


平面図 S = 1:200

汚染土埋め穴

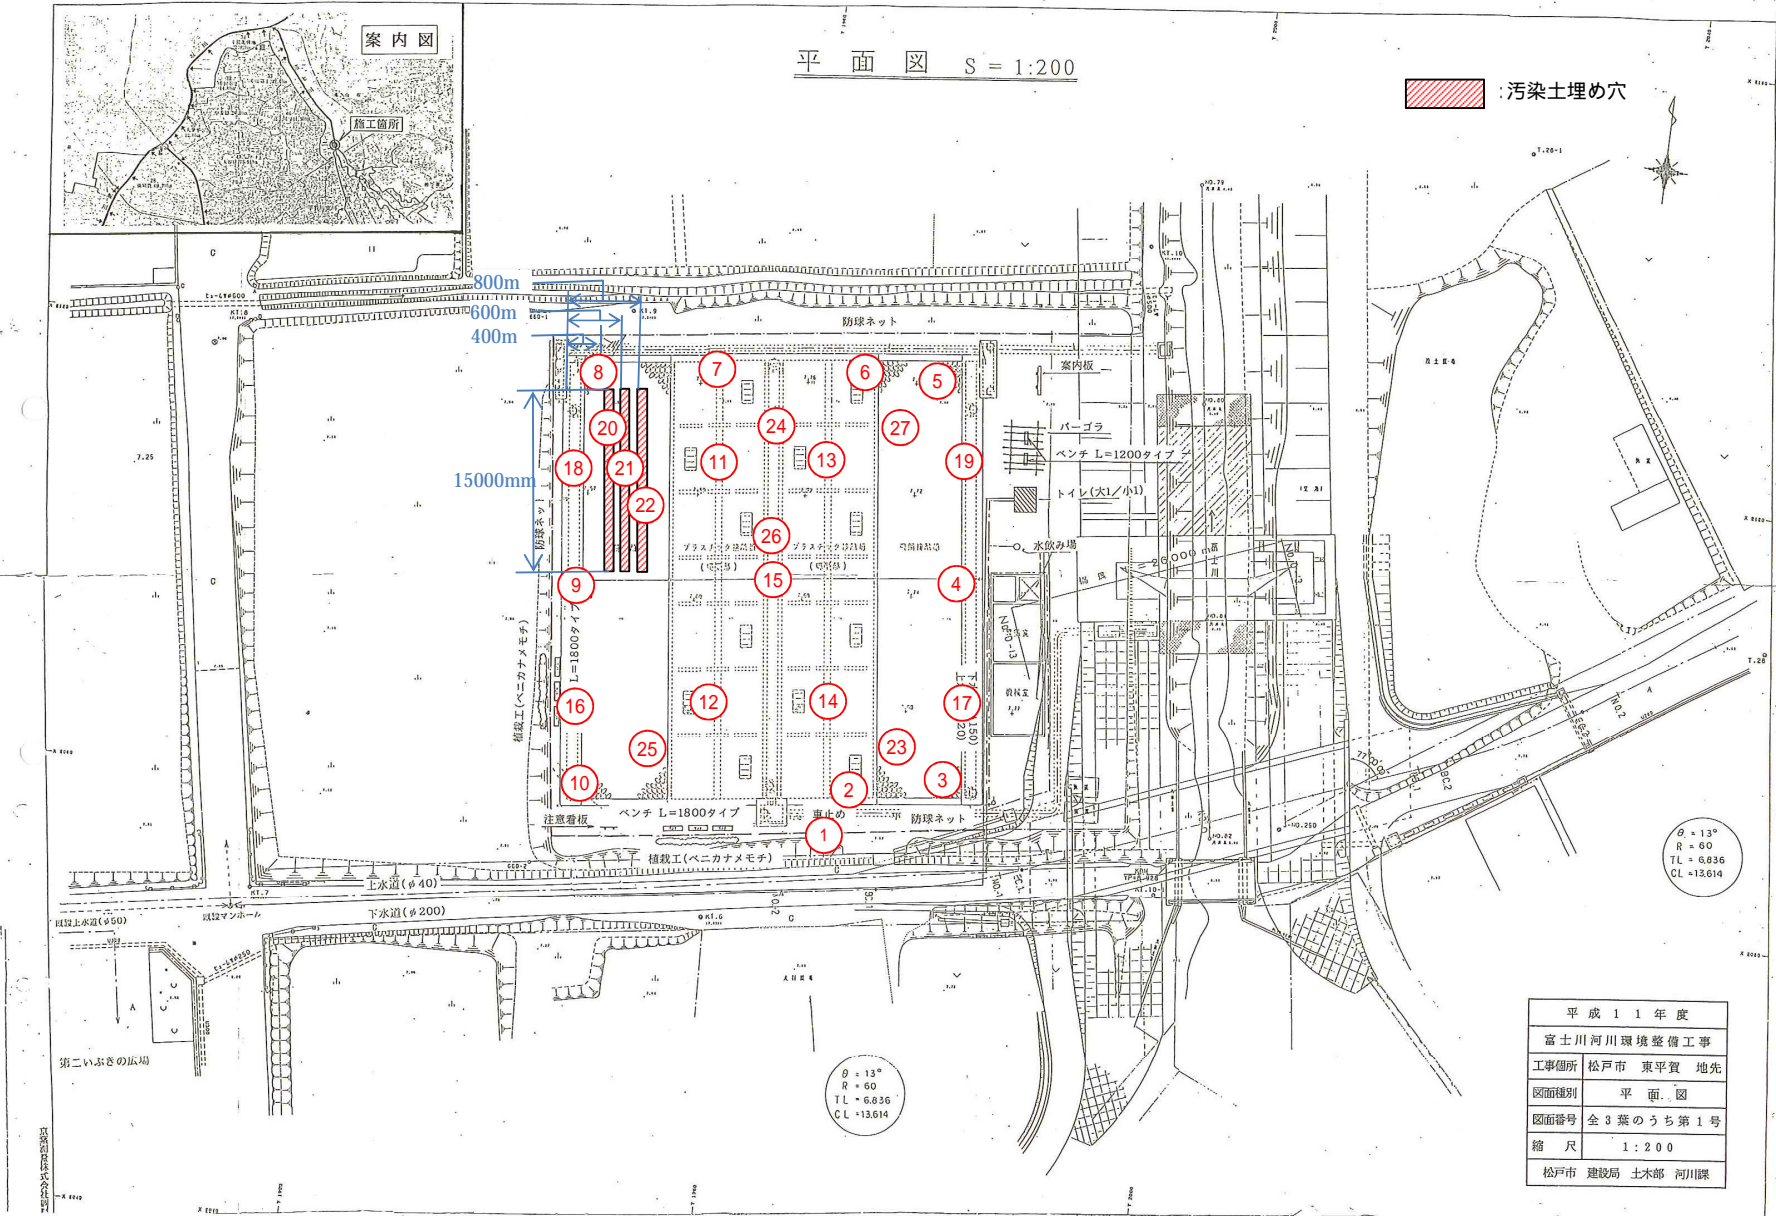

$\theta = 13^\circ$   
 $R = 60$   
 $TL = 6.836$   
 $CL = 12.614$

$\theta = 13^\circ$   
 $R = 60$   
 $TL = 6.836$   
 $CL = 13.614$

平成 1 1 年度
富士川河川環境整備工事
工事箇所 松戸市 東平賀 地先
図面種別 平面図
図面番号 全 3 葉のうち第 1 号
縮尺 1 : 2 0 0
松戸市 建設局 土木部 河川課

松戸市建設局土木部河川課

## 放射線量測定値推移表

【施設名：富士川親水広場】

除染作業日：平成24年9月5～7日

(単位：μSv/h)

No.	測定箇所名称	測定の高さ(cm)	測定年月日・測定値							測定の高さ(cm)	測定年月日・測定値					
			H24.9.4	H24.9.18	H25.8.20	H26.10.1	H27.11.12	H28.11.22	H29.11.20		H30.11.20	R1.11.25	R2.11.16	R3.11.19	R4.12.14	R6.02.26
1	広場入口	50	0.168	0.136	0.121	0.074	0.048	0.084	0.073	5	0.063	0.065	0.063	0.056	0.050	0.064
2	広場(隅)	50	0.203	0.190	0.116	0.133	0.051	0.061	0.070	5	0.064	0.101	0.062	0.084	0.051	0.061
3	広場(隅)	50	0.297	0.227	0.138	0.143	0.082	0.130	0.076	5	0.058	0.059	0.055	0.065	0.043	0.045
4	広場(隅)	50	0.223	0.221	0.101	0.159	0.079	0.076	0.070	5	0.073	0.095	0.073	0.080	0.098	0.064
5	広場(隅)	50	0.254	0.208	0.120	0.158	0.102	0.093	0.114	5	0.076	0.078	0.064	0.061	0.064	0.044
6	広場(隅)	50	0.287	0.220	0.105	0.126	0.089	0.089	0.063	5	0.054	0.061	0.061	0.048	0.050	0.040
7	広場(隅)	50	0.235	0.198	0.137	0.113	0.076	0.062	0.073	5	0.078	0.052	0.065	0.050	0.052	0.046
8	広場(隅)	50	0.287	0.215	0.140	0.111	0.077	0.093	0.057	5	0.067	0.056	0.057	0.054	0.056	0.042
9	広場(隅)	50	0.304	0.160	0.119	0.118	0.082	0.088	0.082	5	0.067	0.054	0.065	0.052	0.079	0.062
10	広場(隅)	50	0.366	0.223	0.110	0.116	0.089	0.087	0.070	5	0.079	0.060	0.060	0.065	0.035	0.068
11	広場(中心部)	50	0.367	0.117	0.083	0.081	0.039	0.063	0.062	5	0.056	0.060	0.056	0.041	0.036	0.049
12	広場(中心部)	50	0.317	0.189	0.144	0.071	0.052	0.057	0.046	5	0.063	0.058	0.057	0.048	0.032	0.051
13	広場(中心部)	50	0.207	0.190	0.142	0.073	0.047	0.046	0.050	5	0.049	0.050	0.046	0.048	0.041	0.045
14	広場(中心部)	50	0.261	0.182	0.129	0.076	0.061	0.076	0.059	5	0.056	0.056	0.053	0.048	0.048	0.050
15	広場(中心部)	50	0.193	0.168	0.091	0.080	0.053	0.057	0.063	5	0.063	0.053	0.059	0.052	0.049	0.050
16	広場(隅)	50	0.348	0.192	0.137	0.117	0.081	0.071	0.095	5	0.091	0.066	0.067	0.069	0.054	0.075
17	広場(隅)	50	0.291	0.187	0.122	0.137	0.078	0.087	0.066	5	0.097	0.071	0.067	0.069	0.055	0.054
18	広場(隅)	50	0.261	0.118	0.094	0.116	0.083	0.073	0.090	5	0.061	0.078	0.065	0.068	0.056	0.046
19	広場(隅)	50	0.192	0.189	0.120	0.097	0.093	0.086	0.067	5	0.057	0.071	0.053	0.068	0.064	0.060
20	汚染土埋め穴	5	0.392	0.176	0.128	0.073	0.059	0.059	0.073	5	0.080	0.078	0.075	0.046	0.041	0.038
21	汚染土埋め穴	5	0.303	0.168	0.093	0.079	0.048	0.063	0.073	5	0.056	0.048	0.057	0.048	0.044	0.037
22	汚染土埋め穴	5	0.389	0.199	0.114	0.069	0.071	0.067	0.065	5	0.051	0.042	0.050	0.060	0.031	0.041
23	広場	50	0.463	0.129	0.119	0.103	0.065	0.080	0.075	5	0.091	0.053	0.055	0.062	0.050	0.048
24	広場	50	0.334	0.196	0.150	0.067	0.078	0.046	0.043	5	0.055	0.044	0.050	0.041	0.037	0.037
25	広場	50	0.383	0.182	0.133	0.084	0.081	0.053	0.058	5	0.063	0.051	0.059	0.058	0.056	0.059
26	広場	50	0.298	0.145	0.099	0.083	0.061	0.039	0.059	5	0.053	0.049	0.052	0.055	0.048	0.044
27	広場	50	0.381	0.171	0.123	0.085	0.093	0.050	0.070	5	0.056	0.061	0.049	0.058	0.050	0.054

- ・除染を行った結果、上記のとおりとなりました。松戸市の指標値は0.23μSv/hです。
- ・今後も定期的に測定を行い、0.23μSv/h以上の場合は除染を行います。
- ・上表以外の日に行った測定結果については、松戸市のホームページで公表しております。

松戸市役所河川清流課 TEL 047-366-7359