

工 事 設 計 書

所 属 部 課 名		公園緑地課							
部長	審議監	課長	補佐	補佐	補佐	班	班	設計者	設計審査
工 事 名		栄町第1公園再整備工事							
工事場所		松戸市栄町六丁目475他							
事 業 年 度		令和 7 年度							
工事価格		円							
請負工事費計		円							

設 計 説 明	敷地造成工 一式 施設撤去工 一式 管理施設整備工 一式 給水設備工 一式 雨水排水設備工 一式 電気設備工 一式 園路広場整備工 一式 サービス施設整備工 一式 遊戯施設整備工 一式 安全費 一式
------------------	--

単価適用日 2025年9月1日

本 工 事 内 訳 書

公園工事
共：市街地(DID補正)(1)-3
現：市街地(DID補正)(1)-3

費目	工種	種別	細別	単位	数量	単価	金額	摘要
		敷地造成工		式	1			第 1 号内訳書参照
		施設撤去工		式	1			第 2 号内訳書参照
		管理施設整備工		式	1			第 3 号内訳書参照
		給水設備工		式	1			第 4 号内訳書参照
		雨水排水設備工		式	1			第 5 号内訳書参照
		電気設備工		式	1			第 6 号内訳書参照
		園路広場整備工		式	1			第 7 号内訳書参照
		サービス施設整備工		式	1			第 8 号内訳書参照
		遊戯施設整備工		式	1			第 9 号内訳書参照
		安全費		式	1			第 10 号内訳書参照
	直接工事費計			式	1			

本 工 事 内 訳 書

2 頁

費目	工種	種別	細別	単位	数量	単価	金額	摘要
		共通仮設費		式	1			
		各種試験費		式	1			第 11 号内訳書参照
		共通仮設費計		式	1			
	純工事費			式	1			
		現場管理費		式	1			
	工事原価			式	1			
		一般管理費等		式	1			
		スクラップ控除		式	1			第 12 号内訳書参照
	工事価格			式	1			
		消費税及び地方消費税 相当額		式	1			
工事費計				式	1			

第 1 号 内訳書 敷地造成工

1 式

名称	規格	単位	数量	単価	金額	摘要
作業残土処理工		式	1			第 1 号単価表参照
計						

第 2 号 内訳書 施設撤去工

1 式

名称	規格	単位	数量	単価	金額	摘要
作業土工		式	1			第 2 号単価表参照
伐採工		式	1			第 3 号単価表参照
造園施設撤去工		式	1			第 4 号単価表参照
計						

第 3 号 内訳書 管理施設整備工

1 式

名称	規格	単位	数量	単価	金額	摘要
作業土工		式	1			第 5 号単価表参照
柵工		式	1			第 6 号単価表参照
計						

第 4 号 内訳書 給水設備工

1 式

名称	規格	単位	数量	単価	金額	摘要
作業土工		式	1			第 7 号単価表参照
給水管路工		式	1			第 8 号単価表参照
計						

第 5 号 内訳書 雨水排水設備工

1 式

名称	規格	単位	数量	単価	金額	摘要
作業土工		式	1			第 9 号単価表参照
雨水管路工		式	1			第 10 号単価表参照
計						

第 6 号 内訳書 電気設備工

1 式

名称	規格	単位	数量	単価	金額	摘要
作業土工		式	1			第 11 号単価表参照
電線管路工		式	1			第 12 号単価表参照
計						

第 7 号 内訳書 園路広場整備工

1 式

名称	規格	単位	数量	単価	金額	摘要
作業土工		式	1			第 13 号単価表参照
擁壁工		式	1			第 14 号単価表参照
舗装工		式	1			第 15 号単価表参照
縁石工		式	1			第 16 号単価表参照
計						

第 8 号 内訳書 サービス施設整備工

1 式

名称	規格	単位	数量	単価	金額	摘要
ベンチ・テーブル工		式	1			第 17 号単価表参照
計						

第 9 号 内訳書 遊戯施設整備工

1 式

名称	規格	単位	数量	単価	金額	摘要
遊具施設修繕工		式	1			第 18 号単価表参照
計						

第 10 号 内訳書 安全費

1 式

名称	規格	単位	数量	単価	金額	摘要
交通誘導警備員 B		人				
計						

第 11 号 内訳書 各種試験費

1 式

名称	規格	単位	数量	単価	金額	摘要
平板載荷試験	100kN以内	箇所	1			2023/06/01
計						

第 12 号 内訳書 スクラップ控除

1 式

名称	規格	単位	数量	単価	金額	摘要
鉄屑	H2	kg	3,600			
計						

第 1 号 単価表

作業残土処理工

1 式 当り

名称	規格	単位	数量	単価	金額	摘要
掘削		m3	96.7			第 19 号単価表参照
土砂等運搬		m3	154			第 20 号単価表参照
建設発生土処分費		m3	154			
計	1 式 当り					

第 2 号 単価表

作業土工

1 式 当り

名 称	規 格	単 位	数 量	単 価	金 額	摘 要
床掘り		m3	8			第 21 号単価表参照
埋戻し		m3	23.8			第 22 号単価表参照
計	1 式 当り					

第 3 号 単価表

伐採工

1 式 当り

名称	規格	単位	数量	単価	金額	摘要
低木伐採・抜根-1A	H0.6以上1.0未満（幹周20cm未満）	株	10			第 23 号単価表参照
低木伐採・抜根-1B	H0.6以上1.0未満（幹周20cm未満）	株	20			第 24 号単価表参照
中木伐採・抜根-1	H1.0以上2.0未満（幹周20cm未満）	本	4			第 25 号単価表参照
中木伐採・抜根-2	H2.0以上3.0未満（幹周20cm未満）	本	7			第 26 号単価表参照
高木伐採・抜根-1	幹周30cm未満	本	2			第 27 号単価表参照
高木伐採・抜根-2	幹周30cm以上60cm未満	本	7			第 28 号単価表参照
高木伐採・抜根-3	幹周60cm以上90cm未満	本	3			第 29 号単価表参照
高木伐採・抜根-4	幹周90cm以上120cm未満	本	4			第 30 号単価表参照
高木伐採・抜根-5	幹周120cm以上150cm未満	本	1			第 31 号単価表参照
高木伐採・抜根-6	幹周150cm以上	本	3			第 32 号単価表参照
伐採樹木運搬	4tコンテナ車 片道距離概ね25km	回	9			

第 3 号 単価表

伐採工

1 式 当り

2 頁

名称	規格	単位	数量	単価	金額	摘要
産業廃棄物処分費	枝葉・幹	t	21.6			
産業廃棄物処分費	根株	t	5.6			
計	1 式 当り					

第 4 号 単価表

造園施設撤去工

1 式 当り

名称	規格	単位	数量	単価	金額	摘要
散水栓撤去	320×200 口径20mm	基	1			第 33 号単価表参照
給水管撤去	VP20	m	74.1			第 34 号単価表参照
U型側溝撤去	U-180	m	21.3			第 35 号単価表参照
雨水管撤去	VP100	m	11.5			第 36 号単価表参照
照明灯改修	H5.0 ポール撤去 灯具再利用	基	2			第 37 号単価表参照
電線撤去	CV3.5sq-2C	m	63.8			第 38 号単価表参照
舗装版切断		m	2			第 39 号単価表参照
水路コンクリート撤去	t100	m2	39.4			第 40 号単価表参照
レンガ舗装ー1 B 撤去	210×100×60	m2	5.5			第 41 号単価表参照
レンガ縁石ー1 B 撤去	H100	m2	6			第 42 号単価表参照
レンガウォールー1 B 撤去	H200～400	m	37			第 43 号単価表参照

第 4 号 単価表

造園施設撤去工

1 式 当り

2 頁

名称	規格	単位	数量	単価	金額	摘要
2連ブランコ撤去	柵共	基	1			
滑り台撤去（再利用）	L=5.497m	基	1			他公園へ流用
シーソー撤去	L=3.0m	基	1			
砂場撤去	3.5m×3.5m	箇所	1			
鉄棒撤去	W1.2m×H0.85m	基	1			
スプリング遊具－1 撤去	0.66m×H0.94m	基	1			
スプリング遊具－2 撤去	0.70m×H0.87m	基	1			
ジャングルジム撤去	□2.5m×H2.5m	基	1			
丸太撤去	φ300 5本	箇所	1			
背なしベンチ撤去	W1500	基	2			
水飲み撤去	φ250×H700	基	1			

第 4 号 単価表

造園施設撤去工

1 式 当り

3 頁

名称	規格	単位	数量	単価	金額	摘要
ゴミ箱撤去	φ 523×H700	基	1			
メッシュフェンス撤去	H2000	m	37.6			第 44 号単価表参照
コンクリート土留め撤去	H650 コンクリート製	式	1			第 45 号単価表参照
防災倉庫－ 1 撤去及び再設置	6.1m×3.05m×H2.43m（清掃具庫）	式	1			第 46 号単価表参照
防災倉庫－ 2 撤去及び再設置	4.73m×3.7m×H3.35m	式	1			第 47 号単価表参照
防災倉庫－ 3 撤去及び再設置	4.42m×2.63m×H2.42m（栄町5丁目町会）	式	1			第 48 号単価表参照
コンクリート塊（無筋）運搬・処分		m3	8.5			第 49 号単価表参照
コンクリート塊（有筋）運搬・処分		m3	4.2			第 50 号単価表参照
コンクリート塊（二次製品）運搬・処分		m3	2.4			第 51 号単価表参照
その他がれき類運搬	2t・3tダンプ車 片道距離概ね25km	回	5			
その他がれき類処分		m3	4.6			

第 4 号 単価表

造園施設撤去工

1 式 当り

4 頁

名称	規格	単位	数量	単価	金額	摘要
廃プラスチック類運搬	2t・3tダンプ車 片道距離概ね25km	回	1			
廃プラスチック類処分		m3	1.9			
木くず運搬	2t・3tダンプ車 片道距離概ね25km	回	1			
木くず処分		m3	0.42			
金属くず運搬		回	2			第 52 号単価表参照
計	1 式 当り					

第 5 号 単価表

作業土工

1 式 当り

名 称	規 格	単 位	数 量	単 価	金 額	摘 要
床掘り		m3	7.5			第 21 号単価表参照
埋戻し		m3	3.9			第 22 号単価表参照
計	1 式 当り					

第 6 号 単価表

柵工

1 式 当り

名称	規格	単位	数量	単価	金額	摘要
メッシュフェンスー 2	H2000 @2000 連続基礎	m	37.6			第 53 号単価表参照
計	1 式 当り					

第 7 号 単価表

作業土工

1 式 当り

名 称	規 格	単 位	数 量	単 価	金 額	摘 要
床掘り		m3	17.2			第 21 号単価表参照
埋戻し		m3	17.2			第 22 号単価表参照
計	1 式 当り					

第 8 号 単価表

給水管路工

1 式 当り

名 称	規 格	単 位	数 量	単 価	金 額	摘 要
散水栓	20A用 SUSホックス	基	2			第 54 号単価表参照
給水管		m	69.1			第 55 号単価表参照
埋設標識シート	W150、2倍折	m	69.1			第 56 号単価表参照
埋設杭		基	1			第 57 号単価表参照
計	1 式 当り					

第 9 号 単価表

作業土工

1 式 当り

名 称	規 格	単 位	数 量	単 価	金 額	摘 要
床掘り		m3	44.2			第 21 号単価表参照
埋戻し		m3	17			第 22 号単価表参照
計	1 式 当り					

第 10 号 単価表

雨水管路工

1 式 当り

名称	規格	単位	数量	単価	金額	摘要
U型側溝－ 1		m	21.4			第 58 号単価表参照
雨水枳－ 3	□450 H850	基	2			第 59 号単価表参照
浸透枳－ 2	□360 T-2	基	5			第 60 号単価表参照
雨水管	VU100	m	4.5			第 61 号単価表参照
雨水管	VU150	m	11.5			第 62 号単価表参照
浸透管	VU150 有孔管	m	51.7			第 63 号単価表参照
計	1 式 当り					

第 11 号 単価表

作業土工

1 式 当り

名 称	規 格	単 位	数 量	単 価	金 額	摘 要
床掘り		m3	23.5			第 21 号単価表参照
埋戻し		m3	22.1			第 22 号単価表参照
計	1 式 当り					

第 12 号 単価表

電線管路工

1 式 当り

名称	規格	単位	数量	単価	金額	摘要
照明灯改修－ 1		基	1			第 64 号単価表参照
照明灯改修－ 2		基	1			第 65 号単価表参照
ハンドホール	600×600×600 鉄蓋付き	基	1			第 66 号単価表参照
波付硬質ポリエチレン電線管	F E P 3 0 m m	m	44. 7			
電線管敷設	FEP30	m	44. 7			第 67 号単価表参照
ケーブル及び電線配線	EM-CE3. 5sq-2C	m	65. 5			第 68 号単価表参照
埋設標識シート	W150、2倍折	m	44. 7			第 56 号単価表参照
埋設杭		基	1			第 57 号単価表参照
計	1 式 当り					

第 13 号 単価表

作業土工

1 式 当り

名 称	規 格	単 位	数 量	単 価	金 額	摘 要
床掘り		m3	156			第 21 号単価表参照
埋戻し		m3	115			第 22 号単価表参照
計	1 式 当り					

第 14 号 単価表

擁壁工

1 式 当り

名称	規格	単位	数量	単価	金額	摘要
L型擁壁		式	1			第 69 号単価表参照
レンガウォールー 3	H210 レンガ 210×100×60	m	37.4			第 70 号単価表参照
計	1 式 当り					

第 15 号 単価表

舗装工

1 式 当り

名称	規格	単位	数量	単価	金額	摘要
透水性ブロック舗装ー 1 B	透水性ブロック 200×100×60	m2	6.1			第 71 号単価表参照
水路コンクリート叩き	t100	m2	46.2			第 72 号単価表参照
計	1 式 当り					

第 16 号 単価表

縁石工

1 式 当り

名 称	規 格	単 位	数 量	単 価	金 額	摘 要
地先縁石－ 1 B	120×120×600 一般部	m	6			第 73 号単価表参照
計	1 式 当り					

第 17 号 単価表

ベンチ・テーブル工

1 式 当り

名 称	規 格	単 位	数 量	単 価	金 額	摘 要
背なしベンチ	W1.2m 豪木 脚部:レガ	基	2			第 74 号単価表参照
計	1 式 当り					

第 18 号 単価表

遊具施設修繕工

1 式 当り

名 称	規 格	単 位	数 量	単 価	金 額	摘 要
土管改修（再利用撤去含む）	W2.43m×H1.295m モルタル補修、再塗装	式	1			第 75 号単価表参照
計	1 式 当り					

第 19 号 単価表

掘削

1 m3 当り

名称	規格	単位	構成比	東京単価	積算単価	摘要
標準単価			P			
機械構成比		%	K			
バックホウ（クローラ）〔標準〕	排ガス型（第2次） 山積0. 2 8 m 3	%	K1			
労務構成比		%	R			
運転手（特殊）		%	R1			
材料構成比		%	Z			
軽油		%	Z1			
	1 m3 当り					

SCB210100
J01 土質 = 1
J05 施工数量 = 7

土砂
小規模（標準）

J02 施工方法 = 5

上記以外（小規模）

第 20 号 単価表

土砂等運搬

1 m3 当り

名称	規格	単位	構成比	東京単価	積算単価	摘要
標準単価			P			
機械構成比		%	K			
ダンプトラック [オンロード・ディーゼル]	4 t 積級 タイヤ損耗費及び補修費(良好)含	%	K1			
労務構成比		%	R			
運転手 (一般)		%	R1			
材料構成比		%	Z			
軽油		%	Z1			
	1 m3 当り					

SCB210110

J01 土砂等発生現場 = 2

J03 土質 = 1

J14 運搬距離 (km) (DID区間有) = 12 17.0km以下

小規模
土砂 (岩塊・玉石混り土含む)

J02 積込機種・規格 = 5

J04 DID区間の有無 = 2

バックホ山積0.28m3 (平積0.2m3)
有り

第 21 号 単価表

床掘り

1 m3 当り

名 称	規 格	単 位	構 成 比	東 京 単 価	積 算 単 価	摘 要
標準単価			P			
機械構成比		%	K			
バックホウ（クローラ）〔後方超小旋回型〕	排ガス型（第2次） 山積0. 2 8 m 3	%	K1			
労務構成比		%	R			
運転手（特殊）		%	R1			
普通作業員		%	R2			
材料構成比		%	Z			
軽油		%	Z1			
	1 m3 当り					

SCB210030

J01 土質 = 1
J05 費用の内訳 = 1

土砂
全ての費用

J02 施工方法 = 5

上記以外（小規模）

第 22 号 単価表

埋戻し

1 m3 当り

名称	規格	単位	構成比	東京単価	積算単価	摘要
標準単価			P			
機械構成比		%	K			
バックホウ（クローラ）〔後方超小旋回型〕	排ガス型（第2次） 山積0. 28m3	%	K1			
ランマ	質量60～80kg	%	K2			
労務構成比		%	R			
普通作業員		%	R1			
特殊作業員		%	R2			
運転手（特殊）		%	R3			
材料構成比		%	Z			
軽油		%	Z1			
ガソリン	レギュラー	%	Z2			

第 22 号 単価表

埋戻し

1 m3 当り

2 頁

名 称	規 格	単 位	構 成 比	東 京 単 価	積 算 単 価	摘 要
	1 m3 当り					

SCB210410

J01 施工方法 = 5

J04 費用の内訳 = 1

上記以外（小規模）

全ての費用

J02 土質 = 1

土砂

第 23 号 単価表

低木伐採・抜根-1A

H0. 6以上1. 0未満（幹周20cm未満）

1 株 当り

名 称	規 格	単 位	数 量	単 価	金 額	摘 要
支障木の伐採	人力伐採 幹周20cm未満	本	1			第 76 号単価表参照
支障木の抜根	人力抜根 幹周20cm未満	本	1			第 77 号単価表参照
計	1 株 当り					

第 24 号 単価表

低木伐採・抜根-1B

H0. 6以上1. 0未満（幹周20cm未満）

1 株 当り

名 称	規 格	単 位	数 量	単 価	金 額	摘 要
支障木の伐採	人力伐採 幹周20cm未満	本	1			第 76 号単価表参照
支障木の抜根	人力抜根 幹周20cm未満	本	1			第 77 号単価表参照
計	1 株 当り					

第 25 号 単価表

中木伐採・抜根-1

H1. 0以上2. 0未満（幹周20cm未満）

1 本 当り

名 称	規 格	単 位	数 量	単 価	金 額	摘 要
支障木の伐採	人力伐採 幹周20cm未満	本	1			第 76 号単価表参照
支障木の抜根	人力抜根 幹周20cm未満	本	1			第 77 号単価表参照
計	1 本 当り					

第 26 号 単価表

中木伐採・抜根-2

H2. 0以上3. 0未満（幹周20cm未満）

1 本 当り

名称	規格	単位	数量	単価	金額	摘要
支障木の伐採	人力伐採 幹周20cm未満	本	1			第 76 号単価表参照
支障木の抜根	人力抜根 幹周20cm未満	本	1			第 77 号単価表参照
計	1 本 当り					

第 27 号 単価表

高木伐採・抜根-1

幹周30cm未満

1 本 当り

名 称	規 格	単 位	数 量	単 価	金 額	摘 要
支障木の伐採	人力伐採 幹周20cm以上30cm未満	本	1			第 78 号単価表参照
支障木の抜根	機械抜根 幹周20cm以上30cm未満	本	1			第 79 号単価表参照
計	1 本 当り					

第 28 号 単価表

高木伐採・抜根-2

幹周30cm以上60cm未満

1 本 当り

名 称	規 格	単 位	数 量	単 価	金 額	摘 要
支障木の伐採	チェーンソー伐採 幹周30cm以上60cm未満	本	1			第 80 号単価表参照
支障木の抜根	機械抜根 幹周30cm以上60cm未満	本	1			第 81 号単価表参照
計	1 本 当り					

第 29 号 単価表

高木伐採・抜根-3

幹周60cm以上90cm未満

1 本 当り

名 称	規 格	単 位	数 量	単 価	金 額	摘 要
支障木の伐採	チェーンソー伐採 幹周60cm以上90cm未満	本	1			第 82 号単価表参照
支障木の抜根	機械抜根 幹周60cm以上90cm未満	本	1			第 83 号単価表参照
計	1 本 当り					

第 30 号 単価表

高木伐採・抜根-4

幹周90cm以上120cm未満

1 本 当り

名 称	規 格	単 位	数 量	単 価	金 額	摘 要
支障木の伐採	チェーンソー伐採 幹周90cm以上120cm未満	本	1			第 84 号単価表参照
支障木の抜根	機械抜根 幹周90cm以上120cm未満	本	1			第 85 号単価表参照
計	1 本 当り					

第 31 号 単価表

高木伐採・抜根-5

幹周120cm以上150cm未満

1 本 当り

名 称	規 格	単 位	数 量	単 価	金 額	摘 要
支障木の伐採・抜根	幹周120cm以上150cm未満	本	1			
計	1 本 当り					

第 32 号 単価表

高木伐採・抜根-6

幹周150cm以上

1 本 当り

名 称	規 格	単 位	数 量	単 価	金 額	摘 要
支障木の伐採・抜根	幹周150cm以上200cm未満	本	1			
計	1 本 当り					

第 33 号 単価表

散水栓撤去

320×200
口径20mm

1 基 当り

名 称	規 格	単 位	数 量	単 価	金 額	摘 要
配管工		人				
計	1 基 当り					

第 34 号 単価表

給水管撤去

VP20

10 m 当り

名称	規格	単位	数量	単価	金額	摘要
配管工		人				
計	10 m 当り					
	1 m 当り					

第 35 号 単価表

U型側溝撤去

U-180

10 m 当り

名 称	規 格	単 位	数 量	単 価	金 額	摘 要
構造物とりこわし		m3	0.226			第 86 号単価表参照
計	10 m 当り					
	1 m 当り					

第 36 号 単価表

雨水管撤去

VP100

10 m 当り

名 称	規 格	単 位	数 量	単 価	金 額	摘 要
暗渠排水管		m	10			第 87 号単価表参照
計	10 m 当り					
	1 m 当り					

第 37 号 単価表

照明灯改修

H5.0 ポール撤去 灯具再利用

1 基 当り

名称	規格	単位	数量	単価	金額	摘要
道路照明灯撤去		基	1			第 88 号単価表参照
計	1 基 当り					

第 38 号 単価表

電線撤去

CV3. 5sq-2C

1 m 当り

名称	規格	単位	数量	単価	金額	摘要
電工		人				
計	1 m 当り					

第 39 号 単価表

舗装版切断

1 m 当り

名称	規格	単位	構成比	東京単価	積算単価	摘要
標準単価			P			
機械構成比		%	K			
コンクリートカッタ [ハキューム式 (超低騒音型)]	湿式 切削深20cm級 プレート径 φ 56cm	%	K1			
労務構成比		%	R			
特殊作業員		%	R1			
土木一般世話役		%	R2			
普通作業員		%	R3			
材料構成比		%	Z			
コンクリートカッタ (プレート)	径 18 インチ	%	Z1			
ガソリン	レギュラー	%	Z2			
	1 m 当り					

第 39 号

単価表

舗装版切断

1 m 当り

2 頁

SCB430510

J01 舗装版種別 = 2

J05 費用の内訳 = 1

コンクリート舗装版
全ての費用

J03 コンクリート舗装版厚 = 1

15cm以下

第 40 号 単価表

水路コンクリート撤去

t100

1 m2 当り

名 称	規 格	単 位	数 量	単 価	金 額	摘 要
舗装版破碎		m2	1			第 89 号単価表参照
計	1 m2 当り					

第 41 号 単価表

レンガ舗装－ 1 B 撤去

210×100×60

1 m2 当り

名 称	規 格	単 位	数 量	単 価	金 額	摘 要
普通作業員		人				
計	1 m2 当り					

第 42 号 単価表

レンガ縁石－ 1 B 撤去

H100

1 m2 当り

名 称	規 格	単 位	数 量	単 価	金 額	摘 要
普通作業員		人				
計	1 m2 当り					

第 43 号 単価表

レンガウォールー 1 B 撤去

H200～400

1 m 当り

名 称	規 格	単 位	数 量	単 価	金 額	摘 要
普通作業員		人				
計	1 m 当り					

第 44 号 単価表

メッシュフェンス撤去

H2000

1 m 当り

名 称	規 格	単 位	数 量	単 価	金 額	摘 要
金網・支柱（立入防止柵）		m	0.5			第 90 号単価表参照
計	1 m 当り					

第 45 号 単価表

コンクリート土留め撤去

H650 コンクリート製

1 式 当り

名称	規格	単位	数量	単価	金額	摘要
構造物取壊し		m ³	1.2			0.05×0.65×38 第 91 号単価表参照
引抜工		m	20			38/2+1 第 92 号単価表参照
計	1 式 当り					

第 46 号 単価表

防災倉庫－ 1 撤去及び再設置

6.1m×3.05m×H2.43m（清掃具庫）

1 式 当り

名称	規格	単位	数量	単価	金額	摘要
防災倉庫－ 1 撤去及び再設置	6.1m×3.05m×H2.43m（清掃具庫）	式	1			
コンテナ車リース代	2トン* 4499mm×1769mm 高さ2070mm 内外	式	1			2台*28日
計	1 式 当り					

第 47 号 単価表

防災倉庫－ 2 撤去及び再設置

4. 73m×3. 7m×H3. 35m

1 式 当り

名称	規格	単位	数量	単価	金額	摘要
防災倉庫－ 2 撤去及び再設置	4. 73m×3. 7m×H3. 35m	式	1			
コンテナ車リース代	2t ^{トンナ} * 4499mm×1769mm 高さ2070mm 内外	式	1			2台*28日
計	1 式 当り					

第 48 号 単価表

防災倉庫－ 3 撤去及び再設置

4. 42m×2. 63m×H2. 42m (栄町5丁目町会)

1 式 当り

名称	規格	単位	数量	単価	金額	摘要
防災倉庫－ 3 撤去及び再設置	4. 42m×2. 63m×H2. 42m (栄町5丁目町会)	式	1			
コンテナ車リース代	2t ^{トンナ} * 4499mm×1769mm 高さ2070mm 内外	式	1			1台*28日
計	1 式 当り					

第 49 号 単価表

コンクリート塊（無筋）運搬・処分

1 m3 当り

名称	規格	単位	数量	単価	金額	摘要
構造物とりこわし・運搬・処分	(複合)	m3	1			第 93 号単価表参照
計	1 m3 当り					

第 50 号 単価表

コンクリート塊（有筋）運搬・処分

1 m3 当り

名称	規格	単位	数量	単価	金額	摘要
構造物とりこわし・運搬・処分	(複合)	m3	1			第 94 号単価表参照
計	1 m3 当り					

第 51 号 単価表

コンクリート塊（二次製品）運搬・処分

1 m3 当り

名称	規格	単位	数量	単価	金額	摘要
構造物とりこわし・運搬・処分	(複合)	m3	1			第 94 号単価表参照
計	1 m3 当り					

第 52 号 単価表

金属くず運搬

1 回 当り

名 称	規 格	単 位	数 量	単 価	金 額	摘 要
現場発生品及び支給品運搬		t	1			第 95 号単価表参照
計	1 回 当り					

第 53 号 単価表

メッシュフェンスー 2

H2000 @2000 連続基礎

100 m 当り

名称	規格	単位	数量	単価	金額	摘要
基面整正		m2	25			第 96 号単価表参照
基礎碎石		m2	25			第 97 号単価表参照
型枠		m2	90			第 98 号単価表参照
コンクリート		m3	8.9			第 99 号単価表参照
金網・支柱（立入防止柵）		m	100			第 90 号単価表参照
計	100 m 当り					
	1 m 当り					

第 54 号 単価表

散水栓

20A用 SUSボックス

100 基 当り

名 称	規 格	単 位	数 量	単 価	金 額	摘 要
基礎碎石		m2	14			第 97 号単価表参照
型枠		m2	6			第 100 号単価表参照
コンクリート		m3	0.2			第 101 号単価表参照
散水栓ボックス		個	100			
水栓類取付工		個	100			第 102 号単価表参照
計	100 基 当り					
	1 基 当り					

第 55 号 単価表

給水管

10 m 当り

名 称	規 格	単 位	数 量	単 価	金 額	摘 要
耐衝撃性硬質ポリ塩化ビニル管 (HIVP)	呼び径20mm 定尺4m/本	本	2.5			
継手材料		式	1			
配管工		人				
諸雑費		式	1			
計	10 m 当り					
	1 m 当り					

第 56 号 単価表

埋設標識シート

W150、2倍折

10 m 当り

名称	規格	単位	数量	単価	金額	摘要
埋設標識シート	150mm×50m 2倍	巻	0.2			
配管工		人				
計	10 m 当り					
	1 m 当り					

第 57 号 単価表

埋設杭

100 基 当り

名 称	規 格	単 位	数 量	単 価	金 額	摘 要
基面整正		m2	2			第 96 号単価表参照
ケーブル埋設標		本	100			
計	100 基 当り					
	1 基 当り					

第 58 号 単価表

U型側溝－ 1

100 m 当り

名 称	規 格	単 位	数 量	単 価	金 額	摘 要
基面整正		m2	30			第 96 号単価表参照
基礎碎石		m2	30			第 97 号単価表参照
モルタル練		m3	0.9			第 103 号単価表参照
U型側溝		m	100			第 104 号単価表参照
グレーチング蓋	細目 すべり止め T-2	枚	100			
計	100 m 当り					
	1 m 当り					

第 59 号 単価表

雨水枡－ 3

□450 H850

100 基 当り

名称	規格	単位	数量	単価	金額	摘要
基面整正		m2	44.9			第 96 号単価表参照
基礎碎石		m2	44.9			第 97 号単価表参照
敷砂均し		m3	1.3			第 105 号単価表参照
プレキャスト集水枡		基	100			第 106 号単価表参照
底塊	□450 H80 62kg	個	100			
側塊 B	□450 H300 85kg	個	200			
側塊 A	□450 H150 43kg	個	100			
縁塊	□650 H100 42kg	個	100			
パンチングバスケット	□510 H80	個	100			
計	100 基 当り					
	1 基 当り					

第 60 号 単価表

浸透枳－ 2

□360 T-2

100 基 当り

名称	規格	単位	数量	単価	金額	摘要
基面整正		m2	57.8			第 96 号単価表参照
砂	再生	m3	5.8			
砂基礎設置工(機械施工)	(市場単価)	m3	5.8			第 107 号単価表参照
裏込碎石		m3	32.7			第 108 号単価表参照
プレキャスト集水枳		基	100			第 106 号単価表参照
底塊リング	□360 H40 24kg	個	100			
浸透側塊	□360 H300 47kg	個	200			
調整縁塊	□360 H150 29kg	個	100			
縁塊	□360用 H100 36kg	個	100			
ゴミ除去	パンチングバスケット	個	100			
グレーチング	スチール製 T-6	個	100			

第 60 号 単価表

浸透枘－ 2

□360 T-2

100 基 当り

2 頁

名 称	規 格	単 位	数 量	単 価	金 額	摘 要
土木シート	長繊維化繊系不織布 引張強度245N/5cm	m2	279			
土木安定シート敷設		m2	279			第 109 号単価表参照
計	100 基 当り					
	1 基 当り					

第 61 号 単価表

雨水管

VU100

10 m 当り

名称	規格	単位	数量	単価	金額	摘要
暗渠排水管		m	10			第 110 号単価表参照
計	10 m 当り					
	1 m 当り					

第 62 号 単価表

雨水管

VU150

10 m 当り

名 称	規 格	単 位	数 量	単 価	金 額	摘 要
暗渠排水管		m	10			第 111 号単価表参照
計	10 m 当り					
	1 m 当り					

第 63 号 単価表

浸透管

VU150 有孔管

100 m 当り

名称	規格	単位	数量	単価	金額	摘要
基面整正		m2	60			第 96 号単価表参照
砂	中目	m3	6			
砂基礎設置工(機械施工)	(市場単価)	m3	6			第 107 号単価表参照
裏込碎石		m3	30.9			第 112 号単価表参照
土木シート	長繊維化繊系不織布 引張強度245N/5cm	m2	230			
土木安定シート敷設		m2	230			第 109 号単価表参照
暗渠排水管		m	100			第 113 号単価表参照
計	100 m 当り					
	1 m 当り					

第 64 号 単価表

照明灯改修－ 1

100 基 当り

名称	規格	単位	数量	単価	金額	摘要
基面整正		m2	64			第 96 号単価表参照
基礎碎石		m2	64			第 97 号単価表参照
型枠		m2	240			第 100 号単価表参照
コンクリート		m3	34.7			第 114 号単価表参照
丸型鋼管段付ポール	GL=5m 埋込式 指定色	基	100			
道路照明灯建柱		基	100			第 115 号単価表参照
接地設置		極	100			第 116 号単価表参照
計	100 基 当り					
	1 基 当り					

第 65 号 単価表

照明灯改修－ 2

100 基 当り

名称	規格	単位	数量	単価	金額	摘要
基面整正		m2	64			第 96 号単価表参照
基礎碎石		m2	64			第 97 号単価表参照
型枠		m2	240			第 100 号単価表参照
コンクリート		m3	34.7			第 114 号単価表参照
丸型鋼管段付ポール	GL=5m 埋込式 指定色	基	100			
道路照明灯建柱		基	100			第 117 号単価表参照
接地設置		極	100			第 116 号単価表参照
時計		基	100			第 118 号単価表参照
計	100 基 当り					
	1 基 当り					

第 66 号 単価表

ハンドホール

600×600×600 鉄蓋付き

100 基 当り

名 称	規 格	単 位	数 量	単 価	金 額	摘 要
基面整正		m2	67.2			第 96 号単価表参照
基礎碎石		m2	67.2			第 97 号単価表参照
ハンドホール		個	100			第 119 号単価表参照
計	100 基 当り					
	1 基 当り					

第 67 号 単価表

電線管敷設

FEP30

100 m 当り

名称	規格	単位	数量	単価	金額	摘要
電工		人				
諸雑費		式	1			
計	100 m 当り					
	1 m 当り					

SWE111100

J01 作業種別 = 2 薄鋼
 J03 作業内容による補正 = 1 新設
 J05 設置高さによる補正 = 1 2m未満

J02 規格 = 8 39mm以下
 J04 設置方法による補正 = 3 埋込
 J06 配管加工が少ない場合の補正 = 1 補正なし

第 68 号 単価表

ケーブル及び電線配線

EM-CE3.5sq-2C

100 m 当り

名称	規格	単位	数量	単価	金額	摘要
電工		人				
諸雑費		式	1			
計	100 m 当り					
	1 m 当り					

SWE114000

J01 作業種別 = 1

管内配線

J02 規格 = 1

5mm以下

J04 作業内容による補正 = 1

新設

第 69 号 単価表

L型擁壁

1 式 当り

名称	規格	単位	数量	単価	金額	摘要
基面整正		m2	60.8			第 96 号単価表参照
エーステックス	GT200-I-ML マットレス用	m2	215			
ジオテキスタイル敷設		m2	215			第 120 号単価表参照
エーステックス用固定ピン	D10×200L	本	156			
エーステックス用鋼製枠セット		セット	19			
クラッシャーラン	C-40	m3	29.2			
基礎碎石敷均し		m3	29.2			第 121 号単価表参照
タンパ締固め		m3	29.2			第 122 号単価表参照
型枠		m2	7.6			第 123 号単価表参照
コンクリートポンプ車打設	(均しコンクリート部)	m3	5.5			第 124 号単価表参照
空練モルタル 材料 (1:3)		m3	1.4			第 125 号単価表参照

第 69 号 単価表

L型擁壁

1 式 当り

2 頁

名称	規格	単位	数量	単価	金額	摘要
裏込碎石		m3	4.8			第 126 号単価表参照
L型擁壁	H1500 地盤改良含む	式	1			
プレキャスト擁壁設置		m	38			第 127 号単価表参照
計	1 式 当り					

第 70 号 単価表

レンガウォールー 3

H210 レンガ 210×100×60

100 m 当り

名称	規格	単位	数量	単価	金額	摘要
基面整正		m2	31			第 96 号単価表参照
基礎碎石		m2	31			第 97 号単価表参照
空練モルタル 材料 (1 : 3)		m3	0.9			第 125 号単価表参照
レンガ	2段	m	200			
モルタル練		m3	0.21			第 103 号単価表参照
計	100 m 当り					
	1 m 当り					

第 71 号 単価表

透水性ブロック舗装－ 1 B

透水性ブロック 200×100×60

100 m2 当り

名称	規格	単位	数量	単価	金額	摘要
不陸整正		m2	100			第 128 号単価表参照
砂（フィルター材）	透水性舗装用（シルト分 6 %以下）	m3	5			
フィルター層		m2	100			第 129 号単価表参照
下層路盤（歩道部）		m2	100			第 130 号単価表参照
砂	クッション用	m3	3			
敷砂均し		m3	3			第 105 号単価表参照
透水性ブロック	200×100×60	m2	100			
インターロッキングブロック 設置		m2	100			第 131 号単価表参照
計	100 m2 当り					
	1 m2 当り					

第 72 号 単価表

水路コンクリート叩き

t100

100 m2 当り

名称	規格	単位	数量	単価	金額	摘要
不陸整正		m2	100			第 128 号単価表参照
下層路盤 (歩道部)		m2	100			第 130 号単価表参照
目地板		m2	2			第 132 号単価表参照
型枠		m2	2			第 123 号単価表参照
コンクリートポンプ車打設	(均しコンクリート部)	m3	10			第 124 号単価表参照
鉄筋	φ 6 m m L = 1 m	本	1, 333			1/0.15*2*100
コンクリートはけ引き仕上げ		m2	100			第 133 号単価表参照
計	100 m2 当り					
	1 m2 当り					

第 73 号 単価表

地先縁石－ 1 B

120×120×600 一般部

100 m 当り

名称	規格	単位	数量	単価	金額	摘要
基面整正		m2	15			第 96 号単価表参照
基礎碎石		m2	15			第 97 号単価表参照
型枠工	(均し基礎コンクリート型枠)	m2	12			第 134 号単価表参照
コンクリートポンプ車打設	(均しコンクリート部)	m3	0.72			第 124 号単価表参照
空練モルタル 材料 (1 : 3)		m3	0.12			第 125 号単価表参照
地先境界ブロック		m	100			第 135 号単価表参照
計	100 m 当り					
	1 m 当り					

第 74 号 単価表

背なしベンチ

W1. 2m 豪木 脚部:レガ

100 基 当り

名称	規格	単位	数量	単価	金額	摘要
基面整正		m2	52			第 96 号単価表参照
基礎碎石		m2	52			第 136 号単価表参照
型枠		m2	32. 8			第 100 号単価表参照
コンクリート		m3	3. 4			第 114 号単価表参照
背なしベンチ		基	100			
ベンチ据付		基	100			第 137 号単価表参照
計	100 基 当り					
	1 基 当り					

第 75 号 単価表

土管改修（再利用撤去含む）

W2. 43m×H1. 295m モルタル補修、再塗装

1 式 当り

名 称	規 格	単 位	数 量	単 価	金 額	摘 要
土管改修		式	1			
計	1 式 当り					

第 76 号 単価表

支障木の伐採

人力伐採
幹周20cm未満

10 本 当り

名 称	規 格	単 位	数 量	単 価	金 額	摘 要
造園工		人				
普通作業員		人				
トラック運転	2t積	台	0.05			第 138 号単価表参照
諸雑費		式	1			
計	10 本 当り					
	1 本 当り					

第 77 号 単価表

支障木の抜根

人力抜根
幹周20cm未満

10 本 当り

名 称	規 格	単 位	数 量	単 価	金 額	摘 要
普通作業員		人				
チェーンソー運転	鋸長600mm 0.08ℓ	日				第 139 号単価表参照
トラック運転	2t積	台	0.03			第 138 号単価表参照
諸雑費		式	1			
計	10 本 当り					
	1 本 当り					

第 78 号 単価表

支障木の伐採

人力伐採
幹周20cm以上30cm未満

10 本 当り

名 称	規 格	単 位	数 量	単 価	金 額	摘 要
造園工		人				
普通作業員		人				
トラック運転	2t積	台	0.15			第 138 号単価表参照
諸雑費		式	1			
計	10 本 当り					
	1 本 当り					

第 79 号 単価表

支障木の抜根

機械抜根

幹周20cm以上30cm未満

10 本 当り

名称	規格	単位	数量	単価	金額	摘要
普通作業員		人				
チェーンソー運転	鋸長600mm 0.08ℓ	日				第 139 号単価表参照
クレーン付トラック運転	4t積 2.9t吊	h	0.27			第 140 号単価表参照
トラック運転	2t積	台	0.1			第 138 号単価表参照
諸雑費		式	1			
計	10 本 当り					
	1 本 当り					

第 80 号 単価表

支障木の伐採

チェーンソー伐採
幹周30cm以上60cm未満

10 本 当り

名称	規格	単位	数量	単価	金額	摘要
造園工		人				
普通作業員		人				
チェーンソー運転	鋸長600mm 0.08ℓ	日				第 139 号単価表参照
トラック運転	2t積	台	1.3			第 138 号単価表参照
諸雑費		式	1			
計	10 本 当り					
	1 本 当り					

第 81 号 単価表

支障木の抜根

機械抜根
幹周30cm以上60cm未満

10 本 当り

名称	規格	単位	数量	単価	金額	摘要
普通作業員		人				
チェーンソー運転	鋸長600mm 0.08ℓ	日				第 139 号単価表参照
クレーン付トラック運転	4t積 2.9t吊	h	1.27			第 140 号単価表参照
トラック運転	2t積	台	0.45			第 138 号単価表参照
諸雑費		式	1			
計	10 本 当り					
	1 本 当り					

第 82 号 単価表

支障木の伐採

チェーンソー伐採
幹周60cm以上90cm未満

10 本 当り

名称	規格	単位	数量	単価	金額	摘要
造園工		人				
普通作業員		人				
チェーンソー運転	鋸長600mm 0.08ℓ	日				第 139 号単価表参照
トラック運転	2t積	台	2.4			第 138 号単価表参照
諸雑費		式	1			
計	10 本 当り					
	1 本 当り					

第 83 号 単価表

支障木の抜根

機械抜根
幹周60cm以上90cm未満

10 本 当り

名称	規格	単位	数量	単価	金額	摘要
普通作業員		人				
チェーンソー運転	鋸長600mm 0.08ℓ	日				第 139 号単価表参照
クレーン付トラック運転	4t積 2.9t吊	h	4.76			第 140 号単価表参照
トラック運転	2t積	台	1.7			第 138 号単価表参照
諸雑費		式	1			
計	10 本 当り					
	1 本 当り					

第 84 号 単価表

支障木の伐採

チェーンソー伐採
幹周90cm以上120cm未満

10 本 当り

名称	規格	単位	数量	単価	金額	摘要
造園工		人				
普通作業員		人				
チェーンソー運転	鋸長600mm 0.08ℓ	日				第 139 号単価表参照
トラック運転	2t積	台	3.8			第 138 号単価表参照
諸雑費		式	1			
計	10 本 当り					
	1 本 当り					

第 85 号 単価表

支障木の抜根

機械抜根
幹周90cm以上120cm未満

10 本 当り

名称	規格	単位	数量	単価	金額	摘要
普通作業員		人				
チェーンソー運転	鋸長600mm 0.08ℓ	日				第 139 号単価表参照
クレーン付トラック運転	4t積 2.9t吊	h	11.8			第 140 号単価表参照
トラック運転	2t積	台	4.2			第 138 号単価表参照
諸雑費		式	1			
計	10 本 当り					
	1 本 当り					

第 86 号 単価表

構造物とりこわし

1 m3 当り

名称	規格	単位	数量	単価	金額	摘要
無筋構造物	昼間 機械施工 制約無 月単位現場閉所	m3	1			
諸雑費（まるめ）		式	1			
計	1 m3 当り					

SWB824010

J01 構造物区分 = 1 無筋構造物
 J03 時間的制約の有無 = 1 無し
 J05 低騒音・低振動対策 = 1 必要

J02 工法区分 = 1
 J04 夜間作業の有無 = 1 機械施工
 無し

第 87 号 単価表

暗渠排水管

1 m 当り

名称	規格	単位	構成比	東京単価	積算単価	摘要
標準単価			P			
労務構成比		%	R			
普通作業員		%	R1			
土木一般世話役		%	R2			
	1 m 当り					

SCB222770

J01 作業区分 = 2
J03 呼び径 = 1

撤去
50～150mm

J02 管種別 = 1

直管

第 88 号 単価表

道路照明灯撤去

10 基 当り

名称	規格	単位	数量	単価	金額	摘要
電工		人				
普通作業員		人				
トラッククレーン [油圧伸縮ジブ型]	4. 9 t 吊	日				
諸雑費		式	1			
計	10 基 当り					
	1 基 当り					

SWE210900

J01 作業区分 = 1

GL8～12m 重量350kg以下

J02 トラッククレーンの深夜割増の区分 = 1 割増なし

第 89 号 単価表

舗装版破碎

1 m2 当り

名称	規格	単位	構成比	東京単価	積算単価	摘要
標準単価			P			
機械構成比		%	K			
コンクリート圧砕装置（大割機）	開口幅735～850mm破碎力550～980kN	%	K1			
バックホウ（クローラ型）〔後方超小旋回型〕	山積0.45m ³ （平積0.35m ³ ）	%	K2			
労務構成比		%	R			
運転手（特殊）		%	R1			
普通作業員		%	R2			
土木一般世話役		%	R3			
材料構成比		%	Z			
軽油		%	Z1			
	1 m2 当り					

第 89 号

単価表

舗装版破碎

1

m2

当り

2 頁

SCB430310

J01 舗装版種別 = 2

J03 騒音振動対策 = 2

J06 積込作業の有無 = 1

コンクリート舗装版
必要
有り

J02 障害等の有無 = 1

J04 舗装版厚 = 11

J07 費用の内訳 = 1

無し
15cm以下
全ての費用

第 90 号 単価表

金網・支柱（立入防止柵）

1 m 当り

名称	規格	単位	構成比	東京単価	積算単価	摘要
標準単価			P			
労務構成比		%	R			
普通作業員		%	R1			
土木一般世話役		%	R2			
	1 m 当り					

SCB420840

J01 基礎種別 = 1

基礎ブロック

J03 支柱間隔 = 2

2m

第 91 号 単価表

構造物取壊し

(3-15-3)

10 m3 当り

名称	規格	単位	数量	単価	金額	摘要
無筋構造物	昼間 機械施工 制約無	m 3	10			
計	10 m3 当り					
	1 m3 当り					

SDH115010

J01 構造物区分 = 1 無筋構造物
 J03 時間的制約の有無 = 1 無し
 J05 低騒音・低振動対策 = 1 必要

J02 工法区分 = 1
 J04 夜間作業の有無 = 1 機械施工
 無し

第 92 号 単価表

引抜工

10 m 当り

名称	規格	単位	数量	単価	金額	摘要
土木一般世話役		人				
特殊作業員		人				
普通作業員		人				
バックホ(クロー) [超小旋回型・クレーン機能付き]	山積0.28m3(平積0.2m3) 1.7t吊	日				
諸雑費 (まるめ)		式	1			
計	10 m 当り					
	1 m 当り					

第 93 号 単価表

構造物とりこわし・運搬・処分

(複合)

1 m3 当り

名称	規格	単位	数量	単価	金額	摘要
構造物とりこわし		m3	1			第 86 号単価表参照
処分費 (m3)		m3	1			第 141 号単価表参照
殻運搬		m3	1			第 142 号単価表参照
計	1 m3 当り					

第 94 号 単価表

構造物とりこわし・運搬・処分

(複合)

1 m3 当り

名称	規格	単位	数量	単価	金額	摘要
構造物とりこわし		m3	1			第 143 号単価表参照
処分費 (m3)		m3	1			第 144 号単価表参照
殻運搬		m3	1			第 145 号単価表参照
計	1 m3 当り					

SWB824020

J01 構造物区分 = 2
J03 夜間作業の有無 = 1
J05 DID区間の有無 = 2

鉄筋構造物
無し
有り

J02 時間的制約の有無 = 1
J04 低騒音・低振動対策 = 1
J06 運搬距離 (km) = 5

無し
必要
10.9以下

第 95 号 単価表

現場発生品及び支給品運搬

1 t 当り

名称	規格	単位	構成比	東京単価	積算単価	摘要
標準単価			P			
機械構成比		%	K			
トラック [クレーン装置付]	ベ-ストラック4~4.5t積 吊能力2.9t	%	K1			
労務構成比		%	R			
運転手 (特殊)		%	R1			
特殊作業員		%	R2			
材料構成比		%	Z			
軽油		%	Z1			
	1 t 当り					

SCB010410

J01 トラック機種 = 2 クレーン装置付4~4.5t級、吊能力2.9t
 J04 片道運搬距離 (km) DID有 = 1 1.5km以下

J02 DID区間の有無 = 2 有り

第 96 号 単価表 基面整正 1 m2 当り

名 称	規 格	単 位	構 成 比	東 京 単 価	積 算 単 価	摘 要
標準単価			P			
労務構成比		%	R			
普通作業員		%	R1			
	1 m2 当り					

SCB210080

第 97 号 単価表

基礎砕石

1 m2 当り

名称	規格	単位	構成比	東京単価	積算単価	摘要
標準単価			P			
機械構成比		%	K			
バックホウ（クローラ）〔標準〕	山積 0.8 m ³ （平積 0.6 m ³ ）	%	K1			
労務構成比		%	R			
普通作業員		%	R1			
特殊作業員		%	R2			
運転手（特殊）		%	R3			
土木一般世話役		%	R4			
材料構成比		%	Z			
再生クラッシャーラン	R C - 4 0	%	Z1			
軽油		%	Z2			

第 97 号 単価表

基礎碎石

1 m2 当り

2 頁

名 称	規 格	単 位	構 成 比	東 京 単 価	積 算 単 価	摘 要
	1 m2 当り					

SCB221110

J01 碎石の厚さ = 1
J03 費用の内訳 = 1

7.5cm以下
全ての費用

J02 碎石の種類 = 8

再生クラッシュラン 40〜0

第 98 号 単価表

型枠

1 m2 当り

名称	規格	単位	構成比	東京単価	積算単価	摘要
標準単価			P			
労務構成比		%	R			
型わく工		%	R1			
普通作業員		%	R2			
土木一般世話役		%	R3			
	1 m2 当り					

SCB240210

J01 型枠の種類 = 1

一般型枠

J02 構造物の種類 = 1

鉄筋・無筋構造物

第 99 号 単価表

コンクリート

1 m3 当り

名称	規格	単位	構成比	東京単価	積算単価	摘要
標準単価			P			
機械構成比		%	K			
コンクリートポンプ車[トラック架装・ブーム式]	圧送能力 90～110m ³ /h	%	K1			
労務構成比		%	R			
普通作業員		%	R1			
土木一般世話役		%	R2			
特殊作業員		%	R3			
運転手（特殊）		%	R4			
材料構成比		%	Z			
生コンクリート	18-8-25（20） 高炉 W/C60%以下	%	Z1			
軽油		%	Z2			

第 99 号 単価表

コンクリート

1 m3 当り

2 頁

名称	規格	単位	構成比	東京単価	積算単価	摘要
	1 m3 当り					

SCB240010

J01 構造物種別 = 1

J03 コンクリート規格 = 41

J05 養生工の種類 = 2

J13 費用の内訳 = 1

無筋・鉄筋構造物

18-8-25 (高炉)

一般養生

全ての費用

J02 打設工法 = 1

J04 設計日打設量 = 1

J06 圧送管延長距離区分 = 1

コンクリートポンプ車打設

10m3以上100m3未満

延長無し

第 100 号 単価表

型枠

1 m2 当り

名 称	規 格	単 位	構 成 比	東 京 単 価	積 算 単 価	摘 要
標準単価			P			
労務構成比		%	R			
型わく工		%	R1			
普通作業員		%	R2			
土木一般世話役		%	R3			
	1 m2 当り					

SCB240210

J01 型枠の種類 = 1

一般型枠

J02 構造物の種類 = 2

小型構造物

第 101 号 単価表

コンクリート

1 m3 当り

名称	規格	単位	構成比	東京単価	積算単価	摘要
標準単価			P			
機械構成比		%	K			
ラフテレーンクレーン [油圧伸縮ジブ型]	1 6 t 吊	%	K1			
労務構成比		%	R			
普通作業員		%	R1			
土木一般世話役		%	R2			
特殊作業員		%	R3			
材料構成比		%	Z			
生コンクリート	1 8 - 8 - 2 5 (2 0) 高炉 W/C60%以下	%	Z1			
	1 m3 当り					

SCB240010

J01 構造物種別 = 2
 J03 コンクリート規格 = 41
 J08 打設高さ、水平打設距離 = 1
 J13 費用の内訳 = 1

小型構造物
 18-8-25 (高炉)
 打設高約17m以下、距離約17m以下
 全ての費用

J02 打設工法 = 2
 J05 養生工の種類 = 2
 J09 ラフテレーンクレーン賃料補正 = 1

クレーン車打設
 一般養生
 標準

第 102 号 単価表

水栓類取付工

1 個 当り

名 称	規 格	単 位	数 量	単 価	金 額	摘 要
配管工		人				
散水栓	箱共	個	1			
諸雑費（まるめ）		式	1			
計	1 個 当り					

SWB610410

J01 口径 = 2

20mm

J02 散水栓（箱共）取付の有無 = 1 有

第 103 号 単価表

モルタル練

1 m3 当り

名称	規格	単位	構成比	東京単価	積算単価	摘要
標準単価			P			
労務構成比		%	R			
普通作業員		%	R1			
土木一般世話役		%	R2			
材料構成比		%	Z			
セメント（高炉B）	2 5 k g 袋入	%	Z1			
コンクリート用骨材 砂	洗い 細目	%	Z2			
	1 m3 当り					

SCB240060

J01 セメント種類 = 2

高炉

J02 費用の内訳 = 1

全ての費用

第 104 号 単価表

U型側溝

10 m 当り

名称	規格	単位	数量	単価	金額	摘要
U型側溝 昼間	L 6 0 0 6 0 k g 以下 制約無 月単位現場閉所	m	10			
側溝		個	16.5			
諸雑費（まるめ）		式	1			
計	10 m 当り					
	1 m 当り					

SWB821410

J01 作業区分 = 1	据付け	J02 L=1000・L=4000の使用の有無 = 1	無し
J03 夜間作業の有無 = 1	無し	J04 U型側溝の種類 = 4	側溝（各種）
J06 U型側溝の規格・仕様 = 1	L=600mm	J07 U型側溝の質量 = 1	60kg/個以下
J08 時間的制約の有無 = 1	無し	J09 施工箇所における補正 = 1	無し
J10 基礎碎石施工の有無 = 2	無し		

第 105 号 単価表

敷砂均し

(3-11-7)
100 m3 当り

名 称	規 格	単 位	数 量	単 価	金 額	摘 要
ブルドーザ（排対型）陸上地盤改良工	（敷砂工）湿地16t級（敷均し）	日				第 146 号単価表参照
普通作業員		人				
雑材料		式	1			
計	100 m3 当り					
	1 m3 当り					

SDH111030

第 106 号 単価表

プレキャスト集水桝

1 基 当り

名 称	規 格	単 位	構 成 比	東 京 単 価	積 算 単 価	摘 要
標準単価			P			
機械構成比		%	K			
バックホウ(クローラ)〔標準・クレーン機能付き〕	山積0.28m3(平積0.2m3)1.7t吊	%	K1			
労務構成比		%	R			
運転手 (特殊)		%	R1			
普通作業員		%	R2			
土木一般世話役		%	R3			
特殊作業員		%	R4			
材料構成比		%	Z			
軽油		%	Z1			
	1 基 当り					

第 106 号

単価表

プレキャスト集水桝

1 基 当り

2 頁

SCB222800			
J01	作業区分 = 1	据付	J02 製品質量 (kg/基) = 1
J03	基礎碎石の有無 = 2	無し	J04 費用の内訳 = 1
			50kg以上80kg以下 全ての費用

第 107 号 単価表

砂基礎設置工(機械施工)

(市場単価)

1 m3 当り

名称	規格	単位	数量	単価	金額	摘要
砂基礎工(手間のみ)	砂基礎設置 機械施工 月単位現場閉所	m3	1			
諸雑費 (まるめ)		式	1			
計	1 m3 当り					

SDGD60040

J01 施工規模 = 2

10m3未満

J02 時間的制約を受ける場合の補正 = 2 無

J03 夜間作業補正 = 2

無

第 108 号 単価表

裏込砕石

1 m3 当り

名称	規格	単位	構成比	東京単価	積算単価	摘要
標準単価			P			
機械構成比		%	K			
バックホウ（クローラ）〔標準〕	山積 0.8 m ³ （平積 0.6 m ³ ）	%	K1			
労務構成比		%	R			
普通作業員		%	R1			
特殊作業員		%	R2			
運転手（特殊）		%	R3			
土木一般世話役		%	R4			
材料構成比		%	Z			
砕石		%	Z1			
軽油		%	Z2			

第 108 号 単価表

裏込砕石

1 m3 当り

2 頁

名 称	規 格	単 位	構 成 比	東 京 単 価	積 算 単 価	摘 要
	1 m3 当り					

SCB221120

J01 砕石の種類 = 10

砕石（各種）

J02 費用の内訳 = 1

全ての費用

第 109 号 単価表

土木安定シート敷設

100 m2 当り

名 称	規 格	単 位	数 量	単 価	金 額	摘 要
普通作業員		人				
諸雑費		式	1			
計	100 m2 当り					
	1 m2 当り					

第 110 号 単価表

暗渠排水管

1 m 当り

名 称	規 格	単 位	構 成 比	東 京 単 価	積 算 単 価	摘 要
標準単価			P			
労務構成比		%	R			
普通作業員		%	R1			
土木一般世話役		%	R2			
材料構成比		%	Z			
暗渠排水管		%	Z1			
	1 m 当り					

SCB222770

J01 作業区分 = 1
J03 呼び径 = 1

据付
50～150mm

J02 管種別 = 1
J05 費用の内訳 = 1

直管
全ての費用

第 111 号 単価表

暗渠排水管

1 m 当り

名 称	規 格	単 位	構 成 比	東 京 単 価	積 算 単 価	摘 要
標準単価			P			
労務構成比		%	R			
普通作業員		%	R1			
土木一般世話役		%	R2			
材料構成比		%	Z			
暗渠排水管		%	Z1			
	1 m 当り					

SCB222770

J01 作業区分 = 1
J03 呼び径 = 1

据付
50～150mm

J02 管種別 = 1
J05 費用の内訳 = 1

直管
全ての費用

第 112 号 単価表

裏込砕石

1 m3 当り

名称	規格	単位	構成比	東京単価	積算単価	摘要
標準単価			P			
機械構成比		%	K			
バックホウ（クローラ）〔標準〕	山積 0.8 m ³ （平積 0.6 m ³ ）	%	K1			
労務構成比		%	R			
普通作業員		%	R1			
特殊作業員		%	R2			
運転手（特殊）		%	R3			
土木一般世話役		%	R4			
材料構成比		%	Z			
砕石		%	Z1			
軽油		%	Z2			

第 112 号 単価表

裏込砕石

1 m3 当り

2 頁

名 称	規 格	単 位	構 成 比	東 京 単 価	積 算 単 価	摘 要
	1 m3 当り					

SCB221120

J01 砕石の種類 = 10

砕石（各種）

J02 費用の内訳 = 1

全ての費用

第 113 号 単価表

暗渠排水管

1 m 当り

名 称	規 格	単 位	構 成 比	東 京 単 価	積 算 単 価	摘 要
標準単価			P			
労務構成比		%	R			
普通作業員		%	R1			
土木一般世話役		%	R2			
材料構成比		%	Z			
暗渠排水管		%	Z1			8150/4
	1 m 当り					

SCB222770

J01 作業区分 = 1
J03 呼び径 = 1

据付
50～150mm

J02 管種別 = 1
J05 費用の内訳 = 1

直管
全ての費用

第 114 号 単価表

コンクリート

1 m3 当り

名称	規格	単位	構成比	東京単価	積算単価	摘要
標準単価			P			
労務構成比		%	R			
普通作業員		%	R1			
土木一般世話役		%	R2			
特殊作業員		%	R3			
材料構成比		%	Z			
生コンクリート	18-8-25 (20) 高炉 W/C60%以下	%	Z1			
	1 m3 当り					

SCB240010

J01 構造物種別 = 2 小型構造物
 J03 コンクリート規格 = 41 18-8-25 (高炉)
 J07 現場内小運搬の有無 = 2 無し

J02 打設工法 = 4 人力打設
 J05 養生工の種類 = 2 一般養生
 J13 費用の内訳 = 1 全ての費用

第 115 号 単価表

道路照明灯建柱

10 基 当り

名称	規格	単位	数量	単価	金額	摘要
電工		人				
普通作業員		人				
トラッククレーン [油圧伸縮ジブ型]	4. 9 t 吊	日				
諸雑費 (まるめ)		式	1			
計	10 基 当り					
	1 基 当り					

第 116 号 単価表

接地設置

1 極 当り

名称	規格	単位	数量	単価	金額	摘要
電工		人				
普通作業員		人				
諸雑費（まるめ）		式	1			
計	1 極 当り					

SWE123800

J01 作業種別 = 4

D種接地

J02 基礎床掘3m以内の施工による補正 = 1 補正なし

第 117 号 単価表

道路照明灯建柱

10 基 当り

名称	規格	単位	数量	単価	金額	摘要
電工		人				
普通作業員		人				
トラッククレーン [油圧伸縮ジブ型]	4. 9 t 吊	日				
諸雑費 (まるめ)		式	1			
計	10 基 当り					
	1 基 当り					

第 118 号 単価表

時計

100 基 当り

名 称	規 格	単 位	数 量	単 価	金 額	摘 要
時計	ソーラー	基	100			
時計設置		基	100			
計	100 基 当り					
	1 基 当り					

第 119 号 単価表

ハンドホール

1 個 当り

名 称	規 格	単 位	構 成 比	東 京 単 価	積 算 単 価	摘 要
標準単価			P			
機械構成比		%	K			
バックホウ(クローラ) [標準・クレーン機能付き]	山積0.45m3 (平積0.35m3) 2.9t吊	%	K1			
労務構成比		%	R			
普通作業員		%	R1			
運転手 (特殊)		%	R2			
特殊作業員		%	R3			
土木一般世話役		%	R4			
材料構成比		%	Z			
ハンドホール		%	Z1			
軽油		%	Z2			

第 119 号 単価表

ハンドホール

1 個 当り

2 頁

名 称	規 格	単 位	構 成 比	東 京 単 価	積 算 単 価	摘 要
	1 個 当り					

SCB322810

J01 費用の内訳 = 1

全ての費用

第 120 号 単価表

ジオテキスタイル敷設

1 m2 当り

名 称	規 格	単 位	構 成 比	東 京 単 価	積 算 単 価	摘 要
標準単価			P			
労務構成比		%	R			
普通作業員		%	R1			
土木一般世話役		%	R2			
特殊作業員		%	R3			
	1 m2 当り					

SCB222260

第 121 号 単価表

基礎碎石敷均し

(3-6-34)

10 m3 当り

名 称	規 格	単 位	数 量	単 価	金 額	摘 要
特殊作業員		人				
普通作業員		人				
雑材料		式	1			
計	10 m3 当り					
	1 m3 当り					

第 122 号 単価表

タンパ締固め

1 m3 当り

名称	規格	単位	構成比	東京単価	積算単価	摘要
標準単価			P			
機械構成比		%	K			
タンパ及びランマ	質量 60～80kg	%	K1			
労務構成比		%	R			
特殊作業員		%	R1			
普通作業員		%	R2			
材料構成比		%	Z			
ガソリン	レギュラー	%	Z1			
	1 m3 当り					

SCB210450

J01 費用の内訳 = 1

全ての費用

第 123 号 単価表

型枠

1 m2 当り

名 称	規 格	単 位	構 成 比	東 京 単 価	積 算 単 価	摘 要
標準単価			P			
労務構成比		%	R			
型わく工		%	R1			
普通作業員		%	R2			
土木一般世話役		%	R3			
	1 m2 当り					

SCB240210

J01 型枠の種類 = 1

一般型枠

J02 構造物の種類 = 5

均しコンクリート

第 124 号 単価表

コンクリートポンプ車打設

(均しコンクリート部)

10 m3 当り

名称	規格	単位	数量	単価	金額	摘要
土木一般世話役		人				
特殊作業員		人				
普通作業員		人				
生コンクリート	18-8-25 (20) 高炉 W/C60%以下	m3	10.7			
コンクリートポンプ車運転	(ブーム式90~110m3/h)	時間				第 147 号単価表参照
均しコンクリート部一般養生		m3	10			第 148 号単価表参照
諸雑費 (率+まるめ)		式	1			
計	10 m3 当り					
	1 m3 当り					

SWB440340

J01 生コンクリート規格 = 3 18-8-25 (20) (高炉)
J03 生コンクリート夜間割増の有無 = 1 無

J02 養生工 = 1 一般養生
J04 圧送管組立・撤去の有無 = 1 無

第 125 号 単価表

空練モルタル 材料 (1 : 3)

1 m3 当り

名称	規格	単位	数量	単価	金額	摘要
セメント (高炉B)	2 5 k g 袋入	t	0.53			
コンクリート用骨材 砂	洗い 細目	m3	1.05			
諸雑費 (まるめ)		式	1			
計	1 m3 当り					

SWB240070

J01 セメント材料 = 2

高炉

第 126 号 単価表

裏込砕石

1 m3 当り

名 称	規 格	単 位	構 成 比	東 京 単 価	積 算 単 価	摘 要
標準単価			P			
機械構成比		%	K			
バックホウ（クローラ）〔標準〕	山積0.8m ³ （平積0.6m ³ ）	%	K1			
労務構成比		%	R			
普通作業員		%	R1			
特殊作業員		%	R2			
運転手（特殊）		%	R3			
土木一般世話役		%	R4			
材料構成比		%	Z			
再生クラッシャーラン	RC-40	%	Z1			
軽油		%	Z2			

第 126 号 単価表

裏込砕石

1 m3 当り

2 頁

名 称	規 格	単 位	構 成 比	東 京 単 価	積 算 単 価	摘 要
	1 m3 当り					

SCB221120

J01 砕石の種類 = 8

再生クラッシュラン 40〜0

J02 費用の内訳 = 1

全ての費用

第 127 号 単価表

プレキャスト擁壁設置

1 m 当り

名称	規格	単位	構成比	東京単価	積算単価	摘要
標準単価			P			
機械構成比		%	K			
バックホウ(クローラ) [標準・クレーン機能付き]	山積0.8m3(平積0.6m3)2.9t吊	%	K1			
労務構成比		%	R			
普通作業員		%	R1			
土木一般世話役		%	R2			
運転手 (特殊)		%	R3			
特殊作業員		%	R4			
材料構成比		%	Z			
コンクリート擁壁	L = 2 m	%	Z1			積算単価計上なし
軽油		%	Z2			

第 127 号

単価表

プレキャスト擁壁設置

1 m 当り

2 頁

名 称	規 格	単 位	構 成 比	東 京 単 価	積 算 単 価	摘 要
	1 m 当り					

第 128 号 単価表

不陸整正

1 m2 当り

名称	規格	単位	構成比	東京単価	積算単価	摘要
標準単価			P			
機械構成比		%	K			
モータレータ〔土工用・排ガス対策型(第2次)〕	ブレード幅 3. 1 m	%	K1			
ロードローラ〔マカダム・排ガス対策型(第2次)〕	運転質量 1 0 t 締固め幅 2. 1 m	%	K2			
タイヤローラ〔普通型〕	運転質量 8 ～ 2 0 t	%	K3			
労務構成比		%	R			
運転手（特殊）		%	R1			
特殊作業員		%	R2			
普通作業員		%	R3			
土木一般世話役		%	R4			
材料構成比		%	Z			

第 128 号 単価表

不陸整正

1 m2 当り

2 頁

名 称	規 格	単 位	構 成 比	東 京 単 価	積 算 単 価	摘 要
軽油		%	Z1			
	1 m2 当り					

SCB410010

J01 補足材料の有無 = 1

無し

J04 費用の内訳 = 1

全ての費用

第 129 号 単価表

フィルター層

1 m2 当り

名称	規格	単位	構成比	東京単価	積算単価	摘要
標準単価			P			
機械構成比		%	K			
バックホウ（クローラ）〔後方超小旋回型〕	山積 0. 2 8 m 3 （平積 0. 2 m 3 ）	%	K1			
振動ローラ（舗装用）〔搭乘・コンバインド式〕	運転質量 3 ～ 4 t	%	K2			
労務構成比		%	R			
特殊作業員		%	R1			
運転手（特殊）		%	R2			
普通作業員		%	R3			
土木一般世話役		%	R4			
材料構成比		%	Z			
フィルター材料		%	Z1			積算単価計上なし

第 129 号 単価表

フィルター層

1 m2 当り

2 頁

名 称	規 格	単 位	構 成 比	東 京 単 価	積 算 単 価	摘 要
軽油		%	Z2			
	1 m2 当り					

第 130 号 単価表

下層路盤（歩道部）

1 m2 当り

名称	規格	単位	構成比	東京単価	積算単価	摘要
標準単価			P			
機械構成比		%	K			
小型バックホウ（クローラ） [標準]	山積 0. 1 1 m 3 （平積 0. 0 8 m 3）	%	K1			
振動ローラ（舗装用）[搭乘・コンバインド式]	運転質量 3 ～ 4 t	%	K2			
労務構成比		%	R			
普通作業員		%	R1			
運転手（特殊）		%	R2			
特殊作業員		%	R3			
材料構成比		%	Z			
再生クラッシャーラン	R C - 4 0	%	Z1			
軽油		%	Z2			

第 130 号 単価表

下層路盤（歩道部）

1 m2 当り

2 頁

名 称	規 格	単 位	構 成 比	東 京 単 価	積 算 単 価	摘 要
	1 m2 当り					

SCB410031

J01 全仕上り厚（実数入力）[mm] = 100

J02 施工区分 = 1

J03 材料 = 6

再生クラッシュラン RC-40

J04 費用の内訳 = 1

1層施工
全ての費用

第 131 号 単価表

インターロッキングブロック設置

100 m2 当り

名称	規格	単位	数量	単価	金額	摘要
インターロッキングブロック 設置工 一般部	T = 6 c m 標準品 直線配置 月単位現場閉所	m2	100			
インターロッキングブロック	ブロック厚 6 c m 標準品	m2	100			
砂	再生	m3	3.87			100*(30/1000)*(1+0.29)
諸雑費 (まるめ)		式	1			
計	100 m2 当り					
	1 m2 当り					

第 132 号 単価表

目地板

1 m2 当り

名 称	規 格	単 位	構 成 比	東 京 単 価	積 算 単 価	摘 要
標準単価			P			
労務構成比		%	R			
普通作業員		%	R1			
土木一般世話役		%	R2			
材料構成比		%	Z			
瀝青繊維質目地板	厚 1 0 m m	%	Z1			
	1 m2 当り					

SCB224710

J01 1工事当り使用量 = 230m2以上

J02 目地板の種類 = 2

瀝青繊維質目地板t=10

第 133 号 単価表 コンクリートはけ引き仕上げ

1 m2 当り

名 称	規 格	単 位	数 量	単 価	金 額	摘 要
左官		人				
諸雑費		式	1			
計	1 m2 当り					

SWC696000

第 134 号 単価表

型枠工

(均し基礎コンクリート型枠)

10 m2 当り

名称	規格	単位	数量	単価	金額	摘要
土木一般世話役		人				
型わく工		人				
普通作業員		人				
諸雑費 (率+まるめ)		式	1			
計	10 m2 当り					
	1 m2 当り					

SWB440320

第 135 号 単価表

地先境界ブロック

1 m 当り

名称	規格	単位	構成比	東京単価	積算単価	摘要
標準単価			P			
機械構成比		%	K			
バックホウ（クローラ）〔標準〕	山積 0.8 m ³ （平積 0.6 m ³ ）	%	K1			
労務構成比		%	R			
普通作業員		%	R1			
土木一般世話役		%	R2			
特殊作業員		%	R3			
型わく工		%	R4			
材料構成比		%	Z			
地先境界ブロック	120×120×600（A）	%	Z1			
生コンクリート	18-8-25（20） 高炉 W/C60%以下	%	Z2			

第 135 号 単価表

地先境界ブロック

1 m 当り

2 頁

名 称	規 格	単 位	構 成 比	東 京 単 価	積 算 単 価	摘 要
再生クラッシャーラン	R C - 4 0	%	Z3			
軽油		%	Z4			
	1 m 当り					

SCB422520

J01 作業区分 = 1

J04 基礎碎石規格 = 2

J06 養生工の有無 = 2

設置

再生クラッシャー RC-40

有り

J02 ブロック規格 = 1

J05 均し基礎コンクリート規格 = 3

A種 (120×120×600)

18-8-25 (高炉)

第 136 号 単価表

基礎砕石

1 m2 当り

名称	規格	単位	構成比	東京単価	積算単価	摘要
標準単価			P			
機械構成比		%	K			
バックホウ（クローラ）〔標準〕	山積 0.8 m ³ （平積 0.6 m ³ ）	%	K1			
労務構成比		%	R			
普通作業員		%	R1			
特殊作業員		%	R2			
運転手（特殊）		%	R3			
土木一般世話役		%	R4			
材料構成比		%	Z			
再生クラッシャーラン	R C - 4 0	%	Z1			
軽油		%	Z2			

第 136 号 単価表

基礎碎石

1 m2 当り

2 頁

名 称	規 格	単 位	構 成 比	東 京 単 価	積 算 単 価	摘 要
	1 m2 当り					

SCB221110

J01 碎石の厚さ = 2

J03 費用の内訳 = 1

7.5cmを超え12.5cm以下

全ての費用

J02 碎石の種類 = 8

再生クラッシャー 40〜0

第 137 号 単価表

ベンチ据付

10 基 当り

名称	規格	単位	数量	単価	金額	摘要
特殊作業員		人				
普通作業員		人				
諸雑費（まるめ）		式	1			
計	10 基 当り					
	1 基 当り					

第 138 号 単価表

トラック運転

2t積

1 台 当り

名称	規格	単位	数量	単価	金額	摘要
運転手（一般）		人				
軽油		L	25			
トラック [普通型]	2t積	時間				
諸雑費		式	1			
計	1 台 当り					

第 139 号 単価表

チェーンソー運転

鋸長600mm
0.080

1 日 当り

名称	規格	単位	数量	単価	金額	摘要
特殊作業員		人				
ガソリン	レギュラー	L	2.7			
チェーンソー [ガソリンエンジン]	鋸長600mm 排気量0.080L	日				
諸雑費		式	1			
計	1 日 当り					

第 140 号 単価表

クレーン付トラック運転

4t積 2.9t吊

1 h 当り

名称	規格	単位	数量	単価	金額	摘要
運転手（特殊）		人				
軽油		L	5.7			
トラック	クレーン装置付2.9t吊4～4.5t積	時間				
諸雑費		式	1			
計	1 h 当り					

第 141 号 単価表

処分費 (m3)

100 m3 当り

名 称	規 格	単 位	数 量	単 価	金 額	摘 要
処分費		m3	100			
計	100 m3 当り					
	1 m3 当り					

SWB020051

第 142 号 単価表

殻運搬

1 m3 当り

名称	規格	単位	構成比	東京単価	積算単価	摘要
標準単価			P			
機械構成比		%	K			
ダンプトラック [オンロード・ディーゼル]	10 t 積級 タイヤ損耗費及び補修費(良好)含	%	K1			
労務構成比		%	R			
運転手 (一般)		%	R1			
材料構成比		%	Z			
軽油		%	Z1			
	1 m3 当り					

SCB227010

J01 殻発生作業 = 1
J03 DID区間の有無 = 2
J13 費用の内訳 = 1

コンクリート（無筋）構造物とりこわし
有り
全ての費用

J02 積込工法区分 = 1
J04 運搬距離 (km) (DID区間有無) = 5 10.9km以下

機械積込

第 143 号 単価表

構造物とりこわし

1 m3 当り

名称	規格	単位	数量	単価	金額	摘要
鉄筋構造物	昼間 機械施工 制約無 月単位現場閉所	m3	1			
諸雑費（まるめ）		式	1			
計	1 m3 当り					

SWB824010

J01 構造物区分 = 2 鉄筋構造物
 J03 時間的制約の有無 = 1 無し
 J05 低騒音・低振動対策 = 1 必要

J02 工法区分 = 1
 J04 夜間作業の有無 = 1 機械施工
 無し

第 144 号 単価表

処分費 (m3)

100 m3 当り

名 称	規 格	単 位	数 量	単 価	金 額	摘 要
処分費		m3	100			
計	100 m3 当り					
	1 m3 当り					

SWB020051

第 145 号 単価表

殻運搬

1 m3 当り

名称	規格	単位	構成比	東京単価	積算単価	摘要
標準単価			P			
機械構成比		%	K			
ダンプトラック [オンロード・ディーゼル]	10 t 積級 タイヤ損耗費及び補修費(良好)含	%	K1			
労務構成比		%	R			
運転手 (一般)		%	R1			
材料構成比		%	Z			
軽油		%	Z1			
	1 m3 当り					

SCB227010

J01 殻発生作業 = 2

J03 DID区間の有無 = 2

J13 費用の内訳 = 1

コンクリート（鉄筋）構造物とりこわし

有り

全ての費用

J02 積込工法区分 = 1

J04 運搬距離 (km) (DID区間有無) = 5 10.9km以下

機械積込

第 146 号 単価表

ブルドーザ（排対型）陸上地盤改良工

（敷砂工）湿地16t級（敷均し）

（単-37）

1 日 当り

名 称	規 格	単 位	数 量	単 価	金 額	摘 要
軽油		L	109			
運転手（特殊）		人				
ブルドーザ〔湿地・排出ガス対策型（第1次）〕	16t級	供用日	1.64			
計	1 日 当り					

SDHT20150

第 147 号 単価表

コンクリートポンプ車運転

(ブーム式90～110m³/h)

1 時間 当り

名称	規格	単位	数量	単価	金額	摘要
運転手 (特殊)		人				
軽油		L	13			
コンクリートポンプ車[トラック架装・ブーム式]	圧送能力 90～110m ³ /h	時間				
諸雑費 (まるめ)		式	1			
計	1 時間 当り					

SWK440090

J01 圧送管組立・撤去の有無 = 1 無

第 148 号 単価表

均しコンクリート部一般養生

10 m3 当り

名 称	規 格	単 位	数 量	単 価	金 額	摘 要
普通作業員		人				
諸雑費（率＋まるめ）		式	1			
計	10 m3 当り					
	1 m3 当り					

SWB440380

特記仕様書

I 工事概要

- 1 工事名称 栄町第1公園再整備工事
- 2 工事内容 敷地造成工 一式、施設撤去工 一式、管理施設整備工 一式
給水設備工 一式、雨水排水設備工 一式、電気設備工 一式
園路広場整備工 一式、サービス施設整備工 一式
遊戯施設整備工 一式、安全費 一式
- 3 工事場所 松戸市栄町六丁目475他
- 4 履行期間 契約締結日の翌日から令和8年3月27日まで
- 5 施工区分 昼間施工

II 総則

- 1 この特記仕様書は、栄町第1公園再整備工事に適用する。
本仕様書は、栄町第1公園再整備工事（以下、本工事という。）を実施するにあたり、必要な事項を定めるものである。なお、本仕様書は基本的な事項を定めたものであり、特段の定めがない場合であっても、工事遂行上当然必要な事項については、受注者の負担でこれを実施するものとする。
- 2 本工事を計画または実施する場合、関係法令を遵守し、安全・衛生両面に留意すること。本工事は公園の整備を目的として行われるものであるが、工事期間中も来園者が訪れるとともに、本工事範囲は住宅地に隣接していることから、安全衛生対策（交通安全対策・粉塵飛散対策・騒音振動対策・必要資材の予備確認等）を十分に行い、事故やクレームのないように努めること。また、その他の関係法令の規定及び各項を遵守すること。
- 3 本工事は、契約書及び設計図書及び本特記仕様書によるほか、以下の仕様書等に基づき実施する。
 - ア) 千葉県県土整備部「土木工事共通仕様書（令和7年度版）」
 - イ) 千葉県県土整備部「施工管理基準（令和6年度版）」
 - ウ) その他関係図書
- 4 この特記仕様書及び土木工事共通仕様書等に記載されていない事項で、疑義が生じた場合は、監督職員と協議し、かつその指示に従うこと。

III 工事施工与条件

- 1 第三者災害を防ぐと共に、工事車両の搬出入経路を計画するに当り、経路付近の住民に十分配慮した計画とすること。
- 2 原則として、土曜日、日曜日及び国民の祝日は休工日とする。
- 3 受注者は、本工事に先立ち、着手前に設計図書を基に現地照査、測量、地質、埋設物等の調査を行い、その結果（取り合い、収まり等）を検討し、施工計画へ反映させること。

- 4 受注者は、作成した施工計画書に基づき工事を施工すること。施工計画の内容に変更が生じた場合は、変更契約に伴いその都度当該工事に着手する前に、変更に関する事項について変更施工計画書を作成し提出すること。
- 5 受注者は工事完了後、設計図書に基づき出来形図、出来形数量計算書、完成図等、必要な資料を監督職員へ提出し、現場確認を受けるものとする。
- 6 本仕様書等、提示条件について疑義が生じた場合、自己解釈することなく、発注者と協議し、その指示に従うものとする。
- 7 工事完了後、本仕様書等提示条件に満足しない部分がある場合、受注者の責任において、これを満足させるように補修、または改造するものとする。
- 8 本工事には公園出入口周辺工事が含まれることから、工事の進捗に伴い公園利用者へ支障が出ないような施工方法を検討し、施工計画へ反映させること。
- 9 工事着手に先立って公園内や外周道路における工事対象箇所の地下埋設物の調査を行い、その結果を監督職員へ報告すること。また、その結果をもとに近接箇所の施工方法を検討し、施工計画へ反映させること。
- 10 本工事は、公園出入口を供用させながらの工事となるため、公園利用者への安全配慮等を徹底すること。
- 11 倉庫については、移設前に倉庫内の物を運び出すので、仮に倉庫内の物を保管できる倉庫等を準備（リース）すること。また、擁壁工及び柵工完了後に元の倉庫を同じ場所へ再設置する際は、破損等が無いように十分に作業について配慮すること。破損等により発生する費用については、受注者の負担とする。
- 12 本工事期間中に、下記のとおり別途発注の近接工事を予定している。関連箇所の施工にあたっては、監督職員や関連工事現場代理人と綿密な打合せを行い、工事の進捗や公園利用者へ支障が出ないような施工方法を検討し、施工計画へ反映させること。

■関連工事

工事件名： 令和7年度市内公園防犯カメラ設置工事

工事概要： 市内7公園に8基の防犯カメラ及び周辺機器を整備する。

予定工期： 令和7年9月～令和8年3月頃

想定される主な関連事項：

電源引込、防犯カメラ新設、ネットワーク関連機器等新設、公園灯柱撤去新設、電気通信線及び電気通信用配管工事の際に関連が予想される。

- 13 本工事の施工エリア南側に隣接している水路用地は、建設部河川清流課所管の用地のため、工事の際に必要な手続きを関係法令等の定めるところにより、遅滞なく行うこと。

IV 工事の実施

1 一般事項

- ア) 本工事は、提示された与条件、本工事の設計図書及び適用基準等によって行う。
- イ) 設計図書に適合する工事目的物を完成させるために施工管理体制を確立し、品

質、工程、安全等の施工管理を受注者の責任のもと適切に行うこと。また、工事の施工に携わる協力会社に工事関係図書の内容を周知徹底すること。

- ウ) 工事の着手、施工、完成にあたり、受注者の行うべき関係機関への必要な手続きを関係法令等の定めるところにより、遅滞なく行うこと。なお、手続き等に要する費用は、受注者の負担とする。関係法令に基づく官公署その他関係機関の検査においては、その検査に必要な資機材及び労務等を提供し、主任技術者の指示により立会うものとする。なお、検査に直接要する費用は、受注者の負担とする。
- エ) 工事に先立ち、工事の目的及びその内容を一般の公園利用者・近隣住民に対して分かりやすく明示することにより、工事の必要性の理解・協力が得られると想定されることから、公園内への広報板設置・近隣へのお知らせ配布等状況に応じた工事広報をおこなうこと。
- オ) 工事の施工により、公園施設等に損傷を与えた場合は監督職員に報告し、その後現状に補修・復旧すること。
また、平行して行われる関連工事の仕上げものについても適宜養生等を行い、破損損傷には十二分に注意すること。
- カ) 工事損害賠償について、受注者は本工事の施工に伴い第三者に損害を及ぼした場合、松戸市工事標準契約約款第29条に基づき、誠意を持って速やかに対処すること。
- キ) 労災加入について、受注者は、契約後速やかに「労災保険加入確認書」を千葉県労働局または所轄の労働基準監督署へ提出し、確認を受けた後、発注者へ提出すること。
また、受注者は法定外の労災保険に付さなければならない。

2 工事現場の管理

- ア) 現場代理人及び主任技術者等は、常に工程表と実施工程を照合し、工事の進捗に留意するほか、労働安全衛生法その他関係法令に従って工事現場を良好に管理すること。
- イ) 各種仮設設備は、関係法令に従い安全上、衛生上支障のないように設置すること。
- ウ) 工事現場は、常に整理整頓を励行し、危険箇所等の点検を行う等、事故防止に努めること。

3 施工中の安全確保及び環境の保全

- ア) 工事の施工に伴う災害の防止及び環境保全に関しては、労働安全衛生法、騒音規制法、振動規制法、大気汚染防止法及びその他関係法を遵守すること。
- イ) 工事实施に際しては、公共用水域等の水質汚濁を防止し、汚濁水、生コンクリート等の流出などを起こさないように適切な対策を受注者の責任において講じること。また、現場管理にあたっては関係法規を遵守すること。
- ウ) 火気の使用や溶接作業等を行う場合は、火気の取扱いに十分注意するとともに、適切な消火設備、防災シートを設ける等、火災の防止措置を講じること。

- 工) 工事の施工にあたっての近隣等との折衝は、次による。また、その経過について記録し、遅滞なく監督職員に報告すること。
- (i) 地域住民等と工事の施工上必要な折衝を行うものとし、あらかじめその概要を監督職員に報告すること。
- (ii) 工事に関して、第三者からの説明の要求または苦情があった場合は、ただちに誠意を持って対処すること。
- オ) 本工事の範囲は供用中の公園となるため、工事に際しては、安全確保に十分配慮すること。特に、工事関係者以外が工事区域に誤って侵入しないよう対策を講じること。
- カ) 受注者は、工事期間中大型車両の出入が頻繁となる時期に関しては、出入り口等に交通誘導員を配置し、第三者への安全確保に努めること。交通誘導員の配置については、表1のとおりとし、工事の実工程等による交通誘導員の増減は設計変更の対象とはしないものとする。なお、交通誘導員は交通誘導警備検定合格者（1級又は2級）とする。

表1 交通誘導員配置表

主な配置箇所	交通誘導員	備考
資廃材搬出入に伴う車両等誘導	延べ25人	昼間配置

- キ) 交通規制を行う場合の交通誘導員は1日3名以上の配置を原則とし、工種・施工形態等を考慮し増員等をもって安全の確保に努めること。また、休憩時間等においても同様とする。
- ク) 受注者は、安全施設及び交通誘導員等の配置について、計画書を作成し施工計画書に添付すること。
- ケ) 交通規制は、地元との調整を図り、適切に行うこと。
- コ) 工事関係車両の入出場に伴う周辺道路の汚し等が発生しないよう、タイヤの清掃等により対策を行うこと。
- サ) 本工事を施工するにあたり、ほこり等は周辺に飛散しないよう十分注意するとともに、散水等の適切な措置をするものとする。また、土砂等を仮置きする場合は高さ1.5m以下とし、シート等により飛散しないよう適切な措置を行うものとする。
- シ) 土砂運搬中の落石、土砂落下防止対策を行うこと。
- ス) 工事用資機材の積載超過にならないようにすること。

4 準備及び仮設工

- ア) 工事に要する電力・水道等及び仮囲い等の仮設費、工事によって生じる工事箇所内外の清掃費用は、受注者の負担とする。
- イ) 仮設の分類は、任意仮設とする。本仕様書及び設計図書の諸条件により計画すること。計画の際は安全に十分配慮した計画とすること。

5 材料等

- ア) 使用材料及び機器は総じて、それぞれの用途に適合する製品でかつ新品とし関係規格等に定められている規格品を使用すること。
- イ) 生コンクリート製造業者はＪＩＳ指定工場であること。生コンクリートは、レディーミクストコンクリート（ＪＩＳＡ５３０８）を使用すること。コンクリートの種類と品質は表２を原則とする。

表２ コンクリートの品質条件

部 位	使用 セメント	設計強度 (N/mm ²)	スランプ (cm)	空気量 (%)	最大水 セメント比 (%)	備考
均しコンクリート フェンス等基礎	高炉 (Ｂ)	18	8.0	4.5	－	
排水構造物	高炉 (Ｂ)	18	8.0	4.5	－	

- ウ) 二次製品等は、ＪＩＳ規格合格品を使用すること。なお、ＪＩＳ規格のない製品については、監督職員の承認を得ること。

6 建設副産物

ア) 共通事項

- (i) 「建設リサイクル推進計画２０２０」の【関東地方における建設リサイクル関係施策について】及び「千葉県建設リサイクル推進計画２０１６ガイドライン」に基づき、本工事に係る「再生資源利用計画書」及び「再生資源利用促進計画書」を「建設副産物情報交換システム（ＣＯＢＲＩＳ）」により作成し、施工計画書に含め各１部提出すること。計画の実施状況（実績）については、「再生資源利用実施書」、「再生資源利用促進実施書」及び「建設副産物情報交換システム工事登録証明書」を同システムにて作成し、各１部提出するとともに、これらの記録を工事完成後一年間保管しておくこと。また、受注者は、法令等に基づき、再生資源利用計画・再生資源利用促進計画を工事現場の公衆が見やすい場所に掲げなければならない。
- (ii) 建設副産物の処理に先立ち、別紙の「建設副産物処理承認申請書」を作成し、監督職員の確認を受け、同申請書を２部提出すること。
- (iii) 建設副産物の処理を委託する場合は、運搬あるいは処理について許可業者と各々建設廃棄物処理契約を締結し、「建設廃棄物処理委託契約書」を監督職員に提示するとともに、同契約書の写しを提出すること。
- (iv) 建設副産物の処理完了後速やかに、別紙の「建設副産物処理調書」を作成し、２部提出するとともに、実際に要した処理費等（受入伝票、写真等）を証明する資料を監督職員に提出し確認を受けること。

- (v) 建設廃棄物の処理にあたって、マニフェストの枚数・産業廃棄物の数量・運搬日等を記載した集計表を作成し、監督職員へ提出すること。産業廃棄物管理票制度に基づく紙マニフェスト方式による場合は、複写式伝票のD票（及びE票）の写しを提出すること。また、電子マニフェスト方式による場合は、建設廃棄物の引渡し時、運搬終了時及び処分終了時に登録した情報をパソコンにより印刷し提出すること。

- イ) 建設発生土のうち、処分するものについては、以下の場所にある施設へ搬出する。

記

- ・建設発生土（154 m³）搬出先：千葉県柏市金山913番地
有限会社 ユウ・コーポレーション
運搬距離：14.2 km
受入条件：昼間

- ウ) 本工事で発生する金属くずについては、以下の場所にある施設への搬出を想定しているが、搬出先に関しては受注者が選定できるものとする。

記

- ・金属くず（3,600 kg）搬出先：千葉県松戸市栄町4-1216
株式会社 クワカド
運搬距離：1.5 km
受入条件：昼間

- エ) 本工事により発生する建設副産物については、産業廃棄物処理業許可を受けた再資源化施設会社に運搬し処理するものとする。なお、本工事での主要副産物は以下の場所にある再資源化施設へ搬出する。

記

- ・コンクリート塊（15.1 m³）
搬出先：千葉県松戸市松飛台286-17
石建商事 株式会社
運搬距離：8.6 km
受入条件：昼間
- ・がれき類（4.6 m³）
搬出先：千葉県柏市高田1116-32
株式会社 丸昭建材 高田事業場
運搬距離：12.7 km
受入条件：昼間
- ・樹木伐採根材（幹：21,600 kg、根：5,600 kg）
搬出先：千葉県千葉市中央区生実町2657-2、2662-1
株式会社 グリーンアース
千葉キャピタルバイオマスセンター
運搬距離：48.6 km
受入条件：昼間

- ・ 廃プラスチック（ 1.9 m³ ）

搬出先 ：千葉県野田市西三ヶ尾字溜台 340-3 外
有限会社 柏廃材処理センター 野田工場
運搬距離：15.9 km
受入条件：昼間

- ・ 木くず（ 0.42 m³ ）

搬出先 ：千葉県白井市名内 3 5 5 - 2
カナヤマ 株式会社
運搬距離：17.0 km
受入条件：昼間

なお、運搬に先立ち、受入れ条件等を確認し、監督職員に報告するものとする。
また、受注者は、次の事項に留意し建設廃棄物を運搬しなければならない。

- （ i ） 廃棄物処理法に規定する処理基準を遵守すること。
- （ ii ） 運搬経路の適切な設定並びに車両及び積載量等の適切な管理により騒音、振動、塵芥などの防止に努めると共に、安全な運搬に必要な措置を講じること。
- （ iii ） 運搬途中において積替えを行わないこと。

オ） 舗装版の切断時に発生する排水の適正な処理

舗装版切断作業に伴い、切断機械から発生する排水については、排水吸引機能を有する切断機械等により回収するものとする。回収された排水については、千葉県県土整備部長より発出された「舗装の切断作業時に発生する排水の処理について（通知）（平成 2 5 年 3 月 2 1 日付け技第 5 3 8 号）」及び「舗装版切断時に発生する排水の具体的処理方法の徹底について（送付）（平成 2 8 年 5 月 2 5 日付け技第 1 1 9 号、道環第 1 4 4 号）」に基づき適正に処理するものとし、必要と認められる経費については変更契約できるものとする。

「適正に処理」とは、「廃棄物処理及び清掃に関する法律」に基づき、産業廃棄物の排出事業者（請負業者）が産業廃棄物の処理を委託する際、適正処理のために必要な廃棄物情報（成分性状等）を処理業者に提供することが必要である。

なお、受注者は、排水の処理に係る産業廃棄物管理票（マニフェスト）について、監督職員から請求があった場合は提示しなければならない。

7 建設リサイクル法

ア） 特定建設資材の分別解体等・再資源化等の適正な措置

- （ i ） 本工事は、「建設工事に係る資材の再資源化等に関する法律（平成 1 2 年法律 1 0 4 号）。以下「建設リサイクル法」という。」に基づく対象建設工事であり、分別解体等及び特定建設資材廃棄物の再資源化等の実施が義務付けられた工事である。

なお、建設工事請負契約書「7. 解体工事に要する費用等」については、契約締結時に発注者と受注者の間で確認される事項であるため、発注者が

条件明示した事項と別の方法であった場合でも変更の対象としない。ただし、工事発注後に明らかになったやむをえない事情により、予定した条件により難しい場合は、監督職員と協議するものとする。

- (ii) 受注者は、特定建設資材の分別解体等・再生資源化等が完了したときは、建設リサイクル法第18条に基づき、以下の事項を書面に記載し、監督職員に報告することとする。

- ・再生資源化等が完了した年月日
- ・再生資源化等した施設名称及び所在地
- ・再生資源化等に要した費用

なお、書面に添付する資料は「千葉県建設リサイクル推進計画2016ガイドライン」に定めた様式1〔再生資源利用計画書（実施書）〕及び様式2〔再生資源利用促進計画書（実施書）〕を使用するものとする。

- イ) 請け負おうとする建設業者からの事前説明に関する事項

- (i) 法第12条で、対象建設工事を請け負おうとする建設業を営む者は、発注者に対し、対象建設工事の届出に関する事項を記載した書面（説明書）を提出し説明を行うこととする。

- (ii) 書面の提出は、契約に先立って行うこととする。

- (iii) 書面は施工計画書に添付するものとする。

8 コリنز（CORINS）への登録

受注者は、受注時または変更時において工事請負代金500万円以上の工事について、工事实績情報サービス（CORINS）に基づき、受注・変更・完成・訂正時に工事实績情報として「登録のための確認のお願い」を作成し監督職員の確認を受けた後、（一財）日本建設情報総合センターに登録申請しなければならない。

また、受注者は（一財）日本建設情報総合センター発行の「登録内容確認書」を監督職員に提出するものとする。なお、コリنز（CORINS）への登録申請は次によるものとする。

- ア) 受注時登録データの提出期限は、契約締結後、土曜日・日曜日・祝日等を除き、10日以内とする。

- イ) 完了時登録データの提出期限は、工事完成後10日以内とする。

- ウ) 施工中に受注時登録データの内容に変更があった場合は、変更があった日から土曜日・日曜日・祝日等を除き10日以内に変更データを提出するものとする。

- エ) 登録データに訂正があった場合は、適宜提出するものとする。

9 ワンデーレスポンス

- ア) 本工事は、ワンデーレスポンス対象工事である。「ワンデーレスポンス」とは、受注者からの質問、協議への回答は、基本的に「その日のうち」に回答するよう対応することである。ただし、即日回答が困難な場合はいつまでに回答が必要なのかを受注者に確認の上、回答期限を設けるなど、何らかの回答を「その日のうち」にすることとする。

- イ) 受注者は、施工計画に基づいて適正な計画工程を作成し、工事の先々を予見しながら施工すること。
- ウ) 受注者は、工事施工中において、問題が発生したとき及び計画工程と実工程を比較照査し差異が生じるおそれがあると認めるときは、原因を究明するとともに速やかに文書にて監督職員へ報告すること。

10 週休2日制適用工事

- ア) 本工事は、週休2日制適用工事である。
- イ) 受注者は、現場閉所による週休2日工事として取り組むこと。なお、予定価格には月単位の週休二日（4週8休以上）達成相当の経費を補正している。
- ウ) 週休2日制の実施にあたっては、「松戸市建設工事週休2日制適用工事実施要領」に基づき行うこと。
- エ) 受注者は、現場着手前に対象期間について監督職員と協議し、現場閉所予定日がわかる工程表等を監督職員に提出すること。
- オ) 受注者は、毎月の工事履行報告書と併せて、チェックリスト（別紙1）を監督職員に提出すること。

11 熱中症対策に資する現場管理費の補正の試行工事

- ア) 本工事は、熱中症対策に資する現場管理費の補正を試行する対象工事とする。
- イ) 受注者は、契約後速やかに、本試行の適用について、監督職員と協議すること。
- ウ) 工事の実施にあたっては、「松戸市熱中症対策に資する現場管理費の補正の試行要領」に基づき行うこと。

12 社会保険等未加入業者との一時下請契約の禁止

- ア) 本工事における工事現場における適正な施工体制の確保等に関しては、土木工事共通仕様書によるほか、「千葉県建設工事適正化指導要綱」によるものとする。なお、「千葉県建設工事適正化指導要綱」は千葉県県土整備部のホームページからダウンロードすることができる。なお、松戸市が発注する建設工事について、平成30年10月1日契約分の案件より、社会保険等（健康保険、厚生年金保険、雇用保険）の未加入建設業者との一時下請契約を締結することは、原則禁止とする。詳細は下記サイトにて確認すること。

https://www.city.matsudo.chiba.jp/jigyosya/nyuusatu_keiyaku/index.html

13 しゅん工図書

- ア) 受注者は以下のしゅん工図書を提出すること。部数は監督職員の指示による。
 - (i) しゅん工図（A3観音綴じ製本）・・・1式
 - (ii) 工事記録写真（パイプ式ファイル綴じ）
 - (iii) 品質管理に関する書類（パイプ式ファイル綴じ）

- 出来形数量総括表
出来形図及び根拠図
出来形管理表

- (v) 建設副産物処理・資材・交通誘導員に関する書類（パイプ式ファイル綴じ）
- (vi) 上記電子データ（CD-RまたはDVD-R）
- (vii) その他本工事に関して受注者が作成した一切の図書

週休2日制適用工事 チェックリスト

[illegible]

※必ず作業日報等で閉所日を確認すること。

工 程 表

[illegible]

令和 7 年度

栄町第 1 公園再整備工事

設 計 図

松 戸 市

図面目録

[illegible]


案内図 S=1:10,000 (A3)




栄町第1公園
(公園住所：松戸市栄町六丁目475他)
(公園面積：2286m2)

工 事 件 名		栄町第 1 公園再整備工事					
工 事 箇 所		松戸市栄町六丁目475他					
図 名	図面目録・案内図				縮 尺	図 示 (A3)	
	作成年月日		令和 7 年 8 月 作成				年 度
							7
							1
松戸市 街づくり部 公園緑地課							図 面 番 号
							31

現況平面図

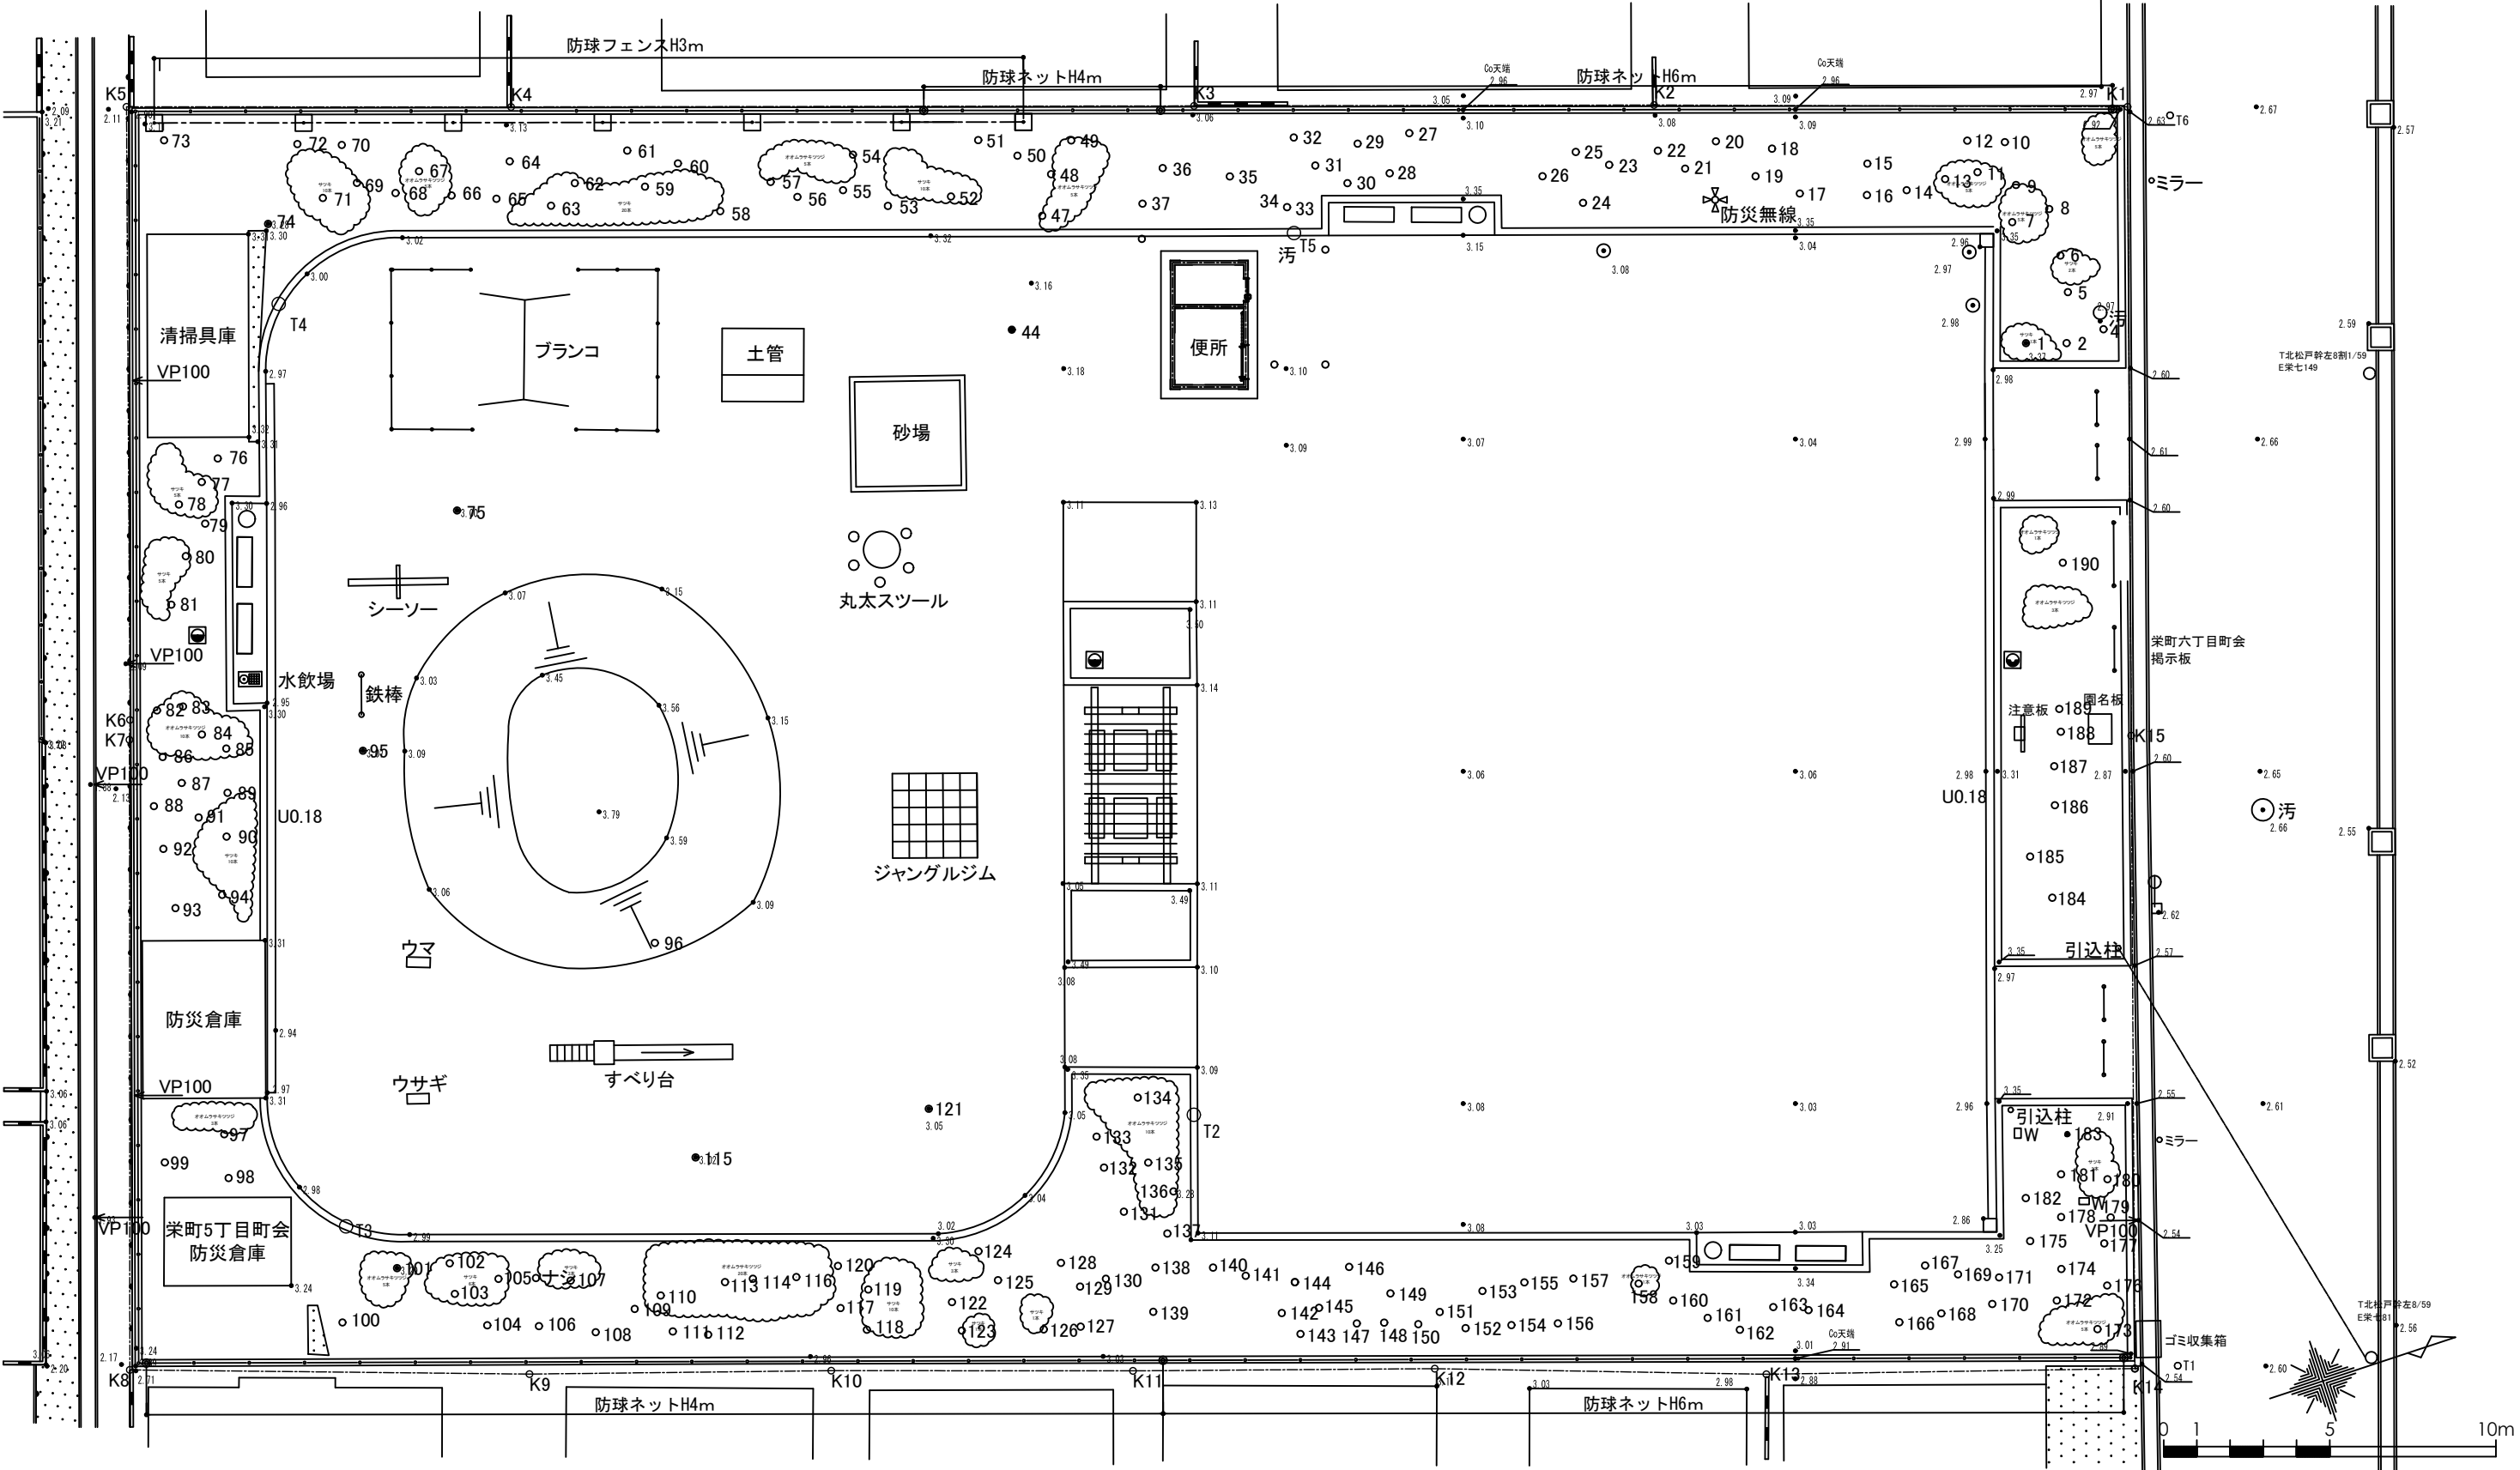

撤去平面図-1

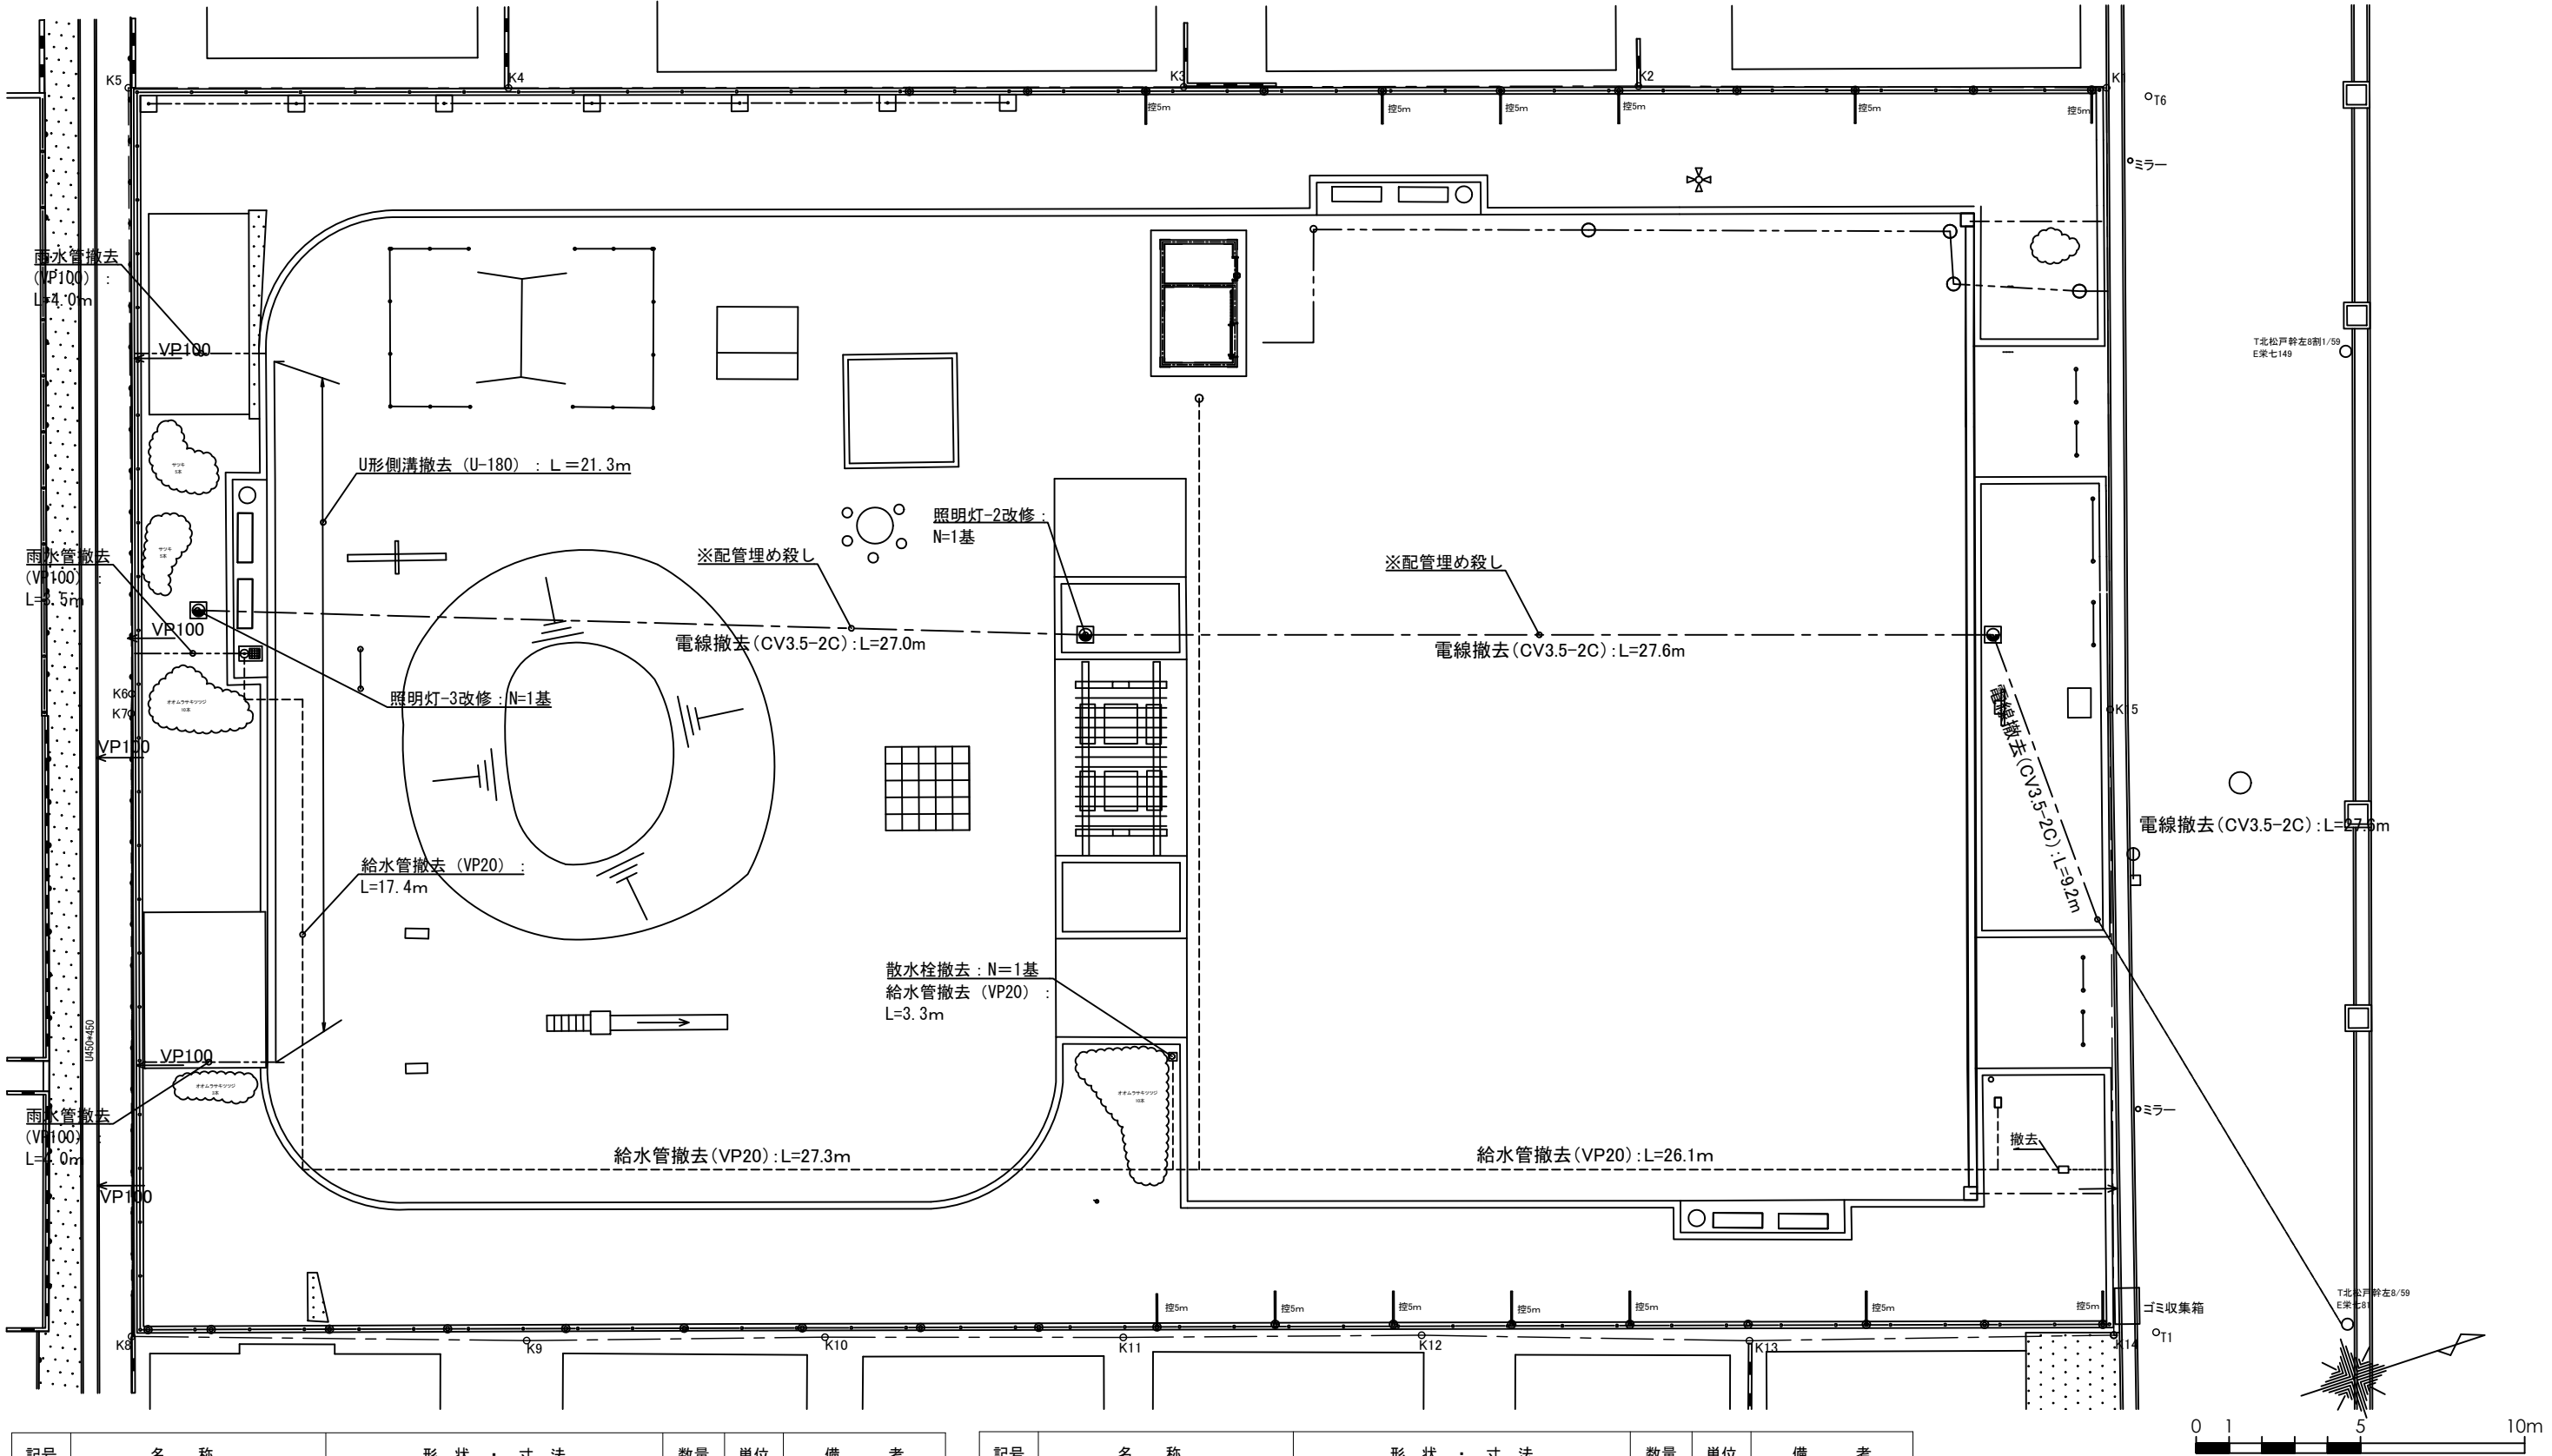


記号	名 称	形 状 ・ 寸 法	数量	単位	備 考
□	散水栓撤去	320*200	1	基	
----	給水管撤去	VP20	74.1	m	
=====	U形側溝撤去	U-180	21.3	m	
-----	雨水管撤去	VP100	11.5	m	

記号	名 称	形 状 ・ 寸 法	数量	単位	備 考
☑	照明灯改修	H5.0 ポール撤去 灯具再利用	2	基	
-----	電線撤去	CV3.5-2C	63.8	m	

工事件名		栄町第1公園再整備工事			
工事箇所		松戸市栄町六丁目475他			
図名	撤去平面図-1		縮尺	1:200 (A3)	
	作成年月日	令和7年8月作成		年度	7
				図面番号	3
松戸市 街づくり部 公園緑地課					31

撤去平面図-2

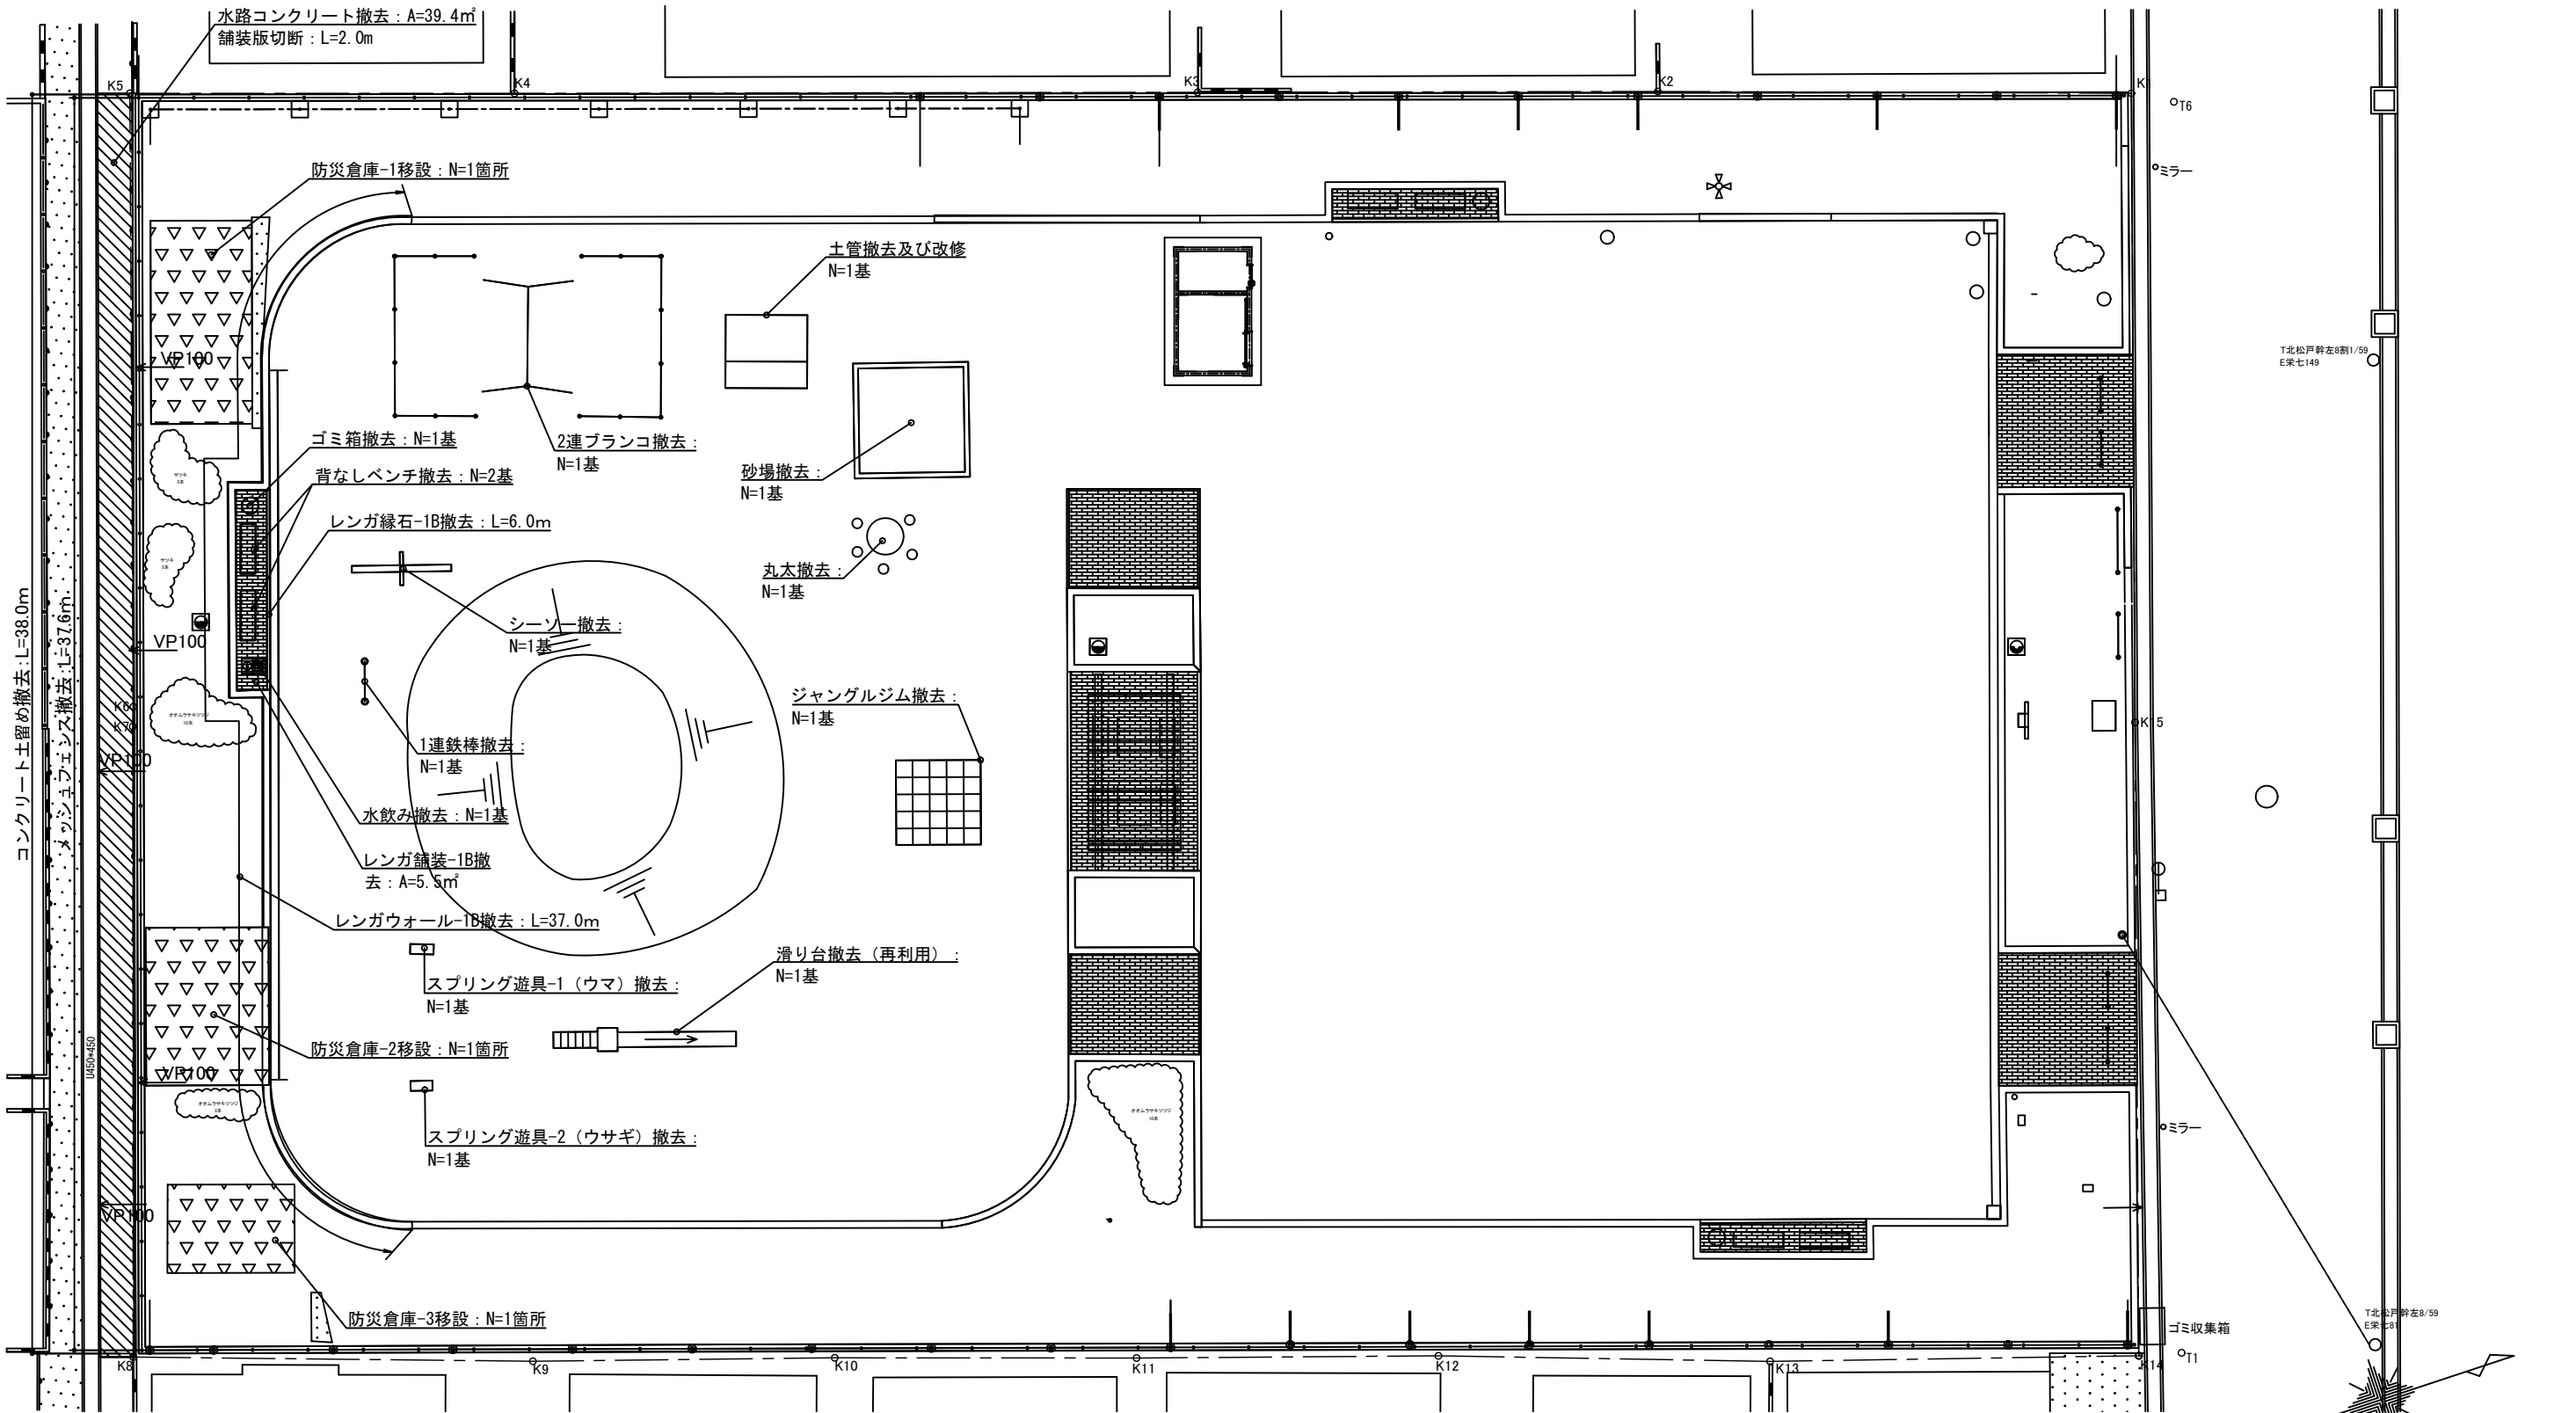

記号	名 称	形状・寸法	数量	単位
	舗装版切断	t 100	2.0	m
	水路コンクリート撤去	t 100	39.4	m ²
	レンガ舗装-1B撤去	210*100*60	5.5	m ²
	レンガウォール-1B撤去	H200~400	37.0	m
	レンガ緑石-1B撤去	H100	6.0	m
	2連ブランコ撤去	柵共	1	基

記号	名 称	形状・寸法	数量	単位
	滑り台撤去	L=5.497m	1	基
	シーソー撤去	L=3.0m	1	基
	砂場撤去	3.5m×3.5m	1	基
	鉄棒撤去	W1.2m×H0.85m	1	基
	スプリング遊具-1撤去	0.66m×H0.94m	1	基
	スプリング遊具-2撤去	0.70m×H0.87m	1	基
	ジャングルジム撤去	□2.5m×H2.5m	1	基
	丸太撤去	φ300 5本	1	基


記号	名 称	形状・寸法	数量	単位
	背なしベンチ撤去	W1500	2	基
	水飲み撤去	φ250×H700	1	基
	ゴミ箱撤去	φ523×H700	1	基
	メッシュフェンス撤去	H2000	37.6	m

記号	名 称	形状・寸法	数量	単位
	防災倉庫-1移設	6.1m×3.05m×H2.43m	1	基
	防災倉庫-2移設	4.73m×3.7m×H3.35m	1	基
	防災倉庫-3移設	4.42m×2.63m×H2.42m	1	基
	土管撤去及び改修		1	基



工事件名	栄町第1公園再整備工事			
工事箇所	松戸市栄町六丁目475地			
図名	撤去平面図-2	縮尺	1:200 (A3)	
作成年月日	令和7年8月	作成	年度	7
			図面番号	4
松戸市 街づくり部 公園緑地課				31

伐採平面図

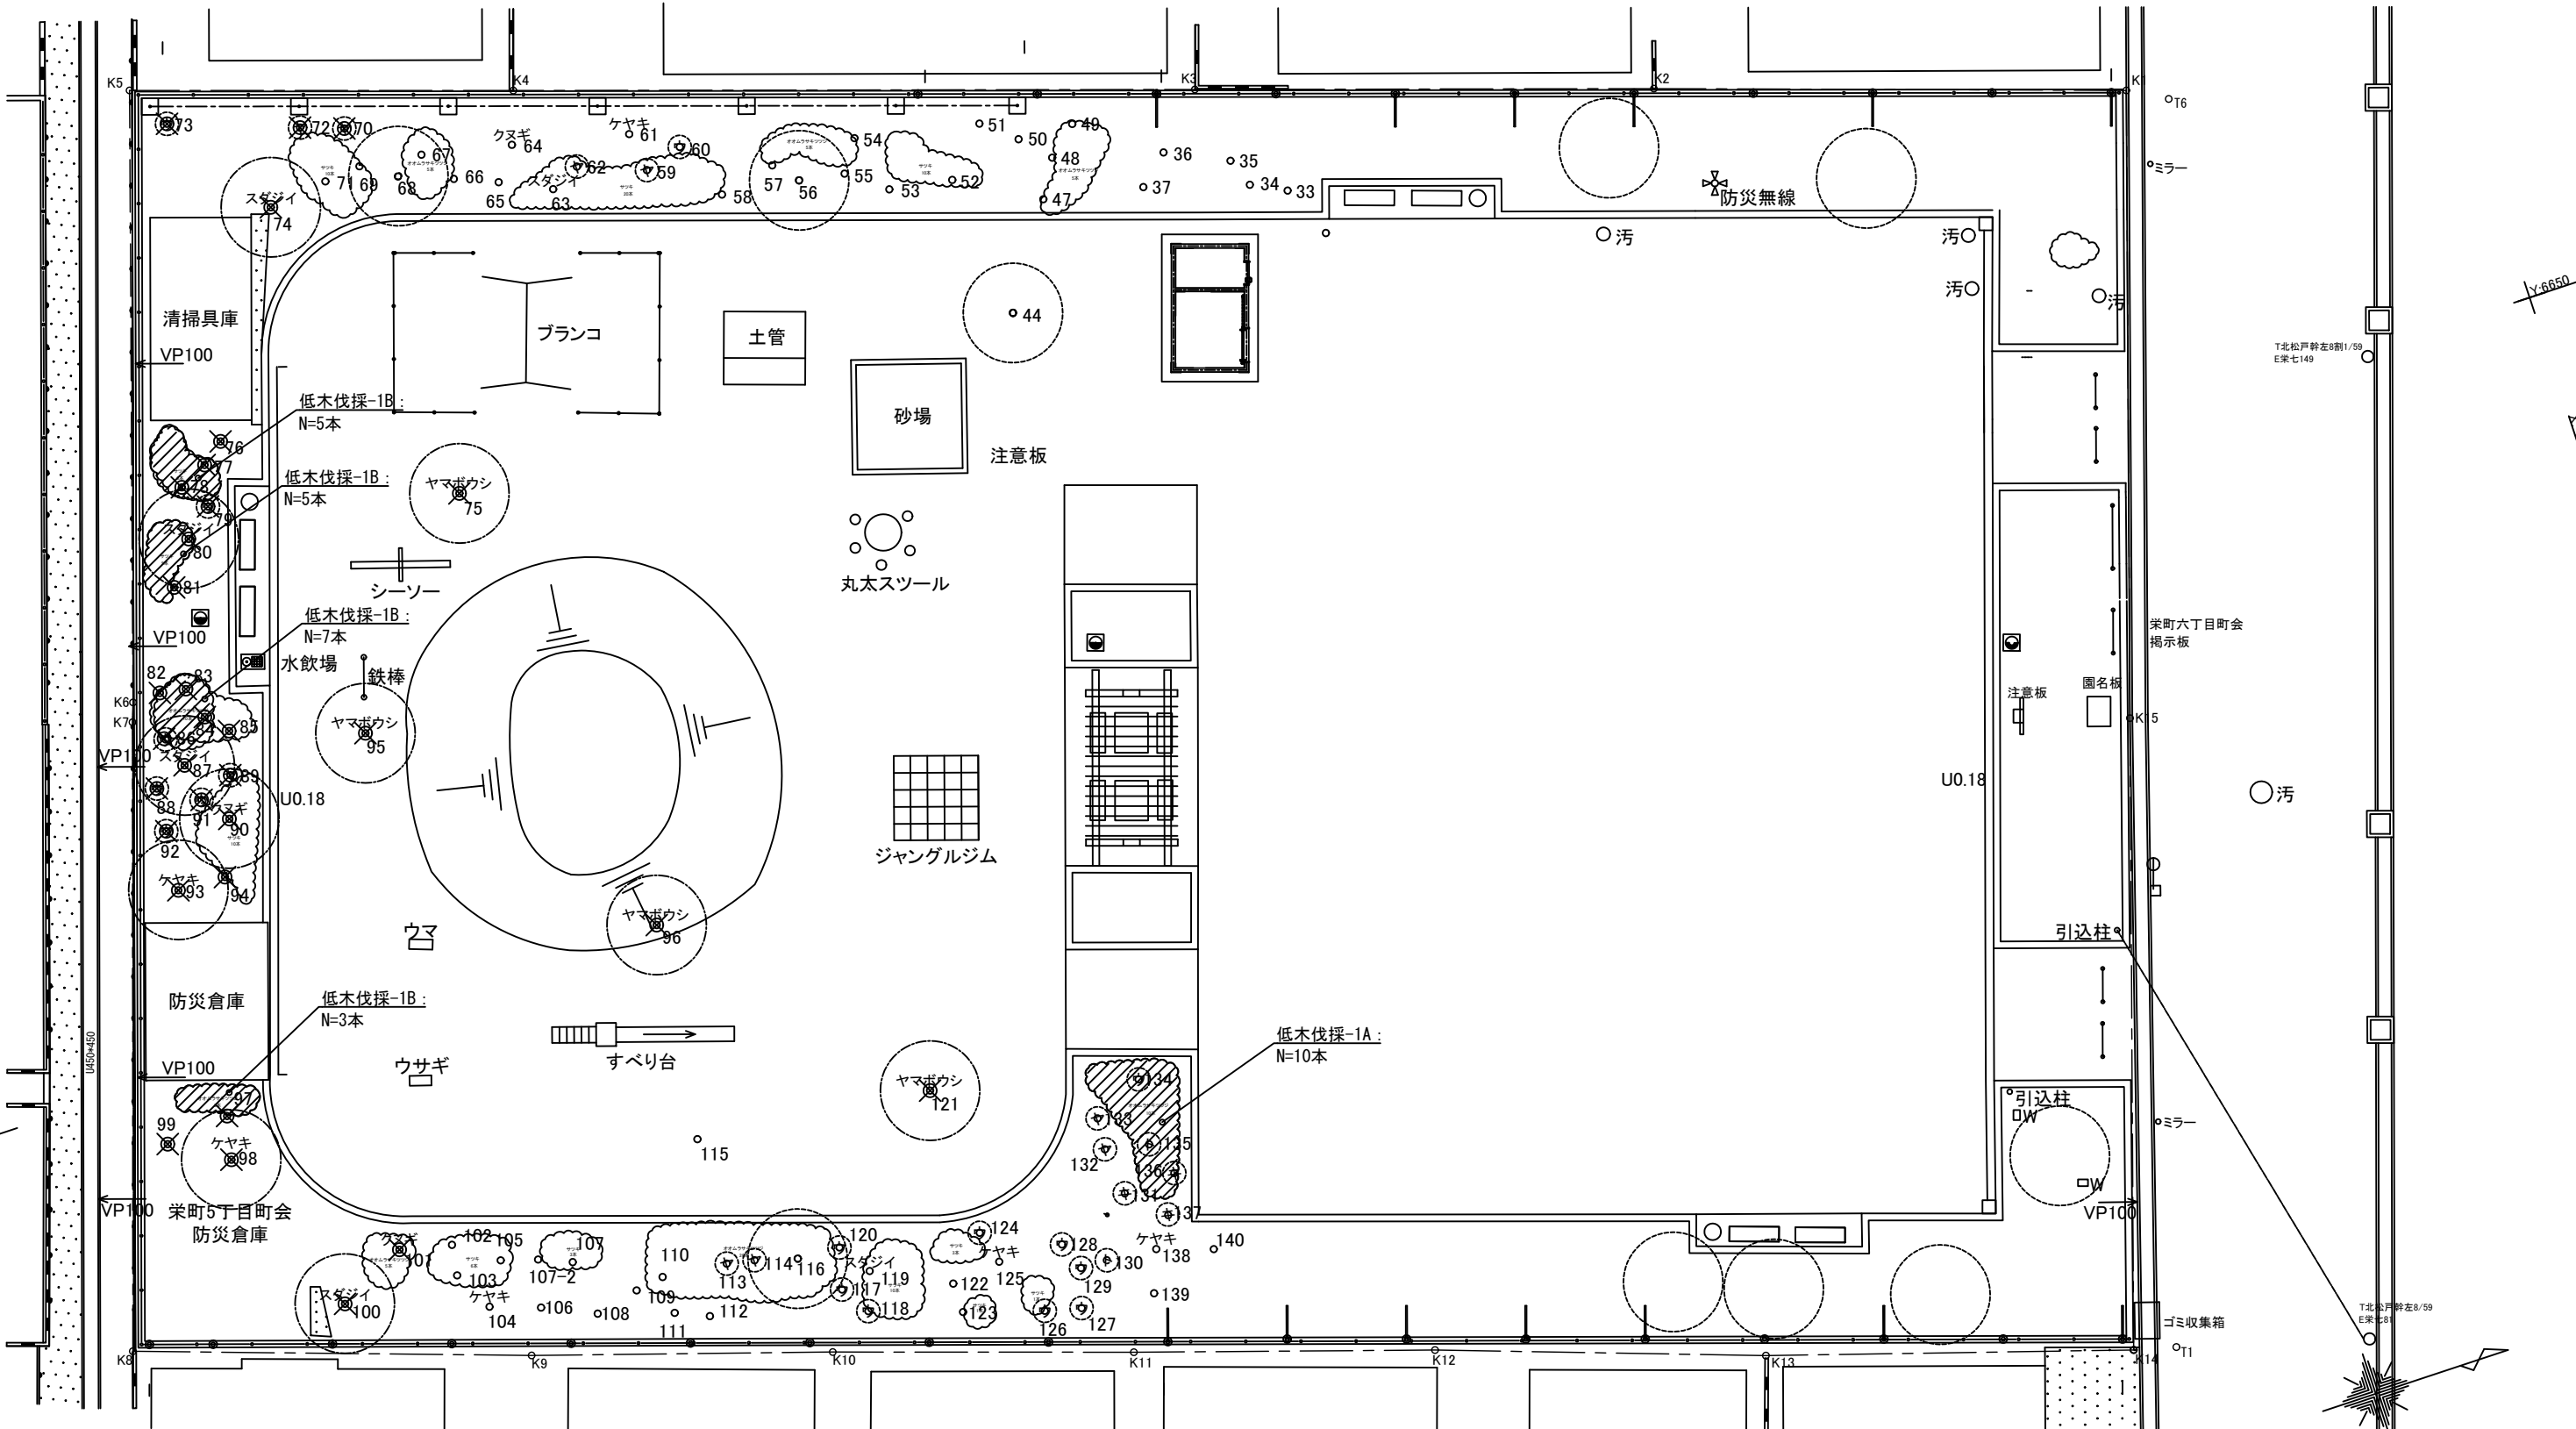

記号	名 称	形 状 ・ 寸 法	数量	単位	備 考
	低木伐採・抜根-1A	H0.6m以上1.0未満	10	本	
	低木伐採・抜根-1B	H0.6m以上1.0未満	20	本	
	中低木伐採・抜根	H1.0m以上2.0m未満	4	本	
		H2.0m以上3.0m未満	7	本	
	高木伐採・抜根	C30cm未満	2	本	
		C30cm以上60cm未満	7	本	
		C60cm以上90cm未満	3	本	
		C90cm以上120cm未満	4	本	

記号	名 称	形 状 ・ 寸 法	数量	単位	備 考
	高木伐採・抜根	C120cm以上150cm未満	1	本	
		C150cm以上	3	本	

工事件名		栄町第1公園再整備工事			
工事箇所		松戸市栄町六丁目475地			
図名	伐採平面図	縮尺	1:200 (A3)		
作成年月日	令和7年8月作成	年度	7		
		図面番号	5		
松戸市 街づくり部 公園緑地課			31		

樹木リスト


[illegible]

番号	樹種	H	C (cm)			C	W	判定
		(m)				合計	(m)	
51	ヤブツバキ	3.5	20			20	2.5	
52	ヤブツバキ	3.0	15	15		21	2.0	
53	ヤブツバキ	2.0	23			23	1.0	
54	ヤブツバキ	3.5	17	30		33	2.5	
55	ウバメガシ	2.0	20	20		28	1.5	
56	ケヤキ	15.0	156			156	5.0	
57	ヤブツバキ	3.0	16	20		25	2.0	
58	ウバメガシ	3.0	30			30	2.0	
59	ヤブツバキ	2.5	25			25	1.0	
60	ウバメガシ	2.5	24			24	1.5	
61	ケヤキ	7.0	120			120	3.0	
62	ヤブツバキ	2.5	25	25		35	1.0	
63	スダジイ	4.0	75			75	2.0	
64	クヌギ	12.0	110			110	4.0	
65	ヤブツバキ	2.0	24			24	1.0	
66	ヤブツバキ	3.0	32			32	1.5	
67	ウバメガシ	2.0	27			27	1.5	
68	ケヤキ	12.0	142			142	5.0	
69	ヤブツバキ	3.0	25			25	2.0	
70	ヤブツバキ	2.5	25			25	1.5	伐採・抜根
71	ウバメガシ	2.0	32			32	1.5	
72	ヤブツバキ	3.0	25			25	2.0	伐採・抜根
73	ウバメガシ?	3.0	36			36	2.0	伐採・抜根
74	スダジイ	5.0	77			77	3.0	伐採・抜根
75	ヤマボウシ	4.5	84			84	5.0	伐採・抜根
76	ケヤキ	12.0	154			154	5.0	伐採・抜根
77	ウバメガシ	2.5	33			33	2.5	伐採・抜根
78	ウバメガシ	2.5	43			43	2.5	伐採・抜根
79	ウバメガシ	1.5	22			22	1.0	伐採・抜根
80	スダジイ	5.0	80			80	3.0	伐採・抜根
81	ヤブツバキ	3.0	20	26		32	2.0	伐採・抜根
82	ヤブツバキ	3.0	25			25	1.0	伐採・抜根
83	ヤブツバキ	3.0	33			33	2.5	伐採・抜根
84	ケヤキ	9.0	126			126	5.0	伐採・抜根
85	ヤブツバキ	3.0	23	20	20	44	2.0	伐採・抜根
86	ウバメガシ	2.0	30			30	1.5	伐採・抜根
87	スダジイ	4.0	56			56	3.0	伐採・抜根
88	ウバメガシ	1.5	20			20	1.0	伐採・抜根
89	ヤブツバキ	3.0	33			33	2.5	伐採・抜根
90	クヌギ	12.0	110			110	5.0	伐採・抜根
91	ウバメガシ	1.5	20			20	1.0	伐採・抜根
92	ウバメガシ	1.5	40			40	1.5	伐採・抜根
93	ケヤキ	12.0	150			150	5.0	伐採・抜根
94	ヤブツバキ	2.0	15			15	1.0	伐採・抜根
95	ヤマボウシ	4.0	94			94	4.0	伐採・抜根
96	ヤマボウシ	3.5	109			109	2.0	伐採・抜根
97	ヤブツバキ	2.0	15	10		18	1.0	伐採・抜根
98	ケヤキ	12.0	172			172	5.0	伐採・抜根
99	ウバメガシ	2.5	26			26	2.0	伐採・抜根
100	スダジイ	3.5	50			50	2.0	伐採・抜根

[illegible][illegible]


工事件名		栄町第1公園再整備工事					
工事箇所		松戸市栄町六丁目475他					
図名	樹木リスト				縮尺	図示 (A3)	
作成年月日		令和 7 年 8 月 作成				年度	7
						図面番号	6
松戸市 街づくり部 公園緑地課							31

計画平面図

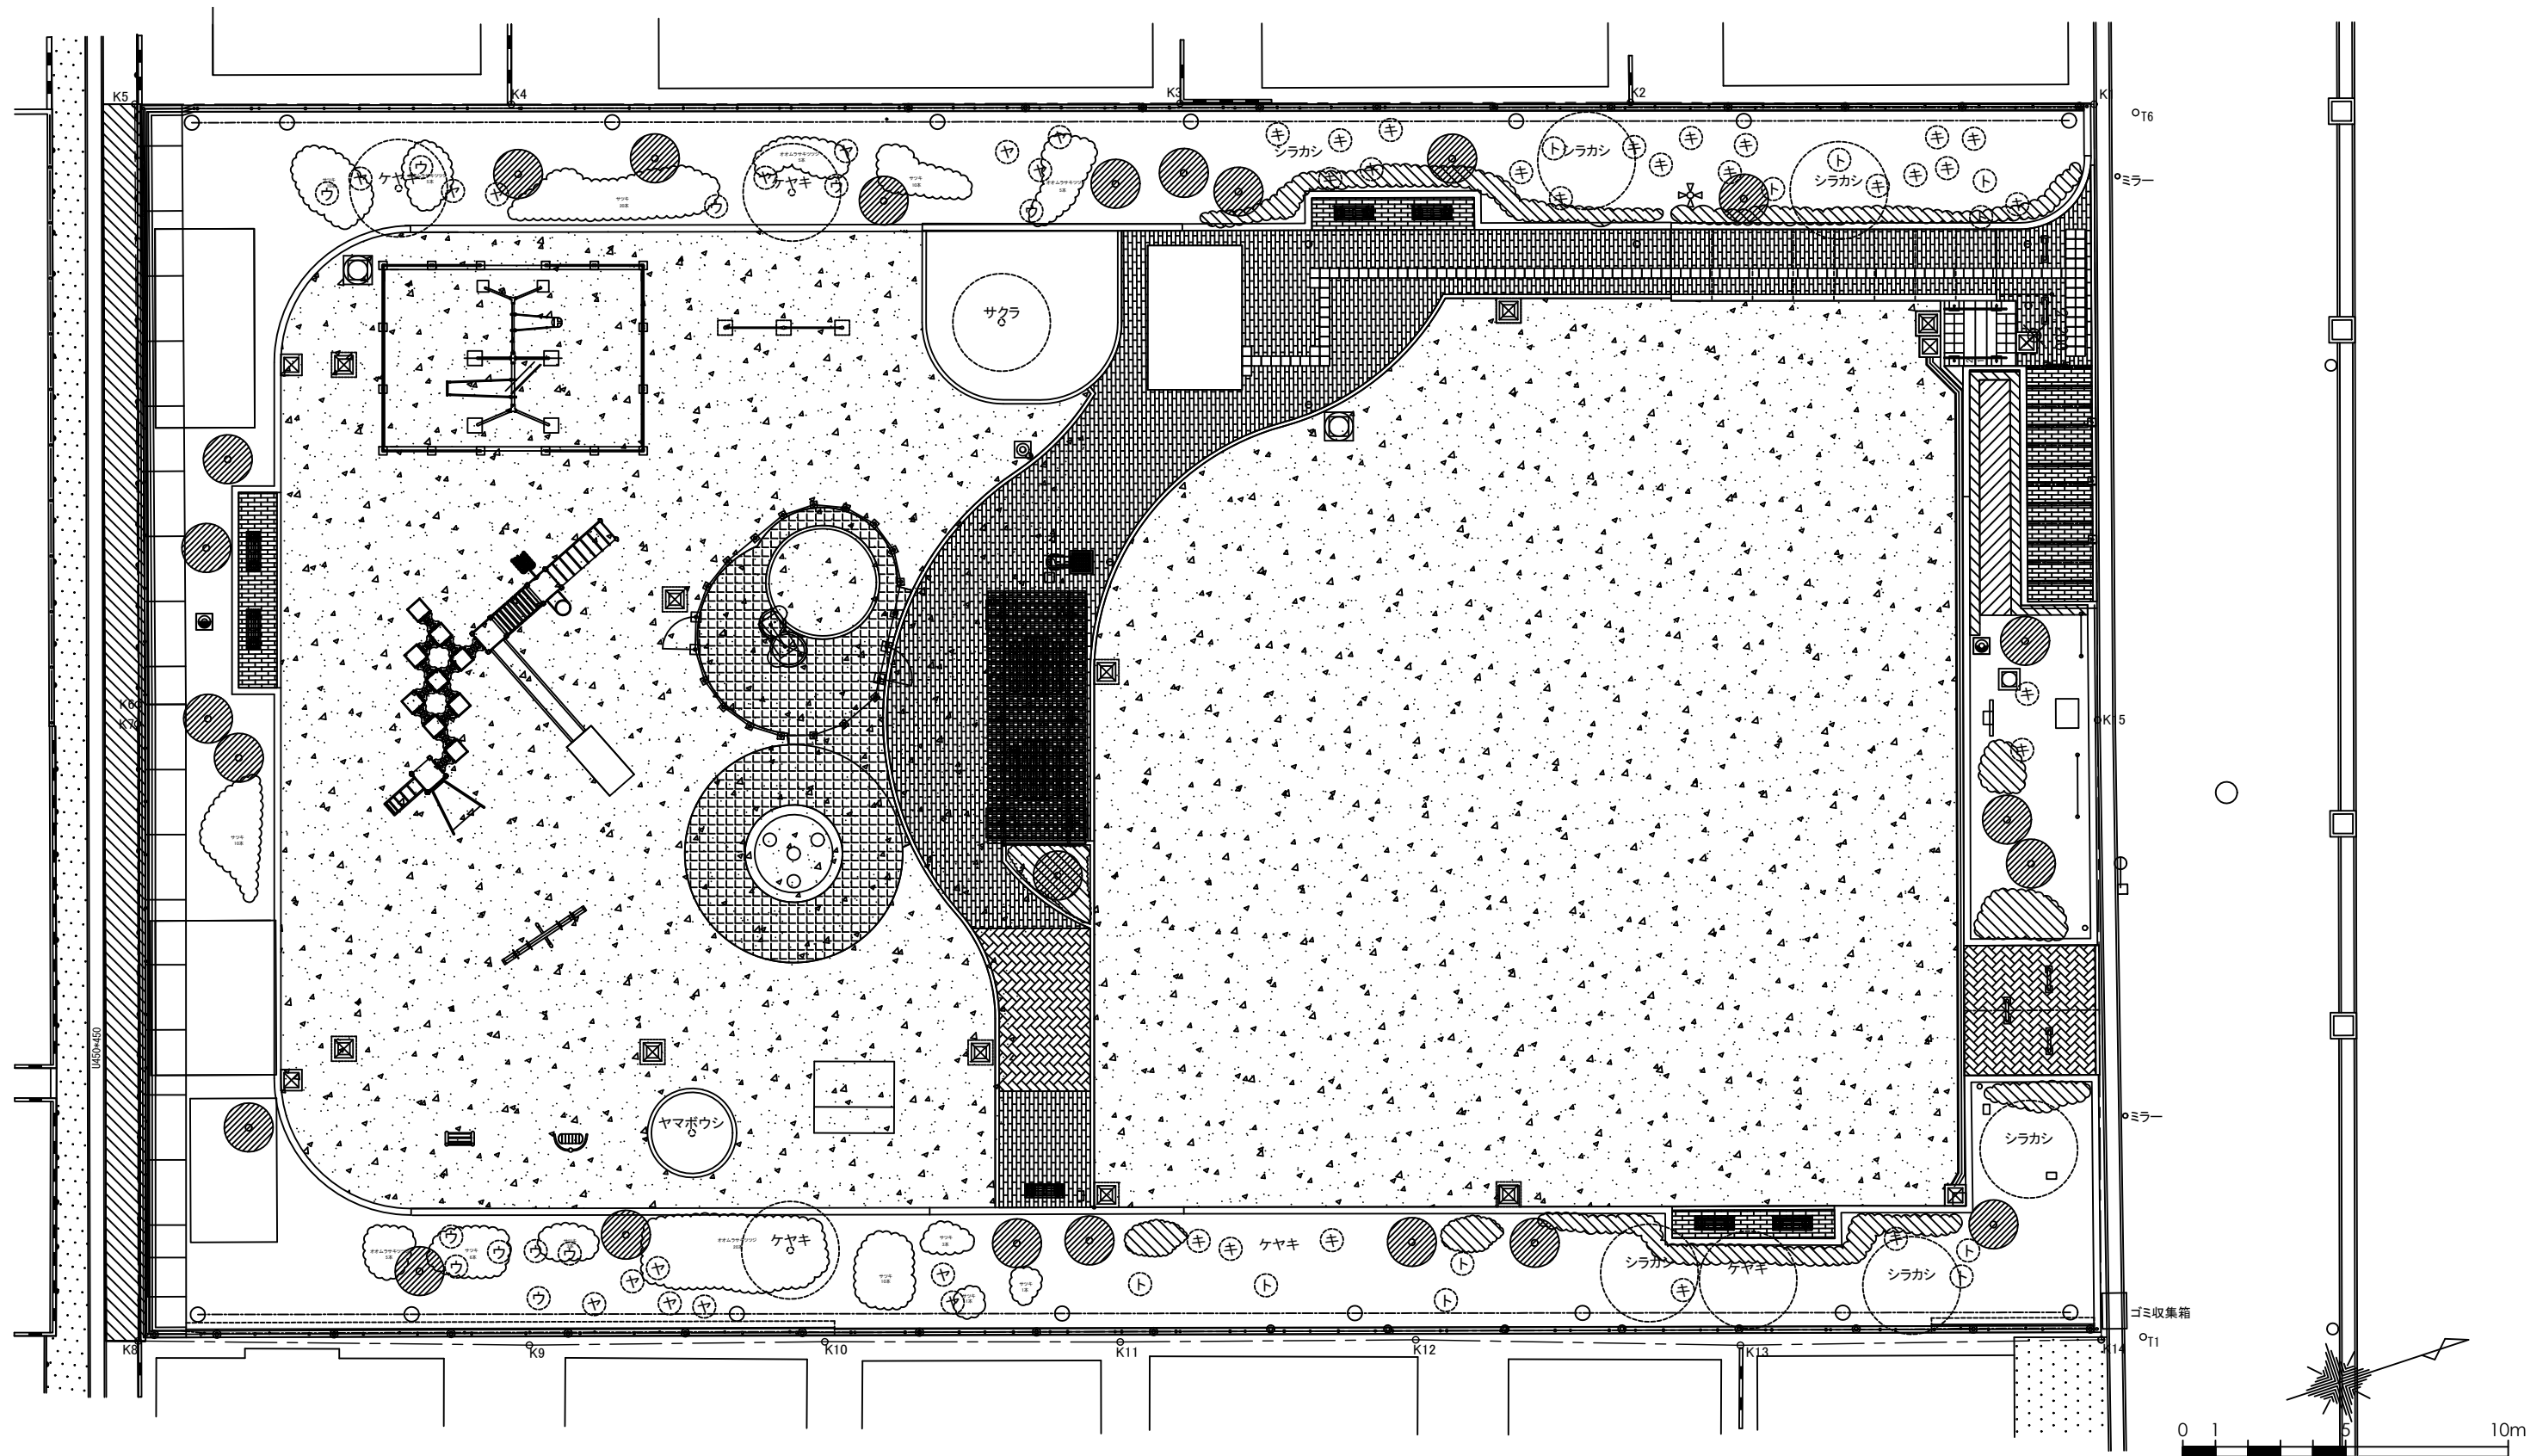


工事件名	栄町第1公園再整備工事		
工事箇所	松戸市栄町六丁目475他		
図名	計画平面図	縮尺	1 : 200 (A3)
作成年月日	令和 7 年 8 月 作成	年度	7
		図面番号	7
松戸市 街づくり部 公園緑地課			31

計画高平面図

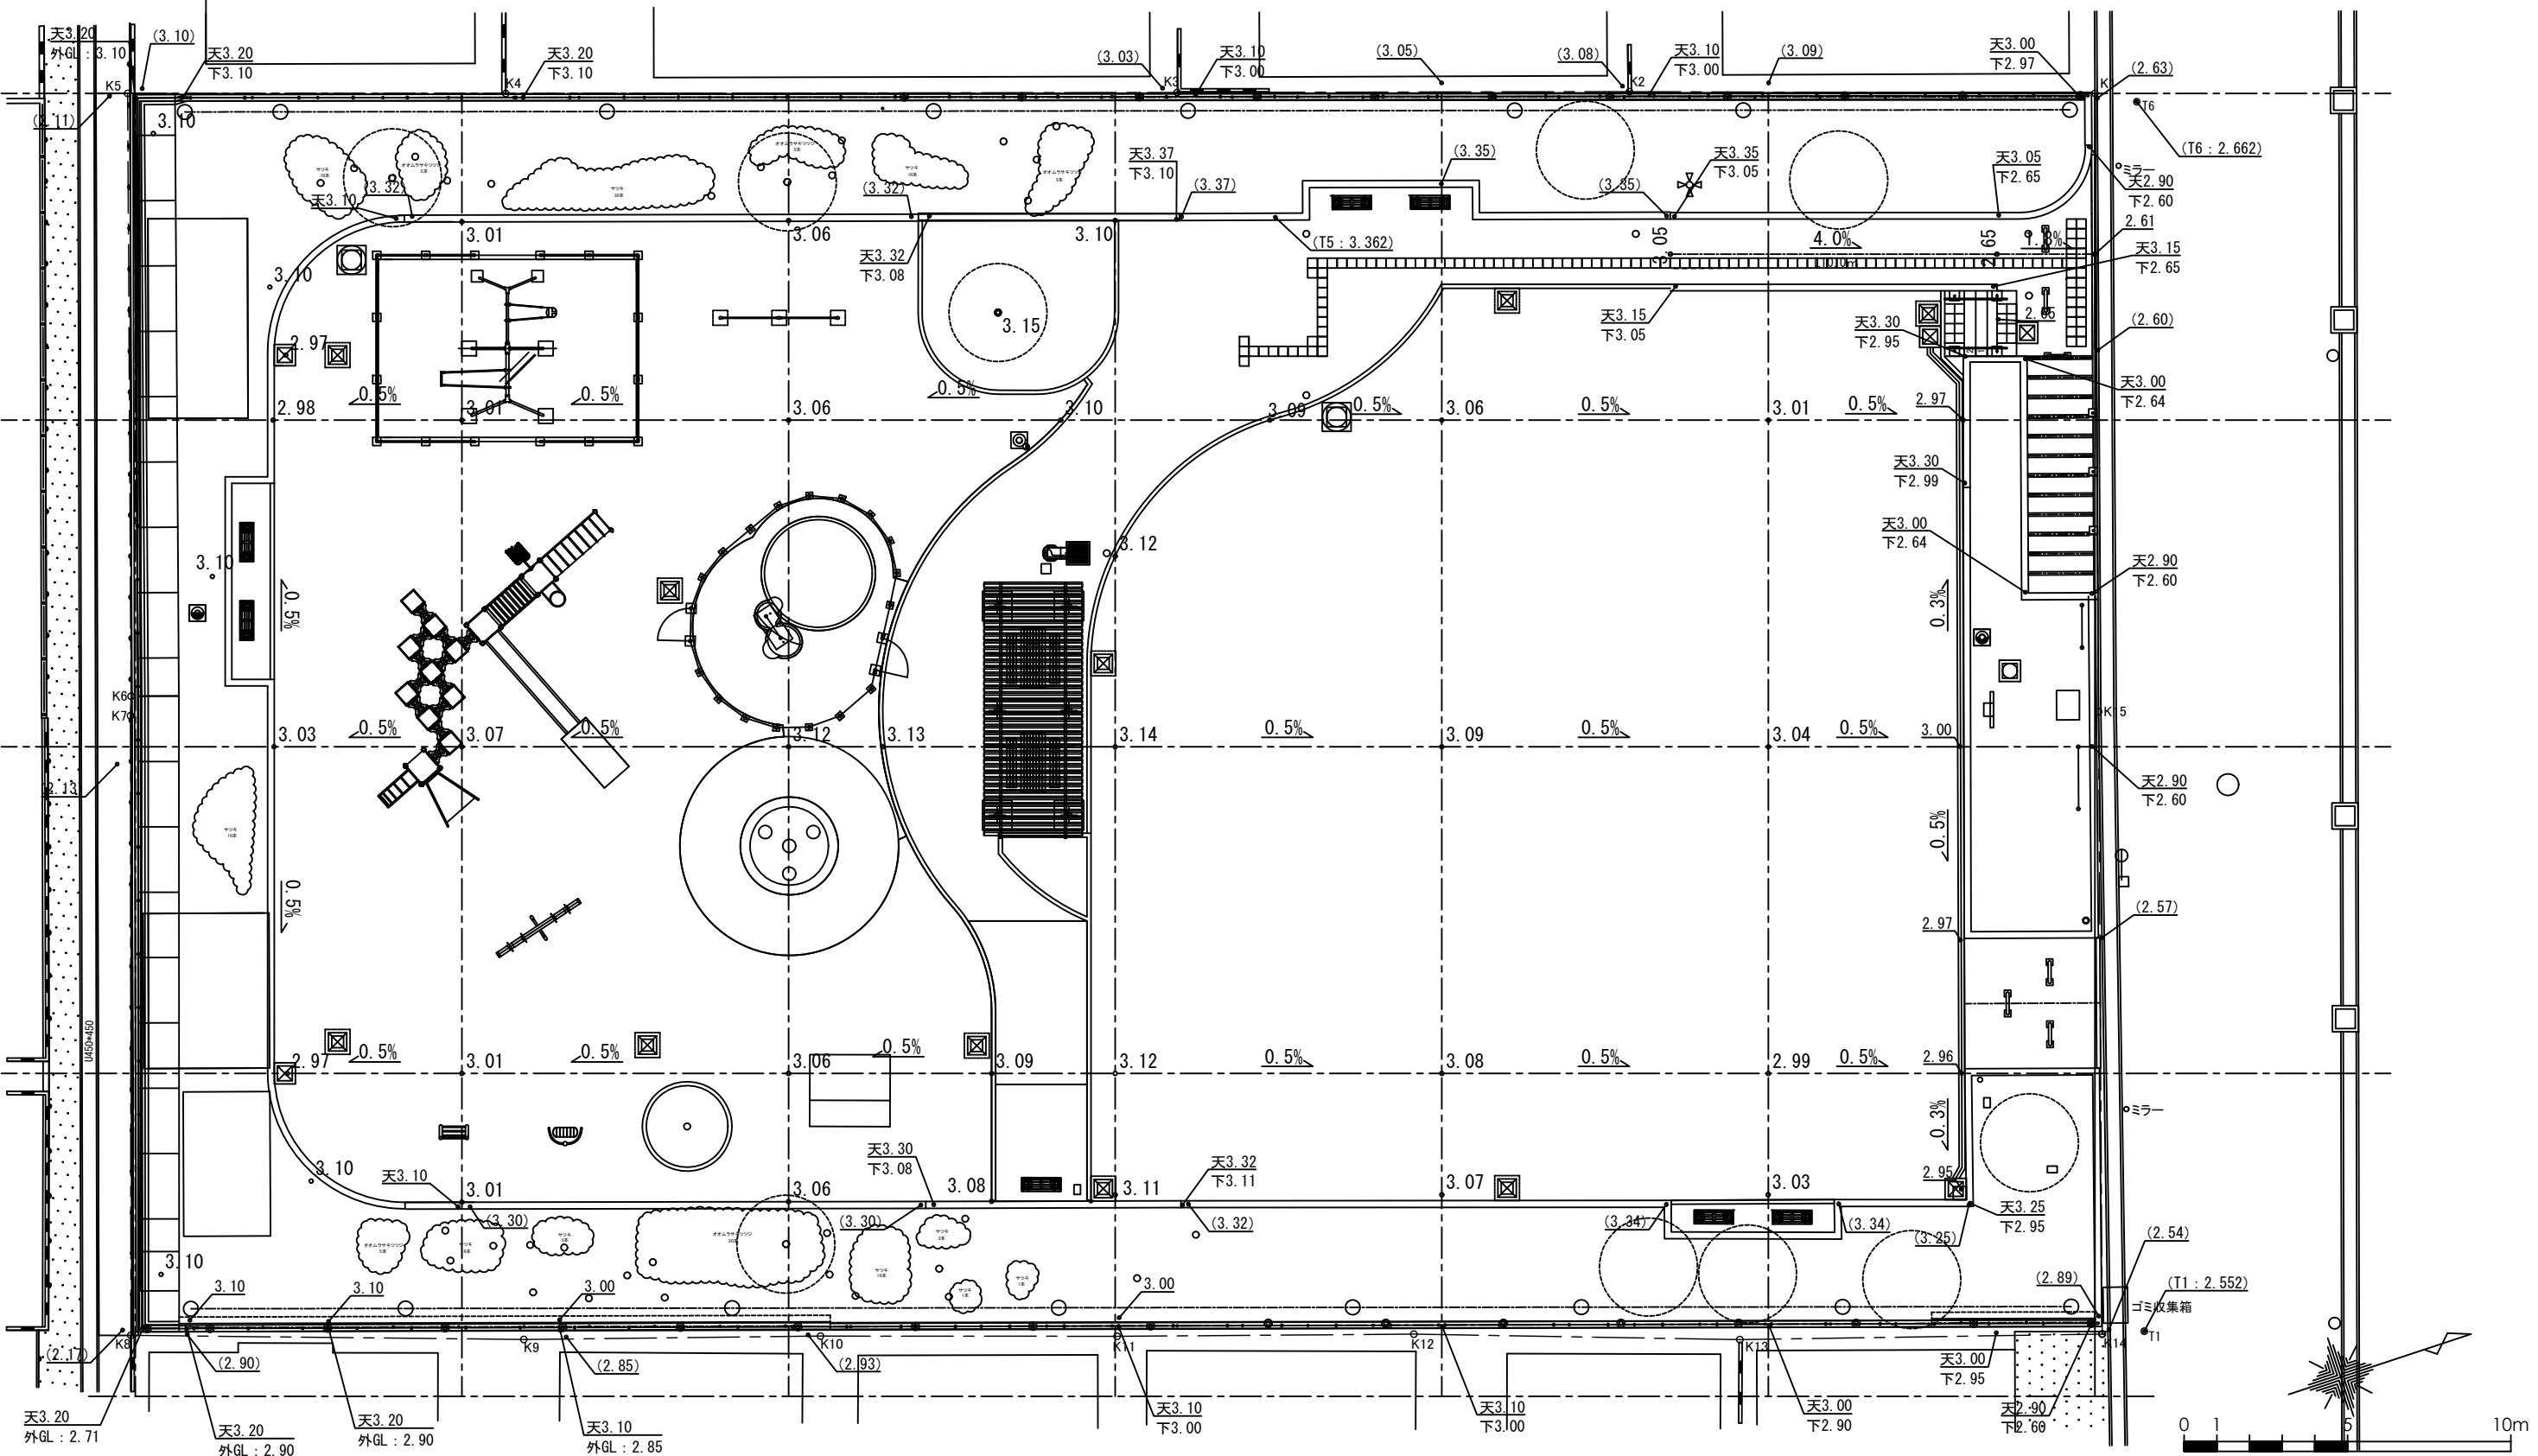


凡 例

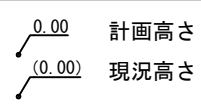

工事件名	栄町第1公園再整備工事		
工事箇所	松戸市栄町六丁目475他		
図名	計画高平面図	縮尺	1 : 200 (A3)
作成年月日	令和 7 年 8 月 作成	年度	7
		図面番号	8
松戸市 街づくり部 公園緑地課			31

割付平面図

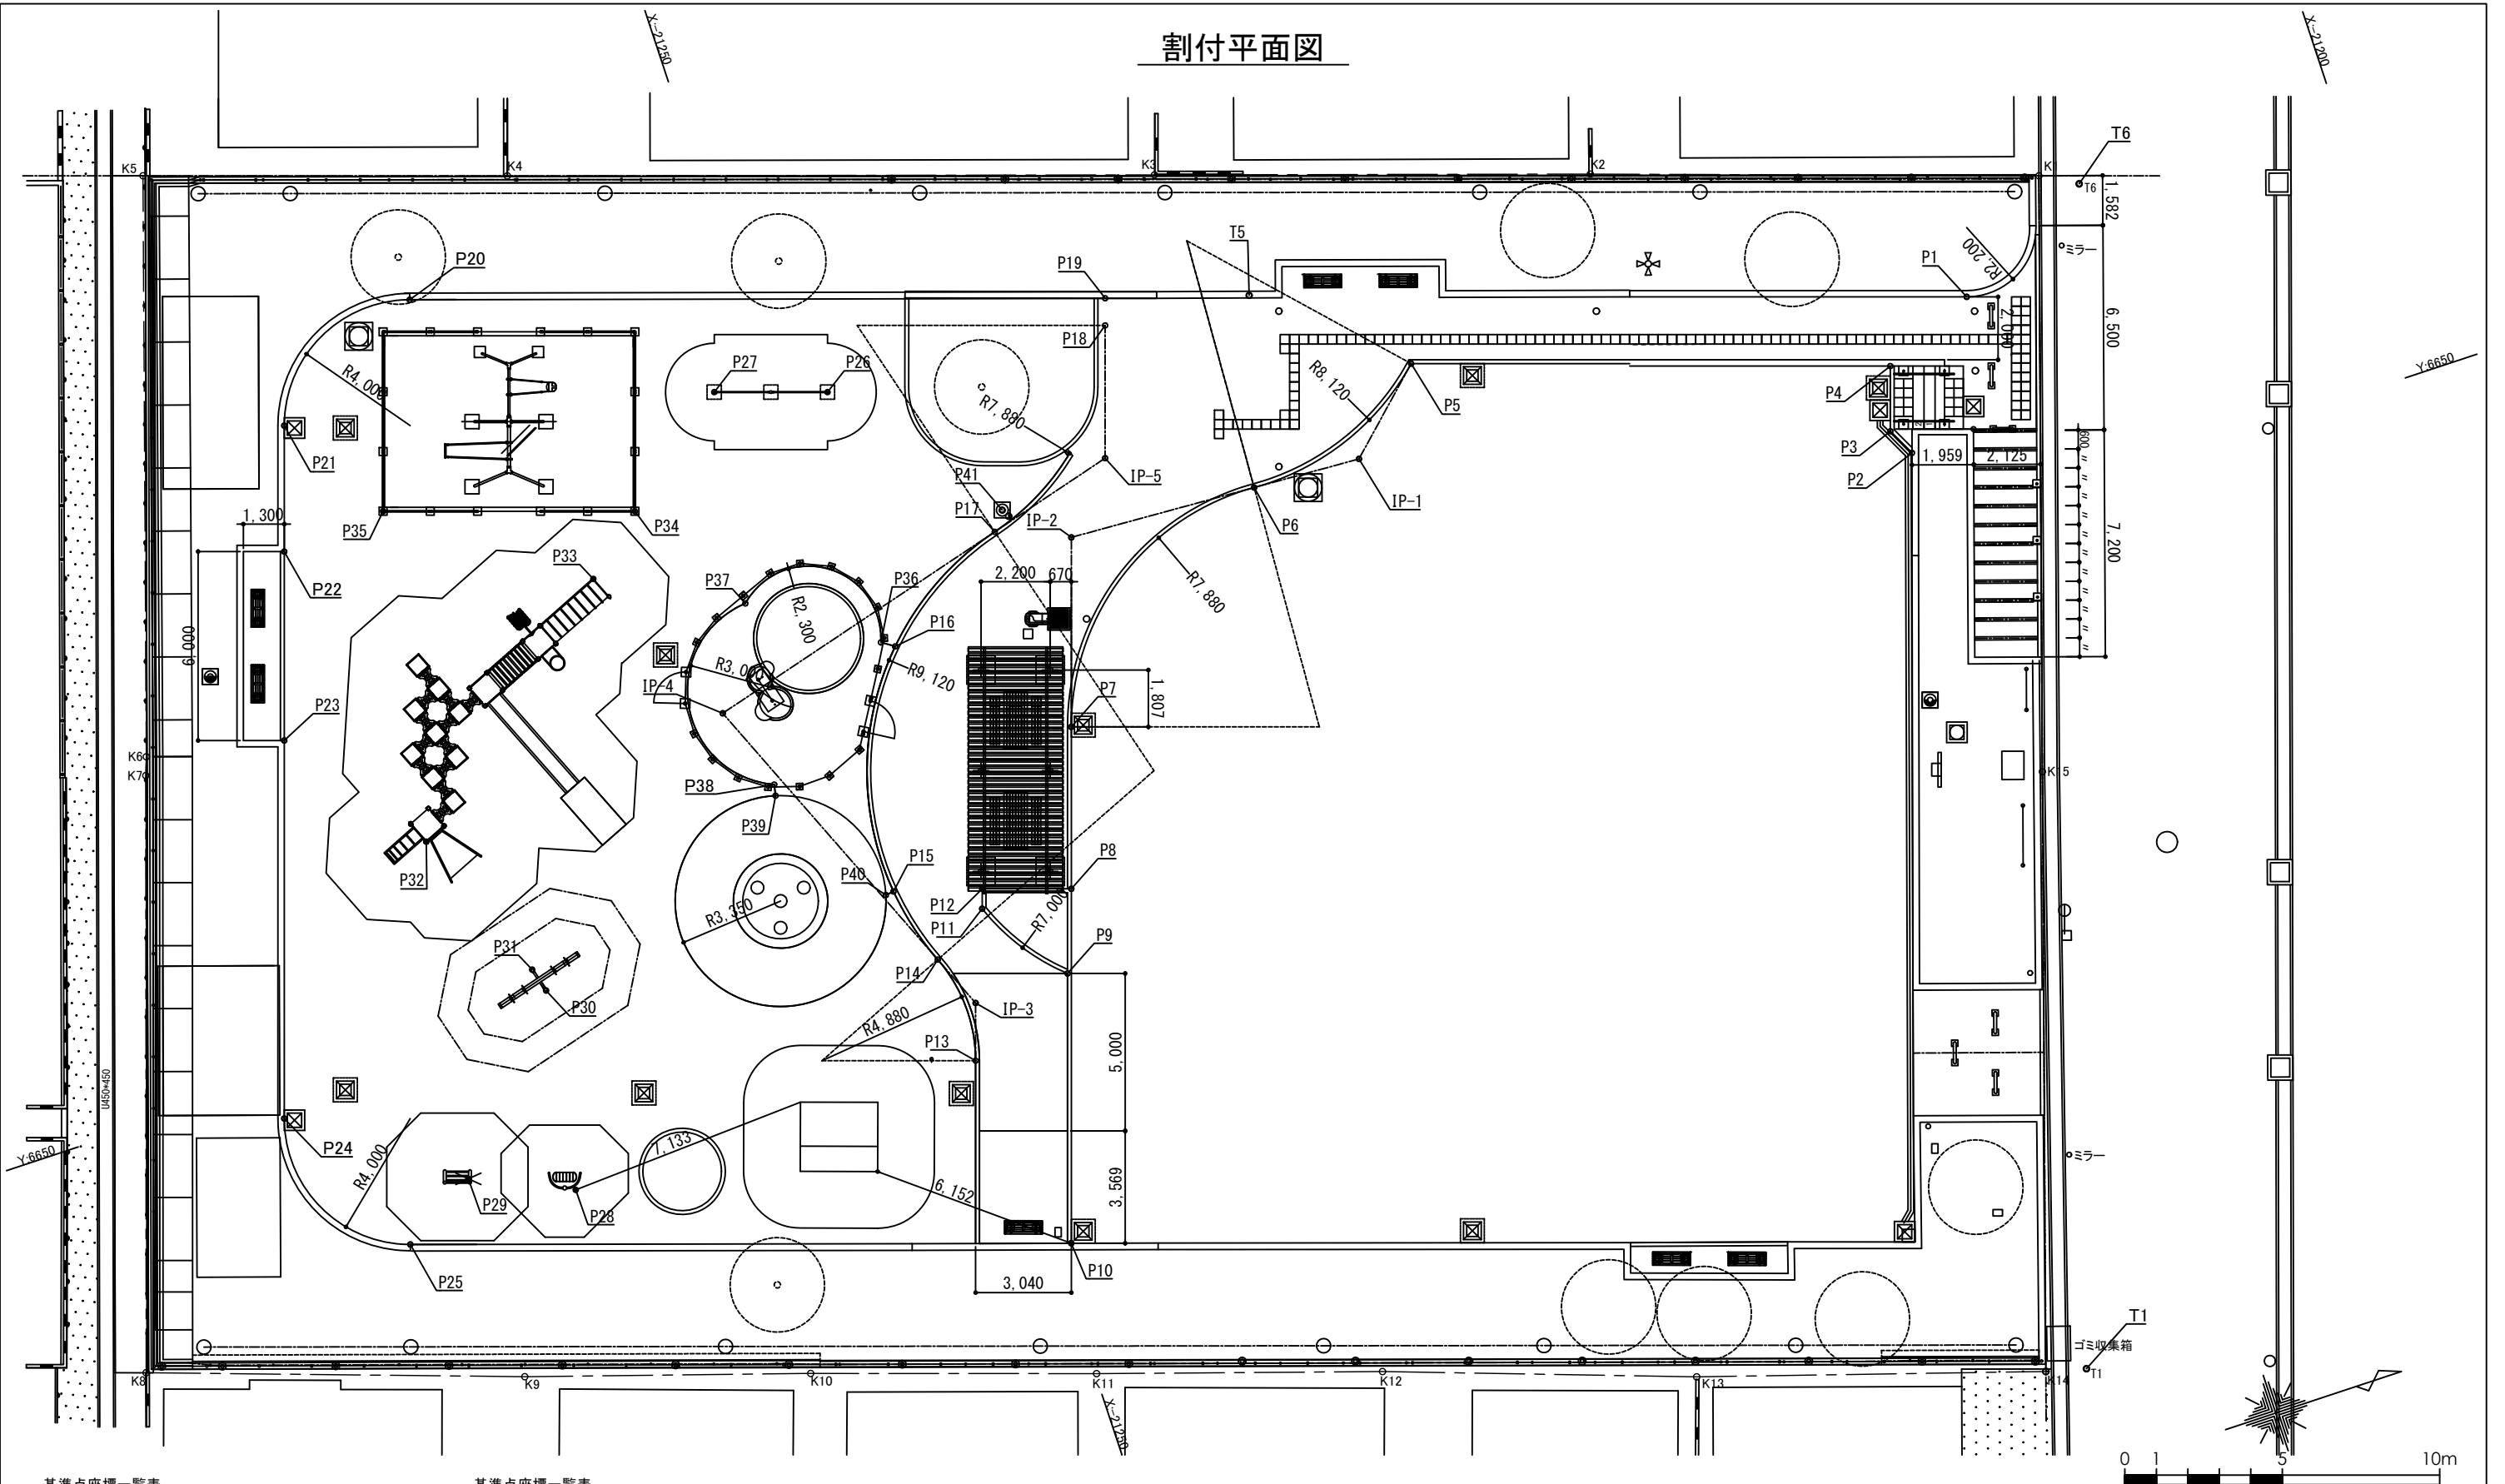

基準点座標一覽表


測点名	X 座 標	Y 座 標	標高TP	備 考
T1	-21220.045	6676.704	2.552	金属鈷
T5	-21234.609	6635.987	3.362	金属鈷
T6	-21208.458	6640.897	2.662	金属鈷

基準点座標一覽表

测点名	X 座 标	Y 座 标	测点名	X 座 标	Y 座 标	测点名	X 座 标	Y 座 标	测点名	X 座 标	Y 座 标	测点名	X 座 标	Y 座 标
P1	-21212.977	6643.183	P11	-21248.774	6651.825	P21	-21265.015	6630.299	P31	-21262.957	6649.174	P41	-21244.198	6639.998
P2	-21216.183	6647.345	P12	-21248.575	6651.224	P22	-21266.270	6634.098	P32	-21264.875	6644.261	IP-1	-21232.925	6642.015
P3	-21216.619	6646.477	P13	-21250.485	6656.341	P23	-21268.152	6639.795	P33	-21257.218	6638.002	IP-2	-21242.384	6641.513
P4	-21215.970	6644.511	P14	-21250.621	6652.916	P24	-21271.919	6651.196	P34	-21255.290	6636.377	IP-3	-21249.911	6654.603
P5	-21230.402	6639.659	P15	-21251.277	6650.420	P25	-21269.370	6656.250	P35	-21262.886	6633.868	IP-4	-21254.653	6643.343
P6	-21236.373	6641.832	P16	-21248.783	6643.046	P26	-21248.290	6634.703	P36	-21249.174	6642.782	IP-5	-21240.575	6639.463
P7	-21244.273	6647.229	P17	-21244.640	6640.583	P27	-21251.709	6633.573	P37	-21252.877	6640.255			
P8	-21245.886	6652.112	P18	-21239.252	6635.459	P28	-21263.836	6656.252	P38	-21253.812	6646.008			
P9	-21246.844	6654.628	P19	-21238.981	6634.638	P29	-21266.964	6654.851	P39	-21253.881	6646.356			
P10	-21249.418	6662.802	P20	-21259.976	6627.752	P30	-21262.745	6649.946	P40	-21251.542	6650.451			

工事件名	栄町第1公園再整備工事						
工事箇所	松戸市栄町六丁目475他						
図名	割付平面図			縮尺	1:200 (A3)		
作成年月日	令和 7 年 8 月 作成					年度	7
						図面番号	9
松戸市 街づくり部 公園緑地課							31


給水設備平面図

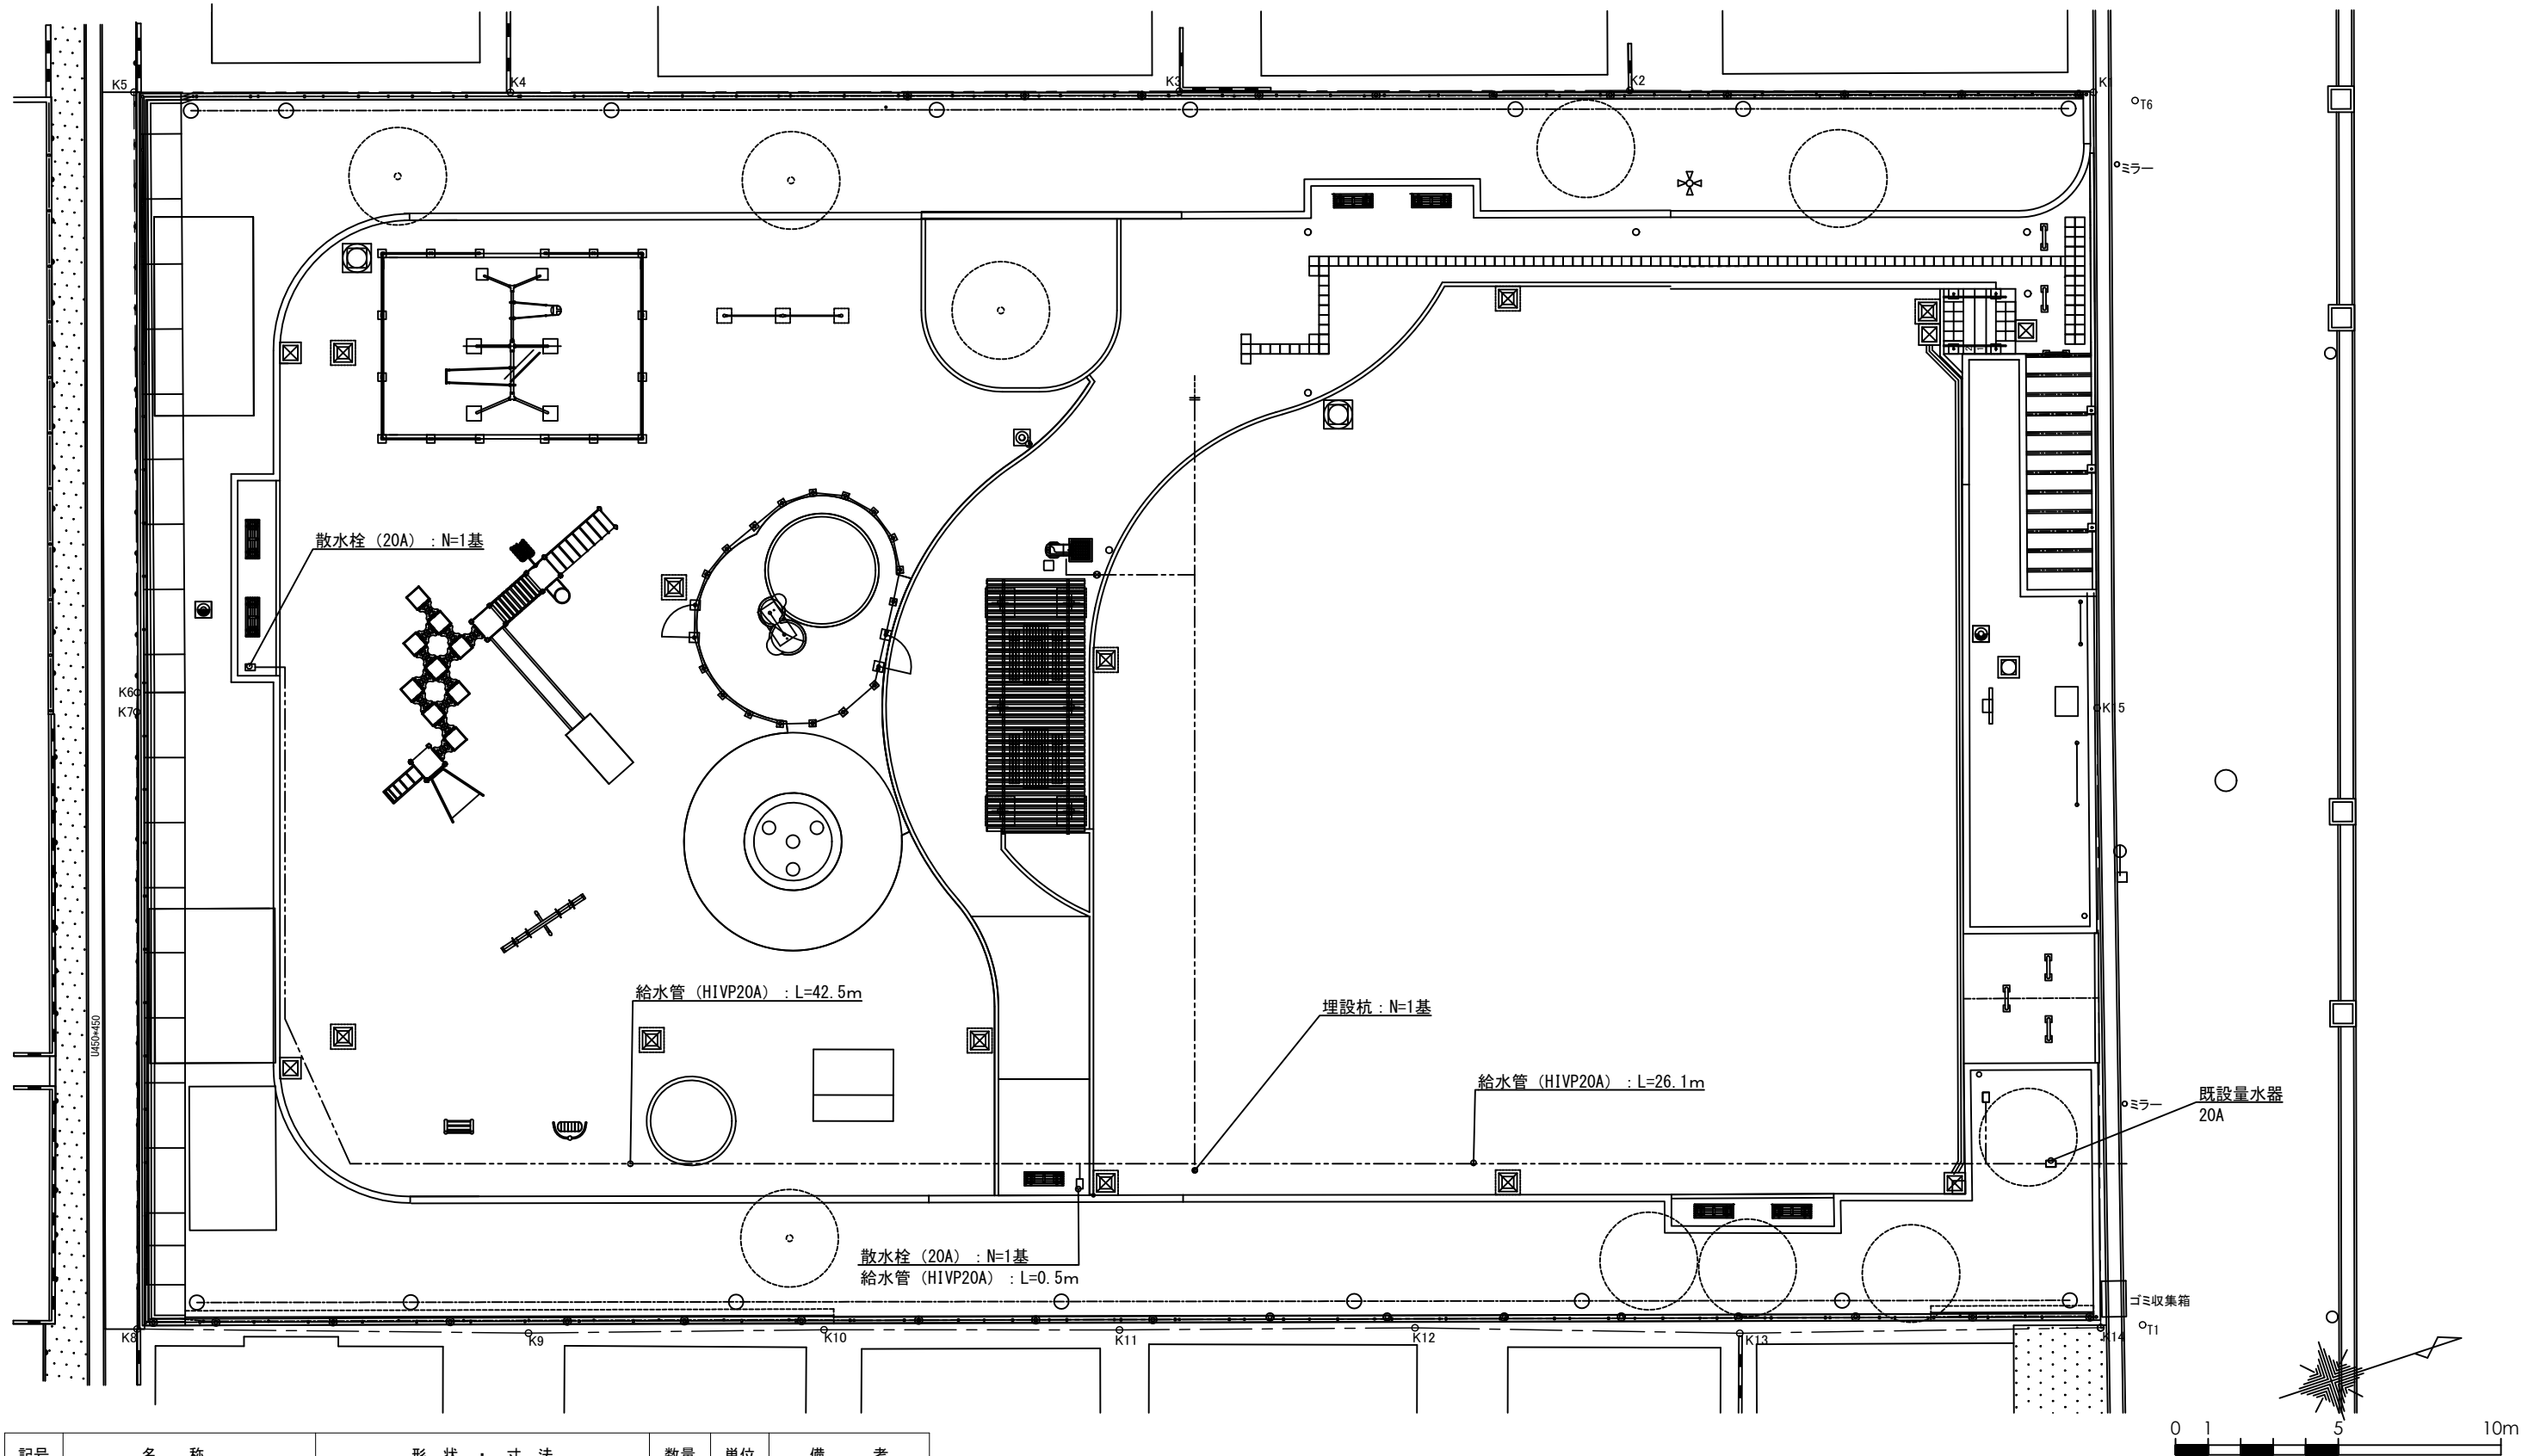

記号	名 称	形 状 ・ 寸 法	数量	単位	備 考
□	散水栓	20A SUSボックス	2	基	
---	給水管	HIVP20A	69.1	m	
	埋設標識シート	W150 2倍	69.1	m	
□	埋設杭	コンクリート製	1	基	


工事件名		栄町第1公園再整備工事			
工事箇所		松戸市栄町六丁目475地			
図名	給水設備平面図	縮尺	1 : 200 (A3)		
作成年月日	令和 7 年 8 月 作成	年度	7		
		図面番号	10		
松戸市 街づくり部 公園緑地課			31		

排水平面図

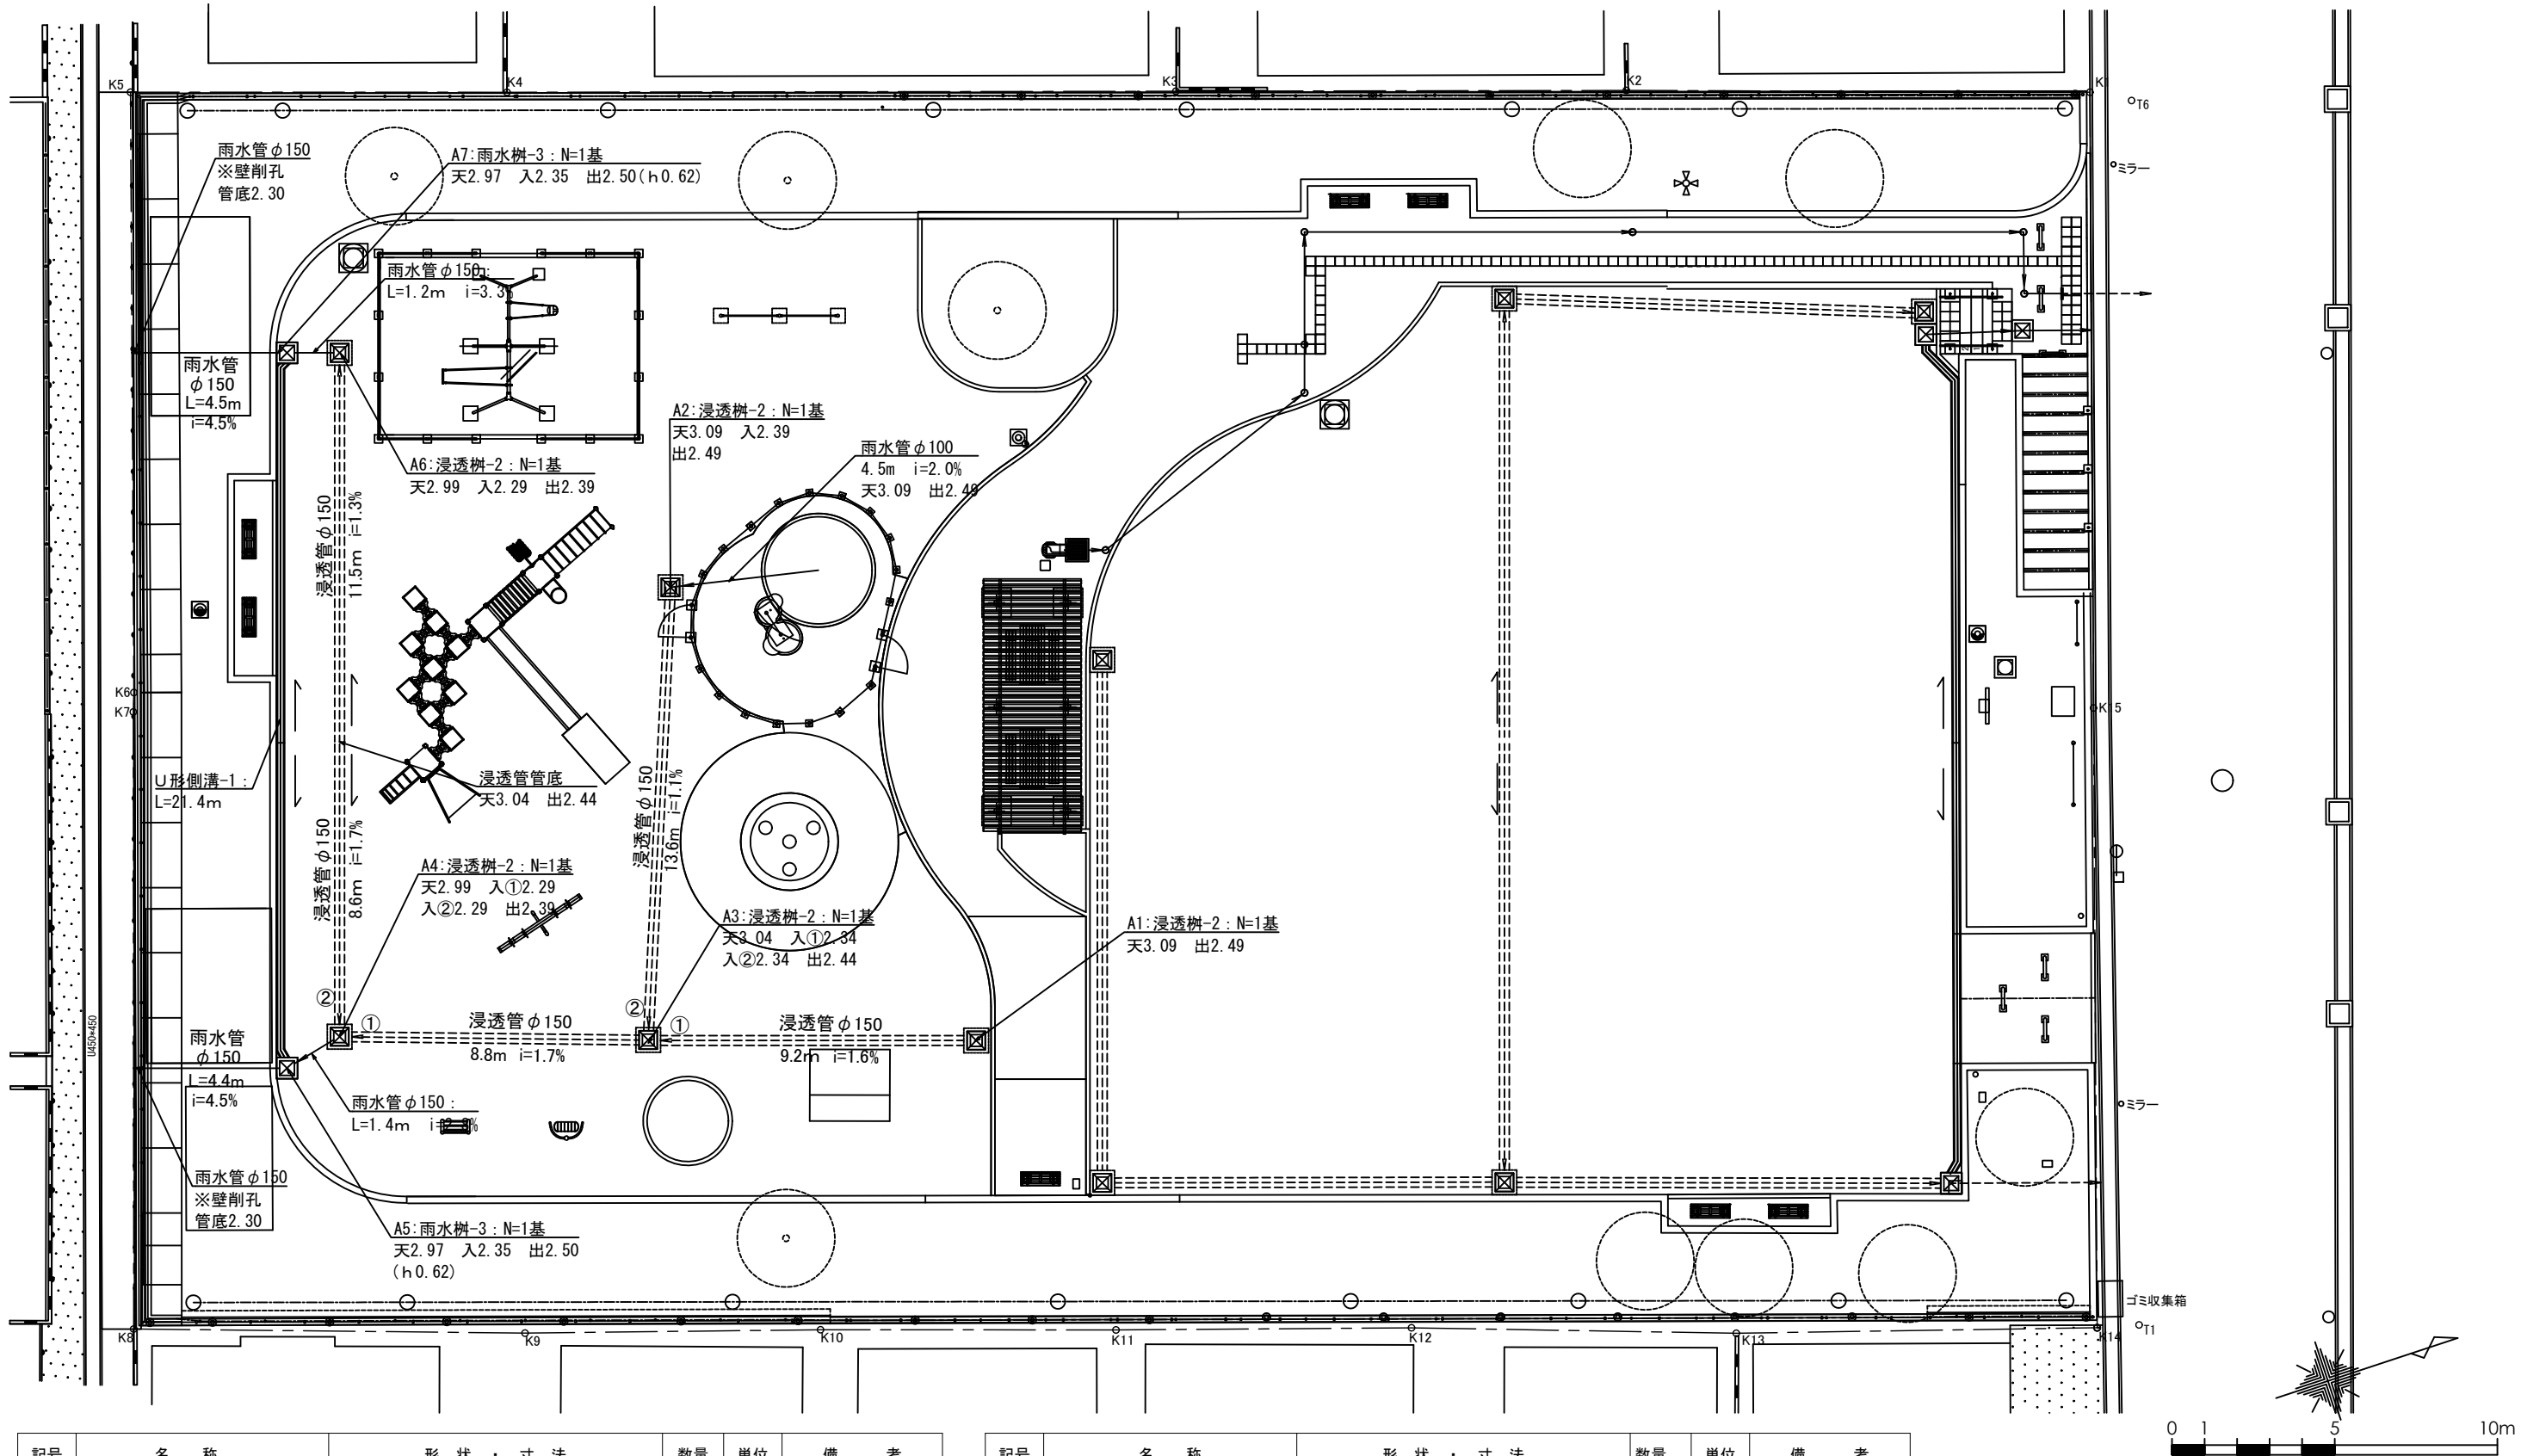


記号	名 称	形 状 ・ 寸 法	数量	単位	備 考
==	U形側溝-1	U-180 グレーチング蓋T-2	21.4	m	
☒	雨水樹-3	□450 H850	2	基	
☒	浸透樹-2	□360 グレーチング蓋T-6	5	基	

記号	名 称	形 状 ・ 寸 法	数量	単位	備 考
→	雨水管	VU100	4.5	m	
→		VU150	11.5	m	
≡≡≡	浸透管	VU150 有孔管	51.7	m	

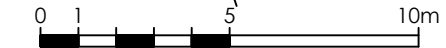

工事件名	栄町第1公園再整備工事			
工事箇所	松戸市栄町六丁目475地			
図名	排水平面図	縮尺	1:200 (A3)	
作成年月日	令和7年8月	作成	年度	7
			図面番号	11
松戸市 街づくり部 公園緑地課				31

電気設備平面図

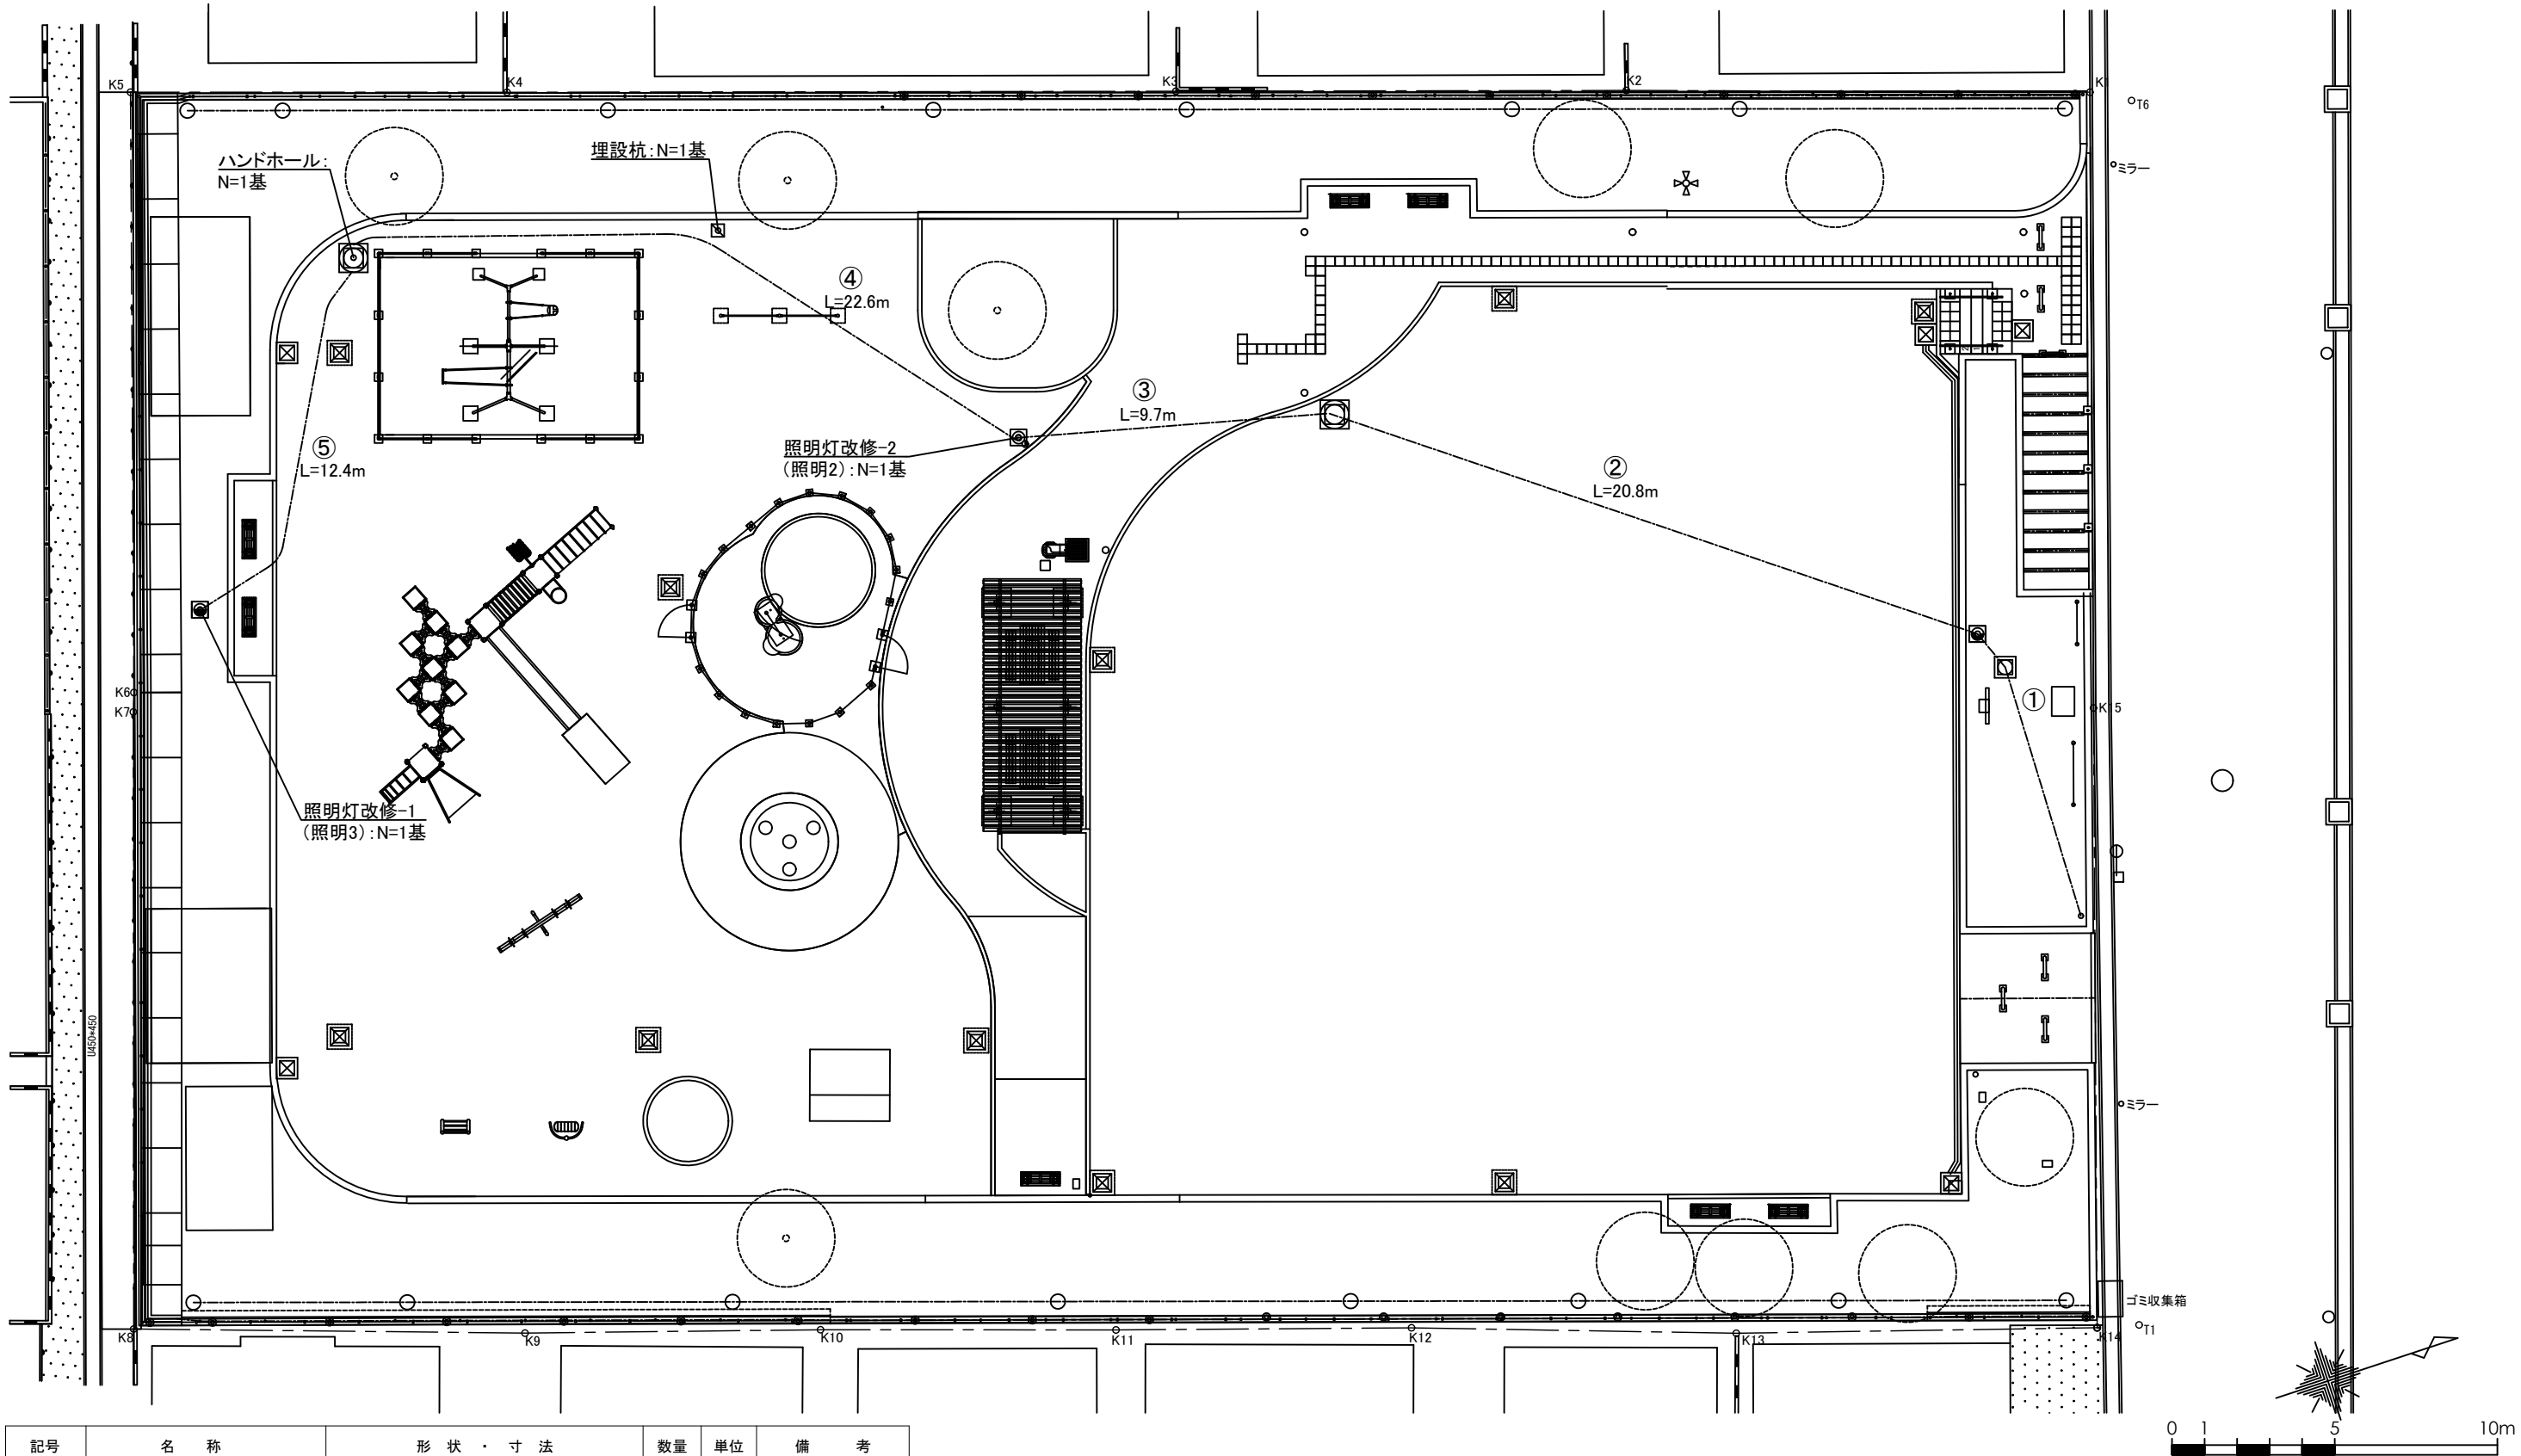


記号	名 称	形 状 ・ 寸 法	数 量	単 位	備 考
◎	照明灯改修-1	H5000 灯具再利用	1	基	
⊙	照明灯改修-2	H5000 灯具再利用 時計設置	1	基	
⊠	ハンドホール	600×600×600	1	基	
---	電線管	FEP30	44.7	m	
---	電線	EM-CE3.5 [□] -2C	65.5	m	
---	埋設標識シート	W150 2倍	44.7	m	
⊠	埋設杭	コンクリート製	1	個	

②	照明灯回路	EM-CE3.5 [□] -2C	
③～⑤	照明灯回路	EM-CE3.5 [□] -2C	FEP30

※ ① ② のトイレ電灯配線・配管は建築先行別途工事で設置されており、これを傷つけないように施工する。

工事件名	栄町第1公園再整備工事		
工事箇所	松戸市栄町六丁目475他		
図名	電気設備平面図	縮尺	1:200 (A3)
作成年月日	令和7年8月作成	年度	7
		図面番号	12
松戸市 街づくり部 公園緑地課			31

施設平面図-1

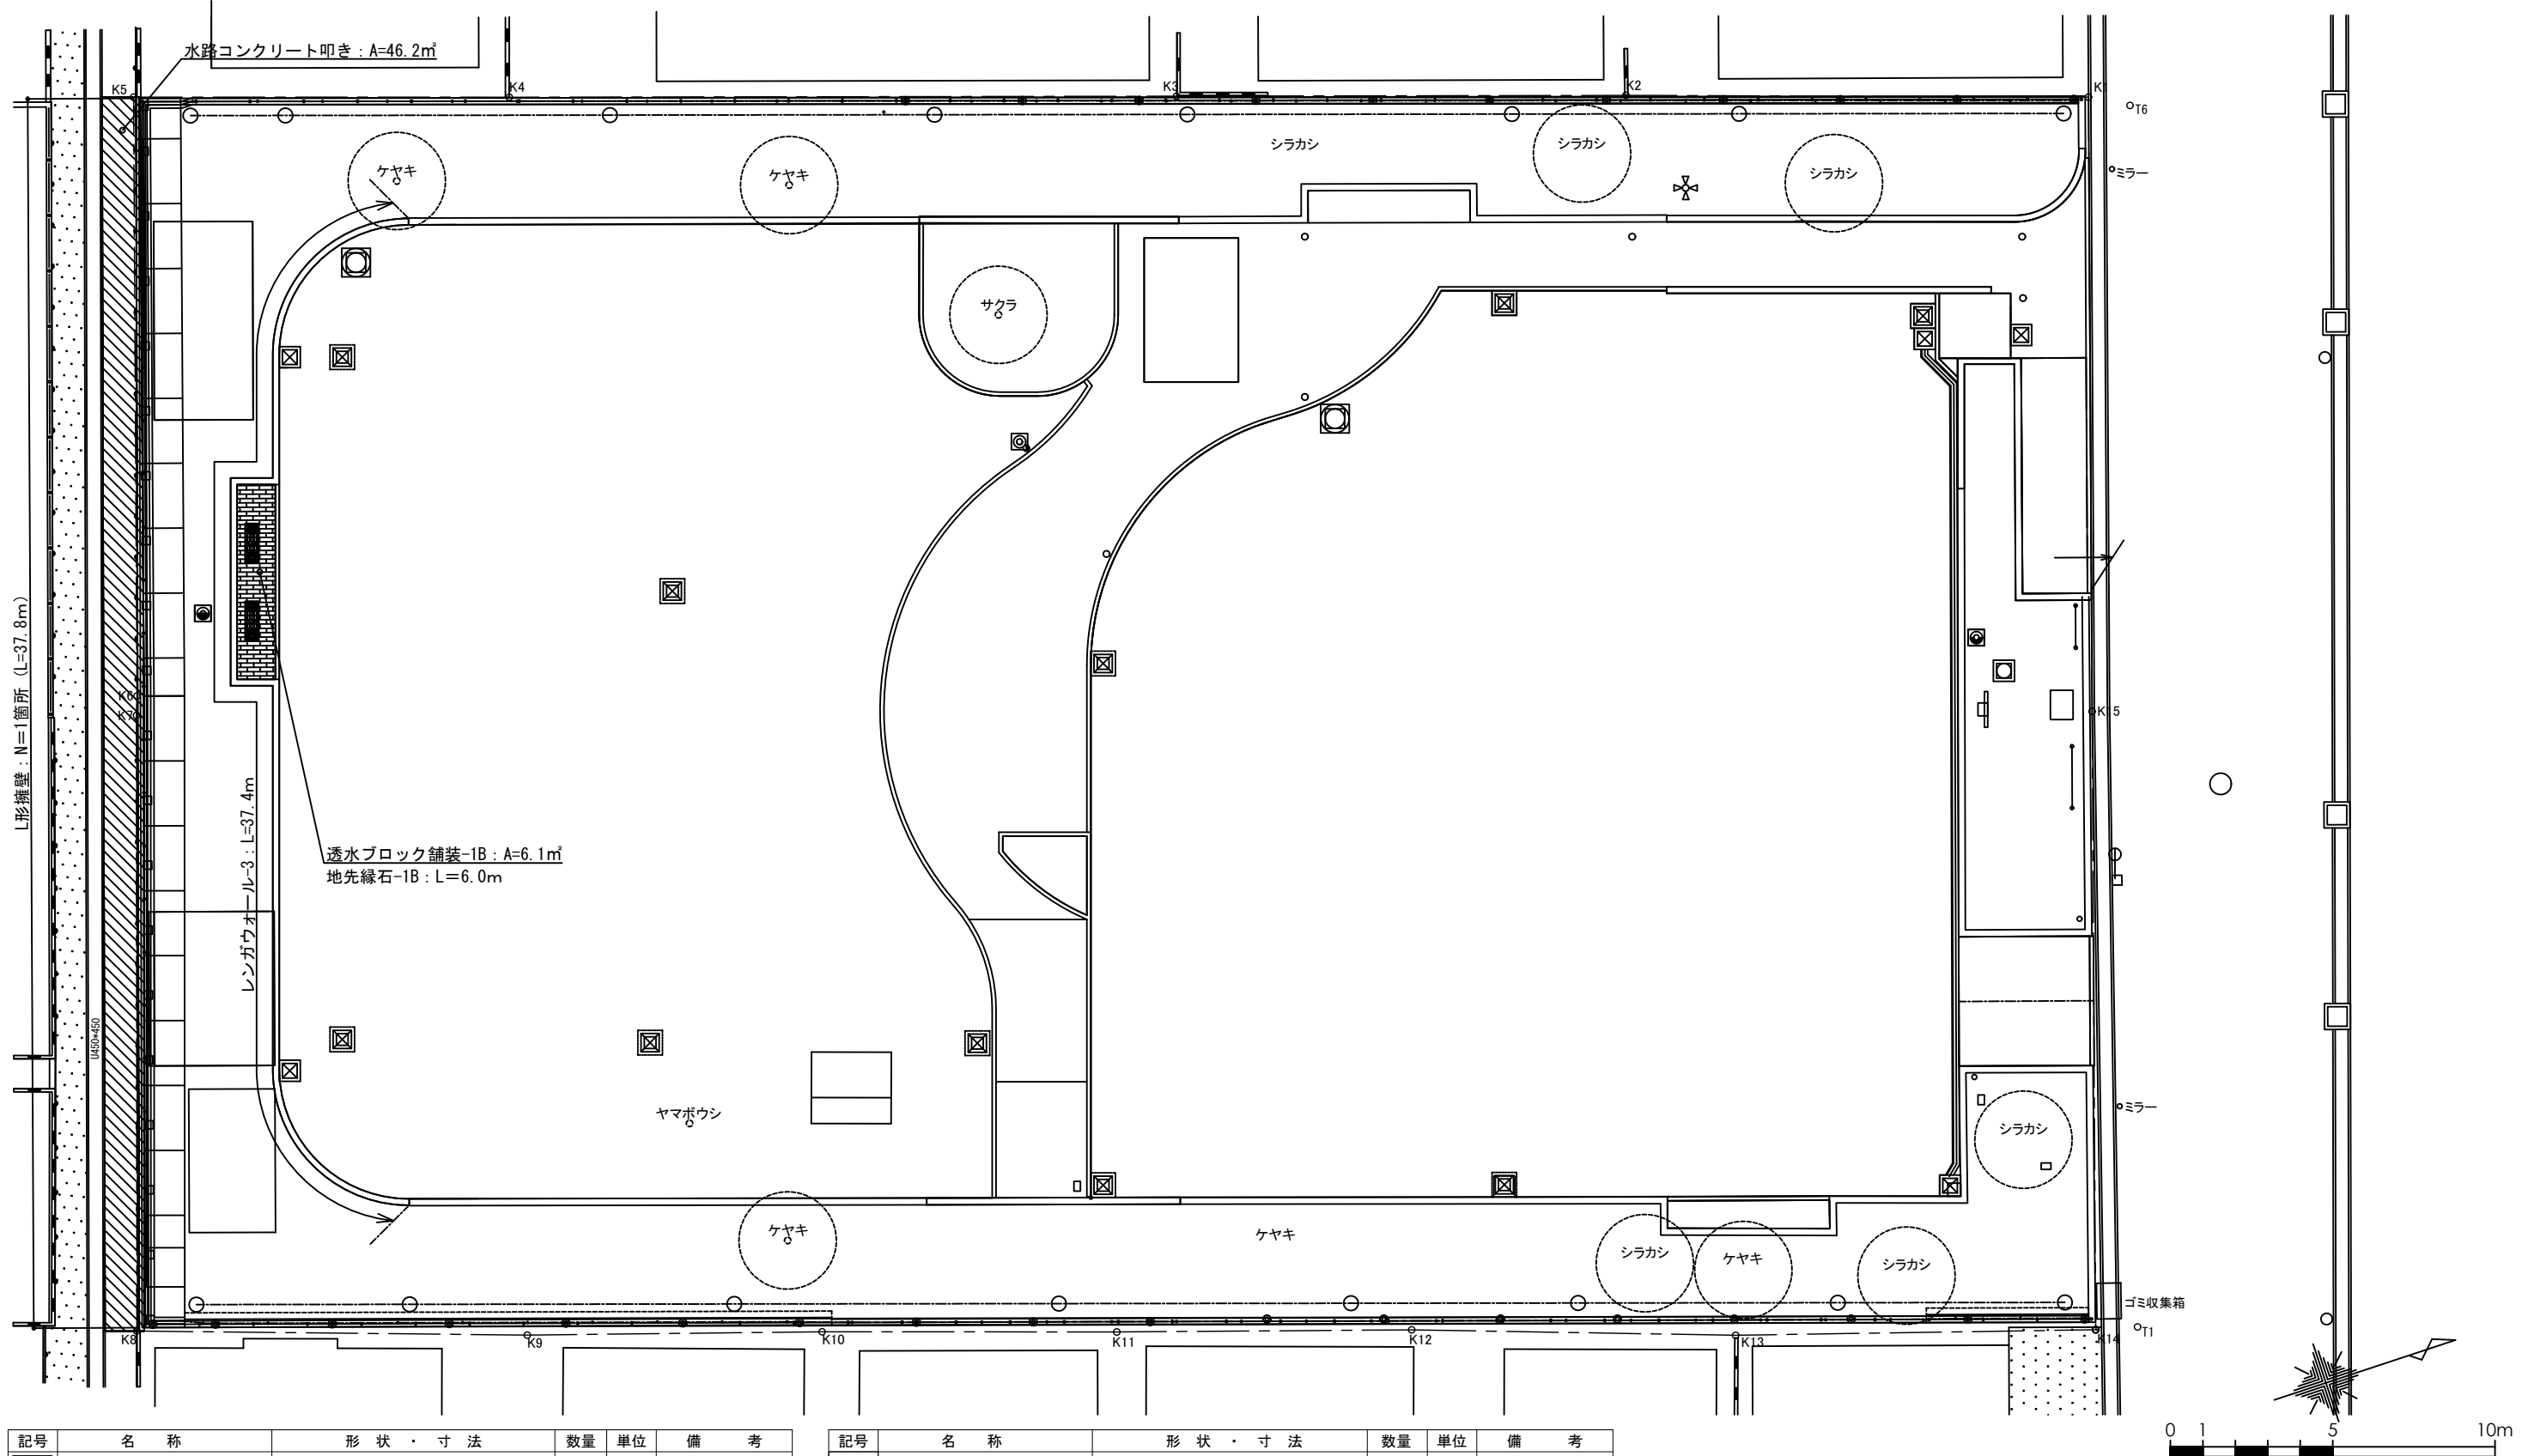


記号	名 称	形 状 ・ 寸 法	数量	単位	備 考
	L形擁壁	H1700 L=37.8m	1	箇所	
	レンガウォール-3	H210 レンガ210*100*60	37.4	m	
	透水ブロック舗装-1B	透水性ブロック 200x100x60	6.1	㎡	
	水路コンクリート叩き	t 100	46.2	㎡	

記号	名 称	形 状 ・ 寸 法	数量	単位	備 考
	地先縁石-1B	120*120*600 直物	6.0	m	

工事件名		栄町第1公園再整備工事			
工事箇所		松戸市栄町六丁目475地			
図名	施設平面図-1	縮尺	1 : 200 (A3)		
作成年月日	令和 7 年 8 月 作成	年度	7		
		図面番号	13		
松戸市 街づくり部 公園緑地課			31		


施設平面図-2

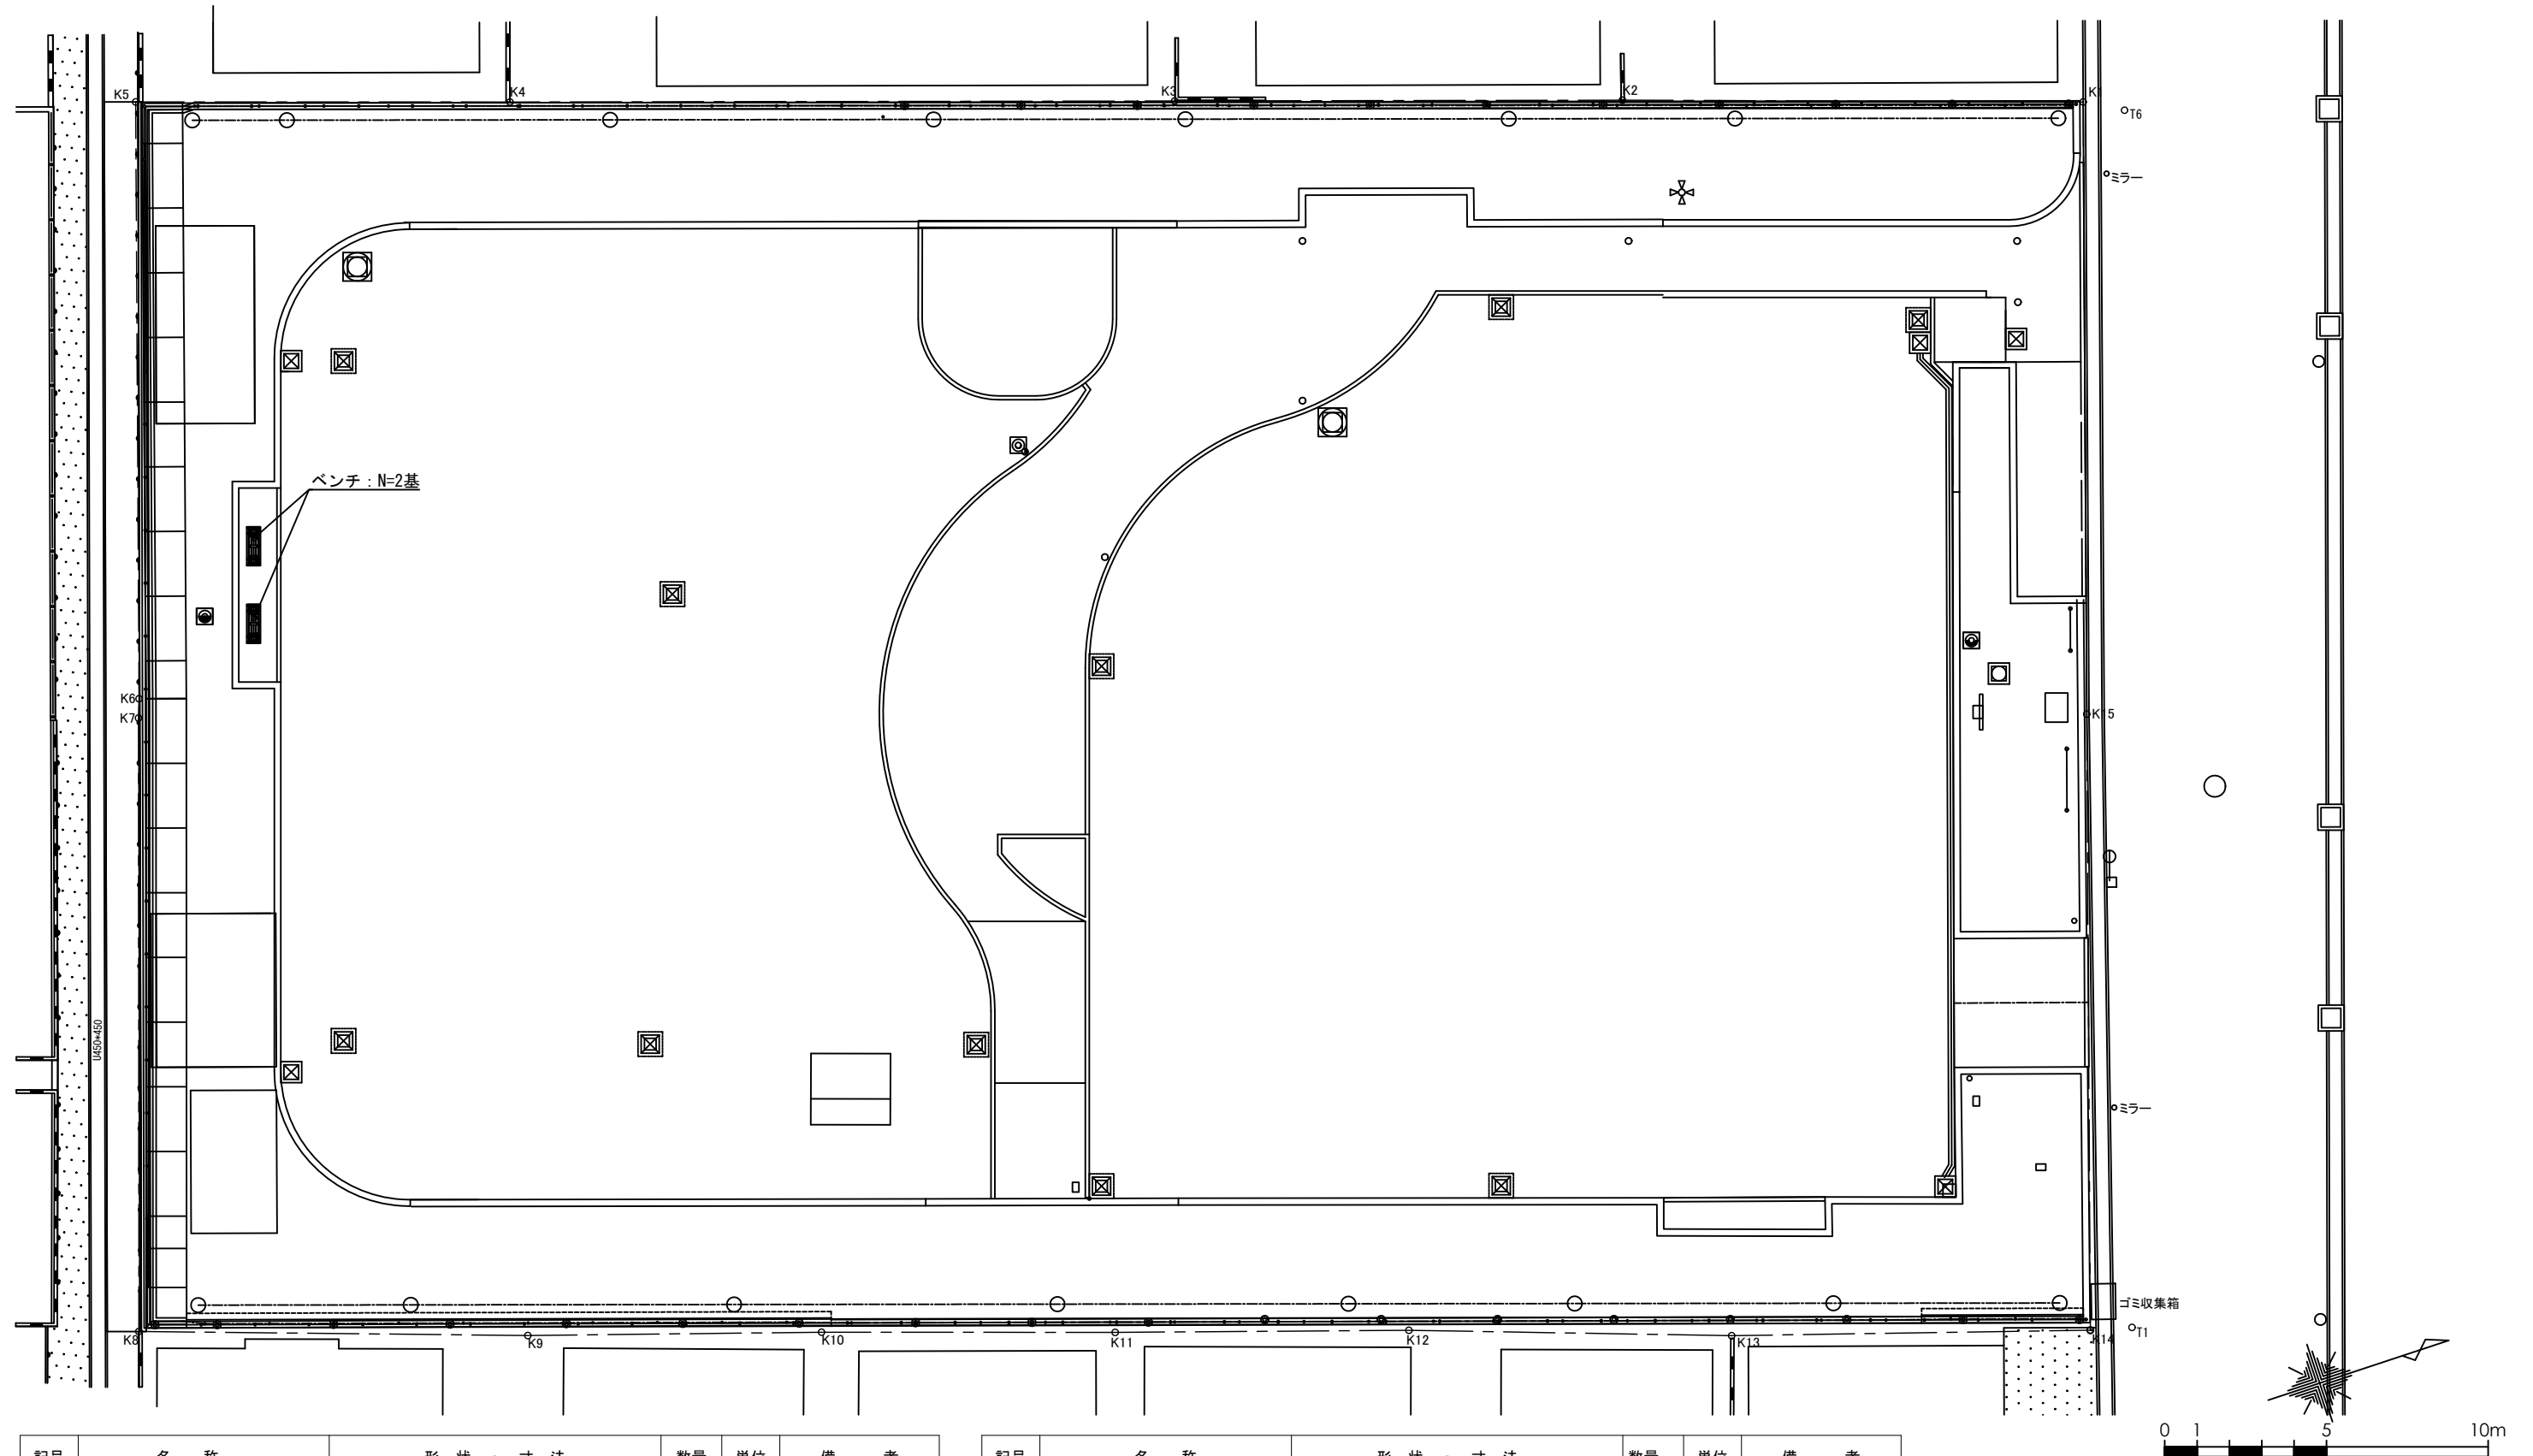[illegible]

記号	名 称	形 状 ・ 寸 法	数量	単位	備 考
■	背なしベンチ	W1.2m 豪木 脚部：レンガ	2	基	

工事件名		栄町第1公園再整備工事					
工事箇所		松戸市栄町六丁目475他					
図名	施設平面図-2				縮尺	1:200 (A3)	
作成年月日		令和 7 年 8 月 作成				年度	7
						図面番号	14 / 31
松戸市 街づくり部 公園緑地課							


施設平面図-3

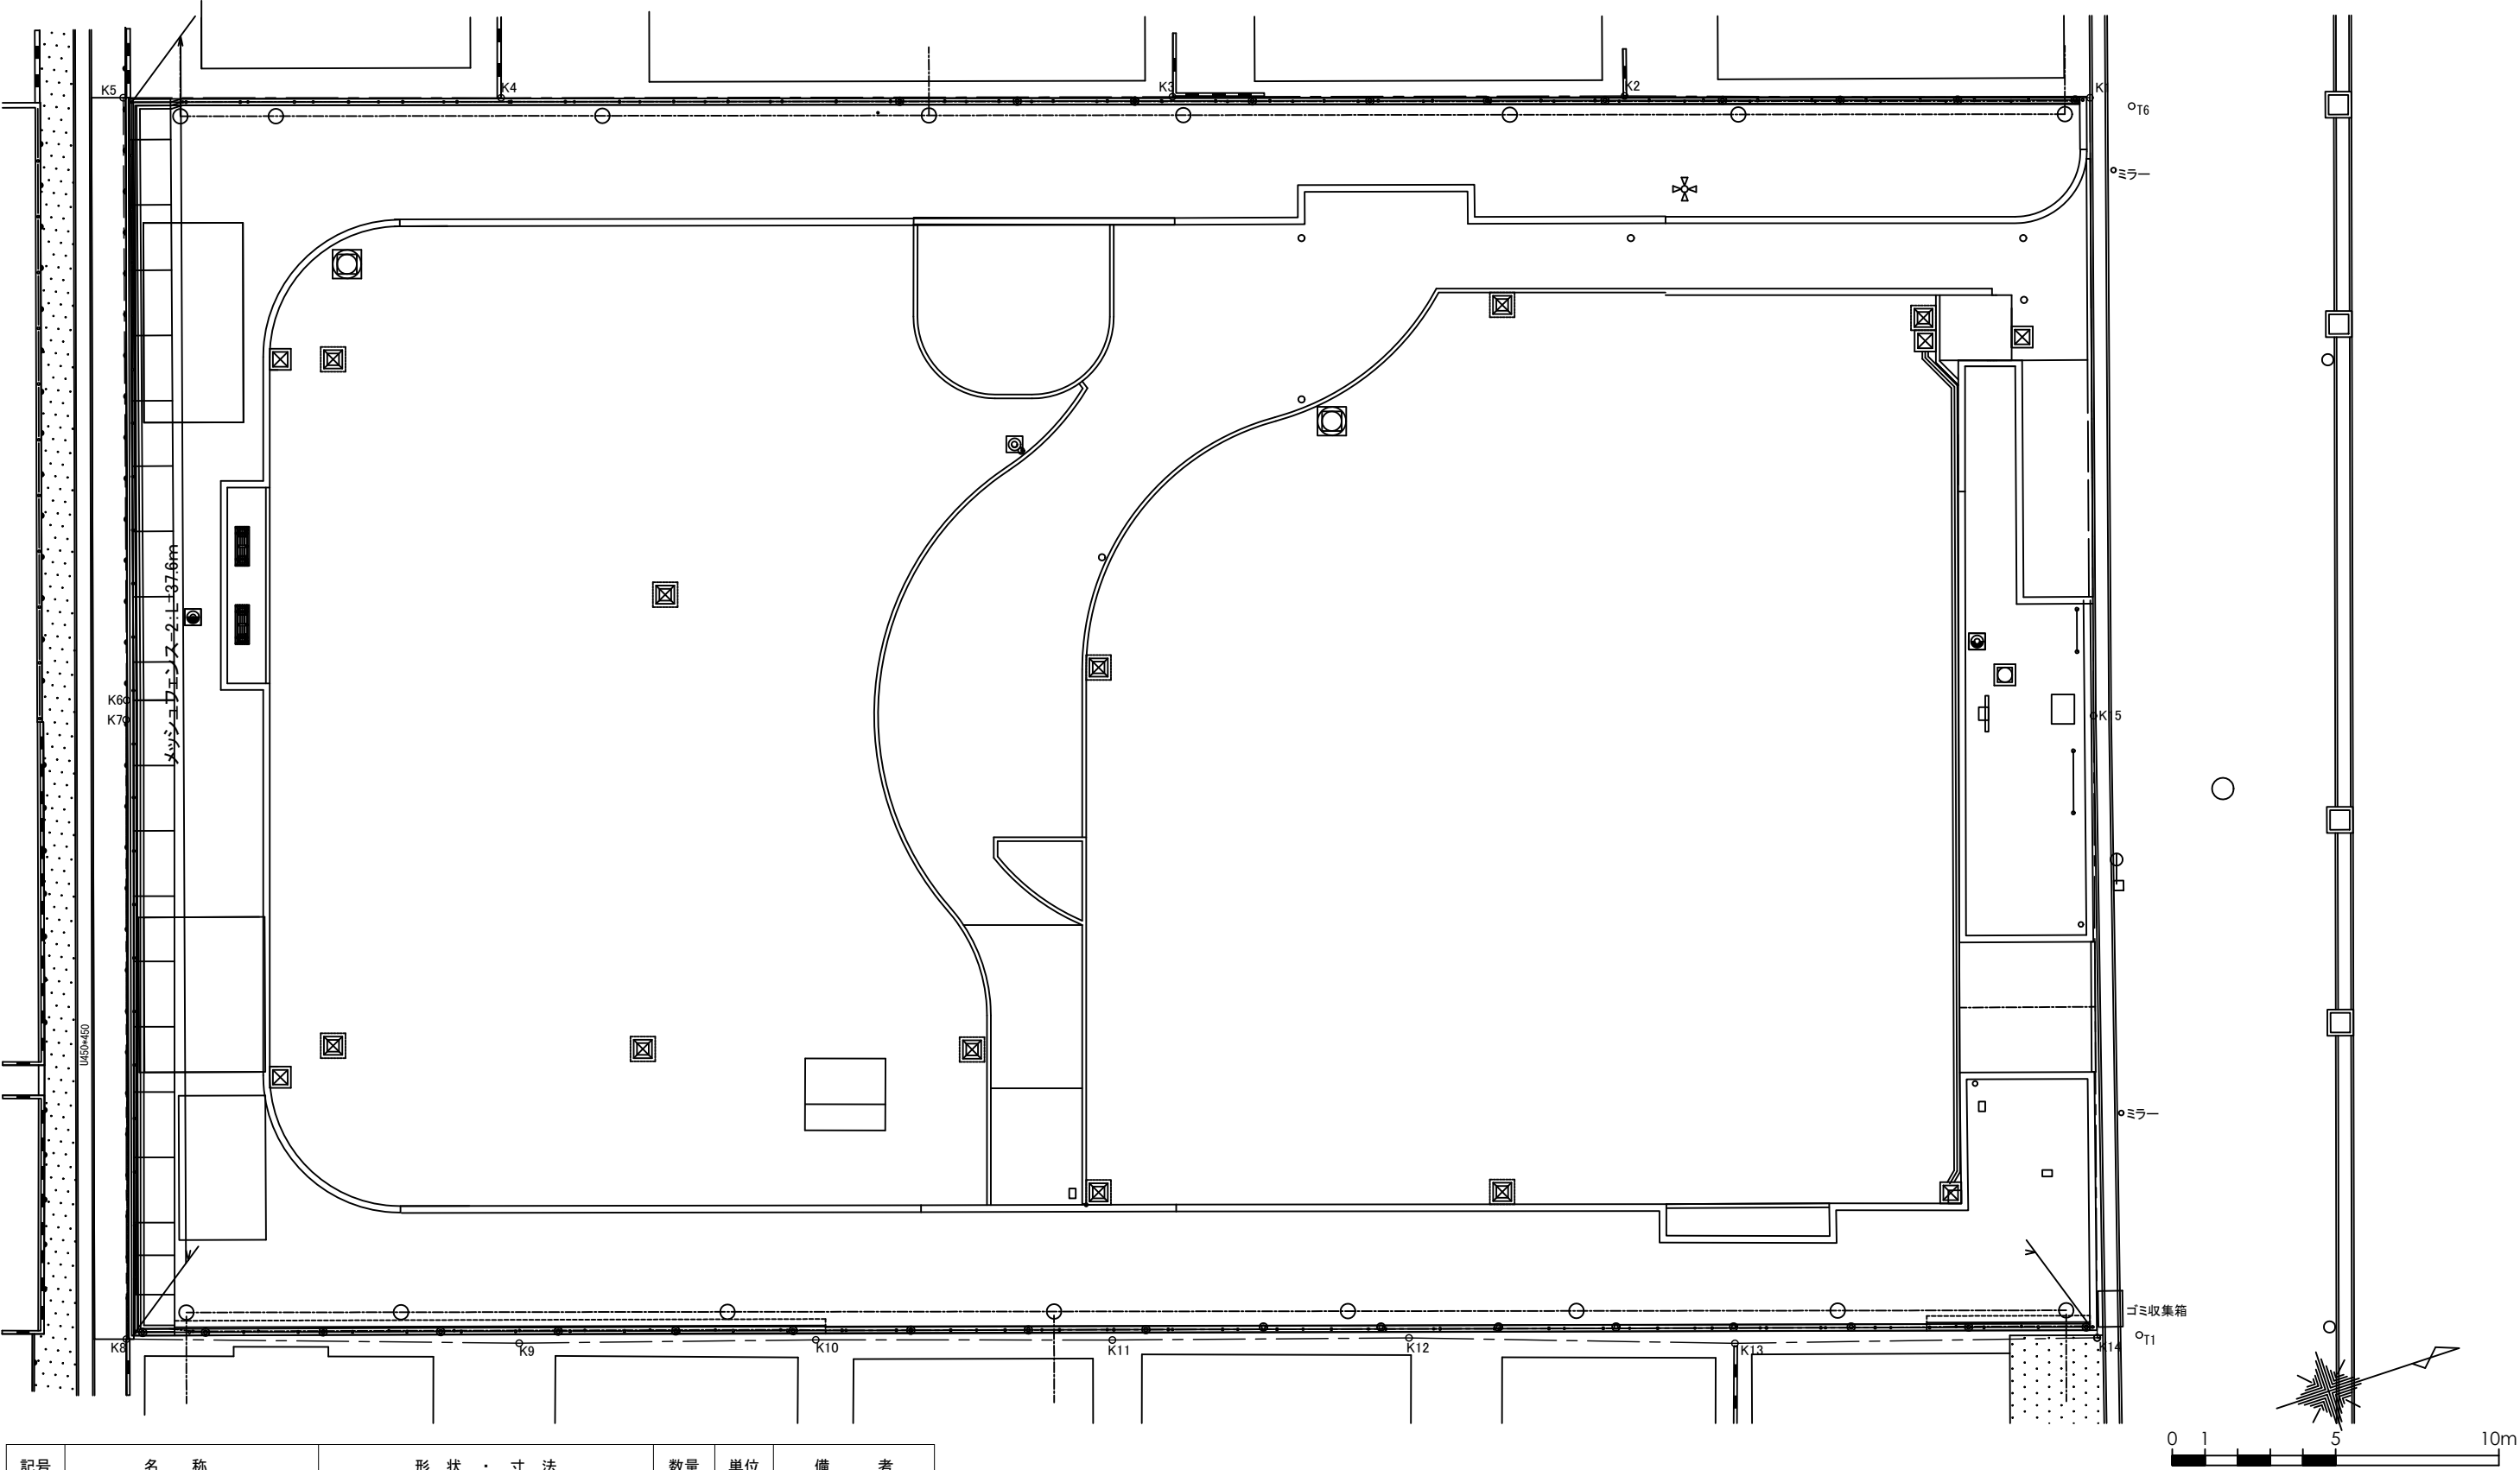


記号	名 称	形 状 ・ 寸 法	数量	単位	備 考
≡	メッシュフェンス-2	H2000@2000 連続基礎	37.6	m	

工事件名		栄町第1公園再整備工事			
工事箇所		松戸市栄町六丁目475他			
図名	施設平面図-3	縮尺	1 : 200 (A3)		
作成年月日	令和 7 年 8 月 作成	年度	7		
		図面番号	15		
松戸市 街づくり部 公園緑地課			31		


止水栓

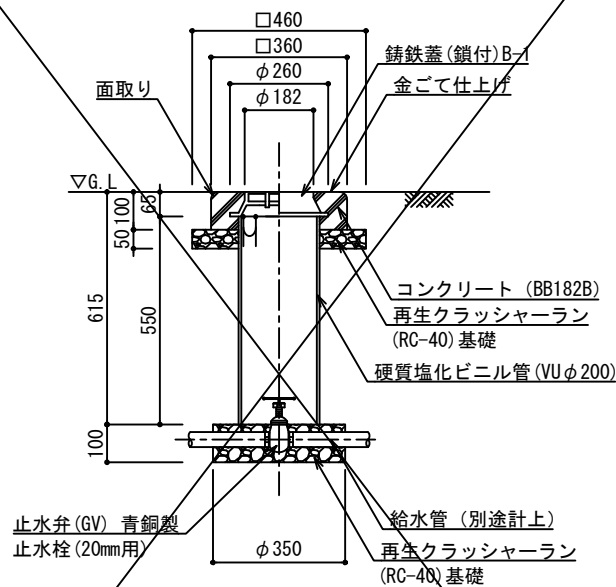


散水栓

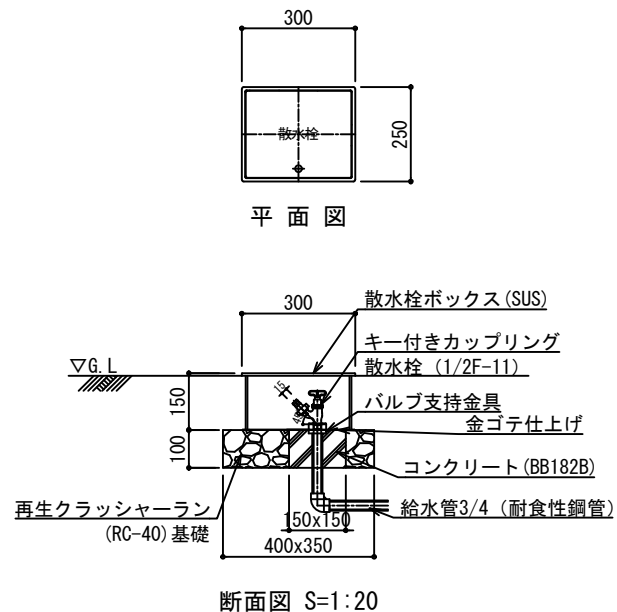

給水管

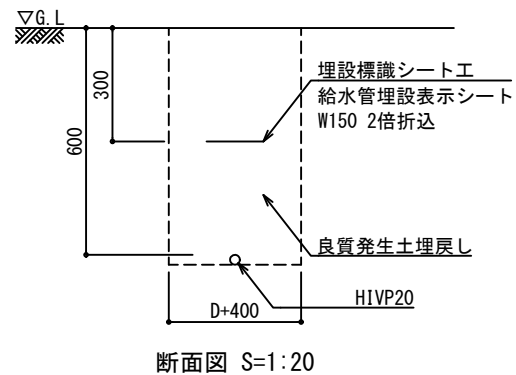


埋設杭

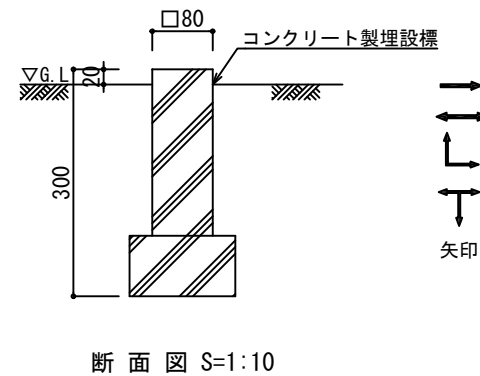


※図は舗装していない場合を示し、舗装した場合は埋設標の上面を舗装面に合わせる。
 ※標示プレートの内容は監督員の指示による。
 ※矢印表示の色については、給用水用は青、電気用は赤とする。

U形側溝-1, 2

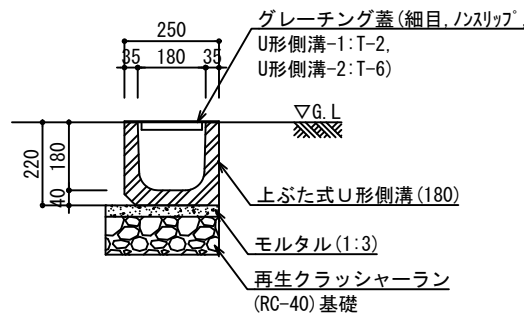


雨水枋-1

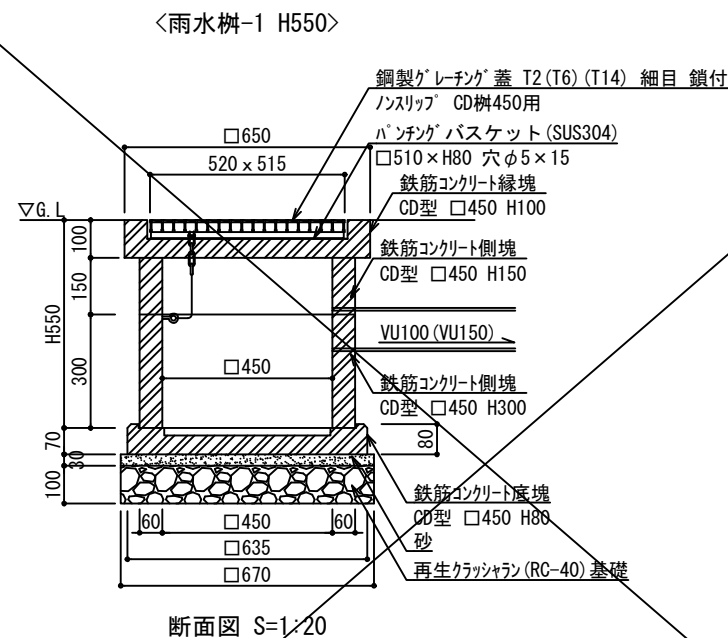

樹の種類	WxH	縁塊(H100)	側塊A(150)	側塊B(300)	底塊H80	グレーニング 蓋	備考
集水樹	□450x550	1	1	1	1	T2(T6)(T14)	(トラップ付)

NO	天端高	管底高			樹高 H (mm)	樹種別
		流入	流出	h (mm)		
A5	2.97	2.35	2.50	620	850	雨水樹-3
A7	2.97	2.35	2.50	620	850	雨水樹-2
A11	2.95	2.40	2.67	550	700	雨水樹-3
A14	2.95	2.45	2.30	650	850	雨水樹-3
A15	2.64	2.24	2.24	400	550	雨水樹-1


雨水枋-2

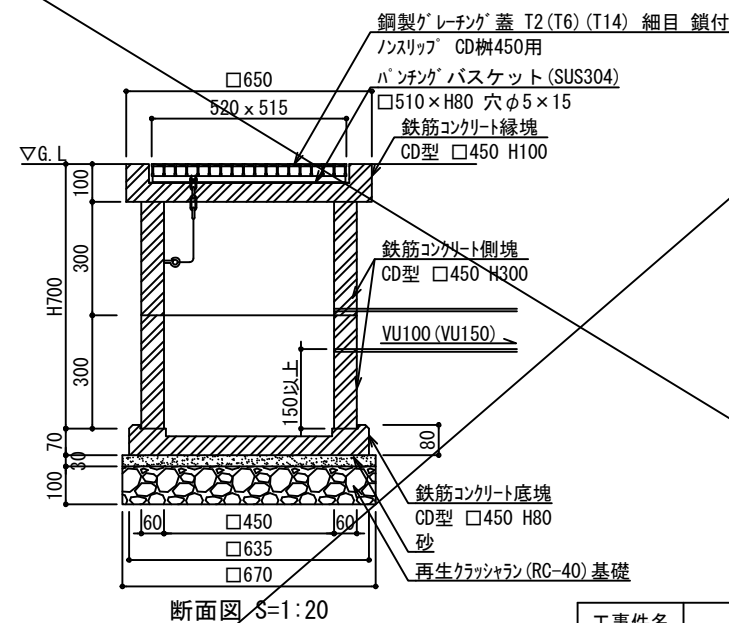


樹種類	WxH	縁塊(H100)	側塊A(150)	側塊B(300)	底塊H80	グレーチング 蓋	備考
集水樹	□450x700	1		2	1	T2(T6) (T14)	(トラップ付)

NO.	天端高	管底高		樹高		樹種別
		流入	流出	h (mm)	H (mm)	
A5	2.97	2.35	2.50	620	850	雨水樹-3
A7	2.97	2.35	2.50	620	850	雨水樹-3
A11	2.95	2.40	2.67	550	700	雨水樹-2
A14	2.95	2.45	2.30	650	850	雨水樹-3
A15	2.64	2.24	2.24	400	550	雨水樹-1

工 事 件 名		栄町第1公園再整備工事				
工 事 箇 所		松戸市栄町六丁目475他				
図 名	給排水設備詳細図-1				縮 尺	図示 (A3)
	作成年月日		令和 7 年 8 月 作成			年 度
						7
						図 面 番 号
松戸市 街づくり部 公園緑地課						31

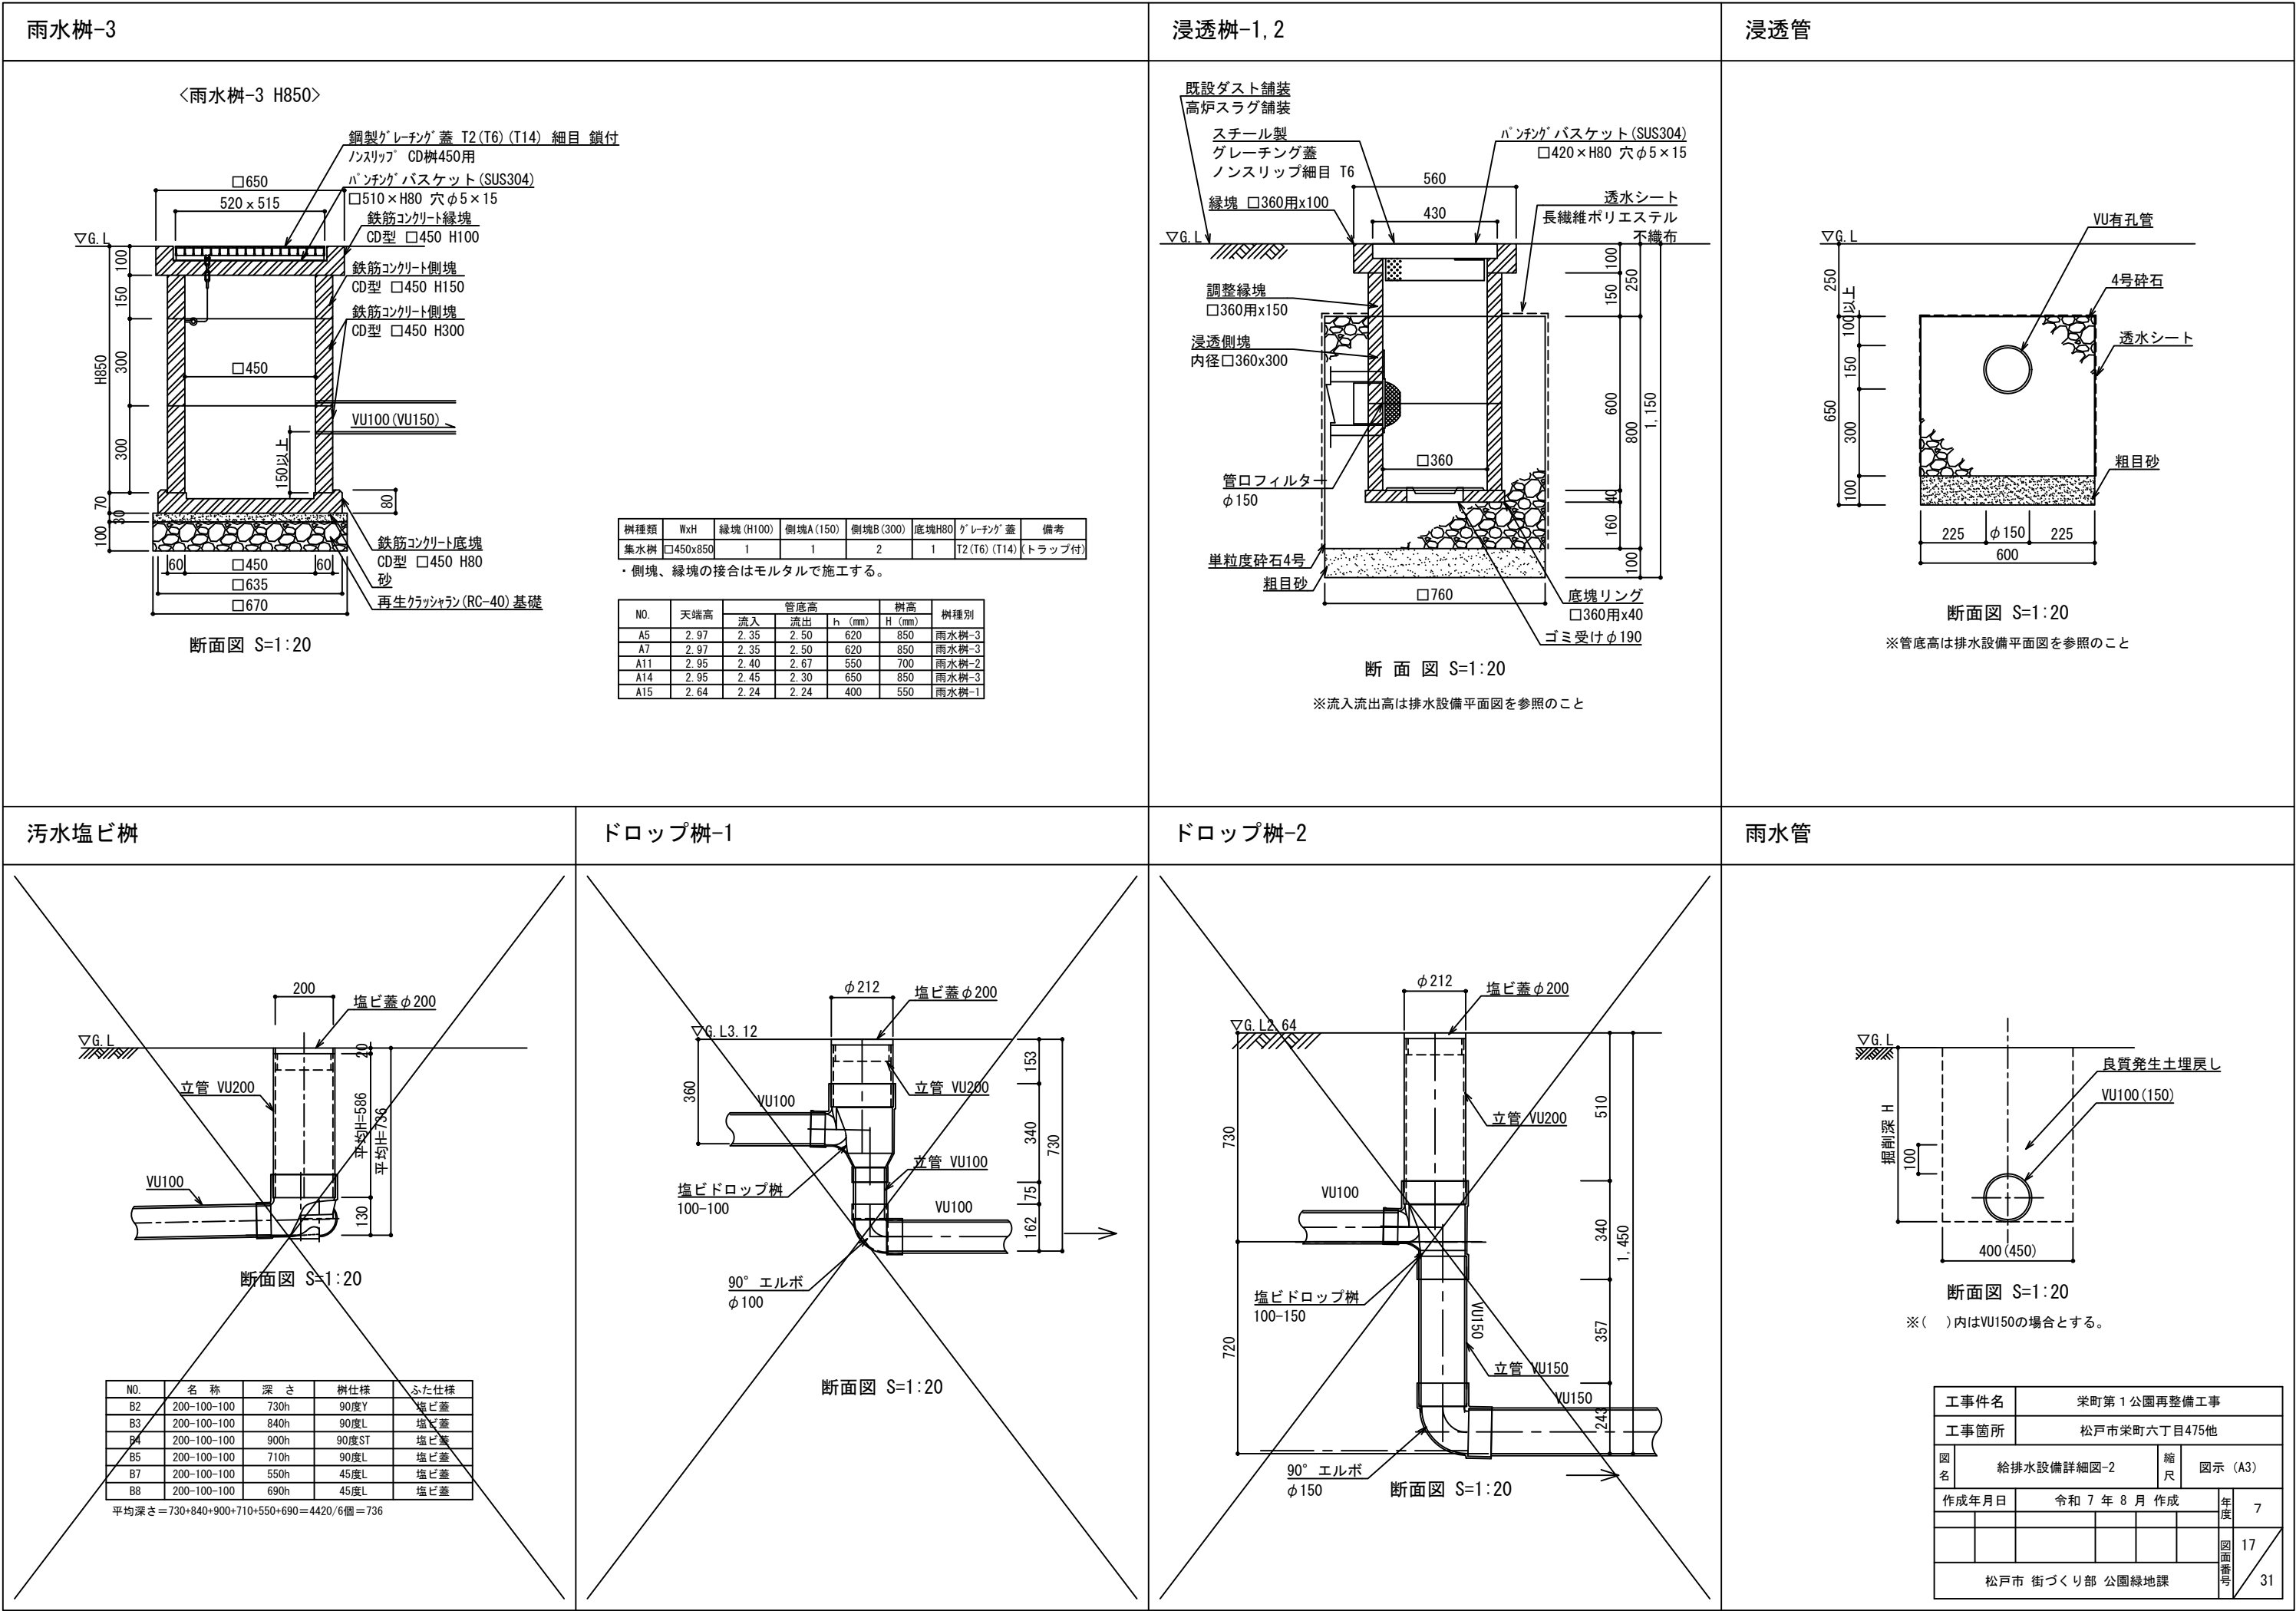


ハンドホール

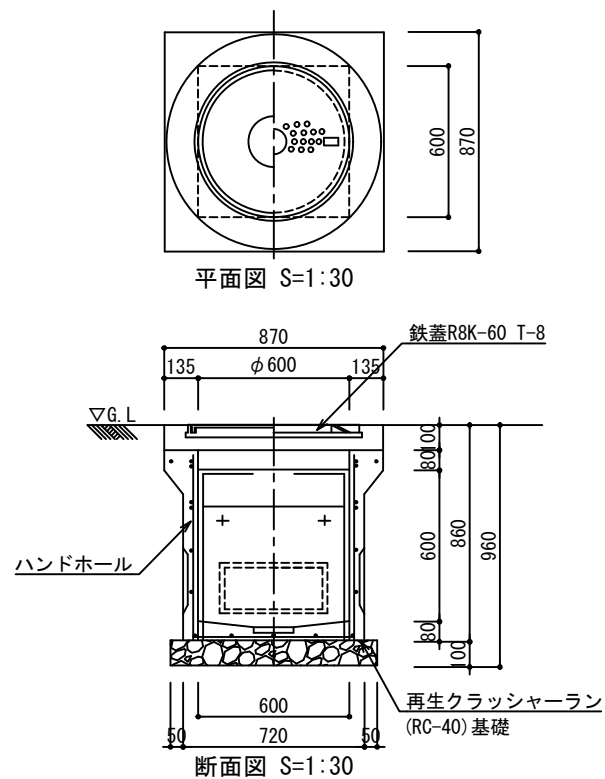


- 1 仕様は、国土交通省大臣官房官庁営繕部監修「電気設備工事標準図」準拠品とする。
- 2 ハンドホール内のケーブルには、行き先表示札を付ける。
- 3 鋳鉄蓋及び受枠は中荷重ゴムパッキン付き（防水型）とする。

電線管

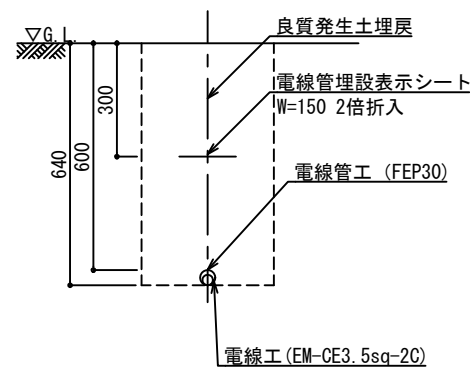


断面图 S=1:20

引込柱

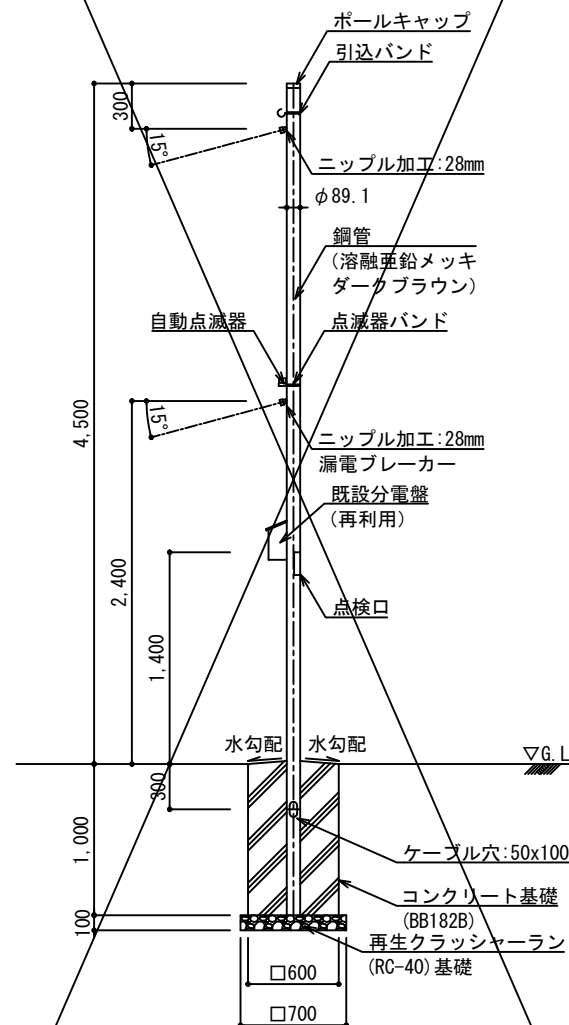


断面图 S=1:50

照明灯改修-1, 2

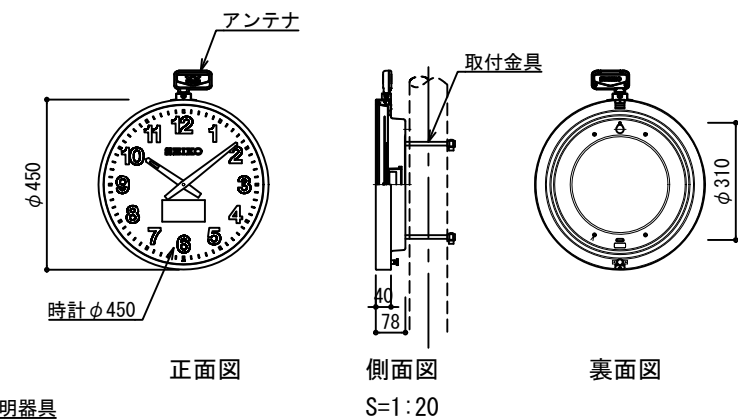

ケース材質	SUS304 (時計外装部)
時計・分針	アルミ 黒色 (一部白色)
文字板	SUS304 (地色: ホワイト、文字・目盛: ブラック)
アンテナ	プラスチック 太陽電池長波電波時計
取付金具	SUS304





※セイコー株式会社QLB-450同等品以上とする。

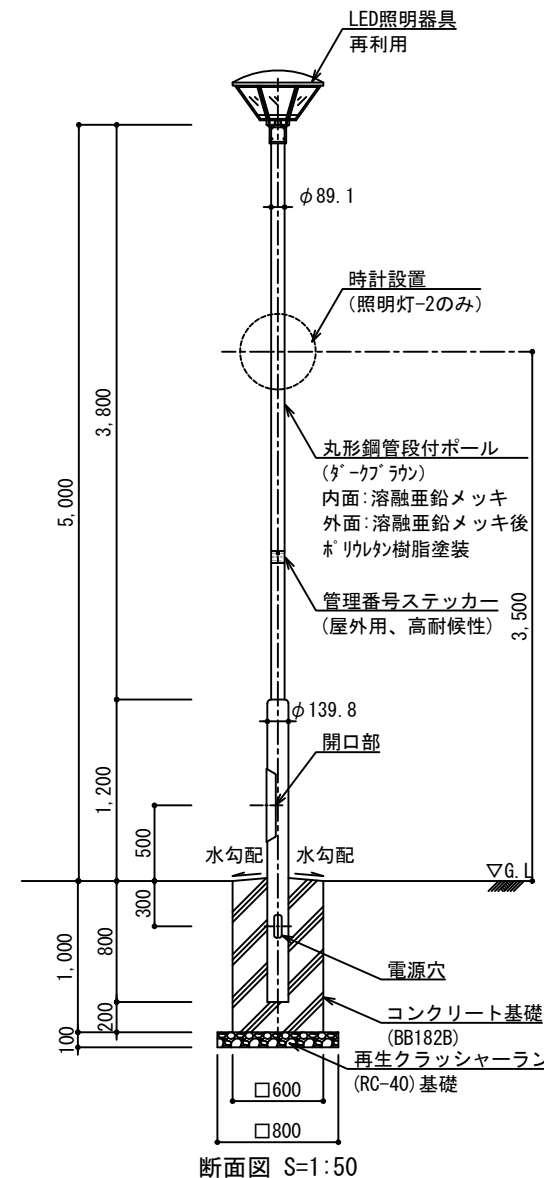

断面図 S=1:50




工 事 件 名		栄町第 1 公園再整備工事					
工事箇所		松戸市栄町六丁目475他					
図 名	電 気 設 備 詳 細 図				縮 尺	図示 (A3)	
作成年月日		令和 7 年 8 月 作成				年度	7
						図面 番号	18 / 31
松戸市 街づくり部 公園緑地課							

L 型擁壁

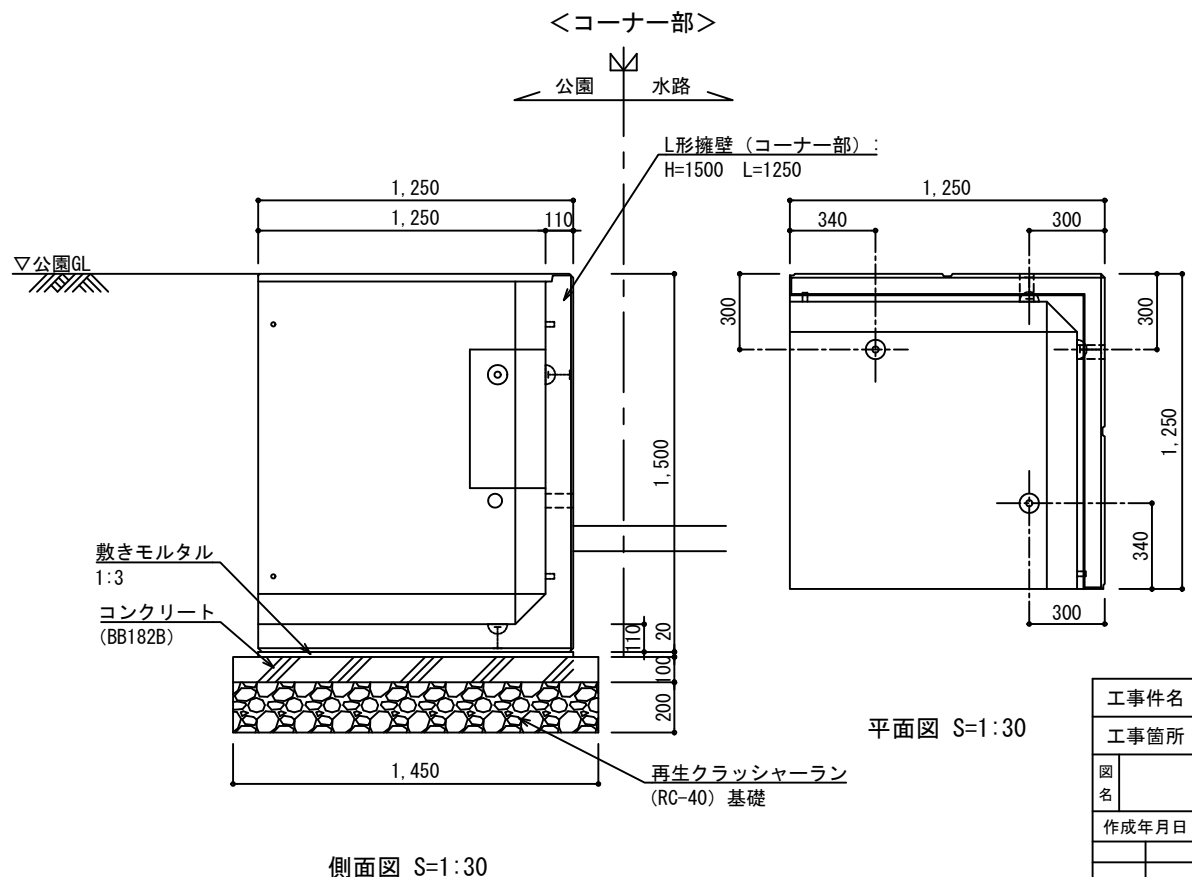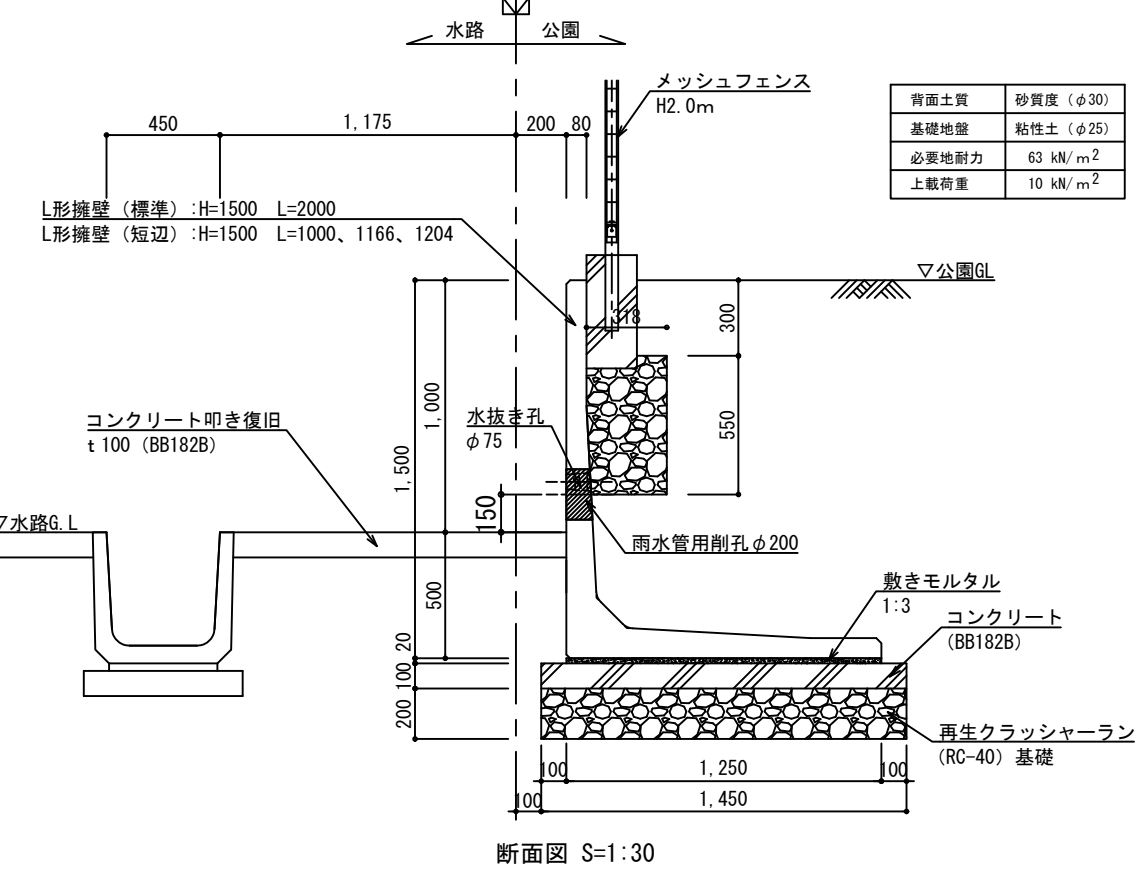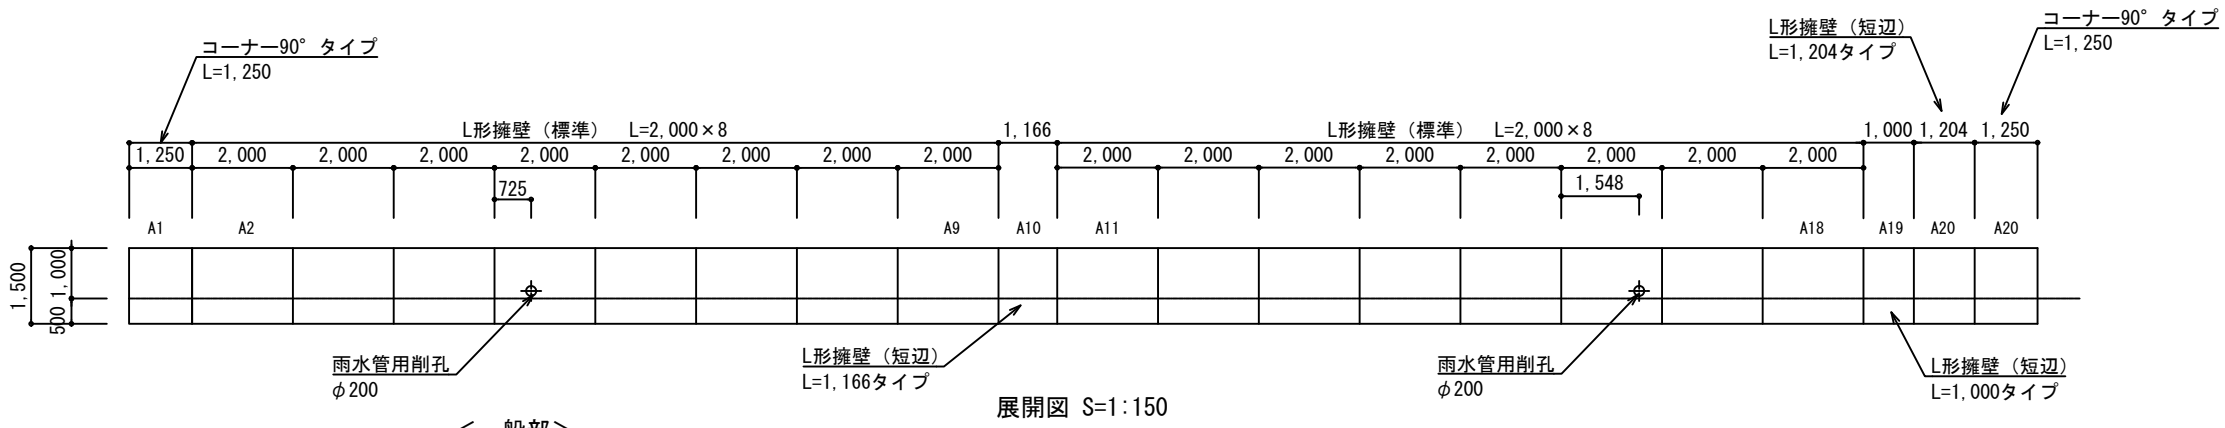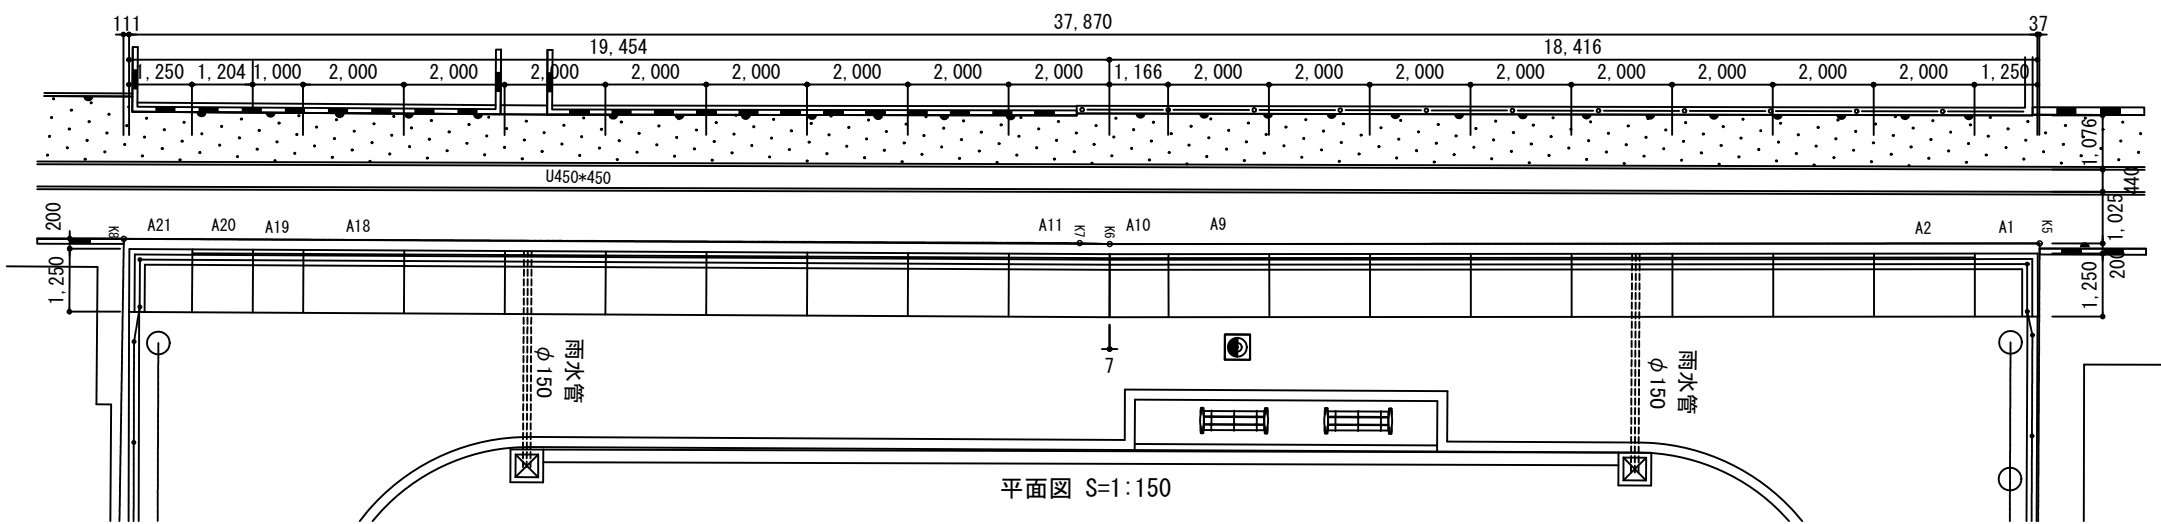


工事件名	栄町第1公園再整備工事				
工事箇所	松戸市栄町六丁目475他				
図名	擁壁詳細図	縮尺	図示 (A3)		
作成年月日	令和7年8月作成				年度
					7
					図面番号
					19
松戸市 街づくり部 公園緑地課					31




※施工にあたっては平板載荷試験により地耐力を確認し、必要地耐力が得られない場合は監督員と協議を行うこと。
※本製品は丸栄コンクリート工業株同等品以上とする。

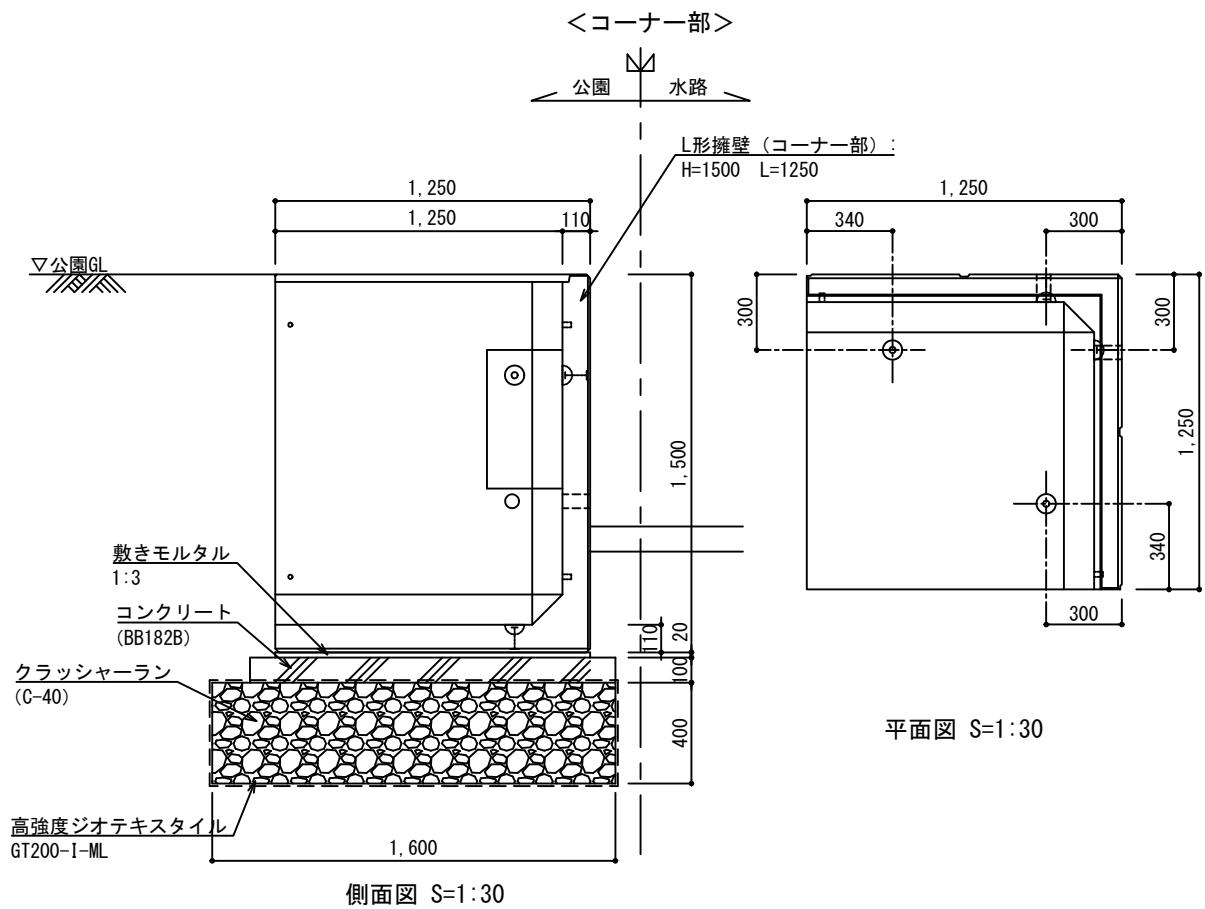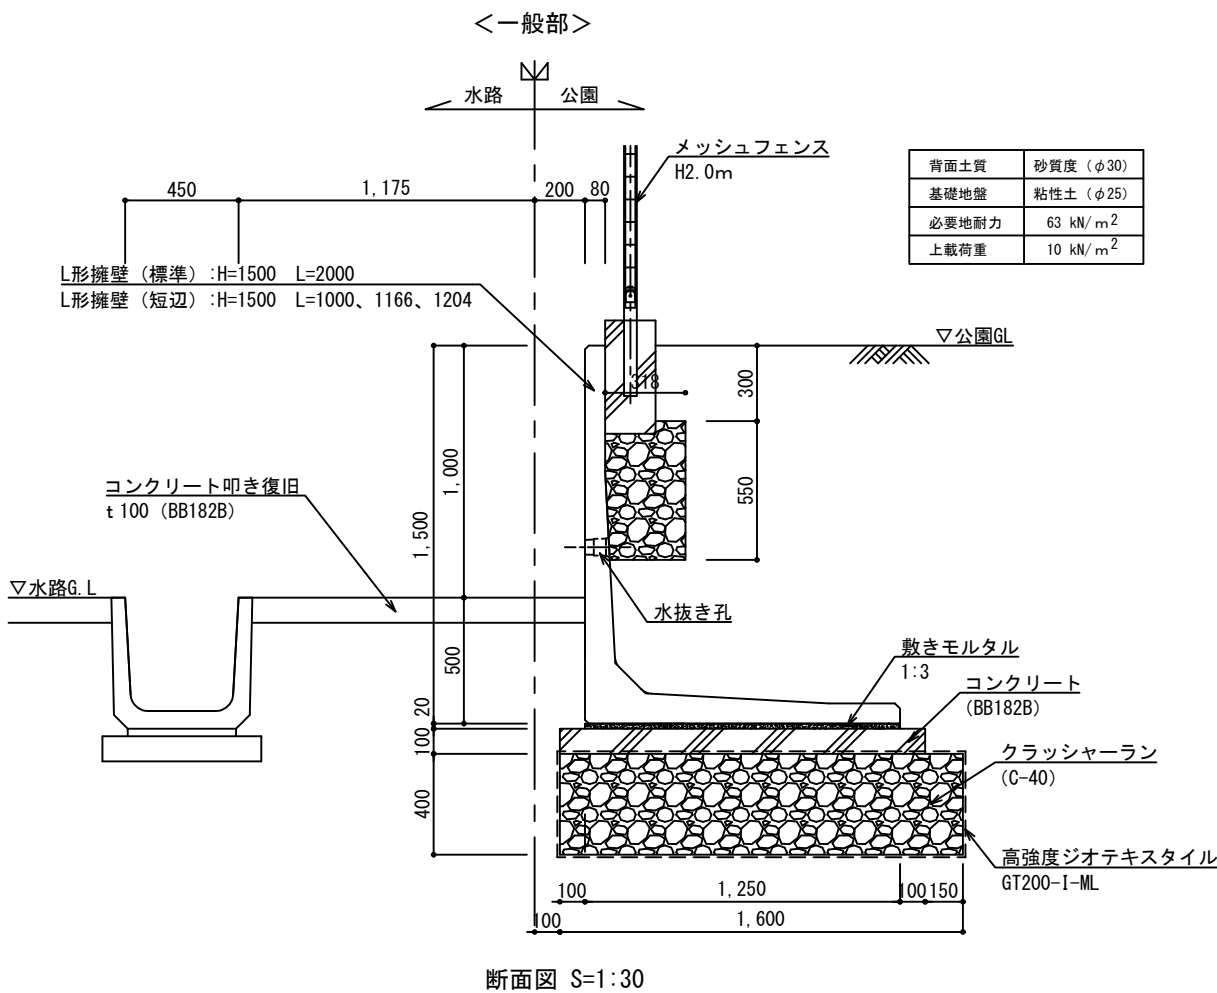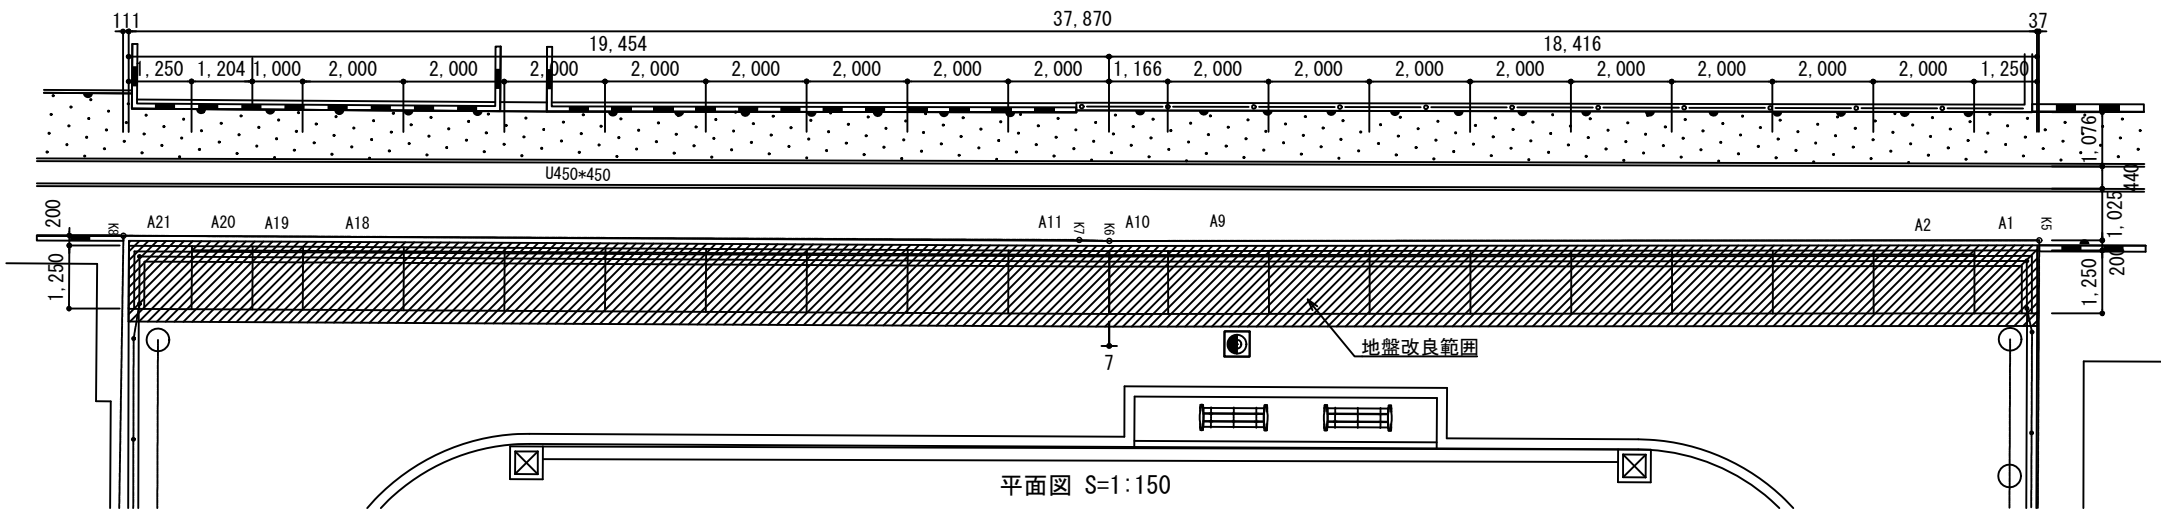



工事件名		栄町第1公園再整備工事				
工事箇所		松戸市栄町六丁目475他				
図名	地盤改良詳細図			縮尺	図示 (A3)	
	作成年月日		令和 7 年 8 月 作成		年度	7
					図面番号	20 / 31
松戸市 街づくり部 公園緑地課						

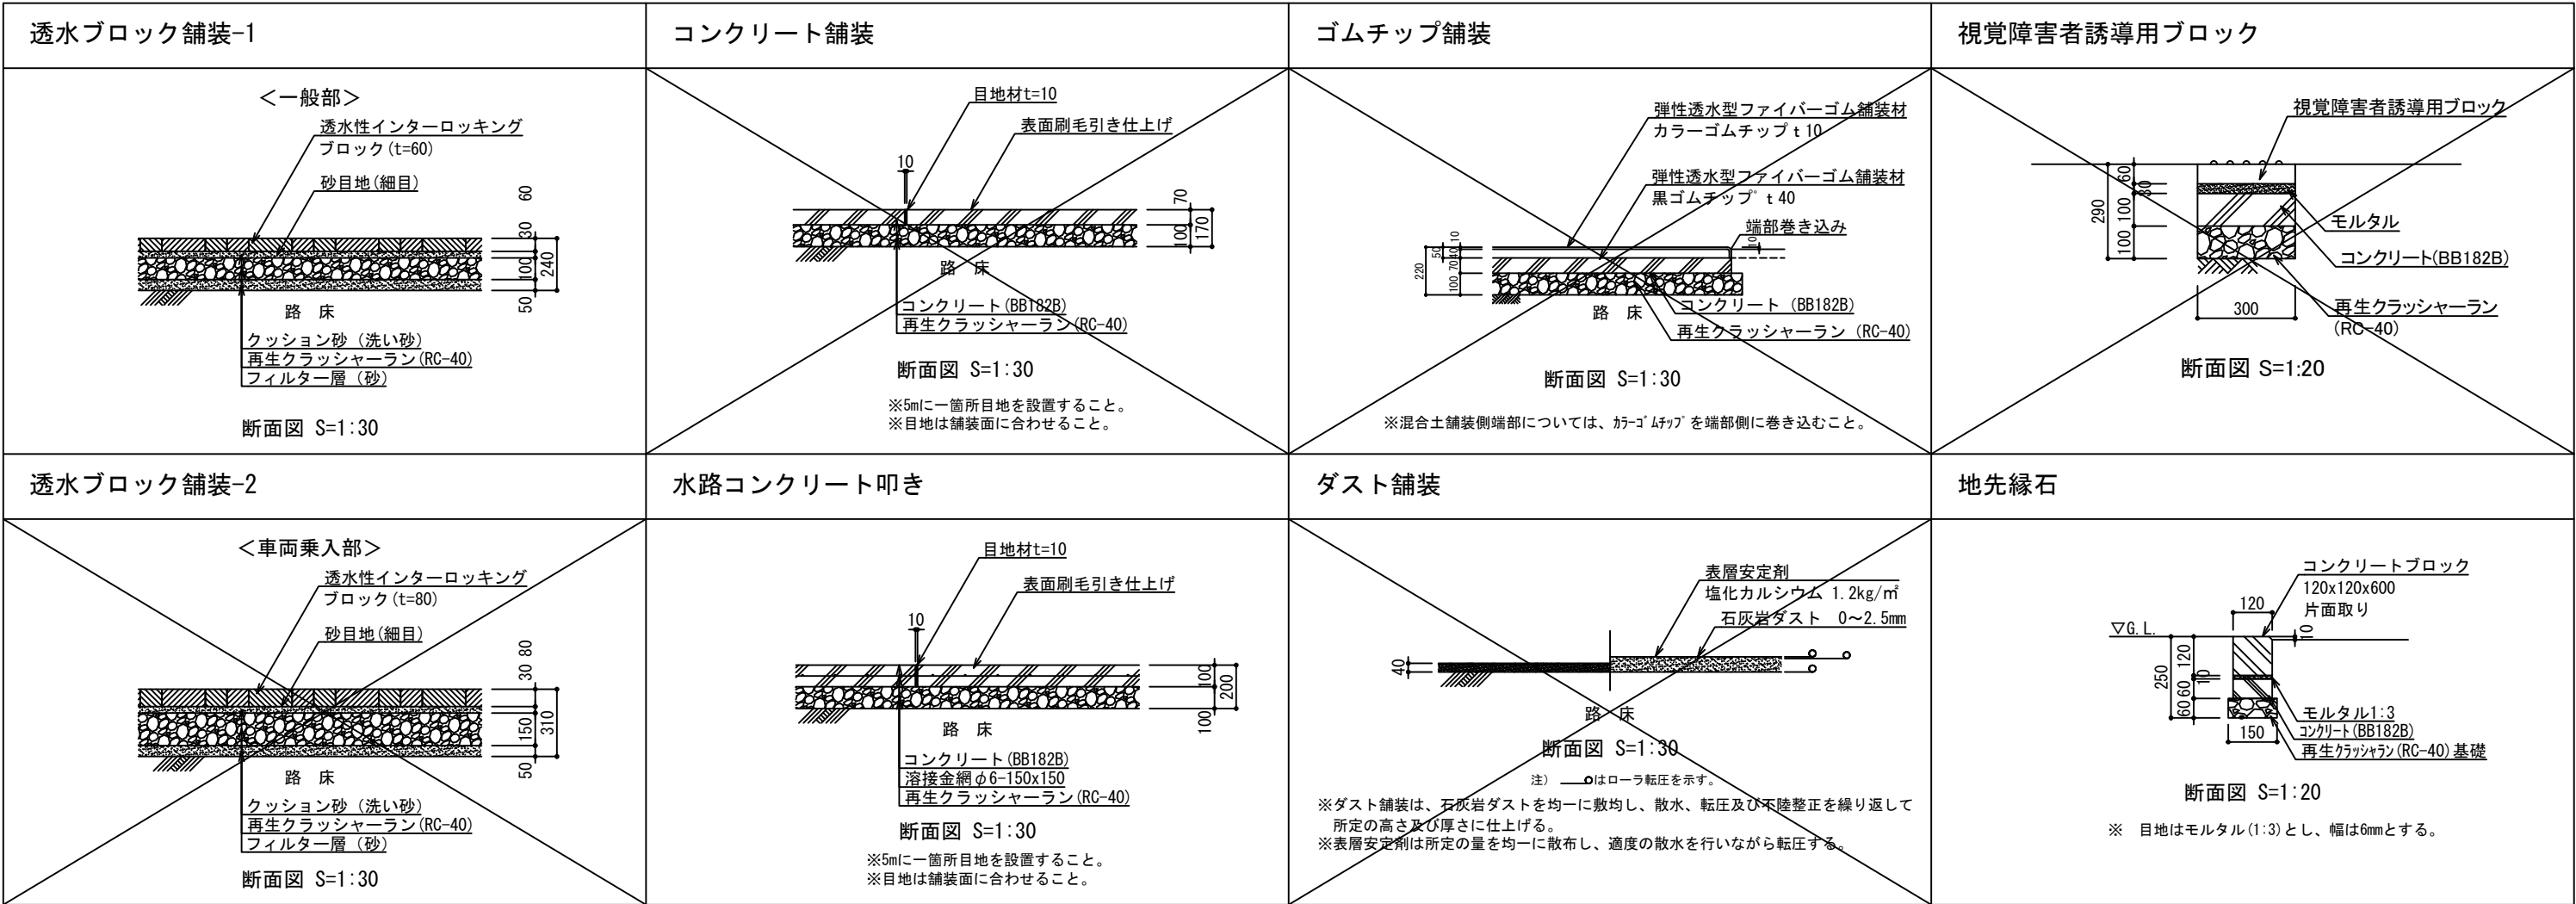



レンガウォール-1～3

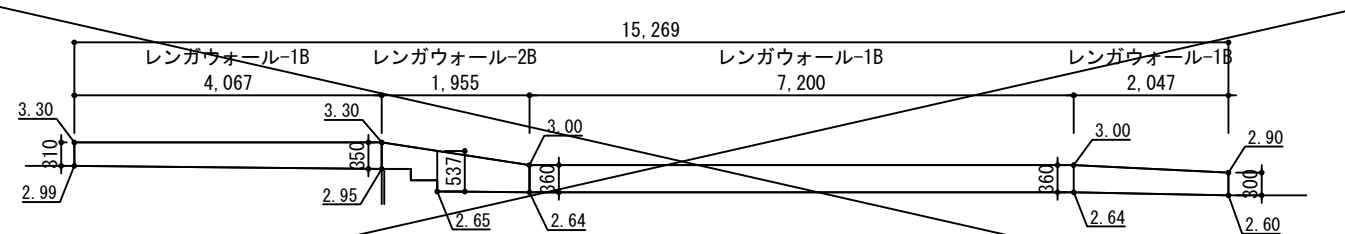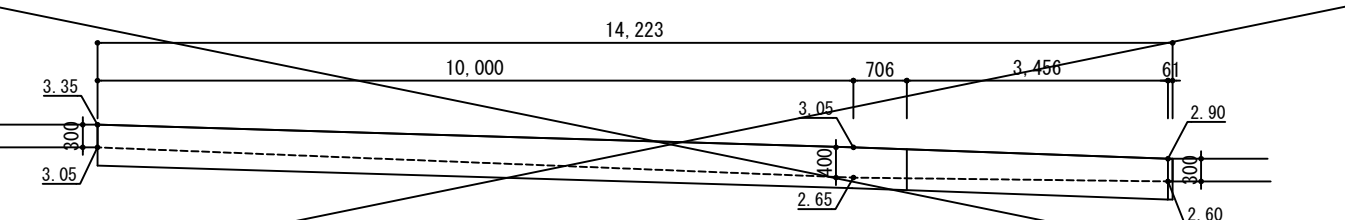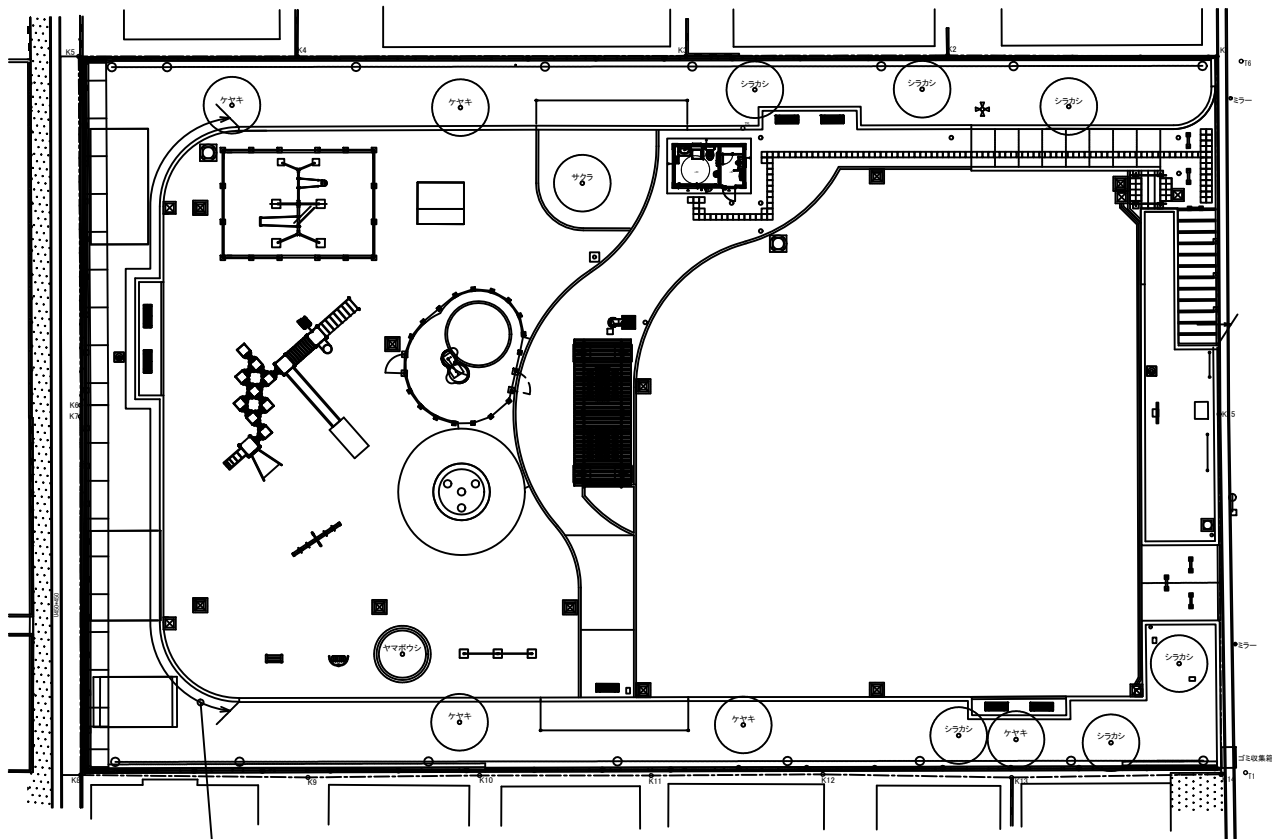

レンガウォール-2 平均高さ=0.815m÷1.955m=0.416

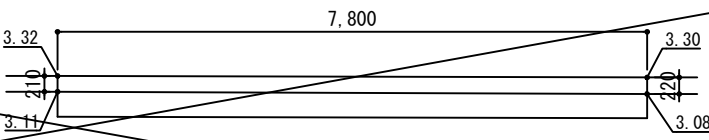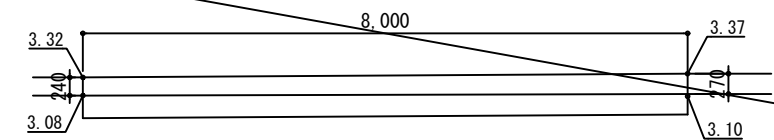


レンガウォール1平均高さ
①区間 : 4.97m÷14.223m=0.349m
②区間 : 4.60m÷13.314m=0.345m
③区間 : 2.04m÷8.0m=0.255m
④区間 : 1.67m÷7.8m=0.214m
平均高さ : (0.349×14.223+0.345×13.314+0.255×8.0+0.214×7.8)÷43.337=0.306m

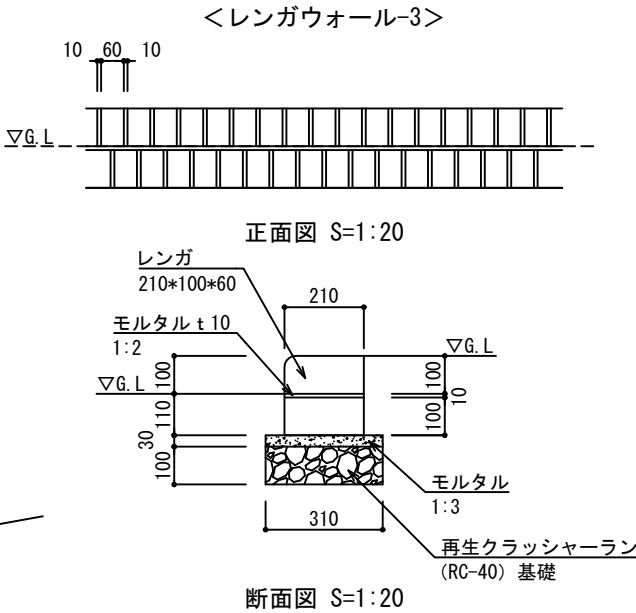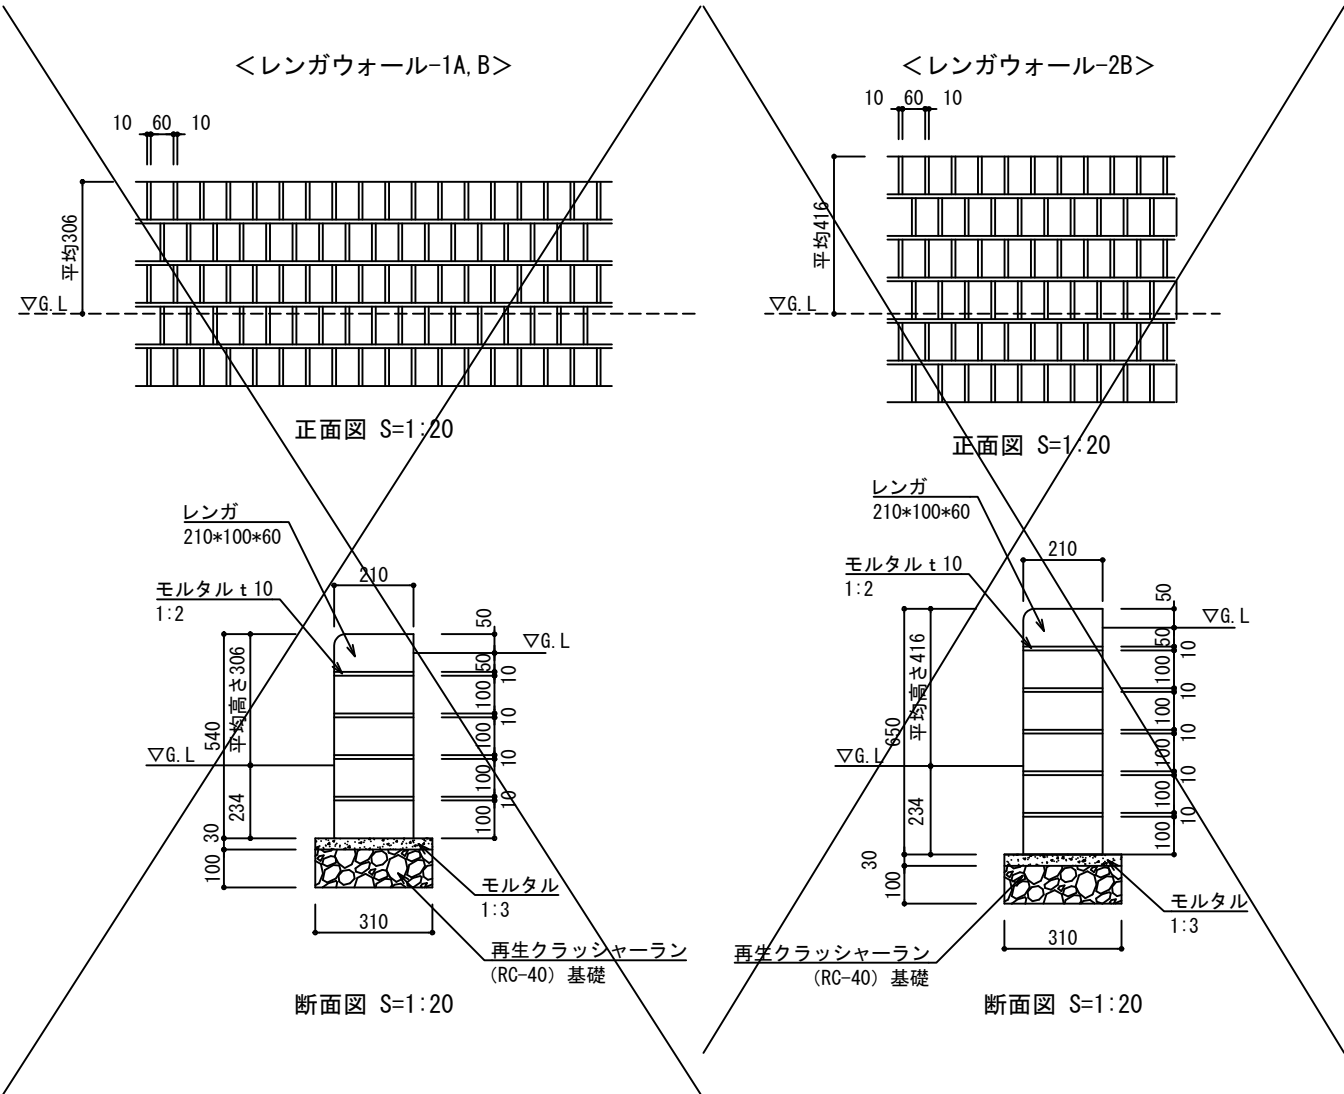


工事件名		栄町第1公園再整備工事					
工事箇所		松戸市栄町六丁目475他					
図名	園路広場詳細図-2				縮尺	図示 (A3)	
作成年月日		令和 7 年 8 月 作成				年度	7
						図面番号	22 / 31
松戸市 街づくり部 公園緑地課							

背なしベンチ

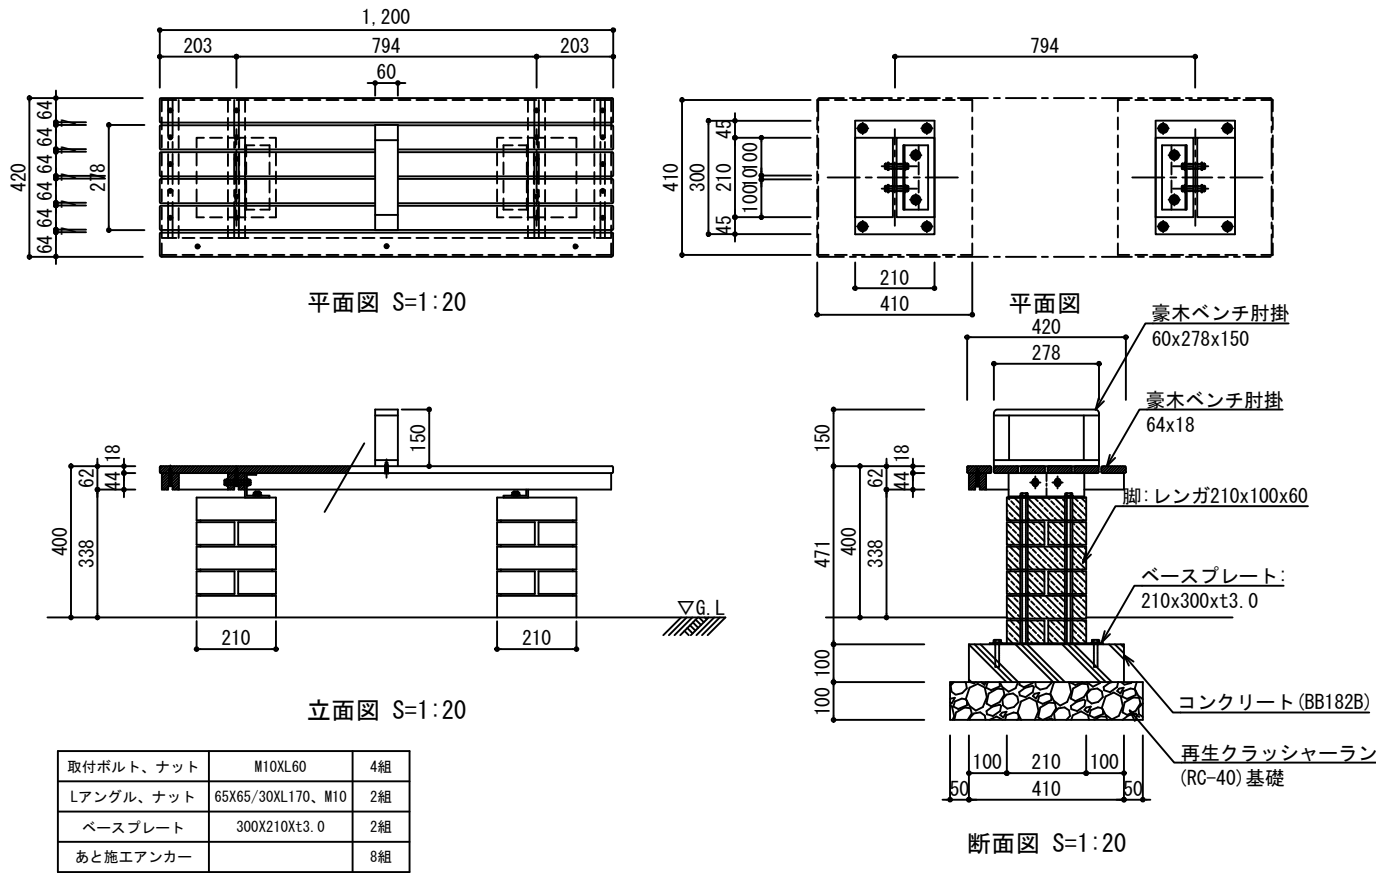


案内板

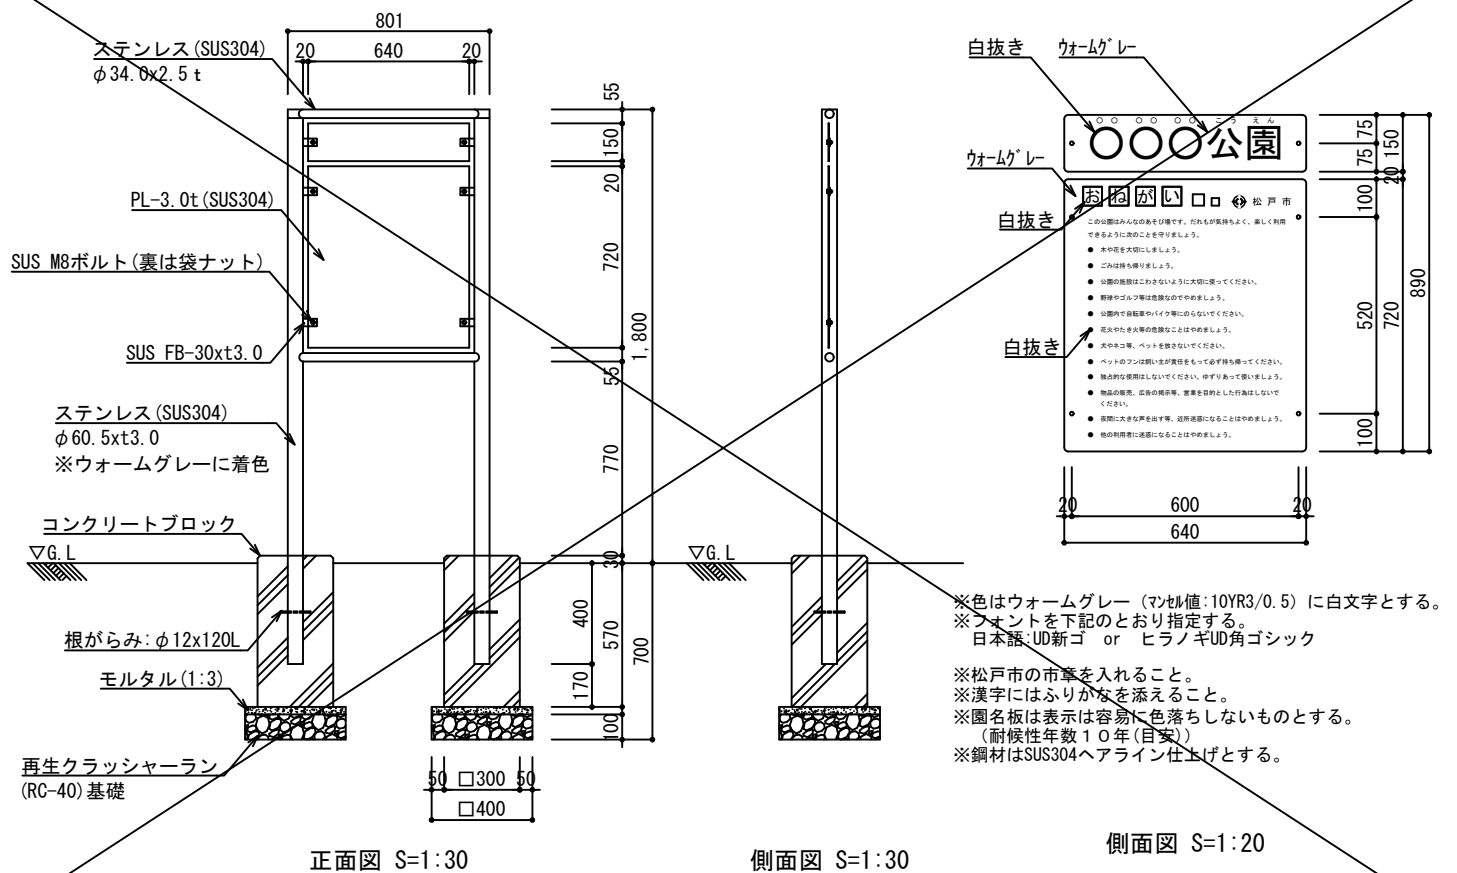

水飲み


- 本体 : 擬石タマミカゲ (イナダ), 研磨及びピシャン仕上げ
内部配管 : 配管用ステンレス鋼管、ステンレス及び青銅製継手、防寒材巻き
受枠 : 擬石タマミカゲ (イナダ), ピシャン及び研磨仕上げ、一部打放し
集水樹蓋 : ステンレス製グレーチング、ステンレスチェーン付き
*本製品は(株)サカエ製品同等品以上とする。
*本製品は(一社)日本公園施設業協会によるSP、又はSPL表示認定企業の製造品とする。
*本製品は(一社)日本公園施設業協会による公園施設団体賠償責任保険制度の加入品とする。

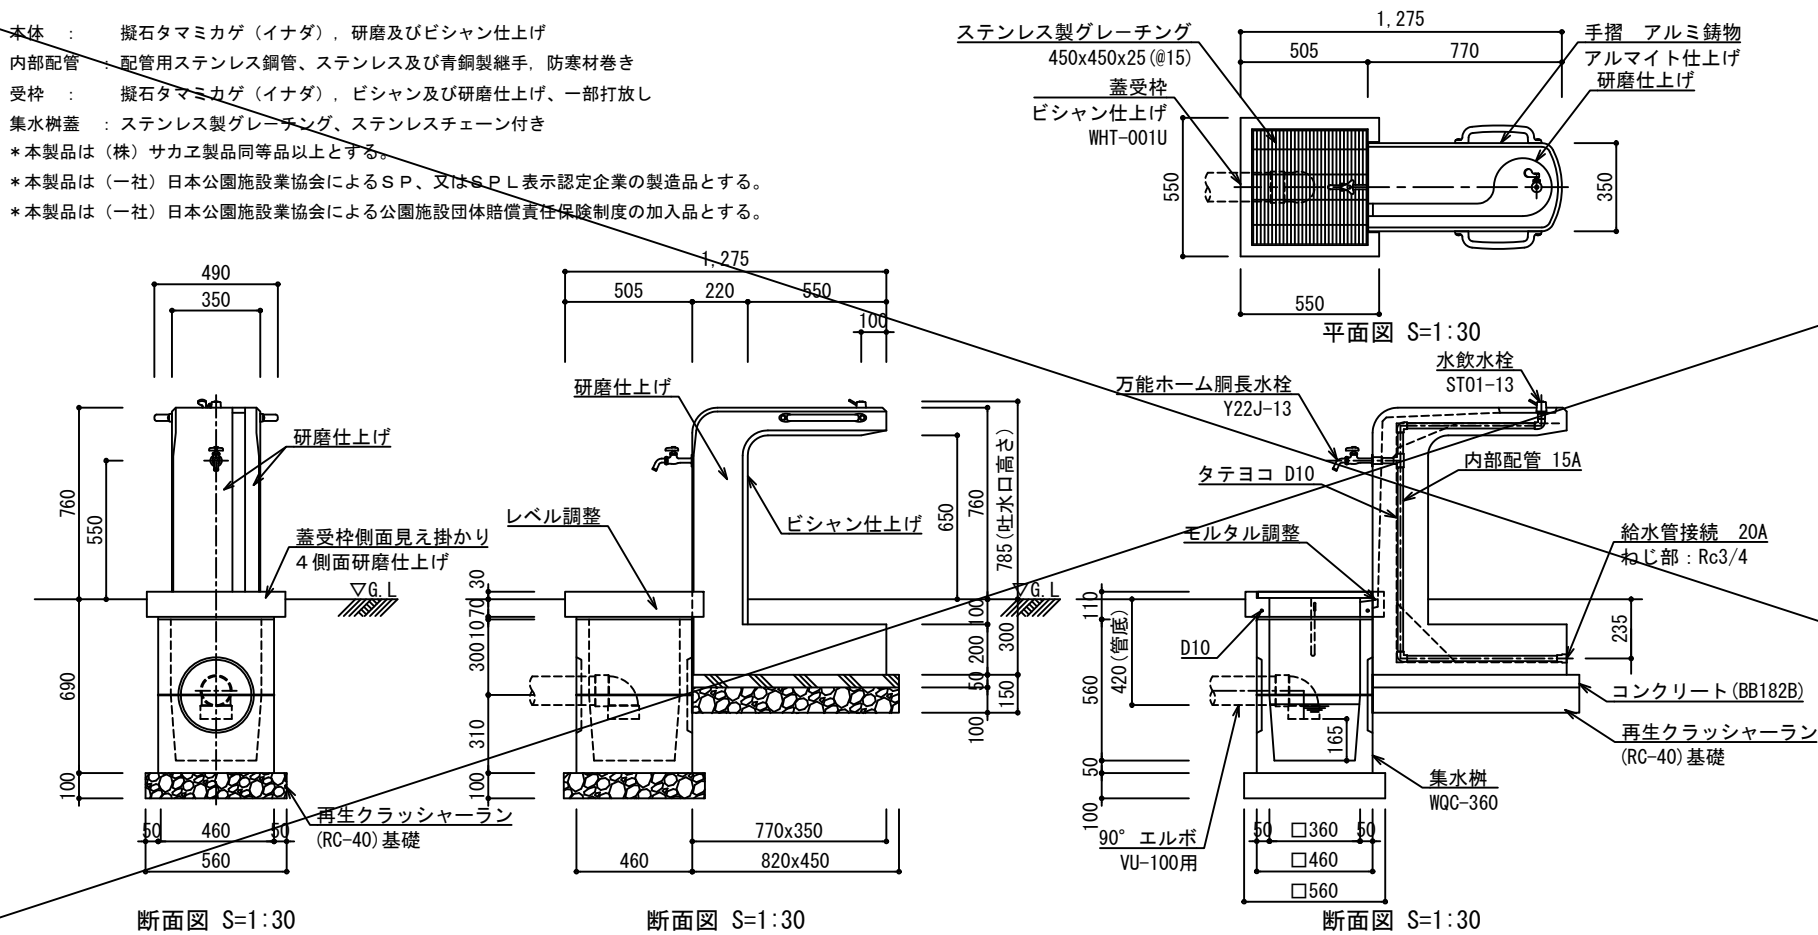

工事件名		栄町第1公園再整備工事				
工事箇所		松戸市栄町六丁目475他				
図名	施設詳細図-1		縮尺	図示 (A3)		
	作成年月日		令和 7 年 8 月 作成	年度	7	
				図面番号	23	
松戸市 街づくり部 公園緑地課					31	


車止め-1、2、3

<車止め-1>

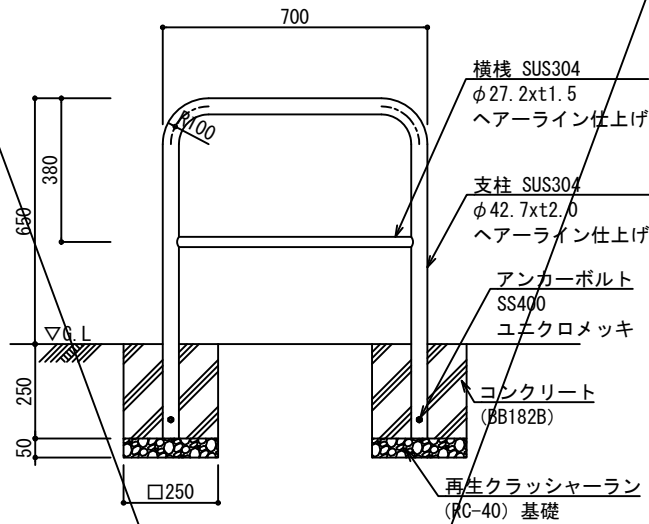


断面図 S=1:20

<車止め-2>

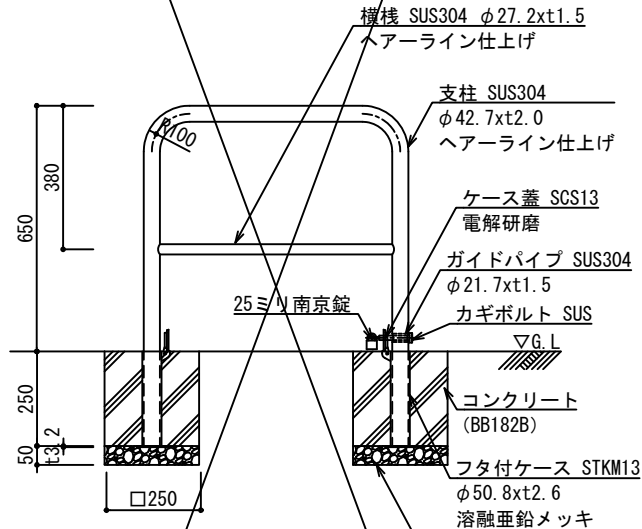

断面図 S=1:20


<車止め-3>

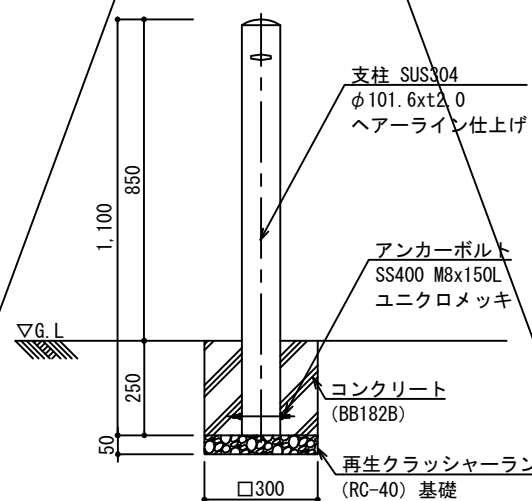

断面図 S=1:20


メッシュフェンス-1、-2

<メッシュフェンス-1 土留めタイプ>

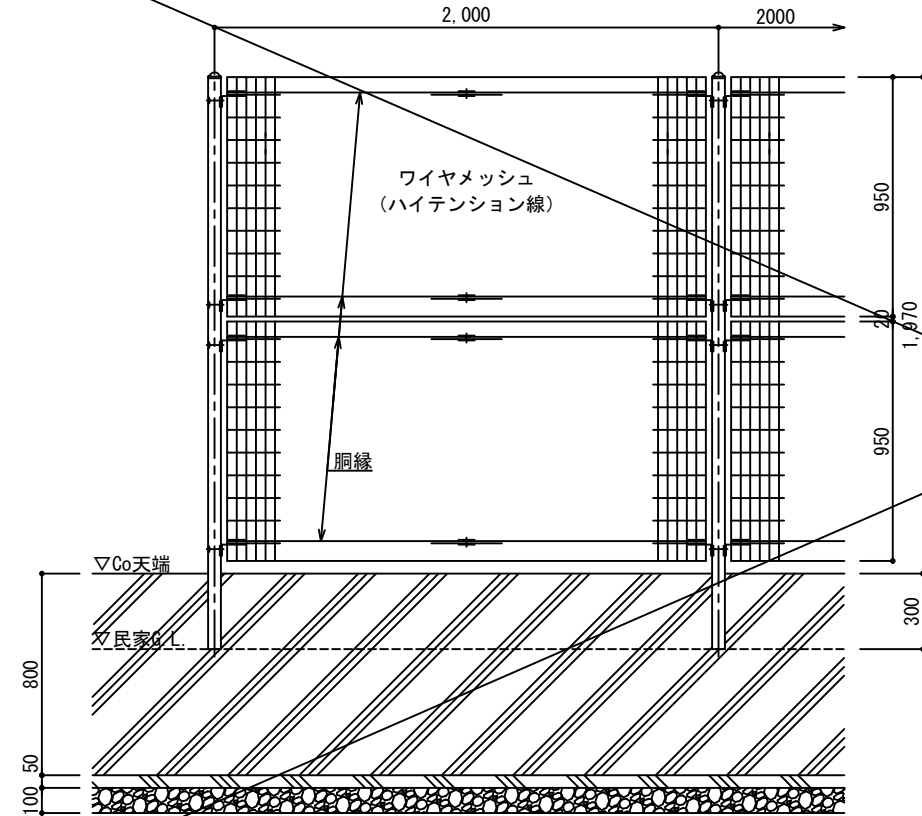


立面図 S=1:30


<メッシュフェンス-2 連続基礎>

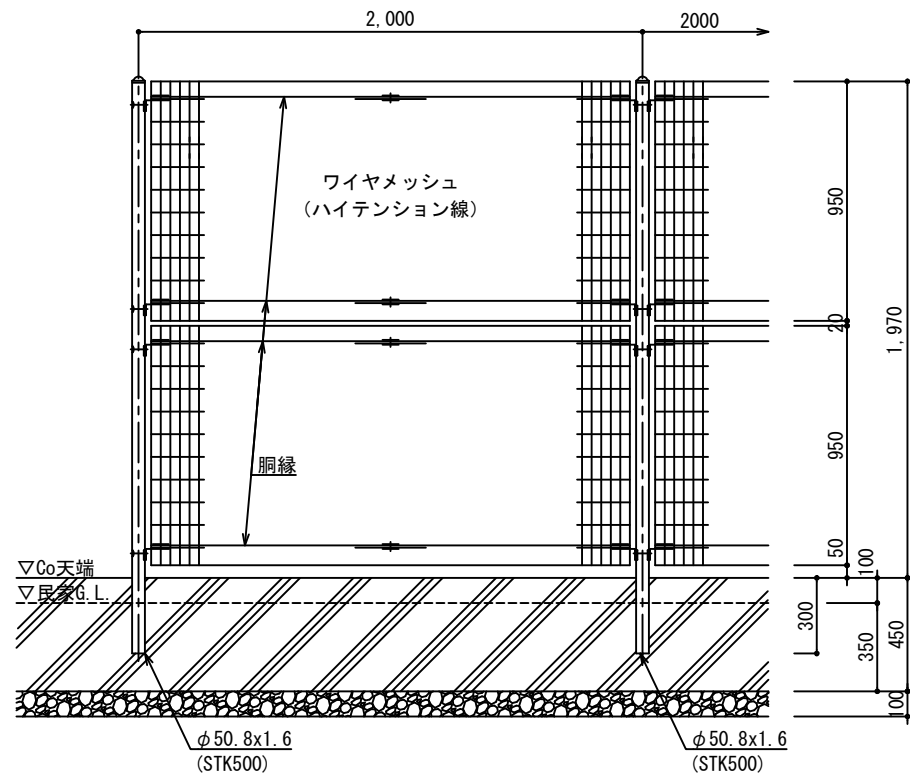

立面図 S=1:30

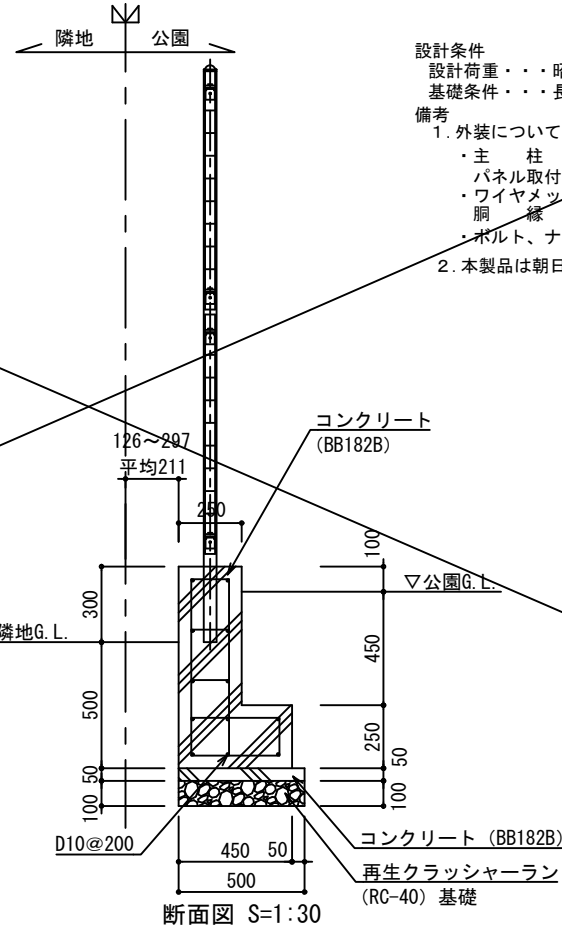


断面図 S=1:30

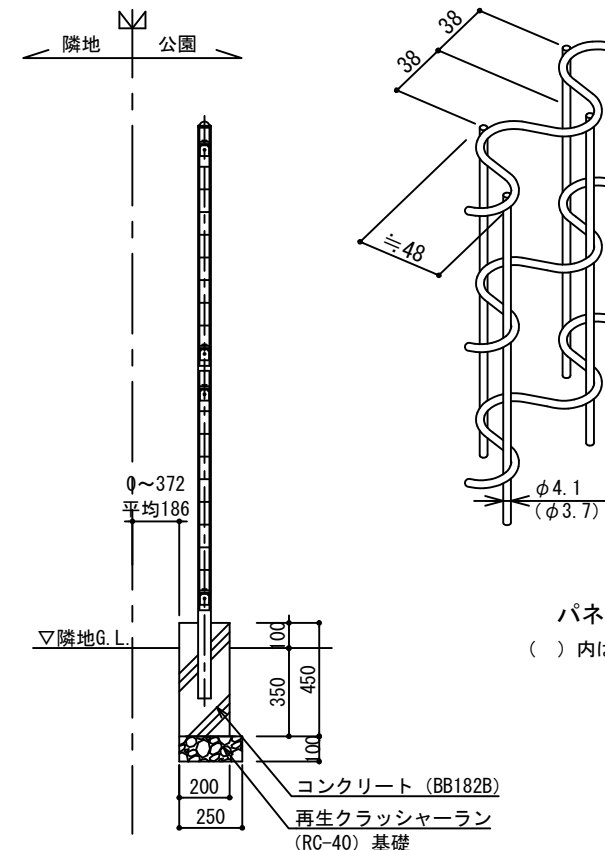

断面図 S=1:30

- 設計条件
設計荷重・・・昭和57年改正の建築基準法・同施行令に基づく風圧力に依る。
基礎条件・・・長期許容地耐力 98kN/m² (10t/m²)
- 備考
1. 外装について
・主柱・・・亜鉛・アルミ・マグネシウム合金めっきの上
高耐候性樹脂粉体塗装
・パネル取付金具類・・・亜鉛めっきの上高耐候性樹脂粉体塗装
・ワイヤメッシュ・・・亜鉛めっきの上高耐候性樹脂粉体塗装
・ボルト、ナット・・・溶融亜鉛めっきの上防錆着色処理
2. 本製品は朝日スチール工業株同等品以上とする。

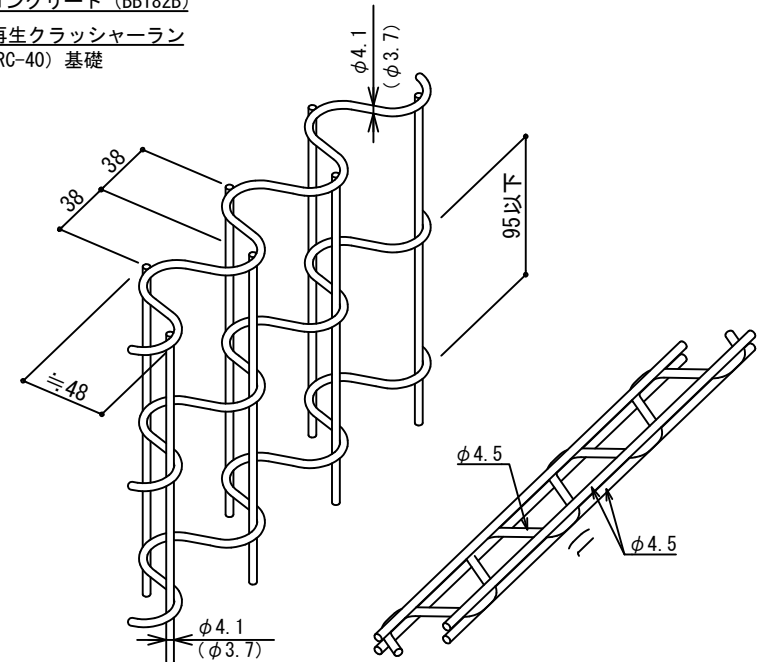


パネル斜視図

() 内は芯線径を示す。


胴縁斜視図

工事件名	栄町第1公園再整備工事				
工事箇所	松戸市栄町六丁目475地				
図名	施設詳細図-2	縮尺	図示 (A3)		
作成年月日	令和7年8月	作成	年度	7	
			図面番号	24	
松戸市 街づくり部 公園緑地課					31


砂場 (2/2)

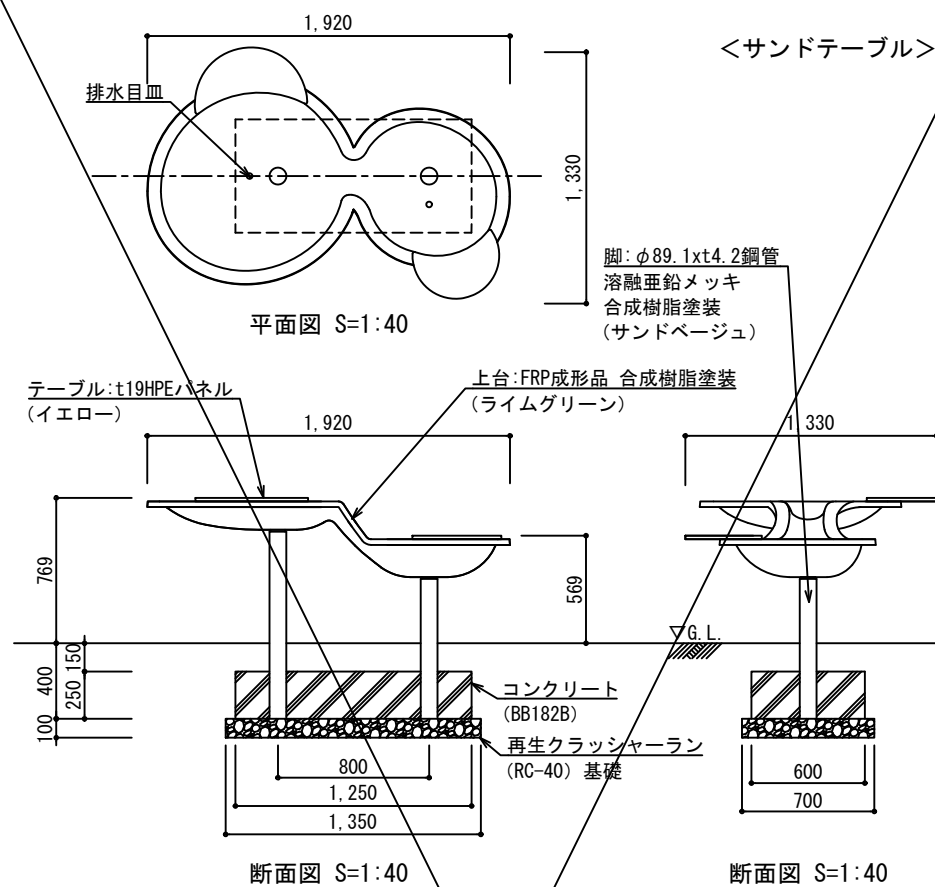

- ・本製品は3才～12才を対象とする。
- ・本製品はJPFA-SP-S:2014に準拠した製品とする。
- ・本製品は（一社）日本公園施設業協会の団体加入する。
- ・公園施設団体賠償責任保険制度を適用する。
- ・本製品は柵コトブキ同等品以上とする。

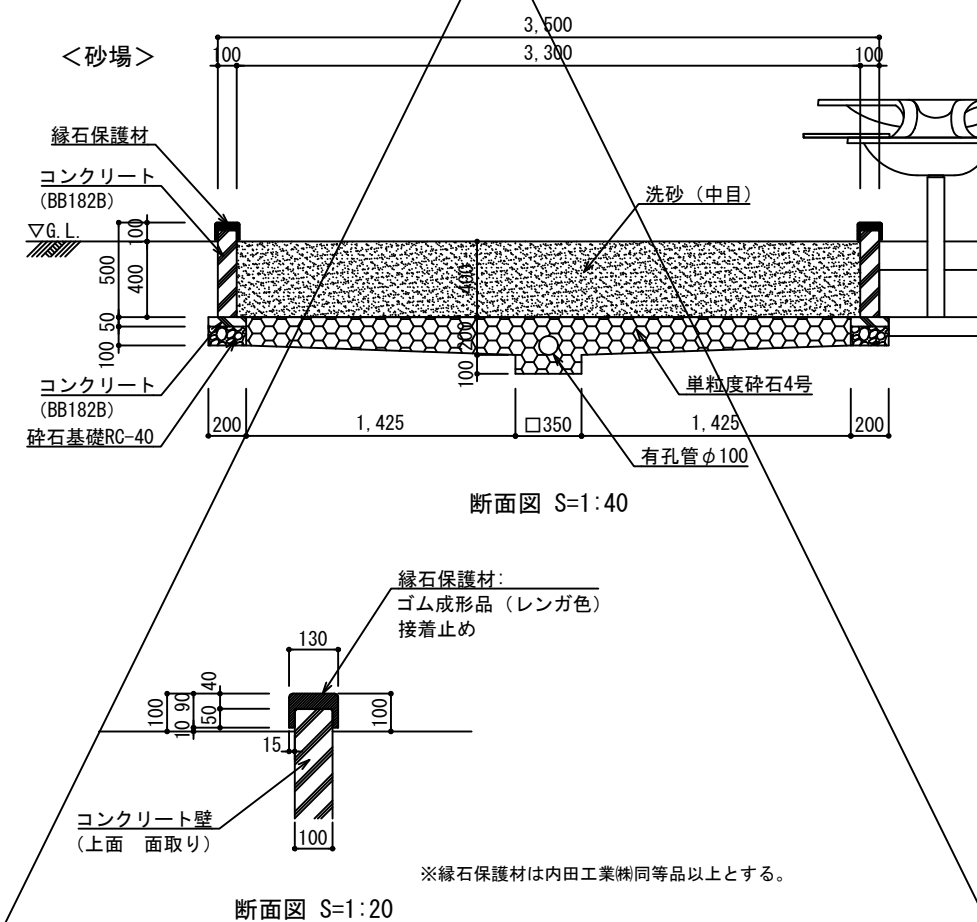


ウレタン遊具

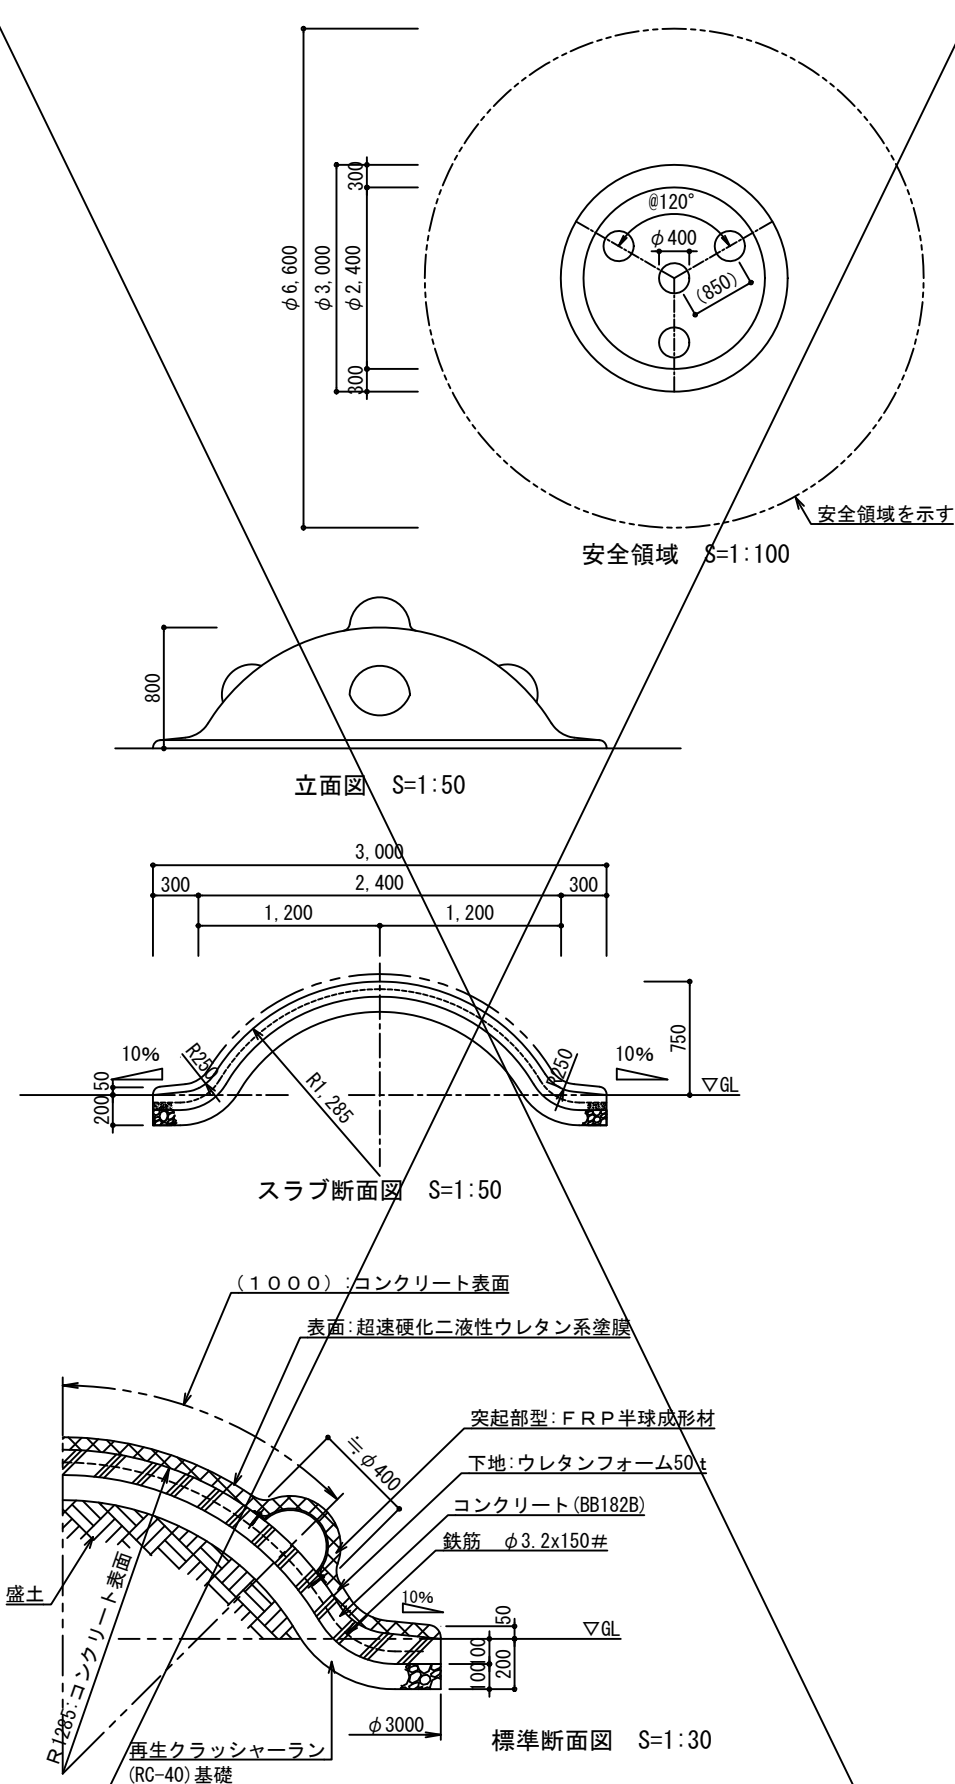

表面は、超速硬化二液性ウレタン系塗膜仕上げとする。
突起部下地はFRP半球成形材にウレタンフォーム50tとする。
コンクリートは金ゴテにより平滑に仕上げとする。
本製品は、道具の安全に関する標準JPFAS-SP-S:2014適合製品とする。
本製品は、(社)日本公施設業協会賠償責任保険加入製品とする。
本製品は、ISO9001認証取得企業製品とする。
本製品は、(株)中村製作所製品同等品以上とする。
本製品の利用対象年齢は、3～6歳とする。(幼児は保護者の監督のもとで遊ばせること。)

土管遊具改修

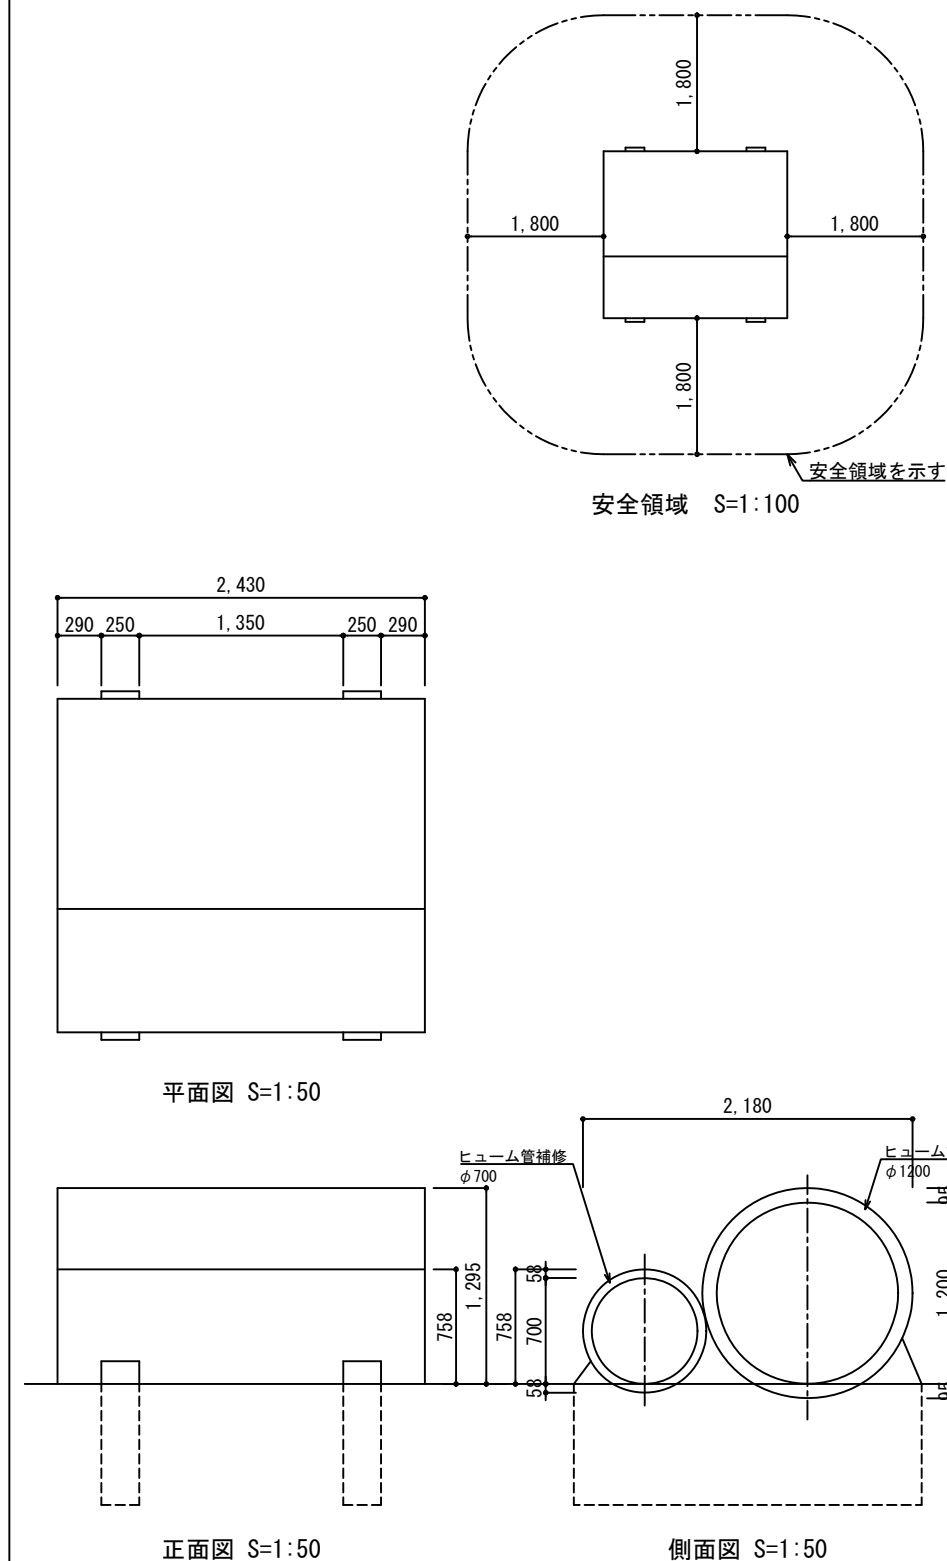


特記


- ・ 下地調整: 既存塗膜除去、油脂除去、欠損部モルタル補修
- ・ 合成樹脂エマルジョンペイント塗: 下塗り (しみ止め)
1回、中・上塗り2回を標準とする。
- ・ 塗料、色彩の詳細は監督員に色見本を提出の上、了承を得ること。

工 事 件 名		栄町第 1 公園再整備工事					
工 事 箇 所		神戸市栄町六丁目475他					
図 名	遊戯施設詳細図			縮 尺	図示 (A3)		
作成年月日		令和 7 年 8 月 作成				年度	7
課長	主査	主任	照査	設計	製図		
						図面番号	25 / 3
神戸市 街づくり部 公園緑地課							


散水栓撤去

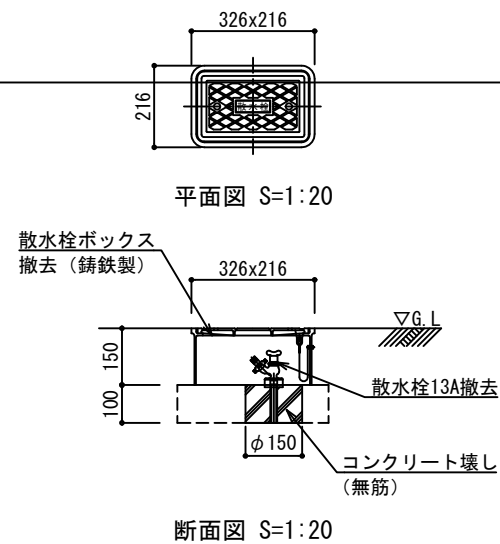


給水管撤去

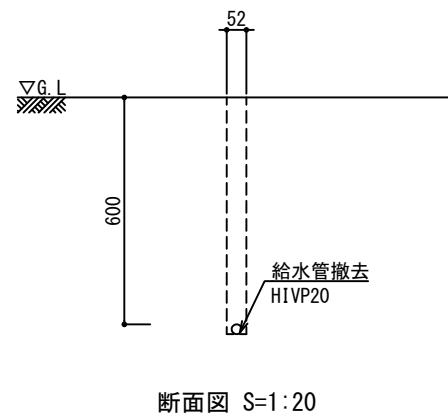


U形側溝撤去

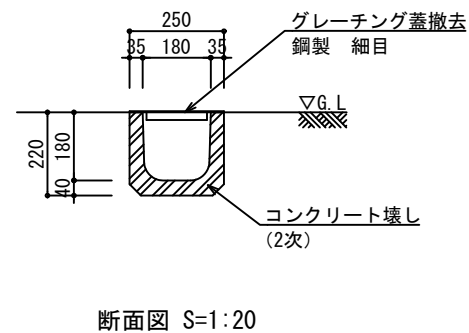


集水枋撤去

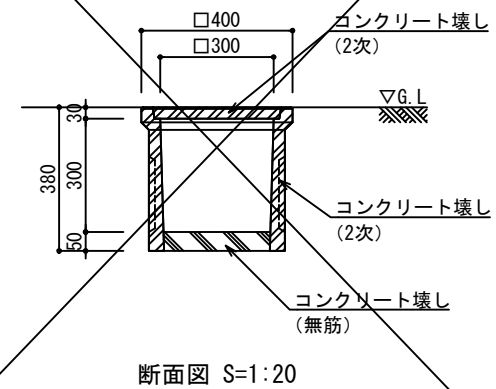


污水枋-1撤去

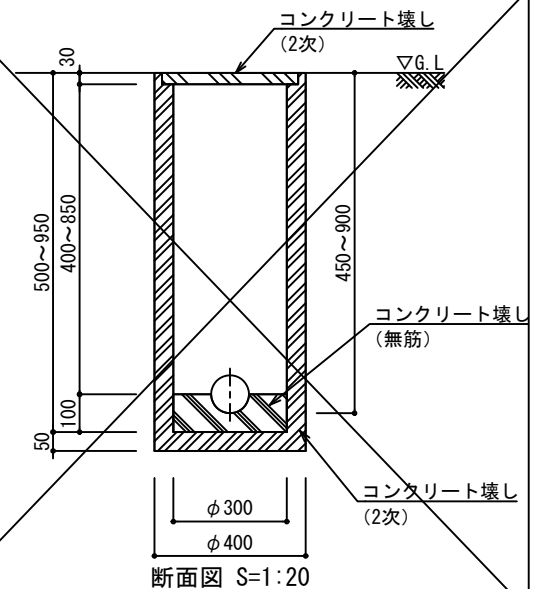


污水槽-2撤去

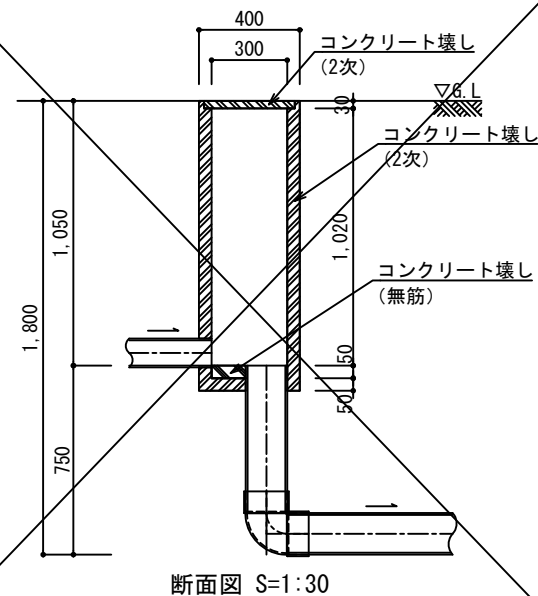


雨水管撤去

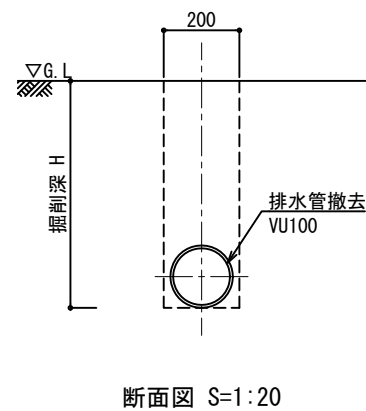


引込柱撤去

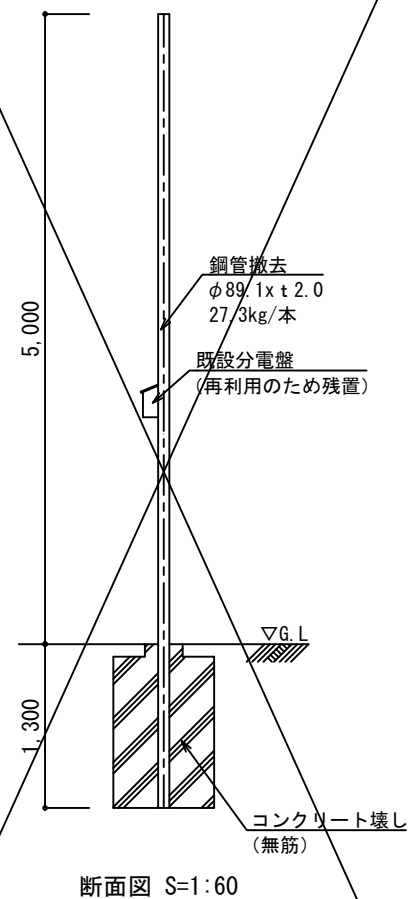


照明灯改修

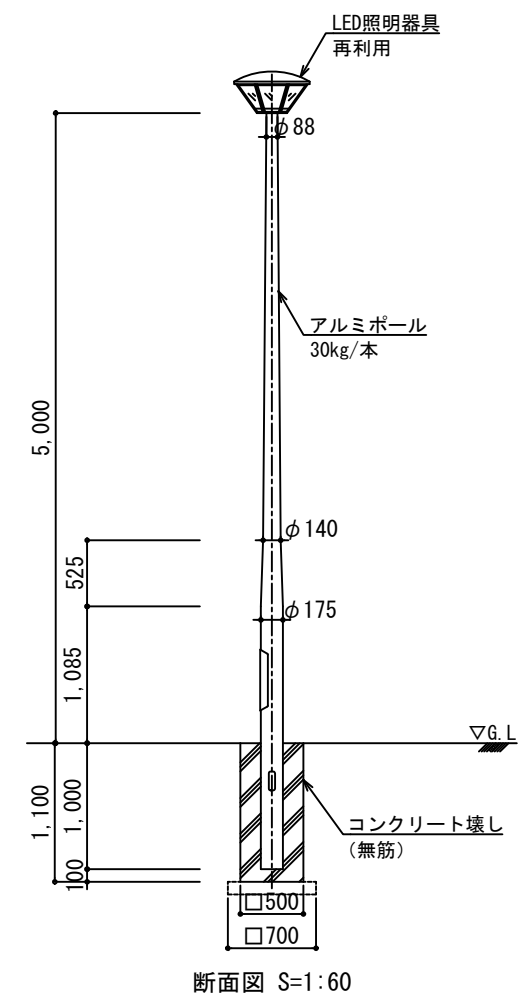


コンクリート土留め撤去

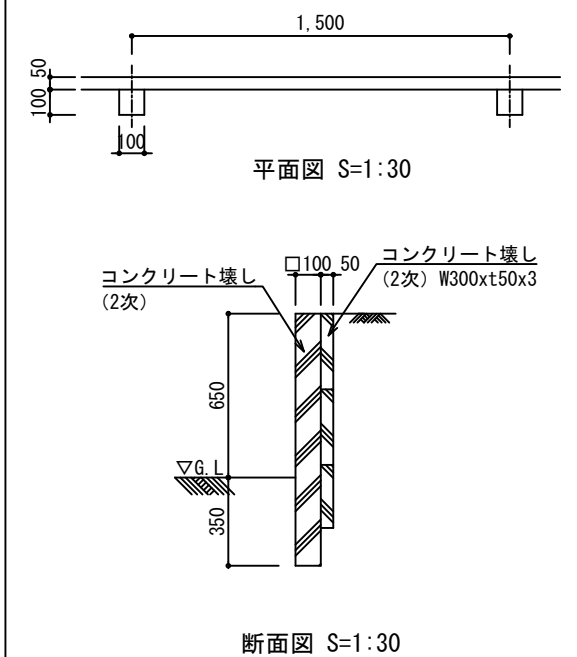


污水槽-3撤去

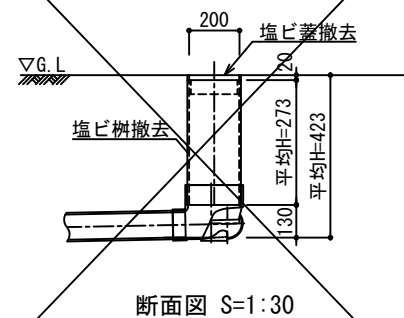


電線管・電線撤去

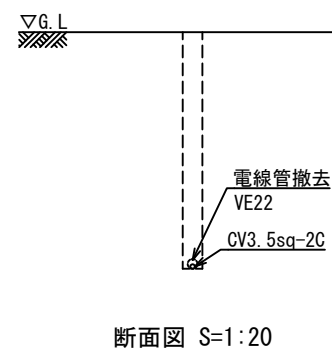


工事件名		栄町第 1 公園再整備工事										
工事箇所		松戸市栄町六丁目475他										
図名	撤去詳細図-1					縮尺	図示 (A3)					
作成年月日		令和 7 年 8 月 作成					年度	7				
							26 /	31				
松戸市 街づくり部 公園緑地課												

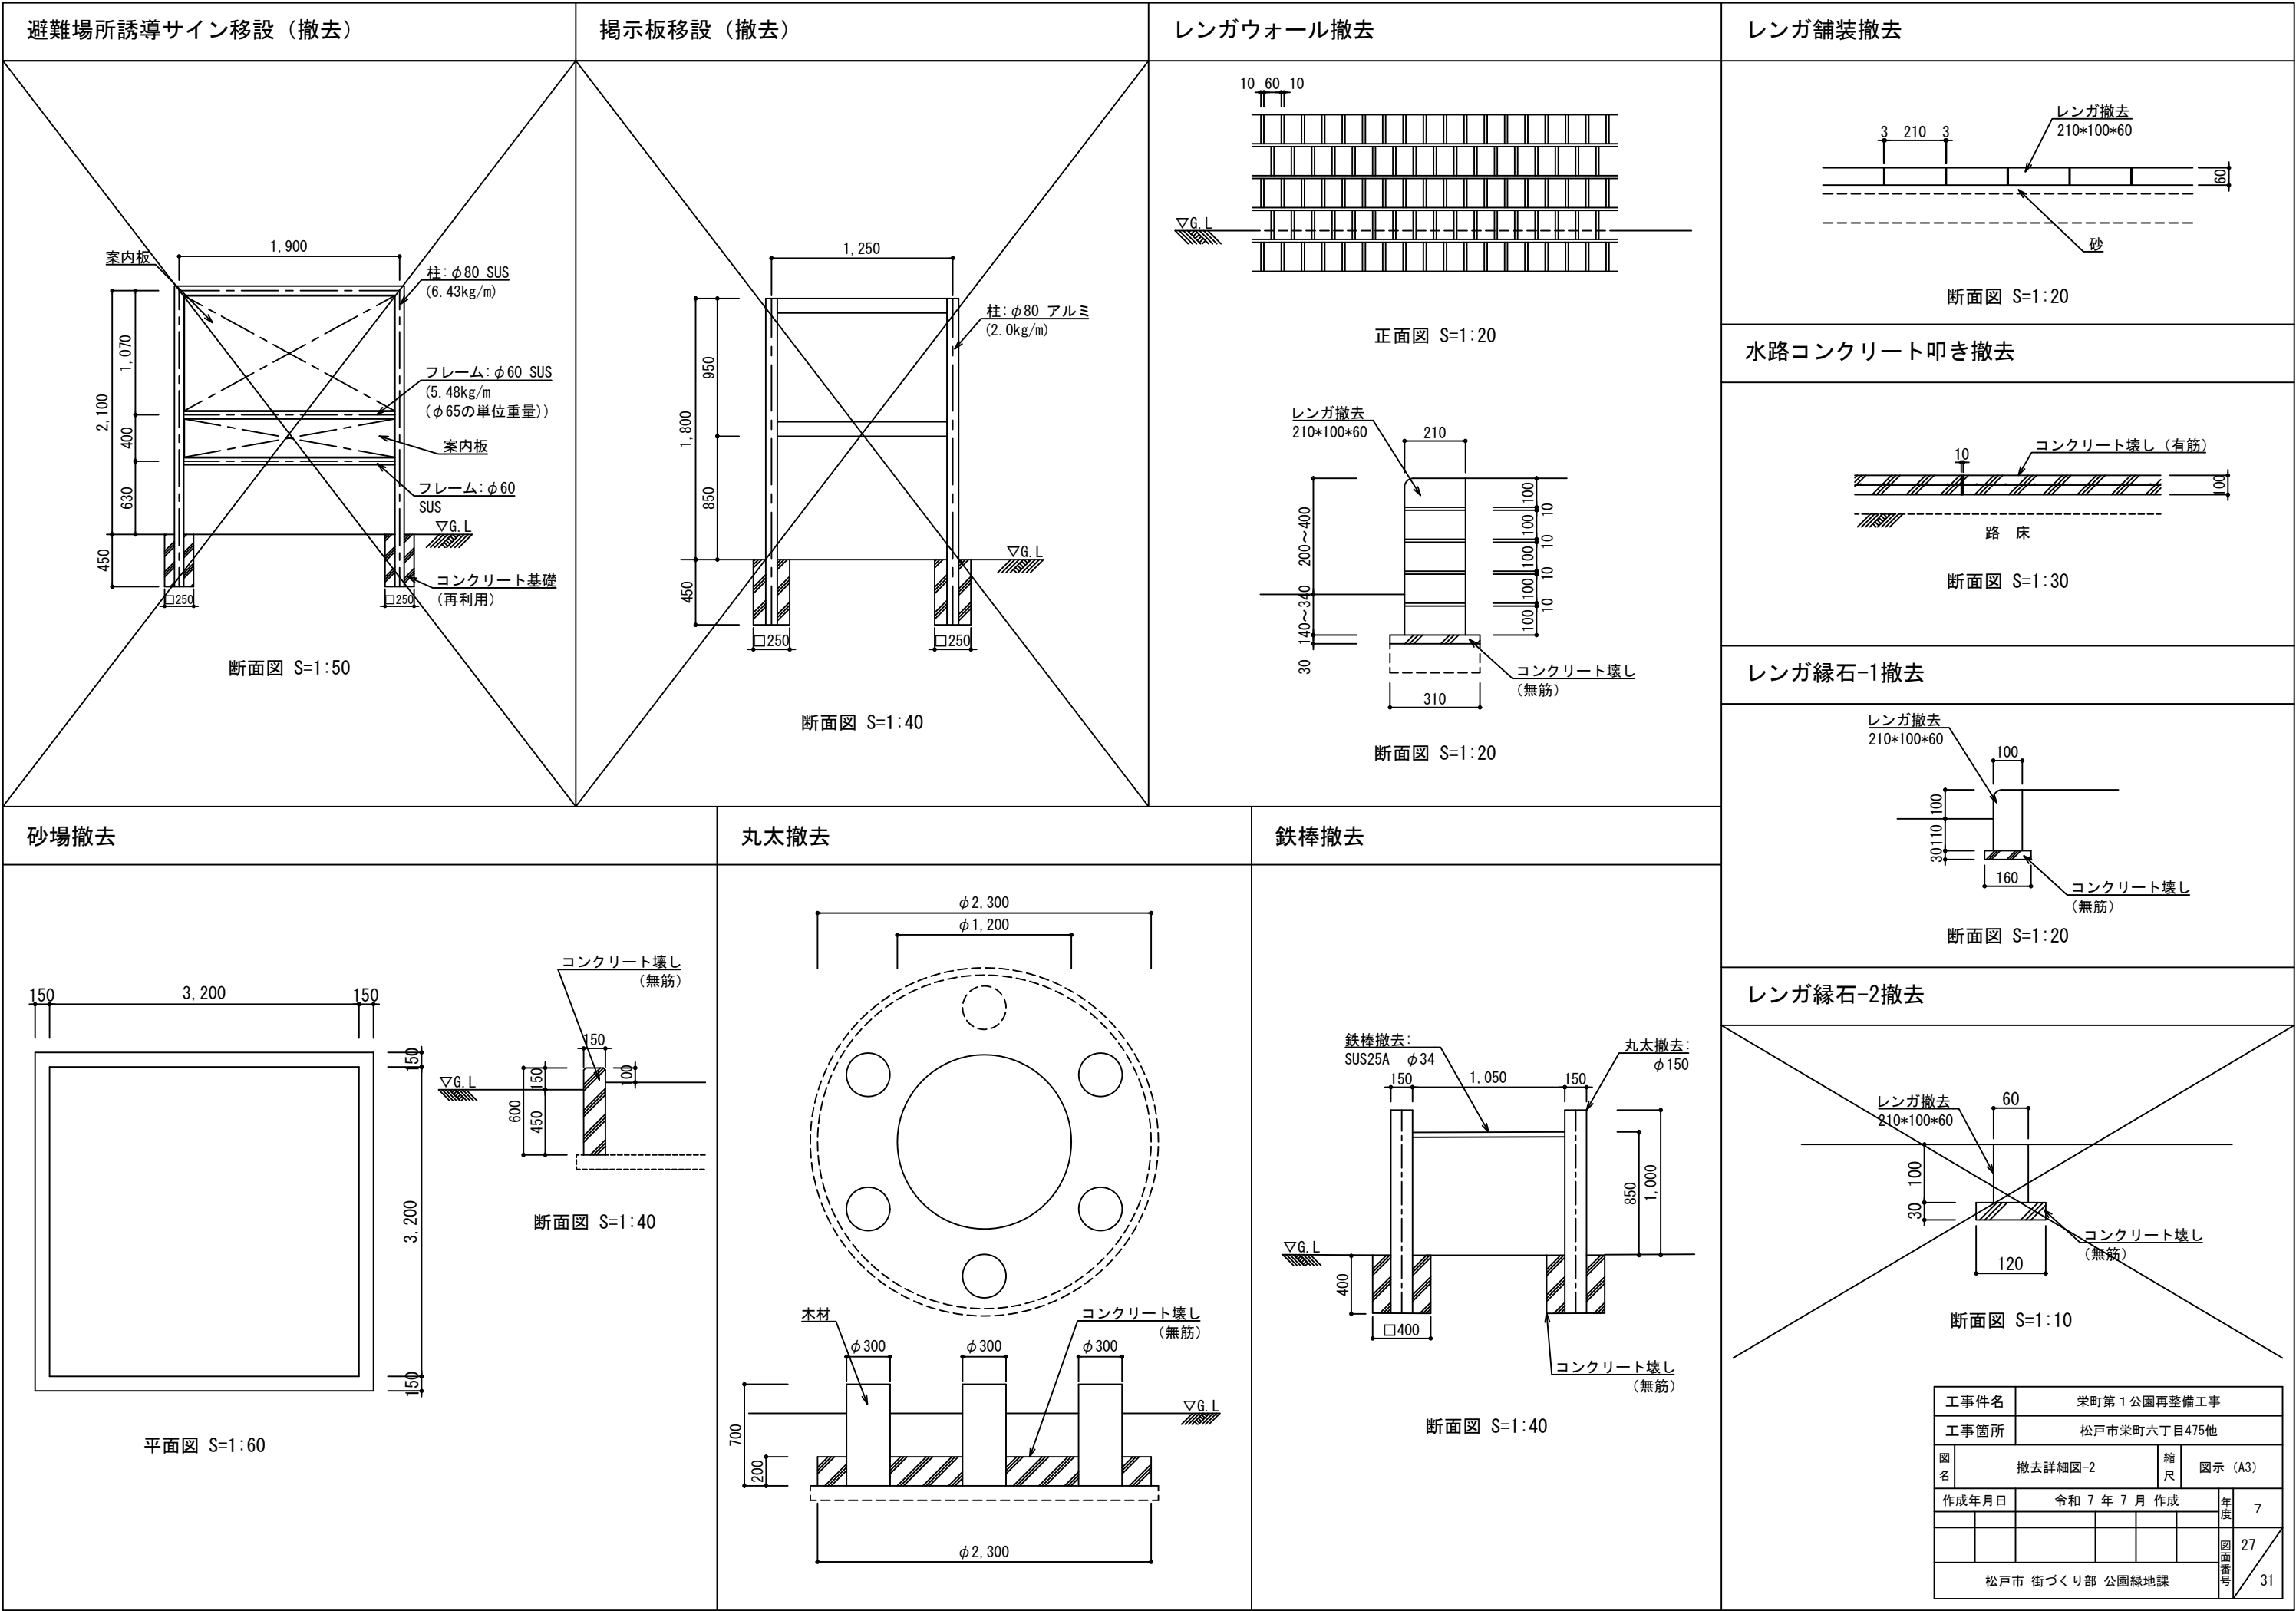


2連ブランコ撤去

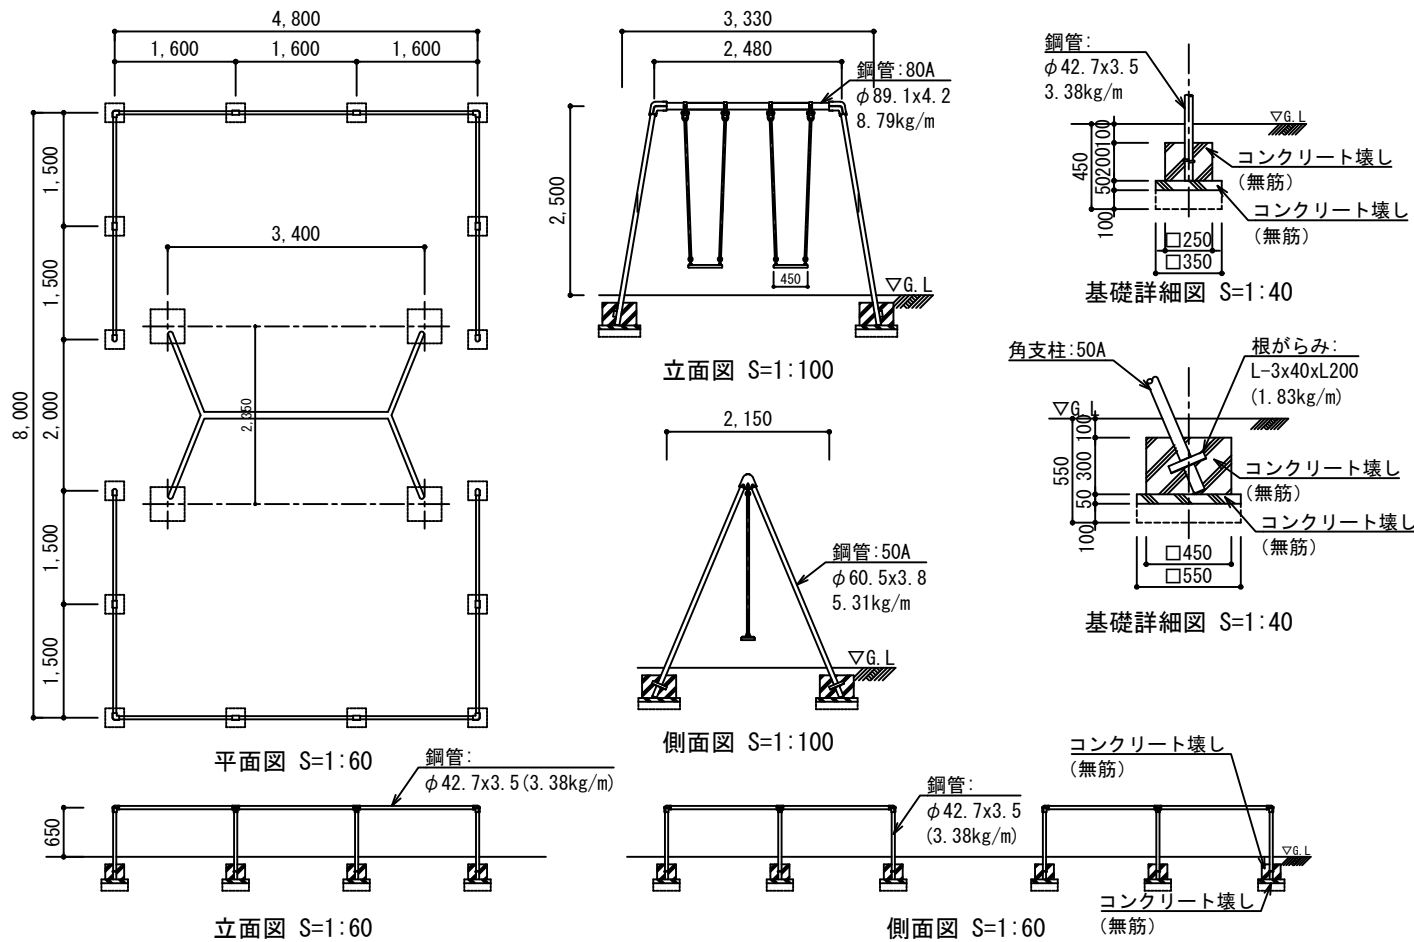


滑り台撤去（再利用）

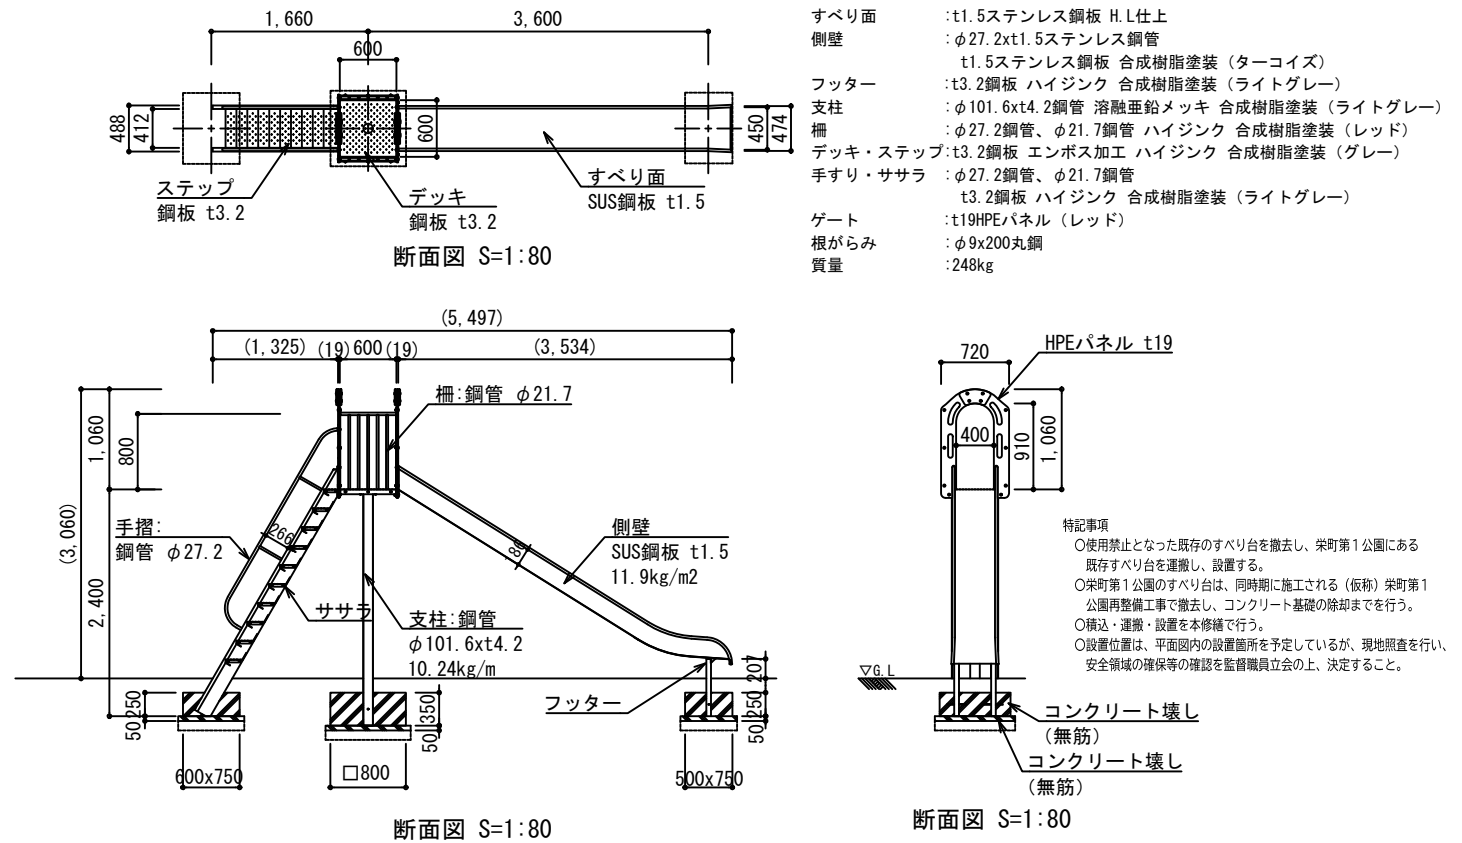


シーソー撤去

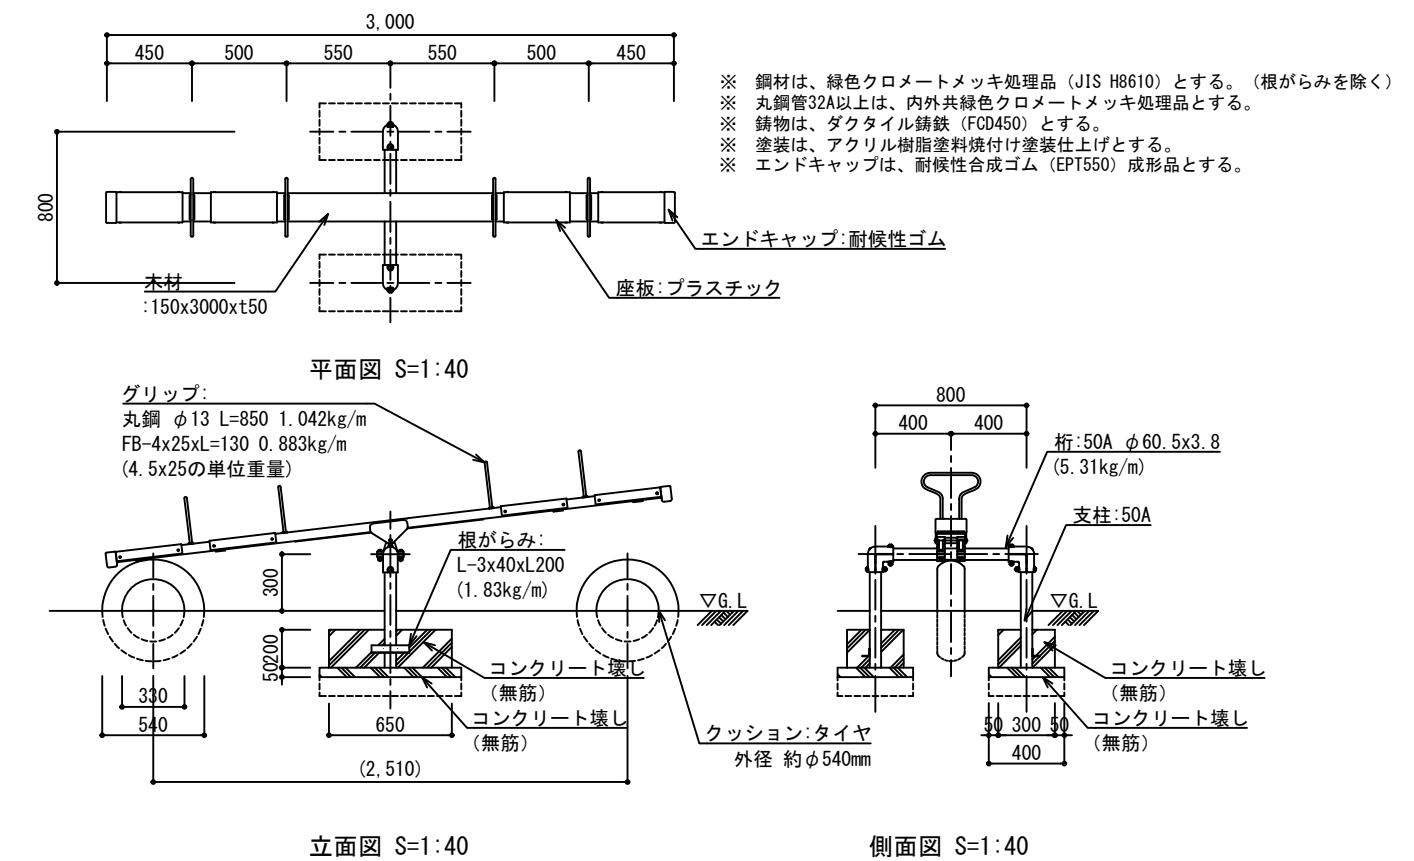


ジャングルジム撤去

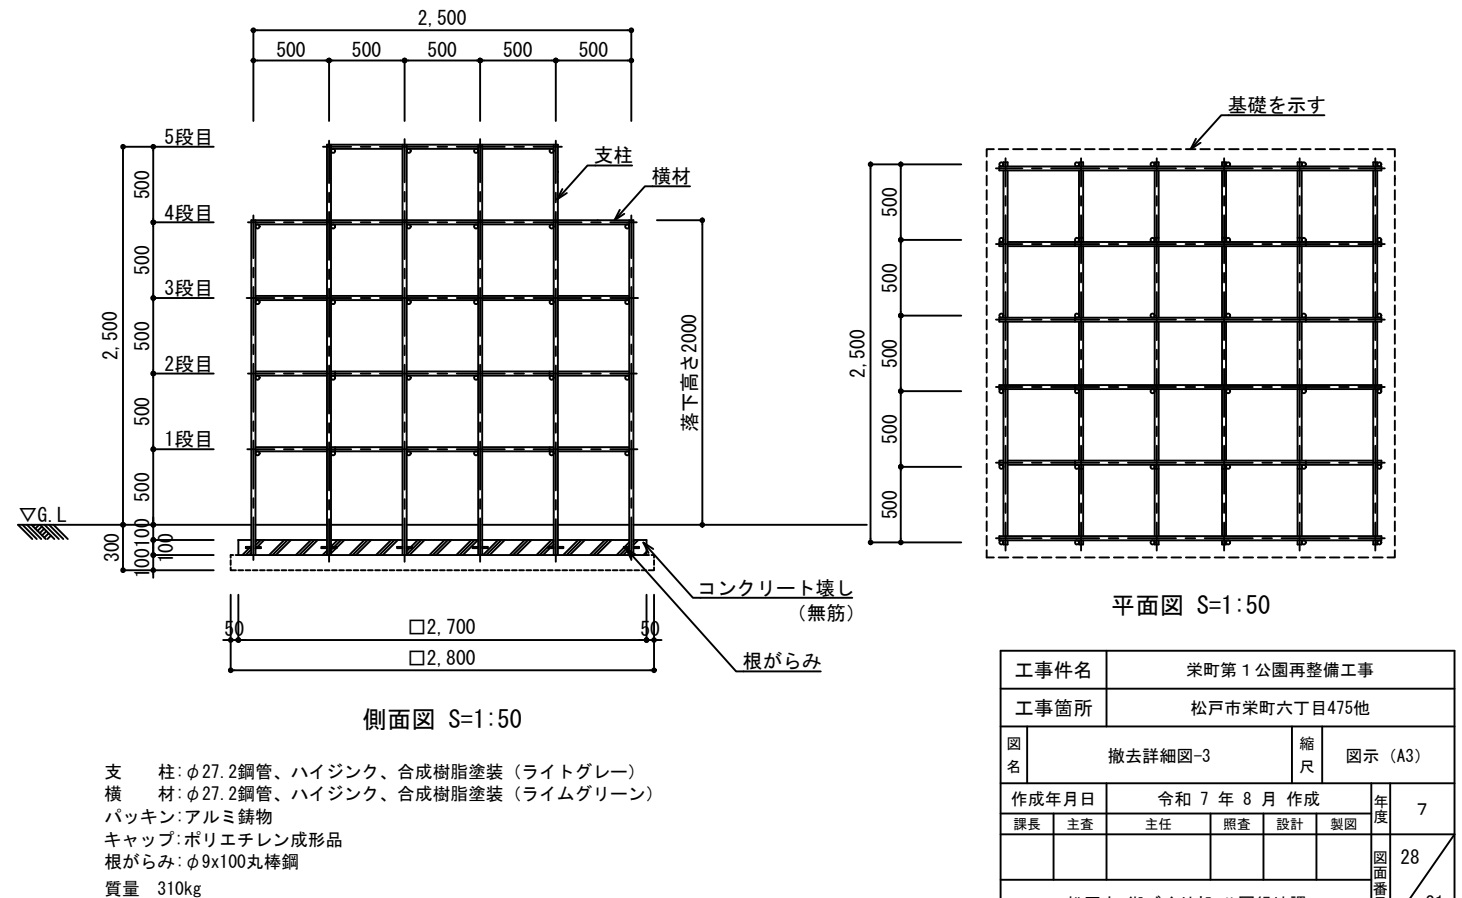


工事件名		栄町第1公園再整備工事					
工事箇所		松戸市栄町六丁目475他					
図名	撤去詳細図-3			縮尺	図示 (A3)		
	作成年月日	令和7年8月作成			年度	7	
課長	主査	主任	照査	設計	製図	28	
松戸市 街づくり部 公園緑地課						図面番号	31

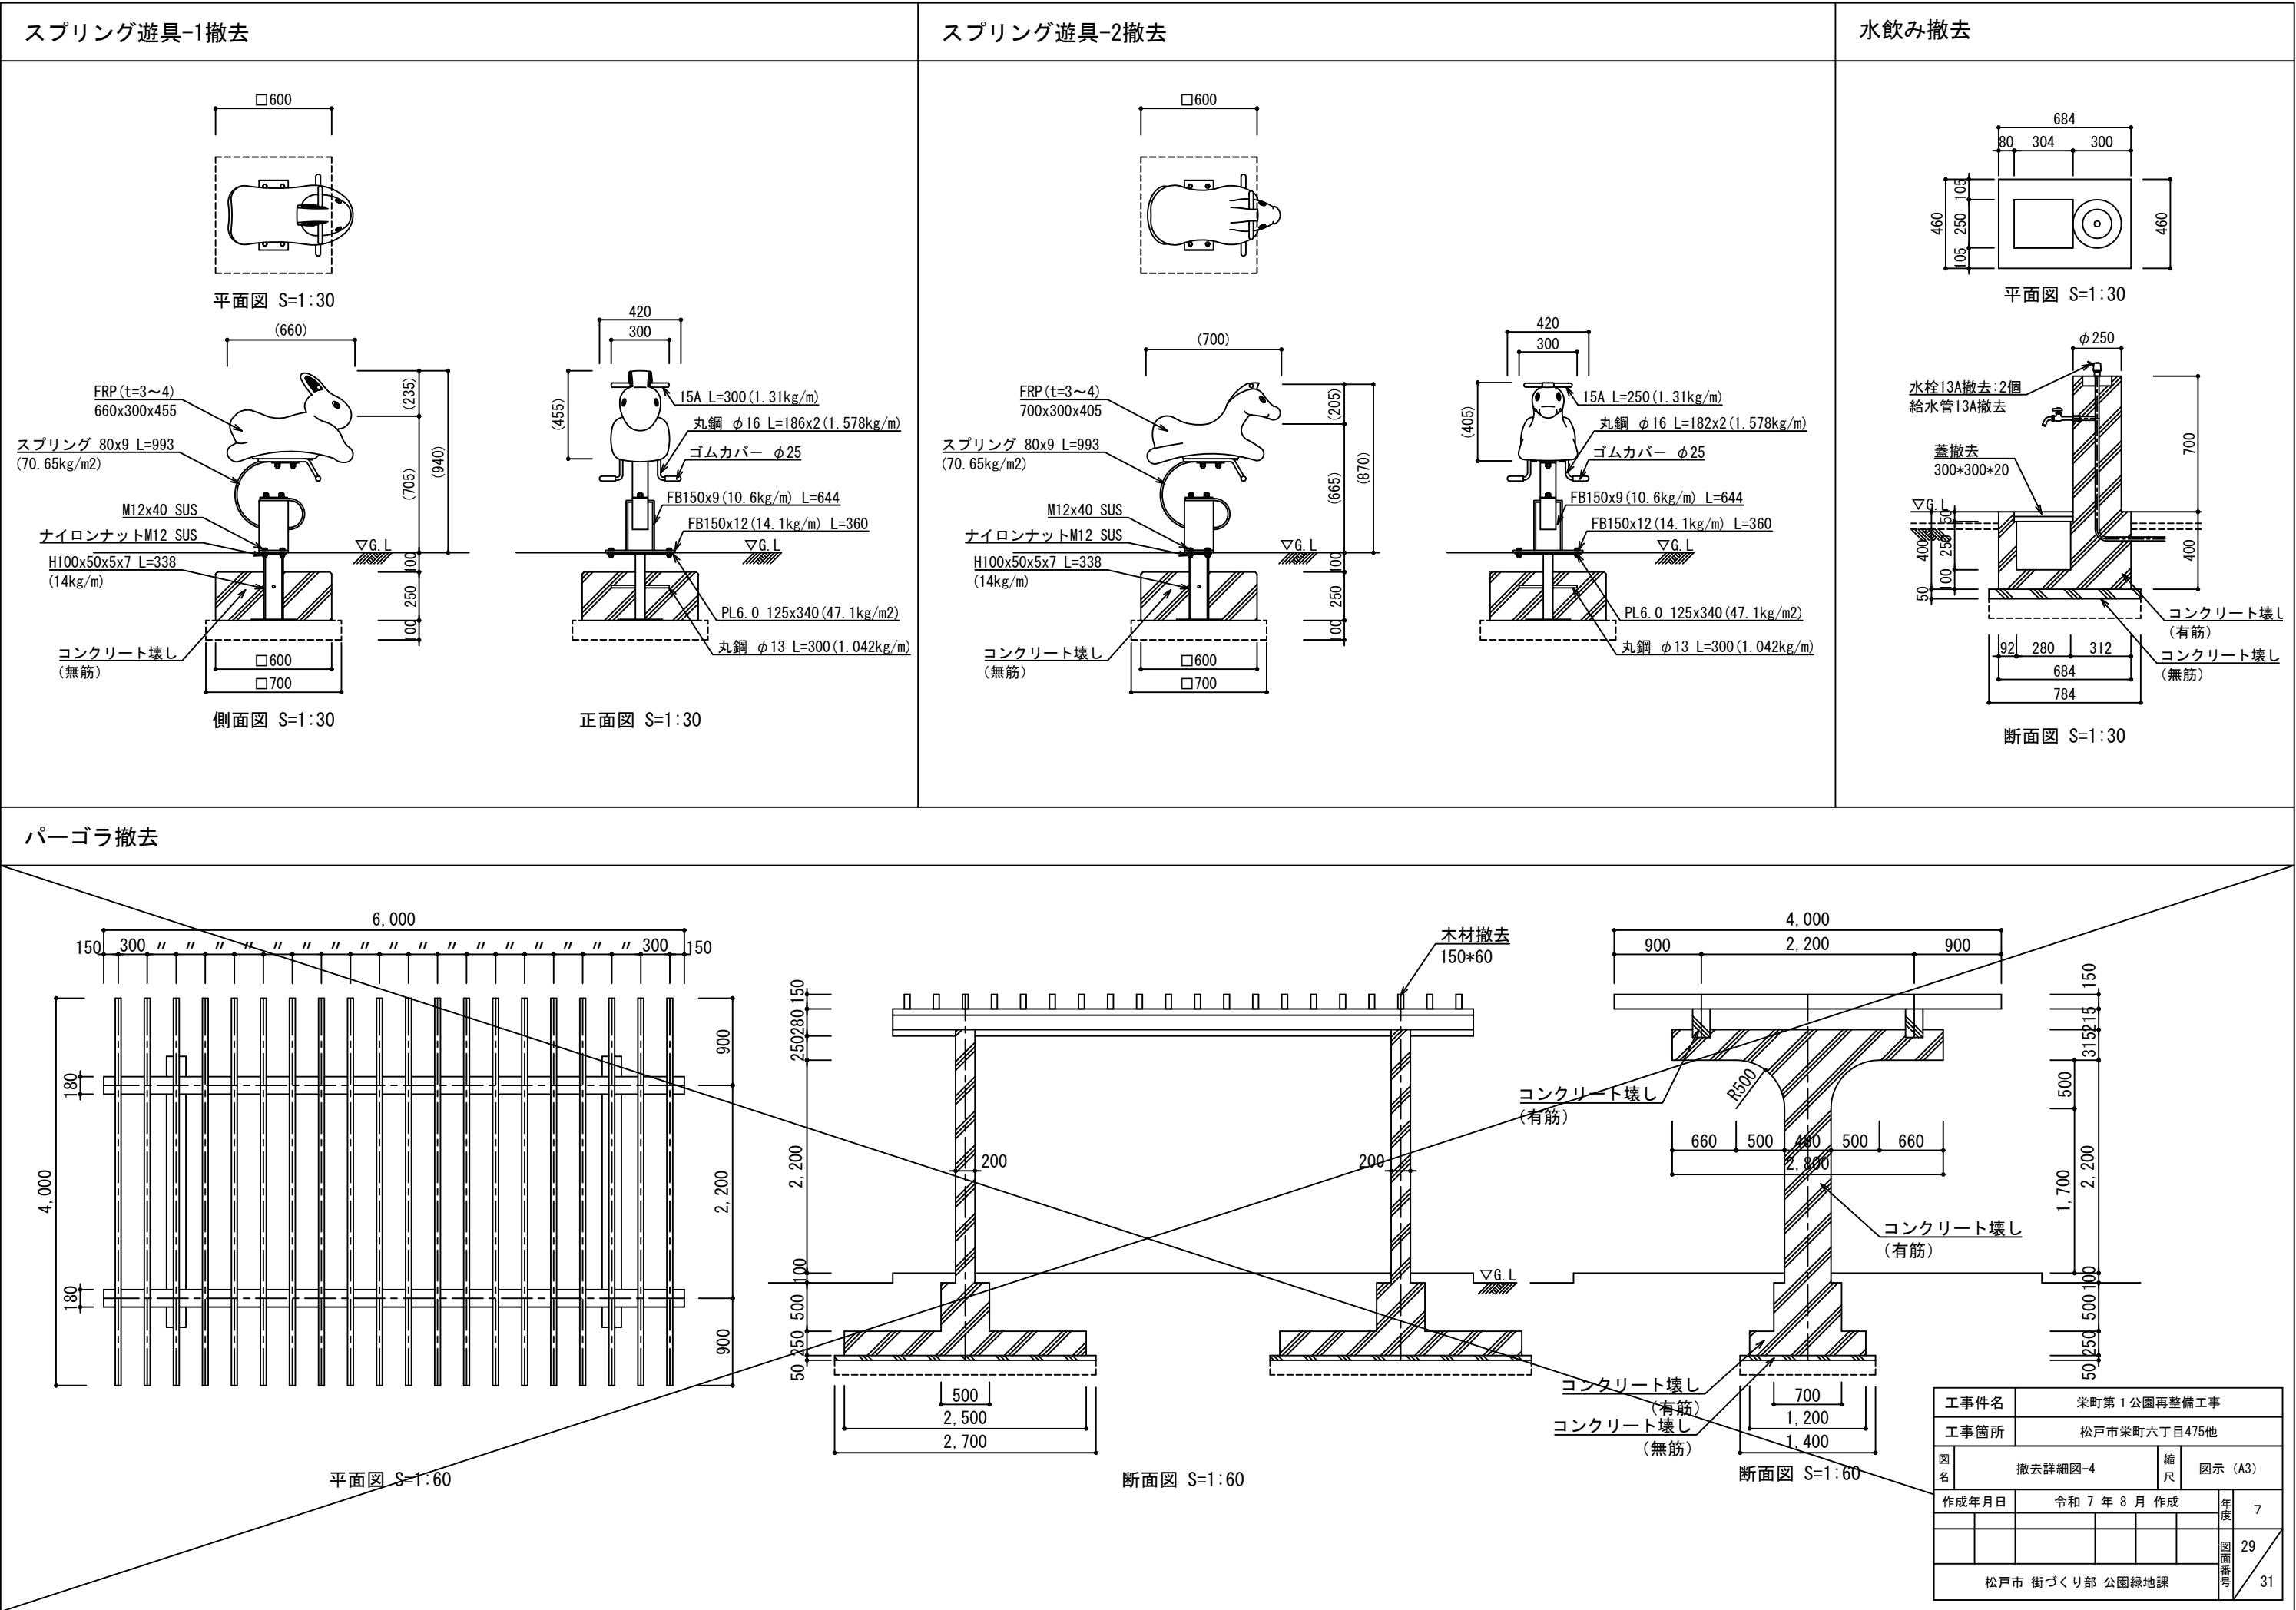


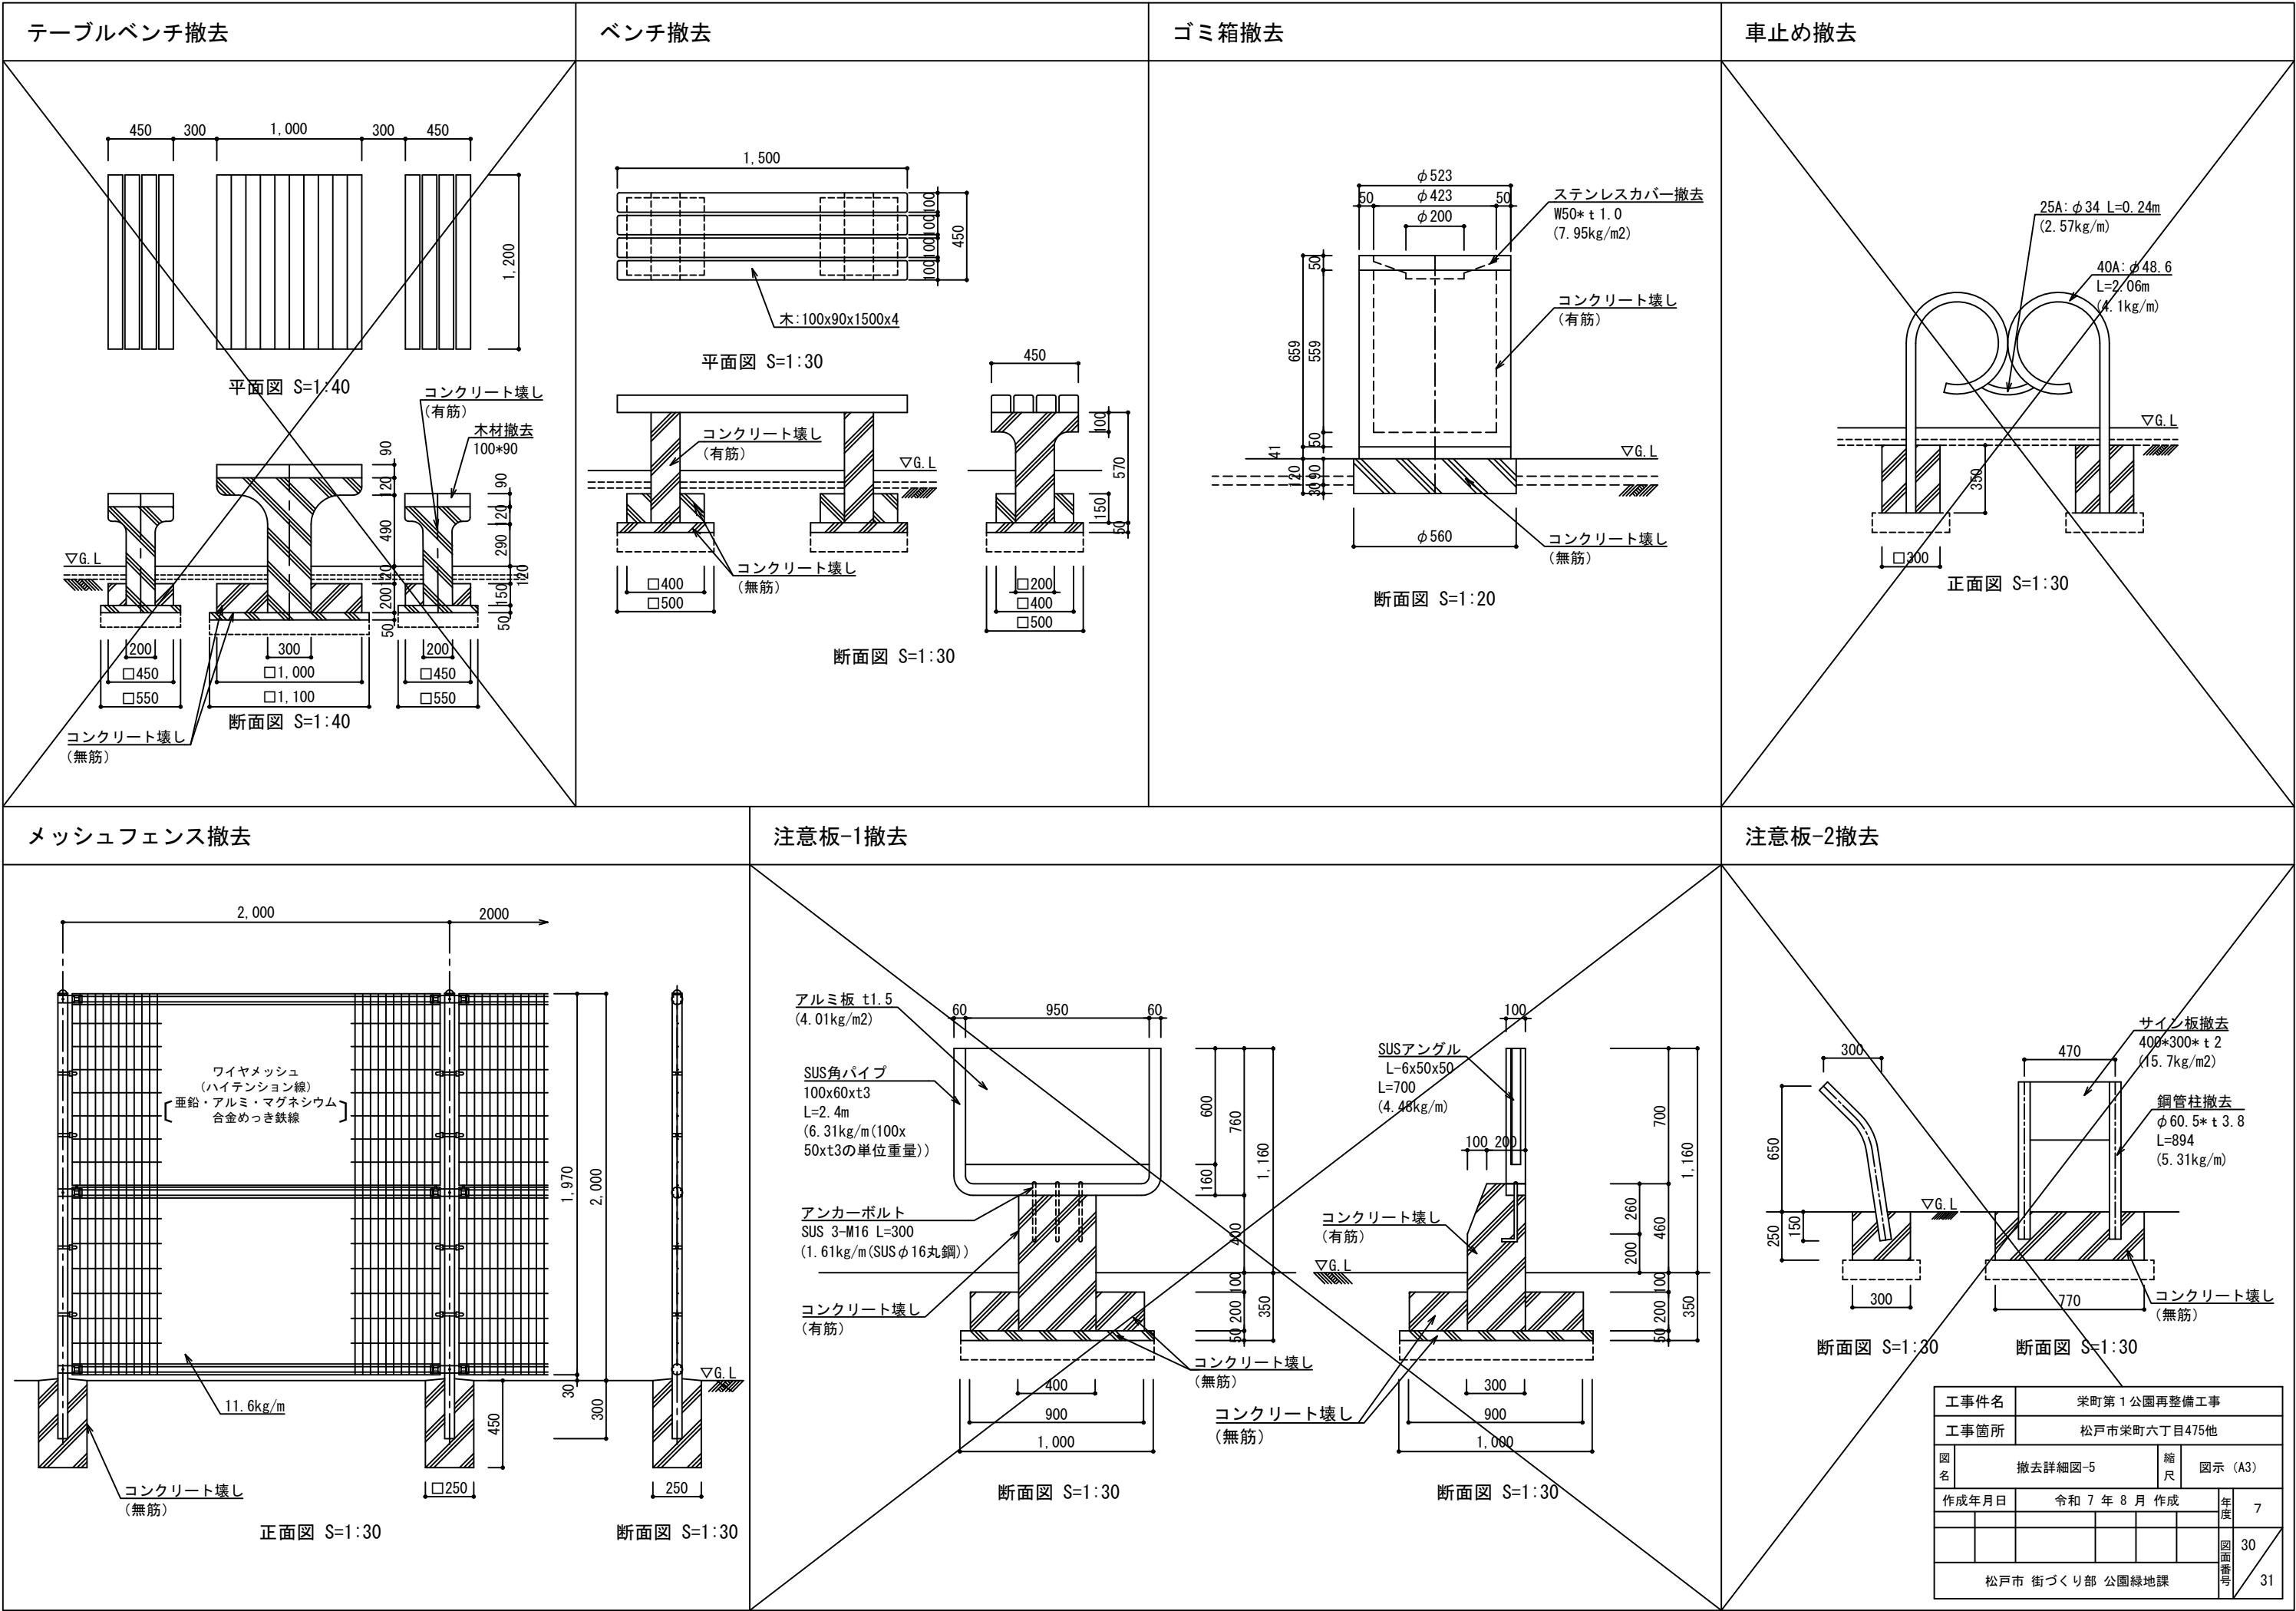


防災倉庫-1移設

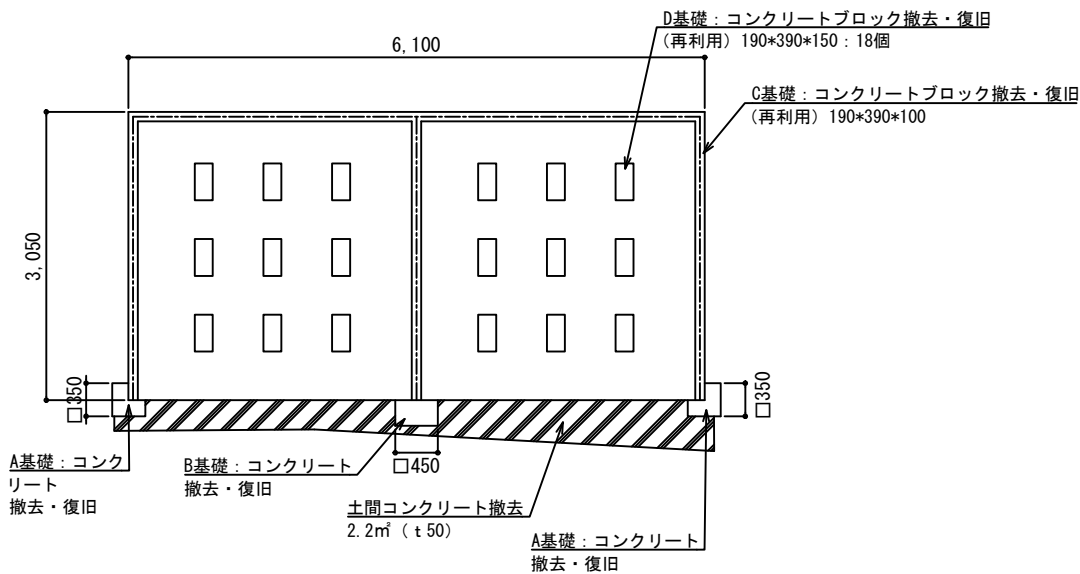

基礎平面図 S=1:80

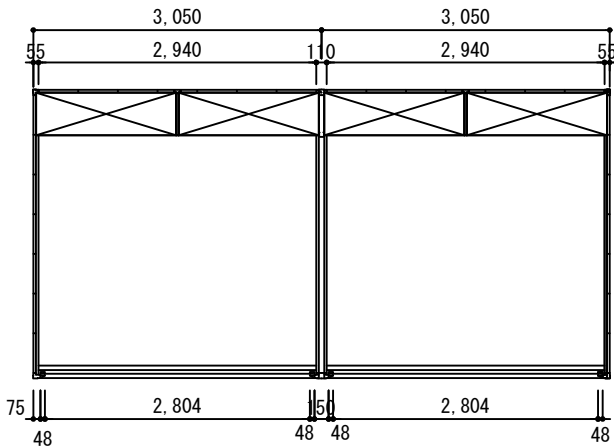


平面図 S=1:80

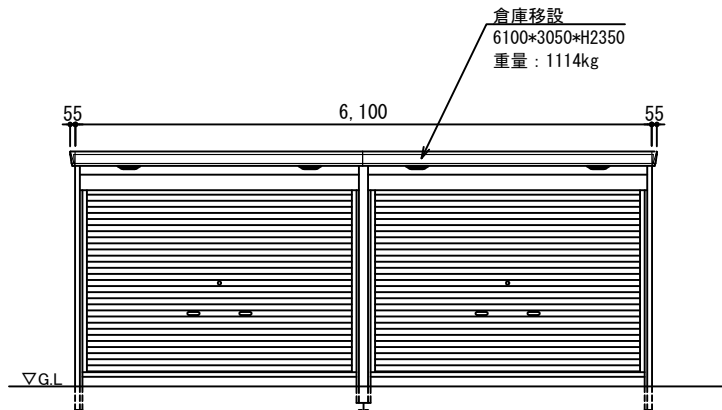


正面図 S=1:80

※移設にあたっては基礎の設置状況を調査し、監督員の確認を得た上で同等の構造で移設する。

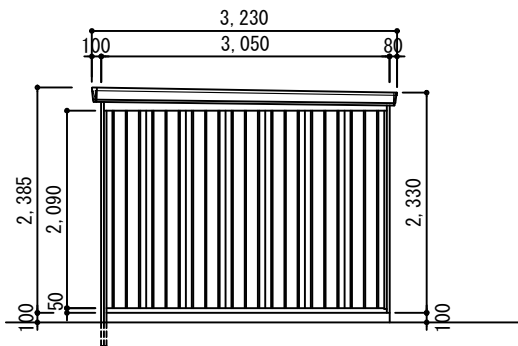


側面図 S=1:80

防災倉庫-2移設

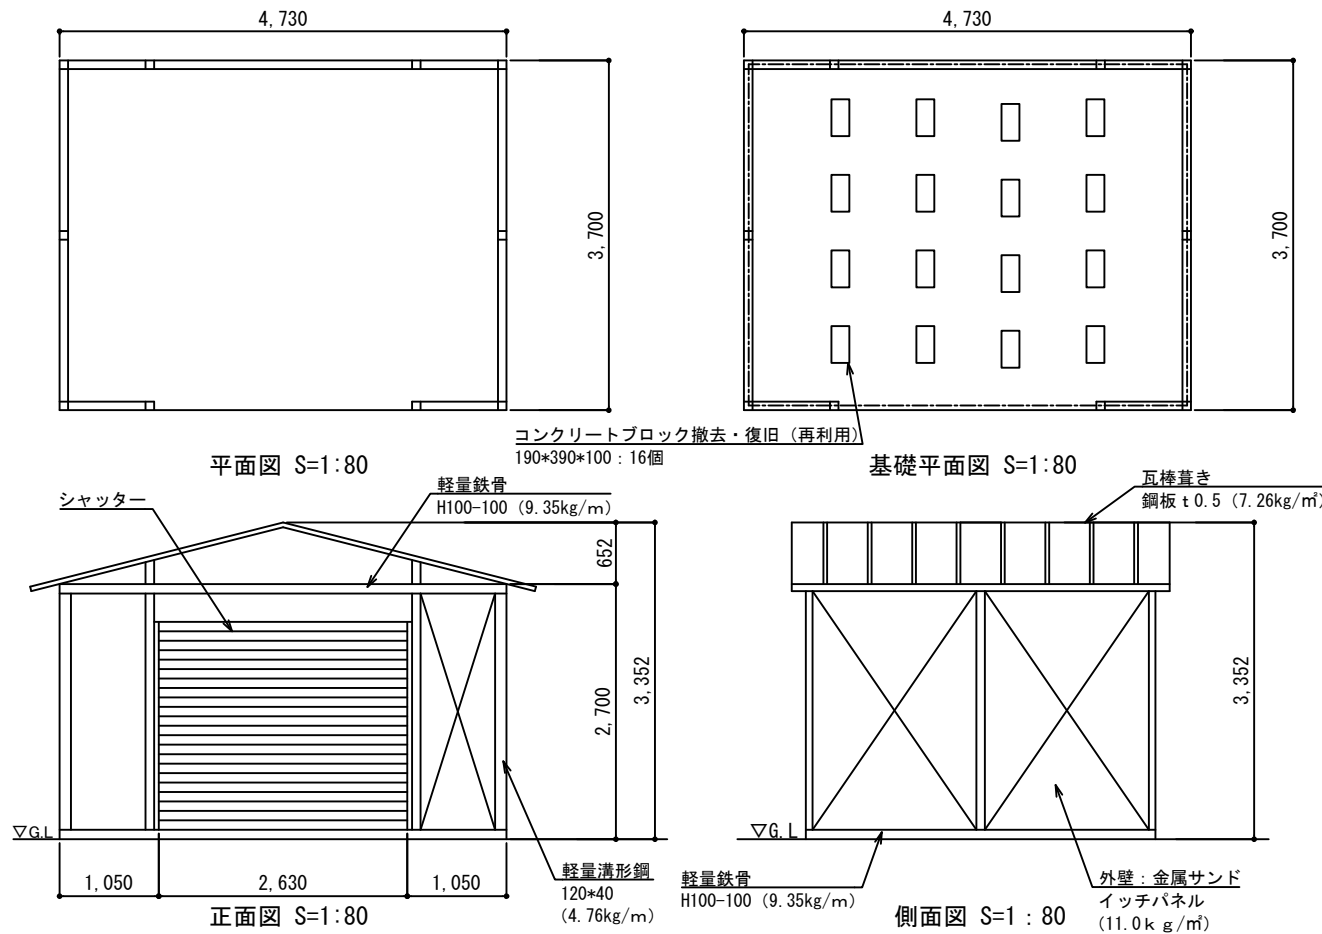


※移設にあたっては基礎の設置状況を調査し、監督員の確認を得た上で 同等の構造で移設する。

防災倉庫-3移設

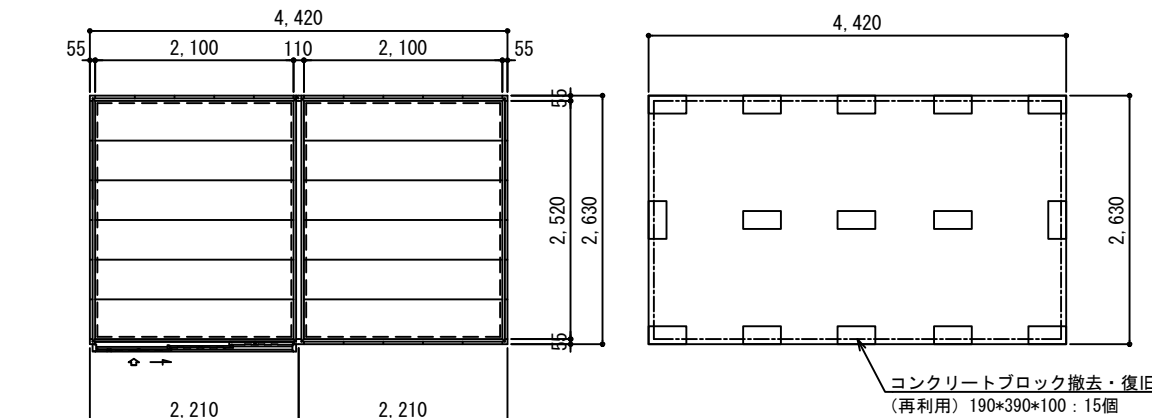

平面図 S=1:80

基礎平面図 S=1:80

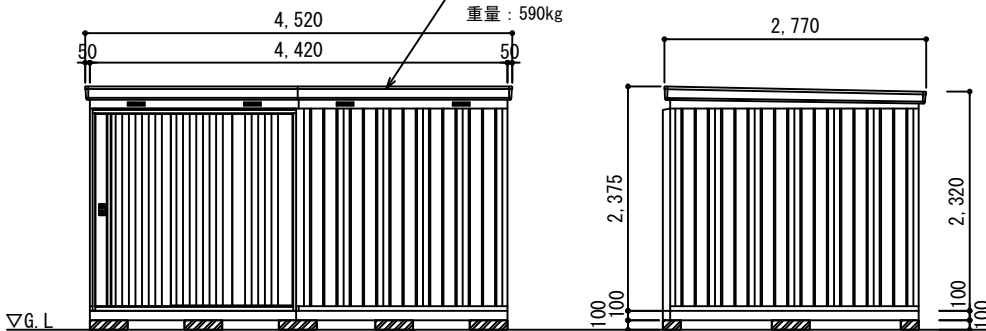

正面図 S=1:80

側面図 S=1:80

※移設にあたっては基礎の設置状況を調査し、監督員の確認を得た上で 同等の構造で移設する。

工事件名	栄町第1公園再整備工事				
工事箇所	松戸市栄町六丁目475他				
図名	撤去詳細図-6	縮尺	図示 (A3)		
作成年月日	令和7年8月作成				年度
					7
松戸市 街づくり部 公園緑地課					図面番号
					31