

| 委託設計書 | | | | | 委託方法 | 請負 | | |
|-------|----------------|------|----|---------------------------|---------|-----|--|--|
| 所屬部課名 | 学校教育部 学校施設課 | | | 設計年月日 | 令和8年1月 | | | |
| 部長 | 審議監 | 課長 | 補佐 | 主査 | 係 | 設計者 | | |
| 委託名称 | 松戸市立小中学校草刈業務委託 | | | | | | | |
| 委託場所 | 松戸市立東部小学校ほか20校 | | | | | | | |
| 年度科目 | 令和8年度 | 委託期間 | | 自 令和8年4月1日 至 令和9年2月28日 | | | | |
| 委託価格 | 一金 円 | | | | | | | |
| 委託費計 | 一金 円 | | | | 設計内容審査済 | | | |
| 設計概要 | 学校敷地法面除草業務 一式 | | | | | | | |

内訳表

第 1 表 機械草刈

1回当たり

| 名 称 | 規 格 寸 法 | 単 位 | 数 量 | 単 価 | 金 額 | 摘 要 |
|-------------|---------|----------------|--------|-----|-----|-------|
| 草刈・集草・積込・運搬 | | m ² | 37,845 | | | 第2表参照 |
| 1回 当たり | | | | | | |

第 2 表 草刈(肩掛け式)・集草・積込・運搬

1,000m²当たり

| 名 称 | 規 格 寸 法 | 単 位 | 数 量 | 単 価 | 金 額 | 摘 要 |
|------------------------|---------|-----|-----|-----|-----|-------|
| 土木一般世話役 | | 人 | | | | |
| 特殊作業員 | | 人 | | | | |
| 普通作業員 | | 人 | | | | |
| 肩掛け式草刈機損料 | | 日 | | | | |
| 2tトラック運転 | | 時間 | | | | 第3表参照 |
| 諸雑費 | | 式 | | | | |
| 1000m ² 当たり | | | | | | |
| 1m ² 当たり | | | | | | |

第 3 表

普通トラック運転(2t)

1時間当たり

| 名 称 | 規 格 寸 法 | 単 位 | 数 量 | 単 価 | 金 額 | 摘 要 |
|---------------------|---------|-----|-----|-----|-----|-----|
| 一般運転手 | | 人 | | | | |
| 軽油 | | L | | | | |
| 普通トラック損料 | | 時間 | | | | |
| 諸雑費 | | 式 | | | | |
| 1m ³ 当たり | | | | | | |

松戸市立小中学校草刈業務委託 仕様書

本業務委託は、設計書、契約書によるほか本仕様書による。

- 1 作業場所は、別紙草刈業務委託一覧表及び平面図が示すとおり、学校用地法面等とする。なお詳細については、監督職員の指示によるものとする。
- 2 作業は、委託期間内の適正な時期に各校 3 回実施することとし、監督職員からの指示により速やかに実施するものとする。1回目を 5 月～6 月、2回目を 8 月～9 月、3回目を 11 月～12 月を目安に作業とする。
- 3 受託者は、契約締結後速やかに業務工程表を作成し、提出すること。
- 4 機械除草作業中は、児童・生徒・教職員・通行者、車両・建物・備品等に飛び石等による被害が及ばないように、適切な処置を充分に講じること。
- 5 作業は、刈りむらのないよう均一に刈り込み、刈り跡はきれいに清掃し、法面下の路上や校地等に刈り草等を残さないこと。
また、法面の草刈高さは原則として地上 5 センチ程度とする。
- 6 樹木やフェンス等の施設に絡んでいるツル植物についても除去し、細い笹竹類も刈り取ること。
- 7 刈り取った草等は、散乱しないよう速やかに収集し、適正な処理をすること。草等の処分費を別途支払うため、処分した草等の計量伝票（重量記載）の写し及び集計表を提出すること。単価については、1 kg 当たり 16 円(税抜)とする。
予定数量 63,800 kg (小学校 33,328kg、中学校 30,472kg)。
ただし、予定数量であり、増減の可能性がある。
- 8 刈り取った草を処理施設に搬入する際は、発生数量を正しく把握する必要があるため、本業務委託以外で発生した草等と混載しないこと。
- 9 作業前には学校と連絡を取り、作業日程が決定次第、速やかに監督職員に報告し、また作業終了後についても監督職員に報告すること。
- 10 作業は安全に十分配慮し、万一事故が発生した時は請負者の責任において速やかに対処し、監督職員に連絡すること。
- 11 各回の作業毎に作業前・中・後・積込の写真及び報告書を作成し、業務委託完了までに提出すること。

12 本仕様書に定めのない事項は、本市教委担当者の指示によるものとする。

松戸市立小中学校草刈業務委託 対象校一覧表

〔小学校〕 12校

| 学校名 | 面積 (m ²) | 所 在 地 | 電 話 |
|--------|----------------------|--------------|----------|
| 東部小学校 | 150 | 高塚新田382番地の1 | 391-2971 |
| 常盤平第二小 | 747 | 常盤平四丁目18番地 | 386-1331 |
| 根木内小 | 4,734 | 小金原二丁目3番地 | 341-2641 |
| 栗ヶ沢小 | 4,609 | 小金原七丁目16番地 | 341-2640 |
| 松飛台小 | 193 | 五香西四丁目22番地の1 | 387-0494 |
| 松ヶ丘小 | 705 | 松戸新田159番地 | 361-2238 |
| 牧野原小 | 47 | 牧の原435番地の1 | 385-0996 |
| 貝の花小 | 1,428 | 小金原八丁目10番地 | 344-8611 |
| 殿平賀小 | 1,674 | 殿平賀339番地の1 | 344-8621 |
| 上本郷第二小 | 340 | 上本郷2677番地 | 367-3413 |
| 旧古ヶ崎南小 | 2,150 | 古ヶ崎1丁目3073番地 | (学校施設課) |
| 旧根木内東小 | 3,620 | 根木内598番地 | (学校施設課) |
| 小計 | 20,397 | | |


〔中学校〕 9校

| 学校名 | 面積 (m ²) | 所 在 地 | 電 話 |
|-------|----------------------|----------------|----------|
| 第一中 | 305 | 岩瀬587番地 | 363-4171 |
| 第四中 | 306 | 五香西一丁目6番地の1 | 387-5311 |
| 第六中 | 726 | 千駄堀1341番地 | 343-1208 |
| 栗ヶ沢中 | 3,770 | 小金原九丁目25番地 | 341-5178 |
| 小金南中 | 288 | 小金清志町一丁目16番地の1 | 342-1061 |
| 牧野原中 | 1,593 | 五香西四丁目39番地の1 | 384-3021 |
| 河原塚中 | 7,340 | 河原塚190番地 | 391-6161 |
| 根木内中 | 2,808 | 小金原一丁目30番地 | 343-1268 |
| 和名ヶ谷中 | 312 | 和名ヶ谷1338番地の1 | 391-1818 |
| 小計 | 17,448 | | |

| | |
|--------|-----------------------|
| 小中学校合計 | 37,845 m ² |
|--------|-----------------------|

※草刈り実施日については、各学校と調整のうえ学校施設課担当者
まで連絡下さるようお願い致します。 (FAX可)

東部小学校

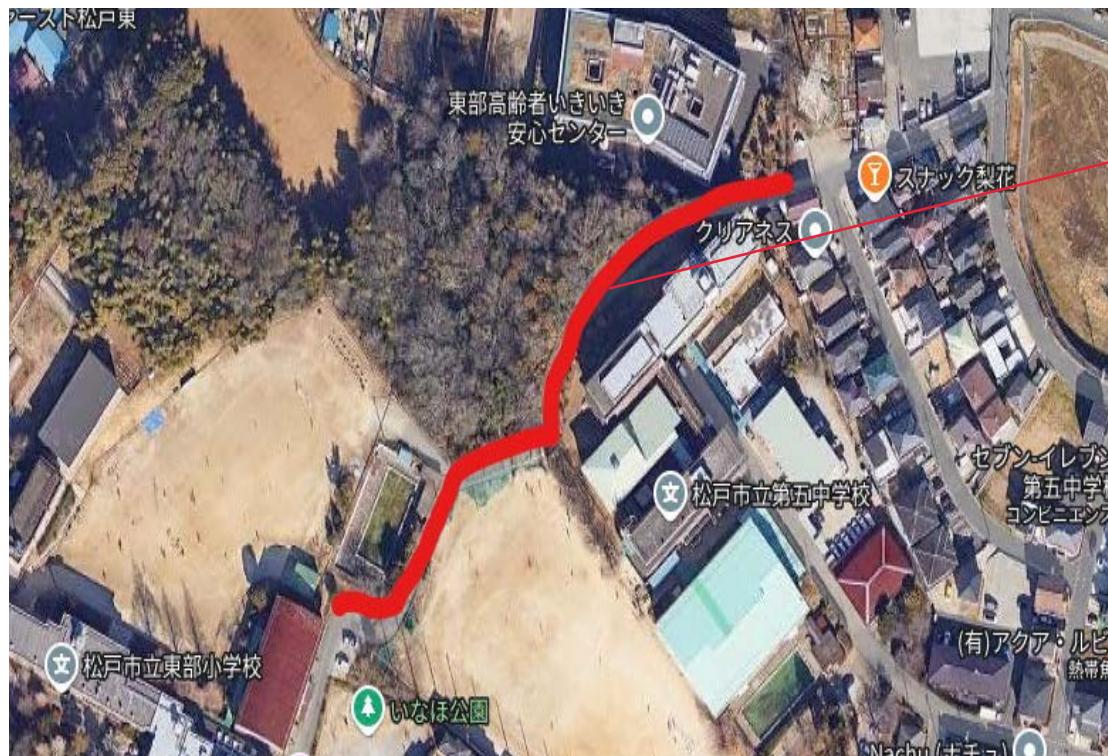

通路のフェンス内側部分の草刈り
(フェンス外側は対象外)

150 m²

| | | | | | | | | | |
|--------|----|---------------|------------|-----------|------|--------|-------|------|------|
| 施設の配置図 | 縮尺 | 1 / 1200 (A4) | 学校名 | 常盤平第二 小学校 | 調査番号 | (都道府県) | (市町村) | (学校) | 整理番号 |
| | | 0 816-① | 1220170413 | | | | | | |

凡 例

- 建 物
- 未 未とりこわし建物
- 危 危険建物 (非木)
- 危 危険建物 (木造)
- 借 借用建物
- 時 一時使用建物
- 他 当該学校以外の建物
- 建 物以外の工作物等
- 自 自転車置場
- 倉 倉庫
- 吹 吹抜け渡廊下
- 温 温室
- 動 動物小屋
- 簡 簡易な小規模構造物
- 門 正門・通用門
- ゴミ 小屋
- ポン 独立受水槽ポンプ室
- 電 電気機械室
- キュ キューピクル
- 囲 囲障



| | | | | | | | | | | | |
|--------|----|-------------|-----|-----|-----|-----|---------|-----------|-------|------|----|
| 施設の配置図 | 縮尺 | 1/1000 (A4) | | | | 学校名 | 根本内 小学校 | 調査 (高遠府県) | (市町村) | (学級) | 整備 |
| | | 0 | 1.0 | 2.0 | 3.0 | | | | | | |

凡 例

- 過物
 ①未とりこわし前
 ②危険生物〔赤木〕
 ③危険生物〔木村〕
 ④活用・活物
 ⑤一時使用建物
 ⑥当該学校以外の施設
 建物以外の工作物等
 ⑦自用住宅用
 ⑧看板
 ⑨农業用施設等
 ⑩厩・糞
 ⑪動物小屋
 ⑫簡易な小売兼営施設
 ⑬正門・通用門
 ⑭ゴミ小屋
 ⑮住立兼水道ポンプ室
 ⑯蓄電機室
 ⑰キューピックル
 ⑱器・庫

市道 16 号

運動場
保有 12,840m²

その他
保有 i, 750 m²

プール専用付属室
⑩ S1-58

建物敷地
保有 8,550m²

管理・普通教室棟
①-1 R3-1, 12

管理・普通教室棟
①-2 R3-i. 1

普通教室棟 ①-3 R 3-6 53

四

1 S 1 -

普通教室棟
⑩ R 3-818

普通教室棟
⑩ R 2-4


古

北極年印及付本

| | | | | | | | | | |
|--------|----|---------------|-----|---------|------|--------|-------|-------|------|
| 施設の配置図 | 縮尺 | 1/1200 (A4) | 学校名 | 栗ヶ沢 小学校 | 調査番号 | (郵便番号) | (市町村) | (字 校) | 整理番号 |
| | | 0 10 20 30 40 | | | 112 | 22017 | 04118 | | 439 |


凡 例

- 建 物
- 未 未とりこわし建物
- 危 危険建物 (木造)
- 危 危険建物 (木造)
- 借 借用建物
- 移 一時借用建物
- 他 当該学校以外の建物
- 建物以外の工作物等
- 目 目標準備場
- 倉 倉庫
- 吹 吹抜け底下
- 温 温室
- 動 動物小屋
- 商 商易な小規模構造物
- 門 正門・通用門
- ゴ ゴミ小屋
- 立 汽立受水槽ポンプ室
- 電 電気機械室
- キ キューピタル
- 圓 圓墳

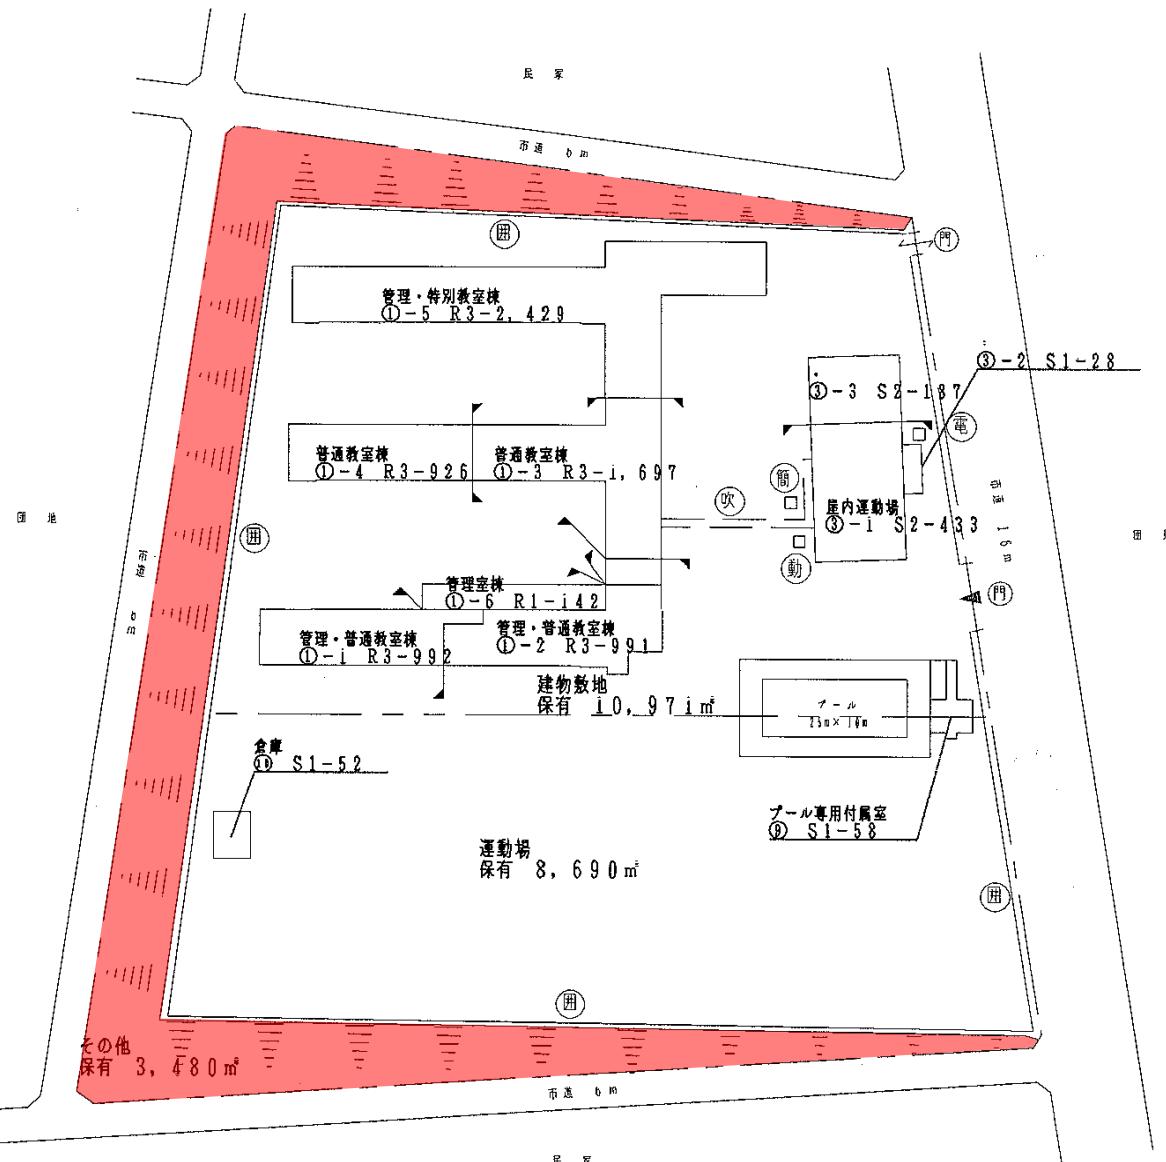


凡 例

- 建 物
- 未 未とりこわし建物
- 危 危険建物(未木)
- 危 危険建物(木造)
- 借 借用建物
- 一時一時使用建物
- 他 当該学校以外の建物
- 建物以外の工作物等
- 自 自転車置場
- 倉 倉庫
- 吹 次抜け渡廊下
- 温 温室
- 動 動物小屋
- 簡 簡易な小規模構造物
- 門 正門・通用門
- ゴミ 小屋
- P 立て受水槽ポンプ室
- E 着脱機械室
- 電 キューピカル
- 囲 囲 境

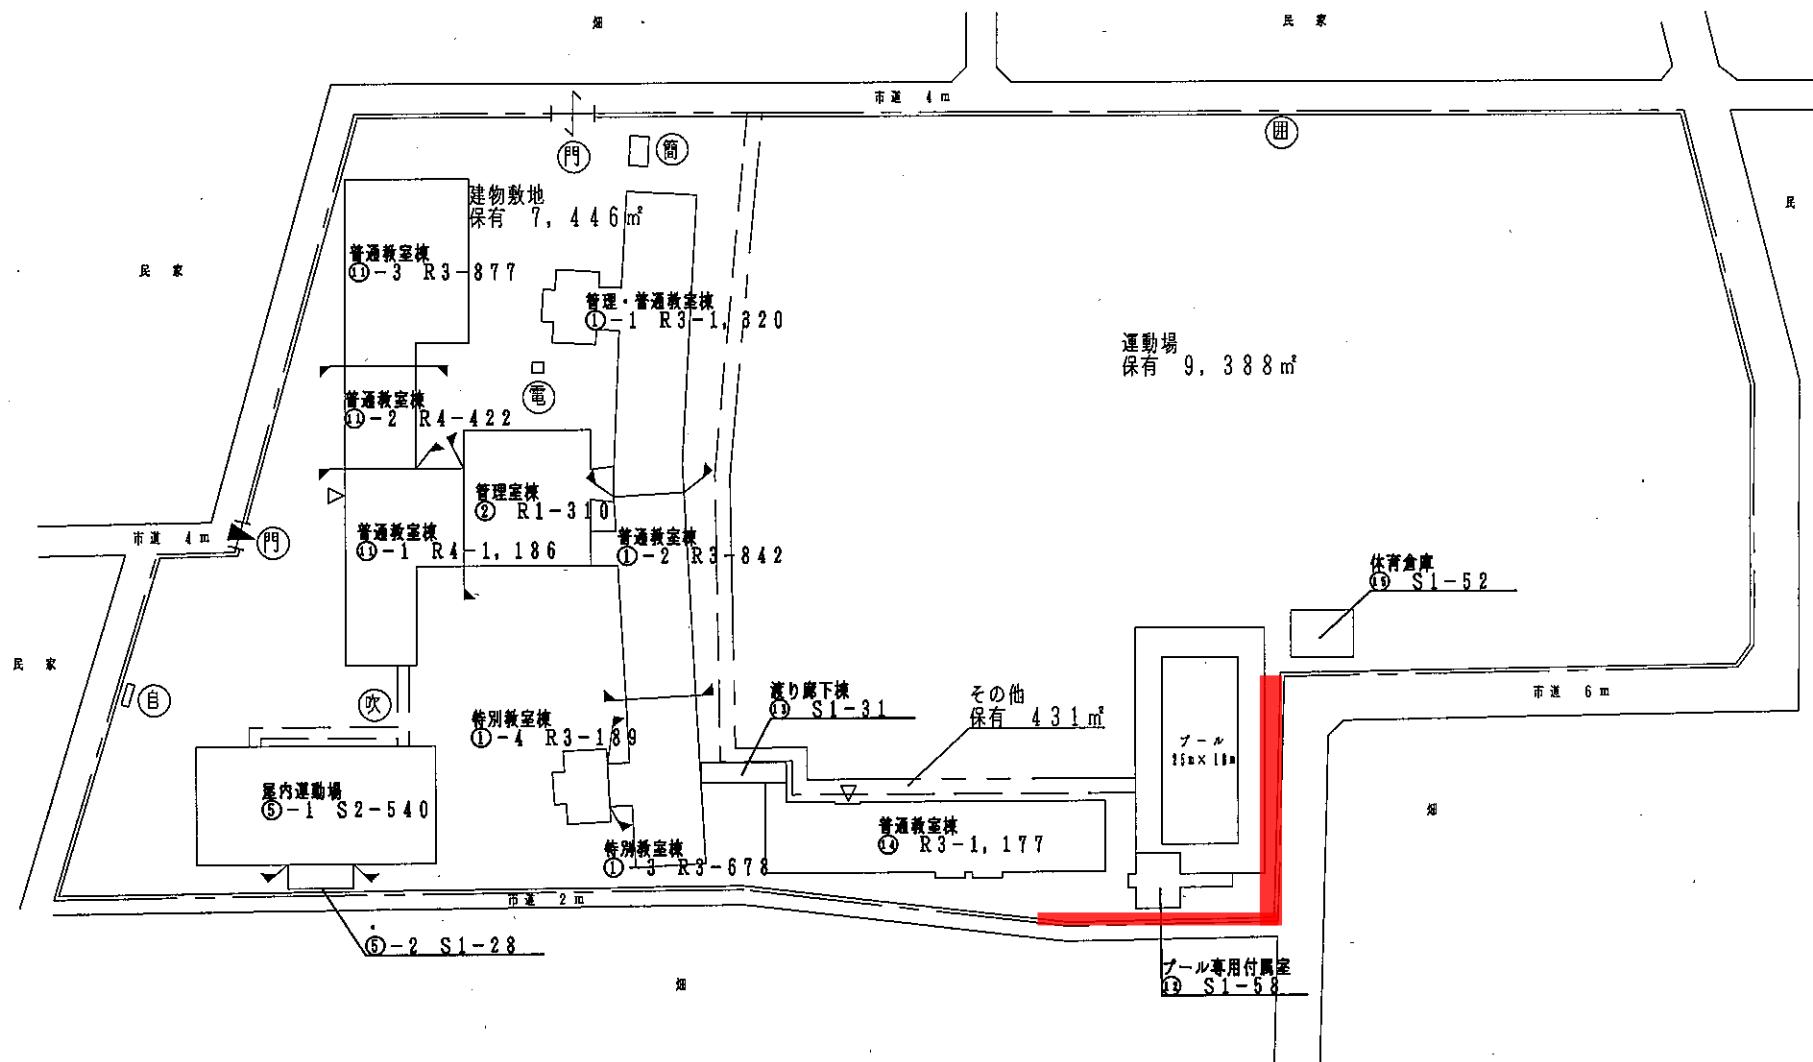


方 位

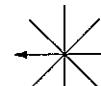

(北に矢印を付す)


| | | | | | | | | | |
|--------|----|-----------------|-----|------------|------|--------|-------|------|--------|
| 施設の配置図 | 縮尺 | 1/1000 (A4) | 学校名 | 松ヶ丘 小学校 | 調査番号 | (都道府県) | (市町村) | (学校) | 整理番号 |
| | | 0 10 20 30 40 m | | 1220170420 | | | | | 0823-① |

| 凡 例 |
|-------------------|
| 建 物 |
| 未 ト リ こ わ し 建 物 |
| 危 険 建 物 (木) |
| 危 険 建 物 (木 造) |
| 備 用 建 物 |
| 一 時 使 用 建 物 |
| 当 該 学 校 以 外 の 建 物 |
| 建 物 以 外 の 工 作 物 等 |
| 自 行 車 廉 場 |
| 倉 庫 |
| 吹 拂 け 渡 道 下 |
| 温 暖 室 |
| 動 物 小 屋 |
| 簡 易 な 小 規 模 構 造 物 |
| 正 門 ・ 通 用 門 |
| ゴ ミ 小 屋 |
| 立 受 水 槽 ポ ン プ 室 |
| 電 気 機 械 室 |
| キ ュ ー ピ ク ル |
| 囲 隣 |
| 方 位 |
| (北に矢印を付す) |

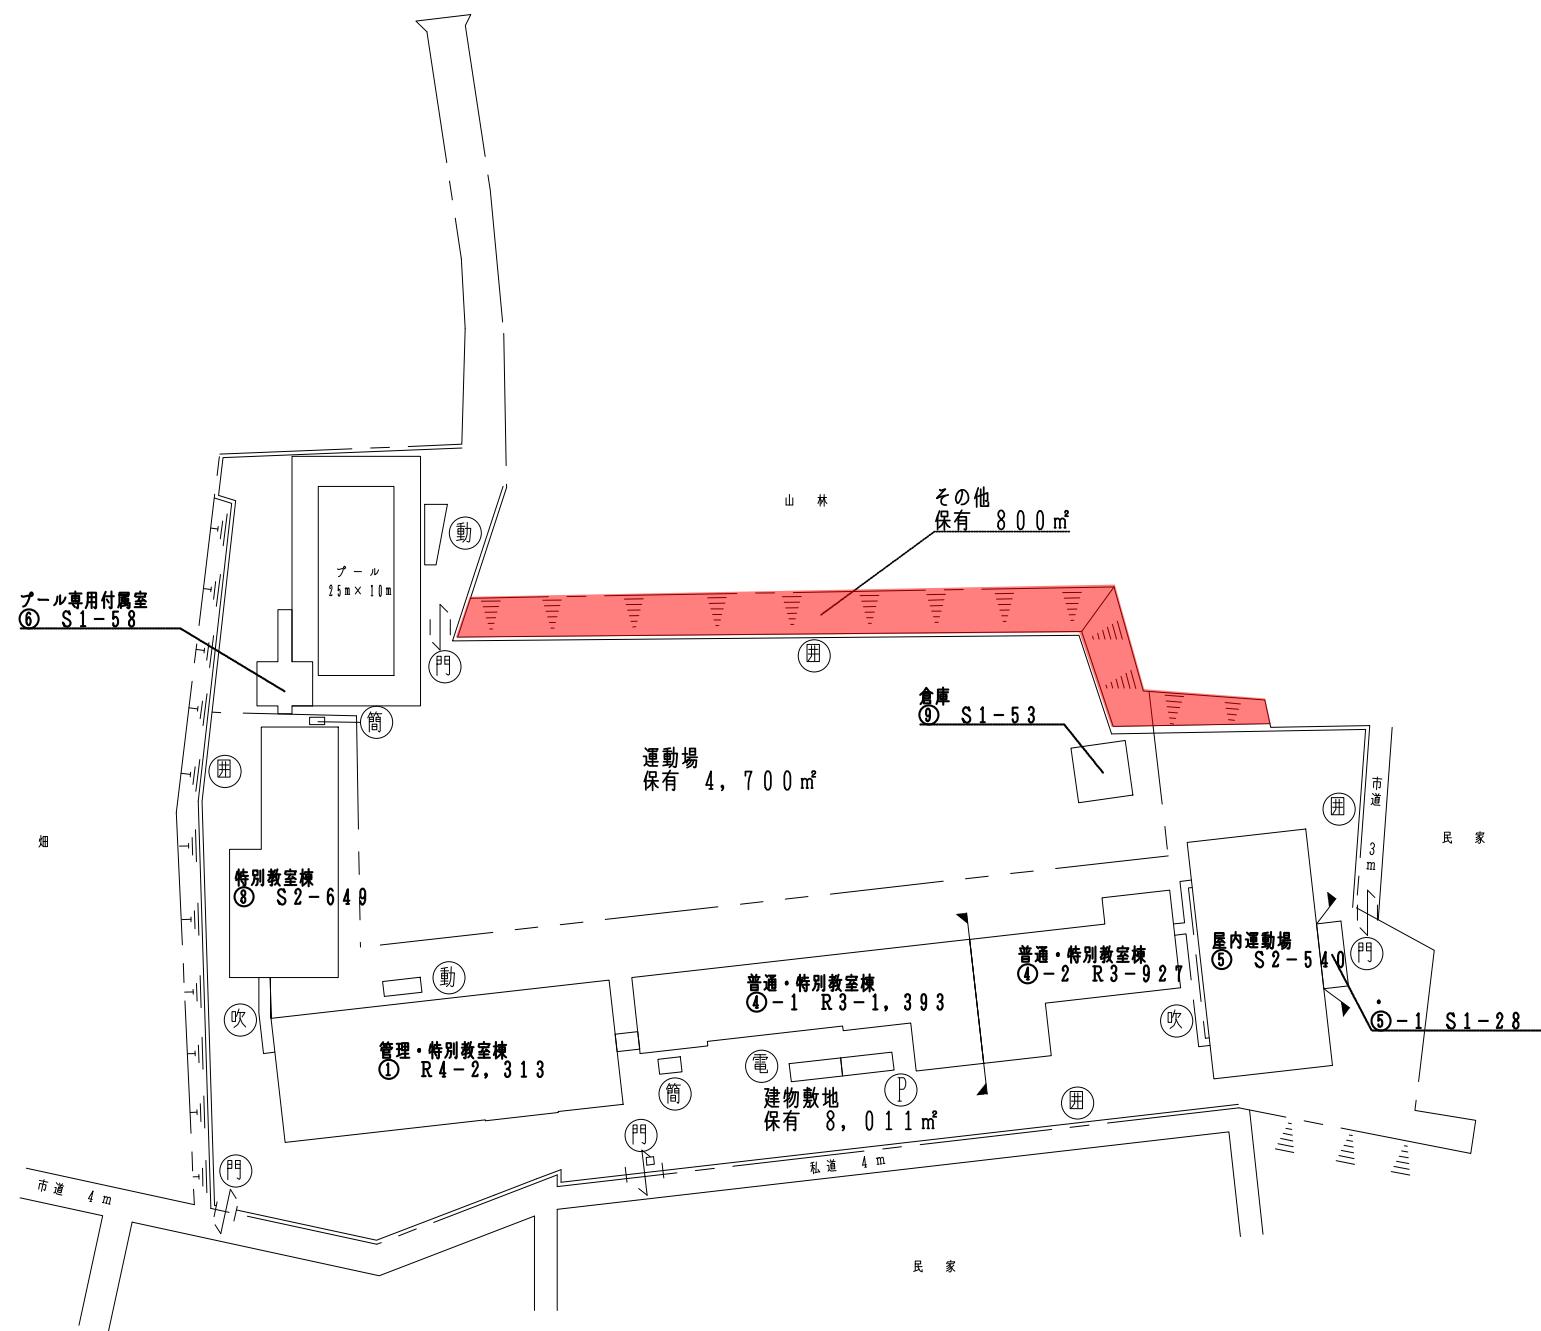

| | | | | | | | | | |
|--------|----|---------------|-----|---------|------------|--------|-------|------|--------|
| 施設の配置図 | 縮尺 | 1/1000 (A4) | 学校名 | 牧野原 小学校 | 調査番号 | (都道府県) | (市町村) | (学校) | 整理番号 |
| | | 0 10 20 30 40 | | | 1220170428 | | | | 0831-① |

| |
|-------------|
| 凡 例 |
| 建 物 |
| 未 未とりこわし建物 |
| 危 危険建物(非木) |
| 危 危険建物(木造) |
| 借 借用建物 |
| 一時 使用建物 |
| 他 当該学校以外の建物 |
| 建物以外の工作物等 |
| 自 自転車置場 |
| 倉 仓库 |
| 吹 吹抜け渡廊下 |
| 温 溫室 |
| 動 動物小屋 |
| 簡 簡易な小規模構造物 |
| 門 正門・通用門 |
| ゴ ポミ小屋 |
| 独立受水槽ポンプ室 |
| 電 電気機械室 |
| 電 キューピクル |
| 囲 囲 障 |

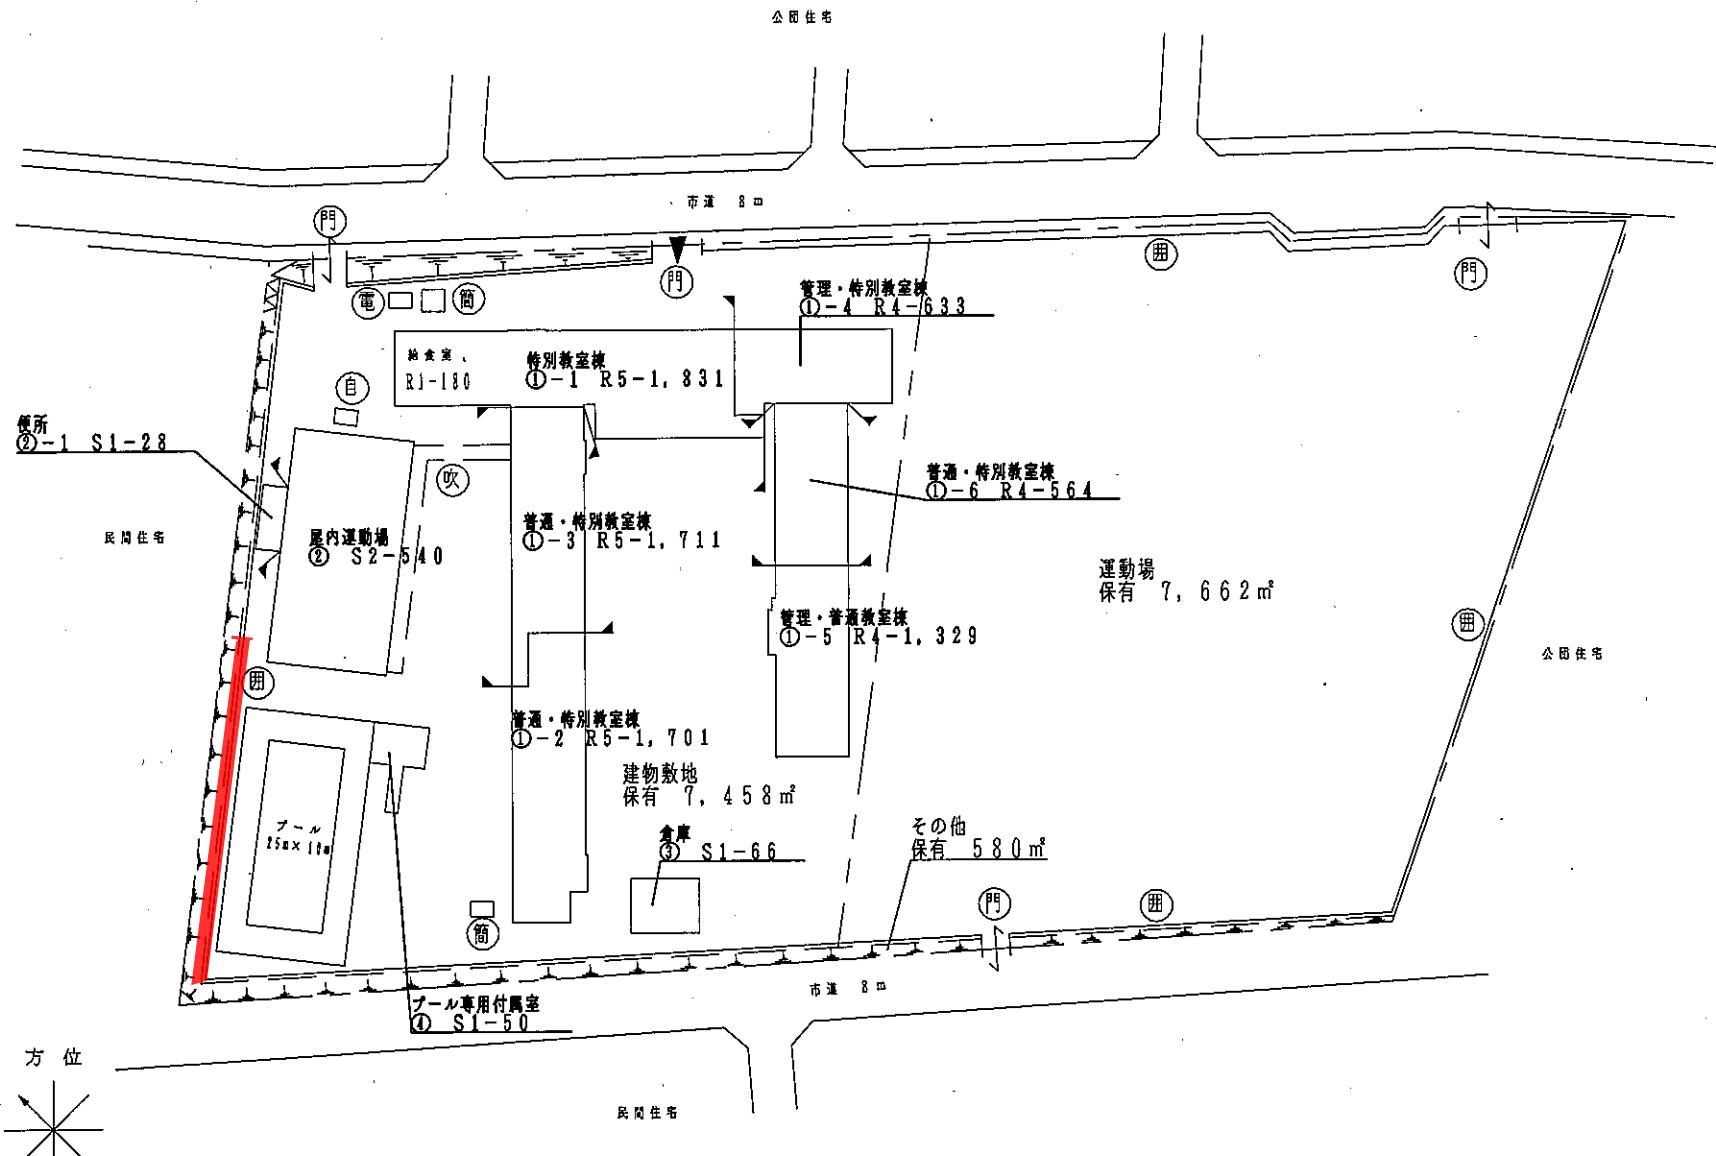

施設の配置図

1/1200 (A4)

縮尺
0 10 20 30 40学校名
貝の花 小学校調査番号
112210170437
(部道府県) (市町村) (保・校) 整理番号
458

凡 例

建 物

未 未とりこわし建物

危 危険建物(資本)

危 危険建物(不道)

一時用建物

一時使用建物

当は学校以外の建物

建物以外の工作物等

自 車庫

倉 庫

吹抜け裏廊下

器 器室

物 小屋

簡易な小規模建物

門 正門・施用門

子 小屋

立交水槽ポンプ室

電気機械室


キューピクル

器 器

公 園

民 家

民 家

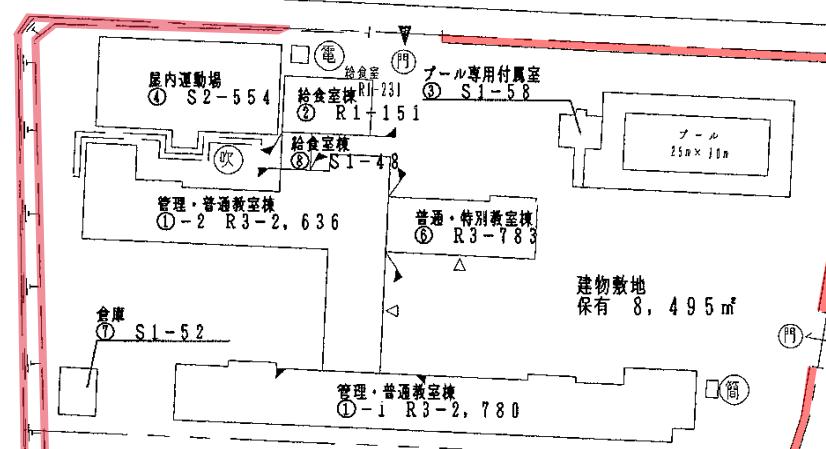
建物敷地
保有 8,495 m²運動場
保有 13,715 m²その他
保有 930 m²

市道 16m

門

市道 5m

方 位

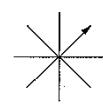


(北に矢印を付す)


| | | | | | | | | | |
|--------|----|-------------|-----|---------|-----------|--------|-------|------|------|
| 施設の配置図 | 縮尺 | 1/1000 (A4) | 学校名 | 殿平賀 小学校 | 調査番号 | (都道府県) | (市町村) | (字段) | 整理番号 |
| | | | | | 122070433 | | | | 454 |

凡例

- 建物
- 未
- 既
- 危険建物 (赤)
- 危険建物 (青)
- 危険建物 (黄)
- 備用建物
- 一時使用建物
- 当該学校以外の建物
- 建物以外の工作物等
- 自転車置場
- 金庫
- 吹付け板屋下
- 温室
- 動物小丘
- 高層な小規模構造物
- 正門・通用門
- ゴミ小屋
- 独立式水槽ポンプ室
- 電気機械室
- 教教室

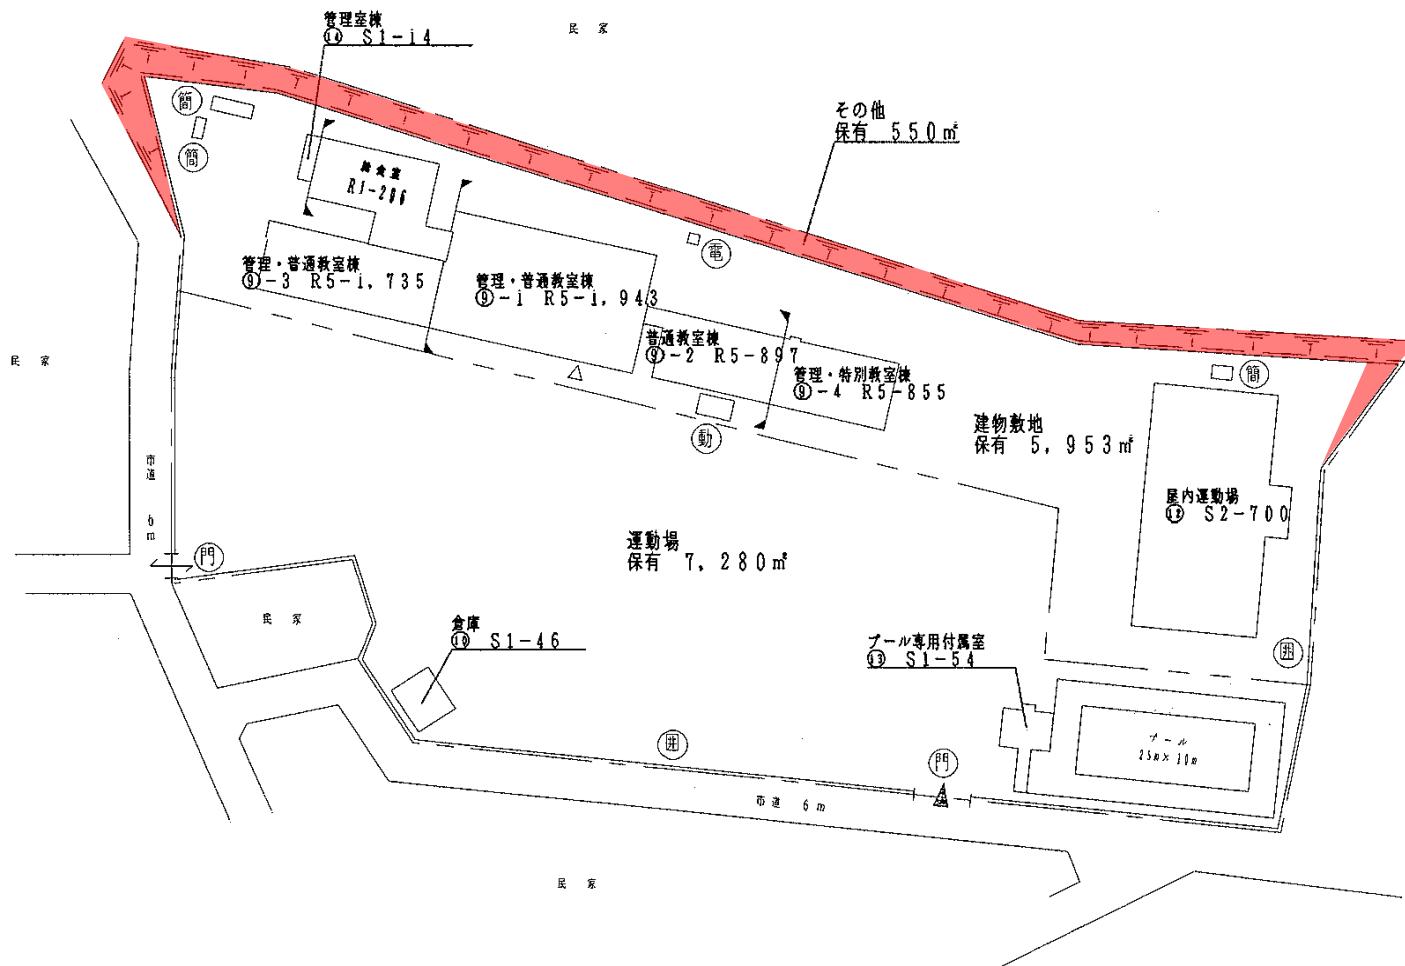



方位

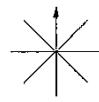

令和7年度

| | | | | | | | | | | |
|--------|----|--------|------------|----|-----------|------|--------|-------|------|-------|
| 施設の配置図 | 縮尺 | 1/1000 | 1/20 30 40 | 校名 | 上本郷第二 小学校 | 調査番号 | (都道府県) | (市町村) | (学年) | 整備番号 |
| | | | | | | 112 | 2017 | 0440 | | 843-① |

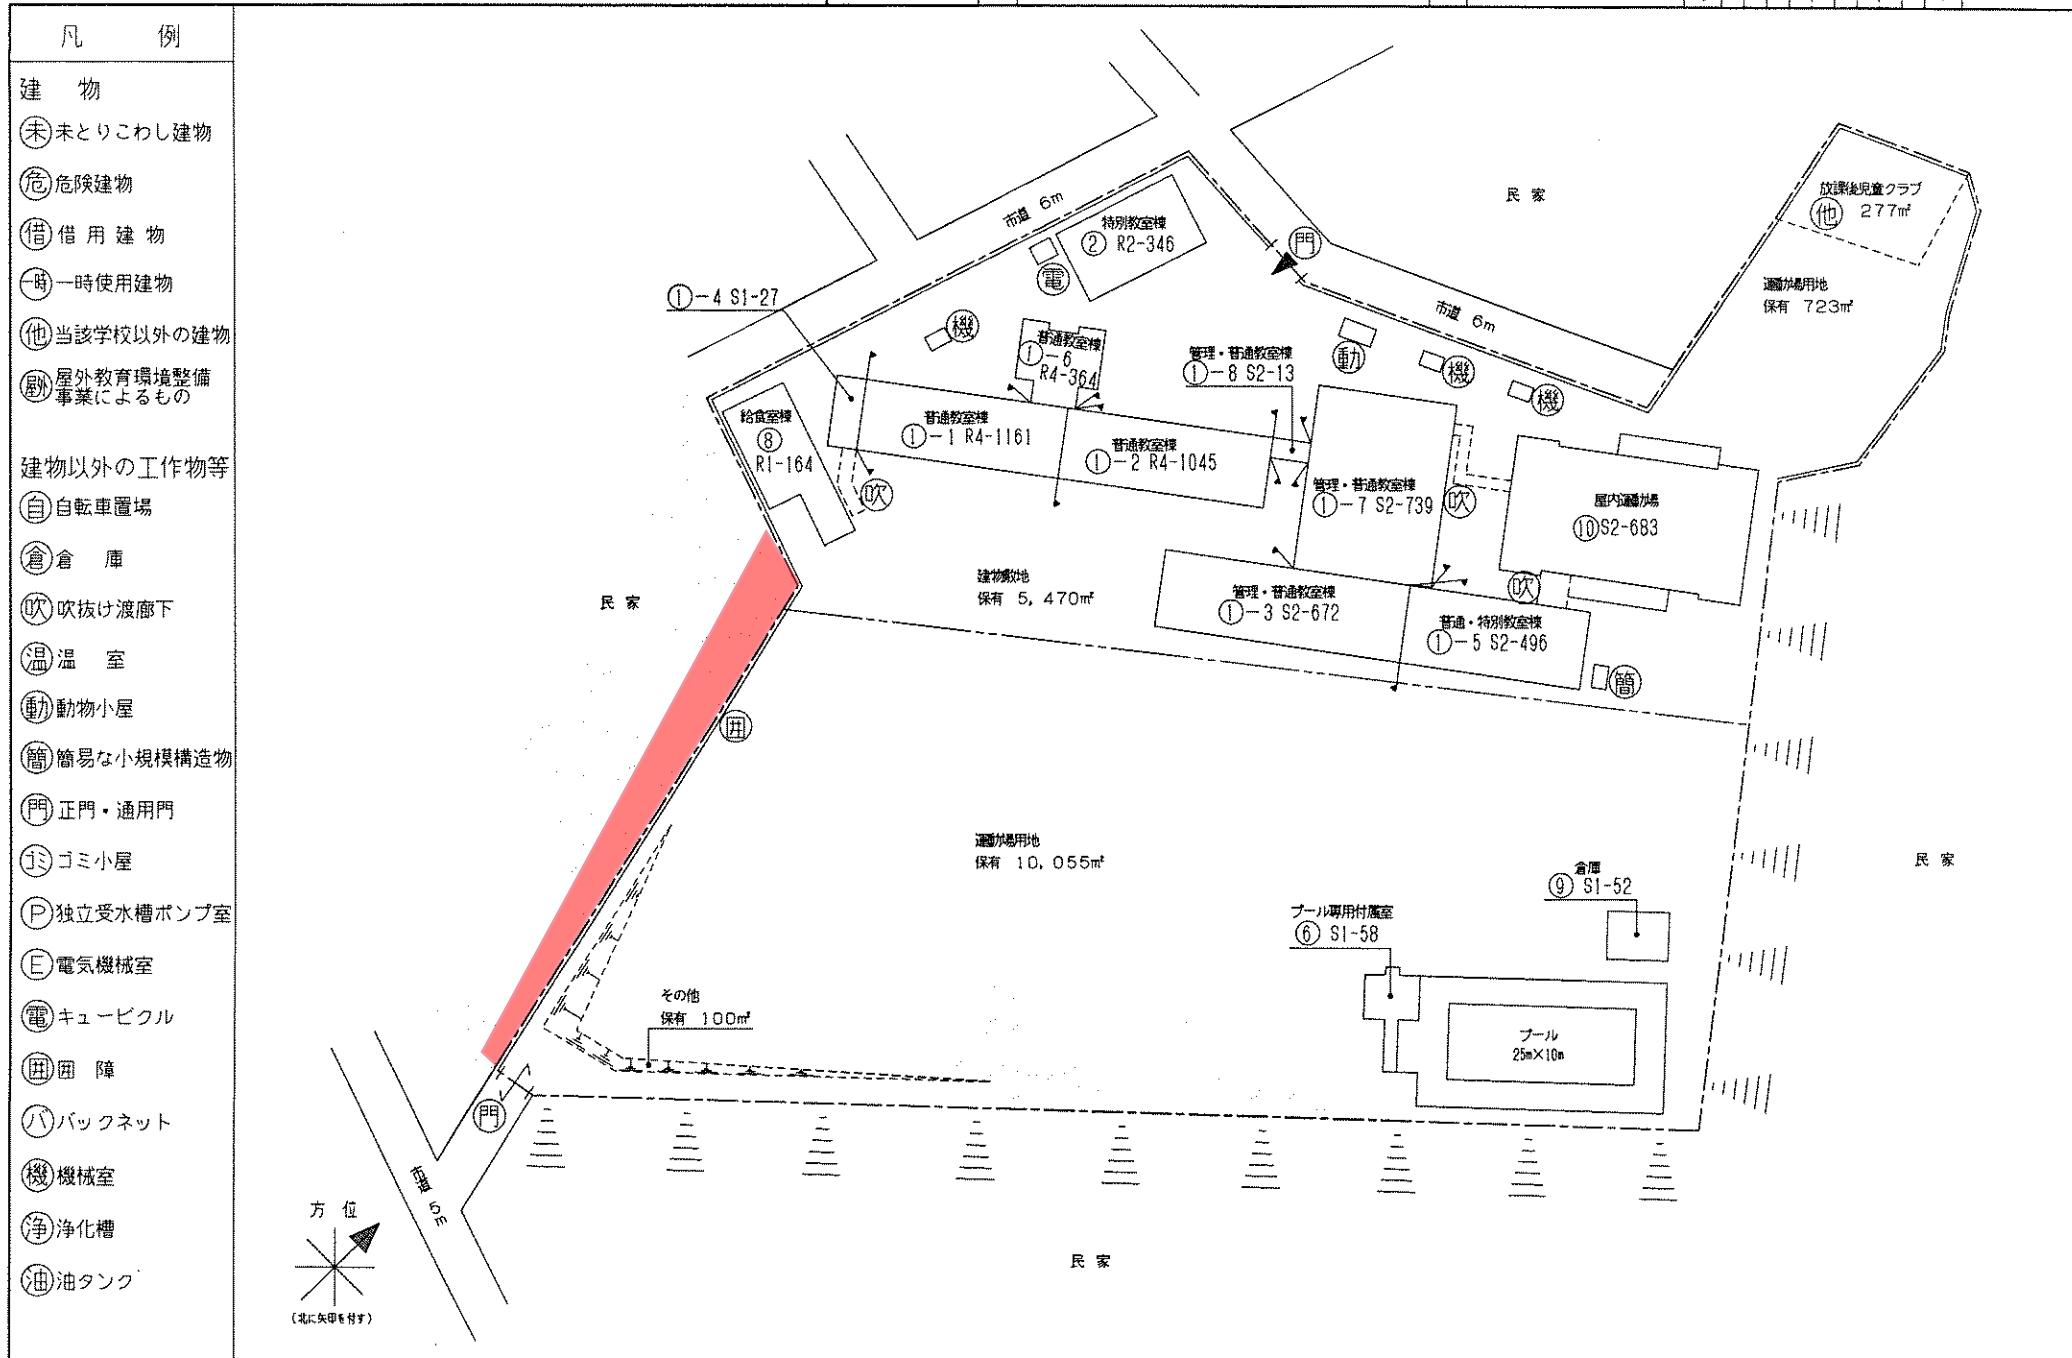

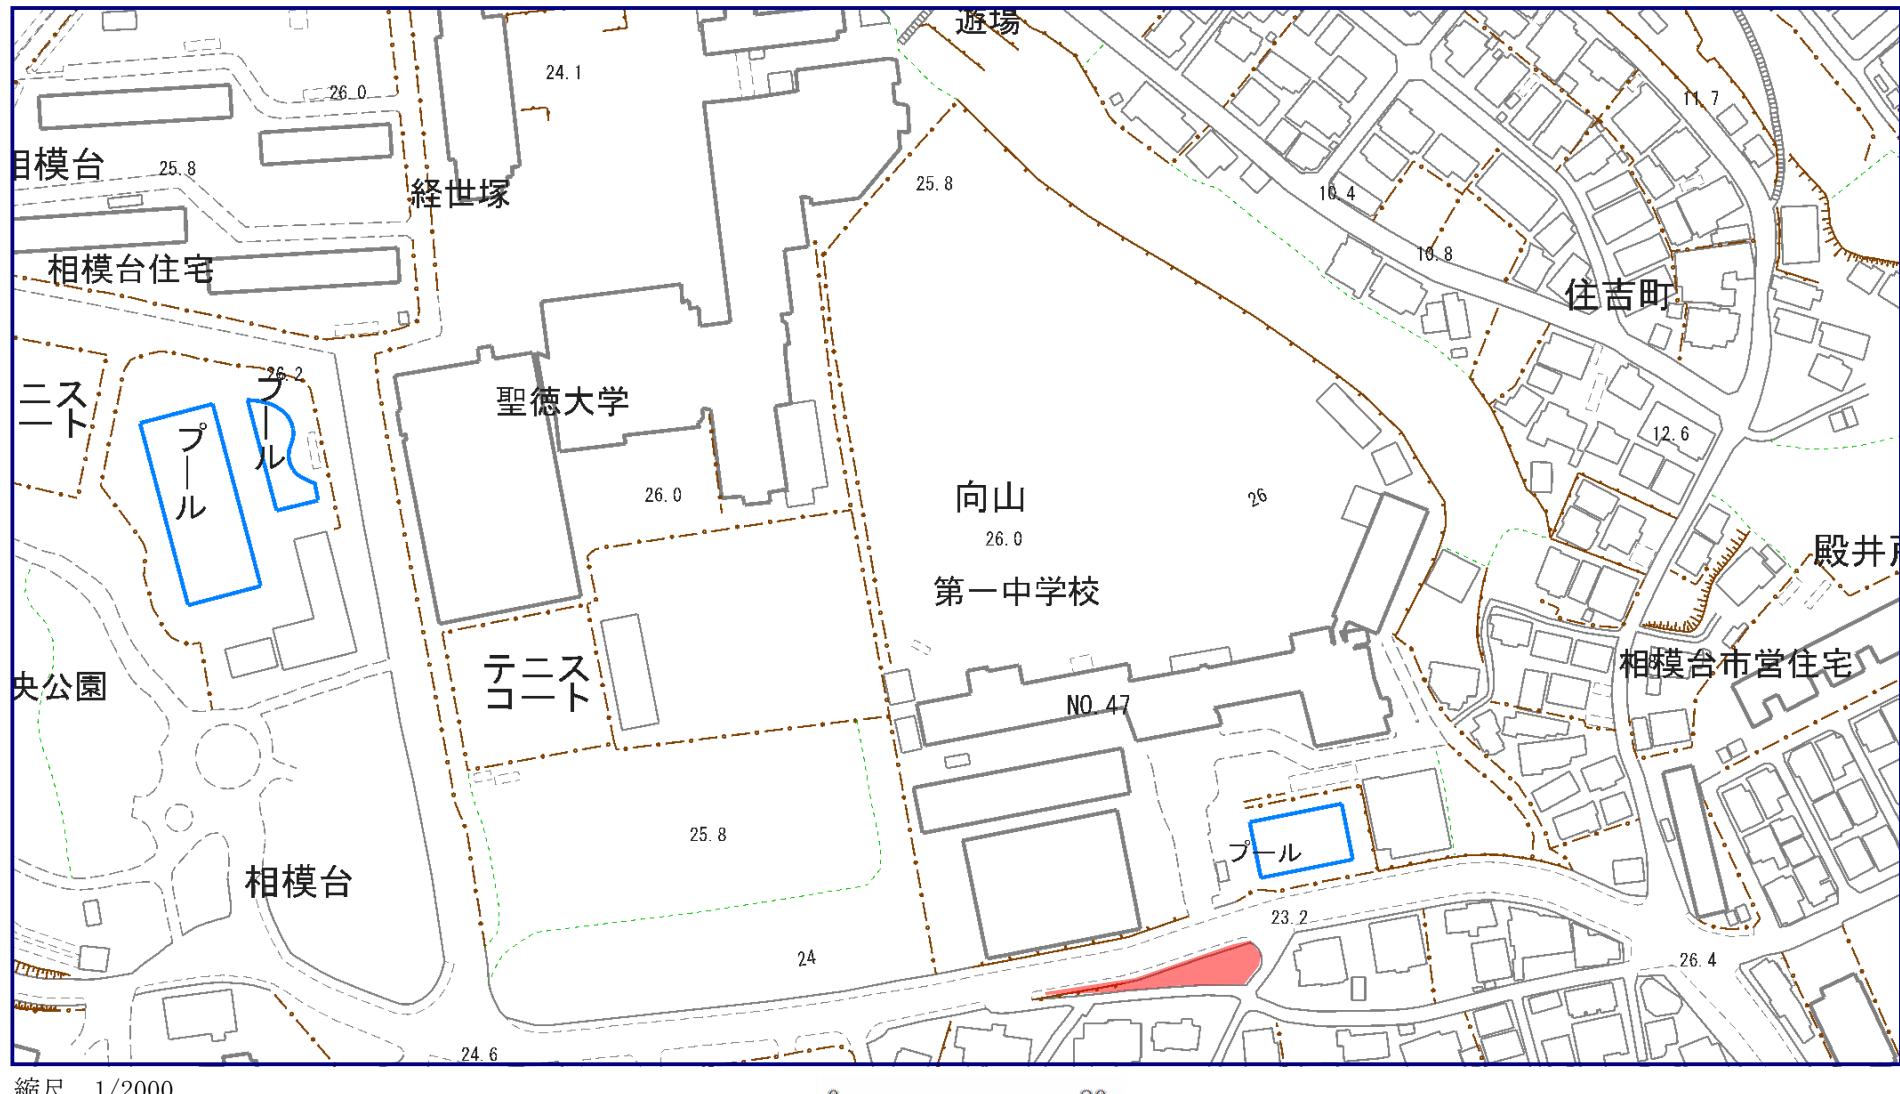

不怕人 1/2000

0 80m


※敷地の境界、都市計画などの内容を証明するものではありません。

Site plan of a school building complex. Key features include:


- Buildings:** Management Building (2F~4F) ①-2 R4-211, Management Building ②① S4-94, Ordinary and Special Classroom Building ⑮ R4-1235, Kitchen Building ⑯ S3-675, Swimming Pool 25m×15m, Special Classroom Building ⑤-1 R2-1034, Special Classroom Building ⑤-2 R4-1249, Ordinary and Special Classroom Building ⑯ R2-1118, Workshop ①-6 S1-32, Storage ⑯ S1-52, Storage ⑯ S1-125, Waste Room ⑯ S1-58, Ordinary Classroom Building ①-4 R1-7, Ordinary Classroom Building ①-5 S1-35, Ordinary Classroom Building ①-7 S1-15, Gymnasium ⑯ R2-1334, and a House.
- Structures:** Bike parking, Windbreak, Greenhouse, Animal舍, Simple small-scale structure, Main gate, Side gate, Cubicle, Independent water tank pump room, Electrical machinery room, Cubicle, Back net, Mechanical room, Purification tank, and Oil tank.
- Grounds:** Playing field area (18,564m²) and Building area (11,269m²).
- Dimensions:** A specific area is highlighted with dimensions 38m (width) and 114m² (area).
- Orientation:** A north arrow indicates the direction of the arrow.

対象範囲：114m²

| | | | | | | | | | |
|--------|----|-----------------|-----|-------|--------|--------|--------|------|------|
| 施設の配置図 | 縮尺 | 1/1000 (A4) | 学校名 | 第四中学校 | 調査番号 | (都道府県) | (市町村) | (学校) | 整理番号 |
| | | 0 10 20 30 40 m | | | 122017 | 3694 | 0851-① | | |

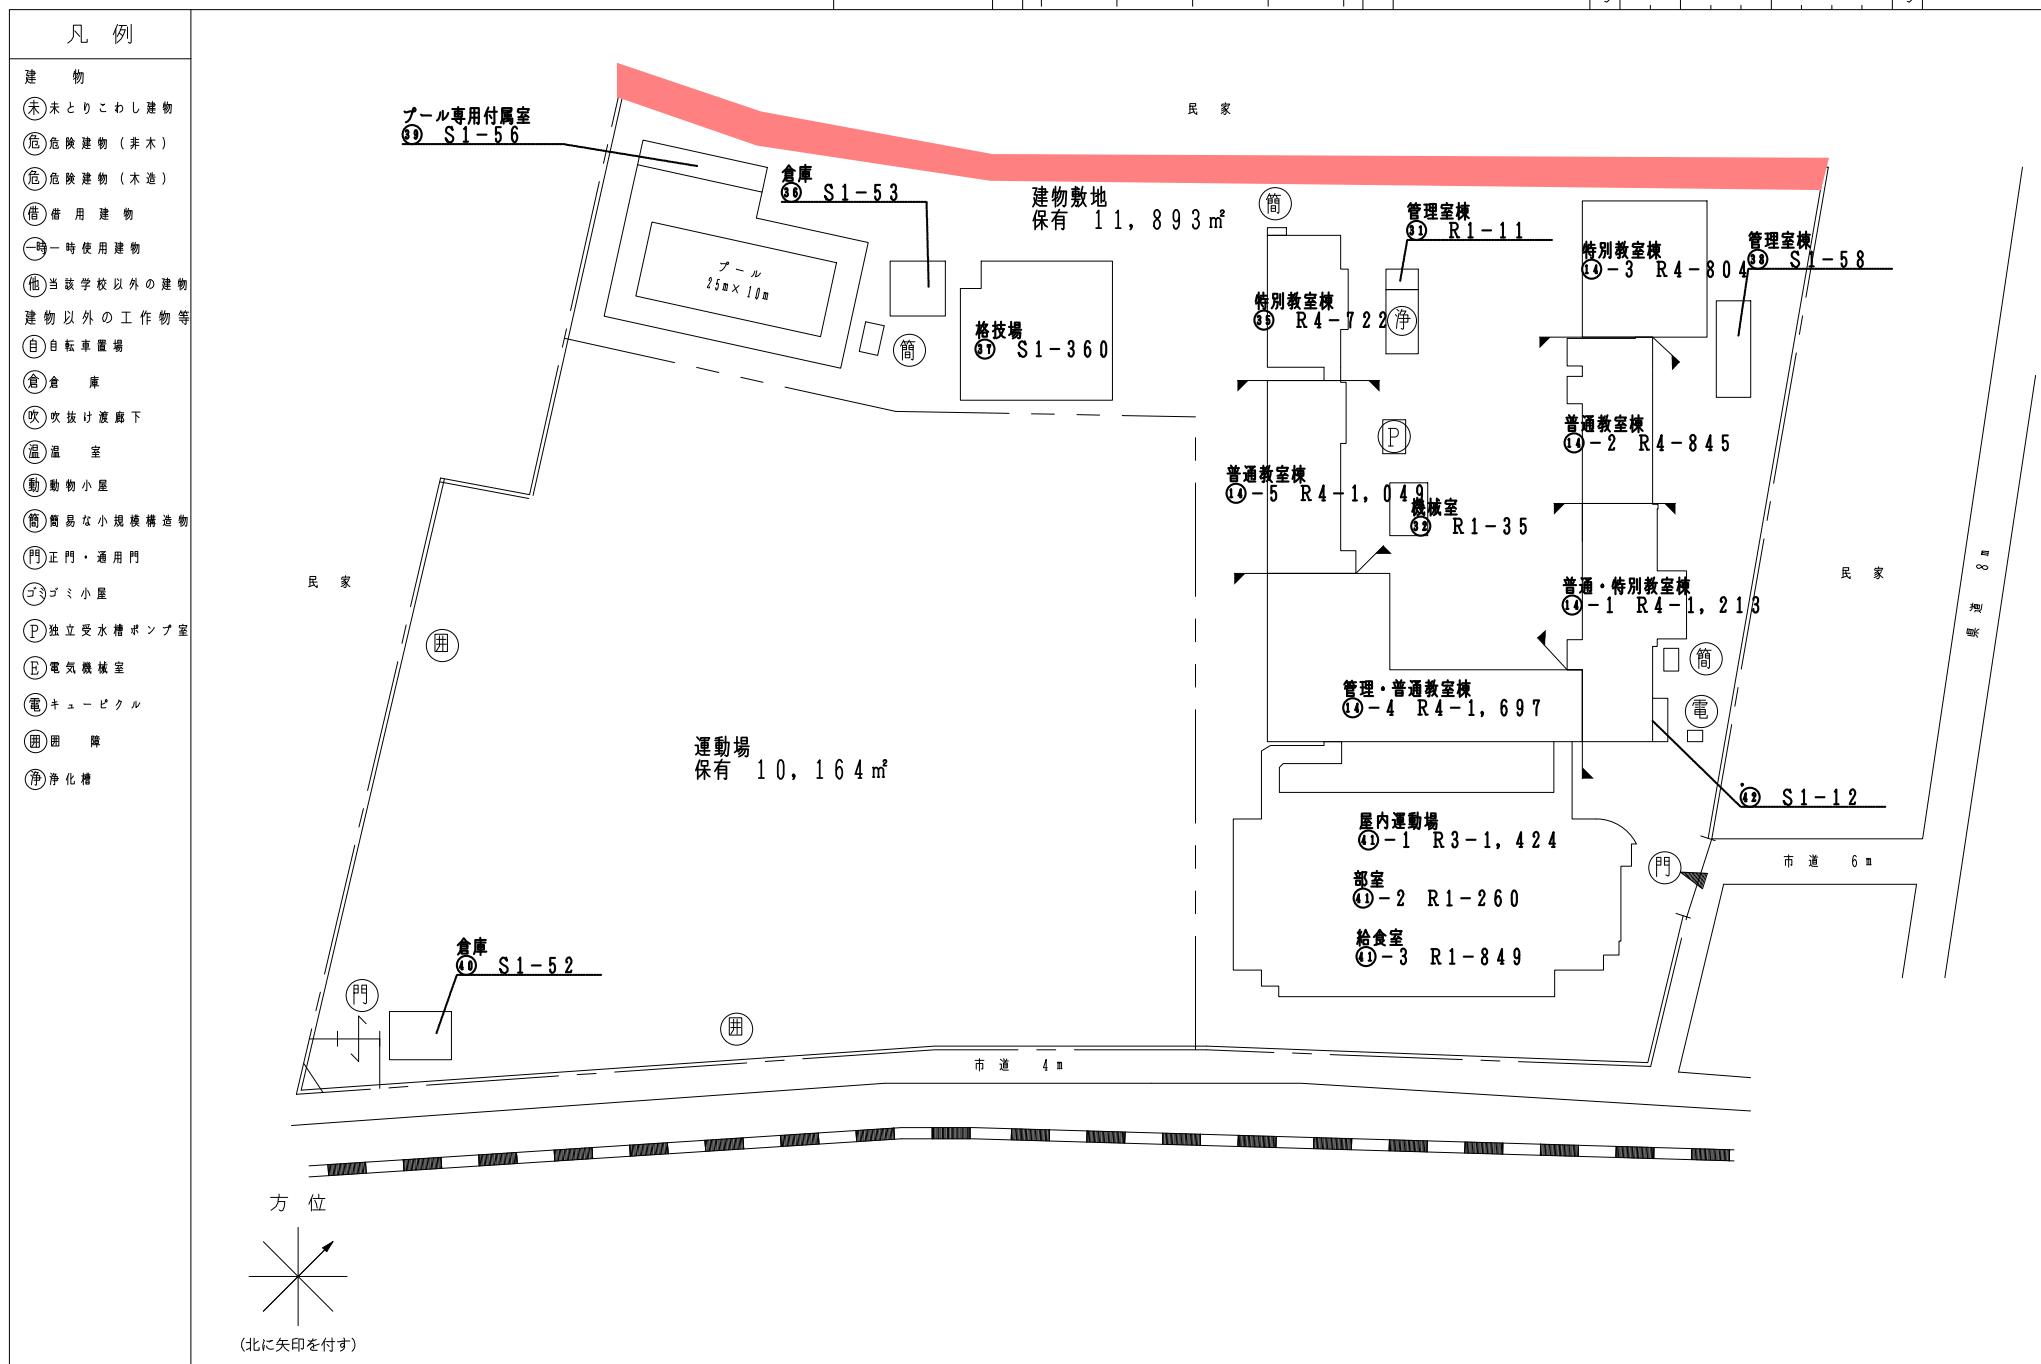

| | | | | | | | | | |
|--------|----|--------------------|-----|-------|------|--------|-------|------|------|
| 施設の配置図 | 縮尺 | 1/1500 (A4) | 学校名 | 第六中学校 | 調査番号 | (都道府県) | (市町村) | (学級) | 整理番号 |
| | | 0 10 20 30 40 50 m | | | 112 | 2017 | 36916 | | 474 |

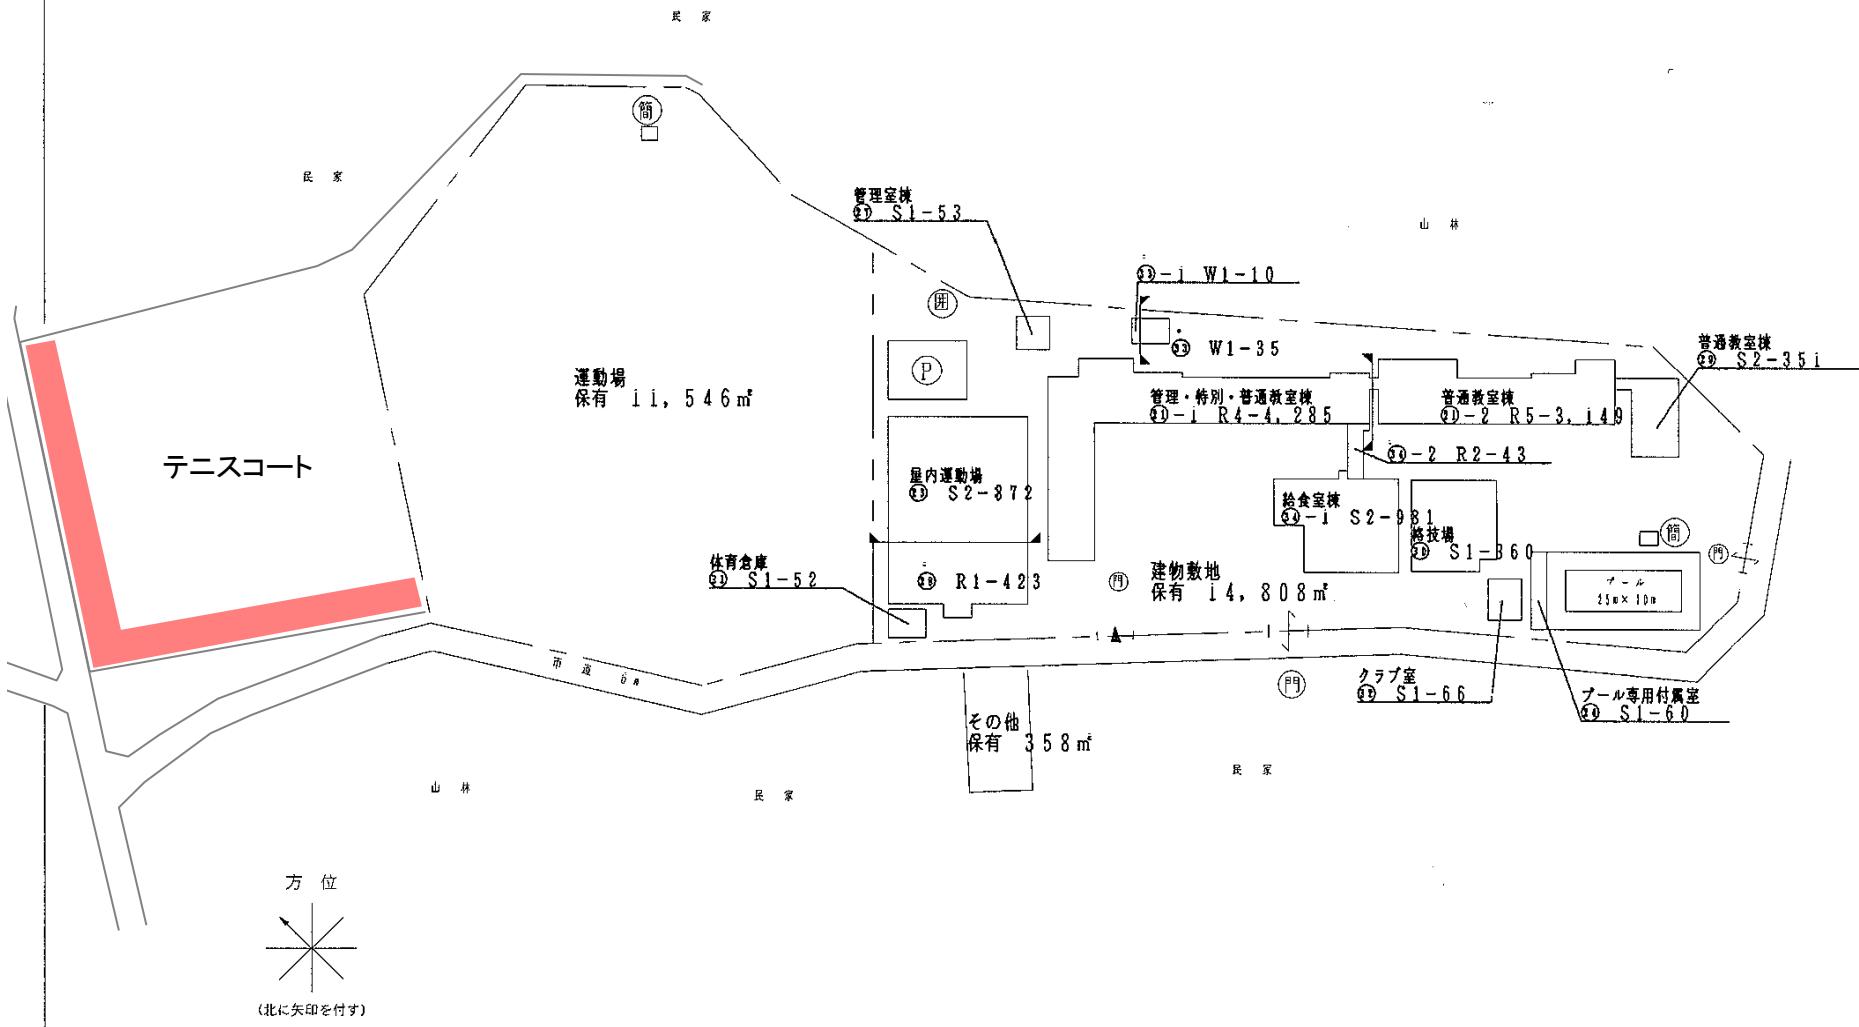


| | | | | | | | | | |
|--------|----|-----------------|-----|---------|------|--------|-------|------|------|
| 施設の配置図 | 縮尺 | 1/1200 (A.4) | 学校名 | 栗ヶ沢 中学校 | 調査番号 | (都道府県) | (市町村) | (学級) | 整理番号 |
| | | 1 10 20 30 40 m | | | | 112 | 22017 | 3699 | |

凡 例


建物
 (未)未とりこわし建物
 (未)危険建物(毒ガス)
 (未)危険建物(水素)
 (未)活用建物
 (未)一時使用建物
 (未)沿江学校以外の施物
 (未)廃物以外の工作物等
 (未)在宅看護場
 (未)倉庫
 (未)吹送り屋根下
 (未)温室
 (未)動物小屋
 (未)簡易小区小屋施設物
 (未)正門・派出所
 (未)コロニ小屋
 (未)独立受水槽ポンプ室
 (未)高気圧鉄塔
 (未)キヨービタル
 (未)園 木

民 3

市道 20 号

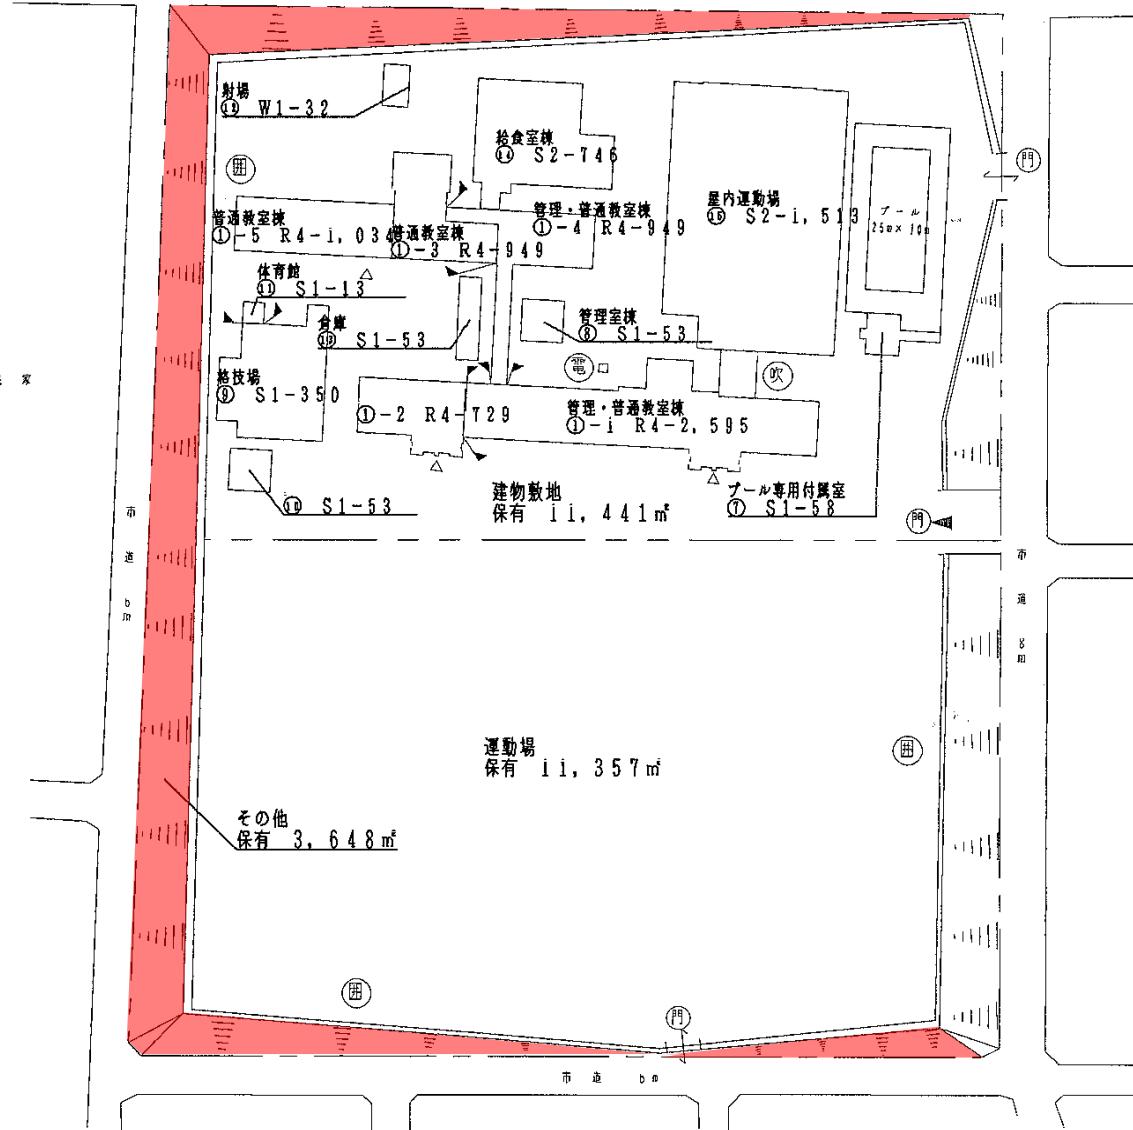


方位

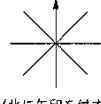


| 施設の配置図 | | 縮尺 | 1/1200 | | | | | 学校名 | 小金南 中学校 | 調査番号 | (都道府県) | (市町村) | (学校) | 整理番号 |
|--------|---|----|--------|----|----|----|----|-----|---------|------|--------|-------|------|------|
| 1 | 2 | 5 | 10 | 20 | 30 | 40 | 50 | | | | | | | |

| 凡 例 | |
|-----------|-----------------|
| 建 物 | |
| 未 | 未とりこわし建物 |
| 危 | 危険建物 |
| 借 | 借 用 建 物 |
| 一時 | 一時使用建物 |
| 他 | 当該学校以外の建物 |
| 屋外 | 屋外教育環境整備事業によるもの |
| 建物以外の工作物等 | |
| 自 | 自転車置場 |
| 倉 | 倉 庫 |
| 吹 | 吹抜け渡廊下 |
| 温 | 温 室 |
| 動 | 動物小屋 |
| 簡 | 簡易な小規模構造物 |
| 門 | 正門・通用門 |
| ゴ | ゴミ小屋 |
| 立 | 独立受水槽ポンプ室 |
| 電 | 電気機械室 |
| キュ | キューピクル |
| 囲 | 囲 障 |
| バ | バッケネット |
| 機 | 機 械 室 |
| 淨 | 淨化槽 |
| 油 | 油タンク |

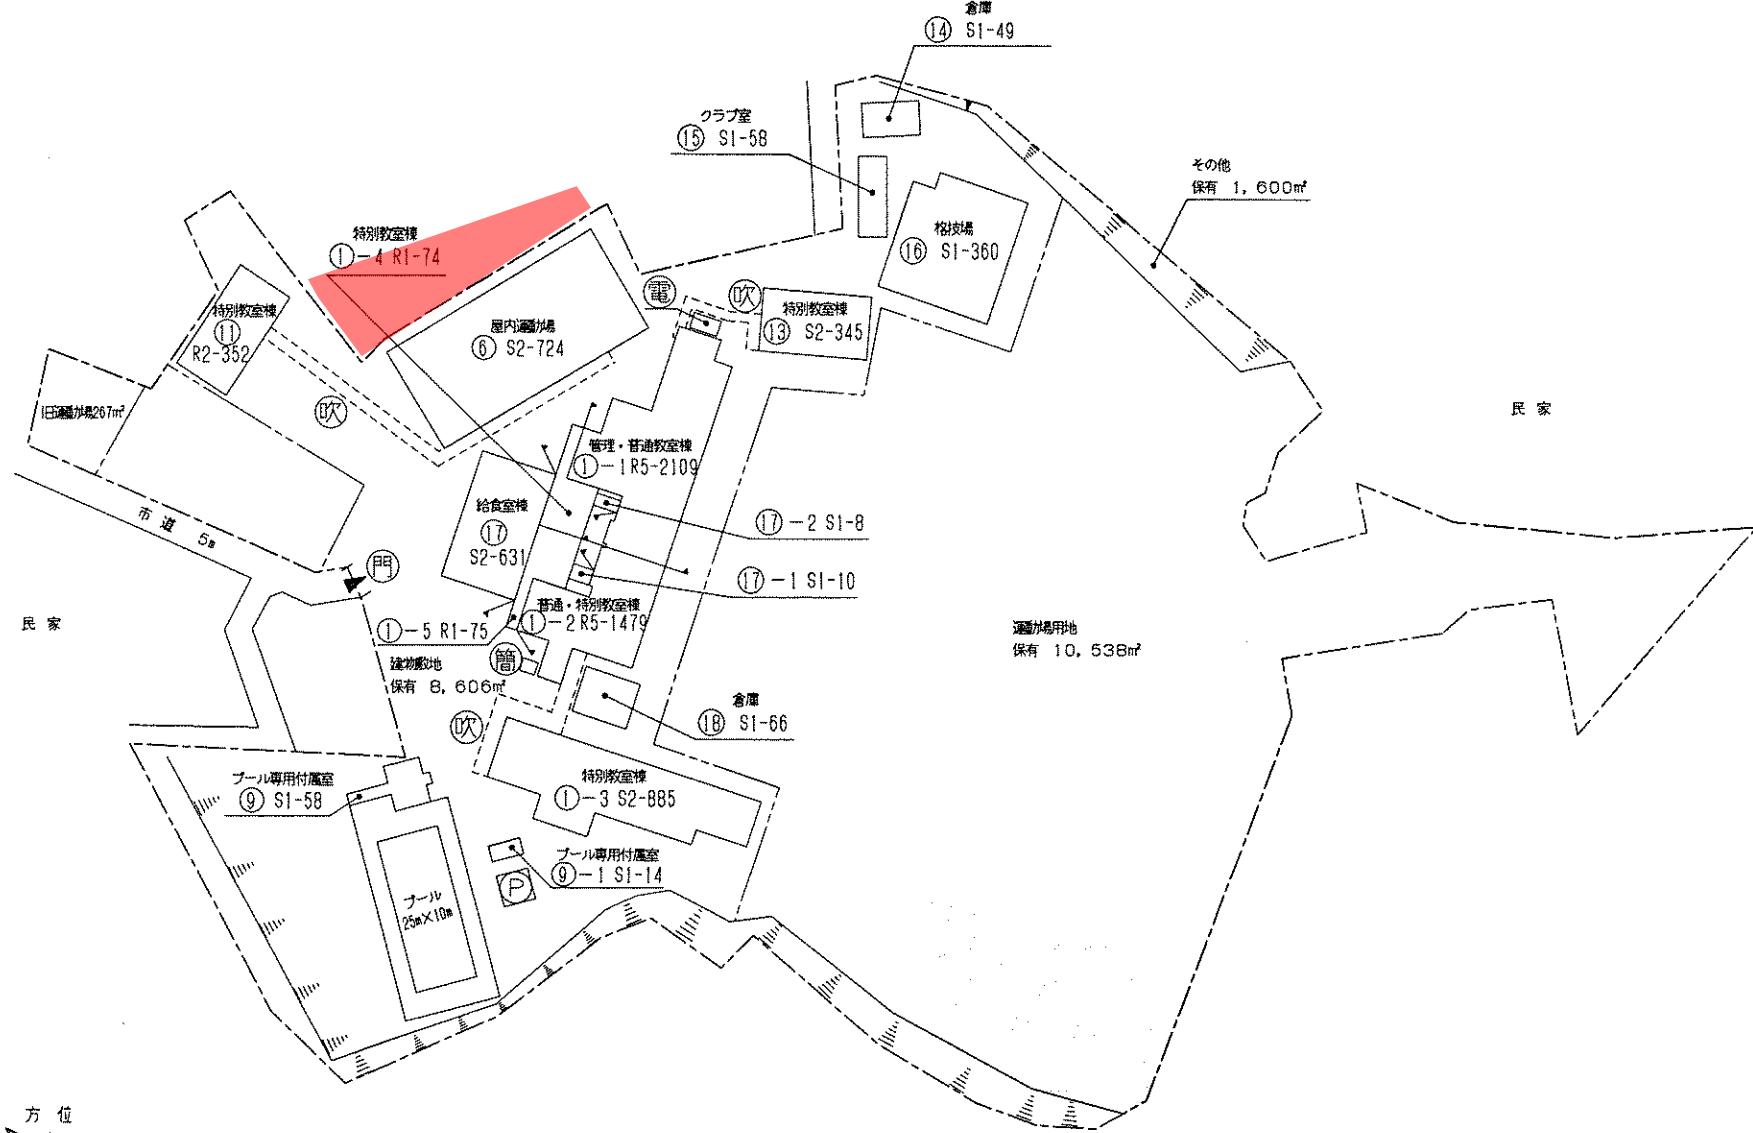

凡 例

- 建物
 未 未とりこねし建物
 ⑥ 危険建物(危木)
 ⑦ 危険建物(木造)
 ⑧ 利用宜物
 ⑨ 一時使用建物
 ⑩ 当該学校以外の建物
 ⑪ 建物以外の工作物等
 ⑫ 自在自適場
 ⑬ 仓库
 ⑭ 次承認権原主
 ⑮ 法人
 ⑯ 猛毒小丑
 ⑰ 階層小建物
 ⑲ 正門・通用門
 ⑳ 小屋
 ㉑ 社立受托ボランチ
 ㉒ 電気保安室
 ㉓ チューピックル
 ㉔ 部屋

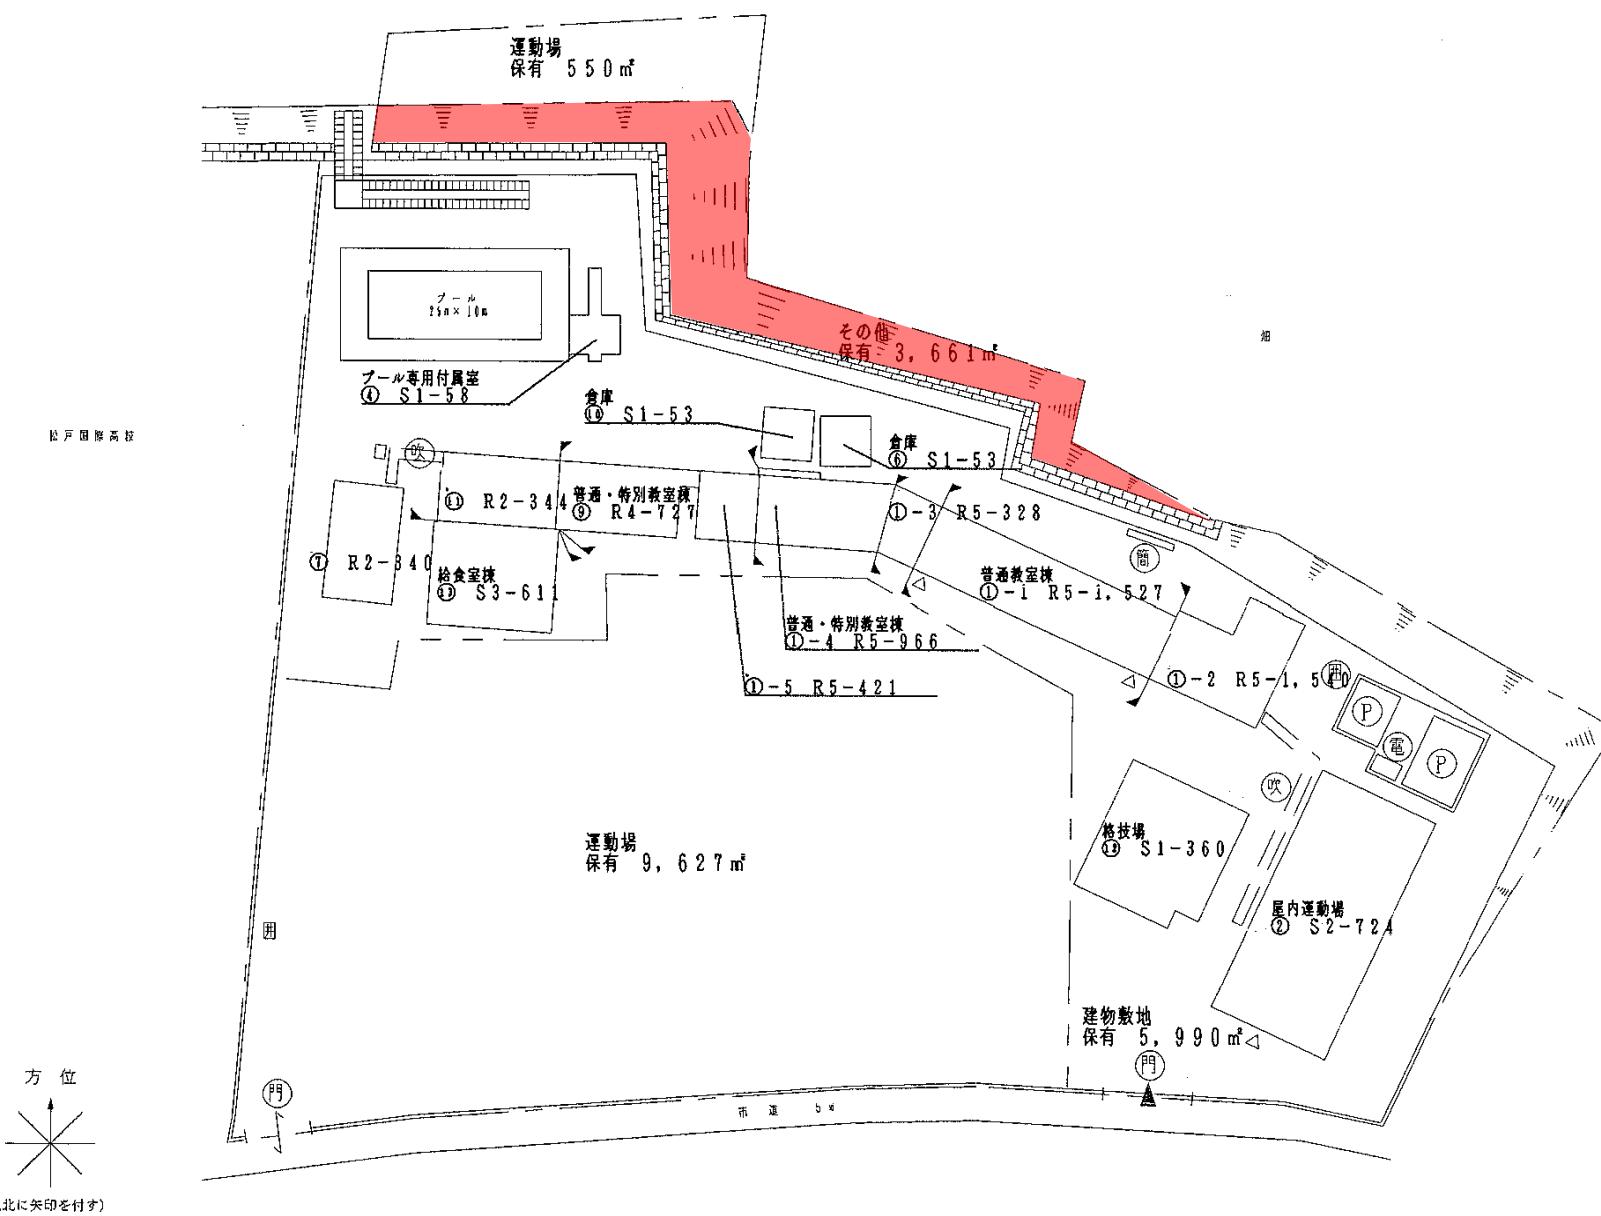

施設の配置図

1/1200 (A4)

縮尺

学校名 河原塚中学校


調査年月 12/2017

登録年月 3/7/05


登録番号 483

凡例

- 建物
 ①木造りこわし建物
 ②瓦葺建物(木造)
 ③瓦葺建物(木造)
 ④日用建物
 ⑤一時使用建物
 ⑥当該学校以外の建物
 建物以外の工作物等
 ⑦日記録装置
 ⑧看板
 ⑨看板用看板
 ⑩蓋
 ⑪器具小屋
 ⑫器具等
 ⑬器具等
 ⑭正門・西扉門
 ⑮2m小屋
 ⑯独立安全部品アパート
 ⑰電気器具等
 ⑱リサイクル
 ⑲目録

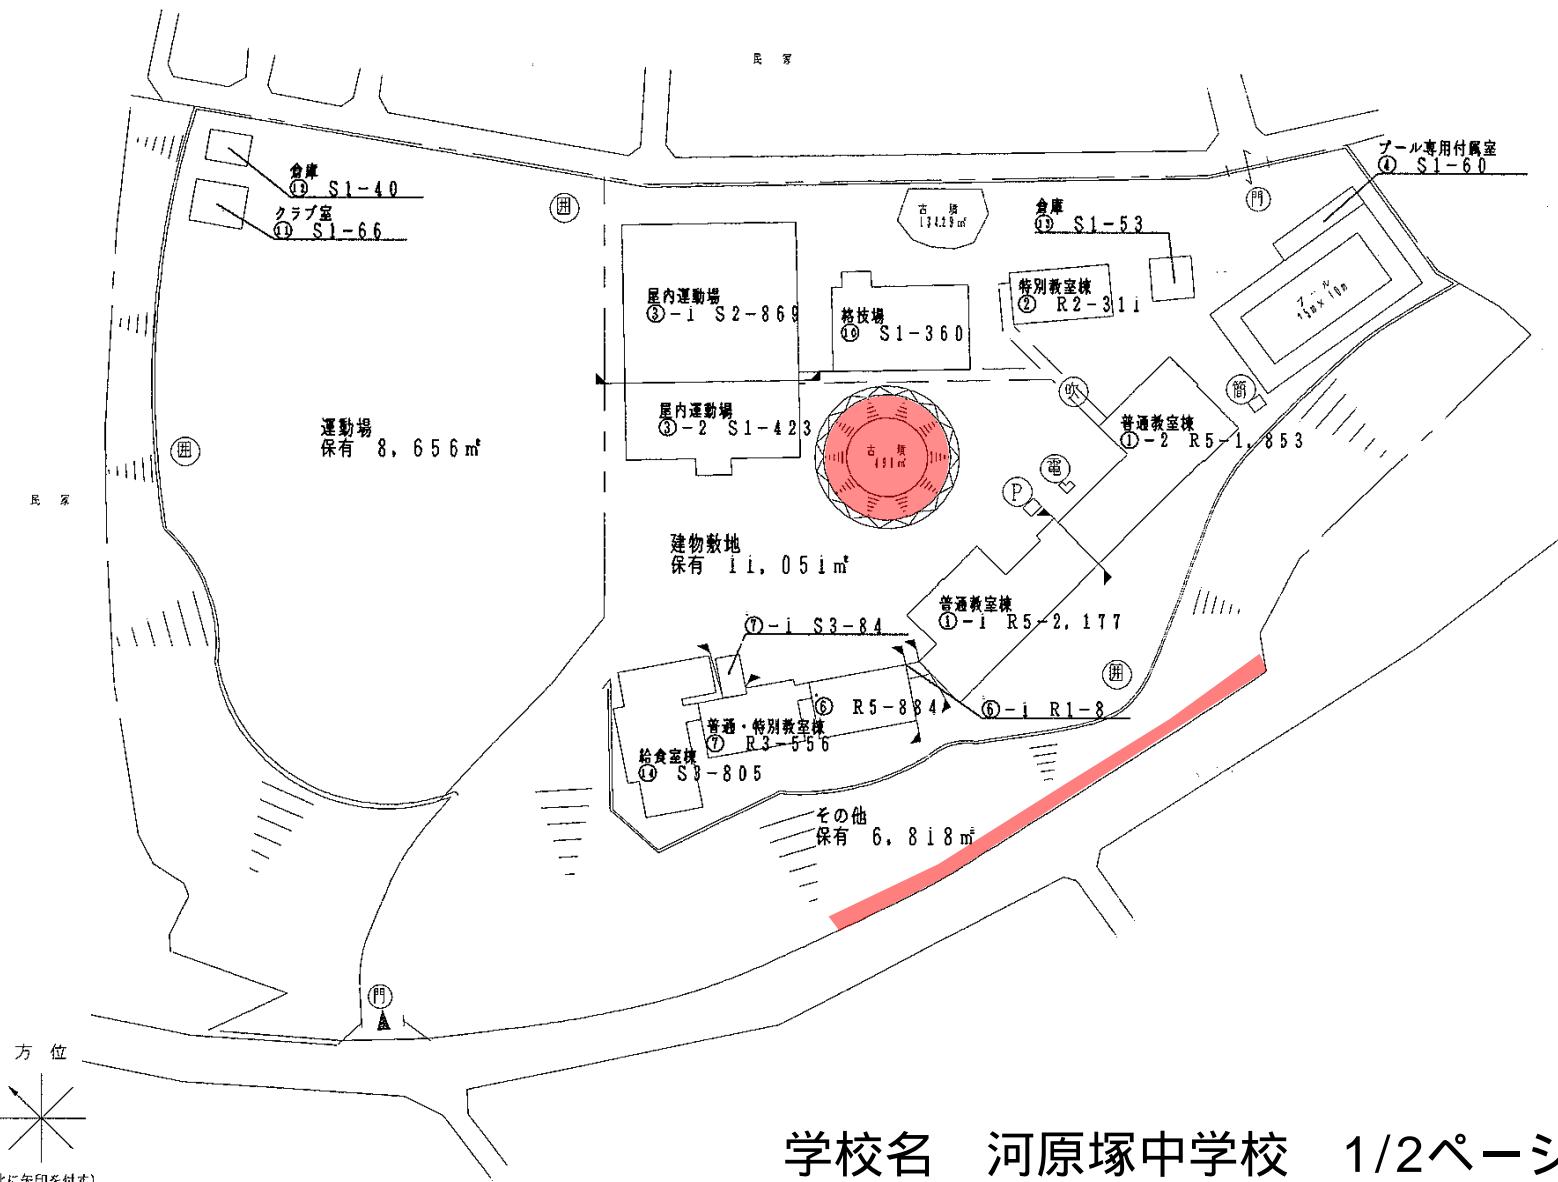


学校名 河原塚中学校 1/2ページ

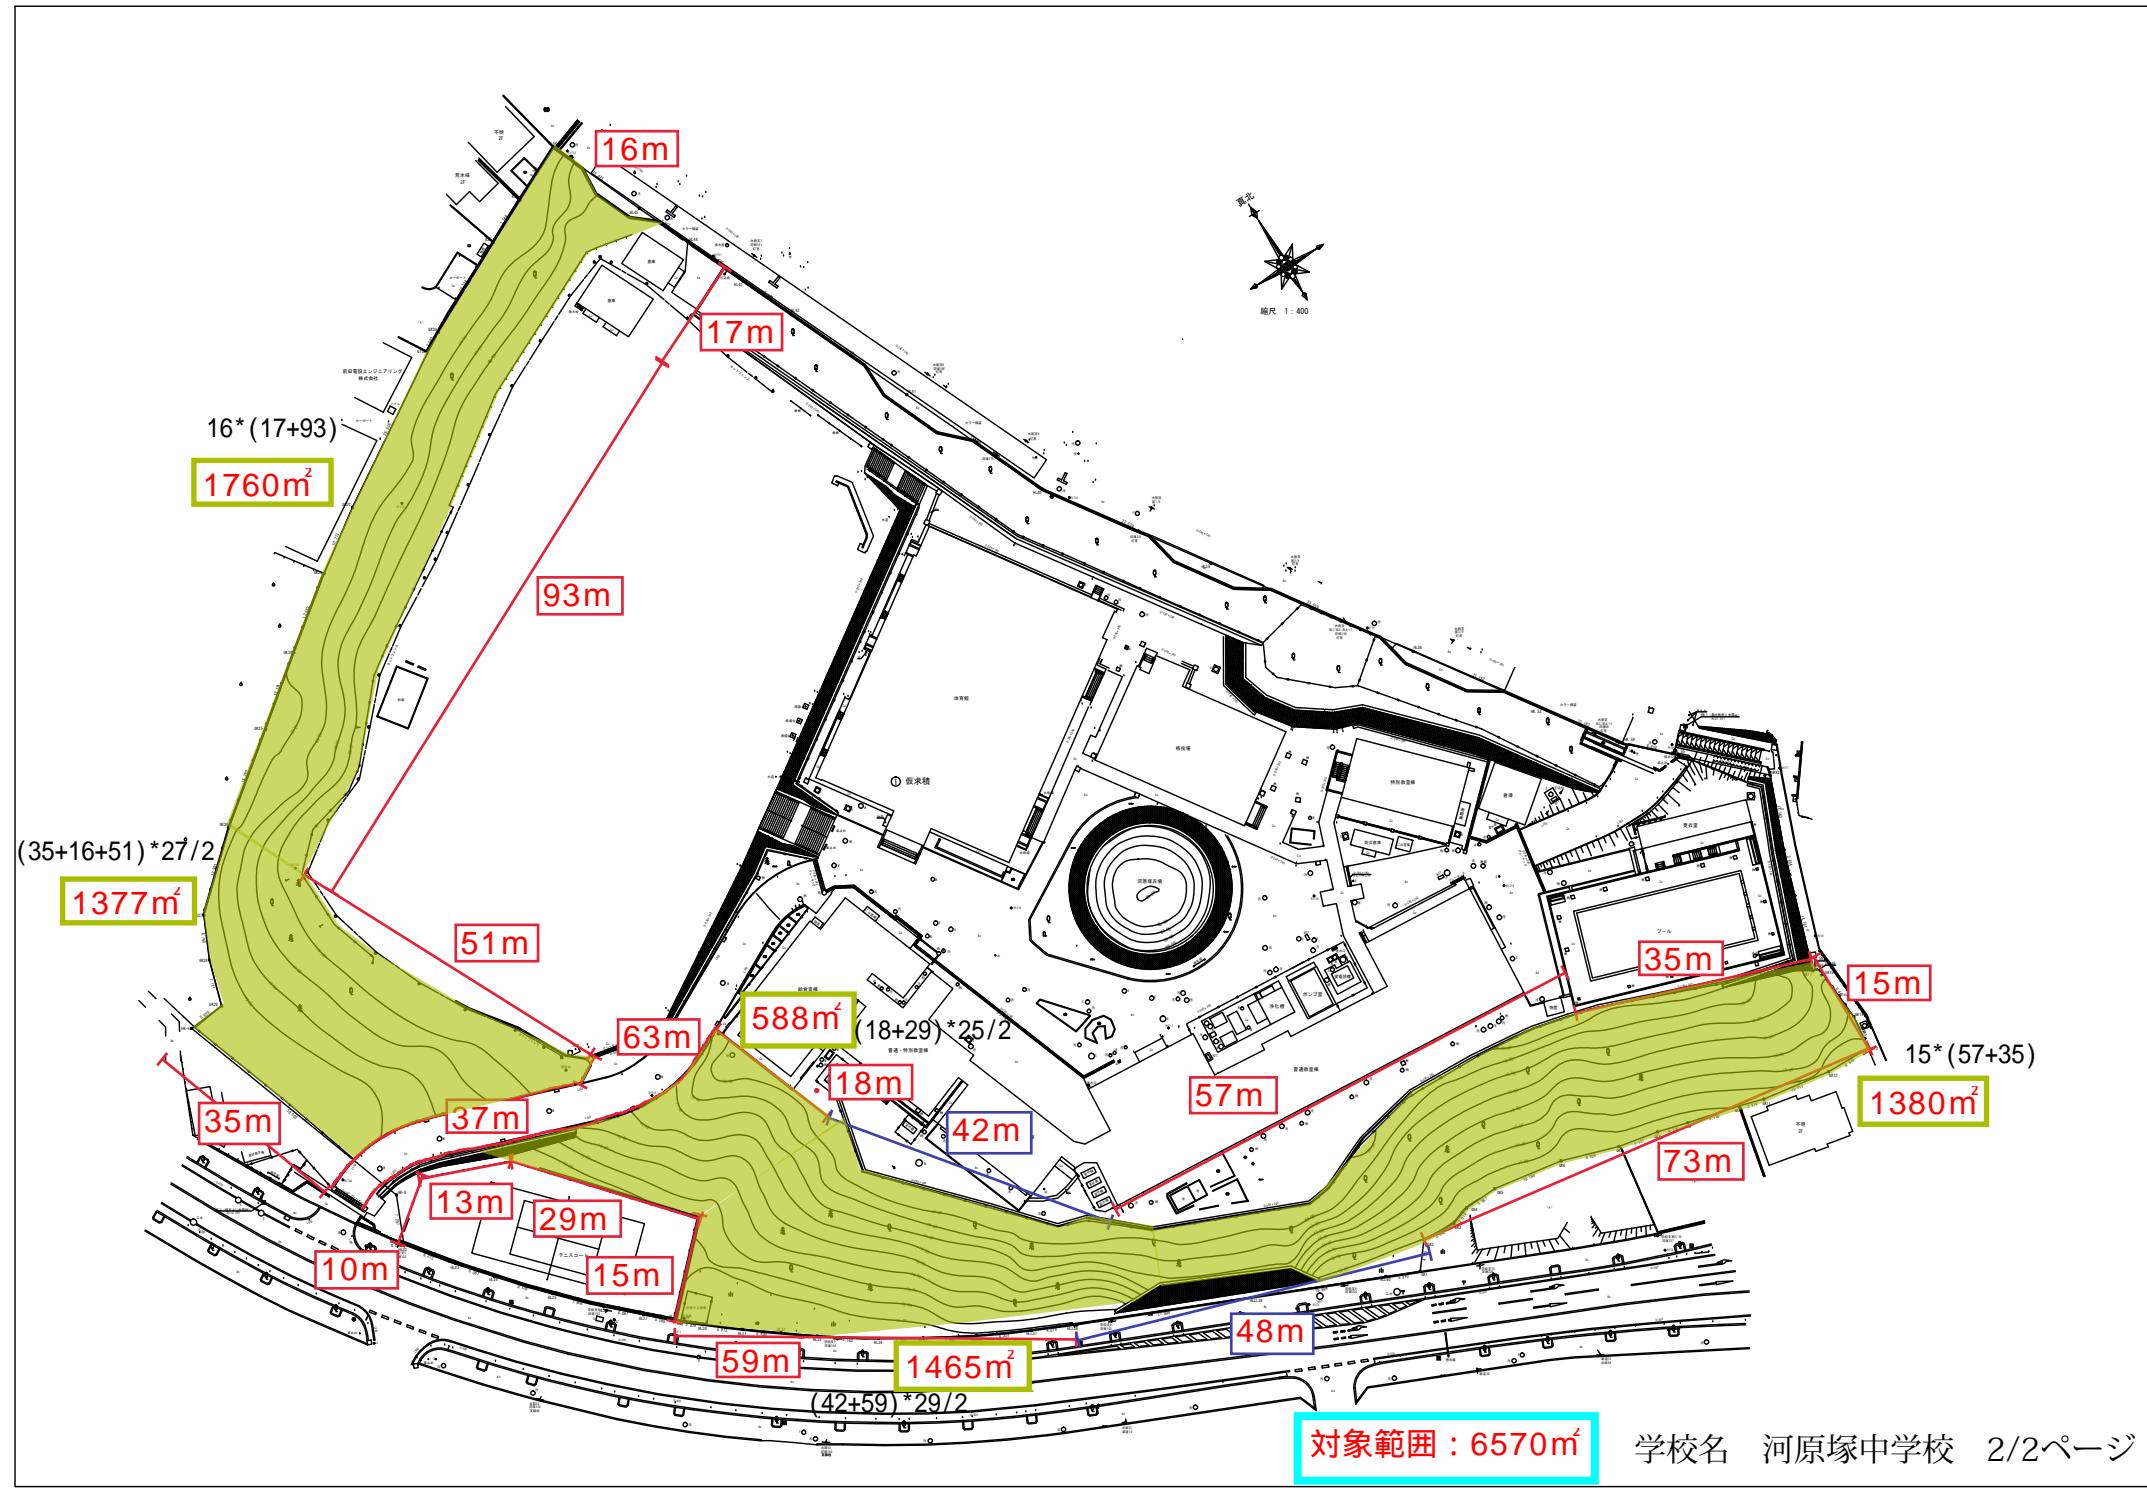


| | | | | | | | | | | | | |
|--------|----|-------------|----|----|----|-----|---------|------|--------|-------|------|------|
| 施設の配置図 | 縮尺 | 1/1000 (A4) | | | | 学校名 | 根木内 中学校 | 調査番号 | (都道府県) | (市町村) | (学年) | 整理番号 |
| | | 0 | 10 | 20 | 30 | | | | | | | |

凡 例

- 送物
 (未)赤とりこわし片角
 (危)危険物類(赤本)
 (危)危険物類(木者)
 (未)自用器具
 (一)一時仮置送物
 (当)当校学生以外の送物
 送物以外の工作物等
 (自)自用直営用
 (未)食 味
 (次)次挙げ器屋下
 (危)危 害
 (物)動物小屋
 (危)危険な小屋兼機器物
 (門)江門、通戸門
 (コ)コミ小屋
 (政)政立安永清音ナキ
 (電)電気機械業
 (電)キューピッド
 (未)圖 類

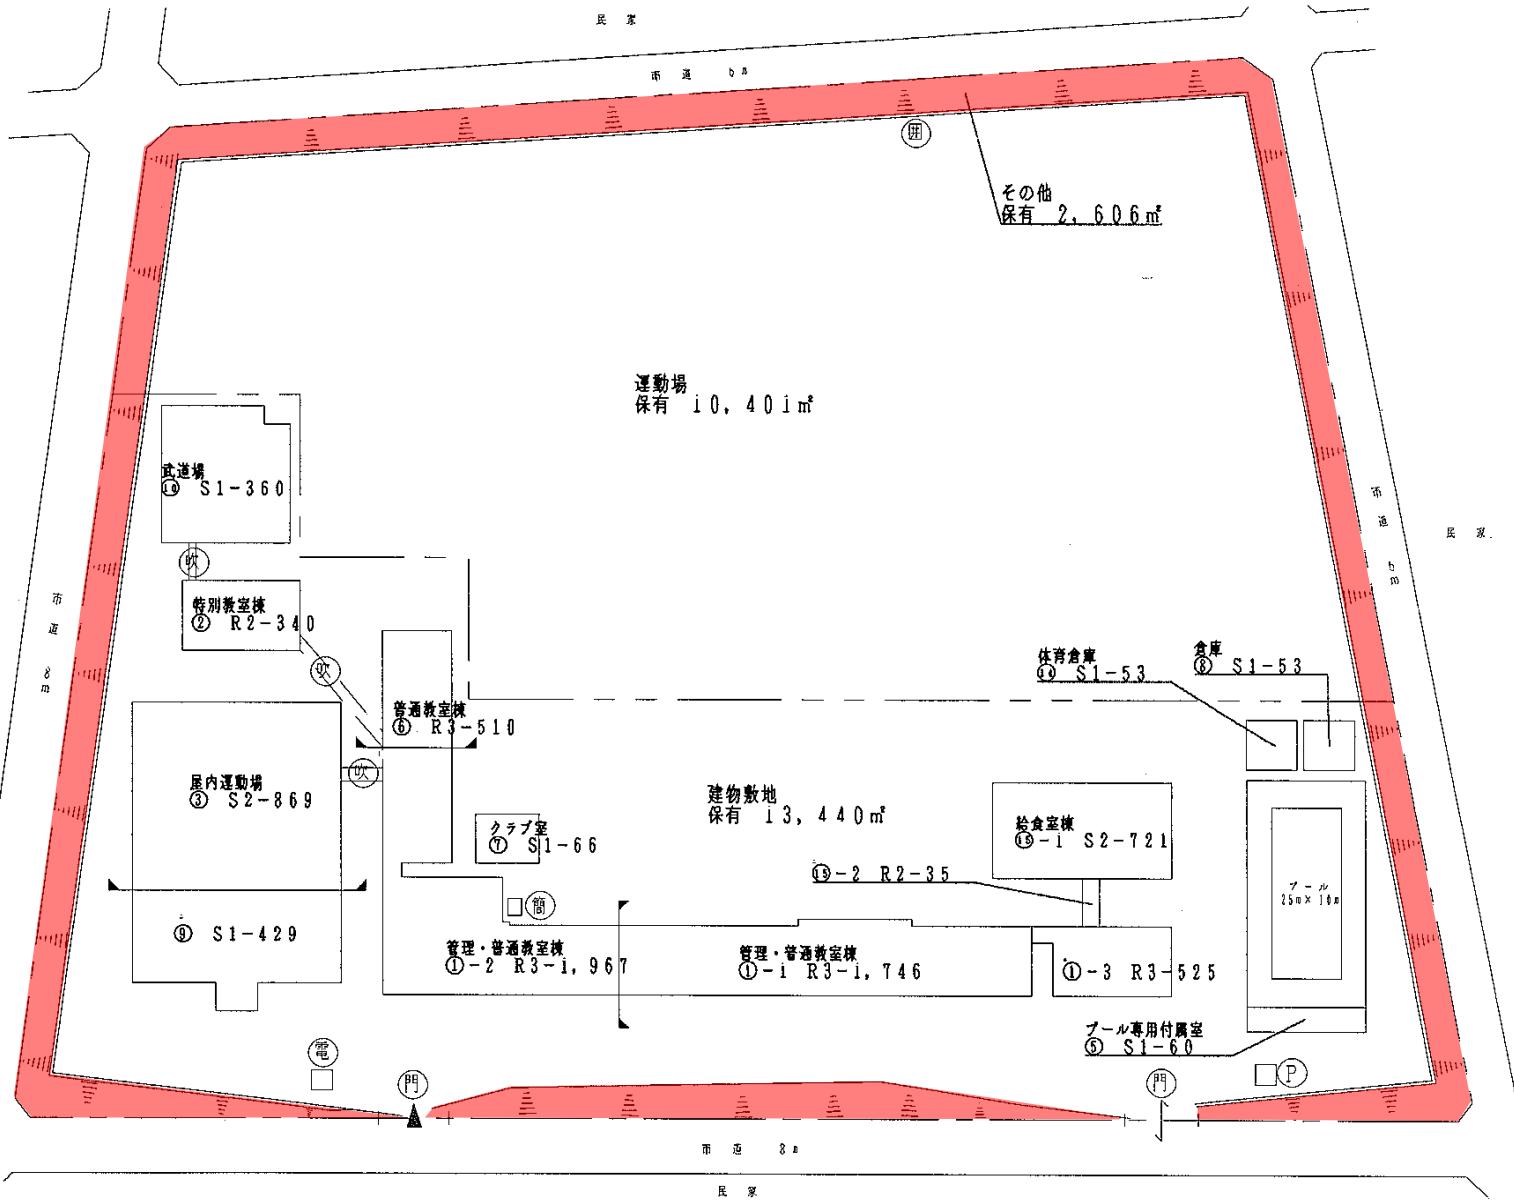

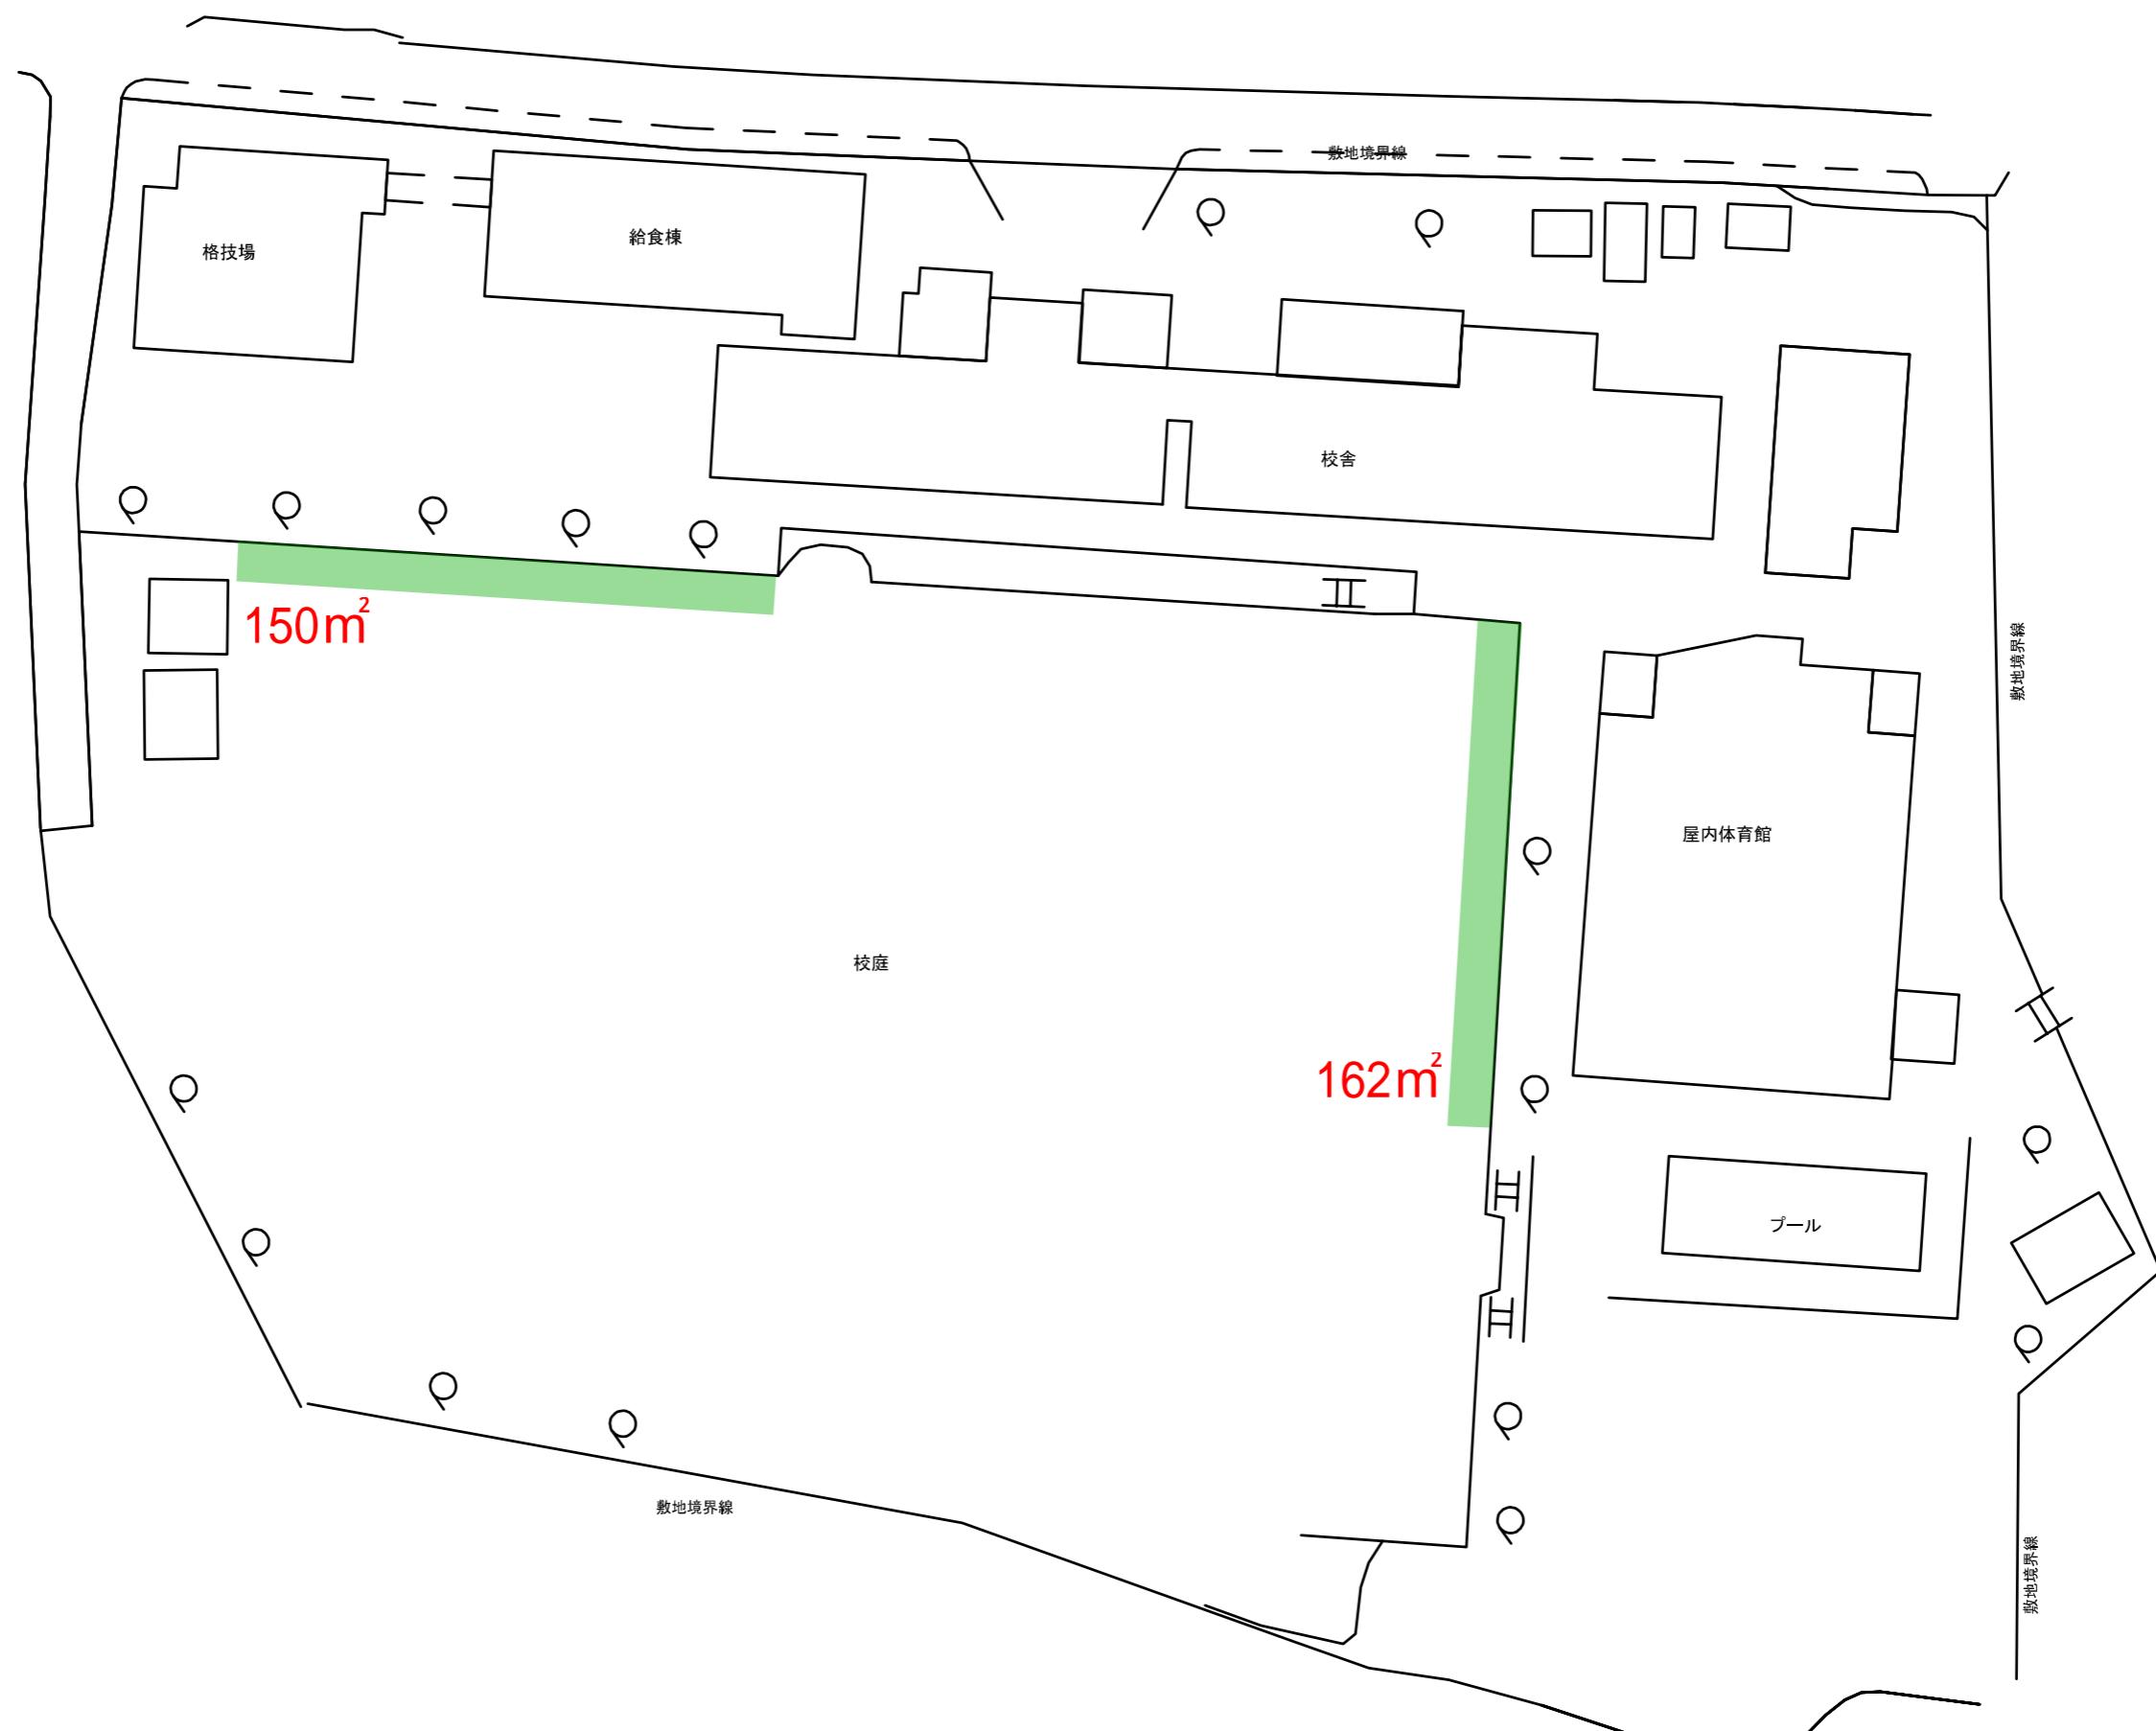


対象面積：312m² 和名ヶ谷中学校

(平成16年度)

| | | | | | |
|--------|-------------------|-----------------|-------------------|-----|-----------------|
| 施設の配置図 | 縮尺 1/1500 (A4) | 学校名 根木内東 小学校 | 調査番号 122070441 | 字 号 | 整地番号 462 - ① |
|--------|-------------------|-----------------|-------------------|-----|-----------------|

| 凡 例 | |
|-------------|--|
| 凡 例 | |
| 建 物 | |
| ① 未とりこわし建物 | |
| ② 既設建物 (未本) | |
| ③ 既設建物 (本本) | |
| ④ 用 途 | |
| ⑤ 一時使用建物 | |
| ⑥ 当該学校以外の建物 | |
| 建物以外の工作物等 | |
| ⑦ 日常廻事場 | |
| 空 地 | |
| 吹き飛び覆面下 | |
| 居 室 | |
| 動 動物小屋 | |
| 簡易な小規模建物 | |
| 正門・通常門 | |
| ゴミ小屋 | |
| 独立式水道ポンプ室 | |
| 電気配線室 | |
| トヨードカル | |
| 図 画 | |
| 方 位 | |
| (北に矢印を付す) | |

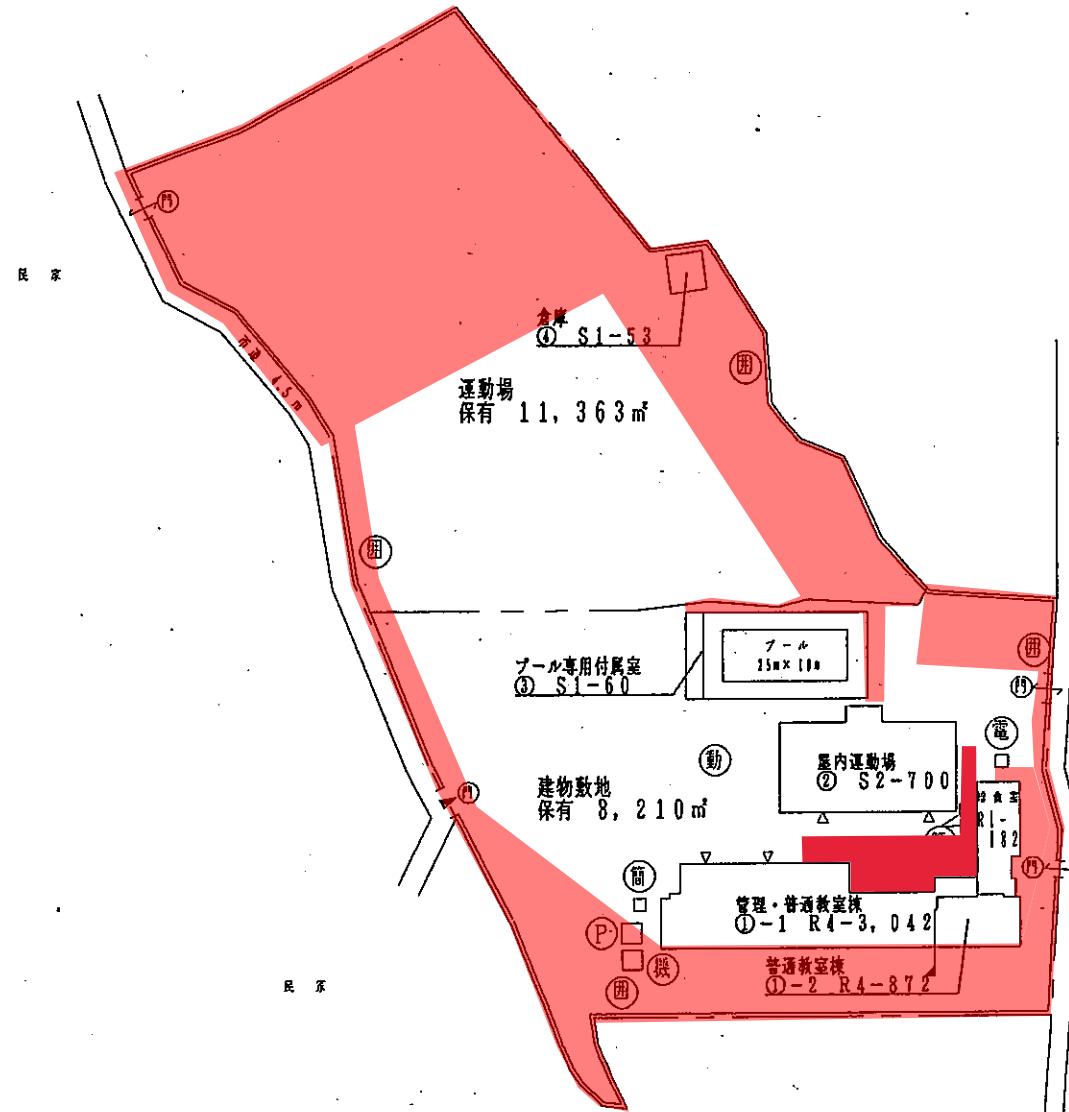

(平成 16 年度)

施設の配置図

1/1000

(A.4) 学校名 古ヶ崎南 小学校

| 調査番号 | (都道府県) | (市町村) | (学校) |
|------|--------|-------|------|
| 112 | 2017 | 0445 | |

466 - ①

| |
|---------------|
| 凡 例 |
| 建 物 |
| (未) 未とりこわし建物 |
| (危) 危険建物 (非木) |
| (危) 危険建物 (木造) |
| (借) 借用建物 |
| (一時) 一時使用建物 |
| (他) 当該学校以外の建物 |
| 建物以外の工作物等 |
| (目) 自転車置場 |
| (倉) 倉庫 |
| (吹) 吹抜け渡廊下 |
| (温) 温室 |
| (動) 動物小屋 |
| (簡) 簡易な小規模構造物 |
| (門) 正門・通用門 |
| (ゴミ) ゴミ小屋 |
| (P) 拝立受水槽ポンプ室 |
| (電) 電気機械室 |
| (電) キューピタル |
| (囲) 囲 障 |
| (機) 機械室 |
| (淨) 清化槽 |

