

工 事 設 計 書

所 属 部 課 名		建設部 道路維持課							
部長	審議監	課長	補佐	主幹	主査	班	班	設計者	設計審査
工事名		松戸駅西口周辺地区（主1-29号）交通バリアフリー整備工事							
工事場所		松戸市松戸2060番地先							
事 業 年 度		令和 8 年度							
工事価格		円							
請負工事費計		円							

設 計 説 明	道路土工	・ ・ ・	一式
	縁石工	・ ・ ・	一式
	路面排水工	・ ・ ・	一式
	移設工	・ ・ ・	一式
	舗装工	・ ・ ・	一式
	道路付属施設工	・ ・ ・	一式
	区画線工	・ ・ ・	一式
	構造物撤去工	・ ・ ・	一式
	附帯工	・ ・ ・	一式
	仮設工	・ ・ ・	一式
	週休二日制適用工事		

本 工 事 内 訳 書

費目	工種	種別	細別	単位	数量	単価	金額	摘要
本工事費								/H
	1 工区							/H
		道路土工	1 工区	式	1			第 1 号内訳書参照 @U001
		縁石工	1 工区	式	1			第 2 号内訳書参照 @U002
		路面排水工	1 工区	式	1			第 3 号内訳書参照 @U003
		移設工	1 工区	式	1			第 4 号内訳書参照 @U004
		舗装工	1 工区	式	1			第 5 号内訳書参照 @U005
		道路付属施設工	1 工区	式	1			第 6 号内訳書参照 @U006
		区画線工	1 工区	式	1			第 7 号内訳書参照 @U007
		構造物撤去工	1 工区	式	1			第 8 号内訳書参照 @U008
		附帯工	1 工区	式	1			第 9 号内訳書参照 @U009

本 工 事 内 訳 書

2 頁

費目	工種	種別	細別	単位	数量	単価	金額	摘要
		仮設工	1 工区	式	1			第 10 号内訳書参照 @U010
	直接工事費計			式	1			++P
		共通仮設費		式	1			!04Kr
		共通仮設費計		式	1			+3K
	純工事費			式	1			++J
		現場管理費		式	1			!04Jo
	工事原価			式	1			++G
		一般管理費等		式	1			!90Gp
		スクラップ	1 工区	式	1			第 11 号内訳書参照 @U011
	工事価格			式	1			++T
		消費税及び地方消費税 相当額		式	1			%S10

本 工 事 内 訳 書

3 頁

費目	工種	種別	細別	単位	数量	単価	金額	摘要
工事費計				式	1			++U

第 1 号内訳書 道路土工

1 工区

1 式

名称	規格	単位	数量	単価	金額	摘要
掘削工	土砂	m3	23			第 1 号単価表参照 SCB210100-J01&80*
路床盛土		m3	4			第 2 号単価表参照 SCB210520-J01&80
床掘り	土砂 小規模	m3	120			第 3 号単価表参照 SCB210030-J01&80*
埋戻し		m3	95			第 4 号単価表参照 V0000&80
残土運搬処分工		m3	34			第 5 号単価表参照 V0001&80
計						

第 2 号 内訳書 緑石工

1 工区

1 式

名称	規格	単位	数量	単価	金額	摘要
セミフラット部 (S F A)		m	11			第 6 号単価表参照 V2001&80
マウントアップ部 (M B)		m	76			第 7 号単価表参照 V2002&80
セミフラット部 (F D A)	歩道切下部	m	6			第 8 号単価表参照 V2003&80
マウントアップ部 (M D B)	歩道切下部	m	9			第 9 号単価表参照 V2004&80
セミフラット部 (S F T B)	摺り付け部	m	1			第 10 号単価表参照 V2005&80
セミフラット部 (S F T A)	摺り付け部	m	1			第 11 号単価表参照 V2006&80
マウントアップ部 (M T A)	摺り付け部	m	1			第 12 号単価表参照 V2007&80
マウントアップ部 (M T B)	摺り付け部	m	2			第 13 号単価表参照 V2008&80
計						

第 3 号 内訳書 路面排水工

1 工区

1 式

名称	規格	単位	数量	単価	金額	摘要
小型管渠型側溝	V A 型	m	95			第 14 号単価表参照 V3001&80
落蓋式U形側溝	P U - 3 0 0 (A)	m	4			第 15 号単価表参照 V3002&80
落蓋式U形側溝	P U - 4 0 0 (C)	m	17			第 16 号単価表参照 V3003&80
落蓋式U形側溝	P U - 4 0 0 (D)	m	24			第 17 号単価表参照 V3004&80
落蓋式U形側溝	P U - 4 0 0 (E)	m	51			第 18 号単価表参照 V3005&80
落蓋式U形側溝	P U D - 4 0 0 (E)	箇所	3			第 19 号単価表参照 V3006&80
落蓋式U形側溝	P U - 4 0 0 (F)	m	5			第 20 号単価表参照 V3007&80
小型管渠型側溝柵設置工	A 1 型	箇所	7			第 21 号単価表参照 V3010&80
集水柵設置工	S M - P U 4 0 0 × 6 0 0 (C)	基	1			第 22 号単価表参照 V3011&80
集水柵設置工	S M - A S 7 0 0 × 7 0 0 × 1 2 5 0	基	1			第 23 号単価表参照 V3012&80
柵蓋取替	7 0 0 × 7 0 0	箇所	1			第 24 号単価表参照 V3013&80

第 3 号 内訳書 路面排水工

1 工区

1 式

2 頁

名称	規格	単位	数量	単価	金額	摘要
ヒューム管	HP φ 4 0 0	m	6			第 25 号単価表参照 V3014&80
塩ビ管	VU φ 1 5 0	m	13			第 26 号単価表参照 V3015&80
計						

第 4 号内訳書 移設工

1 工区

1 式

名称	規格	単位	数量	単価	金額	摘要
道路照明	移設	箇所	1			第 27 号単価表参照 V4001&80
規制標識	新設	箇所	2			第 28 号単価表参照 V4002&80
消火栓標識	移設	箇所	1			第 29 号単価表参照 V4003&80
計						

第 5 号 内訳書 舗装工

1 工区

1 式

名称	規格	単位	数量	単価	金額	摘要
車道舗装	アスファルト舗装 (A) t = 5 0 m m + 上層路盤 + 下層路盤	m2	51			第 30 号単価表参照 V5001&80
インターロッキングブロック舗装	一般部 t = 6 0 m m	m2	184			第 31 号単価表参照 V5003&80
インターロッキングブロック舗装	車両出入口部 t = 8 0 m m	m2	19			第 32 号単価表参照 V5004&80
計						

第 6 号 内訳書 道路附属施設工

1 工区

1 式

名称	規格	単位	数量	単価	金額	摘要
視覚障がい者用誘導ブロック設置工	I 型 点状	m2	1			第 33 号単価表参照 V6001&80
視覚障がい者用誘導ブロック設置工	I 型 線状	m2	28			第 34 号単価表参照 V6002&80
視覚障がい者用誘導ブロック設置工	II 型 線状	m2	3			第 35 号単価表参照 V6003&80
床掘り	土砂 小規模	m3	7			第 3 号単価表参照 SCB210030-J01&80*
残土運搬処分工		m3	7			第 5 号単価表参照 V0001&80
計						

第 7 号 内訳書 区画線工

1 工区

1 式

名称	規格	単位	数量	単価	金額	摘要
区画線設置	実線(白) W=15cm 外側線	m	256			第 36 号単価表参照 SWB821210-J01&80*
区画線設置	破線(白) W=15cm 車道中央線	m	32			第 37 号単価表参照 SWB821210-J02&80*
区画線設置	破線(白) W=30cm	m	14			第 38 号単価表参照 SWB821210-J03&80*
区画線設置	ゼブラ(白) W=45cm 停止線	m	3			第 39 号単価表参照 SWB821210-J07&80*
区画線設置	文字・記号(白) W=15cm 横断歩道予告	m	40			第 40 号単価表参照 SWB821210-J05&80*
路面標示(矢羽根) 青	450×900 昼間施工 時間的制約あり	箇所	22			W0026
路面標示(自転車) 白	450×600 昼間施工 時間的制約あり	箇所	6			W0027
路面標示(矢印破線) 白	450×675 昼間施工 時間的制約あり	箇所	6			W0028
区画線消去		m	344			第 41 号単価表参照 SWB821220-J01&80
計						

第 8 号 内訳書 構造物撤去工

1 工区

1 式

名称	規格	単位	数量	単価	金額	摘要
構造物取壊し工		式	1			第 42 号単価表参照 V8001&80
排水構造物撤去工		式	1			第 43 号単価表参照 V8002&80
計						

第 9 号 内訳書 附帯工

1 工区

1 式

名称	規格	単位	数量	単価	金額	摘要
歩道デザイン平板設置工		m2	8			第 44 号単価表参照 SCB422530-J04&80*
歩道ペイント設置工		箇所	22			第 45 号単価表参照 V8214&80
計						

第 10 号 内訳書 仮設工

1 工区

1 式

名称	規格	単位	数量	単価	金額	摘要
交通誘導警備員 B		人日	260			第 46 号単価表参照 SWB010212-J01
計						

第 11 号 内訳書 スクラップ

1 工区

1 式

名称	規格	単位	数量	単価	金額	摘要
スクラップ	ステンレス 新切 13cr	kg	98.1			W0043
計						

※施工パッケージ単価
SCB210100-J01&80*

第 1 号 単価表

掘削工

土砂

1 m3 当り

名称	規格	単位	構成比	東京単価	積算単価	摘要
標準単価			P			/H
機械構成比		%	K			/H
バックホウ（クローラ）〔標準〕	排ガス型（第2次） 山積0.28m3	%	K1			MM000202015
労務構成比		%	R			/H
運転手（特殊）		%	R1			RR0114
材料構成比		%	Z			/H
軽油		%	Z1			TZ006702002
	1 m3 当り					

SCB210100

J01 土質 = 1
J05 施工数量 = 7

土砂
小規模（標準）

J02 施工方法 = 5

上記以外（小規模）

※施工パッケージ単価
SCB210520-J01&80

第 2 号 単価表

路床盛土

1 m3 当り

名 称	規 格	単 位	構 成 比	東 京 単 価	積 算 単 価	摘 要
標準単価			P			/H
機械構成比		%	K			/H
振動ローラ（舗装用）〔ハンドガイド式〕	運転質量0. 8～1. 1 t	%	K1			ML001070002
労務構成比		%	R			/H
普通作業員		%	R1			RR0102
特殊作業員		%	R2			RR0101
材料構成比		%	Z			/H
軽油		%	Z1			TZ006702002
	1 m3 当り					

SCB210520
J01 施工幅員 = 1 2.5m未満

※施工パッケージ単価
SCB210030-J01&80*

第 3 号 単価表

床掘り

土砂
小規模

1 m3 当り

名 称	規 格	単 位	構 成 比	東 京 単 価	積 算 単 価	摘 要
標準単価			P			/H
機械構成比		%	K			/H
バックホウ（クローラ）〔後方超小旋回型〕	排ガス型（第2次） 山積0. 2 8 m 3	%	K1			MM000202096
労務構成比		%	R			/H
運転手（特殊）		%	R1			RR0114
普通作業員		%	R2			RR0102
材料構成比		%	Z			/H
軽油		%	Z1			TZ006702002
	1 m3 当り					

SCB210030
J01 土質 = 1
J05 費用の内訳 = 1
土砂 全ての費用
J02 施工方法 = 5
上記以外（小規模）

第 4 号 単価表

埋戻し

1 m3 当り

名 称	規 格	単 位	数 量	単 価	金 額	摘 要
埋戻し	土砂 小規模	m3	1			第 47 号単価表参照 SCB210410-J01&80*
砂	再生	m3	1.33			TZ002152001
計	1 m3 当り					

第 5 号 単価表

残土運搬処分工

1 m3 当り

名称	規格	単位	数量	単価	金額	摘要
土砂等運搬	2km仮置き	m3	1			第 48 号単価表参照 SCB210110-J01&80*
積込 (ルーズ)		m3	1			第 49 号単価表参照 SCB210020-J01&80
土砂等運搬		m3	1			第 50 号単価表参照 SCB210110-J02&80
建設発生土処理費		m3	1			AF80040
計	1 m3 当り					

第 6 号 単価表

セミフラット部 (S F A)

10 m 当り

名 称	規 格	単 位	数 量	単 価	金 額	摘 要
モルタル練		m3	0.019			第 51 号単価表参照 SCB240060-J01&80
歩車道境界ブロック	150/190*200*600	m	10			第 52 号単価表参照 SCB422510-J01&80*
計	10 m 当り					
	1 m 当り					

第 7 号 単価表

マウントアップ部 (MB)

10 m 当り

名 称	規 格	単 位	数 量	単 価	金 額	摘 要
モルタル練		m3	0.021			第 51 号単価表参照 SCB240060-J01&80
歩車道境界ブロック	片面 180/205*250*600 (B)	m	10			第 53 号単価表参照 SCB422510-J02&80*
計	10 m 当り					
	1 m 当り					

第 8 号 単価表

セミフラット部 (F D A)

歩道切下部

10 m 当り

名 称	規 格	単 位	数 量	単 価	金 額	摘 要
モルタル練		m3	0.02			第 51 号単価表参照 SCB240060-J01&80
歩車道境界ブロック	163/170*70*600	m	10			第 54 号単価表参照 SCB422510-J03&80*
計	10 m 当り					
	1 m 当り					

第 9 号 単価表

マウントアップ部 (MDB)

歩道切下部

10 m 当り

名称	規格	単位	数量	単価	金額	摘要
モルタル練		m3	0.02			第 51 号単価表参照 SCB240060-J01&80
歩車道境界ブロック	60/205*100*600	m	10			第 55 号単価表参照 SCB422510-J05&80*
計	10 m 当り					
	1 m 当り					

第 10 号 単価表

セミフラット部 (S F T B)

摺り付け部

10 m 当り

名 称	規 格	単 位	数 量	単 価	金 額	摘 要
モルタル練		m3	0.02			第 51 号単価表参照 SCB240060-J01&80
歩車道境界ブロック	セミフラット部 (SFTB)	m	10			第 56 号単価表参照 SCB422510-J06&80*
計	10 m 当り					
	1 m 当り					

第 11 号 単価表

セミフラット部 (S F T A)

摺り付け部

10 m 当り

名 称	規 格	単 位	数 量	単 価	金 額	摘 要
モルタル練		m3	0.02			第 51 号単価表参照 SCB240060-J01&80
歩車道境界ブロック		m	10			第 57 号単価表参照 SCB422510-J10&80*
計	10 m 当り					
	1 m 当り					

第 12 号 単価表

マウントアップ部 (MT A)

摺り付け部

10 m 当り

名称	規格	単位	数量	単価	金額	摘要
モルタル練		m3	0.02			第 51 号単価表参照 SCB240060-J01&80
歩車道境界ブロック	180～198/205～205*250～70*600	m	10			第 58 号単価表参照 SCB422510-J07&80*
計	10 m 当り					
	1 m 当り					

第 13 号 単価表

マウントアップ部 (MTB)

摺り付け部

10 m 当り

名称	規格	単位	数量	単価	金額	摘要
モルタル練		m3	0.02			第 51 号単価表参照 SCB240060-J01&80
歩車道境界ブロック	180～60/205～205*250～100*600	m	10			第 59 号単価表参照 SCB422510-J08&80*
計	10 m 当り					
	1 m 当り					

第 14 号 単価表

小型管渠型側溝

V A 型

10 m 当り

名 称	規 格	単 位	数 量	単 価	金 額	摘 要
小型管渠型側溝設置工		m	10			第 60 号単価表参照 SCB422510-J09&80*
空練モルタル 材料 (1 : 3)		m3	0.09			第 61 号単価表参照 SWB240070-J01&80
計	10 m 当り					
	1 m 当り					

第 15 号 単価表

落蓋式U形側溝

PU-300 (A)

10 m 当り

名称	規格	単位	数量	単価	金額	摘要
落蓋式側溝設置工	300A、300*300*2000	m	10			第 62 号単価表参照 SWB821410-J09&80*
モルタル練		m3	0.108			第 51 号単価表参照 SCB240060-J01&80
蓋版	300用	m	10			第 63 号単価表参照 V0010&80
計	10 m 当り					
	1 m 当り					

第 16 号 単価表

落蓋式U形側溝

PU-400 (C)

10 m 当り

名称	規格	単位	数量	単価	金額	摘要
落蓋式側溝設置工	3種、400C、400*600*2000	m	10			第 64 号単価表参照 SWB821410-J08&80*
モルタル練		m3	0.129			第 51 号単価表参照 SCB240060-J01&80
コンクリート		m3	0.389			第 65 号単価表参照 SCB240010-J01&80
蓋版	400用	m	10			第 66 号単価表参照 V8212&80
計	10 m 当り					
	1 m 当り					

第 17 号 単価表

落蓋式U形側溝

P U - 4 0 0 (D)

10 m 当り

名 称	規 格	単 位	数 量	単 価	金 額	摘 要
落蓋式側溝設置工	3種、400D、400*700*2000	m	10			第 67 号単価表参照 SWB821410-J03&80*
モルタル練		m3	0.129			第 51 号単価表参照 SCB240060-J01&80
コンクリート		m3	0.326			第 65 号単価表参照 SCB240010-J01&80
蓋版	400用	m	10			第 66 号単価表参照 V8212&80
計	10 m 当り					
	1 m 当り					

第 18 号 単価表

落蓋式U形側溝

PU-400 (E)

10 m 当り

名称	規格	単位	数量	単価	金額	摘要
落蓋式側溝設置工	3種、400E、400*800*2000	m	10			第 68 号単価表参照 SWB821410-J04&80*
モルタル練		m3	0.129			第 51 号単価表参照 SCB240060-J01&80
コンクリート		m3	0.317			第 65 号単価表参照 SCB240010-J01&80
蓋版	400用	m	10			第 66 号単価表参照 V8212&80
計	10 m 当り					
	1 m 当り					

第 19 号 単価表

落蓋式U形側溝

PUD-400 (E)

10 箇所 当り

名称	規格	単位	数量	単価	金額	摘要
落蓋式側溝設置工	3種、電柱よけ、400E、400*800	m	28			第 69 号単価表参照 SWB821410-J10&80*
モルタル練		m3	0.362			第 51 号単価表参照 SCB240060-J01&80
コンクリート		m3	0.366			第 65 号単価表参照 SCB240010-J01&80
蓋版	電柱よけ、400E	枚	40			第 70 号単価表参照 SWB821430-J05&80*
コンクリート舗装工 人力舗設		m2	0.47			第 71 号単価表参照 SWB410820-J01&80
計	10 箇所 当り					
	1 箇所 当り					

第 20 号 単価表

落蓋式U形側溝

PU-400 (F)

10 m 当り

名称	規格	単位	数量	単価	金額	摘要
落蓋式側溝設置工	3種、400F、400*900*2000	m	10			第 72 号単価表参照 SWB821410-J05&80*
モルタル練		m3	0.129			第 51 号単価表参照 SCB240060-J01&80
コンクリート		m3	0.307			第 65 号単価表参照 SCB240010-J01&80
蓋版	400用	m	10			第 66 号単価表参照 V8212&80
計	10 m 当り					
	1 m 当り					

第 21 号 単価表

小型管渠型側溝柵設置工

A 1 型

10 箇所 当り

名称	規格	単位	数量	単価	金額	摘要
小型管渠型側溝柵設置工	A1型	基	10			第 73 号単価表参照 SCB222800-J01&80*
小型管渠型側溝柵	A1型 グレーチング（並目）含む	基	10			第 74 号単価表参照 SCB222810-J01&80*
モルタル練		m3	0.09			第 51 号単価表参照 SCB240060-J01&80
コンクリート		m3	0.057			第 65 号単価表参照 SCB240010-J01&80
計	10 箇所 当り					
	1 箇所 当り					

第 22 号 単価表

集水桝設置工

SM-PU
400×600 (C)

10 基 当り

名称	規格	単位	数量	単価	金額	摘要
集水桝設置工		基	10			第 75 号単価表参照 SCB222800-J02&80*
集水桝	400×600 H=910	基	10			第 76 号単価表参照 SCB222810-J02&80*
グレーチング蓋	T-6、滑り止め付、細目 内々400×600集水桝用	枚	10			W0004
コンクリート		m3	0.185			第 65 号単価表参照 SCB240010-J01&80
計	10 基 当り					
	1 基 当り					

第 23 号 単価表

集水桝設置工

S M - A S

7 0 0 × 7 0 0 × 1 2 5 0

V3012&80

10 基 当り

名称	規格	単位	数量	単価	金額	摘要
集水桝設置工		基	10			第 77 号単価表参照 SCB222800-J03&80*
集水桝	700*700*1250 H=1335	基	10			第 78 号単価表参照 SCB222810-J03&80*
グレーチング蓋	T-25、滑り止め付、細目 内々700×700集水桝用	枚	10			W0005
足掛金物取付工	壁立上り部削孔	箇所	30			第 79 号単価表参照 SDGD10790-J01&80
床掘り	土砂 小規模	m3	6.778			第 3 号単価表参照 SCB210030-J01&80*
埋戻し	土砂 小規模	m3	3.783			第 80 号単価表参照 SCB210410-J02&80*
残土運搬処分工		m3	9.632			第 5 号単価表参照 V0001&80
計	10 基 当り					
	1 基 当り					

第 24 号 単価表

柵蓋取替

700×700

1 箇所 当り

名称	規格	単位	数量	単価	金額	摘要
コンクリート取り壊し	無筋	m3	0.161			第 81 号単価表参照 SWB824010-J03&80*
コンクリート殻処分	無筋	m3	0.161			第 82 号単価表参照 V8211&80
型枠		m2	0.985			第 83 号単価表参照 SCB240210-J01&80
コンクリート		m3	0.148			第 84 号単価表参照 SCB240010-J04&80
蓋版	820*820	枚	1			第 85 号単価表参照 SWB821430-J06&80*
鉄筋コンクリート用棒鋼	S D 3 4 5 D 1 3	t	0.006			TZ001102019
計	1 箇所 当り					

第 25 号 単価表

ヒューム管

HP φ 4 0 0

1 m 当り

名 称	規 格	単 位	数 量	単 価	金 額	摘 要
床掘り	土砂 小規模	m3	1.77			第 3 号単価表参照 SCB210030-J01&80*
残土運搬処分工		m3	1.77			第 5 号単価表参照 V0001&80
埋戻し		m3	1.45			第 4 号単価表参照 V0000&80
ヒューム管（B形管）		m	1			第 86 号単価表参照 SCB222860-J01&80
計	1 m 当り					

第 26 号 単価表

塩ビ管

V U ϕ 1 5 0

10 m 当り

名 称	規 格	単 位	数 量	単 価	金 額	摘 要
床掘り	土砂 小規模	m3	5.5			第 3 号単価表参照 SCB210030-J01&80*
残土運搬処分工		m3	5.5			第 5 号単価表参照 V0001&80
埋戻し		m3	5.5			第 4 号単価表参照 V0000&80
硬質塩化ビニル管設置工	V U ϕ 1 5 0	m	10			W0034
計	10 m 当り					
	1 m 当り					

第 27 号 単価表

道路照明

移設

1 箇所 当り

名称	規格	単位	数量	単価	金額	摘要
コンクリート取り壊し	無筋	m3	0.282			第 81 号単価表参照 SWB824010-J03&80*
コンクリート殻処分	無筋	m3	0.282			第 82 号単価表参照 V8211&80
道路照明灯撤去		基	1			第 87 号単価表参照 SWE210900-J01&80
基礎碎石	R C-4 0	m2	0.196			第 88 号単価表参照 SCB221110-J01&80*
道路照明灯建柱		基	1			第 89 号単価表参照 SWE210800-J01&80*
コンクリート基礎	φ 500×1600、道路照明柱用	基	1			W0017
床掘り	土砂 小規模	m3	1.936			第 3 号単価表参照 SCB210030-J01&80*
埋戻し		m3	1.659			第 4 号単価表参照 V0000&80
残土運搬処分工		m3	1.936			第 5 号単価表参照 V0001&80
計	1 箇所 当り					

第 28 号 単価表

規制標識

新設

1 箇所 当り

名称	規格	単位	数量	単価	金額	摘要
標識柱・基礎設置（路側式）		基	1			第 90 号単価表参照 SWB812110-J01&80
標識板設置	（警戒・規制・指示・路線番号標識）	基	1			第 91 号単価表参照 SWB812150-J01&80*
型枠		m2	0.36			第 83 号単価表参照 SCB240210-J01&80
コンクリート	18-8-25	m3	0.026			第 92 号単価表参照 SCB240010-J03&80*
床掘り	土砂 小規模	m3	0.089			第 3 号単価表参照 SCB210030-J01&80*
埋戻し	土砂 小規模	m3	0.079			第 93 号単価表参照 SCB210410-J03&80*
残土運搬処分工		m3	0.001			第 5 号単価表参照 V0001&80
計	1 箇所 当り					

第 29 号 単価表

消火栓標識

移設

1 箇所 当り

名称	規格	単位	数量	単価	金額	摘要
標識柱・基礎撤去（路側式）		基	1			第 94 号単価表参照 SWB812190-J01&80
標識柱・基礎設置（路側式）	既設再利用	基	1			第 95 号単価表参照 SWB812110-J02&80*
床掘り	土砂 小規模	m3	0.089			第 3 号単価表参照 SCB210030-J01&80*
残土運搬処分工		m3	0.001			第 5 号単価表参照 V0001&80
計	1 箇所 当り					

第 30 号 単価表

車道舗装

アスファルト舗装 (A)
t = 5 0 m m + 上層路盤 + 下層路盤

V5001&80

1 m2 当り

名称	規格	単位	数量	単価	金額	摘要
表層工	改質Ⅱ型再生密粒度As(20) PK-4 t=50mm	m2	1			第 96 号単価表参照 SCB410260-J02&80*
上層路盤 (車道・路肩部)	RM-30 t=200mm	m2	1			第 97 号単価表参照 SCB410040-J02&80*
下層路盤 (車道・路肩部)	RC-40 t=200mm	m2	1			第 98 号単価表参照 SCB410030-J01&80*
不陸整正		m2	1			第 99 号単価表参照 SCB410010-J01&80
計	1 m2 当り					

第 31 号 単価表

インターロッキングブロック舗装

一般部
t = 6 0 m m

1 m2 当り

名称	規格	単位	数量	単価	金額	摘要
インターロッキングブロック 設置	t=60mm 敷砂（クッション用） t=30mm	m2	1			第 100 号単価表参照 SWB810410-J02&80*
透水シート	長繊維ポリエステル系不織布	m2	1			W0044
下層路盤（歩道部）	RC-40 t=100mm	m2	1			第 101 号単価表参照 SCB410031-J01&80*
フィルター層	再生砂 t=50mm	m2	1			第 102 号単価表参照 SCB410650-J04&80*
計	1 m2 当り					

第 32 号 単価表

インターロッキングブロック舗装

車両出入口部
t = 8 0 m m

1 m2 当り

名称	規格	単位	数量	単価	金額	摘要
インターロッキングブロック 設置	t=80mm 敷砂（クッション用） t=30mm	m2	1			第 103 号単価表参照 SWB810410-J03&80*
透水シート	長繊維ポリエステル系不織布	m2	1			W0044
下層路盤（歩道部）	RC-40 t=150mm	m2	1			第 104 号単価表参照 SCB410031-J03&80*
フィルター層	再生砂 t=50mm	m2	1			第 102 号単価表参照 SCB410650-J04&80*
計	1 m2 当り					

第 33 号 単価表

視覚障がい者用誘導ブロック設置工

I 型
点状

V6001&80

10 m2 当り

名称	規格	単位	数量	単価	金額	摘要
誘導ブロック設置工	I 型 点状 300*300*60	m2	10			第 105 号単価表参照 SCB422530-J01&80*
計	10 m2 当り					
	1 m2 当り					

第 34 号 単価表

視覚障がい者用誘導ブロック設置工

I 型
線状

V6002&80

10 m2 当り

名称	規格	単位	数量	単価	金額	摘要
誘導ブロック設置工	I 型 線状 300*300*60	m2	10			第 106 号単価表参照 SCB422530-J02&80*
計	10 m2 当り					
	1 m2 当り					

第 35 号 単価表

視覚障がい者用誘導ブロック設置工

Ⅱ型
線状

V6003&80

10 m2 当り

名称	規格	単位	数量	単価	金額	摘要
誘導ブロック設置工	Ⅱ型 線状 300*300*80	m2	10			第 107 号単価表参照 SCB422530-J03&80*
計	10 m2 当り					
	1 m2 当り					

第 36 号 単価表

区画線設置

実線(白) W=15cm

SWB821210-J01&80*

外側線

1000 m 当り

名称	規格	単位	数量	単価	金額	摘要
区画線設置 (溶融式) 昼間	豪雪無 実線15cm 制約受ける R7月単位現場閉所	m	1,000			TQ00E036002
トラフィックペイント 溶融型	3種1号 ビーズ15～18 白	kg	570			TZ004350001
ガラスビーズ	0.106～0.850mm	kg	25			TZ004352001
接着用プライマー	区画線用	kg	25			TZ004354001
軽油		L	40			TZ006702002
諸雑費 (率+まるめ)		式	1			#09
計	1000 m 当り					
	1 m 当り					

SWB821210

J01 夜間作業の有無 = 1 無し
 J03 豪雪補正の有無 = 1 無し
 J05 時間的制約の有無 = 2 有り
 J07 排水性舗装に施工する場合の補正 = 1 無し
 J09 溶融式塗料規格 = 1 含有量15～18%
 J12 プライマー規格 = 1 アスファルト舗装

J02 施工方法区分 = 1 溶融式手動
 J04 規格・仕様区分 = 1 実線 15cm
 J06 塗布厚 = 1 1.5mm
 J08 未供用区間の場合の補正 = 1 無し
 J11 塗料区分 = 1 白
 J13 費用の内訳 = 1 全ての費用

第 37 号 単価表

区画線設置

破線(白) W=15cm
車道中央線

SWB821210-J02&80*

1000 m 当り

名称	規格	単位	数量	単価	金額	摘要
区画線設置 (溶融式) 昼間	豪雪無 破線15cm 制約受ける R7月単位現場閉所	m	1,000			TQ00E036026
トラフィックペイント 溶融型	3種1号 ビーズ15～18 白	kg	570			TZ004350001
ガラスビーズ	0.106～0.850mm	kg	25			TZ004352001
接着用プライマー	区画線用	kg	25			TZ004354001
軽油		L	44			TZ006702002
諸雑費 (率+まるめ)		式	1			#09
計	1000 m 当り					
	1 m 当り					

SWB821210

J01 夜間作業の有無 = 1 無し
J03 豪雪補正の有無 = 1 無し
J05 時間的制約の有無 = 2 有り
J07 排水性舗装に施工する場合の補正 = 1 無し
J09 溶融式塗料規格 = 1 含有量15～18%
J12 プライマー規格 = 1 アスファルト舗装

J02 施工方法区分 = 1 溶融式手動
J04 規格・仕様区分 = 5 破線 15cm
J06 塗布厚 = 1 1.5mm
J08 未供用区間の場合の補正 = 1 無し
J11 塗料区分 = 1 白
J13 費用の内訳 = 1 全ての費用

第 38 号 単価表

区画線設置

破線(白) W=30cm

1000 m 当り

名称	規格	単位	数量	単価	金額	摘要
区画線設置（溶融式） 昼間	豪雪無 破線30cm 制約受ける R7月単位現場閉所	m	1, 000			TQ00E036032
トラフィックペイント 溶融型	3 種 1 号 ビーズ 1 5 ～ 1 8 白	kg	1, 130			TZ004350001
ガラスビーズ	0 . 1 0 6 ～ 0 . 8 5 0 mm	kg	50			TZ004352001
接着用プライマー	区画線用	kg	50			TZ004354001
軽油		L	73			TZ006702002
諸雑費（率+まるめ）		式	1			#09
計	1000 m 当り					
	1 m 当り					

SWB821210

J01 夜間作業の有無 = 1

J03 豪雪補正の有無 = 1

J05 時間的制約の有無 = 2

J07 排水性舗装に施工する場合の補正 = 1 無し

J09 溶融式塗料規格 = 1

J12 プライマー規格 = 1

無し

無し

有り

= 1 無し

含有量15～18%

アスファルト舗装

J02 施工方法区分 = 1

J04 規格・仕様区分 = 7

J06 塗布厚 = 1

J08 未供用区間の場合の補正 = 1

J11 塗料区分 = 1

J13 費用の内訳 = 1

溶融式手動

破線 30cm

1. 5mm

無し

白

全ての費用

第 39 号 単価表

区画線設置

ゼブラ(白) W=45cm
停止線

SWB821210-J07&80*

1000 m 当り

名称	規格	単位	数量	単価	金額	摘要
区画線設置 (溶融式) 昼間	豪雪無 ゼブラ45cm 制約受ける R7月単位現場閉所	m	1,000			TQ00E036059
トラフィックペイント 溶融型	3種1号 ビーズ15～18 白	kg	1,700			TZ004350001
ガラスビーズ	0.106～0.850mm	kg	75			TZ004352001
接着用プライマー	区画線用	kg	75			TZ004354001
軽油		L	89			TZ006702002
諸雑費 (率+まるめ)		式	1			#09
計	1000 m 当り					
	1 m 当り					

SWB821210

J01 夜間作業の有無 = 1 無し
 J03 豪雪補正の有無 = 1 無し
 J05 時間的制約の有無 = 2 有り
 J07 排水性舗装に施工する場合の補正 = 1 無し
 J09 溶融式塗料規格 = 1 含有量15～18%
 J12 プライマー規格 = 1 アスファルト舗装

J02 施工方法区分 = 1 溶融式手動
 J04 規格・仕様区分 = 12 ゼブラ 45cm
 J06 塗布厚 = 1 1.5mm
 J08 未供用区間の場合の補正 = 1 無し
 J11 塗料区分 = 1 白
 J13 費用の内訳 = 1 全ての費用

第 40 号 単価表

区画線設置

文字・記号（白）W=15cm
横断歩道予告

SWB821210-J05&80*

1000 m 当り

名称	規格	単位	数量	単価	金額	摘要
区画線設置（溶融式） 昼間	豪雪無 矢印・記号・文字 制約受 R7月単位現場閉所	m	1,200			1000*1.2 TQ00E036074
トラフィックペイント 溶融 型	3種1号 ビーズ15～18 白	kg	684			570*1.2 TZ004350001
ガラスビーズ	0.106～0.850mm	kg	30			25*1.2 TZ004352001
接着用プライマー	区画線用	kg	30			25*1.2 TZ004354001
軽油		L	120			100*1.2 TZ006702002
諸雑費（率+まるめ）		式	1			#09
計	1000 m 当り					
	1 m 当り					

SWB821210

J01 夜間作業の有無 = 1 無し
 J03 豪雪補正の有無 = 1 無し
 J05 時間的制約の有無 = 2 有り
 J07 排水性舗装に施工する場合の補正 = 1 無し
 J09 溶融式塗料規格 = 1 含有量15～18%
 J12 プライマー規格 = 1 アスファルト舗装

J02 施工方法区分 = 1
 J04 規格・仕様区分 = 13
 J06 塗布厚 = 1
 J08 未供用区間の場合の補正 = 1
 J11 塗料区分 = 1
 J13 費用の内訳 = 1

溶融式手動
 矢印・記号・文字 15cm換算
 1.5mm
 無し
 白
 全ての費用

第 41 号 単価表

区画線消去

1000 m 当り

名称	規格	単位	数量	単価	金額	摘要
区画線消去 昼間	豪雪無 削取り式 制約受ける R7月単位現場閉所	m	1, 000			TQ00E038002
軽油		L	62			TZ006702002
ガソリン	レギュラー	L	35			TZ006704001
諸雑費（まるめ）		式	1			#99
計	1000 m 当り					
	1 m 当り					

SWB821220

J01 夜間作業の有無 = 1

J03 豪雪補正の有無 = 1

J06 費用の内訳 = 1

無し

無し

全ての費用

J02 施工方法区分 = 1

J05 時間的制約の有無 = 2

削取り式

有り

第 42 号 単価表

構造物取壊し工

1 式 当り

名称	規格	単位	数量	単価	金額	摘要
舗装版切断		m	148			第 108 号単価表参照 SCB430510-J01&80
舗装切断排水処分工		m3	0.3			第 109 号単価表参照 V8101&80
舗装取壊し	AS t=5cm	m2	220			第 110 号単価表参照 V8102&80
舗装取壊し	AS t=4cm	m2	40			第 111 号単価表参照 V8103&80
As廃材処分工		m3	13			第 112 号単価表参照 V8104&80
計	1 式 当り					

第 43 号 単価表

排水構造物撤去工

1 式 当り

名称	規格	単位	数量	単価	金額	摘要
コンクリート取り壊し	無筋	m3	19			第 81 号単価表参照 SWB824010-J03&80*
コンクリート取り壊し	有筋	m3	25			第 113 号単価表参照 SWB824010-J04&80*
コンクリート殻処分	無筋	m3	19			第 82 号単価表参照 V8211&80
コンクリート殻処分	有筋	m3	25			第 114 号単価表参照 V8213&80
計	1 式 当り					

※施工パッケージ単価
SCB422530-J04&80*

第 44 号 単価表 歩道デザイン平板設置工 1 m2 当り

名 称	規 格	単 位	構 成 比	東 京 単 価	積 算 単 価	摘 要
標準単価			P			/H
労務構成比		%	R			/H
普通作業員		%	R1			RR0102
ブロック工		%	R2			RR0108
土木一般世話役		%	R3			RR0125
特殊作業員		%	R4			RR0101
材料構成比		%	Z			/H
歩道平板		%	Z1			W0039
	1 m2 当り					

SCB422530
J01 作業区分 = 1 設置 J02 ブロック規格 = 2 40cm×40cm

第 45 号 単価表

歩道ペイント設置工

1 箇所 当り

名 称	規 格	単 位	数 量	単 価	金 額	摘 要
版下作成費	1種類、1箇所 30cm角	箇所	1			W0041
デザイン着色費		箇所	1			W0042
計	1 箇所 当り					

第 46 号 単価表

交通誘導警備員 B

1 人日 当り

名称	規格	単位	数量	単価	金額	摘要
交通誘導警備員 B		人				RR0804
諸雑費（まるめ）		式	1			#99
計	1 人日 当り					

SWB010212

※施工パッケージ単価
SCB210410-J01&80*

第 47 号 単価表

埋戻し

土砂
小規模

1 m3 当り

名称	規格	単位	構成比	東京単価	積算単価	摘要
標準単価			P			/H
機械構成比		%	K			/H
バックホウ（クローラ）〔後方超小旋回型〕	排ガス型（第2次） 山積0.28m3	%	K1			MM000202096
ランマ	質量60～80kg	%	K2			MM000806001
労務構成比		%	R			/H
普通作業員		%	R1			RR0102
特殊作業員		%	R2			RR0101
運転手（特殊）		%	R3			RR0114
材料構成比		%	Z			/H
軽油		%	Z1			TZ006702002
ガソリン	レギュラー	%	Z2			TZ006704001

第 47 号 単価表

埋戻し

土砂
小規模

1 m3 当り 2 頁

名 称	規 格	単 位	構 成 比	東 京 単 価	積 算 単 価	摘 要
	1 m3 当り					

SCB210410

J01 施工方法 = 5
J04 費用の内訳 = 1

上記以外（小規模）
全ての費用

J02 土質 = 1

土砂

※施工パッケージ単価
SCB210110-J01&80*

第 48 号 単価表

土砂等運搬

2km仮置き

1 m3 当り

名 称	規 格	単 位	構 成 比	東 京 単 価	積 算 単 価	摘 要
標準単価			P			/H
機械構成比		%	K			/H
ダンプトラック [オンロード・ディーゼル]	4 t 積級 タイヤ損耗費及び補修費(良好)含	%	K1			MM000301002
労務構成比		%	R			/H
運転手 (一般)		%	R1			RR0115
材料構成比		%	Z			/H
軽油		%	Z1			TZ006702002
	1 m3 当り					

SCB210110

J01 土砂等発生現場 = 2 小規模

J03 土質 = 1 土砂 (岩塊・玉石混り土含む)

J14 運搬距離 (km) (DID区間有) = 4 2.0km以下

J02 積込機種・規格 = 5

J04 DID区間の有無 = 2

バックホウ山積0.28m3 (平積0.2m3) 有り

※施工パッケージ単価
SCB210020-J01&80

第 49 号 単価表 積込 (ルーズ) 1 m3 当り

名称	規格	単位	構成比	東京単価	積算単価	摘要
標準単価			P			/H
機械構成比		%	K			/H
バックホウ（クローラ型） [標準型]	排出ガス対策型(2014年規制) 山積0.8m3	%	K1			MM000202142
労務構成比		%	R			/H
運転手（特殊）		%	R1			RR0114
材料構成比		%	Z			/H
軽油		%	Z1			TZ006702002
	1 m3 当り					

SCB210020 J01 土質 = 1 土砂 J02 作業内容 = 1 土量50,000m3未満

※施工パッケージ単価
SCB210110-J02&80

第 50 号 単価表

土砂等運搬

1 m3 当り

名 称	規 格	単 位	構 成 比	東 京 単 価	積 算 単 価	摘 要
標準単価			P			/H
機械構成比		%	K			/H
ダンプトラック [オンロード・ディーゼル]	10 t 積級 タイヤ損耗費及び補修費(良好)含	%	K1			MM000301005
労務構成比		%	R			/H
運転手 (一般)		%	R1			RR0115
材料構成比		%	Z			/H
軽油		%	Z1			TZ006702002
	1 m3 当り					

SCB210110

J01 土砂等発生現場 = 1

J03 土質 = 1

J06 運搬距離 (km) (DID区間有) = 14 19.5km以下

標準
土砂 (岩塊・玉石混り土含む)

J02 積込機種・規格 = 1

J04 DID区間の有無 = 2

バックホウ山積0.8m3 (平積0.6m3)
有り

※施工パッケージ単価
SCB240060-J01&80

第 51 号 単価表

モルタル練

1 m3 当り

名称	規格	単位	構成比	東京単価	積算単価	摘要
標準単価			P			/H
労務構成比		%	R			/H
普通作業員		%	R1			RR0102
土木一般世話役		%	R2			RR0125
材料構成比		%	Z			/H
セメント（普通ポルトランド）	2 5 k g 袋入	%	Z1			TZ002002006
コンクリート用骨材 砂	洗い 細目	%	Z2			TZ002104002
	1 m3 当り					

SCB240060
J01 セメント種類 = 1 普通 J02 費用の内訳 = 1 全ての費用

※施工パッケージ単価
SCB422510-J01&80*

第 52 号 単価表

歩車道境界ブロック

150/190*200*600

1 m 当り

名称	規格	単位	構成比	東京単価	積算単価	摘要
標準単価			P			/H
労務構成比		%	R			/H
普通作業員		%	R1			RR0102
土木一般世話役		%	R2			RR0125
特殊作業員		%	R3			RR0101
材料構成比		%	Z			/H
歩車道境界ブロック 一般部	セミフラット部 (SFA) 150/190*200*600	%	Z1			W0020
	1 m 当り					

SCB422510

J01 作業区分 = 1
J03 m当り歩車道境界ブロック使用量[個/m] = 1.66
J05 均し基礎コンクリート規格 = 6

設置
無し

J02 ブロック規格 = 4
J04 基礎碎石規格 = 4

各種 (600mm以下、50kg未満)
無し

※施工パッケージ単価
SCB422510-J02&80*

第 53 号 単価表

歩車道境界ブロック

片面 180/205*250*600 (B)

1 m 当り

名称	規格	単位	構成比	東京単価	積算単価	摘要
標準単価			P			/H
機械構成比		%	K			/H
小型バックホウ(クローラ) [後方超小旋回クレーン機能付]	山積0.09m3(平積0.07m3) 0.9t吊	%	K1			ML001011005
労務構成比		%	R			/H
特殊作業員		%	R1			RR0101
普通作業員		%	R2			RR0102
土木一般世話役		%	R3			RR0125
材料構成比		%	Z			/H
歩車道境界ブロック	片面 180/205×250×600 (B)	%	Z1			TZ002352002
軽油		%	Z2			TZ006702002
	1 m 当り					

第 53 号 単価表

歩車道境界ブロック

片面 180/205*250*600 (B)

1 m 当り

2 頁

※施工パッケージ単価

SCB422510-J02&80*

SCB422510

J01 作業区分 = 1

J04 基礎碎石規格 = 4

設置

無し

J02 ブロック規格 = 2

J05 均し基礎コンクリート規格 = 6

B種 (180/205×250×600)

無し

※施工パッケージ単価
SCB422510-J03&80*

第 54 号 単価表

歩車道境界ブロック

163/170*70*600

1 m 当り

名称	規格	単位	構成比	東京単価	積算単価	摘要
標準単価			P			/H
機械構成比		%	K			/H
バックホウ（クローラ）〔標準〕	山積0. 8 m 3（平積0. 6 m 3）	%	K1			ML001010007
労務構成比		%	R			/H
普通作業員		%	R1			RR0102
土木一般世話役		%	R2			RR0125
特殊作業員		%	R3			RR0101
型わく工		%	R4			RR0133
材料構成比		%	Z			/H
歩車道境界ブロック 切下げ部	セミフラット・フラット部（FDA） 163/170*70*600	%	Z1			W0021
生コンクリート	1 8－8－2 5（2 0） 高炉 W/C60%以下	%	Z2			TZ002012001

第 54 号 単価表

歩車道境界ブロック

163/170*70*600

1 m 当り 2 頁

名称	規格	単位	構成比	東京単価	積算単価	摘要
再生クラッシャーラン	R C - 4 0	%	Z3			TZ002122003
軽油		%	Z4			TZ006702002
	1 m 当り					

SCB422510

J01 作業区分 = 1

J03 m当り歩車道境界ブロック使用量[個/m] = 1.66

J05 均し基礎コンクリート規格 = 3

設置

18-8-25 (高炉)

J02 ブロック規格 = 4

J04 基礎碎石規格 = 2

J06 養生工の有無 = 2

各種 (600mm以下、50kg未満)

再生クラッシャーラン RC-40

有り

※施工パッケージ単価
SCB422510-J05&80*

第 55 号 単価表

歩車道境界ブロック

60/205*100*600

1 m 当り

名称	規格	単位	構成比	東京単価	積算単価	摘要
標準単価			P			/H
労務構成比		%	R			/H
普通作業員		%	R1			RR0102
土木一般世話役		%	R2			RR0125
特殊作業員		%	R3			RR0101
材料構成比		%	Z			/H
千葉県型歩車道境界ブロック	県産品 MD—B1(マウントアップ用 切下げ)	%	Z1			TZ901006040
	1 m 当り					

SCB422510

J01 作業区分 = 1
J03 m当り歩車道境界ブロック使用量[個/m] = 1.66
J05 均し基礎コンクリート規格 = 6

設置
無し

J02 ブロック規格 = 4
J04 基礎碎石規格 = 4

各種 (600mm以下、50kg未満)
無し

※施工パッケージ単価
SCB422510-J06&80*

第 56 号 単価表

歩車道境界ブロック

セミフラット部 (SFTB)

1 m 当り

名称	規格	単位	構成比	東京単価	積算単価	摘要
標準単価			P			/H
労務構成比		%	R			/H
普通作業員		%	R1			RR0102
土木一般世話役		%	R2			RR0125
特殊作業員		%	R3			RR0101
材料構成比		%	Z			/H
歩車道境界ブロック 擦り付け部	セミフラット部 (SFTB) 150～173/190～190*200～100*600	%	Z1			W0023
	1 m 当り					

SCB422510

J01 作業区分 = 1

J03 m当り歩車道境界ブロック使用量[個/m] = 1.66

J05 均し基礎コンクリート規格 = 6

設置

無し

J02 ブロック規格 = 4

J04 基礎碎石規格 = 4

各種 (600mm以下、50kg未満)

無し

※施工パッケージ単価
SCB422510-J10&80*

第 57 号 単価表

歩車道境界ブロック

1 m 当り

名称	規格	単位	構成比	東京単価	積算単価	摘要
標準単価			P			/H
労務構成比		%	R			/H
普通作業員		%	R1			RR0102
土木一般世話役		%	R2			RR0125
特殊作業員		%	R3			RR0101
材料構成比		%	Z			/H
歩車道境界ブロック 擦り付け部	セミフラット部 (SFTA) 150～163/190～170*200～70*600	%	Z1			W0022
	1 m 当り					

SCB422510

J01 作業区分 = 1

J03 m当り歩車道境界ブロック使用量[個/m] = 1.66

J05 均し基礎コンクリート規格 = 6

設置

無し

J02 ブロック規格 = 4

J04 基礎碎石規格 = 4

各種 (600mm以下、50kg未満)

無し

※施工パッケージ単価
SCB422510-J07&80*

第 58 号 単価表

歩車道境界ブロック

180～198/205～205*250～70*600

1 m 当り

名称	規格	単位	構成比	東京単価	積算単価	摘要
標準単価			P			/H
労務構成比		%	R			/H
普通作業員		%	R1			RR0102
土木一般世話役		%	R2			RR0125
特殊作業員		%	R3			RR0101
材料構成比		%	Z			/H
歩車道境界ブロック 擦り付け部	マウントアップ部 (MTA) 180～198/205～205*250～70*600	%	Z1			W0024
	1 m 当り					

SCB422510

J01 作業区分 = 1
J03 m当り歩車道境界ブロック使用量[個/m] = 1.66
J05 均し基礎コンクリート規格 = 6

設置
無し

J02 ブロック規格 = 4
J04 基礎砕石規格 = 4

各種 (600mm以下、50kg未満)
無し

※施工パッケージ単価
SCB422510-J08&80*

第 59 号 単価表

歩車道境界ブロック

180～60/205～205*250～100*600

1 m 当り

名称	規格	単位	構成比	東京単価	積算単価	摘要
標準単価			P			/H
労務構成比		%	R			/H
普通作業員		%	R1			RR0102
土木一般世話役		%	R2			RR0125
特殊作業員		%	R3			RR0101
材料構成比		%	Z			/H
歩車道境界ブロック 擦り付け部	マウントアップ部 (MTB) 180～60/205～205*250～100*600	%	Z1			W0025
	1 m 当り					

SCB422510
J01 作業区分 = 1
J03 m当り歩車道境界ブロック使用量[個/m] = 1.66
J05 均し基礎コンクリート規格 = 6

設置
無し

J02 ブロック規格 = 4
J04 基礎砕石規格 = 4

各種 (600mm以下、50kg未満)
無し

※施工パッケージ単価
SCB422510-J09&80*

第 60 号 単価表

小型管渠型側溝設置工

1 m 当り

名称	規格	単位	構成比	東京単価	積算単価	摘要
標準単価			P			/H
機械構成比		%	K			/H
バックホウ(クローラ) [超小旋回型・クレーン機能付き]	山積0.28m3(平積0.2m3) 1.7t吊	%	K1			ML001010010
バックホウ (クローラ) [標準]	山積0.8m3 (平積0.6m3)	%	K2			ML001010007
労務構成比		%	R			/H
普通作業員		%	R1			RR0102
土木一般世話役		%	R2			RR0125
運転手 (特殊)		%	R3			RR0114
特殊作業員		%	R4			RR0101
材料構成比		%	Z			/H
小型管渠型側溝	VA型、L=1000	%	Z1			W0018

第 60 号 単価表 小型管渠型側溝設置工 1 m 当り 2 頁

名称	規格	単位	構成比	東京単価	積算単価	摘要
軽油		%	Z2			TZ006702002
再生クラッシャーラン	R C - 4 0	%	Z3			TZ002122003
	1 m 当り					

SCB422510

J01 作業区分 = 1 設置

J02 ブロック規格 = 7 各種1000-2000mm、150-550kg未満

J03 m当り歩車道境界ブロック使用量[個/m] = 1 J04 基礎碎石規格 = 2 再生クラッシャーラン RC-40

J05 均し基礎コンクリート規格 = 6 無し

第 61 号 単価表

空練モルタル 材料 (1 : 3)

1 m3 当り

名称	規格	単位	数量	単価	金額	摘要
セメント (普通ポルトランド)	2 5 k g 袋入	t	0.53			TZ002002006
コンクリート用骨材 砂	洗い 細目	m3	1.05			TZ002104002
諸雑費 (まるめ)		式	1			#99
計	1 m3 当り					

SWB240070

J01 セメント材料 = 1

普通

第 62 号 単価表

落蓋式側溝設置工

300A、300*300*2000

10 m 当り

名称	規格	単位	数量	単価	金額	摘要
U型側溝 昼間	L 2 0 0 0 1 0 0 0 k g 以下 制約受ける R7月単位現場閉所	m	10			TQ00E365008
落蓋式U字溝	300A 300×300×2000	本	5			W0040
再生クラッシャーラン	R C - 4 0	m3	0.504			0.42*1.2 TZ002122003
諸雑費（まるめ）		式	1			#99
計	10 m 当り					
	1 m 当り					

SWB821410

J01 作業区分 = 1
J03 夜間作業の有無 = 1
J06 U型側溝の規格・仕様 = 2
J08 時間的制約の有無 = 2
J10 基礎碎石施工の有無 = 1
J12 基礎碎石設計数量（実数入力） [m3/10m] = 0.42

据付け
無し
L=2000mm
有り
有り

J02 L=1000・L=4000の使用の有無 = 1 無し
J04 U型側溝の種類 = 4 側溝（各種）
J07 U型側溝の質量 = 3 1000kg/個以下
J09 施工箇所における補正 = 1 無し
J11 基礎碎石の種類 = 5 再生クラッシャー 40～0

第 63 号 単価表

蓋版

300用

10 m 当り

名 称	規 格	単 位	数 量	単 価	金 額	摘 要
蓋版	コンクリート蓋 390*70*495	枚	19			第 115 号単価表参照 SWB821430-J01&80*
蓋版		枚	1			第 116 号単価表参照 SWB821430-J02&80*
計	10 m 当り					
	1 m 当り					

第 64 号 単価表

落蓋式側溝設置工

3種、400C、400*600*2000

10 m 当り

名称	規格	単位	数量	単価	金額	摘要
U型側溝 昼間	L 2 0 0 0 1 0 0 0 k g 以下 制約受ける R7月単位現場閉所	m	10			TQ00E365008
落蓋式U字溝	3種、400C、400×600×2000	本	5			W0010
再生クラッシャーラン	R C - 4 0	m3	0.636			0.53*1.2 TZ002122003
諸雑費（まるめ）		式	1			#99
計	10 m 当り					
	1 m 当り					

SWB821410

J01 作業区分 = 1
J03 夜間作業の有無 = 1
J06 U型側溝の規格・仕様 = 2
J08 時間的制約の有無 = 2
J10 基礎碎石施工の有無 = 1
J12 基礎碎石設計数量（実数入力） [m3/10m] = 0.53

据付け
無し
L=2000mm
有り
有り

J02 L=1000・L=4000の使用の有無 = 1 無し
J04 U型側溝の種類 = 4 側溝（各種）
J07 U型側溝の質量 = 3 1000kg/個以下
J09 施工箇所における補正 = 1 無し
J11 基礎碎石の種類 = 5 再生クラッシャー 40～0

※施工パッケージ単価
SCB240010-J01&80

第 65 号 単価表

コンクリート

1 m3 当り

名称	規格	単位	構成比	東京単価	積算単価	摘要
標準単価			P			/H
労務構成比		%	R			/H
普通作業員		%	R1			RR0102
特殊作業員		%	R2			RR0101
土木一般世話役		%	R3			RR0125
材料構成比		%	Z			/H
生コンクリート	1 8 - 8 - 2 5 (2 0) 高炉 W/C60%以下	%	Z1			TZ002012001
	1 m3 当り					

SCB240010

J01 構造物種別 = 1

J03 コンクリート規格 = 41

J07 現場内小運搬の有無 = 1

無筋・鉄筋構造物

18-8-25 (高炉)

有り

J02 打設工法 = 4

J05 養生工の種類 = 2

J13 費用の内訳 = 1

人力打設

一般養生

全ての費用

第 66 号 単価表

蓋版

400用

10.5 m 当り

名称	規格	単位	数量	単価	金額	摘要
蓋版	滑り止め付、スリット、L=2.0m	枚	5			第 117 号単価表参照 SWB821430-J03&80*
蓋版	グレーチング蓋 T-6、滑り止め付、細目、L=0.5m、側溝用	枚	1			第 118 号単価表参照 SWB821430-J04&80*
計	10.5 m 当り					
	1 m 当り					

第 67 号 単価表

落蓋式側溝設置工

3種、400D、400*700*2000

10 m 当り

名称	規格	単位	数量	単価	金額	摘要
U型側溝 昼間	L 2 0 0 0 1 0 0 0 k g 以下 制約受ける R7月単位現場閉所	m	10			TQ00E365008
落蓋式U字溝	3種、400D、400×700×2000	本	5			W0011
再生クラッシャーラン	R C - 4 0	m3	0.636			0.53*1.2 TZ002122003
諸雑費（まるめ）		式	1			#99
計	10 m 当り					
	1 m 当り					

SWB821410

J01 作業区分 = 1
J03 夜間作業の有無 = 1
J06 U型側溝の規格・仕様 = 2
J08 時間的制約の有無 = 2
J10 基礎碎石施工の有無 = 1
J12 基礎碎石設計数量（実数入力） [m3/10m] = 0.53

据付け
無し
L=2000mm
有り
有り

J02 L=1000・L=4000の使用の有無 = 1 無し
J04 U型側溝の種類 = 4 側溝（各種）
J07 U型側溝の質量 = 3 1000kg/個以下
J09 施工箇所における補正 = 1 無し
J11 基礎碎石の種類 = 5 再生クラッシャーラン 40～0

第 68 号 単価表

落蓋式側溝設置工

3種、400E、400*800*2000

10 m 当り

名称	規格	単位	数量	単価	金額	摘要
U型側溝 昼間	L 2 0 0 0 1 0 0 0 k g 以下 制約受ける R7月単位現場閉所	m	10			TQ00E365008
落蓋式U字溝	3種、400E、400×800×2000	本	5			W0012
再生クラッシャーラン	R C - 4 0	m3	0.636			0.53*1.2 TZ002122003
諸雑費（まるめ）		式	1			#99
計	10 m 当り					
	1 m 当り					

SWB821410

J01 作業区分 = 1
J03 夜間作業の有無 = 1
J06 U型側溝の規格・仕様 = 2
J08 時間的制約の有無 = 2
J10 基礎碎石施工の有無 = 1
J12 基礎碎石設計数量（実数入力） [m3/10m] = 0.53

据付け
無し
L=2000mm
有り
有り

J02 L=1000・L=4000の使用の有無 = 1 無し
J04 U型側溝の種類 = 4 側溝（各種）
J07 U型側溝の質量 = 3 1000kg/個以下
J09 施工箇所における補正 = 1 無し
J11 基礎碎石の種類 = 5 再生クラッシャーラン 40～0

第 69 号 単価表

落蓋式側溝設置工

3種、電柱よけ、400E、400*800

10 m 当り

名称	規格	単位	数量	単価	金額	摘要
U型側溝 昼間	L 2 0 0 0 1 0 0 0 k g 以下 制約受ける R7月単位現場閉所	m	10			TQ00E365008
落蓋式U字溝	3種、電柱よけ、400E、400×800	個	28. 5			W0014
再生クラッシャーラン	R C - 4 0	m3	0. 636			0. 53*1. 2 TZ002122003
諸雑費（まるめ）		式	1			#99
計	10 m 当り					
	1 m 当り					

SWB821410

J01 作業区分 = 1
J03 夜間作業の有無 = 1
J06 U型側溝の規格・仕様 = 2
J08 時間的制約の有無 = 2
J10 基礎碎石施工の有無 = 1
J12 基礎碎石設計数量（実数入力） [m3/10m] = 0. 53

据付け
無し
L=2000mm
有り
有り

J02 L=1000・L=4000の使用の有無 = 2 L=1000mm
J04 U型側溝の種類 = 4 側溝（各種）
J07 U型側溝の質量 = 3 1000kg/個以下
J09 施工箇所における補正 = 1 無し
J11 基礎碎石の種類 = 5 再生クラッシャーラン 40～0

第 70 号 単価表

蓋版

電柱よけ、400E

100 枚 当り

名称	規格	単位	数量	単価	金額	摘要
蓋版コンクリート・鋼製 昼間	1 7 0 k g 以下 制約受ける R7月単位現場閉所	枚	100			TQ00E367004
側溝蓋	電柱よけ、400E	枚	100			W0009
諸雑費（まるめ）		式	1			#99
計	100 枚 当り					
	1 枚 当り					

SWB821430

J01 作業区分 = 1

J03 蓋版の種類 = 5

J06 時間的制約の有無 = 2

据付け

蓋版（各種）

有り

J02 夜間作業の有無 = 1

J05 規格・仕様区分 = 2

J07 施工箇所における補正 = 1

無し

40を超え170kg/枚以下

無し

第 71 号 単価表

コンクリート舗装工 人力舗設

100 m2 当り

名称	規格	単位	数量	単価	金額	摘要
土木一般世話役		人				RR0125
特殊作業員		人				RR0101
普通作業員		人				RR0102
諸雑費（率＋まるめ）		式	1			#09
計	100 m2 当り					
	1 m2 当り					

SWB410820

J01 平均舗設厚 = 2

20cm未満

第 72 号 単価表

落蓋式側溝設置工

3種、400F、400*900*2000

10 m 当り

名称	規格	単位	数量	単価	金額	摘要
U型側溝 昼間	L 2 0 0 0 2 0 0 0 k g 以下 制約受ける R7月単位現場閉所	m	10			TQ00E365009
落蓋式U字溝	3種、400F、400×900×2000	本	5			W0013
再生クラッシャーラン	R C - 4 0	m3	0.636			0.53*1.2 TZ002122003
諸雑費（まるめ）		式	1			#99
計	10 m 当り					
	1 m 当り					

SWB821410

J01 作業区分 = 1
J03 夜間作業の有無 = 1
J06 U型側溝の規格・仕様 = 2
J08 時間的制約の有無 = 2
J10 基礎砕石施工の有無 = 1
J12 基礎砕石設計数量（実数入力） [m3/10m] = 0.53

据付け
無し
L=2000mm
有り
有り

J02 L=1000・L=4000の使用の有無 = 1 無し
J04 U型側溝の種類 = 4 側溝（各種）
J07 U型側溝の質量 = 4 1000を超え2000kg/個以下
J09 施工箇所における補正 = 1 無し
J11 基礎砕石の種類 = 5 再生クラッシャーラン 40～0

※施工パッケージ単価
SCB222800-J01&80*

第 73 号 単価表

小型管渠型側溝柵設置工

A1型

1 基 当り

名 称	規 格	単 位	構 成 比	東 京 単 価	積 算 単 価	摘 要
標準単価			P			/H
機械構成比		%	K			/H
バックホウ(クローラ) [標準・クレーン機能付き]	山積0.28m3(平積0.2m3)1.7t吊	%	K1			ML001010008
労務構成比		%	R			/H
運転手 (特殊)		%	R1			RR0114
普通作業員		%	R2			RR0102
土木一般世話役		%	R3			RR0125
特殊作業員		%	R4			RR0101
材料構成比		%	Z			/H
軽油		%	Z1			TZ006702002
	1 基 当り					

第 73 号 単価表

小型管渠型側溝柵設置工

A1型

1 基 当り 2 頁

※施工パッケージ単価
SCB222800-J01&80*

SCB222800

J01 作業区分 = 1 据付
J03 基礎碎石の有無 = 1 有り

J02 製品質量 (kg/基) = 2 80kgを超え200kg以下
J04 費用の内訳 = 1 全ての費用

※施工パッケージ単価
SCB222810-J01&80*

第 74 号 単価表

小型管渠型側溝柵

A1型
グレーチング（並目）含む

1 基 当り

名 称	規 格	単 位	構 成 比	東 京 単 価	積 算 単 価	摘 要
標準単価			P			/H
材料構成比		%	Z			/H
小型管渠型側溝	A1型 グレーチング（並目）含む	%	Z1			W0019
	1 基 当り					

SCB222810

※施工パッケージ単価
SCB222800-J02&80*

第 75 号 単価表

集水桝設置工

1 基 当り

名 称	規 格	単 位	構 成 比	東 京 単 価	積 算 単 価	摘 要
標準単価			P			/H
機械構成比		%	K			/H
バックホウ(クローラ) [標準・クレーン機能付き]	山積0.28m3(平積0.2m3)1.7t吊	%	K1			ML001010008
労務構成比		%	R			/H
普通作業員		%	R1			RR0102
運転手 (特殊)		%	R2			RR0114
土木一般世話役		%	R3			RR0125
特殊作業員		%	R4			RR0101
材料構成比		%	Z			/H
軽油		%	Z1			TZ006702002
	1 基 当り					

第 75 号 単価表 集水桝設置工

※施工パッケージ単価

SCB222800-J02&80*

1 基 当り 2 頁

SCB222800

J01 作業区分 = 1 据付
J03 基礎碎石の有無 = 1 有り

J02 製品質量 (kg/基) = 6
J04 費用の内訳 = 1

800kgを超え1200kg以下
全ての費用

※施工パッケージ単価
SCB222810-J02&80*

第 76 号 単価表

集水桝

400×600
H=910

1 基 当り

名 称	規 格	単 位	構 成 比	東 京 単 価	積 算 単 価	摘 要
標準単価			P			/H
材料構成比		%	Z			/H
集水桝	400×600、C、H=910	%	Z1			W0015
	1 基 当り					

SCB222810

※施工パッケージ単価
SCB222800-J03&80*

第 77 号 単価表

集水桝設置工

1 基 当り

名 称	規 格	単 位	構 成 比	東 京 単 価	積 算 単 価	摘 要
標準単価			P			/H
機械構成比		%	K			/H
バックホウ(クローラ) [標準・クレーン機能付き]	山積0.5m3(平積0.4m3)2.9t吊	%	K1			ML001010009
労務構成比		%	R			/H
普通作業員		%	R1			RR0102
運転手 (特殊)		%	R2			RR0114
土木一般世話役		%	R3			RR0125
特殊作業員		%	R4			RR0101
材料構成比		%	Z			/H
軽油		%	Z1			TZ006702002
	1 基 当り					

第 77 号 単価表 集水桝設置工

※施工パッケージ単価

SCB222800-J03&80*

1 基 当り 2 頁

SCB222800

J01 作業区分 = 1 据付
J03 基礎碎石の有無 = 1 有り

J02 製品質量 (kg/基) = 8
J04 費用の内訳 = 1

1600kgを超え2200kg以下
全ての費用

※施工パッケージ単価
SCB222810-J03&80*

第 78 号 単価表

集水桝

700*700*1250
H=1335

1 基 当り

名 称	規 格	単 位	構 成 比	東 京 単 価	積 算 単 価	摘 要
標準単価			P			/H
材料構成比		%	Z			/H
集水桝	700×700×1250、H=1335	%	Z1			W0016
	1 基 当り					

SCB222810

第 79 号 単価表

足掛金物取付工

壁立上り部削孔

1 箇所 当り

名称	規格	単位	数量	単価	金額	摘要
特殊作業員		人				RR0101
普通作業員		人				RR0102
計	1 箇所 当り					

SDGD10790

※施工パッケージ単価
SCB210410-J02&80*

第 80 号 単価表

埋戻し

土砂 小規模

1 m3 当り

名称	規格	単位	構成比	東京単価	積算単価	摘要
標準単価			P			/H
機械構成比		%	K			/H
バックホウ（クローラ）〔後方超小旋回型〕	排ガス型（第2次） 山積0.28m3	%	K1			MM000202096
ランマ	質量60～80kg	%	K2			MM000806001
労務構成比		%	R			/H
普通作業員		%	R1			RR0102
特殊作業員		%	R2			RR0101
運転手（特殊）		%	R3			RR0114
材料構成比		%	Z			/H
軽油		%	Z1			TZ006702002
ガソリン	レギュラー	%	Z2			TZ006704001

第 80 号 単価表 埋戻し 土砂 小規模 1 m3 当り 2 頁

名 称	規 格	単 位	構 成 比	東 京 単 価	積 算 単 価	摘 要
	1 m3 当り					

SCB210410

J01 施工方法 = 5

J04 費用の内訳 = 1

上記以外（小規模）
全ての費用

J02 土質 = 1

土砂

第 81 号 単価表

コンクリート取り壊し

無筋

1 m3 当り

名称	規格	単位	数量	単価	金額	摘要
無筋構造物	昼間 機械施工 制約受ける R7月単位現場閉所	m3	1			TQ00E611003
諸雑費（まるめ）		式	1			#99
計	1 m3 当り					

SWB824010

J01 構造物区分 = 1

J03 時間的制約の有無 = 2

J05 低騒音・低振動対策 = 1

無筋構造物

有り

必要

J02 工法区分 = 1

J04 夜間作業の有無 = 1

機械施工

無し

第 82 号 単価表

コンクリート殻処分

無筋

1 m3 当り

名称	規格	単位	数量	単価	金額	摘要
殻運搬		m3	1			第 119 号単価表参照 SCB227010-J02&80
無筋 C o 処分費	東葛飾	t	2.35			TZ901146040
計	1 m3 当り					

第 83 号 単価表 型枠 1 m2 当り

名称	規格	単位	構成比	東京単価	積算単価	摘要
標準単価			P			/H
労務構成比		%	R			/H
型わく工		%	R1			RR0133
普通作業員		%	R2			RR0102
土木一般世話役		%	R3			RR0125
	1 m2 当り					

SCB240210
J01 型枠の種類 = 1 一般型枠

J02 構造物の種類 = 1 鉄筋・無筋構造物

※施工パッケージ単価
SCB240010-J04&80

第 84 号 単価表

コンクリート

1 m3 当り

名称	規格	単位	構成比	東京単価	積算単価	摘要
標準単価			P			/H
労務構成比		%	R			/H
普通作業員		%	R1			RR0102
特殊作業員		%	R2			RR0101
土木一般世話役		%	R3			RR0125
材料構成比		%	Z			/H
生コンクリート	18-8-25 (20) 高炉 W/C60%以下	%	Z1			TZ002012001
	1 m3 当り					

SCB240010

J01 構造物種別 = 1

J03 コンクリート規格 = 41

J07 現場内小運搬の有無 = 2

無筋・鉄筋構造物

18-8-25 (高炉)

無し

J02 打設工法 = 4

J05 養生工の種類 = 2

J13 費用の内訳 = 1

人力打設

一般養生

全ての費用

第 85 号 単価表

蓋版

820*820

100 枚 当り

名称	規格	単位	数量	単価	金額	摘要
蓋版コンクリート・鋼製 昼間	1 7 0 k g 以下 制約受ける R7月単位現場閉所	枚	100			TQ00E367004
グレーチング蓋	T-6、滑り止め付、細目 内々820×820集水桝用	枚	100			W0006
諸雑費（まるめ）		式	1			#99
計	100 枚 当り					
	1 枚 当り					

SWB821430

J01 作業区分 = 1

J03 蓋版の種類 = 5

J06 時間的制約の有無 = 2

据付け

蓋版（各種）

有り

J02 夜間作業の有無 = 1

J05 規格・仕様区分 = 2

J07 施工箇所における補正 = 1

無し

40を超え170kg/枚以下

無し

第 86 号 単価表

ヒューム管（B形管）

1 m 当り

名称	規格	単位	構成比	東京単価	積算単価	摘要
標準単価			P			/H
機械構成比		%	K			/H
バックホウ(クローラ型) [後方超小旋回・クレーン付]	山積0.45m3(平積0.35m3) 吊2.9t	%	K1			ML001010013
労務構成比		%	R			/H
普通作業員		%	R1			RR0102
運転手（特殊）		%	R2			RR0114
土木一般世話役		%	R3			RR0125
特殊作業員		%	R4			RR0101
材料構成比		%	Z			/H
ヒューム管（外圧管 1 種） B 形	4 0 0 × 3 5 × 2 4 3 0	%	Z1			TZ002500006
軽油		%	Z2			TZ006702002

SCB222860-J01&80

ヒューム管 (B形管)

1 m 当り

2 頁

名称	規格	単位	構成比	東京単価	積算単価	摘要
	1 m 当り					

J01 作業区分 = 1
J03 固定基礎 = 4
J10 費用の内訳 = 1

据付
無し
全ての費用

J02 管径 = 5
J05 規格 = 1

400mm
外圧管1種

第 87 号 単価表

道路照明灯撤去

10 基 当り

名 称	規 格	単 位	数 量	単 価	金 額	摘 要
電 工		人				RR0201
普通作業員		人				RR0102
トラッククレーン [油圧伸縮ジブ型]	4 . 9 t 吊	日				ML001120001
諸雑費		式	1			#99
計	10 基 当り					
	1 基 当り					

SWE210900
J01 作業区分 = 1

GL8～12m 重量350kg以下

J02 トラッククレーンの深夜割増の区分 = 1 割増なし

※施工パッケージ単価
SCB221110-J01&80*

第 88 号 単価表

基礎砕石

R C - 4 0

1 m2 当り

名 称	規 格	単 位	構 成 比	東 京 単 価	積 算 単 価	摘 要
標準単価			P			/H
機械構成比		%	K			/H
バックホウ（クローラ）〔標準〕	山積0.8m ³ （平積0.6m ³ ）	%	K1			ML001010007
労務構成比		%	R			/H
普通作業員		%	R1			RR0102
特殊作業員		%	R2			RR0101
運転手（特殊）		%	R3			RR0114
土木一般世話役		%	R4			RR0125
材料構成比		%	Z			/H
再生クラッシャーラン	R C - 4 0	%	Z1			TZ002122003
軽油		%	Z2			TZ006702002

第 88 号 単価表 基礎碎石 R C - 4 0 1 m2 当り 2 頁

名 称	規 格	単 位	構 成 比	東 京 単 価	積 算 単 価	摘 要
	1 m2 当り					

SCB221110
J01 碎石の厚さ = 2 7.5cmを超え12.5cm以下 J02 碎石の種類 = 8 再生クラッシュラン 40～0
J03 費用の内訳 = 1 全ての費用

第 89 号 単価表

道路照明灯建柱

10 基 当り

名 称	規 格	単 位	数 量	単 価	金 額	摘 要
電工		人				RR0201
普通作業員		人				RR0102
トラッククレーン〔油圧伸縮ジブ型〕	4． 9 t 吊	日				ML001120001
諸雑費（まるめ）		式	1			#99
計	10 基 当り					
	1 基 当り					

SWE210800

J01 施工区分 = 1

J03 アンカーボルト単価[円/基] =

GL8～12m 重量350kg以下

J02 ポール単価[円/基] =

J04 トラッククレーンの深夜割増の区分 = 1 割増なし

第 90 号 単価表

標識柱・基礎設置（路側式）

1 基 当り

名称	規格	単位	数量	単価	金額	摘要
標識柱・基礎設置（路側式）	単柱式 メッキ＋塗装 φ 6 0 . 5 R7月単位現場閉所	基	1			TQ00E200005
諸雑費（まるめ）		式	1			#99
計	1 基 当り					

SWB812110

J01 柱の規格 = 1
J03 時間的制約を受ける場合の補正 = 1 無
J05 曲げ支柱加算 = 1 無
J07 塗装仕様 = 2

単柱式（基礎含む） φ 60.5
下地亜鉛メッキ＋静電粉体塗装（白色）

J02 施工規模加算 = 3
J04 夜間作業の補正 = 1
J06 柱の材料費の計上 = 1

2基以下
無
有

第 91 号 単価表

標識板設置

(警戒・規制・指示・路線番号標識)

1 基 当り

名称	規格	単位	数量	単価	金額	摘要
規制標識板	(323) (316)	枚	1			W0001
標識板設置（警戒規制指示路線番号）	設置手間 R7月単位現場閉所	基	1			TQ00E208001
諸雑費（まるめ）		式	1			#99
計	1 基 当り					

SWB812150

J01 標識板材料費の計上の有無 = 1 有

J02 施工規模加算 = 3

J03 時間的制約を受ける場合の補正 = 1 無

J04 夜間作業の補正 = 1

2基以下
無

※施工パッケージ単価
SCB240010-J03&80*

第 92 号 単価表

コンクリート

18-8-25

1 m3 当り

名称	規格	単位	構成比	東京単価	積算単価	摘要
標準単価			P			/H
労務構成比		%	R			/H
普通作業員		%	R1			RR0102
特殊作業員		%	R2			RR0101
土木一般世話役		%	R3			RR0125
材料構成比		%	Z			/H
生コンクリート	1 8 - 8 - 2 5 (2 0) 高炉 W/C60%以下	%	Z1			TZ002012001
	1 m3 当り					

SCB240010

J01 構造物種別 = 1

J03 コンクリート規格 = 41

J07 現場内小運搬の有無 = 1

無筋・鉄筋構造物

18-8-25 (高炉)

有り

J02 打設工法 = 4

J05 養生工の種類 = 2

J13 費用の内訳 = 1

人力打設

一般養生

全ての費用

※施工パッケージ単価
SCB210410-J03&80*

第 93 号 単価表

埋戻し

土砂 小規模

1 m3 当り

名称	規格	単位	構成比	東京単価	積算単価	摘要
標準単価			P			/H
機械構成比		%	K			/H
バックホウ（クローラ）〔後方超小旋回型〕	排ガス型（第2次） 山積0.28m3	%	K1			MM000202096
ランマ	質量60～80kg	%	K2			MM000806001
労務構成比		%	R			/H
普通作業員		%	R1			RR0102
特殊作業員		%	R2			RR0101
運転手（特殊）		%	R3			RR0114
材料構成比		%	Z			/H
軽油		%	Z1			TZ006702002
ガソリン	レギュラー	%	Z2			TZ006704001

第 93 号 単価表 埋戻し 土砂 小規模 1 m3 当り 2 頁

名 称	規 格	単 位	構 成 比	東 京 単 価	積 算 単 価	摘 要
	1 m3 当り					

SCB210410

J01 施工方法 = 5

J04 費用の内訳 = 1

上記以外（小規模）
全ての費用

J02 土質 = 1

土砂

第 94 号 単価表

標識柱・基礎撤去（路側式）

1 基 当り

名称	規格	単位	数量	単価	金額	摘要
標識柱・基礎撤去（路側式）	単柱式φ 6 0 . 5 ～ φ 1 0 1 . 6 R7月単位現場閉所	基	1			TQ00E220001
諸雑費（まるめ）		式	1			#99
計	1 基 当り					

SWB812190

J01 形式 = 1

J03 時間的制約を受ける場合の補正 = 1 無

単柱式（基礎含む）

J02 施工規模加算 = 3

J04 夜間作業の補正 = 1

2基以下

無

第 95 号 単価表

標識柱・基礎設置（路側式）

既設再利用

1 基 当り

名称	規格	単位	数量	単価	金額	摘要
標識柱・基礎設置（路側式）	単柱式 メッキ＋塗装 φ 6 0 . 5 R7月単位現場閉所	基	1			TQ00E200005
道路標識柱	路側式用	基	1			TY001171002
諸雑費（まるめ）		式	1			#99
計	1 基 当り					

SWB812110

J01 柱の規格 = 1

J03 時間的制約を受ける場合の補正 = 1 無

J05 曲げ支柱加算 = 1 無

J07 塗装仕様 = 2

単柱式（基礎含む）φ60.5

下地亜鉛メッキ＋静電粉体塗装（白色）

J02 施工規模加算 = 3

J04 夜間作業の補正 = 1

J06 柱の材料費の計上 = 2

2基以下

無

無

※施工パッケージ単価
SCB410260-J02&80*

第 96 号 単価表

表層工

改質Ⅱ型再生密粒度As(20) PK-4
t=50mm

1 m2 当り

名称	規格	単位	構成比	東京単価	積算単価	摘要
標準単価			P			/H
機械構成比		%	K			/H
アスファルトフィニッシャ	[ホイール型] 舗装幅2. 3～6. 0 m	%	K1			ML001210002
タイヤローラ [普通型]	運転質量8～20 t	%	K2			ML001060003
ロードローラ [マカダム]	運転質量10～12 t	%	K3			ML001050002
労務構成比		%	R			/H
普通作業員		%	R1			RR0102
特殊作業員		%	R2			RR0101
運転手 (特殊)		%	R3			RR0114
土木一般世話役		%	R4			RR0125
材料構成比		%	Z			/H

第 96 号 単価表

表層工

改質Ⅱ型再生密粒度As(20) PK-4
t=50mm

1 m2 当り 2 頁

名 称	規 格	単 位	構 成 比	東 京 単 価	積 算 単 価	摘 要
アスファルト合材	改質Ⅱ型 再生密粒度アスコン 2 0	%	Z1			TZ004104004
アスファルト乳剤	P K - 4 タックコート用	%	Z2			TZ004130003
軽油		%	Z3			TZ006702002
	1 m2 当り					

SCB410260

J01 平均幅員 = 4

J05 材料 = 35

J07 費用の内訳 = 1

3.0m超

各種 (2.30以上2.40t/m3未満)

全ての費用

J04 1層当平均仕上厚 70mm以下[mm] = 50

J06 瀝青材料種類 = 1

タックコート PK-4

※施工パッケージ単価
SCB410040-J02&80*

第 97 号 単価表

上層路盤（車道・路肩部）

RM-30 t=200mm

1 m2 当り

名称	規格	単位	構成比	東京単価	積算単価	摘要
標準単価			P			/H
機械構成比		%	K			/H
モータグレーダ [土工用]	排出ガス対策(2014年規制)フレッド幅3.1m	%	K1			MM000701021
ロードローラ [マカダム]	運転質量10～12t	%	K2			ML001050002
タイヤローラ [普通型]	運転質量13～14t	%	K3			ML001060004
労務構成比		%	R			/H
運転手（特殊）		%	R1			RR0114
普通作業員		%	R2			RR0102
特殊作業員		%	R3			RR0101
土木一般世話役		%	R4			RR0125
材料構成比		%	Z			/H

第 97 号 単価表

上層路盤（車道・路肩部）

RM-30 t=200mm

1 m2 当り

2 頁

名 称	規 格	単 位	構 成 比	東 京 単 価	積 算 単 価	摘 要
再生粒度調整碎石	RM30～0	%	Z1			AF60003
軽油		%	Z2			TZ006702002
	1 m2 当り					

SCB410040

J01 材料 = 7

J07 施工区分 = 2

再生粒度調整碎石 RM-30
2層施工

J06 全仕上り厚（実数入力）[mm] = 200

J09 費用の内訳 = 1

全ての費用

※施工パッケージ単価
SCB410030-J01&80*

第 98 号 単価表

下層路盤（車道・路肩部）

RC-40 t=200mm

1 m2 当り

名称	規格	単位	構成比	東京単価	積算単価	摘要
標準単価			P			/H
機械構成比		%	K			/H
モータグレーダ [土工用]	排出ガス対策(2014年規制)フレッド幅3.1m	%	K1			MM000701021
ロードローラ [マカダム]	運転質量10～12t	%	K2			ML001050002
タイヤローラ [普通型]	運転質量13～14t	%	K3			ML001060004
労務構成比		%	R			/H
運転手（特殊）		%	R1			RR0114
普通作業員		%	R2			RR0102
特殊作業員		%	R3			RR0101
土木一般世話役		%	R4			RR0125
材料構成比		%	Z			/H

第 98 号 単価表 下層路盤（車道・路肩部） RC-40 t=200mm 1 m2 当り 2 頁

名称	規格	単位	構成比	東京単価	積算単価	摘要
再生クラッシャーラン	R C - 4 0	%	Z1			TZ002122003
軽油		%	Z2			TZ006702002
	1 m2 当り					

SCB410030

J01 全仕上り厚（実数入力）[mm] = 200

J02 施工区分 = 1

J03 材料 = 6

再生クラッシャーラン RC-40

J04 費用の内訳 = 1

1層施工
全ての費用

第 99 号 単価表

不陸整正

1 m2 当り

名称	規格	単位	構成比	東京単価	積算単価	摘要
標準単価			P			/H
機械構成比		%	K			/H
モータグレーダ [土工用]	排出ガス対策(2014年規制)フレッド幅3.1m	%	K1			MM000701021
ロードローラ [マカダム]	運転質量10～12t	%	K2			ML001050002
タイヤローラ [普通型]	運転質量13～14t	%	K3			ML001060004
労務構成比		%	R			/H
運転手 (特殊)		%	R1			RR0114
普通作業員		%	R2			RR0102
特殊作業員		%	R3			RR0101
土木一般世話役		%	R4			RR0125
材料構成比		%	Z			/H

第 99 号 単価表 不陸整正 1 m2 当り 2 頁

名 称	規 格	単 位	構 成 比	東 京 単 価	積 算 単 価	摘 要
軽油		%	Z1			TZ006702002
	1 m2 当り					

SCB410010
J01 補足材料の有無 = 1 無し J04 費用の内訳 = 1 全ての費用

第 100 号 単価表

インターロッキングブロック設置

t=60mm

敷砂（クッション用） t=30mm

SWB810410-J02&80*

100 m2 当り

名称	規格	単位	数量	単価	金額	摘要
インターロッキングブロック	200×200 t=60mm	m2	100			W0045
砂	クッション用	m3	3.87			100*(30/1000)*(1+0.29) TZ002150001
諸雑費（まるめ）		式	1			#99
計	100 m2 当り					
	1 m2 当り					

SWB810410

J01 作業区分 = 5

J03 敷材料の種類 = 4

J05 施工規模による加算 = 1

J07 夜間作業補正 = 1

直線配置3色以上色合ブロック厚 6cm

砂（クッション用）

100m2以上

無

J02 ブロック使用材料 = 1 標準品

J04 敷材料の厚さ（実数入力）[mm] = 30

J06 時間的制約を受ける場合の補正 = 2 有

※施工パッケージ単価
SCB410031-J01&80*

第 101 号 単価表

下層路盤（歩道部）

RC-40 t=100mm

1 m2 当り

名称	規格	単位	構成比	東京単価	積算単価	摘要
標準単価			P			/H
機械構成比		%	K			/H
小型バックホウ(クローラ型)〔後方超小 旋回型〕	超低騒音型 排ガス型(第3次) 山積0.09m3	%	K1			MM000201100
振動ローラ（舗装用）〔搭乗・コ ンパインド式〕	運転質量3～4 t	%	K2			ML001070011
労務構成比		%	R			/H
運転手（特殊）		%	R1			RR0114
特殊作業員		%	R2			RR0101
普通作業員		%	R3			RR0102
土木一般世話役		%	R4			RR0125
材料構成比		%	Z			/H
再生クラッシャーラン	R C - 4 0	%	Z1			TZ002122003

第 101 号 単価表 下層路盤（歩道部） RC-40 t=100mm 1 m2 当り 2 頁

名称	規格	単位	構成比	東京単価	積算単価	摘要
軽油		%	Z2			TZ006702002
	1 m2 当り					

SCB410031

J01 全仕上り厚（実数入力） [mm] = 100

J03 材料 = 6

再生クラッシュラン RC-40

J02 施工区分 = 1

J04 費用の内訳 = 1

1層施工
全ての費用

※施工パッケージ単価
SCB410650-J04&80*

第 102 号 単価表

フィルター層

再生砂 t=50mm

1 m2 当り

名称	規格	単位	構成比	東京単価	積算単価	摘要
標準単価			P			/H
機械構成比		%	K			/H
小型バックホウ(クローラ型)〔後方超小 旋回型〕	超低騒音型 排ガス型(第3次) 山積0.11m3	%	K1			MM000201101
振動ローラ (舗装用) 〔搭乗・コ ンパインド式〕	運転質量 3 ～ 4 t	%	K2			ML001070011
労務構成比		%	R			/H
運転手 (特殊)		%	R1			RR0114
特殊作業員		%	R2			RR0101
普通作業員		%	R3			RR0102
土木一般世話役		%	R4			RR0125
材料構成比		%	Z			/H
砂 (フィルター材)	透水性舗装用 (シルト分 6 %以下)	%	Z1			TZ902150003

第 102 号 単価表 フィルター層 再生砂 t=50mm 1 m2 当り 2 頁

名 称	規 格	単 位	構 成 比	東 京 単 価	積 算 単 価	摘 要
軽油		%	Z2			TZ006702002
	1 m2 当り					

SCB410650
J01 平均厚さ = 1 40mm以上60mm未満

第 103 号 単価表

インターロッキングブロック設置

t=80mm

敷砂（クッション用） t=30mm

SWB810410-J03&80*

100 m2 当り

名称	規格	単位	数量	単価	金額	摘要
インターロッキングブロック	200×200 t=80mm	m2	100			W0046
砂	クッション用	m3	3.87			100*(30/1000)*(1+0.29) TZ002150001
諸雑費（まるめ）		式	1			#99
計	100 m2 当り					
	1 m2 当り					

SWB810410

J01 作業区分 = 6

J03 敷材料の種類 = 4

J05 施工規模による加算 = 2

J07 夜間作業補正 = 1

直線配置3色以上色合ブロック厚 8cm

砂（クッション用）

100m2未満

無

J02 ブロック使用材料 = 1 標準品

J04 敷材料の厚さ（実数入力）[mm] = 30

J06 時間的制約を受ける場合の補正 = 1 無

※施工パッケージ単価
SCB410031-J03&80*

第 104 号 単価表

下層路盤（歩道部）

RC-40 t=150mm

1 m2 当り

名称	規格	単位	構成比	東京単価	積算単価	摘要
標準単価			P			/H
機械構成比		%	K			/H
小型バックホウ(クローラ型)〔後方超小 旋回型〕	超低騒音型 排ガス型(第3次) 山積0.09m3	%	K1			MM000201100
振動ローラ（舗装用）〔搭乗・コ ンパインド式〕	運転質量3～4 t	%	K2			ML001070011
労務構成比		%	R			/H
運転手（特殊）		%	R1			RR0114
特殊作業員		%	R2			RR0101
普通作業員		%	R3			RR0102
土木一般世話役		%	R4			RR0125
材料構成比		%	Z			/H
再生クラッシャーラン	R C - 4 0	%	Z1			TZ002122003

第 104 号 単価表 下層路盤（歩道部） RC-40 t=150mm 1 m2 当り 2 頁

名 称	規 格	単 位	構 成 比	東 京 単 価	積 算 単 価	摘 要
軽油		%	Z2			TZ006702002
	1 m2 当り					

SCB410031

J01 全仕上り厚（実数入力）[mm] = 150

J03 材料 = 6

再生クラッシュラン RC-40

J02 施工区分 = 1

J04 費用の内訳 = 1

1層施工
全ての費用

※施工パッケージ単価
SCB422530-J01&80*

第 105 号 単価表

誘導ブロック設置工

I 型 点状 300*300*60

1 m2 当り

名称	規格	単位	構成比	東京単価	積算単価	摘要
標準単価			P			/H
労務構成比		%	R			/H
普通作業員		%	R1			RR0102
ブロック工		%	R2			RR0108
土木一般世話役		%	R3			RR0125
特殊作業員		%	R4			RR0101
材料構成比		%	Z			/H
誘導（点字）ブロック	300×300×60 平板	%	Z1			TZ002362002
	1 m2 当り					

SCB422530
J01 作業区分 = 1 設置 J02 ブロック規格 = 1 30cm×30cm

※施工パッケージ単価
SCB422530-J02&80*

第 106 号 単価表

誘導ブロック設置工

I 型 線状 300*300*60

1 m2 当り

名称	規格	単位	構成比	東京単価	積算単価	摘要
標準単価			P			/H
労務構成比		%	R			/H
普通作業員		%	R1			RR0102
ブロック工		%	R2			RR0108
土木一般世話役		%	R3			RR0125
特殊作業員		%	R4			RR0101
材料構成比		%	Z			/H
誘導（点字）ブロック	300×300×60 平板	%	Z1			TZ002362002
	1 m2 当り					

SCB422530
J01 作業区分 = 1 設置 J02 ブロック規格 = 1 30cm×30cm

※施工パッケージ単価
SCB422530-J03&80*

第 107 号 単価表

誘導ブロック設置工

Ⅱ型 線状 300*300*80

1 m2 当り

名称	規格	単位	構成比	東京単価	積算単価	摘要
標準単価			P			/H
労務構成比		%	R			/H
普通作業員		%	R1			RR0102
ブロック工		%	R2			RR0108
土木一般世話役		%	R3			RR0125
特殊作業員		%	R4			RR0101
材料構成比		%	Z			/H
視覚障害者用誘導ブロック	車両出入口部（Ⅱ型）300×300 t=80	%	Z1			W0035
	1 m2 当り					

SCB422530
J01 作業区分 = 1

設置

J02 ブロック規格 = 1

30cm×30cm

第 108 号 単価表

舗装版切断

1 m 当り

名称	規格	単位	構成比	東京単価	積算単価	摘要
標準単価			P			/H
機械構成比		%	K			/H
コンクリートカッタ〔バキューム式 (超低騒音型)〕	湿式 切削深20cm級 フレートの径φ56cm	%	K1			MM001161013
労務構成比		%	R			/H
特殊作業員		%	R1			RR0101
土木一般世話役		%	R2			RR0125
普通作業員		%	R3			RR0102
材料構成比		%	Z			/H
コンクリートカッタ (ブレード)	径18インチ	%	Z1			TZ006540009
ガソリン	レギュラー	%	Z2			TZ006704001
	1 m 当り					

第 108 号 単価表

舗装版切断

1 m 当り 2 頁

※施工パッケージ単価
SCB430510-J01&80

SCB430510

- J01 舗装版種別 = 1
- J05 費用の内訳 = 1
- アスファルト舗装版
全ての費用

J02 アスファルト舗装版厚 = 1 15cm以下

第 109 号 単価表

舗装切断排水処分工

1 m3 当り

名称	規格	単位	数量	単価	金額	摘要
汚泥及び廃アルカリ処分費		kg	1,130			AF70020
汚泥運搬		m3	1			第 120 号単価表参照 SCB210110-J21&80*
計	1 m3 当り					

第 110 号 単価表

舗装取壊し

AS t=5cm

1 m2 当り

名 称	規 格	単 位	数 量	単 価	金 額	摘 要
舗装版破碎		m2	1			第 121 号単価表参照 SCB430310-J01&80
計	1 m2 当り					

第 111 号 単価表

舗装取壊し

AS t=4cm

1 m2 当り

名 称	規 格	単 位	数 量	単 価	金 額	摘 要
舗装版破碎		m2	1			第 121 号単価表参照 SCB430310-J01&80
計	1 m2 当り					

第 112 号 単価表

As廃材処分工

1 m3 当り

名称	規格	単位	数量	単価	金額	摘要
殻運搬		m3	1			第 122 号単価表参照 SCB227010-J01&80
A S 廃材処分費	東葛飾	t	2.35			TZ901145040
計	1 m3 当り					

第 113 号 単価表

コンクリート取り壊し

有筋

1 m3 当り

名称	規格	単位	数量	単価	金額	摘要
鉄筋構造物	昼間 機械施工 制約受ける R7月単位現場閉所	m3	1			TQ00E611009
諸雑費（まるめ）		式	1			#99
計	1 m3 当り					

SWB824010

J01 構造物区分 = 2

J03 時間的制約の有無 = 2

J05 低騒音・低振動対策 = 1

鉄筋構造物

有り

必要

J02 工法区分 = 1

J04 夜間作業の有無 = 1

機械施工

無し

第 114 号 単価表

コンクリート殻処分

有筋

1 m3 当り

名 称	規 格	単 位	数 量	単 価	金 額	摘 要
殻運搬		m3	1			第 119 号単価表参照 SCB227010-J02&80
鉄筋ＣＯ処分費	東葛飾	t	2.5			TZ901147040
計	1 m3 当り					

第 115 号 単価表

蓋版

コンクリート蓋 390*70*495

100 枚 当り

名称	規格	単位	数量	単価	金額	摘要
蓋版コンクリート・鋼製 昼間	4 0 k g 以下 制約受ける R7月単位現場閉所	枚	100			TQ00E367003
千葉県型側溝蓋	歩道用 3 9 0 × 7 0 × 4 9 5	枚	100			TZ901003039
諸雑費（まるめ）		式	1			#99
計	100 枚 当り					
	1 枚 当り					

SWB821430

J01 作業区分 = 1

J03 蓋版の種類 = 5

J06 時間的制約の有無 = 2

据付け

蓋版（各種）

有り

J02 夜間作業の有無 = 1

J05 規格・仕様区分 = 1

J07 施工箇所における補正 = 1

無し

40kg/枚以下

無し

第 116 号

単価表

蓋版

100 枚 当り

名 称	規 格	単 位	数 量	単 価	金 額	摘 要
蓋版コンクリート・鋼製 昼間	4 0 k g 以下 制約受ける R7月単位現場閉所	枚	100			TQ00E367003
グレーチング蓋 (県型 歩道用)	5. 0kN/㎡ 483 × 390	枚	100			TZ901005395
諸雑費 (まるめ)		式	1			#99
計	100 枚 当り					
	1 枚 当り					

SWB821430

J01 作業区分 = 1

J03 蓋版の種類 = 5

J06 時間的制約の有無 = 2

据付け

蓋版 (各種)

有り

J02 夜間作業の有無 = 1

J05 規格・仕様区分 = 1

J07 施工箇所における補正 = 1

無し

40kg/枚以下

無し

第 117 号

単価表

蓋版

滑り止め付、スリット、L=2.0m

100 枚 当り

名称	規格	単位	数量	単価	金額	摘要
蓋版コンクリート・鋼製 昼間	1 7 0 k g 以下 制約受ける R7月単位現場閉所	枚	100			TQ00E367004
側溝蓋	滑り止め付、スリット、L=2.0m	枚	100			W0007
諸雑費（まるめ）		式	1			#99
計	100 枚 当り					
	1 枚 当り					

SWB821430

J01 作業区分 = 1

J03 蓋版の種類 = 5

J06 時間的制約の有無 = 2

据付け

蓋版（各種）

有り

J02 夜間作業の有無 = 1

J05 規格・仕様区分 = 2

J07 施工箇所における補正 = 1

無し

40を超え170kg/枚以下

無し

第 118 号 単価表

蓋版

グレーチング蓋

SWB821430-J04&80*

T-6、滑り止め付、細目、L=0.5m、側溝用

100 枚 当り

名称	規格	単位	数量	単価	金額	摘要
蓋版コンクリート・鋼製 昼間	4 0 k g 以下 制約受ける R7月単位現場閉所	枚	100			TQ00E367003
グレーチング蓋	T-6、滑り止め付、細目、L=0.5m、側溝用	枚	100			W0003
諸雑費（まるめ）		式	1			#99
計	100 枚 当り					
	1 枚 当り					

SWB821430

J01 作業区分 = 1

J03 蓋版の種類 = 5

J06 時間的制約の有無 = 2

据付け

蓋版（各種）

有り

J02 夜間作業の有無 = 1

J05 規格・仕様区分 = 1

J07 施工箇所における補正 = 1

無し

40kg/枚以下

無し

※施工パッケージ単価
SCB227010-J02&80

第 119 号 単価表

殻運搬

1 m3 当り

名 称	規 格	単 位	構 成 比	東 京 単 価	積 算 単 価	摘 要
標準単価			P			/H
機械構成比		%	K			/H
ダンプトラック [オンロード・ディーゼル]	1 0 t 積級 タイヤ損耗費及び補修費(良好)含	%	K1			MM000301005
労務構成比		%	R			/H
運転手 (一般)		%	R1			RR0115
材料構成比		%	Z			/H
軽油		%	Z1			TZ006702002
	1 m3 当り					

SCB227010

J01 殻発生作業 = 1
J03 DID区間の有無 = 2
J13 費用の内訳 = 1

コンクリート(無筋) 構造物とりこわし
有り
全ての費用

J02 積込工法区分 = 1
J04 運搬距離 (km) (DID区間有無) = 4 8.0km以下

機械積込

※施工パッケージ単価
SCB210110-J21&80*

第 120 号 単価表 汚泥運搬

1 m3 当り

名 称	規 格	単 位	構 成 比	東 京 単 価	積 算 単 価	摘 要
標準単価			P			/H
機械構成比		%	K			/H
ダンプトラック [オンロード・ディーゼル]	2 t 積級 タイヤ損耗費及び補修費(良好)含	%	K1			MM000301001
労務構成比		%	R			/H
運転手 (一般)		%	R1			RR0115
材料構成比		%	Z			/H
軽油		%	Z1			TZ006702002
	1 m3 当り					

SCB210110
J01 土砂等発生現場 = 3 現場制約あり
J03 土質 = 1 土砂 (岩塊・玉石混り土含む)
J18 運搬距離 (km) (DID区間有) = 13 23.0km以下

J02 積込機種・規格 = 7 人力
J04 DID区間の有無 = 2 有り

第 121 号 単価表

舗装版破碎

1 m2 当り

名称	規格	単位	構成比	東京単価	積算単価	摘要
標準単価			P			/H
機械構成比		%	K			/H
コンクリート圧砕装置（大割機）	開口幅735～850mm破碎力550～980kN	%	K1			MM000907002
バックホウ（クローラ型）〔後方超小旋回型〕	山積0.45m ³ （平積0.35m ³ ）	%	K2			ML001010012
労務構成比		%	R			/H
運転手（特殊）		%	R1			RR0114
普通作業員		%	R2			RR0102
土木一般世話役		%	R3			RR0125
材料構成比		%	Z			/H
軽油		%	Z1			TZ006702002
	1 m2 当り					

第 121 号 単価表

舗装版破碎

※施工パッケージ単価
SCB430310-J01&80

1 m2 当り 2 頁

SCB430310			
J01	舗装版種別 = 1	アスファルト舗装版	J02 障害等の有無 = 1
J03	騒音振動対策 = 2	必要	J04 舗装版厚 = 3
J06	積込作業の有無 = 1	有り	J07 費用の内訳 = 1
			無し
			15cm以下
			全ての費用

※施工パッケージ単価
SCB227010-J01&80

第 122 号 単価表

殻運搬

1 m3 当り

名 称	規 格	単 位	構 成 比	東 京 単 価	積 算 単 価	摘 要
標準単価			P			/H
機械構成比		%	K			/H
ダンプトラック [オンロード・ディーゼル]	1 0 t 積級 タイヤ損耗費及び補修費(良好)含	%	K1			MM000301005
労務構成比		%	R			/H
運転手 (一般)		%	R1			RR0115
材料構成比		%	Z			/H
軽油		%	Z1			TZ006702002
	1 m3 当り					

SCB227010

J01 殻発生作業 = 3
J03 DID区間の有無 = 2
J13 費用の内訳 = 1

舗装版破碎
有り
全ての費用

J02 積込工法区分 = 2
J06 運搬距離 (km) (DID区間有) = 11 17.5km以下

機械 (対策不要厚15cm超) 又は必要

設計基本情報

項 目	内 容	備 考
単価世代	2026年9月1日	
諸経費の工種	道路改良工事	
施工地域補正	一般交通影響有り(2)-2	
時間的制約状況	制約を受ける	昼間：労務費×1.06 交通誘導員の時間的制約は考慮しない。
週休2日補正	適用する	月単位＜現場閉所＞
労務費単価	端数処理	労務費単価の端数処理は、小数点以下を切捨て、1円単位とする。
その他	昼間施工、夜間施工の有無	すべて昼間施工とする。

工 程 表

[illegible]

数 量 総 括 表

工事区分	工 種	種 別	細 別	規 格	単位	数 量	摘 要
道路改築工事	道路土工						
		掘削工	掘削工	土砂	m3	23.0	
		盛土工	盛土	土砂	m3	4.00	
		作業土工	床掘	土砂E1			
				標準	m3	-	
				土砂E2			
				1.0≦W<2.0	m3	-	
				土砂Es			
				小規模	m3	120.0	
			埋戻	R1			
				4.0≦W W2<1.0	m3	-	
				R2			
				1.0≦W<4.0	m3	-	
				Rs			
				小規模	m3	95.0	
			残土処分		m3	34.0	
		縁石工	歩車道境界ブロック	セミフラット部(SFA)	m	11.0	
				マウントアップ部(MB)	m	76.0	
				セミフラット部 (FDA)	m	6.0	
				マウントアップ部(MDB)	m	9.0	
				摺り付け部			
				セミフラット部(SFTB)	m	1.0	
				セミフラット部(SFTA)	m	1.0	
				マウントアップ部(MTA)	m	1.0	
				マウントアップ部 (MTB)	m	2.0	

数 量 総 括 表

工事区分	工 種	種 別	細 別	規 格	単位	数 量	摘 要
	路面排水工	側溝工	小型管渠型側溝	VA型	m	95.0	
				インバートコン無し			
			落蓋式U形側溝	PU-300(A)	m	4.0	
				PU-400(C)	m	17.0	
				PU-400(D)	m	24.0	
				PU-400(E)	m	51.0	
				PUD-400(E)	箇所	3	
				PU-400(F)	m	5.0	
		集水枳工	小型管渠型側溝枳	A1型	箇所	7	
				SM-PU			
			プレキャスト製集水枳	400×600(C)	基	1	
				SM-AS			
				700×700×1250	基	1	
			枳蓋取替	700×700	箇所	1	
		管渠工	ヒューム管	HP φ 400	m	6.0	
			塩ビ管	Vu φ 150	m	13.0	
	移設工	移設工	道路照明		箇所	1	
			電柱		箇所	4	別途工事
			規制標識	新設	箇所	2	
			消火栓標識	移設	箇所	1	
	舗装工	車道舗装	アスファルト舗装(A)	t=50mm+上層路盤+下層路盤	m2	51.0	
		歩道舗装	一般部	インターロッキングブロック t=60mm	m2	184.0	
			車両出入口部	インターロッキングブロック t=80mm	m2	19.0	

数 量 総 括 表							
工事区分	工 種	種 別	細別	規 格	単位	数 量	摘 要
		視覚障がい者用		I 型			
	道路付属施設工	誘導ブロック設置工	視覚障がい者用誘導ブロック	点状	m2	1.0	
				I 型			
				線状	m2	28.0	
				II 型			
				線状	m2	3.0	
	作業土工	床掘			m3	7.0	
		残土処分			m3	7.0	
	道路付属施設工	区画線工	区画線設置	実線 白 W=15cm t=1.5	m	256.0	
				破線 白 W=15cm t=1.5	m	32.0	実長
				破線 白 W=30cm t=1.5	m	14.0	実長
				停止線 白 W=45cm t=1.5	m	3.0	
				文字・記号 白 W=15cm t=1.5	m	40.0	
			路面標示	文字矢羽根 青 W=15cm換算 t=1.5	箇所	22	
				文字自転車 白 W=15cm換算 t=1.5	箇所	6	
				文字矢印 白 W=15cm換算 t=1.5	箇所	6	
		区画線消去			m	344.0	
	構造物撤去工						
		構造物取壊し工					
			舗装切断		m	148.0	
			舗装切断排水処理		m3	0.30	
			舗装取壊し	AS t=5cm	m2	220.0	11.0m3
				AS t=4cm	m2	40.0	2.0m3
			As廃材処分		m3	13.0	

数 量 総 括 表							
工事区分	工 種	種 別	細 別	規 格	単位	数 量	摘 要
		排水構造物撤去工					
			コンクリート取り壊し	無筋	m3	19.0	
			コンクリート取り壊し	有筋	m3	25.0	
			コンクリート殻処分	無筋	m3	19.0	
			コンクリート殻処分	有筋	m3	25.0	
		運搬処理工					
			殻運搬・殻処分				
			アスファルト		m3	13.0	
			コンクリート	無筋	m3	19.0	
				有筋	m3	25.0	
			スクラップ	鋼材	kg	98.1	
	附帯工						
		歩道デザイン平板設置工			m2	8.0	
		歩道ペイント設置工			箇所	22	
	仮設工						
		交通誘導員(B)			人日	260	

特記仕様書及び施工条件の明示

工 事 名 称	松戸駅西口周辺地区（主1-29号）交通バリアフリー整備工事			
工 事 箇 所	松戸市 松戸2060番地先			
工 事 概 要	道路土工	一式、	舗装工	一式、 附帯工 一式
	縁石工	一式、	道路付属施設工	一式、 仮設工 一式
	路面排水工	一式、	区画線工	一式、
	移設工	一式、	構造物撤去工	一式

工事請負契約書、千葉県土木工事共通仕様書及び関係法令等を遵守すること。

明 示 項 目	明 示 事 項
工事関係	<p>工事着手前に周辺住民及び地権者等との調整を図り、全ての作業を工期内に完了しなければならない。</p> <p>また、原則として日祝日は作業を休止すること。</p> <p>昼間の作業時間は8：30～17：00とする。</p> <p>夜間の作業時間は20：30～5：00とする。</p> <p>ただし、道路上の作業時間は所轄警察の道路使用許可証に従うこと。</p>
用地関係	特になし
契約制度関係 (週休2日制)	<p>本工事は、週休2日制適用工事である。</p> <p>受注者は、現場閉所による週休2日工事として取り組むこと。</p> <p>なお、予定価格には月単位の週休2日（4週8休以上）達成相当の経費を補正している。</p> <p>受注者が、工事着手前に完全週休2日（土日）の取組を希望し、かつ対象期間内において完全週休2日（土日）相当を達成した場合は、経費に補正係数を乗じ変更するものとする。</p> <p>週休2日制の実施にあたっては、「松戸市建設工事週休2日制適用工事实施要領」に基づき行うこと。</p>
公害対策関係	<p>常に整理整頓及び清掃するなど周辺環境の保全、安全確保に留意すること。</p> <p>また、騒音及び振動対策についても極力、低減するよう努めること。（低騒音型建設機械等使用・クラクション音の制限）</p> <p>現場の状況により、セメント及びセメント系固化材を使用した改良土を使用する場合には、配合設計の段階、及び施工後に六価クロムについて、平成3年8月23日付け環境庁告示第46号に規定される溶出試験を行い、あらかじめ土壌の汚染に係る環境基準に適合することを確認すること。</p>
安全対策関係	<p>安全管理及び安全教育の徹底を図り、現場内の安全を確保すること。</p> <p>荒天時及び荒天が予測されるときは作業を中止し、現場周辺の安全を確保すること。</p> <p>交通整理員の配置については、交通に支障をきたさぬよう適正に配置すること。</p> <p>特に重機等による作業事故を未然に防ぐよう十分な対策をとること。</p>
工事用道路関係	<p>開放時におけるマンホール、側溝及び舗装の段差には、十分注意を払い管理すること。</p> <p>また、近隣住民とのトラブルが無いように努めること。</p>
仮設備関係	施工方法等を考慮のうえ、請負者の責務にて設置する。
残土・産業廃棄物関係	<p>法令に従い適切に処分し、関係書類を提出すること。</p> <p>なお、A s ガラ及びコンクリートガラ等は、再利用を図るため、仮置場等で他現場の発生材と混ざらないよう管理し、再生プラント施設へ搬出すること。</p>

工事支障物件等	特に地下埋設等の占用物については事前に調査しておくこと。また、調査に係る費用は請負者の負担とする。なお、近接作業のおそれがある場合は、必ず、占用者の立会いのもと施工すること。 マンホール等の高さ調整がある場合は、速やかに報告すること。
施工体制	施工体制、下請け施工については、建設業法等を遵守すること。
境界杭等	道路境界（官杭(プレート)及び民杭(プレート)）は、請負者の責任において確認し、工事完了後に復元するものとする。 特に民民の境界については、必ず杭の有無に係わらず写真を撮り住民立会いのもと復元すること。 公共基準点が設置されている、又は発見した場合には、監督職員に報告するとともに、管理者の指示に従い、適切な措置をとること。
公共基準点の維持管理	工事施工区間内に公共基準点等が確認された場合には、建設総務課との協議を実施し、必要な申請書類を提出すること。
再生資源の利用	原則として、舗装材等については、再生材を利用すること。
施工管理に関する特記事項 (側溝)	側溝の敷設については、宅地との高さ等を十分に考慮し、縦横断計画を立てることとする。また、計画した高さについては現場立会いのもと監督職員と高さの確認を行い、承認を得ることとし、請負者はその高さに基づき管理しなければならない。 承認後、計画高さ等に変更が生じた場合は速やかに監督職員と書面にて協議を行い、再度承諾を得てから施工することとする。 舗装は、道路左右の街築高さを基準とし、道路のセンター高を計画し、平坦性を十分に考慮しつつ、横断勾配を計画すること。 計画した高さは、監督職員の承認を得ることとし、請負者はその高さに基づき管理しなければならない。 横断勾配については原則2%とする。
施工管理に関する特記事項 (現況復旧)	請負者は、施工に当たり、施工箇所周辺の構造物、施設及び民地等に影響を及ぼさないように施工しなければならない 周辺施設への影響が予想される場合は直ちに監督職員へ通知し、その対応方法等に関して協議し決定するものとする。また、損傷が請負者の過失によるものと認められる場合、請負者自らの負担で現況復旧しなければならない。
附帯工 平板タイル及び舗装 ペイントに関する特記事項	松戸駅から江戸川に至る歩道の整備であり、江戸川に生息する生物や歴史の画像や写真を平板に写し歩道に埋め込むことを見込んでおり、併せて野鳥の足跡ペイントを歩道に施す。 画像や写真データは発注者が提供する。 設置箇所については図面に記していないため、監督職員と相談の上、決定するものとする。
完了確認検査 (事前検査)	請負者は、日常管理の段階確認、立会い確認とは別に、工事監督職員等による完了確認検査を受検しなければならない。 完了確認検査は、しゅん工届提出前に、工事完了した時点で速やかに受検すること。
熱中症対策に資する 現場管理費の補正の試行工事	本工事は、熱中症対策に資する現場管理費の補正を試行する対象工事とする。受注者は、契約後速やかに、本試行の適用について、監督職員と協議すること。 工事の実施にあたっては、「松戸市熱中症対策に資する現場管理費の補正の試行要領」に基づき行うこと。

<p>情報共有システムの活用</p>	<p>本工事は情報共有システムの対象工事である。ただし、活用による生産性向上が見込まれないなどと判断される場合は、受発注者間の協議により、実施の有無を決定することとする。</p> <p>実施にあたっては「松戸市土木工事情報共有システム試行要領」に基づくものとする。</p>
<p>その他</p>	<p>地元住民等の要望等を受けたとき及び疑義等があるときは、随時協議すること。</p> <p>工事内容及び施工範囲の詳細については、監督職員と現場立会い等を実施した上で、確認すること。また、起終点の立会いに関しては立会い写真を撮り、しゅん工図書に収めること。</p>

建設副産物に関する特記仕様書

1. 共通事項

- (1) 受注者は、建設副産物対策を適切に実施するため、工事現場における責任者を明確にすること。また、責任者は、再生資源利用計画、再生資源利用促進計画、廃棄物処理計画等の内容について現場担当者の教育を十分に行うとともに、協力業者もこれを周知徹底すること。
- (2) 請負者は「建設リサイクル推進計画2020」に基づき、本工事に係る「再生資源利用計画書」及び「再生資源利用促進計画書」を「建設副産物情報交換システム（COBRIS）」により作成し、施工計画書に含め各1部提出すること。また、計画の実施状況（実績）については、「再生資源利用実施書」及び「再生資源利用促進実施書」並びに「建設副産物情報交換システム工事登録証明書」を同システムにより作成し、各1部提出するとともに、これらの記録を工事完成後1年間保存しておくこと。
- (3) 建設副産物の処理に先立ち「建設副産物処理承認申請書」を作成し、監督職員の確認を受け、同申請書を2部提出すること。
- (4) 建設廃棄物の処分にあって、排出事業者（元請業者）は処分業者と建設廃棄物処理契約を締結し、建設廃棄物処理委託契約書（厚生省作成または建設八団体廃棄物対策連絡会作成様式）を監督職員に提示するとともに、同契約書の写しを提出すること。なお、収集運搬業務を収集運搬業者に委託する場合は、別に収集運搬業者と建設廃棄物処理契約を締結すること。
- (5) 建設副産物の処理完了後速やかに、「建設副産物処理調書」を作成し、監督職員に2部提出するとともに、実際に要した処理費等を証明する資料（受入伝票、写真等）を監督職員に提示し、確認を受けること。
- (6) 建設廃棄物については、「建設廃棄物処理におけるマニフェストシステム（集荷目録制）」の実施に基づく、建設廃棄物マニフェストA票、B2票、D票、E票（複写式伝票）を監督職員に提示し、確認を受けるとともに、D票、E票の写しを提示すること。また、排出事業者はA、B2、D、E票を5年間保存すること。
- (7) 発生した余剰材は、元請業者が、責任をもって処理することが基本であり、資材として再利用される場合以外は協力業者や資材納入業者に持ち帰らせてはならない。

2. 建設発生土

建設発生土は、柏市岩井296-1番地先、片道運搬距離16.7 kmの㈱エスブロックに搬出するものとする。

建設発生土の処分については、仮置きについて考慮するものとする。

3. 改良土

発生土の内、図面等の指示により改良土を埋戻し材として利用する場合は千葉県知事の許可を得た改良プラントに発生土を搬出し、改良土を得るものとする。

4. 路盤廃材

~~本工事により発生する路盤材（ m^3 ）は、柏市風早1-5-1地先、片道運搬距離13.3kmの東京石油興業㈱に運搬し、処理するものとする。~~

5. 建設廃棄物

本工事により発生する

1) アスファルト塊（ 13.0m^3 ）は、柏市風早1-5-1地先、
片道運搬距離13.3kmの東京石油興業㈱に運搬し、処理するものとする。

2) コンクリート塊（ 44.0m^3 ）は、松戸市松飛台286-17地先、
片道運搬距離6.4kmの石建商事㈱に運搬し、処理するものとする。

~~3) 建設発生木材（ m^3 ）は、市 町地先、
片道運搬距離 kmの に運搬し、処理するものとする。~~

4) 建設汚泥（ 0.06m^3 ）は、八千代市吉橋字内野1075-9地先、
片道運搬距離20.3kmの千葉丸辰道路㈱に運搬し、処理するものとする。

~~5) 建設混合廃棄物（ m^3 ）は、市 町地先、
片道運搬距離 kmの に運搬し、処理するものとする。~~



なお、運搬に先立ち受入れ条件等を確認し、監督職員に報告するものとする。
工事発注後、上記の指定処理により難しい場合は、監督職員と協議するものとする。
片道運搬距離は積算上代表地点から算出した距離であり、実際の運搬距離と差異が生じた場合においては設計変更の対象としない。

又、元請業者は、次の事項に留意し建設廃棄物を運搬しなければならない。

- ① 廃棄物処理法に規定する処理基準を遵守すること。
- ② 運搬経路の適切な設定並びに車両及び積載量等の適切な管理により騒音、振動、塵芥等の防止に努めるとともに、安全な運搬に必要な措置を講じること。
- ③ 運搬途中において積替えを行う場合は、関係者と打合せを行い、環境保全に留意すること。
- ④ 混合廃棄物の積替保管に当たっては、手選別等により廃棄物の性状を変えないこと。


位置図

S=1:2500 (A1)
S=1:5000 (A3)

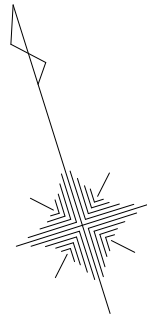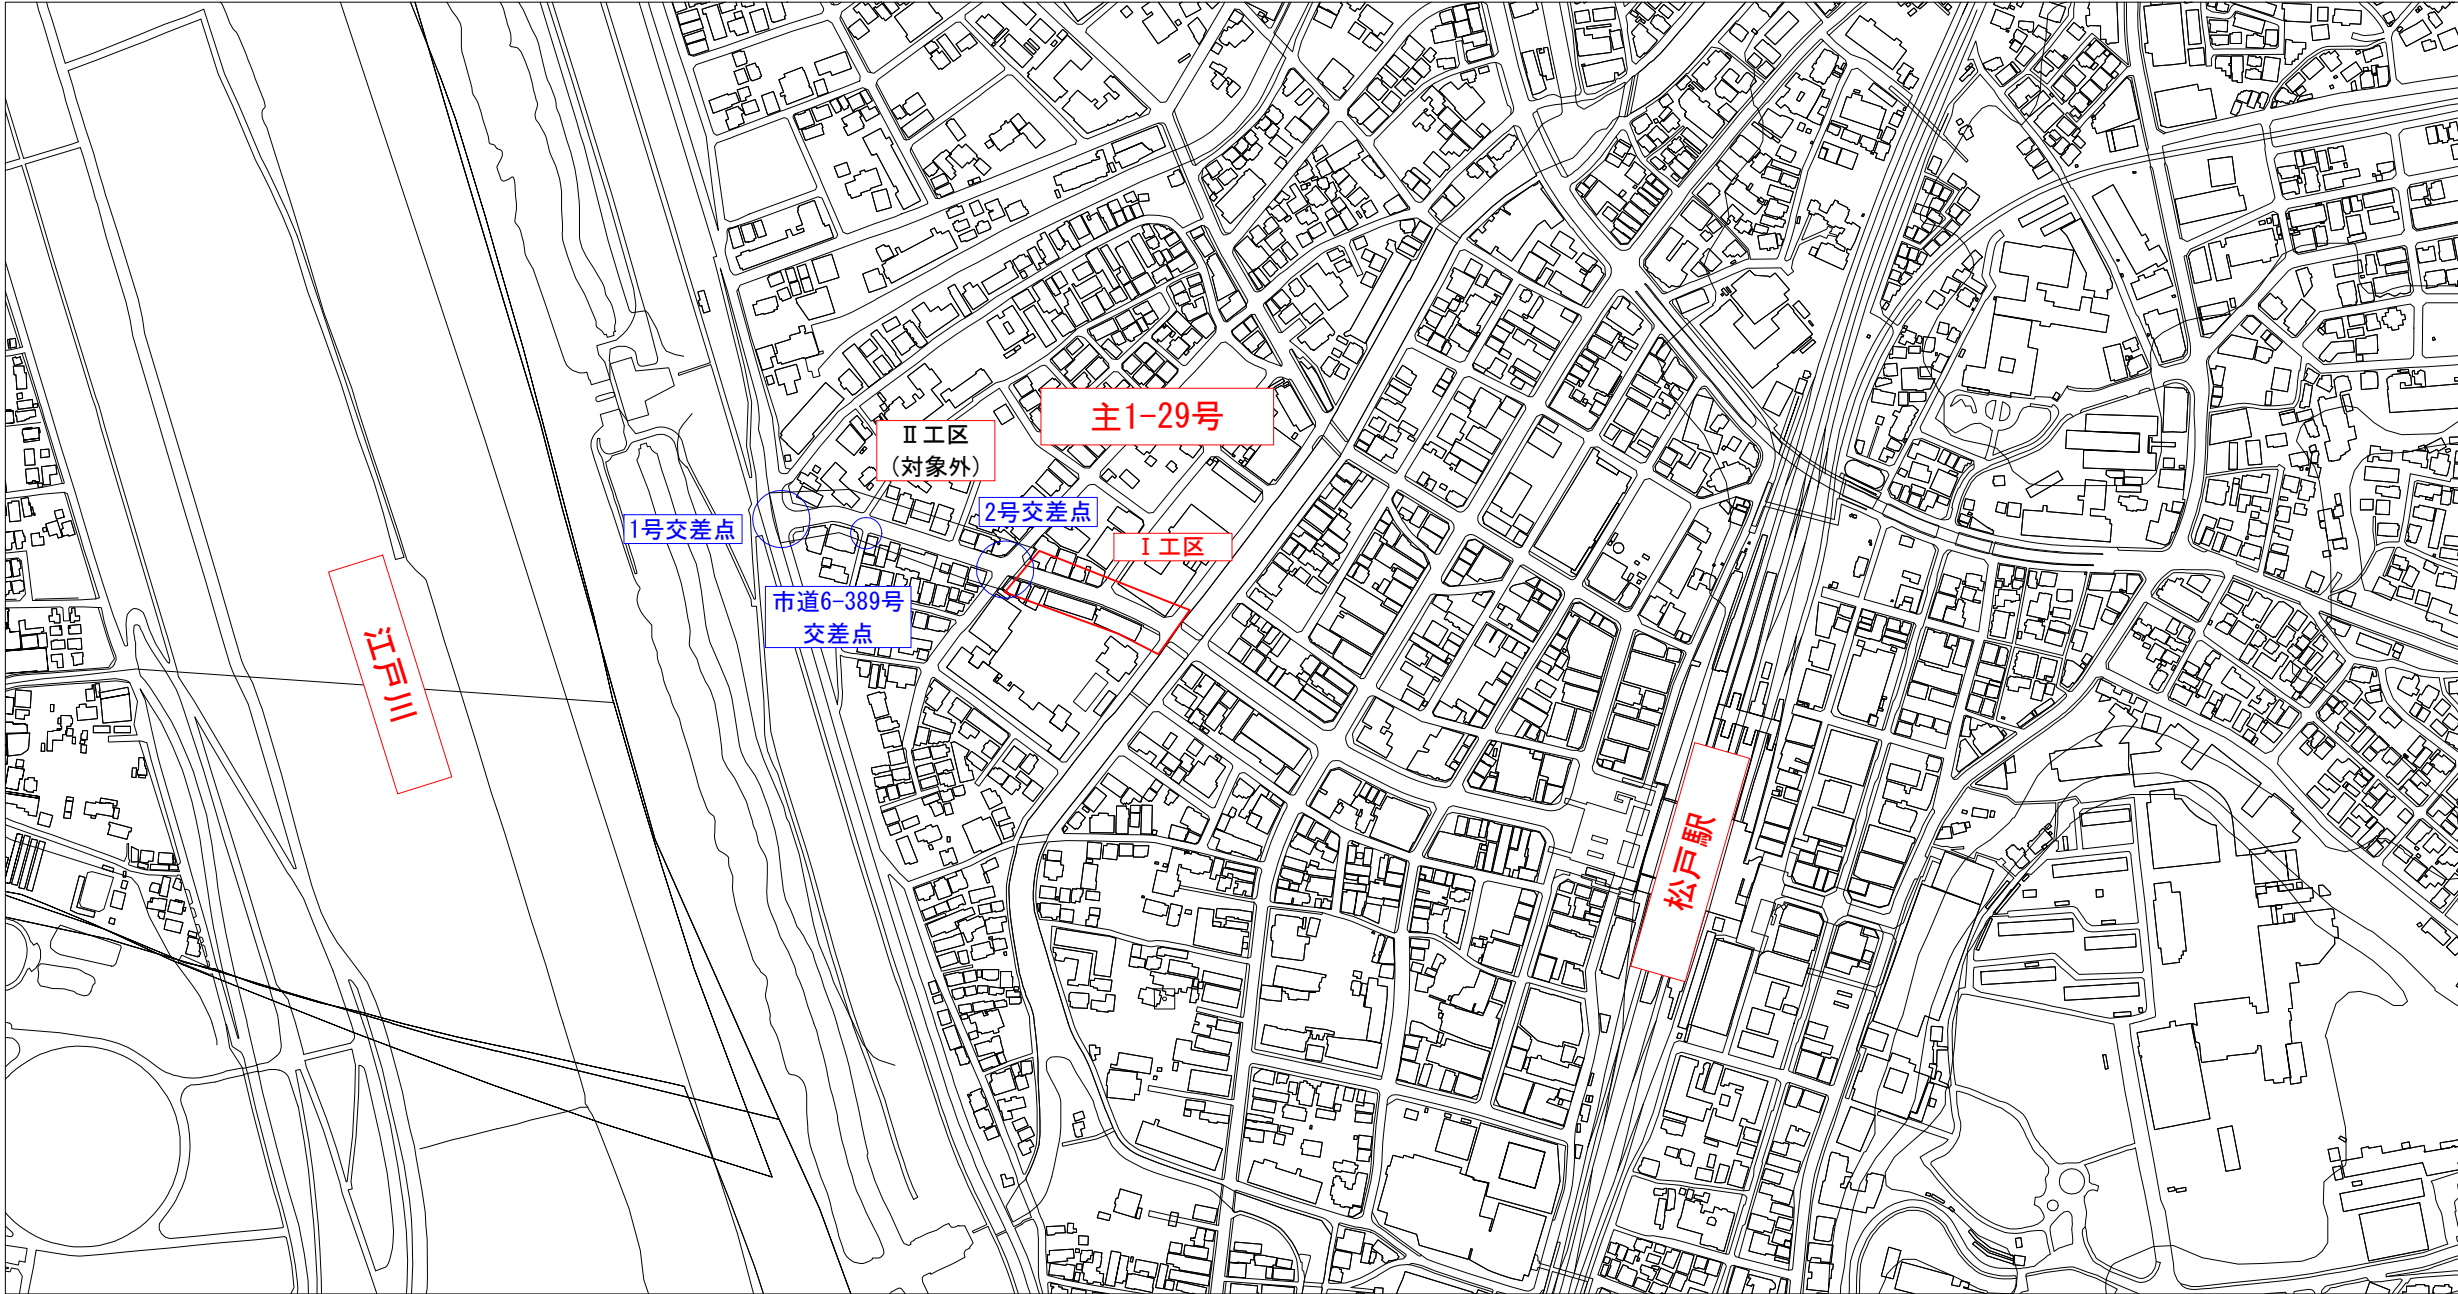


施工年度	令和8年度
工事名称	松戸駅西口周辺地区（主1～29号） 交通バリアフリー整備工事
工事場所	松戸市松戸2060番地先
路線名称	主要幹線1級市道29号
図面種別	位置図
縮 尺	図示
図面番号	全 27 葉の内 1 号
松戸市 建設部 道路維持課	

S=1 : 250 (A1)
S=1 : 500 (A3)

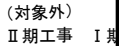

- | | |
|---------------|--------------------------------------|
| 施工年度 | 令和 8 年度 |
| 工事名称 | 松戸駅西口周辺地区（主 1～2 9 号）
交通バリアフリー整備工事 |
| 工事場所 | 松戸市松戸2060番地先 |
| 路線名称 | 主要幹線1級市道29号 |
| 図面種別 | 計画平面図（1） |
| 縮 尺 | S=1:250 |
| 図面番号 | 全 27 葉の内 2 号 |
| 松戸市 建設部 道路維持課 | |


計画平面図(2) S=1:250 (A1)
S=1:500 (A3)

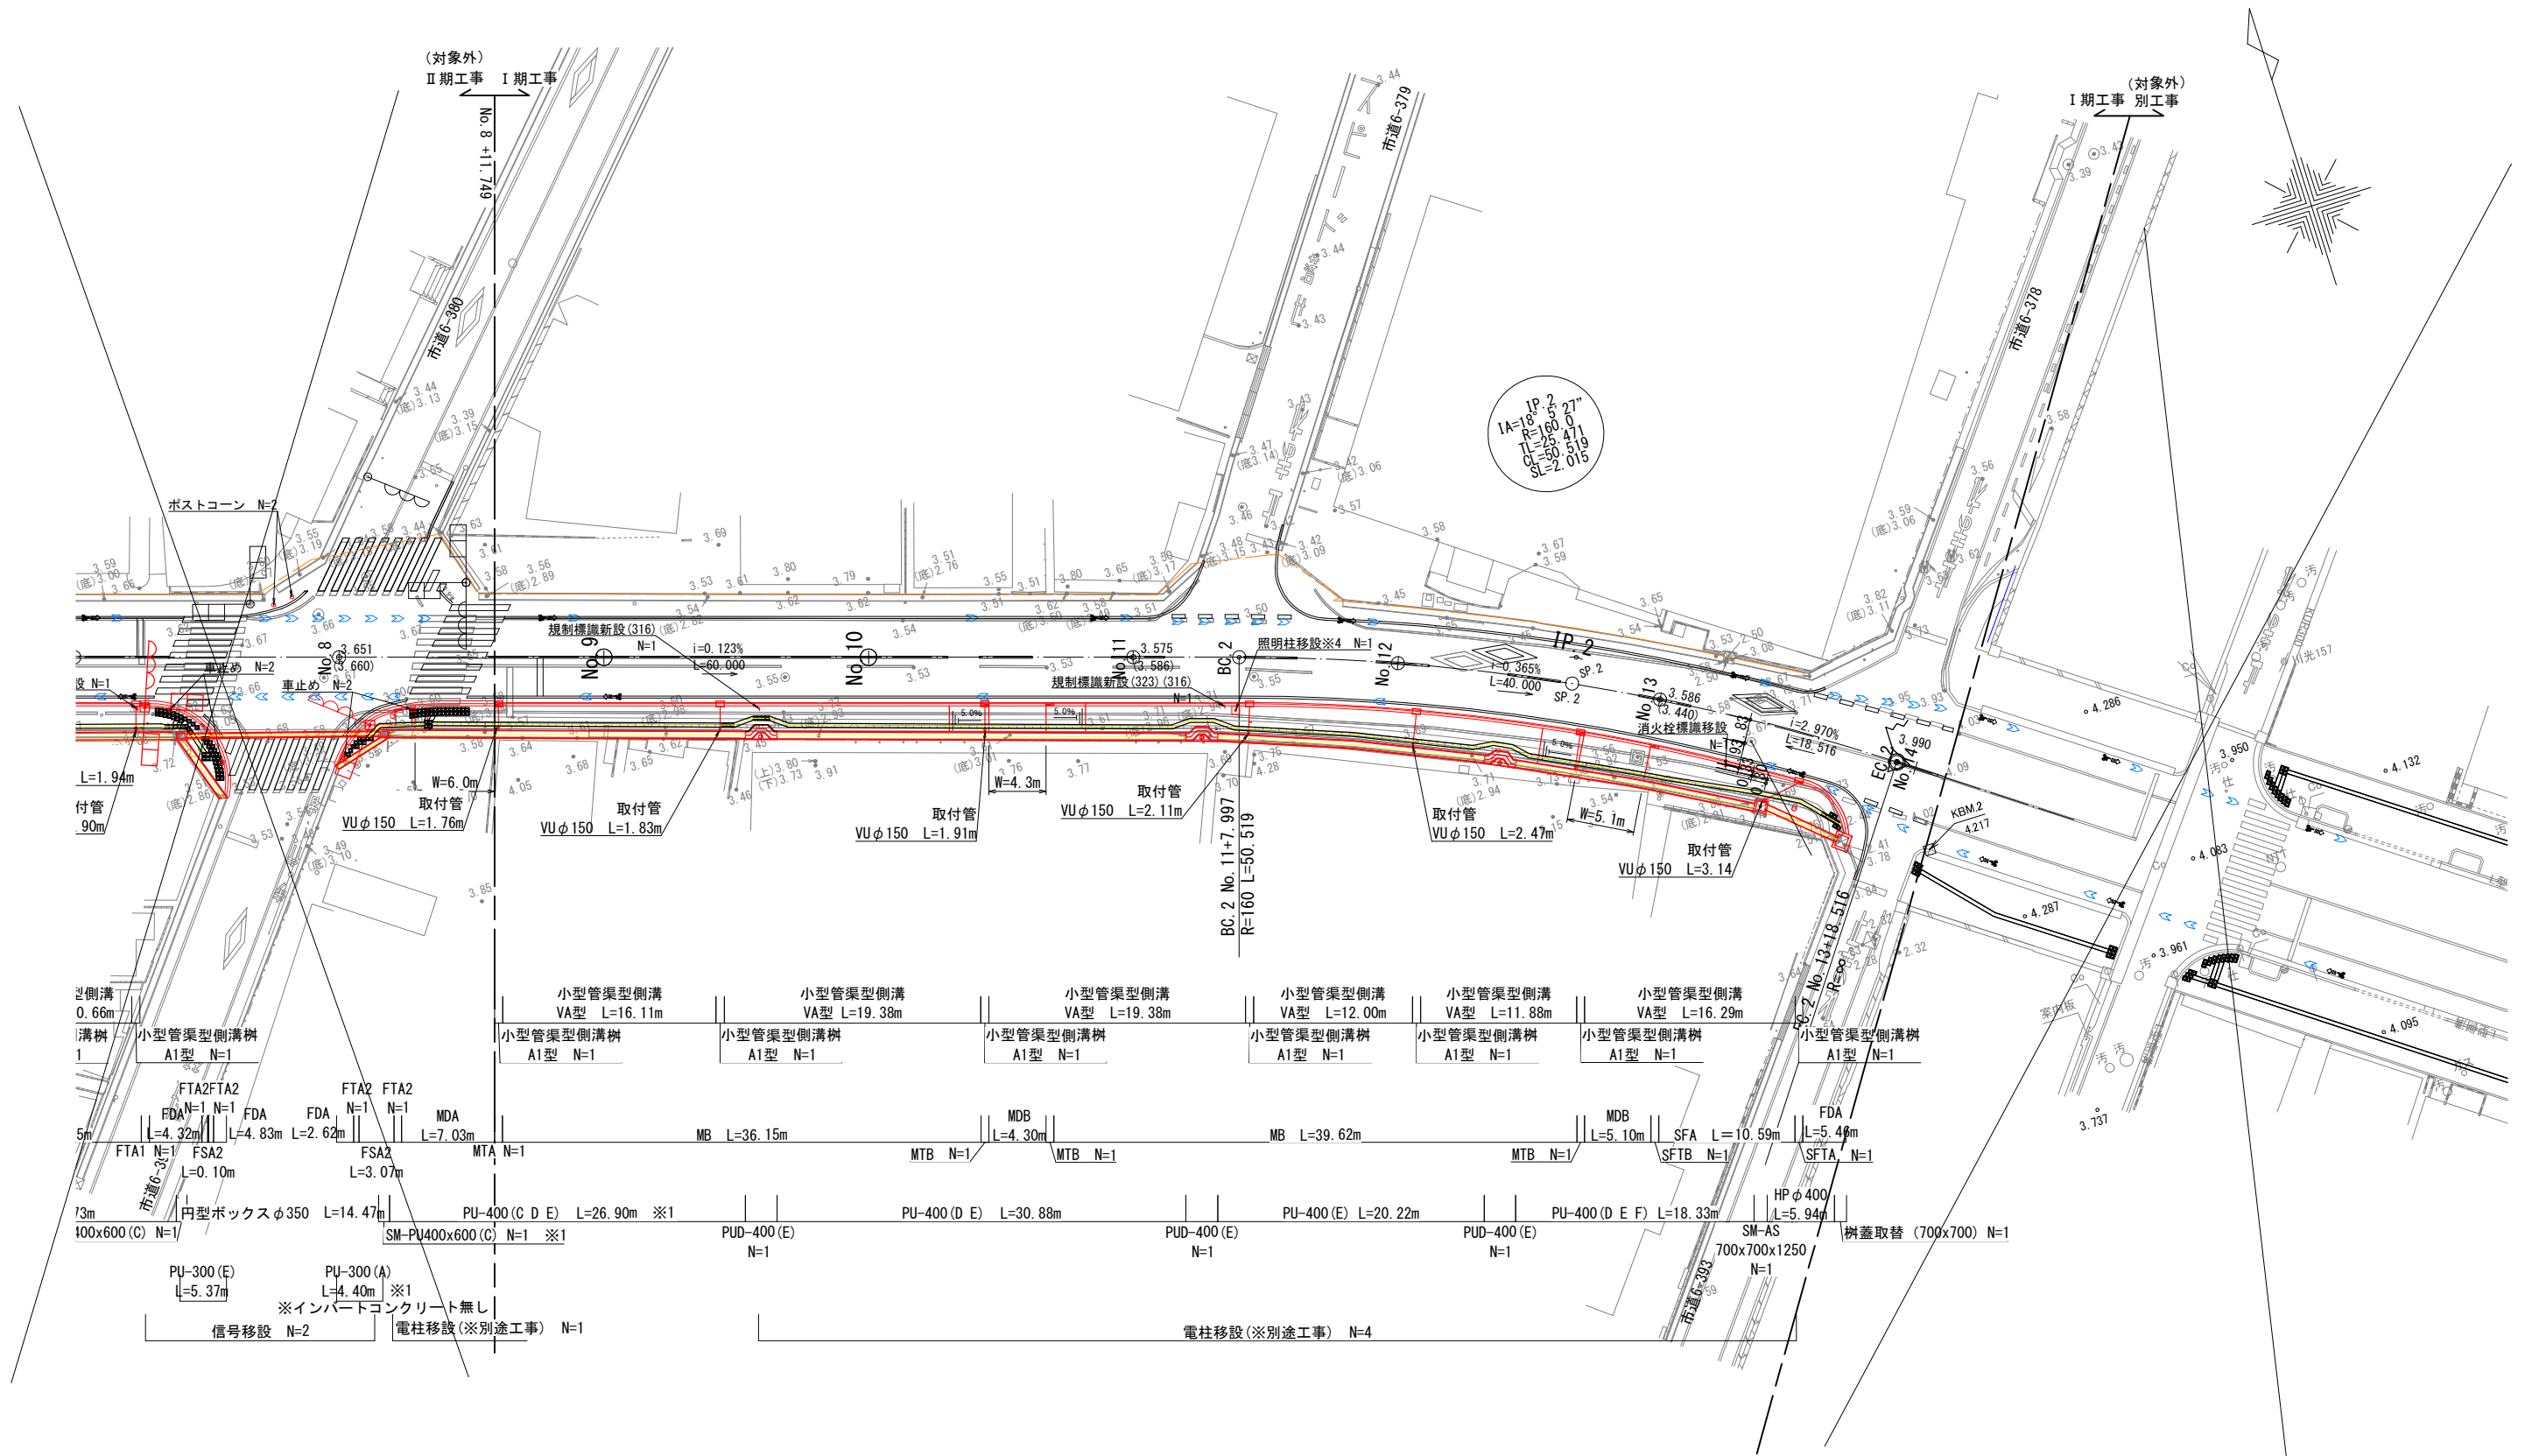

- ※1: 分割工事発注の場合は、1期工事にて施工のこと。
※2: 車両乗入位置、幅は施工時における沿道への利用状況を踏まえて決定のこと。
※3: 官民境界部に新設するPU側溝の設置位置は、監督員と協議のうえ決定すること。
※4: 照明柱の移設位置はガス管及び水道管が支障となるため、管理者との協議のうえ切り回しを行うこと。
※5: No. 3～No. 5付近の小型管渠型側溝樹及び下流側円型ボックス据付時は、東京電力の埋設管が近接しているため施工前に確認を行うこと。
※6: PU側溝据付時は民地からの取付雨水管を考慮し、必要に応じて削孔すること。
※7: 用地境界線は、境界確定図をもとに図示している。

施工年度	令和8年度
工事名称	松戸駅西口周辺地区(主1-29号) 交通バリアフリー整備工事
工事場所	松戸市松戸2060番地先
路線名称	主要幹線1級市道29号
図面種別	計画平面図(2)
縮尺	S=1:250
図面番号	全27葉の内3号
松戸市 建設部 道路維持課	

S=1:500 (A3)

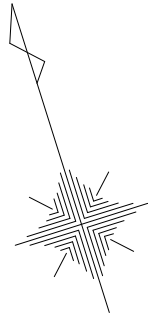


- | | |
|---------------|----------------------------------|
| 施工年度 | 令和 8 年度 |
| 工事名称 | 松戸駅周辺地区（主 1－2 号）
交通（ア）フリー整備工事 |
| 工事場所 | 松戸市松戸2060番地先 |
| 路線名称 | 主要幹線1級市道29号 |
| 図面種別 | 計画平面図（3） |
| 縮 尺 | S=1:250 |
| 図面番号 | 全 27 葉の内 4 号 |
| 松戸市 建設部 道路維持課 | |

施工年度	令和 8 年度
工事名称	松戸駅周辺地区（主 1－2 号） 交通（ア）フリー整備工事
工事場所	松戸市松戸2060番地先
路線名称	主要幹線1級市道29号
図面種別	計画平面図（3）
縮 尺	S=1:250
図面番号	全 27 葉の内 4 号
松戸市 建設部 道路維持課	

V=1:200
H=1:1000



標準断面図 S=1:50

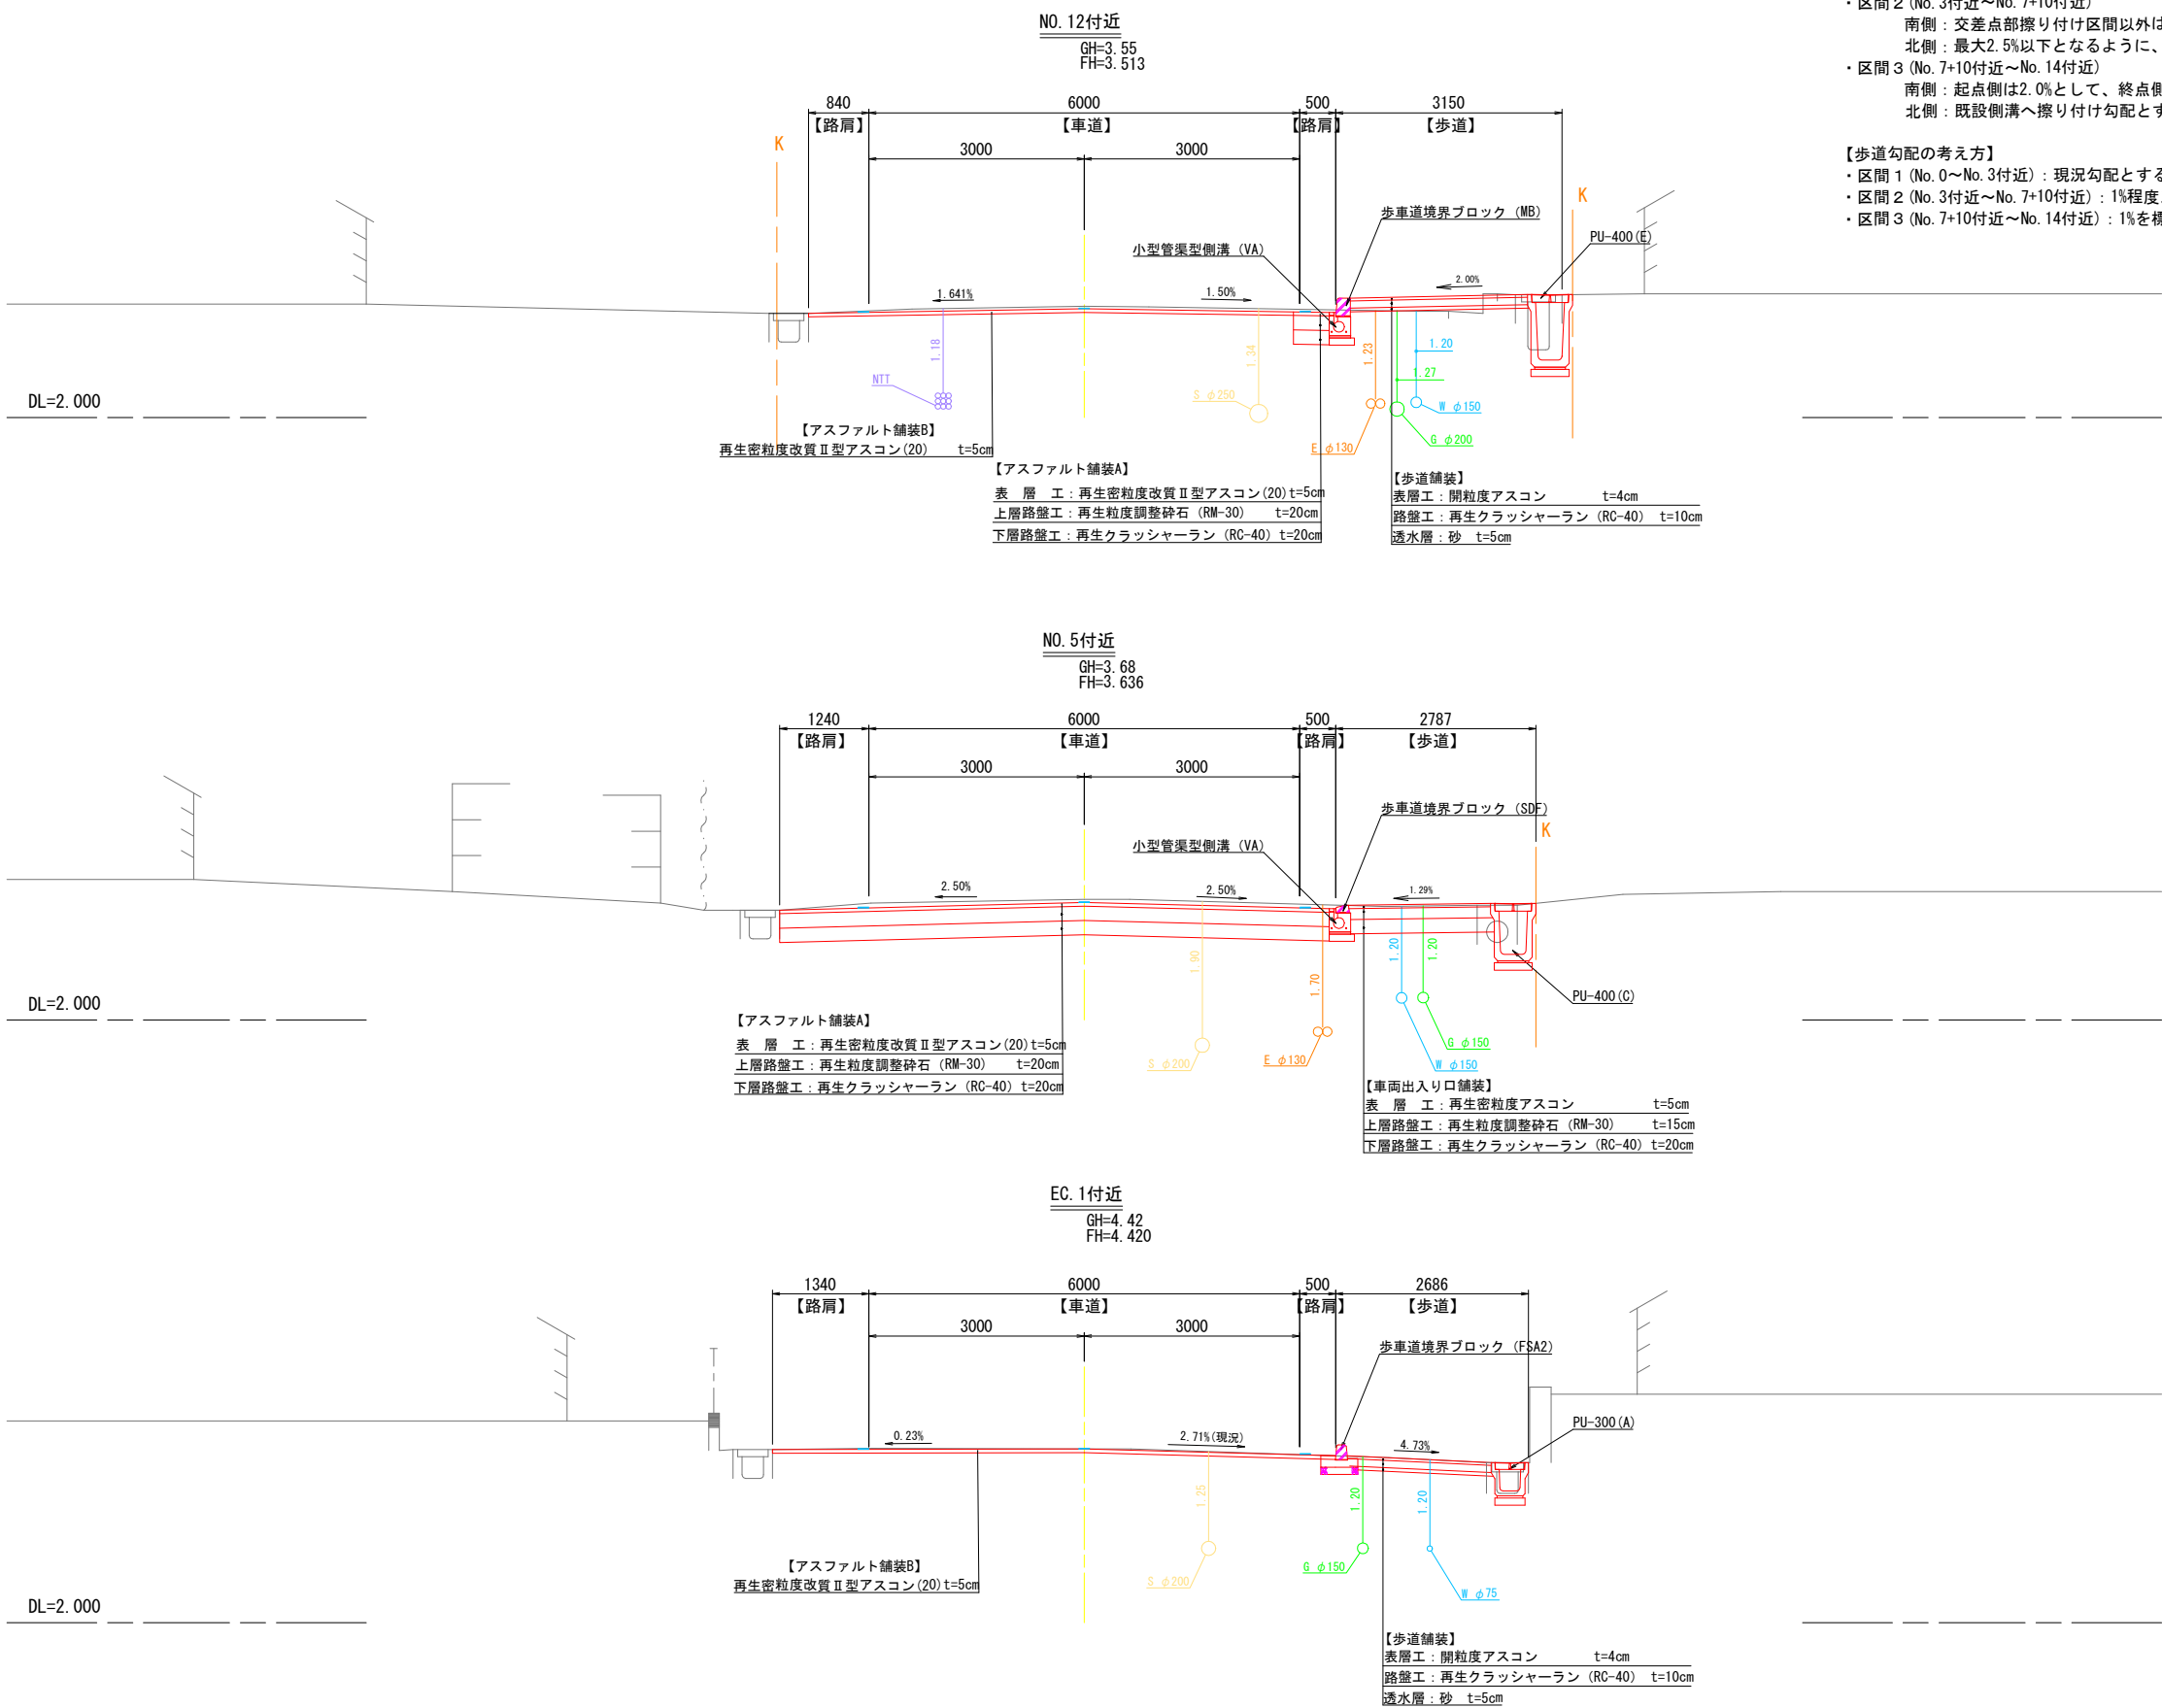



- 【車道勾配の考え方】
- ・区間 1 (No. 0～No. 3付近) : 現況勾配とする。
 - ・区間 2 (No. 3付近～No. 7+10付近)
南側 : 交差点部擦り付け区間以外は2.5%とする。
北側 : 最大2.5%以下となるように、既設側溝へ擦り付け勾配とする。
 - ・区間 3 (No. 7+10付近～No. 14付近)
南側 : 起点側は2.0%として、終点側は1.5%とする。交差点部は擦り付け区間とする。
北側 : 既設側溝へ擦り付け勾配とする。

- 【歩道勾配の考え方】
- ・区間 1 (No. 0～No. 3付近) : 現況勾配とする。
 - ・区間 2 (No. 3付近～No. 7+10付近) : 1%程度以下となるように設定
 - ・区間 3 (No. 7+10付近～No. 14付近) : 1%を標準とするが、No. 12のみ2%とした。

※1 : 地下埋設物については、各企業から受領した資料のトレースであるため、施工時は留意すること。

施工年度	令和8年度
工事名称	松戸駅西口周辺地区 (主1～29号) 交通バリアフリー整備工事
工事場所	松戸市松戸2060番地先
路線名称	主要幹線1級市道29号
図面種別	標準断面図
縮尺	A1:S=1/50 A3:S=1/100
図面番号	全 27 葉の内 6 号
松戸市 建設部 道路維持課	








横断図(1) S=1:100

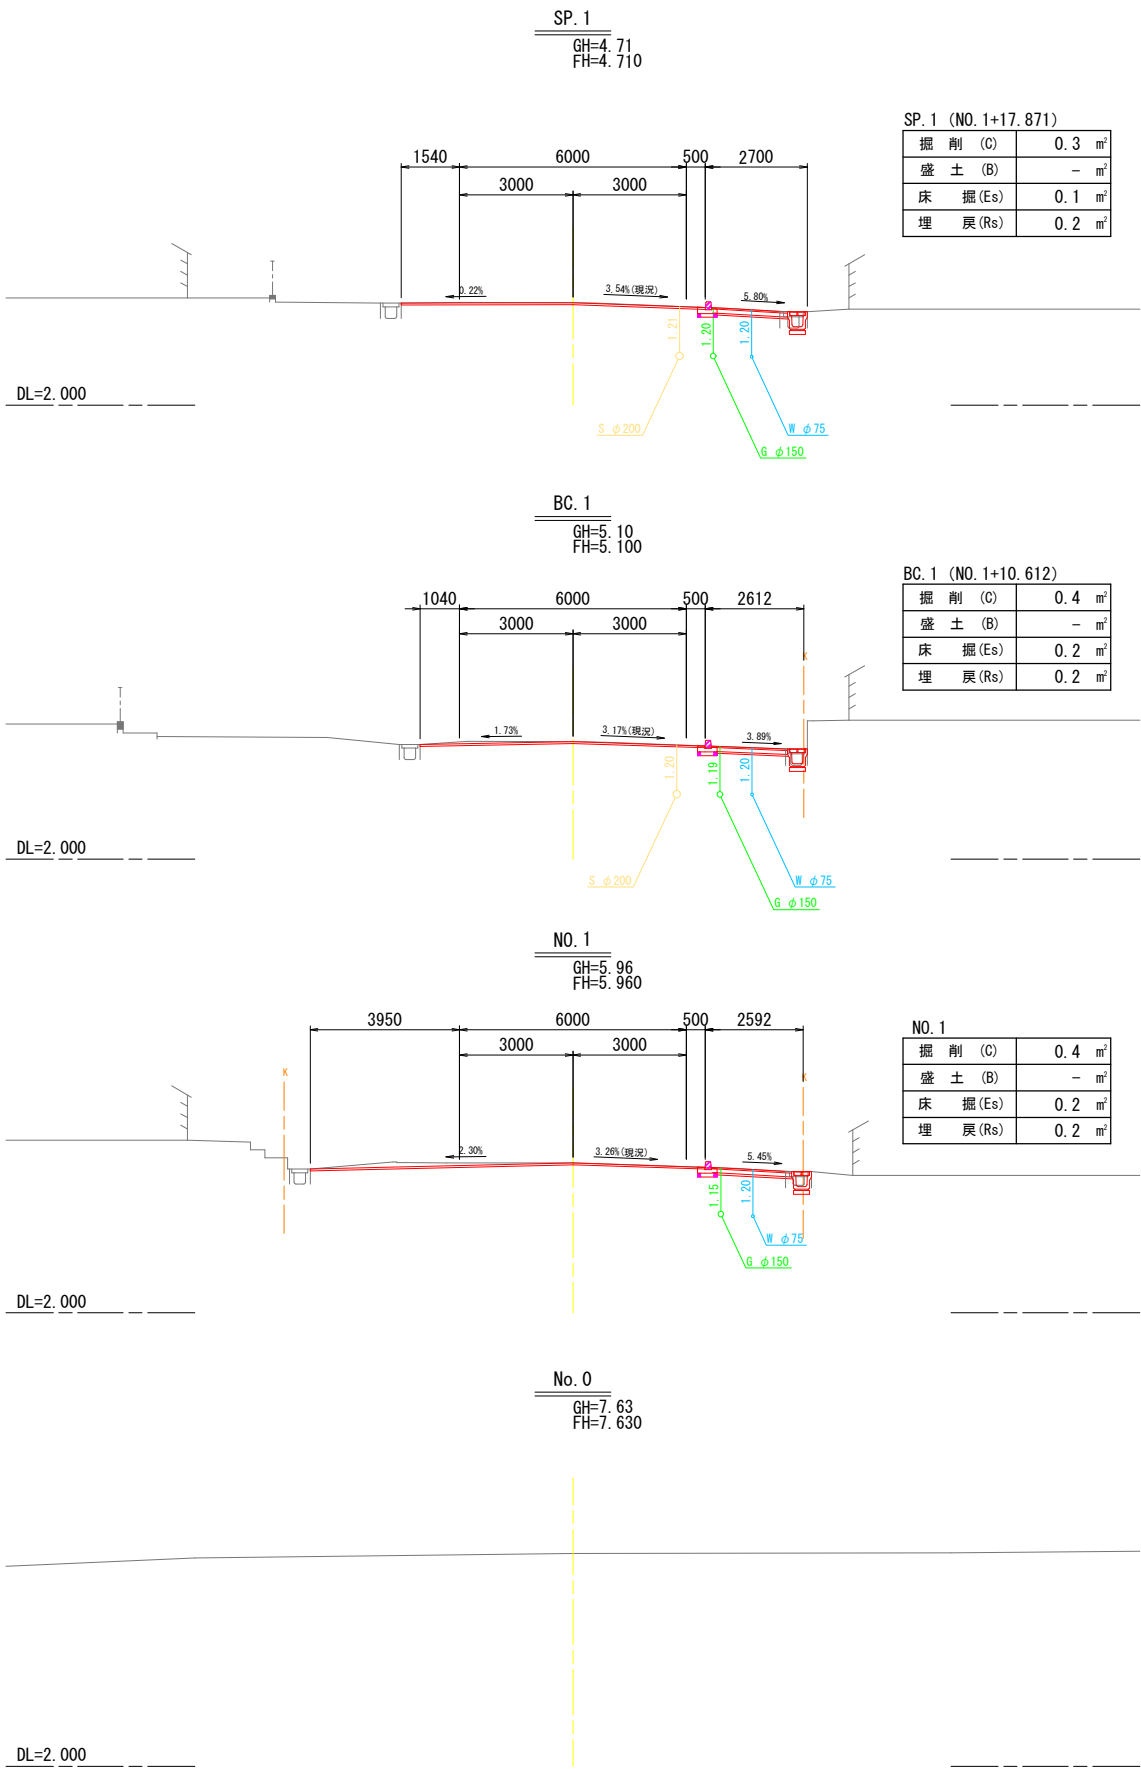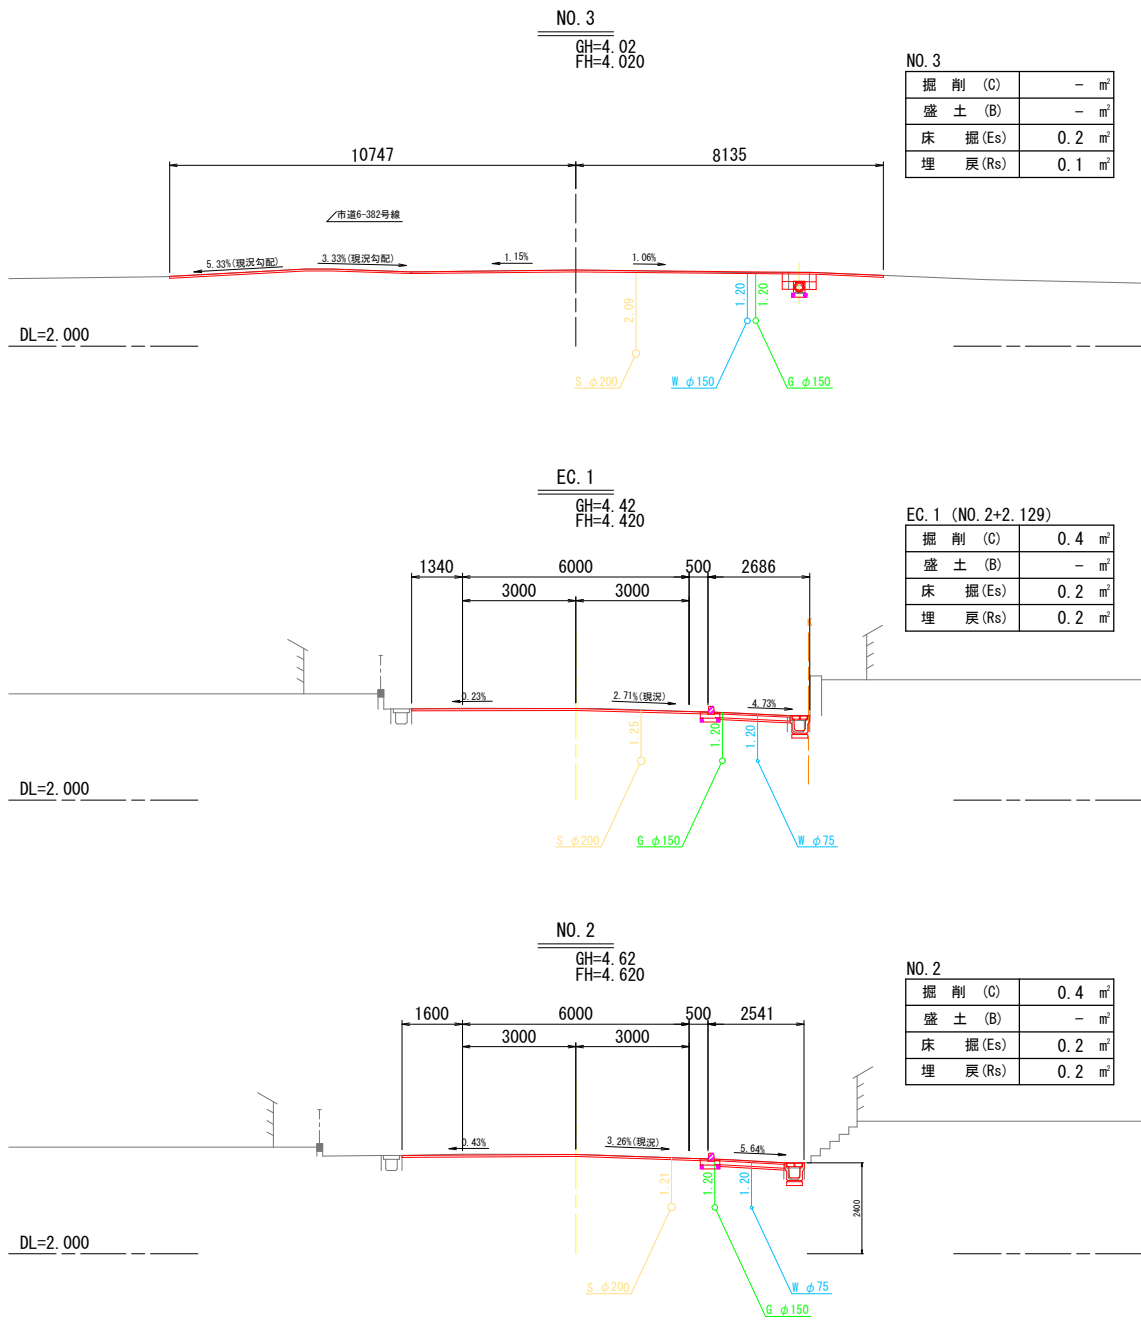

※1：地下埋設物については、各企業から受領した資料のトレースであるため、施工時は留意すること。
※2：官民境界部に新設するPU側溝の設置位置は、監督員と協議のうえ決定すること。
※3：用地境界線は、平面図から図示している。

施工年度	令和8年度
工事名称	松戸駅西口周辺地区（主1～29号） 交通バリアフリー整備工事
工事場所	松戸市松戸2060番地先
路線名称	主要幹線1級市道29号
図面種別	横断図（1）
縮尺	A1:S=1/100 A3:S=1/200
図面番号	全 27 葉の内 7 号
松戸市 建設部 道路維持課	



横断図(2) S=1:100

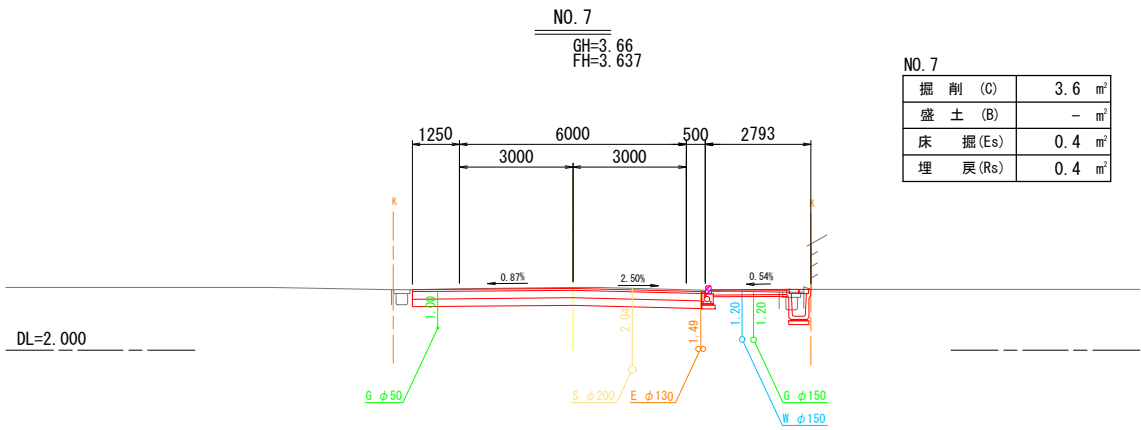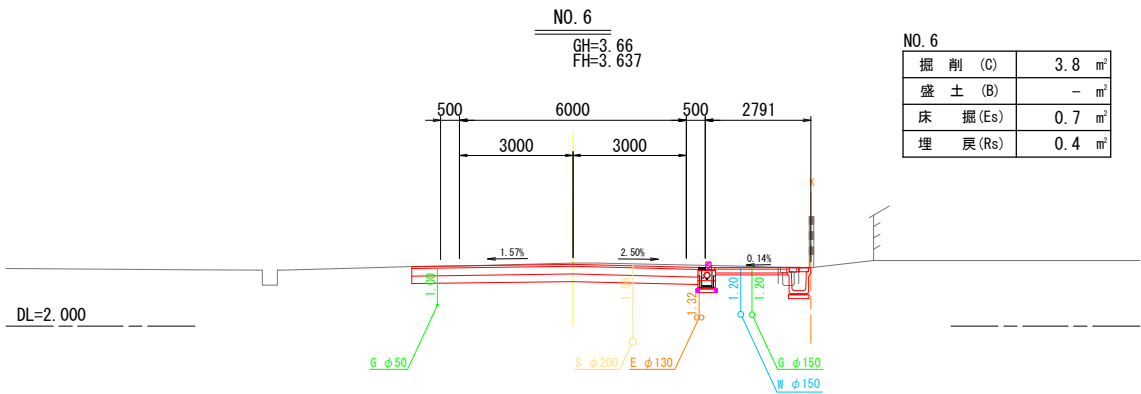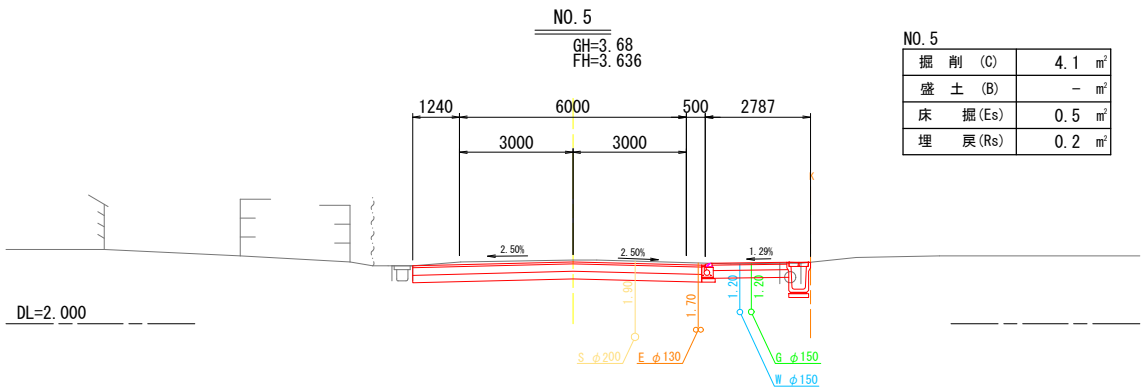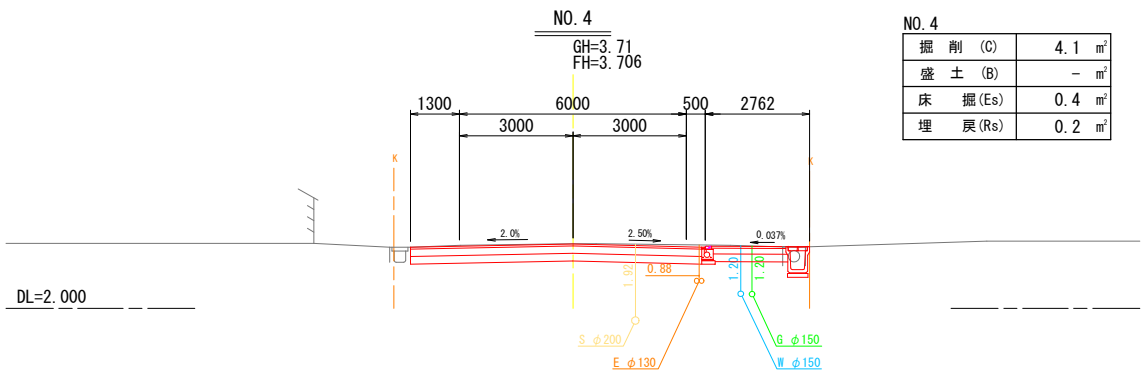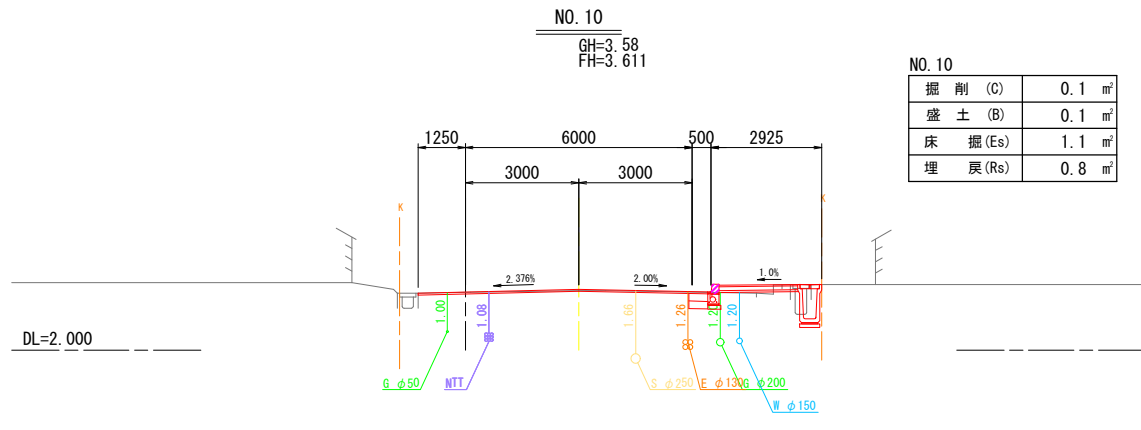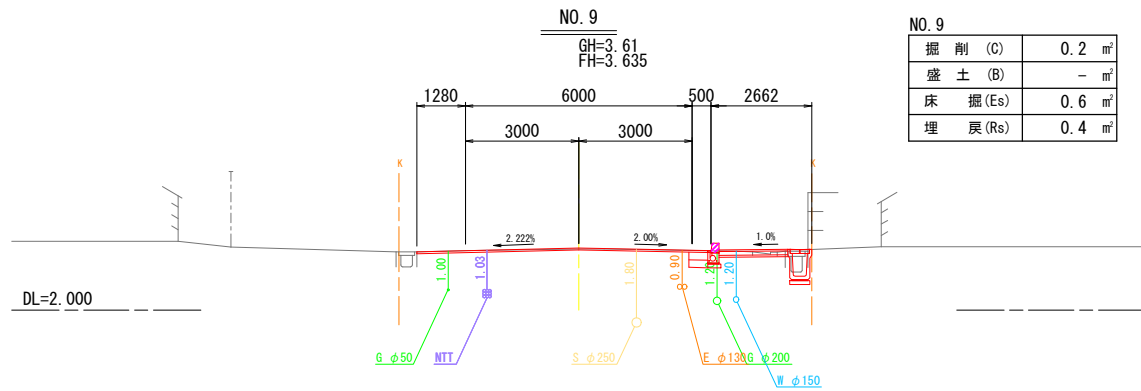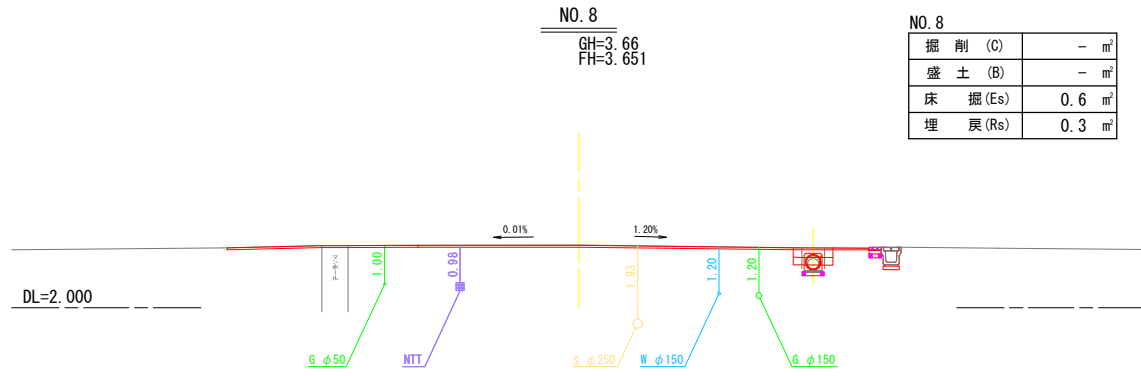

※1：地下埋設物については、各企業から受領した資料のトレースであるため、施工時は留意すること。
※2：官民境界部に新設するPU側溝の設置位置は、監督員と協議のうえ決定すること。
※3：用地境界線は、平面図から図示している。

施工年度	令和8年度
工事名称	松戸駅西口周辺地区（主1-29号） 交通バリアフリー整備工事
工事場所	松戸市松戸2060番地先
路線名称	主要幹線1級市道29号
図面種別	横断図（2）
縮尺	A1:S=1/100 A3:S=1/200
図面番号	全 27 葉の内 8 号
松戸市 建設部 道路維持課	

横断図(3) S=1:100

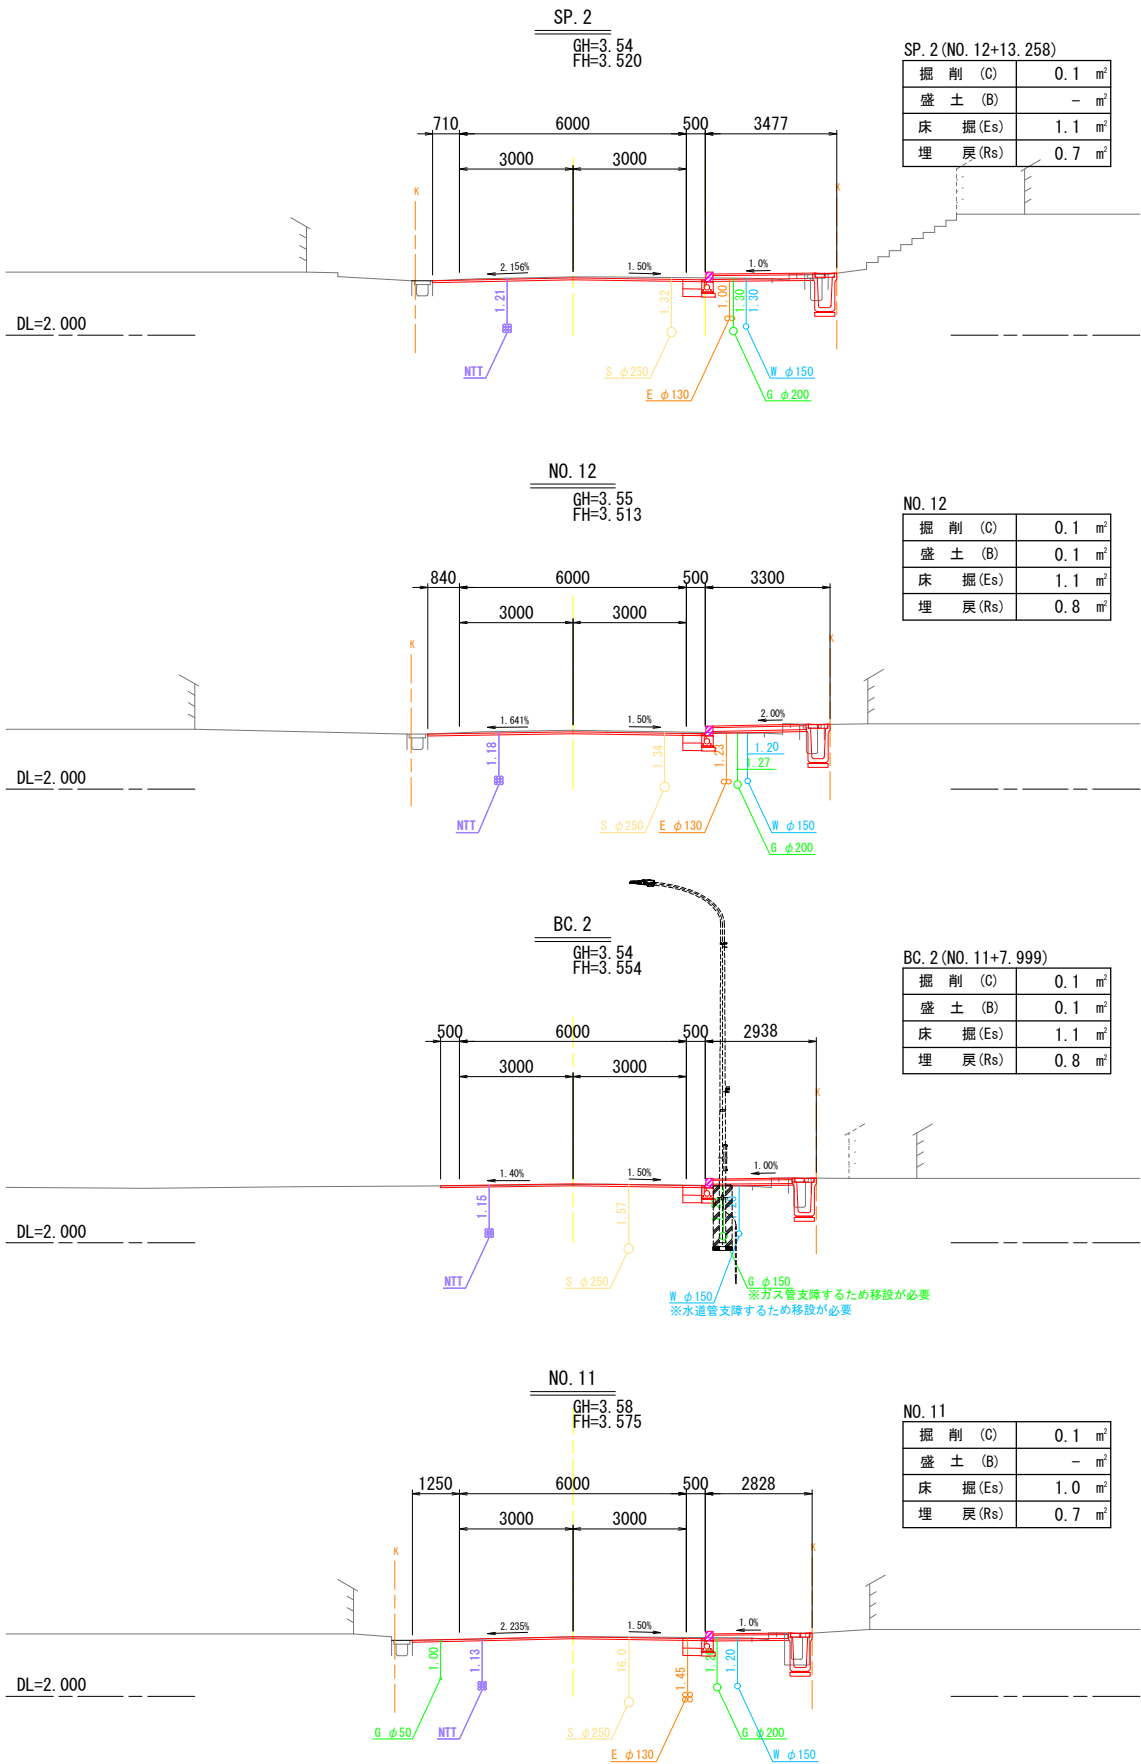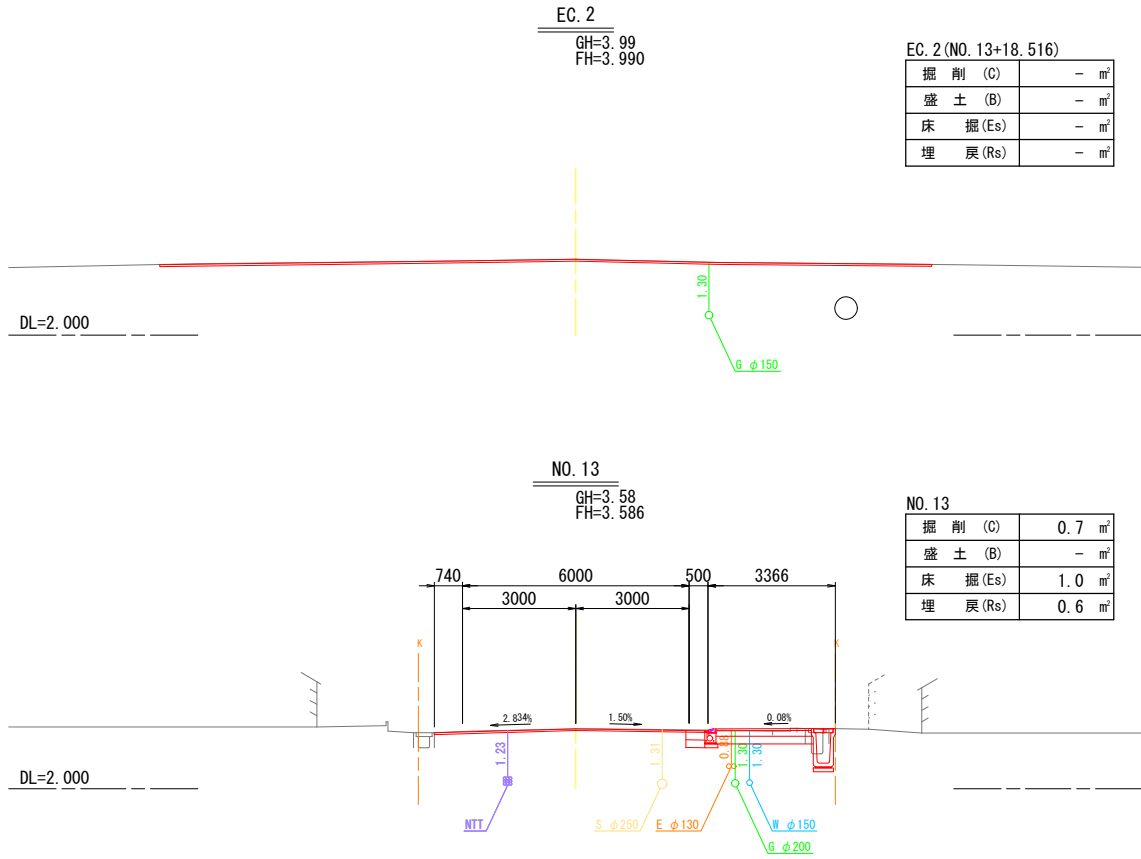

※1: 地下埋設物については、各企業から受領した資料のトレースであるため、施工時は留意すること。
※2: 官民境界部に新設するPU側溝の設置位置は、監督員と協議のうえ決定すること。
※3: 用地境界線は、平面図から図示している。

施工年度	令和8年度
工事名称	松戸駅西口周辺地区（主1-29号） 交通バリアフリー整備工事
工事場所	松戸市松戸2060番地先
路線名称	主要幹線1級市道29号
図面種別	横断図（3）
縮尺	A1:S=1/100 A3:S=1/200
図面番号	全 27 葉の内 9 号
松戸市 建設部 道路維持課	


構造図 (1)

歩車道境界ブロック



A1 : S=1 : 10
A3 : S=1 : 20

一般部

フラット部 (FSA1)

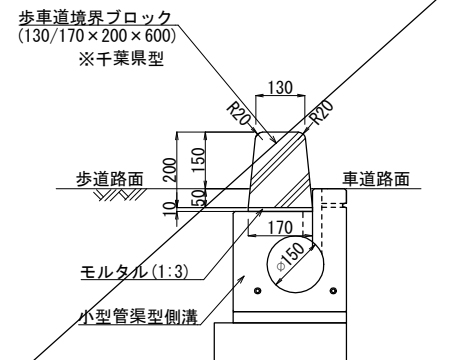


※3.0mに1カ所、及び柵部には水抜きブロックを使用

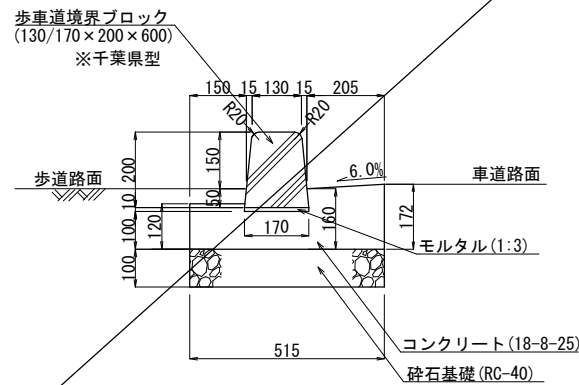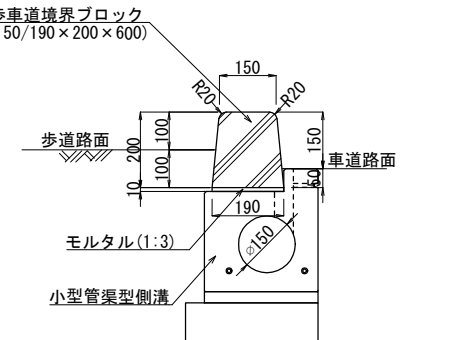フラット部 (FSA2)セミフラット部 (SFA)

※3.0mに1カ所、及び樹部には水抜きブロックを使用


マウントアップ部 (MB)

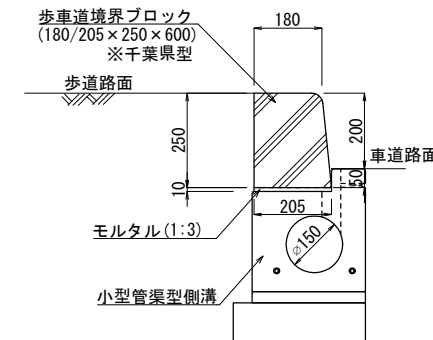

切下げ部


マウントアップ部 (MDA)

歩行者横断部

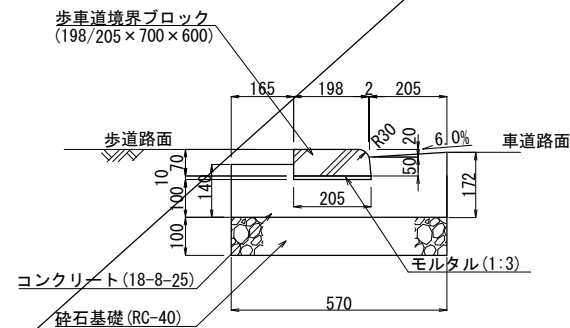


マウントアップ部 (MDB)

車両出入り口部

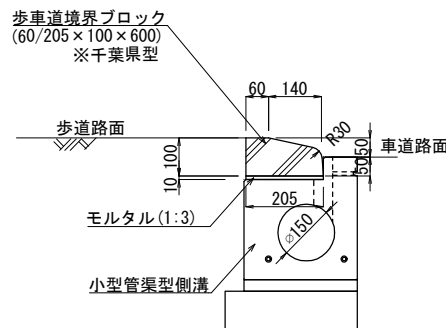

セミフラット部 (SFD)


車両出入り口部

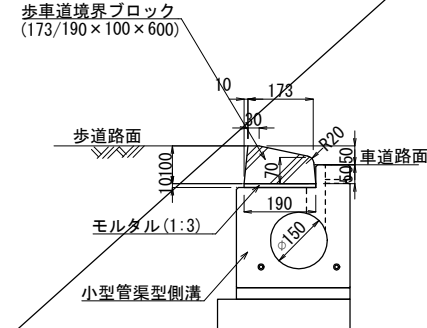


縁石街渠

A1 : S = 1 : 10
A3 : S = 1 : 20

一般部

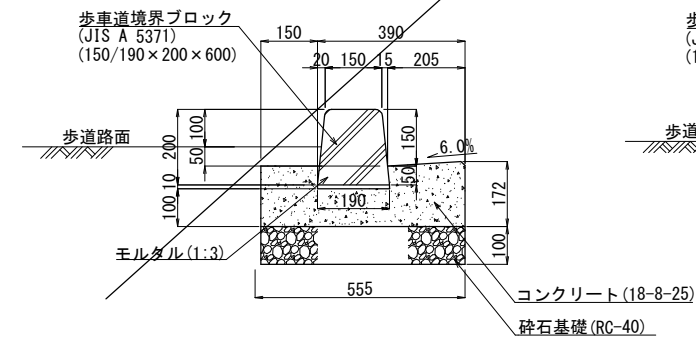


切下げ部

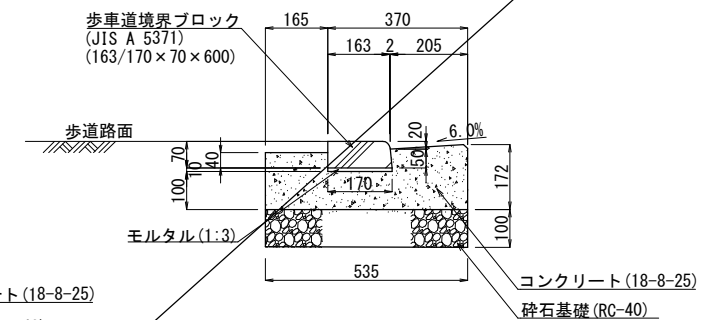


セミフラット・フラット部 (FDA)

歩行者横断部

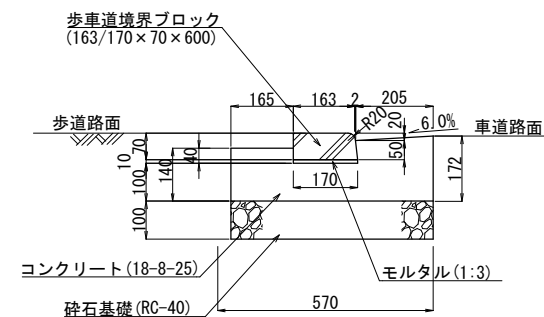


フラット部 (FDA2)

車両出入口部

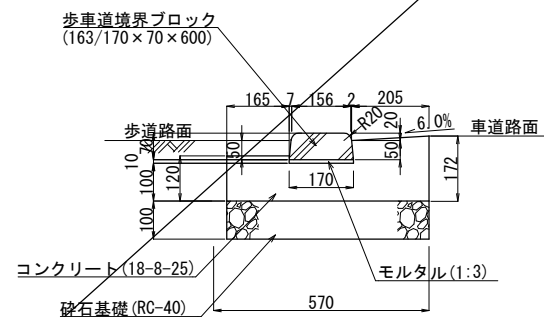

セミフラット・フラット部 (FDAS)

車両出入口部

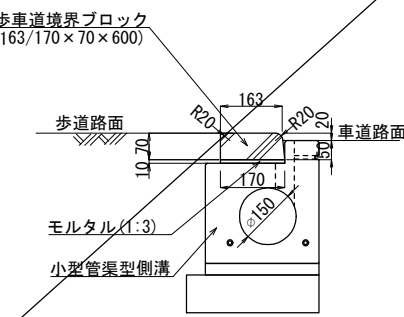


施工年度	令和 8 年度
工事名称	松戸駅西口周辺地区（主 1－2 9 号） 交通バリアフリー整備工事
工事場所	松戸市松戸 2060 番地先
路線名称	主要幹線 級市道 29 号
図面種別	構 造 図（ 1 ）
縮 尺	図 示
図面番号	全 27 葉の内 10 号
松戸市 建設部 道路維持課	


構造図 (2)

摺り付部


フラット部 (FTA1)

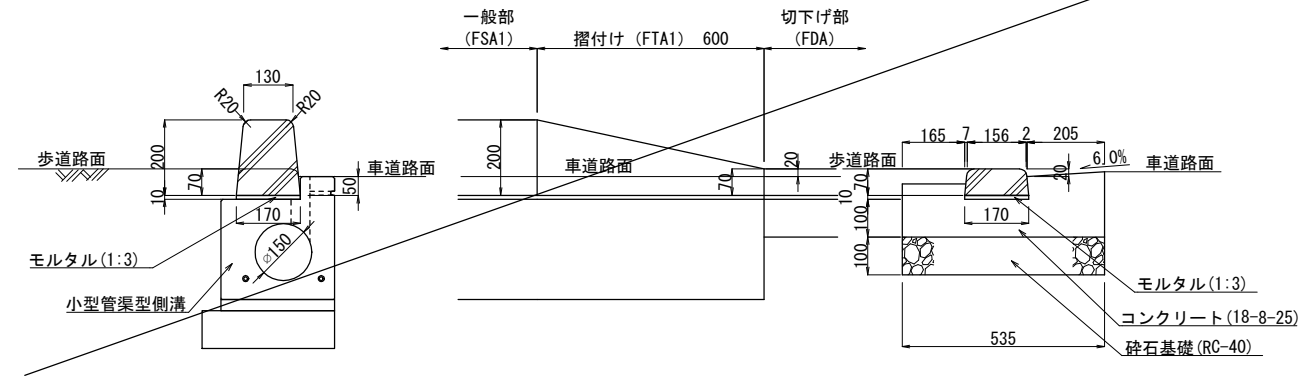


フラット部 (FTA2)

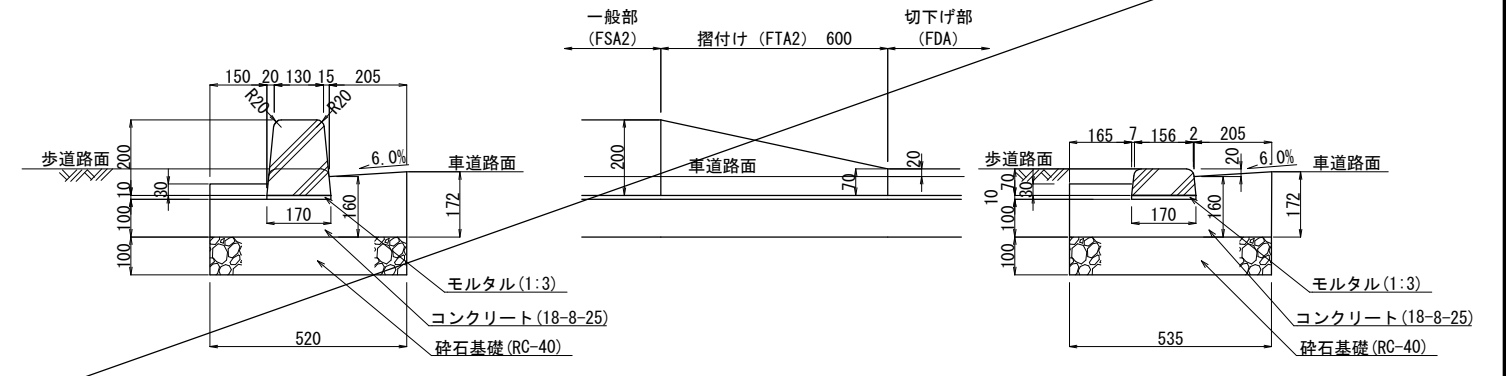


セミフラット部 (SFTA)

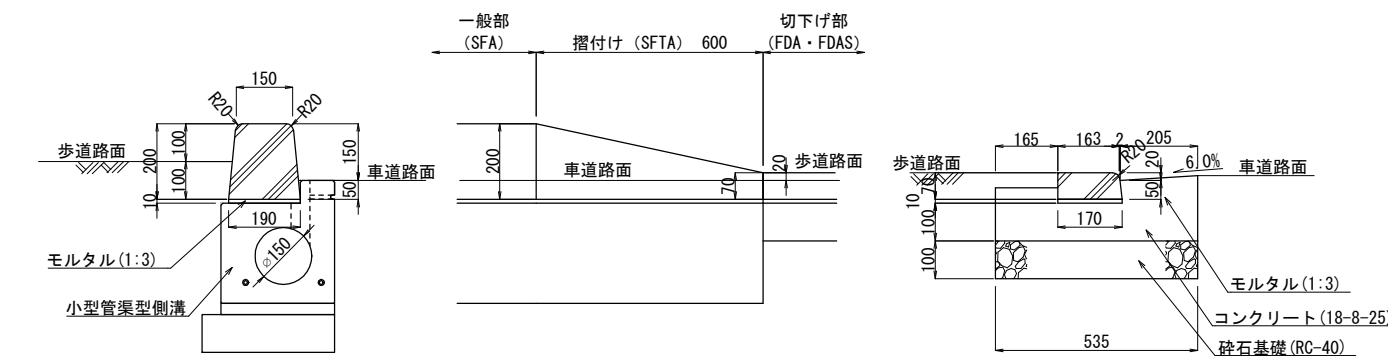


マウントアップ部 (MTA)

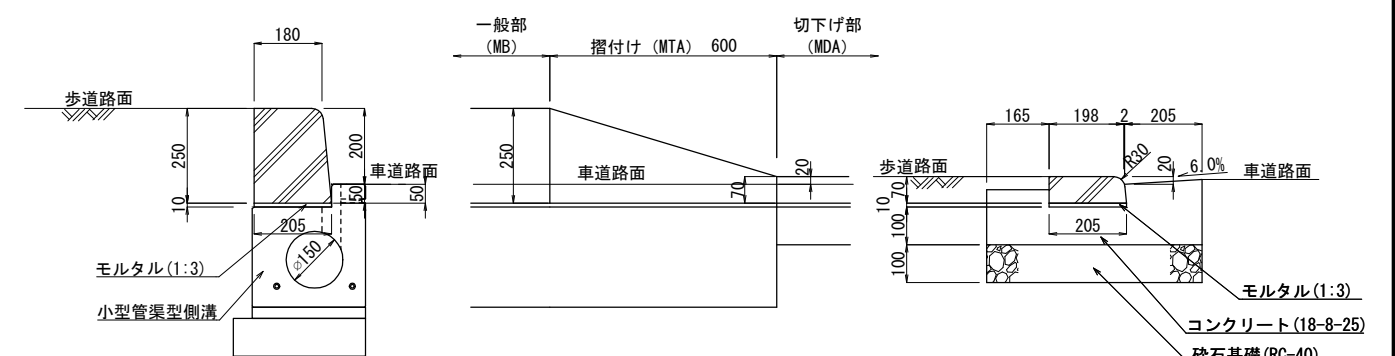

セミフラット部 (SFTB)

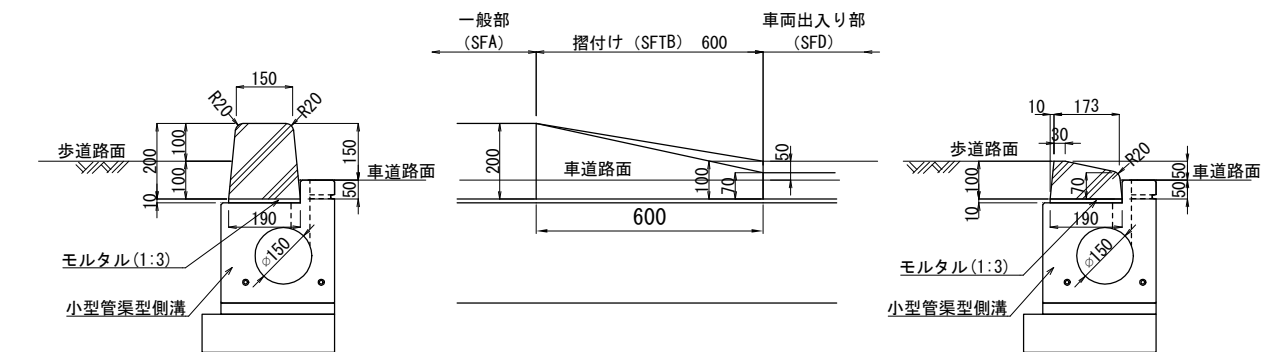

マウントアップ部 (MTB)

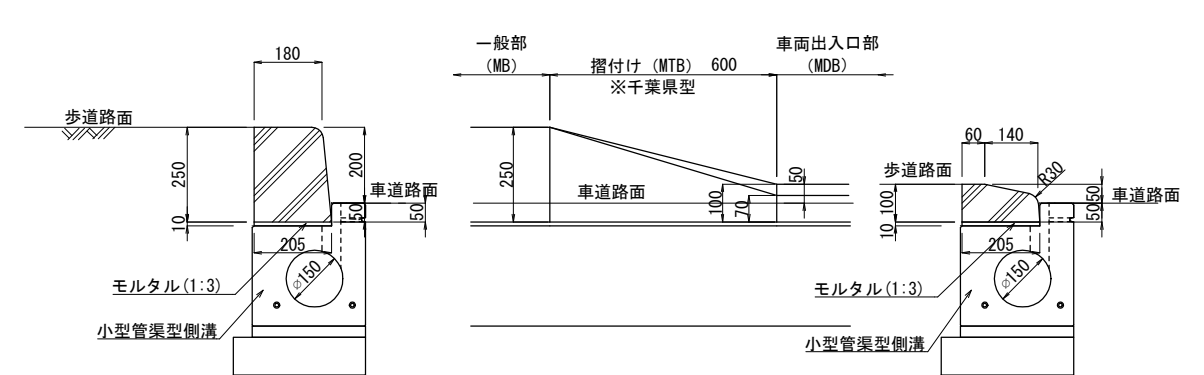

施工年度	令和8年度
工事名称	松戸駅西口周辺地区(主1-29号) 交通バリアフリー整備工事
工事場所	松戸市松戸2060番地先
路線名称	主要幹線1級市道29号
図面種別	構造図(2)
縮尺	図示
図面番号	全27葉の内11号
松戸市建設部道路維持課	

A1:S=1:10
A3:S=1:20

A1型

[illegible]

Technical drawing of a square manhole cover (マンホール蓋) showing dimensions and material specifications.

Dimensions:

- Overall width: 670
- Overall height: 459
- Top block height: 71
- Upper concrete section height: 150
- Lower concrete section height: 255
- Central opening diameter: 420
- Base layer thickness: 25
- Foundation layer thickness: 25


Material Specifications:

- インバートコンクリート (18-8-25)
- モルタル (1:3)
- 砕石基礎 (RC-40)

Labels:

- 上部ブロック
- 歩車道境界ブロック



A1 : S=1 : 10
A3 : S=1 : 20

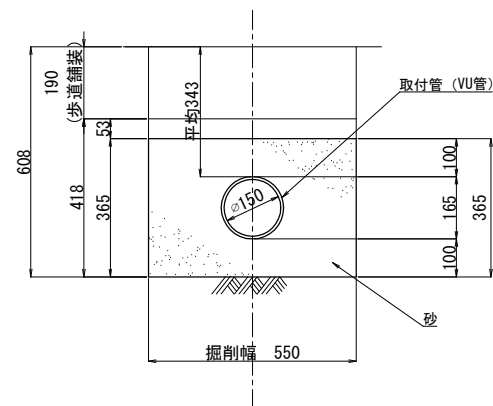


VA型

A1 : S=1 : 10
A3 : S=1 : 20


側面図

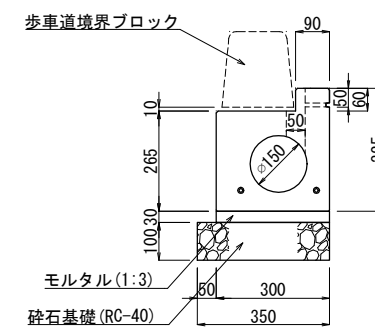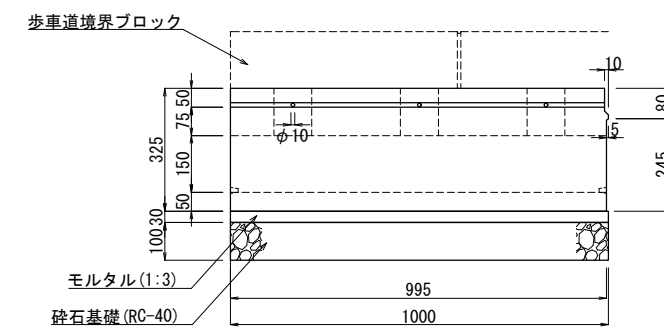

$\phi 200$

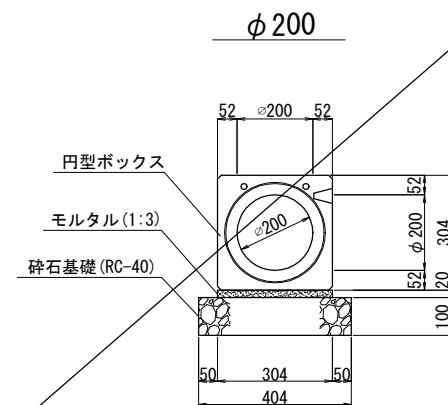

$\phi 350$

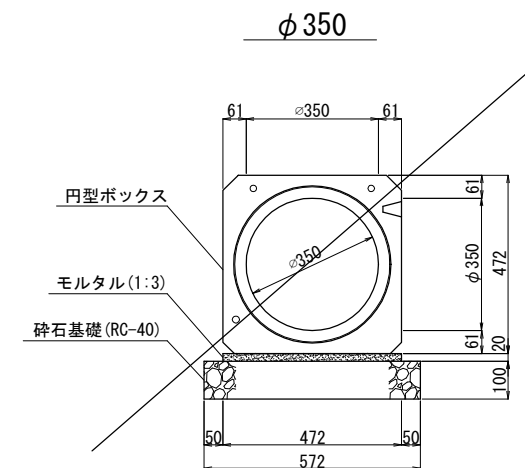


施工年度	令和 8 年度
工事名称	松戸駅西口周辺地区（主 1－2 9 号） 交通バリアフリー整備工事
工事場所	松戸市松戸 2060 番地先
路線名称	主要幹線 級市道 29 号
図面種別	構造 図 (3)
縮 尺	図 示
図面番号	全 27 葉の内 12 号
松戸市 建設部 道路維持課	

構造図 (4)

PU-名称 (300A, 400C~400F)

A1:S=1:10
A3:S=1:20

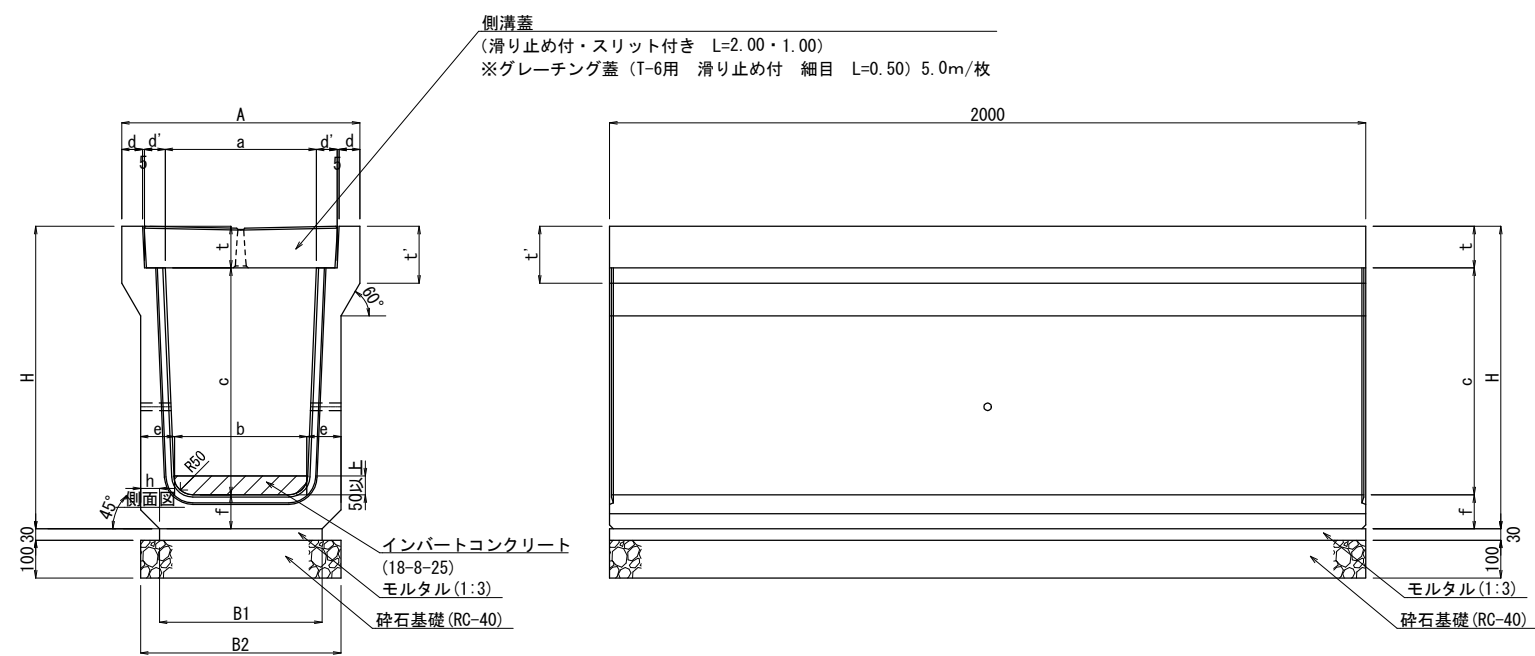

寸法表

名称	A (mm)	H (mm)	a (mm)	b (mm)	c (mm)	d (mm)	d' (mm)	e (mm)	f (mm)	h (mm)	t (mm)	t' (mm)	r (mm)	B1 (mm)	B2 (mm)	L (mm)	参考質量 (kg)	備考
250	460	405	250	230	250	45	55	65	65	30	90	120	50	300	360	2000	333	JIS 3種
250 B	460	460	250	225	300	45	55	70	70	30	90	120	50	305	365	2000	371	
250 C	460	510	250	220	350	45	55	70	70	30	90	120	50	300	360	2000	399	
250 D	460	565	250	215	400	45	55	75	75	30	90	120	50	305	365	2000	456	
250 E	460	615	250	210	450	45	55	75	75	30	90	120	50	300	360	2000	475	
250 F	460	670	250	205	500	45	55	80	80	30	90	120	50	305	365	2000	531	
250 G	460	720	250	200	550	45	55	80	80	30	90	120	50	300	360	2000	559	
250 H	460	780	250	195	600	45	55	90	90	30	90	120	50	315	375	2000	656	
250 I	460	885	250	185	700	45	55	95	95	30	90	130	50	315	375	2000	766	
250 J	460	990	250	180	800	45	55	100	100	30	90	130	50	320	380	2000	863	
300 A	520	465	300	280	300	50	55	70	70	30	95	140	50	360	420	2000	419	JIS 3種
300 B	520	565	300	270	400	50	55	70	70	40	95	140	50	330	410	2000	472	JIS 3種
300 C	520	675	300	260	500	50	55	80	80	40	95	140	50	340	420	2000	585	JIS 3種
300 D	520	785	300	250	600	50	55	90	90	40	95	145	50	350	430	2000	700	
300 E	520	890	300	240	700	50	55	95	95	40	95	145	50	350	430	2000	799	
300 F	520	995	300	230	800	50	55	100	100	40	95	145	50	350	430	2000	904	
300 G	520	1100	300	220	900	50	55	105	105	40	95	150	50	350	430	2000	1015	
300 H	520	1205	300	210	1000	50	55	110	110	40	95	150	50	350	430	2000	1128	
300 I	520	1315	300	200	1100	50	55	120	120	40	95	150	50	360	440	2000	1293	
400 A	630	580	400	370	400	55	55	70	70	40	110	140	50	430	510	2000	505	JIS 3種
400 B	630	690	400	360	500	55	55	80	80	40	110	140	50	440	520	2000	634	JIS 3種
400 C	630	800	400	350	600	55	55	90	90	50	110	150	50	430	530	2000	752	
400 D	630	905	400	340	700	55	55	95	95	50	110	150	50	430	530	2000	855	
400 E	630	1010	400	330	800	55	55	100	100	50	110	150	50	430	530	2000	960	
400 F	630	1115	400	320	900	55	55	105	105	50	110	160	50	430	530	2000	1076	
400 G	630	1220	400	310	1000	55	55	110	110	50	110	160	50	430	530	2000	1193	
400 H	630	1330	400	300	1100	55	55	120	120	50	110	160	50	440	540	2000	1377	
500 A	750	705	500	460	500	60	60	80	80	40	125	155	50	540	620	2000	685	JIS 3種
500 B	750	815	500	450	600	60	60	90	90	40	125	175	50	550	630	2000	835	JIS 3種
500 C	750	920	500	440	700	60	60	95	95	50	125	165	50	530	630	2000	924	
500 D	750	1025	500	430	800	60	60	100	100	50	125	165	50	530	630	2000	1034	
500 E	750	1130	500	420	900	60	60	105	105	50	125	165	50	530	630	2000	1147	
500 F	750	1240	500	410	1000	60	60	115	115	50	125	175	50	540	640	2000	1332	
500 G	750	1345	500	400	1100	60	60	120	120	50	125	175	50	540	640	2000	1462	
500 H	750	1455	500	390	1200	60	60	130	130	50	125	175	50	550	650	2000	1665	


施工年度	令和8年度
工事名称	松戸駅西口周辺地区（主1～29号） 交通バリアフリー整備工事
工事場所	松戸市松戸2060番地先
路線名称	主要幹線1級市道29号
図面種別	構 造 図（4）
縮 尺	図 示
図面番号	全 27 葉の内 13 号
松戸市 建設部 道路維持課	

構造図 (5)


PUD-名称 (400E)

A1:S=1:10
A3:S=1:20


断面図

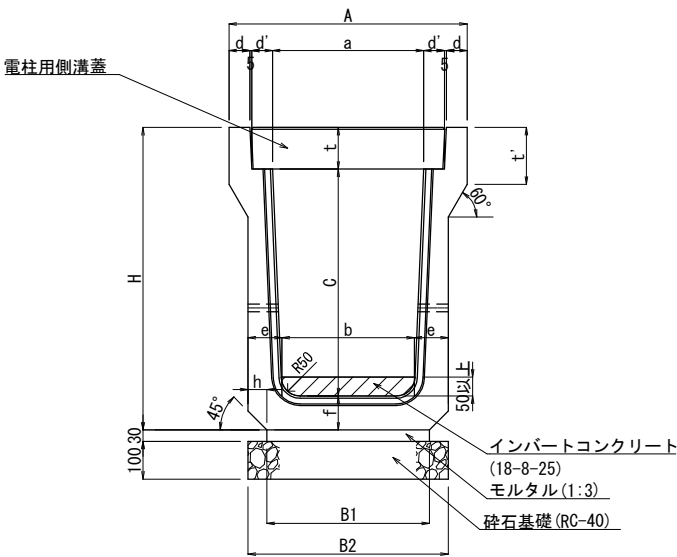

平面図

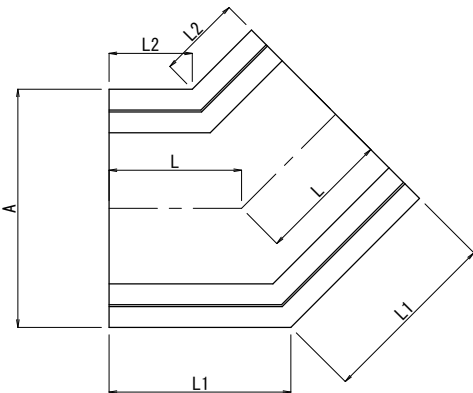

設置標準図


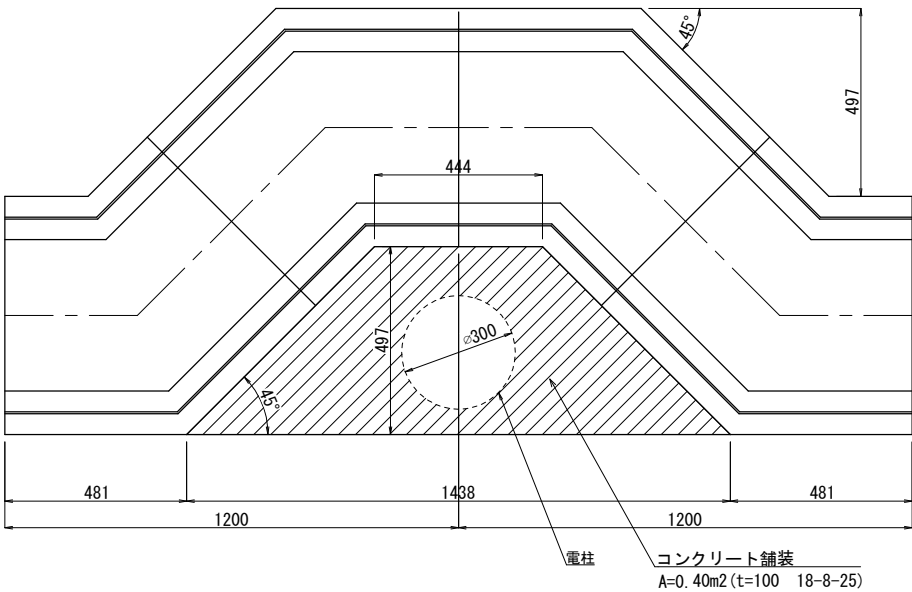


寸法表

名称	A	H	a	b	c	d	d´	e	f	h	t	t´	r	B1	B2	L	L1	L2	参考質量 (kg)	備考
250	460	405	250	230	250	45	55	65	65	30	90	120	50	300	360	351	446	256	115	
250 B	460	460	250	225	300	45	55	70	70	30	90	120	50	305	365	351	446	256	130	
250 C	460	510	250	220	350	45	55	70	70	30	90	120	50	300	360	351	446	256	140	
250 D	460	565	250	215	400	45	55	75	75	30	90	120	50	305	365	351	446	256	160	
250 E	460	615	250	210	450	45	55	75	75	30	90	120	50	300	360	351	446	256	167	
250 F	460	670	250	205	500	45	55	80	80	30	90	120	50	305	365	351	446	256	186	
250 G	460	720	250	200	550	45	55	80	80	30	90	120	50	300	360	351	446	256	196	
250 H	460	780	250	195	600	45	55	90	90	30	90	120	50	315	375	351	446	256	230	
250 I	460	885	250	185	700	45	55	95	95	30	90	130	50	315	375	351	446	256	269	
250 J	460	990	250	180	800	45	55	100	100	30	90	130	50	320	380	351	446	256	303	
300 A	520	465	300	280	300	50	55	70	70	30	95	140	50	360	420	351	459	243	144	
300 B	520	565	300	270	400	50	55	70	70	40	95	140	50	330	410	351	459	243	162	
300 C	520	675	300	260	500	50	55	80	80	40	95	140	50	340	420	351	459	243	217	
300 D	520	785	300	250	600	50	55	90	90	40	95	145	50	350	430	351	459	243	246	
300 E	520	890	300	240	700	50	55	95	95	40	95	145	50	350	430	351	459	243	281	
300 F	520	995	300	230	800	50	55	100	100	40	95	145	50	350	430	351	459	243	318	
300 G	520	1100	300	220	900	50	55	105	105	40	95	150	50	350	430	351	459	243	357	
300 H	520	1205	300	210	1000	50	55	110	110	40	95	150	50	350	430	351	459	243	396	
300 I	520	1315	300	200	1100	50	55	120	120	40	95	150	50	360	440	351	459	243	454	
400 A	630	580	400	370	400	55	55	70	70	40	110	140	50	430	510	351	481	221	177	
400 B	630	690	400	360	500	55	55	80	80	40	110	140	50	440	520	351	481	221	218	
400 C	630	800	400	350	600	55	55	90	90	50	110	150	50	430	530	351	481	221	264	
400 D	630	905	400	340	700	55	55	95	95	50	110	150	50	430	530	351	481	221	300	
400 E	630	1010	400	330	800	55	55	100	100	50	110	150	50	430	530	351	481	221	337	
400 F	630	1115	400	320	900	55	55	105	105	50	110	160	50	430	530	351	481	221	378	
400 G	630	1220	400	310	1000	55	55	110	110	50	110	160	50	430	530	351	481	221	419	
400 H	630	1330	400	300	1100	55	55	120	120	50	110	160	50	440	540	351	481	221	483	
500 A	750	705	500	460	500	60	60	80	80	40	125	155	50	540	620	351	506	196	240	
500 B	750	815	500	450	600	60	60	90	90	40	125	175	50	550	630	351	506	196	291	
500 C	750	920	500	440	700	60	60	95	95	50	125	165	50	530	630	351	506	196	324	
500 D	750	1025	500	430	800	60	60	100	100	50	125	165	50	530	630	351	506	196	363	
500 E	750	1130	500	420	900	60	60	105	105	50	125	165	50	530	630	351	506	196	403	
500 F	750	1240	500	410	1000	60	60	115	115	50	125	175	50	540	640	351	506	196	468	
500 G	750	1345	500	400	1100	60	60	120	120	50	125	175	50	540	640	351	506	196	513	
500 H	750	1455	500	390	1200	60	60	130	130	50	125	175	50	550	650	351	506	196	584	

施工年度	令和8年度
工事名称	松戸駅西口周辺地区（主1-29号） 交通バリアフリー整備工事
工事場所	松戸市松戸2060番地先
路線名称	主要幹線1級市道29号
図面種別	構 造 図（5）
縮 尺	図示
図面番号	全 27 葉の内 14 号
松戸市 建設部 道路維持課	

構造図 (6)

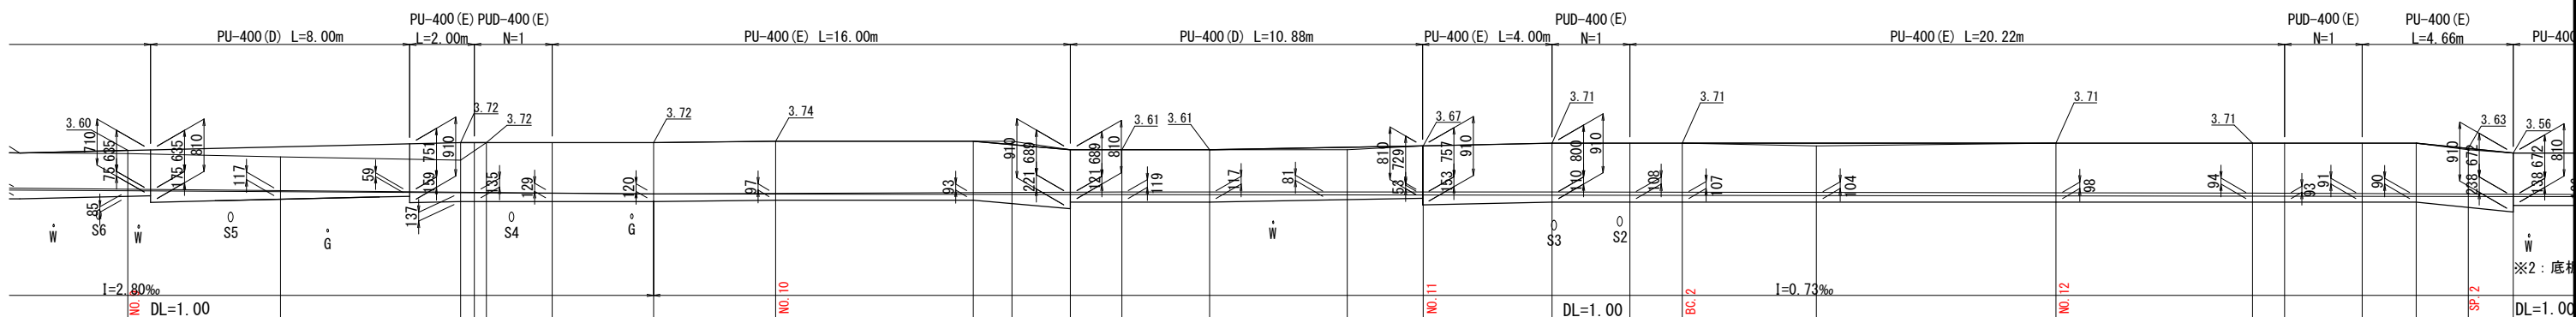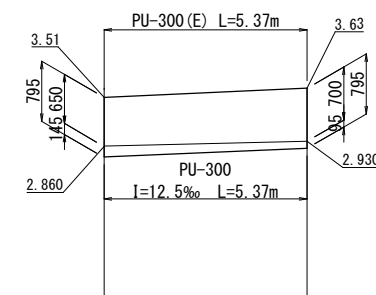


施工年度	令和 8 年度
工事名称	松戸駅西口周辺地区（主 1～2 9 号） 交通バリアフリー整備工事
工事場所	松戸市松戸2060番地先
路線名称	主要幹線1級市道29号
図面種別	構 造 図 (6)
縮 尺	図示
図面番号	全 27 葉の内 15 号
松戸市 建設部 道路維持課	

構造図 (7)

集水桧 (SM-PU記号 (400×600(C)))


A1:S=1:20
A3:S=1:40

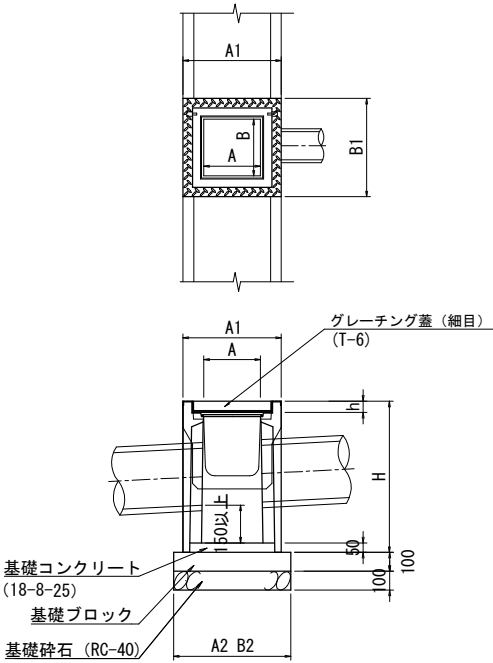

記号	寸法 (mm)								備考
	A	A1	A2	B	B1	B2	H	h	
300×300 (S)	300	520	620	300	520	620	500	60	
300×300 (A)	300	520	620	300	520	620	600	60	
300×300 (B)	300	520	620	300	520	620	700	60	
300×300 (C)	300	520	620	300	520	620	800	60	
300×300 (D)	300	520	620	300	520	620	1000	60	
300×300 (E)	300	520	620	300	520	620	1200	60	
300×300 (F)	300	520	620	300	520	620	1400	60	
400×400 (S)	400	630	730	400	630	730	610	75	
400×400 (A)	400	630	730	400	630	730	710	75	
400×400 (B)	400	630	730	400	630	730	810	75	
400×400 (C)	400	630	730	400	630	730	910	75	
400×400 (D)	400	630	730	400	630	730	1110	75	
400×400 (E)	400	630	730	400	630	730	1310	75	
400×400 (F)	400	630	730	400	630	730	1510	75	
400×600 (S)	400	630	710	600	820	930	610	75	
400×600 (A)	400	630	710	600	820	930	710	75	
400×600 (B)	400	630	710	600	820	930	810	75	
400×600 (C)	400	630	710	600	820	930	910	75	
400×600 (D)	400	630	710	600	820	930	1110	75	
400×600 (E)	400	630	710	600	820	930	1310	75	
400×600 (F)	400	630	710	600	820	930	1510	75	

管渠工 (HPφ400)

A1:S=1:20
A3:S=1:40

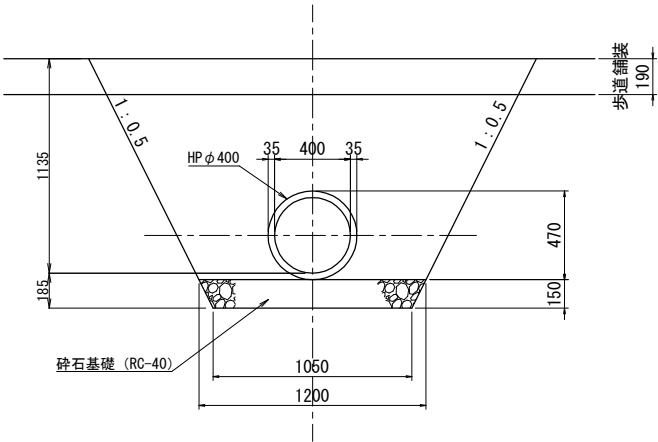


桧蓋取替

A1:S=1:20
A3:S=1:40


集水桧 (SM-AS記号 (700×700×1250))

A1:S=1:20
A3:S=1:40

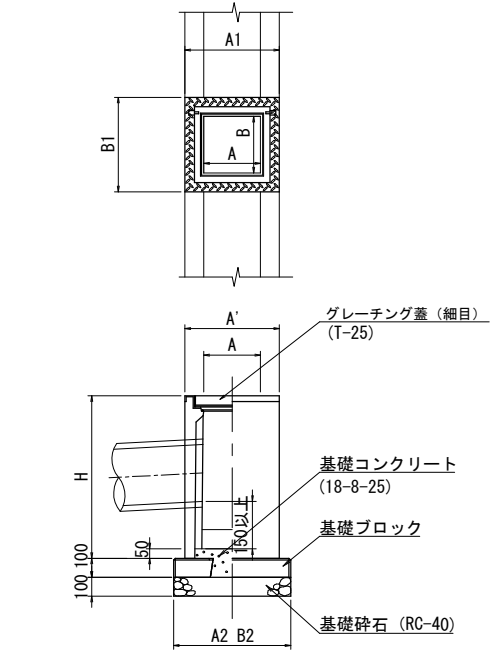


記号	寸法 (mm)							備考
	A	A1	A2	B	B1	B2	H	
700×700×1000	700	970	1070	700	970	1070	1085	
700×700×1250	700	970	1070	700	970	1070	1335	
700×700×1500	700	970	1070	700	970	1070	1585	
700×700×1750	700	970	1070	700	970	1070	1835	
700×700×2000	700	970	1070	700	970	1070	2085	

※1250以上は足掛け金物を設置すること。

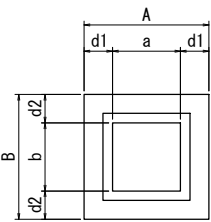

寸法表

名称	A (mm)	a (mm)	d1 (mm)	B (mm)	b (mm)	d2 (mm)	グレーチング蓋 (T-6 細目 すべり止め)	既設蓋撤去	備考
700×700	1200	700	250	1300	700	300	700×700用 落とし込み式	Gr 800×800×65	88.7kg/組

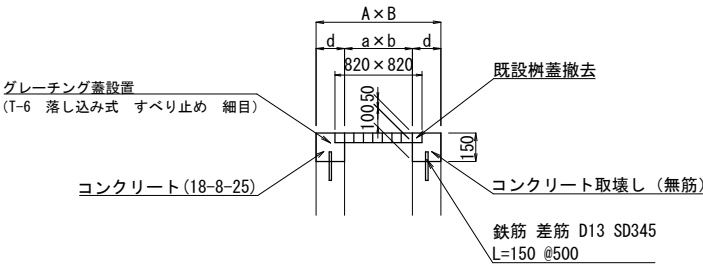


施工年度	令和8年度
工事名称	松戸駅西口周辺地区 (主1-29号) 交通バリアフリー整備工事
工事場所	松戸市松戸2060番地先
路線名称	主要幹線1級市道29号
図面種別	構 造 図 (6)
縮 尺	図示
図面番号	全 27 葉の内 16 号
松戸市 建設部 道路維持課	

構造図 (9)

舗装断面

1:20 (A1)
1:40 (A3)

アスファルト舗装 (A)

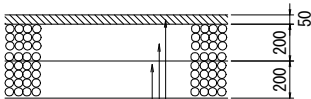


表層：再生密粒度改質II型アスコン (20) t=50 PK-3
上層路盤：再生粒度調整砕石 (RM-30) t=200
下層路盤：再生クラッシャーラン (RC-40) t=200

アスファルト舗装 (B)




表層：再生密粒度改質II型アスコン (20) t=50 PK-4
補足材：再生粒度調整砕石 (RM-30) t=20

歩道舗装
一般部

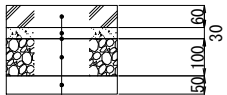

インターロッキング
ブロック (透水性) t=60
敷砂 (クッション用) t=30
透水シート
下層路盤 再生クラッシャーラン (RC-40) t=100
フィルター層 砂 t=50

車両出入り口部舗装

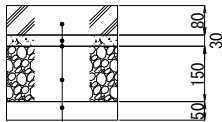


インターロッキング
ブロック t=80
敷砂 (クッション用) t=30
透水シート
下層路盤 再生クラッシャーラン (RC-40) t=150
フィルター層 砂 t=50

視覚障害者用誘導ブロック


1:10 (A1)
1:20 (A3)

標準部 (I 型)

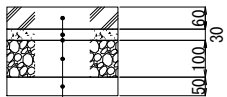

視覚障害者用
誘導ブロック (透水性) t=60
敷砂 (クッション用) t=30
透水シート
下層路盤 再生クラッシャーラン (RC-40) t=100
フィルター層 砂 t=50

車両出入り口部 (II 型)

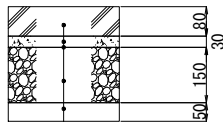


視覚障害者用
誘導ブロック t=80
敷砂 (クッション用) t=30
透水シート
下層路盤 再生クラッシャーラン (RC-40) t=150
フィルター層 砂 t=50

路面標示


1:20 (A1)
1:40 (A3)

路面標示 (矢羽)

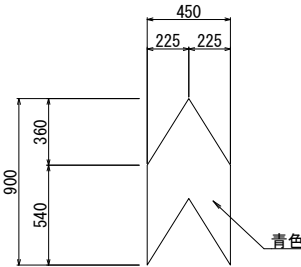


換算15cm 0.243/0.15=1.62m

路面標示 (自転車)

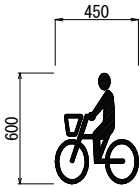

換算15cm 0.070/0.15=0.47m


路面標示 (矢印)

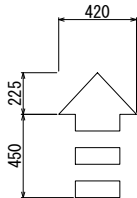


換算15cm 0.112/0.15=0.75m

ブロック

点状 (警告)

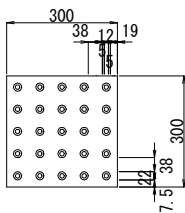


線状 (誘導)

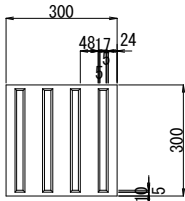


シート

点状 (警告)

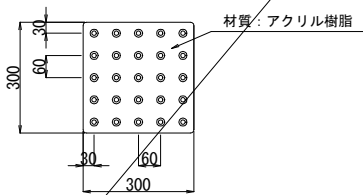

線状 (誘導)

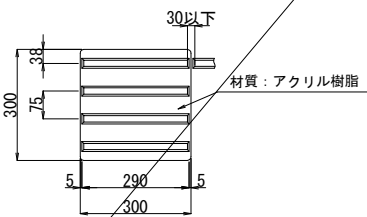


施工年度	令和8年度
工事名称	松戸駅西口周辺地区 (主1-29号) 交通バリアフリー整備工事
工事場所	松戸市松戸2060番地先
路線名称	主要幹線1級市道29号
図面種別	構造図 (9)
縮尺	図示
図面番号	全 27 葉の内 17 号
松戸市 建設部 道路維持課	

構 造 図 (10)

照明柱（移設）

※発生品流用 A1:S=1:40
A3:S=1:80

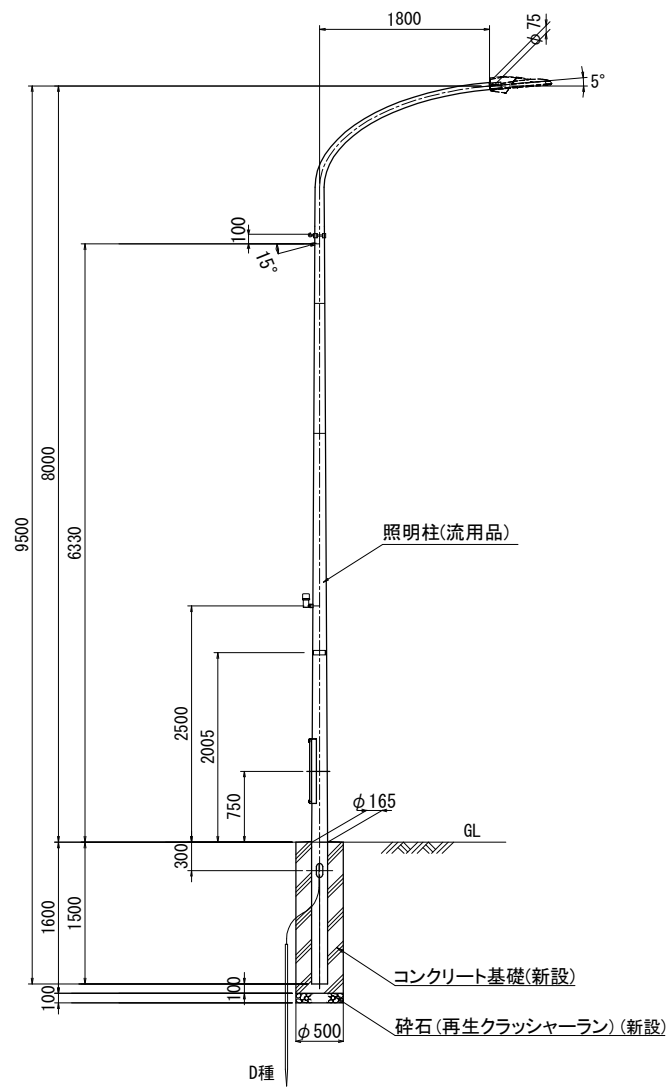

※松戸市標準図であり、寸法等現地で確認すること。


規制標識、警告標識 数量表

番号	数量
323	1
316	2

※現地状況に合わせて設置すること。

標識柱（規制標識・消火栓）


A1:S=1:20
A3:S=1:40

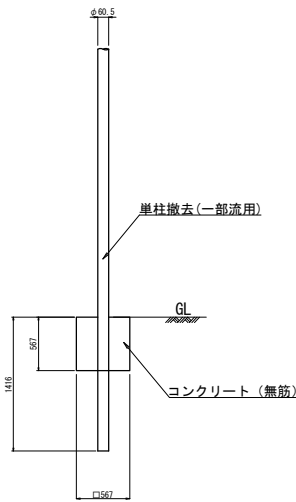

※参考重量：78.0(kg/m)


施工年度	令和8年度
工事名称	松戸駅西口周辺地区（主1～29号） 交通バリアフリー整備工事
工事場所	松戸市松戸2060番地先
路線名称	主要幹線1級市道29号
図面種別	構 造 図（10）
縮 尺	図示
図面番号	全 27 葉の内 18 号
松戸市 建設部 道路維持課	

舗装平面図(1) S=1:250(A1)
S=1:500(A3)

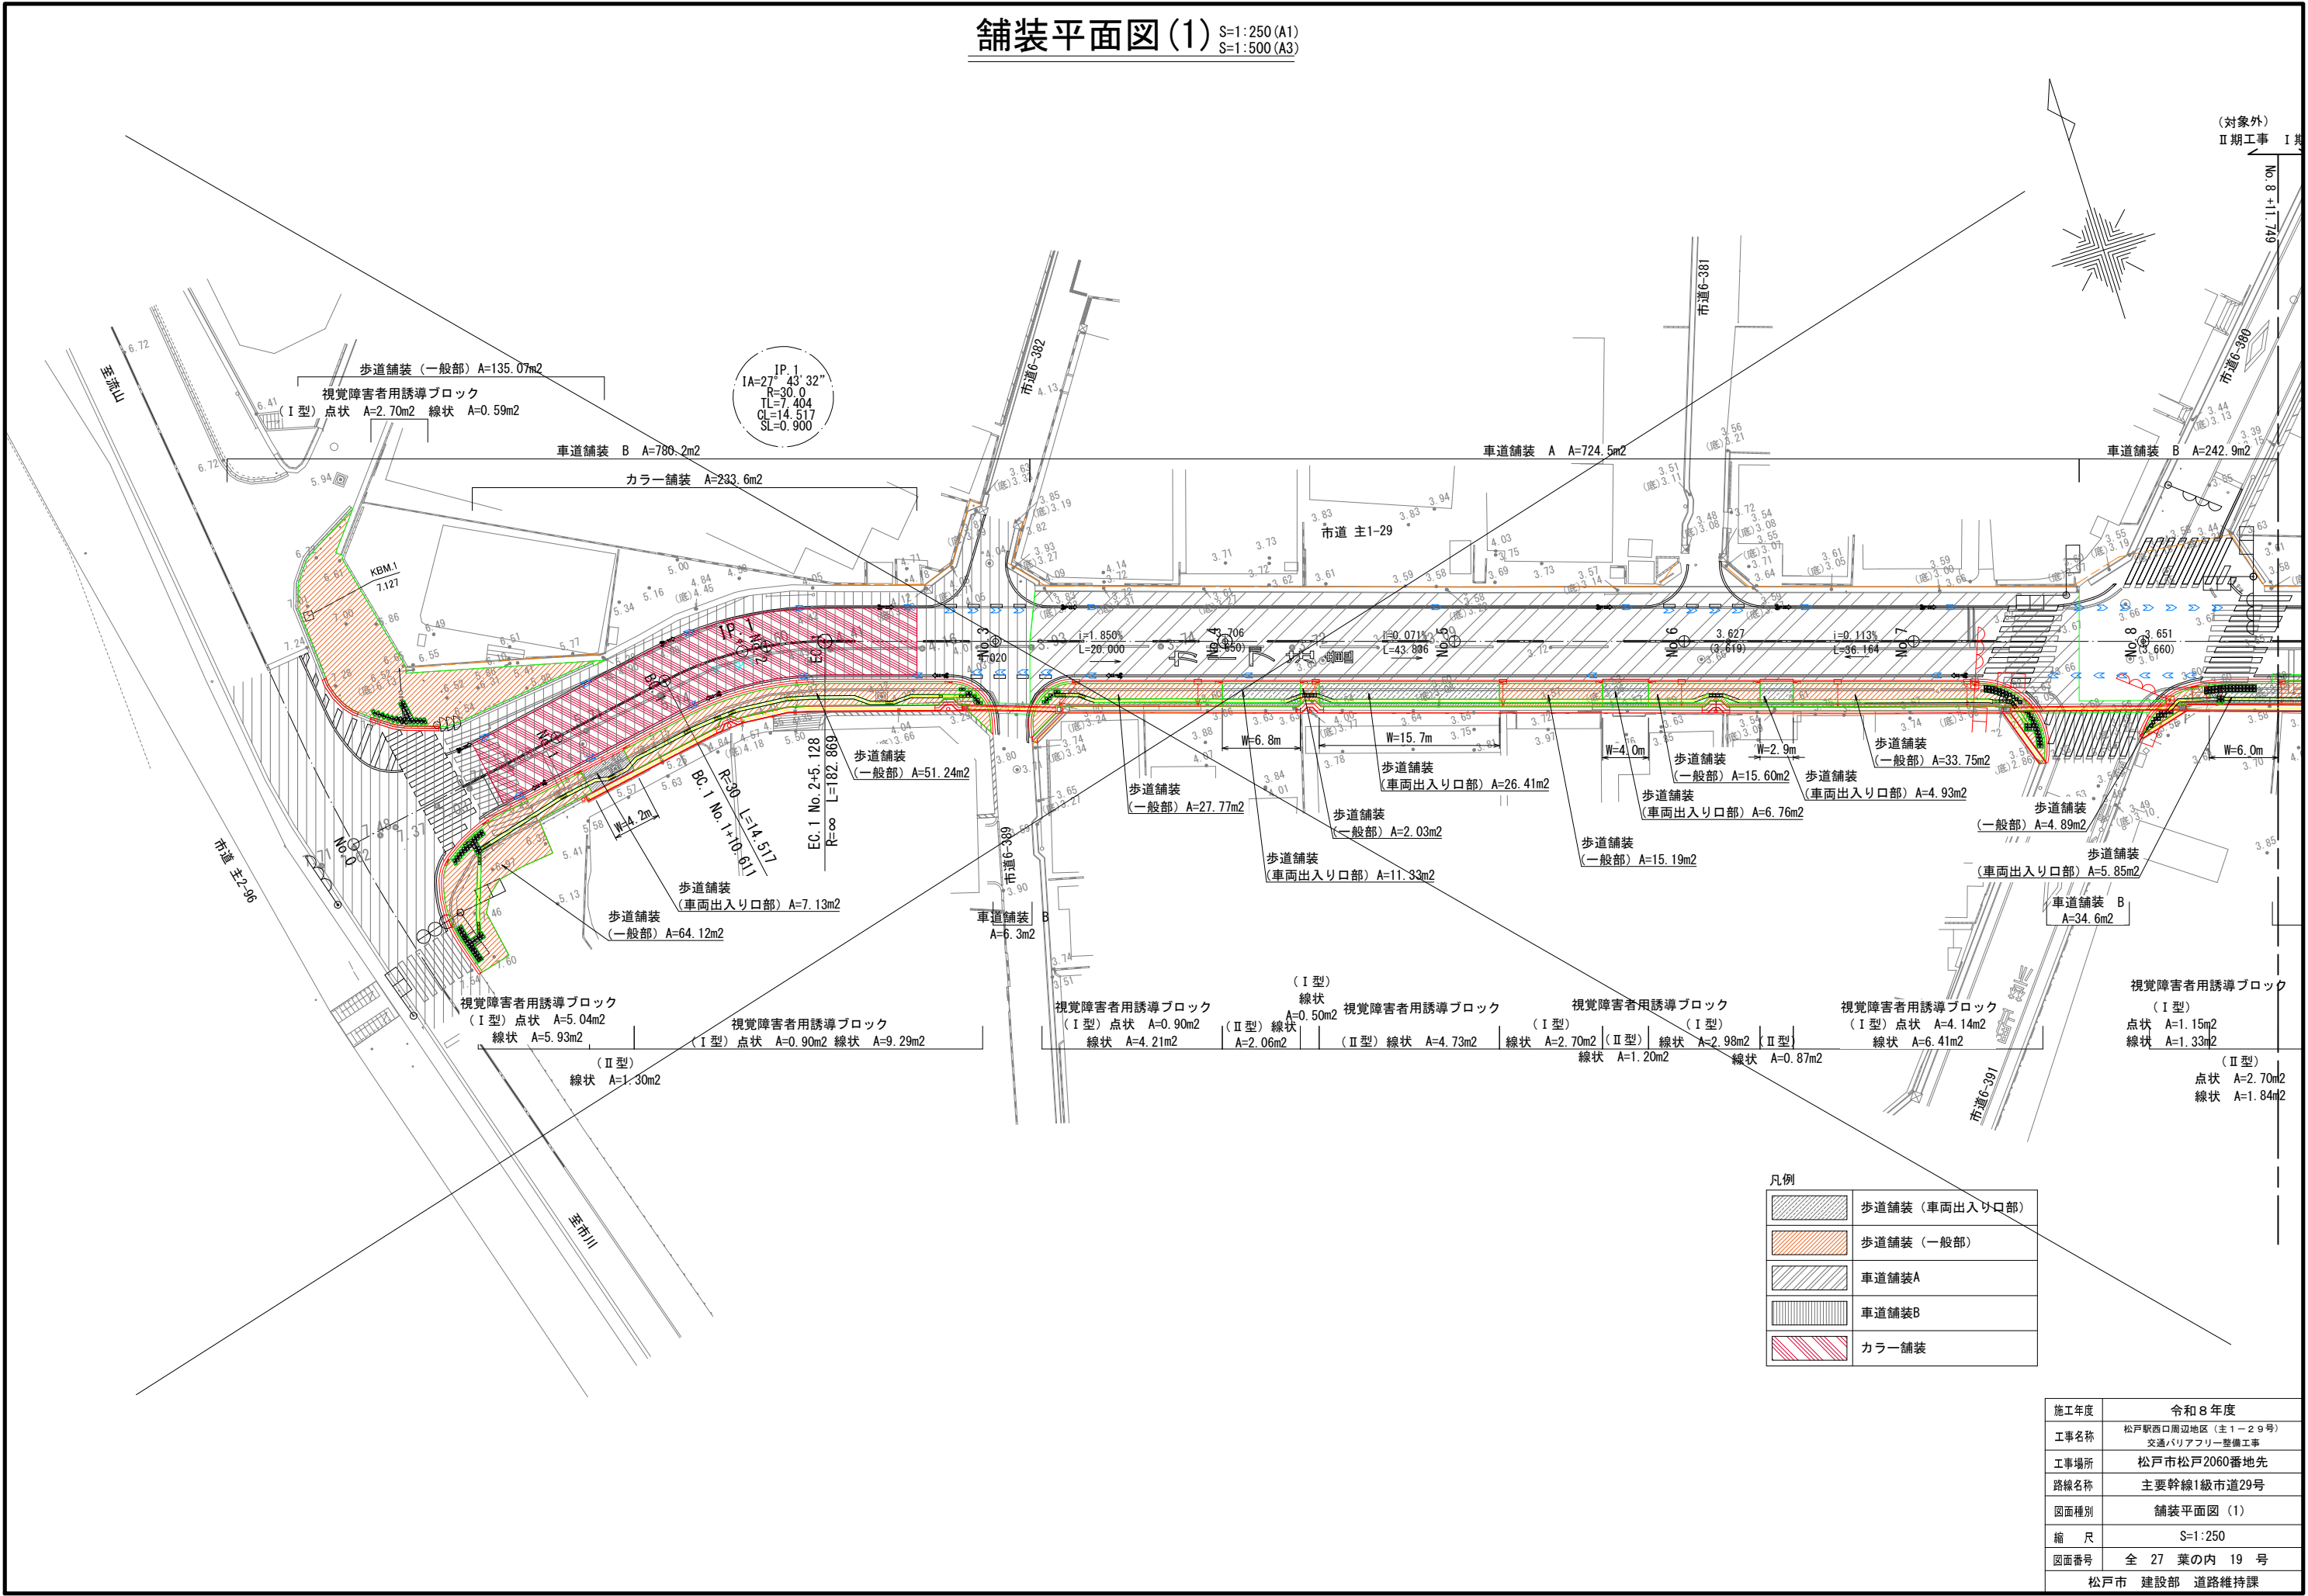

施工年度	令和8年度
工事名称	松戸駅西口周辺地区(主1-29号)交通バリアフリー整備工事
工事場所	松戸市松戸2060番地先
路線名称	主要幹線1級市道29号
図面種別	舗装平面図(1)
縮尺	S=1:250
図面番号	全27葉の内19号
松戸市建設部道路維持課	

舗装平面図(2) S=1:250(A1)
S=1:500(A3)


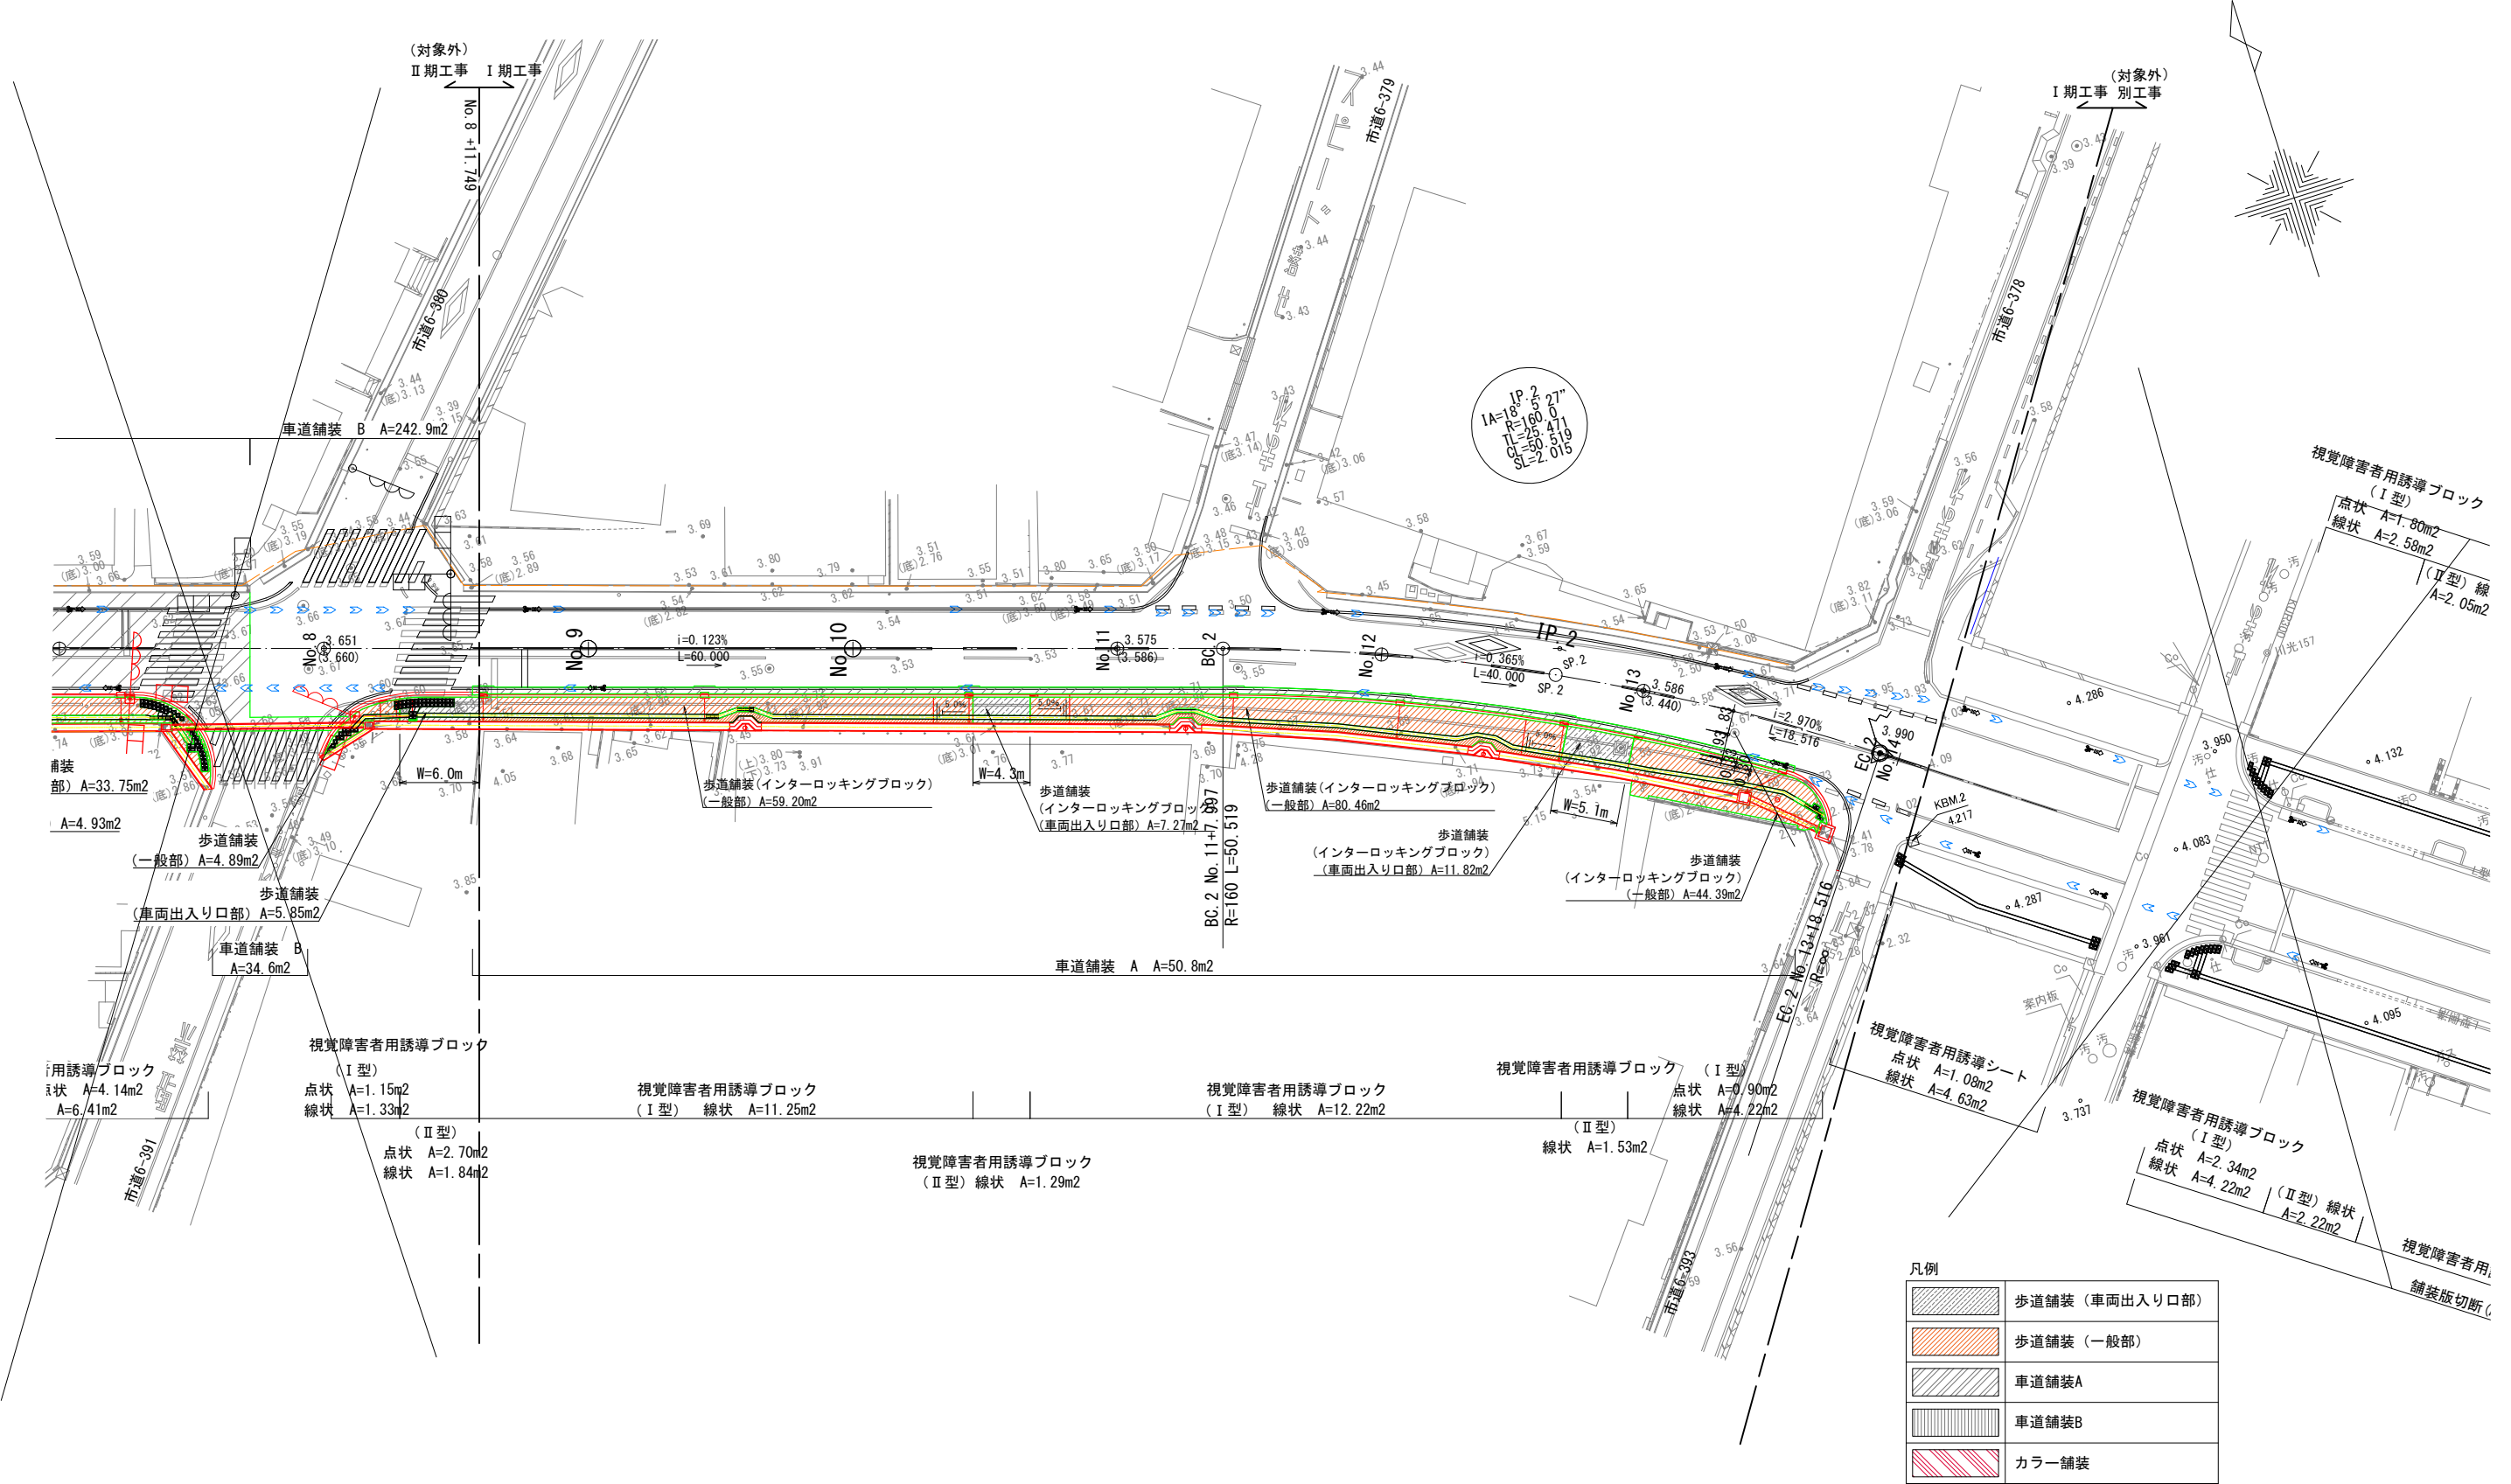


凡例

	歩道舗装(車両出入り口部)
	歩道舗装(一般部)
	車道舗装A
	車道舗装B
	カラー舗装

施工年度	令和8年度
工事名称	松戸駅西口周辺地区(主1-29号)交通バリアフリー整備工事
工事場所	松戸市松戸2060番地先
路線名称	主要幹線1級市道29号
図面種別	舗装平面図(2)
縮尺	S=1:250
図面番号	全27葉の内20号
松戸市建設部道路維持課	

舗装平面図(3) S=1:250 (A1)
S=1:500 (A3)

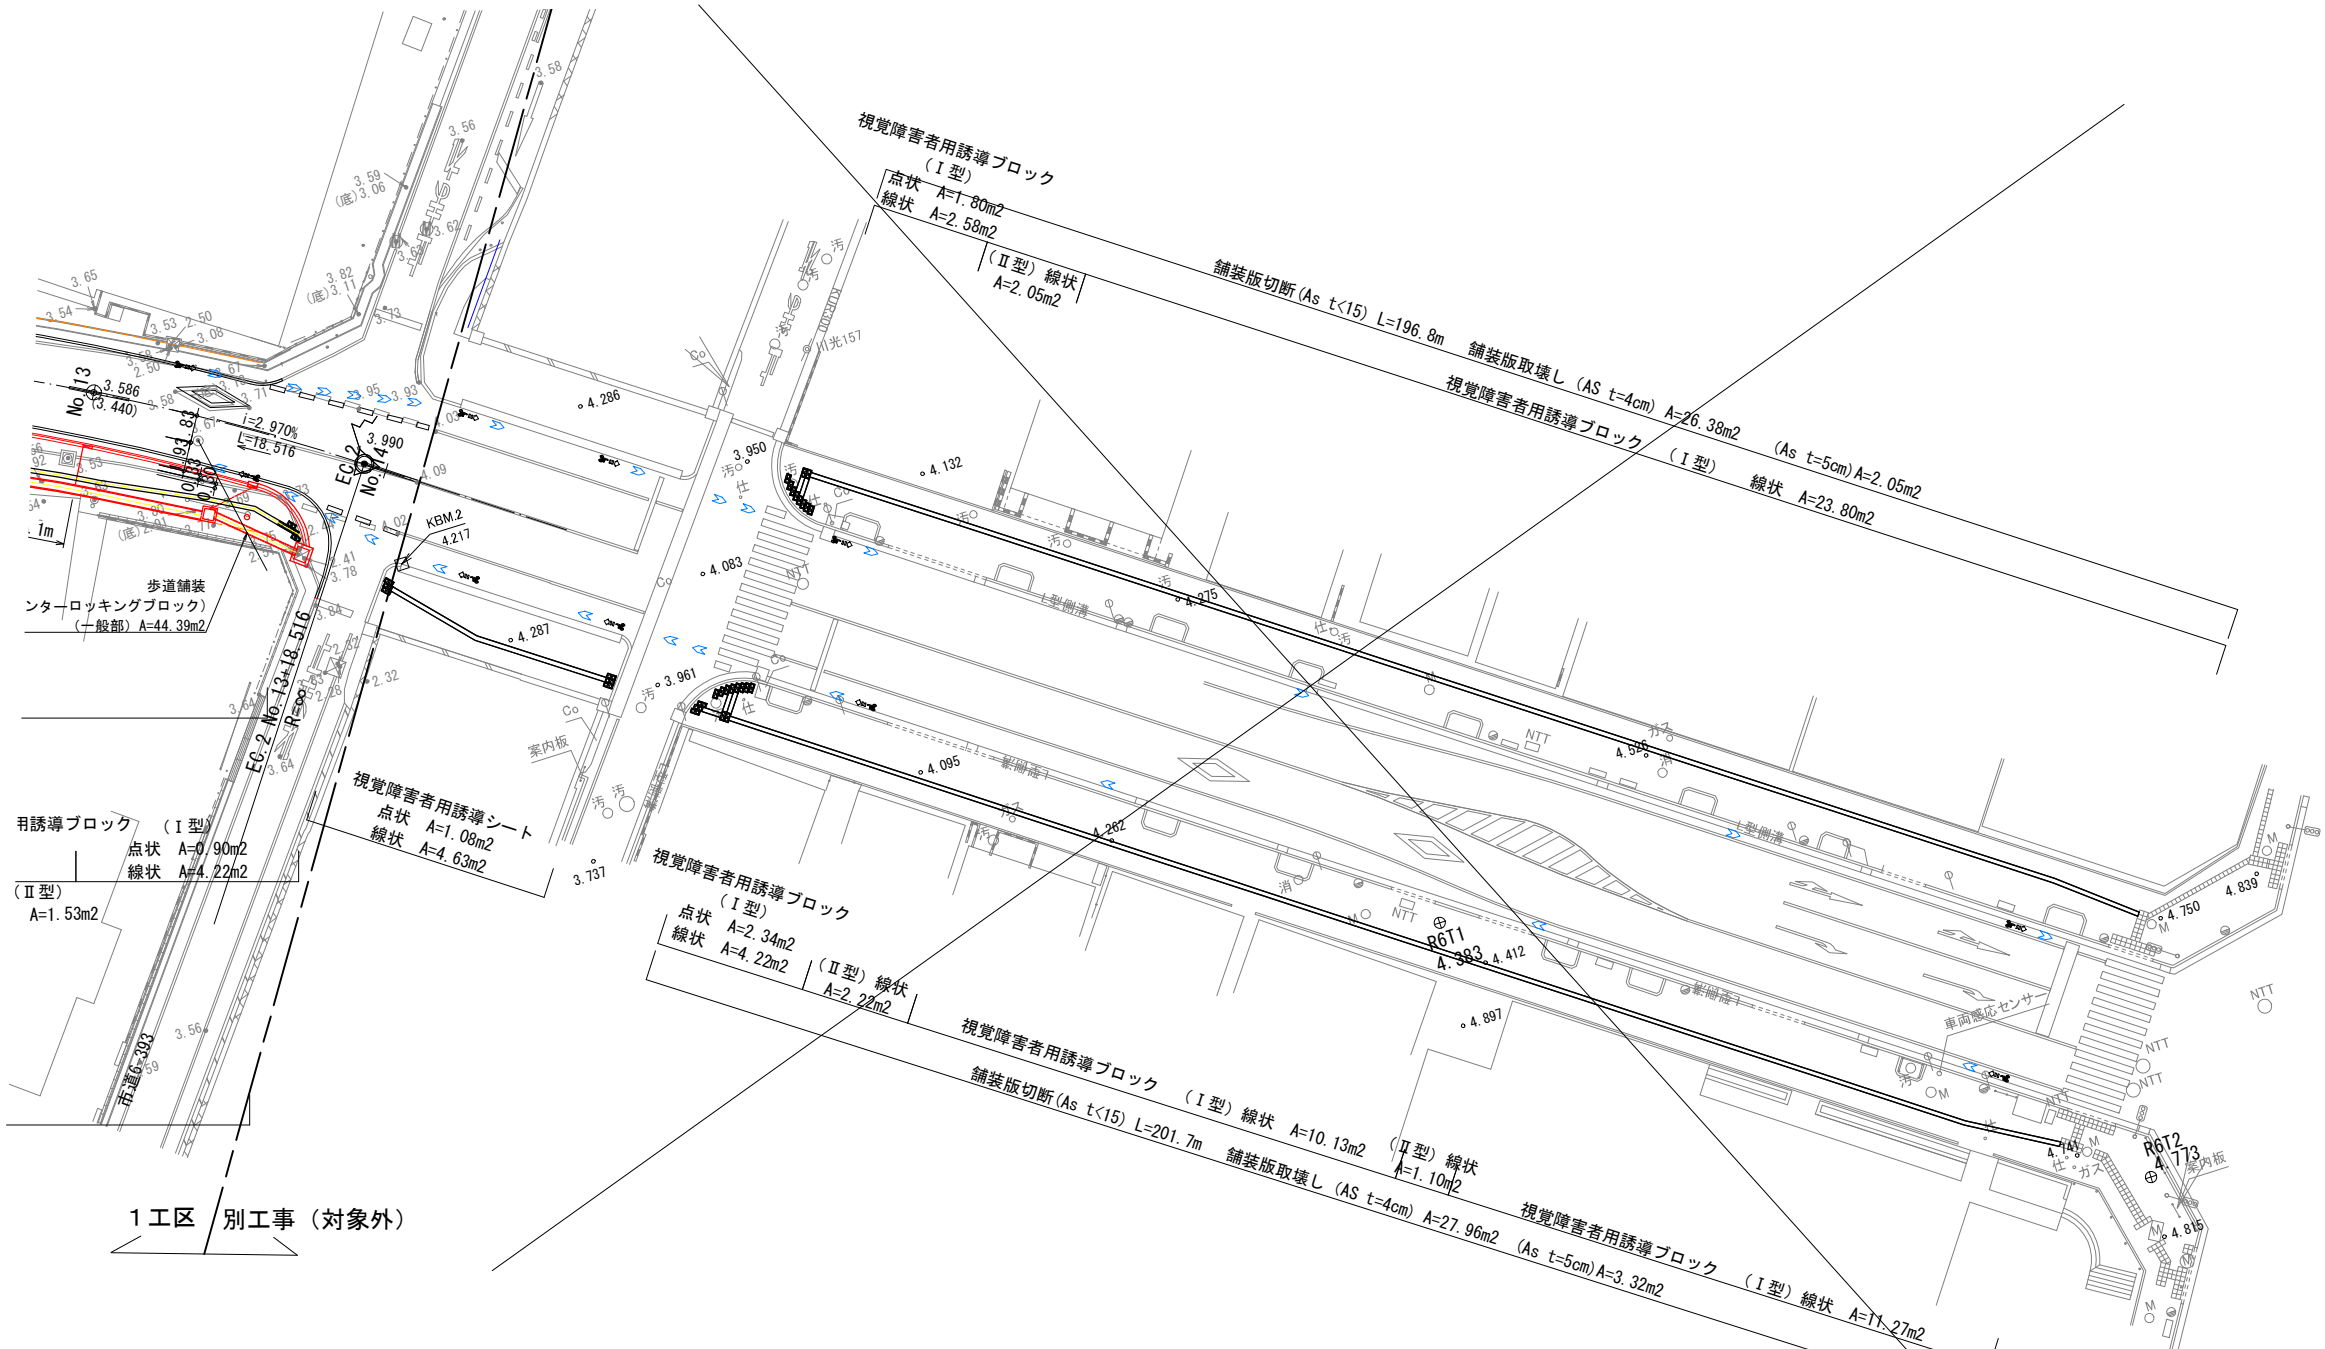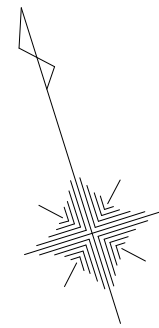


凡例

	歩道舗装 (車両出入り口部)
	歩道舗装 (一般部)
	車道舗装A
	車道舗装B
	カラー舗装


施工年度	令和8年度
工事名称	松戸駅西口周辺地区 (主1-29号) 交通バリアフリー整備工事
工事場所	松戸市松戸2060番地先
路線名称	主要幹線1級市道29号
図面種別	舗装平面図 (3)
縮尺	S=1:250
図面番号	全 27 葉の内 21 号
松戸市 建設部 道路維持課	

区画線平面図(1)

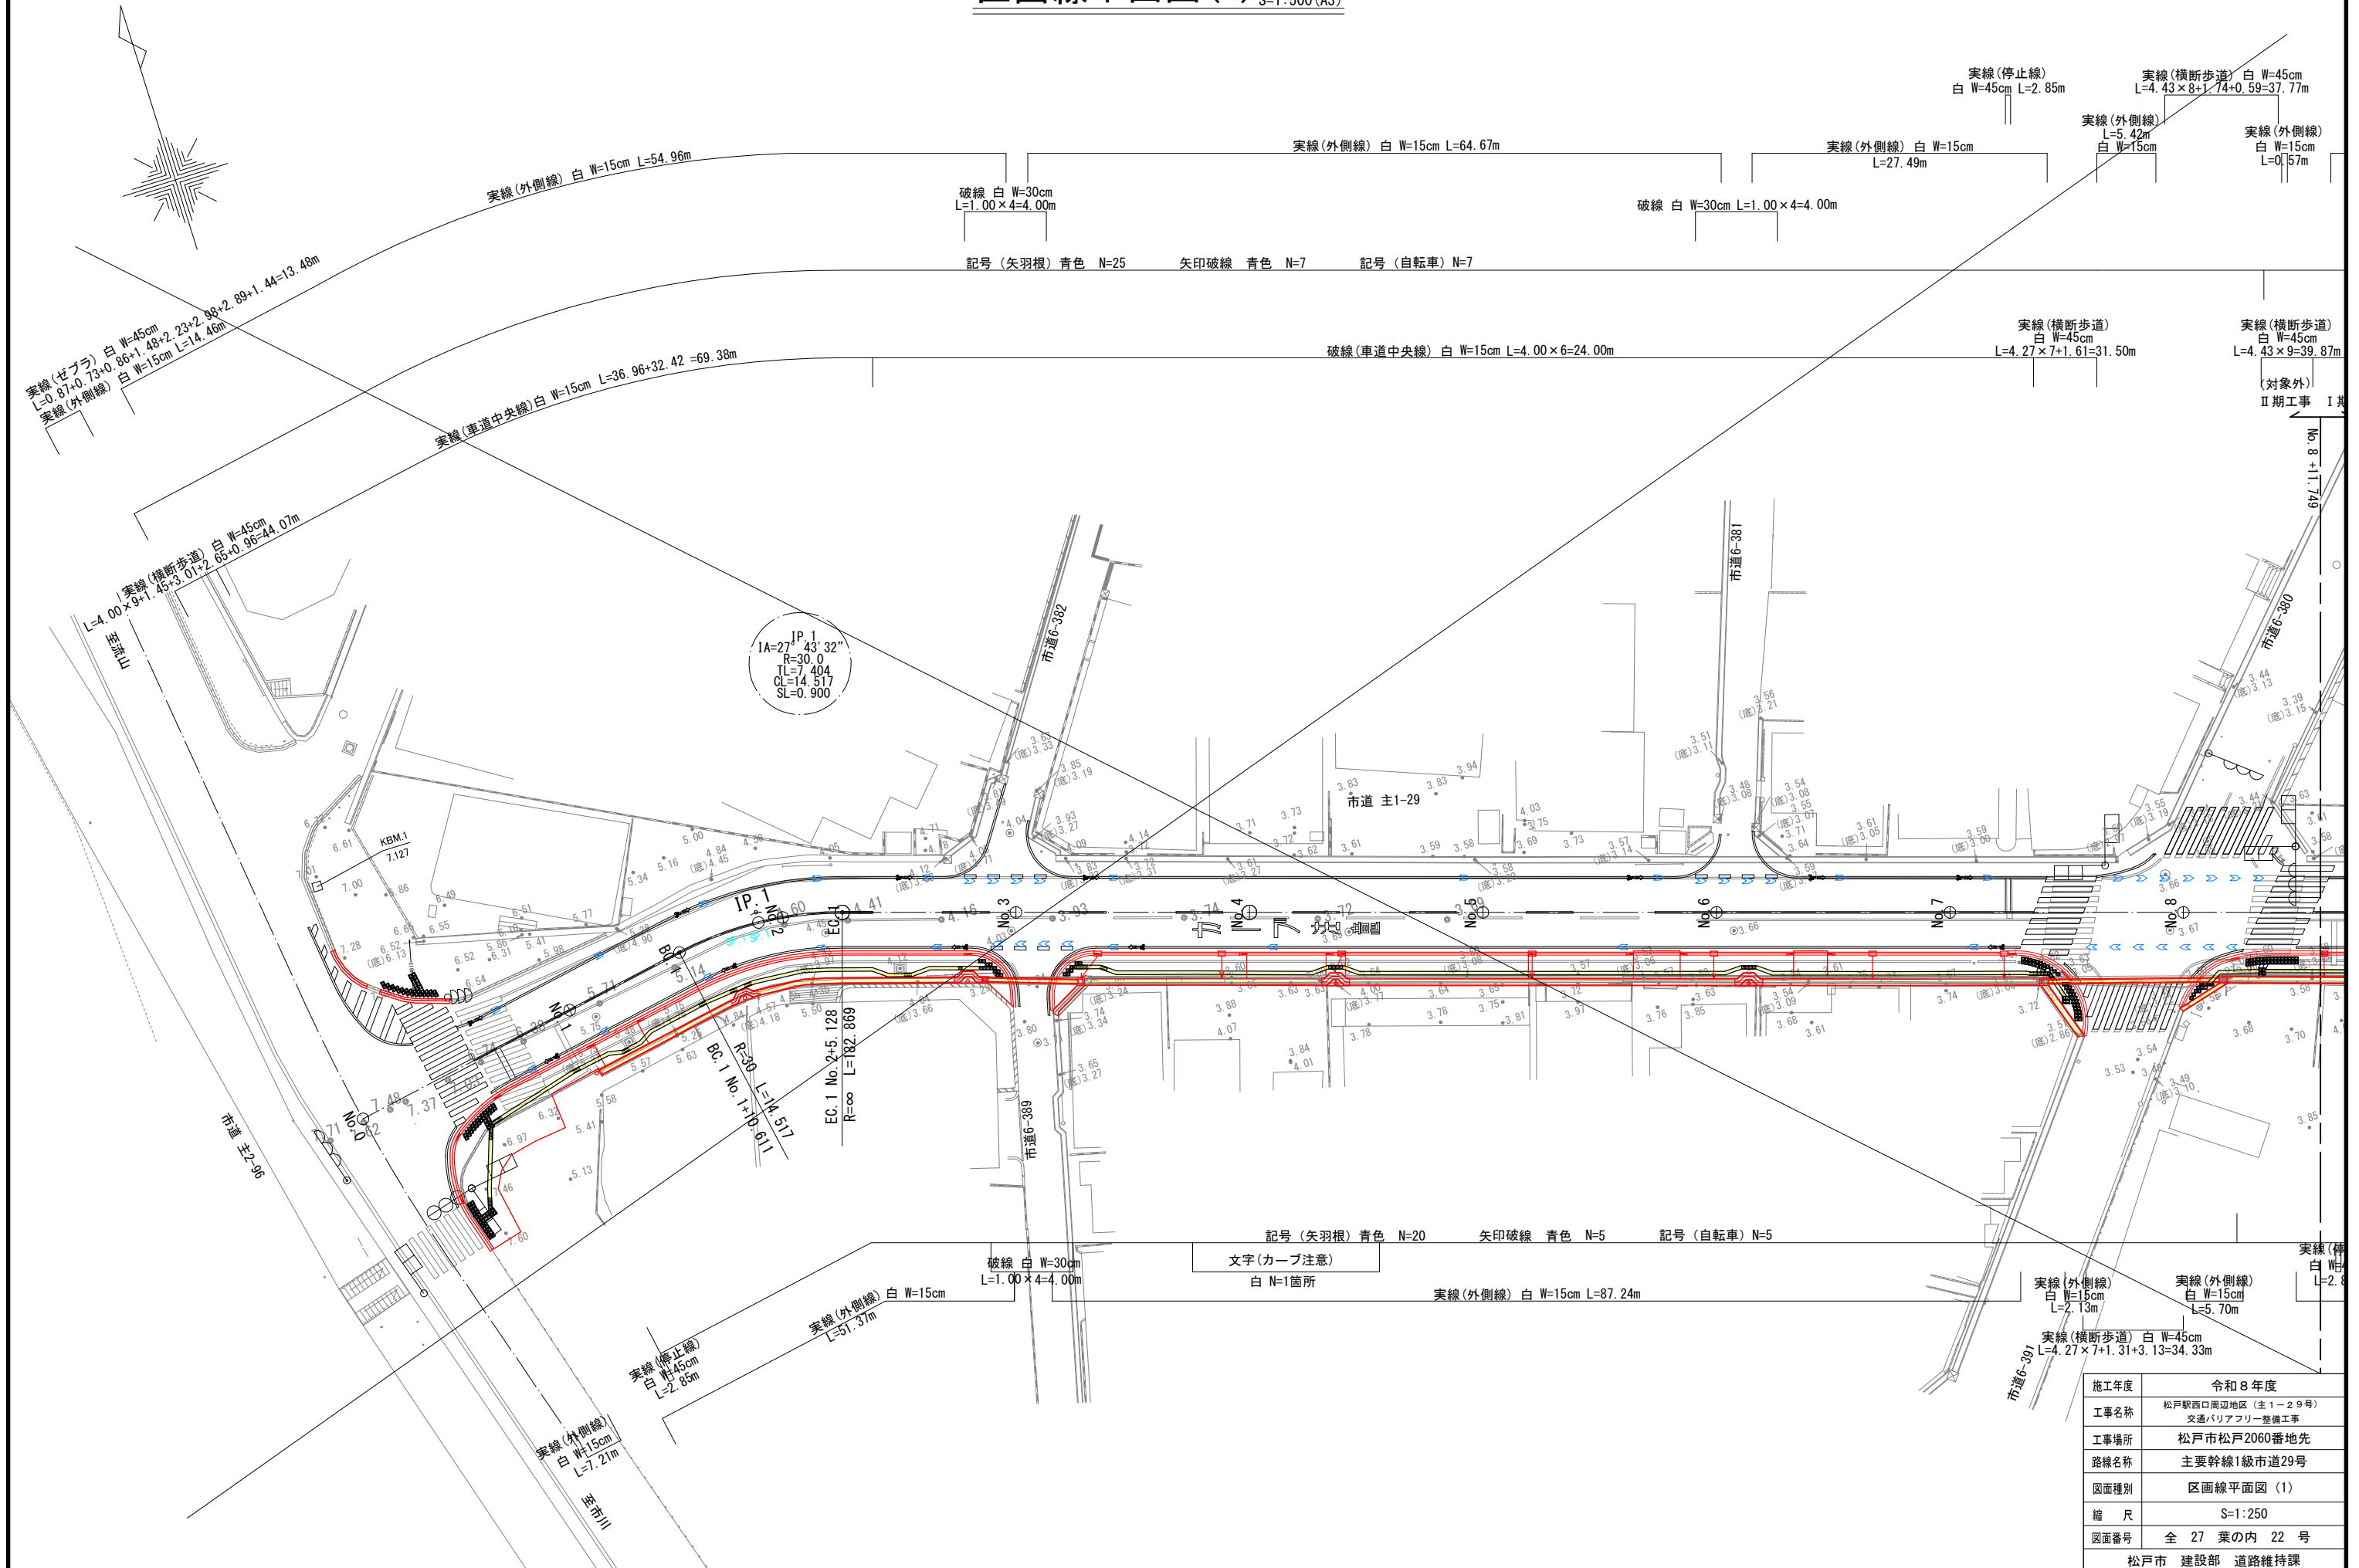


施工年度	令和8年度
工事名称	松戸駅西口周辺地区（主1～29号） 交通バリアフリー整備工事
工事場所	松戸市松戸2060番地先
路線名称	主要幹線1級市道29号
図面種別	区画線平面図（1）
縮 尺	S=1:250
図面番号	全 27 葉の内 22 号
松戸市 建設部 道路維持課	

区画線平面図(2) S=1:250 (A1)
S=1:500 (A3)

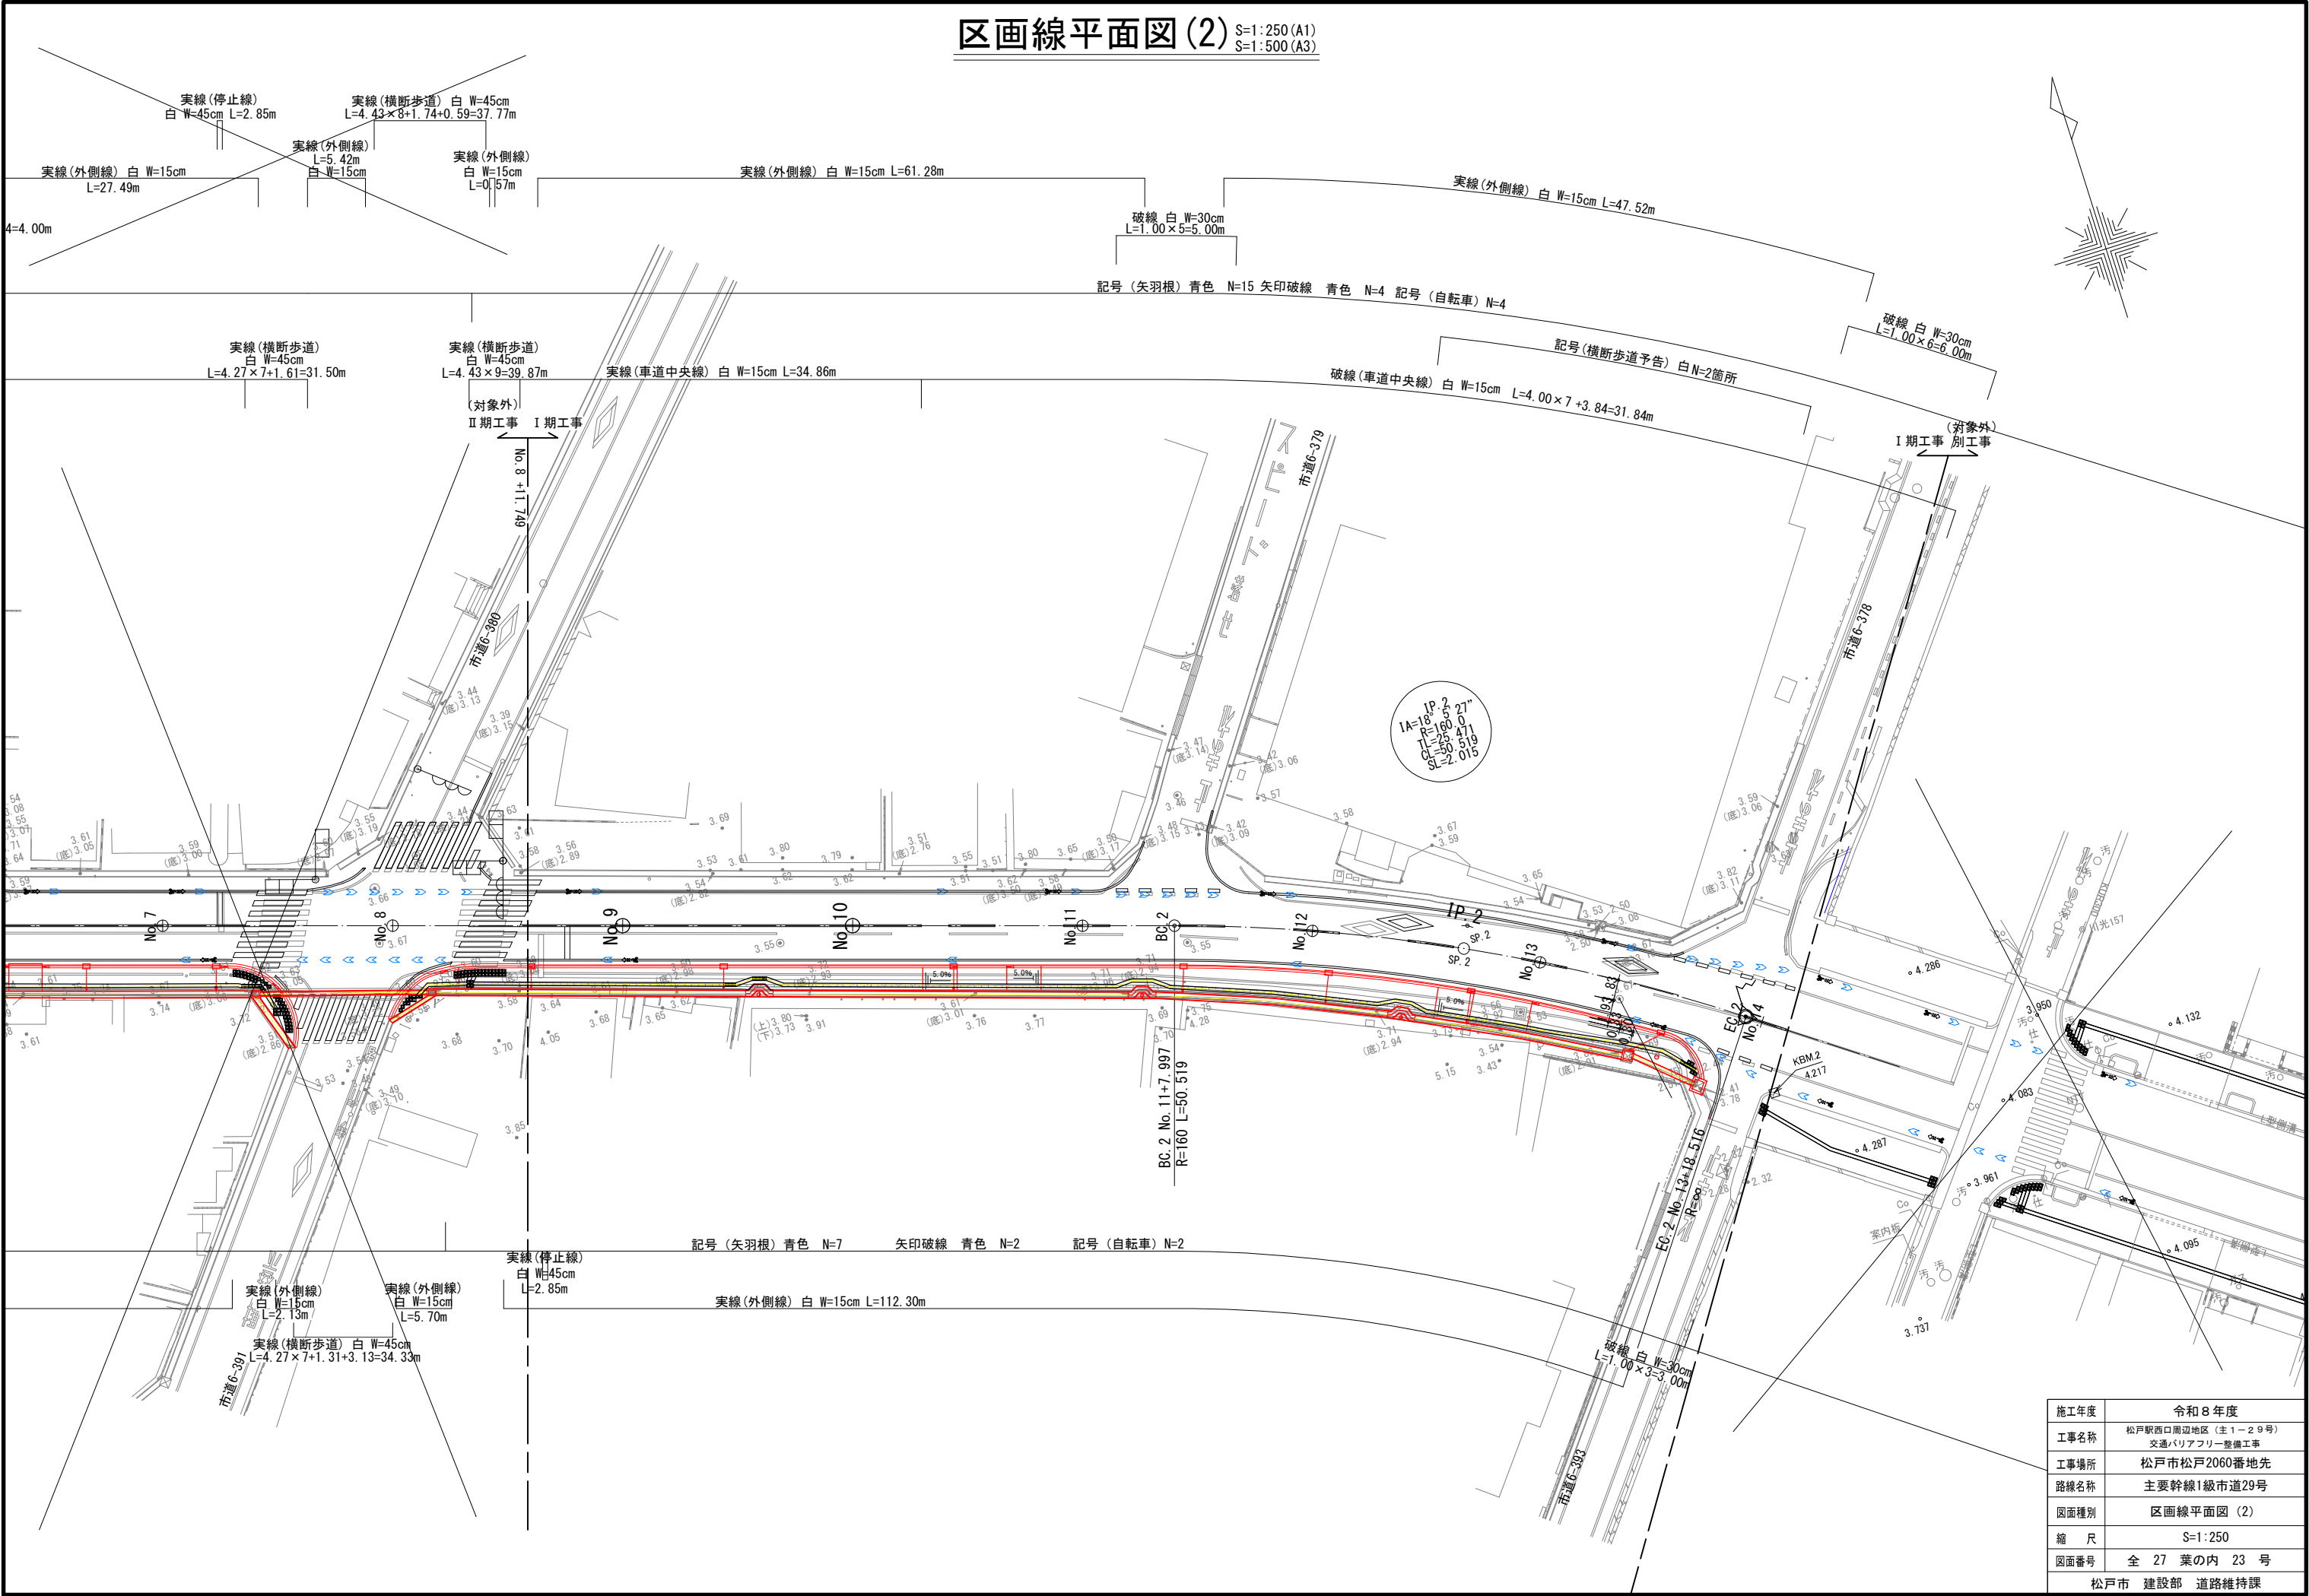


施工年度	令和8年度
工事名称	松戸駅西口周辺地区(主1-29号) 交通バリアフリー整備工事
工事場所	松戸市松戸2060番地先
路線名称	主要幹線1級市道29号
図面種別	区画線平面図(2)
縮尺	S=1:250
図面番号	全 27 葉の内 23 号
松戸市 建設部 道路維持課	

区画線平面図(3) S=1:250(A1)
S=1:500(A3)

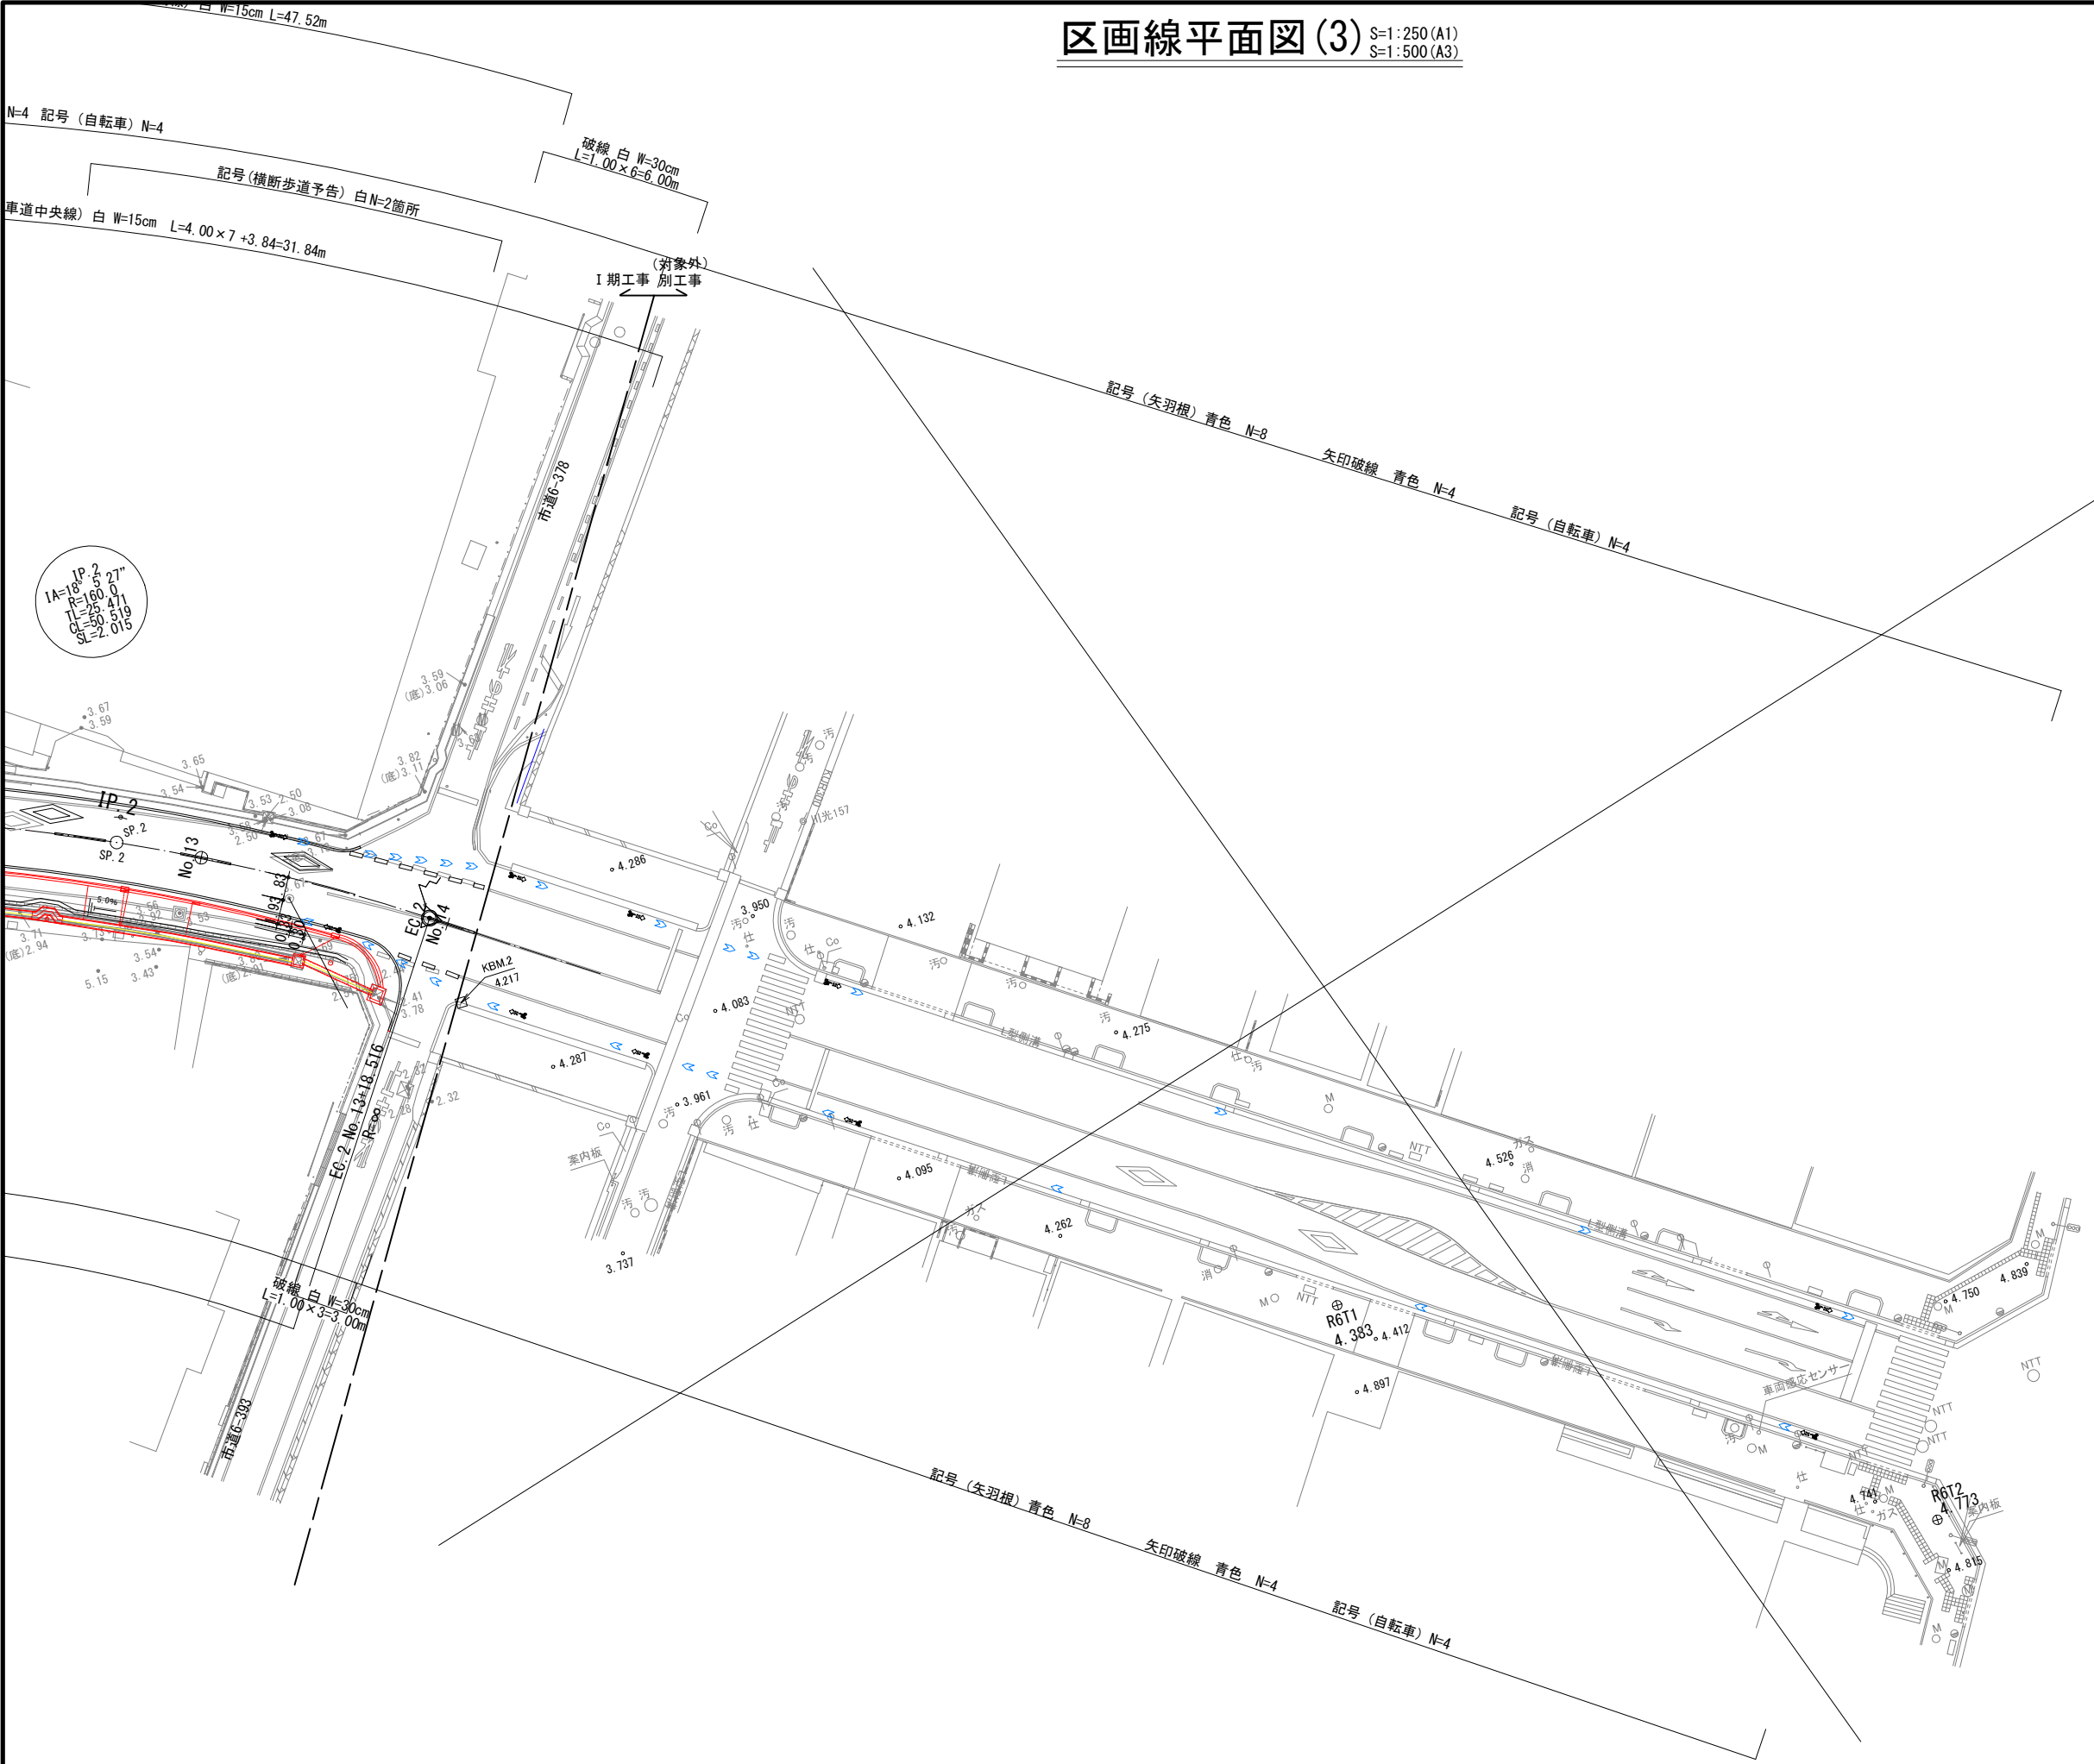

施工年度	令和 8 年度
工事名称	松戸駅西口周辺地区（主 1～29号） 交通バリアフリー整備工事
工事場所	松戸市松戸2060番地先
路線名称	主要幹線1級市道29号
図面種別	区画線平面図（3）
縮 尺	S=1:250
図面番号	全 27 葉の内 24 号
松戸市 建設部 道路維持課	




S=1:250 (A1)
S=1:500 (A3)

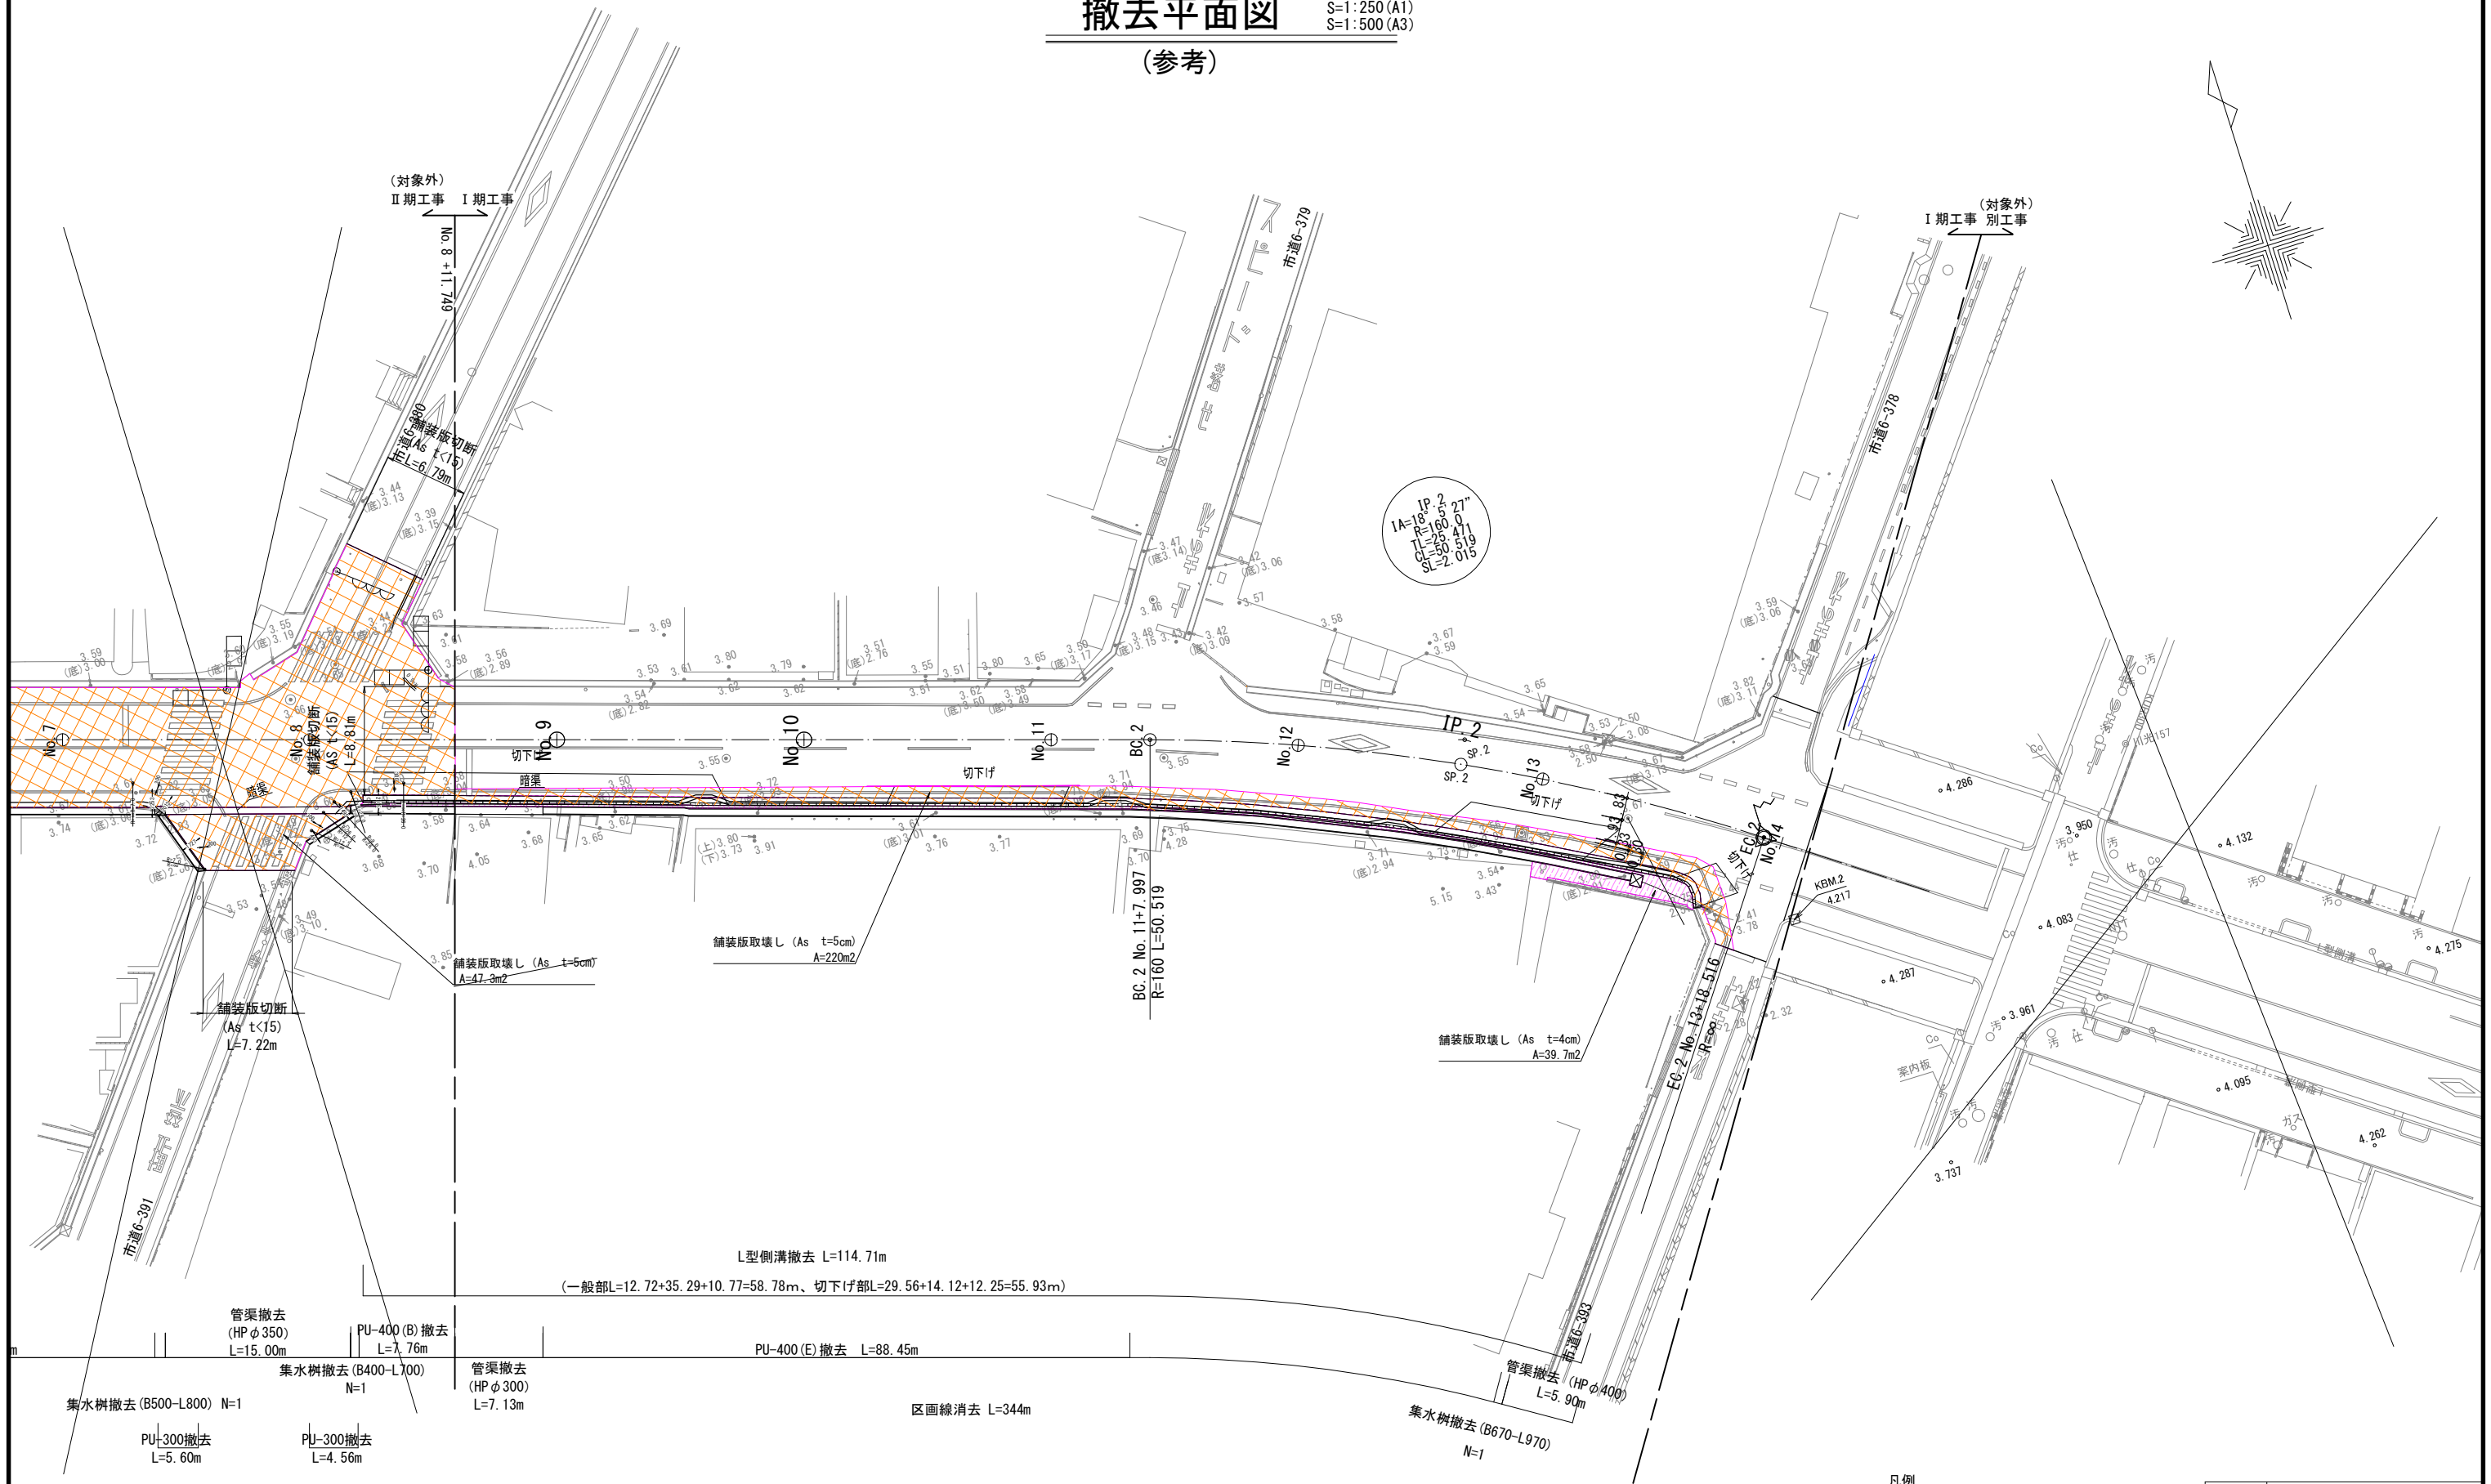

	舗装版取壊し (As t=4cm)
	舗装版取壊し (As t=5cm)









施工年度	令和 8 年度
工事名称	松戸駅西口周辺地区（主 1～2 号） 交通バリアフリー詳細設計業務委託
工事場所	松戸市松戸2060番地先
路線名称	主要幹線1級市道29号
図面種別	撤去平面図（参考）
縮 尺	S=1:250
図面番号	全 27 葉の内 25 号
松戸市 建設部 道路維持課	

撤去構造図 (1)
(参考)

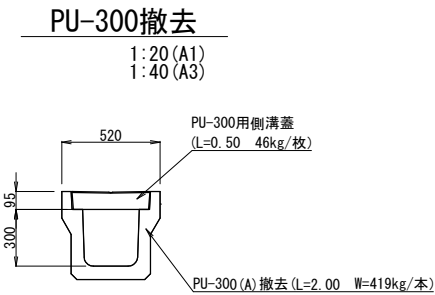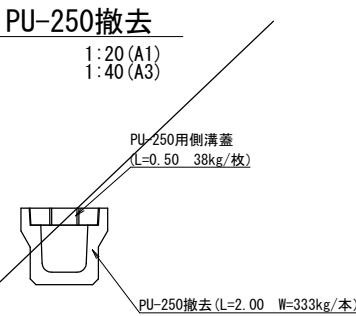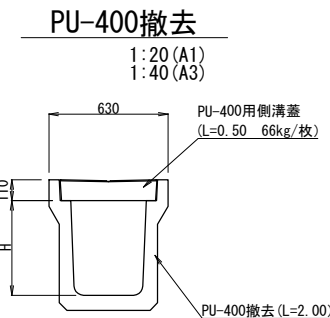


寸法表


名称	H (mm)	重量 (kg/本)	備考
400 (A)	400	505	
400 (B)	500	634	
400 (C)	600	752	
400 (D)	700	855	
400 (E)	800	960	

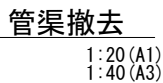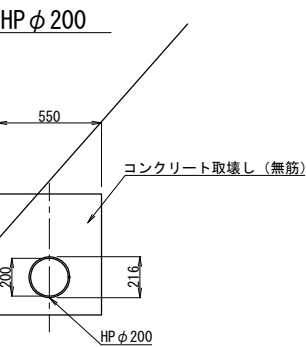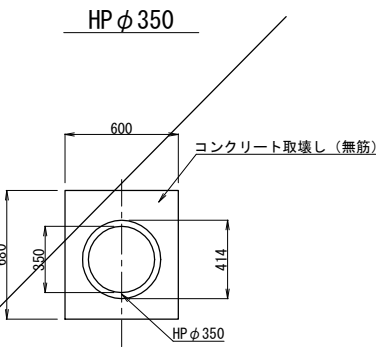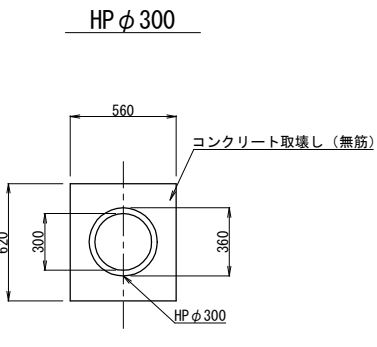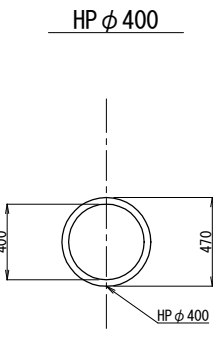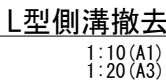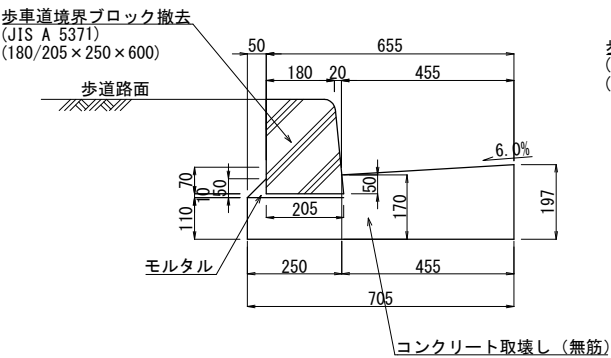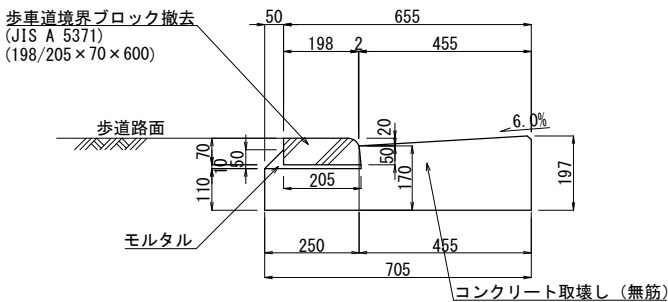

B350-L550

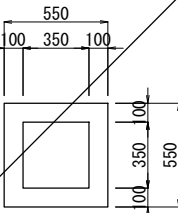


B350-L650

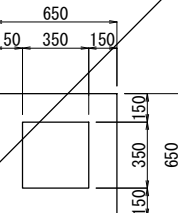


集水桝撤去
1:20 (A1)
1:40 (A3)


B500-L800

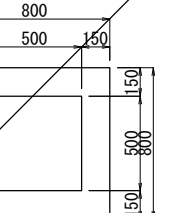


B400-L700

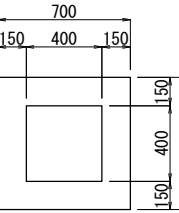


B670-L970

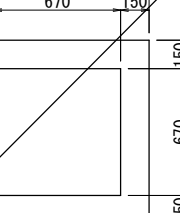

細鋼板蓋撤去
(500 × 500 × 5)

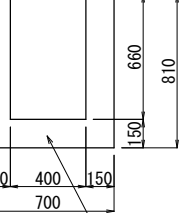


コンクリート蓋取壊し
(830 × 830 × 100)

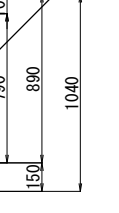


歩車道境界ブロック撤去
1:10 (A1)
1:20 (A3)

一般部

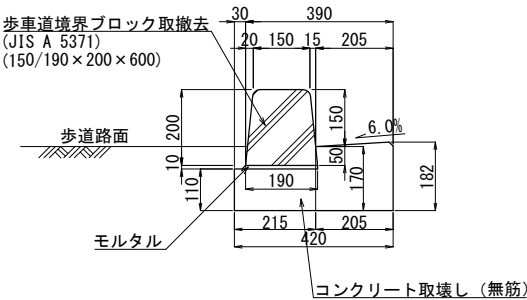

切下げ部

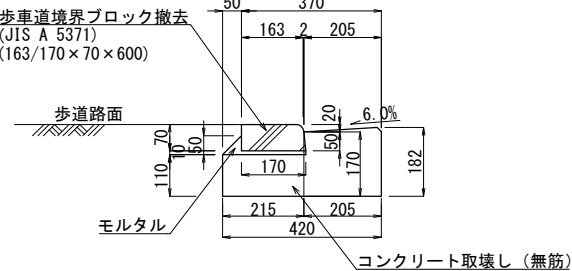


施工年度	令和8年度
工事名称	松戸駅西口周辺地区 (主1-29号) 交通バリアフリー整備工事
工事場所	松戸市松戸2060番地先
路線名称	主要幹線1級市道29号
図面種別	撤去構造図 (1) (参考)
縮尺	図示
図面番号	全 27 葉の内 26 号
松戸市 建設部 道路維持課	

撤去構造図 (2)
(参考)

車止め撤去


A1:S=1:20
A3:S=1:40

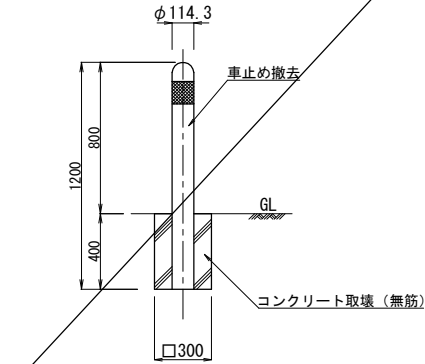

※参考重量：15.1 (kg/m)

標識柱撤去




A1:S=1:20
A3:S=1:40

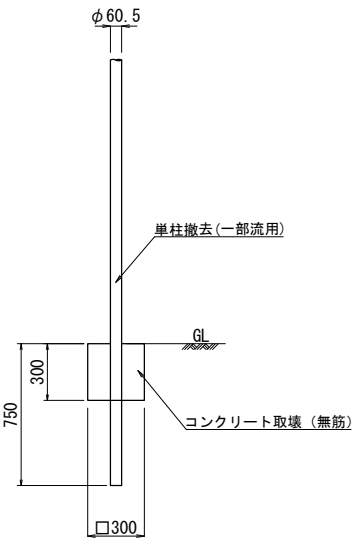

※参考重量：78.0 (kg/m)

ガードレール撤去

※撤去流用 A1:S=1:20
A3:S=1:40

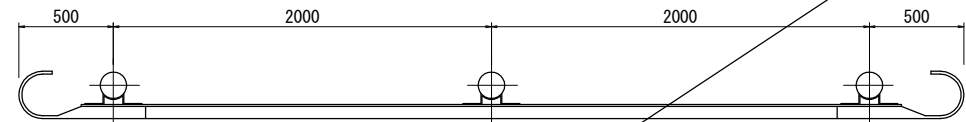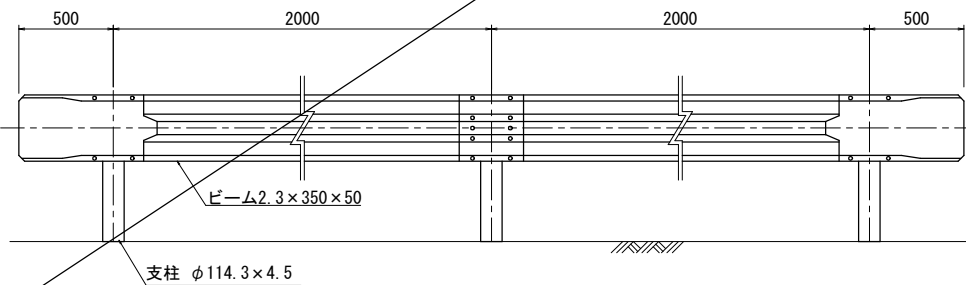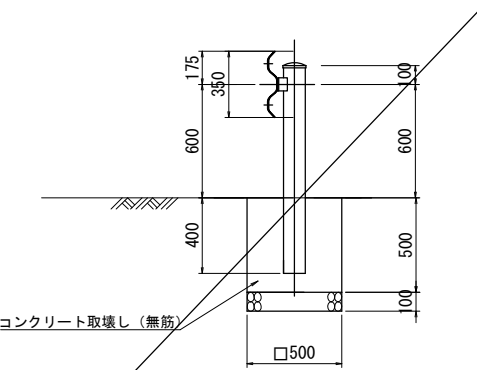

※参考重量：16.4 (kg/m)

施工年度	令和8年度
工事名称	松戸駅西口周辺地区（主1～29号） 交通バリアフリー整備工事
工事場所	松戸市松戸2060番地先
路線名称	主要幹線1級市道29号
図面種別	撤去構造図（2）（参考）
縮 尺	図示
図面番号	全 27 葉の内 27 号
松戸市 建設部 道路維持課	

地下埋設物平面図

S=1:250

凡例

- 水道入替工事
- 京葉ガス入替工事

※各機関から受領した台帳図面をトレースした。

※1：地下埋設物については、各企業から受領した資料のトレースであるため、施工時は留意すること。