

## 施設の状況

### ①アウトドアセンター受付棟




### ②バーベキュー場

- 受付棟建物：127.44㎡（敷地面積）木造ログハウス
- 整備年：平成13年
- バーベキュー場：約9,000㎡  
〈屋根付き炊事場〉流し場5基、テーブル12基、炉24基  
〈野外炉〉20基




### ③キャンプ場

- 設置目的：「自然を知り、自然に学び、自然を生かす知恵ある暮らし」を考えることを目的とし、規律ある集団野外宿泊体験などの活動、自然観察、創作活動などの野外レクリエーション活動、野外炊事などの野外活動ができる施設として設置している。キャンプ場は、海や山などの野外宿泊キャンプに出かける前の体験練習場の場として設置されている。
- 設置年：平成14年7月
- 規模：テントサイト20（6人用）

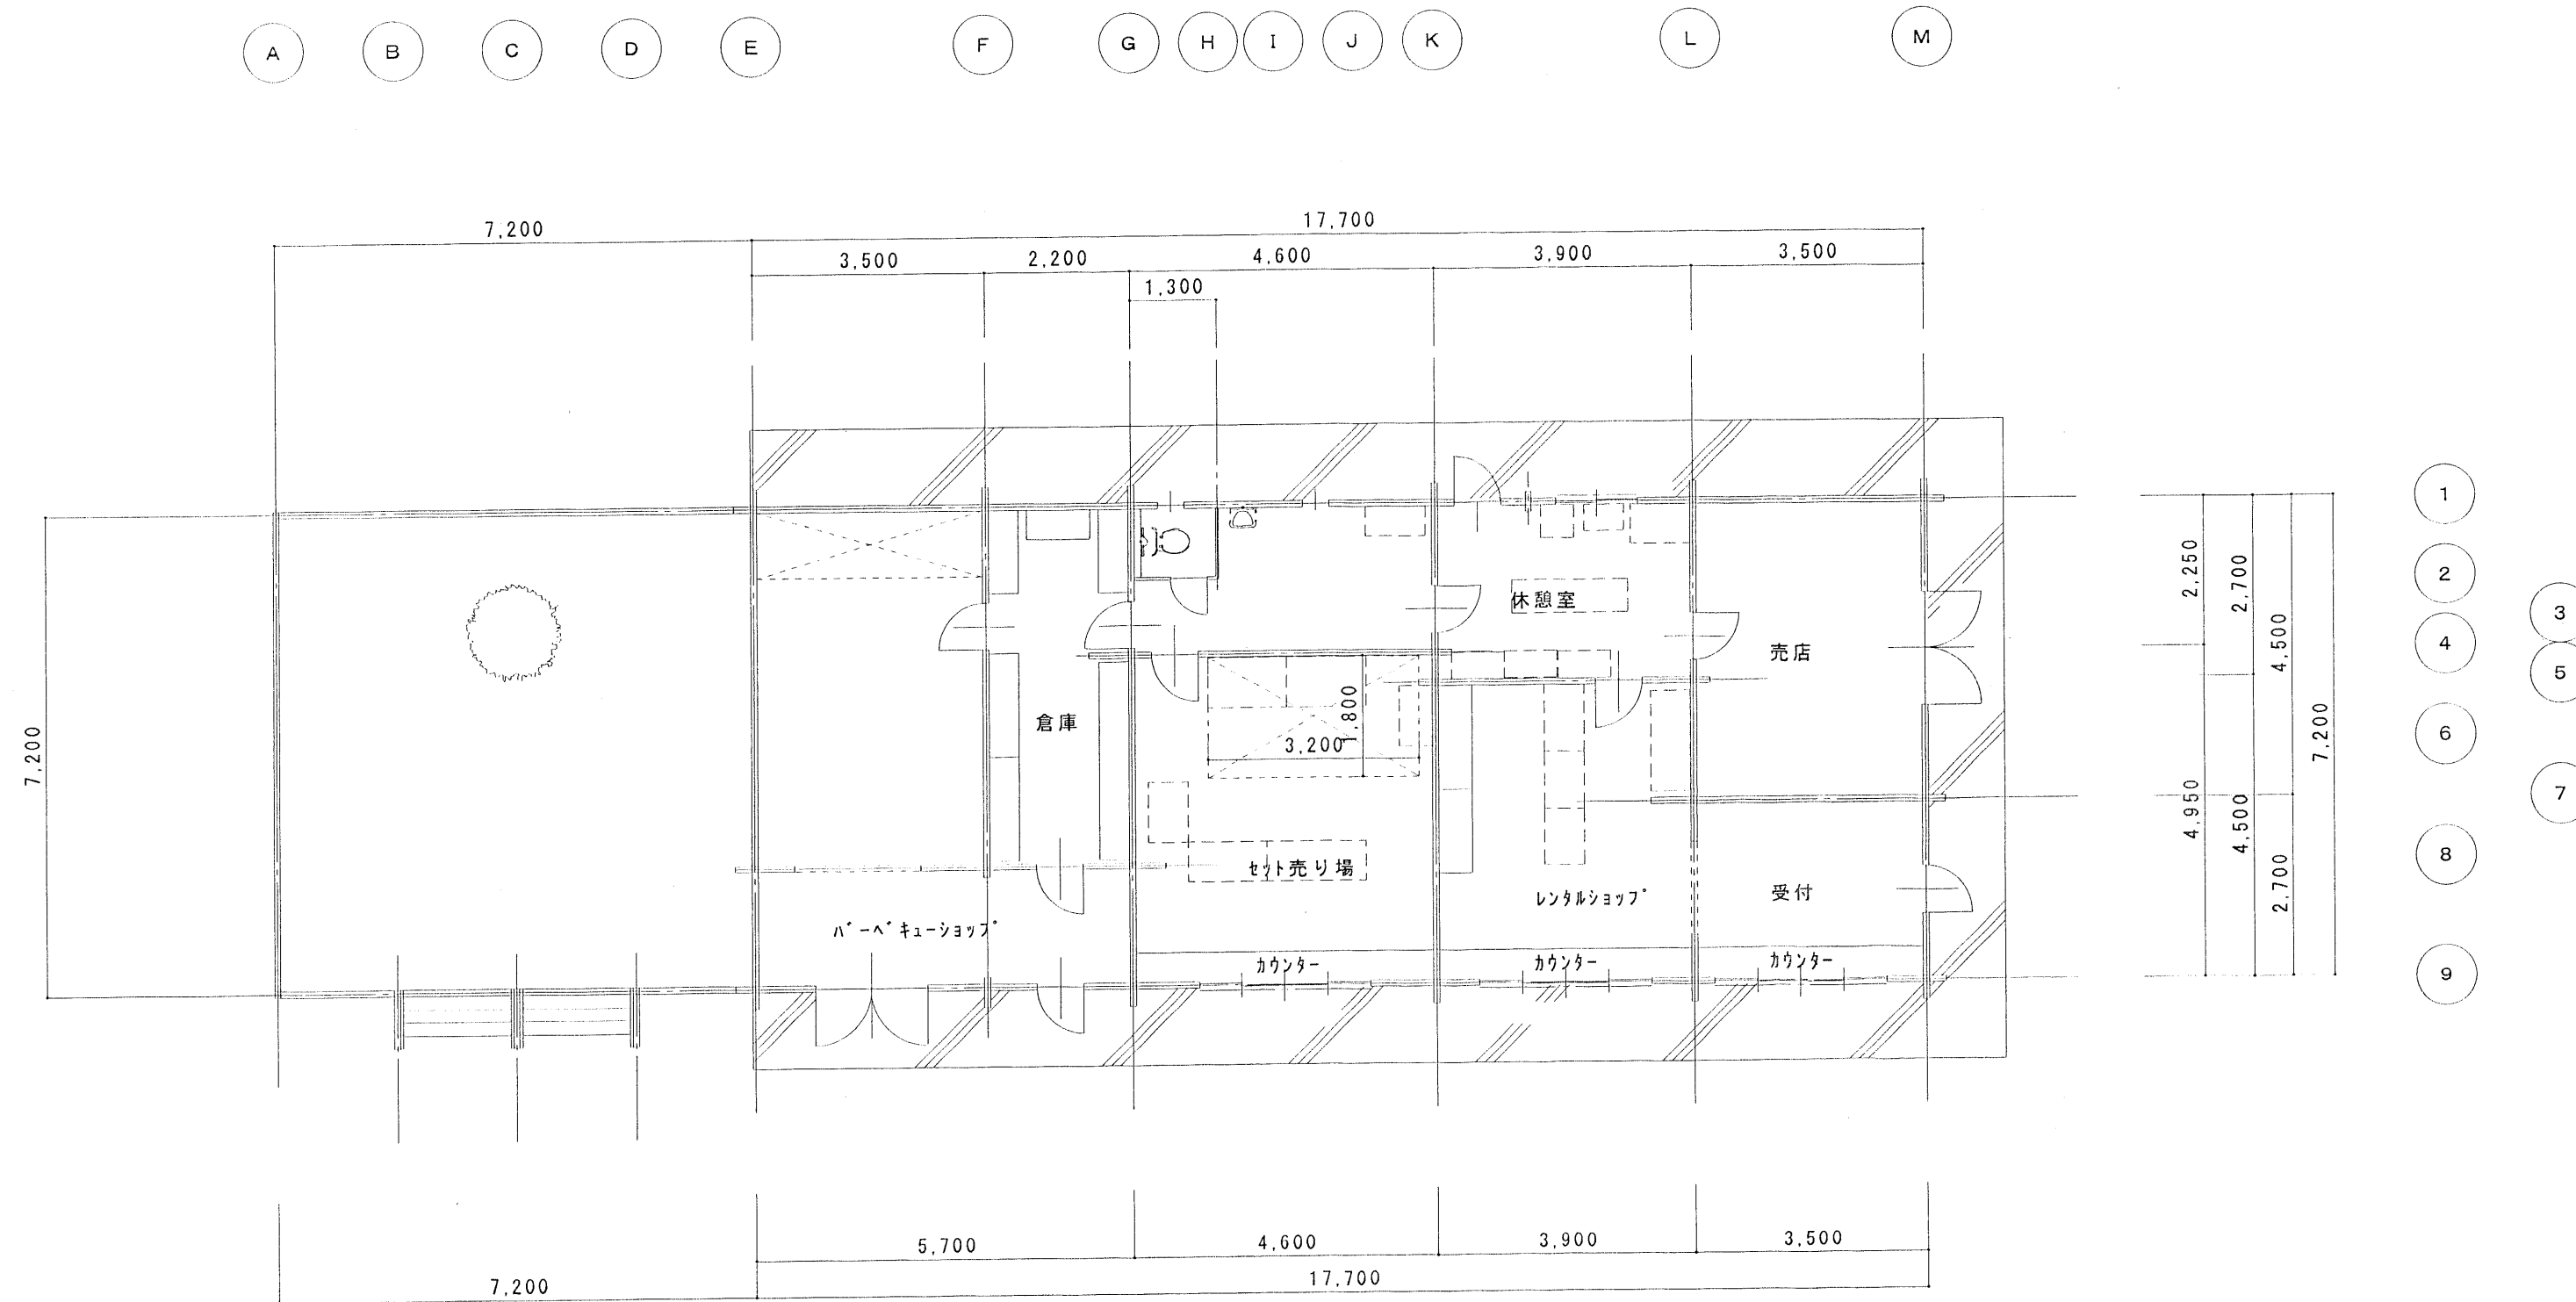

平面図 S = 1 / 100

建築面積	289.29	m <sup>2</sup>
延べ床面積	289.29	m <sup>2</sup>

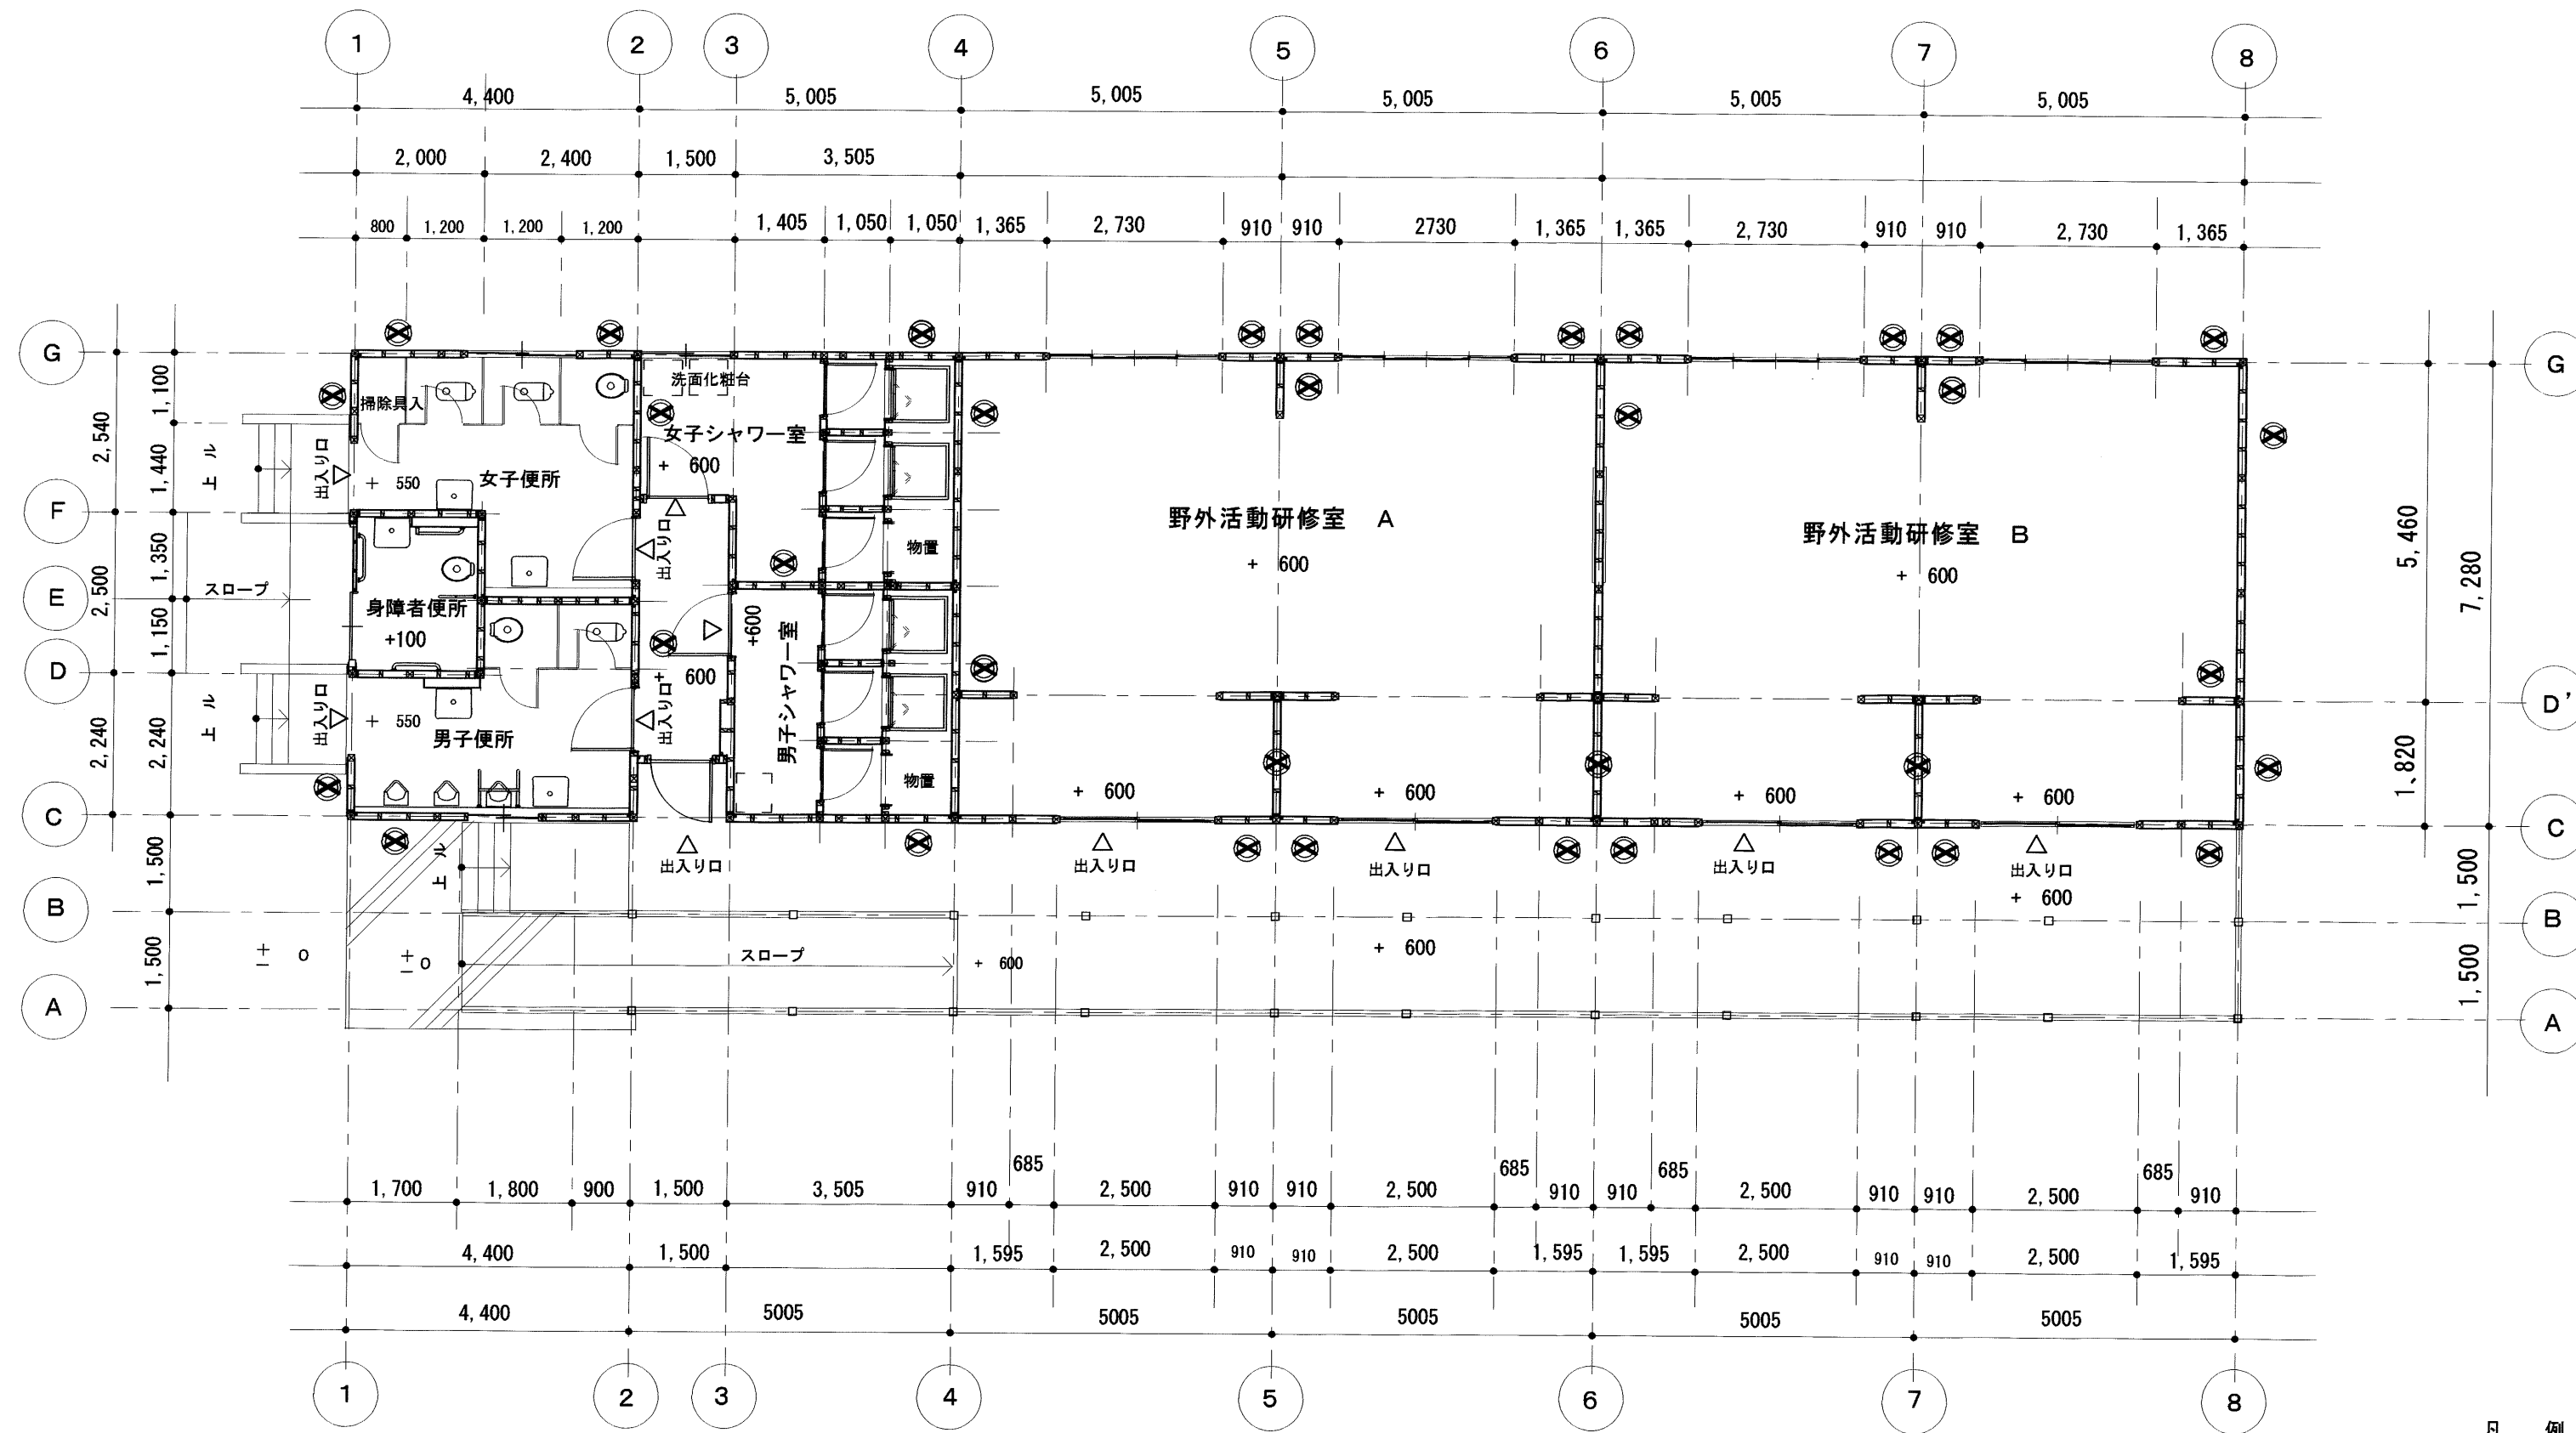

平面図

S : 1 : 100

凡例

記称符号	名称・規格
⊗	筋交い・45×90 タスキ掛け
⊙	筋交い・30×90 片面・シングル
⊖	筋交い・45×90 片面・シングル
△	出入り口を示す

工事名称  
21世紀の森と広場野外活動ゾーン管理棟新築工事

要称称項  
平面図

SCALE 1 : 100

設計年月日 13年8月日  
訂正年月日 年月日

松戸市建築保全課

審査 設計 製図  
佐野 No 5