

**境界確定図(寄附・開発行為完了検査提出用)
作成例**

用紙サイズはJIS A3判です



境界確定図

※フォントサイズ:32(目安)

大字名・小字名 ○○番地先

※フォントサイズ:20(目安)

- ①道路境界査定の場合は**道路境界確定図**
- ②水路境界査定の場合は**水路境界確定図**
- ③道路・水路含む境界査定の場合は**道水路境界確定図**として記入してください

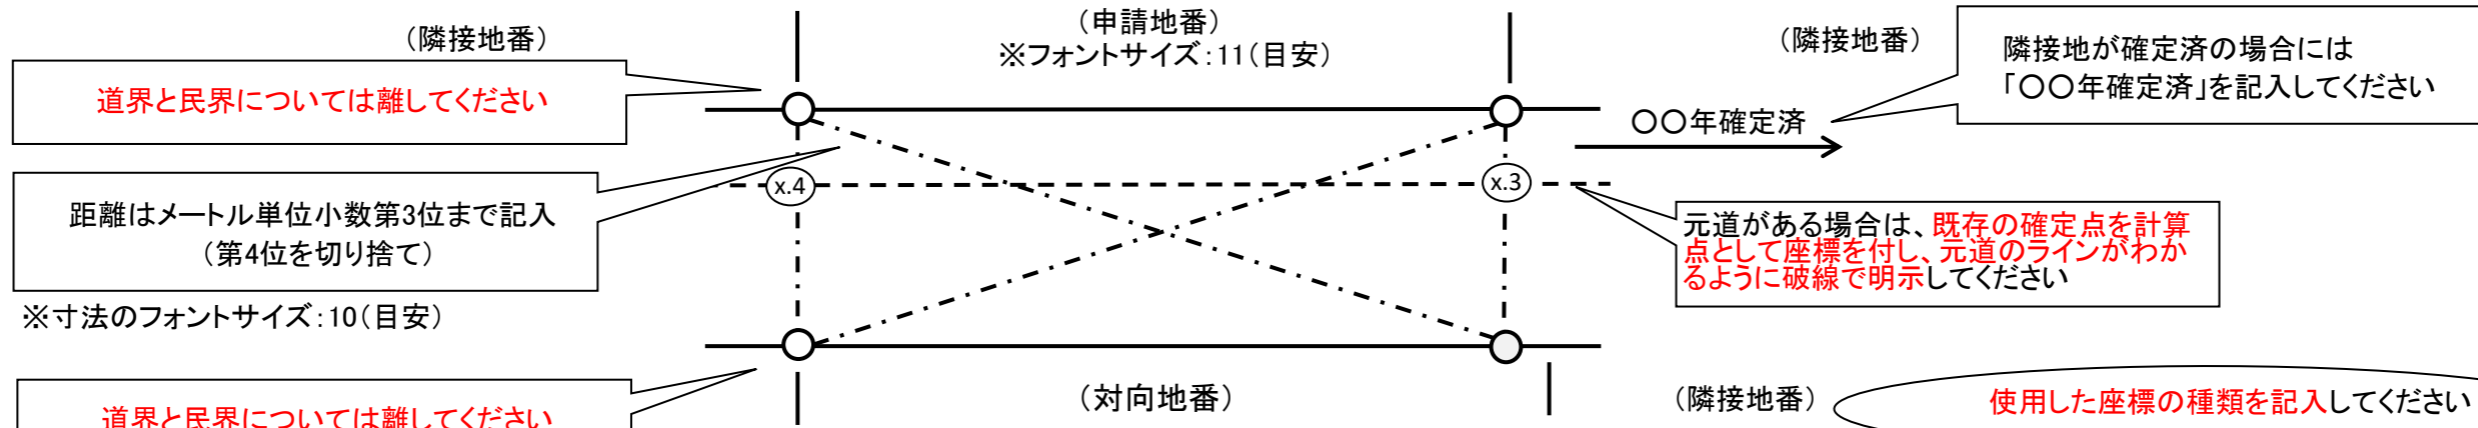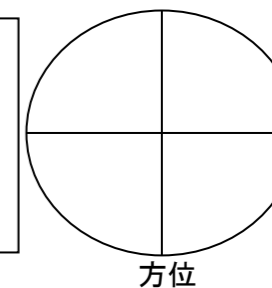

道界と民界については離してください

距離はメートル単位小数第3位まで記入
(第4位を切り捨て)

※寸法のフォントサイズ:10(目安)

道界と民界については離してください

隣接地が確定済の場合には
「〇〇年確定済」を記入してください

元道がある場合は、既存の確定点を計算
点として座標を付し、元道のラインがわか
るように破線で明示してください

使用した座標の種類を記入してください

公共基準点使用時は点名も明記してくださ

境界標の矢印の向きを図上の入れた
方向とできるだけ揃えてください

路線番号を記入してください
2方向道路は両方記入
法定外水路、法定外道路はその旨記入

縮尺は1:250とし、わかり
にくい場合、担当者と協議の
上縮尺を決定します

※押さえた点についてはすべて、たすき掛けで距離
を記載して下さい。(見えにくい場合は拡大図等で工
夫して下さい。)

作成される測量会社等で
原図番号等を定めている
場合は記入してください

点名	x座標	y座標	境界標
P.1			↑ 既設 市プレート
P.2			○ 既設 市石
			↗ 復元 市プレート
			田 新設 民石
			⊕ 復元 市鉄
T.1			○ 基準鉄
T.2			○ 基準鉄
S.1			引照点
x.1			既存図面復元計算点

※図面に対し、引照点は3点必要です。
 ※新規境界確定点について計算点が2点以上の場合、計算点1点につき引照点を3点追加してください。
 ※市の境界標は市側から、民の境界標は民側から埋設してください。
 ※境界確定点が三者界となる場合、民側から民の境界標を埋設してください。
 ※フォントサイズ:11(目安) ※座標系は原則的に**世界測地系(測地成果2011)**とします

No.		作成者	建設総務測量事務所 土地家屋調査士 ○○○○	社印 または 職印	路線番号	○地区○○○号 主要幹線○級市道○○号	1/○	
確定年月日	令和 年 月 日				縮尺	1:250	申請番号	
備考					作成年月日	令和 ○ 年 ○ 月 ○ 日		

図面枠の余白は原則2cmとしてください

※フォントサイズ:11(目安)