工　事　設　計　書

所 属 部 課 名		建設部　河川清流課							
部長	審議監	課長	補佐	補佐	補佐	補佐	班	設計者	設計審査
工 事 名 称		紙敷川上流排水整備工事							
工 事 場 所		松戸市串崎新田295番地先							
事 業 年 度		令和　　7　　年度							
工 事 価 格		円							
工 事 費 計		円							

松　戸　市

設計概要	
	路線延長 79.2m φ800mm推進工(鉄筋ｺﾝｸﾘｰﾄ管) 39.9m φ800mm開削工(鉄筋ｺﾝｸﾘｰﾄ管) 20.6m φ700mm開削工(鉄筋ｺﾝｸﾘｰﾄ管) 18.7m φ800mm開削工(鉄筋ｺﾝｸﾘｰﾄ管撤去) 7.4m φ700mm開削工(鉄筋ｺﾝｸﾘｰﾄ管撤去) 14.2m φ600mm開削工(鉄筋ｺﾝｸﾘｰﾄ管撤去) 53.5m 組立2号ﾏﾝﾎｰﾙ設置工 1基 附帯工 1式

単価適用日　2025年9月1日

本　工　事　内　訳　書

下水道工事(2)
共：市街地(DID補正)(1)-3
現：市街地(DID補正)(1)-3

費目	工種	種別	細別	単位	数量	単価	金額	摘要
本工事費								/H
	管きょ工(中大口径推進、管径800mm、泥濃式)							/3
		泥濃推進工						/4
			推進用鉄筋ｺﾝｸﾘｰﾄ管(泥濃)	式	1			第 1 号内訳書参照 @U081
			発生土処理	式	1			第 2 号内訳書参照 @U097
			裏込め	式	1			第 3 号内訳書参照 @U098
			管目地	式	1			第 4 号内訳書参照 @U099
		立坑内管布設工						/4
			立坑内管布設	式	1			第 5 号内訳書参照 @U104
		仮設備工(泥濃式推進)						/4
			仮設備工 泥濃式推進	式	1			第 6 号内訳書参照 @U086

本　工　事　内　訳　書

費目	工種	種別	細別	単位	数量	単価	金額	摘要
		通信設備工						/4
			通信配線設備	式	1			第 7 号内訳書参照 @U094
		送・排泥設備工						/4
			送・排泥設備	式	1			第 8 号内訳書参照 @U096
		注入設備工						/4
			注入設備	式	1			第 9 号内訳書参照 @U100
		推進水替工						/4
			推進用水替	式	1			第 10 号内訳書参照 @U076
		補助地盤改良工						/4
			薬液注入 二重管ストレーナ工法	式	1			第 11 号内訳書参照 @U093
	立坑工							/3

本　工　事　内　訳　書

費目	工種	種別	細別	単位	数量	単価	金額	摘要
		立坑工						/4
			鋼矢板立坑及び土工 発進部	式	1			第 12 号内訳書参照 @U048
			ライナープレート式土留工及び土工 到達部	式	1			第 13 号内訳書参照 @U090
		立坑設備工						/4
			立坑設備工	式	1			第 14 号内訳書参照 @U114
	管布設工							/3
		管布設工						/4
			本管布設工	式	1			第 15 号内訳書参照 @U001
			本管土工	式	1			第 16 号内訳書参照 @U002
			本管土留工	式	1			第 17 号内訳書参照 @U071
	既設管撤去工							/3

本　工　事　内　訳　書

費目	工種	種別	細別	単位	数量	単価	金額	摘要
		管撤去工						/4
			本管撤去工	式	1			第 18 号内訳書参照 @U101
			本管撤去土工	式	1			第 19 号内訳書参照 @U102
			本管撤去土留工	式	1			第 20 号内訳書参照 @U109
	既設管閉塞工							/3
		管路閉塞工						/4
			管路閉塞工	式	1			第 21 号内訳書参照 @U110
	マンホール工							/3
		組立マンホール工						/4
			組立2号ﾏﾝﾎｰﾙ	式	1			第 22 号内訳書参照 @U084
	付帯工							/3

本　工　事　内　訳　書

費目	工種	種別	細別	単位	数量	単価	金額	摘要
		付帯工						/4
			付帯工	式	1			第 23 号内訳書参照 @U053
			排水構造物改修工	式	1			第 24 号内訳書参照 @U115
	仮設工							/3
		仮設工						/4
			水替工	式	1			第 25 号内訳書参照 @U116
			電力設備工	式	1			第 26 号内訳書参照 @U119
			交通管理工	式	1			第 27 号内訳書参照 @U016
			運搬処理工	式	1			第 28 号内訳書参照 @U120
	直接工事費計							++P
		運搬費		式	1			第 29 号内訳書参照 @U091

本　工　事　内　訳　書

費目	工種	種別	細別	単位	数量	単価	金額	摘要
		事業損失防止施設費		式	1			第 30 号内訳書参照 @U112
		役務費		式	1			第 31 号内訳書参照 @U113
		共通仮設費		式	1			!17Kr
		共通仮設費計						+3K
	純工事費							++J
		現場管理費		式	1			!17Jo
	工事原価							++G
		一般管理費		式	1			!91Gp
		スクラップ控除		式	1			第 32 号内訳書参照 @U092
	工事価格							++T
		消費税及び地方消費税相当額		式	1			%S10

本　工　事　内　訳　書

費目	工種	種別	細別	単位	数量	単価	金額	摘要
工事費計								++U

第 1 号 内訳書　　推進用鉄筋ｺﾝｸﾘｰﾄ管(泥濃)　　1式

名称	規格	単位	数量	単価	金額	摘要
推進工法用鉄筋ｺﾝｸﾘｰﾄ管	φ800mm 1種 JA 50N 標準管 L=2.43m	本	5			物価・資料･2025/09/01･P309､P445 W0795
推進工法用鉄筋ｺﾝｸﾘｰﾄ管	φ800mm 1種 JA 50N 半管 L=1.2m	本	12			資材価格特別調査 W0796
推進工法用鉄筋ｺﾝｸﾘｰﾄ管	φ800mm 2種 JA 50N 半管 L=1.2m	本	1			資材価格特別調査 W0797
推進工法用鉄筋ｺﾝｸﾘｰﾄ管	φ800mm 1種 JC 50N 半管 L=1.2m	本	7			資材価格特別調査 W0798
切羽作業工	(泥濃推進工)直線部	m	14.5			第 1 号単価表参照 SDGD20870-J01*
切羽作業工	(泥濃推進工)曲線部	m	6.3			第 2 号単価表参照 SDGD20870-J02*
切羽作業工	(泥濃推進工)曲線後直進部	m	14.2			第 3 号単価表参照 SDGD20870-J03*
坑内作業工	(泥濃推進工)直線部	m	14.5			第 4 号単価表参照 SDGD20880-J01*
坑内作業工	(泥濃推進工)曲線部	m	6.3			第 5 号単価表参照 SDGD20880-J02*
坑内作業工	(泥濃推進工)曲線後直線部	m	14.2			第 6 号単価表参照 SDGD20880-J03*
坑外作業工	(泥濃推進工)直線部	m	14.5			第 7 号単価表参照 SDGD20890-J01*

第 1 号 内訳書　　推進用鉄筋ｺﾝｸﾘｰﾄ管(泥濃)　　1式　　2 頁

名称	規格	単位	数量	単価	金額	摘要
坑外作業工	(泥濃推進工)曲線部	m	6.3			第 8 号単価表参照 SDGD20890-J02*
坑外作業工	(泥濃推進工)曲線後直進部	m	14.2			第 9 号単価表参照 SDGD20890-J03*
機械器具損料及び電力料		式	1			第 10 号単価表参照 V1454
計						

第 2 号 内訳書　　発生土処理　　1式

名称	規格	単位	数量	単価	金額	摘要
残土運搬処分工	汚泥	m^3	28			第 11 号単価表参照 V0507
計						

第 3 号 内訳書　　裏込め　　1式

名称	規格	単位	数量	単価	金額	摘要
裏込注入工	(泥濃式推進)	m	35			第 12 号単価表参照　SDGD20650-J01*
計						

第 4 号内訳書　　管目地　　1式

名称	規格	単位	数量	単価	金額	摘要
目地モルタル工	呼び径800mm	箇所	25			第 13 号単価表参照　SDGD20660-J01*
計						

第 5 号 内訳書　　立坑内管布設　　1式

名称	規格	単位	数量	単価	金額	摘要
鉄筋ｺﾝｸﾘｰﾄ管 (E型)	1種 50N φ800	m	2			物価・資料･2025/09/01･P309,P445 W0801
鉄筋ｺﾝｸﾘｰﾄ管 (E型)	2種 50N φ800	m	0.9			物価・資料･2025/09/01･P309,P445 W0802
鉄筋ｺﾝｸﾘｰﾄ管 (B型)	2種 50N φ700	m	5.5			物価・資料･2025/09/01･P310,P448 W0803
鉄筋ｺﾝｸﾘｰﾄ管布設工	呼び径800mm	m	2.9			第 14 号単価表参照 SDGD10200-J05*
鉄筋ｺﾝｸﾘｰﾄ管布設工	呼び径700mm	m	5.5			第 15 号単価表参照 SDGD10200-J04*
管基礎工	φ800 L=2.7m	式	1			第 16 号単価表参照 V1363
管基礎工	φ700 L=5.3m	式	1			第 17 号単価表参照 V1364
計						

第 6 号内訳書　仮設備工　1式

名称	規格	単位	数量	単価	金額	摘要
支圧壁	泥濃式推進	箇所	1			第 18 号単価表参照 V1335
クレーン設備組立撤去工	(泥濃式推進)	箇所	1			第 19 号単価表参照 SDGD20700-J01*
発進坑口工	泥濃式推進	箇所	1			第 20 号単価表参照 V1367
到達坑口工	泥濃式推進	箇所	1			第 21 号単価表参照 V1368
鏡切り	泥濃式推進　φ800mm 鋼矢板Ⅱ型	箇所	1			第 22 号単価表参照 V1306
鏡切り	泥濃式推進　φ800mm ﾗｲﾅｰﾌﾟﾚｰﾄφ2000	箇所	1			第 23 号単価表参照 V1154
推進用機器据付撤去工	(泥濃式推進)	箇所	1			第 24 号単価表参照 SDGD20790-J01*
掘進機発進用受台設置･撤去工	泥濃式推進	箇所	1			第 25 号単価表参照 V1369
掘進機引上用受台設置･撤去工	泥濃式推進	箇所	1			第 26 号単価表参照 V1482
掘進機据付工	(泥濃式推進)	台	1			第 27 号単価表参照 SDGD20810-J01*
掘進機搬出工	(泥濃式推進)	台	1			第 28 号単価表参照 SDGD20830-J01*

第 6 号 内訳書　　仮設備工　　1式　　2 頁

名称	規格	単位	数量	単価	金額	摘要
殻搬出		m3	6			第 29 号単価表参照 V1485
殻運搬･処分費		m3	6			第 30 号単価表参照 V1488
計						

第 7 号 内訳書　　通信配線設備　　1式

名称	規格	単位	数量	単価	金額	摘要
通信配線設備工	(泥濃式推進)	式	1			第 31 号単価表参照　SDGD20840-J01*
計						

第 8 号 内訳書　　送・排泥設備　　1式

名称	規格	単位	数量	単価	金額	摘要
高濃度泥水注入設備工		箇所	1			第 32 号単価表参照　SDGD21000-J01
吸泥排土設備工		箇所	1			第 33 号単価表参照　SDGD21010-J01
排土貯留槽設置撤去工		箇所	1			第 34 号単価表参照　SDGD21020-J01
管内設備撤去工		式	1			第 35 号単価表参照　SDGD21030-J01
計						

第 9 号 内訳書　　注入設備　　1式

名称	規格	単位	数量	単価	金額	摘要
注入設備工	(泥濃式推進)	箇所	1			第 36 号単価表参照　SDGD20860-J01*
計						

第 10 号 内訳書　　推進用水替　　1式

名称	規格	単位	数量	単価	金額	摘要
ポンプ運転工	作業時排水	日				第 37 号単価表参照　SDGD21150-J02*
計						

第 11 号 内訳書　　薬液注入　　1式

名称	規格	単位	数量	単価	金額	摘要
二重管ストレーナ工法	No.1 発進立坑	本	18			第 38 号単価表参照 SDGD10550-J01*
二重管ストレーナ工法	No.2 到達立坑	本	10			第 39 号単価表参照 SDGD10550-J02*
注入設備据付･解体(地上)		現場	1			第 40 号単価表参照 SDGD10560-J01
注入設備移設(地上)		回	1			第 41 号単価表参照 SDGD10570-J01
計						

第 12 号 内訳書　　鋼矢板立坑及び土工　　1式

名称	規格	単位	数量	単価	金額	摘要
舗装版破砕積込	ｱｽﾌｧﾙﾄ舗装 15cm以下 昼間	m2	4			第 42 号単価表参照 SCB430310-J08*
As廃材運搬処分工	10tDT運搬処分（処分費込み） 昼間	m3	0.2			第 43 号単価表参照 V0366
立坑掘削工(バックホウ)	昼間	m3	90			第 44 号単価表参照 SDGD10040-J01*
機械投入埋戻工(ﾊﾞｯｸﾎｳ)	発生土 BH0.8 昼間	m3	80			第 45 号単価表参照 SDGD10130-J10*
残土処分工（昼間）	BH0.8積込 10tDT運搬仮置　BH0.8積込 10tDT運搬処分（処分費込み）	m3	4			第 46 号単価表参照 V0001
鋼矢板土留	Ⅱ型	式	1			第 47 号単価表参照 V1357
切梁・腹起し		式	1			第 48 号単価表参照 V1362
立坑基礎工	基礎砕石(t=200)基礎Co(t=150)	式	1			第 49 号単価表参照 V1361
防護柵（横断・転落防止柵）撤去工		m	8			第 50 号単価表参照 SWB810770-J01
引抜工	ｺﾝｸﾘｰﾄ矢板	m	15			第 51 号単価表参照 SDGD10250-J01*
建込工	ｺﾝｸﾘｰﾄ矢板	m	15			第 52 号単価表参照 SDGD10240-J01*

第 12 号 内訳書　　鋼矢板立坑及び土工　　1式　　2 頁

名称	規格	単位	数量	単価	金額	摘要
計						

到達部

第 13 号 内訳書　　ライナープレート式土留工及び土工　　1式

名称	規格	単位	数量	単価	金額	摘要
一次掘削工	BH0.45 昼間	m3	1			第 53 号単価表参照　SDGD10030-J02*
ライナープレート掘削土留工	円形　径2000　4mまで 昼間	m	3.5			第 54 号単価表参照　SDGD40020-J06*
グラウト注入工	昼間	m3	2			第 55 号単価表参照　SWB230930-J06*
発生土運搬工(4t積級)	機械積込み 昼間	m3	10			第 56 号単価表参照　SDGD10160-J21*
機械投入埋戻工(ﾊﾞｯｸﾎｳ)	改良土 BH0.28 昼間	m3	10			第 57 号単価表参照　SDGD10130-J23*
残土処分工（昼間）	ｸﾗﾑ0.4積込 10tDT運搬仮置　BH0.8積込 10tDT運搬処分（処分費込み）	m3	3			第 58 号単価表参照　V0444
ライナープレート撤去工	円形　径2000 昼間	m	3.5			第 59 号単価表参照　SDGD40080-J04*
立坑基礎工（昼間）	円形　径2000 基礎砕石(t=200)基礎Co(t=150)	式	1			第 60 号単価表参照　V1319
仮設鋼材損料及び修理損耗費	ﾗｲﾅｰﾌﾟﾚｰﾄ等	式	1			W0437
計						

第 14 号 内訳書　　立坑設備工　　1式

名称	規格	単位	数量	単価	金額	摘要
立坑内仮設階段工		式	1			第 61 号単価表参照 V1376
計						

第 15 号 内訳書　　本管布設工　　1式

名称	規格	単位	数量	単価	金額	摘要
鉄筋ｺﾝｸﾘｰﾄ管布設工	呼び径700mm	m	14.2			第 62 号単価表参照 SDGD10200-J01*
鉄筋ｺﾝｸﾘｰﾄ管布設工	呼び径800mm	m	19.6			第 63 号単価表参照 SDGD10200-J02*
ヒューム管（外圧管１種）Ｂ形	呼び径700mm	m	14.2			県単価･2025/09/01 W1040
ヒューム管（外圧管１種）Ｂ形	呼び径800mm	m	19.6			県単価･2025/09/01 W1041
既設人孔接続工		式	1			第 64 号単価表参照 V1365
計						

第 16 号 内訳書　　本管土工　　1式

名称	規格	単位	数量	単価	金額	摘要
機械掘削工	BH0.8 昼間	m3	180			第 65 号単価表参照　SDGD10030-J04*
砂基礎設置工(機械施工)	改良土 昼間	m3	11			第 66 号単価表参照　SDGD60040-J07*
機械投入埋戻工(ﾊﾞｯｸﾎｳ)	改良土 BH0.8 昼間	m3	150			第 67 号単価表参照　SDGD10130-J24*
発生土運搬工(10t積級)	機械積込み 昼間	m3	160			第 68 号単価表参照　SCB210110-J33*
残土処分工 (昼間)	BH0.8積込 10tDT運搬仮置 BH0.8積込 10tDT運搬処分 (処分費込み)	m3	20			第 69 号単価表参照　V1338
計						

第 17 号 内訳書　　本管土留工　　1式

名称	規格	単位	数量	単価	金額	摘要
鋼矢板土留（一般部）	Ⅱ型	式	1			第 70 号単価表参照 V1366
鋼矢板土留（低空頭部）	Ⅱ型　継施工あり(2回) L=5.5m	式	1			第 71 号単価表参照 V1407
切梁・腹起し		式	1			第 72 号単価表参照 V1344
計						

第 18 号 内訳書　　本管撤去工　　1式

名称	規格	単位	数量	単価	金額	摘要
鉄筋ｺﾝｸﾘｰﾄ管撤去工	呼び径600mm 昼間	m	54			第 73 号単価表参照　SDGD10950-J02*
鉄筋ｺﾝｸﾘｰﾄ管撤去工	呼び径700mm 昼間	m	14			第 74 号単価表参照　SDGD10950-J03*
鉄筋ｺﾝｸﾘｰﾄ管撤去工	呼び径800mm 夜間	m	6			第 75 号単価表参照　V1472
コンクリート塊運搬・処分	鉄筋Co 昼間	m3	14			第 76 号単価表参照　SWB824020-J11*
計						

第 19 号 内訳書　　本管撤去土工　　1式

名称	規格	単位	数量	単価	金額	摘要
機械掘削工	BH0.8 昼間	m3	370			第 77 号単価表参照　SDGD10030-J01*
機械掘削工	BH0.8 夜間	m3	30			第 78 号単価表参照　SDGD10030-J07*
機械投入埋戻工(ﾊﾞｯｸﾎｳ)	発生土 BH0.8 昼間	m3	370			第 79 号単価表参照　SDGD10130-J21*
機械投入埋戻工(ﾊﾞｯｸﾎｳ)	発生土 BH0.8 夜間	m3	30			第 80 号単価表参照　SDGD10130-J29*
機械投入埋戻工(ﾊﾞｯｸﾎｳ)	購入土 BH0.8 昼間	m3	40			第 81 号単価表参照　SDGD10130-J25*
機械投入埋戻工(ﾊﾞｯｸﾎｳ)	購入土 BH0.8 夜間	m3	20			第 82 号単価表参照　SDGD10130-J30*
計						

第 20 号 内訳書　　本管撤去土留工　　1式

名称	規格	単位	数量	単価	金額	摘要
鋼矢板土留（一般部）	Ⅱ型	式	1			第 83 号単価表参照 V1503
鋼矢板土留（低空頭部）	Ⅱ型　継施工あり(3回) L=6.5m	式	1			第 84 号単価表参照 V1416
鋼矢板土留（低空頭部）	Ⅱ型　継施工あり(3回) L=7.0m	式	1			第 85 号単価表参照 V1432
切梁・腹起し		式	1			第 86 号単価表参照 V1461
路面覆工	開削覆工 昼間	式	1			第 87 号単価表参照 V0727
路面覆工	開削覆工 夜間	式	1			第 88 号単価表参照 V1504
計						

第 21 号 内訳書　　管路閉塞工　　1式

名称	規格	単位	数量	単価	金額	摘要
既設管エアモルタル充填工	φ800鉄筋ｺﾝｸﾘｰﾄ管内部 L=7.0m 夜間	m3	3.5			第 89 号単価表参照 V1392
計						

第 22 号 内訳書　　組立2号ﾏﾝﾎｰﾙ　　1式

名称	規格	単位	数量	単価	金額	摘要
マンホール鉄蓋（浮上・飛散防止型）	径６００ｍｍ　Ｔ－２５　ダクタイル鋳鉄製	組	1			TZ970002001
マンホール鉄蓋用転落防止装置	φ６００ｍｍ　ロック付き	個	1			TZ970002010
組立2号マンホール	内径1200mm、H=2.8m	基	1			AF32014
底部工(組立式)	2号ﾏﾝﾎｰﾙ　立坑部	箇所	1			第 90 号単価表参照 V0314
組立マンホール設置工	2号(1200mm) 4m以下	箇所	1			第 91 号単価表参照 SDGD60070-J13*
マンホール削孔費	ﾋｭｰﾑ管　300mm	箇所	1			AF35012
マンホール削孔費	ﾋｭｰﾑ管　800mm	箇所	1			物価・資料･2025/09/01･P321,P457 W1036
無収縮モルタル	調整高　1cm	箇所	1			AF30011
マンホール可とう継手	φ700　組立･既設人孔用	組	1			積算資料･2025/09/01･P441 W1034
マンホール可とう継手	φ800　組立･既設人孔用	組	1			積算資料･2025/09/01･P441 W1035
計						

第 23 号 内訳書　　付帯工　　1式

名称	規格	単位	数量	単価	金額	摘要
舗装版切断	ｱｽﾌｧﾙﾄ舗装 15cm以下 昼間	m	97			第 92 号単価表参照 SCB430510-J07*
舗装版切断	ｱｽﾌｧﾙﾄ舗装 15cm以下 夜間	m	6			第 93 号単価表参照 SCB430510-J12*
汚泥及び廃アルカリ運搬処分工	容器入り　処分費込み	m3	0.18			第 94 号単価表参照 V0365
舗装版破砕積込	ｱｽﾌｧﾙﾄ舗装 15cm以下 昼間	m2	89			第 42 号単価表参照 SCB430310-J08*
舗装版破砕積込	ｱｽﾌｧﾙﾄ舗装 15cm以下 夜間	m2	7			第 95 号単価表参照 SCB430310-J13*
As廃材運搬処分工	10tDT運搬処分（処分費込み） 昼間	m3	5			第 96 号単価表参照 V1330
路盤掘削工	BH0.8 昼間	m3	9			第 97 号単価表参照 SCB210100-J10*
路盤掘削工	BH0.8 夜間	m3	4			第 98 号単価表参照 SCB210100-J11*
路盤廃材運搬処分工	10tDT運搬処分(処分費込み) 昼間	m3	13			第 99 号単価表参照 V0017
路盤工及び舗装工 県道切下げ部	表層･基層 開粒度As(13)t=40 路盤(RC-40 t=250 ﾌｨﾙﾀｰ層 砂 t=50) 夜間	m2	7			第 100 号単価表参照 V1287
路盤工及び舗装工 県道歩道部	表層 開粒度As(13)t=40 路盤(RC-40 t=100 ﾌｨﾙﾀｰ層 砂 t=50) 夜間	m2	8			第 101 号単価表参照 V1473

第 23 号 内訳書　　付帯工　　1式　　2 頁

名称	規格	単位	数量	単価	金額	摘要
路盤工及び舗装工 駐車場部	表層(再生密粒度As t=50) 路盤(下層RC-40 t=100) 昼間	m2	120			第 102 号単価表参照 V0484
既設水路撤去･復旧工	U600×600 昼間	式	1			第 103 号単価表参照 V1378
現場打ち集水桝（本体）	800×800×1000 昼間	箇所	1			第 104 号単価表参照 SCB222950-J01*
蓋版	鋼製ｸﾞﾚｰﾁﾝｸﾞ 800×800 T-14 細目 昼間	枚	1			第 105 号単価表参照 SWB821430-J01*
硬質塩化ビニル管設置工	VUφ300 昼間	m	1.5			第 106 号単価表参照 SDGD60010-J13*
防護柵（フェンス柵）撤去工	昼間	m	98			第 107 号単価表参照 SWB810770-J02*
プレハブハウス撤去処分工	昼間	式	1			第 108 号単価表参照 V1393
防護矢板設置撤去	昼間	式	1			第 109 号単価表参照 V1489
計						

第 24 号 内訳書　　排水構造物改修工　　1式

名称	規格	単位	数量	単価	金額	摘要
取付管撤去工	HP φ450　駐車場部 昼間	式	1			第 110 号単価表参照 V1501
取付管撤去工	HP φ450　歩道部 夜間	式	1			第 111 号単価表参照 V1497
取付管撤去工	HP φ250　歩道部 夜間	式	1			第 112 号単価表参照 V1498
取付管撤去附帯工	舗装取壊し､土工　駐車場部 昼間	式	1			第 113 号単価表参照 V1510
取付管撤去附帯工	舗装取壊し､土工　歩道部 夜間	式	1			第 114 号単価表参照 V1509
管路布設工	VU φ300 夜間	式	1			第 115 号単価表参照 V1499
取付管布設工	VU φ200 夜間	式	1			第 116 号単価表参照 V1435
既設管閉塞工	φ250､φ450 夜間	式	1			第 117 号単価表参照 V1436
桝削孔工	φ300 夜間	式	1			第 118 号単価表参照 V1465
コンクリート殻運搬処分	鉄筋Co 昼間	式	1			第 119 号単価表参照 V1515
コンクリート殻運搬処分	無筋Co 昼間	式	1			第 120 号単価表参照 V1500

名称	規格	単位	数量	単価	金額	摘要
街渠桝・L型側溝設置撤去	夜間	式	1			第 121 号単価表参照 V1493
附帯工	舗装取壊し､土工 夜間	式	1			第 122 号単価表参照 V1476
土留工	掘削深2.5m以下 夜間	式	1			第 123 号単価表参照 V1440
路面覆工	開削覆工 夜間	式	1			第 124 号単価表参照 V1464
仮復旧工	夜間	式	1			第 125 号単価表参照 V1494
鉄筋コンクリート管φ800削孔費	削孔径200mm 夜間	箇所	1			第 126 号単価表参照 V1466
計						

第 25 号 内訳書　　水替工　　1式

名称	規格	単位	数量	単価	金額	摘要
開削水替工		式	1			第 127 号単価表参照 V1444
機械器具損料及び電力料		式	1			第 128 号単価表参照 V1448
計						

第 26 号 内訳書　　電力設備工　　1式

名称	規格	単位	数量	単価	金額	摘要
受電設備		式	1			第 129 号単価表参照 V1450
配電設備		式	1			第 130 号単価表参照 V1451
電動機設備		式	1			第 131 号単価表参照 V1452
照明設備		式	1			第 132 号単価表参照 V1453
計						

第 27 号 内訳書　　交通管理工　　1式

名称	規格	単位	数量	単価	金額	摘要
交通誘導警備員Ａ	夜間	人日	6			第 133 号単価表参照　SWB010211-J01*
交通誘導警備員Ｂ	夜間	人日	12			第 134 号単価表参照　SWB010212-J02*
交通誘導警備員Ｂ	昼間	人日	84			第 135 号単価表参照　SWB010212-J01*
計						

第 28 号 内訳書　　運搬処理工　　1式

名称	規格	単位	数量	単価	金額	摘要
現場発生品運搬	鋼材スクラップ	t	14.84			第 136 号単価表参照　SCB010410-J01*
現場発生品積込・荷卸	鋼材スクラップ	t	14.84			第 137 号単価表参照　SCB010420-J01*
計						

第 29 号 内訳書　　運搬費　　1式

名称	規格	単位	数量	単価	金額	摘要
仮設材等の運搬	片道分	t	211.44			第 138 号単価表参照　SWB010020-J01*
仮設材等の運搬	片道分	t	211.44			第 138 号単価表参照　SWB010020-J01*
仮設材の積込み取卸し費	往復分	t	211.44			第 139 号単価表参照　SWB010030-J01*
計						

第 30 号 内訳書　　事業損失防止施設費　　1式

名称	規格	単位	数量	単価	金額	摘要
観測井戸設置	VP-40	箇所	1			※共通仮設費の対象額に含む 第 140 号単価表参照 V1349
地下水観測	水質ｲｵﾝ濃度試験(PH) 37検体	式	1			※管理費区分9(すべての間接費の対象外) 第 141 号単価表参照 SWB010200-J02*
計						

第 31 号 内訳書　　役務費　　1式

名称	規格	単位	数量	単価	金額	摘要
借地料（一式入力）		式	1			第 142 号単価表参照　SWB010220-J01
電力基本料金		式	1			第 143 号単価表参照　SWB010240-J01
用水基本料金		式	1			第 144 号単価表参照　SWB010250-J01
計						

第 32 号 内訳書　　スクラップ控除　　1式

名称	規格	単位	数量	単価	金額	摘要
スクラップ控除		式	1			第 145 号単価表参照 V1328
計						

第 1 号　単価表　　切羽作業工　　(泥濃推進工)直線部　　7　m　当り

名称	規格	単位	数量	単価	金額	摘要
トンネル特殊工		人				RR0119
計	7ｍ　当り					
	1ｍ　当り					

SDGD20870
J01　呼び径(mm) = 1　　呼び径800mm
J02　土質区分 = 1　　砂質土･粘性土
J03　推進区分 = 1　　直線推進

第 2 号　単価表　　切羽作業工　　(泥濃推進工)曲線部　　6　m　当り

名称	規格	単位	数量	単価	金額	摘要
トンネル特殊工		人				RR0119
計	6ｍ　当り					
	1ｍ　当り					

SDGD20870
J01　呼び径(mm) = 1　　呼び径800mm
J02　土質区分 = 1　　砂質土･粘性土
J03　推進区分 = 2　　曲線部
J04　曲線半径(m)区分 = 1　　曲線半径100ｍ未満

第 3 号　単価表　　切羽作業工　　(泥濃推進工)曲線後直進部　　5.6　m　当り

名称	規格	単位	数量	単価	金額	摘要
トンネル特殊工		人				RR0119
計	5.6m　当り					
	1m　当り					

SDGD20870
J01　呼び径(mm) = 1　　呼び径800mm
J02　土質区分 = 1　　砂質土･粘性土
J03　推進区分 = 3　　曲線後直線
J04　曲線半径(m)区分 = 1　　曲線半径100m未満

第 4 号　単価表　　坑内作業工　　(泥濃推進工)直線部　　7　m　当り

名称	規格	単位	数量	単価	金額	摘要
トンネル世話役		人				RR0121
トンネル特殊工		人				RR0119
トンネル作業員		人				RR0120
混合済み滑材		L	434			62.0*7 第 146 号単価表参照 V1483
高濃度泥水	普通土	m3	2.8			0.4*7 第 147 号単価表参照 SDGD20900-J01*
諸雑費		式	1			#09
計	7m　当り					
	1m　当り					

SDGD20880
J01　呼び径(mm) = 1　　呼び径800mm
J02　土質区分 = 1　　砂質土･粘性土
J03　推進区分 = 1　　直線推進
J05　高濃度泥水注入量(m3/m) (実数) [m3] = 0.4
J06　施工区分 = 1　　昼間施工

第 5 号　単価表　　坑内作業工　　(泥濃推進工)曲線部　　6　m　当り

名称	規格	単位	数量	単価	金額	摘要
トンネル世話役		人				RR0121
トンネル特殊工		人				RR0119
トンネル作業員		人				RR0120
混合済み滑材		L	372			62.0*6 第 146 号単価表参照 V1483
高濃度泥水	普通土	m3	2.4			0.4*6 第 147 号単価表参照 SDGD20900-J01*
諸雑費		式	1			#09
計	6ｍ　当り					
	1ｍ　当り					

SDGD20880

J01	呼び径(mm) = 1　呼び径800mm	J02	土質区分 = 1　砂質土･粘性土
J03	推進区分 = 2　曲線部	J04	曲線半径(m)区分 = 1　曲線半径100ｍ未満
J05	高濃度泥水注入量(m3/m) (実数) [m3] = 0.4	J06	施工区分 = 1　昼間施工

第 6 号　単価表　　坑内作業工　　(泥濃推進工)曲線後直線部　　5.6　m　当り

名称	規格	単位	数量	単価	金額	摘要
トンネル世話役		人				RR0121
トンネル特殊工		人				RR0119
トンネル作業員		人				RR0120
混合済み滑材		L	347.2			62.0*5.6 第 146 号単価表参照 V1483
高濃度泥水	普通土	m3	2.24			0.4*5.6 第 147 号単価表参照 SDGD20900-J01*
諸雑費		式	1			#09
計	5.6ｍ　当り					
	1ｍ　当り					

SDGD20880

J01	呼び径(mm) = 1　呼び径800mm	J02	土質区分 = 1　砂質土･粘性土
J03	推進区分 = 3　曲線後直線	J04	曲線半径(m)区分 = 1　曲線半径100ｍ未満
J05	高濃度泥水注入量(m3/m) (実数) [m3] = 0.4	J06	施工区分 = 1　昼間施工

第 7 号　単価表　　坑外作業工　　(泥濃推進工)直線部　　7　m　当り

名称	規格	単位	数量	単価	金額	摘要
特殊作業員		人				RR0101
特殊作業員		人				RR0101
普通作業員		人				RR0102
計	7ｍ　当り					
	1ｍ　当り					

SDGD20890
J01　呼び径(mm) = 1　　呼び径800mm
J02　土質区分 = 1　　砂質土･粘性土
J03　推進区分 = 1　　直線推進

第 8 号　単価表　　坑外作業工　　(泥濃推進工)曲線部　　6　m　当り

名称	規格	単位	数量	単価	金額	摘要
特殊作業員		人				RR0101
特殊作業員		人				RR0101
普通作業員		人				RR0102
計	6ｍ　当り					
	1ｍ　当り					

SDGD20890

J01　呼び径(mm) = 1	呼び径800mm	J02　土質区分 = 1	砂質土･粘性土
J03　推進区分 = 2	曲線部	J04　曲線半径(m)区分 = 1	曲線半径100ｍ未満

第 9 号　単価表　　坑外作業工　　(泥濃推進工)曲線後直進部　　5.6　m　当り

名称	規格	単位	数量	単価	金額	摘要
特殊作業員		人				RR0101
特殊作業員		人				RR0101
普通作業員		人				RR0102
計	5.6ｍ　当り					
	1ｍ　当り					

SDGD20890

J01　呼び径(mm) = 1	呼び径800mm	J02　土質区分 = 1	砂質土･粘性土
J03　推進区分 = 3	曲線後直線	J04　曲線半径(m)区分 = 1	曲線半径100ｍ未満

V1454

第 10 号　単価表　　機械器具損料及び電力料　　1　式　当り

名称	規格	単位	数量	単価	金額	摘要
機械器具損料(1)		式	1			第 148 号単価表参照 V1352
機械器具損料(2)		式	1			第 149 号単価表参照 V1353
機械器具損料(3)		式	1			第 150 号単価表参照 V1354
電力料		kwH	4,853			TY007500000
計	1式　当り					

第 11 号　単価表　　残土運搬処分工　　汚泥　　1　m³　当り

名称	規格	単位	数量	単価	金額	摘要
汚泥吸引車運搬		m3	1			第 151 号単価表参照　SWB232010-J03*
建設汚泥処理費	推進工泥土等	m3	1			AF70016
計	1 m³　当り					

第 12 号　単価表　　裏込注入工　　(泥濃式推進)　　41　m　当り

名称	規格	単位	数量	単価	金額	摘要
トンネル世話役		人				RR0121
トンネル作業員		人				RR0120
特殊作業員		人				RR0101
普通作業員		人				RR0102
注入材料	混合済み裏込め材	m3	2.542			62.0*41.0/1000 第 152 号単価表参照 V1382
諸雑費		式	1			#09
計	41ｍ　当り					
	1ｍ　当り					

SDGD20650

J01　呼び径(mm) = 1	呼び径800mm	J02　土質区分 = 1	砂質土･粘性土
J03　施工区分 = 1	昼間施工	J04　設置段数 = 1	元押

第 13 号　単価表　　目地モルタル工　　呼び径800mm　　100　箇所　当り

名称	規格	単位	数量	単価	金額	摘要
トンネル世話役		人				RR0121
トンネル作業員		人				RR0120
モルタル練	昼間	m3	0.12			第 153 号単価表参照　SCB240060-J06*
諸雑費（まるめ）		式	1			#99
計	100 箇所　当り					
	1 箇所　当り					

SDGD20660
J01　呼び径(mm) = 1　　呼び径800mm　　J02　セメント区分 = 2　　セメント(高炉B)

第 14 号　単価表　　鉄筋ｺﾝｸﾘｰﾄ管布設工　　呼び径800mm　　10　m　当り

名称	規格	単位	数量	単価	金額	摘要
土木一般世話役		人				RR0125
特殊作業員		人				RR0101
普通作業員		人				RR0102
ﾊﾞｯｸﾎｳ ｸﾚｰﾝ付2.9t(2次)	山積0.45m3 平積0.35m3	日				第 154 号単価表参照 SDGD10930-J01
諸雑費		式	1			#09
計	10ｍ　当り					
	1ｍ　当り					

SDGD10200
J01　呼び径(mm) = 10　　呼び径800mm

第 15 号　単価表　　鉄筋ｺﾝｸﾘｰﾄ管布設工　　呼び径700mm　　10　m　当り

名称	規格	単位	数量	単価	金額	摘要
土木一般世話役		人				RR0125
特殊作業員		人				RR0101
普通作業員		人				RR0102
ﾊﾞｯｸﾎｳ ｸﾚｰﾝ付2.9t(2次)	山積0.45m3 平積0.35m3	日				第 154 号単価表参照 SDGD10930-J01
諸雑費		式	1			#09
計	10ｍ　当り					
	1ｍ　当り					

SDGD10200
J01　呼び径(mm) = 9　　呼び径700mm

第 16 号　単価表　　管基礎工　　φ800 L=2.7m　　1　式　当り

名称	規格	単位	数量	単価	金額	摘要
コンクリート	18-8-25(高炉)	m3	0.36			第 155 号単価表参照　SCB240010-J33*
型枠	昼間	m2	4.1			第 156 号単価表参照　SCB240210-J14*
計	1式　当り					

第 17 号　単価表　　管基礎工　　φ700 L=5.3m　　1　式　当り

名称	規格	単位	数量	単価	金額	摘要
コンクリート	18-8-25(高炉)	m3	1.2			第 157 号単価表参照　SCB240010-J34*
型枠	昼間	m2	7.6			第 158 号単価表参照　SCB240210-J15*
計	1式　当り					

第 18 号　単価表　　支圧壁　　泥濃式推進　　1　箇所　当り

名称	規格	単位	数量	単価	金額	摘要
コンクリート	18-8-25(高炉)	m3	4.9			第 159 号単価表参照　SCB240010-J36*
型枠	昼間	m2	6			第 160 号単価表参照　SCB240210-J13*
構造物とりこわし	無筋Co 昼間	m3	4.9			第 161 号単価表参照　SWB824010-J16*
計	1箇所　当り					

第 19 号　単価表　　クレーン設備組立撤去工　(泥濃式推進)　1　箇所　当り

名称	規格	単位	数量	単価	金額	摘要
土木一般世話役		人				RR0125
特殊作業員		人				RR0101
電工		人				RR0201
普通作業員		人				RR0102
ラフテレーンクレーン［油圧伸縮ジブ型］	４．９ｔ吊	日				ML001130001
諸雑費（まるめ）		式	1			#99
計	1箇所　当り					

SDGD20700
J01　呼び径(mm) = 1　　呼び径800mm　　J02　ﾗﾌﾃﾚｰﾝｸﾚｰﾝ賃料補正 = 1　　標準（1.0）

第 20 号　単価表　　発進坑口工　　泥濃式推進　　1　箇所　当り

名称	規格	単位	数量	単価	金額	摘要
発進坑口工	(泥濃式推進)	箇所	1			第 162 号単価表参照　SDGD20720-J01*
鋼材溶接工		m	4.1			第 163 号単価表参照　SDGD20370-J02*
コンクリート	18-8-25(高炉)	m3	1.2			第 164 号単価表参照　SCB240010-J16*
型枠	昼間	m2	5.2			第 165 号単価表参照　SCB240210-J16*
構造物とりこわし	鉄筋Co 昼間	m3	1.2			第 166 号単価表参照　SWB824010-J13*
計	1箇所　当り					

第 21 号　単価表　　到達坑口工　　泥濃式推進　　1　箇所　当り

名称	規格	単位	数量	単価	金額	摘要
到達坑口工	(泥濃式推進)	箇所	1			第 167 号単価表参照　SDGD20730-J02*
鋼材溶接工		m	4.4			第 168 号単価表参照　SDGD20370-J01*
計	1箇所　当り					

泥濃式推進　φ800mm
鋼矢板Ⅱ型

第 22 号　単価表　　鏡切り

1　箇所　当り

名称	規格	単位	数量	単価	金額	摘要
鏡切り工	鋼矢板Ⅱ型	m	7			第 169 号単価表参照　SDGD20390-J09*
計	1箇所　当り					

泥濃式推進　φ800mm
ﾗｲﾅｰﾌﾟﾚｰﾄφ2000

第 23 号　単価表　　鏡切り　　1　箇所　当り

名称	規格	単位	数量	単価	金額	摘要
鏡切り工	ﾗｲﾅｰﾌﾟﾚｰﾄ	m	7			第 170 号単価表参照　SDGD20390-J08*
計	1箇所　当り					

第 24 号　単価表　　推進用機器据付撤去工　(泥濃式推進)　1 箇所 当り

名称	規格	単位	数量	単価	金額	摘要
土木一般世話役		人				RR0125
特殊作業員		人				RR0101
普通作業員		人				RR0102
門型クレーン運転費		日				第 171 号単価表参照 SDGD20780-J02
諸雑費（まるめ）		式	1			#99
計	1箇所 当り					

SDGD20790
J01 呼び径(mm) = 1　　呼び径800mm　　J02 床板材計上の有無 = 2　　無

第 25 号　単価表　　掘進機発進用受台設置･撤去工　　泥濃式推進　　1　箇所　当り

名称	規格	単位	数量	単価	金額	摘要
鋼材設置撤去工	H-250×250	t	0.8			第 172 号単価表参照　SWB251930-J04*
掘進機発進用受台賃料		式	1			第 173 号単価表参照　SDGD20800-J03*
計	1箇所　当り					

第 26 号　単価表　　掘進機引上用受台設置･撤去工　　泥濃式推進　　1　箇所　当り

名称	規格	単位	数量	単価	金額	摘要
鋼材設置撤去工	H-300×300	t	1.3			第 174 号単価表参照　SWB251930-J05*
掘進機引上用受台賃料		式	1			第 175 号単価表参照　SDGD20800-J02*
計	1箇所　当り					

第 27 号　単価表　　掘進機据付工　　(泥濃式推進)　　1　台　当り

名称	規格	単位	数量	単価	金額	摘要
土木一般世話役		人				RR0125
特殊作業員		人				RR0101
普通作業員		人				RR0102
ラフテレーンクレーン［油圧伸縮ジブ型］	１６ｔ吊	日				ML001130004
諸雑費（まるめ）		式	1			#99
計	1台　当り					

SDGD20810
J01　作業区分 = 2　　泥濃式
J02　呼び径(mm) = 1　　呼び径800mm
J03　土質区分 = 1　　砂質土･粘性土
J04　ｸﾚｰﾝ賃料補正 = 1　　標準（1.0）

第 28 号　単価表　　掘進機搬出工　　(泥濃式推進)　　1　台　当り

名称	規格	単位	数量	単価	金額	摘要
土木一般世話役		人				RR0125
特殊作業員		人				RR0101
普通作業員		人				RR0102
ラフテレーンクレーン［油圧伸縮ジブ型］	１６ｔ吊	日				ML001130004
諸雑費（まるめ）		式	1			#99
計	1台　当り					

SDGD20830
J01　作業区分 = 2　　泥濃式
J02　呼び径(mm) = 1　　呼び径800mm
J03　土質区分 = 1　　砂質土･粘性土
J04　ｸﾚｰﾝ賃料補正 = 1　　標準（1.0）

第 29 号　単価表　　殻搬出　　6　m3　当り

名称	規格	単位	数量	単価	金額	摘要
坑外コンクリート塊搬出工	支圧壁	箇所	1			第 176 号単価表参照 V1373
坑外コンクリート塊搬出工	発進坑口	箇所	1			第 177 号単価表参照 V1486
計	6ｍ3　当り					
	1ｍ3　当り					

第 30 号　単価表　　殻運搬･処分費　　6.1　m3　当り

名称	規格	単位	数量	単価	金額	摘要
殻運搬	無筋Co 昼間	m3	4.9			第 178 号単価表参照　SCB227010-J33*
処分費（m3）	無筋Co	m3	4.9			第 179 号単価表参照　SWB020051-J13*
殻運搬	鉄筋Co 昼間	m3	1.2			第 180 号単価表参照　SCB227010-J35*
処分費（m3）	鉄筋Co	m3	1.2			第 181 号単価表参照　SWB020051-J14*
計	6.1m3　当り					
	1m3　当り					

第 31 号　単価表　　通信配線設備工　　(泥濃式推進)　　1　式　当り

名称	規格	単位	数量	単価	金額	摘要
電工		人				RR0201
電話機		個	3			P622 TY2G5010010
通信用ビニル電線		m	117.16			(20+3.58+35)*2 P559 TY2G6010010
諸雑費		式	1			#09
計	1式　当り					

SDGD20840
J01　泥水処理設備～立坑の延長（実数）[m] = 20
J02　立坑～推進管管底迄の延長（実数）[m] = 3.58
J03　推進延長（実数入力）[m] = 35
J04　電話移動箇所数(個)（実数入力）[個] = 3

第 32 号　単価表　　高濃度泥水注入設備工　　1　箇所　当り

名称	規格	単位	数量	単価	金額	摘要
土木一般世話役		人				RR0125
特殊作業員		人				RR0101
溶接工		人				RR0113
普通作業員		人				RR0102
ラフテレーンクレーン［油圧伸縮ジブ型］	１６ｔ吊	日				ML001130004
計	1箇所　当り					

SDGD21000
J01　作業区分 = 3　　組立･撤去工　　J02　ﾗﾌﾃﾚｰﾝｸﾚｰﾝ賃料補正 = 1　　標準 (1.0)

第 33 号　単価表　　吸泥排土設備工　　1　箇所　当り

名称	規格	単位	数量	単価	金額	摘要
土木一般世話役		人				RR0125
特殊作業員		人				RR0101
溶接工		人				RR0113
普通作業員		人				RR0102
ラフテレーンクレーン［油圧伸縮ジブ型］	４．９ｔ吊	日				ML001130001
計	1箇所　当り					

SDGD21010
J01　作業区分 = 3　　組立･撤去工　　J02　ﾗﾌﾃﾚｰﾝｸﾚｰﾝ賃料補正 = 1　　標準 (1.0)

第 34 号　単価表　　排土貯留槽設置撤去工　　1　箇所　当り

名称	規格	単位	数量	単価	金額	摘要
土木一般世話役		人				RR0125
特殊作業員		人				RR0101
普通作業員		人				RR0102
ラフテレーンクレーン［油圧伸縮ジブ型］	１６ｔ吊	日				ML001130004
計	1箇所　当り					

SDGD21020
J01　作業区分 = 3　　設置･撤去
J02　種類別(容量)区分 = 2　　容量20m3
J03　ﾗﾌﾃﾚｰﾝｸﾚｰﾝ賃料補正 = 1　　標準 (1.0)

第 35 号　単価表　　管内設備撤去工　　1　式　当り

名称	規格	単位	数量	単価	金額	摘要
トンネル世話役		人				RR0121
トンネル作業員		人				RR0120
諸雑費		式	1			#09
計	1式　当り					

SDGD21030
J01　呼び径(mm) = 1　　呼び径800mm　　J02　推進延長（実数入力）[m] = 35

第 36 号　単価表　　注入設備工　　(泥濃式推進)　　1　箇所　当り

名称	規格	単位	数量	単価	金額	摘要
土木一般世話役		人	1			RR0125
溶接工		人				RR0113
特殊作業員		人				RR0101
電工		人				RR0201
普通作業員		人				RR0102
ラフテレーンクレーン［油圧伸縮ジブ型］	４．９ｔ吊	日				ML001130001
計	1箇所　当り					

SDGD20860
J01　作業区分 = 3　　設置･撤去工　　J02　ﾗﾌﾃﾚｰﾝｸﾚｰﾝ賃料補正 = 1　　標準 (1.0)

第 37 号　単価表　　ポンプ運転工　　作業時排水　　1　日　当り

名称	規格	単位	数量	単価	金額	摘要
特殊作業員		人				RR0101
軽油		L	22			TZ006702002
工事用水中モータポンプ［普通型］	潜水ポンプ　口径１５０ｍｍ　全揚程１０ｍ	日				ML001100005
発動発電機［ディーゼルエンジン駆動］	２５ｋＶＡ	日				ML001110008
諸雑費		式	1			#09
計	1日　当り					

SDGD21150
J01　排水量(m3/h) = 1　　0m3以上　40m3未満　　J02　排水方法 = 1　　作業時排水

第 38 号　単価表　　二重管ストレーナ工法　　No.1 発進立坑　　1　本　当り

名称	規格	単位	数量	単価	金額	摘要
土木一般世話役		人				RR0125
特殊作業員		人				RR0101
普通作業員		人				RR0102
溶液型無機瞬結		L	541.5			物価・資料･2025/09/01･P378,P534 (9.747*1000)/18 W1020
溶液型無機中結		L	541.5			物価・資料･2025/09/01･P378,P534 (9.747*1000)/18 W1021
ボーリングマシン［油圧式］	５．５ｋＷ級	日				MM000601003
薬液注入ポンプ	５～２０Ｌ／ｍｉｎ×２（９．８ＭＰａ）	日				MM000577001
削孔消耗材料費	(二重管ストレーナ工法)	本	1			第 182 号単価表参照 SDGD10490-J01
注入材料消耗費	(二重管ストレーナ工法)	kL	0.542			541.5/1000 第 183 号単価表参照 SDGD10510-J01
諸雑費		式	1			#09
計	1本　当り					

第 38 号　単価表　　二重管ストレーナ工法

SDGD10550

J01	工法名 = 2	複相方式	
J02	ｾｯﾄ区分 = 1	２セット	
J03	礫質土削孔長(m)（実数入力）[m] = 0		
J04	砂質土削孔長(m)（実数入力）[m] = 0		
J05	粘性土削孔長(m)（実数入力）[m] = 3.661		
J06	土被り長さ(L2)(m)（実数入力）[m] = 1.701		
J07	注入対象土量礫質土(m3)（実数）[m3] = 0		
J08	注入対象土量砂質土(m3)（実数）[m3] = 0		
J09	注入対象土量粘性土(m3)（実数）[m3] = 34.81		
J10	礫質土注入率(λ)(%)（実数入力）[%] = 0		
J11	砂質土注入率(λ)(%)（実数入力）[%] = 0		
J12	粘性土注入率(λ)(%)（実数入力）[%] = 28		
J13	注入本数(n)(本)（実数入力）[本] = 18		
J14	特許料金計上区分 = 2	計上しない	

第 39 号　単価表　　二重管ストレーナ工法　　No.2 到達立坑　　1　本　当り

名称	規格	単位	数量	単価	金額	摘要
土木一般世話役		人				RR0125
特殊作業員		人				RR0101
普通作業員		人				RR0102
溶液型無機瞬結		L	450.5			物価・資料･2025/09/01･P378,P534 (4.505*1000)/10 W0793
溶液型無機中結		L	450.5			物価・資料･2025/09/01･P378,P534 (4.505*1000)/10 W0794
ボーリングマシン［油圧式］	５．５ｋＷ級	日				MM000601003
薬液注入ポンプ	５～２０Ｌ／ｍｉｎ×２（９．８ＭＰａ）	日				MM000577001
削孔消耗材料費	(二重管ストレーナ工法)	本	1			第 184 号単価表参照 SDGD10490-J02
注入材料消耗費	(二重管ストレーナ工法)	kL	0.451			450.5/1000 第 183 号単価表参照 SDGD10510-J01
諸雑費		式	1			#09
計	１本　当り					

第 39 号　単価表　　二重管ストレーナ工法　　No.2 到達立坑　　1　本　当り　　2 頁

SDGD10550

J01	工法名 = 2	複相方式	
J02	ｾｯﾄ区分 = 1	２セット	
J03	礫質土削孔長(m) (実数入力) [m] = 0		
J04	砂質土削孔長(m) (実数入力) [m] = 0		
J05	粘性土削孔長(m) (実数入力) [m] = 3.151		
J06	土被り長さ(L2)(m) (実数入力) [m] = 1.501		
J07	注入対象土量礫質土(m3) (実数) [m3] = 0		
J08	注入対象土量砂質土(m3) (実数) [m3] = 0		
J09	注入対象土量粘性土(m3) (実数) [m3] = 16.09		
J10	礫質土注入率(λ)(%) (実数入力) [%] = 0		
J11	砂質土注入率(λ)(%) (実数入力) [%] = 0		
J12	粘性土注入率(λ)(%) (実数入力) [%] = 28		
J13	注入本数(n)(本) (実数入力) [本] = 10		
J14	特許料金計上区分 = 2	計上しない	

第 40 号　単価表　　注入設備据付･解体(地上)　　1　現場　当り

名称	規格	単位	数量	単価	金額	摘要
土木一般世話役		人				RR0125
特殊作業員		人				RR0101
普通作業員		人				RR0102
トラック	ﾍﾞｰｽﾄﾗｯｸ4～4.5t級吊能力2.9t	時間				第 185 号単価表参照　SDGD10562-J11
諸雑費（まるめ）		式	1			#99
計	1現場　当り					

SDGD10560
J01　工法区分 = 1　　二重管ｽﾄﾚｰﾅ工法 2ｾｯﾄ

第 41 号　単価表　　注入設備移設(地上)　　1　回　当り

名称	規格	単位	数量	単価	金額	摘要
土木一般世話役		人				RR0125
特殊作業員		人				RR0101
普通作業員		人				RR0102
トラック	ﾍﾞｰｽﾄﾗｯｸ4～4.5t級吊能力2.9t	時間				第 185 号単価表参照　SDGD10562-J11
諸雑費（まるめ）		式	1			#99
計	1回　当り					

SDGD10570
J01　工法区分 = 1　　二重管ｽﾄﾚｰﾅ工法 2ｾｯﾄ

※施工パッケージ単価

SCB430310-J08*

第 42 号　単価表　　舗装版破砕積込

ｱｽﾌｧﾙﾄ舗装 15cm以下

昼間

1　m2　当り

名称	規格	単位	構成比	東京単価	積算単価	摘要
標準単価			P			/H
機械構成比		%	K			/H
バックホウ（クローラ型）［後方超小旋回型］	山積０．４５ｍ３（平積０．３５ｍ３）	%	K1			ML001010012
労務構成比		%	R			/H
土木一般世話役		%	R1			RR0125
運転手（特殊）		%	R2			RR0114
普通作業員		%	R3			RR0102
材料構成比		%	Z			/H
軽油		%	Z1			TZ006702002
	1ｍ2　当り					

SCB430310

J01　舗装版種別 = 1	ｱｽﾌｧﾙﾄ舗装版	J02　障害等の有無 = 1	無し
J03　騒音振動対策 = 1	不要	J04　舗装版厚 = 1	15cm以下
J06　積込作業の有無 = 1	有り	J07　費用の内訳 = 1	全ての費用

第 43 号　単価表　　As廃材運搬処分工

10tDT運搬処分（処分費込み）
昼間

1　m3　当り

名称	規格	単位	数量	単価	金額	摘要
殻運搬(As)	10tDT運搬 昼間	m3	1			第 186 号単価表参照　SCB227010-J24*
ＡＳ廃材処分費	東葛飾	t	2.35			TZ901145040
計	1m3　当り					

第 44 号　単価表　　立坑掘削工(バックホウ)　　昼間　　45　m3　当り

名称	規格	単位	数量	単価	金額	摘要
土木一般世話役		人				RR0125
普通作業員		人				RR0102
ﾊﾞｯｸﾎｳ排対(2次)	山積0.8m3(平積0.6m3)	時間				第 187 号単価表参照　SDGD10037-J01
小型ﾊﾞｯｸﾎｳ運転(2次)	山積0.08m3(平積0.06m3)	日				第 188 号単価表参照　SDGD10090-J01
諸雑費 (まるめ)		式	1			#99
計	45 m3　当り					
	1 m3　当り					

SDGD10040
J01　立坑掘削面積 A(m2) = 2　　20＜Ａ≦50

SDGD10130-J10*

第 45 号　単価表　機械投入埋戻工(ﾊﾞｯｸﾎｳ)

発生土 BH0.8
昼間

100　m3　当り

名称	規格	単位	数量	単価	金額	摘要
土木一般世話役		人				RR0125
普通作業員		人				RR0102
ﾊﾞｯｸﾎｳ排対(2次)	山積0.8m3(平積0.6m3)	時間				第 187 号単価表参照　SDGD10037-J01
タンパ締固め	昼間	m3	100			第 189 号単価表参照　SCB210450-J05*
諸雑費 (まるめ)		式	1			#99
計	100 m3　当り					
	1 m3　当り					

SDGD10130
J01　ﾊﾞｯｸﾎｳ規格 = 5　　排対(2次)山積0.8m3(平0.6m3)　　J02　タンパ締固め数量(m3) (実数) [m3] = 100

第 46 号　単価表　　残土処分工（昼間）

BH0.8積込 10tDT運搬仮置　BH0.8積込
10tDT運搬処分（処分費込み）

1　m3　当り

名称	規格	単位	数量	単価	金額	摘要
発生土運搬工(10t積級)	機械積込み 昼間	m3	1			第 68 号単価表参照　SCB210110-J33*
積込（ルーズ）	BH0.8m3 昼間	m3	1			第 190 号単価表参照　SCB210020-J01*
土砂等運搬	10tDT運搬 昼間	m3	1			第 191 号単価表参照　SCB210110-J01*
建設発生土処理費		m3	1			AF80038
計	1m3　当り					

第 47 号　単価表　　鋼矢板土留　　Ⅱ型　　1　式　当り

名称	規格	単位	数量	単価	金額	摘要
鋼矢板圧入	Ⅱ型　圧入長9m以下　Nmax≦25	枚	54			第 192 号単価表参照　SWB251330-J06*
油圧式杭圧入機据付・解体	Ⅱ型　圧入 Nmax≦25	回	1			第 193 号単価表参照　SWB251380-J07*
鋼矢板引抜き	Ⅱ型　引抜長9m以下	枚	51			第 194 号単価表参照　SWB251370-J18*
鋼矢板引抜き	Ⅱ型　引抜長6m以下	枚	3			第 195 号単価表参照　SWB251370-J23*
油圧式杭圧入引抜機据付・解体	Ⅱ型　引抜	回	1			第 196 号単価表参照　SWB251380-J08*
鋼矢板(賃料等)	Ⅱ型	式	1			第 197 号単価表参照　V1358
計	1式　当り					

第 48 号　単価表　　切梁・腹起し　　1　式　当り

名称	規格	単位	数量	単価	金額	摘要
切梁・腹起し設置・撤去	昼間	t	6.8			第 198 号単価表参照　SWB251930-J01*
山留材賃料		t	6.8			第 199 号単価表参照　SWB251910-J01
計	1式　当り					

第 49 号　単価表　　立坑基礎工　　基礎砕石(t=200)基礎Co(t=150)　　1　式　当り

名称	規格	単位	数量	単価	金額	摘要
コンクリート	18-8-25(高炉)	m3	3.6			第 200 号単価表参照　SCB240010-J32*
基礎砕石	RC-40　t=200 昼間	m2	24			第 201 号単価表参照　SCB221110-J02*
計	1式　当り					

第 50 号　単価表　　防護柵（横断・転落防止柵）撤去工　　100　m　当り

名称	規格	単位	数量	単価	金額	摘要
横断・転落防止柵撤去工ブロック建込用	ビーム式・パネル式	m	100			TQ001166004
諸雑費（まるめ）		式	1			#99
計	100ｍ　当り					
	1ｍ　当り					

SWB810770
J01　施工区分 = 2　　プレキャストコンクリートブロック建込
J02　防護柵種類 = 1　　ビーム式・パネル式
J03　支柱間隔 = 3　　2m
J04　時間的制約を受ける場合の補正 = 1　無
J05　夜間作業の補正 = 1　　無

第 51 号　単価表　　引抜工　　ｺﾝｸﾘｰﾄ矢板　　10　m　当り

名称	規格	単位	数量	単価	金額	摘要
土木一般世話役		人				RR0125
特殊作業員		人				RR0101
普通作業員		人				RR0102
トラッククレーン［油圧伸縮ジブ型］	４．９ｔ吊	日				ML001120001
諸雑費（まるめ）		式	1			#99
計	10ｍ　当り					
	1ｍ　当り					

SDGD10250
J01　掘削深 = 3　　掘削深2.5m以下　　J02　ｸﾚｰﾝ賃料補正 = 1　　標準（1.0）

第 52 号　単価表　　建込工　　ｺﾝｸﾘｰﾄ矢板　　10　m　当り

名称	規格	単位	数量	単価	金額	摘要
土木一般世話役		人				RR0125
特殊作業員		人				RR0101
普通作業員		人				RR0102
ﾊﾞｯｸﾎｳ排対(2次)	山積0.28m3(平積0.2m3)	時間				第 202 号単価表参照　SDGD10032-J02
諸雑費 (まるめ)		式	1			#99
計	10ｍ　当り					
	1ｍ　当り					

SDGD10240
　J01　掘削深 = 3　　掘削深2.5m以下

SDGD10030-J02*

第 53 号　単価表　　一次掘削工

BH0.45
昼間

100　m3　当り

名称	規格	単位	数量	単価	金額	摘要
土木一般世話役		人				RR0125
普通作業員		人				RR0102
ﾊﾞｯｸﾎｳ排対(1次)	山積0.45m3(平積0.35m3)	時間				第 203 号単価表参照　SDGD10035-J02
諸雑費 (まるめ)		式	1			#99
計	100ｍ3　当り					
	1ｍ3　当り					

SDGD10030
J01　ﾊﾞｯｸﾎｳ規格 = 3　　排対(1次)山積0.45m3(平0.35m3)

SDGD40020-J06*

第 54 号　単価表　　ライナープレート掘削土留工

円形　径2000　4mまで
昼間

1　m　当り

名称	規格	単位	数量	単価	金額	摘要
土木一般世話役		人				RR0125
トンネル特殊工		人				RR0119
普通作業員		人				RR0102
ﾊﾞｯｸﾎｳ排対(1次)	山積0.45m3(平積0.35m3)	日				第 204 号単価表参照　SDGD40060-J01
クレーン装置付トラック	４～４．５ｔ級２．９ｔ吊	日				第 205 号単価表参照　SDGD40055-J01
諸雑費（まるめ）		式	1			#99
計	1ｍ　当り					

SDGD40020
J01　形区分 = 1　　円形
J02　径 又は 短径(mm) = 1　　径2000～3900mm
J03　土質区分 = 1　　砂質土及び粘性土
J04　最大掘削深 = 1　　４ｍまで

第 55 号　単価表　　グラウト注入工　　昼間　　10　m3　当り

名称	規格	単位	数量	単価	金額	摘要
土木一般世話役		人				RR0125
特殊作業員		人				RR0101
普通作業員		人				RR0102
モルタル	1：2	m3	11.4			TZ002022002
諸雑費（率＋まるめ）		式	1			#09
計	10ｍ3　当り					
	1ｍ3　当り					

SWB230930

SDGD10160-J21*

第 56 号　単価表　　発生土運搬工(4t積級)

機械積込み
昼間

10　m3　当り

名称	規格	単位	数量	単価	金額	摘要
ﾀﾞﾝﾌﾟﾄﾗｯｸ	4t積級	日				第 206 号単価表参照　SDGD10180-J06
計	10ｍ3　当り					
	1ｍ3　当り					

SDGD10160
J01　ﾀﾞﾝﾌﾟﾄﾗｯｸ規格 = 1　　ﾀﾞﾝﾌﾟﾄﾗｯｸ 4t積級
J02　運搬距離（実数入力）[km] = 2.9
J03　DID区間 = 2　　DID区間あり
J04　ﾊﾞｯｸﾎｳ規格 = 2　　排対(1次)山積0.45m3(平0.35m3)
J05　ﾀｲﾔ損耗費 = 2　　良好

SDGD10130-J23*

第 57 号　単価表　　機械投入埋戻工(ﾊﾞｯｸﾎｳ)

改良土 BH0.28
昼間

100　m3　当り

名称	規格	単位	数量	単価	金額	摘要
土木一般世話役		人				RR0125
普通作業員		人				RR0102
ﾊﾞｯｸﾎｳ排対(2次)	山積0.28m3(平積0.2m3)	時間				第 202 号単価表参照　SDGD10032-J02
建設発生土土質改良土(CBR６%以上)	石灰系改良（葛南）	m3	120			AF70018
タンパ締固め	昼間	m3	100			第 189 号単価表参照　SCB210450-J05*
諸雑費（まるめ）		式	1			#99
計	100 m3　当り					
	1 m3　当り					

SDGD10130
J01　ﾊﾞｯｸﾎｳ規格 = 1　　排対(2次)山積0.28m3(平0.2m3)　　J02　タンパ締固め数量(m3)（実数）[m3] = 100

第 58 号　単価表　　残土処分工（昼間）

ｸﾗﾑ0.4積込 10tDT運搬仮置　BH0.8積込
10tDT運搬処分（処分費込み）

1　m3　当り

名称	規格	単位	数量	単価	金額	摘要
発生土運搬工	ｸﾗﾑ0.4積込、10tDT運搬　現場～仮置場	m3	1			第 207 号単価表参照　SCB210110-J32*
積込（ルーズ）	BH0.8㎥ 昼間	m3	1			第 208 号単価表参照　SCB210020-J06*
土砂等運搬	10tDT運搬 昼間	m3	1			第 209 号単価表参照　SCB210110-J30*
建設発生土処理費		m3	1			AF80038
計	1m3　当り					

第 59 号　単価表　　ライナープレート撤去工

円形　径2000
昼間

1　m　当り

名称	規格	単位	数量	単価	金額	摘要
土木一般世話役		人				RR0125
特殊作業員		人				RR0101
普通作業員		人				RR0102
クレーン装置付トラック	４～４．５ｔ級２．９ｔ吊	日				第 205 号単価表参照　SDGD40055-J01
諸雑費（まるめ）		式	1			#99
計	1ｍ　当り					

SDGD40080
J01　形区分 = 1　　円形　　J02　径 又は 短径(mm) = 2　　径1500～3000mm

第 60 号　単価表　　立坑基礎工（昼間）

円形　径2000
基礎砕石(t=200)基礎Co(t=150)

1　式　当り

名称	規格	単位	数量	単価	金額	摘要
コンクリート	18-8-25(高炉)	m3	0.5			第 210 号単価表参照　SCB240010-J35*
基礎砕石	RC-40　t=200 昼間	m2	3			第 201 号単価表参照　SCB221110-J02*
計	1式　当り					

第 61 号　単価表　　立坑内仮設階段工　　1　式　当り

名称	規格	単位	数量	単価	金額	摘要
仮設階段設置用材料費		m	3.9			第 211 号単価表参照　SDGD30380-J01
仮設階段設置工		m	3.9			第 212 号単価表参照　SDGD30390-J01
計	1式　当り					

第 62 号　単価表　　鉄筋ｺﾝｸﾘｰﾄ管布設工　　呼び径700mm　　10　m　当り

名称	規格	単位	数量	単価	金額	摘要
土木一般世話役		人				RR0125
特殊作業員		人				RR0101
普通作業員		人				RR0102
ﾊﾞｯｸﾎｳ ｸﾚｰﾝ付2.9t(2次)	山積0.45m3 平積0.35m3	日				第 154 号単価表参照 SDGD10930-J01
諸雑費		式	1			#09
計	10ｍ　当り					
	1ｍ　当り					

SDGD10200
　J01　呼び径(mm) = 9　　呼び径700mm

第 63 号　単価表　　鉄筋ｺﾝｸﾘｰﾄ管布設工　　呼び径800mm　　10　m　当り

名称	規格	単位	数量	単価	金額	摘要
土木一般世話役		人				RR0125
特殊作業員		人				RR0101
普通作業員		人				RR0102
ﾊﾞｯｸﾎｳ ｸﾚｰﾝ付2.9t(2次)	山積0.45m3 平積0.35m3	日				第 154 号単価表参照 SDGD10930-J01
諸雑費		式	1			#09
計	10ｍ　当り					
	1ｍ　当り					

SDGD10200
J01　呼び径(mm) = 10　　呼び径800mm

第 64 号　単価表　　既設人孔接続工　　1　式　当り

名称	規格	単位	数量	単価	金額	摘要
コンクリート	18-8-25(高炉)	m3	0.29			第 213 号単価表参照 SCB240010-J31*
型枠	昼間	m2	1.7			第 214 号単価表参照 SCB240210-J11*
コンクリート削孔（電動ハンマドリル）		孔	4			第 215 号単価表参照 SCB224410-J01
コンクリートアンカーボルト	M16×150mm	本	4			資材価格特別調査 W1039
計	1式　当り					

第 65 号　単価表　　機械掘削工

BH0.8
昼間

100　m3　当り

名称	規格	単位	数量	単価	金額	摘要
土木一般世話役		人				RR0125
普通作業員		人				RR0102
ﾊﾞｯｸﾎｳ排対(2次)	山積0.8m3(平積0.6m3)	時間				第 187 号単価表参照　SDGD10037-J01
諸雑費 (まるめ)		式	1			#99
計	100ｍ3　当り					
	1ｍ3　当り					

SDGD10030
J01　ﾊﾞｯｸﾎｳ規格 = 5　　排対(2次)山積0.8m3(平0.6m3)

第 66 号　単価表　　砂基礎設置工(機械施工)

改良土
昼間

1　m3　当り

名称	規格	単位	数量	単価	金額	摘要
砂基礎工(手間のみ)	砂基礎設置　機械施工	m3	1			TQ2G1030020
建設発生土土質改良土(CBR６%以上)	石灰系改良（葛南）	m3	1.2			AF70018
諸雑費（まるめ）		式	1			#99
計	1m3　当り					

SDGD60040
J01　施工規模 = 2　　10m3未満
J02　時間的制約を受ける場合の補正 = 2　無
J03　夜間作業補正 = 2　　無

第 67 号　単価表　　機械投入埋戻工(ﾊﾞｯｸﾎｳ)

改良土 BH0.8
昼間

100　m3　当り

名称	規格	単位	数量	単価	金額	摘要
土木一般世話役		人				RR0125
普通作業員		人				RR0102
ﾊﾞｯｸﾎｳ排対(2次)	山積0.8m3(平積0.6m3)	時間				第 187 号単価表参照　SDGD10037-J01
建設発生土土質改良土(CBR６%以上)	石灰系改良（葛南）	m3	120			AF70018
タンパ締固め	昼間	m3	100			第 189 号単価表参照　SCB210450-J05*
諸雑費（まるめ）		式	1			#99
計	100ｍ3　当り					
	1ｍ3　当り					

SDGD10130
J01　ﾊﾞｯｸﾎｳ規格 = 5　　排対(2次)山積0.8m3(平0.6m3)　　J02　タンパ締固め数量(m3)（実数）[m3] = 100

※施工パッケージ単価

SCB210110-J33*

第 68 号　単価表　　発生土運搬工(10t積級)

機械積込み
昼間

1　m3　当り

名称	規格	単位	構成比	東京単価	積算単価	摘要
標準単価			P			/H
機械構成比		%	K			/H
ダンプトラック［オンロード・ディーゼル］	１０ｔ積級 ﾀｲﾔ損耗費及び補修費(良好)含	%	K1			MM000301005
労務構成比		%	R			/H
運転手（一般）		%	R1			RR0115
材料構成比		%	Z			/H
軽油		%	Z1			TZ006702002
	1m3　当り					

SCB210110
J01　土砂等発生現場 = 1　　標準
J02　積込機種･規格 = 1　　ﾊﾞｯｸﾎｳ山積0.8m3（平積0.6m3）
J03　土質 = 1　　土砂（岩塊･玉石混り土含む）
J04　DID区間の有無 = 2　　有り
J06　運搬距離（km）（DID区間有） = 6 3.0km以下

第 69 号　単価表　　残土処分工（昼間）

BH0.8積込 10tDT運搬仮置 BH0.8積込
10tDT運搬処分（処分費込み）

1　m3　当り

名称	規格	単位	数量	単価	金額	摘要
発生土運搬工(10t積級)	機械積込み 昼間	m3	1			第 68 号単価表参照　SCB210110-J33*
積込（ルーズ）	BH0.8m3 昼間	m3	1			第 190 号単価表参照　SCB210020-J01*
土砂等運搬	10tDT運搬 昼間	m3	1			第 191 号単価表参照　SCB210110-J01*
建設発生土処理費		m3	1			AF80038
計	1m3　当り					

第 70 号　単価表　　鋼矢板土留（一般部）　　Ⅱ型　　1　式　当り

名称	規格	単位	数量	単価	金額	摘要
鋼矢板圧入	Ⅱ型　圧入長6m以下　Nmax≦25	枚	147			第 216 号単価表参照　SWB251330-J08*
油圧式杭圧入機据付・解体	Ⅱ型　圧入 Nmax≦25	回	1			第 193 号単価表参照　SWB251380-J07*
鋼矢板引抜き	Ⅱ型　引抜長6m以下	枚	147			第 217 号単価表参照　SWB251370-J20*
油圧式杭圧入引抜機据付・解体	Ⅱ型　引抜	回	1			第 196 号単価表参照　SWB251380-J08*
鋼矢板賃料（普通鋼矢板）	Ⅱ型 φ700 L=6.0m	枚	72			第 218 号単価表参照　SWB250150-J04*
鋼矢板賃料（普通鋼矢板）	Ⅱ型 φ800 L=5.5m	枚	75			第 219 号単価表参照　SWB250150-J05*
計	1式　当り					

第 71 号　単価表　　鋼矢板土留（低空頭部）　　Ⅱ型　継施工あり(2回) L=5.5m　　1　式　当り

名称	規格	単位	数量	単価	金額	摘要
圧入工	鋼矢板Ⅱ型 L=5.5m 2箇所継	式	1			第 220 号単価表参照 V1396
引抜工	鋼矢板Ⅱ型 L=5.5m 2箇所切断	式	1			第 221 号単価表参照 V1404
鋼矢板(賃料等)	Ⅱ型	式	1			第 222 号単価表参照 V1455
計	1式　当り					

第 72 号　単価表　　切梁・腹起し　　1　式　当り

名称	規格	単位	数量	単価	金額	摘要
切梁・腹起し設置・撤去	昼間	t	7.4			第 198 号単価表参照　SWB251930-J01*
山留材賃料		t	7.4			第 223 号単価表参照　SWB251910-J02
計	1式　当り					

第 73 号　単価表　　鉄筋ｺﾝｸﾘｰﾄ管撤去工

呼び径600mm
昼間

10　m　当り

名称	規格	単位	数量	単価	金額	摘要
土木一般世話役		人				RR0125
普通作業員		人				RR0102
ﾊﾞｯｸﾎｳ ｸﾚｰﾝ付1.7t(2次)	山積0.28m3 平積0.2m3	日				第 224 号単価表参照　SDGD10920-J01
諸雑費		式	1			#09
計	10ｍ　当り					
	1ｍ　当り					

SDGD10950
J01　呼び径 = 10　　呼び径600mm

第 74 号　単価表　　鉄筋ｺﾝｸﾘｰﾄ管撤去工

呼び径700mm
昼間

10　m　当り

名称	規格	単位	数量	単価	金額	摘要
土木一般世話役		人				RR0125
普通作業員		人				RR0102
ﾊﾞｯｸﾎｳ ｸﾚｰﾝ付1.7t(2次)	山積0.28m3 平積0.2m3	日				第 224 号単価表参照　SDGD10920-J01
諸雑費		式	1			#09
計	10ｍ　当り					
	1ｍ　当り					

SDGD10950
J01　呼び径 = 11　　呼び径700mm

第 75 号　単価表　　鉄筋ｺﾝｸﾘｰﾄ管撤去工

呼び径800mm
夜間

10　m　当り

名称	規格	単位	数量	単価	金額	摘要
土木一般世話役		人	0.27			RR0125
普通作業員		人	0.54			RR0102
ﾊﾞｯｸﾎｳ ｸﾚｰﾝ付1.7t(2次)	山積0.28m3 平積0.2m3	日	0.11			第 225 号単価表参照　SDGD10920-J03
諸雑費		式	1			#09
計	10ｍ　当り					
	1ｍ　当り					

第 76 号　単価表　　コンクリート塊運搬・処分

鉄筋Co
昼間

1　m3　当り

名称	規格	単位	数量	単価	金額	摘要
処分費（m3）	鉄筋Co	m3	1			第 226 号単価表参照　SWB020051-J07*
殻運搬	鉄筋Co 昼間	m3	1			第 227 号単価表参照　SCB227010-J32*
計	1m3　当り					

SWB824020

J01　構造物区分 = 2	鉄筋構造物	J02　時間的制約の有無 = 1	無し
J03　夜間作業の有無 = 1	無し	J04　低騒音･低振動対策 = 2	不要
J05　DID区間の有無 = 2	有り	J06　運搬距離（km） = 2	3.3以下

第 77 号　単価表　　機械掘削工

BH0.8
昼間

100　m3　当り

名称	規格	単位	数量	単価	金額	摘要
土木一般世話役		人				RR0125
普通作業員		人				RR0102
ﾊﾞｯｸﾎｳ排対(2次)	山積0.8m3(平積0.6m3)	時間				第 187 号単価表参照　SDGD10037-J01
諸雑費 (まるめ)		式	1			#99
計	100ｍ3　当り					
	1ｍ3　当り					

SDGD10030
J01　ﾊﾞｯｸﾎｳ規格 = 5　　排対(2次)山積0.8m3(平0.6m3)

第 78 号　単価表　　機械掘削工

BH0.8
夜間

100　m3　当り

名称	規格	単位	数量	単価	金額	摘要
土木一般世話役		人				RR0125
普通作業員		人				RR0102
ﾊﾞｯｸﾎｳ排対(2次)	山積0.8m3(平積0.6m3)	時間				第 228 号単価表参照　SDGD10037-J02
諸雑費 (まるめ)		式	1			#99
計	100ｍ3　当り					
	1ｍ3　当り					

SDGD10030
J01　ﾊﾞｯｸﾎｳ規格 = 5　　排対(2次)山積0.8m3(平0.6m3)

SDGD10130-J21*

第 79 号　単価表　　機械投入埋戻工(ﾊﾞｯｸﾎｳ)

発生土 BH0.8
昼間

100　m3　当り

名称	規格	単位	数量	単価	金額	摘要
土木一般世話役		人				RR0125
普通作業員		人				RR0102
ﾊﾞｯｸﾎｳ排対(2次)	山積0.8m3(平積0.6m3)	時間				第 187 号単価表参照　SDGD10037-J01
タンパ締固め	昼間	m3	100			第 189 号単価表参照　SCB210450-J05*
諸雑費 (まるめ)		式	1			#99
計	100 m3　当り					
	1 m3　当り					

SDGD10130
J01　ﾊﾞｯｸﾎｳ規格 = 5　　排対(2次)山積0.8m3(平0.6m3)　　J02　タンパ締固め数量(m3) (実数) [m3] = 100

SDGD10130-J29*

第 80 号　単価表　機械投入埋戻工(ﾊﾞｯｸﾎｳ)

発生土 BH0.8
夜間

100　m3　当り

名称	規格	単位	数量	単価	金額	摘要
土木一般世話役		人				RR0125
普通作業員		人				RR0102
ﾊﾞｯｸﾎｳ排対(2次)	山積0.8m3(平積0.6m3)	時間				第 229 号単価表参照　SDGD10037-J03
タンパ締固め	夜間	m3	100			第 230 号単価表参照　SCB210450-J08*
諸雑費 (まるめ)		式	1			#99
計	100 m3　当り					
	1 m3　当り					

SDGD10130
J01　ﾊﾞｯｸﾎｳ規格 = 5　　排対(2次)山積0.8m3(平0.6m3)　　J02　タンパ締固め数量(m3) (実数) [m3] = 100

SDGD10130-J25*

第 81 号　単価表　　機械投入埋戻工(ﾊﾞｯｸﾎｳ)

購入土 BH0.8
昼間

100　m3　当り

名称	規格	単位	数量	単価	金額	摘要
土木一般世話役		人				RR0125
普通作業員		人				RR0102
ﾊﾞｯｸﾎｳ排対(2次)	山積0.8m3(平積0.6m3)	時間				第 187 号単価表参照　SDGD10037-J01
盛土用土砂	ほぐし土量	ｍ３	133			TZ901613001
タンパ締固め	昼間	m3	100			第 189 号単価表参照　SCB210450-J05*
諸雑費（まるめ）		式	1			#99
計	100ｍ3　当り					
	1ｍ3　当り					

SDGD10130
J01　ﾊﾞｯｸﾎｳ規格 = 5　　排対(2次)山積0.8m3(平0.6m3)　　J02　タンパ締固め数量(m3)（実数）[m3] = 100

SDGD10130-J30*

第 82 号　単価表　　機械投入埋戻工(ﾊﾞｯｸﾎｳ)

購入土 BH0.8
夜間

100　m3　当り

名称	規格	単位	数量	単価	金額	摘要
土木一般世話役		人				RR0125
普通作業員		人				RR0102
ﾊﾞｯｸﾎｳ排対(2次)	山積0.8m3(平積0.6m3)	時間				第 231 号単価表参照　SDGD10037-J04
盛土用土砂	ほぐし土量	ｍ３	133			TZ901613001
タンパ締固め	夜間	m3	100			第 232 号単価表参照　SCB210450-J09*
諸雑費（まるめ）		式	1			#99
計	100ｍ3　当り					
	1ｍ3　当り					

SDGD10130
J01　ﾊﾞｯｸﾎｳ規格 = 5　　排対(2次)山積0.8m3(平0.6m3)　　J02　タンパ締固め数量(m3)（実数）[m3] = 100

第 83 号　単価表　　鋼矢板土留（一般部）　　Ⅱ型　　1　式　当り

名称	規格	単位	数量	単価	金額	摘要
鋼矢板圧入	Ⅱ型　圧入長9m以下　Nmax≦25 昼間	枚	320			第 233 号単価表参照　SWB251330-J10*
鋼矢板圧入	Ⅱ型　圧入長9m以下　Nmax≦25 夜間	枚	34			第 234 号単価表参照　SWB251330-J12*
油圧式杭圧入機据付・解体	Ⅱ型　圧入 Nmax≦25	回	2			第 235 号単価表参照　SWB251380-J09*
鋼矢板引抜き	Ⅱ型　引抜長9m以下 昼間	枚	320			第 236 号単価表参照　SWB251370-J22*
鋼矢板引抜き	Ⅱ型　引抜長9m以下 夜間	枚	34			第 237 号単価表参照　SWB251370-J25*
油圧式杭圧入引抜機据付・解体	Ⅱ型　引抜	回	2			第 196 号単価表参照　SWB251380-J08*
鋼矢板賃料（普通鋼矢板）	Ⅱ型　φ600 L=6.5m	枚	255			第 238 号単価表参照　SWB250150-J01*
鋼矢板賃料（普通鋼矢板）	Ⅱ型　φ700 L=7.0m	枚	65			第 239 号単価表参照　SWB250150-J02*
鋼矢板賃料（普通鋼矢板）	Ⅱ型　φ800 L=7.0m	枚	34			第 240 号単価表参照　SWB250150-J03*
計	1式　当り					

第 84 号　単価表　　鋼矢板土留（低空頭部）　　Ⅱ型　継施工あり(3回) L=6.5m　　1　式　当り

名称	規格	単位	数量	単価	金額	摘要
圧入工	鋼矢板Ⅱ型 L=6.5m（3箇所継）	式	1			第 241 号単価表参照 V1409
引抜工	鋼矢板Ⅱ型 L=6.5m（3箇所切断）	式	1			第 242 号単価表参照 V1410
鋼矢板(中古)	Ⅱ型	式	1			第 243 号単価表参照 V1434
計	1式　当り					

第 85 号　単価表　　鋼矢板土留（低空頭部）　　Ⅱ型　継施工あり(3回) L=7.0m　　1　式　当り

名称	規格	単位	数量	単価	金額	摘要
圧入工	鋼矢板Ⅱ型 L=7.0m（3箇所継）	式	1			第 244 号単価表参照 V1429
引抜工	鋼矢板Ⅱ型 L=7.0m（3箇所切断）	式	1			第 245 号単価表参照 V1430
鋼矢板(中古)	Ⅱ型	式	1			第 246 号単価表参照 V1456
計	1式　当り					

第 86 号　単価表　　切梁・腹起し　　1　式　当り

名称	規格	単位	数量	単価	金額	摘要
切梁・腹起し設置・撤去	昼間	t	14.6			第 247 号単価表参照　SWB251930-J03*
切梁・腹起し設置・撤去	夜間	t	1.5			第 248 号単価表参照　SWB251930-J06*
山留材賃料		t	16.1			第 249 号単価表参照　SWB251910-J03
計	1式　当り					

第 87 号　単価表　　路面覆工

開削覆工
昼間

1　式　当り

名称	規格	単位	数量	単価	金額	摘要
覆工板･受桁設置撤去工	開削覆工 設置面積100m2以下 昼間	m2	18			第 250 号単価表参照　SDGD10900-J01*
鋼材損料	覆工板、受桁他　昼間	式	1			第 251 号単価表参照　V1458
基礎砕石	RC-40　t=150 昼間	m2	6			第 252 号単価表参照　SCB221110-J04*
計	1式　当り					

第 88 号　単価表　　路面覆工

開削覆工
夜間

1　式　当り

名称	規格	単位	数量	単価	金額	摘要
覆工板･受桁設置撤去工	開削覆工 設置面積100m2以下 夜間	m2	18			第 253 号単価表参照　SDGD10900-J04*
鋼材損料	覆工板、受桁他 夜間	式	1			第 254 号単価表参照　V1505
基礎砕石	RC-40　t=150 夜間	m2	6			第 255 号単価表参照　SCB221110-J05*
計	1式　当り					

第 89 号　単価表　　既設管エアモルタル充填工

φ800鉄筋ｺﾝｸﾘｰﾄ管内部 L=7.0m
夜間

3.5　m3　当り

名称	規格	単位	数量	単価	金額	摘要
既設管充填工	φ800 夜間	m3	3.5			第 256 号単価表参照 V1385
車上プラント費	運搬費含む 夜間	式	1			第 257 号単価表参照 V1387
計	3.5m3　当り					
	1m3　当り					

第 90 号　単価表　　底部工(組立式)　　2号ﾏﾝﾎｰﾙ　立坑部　　1　箇所　当り

名称	規格	単位	数量	単価	金額	摘要
ｲﾝﾊﾞｰﾄｺﾝｸﾘｰﾄ工	18-8-25(高炉)	m3	0.41			第 258 号単価表参照　SCB240010-J15*
モルタル上塗工	マンホール用	m2	1.61			第 259 号単価表参照　SDGD10740-J04*
計	1箇所　当り					

第 91 号　単価表　　組立マンホール設置工　　2号(1200mm) 4m以下　　1 箇所 当り

名称	規格	単位	数量	単価	金額	摘要
組立マンホール設置工	2号(1200mm) 4m以下	箇所	1			TQ2G1070070
諸雑費（まるめ）		式	1			#99
計	1箇所　当り					

SDGD60070
J01 規格･仕様 = 7　2号(1200mm) 4m以下
J02 施工規模 = 2　4箇所未満
J03 時間的制約を受ける場合の補正 = 2 無
J04 夜間作業補正 = 2　無

※施工パッケージ単価

SCB430510-J07*

第 92 号　単価表　　舗装版切断

ｱｽﾌｧﾙﾄ舗装 15cm以下
昼間

1　m　当り

名称	規格	単位	構成比	東京単価	積算単価	摘要
標準単価			P			/H
機械構成比		%	K			/H
コンクリートカッタ[ﾊﾞｷｭｰﾑ式(超低騒音型)]	湿式 切削深20cm級 ﾌﾞﾚｰﾄﾞ径φ56cm	%	K1			MM001161013
労務構成比		%	R			/H
特殊作業員		%	R1			RR0101
土木一般世話役		%	R2			RR0125
普通作業員		%	R3			RR0102
材料構成比		%	Z			/H
コンクリートカッタ　(ブレード)	径１８インチ	%	Z1			TZ006540009
ガソリン	レギュラー	%	Z2			TZ006704001
	1ｍ　当り					

※施工パッケージ単価

SCB430510-J07*

第 92 号　単価表　　舗装版切断

ｱｽﾌｧﾙﾄ舗装 15cm以下

昼間

1　m　当り　　2 頁

SCB430510

J01　舗装版種別 = 1	ｱｽﾌｧﾙﾄ舗装版	J02　ｱｽﾌｧﾙﾄ舗装版厚 = 1	15cm以下
J05　費用の内訳 = 1	全ての費用		

※施工パッケージ単価

SCB430510-J12*

第 93 号　単価表　　舗装版切断　　ｱｽﾌｧﾙﾄ舗装 15cm以下 夜間　　1　m　当り

名称	規格	単位	構成比	東京単価	積算単価	摘要
標準単価			P			/H
機械構成比		%	K			/H
コンクリートカッタ[ﾊﾞｷｭｰﾑ式(超低騒音型)]	湿式 切削深20cm級 ﾌﾞﾚｰﾄﾞ径φ56cm	%	K1			MM001161013
労務構成比		%	R			/H
特殊作業員		%	R1			RR0101
土木一般世話役		%	R2			RR0125
普通作業員		%	R3			RR0102
材料構成比		%	Z			/H
コンクリートカッタ　(ブレード)	径１８インチ	%	Z1			TZ006540009
ガソリン	レギュラー	%	Z2			TZ006704001
	1ｍ　当り					

第 93 号　単価表　　舗装版切断

ｱｽﾌｧﾙﾄ舗装 15cm以下
夜間

1　m　当り　　2 頁

SCB430510
　J01　舗装版種別 = 1　　ｱｽﾌｧﾙﾄ舗装版
　J05　費用の内訳 = 1　　全ての費用
　J02　ｱｽﾌｧﾙﾄ舗装版厚 = 1　　15cm以下

第 94 号　単価表　　汚泥及び廃アルカリ運搬処分工　　容器入り　処分費込み　　1　m3　当り

名称	規格	単位	数量	単価	金額	摘要
運搬	容器入り	m3	1			第 260 号単価表参照　SCB210110-J22*
汚泥及び廃アルカリ処分費		kg	1,130			AF70020
計	1m3　当り					

※施工パッケージ単価

SCB430310-J13*

第 95 号　単価表　　舗装版破砕積込

ｱｽﾌｧﾙﾄ舗装 15cm以下
夜間

1　m2　当り

名称	規格	単位	構成比	東京単価	積算単価	摘要
標準単価			P			/H
機械構成比		%	K			/H
バックホウ（クローラ型）［後方超小旋回型］	山積０．４５ｍ３（平積０．３５ｍ３）	%	K1			ML001010012
労務構成比		%	R			/H
土木一般世話役		%	R1			RR0125
運転手（特殊）		%	R2			RR0114
普通作業員		%	R3			RR0102
材料構成比		%	Z			/H
軽油		%	Z1			TZ006702002
	1ｍ2　当り					

SCB430310

J01　舗装版種別 = 1	ｱｽﾌｧﾙﾄ舗装版	J02　障害等の有無 = 1	無し
J03　騒音振動対策 = 1	不要	J04　舗装版厚 = 1	15cm以下
J06　積込作業の有無 = 1	有り	J07　費用の内訳 = 1	全ての費用

第 96 号　単価表　　As廃材運搬処分工

10tDT運搬処分（処分費込み）
昼間

1　m3　当り

名称	規格	単位	数量	単価	金額	摘要
殻運搬(As)	10tDT運搬 昼間	m3	1			第 261 号単価表参照　SCB227010-J41*
ＡＳ廃材処分費	東葛飾	t	2.35			TZ901145040
計	1m3　当り					

第 97 号　単価表　　路盤掘削工

BH0.8
昼間

1　m3　当り

名称	規格	単位	構成比	東京単価	積算単価	摘要
標準単価			P			/H
機械構成比		%	K			/H
ﾊﾞｯｸﾎｳ(ｸﾛｰﾗ型)[標準型・超低騒音型]	排出ｶﾞｽ対策型(第3次基準値) 山積0.8m3	%	K1			MM000202090
労務構成比		%	R			/H
運転手 (特殊)		%	R1			RR0114
材料構成比		%	Z			/H
軽油		%	Z1			TZ006702002
	1 m3　当り					

SCB210100

J01　土質 = 1	土砂	J02　施工方法 = 1	ｵｰﾌﾟﾝｶｯﾄ
J03　押土の有無 = 2	無し	J04　障害の有無 = 1	無し
J05　施工数量 = 3	5,000m3未満		

※施工パッケージ単価

SCB210100-J11*

第 98 号　単価表　　路盤掘削工

BH0.8
夜間

1　m3　当り

名称	規格	単位	構成比	東京単価	積算単価	摘要
標準単価			P			/H
機械構成比		%	K			/H
ﾊﾞｯｸﾎｳ(ｸﾛｰﾗ型)[標準型・超低騒音型]	排出ｶﾞｽ対策型(第3次基準値) 山積0.8m3	%	K1			MM000202090
労務構成比		%	R			/H
運転手 (特殊)		%	R1			RR0114
材料構成比		%	Z			/H
軽油		%	Z1			TZ006702002
	1 m3　当り					

SCB210100

J01　土質 = 1	土砂	J02　施工方法 = 1	ｵｰﾌﾟﾝｶｯﾄ
J03　押土の有無 = 2	無し	J04　障害の有無 = 1	無し
J05　施工数量 = 3	5,000m3未満		

第 99 号　単価表　　路盤廃材運搬処分工

10tDT運搬処分(処分費込み)
昼間

1　m3　当り

名称	規格	単位	数量	単価	金額	摘要
土砂等運搬	10tDT運搬処分	m3	1			第 262 号単価表参照　SCB210110-J07*
路盤廃材処分費	東葛飾	t	1.8			TZ901143040
計	1m3　当り					

第100号　単価表　　路盤工及び舗装工 県道切下げ部

表層･基層 開粒度As(13)t=40
路盤(RC-40 t=250 ﾌｨﾙﾀｰ層 砂 t=50) 夜間　　1　m2　当り

名称	規格	単位	数量	単価	金額	摘要
フィルター層	砂(ﾌｨﾙﾀｰ材) t=50 夜間	m2	1			第 263 号単価表参照　SCB410650-J01*
下層路盤（人力）	RC-40 t=150 夜間	m2	1			第 264 号単価表参照　SCB410031-J19*
下層路盤（人力）	RC-40 t=100 夜間	m2	1			第 265 号単価表参照　SCB410031-J20*
基層（歩道切下げ部）	透水性　開粒度As(13) t=40 夜間	m2	1			第 266 号単価表参照　SCB410660-J13*
表層（歩道切下げ部）	透水性　開粒度As(13) t=40 夜間	m2	1			第 267 号単価表参照　SCB410660-J11*
計	1 m2　当り					

第101号　単価表　　路盤工及び舗装工 県道歩道部

表層 開粒度As(13)t=40
路盤(RC-40 t=100 ﾌｨﾙﾀｰ層 砂 t=50) 夜間　　1　m2　当り

名称	規格	単位	数量	単価	金額	摘要
フィルター層	砂(ﾌｨﾙﾀｰ材) t=50 夜間	m2	1			第 268 号単価表参照　SCB410650-J02*
下層路盤（人力）	RC-40 t=100 夜間	m2	1			第 269 号単価表参照　SCB410031-J24*
表層（歩道部）	透水性　開粒度As(13) t=40 夜間	m2	1			第 270 号単価表参照　SCB410660-J14*
計	1 m2　当り					

第 102 号　単価表　　路盤工及び舗装工 駐車場部

表層(再生密粒度As t=50)
路盤(下層RC-40 t=100) 昼間

1　m2　当り

名称	規格	単位	数量	単価	金額	摘要
下層路盤(駐車場部)	RC-40 t=100 昼間	m2	1			第 271 号単価表参照　SCB410031-J12*
ｱｽﾌｧﾙﾄ舗装工(駐車場部)	表層(再生密粒度As t=50) 昼間	m2	1			第 272 号単価表参照　SCB410260-J14*
計	1 m2　当り					

第103号　単価表　　既設水路撤去･復旧工　　U600×600 昼間　　1　式　当り

名称	規格	単位	数量	単価	金額	摘要
構造物とりこわし・運搬・処分	鉄筋Co 昼間	m3	0.7			第 273 号単価表参照　SWB824020-J03*
U型側溝	600×600×2000	m	20			第 274 号単価表参照　SWB821410-J02*
基礎コンクリート	18-8-25 高炉	m3	0.8			第 275 号単価表参照　SCB240010-J30*
計	1式　当り					

※施工パッケージ単価

SCB222950-J01*

第104号　単価表　　現場打ち集水桝（本体）　800×800×1000　昼間　　1　箇所　当り

名称	規格	単位	構成比	東京単価	積算単価	摘要
標準単価			P			/H
機械構成比		%	K			/H
ﾊﾞｯｸﾎｳ(ｸﾛｰﾗ)[標準・ｸﾚｰﾝ機能付き]	山積0.8m3(平積0.6m3)2.9t吊	%	K1			ML001010004
バックホウ（クローラ）［標準］	山積０．８ｍ３（平積０．６ｍ３）	%	K2			ML001010007
労務構成比		%	R			/H
型わく工		%	R1			RR0133
普通作業員		%	R2			RR0102
土木一般世話役		%	R3			RR0125
特殊作業員		%	R4			RR0101
材料構成比		%	Z			/H
生コンクリート	１８－８－２５（２０）　高炉 W/C60%以下	%	Z1			TZ002012001

第104号　単価表　　現場打ち集水桝（本体）　800×800×1000　昼間　　1　箇所　当り　　2頁

名称	規格	単位	構成比	東京単価	積算単価	摘要
軽油		%	Z2			TZ006702002
	1箇所　当り					

SCB222950
J01　ｺﾝｸﾘｰﾄ規格 = 14　　18-8-25（高炉）
J02　1箇所当りｺﾝｸﾘｰﾄ使用量 = 20　　0.69m3を超え0.73m3以下
J03　ｺﾝｸﾘｰﾄ打設工法 = 1　　ﾊﾞｯｸﾎｳ（ｸﾚｰﾝ機能付）打設
J04　養生工の種類 = 1　　一般養生･特殊養生（練炭）

第105号　単価表　　蓋版

鋼製ｸﾞﾚｰﾁﾝｸﾞ　800×800　T-14　細目
昼間

100　枚　当り

名称	規格	単位	数量	単価	金額	摘要
蓋版コンクリート・鋼製　昼間	１７０ｋｇ以下　制約無	枚	100			TQ001367002
側溝蓋		枚	100			TY000301000
諸雑費（まるめ）		式	1			#99
計	100枚　当り					
	1枚　当り					

SWB821430

J01　作業区分 = 1	据付け	J02　夜間作業の有無 = 1	無し
J03　蓋版の種類 = 5	蓋版（各種）	J05　規格・仕様区分 = 2	40を超え170kg/枚以下
J06　時間的制約の有無 = 1	無し	J07　施工箇所における補正 = 1	無し

第106号　単価表　　硬質塩化ビニル管設置工

VUφ300
昼間

1　m　当り

名称	規格	単位	数量	単価	金額	摘要
硬質塩化ビニル管設置工(材工共)	呼び径300mm	m	1			TQ2G1010040
諸雑費（まるめ）		式	1			#99
計	1ｍ　当り					

SDGD60010
J01　規格･仕様 = 4　呼び径 300mm
J02　施工規模 = 2　20ｍ未満
J03　時間的制約を受ける場合の補正 = 2 無
J04　夜間作業補正 = 2　無

第107号　単価表　　防護柵（フェンス柵）撤去工　　昼間　　100　m　当り

名称	規格	単位	数量	単価	金額	摘要
横断・転落防止柵撤去工 ＣＯ 建込用	ビーム式・パネル式	m	100			TQ001168004
諸雑費（まるめ）		式	1			#99
計	100ｍ　当り					
	1ｍ　当り					

SWB810770
J01　施工区分 = 3　　コンクリート建込
J02　防護柵種類 = 1　　ビーム式・パネル式
J03　支柱間隔 = 3　　2m
J04　時間的制約を受ける場合の補正 = 1　無
J05　夜間作業の補正 = 1　　無

V1393

第108号　単価表　　プレハブハウス撤去処分工　　昼間　　1　式　当り

名称	規格	単位	数量	単価	金額	摘要
解体工	ﾌﾟﾚﾊﾌﾞ解体､通路部撤去	式	1			第 276 号単価表参照 V1394
撤去工	残置ゴミ	式	1			資材価格特別調査 W0980
発生材処分工	混合くず等	m3	18			資材価格特別調査 W0981
計	1式　当り					

第109号　単価表　　防護矢板設置撤去　　昼間　　1　式　当り

名称	規格	単位	数量	単価	金額	摘要
舗装版切断	ｱｽﾌｧﾙﾄ舗装 15cm以下 昼間	m	2			第 277 号単価表参照 SCB430510-J11*
舗装版破砕	ｱｽﾌｧﾙﾄ舗装 15cm以下 昼間	m2	1			第 278 号単価表参照 SCB430310-J12*
As廃材運搬処分工	10tDT運搬処分（処分費込み） 昼間	m3	0.04			第 279 号単価表参照 V1492
軽量鋼矢板打込工		枚	4			第 280 号単価表参照 SWB251010-J01
軽量鋼矢板引抜工		枚	4			第 281 号単価表参照 SWB251020-J01
軽量鋼矢板賃料		式	1			第 282 号単価表参照 V1491
計	1式　当り					

第 110 号　単価表　　取付管撤去工　　HPφ450　駐車場部　昼間　　1　式　当り

名称	規格	単位	数量	単価	金額	摘要
鉄筋コンクリート管撤去工	駐車場部 昼間	m	4.2			第 283 号単価表参照　SDGD10950-J05*
計	1式　当り					

第111号　単価表　　取付管撤去工　　HPφ450　歩道部　夜間　　1　式　当り

名称	規格	単位	数量	単価	金額	摘要
鉄筋コンクリート管撤去工	歩道部 夜間	m	1.6			第 284 号単価表参照　SDGD10950-J04*
計	1式　当り					

第112号　単価表　　取付管撤去工　　HPφ250　歩道部　夜間　　1　式　当り

名称	規格	単位	数量	単価	金額	摘要
鉄筋コンクリート管撤去工	歩道部 夜間	m	2.2			第 285 号単価表参照　SDGD10950-J06*
計	1式　当り					

第113号　単価表　　取付管撤去附帯工

舗装取壊し､土工　駐車場部
昼間

1　式　当り

名称	規格	単位	数量	単価	金額	摘要
舗装版切断	ｱｽﾌｧﾙﾄ舗装 15cm以下 昼間	m	10			第 286 号単価表参照　SCB430510-J13*
舗装版破砕	ｱｽﾌｧﾙﾄ舗装 15cm以下 昼間	m2	4			第 287 号単価表参照　SCB430310-J14*
As廃材運搬処分工	10tDT運搬処分（処分費込み） 昼間	m3	1			第 288 号単価表参照　V1511
路盤掘削工	BH0.28 昼間	m3	4			第 289 号単価表参照　SCB210100-J09*
埋戻し	小規模 昼間	m3	4			第 290 号単価表参照　SCB210410-J02*
計	1式　当り					

第114号　単価表　　取付管撤去附帯工

舗装取壊し､土工　歩道部
夜間

1　式　当り

名称	規格	単位	数量	単価	金額	摘要
舗装版切断	ｱｽﾌｧﾙﾄ舗装 15cm以下 夜間	m	5			第 291 号単価表参照　SCB430510-J10*
舗装版破砕	ｱｽﾌｧﾙﾄ舗装 15cm以下 夜間	m2	1			第 292 号単価表参照　SCB430310-J11*
As廃材運搬処分工	10tDT運搬処分（処分費込み） 昼間	m3	1			第 96 号単価表参照　V1330
路盤掘削工	BH0.28 夜間	m3	1			第 293 号単価表参照　SCB210100-J08*
埋戻し	小規模 夜間	m3	1			第 294 号単価表参照　SCB210410-J01*
計	1式　当り					

第115号　単価表　　管路布設工

VUφ300
夜間

1　式　当り

名称	規格	単位	数量	単価	金額	摘要
硬質塩化ビニル管設置工	VUφ300 夜間	m	2.6			第 295 号単価表参照　SDGD60010-J15*
機械掘削工(ﾊﾞｯｸﾎｳ)	BH0.28 夜間	m3	3			第 296 号単価表参照　SDGD10030-J06*
砂基礎設置工(機械施工)	改良土 夜間	m3	1			第 297 号単価表参照　SDGD60040-J09*
機械投入埋戻工(ﾊﾞｯｸﾎｳ)	改良土 BH0.28 夜間	m3	1			第 298 号単価表参照　SDGD10130-J28*
発生土運搬工(4t積級)	機械積込み 昼間	m3	2			第 56 号単価表参照　SDGD10160-J21*
残土処分工(仮置きのみ夜間)	BH0.45積込 4tDT運搬仮置　BH0.8積込 10tDT運搬処分（処分費込み）	m3	1			第 299 号単価表参照　V1478
計	1式　当り					

第116号　単価表　　取付管布設工　　VUφ200 夜間　　1　式　当り

名称	規格	単位	数量	単価	金額	摘要
硬質塩化ビニル管設置工	VUφ200 夜間	m	1.3			第 300 号単価表参照　SDGD60010-J14*
削孔費	φ200mm	箇所	1			AF35006
計	1式　当り					

第117号　単価表　　既設管閉塞工　　φ250、φ450 夜間　　1　式　当り

名称	規格	単位	数量	単価	金額	摘要
モルタル練	夜間	m3	0.03			第 301 号単価表参照　SCB240060-J05*
型枠	夜間	m2	0.42			第 302 号単価表参照　SCB240210-J12*
計	1式　当り					

第118号　単価表　　桝削孔工　　φ300 夜間　　1　式　当り

名称	規格	単位	数量	単価	金額	摘要
コンクリート削孔（コンクリート穿孔機）	削孔径200mm以下	孔	2			第 303 号単価表参照　SCB224430-J01*
コンクリートはつり	3cmを超え6cm以下	m2	0.31			第 304 号単価表参照　SCB224250-J01*
計	1式　当り					

第 119 号　単価表　　コンクリート殻運搬処分　　鉄筋Co 昼間　　1　式　当り

名称	規格	単位	数量	単価	金額	摘要
コンクリート塊運搬・処分	鉄筋Co 昼間	m3	0.5			第 305 号単価表参照　SWB824020-J17*
計	1式　当り					

第 120 号　単価表　　コンクリート殻運搬処分　　無筋Co 昼間　　1　式　当り

名称	規格	単位	数量	単価	金額	摘要
コンクリート塊運搬・処分	無筋Co 昼間	m3	0.04			第 306 号単価表参照　SWB824020-J18*
計	1式　当り					

第121号　単価表　　街渠桝・L型側溝設置撤去　　夜間　　1　式　当り

名称	規格	単位	数量	単価	金額	摘要
構造物とりこわし・運搬・処分	鉄筋Co 夜間(取壊しのみ)	m3	0.56			第 307 号単価表参照　SWB824020-J15*
現場打ち街渠桝（本体）	内空300×400　H=1000 夜間	箇所	1			第 308 号単価表参照　SCB222950-J03*
ﾌﾟﾚｷｬｽﾄL形側溝	製品長 0.6m/個 夜間	m	1.3			第 309 号単価表参照　SCB222710-J03*
計	1式　当り					

第122号　単価表　　附帯工

舗装取壊し、土工
夜間

1　式　当り

名称	規格	単位	数量	単価	金額	摘要
舗装版切断	ｱｽﾌｧﾙﾄ舗装 15cm以下 夜間	m	7			第 291 号単価表参照　SCB430510-J10*
舗装版破砕	ｱｽﾌｧﾙﾄ舗装 15cm以下 夜間	m2	2			第 292 号単価表参照　SCB430310-J11*
As廃材運搬処分工	10tDT運搬処分（処分費込み） 昼間	m3	0.2			第 96 号単価表参照　V1330
路盤掘削工	BH0.28 夜間	m3	4			第 293 号単価表参照　SCB210100-J08*
埋戻し	小規模 夜間	m3	3			第 294 号単価表参照　SCB210410-J01*
計	1式　当り					

第123号　単価表　　土留工

掘削深2.5m以下
夜間

1　式　当り

名称	規格	単位	数量	単価	金額	摘要
アルミ矢板建込工	掘削深2.5m以下 夜間	m	1			第 310 号単価表参照　SDGD10360-J01*
アルミ矢板引抜工	掘削深2.5m以下 夜間	m	1			第 311 号単価表参照　SDGD10370-J01*
土留支保工(軽量金属支保工)	2段 3.5m以下 夜間	m	1			第 312 号単価表参照　SDGD10400-J01*
仮設鋼材損料	矢板・軽量金属支保材	式	1			W0003
計	1式　当り					

第124号　単価表　　路面覆工

開削覆工
夜間

1　式　当り

名称	規格	単位	数量	単価	金額	摘要
覆工板･受桁設置撤去工	開削覆工 設置面積100m2以下 夜間	m2	2			第 313 号単価表参照　SDGD10900-J03*
鋼材損料	覆工板、受桁他 夜間	式	1			第 314 号単価表参照　V1442
基礎砕石	RC-40　t=150 夜間	m2	0.8			第 315 号単価表参照　SCB221110-J03*
計	1式　当り					

第125号　単価表　　仮復旧工　　夜間　　1　式　当り

名称	規格	単位	数量	単価	金額	摘要
路盤工及び舗装工 県道歩道部 夜間	表層 開粒度As(13)t=40 路盤(RC-40 t=100 ﾌｨﾙﾀｰ層 砂 t=50)	m2	1			第 316 号単価表参照 V0434
路盤工及び舗装工 県道C 夜間	表層(再生密粒度As t=50)基層t=100 路盤(上層RM-40 t=250・下層RC-40 t=600)	m2	1			第 317 号単価表参照 V1475
計	1式　当り					

第126号　単価表　　鉄筋コンクリート管φ800削孔費

削孔径200mm
夜間

1　箇所　当り

名称	規格	単位	数量	単価	金額	摘要
特殊作業員		人	1			RR0101
普通作業員		人	1			RR0102
コンクリート削孔機 損料		供用日	1			第 318 号単価表参照 V1467
連絡車（ﾗｲﾄﾊﾞﾝ)運転日	排気量2.0L	台	1			第 319 号単価表参照 V1468
ダイヤモンドビット	呼び径8インチ	本	0.47			物価・資料･2025/09/01･P783,P305 W1016
アダプター	呼び径8インチ	本	0.08			物価・資料･2025/09/01･P783,P305 W1017
アンカー	4分ｱﾝｶｰ	本	1			資材価格特別調査 W1018
消耗工具類	ｺｰﾄﾞﾘｰﾙ･ﾊﾝﾏﾄﾞﾘﾙ等	ｾｯﾄ	1			資材価格特別調査 W1019
計	1箇所　当り					

第127号　単価表　　開削水替工　　1　式　当り

名称	規格	単位	数量	単価	金額	摘要
ポンプ設置・撤去		箇所	2			第 320 号単価表参照　SWB252320-J01
ポンプ運転	常時排水 商用電源	日				第 321 号単価表参照　SWB252310-J01*
計	1式　当り					

第128号　単価表　　機械器具損料及び電力料　　1　式　当り

名称	規格	単位	数量	単価	金額	摘要
機械器具損料(4)		式	1			第 322 号単価表参照 V1449
電力料		kwH	13,824			TY007500000
計	1式　当り					

第 129 号　単価表　　受電設備　　1　式　当り

名称	規格	単位	数量	単価	金額	摘要
高圧受電設備	300KW以下　6ヶ月未満	箇所	1			第 323 号単価表参照　SWB253820-J02*
計	1式　当り					

第130号　単価表　　配電設備　　1　式　当り

名称	規格	単位	数量	単価	金額	摘要
坑内配電線路	高圧 6kV CV 14mm2 3C	m	57			第 324 号単価表参照 SWB253850-J08*
坑内配電線路	高圧 6kV CV 22mm2 3C	m	15			第 325 号単価表参照 SWB253850-J13*
坑内配電線路	高圧 6kV CV 22mm2 3C	m	20			第 326 号単価表参照 SWB253850-J09*
坑内配電線路	低圧 VVR 5.5mm2 3c	m	20			第 327 号単価表参照 SWB253850-J10*
坑内配電線路	低圧 VVR 5.5mm2 3c	m	22			第 328 号単価表参照 SWB253850-J11*
計	1式　当り					

第 131 号　単価表　　電動機設備　　1　式　当り

名称	規格	単位	数量	単価	金額	摘要
低圧電動機設備設置撤去	仮設ﾎﾞｯｸｽ(3回路)　6ヶ月未満	面	3			第 329 号単価表参照　SWB253870-J02*
計	1式　当り					

第 132 号　単価表　　照明設備　　1　式　当り

名称	規格	単位	数量	単価	金額	摘要
切羽照明設置撤去	3ヵ月未満	個	8			第 330 号単価表参照　SWB253910-J02*
坑内照明設置撤去	3ヵ月未満	m	35			第 331 号単価表参照　SWB253900-J02*
電力料		kwH	202			TY017500001
計	1式　当り					

第133号　単価表　　交通誘導警備員Ａ　　夜間　　1　人日　当り

名称	規格	単位	数量	単価	金額	摘要
交通誘導警備員Ａ		人				RR0803
諸雑費（まるめ）		式	1			#99
計	1人日　当り					

SWB010211

第 134 号　単価表　　交通誘導警備員Ｂ　　夜間　　1　人日　当り

名称	規格	単位	数量	単価	金額	摘要
交通誘導警備員Ｂ		人				RR0804
諸雑費（まるめ）		式	1			#99
計	１人日　　当り					

SWB010212

第135号　単価表　　交通誘導警備員Ｂ　　昼間　　1　人日　当り

名称	規格	単位	数量	単価	金額	摘要
交通誘導警備員Ｂ		人				RR0804
諸雑費（まるめ）		式	1			#99
計	１人日　当り					

SWB010212

第136号　単価表　　現場発生品運搬　　鋼材スクラップ　　1　t　当り

名称	規格	単位	構成比	東京単価	積算単価	摘要
標準単価			P			/H
機械構成比		%	K			/H
トラック［クレーン装置付］	ベーストラック２ｔ積　吊能力２．９ｔ	%	K1			MM000302010
労務構成比		%	R			/H
運転手（特殊）		%	R1			RR0114
特殊作業員		%	R2			RR0101
材料構成比		%	Z			/H
軽油		%	Z1			TZ006702002
	１ｔ　当り					

SCB010410
J01　ﾄﾗｯｸ機種 = 1　　ｸﾚｰﾝ装置付2t級、吊能力2.9t　　J02　DID区間の有無 = 2　　有り
J04　片道運搬距離（km）DID有 = 3　　5.0km以下

第137号　単価表　　現場発生品積込・荷卸　　鋼材スクラップ　　1　t　当り

名称	規格	単位	構成比	東京単価	積算単価	摘要
標準単価			P			/H
機械構成比		%	K			/H
トラック［クレーン装置付］	ベーストラック２ｔ積　吊能力２．９ｔ	%	K1			MM000302010
労務構成比		%	R			/H
運転手（特殊）		%	R1			RR0114
特殊作業員		%	R2			RR0101
材料構成比		%	Z			/H
軽油		%	Z1			TZ006702002
	１ｔ　当り					

SCB010420
J01　ﾄﾗｯｸ機種 = 1　　ｸﾚｰﾝ装置付2t級、吊能力2.9t

第138号　単価表　　仮設材等の運搬　　片道分　　1　t　当り

名称	規格	単位	数量	単価	金額	摘要
基本運賃区分Ａ	製品長12m以内 10kmまで	t	1			TZ006810001
諸雑費（まるめ）		式	1			#99
計	1ｔ　当り					

SWB010020
J01　発注機関区分 = 1　関東・中部・近畿
J02　片道運搬距離（実数入力）[km] = 10
J04　製品長区分 = 1　12m以内
J05　運搬割増率 = 4　各種（実数入力）
J06　運搬割増率（実数入力） = 0
J07　その他の諸料金の有無 = 2　無

第 139 号　単価表　　仮設材の積込み取卸し費　　往復分　　1　t　当り

名称	規格	単位	数量	単価	金額	摘要
積込み．取卸し費（仮設材等）		t	2			TZ006800001
計	1ｔ　当り					

SWB010030
　J01　作業区分 = 4　　積込み、取卸し（往復分）

第 140 号　単価表　　観測井戸設置　　VP-40　　1　箇所　当り

名称	規格	単位	数量	単価	金額	摘要
土質ボーリング（ノンコアボーリング）	粘性土・シルト	m	10			第 332 号単価表参照　SWS200101-J01
観測井戸建込		m	10			第 333 号単価表参照　V1350
計	1 箇所　当り					

第141号　単価表　　地下水観測　　水質ｲｵﾝ濃度試験(PH) 37検体　　1　式　当り

名称	規格	単位	数量	単価	金額	摘要
地下水観測費	水素ｲｵﾝ濃度試験(PH)	式	1			※管理費区分9(すべての間接費の対象外) TY008110000
計	1式　当り					

SWB010200
　J01　調査費用（千円）[千円] =

第142号　単価表　　借地料（一式入力）　　1　式　当り

名称	規格	単位	数量	単価	金額	摘要
借地料		式	1			TY007510001
計	1式　当り					

SWB010220
　J01　借地料（千円）[千円] = 7410.984

第143号　単価表　　電力基本料金　　1　式　当り

名称	規格	単位	数量	単価	金額	摘要
電力基本料金		式	1			TY007520000
計	1式　当り					

SWB010240
　J01　電力基本料金（千円）[千円] =

第144号　単価表　　用水基本料金　　1　式　当り

名称	規格	単位	数量	単価	金額	摘要
用水基本料金		式	1			TY007530000
計	1式　当り					

SWB010250
　J01　用水基本料金（千円）[千円] =

第145号　単価表　　スクラップ控除　　1　式　当り

名称	規格	単位	数量	単価	金額	摘要
スクラップ	ﾍﾋﾞｰH1	t	-14.84			物価・資料･2025/09/01･P794,P77 W0792
計	1式　当り					

第146号　単価表　　混合済み滑材　　1000　L　当り

名称	規格	単位	数量	単価	金額	摘要
滑材	一体型	L	1,000			物価本･2025/09/01･P378 W1030
水		m3	1			県単価･千葉県企業局 W0968
計	1000 L　当り					
	1 L　当り					

第147号　単価表　　高濃度泥水　　普通土　　10　m3　当り

名称	規格	単位	数量	単価	金額	摘要
粉末粘土	ﾍﾞﾝﾄﾅｲﾄ200相当	kg	1,200			TY2G9020010
調泥材	ＣＭＣ、ハライト、テルナイト等	kg	15			TZ004734001
目詰材		kg	80			TY2G9030010
水		m3	9.426			TY000550000
計	10ｍ3　当り					
	1ｍ3　当り					

SDGD20900
　J01　土質区分 = 1　　砂質土･粘性土

第148号　単価表　　機械器具損料(1)　　1　式　当り

名称	規格	単位	数量	単価	金額	摘要
泥濃式掘進機本体	呼び径800mm	供用日	30			推進工事用機械器具等基礎価格表2024 物価・資料 W0937
泥濃式掘進機本体	点検･整備費(4%)	現場	1			推進工事用機械器具等損料率参考資料2024 W1026
姿勢検出装置		供用日	30			推進工事用機械器具等基礎価格表2024 物価・資料 W0993
門型クレーン(走行ﾓｰﾀｰ含む)		供用日	30			推進工事用機械器具等基礎価格表2024 物価・資料 W0996
門型クレーン(走行ﾓｰﾀｰ含む)	消耗品費(1.5%)	現場	1			推進工事用機械器具等損料率参考資料2024 W1027
電動ホイスト(巻上げ､横行ﾓｰﾀｰを含む)	2.8t地上操作型	供用日	30			推進工事用機械器具等基礎価格表2024 物価・資料 W0994
多段ジャッキ(元押し)	1000kN×4	供用日	30			推進工事用機械器具等基礎価格表2024 物価・資料 W0997
グラウトポンプ(滑材)	2筒複動ﾋﾟｽﾄﾝ式	供用日	30			令和7年度建設機械等損料表 W0998
グラウトポンプ(滑材)	2筒複動ﾋﾟｽﾄﾝ式	運転日	12			令和7年度建設機械等損料表 W0999
グラウトミキサ(滑材)	並列2槽式	供用日	30			令和7年度建設機械等損料表 W1000
グラウトミキサ(滑材)	並列2槽式	運転日	12			令和7年度建設機械等損料表 W1001

第148号　単価表　　機械器具損料(1)　　1　式　当り　　2頁

名称	規格	単位	数量	単価	金額	摘要
グラウトポンプ(裏込)	2筒複動ﾋﾟｽﾄﾝ式	供用日	30			令和7年度建設機械等損料表 W1002
グラウトポンプ(裏込)	2筒複動ﾋﾟｽﾄﾝ式	運転日	12			令和7年度建設機械等損料表 W1003
グラウトミキサ(裏込)	並列2槽式	供用日	30			令和7年度建設機械等損料表 W1004
グラウトミキサ(裏込)	並列2槽式	運転日	12			令和7年度建設機械等損料表 W1005
計	1式　当り					

第149号　単価表　　機械器具損料(2)

1　式　当り

名称	規格	単位	数量	単価	金額	摘要
コンプレッサ	吐出量1.1～1.5㎥ 出力7.5kw	供用日	30			推進工事用機械器具等基礎価格表2024 積算資料 W0951
コンプレッサ	吐出量1.1～1.5㎥ 出力7.5kw	運転日	12			推進工事用機械器具等基礎価格表2024 積算資料 W0952
吸泥排土設備	30㎥／分 出力55kw	供用日	30			推進工事用機械器具等基礎価格表2024 積算資料 W0953
吸泥排土設備	30㎥／分 出力55kw	運転日	12			推進工事用機械器具等基礎価格表2024 積算資料 W0954
グラウトポンプ(高濃度泥水)	0～65L／分 2台	供用日	30			推進工事用機械器具等基礎価格表2024 積算資料 W0956
グラウトミキサ(高濃度泥水)	500L 出力2.2kw　3台	供用日	30			推進工事用機械器具等基礎価格表2024 積算資料 W0955
給水ポンプ	φ50mm､30m 出力3.7kw	供用日	30			令和7年度建設機械等損料表 W0957
給水ポンプ	φ50mm､30m 出力3.7kw	運転日	12			令和7年度建設機械等損料表 W0958
流量監視装置(高濃度泥水)		供用日	30			推進工事用機械器具等基礎価格表2024 積算資料 W0959
流量監視装置(高濃度泥水)		運転日	12			推進工事用機械器具等基礎価格表2024 積算資料 W0960
制御装置(滑材､高濃度泥水)		供用日	30			推進工事用機械器具等基礎価格表2024 積算資料 W0961

第149号　単価表　　機械器具損料(2)　　1　式　当り　　2頁

名称	規格	単位	数量	単価	金額	摘要
排土コンテナタンク	容量0.8㎥	供用日	30			推進工事用機械器具等基礎価格表2024 積算資料 W0962
排土貯留槽	容量20㎥	供用日	30			推進工事用機械器具等基礎価格表2024 積算資料 W0963
給水タンク		供用日	30			令和7年度建設機械等損料表 W0964
計	1式　当り					

第150号　単価表　　機械器具損料(3)　　1　式　当り

名称	規格	単位	数量	単価	金額	摘要
排土管	φ125×2.43m 外径131mm 配管距離L=29.7m	供用日	30			推進工事用機械器具等基礎価格表2024 物価本 W1022
排土管	φ125×2.43m 外径131mm 配管距離L=29.7m	現場	1			推進工事用機械器具等基礎価格表2024 物価本 W1031
サクションホース	1Mp 内径127mm×10m 配管距離 L=24.0m	供用日	30			推進工事用機械器具等基礎価格表2024 物価本 W1023
サクションホース	1Mp 内径127mm×10m 配管距離 L=24.0m	現場	1			推進工事用機械器具等基礎価格表2024 物価本 W1032
高濃度泥水ホース	4MPa　φ25mm×5m 配管距離 L=53.6m	供用日	30			推進工事用機械器具等基礎価格表2024 物価本 W1024
高濃度泥水ホース	4MPa　φ25mm×5m 配管距離 L=53.6m	現場	1			推進工事用機械器具等基礎価格表2024 物価本 W1033
エアーホース	1MPa φ19mm×10m 配管距離 L=38.8m	運転日	30			推進工事用機械器具等基礎価格表2024 物価本 W1025
計	1式　当り					

第 151 号　単価表　　汚泥吸引車運搬　　100　m3　当り

名称	規格	単位	数量	単価	金額	摘要
普通作業員		人				RR0102
汚泥吸引車運転		日				第 334 号単価表参照　SWK230370-J02*
諸雑費（まるめ）		式	1			#99
計	100ｍ3　当り					
	1ｍ3　当り					

SWB232010
　J01　運搬距離 = 2　　14.0ｋｍ以下

第152号　単価表　　注入材料　　混合済み裏込め材　　1　m3　当り

名称	規格	単位	数量	単価	金額	摘要
セメント（高炉Ｂ）	バラ	t	0.5			TZ002002003
裏込め材		kg	375			物価・資料･2025/09/01･P121,P535 W0967
水		m3	0.68			県単価･千葉県企業局 W0968
計	1m3　当り					

第153号　単価表　　モルタル練　　昼間　　1　m3　当り

名称	規格	単位	構成比	東京単価	積算単価	摘要
標準単価			P			/H
労務構成比		%	R			/H
普通作業員		%	R1			RR0102
土木一般世話役		%	R2			RR0125
材料構成比		%	Z			/H
セメント（普通ポルトランド）	２５ｋｇ袋入	%	Z1			TZ002002006
コンクリート用骨材　砂	洗い　細目	%	Z2			TZ002104002
	1m3　当り					

SCB240060
J01　ｾﾒﾝﾄ種類 = 1　　普通　　J02　費用の内訳 = 1　　全ての費用

第154号　単価表　　ﾊﾞｯｸﾎｳ ｸﾚｰﾝ付2.9t(2次)　　山積0.45m3 平積0.35m3　　1　日　当り

名称	規格	単位	数量	単価	金額	摘要
運転手（特殊）		人				RR0114
軽油		L	52			TZ006702002
ﾊﾞｯｸﾎｳ(ｸﾛｰﾗ)[標準・ｸﾚｰﾝ機能付き]	山積0.45m3(平積0.35m3)2.9t吊	日				ML001010005
諸雑費（まるめ）		式	1			#99
計	1日　当り					

SDGD10930

第155号　単価表　　コンクリート　　18-8-25(高炉)　　1　m3　当り

名称	規格	単位	構成比	東京単価	積算単価	摘要
標準単価			P			/H
機械構成比		%	K			/H
ﾊﾞｯｸﾎｳ(ｸﾛｰﾗ)[標準・ｸﾚｰﾝ機能付き]	山積0.8m3(平積0.6m3)2.9t吊	%	K1			ML001010004
労務構成比		%	R			/H
特殊作業員		%	R1			RR0101
普通作業員		%	R2			RR0102
土木一般世話役		%	R3			RR0125
運転手（特殊）		%	R4			RR0114
材料構成比		%	Z			/H
生コンクリート	１８－８－２５（２０）　高炉 W/C60%以下	%	Z1			TZ002012001
軽油		%	Z2			TZ006702002

第 155 号　単価表　　コンクリート　　18-8-25(高炉)　　1　m3　当り　　2 頁

名称	規格	単位	構成比	東京単価	積算単価	摘要
	1 m3　当り					

SCB240010

J01　構造物種別 = 1	無筋･鉄筋構造物	J02　打設工法 = 3	ﾊﾞｯｸﾎｳ（ｸﾚｰﾝ機能付）打設
J03　ｺﾝｸﾘｰﾄ規格 = 41	18-8-25（高炉）	J05　養生工の種類 = 2	一般養生
J13　費用の内訳 = 1	全ての費用		

第156号　単価表　　型枠　　昼間　　1　m2　当り

名称	規格	単位	構成比	東京単価	積算単価	摘要
標準単価			P			/H
労務構成比		%	R			/H
型わく工		%	R1			RR0133
普通作業員		%	R2			RR0102
土木一般世話役		%	R3			RR0125
	1m2　当り					

SCB240210
J01　型枠の種類 = 1　　一般型枠　　J02　構造物の種類 = 1　　鉄筋･無筋構造物

第157号　単価表　　コンクリート　　18-8-25(高炉)　　1　m3　当り

名称	規格	単位	構成比	東京単価	積算単価	摘要
標準単価			P			/H
機械構成比		%	K			/H
ﾊﾞｯｸﾎｳ(ｸﾛｰﾗ)[標準・ｸﾚｰﾝ機能付き]	山積0.8m3(平積0.6m3)2.9t吊	%	K1			ML001010004
労務構成比		%	R			/H
特殊作業員		%	R1			RR0101
普通作業員		%	R2			RR0102
土木一般世話役		%	R3			RR0125
運転手（特殊）		%	R4			RR0114
材料構成比		%	Z			/H
生コンクリート	１８－８－２５（２０）　高炉 W/C60%以下	%	Z1			TZ002012001
軽油		%	Z2			TZ006702002

第 157 号　単価表　　コンクリート　　18-8-25(高炉)　　1　m3　当り　　2 頁

名称	規格	単位	構成比	東京単価	積算単価	摘要
	1 m3　当り					

SCB240010

J01　構造物種別 = 1	無筋･鉄筋構造物	J02　打設工法 = 3	ﾊﾞｯｸﾎｳ（ｸﾚｰﾝ機能付）打設
J03　ｺﾝｸﾘｰﾄ規格 = 41	18-8-25（高炉）	J05　養生工の種類 = 2	一般養生
J13　費用の内訳 = 1	全ての費用		

第158号　単価表　　型枠　　昼間　　1　m2　当り

名称	規格	単位	構成比	東京単価	積算単価	摘要
標準単価			P			/H
労務構成比		%	R			/H
型わく工		%	R1			RR0133
普通作業員		%	R2			RR0102
土木一般世話役		%	R3			RR0125
	1m2　当り					

SCB240210
J01　型枠の種類 = 1　　一般型枠　　J02　構造物の種類 = 1　　鉄筋･無筋構造物

第159号　単価表　　コンクリート　　18-8-25(高炉)　　1　m3　当り

名称	規格	単位	構成比	東京単価	積算単価	摘要
標準単価			P			/H
機械構成比		%	K			/H
ﾊﾞｯｸﾎｳ(ｸﾛｰﾗ)[標準・ｸﾚｰﾝ機能付き]	山積0.8m3(平積0.6m3)2.9t吊	%	K1			ML001010004
労務構成比		%	R			/H
特殊作業員		%	R1			RR0101
普通作業員		%	R2			RR0102
土木一般世話役		%	R3			RR0125
運転手（特殊）		%	R4			RR0114
材料構成比		%	Z			/H
生コンクリート	１８－８－２５（２０）　高炉 W/C60%以下	%	Z1			TZ002012001
軽油		%	Z2			TZ006702002

第 159 号　単価表　　コンクリート　　18-8-25(高炉)　　1　m3　当り　　2 頁

名称	規格	単位	構成比	東京単価	積算単価	摘要
	1 m3　当り					

SCB240010

J01　構造物種別 = 1	無筋･鉄筋構造物	J02　打設工法 = 3	ﾊﾞｯｸﾎｳ（ｸﾚｰﾝ機能付）打設
J03　ｺﾝｸﾘｰﾄ規格 = 41	18-8-25（高炉）	J05　養生工の種類 = 2	一般養生
J13　費用の内訳 = 1	全ての費用		

※施工パッケージ単価

SCB240210-J13*

第160号　単価表　　型枠

昼間　　1　m2　当り

名称	規格	単位	構成比	東京単価	積算単価	摘要
標準単価			P			/H
労務構成比		%	R			/H
型わく工		%	R1			RR0133
普通作業員		%	R2			RR0102
土木一般世話役		%	R3			RR0125
	1ｍ2　当り					

SCB240210

J01　型枠の種類 = 1　　一般型枠　　J02　構造物の種類 = 1　　鉄筋･無筋構造物

第161号　単価表　　構造物とりこわし　　無筋Co　昼間　　1　m3　当り

名称	規格	単位	数量	単価	金額	摘要
無筋構造物	昼間　機械施工　制約無	m3	1			TQ001611001
諸雑費（まるめ）		式	1			#99
計	1m3　当り					

SWB824010
J01　構造物区分 = 1　無筋構造物
J02　工法区分 = 1　機械施工
J03　時間的制約の有無 = 1　無し
J04　夜間作業の有無 = 1　無し
J05　低騒音･低振動対策 = 2　不要

第 162 号　単価表　　発進坑口工　　(泥濃式推進)　　1　箇所　当り

名称	規格	単位	数量	単価	金額	摘要
普通作業員		人				RR0102
坑口止め輪（発進部）	呼び径 800mm	組	1			TY2G3010100
諸雑費（まるめ）		式	1			#99
計	1箇所　当り					

SDGD20720
J01　呼び径(mm) = 1　　呼び径800mm

第163号　単価表　　鋼材溶接工　　1　m　当り

名称	規格	単位	数量	単価	金額	摘要
土木一般世話役		人				RR0125
溶接工		人				RR0113
普通作業員		人				RR0102
電力料		kwH	2.7			TY017500001
電気溶接棒	Ｅ４９１６　高張力鋼用　５ｍｍ	kg	0.4			TZ006208014
電気溶接機［交流アーク式（手動）］	電撃防止器内蔵型　定格電流２５０Ａ	日				MM002081005
諸雑費		式	1			#09
計	1ｍ　当り					

SDGD20370

第164号　単価表　　コンクリート　　18-8-25(高炉)　　1　m3　当り

名称	規格	単位	構成比	東京単価	積算単価	摘要
標準単価			P			/H
機械構成比		%	K			/H
ﾊﾞｯｸﾎｳ(ｸﾛｰﾗ)[標準・ｸﾚｰﾝ機能付き]	山積0.8m3(平積0.6m3)2.9t吊	%	K1			ML001010004
労務構成比		%	R			/H
特殊作業員		%	R1			RR0101
普通作業員		%	R2			RR0102
土木一般世話役		%	R3			RR0125
運転手（特殊）		%	R4			RR0114
材料構成比		%	Z			/H
生コンクリート	１８－８－２５（２０）　高炉 W/C60%以下	%	Z1			TZ002012001
軽油		%	Z2			TZ006702002

第 164 号　単価表　　コンクリート　　18-8-25(高炉)　　1　m3　当り　　2 頁

名称	規格	単位	構成比	東京単価	積算単価	摘要
	1 m3　当り					

SCB240010

J01　構造物種別 = 1	無筋･鉄筋構造物	J02　打設工法 = 3	ﾊﾞｯｸﾎｳ（ｸﾚｰﾝ機能付）打設
J03　ｺﾝｸﾘｰﾄ規格 = 41	18-8-25（高炉）	J05　養生工の種類 = 2	一般養生
J13　費用の内訳 = 1	全ての費用		

第165号　単価表　　型枠　　昼間　　1　m2　当り

名称	規格	単位	構成比	東京単価	積算単価	摘要
標準単価			P			/H
労務構成比		%	R			/H
型わく工		%	R1			RR0133
普通作業員		%	R2			RR0102
土木一般世話役		%	R3			RR0125
	1m2　当り					

SCB240210
J01　型枠の種類 = 1　　一般型枠　　J02　構造物の種類 = 1　　鉄筋･無筋構造物

第166号　単価表　　構造物とりこわし　　鉄筋Co　昼間　　1　m3　当り

名称	規格	単位	数量	単価	金額	摘要
鉄筋構造物	昼間　機械施工　制約無	m3	1			TQ001611007
諸雑費（まるめ）		式	1			#99
計	1m3　当り					

SWB824010
J01　構造物区分 = 2　鉄筋構造物
J02　工法区分 = 1　機械施工
J03　時間的制約の有無 = 1　無し
J04　夜間作業の有無 = 1　無し
J05　低騒音･低振動対策 = 2　不要

第 167 号　単価表　　到達坑口工　　(泥濃式推進)　　1　箇所　当り

名称	規格	単位	数量	単価	金額	摘要
普通作業員		人				RR0102
坑口止め輪（到達部）	呼び径 800mm	組	1			TY2G3010100
諸雑費（まるめ）		式	1			#99
計	1箇所　当り					

SDGD20730
J01　呼び径(mm) = 1　　呼び径800mm

第168号　単価表　　鋼材溶接工　　1　m　当り

名称	規格	単位	数量	単価	金額	摘要
土木一般世話役		人				RR0125
溶接工		人				RR0113
普通作業員		人				RR0102
電力料		kwH	2.7			TY017500001
電気溶接棒	Ｅ４９１６　高張力鋼用　５ｍｍ	kg	0.4			TZ006208014
電気溶接機［交流アーク式（手動）］	電撃防止器内蔵型　定格電流２５０Ａ	日				MM002081005
諸雑費		式	1			#09
計	1ｍ　当り					

SDGD20370

第169号　単価表　　鏡切り工　　鋼矢板Ⅱ型　　1　m　当り

名称	規格	単位	数量	単価	金額	摘要
土木一般世話役		人				RR0125
溶接工		人				RR0113
普通作業員		人				RR0102
諸雑費		式	1			#09
計	1ｍ　当り					

SDGD20390
J01　土留種別 = 4　　鋼矢板II型

第170号　単価表　　鏡切り工　　ﾗｲﾅｰﾌﾟﾚｰﾄ　　1　m　当り

名称	規格	単位	数量	単価	金額	摘要
土木一般世話役		人				RR0125
溶接工		人				RR0113
普通作業員		人				RR0102
諸雑費		式	1			#09
計	1ｍ　当り					

SDGD20390
J01　土留種別 = 1　　ﾗｲﾅｰﾌﾟﾚｰﾄ(t=2.7～3.2mm)

第171号　単価表　　門型クレーン運転費　　1　日　当り

名称	規格	単位	数量	単価	金額	摘要
特殊作業員		人				RR0101
電力料		kwH	8.5			TY017500001
門型クレーン	2.8ｔ走行装置	供用日	1			MYMG5001010
門型クレーン	2.8ｔ［2.8ｔ吊電動ﾎｲｽﾄ］	供用日	1			MYMG5001015
計	1日　当り					

SDGD20780
　J01　呼び径(mm) = 1　　呼び径800mm

第 172 号　単価表　　鋼材設置撤去工　　H-250×250　　10　t　当り

名称	規格	単位	数量	単価	金額	摘要
切梁・腹起し設置	昼間	t	10			第 335 号単価表参照　SWB251931-J05*
切梁・腹起し撤去	昼間	t	10			第 336 号単価表参照　SWB251932-J04*
諸雑費（まるめ）		式	1			#99
計	10ｔ　当り					
	1ｔ　当り					

SWB251930
J01　作業区分 = 3　　設置・撤去
J02　火打ブロックの有無 = 1　　無
J03　ラフテレーンクレーン賃料補正 = 1 標準（1.0）

第 173 号　単価表　　掘進機発進用受台賃料　　1　式　当り

名称	規格	単位	数量	単価	金額	摘要
定規･枕木材賃料	H-250×250	t	0.8			第 337 号単価表参照　SWB251910-J05*
諸雑費		式	1			#09
計	1式　当り					

SDGD20800

第 174 号　単価表　　鋼材設置撤去工　　H-300×300　　10　t　当り

名称	規格	単位	数量	単価	金額	摘要
切梁・腹起し設置	昼間	t	10			第 338 号単価表参照　SWB251931-J06*
切梁・腹起し撤去	昼間	t	10			第 339 号単価表参照　SWB251932-J05*
諸雑費（まるめ）		式	1			#99
計	10ｔ　当り					
	1ｔ　当り					

SWB251930
J01　作業区分 = 3　　設置・撤去
J02　火打ブロックの有無 = 1　　無
J03　ラフテレーンクレーン賃料補正 = 1 標準（1.0）

第 175 号　単価表　　掘進機引上用受台賃料　　1　式　当り

名称	規格	単位	数量	単価	金額	摘要
定規･枕木材賃料	H-300×300	t	1.3			第 340 号単価表参照　SWB251910-J04*
諸雑費		式	1			#09
計	1式　当り					

SDGD20800

第 176 号　単価表　　坑外コンクリート塊搬出工　　支圧壁　　1　箇所　当り

名称	規格	単位	数量	単価	金額	摘要
門型クレーン運転費		日	0.54			第 171 号単価表参照　SDGD20780-J02
ラフテレーンクレーン［油圧伸縮ジブ型］	４．９ｔ吊	日	0.54			TL001130001
計	１箇所　当り					

第 177 号　単価表　　坑外コンクリート塊搬出工　　発進坑口　　1　箇所　当り

名称	規格	単位	数量	単価	金額	摘要
門型クレーン運転費		日	0.13			第 171 号単価表参照　SDGD20780-J02
ラフテレーンクレーン［油圧伸縮ジブ型］	４．９ｔ吊	日	0.13			TL001130001
計	１箇所　当り					

第178号　単価表　　殻運搬

無筋Co
昼間

1　m3　当り

名称	規格	単位	構成比	東京単価	積算単価	摘要
標準単価			P			/H
機械構成比		%	K			/H
ダンプトラック［オンロード・ディーゼル］	１０ｔ積級 ﾀｲﾔ損耗費及び補修費(良好)含	%	K1			MM000301005
労務構成比		%	R			/H
運転手（一般）		%	R1			RR0115
材料構成比		%	Z			/H
軽油		%	Z1			TZ006702002
	1m3　当り					

SCB227010
J01　殻発生作業 = 1　　ｺﾝｸﾘｰﾄ（無筋）構造物とりこわし
J02　積込工法区分 = 1　　機械積込
J03　DID区間の有無 = 2　　有り
J04　運搬距離（km）（DID区間有無） = 2 3.3km以下
J13　費用の内訳 = 1　　全ての費用

第179号　単価表　　処分費（m3）　　無筋Co　　100　m3　当り

名称	規格	単位	数量	単価	金額	摘要
処分費		m3	100			TY007600000
計	100 m3　当り					
	1 m3　当り					

SWB020051

※施工パッケージ単価

SCB227010-J35*

第180号　単価表　　殻運搬

鉄筋Co
昼間

1　m3　当り

名称	規格	単位	構成比	東京単価	積算単価	摘要
標準単価			P			/H
機械構成比		%	K			/H
ダンプトラック［オンロード・ディーゼル］	１０ｔ積級 ﾀｲﾔ損耗費及び補修費(良好)含	%	K1			MM000301005
労務構成比		%	R			/H
運転手（一般）		%	R1			RR0115
材料構成比		%	Z			/H
軽油		%	Z1			TZ006702002
	1m3　当り					

SCB227010
J01　殻発生作業 = 2　　ｺﾝｸﾘｰﾄ（鉄筋）構造物とりこわし　　J02　積込工法区分 = 1　機械積込
J03　DID区間の有無 = 2　有り　　J04　運搬距離（km）（DID区間有無） = 2 3.3km以下
J13　費用の内訳 = 1　全ての費用

第181号　単価表　　処分費（m3）　　鉄筋Co　　100　m3　当り

名称	規格	単位	数量	単価	金額	摘要
処分費		m3	100			TY007600000
計	100 m3　当り					
	1 m3　当り					

SWB020051

第 182 号　単価表　　削孔消耗材料費　　(二重管ストレーナ工法)　　1　本　当り

名称	規格	単位	数量	単価	金額	摘要
削孔材料消耗費	(二重管ストレーナ工法)	m	3.661			第 341 号単価表参照　SDGD10500-J01
計	1本　当り					

SDGD10490
J01　礫質土削孔長(m)（実数入力）[m] = 0
J02　砂質土削孔長(m)（実数入力）[m] = 0
J03　粘性土削孔長(m)（実数入力）[m] = 3.661
J04　工法 = 2　複相式

第183号　単価表　　注入材料消耗費　　(二重管ストレーナ工法)　　1　kL　当り

名称	規格	単位	数量	単価	金額	摘要
複相用グラウトモニタ	φ４０．５mm	個	0.02			TZ006455002
複相用注入用ホース類 φ１２mm	4．9MPa　L＝５０m×３	組	0.005			TZ006457002
複相用サクションホース	φ３８mm　L＝３m×３	組	0.003			TZ006458002
その他雑品		式	1			#09
計	1kL　当り					

SDGD10510
J01　工法 = 2　　複相方式

第 184 号　単価表　　削孔消耗材料費　　(二重管ストレーナ工法)　　1　本　当り

名称	規格	単位	数量	単価	金額	摘要
削孔材料消耗費	(二重管ストレーナ工法)	m	3.151			第 341 号単価表参照　SDGD10500-J01
計	1本　当り					

SDGD10490
J01　礫質土削孔長(m)（実数入力）[m] = 0
J02　砂質土削孔長(m)（実数入力）[m] = 0
J03　粘性土削孔長(m)（実数入力）[m] = 3.151
J04　工法 = 2　複相式

第185号　単価表　　トラック　　ﾍﾞｰｽﾄﾗｯｸ4～4.5t級吊能力2.9t　　1　時間　当り

名称	規格	単位	数量	単価	金額	摘要
運転手（特殊）		人				RR0114
軽油		L	5.3			TZ006702002
トラック［クレーン装置付］	ﾍﾞｰｽﾄﾗｯｸ4~4.5t積 吊能力2.9t	時間				MM000302013
諸雑費（まるめ）		式	1			#99
計	1時間　当り					

SDGD10562

※施工パッケージ単価

SCB227010-J24*

第186号　単価表　　殻運搬(As)

10tDT運搬
昼間

1　m3　当り

名称	規格	単位	構成比	東京単価	積算単価	摘要
標準単価			P			/H
機械構成比		%	K			/H
ダンプトラック［オンロード・ディーゼル］	１０ｔ積級 ﾀｲﾔ損耗費及び補修費(良好)含	%	K1			MM000301005
労務構成比		%	R			/H
運転手（一般）		%	R1			RR0115
材料構成比		%	Z			/H
軽油		%	Z1			TZ006702002
	1m3　当り					

SCB227010
J01　殻発生作業 = 3　　舗装版破砕
J02　積込工法区分 = 3　　機械（騒音対策不要、厚15cm以下）
J03　DID区間の有無 = 2　　有り
J08　運搬距離（km）（DID区間有） = 6 19.5km以下
J13　費用の内訳 = 1　　全ての費用

第187号　単価表　　ﾊﾞｯｸﾎｳ排対(2次)　　山積0.8m3(平積0.6m3)　　1　時間　当り

名称	規格	単位	数量	単価	金額	摘要
運転手（特殊）		人				RR0114
軽油		L	15			TZ006702002
バックホウ（クローラ）［標準］	排ガス型（第２次）　山積０．８ｍ３	時間				MM000202019
諸雑費（まるめ）		式	1			#99
計	１時間　当り					

SDGD10037

第188号　単価表　　小型ﾊﾞｯｸﾎｳ運転(2次)　　山積0.08m3(平積0.06m3)　　1　日　当り

名称	規格	単位	数量	単価	金額	摘要
特殊作業員		人				RR0101
軽油		L	11			TZ006702002
小型バックホウ（クローラ）［標準］	排出ガス対策型（第2次基準）　山積0.08m3	供用日	1.78			MM000201032
諸雑費（まるめ）		式	1			#99
計	1日　当り					

SDGD10090

第189号　単価表　　タンパ締固め　　昼間　　1　m3　当り

名称	規格	単位	構成比	東京単価	積算単価	摘要
標準単価			P			/H
機械構成比		%	K			/H
タンパ及びランマ	質量　６０～８０ｋｇ	%	K1			ML001180001
労務構成比		%	R			/H
特殊作業員		%	R1			RR0101
普通作業員		%	R2			RR0102
材料構成比		%	Z			/H
ガソリン	レギュラー	%	Z1			TZ006704001
	1m3　当り					

SCB210450
　J01　費用の内訳 = 1　　全ての費用

※施工パッケージ単価

SCB210020-J01*

第190号　単価表　　積込（ルーズ）

BH0.8m3
昼間

1　m3　当り

名称	規格	単位	構成比	東京単価	積算単価	摘要
標準単価			P			/H
機械構成比		%	K			/H
バックホウ（クローラ型）［標準型］	排出ｶﾞｽ対策型(2014年規制) 山積0.8m3	%	K1			MM000202142
労務構成比		%	R			/H
運転手（特殊）		%	R1			RR0114
材料構成比		%	Z			/H
軽油		%	Z1			TZ006702002
	1m3　当り					

SCB210020
J01　土質 = 1　　土砂　　J02　作業内容 = 1　　土量50,000m3未満

※施工パッケージ単価

SCB210110-J01*

第191号　単価表　　土砂等運搬

10tDT運搬
昼間

1　m3　当り

名称	規格	単位	構成比	東京単価	積算単価	摘要
標準単価			P			/H
機械構成比		%	K			/H
ダンプトラック［オンロード・ディーゼル］	１０ｔ積級 ﾀｲﾔ損耗費及び補修費(良好)含	%	K1			MM000301005
労務構成比		%	R			/H
運転手（一般）		%	R1			RR0115
材料構成比		%	Z			/H
軽油		%	Z1			TZ006702002
	1m3　当り					

SCB210110
J01　土砂等発生現場 = 1　標準
J02　積込機種･規格 = 1　ﾊﾞｯｸﾎｳ山積0.8m3（平積0.6m3）
J03　土質 = 1　土砂（岩塊･玉石混り土含む）
J04　DID区間の有無 = 2　有り
J06　運搬距離（km）（DID区間有） = 13 14.0km以下

第192号　単価表　　鋼矢板圧入　　Ⅱ型　圧入長9m以下　Nmax≦25　　10　枚　当り

名称	規格	単位	数量	単価	金額	摘要
土木一般世話役		人				RR0125
特殊作業員		人				RR0101
とび工		人				RR0106
油圧式杭圧入引抜機運転		日				第 342 号単価表参照　SWK250240-J13
ラフテレーンクレーン運転		日				第 343 号単価表参照　SWK250560-J03
諸雑費（率＋まるめ）		式	1			#09
計	10枚　当り					
	1枚　当り					

SWB251330
J01　施工場所 = 1　　陸上
J02　鋼矢板型式 = 1　　II型
J03　圧入長 = 2　　9m以下

第193号　単価表　油圧式杭圧入機据付・解体　Ⅱ型　圧入 Nmax≦25　1　回　当り

名称	規格	単位	数量	単価	金額	摘要
土木一般世話役		人				RR0125
特殊作業員		人				RR0101
とび工		人				RR0106
油圧式杭圧入引抜機運転		日				第 342 号単価表参照 SWK250240-J13
ラフテレーンクレーン運転		日				第 343 号単価表参照 SWK250560-J03
諸雑費（まるめ）		式	1			#99
計	1回　当り					

SWB251380
J01　作業区分 = 1　圧入（Nmax≦25）　J02　鋼矢板型式 = 1　II型
J03　施工場所 = 1　陸上

第194号　単価表　　鋼矢板引抜き　　Ⅱ型　引抜長9m以下　　10　枚　当り

名称	規格	単位	数量	単価	金額	摘要
土木一般世話役		人				RR0125
特殊作業員		人				RR0101
とび工		人				RR0106
油圧式杭圧入引抜機運転		日				第 344 号単価表参照　SWK250240-J14
ラフテレーンクレーン運転		日				第 343 号単価表参照　SWK250560-J03
諸雑費（率＋まるめ）		式	1			#09
計	10枚　当り					
	1枚　当り					

SWB251370
J01　施工場所 = 1　　陸上　　J02　鋼矢板型式 = 1　　II型
J03　引抜長 = 2　　9m以下

第195号　単価表　　鋼矢板引抜き　　Ⅱ型　引抜長6m以下　　10　枚　当り

名称	規格	単位	数量	単価	金額	摘要
土木一般世話役		人				RR0125
特殊作業員		人				RR0101
とび工		人				RR0106
油圧式杭圧入引抜機運転		日				第 344 号単価表参照　SWK250240-J14
ラフテレーンクレーン運転		日				第 343 号単価表参照　SWK250560-J03
諸雑費（率＋まるめ）		式	1			#09
計	10枚　当り					
	1枚　当り					

SWB251370
J01　施工場所 = 1　　陸上
J02　鋼矢板型式 = 1　　II型
J03　引抜長 = 1　　6m以下

第196号　単価表　油圧式杭圧入引抜機据付・解体　Ⅱ型　引抜　1　回　当り

名称	規格	単位	数量	単価	金額	摘要
土木一般世話役		人				RR0125
特殊作業員		人				RR0101
とび工		人				RR0106
油圧式杭圧入引抜機運転		日				第 344 号単価表参照　SWK250240-J14
ラフテレーンクレーン運転		日				第 343 号単価表参照　SWK250560-J03
諸雑費（まるめ）		式	1			#99
計	1回　当り					

SWB251380
J01　作業区分 = 4　引抜き
J02　鋼矢板型式 = 1　II型
J03　施工場所 = 1　陸上

第197号　単価表　　鋼矢板(賃料等)　　Ⅱ型　　1　式　当り

名称	規格	単位	数量	単価	金額	摘要
鋼矢板賃料（普通鋼矢板）	Ⅱ型 発進立坑 L=8.0m	枚	51			第 345 号単価表参照 SWB250150-J07*
鋼矢板・H形鋼（一部撤去）	Ⅱ型 中古 スクラップ長未満	t	0.21			第 346 号単価表参照 SWB250030-J01*
鋼矢板・H形鋼（埋設）	Ⅱ型	t	0.56			第 347 号単価表参照 SWB250010-J01*
計	1式　当り					

第198号　単価表　　切梁・腹起し設置・撤去　　昼間　　10　t　当り

名称	規格	単位	数量	単価	金額	摘要
切梁・腹起し設置	昼間	t	10			第 348 号単価表参照　SWB251931-J04*
切梁・腹起し撤去	昼間	t	10			第 349 号単価表参照　SWB251932-J03*
諸雑費（まるめ）		式	1			#99
計	10ｔ　当り					
	1ｔ　当り					

SWB251930
J01　作業区分 = 3　　設置・撤去
J02　火打ブロックの有無 = 1　　無
J03　ラフテレーンクレーン賃料補正 = 1 標準（1.0）

第199号　単価表　　山留材賃料　　1　t　当り

名称	規格	単位	数量	単価	金額	摘要
鋼製山留材　賃料		t	1			TY007100000
H形鋼（山留主部材）	修理費及び損耗費	t	1			TY000450005
副部材（A）	賃料	t	0.22			TY000028001
副部材（A）　修理費及び損耗費		t	0.22			TY000450006
副部材（B）　修理費及び損耗費		t	0.04			TY000450007
諸雑費（まるめ）		式	1			#99
計	1t　当り					

SWB251910
- J01　火打ブロックの有無 = 2　無
- J02　主部材供用日数（実数入力）［日］= 46
- J03　主部材修理費及び損耗費の計上 = 1 有
- J04　鋼製山留材整備費（主部材）（実数）［円］= 4700
- J05　副部材A供用日数（実数入力）［日］= 46
- J06　副部材A修理費及び損耗費の計上 = 1 有
- J07　鋼製山留材部品整備費（副A）（実）［円］= 9400
- J08　副部材B修理費及び損耗費の計上 = 1 有
- J09　不足分弁償金（新品）（副B）（実）［円］= 300000
- J10　山留材1現場での使用回数（実数）［回/現場］= 1

第200号　単価表　　コンクリート　　18-8-25(高炉)　　1　m3　当り

名称	規格	単位	構成比	東京単価	積算単価	摘要
標準単価			P			/H
機械構成比		%	K			/H
ﾊﾞｯｸﾎｳ(ｸﾛｰﾗ)[標準・ｸﾚｰﾝ機能付き]	山積0.8m3(平積0.6m3)2.9t吊	%	K1			ML001010004
労務構成比		%	R			/H
特殊作業員		%	R1			RR0101
普通作業員		%	R2			RR0102
土木一般世話役		%	R3			RR0125
運転手（特殊）		%	R4			RR0114
材料構成比		%	Z			/H
生コンクリート	１８－８－２５（２０）　高炉 W/C60%以下	%	Z1			TZ002012001
軽油		%	Z2			TZ006702002

第 200 号　単価表　　コンクリート　　18-8-25(高炉)　　1　m3　当り　　2 頁

名称	規格	単位	構成比	東京単価	積算単価	摘要
	1 m3　当り					

SCB240010

J01　構造物種別 = 1	無筋･鉄筋構造物	J02　打設工法 = 3	ﾊﾞｯｸﾎｳ（ｸﾚｰﾝ機能付）打設
J03　ｺﾝｸﾘｰﾄ規格 = 41	18-8-25（高炉）	J05　養生工の種類 = 2	一般養生
J13　費用の内訳 = 1	全ての費用		

※施工パッケージ単価

SCB221110-J02*

第201号　単価表　　基礎砕石　　RC-40　t=200　昼間　　1　m2　当り

名称	規格	単位	構成比	東京単価	積算単価	摘要
標準単価			P			/H
機械構成比		%	K			/H
バックホウ（クローラ）［標準］	山積０．８ｍ３（平積０．６ｍ３）	%	K1			ML001010007
労務構成比		%	R			/H
普通作業員		%	R1			RR0102
特殊作業員		%	R2			RR0101
運転手（特殊）		%	R3			RR0114
土木一般世話役		%	R4			RR0125
材料構成比		%	Z			/H
再生クラッシャーラン	ＲＣ－４０	%	Z1			TZ002122003
軽油		%	Z2			TZ006702002

第 201 号　単価表　　基礎砕石　　RC-40　t=200　　昼間　　1　m2　当り　　2 頁

名称	規格	単位	構成比	東京単価	積算単価	摘要
	1 m2　当り					

SCB221110
J01　砕石の厚さ = 4　　17.5cmを超え20.0cm以下
J02　砕石の種類 = 8　　再生ｸﾗｯｼｬﾗﾝ 40～0
J03　費用の内訳 = 1　　全ての費用

第202号　単価表　　ﾊﾞｯｸﾎｳ排対(2次)　　山積0.28m3(平積0.2m3)　　1　時間　当り

名称	規格	単位	数量	単価	金額	摘要
運転手（特殊）		人				RR0114
軽油		L	5.9			TZ006702002
バックホウ（クローラ）［標準］	排ガス型（第２次）　山積０．２８ｍ３	時間				MM000202015
諸雑費（まるめ）		式	1			#99
計	１時間　当り					

SDGD10032

第203号　単価表　　ﾊﾞｯｸﾎｳ排対(1次)　　山積0.45m3(平積0.35m3)　　1　時間　当り

名称	規格	単位	数量	単価	金額	摘要
運転手（特殊）		人				RR0114
軽油		L	8.6			TZ006702002
バックホウ（クローラ）［標準］	排ガス型（第１次）　山積０．４５ｍ３	時間				MM000202028
諸雑費（まるめ）		式	1			#99
計	１時間　当り					

SDGD10035

第204号　単価表　　ﾊﾞｯｸﾎｳ排対(1次)　　山積0.45m3(平積0.35m3)　　1　日　当り

名称	規格	単位	数量	単価	金額	摘要
運転手（特殊）		人				RR0114
軽油		L	50			TZ006702002
バックホウ（クローラ）［標準］	排ガス型（第１次）　山積０．４５ｍ３	供用日	1.5			MM000202028
諸雑費（まるめ）		式	1			#99
計	１日　当り					

SDGD40060

第205号　単価表　　クレーン装置付トラック　　4～4．5ｔ級2．9ｔ吊　　1　日　当り

名称	規格	単位	数量	単価	金額	摘要
運転手（特殊）		人				RR0114
軽油		L	31			TZ006702002
トラック［クレーン装置付］	ﾍﾞｰｽﾄﾗｯｸ4~4.5t積 吊能力2.9t	供用日	1.23			MM000302013
諸雑費（まるめ）		式	1			#99
計	1日　当り					

SDGD40055

第206号　単価表　　ﾀﾞﾝﾌﾟﾄﾗｯｸ　　4t積級　　1　日　当り

名称	規格	単位	数量	単価	金額	摘要
運転手（一般）		人				RR0115
軽油		L	32			TZ006702002
ダンプトラック［オンロード・ディーゼル］	４ｔ積級	供用日	1.29			MM000301002
タイヤ損耗費	４ｔ積級　良好　供用日	供用日	1.29			TZ010020045
諸雑費（まるめ）		式	1			#99
計	1日　当り					

SDGD10180
　J01　機械損耗部品補正 = 2　　良好

※施工パッケージ単価

SCB210110-J32*

第207号　単価表　　発生土運搬工　　ｸﾗﾑ0.4積込、10tDT運搬　現場～仮置場　　1　m3　当り

名称	規格	単位	構成比	東京単価	積算単価	摘要
標準単価			P			/H
機械構成比		%	K			/H
ダンプトラック［オンロード・ディーゼル］	１０ｔ積級 ﾀｲﾔ損耗費及び補修費(良好)含	%	K1			MM000301005
労務構成比		%	R			/H
運転手（一般）		%	R1			RR0115
材料構成比		%	Z			/H
軽油		%	Z1			TZ006702002
	1m3　当り					

SCB210110

J01　土砂等発生現場 = 1　　標準

J02　積込機種･規格 = 4　　ｸﾗﾑｼｪﾙ平積0.4m3または平積0.8m3

J03　土質 = 1　　土砂（岩塊･玉石混り土含む）

J04　DID区間の有無 = 2　　有り

J12　運搬距離（km）（DID区間有） = 2 2.0km以下

第208号　単価表　　積込（ルーズ）

BH0.8m³
昼間

1　m3　当り

名称	規格	単位	構成比	東京単価	積算単価	摘要
標準単価			P			/H
機械構成比		%	K			/H
バックホウ（クローラ型）［標準型］	排出ｶﾞｽ対策型(2014年規制) 山積0.8m3	%	K1			MM000202142
労務構成比		%	R			/H
運転手（特殊）		%	R1			RR0114
材料構成比		%	Z			/H
軽油		%	Z1			TZ006702002
	1m3　当り					

SCB210020
J01　土質 = 1　　土砂　　J02　作業内容 = 1　　土量50,000m3未満

※施工パッケージ単価

SCB210110-J30*

第209号　単価表　　土砂等運搬

10tDT運搬
昼間

1　m3　当り

名称	規格	単位	構成比	東京単価	積算単価	摘要
標準単価			P			/H
機械構成比		%	K			/H
ダンプトラック［オンロード・ディーゼル］	１０ｔ積級 ﾀｲﾔ損耗費及び補修費(良好)含	%	K1			MM000301005
労務構成比		%	R			/H
運転手（一般）		%	R1			RR0115
材料構成比		%	Z			/H
軽油		%	Z1			TZ006702002
	1m3　当り					

SCB210110
J01　土砂等発生現場 = 1　標準
J02　積込機種･規格 = 1　ﾊﾞｯｸﾎｳ山積0.8m3（平積0.6m3）
J03　土質 = 1　土砂（岩塊･玉石混り土含む）
J04　DID区間の有無 = 2　有り
J06　運搬距離（km）（DID区間有） = 13 14.0km以下

第210号　単価表　　コンクリート　　18-8-25(高炉)　　1　m3　当り

名称	規格	単位	構成比	東京単価	積算単価	摘要
標準単価			P			/H
機械構成比		%	K			/H
ﾊﾞｯｸﾎｳ(ｸﾛｰﾗ)[標準・ｸﾚｰﾝ機能付き]	山積0.8m3(平積0.6m3)2.9t吊	%	K1			ML001010004
労務構成比		%	R			/H
特殊作業員		%	R1			RR0101
普通作業員		%	R2			RR0102
土木一般世話役		%	R3			RR0125
運転手（特殊）		%	R4			RR0114
材料構成比		%	Z			/H
生コンクリート	１８－８－２５（２０）　高炉 W/C60%以下	%	Z1			TZ002012001
軽油		%	Z2			TZ006702002

第 210 号　単価表　　コンクリート　　18-8-25(高炉)　　1　m3　当り　　2 頁

名称	規格	単位	構成比	東京単価	積算単価	摘要
	1 m3　当り					

SCB240010

J01　構造物種別 = 1	無筋･鉄筋構造物	J02　打設工法 = 3	ﾊﾞｯｸﾎｳ（ｸﾚｰﾝ機能付）打設
J03　ｺﾝｸﾘｰﾄ規格 = 41	18-8-25（高炉）	J05　養生工の種類 = 2	一般養生
J13　費用の内訳 = 1	全ての費用		

第211号　単価表　　仮設階段設置用材料費　　10　m　当り

名称	規格	単位	数量	単価	金額	摘要
単管パイプ		m	272			TY3G2010010
パイプベース		個	8			TY3G2050010
仮設階段		個	5.8			TY3G2030010
クランプ		個	243.6			TY3G2060010
パイプ継手		個	22			TY3G2040010
鋼製布板		枚	11.6			TY3G2020010
諸雑費		式	1			#09
計	10ｍ　当り					
	1ｍ　当り					

SDGD30380

第212号　単価表　　仮設階段設置工　　10　m　当り

名称	規格	単位	数量	単価	金額	摘要
土木一般世話役		人				RR0125
特殊作業員		人				RR0101
普通作業員		人				RR0102
トラッククレーン［油圧伸縮ジブ型］	４．９ｔ吊	日				ML001120001
諸雑費（まるめ）		式	1			#99
計	10ｍ　当り					
	1ｍ　当り					

SDGD30390
J01　作業区分 = 3　　設置･撤去工　　J02　ﾄﾗｯｸｸﾚｰﾝ賃料補正 = 1　　標準（1.0）

第213号　単価表　　コンクリート　　18-8-25(高炉)　　1　m3　当り

名称	規格	単位	構成比	東京単価	積算単価	摘要
標準単価			P			/H
労務構成比		%	R			/H
普通作業員		%	R1			RR0102
特殊作業員		%	R2			RR0101
土木一般世話役		%	R3			RR0125
材料構成比		%	Z			/H
生コンクリート	１８－８－２５（２０）　高炉 W/C60%以下	%	Z1			TZ002012001
	1m3　当り					

SCB240010

J01　構造物種別 = 1	無筋･鉄筋構造物	J02　打設工法 = 4	人力打設
J03　ｺﾝｸﾘｰﾄ規格 = 41	18-8-25（高炉）	J05　養生工の種類 = 2	一般養生
J07　現場内小運搬の有無 = 2	無し	J13　費用の内訳 = 1	全ての費用

第214号　単価表　　型枠

昼間　　1　m2　当り

名称	規格	単位	構成比	東京単価	積算単価	摘要
標準単価			P			/H
労務構成比		%	R			/H
型わく工		%	R1			RR0133
普通作業員		%	R2			RR0102
土木一般世話役		%	R3			RR0125
	1m2　当り					

SCB240210
J01　型枠の種類 = 1　　一般型枠　　J02　構造物の種類 = 1　　鉄筋･無筋構造物

第215号　単価表　　コンクリート削孔（電動ハンマドリル）　　1　孔　当り

名称	規格	単位	構成比	東京単価	積算単価	摘要
標準単価			P			/H
機械構成比		%	K			/H
発動発電機［ガソリンエンジン駆動］	２ｋＶＡ	%	K1			ML001110001
電動ハンマドリル	穴あけ能力　φ３８～４０ｍｍ	%	K2			MM002083002
労務構成比		%	R			/H
特殊作業員		%	R1			RR0101
普通作業員		%	R2			RR0102
土木一般世話役		%	R3			RR0125
材料構成比		%	Z			/H
ガソリン	レギュラー	%	Z1			TZ006704001
	1孔　当り					

SCB224410
　J01　削孔深さ = 1　　30mm以上200mm未満

第216号　単価表　　鋼矢板圧入　　Ⅱ型　圧入長6m以下　Nmax≦25　　10　枚　当り

名称	規格	単位	数量	単価	金額	摘要
土木一般世話役		人				RR0125
特殊作業員		人				RR0101
とび工		人				RR0106
油圧式杭圧入引抜機運転		日				第 342 号単価表参照　SWK250240-J13
ラフテレーンクレーン運転		日				第 343 号単価表参照　SWK250560-J03
諸雑費（率＋まるめ）		式	1			#09
計	10枚　当り					
	1枚　当り					

SWB251330
J01　施工場所 = 1　　陸上　　J02　鋼矢板型式 = 1　　II型
J03　圧入長 = 1　　6m以下

第217号　単価表　　鋼矢板引抜き　　Ⅱ型　引抜長6m以下　　10　枚　当り

名称	規格	単位	数量	単価	金額	摘要
土木一般世話役		人				RR0125
特殊作業員		人				RR0101
とび工		人				RR0106
油圧式杭圧入引抜機運転		日				第 344 号単価表参照　SWK250240-J14
ラフテレーンクレーン運転		日				第 343 号単価表参照　SWK250560-J03
諸雑費（率＋まるめ）		式	1			#09
計	10枚　当り					
	1枚　当り					

SWB251370
J01　施工場所 = 1　　陸上
J02　鋼矢板型式 = 1　　II型
J03　引抜長 = 1　　6m以下

第218号　単価表　　鋼矢板賃料（普通鋼矢板）　　Ⅱ型 φ700 L=6.0m　　1　枚　当り

名称	規格	単位	数量	単価	金額	摘要
鋼矢板　賃料		t	0.288			6*48/1000 TY007010000
鋼矢板　修理費及び損耗費		t	0.288			6*48/1000 TY000450002
諸雑費（まるめ）		式	1			#99
計	1枚　当り					

SWB250150
J01　鋼矢板の種類 = 1　II型
J02　鋼矢板1枚当りの長さ（実数入力）[m/枚] = 6
J03　供用日数（実数入力）[日] = 25
J04　修理費及び損耗費の有無 = 2　有
J05　鋼矢板の整備費[円] = 3650
J06　補助工法の有無 = 1　無
J07　一現場での使用回数（実数入力）[回] = 1

第219号　単価表　　鋼矢板賃料（普通鋼矢板）　　Ⅱ型 φ800 L=5.5m　　1　枚　当り

名称	規格	単位	数量	単価	金額	摘要
鋼矢板　賃料		t	0.264			5.5*48/1000 TY007010000
鋼矢板　修理費及び損耗費		t	0.264			5.5*48/1000 TY000450002
諸雑費（まるめ）		式	1			#99
計	1枚　当り					

SWB250150
J01　鋼矢板の種類 = 1　II型
J02　鋼矢板1枚当りの長さ（実数入力）[m/枚] = 5.5
J03　供用日数（実数入力）[日] = 18
J04　修理費及び損耗費の有無 = 2　有
J05　鋼矢板の整備費[円] = 3650
J06　補助工法の有無 = 1　無
J07　一現場での使用回数（実数入力）[回] = 1

第220号　単価表　　圧入工　　鋼矢板Ⅱ型 L=5.5m 2箇所継　　1　式　当り

名称	規格	単位	数量	単価	金額	摘要
鋼矢板圧入	鋼矢板Ⅱ型 L=5.5m 2箇所継	枚	25			第 350 号単価表参照 V1397
低空頭対応型圧入機 設置･撤去	単独圧入	回	1			第 351 号単価表参照 V1401
搬送用レール設置･撤去	搬送用レール延長:10m	回	1			第 352 号単価表参照 V1402
自走装置取付取外し	低空頭対応型圧入機用自走装置	回	1			第 353 号単価表参照 V1403
計	1式　当り					

第221号　単価表　　引抜工　　鋼矢板Ⅱ型 L=5.5m 2箇所切断　　1　式　当り

名称	規格	単位	数量	単価	金額	摘要
鋼矢板引抜	鋼矢板Ⅱ型 L=5.5m 2箇所切断	枚	25			第 354 号単価表参照 V1405
低空頭対応型圧入機 設置･撤去	引抜き	回	1			第 355 号単価表参照 V1406
搬送用レール設置･撤去	搬送用レール延長:10m	回	1			第 352 号単価表参照 V1402
自走装置取付取外し	低空頭対応型圧入機用自走装置	回	1			第 353 号単価表参照 V1403
計	1式　当り					

第222号　単価表　　鋼矢板(賃料等)　　Ⅱ型　　1　式　当り

名称	規格	単位	数量	単価	金額	摘要
鋼矢板Ⅱ型	L=5.5m　2回継用　中古	枚	25			新品価格×0.9 資材価格特別調査 W1011
計	1式　当り					

第223号　単価表　　山留材賃料　　1　t　当り

名称	規格	単位	数量	単価	金額	摘要
鋼製山留材　賃料		t	1			TY007100000
H形鋼（山留主部材）	修理費及び損耗費	t	1			TY000450005
副部材（A）	賃料	t	0.22			TY000028001
副部材（A）　修理費及び損耗費		t	0.22			TY000450006
副部材（B）　修理費及び損耗費		t	0.04			TY000450007
諸雑費（まるめ）		式	1			#99
計	1t　当り					

SWB251910
- J01　火打ブロックの有無 = 2　無
- J02　主部材供用日数（実数入力）［日］= 36
- J03　主部材修理費及び損耗費の計上 = 1 有
- J04　鋼製山留材整備費（主部材）（実数）［円］= 4700
- J05　副部材A供用日数（実数入力）［日］= 36
- J06　副部材A修理費及び損耗費の計上 = 1 有
- J07　鋼製山留材部品整備費（副A）（実）［円］= 9400
- J08　副部材B修理費及び損耗費の計上 = 1 有
- J09　不足分弁償金（新品）（副B）（実）［円］= 300000
- J10　山留材1現場での使用回数（実数）［回/現場］= 1

第224号　単価表　　ﾊﾞｯｸﾎｳ ｸﾚｰﾝ付1.7t(2次)　　山積0.28m3 平積0.2m3　　1　日　当り

名称	規格	単位	数量	単価	金額	摘要
運転手（特殊）		人				RR0114
軽油		L	35			TZ006702002
ﾊﾞｯｸﾎｳ(ｸﾛｰﾗ)[標準・ｸﾚｰﾝ機能付き]	山積0.28m3(平積0.2m3)1.7t吊	日				ML001010008
諸雑費（まるめ）		式	1			#99
計	1日　当り					

SDGD10920

第225号　単価表　　ﾊﾞｯｸﾎｳ ｸﾚｰﾝ付1.7t(2次)　　山積0.28m3 平積0.2m3　　1　日　当り

名称	規格	単位	数量	単価	金額	摘要
運転手（特殊）		人				RR0114
軽油		L	35			TZ006702002
ﾊﾞｯｸﾎｳ(ｸﾛｰﾗ)[標準・ｸﾚｰﾝ機能付き]	山積0.28m3(平積0.2m3)1.7t吊	日				ML001010008
諸雑費（まるめ）		式	1			#99
計	1日　当り					

SDGD10920

第226号　単価表　　処分費（m3）　　鉄筋Co　　100　m3　当り

名称	規格	単位	数量	単価	金額	摘要
処分費		m3	100			TY007600000
計	100 m3　当り					
	1 m3　当り					

SWB020051

第227号　単価表　　殻運搬

鉄筋Co
昼間

1　m3　当り

名称	規格	単位	構成比	東京単価	積算単価	摘要
標準単価			P			/H
機械構成比		%	K			/H
ダンプトラック［オンロード・ディーゼル］	１０ｔ積級 ﾀｲﾔ損耗費及び補修費(良好)含	%	K1			MM000301005
労務構成比		%	R			/H
運転手（一般）		%	R1			RR0115
材料構成比		%	Z			/H
軽油		%	Z1			TZ006702002
	1m3　当り					

SCB227010
J01　殻発生作業 = 2　　ｺﾝｸﾘｰﾄ（鉄筋）構造物とりこわし　　J02　積込工法区分 = 1　機械積込
J03　DID区間の有無 = 2　有り　　J04　運搬距離（km）（DID区間有無） = 2 3.3km以下
J13　費用の内訳 = 1　全ての費用

第228号　単価表　　ﾊﾞｯｸﾎｳ排対(2次)　　山積0.8m3(平積0.6m3)　　1　時間　当り

名称	規格	単位	数量	単価	金額	摘要
運転手（特殊）		人				RR0114
軽油		L	15			TZ006702002
バックホウ（クローラ）［標準］	排ガス型（第２次）　山積０．８ｍ３	時間				MM000202019
諸雑費（まるめ）		式	1			#99
計	１時間　当り					

SDGD10037

第229号　単価表　　ﾊﾞｯｸﾎｳ排対(2次)　　山積0.8m3(平積0.6m3)　　1　時間　当り

名称	規格	単位	数量	単価	金額	摘要
運転手（特殊）		人				RR0114
軽油		L	15			TZ006702002
バックホウ（クローラ）［標準］	排ガス型（第２次）　山積０．８ｍ３	時間				MM000202019
諸雑費（まるめ）		式	1			#99
計	１時間　当り					

SDGD10037

第230号　単価表　　タンパ締固め　　夜間　　1　m3　当り

名称	規格	単位	構成比	東京単価	積算単価	摘要
標準単価			P			/H
機械構成比		%	K			/H
タンパ及びランマ	質量　６０～８０ｋｇ	%	K1			ML001180001
労務構成比		%	R			/H
特殊作業員		%	R1			RR0101
普通作業員		%	R2			RR0102
材料構成比		%	Z			/H
ガソリン	レギュラー	%	Z1			TZ006704001
	1m3　当り					

SCB210450
J01　費用の内訳 = 1　　全ての費用

第231号　単価表　　ﾊﾞｯｸﾎｳ排対(2次)　　山積0.8m3(平積0.6m3)　　1　時間　当り

名称	規格	単位	数量	単価	金額	摘要
運転手（特殊）		人				RR0114
軽油		L	15			TZ006702002
バックホウ（クローラ）［標準］	排ガス型（第２次）　山積０．８ｍ３	時間				MM000202019
諸雑費（まるめ）		式	1			#99
計	１時間　当り					

SDGD10037

第 232 号　単価表　　タンパ締固め　　夜間　　1　m3　当り

名称	規格	単位	構成比	東京単価	積算単価	摘要
標準単価			P			/H
機械構成比		%	K			/H
タンパ及びランマ	質量　６０～８０ｋｇ	%	K1			ML001180001
労務構成比		%	R			/H
特殊作業員		%	R1			RR0101
普通作業員		%	R2			RR0102
材料構成比		%	Z			/H
ガソリン	レギュラー	%	Z1			TZ006704001
	1ｍ3　当り					

SCB210450
　J01　費用の内訳 = 1　　全ての費用

SWB251330-J10*

第 233 号　単価表　　鋼矢板圧入

Ⅱ型　圧入長9m以下　Nmax≦25
昼間

10　枚　当り

名称	規格	単位	数量	単価	金額	摘要
土木一般世話役		人				RR0125
特殊作業員		人				RR0101
とび工		人				RR0106
油圧式杭圧入引抜機運転		日				第 342 号単価表参照　SWK250240-J13
ラフテレーンクレーン運転		日				第 343 号単価表参照　SWK250560-J03
諸雑費（率＋まるめ）		式	1			#09
計	10 枚　当り					
	1 枚　当り					

SWB251330
J01　施工場所 = 1　　陸上
J02　鋼矢板型式 = 1　　II型
J03　圧入長 = 2　　9m以下

第234号　単価表　　鋼矢板圧入

Ⅱ型　圧入長9m以下　Nmax≦25
夜間

10　枚　当り

名称	規格	単位	数量	単価	金額	摘要
土木一般世話役		人				RR0125
特殊作業員		人				RR0101
とび工		人				RR0106
油圧式杭圧入引抜機運転		日				第 356 号単価表参照　SWK250240-J18
ラフテレーンクレーン運転		日				第 357 号単価表参照　SWK250560-J08
諸雑費（率＋まるめ）		式	1			#09
計	10枚　当り					
	1枚　当り					

SWB251330
J01　施工場所 = 1　　陸上
J02　鋼矢板型式 = 1　　II型
J03　圧入長 = 2　　9m以下

第 235 号　単価表　油圧式杭圧入機据付・解体　Ⅱ型　圧入 Nmax≦25　1　回　当り

名称	規格	単位	数量	単価	金額	摘要
土木一般世話役		人				RR0125
特殊作業員		人				RR0101
とび工		人				RR0106
油圧式杭圧入引抜機運転		日				第 342 号単価表参照 SWK250240-J13
ラフテレーンクレーン運転		日				第 343 号単価表参照 SWK250560-J03
諸雑費（まるめ）		式	1			#99
計	1回　当り					

SWB251380
J01　作業区分 = 1　圧入（Nmax≦25）　J02　鋼矢板型式 = 1　II型
J03　施工場所 = 1　陸上

第236号　単価表　　鋼矢板引抜き

Ⅱ型　引抜長9m以下
昼間

10　枚　当り

名称	規格	単位	数量	単価	金額	摘要
土木一般世話役		人				RR0125
特殊作業員		人				RR0101
とび工		人				RR0106
油圧式杭圧入引抜機運転		日				第 344 号単価表参照　SWK250240-J14
ラフテレーンクレーン運転		日				第 343 号単価表参照　SWK250560-J03
諸雑費（率＋まるめ）		式	1			#09
計	10枚　当り					
	1枚　当り					

SWB251370
J01　施工場所 = 1　　陸上
J02　鋼矢板型式 = 1　　II型
J03　引抜長 = 2　　9m以下

第237号　単価表　　鋼矢板引抜き

Ⅱ型　引抜長9m以下
夜間

10　枚　当り

名称	規格	単位	数量	単価	金額	摘要
土木一般世話役		人				RR0125
特殊作業員		人				RR0101
とび工		人				RR0106
油圧式杭圧入引抜機運転		日				第 358 号単価表参照　SWK250240-J17
ラフテレーンクレーン運転		日				第 359 号単価表参照　SWK250560-J07
諸雑費（率＋まるめ）		式	1			#09
計	10枚　当り					
	1枚　当り					

SWB251370
J01　施工場所 = 1　　陸上
J02　鋼矢板型式 = 1　　II型
J03　引抜長 = 2　　9m以下

第238号　単価表　　鋼矢板賃料（普通鋼矢板）　　Ⅱ型 φ600 L=6.5m　　1　枚　当り

名称	規格	単位	数量	単価	金額	摘要
鋼矢板　賃料		t	0.312			6.5*48/1000 TY007010000
鋼矢板　修理費及び損耗費		t	0.312			6.5*48/1000 TY000450002
諸雑費（まるめ）		式	1			#99
計	1枚　当り					

SWB250150
J01　鋼矢板の種類 = 1　II型
J02　鋼矢板1枚当りの長さ（実数入力）[m/枚] = 6.5
J03　供用日数（実数入力）[日] = 54
J04　修理費及び損耗費の有無 = 2　有
J05　鋼矢板の整備費[円] = 3650
J06　補助工法の有無 = 1　無
J07　一現場での使用回数（実数入力）[回] = 1

第239号　単価表　　鋼矢板賃料（普通鋼矢板）　　Ⅱ型 φ700 L=7.0m　　1　枚　当り

名称	規格	単位	数量	単価	金額	摘要
鋼矢板　賃料		t	0.336			7*48/1000 TY007010000
鋼矢板　修理費及び損耗費		t	0.336			7*48/1000 TY000450002
諸雑費（まるめ）		式	1			#99
計	1枚　当り					

SWB250150
J01　鋼矢板の種類 = 1　II型
J02　鋼矢板1枚当りの長さ（実数入力）[m/枚] = 7
J03　供用日数（実数入力）[日] = 21
J04　修理費及び損耗費の有無 = 2　有
J05　鋼矢板の整備費[円] = 3650
J06　補助工法の有無 = 1　無
J07　一現場での使用回数（実数入力）[回] = 1

第240号　単価表　　鋼矢板賃料（普通鋼矢板）　　Ⅱ型 φ800 L=7.0m　　1　枚　当り

名称	規格	単位	数量	単価	金額	摘要
鋼矢板　賃料		t	0.336			7*48/1000 TY007010000
鋼矢板　修理費及び損耗費		t	0.336			7*48/1000 TY000450002
諸雑費（まるめ）		式	1			#99
計	1枚　当り					

SWB250150
J01　鋼矢板の種類 = 1　II型
J02　鋼矢板1枚当りの長さ（実数入力）[m/枚] = 7
J03　供用日数（実数入力）[日] = 18
J04　修理費及び損耗費の有無 = 2　有
J05　鋼矢板の整備費[円] = 3650
J06　補助工法の有無 = 1　無
J07　一現場での使用回数（実数入力）[回] = 1

第241号　単価表　　圧入工　　鋼矢板Ⅱ型 L=6.5m（3箇所継）　　1　式　当り

名称	規格	単位	数量	単価	金額	摘要
鋼矢板圧入	鋼矢板Ⅱ型 L=6.5m（3箇所継）	枚	13			第 360 号単価表参照 V1411
低空頭対応型圧入機 設置･撤去	単独圧入	回	1			第 351 号単価表参照 V1401
搬送用レール設置･撤去	搬送用レール延長:10m	回	0.5			第 352 号単価表参照 V1402
自走装置取付取外し	低空頭対応型圧入機用自走装置	回	1			第 353 号単価表参照 V1403
計	1式　当り					

第242号　単価表　　引抜工　　鋼矢板Ⅱ型 L=6.5m（3箇所切断）　　1　式　当り

名称	規格	単位	数量	単価	金額	摘要
鋼矢板引抜	鋼矢板Ⅱ型 L=6.5m 3箇所切断	枚	13			第 361 号単価表参照 V1412
低空頭対応型圧入機 設置･撤去	引抜き	回	1			第 362 号単価表参照 V1413
搬送用レール設置･撤去	搬送用レール延長:10m	回	0.5			第 363 号単価表参照 V1414
自走装置取付取外し	低空頭対応型圧入機用自走装置	回	1			第 364 号単価表参照 V1415
計	1式　当り					

第243号　単価表　　鋼矢板(中古)　　Ⅱ型　　1　式　当り

名称	規格	単位	数量	単価	金額	摘要
鋼矢板Ⅱ型	L=6.5m　3回継用　中古	枚	13			新品価格×0.9 資材価格特別調査 W1007
計	1式　当り					

第244号　単価表　　圧入工　　鋼矢板Ⅱ型 L=7.0m（3箇所継）　　1　式　当り

名称	規格	単位	数量	単価	金額	摘要
鋼矢板圧入	鋼矢板Ⅱ型 L=7.0m（3箇所継）	枚	7			第 365 号単価表参照 V1420
低空頭対応型圧入機 設置･撤去	単独圧入	回	1			第 366 号単価表参照 V1421
搬送用レール設置･撤去	搬送用レール延長:10m	回	0.5			第 367 号単価表参照 V1422
自走装置取付取外し	低空頭対応型圧入機用自走装置	回	1			第 368 号単価表参照 V1423
計	1式　当り					

第245号　単価表　　引抜工　　鋼矢板Ⅱ型 L=7.0m（3箇所切断）　　1　式　当り

名称	規格	単位	数量	単価	金額	摘要
鋼矢板引抜	鋼矢板Ⅱ型 L=7.0m（3箇所切断）	枚	7			第 369 号単価表参照 V1431
低空頭対応型圧入機 設置･撤去	引抜き	回	1			第 370 号単価表参照 V1425
搬送用レール設置･撤去	搬送用レール延長:10m	回	0.5			第 371 号単価表参照 V1426
自走装置取付取外し	低空頭対応型圧入機用自走装置	回	1			第 372 号単価表参照 V1427
計	1式　当り					

第246号　単価表　　鋼矢板(中古)　　Ⅱ型　　1　式　当り

名称	規格	単位	数量	単価	金額	摘要
鋼矢板Ⅱ型	L=7.0m　3回継用　中古	枚	7			新品価格×0.9 資材価格特別調査 W1009
異形鋼矢板Ⅱ型	L=7.0m　3回継用　中古	枚	2			新品価格×0.9 資材価格特別調査 W1010
計	1式　当り					

第 247 号　単価表　　切梁・腹起し設置・撤去　　昼間　　10　t　当り

名称	規格	単位	数量	単価	金額	摘要
切梁・腹起し設置	昼間	t	10			第 373 号単価表参照　SWB251931-J02*
切梁・腹起し撤去	昼間	t	10			第 374 号単価表参照　SWB251932-J02*
諸雑費（まるめ）		式	1			#99
計	10ｔ　当り					
	1ｔ　当り					

SWB251930
J01　作業区分 = 3　　設置・撤去
J02　火打ブロックの有無 = 1　　無
J03　ラフテレーンクレーン賃料補正 = 1 標準（1.0）

第248号　単価表　　切梁・腹起し設置・撤去　　夜間　　10　t　当り

名称	規格	単位	数量	単価	金額	摘要
切梁・腹起し設置	夜間	t	10			第 375 号単価表参照　SWB251931-J08*
切梁・腹起し撤去	夜間	t	10			第 376 号単価表参照　SWB251932-J07*
諸雑費（まるめ）		式	1			#99
計	10ｔ　当り					
	1ｔ　当り					

SWB251930
J01　作業区分 = 3　　設置・撤去
J02　火打ブロックの有無 = 1　　無
J03　ラフテレーンクレーン賃料補正 = 1 標準（1.0）

第249号　単価表　　山留材賃料　　1　t　当り

名称	規格	単位	数量	単価	金額	摘要
鋼製山留材　賃料		t	1			TY007100000
H形鋼（山留主部材）	修理費及び損耗費	t	1			TY000450005
副部材（A）	賃料	t	0.22			TY000028001
副部材（A）　修理費及び損耗費		t	0.22			TY000450006
副部材（B）　修理費及び損耗費		t	0.04			TY000450007
諸雑費（まるめ）		式	1			#99
計	1t　当り					

SWB251910
- J01　火打ブロックの有無 = 2　無
- J02　主部材供用日数（実数入力）[日] = 72
- J03　主部材修理費及び損耗費の計上 = 1 有
- J04　鋼製山留材整備費（主部材）（実数）[円] = 4700
- J05　副部材A供用日数（実数入力）[日] = 72
- J06　副部材A修理費及び損耗費の計上 = 1 有
- J07　鋼製山留材部品整備費（副A）（実）[円] = 9400
- J08　副部材B修理費及び損耗費の計上 = 1 有
- J09　不足分弁償金（新品）（副B）（実）[円] = 300000
- J10　山留材1現場での使用回数（実数）[回/現場] = 1

第 250 号　単価表　　覆工板･受桁設置撤去工　　開削覆工 設置面積100m2以下 昼間　　100　m2　当り

名称	規格	単位	数量	単価	金額	摘要
土木一般世話役		人				RR0125
とび工		人				RR0106
溶接工		人				RR0113
普通作業員		人				RR0102
ﾊﾞｯｸﾎｳ ｸﾚｰﾝ付2.9t(2次)	山積0.8m3 平積0.6m3	日				第 377 号単価表参照 SDGD10893-J02
諸雑費		式	1			#09
土木一般世話役		人				RR0125
とび工		人				RR0106
溶接工		人				RR0113
普通作業員		人				RR0102
ﾊﾞｯｸﾎｳ ｸﾚｰﾝ付2.9t(2次)	山積0.8m3 平積0.6m3	日				第 377 号単価表参照 SDGD10893-J02

第 250 号　単価表　　覆工板･受桁設置撤去工　　開削覆工 設置面積100m2以下 昼間　　100　m2　当り　　2 頁

名称	規格	単位	数量	単価	金額	摘要
諸雑費		式	1			#09
計	100 m2　当り					
	1 m2　当り					

SDGD10900
J01　作業区分 = 3　　設置･撤去　　J02　ﾊﾞｯｸﾎｳ規格 = 3　　C付2.9t(2次)山0.8m3(平0.6m3)

第 251 号　単価表　　鋼材損料　　覆工板、受桁他　昼間　　1　式　当り

名称	規格	単位	数量	単価	金額	摘要
覆工板賃料	鋼製従来型	m2	18			第 378 号単価表参照　SWB251920-J11*
覆工板賃料	受桁･桁受	m2	18			第 379 号単価表参照　SWB251920-J12*
計	1式　当り					

※施工パッケージ単価

SCB221110-J04*

第252号　単価表　　基礎砕石　　RC-40　t=150　昼間　　1　m2　当り

名称	規格	単位	構成比	東京単価	積算単価	摘要
標準単価			P			/H
機械構成比		%	K			/H
バックホウ（クローラ）［標準］	山積０．８ｍ３（平積０．６ｍ３）	%	K1			ML001010007
労務構成比		%	R			/H
普通作業員		%	R1			RR0102
特殊作業員		%	R2			RR0101
運転手（特殊）		%	R3			RR0114
土木一般世話役		%	R4			RR0125
材料構成比		%	Z			/H
再生クラッシャーラン	ＲＣ－４０	%	Z1			TZ002122003
軽油		%	Z2			TZ006702002

第 252 号　単価表　　基礎砕石　　RC-40　t=150　昼間　　1　m2　当り　　2 頁

名称	規格	単位	構成比	東京単価	積算単価	摘要
	1 m2　当り					

SCB221110
J01　砕石の厚さ = 3　　12.5cmを超え17.5cm以下
J02　砕石の種類 = 8　　再生ｸﾗｯｼｬﾗﾝ 40～0
J03　費用の内訳 = 1　　全ての費用

第 253 号　単価表　　覆工板･受桁設置撤去工　　開削覆工 設置面積100m2以下 夜間　　100　m2　当り

名称	規格	単位	数量	単価	金額	摘要
土木一般世話役		人				RR0125
とび工		人				RR0106
溶接工		人				RR0113
普通作業員		人				RR0102
ﾊﾞｯｸﾎｳ ｸﾚｰﾝ付2.9t(2次)	山積0.8m3 平積0.6m3	日				第 380 号単価表参照 SDGD10893-J01
諸雑費		式	1			#09
土木一般世話役		人				RR0125
とび工		人				RR0106
溶接工		人				RR0113
普通作業員		人				RR0102
ﾊﾞｯｸﾎｳ ｸﾚｰﾝ付2.9t(2次)	山積0.8m3 平積0.6m3	日				第 380 号単価表参照 SDGD10893-J01

第 253 号　単価表　　覆工板･受桁設置撤去工　　開削覆工 設置面積100m2以下 夜間　　100　m2　当り　　2 頁

名称	規格	単位	数量	単価	金額	摘要
諸雑費		式	1			#09
計	100 m2　当り					
	1 m2　当り					

SDGD10900
J01　作業区分 = 3　　設置･撤去　　J02　ﾊﾞｯｸﾎｳ規格 = 3　　C付2.9t(2次)山0.8m3(平0.6m3)

第 254 号　単価表　　鋼材損料　　覆工板、受桁他　夜間　　1　式　当り

名称	規格	単位	数量	単価	金額	摘要
覆工板賃料	鋼製従来型	m2	18			第 381 号単価表参照　SWB251920-J19*
覆工板賃料	受桁･桁受	m2	18			第 382 号単価表参照　SWB251920-J18*
計	1式　当り					

※施工パッケージ単価

SCB221110-J05*

第255号　単価表　　基礎砕石　　RC-40　t=150　夜間　　1　m2　当り

名称	規格	単位	構成比	東京単価	積算単価	摘要
標準単価			P			/H
機械構成比		%	K			/H
バックホウ（クローラ）［標準］	山積０．８ｍ３（平積０．６ｍ３）	%	K1			ML001010007
労務構成比		%	R			/H
普通作業員		%	R1			RR0102
特殊作業員		%	R2			RR0101
運転手（特殊）		%	R3			RR0114
土木一般世話役		%	R4			RR0125
材料構成比		%	Z			/H
再生クラッシャーラン	ＲＣ－４０	%	Z1			TZ002122003
軽油		%	Z2			TZ006702002

第 255 号　単価表　　基礎砕石　　RC-40　t=150　夜間　　1　m2　当り　　2 頁

名称	規格	単位	構成比	東京単価	積算単価	摘要
	1 m2　当り					

SCB221110
J01　砕石の厚さ = 3　12.5cmを超え17.5cm以下
J02　砕石の種類 = 8　再生ｸﾗｯｼｬﾗﾝ 40～0
J03　費用の内訳 = 1　全ての費用

V1385

第256号　単価表　　既設管充填工　　φ800 夜間　　3.5　m3　当り

名称	規格	単位	数量	単価	金額	摘要
充填工工事費	φ800ｺﾝｸﾘｰﾄ管	日	1			第 383 号単価表参照 V1386
注入設備費	据付解体費	回	1			第 384 号単価表参照 V1390
計	3.5m3　当り					
	1m3　当り					

V1387

第257号　単価表　　車上プラント費　　運搬費含む 夜間　　1　式　当り

名称	規格	単位	数量	単価	金額	摘要
トラック 運転	ｸﾚｰﾝ装置付 ﾍﾞｰｽﾄﾗｯｸ4～4.5t積 吊能力2.9t	日	3			第 385 号単価表参照 V1391
散水車 運転	ﾄﾗｯｸ架装型ﾀﾝｸ容量3.8L	日	1			第 386 号単価表参照 V1389
計	1式　当り					

第258号　単価表　　ｲﾝﾊﾞｰﾄｺﾝｸﾘｰﾄ工　　18-8-25(高炉)　　1　m3　当り

名称	規格	単位	構成比	東京単価	積算単価	摘要
標準単価			P			/H
労務構成比		%	R			/H
普通作業員		%	R1			RR0102
土木一般世話役		%	R2			RR0125
特殊作業員		%	R3			RR0101
材料構成比		%	Z			/H
生コンクリート	１８－８－２５（２０）　高炉 W/C60%以下	%	Z1			TZ002012001
	1m3　当り					

SCB240010

J01　構造物種別 = 2	小型構造物	J02　打設工法 = 4	人力打設
J03　ｺﾝｸﾘｰﾄ規格 = 41	18-8-25（高炉）	J05　養生工の種類 = 2	一般養生
J07　現場内小運搬の有無 = 2	無し	J13　費用の内訳 = 1	全ての費用

第259号　単価表　　モルタル上塗工　　マンホール用　　1　m2　当り

名称	規格	単位	数量	単価	金額	摘要
左官		人				RR0135
普通作業員		人				RR0102
モルタル練	昼間	m3	0.02			1*(20/1000) 第 387 号単価表参照　SCB240060-J04*
諸雑費（まるめ）		式	1			#99
計	1m2　当り					

SDGD10740
J01　配合比 = 3　　配合比１：３
J03　セメント種類 = 2　　高炉
J02　ﾓﾙﾀﾙ厚さ(10～30mm)（実数入力）[mm] = 20

第260号　単価表　　運搬　　容器入り　　1　m3　当り

名称	規格	単位	構成比	東京単価	積算単価	摘要
標準単価			P			/H
機械構成比		%	K			/H
ダンプトラック［オンロード・ディーゼル］	２ｔ積級 ﾀｲﾔ損耗費及び補修費(良好)含	%	K1			MM000301001
労務構成比		%	R			/H
運転手（一般）		%	R1			RR0115
材料構成比		%	Z			/H
軽油		%	Z1			TZ006702002
	1m3　当り					

SCB210110
J01　土砂等発生現場 = 3　現場制約あり
J02　積込機種･規格 = 7　人力
J03　土質 = 1　土砂（岩塊･玉石混り土含む）
J04　DID区間の有無 = 2　有り
J18　運搬距離（km）（DID区間有） = 12 14.5km以下

※施工パッケージ単価

SCB227010-J41*

第261号　単価表　　殻運搬(As)

10tDT運搬
昼間

1　m3　当り

名称	規格	単位	構成比	東京単価	積算単価	摘要
標準単価			P			/H
機械構成比		%	K			/H
ダンプトラック［オンロード・ディーゼル］	１０ｔ積級 ﾀｲﾔ損耗費及び補修費(良好)含	%	K1			MM000301005
労務構成比		%	R			/H
運転手（一般）		%	R1			RR0115
材料構成比		%	Z			/H
軽油		%	Z1			TZ006702002
	1m3　当り					

SCB227010
J01　殻発生作業 = 3　　舗装版破砕
J02　積込工法区分 = 3　　機械（騒音対策不要、厚15cm以下）
J03　DID区間の有無 = 2　　有り
J08　運搬距離（km）（DID区間有） = 6 19.5km以下
J13　費用の内訳 = 1　　全ての費用

第262号　単価表　　土砂等運搬　　10tDT運搬処分　　1　m3　当り

名称	規格	単位	構成比	東京単価	積算単価	摘要
標準単価			P			/H
機械構成比		%	K			/H
ダンプトラック［オンロード・ディーゼル］	１０ｔ積級 ﾀｲﾔ損耗費及び補修費(良好)含	%	K1			MM000301005
労務構成比		%	R			/H
運転手（一般）		%	R1			RR0115
材料構成比		%	Z			/H
軽油		%	Z1			TZ006702002
	1m3　当り					

SCB210110
J01　土砂等発生現場 = 1　標準
J02　積込機種･規格 = 1　ﾊﾞｯｸﾎｳ山積0.8m3（平積0.6m3）
J03　土質 = 1　土砂（岩塊･玉石混り土含む）
J04　DID区間の有無 = 2　有り
J06　運搬距離（km）（DID区間有） = 14 19.5km以下

※施工パッケージ単価

SCB410650-J01*

第263号　単価表　　フィルター層

砂(ﾌｨﾙﾀｰ材) t=50
夜間

1　m2　当り

名称	規格	単位	構成比	東京単価	積算単価	摘要
標準単価			P			/H
機械構成比		%	K			/H
バックホウ（クローラ）［後方超小旋回型］	山積０．２８ｍ３（平積０．２ｍ３）	%	K1			ML001010011
振動ローラ（舗装用）［搭乗･ｺﾝﾊﾞｲﾝﾄﾞ式］	運転質量３～４ｔ	%	K2			ML001070011
労務構成比		%	R			/H
特殊作業員		%	R1			RR0101
運転手（特殊）		%	R2			RR0114
普通作業員		%	R3			RR0102
土木一般世話役		%	R4			RR0125
材料構成比		%	Z			/H
フィルター材料		%	Z1			TY000248000

第 263 号　単価表　　フィルター層　　砂(ﾌｨﾙﾀｰ材) t=50
夜間　　1　m2　当り　　2 頁

名称	規格	単位	構成比	東京単価	積算単価	摘要
軽油		%	Z2			TZ006702002
	1 m2　当り					

SCB410650
　J01　平均厚さ = 1　　40mm以上60mm未満

第264号　単価表　　下層路盤（人力）　　RC-40 t=150　夜間　　1　m2　当り

名称	規格	単位	構成比	東京単価	積算単価	摘要
標準単価			P			/H
機械構成比		%	K			/H
小型バックホウ（クローラ）［標準］	山積０．１１ｍ３（平積０．０８ｍ３）	%	K1			ML001011002
振動ローラ（舗装用）［搭乗･ｺﾝﾊﾞｲﾝﾄﾞ式］	運転質量３～４ｔ	%	K2			ML001070011
労務構成比		%	R			/H
普通作業員		%	R1			RR0102
運転手（特殊）		%	R2			RR0114
特殊作業員		%	R3			RR0101
材料構成比		%	Z			/H
再生クラッシャーラン	ＲＣ－４０	%	Z1			TZ002122003
軽油		%	Z2			TZ006702002

第 264 号　単価表　　下層路盤（人力）　　RC-40 t=150 夜間　　1　m2　当り　　2 頁

名称	規格	単位	構成比	東京単価	積算単価	摘要
	1 m2　当り					

SCB410031
J01　全仕上り厚（実数入力）[mm] = 150
J02　施工区分 = 1　1層施工
J03　材料 = 6　再生ｸﾗｯｼｬﾗﾝ RC-40
J04　費用の内訳 = 1　全ての費用

第265号　単価表　　下層路盤（人力）　　RC-40 t=100 夜間　　1　m2　当り

名称	規格	単位	構成比	東京単価	積算単価	摘要
標準単価			P			/H
機械構成比		%	K			/H
小型バックホウ（クローラ）［標準］	山積０．１１ｍ３（平積０．０８ｍ３）	%	K1			ML001011002
振動ローラ（舗装用）［搭乗･ｺﾝﾊﾞｲﾝﾄﾞ式］	運転質量３～４ｔ	%	K2			ML001070011
労務構成比		%	R			/H
普通作業員		%	R1			RR0102
運転手（特殊）		%	R2			RR0114
特殊作業員		%	R3			RR0101
材料構成比		%	Z			/H
再生クラッシャーラン	ＲＣ－４０	%	Z1			TZ002122003
軽油		%	Z2			TZ006702002

第 265 号　単価表　　下層路盤（人力）　　RC-40 t=100 夜間　　1　m2　当り　　2 頁

名称	規格	単位	構成比	東京単価	積算単価	摘要
	1 m2　当り					

SCB410031
J01　全仕上り厚（実数入力）[mm] = 100
J02　施工区分 = 1　1層施工
J03　材料 = 6　再生ｸﾗｯｼｬﾗﾝ RC-40
J04　費用の内訳 = 1　全ての費用

※施工パッケージ単価

SCB410660-J13*

第266号　単価表　　基層（歩道切下げ部）

透水性　開粒度As(13)　t=40
夜間

1　m2　当り

名称	規格	単位	構成比	東京単価	積算単価	摘要
標準単価			P			/H
機械構成比		%	K			/H
ＡＳフィニッシャ［ホイール型］	排出ｶﾞｽ対策型(第3次) 舗装幅1.4~3.0m	%	K1			MM001003035
振動ローラ（舗装用）［搭乗･ｺﾝﾊﾞｲﾝﾄﾞ式］	排出ｶﾞｽ対策型(第1次) 運転質量3~4t	%	K2			MM000804020
労務構成比		%	R			/H
普通作業員		%	R1			RR0102
特殊作業員		%	R2			RR0101
運転手（特殊）		%	R3			RR0114
土木一般世話役		%	R4			RR0125
材料構成比		%	Z			/H
アスファルト混合物	開粒度アスコン（１３）	%	Z1			TZ004100001

第 266 号　単価表　　基層（歩道切下げ部）　　透水性　開粒度As(13)　t=40　夜間　　1　m2　当り　　2 頁

名称	規格	単位	構成比	東京単価	積算単価	摘要
軽油		%	Z2			TZ006702002
	1 m2　当り					

SCB410660
J01　平均幅員 = 2　　1.4m以上2.4m未満
J03　1層当平均仕上厚 70mm以下[mm] = 40
J04　材料 = 1　　開粒度ｱｽｺﾝ (13)

※施工パッケージ単価

SCB410660-J11*

第267号　単価表　　表層（歩道切下げ部）

透水性　開粒度As(13)　t=40
夜間

1　m2　当り

名称	規格	単位	構成比	東京単価	積算単価	摘要
標準単価			P			/H
機械構成比		%	K			/H
ＡＳフィニッシャ［ホイール型］	排出ｶﾞｽ対策型(第3次) 舗装幅1.4~3.0m	%	K1			MM001003035
振動ローラ（舗装用）［搭乗･ｺﾝﾊﾞｲﾝﾄﾞ式］	排出ｶﾞｽ対策型(第1次) 運転質量3~4t	%	K2			MM000804020
労務構成比		%	R			/H
普通作業員		%	R1			RR0102
特殊作業員		%	R2			RR0101
運転手（特殊）		%	R3			RR0114
土木一般世話役		%	R4			RR0125
材料構成比		%	Z			/H
アスファルト混合物	開粒度アスコン（１３）	%	Z1			TZ004100001

第 267 号　単価表　　表層（歩道切下げ部）　　透水性　開粒度As(13)　t=40　夜間　　1　m2　当り　　2 頁

名称	規格	単位	構成比	東京単価	積算単価	摘要
軽油		%	Z2			TZ006702002
	1 m2　当り					

SCB410660
J01　平均幅員 = 2　　1.4m以上2.4m未満
J03　1層当平均仕上厚 70mm以下[mm] = 40
J04　材料 = 1　　開粒度ｱｽｺﾝ (13)

第268号　単価表　　フィルター層

砂(ﾌｨﾙﾀｰ材) t=50
夜間

1　m2　当り

名称	規格	単位	構成比	東京単価	積算単価	摘要
標準単価			P			/H
機械構成比		%	K			/H
バックホウ（クローラ）［後方超小旋回型］	山積０．２８ｍ３（平積０．２ｍ３）	%	K1			ML001010011
振動ローラ（舗装用）［搭乗･ｺﾝﾊﾞｲﾝﾄﾞ式］	運転質量３～４ｔ	%	K2			ML001070011
労務構成比		%	R			/H
特殊作業員		%	R1			RR0101
運転手（特殊）		%	R2			RR0114
普通作業員		%	R3			RR0102
土木一般世話役		%	R4			RR0125
材料構成比		%	Z			/H
砂（フィルター材）	透水性舗装用（シルト分６％以下）	%	Z1			TZ902150003

第 268 号　単価表　　フィルター層　　砂(ﾌｨﾙﾀｰ材) t=50　夜間　　1　m2　当り　　2 頁

名称	規格	単位	構成比	東京単価	積算単価	摘要
軽油		%	Z2			TZ006702002
	1 m2　当り					

SCB410650
　J01　平均厚さ = 1　　40mm以上60mm未満

第269号　単価表　　下層路盤（人力）　　RC-40 t=100　夜間　　1　m2　当り

名称	規格	単位	構成比	東京単価	積算単価	摘要
標準単価			P			/H
機械構成比		%	K			/H
小型バックホウ（クローラ）［標準］	山積０．１１ｍ３（平積０．０８ｍ３）	%	K1			ML001011002
振動ローラ（舗装用）［搭乗･ｺﾝﾊﾞｲﾝﾄﾞ式］	運転質量３～４ｔ	%	K2			ML001070011
労務構成比		%	R			/H
普通作業員		%	R1			RR0102
運転手（特殊）		%	R2			RR0114
特殊作業員		%	R3			RR0101
材料構成比		%	Z			/H
再生クラッシャーラン	ＲＣ－４０	%	Z1			TZ002122003
軽油		%	Z2			TZ006702002

第 269 号　単価表　　下層路盤（人力）　　RC-40 t=100 夜間　　1　m2　当り　　2 頁

名称	規格	単位	構成比	東京単価	積算単価	摘要
	1 m2　当り					

SCB410031
J01　全仕上り厚（実数入力）[mm] = 100
J02　施工区分 = 1　1層施工
J03　材料 = 6　再生ｸﾗｯｼｬﾗﾝ RC-40
J04　費用の内訳 = 1　全ての費用

第270号　単価表　　表層（歩道部）　　透水性　開粒度As(13)　t=40
夜間　　1　m2　当り

名称	規格	単位	構成比	東京単価	積算単価	摘要
標準単価			P			/H
機械構成比		%	K			/H
ＡＳフィニッシャ［ホイール型］	排出ｶﾞｽ対策型(第3次) 舗装幅1.4~3.0m	%	K1			MM001003035
振動ローラ（舗装用）［搭乗･ｺﾝﾊﾞｲﾝﾄﾞ式］	排出ｶﾞｽ対策型(第1次) 運転質量3~4t	%	K2			MM000804020
労務構成比		%	R			/H
普通作業員		%	R1			RR0102
特殊作業員		%	R2			RR0101
運転手（特殊）		%	R3			RR0114
土木一般世話役		%	R4			RR0125
材料構成比		%	Z			/H
アスファルト混合物	開粒度アスコン（１３）	%	Z1			TZ004100001

第 270 号　単価表　　表層（歩道部）　　透水性　開粒度As(13)　t=40
夜間　　1　m2　当り　　2 頁

名称	規格	単位	構成比	東京単価	積算単価	摘要
軽油		%	Z2			TZ006702002
	1 m2　当り					

SCB410660
J01　平均幅員 = 2　　1.4m以上2.4m未満
J04　材料 = 1　　開粒度ｱｽｺﾝ (13)
J03　1層当平均仕上厚 70mm以下[mm] = 40

第271号　単価表　　下層路盤(駐車場部)　　RC-40 t=100　昼間　　1　m2　当り

名称	規格	単位	構成比	東京単価	積算単価	摘要
標準単価			P			/H
機械構成比		%	K			/H
小型バックホウ（クローラ）［標準］	山積０．１１ｍ３（平積０．０８ｍ３）	%	K1			ML001011002
振動ローラ（舗装用）［搭乗･ｺﾝﾊﾞｲﾝﾄﾞ式］	運転質量３～４ｔ	%	K2			ML001070011
労務構成比		%	R			/H
普通作業員		%	R1			RR0102
運転手（特殊）		%	R2			RR0114
特殊作業員		%	R3			RR0101
材料構成比		%	Z			/H
再生クラッシャーラン	ＲＣ－４０	%	Z1			TZ002122003
軽油		%	Z2			TZ006702002

第271号　単価表　　下層路盤(駐車場部)　　RC-40 t=100　昼間　　1　m2　当り　　2頁

名称	規格	単位	構成比	東京単価	積算単価	摘要
	1m2　当り					

SCB410031
J01　全仕上り厚（実数入力）[mm] = 100
J02　施工区分 = 1　1層施工
J03　材料 = 6　再生ｸﾗｯｼｬﾗﾝ RC-40
J04　費用の内訳 = 1　全ての費用

※施工パッケージ単価

SCB410260-J14*

第272号　単価表　　ｱｽﾌｧﾙﾄ舗装工(駐車場部)　　表層(再生密粒度As t=50)　昼間　　1　m2　当り

名称	規格	単位	構成比	東京単価	積算単価	摘要
標準単価			P			/H
機械構成比		%	K			/H
アスファルトフィニッシャ	［ホイール型］舗装幅１．４～３．０ｍ	%	K1			ML001210001
振動ローラ（舗装用）［搭乗･ｺﾝﾊﾞｲﾝﾄﾞ式］	運転質量３～４ｔ	%	K2			ML001070011
タイヤローラ［普通型］	運転質量３～４ｔ	%	K3			ML001060001
労務構成比		%	R			/H
普通作業員		%	R1			RR0102
運転手（特殊）		%	R2			RR0114
特殊作業員		%	R3			RR0101
土木一般世話役		%	R4			RR0125
材料構成比		%	Z			/H

第 272 号　単価表　　ｱｽﾌｧﾙﾄ舗装工(駐車場部)　　表層(再生密粒度As t=50)　　1　m2　当り　　2 頁

昼間

名称	規格	単位	構成比	東京単価	積算単価	摘要
再生アスファルト混合物	再生密粒度アスコン（１３）	%	Z1			TZ004101004
軽油		%	Z2			TZ006702002
	1 m2　当り					

SCB410260
J01　平均幅員 = 3　　1.4m以上3.0m以下
J04　1層当平均仕上厚 70mm以下[mm] = 50
J05　材料 = 11　　再生密粒度アスコン（１３）
J06　瀝青材料種類 = 5　　無し
J07　費用の内訳 = 1　　全ての費用

第 273 号　単価表　　構造物とりこわし・運搬・処分

鉄筋Co
昼間

1　m3　当り

名称	規格	単位	数量	単価	金額	摘要
構造物とりこわし	鉄筋Co 昼間	m3	1			第 388 号単価表参照　SWB824010-J18*
処分費（m3）	鉄筋Co	m3	1			第 226 号単価表参照　SWB020051-J07*
殻運搬	鉄筋Co 昼間	m3	1			第 227 号単価表参照　SCB227010-J32*
計	1 m3　当り					

SWB824020

J01　構造物区分 = 2	鉄筋構造物	J02　時間的制約の有無 = 1	無し
J03　夜間作業の有無 = 1	無し	J04　低騒音･低振動対策 = 2	不要
J05　DID区間の有無 = 2	有り	J06　運搬距離（km） = 2	3.3以下

第274号　単価表　　U型側溝　　600×600×2000　　10　m　当り

名称	規格	単位	数量	単価	金額	摘要
U型側溝　昼間	Ｌ２０００　１０００ｋｇ以下　制約無	m	10			TQ001365003
側溝	600*600*2000	個	5			TY000300000
再生クラッシャーラン	ＲＣ－４０	m3	0.96			0.8*1.2 TZ002122003
諸雑費（まるめ）		式	1			#99
計	10ｍ　当り					
	1ｍ　当り					

SWB821410

J01　作業区分 = 1　　据付け
J02　L=1000・L=4000の使用の有無 = 1　無し
J03　夜間作業の有無 = 1　無し
J04　U型側溝の種類 = 4　側溝（各種）
J06　U型側溝の規格･仕様 = 2　L=2000mm
J07　U型側溝の質量 = 3　1000kg/個以下
J08　時間的制約の有無 = 1　無し
J09　施工箇所における補正 = 1　無し
J10　基礎砕石施工の有無 = 1　有り
J11　基礎砕石の種類 = 5　再生ｸﾗｯｼｬﾗﾝ 40～0
J12　基礎砕石設計数量（実数入力）[m3/10m] = 0.8

第275号　単価表　　基礎コンクリート　　18-8-25 高炉　　1　m3　当り

名称	規格	単位	構成比	東京単価	積算単価	摘要
標準単価			P			/H
機械構成比		%	K			/H
ﾊﾞｯｸﾎｳ(ｸﾛｰﾗ)[標準・ｸﾚｰﾝ機能付き]	山積0.8m3(平積0.6m3)2.9t吊	%	K1			ML001010004
労務構成比		%	R			/H
普通作業員		%	R1			RR0102
特殊作業員		%	R2			RR0101
土木一般世話役		%	R3			RR0125
運転手（特殊）		%	R4			RR0114
材料構成比		%	Z			/H
生コンクリート	１８－８－２５（２０）　高炉 W/C60%以下	%	Z1			TZ002012001
軽油		%	Z2			TZ006702002

第 275 号　単価表　　基礎コンクリート　　18-8-25 高炉　　1　m3　当り　　2 頁

名称	規格	単位	構成比	東京単価	積算単価	摘要
	1 m3　当り					

SCB240010
J01　構造物種別 = 2　　小型構造物
J02　打設工法 = 3　　ﾊﾞｯｸﾎｳ（ｸﾚｰﾝ機能付）打設
J03　ｺﾝｸﾘｰﾄ規格 = 41　　18-8-25（高炉）
J05　養生工の種類 = 2　　一般養生
J13　費用の内訳 = 1　　全ての費用

第276号　単価表　　解体工　　ﾌﾟﾚﾊﾌﾞ解体､通路部撤去　　1　式　当り

名称	規格	単位	数量	単価	金額	摘要
ﾌﾟﾚﾊﾌﾞ解体工	簡易養生(解体～処分)	m2	24.7			資材価格特別調査 W0982
通路部撤去		式	1			資材価格特別調査 W0983
計	1式　当り					

※施工パッケージ単価

SCB430510-J11*

第277号　単価表　　舗装版切断　　ｱｽﾌｧﾙﾄ舗装 15cm以下 昼間　　1　m　当り

名称	規格	単位	構成比	東京単価	積算単価	摘要
標準単価			P			/H
機械構成比		%	K			/H
コンクリートカッタ[ﾊﾞｷｭｰﾑ式(超低騒音型)]	湿式 切削深20cm級 ﾌﾞﾚｰﾄﾞ径φ56cm	%	K1			MM001161013
労務構成比		%	R			/H
特殊作業員		%	R1			RR0101
土木一般世話役		%	R2			RR0125
普通作業員		%	R3			RR0102
材料構成比		%	Z			/H
コンクリートカッタ　(ブレード)	径１８インチ	%	Z1			TZ006540009
ガソリン	レギュラー	%	Z2			TZ006704001
	1ｍ　当り					

第 277 号　単価表　　舗装版切断

ｱｽﾌｧﾙﾄ舗装 15cm以下
昼間

1　m　当り　　2 頁

SCB430510
　J01　舗装版種別 = 1　　ｱｽﾌｧﾙﾄ舗装版
　J05　費用の内訳 = 1　　全ての費用
　J02　ｱｽﾌｧﾙﾄ舗装版厚 = 1　　15cm以下

※施工パッケージ単価

SCB430310-J12*

第278号　単価表　　舗装版破砕

ｱｽﾌｧﾙﾄ舗装 15cm以下
昼間

1　m2　当り

名称	規格	単位	構成比	東京単価	積算単価	摘要
標準単価			P			/H
機械構成比		%	K			/H
バックホウ（クローラ型）［後方超小旋回型］	山積０．４５ｍ３（平積０．３５ｍ３）	%	K1			ML001010012
労務構成比		%	R			/H
土木一般世話役		%	R1			RR0125
運転手（特殊）		%	R2			RR0114
普通作業員		%	R3			RR0102
材料構成比		%	Z			/H
軽油		%	Z1			TZ006702002
	1ｍ2　当り					

SCB430310

J01　舗装版種別 = 1	ｱｽﾌｧﾙﾄ舗装版	J02　障害等の有無 = 1	無し
J03　騒音振動対策 = 1	不要	J04　舗装版厚 = 1	15cm以下
J06　積込作業の有無 = 1	有り	J07　費用の内訳 = 1	全ての費用

第279号　単価表　　As廃材運搬処分工　　10tDT運搬処分（処分費込み）　昼間　　1　m3　当り

名称	規格	単位	数量	単価	金額	摘要
殻運搬(As)	10tDT運搬 昼間	m3	1			第 186 号単価表参照　SCB227010-J24*
ＡＳ廃材処分費	東葛飾	t	2.35			TZ901145040
計	1m3　当り					

第 280 号　単価表　　軽量鋼矢板打込工　　10　枚　当り

名称	規格	単位	数量	単価	金額	摘要
土木一般世話役		人				RR0125
とび工		人				RR0106
普通作業員		人				RR0102
電動式バイブロハンマ杭打機運転		時間				第 389 号単価表参照　SWK250200-J03
発動発電機［ディーゼルエンジン駆動］	排出ガス対策型（第1次）　17／20kVA	日				第 390 号単価表参照　SK1510026-J01
諸雑費（まるめ）		式	1			#99
計	10 枚　　当り					
	1 枚　　当り					

SWB251010

J01	矢板の長さ（L）（実数入力）[m] = 2.1	J02	矢板根入長（t）（実数入力）[m] = 2
J03	矢板の種類 = 1　軽量鋼矢板250mm	J04	レキ質・砂・砂質土根入長（L1）（実数）[m] = 0
J05	粘性土根入長（L2）（実数入力）[m] = 1.96	J06	レキ質・砂・砂質土加重N値（N1）（実数 = 0
J07	粘性土加重平均N値（N2）（実数） = 4.5	J08	作業条件（障害の程度） = 2　なし
J09	作業条件（作業難易度） = 2　普通	J10	作業条件（足場の状況） = 2　普通
J11	作業条件（施工規模） = 1　100枚未満	J12	トラッククレーンの有無 = 2　無
J13	使用電源 = 1　発動発電機	J14	杭打機供用日当り運転時間 = 1　標準

第 281 号　単価表　　軽量鋼矢板引抜工　　10　枚　当り

名称	規格	単位	数量	単価	金額	摘要
土木一般世話役		人				RR0125
とび工		人				RR0106
普通作業員		人				RR0102
電動式バイブロハンマ杭打機運転		時間				第 389 号単価表参照　SWK250200-J03
発動発電機［ディーゼルエンジン駆動］	排出ガス対策型（第1次）　17／20kVA	日				第 390 号単価表参照　SK1510026-J01
諸雑費（まるめ）		式	1			#99
計	10 枚　当り					
	1 枚　当り					

SWB251020

J01　矢板の長さ（L）（実数入力）[m] = 2.1
J02　矢板根入長（t）（実数入力）[m] = 2.1
J03　矢板の種類 = 1　軽量鋼矢板250mm
J04　レキ質・砂・砂質土根入長（L1）（実数）[m] = 0
J05　粘性土根入長（L2）（実数入力）[m] = 2.1
J06　作業条件（障害の程度） = 2　なし
J07　作業条件（作業難易度） = 2　普通
J08　作業条件（足場の状況） = 2　普通
J09　作業条件（施工規模） = 1　100枚未満
J10　トラッククレーンの有無 = 2　無
J11　使用電源 = 1　発動発電機
J12　杭打機供用日当り運転時間 = 1　標準

第282号　単価表　　軽量鋼矢板賃料　　1　式　当り

名称	規格	単位	数量	単価	金額	摘要
鋼矢板（軽量矢板）　軽量型（2型、3型）	９０日以内	t・日	0.9			0.05*18 0.05t*18日=0.9t・日 TL002030002
軽量鋼矢板　修理及び損耗費	1現場当り	t	0.05			TL920300000
計	1式　当り					

駐車場部
昼間

第283号　単価表　　鉄筋コンクリート管撤去工　　10　m　当り

名称	規格	単位	数量	単価	金額	摘要
土木一般世話役		人				RR0125
普通作業員		人				RR0102
ﾊﾞｯｸﾎｳ ｸﾚｰﾝ付1.7t(2次)	山積0.28m3 平積0.2m3	日				第 391 号単価表参照 SDGD10920-J04
諸雑費		式	1			#09
計	10ｍ　当り					
	1ｍ　当り					

SDGD10950
J01　呼び径 = 8　　呼び径450mm

第 284 号　単価表　　鉄筋コンクリート管撤去工

歩道部
夜間

10　m　当り

名称	規格	単位	数量	単価	金額	摘要
土木一般世話役		人				RR0125
普通作業員		人				RR0102
ﾊﾞｯｸﾎｳ ｸﾚｰﾝ付1.7t(2次)	山積0.28m3 平積0.2m3	日				第 392 号単価表参照　SDGD10920-J05
諸雑費		式	1			#09
計	10ｍ　当り					
	1ｍ　当り					

SDGD10950
J01　呼び径 = 8　　呼び径450mm

第285号　単価表　　鉄筋コンクリート管撤去工

歩道部
夜間

10　m　当り

名称	規格	単位	数量	単価	金額	摘要
土木一般世話役		人				RR0125
普通作業員		人				RR0102
ﾊﾞｯｸﾎｳ ｸﾚｰﾝ付1.7t(2次)	山積0.28m3 平積0.2m3	日				第 393 号単価表参照　SDGD10920-J06
諸雑費		式	1			#09
計	10ｍ　当り					
	1ｍ　当り					

SDGD10950
J01　呼び径 = 4　　呼び径250mm

※施工パッケージ単価

SCB430510-J13*

第286号　単価表　　舗装版切断　　ｱｽﾌｧﾙﾄ舗装 15cm以下 昼間　　1　m　当り

名称	規格	単位	構成比	東京単価	積算単価	摘要
標準単価			P			/H
機械構成比		%	K			/H
コンクリートカッタ[ﾊﾞｷｭｰﾑ式(超低騒音型)]	湿式 切削深20cm級 ﾌﾞﾚｰﾄﾞ径φ56cm	%	K1			MM001161013
労務構成比		%	R			/H
特殊作業員		%	R1			RR0101
土木一般世話役		%	R2			RR0125
普通作業員		%	R3			RR0102
材料構成比		%	Z			/H
コンクリートカッタ　(ブレード)	径１８インチ	%	Z1			TZ006540009
ガソリン	レギュラー	%	Z2			TZ006704001
	1ｍ　当り					

第 286 号　単価表　　舗装版切断　　ｱｽﾌｧﾙﾄ舗装 15cm以下　　昼間　　1　m　当り　　2 頁

SCB430510
　J01　舗装版種別 = 1　　ｱｽﾌｧﾙﾄ舗装版
　J05　費用の内訳 = 1　　全ての費用
　J02　ｱｽﾌｧﾙﾄ舗装版厚 = 1　　15cm以下

※施工パッケージ単価

SCB430310-J14*

第287号　単価表　　舗装版破砕

ｱｽﾌｧﾙﾄ舗装 15cm以下
昼間

1　m2　当り

名称	規格	単位	構成比	東京単価	積算単価	摘要
標準単価			P			/H
機械構成比		%	K			/H
バックホウ（クローラ型）［後方超小旋回型］	山積０．４５ｍ３（平積０．３５ｍ３）	%	K1			ML001010012
労務構成比		%	R			/H
土木一般世話役		%	R1			RR0125
運転手（特殊）		%	R2			RR0114
普通作業員		%	R3			RR0102
材料構成比		%	Z			/H
軽油		%	Z1			TZ006702002
	1ｍ2　当り					

SCB430310

J01　舗装版種別 = 1	ｱｽﾌｧﾙﾄ舗装版	J02　障害等の有無 = 1	無し
J03　騒音振動対策 = 1	不要	J04　舗装版厚 = 1	15cm以下
J06　積込作業の有無 = 1	有り	J07　費用の内訳 = 1	全ての費用

第 288 号　単価表　　As廃材運搬処分工

10tDT運搬処分（処分費込み）
昼間

1　m3　当り

名称	規格	単位	数量	単価	金額	摘要
殻運搬(As)	10tDT運搬 昼間	m3	1			第 394 号単価表参照　SCB227010-J42*
ＡＳ廃材処分費	東葛飾	t	2.35			TZ901145040
計	1m3　当り					

※施工パッケージ単価

SCB210100-J09*

BH0.28

第289号　単価表　　路盤掘削工　　昼間　　1　m3　当り

名称	規格	単位	構成比	東京単価	積算単価	摘要
標準単価			P			/H
機械構成比		%	K			/H
バックホウ（クローラ）［標準］	排ガス型（第２次）　山積０．２８ｍ３	%	K1			MM000202015
労務構成比		%	R			/H
運転手（特殊）		%	R1			RR0114
材料構成比		%	Z			/H
軽油		%	Z1			TZ006702002
	１ｍ3　　当り					

SCB210100

J01　土質 = 1　　土砂

J02　施工方法 = 5　　上記以外（小規模）

J05　施工数量 = 7　　小規模（標準）

※施工パッケージ単価

SCB210410-J02*

第290号　単価表　　埋戻し　　小規模 昼間　　1　m3　当り

名称	規格	単位	構成比	東京単価	積算単価	摘要
標準単価			P			/H
機械構成比		%	K			/H
バックホウ（クローラ）［後方超小旋回型］	排ガス型（第２次）　山積０．２８ｍ３	%	K1			MM000202096
ランマ	質量６０～８０ｋｇ	%	K2			MM000806001
労務構成比		%	R			/H
普通作業員		%	R1			RR0102
特殊作業員		%	R2			RR0101
運転手（特殊）		%	R3			RR0114
材料構成比		%	Z			/H
軽油		%	Z1			TZ006702002
ガソリン	レギュラー	%	Z2			TZ006704001

第 290 号　単価表　　埋戻し　　小規模 昼間　　1　m3　当り　　2 頁

名称	規格	単位	構成比	東京単価	積算単価	摘要
	1 m3　当り					

SCB210410
J01　施工方法 = 5　　上記以外（小規模）
J04　費用の内訳 = 1　　全ての費用
J02　土質 = 1　　土砂

※施工パッケージ単価

SCB430510-J10*

第291号　単価表　　舗装版切断

ｱｽﾌｧﾙﾄ舗装 15cm以下
夜間

1　m　当り

名称	規格	単位	構成比	東京単価	積算単価	摘要
標準単価			P			/H
機械構成比		%	K			/H
コンクリートカッタ[ﾊﾞｷｭｰﾑ式(超低騒音型)]	湿式 切削深20cm級 ﾌﾞﾚｰﾄﾞ径φ56cm	%	K1			MM001161013
労務構成比		%	R			/H
特殊作業員		%	R1			RR0101
土木一般世話役		%	R2			RR0125
普通作業員		%	R3			RR0102
材料構成比		%	Z			/H
コンクリートカッタ　(ブレード)	径１８インチ	%	Z1			TZ006540009
ガソリン	レギュラー	%	Z2			TZ006704001
	1m　当り					

第 291 号　単価表　　舗装版切断

ｱｽﾌｧﾙﾄ舗装 15cm以下
夜間

1　m　当り　　2 頁

SCB430510
　J01　舗装版種別 = 1　　ｱｽﾌｧﾙﾄ舗装版
　J05　費用の内訳 = 1　　全ての費用
　J02　ｱｽﾌｧﾙﾄ舗装版厚 = 1　　15cm以下

※施工パッケージ単価

SCB430310-J11*

第292号　単価表　　舗装版破砕

ｱｽﾌｧﾙﾄ舗装 15cm以下
夜間

1　m2　当り

名称	規格	単位	構成比	東京単価	積算単価	摘要
標準単価			P			/H
機械構成比		%	K			/H
バックホウ（クローラ型）［後方超小旋回型］	山積０．４５ｍ３（平積０．３５ｍ３）	%	K1			ML001010012
労務構成比		%	R			/H
土木一般世話役		%	R1			RR0125
運転手（特殊）		%	R2			RR0114
普通作業員		%	R3			RR0102
材料構成比		%	Z			/H
軽油		%	Z1			TZ006702002
	1ｍ2　当り					

SCB430310

J01　舗装版種別 = 1	ｱｽﾌｧﾙﾄ舗装版	J02　障害等の有無 = 1	無し
J03　騒音振動対策 = 1	不要	J04　舗装版厚 = 1	15cm以下
J06　積込作業の有無 = 1	有り	J07　費用の内訳 = 1	全ての費用

※施工パッケージ単価

SCB210100-J08*

第293号　単価表　　路盤掘削工　　BH0.28 夜間　　1　m3　当り

名称	規格	単位	構成比	東京単価	積算単価	摘要
標準単価			P			/H
機械構成比		%	K			/H
バックホウ（クローラ）［標準］	排ガス型（第２次）　山積０．２８ｍ３	%	K1			MM000202015
労務構成比		%	R			/H
運転手（特殊）		%	R1			RR0114
材料構成比		%	Z			/H
軽油		%	Z1			TZ006702002
	１m3　当り					

SCB210100
J01　土質 = 1　土砂
J02　施工方法 = 5　上記以外（小規模）
J05　施工数量 = 7　小規模（標準）

※施工パッケージ単価

SCB210410-J01*

第294号　単価表　　埋戻し　　小規模 夜間　　1　m3　当り

名称	規格	単位	構成比	東京単価	積算単価	摘要
標準単価			P			/H
機械構成比		%	K			/H
バックホウ（クローラ）［後方超小旋回型］	排ガス型（第２次）　山積０．２８ｍ３	%	K1			MM000202096
ランマ	質量６０～８０ｋｇ	%	K2			MM000806001
労務構成比		%	R			/H
普通作業員		%	R1			RR0102
特殊作業員		%	R2			RR0101
運転手（特殊）		%	R3			RR0114
材料構成比		%	Z			/H
軽油		%	Z1			TZ006702002
ガソリン	レギュラー	%	Z2			TZ006704001

第 294 号　単価表　　埋戻し　　小規模 夜間　　1　m3　当り　　2 頁

名称	規格	単位	構成比	東京単価	積算単価	摘要
	1 m3　当り					

SCB210410
J01　施工方法 = 5　　上記以外（小規模）
J04　費用の内訳 = 1　　全ての費用
J02　土質 = 1　　土砂

第295号　単価表　　硬質塩化ビニル管設置工　　VUφ300　夜間　　1　m　当り

名称	規格	単位	数量	単価	金額	摘要
硬質塩化ビニル管設置工(材工共)	呼び径300mm	m	1			TQ2G1010040
諸雑費（まるめ）		式	1			#99
計	1m　当り					

SDGD60010
J01　規格･仕様 = 4　呼び径 300mm
J02　施工規模 = 2　20m未満
J03　時間的制約を受ける場合の補正 = 2 無
J04　夜間作業補正 = 1　有

第 296 号　単価表　　機械掘削工(ﾊﾞｯｸﾎｳ)

BH0.28
夜間

100　m3　当り

名称	規格	単位	数量	単価	金額	摘要
土木一般世話役		人				RR0125
普通作業員		人				RR0102
ﾊﾞｯｸﾎｳ排対(2次)	山積0.28m3(平積0.2m3)	時間				第 395 号単価表参照　SDGD10032-J07
諸雑費 (まるめ)		式	1			#99
計	100ｍ3　当り					
	1ｍ3　当り					

SDGD10030
J01　ﾊﾞｯｸﾎｳ規格 = 1　　排対(2次)山積0.28m3(平0.2m3)

第 297 号　単価表　　砂基礎設置工(機械施工)　　改良土 夜間　　1　m3　当り

名称	規格	単位	数量	単価	金額	摘要
建設発生土土質改良土(CBR６%以上)	石灰系改良（葛南）	m3	1.2			AF70018
砂基礎工(手間のみ)	砂基礎設置　機械施工	m3	1			TQ2G1030020
諸雑費（まるめ）		式	1			#99
計	1m3　当り					

SDGD60040
J01　施工規模 = 2　　10m3未満
J02　時間的制約を受ける場合の補正 = 2 無
J03　夜間作業補正 = 1　　有

SDGD10130-J28*

第 298 号　単価表　機械投入埋戻工(ﾊﾞｯｸﾎｳ)

改良土 BH0.28
夜間

100　m3　当り

名称	規格	単位	数量	単価	金額	摘要
土木一般世話役		人				RR0125
普通作業員		人				RR0102
建設発生土土質改良土(CBR６%以上)	石灰系改良（葛南）	m3	120			AF70018
ﾊﾞｯｸﾎｳ排対(2次)	山積0.28m3(平積0.2m3)	時間				第 396 号単価表参照　SDGD10032-J05
タンパ締固め	夜間	m3	100			第 397 号単価表参照　SCB210450-J07*
諸雑費（まるめ）		式	1			#99
計	100 m3　当り					
	1 m3　当り					

SDGD10130
J01　ﾊﾞｯｸﾎｳ規格 = 1　　排対(2次)山積0.28m3(平0.2m3)　　J02　タンパ締固め数量(m3)（実数）[m3] = 100

第299号　単価表　　残土処分工(仮置きのみ夜間)

BH0.45積込 4tDT運搬仮置　BH0.8積込
10tDT運搬処分（処分費込み）

1　m3　当り

名称	規格	単位	数量	単価	金額	摘要
発生土運搬工(4t積級)	機械積込み 夜間	m3	1			第 398 号単価表参照　SDGD10160-J26*
積込（ルーズ）	BH0.8m3 昼間	m3	1			第 399 号単価表参照　SCB210020-J07*
土砂等運搬	10tDT運搬 昼間	m3	1			第 400 号単価表参照　SCB210110-J31*
建設発生土処理費		m3	1			AF80038
計	1m3　当り					

第300号　単価表　　硬質塩化ビニル管設置工

VUφ200
夜間

1　m　当り

名称	規格	単位	数量	単価	金額	摘要
硬質塩化ビニル管設置工(材工共)	呼び径200mm	m	1			TQ2G1010020
諸雑費（まるめ）		式	1			#99
計	1ｍ　当り					

SDGD60010
J01　規格･仕様 = 2　呼び径 200mm
J02　施工規模 = 2　20ｍ未満
J03　時間的制約を受ける場合の補正 = 2 無
J04　夜間作業補正 = 1　有

第301号　単価表　　モルタル練　　夜間　　1　m3　当り

名称	規格	単位	構成比	東京単価	積算単価	摘要
標準単価			P			/H
労務構成比		%	R			/H
普通作業員		%	R1			RR0102
土木一般世話役		%	R2			RR0125
材料構成比		%	Z			/H
セメント（普通ポルトランド）	２５ｋｇ袋入	%	Z1			TZ002002006
コンクリート用骨材　砂	洗い　細目	%	Z2			TZ002104002
	1m3　当り					

SCB240060
J01　ｾﾒﾝﾄ種類 = 1　　普通　　J02　費用の内訳 = 1　　全ての費用

※施工パッケージ単価

SCB240210-J12*

第 302 号　単価表　　型枠　　夜間　　1　m2　当り

名称	規格	単位	構成比	東京単価	積算単価	摘要
標準単価			P			/H
労務構成比		%	R			/H
型わく工		%	R1			RR0133
普通作業員		%	R2			RR0102
土木一般世話役		%	R3			RR0125
	1 m2　当り					

SCB240210

J01　型枠の種類 = 1　　一般型枠　　J02　構造物の種類 = 2　　小型構造物

第303号　単価表　　コンクリート削孔（コンクリート穿孔機）　削孔径200mm以下　　1　孔　当り

名称	規格	単位	構成比	東京単価	積算単価	摘要
標準単価			P			/H
機械構成比		%	K			/H
コンクリート穿孔機[電動式ｺｱﾎﾞｰﾘﾝｸﾞﾏｼﾝ]	簡易仕様型　最大穿孔径２５ｃｍ	%	K1			MM002015008
発動発電機［ガソリンエンジン駆動］	３ｋＶＡ	%	K2			ML001110002
労務構成比		%	R			/H
特殊作業員		%	R1			RR0101
普通作業員		%	R2			RR0102
土木一般世話役		%	R3			RR0125
材料構成比		%	Z			/H
ダイヤモンドビット	２０４ｍｍ　スタンダード	%	Z1			TZ006531008
ガソリン	レギュラー	%	Z2			TZ006704001

第303号　単価表　　コンクリート削孔（コンクリート穿孔機）　削孔径200mm以下　　1　孔　当り　　2頁

名称	規格	単位	構成比	東京単価	積算単価	摘要
	1孔　当り					

SCB224430
J01　削孔径 = 9　　180mm以上200mm以下　　J02　削孔深さ = 6　　50mm以上200mm未満

※施工パッケージ単価

SCB224250-J01*

第304号　単価表　　コンクリートはつり　　3cmを超え6cm以下　　1　m2　当り

名称	規格	単位	構成比	東京単価	積算単価	摘要
標準単価			P			/H
機械構成比		%	K			/H
空気圧縮機[可搬式･ｴﾝｼﾞﾝ駆動･ｽｸﾘｭ型]	吐出量５．０ｍ３／ｍｉｎ	%	K1			ML001090004
労務構成比		%	R			/H
特殊作業員		%	R1			RR0101
普通作業員		%	R2			RR0102
土木一般世話役		%	R3			RR0125
材料構成比		%	Z			/H
軽油		%	Z1			TZ006702002
	1ｍ2　当り					

SCB224250

J01　平均はつり厚 = 2　　3cmを超え6cm以下　　J02　費用の内訳 = 1　　全ての費用

第 305 号　単価表　　コンクリート塊運搬・処分

鉄筋Co
昼間

1　m3　当り

名称	規格	単位	数量	単価	金額	摘要
処分費（m3）	鉄筋Co	m3	1			第 226 号単価表参照　SWB020051-J07*
殻運搬	鉄筋Co 昼間	m3	1			第 227 号単価表参照　SCB227010-J32*
計	1 m3　当り					

SWB824020

J01　構造物区分 = 2	鉄筋構造物	J02　時間的制約の有無 = 1	無し
J03　夜間作業の有無 = 1	無し	J04　低騒音･低振動対策 = 2	不要
J05　DID区間の有無 = 2	有り	J06　運搬距離（km） = 2	3.3以下

第306号　単価表　　コンクリート塊運搬・処分

無筋Co
昼間

1　m3　当り

名称	規格	単位	数量	単価	金額	摘要
処分費（m3）	無筋Co	m3	1			第 401 号単価表参照　SWB020051-J22*
殻運搬	無筋Co 昼間	m3	1			第 402 号単価表参照　SCB227010-J44*
計	1m3　当り					

SWB824020

J01　構造物区分 = 2	鉄筋構造物	J02　時間的制約の有無 = 2	有り
J03　夜間作業の有無 = 2	有り	J04　低騒音･低振動対策 = 2	不要
J05　DID区間の有無 = 2	有り	J06　運搬距離（km） = 2	3.3以下

第 307 号　単価表　　構造物とりこわし・運搬・処分

鉄筋Co
夜間(取壊しのみ)

1　m3　当り

名称	規格	単位	数量	単価	金額	摘要
構造物とりこわし	鉄筋Co 夜間	m3	1			第 403 号単価表参照　SWB824010-J25*
処分費 (m3)	鉄筋Co	m3	1			第 404 号単価表参照　SWB020051-J09*
殻運搬	鉄筋Co 昼間	m3	1			第 405 号単価表参照　SCB227010-J39*
計	1 m3　当り					

SWB824020

J01　構造物区分 = 2	鉄筋構造物	J02　時間的制約の有無 = 2	有り
J03　夜間作業の有無 = 2	有り	J04　低騒音･低振動対策 = 2	不要
J05　DID区間の有無 = 2	有り	J06　運搬距離 (km) = 2	3.3以下

※施工パッケージ単価

SCB222950-J03*

第 308 号　単価表　　現場打ち街渠桝（本体）　　内空300×400　H=1000　夜間　　1　箇所　当り

名称	規格	単位	構成比	東京単価	積算単価	摘要
標準単価			P			/H
機械構成比		%	K			/H
バックホウ（クローラ）［標準］	山積０．８ｍ３（平積０．６ｍ３）	%	K1			ML001010007
労務構成比		%	R			/H
型わく工		%	R1			RR0133
普通作業員		%	R2			RR0102
土木一般世話役		%	R3			RR0125
特殊作業員		%	R4			RR0101
材料構成比		%	Z			/H
生コンクリート	１８－８－２５（２０）　高炉 W/C60%以下	%	Z1			TZ002012001
軽油		%	Z2			TZ006702002

第 308 号　単価表　　現場打ち街渠桝（本体）　　内空300×400　H=1000　夜間　　1　箇所　当り　　2 頁

名称	規格	単位	構成比	東京単価	積算単価	摘要
	1箇所　当り					

SCB222950

J01　ｺﾝｸﾘｰﾄ規格 = 14	18-8-25（高炉）	J02　1箇所当りｺﾝｸﾘｰﾄ使用量 = 1	0.20m3以上0.22m3以下
J03　ｺﾝｸﾘｰﾄ打設工法 = 2	人力打設	J04　養生工の種類 = 1	一般養生･特殊養生（練炭）

※施工パッケージ単価

SCB222710-J03*

第309号　単価表　　ﾌﾟﾚｷｬｽﾄL形側溝

製品長 0.6m/個
夜間

1　m　当り

名称	規格	単位	構成比	東京単価	積算単価	摘要
標準単価			P			/H
機械構成比		%	K			/H
ﾊﾞｯｸﾎｳ(ｸﾛｰﾗ)[標準・ｸﾚｰﾝ機能付き]	排ガス型（第１次）　山積0.45m3 2.9t吊	%	K1			MM000202062
労務構成比		%	R			/H
普通作業員		%	R1			RR0102
土木一般世話役		%	R2			RR0125
運転手（特殊）		%	R3			RR0114
特殊作業員		%	R4			RR0101
材料構成比		%	Z			/H
側溝		%	Z1			TY000300000
軽油		%	Z2			TZ006702002

第 309 号　単価表　　ﾌﾟﾚｷｬｽﾄL形側溝　　製品長 0.6m/個　夜間　　1　m　当り　　2 頁

名称	規格	単位	構成比	東京単価	積算単価	摘要
	1ｍ　当り					

SCB222710
J01　作業区分 = 1　　据付
J02　基礎砕石の有無 = 1　　有り
J03　L形側溝の種類 = 10　　各種
J04　費用の内訳 = 1　　全ての費用

SDGD10360-J01*

第 310 号　単価表　　アルミ矢板建込工

掘削深2.5m以下
夜間

100　m　当り

名称	規格	単位	数量	単価	金額	摘要
土木一般世話役		人				RR0125
特殊作業員		人				RR0101
普通作業員		人				RR0102
ﾊﾞｯｸﾎｳ排対(2次)	山積0.28m3(平積0.2m3)	時間				第 406 号単価表参照　SDGD10032-J08
諸雑費 (まるめ)		式	1			#99
計	100ｍ　当り					
	1ｍ　当り					

SDGD10360
J01　掘削深 = 3　　掘削深2.5ｍ以下　　J02　ﾊﾞｯｸﾎｳ規格 = 3　　排対(2次)山積0.28m3(平0.2m3)

第311号　単価表　　アルミ矢板引抜工

掘削深2.5m以下
夜間

100　m　当り

名称	規格	単位	数量	単価	金額	摘要
土木一般世話役		人				RR0125
特殊作業員		人				RR0101
普通作業員		人				RR0102
トラッククレーン［油圧伸縮ジブ型］	４．９ｔ吊	日				ML001120001
諸雑費（まるめ）		式	1			#99
計	100ｍ　当り					
	1ｍ　当り					

SDGD10370
J01　掘削深 = 3　　掘削深2.5m以下
J02　使用機種 = 1　　ﾄﾗｯｸｸﾚｰﾝ 油圧伸縮ｼﾞﾌﾞ型4.9t吊
J03　ﾄﾗｯｸｸﾚｰﾝ賃料補正 = 1　　標準（1.0）

第312号　単価表　土留支保工(軽量金属支保工)

2段 3.5m以下
夜間

100　m　当り

名称	規格	単位	数量	単価	金額	摘要
土木一般世話役		人				RR0125
特殊作業員		人				RR0101
普通作業員		人				RR0102
諸雑費（まるめ）		式	1			#99
計	100ｍ　当り					
	1ｍ　当り					

SDGD10400
J01　作業区分 = 3　　設置撤去　　J02　設置段数･掘削深 = 2　　2段 3.5m以下
J03　切梁材区分 = 1　　切梁材 水圧式ﾊﾟｲﾌﾟｻﾎﾟｰﾄ

第313号　単価表　　覆工板･受桁設置撤去工

開削覆工 設置面積100m2以下
夜間

100　m2　当り

名称	規格	単位	数量	単価	金額	摘要
土木一般世話役		人				RR0125
とび工		人				RR0106
溶接工		人				RR0113
普通作業員		人				RR0102
ﾊﾞｯｸﾎｳ ｸﾚｰﾝ付2.9t(2次)	山積0.8m3 平積0.6m3	日				第 380 号単価表参照 SDGD10893-J01
諸雑費		式	1			#09
土木一般世話役		人				RR0125
とび工		人				RR0106
溶接工		人				RR0113
普通作業員		人				RR0102
ﾊﾞｯｸﾎｳ ｸﾚｰﾝ付2.9t(2次)	山積0.8m3 平積0.6m3	日				第 380 号単価表参照 SDGD10893-J01

第313号　単価表　　覆工板･受桁設置撤去工　　開削覆工 設置面積100m2以下 夜間　　100　m2　当り　　2頁

名称	規格	単位	数量	単価	金額	摘要
諸雑費		式	1			#09
計	100ｍ2　当り					
	1ｍ2　当り					

SDGD10900
J01　作業区分 = 3　　設置･撤去　　J02　ﾊﾞｯｸﾎｳ規格 = 3　　C付2.9t(2次)山0.8m3(平0.6m3)

第 314 号　単価表　　鋼材損料　　覆工板、受桁他 夜間　　1　式　当り

名称	規格	単位	数量	単価	金額	摘要
覆工板賃料	鋼製従来型	m2	2			第 381 号単価表参照　SWB251920-J19*
覆工板賃料	受桁･桁受	m2	2			第 382 号単価表参照　SWB251920-J18*
計	1式　当り					

※施工パッケージ単価

SCB221110-J03*

第315号　単価表　　基礎砕石　　RC-40　t=150　夜間　　1　m2　当り

名称	規格	単位	構成比	東京単価	積算単価	摘要
標準単価			P			/H
機械構成比		%	K			/H
バックホウ（クローラ）［標準］	山積０．８ｍ３（平積０．６ｍ３）	%	K1			ML001010007
労務構成比		%	R			/H
普通作業員		%	R1			RR0102
特殊作業員		%	R2			RR0101
運転手（特殊）		%	R3			RR0114
土木一般世話役		%	R4			RR0125
材料構成比		%	Z			/H
再生クラッシャーラン	ＲＣ－４０	%	Z1			TZ002122003
軽油		%	Z2			TZ006702002

第315号　単価表　　基礎砕石　　RC-40　t=150　夜間　　1　m2　当り　　2頁

名称	規格	単位	構成比	東京単価	積算単価	摘要
	1m2　当り					

SCB221110
J01　砕石の厚さ = 3　12.5cmを超え17.5cm以下
J02　砕石の種類 = 8　再生ｸﾗｯｼｬﾗﾝ 40～0
J03　費用の内訳 = 1　全ての費用

第316号　単価表　　路盤工及び舗装工 県道歩道部 夜間

表層 開粒度As(13)t=40
路盤(RC-40 t=100 ﾌｨﾙﾀｰ層 砂 t=50)　　1　m2　当り

名称	規格	単位	数量	単価	金額	摘要
フィルター層	砂(ﾌｨﾙﾀｰ材) t=50 夜間	m2	1			第 407 号単価表参照　SCB410650-J04*
下層路盤（人力）	RC-40 t=100 夜間	m2	1			第 408 号単価表参照　SCB410031-J13*
表層（歩道部）	透水性　開粒度As(13) t=40 夜間	m2	1			第 409 号単価表参照　SCB410660-J10*
計	1 m2　当り					

第317号　単価表　　路盤工及び舗装工 県道C　夜間

表層(再生密粒度As t=50)基層t=100
路盤(上層RM-40 t=250・下層RC-40 t=600)　　1　m2　当り

名称	規格	単位	数量	単価	金額	摘要
下層路盤（人力）	RC-40 t=150 夜間	m2	1			第 410 号単価表参照　SCB410031-J21*
下層路盤（人力）	RC-40 t=150 夜間	m2	1			第 411 号単価表参照　SCB410031-J22*
下層路盤（人力）	RC-40 t=150 夜間	m2	1			第 412 号単価表参照　SCB410031-J23*
下層路盤（人力）	RC-40 t=150 夜間	m2	1			第 413 号単価表参照　SCB410031-J18*
上層路盤（人力）	RM-40　t=150 夜間	m2	1			第 414 号単価表参照　SCB410041-J10*
上層路盤（人力）	RM-40　t=100 夜間	m2	1			第 415 号単価表参照　SCB410041-J11*
ｱｽﾌｧﾙﾄ舗装工(人力)	表層(再生密粒度As t=50) 夜間	m2	1			第 416 号単価表参照　SCB410240-J05*
計	1m2　当り					

第318号　単価表　　コンクリート削孔機 損料　　1 供用日 当り

名称	規格	単位	数量	単価	金額	摘要
コンクリート削孔機 損料	電動式ｺｱﾎﾞｰﾘﾝｸﾞﾏｼﾝ 最大削孔径φ250mm	供用日	1			建設機械損料算定表R7 W1013
発動発電機 損料	ｶﾞｿﾘﾝ駆動5kVA	供用日	1			建設機械損料算定表R7 W1014
ガソリン	レギュラー	L	2.7			TZ006704001
計	1供用日　当り					

第319号　単価表　　連絡車（ﾗｲﾄﾊﾞﾝ)運転日　　排気量2.0L　　1　台　当り

名称	規格	単位	数量	単価	金額	摘要
ライトバン 損料	二輪駆動乗車定員5名排気量2L	供用日	1			建設機械損料算定表R7 W1015
ガソリン	レギュラー	L	3.4			TZ006704001
計	1台　当り					

第 320 号　単価表　　ポンプ設置・撤去　　1　箇所　当り

名称	規格	単位	数量	単価	金額	摘要
土木一般世話役		人				RR0125
特殊作業員		人				RR0101
普通作業員		人				RR0102
バックホウ運転		日				第 417 号単価表参照　SWK250540-J02
諸雑費（まるめ）		式	1			#99
計	1箇所　当り					

SWB252320

第 321 号　単価表　　ポンプ運転　　常時排水 商用電源　　1　日　当り

名称	規格	単位	数量	単価	金額	摘要
特殊作業員		人				RR0101
工事用水中ポンプ運転		日				第 418 号単価表参照 SWK250400-J01
諸雑費（率＋まるめ）		式	1			#09
計	1 日　当り					

SWB252310
J01　排水量区分 = 4　　450以上1300（m3／h）未満　　J02　排水方法 = 2　　常時排水

第322号　単価表　　機械器具損料(4)　　1　式　当り

名称	規格	単位	数量	単価	金額	摘要
工事用水中ポンプ	口径200×5台	供用日	97			建設機械器具損料表R7 W0991
止水プラグ	φ600mm	供用日	97			推進工事用機械器具等基礎価格表2024 積算資料 W1037
計	1式　当り					

第323号　単価表　　高圧受電設備　　300KW以下　6ヶ月未満　　1　箇所　当り

名称	規格	単位	数量	単価	金額	摘要
電柱	コンクリートポール１０m末口１９ｃｍ	本	1			TZ901218010
軽腕金ＬＧＡ（電力規格品）	1.8　テ（高圧３線引通・総槍出）	本	2			TV001523005
軽腕金ＬＧＡ（電力規格品）	0.9　テ（低圧２線引通・引留）	本	1			TV001523001
配電線用架線金具（丸型アームタイ）	２．３×２５×９４５（mm）	本	3			TV001526001
配電線用架線金具（Uボルト）	１３×２２０mm	個	3			TV001528001
がいし（配電線用）	高圧耐張がいし　普通形	個	3			TV001514001
配電線用架線金具 銅線用引留クランプ	耐張碍子用　３８mm２	個	3			TV001529002
配電線用架線金具（蓄力形コネクタ）	３８mm２	個	12			TV001530002
配電用避雷器	８．４ＫＶ　一般型	個	3			TV001521001
がいし（配電線用）	玉がいし　１００×１００	個	1			TV001514007
がいし（配電線用）	高圧ピンがいし　普通形　大	個	3			TV001514003

第323号　単価表　　高圧受電設備　　300KW以下　6ヶ月未満　　1　箇所　当り　　2頁

名称	規格	単位	数量	単価	金額	摘要
亜鉛メッキ鋼より線	２種Ａ級　２２ｍｍ２	kg	1.7			TV001127002
配電線用架線金具（巻付グリップ）	シンブル、玉碍子用　２２ｍｍ２	個	4			TV001527001
コンクリート根かせ	A型（バンド付）	個	1			TV001522001
配電線用架線金具（足場ボルト）	ＣＰ用	本	13			TV001525001
厚鋼電線管	Ｇ７０	m	10			TV001103007
厚鋼電線管	Ｇ２８	m	10			TV001103003
装柱金具	ＳＦＢＴ－１０（ステンレスベルト）	m	5.6			TV001524002
装柱金具	ＳＬＳ－１（ステンレスベルト締付金具）	個	7			TV001524003
高圧架橋ポリ絶縁ビニルシースケーブル	６ＫＶ（ＣＶ）３８ｍｍ２　３心	m	10			TV001005044
高圧引下用架橋ポリ絶縁電線	６．６ＫＶ　ＰＤＣ　３８ｍｍ２	m	5			TV001009004
６００Ｖビニル絶縁電線	ＩＶ　２２ｍｍ２	m	10			TV001001016

第 323 号　単価表　　高圧受電設備　　300KW以下　6ヶ月未満　　1　箇所　当り　　3 頁

名称	規格	単位	数量	単価	金額	摘要
連結式接地棒	φ１０×１５００mm	本	5			TV001501002
連結式接地棒用リード端子	φ１０用　２２mm２×５００	本	5			TV001504002
接地極銅板	９００×９００×１．５ｔ　黄銅ロウ付	枚	1			TV001506001
配電線用架線金具（高圧水切カバー）	蓄力形コネクタ用 100A	個	3			TV001531002
配電線用架線金具（高圧分岐カバー）	蓄力形コネクタ用 T1 2個用	個	12			TV001531001
ステーブロック　ロッド付き	Ｎｏ．１　５００×２５０	個	1			TV001535001
端末処理材料（ＣＶ）ＪＣＡＡ規格	６ＫＶ　屋外　３８mm２　３心	組	1			TV001007064
端末処理材料（ＣＶ）ＪＣＡＡ規格	６ＫＶ　屋内　３８mm２　３心	組	1			TV001007052
キュービクル式高圧受変電設備	PF・S形受変電用 屋外式 300kVA	日				第 419 号単価表参照　SK1504014-J01
高圧気中開閉器（柱上・手動操作）	地絡無方向・過電流ロック機構付200A	日				第 420 号単価表参照　SK1502004-J01
電気通信技術者		人				RR0202

第 323 号　単価表　　高圧受電設備　　300KW以下　6ヶ月未満　　1　箇所　当り　　4 頁

名称	規格	単位	数量	単価	金額	摘要
電工		人				RR0201
普通作業員		人				RR0102
諸雑費（まるめ）		式	1			#99
計	1箇所　当り					

SWB253820
J01　区分 = 2　　300KW以下
J02　作業内容 = 1　　設置・撤去
J03　設置期間 = 2　　6カ月未満
J04　キュービクル供用日数（実数入力）［日］= 119
J05　設備費 = 1　　設備費含む

第324号　単価表　　坑内配電線路　　高圧 6kV CV 14mm2 3C　　100　m　当り

名称	規格	単位	数量	単価	金額	摘要
高圧架橋ポリ絶縁ビニルシースケーブル	６ＫＶ（ＣＶ）１４ｍｍ２　３心	m	100			TV001005042
トンネル用ケーブル支持具	ＴＡ８５	個	50			TV001533001
一般用ケーブル受皿	１５Ｒ　ポリエチレン	個	50			TV001534001
アンカーボルト	Ｍ１０	個	100			TZ001392002
電工		人				RR0201
諸雑費（まるめ）		式	1			#99
計	100ｍ　当り					
	1ｍ　当り					

SWB253850
J01　施工区分 = 8　　高圧 6KV CV 14mm2×3c　　J02　作業内容 = 1　　設置・撤去
J03　設置期間 = 1　　3カ月未満　　J04　設備費 = 1　　設備費含む

第325号　単価表　　坑内配電線路　　高圧 6kV CV 22mm2 3C　　100　m　当り

名称	規格	単位	数量	単価	金額	摘要
高圧架橋ポリ絶縁ビニルシースケーブル	６ＫＶ（ＣＶ）２２ｍｍ２　３心	m	100			TV001005043
トンネル用ケーブル支持具	ＴＡ８５	個	50			TV001533001
一般用ケーブル受皿	１５Ｒ　ポリエチレン	個	50			TV001534001
アンカーボルト	Ｍ１０	個	100			TZ001392002
電工		人				RR0201
諸雑費（まるめ）		式	1			#99
計	100ｍ　当り					
	1ｍ　当り					

SWB253850
J01　施工区分 = 9　　高圧 6KV CV 22mm2×3c　　J02　作業内容 = 1　　設置・撤去
J03　設置期間 = 2　　6カ月未満　　J04　設備費 = 1　　設備費含む

第326号　単価表　　坑内配電線路　　高圧 6kV CV 22mm2 3C　　100　m　当り

名称	規格	単位	数量	単価	金額	摘要
高圧架橋ポリ絶縁ビニルシースケーブル	６ＫＶ（ＣＶ）２２ｍｍ２　３心	m	100			TV001005043
トンネル用ケーブル支持具	ＴＡ８５	個	50			TV001533001
一般用ケーブル受皿	１５Ｒ　ポリエチレン	個	50			TV001534001
アンカーボルト	Ｍ１０	個	100			TZ001392002
電工		人				RR0201
諸雑費（まるめ）		式	1			#99
計	100ｍ　当り					
	1ｍ　当り					

SWB253850
J01　施工区分 = 9　　高圧 6KV CV 22mm2×3c　　J02　作業内容 = 1　　設置・撤去
J03　設置期間 = 2　　6カ月未満　　J04　設備費 = 1　　設備費含む

第327号　単価表　　坑内配電線路　　低圧 VVR 5.5mm2 3c　　100　m　当り

名称	規格	単位	数量	単価	金額	摘要
６００Ｖビニル絶縁シースケーブル	ＶＶ－Ｒ（ＳＶ）５．５mm2 ３心	m	100			TV001003019
トンネル用ケーブル支持具	ＴＡ８５	個	50			TV001533001
一般用ケーブル受皿	１５Ｒ　ポリエチレン	個	50			TV001534001
アンカーボルト	Ｍ１０	個	100			TZ001392002
電工		人				RR0201
諸雑費（まるめ）		式	1			#99
計	100ｍ　当り					
	1ｍ　当り					

SWB253850
J01　施工区分 = 1　　低圧 VVR 5.5mm2×3c　　J02　作業内容 = 1　　設置・撤去
J03　設置期間 = 1　　3カ月未満　　J04　設備費 = 1　　設備費含む

第328号　単価表　　坑内配電線路　　低圧 VVR 5.5mm2 3c　　100　m　当り

名称	規格	単位	数量	単価	金額	摘要
６００Ｖビニル絶縁シースケーブル	ＶＶ－Ｒ（ＳＶ）５．５mm2 ３心	m	100			TV001003019
トンネル用ケーブル支持具	ＴＡ８５	個	50			TV001533001
一般用ケーブル受皿	１５Ｒ　ポリエチレン	個	50			TV001534001
アンカーボルト	Ｍ１０	個	100			TZ001392002
電工		人				RR0201
諸雑費（まるめ）		式	1			#99
計	100ｍ　当り					
	1ｍ　当り					

SWB253850
J01　施工区分 = 1　　低圧 VVR 5.5mm2×3c　　J02　作業内容 = 1　　設置・撤去
J03　設置期間 = 1　　3カ月未満　　J04　設備費 = 1　　設備費含む

第 329 号　単価表　　低圧電動機設備設置撤去　　仮設ﾎﾞｯｸｽ(3回路)　6ヶ月未満　　1　面　当り

名称	規格	単位	数量	単価	金額	摘要
仮設ボックス	屋外用　４００×３００×２００	面	1			TV001206001
漏電遮断器	６００Ｖ　３Ｐ　５０ＡＦ	個	2			TV001208002
漏電遮断器	６００Ｖ　３Ｐ　１００ＡＦ	個	1			TV001208003
丸形アース棒	Ｅ－Ｂ３　１０φ×１０００ｍｍ	本	1			TV001502001
接地棒用リード端子	Ｅ－Ｂ１０　１０φ用８×５００	本	1			TV001503001
６００Ｖビニル絶縁シースケーブル	ＶＶ－Ｒ（ＳＶ）３８mm2　３心	m	10			TV001003023
電工		人				RR0201
諸雑費（まるめ）		式	1			#99
計	1面　当り					

SWB253870
J01　仮設ボックス回路数 = 1　　3回路以下
J02　作業内容 = 1　　設置・撤去
J03　設置期間 = 2　　6カ月未満
J04　設備費 = 1　　設備費含む

第330号　単価表　　切羽照明設置撤去　　3ヵ月未満　　10　個　当り

名称	規格	単位	数量	単価	金額	摘要
投光器	300W ﾚﾌ球 T型金具等含む	台	10			物価本･2025/09/01･P829 W1038
600Vゴムキャブタイヤケーブル（CT）	２ＰＮＣＴ　３．５ｍｍ２　２心	m	100			TV001039016
電工		人				RR0201
諸雑費（まるめ）		式	1			#99
計	10個　当り					
	1個　当り					

SWB253910
J01　作業内容 = 1　　設置・撤去
J02　設置期間 = 1　　3カ月未満
J03　設備費 = 1　　設備費含む
J04　照明灯点灯日数（実数入力）［日］= 18

第331号　単価表　　坑内照明設置撤去　　3ヵ月未満　　100　m　当り

名称	規格	単位	数量	単価	金額	摘要
照明器具（坑内照明用）	鋼板版、４０W相当、ＬＥＤ、防湿・防雨型	台	20			TV001311002
６００Ｖビニル絶縁シースケーブル	ＶＶ－Ｒ（ＳＶ）５．５mm2 ３心	m	100			TV001003019
トンネル用ケーブル支持具	ＴＡ８５	個	50			TV001533001
一般用ケーブル受皿	１５Ｒ　ポリエチレン	個	50			TV001534001
アンカーボルト	Ｍ１０	個	100			TZ001392002
アンカーボルト	Ｍ８	個	40			TZ001392001
電工		人				RR0201
諸雑費（まるめ）		式	1			#99
計	100ｍ　当り					
	1ｍ　当り					

SWB253900
J01　施工区分 = 1　　トンネル長さ 1～320m
J02　作業内容 = 1　　設置・撤去
J03　設置期間 = 1　　3カ月未満
J04　設備費 = 1　　設備費含む

第 332 号　単価表　　土質ボーリング（ノンコアボーリング）　粘性土・シルト　　1　m　当り

名称	規格	単位	数量	単価	金額	摘要
土質ボーリング（ノンコアボーリング）	φ86mm 粘性土・シルト	m	1			TQ040011006
計						#91
	補正係数					#91

SWS200101
J01　せん孔深度 = 1　　50m以下 [1.00]　　J02　せん孔方向 = 1　　鉛直下方 [1.00]
J03　孔径 = 2　　φ86mm

第 333 号　単価表　　観測井戸建込　　10　m　当り

名称	規格	単位	数量	単価	金額	摘要
普通作業員		人	0.1			RR0102
配管工		人	0.1			RR0136
硬質塩化ビニル有孔管	VP-40	m	4.64			積算資料･2025/09/01･P436 W0970
硬質塩化ビニル無孔管	VP-40	m	5.66			物価・資料･2025/09/01･P688,P814 W0971
砂	洗い　荒目	m3	0.04			TZ002104001
計	10ｍ　当り					
	1ｍ　当り					

第 334 号　単価表　　汚泥吸引車運転　　1　日　当り

名称	規格	単位	数量	単価	金額	摘要
運転手（一般）		人				RR0115
軽油		L	84			TZ006702002
側溝清掃車［ブロワ式］	ﾎｯﾊﾟ容量9.0m3 風量40m3/min	供用日	1			MM001105011
諸雑費（まるめ）		式	1			#99
計	1日　当り					

SWK230370

第335号　単価表　　切梁・腹起し設置　　昼間　　10　t　当り

名称	規格	単位	数量	単価	金額	摘要
土木一般世話役		人				RR0125
とび工		人				RR0106
溶接工		人				RR0113
普通作業員		人				RR0102
ラフテレーンクレーン［油圧伸縮ジブ型］	２５ｔ吊	日				ML001130006
諸雑費（率＋まるめ）		式	1			#09
計	10ｔ　当り					
	1ｔ　当り					

SWB251931
J01　火打ブロックの有無 = 1　　無

J02　ラフテレーンクレーン賃料補正 = 1 標準（1.0）

第 336 号　単価表　　切梁・腹起し撤去　　昼間　　10　t　当り

名称	規格	単位	数量	単価	金額	摘要
土木一般世話役		人				RR0125
とび工		人				RR0106
溶接工		人				RR0113
普通作業員		人				RR0102
ラフテレーンクレーン［油圧伸縮ジブ型］	２５ｔ吊	日				ML001130006
諸雑費（率＋まるめ）		式	1			#09
計	10ｔ　当り					
	1ｔ　当り					

SWB251932

J01　火打ブロックの有無 = 1　　無

J02　ラフテレーンクレーン賃料補正 = 1 標準（1.0）

第 337 号　単価表　　定規･枕木材賃料　　H-250×250　　1　t　当り

名称	規格	単位	数量	単価	金額	摘要
鋼製山留材　賃料		t	1			TY007100000
H形鋼（山留主部材）	修理費及び損耗費	t	1			TY000450005
副部材（A）	賃料	t	0.22			TY000028001
副部材（A）　修理費及び損耗費		t	0.22			TY000450006
副部材（B）　修理費及び損耗費		t	0.04			TY000450007
諸雑費（まるめ）		式	1			#99
計	1t　当り					

SWB251910
- J01　火打ブロックの有無 = 2　無
- J02　主部材供用日数（実数入力）[日] = 18
- J03　主部材修理費及び損耗費の計上 = 1 有
- J04　鋼製山留材整備費（主部材）（実数）[円] = 4700
- J05　副部材A供用日数（実数入力）[日] = 18
- J06　副部材A修理費及び損耗費の計上 = 1 有
- J07　鋼製山留材部品整備費（副A）（実）[円] = 9400
- J08　副部材B修理費及び損耗費の計上 = 1 有
- J09　不足分弁償金（新品）（副B）（実）[円] = 300000
- J10　山留材1現場での使用回数（実数）[回/現場] = 1

第 338 号　単価表　　切梁・腹起し設置　　昼間　　10　t　当り

名称	規格	単位	数量	単価	金額	摘要
土木一般世話役		人				RR0125
とび工		人				RR0106
溶接工		人				RR0113
普通作業員		人				RR0102
ラフテレーンクレーン［油圧伸縮ジブ型］	２５ｔ吊	日				ML001130006
諸雑費（率＋まるめ）		式	1			#09
計	10ｔ　当り					
	1ｔ　当り					

SWB251931
J01　火打ブロックの有無 = 1　　無

J02　ラフテレーンクレーン賃料補正 = 1 標準（1.0）

第 339 号　単価表　　切梁・腹起し撤去　　昼間　　10　t　当り

名称	規格	単位	数量	単価	金額	摘要
土木一般世話役		人				RR0125
とび工		人				RR0106
溶接工		人				RR0113
普通作業員		人				RR0102
ラフテレーンクレーン［油圧伸縮ジブ型］	２５ｔ吊	日				ML001130006
諸雑費（率＋まるめ）		式	1			#09
計	10ｔ　当り					
	1ｔ　当り					

SWB251932

J01　火打ブロックの有無 = 1　　無

J02　ラフテレーンクレーン賃料補正 = 1 標準（1.0）

第340号　単価表　　定規･枕木材賃料　　H-300×300　　1　t　当り

名称	規格	単位	数量	単価	金額	摘要
鋼製山留材　賃料		t	1			TY007100000
H形鋼（山留主部材）	修理費及び損耗費	t	1			TY000450005
副部材（A）	賃料	t	0.22			TY000028001
副部材（A）　修理費及び損耗費		t	0.22			TY000450006
副部材（B）　修理費及び損耗費		t	0.04			TY000450007
諸雑費（まるめ）		式	1			#99
計	1t　当り					

SWB251910
- J01　火打ブロックの有無 = 2　無
- J02　主部材供用日数（実数入力）[日] = 18
- J03　主部材修理費及び損耗費の計上 = 1 有
- J04　鋼製山留材整備費（主部材）（実数）[円] = 4700
- J05　副部材A供用日数（実数入力）[日] = 18
- J06　副部材A修理費及び損耗費の計上 = 1 有
- J07　鋼製山留材部品整備費（副A）（実）[円] = 9400
- J08　副部材B修理費及び損耗費の計上 = 1 有
- J09　不足分弁償金（新品）（副B）（実）[円] = 300000
- J10　山留材1現場での使用回数（実数）[回/現場] = 1

第 341 号　単価表　　削孔材料消耗費　　(二重管ストレーナ工法)　　1　m　当り

名称	規格	単位	数量	単価	金額	摘要
二重管ボーリングロッド		m	0.02			TZ006453001
メタルクラウン	φ４１mm	個	0.03			TZ006412002
複相用グラウトモニタ	φ４０．５mm	個	0.002			TZ006455002
その他雑品		式	1			#09
計	1m　当り					

SDGD10500
J01　土質区分 = 3　　粘性土　　J02　工法 = 2　　複相方式

第 342 号　単価表　　油圧式杭圧入引抜機運転　　1　日　当り

名称	規格	単位	数量	単価	金額	摘要
軽油		L	132			TZ006702002
油圧式杭圧入引抜機［エンジン式ユニット］	排ｶﾞｽ型(2014年規制) 圧入800kN	供用日	1.46			MM000522040
諸雑費（まるめ）		式	1			#99
計	1日　当り					

SWK250240
J01　作業区分 = 1　　圧入（Nmax≦25）　　J02　鋼矢板型式 = 1　　II型

第343号　単価表　　ラフテレーンクレーン運転　　1　日　当り

名称	規格	単位	数量	単価	金額	摘要
運転手（特殊）		人				RR0114
軽油		L	95			TZ006702002
ラフテレーンクレーン［油圧伸縮ジブ型］	排出ガス対策型（第３次基準値）２５ｔ吊	供用日	1.46			MM000403043
諸雑費（まるめ）		式	1			#99
計	1日　当り					

SWK250560
　J01　ラフテレーンクレーン規格 = 1　25t吊 排ガス対策型（第3次基準値）

第 344 号　単価表　　油圧式杭圧入引抜機運転　　1　日　当り

名称	規格	単位	数量	単価	金額	摘要
軽油		L	132			TZ006702002
油圧式杭圧入引抜機［エンジン式ユニット］	排ｶﾞｽ型(2014年規制) 圧入800kN	供用日	1.46			MM000522040
諸雑費（まるめ）		式	1			#99
計	1日　当り					

SWK250240
J01　作業区分 = 4　　引抜き　　J02　鋼矢板型式 = 1　　II型

第345号　単価表　　鋼矢板賃料（普通鋼矢板）　　Ⅱ型 発進立坑 L=8.0m　　1　枚　当り

名称	規格	単位	数量	単価	金額	摘要
鋼矢板　賃料		t	0.384			8*48/1000 TY007010000
鋼矢板　修理費及び損耗費		t	0.384			8*48/1000 TY000450002
諸雑費（まるめ）		式	1			#99
計	1枚　当り					

SWB250150
J01　鋼矢板の種類 = 1　II型
J02　鋼矢板1枚当りの長さ（実数入力）[m/枚] = 8
J03　供用日数（実数入力）[日] = 49
J04　修理費及び損耗費の有無 = 2　有
J05　鋼矢板の整備費[円] = 3650
J06　補助工法の有無 = 1　無
J07　一現場での使用回数（実数入力）[回] = 1

第346号　単価表　　鋼矢板・H形鋼（一部撤去）　　Ⅱ型 中古 スクラップ長未満　　1　t　当り

名称	規格	単位	数量	単価	金額	摘要
鋼矢板　市中価格		t	1			TY007014102
諸雑費（まるめ）		式	1			#99
計	1t　当り					

SWB250030
J01　撤去部分長さ = 2　　撤去部分スクラップ長未満　　J02　仮設材の種類 = 1　　鋼矢板II型
J07　新品中古別 = 1　　中古品

第347号　単価表　　鋼矢板・H形鋼（埋設）　　Ⅱ型　　1　t　当り

名称	規格	単位	数量	単価	金額	摘要
鋼矢板　市中価格		t	1			TY007014102
諸雑費（まるめ）		式	1			#99
計	1t　当り					

SWB250010
J01　仮設材の種類 = 1　　鋼矢板　　J02　新品中古別 = 1　　中古品

第348号　単価表　　切梁・腹起し設置　　昼間　　10　t　当り

名称	規格	単位	数量	単価	金額	摘要
土木一般世話役		人				RR0125
とび工		人				RR0106
溶接工		人				RR0113
普通作業員		人				RR0102
ラフテレーンクレーン［油圧伸縮ジブ型］	２５ｔ吊	日				ML001130006
諸雑費（率＋まるめ）		式	1			#09
計	10ｔ　当り					
	1ｔ　当り					

SWB251931
J01　火打ブロックの有無 = 1　　無

J02　ラフテレーンクレーン賃料補正 = 1 標準（1.0）

第 349 号　単価表　　切梁・腹起し撤去　　昼間　　10　t　当り

名称	規格	単位	数量	単価	金額	摘要
土木一般世話役		人				RR0125
とび工		人				RR0106
溶接工		人				RR0113
普通作業員		人				RR0102
ラフテレーンクレーン［油圧伸縮ジブ型］	２５ｔ吊	日				ML001130006
諸雑費（率＋まるめ）		式	1			#09
計	10ｔ　当り					
	1ｔ　当り					

SWB251932

J01　火打ブロックの有無 = 1　　無

J02　ラフテレーンクレーン賃料補正 = 1 標準（1.0）

第350号　単価表　　鋼矢板圧入　　鋼矢板Ⅱ型 L=5.5m 2箇所継　　10　枚　当り

名称	規格	単位	数量	単価	金額	摘要
土木一般世話役		人	0.89			RR0125
特殊作業員		人	0.89			RR0101
とび工		人	1.79			RR0106
溶接工		人	1.79			RR0113
低空頭対応型圧入機 運転	有効幅400mm用 圧入力700kN 引抜力730kN	日	0.89			第 421 号単価表参照 V1398
パイルランナー 運転	5.0t積	日	0.89			第 422 号単価表参照 V1399
ラフテレーンクレーン 運転	25t吊	日	0.89			第 423 号単価表参照 V1400
継施工費		箇所	20			資材価格特別調査 W0988
諸雑費		式	1			#00
計	10枚　当り					
	1枚　当り					

第 351 号　単価表　　低空頭対応型圧入機 設置･撤去　　単独圧入　　1　回　当り

名称	規格	単位	数量	単価	金額	摘要
土木一般世話役		人	0.29			RR0125
特殊作業員		人	0.29			RR0101
とび工		人	0.58			RR0106
低空頭対応型圧入機 運転	有効幅400mm用 圧入力700kN 引抜力730kN	日	0.25			第 421 号単価表参照 V1398
ラフテレーンクレーン 運転	25t吊	日	0.3			第 423 号単価表参照 V1400
計	1回　当り					

第352号　単価表　　搬送用レール設置･撤去　　搬送用レール延長:10m　　1　回　当り

名称	規格	単位	数量	単価	金額	摘要
土木一般世話役		人	0.5			RR0125
特殊作業員		人	0.5			RR0101
とび工		人	1			RR0106
低空頭対応型圧入機 運転	有効幅400mm用 圧入力700kN 引抜力730kN	日	0.5			第 421 号単価表参照 V1398
パイルランナー 運転	5.0t積	日	0.5			第 422 号単価表参照 V1399
ラフテレーンクレーン 運転	25t吊	日	0.5			第 423 号単価表参照 V1400
計	1回　当り					

第353号　単価表　　自走装置取付取外し　　低空頭対応型圧入機用自走装置　　1　回　当り

名称	規格	単位	数量	単価	金額	摘要
土木一般世話役		人	0.25			RR0125
特殊作業員		人	0.25			RR0101
とび工		人	0.5			RR0106
低空頭対応型圧入機 運転	有効幅400mm用 圧入力700kN 引抜力730kN	日	0.32			第 421 号単価表参照 V1398
パイルランナー 運転	5.0t積	日	0.32			第 422 号単価表参照 V1399
ラフテレーンクレーン 運転	25t吊	日	0.32			第 423 号単価表参照 V1400
自走装置 賃料		日	0.32			資材価格特別調査 W0987
計	1回　当り					

第354号　単価表　　鋼矢板引抜　　鋼矢板Ⅱ型 L=5.5m 2箇所切断　　10　枚　当り

名称	規格	単位	数量	単価	金額	摘要
土木一般世話役		人	0.74			RR0125
特殊作業員		人	0.74			RR0101
とび工		人	1.47			RR0106
溶接工		人	0.74			RR0113
低空頭対応型圧入機 運転	有効幅400mm用 圧入力700kN 引抜力730kN	日	0.74			第 421 号単価表参照 V1398
パイルランナー 運転	5.0t積	日	0.74			第 422 号単価表参照 V1399
ラフテレーンクレーン 運転	25t吊	日	0.74			第 423 号単価表参照 V1400
諸雑費		式	1			#00
計	10枚　当り					
	1枚　当り					

第 355 号　単価表　　低空頭対応型圧入機 設置･撤去　　引抜き　　1　回　当り

名称	規格	単位	数量	単価	金額	摘要
土木一般世話役		人	0.19			RR0125
特殊作業員		人	0.19			RR0101
とび工		人	0.39			RR0106
低空頭対応型圧入機 運転	有効幅400mm用 圧入力700kN 引抜力730kN	日	0.13			第 421 号単価表参照 V1398
ラフテレーンクレーン 運転	25t吊	日	0.19			第 423 号単価表参照 V1400
計	1回　当り					

第 356 号　単価表　　油圧式杭圧入引抜機運転　　1　日　当り

名称	規格	単位	数量	単価	金額	摘要
軽油		L	132			TZ006702002
油圧式杭圧入引抜機［エンジン式ユニット］	排ｶﾞｽ型(2014年規制) 圧入800kN	供用日	1.46			MM000522040
諸雑費（まるめ）		式	1			#99
計	1日　当り					

SWK250240
J01　作業区分 = 1　　圧入（Nmax≦25）　　J02　鋼矢板型式 = 1　　II型

第 357 号　単価表　　ラフテレーンクレーン運転　　1　日　当り

名称	規格	単位	数量	単価	金額	摘要
運転手（特殊）		人				RR0114
軽油		L	95			TZ006702002
ラフテレーンクレーン［油圧伸縮ジブ型］	排出ガス対策型（第３次基準値）２５ｔ吊	供用日	1.46			MM000403043
諸雑費（まるめ）		式	1			#99
計	１日　当り					

SWK250560
　J01　ラフテレーンクレーン規格 = 1　25t吊 排ガス対策型（第3次基準値）

第 358 号　単価表　　油圧式杭圧入引抜機運転　　1　日　当り

名称	規格	単位	数量	単価	金額	摘要
軽油		L	132			TZ006702002
油圧式杭圧入引抜機［エンジン式ユニット］	排ｶﾞｽ型(2014年規制) 圧入800kN	供用日	1.46			MM000522040
諸雑費（まるめ）		式	1			#99
計	1日　当り					

SWK250240
J01　作業区分 = 4　　引抜き　　J02　鋼矢板型式 = 1　　II型

第 359 号　単価表　　ラフテレーンクレーン運転　　1　日　当り

名称	規格	単位	数量	単価	金額	摘要
運転手（特殊）		人				RR0114
軽油		L	95			TZ006702002
ラフテレーンクレーン［油圧伸縮ジブ型］	排出ガス対策型（第３次基準値）２５ｔ吊	供用日	1.46			MM000403043
諸雑費（まるめ）		式	1			#99
計	１日　当り					

SWK250560
　J01　ラフテレーンクレーン規格 = 1　25t吊 排ガス対策型（第3次基準値）

第360号　単価表　　鋼矢板圧入　　鋼矢板Ⅱ型 L=6.5m（3箇所継）　　10　枚　当り

名称	規格	単位	数量	単価	金額	摘要
土木一般世話役		人	1.18			RR0125
特殊作業員		人	1.18			RR0101
とび工		人	2.35			RR0106
溶接工		人	2.35			RR0113
低空頭対応型圧入機 運転	有効幅400mm用 圧入力700kN 引抜力730kN	日	1.18			第 421 号単価表参照 V1398
パイルランナー 運転	5.0t積	日	1.18			第 422 号単価表参照 V1399
ラフテレーンクレーン 運転	25t吊	日	1.18			第 423 号単価表参照 V1400
継施工費		箇所	30			資材価格特別調査 W0988
諸雑費		式	1			#00
計	10枚　当り					
	1枚　当り					

第361号　単価表　　鋼矢板引抜　　鋼矢板Ⅱ型 L=6.5m 3箇所切断　　10　枚　当り

名称	規格	単位	数量	単価	金額	摘要
土木一般世話役		人	0.74			RR0125
特殊作業員		人	0.74			RR0101
とび工		人	1.47			RR0106
溶接工		人	0.74			RR0113
低空頭対応型圧入機 運転	有効幅400mm用 圧入力700kN 引抜力730kN	日	0.74			第 421 号単価表参照 V1398
パイルランナー 運転	5.0t積	日	0.74			第 422 号単価表参照 V1399
ラフテレーンクレーン 運転	25t吊	日	0.74			第 423 号単価表参照 V1400
諸雑費		式	1			#00
計	10枚　当り					
	1枚　当り					

第 362 号　単価表　　低空頭対応型圧入機 設置･撤去　　引抜き　　1　回　当り

名称	規格	単位	数量	単価	金額	摘要
土木一般世話役		人	0.19			RR0125
特殊作業員		人	0.19			RR0101
とび工		人	0.39			RR0106
低空頭対応型圧入機 運転	有効幅400mm用 圧入力700kN 引抜力730kN	日	0.13			第 421 号単価表参照 V1398
ラフテレーンクレーン 運転	25t吊	日	0.19			第 423 号単価表参照 V1400
計	1回　当り					

第 363 号　単価表　　搬送用レール設置･撤去　　搬送用レール延長:10m　　1　回　当り

名称	規格	単位	数量	単価	金額	摘要
土木一般世話役		人	0.5			RR0125
特殊作業員		人	0.5			RR0101
とび工		人	1			RR0106
低空頭対応型圧入機 運転	有効幅400mm用 圧入力700kN 引抜力730kN	日	0.5			第 421 号単価表参照 V1398
パイルランナー 運転	5.0t積	日	0.5			第 422 号単価表参照 V1399
ラフテレーンクレーン 運転	25t吊	日	0.5			第 423 号単価表参照 V1400
計	1回　当り					

第364号　単価表　　自走装置取付取外し　　低空頭対応型圧入機用自走装置　　1　回　当り

名称	規格	単位	数量	単価	金額	摘要
土木一般世話役		人	0.25			RR0125
特殊作業員		人	0.25			RR0101
とび工		人	0.5			RR0106
低空頭対応型圧入機 運転	有効幅400mm用 圧入力700kN 引抜力730kN	日	0.32			第 421 号単価表参照 V1398
パイルランナー 運転	5.0t積	日	0.32			第 422 号単価表参照 V1399
ラフテレーンクレーン 運転	25t吊	日	0.32			第 423 号単価表参照 V1400
自走装置 賃料		日	0.32			資材価格特別調査 W0987
計	1回　当り					

第365号　単価表　　鋼矢板圧入　　鋼矢板Ⅱ型 L=7.0m（3箇所継）　　10　枚　当り

名称	規格	単位	数量	単価	金額	摘要
土木一般世話役		人	1.33			RR0125
特殊作業員		人	1.33			RR0101
とび工		人	2.67			RR0106
溶接工		人	2.67			RR0113
低空頭対応型圧入機 運転	有効幅400mm用 圧入力700kN 引抜力730kN	日	1.33			第 421 号単価表参照 V1398
パイルランナー 運転	5.0t積	日	1.33			第 422 号単価表参照 V1399
ラフテレーンクレーン 運転	25t吊	日	1.33			第 423 号単価表参照 V1400
継施工費		箇所	30			資材価格特別調査 W0988
諸雑費		式	1			#00
計	10枚　当り					
	1枚　当り					

第 366 号　単価表　　低空頭対応型圧入機 設置･撤去　　単独圧入　　1　回　当り

名称	規格	単位	数量	単価	金額	摘要
土木一般世話役		人	0.29			RR0125
特殊作業員		人	0.29			RR0101
とび工		人	0.58			RR0106
低空頭対応型圧入機 運転	有効幅400mm用 圧入力700kN 引抜力730kN	日	0.25			第 421 号単価表参照 V1398
ラフテレーンクレーン 運転	25t吊	日	0.3			第 423 号単価表参照 V1400
計	1回　当り					

第 367 号　単価表　　搬送用レール設置･撤去　　搬送用レール延長:10m　　1　回　当り

名称	規格	単位	数量	単価	金額	摘要
土木一般世話役		人	0.5			RR0125
特殊作業員		人	0.5			RR0101
とび工		人	1			RR0106
低空頭対応型圧入機 運転	有効幅400mm用 圧入力700kN 引抜力730kN	日	0.5			第 421 号単価表参照 V1398
パイルランナー 運転	5.0t積	日	0.5			第 422 号単価表参照 V1399
ラフテレーンクレーン 運転	25t吊	日	0.5			第 423 号単価表参照 V1400
計	1回　当り					

第368号　単価表　　自走装置取付取外し　　低空頭対応型圧入機用自走装置　　1　回　当り

名称	規格	単位	数量	単価	金額	摘要
土木一般世話役		人	0.25			RR0125
特殊作業員		人	0.25			RR0101
とび工		人	0.5			RR0106
低空頭対応型圧入機 運転	有効幅400mm用 圧入力700kN 引抜力730kN	日	0.32			第 421 号単価表参照 V1398
パイルランナー 運転	5.0t積	日	0.32			第 422 号単価表参照 V1399
ラフテレーンクレーン 運転	25t吊	日	0.32			第 423 号単価表参照 V1400
自走装置 賃料		日	0.32			資材価格特別調査 W0987
計	1回　当り					

第369号　単価表　　鋼矢板引抜　　鋼矢板Ⅱ型 L=7.0m（3箇所切断）　　10　枚　当り

名称	規格	単位	数量	単価	金額	摘要
土木一般世話役		人	1.11			RR0125
特殊作業員		人	1.11			RR0101
とび工		人	2.22			RR0106
溶接工		人	1.11			RR0113
低空頭対応型圧入機 運転	有効幅400mm用 圧入力700kN 引抜力730kN	日	1.11			第 421 号単価表参照 V1398
パイルランナー 運転	5.0t積	日	1.11			第 422 号単価表参照 V1399
ラフテレーンクレーン 運転	25t吊	日	1.11			第 423 号単価表参照 V1400
諸雑費		式	1			#00
計	10枚　当り					
	1枚　当り					

第 370 号　単価表　　低空頭対応型圧入機 設置･撤去　　引抜き　　1　回　当り

名称	規格	単位	数量	単価	金額	摘要
土木一般世話役		人	0.19			RR0125
特殊作業員		人	0.19			RR0101
とび工		人	0.39			RR0106
低空頭対応型圧入機 運転	有効幅400mm用 圧入力700kN 引抜力730kN	日	0.13			第 421 号単価表参照 V1398
ラフテレーンクレーン 運転	25t吊	日	0.19			第 423 号単価表参照 V1400
計	1回　当り					

第 371 号　単価表　　搬送用レール設置･撤去　　搬送用レール延長:10m　　1　回　当り

名称	規格	単位	数量	単価	金額	摘要
土木一般世話役		人	0.5			RR0125
特殊作業員		人	0.5			RR0101
とび工		人	1			RR0106
低空頭対応型圧入機 運転	有効幅400mm用 圧入力700kN 引抜力730kN	日	0.5			第 421 号単価表参照 V1398
パイルランナー 運転	5.0t積	日	0.5			第 422 号単価表参照 V1399
ラフテレーンクレーン 運転	25t吊	日	0.5			第 423 号単価表参照 V1400
計	1回　当り					

第372号　単価表　　自走装置取付取外し　　低空頭対応型圧入機用自走装置　　1　回　当り

名称	規格	単位	数量	単価	金額	摘要
土木一般世話役		人	0.25			RR0125
特殊作業員		人	0.25			RR0101
とび工		人	0.5			RR0106
低空頭対応型圧入機 運転	有効幅400mm用 圧入力700kN 引抜力730kN	日	0.32			第 421 号単価表参照 V1398
パイルランナー 運転	5.0t積	日	0.32			第 422 号単価表参照 V1399
ラフテレーンクレーン 運転	25t吊	日	0.32			第 423 号単価表参照 V1400
自走装置 賃料		日	0.32			資材価格特別調査 W0987
計	1回　当り					

第373号　単価表　　切梁・腹起し設置　　昼間　　10　t　当り

名称	規格	単位	数量	単価	金額	摘要
土木一般世話役		人				RR0125
とび工		人				RR0106
溶接工		人				RR0113
普通作業員		人				RR0102
ラフテレーンクレーン［油圧伸縮ジブ型］	２５ｔ吊	日				ML001130006
諸雑費（率＋まるめ）		式	1			#09
計	10ｔ　当り					
	1ｔ　当り					

SWB251931
J01　火打ブロックの有無 = 1　　無

J02　ラフテレーンクレーン賃料補正 = 1 標準（1.0）

第374号　単価表　　切梁・腹起し撤去　　昼間　　10　t　当り

名称	規格	単位	数量	単価	金額	摘要
土木一般世話役		人				RR0125
とび工		人				RR0106
溶接工		人				RR0113
普通作業員		人				RR0102
ラフテレーンクレーン［油圧伸縮ジブ型］	２５ｔ吊	日				ML001130006
諸雑費（率＋まるめ）		式	1			#09
計	10ｔ　当り					
	1ｔ　当り					

SWB251932
J01　火打ブロックの有無 = 1　　無

J02　ラフテレーンクレーン賃料補正 = 1 標準（1.0）

第375号　単価表　　切梁・腹起し設置　　夜間　　10　t　当り

名称	規格	単位	数量	単価	金額	摘要
土木一般世話役		人				RR0125
とび工		人				RR0106
溶接工		人				RR0113
普通作業員		人				RR0102
ラフテレーンクレーン［油圧伸縮ジブ型］	２５ｔ吊	日				ML001130006
諸雑費（率＋まるめ）		式	1			#09
計	10ｔ　当り					
	1ｔ　当り					

SWB251931
J01　火打ブロックの有無 = 1　　無

J02　ラフテレーンクレーン賃料補正 = 1 標準（1.0）

第376号　単価表　　切梁・腹起し撤去　　夜間　　10　t　当り

名称	規格	単位	数量	単価	金額	摘要
土木一般世話役		人				RR0125
とび工		人				RR0106
溶接工		人				RR0113
普通作業員		人				RR0102
ラフテレーンクレーン［油圧伸縮ジブ型］	２５ｔ吊	日				ML001130006
諸雑費（率＋まるめ）		式	1			#09
計	10ｔ　当り					
	1ｔ　当り					

SWB251932
J01　火打ブロックの有無 = 1　　無

J02　ラフテレーンクレーン賃料補正 = 1 標準（1.0）

第377号　単価表　　ﾊﾞｯｸﾎｳ ｸﾚｰﾝ付2.9t(2次)　　山積0.8m3 平積0.6m3　　1　日　当り

名称	規格	単位	数量	単価	金額	摘要
運転手（特殊）		人				RR0114
軽油		L	96			TZ006702002
ﾊﾞｯｸﾎｳ(ｸﾛｰﾗ)[標準・ｸﾚｰﾝ機能付き]	山積0.8m3(平積0.6m3)2.9t吊	日				ML001010004
諸雑費（まるめ）		式	1			#99
計	1日　当り					

SDGD10893

第 378 号　単価表　　覆工板賃料　　鋼製従来型　　1　m2　当り

名称	規格	単位	数量	単価	金額	摘要
覆工板　賃料		m2	1			TY007150000
覆工板　修理費及び損耗費		m2	1			TY000450008
諸雑費（まるめ）		式	1			#99
計	1 m2　当り					

SWB251920
J01　仮設材区分 = 1　　覆工板（鋼製 補強型）
J02　供用月数（実数入力）[月] = 3
J04　修理費及び損耗費の計上 = 1　　有
J05　仮設材（覆工板、山留材）整備費（実[円] = 1025
J06　一現場での使用回数（実数入力）[回] = 1

第 379 号　単価表　　覆工板賃料　　受桁･桁受　　1　m2　当り

名称	規格	単位	数量	単価	金額	摘要
受桁・桁受賃料		t	0.134			TY017310002
H形鋼（山留主部材）	修理費及び損耗費	t	0.134			TY000450005
諸雑費（まるめ）		式	1			#99
計	1 m2　当り					

SWB251920
J01　仮設材区分 = 6　　覆工板受桁及受桁桁受（面700m2下
J03　供用日数（実数入力）[日] = 89
J04　修理費及び損耗費の計上 = 1　　有
J05　仮設材（覆工板、山留材）整備費（実[円] = 4700
J06　一現場での使用回数（実数入力）[回] = 1

第380号　単価表　　ﾊﾞｯｸﾎｳ ｸﾚｰﾝ付2.9t(2次)　　山積0.8m3 平積0.6m3　　1　日　当り

名称	規格	単位	数量	単価	金額	摘要
運転手（特殊）		人				RR0114
軽油		L	96			TZ006702002
ﾊﾞｯｸﾎｳ(ｸﾛｰﾗ)[標準・ｸﾚｰﾝ機能付き]	山積0.8m3(平積0.6m3)2.9t吊	日				ML001010004
諸雑費（まるめ）		式	1			#99
計	1日　当り					

SDGD10893

第381号　単価表　　覆工板賃料　　鋼製従来型　　1　m2　当り

名称	規格	単位	数量	単価	金額	摘要
覆工板　賃料		m2	1			TY007150000
覆工板　修理費及び損耗費		m2	1			TY000450008
諸雑費（まるめ）		式	1			#99
計	1m2　当り					

SWB251920
J01　仮設材区分 = 1　　覆工板（鋼製 補強型）
J02　供用月数（実数入力）[月] = 0.5
J04　修理費及び損耗費の計上 = 1　　有
J05　仮設材（覆工板、山留材）整備費（実[円] = 1025
J06　一現場での使用回数（実数入力）[回] = 1

第 382 号　単価表　　覆工板賃料　　受桁･桁受　　1　m2　当り

名称	規格	単位	数量	単価	金額	摘要
受桁・桁受賃料		t	0.134			TY017310002
H形鋼（山留主部材）	修理費及び損耗費	t	0.134			TY000450005
諸雑費（まるめ）		式	1			#99
計	1 m2　当り					

SWB251920
J01　仮設材区分 = 6　　覆工板受桁及受桁桁受（面700m2下
J03　供用日数（実数入力）[日] = 15
J04　修理費及び損耗費の計上 = 1　　有
J05　仮設材（覆工板、山留材）整備費（実[円] = 4700
J06　一現場での使用回数（実数入力）[回] = 1

第 383 号　単価表　　充填工工事費　　φ800ｺﾝｸﾘｰﾄ管　　1　日　当り

名称	規格	単位	数量	単価	金額	摘要
土木一般世話役		人	1			RR0125
特殊作業員		人	2			RR0101
普通作業員		人	2			RR0102
注入材料費	1:3モルタル	m3	1.8			資材価格特別調査 W0972
注入材料費	ｼｰｶｽﾀﾋﾞﾗｲｻﾞｰ	kg	3.5			物価本･2025/09/01･P120 W0973
既設管ｴｱﾓﾙﾀﾙ充填工		日	1			建設機械損料算定表R7 W0974
ｸﾞﾗｳﾄﾐｷｻ(ﾓﾙﾀﾙ充填)	並列2層式、攪拌容量300L×2層	日	1			建設機械損料算定表R7 W0975
起泡製造機　賃料	0.3㎥/分	日	1			資材価格特別調査 W0976
空気圧縮機　損料	吐出量 4.0～5.0㎥	日	1			建設機械損料算定表R7 W0977
発動発電機　運転	ﾃﾞｨｰｾﾞﾙ 45kVA	日	1			第 424 号単価表参照 V1471
ｸﾞﾗｳﾄ流量･圧力測定装置	記録式流量0～120L/min 圧力0～5.9MPa	日	1			建設機械損料算定表R7 W0979

第383号　単価表　　充填工工事費　　φ800ｺﾝｸﾘｰﾄ管　　1　日　当り　　2頁

名称	規格	単位	数量	単価	金額	摘要
計	1日　当り					

第 384 号　単価表　　注入設備費　　据付解体費　　1　回　当り

名称	規格	単位	数量	単価	金額	摘要
土木一般世話役		人	2			RR0125
特殊作業員		人	4			RR0101
普通作業員		人	4			RR0102
トラック　運転	ｸﾚｰﾝ装置付 ﾍﾞｰｽﾄﾗｯｸ4～4.5t積 吊能力2.9t	日				第 425 号単価表参照 V1388
計	1回　当り					

第385号　単価表　　トラック 運転　　ｸﾚｰﾝ装置付 ﾍﾞｰｽﾄﾗｯｸ4～4.5t積 吊能力2.9t　　1　日　当り

名称	規格	単位	数量	単価	金額	摘要
運転手（特殊）		人	1			RR0114
軽油	ﾊﾟﾄﾛｰﾙ給油	L	33			物価・資料･2025/09/01･P788,P259 W1028
トラック損料	ﾍﾞｰｽﾄﾗｯｸ4～4.5t積 吊能力2.9t	供用日	1.2			建設機械損料算定表R7 W0978
計	1日　当り					

第386号　単価表　　散水車 運転　　ﾄﾗｯｸ架装型ﾀﾝｸ容量3.8L　　1　日　当り

名称	規格	単位	数量	単価	金額	摘要
運転手（一般）		人	1			RR0115
軽油	ﾊﾟﾄﾛｰﾙ給油	L	20			物価・資料･2025/09/01･P788,P259 W1028
散水車［トラック架装型］	タンク容量3,800L	時間				MM303820000
計	1日　当り					

第 387 号　単価表　　モルタル練　　昼間　　1　m3　当り

名称	規格	単位	構成比	東京単価	積算単価	摘要
標準単価			P			/H
労務構成比		%	R			/H
普通作業員		%	R1			RR0102
土木一般世話役		%	R2			RR0125
材料構成比		%	Z			/H
セメント（高炉Ｂ）	２５ｋｇ袋入	%	Z1			TZ002002008
コンクリート用骨材　砂	洗い　細目	%	Z2			TZ002104002
	1m3　当り					

SCB240060
J01　ｾﾒﾝﾄ種類 = 2　　高炉　　J02　費用の内訳 = 1　　全ての費用

第388号　単価表　　構造物とりこわし

鉄筋Co
昼間

1　m3　当り

名称	規格	単位	数量	単価	金額	摘要
鉄筋構造物	昼間　機械施工　制約無	m3	1			TQ001611007
諸雑費（まるめ）		式	1			#99
計	1m3　当り					

SWB824010
J01　構造物区分 = 2　鉄筋構造物
J02　工法区分 = 1　機械施工
J03　時間的制約の有無 = 1　無し
J04　夜間作業の有無 = 1　無し
J05　低騒音･低振動対策 = 2　不要

第 389 号　単価表　　電動式バイブロハンマ杭打機運転　　1　時間　当り

名称	規格	単位	数量	単価	金額	摘要
運転手（特殊）		人				RR0114
軽油		L	5.4			TZ006702002
バイブロハンマ（単体）［電動式・普通型］	１０８～１２７ｋＮ　１５ｋＷ	時間				MM000503030
クローラクレーン[機械駆動ｳｲﾝﾁ･ﾗﾁｽﾞﾌﾞ]	１６ｔ吊	時間				MM000401062
諸雑費（まるめ）		式	1			#99
計	1時間　当り					

SWK250200
J01　使用電源 = 1　　発動発電機　　J02　杭打機供用日当り運転時間 = 1　　標準

第 390 号　単価表　　発動発電機［ディーゼルエンジン駆動］　排出ガス対策型（第1次）　17／20kVA　　1　日　当り

名称	規格	単位	数量	単価	金額	摘要
軽油		L	13.57			2.3*5.9 TZ006702002
発動発電機［ディーゼルエンジン駆動］	排出ガス対策型（第１次）１７／２０ｋＶＡ	日				MM001510026
諸雑費（まるめ）		式	1			#99
計	１日　当り					

SK1510026
- J01　機械使用条件コード = 0
- J02　岩石割増しコード = 1　　岩石工の割増対象にしない
- J03　機械損耗部品補正 = 1　　普通
- J04　供用日当り運転日数[日] = 0
- J05　交替制による割増し = 1　　交替制を適用しない
- J06　異常補正 = 0
- J07　基礎価格補正 = 1　　しない
- J08　輸送補正 = 1　　しない
- J09　運転日当り運転時間[時間] = 5.9

第391号　単価表　　ﾊﾞｯｸﾎｳ ｸﾚｰﾝ付1.7t(2次)　　山積0.28m3 平積0.2m3　　1　日　当り

名称	規格	単位	数量	単価	金額	摘要
運転手（特殊）		人				RR0114
軽油		L	35			TZ006702002
ﾊﾞｯｸﾎｳ(ｸﾛｰﾗ)[標準・ｸﾚｰﾝ機能付き]	山積0.28m3(平積0.2m3)1.7t吊	日				ML001010008
諸雑費（まるめ）		式	1			#99
計	1日　当り					

SDGD10920

第392号　単価表　　ﾊﾞｯｸﾎｳ ｸﾚｰﾝ付1.7t(2次)　　山積0.28m3 平積0.2m3　　1　日　当り

名称	規格	単位	数量	単価	金額	摘要
運転手（特殊）		人				RR0114
軽油		L	35			TZ006702002
ﾊﾞｯｸﾎｳ(ｸﾛｰﾗ)[標準・ｸﾚｰﾝ機能付き]	山積0.28m3(平積0.2m3)1.7t吊	日				ML001010008
諸雑費（まるめ）		式	1			#99
計	1日　当り					

SDGD10920

第393号　単価表　　ﾊﾞｯｸﾎｳ ｸﾚｰﾝ付1.7t(2次)　　山積0.28m3 平積0.2m3　　1　日　当り

名称	規格	単位	数量	単価	金額	摘要
運転手（特殊）		人				RR0114
軽油		L	35			TZ006702002
ﾊﾞｯｸﾎｳ(ｸﾛｰﾗ)[標準・ｸﾚｰﾝ機能付き]	山積0.28m3(平積0.2m3)1.7t吊	日				ML001010008
諸雑費（まるめ）		式	1			#99
計	1日　当り					

SDGD10920

※施工パッケージ単価

SCB227010-J42*

第394号　単価表　　殻運搬(As)

10tDT運搬
昼間

1　m3　当り

名称	規格	単位	構成比	東京単価	積算単価	摘要
標準単価			P			/H
機械構成比		%	K			/H
ダンプトラック［オンロード・ディーゼル］	１０ｔ積級 ﾀｲﾔ損耗費及び補修費(良好)含	%	K1			MM000301005
労務構成比		%	R			/H
運転手（一般）		%	R1			RR0115
材料構成比		%	Z			/H
軽油		%	Z1			TZ006702002
	1m3　当り					

SCB227010
J01　殻発生作業 = 3　　舗装版破砕
J02　積込工法区分 = 3　　機械（騒音対策不要、厚15cm以下）
J03　DID区間の有無 = 2　　有り
J08　運搬距離（km）（DID区間有） = 6 19.5km以下
J13　費用の内訳 = 1　　全ての費用

第 395 号　単価表　　ﾊﾞｯｸﾎｳ排対(2次)　　山積0.28m3(平積0.2m3)　　1　時間　当り

名称	規格	単位	数量	単価	金額	摘要
運転手（特殊）		人				RR0114
軽油		L	5.9			TZ006702002
バックホウ（クローラ）［標準］	排ガス型（第２次）　山積０．２８ｍ３	時間				MM000202015
諸雑費（まるめ）		式	1			#99
計	１時間　　当り					

SDGD10032

第396号　単価表　　ﾊﾞｯｸﾎｳ排対(2次)　　山積0.28m3(平積0.2m3)　　1　時間　当り

名称	規格	単位	数量	単価	金額	摘要
運転手（特殊）		人				RR0114
軽油		L	5.9			TZ006702002
バックホウ（クローラ）［標準］	排ガス型（第２次）　山積０．２８ｍ３	時間				MM000202015
諸雑費（まるめ）		式	1			#99
計	１時間　当り					

SDGD10032

第 397 号　単価表　　タンパ締固め　　夜間　　1　m3　当り

名称	規格	単位	構成比	東京単価	積算単価	摘要
標準単価			P			/H
機械構成比		%	K			/H
タンパ及びランマ	質量　６０～８０ｋｇ	%	K1			ML001180001
労務構成比		%	R			/H
特殊作業員		%	R1			RR0101
普通作業員		%	R2			RR0102
材料構成比		%	Z			/H
ガソリン	レギュラー	%	Z1			TZ006704001
	1ｍ3　当り					

SCB210450
　J01　費用の内訳 = 1　　全ての費用

SDGD10160-J26*

第 398 号　単価表　　発生土運搬工(4t積級)

機械積込み
夜間

10　m3　当り

名称	規格	単位	数量	単価	金額	摘要
ﾀﾞﾝﾌﾟﾄﾗｯｸ	4t積級	日				第 426 号単価表参照　SDGD10180-J11
計	10ｍ3　当り					
	1ｍ3　当り					

SDGD10160
J01　ﾀﾞﾝﾌﾟﾄﾗｯｸ規格 = 1　　ﾀﾞﾝﾌﾟﾄﾗｯｸ 4t積級
J02　運搬距離（実数入力）[km] = 2
J03　DID区間 = 2　　DID区間あり
J04　ﾊﾞｯｸﾎｳ規格 = 2　　排対(1次)山積0.45m3(平0.35m3)
J05　ﾀｲﾔ損耗費 = 2　　良好

※施工パッケージ単価

SCB210020-J07*

第399号　単価表　　積込（ルーズ）　　BH0.8m3 昼間　　1　m3　当り

名称	規格	単位	構成比	東京単価	積算単価	摘要
標準単価			P			/H
機械構成比		%	K			/H
バックホウ（クローラ型）［標準型］	排出ｶﾞｽ対策型(2014年規制) 山積0.8m3	%	K1			MM000202142
労務構成比		%	R			/H
運転手（特殊）		%	R1			RR0114
材料構成比		%	Z			/H
軽油		%	Z1			TZ006702002
	1m3　当り					

SCB210020

J01　土質 = 1　　土砂　　J02　作業内容 = 1　　土量50,000m3未満

第400号　単価表　　土砂等運搬

10tDT運搬
昼間

1　m3　当り

名称	規格	単位	構成比	東京単価	積算単価	摘要
標準単価			P			/H
機械構成比		%	K			/H
ダンプトラック［オンロード・ディーゼル］	１０ｔ積級 ﾀｲﾔ損耗費及び補修費(良好)含	%	K1			MM000301005
労務構成比		%	R			/H
運転手（一般）		%	R1			RR0115
材料構成比		%	Z			/H
軽油		%	Z1			TZ006702002
	1m3　当り					

SCB210110
J01　土砂等発生現場 = 1　標準
J02　積込機種･規格 = 1　ﾊﾞｯｸﾎｳ山積0.8m3（平積0.6m3）
J03　土質 = 1　土砂（岩塊･玉石混り土含む）
J04　DID区間の有無 = 2　有り
J06　運搬距離（km）（DID区間有） = 13 14.0km以下

第401号　単価表　　処分費（m3）　　無筋Co　　100　m3　当り

名称	規格	単位	数量	単価	金額	摘要
処分費		m3	100			TY007600000
計	100 m3　当り					
	1 m3　当り					

SWB020051

※施工パッケージ単価

SCB227010-J44*

第 402 号　単価表　　殻運搬

無筋Co
昼間

1　m3　当り

名称	規格	単位	構成比	東京単価	積算単価	摘要
標準単価			P			/H
機械構成比		%	K			/H
ダンプトラック［オンロード・ディーゼル］	１０ｔ積級 ﾀｲﾔ損耗費及び補修費(良好)含	%	K1			MM000301005
労務構成比		%	R			/H
運転手（一般）		%	R1			RR0115
材料構成比		%	Z			/H
軽油		%	Z1			TZ006702002
	1m3　当り					

SCB227010
J01　殻発生作業 = 1　　ｺﾝｸﾘｰﾄ（無筋）構造物とりこわし
J02　積込工法区分 = 1　　機械積込
J03　DID区間の有無 = 2　　有り
J04　運搬距離（km）（DID区間有無） = 2 3.3km以下
J13　費用の内訳 = 1　　全ての費用

第403号　単価表　　構造物とりこわし

鉄筋Co
夜間

1　m3　当り

名称	規格	単位	数量	単価	金額	摘要
鉄筋構造物	夜間　機械施工　制約受ける	m3	1			TQ001611021
諸雑費（まるめ）		式	1			#99
計	1m3　当り					

SWB824010
J01　構造物区分 = 2　鉄筋構造物
J02　工法区分 = 1　機械施工
J03　時間的制約の有無 = 2　有り
J04　夜間作業の有無 = 2　有り
J05　低騒音･低振動対策 = 2　不要

第 404 号　単価表　　処分費（m3）　　鉄筋Co　　100　m3　当り

名称	規格	単位	数量	単価	金額	摘要
処分費		m3	100			TY007600000
計	100 m3　当り					
	1 m3　当り					

SWB020051

※施工パッケージ単価

SCB227010-J39*

第405号　単価表　　殻運搬

鉄筋Co
昼間

1　m3　当り

名称	規格	単位	構成比	東京単価	積算単価	摘要
標準単価			P			/H
機械構成比		%	K			/H
ダンプトラック［オンロード・ディーゼル］	１０ｔ積級 ﾀｲﾔ損耗費及び補修費(良好)含	%	K1			MM000301005
労務構成比		%	R			/H
運転手（一般）		%	R1			RR0115
材料構成比		%	Z			/H
軽油		%	Z1			TZ006702002
	1m3　当り					

SCB227010
J01　殻発生作業 = 2　　ｺﾝｸﾘｰﾄ（鉄筋）構造物とりこわし　　J02　積込工法区分 = 1　機械積込
J03　DID区間の有無 = 2　有り　　J04　運搬距離（km）（DID区間有無） = 2 3.3km以下
J13　費用の内訳 = 1　全ての費用

第406号　単価表　　ﾊﾞｯｸﾎｳ排対(2次)　　山積0.28m3(平積0.2m3)　　1　時間　当り

名称	規格	単位	数量	単価	金額	摘要
運転手（特殊）		人				RR0114
軽油		L	5.9			TZ006702002
バックホウ（クローラ）［標準］	排ガス型（第２次）　山積０．２８ｍ３	時間				MM000202015
諸雑費（まるめ）		式	1			#99
計	１時間　当り					

SDGD10032

第 407 号　単価表　　フィルター層　　砂(ﾌｨﾙﾀｰ材) t=50　夜間　　1　m2　当り

名称	規格	単位	構成比	東京単価	積算単価	摘要
標準単価			P			/H
機械構成比		%	K			/H
バックホウ（クローラ）［後方超小旋回型］	山積０．２８ｍ３（平積０．２ｍ３）	%	K1			ML001010011
振動ローラ（舗装用）［搭乗･ｺﾝﾊﾞｲﾝﾄﾞ式］	運転質量３～４ｔ	%	K2			ML001070011
労務構成比		%	R			/H
特殊作業員		%	R1			RR0101
運転手（特殊）		%	R2			RR0114
普通作業員		%	R3			RR0102
土木一般世話役		%	R4			RR0125
材料構成比		%	Z			/H
砂（フィルター材）	透水性舗装用（シルト分６％以下）	%	Z1			TZ902150003

第 407 号　単価表　　フィルター層　　砂(ﾌｨﾙﾀｰ材) t=50　夜間　　1　m2　当り　　2 頁

名称	規格	単位	構成比	東京単価	積算単価	摘要
軽油		%	Z2			TZ006702002
	1 m2　当り					

SCB410650
　J01　平均厚さ = 1　　40mm以上60mm未満

第408号　単価表　　下層路盤（人力）

RC-40 t=100
夜間

1　m2　当り

名称	規格	単位	構成比	東京単価	積算単価	摘要
標準単価			P			/H
機械構成比		%	K			/H
小型バックホウ（クローラ）［標準］	山積０．１１ｍ３（平積０．０８ｍ３）	%	K1			ML001011002
振動ローラ（舗装用）［搭乗･ｺﾝﾊﾞｲﾝﾄﾞ式］	運転質量３～４ｔ	%	K2			ML001070011
労務構成比		%	R			/H
普通作業員		%	R1			RR0102
運転手（特殊）		%	R2			RR0114
特殊作業員		%	R3			RR0101
材料構成比		%	Z			/H
再生クラッシャーラン	ＲＣ－４０	%	Z1			TZ002122003
軽油		%	Z2			TZ006702002

第 408 号　単価表　　下層路盤（人力）　　RC-40 t=100 夜間　　1　m2　当り　　2 頁

名称	規格	単位	構成比	東京単価	積算単価	摘要
	1 m2　当り					

SCB410031
J01　全仕上り厚（実数入力）[mm] = 100
J02　施工区分 = 1　1層施工
J03　材料 = 6　再生ｸﾗｯｼｬﾗﾝ RC-40
J04　費用の内訳 = 1　全ての費用

第409号　単価表　　表層（歩道部）　　透水性　開粒度As(13)　t=40　夜間　　1　m2　当り

名称	規格	単位	構成比	東京単価	積算単価	摘要
標準単価			P			/H
機械構成比		%	K			/H
振動ローラ（舗装用）［ハンドガイド式］	運転質量０．５～０．６ｔ	%	K1			MM000804001
振動コンパクタ［前進型］	機械質量４０～６０ｋｇ	%	K2			MM000807001
労務構成比		%	R			/H
特殊作業員		%	R1			RR0101
普通作業員		%	R2			RR0102
土木一般世話役		%	R3			RR0125
材料構成比		%	Z			/H
アスファルト混合物	開粒度アスコン（１３）	%	Z1			TZ004100001
ガソリン	レギュラー	%	Z2			TZ006704001

第 409 号　単価表　　表層（歩道部）　　透水性　開粒度As(13)　t=40
夜間　　1　m2　当り　　2 頁

名称	規格	単位	構成比	東京単価	積算単価	摘要
軽油		%	Z3			TZ006702002
	1 m2　当り					

SCB410660
J01　平均幅員 = 1　　1.4m未満
J04　材料 = 1　　開粒度ｱｽｺﾝ (13)
J02　1層当平均仕上厚 50mm以下[mm] = 40

※施工パッケージ単価

SCB410031-J21*

第410号　単価表　　下層路盤（人力）

RC-40 t=150
夜間

1　m2　当り

名称	規格	単位	構成比	東京単価	積算単価	摘要
標準単価			P			/H
機械構成比		%	K			/H
小型バックホウ（クローラ）［標準］	山積０．１１ｍ３（平積０．０８ｍ３）	%	K1			ML001011002
振動ローラ（舗装用）［搭乗･ｺﾝﾊﾞｲﾝﾄﾞ式］	運転質量３～４ｔ	%	K2			ML001070011
労務構成比		%	R			/H
普通作業員		%	R1			RR0102
運転手（特殊）		%	R2			RR0114
特殊作業員		%	R3			RR0101
材料構成比		%	Z			/H
再生クラッシャーラン	ＲＣ－４０	%	Z1			TZ002122003
軽油		%	Z2			TZ006702002

第 410 号　単価表　　下層路盤（人力）　　RC-40 t=150 夜間　　1　m2　当り　　2 頁

名称	規格	単位	構成比	東京単価	積算単価	摘要
	1 m2　当り					

SCB410031
J01　全仕上り厚（実数入力）[mm] = 150
J02　施工区分 = 1　1層施工
J03　材料 = 6　再生ｸﾗｯｼｬﾗﾝ RC-40
J04　費用の内訳 = 1　全ての費用

第411号　単価表　　下層路盤（人力）　　RC-40 t=150　夜間　　1　m2　当り

名称	規格	単位	構成比	東京単価	積算単価	摘要
標準単価			P			/H
機械構成比		%	K			/H
小型バックホウ（クローラ）［標準］	山積０．１１ｍ３（平積０．０８ｍ３）	%	K1			ML001011002
振動ローラ（舗装用）［搭乗･ｺﾝﾊﾞｲﾝﾄﾞ式］	運転質量３～４ｔ	%	K2			ML001070011
労務構成比		%	R			/H
普通作業員		%	R1			RR0102
運転手（特殊）		%	R2			RR0114
特殊作業員		%	R3			RR0101
材料構成比		%	Z			/H
再生クラッシャーラン	ＲＣ－４０	%	Z1			TZ002122003
軽油		%	Z2			TZ006702002

第411号　単価表　　下層路盤（人力）　　RC-40 t=150 夜間　　1　m2　当り　　2頁

名称	規格	単位	構成比	東京単価	積算単価	摘要
	1m2　当り					

SCB410031
J01　全仕上り厚（実数入力）[mm] = 150
J02　施工区分 = 1　1層施工
J03　材料 = 6　再生ｸﾗｯｼｬﾗﾝ RC-40
J04　費用の内訳 = 1　全ての費用

第412号　単価表　　下層路盤（人力）　　RC-40 t=150　夜間　　1　m2　当り

名称	規格	単位	構成比	東京単価	積算単価	摘要
標準単価			P			/H
機械構成比		%	K			/H
小型バックホウ（クローラ）［標準］	山積０．１１ｍ３（平積０．０８ｍ３）	%	K1			ML001011002
振動ローラ（舗装用）［搭乗･ｺﾝﾊﾞｲﾝﾄﾞ式］	運転質量３～４ｔ	%	K2			ML001070011
労務構成比		%	R			/H
普通作業員		%	R1			RR0102
運転手（特殊）		%	R2			RR0114
特殊作業員		%	R3			RR0101
材料構成比		%	Z			/H
再生クラッシャーラン	ＲＣ－４０	%	Z1			TZ002122003
軽油		%	Z2			TZ006702002

第 412 号　単価表　　下層路盤（人力）　　RC-40 t=150 夜間　　1　m2　当り　　2 頁

名称	規格	単位	構成比	東京単価	積算単価	摘要
	1 m2　当り					

SCB410031
J01　全仕上り厚（実数入力）[mm] = 150
J02　施工区分 = 1　1層施工
J03　材料 = 6　再生ｸﾗｯｼｬﾗﾝ RC-40
J04　費用の内訳 = 1　全ての費用

第413号　単価表　　下層路盤（人力）

RC-40 t=150
夜間

1　m2　当り

名称	規格	単位	構成比	東京単価	積算単価	摘要
標準単価			P			/H
機械構成比		%	K			/H
小型バックホウ（クローラ）［標準］	山積０．１１ｍ３（平積０．０８ｍ３）	%	K1			ML001011002
振動ローラ（舗装用）［搭乗･ｺﾝﾊﾞｲﾝﾄﾞ式］	運転質量３～４ｔ	%	K2			ML001070011
労務構成比		%	R			/H
普通作業員		%	R1			RR0102
運転手（特殊）		%	R2			RR0114
特殊作業員		%	R3			RR0101
材料構成比		%	Z			/H
再生クラッシャーラン	ＲＣ－４０	%	Z1			TZ002122003
軽油		%	Z2			TZ006702002

第 413 号　単価表　　下層路盤（人力）　　RC-40 t=150 夜間　　1　m2　当り　　2 頁

名称	規格	単位	構成比	東京単価	積算単価	摘要
	1 m2　当り					

SCB410031
J01　全仕上り厚（実数入力）[mm] = 150
J02　施工区分 = 1　1層施工
J03　材料 = 6　再生ｸﾗｯｼｬﾗﾝ RC-40
J04　費用の内訳 = 1　全ての費用

※施工パッケージ単価

SCB410041-J10*

第414号　単価表　　上層路盤（人力）

RM-40　t=150
夜間

1　m2　当り

名称	規格	単位	構成比	東京単価	積算単価	摘要
標準単価			P			/H
機械構成比		%	K			/H
小型バックホウ（クローラ）［標準］	山積０．１１ｍ３（平積０．０８ｍ３）	%	K1			ML001011002
振動ローラ（舗装用）［搭乗･ｺﾝﾊﾞｲﾝﾄﾞ式］	運転質量３～４ｔ	%	K2			ML001070011
労務構成比		%	R			/H
普通作業員		%	R1			RR0102
運転手（特殊）		%	R2			RR0114
特殊作業員		%	R3			RR0101
材料構成比		%	Z			/H
再生粒度調整砕石	ＲＭ－４０	%	Z1			TZ002125003
軽油		%	Z2			TZ006702002

第414号　単価表　　上層路盤（人力）　　RM-40　t=150　夜間　　1　m2　当り　　2頁

名称	規格	単位	構成比	東京単価	積算単価	摘要
	1m2　当り					

SCB410041
J01　全仕上り厚（実数入力）[mm] = 150
J02　施工区分 = 1　1層施工
J03　材料 = 3　再生粒度調整砕石 RM-40
J04　費用の内訳 = 1　全ての費用

第415号　単価表　　上層路盤（人力）

RM-40　t=100
夜間

1　m2　当り

名称	規格	単位	構成比	東京単価	積算単価	摘要
標準単価			P			/H
機械構成比		%	K			/H
小型バックホウ（クローラ）［標準］	山積０．１１ｍ３（平積０．０８ｍ３）	%	K1			ML001011002
振動ローラ（舗装用）［搭乗･ｺﾝﾊﾞｲﾝﾄﾞ式］	運転質量３～４ｔ	%	K2			ML001070011
労務構成比		%	R			/H
普通作業員		%	R1			RR0102
運転手（特殊）		%	R2			RR0114
特殊作業員		%	R3			RR0101
材料構成比		%	Z			/H
再生粒度調整砕石	ＲＭ－４０	%	Z1			TZ002125003
軽油		%	Z2			TZ006702002

第 415 号　単価表　　上層路盤（人力）　　RM-40　t=100　夜間　　1　m2　当り　　2 頁

名称	規格	単位	構成比	東京単価	積算単価	摘要
	1 m2　当り					

SCB410041
J01　全仕上り厚（実数入力）[mm] = 100
J02　施工区分 = 1　1層施工
J03　材料 = 3　再生粒度調整砕石 RM-40
J04　費用の内訳 = 1　全ての費用

※施工パッケージ単価

SCB410240-J05*

第416号　単価表　　ｱｽﾌｧﾙﾄ舗装工(人力)

表層(再生密粒度As t=50)
夜間

1　m2　当り

名称	規格	単位	構成比	東京単価	積算単価	摘要
標準単価			P			/H
機械構成比		%	K			/H
振動ローラ（舗装用）［ハンドガイド式］	運転質量０．５～０．６ｔ	%	K1			MM000804001
振動コンパクタ［前進型］	機械質量４０～６０ｋｇ	%	K2			MM000807001
労務構成比		%	R			/H
特殊作業員		%	R1			RR0101
普通作業員		%	R2			RR0102
土木一般世話役		%	R3			RR0125
材料構成比		%	Z			/H
再生アスファルト混合物	再生密粒度アスコン（２０）	%	Z1			TZ004101003
ガソリン	レギュラー	%	Z2			TZ006704001

第 416 号　単価表　　ｱｽﾌｧﾙﾄ舗装工(人力)　　表層(再生密粒度As t=50)　夜間　　1　m2　当り　　2 頁

名称	規格	単位	構成比	東京単価	積算単価	摘要
軽油		%	Z3			TZ006702002
	1 m2　当り					

SCB410240
J01　平均幅員 = 1　　1.4m未満（仕上厚50mm以下）
J02　1層当平均仕上厚 50mm以下[mm] = 50
J05　材料 = 10　　再生密粒度アスコン（２０）
J06　瀝青材料種類 = 5　　無し
J07　費用の内訳 = 1　　全ての費用

第417号　単価表　　バックホウ運転　　1　日　当り

名称	規格	単位	数量	単価	金額	摘要
運転手（特殊）		人				RR0114
軽油		L	65			TZ006702002
ﾊﾞｯｸﾎｳ(ｸﾛｰﾗ)[標準・ｸﾚｰﾝ機能付き]	山積0.8m3(平積0.6m3)2.9t吊	日				ML001010004
諸雑費（まるめ）		式	1			#99
計	1日　当り					

SWK250540

第418号　単価表　　工事用水中ポンプ運転　　1　日　当り

名称	規格	単位	数量	単価	金額	摘要
工事用水中モータポンプ［普通型］	潜水ポンプ　口径２００ｍｍ　全揚程１０ｍ	日				ML001100007
諸雑費（まるめ）		式	1			#99
計	1日　当り					

SWK250400
　J01　排水量区分 = 4　　450以上1300（m3／h）未満　　J02　排水方法 = 2　　常時排水

第 419 号　単価表　　キュービクル式高圧受変電設備　　PF・S形受変電用 屋外式 300kVA　　1　日　当り

名称	規格	単位	数量	単価	金額	摘要
キュービクル式高圧受変電設備	ＰＦ・Ｓ形受変電用 屋外式 300kVA	供用日	1			MM001504014
諸雑費（まるめ）		式	1			#99
計	1日　当り					

SK1504014

J01　機械使用条件コード = 0
J02　岩石割増しコード = 1　　岩石工の割増対象にしない
J03　機械損耗部品補正 = 1　　普通
J04　年間供用日数[日] = 0
J05　交替制による割増し = 1　　交替制を適用しない
J06　異常補正 = 0
J07　基礎価格補正 = 1　　しない
J08　輸送補正 = 1　　しない
J09　運転日当り運転時間[時間] = 0

第420号　単価表　　高圧気中開閉器（柱上・手動操作）　　地絡無方向・過電流ロック機構付200A　　1　日　当り

名称	規格	単位	数量	単価	金額	摘要
高圧気中開閉器（柱上用・手動操作形）	地絡無方向・過電流ロック機構付　２００Ａ	供用日	1			MM001502004
諸雑費（まるめ）		式	1			#99
計	1日　当り					

SK1502004

J01　機械使用条件コード = 0
J02　岩石割増しコード = 1　　岩石工の割増対象にしない
J03　機械損耗部品補正 = 1　　普通
J04　年間供用日数[日] = 0
J05　交替制による割増し = 1　　交替制を適用しない
J06　異常補正 = 0
J07　基礎価格補正 = 1　　しない
J08　輸送補正 = 1　　しない
J09　運転日当り運転時間[時間] = 0

第421号　単価表　　低空頭対応型圧入機 運転　　有効幅400mm用 圧入力700kN 引抜力730kN　　1　日　当り

名称	規格	単位	数量	単価	金額	摘要
軽油	ﾊﾟﾄﾛｰﾙ給油	L	126			物価・資料･2025/09/01･P788,P259 W1028
低空頭対応型圧入機損料	有効幅400mm用 圧入力700kN 引抜力730kN	供用日	1.46			資材価格特別調査 W0984
計	1日　当り					

第 422 号　単価表　　パイルランナー 運転　　5.0t積　　1　日　当り

名称	規格	単位	数量	単価	金額	摘要
軽油	ﾊﾟﾄﾛｰﾙ給油	L	19			物価・資料･2025/09/01･P788,P259 W1028
パイルランナー 賃料	5.0t積	日	1			資材価格特別調査 W0985
計	1日　当り					

第423号　単価表　　ラフテレーンクレーン 運転　　25t吊　　1　日　当り

名称	規格	単位	数量	単価	金額	摘要
軽油	ﾊﾟﾄﾛｰﾙ給油	L	95			物価・資料･2025/09/01･P788,P259 W1028
ラフテレーンクレーン損料	[油圧伸縮ジブ型･排対3]25t吊	供用日	1.46			建設機械損料算定表R7 W0986
特殊作業員		人	1			RR0101
計	1日　当り					

第 424 号　単価表　　発動発電機　運転　　ﾃﾞｨｰｾﾞﾙ 45kVA　　1　日　当り

名称	規格	単位	数量	単価	金額	摘要
発動発電機［ディーゼルエンジン駆動］	４５ｋＶＡ	日	1.2			TL001110010
軽油	ﾊﾟﾄﾛｰﾙ給油	L	41			物価・資料･2025/09/01･P788,P259 W1028
計	1日　当り					

第425号　単価表　　トラック 運転　　ｸﾚｰﾝ装置付 ﾍﾞｰｽﾄﾗｯｸ4～4.5t積 吊能力2.9t　　1　日　当り

名称	規格	単位	数量	単価	金額	摘要
運転手（特殊）		人	1			RR0114
軽油	ﾊﾟﾄﾛｰﾙ給油	L	33			物価・資料･2025/09/01･P788,P259 W1028
トラック損料	ﾍﾞｰｽﾄﾗｯｸ4～4.5t積 吊能力2.9t	供用日	1.2			建設機械損料算定表R7 W0978
計	1日　当り					

第426号　単価表　　ﾀﾞﾝﾌﾟﾄﾗｯｸ　　4t積級　　1　日　当り

名称	規格	単位	数量	単価	金額	摘要
運転手（一般）		人				RR0115
軽油		L	32			TZ006702002
ダンプトラック［オンロード・ディーゼル］	４ｔ積級	供用日	1.29			MM000301002
タイヤ損耗費	４ｔ積級　良好　供用日	供用日	1.29			TZ010020045
諸雑費（まるめ）		式	1			#99
計	1日　当り					

SDGD10180
　J01　機械損耗部品補正 = 2　　良好

設 計 基 本 情 報

項 目	内 容	備 考
単価世代	2025年9月1日	
諸経費の工種	下水道工事(2)	
施工地域補正	市街地(DID補正)(1)-3	
時間的制約状況①	制約を受ける(道路上での作業)	労務費×1.06(交通誘導員の時間的制約は考慮しない)
時間的制約状況②	制約を受けない(制約状況①以外の作業)	
週休2日補正	適用しない	
昼間・夜間の区分①	夜間施工とする(車線規制が伴う作業)	労務費×1.50
昼間・夜間の区分②	昼間施工とする(区分①以外の作業)	
契約保証費	あり	
処分費控除	なし	

一 式 当 た り 内 訳 書

種別	細別	名称	規格	単位	数量	摘要
立坑工						
	ﾗｲﾅｰﾌﾟﾚｰﾄ式土留工及び土工	仮設鋼材損料及び修理損耗費	ﾗｲﾅｰﾌﾟﾚｰﾄ等	日	14	到達立坑 供用日数
マンホール設置工						
	組立2号マンホール設置工	組立2号マンホール	内径1200 H=2.75m	基	1	調整リング100mm、斜壁600mm、直壁900mm
						躯体ブロック1200mm
排水物構造物改修工						
	土留工	仮設鋼材損料	アルミ矢板 H=2.5m(支保2段)	日	1	1回当使用量50枚
			支保工 2段	m	1	使用回数1回
仮設工						
	水替工 開削水替工	ポンプ運転	常時排水 商用電源	日	97	開削工 供用日数

紙敷川上流排水整備工事　　工事数量総括表

工　　種	形 状 寸 法	単位	合計
泥濃推進工			
1) 推進用鉄筋コンクリート管(泥濃)			
推進工法用鉄筋ｺﾝｸﾘｰﾄ管	φ800mm 1種 標準管 L=2.43m	本	5
推進工法用鉄筋ｺﾝｸﾘｰﾄ管	φ800mm 1種 JA 半管 L=1.2m	本	12
推進工法用鉄筋ｺﾝｸﾘｰﾄ管	φ800mm 2種 JA 半管 L=1.2m	本	1
推進工法用鉄筋ｺﾝｸﾘｰﾄ管	φ800mm 1種 JC 半管 L=1.2m	本	7
切羽作業工	(泥濃推進工)直線部	m	14.5
切羽作業工	(泥濃推進工)曲線部	m	6.3
切羽作業工	(泥濃推進工)曲線後直進部	m	14.2
坑内作業工	(泥濃推進工)直線部	m	14.5
坑内作業工	(泥濃推進工)曲線部	m	6.3
坑内作業工	(泥濃推進工)曲線後直線部	m	14.2
坑外作業工	(泥濃推進工)直線部	m	14.5
坑外作業工	(泥濃推進工)曲線部	m	6.3
坑外作業工	(泥濃推進工)曲線後直進部	m	14.2
機械器具損料及び電力料		式	1
2) 発生土処理			
残土運搬処分工	汚泥	m^3	28
3)裏込注入工			
裏込注入工	(泥濃式推進)	m	35
4)管目地工			
目地モルタル工	呼び径800mm	箇所	25
立坑内管布設工			
1)立坑内管布設工			
鉄筋ｺﾝｸﾘｰﾄ管 (E型)	1種 50N φ800	m	2
鉄筋ｺﾝｸﾘｰﾄ管 (E型)	2種 50N φ800	m	0.9
鉄筋ｺﾝｸﾘｰﾄ管 (B型)	2種 50N φ700	m	5.5
鉄筋ｺﾝｸﾘｰﾄ管布設工	呼び径800mm	m	2.9
鉄筋ｺﾝｸﾘｰﾄ管布設工	呼び径700mm	m	5.5
管基礎工	φ800 L=2.7m	式	1
管基礎工	φ700 L=5.3m	式	1
仮設備工(泥濃式推進)			
1)仮設備工			
支圧壁	泥濃式推進	箇所	1
クレーン設備組立撤去工	(泥濃式推進)	箇所	1
発進坑口工	泥濃式推進	箇所	1
到達坑口工	泥濃式推進	箇所	1
鏡切り	泥濃式推進 φ800mm 鋼矢板Ⅱ型	箇所	1
鏡切り	泥濃式推進 φ800mm ﾗｲﾅｰﾌﾟﾚｰﾄ	箇所	1
推進用機器据付撤去工	(泥濃式推進)	箇所	1
掘進機発進用受台工	泥濃式推進	箇所	1
掘進機引上用受台工	泥濃式推進	箇所	1
掘進機据付工	(泥濃式推進)	台	1
掘進機搬出工	(泥濃式推進)	台	1
殻搬出		m^3	6
殻運搬・処分費		m^3	6
通信設備工			
1)通信配線設備			
通信配線設備工	(泥濃式推進)	式	1
送・排泥設備工			
1)送・排泥設備(泥濃式推進)			
高濃度泥水注入設備工		箇所	1
吸泥排土設備工		箇所	1
排土貯留槽設置撤去工		箇所	1
管内設備撤去工		式	1
注入設備工			
1)注入設備			
注入設備工	(泥濃式推進)	箇所	1
推進水替工			
1)推進用水替			
ポンプ運転工	作業時排水	日	18

補助地盤改良工			
1)薬液注入工	二重管ストレーナ工法		
二重管ストレーナ工法	No.1 発進立坑	本	18
二重管ストレーナ工法	No.2 到達立坑	本	10
注入設備据付・解体(地上)		現場	1
注入設備移設(地上)		回	1
立坑工			
1)鋼矢板立坑及び土工			
舗装版破砕積込	ｱｽﾌｧﾙﾄ舗装 15cm以下	m2	4
As廃材運搬処分工	10tDT運搬処分 (処分費込み)	m3	0.2
立坑掘削工(ﾊﾞｯｸﾎｳ)		m3	90
機械投入埋戻工(ﾊﾞｯｸﾎｳ)	発生土 BH0.8	m3	80
残土処分工	BH0.8積込 10tDT運搬仮置 BH0.8積込	m3	4
鋼矢板土留	Ⅱ型	式	1
切梁・腹起し		式	1
立坑基礎工	基礎砕石(t=200)基礎Co(t=150)	式	1
防護柵 (横断・転落防止柵) 撤去工		m	8
引抜工	ｺﾝｸﾘｰﾄ矢板	m	15
建込工	ｺﾝｸﾘｰﾄ矢板	m	15
2)ライナープレート式土留工及び土工			
一次掘削工	BH0.45	m3	1
ライナープレート掘削土留工	円形 径2000 4mまで	m	3.5
グラウト注入工		m3	2
発生土運搬工(4t積級)	機械積込み	m3	10
機械投入埋戻工(ﾊﾞｯｸﾎｳ)	改良土 BH0.28	m3	10
残土処分工 (昼間)	ｸﾗﾑ0.4積込 10tDT運搬仮置 BH0.8積込	m3	3
ライナープレート撤去工	円形 径2000	m	3.5
立坑基礎工 (昼間)	円形 径2000 基礎砕石(t=200) 基礎Co(t=150)	式	1
仮設鋼材損料及び修理損耗費	ﾗｲﾅｰﾌﾟﾚｰﾄ等	式	1
3)立坑設備工			
立坑内仮設階段工		式	1
管布設工			
1)本管布設工			
鉄筋ｺﾝｸﾘｰﾄ管布設工	呼び径700mm	m	14.2
鉄筋ｺﾝｸﾘｰﾄ管布設工	呼び径800mm	m	19.6
ヒューム管 (外圧管１種) Ｂ形	呼び径700mm	m	14.2
ヒューム管 (外圧管１種) Ｂ形	呼び径800mm	m	19.6
既設人孔接続工		式	1
2)本管布設工			
機械掘削工	BH0.8	m3	180
砂基礎設置工(機械施工)	改良土	m3	11
機械投入埋戻工(ﾊﾞｯｸﾎｳ)	改良土 BH0.8	m3	150
発生土運搬工(4t積級・2t積級)	機械積込み	m3	160
残土処分工	BH0.8積込 10tDT運搬仮置 BH0.8積込	m3	20
3)本管土留工			
鋼矢板土留 (一般部)	Ⅱ型	式	1
鋼矢板土留 (低空頭部)	Ⅱ型 継施工あり(2回) L=5.5m	式	1
切梁・腹起し		式	1
既設管撤去工			
1)本管撤去工			
鉄筋ｺﾝｸﾘｰﾄ管撤去工	呼び径600mm 昼間	m	54
鉄筋ｺﾝｸﾘｰﾄ管撤去工	呼び径700mm 昼間	m	14
鉄筋ｺﾝｸﾘｰﾄ管撤去工	呼び径800mm 夜間	m	6
コンクリート塊運搬・処分	鉄筋Co 昼間	m3	14
2)本管撤去土工			
機械掘削工	BH0.8 昼間	m3	370
機械掘削工	BH0.8 夜間	m3	30
機械投入埋戻工(ﾊﾞｯｸﾎｳ)	発生土 BH0.8 昼間	m3	370
機械投入埋戻工(ﾊﾞｯｸﾎｳ)	発生土 BH0.8 夜間	m3	30
機械投入埋戻工(ﾊﾞｯｸﾎｳ)	購入土 BH0.8 昼間	m3	40
機械投入埋戻工(ﾊﾞｯｸﾎｳ)	購入土 BH0.8 夜間	m3	20
3)本管撤去土留工			
鋼矢板土留 (一般部)	Ⅱ型	式	1
鋼矢板土留 (低空頭部)	Ⅱ型 継施工あり(3回) L=6.5m	式	1
鋼矢板土留 (低空頭部)	Ⅱ型 継施工あり(3回) L=7.0m	式	1
切梁・腹起し		式	1
路面覆工	開削覆工 昼間	式	1
路面覆工	開削覆工 夜間	式	1

管路閉塞工			
1)管路閉塞工			
既設管エアモルタル充填工	φ800鉄筋ｺﾝｸﾘｰﾄ管内部L=7.0m　夜間	m³	3.5
組立マンホール工			
1)組立2号マンホール			
マンホール鉄蓋（浮上・飛散防止型）	径600mm T-25 ﾀﾞｸﾀｲﾙ鋳鉄製	組	1
マンホール鉄蓋用転落防止装置	φ600mm ロック付き	個	1
組立2号マンホール	内径1200mm、H=2.8m	基	1
底部工(組立式)	2号ﾏﾝﾎｰﾙ　立坑部	箇所	1
組立マンホール設置工	2号(1200mm) 4m以下	箇所	1
マンホール削孔費	2号用　ﾋｭｰﾑ管　300mm	箇所	1
マンホール削孔費	2号用　ﾋｭｰﾑ管　800mm	箇所	1
無収縮モルタル	調整高　1cm	箇所	1
マンホール可とう継手	φ700　組立･既設人孔用	組	1
マンホール可とう継手	φ800　組立･既設人孔用	組	1
附帯工			
1)附帯工			
舗装版切断	ｱｽﾌｧﾙﾄ舗装 15cm以下　昼間	m	97
舗装版切断	ｱｽﾌｧﾙﾄ舗装 15cm以下　夜間	m	6
汚泥及び廃アルカリ運搬処分工	容器入り　処分費込み	m3	0.18
舗装版破砕積込	ｱｽﾌｧﾙﾄ舗装 15cm以下　昼間	m2	89
舗装版破砕積込	ｱｽﾌｧﾙﾄ舗装 15cm以下　夜間	m2	7
As廃材運搬処分工	10tDT運搬処分（処分費込み）昼間	m3	5
路盤掘削工	BH0.8　昼間	m3	9
路盤掘削工	BH0.8　夜間	m3	4
路盤廃材運搬処分工	10tDT運搬処分(処分費込み)	m3	13
路盤工及び舗装工 県道切下げ部	表層･基層 開粒度As(13)t=40 夜間	m2	7
路盤工及び舗装工 県道歩道部	表層 開粒度As(13)t=40　夜間	m2	8
路盤工及び舗装工 駐車場部	表層(再生密粒度As t=50)　昼間	m2	120
既設水路撤去･復旧工	U600×600	式	1
現場打ち集水桝（本体）	800×800×1000	箇所	1
蓋版	鋼製ｸﾞﾚｰﾁﾝｸﾞ T-14 800*800 細目	枚	1
硬質塩化ビニル管設置工	VUφ300	m	1.5
防護柵（フェンス柵）撤去工		m	98
プレハブハウス撤去処分工		式	1
防護矢板設置撤去		式	1
2)排水構造物改修工			
取付管撤去工	HPφ450　駐車場部　昼間	式	1
取付管撤去工	HPφ450　歩道部　夜間	式	1
取付管撤去工	HPφ250　歩道部　夜間	式	1
取付管撤去附帯工	舗装取壊し､土工　駐車場部　昼間	式	1
取付管撤去附帯工	舗装取壊し､土工　歩道部　夜間	式	1
管路布設工	VUφ300　夜間	式	1
取付管布設工	VUφ200　夜間	式	1
既設管閉塞工	φ250､φ450　夜間	式	1
桝削孔工	φ300　夜間	式	1
コンクリート殻運搬処分	鉄筋Co　昼間	式	1
コンクリート殻運搬処分	無筋Co　昼間	式	1
街渠桝・L型側溝設置撤去	夜間	式	1
附帯工	舗装取壊し､土工　夜間	式	1
土留工	掘削深2.5m以下　夜間	式	1
路面覆工	開削覆工　夜間	式	1
仮復旧工	夜間	式	1
鉄筋コンクリート管φ800削孔費	削孔径200　夜間	箇所	1

仮設工			
1)水替工			
開削水替工		式	1
機械器具損料及び電力料		式	1
2)電力設備工			
受電設備		式	1
配電設備		式	1
電動機設備		式	1
照明設備		式	1
3)交通管理工			
交通誘導警備員A	夜間	人日	6
交通誘導警備員B	夜間	人日	12
交通誘導警備員B	昼間	人日	84
4)運搬処理工			
現場発生品運搬		t	14.84
現場発生品積込・荷卸		t	14.84
運搬費			
仮設材等の運搬	片道分	t	211.44
仮設材等の運搬	片道分	t	211.44
仮設材の積込み取卸し費	往復分	t	211.44
事業損失防止施設費			
観測井戸設置	VP-40	箇所	1
地下水観測	水素ｲｵﾝ濃度試験(PH)37検体	式	1
役務費			
借地料（一式入力）		式	1
電力基本料金		式	1
用水基本料金		式	1
工事原価			
スクラップ控除		t	14.84

契約条件明示及び特記仕様書

紙敷川上流排水整備工事

一般事項

１－１　適用

本仕様書は、松戸市が発注する「紙敷川上流排水整備工事」に適用する。本仕様書および図面等の設計図書の定めのない事項については千葉県土木工事共通仕様書に準拠するものとする。

１－２　施工計画書

１．受注者は、工事着手前に工事目的物を完成するために必要な手順や工法等についての施工計画書を監督職員に提出しなければならない。

受注者は、施工計画書を遵守し工事の施工に当たらなければならない。この場合、受注者は、施工計画書に次の事項について記載しなければならない。また、監督職員がその他の項目について補足を求めた場合には、追記するものとする。なお、計画においては、請負者の創意工夫をもって立案し、要求された品質・性能を満足する工事目的物を約束の期日までに発注者に引き渡せるように計画するものとし、設計内容を熟知した上で、疑義がある場合は予め監督職員と協議するものとする。

（１）工事概要
（２）計画工程表
（３）現場組織表
（４）指定機械
（５）主要機械
（６）主要資材
（７）施工方法（主要機械、仮設備計画、工事用地等を含む）
（８）施工管理計画
（９）安全管理
(10) 緊急時の体制及び対応
(11) 交通管理
(12) 環境対策
(13) 現場作業環境の整備
(14) 再生資源の利用の促進と建設副産物の適正処理方法
(15) その他

２．受注者は、施工計画書の内容に重要な変更が生じた場合には、その都度当該工事に着手する前に変更に関する事項について、変更施工計画書を監督職員に提出しなければならない。

３．受注者は、施工計画書を提出した際、監督職員が指示した事項について、さらに詳細な施工計画書を提出しなければならない。

４．本工事の仮設物については、図面等の設計図書に特別な定めがある場合を除き、受注者において任意に計画できるものとし、その詳細については施工計画書に明示しなければならない。

１－３　使用材料

受注者は、工事着手前に設計図書及び監督職員に指定された材料について監督職員に提出しなければならない。

１－４　施工管理

施工管理は、特に定めがある場合を除き、千葉県土木工事共通仕様書・施工管理基準に基づき行うものとする。

１－５　工事着手前の確認

１．受注者は、工事着手前に現地を十分に踏査し、設計図書と現地が一致しているかを十分に確認し、その結果を監督職員に報告しなければならない。

２．受注者は、工事着手に先立ち、関係機関との手続きは勿論、近隣住民等へ周知を徹底し、通行人を含め第三者とのトラブルを回避するよう努めなければならない。

３．受注者は、工事の施工に当たり、損傷の受けるおそれのある境界杭または障害となる杭の設置換え、移設及び復元を含めて適切な措置を講じなければならない。

４．既設の埋設物については、施工者においても十分調査し、要所においては必要により試験掘りを行い、企業者の立ち会いを求め確認し、書面にてその結果を監督職員に報告すること。また、このことにより設計内容に変更を伴うと思われるときは、速やかに監督職員と協議しなければならない。

５．本工事に伴う家屋事前調査については北総鉄道（株）大町駅近傍箇所以外については実施していないため、請負者においては万が一の影響を考慮し、工作物等の状況を原則所有者立ち会いまたは了解を得て写真により記録し、施工計画書と共に監督職員に提出するものとする。工事用地、資材及び重機置場として借地した土地の近接家屋についても同様とする。

１－６　その他

１．工事施工に伴って通常発生する物件等の毀損の補修費及び騒音、振動、濁水、交通等による事業損失に係る補償費は現場管理費に含むものとする。ただし、臨時にして巨額なものは除く。

２．現場は常に整理整頓に心掛け、施工中は勿論、施工のしていないときにも危険のないようにしておかなければならない。

３．受注者は工事（工事請負代金額が500万円以上（消費税を含む））の施工において、自ら立案実施した創意工夫や地域社会への貢献として評価できる項目に関する事項について、施工計画書に明記して提出することができる。

４．本工事施工に先立ち、下記のとおり移設工事等はないが、企業者と連絡をとり立会い等行うこと。

４－１　地上支障物・地下埋設物の有無

管理者	支障物件	支障位置	対処方法	対処時期
東京電力	－	－	－	－
ＮＴＴ	－	－	－	－
ＪＣＯＭ	－	－	－	－
京葉ガス㈱	－	－	－	－
千葉県水道局	－	－	－	－

４－２　企業者立会い等及び現地を確認して疑義が生じた場合は、速やかに監督職員と協議すること。

５．施工ヤードの整備

施工ヤードの整備に関しては、準備工期間を終えた後速やかに開始し、一般者の利用ができないよう、施工ヤードとしての保全措置を行うこと。

環境対策について

１．　受注者は、建設工事に伴う騒音振動対策技術指針（建設大臣官房技術審議官通達、昭和62年3月30日）、関連法令並びに仕様書の規定を遵守の上、騒音、振動、大気汚染、水質汚濁等の問題については、施工計画及び工事の実施の各段階において十分に検討し、周辺地域の環境保全に努めなければならない。

２．　受注者は、環境への影響が予知されまたは発生した場合は、直ちに応急措置を講じ監督職員に報告し、監督職員の指示があればそれに従わなければならない。また、第三者からの環境問題に関する苦情に対しては、誠意をもってその対応にあたり、その交渉等の内容は、後日紛争とならないよう文書で確認する等明確にしておくとともに、状況を随時監督職員に報告し、指示があればそれに従うものとする。

３．　工事の使用機械は、低騒音型・低振動型及び排出ガス対策型機械を使用し、第三者に不快感を与えないよう努めること。また、工事施工に伴い、第三者に被害を及ぼすことが懸念される場合は、受注者においても事前に調査するなど適切な措置を講ずること。

交通安全管理について

１．　本工事は原則昼間作業（9：00～17：00）とし、国道部で車線規制を伴う作業は夜間施工（21:00～5:00）とする。施工中の交通整理員は、国道部で車線規制を伴う作業においては１日２名以上の配置を原則とするが、工種や施工形態及び交通量等を考慮し、増員等をもって安全の確保に努めなければならない。また、休憩時間においても同様とする。

２．　交通規制は、周辺工事との調整を図り適切に行わなければならない。規制においては、近隣住民や通過交通(通行人を含む)等への影響を最小限に留めるよう努めること。また、迂回路や迂回先についても常に把握し、周辺工事で通行止め等が行われている場合には、双方で協議して通過交通への説明ができるよう配慮を行うこと。

３．　施工においては、労働安全衛生法、道路交通法、騒音・振動規制法その他の関係法令を遵守しなければならない。

４．　本工事で使用する建設機械や資材等は、原則昼間・休日に道路上に放置してはならない。なお、その保管方法については施工計画書に明示しなければならない。

５．　集中豪雨に対する対策を具体的に、施工計画に明記すること。

６．　東葛飾土木事務所管理道路(国道464号)における交通規制帯、路上工事看板については、道路工事保安施設設置基準(令和元年5月)を基に計画を行うものとする。

建設副産物について

１．共通事項

(1)　受注者は、建設副産物対策を適切に実施するため、工事現場における責任者を明確にすること。また、責任者は、再生資源利用計画、再生資源利用促進計画、廃棄物処理計画等の内容について現場担当者の教育を十分に行うとともに、下請負者にもこれを周知徹底すること。

(2)　請負者は「建設リサイクル推進計画２０２０」に基づき、本工事に係る「再生資源利用計画書」及び「再生資源利用促進計画書」を「建設副産物情報交換システム（ＣＯＢＲＩＳ)」により作成し、施工計画書に含め各１部提出すること。また、計画の実施状況（実績）については、「再生資源利用実施書」及び「再生資源利用促進実施書」並びに「建設副産物情報交換システム工事登録証明書」を同システムにより作成し、各１部提出するとともに、これらの記録を工事完成後一年間保存しておくこと。

(3)　建設副産物の処理に先立ち、別紙「建設副産物処理承認申請書」により監督職員の確認を受け、同申請書を２部提出すること。

(4)　建設廃棄物の処分にあたって、排出事業者（元請業者）は処分業者と建設廃棄物処理契約を締結し、建設廃棄物処理委託契約書（厚生省作成または建設八団体廃棄物対策連絡会作成様式）を監督職員に提示するとともに、同契約書の写しを提出すること。なお、収集運搬業務を収集運搬業者に委託する場合は、別に収集運搬業者と建設廃棄物処理契約を締結すること。

(5)　建設副産物の処理完了後速やかに別紙「建設副産物処理調書」を作成し、監督職員に２部提出するとともに、実際に要した処分費（受入伝票、写真等）を証明する資料を監督職員に提示し、確認を受けること。

(6)　建設廃棄物については、「建設廃棄物処理におけるマニフェストシステム（集荷目録制)」の実施に基づく、建設廃棄物マニフェストＡ票、Ｂ２票、Ｄ票、Ｅ票（複写式伝票）を監督職員に提示し、確認を受けるとともに、Ｄ票、Ｅ票の写しを提出すること。また、排出事業者はA、B2、D、E票を５年間保存する。

(7)　発生した余剰材は、元請業者が、責任をもって処理することが基本であり、資材として再利用される場合以外は協力業者や資材納入業者に持ち帰らせてはならない。

２．建設発生土

建設発生土は、柏市岩井296-1地先、片道運搬距離11.5㎞の㈱エスブロックに搬出するものとする。建設発生土の処分については、仮置きについて考慮するものとする。

３．改良土

発生土の内、図面等の指示により改良土を埋戻し材として利用する場合は千葉県知事の許可を得た改良プラントに発生土を搬出し、改良土を得るものとする。発生土（169m3）は，鎌ヶ谷市中沢 297，仮置き場所から片道 2.9km のフロンティア流通㈱　葛南プラントに搬出し処理するものとする。

４．路盤廃材

本工事により発生する路盤廃材（13m3）は、柏市高田 1116-32 地先、片道運搬距離 16.5 ㎞の㈱丸昭建材に運搬し、処理するものとする。

５．建設廃棄物

本工事により発生する

１）アスファルト・コンクリート塊（7m3）は、我孫子市日秀字堀込 230-4 地先、片道運搬距離 17.5 ㎞の東京利根開発㈱に運搬し、処理するものとする。

２）コンクリート塊（21m3）は、松戸市松飛台 286-17 地先、片道運搬距離 1.7 ㎞の石建商事㈱に運搬し、処理するものとする。

３）建設発生木材（　　m3）は、　　市　　町地先、片道運搬距離　　kmのに運搬し、処理するものとする。

４）建設汚泥（28m3）は、市川市二俣 430-1 地先、片道運搬距離 10.0 ㎞の理研工営㈱に運搬し、処理するものとする。

５）建設混合廃棄物（　　m3）は、　　市　　町地先、片道運搬距離　　kmのに運搬し、処理するものとする。

６）汚泥及び廃アルカリの混合物（0.18m3）は、八千代市吉橋 1075-9 地先、片道運搬距離 13.6 ㎞の千葉丸辰道路㈱に運搬し、処理するものとする。

なお、運搬に先立ち受け入れ条件等を確認し、監督職員に報告するものとする。工事発注後、上記の指定処理により難い場合は、監督職員と協議するものとする。片道運搬距離は積算上処理分区ごとに代表地点から算出した距離であり、実際の運搬距離と差異が生じた場合においては設計変更の対象としない。また、元請業者は次の事項に留意し建設廃棄物を運搬しなければならない。

(1) 廃棄物処理法に規定する処理基準を遵守すること。

(2) 運搬経路の適切な設定並びに車両及び積載量等の適切な管理により騒音、振動塵芥等の防止に努めるとともに、安全な運搬に必要な措置を講じること。

(3) 運搬途中において積替えを行う場合は、関係者と打ち合わせを行い、環境保全に留意すること。

(4)混合廃棄物の積替保管に当たっては、手選別等により廃棄物の性状を変えないこと。

工事実績情報作成、登録（旧工事カルテ作成、登録）について

受注者は、受注時または変更時において工事請負代金額が 500 万円以上の工事について、工事実績情報サービス（CORINS）に基づき、受注・変更・完成・訂正時に工事実績情報を作成し監督職員の確認を受けたうえ、受注時は契約後、土曜日、日曜日、祝日等を除き 10 日以内に、登録内容の変更時は変更があった日から土曜日、日曜日、祝日等を除き 10 日以内に完成時は、工事完成後 10 日以内に、訂正時は適宜登録機関に登録申請をしなければならない。

登録対象は、工事請負代金 500 万円以上の全ての工事とし、受注・変更・完成・訂正時にそれぞれ登録するものとする。

なお、変更登録時は、工期、技術者に変更が生じた場合に行うものとし、工事請負代金のみ変更の場合は、原則として登録を必要としない。

また、登録機関発行の「登録内容確認書」が請負者に届いた際には、その写しを直ちに監督職員に提示しなければならない。なお、変更時と完成時の間が 10 日間に満たない場合は、変更時の提示を省略できるものとする。

品質証明について

本工事は、品質証明の対象工事となり、次の各号によるものとする。

１．品質証明に従事する者（以下「品質証明員」という。）が工事施工途中において必要と認める時期及び検査（完成、出来形、中間検査をいう。以下同じ。）の事前に品質確認を行い、その結果を所定の様式により、検査時までに監督職員へ提出しなければならない。（別紙様式１、別紙様式３（独自の様式でも可））

２．　品質証明員は、当該工事に従事していない社内の者とする。また、原則として品質証明員は検査に立会わなければならない。

３．　品質証明は、契約図書及び関係図書に基づき、出来形、品質及び写真管理はもとより、工事全般にわたり行うものとする。

４．　品質証明員の資格は10年以上の現場経験を有し、技術士もしくは１級土木施工管理技士の資格を有するものとする。ただし、監督職員の承諾を得た場合はこの限りでない。

５．　品質証明員を定めた場合、書面により氏名、資格（資格証書の写しを添付）、経験及び経歴書を監督職員に提出しなければならない。なお、品質証明員を変更した場合も同様とする。（別紙様式２）

６．　品質確認の結果、改修すべきものがあった場合は速やかに改修し、社内検査合格後、監督職員の確認を得るものとする。

（様式 1）

品 質 証 明 書

工事名称

品　質　証　明　記　事				
品質証明項目	実施日	箇　所	品質証明員 氏名　　印	記　事

社内検査した結果、工事請負契約書、図面、仕様書、その他の関係図書に示された品質を確保していることを確認したので報告します。

請負者　　住所

氏名

（様式 2）

品質証明員選任届

監督職員　　殿

請負者　住所

氏名

工事名称

工　期　令和　年　月　日　から　令和　年　月　日　まで

請負金額

上記工事の品質証明員を下記のとおり定めたので、別紙経歴書を添えて報告します。

記

	氏　名	経験年数	資　格
1			
2			
3			

以上

（様式 3）

工事名称
検査日時
検査員氏名

社内検査記録

検査項目		認定基準	評価	特記事項
書類に関する事項	施工計画書	施工計画書は適切に活用されているか。		
		施工計画書と実施が異なる場合には適切に処理されているか。		
	工程管理	工程表を作成し、工程をフォローアップしているか。		
	協議書等の整理	協議書、指示書は適切に処理されているか。		
		工程、工法、工期に変更がある場合はどうか。		
	出来形管理	出来形数量計算書及び完成図書は作成されているか。		
		出来形管理表は作成されているか。		
	品質管理	材料検査表、試験成績表、ミルシート等は整理されているか。		
		管理図表は整理されているか。		
		各工種、項目毎に管理基準精度を満足しているか。		
	写真管理	写真撮影内容は目的を満足しているか。		
		電子データ及びアルバムの整理は要領よくなされているか。		
		着工前、しゅん工後の写真はよく撮れているか。		
	安全管理	安全日誌、安全パトロール等の資料は整理されているか。		
		第三者への安全対策は充分になされているか。		
		安全・訓練等の実施。		
現場に関する事項	出来形	目的物の出来形は設計図書を満足しているか。		
		二次製品は設計図書に示されている規格を満足しているか。		
		目的物の仕上がりはどうか。		
		隣接する他の工作物との取り合いはどうか。		
	後片付け及び現場の清掃	車道部、歩道部、特に目的物周辺の清掃。		
		残材の片付け。		
		隣接する家屋等の補償。		
		仮設工事用道路、現場事務所等の片付け清掃。		
	保安関係	保安施設は的確に設置されているか。		
		標識類の設置は適切か。		
		第三者からの苦情処理は適切か。		
		事故の発生状況。		
	現場のイメージアップ	施工計画書のとおり実施しているか。（経費計上の場合）		
評価記号の判定		A：90 点以上　B：75～89 点　C：60～74 点　D：59 点以下 A、Bは合格　C以下是正		

（記事）

土工

１．　設計図書に特別な定めがある場合を除き、掘削の範囲や施工方法については請負者の定めるところによるものとする。

２．　設計図書に特別な定めがある場合を除き、埋め戻しに使用する土砂は、改良土とし、建設副産物の再利用に寄与するものとする。但し、発生土が良質で埋戻し材として使用できると判断した場合は監督職員の承諾を得て使用できる。この場合、設計変更の対象となる。

３．　下水道管上に地下水がある場合の埋戻しは再生砂とすること。再生砂を埋め戻し材として使用する場合は、１購入先あたり１検体の試験を行うものとする。六価クロムについて、平成3年8月23日付け環境庁告示第46号に規定される測定法に基づき、あらかじめ土壌の汚染に係る環境基準に適合することを確認すること。（「土壌の汚染に係る環境基準について」参照）

４．　排水施設工事（本管、取付管、マンホール等）の埋戻しは、構造物に影響が出ないように配慮し、図面等で別に定める場合を除き、１層の巻き出し厚は以下の通りとする。

松戸市道	一層30㎝以内での転圧
千葉県管理道路	一層15㎝以内での転圧
その他公道	管理者の基準に従うこと。

５．　掘削において、高さが規定されている場合は、余掘り等出来るだけ地山を乱さないように施工すること。また、掘削面が軟弱な場合は砂等で置換するなど検討すること。

６．　国道や県道、河川占用を伴う施工箇所がある場合において、その施工方法については管理者の許可条件に従わなければならない。

７．　改良土による埋戻しにあたっては、「埋戻しの施工管理基準」に従い管理しなければならない。

熱中症対策に資する現場管理費の補正の試行工事

本工事は、熱中症対策に資する現場管理費の補正を試行する対象工事とする。
２　受注者は、契約後速やかに、本試行の適用について、監督職員と協議すること。
３　工事の実施にあたっては、「松戸市熱中症対策に資する現場管理費の補正の試行要領」に基づき行うこと。

マンホール工

１．　マンホールの設置位置について、設計図書に示された事項をもとに、埋設物、道路交通、住民の生活、接続管きょの流入流出方向に注意し、施工はもちろん管理面についても配慮して決定しなければならない。なお、位置決定に際し、監督職員の確認を得なければならない。

２．　マンホール天端の仕上がり高さ及び勾配は、道路または敷地の表面勾配に合致するよう仕上げなければならない。

３．　マンホールふたの高さの調整にあたっては、調整リング、調整金具等で行い、調整部のモルタルは、無収縮モルタルにより十分充填すること。また、目地の破損が生じないように施工すること。

４．　組立マンホールを使用する場合は、箇所別に部材の割付を施工計画し、流入管（将来管を含む）が目地から 15 ㎝以上離隔をとるようにしなければならない。

５．　鉄ぶたについては、全て蝶番式の仕様とする。

６．　マンホール内空高（マンホール芯の地盤高から、当該人孔最下流底高の差）が 2m以上については、転落防止用はしごを設置すること。

７．　インバートの横断勾配は、10%とする。

８．　人孔の割付（中間スラブ、ステップ等の位置も含む）の計画を明確に作成し、材料承認で、監督職員に了承を得なければならない。

９．管きょと人孔の接続には短管を使用すること。接続部については接合剤、モルタル等を使用し止水性を確保すること。

10.　マンホール深さが、5mを超える時は、超える部分の部材をⅡ種にするように割付すること。また中間スラブを設けること。

11.　中間スラブの数は、マンホール深さが 5m超え 8m以内は１箇所/１人孔とする。マンホール深さが 8mを超える時は、監督職員と協議すること。

12.　中間スラブの位置は、インバート最高天端部から 2m以上 4m以下とすること。サービス管や副管との兼ね合いにより、この基準を満たせない場合は、別途監督職員と打合せするものとする。

13.　人孔に設置するステップは、踊場直壁またＦＲＰスラブ等の種類に関わらず中間スラブで互い違いに設置すること。

開削工

１－１　工程

開削工は日々復旧し交通開放後、通行に支障の無いようにしなければならない。路面表示等がある場合は、仮設の措置を必ず講ずること。

１－２　仮設

１．土留工に関し、図面等の設計図書に記載のない事項については、施工者において、設計意図を踏まえ検討し、施工計画するものとする。但し、下記に示す事項は遵守するものとする。

支保工　H≦2.0m　　1段
　　2.0m＜H≦3.5m　2段
　　3.5m＜H　　3段　　H：掘削深

建込工法の根入れ長は20cm以上とる。

圧入工法の根入れ長は50cm以上とる。

２．打ち込み矢板は、土べら落としを十分に行い、また引き抜きにおいては、１枚おきや千鳥に抜くなど構造物に影響しないように施工すること。なお、施工が原因で目的物の品質低下が確認された場合は改善を求めることがある。

３．図面上に記した仮設標記は、指定ではなく積算上の標記である。管布設を行うにあたり、安全や出来型、品質を確保するための仮設を請負者で検討し、施工計画に明示すること。

舗装復旧工

１．　舗装構成は図面によるが、路盤については複層転圧し密度を高めること。最大限度は以下の通りである。

松戸市道　　上層路盤は15cm以下、下層路盤は20cm以下
千葉県管理道路　　上層路盤、下層路盤共15cm以下

これによらない場合は密度試験を行い品質の証明をすること。

２．　本工事の路線は、全て管布設完了後、基準範囲の復旧仕上げとする。この際、即日にて舗設を行うこととする。

３．　復旧は、解放後段差や凹凸など通行に危険のない様に行わなければならない。瑕疵による場合は引渡し後であっても改善を求めることがある。

４．管理者(国道及び県道)からの道路占用許可申請に記載の許可条件を順守して施工を行うものとする。

中･大口径管推進工

１－１　適用

本仕様書は、推進工法に適用するものとする。

本工事の推進工法は、泥濃方式とする。

ただし、施工条件等の相違による方式変更の場合は別途協議の対象とする。

１－２　推進工

１．本工事の推進工事は、施工条件等をよく検討し、受注者の責任において計画するものとする。また、その詳細について、監督職員に提示しなければならない。

２．施工に先立ち、施工計画書に施工管理チェックリスト及び工事施工フローを添付し提出すること。

３．推進機器等については、施工に支障がないように整備点検されたものを使用すること。

４．受注者は、中大口径推進機を推進管の計画高さ及び方向に基づいて設置し、作業工程ごとに確認し誤差を生じさせないようしなければならない。

５．推進施工中には、管１本毎に掘削ヘッドの挙動を管理することとするが、挙動範囲は施工計画において決定するものとする。また、何らかの理由により推進作業に異常が生じた場合は直ちに作業を中止し､監督職員に報告するとともに指示を受けること。

６．推進工事の排水については、沈砂水槽を設置し、水質基準を守り雨水排水施設に放流すること。

７．プラント設備は、施工計画書に設備計画を明示すること。

８．プラント用地や資材置場等の管理は、第三者の侵入がないように十分に行い、昼間や休止中においてもフェンスやパトロール等で対応すること。

１－３　仮設

１．本工事の工事目的物を築造するのに必要な仮設物については、図面等の設計図書に特別な定めがある場合を除き、施工者において計画できるものとし、その詳細について監督職員に提示しなければならない。

２．受注者においても本仮設工に対する施工技術検討を十分に行い、その内容を施工計画に記載し提出するものとする

３．工事の施工については請負者の責任において実施するものとする。

４．覆工板は、すべり止め加工したものを使用し、ガタツキ等や振動が発生しないように設置すること。また覆工板の天端高さは、既設舗装高さと合わせること。

１－４　施工管理

１．施工管理は、特に定めがある場合を除き、千葉県土木工事施工管理基準に基づき行うものとする。

２．推進管理データシートを監督職員に提示し確認を得ること。

３．立坑図に記載されている高さの表示は、全てマンホールの中心位置であるので、土留位置での高さは勾配を考慮して計画・管理しなければならない。

ライナープレート式立坑工

１．　受注者は、使用するライナープレートについては、諸条件を検討の上、十分に安全なものを選定し、施工計画書に明記し監督職員に提出しなければならない。

２．　受注者は、ライナープレート式土留工の施工において、周囲の状況を考慮し、掘削深さ、土質、地下水位、作用する土庄、上載荷重を十分検討し施工しなければならない。

３．　受注者は、ライナープレート式土留工の土留掘削に先行し、溝堀や探針等を行い、埋設物の有無を確認しなければならない。

４．　受注者は、ライナープレート土留掘削に当たっては先行掘削になるため、地盤が自立しているかを確認し順次掘り下げていかねばならない。又、常に鉛直を保持するとともに、余掘りは最小限にしなければならない。

５．　受注者は、掘削を１リングごとに行い、地山の崩壊を防止するために速やかにライナープレートを設置しなければならない。

６．　受注者は、１リング組立完了後、形状・寸法・水平度・鉛直度等を確保し、ライナープレートを固定するため、頂部をコンクリート及びH鋼等で組んだ井桁による方法で堅固に固定し、移動や変形を防止しなければならない。

７．　受注者は、ライナープレートの組立にあたっては、偏心と歪みを出来るだけ小さくするとともに、継ぎ目が縦方向に通らないよう千鳥状に設置しなければならない。また、土留背面と掘削壁との間に間隙が生じないようグラウト注入し固定しなければならない。

８．　受注者は、補強リングを用いる場合には、補強リングをライナープレートに仮止めしながら継手版を用いて環状に組み立て、その後、下段のライナープレートを組み立てるときに、円周方向のボルトで固定しなければならない。

９．　受注者は、小判型ライナープレート土留の立坑等の施工において、支保材を正規の位置に取り付けるまでの間、直線部には仮梁を設置しなければならない。

鋼矢板工

１．　受注者は、使用する鋼矢板については諸条件を検討の上、十分に安全なものを選定し、施工計画書に明記し監督職員に提出しなければならない。

２．　受注者は、土留工の施工において、振動、騒音を防止するとともに地下埋設物の状況を観察し、また施工中は土留の状況を常に点検監視しなければならない。

３．　鋼矢板の継手部は、かみ合わせて施工しなければならない。なお、これにより難い場合は設計図書に関して監督職員と協議するものとする。

４．　受注者は、打込み方法、使用機械等については、設計図書によるものとするが、設計図書に示されていない場合には、打込み地点の土質条件、立地条件、矢板の種類等に応じたものを選ばなければならない。

５．　受注者は、矢板の打込みにあたり、導材を設置するなどして、ぶれ、よじれ、倒れを防止し、また隣接矢板が共下りしないように施工しなければならない。

６．　受注者は、設計図書に示された深度に達する前に矢板が打込み不能となった場合は、原因を調査するとともに、設計図書に関して監督職員と協議しなければならない。

７．　受注者は、ウォータージェットを用いて矢板を施工する場合は、最後の打ち止めを併用機械で貫入させ、落ち着かせなければならない。

８．　受注者は、矢板の引抜き跡の空洞を砂等で充てんするなどして地盤沈下等を生じないようにしなければならない。空隙による地盤沈下の影響が大きいと判断される場合は、設計図書に関して監督職員と協議しなければならない。

９．　受注者は、鋼矢板の運搬、保管にあたり、変形を生じないようにしなければならない。

10.　受注者は、腹起しの施工にあたり、矢板と十分に密着するようにし、隙間が生じた場合にはパッキング材を用いて土圧を均等に受けるようにしなければならない。

11.　受注者は、腹起しの施工にあたり、受け金物、吊りワイヤ等によって支持するものとし、振動その他により落下することのないようにしなければならない。

12.　受注者は、鋼矢板防食を行うにあたり、部材の運搬、保管、打込み時などに、部材を傷付けないようにしなければならない。

薬液注入工

１．　薬液注入工は、地盤中に薬液を注入することで、地盤の透水性を減少させ、地盤の強化を目的とする。

２．　受注者は、施工計画書に次の事項について明示しなければならない。
（１）工事概要と目的
（２）注入工法の選定
（３）改良範囲の設定
（４）使用注入材の選定
（５）所要注入量
（６）施工方法
（７）注入材料の搬入と管理
（８）安全管理
（９）地下水などの水質の監視
(10) 計画工程表

３．　薬液注入効果の確認として、坑口箇所はフェノールフタレイン等を散布し、目視確認を行う。底盤箇所や歯抜け箇所等で重要工事の場合は、必要に応じて標準貫入試験、一軸圧縮試験、現場透水試験等を実施し、注入効果を確認したあと掘削を行うこと。地盤強化及び止水効果が不十分で、施工に影響を及ぼす恐れがある場合は、追加注入等の措置を講ずること。

４．　受注者は、適正な薬液注入を行っても、次のような状況がみられるときは、注入を中止し、監督職員と協議した上で原因の調査及び安全上の措置を構ずること。
（１）注入圧力が急上昇あるいは急低下する等の現象があって対応が難しい時
（２）周辺地盤に隆起の異常がみられる等、構造物や埋設物に著しい影響が生じた時

５．　受注者は、薬液注入工を施工する場合には、「薬液注入工法による建設工事の施工に関する、暫定指針（建設省通達)」の規定によらなければならない。

６．　受注者は、薬液注入工における施工管理等については、「薬液注入工事に係わる、施工管理等について（建設省通達)」の規定によらなければならない。

７．　地下水の水質監視は、上記建設省通達に示す水質基準が維持されるように水質を監視するが、特に飲用に供されている井戸については「水道水水質基準」（厚生省令）を適用し監視する。また、注入工事箇所より５０ｍ以内に飲用水源がある場合には「一般飲用水水質試験」を行い、十分注意しながら注入工事を行うものとする。

８．　社団法人日本グラウト協会「薬液注入工設計資料」「薬液注入工積算資料」を参照すること。

９．　削孔、注入にあたっては、地下埋設物を露出させ目視確認後に施工を行うこと。

県道Ｃ
（県道Ｃ交通）

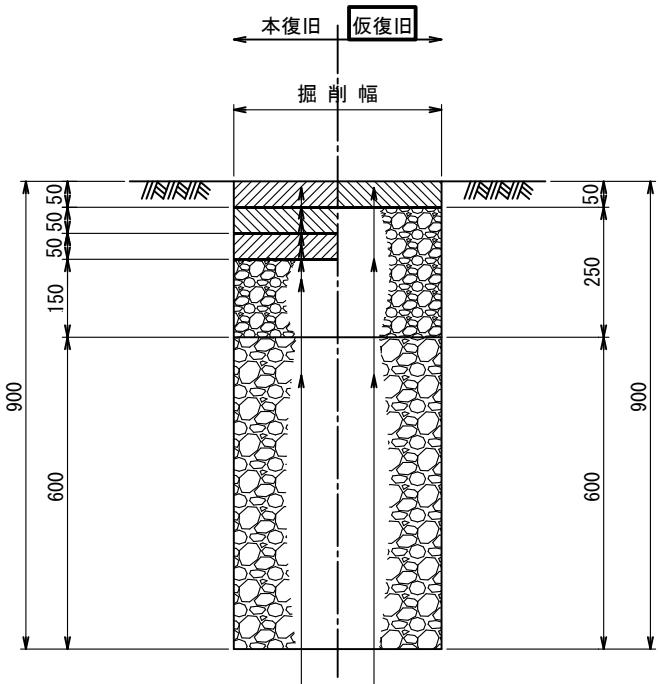

「復旧の方法については、道路管理者との協議により決定する。」

※当該工事では、仮復旧までとする。（本復旧は別途工事）

図面	県道車道舗装復旧図		
縮尺	――	図番	
松戸市　建設部			

県道歩道一般部

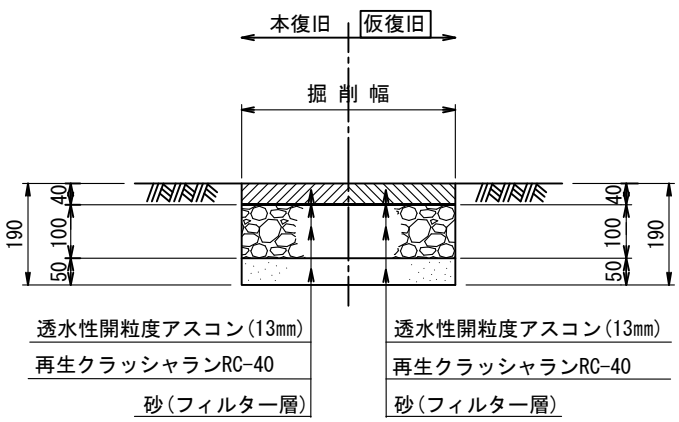

県道歩道車両出入口部

（切下げ幅６ｍ以下）

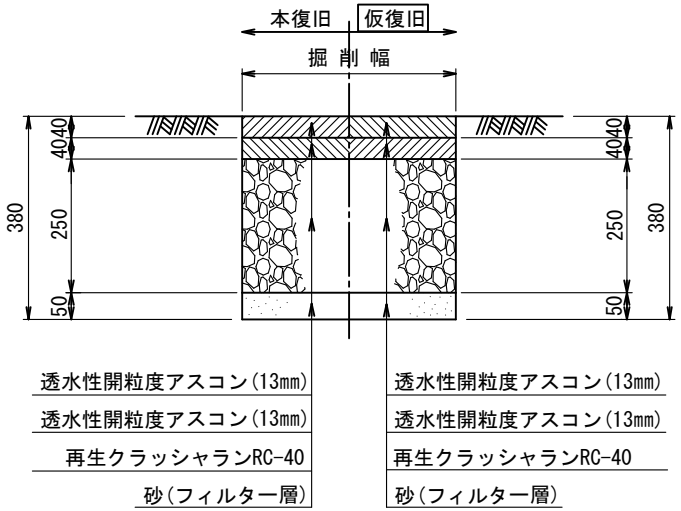

（注）1 歩道復旧は、原形復旧を原則とするが、舗装構成や復旧範囲については道路管理者の指示によること。
2 車両出入口部や特殊な場合(軟弱地盤)の舗装構造については、道路管理者の指示によること。
3 透水性舗装を施工する際に、路盤上のプライムコート、表層と基層の間のタックコートは、雨水の浸透を阻害するので設けないこと。

図面	県道歩道舗装復旧図		
縮尺	――	図番	
松戸市　建設部			

駐車場部

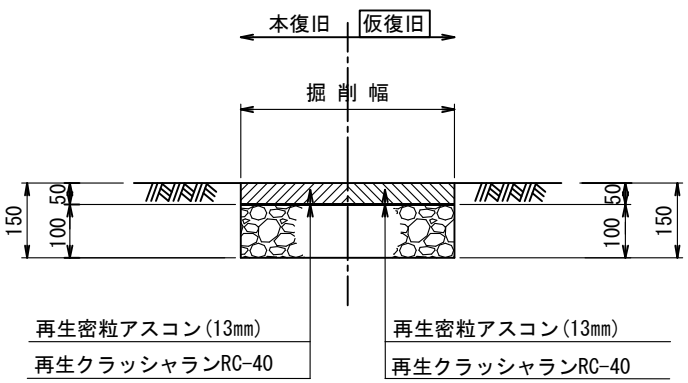

※当該工事では、仮復旧までとする。（本復旧は別途工事）

図面	駐車場舗装復旧図		
縮尺	――	図番	
松戸市　建設部			

工事の概要

路線延長	79.20	m
○内径800㎜管布設工	39.87	m（推進）
○内径800㎜管布設工	20.61	m（開削）
○内径700㎜管布設工	18.72	m（開削）
○内径800㎜管撤去工	7.43	m（開削）
○内径700㎜管撤去工	14.23	m（開削）
○内径600㎜管撤去工	53.50	m（開削）
○組立2号ﾏﾝﾎｰﾙ設置工	1	箇所
○附　帯　工	1	式

位　置　図　S＝1：5,000

系　統　図　S＝1：2,500

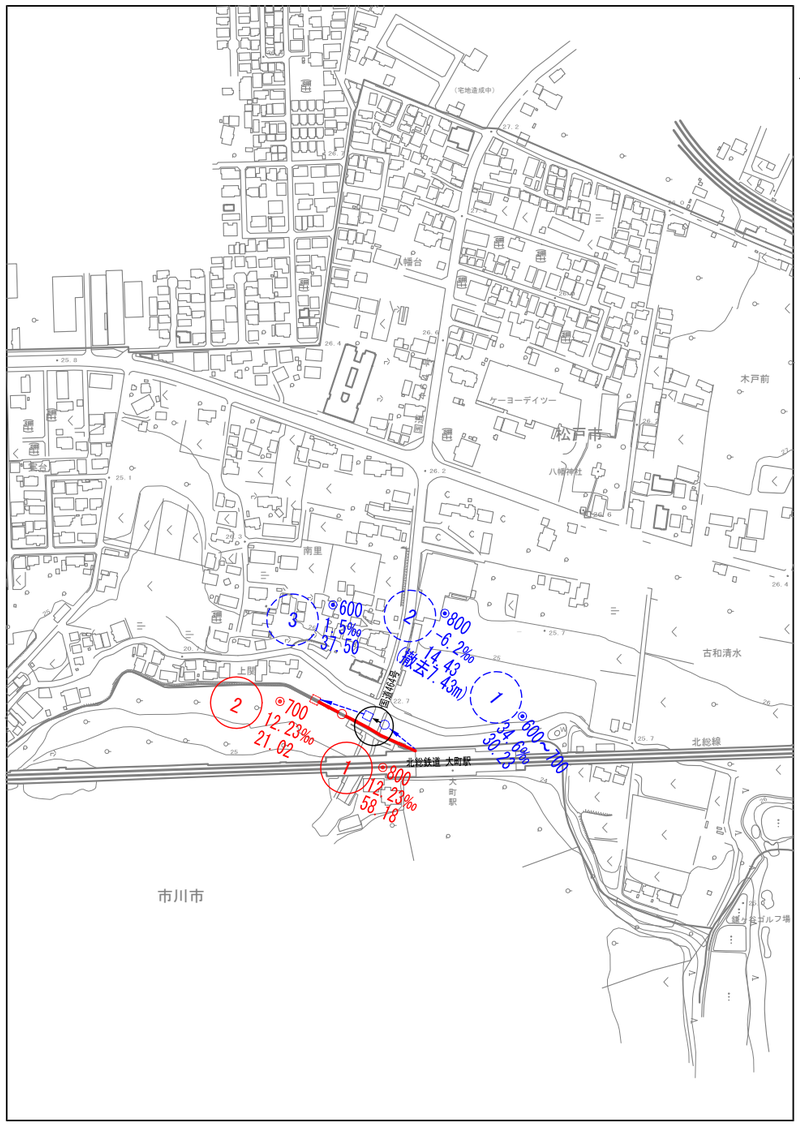

凡例	
新設	――――
撤去	----------

令和　7・8　年度	
工事名	紙敷川上流排水整備工事
路線番号名称	①②③①②
工事箇所	松戸市　串崎新田295番　地先
図面種別	位置図・系統図
縮尺	図示
図面番号	全　18　葉ノ内第　1　号
松戸市建設部河川清流課	

平　面　図 S=1:500

松戸市串崎新田295番地先

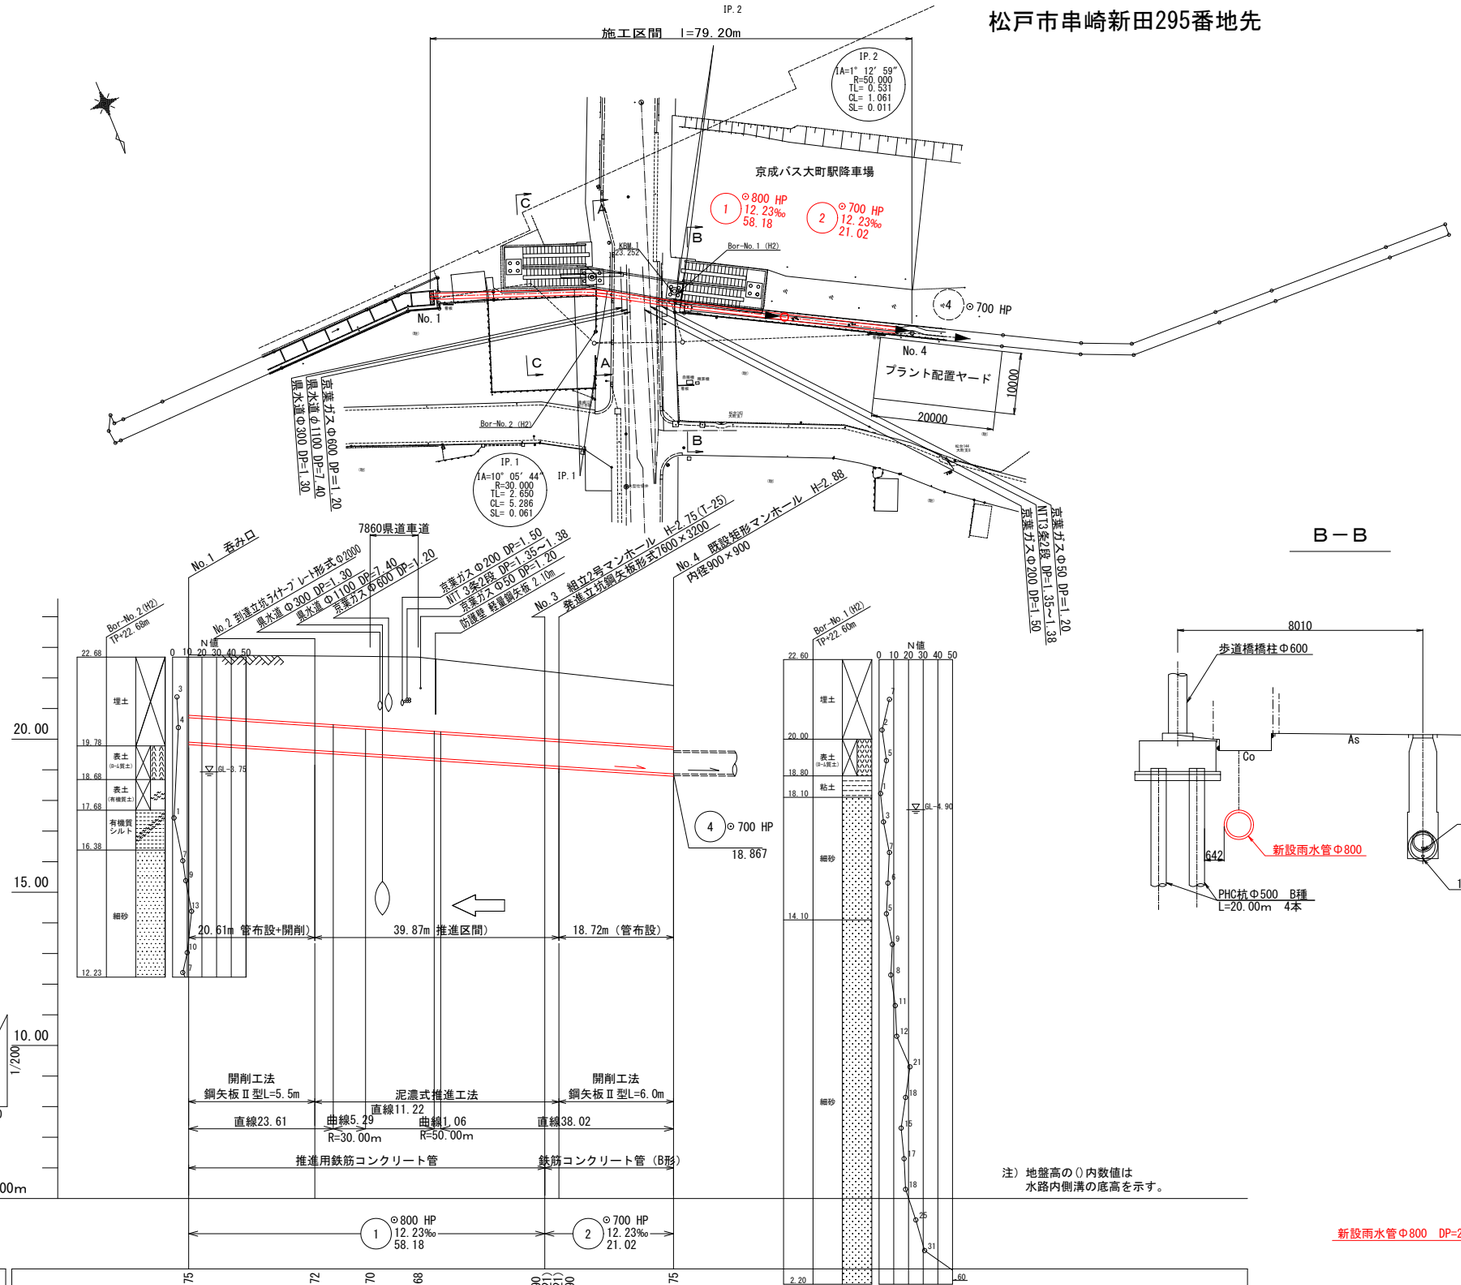

注）地盤高の（）内数値は
水路内側溝の底高を示す。

測点	No.1	No.2	EC1	EC1	BC1	BC2	EC2	No.2	No.3	No.3	No.4
			+0.750	+8.610				+30.09		+2.30	
単距離	0.00	20.61	3.000	5.29	0.75	7.86	2.61	1.06	9.52	7.48	2.30	18.72
追加距離	0.00	20.61	23.61	28.90	29.65	37.51	40.12	41.18	50.70	58.18	60.48	79.20
掘削深	3.05	3.27								2.94		2.92
管底高	19.881	19.629	19.592	19.528	19.518	19.422	19.390	19.377	19.261	19.169	19.149	19.121	18.892
土被り	1.99	2.21		2.30		2.38			2.02	1.85	1.99	2.02	1.98
地盤高	22.75	22.72		22.70		22.68				21.90	(21.21)	(21.21)	21.90	21.75

横　断　面　図 S=1:100

A－A

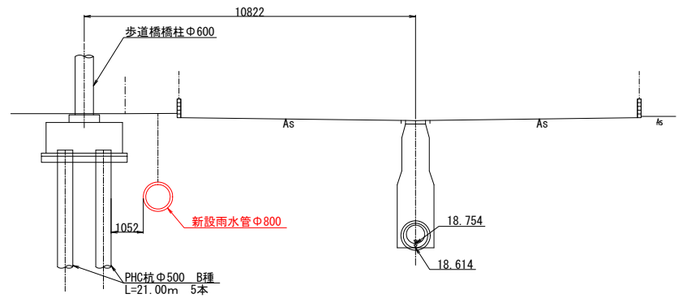

B－B

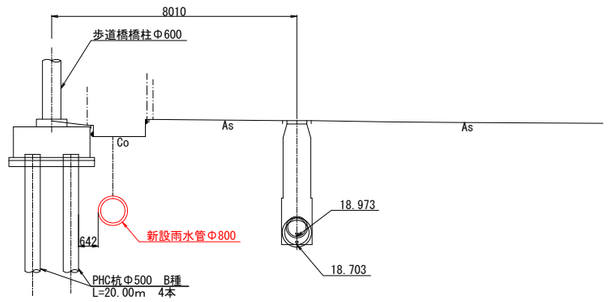

C－C

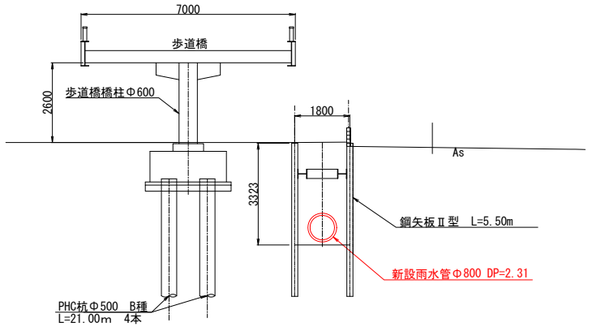

車道部地下埋輻輳箇所

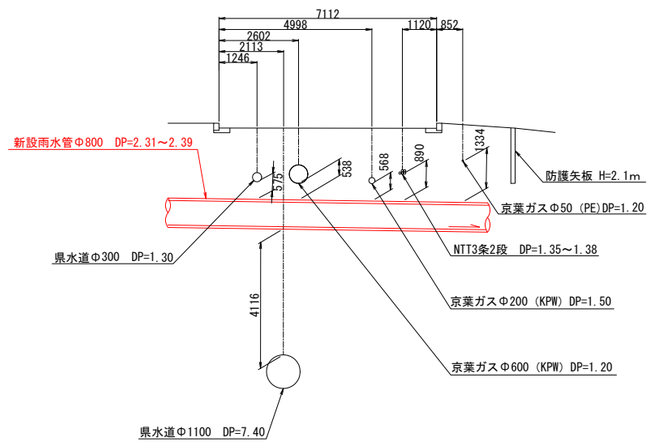

凡例

新設	

案　内　図 縮尺 1:5,000

※標高はＴＰ表記としている

令和　7･8　年度	
工事名	紙敷川上流排水整備工事
路線番号 / 路線名	① ②
工事箇所	松戸市 串崎新田295番 地先
図面種別	新設管平面図・縦断面図
縮尺	図　示
図面番号	全 18 葉ノ内第 2 号
松戸市建設部河川清流課	

新設詳細平面図 S=1:250(A3)

京成バス大町駅降車場

施工延長=79.20m

泥濃式推進工法 L=35.97m
新設 HPφ800

鋼矢板Ⅱ型 L=5.50m
延長=11.60m

歩道橋下 クサアパイラー工法
鋼矢板Ⅱ型 L=5.50m 延長=10.00m

KBM.1
23.252

K-31

K-33

看板

鋼矢板Ⅱ型 L=5.50m 延長=21.60m

開削部+管布設 L=19.60m 掘削幅1.75m
新設 HPφ800

K-29

K-28

防護矢板 H = 2.1m

立坑内管布設 L=5.5m
新設 HPφ700

開削部+管布設 L=14.17m 掘削幅1.60m
新設 HPφ700

K-27

鋼矢板Ⅱ型 L=5.50m 延長=14.17m

K-26

組立2号マンホール設置

鋼矢板立坑

10000

プラント配置ヤード

20000

(駐)

(駐)

(駐)

(駐)

(駐)

自販機 精算機

看板

串崎124
NTT不明

松台143
大町支7

松台144
大町支8

大型仕切弁

凡例

凡例	
新設	

令和 7･8 年度	
工事名	紙敷川上流排水整備工事
路線番号	①②
工事箇所	松戸市 串崎新田295番 地先
図面種別	新設詳細平面図
縮尺	図示
図面番号	全 18 葉ノ内第 3 号
松戸市建設部河川清流課	

既設管撤去平面・縦断面図 S=1:250

松戸市串崎新田295番地先

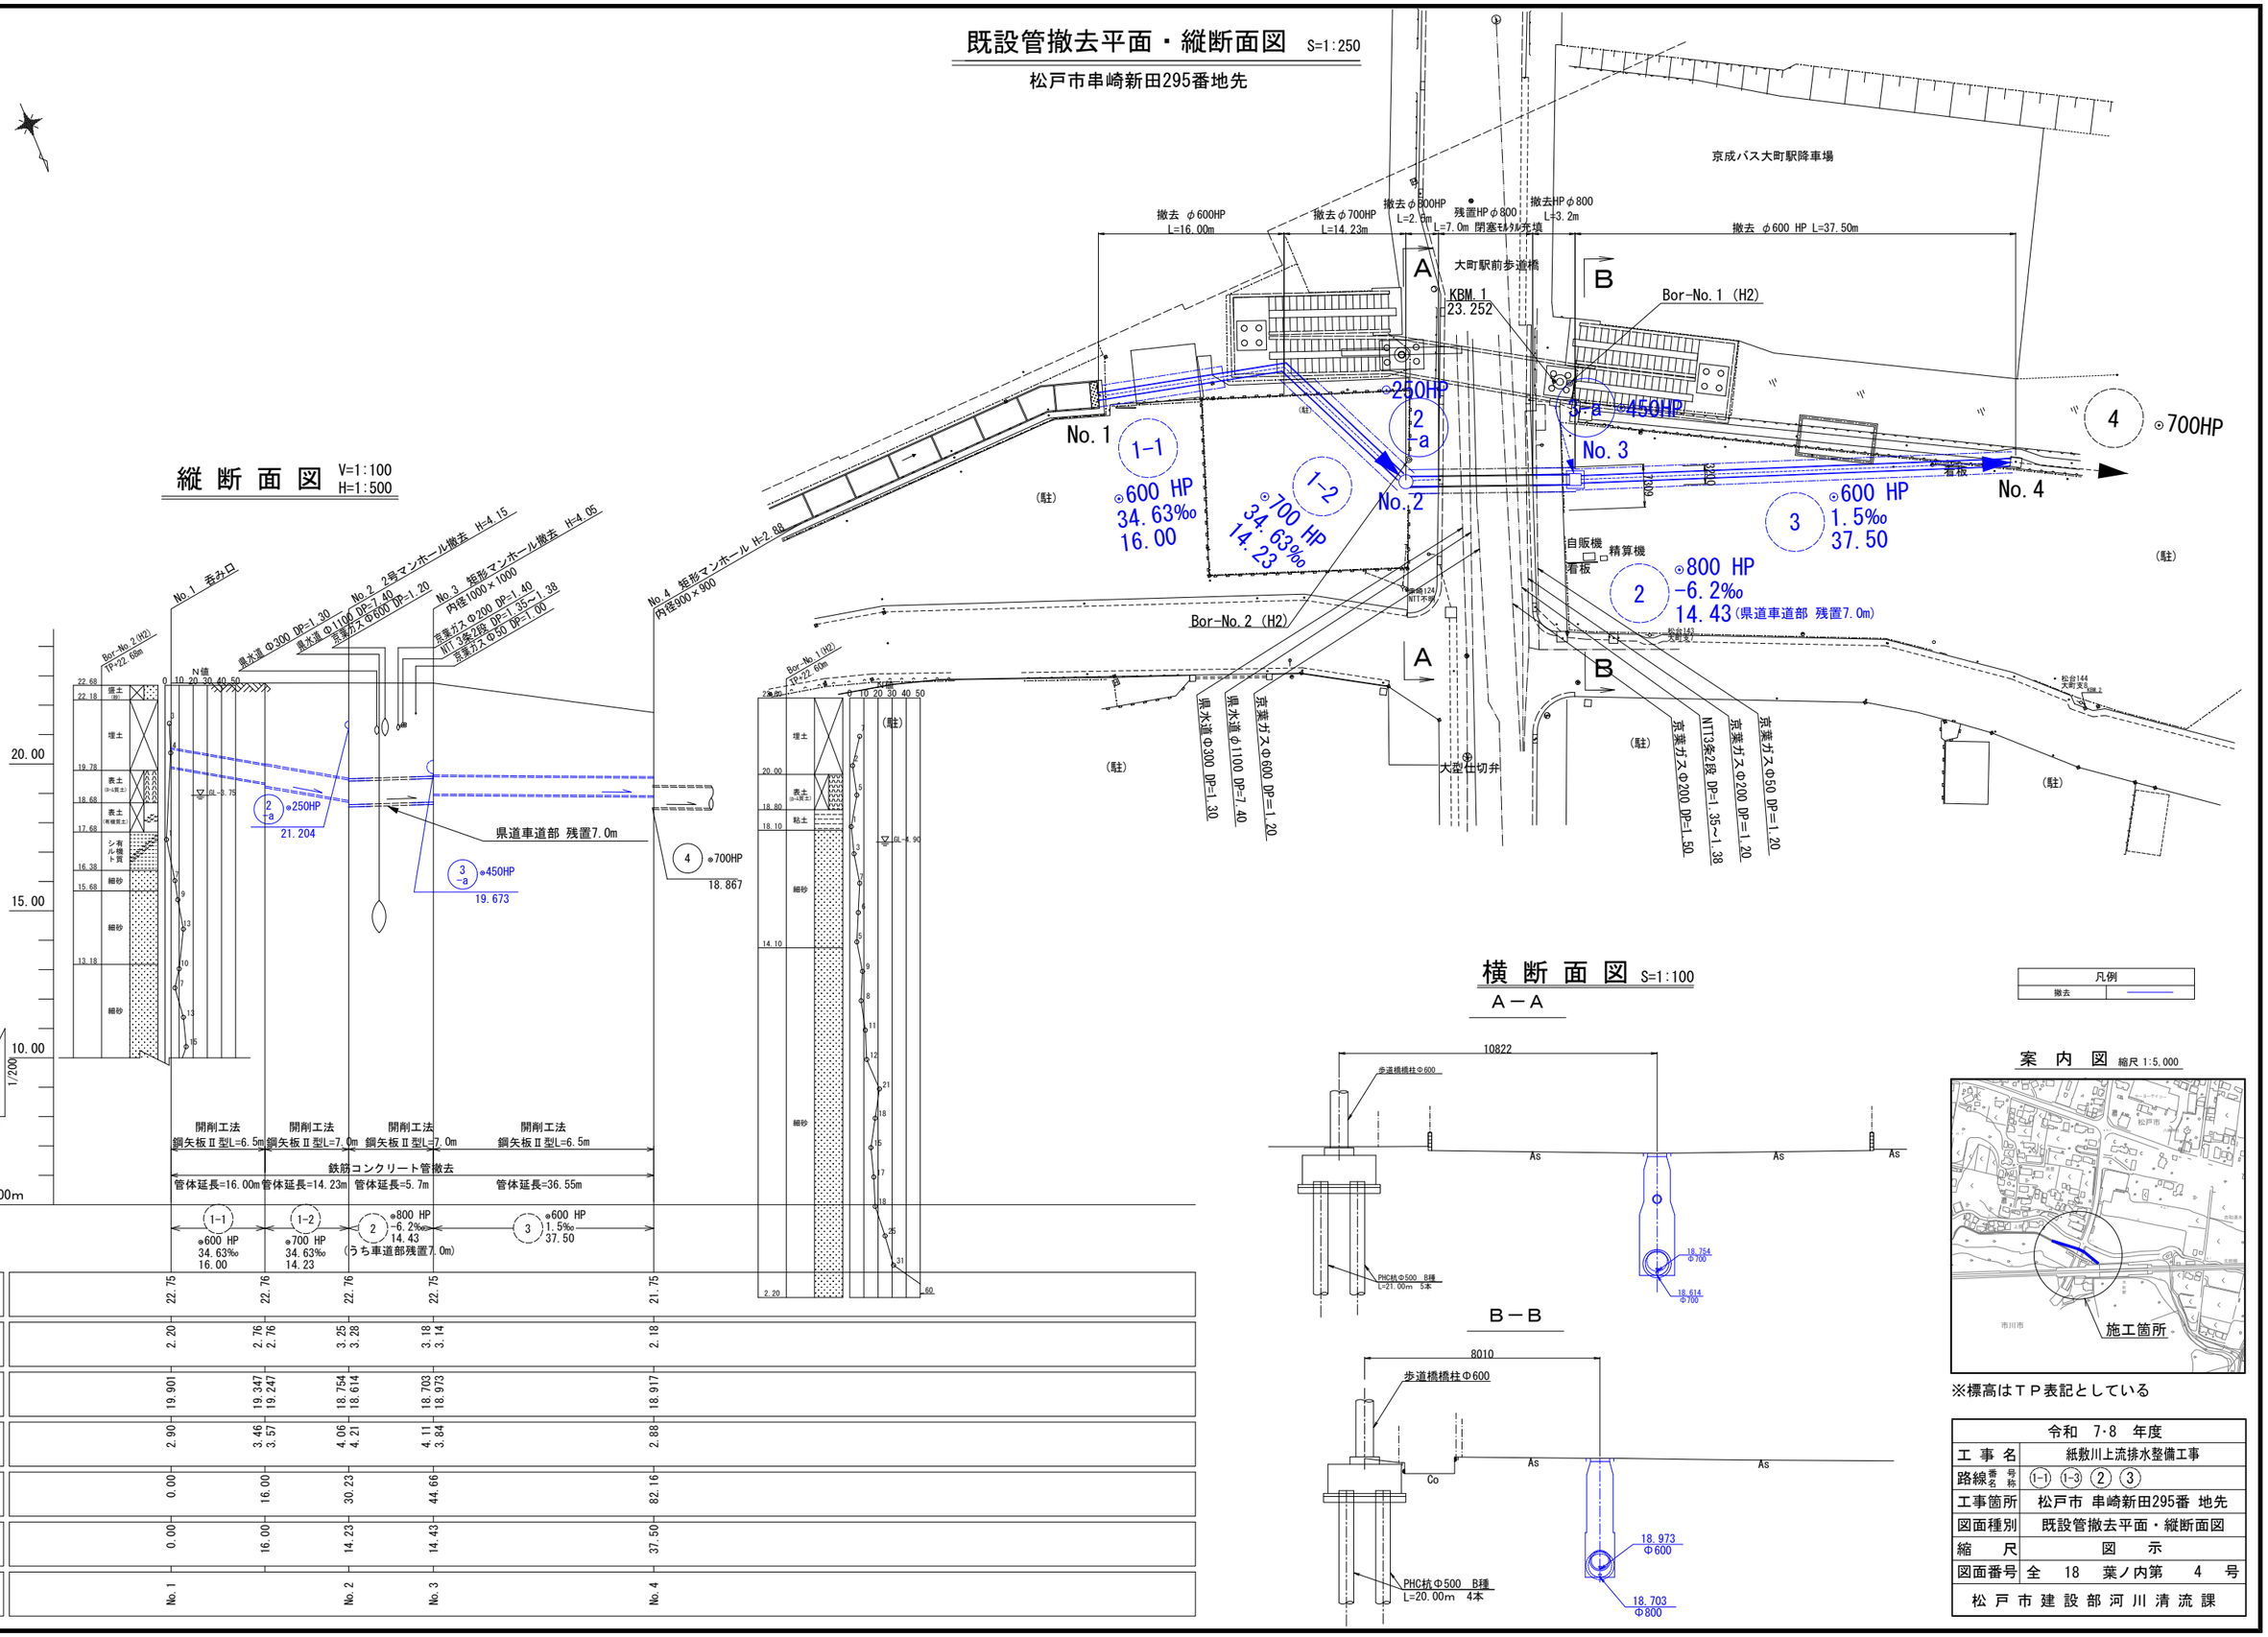

縦断面図 V=1:100 H=1:500

測点	No.1	No.2	No.3	No.4	
単距離	0.00	16.00	14.23	14.43	37.50
追加距離	0.00	16.00	30.23	44.66	82.16
掘削深	2.90	3.46 3.57	4.06 4.21	4.11 3.84	2.88
管底高	19.901	19.347 19.247	18.754 18.614	18.703 18.973	18.917
土被り	2.20	2.76 2.76	3.25 3.29	3.18 3.14	2.18
地盤高	22.75	22.76	22.76	22.75	21.75

横断面図 S=1:100

A－A

B－B

凡例

撤去	――――

案内図 縮尺 1:5,000

※標高はＴＰ表記としている

令和 7･8 年度	
工事名	紙敷川上流排水整備工事
路線番名 号称	(1-1) (1-3) (2) (3)
工事箇所	松戸市 串崎新田295番 地先
図面種別	既設管撤去平面・縦断面図
縮尺	図示
図面番号	全 18 葉ノ内第 4 号
松戸市建設部河川清流課	

既設管撤去詳細図 S=1:250(A3)

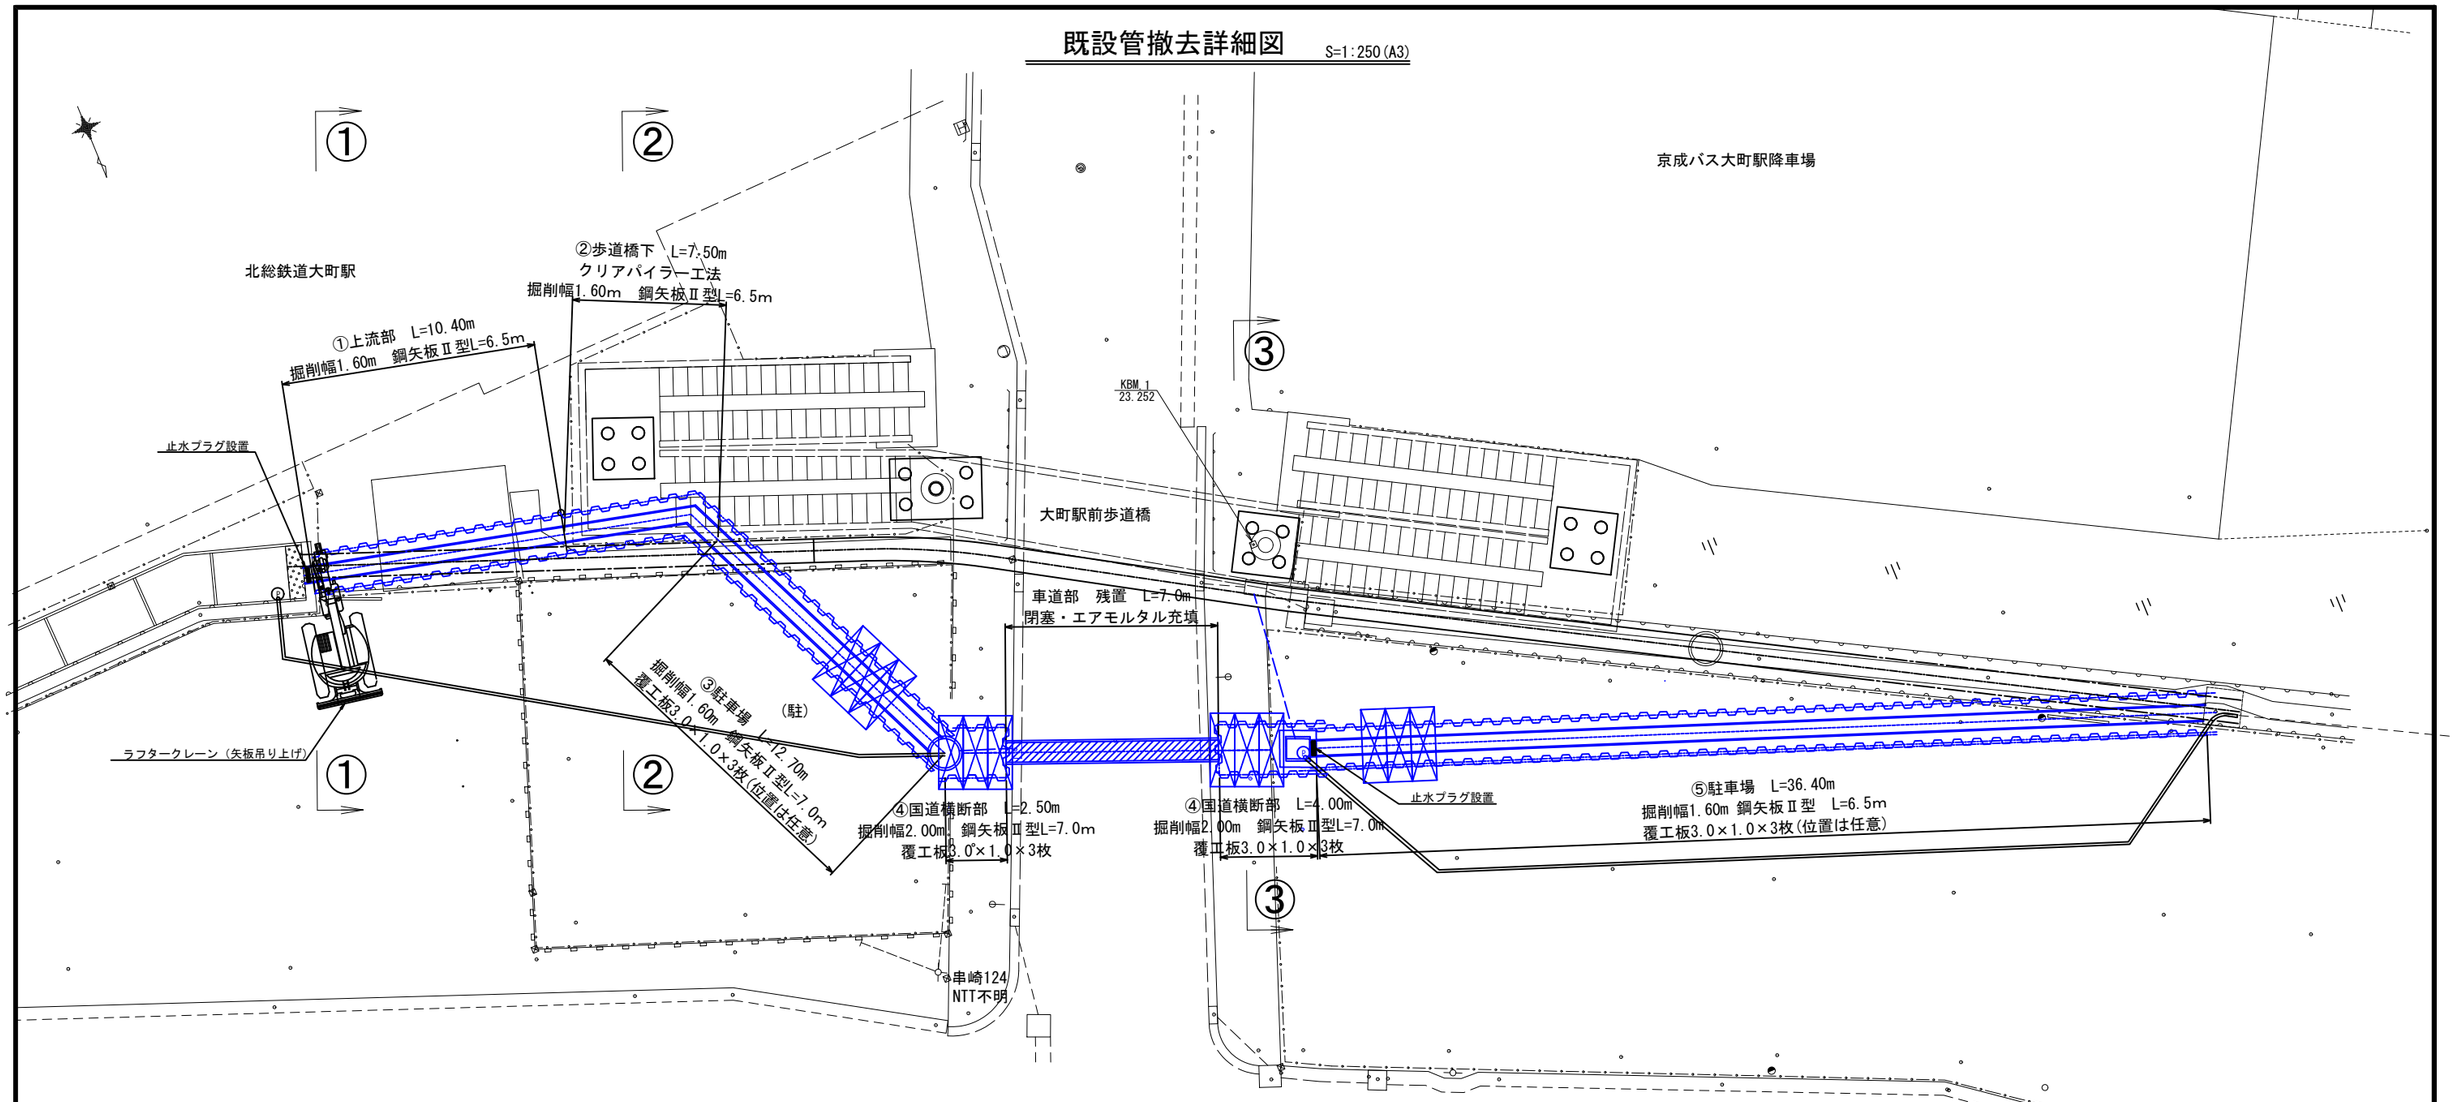

横断面図 S=1:100

①－①

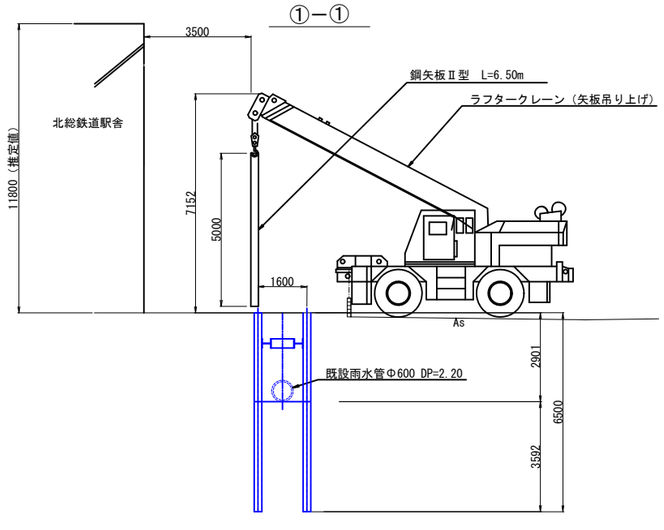

横断面図 S=1:100

②－②矢板使用の場合

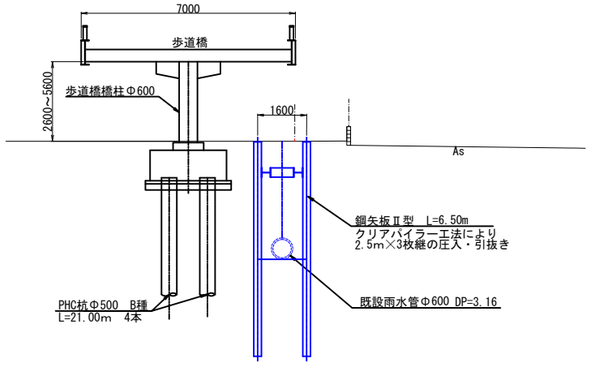

横断面図 S=1:100

③－③国道歩道部路面覆工

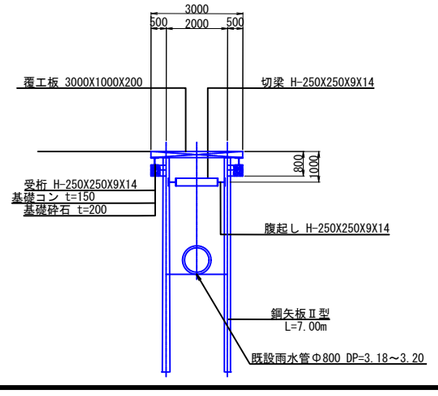

凡例

撤去	

令和 7･8 年度	
工事名	紙敷川上流排水整備工事
路線番号 名称	
工事箇所	松戸市 串崎新田295番 地先
図面種別	既設管撤去詳細平面図
縮尺	図示
図面番号	全 18 葉ノ内第 5 号
松戸市建設部河川清流課	

推進延長説明図 S=1:50

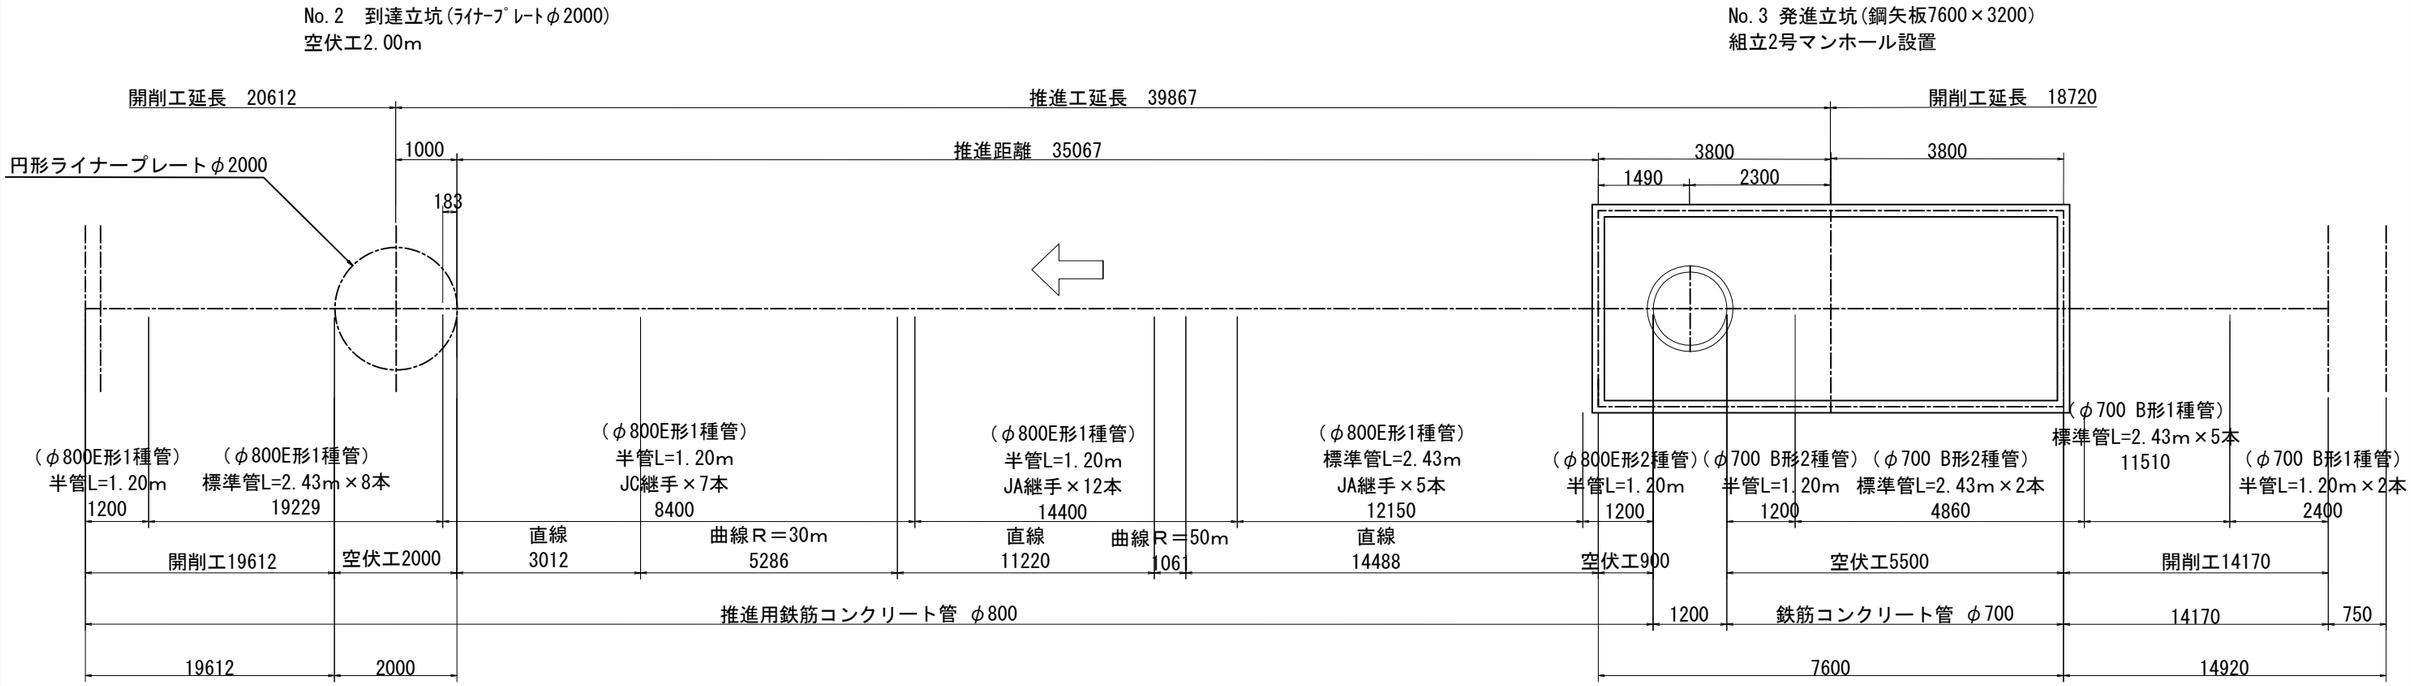

令和　7･8　年度	
工事名	紙敷川上流排水整備工事
路線番号 名称	
工事箇所	松戸市 串崎新田295番 地先
図面種別	推進延長説明図
縮尺	図示
図面番号	全 18 葉ノ内第 6 号
松戸市建設部河川清流課	

発進立坑構造図　S=1:50
（鋼矢板切梁式）

平 面 図

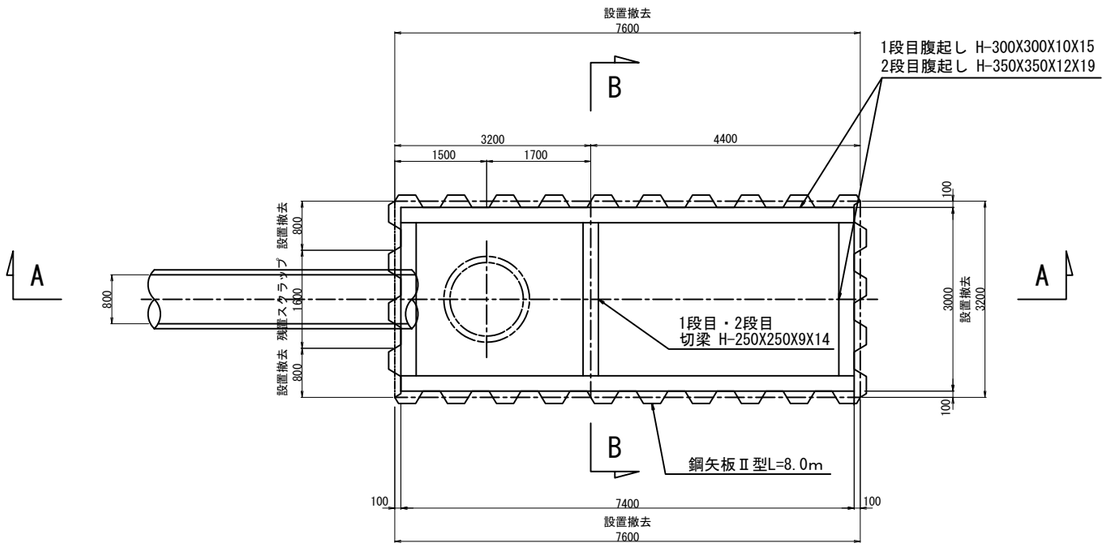

Ａ－Ａ断面図

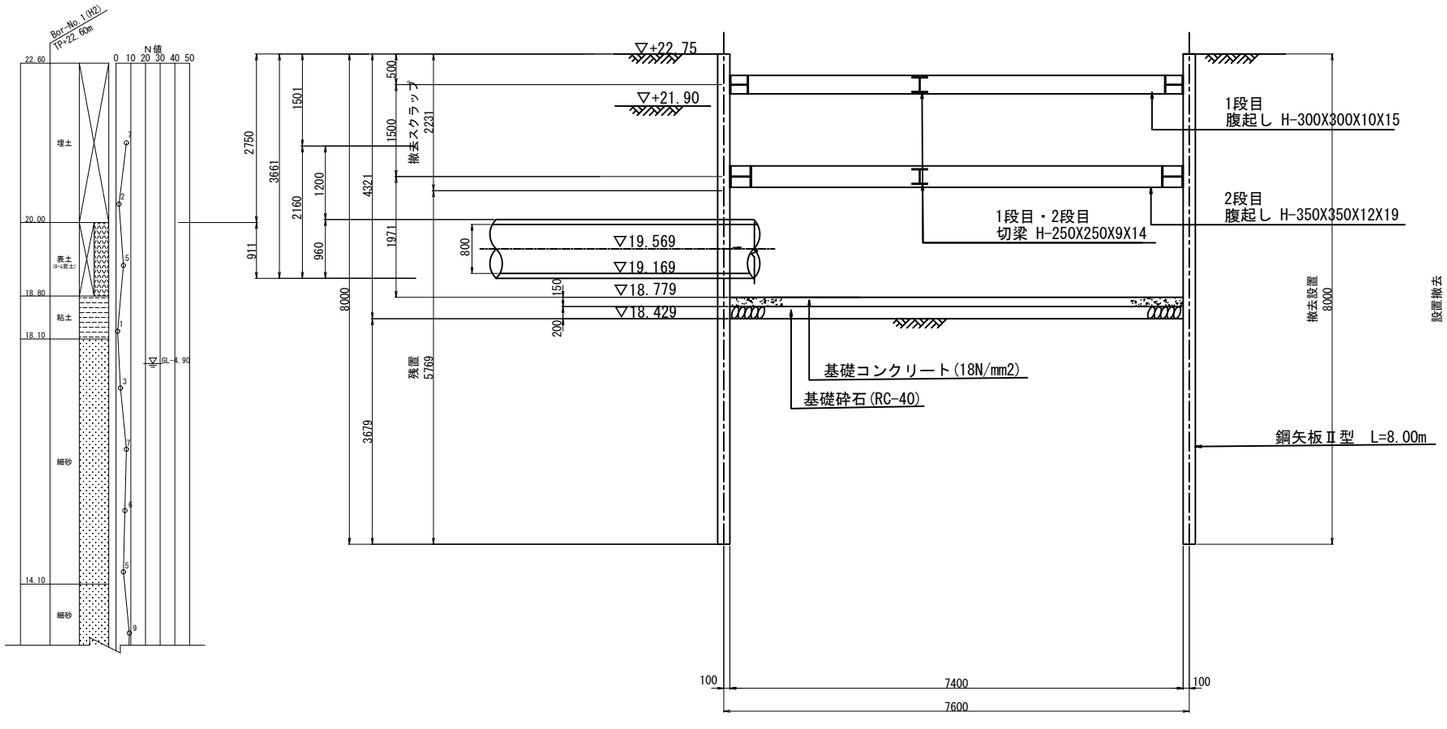

Ｂ－Ｂ断面図

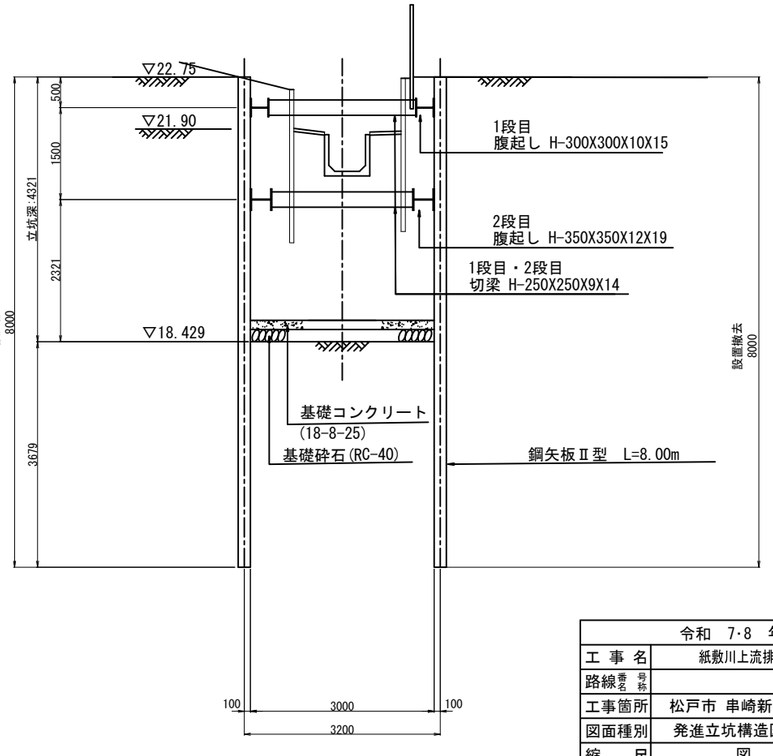

令和　7･8　年度	
工 事 名	紙敷川上流排水整備工事
路線番名 号称	
工事箇所	松戸市 串崎新田295番 地先
図面種別	発進立坑構造図（仮設工）
縮　尺	図　示
図面番号	全　18　葉ノ内第　7　号
松戸市建設部河川清流課	

No.2 到達立坑構造図 S=1/30
（ﾗｲﾅｰﾌﾟﾚｰﾄ立坑φ2000）

平　面　図

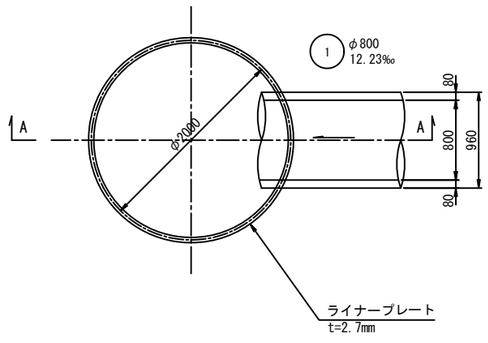

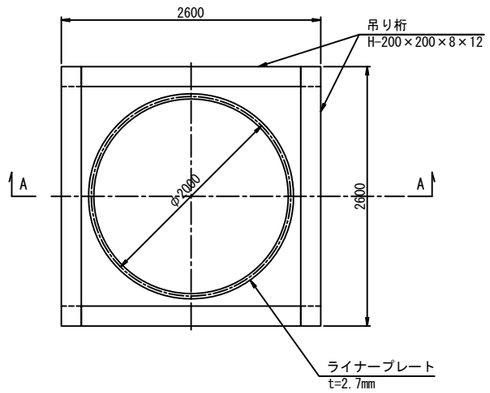

A - A 断面図

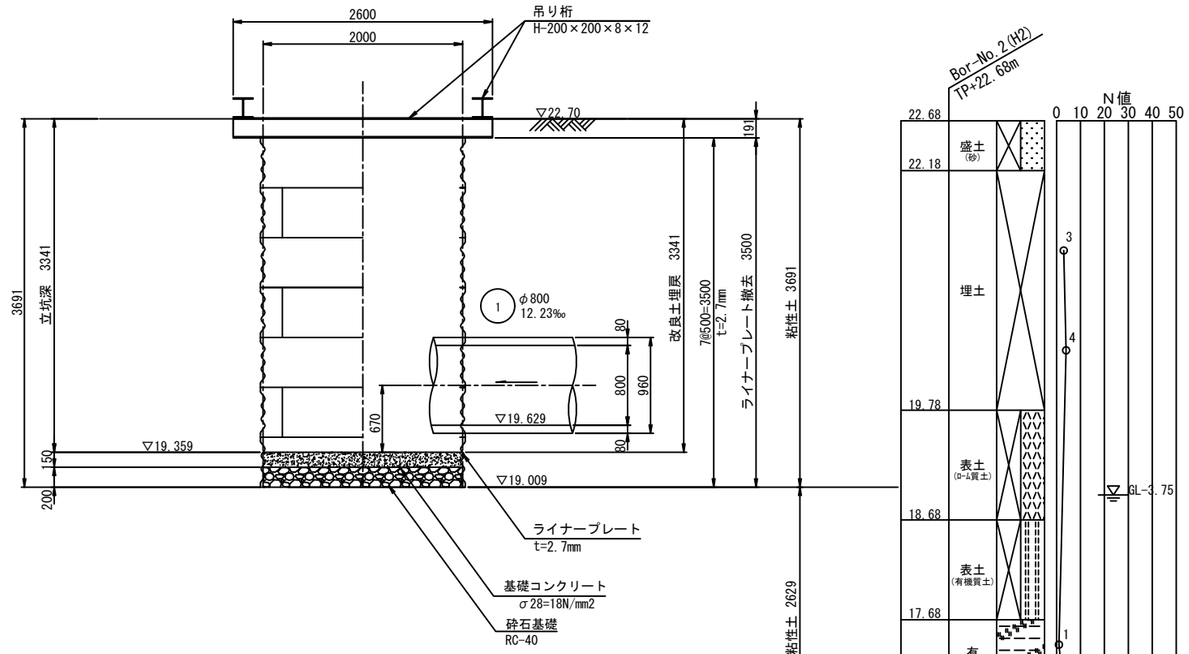

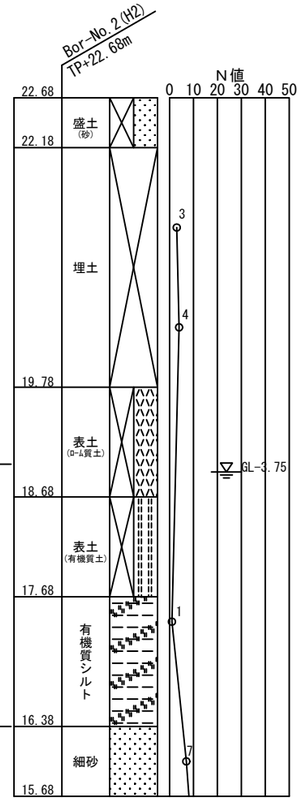

令和　7･8　年度	
工事名	紙敷川上流排水整備工事
路線番号 / 名称	
工事箇所	松戸市 串崎新田295番 地先
図面種別	到達立坑構造図（仮設工）
縮尺	図示
図面番号	全 18 葉ノ内第 8 号
松戸市建設部河川清流課	

坑口地盤改良図　S=1:50
(No.3 鋼矢板立坑部)

平 面 図

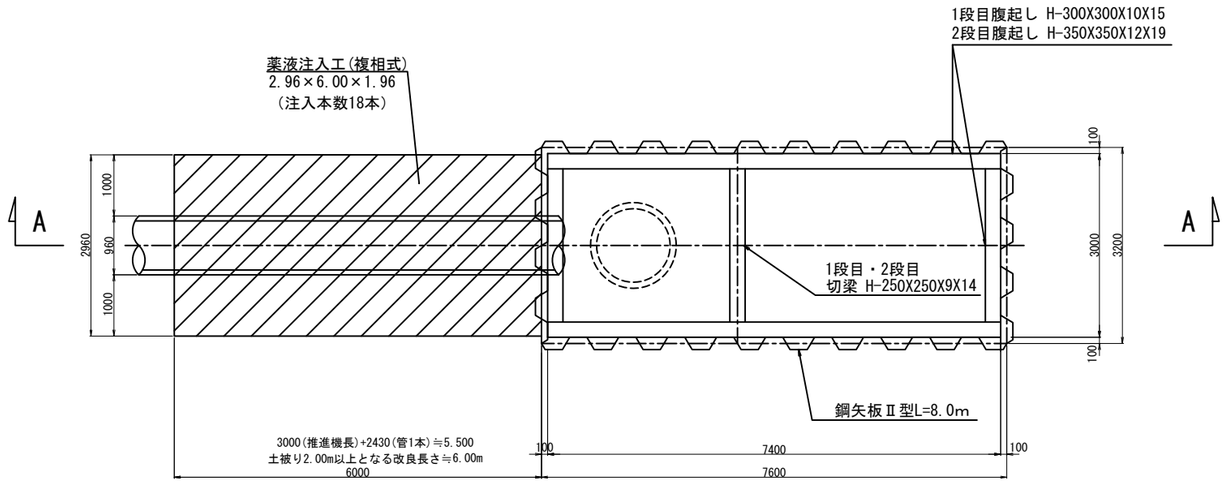

Ａ－Ａ断面図

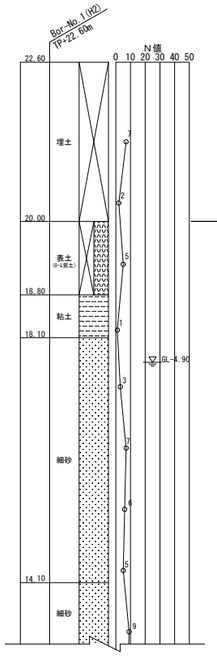

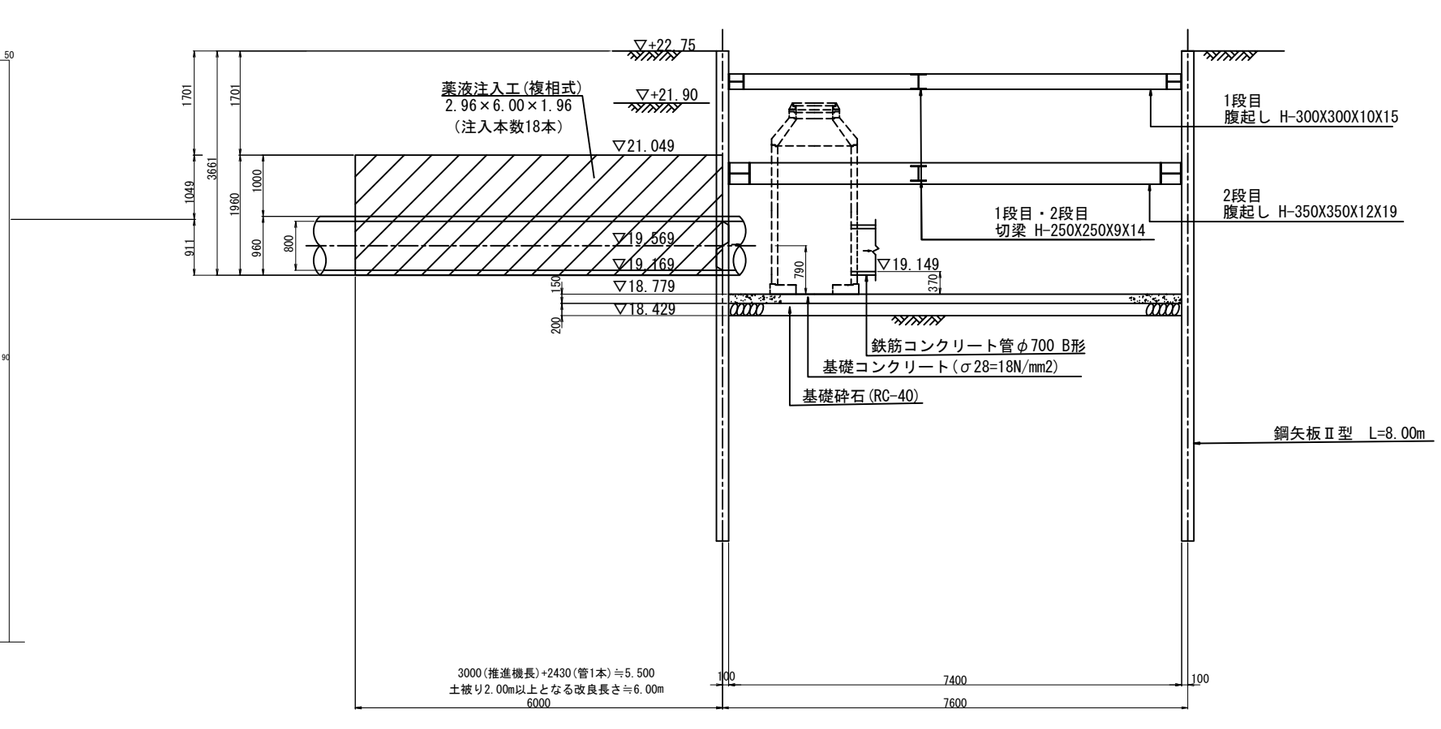

令和　7･8　年度	
工 事 名	紙敷川上流排水整備工事
路線番名 号称	
工事箇所	松戸市 串崎新田295番 地先
図面種別	坑口地盤改良図（発進立坑）
縮　尺	図　示
図面番号	全　18　葉ノ内第　9　号
松戸市建設部河川清流課	

坑口地盤改良図 S=1/30
(No.2 ﾗｲﾅｰﾌﾟﾚｰﾄ立坑部)

平　面　図

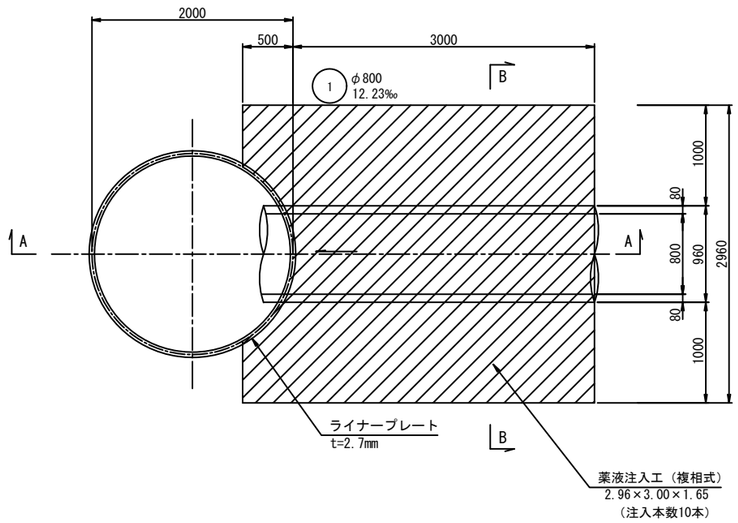

A － A 断面図

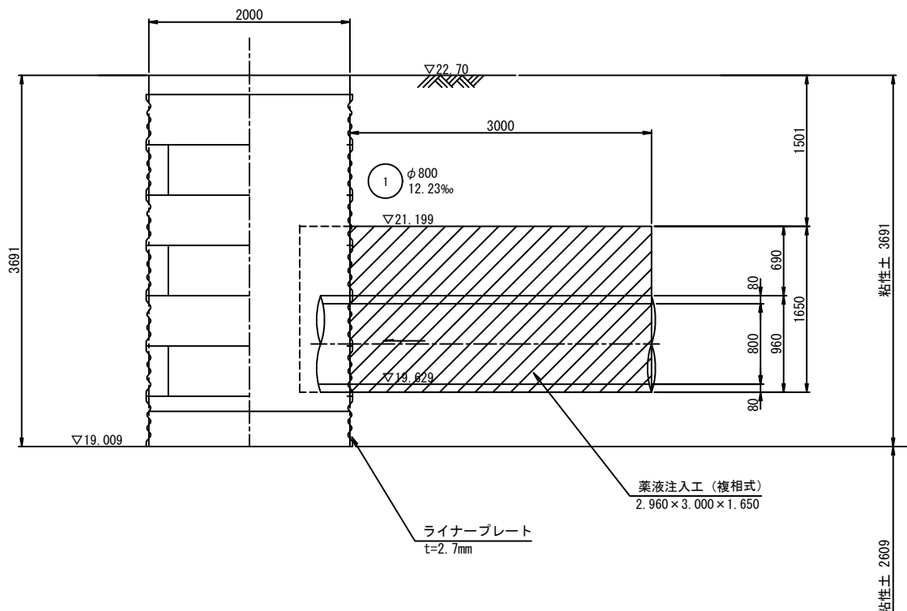

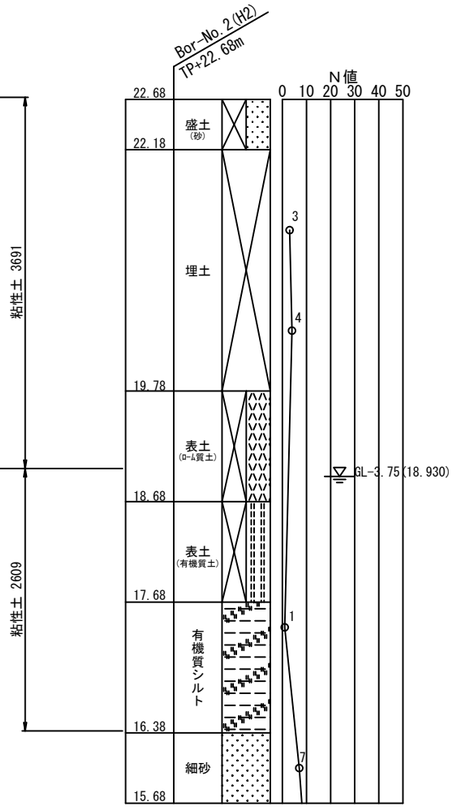

B － B 断面図

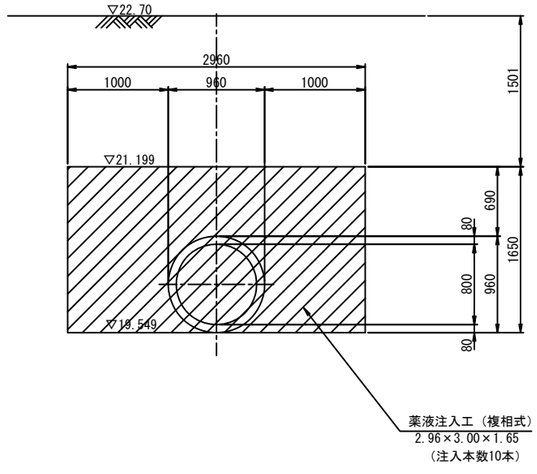

令和　7･8　年度	
工事名	紙敷川上流排水整備工事
路線番号名称	
工事箇所	松戸市 串崎新田295番 地先
図面種別	坑口地盤改良図（到達立坑）
縮尺	図　示
図面番号	全　18　葉ノ内第　10　号
松戸市建設部河川清流課	

既設人孔改造図 S=1:50
(No.4既設人孔)

既設管Φ600管路撤去前

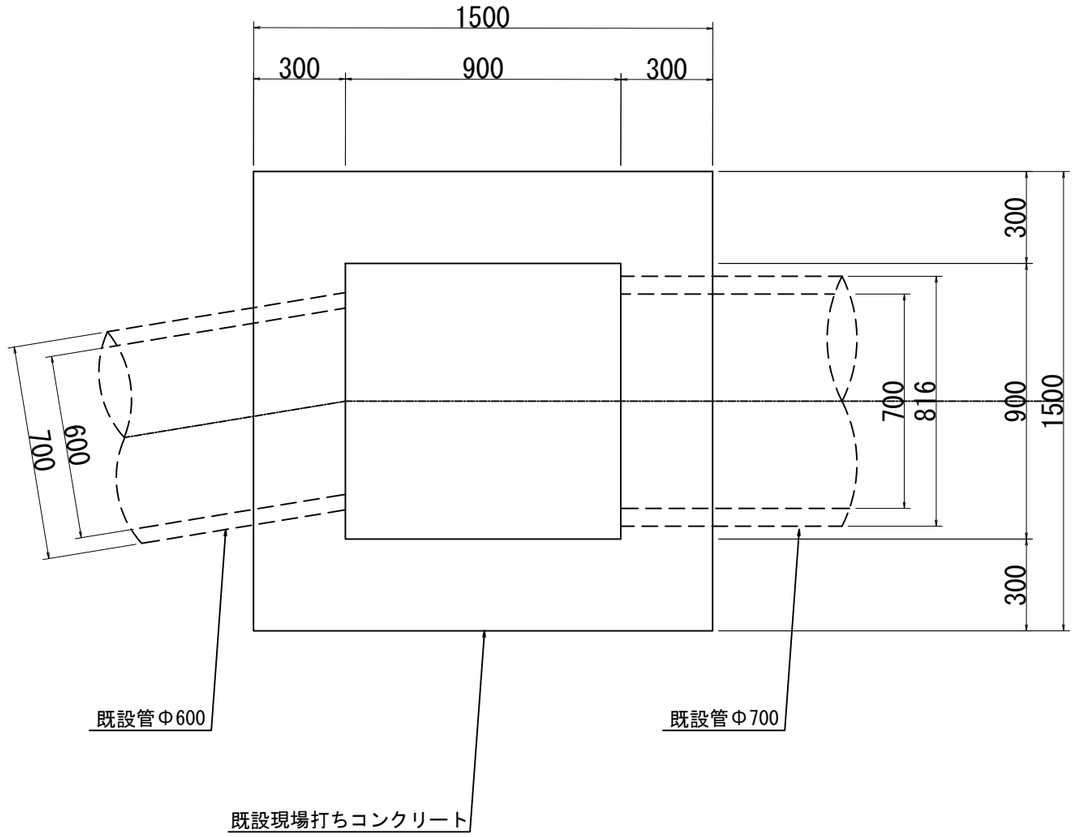

新設管Φ800布設後

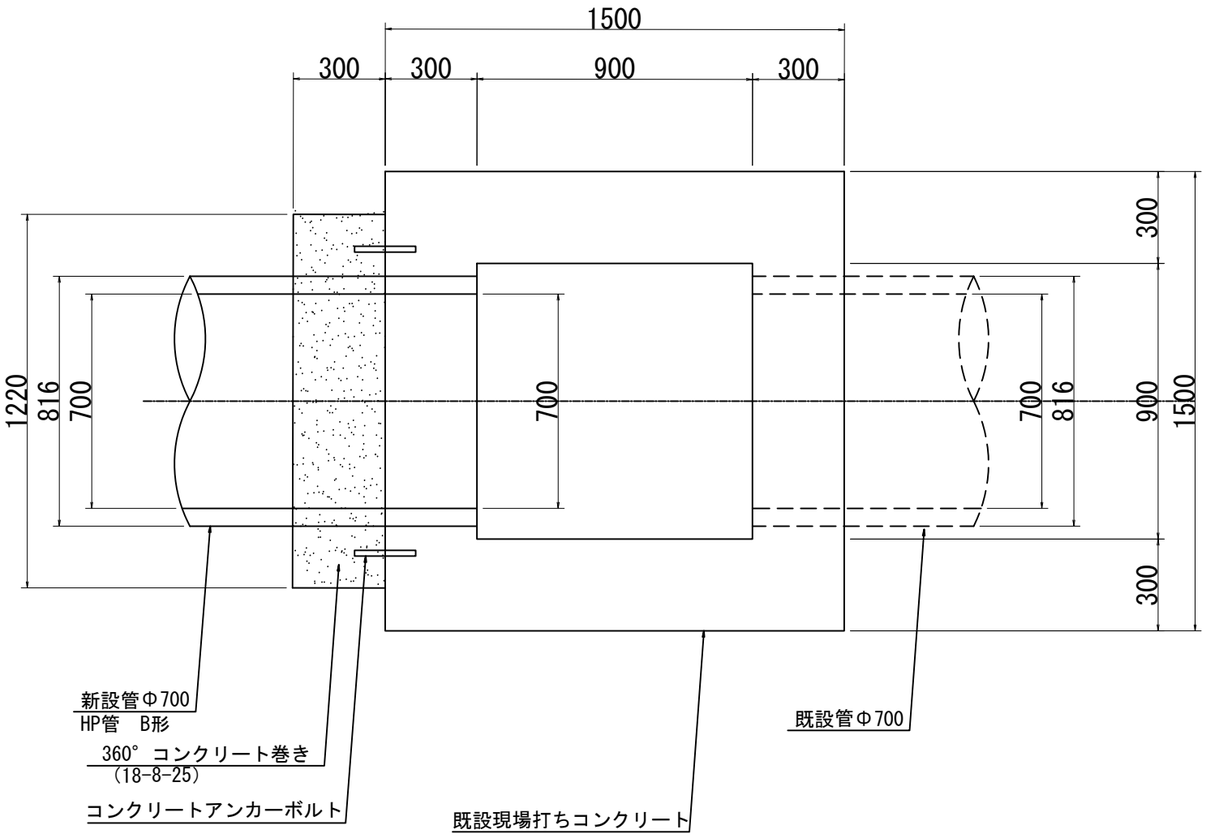

令和 7･8 年度	
工事名	紙敷川上流排水整備工事
路線番号 名称	
工事箇所	松戸市 串崎新田295番 地先
図面種別	既設人孔改造図
縮尺	図示
図面番号	全 19 葉ノ内第 11 号
松戸市建設部河川清流課	

仮設掘削土留工断面図 S=1:50

既設管撤去部

Φ700管路部

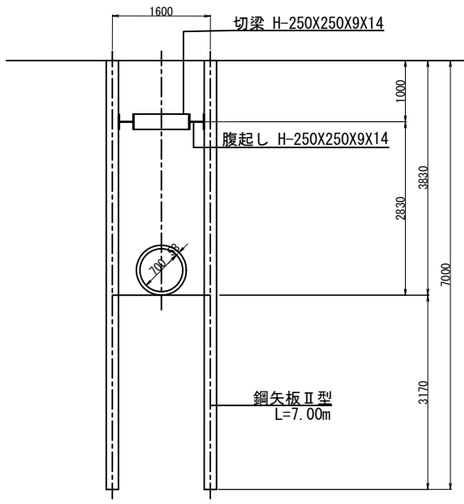

Φ600管路部

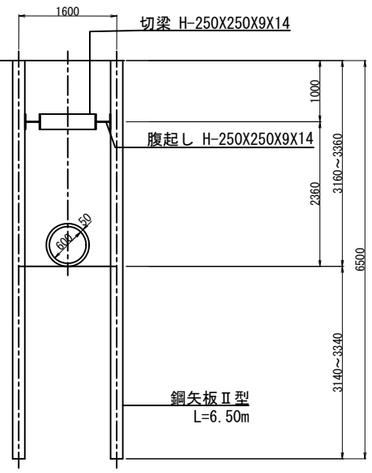

新設管布設部

Φ700管路部

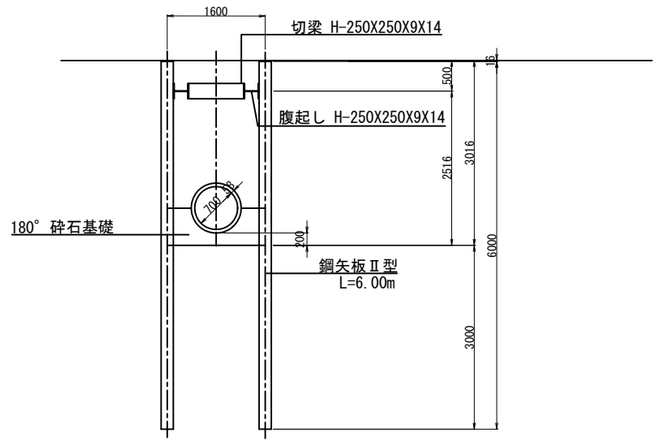

Φ800管路部

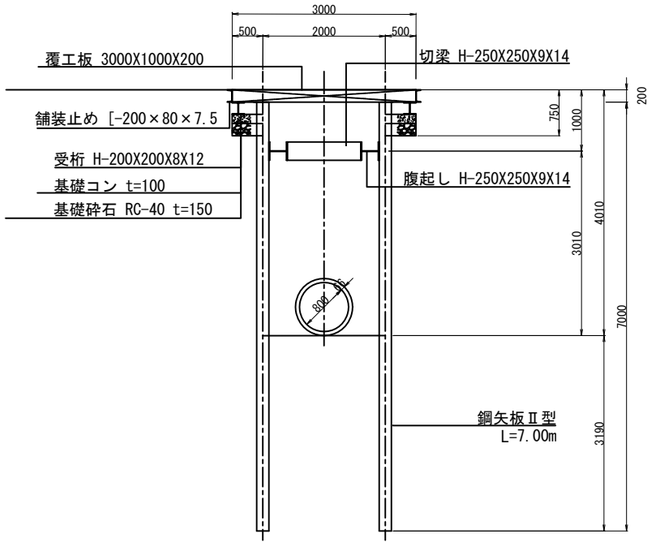

Φ800管路部

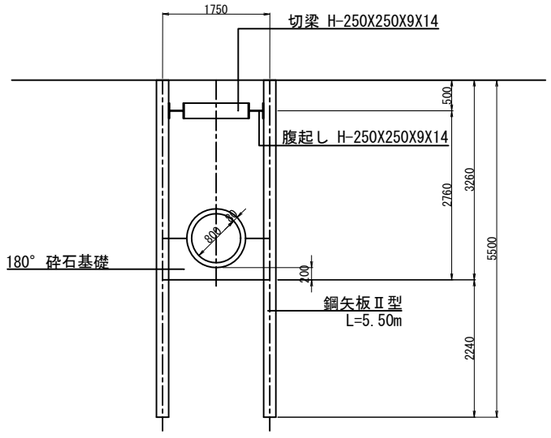

令和 7･8 年度	
工事名	紙敷川上流排水整備工事
路線番号名称	
工事箇所	松戸市 串崎新田295番 地先
図面種別	仮設掘削土留工断面図
縮尺	図示
図面番号	全 18 葉ノ内第 12 号
松戸市建設部河川清流課	

組立2号マンホール構造図 S=1:30

平 面 図

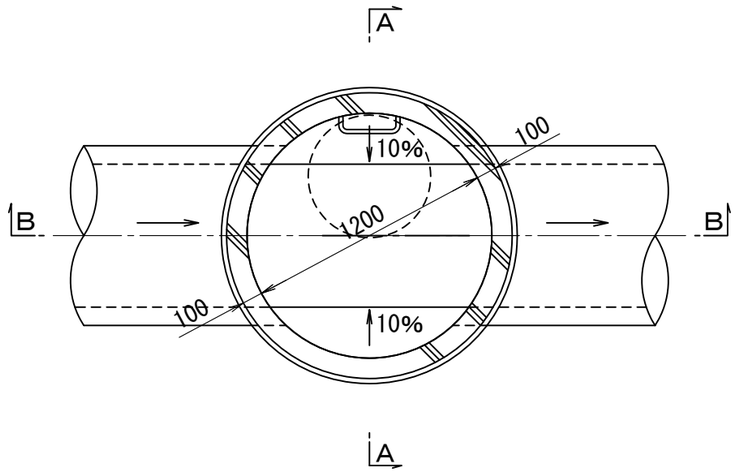

A － A

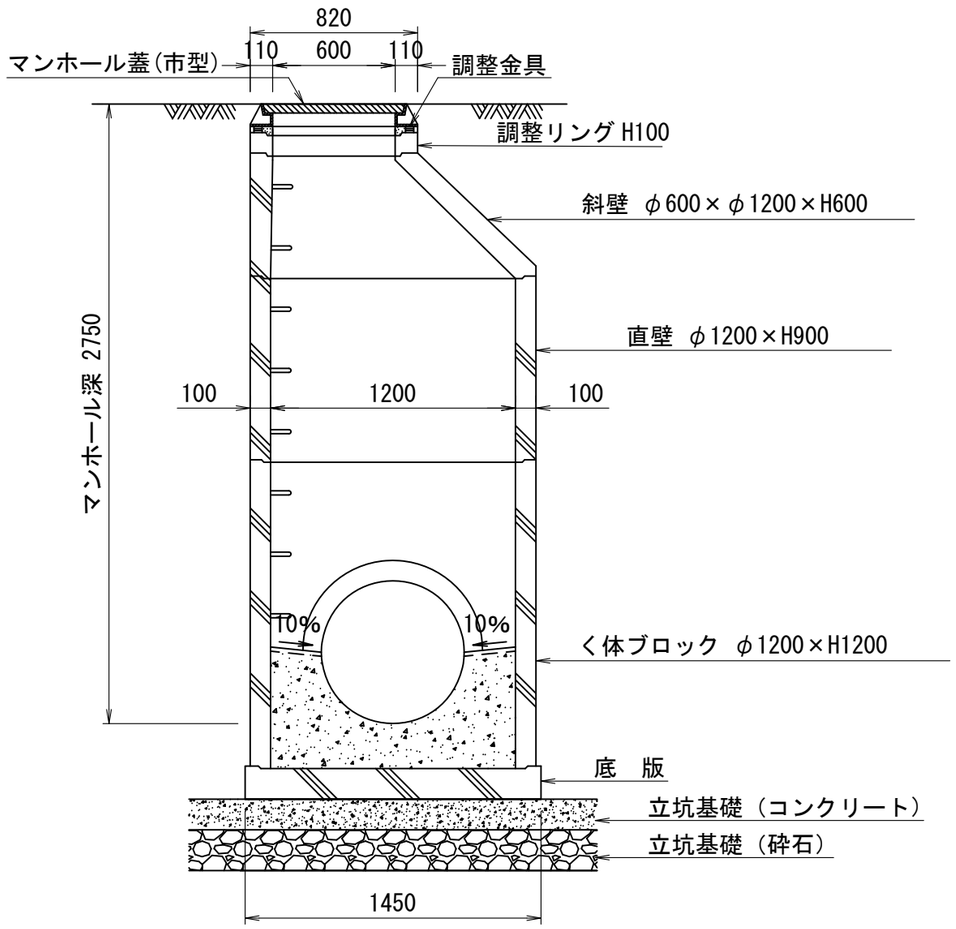

B － B

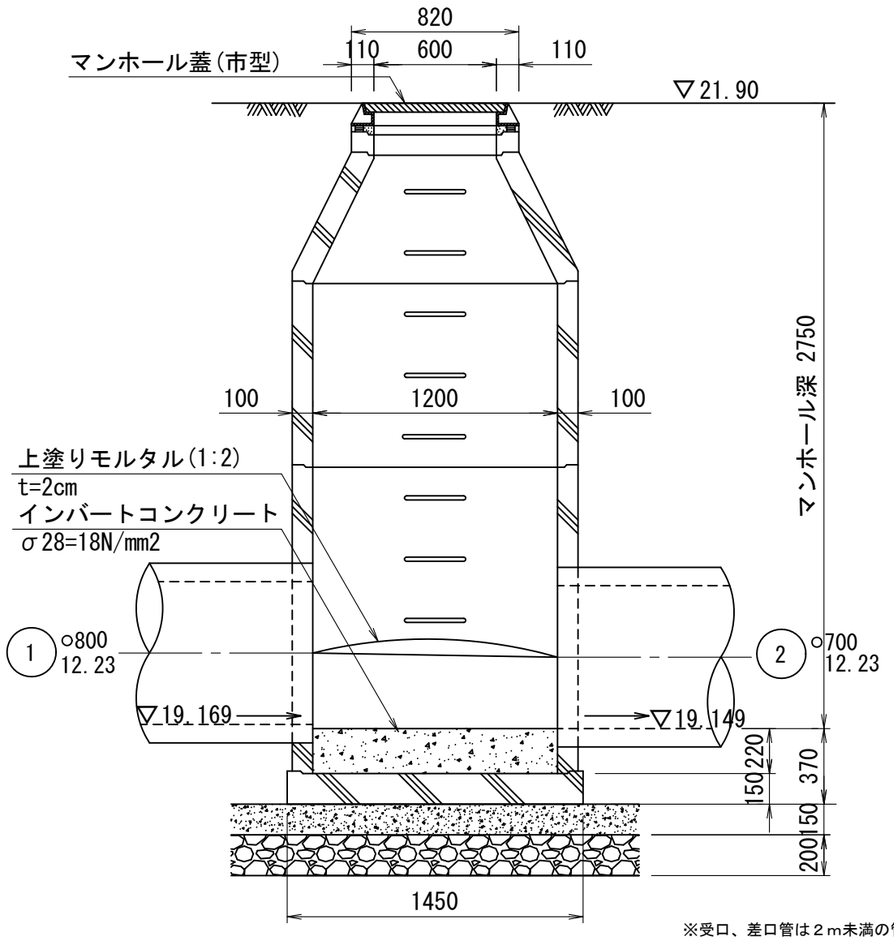

※受口、差口管は２ｍ未満の管を使用する

令和 7･8 年度	
工 事 名	紙敷川上流排水整備工事
路線番名 号称	
工事箇所	松戸市 串崎新田295 地先
図面種別	組立2号マンホール構造図
縮 尺	図 示
図面番号	全 18 葉ノ内第 13 号
松戸市建設部河川清流課	

空伏構造図 S=1:30

コンクリート180° 基礎
遠心力鉄筋コンクリート管

発進立坑部

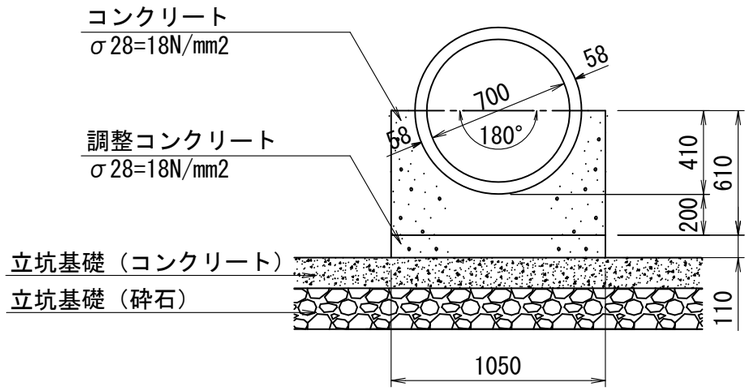

コンクリート180° 基礎
推進工法用鉄筋コンクリート管

発進立坑部

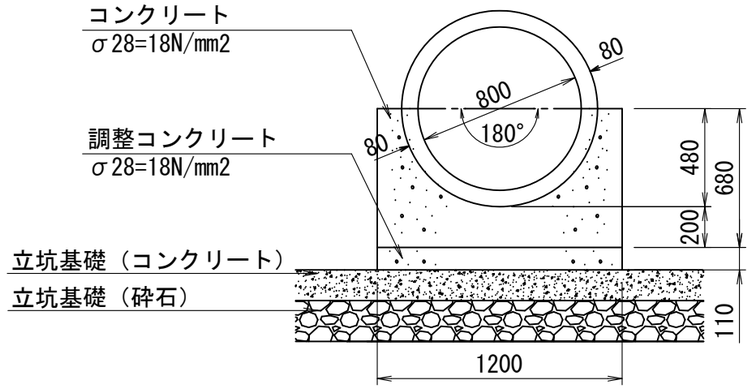

注）発進立坑部の空伏工は2種管であれば、120° 砂基礎
で計算上は十分であるが、不同沈下防止のため、
180° コンクリート基礎にて布設する。

令和 7･8 年度	
工事名	紙敷川上流排水整備工事
路線番号名称	
工事箇所	松戸市 串崎新田295番 地先
図面種別	空伏構造図
縮尺	図示
図面番号	全 18 葉ノ内第 14 号
松戸市建設部河川清流課	

既設水路撤去復旧図

既設水路撤去平面図
S=1:50

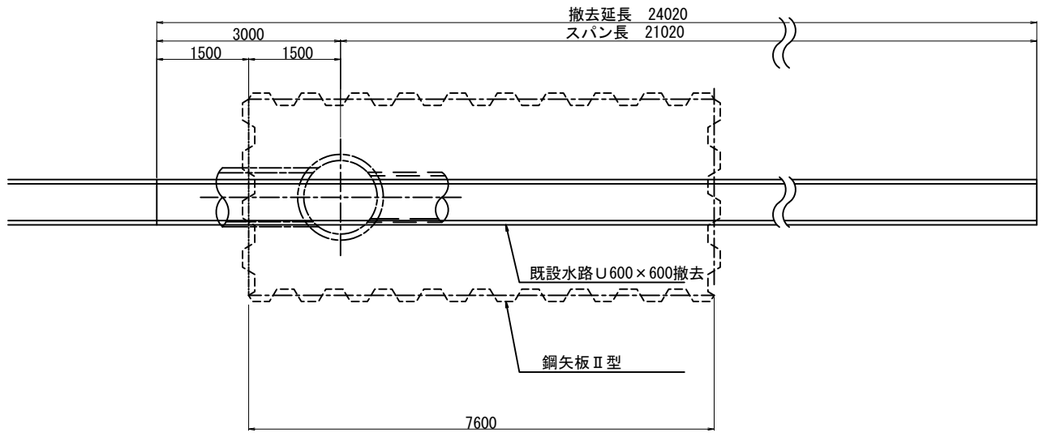

既設水路復旧平面図
S=1:50

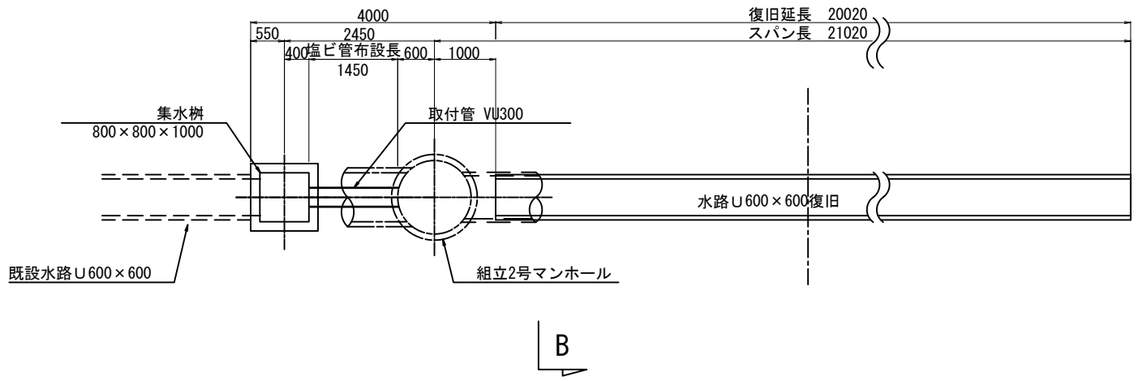

縦断面図
S=1:50

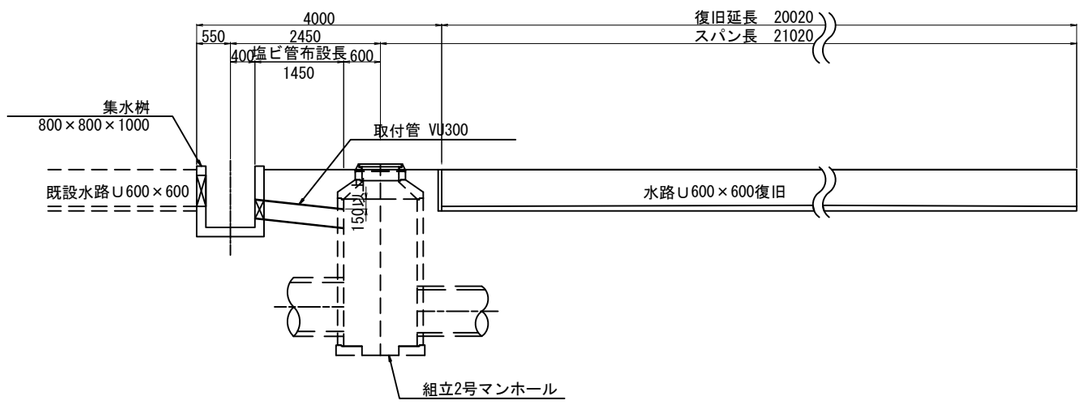

既設水路撤去復旧断面　S=1:25
Ｕ600×600

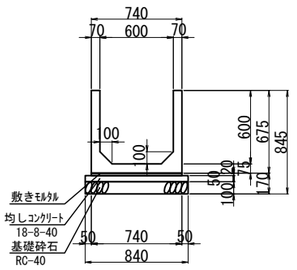

数量表　(10m当たり)

材　料			数　量
コンクリート取り壊し	0.74*0.695*10	=	5.143
	-0.60*0.60*10	=	-3.600
	0.10*0.10/2*2*10	=	0.100
	0.84*0.05*10	=	0.420
	計		2.063 m3

数量表　(10m当たり)

材　料			数　量
水路	10/2.00	=	5 個
敷きﾓﾙﾀﾙ	0.74*0.02*10	=	0.148 m3
基礎ｺﾝｸﾘｰﾄ	0.84*0.05*10	=	0.420 m3
砕石(RC-40)	0.84*10	=	8.400 m2

集水桝　S=1:25
800×800×1000

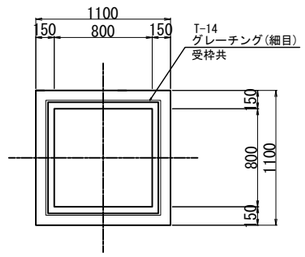

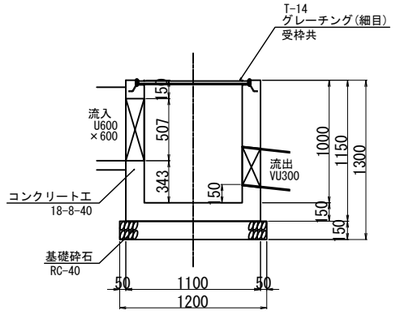

数量表　(1箇所当たり)

材　料			数　量
コンクリート	0.752-(0.60*0.507-0.318^2*π/4)*0.15	=	0.694 m3
型枠	8.740	=	8.740 m2
砕石(RC-40)	1.440	=	1.440 m2
蓋(受枠共)	仕様は図示		1 個所

土工断面図S=1:25

水路部

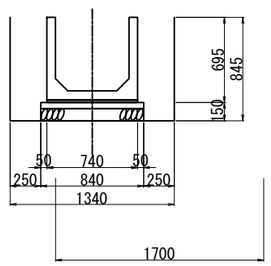

集水桝

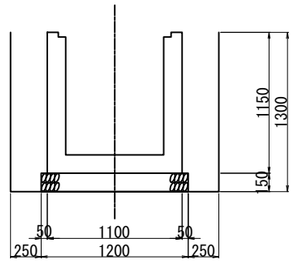

令和　7･8　年度	
工事名	紙敷川上流排水整備工事
路線番号 名称	
工事箇所	松戸市 串崎新田295番 地先
図面種別	既設水路撤去復旧図（付帯工）
縮　尺	図　示
図面番号	全　18　葉ノ内第　15　号
松戸市建設部河川清流課	

排水構造物改修工詳細平面図 S=1:250(A3)

街渠桝設置工　h=0.65m

VUφ300布設工　L=2.55m

L型街渠設置撤去工
2.00m

HPΘ800(今回施工)

既設φ300

既設φ200

K-29

K-28

街渠桝撤去工　h=0.65m

φ450閉塞工

φ450

φ450HP撤去工

φ250

φ250HP撤去工

φ250閉塞工

令和　7･8　年度	
工事名	紙敷川上流排水整備工事
路線番号 名称	① ②
工事箇所	松戸市 串崎新田295番 地先
図面種別	排水構造物改修工詳細平面図
縮尺	図示
図面番号	全　18　葉ノ内第　16　号
松戸市建設部河川清流課	

排水構造物改修工構造図(1)

（撤去・新設）

既存街渠桝(千葉県型)

グレーチング

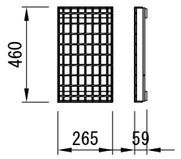

平面図

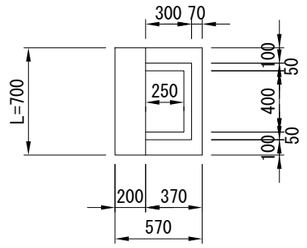

側面図

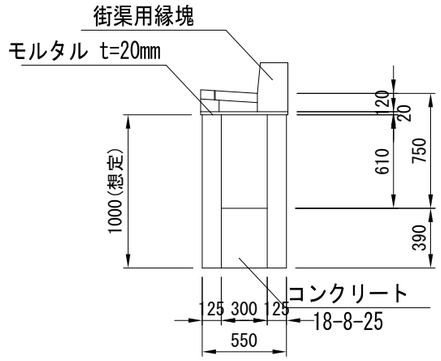

断面図

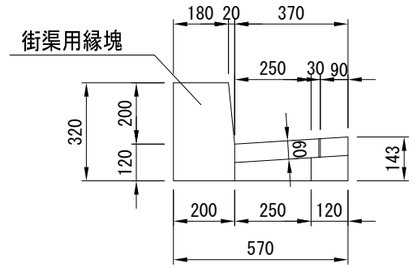

新設街渠桝(千葉県型)

新設 側面図

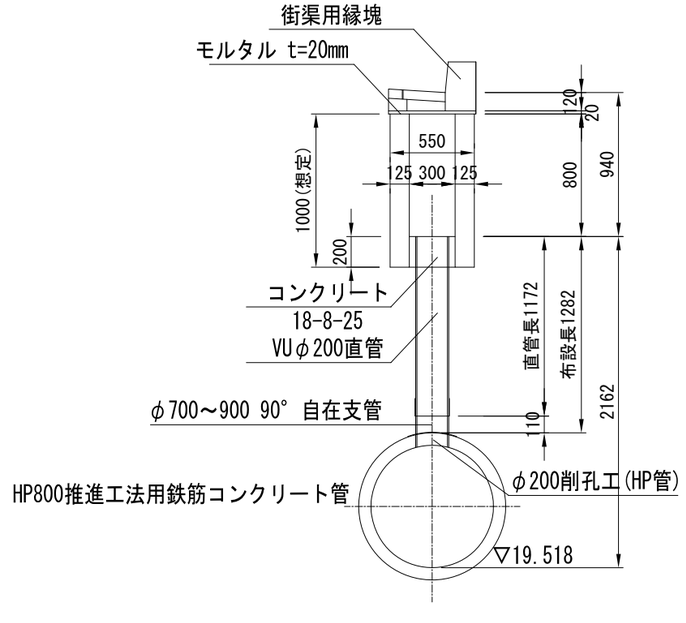

新設仮設断面図

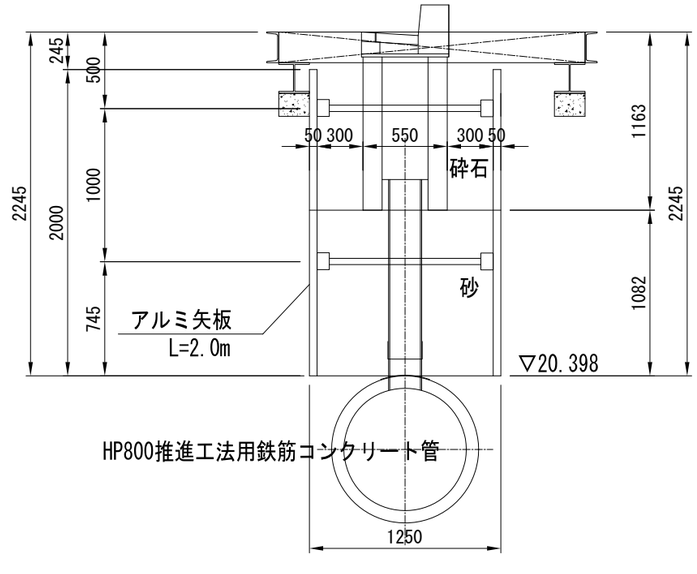

路面覆工断面図

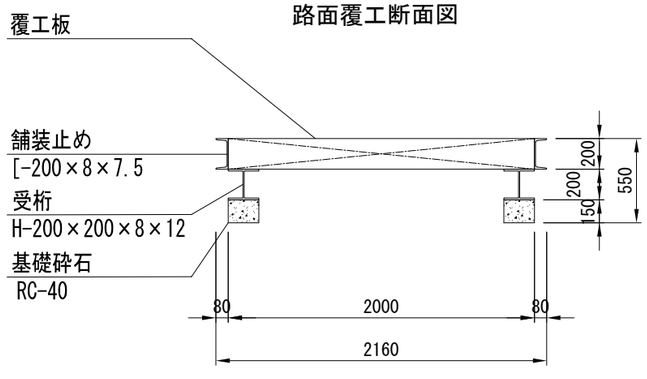

令和 7･8 年度	
工事名	紙敷川上流排水整備工事
路線番名 号称	① ②
工事箇所	松戸市 串崎新田295番 地先
図面種別	排水構造物改修工構造図(1)
縮尺	図示
図面番号	全 18 葉ノ内第 17 号
松戸市建設部河川清流課	

排水構造物改修工構造図(2)

既存集水桝間

VUφ300布設縦断図

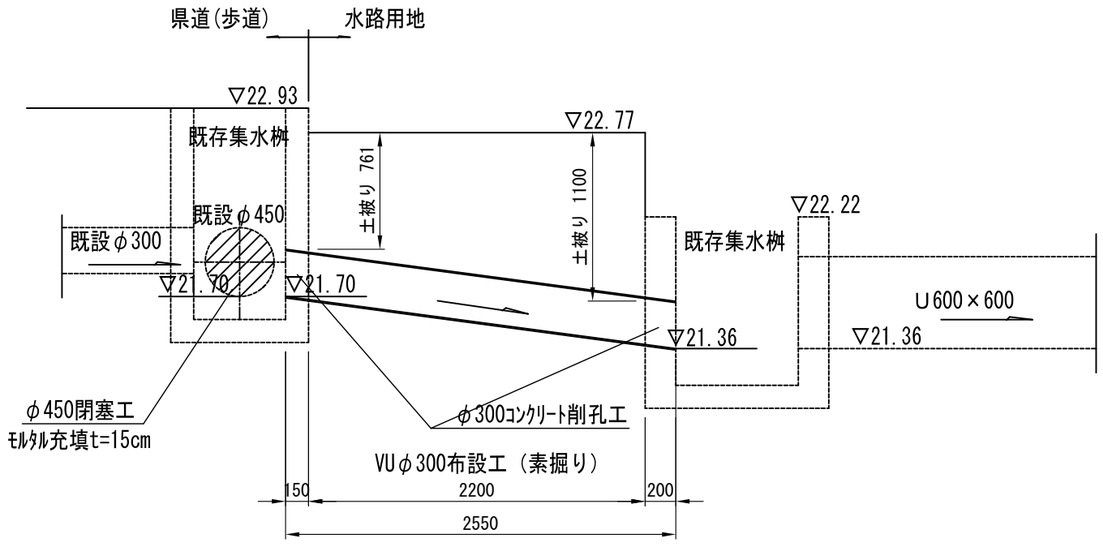

VUφ300掘削断面図

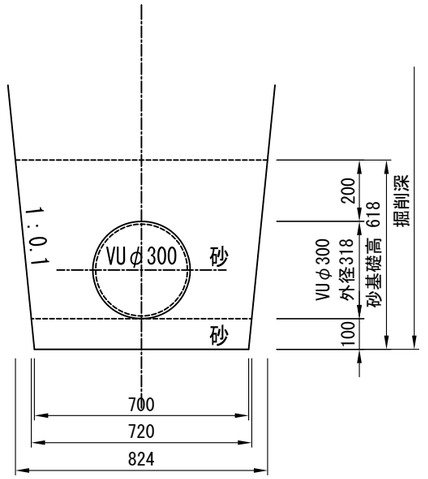

令和 7･8 年度	
工事名	紙敷川上流排水整備工事
路線番名 号称	① ②
工事箇所	松戸市 串崎新田295番 地先
図面種別	排水構造物付替工構造図(2)
縮尺	図示
図面番号	全 18 葉ノ内第 18 号
松戸市建設部河川清流課	

借地予定平面図（参考図）

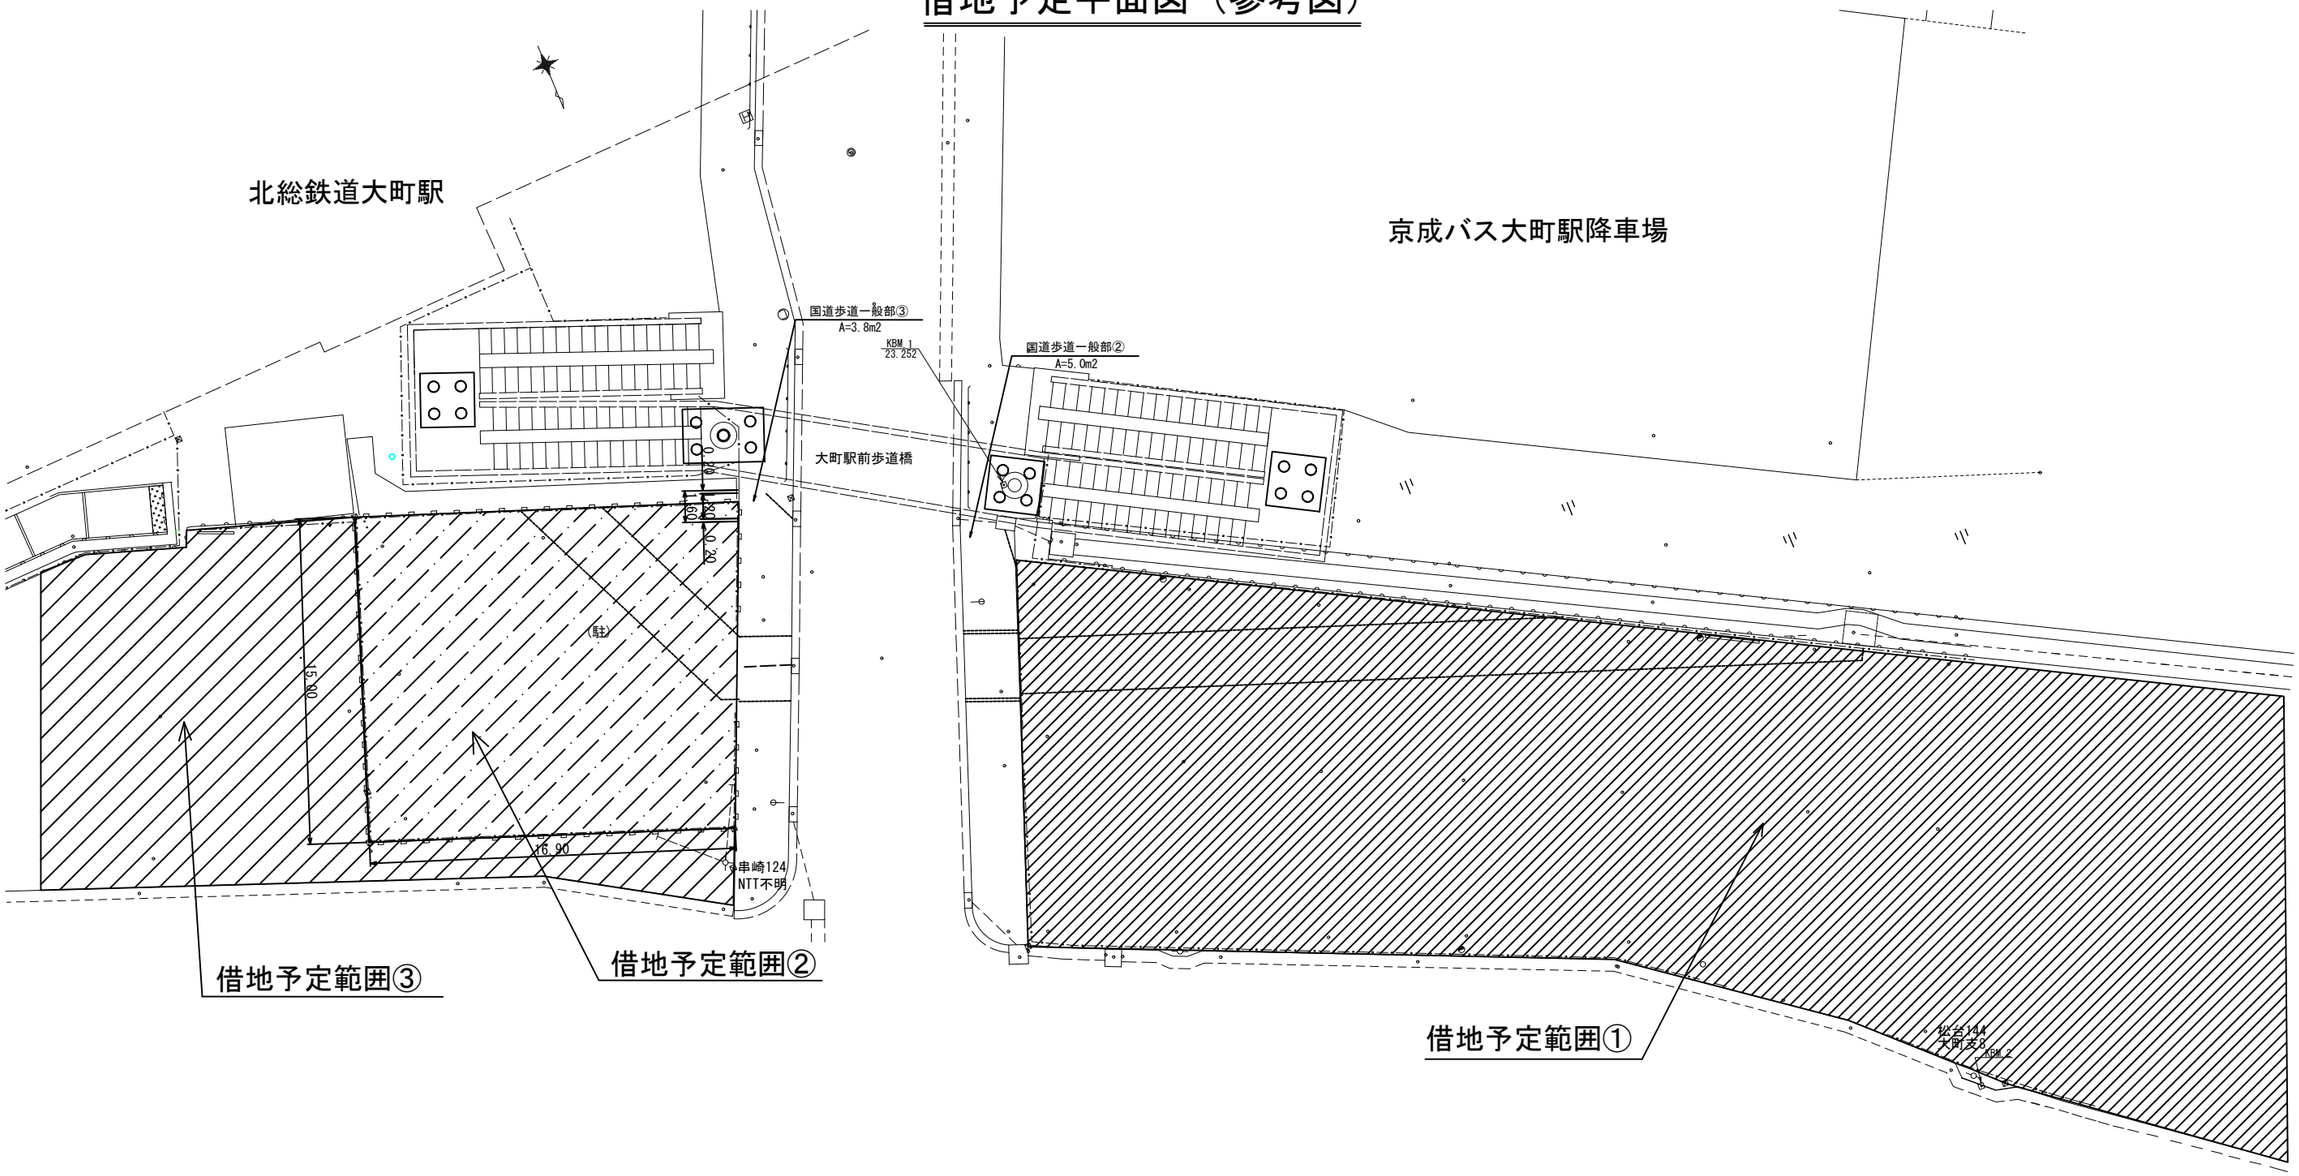

【 参 考 図 】

令和　7･8　年度	
工 事 名	紙敷川上流排水整備工事
路線番号名称	
工事箇所	松戸市 串崎新田295番 地先
図面種別	参考図：借地予定範囲図
縮　　尺	図　　示
図面番号	全　9　葉ノ内第　1　号
松 戸 市 建 設 部 河 川 清 流 課	

詳細平面図 S=1:250(A3)

① 発進・到達立坑設置撤去
推進工施工
発進立坑内管布設

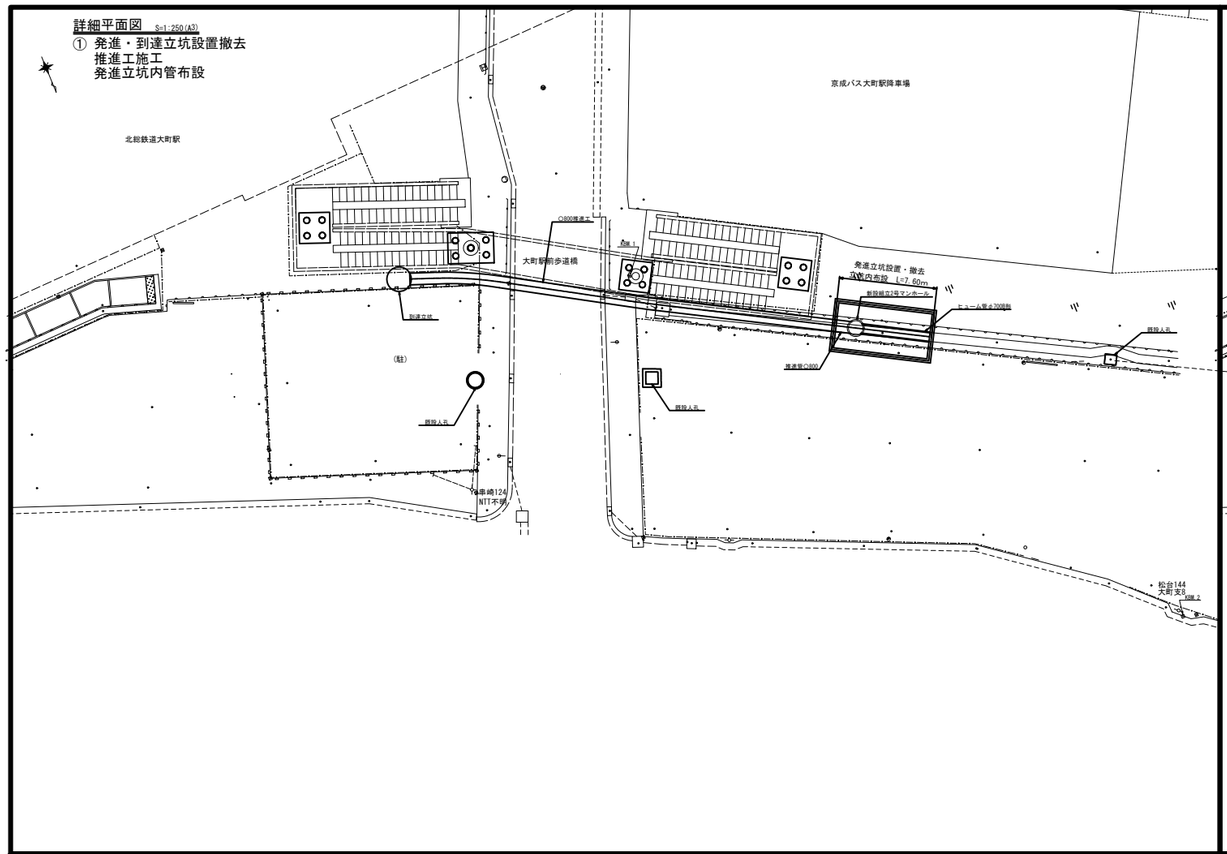

詳細平面図 S=1:250(A3)

② 上流ポンプ設置
上流既設管撤去

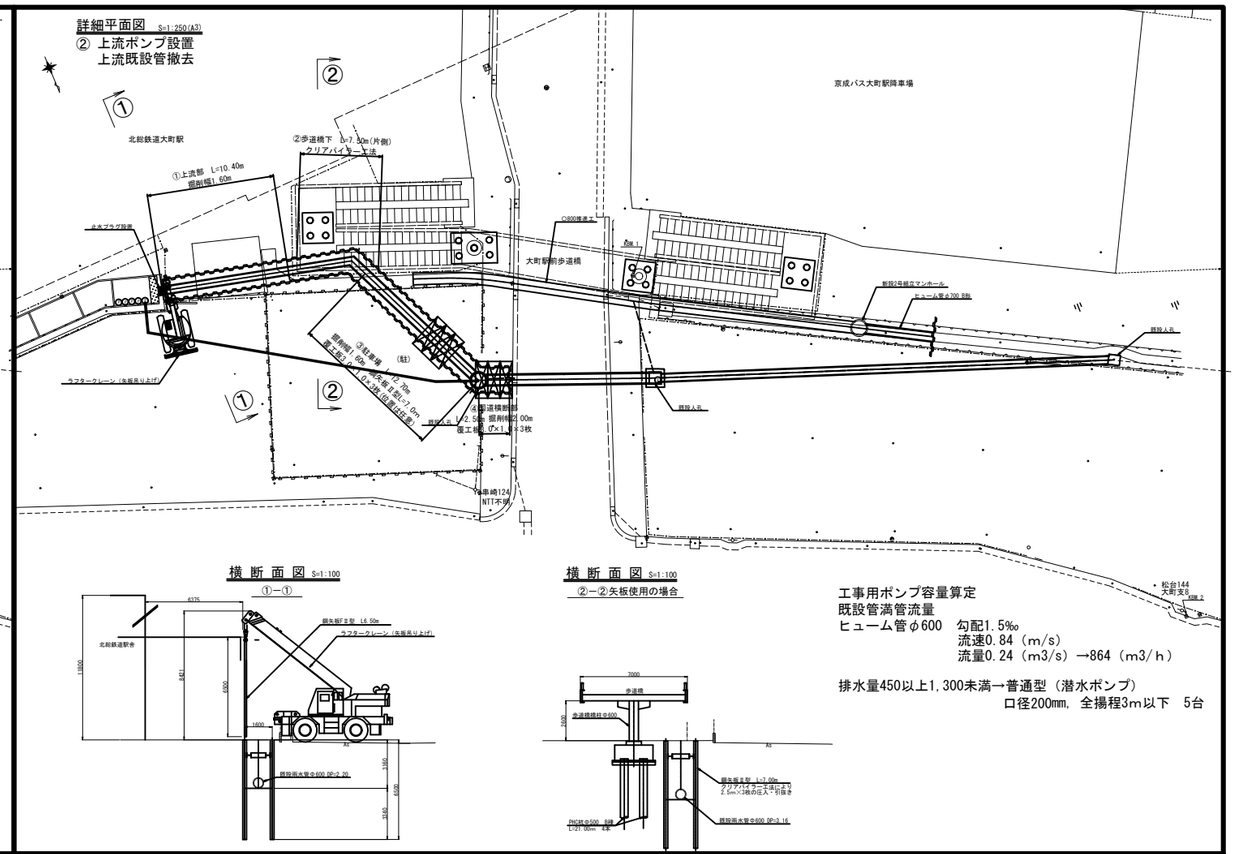

横 断 面 図 S=1:100

①－①

横 断 面 図 S=1:100

②－②矢板使用の場合

工事用ポンプ容量算定
既設管満管流量
ヒューム管φ600　勾配1.5‰
流速0.84（m/s）
流量0.24（m3/s）→864（m3/h）

排水量450以上1,300未満→普通型（潜水ポンプ）
口径200㎜, 全揚程3m以下　5台

詳細平面図 S=1:250(A3)

③ 下流ポンプ設置
下流既設管撤去
上流接続

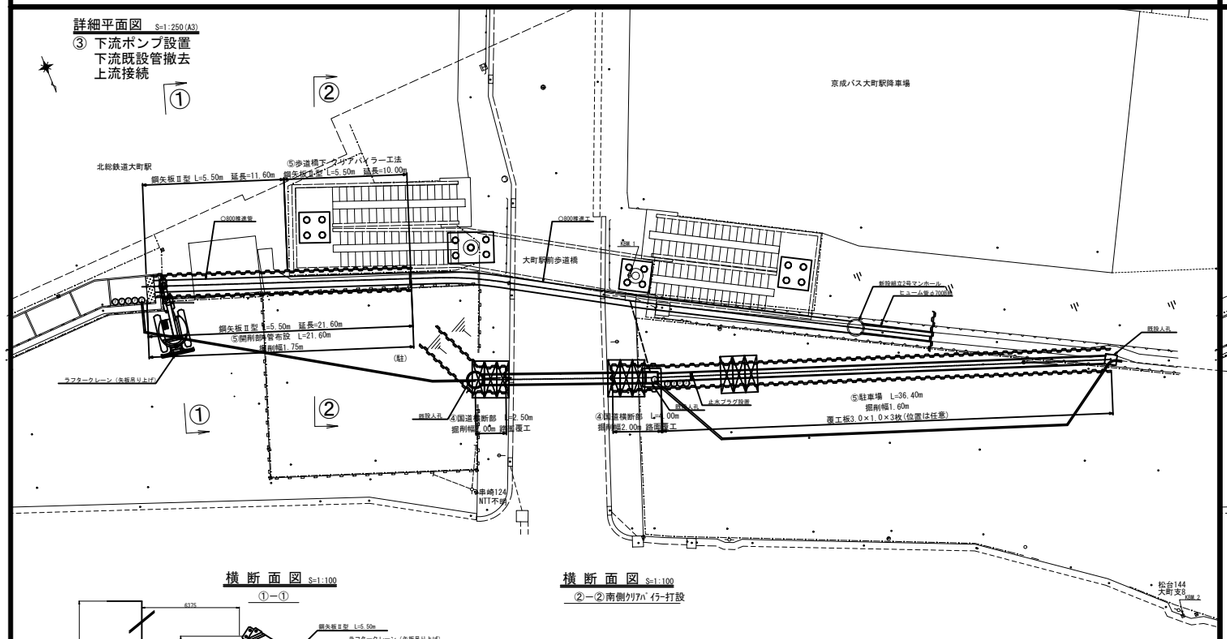

横 断 面 図 S=1:100

①－①

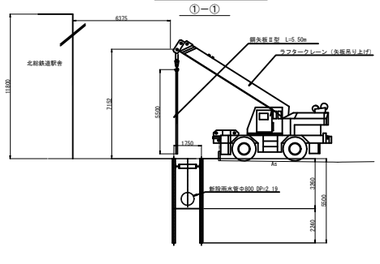

横 断 面 図 S=1:100

②－②南側クリアパイラー打設

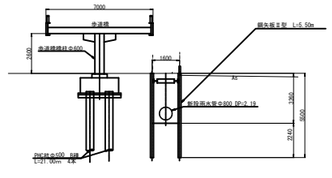

詳細平面図 S=1:250(A3)

④ 下流接続
上下流仮排水撤去

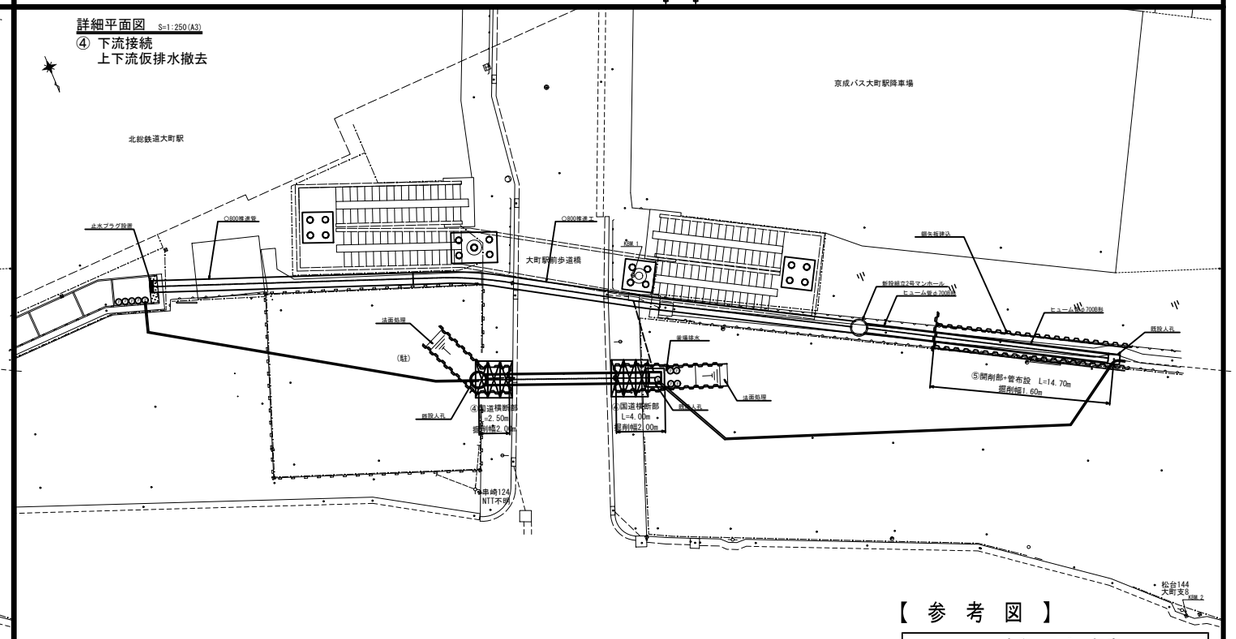

【 参 考 図 】

令和 7･8 年度	
工 事 名	紙敷川上流排水整備工事
路線番号 名称	
工事箇所	松戸市 串崎新田295番 地先
図面種別	参考図：施工フロー説明図(1/2)
縮 尺	図 示
図面番号	全 9 葉ノ内第 2 号
松戸市建設部河川清流課	

詳細平面図 S=1:250(A3)

⑤ 国道歩道部
上下流既設管撤去
上下流既設人孔撤去
国道車道部
既設管充填閉塞

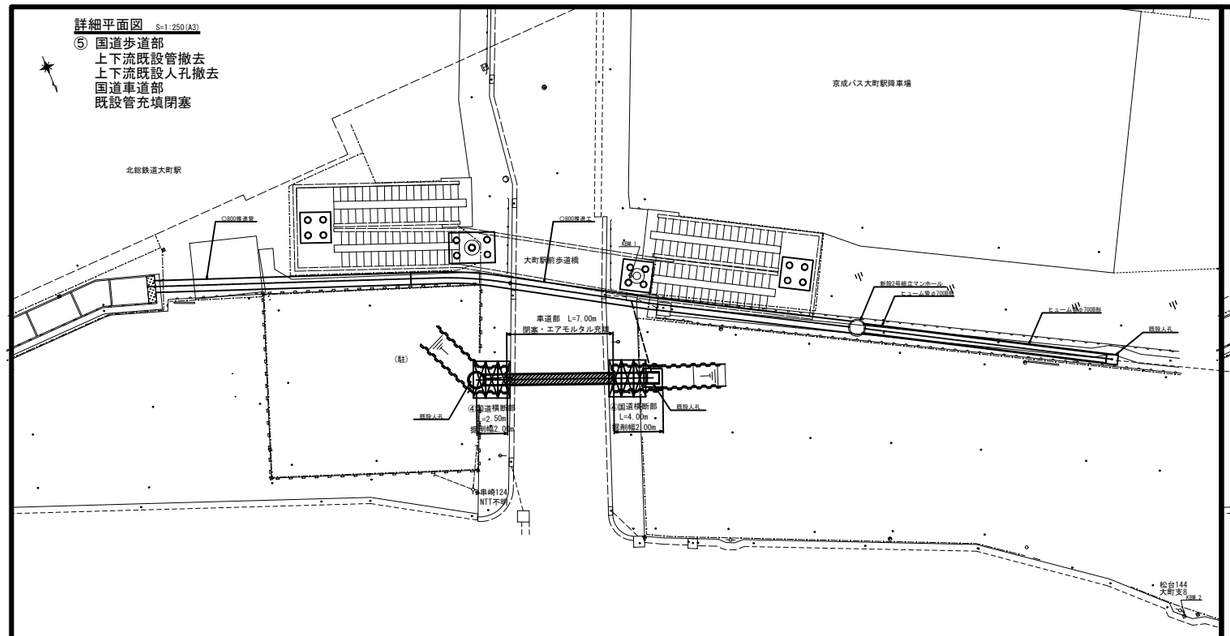

詳細平面図 S=1:250(A3)

⑥ 国道残置箇所

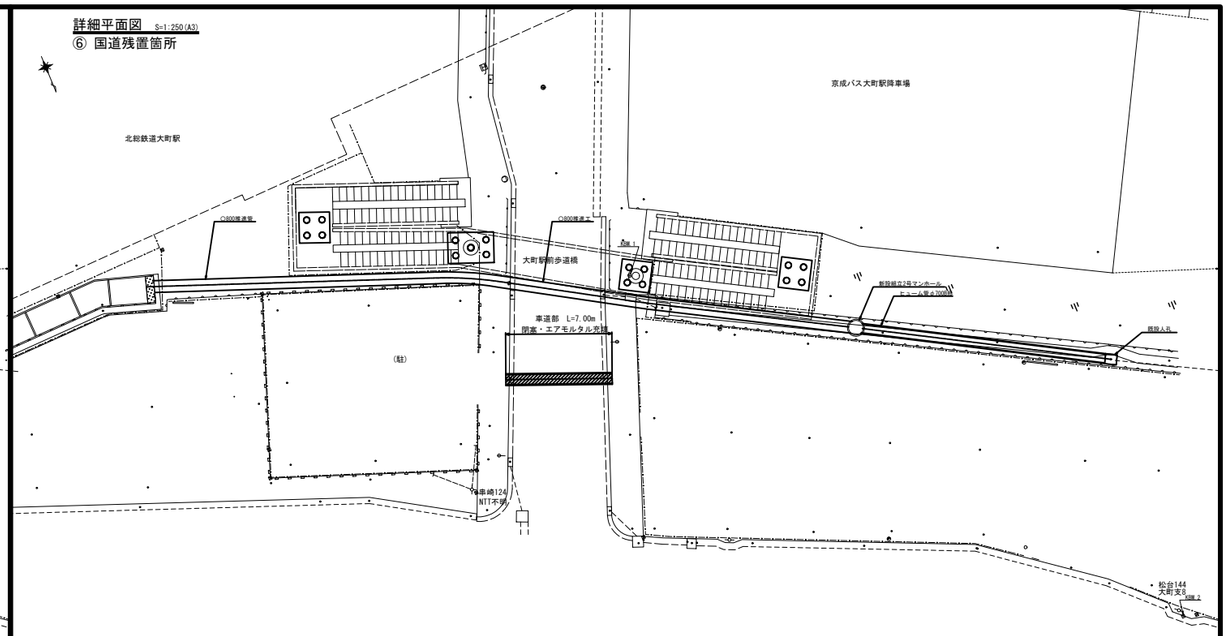

【参考図】

令和 7･8 年度	
工事名	紙敷川上流排水整備工事
路線番名 号称	
工事箇所	松戸市 串崎新田295番 地先
図面種別	参考図：施工フロー説明図(2/2)
縮尺	図示
図面番号	全 9 葉ノ内第 3 号
松戸市建設部河川清流課	

詳細平面図　S=1:250(A3)

① 発進・到達立坑設置撤去
推進工施工
発進立坑内管布設

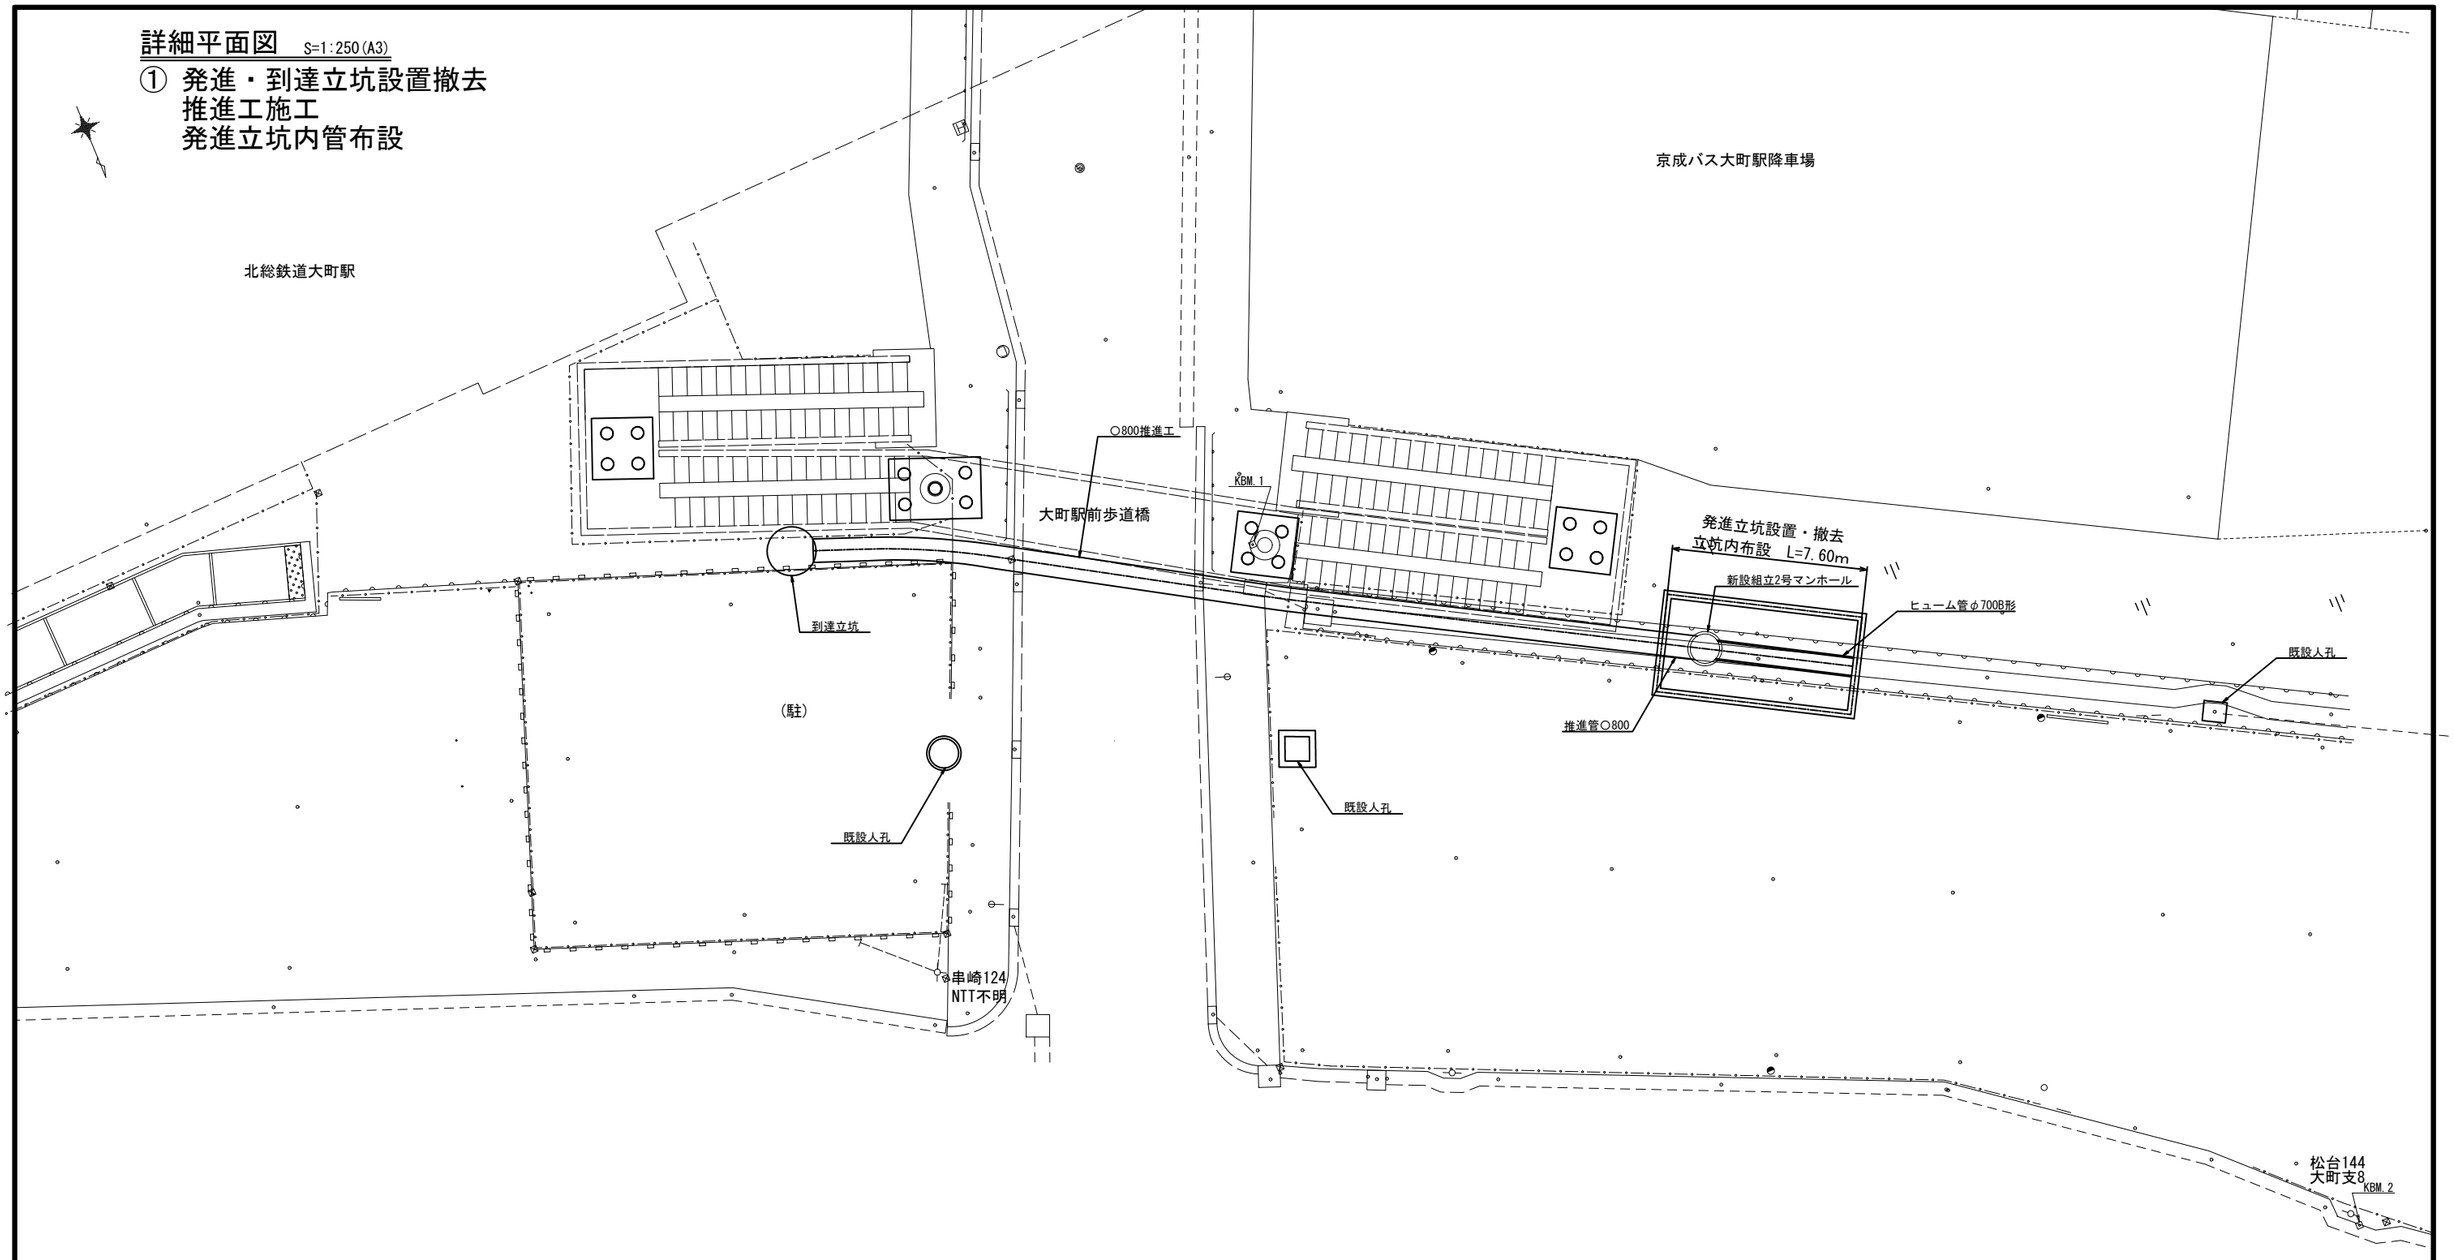

【参考図】

令和　7･8　年度	
工事名	紙敷川上流排水整備工事
路線番号名称	
工事箇所	松戸市　串崎新田295番　地先
図面種別	参考図：①新設管　詳細平面図
縮尺	図示
図面番号	全　9　葉ノ内第　4　号
松戸市建設部河川清流課	

詳細平面図 S=1:250(A3)

② 上流ポンプ設置
上流既設管撤去

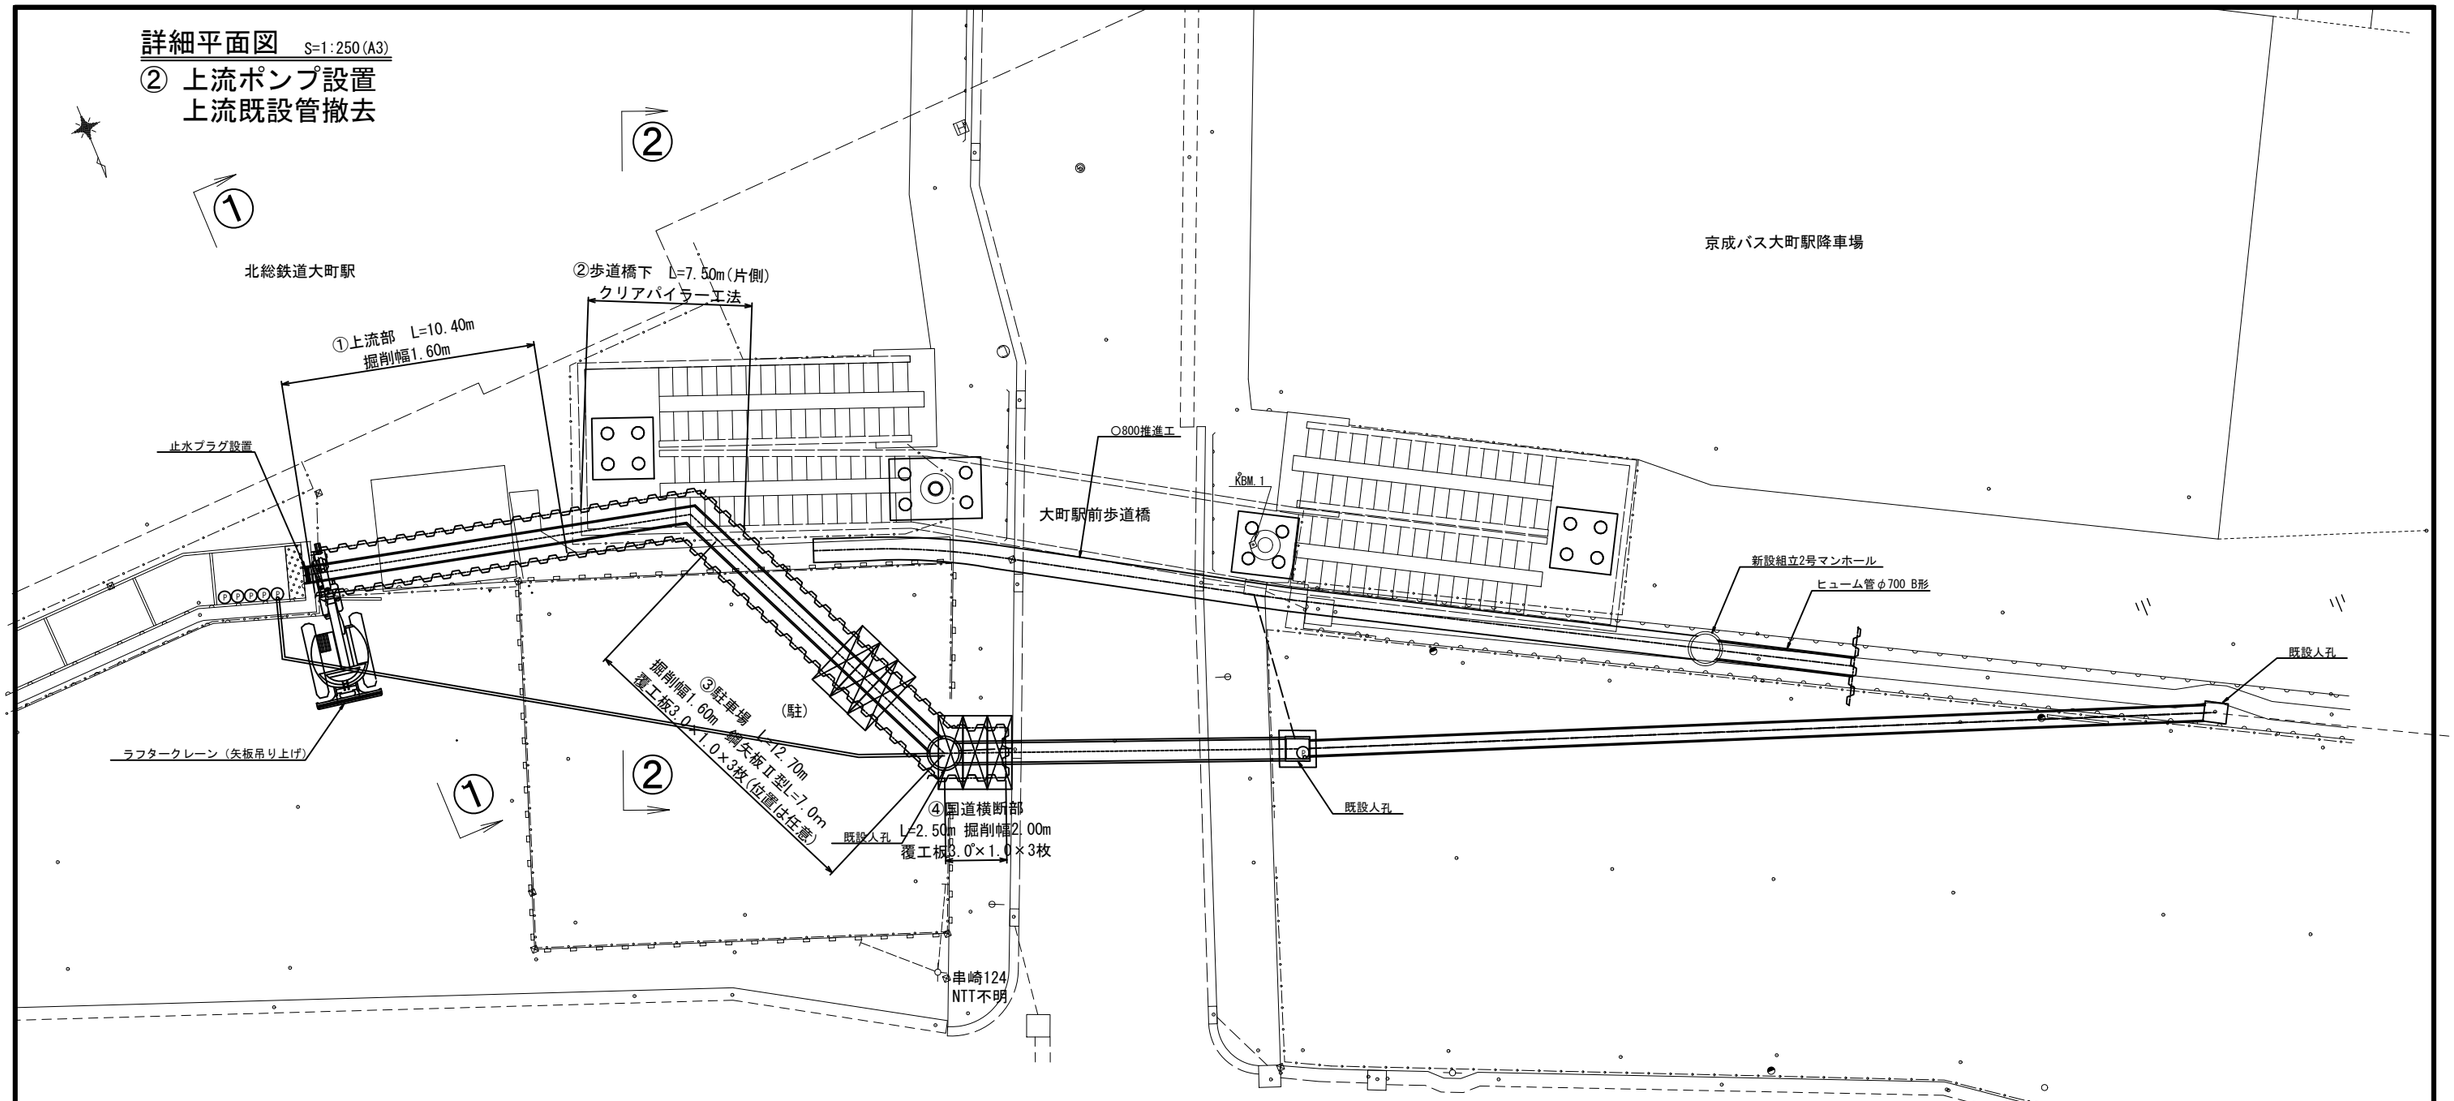

横 断 面 図 S=1:100

①－①

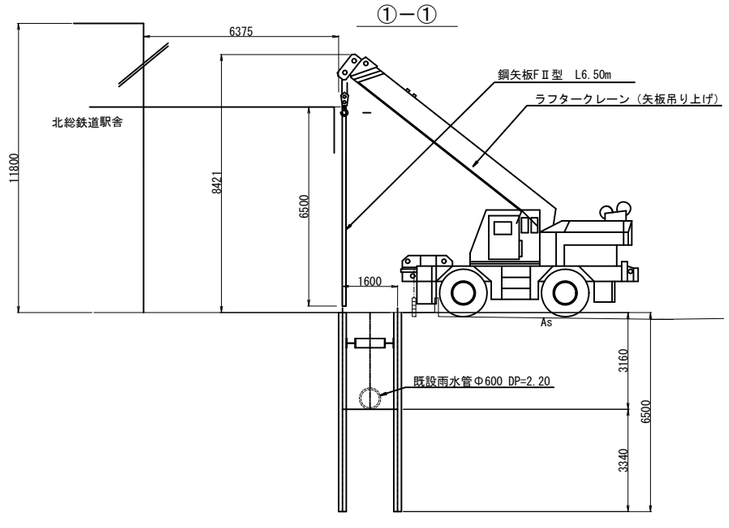

横 断 面 図 S=1:100

②－②矢板使用の場合

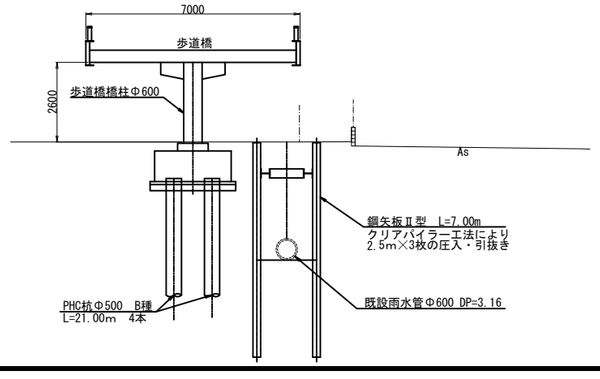

工事用ポンプ容量算定

既設管満管流量

ヒューム管φ600　勾配1.5‰

流速0.84（m/s）

流量0.24（m3/s）→864（m3/h）

排水量450以上1,300未満→普通型（潜水ポンプ）

口径200㎜, 全揚程3m以下　5台

【 参 考 図 】

令和 7･8 年度	
工 事 名	紙敷川上流排水整備工事
路線番号 名称	
工事箇所	松戸市 串崎新田295番 地先
図面種別	参考図：②既設管撤去 詳細平面図
縮 尺	図 示
図面番号	全 9 葉ノ内第 5 号
松戸市建設部河川清流課	

詳細平面図 S=1:250(A3)

③ 下流ポンプ設置
下流既設管撤去
上流接続

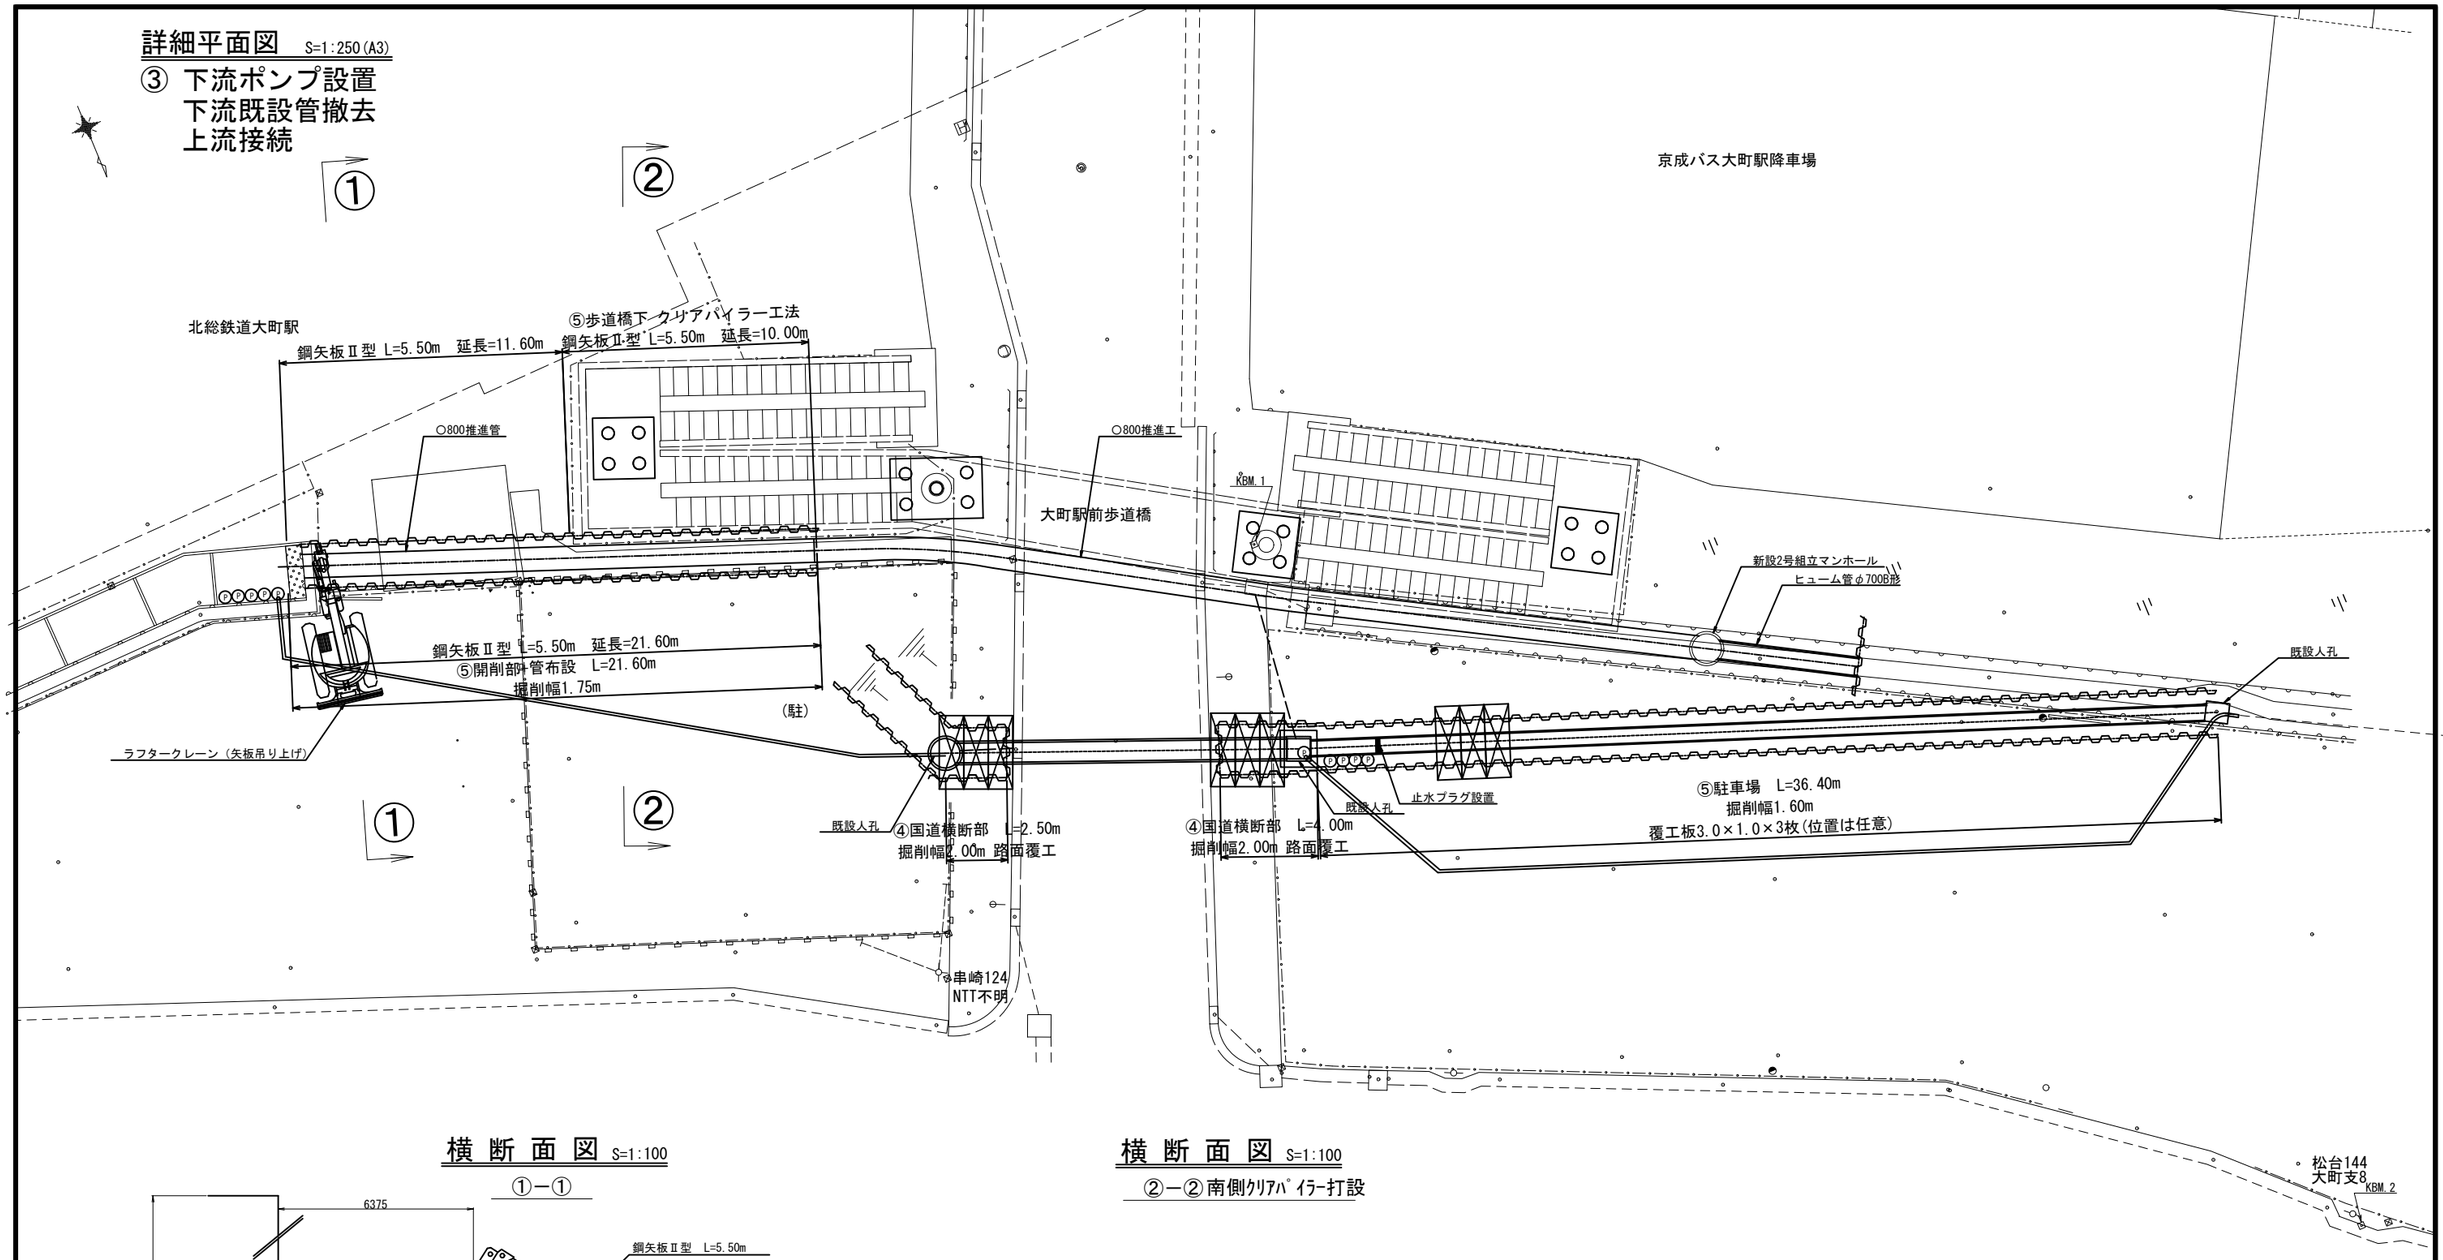

横 断 面 図 S=1:100

①－①

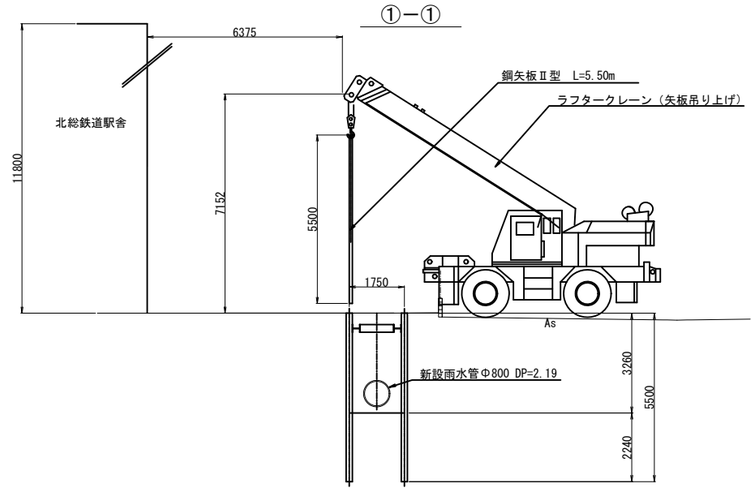

横 断 面 図 S=1:100

②－② 南側ｸﾘｱﾊﾟｲﾗｰ打設

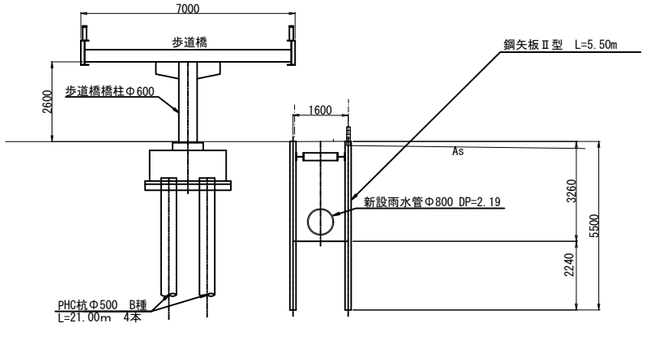

【 参 考 図 】

令和 7･8 年度	
工 事 名	紙敷川上流排水整備工事
路線番号 / 名称	
工事箇所	松戸市 串崎新田295番 地先
図面種別	参考図：③既設管撤去 詳細平面図
縮 尺	図 示
図面番号	全 9 葉ノ内第 6 号
松戸市建設部河川清流課	

詳細平面図 S=1:250(A3)

④ 下流接続
上下流仮排水撤去

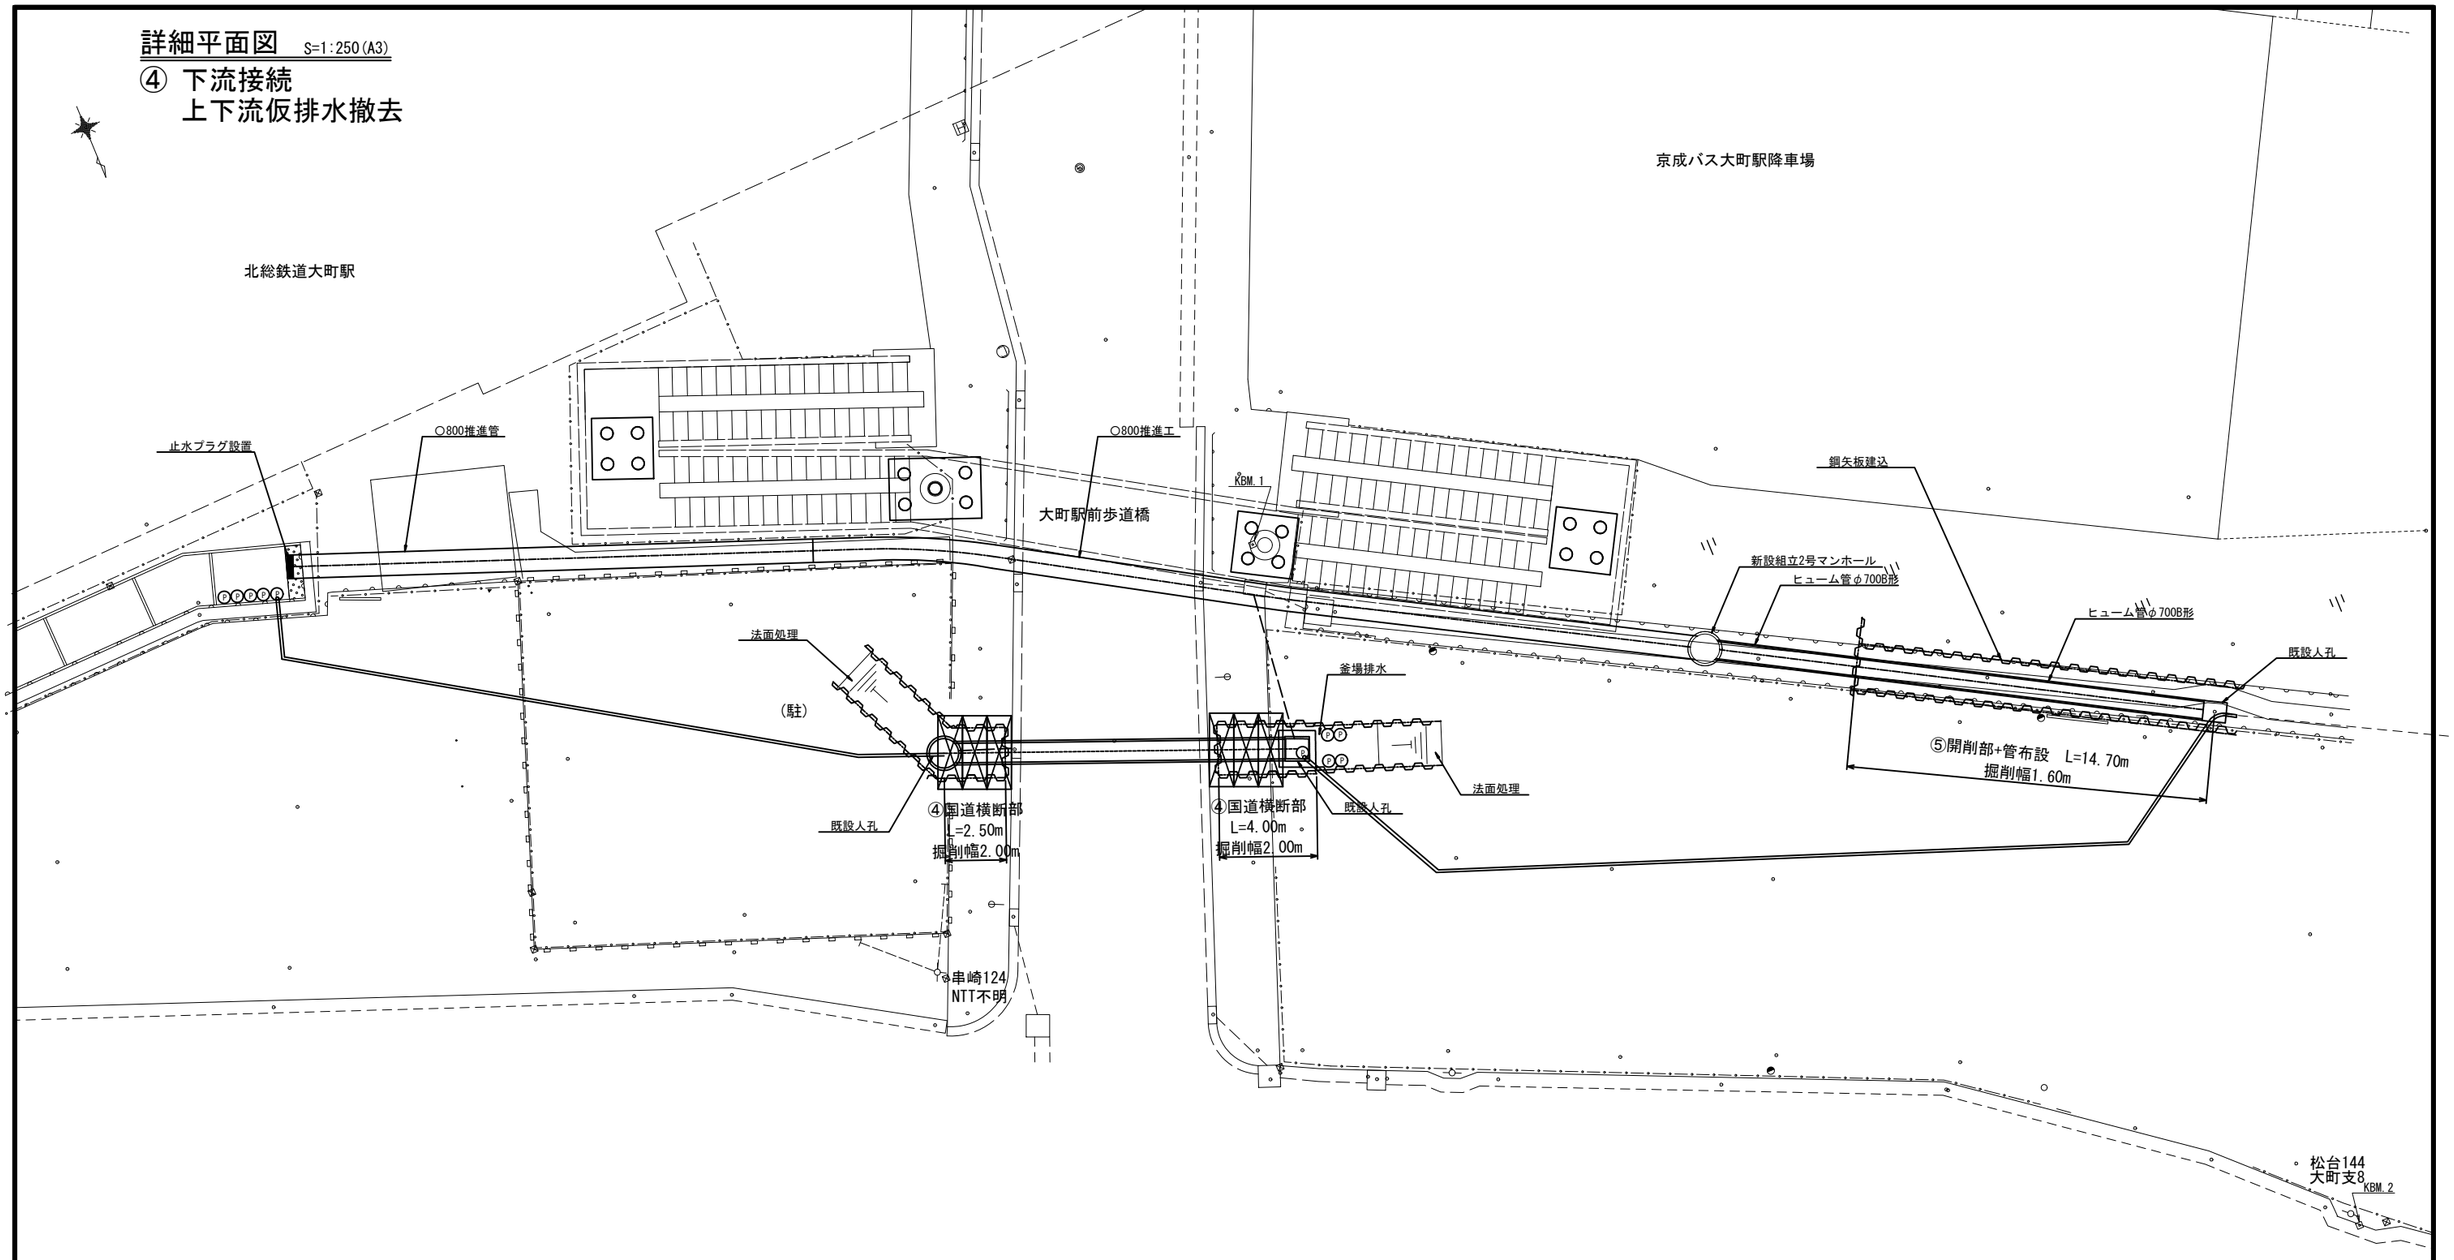

【参考図】

令和 7･8 年度	
工事名	紙敷川上流排水整備工事
路線番号 名称	
工事箇所	松戸市 串崎新田295番 地先
図面種別	参考図：④既設管撤去 詳細平面図
縮尺	図示
図面番号	全 9 葉ノ内第 7 号
松戸市建設部河川清流課	

詳細平面図 S=1:250(A3)

⑤ 国道歩道部
上下流既設管撤去
上下流既設人孔撤去
国道車道部
既設管充填閉塞

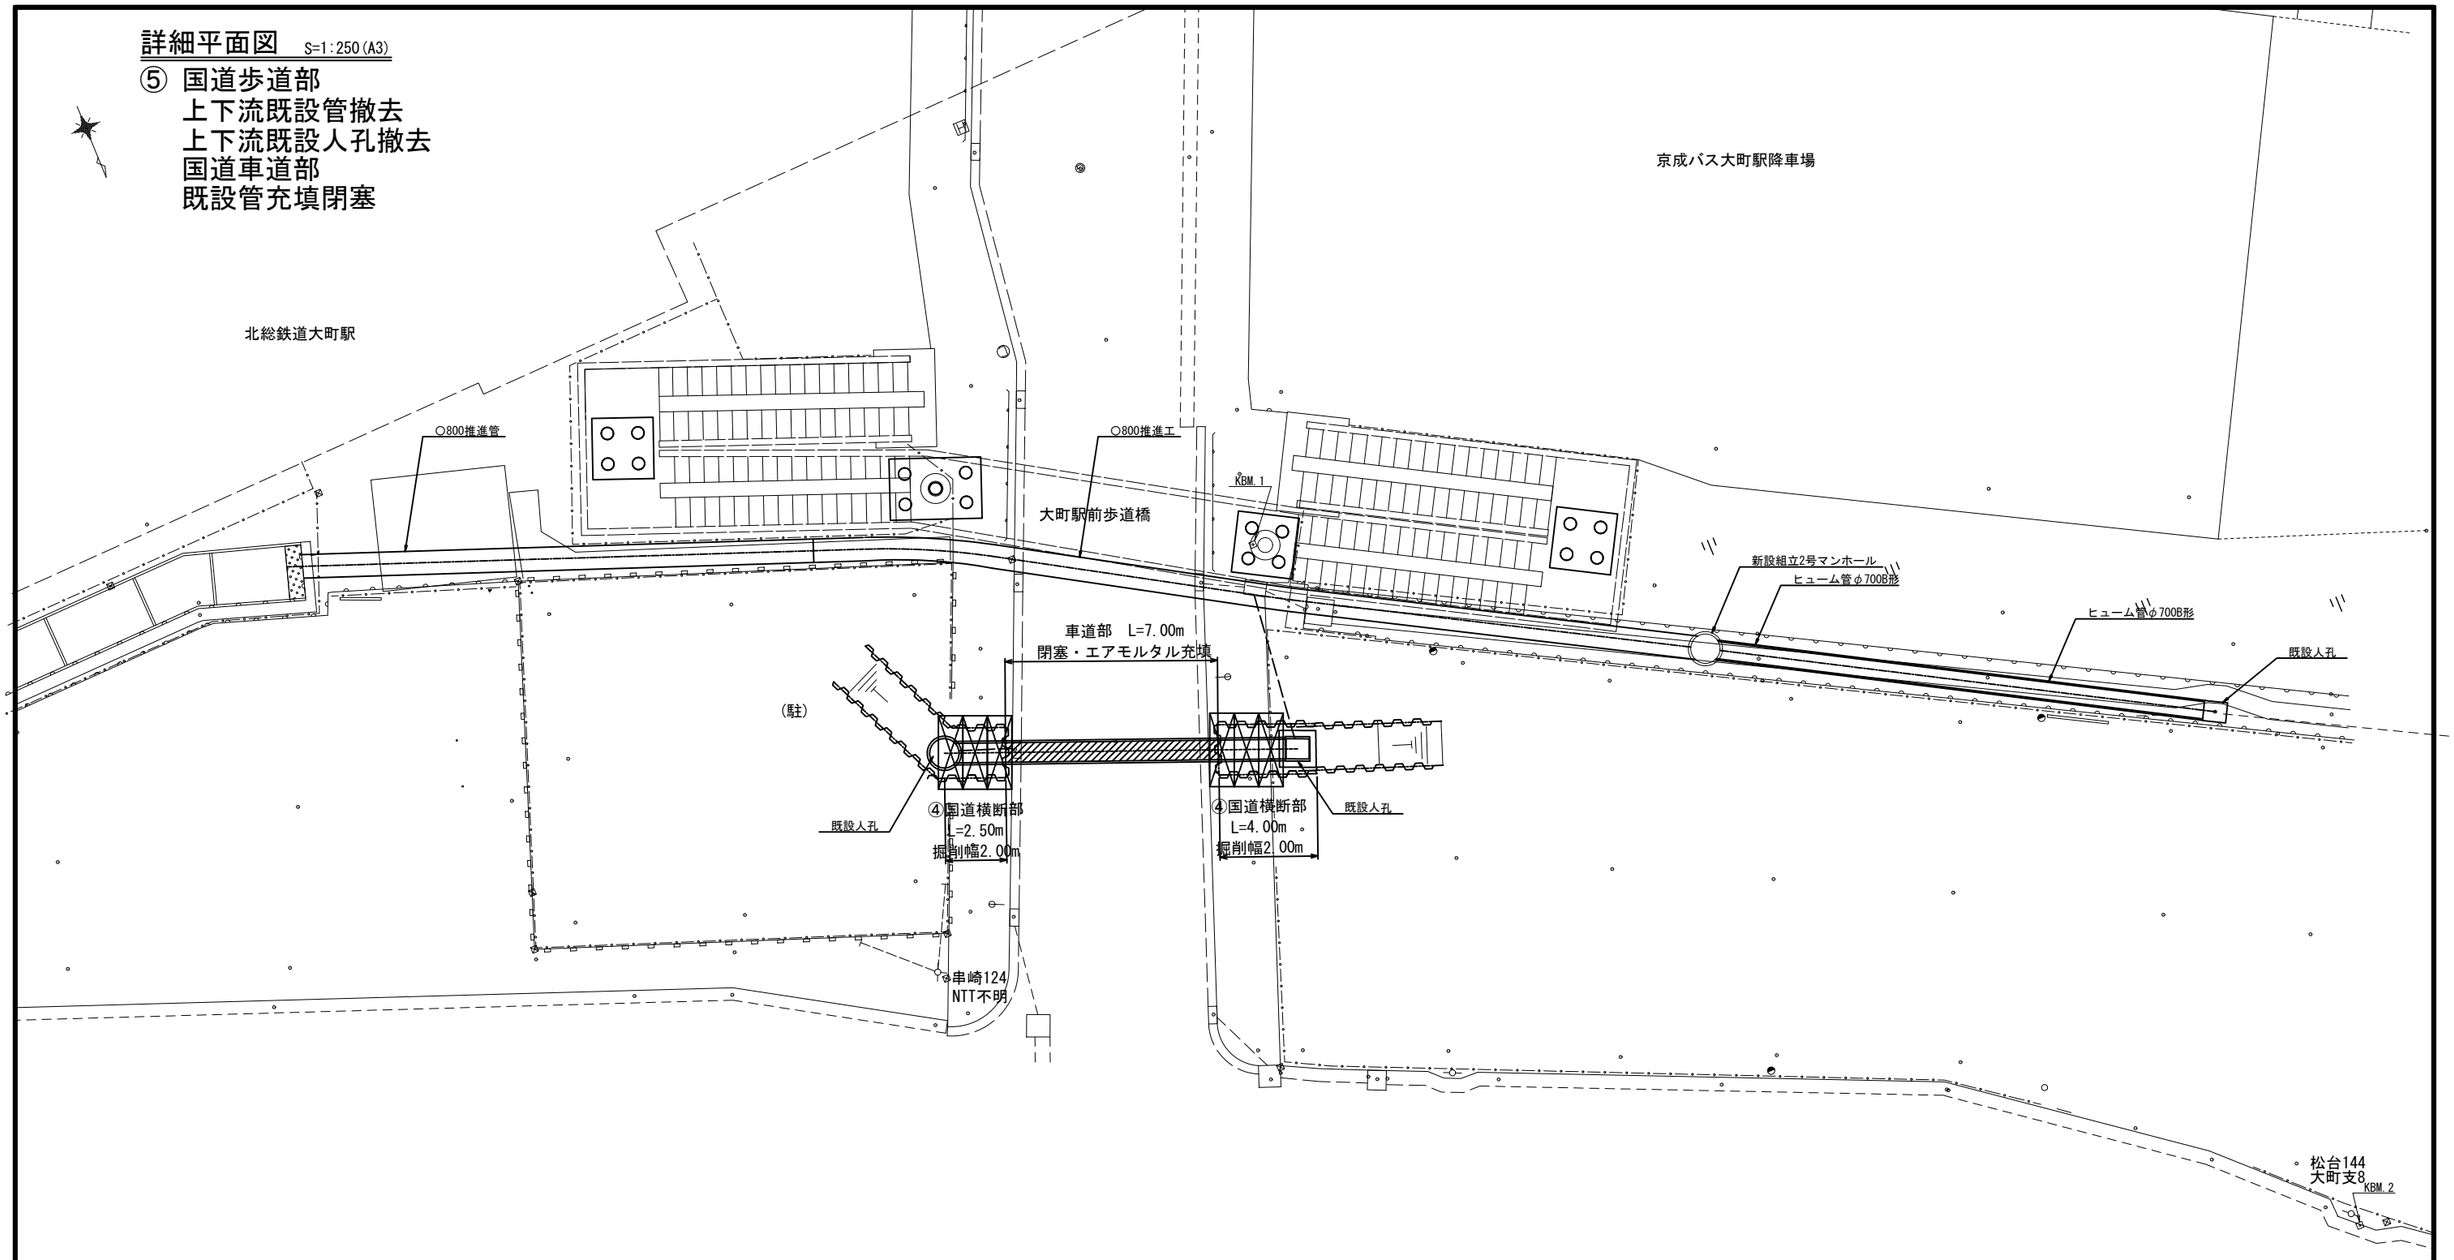

【 参 考 図 】

令和 7･8 年度	
工事名	紙敷川上流排水整備工事
路線番名 号称	
工事箇所	松戸市 串崎新田295番 地先
図面種別	参考図：⑤既設管撤去 詳細平面図
縮尺	図示
図面番号	全 9 葉ノ内第 8 号
松戸市建設部河川清流課	

詳細平面図　S=1:250(A3)

⑥ 国道残置箇所

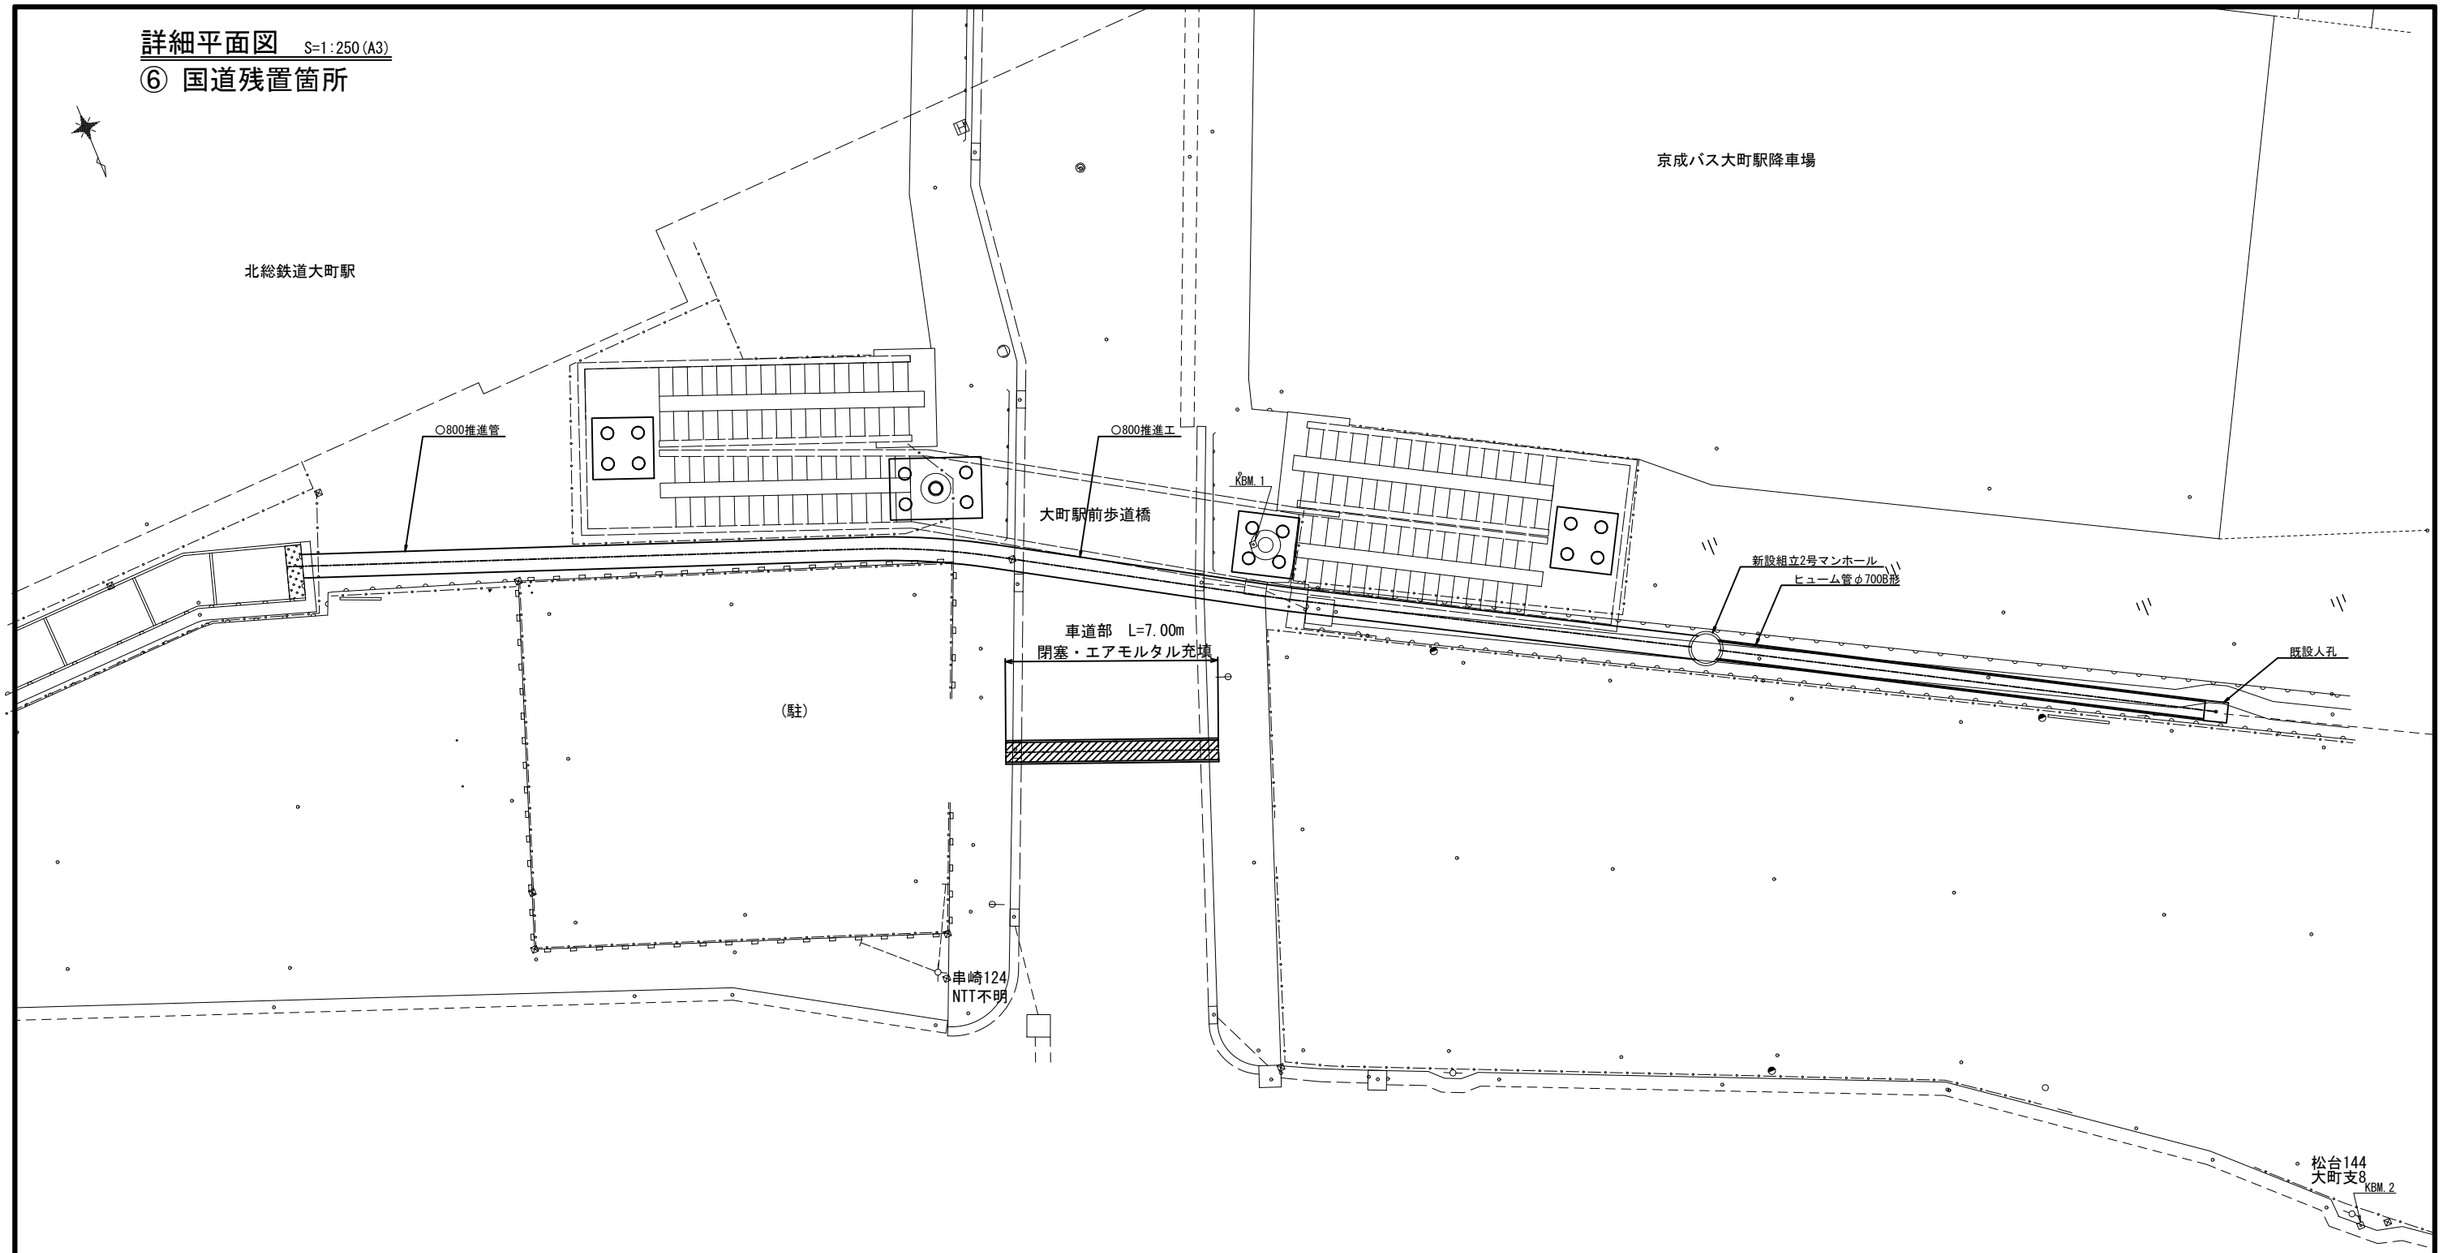

【 参 考 図 】

令和　7･8　年度	
工 事 名	紙敷川上流排水整備工事
路線番号名称	
工事箇所	松戸市 串崎新田295番 地先
図面種別	参考図：⑥既設管残置 詳細平面図
縮　尺	図　示
図面番号	全　9　葉ノ内第　9　号
松戸市建設部河川清流課	

工　　程　　表

工事名称	紙敷上流排水整備工事	工期	自 契約の翌日から	松戸市
工事場所	松戸市 串崎新田295番 地先		至 令和9年3月23日	建設部　河川清流課