工　事　設　計　書

所 属 部 課 名		街づくり部区画整理課							
部長	課長	補佐	補佐	担当	担当	担当	担当	設計者	設計審査

工事名	松戸都市計画事業新松戸駅東側地区土地区画整理事業　造成その他調整池築造等工事
工事場所	新松戸駅東側地区土地区画整理事業地内
事 業 年 度	令和　　8　　年度
工事価格	円
請負工事費計	円

松　戸　市

設計説明	道路築造工　W=5.0m～16.0m、L=約680m 平面街区整備工　一式 雨水管きょ敷設工　雨水L=約600m（φ300～700mm） 汚水管きょ敷設工　汚水L=約670m（φ200～250mm） 上水道敷設工　L=約840m（φ75～150mm） 電線共同溝敷設工　L=約430m 調整池築造工　調整容量約2,800㎥ 斜面・公園築造工　公園部A=約3,250㎡ 仮設工　一式　、　附帯工　一式

松　戸　市

本　工　事　内　訳　書

費目	工種	種別	細別	単位	数量	単価	金額	摘要
		道路築造工		式	1			第 1 号内訳書参照
		平面街区整備工		式	1			第 2 号内訳書参照
		雨水管きょ敷設工		式	1			第 3 号内訳書参照
		汚水管きょ敷設工		式	1			第 4 号内訳書参照
		上水道敷設工		式	1			第 5 号内訳書参照
		電線共同溝敷設工		式	1			第 6 号内訳書参照
		調整池築造工		式	1			第 7 号内訳書参照
		斜面築造工		式	1			第 8 号内訳書参照
		公園築造工		式	1			第 9 号内訳書参照
		仮設工		式	1			第 10 号内訳書参照
		附帯工		式	1			第 11 号内訳書参照

本　工　事　内　訳　書

費目	工種	種別	細別	単位	数量	単価	金額	摘要
	直接工事費計							
	共通仮設費							
		運搬費		式	1			第 12 号内訳書参照
		技術管理費		式	1			第 13 号内訳書参照
		事業損失防止施設費		式	1			第 14 号内訳書参照
		現場環境改善費	大都市(1),(2)市街地	式	1			
		共通仮設費		式	1			
		共通仮設費計		式	1			
	純工事費			式	1			
		現場管理費		式	1			
	工事原価			式	1			

本　工　事　内　訳　書

費目	工種	種別	細別	単位	数量	単価	金額	摘要
		一般管理費等		式	1			
	工事価格			式	1			
		消費税及び地方消費税相当額		式	1			
工事費計				式	1			

第 1 号 内訳書　　道路築造工　　1式

名称	規格	単位	数量	単価	金額	摘要
都市計画道路3・4・18号馬橋根木内線		式	1			第 1 号単価表参照
アクセス道路	区12.5-1号線	式	1			第 2 号単価表参照
区6-1号線、区6-2号線		式	1			第 3 号単価表参照
区5-1号線		式	1			第 4 号単価表参照
駅前広場築造工		式	1			第 5 号単価表参照
計						

第 2 号 内訳書　　平面街区整備工　　1式

名称	規格	単位	数量	単価	金額	摘要
土工	平面街区整備工	式	1			第 6 号単価表参照
擁壁工	平面街区整備工	式	1			第 7 号単価表参照
地盤改良工	平面街区整備工	式	1			第 8 号単価表参照
計						

第 3 号内訳書　　雨水管きょ敷設工　　1式

名称	規格	単位	数量	単価	金額	摘要
開削水替工	雨水管きょ敷設工	式	1			第 9 号単価表参照
雨水管きょ工	VUφ300	式	1			第 10 号単価表参照
雨水管きょ工	VUφ400	式	1			第 11 号単価表参照
雨水管きょ工	VUφ450	式	1			第 12 号単価表参照
雨水管きょ工	VUφ500	式	1			第 13 号単価表参照
雨水管きょ工	VUφ600	式	1			第 14 号単価表参照
雨水管きょ工	FRPMφ700	式	1			第 15 号単価表参照
仮設材賃料		式	1			
マンホール工	雨水管きょ	式	1			第 16 号単価表参照
計						

第 4 号 内訳書　　汚水管きょ敷設工　　1式

名称	規格	単位	数量	単価	金額	摘要
開削水替工	汚水管きょ敷設工	式	1			第 17 号単価表参照
汚水管きょ工	VUφ200	式	1			第 18 号単価表参照
マンホール工	汚水管きょ	式	1			第 19 号単価表参照
鋼製ｹｰｼﾝｸﾞ立坑工	汚水管きょ	式	1			第 20 号単価表参照
取付管およびます工	汚水管きょ	式	1			第 21 号単価表参照
計						

第 5 号 内訳書　　上水道敷設工　　1式

名称	規格	単位	数量	単価	金額	摘要
配水管布設工	φ150　上水道敷設工	式	1			第 22 号単価表参照
配水管布設工	φ75　上水道敷設工	式	1			第 23 号単価表参照
給水管切替工	φ75、φ100　上水道敷設工	式	1			第 24 号単価表参照
計						

第 6 号 内訳書　　電線共同溝敷設工　　1式

名称	規格	単位	数量	単価	金額	摘要
仮設工	電線共同溝敷設工	式	1			第 25 号単価表参照
電線共同溝	電線共同溝敷設工	式	1			第 26 号単価表参照
計						

第 7 号 内訳書　　調整池築造工　　1式

名称	規格	単位	数量	単価	金額	摘要
土工	調整池築造工	式	1			第 27 号単価表参照
本体工	調整池築造工	式	1			第 28 号単価表参照
排水設備工	調整池築造工	式	1			第 29 号単価表参照
地盤改良工	調整池築造工	式	1			第 30 号単価表参照
仮設工	調整池築造工	式	1			第 31 号単価表参照
計						

第 8 号 内訳書　　斜面築造工　　1式

名称	規格	単位	数量	単価	金額	摘要
盛土法面工	斜面築造工	式	1			第 32 号単価表参照
排水構造物工	斜面築造工	式	1			第 33 号単価表参照
施設工	斜面築造工	式	1			第 34 号単価表参照
舗装工	斜面築造工	式	1			第 35 号単価表参照
地盤改良工	斜面築造工	式	1			第 36 号単価表参照
擁壁工	斜面築造工	式	1			第 37 号単価表参照
計						

第 9 号 内訳書　　公園築造工　　1式

名称	規格	単位	数量	単価	金額	摘要
盛土法面工	公園築造工	式	1			第 38 号単価表参照
排水構造物工	公園築造工	式	1			第 39 号単価表参照
施設工	公園築造工	式	1			第 40 号単価表参照
舗装工	公園築造工	式	1			第 41 号単価表参照
地盤改良工	公園築造工	式	1			第 42 号単価表参照
擁壁工	公園築造工	式	1			第 43 号単価表参照
計						

第 10 号 内訳書　　仮設工　　1式

名称	規格	単位	数量	単価	金額	摘要
仮設配水管工	HI-RRﾛﾝｸﾞ　φ50、φ75	式	1			第 44 号単価表参照
仮設給水管工	HI-VPφ20～φ40	式	1			第 45 号単価表参照
交通誘導警備員Ｂ		式	1			第 46 号単価表参照
土工	仮設工	式	1			第 47 号単価表参照
仮設構造物工	仮設工	式	1			第 48 号単価表参照
仮設排水工	仮設工	式	1			第 49 号単価表参照
仮設舗装工	仮設工	式	1			第 50 号単価表参照
計						

第 11 号 内訳書　　附帯工　　1式

名称	規格	単位	数量	単価	金額	摘要
附帯工	附帯工	式	1			第 51 号単価表参照
撤去工	附帯工	式	1			第 52 号単価表参照
撤去工	従前民地部	式	1			第 53 号単価表参照
道路築造工	地区外	式	1			第 15 号内訳書参照
雨水管きょ敷設工	地区外	式	1			第 16 号内訳書参照
汚水管きょ敷設工	地区外	式	1			第 17 号内訳書参照
公園築造工	地区外	式	1			第 18 号内訳書参照
計						

第 12 号 内訳書　　運搬費　　1式

名称	規格	単位	数量	単価	金額	摘要
道路築造工	運搬費	式	1			第 54 号単価表参照
平面街区整備工	運搬費	式	1			第 55 号単価表参照
雨水・汚水管きょ敷設工	運搬費	式	1			第 56 号単価表参照
調整池築造工	運搬費	式	1			第 57 号単価表参照
仮設工	運搬費	式	1			第 58 号単価表参照
電線共同溝敷設工	運搬費	式	1			第 59 号単価表参照
計						

第 13 号 内訳書　　技術管理費　　1式

名称	規格	単位	数量	単価	金額	摘要
上水道敷設工		式	1			第 60 号単価表参照
地質分析（溶出試験）	環境省が定める土壌環境基準（28項目）	式	1			第 61 号単価表参照
地質分析（含有量試験）	環境省が定める土壌環境基準（9項目）	式	1			第 62 号単価表参照
計						

第 14 号 内訳書　　事業損失防止施設費　　1式

名称	規格	単位	数量	単価	金額	摘要
家屋調査費（一式）		式	1			第 63 号単価表参照
計						

地区外

第 15 号 内訳書　　道路築造工　　1式

名称	規格	単位	数量	単価	金額	摘要
都市計画道路3・4・18号馬橋根木内線	地区外	式	1			第 64 号単価表参照
アクセス道路	区12.5-1号線　地区外	式	1			第 65 号単価表参照
計						

地区外

第 16 号 内訳書　　雨水管きょ敷設工　　1式

名称	規格	単位	数量	単価	金額	摘要
雨水管きょ工	FRPMφ600　地区外	式	1			第 66 号単価表参照
雨水管きょ工	□700　地区外	式	1			第 67 号単価表参照
計						

地区外

第 17 号 内訳書　　汚水管きょ敷設工　　1式

名称	規格	単位	数量	単価	金額	摘要
汚水管きょ工	地区外　Vuφ200	式	1			第 68 号単価表参照
マンホール工	地区外　汚水管きょ	式	1			第 69 号単価表参照
計						

地区外

第 18 号 内訳書　　公園築造工　　1式

名称	規格	単位	数量	単価	金額	摘要
盛土法面工	公園築造工　地区外	式	1			第 70 号単価表参照
施設工	公園築造工　地区外	式	1			第 71 号単価表参照
舗装工	公園築造工　地区外	式	1			第 72 号単価表参照
地盤改良工	公園築造工　地区外	式	1			第 73 号単価表参照
擁壁工	公園築造工　地区外	式	1			第 74 号単価表参照
計						

第 1 号　単価表　　都市計画道路3・4・18号馬橋根木内線　　1　式　当り

名称	規格	単位	数量	単価	金額	摘要
土工	都市計画道路3・4・18号馬橋根木内線	式	1			第 75 号単価表参照
構造物工	都市計画道路3・4・18号馬橋根木内線	式	1			第 76 号単価表参照
舗装工	都市計画道路3・4・18号馬橋根木内線	式	1			第 77 号単価表参照
植栽工	都市計画道路3・4・18号馬橋根木内線	式	1			第 78 号単価表参照
区画線工	都市計画道路3・4・18号馬橋根木内線	式	1			第 79 号単価表参照
地盤改良工	都市計画道路3・4・18号馬橋根木内線	式	1			第 80 号単価表参照
計	1式　当り					

第 2 号　単価表　　アクセス道路　　区12.5-1号線　　1　式　当り

名称	規格	単位	数量	単価	金額	摘要
土工	アクセス道路	式	1			第 81 号単価表参照
構造物工	アクセス道路	式	1			第 82 号単価表参照
舗装工	アクセス道路	式	1			第 83 号単価表参照
区画線工	アクセス道路	式	1			第 84 号単価表参照
地盤改良工	アクセス道路	式	1			第 85 号単価表参照
計	1式　当り					

第 3 号　単価表　　区6-1号線、区6-2号線　　1　式　当り

名称	規格	単位	数量	単価	金額	摘要
土工	区6-1号線、区6-2号線	式	1			第 86 号単価表参照
構造物工	区6-1号線、区6-2号線	式	1			第 87 号単価表参照
車道舗装工	区6-1号線、区6-2号線	式	1			第 88 号単価表参照
計	1式　当り					

第 4 号　単価表　　区5-1号線　　1　式　当り

名称	規格	単位	数量	単価	金額	摘要
土工	区5-1号線	式	1			第 89 号単価表参照
構造物工	区5-1号線	式	1			第 90 号単価表参照
車道舗装工	区5-1号線	式	1			第 91 号単価表参照
計	1式　当り					

第 5 号　単価表　　駅前広場築造工　　1　式　当り

名称	規格	単位	数量	単価	金額	摘要
土工	駅前広場	式	1			第 92 号単価表参照
構造物工	駅前広場	式	1			第 93 号単価表参照
舗装工	駅前広場 歩道舗装工　乗入	式	1			第 94 号単価表参照
地盤改良工	駅前広場	式	1			第 95 号単価表参照
計	1式　当り					

第 6 号　単価表　　土工　　平面街区整備工　　1　式　当り

名称	規格	単位	数量	単価	金額	摘要
掘削	土砂　小規模	m3	240			第 96 号単価表参照
路体（築堤）盛土	4.0m以上　20,000㎥未満	m3	3,500			第 97 号単価表参照
購入土		m3	3,500			第 98 号単価表参照
床掘り	土砂　小規模	m3	570			第 99 号単価表参照
埋戻し	小規模	m3	390			第 100 号単価表参照
建設発生土処分	小規模	m3	400			第 101 号単価表参照
基面整正		m2	250			第 102 号単価表参照
計	1式　当り					

第 7 号　単価表　　擁壁工　　平面街区整備工　　1　式　当り

名称	規格	単位	数量	単価	金額	摘要
プレキャスト擁壁設置	0.5m以上1.0m以下	m	3			第 103 号単価表参照
プレキャスト擁壁設置	1.0mを超え2.0m以下	m	137			第 104 号単価表参照
プレキャスト擁壁設置	2.0mを超え3.5m以下	m	50			第 105 号単価表参照
ﾌﾟﾚｷｬｽﾄ擁壁製品費	平面街区整備工	式	1			第 106 号単価表参照
現場打L型擁壁	L=1.328m	式	1			第 107 号単価表参照
重力式擁壁	1m	m	0.5			第 108 号単価表参照
計	1式　当り					

第 8 号　単価表　　地盤改良工　　平面街区整備工　　1　式　当り

名称	規格	単位	数量	単価	金額	摘要
中層混合処理工	5m＜L≦8m	m3	240			第 109 号単価表参照
中層混合処理工	8m＜L≦10m	m3	1,250			第 110 号単価表参照
中層混合処理工	10m＜L≦13m	m3	780			第 111 号単価表参照
安定処理	平面街区整備工	m3	4,600			第 112 号単価表参照
自走式土質改良機設置・撤去工		台･回	1			第 113 号単価表参照
サンドマット	t=100cm	m3	4,300			第 114 号単価表参照
PVD工	打設長30m以下　10m/本　ﾊﾞｰﾁｶﾙﾄﾞﾚｰﾝ材	本	1,911			第 115 号単価表参照
計	1式　当り					

第 9 号　単価表　　開削水替工　　雨水管きょ敷設工　　1　式　当り

名称	規格	単位	数量	単価	金額	摘要
ポンプ運転工		日				第 116 号単価表参照
ポンプ据付・撤去工		現場	1			第 117 号単価表参照
計	1式　当り					

第 10 号　単価表　　雨水管きょ工　　VUφ300　　1　式　当り

名称	規格	単位	数量	単価	金額	摘要
管路土工	雨水管きょ　VUφ300	式	1			第 118 号単価表参照
管布設工	雨水管きょ　VUφ300	式	1			第 119 号単価表参照
管基礎工	雨水管きょ　VUφ300	式	1			第 120 号単価表参照
計	1式　当り					

第 11 号　単価表　　雨水管きょ工　　VUφ400　　1　式　当り

名称	規格	単位	数量	単価	金額	摘要
管路土工	雨水管きょ　VUφ400	式	1			第 121 号単価表参照
管布設工	雨水管きょ　VUφ400	式	1			第 122 号単価表参照
管基礎工	雨水管きょ　VUφ400	式	1			第 123 号単価表参照
管路土留工	雨水管きょ　VUφ400	式	1			第 124 号単価表参照
仮復旧工	雨水管きょ　VUφ400	式	1			第 125 号単価表参照
撤去工	雨水管きょ　VUφ400	式	1			第 126 号単価表参照
計	1式　当り					

第 12 号　単価表　　雨水管きょ工　　VUφ450　　1　式　当り

名称	規格	単位	数量	単価	金額	摘要
管路土工	雨水管きょ　VUφ450	式	1			第 127 号単価表参照
管布設工	雨水管きょ　VUφ450	式	1			第 128 号単価表参照
管基礎工	雨水管きょ　VUφ450	式	1			第 129 号単価表参照
管路土留工	雨水管きょ　VUφ450	式	1			第 130 号単価表参照
計	1式　当り					

第 13 号　単価表　　雨水管きょ工　　VUφ500　　1　式　当り

名称	規格	単位	数量	単価	金額	摘要
管路土工	雨水管きょ　VUφ500	式	1			第 131 号単価表参照
管布設工	雨水管きょ　VUφ500	式	1			第 132 号単価表参照
管基礎工	雨水管きょ　VUφ500	式	1			第 133 号単価表参照
管路土留工	雨水管きょ　VUφ500	式	1			第 134 号単価表参照
仮復旧工	雨水管きょ　VUφ500	式	1			第 135 号単価表参照
撤去工	雨水管きょ　VUφ500	式	1			第 136 号単価表参照
計	1式　当り					

第 14 号　単価表　　雨水管きょ工　　VUφ600　　1　式　当り

名称	規格	単位	数量	単価	金額	摘要
管路土工	雨水管きょ　VUφ600	式	1			第 137 号単価表参照
管布設工	雨水管きょ　VUφ600	式	1			第 138 号単価表参照
管基礎工	雨水管きょ　VUφ600	式	1			第 139 号単価表参照
管路土留工	雨水管きょ　VUφ600	式	1			第 140 号単価表参照
仮復旧工	雨水管きょ　VUφ600	式	1			第 141 号単価表参照
撤去工	雨水管きょ　VUφ600	式	1			第 142 号単価表参照
計	1式　当り					

第 15 号　単価表　　雨水管きょ工　　FRPMφ700　　1　式　当り

名称	規格	単位	数量	単価	金額	摘要
管路土工	雨水管きょ　FRPMφ700	式	1			第 143 号単価表参照
管布設工	雨水管きょ　FRPMφ700	式	1			第 144 号単価表参照
管基礎工	雨水管きょ　FRPMφ700	式	1			第 145 号単価表参照
管路土留工	雨水管きょ　FRPMφ700	式	1			第 146 号単価表参照
計	1式　当り					

第 16 号　単価表　　マンホール工　　雨水管きょ　　1　式　当り

名称	規格	単位	数量	単価	金額	摘要
組立1号マンホール工	雨水管きょ	式	1			第 147 号単価表参照
組立2号マンホール工	雨水管きょ	式	1			第 148 号単価表参照
組立3号ﾏﾝﾎｰﾙ工	雨水管きょ	式	1			第 149 号単価表参照
矩形ﾏﾝﾎｰﾙ工	雨水管きょ	式	1			第 150 号単価表参照
計	1式　当り					

第 17 号　単価表　　開削水替工　　汚水管きょ敷設工　　1　式　当り

名称	規格	単位	数量	単価	金額	摘要
ポンプ運転工		日				第 116 号単価表参照
ポンプ据付・撤去工		現場	1			第 117 号単価表参照
計	1式　当り					

第 18 号　単価表　　汚水管きょ工　　VUφ200　　1　式　当り

名称	規格	単位	数量	単価	金額	摘要
管路土工	汚水管きょ　VUφ200	式	1			第 151 号単価表参照
管布設工	汚水管きょ　VUφ200	式	1			第 152 号単価表参照
管基礎工	汚水管きょ　VUφ200	式	1			第 153 号単価表参照
管路土留工	汚水管きょ　VUφ200	式	1			第 154 号単価表参照
仮復旧工	汚水管きょ　VUφ200	式	1			第 155 号単価表参照
撤去工	汚水管きょ　VUφ200	式	1			第 156 号単価表参照
計	1式　当り					

第 19 号　単価表　　マンホール工　　汚水管きょ　　1　式　当り

名称	規格	単位	数量	単価	金額	摘要
ﾚｼﾞﾝｺﾝｸﾘｰﾄ製小型ﾏﾝﾎｰﾙ工	汚水管きょ	式	1			第 157 号単価表参照
組立0号ﾏﾝﾎｰﾙ工	汚水管きょ	式	1			第 158 号単価表参照
組立1号ﾏﾝﾎｰﾙ工	汚水管きょ	式	1			第 159 号単価表参照
組立2号ﾏﾝﾎｰﾙ工	汚水管きょ	式	1			第 160 号単価表参照
組立3号ﾏﾝﾎｰﾙ工	汚水管きょ	式	1			第 161 号単価表参照
計	1式　当り					

第 20 号　単価表　　鋼製ｹｰｼﾝｸﾞ立坑工　　汚水管きょ　　1　式　当り

名称	規格	単位	数量	単価	金額	摘要
鋼製ｹｰｼﾝｸﾞ圧入掘削	汚水管きょ	式	1			第 162 号単価表参照
底盤コンクリート打設工	高炉B　ｾﾒﾝﾄ量370kg/m3	m3	7.4			第 163 号単価表参照
機械設置撤去工	φ2500mm	回	1			第 164 号単価表参照
鋼製ｹｰｼﾝｸﾞ存置	汚水管きょ	m	1			第 165 号単価表参照
仮設ｹｰｼﾝｸﾞ損料	汚水管きょ	式	1			第 166 号単価表参照
立坑排水	汚水管きょ	式	1			第 167 号単価表参照
路面覆工	汚水管きょ	式	1			第 168 号単価表参照
土工	汚水管きょ　鋼製ｹｰｼﾝｸﾞ立坑工	式	1			第 169 号単価表参照
計	1式　当り					

第 21 号　単価表　　取付管およびます工　　汚水管きょ　　1　式　当り

名称	規格	単位	数量	単価	金額	摘要
管路土工	汚水管きょ	式	1			第 170 号単価表参照
ます設置工	汚水管きょ	式	1			第 171 号単価表参照
取付管布設工	汚水管きょ	式	1			第 172 号単価表参照
計	1式　当り					

第 22 号　単価表　　配水管布設工　　φ150　上水道敷設工　　1　式　当り

名称	規格	単位	数量	単価	金額	摘要
DIP-GXφ150	材料費 配水管布設工φ150	式	1			第 173 号単価表参照
DIP-GXφ150	布設費 配水管布設工φ150	式	1			第 174 号単価表参照
DIP-GXφ150	土工事費 配水管布設工φ150	式	1			第 175 号単価表参照
計	1式　当り					

第 23 号　単価表　　配水管布設工　　φ75　上水道敷設工　　1　式　当り

名称	規格	単位	数量	単価	金額	摘要
DIP-GXφ75	材料費 配水管布設工φ75	式	1			第 176 号単価表参照
DIP-GXφ75	布設費 配水管布設工φ75	式	1			第 177 号単価表参照
DIP-GXφ75	土工事費 配水管布設工φ75	式	1			第 178 号単価表参照
計	1式　当り					

第 24 号　単価表　　給水管切替工　　φ75、φ100　上水道敷設工　　1　式　当り

名称	規格	単位	数量	単価	金額	摘要
給水管	材料費 給水管切替工	式	1			第 179 号単価表参照
給水管	布設費 給水管切替工	式	1			第 180 号単価表参照
給水管	土工事費 給水管切替工	式	1			第 181 号単価表参照
計	1式　当り					

第 25 号　単価表　　仮設工　　電線共同溝敷設工　　1　式　当り

名称	規格	単位	数量	単価	金額	摘要
土留・仮締切工	電線共同溝敷設工 仮設工	m	200.8			第 182 号単価表参照
仮設材賃料	電線共同溝敷設工 仮設工 土留・仮締切工	式	1			
計	1式　当り					

第 26 号　単価表　　電線共同溝　　電線共同溝敷設工　　1　式　当り

名称	規格	単位	数量	単価	金額	摘要
土工	電線共同溝敷設工 電線共同溝	式	1			第 183 号単価表参照
電線共同溝	電線共同溝敷設工 電線共同溝	式	1			第 184 号単価表参照
計	1式　当り					

第 27 号　単価表　　土工　　調整池築造工　　1　式　当り

名称	規格	単位	数量	単価	金額	摘要
床掘り	土砂　標準　自立式	m3	970			第 185 号単価表参照
床掘り	土砂　標準　切梁腹起式	m3	2,250			第 186 号単価表参照
床掘り	土砂　5m＜H≦20m　切梁腹起式	m3	3,640			第 187 号単価表参照
床掘り	岩塊・玉石　5m＜H≦20m　切梁腹起式	m3	20			第 188 号単価表参照
掘削補助機械搬入搬出		回	1			第 189 号単価表参照
掘削	土砂　小規模	m3	160			第 96 号単価表参照
埋戻し	1m≦MaxW≦4m	m3	160			第 190 号単価表参照
埋戻し工	流動化処理土	m3	4			第 191 号単価表参照
路体（築堤）盛土	4.0m以上　20,000m³未満	m3	1,060			第 97 号単価表参照
建設発生土処分	標準	m3	8,390			第 192 号単価表参照
計	1式　当り					

第 28 号　単価表　　本体工　　調整池築造工　　1　式　当り

名称	規格	単位	数量	単価	金額	摘要
コンクリート（場所打函渠）	24-8-25BB	m3	1,767			第 193 号単価表参照
型枠	埋設型枠　鉄筋・無筋	m2	13			第 194 号単価表参照
型枠	一般型枠	m2	1,277			第 195 号単価表参照
型枠	合板円形型枠	m2	10			第 196 号単価表参照
鉄筋工［市場単価］	SD345　D35　一般構造物　地下構造物	t	21			第 197 号単価表参照
鉄筋工［市場単価］	SD345　D16～D25　一般構造物　地下構造物	t	153			第 198 号単価表参照
鉄筋工［市場単価］	SD345　D13　一般構造物　地下構造物	t	22			第 199 号単価表参照
ガス圧接工（手動・自動）	D35+D35　100≦N	箇所	280			第 200 号単価表参照
ひび割れ誘発目地	断面欠損率50%　T800 調整池築造工	箇所	16			第 201 号単価表参照
ひび割れ誘発目地	断面欠損率50%　T600 調整池築造工	箇所	10			第 202 号単価表参照
土木用塗膜防水（材工）	ﾚｼﾞﾃｸﾄCVｽﾌﾟﾚｰ工法　頂部・底部	m2	1,298			

第 28 号　単価表　　本体工　　調整池築造工　　1　式　当り　　2 頁

名称	規格	単位	数量	単価	金額	摘要
土木用塗膜防水（材工）	ﾚｼﾞﾃｸﾄCVｽﾌﾟﾚｰ工法　側部防水先	m2	879			
足場工	手摺先行型枠組足場　安全ネット必要	掛m2	2,286			第 203 号単価表参照
パイプサポート支保・くさび結合支保	くさび結合支保　f≦40kN/㎡	空m3	3,288			第 204 号単価表参照
均しｺﾝｸﾘｰﾄ	t=30cm 無筋 18-8-25BB	m3	194			第 205 号単価表参照
ｺﾝｸﾘｰﾄ	無筋　人力　18-8-25BB	m3	41			第 206 号単価表参照
管理施設工	点検孔・ｽｸﾘｰﾝ等 調整池築造工	式	1			第 207 号単価表参照
計	1式　当り					

第 29 号　単価表　　排水設備工　　調整池築造工　　1　式　当り

名称	規格	単位	数量	単価	金額	摘要
排水設備工　材工共	水中ﾎﾟﾝﾌﾟ　φ200-11kW・SUS鋼管等 調整池築造工　排水設備工	式	1			第 208 号単価表参照
調圧水槽	H3100 調整池築造工　排水設備工	基	1			第 209 号単価表参照
硬質塩化ビニル管設置工	φ300	m	20			第 210 号単価表参照
ﾌﾗｯﾌﾟｹﾞｰﾄ　ｽﾃﾝﾚｽ製	KSF型　丸型300mm　ｶﾅｴ	基	2			
計	1式　当り					

第 30 号　単価表　　地盤改良工　　調整池築造工　　1　式　当り

名称	規格	単位	数量	単価	金額	摘要
高圧噴射攪拌工	JETCRETE-G工法　φ5.0m　N=45本	式	1			
高圧噴射攪拌工	JETCRETE-G工法　φ3.5m　N=13本	式	1			
計	1式　当り					

第 31 号　単価表　　仮設工　　調整池築造工　　1　式　当り

名称	規格	単位	数量	単価	金額	摘要
圧入PA併用	50＜N≦100　VL型　L≦23m	枚	210			第 211 号単価表参照
鋼矢板継施工	VL型	箇所	315			第 212 号単価表参照
鋼矢板	SY295 VL、VIL型	t	518			
鋼矢板　形状エキストラ	ＶＬ、ＶＩＬ型	t	518			
鋼矢板頭部溶接		箇所	210			第 213 号単価表参照
溝形鋼（大形）　ＳＳ４００	９×２５０×９０	t	7			
油圧式杭圧入引抜機据付・解体	50＜N≦180　VL型	回	1			第 214 号単価表参照
H形鋼打込み	AVC工法　H300　L≦23m　継1	本	18			
ｸﾚｰﾝ装置式ｱｰｽｵｰｶﾞ組立解体		回	1			
Ｈ形鋼（広幅）　ＳＳ４００	３００×３００	t	34			
切梁・腹起し設置・撤去		t	123			第 215 号単価表参照

名称	規格	単位	数量	単価	金額	摘要
H鋼山留材賃料　H500　主部材 1t当	供用660日　火打ﾌﾞﾛｯｸ無　1回使用	t	31			第 216 号単価表参照
H鋼山留材賃料　H400　主部材 1t当	供用660日　火打ﾌﾞﾛｯｸ無　1回使用	t	66			第 217 号単価表参照
覆工板・覆工板受桁設置・撤去	（覆工板設置面積７００ｍ２以下）	m2	290			第 218 号単価表参照
覆工板賃料	鋼製滑り止め補強型　供用22月　1回使用	m2	290			第 219 号単価表参照
橋脚設置工	ﾗﾌﾃﾚｰﾝｸﾚｰﾝ25t吊	t	24			第 220 号単価表参照
橋脚撤去工	ﾗﾌﾃﾚｰﾝｸﾚｰﾝ25t吊	t	24			第 221 号単価表参照
H形鋼（中幅）SS400	594*302	t	42			
溝形鋼（大形）　ＳＳ４００	８×２００×９０	t	6			
等辺山形鋼（中形）　ＳＳ４００	１０×１００×１００	t	6			
覆工板開閉工		m2	290			第 222 号単価表参照
ガス切断	H鋼杭	箇所	63			第 223 号単価表参照

第 31 号　単価表　　仮設工　　調整池築造工　　1　式　当り　　3 頁

名称	規格	単位	数量	単価	金額	摘要
ガス切断	鋼矢板	箇所	210			第 224 号単価表参照
敷鉄板設置・撤去		m2	920			第 225 号単価表参照
敷鉄板賃料	供用1080日	枚	44			第 226 号単価表参照
敷鉄板賃料	供用420日	枚	55			第 227 号単価表参照
締切排水工	作業時排水	式	1			第 228 号単価表参照
仮設構台傾斜路工		式	1			第 229 号単価表参照
ｽｸﾗｯﾌﾟ費		式	1			第 230 号単価表参照
計	1式　当り					

第 32 号　単価表　　盛土法面工　　斜面築造工　　1　式　当り

名称	規格	単位	数量	単価	金額	摘要
掘削	土砂　小規模	m3	4,500			第 96 号単価表参照
路体（築堤）盛土	2.5m以上4.0m未満	m3	12,300			第 231 号単価表参照
床掘り	土砂　小規模	m3	960			第 99 号単価表参照
埋戻し	小規模	m3	570			第 100 号単価表参照
購入土		m3	8,830			第 98 号単価表参照
大型土のう工		袋	430			第 232 号単価表参照
法面整形	盛土部	m2	1,190			第 233 号単価表参照
水平排水層	ﾌｨﾙﾀｰ用砂	m3	110			第 234 号単価表参照
基盤排水層	ﾌｨﾙﾀｰ用砂	m3	120			第 235 号単価表参照
吸出し防止材設置		m2	300			第 236 号単価表参照
公園植栽 張芝工		m2	1,140			第 237 号単価表参照

第 32 号　単価表　　盛土法面工　　斜面築造工　　1　式　当り　　2 頁

名称	規格	単位	数量	単価	金額	摘要
計	1式　当り					

第 33 号　単価表　　排水構造物工　　斜面築造工　　1　式　当り

名称	規格	単位	数量	単価	金額	摘要
縦排水溝	排水構造物工	m	56			第 238 号単価表参照
法面天端部排水溝	斜面築造工　排水構造物工	m	73			第 239 号単価表参照
小段排水溝-1	排水構造物工	m	77			第 240 号単価表参照
小段排水溝-5	斜面築造工　排水構造物工	m	88			第 241 号単価表参照
法尻排水溝-2	斜面築造工　排水構造物工	m	64			第 242 号単価表参照
法尻排水溝-3	斜面築造工　排水構造物工	m	18			第 243 号単価表参照
法尻排水溝-4	斜面築造工　排水構造物工	m	27			第 244 号単価表参照
上蓋式側溝蓋設置	300用　ｸﾞﾚｰﾁﾝｸﾞ蓋	枚	2			第 245 号単価表参照
Ⅰ型集水桝	□400　ｺﾝｸﾘｰﾄ蓋	基	16			第 246 号単価表参照
Ⅱ型集水桝	□400　ｸﾞﾚｰﾁﾝｸﾞ蓋	基	1			第 247 号単価表参照
Ⅴ型集水桝	□400　ｺﾝｸﾘｰﾄ蓋	基	4			第 248 号単価表参照

第 33 号　単価表　　排水構造物工　　斜面築造工　　1　式　当り　　2 頁

名称	規格	単位	数量	単価	金額	摘要
上蓋式側溝蓋設置	300用　ｺﾝｸﾘｰﾄ蓋	枚	18			第 249 号単価表参照
耐重用側溝	300*300	m	18			第 250 号単価表参照
露出配管	排水構造物工	箇所	4			第 251 号単価表参照
暗渠排水管	据付　直管　50~150mm	m	15			第 252 号単価表参照
計	1式　当り					

第 34 号　単価表　　施設工　　斜面築造工　　1　式　当り

名称	規格	単位	数量	単価	金額	摘要
ガードレール設置	Gr-C-2B/PT-F1同等品以上	m	130			第 253 号単価表参照
階段工	階段工-3,4	組	46			第 254 号単価表参照
計	1式　当り					

第 35 号　単価表　　舗装工　　斜面築造工　　1　式　当り

名称	規格	単位	数量	単価	金額	摘要
ｺﾝｸﾘｰﾄ舗装	刷毛引き仕上げ	m2	40			第 255 号単価表参照
上層路盤（歩道部）	t=100mm	m2	40			第 256 号単価表参照
計	1式　当り					

第 36 号　単価表　　地盤改良工　　斜面築造工　　1　式　当り

名称	規格	単位	数量	単価	金額	摘要
中層混合処理工	WILL工法 打設長L=6.5m以下　改良長L=6.5m以下	m3	1,430			
計	1式　当り					

第 37 号　単価表　　擁壁工　　斜面築造工　　1　式　当り

名称	規格	単位	数量	単価	金額	摘要
現場打逆T型擁壁	斜面築造工	式	1			第 257 号単価表参照
現場打L型擁壁	斜面築造工	式	1			第 258 号単価表参照
計	1式　当り					

第 38 号　単価表　　盛土法面工　　公園築造工　　1　式　当り

名称	規格	単位	数量	単価	金額	摘要
掘削	土砂　小規模	m3	5,400			第 96 号単価表参照
路体（築堤）盛土	2.5m以上4.0m未満	m3	10,600			第 231 号単価表参照
床掘り	土砂　小規模	m3	1,570			第 99 号単価表参照
埋戻し	小規模	m3	1,000			第 100 号単価表参照
購入土		m3	5,900			第 98 号単価表参照
大型土のう工		袋	620			第 232 号単価表参照
法面整形	盛土部	m2	1,000			第 233 号単価表参照
法面整形	切土部	m2	1,000			第 259 号単価表参照
水平排水層	ﾌｨﾙﾀｰ用砂	m3	200			第 234 号単価表参照
基盤排水層	ﾌｨﾙﾀｰ用砂	m3	130			第 235 号単価表参照
吸出し防止材設置		m2	340			第 236 号単価表参照

第 38 号　単価表　　盛土法面工　　公園築造工　　1　式　当り　　2 頁

名称	規格	単位	数量	単価	金額	摘要
公園植栽 張芝工		m2	1,940			第 237 号単価表参照
計	1式　当り					

第 39 号　単価表　　排水構造物工　　公園築造工　　1　式　当り

名称	規格	単位	数量	単価	金額	摘要
縦排水溝	排水構造物工	m	121			第 238 号単価表参照
上蓋式側溝蓋設置	300用　ｸﾞﾚｰﾁﾝｸﾞ蓋	枚	10			第 245 号単価表参照
小段排水溝-1	排水構造物工	m	114			第 240 号単価表参照
小段排水溝-2	排水構造物工	m	113			第 260 号単価表参照
小段排水溝-3	排水構造物工	m	40			第 261 号単価表参照
小段排水溝-4	排水構造物工	m	61			第 262 号単価表参照
法尻排水溝-1	排水構造物工	m	9			第 263 号単価表参照
管理用通路部	排水構造物工	m	57			第 264 号単価表参照
Ⅰ型集水桝	□400　ｺﾝｸﾘｰﾄ蓋	基	8			第 246 号単価表参照
Ⅱ型集水桝	□400　ｸﾞﾚｰﾁﾝｸﾞ蓋	基	15			第 247 号単価表参照
Ⅲ型集水桝	□300　ｺﾝｸﾘｰﾄ蓋	基	5			第 265 号単価表参照

第 39 号　単価表　　排水構造物工　　公園築造工　　1　式　当り　　2 頁

名称	規格	単位	数量	単価	金額	摘要
Ⅳ型集水桝	□300　ｸﾞﾚｰﾁﾝｸﾞ蓋	基	1			第 266 号単価表参照
上蓋式側溝蓋設置	300用　ｺﾝｸﾘｰﾄ蓋	枚	51			第 249 号単価表参照
ます設置工(塩化ビニル製)	φ200　5箇所未満	箇所	5			第 267 号単価表参照
暗渠排水管	据付　直管　50~150mm	m	6			第 252 号単価表参照
露出配管	排水構造物工	箇所	5			第 251 号単価表参照
計	1式　当り					

第 40 号　単価表　　施設工　　公園築造工　　1　式　当り

名称	規格	単位	数量	単価	金額	摘要
地先境界ブロック	A種	m	117			第 268 号単価表参照
車止め	H850　固定式	基	1			第 269 号単価表参照
転落防止柵	H1100（連続基礎式）	m	121			第 270 号単価表参照
転落防止柵	H1100（土中式）2段手摺付	m	117			第 271 号単価表参照
転落防止柵	H1100（土中式）2段手摺付　裾隠し	m	39			第 272 号単価表参照
門扉設置	片開き　W1000 H1100	基	3			第 273 号単価表参照
ﾁｪｰﾝ柵設置	H600 1.5mﾋﾟｯﾁ 基礎ﾌﾞﾛｯｸ式	m	124			第 274 号単価表参照
ﾈｯﾄﾌｪﾝｽ設置	H1800　2.0mﾋﾟｯﾁ　基礎ﾌﾞﾛｯｸ式	m	30			第 275 号単価表参照
ﾈｯﾄﾌｪﾝｽ設置（移設）	H1800　2.0mﾋﾟｯﾁ　基礎ﾌﾞﾛｯｸ式	m	20			第 276 号単価表参照
ﾈｯﾄﾌｪﾝｽ設置	H3000　2.0mﾋﾟｯﾁ　基礎ﾌﾞﾛｯｸ式	m	10			第 277 号単価表参照
防球ﾈｯﾄﾌｪﾝｽ	H5000	式	1			第 278 号単価表参照

第 40 号　単価表　　施設工　　公園築造工　　1　式　当り　　2 頁

名称	規格	単位	数量	単価	金額	摘要
防球ﾈｯﾄﾌｪﾝｽ（移設）	H5000	式	1			第 279 号単価表参照
ﾍﾞﾝﾁ設置		基	8			第 280 号単価表参照
視覚障碍者誘導用ﾌﾞﾛｯｸ	公園築造工	枚	64			第 281 号単価表参照
ﾌｯﾄﾗｲﾄ	公園築造工　施設工	基	24			第 282 号単価表参照
ｶﾞｰﾃﾞﾝﾗｲﾄ	公園築造工　施設工	基	9			第 283 号単価表参照
地中配管・配線	公園築造工　施設工	式	1			第 284 号単価表参照
階段工	階段工-1,2	式	1			第 285 号単価表参照
計	1式　当り					

第 41 号　単価表　　舗装工　　公園築造工　　1　式　当り

名称	規格	単位	数量	単価	金額	摘要
ｺﾝｸﾘｰﾄ舗装	公園築造工　舗装工	m2	300			第 286 号単価表参照
ﾀﾞｽﾄ舗装	4cm厚	m2	160			第 287 号単価表参照
計	1式　当り					

第 42 号　単価表　　地盤改良工　　公園築造工　　1　式　当り

名称	規格	単位	数量	単価	金額	摘要
中層混合処理工	WILL工法 打設長L=6.5m以下　改良長L=6.5m以下	m3	3,130			
計	1式　当り					

第 43 号　単価表　　擁壁工　　公園築造工　　1　式　当り

名称	規格	単位	数量	単価	金額	摘要
現場打逆T型擁壁	公園築造工	式	1			第 288 号単価表参照
階段・傾斜路部	公園築造工	式	1			第 289 号単価表参照
計	1式　当り					

第 44 号　単価表　　仮設配水管工　　HI-RRﾛﾝｸﾞ　φ50、φ75　　1　式　当り

名称	規格	単位	数量	単価	金額	摘要
HI-RRﾛﾝｸﾞ　φ50、φ75	材料費 仮設配水管	式	1			第 290 号単価表参照
HI-RRﾛﾝｸﾞ　φ50、φ75	布設費 仮設配水管	式	1			第 291 号単価表参照
HI-RRﾛﾝｸﾞ　φ50、φ75	撤去費 仮設配水管	式	1			
HI-RRﾛﾝｸﾞ　φ50、φ75	土工事費 仮設配水管	式	1			第 292 号単価表参照
計	1式　当り					

第 45 号　単価表　　仮設給水管工　　HI-VPφ20～φ40　　1　式　当り

名称	規格	単位	数量	単価	金額	摘要
HI-VPφ20～φ40	材料費 仮設給水管工	式	1			第 293 号単価表参照
HI-VPφ20～φ40	布設費 仮設給水管	式	1			第 294 号単価表参照
HI-VPφ20～φ40	撤去費 仮設給水管	式	1			
HI-VPφ20～φ40	土工事費 仮設給水管	式	1			第 295 号単価表参照
計	1式　当り					

第 46 号　単価表　　交通誘導警備員Ｂ　　1　式　当り

名称	規格	単位	数量	単価	金額	摘要
交通誘導警備員Ｂ		人				
計	1式　当り					

第 47 号　単価表　　土工　　仮設工　　1　式　当り

名称	規格	単位	数量	単価	金額	摘要
掘削	土砂　小規模	m3	750			第 96 号単価表参照
床掘り	土砂　小規模	m3	640			第 99 号単価表参照
埋戻し	小規模	m3	640			第 100 号単価表参照
建設発生土処分	小規模	m3	680			第 101 号単価表参照
計	1式　当り					

第 48 号　単価表　　仮設構造物工　　仮設工　　1　式　当り

名称	規格	単位	数量	単価	金額	摘要
仮囲い設置・撤去	設置　単管土中打込式　Ｈ＝３．０ｍ	m	680			第 296 号単価表参照
仮囲い設置・撤去	撤去　単管土中打込式　Ｈ＝３．０ｍ	m	680			第 297 号単価表参照
工事施設費　仮門　ﾊﾟﾈﾙｹﾞｰﾄ材工共	幅5.4m*高さ4.5m　柱付き	箇所	3			
防塵ﾈｯﾄ設置撤去	H3m	m	390			第 298 号単価表参照
仮設ｶﾞｰﾄﾞﾚｰﾙ設置		m	85			第 299 号単価表参照
H鋼付仮設ｶﾞｰﾄﾞﾚｰﾙ賃料		式	1			
仮設ｶﾞｰﾄﾞﾚｰﾙ撤去		m	85			第 300 号単価表参照
敷鉄板設置・撤去		m2	4,350			第 225 号単価表参照
鋼板賃料	22*1524*6096　供用150日	枚	20			第 301 号単価表参照
鋼板賃料	22*1524*6096　供用720日	枚	222			第 302 号単価表参照
泥落装置	1800供用日	台	1			第 303 号単価表参照

第 48 号　単価表　　仮設構造物工　　仮設工　　1　式　当り　　2 頁

名称	規格	単位	数量	単価	金額	摘要
計	1式　当り					

第 49 号　単価表　　仮設排水工　　仮設工　　1　式　当り

名称	規格	単位	数量	単価	金額	摘要
高密度PE管敷設	φ500 仮設工　仮設排水工	m	145			第 304 号単価表参照
高密度PE管撤去	φ500 仮設工　仮設排水工	m	145			第 305 号単価表参照
高密度PE製U字溝設置撤去	φ300	m	860			第 306 号単価表参照
計	1式　当り					

第 50 号　単価表　　仮設舗装工　　仮設工　　1　式　当り

名称	規格	単位	数量	単価	金額	摘要
車道舗装	仮設工　仮設舗装工	式	1			第 307 号単価表参照
歩道舗装	仮設工　仮設舗装工	式	1			第 308 号単価表参照
舗装撤去	仮設工　仮設舗装工	式	1			第 309 号単価表参照
計	1式　当り					

第 51 号　単価表　　附帯工　　附帯工　　1　式　当り

名称	規格	単位	数量	単価	金額	摘要
集水桝	歩道部　□1000*H1000	箇所	1			第 310 号単価表参照
管口閉塞工	Vuφ600　集水桝□800*H1600	箇所	1			第 311 号単価表参照
計	1式　当り					

第 52 号　単価表　　撤去工　　附帯工　　1　式　当り

名称	規格	単位	数量	単価	金額	摘要
既設配水管撤去工	附帯工 撤去工	式	1			第 312 号単価表参照
土工	附帯工　撤去工	式	1			第 313 号単価表参照
舗装撤去	附帯工　撤去工	式	1			第 314 号単価表参照
路盤撤去	附帯工　撤去工	式	1			第 315 号単価表参照
構造物取壊し工	附帯工　撤去工	式	1			第 316 号単価表参照
運搬処理工	附帯工　撤去工	式	1			第 317 号単価表参照
計	1式　当り					

第 53 号　単価表　　撤去工　　従前民地部　　1　式　当り

名称	規格	単位	数量	単価	金額	摘要
従前民地部撤去工	地下埋設物を除く	式	1			第 318 号単価表参照
撤去補助工	土留等	式	1			第 319 号単価表参照
杭撤去工		式	1			第 320 号単価表参照
計	1式　当り					

第 54 号　単価表　　道路築造工　　運搬費　　1　式　当り

名称	規格	単位	数量	単価	金額	摘要
重建設機械分解組立輸送	中層混合処理機　20t以上60t以下	回	2			第 321 号単価表参照
計	1式　当り					

第 55 号　単価表　　平面街区整備工　　運搬費　　1　式　当り

名称	規格	単位	数量	単価	金額	摘要
重建設機械分解組立輸送	中層混合処理機　20t以上60t以下	回	3			第 321 号単価表参照
重建設機械分解組立輸送	ｻﾝﾄﾞﾊﾟｲﾙ　20t以上60t以下	回	1			第 322 号単価表参照
計	1式　当り					

第 56 号　単価表　　雨水・汚水管きょ敷設工　　運搬費　　1　式　当り

名称	規格	単位	数量	単価	金額	摘要
仮設材等の運搬	往復（鋼矢板、H形鋼、覆工板、敷鉄板等）	t	18			第 323 号単価表参照
仮設材等の積込み取卸し費	往復	t	18			第 324 号単価表参照
計	1式　当り					

第 57 号　単価表　　調整池築造工　　運搬費　　1　式　当り

名称	規格	単位	数量	単価	金額	摘要
仮設材等の運搬	往復（鋼矢板、H形鋼、覆工板、敷鉄板等）	t	482			第 323 号単価表参照
仮設材等の積込み取卸し費	往復	t	482			第 324 号単価表参照
仮設材等の運搬	片道（鋼矢板、H形鋼、覆工板、敷鉄板等）	t	223			第 325 号単価表参照
仮設材等の積込み取卸し費		t	223			第 326 号単価表参照
重建設機械分解組立輸送	油圧ｸﾗﾑ・ﾃﾚｽｺ　0.4m3≦V≦0.6m3	回	1			第 327 号単価表参照
重建設機械分解組立輸送	AVC工法	回	1			第 328 号単価表参照
重建設機械分解組立輸送	ｸﾛｰﾗｸﾚｰﾝ　35t吊＜W≦80t吊	回	1			第 329 号単価表参照
重建設機械分解組立輸送	高圧噴射攪拌工法	回	1			第 330 号単価表参照
計	1式　当り					

第 58 号　単価表　　仮設工　　運搬費　　1　式　当り

名称	規格	単位	数量	単価	金額	摘要
仮設材等の運搬	往復（鋼矢板、H形鋼、覆工板、敷鉄板等）	t	780			第 323 号単価表参照
仮設材等の積込み取卸し費	往復	t	780			第 324 号単価表参照
計	1式　当り					

第 59 号　単価表　　電線共同溝敷設工　　運搬費　　1　式　当り

名称	規格	単位	数量	単価	金額	摘要
仮設材等の運搬	往復（鋼矢板、H形鋼、覆工板、敷鉄板等）	t	6			第 323 号単価表参照
仮設材等の積込み取卸し費	往復	t	6			第 324 号単価表参照
計	1式　当り					

第 60 号　単価表　　上水道敷設工　　1　式　当り

名称	規格	単位	数量	単価	金額	摘要
通水試験工		m	833.1			第 331 号単価表参照
計	1式　当り					

第 61 号　単価表　　地質分析（溶出試験）　　環境省が定める土壌環境基準（28項目）　　1　式　当り

名称	規格	単位	数量	単価	金額	摘要
検液調整前処理費	地質分析（溶出試験）	検体	1			
カドミウム	地質分析（溶出試験）	検体	1			
全シアン	地質分析（溶出試験）	検体	1			
有機燐	地質分析（溶出試験）	検体	1			
鉛	地質分析（溶出試験）	検体	1			
六価クロム	地質分析（溶出試験）	検体	1			
ヒ素	地質分析（溶出試験）	検体	1			
総水銀	地質分析（溶出試験）	検体	1			
アルキル水銀	地質分析（溶出試験）	検体	1			
ポリ塩化ビフェニール（ＰＣＢ）	地質分析（溶出試験）	検体	1			
ジクロロメタン	地質分析（溶出試験・単独）	検体	1			

第 61 号　単価表　　地質分析（溶出試験）　　環境省が定める土壌環境基準（28項目）　　1　式　当り　　2 頁

名称	規格	単位	数量	単価	金額	摘要
四塩化炭素	地質分析（溶出試験・単独）	検体	1			
クロロエチレン	地質分析（溶出試験・単独）	検体	1			
１、２－ジクロロエタン	地質分析（溶出試験・単独）	検体	1			
１、１－ジクロロエチレン	地質分析（溶出試験・単独）	検体	1			
１、２－ジクロロエチレン	地質分析（溶出試験・単独）	検体	1			
１、１、１－トリクロロエタン	地質分析（溶出試験・単独）	検体	1			
１、１、２－トリクロロエタン	地質分析（溶出試験・単独）	検体	1			
トリクロロエチレン	地質分析（溶出試験・単独）	検体	1			
テトラクロロエチレン	地質分析（溶出試験・単独）	検体	1			
１、３－ジクロロプロペン	地質分析（溶出試験・単独）	検体	1			
チウラム	地質分析（溶出試験）	検体	1			

第 61 号　単価表　　地質分析（溶出試験）　　環境省が定める土壌環境基準（28項目）　　1　式　当り　　3 頁

名称	規格	単位	数量	単価	金額	摘要
シマジン	地質分析（溶出試験）	検体	1			
チオベンカルブ	地質分析（溶出試験）	検体	1			
ベンゼン	地質分析（溶出試験・単独）	検体	1			
セレン	地質分析（溶出試験）	検体	1			
フッ素	地質分析（溶出試験）	検体	1			
ホウ素	地質分析（溶出試験）	検体	1			
１－４－ジオキサン	地質分析（溶出試験）	検体	1			
計	1式　当り					

第 62 号　単価表　　地質分析（含有量試験）　　環境省が定める土壌環境基準（9項目）　　1　式　当り

名称	規格	単位	数量	単価	金額	摘要
カドミウム	地質分析（含有量試験）	検体	1			
六価クロム	地質分析（含有量試験）	検体	1			
シアン	地質分析（含有量試験）	検体	1			
総水銀	地質分析（含有量試験）	検体	1			
セレン	地質分析（含有量試験）	検体	1			
鉛	地質分析（含有量試験）	検体	1			
ホウ素	地質分析（含有量試験）	検体	1			
フッ素	地質分析（含有量試験）	検体	1			
ヒ素	地質分析（含有量試験）	検体	1			
計	1式　当り					

第 63 号　単価表　　家屋調査費（一式）　　1　式　当り

名称	規格	単位	数量	単価	金額	摘要
物件補償費		式	1			
計	1式　当り					

第 64 号　単価表　　都市計画道路3・4・18号馬橋根木内線　　地区外　　1　式　当り

名称	規格	単位	数量	単価	金額	摘要
土工	都市計画道路3・4・18号馬橋根木内線 地区外	式	1			第 332 号単価表参照
構造物工	都市計画道路3・4・18号馬橋根木内線 地区外	式	1			第 333 号単価表参照
舗装工	都市計画道路3・4・18号馬橋根木内線 地区外	式	1			第 334 号単価表参照
植栽工	都市計画道路3・4・18号馬橋根木内線 地区外	式	1			第 335 号単価表参照
区画線工	都市計画道路3・4・18号馬橋根木内線 地区外	式	1			第 336 号単価表参照
計	1式　当り					

第 65 号　単価表　　アクセス道路　　区12.5-1号線　地区外　　1　式　当り

名称	規格	単位	数量	単価	金額	摘要
土工	アクセス道路　地区外	式	1			第 337 号単価表参照
構造物工	アクセス道路　地区外	式	1			第 338 号単価表参照
計	1式　当り					

第 66 号　単価表　　雨水管きょ工　　FRPMφ600　地区外　　1　式　当り

名称	規格	単位	数量	単価	金額	摘要
管路土工	雨水管きょ　FRPMφ600	式	1			第 339 号単価表参照
管布設工	雨水管きょ　FRPMφ600	式	1			第 340 号単価表参照
管基礎工	雨水管きょ　FRPMφ600	式	1			第 341 号単価表参照
管路土留工	雨水管きょ　FRPMφ600	式	1			第 342 号単価表参照
仮復旧工	雨水管きょ　FRPMφ600	式	1			第 343 号単価表参照
撤去工	雨水管きょ　FRPMφ600	式	1			第 344 号単価表参照
計	1式　当り					

第 67 号　単価表　　雨水管きょ工　　□700　地区外　　1　式　当り

名称	規格	単位	数量	単価	金額	摘要
管路土工	雨水函渠　□700	式	1			第 345 号単価表参照
管布設工	雨水函渠　□700	式	1			第 346 号単価表参照
管路土留工	雨水函渠　□700	式	1			第 347 号単価表参照
計	1式　当り					

第 68 号　単価表　　汚水管きょ工　　地区外　Vuφ200　　1　式　当り

名称	規格	単位	数量	単価	金額	摘要
管路土工	地区外　汚水管きょ　VUφ200	式	1			第 348 号単価表参照
管布設工	地区外　汚水管きょ　VUφ200	式	1			第 349 号単価表参照
管基礎工	地区外　汚水管きょ　VUφ200	式	1			第 350 号単価表参照
管路土留工	地区外　汚水管きょ　VUφ200	式	1			第 351 号単価表参照
仮復旧工	地区外　汚水管きょ　VUφ200	式	1			第 352 号単価表参照
本復旧工	地区外　汚水管きょ　VUφ200	式	1			第 353 号単価表参照
撤去工	地区外　汚水管きょ　VUφ200	式	1			第 354 号単価表参照
計	1式　当り					

第 69 号　単価表　　マンホール工　　地区外　汚水管きょ　　1　式　当り

名称	規格	単位	数量	単価	金額	摘要
組立楕円ﾏﾝﾎｰﾙ工	地区外　汚水管きょ	式	1			第 355 号単価表参照
組立1号ﾏﾝﾎｰﾙ工	地区外　汚水管きょ	式	1			第 356 号単価表参照
計	1式　当り					

第 70 号　単価表　　盛土法面工　　公園築造工　地区外　　1　式　当り

名称	規格	単位	数量	単価	金額	摘要
床掘り	土砂　小規模	m3	30			第 99 号単価表参照
埋戻し	小規模	m3	30			第 100 号単価表参照
購入土		m3	5			第 98 号単価表参照
法面整形	切土部	m2	190			第 259 号単価表参照
基盤排水層	ﾌｨﾙﾀｰ用砂	m3	5			第 235 号単価表参照
吸出し防止材設置		m2	10			第 236 号単価表参照
公園植栽 張芝工		m2	190			第 237 号単価表参照
計	1式　当り					

第 71 号　単価表　　施設工　　公園築造工　地区外　　1　式　当り

名称	規格	単位	数量	単価	金額	摘要
地先境界ブロック	A種	m	31			第 268 号単価表参照
転落防止柵	H1100（連続基礎式）	m	2			第 270 号単価表参照
転落防止柵	H1100（土中式）2段手摺付	m	31			第 271 号単価表参照
転落防止柵	H1100（連続基礎式）2段手摺付	m	11			第 357 号単価表参照
ﾈｯﾄﾌｪﾝｽ設置	H3000　2.0mﾋﾟｯﾁ　基礎ﾌﾞﾛｯｸ式	m	24			第 277 号単価表参照
階段ﾌﾞﾛｯｸ設置	2段*1.0m	本	12			第 358 号単価表参照
階段ﾌﾞﾛｯｸ設置	2段*0.5m	本	8			第 359 号単価表参照
地覆ｺﾝｸﾘｰﾄ	公園築造工　地区外	箇所	2			第 360 号単価表参照
ﾌﾟﾚｷｬｽﾄ基礎設置	500*500*L5000	m	3			第 361 号単価表参照
ﾌｯﾄﾗｲﾄ	公園築造工　施設工	基	3			第 282 号単価表参照
ｶﾞｰﾃﾞﾝﾗｲﾄ	公園築造工　施設工	基	2			第 283 号単価表参照

第 71 号　単価表　　施設工　　公園築造工　地区外　　1　式　当り　　2 頁

名称	規格	単位	数量	単価	金額	摘要
地中配管・配線	公園築造工　施設工　地区外	式	1			第 362 号単価表参照
計	1式　当り					

第 72 号　単価表　　舗装工　　公園築造工　地区外　　1　式　当り

名称	規格	単位	数量	単価	金額	摘要
ｺﾝｸﾘｰﾄ舗装	公園築造工　舗装工	m2	70			第 286 号単価表参照
ﾀﾞｽﾄ舗装	4cm厚	m2	70			第 287 号単価表参照
計	1式　当り					

第 73 号　単価表　　地盤改良工　　公園築造工　地区外　　1　式　当り

名称	規格	単位	数量	単価	金額	摘要
中層混合処理工	WILL工法 打設長・改良長6.5m以下	m3	52			
計	1式　当り					

第 74 号　単価表　　擁壁工　　公園築造工　地区外　　1　式　当り

名称	規格	単位	数量	単価	金額	摘要
現場打逆T型擁壁	公園築造工　地区外	式	1			第 363 号単価表参照
計	1式　当り					

第 75 号　単価表　　土工　　都市計画道路3・4・18号馬橋根木内線　　1　式　当り

名称	規格	単位	数量	単価	金額	摘要
掘削	土砂　小規模	m3	190			第 96 号単価表参照
床掘り	土砂　小規模	m3	60			第 99 号単価表参照
埋戻し	小規模	m3	50			第 100 号単価表参照
路床盛土	4.0m以上　20,000m3未満	m3	510			第 364 号単価表参照
路体（築堤）盛土	4.0m以上　20,000㎥未満	m3	70			第 97 号単価表参照
購入土		m3	450			第 98 号単価表参照
計	1式　当り					

第 76 号　単価表　　構造物工　　都市計画道路3・4・18号馬橋根木内線　　1　式　当り

名称	規格	単位	数量	単価	金額	摘要
千葉県型側溝（路側用）	CH25-30-30	m	96			第 365 号単価表参照
集水桝	車道部　400*H550	箇所	3			第 366 号単価表参照
取付管布設および支管取付工	φ150　管長3m未満	箇所	2			第 367 号単価表参照
歩車道境界ブロック	一般部　両面A型	m	82			第 368 号単価表参照
歩車道境界ブロック	一般部　両面B型	m	5			第 369 号単価表参照
歩車道境界ブロック	横断擦付部　両面A型	箇所	5			第 370 号単価表参照
歩車道境界ブロック	横断切下部　片面A型	m	14			第 371 号単価表参照
植樹帯ブロック	1号	m	77			第 372 号単価表参照
地先境界ブロック	C型	m	101			第 373 号単価表参照
L型街渠	横断切下部　両面A型	m	16			第 374 号単価表参照
プレキャストL型擁壁設置	1.0m以上2.0m以下	m	17			第 375 号単価表参照

名称	規格	単位	数量	単価	金額	摘要
プレキャスト擁壁製品費	馬橋根木内線～アクセス道路	式	1			
防護柵（横断・転落防止柵）設置工	コンクリート建込	m	17			第 376 号単価表参照
防護柵（横断・転落防止柵）設置工	土中建込	m	24			第 377 号単価表参照
防護柵設置工（ガードパイプ設置工）	土中建込	m	61			第 378 号単価表参照
視線誘導標設置	防護柵取付	本	17			第 379 号単価表参照
反射板設置	GPアロー同等品以上	枚	2			第 380 号単価表参照
車止め	H850　固定式	基	6			第 269 号単価表参照
道路標識	1枚　φ60.5	基	2			第 381 号単価表参照
任意標識	1枚　φ76.3	基	3			第 382 号単価表参照
道路標識板材料費	馬橋根木内線　地区内	式	1			第 383 号単価表参照
照明灯	道路照明	基	3			第 384 号単価表参照

第 76 号　単価表　　構造物工　　都市計画道路3・4・18号馬橋根木内線　　1　式　当り　　3 頁

名称	規格	単位	数量	単価	金額	摘要
照明灯	交差点照明	基	3			第 385 号単価表参照
計	1式　当り					

第 77 号　単価表　　舗装工　　都市計画道路3・4・18号馬橋根木内線　　1　式　当り

名称	規格	単位	数量	単価	金額	摘要
車道舗装工	都市計画道路3・4・18号馬橋根木内線	式	1			第 386 号単価表参照
歩道舗装工	都市計画道路3・4・18号馬橋根木内線	式	1			第 387 号単価表参照
計	1式　当り					

第 78 号　単価表　　植栽工　　都市計画道路3・4・18号馬橋根木内線　　1　式　当り

名称	規格	単位	数量	単価	金額	摘要
公園植栽 張芝工		m2	120			第 237 号単価表参照
計	1式　当り					

第 79 号　単価表　　区画線工　　都市計画道路3・4・18号馬橋根木内線　　1　式　当り

名称	規格	単位	数量	単価	金額	摘要
区画線設置	実線15cm	m	104			第 388 号単価表参照
区画線設置	破線30cm	m	16			第 389 号単価表参照
区画線設置	ゼブラ45cm	m	45			第 390 号単価表参照
樹脂系すべり止め舗装工	RPN-303	m2	36			第 391 号単価表参照
矢羽根型路面標示	L1500 W750	箇所	9			
計	1式　当り					

第 80 号　単価表　　地盤改良工　　都市計画道路3・4・18号馬橋根木内線　　1　式　当り

名称	規格	単位	数量	単価	金額	摘要
中層混合処理工法	φ1200　掘削長5.2m GIコラム工法	本	4			
中層混合処理工法	φ1600　掘削長5.05m GIコラム工法	本	8			
計	1式　当り					

第 81 号　単価表　　土工　　アクセス道路　　1　式　当り

名称	規格	単位	数量	単価	金額	摘要
掘削	土砂　小規模	m3	2,970			第 96 号単価表参照
床掘り	土砂　小規模	m3	320			第 99 号単価表参照
埋戻し	小規模	m3	130			第 100 号単価表参照
路床盛土	4.0m以上　20,000m3未満	m3	480			第 364 号単価表参照
路体（築堤）盛土	4.0m以上　20,000㎥未満	m3	20			第 97 号単価表参照
建設発生土処分	小規模	m3	2,580			第 101 号単価表参照
計	1式　当り					

第 82 号　単価表　　構造物工　　アクセス道路　　1　式　当り

名称	規格	単位	数量	単価	金額	摘要
千葉県型側溝（路側用）	CH25-30-30	m	600			第 365 号単価表参照
耐重用側溝	300*300	m	40			第 250 号単価表参照
集水桝	車道部　400*H550	箇所	30			第 366 号単価表参照
集水桝	車道部　400*H750	箇所	1			第 392 号単価表参照
集水桝	歩道部　400*H550	箇所	1			第 393 号単価表参照
取付管布設および支管取付工	φ150　管長3m未満	箇所	13			第 367 号単価表参照
取付管布設および支管取付工	φ150　管長3m以上5m未満	箇所	11			第 394 号単価表参照
取付管布設および支管取付工	φ150　管長5m以上12m未満	箇所	5			第 395 号単価表参照
暗渠排水管	VUφ150	m	18			第 396 号単価表参照
歩車道境界ブロック	一般部　両面A型	m	467			第 368 号単価表参照
歩車道境界ブロック	一般部　両面B型	m	27			第 369 号単価表参照

名称	規格	単位	数量	単価	金額	摘要
歩車道境界ブロック	横断擦付部　両面A型	箇所	24			第 370 号単価表参照
歩車道境界ブロック	横断切下部　片面A型	m	138			第 371 号単価表参照
地先境界ブロック	C型	m	514			第 373 号単価表参照
プレキャスト擁壁設置	0.5m以上1.0m以下	m	14			第 103 号単価表参照
プレキャスト擁壁設置	1.0mを超え2.0m以下	m	22			第 104 号単価表参照
基面整正		m2	47			第 102 号単価表参照
プレキャスト擁壁製品費	アクセス道路	式	1			
防護柵（横断・転落防止柵）設置工	コンクリート建込	m	36			第 376 号単価表参照
防護柵（横断・転落防止柵）設置工	土中建込	m	463			第 377 号単価表参照
防護柵設置工（ガードパイプ設置工）	土中建込	m	71			第 378 号単価表参照
視線誘導標設置	防護柵取付	本	23			第 379 号単価表参照

名称	規格	単位	数量	単価	金額	摘要
反射板設置	GPアロー同等品以上	枚	2			第 380 号単価表参照
車止め	H850　固定式	基	21			第 269 号単価表参照
車止め	H850　取外し式	基	2			第 397 号単価表参照
道路標識	1枚　φ60.5	基	7			第 381 号単価表参照
道路標識	3枚　φ76.3	基	2			第 398 号単価表参照
道路標識	4枚　φ76.3	基	1			第 399 号単価表参照
任意標識	1枚　φ76.3	基	13			第 382 号単価表参照
道路標識板材料費	アクセス道路	式	1			第 400 号単価表参照
鋼矢板	鋼矢板H13000	m	100			第 401 号単価表参照
矢板用修景ｺﾝｸﾘｰﾄ壁	ｴｸｽﾃﾘｱﾊﾟﾈﾙ同等品以上	式	1			第 402 号単価表参照
照明灯	道路照明	基	14			第 384 号単価表参照

第 82 号　単価表　　構造物工　　アクセス道路　　1　式　当り　　4 頁

名称	規格	単位	数量	単価	金額	摘要
計	1式　当り					

第 83 号　単価表　　舗装工　　アクセス道路　　1　式　当り

名称	規格	単位	数量	単価	金額	摘要
車道舗装工	アクセス道路	式	1			第 403 号単価表参照
歩道舗装工	アクセス道路　一般部	式	1			第 404 号単価表参照
歩道舗装工	アクセス道路　乗入部	式	1			第 405 号単価表参照
視覚障碍者誘導用ﾌﾞﾛｯｸ	アクセス道路	式	1			第 406 号単価表参照
計	1式　当り					

第 84 号　単価表　　区画線工　　アクセス道路　　1　式　当り

名称	規格	単位	数量	単価	金額	摘要
区画線設置	実線15cm	m	615			第 388 号単価表参照
区画線設置	破線30cm	m	90			第 389 号単価表参照
区画線設置	ゼブラ45cm	m	135			第 390 号単価表参照
区画線設置	矢印・記号・文字	m	169			第 407 号単価表参照
樹脂系すべり止め舗装工	RPN-303	m2	200			第 391 号単価表参照
矢羽根型路面標示	L1500 W750	箇所	37			
身障者乗降場	青L5.0m*W3.5m	箇所	1			第 408 号単価表参照
計	1式　当り					

第 85 号　単価表　　地盤改良工　　アクセス道路　　1　式　当り

名称	規格	単位	数量	単価	金額	摘要
中層混合処理工法	φ1200　掘削長5.2m GIコラム工法	本	17			
中層混合処理工法	φ1600　掘削長5.05m GIコラム工法	本	1			
中層混合処理工法	φ1400　掘削長9.7m GIコラム工法	本	2			
中層混合処理工法	φ1600　掘削長9.12m GIコラム工法	本	8			
計	1式　当り					

第 86 号　単価表　　土工　　区6-1号線、区6-2号線　　1　式　当り

名称	規格	単位	数量	単価	金額	摘要
掘削	土砂　小規模	m3	480			第 96 号単価表参照
床掘り	土砂　小規模	m3	60			第 99 号単価表参照
埋戻し	小規模	m3	20			第 100 号単価表参照
路肩盛土	人力	m3	40			第 409 号単価表参照
路体（築堤）盛土	2.5m以上4.0m未満	m3	5			第 231 号単価表参照
建設発生土処分	小規模	m3	470			第 101 号単価表参照
計	1式　当り					

第 87 号　単価表　　構造物工　　区6-1号線、区6-2号線　　1　式　当り

名称	規格	単位	数量	単価	金額	摘要
千葉県型側溝（路側用）	CH25-30-30	m	250			第 365 号単価表参照
集水桝	車道部　400*H550	箇所	12			第 366 号単価表参照
集水桝	車道部　400*H1050	箇所	1			第 410 号単価表参照
取付管布設および支管取付工	φ150　管長3m未満	箇所	7			第 367 号単価表参照
横断暗渠	□300	m	10			第 411 号単価表参照
暗渠排水管	VUφ150	m	22			第 396 号単価表参照
計	1式　当り					

第 88 号　単価表　　車道舗装工　　区6-1号線、区6-2号線　　1　式　当り

名称	規格	単位	数量	単価	金額	摘要
表層（車道・路肩部）	1.4m以上3.0m以下　50mm　再生密粒度As	m2	660			第 412 号単価表参照
上層路盤（車道・路肩部）	t=150mm	m2	660			第 413 号単価表参照
下層路盤（車道・路肩部）	t=200mm	m2	660			第 414 号単価表参照
路床置換工	区6-1号線、区6-2号線	m2	800			第 415 号単価表参照
計	1式　当り					

第 89 号　単価表　　土工　　区5-1号線　　1　式　当り

名称	規格	単位	数量	単価	金額	摘要
掘削	土砂　小規模	m3	420			第 96 号単価表参照
床掘り	土砂　小規模	m3	80			第 99 号単価表参照
埋戻し	小規模	m3	30			第 100 号単価表参照
路肩盛土	人力	m3	50			第 409 号単価表参照
路体（築堤）盛土	2.5m以上4.0m未満	m3	220			第 231 号単価表参照
建設発生土処分	小規模	m3	160			第 101 号単価表参照
計	1式　当り					

第 90 号　単価表　　構造物工　　区5-1号線　　1　式　当り

名称	規格	単位	数量	単価	金額	摘要
千葉県型側溝（路側用）	CH25-30-30	m	240			第 365 号単価表参照
千葉県型側溝（路側用）	CH25-30-40	m	6			第 416 号単価表参照
千葉県型側溝（路側用）	CH25-30-50	m	20			第 417 号単価表参照
千葉県型側溝（路側用）	CH25-30-60	m	8			第 418 号単価表参照
コンクリート		m3	1.14			第 419 号単価表参照
集水桝	車道部　400*H550	箇所	10			第 366 号単価表参照
集水桝	車道部　400*H600	箇所	6			第 420 号単価表参照
横断暗渠	□300	m	14			第 411 号単価表参照
ガードレール設置	Gr-C-2E/PT-F1同等品以上	m	105			第 421 号単価表参照
ガードレール設置	Gr-C-2B/PT-F1同等品以上	m	22			第 253 号単価表参照
重力式擁壁	1mを超え2m未満	m	15			第 422 号単価表参照

第 90 号　単価表　　構造物工　　区5-1号線　　1　式　当り　　2 頁

名称	規格	単位	数量	単価	金額	摘要
重力式擁壁	2mを超え5m未満	m	9			第 423 号単価表参照
計	1式　当り					

第 91 号　単価表　　車道舗装工　　区5-1号線　　1　式　当り

名称	規格	単位	数量	単価	金額	摘要
表層（車道・路肩部）	1.4m以上3.0m以下　50mm　再生密粒度As	m2	510			第 412 号単価表参照
上層路盤（車道・路肩部）	t=150mm	m2	510			第 413 号単価表参照
下層路盤（車道・路肩部）	t=200mm	m2	510			第 414 号単価表参照
路床置換工	区5-1号線	m2	650			第 424 号単価表参照
計	1式　当り					

第 92 号　単価表　　土工　　駅前広場　　1　式　当り

名称	規格	単位	数量	単価	金額	摘要
掘削	土砂　小規模	m3	160			第 96 号単価表参照
床掘り	土砂　小規模	m3	320			第 99 号単価表参照
埋戻し	小規模	m3	220			第 100 号単価表参照
路床盛土	4.0m以上　20,000m3未満	m3	1,040			第 364 号単価表参照
購入土		m3	920			第 98 号単価表参照
計	1式　当り					

第 93 号　単価表　　構造物工　　駅前広場　　1　式　当り

名称	規格	単位	数量	単価	金額	摘要
上蓋式U型側溝	300A	m	141			第 425 号単価表参照
千葉県型側溝（歩道用）	CH1-30-40	m	2			第 426 号単価表参照
千葉県型側溝（歩道用）	CH1-30-50	m	6			第 427 号単価表参照
千葉県型側溝（歩道用）	CH1-30-60	m	8			第 428 号単価表参照
ｺﾝｸﾘｰﾄ	無筋　人力　18-8-25BB	m3	0.59			第 206 号単価表参照
集水桝	歩道部　400*H400	箇所	4			第 429 号単価表参照
集水桝	歩道部　400*H450	箇所	1			第 430 号単価表参照
集水桝	歩道部　400*H600	箇所	1			第 431 号単価表参照
集水桝	歩道部　400*H700	箇所	1			第 432 号単価表参照
集水桝	歩道部　800*H650	箇所	1			第 433 号単価表参照
暗渠排水管	VUφ150	m	12			第 396 号単価表参照

第 93 号　単価表　　構造物工　　駅前広場　　1　式　当り　　2 頁

名称	規格	単位	数量	単価	金額	摘要
階段設置	駅前広場	式	1			第 434 号単価表参照
プレキャスト擁壁設置	0.5m以上1.0m以下	m	8			第 103 号単価表参照
プレキャスト擁壁設置	1.0mを超え2.0m以下	m	36			第 104 号単価表参照
プレキャスト擁壁設置	2.0mを超え3.5m以下	m	29			第 105 号単価表参照
基面整正		m2	110			第 102 号単価表参照
ﾌﾟﾚｷｬｽﾄL型擁壁製品費	駅前広場	式	1			
現場打L型擁壁	L=4.50m	式	1			第 435 号単価表参照
防護柵（横断・転落防止柵）設置工	コンクリート建込	m	78			第 376 号単価表参照
照明灯	広場照明　1灯ﾀｲﾌﾟ	基	1			第 436 号単価表参照
照明灯	広場照明　2灯ﾀｲﾌﾟ	基	3			第 437 号単価表参照
地中配管・配線	駅前広場	式	1			第 438 号単価表参照

第 93 号　単価表　　構造物工　　駅前広場　　1　式　当り　　3 頁

名称	規格	単位	数量	単価	金額	摘要
計	1式　当り					

駅前広場

第 94 号　単価表　　舗装工　　歩道舗装工　乗入　　1　式　当り

名称	規格	単位	数量	単価	金額	摘要
表層（歩道部）	1.4m以上　50mm　再生密粒度As	m2	1,310			第 439 号単価表参照
基層（歩道部）	1.4m以上　50mm　再生粗粒度As	m2	1,310			第 440 号単価表参照
上層路盤（歩道部）	t=100mm	m2	1,310			第 256 号単価表参照
下層路盤（歩道部）	t=150mm	m2	1,310			第 441 号単価表参照
視覚障碍者誘導用ﾌﾞﾛｯｸ（乗入部・普通）	t=8cm 線状・点状	m2	26			第 442 号単価表参照
計	1式　当り					

第 95 号　単価表　　地盤改良工　　駅前広場　　1　式　当り

名称	規格	単位	数量	単価	金額	摘要
中層混合処理工	8m＜L≦10m	m3	210			第 110 号単価表参照
中層混合処理工	10m＜L≦13m	m3	230			第 111 号単価表参照
中層混合処理工法	φ1200　掘削長8.71m GIコラム工法	本	92			
中層混合処理工法	φ1600　掘削長9.12m GIコラム工法	本	16			
計	1式　当り					

第 96 号　単価表　　掘削　　土砂　小規模　　1　m3　当り

名称	規格	単位	構成比	東京単価	積算単価	摘要
標準単価			P			
機械構成比		%	K			
バックホウ（クローラ）［標準］	排ガス型（第２次）　山積０．２８ｍ３	%	K1			
労務構成比		%	R			
運転手（特殊）		%	R1			
材料構成比		%	Z			
軽油		%	Z1			
	１m3　　当り					

第 97 号　単価表　　路体（築堤）盛土　　4.0m以上　20,000㎥未満　　1　m3　当り

名称	規格	単位	構成比	東京単価	積算単価	摘要
標準単価			P			
機械構成比		%	K			
ブルドーザ［湿地］	７ｔ級	%	K1			
振動ローラ（土工用）［ﾌﾗｯﾄ･ｼﾝｸﾞﾙﾄﾞﾗﾑ型］	運転質量１１～１２ｔ	%	K2			
労務構成比		%	R			
運転手（特殊）		%	R1			
普通作業員		%	R2			
材料構成比		%	Z			
軽油		%	Z1			
	1m3　当り					

第 98 号　単価表　　購入土　　1　m3　当り

名称	規格	単位	数量	単価	金額	摘要
盛土用土砂	ほぐし土量	ｍ３	1.33			
計	1ｍ3　当り					

第 99 号　単価表　　床掘り　　土砂　小規模　　1　m3　当り

名称	規格	単位	構成比	東京単価	積算単価	摘要
標準単価			P			
機械構成比		%	K			
バックホウ（クローラ）［後方超小旋回型］	排ガス型（第２次）　山積０．２８ｍ３	%	K1			
労務構成比		%	R			
運転手（特殊）		%	R1			
普通作業員		%	R2			
材料構成比		%	Z			
軽油		%	Z1			
	１m3　　当り					

第100号　単価表　　埋戻し　　小規模　　1　m3　当り

名称	規格	単位	構成比	東京単価	積算単価	摘要
標準単価			P			
機械構成比		%	K			
バックホウ（クローラ）［後方超小旋回型］	排ガス型（第２次）　山積０．２８ｍ３	%	K1			
ランマ	質量６０～８０ｋｇ	%	K2			
労務構成比		%	R			
普通作業員		%	R1			
特殊作業員		%	R2			
運転手（特殊）		%	R3			
材料構成比		%	Z			
軽油		%	Z1			
ガソリン	レギュラー	%	Z2			

第100号　単価表　　埋戻し　　小規模　　1　m3　当り　　2頁

名称	規格	単位	構成比	東京単価	積算単価	摘要
	1m3　当り					

第 101 号　単価表　　建設発生土処分　　小規模　　1　m3　当り

名称	規格	単位	数量	単価	金額	摘要
残土処分費		m^3	1			
土砂等運搬	小規模　BH0.28m3	m3	1			第 443 号単価表参照
計	1 m3　当り					

第102号　単価表　　基面整正　　1　m2　当り

名称	規格	単位	構成比	東京単価	積算単価	摘要
標準単価			P			
労務構成比		%	R			
普通作業員		%	R1			
	1m2　当り					

第103号　単価表　　プレキャスト擁壁設置　　0.5m以上1.0m以下　　1　m　当り

名称	規格	単位	構成比	東京単価	積算単価	摘要
標準単価			P			
機械構成比		%	K			
ﾊﾞｯｸﾎｳ(ｸﾛｰﾗ)[標準・ｸﾚｰﾝ機能付き]	山積0.8m3(平積0.6m3)2.9t吊	%	K1			
労務構成比		%	R			
普通作業員		%	R1			
土木一般世話役		%	R2			
運転手（特殊）		%	R3			
特殊作業員		%	R4			
材料構成比		%	Z			
コンクリート擁壁	Ｌ＝２ｍ	%	Z1			積算単価計上なし
軽油		%	Z2			

第103号　単価表　　プレキャスト擁壁設置　　0.5m以上1.0m以下　　1　m　当り　　2頁

名称	規格	単位	構成比	東京単価	積算単価	摘要
	1ｍ　当り					

第104号　単価表　　プレキャスト擁壁設置　　1.0mを超え2.0m以下　　1　m　当り

名称	規格	単位	構成比	東京単価	積算単価	摘要
標準単価			P			
機械構成比		%	K			
ﾊﾞｯｸﾎｳ(ｸﾛｰﾗ)[標準・ｸﾚｰﾝ機能付き]	山積0.8m3(平積0.6m3)2.9t吊	%	K1			
労務構成比		%	R			
普通作業員		%	R1			
土木一般世話役		%	R2			
運転手（特殊）		%	R3			
特殊作業員		%	R4			
材料構成比		%	Z			
コンクリート擁壁	Ｌ＝２ｍ	%	Z1			積算単価計上なし
軽油		%	Z2			

第104号　単価表　　プレキャスト擁壁設置　　1.0mを超え2.0m以下　　1　m　当り　　2頁

名称	規格	単位	構成比	東京単価	積算単価	摘要
	1ｍ　当り					

第105号　単価表　　プレキャスト擁壁設置　　2.0mを超え3.5m以下　　1　m　当り

名称	規格	単位	構成比	東京単価	積算単価	摘要
標準単価			P			
機械構成比		%	K			
ラフテレーンクレーン［油圧伸縮ジブ型］	２５ｔ吊	%	K1			
労務構成比		%	R			
普通作業員		%	R1			
土木一般世話役		%	R2			
特殊作業員		%	R3			
材料構成比		%	Z			
コンクリート擁壁	Ｌ＝２ｍ	%	Z1			積算単価計上なし
	１ｍ　当り					

第106号　単価表　　ﾌﾟﾚｷｬｽﾄ擁壁製品費　　平面街区整備工　　1　式　当り

名称	規格	単位	数量	単価	金額	摘要
ﾌﾟﾚｷｬｽﾄL型擁壁製品費（化粧付）	2街区	式	1			
ﾌﾟﾚｷｬｽﾄL型擁壁製品費	1街区	式	1			
ﾌﾟﾚｷｬｽﾄL型擁壁製品費	6街区	式	1			
ﾌﾟﾚｷｬｽﾄL型擁壁製品費	5街区	式	1			
計	1式　当り					

第107号　単価表　　現場打L型擁壁　　L=1.328m　　1　式　当り

名称	規格	単位	数量	単価	金額	摘要
コンクリート（場所打擁壁）	18-8-25BB	m3	0.4			第 444 号単価表参照
型枠	一般型枠	m2	3.1			第 195 号単価表参照
鉄筋工［市場単価］	SD345・D16~D25	t	0.1			第 445 号単価表参照
ｺﾝｸﾘｰﾄ	無筋　人力　18-8-25BB	m3	0.1			第 206 号単価表参照
型枠	均しコンクリート	m2	0.2			第 446 号単価表参照
基礎砕石	17.5cmを超え20.0cm以下	m2	0.9			第 447 号単価表参照
基面整正		m2	0.9			第 102 号単価表参照
計	1式　当り					

第108号　単価表　　重力式擁壁　　1m　　10　m　当り

名称	規格	単位	数量	単価	金額	摘要
小型擁壁	18-8-25BB　0.8m以上1.0m以下	m3	6.75			第 448 号単価表参照
基面整正		m2	11.5			第 102 号単価表参照
計	10 m　当り					
	1 m　当り					

第109号　単価表　　中層混合処理工　　5m＜L≦8m　　100　m3　当り

名称	規格	単位	数量	単価	金額	摘要
土木一般世話役		人				
特殊作業員		人				
普通作業員		人				
改良材		t	15.9			
中層混合処理機運転		日				第 449 号単価表参照
スラリプラント運転		日				第 450 号単価表参照
諸雑費（率＋まるめ）		式	1			
特許料金		m3	100			
計	100 m3　当り					
	1 m3　当り					

第 110 号　単価表　　中層混合処理工　　8m＜L≦10m　　100　m3　当り

名称	規格	単位	数量	単価	金額	摘要
土木一般世話役		人				
特殊作業員		人				
普通作業員		人				
改良材		t	15.9			
中層混合処理機運転		日				第 451 号単価表参照
スラリプラント運転		日				第 450 号単価表参照
諸雑費（率＋まるめ）		式	1			
特許料金		m3	100			
計	100 m3　当り					
	1 m3　当り					

第111号　単価表　　中層混合処理工　　10m＜L≦13m　　100　m3　当り

名称	規格	単位	数量	単価	金額	摘要
土木一般世話役		人				
特殊作業員		人				
普通作業員		人				
改良材		t	15.9			
中層混合処理機運転		日				第 452 号単価表参照
スラリプラント運転		日				第 450 号単価表参照
諸雑費（率＋まるめ）		式	1			
特許料金		m3	100			
計	100 m3　当り					
	1 m3　当り					

第 112 号　単価表　　安定処理　　平面街区整備工　　1　m3　当り

名称	規格	単位	数量	単価	金額	摘要
積込（ルーズ）	土砂　50,000m3未満	m3	2			第 453 号単価表参照
安定処理工（自走式土質改良工）		m3	1			第 454 号単価表参照
土砂等運搬	BH山積0.8m3（平積0.6m3）	m3	1			第 455 号単価表参照
購入土		m3	1			第 98 号単価表参照
計	1m3　当り					

第 113 号　単価表　　自走式土質改良機設置・撤去工　　1 台･回 当り

名称	規格	単位	数量	単価	金額	摘要
土木一般世話役		人				
特殊作業員		人				
運転手（特殊）		人				
自走式土質改良機運転		日				第 456 号単価表参照
諸雑費（まるめ）		式	1			
計	1台･回　当り					

第 114 号　単価表　　サンドマット　　t=100cm　　1　m3　当り

名称	規格	単位	数量	単価	金額	摘要
サンドマット	ｻﾝﾄﾞﾏｯﾄ用（ｼﾙﾄ分6~15%程度）	m3	0.5			第 457 号単価表参照
サンドマット	ｻﾝﾄﾞﾏｯﾄ用（ｼﾙﾄ分3%以下）	m3	0.5			第 458 号単価表参照
計	1m3　当り					

第115号　単価表　　PVD工　　打設長30m以下　10m/本　ﾊﾞｰﾁｶﾙﾄﾞﾚｰﾝ材　　100　本　当り

名称	規格	単位	数量	単価	金額	摘要
土木一般世話役		人				
特殊作業員		人				
普通作業員		人				
ドレーン材		m	1,092			100*(10+0.5)*1.04
先端アンカー		個	104			
PVD打機運転		日				第 459 号単価表参照
諸雑費（まるめ）		式	1			
計	100本　当り					
	1本　当り					

第116号　単価表　　ポンプ運転工　　1　日　当り

名称	規格	単位	数量	単価	金額	摘要
特殊作業員		人				
普通作業員		人				
工事用水中モータポンプ［普通型］	潜水ポンプ　口径φ５０ｍｍ　全揚程５ｍ	日				
発動発電機［ガソリンエンジン駆動］	３ｋＶＡ	日				
諸雑費		式	1			
計	1日　当り					

第117号　単価表　　ポンプ据付・撤去工　　1　現場　当り

名称	規格	単位	数量	単価	金額	摘要
普通作業員		人				
計	1現場　当り					

第118号　単価表　　管路土工　　雨水管きょ　VUφ300　　1　式　当り

名称	規格	単位	数量	単価	金額	摘要
機械掘削工(ﾊﾞｯｸﾎｳ)	ｸﾛｰﾗ型・山積0.28m3（平積0.2m3）	m3	50			第 460 号単価表参照
人力投入埋戻工	再生砂	m3	20			第 461 号単価表参照
機械投入埋戻工(ﾊﾞｯｸﾎｳ)	山積0.28m3	m3	30			第 462 号単価表参照
建設発生土処分	小規模	m3	50			第 101 号単価表参照
計	1式　当り					

第 119 号　単価表　　管布設工　　雨水管きょ　VUφ300　　1　式　当り

名称	規格	単位	数量	単価	金額	摘要
硬質塩化ビニル管設置工	φ300	m	35			第 210 号単価表参照
計	1式　当り					

第 120 号　単価表　　管基礎工　　雨水管きょ　VUφ300　　1　式　当り

名称	規格	単位	数量	単価	金額	摘要
砂基礎設置工(人力施工)	(市場単価)再生砂	m3	3			第 463 号単価表参照
計	1式　当り					

第121号　単価表　　管路土工　　雨水管きょ　VUφ400　　1　式　当り

名称	規格	単位	数量	単価	金額	摘要
機械掘削工(ﾊﾞｯｸﾎｳ)	ｸﾛｰﾗ型・山積0.28m3（平積0.2m3）	m3	580			第 460 号単価表参照
人力投入埋戻工	再生砂	m3	150			第 461 号単価表参照
機械投入埋戻工(ﾊﾞｯｸﾎｳ)	山積0.28m3	m3	360			第 462 号単価表参照
建設発生土処分	小規模	m3	580			第 101 号単価表参照
計	1式　当り					

第 122 号　単価表　　管布設工　　雨水管きょ　VUφ400　　1　式　当り

名称	規格	単位	数量	単価	金額	摘要
硬質塩化ビニル管布設工	φ400	m	269			第 464 号単価表参照
下水道用硬質塩化ビニル管	片受直管（接着）径４００	m	269			
計	1式　当り					

第 123 号　単価表　　管基礎工　　雨水管きょ　VUφ400　　1　式　当り

名称	規格	単位	数量	単価	金額	摘要
砂基礎設置工(人力施工)	(市場単価)再生砂	m3	30			第 463 号単価表参照
計	1式　当り					

第124号　単価表　　管路土留工　　雨水管きょ　VUφ400　　1　式　当り

名称	規格	単位	数量	単価	金額	摘要
アルミ矢板建込引抜工	H≦2.0m	m	89			第 465 号単価表参照
アルミ矢板建込引抜工	H≦3.0m	m	114			第 466 号単価表参照
軽量鋼矢板圧入引抜工	L≦3.0m	m	29			第 467 号単価表参照
軽量金属支保工設置撤去工	1段水圧式ﾊﾟｲﾌﾟｻﾎﾟｰﾄ	m	89			第 468 号単価表参照
軽量金属支保工設置撤去工	2段水圧式ﾊﾟｲﾌﾟｻﾎﾟｰﾄ	m	143			第 469 号単価表参照
油圧式杭圧入引抜機据付解体		回	1			第 470 号単価表参照
計	1式　当り					

第125号　単価表　　仮復旧工　　雨水管きょ　VUφ400　　1　式　当り

名称	規格	単位	数量	単価	金額	摘要
表層（車道・路肩部）	1.4m未満　50mm　再生密粒度As	m2	34			第 471 号単価表参照
上層路盤（車道・路肩部）	t=100mm	m2	34			第 472 号単価表参照
下層路盤（車道・路肩部）	t=150mm	m2	34			第 473 号単価表参照
計	1式　当り					

第126号　単価表　　撤去工　　雨水管きょ　VUφ400　　1　式　当り

名称	規格	単位	数量	単価	金額	摘要
舗装版切断	ｱｽﾌｧﾙﾄ舗装版　15cm以下	m	58			第 474 号単価表参照
ｱｽﾌｧﾙﾄ舗装切断廃水処理費		m3	0.08			第 475 号単価表参照
舗装版破砕	ｱｽﾌｧﾙﾄ舗装版	m2	33			第 476 号単価表参照
As殻処分		m3	2			第 477 号単価表参照
計	1式　当り					

第127号　単価表　　管路土工　　雨水管きょ　VUφ450　　1　式　当り

名称	規格	単位	数量	単価	金額	摘要
機械掘削工(ﾊﾞｯｸﾎｳ)	ｸﾛｰﾗ型・山積0.28m3（平積0.2m3）	m3	100			第 460 号単価表参照
人力投入埋戻工	再生砂	m3	40			第 461 号単価表参照
機械投入埋戻工(ﾊﾞｯｸﾎｳ)	山積0.28m3	m3	50			第 462 号単価表参照
建設発生土処分	小規模	m3	100			第 101 号単価表参照
計	1式　当り					

第 128 号　単価表　　管布設工　　雨水管きょ　VUφ450　　1　式　当り

名称	規格	単位	数量	単価	金額	摘要
硬質塩化ビニル管布設工	φ450	m	51			第 478 号単価表参照
下水道用硬質塩化ビニル管	片受直管（接着）径４５０	m	51			
計	1式　当り					

第 129 号　単価表　　管基礎工　　雨水管きょ　VUφ450　　1　式　当り

名称	規格	単位	数量	単価	金額	摘要
砂基礎設置工(人力施工)	(市場単価)再生砂	m3	6			第 463 号単価表参照
計	1式　当り					

第 130 号　単価表　　管路土留工　　雨水管きょ　VUφ450　　1　式　当り

名称	規格	単位	数量	単価	金額	摘要
アルミ矢板建込引抜工	H≦2.0m	m	53			第 465 号単価表参照
軽量金属支保工設置撤去工	1段水圧式ﾊﾟｲﾌﾟｻﾎﾟｰﾄ	m	53			第 468 号単価表参照
計	1式　当り					

第131号　単価表　　管路土工　　雨水管きょ　VUφ500　　1　式　当り

名称	規格	単位	数量	単価	金額	摘要
機械掘削工(ﾊﾞｯｸﾎｳ)	ｸﾛｰﾗ型・山積0.28m3（平積0.2m3）	m3	50			第 460 号単価表参照
人力投入埋戻工	再生砂	m3	10			第 461 号単価表参照
機械投入埋戻工(ﾊﾞｯｸﾎｳ)	山積0.28m3	m3	30			第 462 号単価表参照
建設発生土処分	小規模	m3	50			第 101 号単価表参照
計	1式　当り					

第 132 号　単価表　　管布設工　　雨水管きょ　VUφ500　　1　式　当り

名称	規格	単位	数量	単価	金額	摘要
硬質塩化ビニル管布設工	φ500	m	13			第 479 号単価表参照
下水道用硬質塩化ビニル管	片受直管（接着）径５００	m	13			
計	1式　当り					

第133号　単価表　　管基礎工　　雨水管きょ　VUφ500　　1　式　当り

名称	規格	単位	数量	単価	金額	摘要
砂基礎設置工(人力施工)	(市場単価)再生砂	m3	2			第 463 号単価表参照
計	1式　当り					

第 134 号　単価表　　管路土留工　　雨水管きょ　VUφ500　　1　式　当り

名称	規格	単位	数量	単価	金額	摘要
軽量鋼矢板圧入引抜工	L≦3.0m	m	14			第 467 号単価表参照
軽量金属支保工設置撤去工	2段水圧式ﾊﾟｲﾌﾟｻﾎﾟｰﾄ	m	14			第 469 号単価表参照
油圧式杭圧入引抜機据付解体		回	1			第 470 号単価表参照
計	1式　当り					

第135号　単価表　　仮復旧工　　雨水管きょ　VUφ500　　1　式　当り

名称	規格	単位	数量	単価	金額	摘要
表層（車道・路肩部）	1.4m未満　50mm　再生密粒度As	m2	18			第 471 号単価表参照
上層路盤（車道・路肩部）	t=100mm	m2	18			第 472 号単価表参照
下層路盤（車道・路肩部）	t=150mm	m2	18			第 473 号単価表参照
計	1式　当り					

第136号　単価表　　撤去工　　雨水管きょ　VUφ500　　1　式　当り

名称	規格	単位	数量	単価	金額	摘要
舗装版切断	ｱｽﾌｧﾙﾄ舗装版　15cm以下	m	28			第 474 号単価表参照
ｱｽﾌｧﾙﾄ舗装切断廃水処理費		m3	0.04			第 475 号単価表参照
舗装版破砕	ｱｽﾌｧﾙﾄ舗装版	m2	18			第 476 号単価表参照
As殻処分		m3	1			第 477 号単価表参照
計	1式　当り					

第137号　単価表　　管路土工　　雨水管きょ　VUφ600　　1　式　当り

名称	規格	単位	数量	単価	金額	摘要
機械掘削工(ﾊﾞｯｸﾎｳ)	ｸﾛｰﾗ型・山積0.28m3（平積0.2m3）	m3	200			第 460 号単価表参照
人力投入埋戻工	再生砂	m3	50			第 461 号単価表参照
機械投入埋戻工(ﾊﾞｯｸﾎｳ)	山積0.28m3	m3	110			第 462 号単価表参照
建設発生土処分	小規模	m3	200			第 101 号単価表参照
計	1式　当り					

第 138 号　単価表　　管布設工　　雨水管きょ　VUφ600　　1　式　当り

名称	規格	単位	数量	単価	金額	摘要
硬質塩化ビニル管布設工	φ600	m	50			第 480 号単価表参照
下水道用硬質塩化ビニル管	片受直管（接着）径６００	m	50			
計	1式　当り					

第139号　単価表　　管基礎工　　雨水管きょ　VUφ600　　1　式　当り

名称	規格	単位	数量	単価	金額	摘要
砂基礎設置工(人力施工)	(市場単価)再生砂	m3	8			第 463 号単価表参照
計	1式　当り					

第140号　単価表　　管路土留工　　雨水管きょ　VUφ600　　1　式　当り

名称	規格	単位	数量	単価	金額	摘要
軽量鋼矢板圧入引抜工	L≦3.0m	m	35			第 467 号単価表参照
軽量鋼矢板圧入引抜工	L≦4.0m	m	19			第 481 号単価表参照
軽量金属支保工設置撤去工	2段水圧式ﾊﾟｲﾌﾟｻﾎﾟｰﾄ	m	54			第 469 号単価表参照
油圧式杭圧入引抜機据付解体		回	1			第 470 号単価表参照
計	1式　当り					

第141号　単価表　　仮復旧工　　雨水管きょ　VUφ600　　1　式　当り

名称	規格	単位	数量	単価	金額	摘要
表層（車道・路肩部）	1.4m未満　50mm　再生密粒度As	m2	75			第 471 号単価表参照
上層路盤（車道・路肩部）	t=100mm	m2	75			第 472 号単価表参照
下層路盤（車道・路肩部）	t=150mm	m2	75			第 473 号単価表参照
計	1式　当り					

第142号　単価表　　撤去工　　雨水管きょ　VUφ600　　1　式　当り

名称	規格	単位	数量	単価	金額	摘要
舗装版切断	ｱｽﾌｧﾙﾄ舗装版　15cm以下	m	106			第 474 号単価表参照
ｱｽﾌｧﾙﾄ舗装切断廃水処理費		m3	0.14			第 475 号単価表参照
舗装版破砕	ｱｽﾌｧﾙﾄ舗装版	m2	75			第 476 号単価表参照
As殻処分		m3	4			第 477 号単価表参照
計	1式　当り					

第 143 号　単価表　　管路土工　　雨水管きょ　FRPMφ700　　1　式　当り

名称	規格	単位	数量	単価	金額	摘要
機械掘削工(ﾊﾞｯｸﾎｳ)	ｸﾛｰﾗ型・山積0.28m3 (平積0.2m3)	m3	680			第 460 号単価表参照
人力投入埋戻工	再生砂	m3	180			第 461 号単価表参照
機械投入埋戻工(ﾊﾞｯｸﾎｳ)	山積0.28m3	m3	400			第 462 号単価表参照
建設発生土処分	小規模	m3	680			第 101 号単価表参照
計	1式　当り					

第144号　単価表　　管布設工　　雨水管きょ　FRPMφ700　　1　式　当り

名称	規格	単位	数量	単価	金額	摘要
強化プラスチック複合管布設工	φ700	m	179			第 482 号単価表参照
下水道用強化プラスチック複合管	径７００	m	179			
計	1式　当り					

第145号　単価表　　管基礎工　　雨水管きょ　FRPMφ700　　1　式　当り

名称	規格	単位	数量	単価	金額	摘要
砂基礎設置工(人力施工)	(市場単価)再生砂	m3	27			第 463 号単価表参照
計	1式　当り					

第146号　単価表　　管路土留工　　雨水管きょ　FRPMφ700　　1　式　当り

名称	規格	単位	数量	単価	金額	摘要
アルミ矢板建込引抜工	H≦2.5m	m	27			第 483 号単価表参照
軽量鋼矢板圧入引抜工	L≦3.0m	m	90			第 467 号単価表参照
軽量鋼矢板圧入引抜工	L≦4.0m	m	71			第 481 号単価表参照
軽量金属支保工設置撤去工	2段水圧式ﾊﾟｲﾌﾟｻﾎﾟｰﾄ	m	187			第 469 号単価表参照
油圧式杭圧入引抜機据付解体		回	1			第 470 号単価表参照
計	1式　当り					

第147号　単価表　　組立1号マンホール工　　雨水管きょ　　1　式　当り

名称	規格	単位	数量	単価	金額	摘要
組立マンホール設置工	1号(900mm) 3m以下	箇所	9			第 484 号単価表参照
組立1号ﾏﾝﾎｰﾙ材料費	雨水管きょ	式	1			第 485 号単価表参照
底部工	雨水管きょ　組立1号	箇所	9			第 486 号単価表参照
計	1式　当り					

第 148 号　単価表　　組立2号マンホール工　　雨水管きょ　　1　式　当り

名称	規格	単位	数量	単価	金額	摘要
組立マンホール設置工	2号(1200mm) 4m以下	箇所	7			第 487 号単価表参照
組立2号ﾏﾝﾎｰﾙ材料費	雨水管きょ	式	1			第 488 号単価表参照
底部工	雨水管きょ　組立2号	箇所	7			第 489 号単価表参照
計	1式　当り					

第 149 号　単価表　　組立3号ﾏﾝﾎｰﾙ工　　雨水管きょ　　1　式　当り

名称	規格	単位	数量	単価	金額	摘要
組立マンホール設置工	3号(1500mm) 4m以下	箇所	3			第 490 号単価表参照
組立3号ﾏﾝﾎｰﾙ材料費	雨水管きょ	式	1			第 491 号単価表参照
底部工	雨水管きょ　組立3号	箇所	3			第 492 号単価表参照
計	1式　当り					

第 150 号　単価表　　矩形ﾏﾝﾎｰﾙ工　　雨水管きょ　　1　式　当り

名称	規格	単位	数量	単価	金額	摘要
組立マンホール設置工	1号(900mm) 3m以下	箇所	2			第 493 号単価表参照
矩形ﾏﾝﾎｰﾙ設置工	1500*1500	本	4			第 494 号単価表参照
矩形ﾏﾝﾎｰﾙ材料費	雨水管きょ	式	1			第 495 号単価表参照
底部工	雨水管きょ　矩形	箇所	2			第 496 号単価表参照
計	1式　当り					

第151号　単価表　　管路土工　　汚水管きょ　VUφ200　　1　式　当り

名称	規格	単位	数量	単価	金額	摘要
機械掘削工(ﾊﾞｯｸﾎｳ)	ｸﾛｰﾗ型・山積0.28m3（平積0.2m3）	m3	60			第 460 号単価表参照
機械投入埋戻工(ﾊﾞｯｸﾎｳ)	山積0.28m3	m3	40			第 462 号単価表参照
人力投入埋戻工	再生砂	m3	10			第 461 号単価表参照
機械投入埋戻工(ﾊﾞｯｸﾎｳ)	山積0.28m3	m3	10			第 497 号単価表参照
建設発生土処分	小規模	m3	50			第 101 号単価表参照
計	1式　当り					

第 152 号　単価表　　管布設工　　汚水管きょ　VUφ200　　1　式　当り

名称	規格	単位	数量	単価	金額	摘要
硬質塩化ビニル管設置工	φ200	m	25			第 498 号単価表参照
計	1式　当り					

第153号　単価表　　管基礎工　　汚水管きょ　VUφ200　　1　式　当り

名称	規格	単位	数量	単価	金額	摘要
砂基礎設置工(人力施工)	(市場単価)再生砂	m3	3			第 463 号単価表参照
計	1式　当り					

第154号　単価表　　管路土留工　　汚水管きょ　VUφ200　　1　式　当り

名称	規格	単位	数量	単価	金額	摘要
アルミ矢板建込引抜工	H≦2.0m	m	262			第 465 号単価表参照
アルミ矢板建込引抜工	H≦2.5m	m	49			第 483 号単価表参照
アルミ矢板建込引抜工	H≦3.0m	m	72			第 466 号単価表参照
軽量鋼矢板圧入引抜工	L≦3.0m	m	211			第 467 号単価表参照
軽量金属支保工設置撤去工	1段水圧式ﾊﾟｲﾌﾟｻﾎﾟｰﾄ	m	262			第 468 号単価表参照
軽量金属支保工設置撤去工	2段水圧式ﾊﾟｲﾌﾟｻﾎﾟｰﾄ	m	331			第 469 号単価表参照
油圧式杭圧入引抜機据付解体		回	1			第 470 号単価表参照
計	1式　当り					

第155号　単価表　　仮復旧工　　汚水管きょ　VUφ200　　1　式　当り

名称	規格	単位	数量	単価	金額	摘要
表層（車道・路肩部）	1.4m未満　50mm　再生密粒度As	m2	80			第 471 号単価表参照
上層路盤（車道・路肩部）	t=100mm	m2	80			第 472 号単価表参照
下層路盤（車道・路肩部）	t=150mm	m2	80			第 473 号単価表参照
計	1式　当り					

第156号　単価表　　撤去工　　汚水管きょ　VUφ200　　1　式　当り

名称	規格	単位	数量	単価	金額	摘要
舗装版切断	ｱｽﾌｧﾙﾄ舗装版　15cm以下	m	169			第 474 号単価表参照
ｱｽﾌｧﾙﾄ舗装切断廃水処理費		m3	0.22			第 475 号単価表参照
舗装版破砕	ｱｽﾌｧﾙﾄ舗装版	m2	80			第 476 号単価表参照
As殻処分		m3	5			第 477 号単価表参照
計	1式　当り					

第157号　単価表　　ﾚｼﾞﾝｺﾝｸﾘｰﾄ製小型ﾏﾝﾎｰﾙ工　　汚水管きょ　　1　式　当り

名称	規格	単位	数量	単価	金額	摘要
小型ﾏﾝﾎｰﾙ設置工(ﾚｼﾞﾝｺﾝｸﾘｰﾄ製)	設置深さ2.0m以下	箇所	3			第 499 号単価表参照
小型ﾏﾝﾎｰﾙ設置工(ﾚｼﾞﾝｺﾝｸﾘｰﾄ製)	設置深さ2.5m以下	箇所	1			第 500 号単価表参照
ﾚｼﾞﾝｺﾝｸﾘｰﾄ製小型ﾏﾝﾎｰﾙ材料費	汚水管きょ	式	1			第 501 号単価表参照
底部工	汚水管きょ　ﾚｼﾞﾝｺﾝｸﾘｰﾄ製小型	箇所	4			第 502 号単価表参照
計	1式　当り					

第158号　単価表　　組立0号ﾏﾝﾎｰﾙ工　　汚水管きょ　　1　式　当り

名称	規格	単位	数量	単価	金額	摘要
組立マンホール設置工	0号(750mm)or楕円 2m以下	箇所	2			第 503 号単価表参照
組立0号ﾏﾝﾎｰﾙ材料費	汚水管きょ	式	1			第 504 号単価表参照
底部工	汚水管きょ　組立0号	箇所	2			第 505 号単価表参照
計	1式　当り					

第 159 号　単価表　　組立1号ﾏﾝﾎｰﾙ工　　汚水管きょ　　1　式　当り

名称	規格	単位	数量	単価	金額	摘要
組立マンホール設置工	1号(900mm) 3m以下	箇所	19			第 484 号単価表参照
組立1号ﾏﾝﾎｰﾙ材料費	汚水管きょ	式	1			第 506 号単価表参照
底部工	汚水管きょ　組立1号	箇所	19			第 507 号単価表参照
ｽﾘﾑ内副管	H<1.0m	箇所	1			第 508 号単価表参照
計	1式　当り					

第 160 号　単価表　　組立2号ﾏﾝﾎｰﾙ工　　汚水管きょ　　1　式　当り

名称	規格	単位	数量	単価	金額	摘要
組立マンホール設置工	2号(1200mm) 4m以下	箇所	1			第 487 号単価表参照
組立2号ﾏﾝﾎｰﾙ材料費	汚水管きょ	式	1			第 509 号単価表参照
底部工	汚水管きょ　組立2号	箇所	1			第 510 号単価表参照
ｽﾘﾑ内副管	H<1.0m	箇所	1			第 508 号単価表参照
計	1式　当り					

第 161 号　単価表　　組立3号ﾏﾝﾎｰﾙ工　　汚水管きょ　　1　式　当り

名称	規格	単位	数量	単価	金額	摘要
組立マンホール設置工	3号(1500mm) 4m以下	箇所	1			第 490 号単価表参照
組立3号ﾏﾝﾎｰﾙ材料費	雨水管きょ	式	1			第 511 号単価表参照
底部工	汚水管きょ　組立3号	箇所	1			第 512 号単価表参照
計	1式　当り					

第 162 号　単価表　　鋼製ｹｰｼﾝｸﾞ圧入掘削　　汚水管きょ　　1　式　当り

名称	規格	単位	数量	単価	金額	摘要
圧入掘削積込み工	φ2500mm	m	6.8			第 513 号単価表参照
ケーシング溶接工	φ2500mm	箇所	2			第 514 号単価表参照
ケーシング引上げ工	φ2500mm	m	1.2			第 515 号単価表参照
ケーシング撤去工	φ2500mm	箇所	1			第 516 号単価表参照
計	1式　当り					

第163号　単価表　　底盤コンクリート打設工　　高炉B　ｾﾒﾝﾄ量370kg/m3　　10　m3　当り

名称	規格	単位	数量	単価	金額	摘要
土木一般世話役		人				
特殊作業員		人				
普通作業員		人				
生コンクリート（水中コンクリート）	高炉(B種)ｾﾒﾝﾄ量:370kg/m3水比:規定なしｽﾗﾝ	ｍ３	10.4			
諸雑費		式	1			
計	10ｍ3　当り					
	1ｍ3　当り					

第 164 号　単価表　　機械設置撤去工　　φ2500mm　　1　回　当り

名称	規格	単位	数量	単価	金額	摘要
土木一般世話役		人				
特殊作業員		人				
普通作業員		人				
圧入機	呼び径φ2500mm	時間				第 517 号単価表参照
ラフテレーンクレーン［油圧伸縮ジブ型］	２５ｔ吊	日				
諸雑費（まるめ）		式	1			
計	1回　当り					

第165号　単価表　　鋼製ｹｰｼﾝｸﾞ存置　　汚水管きょ　　5.7　m　当り

名称	規格	単位	数量	単価	金額	摘要
小型立坑　刃先製作取付費	鋼製方式　呼び径2500　外刃	個	1			
小型立坑　鋼製ｹｰｼﾝｸﾞ	鋼製方式　呼び径2500　厚19mm	m	5.7			
計	5.7 m　当り					
	1 m　当り					

第166号　単価表　　仮設ｹｰｼﾝｸﾞ損料　　汚水管きょ　　1　式　当り

名称	規格	単位	数量	単価	金額	摘要
仮設ｹｰｼﾝｸﾞ損料		式	1			
計	1式　当り					

第 167 号　単価表　　立坑排水　　汚水管きょ　　1　式　当り

名称	規格	単位	数量	単価	金額	摘要
うわ水排水工	汚水管きょ　鋼製ｹｰｼﾝｸﾞ立坑工	箇所	1			第 518 号単価表参照
スライム処理工	汚水管きょ　鋼製ｹｰｼﾝｸﾞ立坑工	箇所	1			第 519 号単価表参照
排泥処理工	汚水管きょ　鋼製ｹｰｼﾝｸﾞ立坑工	m3	1.9			第 520 号単価表参照
計	1式　当り					

第168号　単価表　　路面覆工　　汚水管きょ　　1　式　当り

名称	規格	単位	数量	単価	金額	摘要
円形覆工板設置工	φ2500mm	箇所	1			第 521 号単価表参照
円形覆工板撤去工	φ2500mm	箇所	1			第 522 号単価表参照
計	1式　当り					

第169号　単価表　　土工　　汚水管きょ　鋼製ｹｰｼﾝｸﾞ立坑工　　1　式　当り

名称	規格	単位	数量	単価	金額	摘要
埋戻し工	流動化処理土	m3	10			第 191 号単価表参照
機械投入埋戻工(ﾊﾞｯｸﾎｳ)	山積0.28m3	m3	4			第 497 号単価表参照
建設発生土処分	小規模	m3	30			第 101 号単価表参照
計	1式　当り					

第 170 号　単価表　　管路土工　　汚水管きょ　　1　式　当り

名称	規格	単位	数量	単価	金額	摘要
床掘り	現場制約あり	m3	90			第 523 号単価表参照
人力投入埋戻工	再生砂	m3	20			第 461 号単価表参照
人力投入埋戻工	埋戻し用	m3	80			第 524 号単価表参照
建設発生土処分	小規模	m3	90			第 101 号単価表参照
計	1式　当り					

第171号　単価表　　ます設置工　　汚水管きょ　　1　式　当り

名称	規格	単位	数量	単価	金額	摘要
ます設置工(塩化ビニル製)	φ200　5箇所以上	箇所	18			第 525 号単価表参照
ます設置工(塩化ビニル製)	φ200　5箇所未満	箇所	4			第 267 号単価表参照
鋳鉄製防護ふた　標準型	T-14ﾛｯｸ式　ます径200	組	4			
ます基礎工(人力)		箇所	4			第 526 号単価表参照
計	1式　当り					

第 172 号　単価表　　取付管布設工　　汚水管きょ　　1　式　当り

名称	規格	単位	数量	単価	金額	摘要
取付管布設および支管取付工	φ150　管長3m未満	箇所	7			第 367 号単価表参照
取付管布設および支管取付工	φ150　管長5m以上12m未満	箇所	4			第 395 号単価表参照
取付管布設および支管取付工	φ150　管長3m以上5m未満	箇所	7			第 394 号単価表参照
取付管布設および支管取付工	φ200　管長3m未満	箇所	4			第 527 号単価表参照
計	1式　当り					

第173号　単価表　　DIP-GXφ150

材料費
配水管布設工φ150

1　式　当り

名称	規格	単位	数量	単価	金額	摘要
GX形ダクタイル鋳鉄管（S種）	φ150×5 内面紛体塗装	本	109			
GX形ダクタイル二受Ｔ字管	φ150×φ75	個	3			
GX形ダクタイル二受Ｔ字管	φ150×φ100	個	1			
GX形ダクタイル二受Ｔ字管	φ150×φ150	個	2			
GX形ダクタイル曲管	φ150×45°	個	5			
GX形ダクタイル両受曲管	φ150×45°	個	4			
GX形ダクタイル両受曲管	φ150×22°	個	2			
GX形ダクタイル曲管	φ150×22°	個	8			
GX形ダクタイル曲管	φ150×11°	個	1			
GX形ダクタイル曲管	φ150×5.5°	個	1			
GX形ダクタイル継輪	φ150	個	2			

第173号　単価表　　DIP-GXφ150　　材料費　配水管布設工φ150　　1　式　当り　　2頁

名称	規格	単位	数量	単価	金額	摘要
GXフランジレスT字管用補修弁	φ75+150	個	2			
GX形挿受ｿﾌﾄｼｰﾙ仕切弁	φ150	基	4			
GX形両受ｿﾌﾄｼｰﾙ仕切弁	φ150	基	6			
地下式消火栓	単口　φ75 内面粉体塗装	基	2			
ライナ	φ150　GX用	ケ	44			
P-Link	φ150	組	8			
G-Link	φ150	組	25			
GX形押輪（接合セット）	φ150	組	31			
K形ダクタイル鋳鉄管（3種）	φ75×4 内面ﾓﾙﾀﾙﾗｲﾆﾝｸﾞ	本	1			
K形ダクタイル受け挿し片落管	φ150×φ100 内面粉体塗装	個	1			
K形ダクタイル受け挿し片落管	φ100×φ75 内面粉体塗装	個	1			

第173号　単価表　　DIP-GXφ150　　材料費　配水管布設工φ150　　1　式　当り　　3頁

名称	規格	単位	数量	単価	金額	摘要
K形ダクタイル曲管	φ75×11° 内面粉体塗装	個	1			
K形ダクタイル曲管	φ75×45° 内面粉体塗装	個	2			
ＶＣジョイント	φ75	個	1			
K形　特殊押輪	φ150　半周ﾀｲﾌﾟ 押輪ﾒｶﾎﾞﾙﾄ､ﾅｯﾄｺﾞﾑ輪付	組	1			
K形　特殊押輪	φ100　半周ﾀｲﾌﾟ 押輪ﾒｶﾎﾞﾙﾄ､ﾅｯﾄｺﾞﾑ輪付	組	1			
K形　特殊押輪	φ75　半周ﾀｲﾌﾟ 押輪ﾒｶﾎﾞﾙﾄ､ﾅｯﾄｺﾞﾑ輪付	組	4			
仕切弁筐（浅埋用）800用	φ50～φ150 松戸市マーク入り	個	10			
消火栓室　ﾚｼﾞﾝｺﾝｸﾘｰﾄ製	鉄蓋・底版共　内径φ500　DP800用	組	2			
埋設標識シート　上下水道・ガス用	300mm*50m ﾎﾟﾘｴﾁﾚﾝｸﾛｽ　2倍	m	548.1			
管明示テープ	3cm*20cm　φ150用	m	348.6			
管明示テープ	3cm*20cm　φ75用	m	1.3			

第173号　単価表　　DIP-GXφ150　　材料費　配水管布設工φ150　　1　式　当り　　4頁

名称	規格	単位	数量	単価	金額	摘要
計	1式　当り					

第174号　単価表　　DIP-GXφ150

布設費
配水管布設工φ150

1　式　当り

名称	規格	単位	数量	単価	金額	摘要
鋳鉄管吊込み据付（機械力）	φ150	m	544.2			第 528 号単価表参照
鋳鉄管吊込み据付（機械力）	φ75	m	4			第 529 号単価表参照
GX形継手接合　P-Link使用なし　据付	直管φ150	口	108			第 530 号単価表参照
GX形継手接合　G-Link使用なし　据付	直管φ150	口	31			第 531 号単価表参照
GX形継手接合　P-Link使用あり　据付	直管φ150	口	8			第 532 号単価表参照
GX形継手接合　G-Link使用あり　据付	直管φ150	口	25			第 533 号単価表参照
鋳鉄管ﾒｶﾆｶﾙ継手工　据付	75mm以下　特殊押輪	口	6			第 534 号単価表参照
鋳鉄管ﾒｶﾆｶﾙ継手工　据付	100mm　特殊押輪	口	1			第 535 号単価表参照
鋳鉄管ﾒｶﾆｶﾙ継手工　据付	150mm　特殊押輪	口	1			第 536 号単価表参照
鋳鉄管切断工	75mm　ｴﾝｼﾞﾝｶｯﾀｰ	口	1			第 537 号単価表参照
鋳鉄管切断工	150mm　ｴﾝｼﾞﾝｶｯﾀｰ	口	30			第 538 号単価表参照

第174号　単価表　　DIP-GXφ150　　布設費　配水管布設工φ150　　1　式　当り　　2頁

名称	規格	単位	数量	単価	金額	摘要
鋳鉄管仕切弁設置　縦型	φ150	基	10			第 539 号単価表参照
消火栓設置	機械施工　地下式　単口	基	2			第 540 号単価表参照
ねじ式弁筐設置	A・B形（1号）底版使用	箇所	10			第 541 号単価表参照
消火栓（排水栓）室設置	ﾚｼﾞﾝｺﾝｸﾘｰﾄ製ﾎﾞｯｸｽ　円形3号 内径φ500　DP800用	箇所	2			第 542 号単価表参照
ﾎﾟﾘｴﾁﾚﾝ被覆工　固定用ｺﾞﾑﾊﾞﾝﾄﾞ	φ150	m	548.9			第 543 号単価表参照
ﾎﾟﾘｴﾁﾚﾝ被覆工　固定用ｺﾞﾑﾊﾞﾝﾄﾞ	φ75	m	4			第 544 号単価表参照
管明示シート工		m	548.1			第 545 号単価表参照
管明示ﾃｰﾌﾟ工	φ150*5000	m	348.6			第 546 号単価表参照
管明示ﾃｰﾌﾟ工	φ75*4000	m	1.3			第 547 号単価表参照
計	1式　当り					

第175号　単価表　　DIP-GXφ150

土工事費
配水管布設工φ150

1　式　当り

名称	規格	単位	数量	単価	金額	摘要
機械掘削工(ﾊﾞｯｸﾎｳ)	ｸﾛｰﾗ型・山積0.28m3（平積0.2m3）	m3	255.4			第 460 号単価表参照
機械投入埋戻工(ﾊﾞｯｸﾎｳ)	山積0.28m3	m3	255.4			第 462 号単価表参照
建設発生土処分	小規模	m3	242.9			第 101 号単価表参照
計	1式　当り					

第176号　単価表　　DIP-GXφ75

材料費
配水管布設工φ75　　1　式　当り

名称	規格	単位	数量	単価	金額	摘要
GX形ダクタイル鋳鉄管（S種）	φ75×4 内面紛体塗装	本	67			
GX形ダクタイル二受Ｔ字管	φ75×φ75	個	1			
GX形ダクタイル曲管	φ75×45°	個	3			
GX形ダクタイル曲管	φ75×22°	個	4			
GX形ダクタイル曲管	φ75×11°	個	8			
GX形ダクタイル曲管	φ75×5.5°	個	5			
GX形ダクタイル両受曲管	φ75×45°	個	3			
GX形ダクタイル両受曲管	φ75×22°	個	2			
GX形ダクタイル継輪	φ75	個	3			
GXフランジレスT字管用補修弁	φ75+75	個	2			
GX形挿受ｿﾌﾄｼｰﾙ仕切弁	φ75	基	2			

第176号　単価表　　DIP-GXφ75　　材料費　配水管布設工φ75　　1　式　当り　　2頁

名称	規格	単位	数量	単価	金額	摘要
GX形両受ｿﾌﾄｼｰﾙ仕切弁	φ75	基	5			
地下式消火栓	単口　φ75 内面粉体塗装	基	1			
空気弁付消火栓（排水栓）	浅埋用φ75	基	1			
ライナ	φ75	ケ	28			
G-Link	φ75	組	25			
P-Link	φ75	組	6			
GX形押輪（接合セット）	φ75	組	28			
K形ダクタイル鋳鉄管（3種）	φ75×4 内面ﾓﾙﾀﾙﾗｲﾆﾝｸﾞ	本	4			
K形ダクタイル曲管	φ75×45° 内面粉体塗装	個	3			
K形ダクタイル曲管	φ75×22° 内面粉体塗装	個	2			
K形ダクタイル曲管	φ75×11° 内面粉体塗装	個	1			

第176号　単価表　　DIP-GXφ75　　材料費　配水管布設工φ75　　1　式　当り　　3頁

名称	規格	単位	数量	単価	金額	摘要
K形ダクタイル継輪	φ75 内面粉体塗装	個	1			
K形　特殊押輪	φ75　半周ﾀｲﾌﾟ 押輪ﾒｶﾎﾞﾙﾄ､ﾅｯﾄｺﾞﾑ輪付	組	12			
不断水割T字管	Ⅱ型ｿﾌﾄｼｰﾙ弁付　K形挿し口　75*75	基	1			
仕切弁筐（浅埋用）800用	φ50～φ150 松戸市マーク入り	個	7			
消火栓室　ﾚｼﾞﾝｺﾝｸﾘｰﾄ製	鉄蓋・底版共　内径φ500　DP800用	組	2			
埋設標識シート　上下水道・ガス用	300mm*50m ﾎﾟﾘｴﾁﾚﾝｸﾛｽ　2倍	m	276.8			
管明示テープ	3cm*20cm　φ75用	m	88.1			
計	1式　当り					

第177号　単価表　　DIP-GXφ75

布設費
配水管布設工φ75

1　式　当り

名称	規格	単位	数量	単価	金額	摘要
鋳鉄管吊込み据付（機械力）	φ75	m	277.2			第 529 号単価表参照
GX形継手接合　P-Link使用なし　据付	直管φ75	口	67			第 548 号単価表参照
GX形継手接合　G-Link使用なし　据付	直管φ75	口	28			第 549 号単価表参照
GX形継手接合　P-Link使用あり　据付	直管φ75	口	6			第 550 号単価表参照
GX形継手接合　G-Link使用あり　据付	直管φ75	口	25			第 551 号単価表参照
鋳鉄管ﾒｶﾆｶﾙ継手工　据付	75mm以下　特殊押輪	口	12			第 534 号単価表参照
鋳鉄管切断工	75mm　ｴﾝｼﾞﾝｶｯﾀｰ	口	32			第 537 号単価表参照
鋳鉄管仕切弁設置　縦型	φ100以下	基	7			第 552 号単価表参照
ねじ式弁筐設置	A・B形（1号）底版使用	箇所	7			第 541 号単価表参照
消火栓設置	機械施工　地下式　単口	基	2			第 540 号単価表参照
消火栓（排水栓）室設置	ﾚｼﾞﾝｺﾝｸﾘｰﾄ製ﾎﾞｯｸｽ　円形3号 内径φ500　DP800用	箇所	2			第 542 号単価表参照

第177号　単価表　　DIP-GXφ75　　布設費　配水管布設工φ75　　1　式　当り　　2頁

名称	規格	単位	数量	単価	金額	摘要
不断水連絡工	φ75*75	口	1			第 553 号単価表参照
ﾎﾟﾘｴﾁﾚﾝ被覆工　固定用ｺﾞﾑﾊﾞﾝﾄﾞ	φ75	m	280.2			第 544 号単価表参照
管明示シート工		m	276.8			第 545 号単価表参照
管明示ﾃｰﾌﾟ工	φ75*4000	m	88.1			第 547 号単価表参照
計	1式　当り					

第178号　単価表　　DIP-GXφ75

土工事費
配水管布設工φ75

1　式　当り

名称	規格	単位	数量	単価	金額	摘要
舗装版切断	ｱｽﾌｧﾙﾄ舗装版　15cm以下	m	555.7			第 474 号単価表参照
ｱｽﾌｧﾙﾄ舗装切断廃水処理費		m3	0.64			第 475 号単価表参照
舗装版破砕	ｱｽﾌｧﾙﾄ舗装版	m2	166.5			第 476 号単価表参照
機械掘削工(ﾊﾞｯｸﾎｳ)	ｸﾛｰﾗ型・山積0.28m3（平積0.2m3）	m3	143.3			第 460 号単価表参照
床掘り	現場制約あり	m3	0.6			第 523 号単価表参照
人力積込		m3	0.6			第 554 号単価表参照
建設発生土処分	小規模	m3	152.2			第 101 号単価表参照
機械投入埋戻工(ﾊﾞｯｸﾎｳ)	山積0.28m3	m3	100.4			第 462 号単価表参照
下層路盤（車道・路肩部）	t=150mm	m2	166.5			第 473 号単価表参照
上層路盤（車道・路肩部）	t=100mm	m2	166.5			第 472 号単価表参照
ｱｽﾌｧﾙﾄ人力舗装	車道　50mm　再生密粒度アスコン（13）	m2	166.5			第 555 号単価表参照

第178号　単価表　　DIP-GXφ75　　土工事費　配水管布設工φ75　　1　式　当り　　2頁

名称	規格	単位	数量	単価	金額	摘要
計	1式　当り					

第179号　単価表　　給水管

材料費
給水管切替工

1　式　当り

名称	規格	単位	数量	単価	金額	摘要
GX形ダクタイル鋳鉄管（S種）	φ75×4 内面紛体塗装	本	4			
GX形ダクタイル鋳鉄管（S種）	φ100×4 内面紛体塗装	本	4			
GX形ダクタイル乙字管	φ75　H450	個	2			
GX形ダクタイル乙字管	φ100　H450	個	2			
GX形両受ｿﾌﾄｼｰﾙ仕切弁	φ75	基	1			
GX形両受ｿﾌﾄｼｰﾙ仕切弁	φ100	基	1			
ライナ	φ75	ケ	3			
ライナ	φ100	ケ	3			
G-Link	φ75	組	3			
G-Link	φ100	組	3			
GX形押輪（接合セット）	φ75	組	2			

第179号　単価表　　給水管

材料費
給水管切替工

1　式　当り　　2頁

名称	規格	単位	数量	単価	金額	摘要
GX形押輪（接合セット）	φ100	組	2			
仕切弁筐（浅埋用）800用	φ50～φ150 松戸市マーク入り	個	2			
埋設標識シート　上下水道・ガス用	300mm*50m ﾎﾟﾘｴﾁﾚﾝｸﾛｽ　2倍	m	29			
計	1式　当り					

第180号　単価表　　給水管　　布設費　給水管切替工　　1　式　当り

名称	規格	単位	数量	単価	金額	摘要
鋳鉄管吊込み据付（機械力）	φ75	m	15			第 529 号単価表参照
鋳鉄管吊込み据付（機械力）	φ100	m	14.7			第 556 号単価表参照
GX形継手接合　P-Link使用なし　据付	直管φ75	口	3			第 548 号単価表参照
GX形継手接合　P-Link使用なし　据付	直管φ150	口	3			第 530 号単価表参照
GX形継手接合　G-Link使用なし　据付	直管φ75	口	2			第 549 号単価表参照
GX形継手接合　G-Link使用なし　据付	直管φ100	口	2			第 557 号単価表参照
GX形継手接合　G-Link使用あり　据付	直管φ75	口	3			第 551 号単価表参照
GX形継手接合　G-Link使用あり　据付	直管φ100	口	3			第 558 号単価表参照
鋳鉄管切断工	75mm　ｴﾝｼﾞﾝｶｯﾀｰ	口	2			第 537 号単価表参照
鋳鉄管切断工	150mm　ｴﾝｼﾞﾝｶｯﾀｰ	口	2			第 538 号単価表参照
鋳鉄管仕切弁設置　縦型	φ100以下	基	2			第 552 号単価表参照

第 180 号　単価表　　給水管　　布設費　給水管切替工　　1　式　当り　　2 頁

名称	規格	単位	数量	単価	金額	摘要
ねじ式弁筐設置	A・B形（1号）底版使用	箇所	2			第 541 号単価表参照
管明示シート工		m	29			第 545 号単価表参照
計	1式　当り					

第181号　単価表　　給水管

土工事費
給水管切替工

1　式　当り

名称	規格	単位	数量	単価	金額	摘要
機械掘削工(ﾊﾞｯｸﾎｳ)	ｸﾛｰﾗ型・山積0.28m3（平積0.2m3）	m3	14.2			第 460 号単価表参照
機械投入埋戻工(ﾊﾞｯｸﾎｳ)	山積0.28m3	m3	14			第 462 号単価表参照
建設発生土処分	小規模	m3	14.2			第 101 号単価表参照
計	1式　当り					

第 182 号　単価表　　土留・仮締切工　　電線共同溝敷設工 仮設工　　1　m　当り

名称	規格	単位	数量	単価	金額	摘要
軽量鋼矢板設置・撤去		m	1			第 559 号単価表参照
計	1ｍ　当り					

第183号　単価表　　土工

電線共同溝敷設工
電線共同溝

1　式　当り

名称	規格	単位	数量	単価	金額	摘要
掘削	土砂　ｵｰﾌﾟﾝｶｯﾄ　5000㎥未満	m3	586			第 560 号単価表参照
埋戻し・締固め（電線共同溝工）	土砂	m3	242			第 561 号単価表参照
埋戻し・締固め（電線共同溝工）	中理砂	m3	150			第 562 号単価表参照
建設発生土処分	標準	m3	316			第 192 号単価表参照
計	1式　当り					

第184号　単価表　　電線共同溝

電線共同溝敷設工
電線共同溝　　1　式　当り

名称	規格	単位	数量	単価	金額	摘要
管路工（管路部）	電線共同溝敷設工　電線共同溝	式	1			第 563 号単価表参照
ﾌﾟﾚｷｬｽﾄﾎﾞｯｸｽ工（特殊部）	電線共同溝敷設工 電線共同溝	式	1			第 564 号単価表参照
防護工	電線共同溝	式	1			第 565 号単価表参照
計	1式　当り					

第185号　単価表　　床掘り　　土砂　標準　自立式　　1　m3　当り

名称	規格	単位	構成比	東京単価	積算単価	摘要
標準単価			P			
機械構成比		%	K			
バックホウ（クローラ）［標準］	山積０．８ｍ３（平積０．６ｍ３）	%	K1			
労務構成比		%	R			
運転手（特殊）		%	R1			
普通作業員		%	R2			
材料構成比		%	Z			
軽油		%	Z1			
	1ｍ3　当り					

第186号　単価表　　床掘り　　土砂　標準　切梁腹起式　　1　m3　当り

名称	規格	単位	構成比	東京単価	積算単価	摘要
標準単価			P			
機械構成比		%	K			
バックホウ（クローラ）［標準］	山積０．８ｍ３（平積０．６ｍ３）	%	K1			
労務構成比		%	R			
普通作業員		%	R1			
運転手（特殊）		%	R2			
材料構成比		%	Z			
軽油		%	Z1			
	1ｍ3　当り					

第187号　単価表　　床掘り　　土砂　5m＜H≦20m　切梁腹起式　　1　m3　当り

名称	規格	単位	構成比	東京単価	積算単価	摘要
標準単価			P			
機械構成比		%	K			
油圧クラムシェル［テレスコピック式］	平積０．４ｍ３	%	K1			
小型バックホウ（クローラ）［標準］	排出ガス対策型（第1次基準）　山積0.08m3	%	K2			
労務構成比		%	R			
普通作業員		%	R1			
運転手（特殊）		%	R2			
特殊作業員		%	R3			
材料構成比		%	Z			
軽油		%	Z1			
	1ｍ3　　当り					

第188号　単価表　　床掘り　　岩塊・玉石　5m＜H≦20m　切梁腹起式　　1　m3　当り

名称	規格	単位	構成比	東京単価	積算単価	摘要
標準単価			P			
機械構成比		%	K			
油圧クラムシェル［テレスコピック式］	平積０．４ｍ３	%	K1			
小型バックホウ（クローラ）［標準］	排出ガス対策型（第1次基準）　山積0.08m3	%	K2			
労務構成比		%	R			
運転手（特殊）		%	R1			
特殊作業員		%	R2			
普通作業員		%	R3			
材料構成比		%	Z			
軽油		%	Z1			
	1ｍ3　　当り					

第189号　単価表　　掘削補助機械搬入搬出　　1　回　当り

名称	規格	単位	構成比	東京単価	積算単価	摘要
標準単価			P			
機械構成比		%	K			
ラフテレーンクレーン［油圧伸縮ジブ型］	１６ｔ吊	%	K1			
労務構成比		%	R			
特殊作業員		%	R1			
	1回　当り					

第190号　単価表　　埋戻し　　1m≦MaxW≦4m　　1　m3　当り

名称	規格	単位	構成比	東京単価	積算単価	摘要
標準単価			P			
機械構成比		%	K			
バックホウ（クローラ）［標準］	山積０．８ｍ３（平積０．６ｍ３）	%	K1			
振動ローラ（舗装用）［ハンドガイド式］	運転質量０．５～０．６ｔ	%	K2			
タンパ及びランマ	質量　６０～８０ｋｇ	%	K3			
労務構成比		%	R			
普通作業員		%	R1			
特殊作業員		%	R2			
運転手（特殊）		%	R3			
材料構成比		%	Z			
軽油		%	Z1			

第190号　単価表　　埋戻し　　1m≦MaxW≦4m　　1　m3　当り　　2頁

名称	規格	単位	構成比	東京単価	積算単価	摘要
ガソリン	レギュラー	%	Z2			
	1m3　当り					

第191号　単価表　　埋戻し工　　流動化処理土　　10　m3　当り

名称	規格	単位	数量	単価	金額	摘要
土木一般世話役		人				
特殊作業員		人				
普通作業員		人				
コンクリートポンプ車[ﾄﾗｯｸ架装･ﾌﾞｰﾑ式]	圧送能力　９０～１１０ｍ３／ｈ	時間				
流動化処理土		m3	10.7			
諸雑費（まるめ）		式	1			
計	10ｍ3　当り					
	1ｍ3　当り					

第 192 号　単価表　　建設発生土処分　　標準　　1　m3　当り

名称	規格	単位	数量	単価	金額	摘要
残土処分費		m^3	1			
土砂等運搬	０．８ｍ３バックホウ積込 ＤＩＤ区間有　運搬距離１９．５ｋｍ以下	m3	1			第 566 号単価表参照
計	1m3　当り					

第193号　単価表　　コンクリート（場所打函渠）　　24-8-25BB　　1　m3　当り

名称	規格	単位	構成比	東京単価	積算単価	摘要
標準単価			P			
機械構成比		%	K			
コンクリートポンプ車[ﾄﾗｯｸ架装･ﾌﾞｰﾑ式]	圧送能力　９０～１１０ｍ３／ｈ	%	K1			
労務構成比		%	R			
普通作業員		%	R1			
特殊作業員		%	R2			
土木一般世話役		%	R3			
運転手（特殊）		%	R4			
材料構成比		%	Z			
生コンクリート	２４－８－２５（２０）　高炉 W/C55%以下	%	Z1			
軽油		%	Z2			

第193号　単価表　　コンクリート（場所打函渠）　　24-8-25BB　　1　m3　当り　　2頁

名称	規格	単位	構成比	東京単価	積算単価	摘要
	1m3　当り					

第 194 号　単価表　　型枠　　埋設型枠　鉄筋・無筋　　1　m2　当り

名称	規格	単位	数量	単価	金額	摘要
型枠	一般型枠	m2	1			第 195 号単価表参照
NFﾎﾞｰﾄﾞ	厚12mm*幅600mm*長1800mm	枚	0.98			
計	1 m2　当り					

第195号　単価表　　型枠　　一般型枠　　1　m2　当り

名称	規格	単位	構成比	東京単価	積算単価	摘要
標準単価			P			
労務構成比		%	R			
型わく工		%	R1			
普通作業員		%	R2			
土木一般世話役		%	R3			
	1m2　当り					

第196号　単価表　　型枠　　合板円形型枠　　1　m2　当り

名称	規格	単位	構成比	東京単価	積算単価	摘要
標準単価			P			
労務構成比		%	R			
型わく工		%	R1			
普通作業員		%	R2			
土木一般世話役		%	R3			
	1m2　当り					

第197号　単価表　　鉄筋工［市場単価］　　SD345　D35　一般構造物　地下構造物　　1　t　当り

名称	規格	単位	数量	単価	金額	摘要
鉄筋コンクリート用棒鋼	ＳＤ３４５　Ｄ３５	t	1.03			
鉄筋工	加工・組立共　一般構造物 完全週休2日土日現場閉所	t	1			
諸雑費（まるめ）		式	1			
計	1ｔ　当り					

第198号　単価表　　鉄筋工［市場単価］　　SD345　D16～D25　一般構造物　地下構造物　　1　t　当り

名称	規格	単位	数量	単価	金額	摘要
鉄筋コンクリート用棒鋼	ＳＤ３４５　Ｄ１６～２５	t	1.03			
鉄筋工	加工・組立共　一般構造物 完全週休2日土日現場閉所	t	1			
諸雑費（まるめ）		式	1			
計	1t　当り					

第199号　単価表　　鉄筋工［市場単価］　　SD345　D13　一般構造物　地下構造物　　1　t　当り

名称	規格	単位	数量	単価	金額	摘要
鉄筋コンクリート用棒鋼	ＳＤ２９５　Ｄ１３	t	1.03			
鉄筋工	加工・組立共　一般構造物 完全週休2日土日現場閉所	t	1			
諸雑費（まるめ）		式	1			
計	1t　当り					

第200号　単価表　　ガス圧接工（手動・自動）　　D35+D35　100≦N　　1　箇所　当り

名称	規格	単位	数量	単価	金額	摘要
ガス圧接工　手動（半自動）・自動	Ｄ３５＋Ｄ３５ 完全週休2日土日現場閉所	箇所	1			
諸雑費（まるめ）		式	1			
計	1箇所　当り					

第201号　単価表　　ひび割れ誘発目地　　断面欠損率50%　T800 調整池築造工　　1　箇所　当り

名称	規格	単位	数量	単価	金額	摘要
ひび割れ誘発目地　材工共	断面欠損率50%　T800	m	6.7			
計	1箇所　当り					

第202号　単価表　　ひび割れ誘発目地　　断面欠損率50%　T600 調整池築造工　　1　箇所　当り

名称	規格	単位	数量	単価	金額	摘要
ひび割れ誘発目地　材工共	断面欠損率50%　T600	m	6.7			
計	1箇所　当り					

第 203 号　単価表　　足場工　　手摺先行型枠組足場　安全ネット必要　　100　掛m2　当り

名称	規格	単位	数量	単価	金額	摘要
土木一般世話役		人				
とび工		人				
普通作業員		人				
ラフテレーンクレーン［油圧伸縮ジブ型］	２５ｔ吊	日				
諸雑費（率＋まるめ）		式	1			
計	100 掛m2　当り					
	1 掛m2　当り					

第204号　単価表　　パイプサポート支保・くさび結合支保　　くさび結合支保　f≦40kN/㎡　　100　空m3　当り

名称	規格	単位	数量	単価	金額	摘要
土木一般世話役		人				
型わく工		人				
とび工		人				
普通作業員		人				
ラフテレーンクレーン［油圧伸縮ジブ型］	２５ｔ吊	日				
諸雑費（率＋まるめ）		式	1			
計	100 空m3　当り					
	1 空m3　当り					

第 205 号　単価表　　均しｺﾝｸﾘｰﾄ　　t=30cm 無筋 18-8-25BB　　10　m3　当り

名称	規格	単位	数量	単価	金額	摘要
土木一般世話役		人				
特殊作業員		人				
普通作業員		人				
生コンクリート	１８－８－２５（２０）　高炉 W/C60%以下	m3	10.7			
コンクリートポンプ車運転	（ブーム式90～110m3／h）	時間				第 567 号単価表参照
均しコンクリート部一般養生		m3	10			第 568 号単価表参照
諸雑費（率＋まるめ）		式	1			
計	10ｍ3　当り					
	1ｍ3　当り					

第206号　単価表　　ｺﾝｸﾘｰﾄ　　無筋　人力　18-8-25BB　　1　m3　当り

名称	規格	単位	構成比	東京単価	積算単価	摘要
標準単価			P			
労務構成比		%	R			
普通作業員		%	R1			
特殊作業員		%	R2			
土木一般世話役		%	R3			
材料構成比		%	Z			
生コンクリート	１８－８－２５（２０）　高炉 W/C60%以下	%	Z1			
	1m3　当り					

第 207 号　単価表　　管理施設工

点検孔・ｽｸﾘｰﾝ等
調整池築造工

1　式　当り

名称	規格	単位	数量	単価	金額	摘要
点検孔A	組立1号　H=1.23m 調整池築造工	箇所	1			第 569 号単価表参照
点検孔B	組立1号　H=1.10m 調整池築造工	箇所	1			第 570 号単価表参照
点検孔C	組立1号　H=1.20m 調整池築造工	箇所	1			第 571 号単価表参照
点検孔D	組立1号　H=0.89m 調整池築造工	箇所	1			第 572 号単価表参照
排水ﾎﾟﾝﾌﾟ管理孔A	H=1.19m 調整池築造工	箇所	1			第 573 号単価表参照
排水ﾎﾟﾝﾌﾟ管理孔B	H=1.17m 調整池築造工	箇所	1			第 574 号単価表参照
換気孔	H=0.83m 調整池築造工	箇所	1			第 575 号単価表参照
水位計開口	H=1.20m 調整池築造工	箇所	1			第 576 号単価表参照
梯子　材工共	FRP製　ﾘｱｶﾞｰﾄﾞ付 調整池築造工　管理施設工	基	1			
梯子　材工共	FRP製　ﾘｱｶﾞｰﾄﾞ付階段併用型 調整池築造工　管理施設工	基	1			
梯子　材工共	FRP製　ﾘｱｶﾞｰﾄﾞ付踊場併用型 調整池築造工　管理施設工	基	1			

第207号　単価表　　管理施設工　　点検孔・ｽｸﾘｰﾝ等 調整池築造工　　1　式　当り　　2頁

名称	規格	単位	数量	単価	金額	摘要
ｽｸﾘｰﾝ　材工共	W2120*H6100 調整池築造工　管理施設工	基	1			
計	1式　当り					

第208号　単価表　　排水設備工　材工共

水中ﾎﾟﾝﾌﾟ　φ200-11kW・SUS鋼管等
調整池築造工　排水設備工　　1　式　当り

名称	規格	単位	数量	単価	金額	摘要
排水設備工（ポンプ設備）機械整備工事	機器費（設備用水中ﾎﾟﾝﾌﾟ）	台	2			
排水設備工（ポンプ設備）機械整備工事	材料費	式	1			
排水設備工（ポンプ設備）機械設備工事	労務費	式	1			第 577 号単価表参照
排水設備工（ポンプ設備）機械整備工事	機器費（制御盤等）	式	1			
計	1式　当り					

第 209 号　単価表　　調圧水槽

H3100
調整池築造工　排水設備工

1　基　当り

名称	規格	単位	数量	単価	金額	摘要
矩形ﾏﾝﾎｰﾙ設置工	1500*1500	本	1			第 494 号単価表参照
調圧水槽	1500*1500*3100 調整池築造工　調圧水槽	基	1			
蓋設置	200kgを超え800kg以下	組	1			第 578 号単価表参照
ｸﾞﾚｰﾁﾝｸﾞ蓋　受枠共	T-14 細目 観音開き	組	1			
コンクリート	小型　人力　18-8-25BB	m3	0.23			第 579 号単価表参照
ｺﾝｸﾘｰﾄ	無筋・鉄筋　人力　24-8-25BB	m3	0.66			第 580 号単価表参照
基礎砕石	17.5cmを超え20.0cm以下	m2	4.41			第 447 号単価表参照
基面整正		m2	4.41			第 102 号単価表参照
計	1基　当り					

第210号　単価表　　硬質塩化ビニル管設置工　　φ300　　1　m　当り

名称	規格	単位	数量	単価	金額	摘要
硬質塩化ビニル管設置工(材工共)	呼び径300mm 完全週休2日土日現場閉所	m	1			
諸雑費（まるめ）		式	1			
計	1m　当り					

第211号　単価表　　圧入PA併用　　50＜N≦100　VL型　L≦23m　　10　枚　当り

名称	規格	単位	数量	単価	金額	摘要
土木一般世話役		人				
特殊作業員		人				
とび工		人				
油圧式杭圧入引抜機運転		日				第 581 号単価表参照
ラフテレーンクレーン運転		日				第 582 号単価表参照
諸雑費（率＋まるめ）		式	1			
計	10枚　当り					
	1枚　当り					

第212号　単価表　　鋼矢板継施工　　VL型　　1　箇所　当り

名称	規格	単位	数量	単価	金額	摘要
溶接工		人				
継施工費	ＶＬ型	箇所	1			
計	1箇所　当り					

第213号　単価表　　鋼矢板頭部溶接　　1　箇所　当り

名称	規格	単位	数量	単価	金額	摘要
溶接工		人				
継施工費	ＶＬ型	箇所	1			
計	1箇所　当り					

第 214 号　単価表　　油圧式杭圧入引抜機据付・解体　　50＜N≦180　VL型　　1　回　当り

名称	規格	単位	数量	単価	金額	摘要
土木一般世話役		人				
特殊作業員		人				
とび工		人				
油圧式杭圧入引抜機運転		日				第 581 号単価表参照
ラフテレーンクレーン運転		日				第 582 号単価表参照
諸雑費（まるめ）		式	1			
計	1回　当り					

第215号　単価表　　切梁・腹起し設置・撤去　　10　t　当り

名称	規格	単位	数量	単価	金額	摘要
切梁・腹起し設置		t	10			第 583 号単価表参照
切梁・腹起し撤去		t	10			第 584 号単価表参照
諸雑費（まるめ）		式	1			
計	10ｔ　当り					
	1ｔ　当り					

第216号　単価表　　H鋼山留材賃料　H500　主部材1t当　　供用660日　火打ﾌﾞﾛｯｸ無　1回使用　　1　t　当り

名称	規格	単位	数量	単価	金額	摘要
鋼製山留材（賃貸）720日以内	H-500	t・日	660			
鋼製山留材（賃貸）整備費	H-500　300kg/m	t	1			
鋼製山留材（賃貸）整備費係数	H-500　300kg/m	t	1			
鋼製山留材（賃貸）720日以内	部品（H-500）	t・日	145.2			
鋼製山留材（賃貸）720日以内係数	部品（H-500）	t・日	145.2			
鋼製山留材（賃貸）整備費	部品（H-500）	t	0.22			
鋼製山留材（賃貸）整備費係数	部品（H-500）	t	0.22			
鋼製山留材（賃貸）不足分弁償金	部品（H-500）	t	0.04			
鋼製山留材（賃貸）不足分弁償金係数	部品（H-500）	t	0.04			
諸雑費		式	1			
計	1 t　当り					

第217号　単価表　　H鋼山留材賃料　H400　主部材1t当　　供用660日　火打ﾌﾞﾛｯｸ無　1回使用　　1　t　当り

名称	規格	単位	数量	単価	金額	摘要
鋼製山留材　賃料		t	1			
H形鋼（山留主部材）	修理費及び損耗費	t	1			
副部材（A）	賃料	t	0.22			
副部材（A）　修理費及び損耗費		t	0.22			
副部材（B）　修理費及び損耗費		t	0.04			
諸雑費（まるめ）		式	1			
計	1t　当り					

第218号　単価表　　覆工板・覆工板受桁設置・撤去　　（覆工板設置面積７００ｍ２以下）　　100　m2　当り

名称	規格	単位	数量	単価	金額	摘要
覆工板・覆工板受桁設置	（覆工板設置面積７００ｍ２以下）	m2	100			第 585 号単価表参照
覆工板・覆工板受桁撤去	（覆工板設置面積７００ｍ２以下）	m2	100			第 586 号単価表参照
諸雑費（まるめ）		式	1			
計	100ｍ2　当り					
	1ｍ2　当り					

第219号　単価表　　覆工板賃料　　鋼製滑り止め補強型　供用22月　1回使用　　1　m2　当り

名称	規格	単位	数量	単価	金額	摘要
覆工板　賃料		m2	1			
覆工板　修理費及び損耗費		m2	1			
諸雑費（まるめ）		式	1			
計	1m2　当り					

第220号　単価表　　橋脚設置工　　ﾗﾌﾃﾚｰﾝｸﾚｰﾝ25t吊　　10　t　当り

名称	規格	単位	数量	単価	金額	摘要
橋りょう世話役		人				
橋りょう特殊工		人				
溶接工		人				
普通作業員		人				
ラフテレーンクレーン［油圧伸縮ジブ型］	２５ｔ吊	日				
諸雑費（率＋まるめ）		式	1			
計	10ｔ　当り					
	1ｔ　当り					

第221号　単価表　　橋脚撤去工　　ﾗﾌﾃﾚｰﾝｸﾚｰﾝ25t吊　　10　t　当り

名称	規格	単位	数量	単価	金額	摘要
橋りょう世話役		人				
橋りょう特殊工		人				
溶接工		人				
普通作業員		人				
ラフテレーンクレーン［油圧伸縮ジブ型］	２５ｔ吊	日				
諸雑費（率＋まるめ）		式	1			
計	10ｔ　当り					
	1ｔ　当り					

第222号　単価表　　覆工板開閉工　　100　m2　当り

名称	規格	単位	数量	単価	金額	摘要
土木一般世話役		人				
とび工		人				
普通作業員		人				
ラフテレーンクレーン［油圧伸縮ジブ型］	２５ｔ吊	日				
諸雑費（まるめ）		式	1			
計	100ｍ2　当り					
	1ｍ2　当り					

第223号　単価表　　ガス切断　　H鋼杭　　1　箇所　当り

名称	規格	単位	数量	単価	金額	摘要
溶接工		人				
普通作業員		人				
酸素	ボンベ	m3	0.76			
アセチレン	ボンベ	kg	0.34			
諸雑費（率＋まるめ）		式	1			
計	1箇所　当り					

第224号　単価表　　ガス切断　　鋼矢板　　1　箇所　当り

名称	規格	単位	数量	単価	金額	摘要
溶接工		人				
普通作業員		人				
酸素	ボンベ	m3	0.63			
アセチレン	ボンベ	kg	0.26			
諸雑費（率＋まるめ）		式	1			
計	1箇所　当り					

第 225 号　単価表　　敷鉄板設置・撤去　　100　m2　当り

名称	規格	単位	数量	単価	金額	摘要
土木一般世話役		人				
とび工		人				
普通作業員		人				
バックホウ（クローラ型）運転		日				第 587 号単価表参照
諸雑費（率＋まるめ）		式	1			
計	100ｍ2　当り					
	1ｍ2　当り					

第226号　単価表　　敷鉄板賃料　　供用1080日　　1　枚　当り

名称	規格	単位	数量	単価	金額	摘要
敷鉄板賃料		枚･日	1,080			
整備費（敷鉄板）	２２×１５２４×６０９６mm	枚	1			
諸雑費（まるめ）		式	1			
計	1枚　当り					

第227号　単価表　　敷鉄板賃料　　供用420日　　1　枚　当り

名称	規格	単位	数量	単価	金額	摘要
敷鉄板賃料		枚･日	420			
整備費（敷鉄板）	２２×１５２４×６０９６ｍｍ	枚	1			
諸雑費（まるめ）		式	1			
計	1枚　当り					

第 228 号　単価表　　締切排水工　　作業時排水　　1　式　当り

名称	規格	単位	数量	単価	金額	摘要
締切排水工	作業時排水	箇所	4			第 588 号単価表参照
計	1式　当り					

第 229 号　単価表　　仮設構台傾斜路工　　1　式　当り

名称	規格	単位	数量	単価	金額	摘要
WJ併用バイブロハンマ施工による	H形鋼打込み	本	18			第 589 号単価表参照
バイブロハンマ施工による	H形鋼引抜き	本	18			第 590 号単価表参照
H形鋼（広幅）　ＳＳ４００	３００×３００	t	34			
覆工板・覆工板受桁設置	（覆工板設置面積７００ｍ２以下）	m2	290			第 585 号単価表参照
覆工板・覆工板受桁撤去	（覆工板設置面積７００ｍ２以下）	m2	290			第 586 号単価表参照
覆工板賃料	鋼製滑り止め補強型　供用22月　1回使用	m2	290			第 219 号単価表参照
橋脚設置工	ﾗﾌﾃﾚｰﾝｸﾚｰﾝ25t吊	t	24			第 220 号単価表参照
橋脚撤去工	ﾗﾌﾃﾚｰﾝｸﾚｰﾝ25t吊	t	24			第 221 号単価表参照
H形鋼（中幅）SS400	594*302	t	42			
溝形鋼（大形）　ＳＳ４００	８×２００×９０	t	6			
等辺山形鋼（中形）　ＳＳ４００	１０×１００×１００	t	6			

第 229 号　単価表　　仮設構台傾斜路工　　1　式　当り　　2 頁

名称	規格	単位	数量	単価	金額	摘要
ガス切断	H鋼杭	箇所	18			第 223 号単価表参照
計	1式　当り					

第230号　単価表　　ｽｸﾗｯﾌﾟ費　　1　式　当り

名称	規格	単位	数量	単価	金額	摘要
スクラップ	ﾍﾋﾞｰH1	t	223			
計	1式　当り					

第231号　単価表　　路体（築堤）盛土　　2.5m以上4.0m未満　　1　m3　当り

名称	規格	単位	構成比	東京単価	積算単価	摘要
標準単価			P			
機械構成比		%	K			
バックホウ（クローラ）［後方超小旋回型］	山積０．２８ｍ３（平積０．２ｍ３）	%	K1			
振動ローラ（舗装用）［搭乗･ｺﾝﾊﾞｲﾝﾄﾞ式］	運転質量３～４ｔ	%	K2			
労務構成比		%	R			
運転手（特殊）		%	R1			
普通作業員		%	R2			
材料構成比		%	Z			
軽油		%	Z1			
	1ｍ3　当り					

第 232 号　単価表　　大型土のう工　　10　袋　当り

名称	規格	単位	数量	単価	金額	摘要
土木一般世話役		人				
特殊作業員		人				
普通作業員		人				
大型土のう袋材	H＝１．０８ｍ　W＝１．１ｍ	袋	10			
購入土		m3	10			
バックホウ（クローラ型）運転		日				第 591 号単価表参照
諸雑費（率＋まるめ）		式	1			
計	10 袋　当り					
	1 袋　当り					

第233号　単価表　　法面整形　　盛土部　　1　m2　当り

名称	規格	単位	構成比	東京単価	積算単価	摘要
標準単価			P			
機械構成比		%	K			
バックホウ（クローラ）［標準］	山積０．８ｍ３（平積０．６ｍ３）	%	K1			
労務構成比		%	R			
普通作業員		%	R1			
運転手（特殊）		%	R2			
土木一般世話役		%	R3			
材料構成比		%	Z			
軽油		%	Z1			
	1ｍ2　当り					

第 234 号　単価表　　水平排水層　　ﾌｨﾙﾀｰ用砂　　1　m3　当り

名称	規格	単位	数量	単価	金額	摘要
路体（築堤）盛土	W＜2.5m	m3	1			第 592 号単価表参照
砂（フィルター材）	透水性舗装用（シルト分６％以下）	ｍ３	1.26			
計	1ｍ3　当り					

第235号　単価表　　基盤排水層　　ﾌｨﾙﾀｰ用砂　　1　m3　当り

名称	規格	単位	数量	単価	金額	摘要
路体（築堤）盛土	W＜2.5m	m3	1			第 592 号単価表参照
砂（フィルター材）	透水性舗装用（シルト分６％以下）	ｍ３	1.26			
計	1ｍ3　当り					

第236号　単価表　　吸出し防止材設置　　1　m2　当り

名称	規格	単位	構成比	東京単価	積算単価	摘要
標準単価			P			
労務構成比		%	R			
普通作業員		%	R1			
土木一般世話役		%	R2			
材料構成比		%	Z			
吸出し防止材		%	Z1			
	1m2　当り					

第237号　単価表　　公園植栽 張芝工　　100　m2　当り

名称	規格	単位	数量	単価	金額	摘要
土木一般世話役		人				
造園工		人				
普通作業員		人				
省管理型高麗芝（TM9）		m2	100			
良質土		m3	2.7			
諸雑費（率＋まるめ）		式	1			
計	100 m2　当り					
	1 m2　当り					

第 238 号　単価表　　縦排水溝　　排水構造物工　　10　m　当り

名称	規格	単位	数量	単価	金額	摘要
U型側溝	据付　L=600mm 縦排水部 60を超え300kg/個以下	m	10			第 593 号単価表参照
鉄筋コンクリートU型	300B　300*300*600	個	16.5			
ｺﾝｸﾘｰﾄ	無筋　人力　18-8-25BB	m3	0.2			第 206 号単価表参照
型枠	均しコンクリート	m2	1			第 446 号単価表参照
床ｺﾝｸﾘｰﾄ面の仕上げ（金ごて仕上げ）		m2	4			第 594 号単価表参照
基面整正		m2	7.8			第 102 号単価表参照
計	10ｍ　当り					
	1ｍ　当り					

第 239 号　単価表　　法面天端部排水溝　　斜面築造工　排水構造物工　　10　m　当り

名称	規格	単位	数量	単価	金額	摘要
U型側溝	据付　L=600mm 小断面部 60を超え300kg/個以下	m	10			第 595 号単価表参照
鉄筋コンクリートU型	300B　300*300*600	個	16.5			
ｺﾝｸﾘｰﾄ	無筋　人力　18-8-25BB	m3	0.3			第 206 号単価表参照
型枠	均しコンクリート	m2	1			第 446 号単価表参照
床ｺﾝｸﾘｰﾄ面の仕上げ（金ごて仕上げ）		m2	6			第 594 号単価表参照
基面整正		m2	9.8			第 102 号単価表参照
計	10ｍ　当り					
	1ｍ　当り					

第 240 号　単価表　　小段排水溝-1　　排水構造物工　　10　m　当り

名称	規格	単位	数量	単価	金額	摘要
U型側溝	据付　L=600mm 小断面部 60を超え300kg/個以下	m	10			第 595 号単価表参照
鉄筋コンクリートU型	300B　300*300*600	個	16.5			
ｺﾝｸﾘｰﾄ	無筋　人力　18-8-25BB	m3	0.61			第 206 号単価表参照
型枠	均しコンクリート	m2	1			第 446 号単価表参照
床ｺﾝｸﾘｰﾄ面の仕上げ（金ごて仕上げ）		m2	12.18			第 594 号単価表参照
硬質塩化ビニル管（一般管）	ＶＰ－７５	m	0.54			
基面整正		m2	15.98			第 102 号単価表参照
計	10ｍ　当り					
	1ｍ　当り					

第 241 号　単価表　　小段排水溝-5　　斜面築造工　排水構造物工　　10　m　当り

名称	規格	単位	数量	単価	金額	摘要
U型側溝	据付　L=600mm 小断面部 60を超え300kg/個以下	m	10			第 595 号単価表参照
鉄筋コンクリートU型	300B　300*300*600	個	16.5			
蓋版	40kg以下	枚	10			第 596 号単価表参照
鋼製ｸﾞﾚｰﾁﾝｸﾞ（U字溝用）歩道用細目ｺﾞﾑ付	300用　5.0kN/㎡	枚	10			
ｺﾝｸﾘｰﾄ	無筋　人力　18-8-25BB	m3	0.46			第 206 号単価表参照
型枠	均しコンクリート	m2	0.5			第 446 号単価表参照
床ｺﾝｸﾘｰﾄ面の仕上げ（金ごて仕上げ）		m2	9.18			第 594 号単価表参照
硬質塩化ビニル管（一般管）	ＶＰ－７５	m	0.54			
基面整正		m2	59.48			第 102 号単価表参照
計	10ｍ　当り					
	1ｍ　当り					

第 242 号　単価表　　法尻排水溝-2　　斜面築造工　排水構造物工　　10　m　当り

名称	規格	単位	数量	単価	金額	摘要
U型側溝	据付　L=600mm　60を超え300kg/個以下	m	10			第 597 号単価表参照
鉄筋コンクリートU型	300B　300*300*600	個	16.5			
ｺﾝｸﾘｰﾄ	無筋　人力　18-8-25BB	m3	0.25			第 206 号単価表参照
床ｺﾝｸﾘｰﾄ面の仕上げ（金ごて仕上げ）		m2	5			第 594 号単価表参照
基面整正		m2	8.8			第 102 号単価表参照
計	10ｍ　当り					
	1ｍ　当り					

第 243 号　単価表　　法尻排水溝-3　　斜面築造工　排水構造物工　　10　m　当り

名称	規格	単位	数量	単価	金額	摘要
U型側溝	据付　L=600mm　60を超え300kg/個以下	m	10			第 597 号単価表参照
鉄筋コンクリートU型	300B　300*300*600	個	16.5			
蓋版	40kg以下	枚	10			第 596 号単価表参照
鋼製ｸﾞﾚｰﾁﾝｸﾞ（U字溝用）歩道用細目ｺﾞﾑ付	300用　5.0kN/㎡	枚	10			
ｺﾝｸﾘｰﾄ	無筋　人力　18-8-25BB	m3	0.25			第 206 号単価表参照
床ｺﾝｸﾘｰﾄ面の仕上げ（金ごて仕上げ）		m2	5			第 594 号単価表参照
基面整正		m2	29.8			第 102 号単価表参照
計	10ｍ　当り					
	1ｍ　当り					

第 244 号　単価表　　法尻排水溝-4　　斜面築造工　排水構造物工　　10　m　当り

名称	規格	単位	数量	単価	金額	摘要
U型側溝	据付　L=600mm　60を超え300kg/個以下	m	10			第 597 号単価表参照
鉄筋コンクリートU型	300B　300*300*600	個	16.5			
蓋版	40kg以下	枚	10			第 596 号単価表参照
鋼製ｸﾞﾚｰﾁﾝｸﾞ（U字溝用）歩道用細目ｺﾞﾑ付	300用　5.0kN/㎡	枚	10			
基面整正		m2	3.8			第 102 号単価表参照
計	10ｍ　当り					
	1ｍ　当り					

第 245 号　単価表　　上蓋式側溝蓋設置　　300用　ｸﾞﾚｰﾁﾝｸﾞ蓋　　1　枚　当り

名称	規格	単位	数量	単価	金額	摘要
蓋版	40kg以下	枚	1			第 596 号単価表参照
鋼製ｸﾞﾚｰﾁﾝｸﾞ（U字溝用）歩道用細目ｺﾞﾑ付	300用　5.0kN/㎡	枚	1			
計	1枚　当り					

第246号　単価表　　I型集水桝　　□400　ｺﾝｸﾘｰﾄ蓋　　10　基　当り

名称	規格	単位	数量	単価	金額	摘要
現場打ち集水桝・街渠桝（本体）	18-8-25BB　0.20㎥を超え0.22㎥以下　人力	箇所	10			第 598 号単価表参照
蓋版	40kg以下	枚	10			第 596 号単価表参照
ｺﾝｸﾘｰﾄ蓋	□400用	枚	10			
基面整正		m2	6.4			第 102 号単価表参照
計	10基　当り					
	1基　当り					

第247号　単価表　　Ⅱ型集水桝　　□400　ｸﾞﾚｰﾁﾝｸﾞ蓋　　10　基　当り

名称	規格	単位	数量	単価	金額	摘要
現場打ち集水桝・街渠桝（本体）	18-8-25BB　0.20㎥を超え0.22㎥以下　人力	箇所	10			第 598 号単価表参照
蓋版	40kg以下	枚	10			第 596 号単価表参照
鋼製ｸﾞﾚｰﾁﾝｸﾞ（桝蓋・ﾎﾞﾙﾄ固定・滑り止め）	400×400用　T-14・6　滑止	組	10			
基面整正		m2	6.4			第 102 号単価表参照
計	10基　当り					
	1基　当り					

第248号　単価表　　V型集水桝　　□400　ｺﾝｸﾘｰﾄ蓋　　10　基　当り

名称	規格	単位	数量	単価	金額	摘要
現場打ち集水桝・街渠桝（本体）	18-8-25BB　0.24㎥を超え0.26㎥以下　人力	箇所	10			第 599 号単価表参照
蓋版	40kg以下	枚	10			第 596 号単価表参照
ｺﾝｸﾘｰﾄ蓋	□400用	枚	10			
基面整正		m2	6.4			第 102 号単価表参照
計	10基　当り					
	1基　当り					

第 249 号　単価表　　上蓋式側溝蓋設置　　300用　ｺﾝｸﾘｰﾄ蓋　　1　枚　当り

名称	規格	単位	数量	単価	金額	摘要
蓋版	40kg以下	枚	1			第 596 号単価表参照
U形用蓋（２種）	３００　４０×１０×６０	枚	1			
計	1枚　当り					

第 250 号　単価表　　耐重用側溝　　300*300　　10　m　当り

名称	規格	単位	数量	単価	金額	摘要
U型側溝	据付　L=2000mm　砕石あり 1000kg/個以下	m	10			第 600 号単価表参照
千葉県型側溝	横断用　300*300*2000	本	5			
蓋版	170kg以下	枚	10			第 601 号単価表参照
ｸﾞﾚｰﾁﾝｸﾞ蓋	千葉県型側溝　横断用 300用　T-25　並目　L1000	枚	10			
コンクリート		m3	0.55			第 419 号単価表参照
型枠	均しコンクリート	m2	2			第 446 号単価表参照
基面整正		m2	5.45			第 102 号単価表参照
計	10ｍ　当り					
	1ｍ　当り					

第 251 号　単価表　　露出配管　　排水構造物工　　10　箇所　当り

名称	規格	単位	数量	単価	金額	摘要
取付管布設および支管取付工	φ150　管長5m以上12m未満　5箇所未満	箇所	10			第 602 号単価表参照
計	10 箇所　当り					
	1 箇所　当り					

第252号　単価表　　暗渠排水管　　据付　直管　50~150mm　　1　m　当り

名称	規格	単位	構成比	東京単価	積算単価	摘要
標準単価			P			
労務構成比		%	R			
普通作業員		%	R1			
土木一般世話役		%	R2			
材料構成比		%	Z			
暗渠排水管		%	Z1			
	1ｍ　当り					

第 253 号　単価表　　ガードレール設置　　Gr-C-2B/PT-F1同等品以上　　1　m　当り

名称	規格	単位	数量	単価	金額	摘要
防護柵設置工（ガードレール設置工）	ｺﾝｸﾘｰﾄ建込　Gr-C-2B	m	1			第 603 号単価表参照
ガードレール	Gr-C-2B/PT-F1	m	1			
鉄筋工［市場単価］	SD295・D13	t	0.02			第 604 号単価表参照
計	1ｍ　当り					

第 254 号　単価表　　階段工　　階段工-3,4　　10　組　当り

名称	規格	単位	数量	単価	金額	摘要
擬木階段材料費	W1000	組	10			
擬木階段設置費		組	10			第 605 号単価表参照
計	10 組　当り					
	1 組　当り					

第 255 号　単価表　　ｺﾝｸﾘｰﾄ舗装　　刷毛引き仕上げ　　1　m2　当り

名称	規格	単位	数量	単価	金額	摘要
コンクリート		m3	0.1			第 419 号単価表参照
床ｺﾝｸﾘｰﾄ面の仕上げ（金ごて仕上げ）		m2	1			第 594 号単価表参照
床ｺﾝｸﾘｰﾄ面の仕上げ（ﾊｹ引き）		m2	1			第 606 号単価表参照
計	1 m2　当り					

第256号　単価表　　上層路盤（歩道部）　　t=100mm　　1　m2　当り

名称	規格	単位	構成比	東京単価	積算単価	摘要
標準単価			P			
機械構成比		%	K			
小型ﾊﾞｯｸﾎｳ(ｸﾛｰﾗ型)[後方超小旋回型]	超低騒音型 排ｶﾞｽ型(第3次) 山積0.09m3	%	K1			
振動ローラ（舗装用）[搭乗･ｺﾝﾊﾞｲﾝﾄﾞ式]	運転質量３～４ｔ	%	K2			
労務構成比		%	R			
運転手（特殊）		%	R1			
特殊作業員		%	R2			
普通作業員		%	R3			
土木一般世話役		%	R4			
材料構成比		%	Z			
再生粒度調整砕石	ＲＭ－３０	%	Z1			

第256号　単価表　　上層路盤（歩道部）　　t=100mm　　1　m2　当り　　2頁

名称	規格	単位	構成比	東京単価	積算単価	摘要
軽油		%	Z2			
	1m2　当り					

第257号　単価表　　現場打逆T型擁壁　　斜面築造工　　1　式　当り

名称	規格	単位	数量	単価	金額	摘要
逆Ｔ型擁壁	24-8-25BB　0.10t/m3以上0.12t/m3未満	m3	510			第 607 号単価表参照
化粧型枠		m2	380			第 608 号単価表参照
基面整正		m2	420			第 102 号単価表参照
裏込砕石		m3	143			第 609 号単価表参照
止水ｺﾝｸﾘｰﾄ		m3	3			第 610 号単価表参照
型枠	均しコンクリート	m2	10			第 446 号単価表参照
計	1式　当り					

第 258 号　単価表　　現場打L型擁壁　　斜面築造工　　1　式　当り

名称	規格	単位	数量	単価	金額	摘要
Ｌ型擁壁	24-8-25BB　0.10t/m3以上0.12t/m3未満	m3	130			第 611 号単価表参照
化粧型枠		m2	120			第 608 号単価表参照
基面整正		m2	100			第 102 号単価表参照
裏込砕石		m3	30			第 609 号単価表参照
止水ｺﾝｸﾘｰﾄ		m3	1			第 610 号単価表参照
型枠	均しコンクリート	m2	4			第 446 号単価表参照
計	1式　当り					

第259号　単価表　　法面整形　　切土部　　1　m2　当り

名称	規格	単位	構成比	東京単価	積算単価	摘要
標準単価			P			
機械構成比		%	K			
バックホウ（クローラ）［標準］	山積０．８ｍ３（平積０．６ｍ３）	%	K1			
労務構成比		%	R			
普通作業員		%	R1			
運転手（特殊）		%	R2			
土木一般世話役		%	R3			
材料構成比		%	Z			
軽油		%	Z1			
	1ｍ2　当り					

第 260 号　単価表　　小段排水溝-2　　排水構造物工　　10　m　当り

名称	規格	単位	数量	単価	金額	摘要
U型側溝	据付　L=600mm 小断面部 60を超え300kg/個以下	m	10			第 595 号単価表参照
鉄筋コンクリートU型	300B　300*300*600	個	16.5			
蓋版	40kg以下	枚	10			第 596 号単価表参照
鋼製ｸﾞﾚｰﾁﾝｸﾞ（U字溝用）歩道用細目ｺﾞﾑ付	300用　5.0kN/㎡	枚	10			
ｺﾝｸﾘｰﾄ	無筋　人力　18-8-25BB	m3	0.39			第 206 号単価表参照
型枠	均しコンクリート	m2	0.5			第 446 号単価表参照
床ｺﾝｸﾘｰﾄ面の仕上げ（金ごて仕上げ）		m2	7.18			第 594 号単価表参照
硬質塩化ビニル管（一般管）	ＶＰ－７５	m	0.54			
基面整正		m2	25.98			第 102 号単価表参照
計	10ｍ　当り					
	1ｍ　当り					

第 261 号　単価表　　小段排水溝-3　　排水構造物工　　10　m　当り

名称	規格	単位	数量	単価	金額	摘要
U型側溝	据付　L=600mm 小断面部 60を超え300kg/個以下	m	10			第 595 号単価表参照
鉄筋コンクリートU型	300B　300*300*600	個	16.5			
ｺﾝｸﾘｰﾄ	無筋　人力　18-8-25BB	m3	0.41			第 206 号単価表参照
型枠	均しコンクリート	m2	0.5			第 446 号単価表参照
床ｺﾝｸﾘｰﾄ面の仕上げ（金ごて仕上げ）		m2	8.18			第 594 号単価表参照
硬質塩化ビニル管（一般管）	ＶＰ－７５	m	0.54			
基面整正		m2	11.98			第 102 号単価表参照
計	10ｍ　当り					
	1ｍ　当り					

第 262 号　単価表　　小段排水溝-4　　排水構造物工　　10　m　当り

名称	規格	単位	数量	単価	金額	摘要
U型側溝	据付　L=600mm 小断面部 60を超え300kg/個以下	m	10			第 595 号単価表参照
鉄筋コンクリートU型	300B　300*300*600	個	16.5			
ｺﾝｸﾘｰﾄ	無筋　人力　18-8-25BB	m3	0.49			第 206 号単価表参照
型枠	均しコンクリート	m2	1			第 446 号単価表参照
床ｺﾝｸﾘｰﾄ面の仕上げ（金ごて仕上げ）		m2	9.68			第 594 号単価表参照
硬質塩化ビニル管（一般管）	ＶＰ－７５	m	0.54			
基面整正		m2	13.48			第 102 号単価表参照
計	10ｍ　当り					
	1ｍ　当り					

第 263 号　単価表　　法尻排水溝-1　　排水構造物工　　10　m　当り

名称	規格	単位	数量	単価	金額	摘要
U型側溝	据付　L=600mm 小断面部 60を超え300kg/個以下	m	10			第 595 号単価表参照
鉄筋コンクリートU型	300B　300*300*600	個	16.5			
ｺﾝｸﾘｰﾄ	無筋　人力　18-8-25BB	m3	0.47			第 206 号単価表参照
型枠	均しコンクリート	m2	0.5			第 446 号単価表参照
床ｺﾝｸﾘｰﾄ面の仕上げ（金ごて仕上げ）		m2	9.2			第 594 号単価表参照
基面整正		m2	13			第 102 号単価表参照
メッシュフェンス	公園築造工	m	10			第 612 号単価表参照
計	10ｍ　当り					
	1ｍ　当り					

第 264 号　単価表　　管理用通路部　　排水構造物工　　10　m　当り

名称	規格	単位	数量	単価	金額	摘要
U型側溝	据付　L=600mm 小断面部 60を超え300kg/個以下	m	10			第 595 号単価表参照
鉄筋コンクリートU型	300B　300*300*600	個	16.5			
蓋版	40kg以下	枚	10			第 596 号単価表参照
鋼製ｸﾞﾚｰﾁﾝｸﾞ（U字溝用）歩道用細目ｺﾞﾑ付	300用　5.0kN/㎡	枚	10			
基面整正		m2	13			第 102 号単価表参照
メッシュフェンス	公園築造工	m	10			第 612 号単価表参照
ｺﾝｸﾘｰﾄ舗装	刷毛引き仕上げ	m2	9.2			第 255 号単価表参照
上層路盤（歩道部）	t=100mm	m2	9.2			第 256 号単価表参照
計	10ｍ　当り					
	1ｍ　当り					

第265号　単価表　　Ⅲ型集水桝　　□300　ｺﾝｸﾘｰﾄ蓋　　10　基　当り

名称	規格	単位	数量	単価	金額	摘要
コンクリート	小型　人力　18-8-25BB	m3	1.76			第 579 号単価表参照
蓋版	40kg以下	枚	10			第 596 号単価表参照
ｺﾝｸﾘｰﾄ蓋	□300用	枚	10			
型枠	小型構造物	m2	42			第 613 号単価表参照
基礎砕石	7.5cmを超え12.5cm以下	m2	4.9			第 614 号単価表参照
基面整正		m2	4.9			第 102 号単価表参照
計	10基　当り					
	1基　当り					

第 266 号　単価表　　Ⅳ型集水桝　　□300　ｸﾞﾚｰﾁﾝｸﾞ蓋　　10　基　当り

名称	規格	単位	数量	単価	金額	摘要
コンクリート	小型　人力　18-8-25BB	m3	1.76			第 579 号単価表参照
蓋版	40kg以下	枚	10			第 596 号単価表参照
鋼製ｸﾞﾚｰﾁﾝｸﾞ（桝蓋・ﾎﾞﾙﾄ固定・滑り止め）	300×300用　T-14・6　滑止	組	10			
型枠	小型構造物	m2	42			第 613 号単価表参照
基礎砕石	7.5cmを超え12.5cm以下	m2	4.9			第 614 号単価表参照
基面整正		m2	4.9			第 102 号単価表参照
計	10 基　当り					
	1 基　当り					

第 267 号　単価表　　ます設置工(塩化ビニル製)　　φ200　5箇所未満　　1　箇所　当り

名称	規格	単位	数量	単価	金額	摘要
塩化ビニル製ます設置工(材工共)	ます(径200) 完全週休2日土日現場閉所	箇所	1			
塩化ビニル製ます設置工　加算額	鋳鉄製防護蓋設置費（手間のみ）	箇所	1			
諸雑費（まるめ）		式	1			
計	1箇所　当り					

第268号　単価表　　地先境界ブロック　　A種　　1　m　当り

名称	規格	単位	構成比	東京単価	積算単価	摘要
標準単価			P			
機械構成比		%	K			
バックホウ（クローラ）［標準］	山積０．８ｍ３（平積０．６ｍ３）	%	K1			
労務構成比		%	R			
普通作業員		%	R1			
土木一般世話役		%	R2			
特殊作業員		%	R3			
型わく工		%	R4			
材料構成比		%	Z			
地先境界ブロック	１２０×１２０×６００（A）	%	Z1			
生コンクリート	１８－８－２５（２０）　高炉 W/C60%以下	%	Z2			

第 268 号　単価表　　地先境界ブロック　　A種　　1　m　当り　　2 頁

名称	規格	単位	構成比	東京単価	積算単価	摘要
再生クラッシャーラン	ＲＣ－４０	%	Z3			
軽油		%	Z4			
	1ｍ　当り					

第 269 号　単価表　　車止め　　H850　固定式　　10　基　当り

名称	規格	単位	数量	単価	金額	摘要
車止めポスト設置		本	10			第 615 号単価表参照
車止め	ピラー型　固定式 スチール　φ114.3mm　H850mm	本	10			
コンクリート	小型　人力　18-8-25BB	m3	0.32			第 579 号単価表参照
型枠	小型構造物	m2	4.8			第 613 号単価表参照
基礎砕石	7.5cmを超え12.5cm以下	m2	0.9			第 614 号単価表参照
基面整正		m2	0.9			第 102 号単価表参照
計	10 基　当り					
	1 基　当り					

第 270 号　単価表　　転落防止柵　　H1100（連続基礎式）　　10　m　当り

名称	規格	単位	数量	単価	金額	摘要
防護柵（横断・転落防止柵）設置工	ｺﾝｸﾘｰﾄ建込　ﾋﾞｰｸ式・ﾊﾟﾈﾙ式　2m	m	10			第 616 号単価表参照
転落防止柵（千葉県・Ｐ種）	転落防止用・コンクリートブロック建込	m	10			
計	10 m　当り					
	1 m　当り					

第271号　単価表　　転落防止柵　　H1100（土中式）2段手摺付　　10　m　当り

名称	規格	単位	数量	単価	金額	摘要
転落防止柵　設置費	2段手摺付　土中式	m	10			第 617 号単価表参照
転落防止柵	H1100　2段手摺付　2mﾋﾟｯﾁ　土中式	m	10			
ｺﾝｸﾘｰﾄ	無筋　人力　18-8-25BB	m3	0.27			第 206 号単価表参照
型枠	小型構造物	m2	2			第 613 号単価表参照
基面整正		m2	2.7			第 102 号単価表参照
計	10ｍ　当り					
	1ｍ　当り					

第 272 号　単価表　　転落防止柵　　H1100（土中式）2段手摺付　裾隠し　　10　m　当り

名称	規格	単位	数量	単価	金額	摘要
転落防止柵　設置費	2段手摺付　連続基礎式　裾隠しﾎﾟﾘｶ板含む	m	10			第 618 号単価表参照
転落防止柵	H1100　2段手摺付　2mﾋﾟｯﾁ　連続基礎式	m	10			
裾隠しﾎﾟﾘｶ板	t3 200*2000勾配加工　取付ﾎﾞﾙﾄ含む	枚	5			
計	10 m　当り					
	1 m　当り					

第 273 号　単価表　　門扉設置　　片開き　W1000 H1100　　1　基　当り

名称	規格	単位	数量	単価	金額	摘要
門扉	片開き　2m以下	基	1			第 619 号単価表参照
門扉　材料費	片開き　W1000 H1100	基	1			
計	1基　当り					

第 274 号　単価表　　ﾁｪｰﾝ柵設置　　H600 1.5mﾋﾟｯﾁ 基礎ﾌﾞﾛｯｸ式　　10　m　当り

名称	規格	単位	数量	単価	金額	摘要
車止めポスト設置		本	7.7			第 615 号単価表参照
ﾁｪｰﾝ柵　柱　材料費	φ100*1050	本	7.7			
ﾁｪｰﾝ柵　SUSﾁｪｰﾝ	φ6*1500	組	6.7			
基礎ブロック，鋼管基礎	基礎ﾌﾞﾛｯｸ　金網柵　砕石無	基	7.7			第 620 号単価表参照
基礎ﾌﾞﾛｯｸ　材料費	300*300*250	個	7.7			
基面整正		m2	0.7			第 102 号単価表参照
計	10ｍ　当り					
	1ｍ　当り					

第 275 号　単価表　　ﾈｯﾄﾌｪﾝｽ設置　　H1800　2.0mﾋﾟｯﾁ　基礎ﾌﾞﾛｯｸ式　　10　m　当り

名称	規格	単位	数量	単価	金額	摘要
金網・支柱（立入防止柵）	基礎ﾌﾞﾛｯｸ　2m	m	10			第 621 号単価表参照
ﾈｯﾄﾌｪﾝｽ製品費	H1800	m	10			
基礎ブロック，鋼管基礎	基礎ﾌﾞﾛｯｸ　金網柵　砕石無	基	6			第 620 号単価表参照
ﾌｪﾝｽ用ﾌﾞﾛｯｸ	200S 20*20*45cm	個	6			
基面整正		m2	0.54			第 102 号単価表参照
計	10ｍ　当り					
	1ｍ　当り					

第 276 号　単価表　　ﾈｯﾄﾌｪﾝｽ設置（移設）　　H1800　2.0mﾋﾟｯﾁ　基礎ﾌﾞﾛｯｸ式　　10　m　当り

名称	規格	単位	数量	単価	金額	摘要
金網・支柱（立入防止柵）	基礎ﾌﾞﾛｯｸ　2m	m	10			第 621 号単価表参照
基礎ブロック，鋼管基礎	基礎ﾌﾞﾛｯｸ　金網柵　砕石無	基	6			第 620 号単価表参照
基面整正		m2	0.54			第 102 号単価表参照
金網・支柱（立入防止柵）	基礎ﾌﾞﾛｯｸ　2m	m	5			第 621 号単価表参照
基礎ブロック，鋼管基礎	基礎ﾌﾞﾛｯｸ　金網柵　砕石無	基	3			第 620 号単価表参照
計	10ｍ　当り					
	1ｍ　当り					

第 277 号　単価表　　ﾈｯﾄﾌｪﾝｽ設置　　H3000　2.0mﾋﾟｯﾁ　基礎ﾌﾞﾛｯｸ式　　10　m　当り

名称	規格	単位	数量	単価	金額	摘要
金網・支柱（立入防止柵）	基礎ﾌﾞﾛｯｸ　2m	m	10			第 621 号単価表参照
ﾈｯﾄﾌｪﾝｽ製品費	H3000	m	10			
基礎ブロック，鋼管基礎	基礎ﾌﾞﾛｯｸ　金網柵　砕石無	基	6			第 620 号単価表参照
基礎ﾌﾞﾛｯｸ材料費	350*350*600	個	6			
基面整正		m2	0.96			第 102 号単価表参照
計	10ｍ　当り					
	1ｍ　当り					

第278号　単価表　　防球ﾈｯﾄﾌｪﾝｽ　　H5000　　1　式　当り

名称	規格	単位	数量	単価	金額	摘要
防球ﾈｯﾄﾌｪﾝｽ材料費	H5000　横つなぎｴﾝﾄﾞｻﾎﾟｰﾄ式 ﾎﾟﾘﾈｯﾄ37.5目　直線1連	m	6			
防球ﾈｯﾄﾌｪﾝｽ設置費（基礎工事を含む）	中間部	m	6			
防球ﾈｯﾄﾌｪﾝｽ設置費（基礎工事を含む）	端部	箇所	2			
計	1式　当り					

第279号　単価表　　防球ﾈｯﾄﾌｪﾝｽ（移設）　　H5000　　1　式　当り

名称	規格	単位	数量	単価	金額	摘要
防球ﾈｯﾄﾌｪﾝｽ設置費（基礎工事を含む）	中間部	m	20			
防球ﾈｯﾄﾌｪﾝｽ設置費（基礎工事を含む）	端部	箇所	2			
防球ﾈｯﾄﾌｪﾝｽ設置費（基礎工事を含む）	中間部	m	10			
防球ﾈｯﾄﾌｪﾝｽ設置費（基礎工事を含む）	端部	箇所	1			
計	1式　当り					

第 280 号　単価表　　ﾍﾞﾝﾁ設置　　10　基　当り

名称	規格	単位	数量	単価	金額	摘要
ベンチ据付	背無しﾍﾞﾝﾁ　30kg以上40kg未満	基	10			第 622 号単価表参照
ﾍﾞﾝﾁ	PG10-BE002	基	10			
コンクリート	小型　人力　18-8-25BB	m3	0.48			第 579 号単価表参照
型枠	小型構造物	m2	5.6			第 613 号単価表参照
基礎砕石	7.5cmを超え12.5cm以下	m2	4			第 614 号単価表参照
基面整正		m2	4			第 102 号単価表参照
計	10 基　当り					
	1 基　当り					

第 281 号　単価表　　視覚障碍者誘導用ﾌﾞﾛｯｸ　　公園築造工　　10　枚　当り

名称	規格	単位	数量	単価	金額	摘要
特殊ブロック舗装	設置　30cm*30cm	m2	0.9			第 623 号単価表参照
誘導（点字）ブロック	３００×３００×６０　平板	個	10			
上層路盤（歩道部）	t=150mm	m2	0.9			第 624 号単価表参照
計	10 枚　当り					
	1 枚　当り					

第 282 号　単価表　　ﾌｯﾄﾗｲﾄ　　公園築造工　施設工　　1　基　当り

名称	規格	単位	数量	単価	金額	摘要
照明器具取付	新設　労務のみ	台	1			第 625 号単価表参照
ﾌｯﾄﾗｲﾄ材料費		基	1			
計	1基　当り					

第 283 号　単価表　　ｶﾞｰﾃﾞﾝﾗｲﾄ　　公園築造工　施設工　　1　基　当り

名称	規格	単位	数量	単価	金額	摘要
照明器具取付	新設　労務のみ	台	1			第 625 号単価表参照
ｶﾞｰﾃﾞﾝﾗｲﾄ材料費		基	1			
計	1基　当り					

第 284 号　単価表　　地中配管・配線　　公園築造工　施設工　　1　式　当り

名称	規格	単位	数量	単価	金額	摘要
波付硬質合成樹脂管（FEP）敷設	道路沿い（地中）4条　30mm	m	8			第 626 号単価表参照
波付硬質合成樹脂管（FEP）敷設	道路沿い（地中）3条　30mm	m	5			第 627 号単価表参照
波付硬質合成樹脂管（FEP）敷設	道路沿い（地中）2条　30mm	m	4			第 628 号単価表参照
波付硬質合成樹脂管（FEP）敷設	道路沿い（地中）1条　30mm	m	385			第 629 号単価表参照
ケーブル及び電線配線	管内配線20mm以下	m	440			第 630 号単価表参照
ﾊﾝﾄﾞﾎｰﾙ設置工		基	2			第 631 号単価表参照
自立型分電盤取付		面	1			第 632 号単価表参照
自立型分電盤	公園築造工　施設工	基	1			
計	1式　当り					

第285号　単価表　　階段工　　階段工-1,2　　1　式　当り

名称	規格	単位	数量	単価	金額	摘要
コンクリート	小型　人力　18-8-25BB	m3	12			第 579 号単価表参照
型枠	小型構造物	m2	59			第 613 号単価表参照
基礎砕石	7.5cmを超え12.5cm以下	m2	48			第 614 号単価表参照
溶接金網	D6-150*150	m2	35			第 633 号単価表参照
ﾀｲﾙ張	t=3cm	m2	49			第 634 号単価表参照
計	1式　当り					

第 286 号　単価表　　ｺﾝｸﾘｰﾄ舗装　　公園築造工　舗装工　　1　m2　当り

名称	規格	単位	数量	単価	金額	摘要
コンクリート		m3	0.1			第 419 号単価表参照
床ｺﾝｸﾘｰﾄ面の仕上げ（金ごて仕上げ）		m2	1			第 594 号単価表参照
床ｺﾝｸﾘｰﾄ面の仕上げ（ﾊｹ引き）		m2	1			第 606 号単価表参照
上層路盤（歩道部）	t=100mm	m2	1			第 256 号単価表参照
計	1 m2　当り					

第 287 号　単価表　　ﾀﾞｽﾄ舗装　　4cm厚　　100　m2　当り

名称	規格	単位	数量	単価	金額	摘要
特殊作業員		人				
普通作業員		人				
ｽｸﾘｰﾆﾝｸﾞｽ	2.5~0mm	m3	5.08			
塩化ｶﾙｼｳﾑ	防塵・融雪用　25kg袋	t	0.12			
ブルドーザ［普通・排ガス型（第1次）］	6t級	時間				第 635 号単価表参照
振動ローラ（舗装用）搭乗・コンバインド式	排ガス型（第1次）　運転質量3～4t	日				第 636 号単価表参照
計	100ｍ2　当り					
	1ｍ2　当り					

第 288 号　単価表　　現場打逆T型擁壁　　公園築造工　　1　式　当り

名称	規格	単位	数量	単価	金額	摘要
逆Ｔ型擁壁	24-8-25BB　0.10t/m3以上0.12t/m3未満	m3	450			第 607 号単価表参照
化粧型枠		m2	370			第 608 号単価表参照
基面整正		m2	360			第 102 号単価表参照
裏込砕石		m3	118			第 609 号単価表参照
止水ｺﾝｸﾘｰﾄ		m3	2			第 610 号単価表参照
型枠	均しコンクリート	m2	7			第 446 号単価表参照
計	1式　当り					

第 289 号　単価表　　階段・傾斜路部　　公園築造工　　1　式　当り

名称	規格	単位	数量	単価	金額	摘要
逆Ｔ型擁壁	24-8-25BB　0.10t/m3以上0.12t/m3未満	m3	630			第 607 号単価表参照
化粧型枠		m2	410			第 608 号単価表参照
基面整正		m2	320			第 102 号単価表参照
現場打擁壁傾斜路	公園築造工　擁壁工	式	1			第 637 号単価表参照
現場打擁壁階段	公園築造工　擁壁工	式	1			第 638 号単価表参照
歩行者自転車用柵（高欄）	階段・傾斜路部	式	1			第 639 号単価表参照
手摺（現場打擁壁添架ﾀｲﾌﾟ）	階段・傾斜路部	式	1			第 640 号単価表参照
計	1式　当り					

第290号　単価表　　HI-RRﾛﾝｸﾞ　φ50、φ75　　材料費　仮設配水管　　1　式　当り

名称	規格	単位	数量	単価	金額	摘要
不断水割T字管V（鋳鉄用）	φ75*φ50（FCD）	個	1			
不断水割T字管V（鋳鉄用）	φ150*φ75（FCD）	個	1			
不断水割T字管V（鋼管用）	φ75*φ75（FCD）	個	1			
不断水仕切弁（鋼管用）	φ75	個	1			
不断水仕切弁（鋳鉄用）	φ75	個	1			
水道用ｺﾞﾑ輪形硬質塩化ﾋﾞﾆﾙ管（ﾛﾝｸﾞ受口）	片受直管　50mm*5m　HIVP	本	7			
硬質ﾎﾟﾘ塩化ﾋﾞﾆﾙ管（ﾌﾟﾚｰﾝｴﾝﾄﾞ）	耐衝撃性硬質ﾎﾟﾘ塩化ﾋﾞﾆﾙ管　50mm*5m	本	5			
水道用ｺﾞﾑ輪形硬質塩化ﾋﾞﾆﾙ管（ﾛﾝｸﾞ受口）	片受直管　75mm*5m　HIVP	本	57			
硬質ﾎﾟﾘ塩化ﾋﾞﾆﾙ管（ﾌﾟﾚｰﾝｴﾝﾄﾞ）	耐衝撃性硬質ﾎﾟﾘ塩化ﾋﾞﾆﾙ管　75mm*5m	本	7			
硬質塩化ﾋﾞﾆﾙ管（HI）両受ﾍﾞﾝﾄﾞ	φ50*90°　離脱防止内蔵形	個	1			
硬質塩化ﾋﾞﾆﾙ管（HI）両受ﾍﾞﾝﾄﾞ	φ75*11°　離脱防止内蔵形	個	1			

第290号　単価表　　HI-RRﾛﾝｸﾞ　φ50、φ75　　材料費　仮設配水管　　1　式　当り　　2頁

名称	規格	単位	数量	単価	金額	摘要
硬質塩化ﾋﾞﾆﾙ管（HI）両受ﾍﾞﾝﾄﾞ	φ75*90°　離脱防止内蔵形	個	2			
硬質塩化ﾋﾞﾆﾙ管（HI）両受ﾍﾞﾝﾄﾞ	φ75*22°　離脱防止内蔵形	個	1			
硬質塩化ﾋﾞﾆﾙ管（HI）両受ﾍﾞﾝﾄﾞ	φ75*45°　離脱防止内蔵形	個	1			
VC短管1号	φ50	個	5			
VC短管1号	φ75	個	6			
VCｼﾞｮｲﾝﾄ	φ50	個	2			
VCｼﾞｮｲﾝﾄ	φ75	個	2			
水道用硬質ﾎﾟﾘ塩化ﾋﾞﾆﾙ管HI継手　経違ﾁｰｽﾞ	75*50mm	個	1			
消火栓用　台付きﾁｰｽﾞ	φ75*φ75　F型	個	2			
RRﾛﾝｸﾞ受口塩ﾋﾞ管用離脱防止金具	φ75	組	1			
ソフトシール仕切弁（内外面粉体塗装）7.5k	φ50 7.5K 内ﾈｼﾞ	基	2			

第290号　単価表　　HI-RRﾛﾝｸﾞ　φ50、φ75　　材料費　仮設配水管　　1　式　当り　　3頁

名称	規格	単位	数量	単価	金額	摘要
ソフトシール仕切弁（内外面粉体塗装）7.5k	φ75 7.5K 内ﾈｼﾞ	基	2			
仕切弁筐（浅埋用）800用	φ50～φ150 松戸市マーク入り	個	6			
地下式消火栓	単口　φ75 内面粉体塗装	基	2			
ダクタイルフランジ短管	φ75×300 内面粉体塗装	個	2			
消火栓室　ﾚｼﾞﾝｺﾝｸﾘｰﾄ製	鉄蓋・底版共　内径φ500　DP800用	組	2			
フランジ接合附属品(水道ＲＦ)	φ50 パッキン、ボルト、ナット	個	5			
フランジ接合附属品(水道ＲＦ)	φ75 パッキン、ボルト、ナット	個	10			
ﾌﾗﾝｼﾞ蓋	φ50	個	1			
ﾌﾗﾝｼﾞ蓋	φ75	個	2			
計	1式　当り					

第291号　単価表　　HI-RRﾛﾝｸﾞ　φ50、φ75　　布設費 仮設配水管　　1　式　当り

名称	規格	単位	数量	単価	金額	摘要
硬質塩化ﾋﾞﾆﾙ管据付工	50mm HI-RRﾛﾝｸﾞ　φ50、φ75	m	59.1			第 641 号単価表参照
硬質塩化ﾋﾞﾆﾙ管据付工	75mm HI-RRﾛﾝｸﾞ　φ50、φ75	m	320.7			第 642 号単価表参照
RR継手工　据付　離脱防止金具無し	50mm	口	9			第 643 号単価表参照
RR継手工　据付　離脱防止金具無し	75mm	口	65			第 644 号単価表参照
RR継手工　据付　離脱防止金具有り	50mm	口	9			第 645 号単価表参照
RR継手工　据付　離脱防止金具有り	75mm	口	17			第 646 号単価表参照
硬質塩化ﾋﾞﾆﾙ管切断	50mm	口	12			第 647 号単価表参照
硬質塩化ﾋﾞﾆﾙ管切断	75mm	口	7			第 648 号単価表参照
鋳鉄管仕切弁設置　縦型	φ100以下	基	4			第 552 号単価表参照
ねじ式弁筐設置	A・B形（1号）底版使用	箇所	6			第 541 号単価表参照
消火栓設置	機械施工　地下式　単口	基	2			第 540 号単価表参照

第291号　単価表　　HI-RRﾛﾝｸﾞ　φ50、φ75　　布設費 仮設配水管　　1　式　当り　　2頁

名称	規格	単位	数量	単価	金額	摘要
消火栓（排水栓）室設置	ﾚｼﾞﾝｺﾝｸﾘｰﾄ製ﾎﾞｯｸｽ　円形3号 内径φ500　DP800用	箇所	2			第 542 号単価表参照
不断水連絡工	φ75*50	口	1			第 649 号単価表参照
不断水連絡工	φ75*75	口	1			第 553 号単価表参照
不断水連絡工	φ150*75	口	1			第 650 号単価表参照
不断水仕切弁設置工	φ75　SP	箇所	1			
不断水仕切弁設置工	φ75　DIP	箇所	1			
ﾌﾗﾝｼﾞ継手　据付	鋳鉄管　65mm以下	口	6			第 651 号単価表参照
ﾌﾗﾝｼﾞ継手　据付	鋳鉄管　75mm	口	12			第 652 号単価表参照
計	1式　当り					

第292号　単価表　　HI-RRﾛﾝｸﾞ　φ50、φ75　　土工事費 仮設配水管　　1　式　当り

名称	規格	単位	数量	単価	金額	摘要
舗装版切断	ｱｽﾌｧﾙﾄ舗装版　15cm以下	m	224.5			第 474 号単価表参照
ｱｽﾌｧﾙﾄ舗装切断廃水処理費		m3	0.26			第 475 号単価表参照
舗装版破砕	ｱｽﾌｧﾙﾄ舗装版	m2	103.7			第 476 号単価表参照
機械掘削工(ﾊﾞｯｸﾎｳ)	ｸﾛｰﾗ型・山積0.28m3（平積0.2m3）	m3	378.3			第 460 号単価表参照
建設発生土処分	小規模	m3	31.8			第 101 号単価表参照
機械投入埋戻工(ﾊﾞｯｸﾎｳ)	山積0.28m3	m3	385.3			第 497 号単価表参照
下層路盤（車道・路肩部）	t=150mm	m2	73.2			第 473 号単価表参照
上層路盤（車道・路肩部）	t=100mm	m2	73.2			第 472 号単価表参照
ｱｽﾌｧﾙﾄ人力舗装	車道　50mm　再生密粒度アスコン（13）	m2	73.2			第 555 号単価表参照
計	1式　当り					

第293号　単価表　　HI-VPφ20～φ40　　材料費 仮設給水管工　　1　式　当り

名称	規格	単位	数量	単価	金額	摘要
ＨＩビニール管	φ20×4	本	1			
ＨＩビニール管	φ25×4	本	10			
ＨＩビニール管	φ30×4	本	1			
ＨＩビニール管	φ40×4	本	1			
HI-TS継手チーズ	φ50×φ20	個	2			
HI-TS継手チーズ	φ50×φ25	個	1			
HI-TS継手チーズ	φ50×φ30	個	1			
HI-TS継手チーズ	φ50×φ40	個	2			
HI-TS継手エルボ	φ25	個	4			
HI-TS継手ソケット	φ25	個	7			
HI-TS継手ソケット	φ20	個	2			

第293号　単価表　　HI-VPφ20～φ40　　材料費 仮設給水管工　　1　式　当り　　2頁

名称	規格	単位	数量	単価	金額	摘要
HI-TS継手チーズ	φ25×φ20	個	1			
HI-TS継手バルブソケット	φ20	個	3			
HI-TS継手ユニオンソケット	φ30	個	1			
HI-TS継手ユニオンソケット	φ40	個	2			
伸縮継手HI　(袋ﾅｯﾄ式)	φ20	個	3			
伸縮継手HI　(袋ﾅｯﾄ式)	φ30	個	1			
伸縮継手HI　(袋ﾅｯﾄ式)	φ40	個	2			
計	1式　当り					

第294号　単価表　　HI-VPφ20～φ40　　布設費 仮設給水管　　1　式　当り

名称	規格	単位	数量	単価	金額	摘要
硬質塩化ﾋﾞﾆﾙ管据付工	20mm 布設費 仮設給水管	m	0.6			第 653 号単価表参照
硬質塩化ﾋﾞﾆﾙ管据付工	25mm 布設費 仮設給水管	m	37.2			第 654 号単価表参照
硬質塩化ﾋﾞﾆﾙ管据付工	30mm 布設費 仮設給水管	m	0.3			第 655 号単価表参照
硬質塩化ﾋﾞﾆﾙ管据付工	20mm 布設費 仮設給水管	m	0.6			第 656 号単価表参照
硬質塩化ﾋﾞﾆﾙ管TS継手工　据付	20mm	口	7			第 657 号単価表参照
硬質塩化ﾋﾞﾆﾙ管TS継手工　据付	25mm	口	24			第 658 号単価表参照
硬質塩化ﾋﾞﾆﾙ管TS継手工　据付	30mm	口	3			第 659 号単価表参照
硬質塩化ﾋﾞﾆﾙ管TS継手工　据付	40mm	口	6			第 660 号単価表参照
硬質塩化ﾋﾞﾆﾙ管TS継手工　据付	50mm	口	12			第 661 号単価表参照
硬質塩化ﾋﾞﾆﾙ管切断	20mm	口	3			第 662 号単価表参照
硬質塩化ﾋﾞﾆﾙ管切断	25mm	口	2			第 663 号単価表参照

第294号　単価表　　HI-VPφ20～φ40　　布設費 仮設給水管　　1　式　当り　　2頁

名称	規格	単位	数量	単価	金額	摘要
硬質塩化ﾋﾞﾆﾙ管切断	30mm	口	1			第 664 号単価表参照
硬質塩化ﾋﾞﾆﾙ管切断	40mm	口	2			第 665 号単価表参照
計	1式　当り					

第 295 号　単価表　　HI-VP φ20～φ40　　土工事費 仮設給水管　　1　式　当り

名称	規格	単位	数量	単価	金額	摘要
舗装版切断	ｱｽﾌｧﾙﾄ舗装版　15cm以下	m	9.8			第 474 号単価表参照
ｱｽﾌｧﾙﾄ舗装切断廃水処理費		m3	0.01			第 475 号単価表参照
舗装版破砕	ｱｽﾌｧﾙﾄ舗装版	m2	5.9			第 476 号単価表参照
機械掘削工(ﾊﾞｯｸﾎｳ)	ｸﾛｰﾗ型・山積0.28m3（平積0.2m3）	m3	35.4			第 460 号単価表参照
建設発生土処分	小規模	m3	1.84			第 101 号単価表参照
機械投入埋戻工(ﾊﾞｯｸﾎｳ)	山積0.28m3	m3	35.4			第 497 号単価表参照
下層路盤（車道・路肩部）	t=150mm	m2	5.9			第 473 号単価表参照
上層路盤（車道・路肩部）	t=100mm	m2	5.9			第 472 号単価表参照
ｱｽﾌｧﾙﾄ人力舗装	車道　50mm　再生密粒度アスコン（13）	m2	5.9			第 555 号単価表参照
計	1式　当り					

第296号　単価表　　仮囲い設置・撤去　　設置　単管土中打込式　Ｈ＝３．０ｍ　　10　ｍ　当り

名称	規格	単位	数量	単価	金額	摘要
土木一般世話役		人				
普通作業員		人				
仮囲い１０ｍ当り仮設材損料	単管土中打込式　Ｈ＝３．０ｍ	供用日	1,800			
諸雑費（率＋まるめ）		式	1			
計	10ｍ　当り					
	1ｍ　当り					

第297号　単価表　　仮囲い設置・撤去　　撤去　単管土中打込式　Ｈ＝３．０ｍ　　10　ｍ　当り

名称	規格	単位	数量	単価	金額	摘要
土木一般世話役		人				
普通作業員		人				
諸雑費（率＋まるめ）		式	1			
計	10ｍ　当り					
	1ｍ　当り					

第 298 号　単価表　　防塵ﾈｯﾄ設置撤去　　H3m　　1　m　当り

名称	規格	単位	数量	単価	金額	摘要
仮囲い設置・撤去	設置　単管土中打込式　Ｈ＝３．０ｍ	m	1			第 666 号単価表参照
仮囲い設置・撤去	撤去　単管土中打込式　Ｈ＝３．０ｍ	m	1			第 667 号単価表参照
防塵ﾈｯﾄ	W3*L10m　ﾎﾟﾘｴﾁﾚﾝ	m2	3			
計	１ｍ　当り					

第 299 号　単価表　　仮設ｶﾞｰﾄﾞﾚｰﾙ設置　　1　m　当り

名称	規格	単位	数量	単価	金額	摘要
仮設防護柵設置		m	1			第 668 号単価表参照
計	1ｍ　当り					

第 300 号　単価表　　仮設ｶﾞｰﾄﾞﾚｰﾙ撤去　　1　m　当り

名称	規格	単位	数量	単価	金額	摘要
仮設防護柵撤去		m	1			第 669 号単価表参照
計	1ｍ　当り					

第301号　単価表　　鋼板賃料　　22*1524*6096　供用150日　　1　枚　当り

名称	規格	単位	数量	単価	金額	摘要
敷鉄板賃料	22×1524×6096（6ヶ月以内）	枚/日	150			
整備費（敷鉄板）	２２×１５２４×６０９６ｍｍ	枚	1			
計	1枚　当り					

第302号　単価表　　鋼板賃料　　22*1524*6096　供用720日　　1　枚　当り

名称	規格	単位	数量	単価	金額	摘要
敷鉄板賃料	22×1524×6096（24ヶ月以内）	枚/日	720			
整備費（敷鉄板）	２２×１５２４×６０９６ｍｍ	枚	1			
計	1枚　当り					

第303号　単価表　　泥落装置　　1800供用日　　1　台　当り

名称	規格	単位	数量	単価	金額	摘要
泥落装置（賃貸）基本料		台	1			
泥落装置（賃貸：24ヵ月以上）		台	1,800			
計	1台　当り					

第304号　単価表　　高密度PE管敷設　　φ500 仮設工　仮設排水工　　1　m　当り

名称	規格	単位	数量	単価	金額	摘要
暗渠排水管	据付　波状管　450~600mm　要	m	1			第 670 号単価表参照
合成樹脂排水材	高密度ﾎﾟﾘｴﾁﾚﾝ管　ｼﾝｸﾞﾙ管　φ500	m	1.14			
砂基礎設置工(機械施工)	(市場単価)	m3	0.12			第 671 号単価表参照
アルミ矢板建込引抜工	H≦2.0m	m	1			第 465 号単価表参照
軽量金属支保工設置撤去工	1段水圧式ﾊﾟｲﾌﾟｻﾎﾟｰﾄ	m	1			第 468 号単価表参照
仮設材賃料	仮設工　仮設排水工	m	1			
計	1m　当り					

第 305 号　単価表　　高密度PE管撤去　　φ500 仮設工　仮設排水工　　1　m　当り

名称	規格	単位	数量	単価	金額	摘要
暗渠排水管	撤去　波状管　450~600mm	m	1			第 672 号単価表参照
アルミ矢板建込引抜工	H≦2.0m	m	1			第 465 号単価表参照
軽量金属支保工設置撤去工	1段水圧式ﾊﾟｲﾌﾟｻﾎﾟｰﾄ	m	1			第 468 号単価表参照
仮設材賃料	仮設工　仮設排水工	m	1			
計	1ｍ　当り					

第 306 号　単価表　　高密度PE製U字溝設置撤去　　φ300　　10　m　当り

名称	規格	単位	数量	単価	金額	摘要
ｽﾊﾟｲﾗﾙ管U字溝設置撤去費		m	10			第 673 号単価表参照
高密度PE製U字溝　材料費	φ300　L4000/本　有効長3.809m	本	2.63			
ｱﾝｶｰ　材料費	φ14　L350	本	20			
計	10 m　当り					
	1 m　当り					

第 307 号　単価表　　車道舗装　　仮設工　仮設舗装工　　1　式　当り

名称	規格	単位	数量	単価	金額	摘要
表層（車道・路肩部）	3.0m超　50mm　再生密粒度As	m2	2,840			第 674 号単価表参照
上層路盤（車道・路肩部）	200mm　2層施工	m2	2,840			第 675 号単価表参照
不陸整正		m2	2,840			第 676 号単価表参照
計	1式　当り					

第 308 号　単価表　　歩道舗装　　仮設工　仮設舗装工　　1　式　当り

名称	規格	単位	数量	単価	金額	摘要
表層（歩道部）	1.4m以上　50mm　再生密粒度As	m2	280			第 439 号単価表参照
上層路盤（歩道部）	t=100mm	m2	280			第 256 号単価表参照
不陸整正		m2	280			第 676 号単価表参照
計	1式　当り					

第 309 号　単価表　　舗装撤去　　仮設工　仮設舗装工　　1　式　当り

名称	規格	単位	数量	単価	金額	摘要
舗装版破砕	ｱｽﾌｧﾙﾄ舗装版	m2	3,110			第 476 号単価表参照
As殻処分		m3	150			第 477 号単価表参照
計	1式　当り					

第 310 号　単価表　　集水桝　　歩道部　□1000*H1000　　1　箇所　当り

名称	規格	単位	数量	単価	金額	摘要
現場打ち集水桝・街渠桝（本体）	18-8-25BB　0.92㎥を超え0.97㎥以下　人力	箇所	1			第 677 号単価表参照
蓋版	170kg以下	枚	1			第 601 号単価表参照
鋼製ｸﾞﾚｰﾁﾝｸﾞ（特殊）	7KKMF11h50-75 T-14,6 開閉式細目	組	1			
基面整正		m2	1.69			第 102 号単価表参照
計	1箇所　当り					

第311号　単価表　　管口閉塞工　　Vuφ600　集水桝□800*H1600　　1　箇所　当り

名称	規格	単位	数量	単価	金額	摘要
コンクリート	小型　人力　18-8-25BB	m3	0.043			第 579 号単価表参照
型枠	小型構造物	m2	0.615			第 613 号単価表参照
計	1箇所　当り					

第 312 号　単価表　　既設配水管撤去工　　附帯工 撤去工　　1　式　当り

名称	規格	単位	数量	単価	金額	摘要
既設配水管撤去費		式	1			
既設配水管撤去土工事費		式	1			第 678 号単価表参照
計	1式　当り					

第 313 号　単価表　　土工　　附帯工　撤去工　　1　式　当り

名称	規格	単位	数量	単価	金額	摘要
床掘り	土砂　小規模	m3	790			第 99 号単価表参照
埋戻し	小規模	m3	1,080			第 100 号単価表参照
購入土		m3	420			第 98 号単価表参照
計	1式　当り					

第 314 号　単価表　　舗装撤去　　附帯工　撤去工　　1　式　当り

名称	規格	単位	数量	単価	金額	摘要
舗装版切断	ｱｽﾌｧﾙﾄ舗装版　15cm以下	m	74			第 474 号単価表参照
ｱｽﾌｧﾙﾄ舗装切断廃水処理費		m3	0.1			第 475 号単価表参照
舗装版破砕	ｱｽﾌｧﾙﾄ舗装版	m2	2,091			第 476 号単価表参照
舗装版破砕	ｺﾝｸﾘｰﾄ舗装版	m2	82			第 679 号単価表参照
計	1式　当り					

第 315 号　単価表　　路盤撤去　　附帯工　撤去工　　1　式　当り

名称	規格	単位	数量	単価	金額	摘要
路盤掘削工	小規模	m3	522			第 680 号単価表参照
計	1式　当り					

第316号　単価表　　構造物取壊し工　　附帯工　撤去工　　1　式　当り

名称	規格	単位	数量	単価	金額	摘要
構造物とりこわし	無筋構造物　機械施工	m3	27			第 681 号単価表参照
構造物とりこわし	無筋構造物　人力施工	m3	19			第 682 号単価表参照
構造物とりこわし	鉄筋構造物　機械施工	m3	124			第 683 号単価表参照
構造物とりこわし	鉄筋構造物　人力施工	m3	61			第 684 号単価表参照
計	1式　当り					

第 317 号　単価表　　運搬処理工　　附帯工　撤去工　　1　式　当り

名称	規格	単位	数量	単価	金額	摘要
As殻処分		m3	105			第 477 号単価表参照
路盤廃材処分		m3	522			第 685 号単価表参照
Co殻処分	無筋Co	m3	53			第 686 号単価表参照
Co殻処分	鉄筋Co	m3	184			第 687 号単価表参照
ｽｸﾗｯﾌﾟ処分		t	5			第 688 号単価表参照
廃ﾌﾟﾗｽﾁｯｸ処分		t	1			第 689 号単価表参照
計	1式　当り					

第 318 号　単価表　　従前民地部撤去工　　地下埋設物を除く　　1　式　当り

名称	規格	単位	数量	単価	金額	摘要
床掘り	土砂　小規模	m3	8,000			第 99 号単価表参照
埋戻し	小規模	m3	6,000			第 100 号単価表参照
建設発生土処分	小規模	m3	2,000			第 101 号単価表参照
構造物とりこわし	鉄筋構造物　機械施工	m3	2,000			第 683 号単価表参照
Co殻処分	鉄筋Co	m3	2,000			第 687 号単価表参照
伐採・除根	処分費含む	式	1			第 690 号単価表参照
計	1式　当り					

第 319 号　単価表　　撤去補助工　　土留等　　1　式　当り

名称	規格	単位	数量	単価	金額	摘要
軽量鋼矢板圧入引抜工	L≦4.0m	m	230			第 481 号単価表参照
油圧式杭圧入引抜機据付解体		回	1			第 470 号単価表参照
大型土のう工		袋	230			第 232 号単価表参照
計	1式　当り					

第 320 号　単価表　　杭撤去工　　1　式　当り

名称	規格	単位	数量	単価	金額	摘要
鋼管杭引抜工	φ150　L=15.0m　ｾﾒﾝﾄﾐﾙｸ充填	本	70			
PHC杭引抜工	φ200　L=10.0m　ｾﾒﾝﾄﾐﾙｸ充填	本	70			
PHC杭引抜工	φ250　L=10.0m　ｾﾒﾝﾄﾐﾙｸ充填	本	280			
PHC杭引抜工	φ400　L=10.0m　ｾﾒﾝﾄﾐﾙｸ充填	本	40			
杭頭出し作業	GL-1.5m	本	460			
鋼管杭切断費		本	70			
敷鉄板設置・撤去		式	1			
機械組立・解体費		回	4			
Co殻処分	鉄筋Co	m3	209			第 687 号単価表参照
計	1式　当り					

第 321 号　単価表　　重建設機械分解組立輸送　　中層混合処理機　20t以上60t以下　　1　回　当り

名称	規格	単位	数量	単価	金額	摘要
特殊作業員		人				
ラフテレーンクレーン［油圧伸縮ジブ型］	２５ｔ吊	日				
運搬費等		式	1			
諸雑費（まるめ）		式	1			
計	1回　当り					

第 322 号　単価表　　重建設機械分解組立輸送　　ｻﾝﾄﾞﾊﾟｲﾙ　20t以上60t以下　　1　回　当り

名称	規格	単位	数量	単価	金額	摘要
特殊作業員		人				
ラフテレーンクレーン［油圧伸縮ジブ型］	６０ｔ吊	日				
運搬費等		式	1			
諸雑費（まるめ）		式	1			
計	1回　当り					

第 323 号　単価表　　仮設材等の運搬　　往復（鋼矢板、H形鋼、覆工板、敷鉄板等）　　1　t　当り

名称	規格	単位	数量	単価	金額	摘要
基本運賃区分Ａ	製品長12m以内 30kmまで	t	1			
諸雑費（まるめ）		式	1			
計	1ｔ　当り					

第 324 号　単価表　　仮設材等の積込み取卸し費　　往復　　1　t　当り

名称	規格	単位	数量	単価	金額	摘要
積込み．取卸し費（仮設材等）		t	2			
計	1t　当り					

第325号　単価表　　仮設材等の運搬　　片道（鋼矢板、H形鋼、覆工板、敷鉄板等）　　1　t　当り

名称	規格	単位	数量	単価	金額	摘要
基本運賃区分Ａ	製品長12m以内 30kmまで	t	0.5			
諸雑費（まるめ）		式	1			
計	1ｔ　当り					

第 326 号　単価表　　仮設材等の積込み取卸し費　　1　t　当り

名称	規格	単位	数量	単価	金額	摘要
積込み．取卸し費（仮設材等）		t	1			
計	1t　当り					

第 327 号　単価表　　重建設機械分解組立輸送　　油圧ｸﾗﾑ・ﾃﾚｽｺ　0.4m3≦V≦0.6m3　　1　回　当り

名称	規格	単位	数量	単価	金額	摘要
特殊作業員		人				
ラフテレーンクレーン［油圧伸縮ジブ型］	２５ｔ吊	日				
運搬費等		式	1			
諸雑費（まるめ）		式	1			
計	1回　当り					

第 328 号　単価表　　重建設機械分解組立輸送　　AVC工法　　1　回　当り

名称	規格	単位	数量	単価	金額	摘要
H形鋼打込み間接工事費	AVC工法	式	1			
計	1回　当り					

第 329 号　単価表　　重建設機械分解組立輸送　　ｸﾛｰﾗｸﾚｰﾝ　35t吊＜W≦80t吊　　1　回　当り

名称	規格	単位	数量	単価	金額	摘要
特殊作業員		人				
ラフテレーンクレーン［油圧伸縮ジブ型］	２５ｔ吊	日				
運搬費等		式	1			
諸雑費（まるめ）		式	1			
計	1回　当り					

第 330 号　単価表　　重建設機械分解組立輸送　　高圧噴射攪拌工法　　1　回　当り

名称	規格	単位	数量	単価	金額	摘要
高圧噴射撹拌工法間接工事費	JETCRETE-G工法	式	1			
計	1回　当り					

第 331 号　単価表　　通水試験工　　1000　m　当り

名称	規格	単位	数量	単価	金額	摘要
配管工		人				
普通作業員		人				
諸雑費		式	1			
計	1000 m　当り					
	1 m　当り					

都市計画道路3・4・18号馬橋根木内線

第 332 号　単価表　　土工　　地区外　　1　式　当り

名称	規格	単位	数量	単価	金額	摘要
掘削	土砂　小規模	m3	370			第 96 号単価表参照
床掘り	土砂　小規模	m3	20			第 99 号単価表参照
埋戻し	小規模	m3	10			第 100 号単価表参照
路肩盛土	人力	m3	1			第 409 号単価表参照
路床盛土	4.0m以上　20,000m3未満	m3	40			第 364 号単価表参照
建設発生土処分	小規模	m3	340			第 101 号単価表参照
計	1式　当り					

第 333 号　単価表　　構造物工

都市計画道路3・4・18号馬橋根木内線
地区外

1　式　当り

名称	規格	単位	数量	単価	金額	摘要
千葉県型側溝（路側用）	CH25-30-30	m	82			第 365 号単価表参照
集水桝	車道部　400*H550	箇所	4			第 366 号単価表参照
集水桝	歩道部　400*H550	箇所	1			第 393 号単価表参照
取付管布設および支管取付工	φ150　管長3m未満	箇所	1			第 367 号単価表参照
取付管布設および支管取付工	φ150　管長5m以上12m未満	箇所	1			第 395 号単価表参照
横断暗渠	□300	m	13			第 411 号単価表参照
暗渠排水管	VUφ150	m	1			第 396 号単価表参照
歩車道境界ブロック	一般部　両面A型	m	62			第 368 号単価表参照
歩車道境界ブロック	一般部　両面B型	m	21			第 369 号単価表参照
歩車道境界ブロック	横断擦付部　両面A型	箇所	1			第 370 号単価表参照
歩車道境界ブロック	横断切下部　片面A型	m	6			第 371 号単価表参照

第 333 号　単価表　　構造物工

都市計画道路3・4・18号馬橋根木内線
地区外

1　式　当り　　2 頁

名称	規格	単位	数量	単価	金額	摘要
植樹帯ブロック	1号	m	19			第 372 号単価表参照
地先境界ブロック	C型	m	50			第 373 号単価表参照
L型街渠	交通島　片面C型	m	20			第 691 号単価表参照
L型街渠	横断切下部　両面A型	m	4			第 374 号単価表参照
防護柵（横断・転落防止柵）設置工	土中建込	m	76			第 377 号単価表参照
車止め	H850　固定式	基	2			第 269 号単価表参照
道路付属物設置工	（車線分離標［ラバーポール］設置）	本	20			第 692 号単価表参照
道路標識	1枚　φ60.5	基	3			第 381 号単価表参照
道路標識	2枚　φ76.3	基	1			第 693 号単価表参照
任意標識	1枚　φ76.3	基	2			第 382 号単価表参照
道路標識板材料費	馬橋根木内線　地区外	式	1			第 694 号単価表参照

第 333 号　単価表　　構造物工

都市計画道路3・4・18号馬橋根木内線
地区外

1　式　当り　　3 頁

名称	規格	単位	数量	単価	金額	摘要
計	1式　当り					

第 334 号　単価表　　舗装工

都市計画道路3・4・18号馬橋根木内線
地区外

1　式　当り

名称	規格	単位	数量	単価	金額	摘要
車道舗装工	都市計画道路3・4・18号馬橋根木内線 地区外	式	1			第 695 号単価表参照
歩道舗装工	都市計画道路3・4・18号馬橋根木内線	式	1			第 696 号単価表参照
計	1式　当り					

第 335 号　単価表　　植栽工

都市計画道路3・4・18号馬橋根木内線
地区外

1　式　当り

名称	規格	単位	数量	単価	金額	摘要
公園植栽 張芝工		m2	25			第 237 号単価表参照
計	1式　当り					

都市計画道路3・4・18号馬橋根木内線

第 336 号　単価表　　区画線工　　地区外　　1　式　当り

名称	規格	単位	数量	単価	金額	摘要
区画線設置	実線15cm	m	153			第 388 号単価表参照
区画線設置	破線30cm	m	4			第 389 号単価表参照
区画線設置	ゼブラ45cm	m	34			第 390 号単価表参照
区画線設置	矢印・記号・文字	m	71			第 407 号単価表参照
矢羽根型路面標示	L1500 W750	箇所	9			
計	1式　当り					

第 337 号　単価表　　土工　　アクセス道路　地区外　　1　式　当り

名称	規格	単位	数量	単価	金額	摘要
床掘り	土砂　小規模	m3	75			第 99 号単価表参照
埋戻し	小規模	m3	50			第 100 号単価表参照
建設発生土処分	小規模	m3	20			第 101 号単価表参照
計	1式　当り					

第 338 号　単価表　　構造物工　　アクセス道路　地区外　　1　式　当り

名称	規格	単位	数量	単価	金額	摘要
上蓋式U型側溝	360A	m	125			第 697 号単価表参照
メッシュフェンス	アクセス道路　地区外	m	85			第 698 号単価表参照
計	1式　当り					

第 339 号　単価表　　管路土工　　雨水管きょ　FRPMφ600　　1　式　当り

名称	規格	単位	数量	単価	金額	摘要
機械掘削工(ﾊﾞｯｸﾎｳ)	ｸﾛｰﾗ型・山積0.28m3 (平積0.2m3)	m3	10			第 460 号単価表参照
人力投入埋戻工	再生砂	m3	5			第 461 号単価表参照
機械投入埋戻工(ﾊﾞｯｸﾎｳ)	山積0.28m3	m3	5			第 462 号単価表参照
建設発生土処分	小規模	m3	10			第 101 号単価表参照
計	1式　当り					

第 340 号　単価表　　管布設工　　雨水管きょ　FRPMφ600　　1　式　当り

名称	規格	単位	数量	単価	金額	摘要
強化プラスチック複合管布設工	φ600	m	2			第 699 号単価表参照
下水道用強化プラスチック複合管	径６００	m	2			
計	1式　当り					

第 341 号　単価表　　管基礎工　　雨水管きょ　FRPMφ600　　1　式　当り

名称	規格	単位	数量	単価	金額	摘要
砂基礎設置工(人力施工)	(市場単価)再生砂	m3	1			第 463 号単価表参照
計	1式　当り					

第 342 号　単価表　　管路土留工　　雨水管きょ　FRPMφ600　　1　式　当り

名称	規格	単位	数量	単価	金額	摘要
アルミ矢板建込引抜工	H≦2.0m	m	3			第 465 号単価表参照
軽量金属支保工設置撤去工	1段水圧式ﾊﾟｲﾌﾟｻﾎﾟｰﾄ	m	3			第 468 号単価表参照
油圧式杭圧入引抜機据付解体		回	1			第 470 号単価表参照
計	1式　当り					

第 343 号　単価表　　仮復旧工　　雨水管きょ　FRPMφ600　　1　式　当り

名称	規格	単位	数量	単価	金額	摘要
表層（車道・路肩部）	1.4m未満　50mm　再生密粒度As	m2	5			第 471 号単価表参照
上層路盤（車道・路肩部）	t=100mm	m2	5			第 472 号単価表参照
下層路盤（車道・路肩部）	t=150mm	m2	5			第 473 号単価表参照
計	1式　当り					

第 344 号　単価表　　撤去工　　雨水管きょ　FRPMφ600　　1　式　当り

名称	規格	単位	数量	単価	金額	摘要
舗装版切断	ｱｽﾌｧﾙﾄ舗装版　15cm以下	m	6			第 474 号単価表参照
ｱｽﾌｧﾙﾄ舗装切断廃水処理費		m3	0.01			第 475 号単価表参照
舗装版破砕	ｱｽﾌｧﾙﾄ舗装版	m2	5			第 476 号単価表参照
As殻処分		m3	1			第 477 号単価表参照
計	1式　当り					

第345号　単価表　　管路土工　　雨水函渠　□700　　1　式　当り

名称	規格	単位	数量	単価	金額	摘要
機械掘削工(ﾊﾞｯｸﾎｳ)	ｸﾛｰﾗ型・山積0.28m3（平積0.2m3）	m3	20			第 460 号単価表参照
人力投入埋戻工	再生砂	m3	5			第 461 号単価表参照
機械投入埋戻工(ﾊﾞｯｸﾎｳ)	山積0.28m3	m3	5			第 462 号単価表参照
建設発生土処分	小規模	m3	20			第 101 号単価表参照
計	1式　当り					

第346号　単価表　　管布設工　　雨水函渠　□700　　1　式　当り

名称	規格	単位	数量	単価	金額	摘要
ボックスカルバート	据付　2.0m/個　0<B≦1.25　0＜H≦1.25	m	2			第 700 号単価表参照
RCﾎﾞｯｸｽｶﾙﾊﾞｰﾄ　T-25	700*700	本	2			
計	1式　当り					

第 347 号　単価表　　管路土留工　　雨水函渠　□700　　1　式　当り

名称	規格	単位	数量	単価	金額	摘要
軽量鋼矢板圧入引抜工	L≦3.0m	m	4			第 467 号単価表参照
軽量金属支保工設置撤去工	2段水圧式ﾊﾟｲﾌﾟｻﾎﾟｰﾄ	m	4			第 469 号単価表参照
油圧式杭圧入引抜機据付解体		回	1			第 470 号単価表参照
計	1式　当り					

第348号　単価表　　管路土工　　地区外　汚水管きょ　VUφ200　　1　式　当り

名称	規格	単位	数量	単価	金額	摘要
機械掘削工(ﾊﾞｯｸﾎｳ)	ｸﾛｰﾗ型・山積0.28m3（平積0.2m3）	m3	60			第 460 号単価表参照
機械投入埋戻工(ﾊﾞｯｸﾎｳ)	山積0.28m3	m3	40			第 462 号単価表参照
人力投入埋戻工	再生砂	m3	10			第 461 号単価表参照
機械投入埋戻工(ﾊﾞｯｸﾎｳ)	山積0.28m3	m3	10			第 497 号単価表参照
機械投入埋戻工(ﾊﾞｯｸﾎｳ)	山積0.28m3	m3	30			第 462 号単価表参照
建設発生土処分	小規模	m3	50			第 101 号単価表参照
計	1式　当り					

第 349 号　単価表　　管布設工　　地区外　汚水管きょ　VUφ200　　1　式　当り

名称	規格	単位	数量	単価	金額	摘要
硬質塩化ビニル管設置工	φ200	m	25			第 498 号単価表参照
計	1式　当り					

第 350 号　単価表　　管基礎工　　地区外　汚水管きょ　VUφ200　　1　式　当り

名称	規格	単位	数量	単価	金額	摘要
砂基礎設置工(人力施工)	(市場単価)再生砂	m3	3			第 463 号単価表参照
計	1式　当り					

第 351 号　単価表　　管路土留工　　地区外　汚水管きょ　VUφ200　　1　式　当り

名称	規格	単位	数量	単価	金額	摘要
アルミ矢板建込引抜工	H≦2.5m	m	14			第 483 号単価表参照
アルミ矢板建込引抜工	H≦3.0m	m	12			第 466 号単価表参照
軽量金属支保工設置撤去工	2段水圧式ﾊﾟｲﾌﾟｻﾎﾟｰﾄ	m	26			第 469 号単価表参照
油圧式杭圧入引抜機据付解体		回	1			第 470 号単価表参照
計	1式　当り					

第 352 号　単価表　　仮復旧工　　地区外　汚水管きょ　VUφ200　　1　式　当り

名称	規格	単位	数量	単価	金額	摘要
表層（車道・路肩部）	1.4m未満　50mm　再生密粒度As	m2	30			第 471 号単価表参照
上層路盤（車道・路肩部）	t=100mm	m2	30			第 472 号単価表参照
下層路盤（車道・路肩部）	t=150mm	m2	30			第 473 号単価表参照
計	1式　当り					

第 353 号　単価表　　本復旧工　　地区外　汚水管きょ　VUφ200　　1　式　当り

名称	規格	単位	数量	単価	金額	摘要
表層（車道・路肩部）		m2	81			第 701 号単価表参照
上層路盤（車道・路肩部）	t=100mm	m2	81			第 472 号単価表参照
下層路盤（車道・路肩部）	t=150mm	m2	81			第 473 号単価表参照
計	1式　当り					

第 354 号　単価表　　撤去工　　地区外　汚水管きょ　VUφ200　　1　式　当り

名称	規格	単位	数量	単価	金額	摘要
舗装版切断	ｱｽﾌｧﾙﾄ舗装版　15cm以下	m	68			第 474 号単価表参照
ｱｽﾌｧﾙﾄ舗装切断廃水処理費		m3	0.09			第 475 号単価表参照
舗装版破砕	ｱｽﾌｧﾙﾄ舗装版	m2	107			第 476 号単価表参照
As殻処分		m3	10			第 477 号単価表参照
硬質塩化ビニル管撤去工	φ200	m	25			第 702 号単価表参照
既設人孔撤去	地区外　汚水管きょ	箇所	2			第 703 号単価表参照
計	1式　当り					

第 355 号　単価表　　組立楕円ﾏﾝﾎｰﾙ工　　地区外　汚水管きょ　　1　式　当り

名称	規格	単位	数量	単価	金額	摘要
組立マンホール設置工	0号(750mm)or楕円 2m以下	箇所	1			第 503 号単価表参照
組立楕円ﾏﾝﾎｰﾙ材料費	地区外　汚水管きょ	式	1			第 704 号単価表参照
底部工	地区外　汚水管きょ　組立楕円	箇所	1			第 705 号単価表参照
計	1式　当り					

第 356 号　単価表　　組立1号ﾏﾝﾎｰﾙ工　　地区外　汚水管きょ　　1　式　当り

名称	規格	単位	数量	単価	金額	摘要
組立マンホール設置工	1号(900mm) 3m以下	箇所	2			第 484 号単価表参照
組立1号ﾏﾝﾎｰﾙ材料費	地区外　汚水管きょ	式	1			第 706 号単価表参照
底部工	汚水管きょ　組立1号	箇所	2			第 507 号単価表参照
計	1式　当り					

第 357 号　単価表　　転落防止柵　　H1100（連続基礎式）2段手摺付　　10　m　当り

名称	規格	単位	数量	単価	金額	摘要
転落防止柵　設置費	2段手摺付　連続基礎式	m	10			第 707 号単価表参照
転落防止柵	H1100　2段手摺付　2mﾋﾟｯﾁ　連続基礎式	m	10			
計	10 m　当り					
	1 m　当り					

第 358 号　単価表　　階段ﾌﾞﾛｯｸ設置　　2段*1.0m　　10　本　当り

名称	規格	単位	数量	単価	金額	摘要
平ブロック張	150kg/個以上	m2	6.71			第 708 号単価表参照
ｽﾃｯﾌﾟﾌﾞﾛｯｸ材料費	2段*1.0m	本	10			
基面整正		m2	6.71			第 102 号単価表参照
計	10本　当り					
	1本　当り					

第 359 号　単価表　　階段ﾌﾞﾛｯｸ設置　　2段*0.5m　　10　本　当り

名称	規格	単位	数量	単価	金額	摘要
平ブロック張	150kg/個未満	m2	3.36			第 709 号単価表参照
ｽﾃｯﾌﾟﾌﾞﾛｯｸ材料費	2段*0.5m	本	10			
基面整正		m2	6.71			第 102 号単価表参照
計	10本　当り					
	1本　当り					

第 360 号　単価表　　地覆ｺﾝｸﾘｰﾄ　　公園築造工　地区外　　1　箇所　当り

名称	規格	単位	数量	単価	金額	摘要
コンクリート	小型　人力　18-8-25BB	m3	1.3			第 579 号単価表参照
型枠	小型構造物	m2	4.4			第 613 号単価表参照
基面整正		m2	1.6			第 102 号単価表参照
計	1箇所　当り					

第 361 号　単価表　　ﾌﾟﾚｷｬｽﾄ基礎設置　　500*500*L5000　　10　m　当り

名称	規格	単位	数量	単価	金額	摘要
護岸基礎ブロック据付	2000kg/個を超え4000kg/個以下 4500mmを超え5000mm以下	m	10			第 710 号単価表参照
ﾍﾞｰｽﾌﾞﾛｯｸ材料費	500*500*L5000	個	2			
計	10 m　当り					
	1 m　当り					

第 362 号　単価表　　地中配管・配線　　公園築造工　施設工　地区外　　1　式　当り

名称	規格	単位	数量	単価	金額	摘要
波付硬質合成樹脂管（FEP）敷設	道路沿い（地中）1条　30mm	m	47			第 629 号単価表参照
ケーブル及び電線配線	管内配線20mm以下	m	47			第 630 号単価表参照
計	1式　当り					

第 363 号　単価表　　現場打逆T型擁壁　　公園築造工　地区外　　1　式　当り

名称	規格	単位	数量	単価	金額	摘要
逆Ｔ型擁壁	24-8-25BB　0.10t/m3以上0.12t/m3未満	m3	13			第 607 号単価表参照
化粧型枠		m2	10			第 608 号単価表参照
基面整正		m2	10			第 102 号単価表参照
裏込砕石		m3	4			第 609 号単価表参照
止水ｺﾝｸﾘｰﾄ		m3	1			第 610 号単価表参照
型枠	均しコンクリート	m2	1			第 446 号単価表参照
計	1式　当り					

第364号　単価表　　路床盛土　　4.0m以上　20,000m3未満　　1　m3　当り

名称	規格	単位	構成比	東京単価	積算単価	摘要
標準単価			P			
機械構成比		%	K			
ブルドーザ［湿地］	７ｔ級	%	K1			
振動ローラ（土工用）［ﾌﾗｯﾄ･ｼﾝｸﾞﾙﾄﾞﾗﾑ型］	運転質量１１～１２ｔ	%	K2			
労務構成比		%	R			
運転手（特殊）		%	R1			
普通作業員		%	R2			
材料構成比		%	Z			
軽油		%	Z1			
	1m3　当り					

第 365 号　単価表　　千葉県型側溝（路側用）　　CH25-30-30　　10　m　当り

名称	規格	単位	数量	単価	金額	摘要
U型側溝	据付　L=2000mm　砕石あり 1000kg/個以下	m	10			第 600 号単価表参照
千葉県型側溝（２５ｔ）	路側用３００×３００×２０００	本	5			
蓋版	170kg以下	枚	19			第 601 号単価表参照
千葉県型側溝蓋（２５ｔ）	路側用３９０×１００×４９５	枚	19			
蓋版	40kg以下	枚	1			第 596 号単価表参照
グレーチング蓋　（県型　車道用）	T=25　501 × 390	枚	1			
基面整正		m2	5.1			第 102 号単価表参照
計	10ｍ　当り					
	1ｍ　当り					

第 366 号　単価表　　集水桝　　車道部　400*H550　　1　箇所　当り

名称	規格	単位	数量	単価	金額	摘要
現場打ち集水桝・街渠桝（本体）	18-8-25BB　0.24㎥を超え0.26㎥以下　人力	箇所	1			第 599 号単価表参照
蓋版	40kg以下	枚	1			第 596 号単価表参照
鋼製ｸﾞﾚｰﾁﾝｸﾞ（桝蓋・滑り止め型）110度	400×400用　T-25　滑止	組	1			
基面整正		m2	0.49			第 102 号単価表参照
計	1箇所　当り					

第 367 号　単価表　　取付管布設および支管取付工　　φ150　管長3m未満　　1　箇所　当り

名称	規格	単位	数量	単価	金額	摘要
取付管布設及び支管取付工(材工共)	管径150 完全週休2日土日現場閉所	箇所	1			
取付管布設及び支管取付工 加算額	管径150 可とう性支管設置費	箇所	1			
諸雑費（まるめ）		式	1			
計	1箇所　当り					

第 368 号　単価表　　歩車道境界ブロック　　一般部　両面A型　　10　m　当り

名称	規格	単位	数量	単価	金額	摘要
歩車道境界ブロック	設置　各種（600mm以下、50kg未満）	m	10			第 711 号単価表参照
基面整正		m2	2.9			第 102 号単価表参照
計	10 m　当り					
	1 m　当り					

第 369 号　単価表　　歩車道境界ブロック　　一般部　両面B型　　10　m　当り

名称	規格	単位	数量	単価	金額	摘要
歩車道境界ブロック	設置　各種（600㎜以下、100kg未満）	m	10			第 712 号単価表参照
基面整正		m2	2.9			第 102 号単価表参照
計	10 m　当り					
	1 m　当り					

第 370 号　単価表　　歩車道境界ブロック　　横断擦付部　両面A型　　10　箇所　当り

名称	規格	単位	数量	単価	金額	摘要
歩車道境界ブロック	設置　各種（600mm以下、50kg未満）	m	6			第 713 号単価表参照
歩車道境界ブロック	横断擦付部　両面A型	個	10			
基面整正		m2	1.74			第 102 号単価表参照
計	10 箇所　当り					
	1 箇所　当り					

第 371 号　単価表　　歩車道境界ブロック　　横断切下部　片面A型　　10　m　当り

名称	規格	単位	数量	単価	金額	摘要
歩車道境界ブロック		m	10			第 714 号単価表参照
基面整正		m2	2.9			第 102 号単価表参照
計	10ｍ　当り					
	1ｍ　当り					

第 372 号　単価表　　植樹帯ブロック　　1号　　10　m　当り

名称	規格	単位	数量	単価	金額	摘要
地先境界ブロック	設置　600mm超え1000mm以下 50kg以上150kg未満	m	10			第 715 号単価表参照
並木ますブロック（植樹）	1号　15*18*90（直形）	個	11			
基面整正		m2	2			第 102 号単価表参照
計	10ｍ　当り					
	1ｍ　当り					

第 373 号　単価表　　地先境界ブロック　　C型　　10　m　当り

名称	規格	単位	数量	単価	金額	摘要
地先境界ブロック	C種	m	10			第 716 号単価表参照
基面整正		m2	1.5			第 102 号単価表参照
計	10 m　当り					
	1 m　当り					

第 374 号　単価表　　L型街渠　　横断切下部　両面A型　　10　m　当り

名称	規格	単位	数量	単価	金額	摘要
歩車道境界ブロック	設置　各種600mm以下、50kg未満　砕石無し	m	10			第 717 号単価表参照
歩車道境界ブロック	横断切下部　両面A型	個	16.5			
コンクリート	小型　人力　18-8-25BB	m3	0.88			第 579 号単価表参照
型枠	小型構造物	m2	2.7			第 613 号単価表参照
基礎砕石	7.5cmを超え12.5cm以下	m2	7.5			第 614 号単価表参照
基面整正		m2	7.5			第 102 号単価表参照
計	10ｍ　当り					
	1ｍ　当り					

第 375 号　単価表　　プレキャストL型擁壁設置　　1.0m以上2.0m以下　　10　m　当り

名称	規格	単位	数量	単価	金額	摘要
プレキャスト擁壁設置	1.0mを超え2.0m以下	m	10			第 104 号単価表参照
基面整正		m2	12			第 102 号単価表参照
計	10 m　当り					
	1 m　当り					

第376号　単価表　　防護柵（横断・転落防止柵）設置工　　コンクリート建込　　100　m　当り

名称	規格	単位	数量	単価	金額	摘要
横断・転落防止柵設置工 ＣＯ建込用	ビーム式・パネル式 完全週休2日土日現場閉所	m	100			
転落防止柵　縦格子	H=1100 根入長=200(CO建込 ﾀﾞｰｸﾌﾞﾗｳﾝ塗装)	m	100			
諸雑費（まるめ）		式	1			
計	100ｍ　当り					
	1ｍ　当り					

第 377 号　単価表　　防護柵（横断・転落防止柵）設置工　　土中建込　　100　m　当り

名称	規格	単位	数量	単価	金額	摘要
横断・転落防止柵設置工 土中建込用	ビーム式・パネル式 完全週休2日土日現場閉所	m	100			
横断防止柵	土中建　H=800　φ60.5　φ42.7　3段	m	100			
諸雑費（まるめ）		式	1			
計	100ｍ　当り					
	1ｍ　当り					

第 378 号　単価表　　防護柵設置工（ガードパイプ設置工）　　土中建込　　1　m　当り

名称	規格	単位	数量	単価	金額	摘要
ガードパイプ設置工　土中建込用	Ｇｐ－Ｃｐ－２Ｅ　塗装 完全週休2日土日現場閉所	m	1			
諸雑費（丸め）		式	1			
計	1m　当り					

第379号　単価表　　視線誘導標設置　　防護柵取付　　1　本　当り

名称	規格	単位	数量	単価	金額	摘要
視線誘導標設置工 防護柵取付用	片面反射 φ100以下 ボルト式 完全週休2日土日現場閉所	本	1			
諸雑費（まるめ）		式	1			
計	1本　当り					

第 380 号　単価表　　反射板設置　　GPアロー同等品以上　　1　枚　当り

名称	規格	単位	数量	単価	金額	摘要
視線誘導標設置	防護柵取付　手間のみ	本	1			第 718 号単価表参照
視線誘導標　線形誘導標	GPｱﾛｰGP-RW/DR	枚	1			
計	1枚　当り					

第 381 号　単価表　　道路標識　　1枚　φ60.5　　10　基　当り

名称	規格	単位	数量	単価	金額	摘要
標識柱・基礎設置（路側式）	φ60.5	基	10			第 719 号単価表参照
標識板設置	（警戒・規制・指示・路線番号標識）	基	10			第 720 号単価表参照
基面整正		m2	4.9			第 102 号単価表参照
計	10 基　当り					
	1 基　当り					

第 382 号　単価表　　任意標識　　1枚　φ76.3　　10　基　当り

名称	規格	単位	数量	単価	金額	摘要
標識柱・基礎設置（路側式）	φ76.3	基	10			第 721 号単価表参照
標識板設置	（警戒・規制・指示・路線番号標識）	基	10			第 720 号単価表参照
基面整正		m2	4.9			第 102 号単価表参照
計	10 基　当り					
	1 基　当り					

第 383 号　単価表　　道路標識板材料費　　馬橋根木内線　地区内　　1　式　当り

名称	規格	単位	数量	単価	金額	摘要
規制標識板	326~350×600	枚	1			
指示標識板	407-A~3　△600*600*200	枚	1			
任意標識	W600*W900以上	組	3			第 722 号単価表参照
計	1式　当り					

第 384 号　単価表　　照明灯　　道路照明　　1　基　当り

名称	規格	単位	数量	単価	金額	摘要
道路照明灯建柱	GL8~12m　重量：350kg以下	基	1			第 723 号単価表参照
照明器具取付		台	1			第 724 号単価表参照
自動点滅器取付（ポール取付）		個	1			第 725 号単価表参照
円形基礎	ｽﾊﾟｲﾗﾙﾀﾞｸﾄφ500　L1600	基	1			第 726 号単価表参照
接地設置	D種設置	極	1			第 727 号単価表参照
道路照明灯材料費	道路照明	基	1			第 728 号単価表参照
計	1基　当り					

第385号　単価表　　照明灯　　交差点照明　　1　基　当り

名称	規格	単位	数量	単価	金額	摘要
道路照明灯建柱	GL8~12m　重量：350kg以下	基	1			第 723 号単価表参照
照明器具取付		台	1			第 724 号単価表参照
自動点滅器取付（ポール取付）		個	1			第 725 号単価表参照
円形基礎	ｽﾊﾟｲﾗﾙﾀﾞｸﾄφ500　L1600	基	1			第 726 号単価表参照
接地設置	D種設置	極	1			第 727 号単価表参照
道路照明灯材料費	交差点照明	基	1			第 729 号単価表参照
計	1基　当り					

第386号　単価表　　車道舗装工　　都市計画道路3・4・18号馬橋根木内線　　1　式　当り

名称	規格	単位	数量	単価	金額	摘要
表層（車道・路肩部）	3.0m超　50mm　改質As密粒Ⅱ型	m2	280			第 730 号単価表参照
基層（車道・路肩部）	3.0m超　50mm　再生粗粒度As	m2	280			第 731 号単価表参照
上層路盤（車道・路肩部）	t=250mm	m2	280			第 732 号単価表参照
下層路盤（車道・路肩部）	t=300mm	m2	280			第 733 号単価表参照
路床置換工	都市計画道路3・4・18号馬橋根木内線	m2	330			第 734 号単価表参照
計	1式　当り					

第 387 号　単価表　　歩道舗装工　　都市計画道路3・4・18号馬橋根木内線　　1　式　当り

名称	規格	単位	数量	単価	金額	摘要
透水性アスファルト舗装	2.4m以上　40mm　開粒度As	m2	580			第 735 号単価表参照
上層路盤（歩道部）	t=100mm	m2	580			第 256 号単価表参照
フィルター層	40mm以上60mm未満	m2	580			第 736 号単価表参照
計	1式　当り					

第388号　単価表　　区画線設置　　実線15cm　　1000　m　当り

名称	規格	単位	数量	単価	金額	摘要
区画線設置（溶融式）　昼間	豪雪無　実線15cm　制約無 完全週休2日土日現場閉所	m	1,000			
トラフィックペイント　溶融型	３種１号　ビーズ１５～１８　白	kg	570			
ガラスビーズ	０．１０６～０．８５０mm	kg	25			
接着用プライマー	区画線用	kg	25			
軽油		L	36			
諸雑費（率＋まるめ）		式	1			
計	1000ｍ　当り					
	1ｍ　当り					

第389号　単価表　　区画線設置　　破線30cm　　1000　m　当り

名称	規格	単位	数量	単価	金額	摘要
区画線設置（溶融式）　昼間	豪雪無　破線30cm　制約無 完全週休2日土日現場閉所	m	1,000			
トラフィックペイント　溶融型	３種１号　ビーズ１５～１８　白	kg	1,130			
ガラスビーズ	０．１０６～０．８５０mm	kg	50			
接着用プライマー	区画線用	kg	50			
軽油		L	66			
諸雑費（率＋まるめ）		式	1			
計	1000ｍ　当り					
	1ｍ　当り					

第390号　単価表　　区画線設置　　ゼブラ45cm　　1000　m　当り

名称	規格	単位	数量	単価	金額	摘要
区画線設置（溶融式）　昼間	豪雪無　ゼブラ45cm　制約無 完全週休2日土日現場閉所	m	1,000			
トラフィックペイント　溶融型	３種１号　ビーズ１５～１８　白	kg	1,700			
ガラスビーズ	０．１０６～０．８５０mm	kg	75			
接着用プライマー	区画線用	kg	75			
軽油		L	81			
諸雑費（率＋まるめ）		式	1			
計	1000ｍ　当り					
	1ｍ　当り					

第391号　単価表　　樹脂系すべり止め舗装工　　RPN-303　　1　m2　当り

名称	規格	単位	数量	単価	金額	摘要
樹脂系すべり止め舗装工	ＲＰＮ－３０３ 完全週休2日土日現場閉所	m2	1			
諸雑費（まるめ）		式	1			
計	1m2　当り					

第 392 号　単価表　　集水桝　　車道部　400*H750　　1　箇所　当り

名称	規格	単位	数量	単価	金額	摘要
現場打ち集水桝・街渠桝（本体）	18-8-25BB　0.32㎥を超え0.34㎥以下　人力	箇所	1			第 737 号単価表参照
蓋版	40kg以下	枚	1			第 596 号単価表参照
鋼製ｸﾞﾚｰﾁﾝｸﾞ（桝蓋・滑り止め型）110度	400×400用　T-25　滑止	組	1			
基面整正		m2	0.49			第 102 号単価表参照
計	1箇所　当り					

第 393 号　単価表　　集水桝　　歩道部　400*H550　　1　箇所　当り

名称	規格	単位	数量	単価	金額	摘要
現場打ち集水桝・街渠桝（本体）	18-8-25BB　0.24㎥を超え0.26㎥以下　人力	箇所	1			第 599 号単価表参照
蓋版	40kg以下	枚	1			第 596 号単価表参照
鋼製ｸﾞﾚｰﾁﾝｸﾞ（桝蓋・滑り止め型）110度	400×400用　T-14・6　滑止	組	1			
基面整正		m2	0.49			第 102 号単価表参照
計	1箇所　当り					

第394号　単価表　　取付管布設および支管取付工　　φ150　管長3m以上5m未満　　1　箇所　当り

名称	規格	単位	数量	単価	金額	摘要
取付管布設及び支管取付工(材工共)	管径150 完全週休2日土日現場閉所	箇所	1			
取付管布設及び支管取付工 加算額	管径150 可とう性支管設置費	箇所	1			
諸雑費（まるめ）		式	1			
計	1箇所　当り					

第 395 号　単価表　　取付管布設および支管取付工　　φ150　管長5m以上12m未満　　1　箇所　当り

名称	規格	単位	数量	単価	金額	摘要
取付管布設及び支管取付工(材工共)	管径150 完全週休2日土日現場閉所	箇所	1			
取付管布設及び支管取付工 加算額	管径150 可とう性支管設置費	箇所	1			
諸雑費（まるめ）		式	1			
計	1箇所　当り					

第 396 号　単価表　　暗渠排水管　　VU φ150　　10　m　当り

名称	規格	単位	数量	単価	金額	摘要
暗渠排水管	据付　直管50~150mm	m	10			第 738 号単価表参照
硬質ﾎﾟﾘ塩化ﾋﾞﾆﾙ管	Vu φ150　L4000	本	2.53			
フィルター材		m3	1.12			第 739 号単価表参照
基面整正		m2	3.5			第 102 号単価表参照
計	10 m　当り					
	1 m　当り					

第 397 号　単価表　　車止め　　H850　取外し式　　10　基　当り

名称	規格	単位	数量	単価	金額	摘要
車止めポスト設置		本	10			第 615 号単価表参照
車止め	ピラー型　取外し式 スチール　φ114.3mm　H850mm	本	10			
コンクリート	小型　人力　18-8-25BB	m3	0.2			第 579 号単価表参照
型枠	小型構造物	m2	3			第 613 号単価表参照
基礎砕石	7.5cmを超え12.5cm以下	m2	0.9			第 614 号単価表参照
基面整正		m2	0.9			第 102 号単価表参照
計	10 基　当り					
	1 基　当り					

第 398 号　単価表　　道路標識　　3枚　φ76.3　　10　基　当り

名称	規格	単位	数量	単価	金額	摘要
標識柱・基礎設置（路側式）	φ76.3	基	10			第 721 号単価表参照
標識板設置	（警戒・規制・指示・路線番号標識）	基	30			第 720 号単価表参照
基面整正		m2	4.9			第 102 号単価表参照
計	10 基　当り					
	1 基　当り					

第 399 号　単価表　　道路標識　　4枚　φ76.3　　10　基　当り

名称	規格	単位	数量	単価	金額	摘要
標識柱・基礎設置（路側式）	φ76.3	基	10			第 721 号単価表参照
標識板設置	（警戒・規制・指示・路線番号標識）	基	40			第 720 号単価表参照
基面整正		m2	4.9			第 102 号単価表参照
計	10 基　当り					
	1 基　当り					

第 400 号　単価表　　道路標識板材料費　　アクセス道路　　1　式　当り

名称	規格	単位	数量	単価	金額	摘要
規制標識板	301~×600	枚	5			
規制標識板	326~350×600	枚	3			
指示標識板	401~600*600	枚	2			
指示標識板	407-A~3　△600*600*200	枚	2			
補助標識板	501~512　220*600	枚	4			
補助標識板	507C　φ400	枚	1			
任意標識	W600*W900以上	組	13			第 722 号単価表参照
計	1式　当り					

第 401 号　単価表　　鋼矢板　　鋼矢板H13000　　1　m　当り

名称	規格	単位	数量	単価	金額	摘要
継鋼矢板圧入（Ｎｍａｘ≦５０）	10H型　圧入長14m以下　1箇所継ぎ施工	枚	1.1			第 740 号単価表参照
鋼矢板	SYW295 ﾊｯﾄ型	t	1.3			
計	１ｍ　当り					

第 402 号　単価表　　矢板用修景ｺﾝｸﾘｰﾄ壁　　ｴｸｽﾃﾘｱﾊﾟﾈﾙ同等品以上　　1　式　当り

名称	規格	単位	数量	単価	金額	摘要
ｴｸｽﾃﾘｱﾊﾟﾈﾙ設置		m2	120			第 741 号単価表参照
ｴｸｽﾃﾘｱﾊﾟﾈﾙ製品費	1000*80*1000 MD103	枚	40			
ｴｸｽﾃﾘｱﾊﾟﾈﾙ製品費	1000*80*950/940　縦断斜角 MD103	枚	1			
ｴｸｽﾃﾘｱﾊﾟﾈﾙ製品費	1500*80*1000 MD103	枚	49			
ｴｸｽﾃﾘｱﾊﾟﾈﾙ製品費	1200*80*1000 H1500 MD103	枚	2			
鋼材設置		m	92			第 742 号単価表参照
鋼材費	矢板用修景ｺﾝｸﾘｰﾄ壁	式	1			
製品部ｺﾝｸﾘｰﾄ工	矢板用修景ｺﾝｸﾘｰﾄ壁	式	1			第 743 号単価表参照
現場打ち部ｺﾝｸﾘｰﾄ	矢板用修景ｺﾝｸﾘｰﾄ壁	式	1			第 744 号単価表参照
計	1式　当り					

第 403 号　単価表　　車道舗装工　　アクセス道路　　1　式　当り

名称	規格	単位	数量	単価	金額	摘要
表層（車道・路肩部）	3.0m超　50mm　再生密粒度As	m2	1,840			第 674 号単価表参照
上層路盤（車道・路肩部）	t=250mm	m2	1,840			第 732 号単価表参照
下層路盤（車道・路肩部）	t=250mm	m2	1,840			第 745 号単価表参照
路床置換工	アクセス道路	m2	2,180			第 746 号単価表参照
計	1式　当り					

第 404 号　単価表　　歩道舗装工　　アクセス道路　一般部　　1　式　当り

名称	規格	単位	数量	単価	金額	摘要
透水性アスファルト舗装	2.4m以上　40mm　開粒度As	m2	2,270			第 735 号単価表参照
上層路盤（歩道部）	t=100mm	m2	2,270			第 256 号単価表参照
フィルター層	40mm以上60mm未満	m2	2,270			第 736 号単価表参照
計	1式　当り					

第405号　単価表　　歩道舗装工　　アクセス道路　乗入部　　1　式　当り

名称	規格	単位	数量	単価	金額	摘要
表層（歩道部）	1.4m以上　50mm　再生密粒度As	m2	230			第 439 号単価表参照
基層（歩道部）	1.4m以上　50mm　再生粗粒度As	m2	230			第 440 号単価表参照
上層路盤（歩道部）	t=100mm	m2	230			第 256 号単価表参照
下層路盤（歩道部）	t=150mm	m2	230			第 441 号単価表参照
計	1式　当り					

第 406 号　単価表　　視覚障碍者誘導用ﾌﾞﾛｯｸ　　アクセス道路　　1　式　当り

名称	規格	単位	数量	単価	金額	摘要
視覚障碍者誘導用ﾌﾞﾛｯｸ（一般部・透水性）	t=6cm 線状・点状	m2	27			第 747 号単価表参照
視覚障碍者誘導用ﾌﾞﾛｯｸ（乗入部・普通）	t=8cm 線状・点状	m2	2			第 442 号単価表参照
計	1式　当り					

第407号　単価表　　区画線設置　　矢印・記号・文字　　1000　m　当り

名称	規格	単位	数量	単価	金額	摘要
区画線設置（溶融式）　昼間	豪雪無　矢印・記号・文字　制約無 完全週休2日土日現場閉所	m	1,200			1000*1.2
トラフィックペイント　溶融型	３種１号　ビーズ１５～１８　白	kg	684			570*1.2
ガラスビーズ	０．１０６～０．８５０mm	kg	30			25*1.2
接着用プライマー	区画線用	kg	30			25*1.2
軽油		L	109.2			91*1.2
諸雑費（率＋まるめ）		式	1			
計	1000ｍ　当り					
	1ｍ　当り					

第 408 号　単価表　　身障者乗降場　　青L5.0m*W3.5m　　1　箇所　当り

名称	規格	単位	数量	単価	金額	摘要
区画線設置	実線15cm	m	17			第 388 号単価表参照
樹脂系すべり止め舗装工	RPN-301	m2	17.5			第 748 号単価表参照
区画線設置	破線30cm	m	8.14			第 389 号単価表参照
計	1箇所　当り					

第409号　単価表　　路肩盛土　　人力　　1　m3　当り

名称	規格	単位	構成比	東京単価	積算単価	摘要
標準単価			P			
機械構成比		%	K			
タンパ及びランマ	質量　６０～８０ｋｇ	%	K1			
労務構成比		%	R			
普通作業員		%	R1			
特殊作業員		%	R2			
材料構成比		%	Z			
ガソリン	レギュラー	%	Z1			
	1ｍ3　当り					

第 410 号　単価表　　集水桝　　車道部　400*H1050　　1　箇所　当り

名称	規格	単位	数量	単価	金額	摘要
現場打ち集水桝・街渠桝（本体）	18-8-25BB　0.40㎥を超え0.43㎥以下　人力	箇所	1			第 749 号単価表参照
蓋版	40kg以下	枚	1			第 596 号単価表参照
鋼製ｸﾞﾚｰﾁﾝｸﾞ（桝蓋・滑り止め型）110度	400×400用　T-25　滑止	組	1			
基面整正		m2	0.49			第 102 号単価表参照
計	1箇所　当り					

第411号　単価表　　横断暗渠　　□300　　10　m　当り

名称	規格	単位	数量	単価	金額	摘要
ボックスカルバート	据付　2.0m/個　0<B≦1.25　0<H≦1.25	m	10			第 700 号単価表参照
ＲＣボックスカルバート　Ｔ－２５	３００×３００×２０００	個	5			
基面整正		m2	5.4			第 102 号単価表参照
計	10ｍ　当り					
	1ｍ　当り					

第412号　単価表　　表層（車道・路肩部）　　1.4m以上3.0m以下　50mm　再生密粒度As　　1　m2　当り

名称	規格	単位	構成比	東京単価	積算単価	摘要
標準単価			P			
機械構成比		%	K			
アスファルトフィニッシャ	［ホイール型］舗装幅１．４～３．０ｍ	%	K1			
振動ローラ（舗装用）［搭乗･ｺﾝﾊﾞｲﾝﾄﾞ式］	運転質量３～４ｔ	%	K2			
タイヤローラ［普通型］	運転質量３～４ｔ	%	K3			
労務構成比		%	R			
普通作業員		%	R1			
運転手（特殊）		%	R2			
特殊作業員		%	R3			
土木一般世話役		%	R4			
材料構成比		%	Z			

第412号　単価表　　表層（車道・路肩部）　　1.4m以上3.0m以下　50mm　再生密粒度As　　1　m2　当り　　2頁

名称	規格	単位	構成比	東京単価	積算単価	摘要
再生アスファルト混合物	再生密粒度アスコン（１３）	%	Z1			
アスファルト乳剤	ＰＫ－３　プライムコート用	%	Z2			
軽油		%	Z3			
	1m2　当り					

第413号　単価表　　上層路盤（車道・路肩部）　　t=150mm　　1　m2　当り

名称	規格	単位	構成比	東京単価	積算単価	摘要
標準単価			P			
機械構成比		%	K			
モータグレーダ［土工用］	排出ｶﾞｽ対策(2014年規制)ﾌﾞﾚｰﾄﾞ幅3.1m	%	K1			
ロードローラ［マカダム］	運転質量１０～１２ｔ	%	K2			
タイヤローラ［普通型］	運転質量１３～１４ｔ	%	K3			
労務構成比		%	R			
運転手（特殊）		%	R1			
普通作業員		%	R2			
特殊作業員		%	R3			
土木一般世話役		%	R4			
材料構成比		%	Z			

第413号　単価表　　上層路盤（車道・路肩部）　　t=150mm　　1　m2　当り　　2頁

名称	規格	単位	構成比	東京単価	積算単価	摘要
再生粒度調整砕石	ＲＭ－３０	%	Z1			
軽油		%	Z2			
	1m2　当り					

第414号　単価表　　下層路盤（車道・路肩部）　　t=200mm　　1　m2　当り

名称	規格	単位	構成比	東京単価	積算単価	摘要
標準単価			P			
機械構成比		%	K			
モータグレーダ［土工用］	排出ｶﾞｽ対策(2014年規制)ﾌﾞﾚｰﾄﾞ幅3.1m	%	K1			
ロードローラ［マカダム］	運転質量１０～１２ｔ	%	K2			
タイヤローラ［普通型］	運転質量１３～１４ｔ	%	K3			
労務構成比		%	R			
運転手（特殊）		%	R1			
普通作業員		%	R2			
特殊作業員		%	R3			
土木一般世話役		%	R4			
材料構成比		%	Z			

第414号　単価表　　下層路盤（車道・路肩部）　　t=200mm　　1　m2　当り　　2頁

名称	規格	単位	構成比	東京単価	積算単価	摘要
再生クラッシャーラン	ＲＣ－４０	%	Z1			
軽油		%	Z2			
	1m2　当り					

第 415 号　単価表　　路床置換工　　区6-1号線、区6-2号線　　1　m2　当り

名称	規格	単位	数量	単価	金額	摘要
路床盛土	2.5m≦W＜4.0m	m3	0.61			第 750 号単価表参照
砂	埋め戻し用	m3	0.77			
計	1 m2　当り					

第416号　単価表　　千葉県型側溝（路側用）　　CH25-30-40　　10　m　当り

名称	規格	単位	数量	単価	金額	摘要
U型側溝	据付　L=2000mm　砕石あり 1000kg/個以下	m	10			第 600 号単価表参照
千葉県型側溝（２５ｔ）	路側用３００×４００×２０００	本	5			
蓋版	170kg以下	枚	19			第 601 号単価表参照
千葉県型側溝蓋（２５ｔ）	路側用３９０×１００×４９５	枚	19			
蓋版	40kg以下	枚	1			第 596 号単価表参照
グレーチング蓋　（県型　車道用）	T=25　501 × 390	枚	1			
基面整正		m2	5.1			第 102 号単価表参照
計	10ｍ　当り					
	1ｍ　当り					

第417号　単価表　　千葉県型側溝（路側用）　　CH25-30-50　　10　m　当り

名称	規格	単位	数量	単価	金額	摘要
U型側溝	据付　L=2000mm　砕石あり 1000kg/個以下	m	10			第 600 号単価表参照
千葉県型側溝（２５ｔ）	路側用３００×５００×２０００	本	5			
蓋版	170kg以下	枚	19			第 601 号単価表参照
千葉県型側溝蓋（２５ｔ）	路側用３９０×１００×４９５	枚	19			
蓋版	40kg以下	枚	1			第 596 号単価表参照
グレーチング蓋　（県型　車道用）	T=25　501 × 390	枚	1			
基面整正		m2	5.1			第 102 号単価表参照
計	10ｍ　当り					
	1ｍ　当り					

第418号　単価表　　千葉県型側溝（路側用）　　CH25-30-60　　10　m　当り

名称	規格	単位	数量	単価	金額	摘要
U型側溝	据付　L=2000mm　砕石あり 1000kg/個以下	m	10			第 600 号単価表参照
千葉県型側溝（２５ｔ）	路側用３００×６００×２０００	本	5			
蓋版	170kg以下	枚	19			第 601 号単価表参照
千葉県型側溝蓋（２５ｔ）	路側用３９０×１００×４９５	枚	19			
蓋版	40kg以下	枚	1			第 596 号単価表参照
グレーチング蓋　（県型　車道用）	T=25　501 × 390	枚	1			
基面整正		m2	5.1			第 102 号単価表参照
計	10ｍ　当り					
	1ｍ　当り					

第419号　単価表　　コンクリート　　1　m3　当り

名称	規格	単位	構成比	東京単価	積算単価	摘要
標準単価			P			
労務構成比		%	R			
普通作業員		%	R1			
特殊作業員		%	R2			
土木一般世話役		%	R3			
材料構成比		%	Z			
生コンクリート	１８－１２－２５（２０）　高炉	%	Z1			
	1m3　当り					

第 420 号　単価表　　集水桝　　車道部　400*H600　　1　箇所　当り

名称	規格	単位	数量	単価	金額	摘要
現場打ち集水桝・街渠桝（本体）	18-8-25BB　0.26㎥を超え0.28㎥以下　人力	箇所	1			第 751 号単価表参照
蓋版	40kg以下	枚	1			第 596 号単価表参照
鋼製ｸﾞﾚｰﾁﾝｸﾞ（桝蓋・滑り止め型）110度	400×400用　T-25　滑止	組	1			
基面整正		m2	0.49			第 102 号単価表参照
計	1箇所　当り					

第 421 号　単価表　　ガードレール設置　　Gr-C-2E/PT-F1同等品以上　　1　m　当り

名称	規格	単位	数量	単価	金額	摘要
防護柵設置工（ガードレール設置工）	土中建込　Gr-C4E	m	1			第 752 号単価表参照
ガードレール	Gr-C-2E/PT-F1	m	1			
計	1ｍ　当り					

第 422 号　単価表　　重力式擁壁　　1mを超え2m未満　　10　m　当り

名称	規格	単位	数量	単価	金額	摘要
重力式擁壁	1mを超え2m未満　18-8-25BB	m3	12.7			第 753 号単価表参照
基面整正		m2	16			第 102 号単価表参照
計	10 m　当り					
	1 m　当り					

第 423 号　単価表　　重力式擁壁　　2mを超え5m未満　　10　m　当り

名称	規格	単位	数量	単価	金額	摘要
重力式擁壁	2m以上5m以下　18-8-25BB	m3	32.1			第 754 号単価表参照
基面整正		m2	23.6			第 102 号単価表参照
計	10 m　当り					
	1 m　当り					

第 424 号　単価表　　路床置換工　　区5-1号線　　1　m2　当り

名称	規格	単位	数量	単価	金額	摘要
路床盛土	2.5m≦W＜4.0m	m3	0.58			第 750 号単価表参照
砂	埋め戻し用	m3	0.73			
計	1m2　当り					

第 425 号　単価表　　上蓋式U型側溝　　300A　　10　m　当り

名称	規格	単位	数量	単価	金額	摘要
U型側溝	据付　L=600mm　小断面部　砕石あり 60を超え300kg/個以下	m	10			第 755 号単価表参照
鉄筋コンクリートU型	300A　300*240*600	個	16.5			
蓋版	40kg以下	枚	10			第 596 号単価表参照
鋼製ｸﾞﾚｰﾁﾝｸﾞ（U字溝用）歩道用細目	固定金具付き　OGﾛｯｸ同等品以上	枚	10			
基面整正		m2	5			第 102 号単価表参照
計	10ｍ　当り					
	1ｍ　当り					

第 426 号　単価表　　千葉県型側溝（歩道用）　　CH1-30-40　　10　m　当り

名称	規格	単位	数量	単価	金額	摘要
U型側溝	据付　L=2000mm　砕石あり 1000kg/個以下	m	10			第 600 号単価表参照
千葉県型側溝	歩道用３００×４００×２０００	本	5			
千葉県型側溝蓋	歩道用３９０×７０×４９５	枚	19			
蓋版	40kg以下	枚	20			第 596 号単価表参照
グレーチング蓋　（県型　歩道用）	5.0kN/㎡　483 × 390	枚	1			
基面整正		m2	4.9			第 102 号単価表参照
計	10ｍ　当り					
	1ｍ　当り					

第 427 号　単価表　　千葉県型側溝（歩道用）　　CH1-30-50　　10　m　当り

名称	規格	単位	数量	単価	金額	摘要
U型側溝	据付　L=2000mm　砕石あり 1000kg/個以下	m	10			第 600 号単価表参照
千葉県型側溝	歩道用３００×５００×２０００	本	5			
千葉県型側溝蓋	歩道用３９０×７０×４９５	枚	19			
蓋版	40kg以下	枚	20			第 596 号単価表参照
グレーチング蓋　（県型　歩道用）	5.0kN/㎡　483 × 390	枚	1			
基面整正		m2	4.9			第 102 号単価表参照
計	10ｍ　当り					
	1ｍ　当り					

第 428 号　単価表　　千葉県型側溝（歩道用）　　CH1-30-60　　10　m　当り

名称	規格	単位	数量	単価	金額	摘要
U型側溝	据付　L=2000mm　砕石あり 1000kg/個以下	m	10			第 600 号単価表参照
千葉県型側溝	歩道用３００×６００×２０００	本	5			
千葉県型側溝蓋	歩道用３９０×７０×４９５	枚	19			
蓋版	40kg以下	枚	20			第 596 号単価表参照
グレーチング蓋　（県型　歩道用）	5.0kN/㎡　483 × 390	枚	1			
基面整正		m2	4.9			第 102 号単価表参照
計	10ｍ　当り					
	1ｍ　当り					

第 429 号　単価表　　集水桝　　歩道部　400*H400　　1　箇所　当り

名称	規格	単位	数量	単価	金額	摘要
現場打ち集水桝・街渠桝（本体）	18-8-25BB　0.20㎥を超え0.22㎥以下　人力	箇所	1			第 598 号単価表参照
蓋版	40kg以下	枚	1			第 596 号単価表参照
鋼製ｸﾞﾚｰﾁﾝｸﾞ（桝蓋・滑り止め型）110度	400×400用　T-14・6　滑止	組	1			
基面整正		m2	0.49			第 102 号単価表参照
計	1箇所　当り					

第 430 号　単価表　　集水桝　　歩道部　400*H450　　1　箇所　当り

名称	規格	単位	数量	単価	金額	摘要
現場打ち集水桝・街渠桝（本体）	18-8-25BB　0.22㎥を超え0.24㎥以下　人力	箇所	1			第 756 号単価表参照
蓋版	40kg以下	枚	1			第 596 号単価表参照
鋼製ｸﾞﾚｰﾁﾝｸﾞ（桝蓋・滑り止め型）110度	400×400用　T-14・6　滑止	組	1			
基面整正		m2	0.49			第 102 号単価表参照
計	1箇所　当り					

第 431 号　単価表　　集水桝　　歩道部　400*H600　　1　箇所　当り

名称	規格	単位	数量	単価	金額	摘要
現場打ち集水桝・街渠桝（本体）	18-8-25BB　0.26㎥を超え0.28㎥以下　人力	箇所	1			第 751 号単価表参照
蓋版	40kg以下	枚	1			第 596 号単価表参照
鋼製ｸﾞﾚｰﾁﾝｸﾞ（桝蓋・滑り止め型）110度	400×400用　T-14・6　滑止	組	1			
基面整正		m2	0.49			第 102 号単価表参照
計	1箇所　当り					

第 432 号　単価表　　集水桝　　歩道部　400*H700　　1　箇所　当り

名称	規格	単位	数量	単価	金額	摘要
現場打ち集水桝・街渠桝（本体）	18-8-25BB　0.30㎥を超え0.32㎥以下　人力	箇所	1			第 757 号単価表参照
蓋版	40kg以下	枚	1			第 596 号単価表参照
鋼製ｸﾞﾚｰﾁﾝｸﾞ（桝蓋・滑り止め型）110度	400×400用　T-14・6　滑止	組	1			
基面整正		m2	0.49			第 102 号単価表参照
計	1箇所　当り					

第 433 号　単価表　　集水桝　　歩道部　800*H650　　1　箇所　当り

名称	規格	単位	数量	単価	金額	摘要
現場打ち集水桝・街渠桝（本体）	18-8-25BB　0.55㎥を超え0.58㎥以下　人力	箇所	1			第 758 号単価表参照
蓋版	170kg以下	枚	1			第 601 号単価表参照
鋼製ｸﾞﾚｰﾁﾝｸﾞ（桝蓋・滑り止め型）	落込細目鎖付　800*800用T14・6滑止	組	1			
基面整正		m2	12.1			第 102 号単価表参照
ｽﾃﾝﾚｽ製ｽｸﾘｰﾝ	200*200*200	基	1			
計	1箇所　当り					

第 434 号　単価表　　階段設置　　駅前広場　　1　式　当り

名称	規格	単位	数量	単価	金額	摘要
階段ﾌﾞﾛｯｸ設置	2段*1.0m	本	154			第 358 号単価表参照
階段ﾌﾞﾛｯｸ設置	2段*0.5m	本	14			第 359 号単価表参照
ｺﾝｸﾘｰﾄ舗装	刷毛引き仕上げ	箇所	1			第 759 号単価表参照
ﾌﾟﾚｷｬｽﾄ基礎設置	500*500*L5000	m	25			第 361 号単価表参照
型枠	小型構造物	m2	4			第 613 号単価表参照
地覆ｺﾝｸﾘｰﾄ (A) 駅間広場	手摺設置含む	箇所	1			第 760 号単価表参照
地覆ｺﾝｸﾘｰﾄ (B) 駅間広場	手摺設置含む	箇所	1			第 761 号単価表参照
地覆ｺﾝｸﾘｰﾄ (C) 駅間広場	手摺設置含む	箇所	1			第 762 号単価表参照
計	1式　当り					

第435号　単価表　　現場打L型擁壁　　L=4.50m　　1　式　当り

名称	規格	単位	数量	単価	金額	摘要
コンクリート（場所打擁壁）	18-8-25BB	m3	6.7			第 444 号単価表参照
型枠	一般型枠	m2	22			第 195 号単価表参照
鉄筋工［市場単価］	SD345・D16~D25	t	0.34			第 445 号単価表参照
ｺﾝｸﾘｰﾄ	無筋　人力　18-8-25BB	m3	1			第 206 号単価表参照
型枠	均しコンクリート	m2	0.9			第 446 号単価表参照
基礎砕石	17.5cmを超え20.0cm以下	m2	9.9			第 447 号単価表参照
足場工	手摺先行型枠組足場　安全ネット必要	掛m2	10.7			第 203 号単価表参照
基面整正		m2	9.9			第 102 号単価表参照
計	1式　当り					

第 436 号　単価表　　照明灯　　広場照明　1灯ﾀｲﾌﾟ　　1　基　当り

名称	規格	単位	数量	単価	金額	摘要
道路照明灯建柱	GL8~12m　重量：350kg以下	基	1			第 723 号単価表参照
照明器具取付		台	1			第 724 号単価表参照
自動点滅器取付（ポール取付）		個	1			第 725 号単価表参照
円形基礎	ｽﾊﾟｲﾗﾙﾀﾞｸﾄφ500　L1000	基	1			第 763 号単価表参照
接地設置	D種設置	極	1			第 727 号単価表参照
道路照明灯材料費	広場照明　1灯ﾀｲﾌﾟ	基	1			第 764 号単価表参照
計	1基　当り					

第 437 号　単価表　　照明灯　　広場照明　2灯ﾀｲﾌﾟ　　1　基　当り

名称	規格	単位	数量	単価	金額	摘要
道路照明灯建柱	GL8~12m　重量：350kg以下	基	1			第 723 号単価表参照
照明器具取付		台	1			第 724 号単価表参照
自動点滅器取付（ポール取付）		個	1			第 725 号単価表参照
円形基礎	ｽﾊﾟｲﾗﾙﾀﾞｸﾄφ500　L1000	基	1			第 763 号単価表参照
接地設置	D種設置	極	1			第 727 号単価表参照
道路照明灯材料費	広場照明　2灯ﾀｲﾌﾟ	基	1			第 765 号単価表参照
計	1基　当り					

第 438 号　単価表　　地中配管・配線　　駅前広場　　1　式　当り

名称	規格	単位	数量	単価	金額	摘要
波付硬質合成樹脂管（FEP）敷設	道路沿い（地中）2条　30mm	m	5			第 628 号単価表参照
波付硬質合成樹脂管（FEP）敷設	道路沿い（地中）1条　30mm	m	114			第 629 号単価表参照
ケーブル及び電線配線	管内配線20mm以下	m	124			第 630 号単価表参照
ﾊﾝﾄﾞﾎｰﾙ設置工		基	1			第 631 号単価表参照
自立型分電盤取付		面	1			第 632 号単価表参照
自立型分電盤		基	1			
計	1式　当り					

第439号　単価表　　表層（歩道部）　　1.4m以上　50mm　再生密粒度As　　1　m2　当り

名称	規格	単位	構成比	東京単価	積算単価	摘要
標準単価			P			
機械構成比		%	K			
ＡＳフィニッシャ［クローラ型］	舗装幅１．４～３．０ｍ	%	K1			
振動ローラ（舗装用）［搭乗･ｺﾝﾊﾞｲﾝﾄﾞ式］	運転質量３～４ｔ	%	K2			
労務構成比		%	R			
普通作業員		%	R1			
特殊作業員		%	R2			
運転手（特殊）		%	R3			
土木一般世話役		%	R4			
材料構成比		%	Z			
再生アスファルト混合物	再生密粒度アスコン（１３）	%	Z1			

第439号　単価表　　表層（歩道部）　　1.4m以上　50mm　再生密粒度As　　1　m2　当り　　2頁

名称	規格	単位	構成比	東京単価	積算単価	摘要
アスファルト乳剤	ＰＫ－４　タックコート用	%	Z2			
軽油		%	Z3			
	1m2　当り					

第440号　単価表　　基層（歩道部）　　1.4m以上　50mm　再生粗粒度As　　1　m2　当り

名称	規格	単位	構成比	東京単価	積算単価	摘要
標準単価			P			
機械構成比		%	K			
ＡＳフィニッシャ［クローラ型］	舗装幅１．４～３．０ｍ	%	K1			
振動ローラ（舗装用）［搭乗･ｺﾝﾊﾞｲﾝﾄﾞ式］	運転質量３～４ｔ	%	K2			
労務構成比		%	R			
普通作業員		%	R1			
特殊作業員		%	R2			
運転手（特殊）		%	R3			
土木一般世話役		%	R4			
材料構成比		%	Z			
再生アスファルト混合物	再生粗粒度アスコン（２０）	%	Z1			

第 440 号　単価表　　基層（歩道部）　　1.4m以上　50mm　再生粗粒度As　　1　m2　当り　　2 頁

名称	規格	単位	構成比	東京単価	積算単価	摘要
アスファルト乳剤	ＰＫ－３　プライムコート用	%	Z2			
軽油		%	Z3			
	1 m2　当り					

第441号　単価表　　下層路盤（歩道部）　　t=150mm　　1　m2　当り

名称	規格	単位	構成比	東京単価	積算単価	摘要
標準単価			P			
機械構成比		%	K			
小型ﾊﾞｯｸﾎｳ(ｸﾛｰﾗ型)[後方超小旋回型]	超低騒音型 排ｶﾞｽ型(第3次) 山積0.09m3	%	K1			
振動ローラ（舗装用）[搭乗･ｺﾝﾊﾞｲﾝﾄﾞ式]	運転質量３～４ｔ	%	K2			
労務構成比		%	R			
運転手（特殊）		%	R1			
特殊作業員		%	R2			
普通作業員		%	R3			
土木一般世話役		%	R4			
材料構成比		%	Z			
再生クラッシャーラン	ＲＣ－４０	%	Z1			

第441号　単価表　　下層路盤（歩道部）　　t=150mm　　1　m2　当り　　2頁

名称	規格	単位	構成比	東京単価	積算単価	摘要
軽油		%	Z2			
	1m2　当り					

第 442 号　単価表　　視覚障碍者誘導用ﾌﾞﾛｯｸ（乗入部・普通）　t=8cm 線状・点状　　1　m2　当り

名称	規格	単位	数量	単価	金額	摘要
特殊ブロック舗装	設置　30cm*30cm	m2	1			第 623 号単価表参照
視覚障碍者誘導用ﾌﾞﾛｯｸ（普通）	30*30*8cm	m2	1.02			
上層路盤（歩道部）	t=150mm	m2	1			第 624 号単価表参照
計	1 m2　当り					

第443号　単価表　　土砂等運搬　　小規模　BH0.28m3　　1　m3　当り

名称	規格	単位	構成比	東京単価	積算単価	摘要
標準単価			P			
機械構成比		%	K			
ダンプトラック［オンロード・ディーゼル］	４ｔ積級 ﾀｲﾔ損耗費及び補修費(良好)含	%	K1			
労務構成比		%	R			
運転手（一般）		%	R1			
材料構成比		%	Z			
軽油		%	Z1			
	1m3　当り					

第444号　単価表　　コンクリート（場所打擁壁）　　18-8-25BB　　1　m3　当り

名称	規格	単位	構成比	東京単価	積算単価	摘要
標準単価			P			
機械構成比		%	K			
コンクリートポンプ車[ﾄﾗｯｸ架装･ﾌﾞｰﾑ式]	圧送能力　９０～１１０ｍ３／ｈ	%	K1			
労務構成比		%	R			
普通作業員		%	R1			
特殊作業員		%	R2			
土木一般世話役		%	R3			
運転手（特殊）		%	R4			
材料構成比		%	Z			
生コンクリート	１８－８－２５（２０）　高炉 W/C60%以下	%	Z1			
軽油		%	Z2			

第444号　単価表　　コンクリート（場所打擁壁）　　18-8-25BB　　1　m3　当り　　2頁

名称	規格	単位	構成比	東京単価	積算単価	摘要
	1m3　当り					

第445号　単価表　　鉄筋工［市場単価］　　SD345・D16~D25　　1　t　当り

名称	規格	単位	数量	単価	金額	摘要
鉄筋コンクリート用棒鋼	ＳＤ３４５　Ｄ１６～２５	t	1.03			
鉄筋工	加工・組立共　一般構造物 完全週休2日土日現場閉所	t	1			
諸雑費（まるめ）		式	1			
計	1t　当り					

第446号　単価表　　型枠　　均しコンクリート　　1　m2　当り

名称	規格	単位	構成比	東京単価	積算単価	摘要
標準単価			P			
労務構成比		%	R			
型わく工		%	R1			
普通作業員		%	R2			
土木一般世話役		%	R3			
	1ｍ2　当り					

第447号　単価表　　基礎砕石　　17.5cmを超え20.0cm以下　　1　m2　当り

名称	規格	単位	構成比	東京単価	積算単価	摘要
標準単価			P			
機械構成比		%	K			
バックホウ（クローラ）［標準］	山積０．８ｍ３（平積０．６ｍ３）	%	K1			
労務構成比		%	R			
普通作業員		%	R1			
特殊作業員		%	R2			
運転手（特殊）		%	R3			
土木一般世話役		%	R4			
材料構成比		%	Z			
再生クラッシャーラン	ＲＣ－４０	%	Z1			
軽油		%	Z2			

第447号　単価表　　基礎砕石　　17.5cmを超え20.0cm以下　　1　m2　当り　　2頁

名称	規格	単位	構成比	東京単価	積算単価	摘要
	1m2　当り					

第448号　単価表　　小型擁壁　　18-8-25BB　0.8m以上1.0m以下　　1　m3　当り

名称	規格	単位	構成比	東京単価	積算単価	摘要
標準単価			P			
機械構成比		%	K			
ﾊﾞｯｸﾎｳ(ｸﾛｰﾗ)[後方超小旋回・超低騒音]	ｸﾚｰﾝ付2014年 山積0.45m3吊2.9t	%	K1			
労務構成比		%	R			
型わく工		%	R1			
普通作業員		%	R2			
土木一般世話役		%	R3			
特殊作業員		%	R4			
材料構成比		%	Z			
生コンクリート	１８－８－２５（２０）　高炉 W/C60%以下	%	Z1			
軽油		%	Z2			

第448号　単価表　　小型擁壁　　18-8-25BB　0.8m以上1.0m以下　　1　m3　当り　　2頁

名称	規格	単位	構成比	東京単価	積算単価	摘要
	1m3　当り					

第 449 号　単価表　　中層混合処理機運転　　1　日　当り

名称	規格	単位	数量	単価	金額	摘要
運転手（特殊）		人				
軽油		L	183			
中層混合処理機［ベースマシン］	３０ｔ（１．４ｍ３）級バックホウ	供用日	1.68			
中層混合処理機(ﾄﾚﾝﾁｬ式)[撹拌混合装置]	改良深度(標準)8m 適合ﾍﾞｰｽﾏｼﾝ30t級	供用日	1.68			
施工管理装置	１ピースブーム用	供用日	1.68			
諸雑費（まるめ）		式	1			
計	１日　当り					

第450号　単価表　　スラリプラント運転　　1　日　当り

名称	規格	単位	数量	単価	金額	摘要
深層混合処理機[ｽﾗﾘﾌﾟﾗﾝﾄ(全自動)]	能力２０ｍ３／ｈ	供用日	1.68			
諸雑費（まるめ）		式	1			
計	１日　当り					

第451号　単価表　　中層混合処理機運転　　1　日　当り

名称	規格	単位	数量	単価	金額	摘要
運転手（特殊）		人				
軽油		L	233			
中層混合処理機［ベースマシン］	４０ｔ（１．９ｍ３）級バックホウ	供用日	1.68			
中層混合処理機(ﾄﾚﾝﾁｬ式)[撹拌混合装置]	改良深度(標準)10m 適合ﾍﾞｰｽﾏｼﾝ40t級	供用日	1.68			
施工管理装置	１ピースブーム用	供用日	1.68			
諸雑費（まるめ）		式	1			
計	１日　当り					

第452号　単価表　　中層混合処理機運転　　1　日　当り

名称	規格	単位	数量	単価	金額	摘要
運転手（特殊）		人				
軽油		L	233			
中層混合処理機［ベースマシン］	40t(1.9m3)級ﾊﾞｯｸﾎｳ 2ﾋﾟｰｽﾌﾞｰﾑ	供用日	1.68			
中層混合処理機(ﾄﾚﾝﾁｬ式)[撹拌混合装置]	改良深度(標準)13m 適合ﾍﾞｰｽﾏｼﾝ40t級	供用日	1.68			
施工管理装置	２ピースブーム用	供用日	1.68			
諸雑費（まるめ）		式	1			
計	1日　当り					

第453号　単価表　　積込（ルーズ）　　土砂　50,000m3未満　　1　m3　当り

名称	規格	単位	構成比	東京単価	積算単価	摘要
標準単価			P			
機械構成比		%	K			
バックホウ（クローラ型）［標準型］	排出ｶﾞｽ対策型(2014年規制) 山積0.8m3	%	K1			
労務構成比		%	R			
運転手（特殊）		%	R1			
材料構成比		%	Z			
軽油		%	Z1			
	1m3　当り					

第 454 号　単価表　　安定処理工（自走式土質改良工）　　100　m3　当り

名称	規格	単位	数量	単価	金額	摘要
土木一般世話役		人				
特殊作業員		人				
固化材	各種	t	10.4			
自走式土質改良機運転		日				第 456 号単価表参照
バックホウ（クローラ型）運転		日				第 766 号単価表参照
諸雑費（率＋まるめ）		式	1			
計	100ｍ3　当り					
	1ｍ3　当り					

第455号　単価表　　土砂等運搬　　BH山積0.8m3（平積0.6m3）　　1　m3　当り

名称	規格	単位	構成比	東京単価	積算単価	摘要
標準単価			P			
機械構成比		%	K			
ダンプトラック［オンロード・ディーゼル］	１０ｔ積級 ﾀｲﾔ損耗費及び補修費(良好)含	%	K1			
労務構成比		%	R			
運転手（一般）		%	R1			
材料構成比		%	Z			
軽油		%	Z1			
	1m3　当り					

第456号　単価表　　自走式土質改良機運転　　1　日　当り

名称	規格	単位	数量	単価	金額	摘要
軽油		L	122			
自走式土質改良機［解砕・固化材混合式］	機械質量２０ｔ級	供用日	1.84			
諸雑費（まるめ）		式	1			
計	1日　当り					

第457号　単価表　　サンドマット　　ｻﾝﾄﾞﾏｯﾄ用（ｼﾙﾄ分6~15%程度）　　1　m3　当り

名称	規格	単位	構成比	東京単価	積算単価	摘要
標準単価			P			
機械構成比		%	K			
ﾊﾞｯｸﾎｳ(ｸﾛｰﾗ型)[標準型・超低騒音型]	排出ｶﾞｽ対策型(2014年規制) 山積0.8m3	%	K1			
ブルドーザ［湿地］	７ｔ級	%	K2			
労務構成比		%	R			
運転手（特殊）		%	R1			
普通作業員		%	R2			
材料構成比		%	Z			
砂		%	Z1			
軽油		%	Z2			
	1m3　当り					

第458号　単価表　　サンドマット　　ｻﾝﾄﾞﾏｯﾄ用（ｼﾙﾄ分3%以下）　　1　m3　当り

名称	規格	単位	構成比	東京単価	積算単価	摘要
標準単価			P			
機械構成比		%	K			
ﾊﾞｯｸﾎｳ(ｸﾛｰﾗ型)[標準型・超低騒音型]	排出ｶﾞｽ対策型(2014年規制) 山積0.8m3	%	K1			
ブルドーザ［湿地］	７ｔ級	%	K2			
労務構成比		%	R			
運転手（特殊）		%	R1			
普通作業員		%	R2			
材料構成比		%	Z			
砂		%	Z1			
軽油		%	Z2			
	1m3　当り					

第459号　単価表　　PVD打機運転　　1　日　当り

名称	規格	単位	数量	単価	金額	摘要
運転手（特殊）		人				
軽油		L	55			
ﾌﾟﾚﾌｧﾌﾞﾘｹｲﾃｨｯﾄﾞﾊﾞｰﾁｶﾙﾄﾞﾚｰﾝ打機	湿地型　打設長～３０ｍ	供用日	1.84			
ﾌﾟﾚﾌｧﾌﾞﾘｹｲﾃｨｯﾄﾞﾊﾞｰﾁｶﾙﾄﾞﾚｰﾝ打機	施工管理装置	供用日	1.84			
諸雑費（まるめ）		式	1			
計	1日　当り					

第460号　単価表　　機械掘削工(ﾊﾞｯｸﾎｳ)　　ｸﾛｰﾗ型・山積0.28m3（平積0.2m3）　　100　m3　当り

名称	規格	単位	数量	単価	金額	摘要
土木一般世話役		人				
普通作業員		人				
ﾊﾞｯｸﾎｳ排対(2次)	山積0.28m3(平積0.2m3)	時間				第 767 号単価表参照
諸雑費（まるめ）		式	1			
計	100ｍ3　当り					
	1ｍ3　当り					

第461号　単価表　　人力投入埋戻工　　再生砂　　100　m3　当り

名称	規格	単位	数量	単価	金額	摘要
普通作業員		人				
タンパ締固め		m3	100			第 768 号単価表参照
砂	再生	m3	133			
諸雑費（まるめ）		式	1			
計	100ｍ3　当り					
	1ｍ3　当り					

第 462 号　単価表　　機械投入埋戻工(ﾊﾞｯｸﾎｳ)　　山積0.28m3　　100　m3　当り

名称	規格	単位	数量	単価	金額	摘要
土木一般世話役		人				
普通作業員		人				
ﾊﾞｯｸﾎｳ排対(2次)	山積0.28m3(平積0.2m3)	時間				第 767 号単価表参照
タンパ締固め		m3	100			第 768 号単価表参照
砂	埋め戻し用	m3	133			
諸雑費（まるめ）		式	1			
計	100 m3　当り					
	1 m3　当り					

第463号　単価表　　砂基礎設置工(人力施工)　　(市場単価)再生砂　　1　m3　当り

名称	規格	単位	数量	単価	金額	摘要
砂基礎工(手間のみ)	砂基礎設置　人力施工 完全週休2日土日現場閉所	m3	1			
砂	再生	m3	1.26			
諸雑費（まるめ）		式	1			
計	1m3　当り					

第 464 号　単価表　　硬質塩化ビニル管布設工　　φ400　　10　m　当り

名称	規格	単位	数量	単価	金額	摘要
土木一般世話役		人				
特殊作業員		人				
普通作業員		人				
ﾊﾞｯｸﾎｳ ｸﾚｰﾝ付1.7t(2次)	山積0.28m3 平積0.2m3	日				第 769 号単価表参照
諸雑費		式	1			
計	10ｍ　当り					
	1ｍ　当り					

第 465 号　単価表　　アルミ矢板建込引抜工　　H≦2.0m　　1　m　当り

名称	規格	単位	数量	単価	金額	摘要
アルミ矢板建込工	(両側分)掘削深2.0m以下	m	1			第 770 号単価表参照
アルミ矢板引抜工	(両側分)掘削深2.0m以下	m	1			第 771 号単価表参照
計	1ｍ　当り					

第 466 号　単価表　　アルミ矢板建込引抜工　　H≦3.0m　　1　m　当り

名称	規格	単位	数量	単価	金額	摘要
アルミ矢板建込工	(両側分)掘削深3.0m以下	m	1			第 772 号単価表参照
アルミ矢板引抜工	(両側分)掘削深3.0m以下	m	1			第 773 号単価表参照
計	1ｍ　当り					

第 467 号　単価表　　軽量鋼矢板圧入引抜工　　L≦3.0m　　1　m　当り

名称	規格	単位	数量	単価	金額	摘要
軽量鋼矢板油圧圧入工	(油圧式杭圧入引抜機)圧入長3.0m以下	枚	3			第 774 号単価表参照
軽量鋼矢板油圧引抜工	(油圧式杭圧入引抜機)圧入長3.0m以下	枚	3			第 775 号単価表参照
計	1ｍ　当り					

第 468 号　単価表　　軽量金属支保工設置撤去工　　1段水圧式ﾊﾟｲﾌﾟｻﾎﾟｰﾄ　　1　m　当り

名称	規格	単位	数量	単価	金額	摘要
土留支保工(軽量金属支保工)	1段水圧式ﾊﾟｲﾌﾟｻﾎﾟｰﾄ	m	1			第 776 号単価表参照
計	1ｍ　当り					

第 469 号　単価表　　軽量金属支保工設置撤去工　　2段水圧式ﾊﾟｲﾌﾟｻﾎﾟｰﾄ　　1　m　当り

名称	規格	単位	数量	単価	金額	摘要
土留支保工(軽量金属支保工)	2段水圧式ﾊﾟｲﾌﾟｻﾎﾟｰﾄ	m	1			第 777 号単価表参照
計	1ｍ　当り					

第 470 号　単価表　　油圧式杭圧入引抜機据付解体　　1　回　当り

名称	規格	単位	数量	単価	金額	摘要
油圧式杭圧入引抜機据付･解体工	圧入	回	1			第 778 号単価表参照
油圧式杭圧入引抜機据付･解体工	引抜	回	1			第 779 号単価表参照
計	1回　当り					

第471号　単価表　　表層（車道・路肩部）　　1.4m未満　50mm　再生密粒度As　　1　m2　当り

名称	規格	単位	構成比	東京単価	積算単価	摘要
標準単価			P			
機械構成比		%	K			
振動ローラ（舗装用）［ハンドガイド式］	運転質量０．５～０．６ｔ	%	K1			
振動コンパクタ［前進型］	機械質量４０～６０ｋｇ	%	K2			
労務構成比		%	R			
特殊作業員		%	R1			
普通作業員		%	R2			
土木一般世話役		%	R3			
材料構成比		%	Z			
再生アスファルト混合物	再生密粒度アスコン（１３）	%	Z1			
ガソリン	レギュラー	%	Z2			

第471号　単価表　　表層（車道・路肩部）　　1.4m未満　50mm　再生密粒度As　　1　m2　当り　　2頁

名称	規格	単位	構成比	東京単価	積算単価	摘要
軽油		%	Z3			
	1m2　当り					

第472号　単価表　　上層路盤（車道・路肩部）　　t=100mm　　1　m2　当り

名称	規格	単位	構成比	東京単価	積算単価	摘要
標準単価			P			
機械構成比		%	K			
モータグレーダ［土工用］	排出ｶﾞｽ対策(2014年規制)ﾌﾞﾚｰﾄﾞ幅3.1m	%	K1			
ロードローラ［マカダム］	運転質量１０～１２ｔ	%	K2			
タイヤローラ［普通型］	運転質量１３～１４ｔ	%	K3			
労務構成比		%	R			
運転手（特殊）		%	R1			
普通作業員		%	R2			
特殊作業員		%	R3			
土木一般世話役		%	R4			
材料構成比		%	Z			

第472号　単価表　　上層路盤（車道・路肩部）　t=100mm　　1　m2　当り　　2頁

名称	規格	単位	構成比	東京単価	積算単価	摘要
再生粒度調整砕石	ＲＭ－３０	%	Z1			
軽油		%	Z2			
	1m2　当り					

第473号　単価表　　下層路盤（車道・路肩部）　　t=150mm　　1　m2　当り

名称	規格	単位	構成比	東京単価	積算単価	摘要
標準単価			P			
機械構成比		%	K			
モータグレーダ［土工用］	排出ｶﾞｽ対策(2014年規制)ﾌﾞﾚｰﾄﾞ幅3.1m	%	K1			
ロードローラ［マカダム］	運転質量１０～１２ｔ	%	K2			
タイヤローラ［普通型］	運転質量１３～１４ｔ	%	K3			
労務構成比		%	R			
運転手（特殊）		%	R1			
普通作業員		%	R2			
特殊作業員		%	R3			
土木一般世話役		%	R4			
材料構成比		%	Z			

第473号　単価表　　下層路盤（車道・路肩部）　　t=150mm　　1　m2　当り　　2頁

名称	規格	単位	構成比	東京単価	積算単価	摘要
再生クラッシャーラン	ＲＣ－４０	%	Z1			
軽油		%	Z2			
	1m2　当り					

第474号　単価表　　舗装版切断　　ｱｽﾌｧﾙﾄ舗装版　15cm以下　　1　m　当り

名称	規格	単位	構成比	東京単価	積算単価	摘要
標準単価			P			
機械構成比		%	K			
コンクリートカッタ[ﾊﾞｷｭｰﾑ式(超低騒音型)]	湿式 切削深20cm級 ﾌﾞﾚｰﾄﾞ径φ56cm	%	K1			
労務構成比		%	R			
特殊作業員		%	R1			
土木一般世話役		%	R2			
普通作業員		%	R3			
材料構成比		%	Z			
コンクリートカッタ　(ブレード)	径１８インチ	%	Z1			
ガソリン	レギュラー	%	Z2			
	1m　当り					

第 475 号　単価表　　ｱｽﾌｧﾙﾄ舗装切断廃水処理費　　1　m3　当り

名称	規格	単位	数量	単価	金額	摘要
ｱｽﾌｧﾙﾄ舗装版切断廃水処理費		m3	1			
土砂等運搬		m3	1			第 780 号単価表参照
計	1 m3　当り					

第476号　単価表　　舗装版破砕　　ｱｽﾌｧﾙﾄ舗装版　　1　m2　当り

名称	規格	単位	構成比	東京単価	積算単価	摘要
標準単価			P			
機械構成比		%	K			
コンクリート圧砕装置（大割機）	開口幅735~850mm破砕力550~980kN	%	K1			
バックホウ（クローラ型）[後方超小旋回型]	山積０．４５ｍ３（平積０．３５ｍ３）	%	K2			
労務構成比		%	R			
運転手（特殊）		%	R1			
普通作業員		%	R2			
土木一般世話役		%	R3			
材料構成比		%	Z			
軽油		%	Z1			
	1m2　当り					

第 477 号　単価表　　As殻処分　　1　m3　当り

名称	規格	単位	数量	単価	金額	摘要
As殻処理費		m3	1			
殻運搬	As	m3	1			第 781 号単価表参照
計	1m3　当り					

第 478 号　単価表　　硬質塩化ビニル管布設工　　φ450　　10　m　当り

名称	規格	単位	数量	単価	金額	摘要
土木一般世話役		人				
特殊作業員		人				
普通作業員		人				
ﾊﾞｯｸﾎｳ ｸﾚｰﾝ付1.7t(2次)	山積0.28m3 平積0.2m3	日				第 769 号単価表参照
諸雑費		式	1			
計	10ｍ　当り					
	1ｍ　当り					

第 479 号　単価表　　硬質塩化ビニル管布設工　　φ500　　10　m　当り

名称	規格	単位	数量	単価	金額	摘要
土木一般世話役		人				
特殊作業員		人				
普通作業員		人				
ﾊﾞｯｸﾎｳ ｸﾚｰﾝ付1.7t(2次)	山積0.28m3 平積0.2m3	日				第 769 号単価表参照
諸雑費		式	1			
計	10ｍ　当り					
	1ｍ　当り					

第 480 号　単価表　　硬質塩化ビニル管布設工　　φ600　　10　m　当り

名称	規格	単位	数量	単価	金額	摘要
土木一般世話役		人				
特殊作業員		人				
普通作業員		人				
ﾊﾞｯｸﾎｳ ｸﾚｰﾝ付1.7t(2次)	山積0.28m3 平積0.2m3	日				第 769 号単価表参照
諸雑費		式	1			
計	10ｍ　当り					
	1ｍ　当り					

第 481 号　単価表　　軽量鋼矢板圧入引抜工　　L≦4.0m　　1　m　当り

名称	規格	単位	数量	単価	金額	摘要
軽量鋼矢板油圧圧入工	(油圧式杭圧入引抜機)	枚	3			第 782 号単価表参照
軽量鋼矢板油圧引抜工	(油圧式杭圧入引抜機)	枚	3			第 783 号単価表参照
計	1ｍ　当り					

第 482 号　単価表　　強化プラスチック複合管布設工　　φ700　　10　m　当り

名称	規格	単位	数量	単価	金額	摘要
土木一般世話役		人				
特殊作業員		人				
普通作業員		人				
ﾊﾞｯｸﾎｳ ｸﾚｰﾝ付1.7t(2次)	山積0.28m3 平積0.2m3	日				第 769 号単価表参照
諸雑費		式	1			
計	10ｍ　当り					
	1ｍ　当り					

第 483 号　単価表　　アルミ矢板建込引抜工　　H≦2.5m　　1　m　当り

名称	規格	単位	数量	単価	金額	摘要
アルミ矢板建込工	(両側分)掘削深2.5m以下	m	1			第 784 号単価表参照
アルミ矢板引抜工	(両側分)掘削深2.5m以下	m	1			第 785 号単価表参照
計	1ｍ　当り					

第 484 号　単価表　　組立マンホール設置工　　1号(900mm) 3m以下　　1　箇所　当り

名称	規格	単位	数量	単価	金額	摘要
組立マンホール設置工	1号(900mm) 3m以下 完全週休2日土日現場閉所	箇所	1			
諸雑費（まるめ）		式	1			
計	1箇所　当り					

第485号　単価表　　組立1号ﾏﾝﾎｰﾙ材料費　　雨水管きょ　　1　式　当り

名称	規格	単位	数量	単価	金額	摘要
マンホール鉄蓋（浮上・飛散防止型）	径６００mm　Ｔ－１４　ダクタイル鋳鉄製	組	3			
マンホール鉄蓋（浮上・飛散防止型）	径６００mm　Ｔ－２５　ダクタイル鋳鉄製	組	6			
マンホール鉄蓋用転落防止装置	φ６００mm　ロック付き	個	7			
組立式ﾏﾝﾎｰﾙ　調整金具	調整H25mmまで	組	6			
組立式ﾏﾝﾎｰﾙ　調整金具	調整H45mmまで	組	3			
組立式ﾏﾝﾎｰﾙ　調整ﾘﾝｸﾞ	600*100	個	6			
組立式ﾏﾝﾎｰﾙ　調整ﾘﾝｸﾞ	600*150	個	6			
1号ﾏﾝﾎｰﾙ（1種）斜壁	600*900*450	個	4			
1号ﾏﾝﾎｰﾙ（1種）斜壁	600*900*600	個	5			
1号ﾏﾝﾎｰﾙ（1種）直壁	900*600	個	2			
1号ﾏﾝﾎｰﾙ（1種）管取付壁	900*1200	個	2			

第485号　単価表　　組立1号ﾏﾝﾎｰﾙ材料費　　雨水管きょ　　1　式　当り　　2頁

名称	規格	単位	数量	単価	金額	摘要
1号ﾏﾝﾎｰﾙ（1種）管取付壁	900*1500	個	3			
1号ﾏﾝﾎｰﾙ（1種）管取付壁	900*1800	個	4			
1号ﾏﾝﾎｰﾙ（1種）底版	有効高130	個	9			
ﾏﾝﾎｰﾙ用可とう継手　拡張ﾊﾞﾝﾄﾞﾀｲﾌﾟ	塩ビ管（VU）φ300	組	2			
ﾏﾝﾎｰﾙ用可とう継手　拡張ﾊﾞﾝﾄﾞﾀｲﾌﾟ	塩ビ管（VU）φ400	組	11			
ﾏﾝﾎｰﾙ用可とう継手	VUφ500	組	1			
組立式ﾏﾝﾎｰﾙ削孔代	0号・1号（1種）塩ビ管用　300用	箇所	1			
組立式ﾏﾝﾎｰﾙ削孔代	0号・1号（1種）塩ビ管用　400用	箇所	4			
計	1式　当り					

第 486 号　単価表　　底部工　　雨水管きょ　組立1号　　1　箇所　当り

名称	規格	単位	数量	単価	金額	摘要
コンクリート	小型　人力　18-8-25BB	m3	0.17			第 579 号単価表参照
モルタル上塗工	マンホール用	m2	0.86			第 786 号単価表参照
基礎砕石	17.5cmを超え20.0cm以下	m2	0.95			第 447 号単価表参照
計	1箇所　当り					

第 487 号　単価表　　組立マンホール設置工　　2号(1200mm) 4m以下　　1　箇所　当り

名称	規格	単位	数量	単価	金額	摘要
組立マンホール設置工	2号(1200mm) 4m以下 完全週休2日土日現場閉所	箇所	1			
諸雑費（まるめ）		式	1			
計	1箇所　当り					

第488号　単価表　　組立2号ﾏﾝﾎｰﾙ材料費　　雨水管きょ　　1　式　当り

名称	規格	単位	数量	単価	金額	摘要
マンホール鉄蓋（浮上・飛散防止型）	径６００ｍｍ　Ｔ－１４　ダクタイル鋳鉄製	組	4			
マンホール鉄蓋（浮上・飛散防止型）	径６００ｍｍ　Ｔ－２５　ダクタイル鋳鉄製	組	3			
マンホール鉄蓋用転落防止装置	φ６００ｍｍ　ロック付き	個	7			
組立式ﾏﾝﾎｰﾙ　調整金具	調整H25mmまで	組	1			
組立式ﾏﾝﾎｰﾙ　調整金具	調整H45mmまで	組	6			
組立式ﾏﾝﾎｰﾙ　調整ﾘﾝｸﾞ	600*100	個	7			
組立式ﾏﾝﾎｰﾙ　調整ﾘﾝｸﾞ	600*150	個	3			
2号ﾏﾝﾎｰﾙ（1種）斜壁	600*1200*450	個	1			
2号ﾏﾝﾎｰﾙ（1種）斜壁	600*1200*600	個	6			
2号ﾏﾝﾎｰﾙ（1種）直壁	1200*300	個	1			
2号ﾏﾝﾎｰﾙ（1種）直壁	1200*600	個	3			

第488号　単価表　　組立2号ﾏﾝﾎｰﾙ材料費　　雨水管きょ　　1　式　当り　　2頁

名称	規格	単位	数量	単価	金額	摘要
2号ﾏﾝﾎｰﾙ（1種）管取付壁	1200*1500	個	5			
2号ﾏﾝﾎｰﾙ（1種）管取付壁	1200*1800	個	2			
2号ﾏﾝﾎｰﾙ（1種）底版	有効高150	個	7			
ﾏﾝﾎｰﾙ用可とう継手　拡張ﾊﾞﾝﾄﾞﾀｲﾌﾟ	塩ビ管（VU）φ400	組	2			
ﾏﾝﾎｰﾙ用可とう継手	VUφ450	組	1			
ﾏﾝﾎｰﾙ用可とう継手	VUφ500	組	1			
ﾏﾝﾎｰﾙ用可とう継手	VUφ600	組	5			
下水道用強化ﾌﾟﾗｽﾁｯｸ複合管ﾏﾝﾎｰﾙ単管	外圧管2種 受口付き 内径700*L0.75m 86kg	本	3			
下水道用強化ﾌﾟﾗｽﾁｯｸ複合管ﾏﾝﾎｰﾙ単管	外圧管2種 受口付き 内径700*L0.75m 58kg	本	3			
組立式ﾏﾝﾎｰﾙ削孔代	2号（1種）塩ビ管用　400用	箇所	2			
組立式ﾏﾝﾎｰﾙ削孔代	2号（1種）塩ビ管用　500用	箇所	1			

第488号　単価表　　組立2号ﾏﾝﾎｰﾙ材料費　　雨水管きょ　　1　式　当り　　3頁

名称	規格	単位	数量	単価	金額	摘要
組立式ﾏﾝﾎｰﾙ削孔代	2号　Vuφ600用	箇所	2			
組立式ﾏﾝﾎｰﾙ削孔代	2号　FRPMφ700用	箇所	3			
計	1式　当り					

第 489 号　単価表　　底部工　　雨水管きょ　組立2号　　1　箇所　当り

名称	規格	単位	数量	単価	金額	摘要
コンクリート	小型　人力　18-8-25BB	m3	0.4			第 579 号単価表参照
モルタル上塗工	マンホール用	m2	1.6			第 786 号単価表参照
基礎砕石	17.5cmを超え20.0cm以下	m2	1.65			第 447 号単価表参照
計	1箇所　当り					

第490号　単価表　　組立マンホール設置工　　3号(1500mm) 4m以下　　1　箇所　当り

名称	規格	単位	数量	単価	金額	摘要
組立マンホール設置工	3号(1500mm) 4m以下 完全週休2日土日現場閉所	箇所	1			
諸雑費（まるめ）		式	1			
計	1箇所　当り					

第491号　単価表　　組立3号ﾏﾝﾎｰﾙ材料費　　雨水管きょ　　1　式　当り

名称	規格	単位	数量	単価	金額	摘要
マンホール鉄蓋（浮上・飛散防止型）	径６００ｍｍ　Ｔ－１４　ダクタイル鋳鉄製	組	1			
マンホール鉄蓋（浮上・飛散防止型）	径６００ｍｍ　Ｔ－２５　ダクタイル鋳鉄製	組	2			
マンホール鉄蓋用転落防止装置	φ６００ｍｍ　ロック付き	個	3			
組立式ﾏﾝﾎｰﾙ　調整金具	調整H25mmまで	組	1			
組立式ﾏﾝﾎｰﾙ　調整金具	調整H45mmまで	組	2			
組立式ﾏﾝﾎｰﾙ　調整ﾘﾝｸﾞ	600*100	個	3			
組立式ﾏﾝﾎｰﾙ　調整ﾘﾝｸﾞ	600*150	個	1			
1号ﾏﾝﾎｰﾙ（1種）斜壁	600*900*450	個	1			
1号ﾏﾝﾎｰﾙ（1種）斜壁	600*900*600	個	2			
1号ﾏﾝﾎｰﾙ（1種）直壁	900*300	個	1			
1号ﾏﾝﾎｰﾙ（1種）直壁	900*900	個	2			

第491号　単価表　　組立3号ﾏﾝﾎｰﾙ材料費　　雨水管きょ　　1　式　当り　　2頁

名称	規格	単位	数量	単価	金額	摘要
3号ﾏﾝﾎｰﾙ（1種）中間斜壁	900*1500*300	個	1			
3号ﾏﾝﾎｰﾙ（1種）中間斜壁	900*1500*450	個	2			
3号ﾏﾝﾎｰﾙ（1種）管取付壁	1500*1200	個	3			
3号ﾏﾝﾎｰﾙ（1種）底版	有効高150	個	3			
ﾏﾝﾎｰﾙ用可とう継手　拡張ﾊﾞﾝﾄﾞﾀｲﾌﾟ	塩ビ管（VU）φ400	組	1			
ﾏﾝﾎｰﾙ用可とう継手	VUφ450	組	1			
ﾏﾝﾎｰﾙ用可とう継手	VUφ600	組	1			
下水道用強化ﾌﾟﾗｽﾁｯｸ複合管ﾏﾝﾎｰﾙ単管	外圧管2種 受口付き 内径700*L0.75m 86kg	本	1			
下水道用強化ﾌﾟﾗｽﾁｯｸ複合管ﾏﾝﾎｰﾙ単管	外圧管2種 受口付き 内径700*L0.75m 58kg	本	3			
組立式ﾏﾝﾎｰﾙ削孔代	3号（1種）塩ビ管用　400用	箇所	1			
組立式ﾏﾝﾎｰﾙ削孔代	3号（1種）塩ビ管用　450用	箇所	1			

第491号　単価表　　組立3号ﾏﾝﾎｰﾙ材料費　　雨水管きょ　　1　式　当り　　3頁

名称	規格	単位	数量	単価	金額	摘要
組立式ﾏﾝﾎｰﾙ削孔代	3号（1種）塩ビ管用　600用	箇所	1			
組立式ﾏﾝﾎｰﾙ削孔代	3号　FRPMφ700用	箇所	1			
計	1式　当り					

第 492 号　単価表　　底部工　　雨水管きょ　組立3号　　1　箇所　当り

名称	規格	単位	数量	単価	金額	摘要
コンクリート	小型　人力　18-8-25BB	m3	0.69			第 579 号単価表参照
モルタル上塗工	マンホール用	m2	2.43			第 786 号単価表参照
基礎砕石	17.5cmを超え20.0cm以下	m2	2.54			第 447 号単価表参照
計	1箇所　当り					

第 493 号　単価表　　組立マンホール設置工　　1号(900mm) 3m以下　　1　箇所　当り

名称	規格	単位	数量	単価	金額	摘要
組立マンホール設置工	1号(900mm) 3m以下 完全週休2日土日現場閉所	箇所	1			
諸雑費（まるめ）		式	1			
計	1箇所　当り					

第494号　単価表　　矩形ﾏﾝﾎｰﾙ設置工　　1500*1500　　1　本　当り

名称	規格	単位	数量	単価	金額	摘要
土木一般世話役		人				
特殊作業員		人				
普通作業員		人				
ラフテレーンクレーン［油圧伸縮ジブ型］	２５ｔ吊	日				
諸雑費		式	1			
計	1本　当り					

第 495 号　単価表　　矩形ﾏﾝﾎｰﾙ材料費　　雨水管きょ　　1　式　当り

名称	規格	単位	数量	単価	金額	摘要
マンホール鉄蓋（浮上・飛散防止型）	径６００ｍｍ　Ｔ－１４　ダクタイル鋳鉄製	組	2			
マンホール鉄蓋用転落防止装置	φ６００ｍｍ　ロック付き	個	2			
組立式ﾏﾝﾎｰﾙ　調整金具	調整H25mmまで	組	1			
組立式ﾏﾝﾎｰﾙ　調整金具	調整H45mmまで	組	1			
組立式ﾏﾝﾎｰﾙ　調整ﾘﾝｸﾞ	600*100	個	2			
組立式ﾏﾝﾎｰﾙ　調整ﾘﾝｸﾞ	600*150	個	1			
1号ﾏﾝﾎｰﾙ（1種）斜壁	600*900*300	個	1			
1号ﾏﾝﾎｰﾙ（1種）斜壁	600*900*450	個	1			
1号ﾏﾝﾎｰﾙ（1種）直壁	900*300	個	2			
矩形ﾏﾝﾎｰﾙﾌﾞﾛｯｸ	MCﾎｰﾙ　頂版ﾌﾞﾛｯｸA　1500*1500*1200	本	1			
矩形ﾏﾝﾎｰﾙﾌﾞﾛｯｸ	MCﾎｰﾙ　底版ﾌﾞﾛｯｸC　1500*1500*1200	本	1			

第 495 号　単価表　　矩形ﾏﾝﾎｰﾙ材料費　　雨水管きょ　　1　式　当り　　2 頁

名称	規格	単位	数量	単価	金額	摘要
矩形ﾏﾝﾎｰﾙﾌﾞﾛｯｸ	MCﾎｰﾙ　頂版ﾌﾞﾛｯｸA　1500*1500*900	本	1			
矩形ﾏﾝﾎｰﾙﾌﾞﾛｯｸ	MCﾎｰﾙ　底版ﾌﾞﾛｯｸC　1500*1500*1200	本	1			
ｽﾃﾝﾚｽ製ｽｸﾘｰﾝ	□800*t200	個	1			
計	1式　当り					

第 496 号　単価表　　底部工　　雨水管きょ　矩形　　1　箇所　当り

名称	規格	単位	数量	単価	金額	摘要
コンクリート	小型　人力　18-8-25BB	m3	0.23			第 579 号単価表参照
人力投入埋戻工	再生砂	m3	0.6			第 461 号単価表参照
ｺﾝｸﾘｰﾄ	無筋　人力　18-8-25BB	m3	0.59			第 206 号単価表参照
型枠	均しコンクリート	m2	1.19			第 446 号単価表参照
基礎砕石	17.5cmを超え20.0cm以下	m2	3.92			第 447 号単価表参照
基面整正		m2	3.92			第 102 号単価表参照
計	1箇所　当り					

第 497 号　単価表　　機械投入埋戻工(ﾊﾞｯｸﾎｳ)　　山積0.28m3　　100　m3　当り

名称	規格	単位	数量	単価	金額	摘要
土木一般世話役		人				
普通作業員		人				
ﾊﾞｯｸﾎｳ排対(2次)	山積0.28m3(平積0.2m3)	時間				第 767 号単価表参照
タンパ締固め		m3	100			第 768 号単価表参照
諸雑費（まるめ）		式	1			
計	100ｍ3　当り					
	1ｍ3　当り					

第498号　単価表　　硬質塩化ビニル管設置工　　φ200　　1　m　当り

名称	規格	単位	数量	単価	金額	摘要
硬質塩化ビニル管設置工(材工共)	呼び径200mm 完全週休2日土日現場閉所	m	1			
諸雑費（まるめ）		式	1			
計	1m　当り					

第 499 号　単価表　　小型ﾏﾝﾎｰﾙ設置工(ﾚｼﾞﾝｺﾝｸﾘｰﾄ製)　　設置深さ2.0m以下　　1　箇所　当り

名称	規格	単位	数量	単価	金額	摘要
土木一般世話役		人				
特殊作業員		人				
普通作業員		人				
諸雑費		式	1			
計	1箇所　当り					

第500号　単価表　　小型ﾏﾝﾎｰﾙ設置工(ﾚｼﾞﾝｺﾝｸﾘｰﾄ製)　　設置深さ2.5m以下　　1　箇所　当り

名称	規格	単位	数量	単価	金額	摘要
土木一般世話役		人				
特殊作業員		人				
普通作業員		人				
諸雑費		式	1			
計	1箇所　当り					

第501号　単価表　　ﾚｼﾞﾝｺﾝｸﾘｰﾄ製小型ﾏﾝﾎｰﾙ材料費　　汚水管きょ　　1　式　当り

名称	規格	単位	数量	単価	金額	摘要
レジン用　鋳鉄製マンホール蓋	φ300mm用　T-14	組	3			
レジン用　鋳鉄製マンホール蓋	φ300mm用　T-25	組	1			
組立式ﾏﾝﾎｰﾙ　調整金具	調整H25mmまで	組	2			
組立式ﾏﾝﾎｰﾙ　調整金具	調整H45mmまで	組	2			
RMC30　調整ﾘﾝｸﾞ		個	7			
RMC30　上部壁200		個	4			
RMC30　直壁300		個	1			
RMC30　直壁400		個	2			
RMC30　直壁600		個	1			
RMC30　直壁900		個	3			
RMC30　管取付壁　接続管径200二方向		個	4			

第501号　単価表　　ﾚｼﾞﾝｺﾝｸﾘｰﾄ製小型ﾏﾝﾎｰﾙ材料費　　汚水管きょ　　1　式　当り　　2頁

名称	規格	単位	数量	単価	金額	摘要
RMC30　底版70　径750		個	4			
RMC30　ｱﾀﾞﾌﾟﾀ　VU200-IN		個	4			
RMC30　ｱﾀﾞﾌﾟﾀ　VU200-OUT		個	4			
計	1式　当り					

第 502 号　単価表　　底部工　　汚水管きょ　ﾚｼﾞﾝｺﾝｸﾘｰﾄ製小型　　1　箇所　当り

名称	規格	単位	数量	単価	金額	摘要
基礎砕石	17.5cmを超え20.0cm以下	m2	0.24			第 447 号単価表参照
計	1箇所　当り					

第503号　単価表　　組立マンホール設置工　　0号(750mm)or楕円 2m以下　　1　箇所　当り

名称	規格	単位	数量	単価	金額	摘要
組立マンホール設置工	0号(750mm)or楕円 2m以下 完全週休2日土日現場閉所	箇所	1			
諸雑費（まるめ）		式	1			
計	1箇所　当り					

第504号　単価表　　組立0号ﾏﾝﾎｰﾙ材料費　　汚水管きょ　　1　式　当り

名称	規格	単位	数量	単価	金額	摘要
マンホール鉄蓋（浮上・飛散防止型）	径６００ｍｍ　Ｔ－１４　ダクタイル鋳鉄製	組	2			
組立式ﾏﾝﾎｰﾙ　調整金具	調整H45mmまで	組	2			
組立式ﾏﾝﾎｰﾙ　調整ﾘﾝｸﾞ	600*100	個	1			
組立式ﾏﾝﾎｰﾙ　調整ﾘﾝｸﾞ	600*150	個	1			
0号ﾏﾝﾎｰﾙ（1種）斜壁	600*750*450	個	2			
0号ﾏﾝﾎｰﾙ（1種）管取付壁	750*900	個	1			
0号ﾏﾝﾎｰﾙ（1種）管取付壁	750*1200	個	1			
0号ﾏﾝﾎｰﾙ（1種）底版	有効高130	個	2			
ﾏﾝﾎｰﾙ用可とう継手　拡張ﾊﾞﾝﾄﾞﾀｲﾌﾟ	塩ビ管（VU）φ200	組	4			
組立式ﾏﾝﾎｰﾙ削孔代	0号・1号（1種）塩ビ管用　200用	箇所	2			
計	1式　当り					

第505号　単価表　　底部工　　汚水管きょ　組立0号　　1　箇所　当り

名称	規格	単位	数量	単価	金額	摘要
コンクリート	小型　人力　18-8-25BB	m3	0.11			第 579 号単価表参照
モルタル上塗工	マンホール用	m2	0.53			第 786 号単価表参照
基礎砕石	17.5cmを超え20.0cm以下	m2	0.71			第 447 号単価表参照
計	1箇所　当り					

第506号　単価表　　組立1号ﾏﾝﾎｰﾙ材料費　　汚水管きょ　　1　式　当り

名称	規格	単位	数量	単価	金額	摘要
マンホール鉄蓋（浮上・飛散防止型）	径６００ｍｍ　Ｔ－１４　ダクタイル鋳鉄製	組	15			
マンホール鉄蓋（浮上・飛散防止型）	径６００ｍｍ　Ｔ－２５　ダクタイル鋳鉄製	組	4			
マンホール鉄蓋用転落防止装置	φ６００ｍｍ　ロック付き	個	13			
組立式ﾏﾝﾎｰﾙ　調整金具	調整H25mmまで	組	8			
組立式ﾏﾝﾎｰﾙ　調整金具	調整H45mmまで	組	11			
組立式ﾏﾝﾎｰﾙ　調整ﾘﾝｸﾞ	600*100	個	27			
組立式ﾏﾝﾎｰﾙ　調整ﾘﾝｸﾞ	600*150	個	3			
1号ﾏﾝﾎｰﾙ（1種）斜壁	600*900*450	個	11			
1号ﾏﾝﾎｰﾙ（1種）斜壁	600*900*600	個	8			
1号ﾏﾝﾎｰﾙ（1種）直壁	900*600	個	1			
1号ﾏﾝﾎｰﾙ（1種）管取付壁	900*600	個	2			

第506号　単価表　　組立1号ﾏﾝﾎｰﾙ材料費　　汚水管きょ　　1　式　当り　　2頁

名称	規格	単位	数量	単価	金額	摘要
1号ﾏﾝﾎｰﾙ（1種）管取付壁	900*1200	個	4			
1号ﾏﾝﾎｰﾙ（1種）管取付壁	900*1500	個	8			
1号ﾏﾝﾎｰﾙ（1種）管取付壁	900*1800	個	5			
1号ﾏﾝﾎｰﾙ（1種）底版	有効高130	個	19			
ﾏﾝﾎｰﾙ用可とう継手　拡張ﾊﾞﾝﾄﾞﾀｲﾌﾟ	塩ビ管（VU）φ200	組	37			
組立式ﾏﾝﾎｰﾙ削孔代	0号・1号（1種）塩ビ管用　200用	箇所	18			
計	1式　当り					

第 507 号　単価表　　底部工　　汚水管きょ　組立1号　　1　箇所　当り

名称	規格	単位	数量	単価	金額	摘要
コンクリート	小型　人力　18-8-25BB	m3	0.16			第 579 号単価表参照
モルタル上塗工	マンホール用	m2	0.74			第 786 号単価表参照
基礎砕石	17.5cmを超え20.0cm以下	m2	0.95			第 447 号単価表参照
計	1箇所　当り					

第 508 号　単価表　　ｽﾘﾑ内副管　　H<1.0m　　1　箇所　当り

名称	規格	単位	数量	単価	金額	摘要
内副管取付工	H<1.0m	箇所	1			第 787 号単価表参照
ｽﾘﾑ内副管材料費	H<1.0m	箇所	1			第 788 号単価表参照
計	1箇所　当り					

第509号　単価表　　組立2号ﾏﾝﾎｰﾙ材料費　　汚水管きょ　　1　式　当り

名称	規格	単位	数量	単価	金額	摘要
マンホール鉄蓋（浮上・飛散防止型）	径６００ｍｍ　Ｔ－１４　ダクタイル鋳鉄製	組	1			
マンホール鉄蓋用転落防止装置	φ６００ｍｍ　ロック付き	個	1			
組立式ﾏﾝﾎｰﾙ　調整金具	調整H45mmまで	組	1			
組立式ﾏﾝﾎｰﾙ　調整ﾘﾝｸﾞ	600*150	個	1			
2号ﾏﾝﾎｰﾙ（1種）斜壁	600*1200*600	個	1			
2号ﾏﾝﾎｰﾙ（1種）直壁	1200*600	個	1			
2号ﾏﾝﾎｰﾙ（1種）管取付壁	1200*1500	個	1			
2号ﾏﾝﾎｰﾙ（1種）底版	有効高150	個	1			
ﾏﾝﾎｰﾙ用可とう継手　拡張ﾊﾞﾝﾄﾞﾀｲﾌﾟ	塩ビ管（VU）φ200	組	2			
ﾏﾝﾎｰﾙ用可とう継手　拡張ﾊﾞﾝﾄﾞﾀｲﾌﾟ	塩ビ管（VU）φ250	組	1			
組立式ﾏﾝﾎｰﾙ削孔代	2号（1種）塩ビ管用　200用	箇所	2			

第509号　単価表　　組立2号ﾏﾝﾎｰﾙ材料費　　汚水管きょ　　1　式　当り　　2頁

名称	規格	単位	数量	単価	金額	摘要
計	1式　当り					

第 510 号　単価表　　底部工　　汚水管きょ　組立2号　　1　箇所　当り

名称	規格	単位	数量	単価	金額	摘要
コンクリート	小型　人力　18-8-25BB	m3	0.34			第 579 号単価表参照
モルタル上塗工	マンホール用	m2	1.27			第 786 号単価表参照
基礎砕石	17.5cmを超え20.0cm以下	m2	1.65			第 447 号単価表参照
計	1箇所　当り					

第511号　単価表　　組立3号ﾏﾝﾎｰﾙ材料費　　雨水管きょ　　1　式　当り

名称	規格	単位	数量	単価	金額	摘要
マンホール鉄蓋（浮上・飛散防止型）	径９００ｍｍ　Ｔ－２５　ダクタイル鋳鉄製	組	1			
マンホール鉄蓋用転落防止装置	φ６００ｍｍ　ロック付き	個	1			
組立式ﾏﾝﾎｰﾙ　調整金具	調整H45mmまで	組	1			
組立式ﾏﾝﾎｰﾙ　調整ﾘﾝｸﾞ	600*100	個	2			
3号ﾏﾝﾎｰﾙ（1種）中間斜壁	900*1500*600	個	1			
3号ﾏﾝﾎｰﾙ（1種）直壁	1500*900	個	1			
3号ﾏﾝﾎｰﾙ（1種）管取付壁	1500*1800	個	1			
3号ﾏﾝﾎｰﾙ（1種）管取付壁	1500*2100	個	1			
3号ﾏﾝﾎｰﾙ（1種）底版	有効高150	個	1			
ﾏﾝﾎｰﾙ用可とう継手　拡張ﾊﾞﾝﾄﾞﾀｲﾌﾟ	塩ビ管（VU）φ250	組	1			
組立式ﾏﾝﾎｰﾙ削孔代	3号（1種）塩ビ管用　250用	箇所	1			

第511号　単価表　　組立3号ﾏﾝﾎｰﾙ材料費　　雨水管きょ　　1　式　当り　　2頁

名称	規格	単位	数量	単価	金額	摘要
計	1式　当り					

第 512 号　単価表　　底部工　　汚水管きょ　組立3号　　1　箇所　当り

名称	規格	単位	数量	単価	金額	摘要
コンクリート	小型　人力　18-8-25BB	m3	0.57			第 579 号単価表参照
モルタル上塗工	マンホール用	m2	2			第 786 号単価表参照
基礎砕石	17.5cmを超え20.0cm以下	m2	2.54			第 447 号単価表参照
計	1箇所　当り					

第 513 号　単価表　　圧入掘削積込み工　　φ2500mm　　1　m　当り

名称	規格	単位	数量	単価	金額	摘要
土木一般世話役		人				
特殊作業員		人				
普通作業員		人				
圧入機	呼び径φ2500mm	時間				第 789 号単価表参照
油圧ｸﾗﾑｼｪﾙ	ﾃﾚｽｺﾋﾟｯｸ式(平積0.6m3)	時間				第 790 号単価表参照
ラフテレーンクレーン［油圧伸縮ジブ型］	２５ｔ吊	日				
諸雑費（まるめ）		式	1			
計	1m　当り					

第 514 号　単価表　　ケーシング溶接工　　φ2500mm　　1　箇所　当り

名称	規格	単位	数量	単価	金額	摘要
ケーシング溶接工		m	7.9			第 791 号単価表参照
計	1箇所　当り					

第515号　単価表　　ケーシング引上げ工　　φ2500mm　　10　m　当り

名称	規格	単位	数量	単価	金額	摘要
土木一般世話役		人				
特殊作業員		人				
普通作業員		人				
圧入機	呼び径φ2500mm	時間				第 789 号単価表参照
ラフテレーンクレーン［油圧伸縮ジブ型］	２５ｔ吊	日				
諸雑費（まるめ）		式	1			
計	10ｍ　当り					
	1ｍ　当り					

第516号　単価表　　ケーシング撤去工　　φ2500mm　　1　箇所　当り

名称	規格	単位	数量	単価	金額	摘要
土木一般世話役		人				
特殊作業員		人				
普通作業員		人				
クレーン装置付トラック	４～４．５ｔ級２．９ｔ吊	時間				第 792 号単価表参照
ケーシング切断工		m	13.5			第 793 号単価表参照
諸雑費（まるめ）		式	1			
計	１箇所　当り					

第517号　単価表　　圧入機　　呼び径φ2500mm　　1　時間　当り

名称	規格	単位	数量	単価	金額	摘要
運転手（特殊）		人				
軽油		L	7.4			42*0.175
揺動圧入機	呼び径φ2500	時間				
諸雑費（まるめ）		式	1			
計	1時間　当り					

第518号　単価表　　うわ水排水工　　汚水管きょ　鋼製ｹｰｼﾝｸﾞ立坑工　　1　箇所　当り

名称	規格	単位	数量	単価	金額	摘要
土木一般世話役		人				
普通作業員		人				
ラフテレーンクレーン［油圧伸縮ジブ型］	４．９ｔ吊	日				
諸雑費		式	1			
計	1箇所　当り					

第519号　単価表　　スライム処理工　　汚水管きょ　鋼製ｹｰｼﾝｸﾞ立坑工　　1　箇所　当り

名称	規格	単位	数量	単価	金額	摘要
土木一般世話役		人				
特殊作業員		人				
普通作業員		人				
諸雑費（まるめ）		式	1			
計	1箇所　当り					

第 520 号　単価表　　排泥処理工　　汚水管きょ　鋼製ｹｰｼﾝｸﾞ立坑工　　1　m3　当り

名称	規格	単位	数量	単価	金額	摘要
汚泥吸排車運搬		m3	1			第 794 号単価表参照
建設汚泥処理費	推進工泥土等	m3	1			
計	1 m3　当り					

第 521 号　単価表　　円形覆工板設置工　　φ2500mm　　1　箇所　当り

名称	規格	単位	数量	単価	金額	摘要
土木一般世話役		人				
特殊作業員		人				
普通作業員		人				
クレーン装置付トラック	４～４．５ｔ級２．９ｔ吊	時間				第 795 号単価表参照
諸雑費（まるめ）		式	1			
計	1箇所　当り					

第 522 号　単価表　　円形覆工板撤去工　　φ2500mm　　1　箇所　当り

名称	規格	単位	数量	単価	金額	摘要
土木一般世話役		人				
普通作業員		人				
クレーン装置付トラック	４～４．５ｔ級２．９ｔ吊	時間				第 795 号単価表参照
諸雑費（まるめ）		式	1			
計	１箇所　当り					

第 523 号　単価表　　床掘り　　現場制約あり　　1　m3　当り

名称	規格	単位	構成比	東京単価	積算単価	摘要
標準単価			P			
労務構成比		%	R			
普通作業員		%	R1			
	1 m3　当り					

第524号　単価表　　人力投入埋戻工　　埋戻し用　　100　m3　当り

名称	規格	単位	数量	単価	金額	摘要
普通作業員		人				
タンパ締固め		m3	100			第 768 号単価表参照
砂	埋め戻し用	m3	133			
諸雑費（まるめ）		式	1			
計	100ｍ3　当り					
	1ｍ3　当り					

第525号　単価表　　ます設置工(塩化ビニル製)　　φ200　5箇所以上　　1　箇所　当り

名称	規格	単位	数量	単価	金額	摘要
塩化ビニル製ます設置工(材工共)	ます(径200) 完全週休2日土日現場閉所	箇所	1			
諸雑費（まるめ）		式	1			
計	1箇所　当り					

第526号　単価表　　ます基礎工(人力)　　1　箇所　当り

名称	規格	単位	数量	単価	金額	摘要
特殊作業員		人				
普通作業員		人				
砂	再生	m3	0.02			
諸雑費（まるめ）		式	1			
計	1箇所　当り					

第527号　単価表　　取付管布設および支管取付工　　φ200　管長3m未満　　1　箇所　当り

名称	規格	単位	数量	単価	金額	摘要
取付管布設及び支管取付工(材工共)	管径200 完全週休2日土日現場閉所	箇所	1			
諸雑費（まるめ）		式	1			
計	1箇所　当り					

第528号　単価表　　鋳鉄管吊込み据付（機械力）　　φ150　　10　m　当り

名称	規格	単位	数量	単価	金額	摘要
配管工		人				
普通作業員		人				
クレーン装置付トラック	４～４．５ｔ級２．９ｔ吊	時間				第 792 号単価表参照
諸雑費		式	1			
計	10ｍ　当り					
	1ｍ　当り					

第529号　単価表　　鋳鉄管吊込み据付（機械力）　　φ75　　10　m　当り

名称	規格	単位	数量	単価	金額	摘要
配管工		人				
普通作業員		人				
クレーン装置付トラック	4～4．5ｔ級2．9ｔ吊	時間				第 792 号単価表参照
諸雑費		式	1			
計	10ｍ　当り					
	1ｍ　当り					

第530号　単価表　　GX形継手接合　P-Link使用なし　据付　　直管φ150　　1　口　当り

名称	規格	単位	数量	単価	金額	摘要
配管工		人				
普通作業員		人				
雑材料		式	1			
計	1口　当り					

第531号　単価表　　GX形継手接合　G-Link使用なし　据付　　直管φ150　　1　口　当り

名称	規格	単位	数量	単価	金額	摘要
配管工		人				
普通作業員		人				
雑材料		式	1			
計	1口　当り					

第532号　単価表　　GX形継手接合　P-Link使用あり　据付　　直管φ150　　1　口　当り

名称	規格	単位	数量	単価	金額	摘要
配管工		人				
普通作業員		人				
雑材料		式	1			
計	1口　当り					

第533号　単価表　　GX形継手接合　G-Link使用あり　据付　　直管φ150　　1　口　当り

名称	規格	単位	数量	単価	金額	摘要
配管工		人				
普通作業員		人				
雑材料		式	1			
計	1口　当り					

第534号　単価表　　鋳鉄管ﾒｶﾆｶﾙ継手工　据付　　75mm以下　特殊押輪　　1　口　当り

名称	規格	単位	数量	単価	金額	摘要
配管工		人				
普通作業員		人				
雑材料		式	1			
計	1口　当り					

第 535 号　単価表　　鋳鉄管ﾒｶﾆｶﾙ継手工　据付　　100mm　特殊押輪　　1　口　当り

名称	規格	単位	数量	単価	金額	摘要
配管工		人				
普通作業員		人				
雑材料		式	1			
計	1 口　当り					

第536号　単価表　　鋳鉄管ﾒｶﾆｶﾙ継手工　据付　　150mm　特殊押輪　　1　口　当り

名称	規格	単位	数量	単価	金額	摘要
配管工		人				
普通作業員		人				
雑材料		式	1			
計	1口　当り					

第537号　単価表　　鋳鉄管切断工　　75mm　ｴﾝｼﾞﾝｶｯﾀｰ　　1　口　当り

名称	規格	単位	数量	単価	金額	摘要
特殊作業員		人				
普通作業員		人				
鋳鉄管切断機		日				
雑材料		式	1			
計	1口　当り					

第538号　単価表　　鋳鉄管切断工　　150mm　ｴﾝｼﾞﾝｶｯﾀｰ　　1　口　当り

名称	規格	単位	数量	単価	金額	摘要
特殊作業員		人				
普通作業員		人				
鋳鉄管切断機		日				
雑材料		式	1			
計	1口　当り					

第539号　単価表　　鋳鉄管仕切弁設置　縦型　　φ150　　1　基　当り

名称	規格	単位	数量	単価	金額	摘要
配管工		人				
普通作業員		人				
クレーン装置付トラック	４～４．５ｔ級２．９ｔ吊	時間				第 792 号単価表参照
諸雑費		式	1			
計	１基　当り					

第 540 号　単価表　　消火栓設置　　機械施工　地下式　単口　　1　基　当り

名称	規格	単位	数量	単価	金額	摘要
配管工		人				
普通作業員		人				
クレーン装置付トラック	４～４．５ｔ級２．９ｔ吊	時間				第 792 号単価表参照
諸雑費		式	1			
計	1基　当り					

第 541 号　単価表　　ねじ式弁筐設置　　A・B形（1号）底版使用　　1　箇所　当り

名称	規格	単位	数量	単価	金額	摘要
普通作業員		人				
計	1箇所　当り					

第 542 号　単価表　　消火栓（排水栓）室設置　　ﾚｼﾞﾝｺﾝｸﾘｰﾄ製ﾎﾞｯｸｽ　円形3号 内径φ500　DP800用　　1　箇所　当り

名称	規格	単位	数量	単価	金額	摘要
鉄蓋設置	設置　円形（3号）500mm	個	1			第 796 号単価表参照
ﾚｼﾞﾝｺﾝｸﾘｰﾄ製ﾎﾞｯｸｽ設置	円形3号	個	1			第 797 号単価表参照
計	1箇所　当り					

第 543 号　単価表　　ﾎﾟﾘｴﾁﾚﾝ被覆工　固定用ｺﾞﾑﾊﾞﾝﾄﾞ　　φ150　　100　m　当り

名称	規格	単位	数量	単価	金額	摘要
配管工		人				
普通作業員		人				
ポリエチレンスリーブ	φ150 6.0m/枚	m	120			
固定用ゴムバンド	φ150	組	160			
諸雑費		式	1			
計	100 m　当り					
	1 m　当り					

第544号　単価表　　ﾎﾟﾘｴﾁﾚﾝ被覆工　固定用ｺﾞﾑﾊﾞﾝﾄﾞ　　φ75　　100　m　当り

名称	規格	単位	数量	単価	金額	摘要
配管工		人				
普通作業員		人				
ポリエチレンスリーブ	φ75 5.0m/枚	m	125			
固定用ゴムバンド	φ75	組	175			
諸雑費		式	1			
計	100 m　当り					
	1 m　当り					

第 545 号　単価表　　管明示シート工　　100　m　当り

名称	規格	単位	数量	単価	金額	摘要
普通作業員		人				
計	100 m　当り					
	1 m　当り					

第546号　単価表　　管明示ﾃｰﾌﾟ工　　φ150*5000　　100　m　当り

名称	規格	単位	数量	単価	金額	摘要
普通作業員		人				
計	100 m　当り					
	1 m　当り					

第547号　単価表　　管明示ﾃｰﾌﾟ工　　φ75*4000　　100　m　当り

名称	規格	単位	数量	単価	金額	摘要
普通作業員		人				
計	100 m　当り					
	1 m　当り					

第548号　単価表　　GX形継手接合　P-Link使用なし　据付　　直管φ75　　1　口　当り

名称	規格	単位	数量	単価	金額	摘要
配管工		人				
普通作業員		人				
雑材料		式	1			
計	1口　当り					

第549号　単価表　　GX形継手接合　G-Link使用なし　据付　　直管φ75　　1　口　当り

名称	規格	単位	数量	単価	金額	摘要
配管工		人				
普通作業員		人				
雑材料		式	1			
計	1口　当り					

第550号　単価表　　GX形継手接合　P-Link使用あり　据付　　直管φ75　　1　口　当り

名称	規格	単位	数量	単価	金額	摘要
配管工		人				
普通作業員		人				
雑材料		式	1			
計	1口　当り					

第551号　単価表　　GX形継手接合　G-Link使用あり　据付　　直管φ75　　1　口　当り

名称	規格	単位	数量	単価	金額	摘要
配管工		人				
普通作業員		人				
雑材料		式	1			
計	1口　当り					

第552号　単価表　　鋳鉄管仕切弁設置　縦型　　φ100以下　　1　基　当り

名称	規格	単位	数量	単価	金額	摘要
配管工		人				
普通作業員		人				
クレーン装置付トラック	４～４．５ｔ級２．９ｔ吊	時間				第 792 号単価表参照
諸雑費		式	1			
計	1基　当り					

第553号　単価表　　不断水連絡工　　φ75*75　　1　口　当り

名称	規格	単位	数量	単価	金額	摘要
特殊作業員		人				
配管工		人				
普通作業員		人				
不断水穿孔機		日				
ﾌﾟｯｼｭ挿入費		個	1			
雑材料		式	1			
計	1口　当り					

第554号　単価表　　人力積込　　1　m3　当り

名称	規格	単位	構成比	東京単価	積算単価	摘要
標準単価			P			
労務構成比		%	R			
普通作業員		%	R1			
	1m3　当り					

第555号　単価表　　ｱｽﾌｧﾙﾄ人力舗装　　車道　50mm　再生密粒度アスコン（13）　　100　m2　当り

名称	規格	単位	数量	単価	金額	摘要
土木一般世話役		人				
特殊作業員		人				
普通作業員		人				
再生アスファルト混合物	再生密粒度アスコン（１３）	t	12.573			
アスファルト乳剤	ＰＫ－３　プライムコート用	L	126			
振動ローラー	ハンドガイド式　0.5～0.6t	日				第 798 号単価表参照
振動コンパクタ［前進型］	機械質量40～60kg	日				第 799 号単価表参照
諸雑費		式	1			
計	100ｍ2　当り					
	1ｍ2　当り					

第 556 号　単価表　　鋳鉄管吊込み据付（機械力）　　φ100　　10　m　当り

名称	規格	単位	数量	単価	金額	摘要
配管工		人				
普通作業員		人				
クレーン装置付トラック	４～４．５ｔ級２．９ｔ吊	時間				第 792 号単価表参照
諸雑費		式	1			
計	10ｍ　当り					
	1ｍ　当り					

第557号　単価表　　GX形継手接合　G-Link使用なし　据付　　直管φ100　　1　口　当り

名称	規格	単位	数量	単価	金額	摘要
配管工		人				
普通作業員		人				
雑材料		式	1			
計	1口　当り					

第558号　単価表　　GX形継手接合　G-Link使用あり　据付　　直管φ100　　1　口　当り

名称	規格	単位	数量	単価	金額	摘要
配管工		人				
普通作業員		人				
雑材料		式	1			
計	1口　当り					

第559号　単価表　　軽量鋼矢板設置・撤去　　1　m　当り

名称	規格	単位	構成比	東京単価	積算単価	摘要
標準単価			P			
機械構成比		%	K			
ﾊﾞｯｸﾎｳ(ｸﾛｰﾗ)[超小旋回型・ｸﾚｰﾝ機能付き]	山積0.28m3(平積0.2m3) 1.7t吊	%	K1			
労務構成比		%	R			
普通作業員		%	R1			
特殊作業員		%	R2			
土木一般世話役		%	R3			
運転手（特殊）		%	R4			
材料構成比		%	Z			
軽油		%	Z1			
	1ｍ　当り					

第560号　単価表　　掘削　　土砂　ｵｰﾌﾟﾝｶｯﾄ　5000㎥未満　　1　m3　当り

名称	規格	単位	構成比	東京単価	積算単価	摘要
標準単価			P			
機械構成比		%	K			
ﾊﾞｯｸﾎｳ(ｸﾛｰﾗ型)[標準型・超低騒音型]	排出ｶﾞｽ対策型(第3次基準値) 山積0.8m3	%	K1			
労務構成比		%	R			
運転手（特殊）		%	R1			
材料構成比		%	Z			
軽油		%	Z1			
	1m3　当り					

第561号　単価表　　埋戻し・締固め（電線共同溝工）　　土砂　　1　m3　当り

名称	規格	単位	構成比	東京単価	積算単価	摘要
標準単価			P			
機械構成比		%	K			
ﾊﾞｯｸﾎｳ(ｸﾛｰﾗ)[超小旋回型・ｸﾚｰﾝ機能付き]	山積0.28m3(平積0.2m3) 1.7t吊	%	K1			
労務構成比		%	R			
普通作業員		%	R1			
運転手（特殊）		%	R2			
土木一般世話役		%	R3			
特殊作業員		%	R4			
材料構成比		%	Z			
軽油		%	Z1			
	1m3　当り					

第562号　単価表　　埋戻し・締固め（電線共同溝工）　　中理砂　　1　m3　当り

名称	規格	単位	構成比	東京単価	積算単価	摘要
標準単価			P			
機械構成比		%	K			
ﾊﾞｯｸﾎｳ(ｸﾛｰﾗ)[超小旋回型・ｸﾚｰﾝ機能付き]	山積0.28m3(平積0.2m3) 1.7t吊	%	K1			
労務構成比		%	R			
普通作業員		%	R1			
運転手（特殊）		%	R2			
土木一般世話役		%	R3			
特殊作業員		%	R4			
材料構成比		%	Z			
砂		%	Z1			
軽油		%	Z2			

第562号　単価表　　埋戻し・締固め（電線共同溝工）　　中理砂　　1　m3　当り　　2頁

名称	規格	単位	構成比	東京単価	積算単価	摘要
	1m3　当り					

第563号　単価表　　管路工（管路部）　　電線共同溝敷設工　電線共同溝　　1　式　当り

名称	規格	単位	数量	単価	金額	摘要
ECVPφ130	電線共同溝 管路工	式	1			第 800 号単価表参照
ECVPφ100	電線共同溝 管路工	式	1			第 801 号単価表参照
共用FA管φ100	電線共同溝 管路工	式	1			第 802 号単価表参照
ﾎﾞﾃﾞｨ管VPφ200	電線共同溝 管路工	式	1			第 803 号単価表参照
ﾎﾞﾃﾞｨ管VPφ150	電線共同溝 管路工	式	1			第 804 号単価表参照
PVφ75	電線共同溝 管路工	式	1			第 805 号単価表参照
PVφ50	電線共同溝 管路工	式	1			第 806 号単価表参照
埋設標識シート設置工	電線共同溝 管路工	式	1			第 807 号単価表参照
計	1式　当り					

第564号　単価表　　ﾌﾟﾚｷｬｽﾄﾎﾞｯｸｽ工（特殊部）　　電線共同溝敷設工 電線共同溝　　1　式　当り

名称	規格	単位	数量	単価	金額	摘要
特殊部　R-1	1200*1600*3000 電線共同溝	基	1			第 808 号単価表参照
特殊部　L-1	1200*1600*4500 電線共同溝	基	1			第 809 号単価表参照
特殊部　L-3	1200*1600*4500 電線共同溝	基	1			第 810 号単価表参照
特殊部　L-4	1200*1600*4500 電線共同溝	基	1			第 811 号単価表参照
特殊部　R-4	1200*1600*3000 電線共同溝	基	1			第 812 号単価表参照
特殊部　R-5	1200*1600*4500 電線共同溝	基	1			第 813 号単価表参照
特殊部　R-6	1200*1600*4500 電線共同溝	基	1			第 814 号単価表参照
特殊部　R-10	1200*1600*4500 電線共同溝	基	1			第 815 号単価表参照
特殊部　R-7,R-9	900*1600*2000 電線共同溝	基	2			第 816 号単価表参照
特殊部　L-5	900*1600*3000 電線共同溝	基	1			第 817 号単価表参照
特殊部　L-2a	900*1600*4500 電線共同溝	基	1			第 818 号単価表参照

第564号　単価表　　ﾌﾟﾚｷｬｽﾄﾎﾞｯｸｽ工（特殊部）　　電線共同溝敷設工 電線共同溝　　1　式　当り　　2頁

名称	規格	単位	数量	単価	金額	摘要
特殊部　R-2	900*1800*3000 電線共同溝	基	1			第 819 号単価表参照
通信Ⅱ型　R-3	900*1500*2200 電線共同溝	基	1			第 820 号単価表参照
通信接続桝　R-8,L-2b	500*1050*1500 電線共同溝	基	2			第 821 号単価表参照
分岐桝　TA-R1	400*380*1500 電線共同溝	基	1			第 822 号単価表参照
ﾍﾟﾃﾞｽﾀﾙﾎﾞｯｸｽ設置工	500*500*1500 電線共同溝	基	1			第 823 号単価表参照
ﾊﾝﾄﾞﾎｰﾙ設置工	500*500*1500 電線共同溝	基	1			第 824 号単価表参照
基礎材	電線共同溝	式	1			第 825 号単価表参照
敷ﾓﾙﾀﾙ	電線共同溝	式	1			第 826 号単価表参照
計	1式　当り					

第 565 号　単価表　　防護工　　電線共同溝　　1　式　当り

名称	規格	単位	数量	単価	金額	摘要
防護板450設置工	電線共同溝	式	1			第 827 号単価表参照
計	1式　当り					

第566号　単価表　　土砂等運搬　　０．８ｍ３バックホウ積込
ＤＩＤ区間有　運搬距離１９．５ｋｍ以下　　1　m3　当り

名称	規格	単位	構成比	東京単価	積算単価	摘要
標準単価			P			
機械構成比		%	K			
ダンプトラック［オンロード・ディーゼル］	１０ｔ積級 ﾀｲﾔ損耗費及び補修費(良好)含	%	K1			
労務構成比		%	R			
運転手（一般）		%	R1			
材料構成比		%	Z			
軽油		%	Z1			
	1m3　当り					

第 567 号　単価表　　コンクリートポンプ車運転　　(ブーム式90～110m3／h)　　1　時間　当り

名称	規格	単位	数量	単価	金額	摘要
運転手（特殊）		人				
軽油		L	13			
コンクリートポンプ車[ﾄﾗｯｸ架装･ﾌﾞｰﾑ式]	圧送能力　９０～１１０ｍ３／ｈ	時間				
諸雑費（まるめ）		式	1			
計	１時間　　当り					

第568号　単価表　　均しコンクリート部一般養生　　10　m3　当り

名称	規格	単位	数量	単価	金額	摘要
普通作業員		人				
諸雑費（率＋まるめ）		式	1			
計	10ｍ3　当り					
	1ｍ3　当り					

第 569 号　単価表　　点検孔A

組立1号　H=1.23m
調整池築造工

1　箇所　当り

名称	規格	単位	数量	単価	金額	摘要
ブロック据付工	斜壁､直壁等又はスラブの作業	個	2			第 828 号単価表参照
蓋(受枠とも)	調整コンクリートブロック据付工 調整ﾌﾞﾛｯｸ使用	組	1			第 829 号単価表参照
1号ﾏﾝﾎｰﾙ（1種）連結用直壁	900*300	個	1			
1号ﾏﾝﾎｰﾙ（1種）斜壁	600*900*600	個	1			
組立式ﾏﾝﾎｰﾙ　調整ﾘﾝｸﾞ	600*100	個	2			
組立式ﾏﾝﾎｰﾙ　調整金具	調整H25mmまで	組	1			
鋳鉄製ﾏﾝﾎｰﾙふた（化粧用）	密閉型（ﾎﾞﾙﾄ・ﾊﾟｯｷﾝ式）有効径600mm	組	1			
計	1箇所　当り					

第 570 号　単価表　　点検孔B

組立1号　H=1.10m
調整池築造工

1　箇所　当り

名称	規格	単位	数量	単価	金額	摘要
ブロック据付工	斜壁､直壁等又はスラブの作業	個	2			第 828 号単価表参照
蓋(受枠とも)	調整コンクリートブロック据付工 調整ﾌﾞﾛｯｸ使用	組	1			第 829 号単価表参照
1号ﾏﾝﾎｰﾙ（1種）連結用直壁	900*300	個	1			
1号ﾏﾝﾎｰﾙ（1種）斜壁	600*900*450	個	1			
組立式ﾏﾝﾎｰﾙ　調整ﾘﾝｸﾞ	600*100	個	2			
組立式ﾏﾝﾎｰﾙ　調整金具	調整H45mmまで	組	1			
鋳鉄製ﾏﾝﾎｰﾙふた（化粧用）	密閉型（ﾎﾞﾙﾄ・ﾊﾟｯｷﾝ式）有効径600mm	組	1			
計	1箇所　当り					

第571号　単価表　　点検孔C

組立1号　H=1.20m
調整池築造工

1　箇所　当り

名称	規格	単位	数量	単価	金額	摘要
ブロック据付工	斜壁､直壁等又はスラブの作業	個	2			第 828 号単価表参照
蓋(受枠とも)	調整コンクリートブロック据付工 調整ﾌﾞﾛｯｸ使用	組	1			第 829 号単価表参照
1号ﾏﾝﾎｰﾙ（1種）連結用直壁	900*300	個	1			
1号ﾏﾝﾎｰﾙ（1種）斜壁	600*900*600	個	1			
組立式ﾏﾝﾎｰﾙ　調整ﾘﾝｸﾞ	600*150	個	1			
組立式ﾏﾝﾎｰﾙ　調整金具	調整H45mmまで	組	1			
鋳鉄製ﾏﾝﾎｰﾙふた（化粧用）	密閉型（ﾎﾞﾙﾄ・ﾊﾟｯｷﾝ式）有効径600mm	組	1			
計	1箇所　当り					

第572号　単価表　　点検孔D

組立1号　H=0.89m
調整池築造工

1　箇所　当り

名称	規格	単位	数量	単価	金額	摘要
ブロック据付工	斜壁､直壁等又はスラブの作業	個	2			第 828 号単価表参照
蓋(受枠とも)	調整コンクリートブロック据付工 調整ﾌﾞﾛｯｸ使用	組	1			第 829 号単価表参照
1号ﾏﾝﾎｰﾙ（1種）連結用直壁	900*300	個	1			
1号ﾏﾝﾎｰﾙ（1種）斜壁	600*900*300	個	1			
組立式ﾏﾝﾎｰﾙ　調整ﾘﾝｸﾞ	600*150	個	1			
組立式ﾏﾝﾎｰﾙ　調整金具	調整H45mmまで	組	1			
鋳鉄製ﾏﾝﾎｰﾙふた（化粧用）	密閉型（ﾎﾞﾙﾄ・ﾊﾟｯｷﾝ式）有効径600mm	組	1			
計	1箇所　当り					

第573号　単価表　　排水ﾎﾟﾝﾌﾟ管理孔A　　H=1.19m 調整池築造工　　1　箇所　当り

名称	規格	単位	数量	単価	金額	摘要
プレキャスト集水桝	据付　1200kg＜W≦1600kg	基	1			第 830 号単価表参照
ﾎﾞｯｸｽｶﾙﾊﾞｰﾄ	1200*900*1190　ｸﾞﾚｰﾁﾝｸﾞ蓋細目　T-14 調整池築造工	本	1			
ｺﾝｸﾘｰﾄ	無筋・鉄筋　人力　24-8-25BB	m3	0.18			第 580 号単価表参照
型枠	一般型枠	m2	1.29			第 195 号単価表参照
差筋ｱﾝｶｰ　ｽﾘｰﾌﾞ打込み式（材工共）	D13*19.1*600　標準B　下向打	本	26			
計	1箇所　当り					

第574号　単価表　　排水ﾎﾟﾝﾌﾟ管理孔B　　H=1.17m 調整池築造工　　1　箇所　当り

名称	規格	単位	数量	単価	金額	摘要
プレキャスト集水桝	据付　1200kg＜W≦1600kg	基	1			第 830 号単価表参照
ﾎﾞｯｸｽｶﾙﾊﾞｰﾄ	1200*900*1170　ｸﾞﾚｰﾁﾝｸﾞ蓋細目　T-14 調整池築造工	本	1			
ｺﾝｸﾘｰﾄ	無筋・鉄筋　人力　24-8-25BB	m3	0.18			第 580 号単価表参照
型枠	一般型枠	m2	1.29			第 195 号単価表参照
差筋ｱﾝｶｰ　ｽﾘｰﾌﾞ打込み式（材工共）	D13*19.1*600　標準B　下向打	本	26			
計	1箇所　当り					

第 575 号　単価表　　換気孔　　H=0.83m 調整池築造工　　1　箇所　当り

名称	規格	単位	数量	単価	金額	摘要
プレキャスト集水桝	据付　800kg＜W≦1200kg	基	1			第 831 号単価表参照
ﾎﾞｯｸｽｶﾙﾊﾞｰﾄ	900*900*1240　ｸﾞﾚｰﾁﾝｸﾞ蓋細目　T-14 調整池築造工	本	1			
ｺﾝｸﾘｰﾄ	無筋・鉄筋　人力　24-8-25BB	m3	0.16			第 580 号単価表参照
型枠	一般型枠	m2	1.17			第 195 号単価表参照
差筋ｱﾝｶｰ　ｽﾘｰﾌﾞ打込み式（材工共）	D13*19.1*600　標準B　下向打	本	26			
計	1箇所　当り					

第 576 号　単価表　　水位計開口　　H=1.20m 調整池築造工　　1　箇所　当り

名称	規格	単位	数量	単価	金額	摘要
コンクリート	小型　人力　18-8-25BB	m3	0.4			第 579 号単価表参照
型枠	小型構造物	m2	5.28			第 613 号単価表参照
差筋ｱﾝｶｰ　ｽﾘｰﾌﾞ打込み式（材工共）	D13*19.1*600　標準B　下向打	本	24			
蓋版	40kg以下	枚	1			第 596 号単価表参照
鋼製ｸﾞﾚｰﾁﾝｸﾞ（桝蓋・滑り止め型）110度	400×400用　T-14・6　滑止	組	1			
計	1箇所　当り					

第 577 号　単価表　　排水設備工（ポンプ設備）機械設備工事　　労務費　　1　式　当り

名称	規格	単位	数量	単価	金額	摘要
機械設備据付工		人				
配管工		人				
はつり工		人				
普通作業員		人				
計	1式　当り					

第578号　単価表　　蓋設置　　200kgを超え800kg以下　　1　組　当り

名称	規格	単位	構成比	東京単価	積算単価	摘要
標準単価			P			
機械構成比		%	K			
ﾊﾞｯｸﾎｳ(ｸﾛｰﾗ)[超小旋回型・ｸﾚｰﾝ機能付き]	山積0.28m3(平積0.2m3) 1.7t吊	%	K1			
労務構成比		%	R			
普通作業員		%	R1			
運転手（特殊）		%	R2			
土木一般世話役		%	R3			
特殊作業員		%	R4			
材料構成比		%	Z			
軽油		%	Z1			
	1組　当り					

第579号　単価表　　コンクリート　　小型　人力　18-8-25BB　　1　m3　当り

名称	規格	単位	構成比	東京単価	積算単価	摘要
標準単価			P			
労務構成比		%	R			
普通作業員		%	R1			
土木一般世話役		%	R2			
特殊作業員		%	R3			
材料構成比		%	Z			
生コンクリート	１８－８－２５（２０）　高炉 W/C60%以下	%	Z1			
	1m3　当り					

第580号　単価表　　ｺﾝｸﾘｰﾄ　　無筋・鉄筋　人力　24-8-25BB　　1　m3　当り

名称	規格	単位	構成比	東京単価	積算単価	摘要
標準単価			P			
労務構成比		%	R			
普通作業員		%	R1			
特殊作業員		%	R2			
土木一般世話役		%	R3			
材料構成比		%	Z			
生コンクリート	２４－８－２５（２０）　高炉 W/C55%以下	%	Z1			
	1m3　当り					

第581号　単価表　　油圧式杭圧入引抜機運転　　1　日　当り

名称	規格	単位	数量	単価	金額	摘要
軽油		L	171			
油圧式杭圧入引抜機[E式ﾕﾆｯﾄ(硬質地盤用)]	排ｶﾞｽ型(第3次) 広幅鋼矢板用 圧入800kN	供用日	1.49			
諸雑費（まるめ）		式	1			
計	1日　当り					

第582号　単価表　　ラフテレーンクレーン運転　　1　日　当り

名称	規格	単位	数量	単価	金額	摘要
運転手（特殊）		人				
軽油		L	128			
ラフテレーンクレーン［油圧伸縮ジブ型］	排出ｶﾞｽ対策型(2011年規制)50~51t吊	供用日	1.49			
諸雑費（まるめ）		式	1			
計	1日　当り					

第583号　単価表　　切梁・腹起し設置　　10　t　当り

名称	規格	単位	数量	単価	金額	摘要
土木一般世話役		人				
とび工		人				
溶接工		人				
普通作業員		人				
ラフテレーンクレーン［油圧伸縮ジブ型］	２５ｔ吊	日				
諸雑費（率＋まるめ）		式	1			
計	10ｔ　当り					
	1ｔ　当り					

第584号　単価表　　切梁・腹起し撤去　　10　t　当り

名称	規格	単位	数量	単価	金額	摘要
土木一般世話役		人				
とび工		人				
溶接工		人				
普通作業員		人				
ラフテレーンクレーン［油圧伸縮ジブ型］	２５ｔ吊	日				
諸雑費（率＋まるめ）		式	1			
計	10ｔ　当り					
	1ｔ　当り					

第585号　単価表　　覆工板・覆工板受桁設置　　（覆工板設置面積７００ｍ２以下）　　100　m2　当り

名称	規格	単位	数量	単価	金額	摘要
土木一般世話役		人				
とび工		人				
溶接工		人				
普通作業員		人				
ラフテレーンクレーン［油圧伸縮ジブ型］	２５ｔ吊	日				
諸雑費（率＋まるめ）		式	1			
計	100ｍ2　当り					
	1ｍ2　当り					

第586号　単価表　　覆工板・覆工板受桁撤去　　（覆工板設置面積７００ｍ２以下）　　100　m2　当り

名称	規格	単位	数量	単価	金額	摘要
土木一般世話役		人				
とび工		人				
溶接工		人				
普通作業員		人				
ラフテレーンクレーン［油圧伸縮ジブ型］	２５ｔ吊	日				
諸雑費（率＋まるめ）		式	1			
計	100ｍ2　当り					
	1ｍ2　当り					

第587号　単価表　　バックホウ（クローラ型）運転　　1　日　当り

名称	規格	単位	数量	単価	金額	摘要
運転手（特殊）		人				
軽油		L	119			
ﾊﾞｯｸﾎｳ(ｸﾛｰﾗ)[標準・ｸﾚｰﾝ機能付き]	山積0.8m3(平積0.6m3)2.9t吊	日				
諸雑費（まるめ）		式	1			
計	1日　当り					

第 588 号　単価表　　締切排水工　　作業時排水　　1　箇所　当り

名称	規格	単位	数量	単価	金額	摘要
ポンプ運転		日				第 832 号単価表参照
ポンプ設置・撤去		箇所	1			第 833 号単価表参照
計	1箇所　当り					

第 589 号　単価表　　WJ併用バイブロハンマ施工による　　H形鋼打込み　　10　本　当り

名称	規格	単位	数量	単価	金額	摘要
土木一般世話役		人				
とび工		人				
普通作業員		人				
溶接工		人				
バイブロハンマ杭打機運転	（陸上施工）	日				第 834 号単価表参照
杭打ち用ウォータージェット運転		日				第 835 号単価表参照
継施工費	Ｈ３００	箇所	10			10*1
諸雑費（率＋まるめ）		式	1			
計	10本　当り					
	1本　当り					

第 590 号　単価表　　バイブロハンマ施工による　　H形鋼引抜き　　10　本　当り

名称	規格	単位	数量	単価	金額	摘要
土木一般世話役		人				
とび工		人				
普通作業員		人				
バイブロハンマ杭打機運転	(陸上施工)	日				第 836 号単価表参照
諸雑費（率＋まるめ）		式	1			
計	10本　当り					
	1本　当り					

第591号　単価表　　バックホウ（クローラ型）運転　　1　日　当り

名称	規格	単位	数量	単価	金額	摘要
運転手（特殊）		人				
軽油		L	63			
ﾊﾞｯｸﾎｳ(ｸﾛｰﾗ型)[後方超小旋回・ｸﾚｰﾝ付]	山積0.45m3(平積0.35m3)吊2.9t	日				
諸雑費（まるめ）		式	1			
計	1日　当り					

第592号　単価表　　路体（築堤）盛土　　W＜2.5m　　1　m3　当り

名称	規格	単位	構成比	東京単価	積算単価	摘要
標準単価			P			
機械構成比		%	K			
振動ローラ（舗装用）［ハンドガイド式］	運転質量０．８～１．１ｔ	%	K1			
労務構成比		%	R			
普通作業員		%	R1			
特殊作業員		%	R2			
材料構成比		%	Z			
軽油		%	Z1			
	1m3　当り					

第593号　単価表　　U型側溝

据付　L=600mm 縦排水部
60を超え300kg/個以下

10　m　当り

名称	規格	単位	数量	単価	金額	摘要
U型側溝　昼間	Ｌ６００　３００ｋｇ以下　制約無 完全週休2日土日現場閉所	m	10			
諸雑費（まるめ）		式	1			
計	10ｍ　当り					
	1ｍ　当り					

第 594 号　単価表　　床ｺﾝｸﾘｰﾄ面の仕上げ（金ごて仕上げ）　　10　m2　当り

名称	規格	単位	数量	単価	金額	摘要
左官		人				
諸雑費（まるめ）		式	1			
計	10ｍ2　当り					
	1ｍ2　当り					

第595号　単価表　　U型側溝

据付　L=600mm 小断面部
60を超え300kg/個以下

10　m　当り

名称	規格	単位	数量	単価	金額	摘要
U型側溝　昼間	Ｌ６００　３００ｋｇ以下　制約無 完全週休2日土日現場閉所	m	10			
諸雑費（まるめ）		式	1			
計	10ｍ　当り					
	1ｍ　当り					

第596号　単価表　　蓋版　　40kg以下　　100　枚　当り

名称	規格	単位	数量	単価	金額	摘要
蓋版コンクリート・鋼製　昼間	４０ｋｇ以下　制約無 完全週休2日土日現場閉所	枚	100			
諸雑費（まるめ）		式	1			
計	100枚　当り					
	1枚　当り					

第597号　単価表　　U型側溝　　据付　L=600mm　60を超え300kg/個以下　　10　m　当り

名称	規格	単位	数量	単価	金額	摘要
U型側溝　昼間	Ｌ６００　３００ｋｇ以下　制約無 完全週休2日土日現場閉所	m	10			
諸雑費（まるめ）		式	1			
計	10ｍ　当り					
	1ｍ　当り					

第598号　単価表　　現場打ち集水桝・街渠桝（本体）　　18-8-25BB　0.20㎥を超え0.22㎥以下　人力　　1　箇所　当り

名称	規格	単位	構成比	東京単価	積算単価	摘要
標準単価			P			
機械構成比		%	K			
バックホウ（クローラ）［標準］	山積０．８ｍ３（平積０．６ｍ３）	%	K1			
労務構成比		%	R			
型わく工		%	R1			
普通作業員		%	R2			
土木一般世話役		%	R3			
特殊作業員		%	R4			
材料構成比		%	Z			
生コンクリート	１８－８－２５（２０）　高炉 W/C60%以下	%	Z1			
軽油		%	Z2			

第598号　単価表　　現場打ち集水桝・街渠桝（本体）　　18-8-25BB　0.20㎥を超え0.22㎥以下　人力　　1　箇所　当り　　2頁

名称	規格	単位	構成比	東京単価	積算単価	摘要
	1箇所　当り					

第599号　単価表　　現場打ち集水桝・街渠桝（本体）　　18-8-25BB　0.24㎥を超え0.26㎥以下　人力　　1　箇所　当り

名称	規格	単位	構成比	東京単価	積算単価	摘要
標準単価			P			
機械構成比		%	K			
バックホウ（クローラ）［標準］	山積０．８ｍ３（平積０．６ｍ３）	%	K1			
労務構成比		%	R			
型わく工		%	R1			
普通作業員		%	R2			
土木一般世話役		%	R3			
特殊作業員		%	R4			
材料構成比		%	Z			
生コンクリート	１８－８－２５（２０）　高炉 W/C60%以下	%	Z1			
軽油		%	Z2			

第 599 号　単価表　　現場打ち集水桝・街渠桝（本体）　　18-8-25BB　0.24㎥を超え0.26㎥以下　人力　　1　箇所　当り　　2 頁

名称	規格	単位	構成比	東京単価	積算単価	摘要
	1箇所　当り					

第600号　単価表　　U型側溝

据付　L=2000mm　砕石あり
1000kg/個以下

10　m　当り

名称	規格	単位	数量	単価	金額	摘要
U型側溝　昼間	Ｌ２０００　１０００ｋｇ以下　制約無 完全週休2日土日現場閉所	m	10			
再生クラッシャーラン	ＲＣ－４０	m3	1.181			0.984*1.2
諸雑費（まるめ）		式	1			
計	10ｍ　当り					
	1ｍ　当り					

第601号　単価表　　蓋版　　170kg以下　　100　枚　当り

名称	規格	単位	数量	単価	金額	摘要
蓋版コンクリート・鋼製　昼間	１７０ｋｇ以下　制約無 完全週休2日土日現場閉所	枚	100			
諸雑費（まるめ）		式	1			
計	100枚　当り					
	1枚　当り					

第602号　単価表　　取付管布設および支管取付工　　φ150　管長5m以上12m未満　5箇所未満　　1　箇所　当り

名称	規格	単位	数量	単価	金額	摘要
取付管布設及び支管取付工(材工共)	管径150 完全週休2日土日現場閉所	箇所	1			
諸雑費（まるめ）		式	1			
計	1箇所　当り					

第603号　単価表　　防護柵設置工（ガードレール設置工）　　ｺﾝｸﾘｰﾄ建込　Gr-C-2B　　1　m　当り

名称	規格	単位	数量	単価	金額	摘要
ガードレール設置工　ＣＯ建込用	Ｇｒ－Ｃ－２Ｂ　塗装 完全週休2日土日現場閉所	m	1			
諸雑費（まるめ）		式	1			
計	1ｍ　当り					

第604号　単価表　　鉄筋工［市場単価］　　SD295・D13　　1　t　当り

名称	規格	単位	数量	単価	金額	摘要
鉄筋コンクリート用棒鋼	ＳＤ２９５　Ｄ１３	t	1.03			
鉄筋工	加工・組立共　一般構造物 完全週休2日土日現場閉所	t	1			
諸雑費（まるめ）		式	1			
計	1t　当り					

第605号　単価表　　擬木階段設置費　　10　組　当り

名称	規格	単位	数量	単価	金額	摘要
普通作業員		人				
計	10組　当り					
	1組　当り					

第606号　単価表　　床ｺﾝｸﾘｰﾄ面の仕上げ（ﾊｹ引き）　　10　m2　当り

名称	規格	単位	数量	単価	金額	摘要
左官		人				
計	10ｍ2　当り					
	1ｍ2　当り					

第607号　単価表　　逆Ｔ型擁壁　　24-8-25BB　0.10t/m3以上0.12t/m3未満　　1　m3　当り

名称	規格	単位	構成比	東京単価	積算単価	摘要
標準単価			P			
機械構成比		%	K			
コンクリートポンプ車[ﾄﾗｯｸ架装･ﾌﾞｰﾑ式]	圧送能力　９０～１１０ｍ３／ｈ	%	K1			
労務構成比		%	R			
普通作業員		%	R1			
型わく工		%	R2			
土木一般世話役		%	R3			
とび工		%	R4			
材料構成比		%	Z			
生コンクリート	２４－８－２５（２０）　高炉 W/C55%以下	%	Z1			
鉄筋コンクリート用棒鋼	ＳＤ３４５　Ｄ２９～３２	%	Z2			

第607号　単価表　　逆Ｔ型擁壁　　24-8-25BB　0.10t/m3以上0.12t/m3未満　　1　m3　当り　　2頁

名称	規格	単位	構成比	東京単価	積算単価	摘要
軽油		%	Z3			
市場単価構成比		%	S			
鉄筋工	加工・組立共　一般構造物 完全週休2日土日現場閉所	%	S1			
	1m3　当り					

第608号　単価表　　化粧型枠　　1　m2　当り

名称	規格	単位	数量	単価	金額	摘要
化粧型枠		m2	1			第 837 号単価表参照
ﾓｰﾙﾄﾞｽﾀｰ（発砲ﾎﾟﾘｽﾁﾚﾝ製）TSS-103	厚45mm（模様厚35mm）石乱積み	m2	1			
計	1 m2　当り					

第609号　単価表　　裏込砕石　　1　m3　当り

名称	規格	単位	構成比	東京単価	積算単価	摘要
標準単価			P			
機械構成比		%	K			
バックホウ（クローラ）［標準］	山積０．８ｍ３（平積０．６ｍ３）	%	K1			
労務構成比		%	R			
普通作業員		%	R1			
特殊作業員		%	R2			
運転手（特殊）		%	R3			
土木一般世話役		%	R4			
材料構成比		%	Z			
再生クラッシャーラン	ＲＣ－４０	%	Z1			
軽油		%	Z2			

第609号　単価表　　裏込砕石　　1　m3　当り　　2頁

名称	規格	単位	構成比	東京単価	積算単価	摘要
	1m3　当り					

第610号　単価表　　止水ｺﾝｸﾘｰﾄ　　1　m3　当り

名称	規格	単位	数量	単価	金額	摘要
ｺﾝｸﾘｰﾄ	無筋　人力　18-8-25BB	m3	1			第 206 号単価表参照
計	1ｍ3　当り					

第611号　単価表　　L型擁壁　　24-8-25BB　0.10t/m3以上0.12t/m3未満　　1　m3　当り

名称	規格	単位	構成比	東京単価	積算単価	摘要
標準単価			P			
機械構成比		%	K			
コンクリートポンプ車[ﾄﾗｯｸ架装･ﾌﾞｰﾑ式]	圧送能力　９０～１１０ｍ３／ｈ	%	K1			
労務構成比		%	R			
普通作業員		%	R1			
型わく工		%	R2			
土木一般世話役		%	R3			
とび工		%	R4			
材料構成比		%	Z			
生コンクリート	２４－８－２５（２０）　高炉 W/C55%以下	%	Z1			
鉄筋コンクリート用棒鋼	ＳＤ３４５　Ｄ２９～３２	%	Z2			

第611号　単価表　　L型擁壁　　24-8-25BB　0.10t/m3以上0.12t/m3未満　　1　m3　当り　　2頁

名称	規格	単位	構成比	東京単価	積算単価	摘要
軽油		%	Z3			
市場単価構成比		%	S			
鉄筋工	加工・組立共　一般構造物 完全週休2日土日現場閉所	%	S1			
	1m3　当り					

第612号　単価表　　メッシュフェンス　　公園築造工　　10　m　当り

名称	規格	単位	数量	単価	金額	摘要
基礎ブロック，鋼管基礎	基礎ﾌﾞﾛｯｸ　金網柵　砕石有	基	5			第 838 号単価表参照
金網・支柱（立入防止柵）	基礎ﾌﾞﾛｯｸ　2m	m	10			第 621 号単価表参照
ﾒｯｼｭﾌｪﾝｽ	粉体金網　粉体塗装支柱　H1200	m	10			
地先境界ブロック	A種	m	9.1			第 268 号単価表参照
基面整正		m2	3			第 102 号単価表参照
計	10ｍ　当り					
	1ｍ　当り					

第613号　単価表　　型枠　　小型構造物　　1　m2　当り

名称	規格	単位	構成比	東京単価	積算単価	摘要
標準単価			P			
労務構成比		%	R			
型わく工		%	R1			
普通作業員		%	R2			
土木一般世話役		%	R3			
	1m2　当り					

第614号　単価表　　基礎砕石　　7.5cmを超え12.5cm以下　　1　m2　当り

名称	規格	単位	構成比	東京単価	積算単価	摘要
標準単価			P			
機械構成比		%	K			
バックホウ（クローラ）［標準］	山積０．８ｍ３（平積０．６ｍ３）	%	K1			
労務構成比		%	R			
普通作業員		%	R1			
特殊作業員		%	R2			
運転手（特殊）		%	R3			
土木一般世話役		%	R4			
材料構成比		%	Z			
再生クラッシャーラン	ＲＣ－４０	%	Z1			
軽油		%	Z2			

第614号　単価表　　基礎砕石　　7.5cmを超え12.5cm以下　　1　m2　当り　　2頁

名称	規格	単位	構成比	東京単価	積算単価	摘要
	1m2　当り					

第615号　単価表　　車止めポスト設置　　1　本　当り

名称	規格	単位	構成比	東京単価	積算単価	摘要
標準単価			P			
労務構成比		%	R			
普通作業員		%	R1			
材料構成比		%	Z			
材料費		%	Z1			積算単価計上なし
	1本　当り					

第616号　単価表　　防護柵（横断・転落防止柵）設置工　　ｺﾝｸﾘｰﾄ建込　ﾋﾞｰｸ式・ﾊﾟﾈﾙ式　2m　　100　m　当り

名称	規格	単位	数量	単価	金額	摘要
横断・転落防止柵設置工　ＣＯ 建込用	ビーム式・パネル式 完全週休2日土日現場閉所	m	100			
諸雑費（まるめ）		式	1			
計	100ｍ　当り					
	1ｍ　当り					

第617号　単価表　　転落防止柵　設置費　　2段手摺付　土中式　　100　m　当り

名称	規格	単位	数量	単価	金額	摘要
普通作業員		人				
普通作業員		人				
計	100 m　当り					
	1 m　当り					

第618号　単価表　　転落防止柵　設置費　　2段手摺付　連続基礎式　裾隠しﾎﾟﾘｶ板含む　　100　m　当り

名称	規格	単位	数量	単価	金額	摘要
普通作業員		人				
普通作業員		人				
普通作業員		人				
計	100 m　当り					
	1 m　当り					

第619号　単価表　　門扉　　片開き　2m以下　　1　基　当り

名称	規格	単位	構成比	東京単価	積算単価	摘要
標準単価			P			
労務構成比		%	R			
普通作業員		%	R1			
土木一般世話役		%	R2			
	1基　当り					

第620号　単価表　　基礎ブロック，鋼管基礎　　基礎ﾌﾞﾛｯｸ　金網柵　砕石無　　1　基　当り

名称	規格	単位	構成比	東京単価	積算単価	摘要
標準単価			P			
労務構成比		%	R			
普通作業員		%	R1			
土木一般世話役		%	R2			
材料構成比		%	Z			
基礎ブロック		%	Z1			
	1基　当り					

第621号　単価表　　金網・支柱（立入防止柵）　　基礎ﾌﾞﾛｯｸ　2m　　1　m　当り

名称	規格	単位	構成比	東京単価	積算単価	摘要
標準単価			P			
労務構成比		%	R			
普通作業員		%	R1			
土木一般世話役		%	R2			
	1ｍ　当り					

第622号　単価表　　ベンチ据付　　背無しﾍﾞﾝﾁ　30kg以上40kg未満　　10　基　当り

名称	規格	単位	数量	単価	金額	摘要
特殊作業員		人				
普通作業員		人				
諸雑費（まるめ）		式	1			
計	10基　当り					
	1基　当り					

第623号　単価表　　特殊ブロック舗装　　設置　30cm*30cm　　1　m2　当り

名称	規格	単位	構成比	東京単価	積算単価	摘要
標準単価			P			
労務構成比		%	R			
普通作業員		%	R1			
ブロック工		%	R2			
土木一般世話役		%	R3			
特殊作業員		%	R4			
材料構成比		%	Z			
特殊ブロック	３０ｃｍ	%	Z1			積算単価計上なし
	1m2　当り					

第624号　単価表　　上層路盤（歩道部）　　t=150mm　　1　m2　当り

名称	規格	単位	構成比	東京単価	積算単価	摘要
標準単価			P			
機械構成比		%	K			
小型ﾊﾞｯｸﾎｳ(ｸﾛｰﾗ型)[後方超小旋回型]	超低騒音型 排ｶﾞｽ型(第3次) 山積0.09m3	%	K1			
振動ローラ（舗装用）[搭乗･ｺﾝﾊﾞｲﾝﾄﾞ式]	運転質量３～４ｔ	%	K2			
労務構成比		%	R			
運転手（特殊）		%	R1			
特殊作業員		%	R2			
普通作業員		%	R3			
土木一般世話役		%	R4			
材料構成比		%	Z			
路盤材		%	Z1			

第624号　単価表　　上層路盤（歩道部）　　t=150mm　　1　m2　当り　　2頁

名称	規格	単位	構成比	東京単価	積算単価	摘要
軽油		%	Z2			
	1m2　当り					

第625号　単価表　　照明器具取付　　新設　労務のみ　　10　台　当り

名称	規格	単位	数量	単価	金額	摘要
電工		人				
普通作業員		人				
諸雑費（まるめ）		式	1			
計	10台　当り					
	1台　当り					

第626号　単価表　　波付硬質合成樹脂管（FEP）敷設　　道路沿い（地中）4条　30mm　　100　m　当り

名称	規格	単位	数量	単価	金額	摘要
電工		人				
波付硬質ポリエチレン電線管	ＦＥＰ　３０ｍｍ	m	400			100*4
付属品費		式	1			
諸雑費（まるめ）		式	1			
計	100ｍ　当り					
	1ｍ　当り					

第627号　単価表　　波付硬質合成樹脂管（FEP）敷設　　道路沿い（地中）3条　30mm　　100　m　当り

名称	規格	単位	数量	単価	金額	摘要
電工		人				
波付硬質ポリエチレン電線管	ＦＥＰ　３０ｍｍ	m	300			100*3
付属品費		式	1			
諸雑費（まるめ）		式	1			
計	100ｍ　当り					
	1ｍ　当り					

第628号　単価表　　波付硬質合成樹脂管（FEP）敷設　　道路沿い（地中）2条　30mm　　100　m　当り

名称	規格	単位	数量	単価	金額	摘要
電工		人				
波付硬質ポリエチレン電線管	ＦＥＰ　３０ｍｍ	m	200			100*2
付属品費		式	1			
諸雑費（まるめ）		式	1			
計	100ｍ　当り					
	1ｍ　当り					

第629号　単価表　　波付硬質合成樹脂管（FEP）敷設　　道路沿い（地中）1条　30mm　　100　m　当り

名称	規格	単位	数量	単価	金額	摘要
電工		人				
波付硬質ポリエチレン電線管	ＦＥＰ　３０ｍｍ	m	100			100*1
付属品費		式	1			
諸雑費（まるめ）		式	1			
計	100ｍ　当り					
	1ｍ　当り					

第630号　単価表　　ケーブル及び電線配線　　管内配線20mm以下　　100　m　当り

名称	規格	単位	数量	単価	金額	摘要
電工		人				
CVｹｰﾌﾞﾙ　600V	3.5mm2　2心	m	100			
計	100ｍ　当り					
	1ｍ　当り					

第631号　単価表　　ﾊﾝﾄﾞﾎｰﾙ設置工　　1　基　当り

名称	規格	単位	数量	単価	金額	摘要
ハンドホール		個	1			第 839 号単価表参照
ﾊﾝﾄﾞﾎｰﾙ　H1-6	600*600	組	1			
蓋設置工(鋳鉄製防護蓋)		箇所	1			第 840 号単価表参照
ﾊﾝﾄﾞﾎｰﾙ用鉄蓋	R2K-60　φ600	組	1			
基礎砕石	7.5cmを超え12.5cm以下	m2	0.85			第 614 号単価表参照
基面整正		m2	0.85			第 102 号単価表参照
計	1基　当り					

第632号　単価表　　自立型分電盤取付　　1　面　当り

名称	規格	単位	数量	単価	金額	摘要
電気通信技術者		人				
電工		人				
普通作業員		人				
諸雑費（まるめ）		式	1			
計	1面　当り					

第633号　単価表　　溶接金網　　D6-150*150　　1　m2　当り

名称	規格	単位	数量	単価	金額	摘要
溶接金網設置工	φ6.0*150*150	m2	1			第 841 号単価表参照
鋼製ｽﾍﾟｰｻｰ　はり用ｼﾝｸﾞﾙ	H60*L300　防錆	個	3			
計	1m2　当り					

第634号　単価表　　ﾀｲﾙ張　　t=3cm　　1　m2　当り

名称	規格	単位	数量	単価	金額	摘要
特殊ブロック舗装	設置　30cm*30cm	m2	1			第 623 号単価表参照
ﾉﾝｽﾘｯﾌﾟﾀｲﾙ　階段用	ﾓﾙﾀﾙ製　長300*幅300*厚25mm	枚	11.3			
計	1m2　当り					

第635号　単価表　　ブルドーザ［普通・排ガス型（第1次）］　6t級　　1　時間　当り

名称	規格	単位	数量	単価	金額	摘要
運転手（特殊）		人				
軽油		L	7.6			
ブルドーザ[普通･排出ｶﾞｽ対策型(1次基準)]	６ｔ級	時間				
諸雑費（まるめ）		式	1			
計	１時間　当り					

第636号　単価表　　振動ローラ（舗装用）搭乗・コンバインド式　排ガス型（第1次）　運転質量3～4t　　1　日　当り

名称	規格	単位	数量	単価	金額	摘要
運転手（特殊）		人				
軽油		L	11			
振動ローラ（舗装用）［搭乗･ｺﾝﾊﾞｲﾝﾄﾞ式］	運転質量３～４ｔ	日				
諸雑費（まるめ）		式	1			
計	１日　当り					

第637号　単価表　　現場打擁壁傾斜路　　公園築造工　擁壁工　　1　式　当り

名称	規格	単位	数量	単価	金額	摘要
ｺﾝｸﾘｰﾄ舗装	刷毛引き仕上げ	m2	120			第 255 号単価表参照
上層路盤（歩道部）	t=100mm	m2	120			第 256 号単価表参照
砂詰め		m3	390			第 842 号単価表参照
計	1式　当り					

第638号　単価表　　現場打擁壁階段　　公園築造工　擁壁工　　1　式　当り

名称	規格	単位	数量	単価	金額	摘要
ﾀｲﾙ張	t=3cm	m2	33			第 634 号単価表参照
コンクリート	小型　人力　18-8-25BB	m3	5			第 579 号単価表参照
型枠	小型構造物	m2	8			第 613 号単価表参照
基礎砕石	7.5cmを超え12.5cm以下	m2	43			第 614 号単価表参照
溶接金網	D6-150*150	m2	24			第 633 号単価表参照
砂詰め		m3	80			第 842 号単価表参照
計	1式　当り					

第 639 号　単価表　　歩行者自転車用柵（高欄）　　階段・傾斜路部　　1　式　当り

名称	規格	単位	数量	単価	金額	摘要
高欄　材料費		m	101			
ｴｷｽﾄﾗ価格	勾配加工	m	63			
ｴｷｽﾄﾗ価格	急勾配加工	m	11			
ｴｷｽﾄﾗ価格	突合せ溶接加工	箇所	22			
高欄　設置費	公園築造工　階段・傾斜路部	m	101			第 843 号単価表参照
計	1式　当り					

第 640 号　単価表　　手摺（現場打擁壁添架ﾀｲﾌﾟ）　　階段・傾斜路部　　1　式　当り

名称	規格	単位	数量	単価	金額	摘要
手摺（現場打擁壁添架ﾀｲﾌﾟ） 材料費	2段分	m	165			
ｴｷｽﾄﾗ価格	3Dｺｰﾅｰ金具	箇所	3			
手摺設置	現場打擁壁添架ﾀｲﾌﾟ　2段分	m	165			第 844 号単価表参照
計	1式　当り					

第641号　単価表　　硬質塩化ﾋﾞﾆﾙ管据付工　　50mm HI-RRﾛﾝｸﾞ　φ50、φ75　　10　m　当り

名称	規格	単位	数量	単価	金額	摘要
配管工		人				
普通作業員		人				
計	10ｍ　当り					
	1ｍ　当り					

第642号　単価表　　硬質塩化ﾋﾞﾆﾙ管据付工　　75mm HI-RRﾛﾝｸﾞ　φ50、φ75　　10　m　当り

名称	規格	単位	数量	単価	金額	摘要
配管工		人				
普通作業員		人				
計	10 m　当り					
	1 m　当り					

第643号　単価表　　RR継手工　据付　離脱防止金具無し　50mm　　1　口　当り

名称	規格	単位	数量	単価	金額	摘要
配管工		人				
普通作業員		人				
雑材料		式	1			
計	1口　当り					

第644号　単価表　　RR継手工　据付　離脱防止金具無し　75mm　　1　口　当り

名称	規格	単位	数量	単価	金額	摘要
配管工		人				
普通作業員		人				
雑材料		式	1			
計	1口　当り					

第645号　単価表　　RR継手工　据付　離脱防止金具有り　50mm　　1　口　当り

名称	規格	単位	数量	単価	金額	摘要
配管工		人				
普通作業員		人				
雑材料		式	1			
計	1口　当り					

第646号　単価表　　RR継手工　据付　離脱防止金具有り　75mm　　1　口　当り

名称	規格	単位	数量	単価	金額	摘要
配管工		人				
普通作業員		人				
雑材料		式	1			
計	1口　当り					

第647号　単価表　　硬質塩化ﾋﾞﾆﾙ管切断　　50mm　　1　口　当り

名称	規格	単位	数量	単価	金額	摘要
配管工		人				
普通作業員		人				
雑材料		式	1			
計	1口　当り					

第 648 号　単価表　　硬質塩化ﾋﾞﾆﾙ管切断　　75mm　　1　口　当り

名称	規格	単位	数量	単価	金額	摘要
配管工		人				
普通作業員		人				
雑材料		式	1			
計	1 口　当り					

第649号　単価表　　不断水連絡工　　φ75*50　　1　口　当り

名称	規格	単位	数量	単価	金額	摘要
特殊作業員		人				
配管工		人				
普通作業員		人				
不断水穿孔機		日				
雑材料		式	1			
計	1口　当り					

第650号　単価表　　不断水連絡工　　φ150*75　　1　口　当り

名称	規格	単位	数量	単価	金額	摘要
特殊作業員		人				
配管工		人				
普通作業員		人				
不断水穿孔機		日				
雑材料		式	1			
計	1口　当り					

第651号　単価表　　ﾌﾗﾝｼﾞ継手　据付　　鋳鉄管　65mm以下　　1　口　当り

名称	規格	単位	数量	単価	金額	摘要
配管工		人				
普通作業員		人				
雑材料		式	1			
計	1口　当り					

第652号　単価表　　ﾌﾗﾝｼﾞ継手　据付　　鋳鉄管　75㎜　　1　口　当り

名称	規格	単位	数量	単価	金額	摘要
配管工		人				
普通作業員		人				
雑材料		式	1			
計	1口　当り					

第653号　単価表　　硬質塩化ﾋﾞﾆﾙ管据付工　　20㎜　布設費 仮設給水管　　10　m　当り

名称	規格	単位	数量	単価	金額	摘要
配管工		人				
普通作業員		人				
計	10 m　当り					
	1 m　当り					

第654号　単価表　　硬質塩化ﾋﾞﾆﾙ管据付工　　25㎜　布設費 仮設給水管　　10　m　当り

名称	規格	単位	数量	単価	金額	摘要
配管工		人				
普通作業員		人				
計	10 m　当り					
	1 m　当り					

第655号　単価表　　硬質塩化ﾋﾞﾆﾙ管据付工　30㎜　布設費 仮設給水管　10　m　当り

名称	規格	単位	数量	単価	金額	摘要
配管工		人				
普通作業員		人				
計	10 m　当り					
	1 m　当り					

第656号　単価表　　硬質塩化ﾋﾞﾆﾙ管据付工　　20㎜　布設費 仮設給水管　　10　m　当り

名称	規格	単位	数量	単価	金額	摘要
配管工		人				
普通作業員		人				
計	10 m　当り					
	1 m　当り					

第657号　単価表　　硬質塩化ﾋﾞﾆﾙ管TS継手工　据付　　20mm　　2　口　当り

名称	規格	単位	数量	単価	金額	摘要
配管工		人				
普通作業員		人				
雑材料		式	1			
計	2口　当り					
	1口　当り					

第658号　単価表　　硬質塩化ﾋﾞﾆﾙ管TS継手工　据付　　25mm　　2　口　当り

名称	規格	単位	数量	単価	金額	摘要
配管工		人				
普通作業員		人				
雑材料		式	1			
計	2口　当り					
	1口　当り					

第659号　単価表　　硬質塩化ﾋﾞﾆﾙ管TS継手工　据付　　30mm　　2　口　当り

名称	規格	単位	数量	単価	金額	摘要
配管工		人				
普通作業員		人				
雑材料		式	1			
計	2口　当り					
	1口　当り					

第660号　単価表　　硬質塩化ﾋﾞﾆﾙ管TS継手工　据付　　40mm　　2　口　当り

名称	規格	単位	数量	単価	金額	摘要
配管工		人				
普通作業員		人				
雑材料		式	1			
計	2口　当り					
	1口　当り					

第661号　単価表　　硬質塩化ﾋﾞﾆﾙ管TS継手工　据付　　50mm　　2　口　当り

名称	規格	単位	数量	単価	金額	摘要
配管工		人				
普通作業員		人				
雑材料		式	1			
計	2口　当り					
	1口　当り					

第662号　単価表　　硬質塩化ﾋﾞﾆﾙ管切断　　20mm　　1　口　当り

名称	規格	単位	数量	単価	金額	摘要
配管工		人				
普通作業員		人				
雑材料		式	1			
計	1口　当り					

第663号　単価表　　硬質塩化ﾋﾞﾆﾙ管切断　　25mm　　1　口　当り

名称	規格	単位	数量	単価	金額	摘要
配管工		人				
普通作業員		人				
雑材料		式	1			
計	1口　当り					

第664号　単価表　　硬質塩化ﾋﾞﾆﾙ管切断　　30mm　　1　口　当り

名称	規格	単位	数量	単価	金額	摘要
配管工		人				
普通作業員		人				
雑材料		式	1			
計	1口　当り					

第665号　単価表　　硬質塩化ﾋﾞﾆﾙ管切断　　40mm　　1　口　当り

名称	規格	単位	数量	単価	金額	摘要
配管工		人				
普通作業員		人				
雑材料		式	1			
計	1口　当り					

第666号　単価表　　仮囲い設置・撤去　　設置　単管土中打込式　Ｈ＝３．０ｍ　　10　ｍ　当り

名称	規格	単位	数量	単価	金額	摘要
土木一般世話役		人				
普通作業員		人				
仮囲い１０ｍ当り仮設材損料	単管土中打込式　Ｈ＝３．０ｍ	供用日	1			
諸雑費（率＋まるめ）		式	1			
計	10ｍ　当り					
	1ｍ　当り					

第667号　単価表　　仮囲い設置・撤去　　撤去　単管土中打込式　Ｈ＝３．０ｍ　　10　ｍ　当り

名称	規格	単位	数量	単価	金額	摘要
土木一般世話役		人				
普通作業員		人				
諸雑費（率＋まるめ）		式	1			
計	10ｍ　当り					
	1ｍ　当り					

第668号　単価表　　仮設防護柵設置　　1　m　当り

名称	規格	単位	数量	単価	金額	摘要
仮設防護柵設置(H鋼基礎)	制約無 昼間	m	1			
諸雑費(まるめ)		式	1			
計	1m　当り					

第669号　単価表　　仮設防護柵撤去　　1　m　当り

名称	規格	単位	数量	単価	金額	摘要
仮設防護柵撤去(H鋼基礎)	制約無 昼間	m	1			
諸雑費(まるめ)		式	1			
計	1m　当り					

第670号　単価表　　暗渠排水管　　据付　波状管　450~600mm　要　　1　m　当り

名称	規格	単位	構成比	東京単価	積算単価	摘要
標準単価			P			
労務構成比		%	R			
普通作業員		%	R1			
土木一般世話役		%	R2			
材料構成比		%	Z			
暗渠排水管		%	Z1			積算単価計上なし
	1m　当り					

第671号　単価表　　砂基礎設置工(機械施工)　　(市場単価)　　1　m3　当り

名称	規格	単位	数量	単価	金額	摘要
砂基礎工(手間のみ)	砂基礎設置　機械施工 完全週休2日土日現場閉所	m3	1			
諸雑費（まるめ）		式	1			
計	1m3　当り					

第672号　単価表　　暗渠排水管　　撤去　波状管　450~600mm　　1　m　当り

名称	規格	単位	構成比	東京単価	積算単価	摘要
標準単価			P			
労務構成比		%	R			
普通作業員		%	R1			
土木一般世話役		%	R2			
	1ｍ　当り					

第673号　単価表　　ｽﾊﾟｲﾗﾙ管U字溝設置撤去費　　10　m　当り

名称	規格	単位	数量	単価	金額	摘要
普通作業員		人				
計	10 m　当り					
	1 m　当り					

第674号　単価表　　表層（車道・路肩部）　　3.0m超　50mm　再生密粒度As　　1　m2　当り

名称	規格	単位	構成比	東京単価	積算単価	摘要
標準単価			P			
機械構成比		%	K			
アスファルトフィニッシャ	［ホイール型］舗装幅２．３～６．０ｍ	%	K1			
タイヤローラ［普通型］	運転質量１３～１４ｔ	%	K2			
ロードローラ［マカダム］	運転質量１０～１２ｔ	%	K3			
労務構成比		%	R			
普通作業員		%	R1			
運転手（特殊）		%	R2			
特殊作業員		%	R3			
土木一般世話役		%	R4			
材料構成比		%	Z			

第674号　単価表　　表層（車道・路肩部）　　3.0m超　50mm　再生密粒度As　　1　m2　当り　　2頁

名称	規格	単位	構成比	東京単価	積算単価	摘要
再生アスファルト混合物	再生密粒度アスコン（１３）	%	Z1			
アスファルト乳剤	ＰＫ－３　プライムコート用	%	Z2			
軽油		%	Z3			
	1m2　当り					

第675号　単価表　　上層路盤（車道・路肩部）　　200mm　2層施工　　1　m2　当り

名称	規格	単位	構成比	東京単価	積算単価	摘要
標準単価			P			
機械構成比		%	K			
モータグレーダ［土工用］	排出ｶﾞｽ対策(2014年規制)ﾌﾞﾚｰﾄﾞ幅3.1m	%	K1			
ロードローラ［マカダム］	運転質量１０～１２ｔ	%	K2			
タイヤローラ［普通型］	運転質量１３～１４ｔ	%	K3			
労務構成比		%	R			
運転手（特殊）		%	R1			
普通作業員		%	R2			
特殊作業員		%	R3			
土木一般世話役		%	R4			
材料構成比		%	Z			

第675号　単価表　　上層路盤（車道・路肩部）　　200mm　2層施工　　1　m2　当り　　2頁

名称	規格	単位	構成比	東京単価	積算単価	摘要
路盤材		%	Z1			
軽油		%	Z2			
	1m2　当り					

第676号　単価表　　不陸整正　　1　m2　当り

名称	規格	単位	構成比	東京単価	積算単価	摘要
標準単価			P			
機械構成比		%	K			
モータグレーダ［土工用］	排出ｶﾞｽ対策(2014年規制)ﾌﾞﾚｰﾄﾞ幅3.1m	%	K1			
ロードローラ［マカダム］	運転質量１０～１２ｔ	%	K2			
タイヤローラ［普通型］	運転質量１３～１４ｔ	%	K3			
労務構成比		%	R			
運転手（特殊）		%	R1			
普通作業員		%	R2			
特殊作業員		%	R3			
土木一般世話役		%	R4			
材料構成比		%	Z			

第676号　単価表　　不陸整正　　1　m2　当り　　2頁

名称	規格	単位	構成比	東京単価	積算単価	摘要
軽油		%	Z1			
	1m2　当り					

第677号　単価表　　現場打ち集水桝・街渠桝（本体）　　18-8-25BB　0.92㎥を超え0.97㎥以下　人力　　1　箇所　当り

名称	規格	単位	構成比	東京単価	積算単価	摘要
標準単価			P			
機械構成比		%	K			
バックホウ（クローラ）［標準］	山積０．８ｍ３（平積０．６ｍ３）	%	K1			
労務構成比		%	R			
型わく工		%	R1			
普通作業員		%	R2			
土木一般世話役		%	R3			
特殊作業員		%	R4			
材料構成比		%	Z			
生コンクリート	１８－８－２５（２０）　高炉 W/C60%以下	%	Z1			
軽油		%	Z2			

第677号　単価表　　現場打ち集水桝・街渠桝（本体）　　18-8-25BB　0.92㎥を超え0.97㎥以下　人力　　1　箇所　当り　　2頁

名称	規格	単位	構成比	東京単価	積算単価	摘要
	1箇所　当り					

第678号　単価表　　既設配水管撤去土工事費　　1　式　当り

名称	規格	単位	数量	単価	金額	摘要
舗装版切断	ｱｽﾌｧﾙﾄ舗装版　15cm以下	m	1,843.6			第 474 号単価表参照
ｱｽﾌｧﾙﾄ舗装切断廃水処理費		m3	2.12			第 475 号単価表参照
舗装版破砕	ｱｽﾌｧﾙﾄ舗装版	m2	553.1			第 476 号単価表参照
機械掘削工(ﾊﾞｯｸﾎｳ)	ｸﾛｰﾗ型・山積0.28m3（平積0.2m3）	m3	671			第 460 号単価表参照
床掘り	現場制約あり	m3	48.8			第 523 号単価表参照
建設発生土処分	小規模	m3	698.7			第 101 号単価表参照
機械投入埋戻工(ﾊﾞｯｸﾎｳ)	山積0.28m3	m3	536.9			第 462 号単価表参照
機械投入埋戻工(ﾊﾞｯｸﾎｳ)	山積0.28m3	m3	48.8			第 462 号単価表参照
下層路盤（車道・路肩部）	t=150mm	m2	553.1			第 473 号単価表参照
上層路盤（車道・路肩部）	t=100mm	m2	553.1			第 472 号単価表参照
ｱｽﾌｧﾙﾄ人力舗装	車道　50mm　再生密粒度アスコン（13）	m2	553.1			第 555 号単価表参照

第678号　単価表　　既設配水管撤去土工事費　　1　式　当り　　2頁

名称	規格	単位	数量	単価	金額	摘要
計	1式　当り					

第679号　単価表　　舗装版破砕　　ｺﾝｸﾘｰﾄ舗装版　　1　m2　当り

名称	規格	単位	構成比	東京単価	積算単価	摘要
標準単価			P			
機械構成比		%	K			
コンクリート圧砕装置（大割機）	開口幅735~850mm破砕力550~980kN	%	K1			
バックホウ（クローラ型）[後方超小旋回型]	山積０．４５ｍ３（平積０．３５ｍ３）	%	K2			
労務構成比		%	R			
運転手（特殊）		%	R1			
普通作業員		%	R2			
土木一般世話役		%	R3			
材料構成比		%	Z			
軽油		%	Z1			
	1m2　当り					

第680号　単価表　　路盤掘削工　　小規模　　1　m3　当り

名称	規格	単位	構成比	東京単価	積算単価	摘要
標準単価			P			
機械構成比		%	K			
バックホウ（クローラ）［標準］	排ガス型（第２次）　山積０．２８ｍ３	%	K1			
労務構成比		%	R			
運転手（特殊）		%	R1			
材料構成比		%	Z			
軽油		%	Z1			
	１m3　当り					

第681号　単価表　　構造物とりこわし　　無筋構造物　機械施工　　1　m3　当り

名称	規格	単位	数量	単価	金額	摘要
無筋構造物	昼間　機械施工　制約無 完全週休2日土日現場閉所	m3	1			
諸雑費（まるめ）		式	1			
計	1m3　当り					

第682号　単価表　　構造物とりこわし　　無筋構造物　人力施工　　1　m3　当り

名称	規格	単位	数量	単価	金額	摘要
無筋構造物	昼間　人力施工　制約無 完全週休2日土日現場閉所	m3	1			
諸雑費（まるめ）		式	1			
計	1m3　当り					

第683号　単価表　　構造物とりこわし　　鉄筋構造物　機械施工　　1　m3　当り

名称	規格	単位	数量	単価	金額	摘要
鉄筋構造物	昼間　機械施工　制約無 完全週休2日土日現場閉所	m3	1			
諸雑費（まるめ）		式	1			
計	1m3　当り					

第684号　単価表　　構造物とりこわし　　鉄筋構造物　人力施工　　1　m3　当り

名称	規格	単位	数量	単価	金額	摘要
鉄筋構造物	昼間　人力施工　制約無 完全週休2日土日現場閉所	m3	1			
諸雑費（まるめ）		式	1			
計	1m3　当り					

第685号　単価表　　路盤廃材処分　　1　m3　当り

名称	規格	単位	数量	単価	金額	摘要
路盤廃材処理費		m3	1			
土砂等運搬	路盤	m3	1			第 845 号単価表参照
計	1m3　当り					

第686号　単価表　　Co殻処分　　無筋Co　　1　m3　当り

名称	規格	単位	数量	単価	金額	摘要
無筋Co殻処理費		m3	1			
殻運搬	無筋Co	m3	1			第 846 号単価表参照
計	1m3　当り					

第687号　単価表　　Co殻処分　　鉄筋Co　　1　m3　当り

名称	規格	単位	数量	単価	金額	摘要
鉄筋Co殻処理費		m3	1			
殻運搬	鉄筋Co	m3	1			第 847 号単価表参照
計	1m3　当り					

第688号　単価表　　ｽｸﾗｯﾌﾟ処分　　4　t　当り

名称	規格	単位	数量	単価	金額	摘要
ｽｸﾗｯﾌﾟ廃材運搬費		回	1			
計	4 t　当り					
	1 t　当り					

第689号　単価表　　廃ﾌﾟﾗｽﾁｯｸ処分　　2　t　当り

名称	規格	単位	数量	単価	金額	摘要
建設系廃棄物運搬費		回	1			
廃ﾌﾟﾗｽﾁｯｸ処分費		m3	5.72			
計	2 t　当り					
	1 t　当り					

第690号　単価表　　伐採・除根　　処分費含む　　1　式　当り

名称	規格	単位	数量	単価	金額	摘要
伐採・除根	処分費含む	式	1			
計	1式　当り					

第691号　単価表　　L型街渠　　交通島　片面C型　　10　m　当り

名称	規格	単位	数量	単価	金額	摘要
歩車道境界ブロック	設置　各種600mm以下、50kg未満　砕石無し	m	10			第 717 号単価表参照
歩車道境界ブロック	片面　180/210*300*600©	個	16.5			
コンクリート	小型　人力　18-8-25BB	m3	0.56			第 579 号単価表参照
型枠	小型構造物	m2	2.4			第 613 号単価表参照
基礎砕石	7.5cmを超え12.5cm以下	m2	4.55			第 614 号単価表参照
基面整正		m2	4.55			第 102 号単価表参照
計	10ｍ　当り					
	1ｍ　当り					

第692号　単価表　　道路付属物設置工　　（車線分離標［ラバーポール］設置）　　1　本　当り

名称	規格	単位	数量	単価	金額	摘要
車線分離標（ラバーポール） 設置　着脱式	穿孔式 3本脚 φ80 高さ800㎜ 完全週休2日土日現場閉所	本	1			
諸雑費（まるめ）		式	1			
計	1本　当り					

第693号　単価表　　道路標識　　2枚　φ76.3　　10　基　当り

名称	規格	単位	数量	単価	金額	摘要
標識柱・基礎設置（路側式）	φ76.3	基	10			第 721 号単価表参照
標識板設置	（警戒・規制・指示・路線番号標識）	基	20			第 720 号単価表参照
基面整正		m2	4.9			第 102 号単価表参照
計	10基　当り					
	1基　当り					

第694号　単価表　　道路標識板材料費　　馬橋根木内線　地区外　　1　式　当り

名称	規格	単位	数量	単価	金額	摘要
規制標識板	301~×600	枚	3			
規制標識板	326~350×600	枚	2			
任意標識	W600*W900以上	組	2			第 722 号単価表参照
計	1式　当り					

第695号　単価表　　車道舗装工

都市計画道路3・4・18号馬橋根木内線
地区外

1　式　当り

名称	規格	単位	数量	単価	金額	摘要
表層（車道・路肩部）	3.0m超　50mm　改質As密粒Ⅱ型	m2	450			第 730 号単価表参照
基層（車道・路肩部）	3.0m超　50mm　再生粗粒度As	m2	450			第 731 号単価表参照
上層路盤（車道・路肩部）	t=250mm	m2	450			第 732 号単価表参照
下層路盤（車道・路肩部）	t=300mm	m2	450			第 733 号単価表参照
路床置換工	都市計画道路3・4・18号馬橋根木内線	m2	490			第 734 号単価表参照
計	1式　当り					

第696号　単価表　　歩道舗装工　　都市計画道路3・4・18号馬橋根木内線　　1　式　当り

名称	規格	単位	数量	単価	金額	摘要
透水性アスファルト舗装	2.4m以上　40mm　開粒度As	m2	260			第 735 号単価表参照
上層路盤（歩道部）	t=100mm	m2	260			第 256 号単価表参照
フィルター層	40mm以上60mm未満	m2	260			第 736 号単価表参照
計	1式　当り					

第 697 号　単価表　　上蓋式U型側溝　　360A　　10　m　当り

名称	規格	単位	数量	単価	金額	摘要
U型側溝	据付　L=600mm　小断面部　砕石あり 60を超え300kg/個以下	m	10			第 755 号単価表参照
鉄筋コンクリートU型	360A　360*300*600	個	16.7			
蓋版	170kg以下	枚	19			第 601 号単価表参照
U型用蓋（1種）	300　40*6*60	枚	19			
蓋版	40kg以下	枚	1			第 596 号単価表参照
鋼製ｸﾞﾚｰﾁﾝｸﾞ（U字溝用）歩道用細目ｺﾞﾑ付	300用　5.0kN/㎡	枚	1			
基面整正		m2	5.6			第 102 号単価表参照
計	10ｍ　当り					
	1ｍ　当り					

第698号　単価表　　メッシュフェンス　　アクセス道路　地区外　　10　m　当り

名称	規格	単位	数量	単価	金額	摘要
金網・支柱（立入防止柵）	基礎ﾌﾞﾛｯｸ　2m	m	10			第 621 号単価表参照
ネットフェンス	1.2m V-GS2 50mm	m	10			
基礎ブロック，鋼管基礎	基礎ﾌﾞﾛｯｸ　金網柵　砕石有	基	6			第 838 号単価表参照
基面整正		m2	0.32			第 102 号単価表参照
計	10ｍ　当り					
	1ｍ　当り					

第699号　単価表　　強化プラスチック複合管布設工　　φ600　　10　m　当り

名称	規格	単位	数量	単価	金額	摘要
土木一般世話役		人				
特殊作業員		人				
普通作業員		人				
ﾊﾞｯｸﾎｳ ｸﾚｰﾝ付1.7t(2次)	山積0.28m3 平積0.2m3	日				第 769 号単価表参照
諸雑費		式	1			
計	10ｍ　当り					
	1ｍ　当り					

第700号　単価表　　ボックスカルバート　　据付　2.0m/個　0<B≦1.25　0<H≦1.25　　1　m　当り

名称	規格	単位	構成比	東京単価	積算単価	摘要
標準単価			P			
機械構成比		%	K			
ラフテレーンクレーン［油圧伸縮ジブ型］	２５ｔ吊	%	K1			
労務構成比		%	R			
普通作業員		%	R1			
土木一般世話役		%	R2			
特殊作業員		%	R3			
材料構成比		%	Z			
ボックスカルバート		%	Z1			積算単価計上なし
	1ｍ　当り					

第701号　単価表　　表層（車道・路肩部）　　1　m2　当り

名称	規格	単位	構成比	東京単価	積算単価	摘要
標準単価			P			
機械構成比		%	K			
振動ローラ（舗装用）［ハンドガイド式］	運転質量０．５～０．６ｔ	%	K1			
振動コンパクタ［前進型］	機械質量４０～６０ｋｇ	%	K2			
労務構成比		%	R			
特殊作業員		%	R1			
普通作業員		%	R2			
土木一般世話役		%	R3			
材料構成比		%	Z			
再生アスファルト混合物	再生密粒度アスコン（１３）	%	Z1			
アスファルト乳剤	ＰＫ－３　プライムコート用	%	Z2			

第701号　単価表　　表層（車道・路肩部）　　1　m2　当り　　2頁

名称	規格	単位	構成比	東京単価	積算単価	摘要
ガソリン	レギュラー	%	Z3			
軽油		%	Z4			
	1m2　当り					

第 702 号　単価表　　硬質塩化ビニル管撤去工　　φ200　　10　m　当り

名称	規格	単位	数量	単価	金額	摘要
土木一般世話役		人				
普通作業員		人				
ﾊﾞｯｸﾎｳ ｸﾚｰﾝ付1.7t(2次)	山積0.28m3 平積0.2m3	日				第 848 号単価表参照
諸雑費		式	1			
計	10ｍ　当り					
	1ｍ　当り					

第 703 号　単価表　　既設人孔撤去　　地区外　汚水管きょ　　1　箇所　当り

名称	規格	単位	数量	単価	金額	摘要
既設人孔撤去		m3	0.8			第 849 号単価表参照
計	1箇所　当り					

第704号　単価表　　組立楕円ﾏﾝﾎｰﾙ材料費　　地区外　汚水管きょ　　1　式　当り

名称	規格	単位	数量	単価	金額	摘要
マンホール鉄蓋（浮上・飛散防止型）	径６００ｍｍ　Ｔ－１４　ダクタイル鋳鉄製	組	1			
組立式ﾏﾝﾎｰﾙ　調整金具	調整H45㎜まで	組	1			
組立式ﾏﾝﾎｰﾙ　調整ﾘﾝｸﾞ	600*100	個	1			
楕円形組立ﾏﾝﾎｰﾙ　斜壁	600*（600*900）*600	個	1			
楕円形組立ﾏﾝﾎｰﾙ　管取付け壁	600*900*900	個	1			
楕円形組立ﾏﾝﾎｰﾙ　底版	有効高130	個	1			
ﾏﾝﾎｰﾙ用可とう継手　拡張ﾊﾞﾝﾄﾞﾀｲﾌﾟ	塩ビ管（VU）φ200	組	2			
組立式ﾏﾝﾎｰﾙ削孔代	0号・1号（1種）塩ビ管用　200用	箇所	1			
計	1式　当り					

第 705 号　単価表　　底部工　　地区外　汚水管きょ　組立楕円　　1　箇所　当り

名称	規格	単位	数量	単価	金額	摘要
コンクリート	小型　人力　18-8-25BB	m3	0.12			第 579 号単価表参照
モルタル上塗工	マンホール用	m2	0.61			第 786 号単価表参照
基礎砕石	17.5cmを超え20.0cm以下	m2	0.71			第 447 号単価表参照
計	1箇所　当り					

第706号　単価表　　組立1号ﾏﾝﾎｰﾙ材料費　　地区外　汚水管きょ　　1　式　当り

名称	規格	単位	数量	単価	金額	摘要
マンホール鉄蓋（浮上・飛散防止型）	径６００ｍｍ　Ｔ－１４　ダクタイル鋳鉄製	組	2			
マンホール鉄蓋用転落防止装置	φ６００ｍｍ　ロック付き	個	2			
組立式ﾏﾝﾎｰﾙ　調整金具	調整H25mmまで	組	1			
組立式ﾏﾝﾎｰﾙ　調整金具	調整H45mmまで	組	1			
組立式ﾏﾝﾎｰﾙ　調整ﾘﾝｸﾞ	600*100	個	1			
組立式ﾏﾝﾎｰﾙ　調整ﾘﾝｸﾞ	600*150	個	1			
1号ﾏﾝﾎｰﾙ（1種）斜壁	600*900*450	個	1			
1号ﾏﾝﾎｰﾙ（1種）斜壁	600*900*600	個	1			
1号ﾏﾝﾎｰﾙ（1種）管取付壁	900*1500	個	2			
1号ﾏﾝﾎｰﾙ（1種）底版	有効高130	個	2			
ﾏﾝﾎｰﾙ用可とう継手　拡張ﾊﾞﾝﾄﾞﾀｲﾌﾟ	塩ビ管（VU）φ200	組	5			

第706号　単価表　　組立1号ﾏﾝﾎｰﾙ材料費　　地区外　汚水管きょ　　1　式　当り　　2頁

名称	規格	単位	数量	単価	金額	摘要
組立式ﾏﾝﾎｰﾙ削孔代	0号・1号（1種）塩ビ管用　200用	箇所	3			
計	1式　当り					

第 707 号　単価表　　転落防止柵　設置費　　2段手摺付　連続基礎式　　100　m　当り

名称	規格	単位	数量	単価	金額	摘要
普通作業員		人				
普通作業員		人				
計	100 m　当り					
	1 m　当り					

第708号　単価表　　平ブロック張　　150kg/個以上　　1　m2　当り

名称	規格	単位	構成比	東京単価	積算単価	摘要
標準単価			P			
機械構成比		%	K			
ﾊﾞｯｸﾎｳ(ｸﾛｰﾗ)[標準・ｸﾚｰﾝ機能付き]	山積0.8m3(平積0.6m3)2.9t吊	%	K1			
労務構成比		%	R			
普通作業員		%	R1			
特殊作業員		%	R2			
運転手（特殊）		%	R3			
土木一般世話役		%	R4			
材料構成比		%	Z			
平ブロック		%	Z1			積算単価計上なし
軽油		%	Z2			

第708号　単価表　　平ブロック張　　150kg/個以上　　1　m2　当り　　2頁

名称	規格	単位	構成比	東京単価	積算単価	摘要
砕石		%	Z3			
	1m2　当り					

第709号　単価表　　平ブロック張　　150kg/個未満　　1　m2　当り

名称	規格	単位	構成比	東京単価	積算単価	摘要
標準単価			P			
機械構成比		%	K			
ﾊﾞｯｸﾎｳ(ｸﾛｰﾗ)[標準・ｸﾚｰﾝ機能付き]	山積0.8m3(平積0.6m3)2.9t吊	%	K1			
労務構成比		%	R			
普通作業員		%	R1			
運転手（特殊）		%	R2			
特殊作業員		%	R3			
土木一般世話役		%	R4			
材料構成比		%	Z			
平ブロック		%	Z1			積算単価計上なし
軽油		%	Z2			

第709号　単価表　　平ブロック張　　150kg/個未満　　1　m2　当り　　2頁

名称	規格	単位	構成比	東京単価	積算単価	摘要
砕石		%	Z3			
	1m2　当り					

第710号　単価表　　護岸基礎ブロック据付

2000kg/個を超え4000kg/個以下
4500mmを超え5000mm以下

1　m　当り

名称	規格	単位	構成比	東京単価	積算単価	摘要
標準単価			P			
機械構成比		%	K			
ラフテレーンクレーン［油圧伸縮ジブ型］	２５ｔ吊	%	K1			
労務構成比		%	R			
土木一般世話役		%	R1			
特殊作業員		%	R2			
普通作業員		%	R3			
	1ｍ　当り					

第711号　単価表　　歩車道境界ブロック　　設置　各種（600mm以下、50kg未満）　　1　m　当り

名称	規格	単位	構成比	東京単価	積算単価	摘要
標準単価			P			
機械構成比		%	K			
バックホウ（クローラ）［標準］	山積０．８ｍ３（平積０．６ｍ３）	%	K1			
労務構成比		%	R			
普通作業員		%	R1			
土木一般世話役		%	R2			
特殊作業員		%	R3			
型わく工		%	R4			
材料構成比		%	Z			
歩車道境界ブロック		%	Z1			
生コンクリート	１８－８－２５（２０）　高炉 W/C60%以下	%	Z2			

第711号　単価表　　歩車道境界ブロック　　設置　各種（600mm以下、50kg未満）　　1　m　当り　　2頁

名称	規格	単位	構成比	東京単価	積算単価	摘要
再生クラッシャーラン	ＲＣ－４０	%	Z3			
軽油		%	Z4			
	1m　当り					

第712号　単価表　　歩車道境界ブロック　　設置　各種（600mm以下、100kg未満）　　1　m　当り

名称	規格	単位	構成比	東京単価	積算単価	摘要
標準単価			P			
機械構成比		%	K			
小型ﾊﾞｯｸﾎｳ(ｸﾛｰﾗ)[後方超小旋回ｸﾚｰﾝ機能付]	山積0.09m3(平積0.07m3) 0.9t吊	%	K1			
バックホウ（クローラ）［標準］	山積０．８ｍ３（平積０．６ｍ３）	%	K2			
労務構成比		%	R			
普通作業員		%	R1			
特殊作業員		%	R2			
土木一般世話役		%	R3			
型わく工		%	R4			
材料構成比		%	Z			
歩車道境界ブロック		%	Z1			

第712号　単価表　　歩車道境界ブロック　　設置　各種（600mm以下、100kg未満）　　1　m　当り　　2頁

名称	規格	単位	構成比	東京単価	積算単価	摘要
生コンクリート	１８－８－２５（２０）　高炉 W/C60%以下	%	Z2			
軽油		%	Z3			
再生クラッシャーラン	ＲＣ－４０	%	Z4			
	1m　当り					

第713号　単価表　　歩車道境界ブロック　　設置　各種（600mm以下、50kg未満）　　1　m　当り

名称	規格	単位	構成比	東京単価	積算単価	摘要
標準単価			P			
機械構成比		%	K			
バックホウ（クローラ）［標準］	山積０．８ｍ３（平積０．６ｍ３）	%	K1			
労務構成比		%	R			
普通作業員		%	R1			
土木一般世話役		%	R2			
特殊作業員		%	R3			
型わく工		%	R4			
材料構成比		%	Z			
歩車道境界ブロック		%	Z1			積算単価計上なし
生コンクリート	１８－８－２５（２０）　高炉 W/C60%以下	%	Z2			

第713号　単価表　　歩車道境界ブロック　　設置　各種（600mm以下、50kg未満）　　1　m　当り　　2頁

名称	規格	単位	構成比	東京単価	積算単価	摘要
再生クラッシャーラン	ＲＣ－４０	%	Z3			
軽油		%	Z4			
	1m　当り					

第714号　単価表　　歩車道境界ブロック　　1　m　当り

名称	規格	単位	構成比	東京単価	積算単価	摘要
標準単価			P			
機械構成比		%	K			
バックホウ（クローラ）［標準］	山積０．８ｍ３（平積０．６ｍ３）	%	K1			
労務構成比		%	R			
普通作業員		%	R1			
土木一般世話役		%	R2			
特殊作業員		%	R3			
型わく工		%	R4			
材料構成比		%	Z			
歩車道境界ブロック		%	Z1			
生コンクリート	１８－８－２５（２０）　高炉 W/C60%以下	%	Z2			

第714号　単価表　　歩車道境界ブロック　　1　m　当り　　2頁

名称	規格	単位	構成比	東京単価	積算単価	摘要
再生クラッシャーラン	ＲＣ－４０	%	Z3			
軽油		%	Z4			
	1m　当り					

第715号　単価表　　地先境界ブロック

設置　600㎜超え1000㎜以下
50kg以上150kg未満

1　m　当り

名称	規格	単位	構成比	東京単価	積算単価	摘要
標準単価			P			
機械構成比		%	K			
小型ﾊﾞｯｸﾎｳ(ｸﾛｰﾗ)[後方超小旋回ｸﾚｰﾝ機能付]	山積0.09m3(平積0.07m3) 0.9t吊	%	K1			
バックホウ（クローラ）［標準］	山積０．８ｍ３（平積０．６ｍ３）	%	K2			
労務構成比		%	R			
特殊作業員		%	R1			
普通作業員		%	R2			
土木一般世話役		%	R3			
運転手（特殊）		%	R4			
材料構成比		%	Z			
地先境界ブロック		%	Z1			積算単価計上なし

第715号　単価表　　地先境界ブロック　　設置　600㎜超え1000㎜以下 50kg以上150kg未満　　1　m　当り　　2頁

名称	規格	単位	構成比	東京単価	積算単価	摘要
軽油		%	Z2			
再生クラッシャーラン	ＲＣ－４０	%	Z3			
	1ｍ　当り					

第716号　単価表　　地先境界ブロック　　C種　　1　m　当り

名称	規格	単位	構成比	東京単価	積算単価	摘要
標準単価			P			
機械構成比		%	K			
バックホウ（クローラ）［標準］	山積０．８ｍ３（平積０．６ｍ３）	%	K1			
労務構成比		%	R			
普通作業員		%	R1			
土木一般世話役		%	R2			
特殊作業員		%	R3			
型わく工		%	R4			
材料構成比		%	Z			
地先境界ブロック	１５０×１５０×６００（C）	%	Z1			
生コンクリート	１８－８－２５（２０）　高炉 W/C60%以下	%	Z2			

第716号　単価表　　地先境界ブロック　　C種　　1　m　当り　　2頁

名称	規格	単位	構成比	東京単価	積算単価	摘要
再生クラッシャーラン	ＲＣ－４０	%	Z3			
軽油		%	Z4			
	1ｍ　当り					

第717号　単価表　　歩車道境界ブロック　　設置　各種600mm以下、50kg未満　砕石無し　　1　m　当り

名称	規格	単位	構成比	東京単価	積算単価	摘要
標準単価			P			
機械構成比		%	K			
バックホウ（クローラ）［標準］	山積０．８ｍ３（平積０．６ｍ３）	%	K1			
労務構成比		%	R			
普通作業員		%	R1			
土木一般世話役		%	R2			
特殊作業員		%	R3			
運転手（特殊）		%	R4			
材料構成比		%	Z			
歩車道境界ブロック		%	Z1			積算単価計上なし
再生クラッシャーラン	ＲＣ－４０	%	Z2			

第717号　単価表　　歩車道境界ブロック　　設置　各種600mm以下、50kg未満　砕石無し　　1　m　当り　　2頁

名称	規格	単位	構成比	東京単価	積算単価	摘要
軽油		%	Z3			
	1m　当り					

第718号　単価表　　視線誘導標設置　　防護柵取付　手間のみ　　1　本　当り

名称	規格	単位	数量	単価	金額	摘要
視線誘導標設置工 防護柵取付用	片面反射 φ300 バンド式 完全週休2日土日現場閉所	本	1			
視線誘導標　防護柵　片面	反射体　径３００　バンド式	本	1			
諸雑費（まるめ）		式	1			
計	1本　　当り					

第719号　単価表　　標識柱・基礎設置（路側式）　　φ60.5　　1　基　当り

名称	規格	単位	数量	単価	金額	摘要
標識柱・基礎設置（路側式）	単柱式　メッキ　φ６０．５ 完全週休2日土日現場閉所	基	1			
諸雑費（まるめ）		式	1			
計	1基　当り					

第 720 号　単価表　　標識板設置　　（警戒・規制・指示・路線番号標識）　　1　基　当り

名称	規格	単位	数量	単価	金額	摘要
標識板設置（警戒規制指示路線番号）	設置手間 完全週休2日土日現場閉所	基	1			
諸雑費（まるめ）		式	1			
計	1基　当り					

第721号　単価表　　標識柱・基礎設置（路側式）　　φ76.3　　1　基　当り

名称	規格	単位	数量	単価	金額	摘要
標識柱・基礎設置（路側式）	単柱式　メッキ　φ７６．３ 完全週休2日土日現場閉所	基	1			
諸雑費（まるめ）		式	1			
計	1基　当り					

第722号　単価表　　任意標識　　W600*W900以上　　1　組　当り

名称	規格	単位	数量	単価	金額	摘要
案内標識	2mm　ｶﾌﾟｾﾙﾚﾝｽﾞ型	m2	0.54			
取付金具類	U型ﾊﾞﾝﾄﾞ　φ76.3*3*40	組	1			
計	1組　当り					

第723号　単価表　　道路照明灯建柱　　GL8~12m　重量：350kg以下　　10　基　当り

名称	規格	単位	数量	単価	金額	摘要
電工		人				
普通作業員		人				
トラッククレーン［油圧伸縮ジブ型］	４．９ｔ吊	日				
諸雑費（まるめ）		式	1			
計	10基　当り					
	1基　当り					

第 724 号　単価表　　照明器具取付　　10　台　当り

名称	規格	単位	数量	単価	金額	摘要
電工		人				
普通作業員		人				
高所作業車［トラック架装・伸縮ブーム］	バスケット型11.0～12.0m 200kg2名	時間				第 850 号単価表参照
諸雑費（まるめ）		式	1			
計	10台　当り					
	1台　当り					

第 725 号　単価表　　自動点滅器取付（ポール取付）　　10　個　当り

名称	規格	単位	数量	単価	金額	摘要
電工		人				
諸雑費		式	1			
計	10 個　当り					
	1 個　当り					

第 726 号　単価表　　円形基礎　　ｽﾊﾟｲﾗﾙﾀﾞｸﾄφ500　L1600　　1　基　当り

名称	規格	単位	数量	単価	金額	摘要
基礎掘削及びスパイラルダクト立込		基	1			第 851 号単価表参照
コンクリート	小型　人力　18-8-25BB	m3	0.35			第 579 号単価表参照
基礎砕石	7.5cmを超え12.5cm以下	m2	0.2			第 614 号単価表参照
計	1基　当り					

第727号　単価表　　接地設置　　D種設置　　1　極　当り

名称	規格	単位	数量	単価	金額	摘要
電工		人				
丸形ｱｰｽ棒	E-B3　φ10×1000mm	本	1			
諸雑費（まるめ）		式	1			
計	1極　当り					

第728号　単価表　　道路照明灯材料費　　道路照明　　1　基　当り

名称	規格	単位	数量	単価	金額	摘要
LED道路灯	KCE070-2相当　ST　セット E77285ASAJ9/K07LW	基	1			
LED道路灯専用ｹｰﾌﾞﾙ	ケーブル長8m OPRC004/L8	基	1			
ｼﾞｮｲﾝﾄﾕﾆｯﾄ	EFMQ68-15A	基	1			
ｴｷｽﾊﾞﾝﾄﾞｱﾝｶｰﾎﾞﾙﾄ	250P　L500 ANC242550	基	1			
開閉器・カバー付ナイフスイッチ	ＫＳ　２Ｐ－２５０Ｖ－１５Ａ	個	1			
自動点滅器（電子型）	200V JIS2形分離方式	組	1			
引込金具	バンド式（亜鉛メッキ）	組	1			
管理銘板	赤及び黒	枚	1			
600Vﾋﾞﾆﾙ絶縁ｼｰｽｹｰﾌﾞﾙ	VV-F(F)2.0mm 2心	m	6.5			
600Vﾋﾞﾆﾙ絶縁ｼｰｽｹｰﾌﾞﾙ	VV-F(F)2.0mm 3心	m	2.5			
600Vﾋﾞﾆﾙ絶縁電線	IV　2.0mm	m	0.5			

名称	規格	単位	数量	単価	金額	摘要
LED道路照明	専用ケーブル（８ｍポール用）	個	1			
亜鉛引きｽﾊﾟｲﾗﾙﾀﾞｸﾄ　直管	φ500mm　T0.6 L4m	m	1.6			
計	1基　当り					

第729号　単価表　　道路照明灯材料費　　交差点照明　　1　基　当り

名称	規格	単位	数量	単価	金額	摘要
LED道路灯	KCE050-2C　ST　ｾｯﾄ E77283ASAJ9/K05C	基	1			
LED道路灯専用ｹｰﾌﾞﾙ	ケーブル長8m OPRC004/L8	基	1			
ｼﾞｮｲﾝﾄﾕﾆｯﾄ	EFMQ68-15A	基	1			
ｴｷｽﾊﾟﾝﾄﾞｱﾝｶｰﾎﾞﾙﾄ	250P　L500 ANC242550	基	1			
開閉器・カバー付ナイフスイッチ	ＫＳ　２Ｐ－２５０Ｖ－１５Ａ	個	1			
自動点滅器（電子型）	200V JIS2形分離方式	組	1			
引込金具	バンド式（亜鉛メッキ）	組	1			
管理銘板	赤及び黒	枚	1			
600Vﾋﾞﾆﾙ絶縁ｼｰｽｹｰﾌﾞﾙ	VV-F(F)2.0mm 2心	m	6.5			
600Vﾋﾞﾆﾙ絶縁ｼｰｽｹｰﾌﾞﾙ	VV-F(F)2.0mm 3心	m	2.5			
600Vﾋﾞﾆﾙ絶縁電線	IV　2.0mm	m	0.5			

第729号　単価表　　道路照明灯材料費　　交差点照明　　1　基　当り　　2頁

名称	規格	単位	数量	単価	金額	摘要
LED道路照明	専用ケーブル（８ｍポール用）	個	1			
亜鉛引きｽﾊﾟｲﾗﾙﾀﾞｸﾄ　直管	φ500mm　T0.6 L4m	m	1.6			
計	1基　当り					

第730号　単価表　　表層（車道・路肩部）　　3.0m超　50mm　改質As密粒Ⅱ型　　1　m2　当り

名称	規格	単位	構成比	東京単価	積算単価	摘要
標準単価			P			
機械構成比		%	K			
アスファルトフィニッシャ	［ホイール型］舗装幅２．３～６．０ｍ	%	K1			
タイヤローラ［普通型］	運転質量１３～１４ｔ	%	K2			
ロードローラ［マカダム］	運転質量１０～１２ｔ	%	K3			
労務構成比		%	R			
普通作業員		%	R1			
運転手（特殊）		%	R2			
特殊作業員		%	R3			
土木一般世話役		%	R4			
材料構成比		%	Z			

第730号　単価表　　表層（車道・路肩部）　　3.0m超　50mm　改質As密粒Ⅱ型　　1　m2　当り　　2頁

名称	規格	単位	構成比	東京単価	積算単価	摘要
改質アスファルト混合物	改質As 密粒 II型(20)DS3000	%	Z1			
アスファルト乳剤	ＰＫ－４　タックコート用	%	Z2			
軽油		%	Z3			
	1m2　当り					

第731号　単価表　　基層（車道・路肩部）　　3.0m超　50mm　再生粗粒度As　　1　m2　当り

名称	規格	単位	構成比	東京単価	積算単価	摘要
標準単価			P			
機械構成比		%	K			
アスファルトフィニッシャ	［ホイール型］舗装幅２．３～６．０ｍ	%	K1			
タイヤローラ［普通型］	運転質量１３～１４ｔ	%	K2			
ロードローラ［マカダム］	運転質量１０～１２ｔ	%	K3			
労務構成比		%	R			
普通作業員		%	R1			
運転手（特殊）		%	R2			
特殊作業員		%	R3			
土木一般世話役		%	R4			
材料構成比		%	Z			

第731号　単価表　　基層（車道・路肩部）　　3.0m超　50mm　再生粗粒度As　　1　m2　当り　　2頁

名称	規格	単位	構成比	東京単価	積算単価	摘要
再生アスファルト混合物	再生粗粒度アスコン（２０）	%	Z1			
アスファルト乳剤	ＰＫ－３　プライムコート用	%	Z2			
軽油		%	Z3			
	1m2　当り					

第732号　単価表　　上層路盤（車道・路肩部）　　t=250mm　　1　m2　当り

名称	規格	単位	構成比	東京単価	積算単価	摘要
標準単価			P			
機械構成比		%	K			
モータグレーダ［土工用］	排出ｶﾞｽ対策(2014年規制)ﾌﾞﾚｰﾄﾞ幅3.1m	%	K1			
ロードローラ［マカダム］	運転質量１０～１２ｔ	%	K2			
タイヤローラ［普通型］	運転質量１３～１４ｔ	%	K3			
労務構成比		%	R			
運転手（特殊）		%	R1			
普通作業員		%	R2			
特殊作業員		%	R3			
土木一般世話役		%	R4			
材料構成比		%	Z			

第732号　単価表　　上層路盤（車道・路肩部）　　t=250mm　　1　m2　当り　　2頁

名称	規格	単位	構成比	東京単価	積算単価	摘要
再生粒度調整砕石	ＲＭ－３０	%	Z1			
軽油		%	Z2			
	1m2　当り					

第733号　単価表　　下層路盤（車道・路肩部）　　t=300mm　　1　m2　当り

名称	規格	単位	構成比	東京単価	積算単価	摘要
標準単価			P			
機械構成比		%	K			
モータグレーダ［土工用］	排出ｶﾞｽ対策(2014年規制)ﾌﾞﾚｰﾄﾞ幅3.1m	%	K1			
ロードローラ［マカダム］	運転質量１０～１２ｔ	%	K2			
タイヤローラ［普通型］	運転質量１３～１４ｔ	%	K3			
労務構成比		%	R			
運転手（特殊）		%	R1			
普通作業員		%	R2			
特殊作業員		%	R3			
土木一般世話役		%	R4			
材料構成比		%	Z			

第 733 号　単価表　　下層路盤（車道・路肩部）　　t=300mm　　1　m2　当り　　2 頁

名称	規格	単位	構成比	東京単価	積算単価	摘要
再生クラッシャーラン	ＲＣ－４０	%	Z1			
軽油		%	Z2			
	1 m2　当り					

第 734 号　単価表　　路床置換工　　都市計画道路3・4・18号馬橋根木内線　　1　m2　当り

名称	規格	単位	数量	単価	金額	摘要
路床盛土	4.0m以上　20,000m3未満	m3	0.58			第 364 号単価表参照
砂	埋め戻し用	m3	0.73			
計	1 m2　当り					

第735号　単価表　　透水性アスファルト舗装　　2.4m以上　40mm　開粒度As　　1　m2　当り

名称	規格	単位	構成比	東京単価	積算単価	摘要
標準単価			P			
機械構成比		%	K			
アスファルトフィニッシャ［ホイール型］	排ｶﾞｽ対策2014年規制 舗装幅2.0~4.5m	%	K1			
振動ローラ（舗装用）［搭乗･ｺﾝﾊﾞｲﾝﾄﾞ式］	運転質量３～４ｔ	%	K2			
労務構成比		%	R			
普通作業員		%	R1			
特殊作業員		%	R2			
運転手（特殊）		%	R3			
土木一般世話役		%	R4			
材料構成比		%	Z			
アスファルト混合物	開粒度アスコン（１３）	%	Z1			

第735号　単価表　　透水性アスファルト舗装　　2.4m以上　40mm　開粒度As　　1　m2　当り　　2頁

名称	規格	単位	構成比	東京単価	積算単価	摘要
軽油		%	Z2			
	1m2　当り					

第736号　単価表　　フィルター層　　40mm以上60mm未満　　1　m2　当り

名称	規格	単位	構成比	東京単価	積算単価	摘要
標準単価			P			
機械構成比		%	K			
小型ﾊﾞｯｸﾎｳ(ｸﾛｰﾗ型)[後方超小旋回型]	超低騒音型 排ｶﾞｽ型(第3次) 山積0.11m3	%	K1			
振動ローラ（舗装用）[搭乗･ｺﾝﾊﾞｲﾝﾄﾞ式]	運転質量３～４ｔ	%	K2			
労務構成比		%	R			
運転手（特殊）		%	R1			
特殊作業員		%	R2			
普通作業員		%	R3			
土木一般世話役		%	R4			
材料構成比		%	Z			
フィルター材料		%	Z1			

第736号　単価表　　フィルター層　　40mm以上60mm未満　　1　m2　当り　　2頁

名称	規格	単位	構成比	東京単価	積算単価	摘要
軽油		%	Z2			
	1m2　当り					

第737号　単価表　　現場打ち集水桝・街渠桝（本体）　　18-8-25BB　0.32㎥を超え0.34㎥以下　人力　　1　箇所　当り

名称	規格	単位	構成比	東京単価	積算単価	摘要
標準単価			P			
機械構成比		%	K			
バックホウ（クローラ）［標準］	山積０．８ｍ３（平積０．６ｍ３）	%	K1			
労務構成比		%	R			
型わく工		%	R1			
普通作業員		%	R2			
土木一般世話役		%	R3			
特殊作業員		%	R4			
材料構成比		%	Z			
生コンクリート	１８－８－２５（２０）　高炉 W/C60%以下	%	Z1			
軽油		%	Z2			

第 737 号　単価表　　現場打ち集水桝・街渠桝（本体）　　18-8-25BB　0.32㎥を超え0.34㎥以下　人力　　1　箇所　当り　　2 頁

名称	規格	単位	構成比	東京単価	積算単価	摘要
	1箇所　当り					

第738号　単価表　　暗渠排水管　　据付　直管50~150mm　　1　m　当り

名称	規格	単位	構成比	東京単価	積算単価	摘要
標準単価			P			
労務構成比		%	R			
普通作業員		%	R1			
土木一般世話役		%	R2			
材料構成比		%	Z			
暗渠排水管		%	Z1			積算単価計上なし
	1m　当り					

第739号　単価表　　フィルター材　　1　m3　当り

名称	規格	単位	構成比	東京単価	積算単価	摘要
標準単価			P			
機械構成比		%	K			
ﾊﾞｯｸﾎｳ(ｸﾛｰﾗ)[後方超小旋回・超低騒音]	ｸﾚｰﾝ付2014年 山積0.5m3 吊2.9t	%	K1			
労務構成比		%	R			
普通作業員		%	R1			
運転手（特殊）		%	R2			
土木一般世話役		%	R3			
特殊作業員		%	R4			
材料構成比		%	Z			
再生クラッシャーラン	ＲＣ－４０	%	Z1			
軽油		%	Z2			

第739号　単価表　　フィルター材　　1　m3　当り　　2頁

名称	規格	単位	構成比	東京単価	積算単価	摘要
	1m3　当り					

第740号　単価表　　継鋼矢板圧入（Ｎｍａｘ≦５０）　　10H型　圧入長14m以下　1箇所継ぎ施工　　10　枚　当り

名称	規格	単位	数量	単価	金額	摘要
土木一般世話役		人				
特殊作業員		人				
とび工		人				
溶接工		人				
継施工費	１０H型（ハット）	箇所	10			10*1
油圧式杭圧入引抜機運転		日				第 852 号単価表参照
杭打ち用ウォータジェット運転		日				第 853 号単価表参照
ラフテレーンクレーン運転		日				第 854 号単価表参照
諸雑費（率＋まるめ）		式	1			
計	10枚　当り					
	1枚　当り					

第741号　単価表　　ｴｸｽﾃﾘｱﾊﾟﾈﾙ設置　　10　m2　当り

名称	規格	単位	数量	単価	金額	摘要
土木一般世話役		人				
ブロック工		人				
溶接工		人				
特殊作業員		人				
普通作業員		人				
ラフテレーンクレーン運転		日				第 854 号単価表参照
諸雑費（率＋まるめ）		式	1			
計	10ｍ2　当り					
	1ｍ2　当り					

第 742 号　単価表　　鋼材設置　　10　m　当り

名称	規格	単位	数量	単価	金額	摘要
土木一般世話役		人				
溶接工		人				
普通作業員		人				
ラフテレーンクレーン運転		日				第 854 号単価表参照
諸雑費（率＋まるめ）		式	1			
計	10 m　当り					
	1 m　当り					

第 743 号　単価表　　製品部ｺﾝｸﾘｰﾄ工　　矢板用修景ｺﾝｸﾘｰﾄ壁　　1　式　当り

名称	規格	単位	数量	単価	金額	摘要
コンクリート	小型　人力　18-8-25BB	m3	19.7			第 579 号単価表参照
型枠	小型構造物	m2	55.2			第 613 号単価表参照
鉄筋工［市場単価］	SD345・D13　一般構造物　10t未満	t	1.1			第 855 号単価表参照
計	1式　当り					

第744号　単価表　　現場打ち部ｺﾝｸﾘｰﾄ　　矢板用修景ｺﾝｸﾘｰﾄ壁　　1　式　当り

名称	規格	単位	数量	単価	金額	摘要
コンクリート	小型　人力　18-8-25BB	m3	1.6			第 579 号単価表参照
型枠	小型構造物	m2	5.2			第 613 号単価表参照
化粧型枠		m2	2.8			第 837 号単価表参照
ﾓｰﾙﾄﾞｽﾀｰ（発砲ﾎﾟﾘｽﾁﾚﾝ製）TSS-103	厚45mm（模様厚35mm）石乱積み	m2	2.8			
計	1式　当り					

第745号　単価表　　下層路盤（車道・路肩部）　　t=250mm　　1　m2　当り

名称	規格	単位	構成比	東京単価	積算単価	摘要
標準単価			P			
機械構成比		%	K			
モータグレーダ［土工用］	排出ｶﾞｽ対策(2014年規制)ﾌﾞﾚｰﾄﾞ幅3.1m	%	K1			
ロードローラ［マカダム］	運転質量１０～１２ｔ	%	K2			
タイヤローラ［普通型］	運転質量１３～１４ｔ	%	K3			
労務構成比		%	R			
運転手（特殊）		%	R1			
普通作業員		%	R2			
特殊作業員		%	R3			
土木一般世話役		%	R4			
材料構成比		%	Z			

第745号　単価表　　下層路盤（車道・路肩部）　　t=250mm　　1　m2　当り　　2頁

名称	規格	単位	構成比	東京単価	積算単価	摘要
再生クラッシャーラン	ＲＣ－４０	%	Z1			
軽油		%	Z2			
	1m2　当り					

第 746 号　単価表　　路床置換工　　アクセス道路　　1　m2　当り

名称	規格	単位	数量	単価	金額	摘要
路床盛土	4.0m以上　20,000m3未満	m3	0.61			第 364 号単価表参照
砂	埋め戻し用	m3	0.77			
計	1 m2　当り					

第747号　単価表　　視覚障碍者誘導用ﾌﾞﾛｯｸ（一般部・透水性）　t=6cm 線状・点状　　1　m2　当り

名称	規格	単位	数量	単価	金額	摘要
特殊ブロック舗装	設置　30cm*30cm	m2	1			第 623 号単価表参照
視覚障碍者誘導用ﾌﾞﾛｯｸ（透水性）	30*30*8cm	m2	1.02			
上層路盤（歩道部）	t=100mm	m2	1			第 256 号単価表参照
フィルター層	40mm以上60mm未満	m2	1			第 736 号単価表参照
計	1m2　当り					

第748号　単価表　　樹脂系すべり止め舗装工　　RPN-301　　1　m2　当り

名称	規格	単位	数量	単価	金額	摘要
樹脂系すべり止め舗装工	ＲＰＮ－３０１ 完全週休2日土日現場閉所	m2	1			
諸雑費（まるめ）		式	1			
計	1m2　当り					

第749号　単価表　　現場打ち集水桝・街渠桝（本体）　　18-8-25BB　0.40㎥を超え0.43㎥以下　人力　　1　箇所　当り

名称	規格	単位	構成比	東京単価	積算単価	摘要
標準単価			P			
機械構成比		%	K			
バックホウ（クローラ）［標準］	山積０．８ｍ３（平積０．６ｍ３）	%	K1			
労務構成比		%	R			
型わく工		%	R1			
普通作業員		%	R2			
土木一般世話役		%	R3			
特殊作業員		%	R4			
材料構成比		%	Z			
生コンクリート	１８－８－２５（２０）　高炉 W/C60%以下	%	Z1			
軽油		%	Z2			

第749号　単価表　　現場打ち集水桝・街渠桝（本体）　　18-8-25BB　0.40㎥を超え0.43㎥以下　人力　　1　箇所　当り　　2頁

名称	規格	単位	構成比	東京単価	積算単価	摘要
	1箇所　当り					

第750号　単価表　　路床盛土　　2.5m≦W＜4.0m　　1　m3　当り

名称	規格	単位	構成比	東京単価	積算単価	摘要
標準単価			P			
機械構成比		%	K			
振動ローラ（舗装用）［搭乗･ｺﾝﾊﾞｲﾝﾄﾞ式］	運転質量３～４ｔ	%	K1			
バックホウ（クローラ）［後方超小旋回型］	山積０．２８ｍ３（平積０．２ｍ３）	%	K2			
労務構成比		%	R			
運転手（特殊）		%	R1			
普通作業員		%	R2			
材料構成比		%	Z			
軽油		%	Z1			
	1ｍ3　当り					

第751号　単価表　　現場打ち集水桝・街渠桝（本体）　　18-8-25BB　0.26㎥を超え0.28㎥以下　人力　　1　箇所　当り

名称	規格	単位	構成比	東京単価	積算単価	摘要
標準単価			P			
機械構成比		%	K			
バックホウ（クローラ）［標準］	山積０．８ｍ３（平積０．６ｍ３）	%	K1			
労務構成比		%	R			
型わく工		%	R1			
普通作業員		%	R2			
土木一般世話役		%	R3			
特殊作業員		%	R4			
材料構成比		%	Z			
生コンクリート	１８－８－２５（２０）　高炉 W/C60%以下	%	Z1			
軽油		%	Z2			

第751号　単価表　　現場打ち集水桝・街渠桝（本体）　　18-8-25BB　0.26㎥を超え0.28㎥以下　人力　　1　箇所　当り　　2頁

名称	規格	単位	構成比	東京単価	積算単価	摘要
	1箇所　当り					

第752号　単価表　　防護柵設置工（ガードレール設置工）　　土中建込　Gr-C4E　　1　m　当り

名称	規格	単位	数量	単価	金額	摘要
ガードレール設置工　土中建込用	Ｇｒ－Ｃ－４Ｅ　塗装 完全週休2日土日現場閉所	m	1			
諸雑費（まるめ）		式	1			
計	1ｍ　当り					

第753号　単価表　　重力式擁壁　　1mを超え2m未満　18-8-25BB　　1　m3　当り

名称	規格	単位	構成比	東京単価	積算単価	摘要
標準単価			P			
機械構成比		%	K			
ﾊﾞｯｸﾎｳ(ｸﾛｰﾗ)[後方超小旋回・超低騒音]	ｸﾚｰﾝ付2014年 山積0.45m3吊2.9t	%	K1			
労務構成比		%	R			
型わく工		%	R1			
普通作業員		%	R2			
土木一般世話役		%	R3			
特殊作業員		%	R4			
材料構成比		%	Z			
生コンクリート	１８－８－２５（２０）　高炉 W/C60%以下	%	Z1			
軽油		%	Z2			

第753号　単価表　　重力式擁壁　　1mを超え2m未満　18-8-25BB　　1　m3　当り　　2頁

名称	規格	単位	構成比	東京単価	積算単価	摘要
	1m3　当り					

第754号　単価表　　重力式擁壁　　2m以上5m以下　18-8-25BB　　1　m3　当り

名称	規格	単位	構成比	東京単価	積算単価	摘要
標準単価			P			
機械構成比		%	K			
コンクリートポンプ車[ﾄﾗｯｸ架装･ﾌﾞｰﾑ式]	圧送能力　９０～１１０ｍ３／ｈ	%	K1			
労務構成比		%	R			
型わく工		%	R1			
普通作業員		%	R2			
土木一般世話役		%	R3			
運転手（特殊）		%	R4			
材料構成比		%	Z			
生コンクリート	１８－８－２５（２０）　高炉 W/C60%以下	%	Z1			
軽油		%	Z2			

第754号　単価表　　重力式擁壁　　2m以上5m以下　18-8-25BB　　1　m3　当り　　2頁

名称	規格	単位	構成比	東京単価	積算単価	摘要
	1m3　当り					

第755号　単価表　　U型側溝

据付　L=600mm　小断面部　砕石あり
60を超え300kg/個以下　　10　m　当り

名称	規格	単位	数量	単価	金額	摘要
U型側溝　昼間	Ｌ６００　３００ｋｇ以下　制約無 完全週休2日土日現場閉所	m	10			
再生クラッシャーラン	ＲＣ－４０	m3	0.6			
諸雑費（まるめ）		式	1			
計	10ｍ　当り					
	1ｍ　当り					

第 756 号　単価表　　現場打ち集水桝・街渠桝（本体）　　18-8-25BB　0.22㎥を超え0.24㎥以下　人力　　1　箇所　当り

名称	規格	単位	構成比	東京単価	積算単価	摘要
標準単価			P			
機械構成比		%	K			
バックホウ（クローラ）［標準］	山積０．８ｍ３（平積０．６ｍ３）	%	K1			
労務構成比		%	R			
型わく工		%	R1			
普通作業員		%	R2			
土木一般世話役		%	R3			
特殊作業員		%	R4			
材料構成比		%	Z			
生コンクリート	１８－８－２５（２０）　高炉 W/C60%以下	%	Z1			
軽油		%	Z2			

第 756 号　単価表　　現場打ち集水桝・街渠桝（本体）　　18-8-25BB　0.22㎥を超え0.24㎥以下　人力　　1　箇所　当り　　2 頁

名称	規格	単位	構成比	東京単価	積算単価	摘要
	1箇所　当り					

第757号　単価表　　現場打ち集水桝・街渠桝（本体）　　18-8-25BB　0.30㎥を超え0.32㎥以下　人力　　1　箇所　当り

名称	規格	単位	構成比	東京単価	積算単価	摘要
標準単価			P			
機械構成比		%	K			
バックホウ（クローラ）［標準］	山積０．８ｍ３（平積０．６ｍ３）	%	K1			
労務構成比		%	R			
型わく工		%	R1			
普通作業員		%	R2			
土木一般世話役		%	R3			
特殊作業員		%	R4			
材料構成比		%	Z			
生コンクリート	１８－８－２５（２０）　高炉 W/C60%以下	%	Z1			
軽油		%	Z2			

第 757 号　単価表　　現場打ち集水桝・街渠桝（本体）　　18-8-25BB　0.30㎥を超え0.32㎥以下　人力　　1　箇所　当り　　2 頁

名称	規格	単位	構成比	東京単価	積算単価	摘要
	1箇所　当り					

第758号　単価表　　現場打ち集水桝・街渠桝（本体）　　18-8-25BB　0.55㎥を超え0.58㎥以下　人力　　1　箇所　当り

名称	規格	単位	構成比	東京単価	積算単価	摘要
標準単価			P			
機械構成比		%	K			
バックホウ（クローラ）［標準］	山積０．８ｍ３（平積０．６ｍ３）	%	K1			
労務構成比		%	R			
型わく工		%	R1			
普通作業員		%	R2			
土木一般世話役		%	R3			
特殊作業員		%	R4			
材料構成比		%	Z			
生コンクリート	１８－８－２５（２０）　高炉 W/C60%以下	%	Z1			
軽油		%	Z2			

第758号　単価表　　現場打ち集水桝・街渠桝（本体）　　18-8-25BB　0.55㎥を超え0.58㎥以下　人力　　1　箇所　当り　　2頁

名称	規格	単位	構成比	東京単価	積算単価	摘要
	1箇所　当り					

第 759 号　単価表　　ｺﾝｸﾘｰﾄ舗装　　刷毛引き仕上げ　　1　箇所　当り

名称	規格	単位	数量	単価	金額	摘要
ｺﾝｸﾘｰﾄ	無筋　人力　18-8-25BB	m3	0.3			第 206 号単価表参照
床ｺﾝｸﾘｰﾄ面の仕上げ（金ごて仕上げ）		m2	6.9			第 594 号単価表参照
床ｺﾝｸﾘｰﾄ面の仕上げ（ﾊｹ引き）		m2	6.9			第 606 号単価表参照
計	1箇所　当り					

第760号　単価表　　地覆ｺﾝｸﾘｰﾄ（A）駅間広場　　手摺設置含む　　1　箇所　当り

名称	規格	単位	数量	単価	金額	摘要
コンクリート	小型　人力　18-8-25BB	m3	0.72			第 579 号単価表参照
型枠	小型構造物	m2	3.68			第 613 号単価表参照
基面整正		m2	1.9			第 102 号単価表参照
手摺設置	片側2段手摺	m	4.67			第 856 号単価表参照
手摺製品費	片側2段手摺	m	4.67			
計	1箇所　当り					

第761号　単価表　　地覆ｺﾝｸﾘｰﾄ（B）駅間広場　　手摺設置含む　　1　箇所　当り

名称	規格	単位	数量	単価	金額	摘要
コンクリート	小型　人力　18-8-25BB	m3	0.54			第 579 号単価表参照
型枠	小型構造物	m2	3.63			第 613 号単価表参照
基面整正		m2	1.42			第 102 号単価表参照
手摺設置	両側2段手摺	m	4.67			第 857 号単価表参照
手摺製品費	両側2段手摺	m	4.67			
計	1箇所　当り					

第 762 号　単価表　　地覆ｺﾝｸﾘｰﾄ (C) 駅間広場　　手摺設置含む　　1　箇所　当り

名称	規格	単位	数量	単価	金額	摘要
コンクリート	小型　人力　18-8-25BB	m3	0.69			第 579 号単価表参照
型枠	小型構造物	m2	3.62			第 613 号単価表参照
基面整正		m2	1.84			第 102 号単価表参照
手摺設置	片側2段手摺	m	4.67			第 856 号単価表参照
手摺製品費	片側2段手摺	m	4.67			
計	1箇所　当り					

第 763 号　単価表　　円形基礎　　ｽﾊﾟｲﾗﾙﾀﾞｸﾄφ500　L1000　　1　基　当り

名称	規格	単位	数量	単価	金額	摘要
基礎掘削及びスパイラルダクト立込		基	1			第 851 号単価表参照
コンクリート	小型　人力　18-8-25BB	m3	0.23			第 579 号単価表参照
基礎砕石	7.5cmを超え12.5cm以下	m2	0.2			第 614 号単価表参照
計	1基　当り					

第764号　単価表　　道路照明灯材料費　　広場照明　1灯ﾀｲﾌﾟ　　1　基　当り

名称	規格	単位	数量	単価	金額	摘要
LEDﾎﾟｰﾙﾗｲﾄ（昼白色ﾀｲﾌﾟ）	E60217/NSAZ9	基	1			
照明柱	鋼管　溶融亜鉛メッキ後塗装　ベース式	基	1			
ｼﾞｮｲﾝﾄﾕﾆｯﾄ　Sﾀｲﾌﾟ	EFMQ68-15A	基	1			
ｴｷｽﾊﾞﾝﾄﾞｱﾝｶｰﾎﾞﾙﾄ 220P　L500	ANC242250	基	1			
開閉器・カバー付ナイフスイッチ	ＫＳ　２Ｐ－２５０Ｖ－１５Ａ	個	1			
自動点滅器（電子型）	200V JIS2形分離方式	組	1			
引込金具	バンド式（亜鉛メッキ）	組	1			
管理銘板	赤及び黒	枚	1			
600Vﾋﾞﾆﾙ絶縁ｼｰｽｹｰﾌﾞﾙ	VV-F(F)2.0mm 2心	m	6.5			
600Vﾋﾞﾆﾙ絶縁ｼｰｽｹｰﾌﾞﾙ	VV-F(F)2.0mm 3心	m	2.5			
600Vﾋﾞﾆﾙ絶縁電線	IV　2.0mm	m	0.5			

第764号　単価表　　道路照明灯材料費　　広場照明　1灯ﾀｲﾌﾟ　　1　基　当り　　2頁

名称	規格	単位	数量	単価	金額	摘要
LED道路照明	専用ケーブル（８ｍポール用）	個	1			
亜鉛引きｽﾊﾟｲﾗﾙﾀﾞｸﾄ　直管	φ500mm　T0.6 L4m	m	1			
計	1基　当り					

第765号　単価表　　道路照明灯材料費　　広場照明　2灯ﾀｲﾌﾟ　　1　基　当り

名称	規格	単位	数量	単価	金額	摘要
LEDﾎﾟｰﾙﾗｲﾄ（昼白色ﾀｲﾌﾟ）	E60221/NSAZ9	基	1			
照明柱	鋼管　溶融亜鉛メッキ後塗装　ベース式	基	1			
ｼﾞｮｲﾝﾄﾕﾆｯﾄ　Sﾀｲﾌﾟ	EFMQ68-15A	基	1			
ｴｷｽﾊﾞﾝﾄﾞｱﾝｶｰﾎﾞﾙﾄ 220P　L500	ANC242250	基	1			
開閉器・カバー付ナイフスイッチ	ＫＳ　２Ｐ－２５０Ｖ－１５Ａ	個	1			
自動点滅器（電子型）	200V JIS2形分離方式	組	1			
引込金具	バンド式（亜鉛メッキ）	組	1			
管理銘板	赤及び黒	枚	1			
600Vﾋﾞﾆﾙ絶縁ｼｰｽｹｰﾌﾞﾙ	VV-F(F)2.0mm 2心	m	6.5			
600Vﾋﾞﾆﾙ絶縁ｼｰｽｹｰﾌﾞﾙ	VV-F(F)2.0mm 3心	m	2.5			
600Vﾋﾞﾆﾙ絶縁電線	IV　2.0mm	m	0.5			

第765号　単価表　　道路照明灯材料費　　広場照明　2灯ﾀｲﾌﾟ　　1　基　当り　　2頁

名称	規格	単位	数量	単価	金額	摘要
LED道路照明	専用ケーブル（８ｍポール用）	個	1			
亜鉛引きｽﾊﾟｲﾗﾙﾀﾞｸﾄ　直管	φ500mm　T0.6 L4m	m	1			
計	1基　当り					

第766号　単価表　　バックホウ（クローラ型）運転　　1　日　当り

名称	規格	単位	数量	単価	金額	摘要
運転手（特殊）		人				
軽油		L	106			
バックホウ（クローラ）［標準］	山積０．８ｍ３（平積０．６ｍ３）	日				
諸雑費（まるめ）		式	1			
計	１日　当り					

第767号　単価表　　ﾊﾞｯｸﾎｳ排対(2次)　　山積0.28m3(平積0.2m3)　　1　時間　当り

名称	規格	単位	数量	単価	金額	摘要
運転手（特殊）		人				
軽油		L	5.9			
バックホウ（クローラ）［標準］	排ガス型（第２次）　山積０．２８ｍ３	時間				
諸雑費（まるめ）		式	1			
計	１時間　当り					

第768号　単価表　　タンパ締固め　　1　m3　当り

名称	規格	単位	構成比	東京単価	積算単価	摘要
標準単価			P			
機械構成比		%	K			
タンパ及びランマ	質量　６０～８０ｋｇ	%	K1			
労務構成比		%	R			
特殊作業員		%	R1			
普通作業員		%	R2			
材料構成比		%	Z			
ガソリン	レギュラー	%	Z1			
	1ｍ3　　当り					

第769号　単価表　　ﾊﾞｯｸﾎｳ ｸﾚｰﾝ付1.7t(2次)　　山積0.28m3 平積0.2m3　　1　日　当り

名称	規格	単位	数量	単価	金額	摘要
運転手（特殊）		人				
軽油		L	34			
ﾊﾞｯｸﾎｳ(ｸﾛｰﾗ)[標準・ｸﾚｰﾝ機能付き]	山積0.28m3(平積0.2m3)1.7t吊	日				
諸雑費（まるめ）		式	1			
計	1日　当り					

第 770 号　単価表　　アルミ矢板建込工　　(両側分)掘削深2.0m以下　　100　m　当り

名称	規格	単位	数量	単価	金額	摘要
土木一般世話役		人				
特殊作業員		人				
普通作業員		人				
ﾊﾞｯｸﾎｳ排対(2次)	山積0.28m3(平積0.2m3)	時間				第 767 号単価表参照
諸雑費 (まるめ)		式	1			
計	100ｍ　当り					
	1ｍ　当り					

第771号　単価表　　アルミ矢板引抜工　　(両側分)掘削深2.0m以下　　100　m　当り

名称	規格	単位	数量	単価	金額	摘要
土木一般世話役		人				
特殊作業員		人				
普通作業員		人				
トラッククレーン［油圧伸縮ジブ型］	４．９ｔ吊	日				
諸雑費（まるめ）		式	1			
計	100ｍ　当り					
	1ｍ　当り					

第 772 号　単価表　　アルミ矢板建込工　　(両側分)掘削深3.0m以下　　100　m　当り

名称	規格	単位	数量	単価	金額	摘要
土木一般世話役		人				
特殊作業員		人				
普通作業員		人				
ﾊﾞｯｸﾎｳ排対(2次)	山積0.28m3(平積0.2m3)	時間				第 767 号単価表参照
諸雑費 (まるめ)		式	1			
計	100ｍ　当り					
	1ｍ　当り					

第773号　単価表　　アルミ矢板引抜工　　(両側分)掘削深3.0m以下　　100　m　当り

名称	規格	単位	数量	単価	金額	摘要
土木一般世話役		人				
特殊作業員		人				
普通作業員		人				
トラッククレーン［油圧伸縮ジブ型］	４．９ｔ吊	日				
諸雑費（まるめ）		式	1			
計	100ｍ　当り					
	1ｍ　当り					

第 774 号　単価表　　軽量鋼矢板油圧圧入工　　(油圧式杭圧入引抜機)圧入長3.0m以下　　10　枚　当り

名称	規格	単位	数量	単価	金額	摘要
土木一般世話役		人				
特殊作業員		人				
とび工		人				
油圧式杭圧入引抜機運転	ｴﾝｼﾞﾝ式ﾕﾆｯﾄ 294kN/392kN	日				第 858 号単価表参照
ラフテレーンクレーン［油圧伸縮ジブ型］	１６ｔ吊	日				
諸雑費（まるめ）		式	1			
計	10枚　当り					
	1枚　当り					

第 775 号　単価表　　軽量鋼矢板油圧引抜工　　(油圧式杭圧入引抜機)圧入長3.0m以下　　10　枚　当り

名称	規格	単位	数量	単価	金額	摘要
土木一般世話役		人				
特殊作業員		人				
とび工		人				
油圧式杭圧入引抜機運転	ｴﾝｼﾞﾝ式ﾕﾆｯﾄ 294kN/392kN	日				第 858 号単価表参照
ラフテレーンクレーン［油圧伸縮ジブ型］	１６ｔ吊	日				
諸雑費（まるめ）		式	1			
計	10枚　当り					
	1枚　当り					

第776号　単価表　　土留支保工(軽量金属支保工)　　1段水圧式ﾊﾟｲﾌﾟｻﾎﾟｰﾄ　　100　m　当り

名称	規格	単位	数量	単価	金額	摘要
土木一般世話役		人				
特殊作業員		人				
普通作業員		人				
諸雑費（まるめ）		式	1			
計	100ｍ　当り					
	1ｍ　当り					

第 777 号　単価表　　土留支保工(軽量金属支保工)　　2段水圧式ﾊﾟｲﾌﾟｻﾎﾟｰﾄ　　100　m　当り

名称	規格	単位	数量	単価	金額	摘要
土木一般世話役		人				
特殊作業員		人				
普通作業員		人				
諸雑費（まるめ）		式	1			
計	100ｍ　当り					
	1ｍ　当り					

第 778 号　単価表　　油圧式杭圧入引抜機据付･解体工　　圧入　　1　回　当り

名称	規格	単位	数量	単価	金額	摘要
土木一般世話役		人				
特殊作業員		人				
とび工		人				
油圧式杭圧入引抜機運転	ｴﾝｼﾞﾝ式ﾕﾆｯﾄ 294kN/392kN	日				第 858 号単価表参照
ラフテレーンクレーン［油圧伸縮ジブ型］	１６ｔ吊	日				
諸雑費（まるめ）		式	1			
計	1回　当り					

第 779 号　単価表　　油圧式杭圧入引抜機据付･解体工　　引抜　　1　回　当り

名称	規格	単位	数量	単価	金額	摘要
土木一般世話役		人				
特殊作業員		人				
とび工		人				
油圧式杭圧入引抜機運転	ｴﾝｼﾞﾝ式ﾕﾆｯﾄ 294kN/392kN	日				第 858 号単価表参照
ラフテレーンクレーン［油圧伸縮ジブ型］	１６ｔ吊	日				
諸雑費（まるめ）		式	1			
計	1回　当り					

第780号　単価表　　土砂等運搬　　1　m3　当り

名称	規格	単位	構成比	東京単価	積算単価	摘要
標準単価			P			
機械構成比		%	K			
ダンプトラック［オンロード・ディーゼル］	２ｔ積級 ﾀｲﾔ損耗費及び補修費(良好)含	%	K1			
労務構成比		%	R			
運転手（一般）		%	R1			
材料構成比		%	Z			
軽油		%	Z1			
	1m3　当り					

第781号　単価表　　殻運搬　　As　　1　m3　当り

名称	規格	単位	構成比	東京単価	積算単価	摘要
標準単価			P			
機械構成比		%	K			
ダンプトラック［オンロード・ディーゼル］	１０ｔ積級 ﾀｲﾔ損耗費及び補修費(良好)含	%	K1			
労務構成比		%	R			
運転手（一般）		%	R1			
材料構成比		%	Z			
軽油		%	Z1			
	1m3　当り					

第 782 号　単価表　　軽量鋼矢板油圧圧入工　　（油圧式杭圧入引抜機）　　10　枚　当り

名称	規格	単位	数量	単価	金額	摘要
土木一般世話役		人				
特殊作業員		人				
とび工		人				
油圧式杭圧入引抜機運転	ｴﾝｼﾞﾝ式ﾕﾆｯﾄ 294kN/392kN	日				第 858 号単価表参照
ラフテレーンクレーン［油圧伸縮ジブ型］	１６ｔ吊	日				
諸雑費（まるめ）		式	1			
計	10枚　当り					
	1枚　当り					

第 783 号　単価表　　軽量鋼矢板油圧引抜工　　（油圧式杭圧入引抜機）　　10　枚　当り

名称	規格	単位	数量	単価	金額	摘要
土木一般世話役		人				
特殊作業員		人				
とび工		人				
油圧式杭圧入引抜機運転	ｴﾝｼﾞﾝ式ﾕﾆｯﾄ 294kN/392kN	日				第 858 号単価表参照
ラフテレーンクレーン［油圧伸縮ジブ型］	１６ｔ吊	日				
諸雑費（まるめ）		式	1			
計	10枚　当り					
	1枚　当り					

第784号　単価表　　アルミ矢板建込工　　(両側分)掘削深2.5m以下　　100　m　当り

名称	規格	単位	数量	単価	金額	摘要
土木一般世話役		人				
特殊作業員		人				
普通作業員		人				
ﾊﾞｯｸﾎｳ排対(2次)	山積0.28m3(平積0.2m3)	時間				第 767 号単価表参照
諸雑費 (まるめ)		式	1			
計	100ｍ　当り					
	1ｍ　当り					

第785号　単価表　　アルミ矢板引抜工　　(両側分)掘削深2.5m以下　　100　m　当り

名称	規格	単位	数量	単価	金額	摘要
土木一般世話役		人				
特殊作業員		人				
普通作業員		人				
トラッククレーン［油圧伸縮ジブ型］	４．９ｔ吊	日				
諸雑費（まるめ）		式	1			
計	100ｍ　当り					
	1ｍ　当り					

第786号　単価表　　モルタル上塗工　　マンホール用　　1　m2　当り

名称	規格	単位	数量	単価	金額	摘要
左官		人				
普通作業員		人				
モルタル練		m3	0.02			1*(20/1000) 第 859 号単価表参照
諸雑費（まるめ）		式	1			
計	1m2　当り					

第787号　単価表　　内副管取付工　　H<1.0m　　1　箇所　当り

名称	規格	単位	数量	単価	金額	摘要
土木一般世話役		人				
特殊作業員		人				
普通作業員		人				
諸雑費（まるめ）		式	1			
計	1箇所　当り					

第788号　単価表　　ｽﾘﾑ内副管材料費　　H<1.0m　　1　箇所　当り

名称	規格	単位	数量	単価	金額	摘要
1号ｽﾘﾑ内副管継手	200*150　金具付	個	1			
ｽﾘﾑ内副管固定ﾊﾞﾝﾄﾞ	150	個	2			
ｽﾘﾑ内副用立て管	1.0m用	本	0.8			
ｽﾘﾑ内副管用ｴﾙﾎﾞ	150	個	1			
計	1箇所　当り					

第789号　単価表　　圧入機　　呼び径φ2500mm　　1　時間　当り

名称	規格	単位	数量	単価	金額	摘要
運転手（特殊）		人				
軽油		L	7.4			42*0.175
揺動圧入機	呼び径φ2500	時間				
諸雑費（まるめ）		式	1			
計	1時間　当り					

第 790 号　単価表　　油圧ｸﾗﾑｼｪﾙ　　ﾃﾚｽｺﾋﾟｯｸ式(平積0.6m3)　　1　時間　当り

名称	規格	単位	数量	単価	金額	摘要
運転手（特殊）		人				
軽油		L	16			
油圧ｸﾗﾑｼｪﾙ･ﾃﾚｽｺﾋﾟｯｸ式	ﾊﾞｹｯﾄ容量(平積0.6m3)	時間				
諸雑費（まるめ）		式	1			
計	1時間　当り					

第791号　単価表　　ケーシング溶接工　　10　m　当り

名称	規格	単位	数量	単価	金額	摘要
土木一般世話役		人				
溶接工		人				
諸雑費		式	1			
計	10ｍ　当り					
	1ｍ　当り					

第792号　単価表　　クレーン装置付トラック　　4～4．5ｔ級2．9ｔ吊　　1　時間　当り

名称	規格	単位	数量	単価	金額	摘要
運転手（特殊）		人				
軽油		L	5.3			
トラック［クレーン装置付］	ﾍﾞｰｽﾄﾗｯｸ4~4.5t積 吊能力2.9t	時間				
諸雑費（まるめ）		式	1			
計	1時間　当り					

第793号　単価表　　ケーシング切断工　　10　m　当り

名称	規格	単位	数量	単価	金額	摘要
土木一般世話役		人				
溶接工		人				
普通作業員		人				
諸雑費		式	1			
計	10ｍ　当り					
	1ｍ　当り					

第 794 号　単価表　　汚泥吸排車運搬　　100　m3　当り

名称	規格	単位	数量	単価	金額	摘要
普通作業員		人				
側溝清掃車運転		日				第 860 号単価表参照
諸雑費（まるめ）		式	1			
計	100ｍ3　当り					
	1ｍ3　当り					

第795号　単価表　　クレーン装置付トラック　　4～4．5ｔ級2．9ｔ吊　　1　時間　当り

名称	規格	単位	数量	単価	金額	摘要
運転手（特殊）		人				
軽油		L	5.3			
トラック［クレーン装置付］	ﾍﾞｰｽﾄﾗｯｸ4~4.5t積 吊能力2.9t	時間				
諸雑費（まるめ）		式	1			
計	1時間　当り					

第796号　単価表　　鉄蓋設置　　設置　円形（3号）500mm　　1　個　当り

名称	規格	単位	数量	単価	金額	摘要
普通作業員		人				
計	1個　当り					

第797号　単価表　　ﾚｼﾞﾝｺﾝｸﾘｰﾄ製ﾎﾞｯｸｽ設置　　円形3号　　1　個　当り

名称	規格	単位	数量	単価	金額	摘要
普通作業員		人				
計	1個　当り					

第798号　単価表　　振動ローラー　　ハンドガイド式　0.5～0.6t　　1　日　当り

名称	規格	単位	数量	単価	金額	摘要
特殊作業員		人				
軽油		L	3			
振動ローラ（舗装用）［ハンドガイド式］	運転質量０．５～０．６ｔ	日				
諸雑費		式	1			
計	１日　当り					

第 799 号　単価表　　振動コンパクタ［前進型］　　機械質量40～60kg　　1　日　当り

名称	規格	単位	数量	単価	金額	摘要
特殊作業員		人				
ガソリン	レギュラー	L	5			
振動コンパクタ［前進型］	機械質量４０～６０ｋｇ	日				
諸雑費（まるめ）		式	1			
計	1日　当り					

第800号　単価表　　ECVPφ130　　電線共同溝 管路工　　1　式　当り

名称	規格	単位	数量	単価	金額	摘要
管路材設置	埋設部　単管設置　有効長5m ECVPφ130	m	484.5			第 861 号単価表参照
管路材設置	埋設部　単管設置　有効長1m ECVPφ130	m	188.9			第 862 号単価表参照
CCVP管	ﾀﾞｸﾄｽﾘｰﾌﾞ φ130	個	48			
CCVP管	管枕φ130　175mmﾋﾟｯﾁ	個	2,000			
計	1式　当り					

第801号　単価表　　ECVPφ100　　電線共同溝 管路工　　1　式　当り

名称	規格	単位	数量	単価	金額	摘要
管路材設置	埋設部　単管設置　有効長5m ECVPφ100	m	961.1			第 863 号単価表参照
管路材設置	埋設部　単管設置　有効長1m ECVPφ100	m	368.1			第 864 号単価表参照
CCVP管	ﾀﾞｸﾄｽﾘｰﾌﾞ φ100	個	95			
CCVP管	管枕φ100　175mmﾋﾟｯﾁ	個	757			
計	1式　当り					

第802号　単価表　　共用FA管φ100　　電線共同溝 管路工　　1　式　当り

名称	規格	単位	数量	単価	金額	摘要
管路材設置	埋設部　FA管設置　有効長5m 通信用VP管　φ100	m	230.3			第 865 号単価表参照
C.C.BOX電線共同溝用管路材	曲管（ｺﾞﾑ輪受口）φ100 L1000 5R 10R	本	55			
管路材設置	埋設部　FA管設置　有効長1m 通信用VP管　φ100	m	54.8			第 866 号単価表参照
C.C.BOX電線共同溝用管路材 通信用VP管	ﾀﾞｸﾄｽﾘｰﾌﾞ φ100	個	14			
C.C.BOX電線共同溝用管路材 ﾌﾘｰｱｸｾｽ管	管枕 φ150　220mmﾋﾟｯﾁ	個	151			
計	1式　当り					

第803号　単価表　　ﾎﾞﾃﾞｨ管VPφ200　　電線共同溝 管路工　　1　式　当り

名称	規格	単位	数量	単価	金額	摘要
管路材設置	埋設部　ﾎﾞﾃﾞｨ管φ200設置　有効長5m 10条	m	65.2			第 867 号単価表参照
管路材設置	埋設部　ﾎﾞﾃﾞｨ管φ200設置　有効長1m　8条	m	21.8			第 868 号単価表参照
ﾎﾞﾃﾞｨ管	ﾀﾞｸﾄｽﾘｰﾌﾞ φ250　ｲﾝｻｰﾄ式	個	4			
ﾎﾞﾃﾞｨ管	管枕φ250　350mmﾋﾟｯﾁ	個	78			
計	1式　当り					

第804号　単価表　　ﾎﾞﾃﾞｨ管VPφ150　　電線共同溝 管路工　　1　式　当り

名称	規格	単位	数量	単価	金額	摘要
管路材設置	埋設部　ﾎﾞﾃﾞｨ管φ200設置　有効長5m 10条	m	65.2			第 867 号単価表参照
管路材設置	埋設部　ﾎﾞﾃﾞｨ管φ200設置　有効長1m　8条	m	21.8			第 868 号単価表参照
ﾎﾞﾃﾞｨ管	ﾀﾞｸﾄｽﾘｰﾌﾞ φ250　ｲﾝｻｰﾄ式	個	4			
ﾎﾞﾃﾞｨ管	管枕φ250　350mmﾋﾟｯﾁ	個	78			
計	1式　当り					

第805号　単価表　　PVφ75　　電線共同溝 管路工　　1　式　当り

名称	規格	単位	数量	単価	金額	摘要
管路材設置	埋設部　単管設置　有効長5m PV管　直管　φ75	m	7.7			第 869 号単価表参照
管路材設置	埋設部　単管設置　有効長1m PV管　曲管　φ75	m	6.2			第 870 号単価表参照
C.C.BOXｹｰﾌﾞﾙ保護管　PV管	ﾀﾞｸﾄｽﾘｰﾌﾞ φ75	個	14			
管枕φ75用		個	3			
計	1式　当り					

第806号　単価表　　PVφ50　　電線共同溝 管路工　　1　式　当り

名称	規格	単位	数量	単価	金額	摘要
管路材設置	埋設部　単管設置　有効長5m PV管　直管　φ50	m	39			第 871 号単価表参照
管路材設置	埋設部　単管設置　有効長1m PV管　曲管　φ50	m	16.2			第 872 号単価表参照
C.C.BOXｹｰﾌﾞﾙ保護管　PV管	ﾀﾞｸﾄｽﾘｰﾌﾞ φ50	個	18			
管枕φ50用		個	8			
計	1式　当り					

第807号　単価表　　埋設標識シート設置工　　電線共同溝 管路工　　1　式　当り

名称	規格	単位	数量	単価	金額	摘要
埋設標識シート敷設	W=400mm	m	230.3			第 873 号単価表参照
埋設標識シート敷設	W=600mm	m	171.8			第 874 号単価表参照
計	1式　当り					

第 808 号　単価表　　特殊部　R-1　　1200*1600*3000 電線共同溝　　1　基　当り

名称	規格	単位	数量	単価	金額	摘要
プレキャストボックスブロック設置	1000kg超え4000kg以下 電線共同溝	個	2			第 875 号単価表参照
特殊部I型	1200*1600*3000	個	1			
蓋設置	200kg以下	組	1			第 876 号単価表参照
鋳鉄製丸蓋	φ750　歩道用 電線共同溝	枚	1			
端壁	1200*1600 電線共同溝	枚	2			
調整ﾘﾝｸﾞ	H100　ｽﾃｯﾌﾟ無し 電線共同溝	個	1			
ﾉｯｸｱｳﾄ取付費	電線共同溝	箇所	18			
基礎版	1200*3000 電線共同溝	ｾｯﾄ	1			
プレキャストボックスブロック設置	1000kg以下 電線共同溝	個	2			第 877 号単価表参照
計	1基　当り					

第809号　単価表　　特殊部　L-1　　1200*1600*4500 電線共同溝　　1　基　当り

名称	規格	単位	数量	単価	金額	摘要
プレキャストボックスブロック設置	1000kg超え4000kg以下 電線共同溝	個	3			第 875 号単価表参照
特殊部I型	1200*1600*4500	個	1			
蓋設置	200kg以下	組	1			第 876 号単価表参照
鋳鉄製丸蓋	φ750　歩道用 電線共同溝	枚	1			
端壁	1200*1600 電線共同溝	枚	2			
調整ﾘﾝｸﾞ	H200　ｽﾃｯﾌﾟ無し 電線共同溝	個	1			
調整ﾘﾝｸﾞ	H200　ｽﾃｯﾌﾟ付き 電線共同溝	個	1			
ﾉｯｸｱｳﾄ取付費	電線共同溝	箇所	18			
基礎版	1200*4500 電線共同溝	ｾｯﾄ	1			
プレキャストボックスブロック設置	1000kg以下 電線共同溝	個	2			第 877 号単価表参照
ｻｲﾄﾞﾎﾞｯｸｽ　本体	1000*600*650	個	1			

第809号　単価表　　特殊部　L-1　　1200*1600*4500 電線共同溝　　1　基　当り　　2頁

名称	規格	単位	数量	単価	金額	摘要
ｻｲﾄﾞﾎﾞｯｸｽ　妻壁	1000*600	個	1			
計	1基　当り					

第 810 号　単価表　　特殊部　L-3　　1200*1600*4500 電線共同溝　　1　基　当り

名称	規格	単位	数量	単価	金額	摘要
プレキャストボックスブロック設置	1000kg超え4000kg以下 電線共同溝	個	3			第 875 号単価表参照
特殊部I型	1200*1600*4500	個	1			
蓋設置	200kg以下	組	1			第 876 号単価表参照
鋳鉄製丸蓋	φ750　歩道用 電線共同溝	枚	1			
端壁	1200*1600 電線共同溝	枚	2			
調整ﾘﾝｸﾞ	H150　ｽﾃｯﾌﾟ無し 電線共同溝	個	2			
調整ﾘﾝｸﾞ	H150　ｽﾃｯﾌﾟ付き 電線共同溝	個	1			
調整ﾘﾝｸﾞ	H200　ｽﾃｯﾌﾟ無し 電線共同溝	個	1			
ﾉｯｸｱｳﾄ取付費	電線共同溝	箇所	18			
基礎版	1200*4500 電線共同溝	ｾｯﾄ	1			
プレキャストボックスブロック設置	1000kg以下 電線共同溝	個	2			第 877 号単価表参照

第810号　単価表　　特殊部　L-3　　1200*1600*4500 電線共同溝　　1　基　当り　　2頁

名称	規格	単位	数量	単価	金額	摘要
ｻｲﾄﾞﾎﾞｯｸｽ　本体	1000*600*650	個	1			
ｻｲﾄﾞﾎﾞｯｸｽ　妻壁	1000*600	個	1			
計	1基　当り					

第811号　単価表　　特殊部　L-4　　1200*1600*4500 電線共同溝　　1　基　当り

名称	規格	単位	数量	単価	金額	摘要
プレキャストボックスブロック設置	1000kg超え4000kg以下 電線共同溝	個	3			第 875 号単価表参照
特殊部I型	1200*1600*4500	個	1			
蓋設置	200kg以下	組	1			第 876 号単価表参照
鋳鉄製丸蓋	φ750　歩道用 電線共同溝	枚	1			
端壁	1200*1600 電線共同溝	枚	2			
調整ﾘﾝｸﾞ	H200　ｽﾃｯﾌﾟ無し 電線共同溝	個	1			
調整ﾘﾝｸﾞ	H200　ｽﾃｯﾌﾟ付き 電線共同溝	個	1			
ﾉｯｸｱｳﾄ取付費	電線共同溝	箇所	11			
基礎版	1200*4500 電線共同溝	ｾｯﾄ	1			
プレキャストボックスブロック設置	1000kg以下 電線共同溝	個	2			第 877 号単価表参照
ｻｲﾄﾞﾎﾞｯｸｽ　本体	1000*600*650	個	1			

第811号　単価表　　特殊部　L-4　　1200*1600*4500 電線共同溝　　1　基　当り　　2頁

名称	規格	単位	数量	単価	金額	摘要
ｻｲﾄﾞﾎﾞｯｸｽ　妻壁	1000*600	個	1			
計	1基　当り					

第812号　単価表　　特殊部　R-4　　1200*1600*3000 電線共同溝　　1　基　当り

名称	規格	単位	数量	単価	金額	摘要
プレキャストボックスブロック設置	1000kg超え4000kg以下 電線共同溝	個	2			第 875 号単価表参照
特殊部I型	1200*1600*3000	個	1			
蓋設置	200kg以下	組	1			第 876 号単価表参照
鋳鉄製丸蓋	φ750　歩道用 電線共同溝	枚	1			
端壁	1200*1600 電線共同溝	枚	2			
調整ﾘﾝｸﾞ	H200　ｽﾃｯﾌﾟ無し 電線共同溝	個	1			
調整ﾘﾝｸﾞ	H200　ｽﾃｯﾌﾟ付き 電線共同溝	個	1			
ﾉｯｸｱｳﾄ取付費	電線共同溝	箇所	19			
基礎版	1200*3000 電線共同溝	ｾｯﾄ	1			
プレキャストボックスブロック設置	1000kg以下 電線共同溝	個	2			第 877 号単価表参照
計	1基　当り					

第813号　単価表　　特殊部　R-5　　1200*1600*4500 電線共同溝　　1　基　当り

名称	規格	単位	数量	単価	金額	摘要
プレキャストボックスブロック設置	1000kg超え4000kg以下 電線共同溝	個	3			第 875 号単価表参照
特殊部I型	1200*1600*4500	個	1			
蓋設置	200kg以下	組	1			第 876 号単価表参照
鋳鉄製丸蓋	φ750　歩道用 電線共同溝	枚	1			
端壁	1200*1600 電線共同溝	枚	2			
調整ﾘﾝｸﾞ	H200　ｽﾃｯﾌﾟ無し 電線共同溝	個	1			
調整ﾘﾝｸﾞ	H200　ｽﾃｯﾌﾟ付き 電線共同溝	個	1			
ﾉｯｸｱｳﾄ取付費	電線共同溝	箇所	18			
基礎版	1200*4500 電線共同溝	ｾｯﾄ	1			
プレキャストボックスブロック設置	1000kg以下 電線共同溝	個	2			第 877 号単価表参照
ｻｲﾄﾞﾎﾞｯｸｽ　本体	1000*600*650	個	1			

第813号　単価表　　特殊部　R-5　　1200*1600*4500 電線共同溝　　1　基　当り　　2頁

名称	規格	単位	数量	単価	金額	摘要
ｻｲﾄﾞﾎﾞｯｸｽ　妻壁	1000*600	個	1			
計	1基　当り					

第814号　単価表　　特殊部　R-6　　1200*1600*4500 電線共同溝　　1　基　当り

名称	規格	単位	数量	単価	金額	摘要
プレキャストボックスブロック設置	1000kg超え4000kg以下 電線共同溝	個	3			第 875 号単価表参照
特殊部I型	1200*1600*4500　R-6	個	1			
蓋設置	200kg以下	組	1			第 876 号単価表参照
鋳鉄製丸蓋	φ750　歩道用 電線共同溝	枚	1			
端壁	1200*1600 電線共同溝	枚	2			
調整ﾘﾝｸﾞ	H200　ｽﾃｯﾌﾟ無し 電線共同溝	個	1			
調整ﾘﾝｸﾞ	H200　ｽﾃｯﾌﾟ付き 電線共同溝	個	1			
ﾉｯｸｱｳﾄ取付費	電線共同溝	箇所	18			
基礎版	1200*4500 電線共同溝	ｾｯﾄ	1			
プレキャストボックスブロック設置	1000kg以下 電線共同溝	個	2			第 877 号単価表参照
ｻｲﾄﾞﾎﾞｯｸｽ　本体	1000*600*650	個	1			

第814号　単価表　　特殊部　R-6　　1200*1600*4500 電線共同溝　　1　基　当り　　2頁

名称	規格	単位	数量	単価	金額	摘要
ｻｲﾄﾞﾎﾞｯｸｽ　妻壁	1000*600	個	1			
計	1基　当り					

第815号　単価表　　特殊部　R-10　　1200*1600*4500 電線共同溝　　1　基　当り

名称	規格	単位	数量	単価	金額	摘要
プレキャストボックスブロック設置	1000kg超え4000kg以下 電線共同溝	個	3			第 875 号単価表参照
特殊部I型	1200*1600*4500	個	1			
蓋設置	200kg以下	組	1			第 876 号単価表参照
鋳鉄製丸蓋	φ750　歩道用 電線共同溝	枚	1			
端壁	1200*1600 電線共同溝	枚	2			
調整ﾘﾝｸﾞ	H200　ｽﾃｯﾌﾟ無し 電線共同溝	個	1			
調整ﾘﾝｸﾞ	H200　ｽﾃｯﾌﾟ付き 電線共同溝	個	1			
ﾉｯｸｱｳﾄ取付費	電線共同溝	箇所	14			
基礎版	1200*4500 電線共同溝	ｾｯﾄ	1			
プレキャストボックスブロック設置	1000kg以下 電線共同溝	個	2			第 877 号単価表参照
ｻｲﾄﾞﾎﾞｯｸｽ　本体	1000*600*650	個	1			

第815号　単価表　　特殊部　R-10　　1200*1600*4500 電線共同溝　　1　基　当り　　2頁

名称	規格	単位	数量	単価	金額	摘要
ｻｲﾄﾞﾎﾞｯｸｽ　妻壁	1000*600	個	1			
計	1基　当り					

第816号　単価表　　特殊部　R-7,R-9　　900*1600*2000 電線共同溝　　1　基　当り

名称	規格	単位	数量	単価	金額	摘要
プレキャストボックスブロック設置	1000kg超え4000kg以下 電線共同溝	個	1			第 875 号単価表参照
電力Ⅱ型	900*1600*2000	個	1			
蓋設置	200kg以下	組	1			第 876 号単価表参照
鋳鉄製丸蓋	φ750　歩道用 電線共同溝	枚	1			
端壁	900*1600 電線共同溝	枚	2			
調整ﾘﾝｸﾞ	H150　ｽﾃｯﾌﾟ無し 電線共同溝	個	2			
調整ﾘﾝｸﾞ	H100　ｽﾃｯﾌﾟ無し 電線共同溝	個	2			
ﾉｯｸｱｳﾄ取付費	電線共同溝	箇所	12			
プレキャストボックスブロック設置	1000kg以下 電線共同溝	個	2			第 877 号単価表参照
計	1基　当り					

第817号　単価表　　特殊部　L-5　　900*1600*3000 電線共同溝　　1　基　当り

名称	規格	単位	数量	単価	金額	摘要
プレキャストボックスブロック設置	1000kg超え4000kg以下 電線共同溝	個	2			第 875 号単価表参照
電力Ⅱ型	900*1600*3000	個	1			
蓋設置	200kg以下	組	1			第 876 号単価表参照
鋳鉄製丸蓋	φ750　歩道用 電線共同溝	枚	1			
端壁	900*1600 電線共同溝	枚	2			
調整ﾘﾝｸﾞ	H200　ｽﾃｯﾌﾟ無し 電線共同溝	個	1			
調整ﾘﾝｸﾞ	H200　ｽﾃｯﾌﾟ付き 電線共同溝	個	1			
ﾉｯｸｱｳﾄ取付費	電線共同溝	箇所	7			
基礎版	900*3000 電線共同溝	ｾｯﾄ	1			
プレキャストボックスブロック設置	1000kg以下 電線共同溝	個	2			第 877 号単価表参照
地上機器上部ﾌﾞﾛｯｸ	電線共同溝	個	1			

第817号　単価表　　特殊部　L-5　　900*1600*3000 電線共同溝　　1　基　当り　　2頁

名称	規格	単位	数量	単価	金額	摘要
地上機器仮蓋	電線共同溝	枚	1			
計	1基　当り					

第818号　単価表　　特殊部　L-2a　　900*1600*4500 電線共同溝　　1　基　当り

名称	規格	単位	数量	単価	金額	摘要
プレキャストボックスブロック設置	1000kg超え4000kg以下 電線共同溝	個	3			第 875 号単価表参照
電力Ⅱ型	900*1600*4500　直上2基用	個	1			
蓋設置	200kg以下	組	1			第 876 号単価表参照
鋳鉄製丸蓋	φ750　歩道用 電線共同溝	枚	1			
端壁	900*1600 電線共同溝	枚	2			
調整ﾘﾝｸﾞ	H200　ｽﾃｯﾌﾟ無し 電線共同溝	個	1			
調整ﾘﾝｸﾞ	H200　ｽﾃｯﾌﾟ付き 電線共同溝	個	1			
基礎版	900*4500 電線共同溝	ｾｯﾄ	1			
ﾉｯｸｱｳﾄ取付費	電線共同溝	箇所	12			
プレキャストボックスブロック設置	1000kg以下 電線共同溝	個	2			第 877 号単価表参照
地上機器上部ﾌﾞﾛｯｸ	電線共同溝	個	1			

第818号　単価表　　特殊部　L-2a　　900*1600*4500 電線共同溝　　1　基　当り　　2頁

名称	規格	単位	数量	単価	金額	摘要
地上機器仮蓋	電線共同溝	枚	1			
計	1基　当り					

第819号　単価表　　特殊部　R-2　　900*1800*3000 電線共同溝　　1　基　当り

名称	規格	単位	数量	単価	金額	摘要
プレキャストボックスブロック設置	1000kg超え4000kg以下 電線共同溝	個	2			第 875 号単価表参照
電力Ⅱ型	900*1800*3000　地上機器・横置2基用	個	1			
蓋設置	200kg以下	組	1			第 876 号単価表参照
鋳鉄製丸蓋	φ750　車道用 電線共同溝	枚	1			
端壁	900*1800 電線共同溝	枚	2			
調整ﾘﾝｸﾞ	H100　ｽﾃｯﾌﾟ無し 電線共同溝	個	1			
ﾉｯｸｱｳﾄ取付費	電線共同溝	箇所	12			
基礎版	900*3000 電線共同溝	ｾｯﾄ	1			
プレキャストボックスブロック設置	1000kg以下 電線共同溝	個	2			第 877 号単価表参照
計	1基　当り					

第820号　単価表　　通信Ⅱ型　R-3　　900*1500*2200 電線共同溝　　1　基　当り

名称	規格	単位	数量	単価	金額	摘要
プレキャストボックスブロック設置	1000kg超え4000kg以下 電線共同溝	個	1			第 875 号単価表参照
通信Ⅱ型	900*1500*2200	個	1			
蓋設置	200kg以下	組	1			第 876 号単価表参照
鋳鉄製丸蓋	φ750　車道用 電線共同溝	枚	1			
端壁	900*1500 電線共同溝	枚	2			
調整ﾘﾝｸﾞ	H100　ｽﾃｯﾌﾟ無し 電線共同溝	個	1			
ﾉｯｸｱｳﾄ取付費	電線共同溝	箇所	7			
プレキャストボックスブロック設置	1000kg以下 電線共同溝	個	2			第 877 号単価表参照
計	1基　当り					

第821号　単価表　　通信接続桝　R-8,L-2b　500*1050*1500 電線共同溝　　1　基　当り

名称	規格	単位	数量	単価	金額	摘要
プレキャストボックスブロック設置	1000kg超え4000kg以下 電線共同溝	個	1			第 875 号単価表参照
通信Ⅱ型	500*1050*1500	個	1			
蓋設置	200kg以下	組	1			第 876 号単価表参照
鋳鉄蓋	500*1500用	枚	1			
端壁	500*1050用 電線共同溝	枚	2			
調整ﾘﾝｸﾞ	H100　ｽﾃｯﾌﾟ無し 電線共同溝	個	1			
嵩上げﾌﾞﾛｯｸ桝	500*100*1500+妻壁用	組	1			
ﾉｯｸｱｳﾄ取付費	電線共同溝	箇所	4			
計	1基　当り					

第 822 号　単価表　　分岐桝　TA-R1　　400*380*1500 電線共同溝　　1　基　当り

名称	規格	単位	数量	単価	金額	摘要
プレキャストボックスブロック設置	1000kg超え4000kg以下 電線共同溝	個	1			第 875 号単価表参照
分岐桝　T-A型　本体	400*380*1500	個	1			
蓋設置	200kg以下	組	1			第 876 号単価表参照
鉄蓋	400*1500用	枚	1			
端壁	400*380 電線共同溝	枚	2			
調整ﾘﾝｸﾞ	H100　ｽﾃｯﾌﾟ無し 電線共同溝	個	1			
嵩上げﾌﾞﾛｯｸ桝	500*100*1500+妻壁用	組	1			
ﾉｯｸｱｳﾄ取付費	電線共同溝	箇所	4			
計	1基　当り					

第 823 号　単価表　　ﾍﾟﾃﾞｽﾀﾙﾎﾞｯｸｽ設置工　　500*500*1500 電線共同溝　　1　基　当り

名称	規格	単位	数量	単価	金額	摘要
プレキャストボックスブロック設置	1000kg超え4000kg以下 電線共同溝	個	1			第 875 号単価表参照
ﾍﾟﾃﾞｽﾀﾙﾎﾞｯｸｽ用HH	400*380*1500	個	1			
ﾍﾟﾃﾞｽﾀﾙﾎﾞｯｸｽ用仮蓋		枚	1			
計	1基　当り					

第824号　単価表　　ﾊﾝﾄﾞﾎｰﾙ設置工　　500*500*1500 電線共同溝　　1　基　当り

名称	規格	単位	数量	単価	金額	摘要
ﾊﾝﾄﾞﾎｰﾙ	本体前蓋含む 電線共同溝	個	2			
地上機器仮蓋	電線共同溝	枚	2			
ｺﾝｸﾘｰﾄﾀﾞｸﾄ	電線共同溝	個	2			
鋼製ﾀﾞｸﾄ　HH側		個	2			
取付ﾀﾞｸﾄ　地上機器側	電線共同溝	個	2			
計	1基　当り					

第825号　単価表　　基礎材　　電線共同溝　　1　式　当り

名称	規格	単位	数量	単価	金額	摘要
基礎砕石工		m2	8.6			第 878 号単価表参照
計	1式　当り					

第826号　単価表　　敷ﾓﾙﾀﾙ　　電線共同溝　　1　式　当り

名称	規格	単位	数量	単価	金額	摘要
モルタル練		m3	1.5			第 859 号単価表参照
計	1式　当り					

第827号　単価表　　防護板450設置工　　電線共同溝　　1　式　当り

名称	規格	単位	数量	単価	金額	摘要
防護板	電線共同溝	m	4.3			
計	1式　当り					

第828号　単価表　　ブロック据付工　　斜壁、直壁等又はスラブの作業　　1　個　当り

名称	規格	単位	数量	単価	金額	摘要
土木一般世話役		人				
特殊作業員		人				
普通作業員		人				
トラッククレーン［油圧伸縮ジブ型］	４．９ｔ吊	日				
諸雑費		式	1			
計	1個　当り					

第829号　単価表　　蓋(受枠とも)

調整コンクリートブロック据付工
調整ﾌﾞﾛｯｸ使用　　1　組　当り

名称	規格	単位	数量	単価	金額	摘要
土木一般世話役		人				
特殊作業員		人				
普通作業員		人				
トラッククレーン［油圧伸縮ジブ型］	４．９ｔ吊	日				
諸雑費		式	1			
計	1組　当り					

第830号　単価表　　プレキャスト集水桝　　据付　1200kg＜W≦1600kg　　1　基　当り

名称	規格	単位	構成比	東京単価	積算単価	摘要
標準単価			P			
機械構成比		%	K			
ﾊﾞｯｸﾎｳ(ｸﾛｰﾗ)[標準・ｸﾚｰﾝ機能付き]	山積0.5m3(平積0.4m3)2.9t吊	%	K1			
労務構成比		%	R			
普通作業員		%	R1			
運転手（特殊）		%	R2			
土木一般世話役		%	R3			
特殊作業員		%	R4			
材料構成比		%	Z			
軽油		%	Z1			
	1基　当り					

第831号　単価表　　プレキャスト集水桝　　据付　800kg＜W≦1200kg　　1　基　当り

名称	規格	単位	構成比	東京単価	積算単価	摘要
標準単価			P			
機械構成比		%	K			
ﾊﾞｯｸﾎｳ(ｸﾛｰﾗ)[標準・ｸﾚｰﾝ機能付き]	山積0.28m3(平積0.2m3)1.7t吊	%	K1			
労務構成比		%	R			
普通作業員		%	R1			
運転手（特殊）		%	R2			
土木一般世話役		%	R3			
特殊作業員		%	R4			
材料構成比		%	Z			
軽油		%	Z1			
	1基　当り					

第 832 号　単価表　　ポンプ運転　　1　日　当り

名称	規格	単位	数量	単価	金額	摘要
特殊作業員		人				
工事用水中ポンプ運転		日				第 879 号単価表参照
発動発電機運転		日				第 880 号単価表参照
諸雑費（率＋まるめ）		式	1			
計	1 日　当り					

第 833 号　単価表　　ポンプ設置・撤去　　1　箇所　当り

名称	規格	単位	数量	単価	金額	摘要
土木一般世話役		人				
特殊作業員		人				
普通作業員		人				
バックホウ運転		日				第 881 号単価表参照
諸雑費（まるめ）		式	1			
計	1箇所　当り					

第834号　単価表　　バイブロハンマ杭打機運転　　(陸上施工)　　1　日　当り

名称	規格	単位	数量	単価	金額	摘要
運転手（特殊）		人				
軽油		L	473			
ﾊﾞｲﾌﾞﾛﾊﾝﾏ(単体)[油圧式･可変超高周波型]	排ガス型（第３次）　振り子式　４７３ｋＮ	供用日	1.31			
クローラクレーン[油圧駆動ｳｲﾝﾁ･ﾗﾁｽﾞﾌﾞ]	排出ｶﾞｽ対策型(2014年規制)50~55t吊	供用日	1.31			
諸雑費（まるめ）		式	1			
計	1日　当り					

第835号　単価表　　杭打ち用ウォータージェット運転　　1　日　当り

名称	規格	単位	数量	単価	金額	摘要
軽油		L	139			
杭打ち用ウォータジェット［エンジン式］	排ｶﾞｽ型(第3次)14.7MPa325L/min	供用日	1.31			
諸雑費（まるめ）		式	1			
計	1日　当り					

第836号　単価表　　バイブロハンマ杭打機運転　　（陸上施工）　　1　日　当り

名称	規格	単位	数量	単価	金額	摘要
運転手（特殊）		人				
軽油		L	484			
ﾊﾞｲﾌﾞﾛﾊﾝﾏ(単体)[油圧式･可変超高周波型]	排ガス型（第３次）　振り子式　４７３ｋＮ	供用日	1.21			
ラフテレーンクレーン［油圧伸縮ジブ型］	排出ガス対策型（第３次基準値）２５ｔ吊	供用日	1.21			
諸雑費（まるめ）		式	1			
計	1日　当り					

第837号　単価表　　化粧型枠　　1　m2　当り

名称	規格	単位	構成比	東京単価	積算単価	摘要
標準単価			P			
労務構成比		%	R			
型わく工		%	R1			
普通作業員		%	R2			
土木一般世話役		%	R3			
	1m2　当り					

第838号　単価表　　基礎ブロック，鋼管基礎　　基礎ﾌﾞﾛｯｸ　金網柵　砕石有　　1　基　当り

名称	規格	単位	構成比	東京単価	積算単価	摘要
標準単価			P			
労務構成比		%	R			
普通作業員		%	R1			
土木一般世話役		%	R2			
材料構成比		%	Z			
基礎ブロック		%	Z1			
	1基　当り					

第839号　単価表　　ハンドホール　　1　個　当り

名称	規格	単位	構成比	東京単価	積算単価	摘要
標準単価			P			
機械構成比		%	K			
ﾊﾞｯｸﾎｳ(ｸﾛｰﾗ)[標準・ｸﾚｰﾝ機能付き]	山積0.45m3(平積0.35m3)2.9t吊	%	K1			
労務構成比		%	R			
普通作業員		%	R1			
運転手（特殊）		%	R2			
特殊作業員		%	R3			
土木一般世話役		%	R4			
材料構成比		%	Z			
ハンドホール		%	Z1			積算単価計上なし
軽油		%	Z2			

第839号　単価表　　ハンドホール　　1　個　当り　　2頁

名称	規格	単位	構成比	東京単価	積算単価	摘要
	1個　当り					

第840号　単価表　　蓋設置工(鋳鉄製防護蓋)　　1　箇所　当り

名称	規格	単位	数量	単価	金額	摘要
特殊作業員		人				
普通作業員		人				
諸雑費（まるめ）		式	1			
計	1箇所　当り					

第841号　単価表　　溶接金網設置工　　φ6.0*150*150　　100　m2　当り

名称	規格	単位	数量	単価	金額	摘要
溶接金網（Ｇ３５５１）	径６．０×１５０×１５０	m2	115			
普通作業員		人				
諸雑費		式	1			
計	100ｍ2　当り					
	1ｍ2　当り					

第842号　単価表　　砂詰め　　1　m3　当り

名称	規格	単位	数量	単価	金額	摘要
路床盛土	2.5m未満	m3	1			第 882 号単価表参照
盛土用土砂	ほぐし土量	m３	1.26			
計	1m3　当り					

第 843 号　単価表　　高欄　設置費　　公園築造工　階段・傾斜路部　　100　m　当り

名称	規格	単位	数量	単価	金額	摘要
橋りょう世話役		人				
橋りょう特殊工		人				
普通作業員		人				
計	100 m　当り					
	1 m　当り					

第844号　単価表　　手摺設置　　現場打擁壁添架ﾀｲﾌﾟ　2段分　　100　m　当り

名称	規格	単位	数量	単価	金額	摘要
普通作業員		人				
計	100 m　当り					
	1 m　当り					

第845号　単価表　　土砂等運搬　　路盤　　1　m3　当り

名称	規格	単位	構成比	東京単価	積算単価	摘要
標準単価			P			
機械構成比		%	K			
ダンプトラック［オンロード・ディーゼル］	４ｔ積級 ﾀｲﾔ損耗費及び補修費(良好)含	%	K1			
労務構成比		%	R			
運転手（一般）		%	R1			
材料構成比		%	Z			
軽油		%	Z1			
	1m3　当り					

第846号　単価表　　殻運搬　　無筋Co　　1　m3　当り

名称	規格	単位	構成比	東京単価	積算単価	摘要
標準単価			P			
機械構成比		%	K			
ダンプトラック［オンロード・ディーゼル］	１０ｔ積級 ﾀｲﾔ損耗費及び補修費(良好)含	%	K1			
労務構成比		%	R			
運転手（一般）		%	R1			
材料構成比		%	Z			
軽油		%	Z1			
	1m3　当り					

第847号　単価表　　殻運搬　　鉄筋Co　　1　m3　当り

名称	規格	単位	構成比	東京単価	積算単価	摘要
標準単価			P			
機械構成比		%	K			
ダンプトラック［オンロード・ディーゼル］	１０ｔ積級 ﾀｲﾔ損耗費及び補修費(良好)含	%	K1			
労務構成比		%	R			
運転手（一般）		%	R1			
材料構成比		%	Z			
軽油		%	Z1			
	1m3　当り					

第848号　単価表　　ﾊﾞｯｸﾎｳ ｸﾚｰﾝ付1.7t(2次)　　山積0.28m3 平積0.2m3　　1　日　当り

名称	規格	単位	数量	単価	金額	摘要
運転手（特殊）		人				
軽油		L	34			
ﾊﾞｯｸﾎｳ(ｸﾛｰﾗ)[標準・ｸﾚｰﾝ機能付き]	山積0.28m3(平積0.2m3)1.7t吊	日				
諸雑費（まるめ）		式	1			
計	1日　当り					

第 849 号　単価表　　既設人孔撤去　　1　m3　当り

名称	規格	単位	数量	単価	金額	摘要
構造物とりこわし	鉄筋構造物　機械施工	m3	1			第 683 号単価表参照
計	1 m3　当り					

第850号　単価表　　高所作業車［トラック架装・伸縮ブーム］　バスケット型11.0～12.0m 200kg2名　　1　時間　当り

名称	規格	単位	数量	単価	金額	摘要
運転手（特殊）		人				
軽油		L	3.6			
高所作業車［トラック架装・伸縮ブーム］	ﾊﾞｽｹｯﾄ型11.0~12.0m 200kg2名	時間				
諸雑費（まるめ）		式	1			
計	1時間　当り					

第851号　単価表　　基礎掘削及びスパイラルダクト立込　　10　基　当り

名称	規格	単位	数量	単価	金額	摘要
普通作業員		人				
トラック式アースオーガ［建柱車］	オーガ径φ450mm 吊能力2.0t	時間				第 883 号単価表参照
諸雑費（まるめ）		式	1			
計	10基　当り					
	1基　当り					

第852号　単価表　　油圧式杭圧入引抜機運転　　1　日　当り

名称	規格	単位	数量	単価	金額	摘要
軽油		L	171			
油圧式杭圧入引抜機［エンジン式ユニット］	排ｶﾞｽ2014年規制 ﾊｯﾄ形 圧入1000kN	供用日	1.49			
諸雑費（まるめ）		式	1			
計	1日　当り					

第853号　単価表　　杭打ち用ウォータジェット運転　　1　日　当り

名称	規格	単位	数量	単価	金額	摘要
軽油		L	134			
杭打ち用ウォータジェット［エンジン式］	排ｶﾞｽ型(第3次)14.7MPa325L/min	供用日	1.49			
諸雑費（まるめ）		式	1			
計	1日　当り					

第854号　単価表　　ラフテレーンクレーン運転　　1　日　当り

名称	規格	単位	数量	単価	金額	摘要
運転手（特殊）		人				
軽油		L	92			
ラフテレーンクレーン［油圧伸縮ジブ型］	排出ガス対策型（第３次基準値）２５ｔ吊	供用日	1.49			
諸雑費（まるめ）		式	1			
計	１日　当り					

第855号　単価表　　鉄筋工［市場単価］　　SD345・D13　一般構造物　10t未満　　1　t　当り

名称	規格	単位	数量	単価	金額	摘要
鉄筋コンクリート用棒鋼	ＳＤ３４５　Ｄ１３	t	1.03			
鉄筋工	加工・組立共　一般構造物 完全週休2日土日現場閉所	t	1			
諸雑費（まるめ）		式	1			
計	1ｔ　当り					

第 856 号　単価表　　手摺設置　　片側2段手摺　　100　m　当り

名称	規格	単位	数量	単価	金額	摘要
普通作業員		人				
計	100 m　当り					
	1 m　当り					

第857号　単価表　　手摺設置　　両側2段手摺　　100　m　当り

名称	規格	単位	数量	単価	金額	摘要
普通作業員		人				
計	100 m　当り					
	1 m　当り					

第858号　単価表　　油圧式杭圧入引抜機運転　　ｴﾝｼﾞﾝ式ﾕﾆｯﾄ 294kN/392kN　　1　日　当り

名称	規格	単位	数量	単価	金額	摘要
軽油		L	34			
油圧式杭圧入引抜機［エンジン式ユニット］	排ｶﾞｽ型(第1次) 軽量鋼矢板用 圧入294kN	供用日	1.45			
諸雑費（まるめ）		式	1			
計	1日　当り					

第859号　単価表　　モルタル練　　1　m3　当り

名称	規格	単位	構成比	東京単価	積算単価	摘要
標準単価			P			
労務構成比		%	R			
普通作業員		%	R1			
土木一般世話役		%	R2			
材料構成比		%	Z			
セメント（高炉Ｂ）	２５ｋｇ袋入	%	Z1			
コンクリート用骨材　砂	洗い　細目	%	Z2			
	1m3　当り					

第860号　単価表　　側溝清掃車運転　　1　日　当り

名称	規格	単位	数量	単価	金額	摘要
運転手（一般）		人				
軽油		L	84			
側溝清掃車［ブロワ式］	ﾎｯﾊﾟ容量9.0m3 風量40m3/min	供用日	1			
諸雑費（まるめ）		式	1			
計	1日　当り					

第861号　単価表　　管路材設置

埋設部　単管設置　有効長5m
ECVPφ130

1　m　当り

名称	規格	単位	構成比	東京単価	積算単価	摘要
標準単価			P			
労務構成比		%	R			
普通作業員		%	R1			
特殊作業員		%	R2			
土木一般世話役		%	R3			
材料構成比		%	Z			
配管		%	Z1			
管路材	直管　φ５０ｍｍ	%	Z2			積算単価計上なし
管路材	直管　φ３０ｍｍ	%	Z3			積算単価計上なし
	1ｍ　当り					

第862号　単価表　　管路材設置

埋設部　単管設置　有効長1m
ECVPφ130

1　m　当り

名称	規格	単位	構成比	東京単価	積算単価	摘要
標準単価			P			
労務構成比		%	R			
普通作業員		%	R1			
特殊作業員		%	R2			
土木一般世話役		%	R3			
材料構成比		%	Z			
配管		%	Z1			
	1ｍ　当り					

第863号　単価表　　管路材設置

埋設部　単管設置　有効長5m
ECVPφ100

1　m　当り

名称	規格	単位	構成比	東京単価	積算単価	摘要
標準単価			P			
労務構成比		%	R			
普通作業員		%	R1			
特殊作業員		%	R2			
土木一般世話役		%	R3			
材料構成比		%	Z			
配管		%	Z1			
	1ｍ　当り					

第 864 号　単価表　　管路材設置

埋設部　単管設置　有効長1m
ECVP φ100

1　m　当り

名称	規格	単位	構成比	東京単価	積算単価	摘要
標準単価			P			
労務構成比		%	R			
普通作業員		%	R1			
特殊作業員		%	R2			
土木一般世話役		%	R3			
材料構成比		%	Z			
配管		%	Z1			
	1ｍ　当り					

※施工パッケージ単価

第865号　単価表　　管路材設置

埋設部　FA管設置　有効長5m
通信用VP管　φ100　　1　m　当り

名称	規格	単位	構成比	東京単価	積算単価	摘要
標準単価			P			
労務構成比		%	R			
普通作業員		%	R1			
特殊作業員		%	R2			
土木一般世話役		%	R3			
材料構成比		%	Z			
配管		%	Z1			
	1ｍ　当り					

※施工パッケージ単価

第866号　単価表　　管路材設置

埋設部　FA管設置　有効長1m
通信用VP管　φ100　　1　m　当り

名称	規格	単位	構成比	東京単価	積算単価	摘要
標準単価			P			
労務構成比		%	R			
普通作業員		%	R1			
特殊作業員		%	R2			
土木一般世話役		%	R3			
材料構成比		%	Z			
配管		%	Z1			
	1m　当り					

第867号　単価表　　管路材設置　　埋設部　ﾎﾞﾃﾞｨ管φ200設置　有効長5m 10条　　1　m　当り

名称	規格	単位	構成比	東京単価	積算単価	摘要
標準単価			P			
労務構成比		%	R			
普通作業員		%	R1			
特殊作業員		%	R2			
土木一般世話役		%	R3			
材料構成比		%	Z			
配管		%	Z1			
管路材	直管　φ５０ｍｍ	%	Z2			
管路材	直管　φ３０ｍｍ	%	Z3			
	1ｍ　当り					

第868号　単価表　　管路材設置　　埋設部　ﾎﾞﾃﾞｨ管φ200設置　有効長1m　8条　　1　m　当り

名称	規格	単位	構成比	東京単価	積算単価	摘要
標準単価			P			
労務構成比		%	R			
普通作業員		%	R1			
特殊作業員		%	R2			
土木一般世話役		%	R3			
材料構成比		%	Z			
配管		%	Z1			
管路材	直管　φ５０ｍｍ	%	Z2			
管路材	直管　φ３０ｍｍ	%	Z3			
	1ｍ　当り					

第869号　単価表　　管路材設置

埋設部　単管設置　有効長5m
PV管　直管　φ75

1　m　当り

名称	規格	単位	構成比	東京単価	積算単価	摘要
標準単価			P			
労務構成比		%	R			
普通作業員		%	R1			
特殊作業員		%	R2			
土木一般世話役		%	R3			
材料構成比		%	Z			
配管		%	Z1			
	1ｍ　当り					

第870号　単価表　　管路材設置

埋設部　単管設置　有効長1m
PV管　曲管　φ75

1　m　当り

名称	規格	単位	構成比	東京単価	積算単価	摘要
標準単価			P			
労務構成比		%	R			
普通作業員		%	R1			
特殊作業員		%	R2			
土木一般世話役		%	R3			
材料構成比		%	Z			
配管		%	Z1			
	1ｍ　当り					

第871号　単価表　　管路材設置

埋設部　単管設置　有効長5m
PV管　直管　φ50

1　m　当り

名称	規格	単位	構成比	東京単価	積算単価	摘要
標準単価			P			
労務構成比		%	R			
普通作業員		%	R1			
特殊作業員		%	R2			
土木一般世話役		%	R3			
材料構成比		%	Z			
配管		%	Z1			
	1ｍ　当り					

第872号　単価表　　管路材設置

埋設部　単管設置　有効長1m
PV管　曲管　φ50

1　m　当り

名称	規格	単位	構成比	東京単価	積算単価	摘要
標準単価			P			
労務構成比		%	R			
普通作業員		%	R1			
特殊作業員		%	R2			
土木一般世話役		%	R3			
材料構成比		%	Z			
配管		%	Z1			
	1ｍ　当り					

第873号　単価表　　埋設標識シート敷設　　W=400mm　　100　m　当り

名称	規格	単位	数量	単価	金額	摘要
電工		人				
埋設標識シート	W400mm*L50m	m	100			
諸雑費（まるめ）		式	1			
計	100ｍ　当り					
	1ｍ　当り					

第874号　単価表　　埋設標識シート敷設　　W=600mm　　100　m　当り

名称	規格	単位	数量	単価	金額	摘要
電工		人				
埋設標識シート	W600mm*L50m	m	100			
諸雑費（まるめ）		式	1			
計	100ｍ　当り					
	1ｍ　当り					

第875号　単価表　　プレキャストボックスブロック設置　　1000kg超え4000kg以下 電線共同溝　　1　個　当り

名称	規格	単位	構成比	東京単価	積算単価	摘要
標準単価			P			
機械構成比		%	K			
ラフテレーンクレーン［油圧伸縮ジブ型］	２５ｔ吊	%	K1			
労務構成比		%	R			
普通作業員		%	R1			
土木一般世話役		%	R2			
特殊作業員		%	R3			
材料構成比		%	Z			
プレキャストボックスブロック		%	Z1			積算単価計上なし
	１個　当り					

第876号　単価表　　蓋設置　　200kg以下　　1　組　当り

名称	規格	単位	構成比	東京単価	積算単価	摘要
標準単価			P			
機械構成比		%	K			
ﾊﾞｯｸﾎｳ(ｸﾛｰﾗ)[超小旋回型・ｸﾚｰﾝ機能付き]	山積0.28m3(平積0.2m3) 1.7t吊	%	K1			
労務構成比		%	R			
普通作業員		%	R1			
運転手（特殊）		%	R2			
土木一般世話役		%	R3			
特殊作業員		%	R4			
材料構成比		%	Z			
軽油		%	Z1			
	1組　当り					

第877号　単価表　　プレキャストボックスブロック設置　1000kg以下 電線共同溝　　1　個　当り

名称	規格	単位	構成比	東京単価	積算単価	摘要
標準単価			P			
機械構成比		%	K			
ラフテレーンクレーン［油圧伸縮ジブ型］	２５ｔ吊	%	K1			
労務構成比		%	R			
普通作業員		%	R1			
土木一般世話役		%	R2			
特殊作業員		%	R3			
材料構成比		%	Z			
プレキャストボックスブロック		%	Z1			積算単価計上なし
	１個　当り					

第878号　単価表　　基礎砕石工　　100　m2　当り

名称	規格	単位	数量	単価	金額	摘要
土木一般世話役		人				
特殊作業員		人				
普通作業員		人				
再生クラッシャーラン	ＲＣ－４０	m3	11			100*0.1*(1+0.1)
小型バックホウ運転（基礎砕石工）		日				第 884 号単価表参照
油圧クラムシェル［テレスコピック式］	平積0.4m3	時間				第 885 号単価表参照
諸雑費（率＋まるめ）		式	1			
計	100ｍ2　当り					
	1ｍ2　当り					

第 879 号　単価表　　工事用水中ポンプ運転　　1　日　当り

名称	規格	単位	数量	単価	金額	摘要
工事用水中モータポンプ［普通型］	潜水ポンプ　口径２００ｍｍ　全揚程１０ｍ	日				
諸雑費（まるめ）		式	1			
計	1日　当り					

第 880 号　単価表　　発動発電機運転　　1　日　当り

名称	規格	単位	数量	単価	金額	摘要
軽油		L	46			
発動発電機［ディーゼルエンジン駆動］	４５ｋＶＡ	日				
諸雑費（まるめ）		式	1			
計	1日　当り					

第881号　単価表　　バックホウ運転　　1　日　当り

名称	規格	単位	数量	単価	金額	摘要
運転手（特殊）		人				
軽油		L	45			
ﾊﾞｯｸﾎｳ(ｸﾛｰﾗ)[標準・ｸﾚｰﾝ機能付き]	山積0.8m3(平積0.6m3)2.9t吊	日				
諸雑費（まるめ）		式	1			
計	1日　当り					

第882号　単価表　　路床盛土　　2.5m未満　　1　m3　当り

名称	規格	単位	構成比	東京単価	積算単価	摘要
標準単価			P			
機械構成比		%	K			
振動ローラ（舗装用）［ハンドガイド式］	運転質量０．８～１．１ｔ	%	K1			
労務構成比		%	R			
普通作業員		%	R1			
特殊作業員		%	R2			
材料構成比		%	Z			
軽油		%	Z1			
	１m3　当り					

第883号　単価表　　トラック式アースオーガ［建柱車］　　オーガ径φ450mm 吊能力2.0t　　1　時間　当り

名称	規格	単位	数量	単価	金額	摘要
運転手（特殊）		人				
軽油		L	4.3			
トラック式アースオーガ［建柱車］	オーガ径φ４５０mm　吊能力２．０ｔ	時間				
諸雑費（まるめ）		式	1			
計	１時間　　当り					

第884号　単価表　　小型バックホウ運転（基礎砕石工）　　1　日　当り

名称	規格	単位	数量	単価	金額	摘要
特殊作業員		人				
軽油		L	7			
小型バックホウ（クローラ）［標準］	排出ガス対策型（第1次基準）　山積0.08m3	供用日	1.69			
諸雑費（まるめ）		式	1			
計	1日　当り					

第885号　単価表　　油圧クラムシェル［テレスコピック式］　平積0.4m3　　1　時間　当り

名称	規格	単位	数量	単価	金額	摘要
運転手（特殊）		人				
軽油		L	15			
油圧クラムシェル［テレスコピック式］	平積０．４ｍ３	時間				
諸雑費（まるめ）		式	1			
計	１時間　当り					

松戸都市計画事業新松戸駅東側地区土地区画整理事業
造成その他調整池築造等工事

特記仕様書

令和８年８月

松戸市 街づくり部 区画整理課

第１章　　共　通

第１条 適用

１．本特記仕様書は、千葉県土木工事共通仕様書（令和７年版）（以下「共通仕様書」という。）でいう特記仕様書で、本工事の施工に適用する。

２．本工事の施工にあたっての一般的事項は、共通仕様書、水道工事標準仕様書 2026（千葉県企業局）によるものとする。

第２条 一般施工

１．工事着手前に、工事区域内及びその周辺について状況調査を実施し、状況を十分に把握しておくこと。また、施工に当り既設構造物及び埋設管等には十分に配慮し実施するものとする。

２．本工事の設計趣旨を十分理解し、上記を踏まえて良好な施工に努めなければならない。

３．本工事の施工を行う前に現況調査を行い、それに基づき平面、縦断、横断について検討を行うものとし、その結果については監督職員の承諾を得るものとする。

４．本工事の施工にあたりバックホウ、移動式クレーン、ブルドーザを使用する場合は、標準操作方式建設機械指定要領（平成 3 年 10 月 8 日付け建設省経機発第 249 号最終改正平成 8 年 3 月 22 日付経機発第 35 号）に基づき指定された建設機械を使用するものとする。ただし、指定されていない建設機械を使用する場合は監督職員と協議するものとする。また、平成 6 年 9 月 30 日以前に製作された移動式クレーン、平成 7 年 3 月 31 日以前に製作されたブルドーザについては、この限りではない。

５．本工事において使用する機械は、排ガス対策型・低騒音型機械を標準とする。

第３条 工期

本工事の工期は、契約の翌日から令和１４年９月３０日までとする。

第４条 施工時期

本工事の現場施工は、令和９年４月以降とする。変更が生じる場合は、監督職員から指示する。

第５条 施工時間

本工事の施工は、昼間（８時～１７時）を予定しているが、関係機関との協議により、これにより難い場合は、監督職員と協議するものとする。

第６条 他工事との調整

１．下記工事とは、同現場内での施工となり、施工が輻輳することから、施工手順・工程については十分な打合せを行い、工事の円滑な進捗に努めるものとする。

２．本工事との調整工事は以下のとおりとする。

・立体換地建築物新築工事（仮）
・ガス工事【京葉ガス㈱】
・電気工事【東電パワーグリッド㈱】
・通信工事【ＮＴＴ東日本㈱、ジェイコム千葉】
・下水道工事【本市建設部下水道整備課】

３．ガス、電気、通信等の引込みに関連する工事については、工程等の調整を十分に行い、地権者への引渡し等に影響が出ないようにすること。

４．ガス、電気、通信事業者等との調整にあたって、占用者調整会議を実施する予定のため、受注者は会議を主体的に運営し、工程等の調整を行うこと。

第７条 平面換地部分の引渡し（使用収益開始）の時期

平面換地部分の地権者への引渡し（使用収益開始）は、令和１３年度を予定しているため、他工事との調整を含む工程等の精査を十分に行うこと。ただし、本市事業の進捗により時期を変更する場合は、発注者との協議により、時期を決定すること。

第８条 近接協議

本工事施工前に、ＪＲ東日本と鉄道施設に関する近接施工協議を行うこと。

近接施工協議により、施工条件等を付された場合や借地等が必要となった場合は、監督職員と協議すること。また、施行地区界に隣接する土地についても同様とする。

第９条 コリンズ（CORINS）への登録

１．工事カルテの作成、登録については、土木工事共通仕様書「1-1-1-5 コリンズ（CORINS）への登録」によるものとする。

２．受注者は、工事受注後又は施工中において当該工事に係る悪質で不誠実な行為(一括下請負等)が発覚し、指名停止の措置を受けた場合は、登録済みの工事カルテの取り下げを行うものとする。

３．技術者の従事期間は、工期をもって登録するものとする。(余裕期間を含まないことに留意するものとする。)

４．土木工事共通仕様書 1-1-1-5 コリンズ（CORINS）への登録に定める「登録のための確認のお願い」を作成するにあたり、位置情報については以下のとおりとし、工事場所および座標（緯度、経度）を記載するものとする。なお、座標は、世界測地系（JGD2011）に準拠する。

起点　千葉県松戸市幸谷　緯度 35°49’31”　経度 139°55’21”
終点　千葉県松戸市幸谷　緯度 35°49’31”　経度 139°55’21”

第１０条　　工事書類の作成

１．工事書類の作成に当たっては、別に定める最新版の「土木工事書類作成マニュアル（千葉県県土整備部）」に基づき実施するものとする。

２．工事書類の作成に当たっては、別に定める最新版の「土木工事電子書類スリム化ガイド（千葉県県土整備部）」を参考に書類の電子化、受発注者間での作成書類の役割分担の明確化、書類の削減等に留意すること。

第１１条　　設計変更等

設計変更等については、契約書及び共通仕様書に記載しているところであるが、その具体的な考え方や手続きについては、最新版の「土木工事請負契約における設計変更等ガイドライン（総合版）（千葉県県土整備部）」によることとする。

第１２条　　情報共有システムの活用について

本工事は、情報共有システムの対象工事である。ただし、活用による生産性向上が見込まれないなどと判断される場合は、受発注者間の協議により、実施の有無を決定することとする。

実施にあたっては「松戸市土木工事情報共有システム試行要領」に基づくものとする。

第１３条　　デジタル工事写真の小黒板情報電子化について

デジタル工事写真の小黒板情報電子化は、受発注者双方の業務効率化を目的に、被写体画像の撮影と同時に工事写真における小黒板の記載情報の電子的記入および、工事写真の信憑性確認を行うことにより、現場撮影の省力化、写真整理の効率化、工事写真の改ざん防止を図るものである。

本工事でデジタル工事写真の小黒板情報電子化を行う場合は、工事契約後、監督職員の承諾を得たうえでデジタル工事写真の小黒板情報電子化対象工事（以降、「対象工事」と称する）とすることができる。対象工事では、以下の１．から４．の全てを実施することとする。

１．対象機器の導入

受注者は、デジタル工事写真の小黒板情報電子化の導入に必要な機器・ソフトウェア等（以降、「使用機器」と称する）については、写真管理基準「３．(2)撮影方法」に示す項目の電子的記入ができること、かつ信憑性確認（改ざん検知機能）を有するものを使用することとする。なお、信憑性確認（改ざん検知機能）は、「電子政府における調達のために参照すべき暗号のリスト(CRYPTREC 暗号リスト)」(URL「https://www.cryptrec.go.jp/list.html」) に記載している技術を使用していること。また、受注者は監督職員に対し、工事着手前に、本工事での使用機器について提示するものとする。

なお、使用機器の事例として、

URL「http://www.cals.jacic.or.jp/CIM/sharing/index.html」記載の「デジタル工事写真の小黒板情報電子化対応ソフトウェア」を参照されたい。ただし、この使用機器の事例からの選定に限定するものではない。

２．デジタル工事写真における小黒板情報の電子的記入

受注者は、同条１．の使用機器を用いてデジタル工事写真を撮影する場合は、被写体と小黒板情報を電子画像として同時に記録してもよい。小黒板情報の電子的記入を行う項目は、写真管理基準（令和７年度版）「３．(2)撮影方法」による。

ただし、対象工事において、高温多湿、粉じん等の現場条件の影響により、対象機器の使用が困難な工種については、使用機器の利用を限定するものではない。

３．小黒板情報の電子的記入の取扱い

本工事の工事写真の取扱いは、写真管理基準（令和７年度版）及びデジタル写真管理情報基準（令和５年３月）に準ずるが、同条２．に示す小黒板情報の電子的記入については、デジタル写真管理情報基準（令和５年３月）「６．写真編集等」で規定されている写真編集には該当しない。

４．小黒板情報の電子的記入を行った写真の納品

受注者は、同条２．に示す小黒板情報の電子的記入を行った写真（以下、「小黒板情報電子化写真」と称する。）を、工事完成時に監督職員へ納品するものとする。

なお納品時に、受注者は URL

（http://www.cals.jacic.or.jp/CIM/sharing/index.html）のチェックシステム（信憑性チェックツール）又はチェックシステム（信憑性チェックツール）を搭載した写真管理ソフトウェアや工事写真ビューアソフトを用いて、小黒板情報電子化写真の信憑性確認を行い、その結果を併せて監督職員へ「工事打合せ簿」等により提出するものとする。なお、提出された信憑性確認の結果を、監督職員が確認することがある。

第１４条　　電子納品

１．本工事は、電子納品対象工事とする。電子納品とは、「調査、設計、工事などの各業務段階の最終成果を電子成果品として納品すること」をいう。ここでいう電子成果品とは、国交省の「工事完成図書の電子納品等要領（案）（平成 20 年 5 月）：（以下「要領」という）」に基づいて作成した電子データを指す。

２．成果品は、「要領」に基づいて作成した電子成果品を電子媒体（CD-R 等）で正副２部提出する。「要領」で特に記載のない項目については、原則として電子データを提出する義務はないが、「要領」の解釈に疑義がある場合は監督職員と協議のうえ、電子化の是非を決定する。なお、電子納品の運用にあたっては、千葉県の最新版の「電子納品運用ガイドライン【土木工事編】」を参考にするものとする。

３．成果品の提出の際には、電子納品チェックシステムによるチェックを行い、エラーがないことを確認した後、ウィルス対策を実施したうえで提出すること。

４．副本の一元的保管管理の対象とする場合、（公財）千葉県建設技術センターに登録・保管することとする。発注者との協議の後、（公財）千葉県建設技術センターに電子納品登録申請の手続き後に送付される「千葉県電子媒体（副本）納品事前受付書」は、工事完成検査時に携行すること。

工事完成検査後、原則として１週間以内に、副本及び「千葉県電子媒体（副本）納品事前受付書」を（公財）千葉県建設技術センターに送付すること。その後、（公財）千葉県建設技術センターから発行される「千葉県電子媒体（副本）受領書」を監督職員に提出すること。

なお、電子成果品は工事請負契約書第４５条の対象とし、電子データに不備が確認された場合は、受注者は作業を行わなければならない。

第１５条　　工事監理業務の担当技術者

１．本工事は、工事監理業務担当技術者（以下、「担当技術者」という。）の配置対象工事であり、工事監理業務を別途建設コンサルタントに委託する予定である。

２．受注者は、工事監理業務を管理する管理技術者が現場の状況を把握するために現場に立ち入る場合は、これに協力しなければならない。

３．受注者は共通仕様書第３編第１章第１節１－１－２現場技術員（２）のほか、連絡についても、担当技術者を通じて行うことができる。

４．監督職員から受注者に対する連絡が担当技術者を通じて行われた場合は、監督職員から直接連絡があったものと同等である。

５．本工事を担当する担当技術者の氏名は、別途監督職員より通知する。

第１６条　　建設工事に係る資材の再資源化等に関する法律（建設リサイクル法）

１．特定建設資材の分別解体等・再資源化等の適正な措置

（１）本工事は、建設工事に係る資材の再資源化等に関する法律（平成１２年法律第１０４号。以下「建設リサイクル法」という。）に基づく対象建設工事であり、分別解体等及び特定建設資材廃棄物の再資源化等の実施が義務付けられた工事である。

（２）受注者は、特定建設資材廃棄物の再資源化等が完了したときは、建設リサイクル法第１８条の規定により、以下の事項を書面に記載し、監督職員に報告することとする。

・再資源化等が完了した年月日
・再資源化等をした施設の名称及び所在地
・再資源化等に要した費用

なお、その書面は、「コブリス・プラス」（旧「建設副産物情報交換システム（ＣＯＢＲＩＳ）」）を用いて作成した再生資源利用実施書及び再生資源利用促進実施書によることができる。

２．請け負おうとする建設業を営む者からの事前説明に関する事項

（１）建設リサイクル法第１２条の規定により、対象建設工事を請け負おうとする建設業を営む者は、発注者に対し、『「建設工事に係る資材の再資源化等に関する法律」（建設リサイクル法）の施行に伴う公共工事の取扱い』で定める「法第１２条第１項に基づく書面」を交付し説明を行うこととする。

（２）書面の交付は、契約に先立って行うこととする。

第１７条　　建設副産物

１．共通事項

①「千葉県建設リサイクル推進計画２０１６ガイドライン」に基づき、本工事に係る「再生資源利用計画書」及び「再生資源利用促進計画書」を「コブリス・プラス」（旧建設副産物情報交換システム（ＣＯＢＲＩＳ）」）により作成し、施工計画書に含め各１部提出すること。

また、計画の実施状況（実績）については、「再生資源利用実施書」及び「再生資源利用促進実施書」並びに「建設副産物情報交換システム工事登録証明書」を同システムにより作成し、各１部提出するとともに、これらの同記録を工事完成後一年間保存しておくこと。

◎作成対象工事

「再生資源利用計画書」および「再生資源利用促進計画書」は請負金額が、「再生資源利用実施書」および「再生資源利用促進実施書」並びに「建設副産物情報交換システム工事登録証明書」は最終請負金額が１００万円以上の全ての工事について建設資材の利用、建設副産物の発生・搬出の有無にかかわらず作成する。

②「建設副産物の処理基準および再生資源の利用基準」に基づき、建設副産物の処理に先立ち、「建設副産物処理承認申請書」を作成し、監督職員の確認を受け、同申請書を１ 部提出すること。なお、建設廃棄物の処理を委託する場合は、収集運搬または処分について許可業者と各々建設廃棄物処理契約を締結し、「建設廃棄物処理委託契約書」を監督職員に提示するとともに、同契約書の写しを同申請書に添付すること。建設副産物の処理完了後速やかに、「建設副産物処理調書」を作成し、１ 部提出するとともに、実際に要した処理費等を証明する資料（受入伝票、写真等）を監督職員に提出し確認を受けること。

③建設廃棄物の処理に当たって、産業廃棄粒管理票制度に基づく紙マニフェスト方式による場合は、原則として複写式伝票のＤ票およびＥ票の写しを提出すること。また、電子マニフェスト方式による場合は、原則として廃棄物の処理および清掃に関する法律に基づき指定された情報処理センターが発行する当該工事のマニフェスト情報を収集した電子媒体または建設廃棄物の引渡し時、運搬終了時および処分終了時に登録される情報を印刷したもの（受渡確認票等）を提出すること。

２．建設発生土

本工事で発生する建設発生土は以下の方法で処理することとする。なお、工事期間中に監督職員より処理方法の変更を指示した場合にはそれに従うものとする。

建設発生土は、柏市岩井 296-1、片道運搬距離 15.1㎞の㈱エスブロックに搬出するものとする。

なお、詳細については監督職員の指示によるものとすること。搬出するにあたり、建設発生土については、平成３年環境庁告示第４６号付表に定める方法により検液を作成し、計量した結果の結果証明書を提出しなければならない。なお、計量する対象は、付表に定める溶出試験２８項目とする。

また、建設発生土の一部を仮置きすることについて考慮するものとする。

３．建設廃棄物

本工事により発生する建設廃棄物については、以下の施設へ搬出するものとする。ただし、以下により難い場合は、監督職員と協議するものとする。

① アスファルト塊
搬 出 先：柏市風早 1-5-1　東京石油興業㈱
運搬距離：10.7㎞

② 路盤廃材
搬 出 先：柏市高田 1116-32　㈱丸昭建材
運搬距離：9.9㎞

③ コンクリート塊（無筋・有筋）
搬 出 先：柏市高田 1116-32　㈱丸昭建材
運搬距離：9.9㎞

④ 汚泥及び廃アルカリ
搬 出 先：八千代市吉橋字内野 1075-9　千葉丸辰道路㈱
運搬距離：22.4㎞

⑤ 建設汚泥
搬 出 先：市川市高谷 1963　㈱高谷環境再生センター
運搬距離：19.0㎞

⑥ 樹木伐採抜根材
搬 出 先：松戸市上本郷字𠮷台 118-1 外　フルハシＥＰＯ㈱
運搬距離：5.1㎞

⑦ 廃プラスティック
搬 出 先：柏市新十余二 7-8　㈱クリーンシステム
運搬距離：14.6㎞

運搬に先立ち受け入れ条件等を確認し、監督職員に報告するものとする。
また、受注者は、次の事項に留意し運搬しなければならない。

1)廃棄物処理法に規定する処理基準を順守すること。

2)運搬経路の適切な設定並びに車両及び積載量等の適切な管理により騒音、振動、塵芥などの防止に努めるとともに、安全な運搬に必要な措置を講じること。

3)運搬途中において積み替えを行わないこと。

第１８条　　熱中症対策に資する現場管理費の補正の試行工事

１．本工事は、熱中症対策に資する現場管理費の補正を試行する対象工事とする。

２．受注者は、契約後速やかに、本試行の適用について、監督職員と協議すること。

３．工事の実施にあたっては、「松戸市熱中症対策に資する現場管理費の補正の試行要領」に基づき行うこと。

第１９条　　熱中症対策・防寒対策に係る現場環境改善

受注者は、主に現場の施設や設備に対する熱中症対策・防寒対策を実施する場合、現場環境改善費の計上について協議の発議を行うことができる。

第２０条　　週休２日制適用工事

１．本工事は、週休２日制適用工事である。

２．受注者は、現場閉所による週休２日工事として取り組むこと。なお、予定価格には月単位の週休２日（４週８休以上）達成相当の経費を補正している。

３．受注者が、工事着手前に完全週休２日（土日）の取組を希望し、かつ対象期間内において完全週休２日（土日）相当を達成した場合は、経費に補正係数を乗じ変更するものとする。

４．週休２日制の実施にあたっては、「松戸市建設工事週休２日制適用工事実施要領」に基づき行うこと。

第２１条　　品質証明

１．本工事は、品質証明の対象工事である。

２．品質証明に従事する者（以下「品質証明員」という。）が工事施工途中において必要と認める時期及び検査（完成、出来形、中間検査をいう。以下同じ。）の事前に品質確認を行い、その結果を所定の様式により、検査時までに監督職員へ提出しなければならない。（別紙様式１、別紙様式３（独自の様式でも可））

３．品質証明員は、当該工事に従事していない社内の者とする。また、原則として品質証明員は検査に立会わなければならない。

４．品質証明は、契約図書及び関係図書に基づき、出来形、品質及び写真管理はもとより、工事全般にわたり行うものとする。

５．品質証明員の資格は１０年以上の現場経験を有し、技術士もしくは１級土木施工管理技士の資格を有するものとする。ただし、監督職員の承諾を得た場合はこの限りではない。

6．品質証明員を定めた場合、書面により氏名、資格（資格証書の写しを添付）、経験及び経歴書を監督職員に提出しなければならない。なお、品質証明員を変更した場合も同様とする。（別紙様式２）
7．品質確認の結果、改修すべきものがあった場合は速やかに改修し、社内検査合格後、監督職員の確認を得るものとする。

第２２条　　現場環境改善について

本工事は、工事現場の周辺環境等の現場条件及び労働者の作業環境等を考慮し、現場環境改善及び地域連携を図らなければならない。そのため下表の内容のうち原則として各品目ごとに１内容ずつ（いずれか１品目のみ２内容）の合計５つの内容を実施しなければならない。なお、実施内容については事前に監督職員と協議するものとし、総合評価方式の施工計画で提案された内容は除くものとする。

計上品目	実施する内容
現場環境改善 （仮設備関係）	１．用水・電力等の供給設備 ２．緑化・花壇 ３．ライトアップ施設 ４．見学路及び椅子の設置 ５．昇降設備の充実 ６．環境負荷の低減
現場環境改善 （営繕関係）	１．現場事務所の快適化（女性用更衣室の設置を含む） ２．労働宿舎の快適化 ３．デザインボックス（交通誘導警備員待機室） ４．現場休憩所の快適化 ５．健康関連設備及び厚生施設の充実等
現場環境改善 （安全関係）	１．工事標識・照明等安全施設のイメージアップ （電光式標識灯） ２．盗難防止対策（警報機等）
地域連携	１．完成予想図 ２．工法説明図 ３．工事工程表 ４．デザイン工事看板（各工事ＰＲ看板含む） ５．見学会等の開催（イベント等の実施含む） ６．見学所（インフォメーションセンター）の設置及び管理運営 ７．パンフレット・工法説明ビデオ ８．地域対策費（地域行事等の経費を含む） ９．社会貢献

第２３条　　震災対策

１．地震発生等の天災に備えて、あらかじめその対応策を定めておくものとする。

２．地震予知情報等が、発令された場合は、直ちに工事を中断し、その情報に応じた適切な保全措置等を講ずるものとする。

第２４条　　事業損失防止施策

工事施工期間中は、地山の変動、湧水等の動態には十分注意し、地盤沈下、振動、移動等の測定及び沿道、近隣工作物等の事前事後調査等の結果、近隣に影響をおよぼす恐れ等、異常がある時は速やかに監督職員に報告し、その指示を受けるものとする。ただし、これによりがたい場合は監督職員と協議するものとする。

第２５条　　法令に基づく協議等について

以下の法令や条例等（以下、「法令等」という）に基づく申請・協議・届出等（以下、「協議等」という）を実施している。本工事の施工にあたっては、協議等に対する許可や回答等（以下、「許可等」という）において示された条件等を遵守するとともに、必要な手続き等を適切に行い、施工を行うこと。また、以下に示す以外の事項についても法令等に基づく許可等が必要な場合は、適切に対応するものとする。なお、協議等の結果、施工条件等を付された場合は、監督職員と協議するものとする。

１．土砂災害特別警戒区域対策工事施行協議

・関係法令等：土砂災害防止法
・協議等相手方：千葉県　河川環境課、東葛飾土木事務所
・許可等年月日：令和８年３月２３日
・対 象 工 種 ：斜面・公園築造工
・必要な手続き：施工完了後、土砂災害特別警戒区域等指定の解除に向け、千葉県による基礎調査を行う予定。

２．宅地造成及び特定盛土等規制法第 12 条第 1 項に基づく許可申請

・関係法令等：宅地造成及び特定盛土等規制法
・協議等相手方：千葉県　東葛飾地域振興事務所
・許可等年月日：事前協議を実施
・対 象 工 種 ：斜面築造工、平面街区整備工
・必要な手続き：許可申請書の提出

３．道路法第 95 条の 2 第 1 項による協議

・関係法令等：道路法
・協議等相手方：千葉県公安委員会、松戸警察署、道路管理者
・許可等年月日：令和６年 2 月９日
・対 象 工 種 ：道路築造工
・必要な手続き：供用開始の６か月前を目途に千葉県警交通規制課安全施設係及び所轄警察署と調整・現地立会を行う予定。

４．道路管理者協議
・関 係 法 令 等 ：土地区画整理法、事務取扱、道路法
・協議等相手方：道路管理者（松戸市　建設総務課、道路維持課）
・許可等年月日：協議中
・対 象 工 種 ：道路築造工
・必要な手続き：施行通知、施行協議
新設道路（電線共同溝含む）の管理引き継ぎ
既存および従前道路照明の廃止手続き
従前道路の供用廃止等手続き
５．下水道管理者協議（新設）
・関 係 法 令 等 ：土地区画整理法、下水道関係法令、松戸市下水道条例
・協議等相手方：下水道管理者（松戸市　下水道整備課、下水道維持課）
・許可等年月日：令和７年７月１日
・対 象 工 種 ：雨水管きょ敷設工、汚水管きょ敷設工
・必要な手続き：工事着手届、工事完了届の提出、管理引き継ぎ
供用開始の手続き
６．下水道管理者協議（既存公共下水道施設撤去改修）
・関 係 法 令 等 ：土地区画整理法、下水道関係法令、松戸市下水道条例
・協議等相手方：下水道管理者（松戸市　下水道維持課）
・許可等年月日：令和８年３月３０日
・対 象 工 種 ：雨水管きょ敷設工、汚水管きょ敷設工
・必要な手続き：雨水施設の撤去は、土木工事施工承認申請の提出
汚水施設の布設替は、公共下水道工事施工承認申請の提出
工事完了届の提出
７．河川管理者協議
・関 係 法 令 等 ：土地区画整理法、本市基準等
・協議等相手方：河川管理者（松戸市　河川清流課）
・許可等年月日：協議中
・対 象 工 種 ：調整池築造工
・必要な手続き：協議による
８．公園管理者協議
・関 係 法 令 等 ：土地区画整理法、公園関係法令、松戸市公園条例
・協議等相手方：公園管理者（松戸市　公園緑地課）
・許可等年月日：協議中
・対 象 工 種 ：公園築造工
・必要な手続き：協議による
９．水道管理者協議
・関 係 法 令 等 ：土地区画整理法、水道関係法令、松戸市水道条例

・協議等相手方：上水道管理者（松戸市　水道部工務課）
・許可等年月日：令和８年３月２６日
・対 象 工 種 ：上水道敷設工
・そ　の　他：許可工事に係る書類提出、給水装置工事申込

10. 建築基準法第４２条第１項４号指定、第２項指定の取り消し
・関 係 法 令 等 ：建築基準法
・協議等相手方：松戸市　建築指導課
・許可等年月日：令和７年１月２１日公告
※１項４号追加指定について協議中
・対 象 工 種 ：道路築造工
・必要な手続き：―

11. 建築基準法第１８条に基づく計画通知
・関 係 法 令 等 ：建築基準法
・協議等相手方：松戸市　建築指導課
・許可等年月日：協議中
・対 象 工 種 ：公園築造工
・必要な手続き：協議による

12. 松戸市景観計画区域内行為通知
・関 係 法 令 等 ：景観法
・協議等相手方：松戸市　都市計画課
・許可等年月日：令和８年３月２３日
・対 象 工 種 ：道路築造工、斜面・公園築造工、平面街区整地工
・必要な手続き：必要に応じて使用材料について協議

13. 松戸市残土条例関連協議申請
・関 係 法 令 等 ：松戸市土砂等の埋立て等による土壌の汚染及び災害の発生の防止に関する条例
・協議等相手方：松戸市　環境保全課
・許可等年月日：－
・対 象 工 種 ：工事全般
・必要な手続き：特定事業許可適用除外届出書の提出

14. 松戸市公害防止条例に基づく特定建設作業実施届出
・関 係 法 令 等 ：松戸市公害防止条例
・協議等相手方：松戸市　環境保全課
・許可等年月日：－
・対 象 工 種 ：工事全般
・必要な手続き：特定建設作業実施届出書（騒音・振動）の提出

15. 土壌汚染対策法第４条第１項の規定による届出
・関 係 法 令 等 ：土壌汚染対策法

・協議等相手方：松戸市　環境保全課
・許可等年月日：令和５年４月１８日
・対 象 工 種 ：工事全般
・必要な手続き：―

第２章　　無筋・鉄筋コンクリート

第２６条　　レディーミクストコンクリート

１．コンクリートは、レディーミクストコンクリートを原則とし、下記の仕様によるものとする。

用途	粗骨材の最大寸法	スランプ	水セメント比	呼び強度	セメントの種類
強度を必要としないもの（均しコンクリート等）	25mm	8、12cm	指定無	18N/mm2	高炉セメントＢ種
無筋構造物	25mm	8、12cm	60%以下	18N/mm2	高炉セメントＢ種
鉄筋構造物	25mm	8、12cm	55%以下	24N/mm2	高炉セメントＢ種

ただし、これにより難い場合は、監督職員と協議するものとする。

第２７条　　現場打ちの鉄筋コンクリート構造物におけるスランプ値の設定等

１．現場の鉄筋コンクリート構造物の施工にあたっては、「流動性を高めた現場打ちコンクリートの活用に関するガイドライン（平成 29 年 3 月）」を基本とし、構造物の種類、部材の種類と大きさ、鋼材の配筋条件、コンクリートの運搬、打込み、締固め等の作業条件を適切に考慮し、スランプ値を設定するものとする。ただし、一般的な鉄筋コンクリート構造物においては、スランプ値は 12 ㎝とすることを標準とする。

２．受注者は、標準値以外のスランプ値を用いる場合は、「コンクリート標準示方書（施工編）」の「最小スランプの目安」等に基づき協議資料を作成し、監督職員と協議するものとする。なお、品質確認方法については、監督職員と協議するものとする。

第２８条　　モルタル

モルタルに使用するセメントの種類は、普通ポルトランドセメントで、セメント量は、１：３とする。

第２９条　　目地板

伸縮目地材は、瀝青質目地板とし厚さは 10㎜ とする

樹脂発泡体の場合は、発泡倍率 8～30 倍とする。

第３章　　地盤改良工

第３０条　　地盤改良工

１．本工事で施工する地盤改良工は、設計図面のとおり見込んでいるが、現地の状況を十分把握し、適切な工法、安全性、細部構造等について、受注者において十分検討のうえ、設計図書により難い場合は、監督職員と協議するものとする。

第３１条　　六価クロム溶出試験

本工事は、「六価クロム溶出試験」の対象工事であり、六価クロム溶出試験を実施し、試験結果（計量証明書）を提出するものとする。

なお、試験方法は、「セメント及びセメント系固化材を使用した改良土等の六価クロム溶出試験実施要領」によるものとする。

第４章　　道路築造工

第３２条　　舗装工

１．舗装構成、使用材料は、設計図書による。

２．既存道路部において、やむを得ず路盤等にて交通開放する場合は、事前に監督職員と協議すること。ただし、休日の路盤開放はしないこと。また、路盤にて開放する場合は、既設舗装版や建物出入口、マンホールなど第三者に危険のないよう段差のすりつけ措置を講ずること。

３．周辺の既存道路や沿道家屋の出入口等において、段差や凹凸など通行に危険のないようにすりつけを行うこと。

４．区画線設置にあたって、施工時期等については、監督職員を通じ、千葉県警交通規制課や所轄警察署等と調整し、これに協力しなければならない。

第３３条　　標識工

道路標識については、警察協議資料を確認し、道路管理者、警察署、監督員と協議すること。

第３４条　　擁壁工

道路擁壁については、各擁壁高の必要地耐力を確認のうえ施工すること。

水抜き穴は 3m2/箇所以上とし、合わせて吸出し防止材を設置すること。

第３５条　　鋼矢板（修景コンクリート壁）

鋼矢板の打ち込みは圧入工法を見込んでおり、引き抜きは見込んでいない。

鋼矢板の打ち込み工法や、引き抜き工法などは、現地状況を十分把握し、安全性等については受注者において十分検討を行い、受注者の責任において決定し施工するものとする。

なお、現地状況、施工条件等に変更が生じたことに伴い、上記の施工方法が変更となる場合は監督職員と協議すること。

第３６条　　植栽工

植栽部に使用する芝は、省管理型高麗芝ＴＭ９とする。

第３７条　　道路照明設備工

道路照明設備の設置にあたっては、下記の仕様に基づき施工するものとする。

１．一般事項

①LED 道路・トンネル照明導入ガイドライン(案)（平成 27 年 3 月国土交通省）（以下「ガイドライン」という。)に適合する製品を使用すること。
また、ガイドラインに適合していることを証する書類を提出すること。
なお、相関色温度については、5000K を基本とすること。

②灯具の製造メーカーは ISO9001、及び ISO14001 を取得していること。

③既存灯具に遮光機能(遮光板・ルーバー等)が備わっている場合には、同等の機能を有すること。
ただし、現場状況により不要と判断できる場合、詳細については本市と協議のうえで決定すること。

④道路照明灯については、鳩除け対策を講じること。

⑤上記に記載のない事項については、監督職員と協議すること。

２．LED 灯具性能・構造

①電柱や独立柱などに設置されている道路照明灯と置き換えて設置できること。
なお、外壁等に設置されている場合も同様とする。

②定格寿命は、60,000 時間以上(光束維持率 80%)とすること。

③入力電圧は、100V/200V に対応できること。

④製品に型式、ロットナンバーが明記され、製品の管理がされていること。
⑤LED 灯具は汎用品を基本とし、故障した際は迅速に修理あるいは交換ができるものが望ましい。詳細は、本市と協議し、決定すること。
⑥光害対策の対応ができるもの。
⑦上記に記載のない事項については、監督職員と協議すること。

３．道路照明灯管理プレート

①プレートの材質は、耐候性能があり、錆の発生のないものとすること。
②プレートの刻字は、劣化がほとんどなく、文字の視認が容易であること。
③プレートの設置位置は、樹木等の周辺状況を勘案し、歩行者から見やすい位置に設置すること。
④上記に記載のない事項については、監督職員と協議すること。

第３８条　　電気受給契約に関する資料等の作成

道路照明施設を設置、撤去、移設、又はランプや安定器の交換等を行う場合は、電力会社が定める電気供給約款に基づく申請資料を作成し、監督職員の確認を受けた上で電力会社に提出（申請）を行うこと。

また、申請後には、申請書の控えを監督職員に提出すること。

第５章　　平面街区整備工

第３９条　　盛土造成

盛土造成は、「（別添１）松戸都市計画事業新松戸駅東側地区土地区画整理事業宅地整備基準　令和７年９月（松戸市街づくり部区画整理課）」に基づくものとし、宅地地盤等としての機能が損なわれないよう、十分な材料管理及び締固め管理のもとで行うこと。

第４０条　　サンドマット

現地盤の圧密促進及び重機のトラフィカビリティ確保を目的として施工すること。なお、主として宅地部の施工となることから、良質な砂質土の使用を前提とすること。

第４１条　　プレキャスト擁壁工

プレキャスト擁壁については、各擁壁高の必要地耐力を確認のうえ施工すること。水抜き穴は 3㎡/箇所以上とし、合わせて吸出し防止材を設置すること。

第４２条　　ＰＶＤ

現地盤の圧密促進を目的として施工すること。ＰＶＤ打設機は安定したサンドマット上に設置し、適切な間隔と深さでドレーン材を垂直に挿入すること。

第６章　　雨水管きょ敷設工・汚水管きょ敷設工

第４３条　　作業土工

１．設計図書に特別な定めがある場合を除き、掘削の範囲や施工方法については請負者の定めるところによるものとする。

２．設計図書に特別な定めがある場合を除き、埋め戻しに使用する土砂は、改良土とし、建設副産物の再利用に寄与するものとする。但し、発生土が良質で埋戻し材として使用できると判断した場合は監督職員の承諾を得て使用できる。この場合、設計変更の対象となる。

３．現場の状況により、再生砂を埋め戻し材として使用する場合は、１購入先あたり１検体の試験を行うものとする。六価クロムについて、平成 3 年 8 月 23 日付け環境庁告示第 46 号に規定される測定法に基づき、あらかじめ土壌の汚染に係る環境基準に適合することを確認すること。(「土壌の汚染に係る環境基準について」参照)

４．排水施設工事（本管、取付管、マンホール等）の埋戻しは、構造物に影響が出ないように配慮し、図面等で別に定める場合を除き、１層の巻き出し厚は以下の通りとする。

松戸市道	一層 30 ㎝以内での転圧
その他公道	管理者の基準に従うこと。

５．掘削において、高さが規定されている場合は、余掘り等出来るだけ地山を乱さないように施工すること。また、掘削面が軟弱な場合は砂等で置換するなど検討すること。

６．国道や県道、河川占用を伴う施工箇所がある場合において、その施工方法については管理者の許可条件に従わなければならない。

第４４条　　マンホール工

１．マンホールの設置位置について、設計図書に示された事項をもとに、埋設物、道路交通、住民の生活、接続管きょの流入流出方向に注意し、施工はもちろん管理面についても配慮して決定しなければならない。なお、位置決定に際し、監督職員の確認を得なければならない。

２．マンホール天端の仕上がり高さ及び勾配は、道路または敷地の表面勾配に合致するよう仕上げなければならない。

３．マンホールふたの高さの調整にあたっては、調整リング、調整金具等で行い、調整部のモルタルは、無収縮モルタルにより十分充填すること。また、目地の破損が生じないように施工すること。
４．組立マンホールを使用する場合は、箇所別に部材の割付を施工計画し、流入管（将来管を含む）が目地から 15 ㎝以上離隔をとるようにしなければならない。
５．鉄ぶたについては、全て蝶番式の仕様とする。
６．マンホール内空高（マンホール芯の地盤高から、当該人孔最下流底高の差）が 2m以上については、転落防止用はしごを設置すること。
７．インバートの横断勾配は、10%とする。
８．人孔の割付（中間スラブ、ステップ等の位置も含む）の計画を明確に作成し、材料承認で、監督職員に了承を得なければならない。
９．管きょと人孔の接続には短管を使用すること。接続部については接合剤、モルタル等を使用し止水性を確保すること。
10. マンホール深さが、5mを超える時は、超える部分の部材をⅡ種にするように割付すること。また中間スラブを設けること。
11. 中間スラブの数は、マンホール深さが 5m超え 8m以内は１箇所/１人孔とする。マンホール深さが 8mを超える時は、監督職員と協議すること。
12. 中間スラブの位置は、インバート最高天端部から 2m以上 4m以下とすること。サービス管や副管との兼ね合いにより、この基準を満たせない場合は、別途監督職員と打合せするものとする。
13. 人孔に設置するステップは、踊場直壁またＦＲＰスラブ等の種類に関わらず中間スラブで互い違いに設置すること。

第４５条　　開削工、汚水ます設置及び取付管工

１．工程

開削工は日々復旧し交通開放後、通行に支障の無いようにしなければならない。路面表示等がある場合は、仮設の措置を必ず講ずること。

２．仮設

①土留工に関し、図面等の設計図書に記載のない事項については、施工者において、設計意図を踏まえ検討し、施工計画するものとする。但し、下記に示す事項は遵守するものとする。

支保工　H≦2.0m　　1段
　　2.0m＜H≦3.5m　　2段
　　3.5m＜H　　3段　　H：掘削深

建込工法の根入れ長は 20㎝以上とる。

圧入工法の根入れ長は 50㎝以上とる。

②打ち込み矢板は、土べら落としを十分に行い、また引き抜きにおいては、１枚おきや千鳥に抜くなど構造物に影響しないように施工すること。なお、施工が

原因で目的物の品質低下が確認された場合は改善を求めることがある。

③図面上に記した仮設標記は、指定ではなく積算上の標記である。管布設を行うにあたり、安全や出来型、品質を確保するための仮設を請負者で検討し、施工計画に明示すること。

３．汚水ます設置及び取付管工

①汚水ますの設置位置については、「(別添１）松戸都市計画事業新松戸駅東側地区土地区画整理事業　宅地整備基準　令和７年９月（松戸市街づくり部区画整理課)」に基づき、使用者（地権者）の立会いを求め、再度確認のうえ決定しなければならない。

②設置完了後は、速やかに使用者及び地権者に設置確認印をもらうこと。

③私道ます設置においても、宅内ますと同様に対処すること。基本的に流入径は150㎜とし、流入方向はストレートとする。

④ますは、宅地・私道形態等を十分に調査したうえ再確認すること。なお、最小ます深は流入口で 80cm とし、いたずらに深くすることを避けるとともにます深が 1.20m を超える場合は底部有孔式（ドロップ式）を検討すること。

⑤急勾配の場所に設置する場合は、ふたの設置に配慮した施工を心掛けること。

⑥ますの取り付けは宅内改造をする側に立って使用者（地権者）に適切な助言をするとともに、使用者の要望が無い場合は取り付け位置を限定することのないよう施工すること。

⑦ますの埋戻しは十分に行い、引渡し前にも確認すること。

第４６条　　舗装復旧工

１.舗装構成は図面によるが、路盤については骨材の最大粒径の２倍を最小限度として複層転圧し密度を高めること。最大限度は以下の通りである。

松戸市道　　上層路盤は 15cm 以下、下層路盤は 20cm 以下

その他公道　　管理者の基準に従うこと。

これによらない場合は密度試験を行い品質の証明をすること。

２．本工事の路線は、全て管布設完了後、基準範囲の復旧仕上げとする。この際、即日にて舗設を行うこととする。また、舗装本復旧時にやむを得ず路盤にて開放する時は、監督職員と協議すること。ただし、休日の路盤開放は避けること。

３．復旧は、解放後段差や凹凸など通行に危険のない様に行わなければならない。瑕疵による場合は引渡し後であっても改善を求めることがある。

第４７条　　圧送設備

No.1333-2-2　３号人孔に設置するポンプおよび圧送管については、下水道管理者（松戸市　下水道整備課）にて整備する予定であるため、施工にあたっては、下水道管理者と調整を行う必要がある。

第７章　　上水道敷設工

第４８条　　施工管理

１．本工事の施工管理は、共通仕様書、水道工事標準仕様書及び本仕様書の基準に及び規格値によるものとする。ただし、工事の種類、規模、施工条件等が当該施工管理基準により難い場合は、工事着手前の施工打合せ時に指示する。

２．工事写真管理は、共通仕様書、水道工事標準仕様書及び本仕様書に記載される写真管理基準による。

工事記録の信頼性を高めるためにも工事写真に撮影年月日を明記すること。

完成時に提出する写真帳は、A4 判の印刷物 2 部、PDF 形式等の電子データを記憶媒体に記録したもの 1 部をとする。

３．水道管の充水方法や洗浄方法、及び通水試験の実施方法については、監督職員と予め協議すること。なお充水については、埋戻し後に行うこと。

４．道路占用許可条件を遵守すること。

第４９条　　道路境界・基準点等

１．工事着工前に、道路境界測量図及び基準点網図等をもとに道路境界及び基準点等の位置を確認し把握しておくこと。

２．本工事によりやむを得ず撤去しなければならない杭及び鋲等は、あらかじめ監督職員に報告し、指示を受けること。復元についても同様とする。

第５０条　　施工一般

１．路線の施工順序については、周辺住民及び店舗等の状況を把握し、了解を得た後、監督職員に報告し決定するものとする。

２．構造物の据付等のため掘削する場合は、その日のうちに据付・ 埋め戻しを行い、夜間は開放するように努めること。

３．前項の措置を講じられない場合は、覆工板の敷設等路面覆工を行い、必ず監督職員に連絡を行い指示に従うこと。

４．仮配管布設工事等に伴いブロック塀等に近接した場所を掘削する場合は、塀の転倒防止対策を講じること。尚、特に危険が予想される場合は、監督職員に連絡し指示を受けること。

５．路盤掘削時についても第 1 項と同様に 1 日の工程の中で路盤を施工し、夜間解放に努めること。

６．水道管事故防止のため、埋設シートを本管及び給水管の路床部（管上 30cm の位置）に埋設すること。

７．ダクタイル鋳鉄管の管種は、GX 形については口径 350 ㎜以上は 1 種管、300 ㎜以下は S 種管とし、その他 NS 形、K 形等については 3 種管を標準とする。内面塗

装仕様は、直管・異形管いずれもエポキシ樹脂粉体塗装とする。

第８章　　電線共同溝敷設工

第５１条　　材料

１．砕石

構造物の基礎には再生クラッシャーラン（RC-40）を使用するものとする。

２．管路材

管路材については、設計図に示すとおりとするが、これにより難い場合は、監督職員の承諾を得るものとする。

第５２条　　電線共同溝管路

電線共同溝設置の位置・線形等については、事前に地下埋設物（現況及び将来計画）及び工事区間の現状について測量及び調査を行い、詳細設計成果に対する照査を十分に行うものとする。変更の必要がある場合は、現況平面図、縦断図、横断図（２０m間隔）を作成し、監督職員と協議するものとする。

第５３条　　埋設シート

１．道路掘削等に対する保安上の対策として、管の上部に埋設シートを敷設するものとする。

２．埋設シートの敷設範囲は、管路の全幅とし、幅 40ｃｍと 60ｃｍを組み合わせて敷設するものとする。また、敷設位置は、歩道部：管上 20ｃｍ、車道部：管上 30ｃｍを標準とするが、管路の土被りとの関係上舗装との離隔が確保できない場合は、どちらも 10ｃｍまで縮小出来るものとする。さらに管天端が舗装下端に等しいときは、舗装下端に敷設するものとする。

３．なお、現地状況、施工条件等に変更が生じたことに伴い、上記の施工方法が変更となる場合は監督職員と協議しなければならない。

第５４条　　埋戻し

１．電線共同溝の特殊部、管路部（管上 5ｃｍ以浅）の埋戻には、流用土（現場発生土）を用い、管路部（管上 5ｃｍ以深）の埋戻には、購入土（再生砂）を用い施工後ひび割れ、陥没等が発生しないよう十分転圧しなければならない。ただし、発生土が埋戻しに適さない場合は、監督職員と協議するものとする。

２．管路部（管上 5ｃｍ以深）の埋戻しは、水締めを標準とする。

３．現場状況等から上記により難い場合は、監督職員と協議するものとする。

第９章　　調整池築造工

第５５条　　一般施工

調整池築造工は、駅前および鉄道に近接しているため、作業にあたっては第三者ならびに近接構造物への影響のないような作業方法、かつ安全への配慮を求める。

第５６条　　防水工

本調整池は地下水位以下に埋設される為、地下水による躯体の腐食を抑制し、健全な状態を長期的に維持する目的として防水工を実施すること。設計上はポリウレタン系塗膜防水としているが、現場状況に応じ適切な素材を採用すること。

第５７条　　機械・電気設備

機械・電気設備については、「(別添２）特記仕様書（機械・電気設備編)」を参照すること。

第１０章　　斜面築造工・公園築造工

第５８条　　盛土工

当該盛土工は、斜面の安定を目的として土質物性値を指定している（施工性を考慮し砂質土とし、γｔ：17kN/m3 程度、ｃ：5kN/m2 以上、φ：30°以上)。大部分を現況法面への腹付け盛土とすることから、適切に段切りを行い、盛土と現況法面の密着性を高めること。

第５９条　　擁壁工

宅地擁壁については、各擁壁高の必要地耐力を確認のうえ施工すること。水抜き穴は 3m2/箇所以上とし、合わせて吸出し防止材を設置すること。なお、当該擁壁は現場打の逆Ｔ式擁壁を基本とし、一部区間は階段・スロープ構造に対応する為、つま先側に竪壁を立ち上げた構造としている。

第６０条　　芝

芝は省管理型高麗芝ＴＭ９とする。

第６１条　　土砂災害特別警戒区域等の指定解除について

本工事の実施により、土砂災害特別警戒区域および土砂災害警戒区域の指定解除を予定している。そのため、土砂災害特別警戒区域および土砂災害警戒区域の指定

要件にあたらないように、現場を施工すること。
　また、指定解除に向けて、千葉県による基礎調査が実施される予定であるため、当該調査に協力すること。

第１１章　　仮設工

第６２条　　仮設工

１．本工事の仮設にあたっては、現地の状況を十分把握し、安全性、細部構造等については受注者において十分検討を行い、受注者の責任において決定し、施工するものとする。

２．鋼矢板の打ち込みは圧入工法、Ｈ型鋼（中間杭）の打ち込みはＡＶＨ工法をそれぞれ見込んでおり、引き抜きは見込んでいない。
鋼矢板の打ち込み工法や、引き抜き工法などは、現地状況を十分把握し、安全性等については受注者において十分検討を行い、受注者の責任において決定し施工するものとする。
なお、現地状況、施工条件等に変更が生じたことに伴い、上記の施工方法が変更となる場合は監督職員と協議しなければならない。

３．調整池築造工において設置した鋼矢板、Ｈ型鋼（中間杭）については、鉄道への影響を考慮し、残置を見込んでいる。残置にあたっては、ＦＨ－１．５ｍの箇所でガス切断を行うものとする。

第６３条　　仮設道路工

　仮設道路については、参考図のとおりに見込んでいるが、現地の状況等により、受注者において十分検討を行い、施工するものとする。なお、本工事以外の工事においても使用する予定だが、日常の維持管理については本工事において実施するものとし、これにより難い場合は監督職員と協議するものとする。

第６４条　　仮設配水管敷設工

　既存配水管網を確保する為、仮設配水管の設置を予定している。ルートは設計図を確認のうえ、適切に施工すること。なお、施工精度は「上水道布設工」と同等以上とする。

第６５条　　仮設雨水管敷設工

　既存雨水排水ルートを確保する為、仮設雨水管の設置を予定している。ルートは設計図を確認のうえ、適切に施工すること。なお、施工精度は「雨水・汚水管きょ敷設工」と同等以上とする。

第６６条　　水替工

１．水替工における水中ポンプは、【雨水管きょ：口径 50㎜（2 インチ）、作業時排水 50 日】【汚水管きょ：雨水管きょと同条件】【調整池：口径 150㎜（6 インチ）、作業時排水 60 日】を見込んでいる。

２．排水については、濁水処理等適切な処理をしたうえで、排水先は既存の排水施設とするが、事前に道路及び下水道管理者と排水基準、排水量等の協議を行い、工事期間中も指示があった際にはそれに従うものとする。

第６７条　　交通誘導警備員

工事期間中に配置する交通誘導警備員は１箇所１人とし、延べ 13,491 人計上を見込んでいる。ただし、交通管理者等との協議条件など社会的要件、現地精査に基づき配置人員の変更が必要になった場合は、監督職員と協議するものとする。

第６８条　　一般者の通行の確保

施工中も一般者の通行の確保を行うものとし、参考図のとおりに見込んでいる。なお、通行止めが生じる場合は、う回路等を適切に検討のうえ、交通管理者、道路管理者と協議を行うものとし、町会等への案内、看板等による周知を適切に行うこと。

また、一般者が通行する箇所については、必要に応じて、仮設の照明設備等を設置するものとし、安全に十分配慮した仮設材等の設置を行うものとする。

なお、一般者の通行と工事用車両が交差する箇所等については、ゲート等を設置するものとし、一般者の誤侵入防止対策を行うものとする。

第６９条　　仮囲い

工事期間中は工事用地境界に仮囲いを設置すること。なお、基礎形式は丸パイプ中打込み式、囲い高さは３ｍを標準とする。また、施工上やむを得ず一時的に仮囲いを撤去する期間は、適切な安全対策及び一般者の誤侵入防止対策を行うものとし、夜間等の施工中以外の時間帯は施錠を行うものとする。

上記により難い場合は、監督職員と協議すること。

第７０条　　搬入・搬出

工事施工中の車両の出入り箇所は、松戸市道　主１－５号（都市計画道路３・３・７号横須賀紙敷線）より左折による入退場を原則とし、受注者は上記の事項を工事関係者等に周知するものとする。なお、上記の方法以外により車両を入退場する場合は事前に監督職員と協議のうえ、交通誘導員の適切配置等により、安全及び周辺環境に配慮しなければならない。また、搬入・搬出がない場合は、ゲートの閉鎖、施錠を行い、適切に管理すること。

第７１条　　工事用搬入路および地区内道路の維持管理

工事施工期間中、工事用搬入路である都市計画道３・４・１８号馬橋根木内線および地区内道路について、日常の維持管理を行うものとする。なお、都市計画道路３・４・１８号馬橋根木内線については、仮供用を行っており、歩道内を歩行者が常時通行するため、利用については十分に注意するとともに、歩行者の安全確保のために必要な措置を行うものとする。なお、路面や照明設備等の補修等が必要な場合は、日常の維持管理として適宜対応するものとするが、これにより難い場合は、監督職員と協議するものとする。

第７２条　　交通規制

交通規制は、周辺工事および現場内の他工事との調整をはかり適切に行わなければならない。規制においては、近隣住民や通過交通（通行人を含む）等への影響を最小限にとどめるよう努めることとし、原則、交通規制を実施する１４日前には看板や掲示物等を使用して、周辺住民に周知しなければならない。また、迂回路や迂回先についても常に把握し、周辺工事で通行止め等が行われている場合には、双方で協議して通過交通への説明ができるよう配慮を行うこと。

第１２章　　附帯工

第７３条　　支障物の撤去

工事施工に伴い支障となる構造物等の撤去については、設計図書のとおり見込んでいるが、撤去前に監督職員の立会を実施し、撤去方法等について協議したのちに、適切に撤去、処分をすること。なお上記以外の支障物の撤去が必要となった場合は、監督職員と協議するものとする。

第７４条　　舗装版切断時に発生する濁水処理

舗装版切断作業に伴い、切断機械から発生する排水については、排水吸引機能を有する切断機械等により回収するものする。回収された排水については、地方公共団体の取扱規則等に基づき適正に処理しなければならない。

なお、舗装版切断時に発生する濁水の運搬・処理費用については設計図書のとおり見込んでいるが、これにより難い場合は監督職員と協議すること。

「適正に処理」するとは、「廃棄物処理及び清掃に関する法律」に基づき、産業廃棄物の排出事業者（請負業者）が産業廃棄物の処理を委託する際、適正処理のために必要な廃棄物情報（成分性状等）を処理業者に提供することが必要である。

なお、受注者は、排水の処理に係る産業廃棄物管理票（マニフェスト）について、監督職員から請求があった場合は提示しなければならない。

第１３章　　事業損失防止施設費

第７５条　　家屋調査

１．本工事着手前に、工事箇所近隣の家屋等について事前調査を行い、調査結果を監督職員に報告しなければならない。なお、調査範囲については、本工事箇所（事業施行地区界）から半径３０ｍの範囲とし以下のとおり計上するが、これにより難い場合は、監督職員と協議するものとする。

①木造建物Ａ（事前調査）	70 ㎡以上 130 ㎡未満	40 棟
②木造建物Ｃ（事前調査）	70 ㎡未満	3 棟
③非木造建物（事前調査）	200 ㎡未満	1 棟
④工作物（事前調査）	100 ㎡未満	43 棟
⑤工作物（事前調査）	100 ㎡以上 300 ㎡未満	1 棟

２．本工事の施工完了後、事前調査を実施した家屋等について事後調査を行い、調査結果を監督職員に報告しなければならない。なお、調査の方法等については、監督職員と協議により決定するものとする。

３．調査の結果、工事に起因する損傷等が確認された場合は、調査結果にその旨記載するとともに、必要な補償金の算定を行うこと。

４．調査前に各家屋等所有者に調査に関する同意書をもらうこと。また、調査後は各家屋等所有者に調査結果に関する同意書をもらうこと。

５．調査にあたって、案内文の作成や配布、説明等を行うこと。

第１４章　　その他

第７６条　　一般からの要望等

工事着手前及び工事期間中において近隣住民や通行人等の第三者より苦情、要望等を受けた際には受注者にて誠意をもってその対応にあたり、状況を監督職員に遅滞なく報告しなければならない。

第７７条　　文化財の保護

１．受注者は、工事の施工に当たって文化財の保護に十分注意し、工事関係者等に文化財の重要性を十分認識させ、工事中に文化財を発見したときは直ちに工事を中止し、監督職員に報告し、その指示に従わなければならない。

２．受注者が、工事の施工に当たり、文化財その他の埋蔵物を発見した場合は、発注者との契約に係る工事に起因するものとみなし、発注者が、当該埋蔵物の発見者としての権利を保有するものである。

第７８条　　補償・事故関係

１．受注者は、工事中に事故が発生した場合は、直ちに所要の措置を講ずるとともに、事前に作成した緊急連絡方法により関係機関へ通報（連絡）し、事故発生の原因や経過、被害状況等について監督職員に速やかに報告すること。

２．受注者は、工事において家屋その他の工作物等に対して第三者に損害を与えた場合、受注者の責により措置を講じ、その影響が第三者の日常生活上または営業上に著しい支障が生じた際には相手方に補償すること。内容については速やかに監督職員に報告すること。

３．受注者は、第三者に補償することになった場合、第三者に対しては連絡先を明確にし、補償が完了するまで誠意をもって応対すること。

第７９条　　近隣等への配慮

近隣住民や通行者への配慮として、工事箇所周辺は、景観や美化を考慮しつつ、清掃等を徹底すること。

第８０条　　工事説明等への協力

松戸市が開催する説明会、近隣住民や地権者等への説明に対して協力し、同席すること。

第８１条　　各管理者、地権者への引渡し資料等作成の協力

工事完了後、公共施設管理者や地権者へ施設等の引渡しを行う。受注者は引渡し資料等の作成に協力すること。

（別紙様式 1）

品 質 証 明 書

工事名称

品　質　証　明　記　事				
品質証明項目	実施日	箇　所	品質証明員 氏名　印	記　事

社内検査した結果、工事請負契約書、図面、仕様書、その他の関係図書に示された品質を確保していることを確認したので報告します。

受注者　　住所

氏名

（別紙様式 2）

品質証明員選任届

監督職員　　殿

受注者　住所

氏名

工事名称

工　期　令和　年　月　日 から 令和　年　月　日 まで

契約金額

上記工事の品質証明員を下記のとおり定めたので、別紙経歴書を添えて報告します。

記

	氏　名	経験年数	資　格
1			
2			
3			

以上

（別紙様式 3）

工事名称
検査日時
検査員氏名

社内検査記録

検査項目		認定基準	評価	特記事項
書類に関する事項	施工計画書	施工計画書は適切に活用されているか。		
		施工計画書と実施が異なる場合には適切に処理されているか。		
	工程管理	工程表を作成し、工程をフォローアップしているか。		
	協議書等の整理	協議書、指示書は適切に処理されているか。		
		工程、工法、工期に変更がある場合はどうか。		
	出来形管理	出来形数量計算書及び完成図書は作成されているか。		
		出来形管理表は作成されているか。		
	品質管理	材料検査表、試験成績表、ミルシート等は整理されているか。		
		管理図表は整理されているか。		
		各工種、項目毎に管理基準精度を満足しているか。		
	写真管理	写真撮影内容は目的を満足しているか。		
		ネガ及びアルバムの整理は要領よくなされているか。		
		着工前、しゅん工後の写真はよく撮れているか。		
	安全管理	安全日誌、安全パトロール等の資料は整理されているか。		
		第三者への安全対策は充分になされているか。		
		安全・訓練等の実施。		
現場に関する事項	出来形	目的物の出来形は設計図書を満足しているか。		
		二次製品は設計図書に示されている規格を満足しているか。		
		目的物の仕上がりはどうか。		
		隣接する他の工作物との取り合いはどうか。		
	後片付け及び現場の清掃	車道部、歩道部、特に目的物周辺の清掃。		
		残材の片付け。		
		隣接する家屋等の補償。		
		仮設工事用道路、現場事務所等の片付け清掃。		
	保安関係	保安施設は的確に設置されているか。		
		標識類の設置は適切か。		
		第三者からの苦情処理は適切か。		
		事故の発生状況。		
	現場のイメージアップ	施工計画書のとおり実施しているか。（経費計上の場合）		
評価記号の判定		Ａ：90 点以上　Ｂ：75～89 点　Ｃ：60～74 点　Ｄ：59 点以下 Ａ、Ｂは合格　Ｃ以下是正		
（記事）				

別添１

松戸都市計画事業
新松戸駅東側地区土地区画整理事業

宅地造成整備基準

令和７年９月

松戸市街づくり部区画整理課

目　　次

１章　総則 1
　１－１　目的
　１－２　適用範囲

２章　宅地整備 1
　２－１　計画地盤高
　２－２　高低差処理
　２－３　生産緑地の取扱い

３章　供給処理施設整備 5
　３－１　供給処理施設
　３－２　引込位置

４章　宅地造成地盤の品質目標 7
　４－１　長期許容応力度
　４－２　許容残留沈下量
　４－３　整備方針
　４－４　品質評価

※本基準における適用法令

■　宅地造成及び特定盛土等規制法

■　建築基準法

※本基準における適用示方書及び指針

■　盛土等防災ﾏﾆｭｱﾙの解説［Ⅰ］［Ⅱ］　2023 年 11 月　宅地防災研究会

※4　国土交通省告示第 1347 号

※5　小規模建築物基礎設計の手引き　1988 年 1 月　一般社団法人日本建築学会

※6　小規模建築物基礎設計指針　2008 年 2 月　一般社団法人日本建築学会

※7　道路土工－軟弱地盤対策工指針　平成 24 年 8 月 公益社団法人日本道路協会

※8　国土交通省告示第 1113 号

※9,10　建築基礎構造設計指針　2019 年 11 月　一般社団法人日本建築学会

１章　総則

１－１　目的

この基準は「松戸都市計画事業新松戸駅東側地区土地区画整理事業」の宅地整備に関し、必要な事項を定めることにより、公平且つ合理的な宅地整備を行うことを目的とする。

１－２　適用範囲

この基準は「松戸都市計画事業新松戸駅東側地区土地区画整理事業」として行う宅地整備に適用する。但し、現況その他特別な理由等により、この基準を適用して整備することが適当でない場合は、別途土地所有者等と協議することにより対応する。

２章　宅地整備

２－１　計画地盤高

宅地の計画地盤は、宅地が接する計画道路より高く設定することを基本とし、その地盤高は造成工事の施工性を考慮し、宅地が接する計画道路の最も高い値を 5cm 毎に切上げた値とする。但し、宅地が計画道路と接する状況等により、計画道路より低く設定することが土地利用上適当である場合はこの限りではない。

２－２　高低差処理

官民境界（宅地と道路との境界）及び民民境界（宅地と宅地との境界）の高低差処理は、従前地の状況により以下に示すとおりとする。

表 2-1　状況別高低差処理方法

従前地の状況	種別	高低差	一般住宅地	その他用地
更地	官民境界	H≦0.5m	法面	法面
		0.5m＜H≦2.0m	直擁壁	別途協議
		2.0m＜H≦5.0m※1	直擁壁	別途協議
		5.0m＜H※1	別途協議	別途協議
	民民境界	H≦0.5m	法面	法面
		0.5m＜H≦2.0m	直擁壁	別途協議
		2.0m＜H≦5.0m※1	直擁壁	別途協議
		5.0m＜H※1	別途協議	別途協議

※1　該当する擁壁は、宅地造成及び特定盛土等規制法第 12 条により許可が必要となる。

擁壁の構造は、「宅地造成及び特定盛土等規制法」及び同施行令、「建築基準法」及び同施行令に準拠するものとする。2.0m 以下の擁壁は建築基準法第 88 条に基づく工作物の確認申請は不要であるが、2.0m を超える擁壁と同水準による設計及び施工を実施しなければならない。

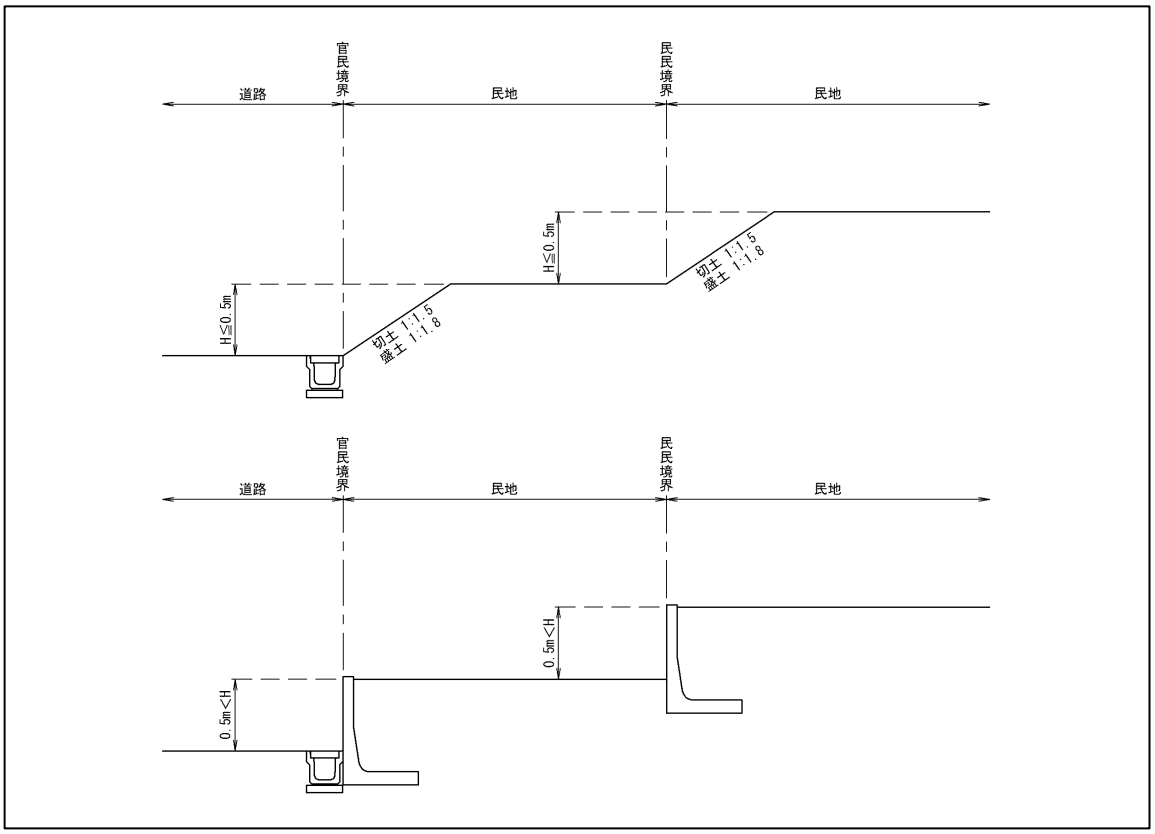


図 2-1　高低差処理方法標準図

民民境界に設置する擁壁は水抜き穴を設けず、擁壁背面側に暗渠排水管を敷設する。

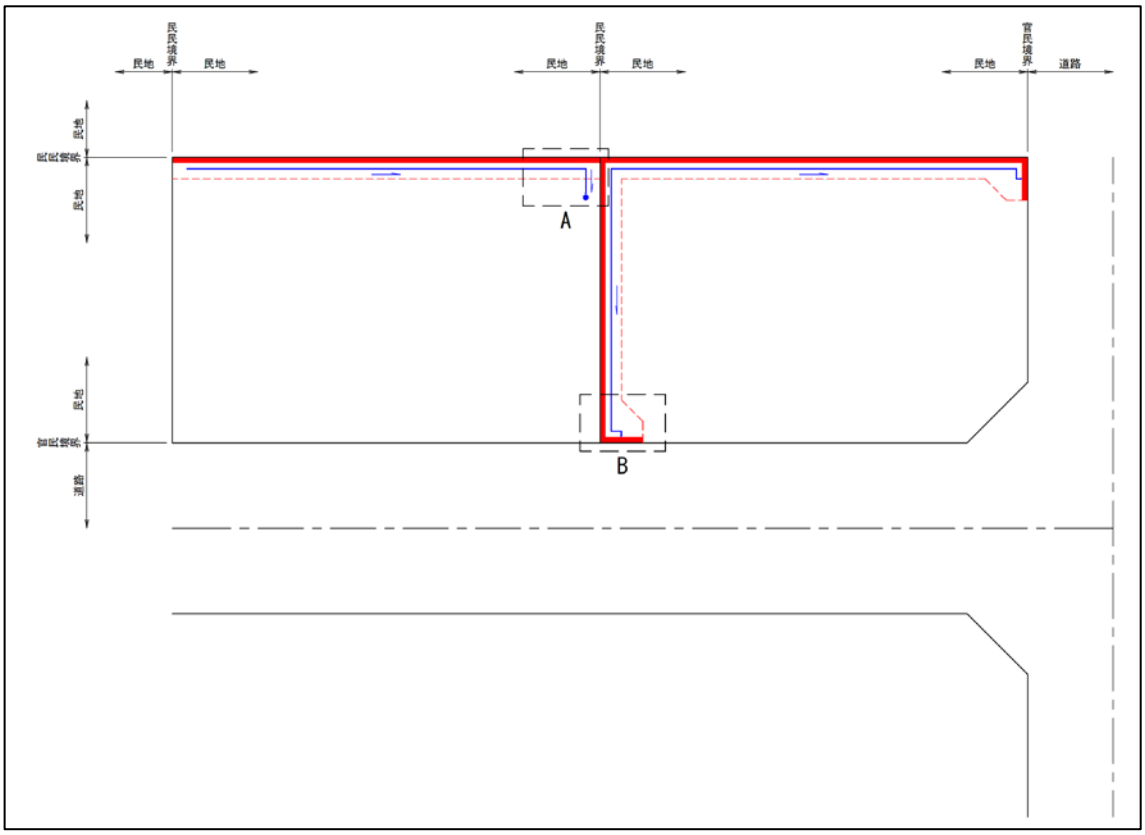


図 2-2　民民境界に設置する擁壁の雨水処理

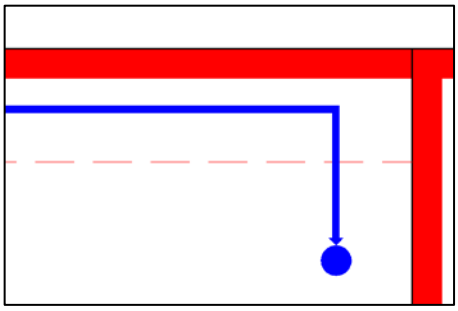


図 2-3　A 拡大図

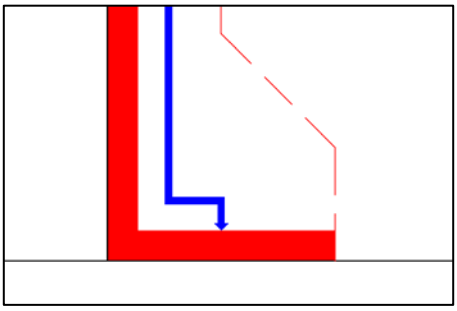


図 2-4　B 拡大図

A は暗渠排水管を浸透桝に接続し浸透処理する例、B は道路と接する擁壁の水抜き穴に接続し排水処理する例である。状況に応じ、適当な処理方法を選定するものとする。

２－３　生産緑地の取扱い

ﾌﾗｯﾄ造成を基本とする。但し、土地所有者等が希望する場合は、隣接する画地に影響を与えない範囲で雛壇造成とすることが出来る。また、可能な範囲で表土保全対策を講ずるものとし、その対策は以下を標準とする。

①仮換地に従前地の表土（厚さ 0.5m 程度）を直接運搬する。

②工事工程が合わず直接運搬出来ない場合、別箇所に表土を仮置きする。

上記によりがたい場合は、土地所有者等に対し以下の肥料代を補償する。

〇牛糞（7 割）と鶏糞（3 割）及びおが屑を混合したﾐｯｸｽ堆肥

また、供給処理施設は整備しない。但し、土地所有者等が要望する場合は整備する。

３章　供給処理施設整備

３－１　供給処理施設

供給処理施設の施工者及び仕様は以下のとおりとする。

表 3-1　供給処理施設別施工者

施工者	種別	一般住宅地	その他用地
事業施行者	汚水取付管※2	φ150	別途協議
	給水取出管※3	配水管口径の 2 段階以下	配水管口径の 2 段階以下
供給事業者	ｶﾞｽ取出管	土地所有者等と協議	土地所有者等と協議
	電気・通信	土地所有者等と協議	土地所有者等と協議

※2　将来管理者は、松戸市建設部下水道維持課である。

※3　将来管理者は、松戸市水道部である。

３－２　引込位置

宅地が計画道路に接する部分において、高低差が最も小さい位置に幅 3.0m*奥行 1.5m の範囲で供給処理施設を引込むものとする。なお、供給処理施設は整理後の宅地 1 画地に対し 1 引込みとする。

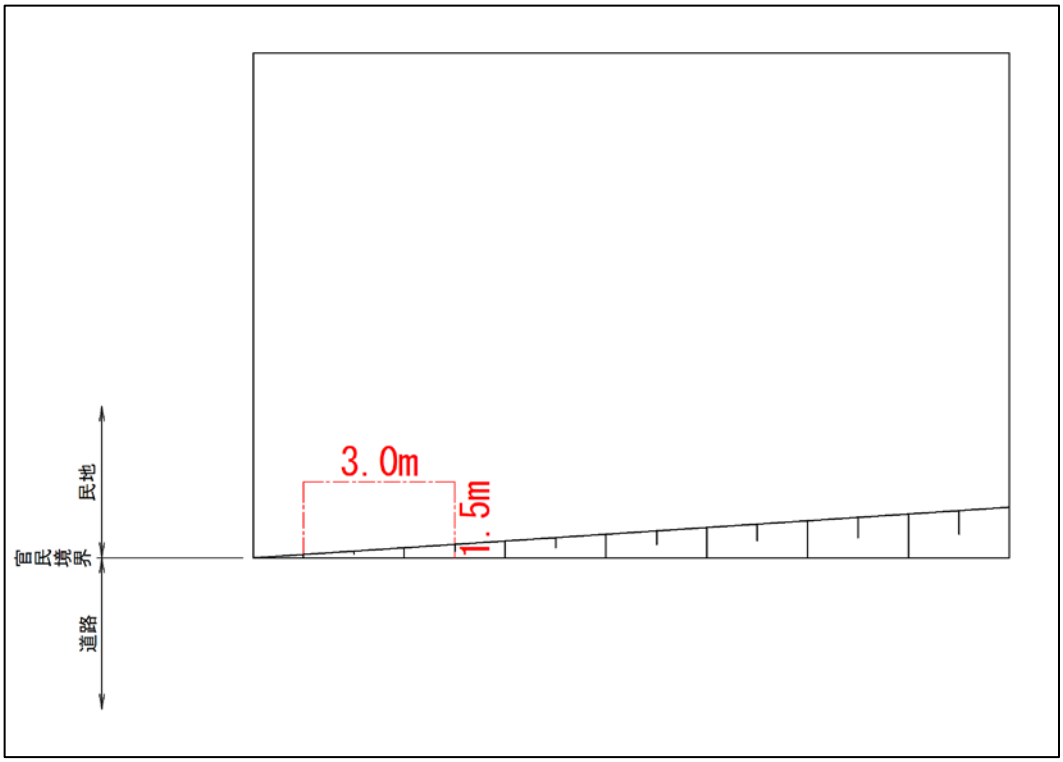


図 3-1　引込位置

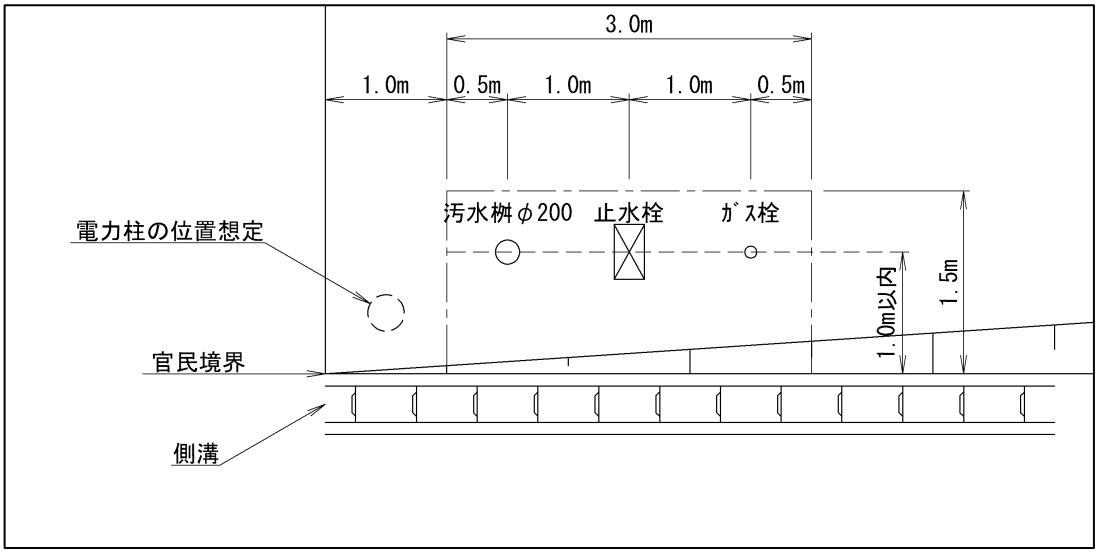


図 3-2　供給処理施設の引込み（車道に接する場合）

歩道付き道路の切下げ位置は引込み位置の前面とし、切下げ幅は 4.2m とする。なお、切下げは整理後の宅地 1 画地に対し 1 箇所とする。

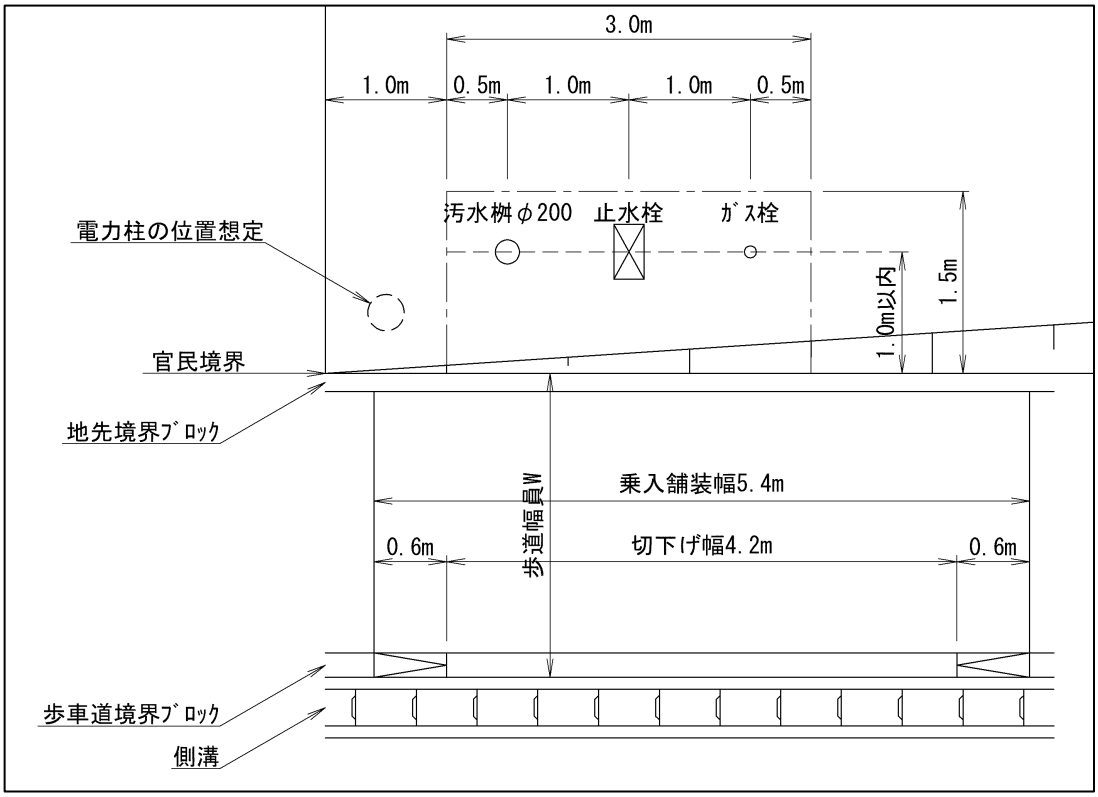


図 3-3　供給処理施設の引込み（歩道に接する場合）

４章　宅地造成地盤の品質目標

本地区の宅地造成地盤は、以下に示す品質目標を達成することにより、戸建住宅用地として良好な一定水準以上の品質を確保するものとする。

【宅地造成地盤の品質目標】

〇長期許容応力度 qa=30kN/m2 以上

〇許容残留沈下量 Sra=10cm 以下

４－１　長期許容応力度

宅地造成地盤の長期許容応力度 qa は、以下に示される布基礎の場合に必要となる 30kN/m2 以上とする。

表 4-1　地盤の長期許容応力度と建築物の基礎の構造方法※4

長期許容応力度 qa (kN/m2)	建築物の基礎の構造方法		
	基礎ぐい	べた基礎	布基礎
qa＜20	〇	×	×
20≦qa＜30	〇	〇	×
30≦qa	〇	〇	〇

※4　国土交通省告示第 1347 号

これは、以下に示される小規模建築物の必要許容地耐力における木造平屋～2 階建相当の値である。

表 4-2　必要地耐力の目安値※5

構造階数	木造			ｺﾝｸﾘｰﾄﾌﾞﾛｯｸ造	
基礎形式	平屋	2 階建	3 階建	平屋	2 階建
布基礎	30≦qa	30≦qa	50≦qa	50≦qa	100≦qa
べた基礎	qa＜30	qa＜30	qa＜50	qa＜50	qa＜100

※5　小規模建築物基礎設計の手引き　1988 年 1 月　㈳日本建築学会　P35

４－２　許容残留沈下量

許容残留沈下量 Sra は、以下に示される許容沈下量の限度値の例を参考とし、布基礎の標準値である 10cm を基準値として採用する。

表 4-3　許容沈下量の参考値（cm）※6

沈下の種類	即時沈下		圧密沈下	
基礎形式	布基礎	べた基礎	布基礎	べた基礎
標準値	2.5	3～(4)	10	10～(15)
最大値	4	6～(8)	20	20～(30)

標準値：不同沈下による亀裂がほとんど発生しない限度値
最大値：幾分かの不同沈下亀裂が発生するが障害には至らない限度値
(　　)：剛性の高いべた基礎の値

※6　小規模建築物基礎設計指針　2008 年 2 月　㈳日本建築学会　P85

４－３　整備方針

住宅建築後、10cm 以上の沈下が発生する可能性があるｴﾘｱにおいては、造成段階において住宅荷重相当を盛土により載荷し、十分な沈下を事前に発生させ、沈下後に住宅荷重相当の盛土を撤去するｻｰﾁｬｰｼﾞ工法を採用するものとする。住宅荷重は 20kN/m2 を見込むものとする。

残留沈下量の予測は、沈下板による観測結果をもとに、双曲線法により行うものとする。双曲線法による予測方法の例を以降に示す。

(2)　管理のための沈下予測方法

沈下量の経時的な測定結果から，将来の沈下挙動を推定する手法はいくつかある。

このうち，双曲線法は盛土の完成後，ある程度の期間を経た後の短期間の推定に適用し，log*t* 法は長期の沈下量を推定する場合に用いられている。また，差分式を用いる方法として浅岡の方法がある。

1) 双曲線法による方法[1)]

双曲線法では，時間－沈下曲線について，沈下が式（解 7－1）のような双曲線に沿って変化していくことを仮定している。

$$S_t = S_0 + \frac{t}{\alpha + \beta \cdot t} \quad \cdots\cdots (解\ 7-1)$$

ここに，

S_t：時間 t における沈下量（cm）

S_0：起点日の沈下量（cm）

α, β：沈下曲線のパラメータ

t：起点日（盛土完成日）からの経過時間（日）

式（解 7−1）は，式（解 7−2）のように変換できることを用いて，〔参考 7−5−1〕に示す手順でパラメータ α, β を算定し，盛土完成後の任意の時点での沈下量を推定する。


$$\frac{t}{S_t - S_0} = \alpha + \beta \cdot t \quad \cdots\cdots (解\ 7-2)$$

[参考 7−5−1]　双曲線法による沈下量の推定手順


① **参図 7−1** に示した実測時間−沈下量曲線について起点日を決める（例えば，盛土終了日）。その時の沈下量を S_0 とする。

② 適切な時間 t ごとに沈下量の実測値 S_t を用い，$t/(S_t - S_0)$ を計算し，**参図 7−2** のように時間 t と $t/(S_t - S_0)$ の関係をプロットする。

③ 実測値 が式（解 7−2）のように表わされるものとして，**参図 7−2** のプロットから

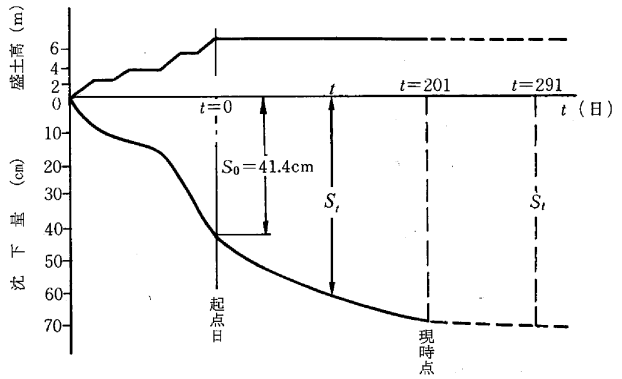

参図 7−1 実測沈下曲線と双曲線法による予測の例

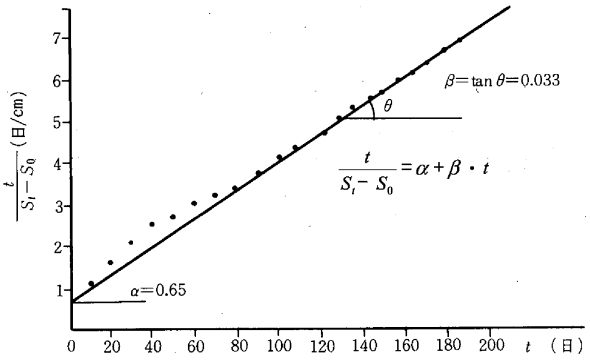

参図 7−2　双曲線法におけるパラメータの推定の例

ら定数 α, β を求め，式（解 7−1）により時間 t における沈下量 S_t を求める。

なお，軟弱地盤は単純な一層でなく，圧密速度の異なる数層の軟弱層から構成されていることが多い。このため，軟弱地盤の地表面で測定した沈下量に対して双曲線法を適用しても，よい精度で将来の沈下量を推定できるとは限らない。このような場合，層別沈下計によりできるだけ圧密特性の異なる土層ごとに分けて沈下量を測定し，それぞれの時間−沈下量ごとに双曲線法を適用し，その結果を合成することもある。

図 4-1　双曲線法による予測方法の例※7

※7　道路土工－軟弱地盤対策工指針　平成 24 年 8 月　P373~375

４－４　品質評価

宅地造成地盤の品質評価はｽｸﾘｭｰｳｴｲﾄ貫入試験-JISA1221:2020（以下、「SWS 試験」と表記する）を標準とし、以下に示す式を用いて長期許容応力度 qa を評価する。なお、調査頻度は 500m2 に 1 箇所とし、生産緑地及び公園は実施しない。

【宅地造成地盤の品質評価】

○長期許容応力度 qa=30+0.6$\overline{Nsw}$（kN/m2）※8

※8　国土交通省告示第 1113 号

ここに、

$\overline{Nsw}$：基礎の底部から下方 2m 以内の距離にある地盤の SWS 試験における 1m あたりの半回転数（150 を超える場合は 150 とする）の平均値（単位：回）

SWS 試験の結果、以下の①及び②に該当する箇所が存在する場合は、支持力及び沈下についての詳細検討を行うものとする。

①基礎の底部（本評価においては、地盤面から 0.5m とする）から下方 2m 以内の距離にある地盤に SWS の荷重が 1kN 以下で自沈する層が存在する場合。

②基礎の底部（本評価においては、地盤面から 0.5m とする）から下方 2m を超え 5m 以内の距離にある地盤に SWS の荷重が 500N 以下で自沈する層が存在する場合。

ここで言う詳細検討とは「圧密沈下の検討」を指し、以下に示す手法により許容残留沈下量以内となるか判定を行う。

【一次判定】

SWS 試験結果による自沈層の深さと層厚に比例した区間毎の沈下量（平均的な粘性土地盤において予め算定した推定値）を加算して圧密沈下量を求め、その値が 10cm 以下であることを確認する。

【二次判定】

一次判定の結果、圧密沈下量が 10cm 以上の場合、当該街区の土質試料を採取し、その自然含水比から荷重と体積のひずみそれぞれの増分比である体積圧縮係数を求め、30kN/m2 を載荷した際に生じる圧密沈下量を求め、その値が 10cm 以下であることを確認する。

ﾎﾞｰﾘﾝｸﾞ調査による試料採取を実施する場合は、SWS 試験で自沈が確認された箇所及び深度を選定し、ｼﾝｳｫｰﾙｻﾝﾌﾟﾘﾝｸﾞにより 1 街区 1 箇所行い、以下に示す室内土質試験を実施して強度及び圧密特性を把握する。

表 4-4　室内土質試験項目

試験項目	日本工業規格	地盤工学会基準	備考
土粒子の密度試験	JIS A 1202	JGS 0111	物理特性の把握
土の含水比試験	JIS A 1203	JGS 0121	
土の粒度試験	JIS A 1204	JGS 0131	
土の液性限界・塑性限界試験	JIS A 1205	JGS 0141	
土の湿潤密度試験	JIS A 1225	JGS 0191	
土の三軸圧縮試験（UU）	-	JGS 0521	強度特性の把握（支持力検討）
土の段階載荷による圧密試験	JIS A 1217	JGS 0411	圧密特性の把握（沈下検討）

室内土質試験にて把握された強度特性を用い、以下に示す式を用いて長期許容応力度 qa を求め、宅地造成地盤の品質目標値である長期許容応力度 qa=30kN/m2 以上を満足するか確認する。

【室内土質試験結果を用いた宅地造成地盤の長期許容応力度 qa の品質評価】

○長期許容応力度 qa(qu)=1/3($i_c\alpha cN_c+i_\gamma\beta\gamma_1 B\eta N_\gamma+i_q\gamma_2 D_f N_q$ (kN/m2) ※8

※8　国土交通省告示第 1113 号

q_u（kN/m^2）：極限鉛直支持力度

A（m^2）　：基礎の底面積（荷重の偏心がある場合には有効底面積 A_e を用いる.）〔ｆ)項参照〕

i_c, i_γ, i_q　：荷重の傾斜による補正係数〔ｇ)項参照〕

α, β　：基礎の形状係数〔ｃ)項参照〕

c（kN/m^2）：支持地盤の粘着力

N_c, N_γ, N_q　：支持力係数〔ｂ)項参照〕

γ_1（kN/m^3）：支持地盤の単位体積重量

B（m）　：基礎幅（長方形基礎の短辺長さ．荷重の偏心がある場合には有効基礎幅 B_e を用いる.）〔ｆ)項参照〕

η　：基礎の寸法効果による補正係数〔ｄ)項参照〕

γ_2（kN/m^3）：根入れ部分の土の平均単位体積重量（地下水位以下の部分は水中単位体積重量を用いて γ_1, γ_2 を算出する）

D_f（m）　：根入れ深さ〔ｅ)項参照〕

※9　建築基礎構造設計指針　2019 年 11 月　㈳日本建築学会　P124~125

室内土質試験にて把握された圧密特性を用い、以下に示す式を用いて直接基礎の場合の即時沈下量と圧密沈下量を求め、宅地造成地盤の品質目標値である許容残留沈下量 Sra=10cm 以下を満足するか確認する。

【室内土質試験結果を用いた宅地造成地盤の許容残留沈下量 Sra の品質評価】

○即時沈下量ΔS_E（m）

$$\Delta S_E = S_E - S_E' = q\frac{B}{E_S} I_s \tag{5.3.3}$$

$$I_s = (1-\nu_s^2)F_1 + (1-\nu_s-2\nu_s^2)F_2 \tag{5.3.4}$$

$$F_1 = \frac{1}{\pi}\left[l \log_e \frac{(1+\sqrt{l^2+1})\sqrt{l^2+d^2}}{l(1+\sqrt{l^2+d^2+1})} + \log_e \frac{(l+\sqrt{l^2+1})\sqrt{1+d^2}}{l+\sqrt{l^2+d^2+1}} \right] \tag{5.3.5}$$

$$F_2 = \frac{d}{2\pi} \tan^{-1} \frac{l}{d\sqrt{l^2+d^2+1}} \tag{5.3.6}$$

ここに，L（m）：基礎の長辺長さ，B（m）：基礎の短辺長さ，l:L/B，H（m）：地盤の厚さ，d:H/B，q（kN/m^2）：基礎に作用する荷重度，E_s（kN/m^2）：地盤の変形係数，ν_s：地盤のポアソン比

○圧密沈下量 S（m）

$$S = \sum \left\{ \frac{C_{ci}H_i}{1+e_{0i}} \log_{10} \frac{\sigma_{2zi}'}{p_c} \right\} \tag{3.1.4}$$

ここに，C_{ci}：i 層の圧縮指数，p_c（kN/m^2）：圧密降伏応力，σ_{2zi}'（kN/m^2）：i 層中心での建設後の鉛直有効応力

d） 圧密沈下量の経時変化


※10　建築基礎構造設計指針　2019 年 11 月　㈳日本建築学会　P44~45

別紙

■宅地整備基準運用に関する留意事項

■土地所有者等との協議

原則として以下のﾌﾛｰに従って進めるものとする。

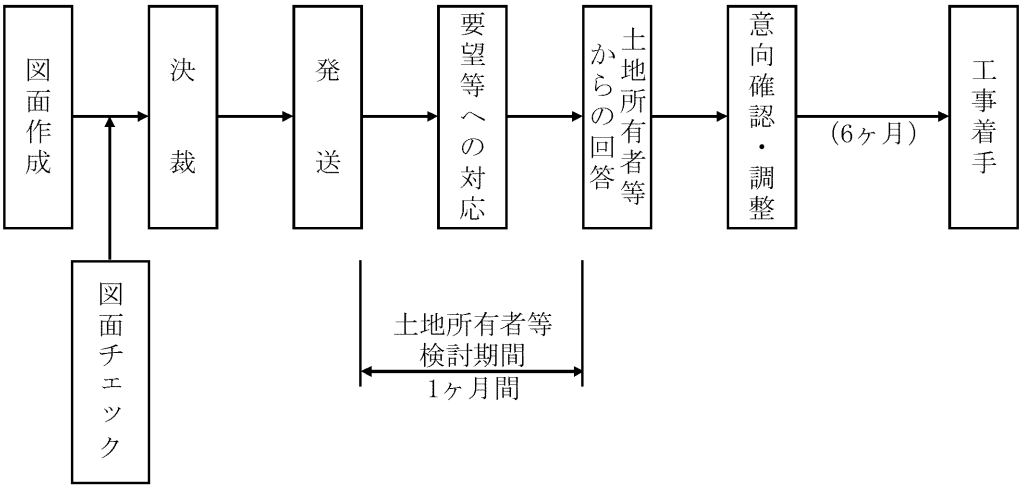

■宅地整備に関する意見、要望、変更等に関する対応

①計画地盤高　　：変更を認めない。

②官民境界高低差処理：道路以外の公共用地（河川・水路、公園緑地等）との高低差処理は宅地整備基準に準じて整備する。但し、直擁壁は化粧無しとする。

③施設増減等　　：削減は対応する。増設及び規格の変更にかかる手続き、費用負担等は土地所有者等が行う。

④歩道切下げ拡幅　：原則として、土地所有者等が車両軌跡図等で拡幅が必要となる根拠を明らかにし、事業施行者はその根拠に基づいて拡幅整備する。

■生産緑地の整備について

「『宅地整備基準』『２章　宅地整備』『２－３　生産緑地の取扱い』」に準じるものとする。

別紙－１

宅　地　整　備　確　認　書

松戸都市計画事業新松戸駅東側地区土地区画整理事業地区内の土地について、下記のとおり整備内容を確認するものとする。

１．整備する土地の表示

仮換地　：新松戸駅東側地区土地区画整理事業地区内　　街区　　画地　　の土地

：新松戸駅東側地区土地区画整理事業地区内　　街区　　画地　　の土地

２．整備内容

整備項目	確認事項
１．土留施設（法面、擁壁位置等）	（別図参照）
２．出入口（開口位置等）	（別図参照）
３．汚水排水施設（位置、個数等）	（別図参照）
４．給水施設（位置、個数、口径等）	（別図参照）
５．ｶﾞｽ供給施設（位置、個数等）	（別図参照）
６．その他（生産緑地等の処理）	（別図参照）

上記の整備内容について、確認したことを証するため本確認書を２通作成し、それぞれ記名押印のうえ、各自１通を保有するものとする。ただし、この確認書に関する整備内容に変更等が生じた場合には、必要に応じ両者で協議し処理するものとする。

令和　　年　　月　　日

住　所　松戸市

地　権　者　氏　名　　印

松戸市街づくり部区画整理課

区画整理事業者　課　長　　印

別添２

松戸都市計画事業新松戸駅東側地区土地区画整理事業
造成その他調整池築造等工事

特記仕様書
（機械・電気設備編）

令和８年８月

松戸市 街づくり部 区画整理課

第１章　　総則

１－１．適用範囲

本特記仕様書は、松戸都市計画事業新松戸駅東側地区土地区画整理事業造成その他調整池築造等工事における「調整池築造工」に適用する。

１－２．一般事項

1. 本仕様書に特に定めていない事項については監督職員との打合せによるものとする。
2. 受注者は、工事施工にあたり諸法規を遵守しなければならない。
   （1）労働基準法
   （2）労働安全衛生法
   （3）建設業法
   （4）公害対策基本法
   （5）水質汚濁防止法
   （6）大気汚染防止法
   （7）悪臭防止法
   （8）下水道法
   （9）電気事業法
   （10）道路交通法
   （11）騒音規制法
   （12）水道法
   （13）その他関係法令、条例
3. 受注者は、工事施工にあたり諸規格に準拠しなければならない。
   （1）日本工業規格（JIS）
   （2）日本電機工業会標準規格
   （3）建設業法
   （4）その他関連の規格
4. 工事施工に必要な関係官公庁、その他の者に対する諸手続きは、監督職員の承諾を得て、受注者において迅速に処理するものとする。

１－３．納品図書

1. 納品図書は、製作仕様書、外形図、構造図、据付図、電気結線図、及びその他の必要な図面より成り、各３部（返却用 1 部を含む）提出するものとする。
2. 納品図書に訂正があれば、その部分を明示した訂正納品図書を、前記要領で再提出するものとする。

1－4. 検査

製作工場においてポンプは JIS B 8301、JIS B 8302 に基づき、組立完成後に性能試験を行い、制御盤は耐圧試験、動作試験を行うものとする。

現地において総合試運転を実施し、正常な運転が行われていることを確認するものとする。

1－5. 材料保管

工事の竣工まで機器、材料の保管の責任は請負者にあるものとする。

1－6. 保証期間

1. 機器の保証期間は規定による引渡しを受けた日から１箇年とする。
2. 保証期間内に明らかに受注者の設計、製作、施工の不備に起因する故障が生じた場合は、受注者の責任において直ちに修理または取替えをしなければならない。

第２章　ポンプ設備

2－1. 水 中 ポ ン プ

1. 使用目的

流入する雨水を圧送又は揚水するものである。

2. 仕様

項目	仕様	備考
(1) 形式	立軸渦巻型水中ポンプ	着脱装置　付
(2) 口径	200 mm	
(3) 吐出量	4.56 ㎥／min	
(4) 全揚程	8.2 m	
(5) 効率	メーカーによる	
(6) 回転速度	1500 min^{-1}	
(7) 使用材料	ｹｰｼﾝｸﾞ：FC200 以上(着脱曲胴含む) 主　軸：SUS420J2 羽根車：SCS13	
(8) 電動機出力	11 kw	
(9) 周波数	50 Hz	
(10)電圧	三相 200 V	
(11)絶縁階級	E 種	
(12)モータ冷却方式	内部冷却式	
(13)水中ケーブル長	20 m	
(14)数量	2 台	

3. 構造概要

本ポンプは雨水を移送するもので、雨水中において連続運転に耐える堅ろうな構造とする。また、振動や騒音が少なく、円滑に運転できるとともに有害なキャビテーション現象が発生しないような構造とする。

4. 製作条件

モータが大気に露出した状態で、長時間連続運転が可能なものとする。

5. 各部の構造

(1)ケーシング

①ケーシングは内部圧力および振動等に対する機械的強度ならびに腐食・摩耗を考慮した良質の鋳鉄製品とする。

②ケーシングは分解、組立が容易であり、分解する場合には、羽根車が主軸に取り付けられたままで、上部に取出せる構造とすること。

③ステータケーシング内への砂の混入により冷却機能が低下しないよう内部冷却式とすること。

(2)羽根車

羽根車は良質強靭な製品とし、固形物の混入に対し堅牢であること。また、羽根車は平衡を十分取るとともに表面を滑らかに仕上げること。

(3)主軸

主軸は電動機軸を延長したもので伝達トルクおよび捩り振動に対しても十分な強度を有すること。

(4)軸封装置

軸封部にはメカニカルシールを用い、運転中あるいは停止中を問わず、異物がモータ内に侵入しないよう中間にクーラント液を密封した二段構造とする。

(5)軸受

回転部重量および水力スラストは電動機に内装した軸受で支持するものとし、長時間の連続運転に耐え、円滑な自己潤滑ができる構造とする。

(6)フランジ

配管との接続フランジ穴あけ規格は、JIS B 2239（10K）に準じること。また、ポンプます内配管および分解用フランジのボルト、ナットは SUS304 とする。

6. 保護装置

(1)異常温度上昇を検知するマイクロサーマルプロテクタを内蔵すること。

(2)油・水が電動機内に浸入しないよう浸水溜り室を設けること。浸水溜り室は電動機室とメカニカルシール室との間に設置し、独立した構造とする。

(3)浸水溜り室には、浸水検知器を設け、浸水検知表示が可能な構造とする。

7. 塗装

鋳鉄部等、塗料による防食処理が必要な箇所は、エポキシ樹脂系塗料で膜厚 0.2㎜ 以上の塗装を施すものとする。

8. ポンプ付属品（1 台に付き）

(1)水中ケーブル　1 式

(2)吊り上げ用チェーン（SUS304）　1 式

(3)ポンプ着脱装置（FC200 以上、ガイドパイプ等要部 SUS304）　1 式

(4)基礎ボルト、ナット（SUS304）　1 式

9. 空気抜弁

(1)概要

本弁は、ポンプ吐出管に設け管内の空気を排出しポンプのエアロックを防止するためのものである。

(2)仕様

設置場所　ポンプ吐出管

弁　体　SCS13

フロート　エボナイト

数　量　2 台

2－2. 逆止弁

1. 使用目的

ポンプ吐出側に設け、ポンプ停止時の逆流を防止するものである。

2. 仕様

項目	仕様	備考
(1) 形式	ボール式	
(2) 口径	φ200 ㎜	
(3) 使用水	雨水	
(4) フランジ規格	JIS 10K	
(5) 数量	2 台	

3. 構造概要

本弁は、水中ポンプの吐出側に取付け、停電その他によりポンプが急停止した場合、流水の逆流を防止するために設置するもので、作動確実にして耐久性を有するものとする。

4. 製作条件

(1) 本弁はポンプ停止時の流水の逆流を防止するため、強い衝撃に耐え、堅ろうな構造とする。

(2) 開閉動作は円滑に行えること。

5. 各部の構造

(1) 本弁は両フランジ形ボール式構造とする。ケーシングは良質なステンレス鋳鋼製(SCS13) とし、腐食および摩耗を考慮すること。

(2) 弁体は耐摩耗性、耐衝撃性を有するゴムを使用し、正確に閉止が行い得るもの

とする。

6. 使用材料

(1)弁　　箱　　SCS13

(2)弁　　体　　合成ゴム

2－3. 止水弁

1. 使用目的

主ポンプの吐出側に設け、止水を行うものである。

2. 仕様

項目	仕様	備考
(1) 形式	ボール式	
(2) 口径	φ200 mm	
(3) 使用水	雨水	
(4) フランジ規格	JIS 10K	
(5) 数量	2 台	

3. 構造概要

本弁は、止水を行うために設置するもので、作動確実にして耐久性を有するものとする。

4. 製作条件

(1) 本弁はボール式止水弁とする。

(2) 開閉動作は円滑に行え、閉鎖時には漏水のない十分な機能を有すること。

5. 各部の構造

各部の構造はつぎによる。

(1) 本弁は両フランジ形ボール式構造とする。

(2) 弁箱の鋳造品は、鋳巣、歪等のない良質のステンレス鋳鋼製（SCS13)で充分な肉厚をもち、強度剛性を有するものとする。

6. 使用材料

(1)弁　　箱　　SCS13

(2)弁　　体　　SCS13/SUS304

2－4. 可とう管

1. 使用目的

ポンプ井出口と圧送管の間に取付け、不当沈下、温度変化等による圧送管の破損及び振動や騒音の発生を防ぐために設けるものである。

2. 仕　　様

項目	仕様	備考
(1) 設置場所	地中埋設	
(2) 形式	フランジ式	
(3) 寸法	200A×500L	
(4) 偏心量	100 mm	
(5) 数量	1 個	

3. 製作条件

雨水の圧送管に設けるため衝撃に耐える堅牢な構造とし、腐食磨耗に耐えるよう肉厚等を十分に考慮すること。

4. 各部構造

天然・合成ゴム及び補強コード、補強リングの組合せにより、耐圧、偏心量、腐食磨耗を十分に考慮すること。

2－5. 配管

1. 本工事で施工する配管の範囲は、下記の通りとする。

配管名称	口径	管種	施工範囲	備考
ポンプ配管	φ200	SUS	ポンプ吐出口～放流槽	

2. 配管材料

(1) 一般的配管材料を下表に示す。

呼称	規格			備考
	番号	名称	記号	
鋳　鉄　管	JSWAS G-1	下水道用ダクタイル鋳鉄管	DCIP	圧送管
	JIS G 5526	ダクタイル鋳鉄管　K形	DCIP	圧送管
	JIS G 5527	ダクタイル鋳鉄管異形管K形	DCIP	ポンプ吐出管
鋼　　管	JIS G 3452	配管用炭素鋼鋼管	SGP-黒	燃料配管排気管等
ステンレス鋼　　管	JIS G 3459	配管用ステンレス鋼鋼管	SUS-TP	水配管
樹脂管	JIS K 6741	硬質塩化ビニル管	VU	脱臭配管等
	JIS K 6742	水道用硬質塩化ビニル管	VP	

(2) ダクタイル鋳鉄管は、(社) 日本下水道協会規格 (JSWAS) 及び日本工業規格 (JIS) に定められた製品を選定する。

(3) 鋼管等は、日本工業規格 (JIS) に定められている製品を使用する。

2－6. 複合工

本工事で施工する複合工の範囲は、下記の通りとする。

工種	数量	形状・寸法	材料	備考
圧送管貫通工	２か所	φ350	無収縮モルタル	

第３章　電気設備

3－1. 盤共通事項

1. 制御盤概要

(1) 盤の主要構造材料は、収納機器の重量、作動による衝撃などに十分耐える強度を有するものとする。

(2) ドアには鍵を設ける。

(3) 屋外形は防雨性を有し、雨水のたまらない構造とする。

(4) 盤類の形状及び寸法は、設計図を参照し、納品図書において決定するものとする。

(5) 自動通報・監視装置を設ける。(スタンド形は除く)

(6) 停電時対応として自家発電機接続用コンセントを設ける。

2. 主回路

(1) 主回路の電圧は交流 200V とする。

(2) 主回路に用いる母線及び接続導体は銅を使用し、規定の条件のもとに定格電流及び定格短時間電流を流しても十分にこれに耐えるものとする。

絶縁電線を用いる場合は原則として 600V ビニル絶縁電線 IV（JIS C 3307）または、電気機器用ビニル絶縁電線 KIV（JIS C 3316）を使用するか、または、同等品以上とする。

3. 制御回路

(1)制御電源は主回路より分岐する。

(2)制御回路に用いる電線は原則として 600V ビニル絶縁電線 IV（JIS C 3307）または、電気機器用ビニル絶縁電線 KIV（JIS C 3316）に規定されたもので、断面積が 1.25 ㎟以上を使用し、かつ可動部は、十分可とう性があるものとする。ただし、電流容量、電圧降下などに支障がなく保護協調がとれれば細い電線を使用してもよいものとする。

(3)電線被覆の色別は、JEM 1122 により下記の色別を行うものとする。

計器用変圧器二次回路	黄色
変流器二次回路	黄色
制御回路	黄色
接地回路	黄色

(4)盤内照明や自動通報装置等が 100V 仕様の場合は別途 100V 電源（定額電灯または従量電灯）を引込むものとする。

3－2. 制 御 盤

1. 数　　量　　１面
2. 形　　式　　積算電力量計内蔵屋外自立形
3. 箱体材質　　ステンレス鋼板製
4. 寸　　法　　設計図書を参照し、納品図書において決定するものとする。
5. 器 具 類

(1) 配線用遮断器	1 式
(2) 漏電遮断器	1 式
(3) 電磁接触器	1 式
(4) 2Ｅリレーまたはサーマルリレー	2 組
(5) 進相コンデンサ	2 個
(6) 交流電圧計	1 個
(7) 交流電流計	2 個
(8) 水位変換ユニット	1 式
(9) 補助継電器（ﾌﾟﾛｸﾞﾗﾏﾌﾞﾙｺﾝﾄｰﾗｰ等も含む）	1 式
(10) 運転時間計	2 個
(11) 表示灯	1 式
(12) タイマー	1 式
(13) ヒューズ	1 式
(14) 端子台及び内部配線	1 式
(15) 切替開閉器	1 式
(16) 操作開閉器	1 式
(17) 扉開閉ハンドル（鍵付）	1 式
(18) 監視装置	1 式
(19) 自家発電機接続用コンセント	1 式
(20) 盤内コンセント	1 個
(21) その他必要なもの	1 式

3－3. 水 位 計

1. 概要

水位計の種類は投込式及びフロートスイッチとする。

2. 内水位計仕様

（1）投込式水位計

項目	仕様	備考
形　　式	投込圧力式	
数　　量	１台	
電　　源	AC100V または AC200V、50Hz または 60Hz	
出 力 信 号	水位出力接点　　５点程度 アナログ水位出力　１点（DC4～20mA）	
材　　質	水位センサ部　SUS304	
精　　度	±0.5%FS 以内(水位変換器との組合せ精度)	
付　属　品 （１台につき）	水位変換器　　１個 専用ケーブル　　１式 吊下チェーン　　１式	変換器は盤内収納

（2）フロートスイッチ（浮子転倒式）

項目	仕様	備考
形　　式	フロート式	接点出力
数　　量	１個	
材　　質	フロート　ポリプロピレン樹脂	

3. 外水位計仕様

（1）フロートスイッチ（浮子転倒式）

項目	仕様	備考
形　　式	フロート式	接点出力
数　　量	２個	
材　　質	フロート　ポリプロピレン樹脂	

3－4. 監視装置

1. 概　　要

設備の異常発生時に、予め設定した通報先へ自動的に異常通報を行う。また、施設の稼働状況を監視し、ポンプ駆動信号、槽内水位データの記録を行い、定期的に各種通信端末へ転送する装置である。

2. 仕様

項目	仕様	備考
取付場所	制御盤内	
入力点数	デジタル　24点 アナログ　4点	
通信回線	パケット通信（KDDI LTE）	
監視端末	PC・タブレット	
電源	AC100V　50Hz	
付属品	転倒ます型雨量計	
数量	1第	

3－5. ポンプ運転制御

1. 水位による自動運転

ポンプ槽内の水位が運転開始水位（HWL）になると、ポンプ1台が自動始動し送水する。その後、水位が停止水位まで低下すると自動停止する。

2. ポンプの運転方法

運転方法は単独交互運転とする。

（1）単独交互運転

ポンプ2台の内1台が運転し、残り1台は待機する。運転中のポンプが停止水位に到達後、自動停止し、再び水位上昇により運転開始水位（HWL）に達すると待機していたポンプが運転し、停止したポンプは待機状態に入る。以後もこれを繰返し交互運転する。

（2）並列交互運転

上記（1）単独交互運転機能に加えて、水位が1台目運転開始（H1WL）よりさらに上昇し、（H2WL）に達した場合には、2台目のポンプが追加始動して並列運転を行う。

3. 飛越し運転

運転中にポンプが故障した場合には、待機中のポンプが運転を開始し、故障ポンプが復旧するまで1台のポンプで運転を継続する。

4. 運転禁止

外水位が運転禁止水位に達した場合、ポンプを強制停止させる。その後、運転復帰水位まで低下すると自動運転を再開させる。

5. 異常警報

異常発生時に自動通報・監視装置にて通報する。

警報項目（例）：１号ポンプ故障
２号ポンプ故障
異常高水位
停電

3－6. 複合工

本工事で施工する複合工の範囲は、下記の通りとする。

工種	数量	形状・寸法	材料	備考
電線管貫通工	１式		無収縮モルタル	
制御盤基礎	１か所	図面による	無筋コンクリート	

第４章　据付工事

4－1. 据付工事概要

1. 本工事の施工にあたっては、監督員の指示に従い、本仕様書及び設計図書に基づき、関係法令、規定、基準に準拠し、責任をもって施工しなければならない。さらに作業の安全及び通行人等第三者への災害防止等についても十分に配慮し、安全対策を講じなければならな い。
2. 機器の搬入、据付の際は、機器本体、構造物に対して損傷を与えることのないように注意すること。
3. 機器の据付の詳細については、施工図を提出のうえ、監督職員の指示を受けること。

4－2. ポンプ設備工事

1. 機器の据付

（1）ポンプ槽内のステップとポンプ槽のセンターを基準にし、正確に墨出しのこと。

（2）着脱ベンドの施工は特に水平垂直レベルに留意し、据付後機器の性能に支障をきたすことのないように十分に注意し施工すること。

2. 配管工事

（1）配管の接合は漏水がないように正確、確実に行うこと。

（2）配管の固定は、堅ろうに取付けのこと。

4－3. 電気設備工事

1. 盤の据付

（1）自立形（スタンド形、ポール形を含む）盤は水平に据付くように調整のうえ、アンカーボルトで基礎ベース上に堅ろうに固定すること。

（2）装柱形及び壁掛形盤は所定の金具で柱及び壁に強固に取付けのこと。

2. 電線管工事

（1）電線管は施工場所により、次の管を使用すること。

(A)露出配管	鋼製電線管
	ケーブル保護用合成樹脂被覆鋼管
(B)地中配管	波付硬質合成樹脂管
	ケーブル保護用合成樹脂被覆鋼管
	合成樹脂製可とう電線管
	硬質ビニル電線管
(C)接地線用	硬質ビニル電線管（露出、地中とも）

（2）地中電線管部については、ケーブル埋設シートを敷設のこと。

3. 配線工事

（1）配線は使用目的により次の電線またはケーブルを使用すること。

(A)電源回路	600V 架橋ポリエチレン絶縁ビニルシースケーブル（CV）
	600V ビニル絶縁ビニルシースケーブル（VVR）
(B)制御回路	制御用ビニル絶縁ビニルシースケーブル（CVV）
(C)接地回路	600V ビニル絶縁電線（IV）緑色

（2）端子への接続

各端子への接続は圧着端子で行うこと。

4. 接地工事

接地工事の接地極には、接地銅板または連結式接地棒を使用し、各種接地抵抗値の基準値内になるように施工すること。

5. 引込受電柱の建柱

低圧電力、定額電灯（または従量電灯）及び電話回線等は、引込受電柱に一括して引込むものとする。建柱位置はポンプ槽近傍とすることを原則とするが、建柱にあたっては監督員の指示によるものとする。なお、ポール形盤のときは、建柱は不要とする。

令和8年度

松戸都市計画事業新松戸駅東側地区土地区画整理事業
造成その他調整池築造等工事

設計図面

松戸市　街づくり部　区画整理課

案内図

S=1:2500(A1)　S=1:5000(A3)

土地区画整理事業区域

●新松戸中央総合病院
●松戸市立小金小学校
●幸谷駅
●新松戸駅
●流通経済大学
●松戸市立馬橋北小学校
●松戸市立幸谷小学校
●松戸市立小金南中学校
●小金消防署

流鉄流山線
主2-8
主2-7
松戸都市計画道路3・4・21号古ヶ崎大金平線
新坂川
松戸都市計画道路3・3・3号幸谷流山線
松戸都市計画道路3・4・18号馬橋根木内線
JR武蔵野線
JR常磐線
主1-4
主2-60
東葛白井流山線
国道6号

松戸都市計画事業新松戸駅東側地区土地区画整理事業造成その他調整池築造等工事	
令和　8　年度	
路線名	
工事箇所	松戸市幸谷地先
図面種別	案内図
図面番号	
縮尺	1:2500(A1)　1:5000(A3)
松戸市　街づくり部　区画整理課	

図面目録

（道路築造工）

図　番	図　面　名　称	図　番	図　面　名　称
道-1	道路計画高平面図		
道-2～7	計画平面縦断図		
道-8～10	道路標準断面図		
道-11～15	横断図（松戸都市計画道路3･4･18号馬橋根木内線）		
道-16～26	横断図（アクセス道路）		
道-27～29	横断図（区6-1号線）		
道-30	横断図（区6-2号線）		
道-31～33	横断図（区5-1号線）		
道-34～36	横断図（駅前公共用地）		
道-37～39	舗装工平面図		
道-40	区画線工平面図		
道-41～45	構造物計画平面図		
道-46	標識設置位置図		
道-47～48	照明灯配置図		
道-49～50	照度分布図		
道-51～57	構造図		
道-58～59	敷調整展開図		
道-60～61	擁壁配筋図		
道-62～68	道路擁壁構造図		
道-69	地盤改良求積図（道路擁壁）		
道-70～72	（参考図）照明柱姿図		
道-73	配置配線図		
道-74	分電盤外形図･単線結線図		

道路計画高平面図

S=1:500(A1)　S=1:1000(A3)

駅前公共用地

市道1-524号

市道1-460号

アクセス道路

都市計画道路
3・4・18馬橋根木内線


区5-1号線

区6-1号線

区6-2号線


松戸都市計画事業新松戸駅東側地区土地区画整理事業 造成その他調整池築造等工事	
令和　8　年度	
路線名	
工事箇所	松戸市幸谷地先
図面種別	道路計画高平面図
図面番号	道-1
縮　尺	1:500(A1)　1:1000(A3)
松戸市　街づくり部　区画整理課	

計画平面図　S=1:500(A1)　S=1:1000(A3)

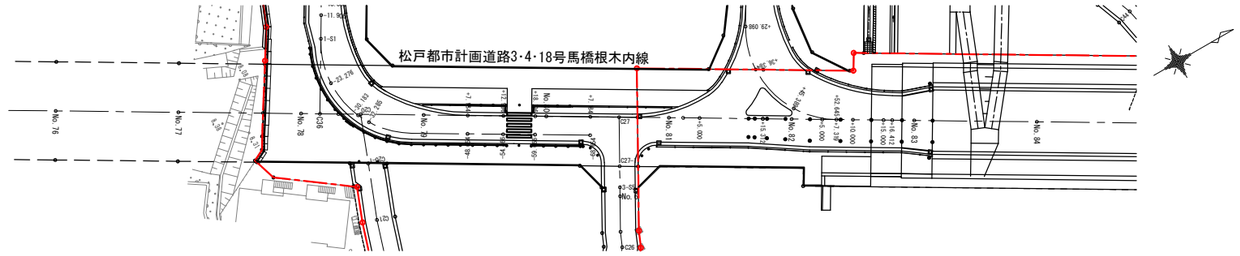


松戸都市計画道路3･4･18号馬橋根木内線
計画縦断図


縦　S=1:100(A1)　S=1: 200(A3)
横　S=1:500(A1)　S=1:1000(A3)

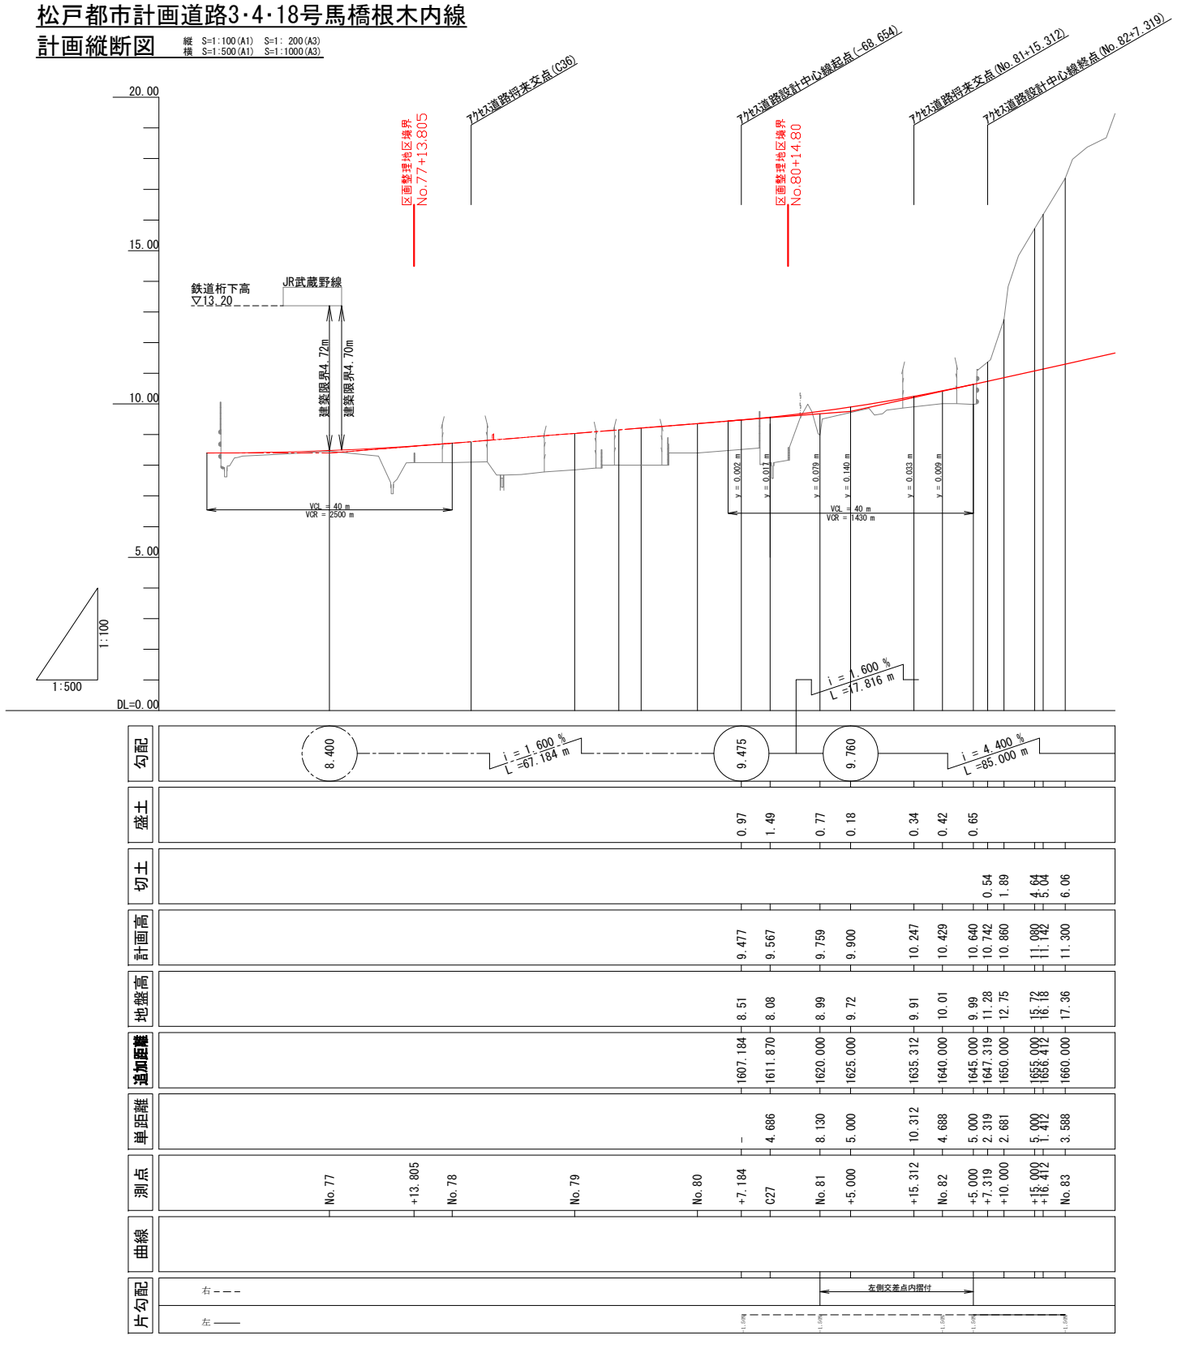

松戸都市計画事業新松戸駅東側地区土地区画整理事業造成その他調整池築造等工事	
令和　8　年度	
路線名	松戸都市計画道路3･4･18号馬橋根木内線
工事箇所	松戸市幸谷地先
図面種別	計画平面縦断図(1)
図面番号	道-2
縮　尺	図示
松戸市　街づくり部　区画整理課	

計画平面図　S=1:500(A1)　S=1:1000(A3)

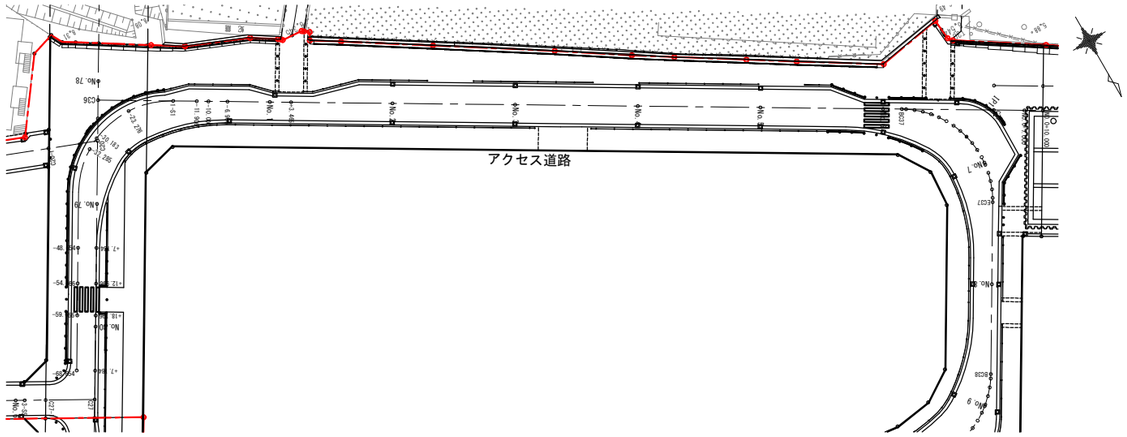


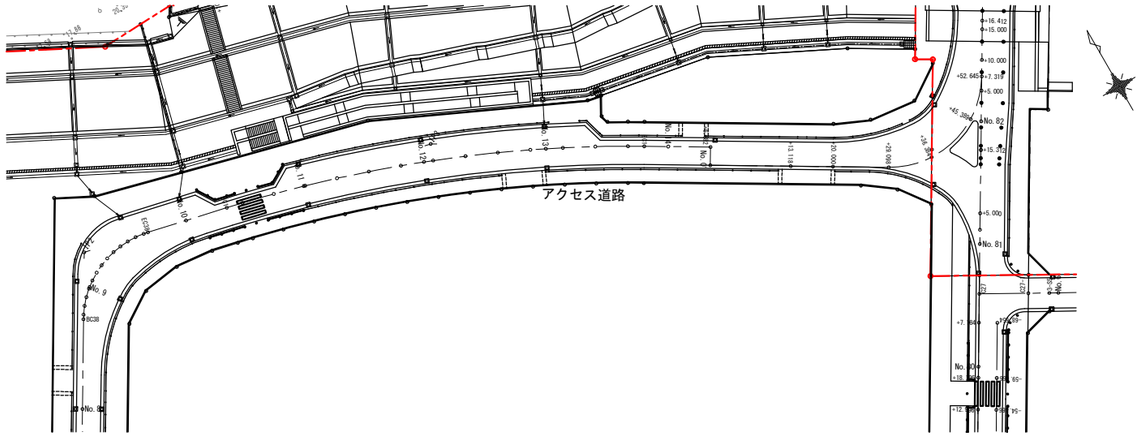

アクセス道路(1)


計画縦断図


縦　S=1:100(A1)　S=1: 200(A3)
横　S=1:500(A1)　S=1:1000(A3)

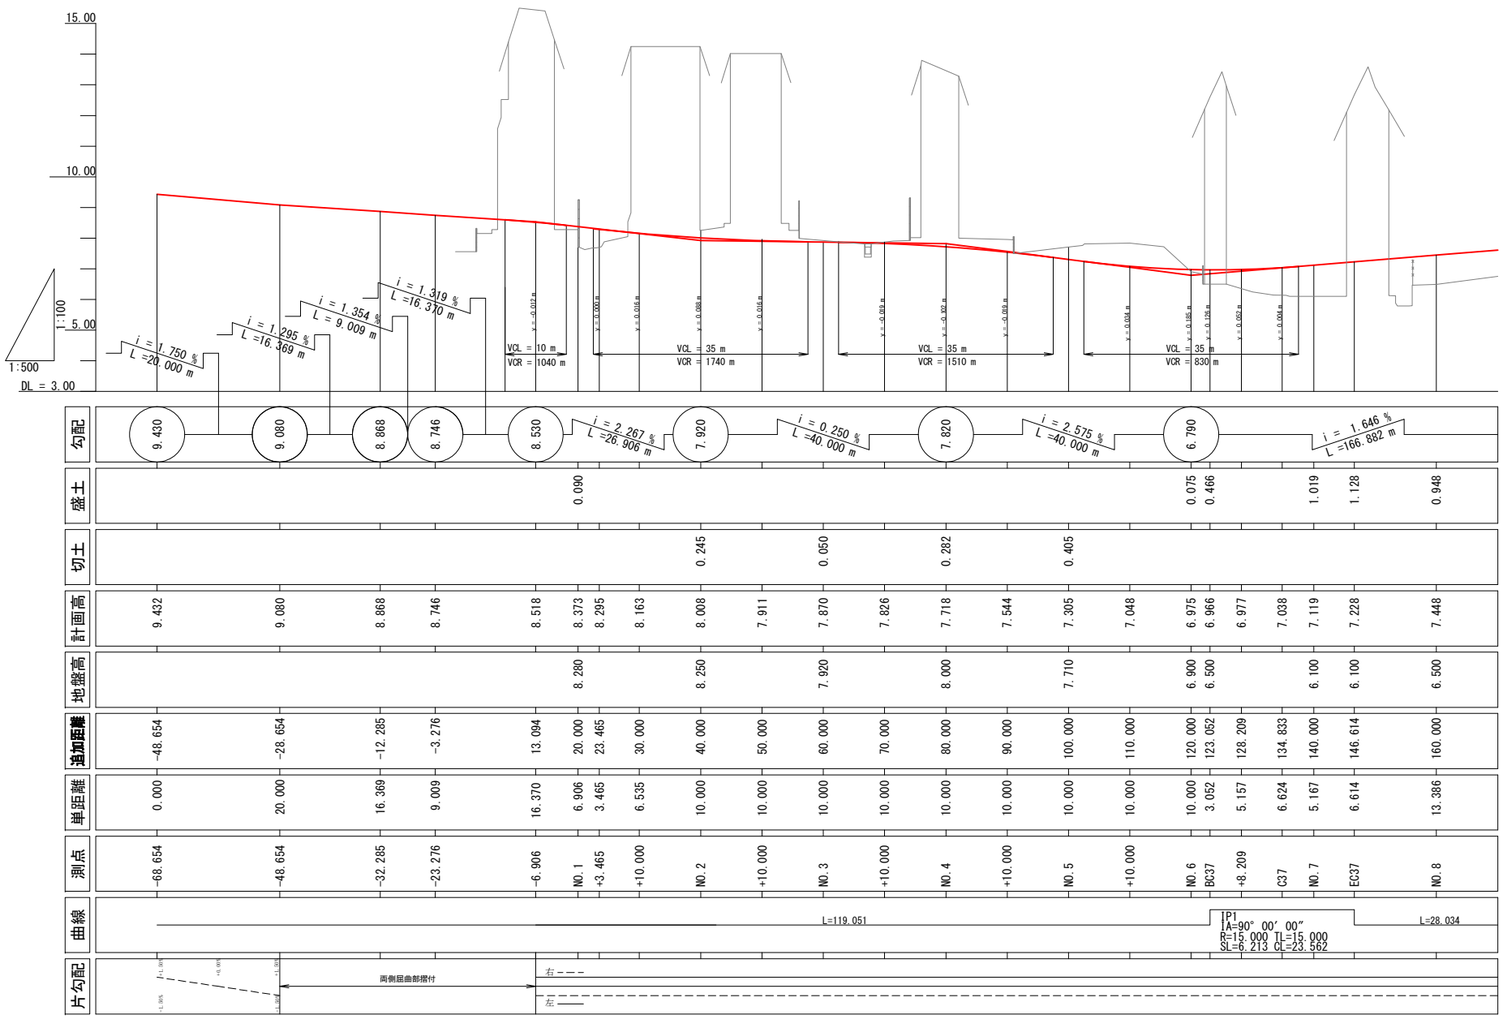


松戸都市計画事業新松戸駅東側地区土地区画整理事業 造成その他調整池築造等工事	
令和　8　年度	
路線名	アクセス道路(1)
工事箇所	松戸市幸谷地先
図面種別	計画平面縦断図(2)
図面番号	道-3
縮　尺	図示
松戸市　街づくり部　区画整理課	

計画平面図　S=1:500(A1)　S=1:1000(A3)

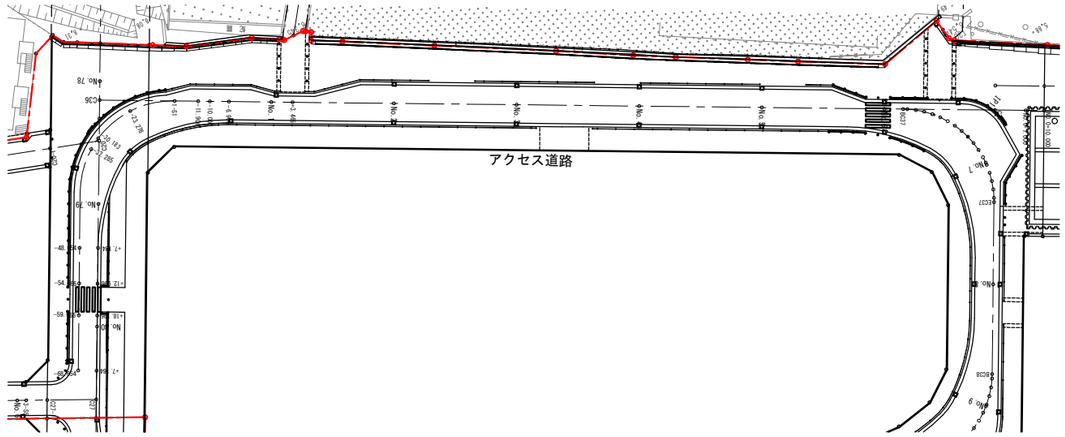

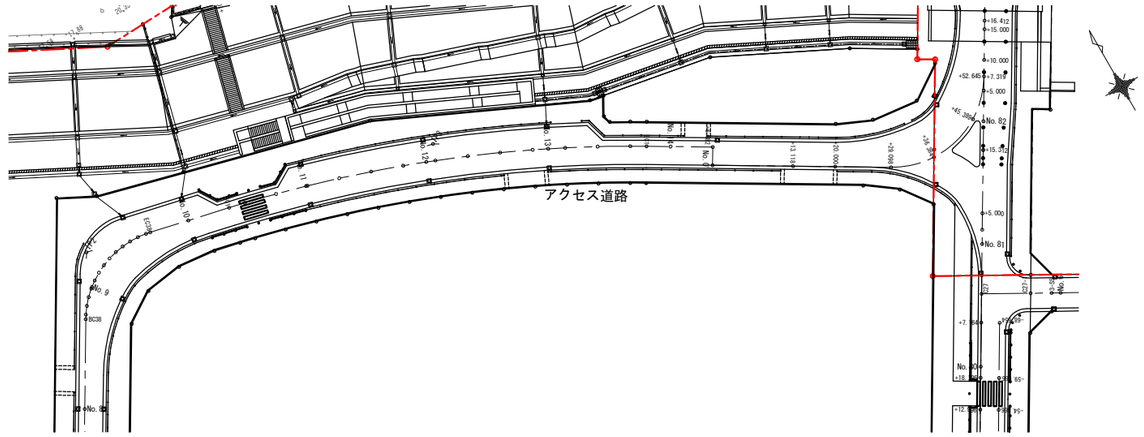



アクセス道路(2)
計画縦断図 縦　S=1:100(A1)　S=1: 200(A3)
横　S=1:500(A1)　S=1:1000(A3)

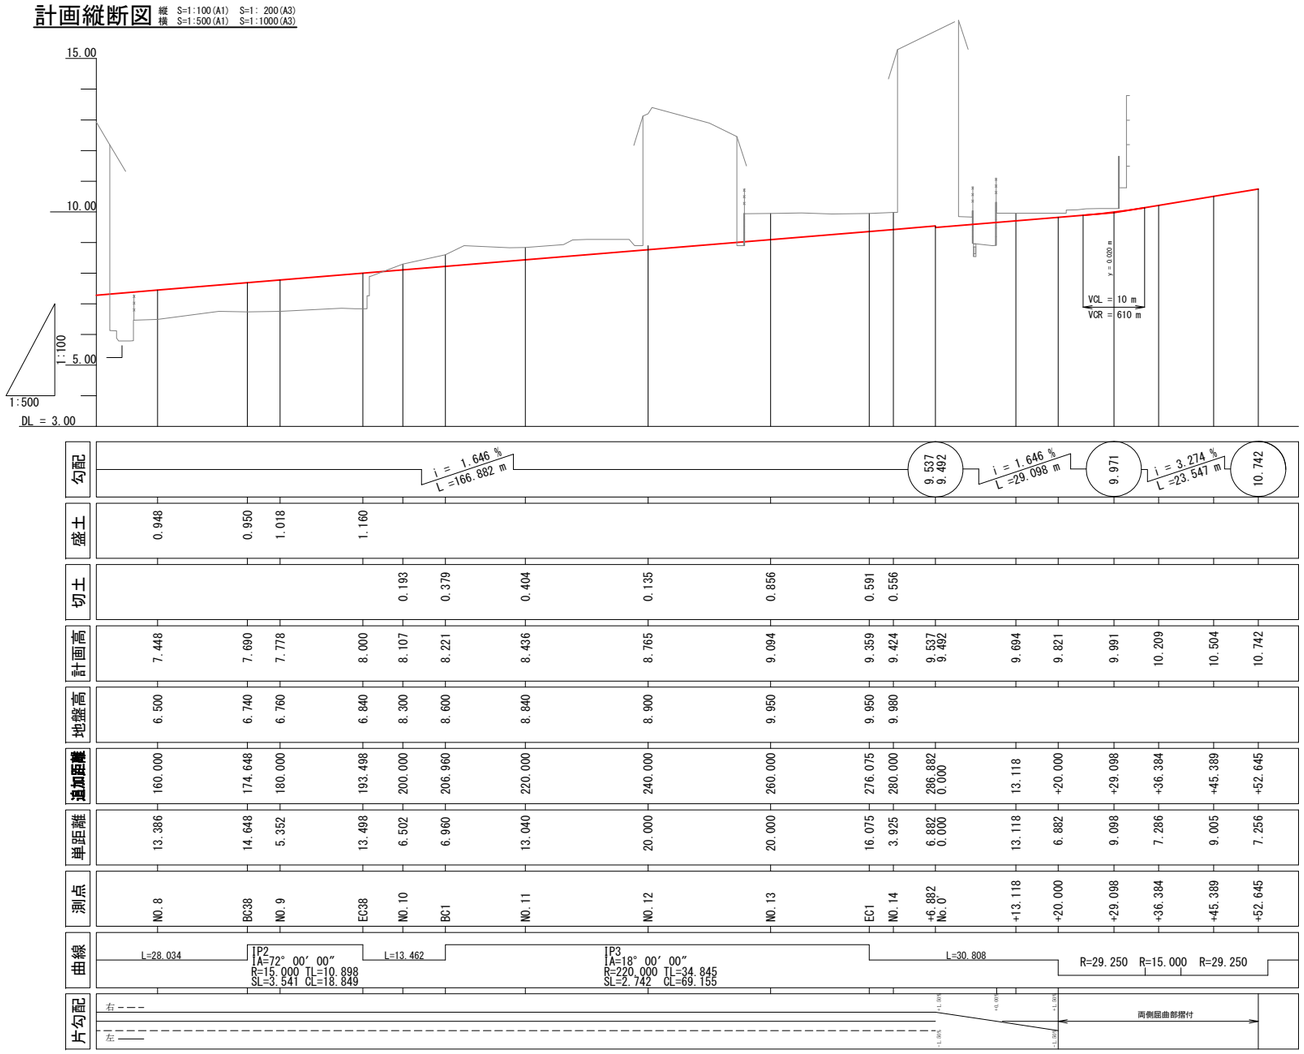

松戸都市計画事業新松戸駅東側地区土地区画整理事業 造成その他調整池築造等工事	
令和　8　年度	
路 線 名	アクセス道路(2)
工事箇所	松戸市幸谷地先
図面種別	計画平面縦断図(3)
図面番号	道-4
縮　　尺	図示
松戸市　街づくり部　区画整理課	


計画平面図　S=1:500(A1)　S=1:1000(A3)

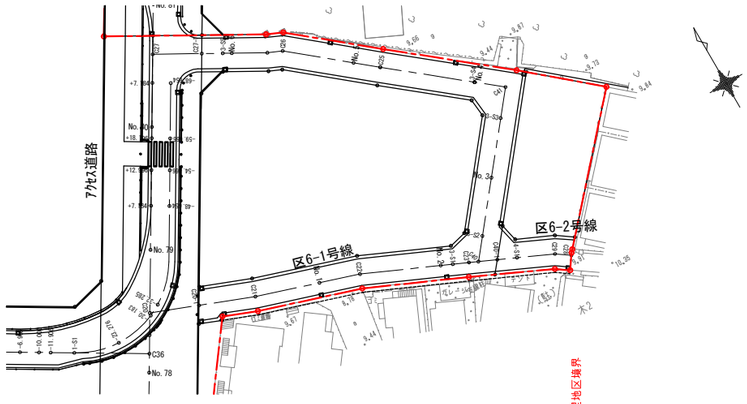

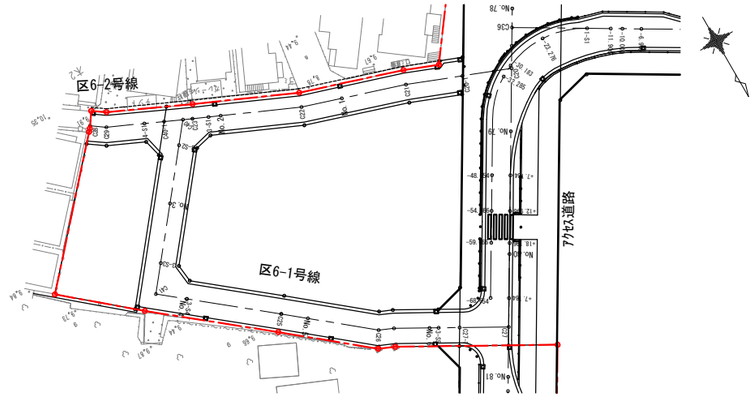


区6-1号線(1)，6-2号線
計画縦断図

縦　S=1:100(A1)　S=1: 200(A3)
横　S=1:500(A1)　S=1:1000(A3)

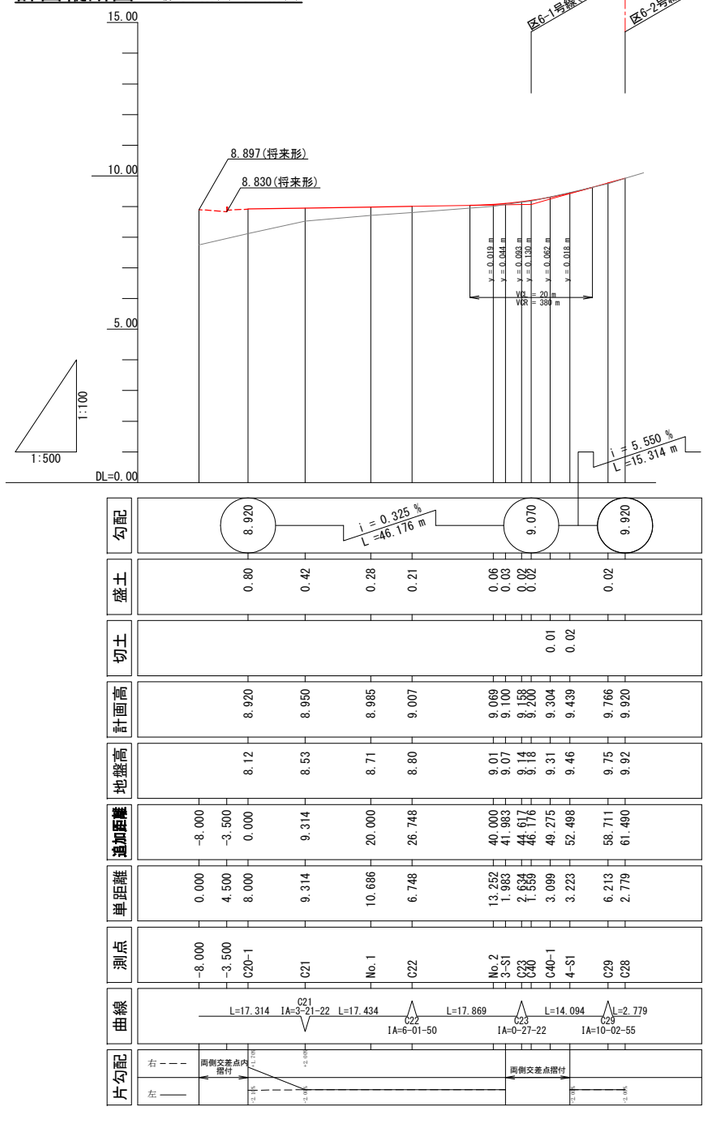


区6-1号線(2)
計画縦断図

縦　S=1:100(A1)　S=1: 200(A3)
横　S=1:500(A1)　S=1:1000(A3)

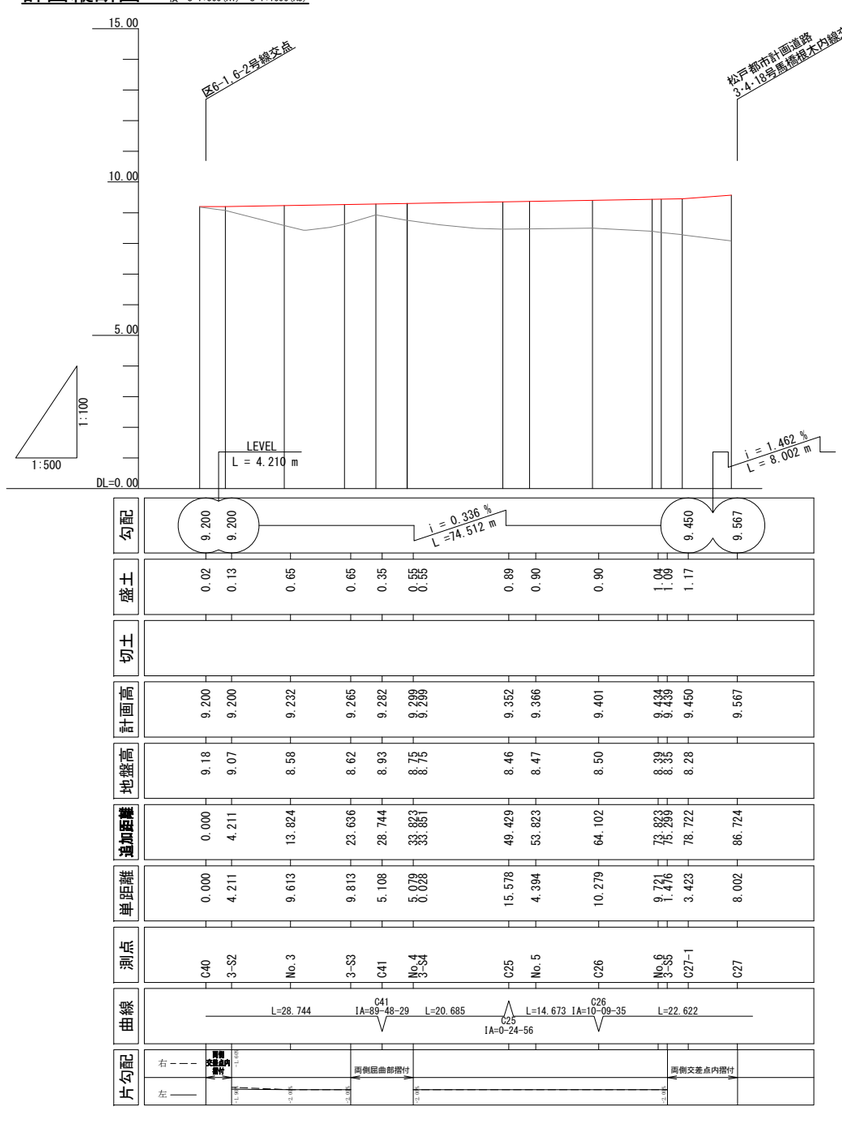


松戸都市計画事業新松戸駅東側地区土地区画整理事業造成その他調整池築造等工事	
令和　8　年度	
路線名	区6-1号線，区6-2号線
工事箇所	松戸市幸谷地先
図面種別	計画平面縦断図(4)
図面番号	道-5
縮　尺	図示
松戸市　街づくり部　区画整理課	

計画平面図　S=1:500

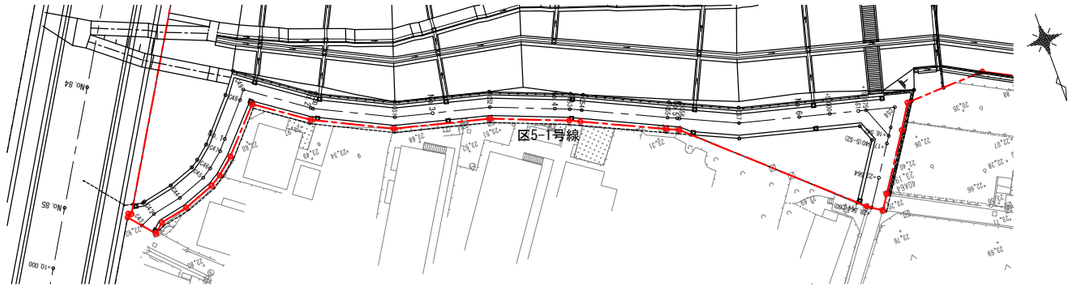


区5-1号線
計画縦断図

縦　S=1:100(A1)　S=1: 200(A3)
横　S=1:500(A1)　S=1:1000(A3)

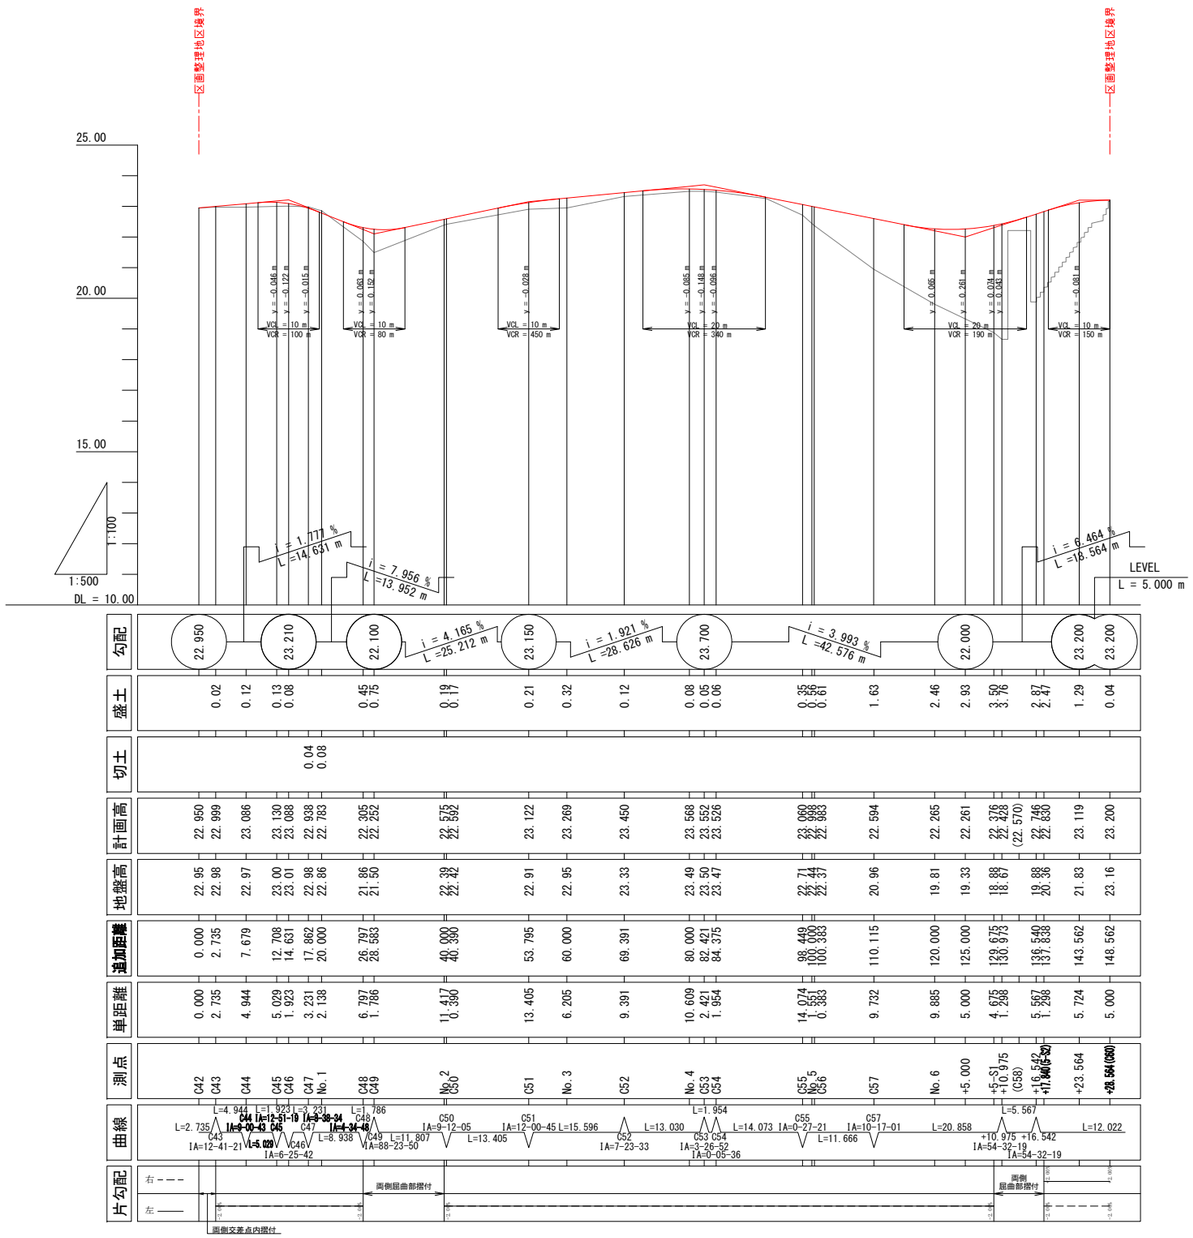


松戸都市計画事業新松戸駅東側地区土地区画整理事業造成その他調整池築造等工事	
令和　8　年度	
路線名	区5-1号線
工事箇所	松戸市幸谷地先
図面種別	計画平面縦断図(5)
図面番号	道-6
縮　尺	図示
松戸市　街づくり部　区画整理課	

計画平面図　S=1:500(A1)　S=1:1000(A3)

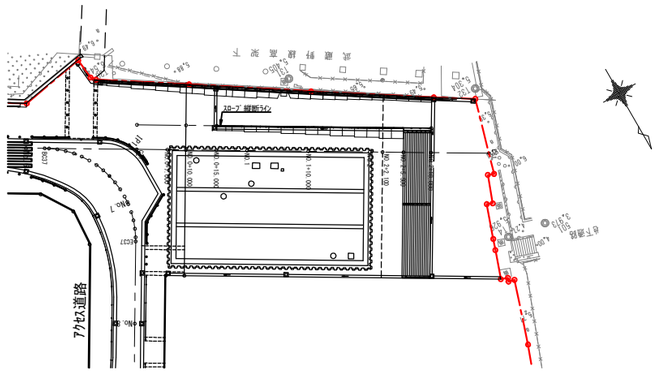

駅前公共用地

計画縦断図 縦 S=1:100(A1) S=1:200(A3) 横 S=1:500(A1) S=1:1000(A3)

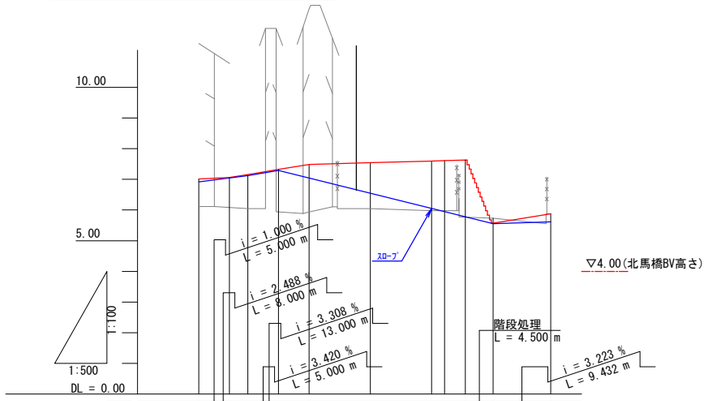


| | | |

道路標準断面図(1)

S=1:50(A1)　S=1:100(A3)

都市計画道路3・4・18馬橋根木内線
地区外

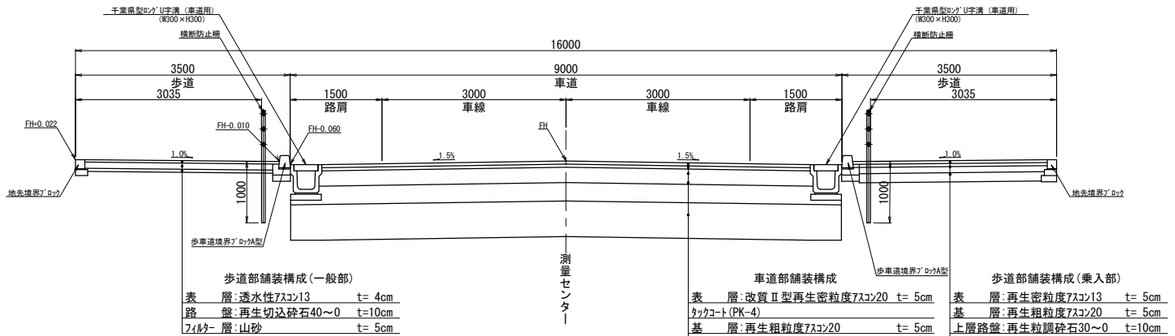

歩道部舗装構成(一般部)

表　層	透水性ｱｽｺﾝ13	t= 4cm
路　盤	再生切込砕石40～0	t=10cm
ﾌｨﾙﾀｰ 層	山砂	t= 5cm

車道部舗装構成

表　層	改質Ⅱ型再生密粒度ｱｽｺﾝ20	t= 5cm
ﾀｯｸｺｰﾄ(PK-4)		
基　層	再生粗粒度ｱｽｺﾝ20	t= 5cm
ﾌﾟﾗｲﾑｺｰﾄ(PK-3)		
上層路盤	再生粒調砕石30～0	t=25cm
下層路盤	再生切込砕石40～0	t=30cm
路床置換	改良土(修正CBR20%以上)	t=58cm


歩道部舗装構成(乗入部)

表　層	再生密粒度ｱｽｺﾝ13	t= 5cm
基　層	再生粗粒度ｱｽｺﾝ20	t= 5cm
上層路盤	再生粒調砕石30～0	t=10cm
下層路盤	再生切込砕石40～0	t=15cm

設　計　条　件	
種級区分	第4種第2級
設計速度	40km/h
設計交通量区分	N5(250台以上1000台未満)
設計期間	10年
信頼度	90%
在来路床CBR	0.3%
設計CBR	3%
目標TA	26

※設計速度は将来形50km/hに対応可

都市計画道路3・4・18馬橋根木内線
No.80付近

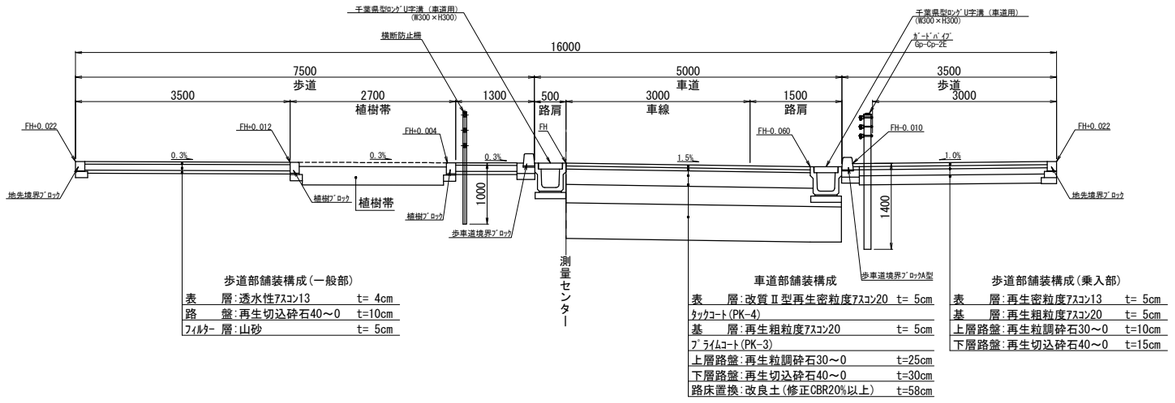

歩道部舗装構成(一般部)

表　層	透水性ｱｽｺﾝ13	t= 4cm
路　盤	再生切込砕石40～0	t=10cm
ﾌｨﾙﾀｰ 層	山砂	t= 5cm


車道部舗装構成

表　層	改質Ⅱ型再生密粒度ｱｽｺﾝ20	t= 5cm
ﾀｯｸｺｰﾄ(PK-4)		
基　層	再生粗粒度ｱｽｺﾝ20	t= 5cm
ﾌﾟﾗｲﾑｺｰﾄ(PK-3)		
上層路盤	再生粒調砕石30～0	t=25cm
下層路盤	再生切込砕石40～0	t=30cm
路床置換	改良土(修正CBR20%以上)	t=58cm

歩道部舗装構成(乗入部)

表　層	再生密粒度ｱｽｺﾝ13	t= 5cm
基　層	再生粗粒度ｱｽｺﾝ20	t= 5cm
上層路盤	再生粒調砕石30～0	t=10cm
下層路盤	再生切込砕石40～0	t=15cm

都市計画道路3・4・18馬橋根木内線
No.79付近

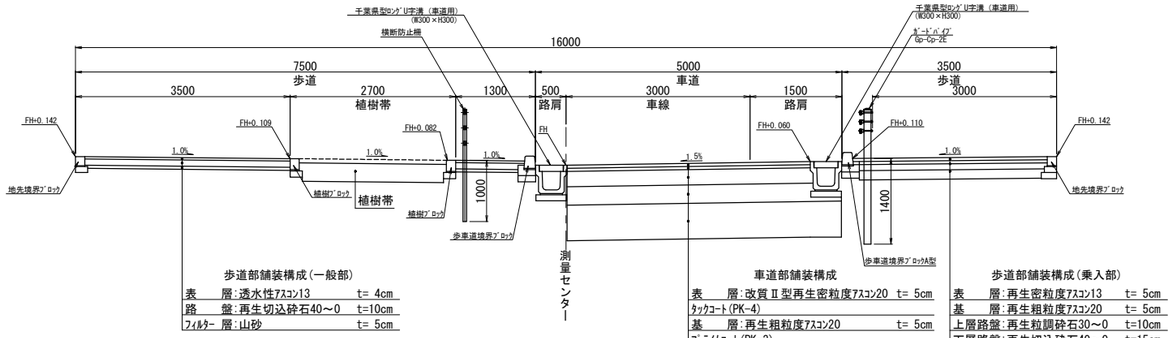

歩道部舗装構成(一般部)

表　層	透水性ｱｽｺﾝ13	t= 4cm
路　盤	再生切込砕石40～0	t=10cm
ﾌｨﾙﾀｰ 層	山砂	t= 5cm

車道部舗装構成

表　層	改質Ⅱ型再生密粒度ｱｽｺﾝ20	t= 5cm
ﾀｯｸｺｰﾄ(PK-4)		
基　層	再生粗粒度ｱｽｺﾝ20	t= 5cm
ﾌﾟﾗｲﾑｺｰﾄ(PK-3)		
上層路盤	再生粒調砕石30～0	t=25cm
下層路盤	再生切込砕石40～0	t=30cm
路床置換	改良土(修正CBR20%以上)	t=58cm

歩道部舗装構成(乗入部)

表　層	再生密粒度ｱｽｺﾝ13	t= 5cm
基　層	再生粗粒度ｱｽｺﾝ20	t= 5cm
上層路盤	再生粒調砕石30～0	t=10cm
下層路盤	再生切込砕石40～0	t=15cm

松戸都市計画事業新松戸駅東側地区土地区画整理事業造成その他調整池築造等工事	
令和　8　年度	
路線名	
工事箇所	松戸市幸谷地先
図面種別	道路標準断面図(1)
図面番号	道-8
縮　尺	1:50(A1)　1:100(A3)
松戸市　街づくり部　区画整理課	


道路標準断面図(2)

S=1:50(A1)　S=1:100(A3)

設　計　条　件	
種級区分	第4種第3級
設計速度	40km/h
設計交通量区分	N4(100台以上250台未満)
設計期間	10年
信頼度	90%
在来路床CBR	0.2%
設計CBR	3%
目標TA	19

※馬橋根木内線との交差部の設計速度は20km/h(特例値)

ｱｸｾｽ道路
C36-1～EC37

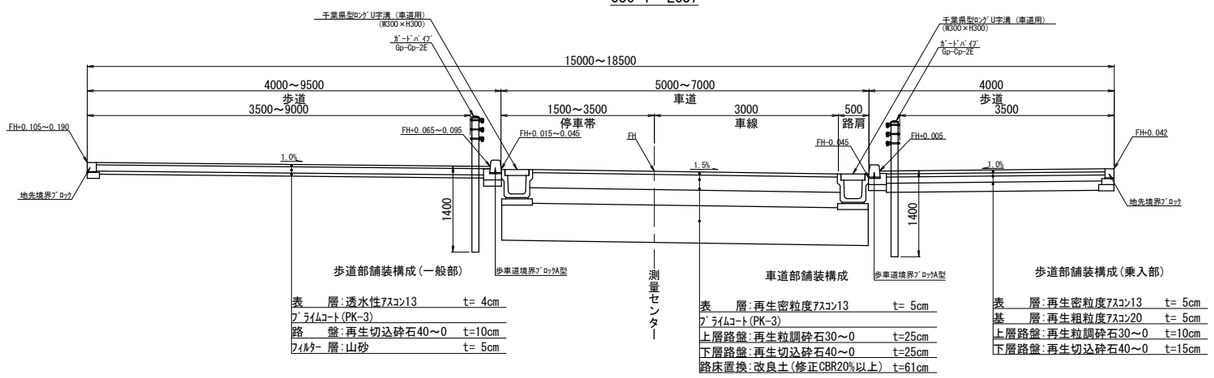

歩道部舗装構成(一般部)

表　層	透水性ｱｽｺﾝ13	t= 4cm
ﾌﾟﾗｲﾑｺｰﾄ(PK-3)		
路　盤	再生切込砕石40～0	t=10cm
ﾌｨﾙﾀｰ 層	山砂	t= 5cm


車道部舗装構成

表　層	再生密粒度ｱｽｺﾝ13	t= 5cm
ﾌﾟﾗｲﾑｺｰﾄ(PK-3)		
上層路盤	再生粒調砕石30～0	t=25cm
下層路盤	再生切込砕石40～0	t=25cm
路床置換	改良土(修正CBR20%以上)	t=61cm

歩道部舗装構成(乗入部)

表　層	再生密粒度ｱｽｺﾝ13	t= 5cm
基　層	再生粗粒度ｱｽｺﾝ20	t= 5cm
上層路盤	再生粒調砕石30～0	t=10cm
下層路盤	再生切込砕石40～0	t=15cm

ｱｸｾｽ道路
BC38～EC1

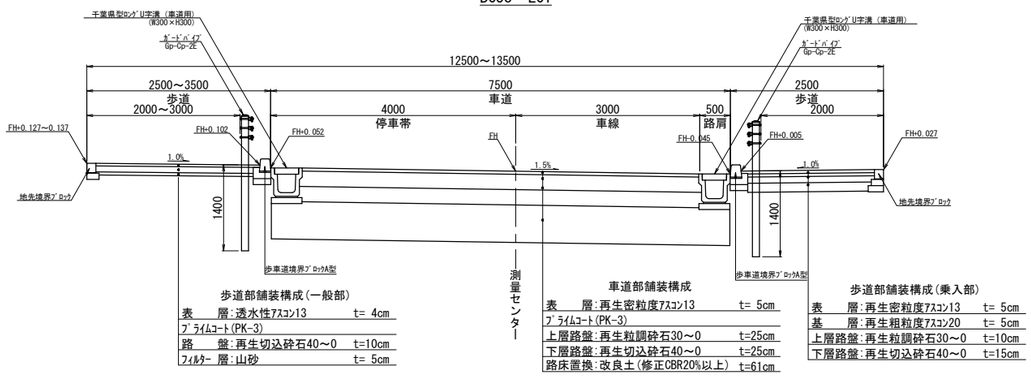

歩道部舗装構成(一般部)

表　層	透水性ｱｽｺﾝ13	t= 4cm
ﾌﾟﾗｲﾑｺｰﾄ(PK-3)		
路　盤	再生切込砕石40～0	t=10cm
ﾌｨﾙﾀｰ 層	山砂	t= 5cm


車道部舗装構成

表　層	再生密粒度ｱｽｺﾝ13	t= 5cm
ﾌﾟﾗｲﾑｺｰﾄ(PK-3)		
上層路盤	再生粒調砕石30～0	t=25cm
下層路盤	再生切込砕石40～0	t=25cm
路床置換	改良土(修正CBR20%以上)	t=61cm

歩道部舗装構成(乗入部)

表　層	再生密粒度ｱｽｺﾝ13	t= 5cm
基　層	再生粗粒度ｱｽｺﾝ20	t= 5cm
上層路盤	再生粒調砕石30～0	t=10cm
下層路盤	再生切込砕石40～0	t=15cm

ｱｸｾｽ道路
EC37～BC38

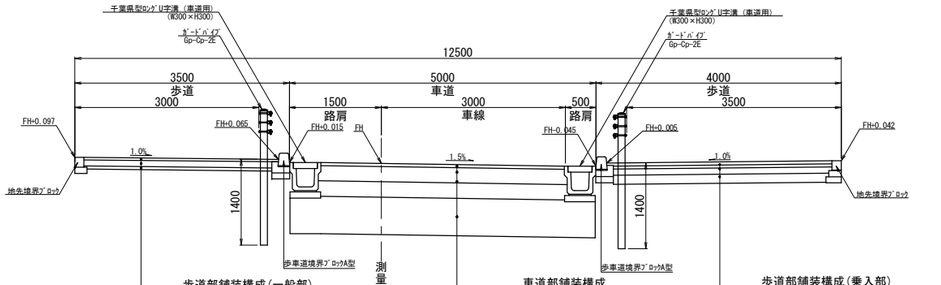

歩道部舗装構成(一般部)

表　層	透水性ｱｽｺﾝ13	t= 4cm
ﾌﾟﾗｲﾑｺｰﾄ(PK-3)		
路　盤	再生切込砕石40～0	t=10cm
ﾌｨﾙﾀｰ 層	山砂	t= 5cm


車道部舗装構成

表　層	再生密粒度ｱｽｺﾝ13	t= 5cm
ﾌﾟﾗｲﾑｺｰﾄ(PK-3)		
上層路盤	再生粒調砕石30～0	t=25cm
下層路盤	再生切込砕石40～0	t=25cm
路床置換	改良土(修正CBR20%以上)	t=61cm

歩道部舗装構成(乗入部)

表　層	再生密粒度ｱｽｺﾝ13	t= 5cm
基　層	再生粗粒度ｱｽｺﾝ20	t= 5cm
上層路盤	再生粒調砕石30～0	t=10cm
下層路盤	再生切込砕石40～0	t=15cm

ｱｸｾｽ道路
EC1～1-S5

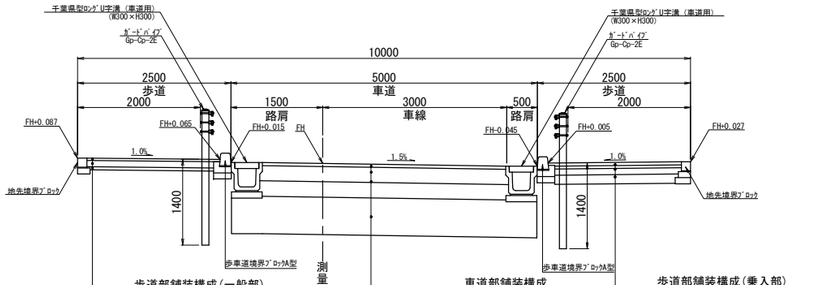

歩道部舗装構成(一般部)

表　層	透水性ｱｽｺﾝ13	t= 4cm
ﾌﾟﾗｲﾑｺｰﾄ(PK-3)		
路　盤	再生切込砕石40～0	t=10cm
ﾌｨﾙﾀｰ 層	山砂	t= 5cm

車道部舗装構成

表　層	再生密粒度ｱｽｺﾝ13	t= 5cm
ﾌﾟﾗｲﾑｺｰﾄ(PK-3)		
上層路盤	再生粒調砕石30～0	t=25cm
下層路盤	再生切込砕石40～0	t=25cm
路床置換	改良土(修正CBR20%以上)	t=61cm

歩道部舗装構成(乗入部)

表　層	再生密粒度ｱｽｺﾝ13	t= 5cm
基　層	再生粗粒度ｱｽｺﾝ20	t= 5cm
上層路盤	再生粒調砕石30～0	t=10cm
下層路盤	再生切込砕石40～0	t=15cm

松戸都市計画事業新松戸駅東側地区土地区画整理事業 造成その他調整池築造等工事	
令和　8　年度	
路線名	
工事箇所	松戸市幸谷地先
図面種別	道路標準断面図(2)
図面番号	道-9
縮　尺	1:50(A1)　1:100(A3)
松戸市　街づくり部　区画整理課	


道路標準断面図(3)

S=1:50(A1)　S=1:100(A3)

設　計　条　件（区6-1号線・区6-2号線）	
種級区分	第4種第4級
設計速度	30km/h
設計交通量区分	N3(40台以上100台未満)
設計期間	10年
信頼度	90%
在来路床CBR	0.2%
設計CBR	3%
目標TA	15

設　計　条　件（区5-1号線）	
種級区分	第4種第4級
設計速度	30km/h
設計交通量区分	N3(40台以上100台未満)
設計期間	10年
信頼度	90%
在来路床CBR	0.3%
設計CBR	3%
目標TA	15


区6-1号線
C20-1～C40

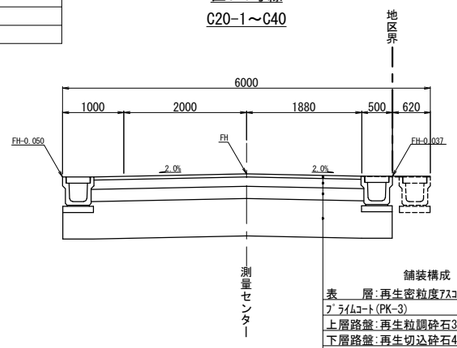

舗装構成

表　　層	再生密粒度ｱｽｺﾝ13	t= 5cm
ﾌﾟﾗｲﾑｺｰﾄ(PK-3)		
上層路盤	再生粒調砕石30～0	t=15cm
下層路盤	再生切込砕石40～0	t=20cm
路床置換	改良土(修正CBR20%以上)	t=61cm


区5-1号線
C42～C49

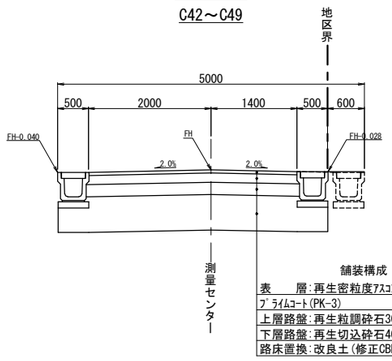

舗装構成

表　　層	再生密粒度ｱｽｺﾝ13	t= 5cm
ﾌﾟﾗｲﾑｺｰﾄ(PK-3)		
上層路盤	再生粒調砕石30～0	t=15cm
下層路盤	再生切込砕石40～0	t=20cm
路床置換	改良土(修正CBR20%以上)	t=58cm


区5-1号線
C58～C60

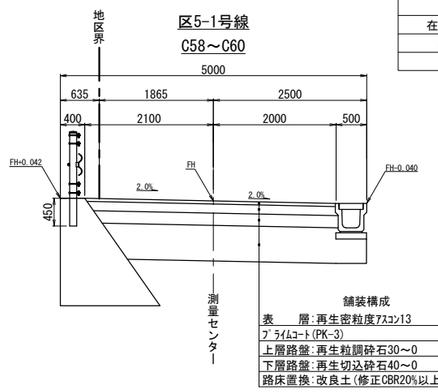

舗装構成

表　　層	再生密粒度ｱｽｺﾝ13	t= 5cm
ﾌﾟﾗｲﾑｺｰﾄ(PK-3)		
上層路盤	再生粒調砕石30～0	t=15cm
下層路盤	再生切込砕石40～0	t=20cm
路床置換	改良土(修正CBR20%以上)	t=58cm


区6-1号線
C40～C27-1

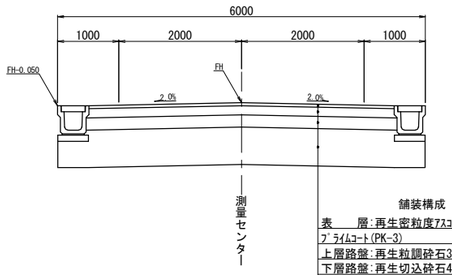

舗装構成

表　　層	再生密粒度ｱｽｺﾝ13	t= 5cm
ﾌﾟﾗｲﾑｺｰﾄ(PK-3)		
上層路盤	再生粒調砕石30～0	t=15cm
下層路盤	再生切込砕石40～0	t=20cm
路床置換	改良土(修正CBR20%以上)	t=61cm


区5-1号線
C49～C56

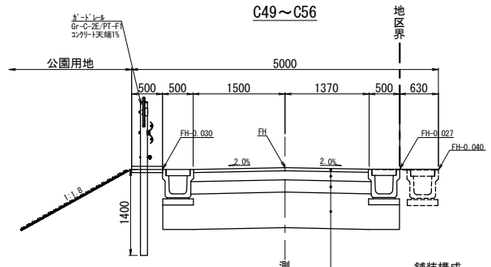

舗装構成

表　　層	再生密粒度ｱｽｺﾝ13	t= 5cm
ﾌﾟﾗｲﾑｺｰﾄ(PK-3)		
上層路盤	再生粒調砕石30～0	t=15cm
下層路盤	再生切込砕石40～0	t=20cm
路床置換	改良土(修正CBR20%以上)	t=58cm


区6-2号線
C28～C40-1

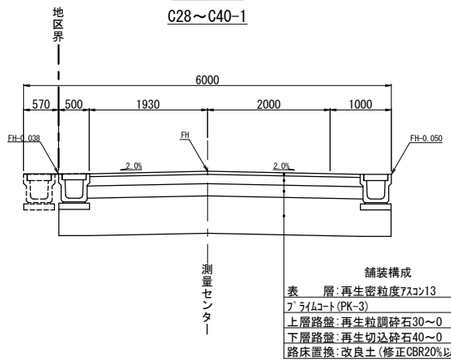

舗装構成

表　　層	再生密粒度ｱｽｺﾝ13	t= 5cm
ﾌﾟﾗｲﾑｺｰﾄ(PK-3)		
上層路盤	再生粒調砕石30～0	t=15cm
下層路盤	再生切込砕石40～0	t=20cm
路床置換	改良土(修正CBR20%以上)	t=61cm

区5-1号線
C56～C58

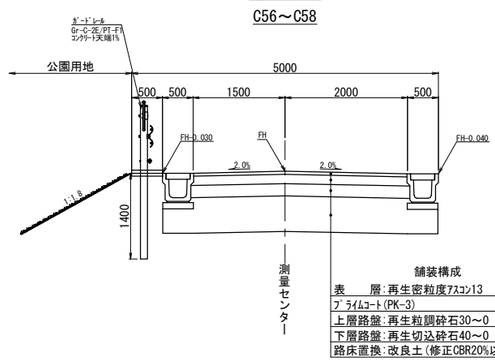

舗装構成

表　　層	再生密粒度ｱｽｺﾝ13	t= 5cm
ﾌﾟﾗｲﾑｺｰﾄ(PK-3)		
上層路盤	再生粒調砕石30～0	t=15cm
下層路盤	再生切込砕石40～0	t=20cm
路床置換	改良土(修正CBR20%以上)	t=58cm


松戸都市計画事業新松戸駅東側地区土地区画整理事業造成その他調整池築造等工事	
令和　8　年度	
路線名	
工事箇所	松戸市幸谷地先
図面種別	道路標準断面図(3)
図面番号	道-10
縮　　尺	1:50(A1)　1:100(A3)
松戸市　街づくり部　区画整理課	

松戸都市計画道路3・4・18号馬橋根木内線(地区内)
横断図(1)

S=1:100(A1)　S=1:200(A3)

No. 80+7.184


GH=8.51
FH=9.477

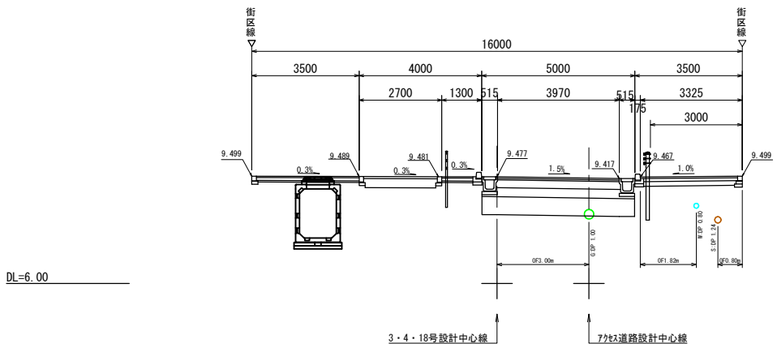

名　称	記号	数 量
掘　削	CA1	3.64㎥
床掘	CA2	－㎥
埋戻し	BA1	－㎥
路肩盛土	BA3	－㎥
路床盛土	BA4	9.96㎥
路体盛土	BA5	0.60㎥

No. 80


GH=8.40
FH=9.318

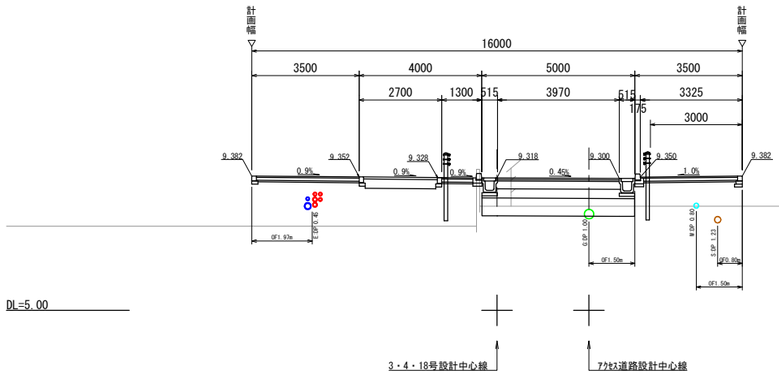

名　称	記号	数 量
掘　削	CA1	1.60㎥
床掘	CA2	－㎥
埋戻し	BA1	－㎥
路肩盛土	BA3	－㎥
路床盛土	BA4	9.44㎥
路体盛土	BA5	3.21㎥

No. 79+7.184

GH=8.00
FH=9.035

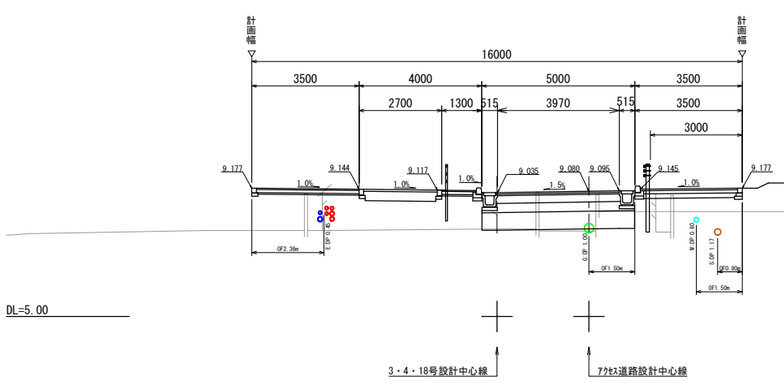

名　称	記号	数 量
掘　削	CA1	2.28㎥
床掘	CA2	－㎥
埋戻し	BA1	－㎥
路肩盛土	BA3	－㎥
路床盛土	BA4	9.92㎥
路体盛土	BA5	1.47㎥


凡例	最小土被り	
	歩道	車道
雨水管	1000mm	1000mm
汚水管	1000mm	1000mm
上水道管	800mm	800mm
ガス管	700mm	1000mm
電線共同溝（東電）	600mm	700mm
（NTT）	600mm	700mm

※土被りは車路最下部を起点とする。

松戸都市計画事業新松戸駅東側地区土地区画整理事業造成その他調整池築造等工事	
令和　8　年度	
路 線 名	松戸都市計画道路3・4・18号馬橋根木内線
工事箇所	松戸市幸谷地先
図面種別	横断図(1)
図面番号	道-11
縮　尺	1:100(A1)　1:200(A3)
松戸市　街づくり部　区画整理課	

松戸都市計画道路3・4・18号馬橋根木内線(地区内)
横断図(2)
S=1:100(A1)　S=1:200(A3)

No.80+14.868
GH=8.99
FH=9.632

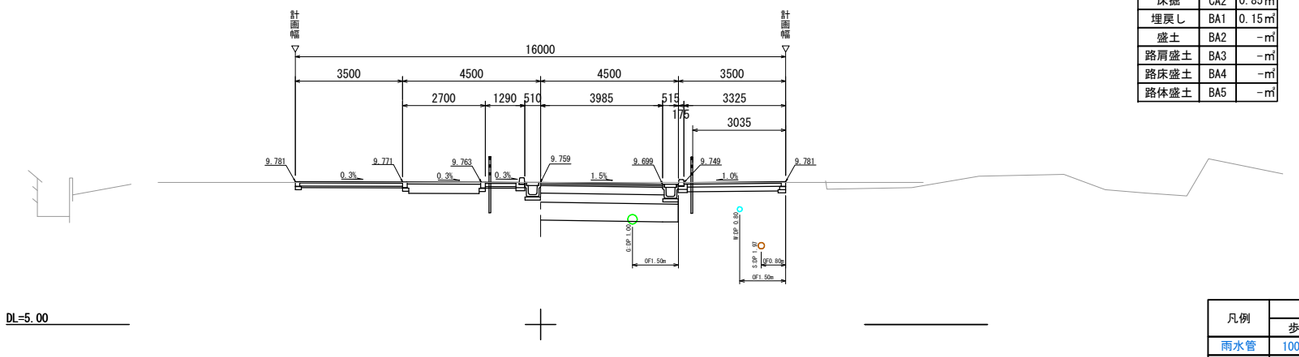

名　称	記号	数 量
掘　削	CA1	8.13㎥
床掘	CA2	0.85㎥
埋戻し	BA1	0.15㎥
盛土	BA2	-㎥
路肩盛土	BA3	-㎥
路床盛土	BA4	-㎥
路体盛土	BA5	-㎥

凡例	最小土被り	
	歩道	車道
雨水管	1000mm	1000mm
汚水管	1000mm	1000mm
上水道管	800mm	800mm
ガス管	700mm	1000mm
電線共同溝 (東電) (NTT)	600mm 600mm	700mm 700mm

松戸都市計画事業新松戸駅東側地区土地区画整理事業
造成その他調整池築造等工事


令和　8　年度	
路線名	松戸都市計画道路3・4・18号馬橋根木内線
工事箇所	松戸市幸谷地先
図面種別	横断図(2)
図面番号	道-12
縮　尺	1:100(A1)　1:200(A3)
松戸市　街づくり部　区画整理課	

松戸都市計画道路3・4・18号馬橋根木内線(地区外)
横断図(3)

S=1:100(A1)　S=1:200(A3)

No.82+5.000

GH=9.99
FH=10.640

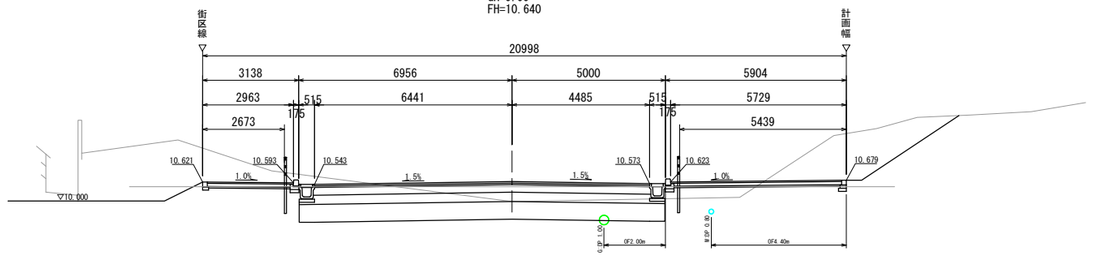

DL=5.00

名　称	記号	数 量
掘　削	CA1	12.97㎥
床掘	CA2	0.69㎥
埋戻し	BA1	0.15㎥
路肩盛土	BA3	0.02㎥
路床盛土	BA4	－㎥
路体盛土	BA5	－㎥

No.82

GH=10.01
FH=10.429

DL=5.00

名　称	記号	数 量
掘　削	CA1	13.81㎥
床掘	CA2	0.31㎥
埋戻し	BA1	0.11㎥
路肩盛土	BA3	－㎥
路床盛土	BA4	0.04㎥
路体盛土	BA5	－㎥

No.81

GH=8.99
FH=9.759

DL=5.00

名　称	記号	数 量
掘　削	CA1	3.29㎥
床掘	CA2	0.10㎥
埋戻し	BA1	0.01㎥
路肩盛土	BA3	－㎥
路床盛土	BA4	2.83㎥
路体盛土	BA5	－㎥

凡例	最小土被り	
	歩道	車道
雨水管	1000mm	1000mm
汚水管	1000mm	1000mm
上水道管	800mm	800mm
ガス管	700mm	1000mm
電線共同溝 (東電)	600mm	700mm
(NTT)	600mm	700mm

※土被りは車路最下部を起点とする。


松戸都市計画事業新松戸駅東側地区土地区画整理事業造成その他調整池築造等工事	
令和　8　年度	
路 線 名	松戸都市計画道路3・4・18号馬橋根木内線
工事箇所	松戸市幸谷地先
図面種別	横断図(3)
図面番号	道-13
縮　　尺	1:100(A1)　1:200(A3)
松戸市　街づくり部　区画整理課	

松戸都市計画道路3・4・18号馬橋根木内線(地区外)

横断図(4)


S=1:100(A1)　S=1:200(A3)

No.82+15.000

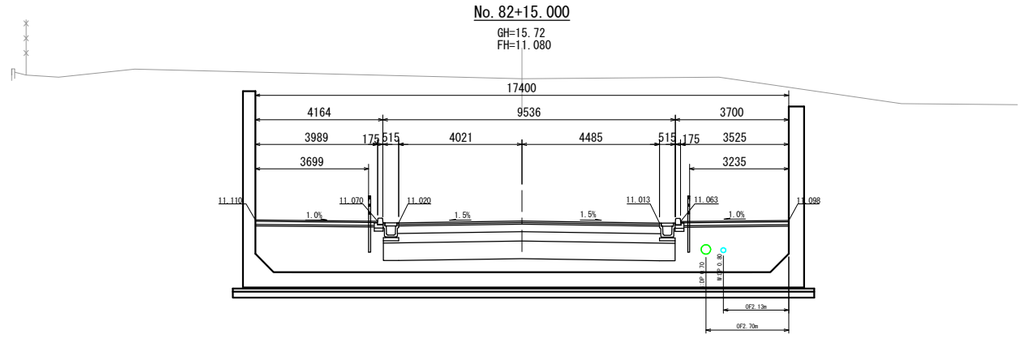


名　称	記号	数 量
掘　削	CA1	-㎥
床掘	CA2	-㎥
埋戻し	BA1	-㎥
路肩盛土	BA3	-㎥
路床盛土	BA4	-㎥
路体盛土	BA5	-㎥

No.82+13.000

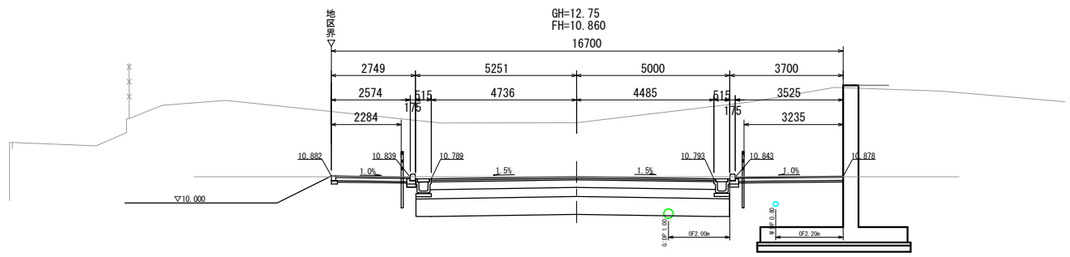

名　称	記号	数 量
掘　削	CA1	13.57㎥
床掘	CA2	0.86㎥
埋戻し	BA1	0.15㎥
盛土	BA2	-㎥
路肩盛土	BA3	-㎥
路床盛土	BA4	-㎥
路体盛土	BA5	-㎥

No.82+10.000

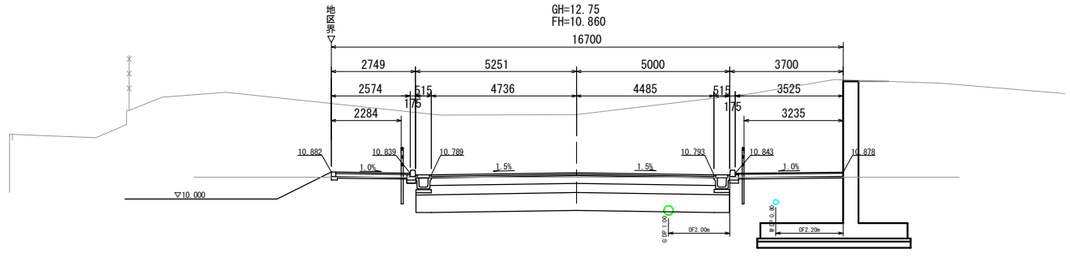

名　称	記号	数 量
掘　削	CA1	11.26㎥
床掘	CA2	0.71㎥
埋戻し	BA1	0.15㎥
路肩盛土	BA3	0.03㎥
路床盛土	BA4	-㎥
路体盛土	BA5	-㎥

凡例	最小土被り	
	歩道	車道
雨水管	1000mm	1000mm
汚水管	1000mm	1000mm
上水道管	800mm	800mm
ガス管	700mm	1000mm
電線共同溝 (東電) (NTT)	600mm 600mm	700mm 700mm

※土被りは車路最下部を起点とする。

松戸都市計画事業新松戸駅東側地区土地区画整理事業 造成その他調整池築造等工事	
令和　8　年度	
路 線 名	松戸都市計画道路3・4・18号馬橋根木内線
工事箇所	松戸市幸谷地先
図面種別	横断図(4)
図面番号	道-14
縮　　尺	1:100(A1)　1:200(A3)
松戸市　街づくり部　区画整理課	

松戸都市計画道路3・4・18号馬橋根木内線(地区外)


横断図(5)

S=1:100(A1)　S=1:200(A3)

No. 83

GH=17.36

FH=11.300

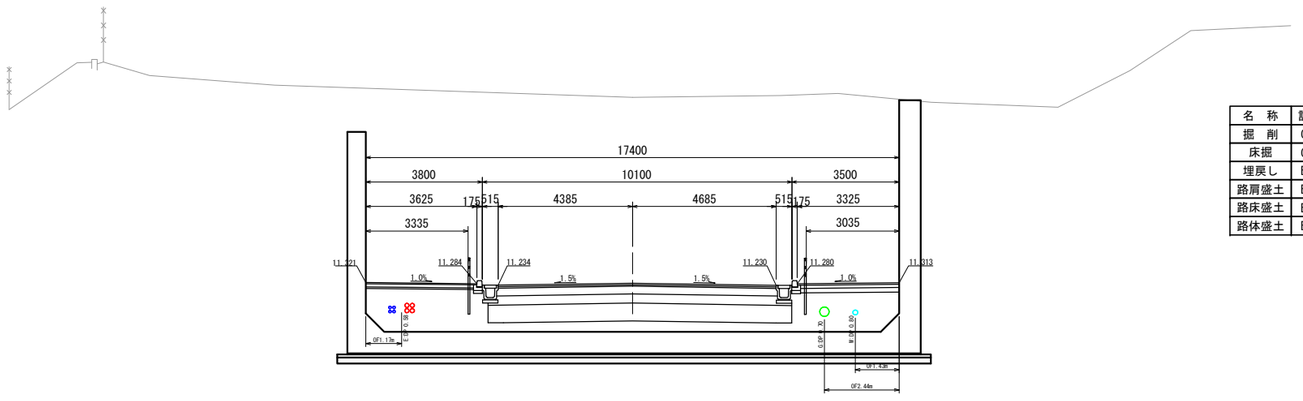

DL=5.00

名　称	記号	数 量
掘　削	CA1	-㎥
床掘	CA2	-㎥
埋戻し	BA1	-㎥
路肩盛土	BA3	-㎥
路床盛土	BA4	-㎥
路体盛土	BA5	-㎥

凡例	最小土被り	
	歩道	車道
雨水管	1000mm	1000mm
汚水管	1000mm	1000mm
上水道管	800mm	800mm
ガス管	700mm	1000mm
電線共同溝 (東電)	600mm	700mm
(NTT)	600mm	700mm

松戸都市計画事業新松戸駅東側地区土地区画整理事業
造成その他調整池築造等工事

令和　8　年度

路線名	松戸都市計画道路3・4・18号馬橋根木内線
工事箇所	松戸市幸谷地先
図面種別	横断図(5)
図面番号	道-15
縮　尺	1:100(A1)　1:200(A3)


松戸市　街づくり部　区画整理課

アクセス道路　横断図(1)

S=1:100(A1)　S=1:200(A3)

-32.285

GH=
FH=8.868

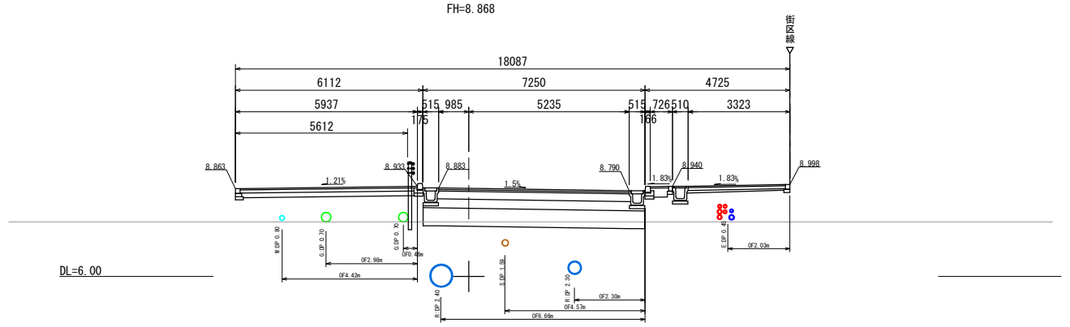


名　称	記号	数 量
掘　削	CA1	1.70㎥
床掘	CA2	-㎥
埋戻し	BA1	-㎥
路肩盛土	BA3	-㎥
路床盛土	BA4	9.24㎥
路体盛土	BA5	0.55㎥

※馬橋根木内線 No.78+10.815

-48.654

GH=
FH=9.080

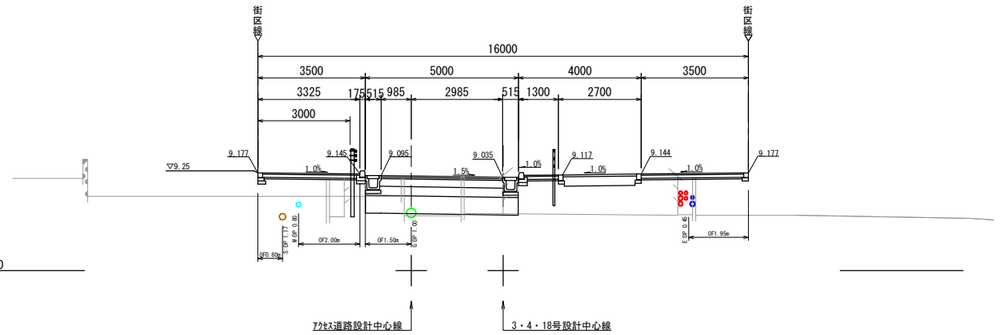


名　称	記号	数 量
掘　削	CA1	2.28㎥
床掘	CA2	-㎥
埋戻し	BA1	-㎥
路肩盛土	BA3	-㎥
路床盛土	BA4	9.86㎥
路体盛土	BA5	1.52㎥

※馬橋根木内線 No.79+7.184

-68.654

GH=
FH=9.432

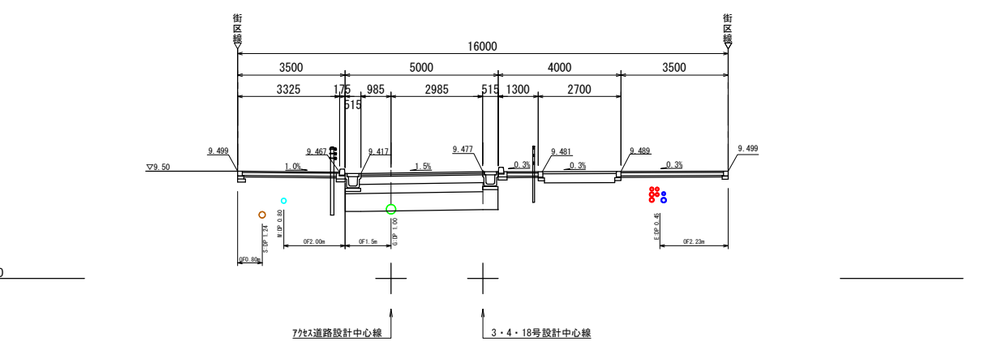

名　称	記号	数 量
掘　削	CA1	3.64㎥
床掘	CA2	-㎥
埋戻し	BA1	-㎥
路肩盛土	BA3	-㎥
路床盛土	BA4	9.69㎥
路体盛土	BA5	0.60㎥

※馬橋根木内線 No.80+7.184

凡例	最小土被り	
	歩道	車道
雨水管	1000mm	1000mm
汚水管	1000mm	1000mm
上水道管	800mm	800mm
ガス管	700mm	1000mm
電線共同溝 (東電) (NTT)	600mm 600mm	700mm 700mm

※土被りは車路最下部を起点とする。

松戸都市計画事業新松戸駅東側地区土地区画整理事業
造成その他調整池築造等工事

令和　8　年度	
路 線 名	アクセス道路
工事箇所	松戸市幸谷地先
図面種別	横断図(1)
図面番号	道-16
縮　　尺	1:100(A1)　1:200(A3)
松戸市　街づくり部　区画整理課	


アクセス道路　横断図(2)

S=1:100(A1)　S=1:200(A3)

-6.906

GH=

FH=8.518

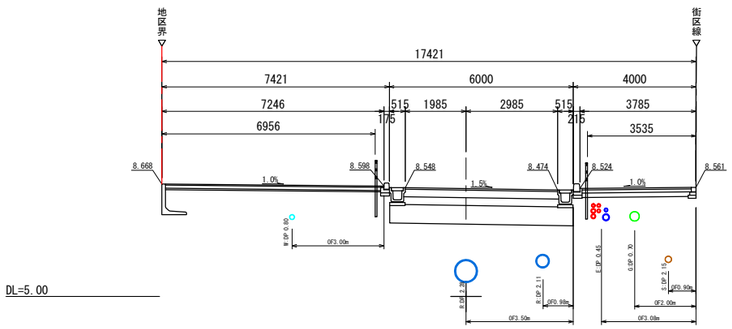


名　称	記号	数 量
掘　削	CA1	5.41㎥
床掘	CA2	0.48㎥
埋戻し	BA1	0.15㎥
路肩盛土	BA3	-㎥
路床盛土	BA4	1.19㎥
路体盛土	BA5	-㎥

1-S1

GH=

FH=8.647

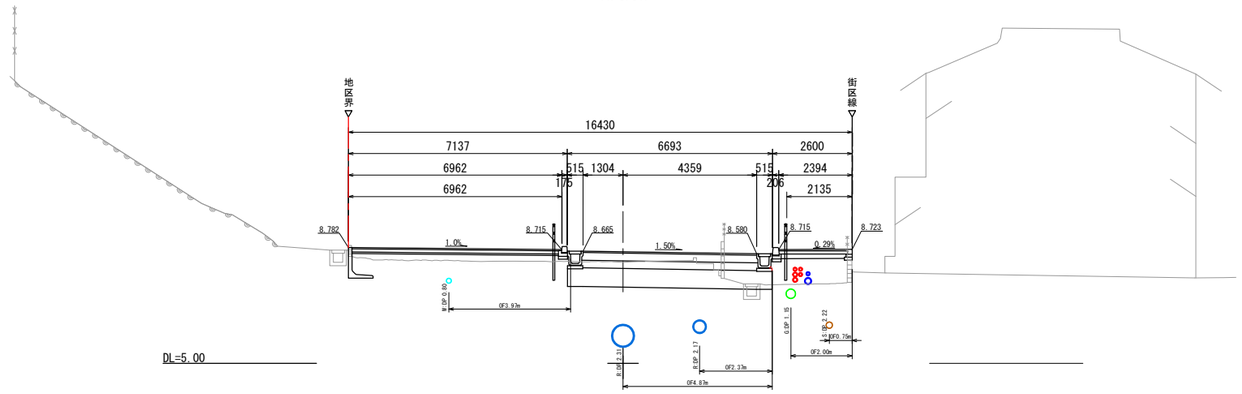


名　称	記号	数 量
掘　削	CA1	4.16㎥
床掘	CA2	0.16㎥
埋戻し	BA1	0.05㎥
路肩盛土	BA3	-㎥
路床盛土	BA4	3.79㎥
路体盛土	BA5	-㎥

※馬橋根木内線 No.77+14.287

-23.276

GH=

FH=8.746

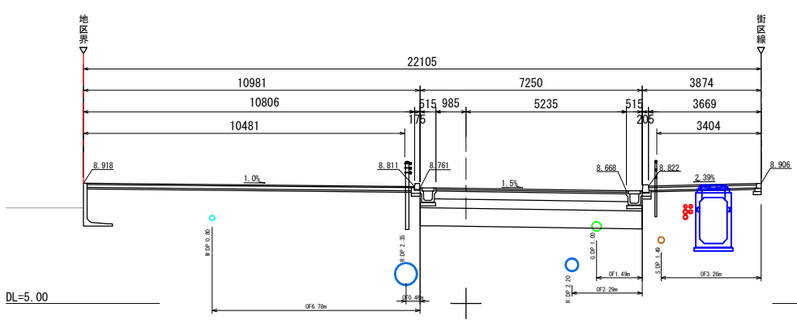

名　称	記号	数 量
掘　削	CA1	4.52㎥
床掘	CA2	0.01㎥
埋戻し	BA1	-㎥
路肩盛土	BA3	-㎥
路床盛土	BA4	7.74㎥
路体盛土	BA5	-㎥

※馬橋根木内線 No.78+1.806

凡例	最小土被り	
	歩道	車道
雨水管	1000mm	1000mm
汚水管	1000mm	1000mm
上水道管	800mm	800mm
ガス管	700mm	1000mm
電線共同溝 (東電)	600mm	700mm
(NTT)	600mm	700mm

※土被りは車路最下部を起点とする。


松戸都市計画事業新松戸駅東側地区土地区画整理事業造成その他調整池築造等工事	
令和　8　年度	
路 線 名	アクセス道路
工事箇所	松戸市幸谷地先
図面種別	横断図(2)
図面番号	道-17
縮　尺	1:100(A1)　1:200(A3)
松戸市　街づくり部　区画整理課	

アクセス道路　横断図(3)

S=1:100(A1)　S=1:200(A3)

NO.3


GH=7.92
FH=7.870

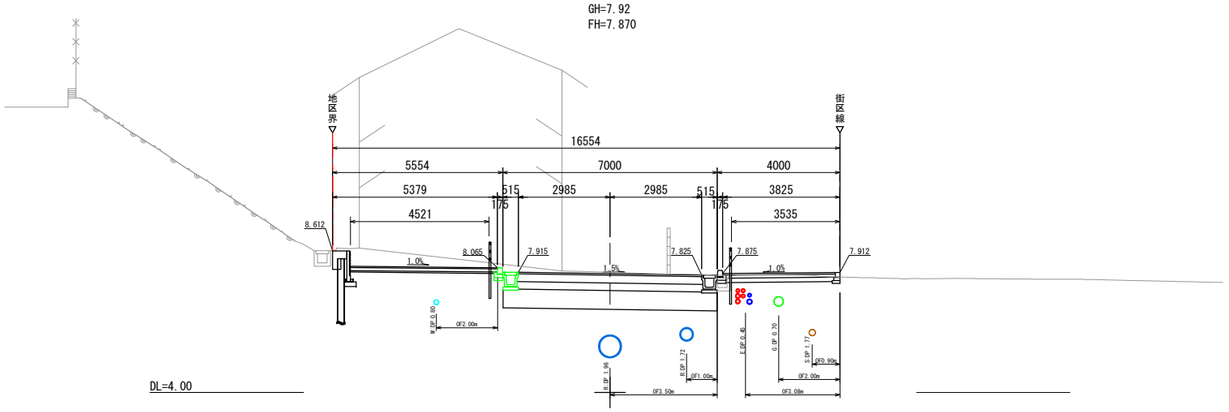

名　称	記号	数 量
掘　削	CA1	12.24㎥
床掘	CA2	0.85㎥
埋戻し	BA1	0.15㎥
路肩盛土	BA3	－㎥
路床盛土	BA4	－㎥
路体盛土	BA5	－㎥

NO.2


GH=8.25
FH=8.008

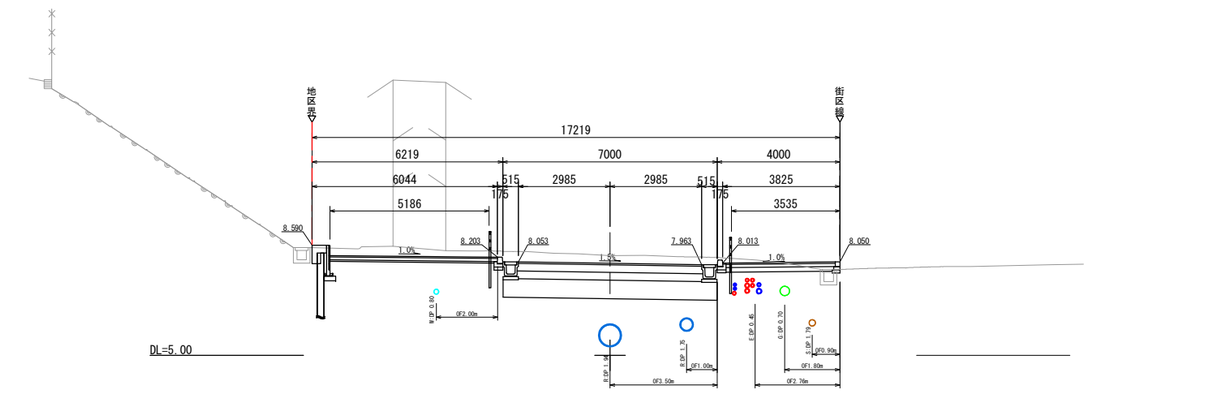

名　称	記号	数 量
掘　削	CA1	13.44㎥
床掘	CA2	0.88㎥
埋戻し	BA1	0.15㎥
路肩盛土	BA3	－㎥
路床盛土	BA4	－㎥
路体盛土	BA5	－㎥

NO.1

GH=8.28
FH=8.373

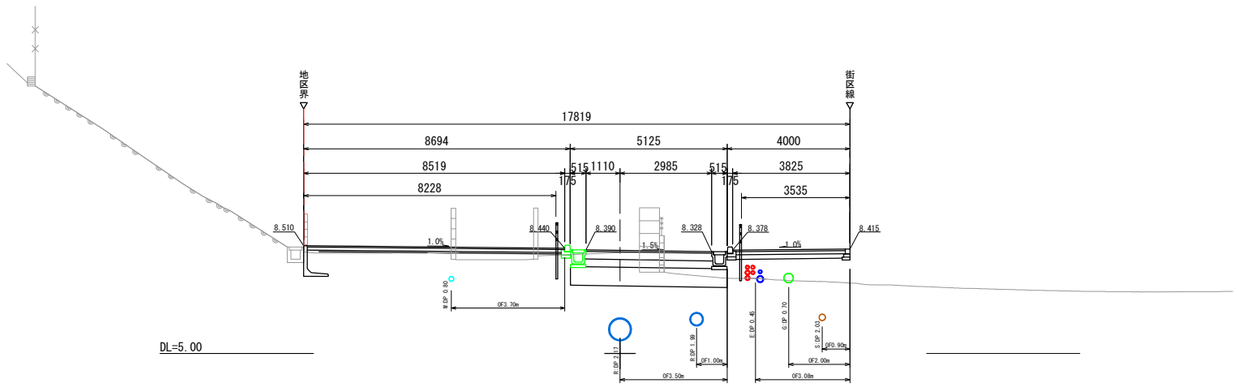

名　称	記号	数 量
掘　削	CA1	3.33㎥
床掘	CA2	0.30㎥
埋戻し	BA1	0.08㎥
路肩盛土	BA3	－㎥
路床盛土	BA4	3.53㎥
路体盛土	BA5	－㎥

凡例	最小土被り	
	歩道	車道
雨水管	1000mm	1000mm
汚水管	1000mm	1000mm
上水道管	800mm	800mm
ガス管	700mm	1000mm
電線共同溝（東電）	600mm	700mm
（NTT）	600mm	700mm

※土被りは車路最下部を起点とする。


松戸都市計画事業新松戸駅東側地区土地区画整理事業造成その他調整池築造等工事	
令和　8　年度	
路線名	アクセス道路
工事箇所	松戸市幸谷地先
図面種別	横断図(3)
図面番号	道-18
縮　尺	1:100(A1)　1:200(A3)
松戸市　街づくり部　区画整理課	

アクセス道路　横断図(4)

S=1:100(A1)　S=1:200(A3)

NO.6


GH=6.90
FH=6.975

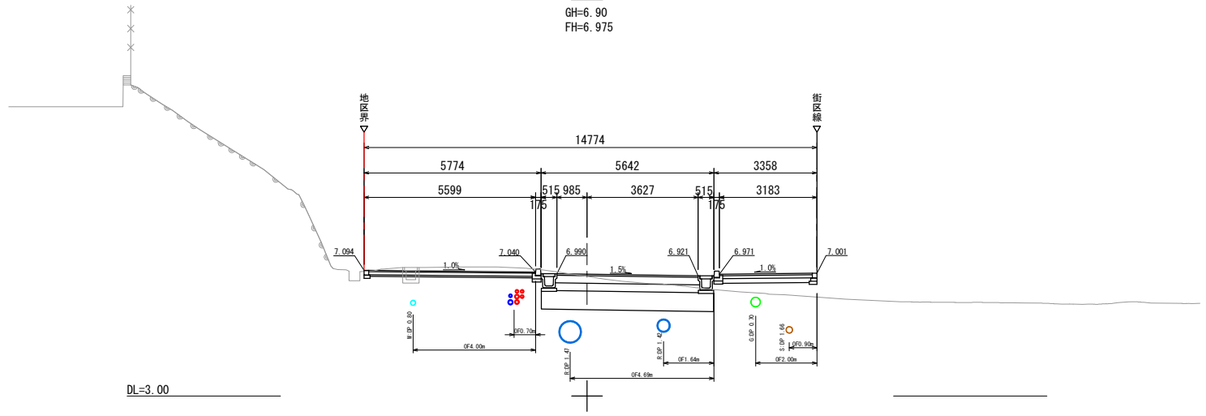

名　称	記号	数 量
掘　削	CA1	6.72㎥
床掘	CA2	0.52㎥
埋戻し	BA1	0.08㎥
路肩盛土	BA3	－㎥
路床盛土	BA4	1.15㎥
路体盛土	BA5	－㎥

NO.5


GH=7.71
FH=7.305

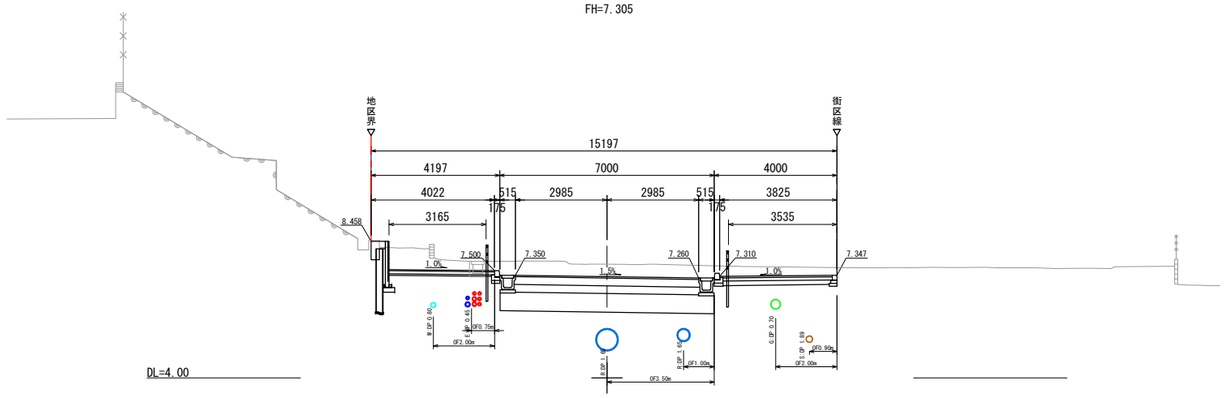

名　称	記号	数 量
掘　削	CA1	15.42㎥
床掘	CA2	0.88㎥
埋戻し	BA1	0.15㎥
路肩盛土	BA3	－㎥
路床盛土	BA4	－㎥
路体盛土	BA5	－㎥

NO.4

GH=8.00
FH=7.718

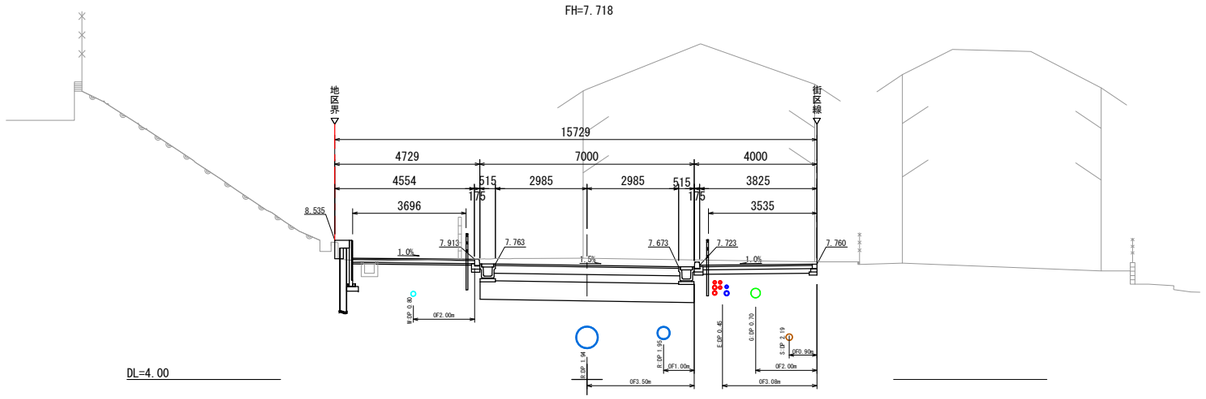

名　称	記号	数 量
掘　削	CA1	11.27㎥
床掘	CA2	0.89㎥
埋戻し	BA1	0.16㎥
路肩盛土	BA3	－㎥
路床盛土	BA4	－㎥
路体盛土	BA5	－㎥

凡例	最小土被り	
	歩道	車道
雨水管	1000mm	1000mm
汚水管	1000mm	1000mm
上水道管	800mm	800mm
ガス管	700mm	1000mm
電線共同溝 (東電)	600mm	700mm
(NTT)	600mm	700mm

※土被りは車路最下部を起点とする。


松戸都市計画事業新松戸駅東側地区土地区画整理事業造成その他調整池築造等工事	
令和　8　年度	
路 線 名	アクセス道路
工事箇所	松戸市幸谷地先
図面種別	横断図(4)
図面番号	道-19
縮　尺	1:100(A1)　1:200(A3)
松戸市　街づくり部　区画整理課	

アクセス道路　横断図(5)

S=1:100(A1)　S=1:200(A3)

EC37

GH=6.10
FH=7.228

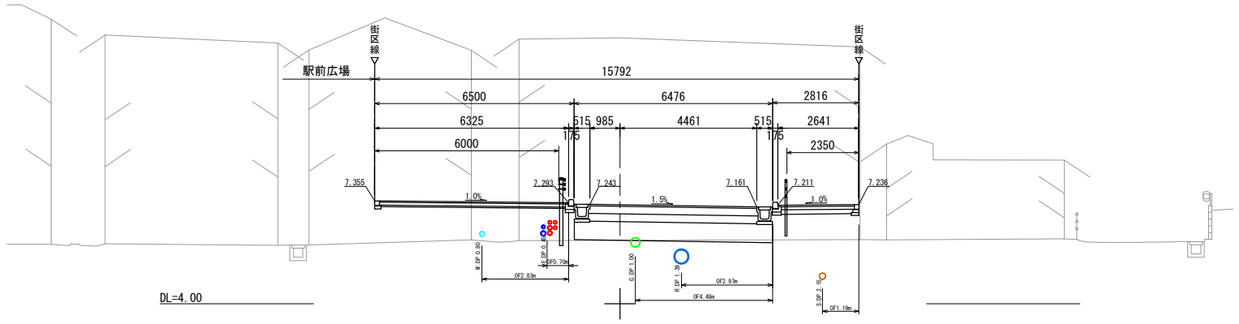

名　称	記号	数 量
掘　削	CA1	0.22㎥
床掘	CA2	-㎥
埋戻し	BA1	-㎥
路肩盛土	BA3	-㎥
路床盛土	BA4	8.17㎥
路体盛土	BA5	1.24㎥


NO.7

GH=6.10
FH=7.119

名　称	記号	数 量
掘　削	CA1	1.98㎥
床掘	CA2	-㎥
埋戻し	BA1	-㎥
路肩盛土	BA3	-㎥
路床盛土	BA4	6.23㎥
路体盛土	BA5	0.47㎥

BC37

GH=6.50
FH=6.966

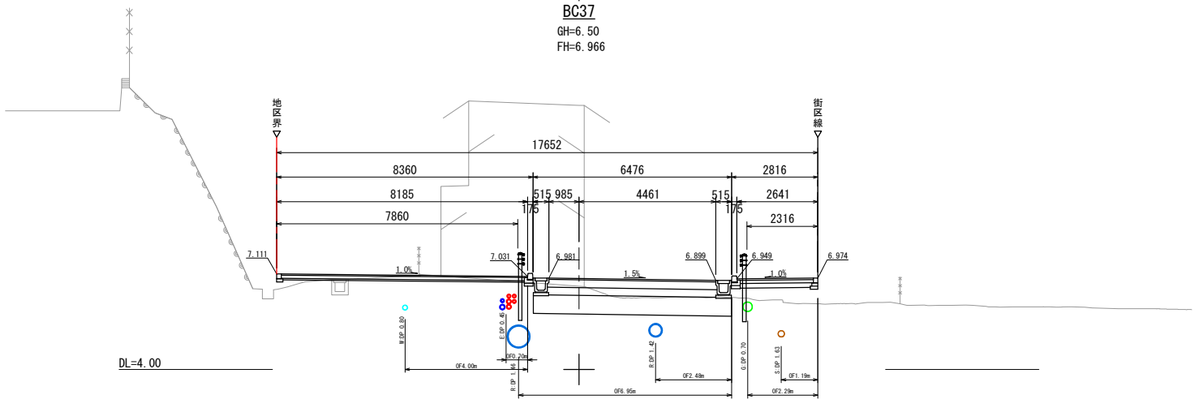

名　称	記号	数 量
掘　削	CA1	4.96㎥
床掘	CA2	0.28㎥
埋戻し	BA1	0.08㎥
路肩盛土	BA3	-㎥
路床盛土	BA4	1.39㎥
路体盛土	BA5	-㎥

凡例	最小土被り	
	歩道	車道
雨水管	1000mm	1000mm
汚水管	1000mm	1000mm
上水道管	800mm	800mm
ガス管	700mm	1000mm
電線共同溝 (東電) (NTT)	 600mm 600mm	 700mm 700mm

※土被りは車路最下部を起点とする。


松戸都市計画事業新松戸駅東側地区土地区画整理事業造成その他調整池築造等工事	
令和　8　年度	
路線名	アクセス道路
工事箇所	松戸市幸谷地先
図面種別	横断図(5)
図面番号	道-20
縮　尺	1:100(A1)　1:200(A3)
松戸市　街づくり部　区画整理課	

アクセス道路　横断図(6)

S=1:100(A1)　S=1:200(A3)

NO.9


GH=6.76
FH=7.778

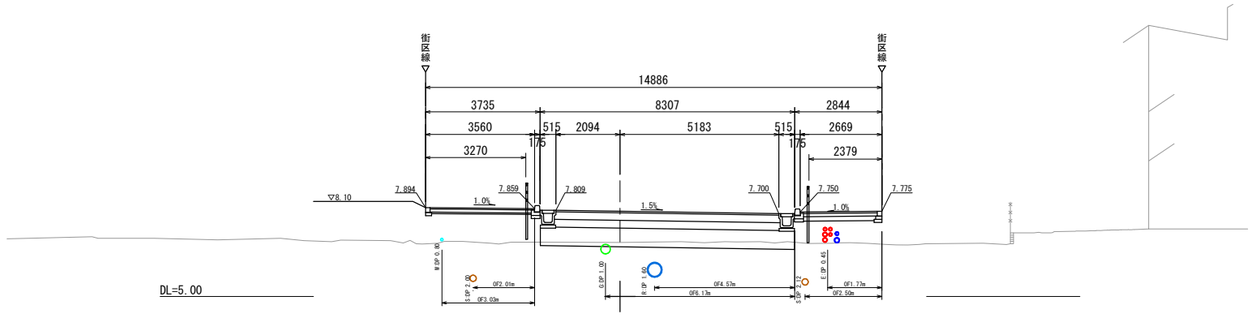

名　称	記号	数 量
掘　削	CA1	1.44㎥
床掘	CA2	－㎥
埋戻し	BA1	－㎥
路肩盛土	BA3	－㎥
路床盛土	BA4	5.40㎥
路体盛土	BA5	0.10㎥

BC38


GH=6.74
FH=7.690

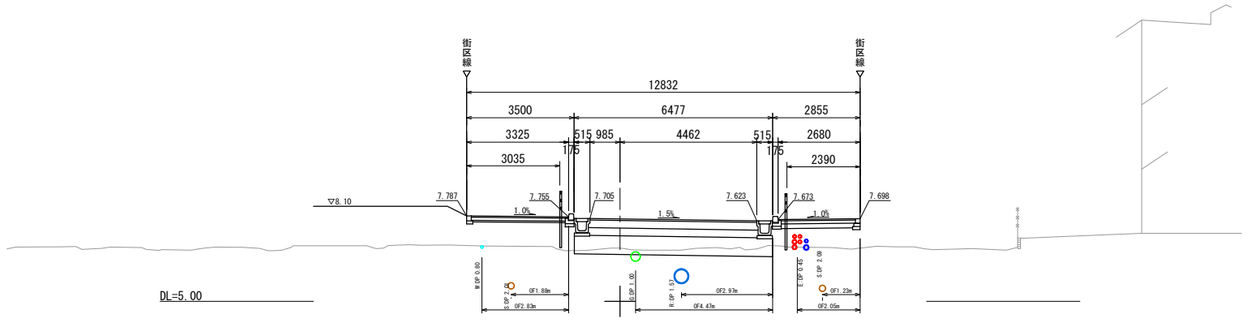

名　称	記号	数 量
掘　削	CA1	1.32㎥
床掘	CA2	－㎥
埋戻し	BA1	－㎥
路肩盛土	BA3	－㎥
路床盛土	BA4	4.57㎥
路体盛土	BA5	－㎥

NO.8

GH=6.50
FH=7.448

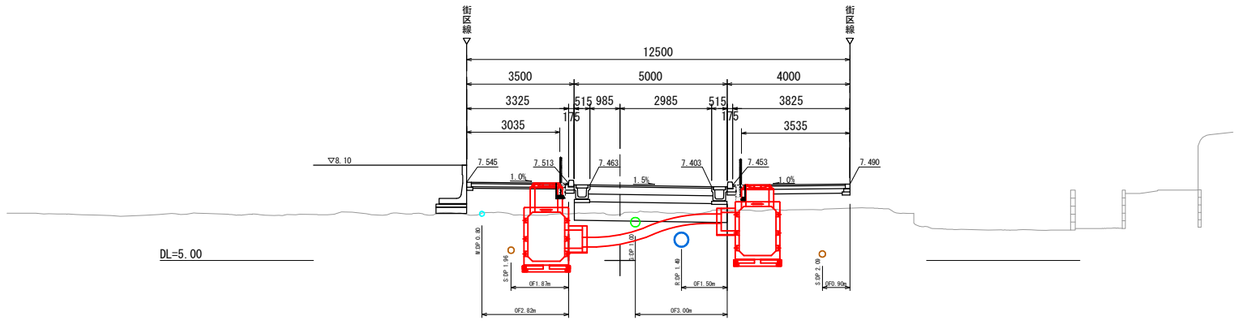

名　称	記号	数 量
掘　削	CA1	1.41㎥
床掘	CA2	－㎥
埋戻し	BA1	－㎥
路肩盛土	BA3	－㎥
路床盛土	BA4	4.96㎥
路体盛土	BA5	－㎥

凡例	最小土被り	
	歩道	車道
雨水管	1000mm	1000mm
汚水管	1000mm	1000mm
上水道管	800mm	800mm
ガス管	700mm	1000mm
電線共同溝 (東電)	600mm	700mm
(NTT)	600mm	700mm

※土被りは車路最下部を起点とする。


松戸都市計画事業新松戸駅東側地区土地区画整理事業造成その他調整池築造等工事	
令和　8　年度	
路 線 名	アクセス道路
工事箇所	松戸市幸谷地先
図面種別	横断図(6)
図面番号	道-21
縮　尺	1:100(A1)　1:200(A3)
松戸市　街づくり部　区画整理課	

アクセス道路　横断図(7)

S=1:100(A1)　S=1:200(A3)

BC1


GH=8.60
FH=8.221

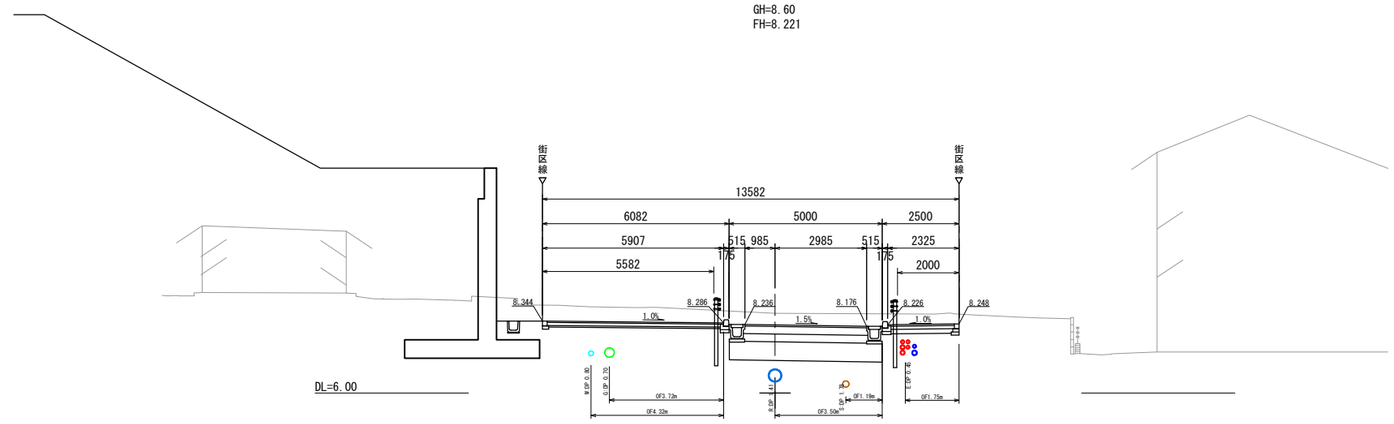

名　称	記号	数 量
掘　削	CA1	12.71㎥
床掘	CA2	0.89㎥
埋戻し	BA1	0.15㎥
路肩盛土	BA3	－㎥
路床盛土	BA4	－㎥
路体盛土	BA5	－㎥

NO.10


GH=8.30
FH=8.107

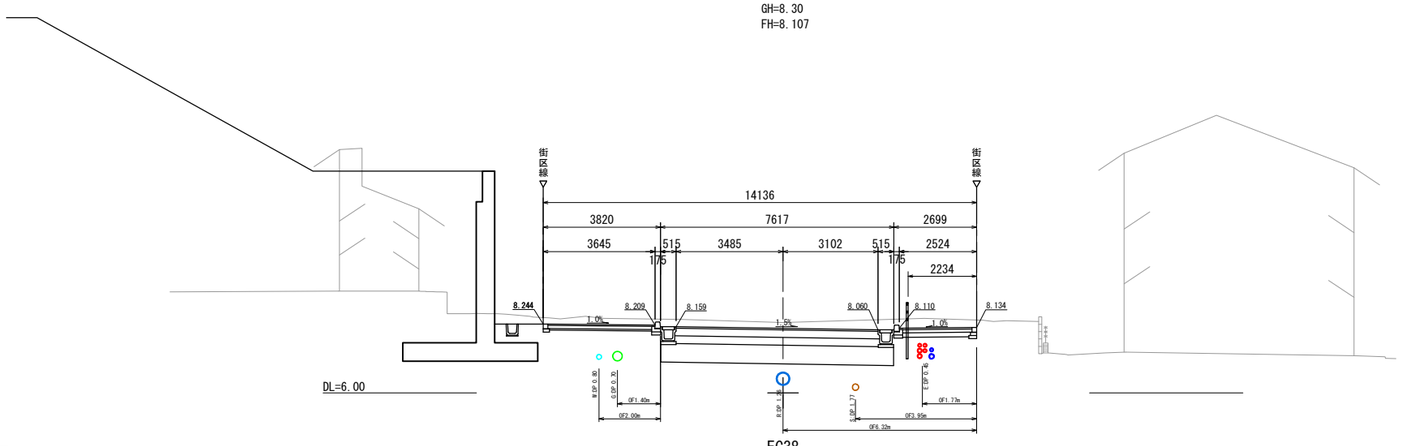

名　称	記号	数 量
掘　削	CA1	13.11㎥
床掘	CA2	0.89㎥
埋戻し	BA1	0.15㎥
路肩盛土	BA3	－㎥
路床盛土	BA4	－㎥
路体盛土	BA5	－㎥

EC38

GH=6.84
FH=8.000

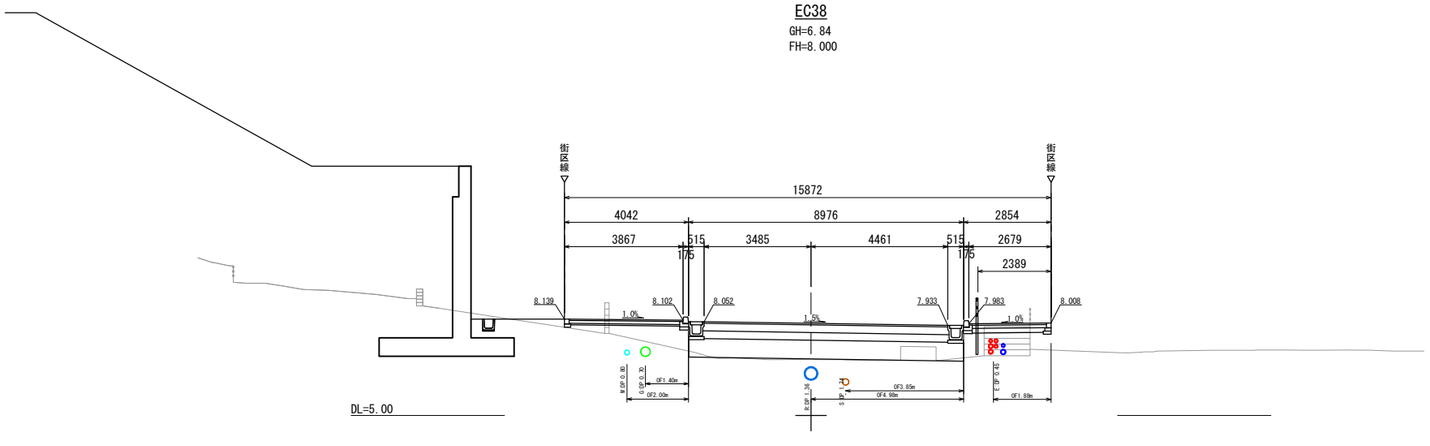

名　称	記号	数 量
掘　削	CA1	0.65㎥
床掘	CA2	－㎥
埋戻し	BA1	－㎥
路肩盛土	BA3	－㎥
路床盛土	BA4	3.67㎥
路体盛土	BA5	－㎥

凡例	最小土被り	
	歩道	車道
雨水管	1000mm	1000mm
汚水管	1000mm	1000mm
上水道管	800mm	800mm
ガス管	700mm	1000mm
電線共同溝 (東電) (NTT)	600mm 600mm	700mm 700mm

※土被りは車路最下部を起点とする。

松戸都市計画事業新松戸駅東側地区土地区画整理事業
造成その他調整池築造等工事

令和　8　年度

路 線 名	アクセス道路
工事箇所	松戸市幸谷地先
図面種別	横断図(7)
図面番号	道-22
縮　　尺	1:100(A1)　1:200(A3)


松戸市　街づくり部　区画整理課

アクセス道路　横断図(8)

S=1:100(A1)　S=1:200(A3)

NO.13


GH=9.95
FH=9.094

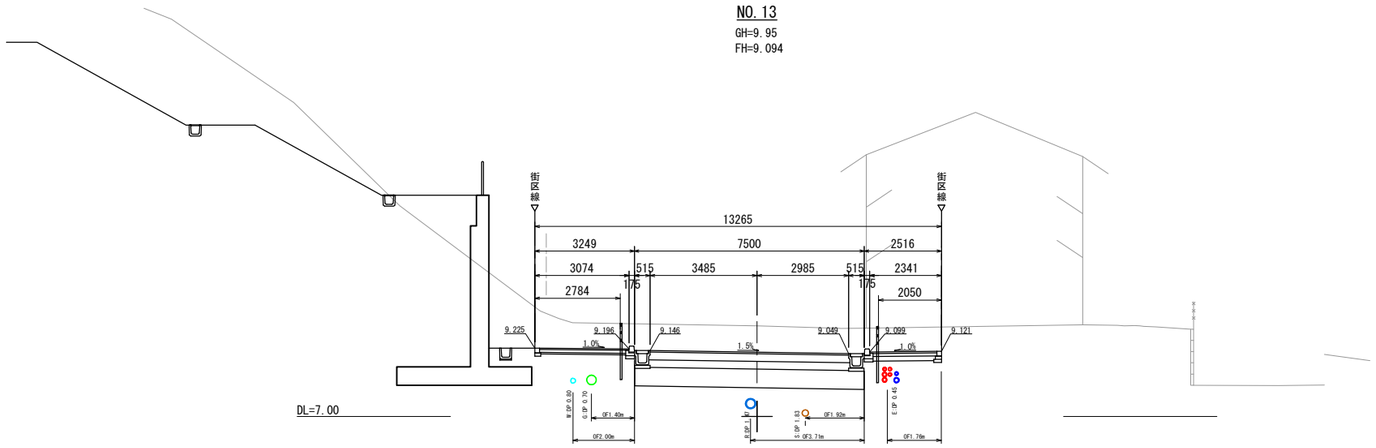

名　称	記号	数 量
掘　削	CA1	20.69㎥
床掘	CA2	0.89㎥
埋戻し	BA1	0.15㎥
路肩盛土	BA3	－㎥
路床盛土	BA4	－㎥
路体盛土	BA5	－㎥

NO.12


GH=8.90
FH=8.765

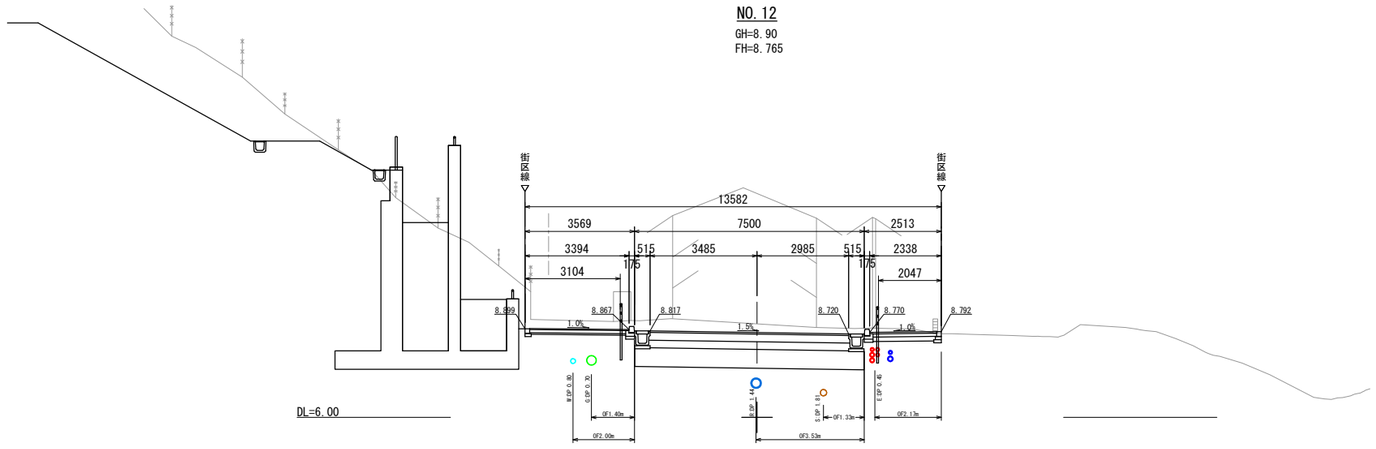

名　称	記号	数 量
掘　削	CA1	12.95㎥
床掘	CA2	0.89㎥
埋戻し	BA1	0.15㎥
路肩盛土	BA3	－㎥
路床盛土	BA4	－㎥
路体盛土	BA5	－㎥

NO.11

GH=8.84
FH=8.436

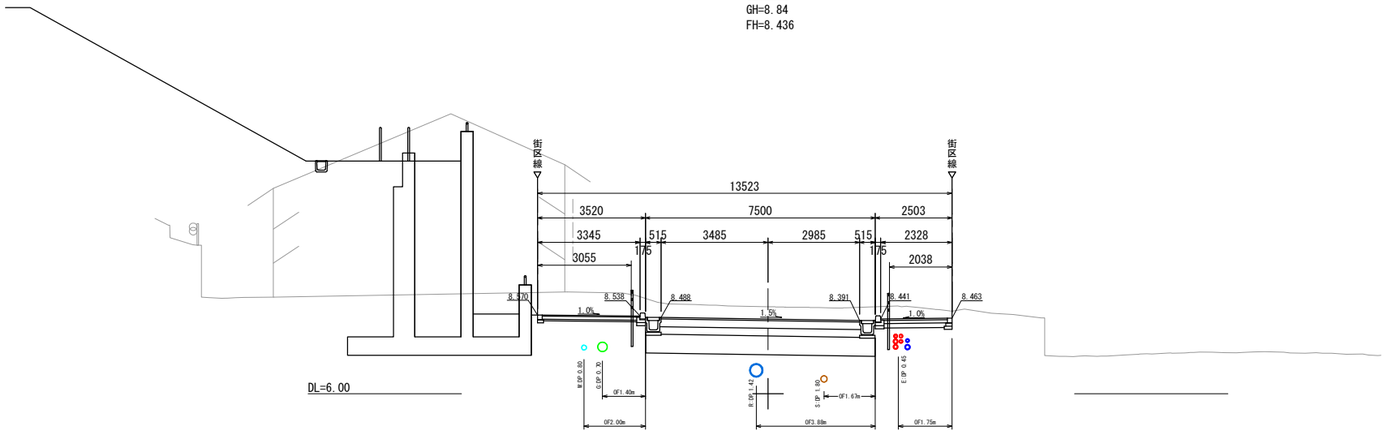

名　称	記号	数 量
掘　削	CA1	16.06㎥
床掘	CA2	0.89㎥
埋戻し	BA1	0.15㎥
路肩盛土	BA3	－㎥
路床盛土	BA4	－㎥
路体盛土	BA5	－㎥

凡例	最小土被り	
	歩道	車道
雨水管	1000mm	1000mm
汚水管	1000mm	1000mm
上水道管	800mm	800mm
ガス管	700mm	1000mm
電線共同溝 (東電)	600mm	700mm
(NTT)	600mm	700mm

※土被りは車路最下部を起点とする。


松戸都市計画事業新松戸駅東側地区土地区画整理事業造成その他調整池築造等工事	
令和　8　年度	
路線名	アクセス道路
工事箇所	松戸市幸谷地先
図面種別	横断図(8)
図面番号	道-23
縮　尺	1:100(A1)　1:200(A3)
松戸市　街づくり部　区画整理課	

アクセス道路　横断図(9)

S=1:100(A1)　S=1:200(A3)

No.0'


GH=
FH=9.537

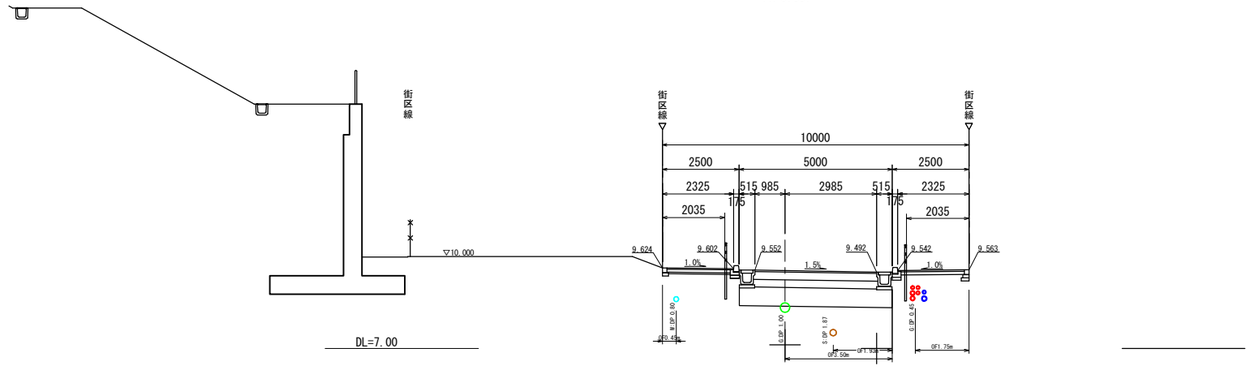

名　称	記号	数 量
掘　削	CA1	9.94㎥
床掘	CA2	0.90㎥
埋戻し	BA1	0.15㎥
路肩盛土	BA3	－㎥
路床盛土	BA4	－㎥
路体盛土	BA5	－㎥

NO.14


GH=9.98
FH=9.424

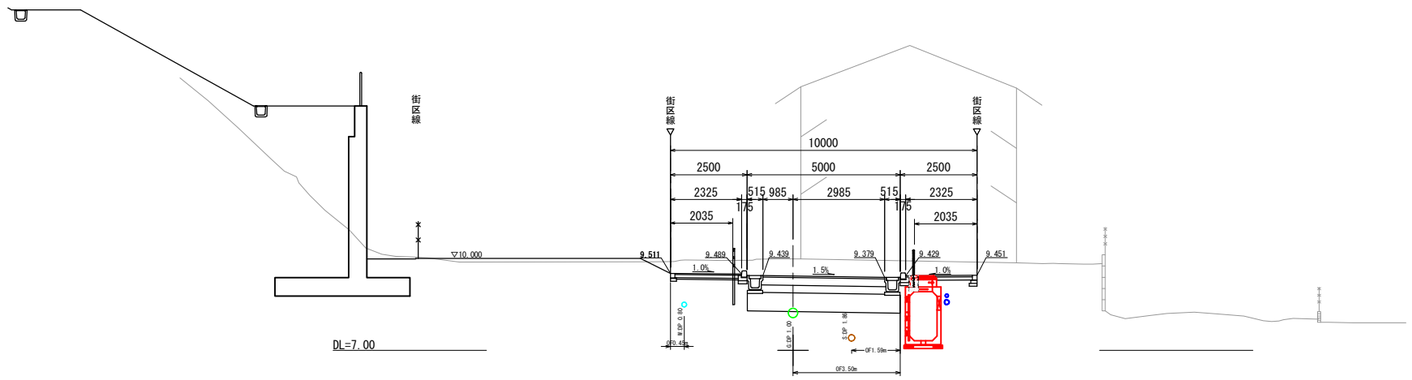

名　称	記号	数 量
掘　削	CA1	11.32㎥
床掘	CA2	0.89㎥
埋戻し	BA1	0.13㎥
路肩盛土	BA3	－㎥
路床盛土	BA4	－㎥
路体盛土	BA5	－㎥

EC1

GH=9.95
FH=9.359

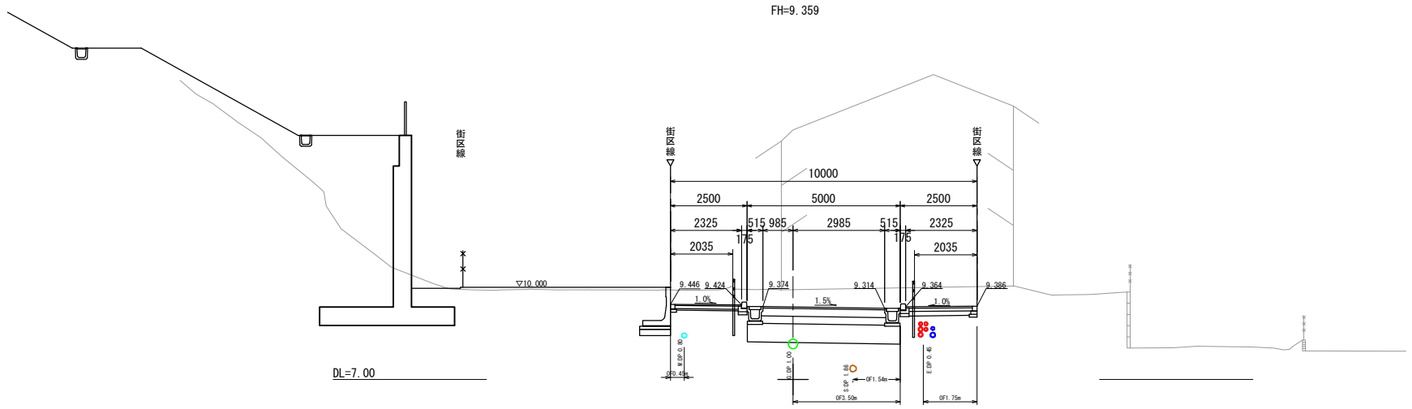

名　称	記号	数 量
掘　削	CA1	12.11㎥
床掘	CA2	0.89㎥
埋戻し	BA1	0.15㎥
路肩盛土	BA3	－㎥
路床盛土	BA4	－㎥
路体盛土	BA5	－㎥

凡例	最小土被り	
	歩道	車道
雨水管	1000mm	1000mm
汚水管	1000mm	1000mm
上水道管	800mm	800mm
ガス管	700mm	1000mm
電線共同溝 (東電) (NTT)	 600mm 600mm	 700mm 700mm

※土被りは車路最下部を起点とする。


松戸都市計画事業新松戸駅東側地区土地区画整理事業造成その他調整池築造等工事	
令和　8　年度	
路 線 名	アクセス道路
工事箇所	松戸市幸谷地先
図面種別	横断図(9)
図面番号	道-24
縮　　尺	1:100(A1)　1:200(A3)
松戸市　街づくり部　区画整理課	

アクセス道路　横断図(10)

S=1:100(A1)　S=1:200(A3)

No.0'+36.384


GH=
FH=10.209

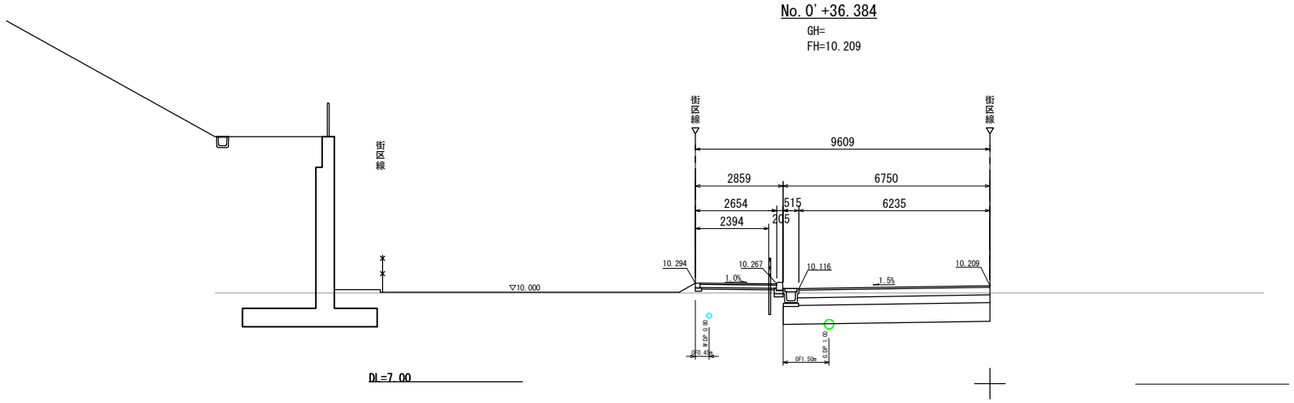

名　称	記号	数 量
掘　削	CA1	6.34㎥
床掘	CA2	0.30㎥
埋戻し	BA1	0.08㎥
路肩盛土	BA3	-㎥
路床盛土	BA4	0.30㎥
路体盛土	BA5	-㎥

No.0'+20.000


GH=
FH=9.821

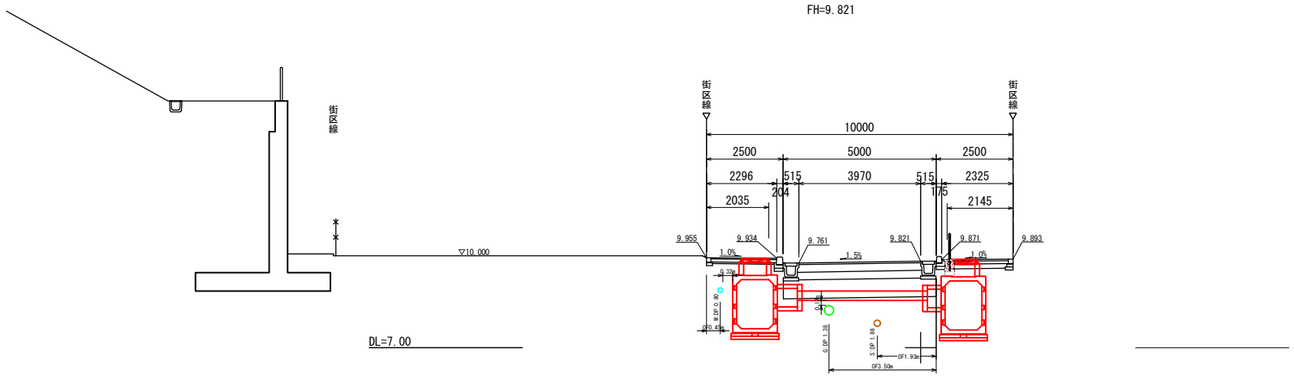

名　称	記号	数 量
掘　削	CA1	7.27㎥
床掘	CA2	0.87㎥
埋戻し	BA1	0.12㎥
路肩盛土	BA3	-㎥
路床盛土	BA4	-㎥
路体盛土	BA5	-㎥

NO.0'+13.118

GH=9.96
FH=9.708

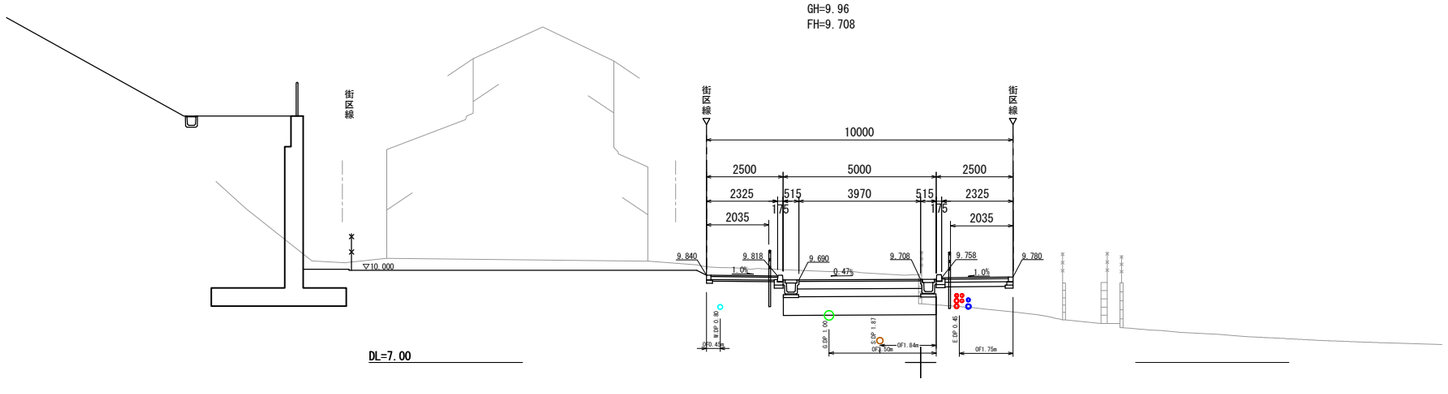

名　称	記号	数 量
掘　削	CA1	7.12㎥
床掘	CA2	0.44㎥
埋戻し	BA1	0.08㎥
路肩盛土	BA3	-㎥
路床盛土	BA4	1.75㎥
路体盛土	BA5	-㎥

凡例	最小土被り	
	歩道	車道
雨水管	1000mm	1000mm
汚水管	1000mm	1000mm
上水道管	800mm	800mm
ガス管	700mm	1000mm
電線共同溝 (東電) (NTT)	 600mm 600mm	 700mm 700mm

※土被りは車路最下部を起点とする。

松戸都市計画事業新松戸駅東側地区土地区画整理事業
造成その他調整池築造等工事

令和　8　年度

路線名	アクセス道路
工事箇所	松戸市幸谷地先
図面種別	横断図(10)
図面番号	道-25
縮　尺	1:100(A1)　1:200(A3)

松戸市　街づくり部　区画整理課


アクセス道路　横断図(11)

S=1:100(A1)　S=1:200(A3)

No.0'+52.645

GH=

FH=10.742

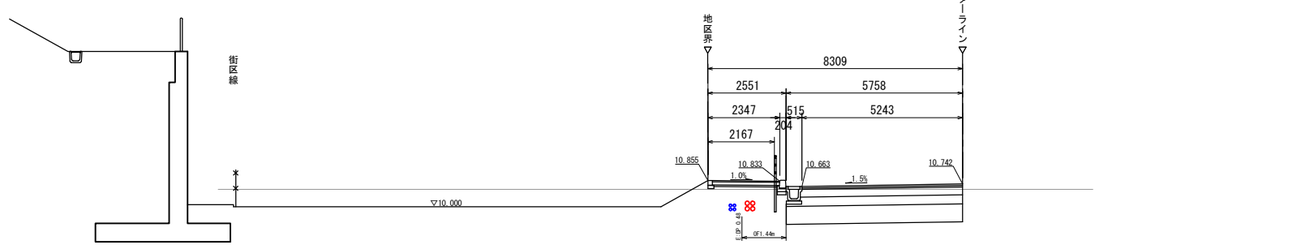


DL=7.00

名　称	記号	数 量
掘　削	CA1	-㎥
床掘	CA2	-㎥
埋戻し	BA1	-㎥
路肩盛土	BA3	-㎥
路床盛土	BA4	-㎥
路体盛土	BA5	-㎥

No.0'+45.389

GH=

FH=10.504

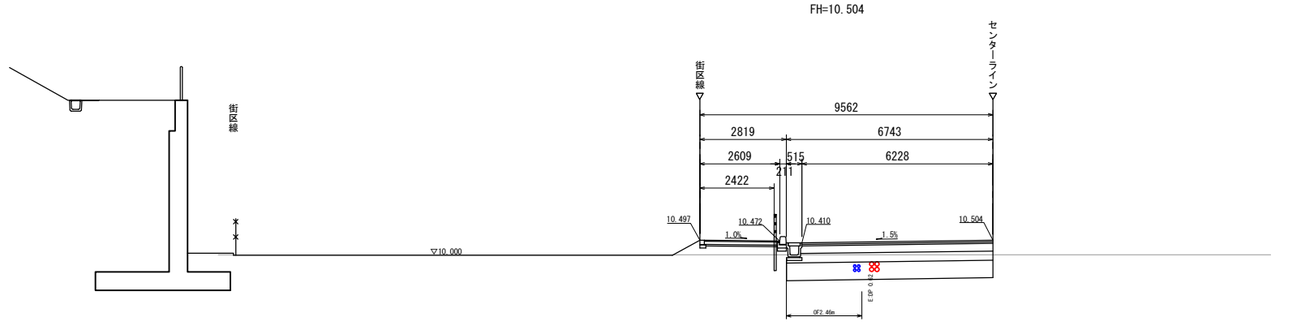

DL=7.00

名　称	記号	数 量
掘　削	CA1	-㎥
床掘	CA2	-㎥
埋戻し	BA1	-㎥
路肩盛土	BA3	-㎥
路床盛土	BA4	-㎥
路体盛土	BA5	-㎥

凡例	最小土被り	
	歩道	車道
雨水管	1000mm	1000mm
汚水管	1000mm	1000mm
上水道管	800mm	800mm
ガス管	700mm	1000mm
電線共同溝 (東電)	600mm	700mm
(NTT)	600mm	700mm

※土被りは車路最下部を起点とする。


松戸都市計画事業新松戸駅東側地区土地区画整理事業造成その他調整池築造等工事	
令和　8　年度	
路線名	アクセス道路
工事箇所	松戸市幸谷地先
図面種別	横断図(11)
図面番号	道-26
縮　尺	1:100(A1)　1:200(A3)
松戸市　街づくり部　区画整理課	

区6-1号線　横断図(1)

S=1:100(A1)　S=1:200(A3)

NO.1


GH=8.71
FH=8.985

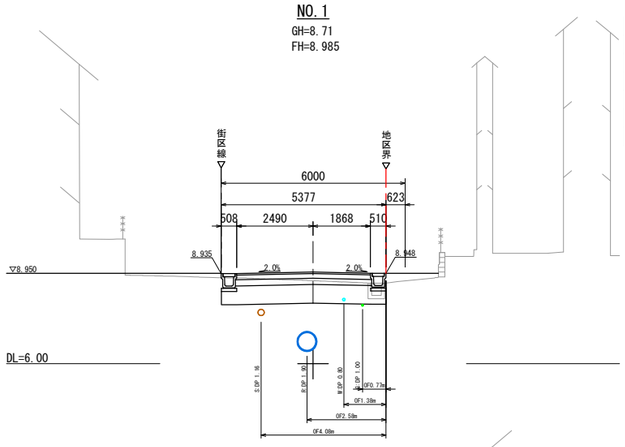

名　称	記号	数 量
掘　削	CA1	3.78㎥
床掘	CA2	0.49㎥
埋戻し	BA1	0.18㎥
路肩盛土	BA3	0.22㎥
路床盛土	BA4	－㎥
路体盛土	BA5	－㎥

3-S1


GH=9.07
FH=9.100

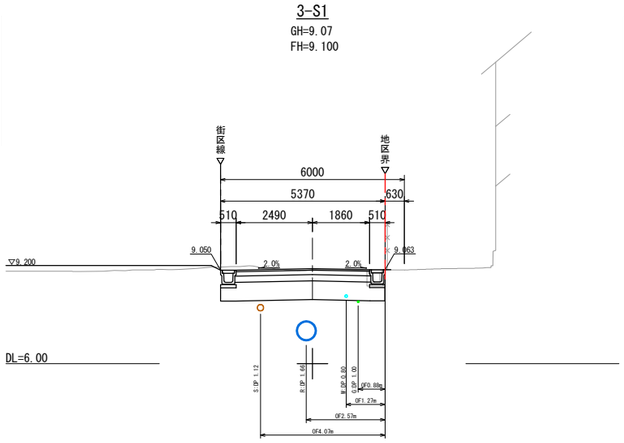

名　称	記号	数 量
掘　削	CA1	4.94㎥
床掘	CA2	0.86㎥
埋戻し	BA1	0.35㎥
路肩盛土	BA3	0.01㎥
路床盛土	BA4	－㎥
路体盛土	BA5	－㎥

C21


GH=8.53
FH=8.950

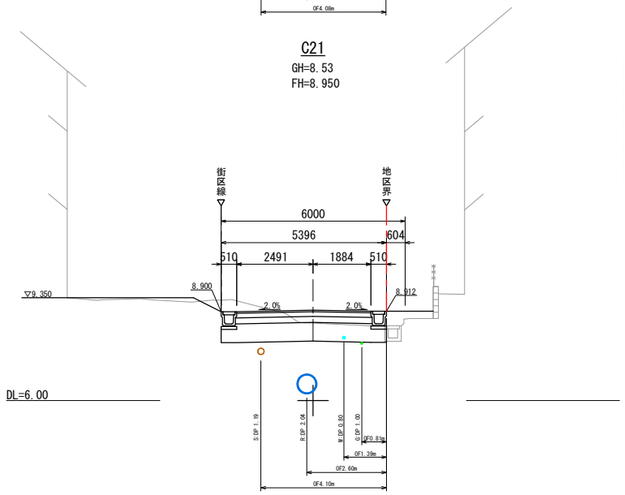

名　称	記号	数 量
掘　削	CA1	4.23㎥
床掘	CA2	0.50㎥
埋戻し	BA1	0.18㎥
路肩盛土	BA3	0.28㎥
路床盛土	BA4	－㎥
路体盛土	BA5	－㎥

NO.2


GH=9.01
FH=9.069

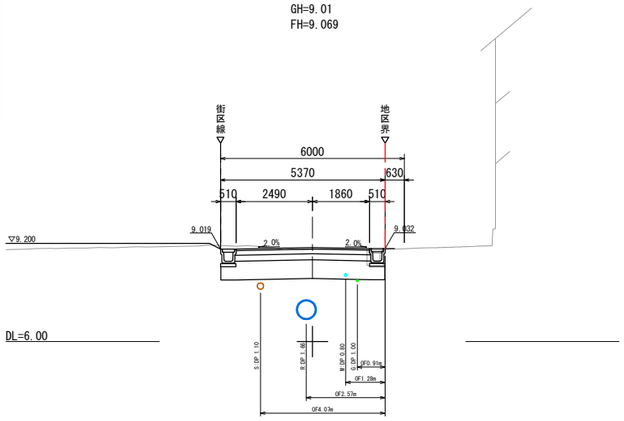

名　称	記号	数 量
掘　削	CA1	4.89㎥
床掘	CA2	0.85㎥
埋戻し	BA1	0.34㎥
路肩盛土	BA3	0.01㎥
路床盛土	BA4	－㎥
路体盛土	BA5	－㎥

C40


GH=9.18
FH=9.200

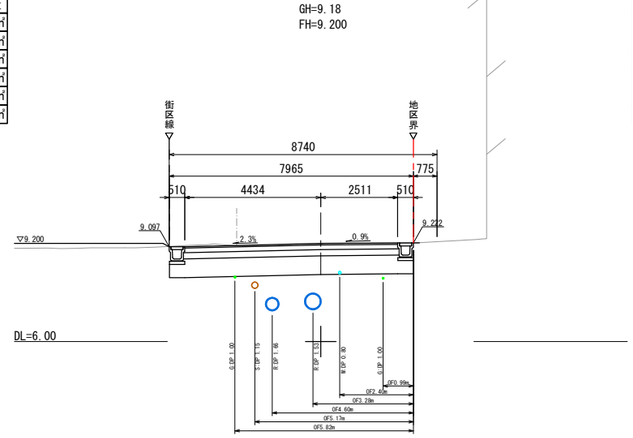

名　称	記号	数 量
掘　削	CA1	7.47㎥
床掘	CA2	0.87㎥
埋戻し	BA1	0.34㎥
路肩盛土	BA3	0.02㎥
路床盛土	BA4	－㎥
路体盛土	BA5	－㎥

C20-1


GH=8.12
FH=8.920

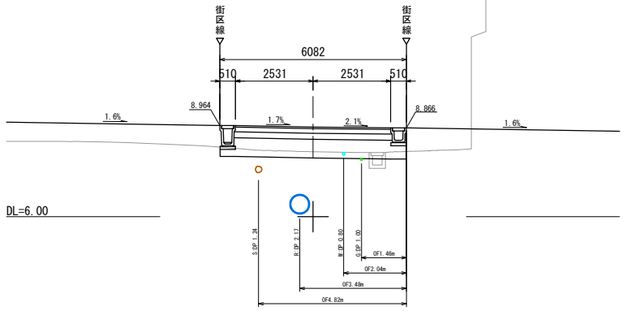

名　称	記号	数 量
掘　削	CA1	1.30㎥
床掘	CA2	0.03㎥
埋戻し	BA1	－㎥
路肩盛土	BA3	0.38㎥
路床盛土	BA4	－㎥
路体盛土	BA5	－㎥

C22


GH=8.80
FH=9.007

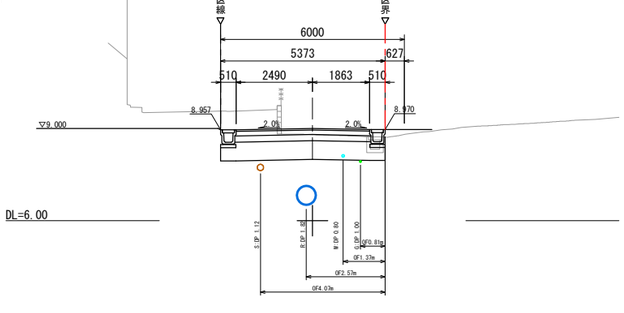

名　称	記号	数 量
掘　削	CA1	5.79㎥
床掘	CA2	0.73㎥
埋戻し	BA1	0.32㎥
路肩盛土	BA3	0.14㎥
路床盛土	BA4	－㎥
路体盛土	BA5	－㎥

C23

GH=9.14
FH=9.158

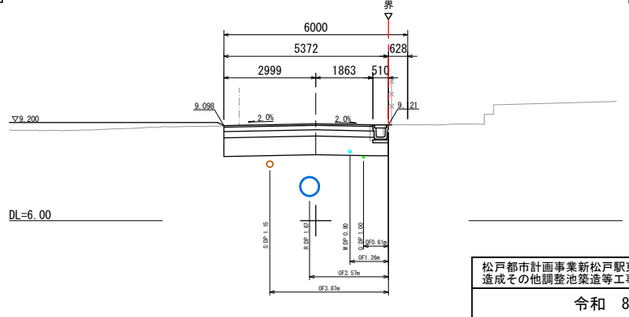

名　称	記号	数 量
掘　削	CA1	5.08㎥
床掘	CA2	0.44㎥
埋戻し	BA1	0.17㎥
路肩盛土	BA3	－㎥
路床盛土	BA4	－㎥
路体盛土	BA5	－㎥

凡例	最小土被り	
	歩道	車道
雨水管	1000mm	1000mm
汚水管	1000mm	1000mm
上水道管	800mm	800mm
ガス管	700mm	1000mm
電線共同溝 (東電) (NTT)	600mm 600mm	700mm 700mm

※土被りは車路最下部を起点とする。

松戸都市計画事業新松戸駅東側地区土地区画整理事業造成その他調整池築造等工事	
令和　8　年度	
路 線 名	区6-1号線
工事箇所	松戸市幸谷地先
図面種別	横断図(1)
図面番号	道-27
縮　尺	1:100(A1)　1:200(A3)
松戸市　街づくり部　区画整理課	


区6-1号線　横断図(2)

S=1:100(A1)　S=1:200(A3)

3-S3

GH=8.62
FH=9.265


名　称	記号	数 量
掘　削	CA1	2.80㎥
床掘	CA2	0.24㎥
埋戻し	BA1	0.08㎥
路肩盛土	BA3	0.28㎥
路床盛土	BA4	－㎥
路体盛土	BA5	－㎥

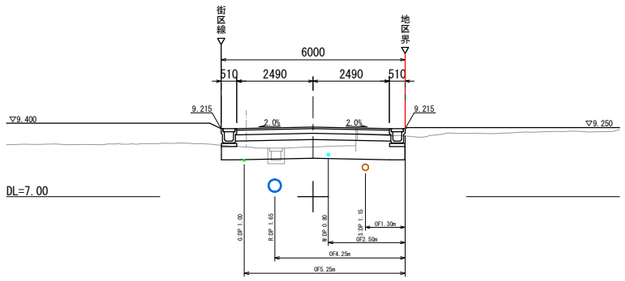

3-S4

GH=8.75
FH=9.299


名　称	記号	数 量
掘　削	CA1	3.11㎥
床掘	CA2	0.27㎥
埋戻し	BA1	0.10㎥
路肩盛土	BA3	0.25㎥
路床盛土	BA4	－㎥
路体盛土	BA5	－㎥

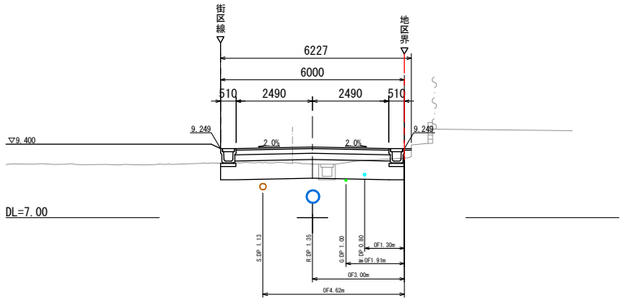

C26

GH=8.50
FH=9.401


名　称	記号	数 量
掘　削	CA1	1.09㎥
床掘	CA2	－㎥
埋戻し	BA1	－㎥
路肩盛土	BA3	0.45㎥
路床盛土	BA4	－㎥
路体盛土	BA5	－㎥

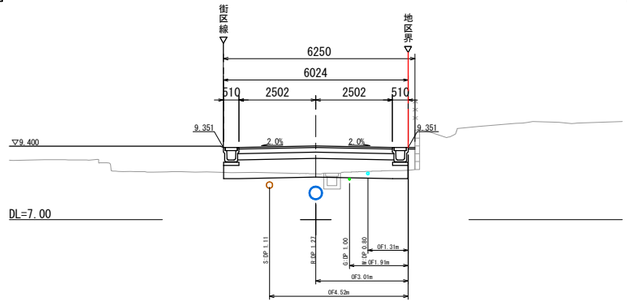

NO.3

GH=8.58
FH=9.232


名　称	記号	数 量
掘　削	CA1	2.88㎥
床掘	CA2	0.41㎥
埋戻し	BA1	0.15㎥
路肩盛土	BA3	0.19㎥
路床盛土	BA4	－㎥
路体盛土	BA5	－㎥

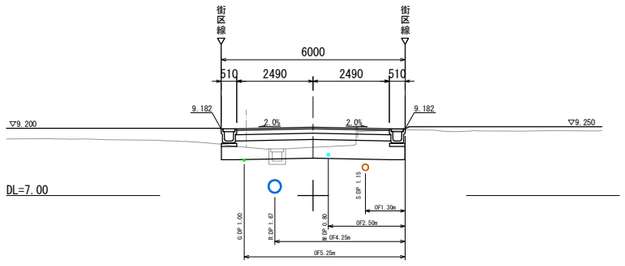

NO.4

GH=8.75
FH=9.299


名　称	記号	数 量
掘　削	CA1	3.11㎥
床掘	CA2	0.26㎥
埋戻し	BA1	0.08㎥
路肩盛土	BA3	0.26㎥
路床盛土	BA4	－㎥
路体盛土	BA5	－㎥

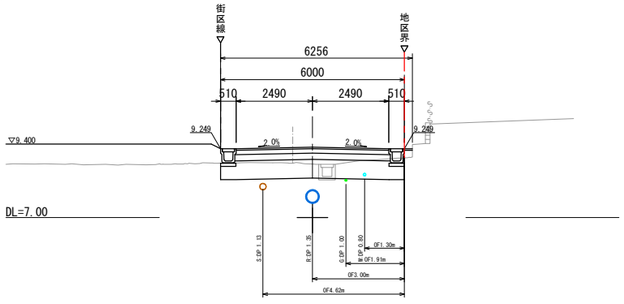

NO.5

GH=8.47
FH=9.366


名　称	記号	数 量
掘　削	CA1	1.38㎥
床掘	CA2	－㎥
埋戻し	BA1	0.06㎥
路肩盛土	BA3	0.33㎥
路床盛土	BA4	－㎥
路体盛土	BA5	－㎥

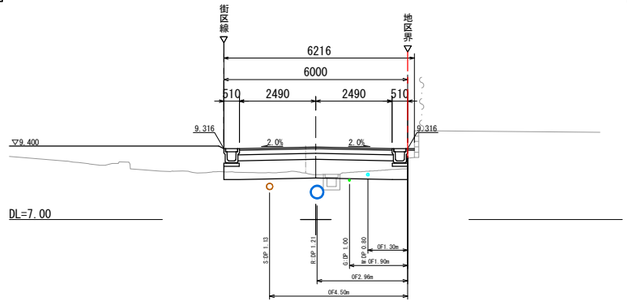

3-S2

GH=9.07
FH=9.200


名　称	記号	数 量
掘　削	CA1	5.65㎥
床掘	CA2	0.64㎥
埋戻し	BA1	0.15㎥
路肩盛土	BA3	0.04㎥
路床盛土	BA4	－㎥
路体盛土	BA5	－㎥

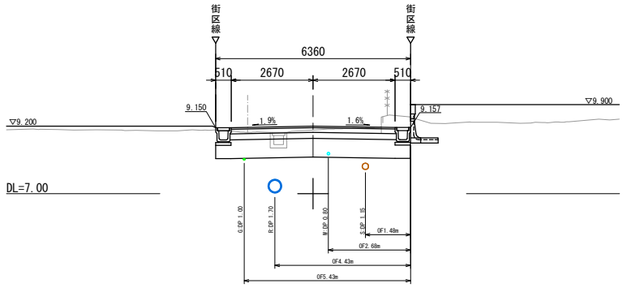

C41

GH=8.93
FH=9.282


名　称	記号	数 量
掘　削	CA1	6.56㎥
床掘	CA2	0.46㎥
埋戻し	BA1	0.16㎥
路肩盛土	BA3	0.18㎥
路床盛土	BA4	－㎥
路体盛土	BA5	－㎥

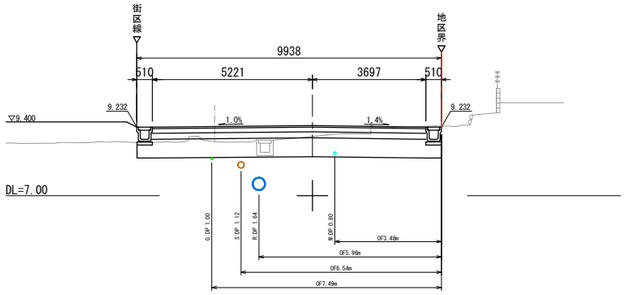

C25

GH=8.46
FH=9.352

名　称	記号	数 量
掘　削	CA1	1.32㎥
床掘	CA2	0.01㎥
埋戻し	BA1	0.04㎥
路肩盛土	BA3	0.38㎥
路床盛土	BA4	－㎥
路体盛土	BA5	－㎥

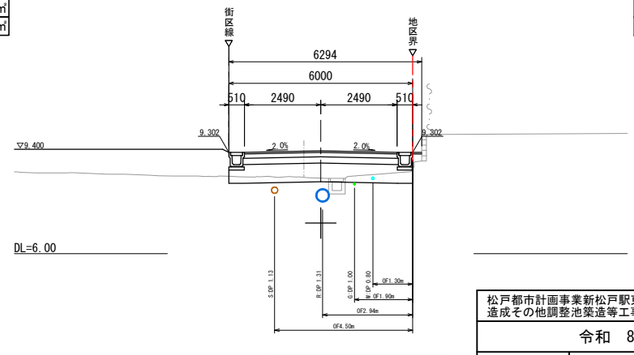

凡例	最小土被り	
	歩道	車道
雨水管	1000mm	1000mm
汚水管	1000mm	1000mm
上水道管	800mm	800mm
ガス管	700mm	1000mm
電線共同溝 (東電) (NTT)	600mm 600mm	700mm 700mm

※土被りは車路最下部を起点とする。

松戸都市計画事業新松戸駅東側地区土地区画整理事業
造成その他調整池築造等工事

令和　8　年度

路 線 名	区6-1号線
工事箇所	松戸市幸谷地先
図面種別	横断図(2)
図面番号	道-28
縮　尺	1:100(A1)　1:200(A3)


松戸市　街づくり部　区画整理課

区6-1号線　横断図(3)

S=1:100(A1)　S=1:200(A3)

C27-1


GH=8.28
FH=9.450

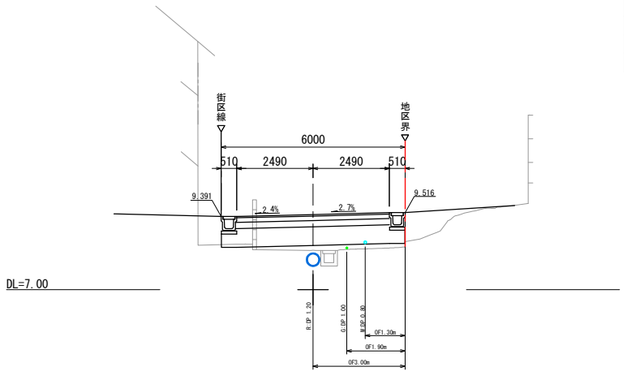

名　称	記号	数 量
掘　削	CA1	0.10㎥
床掘	CA2	-㎥
埋戻し	BA1	-㎥
路肩盛土	BA3	0.58㎥
路床盛土	BA4	-㎥
路体盛土	BA5	0.71㎥

3-S5


GH=8.35
FH=9.439

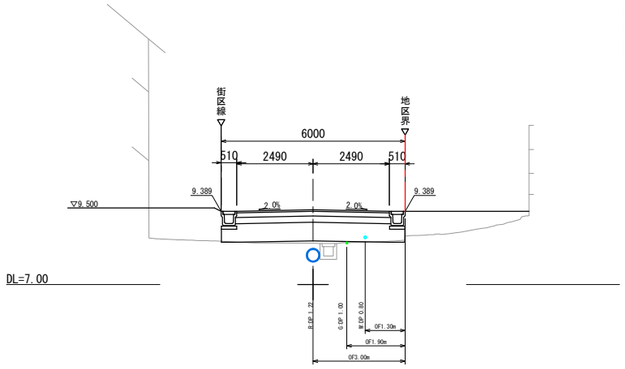

名　称	記号	数 量
掘　削	CA1	0.05㎥
床掘	CA2	-㎥
埋戻し	BA1	-㎥
路肩盛土	BA3	0.58㎥
路床盛土	BA4	-㎥
路体盛土	BA5	0.21㎥

NO.6

GH=8.39
FH=9.434

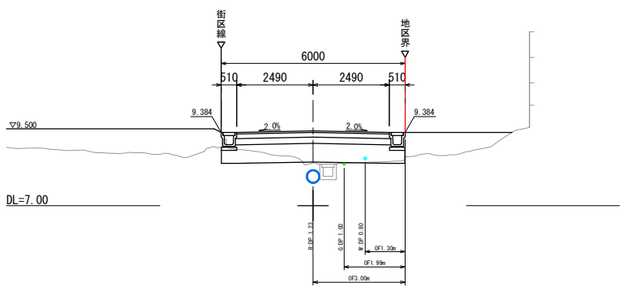

名　称	記号	数 量
掘　削	CA1	0.92㎥
床掘	CA2	0.04㎥
埋戻し	BA1	0.01㎥
路肩盛土	BA3	0.42㎥
路床盛土	BA4	-㎥
路体盛土	BA5	0.08㎥

凡例	最小土被り	
	歩道	車道
雨水管	1000mm	1000mm
汚水管	1000mm	1000mm
上水道管	800mm	800mm
ガス管	700mm	1000mm
電線共同溝 (東電) (NTT)	600mm 600mm	700mm 700mm

※土被りは車路最下部を起点とする。

松戸都市計画事業新松戸駅東側地区土地区画整理事業
造成その他調整池築造等工事

令和　8　年度	
路 線 名	区6-1号線
工事箇所	松戸市幸谷地先
図面種別	横断図(3)
図面番号	道-29
縮　尺	1:100(A1)　1:200(A3)
松戸市　街づくり部　区画整理課	


区6-2号線　横断図(1)

S=1:100(A1)　S=1:200(A3)

4-S1

GH=9.46
FH=9.439


名　称	記号	数 量
掘　削	CA1	4.88㎥
床掘	CA2	0.66㎥
埋戻し	BA1	0.19㎥
路肩盛土	BA3	-㎥
路床盛土	BA4	-㎥
路体盛土	BA5	-㎥

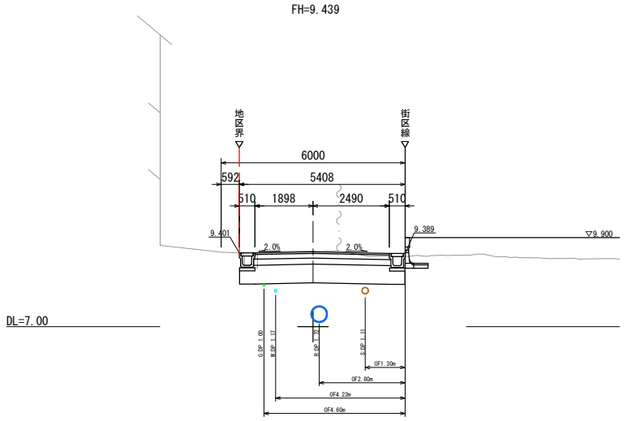

C29

GH=9.75
FH=9.766


名　称	記号	数 量
掘　削	CA1	4.36㎥
床掘	CA2	0.53㎥
埋戻し	BA1	0.20㎥
路肩盛土	BA3	0.15㎥
路床盛土	BA4	-㎥
路体盛土	BA5	-㎥

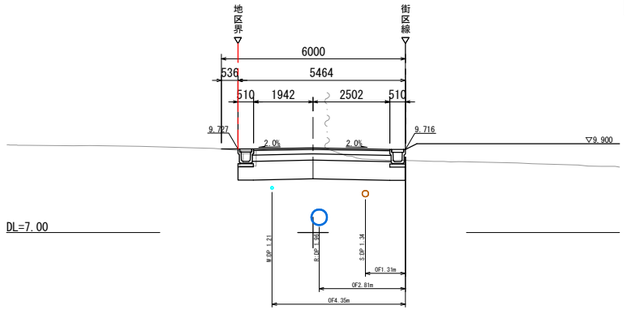

C28

GH=9.92
FH=9.920


名　称	記号	数 量
掘　削	CA1	5.59㎥
床掘	CA2	0.85㎥
埋戻し	BA1	0.33㎥
路肩盛土	BA3	0.01㎥
路床盛土	BA4	-㎥
路体盛土	BA5	-㎥

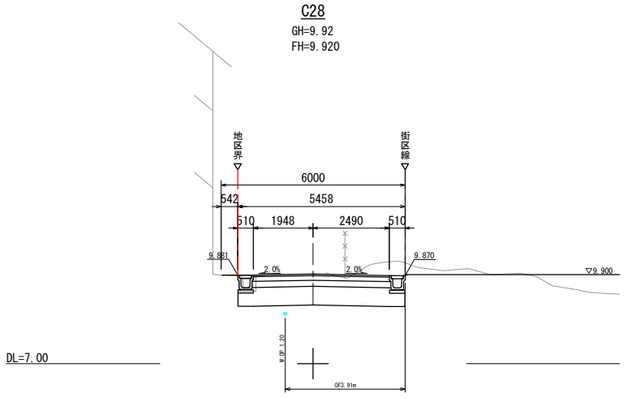

C40-1

GH=9.31
FH=9.304

名　称	記号	数 量
掘　削	CA1	7.55㎥
床掘	CA2	0.66㎥
埋戻し	BA1	0.18㎥
路肩盛土	BA3	-㎥
路床盛土	BA4	-㎥
路体盛土	BA5	-㎥

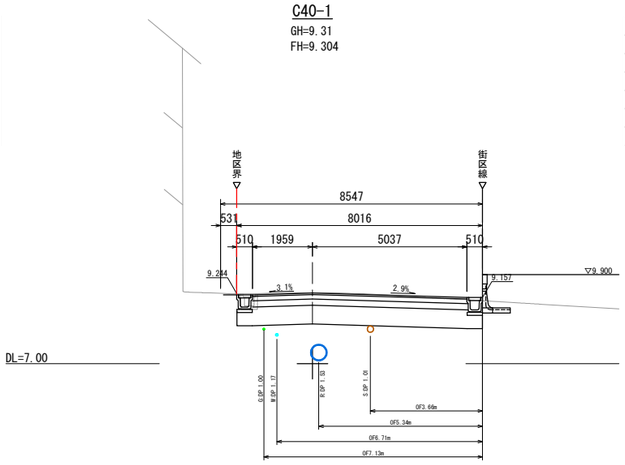

凡例	最小土被り	
	歩道	車道
雨水管	1000mm	1000mm
汚水管	1000mm	1000mm
上水道管	800mm	800mm
ガス管	700mm	1000mm
電線共同溝 (東電)	600mm	700mm
(NTT)	600mm	700mm

※土被りは車路最下部を起点とする。


松戸都市計画事業新松戸駅東側地区土地区画整理事業造成その他調整池築造等工事	
令和　8　年度	
路 線 名	区6-2号線
工事箇所	松戸市幸谷地先
図面種別	横断図(1)
図面番号	道-30
縮　尺	1:100(A1)　1:200(A3)
松戸市　街づくり部　区画整理課	

区5-1号線　横断図(1)

S=1:100(A1)　S=1:200(A3)

C44


GH=22.97
FH=23.086

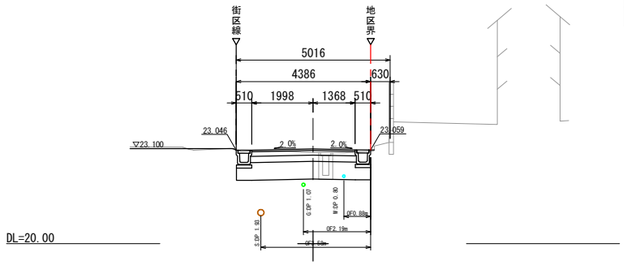

名　称	記号	数 量
掘　削	CA1	3.47㎥
床掘	CA2	0.84㎥
埋戻し	BA1	0.35㎥
路肩盛土	BA3	0.01㎥
路床盛土	BA4	－㎥
路体盛土	BA5	－㎥

C47


GH=22.98
FH=22.938

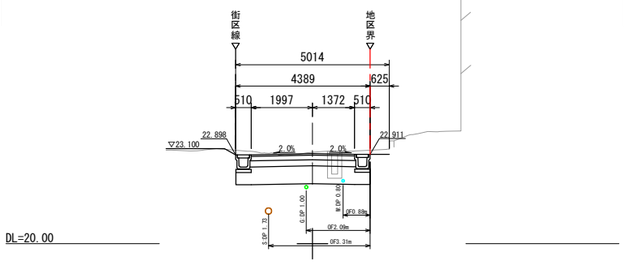

名　称	記号	数 量
掘　削	CA1	4.14㎥
床掘	CA2	0.88㎥
埋戻し	BA1	0.35㎥
路肩盛土	BA3	－㎥
路床盛土	BA4	－㎥
路体盛土	BA5	－㎥

C49


GH=21.50
FH=22.252

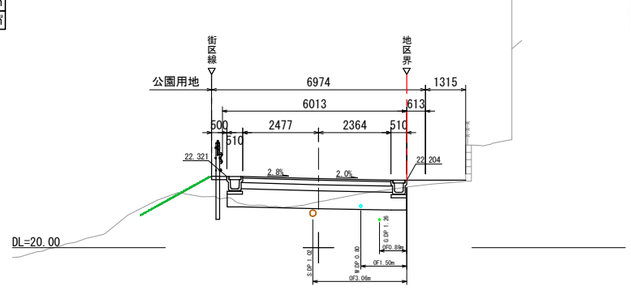

名　称	記号	数 量
掘　削	CA1	1.59㎥
床掘	CA2	0.23㎥
埋戻し	BA1	0.09㎥
路肩盛土	BA3	0.46㎥
路床盛土	BA4	－㎥
路体盛土	BA5	－㎥

C43


GH=22.98
FH=22.999

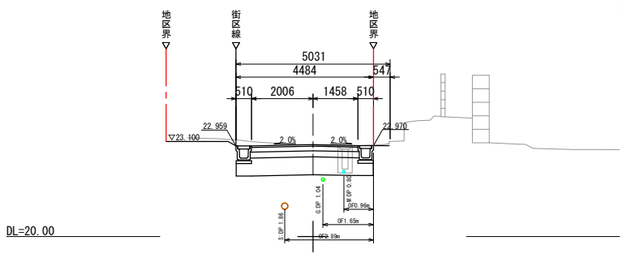

名　称	記号	数 量
掘　削	CA1	4.04㎥
床掘	CA2	0.86㎥
埋戻し	BA1	0.34㎥
路肩盛土	BA3	－㎥
路床盛土	BA4	－㎥
路体盛土	BA5	－㎥

C46


GH=23.01
FH=23.088

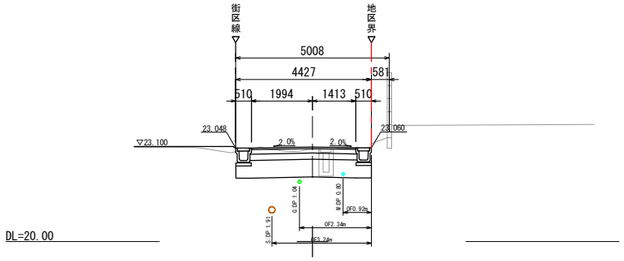

名　称	記号	数 量
掘　削	CA1	3.56㎥
床掘	CA2	0.82㎥
埋戻し	BA1	0.33㎥
路肩盛土	BA3	0.06㎥
路床盛土	BA4	－㎥
路体盛土	BA5	－㎥

C48


GH=21.86
FH=22.305

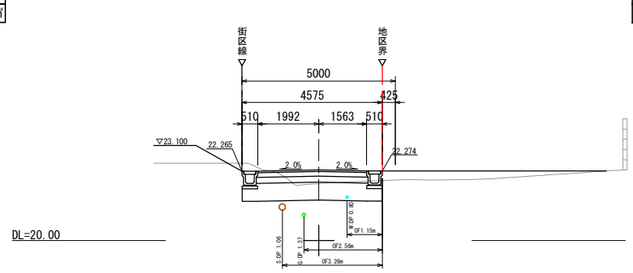

名　称	記号	数 量
掘　削	CA1	2.93㎥
床掘	CA2	0.45㎥
埋戻し	BA1	0.07㎥
路肩盛土	BA3	0.14㎥
路床盛土	BA4	－㎥
路体盛土	BA5	－㎥

C42


GH=22.95
FH=22.950

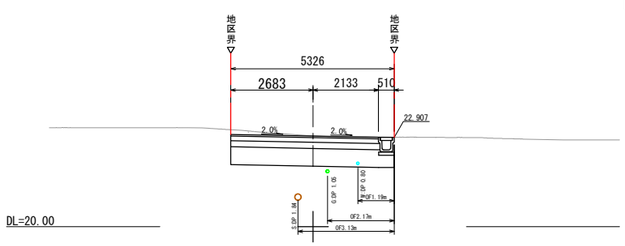

名　称	記号	数 量
掘　削	CA1	5.17㎥
床掘	CA2	0.42㎥
埋戻し	BA1	0.16㎥
路肩盛土	BA3	0.04㎥
路床盛土	BA4	－㎥
路体盛土	BA5	－㎥

C45


GH=23.00
FH=23.130

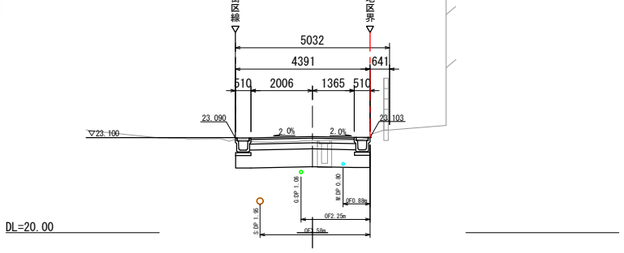

名　称	記号	数 量
掘　削	CA1	3.30㎥
床掘	CA2	0.80㎥
埋戻し	BA1	0.33㎥
路肩盛土	BA3	0.05㎥
路床盛土	BA4	－㎥
路体盛土	BA5	－㎥

NO.1

GH=22.86
FH=22.783

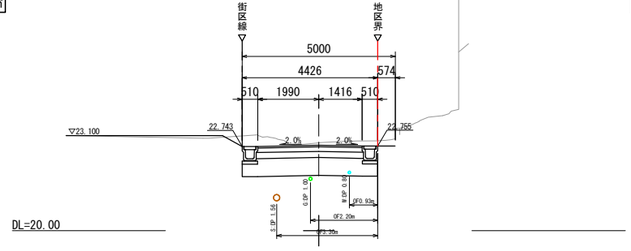

名　称	記号	数 量
掘　削	CA1	4.72㎥
床掘	CA2	0.88㎥
埋戻し	BA1	0.35㎥
路肩盛土	BA3	－㎥
路床盛土	BA4	－㎥
路体盛土	BA5	－㎥

凡例	最小土被り	
	歩道	車道
雨水管	1000mm	1000mm
汚水管	1000mm	1000mm
上水道管	800mm	800mm
ガス管	700mm	1000mm
電線共同溝 (東電)	600mm	700mm
(NTT)	600mm	700mm

※土被りは車路最下部を起点とする。


松戸都市計画事業新松戸駅東側地区土地区画整理事業造成その他調整池築造等工事	
令和　8　年度	
路 線 名	区5-1号線
工事箇所	松戸市幸谷地先
図面種別	横断図(1)
図面番号	道-31
縮　尺	1:100(A1)　1:200(A3)
松戸市　街づくり部　区画整理課	

区5-1号線　横断図(2)

S=1:100(A1)　S=1:200(A3)

C51


GH=22.91
FH=23.122

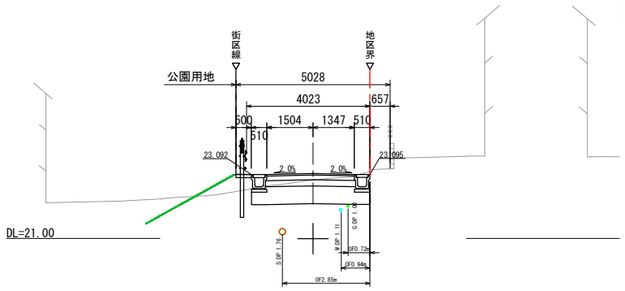

名　称	記号	数 量
掘　削	CA1	2.72㎥
床掘	CA2	0.52㎥
埋戻し	BA1	0.18㎥
路肩盛土	BA3	0.24㎥
路床盛土	BA4	－㎥
路体盛土	BA5	－㎥

NO.4


GH=23.49
FH=23.568

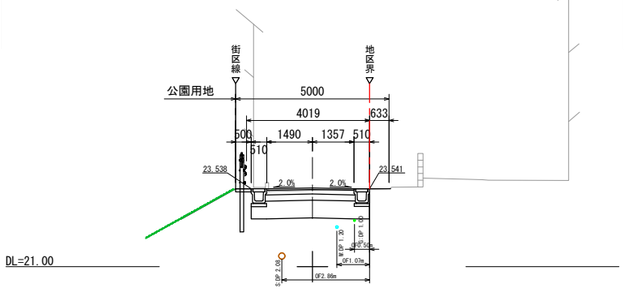

名　称	記号	数 量
掘　削	CA1	3.06㎥
床掘	CA2	0.88㎥
埋戻し	BA1	0.31㎥
路肩盛土	BA3	－㎥
路床盛土	BA4	－㎥
路体盛土	BA5	－㎥

C55


GH=22.71
FH=23.060

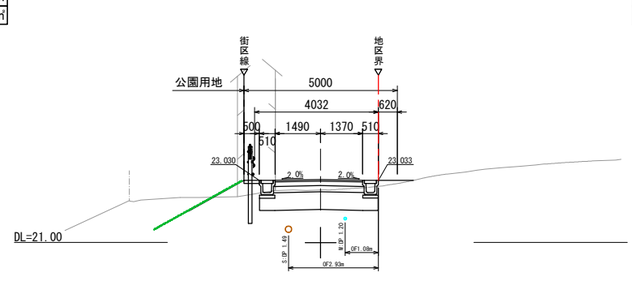

名　称	記号	数 量
掘　削	CA1	2.32㎥
床掘	CA2	0.37㎥
埋戻し	BA1	0.12㎥
路肩盛土	BA3	0.31㎥
路床盛土	BA4	－㎥
路体盛土	BA5	－㎥

C50


GH=22.42
FH=22.592

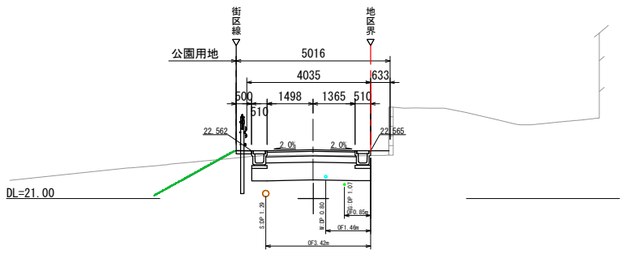

名　称	記号	数 量
掘　削	CA1	2.76㎥
床掘	CA2	0.57㎥
埋戻し	BA1	0.21㎥
路肩盛土	BA3	0.17㎥
路床盛土	BA4	－㎥
路体盛土	BA5	－㎥

C52


GH=23.33
FH=23.450

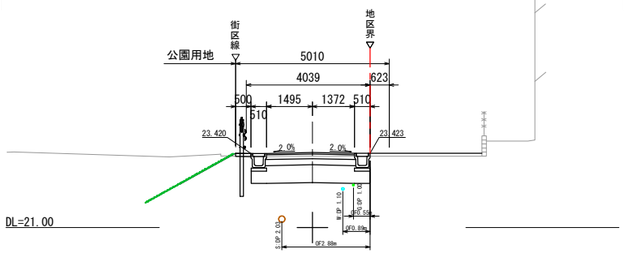

名　称	記号	数 量
掘　削	CA1	2.92㎥
床掘	CA2	0.67㎥
埋戻し	BA1	0.25㎥
路肩盛土	BA3	0.09㎥
路床盛土	BA4	－㎥
路体盛土	BA5	－㎥

C54


GH=23.47
FH=23.526

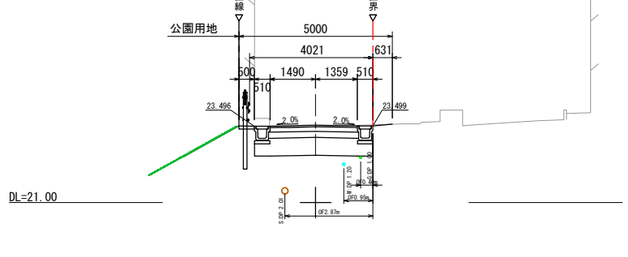

名　称	記号	数 量
掘　削	CA1	3.36㎥
床掘	CA2	0.91㎥
埋戻し	BA1	0.33㎥
路肩盛土	BA3	－㎥
路床盛土	BA4	－㎥
路体盛土	BA5	－㎥

NO.2


GH=22.39
FH=22.575

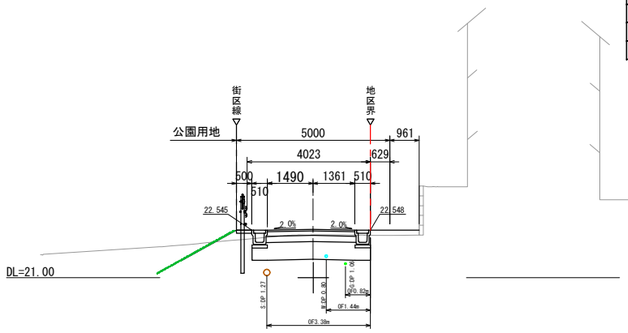

名　称	記号	数 量
掘　削	CA1	2.71㎥
床掘	CA2	0.50㎥
埋戻し	BA1	0.17㎥
路肩盛土	BA3	0.24㎥
路床盛土	BA4	－㎥
路体盛土	BA5	－㎥

NO.3


GH=22.95
FH=23.269

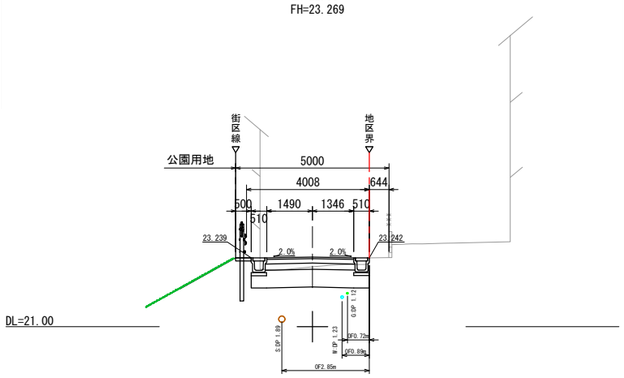

名　称	記号	数 量
掘　削	CA1	2.31㎥
床掘	CA2	0.46㎥
埋戻し	BA1	0.21㎥
路肩盛土	BA3	0.17㎥
路床盛土	BA4	－㎥
路体盛土	BA5	－㎥

C53

GH=23.50
FH=23.552

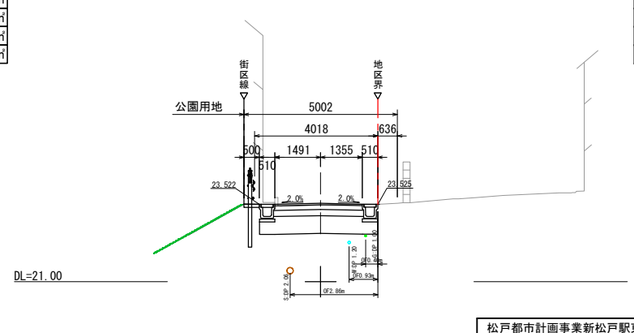

名　称	記号	数 量
掘　削	CA1	3.14㎥
床掘	CA2	0.90㎥
埋戻し	BA1	0.32㎥
路肩盛土	BA3	－㎥
路床盛土	BA4	－㎥
路体盛土	BA5	－㎥

凡例	最小土被り	
	歩道	車道
雨水管	1000mm	1000mm
汚水管	1000mm	1000mm
上水道管	800mm	800mm
ガス管	700mm	1000mm
電線共同溝 (東電)	600mm	700mm
(NTT)	600mm	700mm

※土被りは車路最下部を起点とする。


松戸都市計画事業新松戸駅東側地区土地区画整理事業 造成その他調整池築造等工事	
令和　8　年度	
路 線 名	区5-1号線
工事箇所	松戸市幸谷地先
図面種別	横断図(2)
図面番号	道-32
縮　尺	1:100(A1)　1:200(A3)
松戸市　街づくり部　区画整理課	

区5-1号線　横断図(3)

S=1:100(A1)　S=1:200(A3)

C57


GH=20.96
FH=22.594

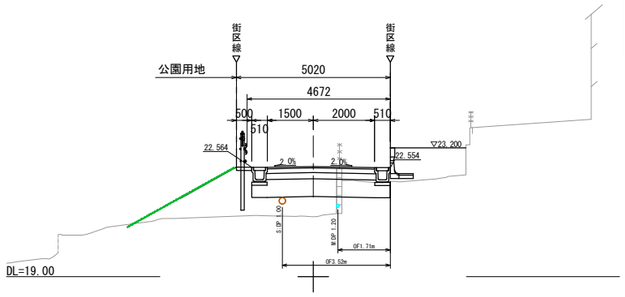

名　称	記号	数 量
掘　削	CA1	0.77
床掘	CA2	0.05
埋戻し	BA1	0.01
路肩盛土	BA3	0.80
路床盛土	BA4	－
路体盛土	BA5	1.79

C58

GH=18.42
FH=22.570

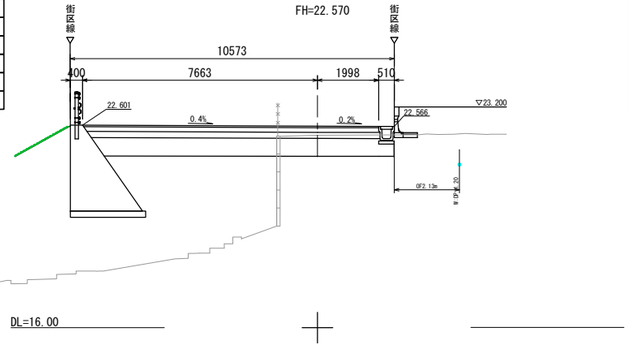

名　称	記号	数 量
掘　削	CA1	2.41㎥
床掘	CA2	0.14㎥
埋戻し	BA1	0.01㎥
路肩盛土	BA3	－㎥
路床盛土	BA4	－㎥
路体盛土	BA5	18.51㎥

C56

GH=22.37
FH=22.983

名　称	記号	数 量
掘　削	CA1	1.59㎥
床掘	CA2	0.21㎥
埋戻し	BA1	0.11㎥
路肩盛土	BA3	0.34㎥
路床盛土	BA4	－㎥
路体盛土	BA5	－㎥

5-S1

GH=18.88
FH=22.376

名　称	記号	数 量
掘　削	CA1	1.20㎥
床掘	CA2	0.24㎥
埋戻し	BA1	0.01㎥
路肩盛土	BA3	1.78㎥
路床盛土	BA4	－㎥
路体盛土	BA5	7.26㎥

C60

GH=23.16
FH=23.200

名　称	記号	数 量
掘　削	CA1	4.04㎥
床掘	CA2	0.46㎥
埋戻し	BA1	0.19㎥
路肩盛土	BA3	－㎥
路床盛土	BA4	－㎥
路体盛土	BA5	－㎥

NO.5

GH=22.44
FH=22.998

名　称	記号	数 量
掘　削	CA1	1.70㎥
床掘	CA2	0.22㎥
埋戻し	BA1	0.09㎥
路肩盛土	BA3	0.39㎥
路床盛土	BA4	－㎥
路体盛土	BA5	－㎥

NO.6

GH=19.81
FH=22.265

名　称	記号	数 量
掘　削	CA1	1.46㎥
床掘	CA2	0.28㎥
埋戻し	BA1	0.01㎥
路肩盛土	BA3	1.26㎥
路床盛土	BA4	－㎥
路体盛土	BA5	4.17㎥

5-S2

GH=20.36
FH=22.830

名　称	記号	数 量
掘　削	CA1	5.69㎥
床掘	CA2	0.03㎥
埋戻し	BA1	0.01㎥
路肩盛土	BA3	－㎥
路床盛土	BA4	－㎥
路体盛土	BA5	4.58㎥

凡例	最小土被り	
	歩道	車道
雨水管	1000mm	1000mm
汚水管	1000mm	1000mm
上水道管	800mm	800mm
ガス管	700mm	1000mm
電線共同溝（東電）	600mm	700mm
電線共同溝（NTT）	600mm	700mm

※土被りは車路最下部を起点とする。

松戸都市計画事業新松戸駅東側地区土地区画整理事業造成その他調整池築造等工事	
令和　8　年度	
路 線 名	区5-1号線
工事箇所	松戸市幸谷地先
図面種別	横断図(3)
図面番号	道-33
縮　尺	1:100(A1)　1:200(A3)
松戸市　街づくり部　区画整理課	


駅前公共用地　横断図(1)

S=1:100(A1)　S=1:200(A3)

NO.1

GH=5.94
FH=7.490


名　称	記号	数　量
掘　削	CA1	－㎥
床掘	CA2	2.30㎥
埋戻し	BA1	1.60㎥
路肩盛土	BA3	－㎥
路床盛土	BA4	28.70㎥
路体盛土	BA5	－㎥

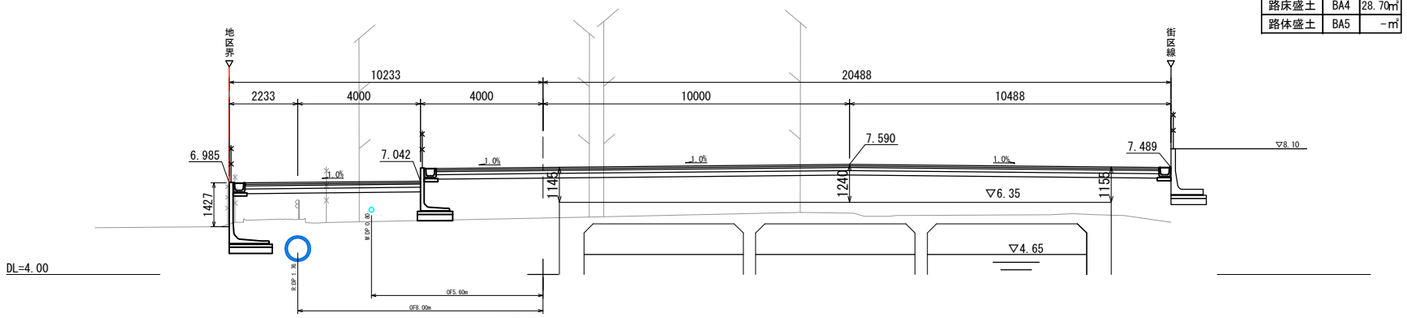

NO.0+10.000

GH=6.05
FH=7.159


名　称	記号	数　量
掘　削	CA1	－㎥
床掘	CA2	3.74㎥
埋戻し	BA1	2.88㎥
路肩盛土	BA3	－㎥
路床盛土	BA4	21.43㎥
路体盛土	BA5	－㎥

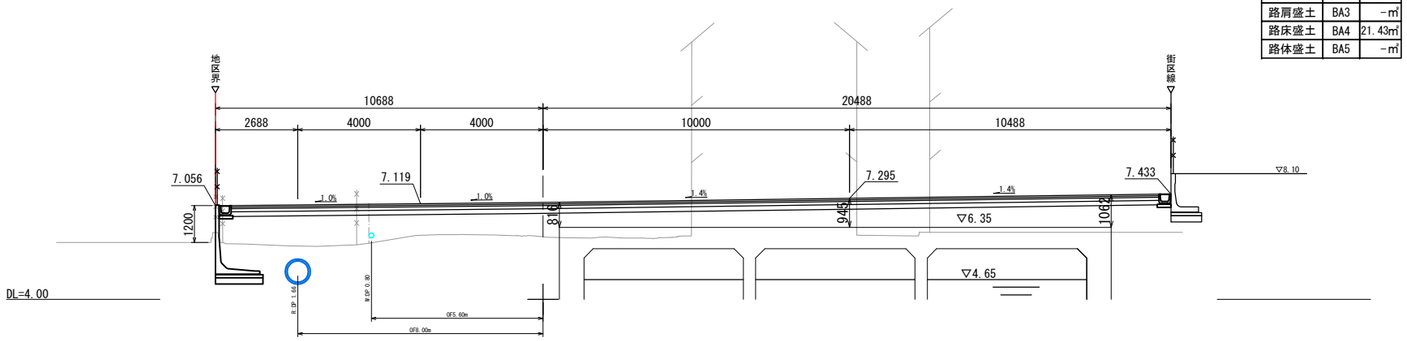

C37

GH=6.12
FH=7.010

名　称	記号	数　量
掘　削	CA1	－㎥
床掘	CA2	－㎥
埋戻し	BA1	－㎥
路肩盛土	BA3	－㎥
路床盛土	BA4	－㎥
路体盛土	BA5	－㎥

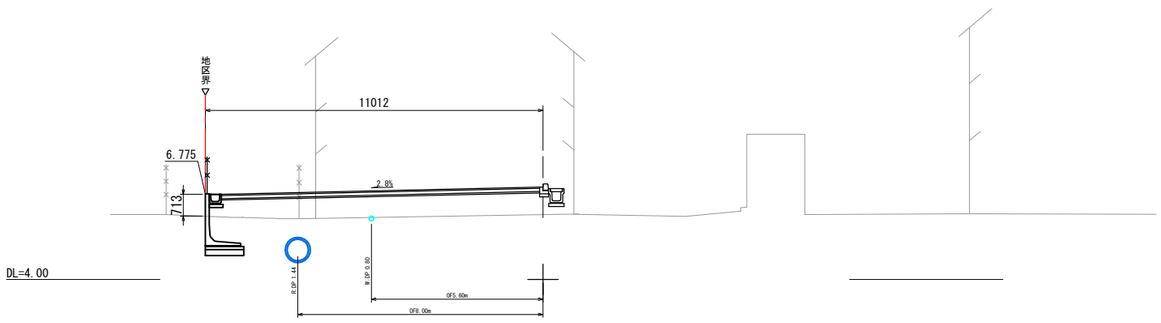

凡例	最小土被り	
	歩道	車道
雨水管	1000mm	1000mm
汚水管	1000mm	1000mm
上水道管	800mm	800mm
ガス管	700mm	1000mm
電線共同溝 (東電)	600mm	700mm
(NTT)	600mm	700mm

※土被りは車路最下部を起点とする。

松戸都市計画事業新松戸駅東側地区土地区画整理事業
造成その他調整池築造等工事

令和　8　年度

路線名	駅前公共用地
工事箇所	松戸市幸谷地先
図面種別	横断図(1)
図面番号	道-34
縮　尺	1:100(A1)　1:200(A3)

松戸市　街づくり部　区画整理課

駅前公共用地　横断図(2)


S=1:100(A1)　S=1:200(A3)

NO.2+5.500

GH=5.77

FH=5.572

名　称	記号	数　量
掘　削	CA1	0.72㎥
床掘	CA2	9.08㎥
埋戻し	BA1	5.46㎥
路肩盛土	BA3	-㎥
路床盛土	BA4	40.78㎥
路体盛土	BA5	-㎥

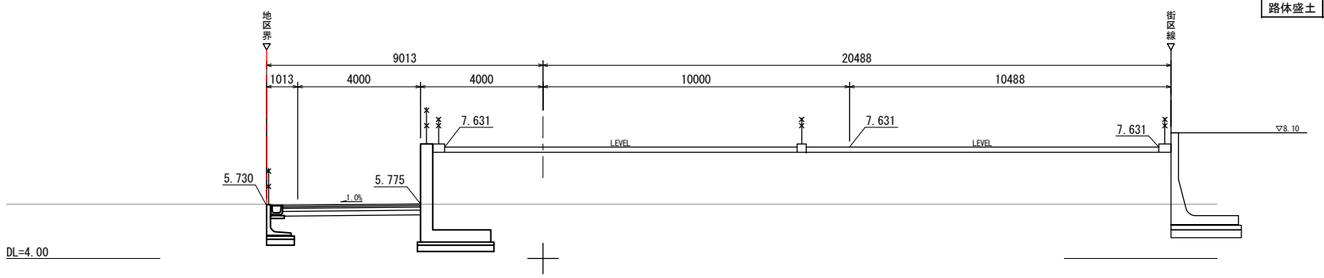


NO.2

GH=5.98

FH=7.601

名　称	記号	数　量
掘　削	CA1	0.90㎥
床掘	CA2	6.48㎥
埋戻し	BA1	4.07㎥
路肩盛土	BA3	-㎥
路床盛土	BA4	24.11㎥
路体盛土	BA5	-㎥

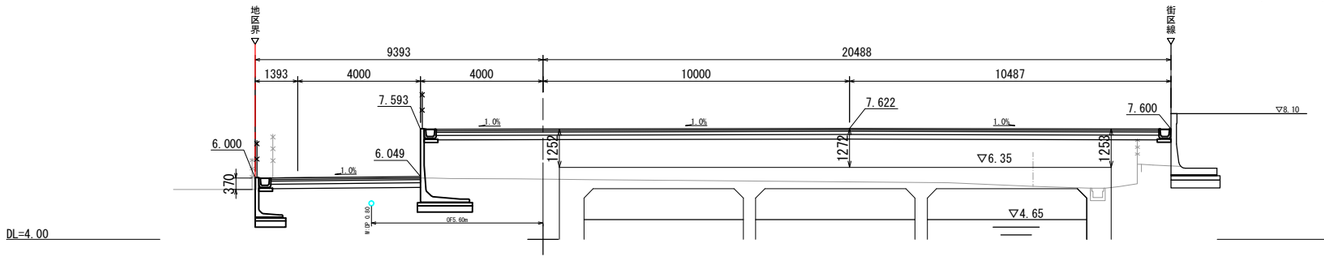


NO.1+10.000

GH=6.07

FH=7.545

名　称	記号	数　量
掘　削	CA1	-㎥
床掘	CA2	5.93㎥
埋戻し	BA1	4.53㎥
路肩盛土	BA3	-㎥
路床盛土	BA4	24.07㎥
路体盛土	BA5	-㎥

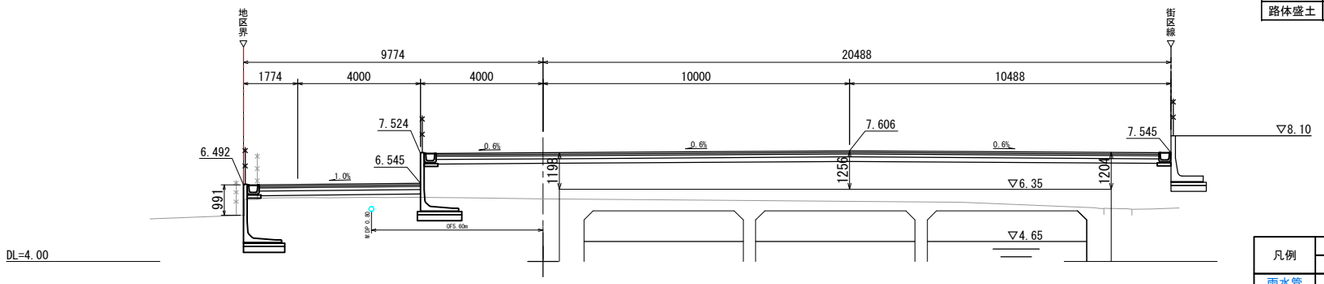

凡例	最小土被り	
	歩道	車道
雨水管	1000mm	1000mm
汚水管	1000mm	1000mm
上水道管	800mm	800mm
ガス管	700mm	1000mm
電線共同溝 (東電)	600mm	700mm
(NTT)	600mm	700mm

※土被りは車路最下部を起点とする。

松戸都市計画事業新松戸駅東側地区土地区画整理事業
造成その他調整池築造等工事

令和　8　年度	
路線名	駅前公共用地
工事箇所	松戸市幸谷地先
図面種別	横断図(2)
図面番号	道-35
縮　尺	1:100(A1)　1:200(A3)
松戸市　街づくり部　区画整理課	


駅前公共用地　横断図(3)

S=1:100(A1)　S=1:200(A3)

C61

GH=5.88
FH=5.876


名　称	記号	数 量
掘　削	CA1	1.73㎥
床掘	CA2	0.32㎥
埋戻し	BA1	0.05㎥
路肩盛土	BA3	-㎥
路床盛土	BA4	0.96㎥
路体盛土	BA5	-㎥

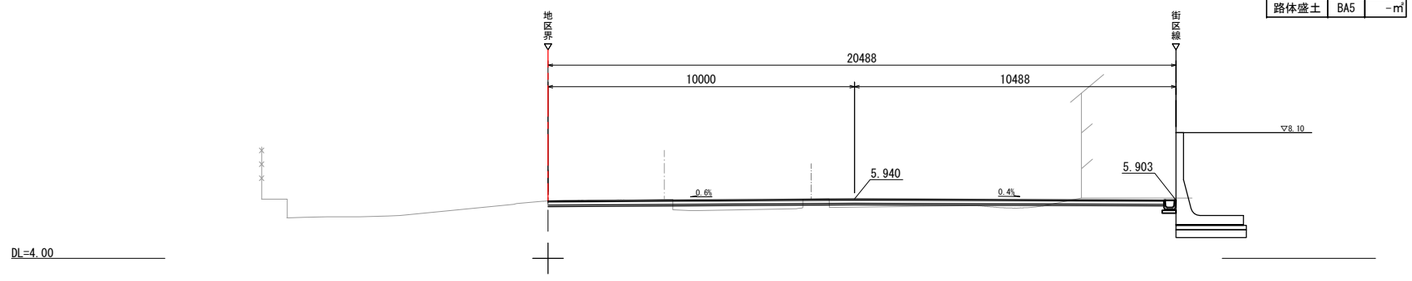

NO.2+10.000

GH=5.74
FH=5.572

名　称	記号	数 量
掘　削	CA1	9.25㎥
床掘	CA2	8.30㎥
埋戻し	BA1	2.43㎥
路肩盛土	BA3	-㎥
路床盛土	BA4	-㎥
路体盛土	BA5	-㎥

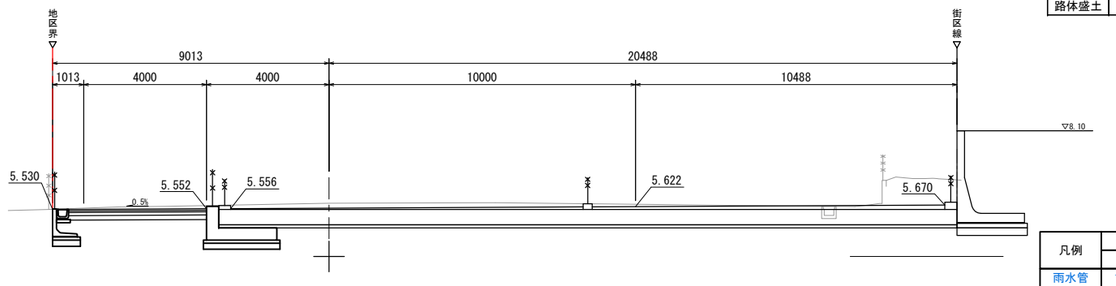

凡例	最小土被り	
	歩道	車道
雨水管	1000mm	1000mm
汚水管	1000mm	1000mm
上水道管	800mm	800mm
ガス管	700mm	1000mm
電線共同溝 (東電)	600mm	700mm
(NTT)	600mm	700mm


※土被りは車路最下部を起点とする。

松戸都市計画事業新松戸駅東側地区土地区画整理事業造成その他調整池築造等工事	
令和　8　年度	
路 線 名	駅前公共用地
工事箇所	松戸市幸谷地先
図面種別	横断図(3)
図面番号	道-36
縮　　尺	1:100(A1)　1:200(A3)
松戸市　街づくり部　区画整理課	

舗装工平面図(1)【ｱｸｾｽ道路・馬橋根木内線】


S=1:250(A1)　S=1:500(A3)


j-S2)

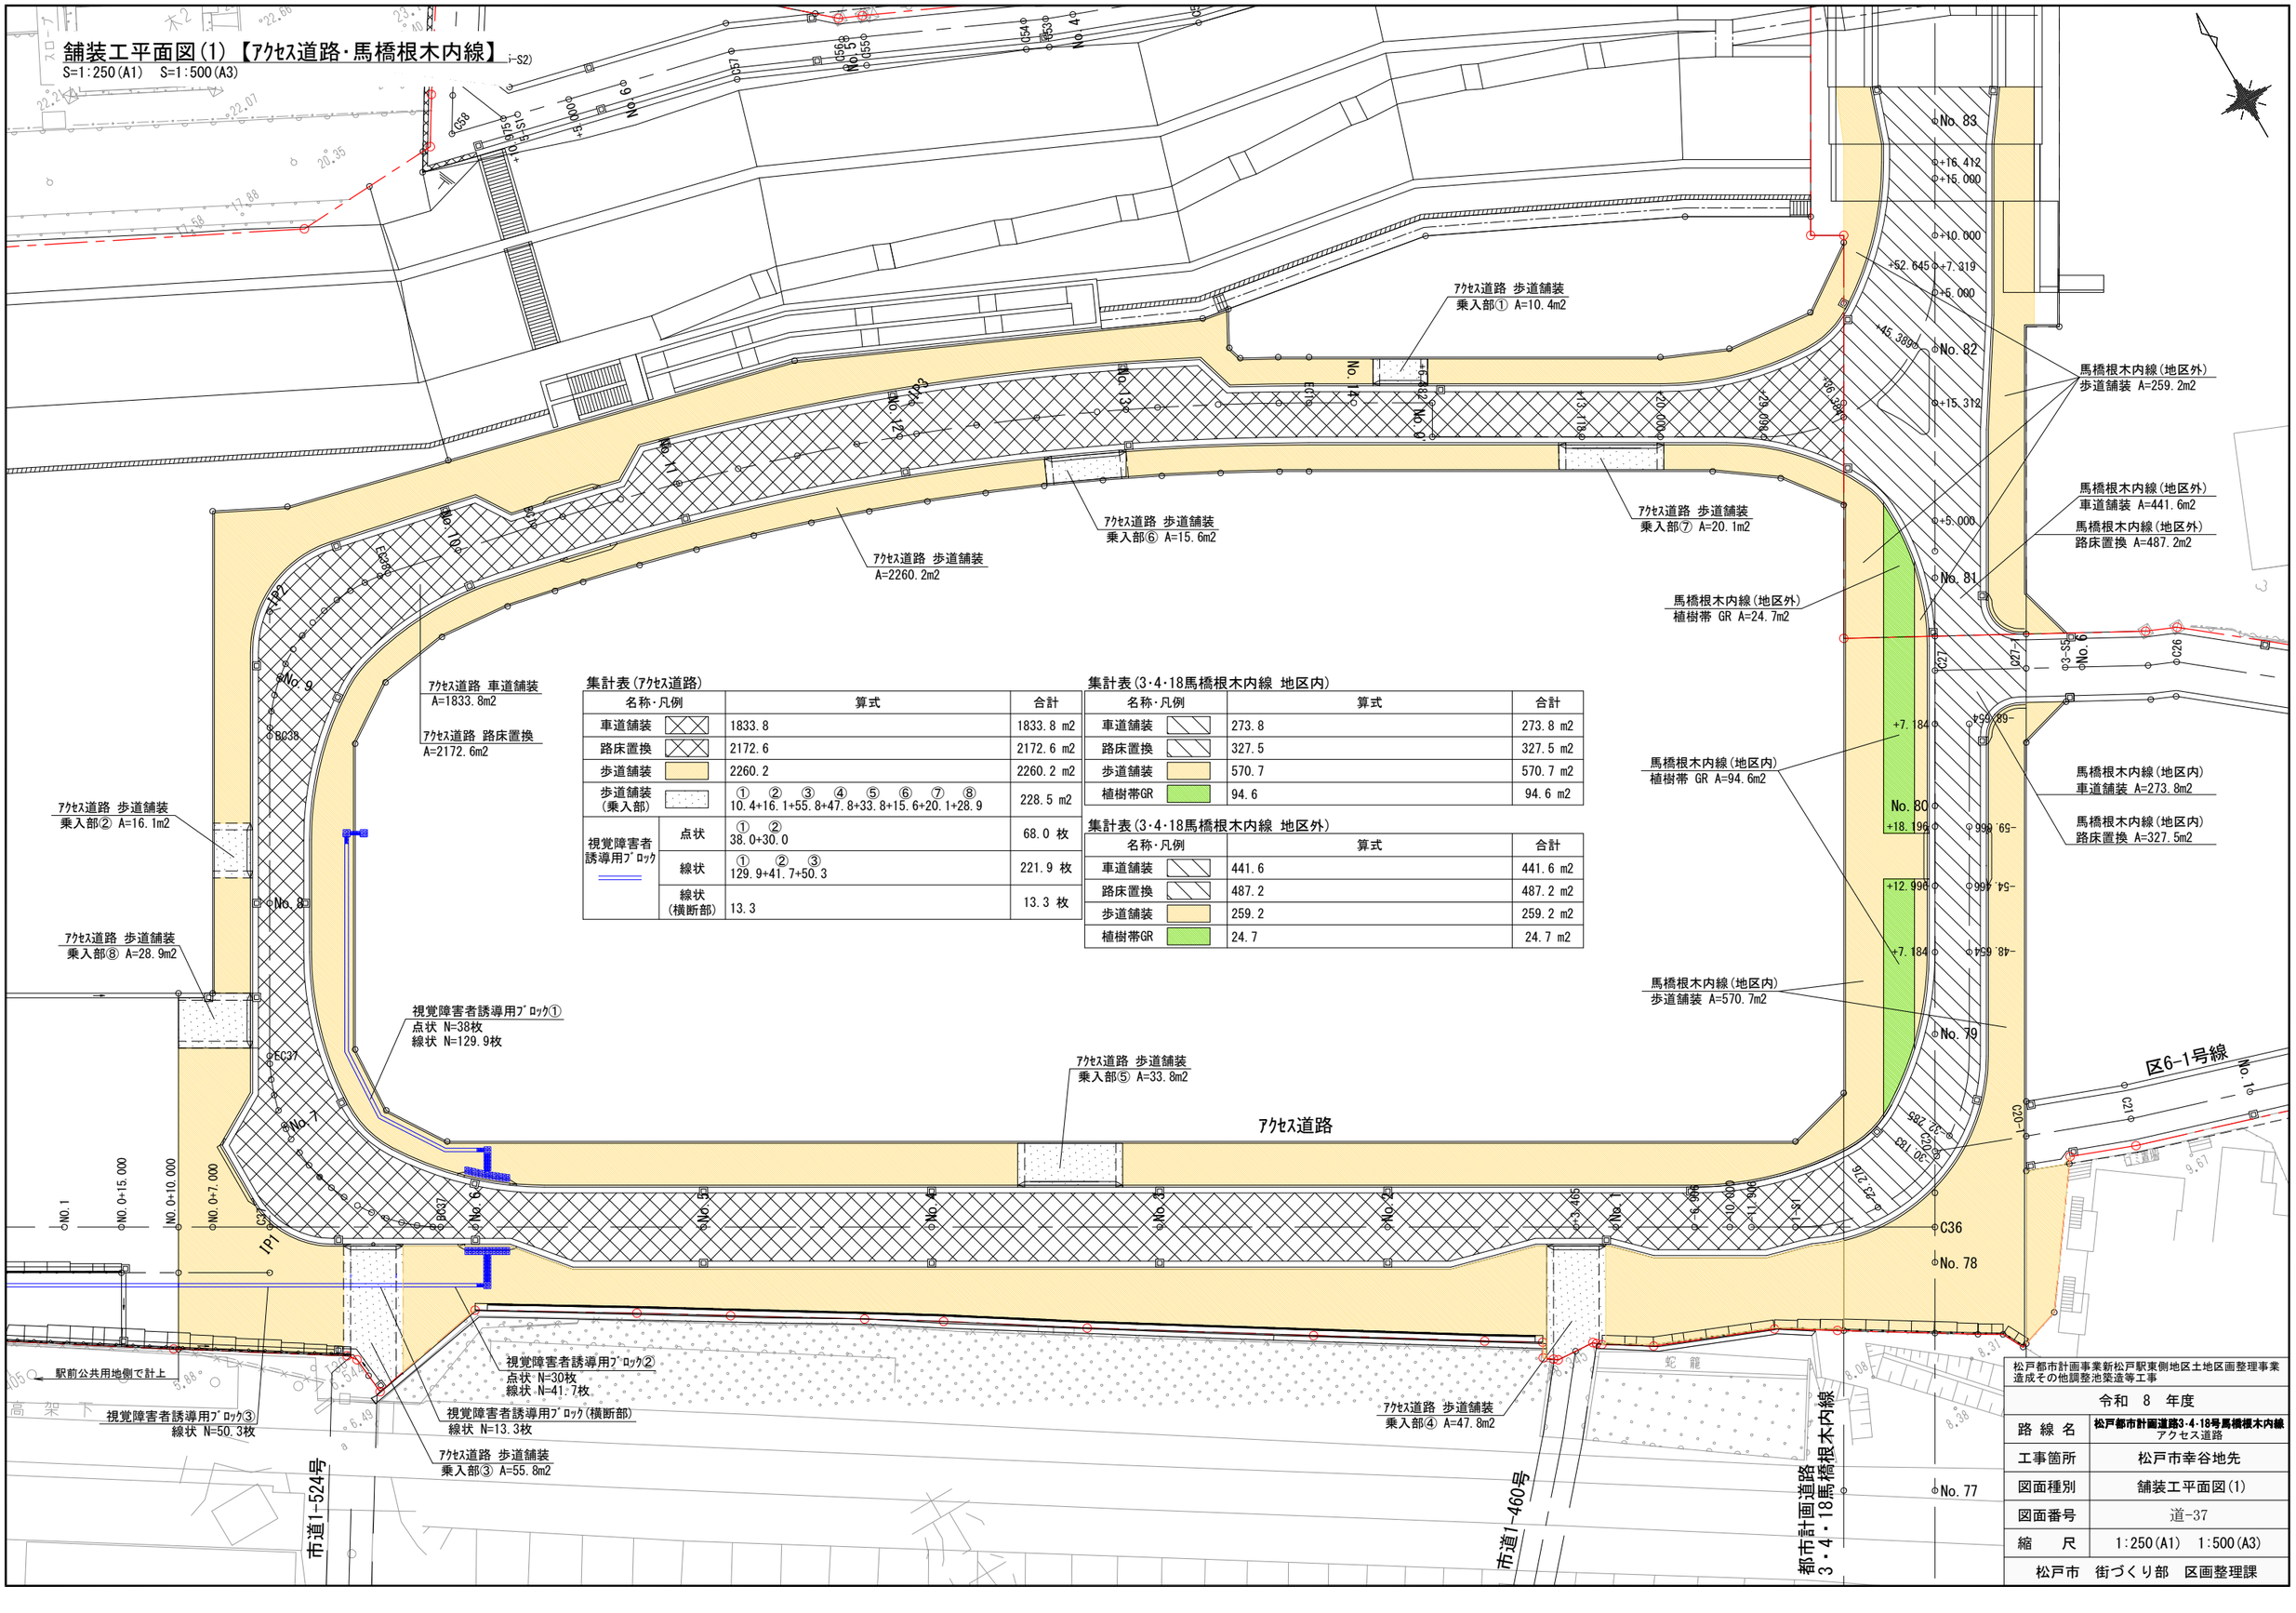

舗装工平面図(2)【区画道路】

S=1:250(A1)　S=1:500(A3)

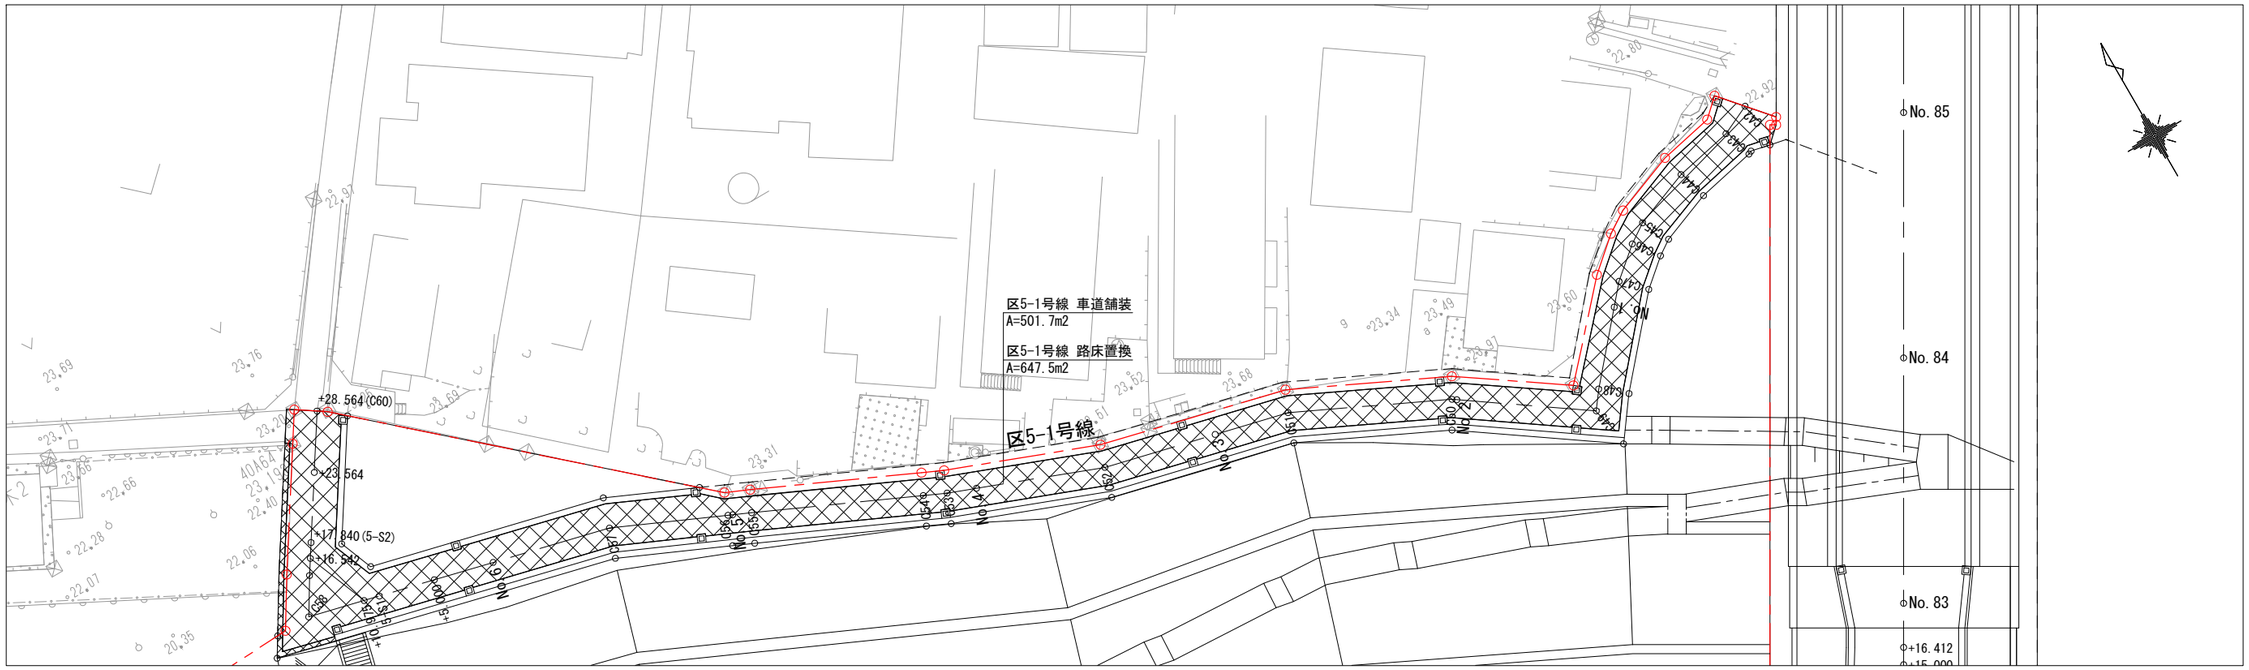

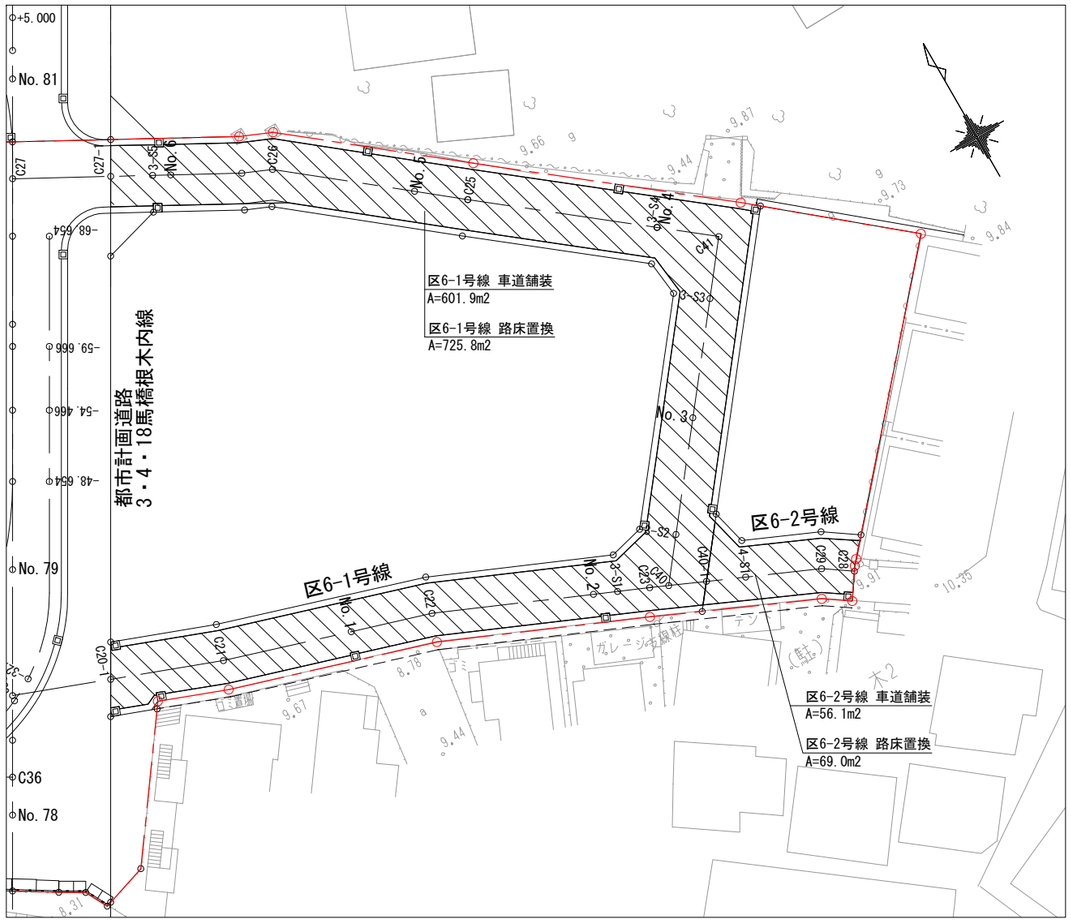

集計表(区5-1号線)

名称・凡例	算式	合計
車道舗装	501.7	501.7 m2
路床置換	647.5	647.5 m2

集計表(区6-1号線)

名称・凡例	算式	合計
車道舗装	601.9	601.9 m2
路床置換	725.8	725.8 m2


集計表(区6-2号線)

名称・凡例	算式	合計
車道舗装	56.1	56.1 m2
路床置換	69.0	69.0 m2

松戸都市計画事業新松戸駅東側地区土地区画整理事業 造成その他調整池築造等工事	
令和　8　年度	
路線名	区6-1号線, 区6-2号線, 区5-1号線
工事箇所	松戸市幸谷地先
図面種別	舗装工平面図(2)
図面番号	道-38
縮　尺	1:250(A1)　1:500(A3)
松戸市　街づくり部　区画整理課	

舗装工平面図(3)【駅前公共用地】

S=1:250(A1)　S=1:500(A3)

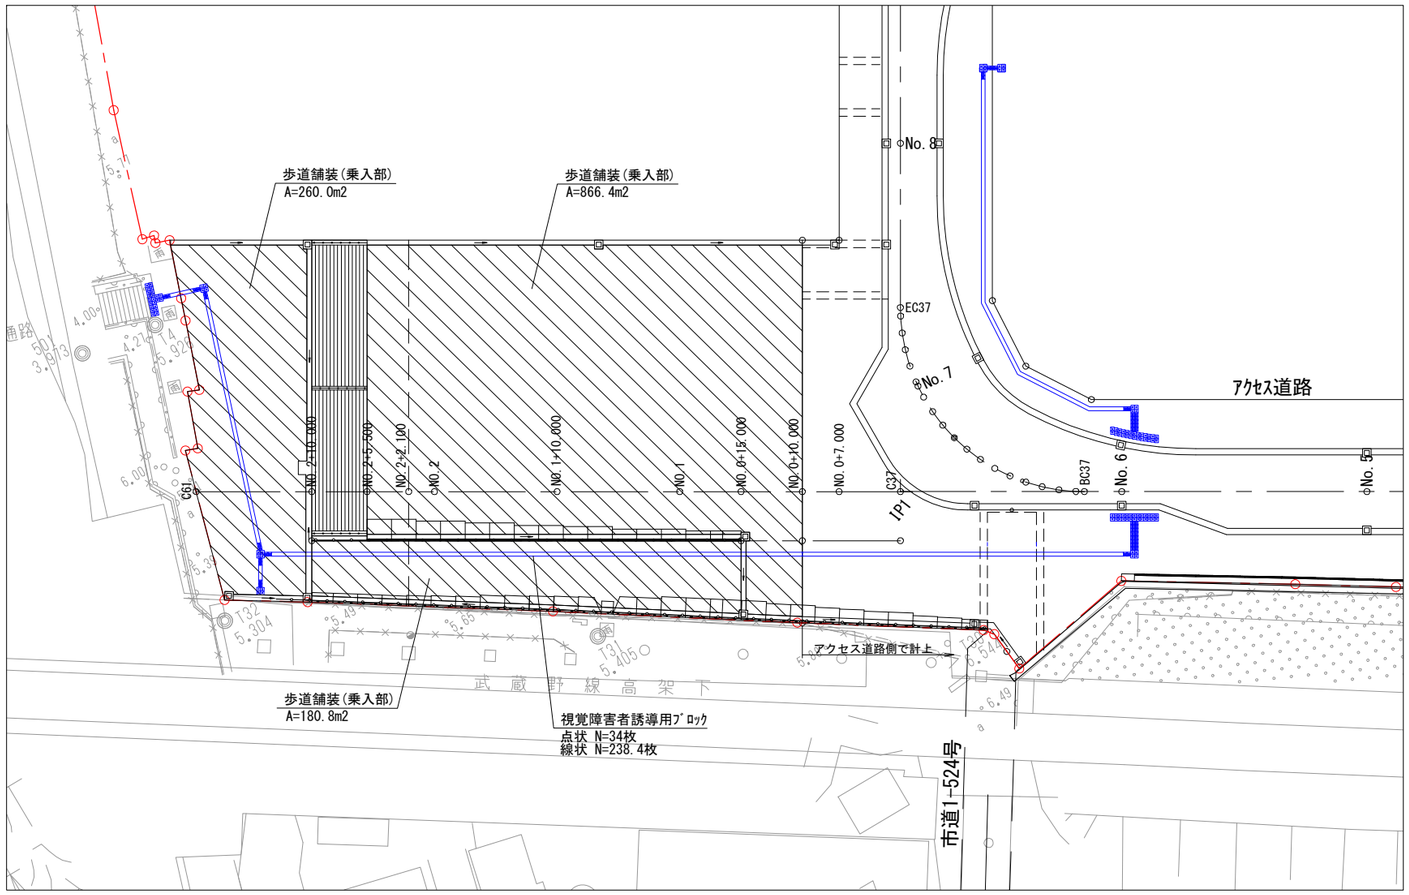


集計表(駅前公共用地)

名称・凡例		算式	合計
歩道舗装(乗入部)		260.0+866.4+180.8	1307.2 m2
視覚障害者誘導用ﾌﾞﾛｯｸ	点状	34.0	34.0 枚
	線状	238.4	238.4 枚

松戸都市計画事業新松戸駅東側地区土地区画整理事業造成その他調整池築造等工事	
令和　8　年度	
路線名	駅前公共用地
工事箇所	松戸市幸谷地先
図面種別	舗装工平面図(3)
図面番号	道-39
縮尺	1:250(A1)　1:500(A3)
松戸市　街づくり部　区画整理課	

区画線工平面図【ｱｸｾｽ道路・馬橋根木内線】

S=1:250(A1)　S=1:500(A3)

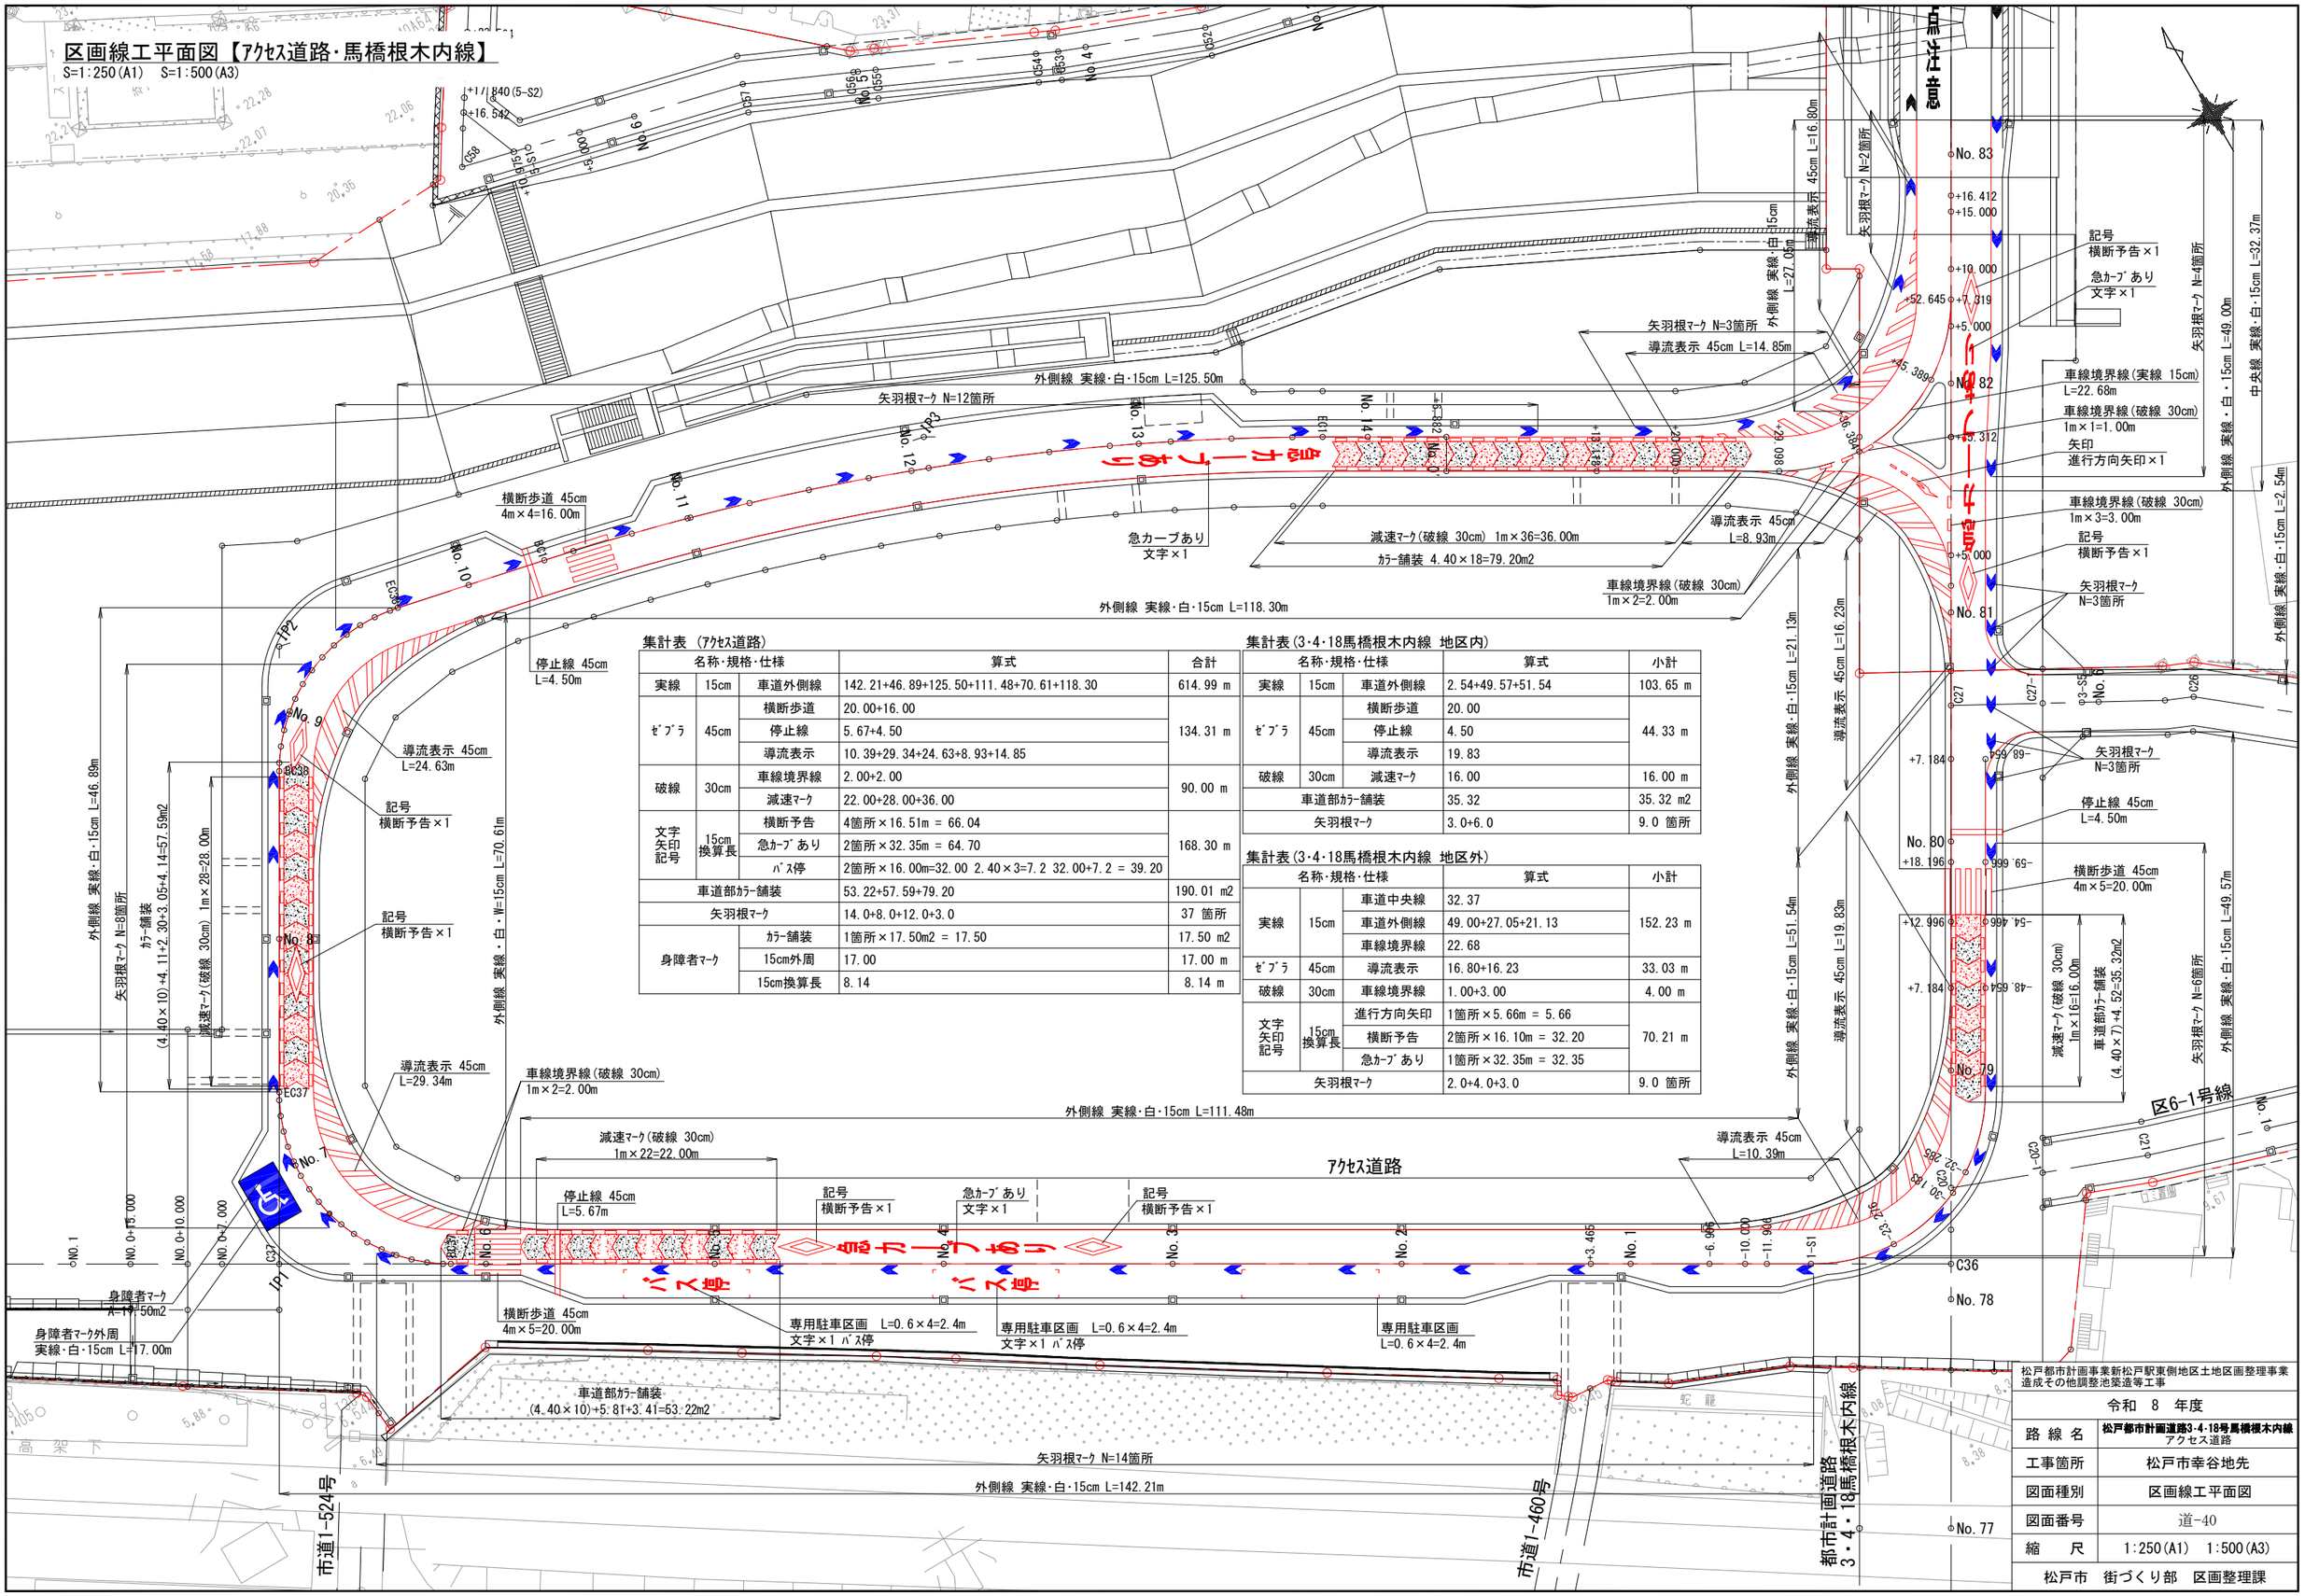

集計表 (ｱｸｾｽ道路)

名称・規格・仕様			算式	合計
実線	15cm	車道外側線	142.21+46.89+125.50+111.48+70.61+118.30	614.99 m
ｾﾞﾌﾞﾗ	45cm	横断歩道	20.00+16.00	134.31 m
		停止線	5.67+4.50	
		導流表示	10.39+29.34+24.63+8.93+14.85	
破線	30cm	車線境界線	2.00+2.00	90.00 m
		減速ﾏｰｸ	22.00+28.00+36.00	
文字 矢印 記号	15cm 換算長	横断予告	4箇所×16.51m = 66.04	168.30 m
		急ｶｰﾌﾞあり	2箇所×32.35m = 64.70	
		ﾊﾞｽ停	2箇所×16.00m=32.00 2.40×3=7.2 32.00+7.2 = 39.20	
車道部ｶﾗｰ舗装			53.22+57.59+79.20	190.01 m2
矢羽根ﾏｰｸ			14.0+8.0+12.0+3.0	37 箇所
身障者ﾏｰｸ		ｶﾗｰ舗装	1箇所×17.50m2 = 17.50	17.50 m2
		15cm外周	17.00	17.00 m
		15cm換算長	8.14	8.14 m

集計表(3・4・18馬橋根木内線 地区内)

名称・規格・仕様			算式	小計
実線	15cm	車道外側線	2.54+49.57+51.54	103.65 m
ｾﾞﾌﾞﾗ	45cm	横断歩道	20.00	44.33 m
		停止線	4.50	
		導流表示	19.83	
破線	30cm	減速ﾏｰｸ	16.00	16.00 m
車道部ｶﾗｰ舗装			35.32	35.32 m2
矢羽根ﾏｰｸ			3.0+6.0	9.0 箇所

集計表(3・4・18馬橋根木内線 地区外)

名称・規格・仕様			算式	小計
実線	15cm	車道中央線	32.37	152.23 m
		車道外側線	49.00+27.05+21.13	
		車線境界線	22.68	
ｾﾞﾌﾞﾗ	45cm	導流表示	16.80+16.23	33.03 m
破線	30cm	車線境界線	1.00+3.00	4.00 m
文字 矢印 記号	15cm 換算長	進行方向矢印	1箇所×5.66m = 5.66	70.21 m
		横断予告	2箇所×16.10m = 32.20	
		急ｶｰﾌﾞあり	1箇所×32.35m = 32.35	
矢羽根ﾏｰｸ			2.0+4.0+3.0	9.0 箇所

松戸都市計画事業新松戸駅東側地区土地区画整理事業
造成その他調整池築造等工事

令和　8　年度

路線名	松戸都市計画道路3・4・18号馬橋根木内線 アクセス道路
工事箇所	松戸市幸谷地先
図面種別	区画線工平面図
図面番号	道-40
縮尺	1:250(A1)　1:500(A3)

松戸市　街づくり部　区画整理課

構造物計画平面図(1)【ｱｸｾｽ道路・馬橋根木内線-1】

S=1:250(A1)　S=1:500(A3)

集計表(3･4･18馬橋根木内線 地区内)

名称	仕様	算式	合計
県型側溝(300×300)	路側用	30.76+16.86+47.63	95.25 m
集水桝 □400×H550	車道部	2.0+1.0	3.0 基
取付管 φ150	L<3m	2.0	2.0 箇所
L型街渠	横断切下部 A型	9.50+5.90	15.40 m

集計表(3･4･18馬橋根木内線 地区外)

名称	仕様	算式	合計
県型側溝(300×300)	路側用	44.32+16.41+20.71	81.44 m
集水桝 □400×H550	車道部	2.0+2.0	4.0 基
	歩道部	1.0	1.0 基
取付管 φ150	L<3m	1.0	1.0 箇所
	5m≦L<12m	1.0	1.0 箇所
横断暗渠	□300	12.30	12.30 m
暗渠排水管	VUφ150	0.79	0.79 m
L型街渠	交通島部	19.48	19.48 m
	横断切下部 A型	3.70	3.70 m

集計表(ｱｸｾｽ道路 地区外)

名称	仕様	算式	合計
上蓋式U型側溝	360A	105.57+19.01	124.58 m

集計表(ｱｸｾｽ道路 地区内)

名称	仕様	算式	合計
県型側溝	路側用 300×300	20.76+14.45+19.30+19.30+19.30+19.65+6.61+12.70+ 9.56+7.60+2.30+13.80+21.98+21.48+19.62+19.62+22.97+ 37.50+16.80+38.02+12.50+19.03+19.17+14.88+17.83+ 17.38+13.58+19.45+19.30+7.80+3.50+19.30+19.30+19.44	585.78 m
耐重用側溝	横断用 300×300	8.00+6.48+8.00+4.64+4.70+4.30+4.00×3 = 48.12	48.12 m
集水桝	車道部 □400×H550	(2.0×11)+(1.0×8) = 30.0	30.0 基
	車道部 □400×H750	1.0	1.0 基
	歩道部 □400×H550	1.0	1.0 基
取付管 φ150	L<3m	13.0	13.0 箇所
	3m≦L<5m	11.0	11.0 箇所
	5m≦L<12m	5.0	5.0 箇所
暗渠排水管	VUφ150	8.90+4.86+3.50	17.26 m

凡例

———	雨水管

松戸都市計画事業新松戸駅東側地区土地区画整理事業造成その他調整池築造等工事	
令和　8　年度	
路線名	松戸都市計画道路3･4･18号馬橋根木内線 アクセス道路
工事箇所	松戸市幸谷地先
図面種別	構造物計画平面図(1)
図面番号	道-41
縮尺	1:250(A1)　1:500(A3)
松戸市　街づくり部　区画整理課	

構造物計画平面図(2)【ｱｸｾｽ道路・馬橋根木内線-2】

S=1:250(A1)　S=1:500(A3)

集計表(3･4･18馬橋根木内線 地区内)

名称	仕様	算式	合計
歩車道境界ﾌﾞﾛｯｸ	一般部 両面A型	7.25+36.80+21.05+16.66	81.76 m
	一般部 両面B型	4.61	4.61 m
	横断摺付部A型	5.0	5.0 箇所
	横断切下部A型	5.21+4.00+4.00	13.21 m
植樹ﾌﾞﾛｯｸ	150×180×900	2.70+2.70+38.08+32.72	76.20 m
地先境界ﾌﾞﾛｯｸ	C型	56.12+39.91+4.91	100.94 m
ﾌﾟﾚｷｬｽﾄL型擁壁	H1200	2.08	16.13 m
	H1300	2.20	
	H1400	1.85	
	H1500	10.00	

集計表(3･4･18馬橋根木内線 地区外)

名称	仕様	算式	合計
歩車道境界ﾌﾞﾛｯｸ	一般部 両面A型	44.28+17.62	61.90 m
	一般部 両面B型	20.15	20.15 m
	横断摺付部A型	1.0	1.0 箇所
	横断切下部A型	5.21	5.21 m
植樹ﾌﾞﾛｯｸ	150×180×900	11.89+6.12	18.01 m
地先境界ﾌﾞﾛｯｸ	C型	32.64+11.80+4.91	49.35 m


集計表(ｱｸｾｽ道路)

名 称	仕 様	算式	合計
歩車道境界ﾌﾞﾛｯｸ	一般部 両面A型	20.77+8.67+5.28+4.83+8.98+8.52+10.12+41.15+6.51+71.39+20.41+16.21+37.15+36.92+22.26+49.53+43.97+50.15	462.82 m
	一般部 両面B型	8.98+17.82	26.80 m
	乗入摺付部 A型	16.0	16.0 箇所
	乗入切下部 A型	(4.00×5)+6.00+(8.00×2) = 42.00	42.00 m
	横断摺付部 A型	10.0	10.0 箇所
	横断切下部 A型	(4.00×4)+5.50 = 21.50	21.50 m
	ﾏｳﾝﾄｱｯﾌﾟ部	77.05	77.05 m
地先境界ﾌﾞﾛｯｸ	C型	42.25+157.77+98.38+45.51+45.10+124.24	513.25 m
ﾌﾟﾚｷｬｽﾄL型擁壁	H900	6.25	35.36 m
	H1000	3.00+2.00+2.11	
	H1100	6.00	
	H1300	2.00+2.00	
	H1400	2.00+2.00	
	H1700	4.00	
	H1900	2.00	
	H2000	2.00	

松戸都市計画事業新松戸駅東側地区土地区画整理事業造成その他調整池築造等工事	
令和　8　年度	
路線名	松戸都市計画道路3･4･18号馬橋根木内線 アクセス道路
工事箇所	松戸市幸谷地先
図面種別	構造物計画平面図(2)
図面番号	道-42
縮尺	1:250(A1)　1:500(A3)
松戸市　街づくり部　区画整理課	

構造物計画平面図(3)【ｱｸｾｽ道路・馬橋根木内線-3】

S=1:250(A1)　S=1:500(A3)

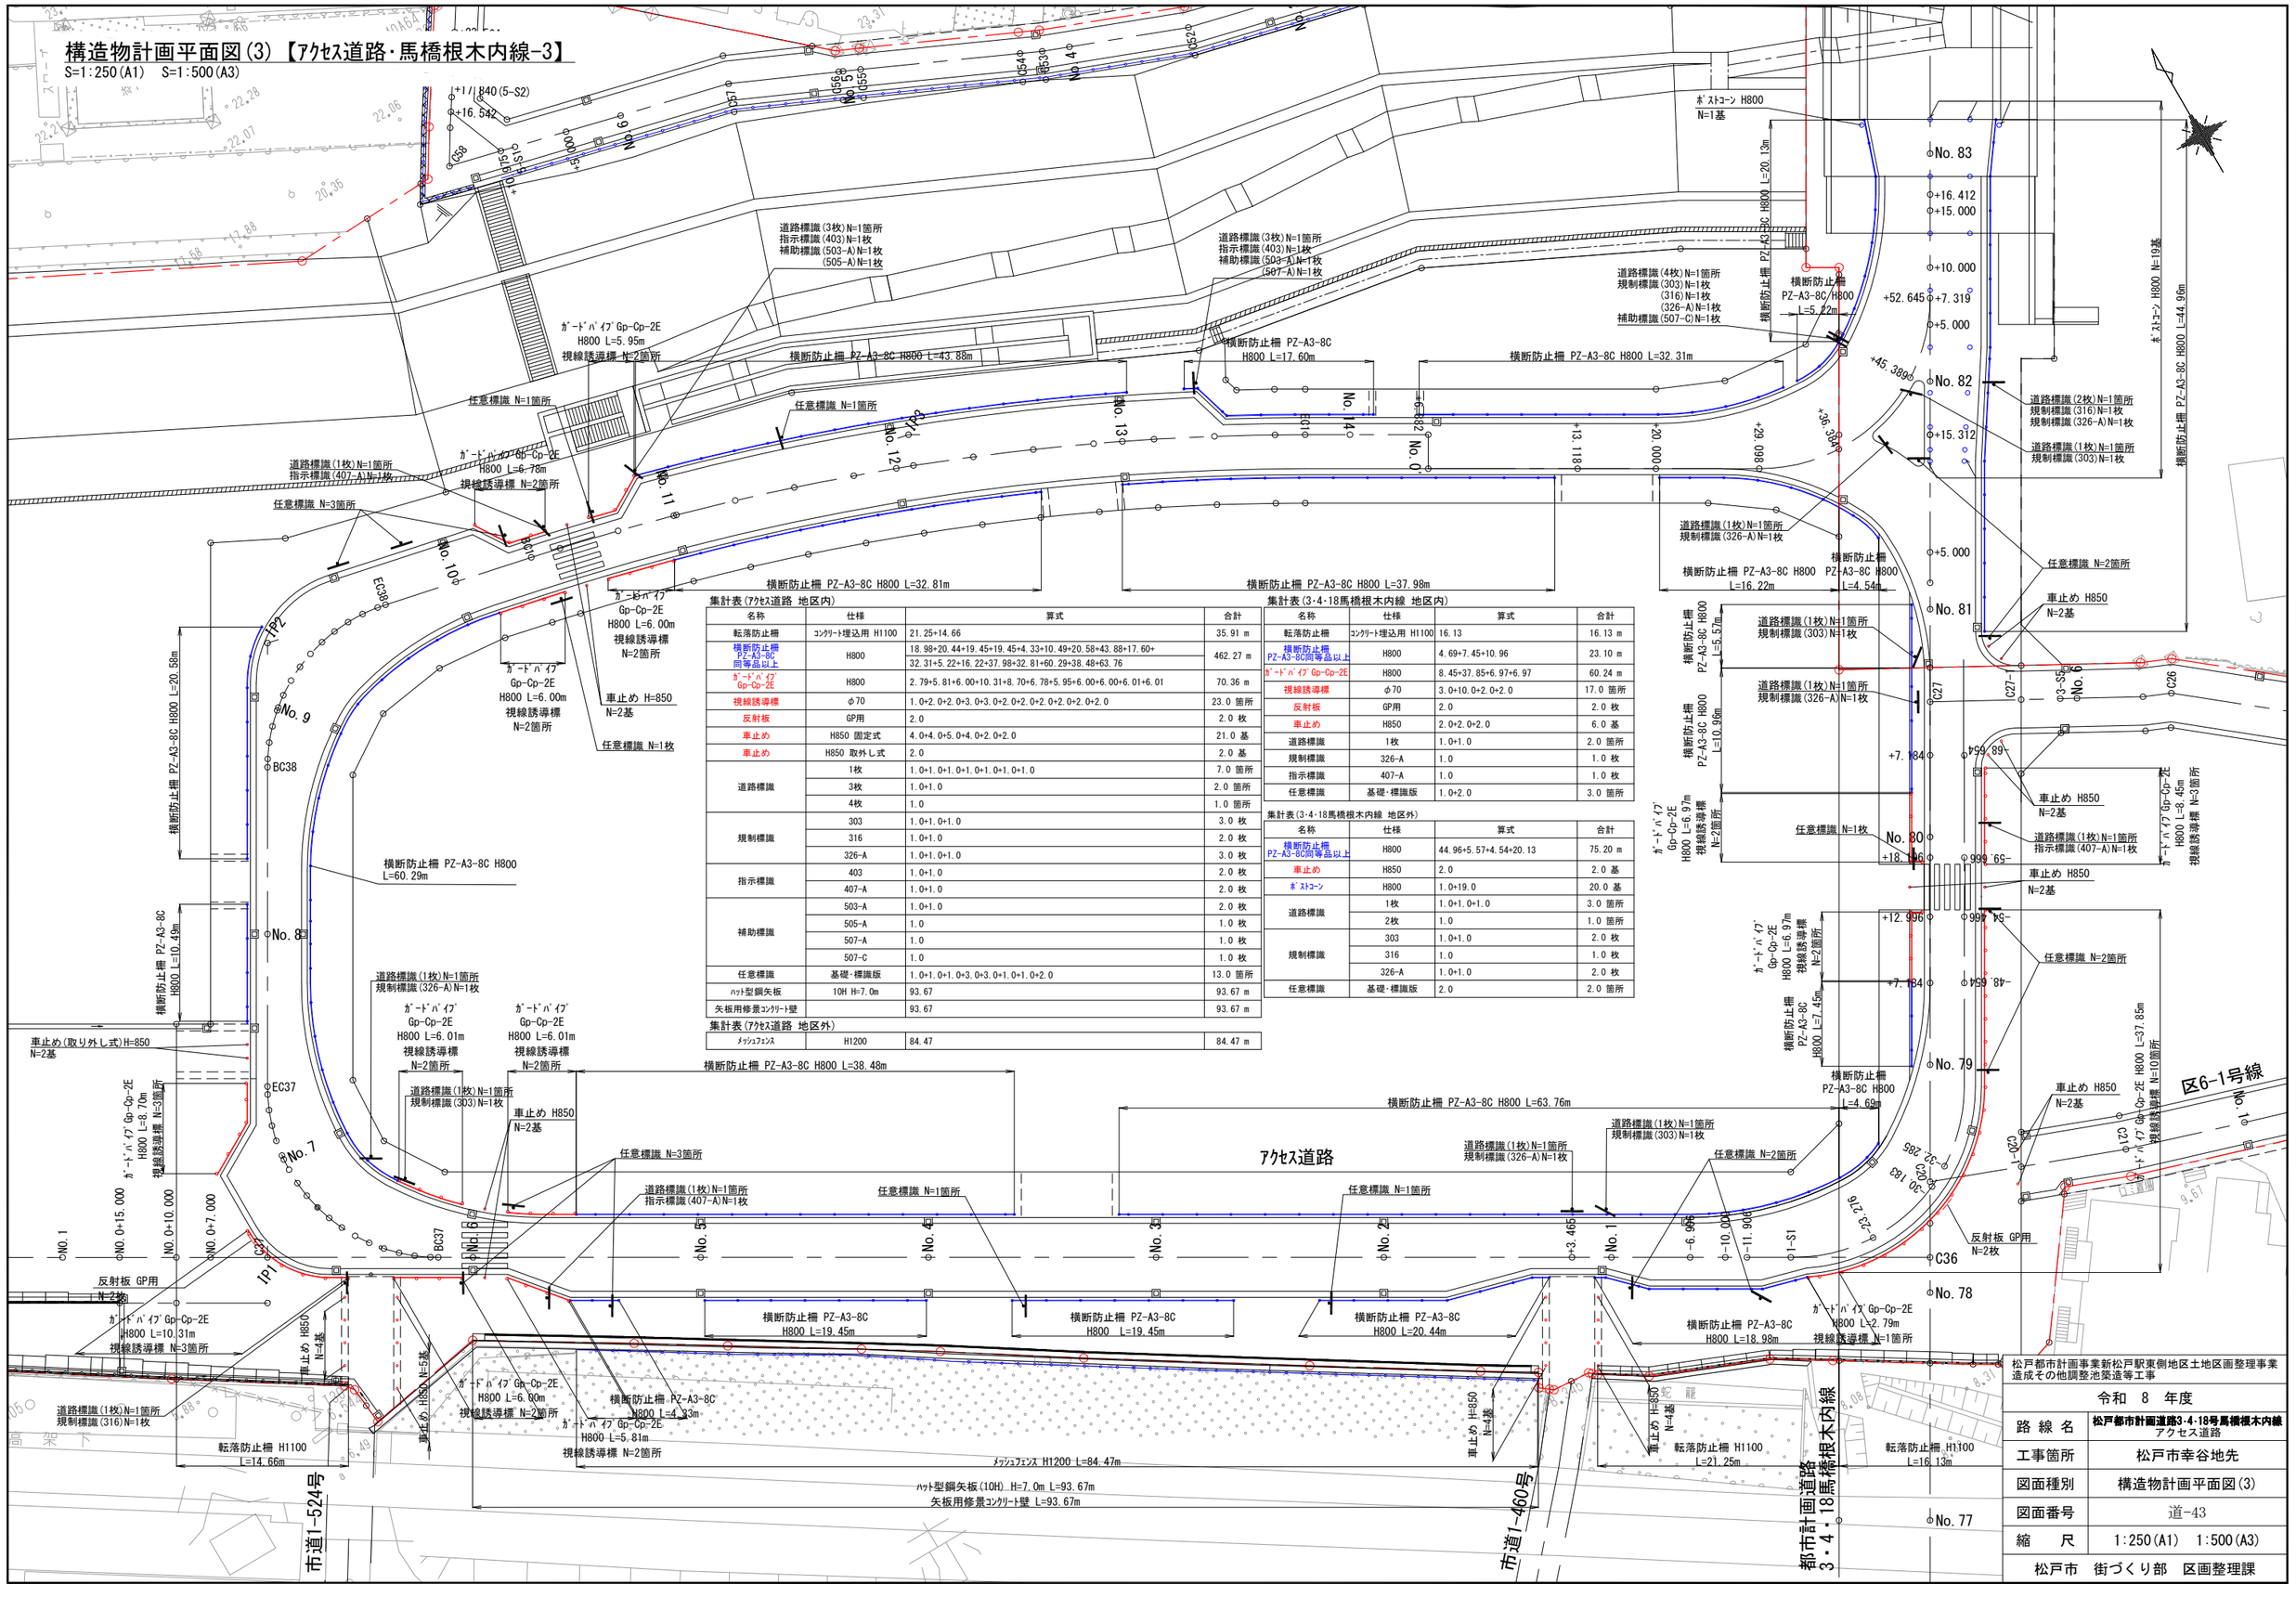

集計表(ｱｸｾｽ道路 地区内)

名称	仕様	算式	合計
転落防止柵	ｺﾝｸﾘｰﾄ埋込用 H1100	21.25+14.66	35.91 m
横断防止柵 PZ-A3-8C 同等品以上	H800	18.98+20.44+19.45+19.45+4.33+10.49+20.58+43.88+17.60+32.31+5.22+16.22+37.98+32.81+60.29+38.48+63.76	462.27 m
ｶﾞｰﾄﾞﾊﾟｲﾌﾟ Gp-Cp-2E	H800	2.79+5.81+6.00+10.31+8.70+6.78+5.95+6.00+6.00+6.01+6.01	70.36 m
視線誘導標	φ70	1.0+2.0+2.0+3.0+3.0+2.0+2.0+2.0+2.0+2.0+2.0	23.0 箇所
反射板	GP用	2.0	2.0 枚
車止め	H850 固定式	4.0+4.0+5.0+4.0+2.0+2.0	21.0 基
車止め	H850 取外し式	2.0	2.0 基
道路標識	1枚	1.0+1.0+1.0+1.0+1.0+1.0+1.0	7.0 箇所
	3枚	1.0+1.0	2.0 箇所
	4枚	1.0	1.0 箇所
規制標識	303	1.0+1.0+1.0	3.0 枚
	316	1.0+1.0	2.0 枚
	326-A	1.0+1.0+1.0	3.0 枚
指示標識	403	1.0+1.0	2.0 枚
	407-A	1.0+1.0	2.0 枚
補助標識	503-A	1.0+1.0	2.0 枚
	505-A	1.0	1.0 枚
	507-A	1.0	1.0 枚
	507-C	1.0	1.0 枚
任意標識	基礎・標識版	1.0+1.0+1.0+3.0+3.0+1.0+1.0+2.0	13.0 箇所
ﾊｯﾄ型鋼矢板	10H H=7.0m	93.67	93.67 m
矢板用修景ｺﾝｸﾘｰﾄ壁		93.67	93.67 m

集計表(ｱｸｾｽ道路 地区外)

名称	仕様	算式	合計
ﾒｯｼｭﾌｪﾝｽ	H1200	84.47	84.47 m

集計表(3･4･18馬橋根木内線 地区内)

名称	仕様	算式	合計
転落防止柵	ｺﾝｸﾘｰﾄ埋込用 H1100	16.13	16.13 m
横断防止柵 PZ-A3-8C 同等品以上	H800	4.69+7.45+10.96	23.10 m
ｶﾞｰﾄﾞﾊﾟｲﾌﾟ Gp-Cp-2E	H800	8.45+37.85+6.97+6.97	60.24 m
視線誘導標	φ70	3.0+10.0+2.0+2.0	17.0 箇所
反射板	GP用	2.0	2.0 枚
車止め	H850	2.0+2.0+2.0	6.0 基
道路標識	1枚	1.0+1.0	2.0 箇所
規制標識	326-A	1.0	1.0 枚
指示標識	407-A	1.0	1.0 枚
任意標識	基礎・標識版	1.0+2.0	3.0 箇所

集計表(3･4･18馬橋根木内線 地区外)

名称	仕様	算式	合計
横断防止柵 PZ-A3-8C 同等品以上	H800	44.96+5.57+4.54+20.13	75.20 m
車止め	H850	2.0	2.0 基
ﾎﾞｽﾄｺｰﾝ	H800	1.0+19.0	20.0 基
道路標識	1枚	1.0+1.0+1.0	3.0 箇所
	2枚	1.0	1.0 箇所
規制標識	303	1.0+1.0	2.0 枚
	316	1.0	1.0 枚
	326-A	1.0+1.0	2.0 枚
任意標識	基礎・標識版	2.0	2.0 箇所

松戸都市計画事業新松戸駅東側地区土地区画整理事業
造成その他調整池築造等工事

令和　8　年度


路線名	松戸都市計画道路3･4･18号馬橋根木内線 アクセス道路
工事箇所	松戸市幸谷地先
図面種別	構造物計画平面図(3)
図面番号	道-43
縮尺	1:250(A1)　1:500(A3)

松戸市　街づくり部　区画整理課

構造物計画平面図(4)

【区5-1号線】

S=1:250(A1)　S=1:500(A3)

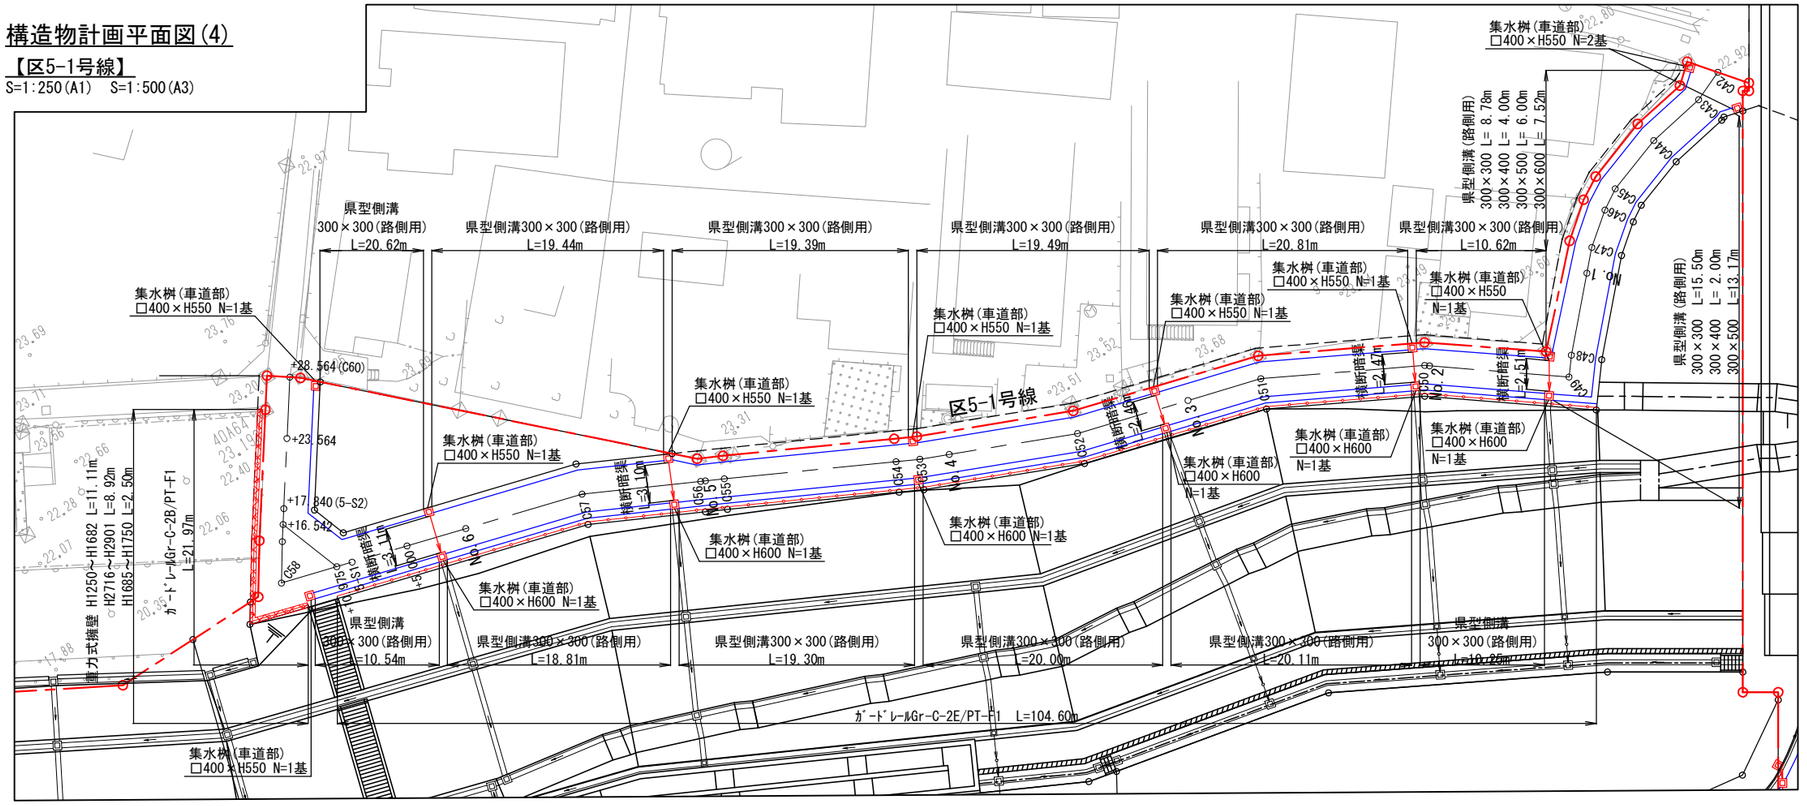


集計表(区5-1号線)

名称	仕様	算式	合計
県型側溝	路側用300×300	10.25+20.11+20.00+19.30+18.81+10.54+20.62+19.44+19.39+19.49+20.81+10.62+8.78+15.50	233.66 m
	路側用300×400	4.00+2.00	6.00 m
	路側用300×500	6.00+13.17	19.17 m
	路側用300×600	7.52	7.52 m
集水桝	車道部 □400×H550	2.0+1.0+1.0+1.0+1.0+1.0+1.0+1.0+1.0+1.0	10.0 基
	車道部 □400×H600	1.0+1.0+1.0+1.0+1.0+1.0	6.0 基
横断暗渠	□300	2.51+2.47+2.46+3.10+3.11	13.65 m
ｶﾞｰﾄﾞﾚｰﾙ	Gr-C-2E/PT-F1	104.60	104.60 m
	Gr-C-2B/PT-F1	21.97	21.97 m
重力式擁壁	H1250～H1682	11.11	11.11 m
	H2716～H2907	8.92	8.92 m
	H1685～H1750	2.50	2.50 m

【区6-1・6-2号線】

S=1:400(A1)　S=1:800(A3)

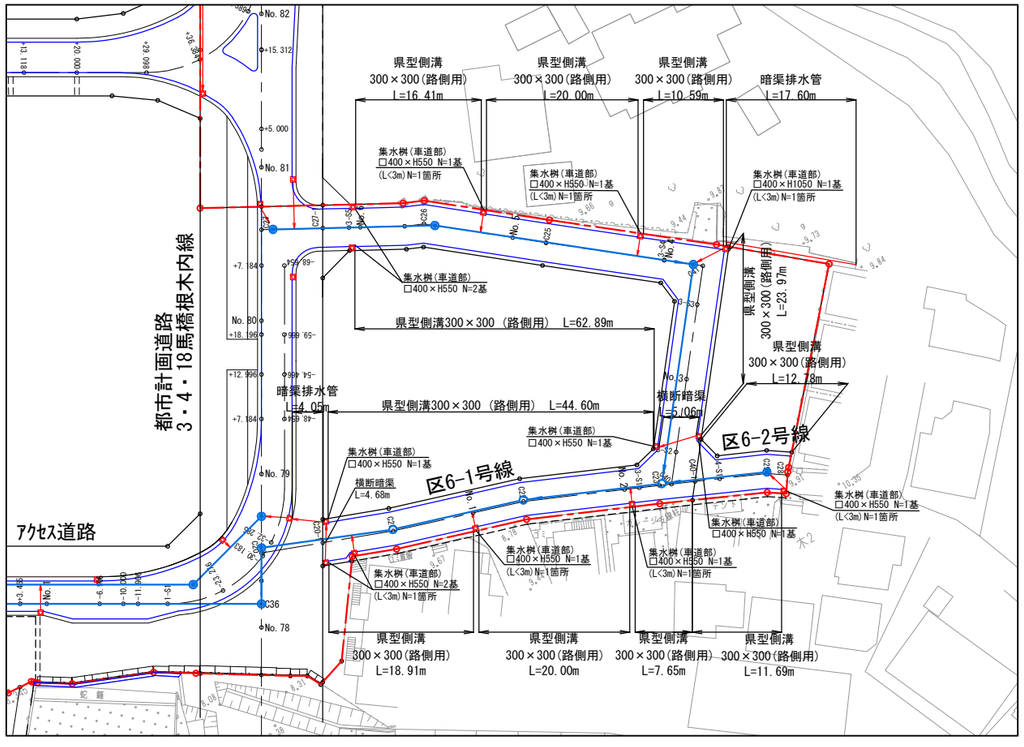

集計表(区6-1号線)

名称	仕様	算式	合計
県型側溝	路側用 300×300	16.41+20.00+10.59+23.97+7.65+20.00+18.91+44.60+62.89	225.02 m
集水桝	車道部 □400×H550	(2.0×2)+(1.0×7) = 11.0	11.0 基
	車道部 □400×H1050	1.0	1.0 基
取付管	φ150 L<3m	1.0+1.0+1.0+1.0+1.0+1.0	6.0 箇所
横断暗渠	□300	5.06+4.68	9.74 m
暗渠排水管	VUφ150	4.05+17.60	21.65 m

集計表(区6-2号線)

名称	仕様	算式	合計
県型側溝	路側用 300×300	12.78+11.69	24.47 m
集水桝	車道部 □400×H550	1.0	1.0 基
取付管	L<3m	1.0	1.0 箇所


凡例

———	雨水管

松戸都市計画事業新松戸駅東側地区土地区画整理事業造成その他調整池築造等工事	
令和　8　年度	
路線名	区6-1号線, 区6-2号線, 区5-1号線
工事箇所	松戸市幸谷地先
図面種別	構造物計画平面図(4)
図面番号	道-44
縮尺	図示
松戸市　街づくり部　区画整理課	

構造物計画平面図(5)【駅前公共用地】

S=1:150(A1)　S=1:300(A3)

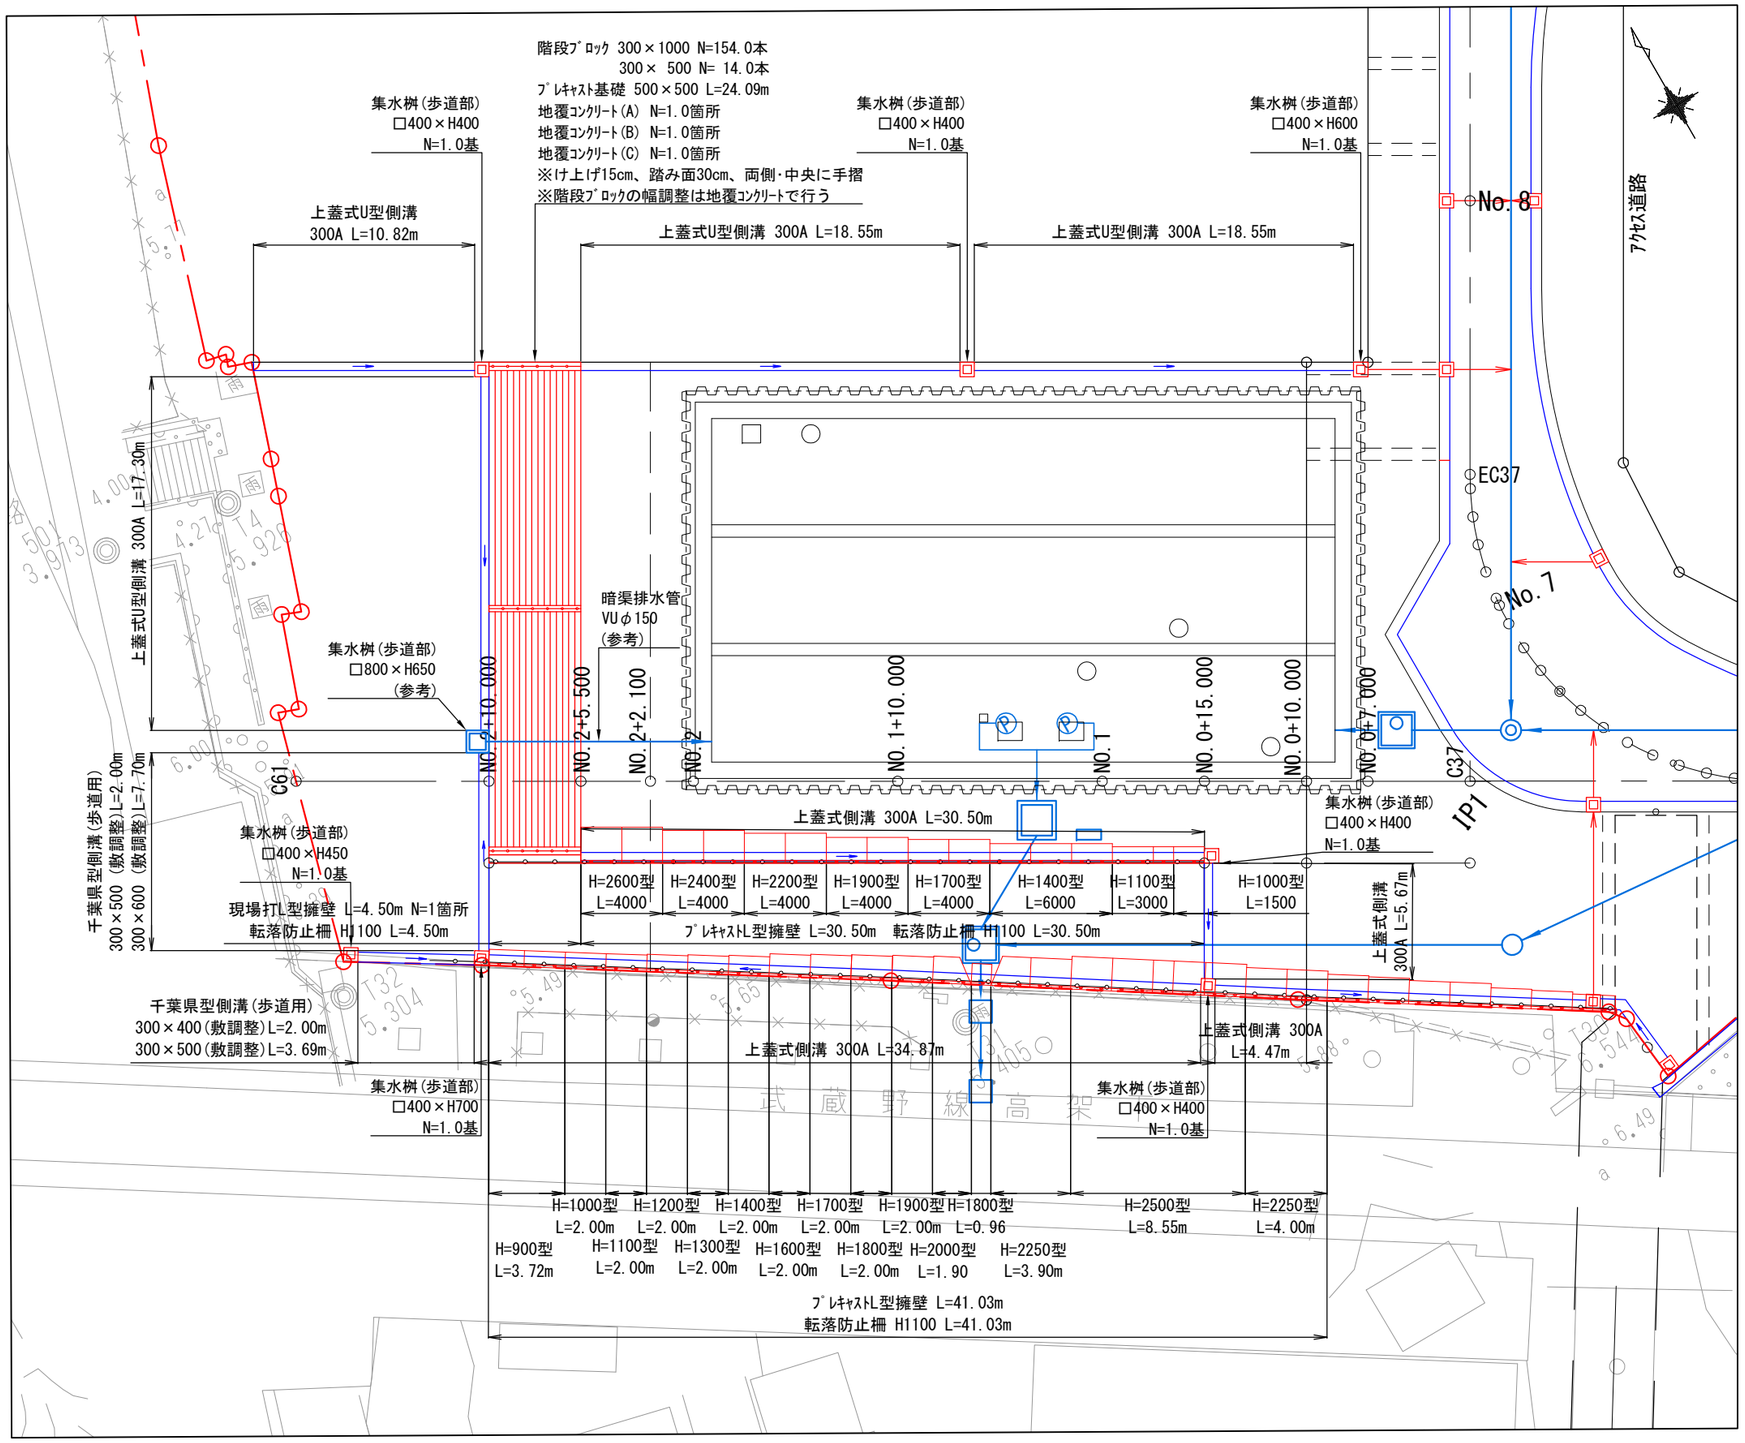

集計表(駅前公共用地)

名称	仕様	算式	合計
上蓋式側溝	300A	4.47+34.87+17.30+10.82+18.55+18.55+30.50+5.67	140.73 m
千葉県型側溝(歩道用)	300×400(敷調整)	2.00	2.00 m
	300×500(敷調整)	3.69+2.00= 5.69	5.69 m
	300×600(敷調整)	7.70	7.70 m
集水桝 歩道部	□400×H400	1.0+1.0+1.0+1.0 = 4.0	4.0 基
	□400×H450	1.0	1.0 基
	□400×H600	1.0	1.0 基
	□400×H700	1.0	1.0 基
階段ﾌﾞﾛｯｸ	300×1000	154.0	154 本
	300×500	14.0	14 本
ﾌﾟﾚｷｬｽﾄ基礎	500×500	24.09	24.09 m
地覆ｺﾝｸﾘｰﾄ(A)	手摺設置	1.0	1 箇所
地覆ｺﾝｸﾘｰﾄ(B)	手摺設置	1.0	1 箇所
地覆ｺﾝｸﾘｰﾄ(C)	手摺設置	1.0	1 箇所
ﾌﾟﾚｷｬｽﾄL型擁壁	H900 ﾌｪﾝｽ穴付	3.72	3.719m
	H1000 ﾌｪﾝｽ穴付	2.00+1.50	3.500m
	H1100 ﾌｪﾝｽ穴付	2.00+3.00	5.000m
	H1200 ﾌｪﾝｽ穴付	2.00	2.000m
	H1300 ﾌｪﾝｽ穴付	2.00	2.000m
	H1400 ﾌｪﾝｽ穴付	2.00+6.00	8.000m
	H1600 ﾌｪﾝｽ穴付	2.00	2.000m
	H1700 ﾌｪﾝｽ穴付	2.00+4.00	6.000m
	H1800 ﾌｪﾝｽ穴付	2.00+0.96	2.961m
	H1900 ﾌｪﾝｽ穴付	2.00+4.00	6.000m
	H2000 ﾌｪﾝｽ穴付	1.90	1.900m
	H2200 ﾌｪﾝｽ穴付	4.00	4.000m
	H2250 ﾌｪﾝｽ穴付	3.90+4.00	7.900m
	H2400 ﾌｪﾝｽ穴付	4.00	4.000m
	H2500 ﾌｪﾝｽ穴付	8.55	8.553m
	H2600 ﾌｪﾝｽ穴付	4.00	4.000m
現場打L型擁壁	ﾌｪﾝｽ設置	4.50	4.50 m
転落防止柵	ｺﾝｸﾘｰﾄ埋込用 H1100	30.50+4.50+40.50	75.50 m


凡例

———	雨水管

松戸都市計画事業新松戸駅東側地区土地区画整理事業造成その他調整池築造等工事	
令和　8　年度	
路線名	駅前公共用地
工事箇所	松戸市幸谷地先
図面種別	構造物計画平面図(5)
図面番号	道-45
縮尺	1:150(A1)　1:300(A3)
松戸市　街づくり部　区画整理課	

標識設置位置図


S=1:500(A1)　S=1:1000(A3)

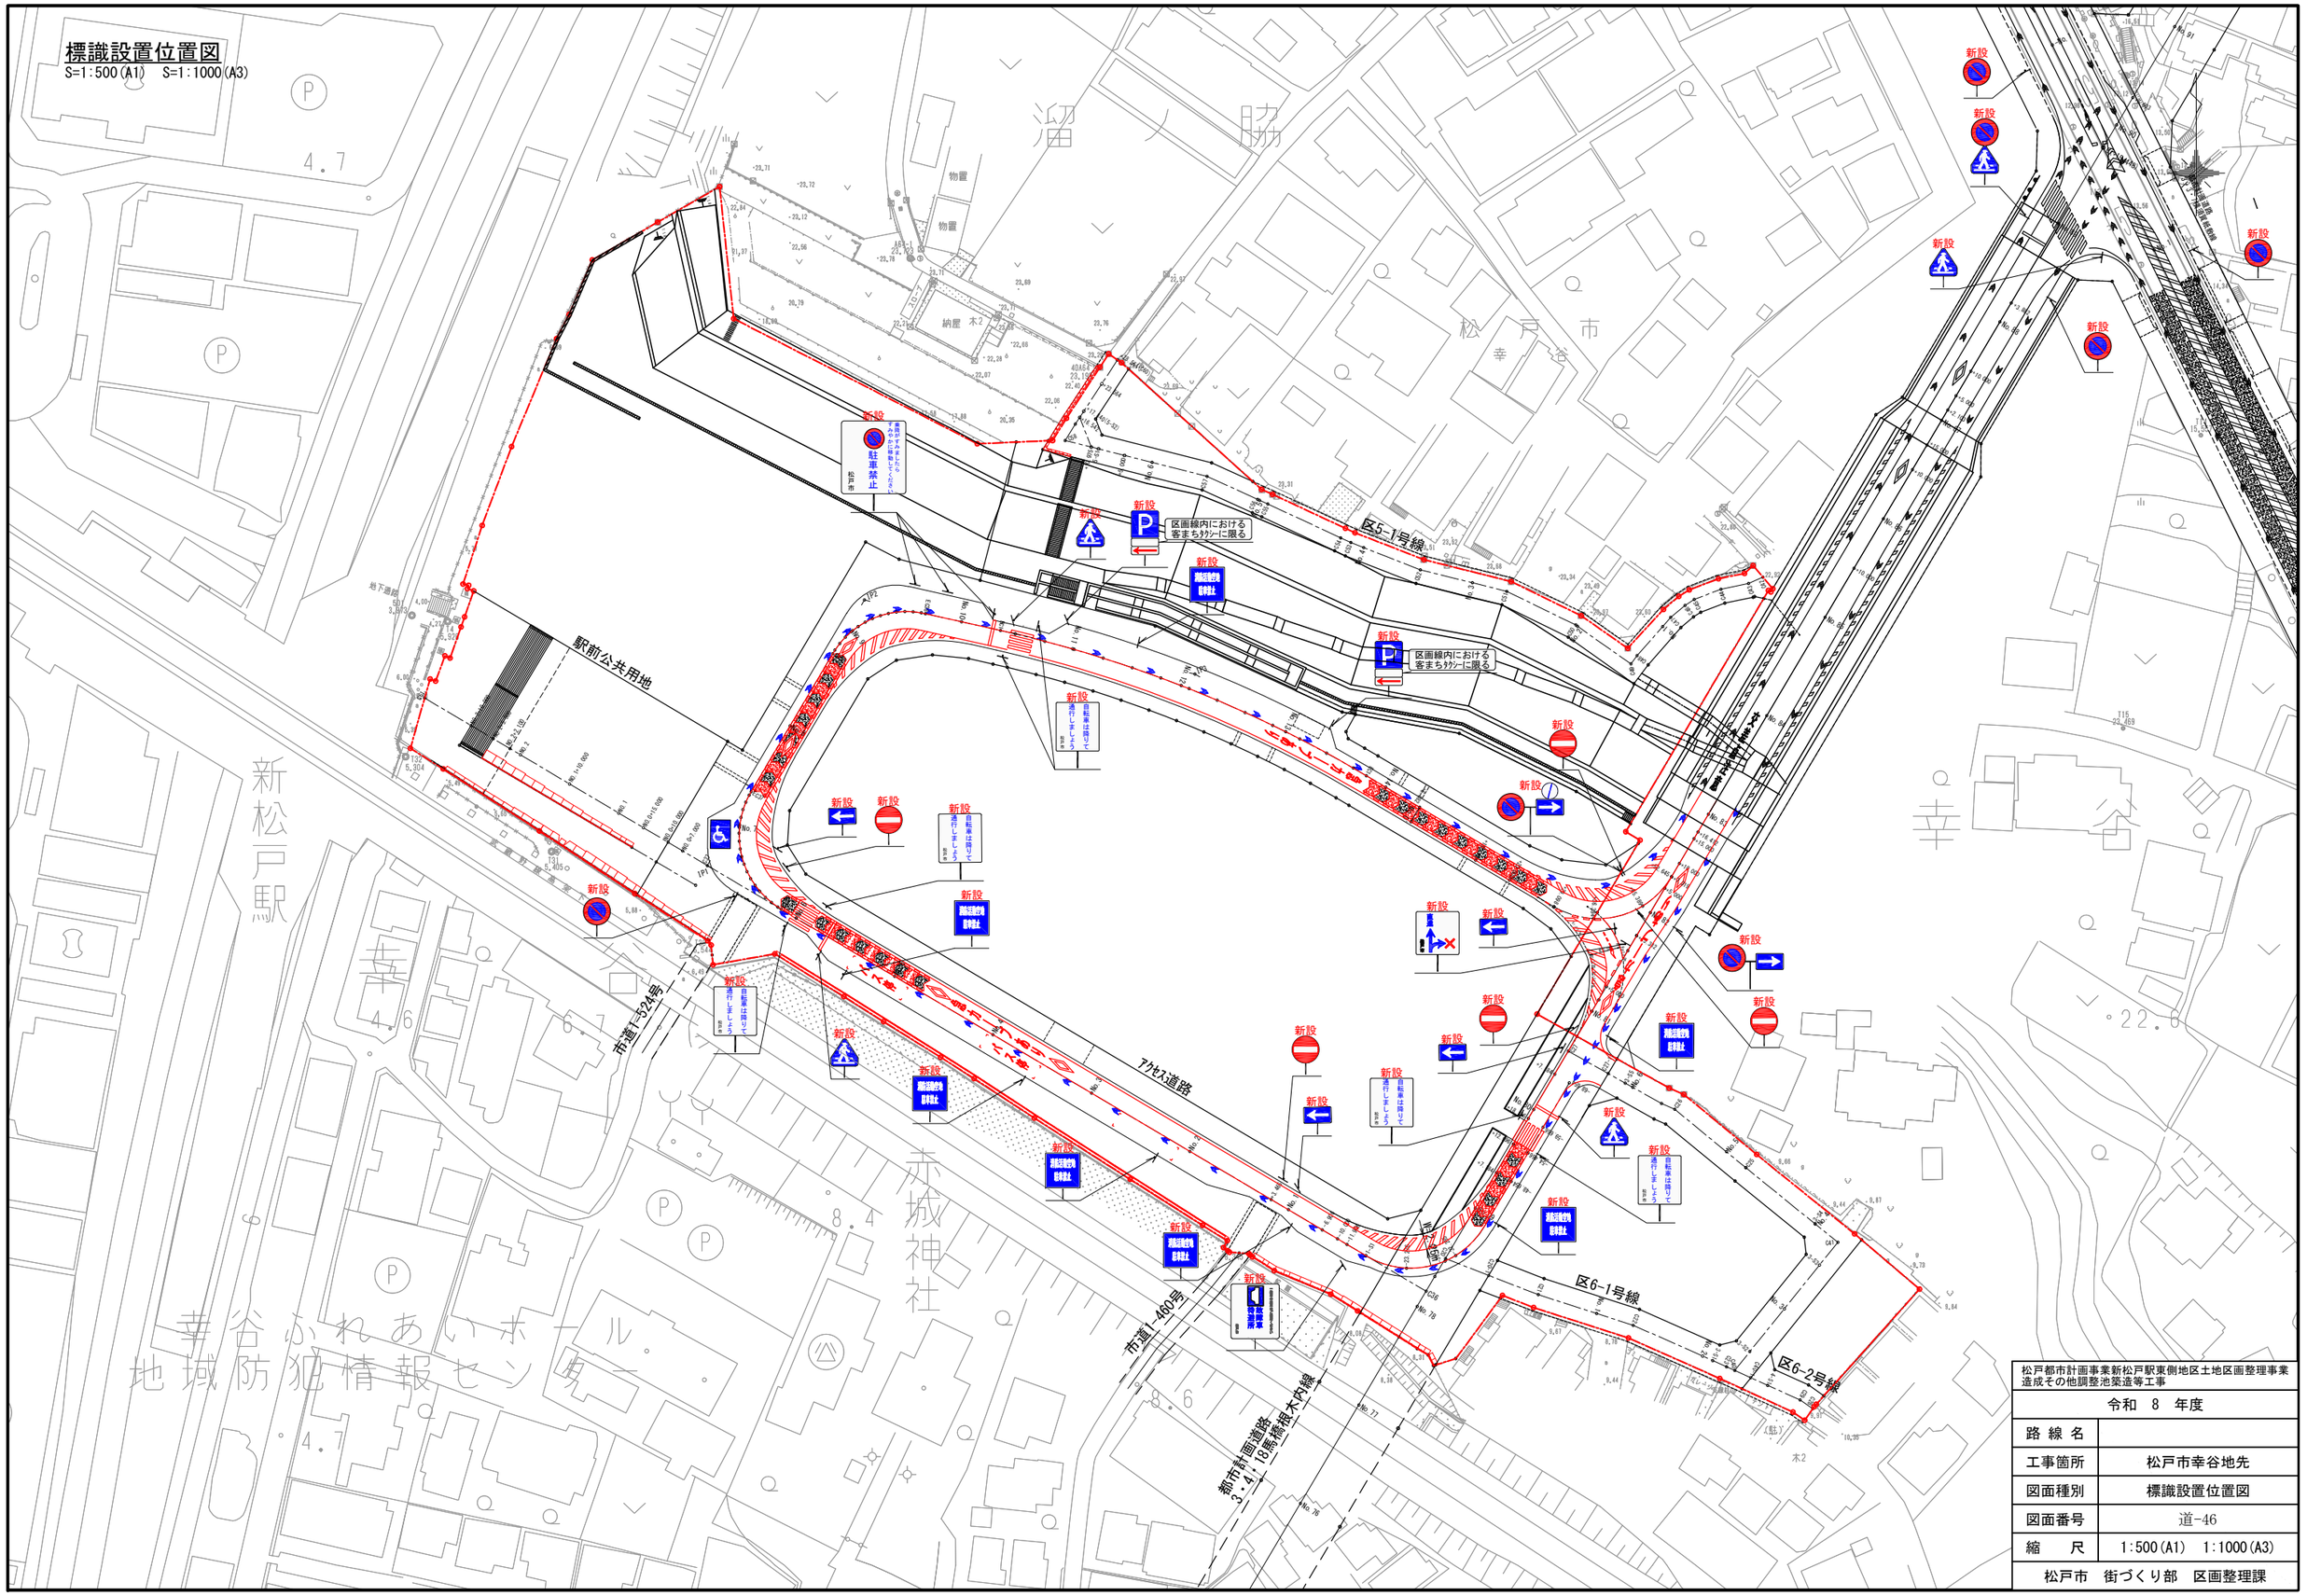

松戸都市計画事業新松戸駅東側地区土地区画整理事業 造成その他調整池築造等工事	
令和　8　年度	
路線名	
工事箇所	松戸市幸谷地先
図面種別	標識設置位置図
図面番号	道-46
縮尺	1:500(A1)　1:1000(A3)
松戸市　街づくり部　区画整理課	

照明灯配置図(1)【ｱｸｾｽ道路・馬橋根木内線】

S=1:250(A1)　S=1:500(A3)

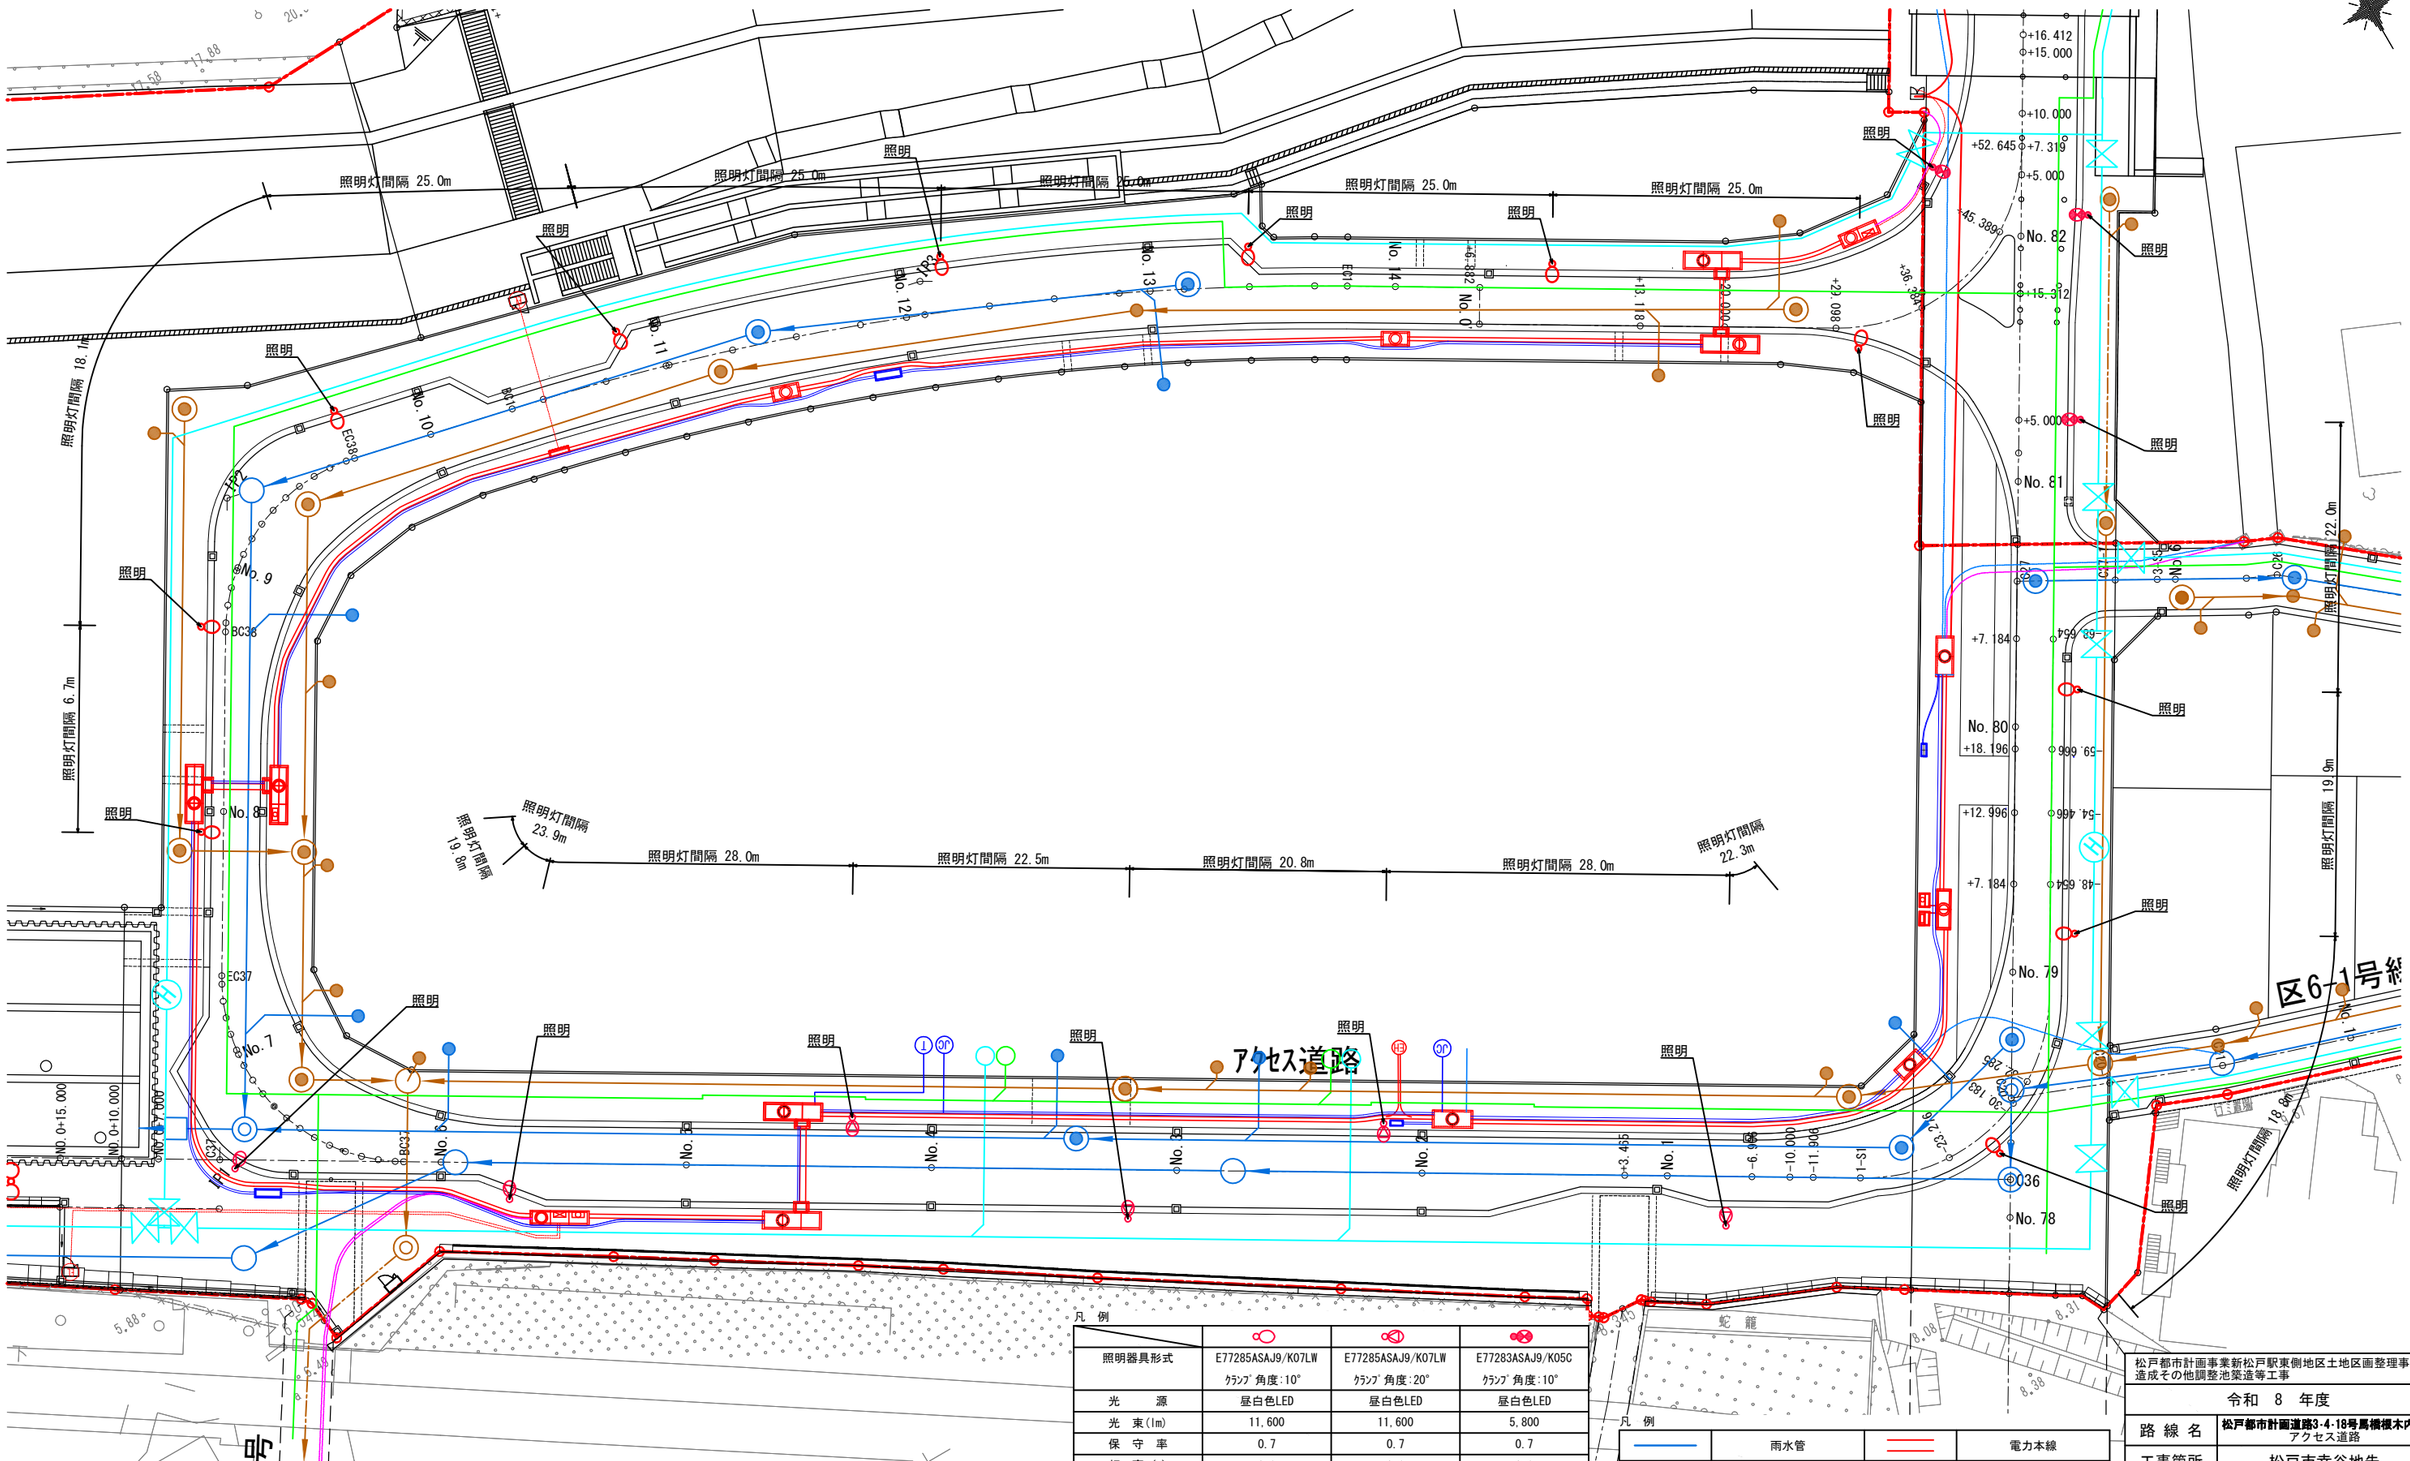

凡　例

照明器具形式	E77285ASAJ9/K07LW ｸﾗﾝﾌﾟ角度:10°	E77285ASAJ9/K07LW ｸﾗﾝﾌﾟ角度:20°	E77283ASAJ9/K05C ｸﾗﾝﾌﾟ角度:10°
光　源	昼白色LED	昼白色LED	昼白色LED
光　束(lm)	11,600	11,600	5,800
保 守 率	0.7	0.7	0.7
灯　高 (m)	8.0	8.0	8.0
ｱｰﾑ角度	－ (ﾎﾟｰﾙﾄｯﾌﾟ取付)	－ (ﾎﾟｰﾙﾄｯﾌﾟ取付)	－ (ﾎﾟｰﾙﾄｯﾌﾟ取付)
数　量 (基)	11	6	3
備　考	3･4･18号線 ｱｸｾｽ道路/EC37～BC38	ｱｸｾｽ道路/C36-1～EC37	交差点

凡　例

	雨水管		電力本線
	汚水管		通信本線
	上水道管		電力連係管
	ｶﾞｽ管		通信連係管
	照明灯		分電盤・制御盤


松戸都市計画事業新松戸駅東側地区土地区画整理事業
造成その他調整池築造等工事

令和　8　年度	
路線名	松戸都市計画道路3･4･18号鳥橋根木内線 アクセス道路
工事箇所	松戸市幸谷地先
図面種別	照明灯配置図(1)
図面番号	道-47
縮　尺	1:250(A1)　1:500(A3)

松戸市　街づくり部　区画整理課


照明灯配置図(2)【駅前公共用地】

S=1:150(A1)　S=1:300(A3)

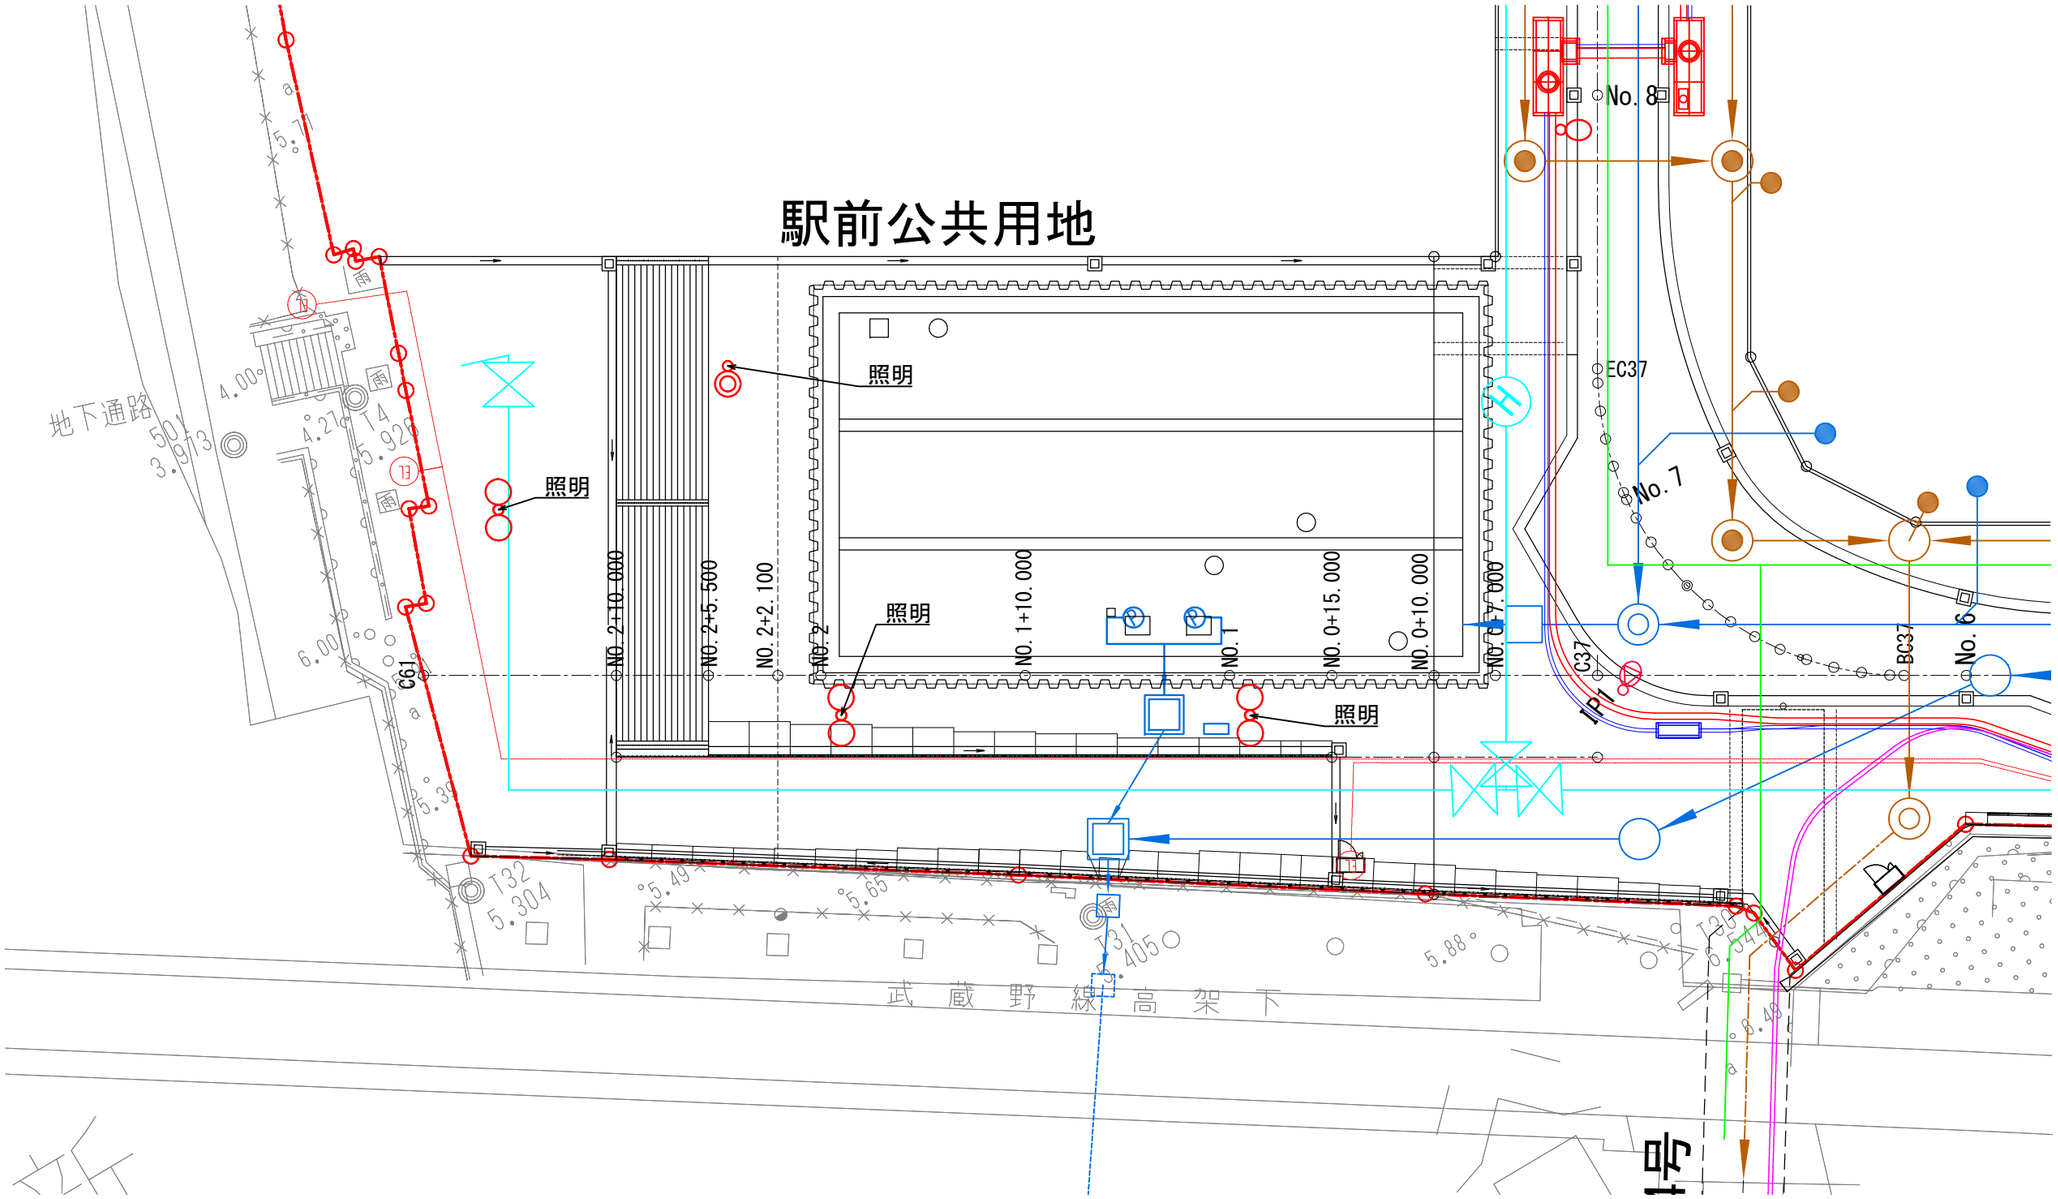

照度分布図(1)【ｱｸｾｽ道路・馬橋根木内線】

S=1:250(A1)　S=1:500(A3)

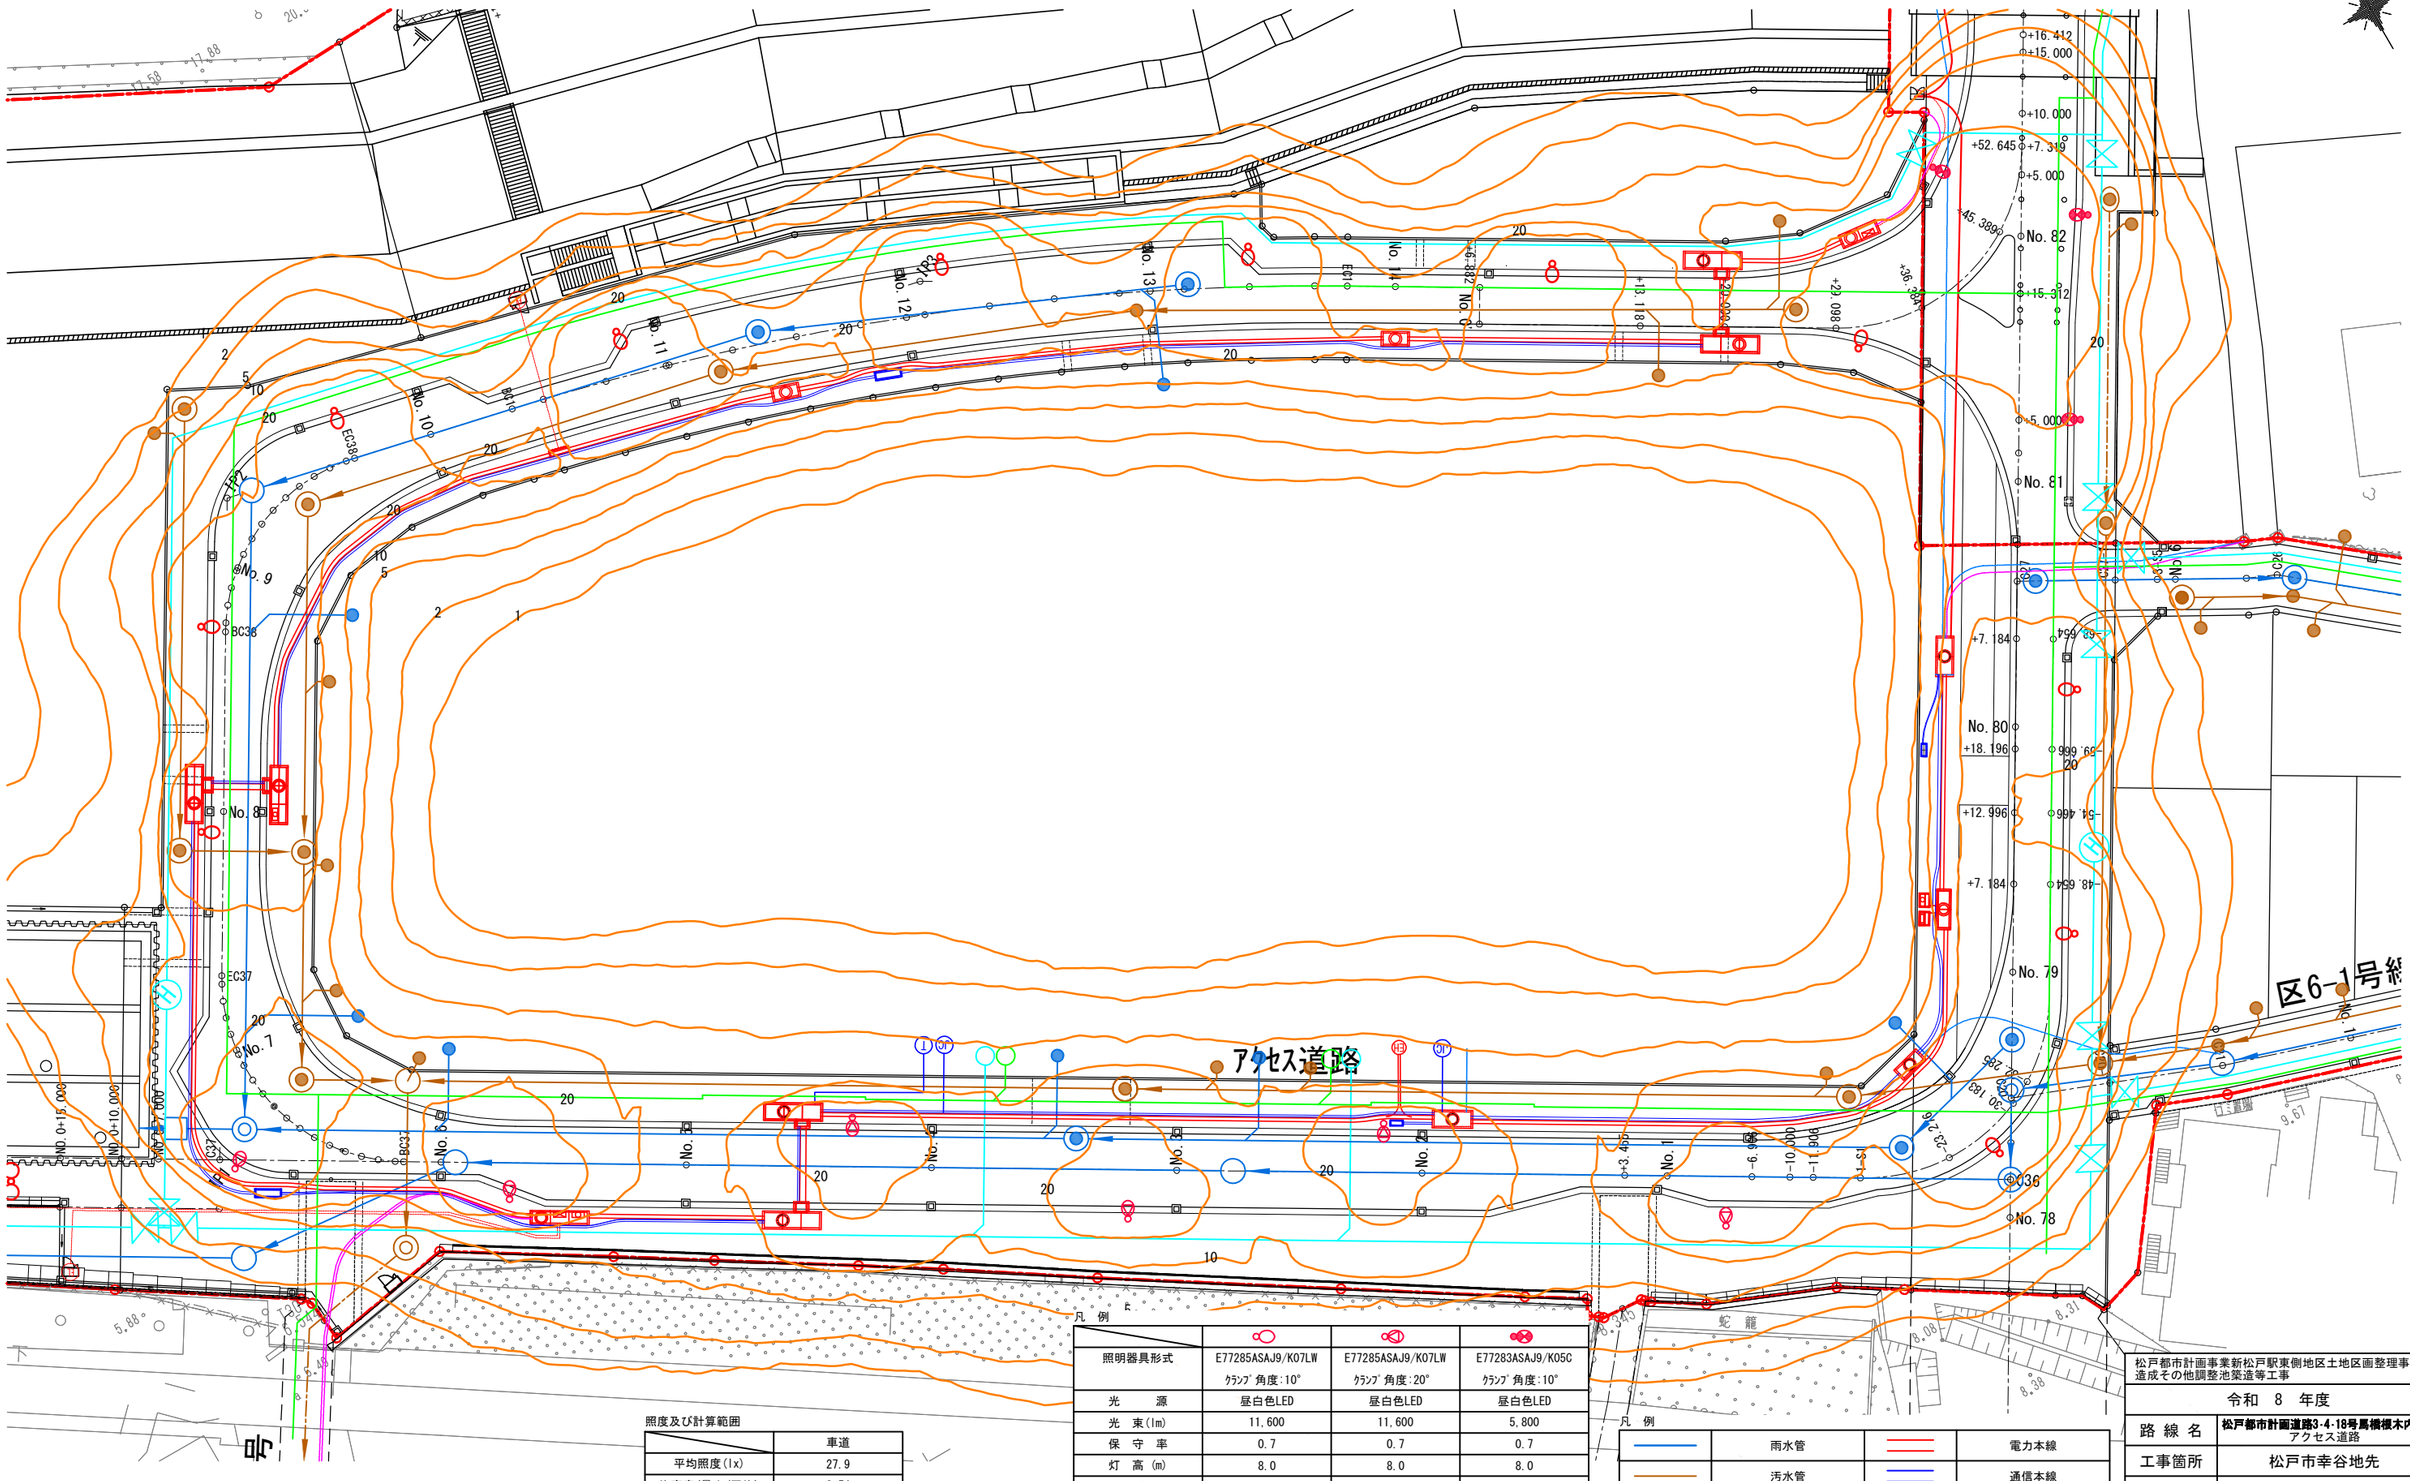

照度及び計算範囲

	車道
平均照度(lx)	27.9
均斉度(最小/平均)	0.54

(注記)

1. 曲線上の数値は、維持水平面照度を示す。　単位:(lx)
2. 計算は平面とし、障害物等の影響は考慮しないものとする。

凡 例

照明器具形式	E77285ASAJ9/K07LW ｸﾗﾝﾌﾟ角度:10°	E77285ASAJ9/K07LW ｸﾗﾝﾌﾟ角度:20°	E77283ASAJ9/K05C ｸﾗﾝﾌﾟ角度:10°
光　源	昼白色LED	昼白色LED	昼白色LED
光　束(lm)	11,600	11,600	5,800
保 守 率	0.7	0.7	0.7
灯　高 (m)	8.0	8.0	8.0
ｱｰﾑ角度	－ (ﾎﾞｰﾙﾄｯﾌﾟ取付)	－ (ﾎﾞｰﾙﾄｯﾌﾟ取付)	－ (ﾎﾞｰﾙﾄｯﾌﾟ取付)
数　量 (基)	11	6	3
備　考	3･4･18号線 ｱｸｾｽ道路/EC37～BC38	ｱｸｾｽ道路/C36-1～EC37	交差点

凡 例

	雨水管		電力本線
	汚水管		通信本線
	上水道管		電力連係管
	ｶﾞｽ管		通信連係管
	照明灯		分電盤・制御盤


松戸都市計画事業新松戸駅東側地区土地区画整理事業
造成その他調整池築造等工事

令和　8　年度

路線名	松戸都市計画道路3･4･18号鼻橋根木内線 アクセス道路
工事箇所	松戸市幸谷地先
図面種別	照度分布図(1)
図面番号	道-49
縮　尺	1:250(A1)　1:500(A3)

松戸市　街づくり部　区画整理課

照度分布図(2)【駅前公共用地】
S=1:150(A1)　S=1:300(A3)

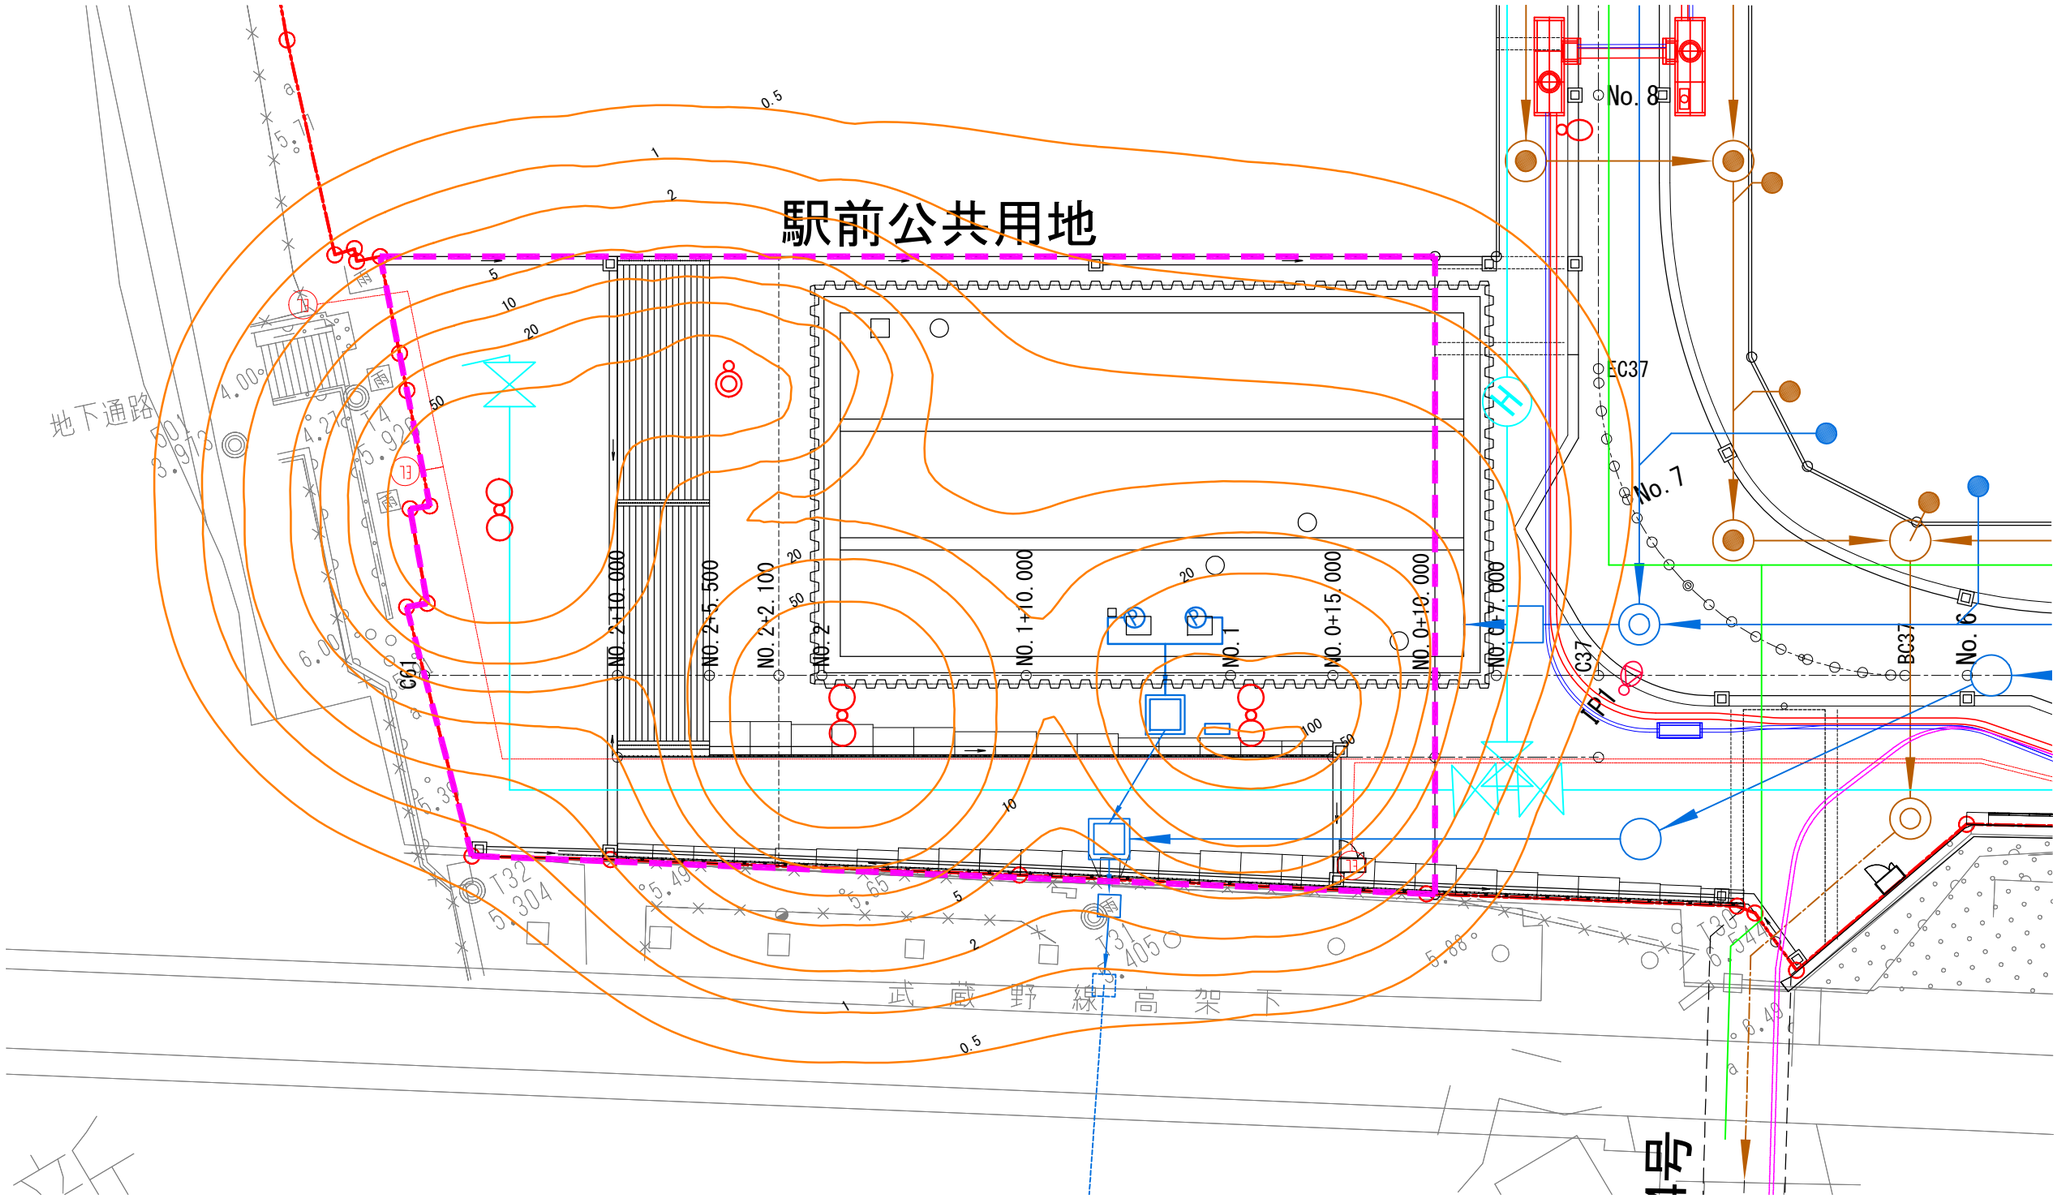

照度及び計算範囲

	[　　]内
平均照度(lx)	24.3

(注記)

1. 曲線上の数値は、維持水平面照度を示す。　単位:(lx)
2. 計算は平面とし、障害物等の影響は考慮しないものとする。

凡　例

照明器具形式	E60221/NSAZ9	E60217/NSAZ9
光　　源	昼白色LED	昼白色LED
光　束(lm)	15,640	7,730
保　守　率	0.76	0.76
灯　高 (m)	4.1	4.1
器具取付角度	0°,①30°	0°
数　量 (基)	3	1

凡　例

	雨水管		電力本線
	汚水管		通信本線
	上水道管		電力連係管
	ｶﾞｽ管		通信連係管
	照明灯		分電盤・制御盤


松戸都市計画事業新松戸駅東側地区土地区画整理事業造成その他調整池築造等工事	
令和　8　年度	
路線名	駅前公共用地
工事箇所	松戸市幸谷地先
図面種別	照度分布図(2)
図面番号	道-50
縮　尺	1:150(A1)　1:300(A3)
松戸市　街づくり部　区画整理課	

構造図(1)

S=1:10(A1)　S=1:20(A3)

千葉県型側溝


(路側用)

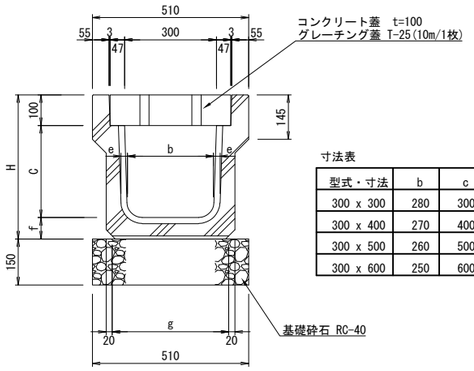

寸法表

型式・寸法	b	c	e	f	g	H
300 x 300	280	300	70	70	360	470
300 x 400	270	400	75	75	340	575
300 x 500	260	500	80	80	340	680
300 x 600	250	600	85	85	340	785


(歩道用)

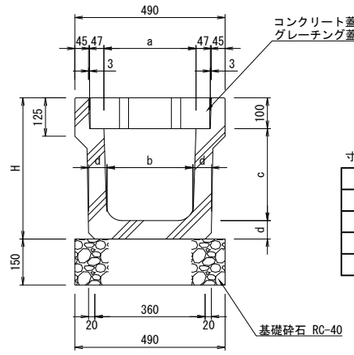


寸法表

型式・寸法	a	b	c	d	H
300 x 300	300	280	300	60	460
300 x 400		270	400	65	565
300 x 500		260	500	70	670
300 x 600		250	600	75	775


(横断用)

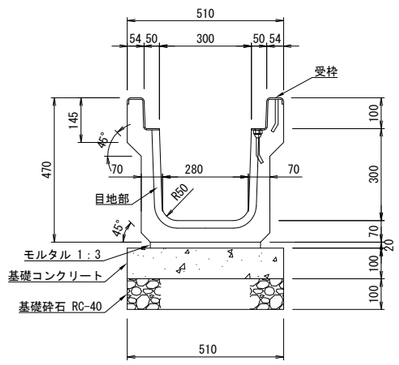


横断用グレーチング蓋(T-25)

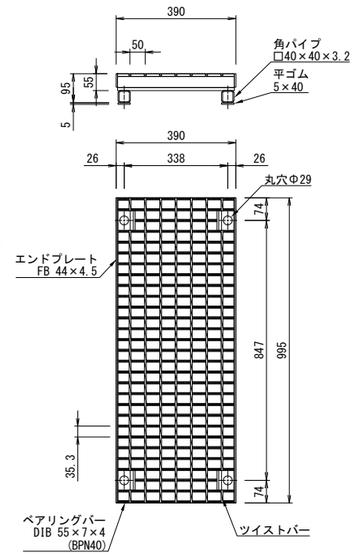


コンクリート蓋

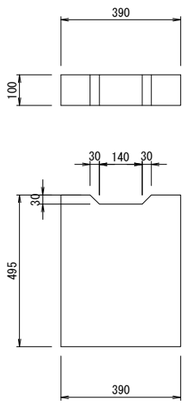


グレーチング蓋(T-25)

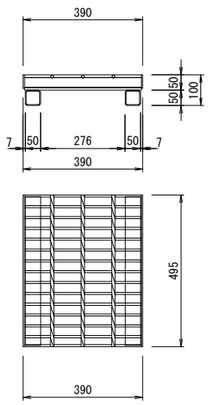


コンクリート蓋

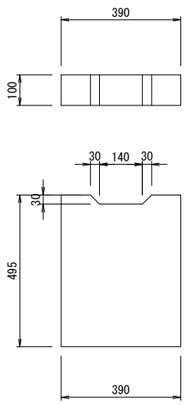

グレーチング蓋(T-14)

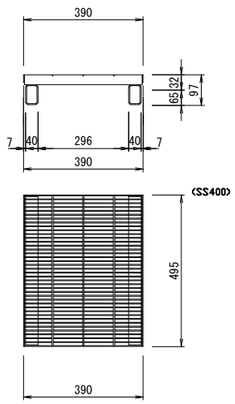


横断暗渠(T-25)

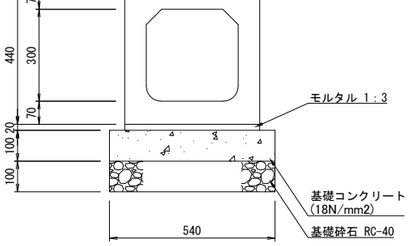


集水桝 □800×H650(参考)

平面図

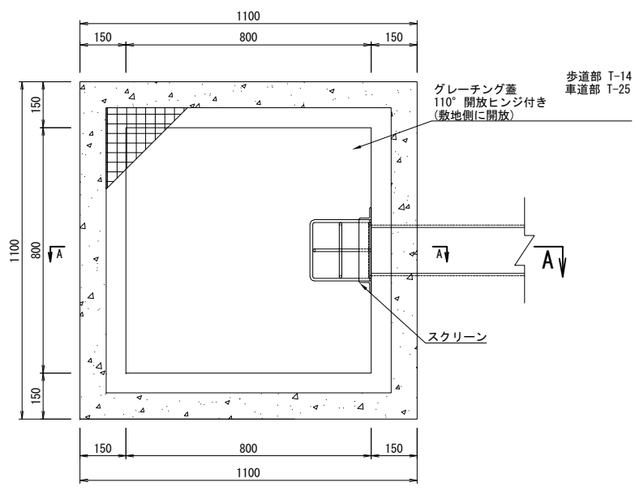


A-A断面

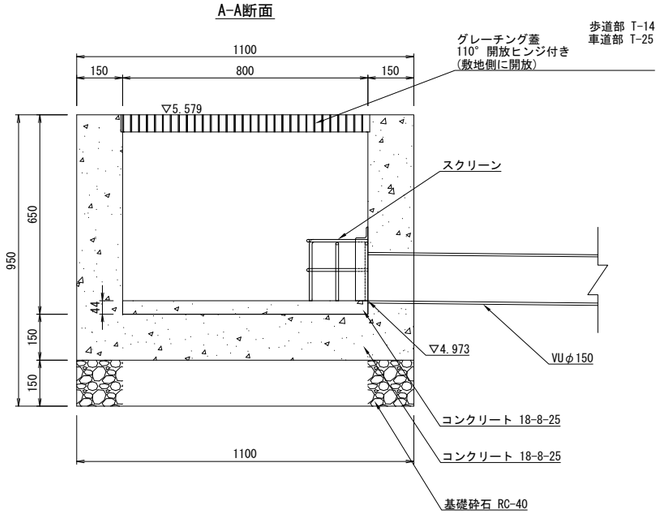


スクリーン 200mm×200mm×200mm(参考)


平面図

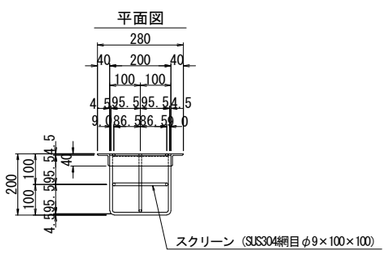

正面図

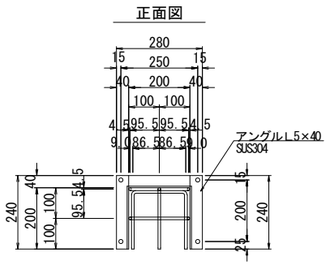

側面図

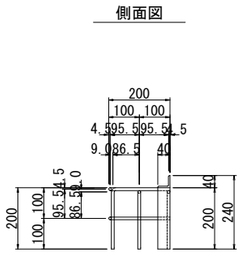


松戸都市計画事業新松戸駅東側地区土地区画整理事業造成その他調整池築造等工事	
令和　8　年度	
路線名	
工事箇所	松戸市幸谷地先
図面種別	構造図(1)
図面番号	道-51
縮尺	1:10(A1)　1:20(A3)
松戸市　街づくり部　区画整理課	

構造図(2)


S=1:10(A1)　S=1:20(A3)

上蓋式U形側溝


300A

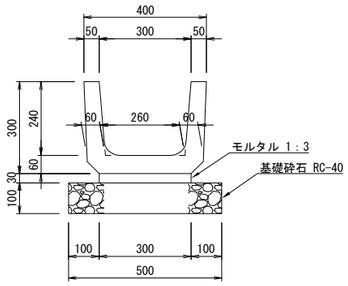


300C

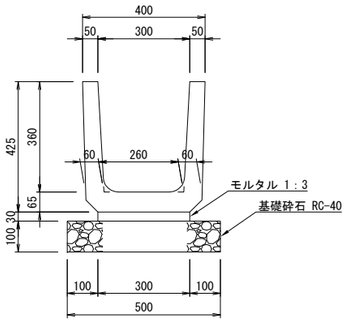


360A

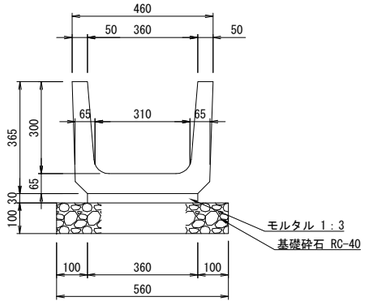


上蓋式U形側溝用蓋(固定具付)

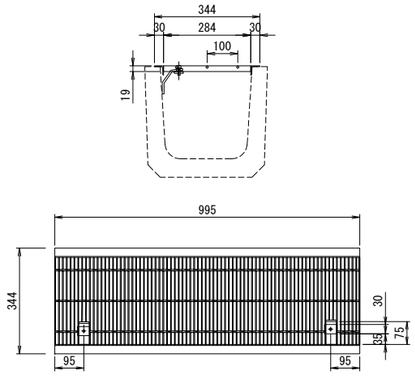

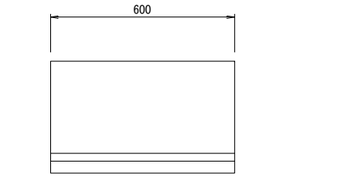


L型街渠


一般部

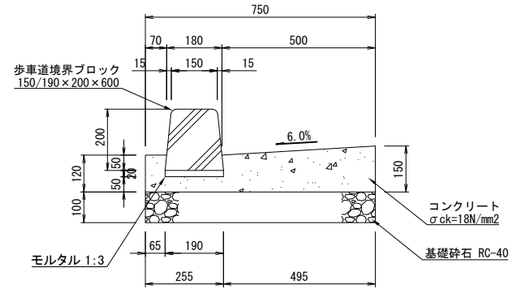


横断切下部

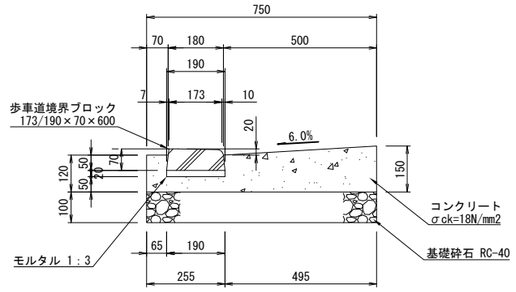

横断摺付部

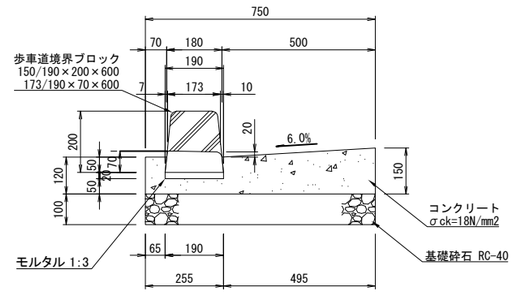


交通島部

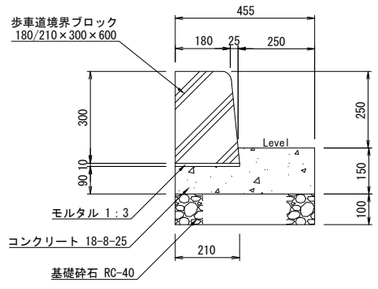


集水桝 □400

平面図

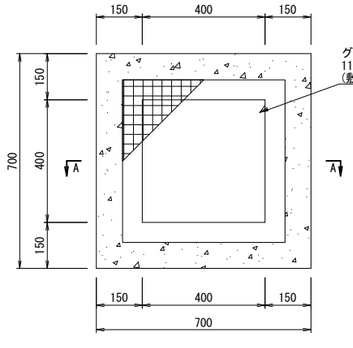

A － A

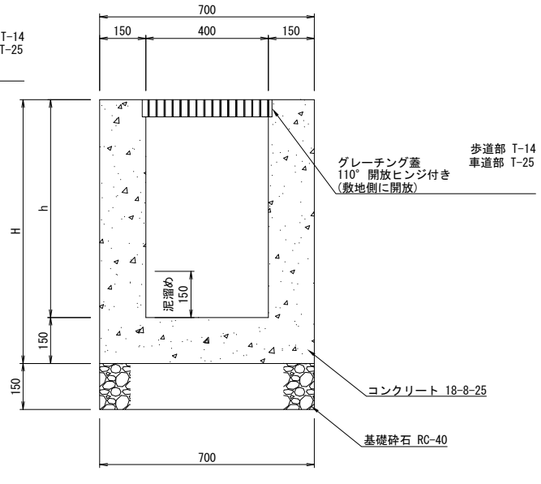

寸　法　表

型式・寸法	h	H
□400 x H400	400	550
□400 x H450	450	600
□400 x H550	550	700
□400 x H600	600	750
□400 x H700	700	850
□400 x H750	750	900
□400 x H1050	1050	1200


松戸都市計画事業新松戸駅東側地区土地区画整理事業 造成その他調整池築造等工事	
令和　8　年度	
路線名	
工事箇所	松戸市幸谷地先
図面種別	構造図(2)
図面番号	道-52
縮　尺	1:10(A1)　1:20(A3)
松戸市　街づくり部　区画整理課	

構造図(3)


S=1:10(A1)　S=1:20(A3)

歩車道境界ブロック


一般部
両面A型

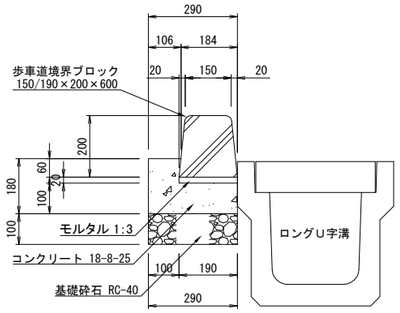

横断切下部
A型

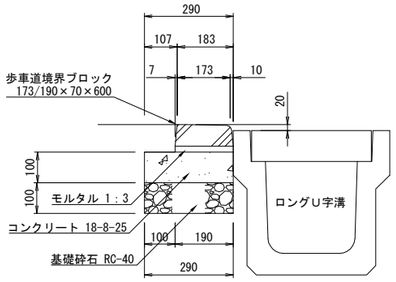


（マウントアップ部）

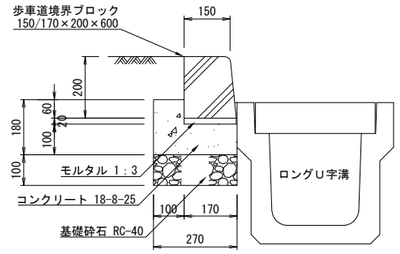


視覚障害者誘導用ブロック標準構造図


点状ブロック

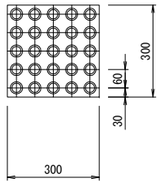


線状ブロック

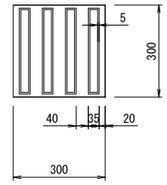


乗入切下部
A型

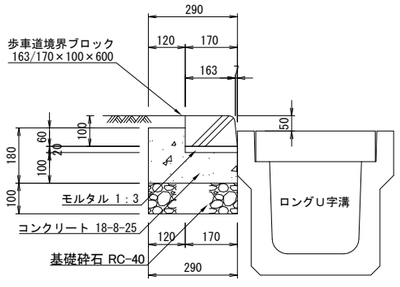


横断摺付部
A型

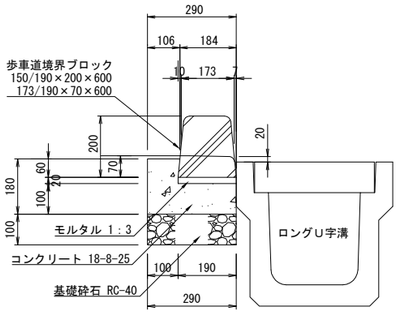


一般部
両面B型

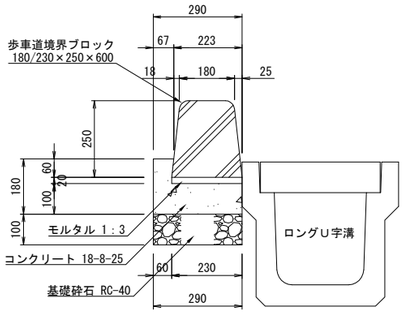


断面図（一般部・透水性）

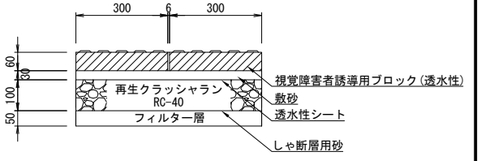


断面図（乗入部・普通）

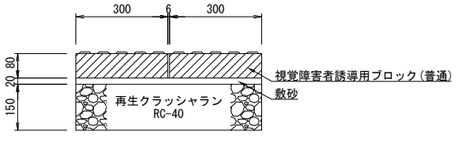


乗入摺付部
A型

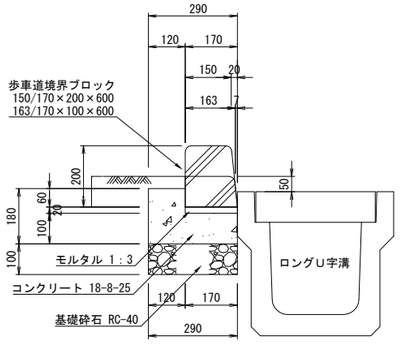

植樹ブロック

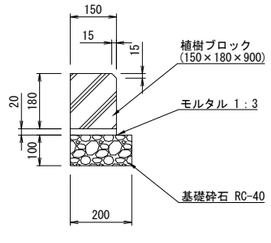

地先境界ブロック

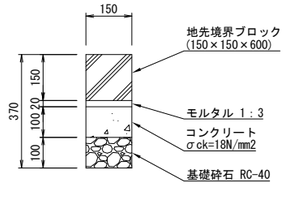


松戸都市計画事業新松戸駅東側地区土地区画整理事業 造成その他調整池築造等工事	
令和　8　年度	
路線名	
工事箇所	松戸市幸谷地先
図面種別	構造図(3)
図面番号	道-53
縮　尺	1:10(A1)　1:20(A3)
松戸市　街づくり部　区画整理課	

構造図(4)


S=1:20(A1)　S=1:40(A3)

ガードパイプ
Gp-Cp-2E


平面図

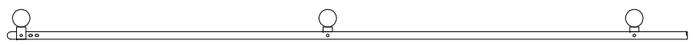

正面図

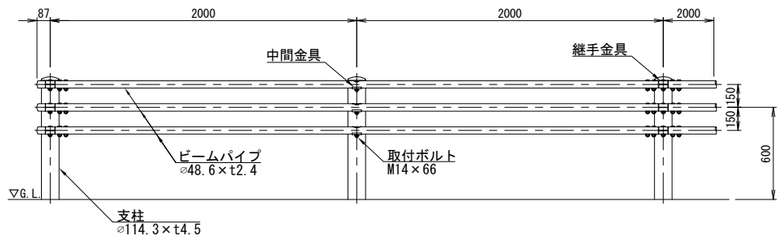


側面図

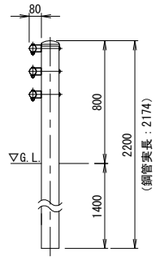


メッシュフェンス
H=1200

正面図

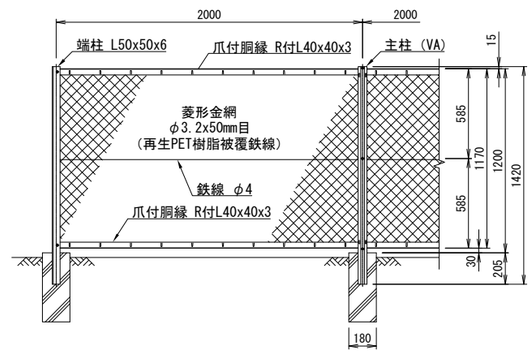


側面図

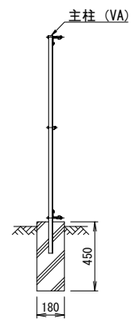


ガードレール
Gr-C-2E/PT-F1


平面図

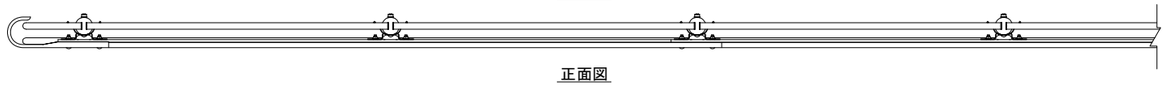

正面図

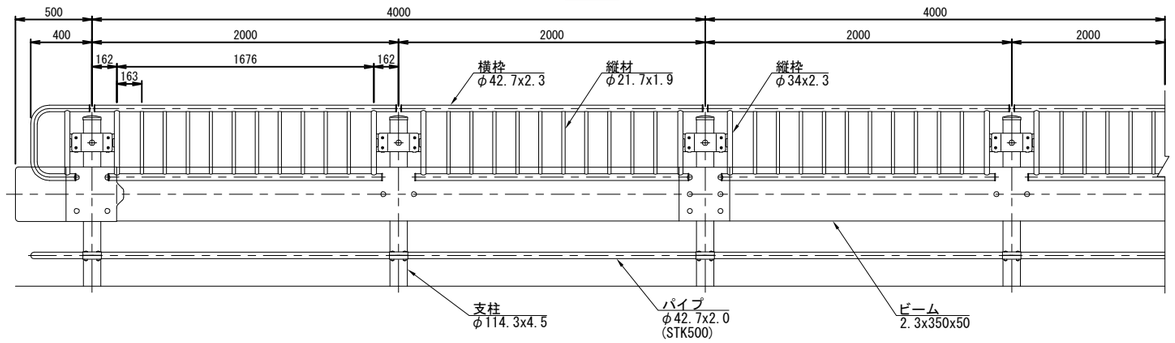


側面図

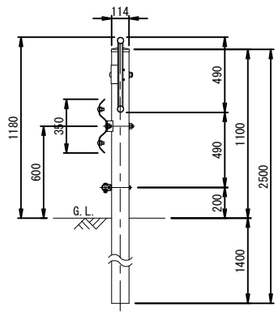


ガードレール
Gr-C-2B/PT-F1


平面図

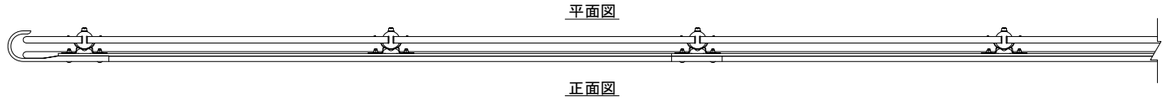


正面図

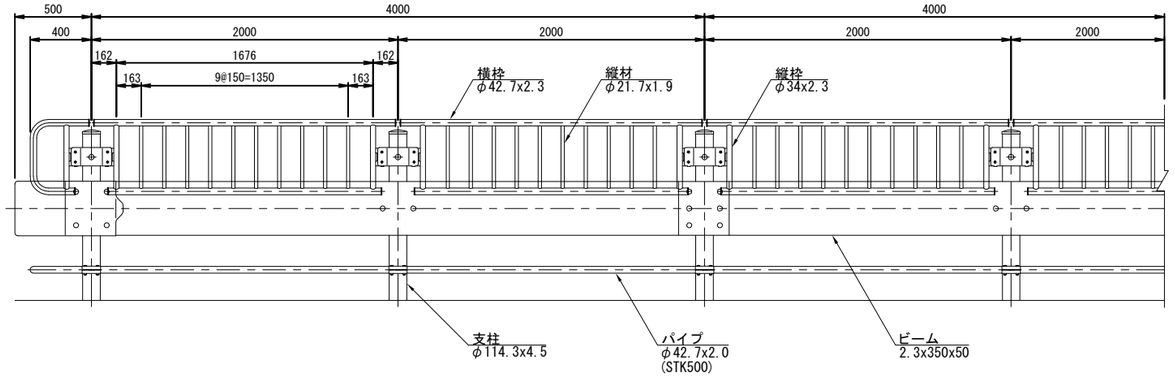

側面図

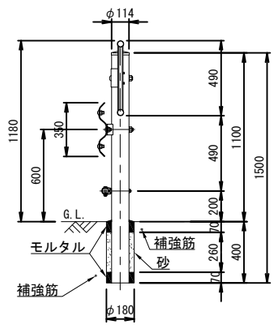

補強筋参考図

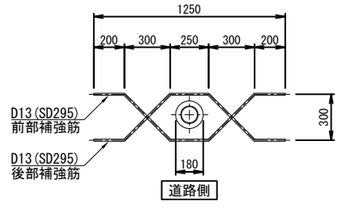


松戸都市計画事業新松戸駅東側地区土地区画整理事業 造成その他調整池築造等工事	
令和　8　年度	
路線名	
工事箇所	松戸市幸谷地先
図面種別	構造図(4)
図面番号	道-54
縮　尺	1:20(A1)　1:40(A3)
松戸市　街づくり部　区画整理課	

構造図(5)


S=1:20(A1)　S=1:40(A3)

反射板 S=1:10
ガードパイプ用

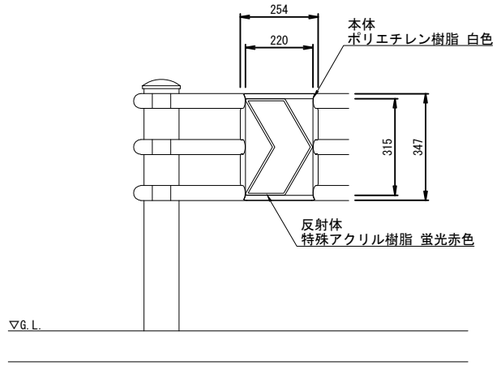


車止め
H=850

固定式

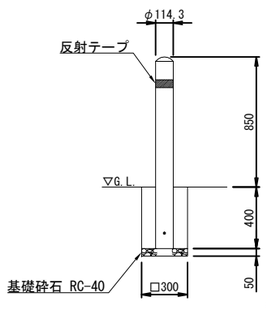


取外し式

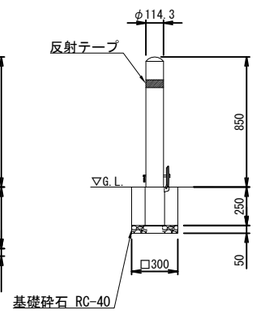


標識(参考)


道路標識(1枚)
歩道舗装部

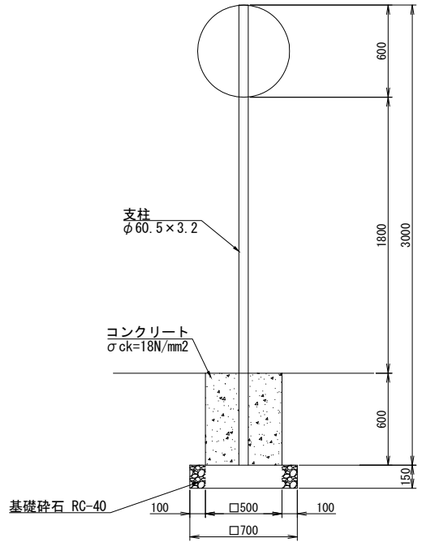

道路標識(2枚～4枚)
歩道舗装部

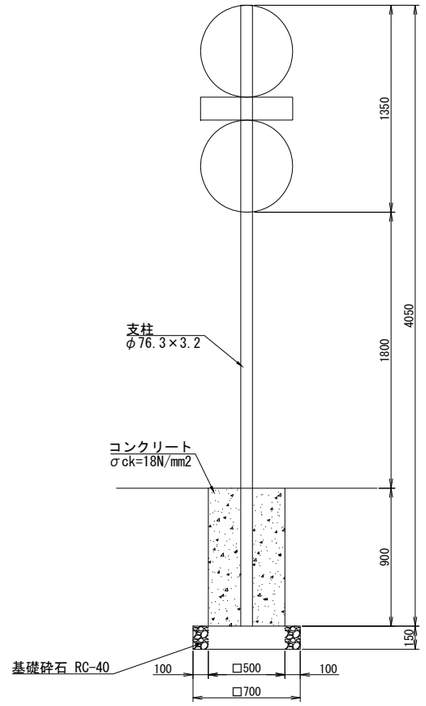


任意標識
歩道舗装部

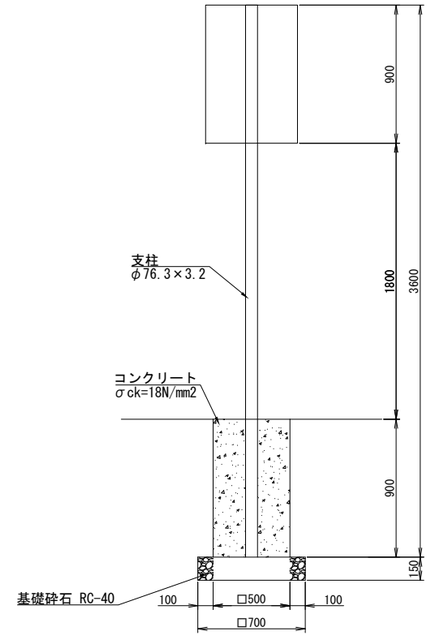


ポストコーン


姿 図

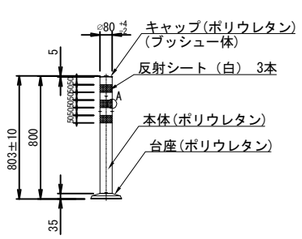

ベース部(設置図)

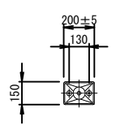

A部詳細断面図

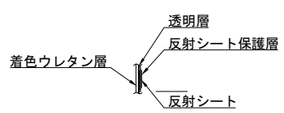



松戸都市計画事業新松戸駅東側地区土地区画整理事業造成その他調整池築造等工事	
令和　8　年度	
路線名	
工事箇所	松戸市幸谷地先
図面種別	構造図(5)
図面番号	道-55
縮　尺	1:20(A1)　1:40(A3)
松戸市　街づくり部　区画整理課	

構造図(6)


S=1:20(A1)　S=1:40(A3)

横断防止柵

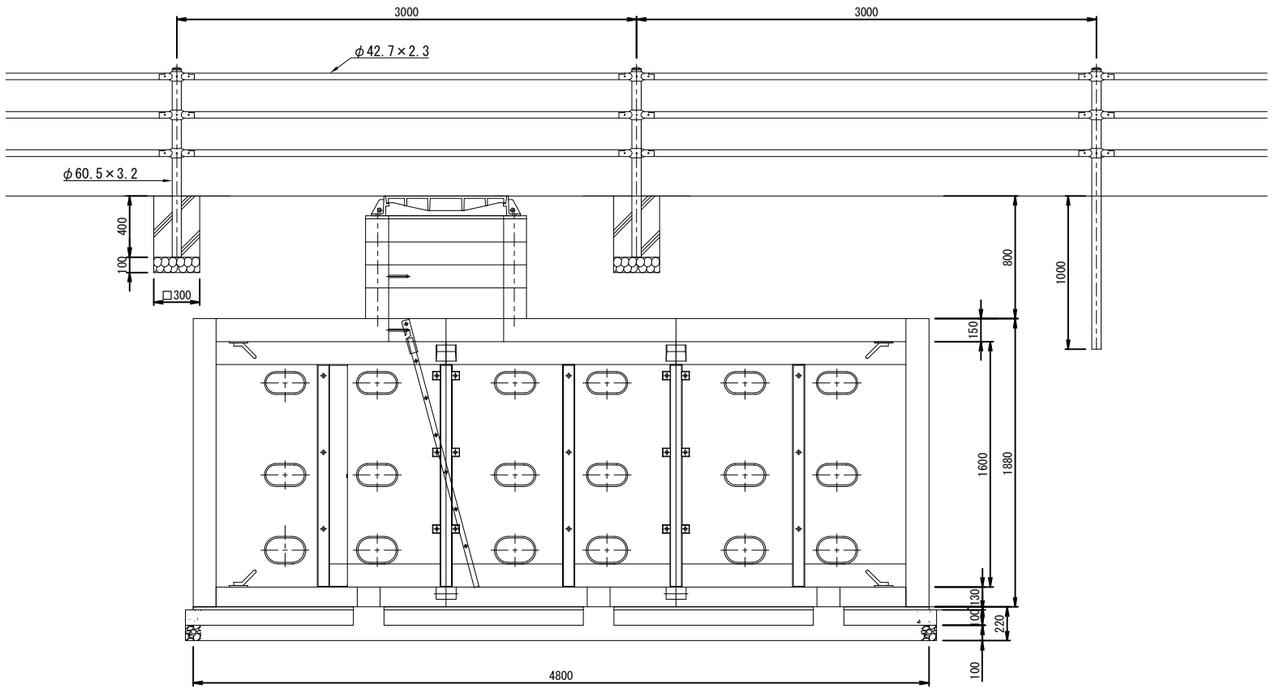

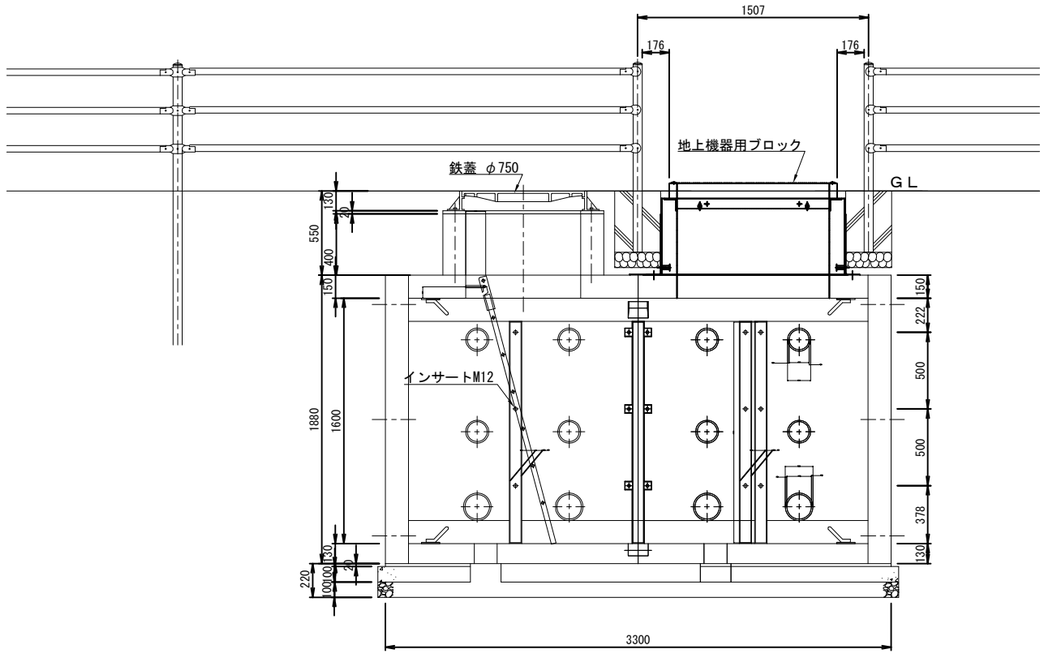


（平面位置）

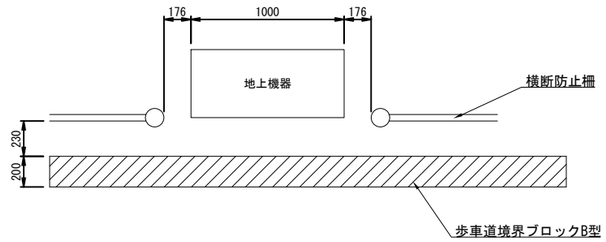

転落防止柵


H=1100

正面図

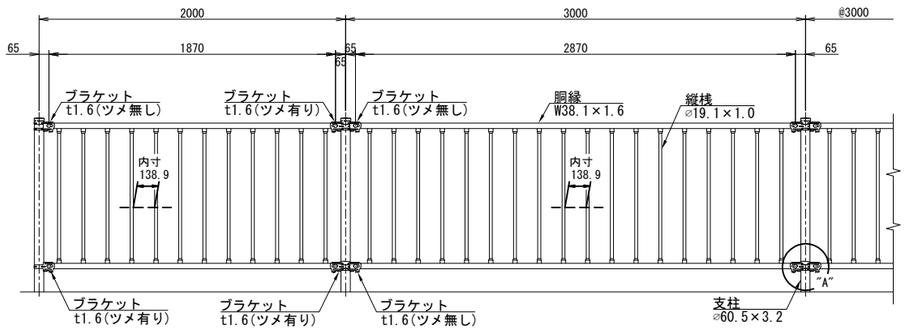

側面図

コンクリート埋込用

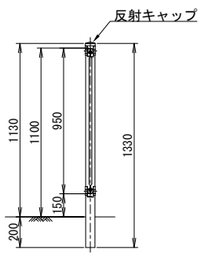


松戸都市計画事業新松戸駅東側地区土地区画整理事業造成その他調整池築造等工事	
令和　8　年度	
路線名	
工事箇所	松戸市幸谷地先
図面種別	構造図(6)
図面番号	道-56
縮　尺	1:20(A1)　1:40(A3)
松戸市　街づくり部　区画整理課	

構造図(7)


階段部 側面図

S=1:20(A1) S=1:40(A3)

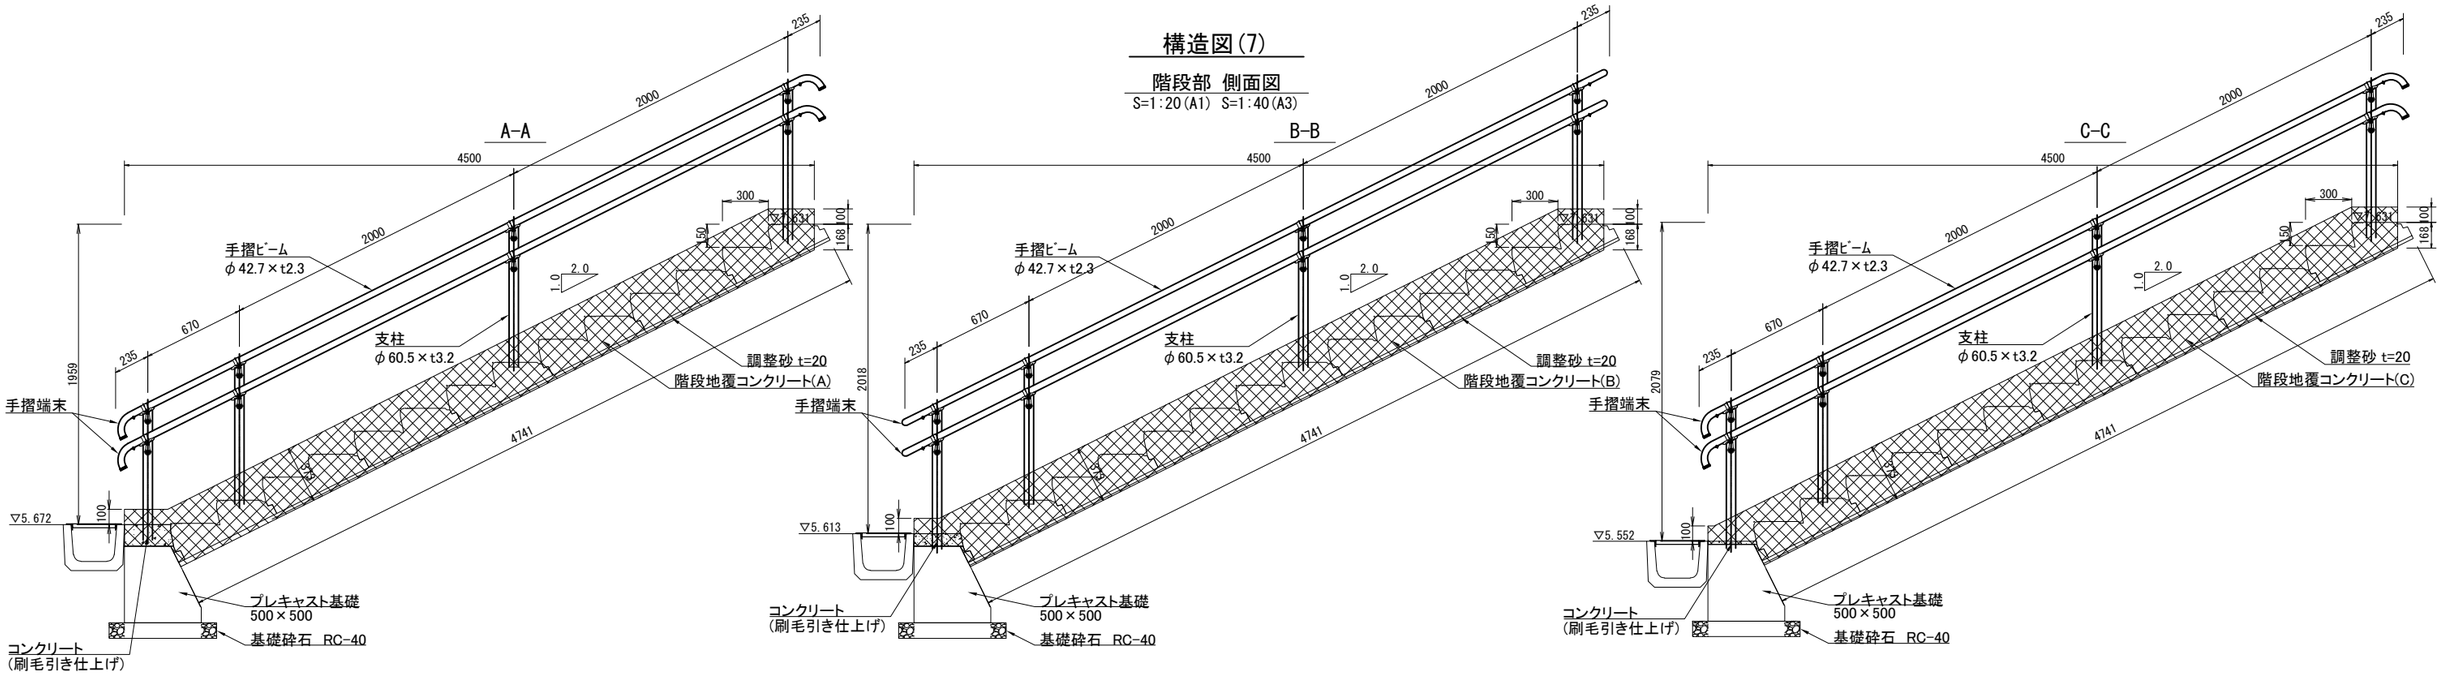

階段部 正面図


縦 S=1: 20(A1) S=1: 40(A3)
横 S=1:400(A1) S=1:200(A3)

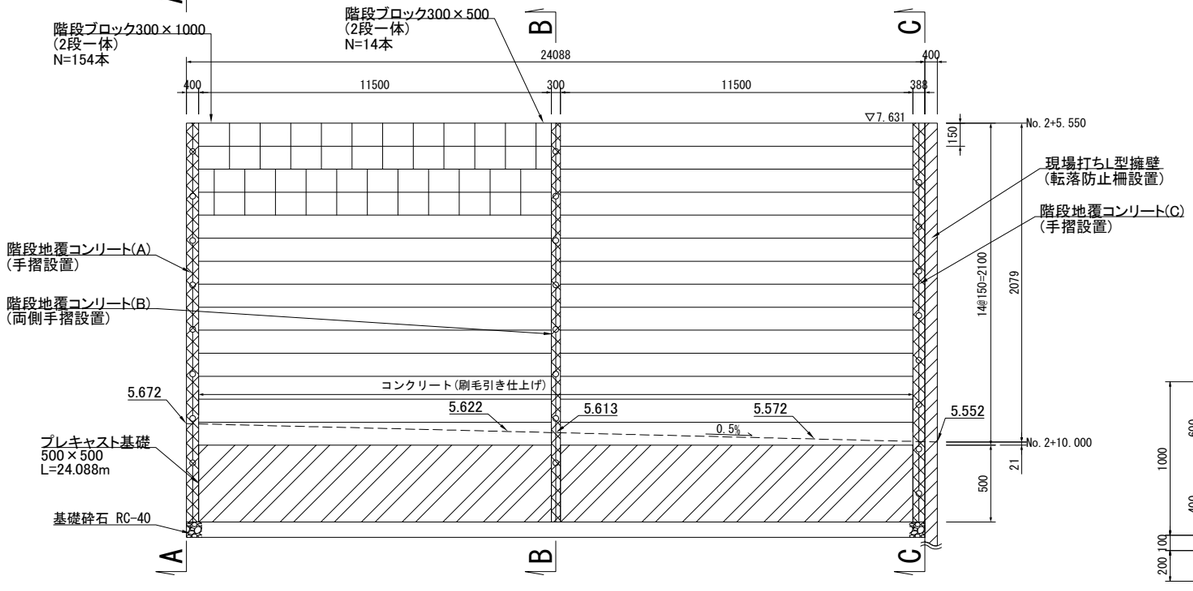


現場打ちL型擁壁

S=1: 20(A1) S=1: 40(A3)

展開図

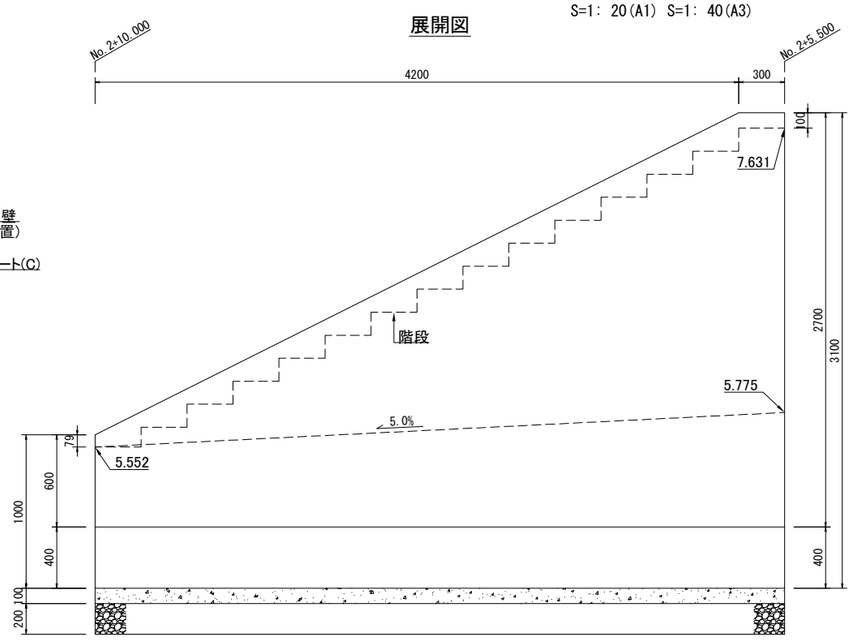


断面図

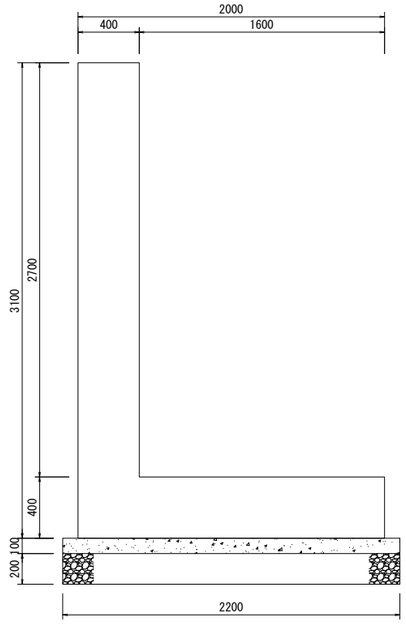


階段ブロック(2段一体)

S=1:15(A1) S=1:30(A3)


平面図

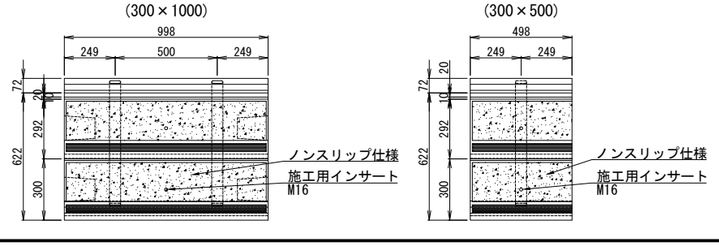

正面図

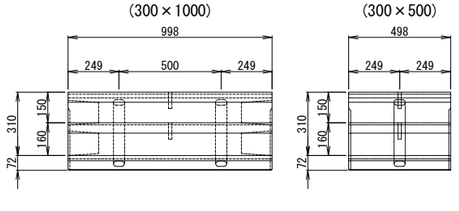


側面図

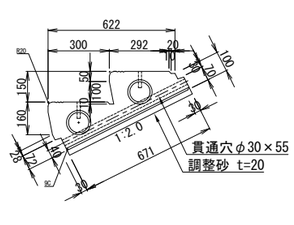

プレキャスト基礎(500×500)

S=1:20(A1) S=1:40(A3)

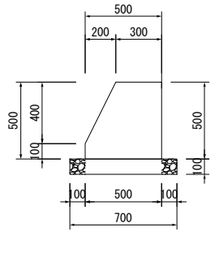


松戸都市計画事業新松戸駅東側地区土地区画整理事業造成その他調整池築造等工事	
令和 8 年度	
路線名	
工事箇所	松戸市幸谷地先
図面種別	構造図(7)
図面番号	道-57
縮尺	1:20(A1) 1:40(A3)
松戸市 街づくり部 区画整理課	


敷調整展開図(1)

縦　S=1:20(A1)　S=1:40(A3)
横　S=1:40(A1)　S=1:80(A3)

区5-1号線(C42～C49+1.616)
右側

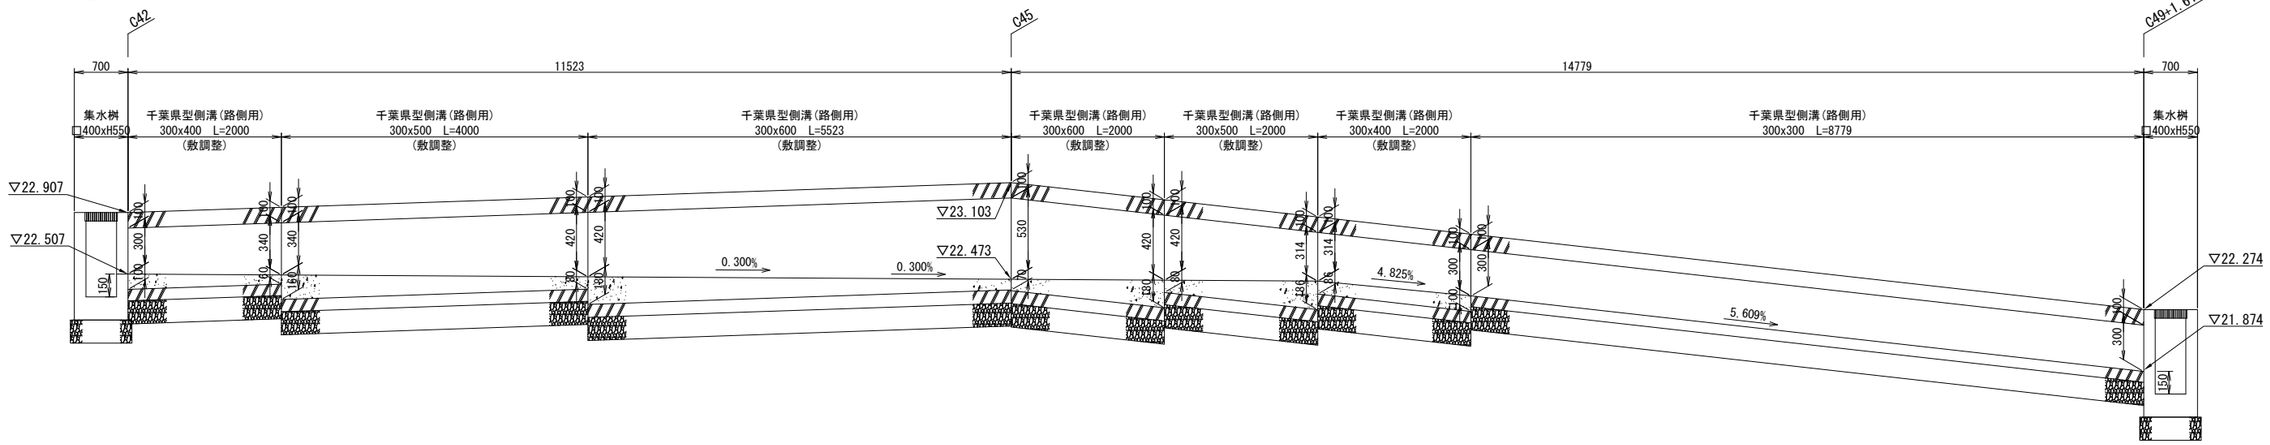

区5-1号線(C42～C49+1.616)
左側

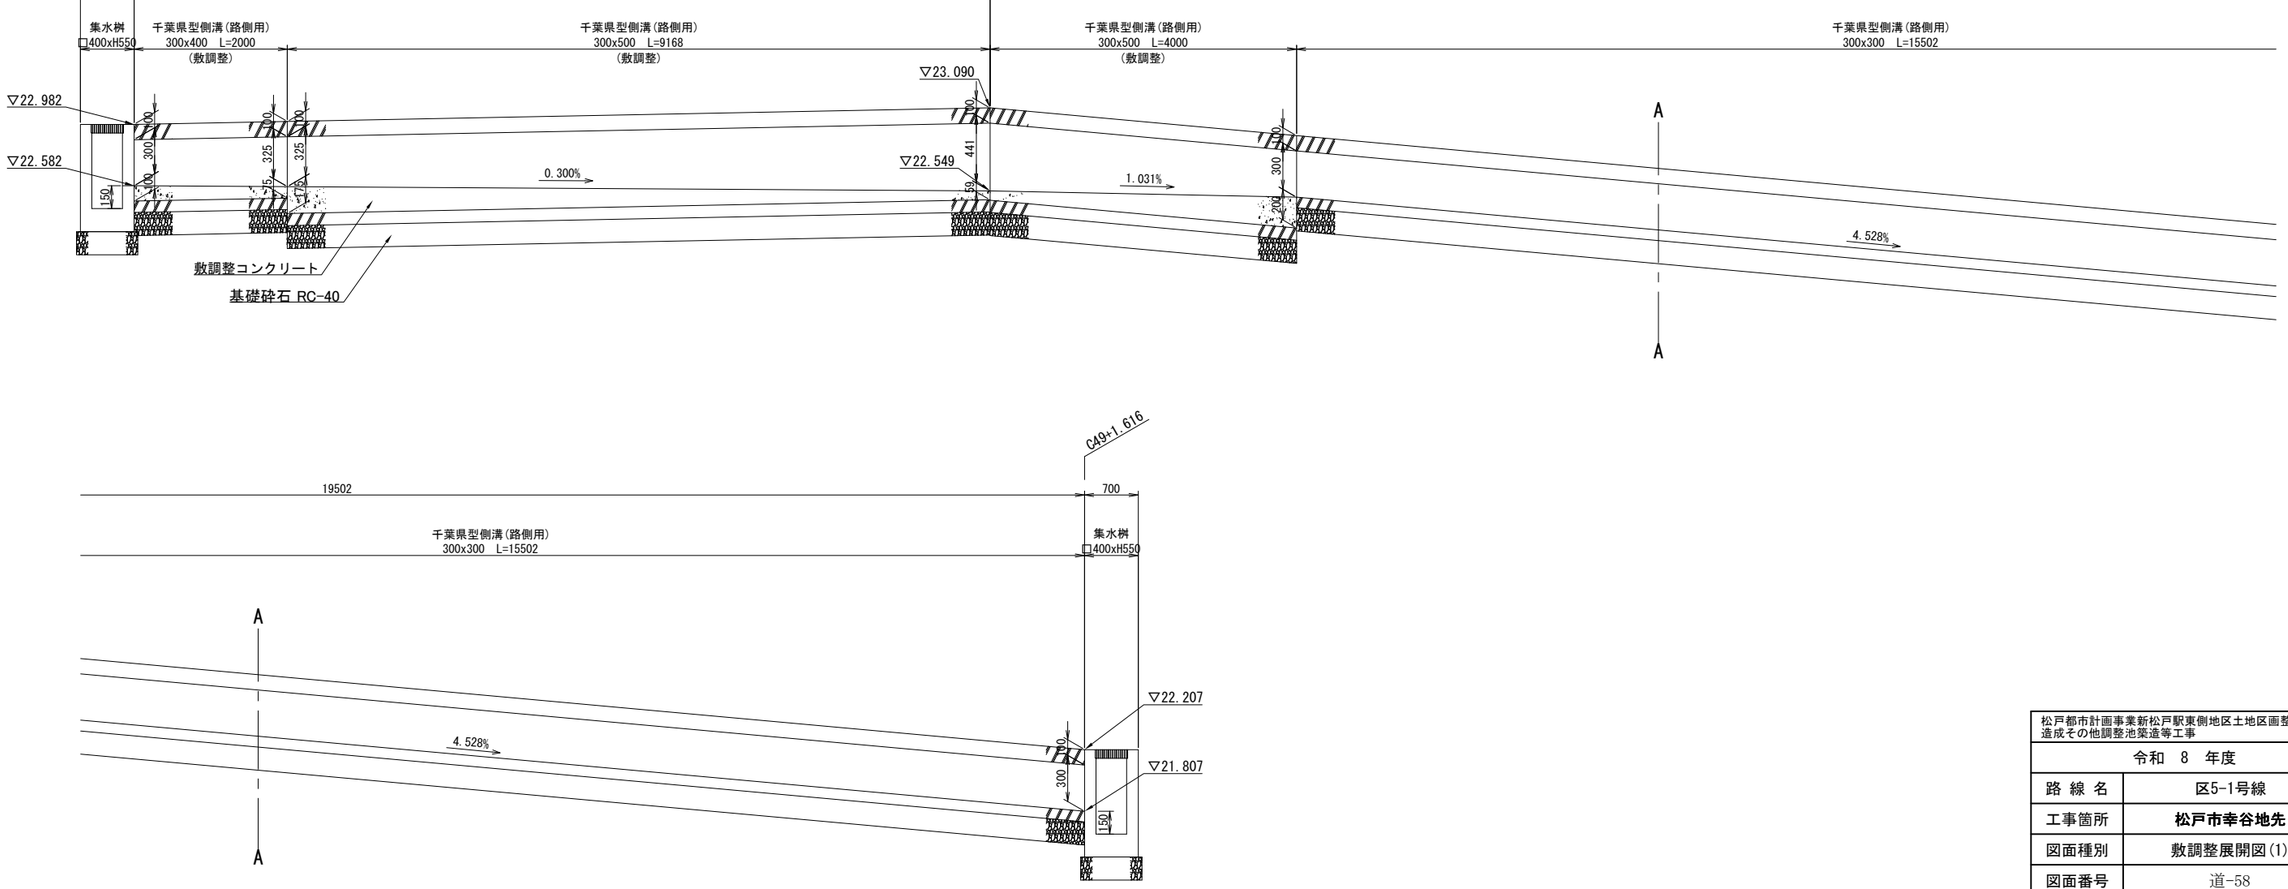


松戸都市計画事業新松戸駅東側地区土地区画整理事業造成その他調整池築造等工事	
令和　8　年度	
路線名	区5-1号線
工事箇所	**松戸市幸谷地先**
図面種別	敷調整展開図(1)
図面番号	道-58
縮尺	縦　S=1:20(A1)　S=1:40(A3) 横　S=1:40(A1)　S=1:80(A3)
松戸市　街づくり部　区画整理課	

敷調整展開図(2)

縦　S=1:20(A1)　S=1:40(A3)
横　S=1:40(A1)　S=1:80(A3)

駅前公共用地(No.2+10.000)
階段下-左側

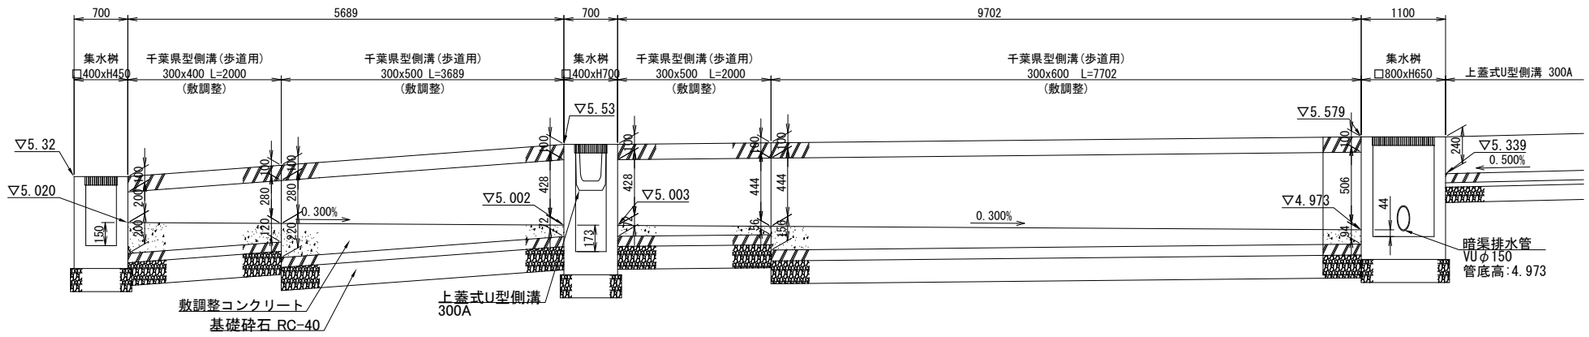


松戸都市計画事業新松戸駅東側地区土地区画整理事業 造成その他調整池築造等工事	
令和　8　年度	
路線名	駅前公共用地
工事箇所	**松戸市幸谷地先**
図面種別	敷調整展開図(2)
図面番号	道-59
縮尺	縦　S=1:20(A1)　S=1:40(A3) 横　S=1:40(A1)　S=1:80(A3)
松戸市　街づくり部　区画整理課	


擁壁配筋図(1)

現場打L型擁壁(駅前公共用地)


1 - 1

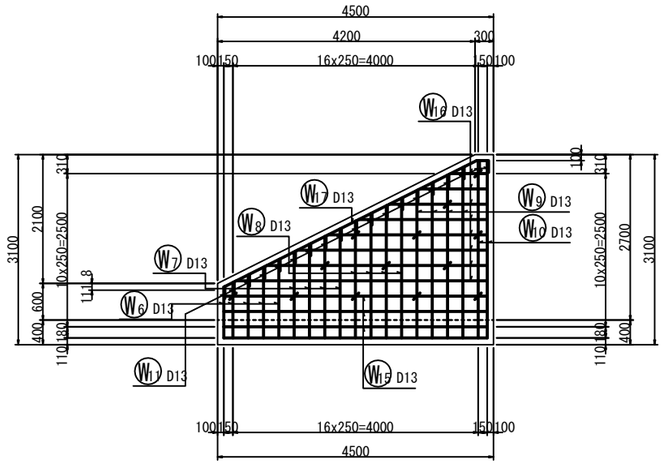


2 - 2

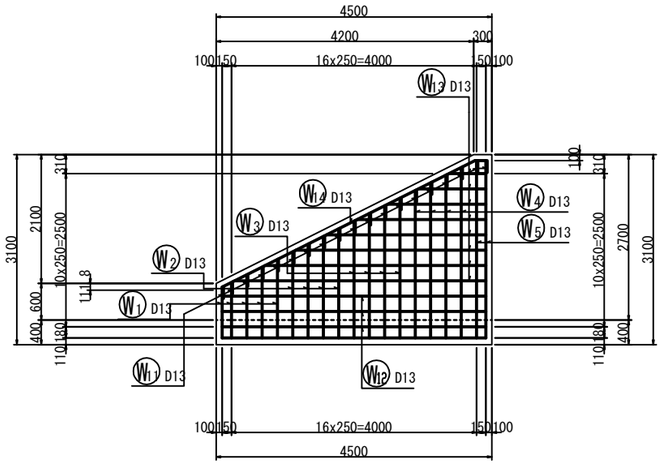


3 - 3

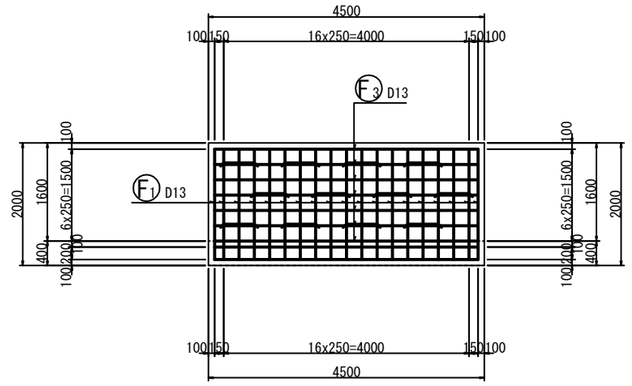


4 - 4

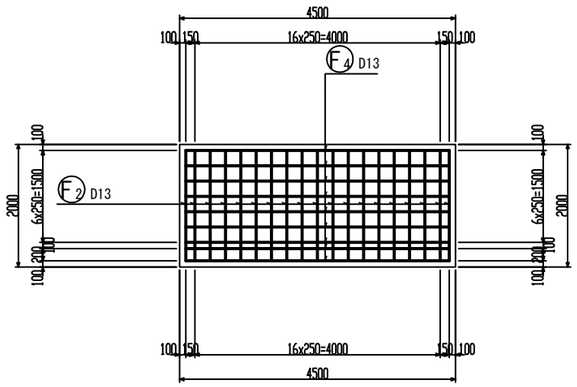


5 - 5

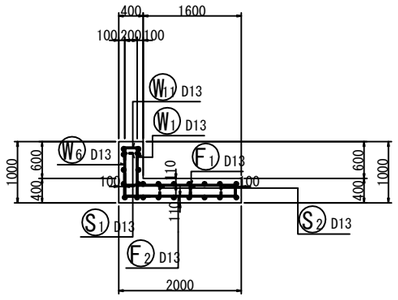

6 - 6

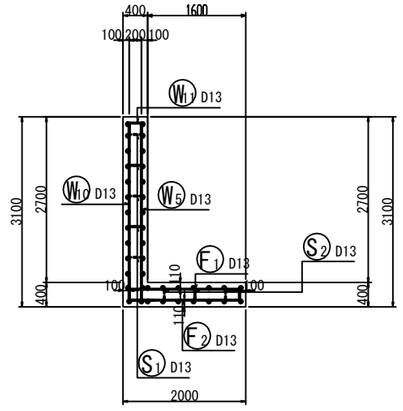


位置図

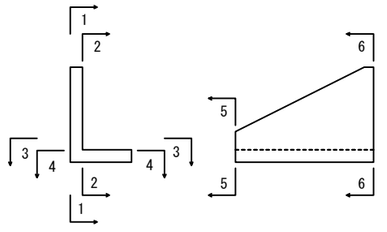


松戸都市計画事業新松戸駅東側地区土地区画整理事業造成その他調整池築造等工事	
令和 8 年度	
路 線 名	駅前公共用地
工事箇所	**松戸市幸谷地先**
図面種別	擁壁配筋図(1)
図面番号	道-60
縮 尺	1:50(A1) 1:100(A3)
松戸市 街づくり部 区画整理課	

擁壁配筋図(2)


現場打L型擁壁(駅前公共用地)

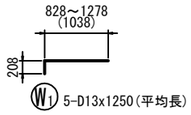

W1 5-D13x1250(平均長)

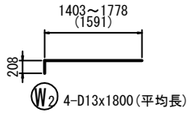


W2 4-D13x1800(平均長)

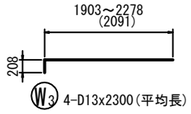


W3 4-D13x2300(平均長)




W4 4-D13x2800(平均長)

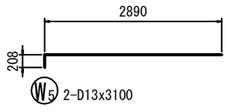


W5 2-D13x3100

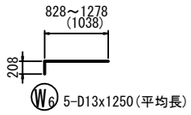


W6 5-D13x1250(平均長)

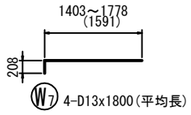


W7 4-D13x1800(平均長)

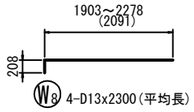

W8 4-D13x2300(平均長)

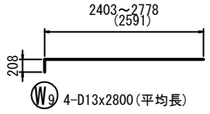


W9 4-D13x2800(平均長)

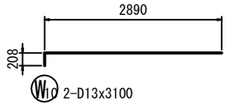


W10 2-D13x3100




W11 19-D13x590

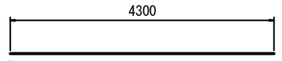


W12 3-D13x4300

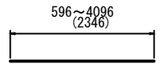


W13 8-D13x2350(平均長)

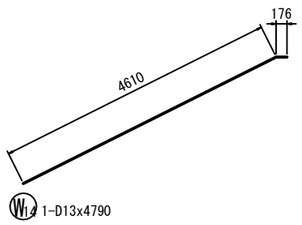


W14 1-D13x4790

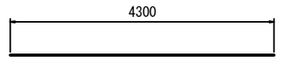


W15 3-D13x4300

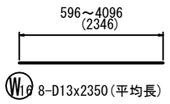


W16 8-D13x2350(平均長)

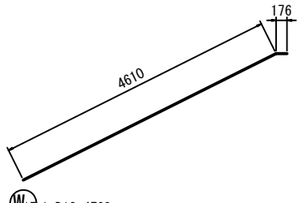


W17 1-D13x4790

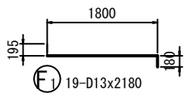


F1 19-D13x2180

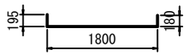

F2 19-D13x2180

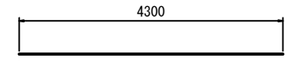


F3 7-D13x4300

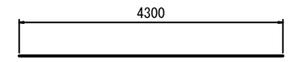

F4 9-D13x4300



S1 13-D13x460

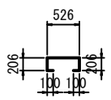

S2 12-D13x1140

鉄筋表

記号	径	長さ (mm)	本数	単位質量 (kg/m)	1本当り質量 (kg)	質量 (kg)	摘要
W1	D13	1250	5	0.995	1.244	6	(平均長)
W2	D13	1800	4	0.995	1.791	7	(平均長)
W3	D13	2300	4	0.995	2.289	9	(平均長)
W4	D13	2800	4	0.995	2.786	11	(平均長)
W5	D13	3100	2	0.995	3.085	6	
W6	D13	1250	5	0.995	1.244	6	(平均長)
W7	D13	1800	4	0.995	1.791	7	(平均長)
W8	D13	2300	4	0.995	2.289	9	(平均長)
W9	D13	2800	4	0.995	2.786	11	(平均長)
W10	D13	3100	2	0.995	3.085	6	
W11	D13	590	19	0.995	0.587	11	
W12	D13	4300	3	0.995	4.279	13	
W13	D13	2350	8	0.995	2.338	19	(平均長)
W14	D13	4790	1	0.995	4.766	5	
W15	D13	4300	3	0.995	4.279	13	
W16	D13	2350	8	0.995	2.338	19	(平均長)
W17	D13	4790	1	0.995	4.766	5	
F1	D13	2180	19	0.995	2.169	41	
F2	D13	2180	19	0.995	2.169	41	
F3	D13	4300	7	0.995	4.279	30	
F4	D13	4300	9	0.995	4.279	39	
S1	D13	460	13	0.995	0.458	6	
S2	D13	1140	12	0.995	1.134	14	

D13 334 kg

合計 334 kg


松戸都市計画事業新松戸駅東側地区土地区画整理事業造成その他調整池築造等工事	
令和 8 年度	
路線名	駅前公共用地
工事箇所	**松戸市幸谷地先**
図面種別	擁壁配筋図(2)
図面番号	道-61
縮尺	1:50(A1) 1:100(A3)
松戸市 街づくり部 区画整理課	

道路擁壁①構造図(1)

プレキャストL型擁壁(松戸都市計画道路3･4･18号馬橋根木内線～アクセス道路)


配置図

S=1:100(A1)　S=1:200(A3)

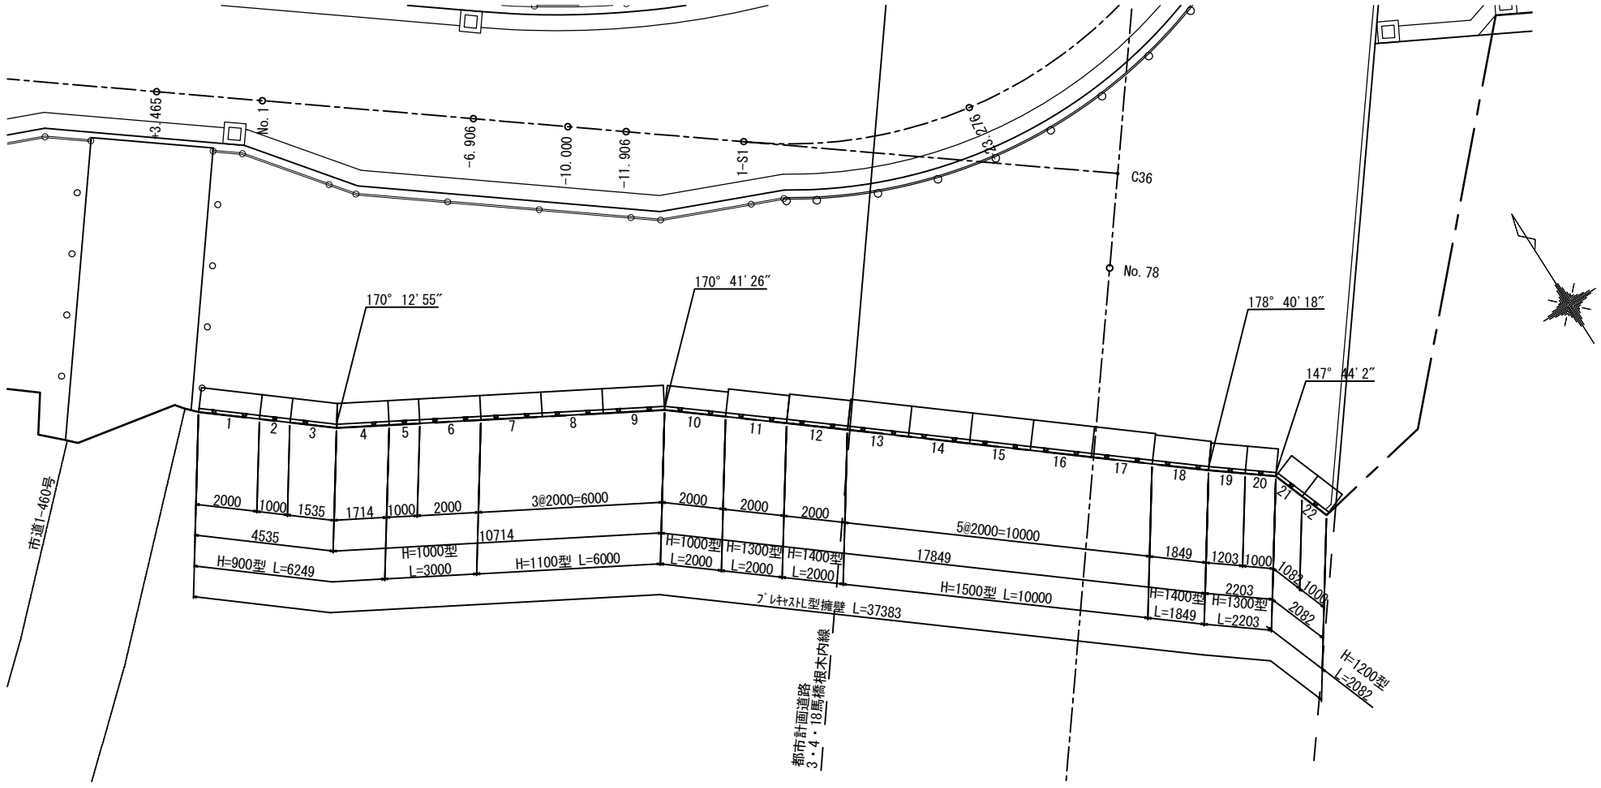

展開図

縦　S=1:50(A1)　S=1:100(A3)
横　S=1:100(A1)　S=1:200(A3)

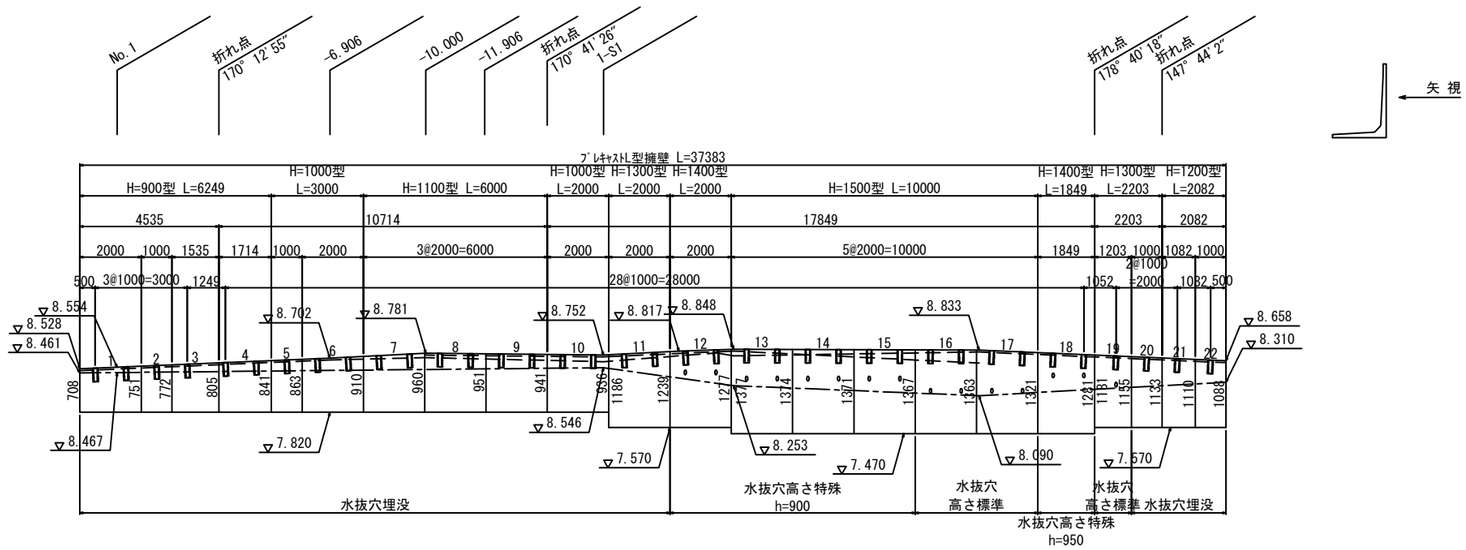

DL=5.000

※根入れは底版厚+500mm以上とする。

設計条件			試行くさび法
項目		単位	設計値
上載荷重		kN/m2	3.5
フェンス荷重	種別P	kN	0.39
	作用高	m	1.1
単位体積重量	鉄筋コンクリート	kN/m3	24.5
	土	kN/m3	19.0
土の内部摩擦角		度	30
滑動摩擦係数		──	0.6
外水位			なし


松戸都市計画事業新松戸駅東側地区土地区画整理事業造成その他調整池築造等工事	
令和　8　年度	
路線名	松戸都市計画道路3･4･18号馬橋根木内線～アクセス道路
工事箇所	松戸市幸谷地先
図面種別	道路擁壁①構造図(1)
図面番号	道-62
縮尺	図示
松戸市　街づくり部　区画整理課	

道路擁壁①構造図(2)

ﾌﾟﾚｷｬｽﾄL型擁壁(松戸都市計画道路3･4･18号馬橋根木内線～ｱｸｾｽ道路)

標準断面図

S=1:30(A1)　S=1:60(A3)

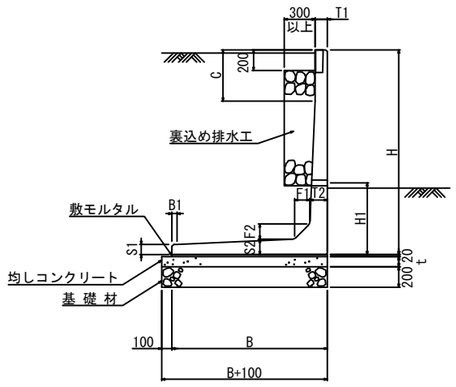


寸 法 表

サ イ ズ H x 公称長さ	寸法仕様(mm)											必要地耐力 (kN/m2)
	B	B1	T1	T2	S1	S2	F1	F2	C	H1	t	
900 x 2000	800	－	120	120	80	120	120	120	－	700	100	33
1000 x 2000	800	－	120	120	80	120	120	120	－	700	100	38
1100 x 2000	800	－	120	120	80	120	120	120	－	700	100	44
1200 x 2000	850	50	120	120	80	120	120	120	－	700	100	49
1300 x 2000	900	100	120	120	80	120	120	120	－	700	100	53
1400 x 2000	950	150	120	120	80	120	120	120	－	700	100	57
1500 x 2000	1000	200	120	120	80	120	120	120	－	700	100	62


フェンス穴処理図

S=1:10(A1)　S=1:20(A3)

フェンス建込み部

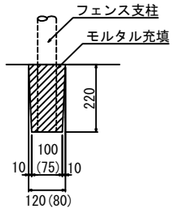

不要フェンス穴処理図

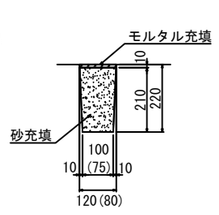

数量表　　一式当り

番号	サイズ H × L	規 格	数 量	参考質量	使用型枠	摘 要
ﾌﾟﾚｷｬｽﾄL型擁壁						
1	708 751 × 2000	天端斜角 水抜穴無	1 本	770 kg	H900	
2	751 772 × 1000	天端斜角 調整用 水抜穴無	1 本	400 kg	H900	
3	772 805 × 1535 1459	天端斜角 平面斜角 水抜穴無	1 本	610 kg	H900	
4	805 841 × 1714 1638	天端斜角 平面斜角 水抜穴無	1 本	700 kg	H900	
5	841 863 × 1000	天端斜角 調整用 水抜穴無	1 本	420 kg	H1000	
6	863 910 × 2000	天端斜角 水抜穴無	1 本	870 kg	H1000	
7	910 960 × 2000	天端斜角 水抜穴無	1 本	900 kg	H1100	
8	960 951 × 2000	天端斜角 水抜穴無	1 本	910 kg	H1100	
9	951 941 × 2000	天端斜角 水抜穴無	1 本	900 kg	H1100	
10	941 936 × 2000	天端斜角 水抜穴無	1 本	900 kg	H1000	
11	1186 1239 × 2000	天端斜角 水抜穴無	1 本	1090 kg	H1300	
12	1239 1277 × 2000	天端斜角 水抜穴特殊	1 本	1130 kg	H1400	h=900
13	1377 1374 × 2000	天端斜角 水抜穴特殊	1 本	1220 kg	H1500	h=900
14	1374 1371 × 2000	天端斜角 水抜穴特殊	1 本	1220 kg	H1500	h=900
15	1371 1367 × 2000	天端斜角 水抜穴特殊	1 本	1220 kg	H1500	h=900
16	1367 1363 × 2000	天端斜角	1 本	1210 kg	H1500	
17	1363 1321 × 2000	天端斜角	1 本	1200 kg	H1500	
18	1321 1281 × 1849 1830	天端斜角 平面斜角 水抜穴特殊	1 本	1060 kg	H1400	h=950
19	1181 1155 × 1203 1185	天端斜角 平面斜角	1 本	640 kg	H1300	
20	1155 1133 × 1000	天端斜角 調整用 水抜穴無	1 本	530 kg	H1300	
21	1133 1110 × 1082	天端斜角 調整用 水抜穴無	1 本	550 kg	H1200	
22	1110 1088 × 1000	天端斜角 調整用 水抜穴無	1 本	500 kg	H1200	
		合計	22 本			

※根入は底版上側から500mm以上確保すること。

※設計条件と現地調査結果が異なる場合は再度検討を行うこと。

※製品据付時に隙間が生じた場合は、ﾓﾙﾀﾙ処理を行うこと。

※製品の天端は直線の為、勾配変化点付近では差異が生じる場合があります。

※割付図と実物とでは水抜き穴の位置及び数が異なる場合があります。

※割付図と実物とではﾌｪﾝｽ穴位置及び数が異なる場合があります。

※L型擁壁がその他の構造物と干渉しないよう現地確認を行うこと。

127225022-C-20240326


松戸都市計画事業新松戸駅東側地区土地区画整理事業 造成その他調整池築造等工事	
令和　8　年度	
路 線 名	松戸都市計画道路3･4･18号馬橋根木内線 ～アクセス道路
工事箇所	松戸市幸谷地先
図面種別	道路擁壁①構造図(2)
図面番号	道-63
縮　　尺	図示
松戸市　街づくり部　区画整理課	

道路擁壁②構造図(2)

プレキャストL型擁壁(アクセス道路～駅前公共用地)

配置図


S=1:100(A1)　S=1:200(A3)

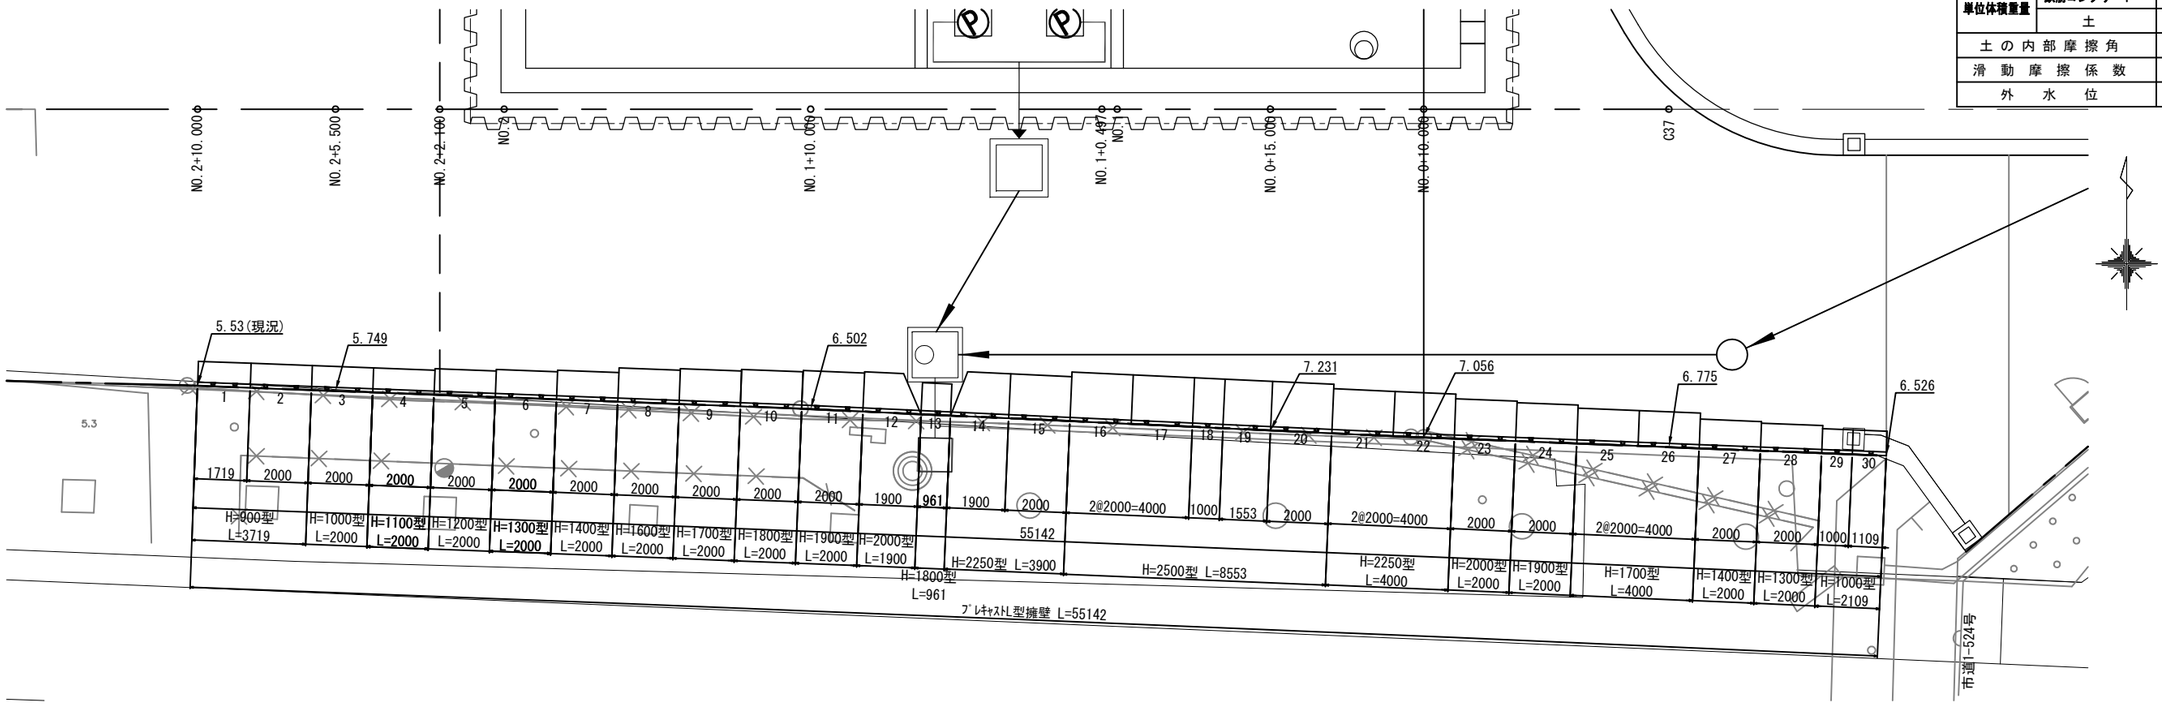

設計条件			試行くさび法
項目		単位	設計値
上載荷重		kN/m2	3.5
フェンス荷重	種別P	kN	0.39
	作用高	m	1.1
単位体積重量	鉄筋コンクリート	kN/m3	24.5
	土	kN/m3	19.0
土の内部摩擦角		度	30
滑動摩擦係数		—	0.6
外水位			なし

展開図

縦　S=1:50(A1)　S=1:100(A3)
横　S=1:100(A1)　S=1:200(A3)

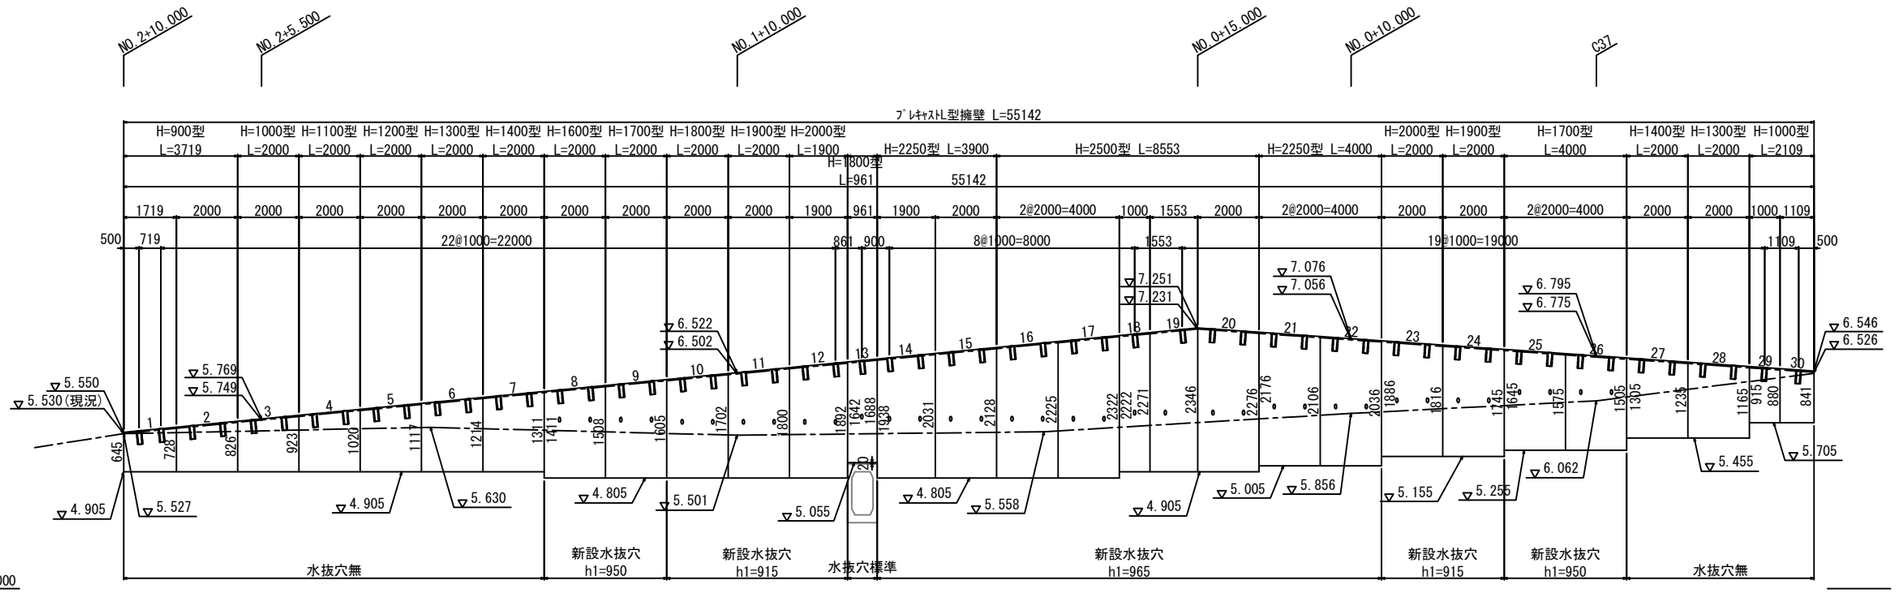

※根入れは底版厚+500㎜以上とする。


松戸都市計画事業新松戸駅東側地区土地区画整理事業造成その他調整池築造等工事	
令和　8　年度	
路線名	アクセス道路～駅前公共用地
工事箇所	松戸市幸谷地先
図面種別	道路擁壁②構造図(1)
図面番号	道-64
縮尺	図示
松戸市　街づくり部　区画整理課	

道路擁壁②構造図(2)

ﾌﾟﾚｷｬｽﾄL型擁壁(ｱｸｾｽ道路～駅前公共用地)

標準断面図

S=1:30(A1)　S=1:60(A3)

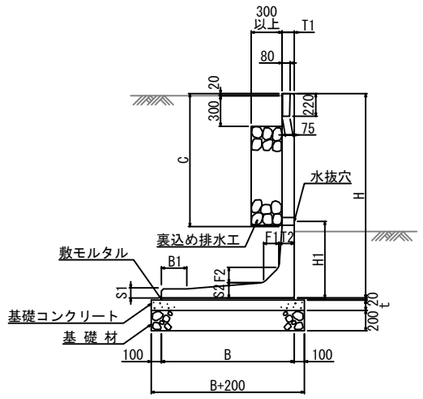

寸 法 表

サ イ ズ H x 公称長さ	寸法仕様(mm)											必要地耐力 (kN/㎡)
	B	B1	T1	T2	S1	S2	F1	F2	C	H1	t	
900 x 2000	800	－	120	120	80	120	120	120	－	700	100	33
1000 x 2000	800	－	120	120	80	120	120	120	－	700	100	38
1100 x 2000	800	－	120	120	80	120	120	120	－	700	100	44
1200 x 2000	850	50	120	120	80	120	120	120	－	700	100	49
1300 x 2000	900	100	120	120	80	120	120	120	－	700	100	53
1400 x 2000	950	150	120	120	80	120	120	120	－	700	100	57
1600 x 2000	1100	50	120	150	90	150	150	150	900	750	100	64
1700 x 2000	1150	100	120	150	90	150	150	150	1000	750	100	68
1800 x 2000	1200	150	120	150	90	150	150	150	1100	750	100	72
1900 x 2000	1250	200	120	150	90	150	150	150	1200	750	100	77
2000 x 2000	1300	250	120	150	90	150	150	150	1300	750	100	81
2250 x 2000	1450	150	120	180	100	180	200	200	1050	800	100	91
2500 x 2000	1600	300	120	180	100	180	200	200	1300	800	100	100


No.15取合構造図

S=1:30(A1)　S=1:60(A3)


フェンス穴処理図


S=1:10(A1)　S=1:20(A3)

フェンス建込み部

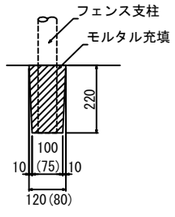

不要フェンス穴処理図

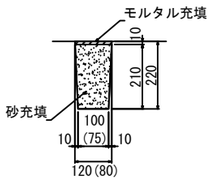

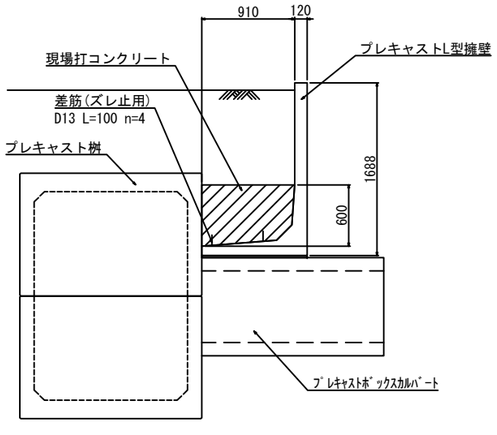

数量表　　一式当り

番号	サイズ H × L	規 格	数 量	参考質量	使用型枠	摘 要
ﾌﾟﾚｷｬｽﾄL型擁壁						
1	645 728 × 1719	天端斜角 調整用 水抜穴無し	1 本	640 kg	H900	
2	728 826 × 2000	天端斜角 水抜穴無し	1 本	800 kg	H900	
3	826 923 × 2000	天端斜角 水抜穴無し	1 本	860 kg	H1000	
4	923 1020 × 2000	天端斜角 水抜穴無し	1 本	920 kg	H1100	
5	1020 1117 × 2000	天端斜角 水抜穴無し	1 本	990 kg	H1200	
6	1117 1214 × 2000	天端斜角 水抜穴無し	1 本	1060 kg	H1300	
7	1214 1311 × 2000	天端斜角 水抜穴無し	1 本	1130 kg	H1400	
8	1411 1508 × 2000	天端斜角 水抜穴特殊	1 本	1560 kg	H1600	h1=950
9	1508 1605 × 2000	天端斜角 水抜穴特殊	1 本	1640 kg	H1700	h1=950
10	1605 1702 × 2000	天端斜角 水抜穴特殊	1 本	1710 kg	H1800	h1=915
11	1702 1800 × 2000	天端斜角 水抜穴特殊	1 本	1800 kg	H1900	h1=915
12	1800 1892 × 1900 1272	天端斜角 斜 角 水抜穴特殊	1 本	1670 kg	H2000	h1=915
13	1642 1688 × 961	天端斜角 調整用 底版加工 差 筋	1 本	800 kg	H1800	B1030 D13 L=100 n=4
14	1938 2031 × 1900 1400	天端斜角 斜 角 水抜穴特殊	1 本	2130 kg	H2250	h1=965
15	2031 2128 × 2000	天端斜角 水抜穴特殊	1 本	2430 kg	H2250	h1=965
16	2128 2225 × 2000	天端斜角 水抜穴特殊	1 本	2560 kg	H2500	h1=965
17	2225 2322 × 2000	天端斜角 水抜穴特殊	1 本	2620 kg	H2500	h1=965
18	2222 2271 × 1000	天端斜角 調整用 水抜穴特殊	1 本	1300 kg	H2500	h1=965
19	2271 2346 × 1553	天端斜角 調整用 水抜穴特殊	1 本	2050 kg	H2500	h1=965
20	2346 2276 × 2000	天端斜角 水抜穴特殊	1 本	2640 kg	H2500	h1=965
21	2176 2106 × 2000	天端斜角 水抜穴特殊	1 本	2470 kg	H2250	h1=965
22	2106 2036 × 2000	天端斜角 水抜穴特殊	1 本	2420 kg	H2250	h1=965
23	1886 1816 × 2000	天端斜角 水抜穴特殊	1 本	1880 kg	H2000	h1=915
24	1816 1745 × 2000	天端斜角 水抜穴特殊	1 本	1820 kg	H1900	h1=915
25	1645 1575 × 2000	天端斜角 水抜穴特殊	1 本	1670 kg	H1700	h1=950
26	1575 1505 × 2000	天端斜角 水抜穴特殊	1 本	1630 kg	H1700	h1=950
27	1305 1235 × 2000	天端斜角 水抜穴無し	1 本	1140 kg	H1400	
28	1235 1165 × 2000	天端斜角 水抜穴無し	1 本	1080 kg	H1300	
29	915 880 × 1000	天端斜角 調整用 水抜穴無し	1 本	440 kg	H1000	
30	880 841 × 1109	天端斜角 調整用 水抜穴無し	1 本	470 kg	H1000	
		合計	30 本			

※根入は底版上側から500mm以上確保すること。

※設計条件と現地調査結果が異なる場合は再度検討を行うこと。

※製品据付時に隙間が生じた場合は、モルタル処理を行うこと。

※割付図と実物とでは水抜き穴の位置及び数が異なる場合があります。

※割付図と実物とではフェンス穴位置及び数が異なる場合があります。

※L型擁壁がその他の構造物と干渉しないよう現地確認を行うこと。

127225022-C-20260331


松戸都市計画事業新松戸駅東側地区土地区画整理事業造成その他調整池築造等工事	
令和　8　年度	
路 線 名	アクセス道路～駅前公共用地
工事箇所	松戸市幸谷地先
図面種別	道路擁壁②構造図(2)
図面番号	道-65
縮　　尺	図示
松戸市　街づくり部　区画整理課	

道路擁壁③構造図

プレキャストL型擁壁（駅前公共用地）


配置図

S=1:100(A1)　S=1:200(A3)

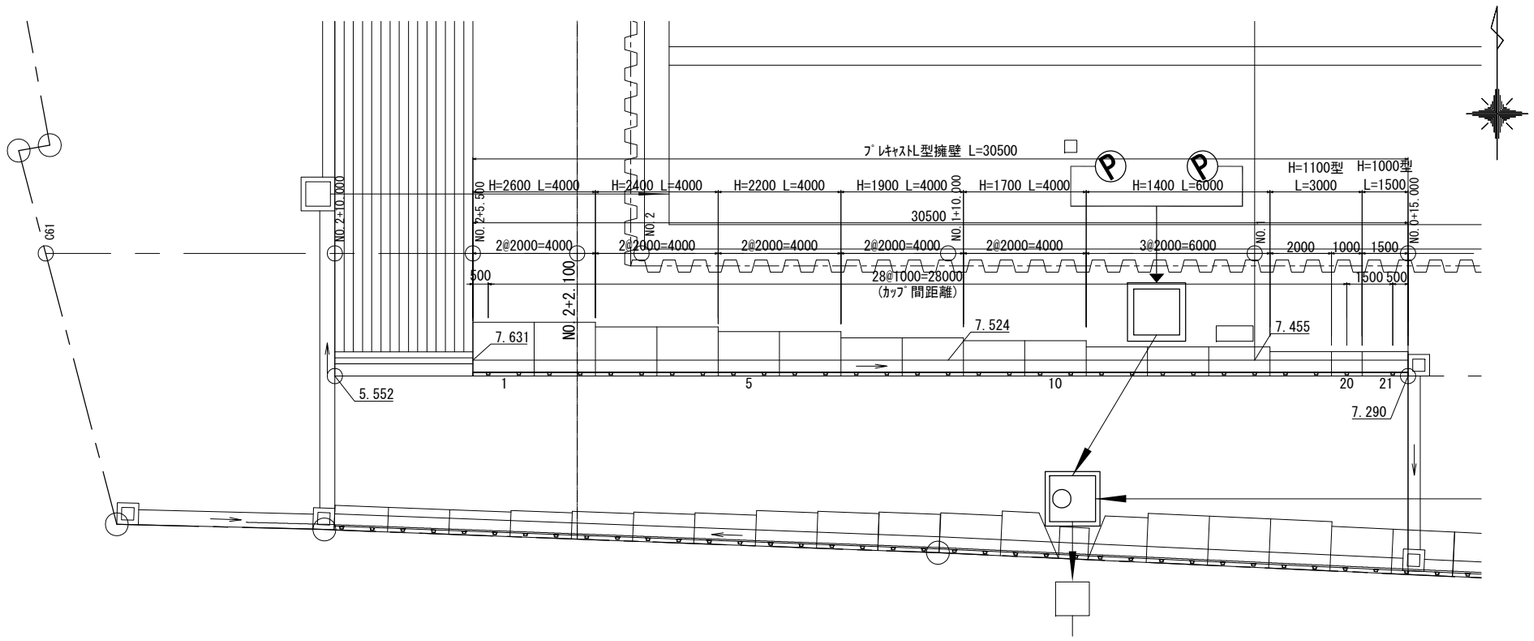

展開図

縦　S=1:50(A1)　S=1:100(A3)
横　S=1:100(A1)　S=1:200(A3)

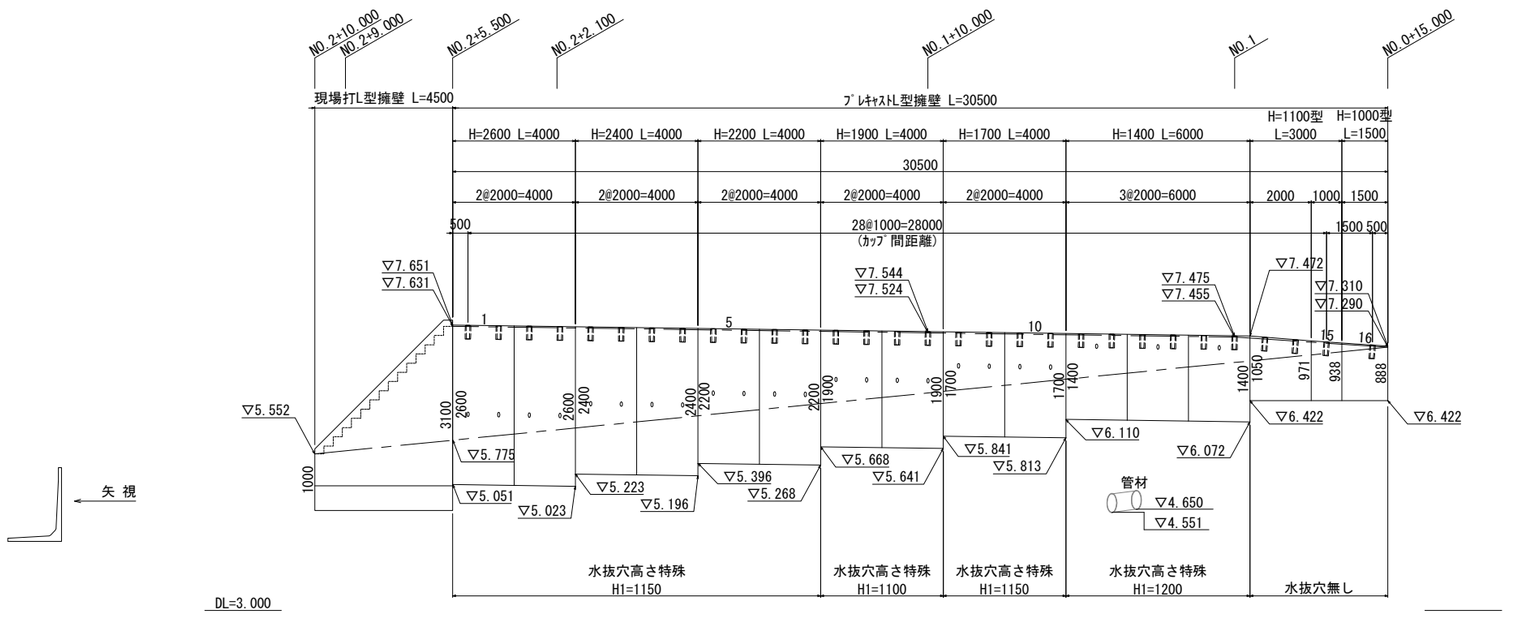


※根入れは底版厚＋500mm以上確保する。

設計条件			試行くさび法
項目		単位	設計値
上載荷重		kN/m2	3.5
フェンス荷重	種別P	kN	0.39
	作用高	m	1.1
単位体積重量	鉄筋コンクリート	kN/m3	24.5
	土	kN/m3	19.0
土の内部摩擦角		度	30
滑動摩擦係数		—	0.6
外水位			なし

標準断面図


S=1:30(A1)　S=1:60(A3)

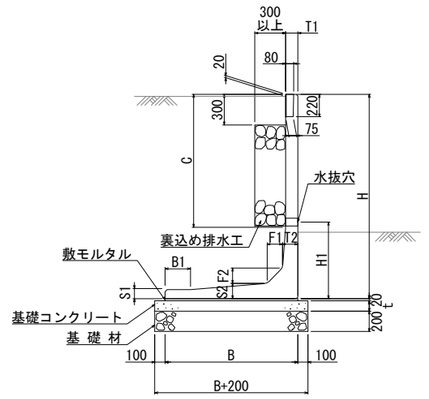


フェンス穴処理図

S=1:10(A1)　S=1:20(A3)

フェンス建込み部

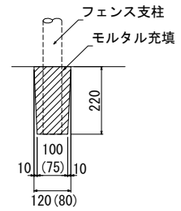

不要フェンス穴処理図

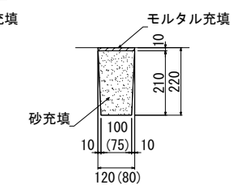

寸法表

サイズ H x 公称長さ	寸法仕様(mm) B	B1	T1	T2	S1	S2	F1	F2	C	H1	t	必要地耐力 (kN/㎡)
1000 x 2000	800	–	120	120	80	120	120	120	–	700	100	38
1100 x 2000	800	–	120	120	80	120	120	120	–	700	100	44
1400 x 2000	950	150	120	120	80	120	120	120	–	700	100	57
1700 x 2000	1150	100	120	150	90	150	150	150	1000	750	100	68
1900 x 2000	1250	200	120	150	90	150	150	150	1200	750	100	77
2200 x 2000	1450	150	120	180	100	180	200	200	1000	800	100	87
2400 x 2000	1600	300	120	180	100	180	200	200	1200	800	100	93
2600 x 2000	1750	150	120	220	120	220	200	200	900	800	100	100

数量表　　一式当り

番号	サイズ H × L	規格	数量	参考質量	使用型枠	摘要
プレキャストL型擁壁						
11, 12, 13	1400 × 2000	水抜穴特殊	3 本	1210 kg		H1=1200
9, 10	1700 × 2000	水抜穴特殊	2 本	1720 kg		H1=1150
7, 8	1900 × 2000	水抜穴特殊	2 本	1890 kg		H1=1100
5, 6	2200 × 2000	水抜穴特殊	2 本	2500 kg		H1=1150
3, 4	2400 × 2000	水抜穴特殊	2 本	2700 kg		H1=1150
1, 2	2600 × 2000	水抜穴特殊	2 本	3430 kg		H1=1150
14	1050 971 × 2000	天端斜角 水抜穴無し	1 本	940 kg	H=1100	
15	971 938 × 1000	天端斜角 調整用 水抜穴無し	1 本	450 kg	H=1100	
16	938 888 × 1500	天端斜角 調整用 水抜穴無し	1 本	660 kg	H=1000	


松戸都市計画事業新松戸駅東側地区土地区画整理事業造成その他調整池築造等工事	
令和　8　年度	
路線名	駅前公共用地
工事箇所	松戸市幸谷地先
図面種別	道路擁壁③構造図
図面番号	道-66
縮尺	図示
松戸市　街づくり部　区画整理課	

道路擁壁④構造図

矢板用修景ｺﾝｸﾘｰﾄ壁 ﾊｯﾄ形鋼矢板10H対応（ｱｸｾｽ道路）


配置図

S=1:200(A1)　S=1:400(A3)

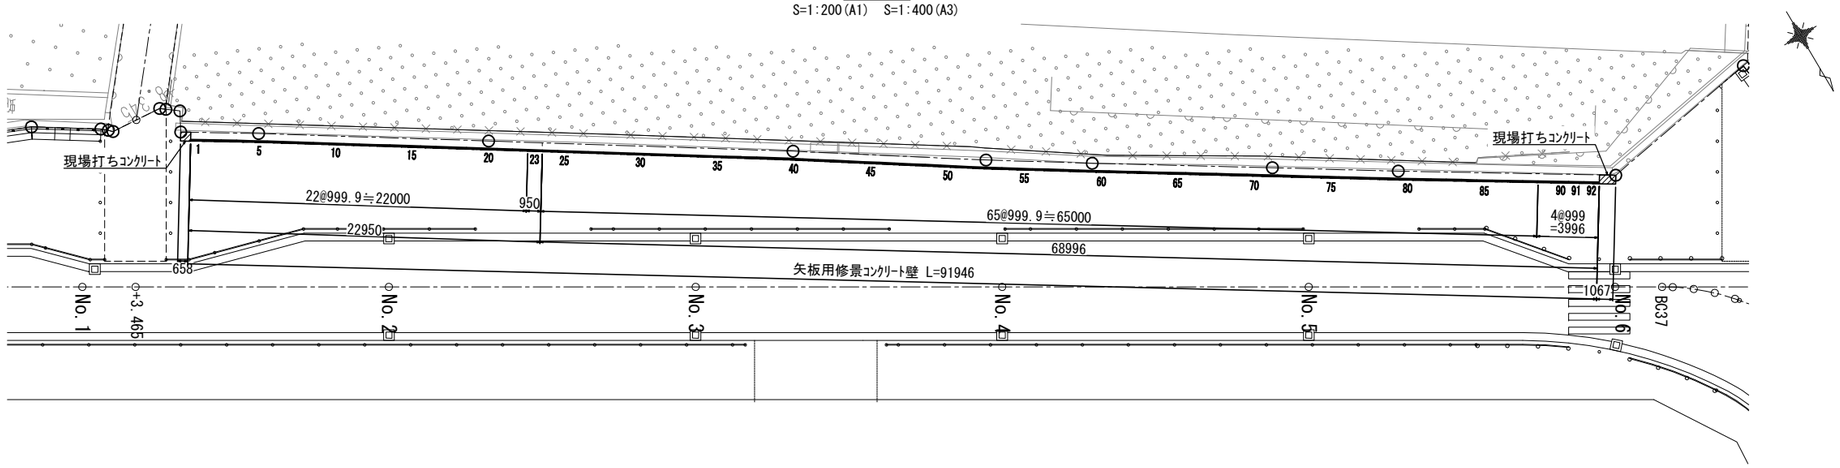

展開図

S=1:200(A1)　S=1:400(A3)

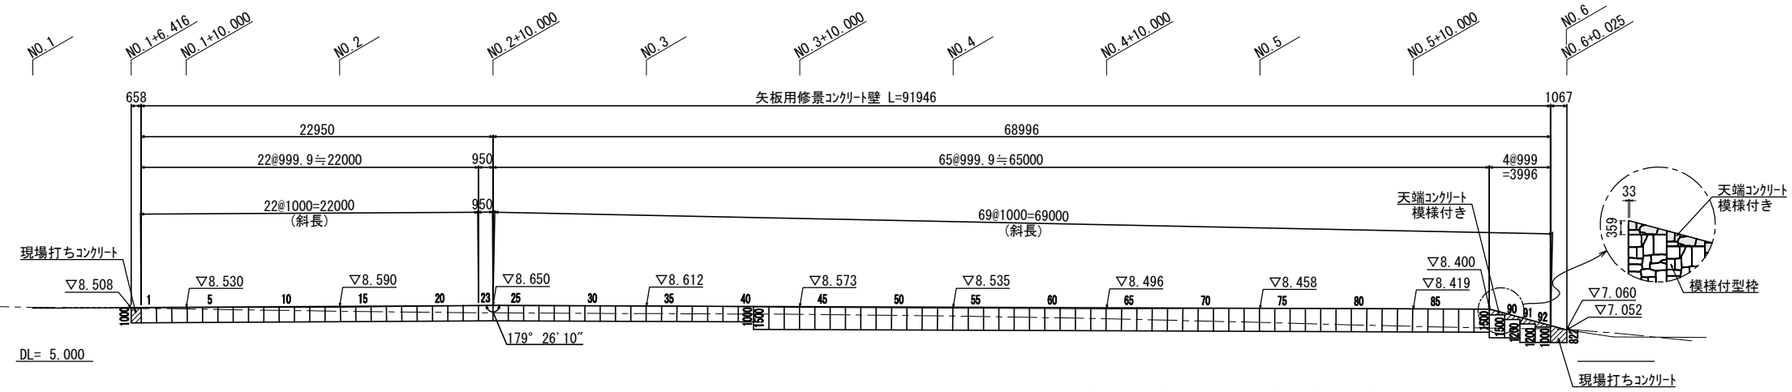


※根入れは500mm以上確保する。（但し、一部を除く）
※10mに1箇所目地を設ける。
※端部の現場打ちコンクリート及び天端コンクリートの
　道路側に面している箇所は模様付きとする。


標準断面図

S=1:30(A1)　S=1:60(A3)

【現場打ち部】

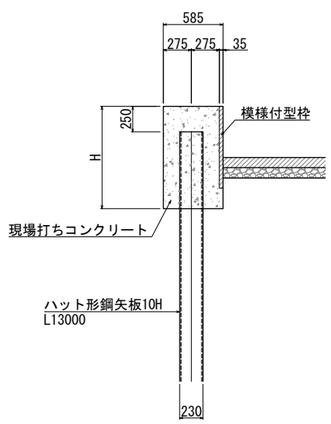

【製 品 部】

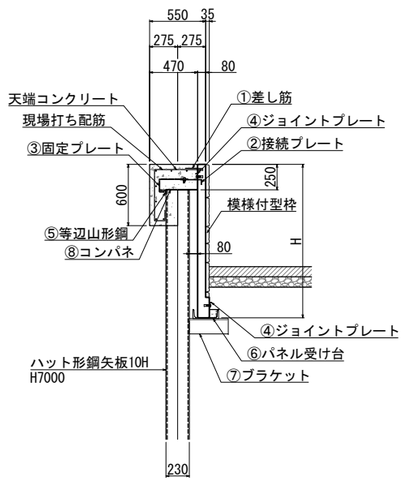

材 料 表(現場打ち部)　　一式当り

名　称	規　格	単位	数　量
コンクリート	σck=24(N/mm2)	m³	1.595
同上型枠	模様無し	式	1.000
	模様付き	式	1.000

材 料 表(製品部)　　一式当り

名　称	規　格	単位	数　量
コンクリート	σck=24(N/mm2)	m³	19.677
同上型枠		式	1.000
鉄　筋	D13	kg	1050.531

※差筋については製品取付のため計上しておりません。

数量表　　一式当り

番号	サイズ H × T × L	規　格	数　量	使用型枠	参考質量	摘　要
矢板用修景ｺﾝｸﾘｰﾄ壁						
	1000 × 80 × 1000	標　準	40 枚		240 kg	
23	1000 × 80 × 950 940	縦断斜角	1 枚		230 kg	
	1500 × 80 × 1000	標　準	49 枚		350 kg	
90,91	1200 × 80 × 1000	下端加工	2 枚	H1500	290 kg	
		合計	92 枚			

※T寸法は基本部材厚を示す(模様付きの場合は模様厚をプラス)。

140254034-C-20260310

松戸都市計画事業新松戸駅東側地区土地区画整理事業
造成その他調整池築造等工事

令和　8　年度	
路線名	アクセス道路
工事箇所	松戸市幸谷地先
図面種別	道路擁壁④構造図
図面番号	道-67
縮　尺	図示


松戸市　街づくり部　区画整理課

道路擁壁⑤構造図

重力式擁壁(区5-1号線)


計画高平面図

S=1:100(A1)　S=1:200(A3)

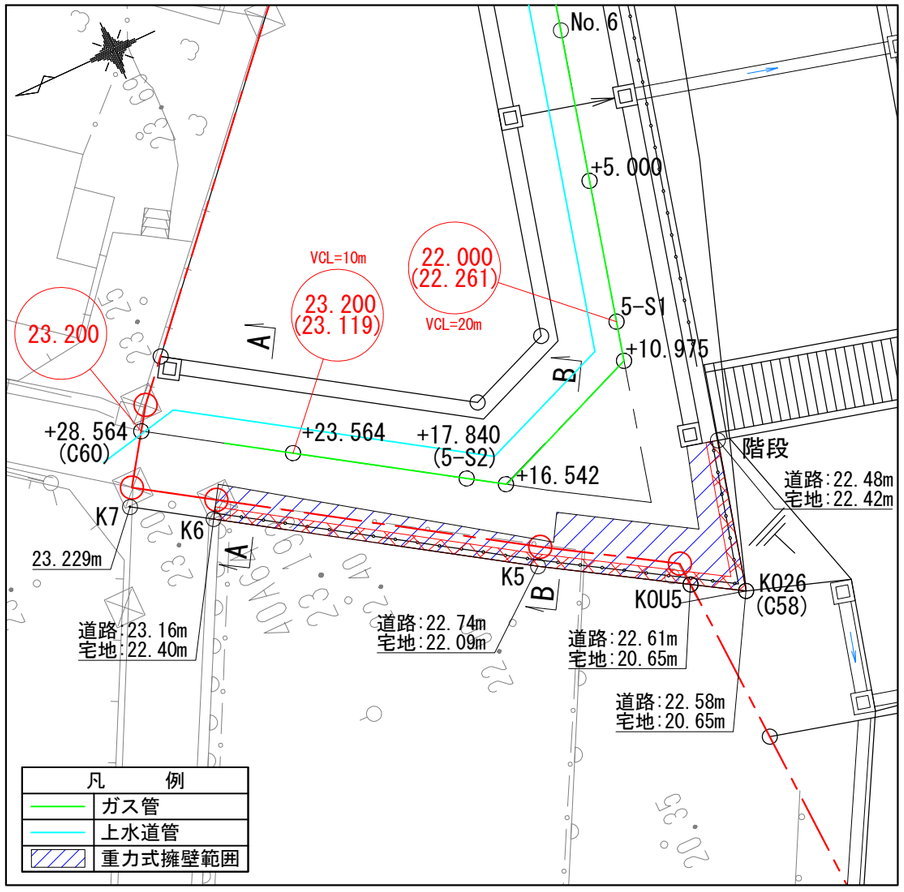


断面図

S=1:30(A1)　S=1:60(A3)

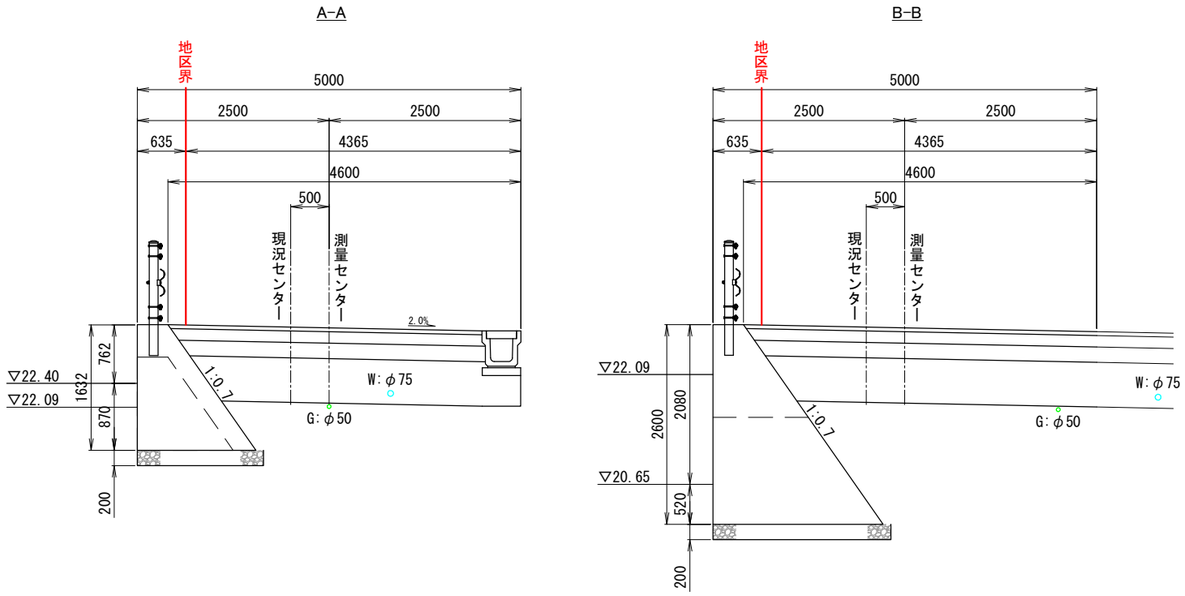

擁壁展開図


S=1:50(A1)　S=1:100(A3)

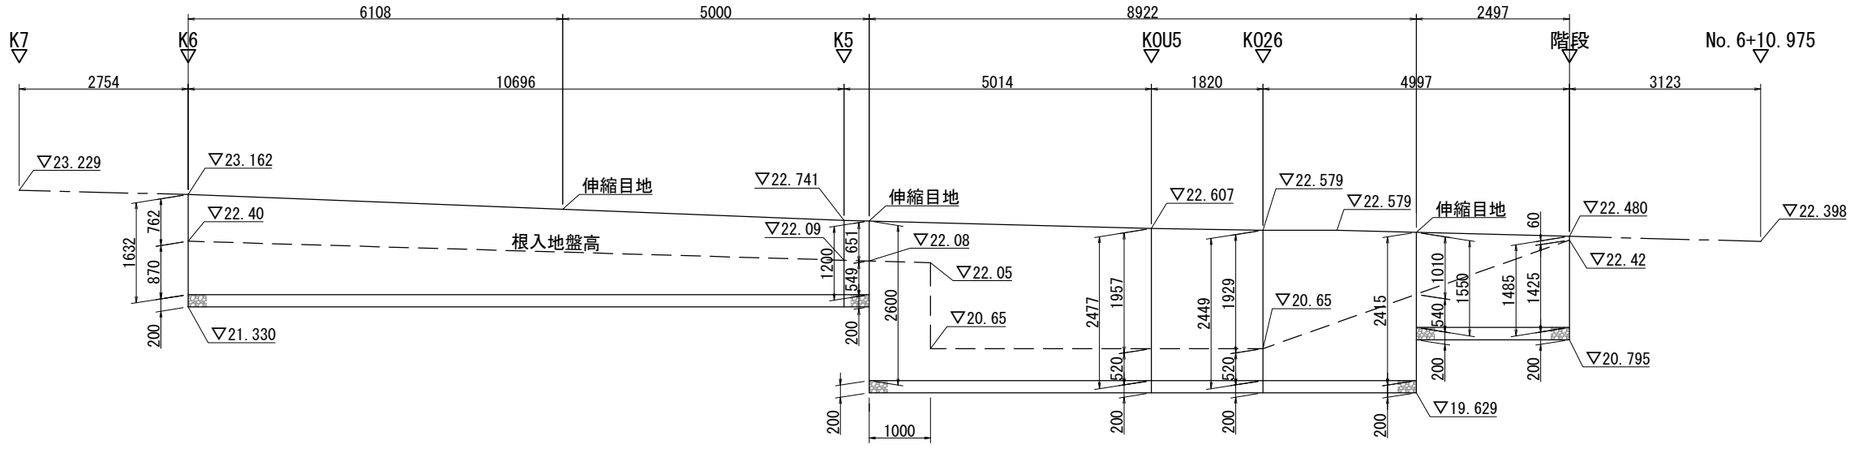



松戸都市計画事業新松戸駅東側地区土地区画整理事業造成その他調整池築造等工事	
令和　8　年度	
路線名	区5-1号線
工事箇所	松戸市幸谷地先
図面種別	道路擁壁⑤構造図
図面番号	道-68
縮尺	図示
松戸市　街づくり部　区画整理課	


地盤改良求積図(道路擁壁)


縦　S=1:100(A1)　S=1:200(A3)
横　S=1:200(A1)　S=1:400(A3)

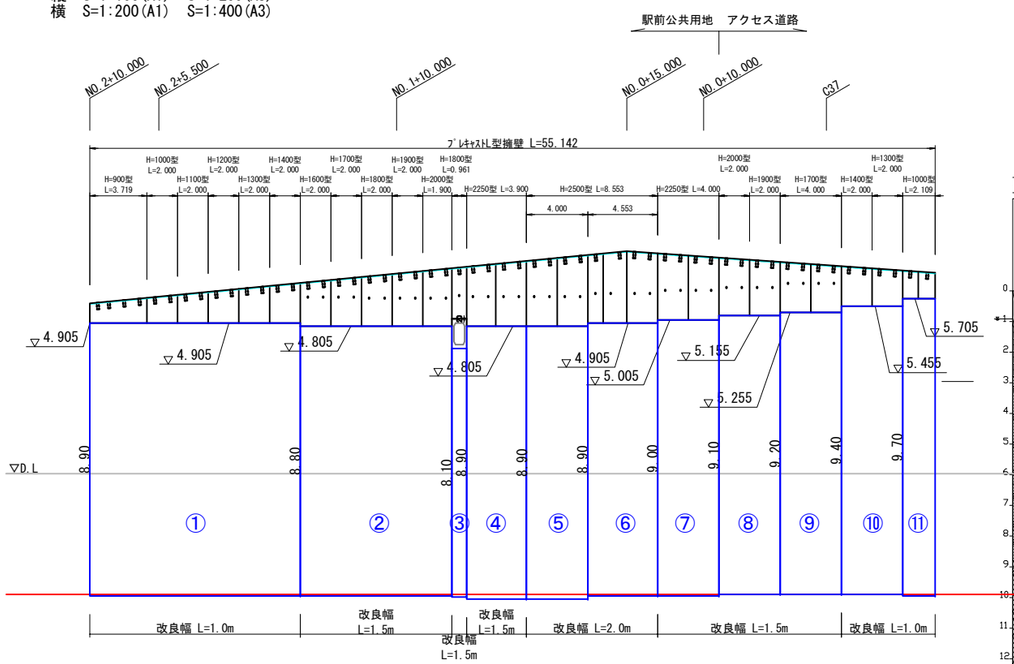


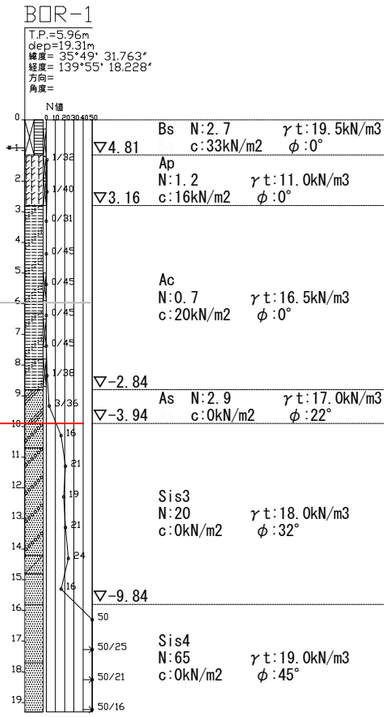

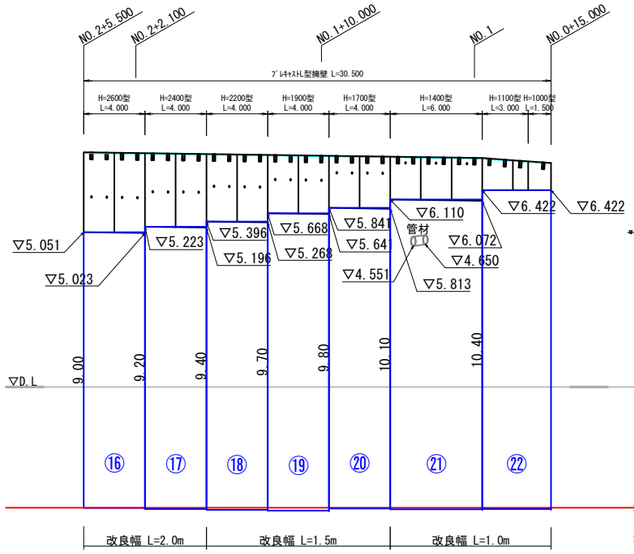

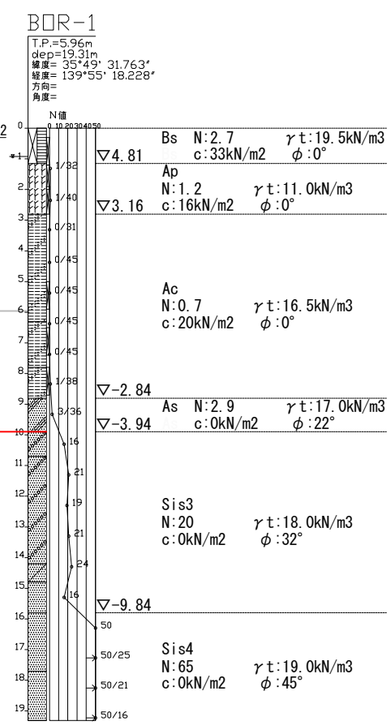

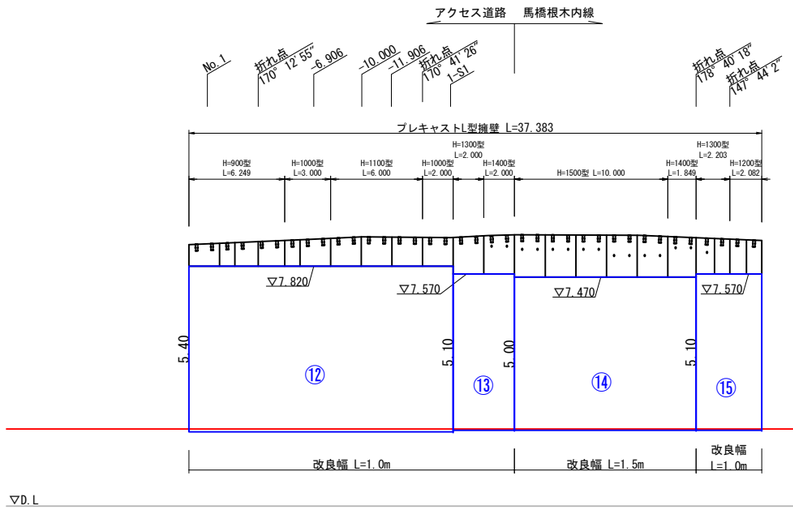

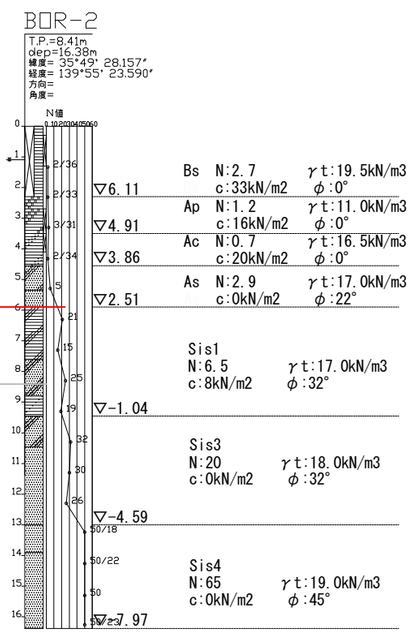

駅前公共用地

改良深		延長(m)	改良深(m)	改良幅(m)	体積(m³)
8m<L≦10m	①	13.719	8.90	1.00	122.10
	②	9.900	8.80	1.50	130.68
	③	0.961	8.10	1.50	11.68
	④	3.900	8.90	1.50	52.07
	⑤	4.000	8.90	2.00	71.20
	⑥	4.553	8.90	2.00	81.04
	⑦	4.000	9.00	1.50	54.00
	⑯	4.000	9.00	2.00	72.00
	⑰	4.000	9.20	2.00	73.60
	⑱	4.000	9.40	1.50	56.40
合計					724.77
10m<L≦13m	⑲	4.000	9.70	1.50	58.20
	⑳	4.000	9.80	1.50	58.80
	㉑	6.000	10.10	1.00	60.60
	㉒	4.500	10.40	1.00	46.80
合計					224.40

馬橋根木内線

改良深		延長(m)	改良深(m)	改良幅(m)	体積(m³)
2m<L≦5m	⑭	11.849	5.00	1.50	88.87
5m<L≦8m	⑮	4.285	5.10	1.00	21.85


アクセス道路

改良深		延長(m)	改良深(m)	改良幅(m)	体積(m³)
5m<L≦8m	⑫	17.249	5.40	1.00	93.14
	⑬	4.000	5.10	1.00	20.40
合計					113.54
8m<L≦10m	⑧	4.000	9.10	1.50	54.60
	⑨	4.000	9.20	1.50	55.20
	⑩	4.000	9.40	1.00	37.60
	⑪	2.109	9.70	1.00	20.46
合計					167.86


松戸都市計画事業新松戸駅東側地区土地区画整理事業 造成その他調整池築造等工事	
令和　8　年度	
路線名	
工事箇所	松戸市幸谷地先
図面種別	地盤改良求積図(道路擁壁)
図面番号	道-69
縮尺	縦　S=1:100(A1)　S=1:200(A3) 横　S=1:200(A1)　S=1:400(A3)
松戸市　街づくり部　区画整理課	

照明柱姿図(1)【ｱｸｾｽ道路･馬橋根木内線】
（参考図）


照明柱姿図
S=1:30(A1)　S=1:60(A3)

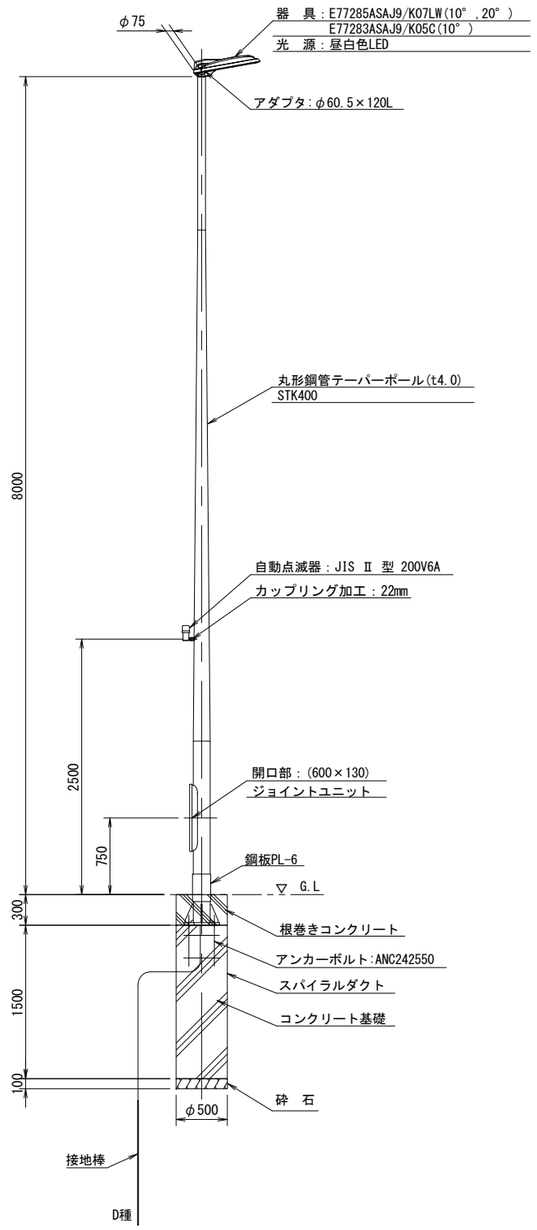

ベースプレート詳細図
S=1:10(A1)　S=1:20(A3)

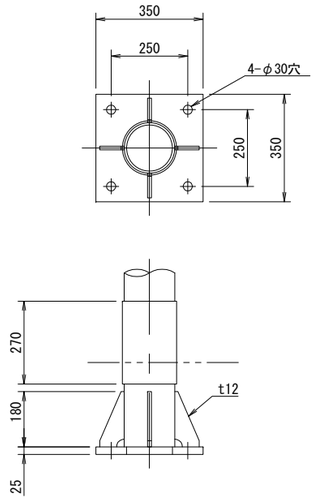


アンカーボルト詳細図
S=1:10(A1)　S=1:20(A3)

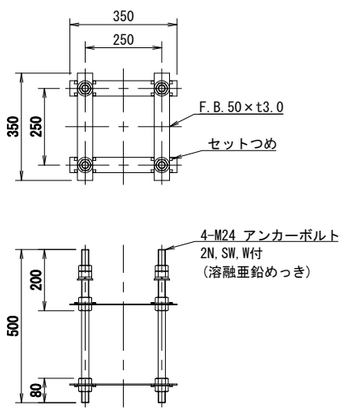

照明器具詳細図
S=1:5(A1)　S=1:10(A3)

E77285ASAJ9/K07LW(10°,20°)
E77283ASAJ9/K05C(10°)

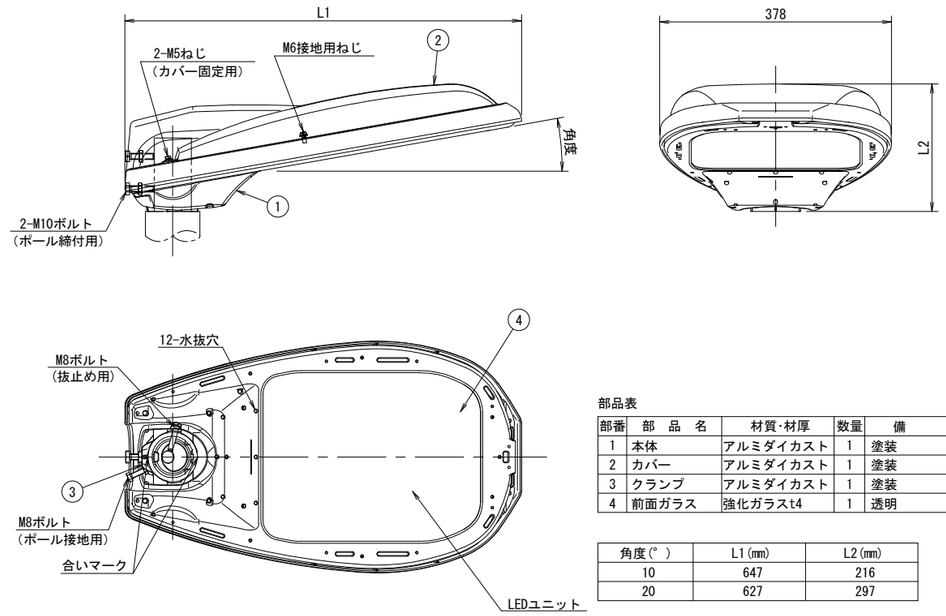

部品表

部番	部　品　名	材質･材厚	数量	備　　考
1	本体	アルミダイカスト	1	塗装
2	カバー	アルミダイカスト	1	塗装
3	クランプ	アルミダイカスト	1	塗装
4	前面ガラス	強化ガラスt4	1	透明

角度(°)	L1(mm)	L2(mm)
10	647	216
20	627	297

注記
1. ポールの表面処理は、溶融亜鉛めっき(JIS H8641 HDZT77)後、リン酸系の化成処理を施すものとする。
2. 溶融亜鉛めっき後、アクリルシリコン樹脂塗装（指定色）とする。

松戸都市計画事業新松戸駅東側地区土地区画整理事業造成その他調整池築造等工事	
令和　8　年度	
路線名	松戸都市計画道路3･4･18号馬橋根木内線 アクセス道路
工事箇所	松戸市幸谷地先
図面種別	照明柱姿図(1)
図面番号	道-70
縮　　尺	図示
松戸市　街づくり部　区画整理課	


照明柱姿図(2)【駅前公共用地】


2灯用

（参考図）

照明柱姿図


S=1:20(A1)　S=1:40(A3)

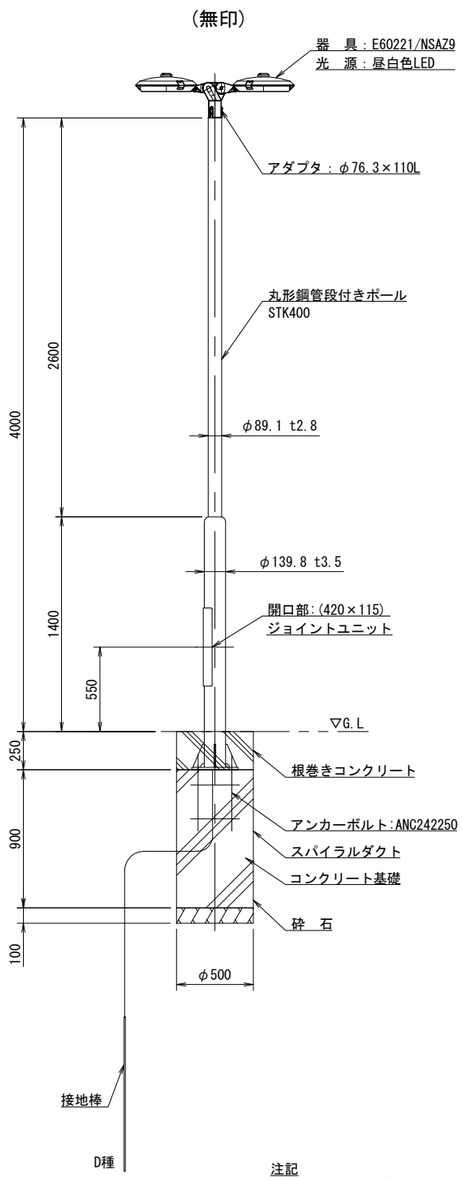

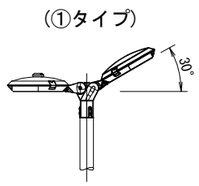


ベースプレート詳細図

S=1:10(A1)　S=1:20(A3)

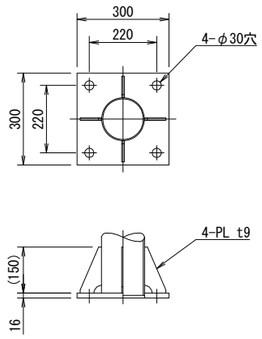


アンカーボルト詳細図


S=1:10(A1)　S=1:20(A3)

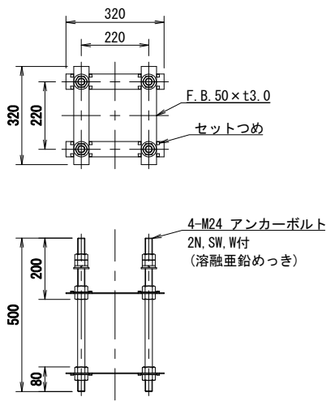

器具詳細図

S=1:5(A1)　S=1:10(A3)

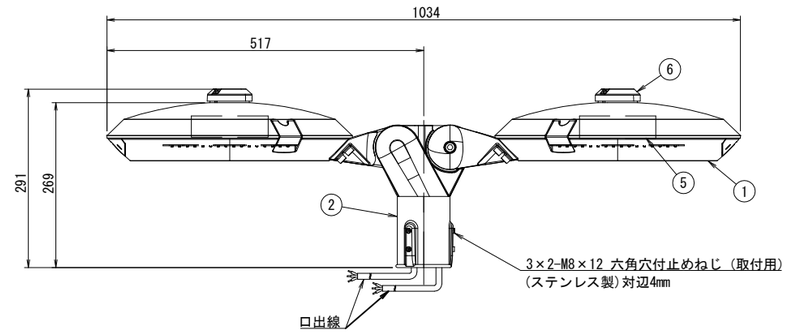

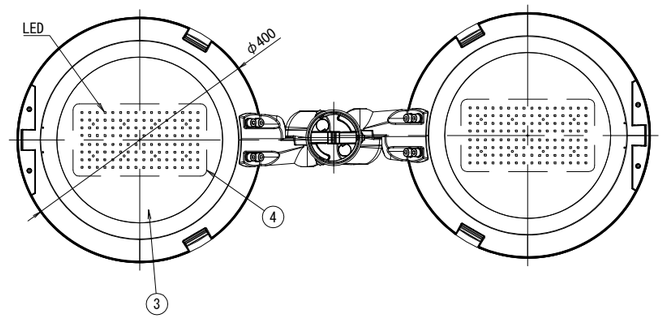

部品表

部番	部　品　名	材質・材厚	数量	備　　考
1	本体	アルミダイカスト	2	塗装
2	ホルダ	アルミダイカスト	1	塗装
3	下面ガラス	強化ガラス t4	2	クリア(一部印刷)
4	レンズ	ポリカーボネート	16	全方向配光
5	電源装置	組立品	2	
6	制御ユニット用ソケット	組立品	2	保護カバー付


注記

1. ポールの表面処理は溶融亜鉛めっき(JIS H8641 HDZT77)後、指定色塗装とする。
2. 指定色：


松戸都市計画事業新松戸駅東側地区土地区画整理事業造成その他調整池築造等工事	
令和　8　年度	
路 線 名	駅前公共用地
工事箇所	松戸市幸谷地先
図面種別	照明柱姿図(2) 2灯用
図面番号	道-71
縮　　尺	図示
松戸市　街づくり部　区画整理課	

照明柱姿図(3)【駅前公共用地】
1灯用
（参考図）


照明柱姿図
S=1:20(A1)　S=1:40(A3)

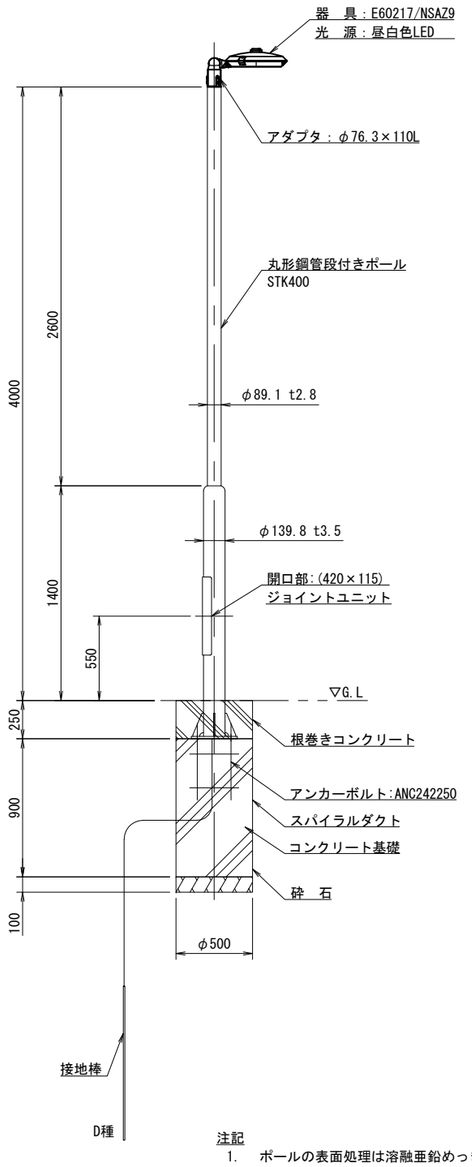


ベースプレート詳細図
S=1:10(A1)　S=1:20(A3)

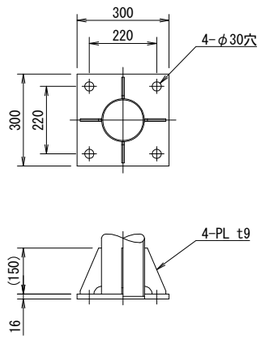


アンカーボルト詳細図
S=1:10(A1)　S=1:20(A3)

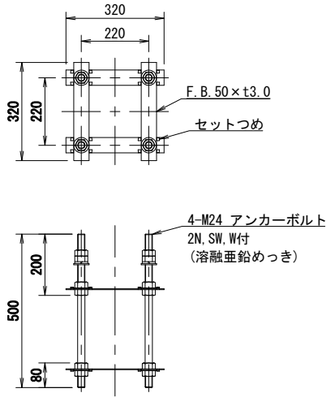

器具詳細図
S=1:5(A1)　S=1:10(A3)

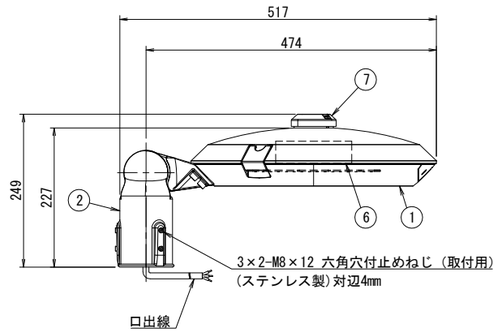

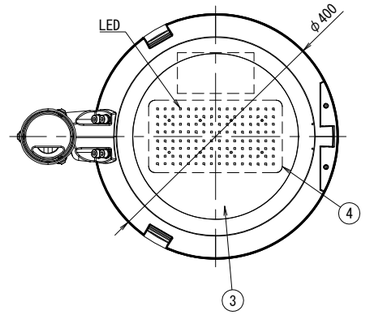

部品表


部番	部　品　名	材質・材厚	数量	備　　考
1	本体	アルミダイカスト	2	塗装
2	ホルダ	アルミダイカスト	1	塗装
3	下面ガラス	強化ガラス t4	2	クリア(一部印刷)
4	レンズ	ポリカーボネート	16	全方向配光
5	電源装置	組立品	2	
6	**制御ユニット用ソケット**	組立品	2	保護カバー付

注記
1. ポールの表面処理は溶融亜鉛めっき(JIS H8641 HDZT77)後、指定色塗装とする。
2. 指定色：

松戸都市計画事業新松戸駅東側地区土地区画整理事業造成その他調整池築造等工事	
令和　8　年度	
路 線 名	駅前公共用地
工事箇所	松戸市幸谷地先
図面種別	照明柱姿図(3) 1灯用
図面番号	道-72
縮　　尺	図示
松戸市　街づくり部　区画整理課	

配置配線図【駅前公共用地】

S=1:150(A1)　S=1:300(A3)

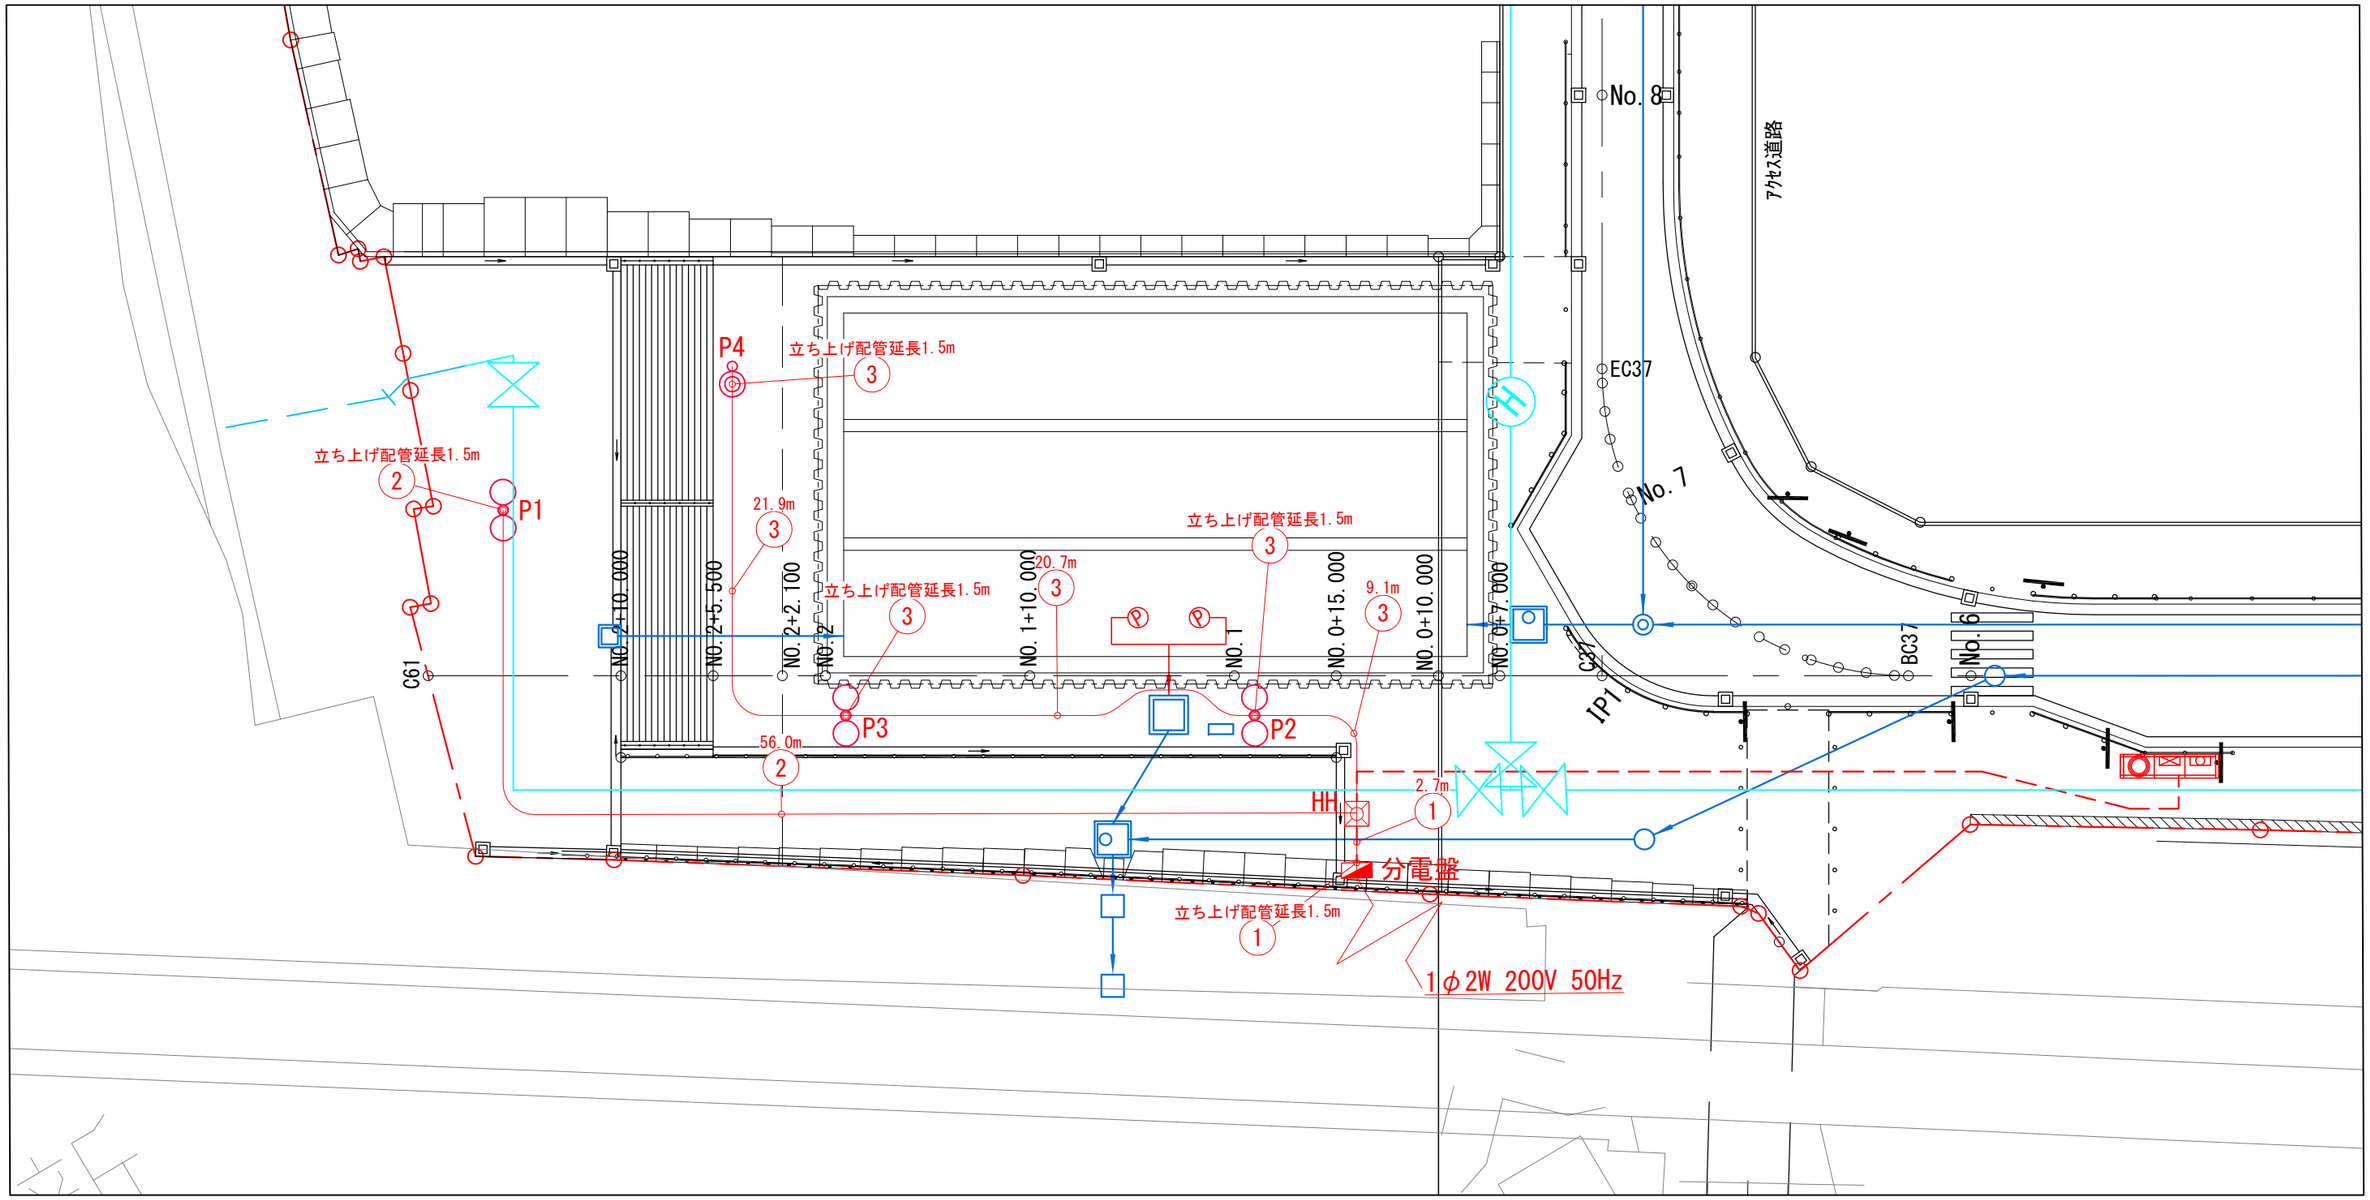

凡例

記号	摘要	数量
○-○	E60221/NSAZ9	3　基
○◎	E60217/NSAZ9	1　基
▰	分電盤(屋外用自立型)	1　面
⊠ HH	ハンドホール(600×600×600 中耐重鉄蓋付)	1　基
———	地中埋設配管　(G.L-600以上)	-

配管・配線表

番号	摘要			数量
①	回路1	CV3.5sq-2C	FEP30	4.2 m
	回路2	CV3.5sq-2C	FEP30	
②	回路1	CV3.5sq-2C	FEP30	57.5 m
③	回路2	CV3.5sq-2C	FEP30	56.2 m

注　記

1．照明設備、受配電設備はそれぞれD種接地工事を施すものとする。


2．埋設配管の埋設深さは、車両などの重量物の圧力のかかる場所は800以上、その他は600以上とする。

松戸都市計画事業新松戸駅東側地区土地区画整理事業造成その他調整池築造等工事	
令和　8　年度	
路線名	駅前公共用地
工事箇所	松戸市幸谷地先
図面種別	配置配線図
図面番号	道-73
縮　尺	1:150(A1)　1:300(A3)
松戸市　街づくり部　区画整理課	

分電盤外形図･単線結線図【駅前公共用地】

S=1:15(A1)　S=1:30(A3)


分電盤外形図　S=1:15

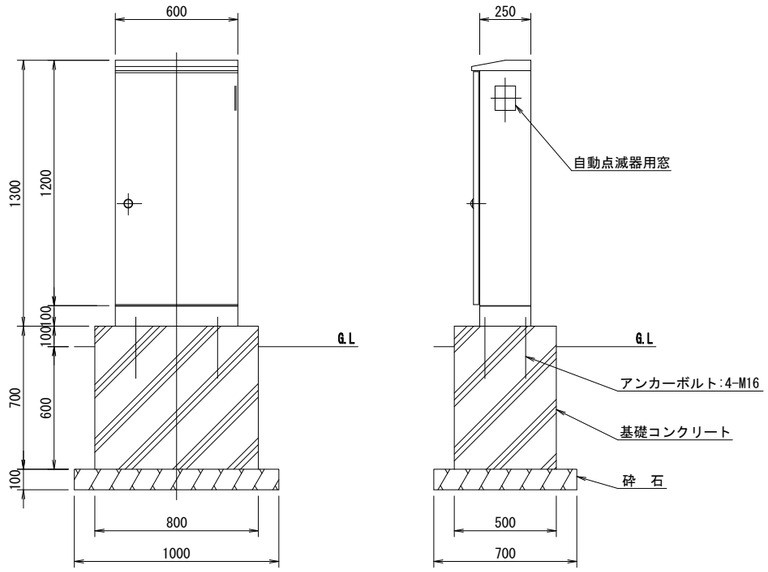

注記


1)　屋外防水形自立式とする。
2)　本体および扉は鋼板製、指定色塗装仕上とする。
3)　外形形状および寸法は参考とする。

単 線 結 線 図

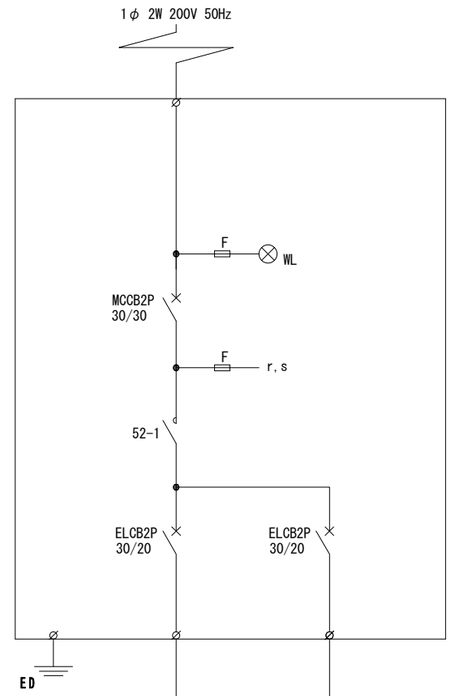

回　路　名　称	回路 1	回路 2	計
使　用　電　圧	200V		
負　　荷	E60221/NSAZ9×1	E60221/NSAZ9×2 E60217/NSAZ9×1	
電気容量(kVA)	0.118	0.295	0.413

制 御 回 路

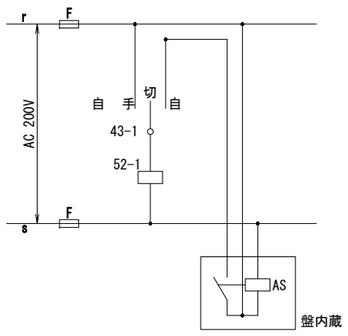

松戸都市計画事業新松戸駅東側地区土地区画整理事業造成その他調整池築造等工事	
令和　8　年度	
路 線 名	駅前公共用地
工事箇所	松戸市幸谷地先
図面種別	分電盤外形図･単線結線図
図面番号	道-74
縮　　尺	1:15(A1)　1:30(A3)
松戸市　街づくり部　区画整理課	


図面目録

（平面街区整備工）

図　番	図　面　名　称	図　番	図　面　名　称
平-1～3	造成計画平面図		
平-4～7	整地横断図		
平-8～10	宅地擁壁構造図		
平-11	地盤改良求積図（宅地擁壁）		
平-12	平面街区地盤改良図		

造成計画平面図(1)

S=1:500(A1)　S=1:1000(A3)

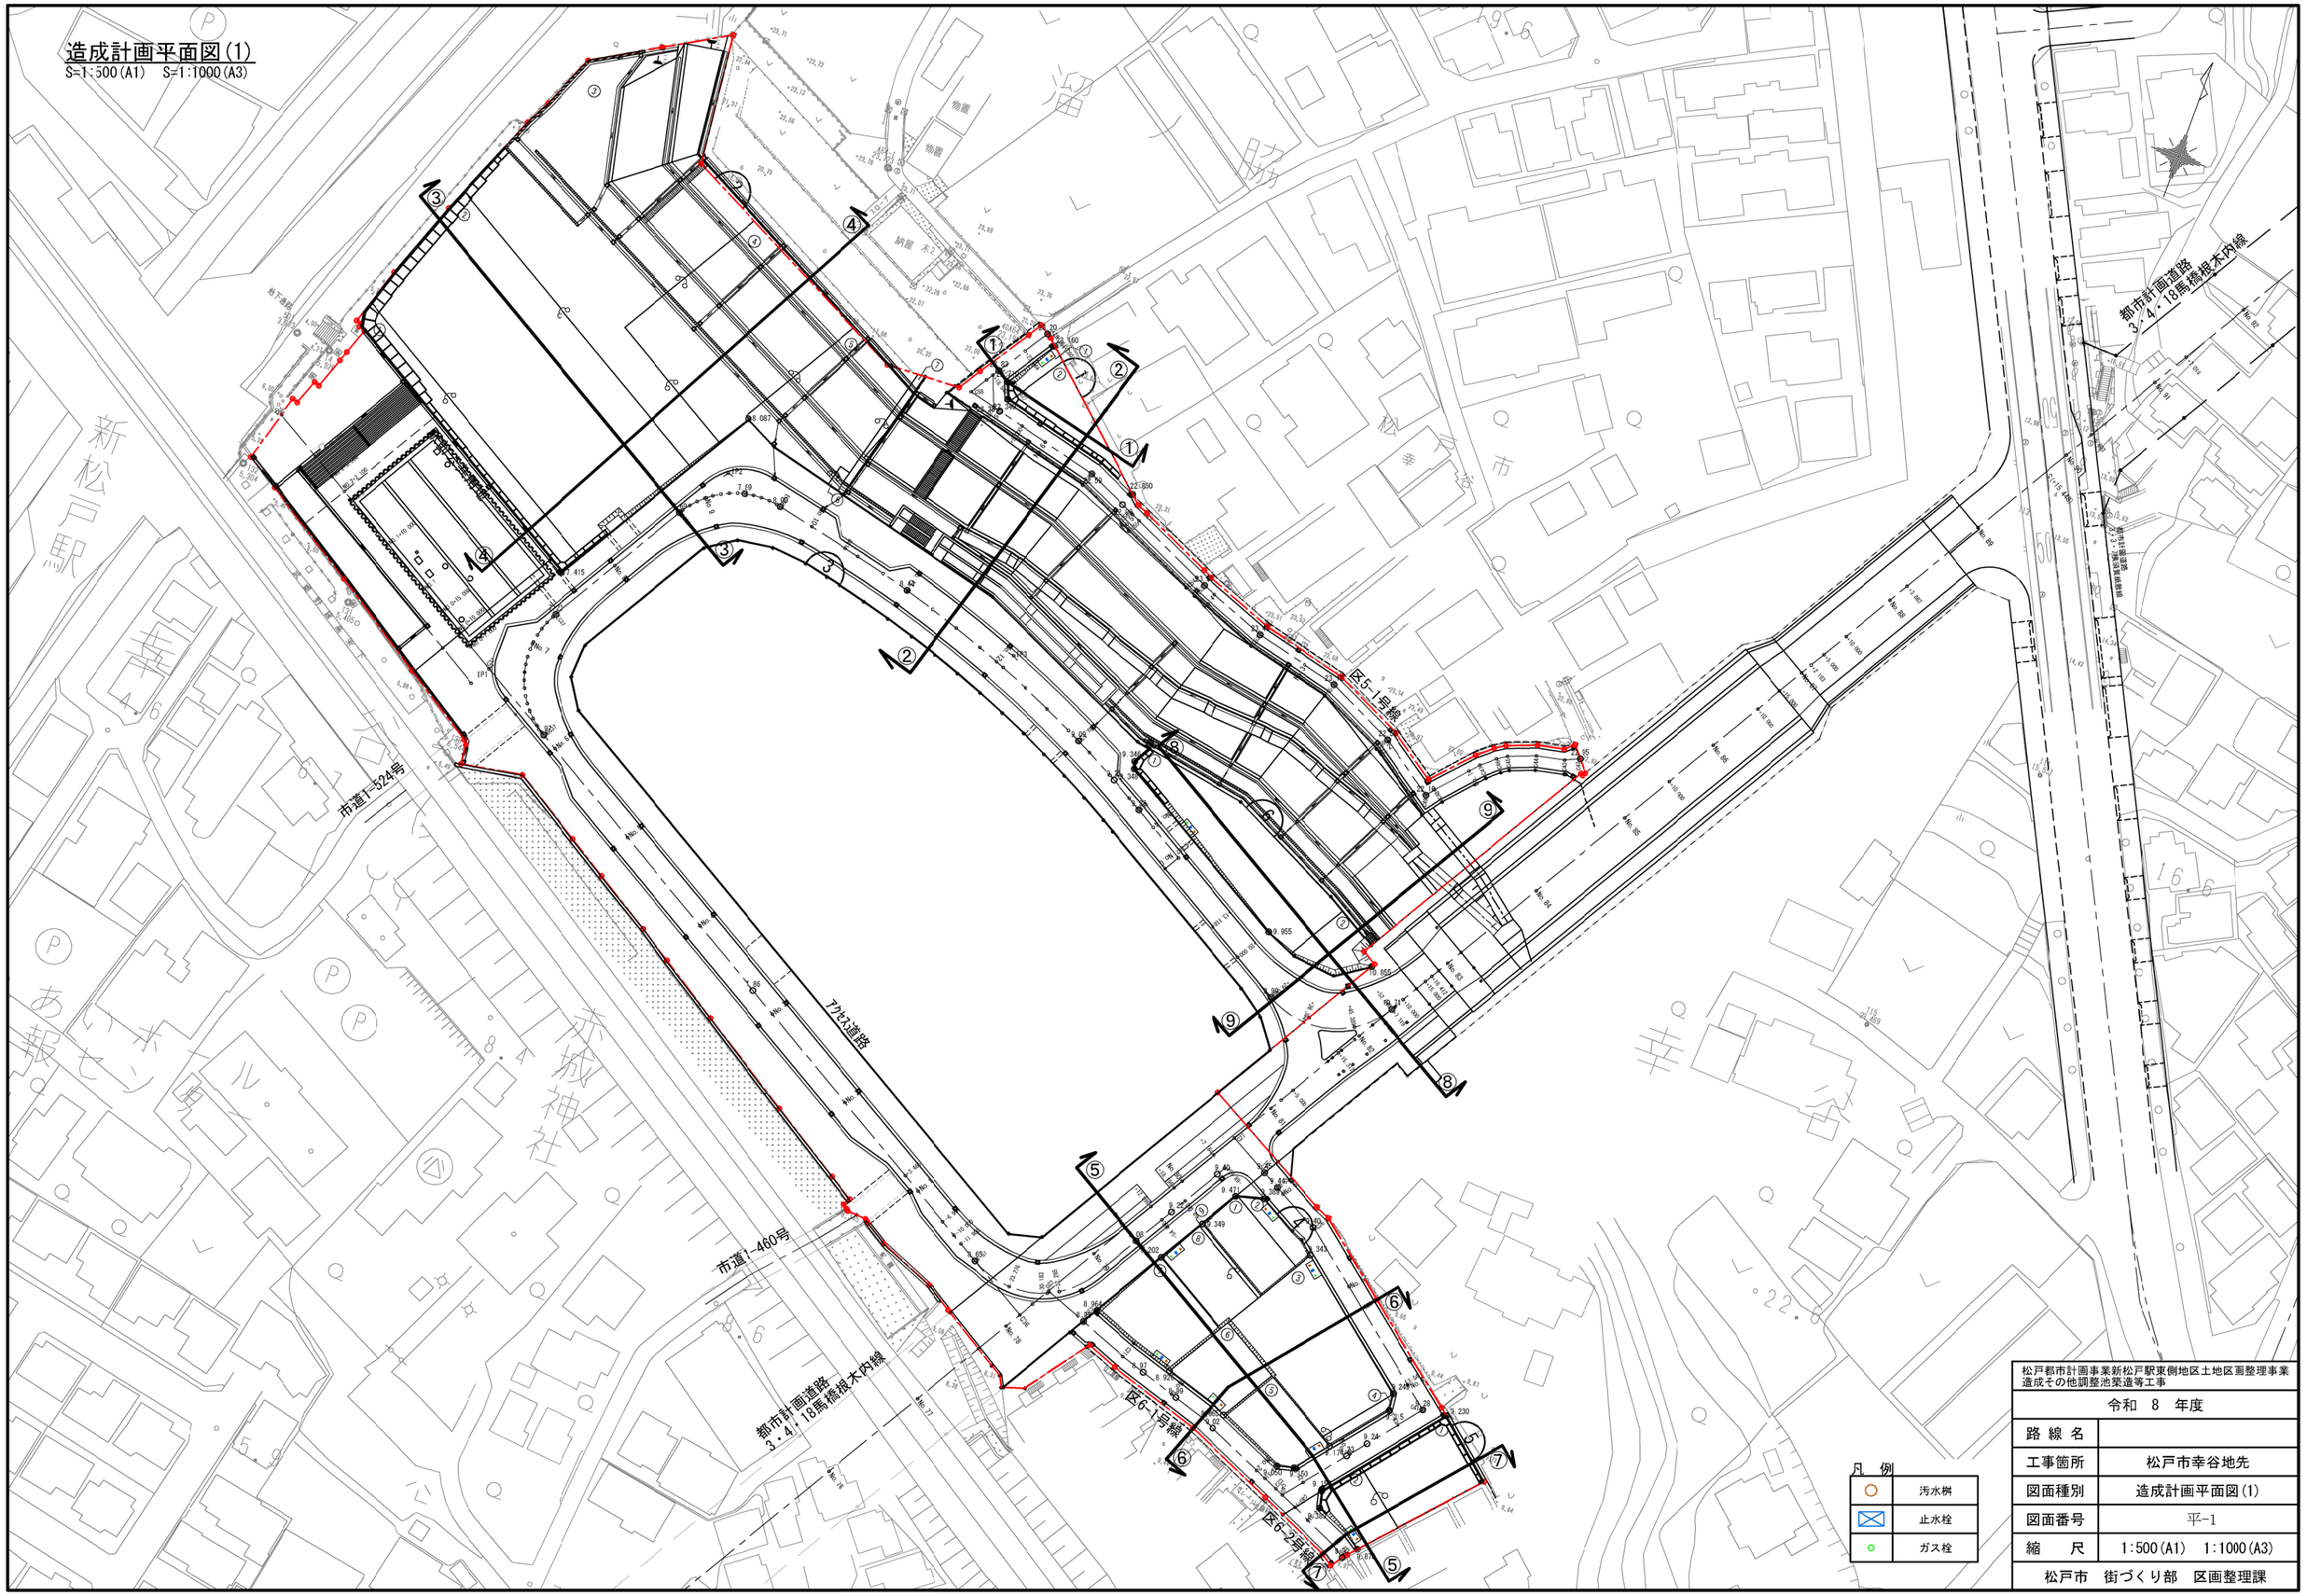


凡　例


○	汚水桝
⊠	止水栓
○	ガス栓


松戸都市計画事業新松戸駅東側地区土地区画整理事業 造成その他調整池築造等工事	
令和　8　年度	
路線名	
工事箇所	松戸市幸谷地先
図面種別	造成計画平面図(1)
図面番号	平-1
縮　尺	1:500(A1)　1:1000(A3)
松戸市　街づくり部　区画整理課	

造成計画平面図(2)

S=1:200(A1)　S=1:400(A3)

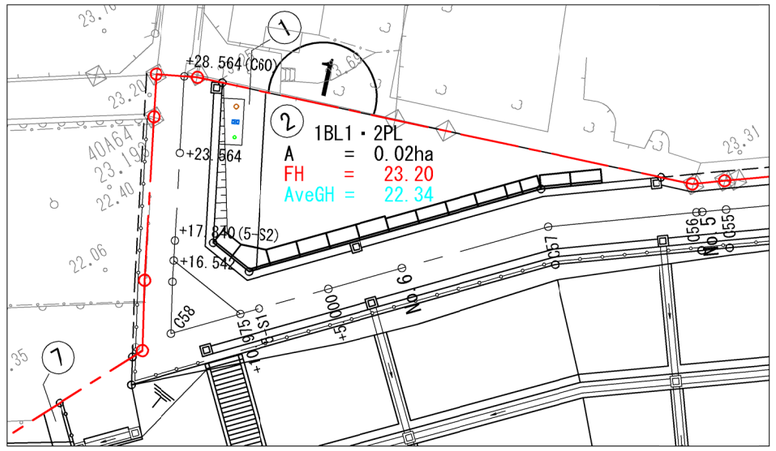

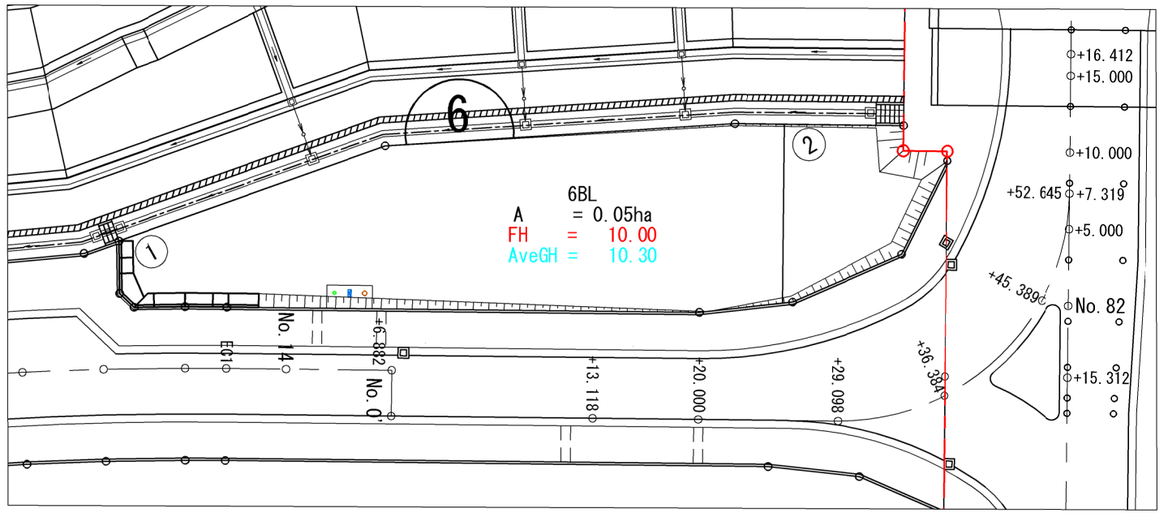

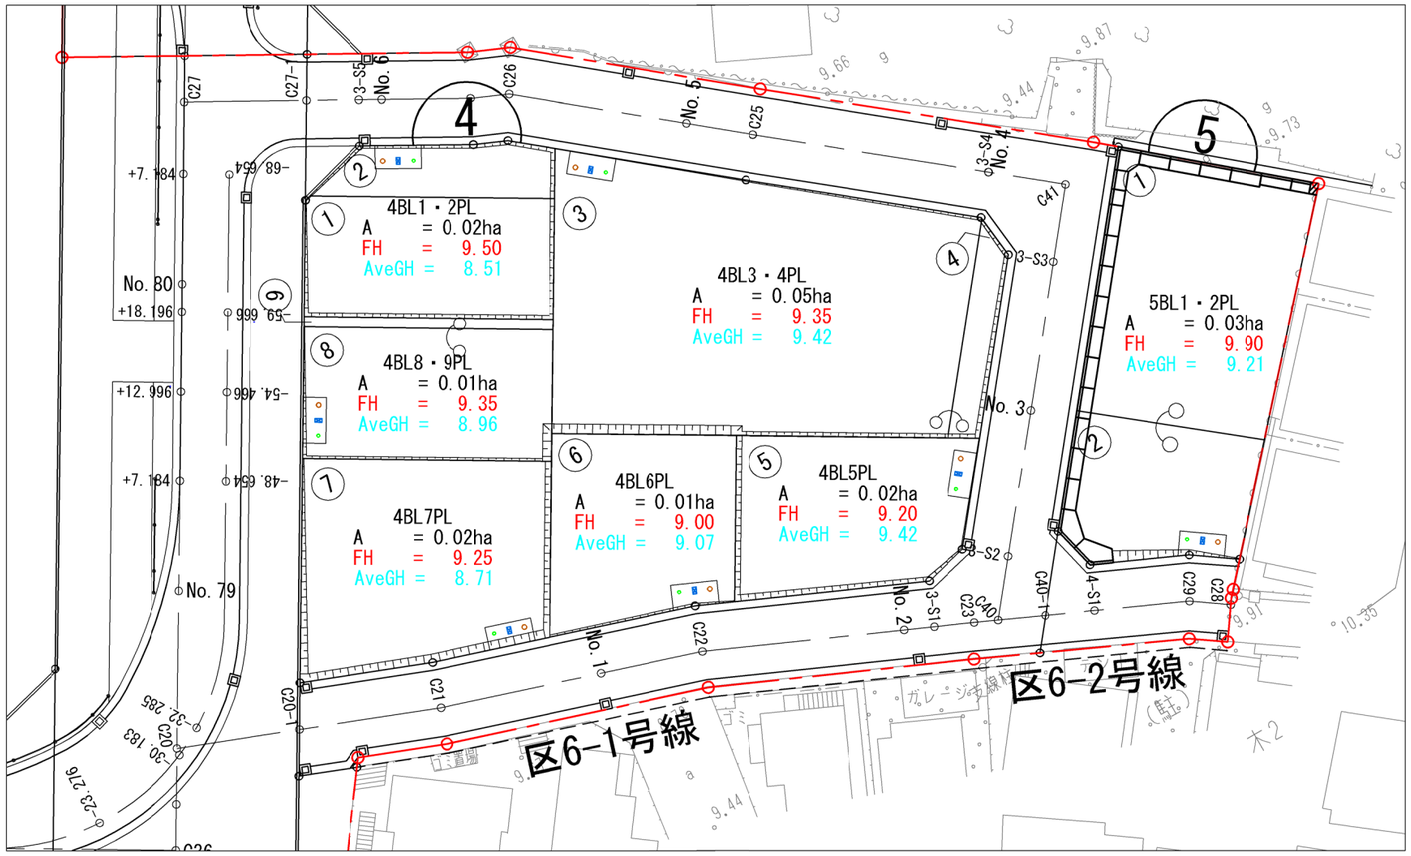


凡例

○	汚水桝
⊠	止水栓
○	ガス栓

松戸都市計画事業新松戸駅東側地区土地区画整理事業 造成その他調整池築造等工事	
令和　8　年度	
路線名	
工事箇所	松戸市幸谷地先
図面種別	造成計画平面図(2)
図面番号	平-2
縮尺	1:200(A1)　1:400(A3)
松戸市　街づくり部　区画整理課	

造成計画平面図(3)

S=1:200(A1)　S=1:400(A3)

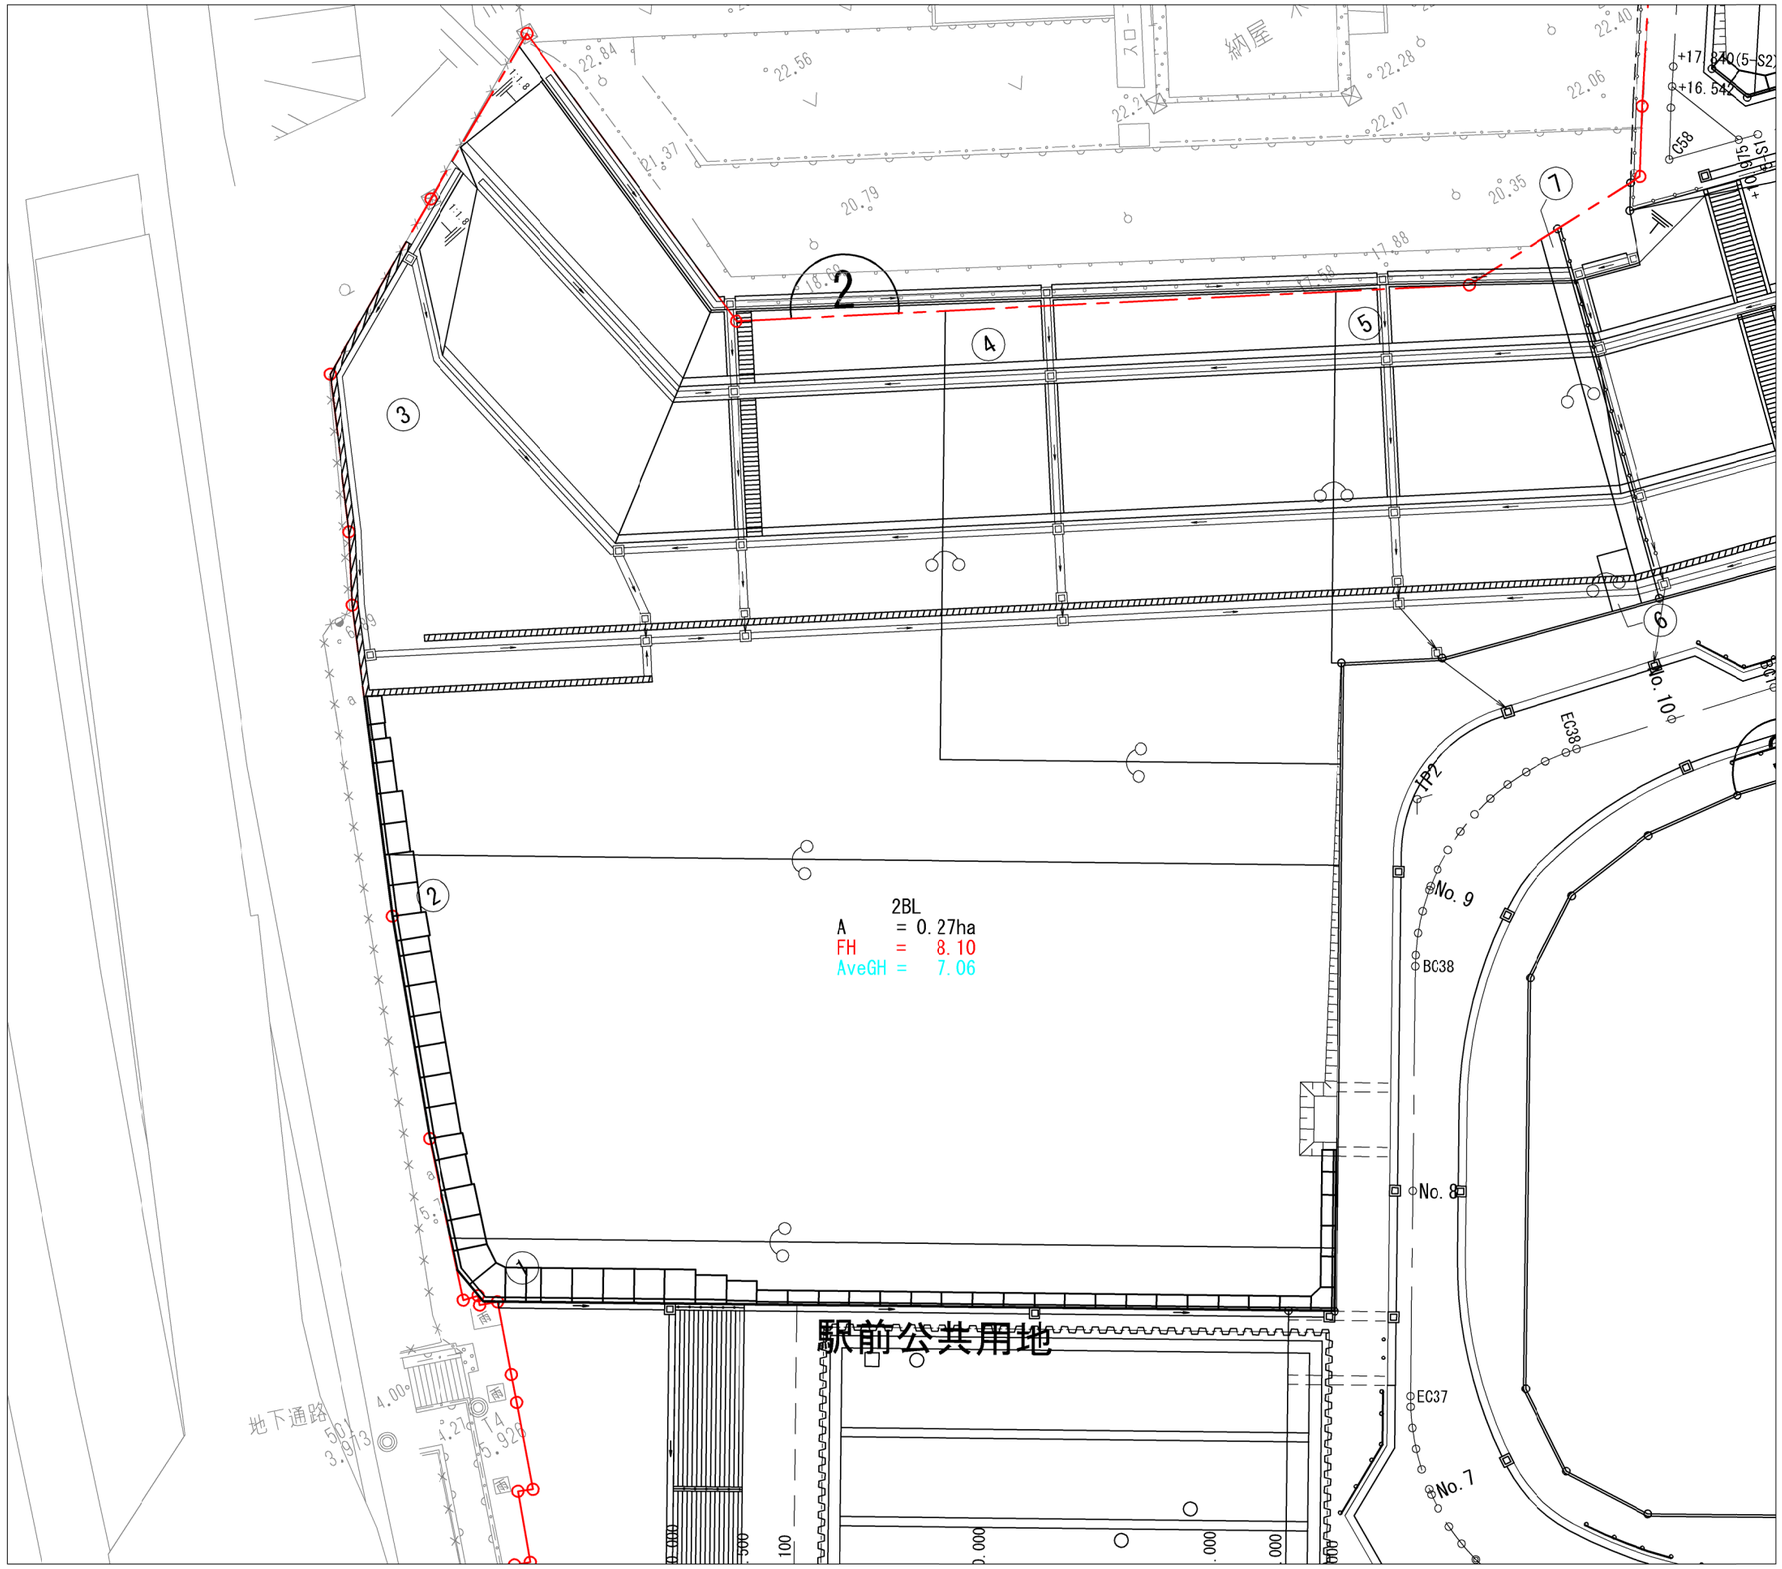

凡　例


○	汚水桝
⊠	止水栓
○	ガス栓

松戸都市計画事業新松戸駅東側地区土地区画整理事業 造成その他調整池築造等工事	
令和　8　年度	
路線名	
工事箇所	松戸市幸谷地先
図面種別	造成計画平面図(3)
図面番号	平-3
縮　尺	1:200(A1)　1:400(A3)
松戸市　街づくり部　区画整理課	

整地横断図(1)


S=1:100(A1)　S=1:200(A3)

② - ②

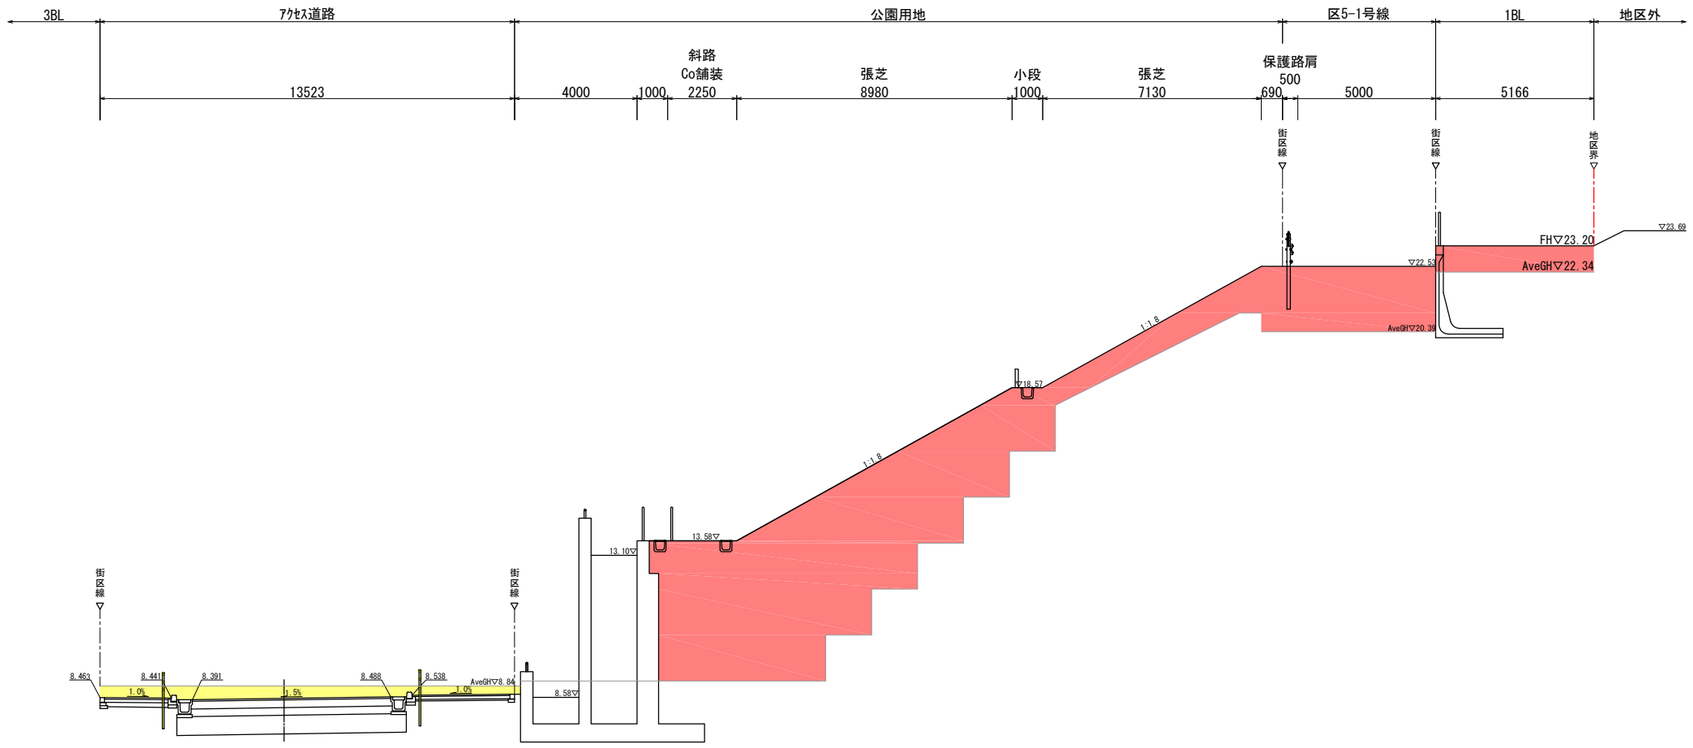

DL=5.00

① - ①

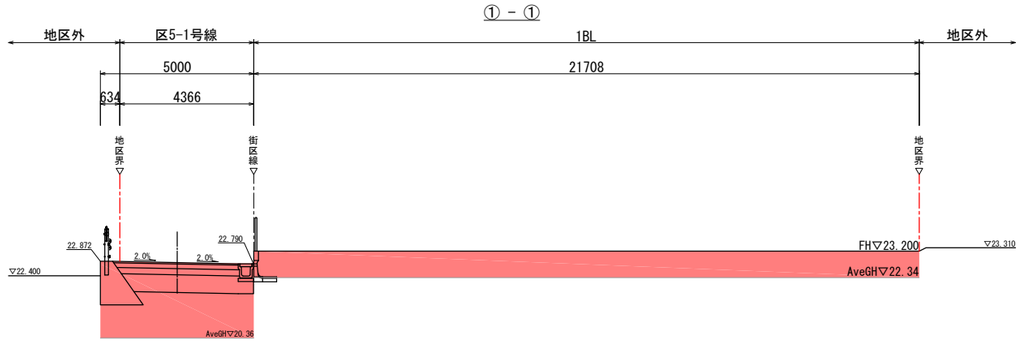

DL=20.00

凡　例


	切土
	盛土

松戸都市計画事業新松戸駅東側地区土地区画整理事業造成その他調整池築造等工事	
令和　8　年度	
路線名	
工事箇所	松戸市幸谷地先
図面種別	整地横断図(1)
図面番号	平-4
縮　尺	1:100(A1)　1:200(A3)
松戸市　街づくり部　区画整理課	


整地横断図(2)

S=1:100(A1)　S=1:200(A3)

④ - ④

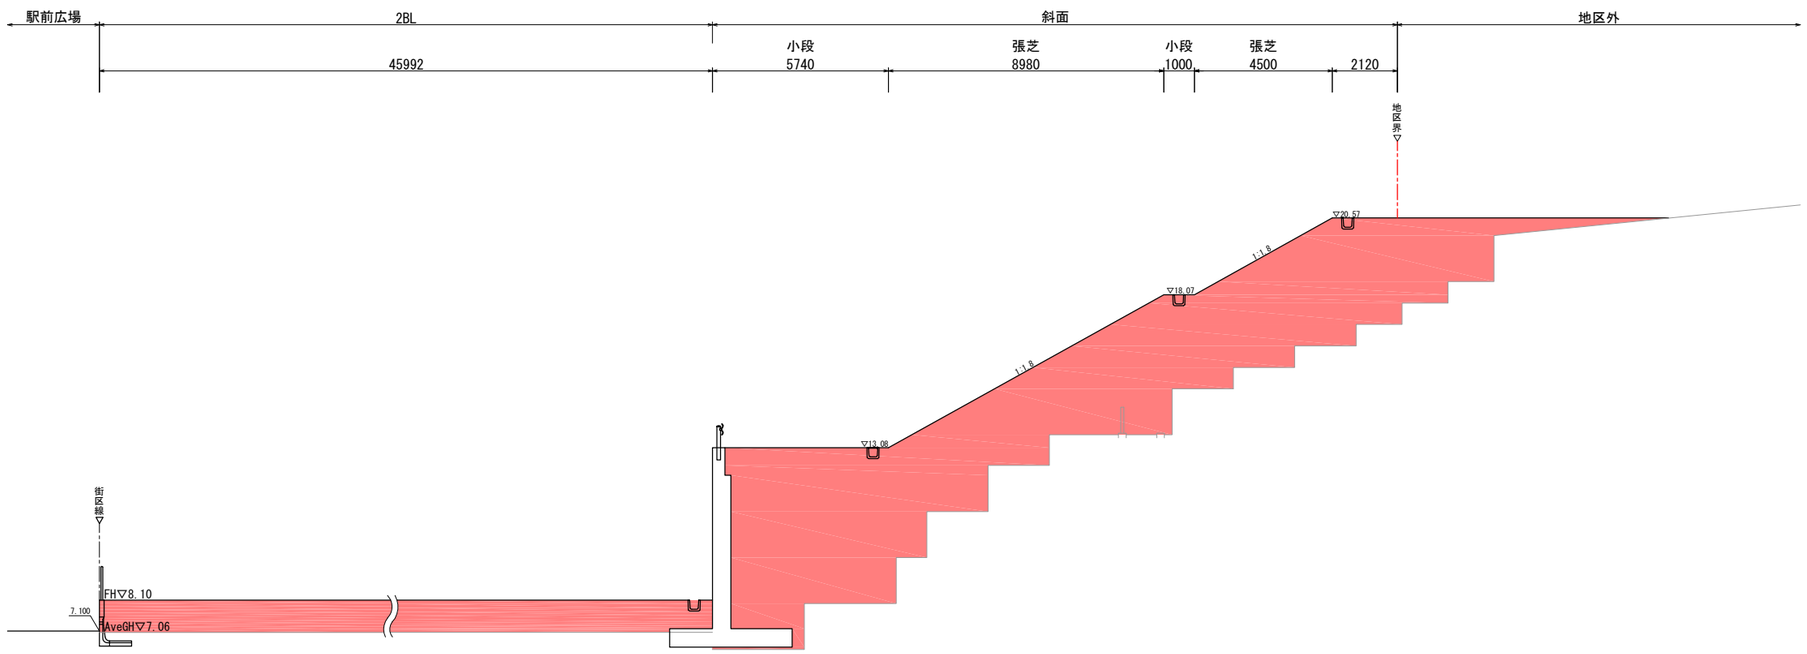

③ - ③

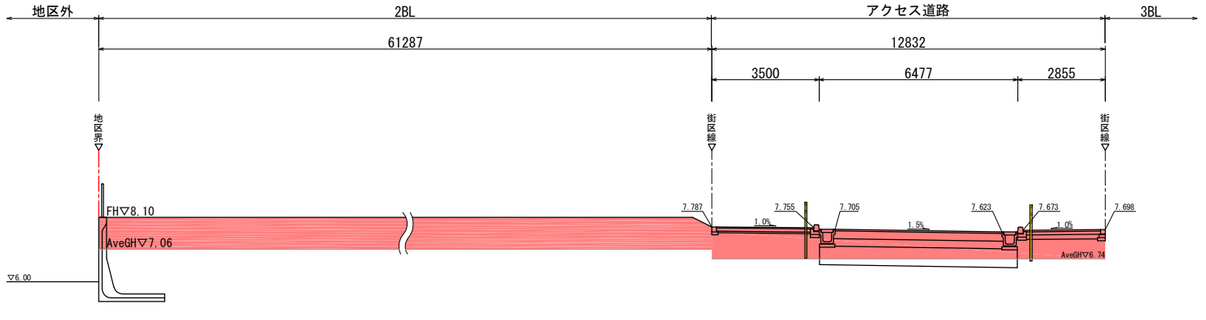

凡　例


	切土
	盛土

松戸都市計画事業新松戸駅東側地区土地区画整理事業 造成その他調整池築造等工事	
令和　8　年度	
路線名	
工事箇所	松戸市幸谷地先
図面種別	整地横断図(2)
図面番号	平-5
縮　尺	1:100(A1)　1:200(A3)
松戸市　街づくり部　区画整理課	

整地横断図(3)


S=1:100(A1)　S=1:200(A3)

⑦ － ⑦

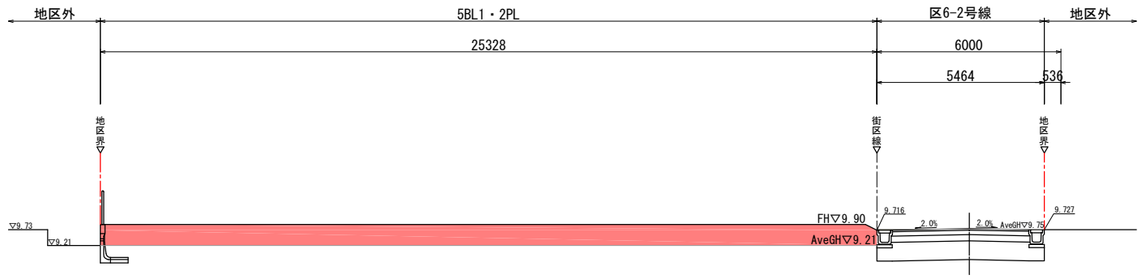


DL=7.00

⑥ － ⑥

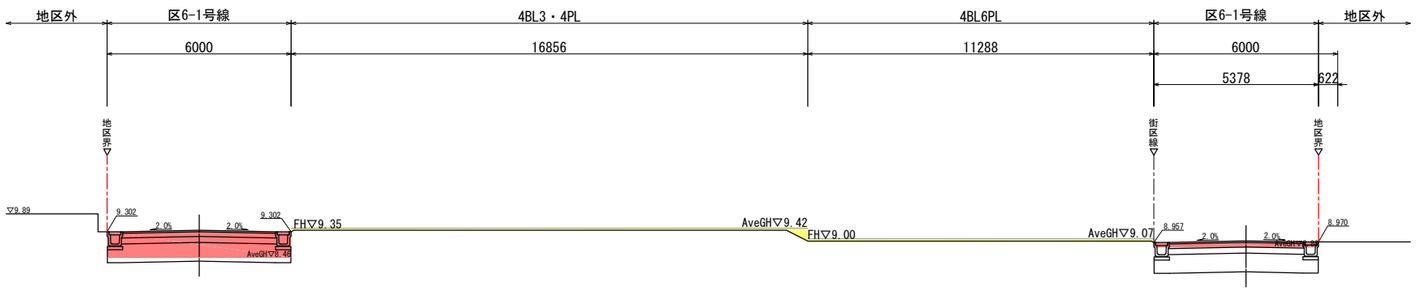

DL=7.00

⑤ － ⑤

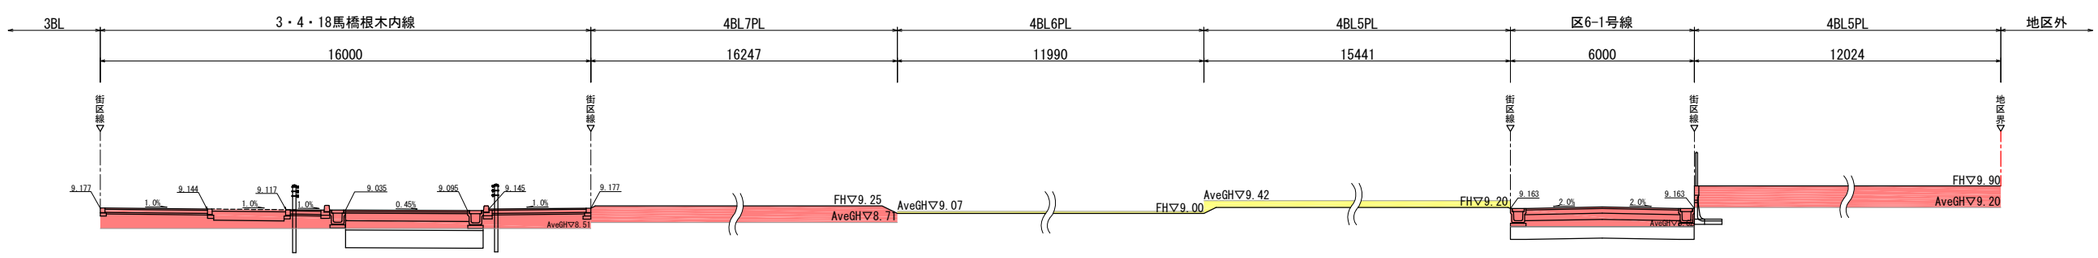

DL=5.00

凡　例


	切土
	盛土

松戸都市計画事業新松戸駅東側地区土地区画整理事業 造成その他調整池築造等工事	
令和　8　年度	
路線名	
工事箇所	松戸市幸谷地先
図面種別	整地横断図(3)
図面番号	平-6
縮　尺	1:100(A1)　1:200(A3)
松戸市　街づくり部　区画整理課	


整地横断図(4)

S=1:100(A1)　S=1:200(A3)

⑨ － ⑨

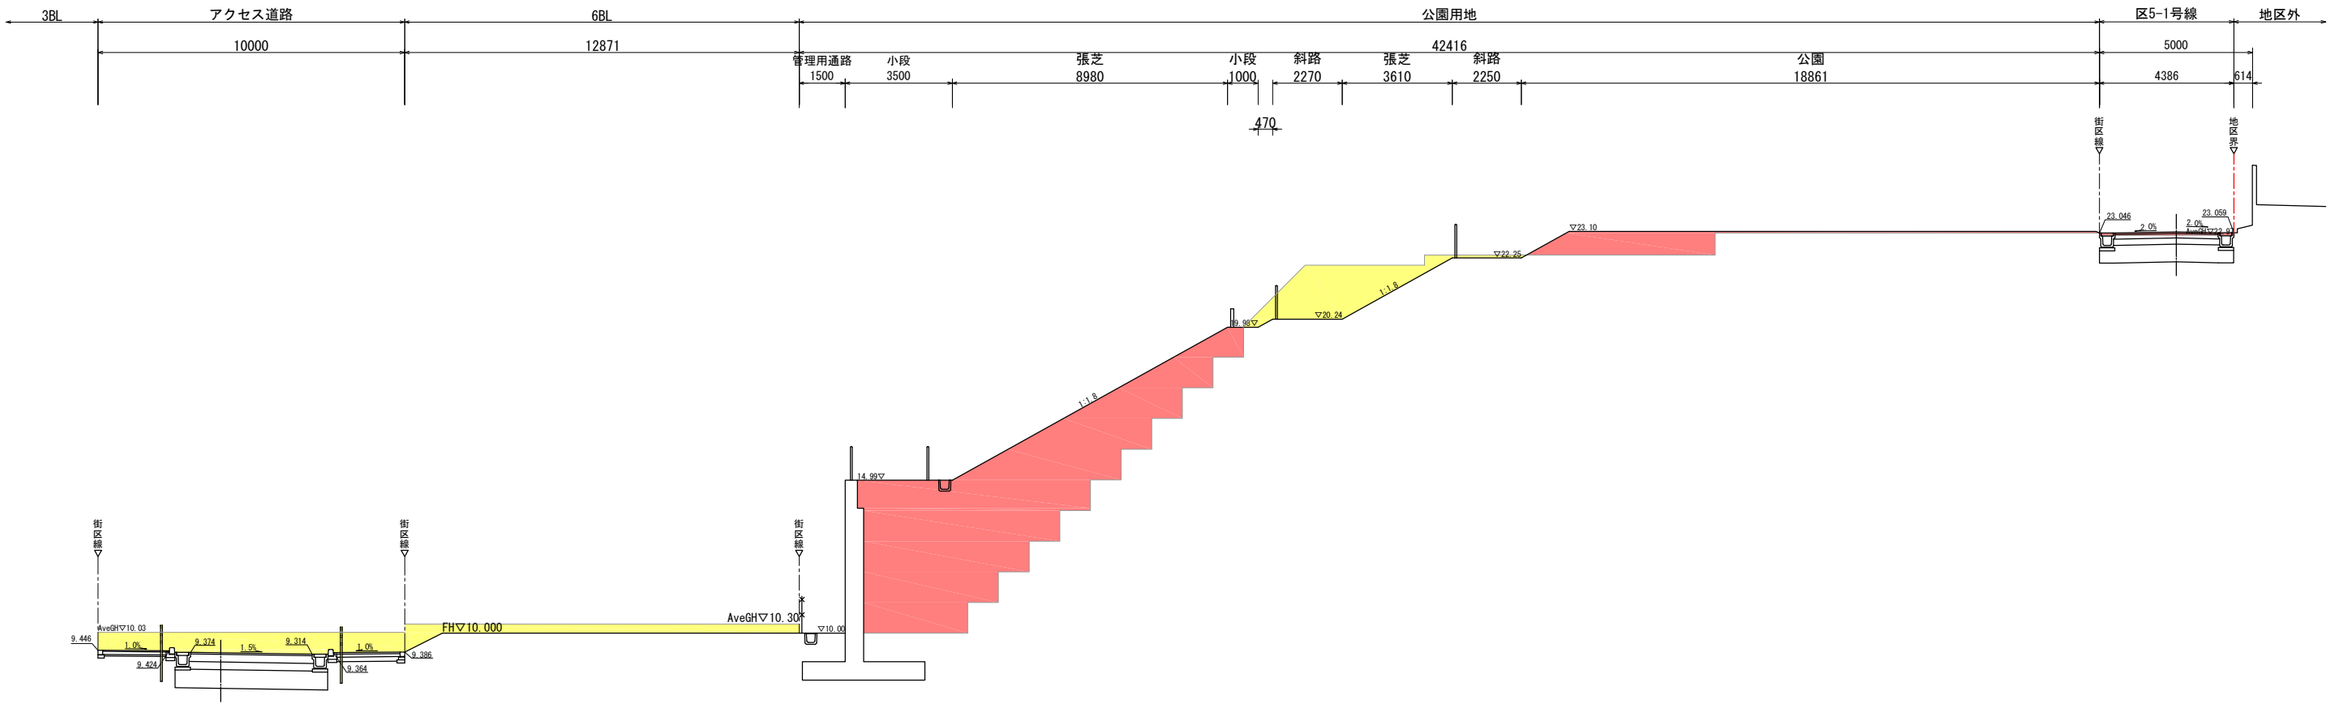

⑧ － ⑧

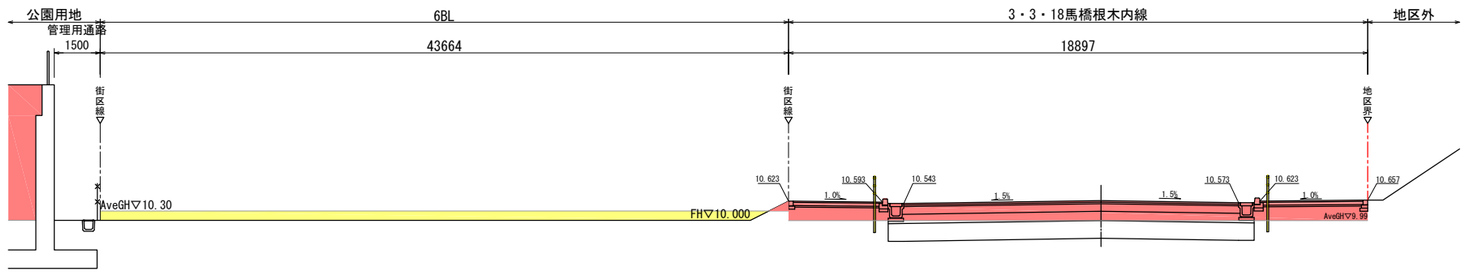

凡　例


	切土
	盛土

松戸都市計画事業新松戸駅東側地区土地区画整理事業造成その他調整池築造等工事	
令和　8　年度	
路線名	
工事箇所	松戸市幸谷地先
図面種別	整地横断図(4)
図面番号	平-7
縮　尺	1:100(A1)　1:200(A3)
松戸市　街づくり部　区画整理課	


※［ ］内は製品呼び名、（ ）内寸法は製品寸法を示す。
　特記なき場合の製品寸法は割付寸法-3mmとする。
※ 水抜穴高hは擁壁高が確定後に位置を決めることとする。
※ セットバック50mmとする。

宅地擁壁構造図(1)

斜 切 詳 細 図
S=1:100(A1)　S=1:200(A3)

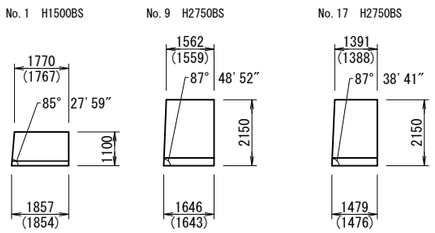

宅地擁壁①配置図
S=1:200(A1)　S=1:400(A3)

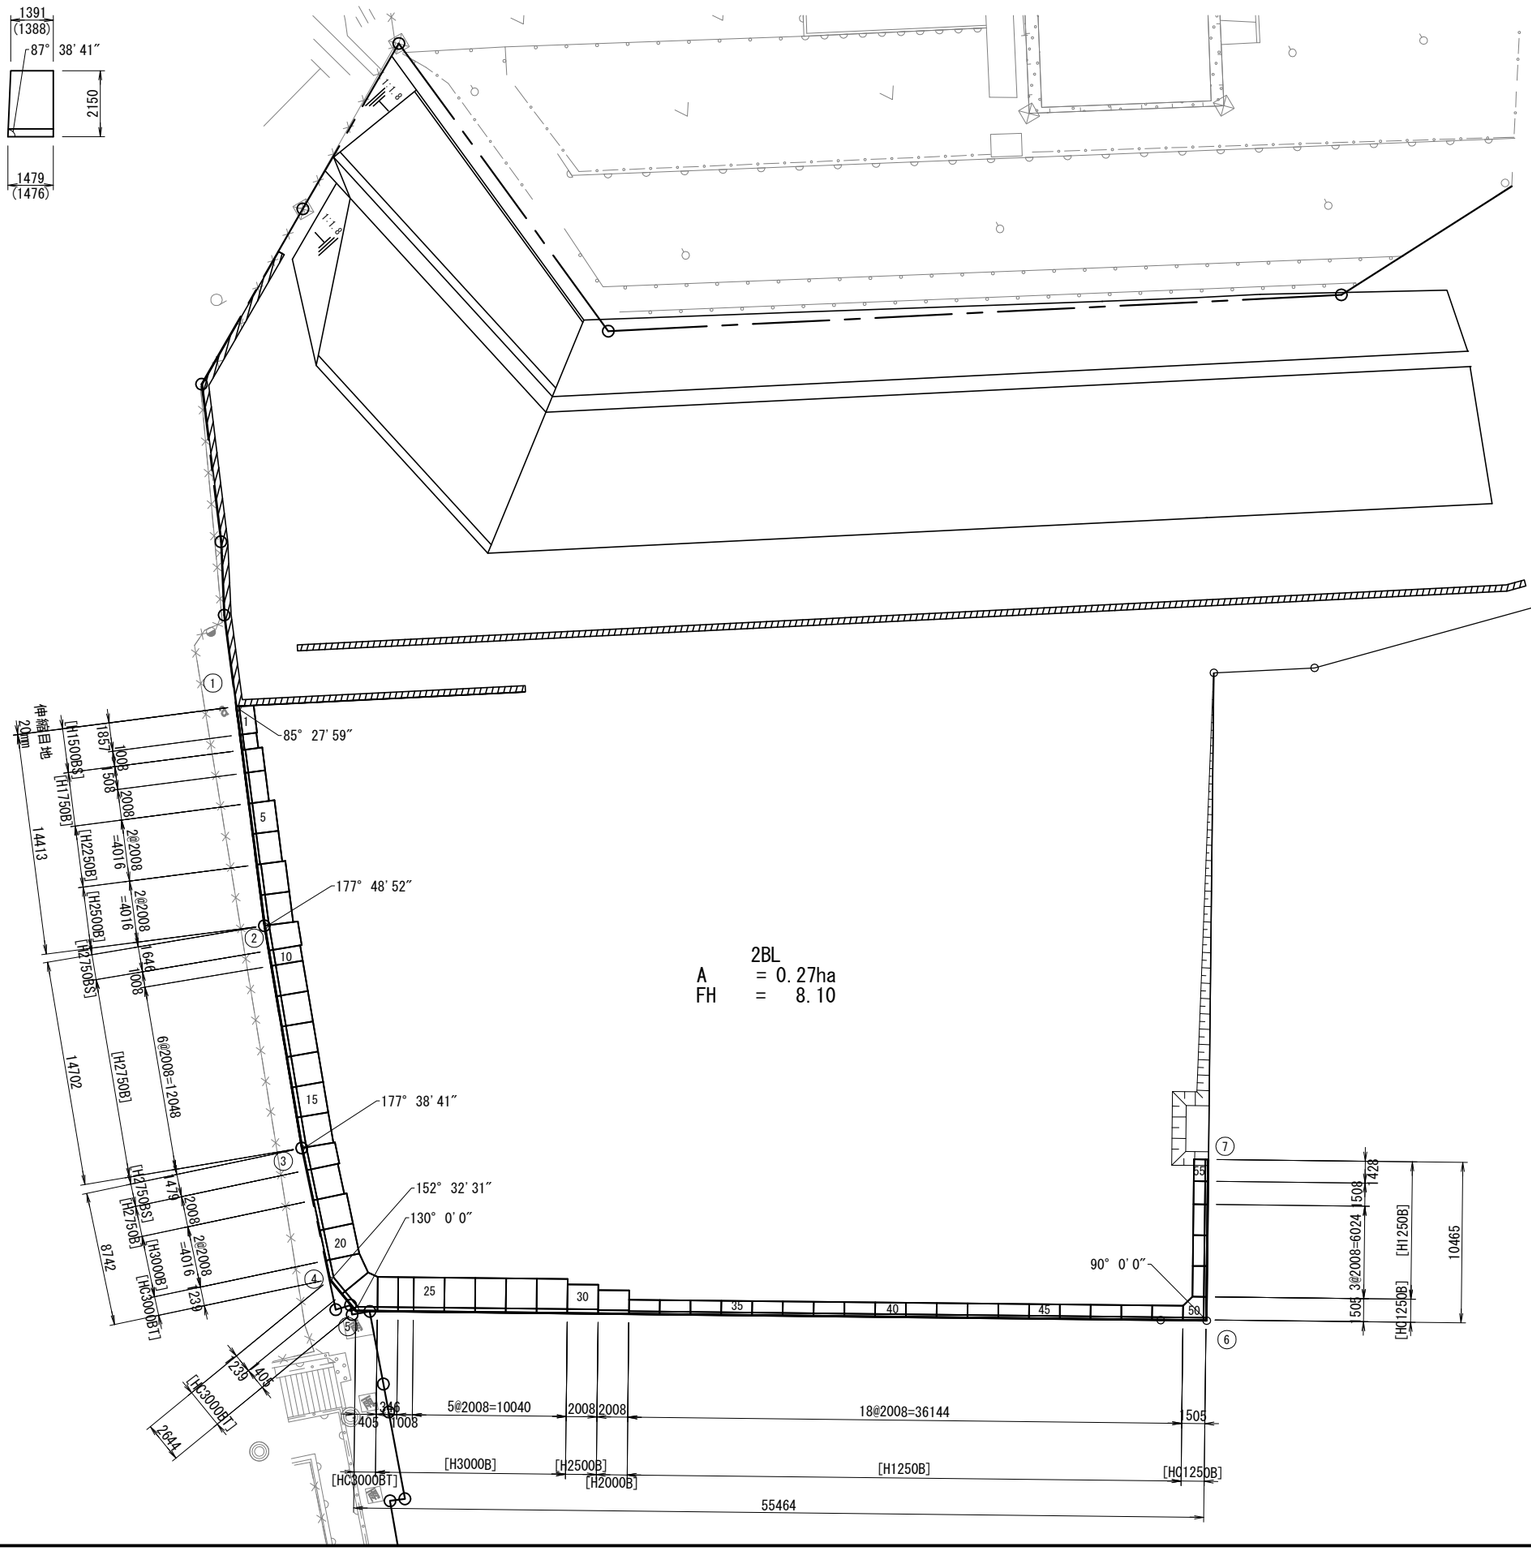

設計条件（宅造）

項目		単位	数値
裏込め土	内部摩擦角 φ	°	25
	単位体積重量 γ	kN/m³	16～19
基礎地盤	滑動摩擦係数 μ	－	tanφ = 0.466
常時	載荷重 q	kN/m²	10（固定荷重）
地震時	設計水平震度 kh	－	大地震：0.25
防護柵荷重	水平推力 P	kN/m	ﾌｪﾝｽ荷重：1.0
	天端からの作用高さ	m	1.1
嵩上げ盛土	勾配1:n,盛土高ho	m	なし
設計基準「宅地防災ﾏﾆｭｱﾙの解説[第二次改訂版]」(H19)ぎょうせい			

※ 岩盤に接着して設置する場合を除き、根入れ深さDfは、前壁高さの15/100(その値が35cmに満たないときは35cm)以上とすること。ただし、擁壁の設置される基礎地盤の内部摩擦角が30度未満であるときは、前壁高さの20/100(その値が45cmに満たないときは45cm)以上とすること。
※ 基礎地盤の許容応力度は必要地耐力以上(標準構造図或いは構造計算書参照)とすること。


松戸都市計画事業新松戸駅東側地区土地区画整理事業造成その他調整池築造等工事	
令和　8　年度	
路線名	
工事箇所	松戸市幸谷地先
図面種別	宅地擁壁構造図(1)
図面番号	平-8
縮尺	1:200(A1)　1:400(A3)
松戸市　街づくり部　区画整理課	

※［　］内は製品呼び名、（　）内寸法は製品寸法を示す。
　特記なき場合の製品寸法は割付寸法-3mmとする。
※ 水抜穴高hは擁壁高が確定後に位置を決めることとする。
※ セットバック50mmとする。

宅地擁壁構造図(2)


宅地擁壁①展開図

縦　S=1:50(A1)　S=1:100(A3)
横　S=1:100(A1)　S=1:200(A3)

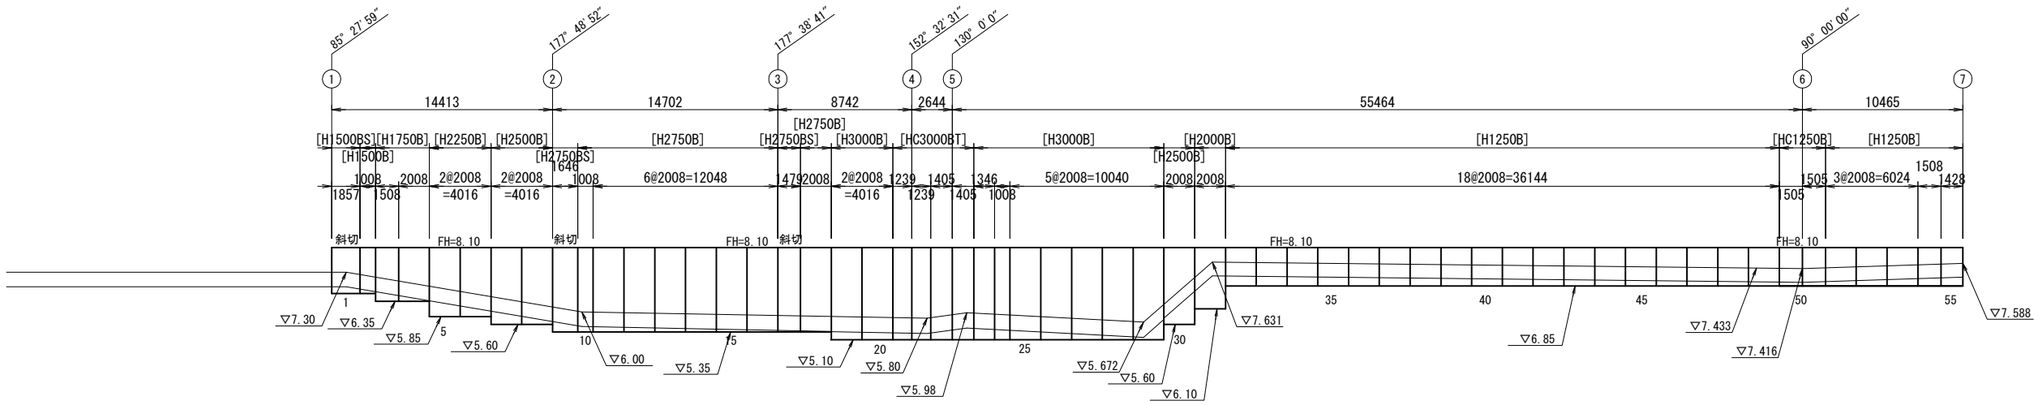

標準施工図

S=1:200(A1)　S=1:400(A3)

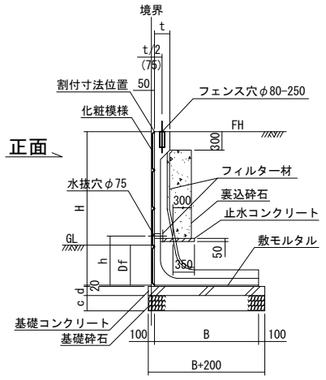


プレキャストL型擁壁直線部

H	B	t	c	d	h	φ
1,000	750	150	200	100	550	70
1,250	900	150	200	100	750	80
1,500	1,050	150	200	100	750	100
1,750	1,300	200	200	100	850	100
2,000	1,500	200	250	150	850	110
2,250	1,650	200	250	150	850	120
2,500	1,850	250	250	150	850	130
2,750	2,050	250	250	150	900	140
3,000	2,200	250	250	150	950	150

※ h:標準位置


プレキャストL型擁壁直線部

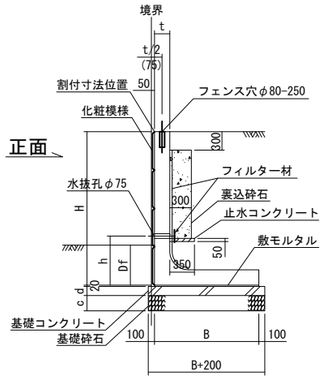

プレキャストL型擁壁コーナー部


H	B	t	c	d	h	φ
1,000	750	150	200	100	550	70
1,250	900	150	200	100	750	80
1,500	1,050	150	200	100	750	100
1,750	1,300	200	200	100	850	100
2,000	1,450	200	250	150	850	110
2,250	1,650	200	250	150	850	120
2,500	1,850	250	250	150	850	130
2,750	2,050	250	250	150	900	140
3,000	2,200	250	250	150	950	150

※ h:標準位置

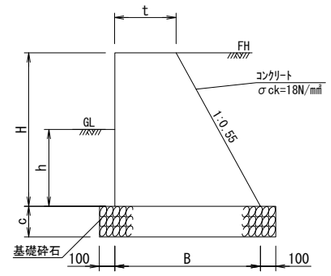

現場打重力式擁壁

H	B	c	t	h
1,000	950	200	400	500

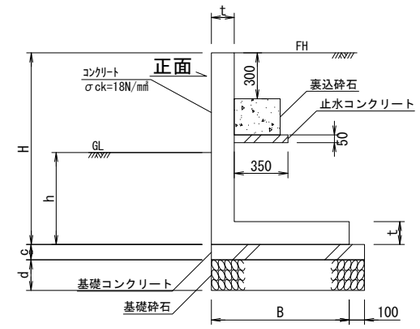

現場打重力式擁壁

H	B	c	d	t	h
1,250	900	100	200	150	600


数量表	宅地擁壁①										
呼び名	寸法			直線部					コーナー部		延長
[　]	H(mm)	B(mm)	t(mm)	L-2000	L-1500	L-1000	短尺	底版斜切	標準長	短尺	L(mm)
H1250B	1,250	900	150	21	1		1		1		48,114
H1500B	1,500	1,050	150			1		1			2,865
H1750B	1,750	1,300	200	1	1						3,516
H2000B	2,000	1,500	200	1							2,008
H2250B	2,250	1,650	200	2							4,016
H2500B	2,500	1,850	250	3							6,024
H2750B	2,750	2,050	250	7		1		2			18,189
H3000B	3,000	2,200	250	7		1	1			2	21,698
											106,430

※ 底版斜切とする場合は、斜切により減じた底版面積分の底版幅を延長し、安定性を確保する。


松戸都市計画事業新松戸駅東側地区土地区画整理事業造成その他調整池築造等工事	
令和　8　年度	
路線名	
工事箇所	松戸市幸谷地先
図面種別	宅地擁壁構造図(2)
図面番号	平-9
縮尺	図示
松戸市　街づくり部　区画整理課	

宅地擁壁構造図(3)


宅地擁壁②配置図
S=1:200(A1)　S=1:400(A3)

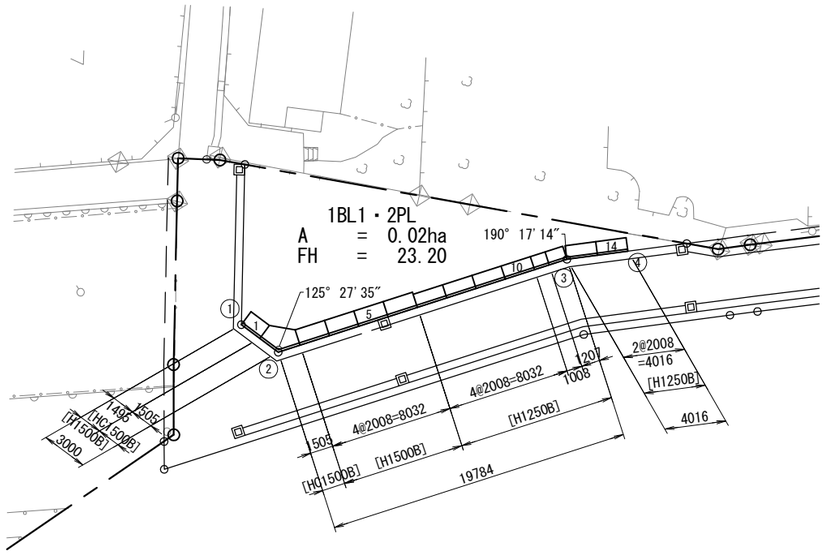


宅地擁壁③配置図
S=1:200(A1)　S=1:400(A3)

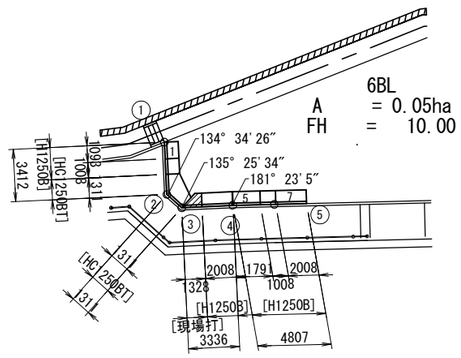


宅地擁壁④配置図
S=1:200(A1)　S=1:400(A3)

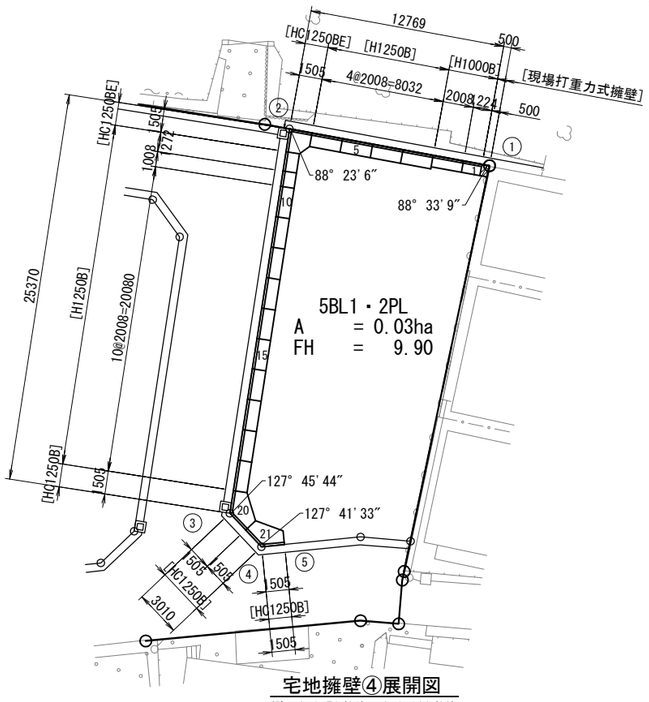


宅地擁壁②展開図
縦　S=1:50(A1)　S=1:100(A3)
横　S=1:100(A1)　S=1:200(A3)

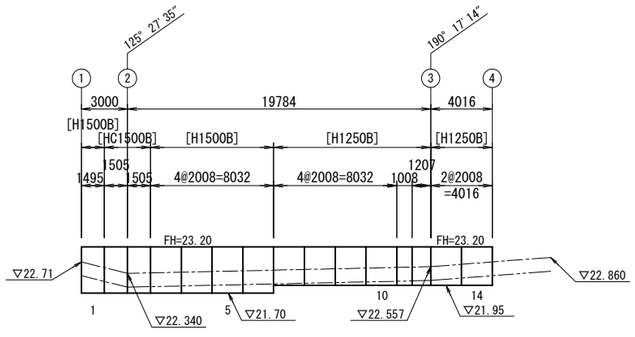

宅地擁壁③展開図
縦　S=1:50(A1)　S=1:100(A3)
横　S=1:100(A1)　S=1:200(A3)

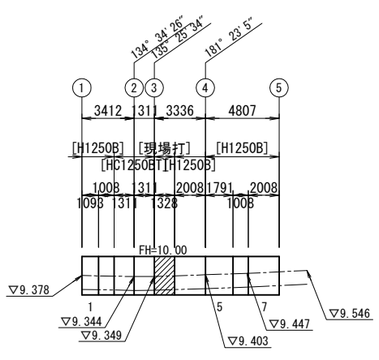

宅地擁壁④展開図
縦　S=1:50(A1)　S=1:100(A3)
横　S=1:100(A1)　S=1:200(A3)

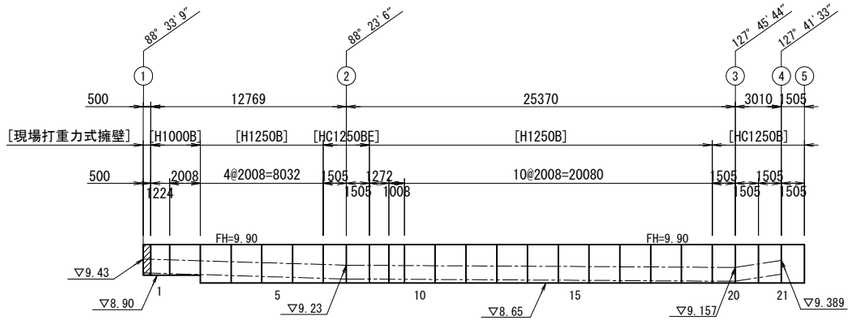

数量表	宅地擁壁②										
呼び名	寸法			直線部					コーナー部		延長
[　]	H(mm)	B(mm)	t(mm)	L-2000	L-1500	L-1000	短尺	底版斜切	標準長	短尺	L(mm)
1250	1,250	900	150	6		1	1				8.032+1.008+1.207+4.016 = 14,263
1500	1,500	1,050	150	4			1		1		1.495+1.505+1.505+8.032 = 12,537

数量表	宅地擁壁③										
呼び名	寸法			直線部					コーナー部		延長
[　]	H(mm)	B(mm)	t(mm)	L-2000	L-1500	L-1000	短尺	底版斜切	標準長	短尺	L(mm)
1250	1,250	900	150	2		2	2			1	1.093+1.008+1.311+1.311+2.008+1.791+1.008+2.008 = 11,538

数量表	宅地擁壁④										
呼び名	寸法			直線部					コーナー部		延長
[　]	H(mm)	B(mm)	t(mm)	L-2000	L-1500	L-1000	短尺	底版斜切	標準長	短尺	L(mm)
1000	1,000	750	150	1			1				1.224+2.008 = 3,232
1250	1,250	900	150	14		1	1		2		8.032+1.505+1.505+1.272+1.008+20.080+1.505+1.505+1.505+1.505 = 39.422

数量表	エッジ(鋭角)コーナー							
呼び名	寸法			角度	コーナー部			延長
[　]	H(mm)	B(mm)	t(mm)	θ(°)	L-2000	L-1700	L-1500	L(mm)
1250	1,250	900	150	70～90			1	3,010
※ 認定準拠品								3,010

数量表	現場打重力式擁壁			
呼び名	寸法			延長
[　]	H(mm)	B(mm)	t(mm)	L(mm)
1000	1,000	950	400	0.500


※ [　]内は呼び名、(　)内寸法は寸法を示す。
　特記なき場合の寸法は割付寸法-3mmとする。
※ 水抜穴高hは擁壁高が確定後に位置を決めることとする。
※ 擁壁斜線部は現場打ちを示す。
※ 設計条件・標準断面図は、宅地擁壁①を参照。


松戸都市計画事業新松戸駅東側地区土地区画整理事業造成その他調整池築造等工事	
令和　8　年度	
路線名	
工事箇所	松戸市幸谷地先
図面種別	宅地擁壁構造図(3)
図面番号	擁-10
縮尺	図示
松戸市　街づくり部　区画整理課	

地盤改良求積図(宅地擁壁)


縦　S=1:125(A1)　S=1:250(A3)
横　S=1:250(A1)　S=1:500(A3)


2BL

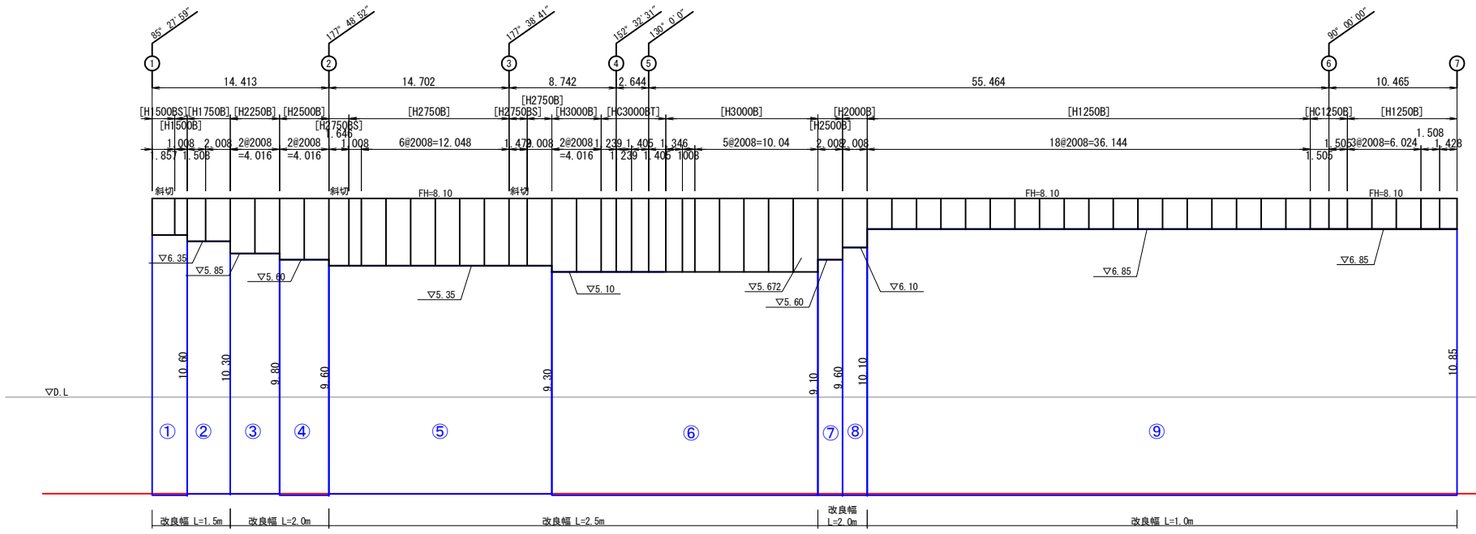

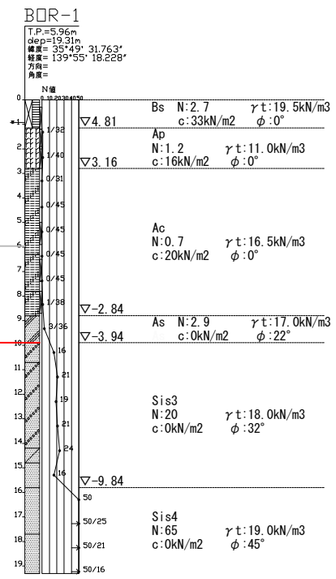



6BL

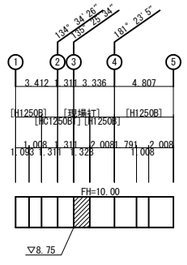

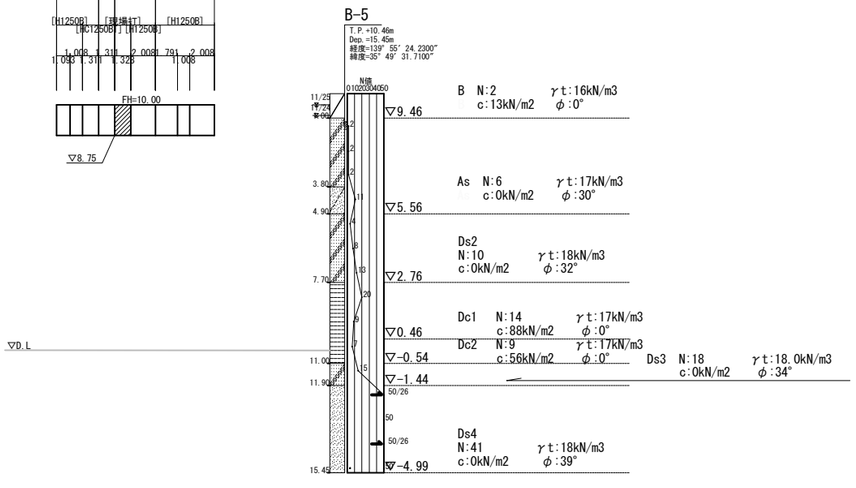

5BL

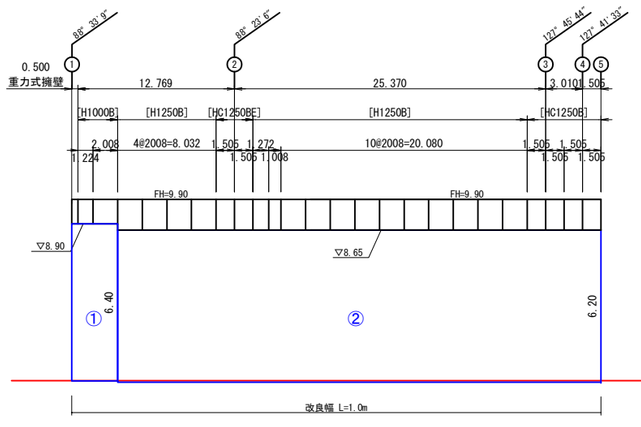

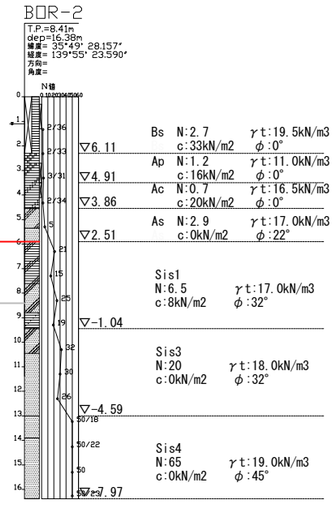

改良深　5m<L≦8m		延長(m)	改良深(m)	改良幅(m)	体積(㎥)
5BL	①	3.732	6.40	1.0	23.88
	②	34.907	6.20	1.0	216.42
合計					240.30

改良深　8m<L≦10m		延長(m)	改良深(m)	改良幅(m)	体積(㎥)
2BL	③	4.016	9.80	2.00	78.71
	④	4.016	9.60	2.00	77.11
	⑤	18.169	9.30	2.50	422.43
	⑥	9.374	9.10	2.50	213.26
	⑦	4.435	8.60	3.00	114.42
	⑧	6.024	8.30	3.00	150.00
	⑨	4.016	9.10	2.50	91.36
	⑩	4.016	9.60	2.00	77.11
合計					1254.40

改良深10m<L≦13m		延長(m)	改良深(m)	改良幅(m)	体積(㎥)
2BL	①	2.870	10.60	1.50	45.63
	②	3.516	10.30	1.50	54.32
	⑪	4.016	10.10	2.00	81.12
	⑫	28.112	10.60	1.50	446.98
	⑬	14.028	10.80	1.00	151.50
合計					779.55

松戸都市計画事業新松戸駅東側地区土地区画整理事業
造成その他調整池築造等工事


令和　8　年度

路線名	
工事箇所	松戸市幸谷地先
図面種別	地盤改良求積図(宅地擁壁)
図面番号	平-11
縮尺	縦　S=1:125(A1)　S=1:250(A3) 横　S=1:250(A1)　S=1:500(A3)

松戸市　街づくり部　区画整理課


平面街区地盤改良図

S=1:500(A1)　S=1:1000(A3)

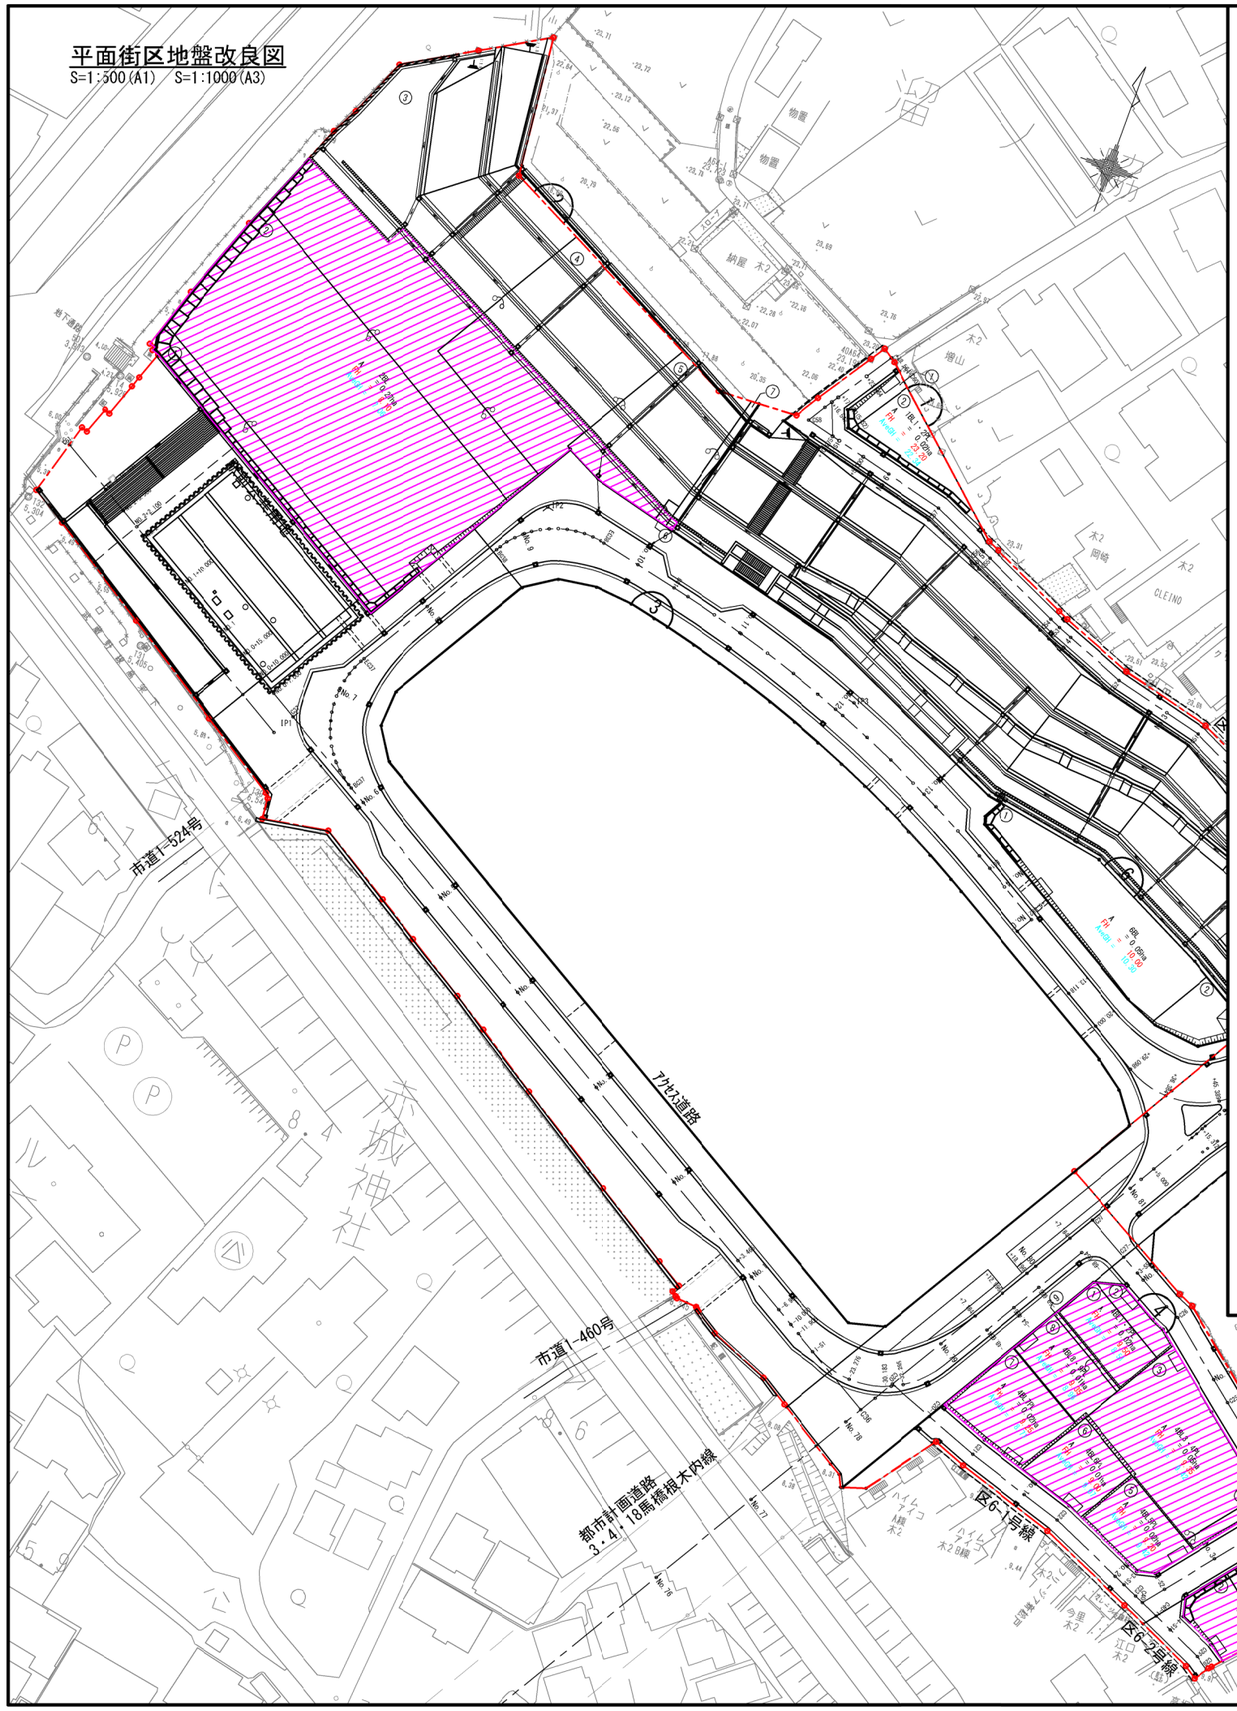


地盤改良平面図


S=1:50(A1)　S=1:100(A3)

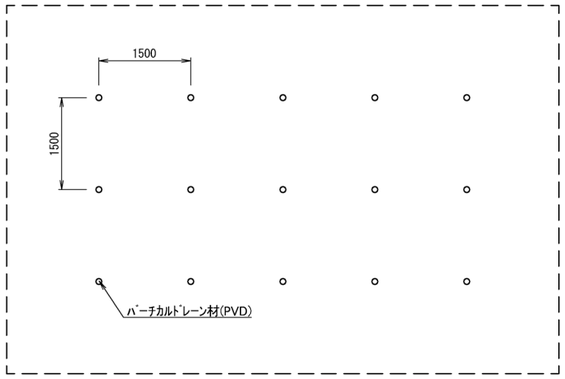

地盤改良断面図

S=1:50(A1)　S=1:100(A3)

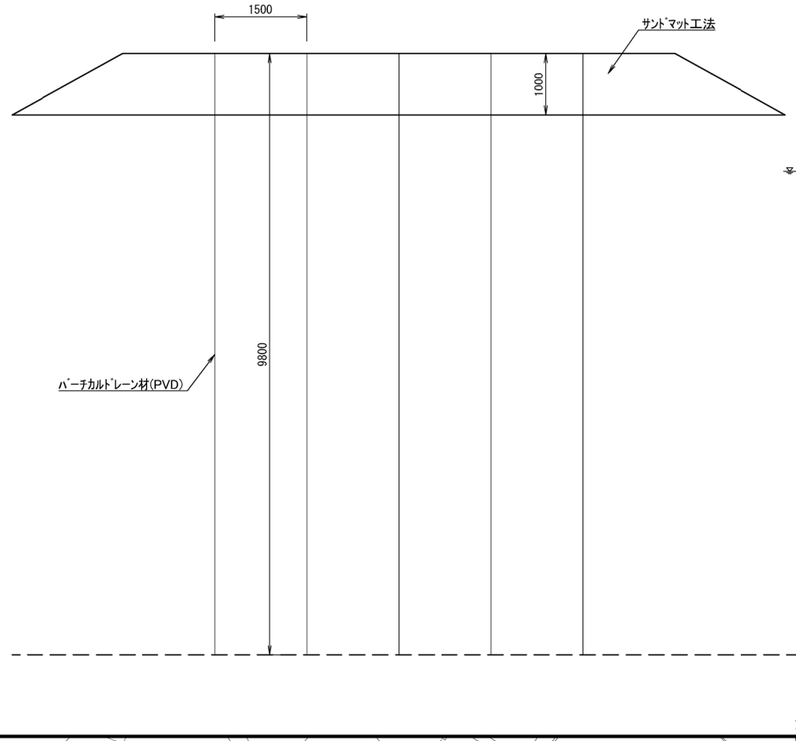

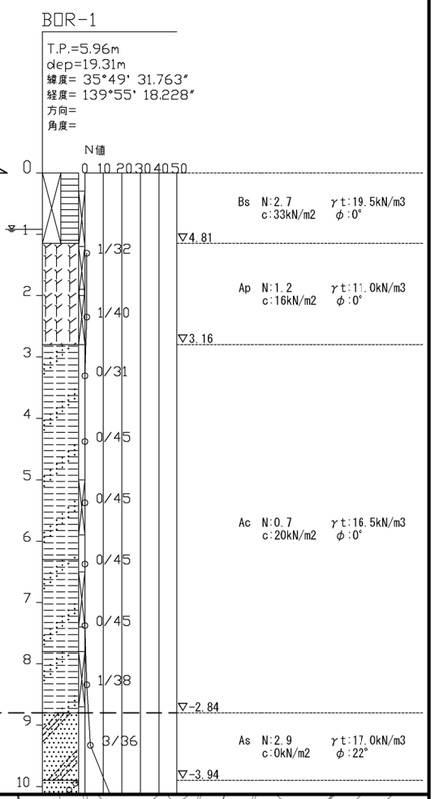

数量表

街区名	面積
2BL	2700 m2
4BL	1300 m2
5BL	300 m2
合計	4300 m2

凡例

地盤改良位置

松戸都市計画事業新松戸駅東側地区土地区画整理事業
造成その他調整池築造等工事

令和　8　年度	
路線名	
工事箇所	松戸市幸谷地先
図面種別	平面街区地盤改良図
図面番号	平-12
縮尺	1:500(A1)　1:1000(A3)

松戸市　街づくり部　区画整理課

図面目録

（雨水管きょ敷設工）

図　番	図　面　名　称	図　番	図　面　名　称
雨-1～2	雨水排水区画割計画平面図		
雨-3～5	排水系統図		
雨-6～9	雨水排水計画縦断図		
雨-10～11	雨水排水マンホールオフセット図		
雨-12～16	雨水排水施設構造物標準図		
雨-17～18	取出管平面図		
雨-19～20	雨水取付管横断図		

雨水排水区画割計画平面図(1)


S=1:500(A1)　S=1:1000(A3)

新松戸中央排水区
排水区界
暫定排水区界
駅前公共用地
17
0.41ha
VUO450
i=10.00‰
L=52.10m
19
1.00ha
FRPMO700
i=4.0‰
L=8.00m
18
0.60ha
□700×700
L=5.00m
3.30m
外8
0.00ha
FRPMO600
i=11.0‰
L=2.80m
2.80
既a6-2-1
0.00ha
U700×1200
i=4.4‰
L=8.00m
市道I-524号
15
0.35ha
300×300
i=10.0‰
L=55.0m
11
0.02ha
2U300×300
i=64.6‰
L=18.60m
10
0.05ha
2U300×300
i=39.9‰
L=42.60m
16
0.12ha
VUO400
i=15.0‰
L=43.30m
法面2
0.38ha
300×300
i=20.0‰
L=60.00m
9
0.10ha
2U300×300
i=30.4‰
L=53.80m
8
0.03ha
2U300×300
i=79.6‰
L=14.00m
7
0.03ha
2U300×300
i=3.0‰
L=14.60m
法面1
0.15ha
300×300
i=20.0‰
L=60.00m
14
0.14ha
VUO300
i=15.0‰
L=35.30m
13
0.21ha
2U300×300
i=16.5‰
L=43.00m
外6
0.00ha
FRPMO700
i=6.5‰
L=179.0m
6
0.71ha
VUO400
i=5.5‰
L=147.70m
Y字取付道路
暫定排水区界
区5-1号線
排水区界
幸谷排水区
都市計画道路
3・4・18馬橋根木内線
外2
0.07ha
300×300
i=44.0‰
L=66.10m
12
0.07ha
2U300×300
i=33.2‰
L=17.00m
外3
0.13ha
300×300
i=44.0‰
L=66.10m
4
0.06ha
300×300
i=16.0‰
L=39.90m
外4
0.63ha
VUO400
i=6.0‰
L=84.10m
5
0.03ha
300×300
i=16.0‰
L=39.90m
2
0.14ha
2U300×300
i=3.4‰
L=74.50m
3
0.10ha
2U300×300
i=3.2‰
L=46.20m
市道I-460号
ニツ木排水区
外5
0.17ha
VUO600
i=11.0‰
L=52.90m
区6-1号線
区6-2号線
外1
0.03ha
VUO500
i=14.0‰
L=13.80m
1
0.02ha
2U300×300
i=54.9‰
L=15.30m
区域外流入
3.32ha

松戸都市計画事業新松戸駅東側地区土地区画整理事業造成その他調整池築造等工事	
令和　8　年度	
路線名	
工事箇所	松戸市幸谷地先
図面種別	雨水排水区画割計画平面図(1)
図面番号	雨-1
縮　尺	1:500(A1)　1:1000(A3)
松戸市　街づくり部　区画整理課	

雨水排水区画割計画平面図(2)

S=1:500(A1)　S=1:1000(A3)

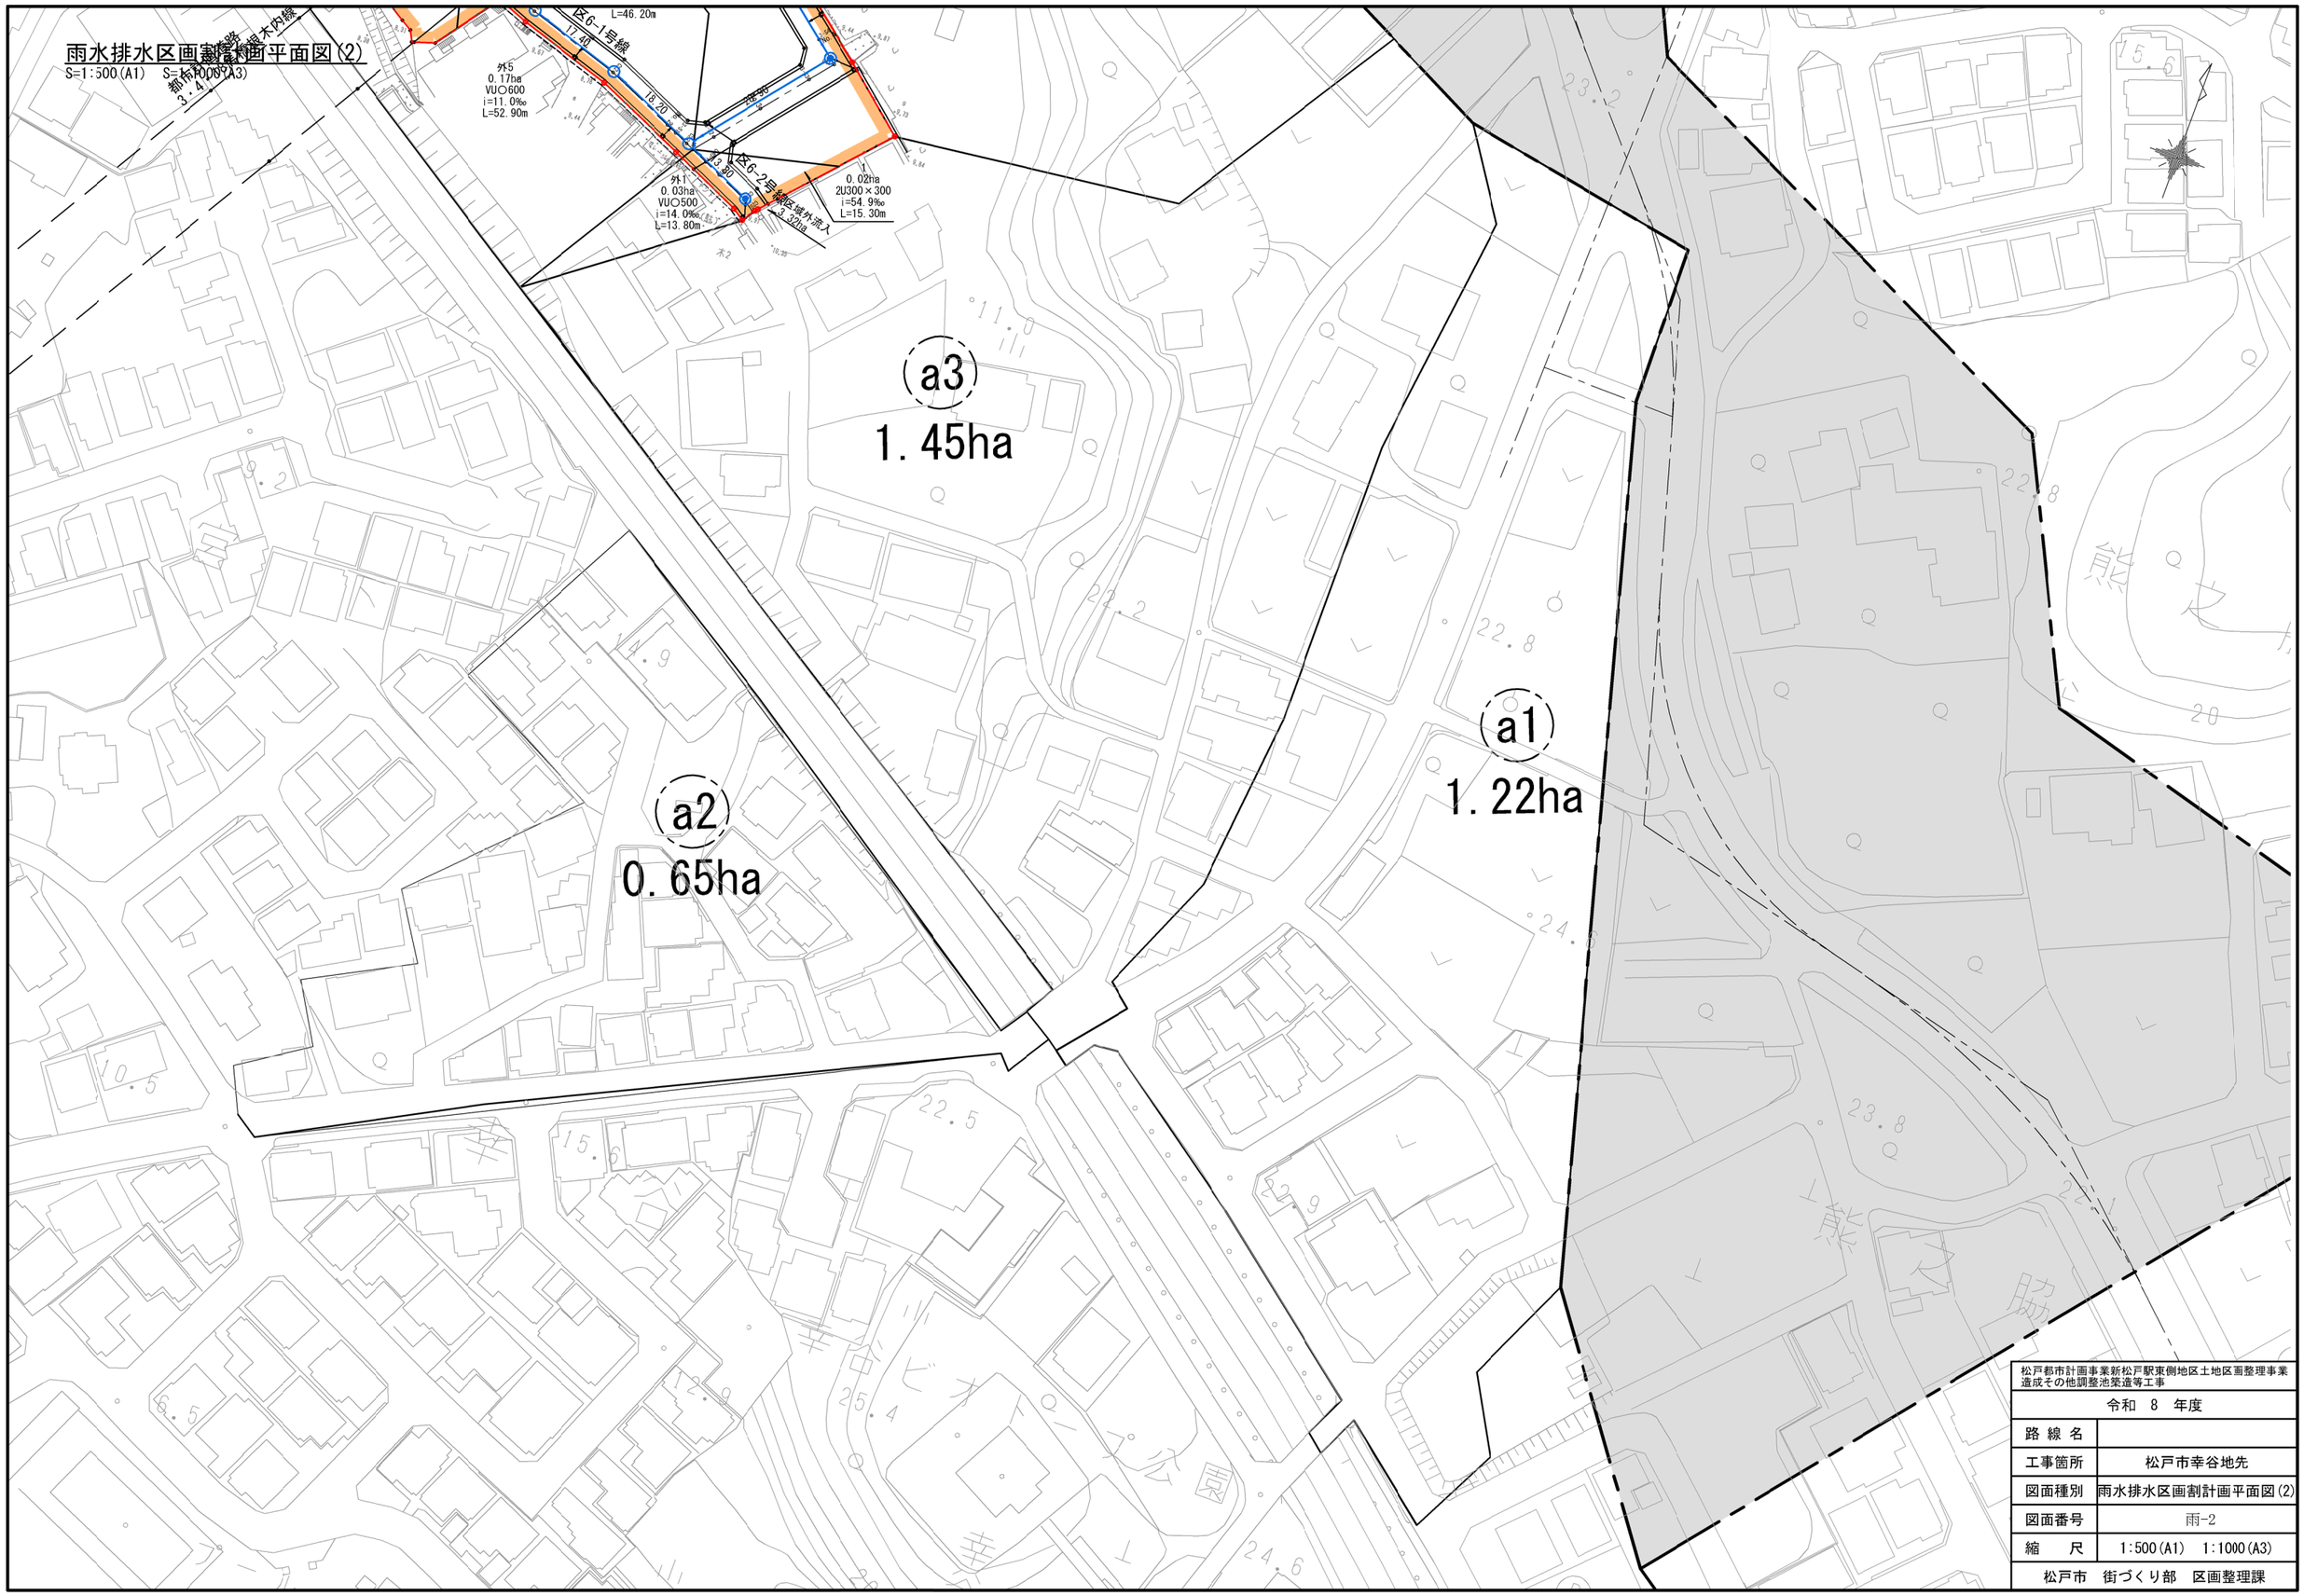

松戸都市計画事業新松戸駅東側地区土地区画整理事業 造成その他調整池築造等工事	
令和　8　年度	
路線名	
工事箇所	松戸市幸谷地先
図面種別	雨水排水区画割計画平面図(2)
図面番号	雨-2
縮尺	1:500(A1)　1:1000(A3)
松戸市　街づくり部　区画整理課	

排水系統図(1)

S=1:500(A1)　S=1:1000(A3)

新松戸中央排水区

二ツ木排水区

幸谷排水区

17
0.41ha
VU○450
i=10.00‰
L=52.10m

15
0.35ha
300×300
i=10.0‰
L=55.0m

11
0.02ha
2U300×300
i=84.6‰
L=18.60m

10
0.05ha
2U300×300
i=39.9‰
L=42.60m

9
0.10ha
2U300×300
i=30.4‰
L=53.80m

8
0.03ha
2U300×300
i=79.6‰
L=14.00m

7
0.02ha
2U300×300
i=3.0‰
L=14.60m

外2
0.07ha
300×300
i=44.0‰
L=66.10m

外3
0.13ha
300×300
i=44.0‰
L=66.10m

外4
0.63ha
VU○400
i=6.0‰
L=84.10m

法面2
0.03ha
300×300
i=20.0‰
L=60.00m

法面1
0.15ha
300×300
i=20.0‰
L=60.00m

16
0.12ha
VU○400
i=15.0‰
L=43.30m

14
0.14ha
VU○300
i=15.0‰
L=35.30m

13
0.21ha
2U300×300
i=16.5‰
L=43.00m

12
0.07ha
2U300×300
i=33.2‰
L=17.00m

6
0.71ha
VU○400
i=5.5‰
L=147.70m

4
0.06ha
300×300
i=16.0‰
L=39.90m

5
0.06ha
300×300
i=16.0‰
L=39.90m

2
0.14ha
2U300×300
i=3.4‰
L=74.50m

3
0.10ha
2U300×300
i=3.2‰
L=46.20m

外5
0.17ha
VU○600
i=11.0‰
L=52.90m

外1
0.03ha
VU○500
i=14.0‰
L=13.80m

0.02ha
2U300×300
i=54.9‰
L=15.30m

区6-2号排水路外流入
3.32ha

外6
0.69ha
FRPM○700
i=6.5‰
L=179.0m

既6-1
0.68ha
□700×700
i=5.0‰
L=3.30m

19
0.00ha
FRPM○700
i=4.0‰
L=8.00m

既8
0.00ha
FRPM○600
i=11.0‰
L=2.80m

既a6-2-1
0.00ha
U700×1200
i=4.4‰
L=8.00m

駅前公共用地

区5-1号線

区6-1号線

区6-2号線

市道1-524号

市道1-460号

都市計画道路
3・4・18馬橋根木内線

都市計画道路
3・4・18馬橋根木内線

アゼ土道路

凡　例	
———	土地区画整理区域内
——→	側溝排水方向
———	地区内雨水管
———	地区外雨水バイパス管

松戸都市計画事業新松戸駅東側地区土地区画整理事業造成その他調整池築造等工事	
令和　8　年度	
路線名	
工事箇所	松戸市幸谷地先
図面種別	排水系統図(1)
図面番号	雨-3
縮　尺	1:500(A1)　1:1000(A3)
松戸市　街づくり部　区画整理課	

排水系統図(2)

S=1:250(A1)　S=1:500(A3)

区5-1号線

区6-1号線

区6-2号線区域外流

アクセス道路

調整池流入域 2.0ha

10
0.05ha
2U300×300
i=39.9‰
L=42.60m

9
0.10ha
2U300×300
i=30.4‰
L=53.80m

法面1
0.15ha
300×300
i=20.0‰
L=60.00m

法面2
0.16ha
300×300
i=20.0‰
L=60.00m

外3
0.13ha
300×300
i=44.0‰
L=66.10m

外4
0.63ha
VUO400
i=6.0‰
L=84.10m

13
0.21ha
2U300×300
i=16.5‰
L=43.00m

12
0.07ha
2U300×300
i=33.2‰
L=17.00m

14
0.14ha
VUO300
i=15.0‰
L=35.30m

16
0.12ha
VUO400
i=15.0‰
L=43.30m

6
0.71ha
VUO400
i=5.5‰
L=147.70m

4
0.06ha
300×300
i=16.0‰
L=39.90m

5
0.06ha
300×300
i=16.0‰
L=39.90m

2
0.14ha
2U300×300
i=3.4‰
L=74.50m

3
0.10ha
2U300×300
i=3.2‰
L=46.20m

外1
0.03ha
VUO500
i=4.0‰
L=4.80m

外5
0.17ha
VUO600
i=11.0‰
L=52.90m

外6
0.00ha
FRPMO700
i=6.5‰
L=179.0m

+52.645
+45.389
+36.384
+13.118
+20.000
+20.098

凡　例

	土地区画整理区域内
	側溝排水方向
	地区内雨水管
	地区外雨水バイパス管

松戸都市計画事業新松戸駅東側地区土地区画整理事業
造成その他調整池築造等工事

令和　8　年度

路線名	
工事箇所	松戸市幸谷地先
図面種別	排水系統図(2)
図面番号	雨-4
縮　尺	1:250(A1)　1:500(A3)

松戸市　街づくり部　区画整理課

排水系統図(3)

S=1:250(A1)　S=1:500(A3)

区5-1号線

駅前公共用地

アクセス道路

調整池流入域:3.07ha

15
0.35ha
300×300
i=10.0‰
L=55.0m

法面2
0.16ha
300×300
i=20.0‰
L=60.00m

法面1
0.15ha
300×300
i=20.0‰
L=60.00m

16
0.12ha
VUO400
i=15.0‰
L=43.30m

14
0.14ha
VUO300
i=15.0‰
L=35.30m

13
0.21ha
2U300×300
i=16.5‰
L=43.00m

12
0.07ha
2U300×300
i=33.2‰
L=17.00m

17
0.41ha
VUO450
i=10.00‰
L=52.10m

4
0.06ha
300×300
i=16.0‰
L=39.90m

6
0.71ha
VUO400
i=5.5‰
L=147.70m

19
0.00ha
FRPMO700
i=4.0‰
L=8.00m

18
0.18ha
U300×300
i=3.0‰
L=32.40m

ガト7
0.00ha
□700×700
i=5.0‰
L=3.30m

ガト8
0.00ha
FRPMO600
i=11.0‰
L=2.80m

ガト6
0.00ha
FRPMO700
i=6.5‰
L=179.0m


凡　例

	土地区画整理区域内
	側溝排水方向
	地区内雨水管
	地区外雨水バイパス管


松戸都市計画事業新松戸駅東側地区土地区画整理事業
造成その他調整池築造等工事

令和　8　年度	
路線名	
工事箇所	松戸市幸谷地先
図面種別	排水系統図(3)
図面番号	雨-5
縮　尺	1:250(A1)　1:500(A3)
松戸市　街づくり部　区画整理課	

計画平面図　S=1:500

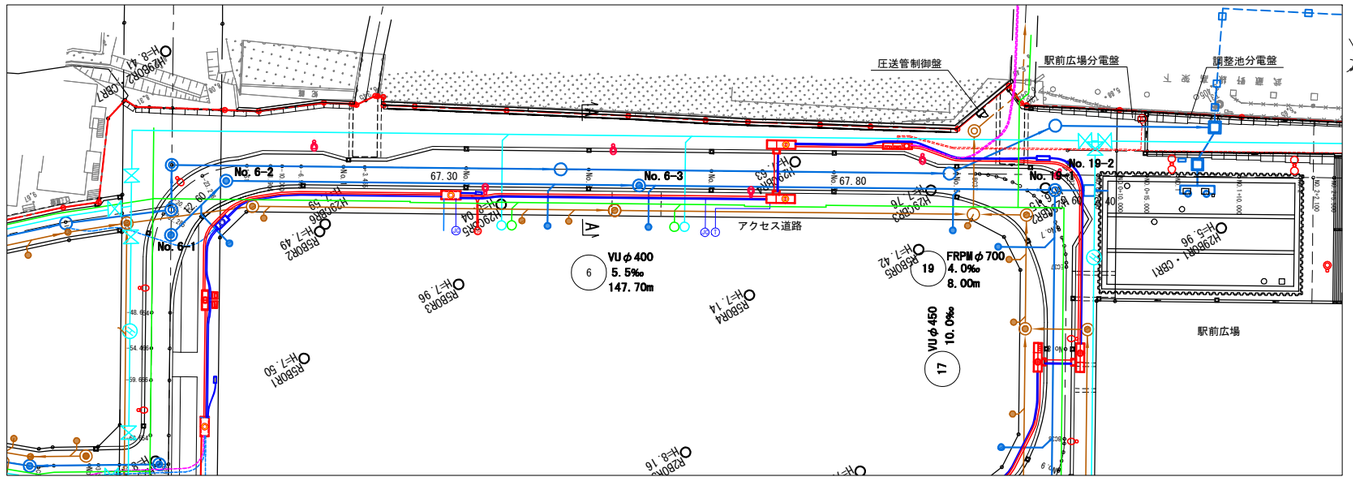


占用断面図　S=1:50

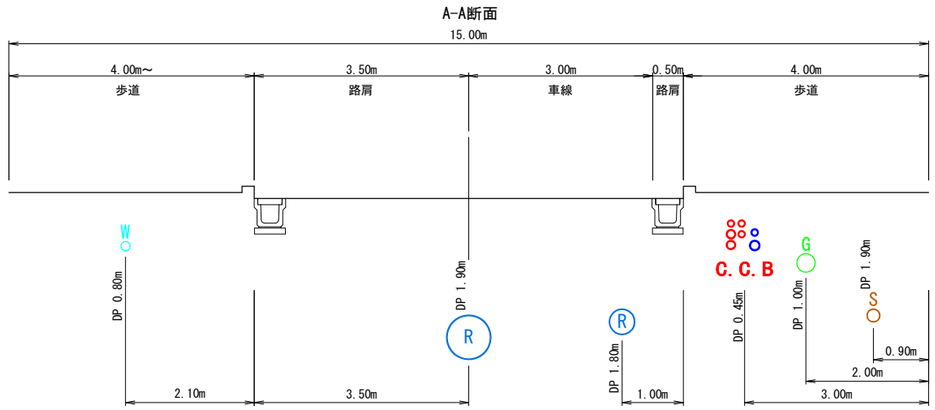

管番号 6, 19

計画縦断図

縦　S=1:100 (A1)　S=1: 200 (A3)
横　S=1:500 (A1)　S=1:1000 (A3)

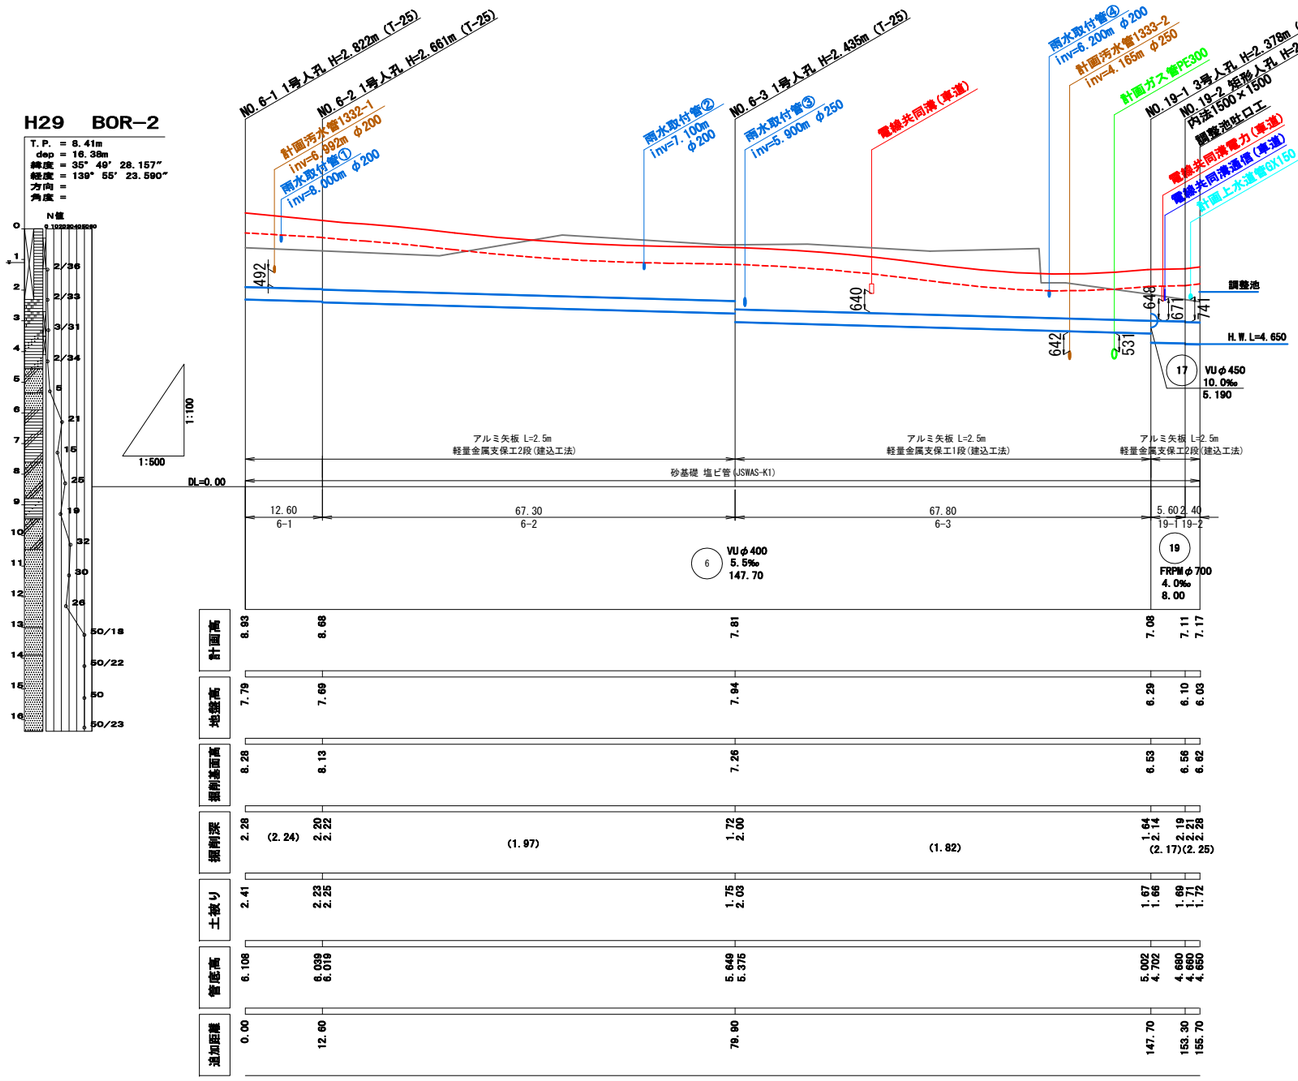

H29　BOR-2

T. P. = 8. 41m
dep = 16. 38m
緯度 = 35° 49′ 28. 157″
経度 = 139° 55′ 23. 590″
方向 =
角度 =

N値
2/36
2/33
3/31
2/34
5
21
15
26
19
32
30
26
50/18
50/22
50
50/23

H29　BOR-1

T. P. = 5. 96m
dep = 19. 31m
緯度 = 35° 49′ 31. 763″
経度 = 139° 55′ 18. 228″
方向 =
角度 =

N値
1/32
1/40
0/31
0/45
0/45
0/45
0/45
1/38
3/36
18
21
19
21
24
18
50
50/25
50/21
50/16


凡　例

	雨水管
	汚水管
	上水道管
	ｶﾞｽ管
	電力本線
	通信本線
	電力連携管
	通信連係管
	分電盤
	照明灯
	1号人孔
	2号人孔
	3号人孔
	矩形人孔
	雨水ますおよび取付管

※掘削深（）内数値は上下流の平均値
※掘削基面高は車道もしくは歩道の路床上高を基本とする
※マンホール深が2. 0m以上の場合は転落防止梯子を設ける

松戸都市計画事業新松戸駅東側地区土地区画整理事業造成その他調整池築造等工事	
令和　8　年度	
路線名	
工事箇所	松戸市幸谷地先
図面種別	雨水排水計画縦断図(1)
図面番号	雨-6
縮尺	縦　S=1:100 (A1)　S=1: 200 (A3) 横　S=1:500 (A1)　S=1:1000 (A3)
松戸市　街づくり部　区画整理課	


計画平面図　S=1:500

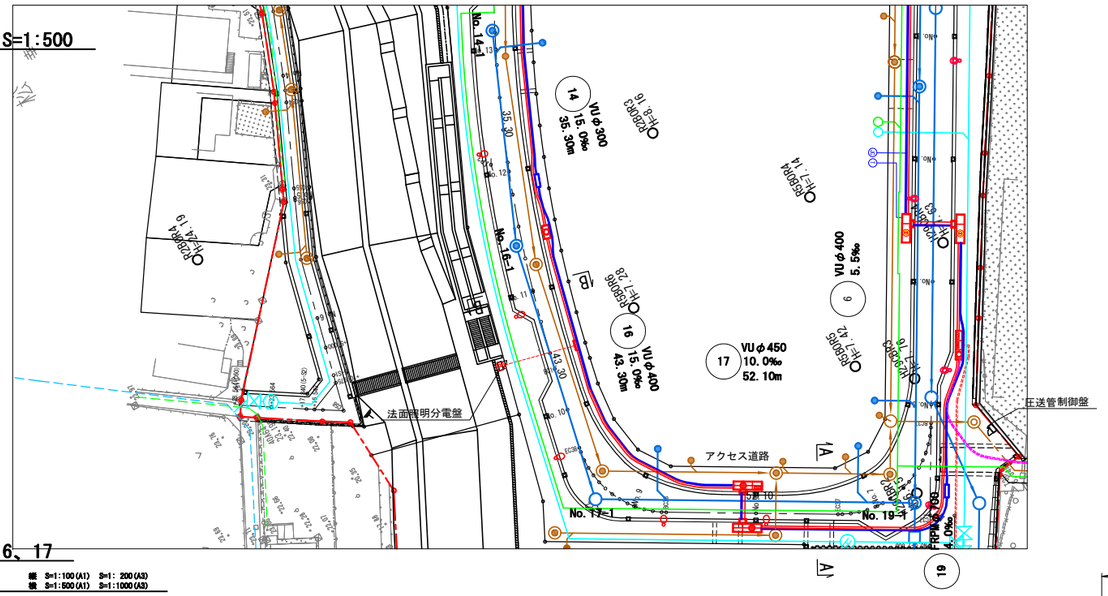


管番号 14、16、17


計画縦断図


縦　S=1:100(A1)　S=1: 200(A3)
横　S=1:500(A1)　S=1:1000(A3)

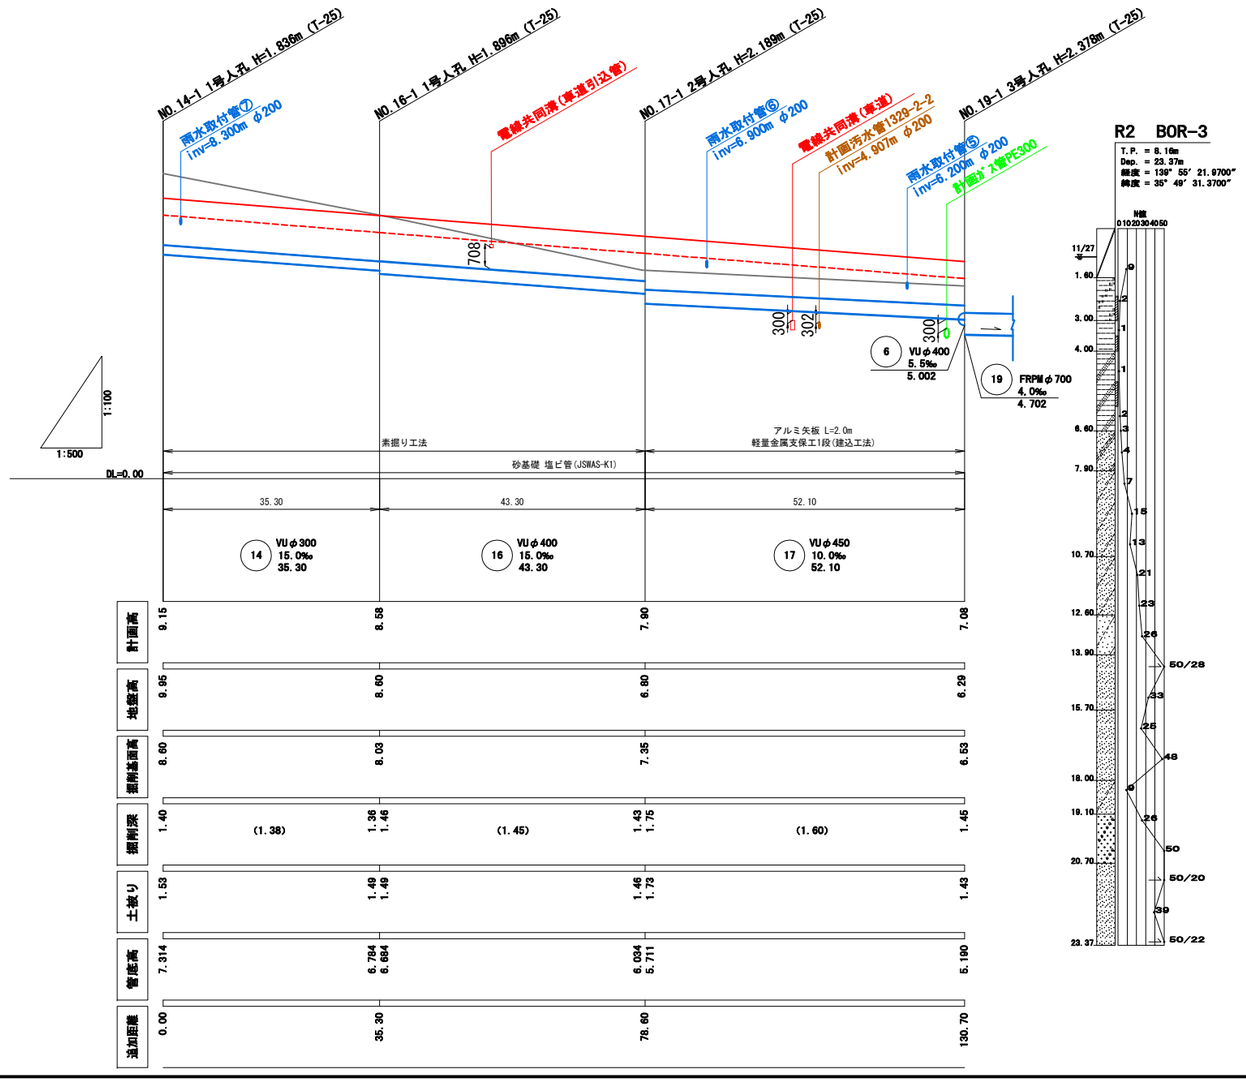

占用断面図　S=1:50

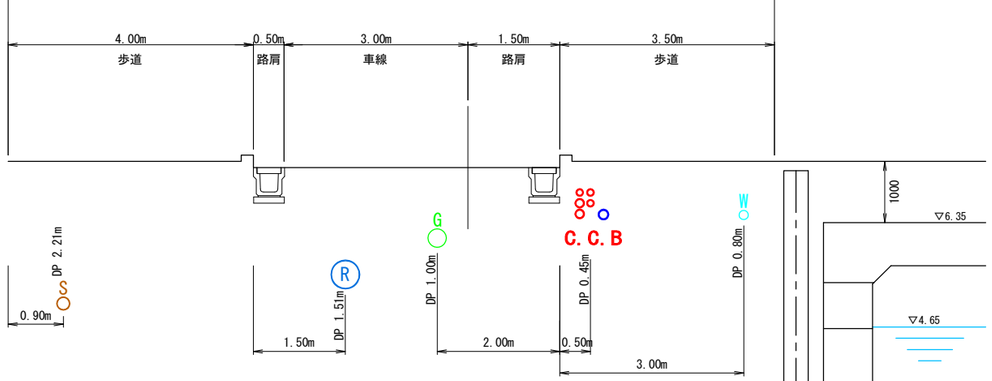

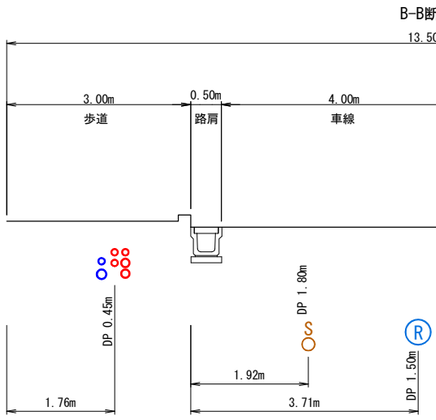

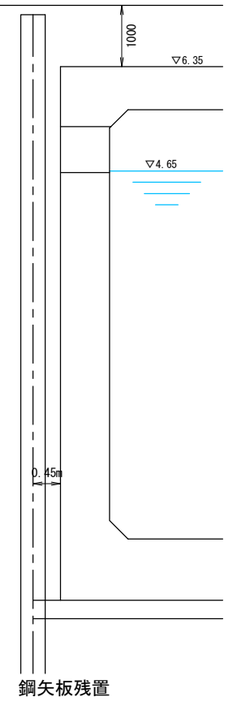

凡　例

	雨水管
	汚水管
	上水道管
	ｶﾞｽ管
	電力本線
	通信本線
	電力連携管
	通信連係管
	分電盤
	照明灯
	1号人孔
	2号人孔
	3号人孔
	矩形人孔
	雨水ますおよび取付管

※掘削深（）内数値は上下流の平均値
※掘削基面高は車道もしくは歩道の路床上高を基本とする
※マンホール深が2.0m以上の場合は転落防止梯子を設ける


松戸都市計画事業新松戸駅東側地区土地区画整理事業造成その他調整池築造等工事

令和　8　年度

路線名	
工事箇所	松戸市幸谷地先
図面種別	雨水排水計画縦断図(2)
図面番号	雨-7
縮尺	縦　S=1:100(A1)　S=1: 200(A3) 横　S=1:500(A1)　S=1:1000(A3)

松戸市　街づくり部　区画整理課


計画平面図　S=1:500

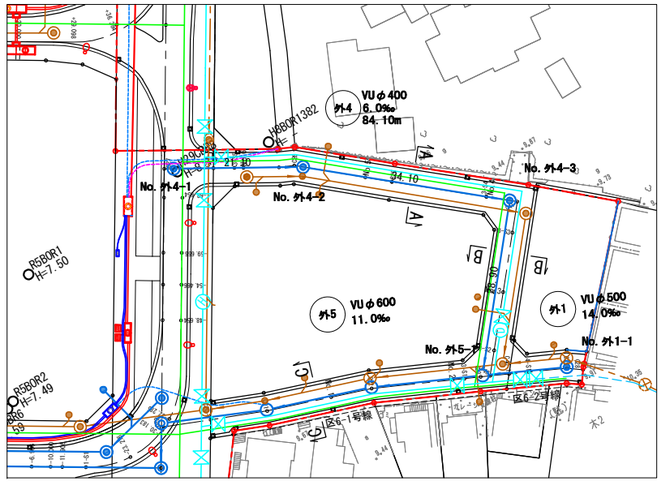


管番号 外4


計画縦断図


縦 S=1:100(A1) S=1: 200(A3)
横 S=1:500(A1) S=1:1000(A3)

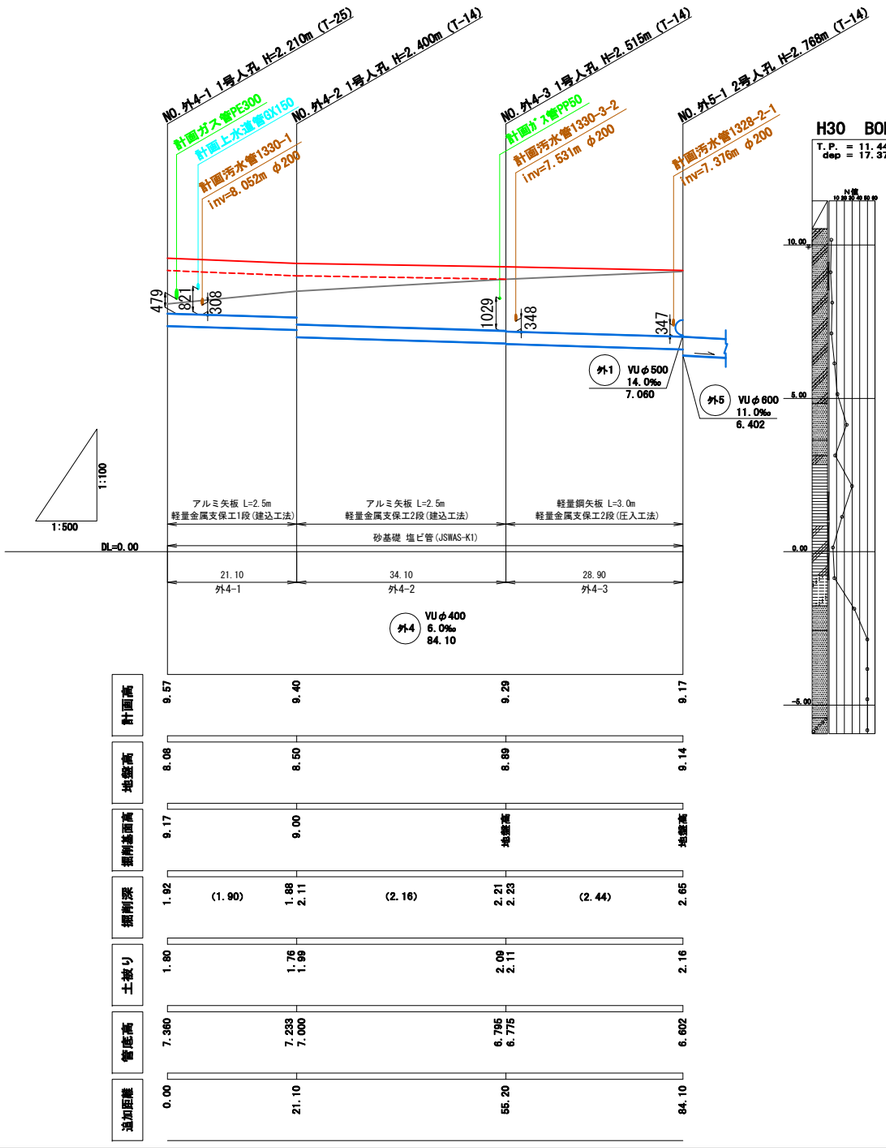

占用断面図　S=1:50

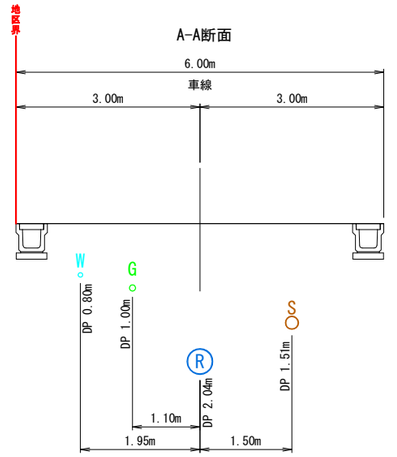

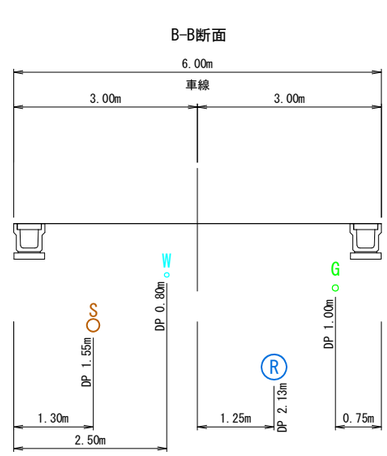

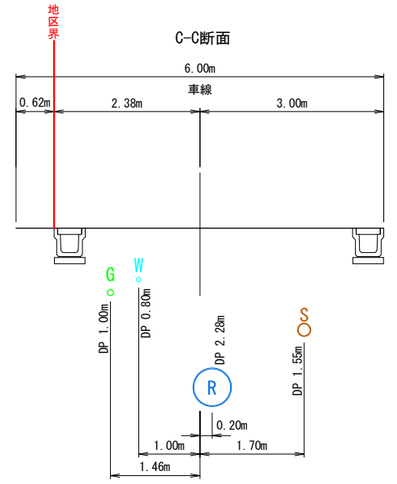


凡　例

	雨水管
	汚水管
	上水道管
	ｶﾞｽ管
	電力本線
	通信本線
	電力連携管
	通信連係管
	分電盤
	照明灯
	1号人孔
	2号人孔
	3号人孔
	矩形人孔
	雨水ますおよび取付管


※掘削深（）内数値は上下流の平均値
※掘削基面高は車道もしくは歩道の
　路床上高を基本とする
※マンホール深が2.0m以上の場合は
　転落防止梯子を設ける

松戸都市計画事業新松戸駅東側地区土地区画整理事業造成その他調整池築造等工事	
令和　8　年度	
路線名	
工事箇所	松戸市幸谷地先
図面種別	雨水排水計画縦断図(3)
図面番号	雨-8
縮　尺	縦 S=1:100(A1) S=1: 200(A3) 横 S=1:500(A1) S=1:1000(A3)
松戸市　街づくり部　区画整理課	

計画平面図　S=1:500

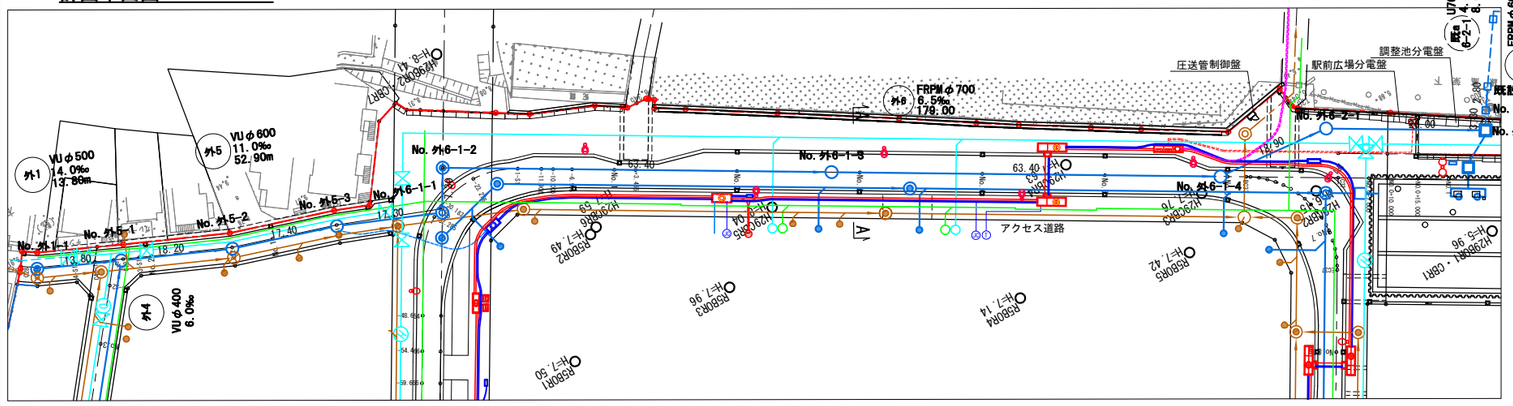


占用断面図　S=1:50

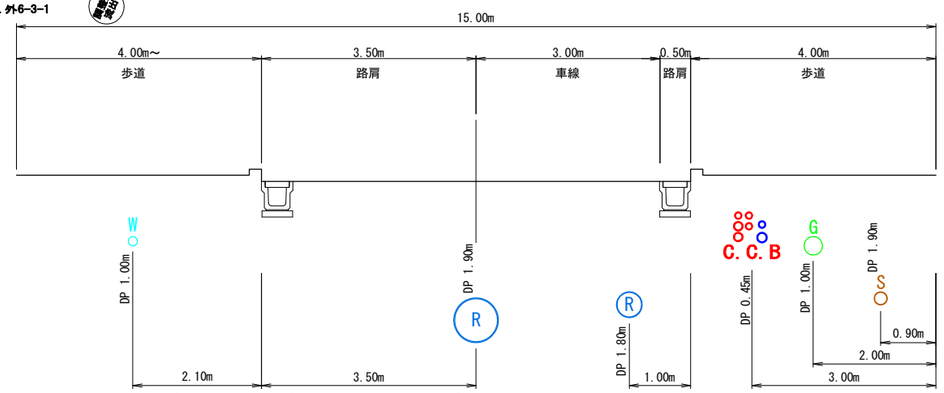

管番号　外1, 外5, 外6, 外7, 外8

計画縦断図

縦　S=1:100(A1)　S=1: 200(A3)
横　S=1:500(A1)　S=1:1000(A3)

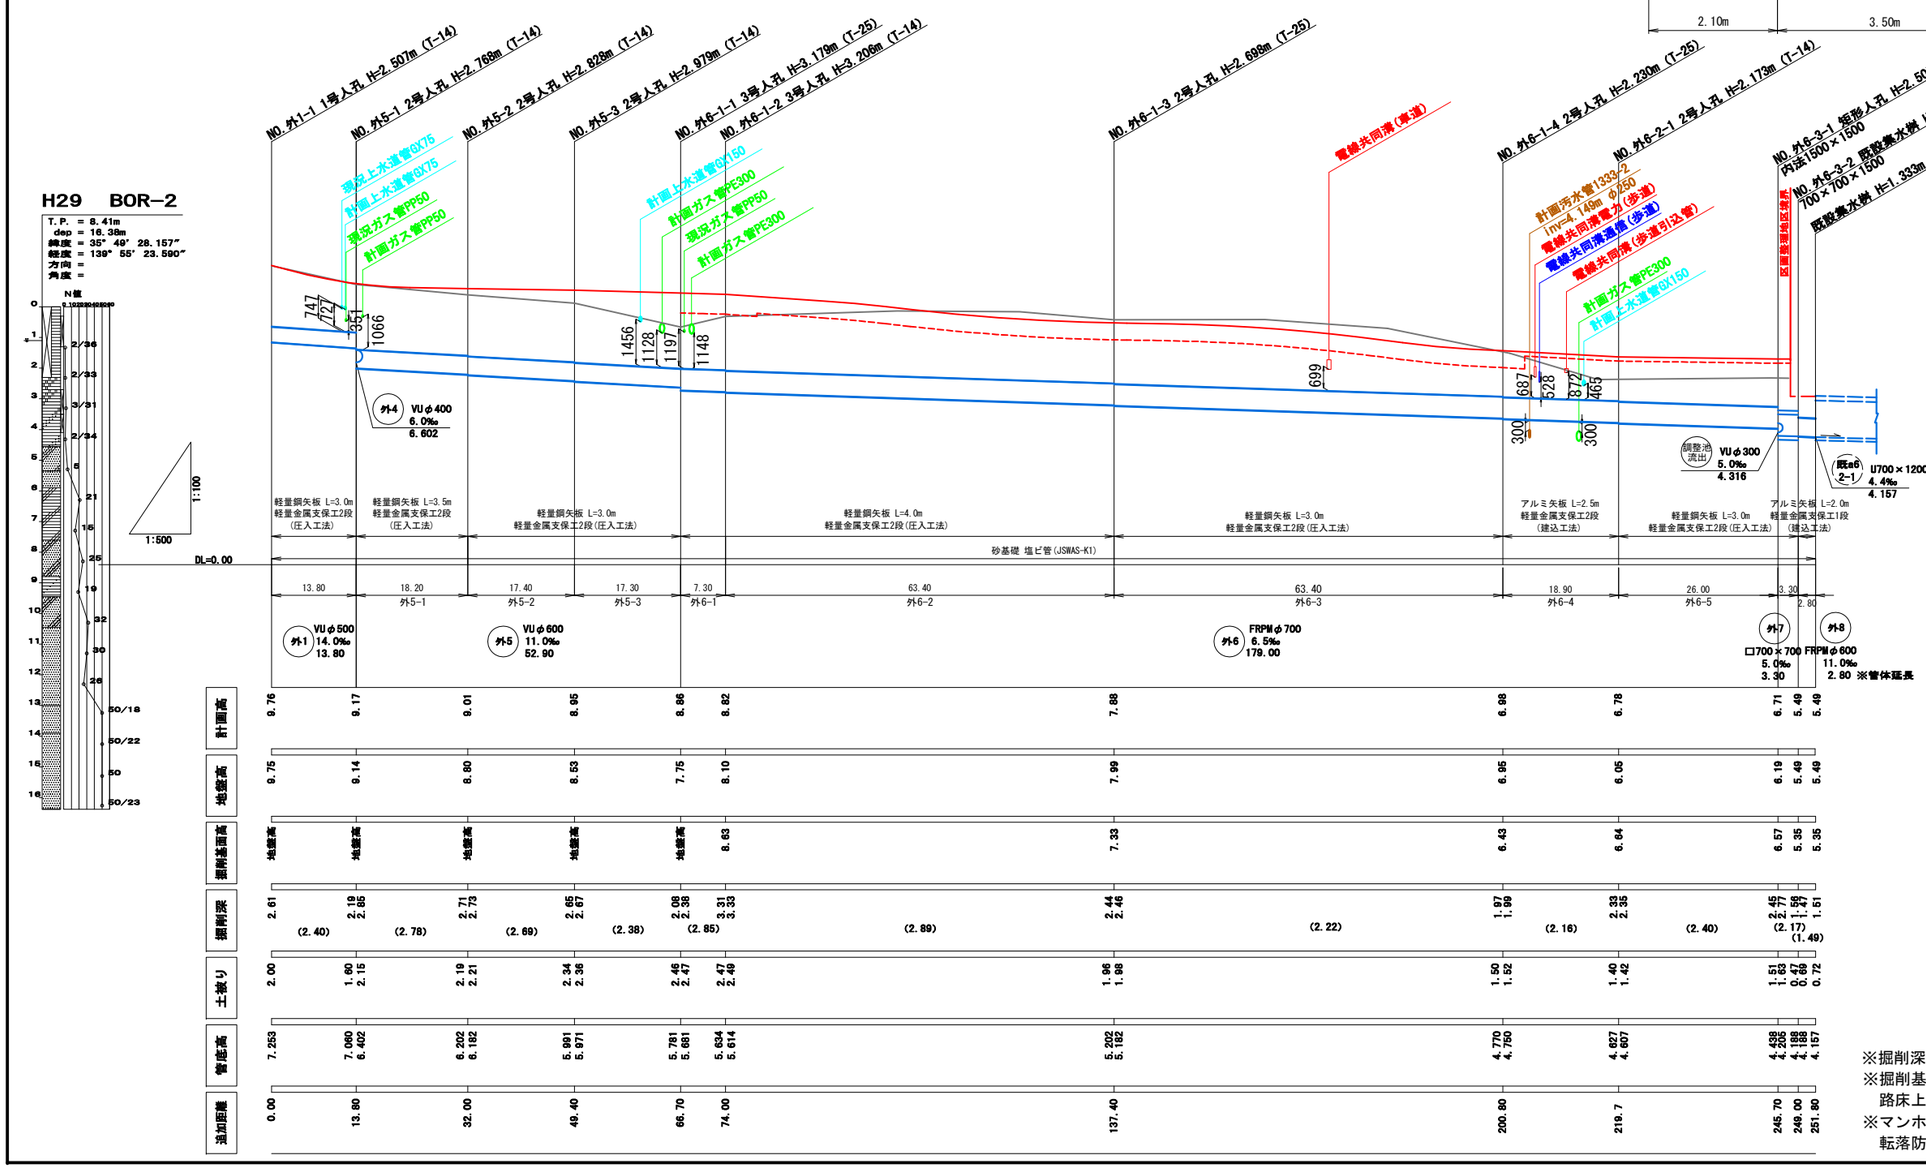

※掘削深（）内数値は上下流の平均値
※掘削基面高は車道もしくは歩道の路床上高を基本とする
※マンホール深が2.0m以上の場合は転落防止梯子を設ける


凡　例

	雨水管
	汚水管
	上水道管
	ｶﾞｽ管
	電力本線
	通信本線
	電力連携管
	通信連係管
	分電盤
	照明灯
	1号人孔
	2号人孔
	3号人孔
	矩形人孔
	雨水ますおよび取付管

松戸都市計画事業新松戸駅東側地区土地区画整理事業造成その他調整池築造等工事	
令和　8　年度	
路線名	
工事箇所	松戸市幸谷地先
図面種別	雨水排水計画縦断図(4)
図面番号	雨-9
縮尺	縦　S=1:100(A1)　S=1: 200(A3) 横　S=1:500(A1)　S=1:1000(A3)
松戸市　街づくり部　区画整理課	

雨水排水マンホールオフセット図(1)


S=1:250(A1)　S=1:500(A3)

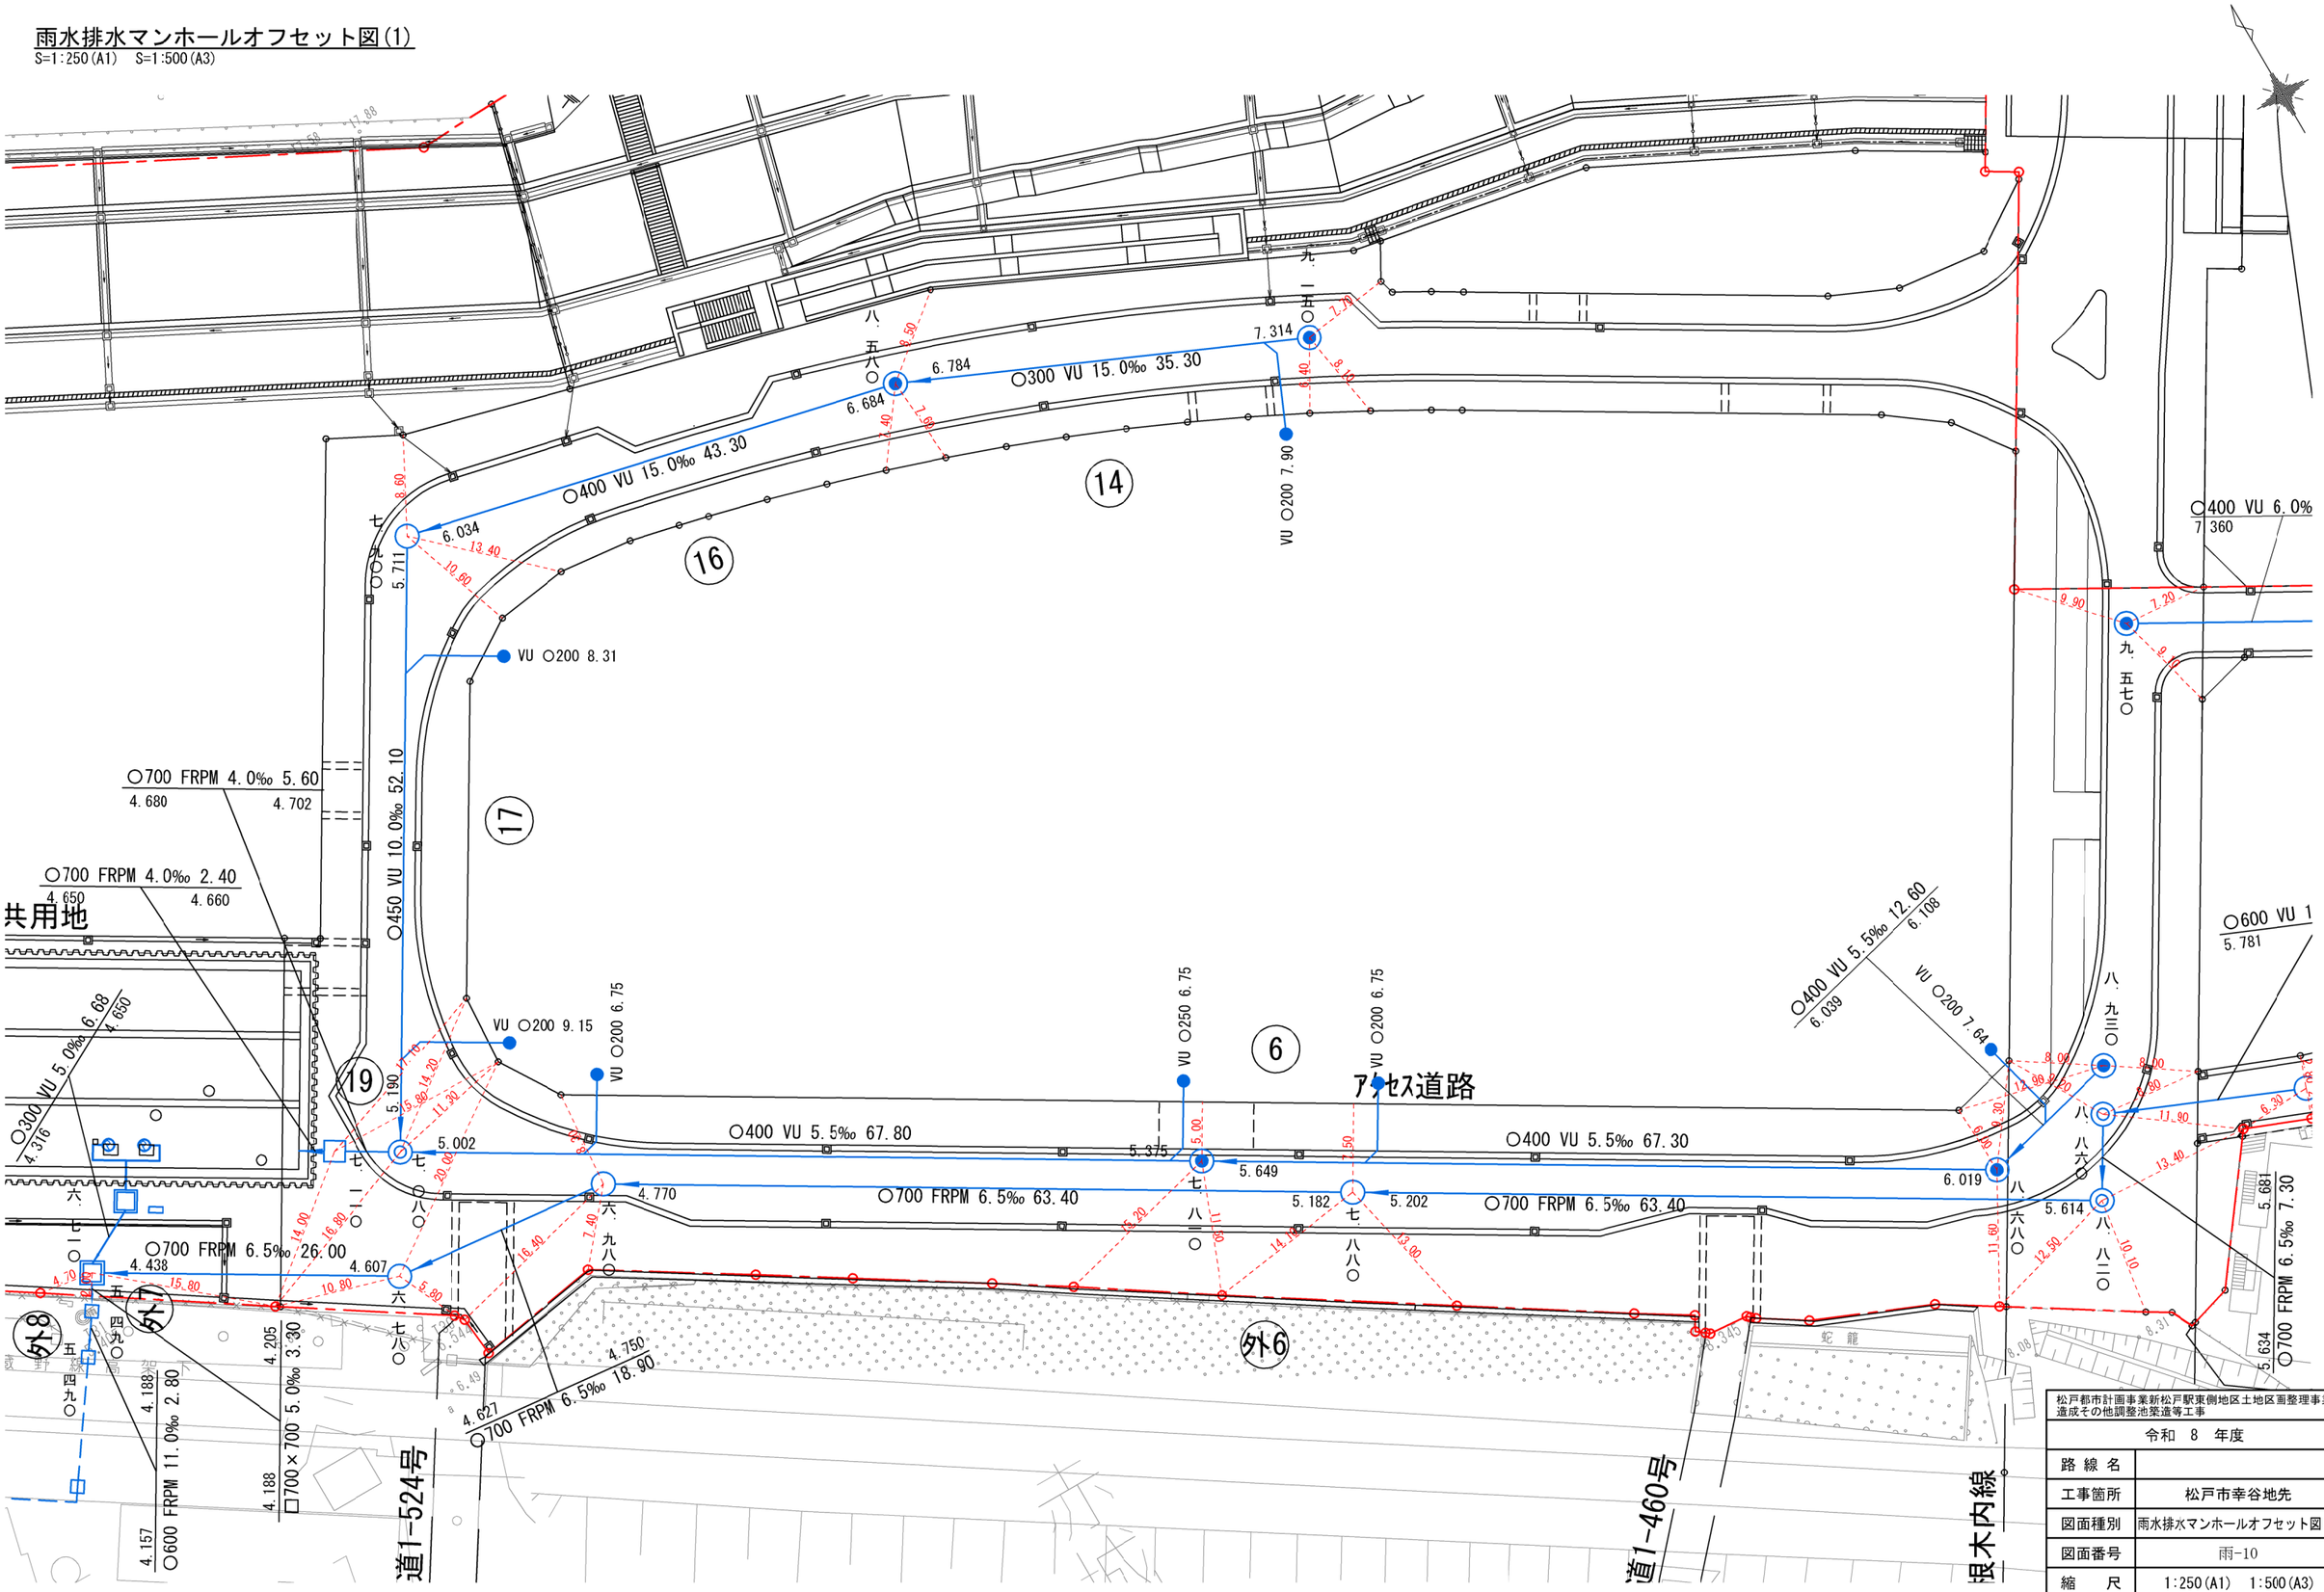

松戸都市計画事業新松戸駅東側地区土地区画整理事業造成その他調整池築造等工事	
令和　8　年度	
路線名	
工事箇所	松戸市幸谷地先
図面種別	雨水排水マンホールオフセット図(1)
図面番号	雨-10
縮尺	1:250(A1)　1:500(A3)
松戸市　街づくり部　区画整理課	

雨水排水マンホールオフセット図(2)

S=1:300(A1)　S=1:600(A3)

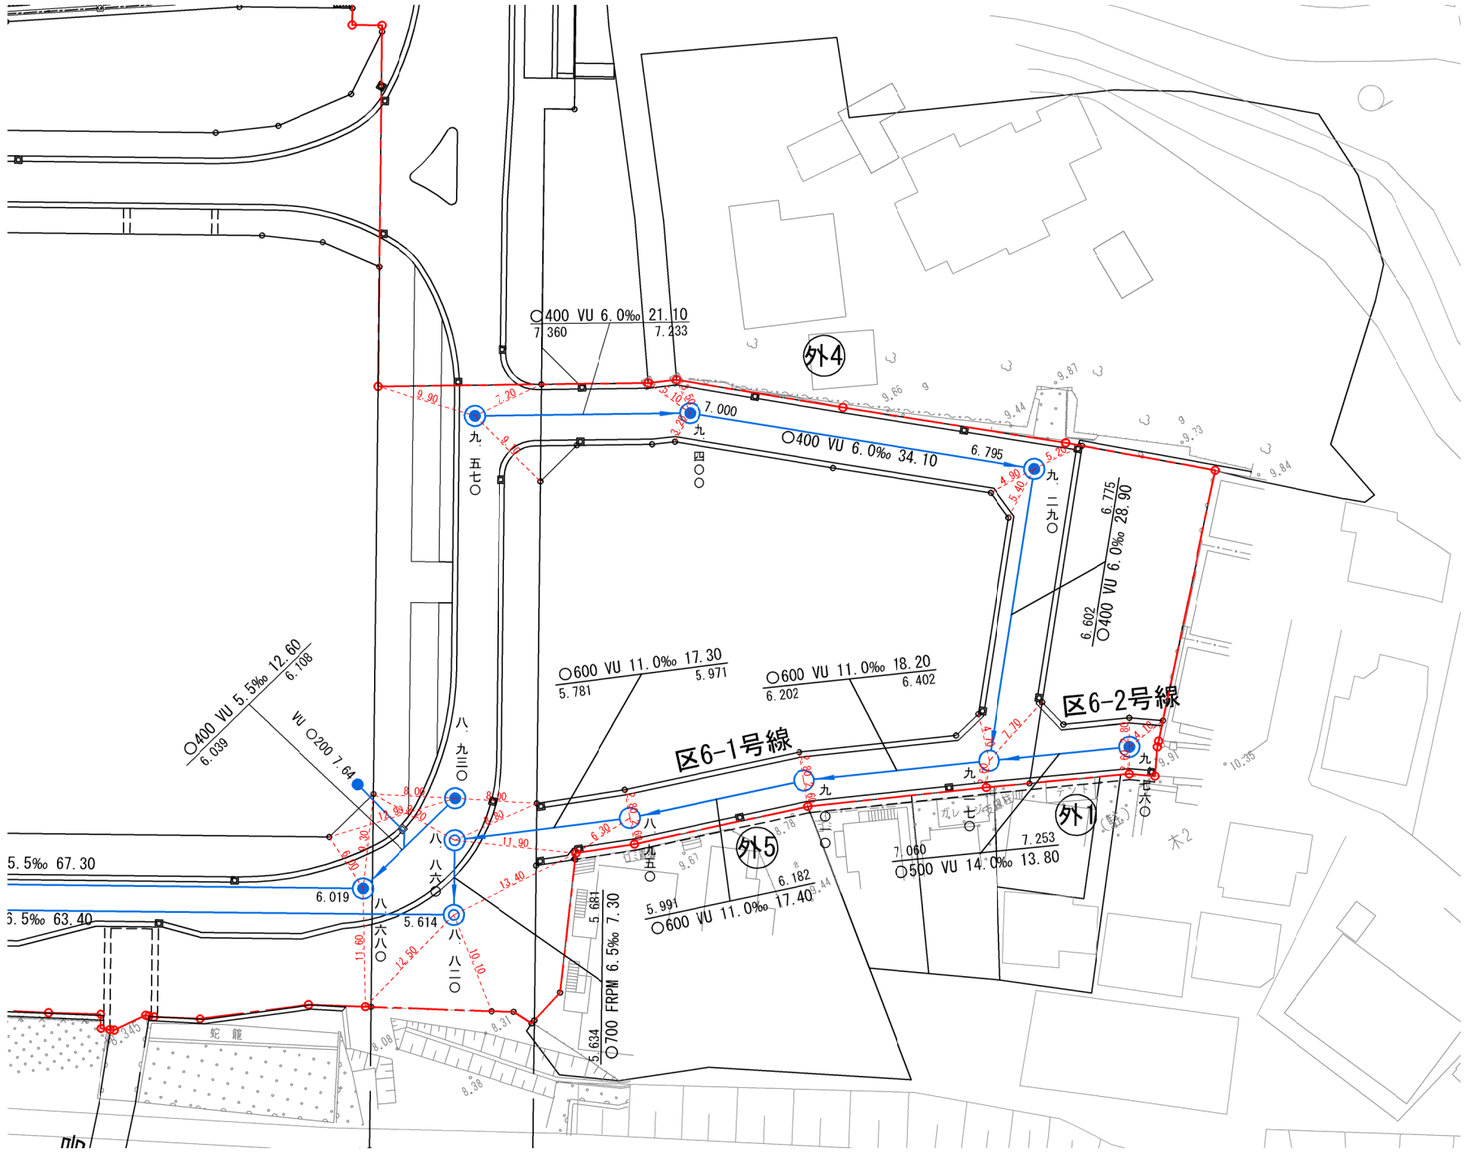


松戸都市計画事業新松戸駅東側地区土地区画整理事業造成その他調整池築造等工事	
令和　8　年度	
路線名	
工事箇所	松戸市幸谷地先
図面種別	雨水排水マンホールオフセット図(2)
図面番号	雨-11
縮尺	1:300(A1)　1:600(A3)
松戸市　街づくり部　区画整理課	

雨水排水施設構造物標準図（1）

組立1号人孔(内径900mm)


S=1:25(A1)　S=1:50(A3)

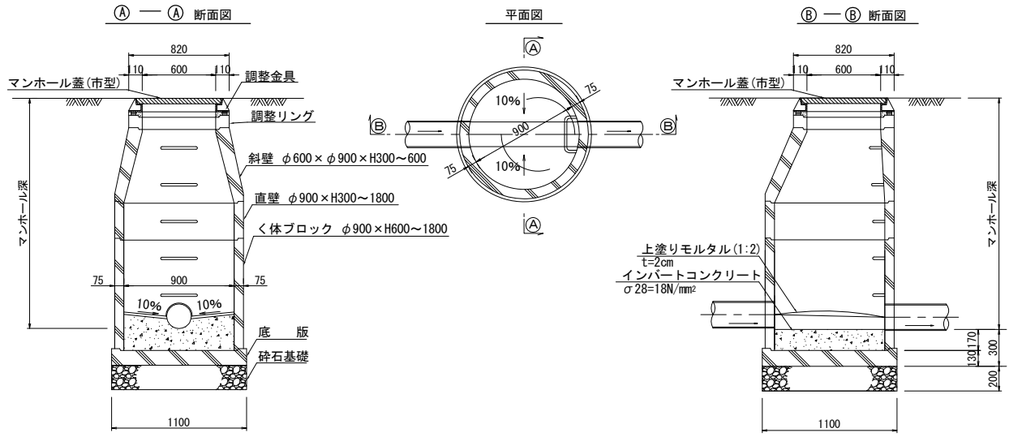

※受口、差口管は2.0m未満の管を使用する
※マンホール深が2.0m以上には転落防止用梯子を設ける。

組立2号人孔(内径1200mm)

S=1:25(A1)　S=1:50(A3)

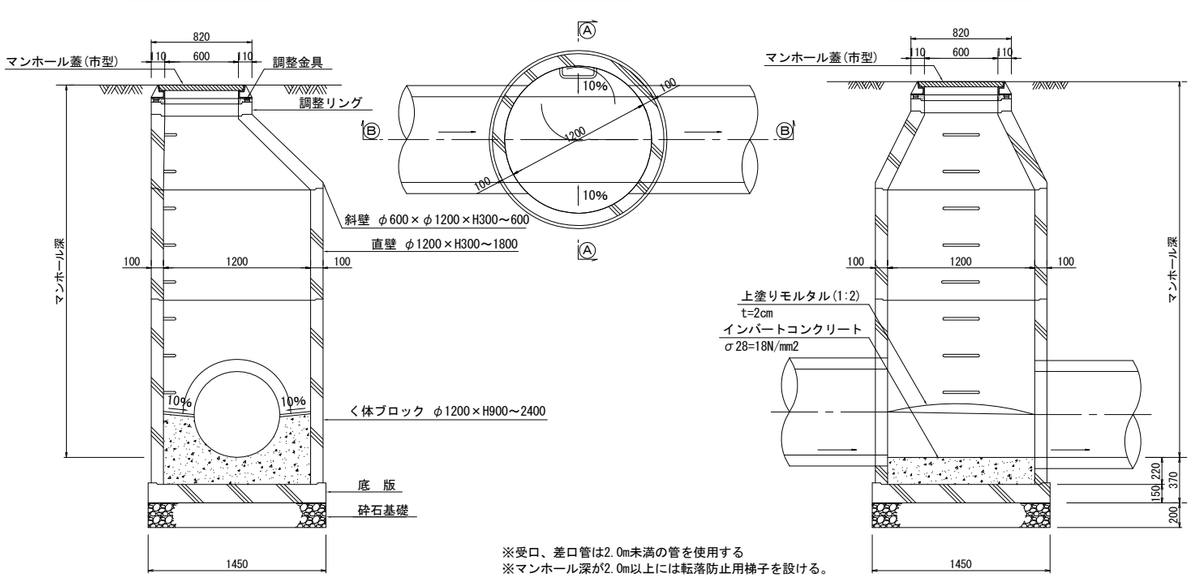

※受口、差口管は2.0m未満の管を使用する
※マンホール深が2.0m以上には転落防止用梯子を設ける。


人孔蓋の規格

種　類	使用場所
T-25	主要幹線道路1、2級または車道幅員が6m以上の道路
T-14	車道幅員が6m未満の道路及び歩道

※道路幅員が6m以上の道路であっても、道路センターラインの表示が無い道路についてはT-14を使用する。

組立3号人孔(内径1500mm)


S=1:25(A1)　S=1:50(A3)

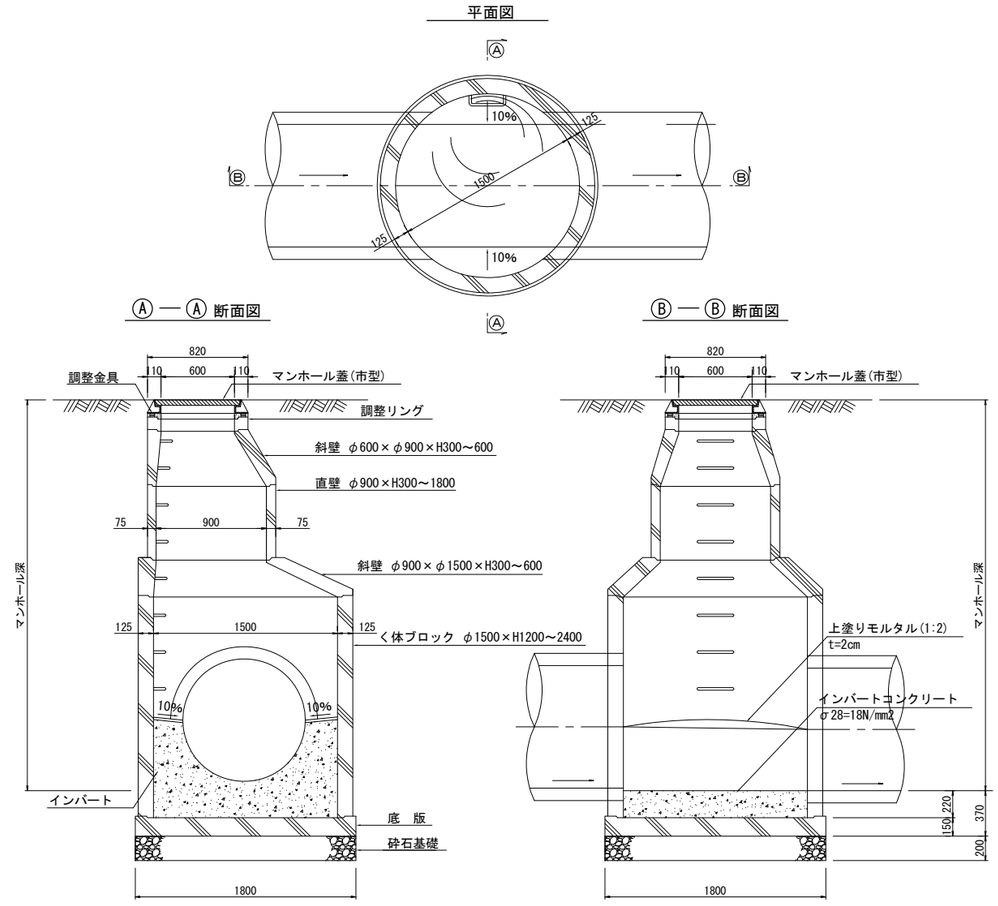

※受口、差口管は2.0m未満の管を使用する
※マンホール深が2.0m以上には転落防止用梯子を設ける。

マンホール鉄蓋

S=1:10(A1)　S=1:20(A3)

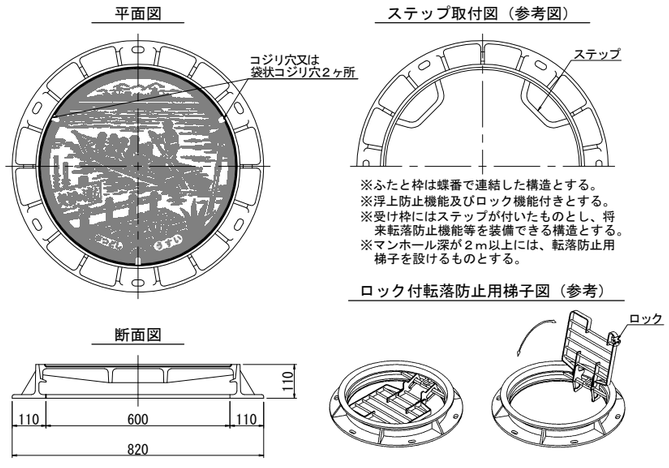


松戸都市計画事業新松戸駅東側地区土地区画整理事業造成その他調整池築造等工事	
令和　8　年度	
路線名	
工事箇所	松戸市幸谷地先
図面種別	雨水排水施設構造物標準図(1)
図面番号	雨-12
縮　尺	図示
松戸市　街づくり部　区画整理課	

雨水排水施設構造物標準図（2）

矩形人孔(内法1500㎜×1500㎜) No.外6-3-1

S=1:25(A1)　S=1:50(A3)

平面図

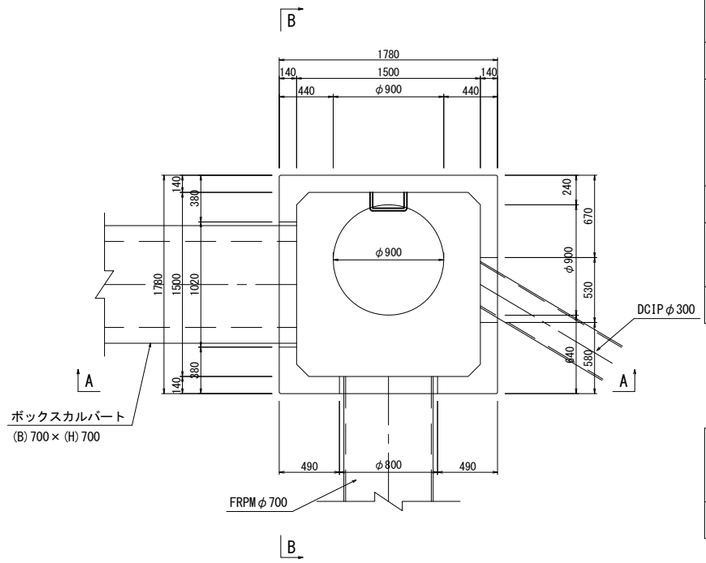

数量表　　一式当り


番号	サイズ A × B × H	規格	数量	参考質量	摘要
矩形マンホール　頂版ブロック					
A	1500 × 1500 × 1200	頂版開口 側壁開口 側壁開口 側壁開口 足掛金物付	1 本	3260 kg	φ900 B1020×H410 φ800(h528) B530×H390 3OSW n=4
矩形マンホール　底版ブロック					
C	1500 × 1500 × 1200	側壁開口 側壁開口 足掛金物付	1 本	3620 kg	B1020×H620 φ800(h272) 3OSW n=3
		合計	2 本		

※ブロックの組み合わせは現地確認の上決定すること。
※開口径及び位置は現地確認の上決定すること。


組立マンホール数量表

H	直壁(M1S)						踊り場直壁(M1SF)	連結直壁(M1SC)	斜壁(M1T)			調整リング(MR)			蓋･受枠(φ600)	調整金具	
(m)	30	60	90	120	150	180	60	30	30	45	60	5	10	15	110	25	45
0.850	1								1				1		1		1

Ⓐ— Ⓐ 断面図

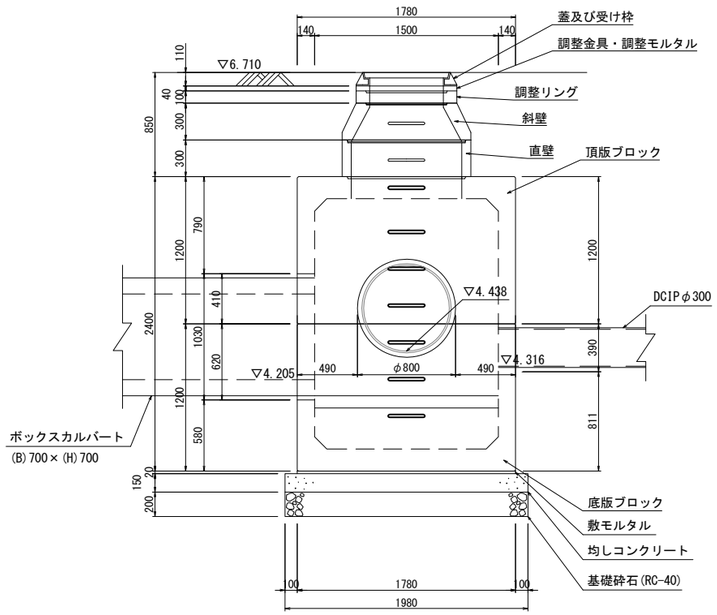


Ⓑ— Ⓑ 断面図

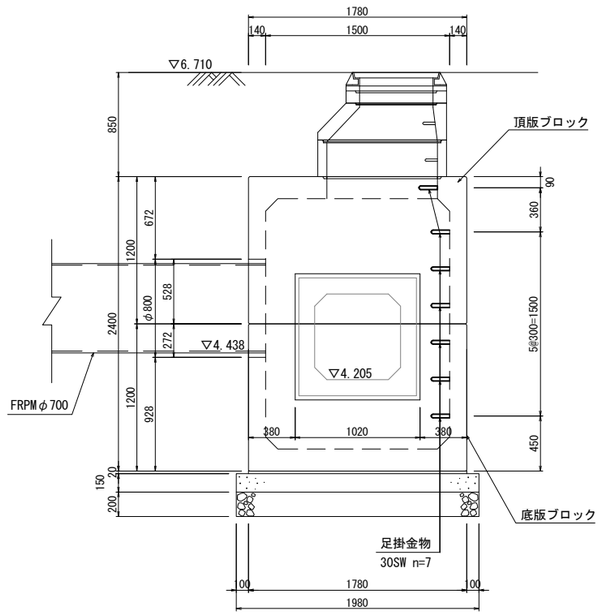


調圧水槽

S=1:25(A1)　S=1:50(A3)

平面図

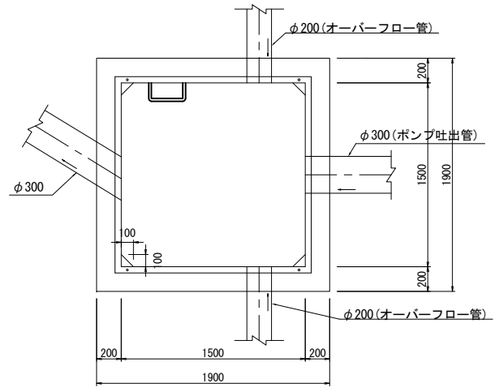

断面図

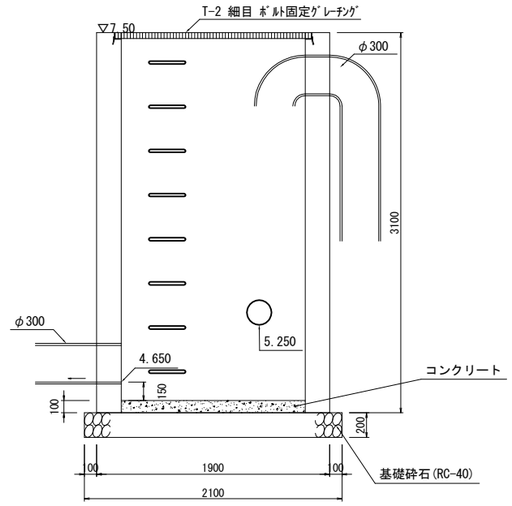


松戸都市計画事業新松戸駅東側地区土地区画整理事業造成その他調整池築造等工事	
令和　8　年度	
路線名	
工事箇所	松戸市幸谷地先
図面種別	雨水排水施設構造物標準図(2)
図面番号	雨-13
縮尺	図示
松戸市　街づくり部　区画整理課	

雨水排水施設構造物標準図（3）


ボックスカルバート(内法700㎜×700㎜)

S=1:20(A1)　S=1:40(A3)


平面図

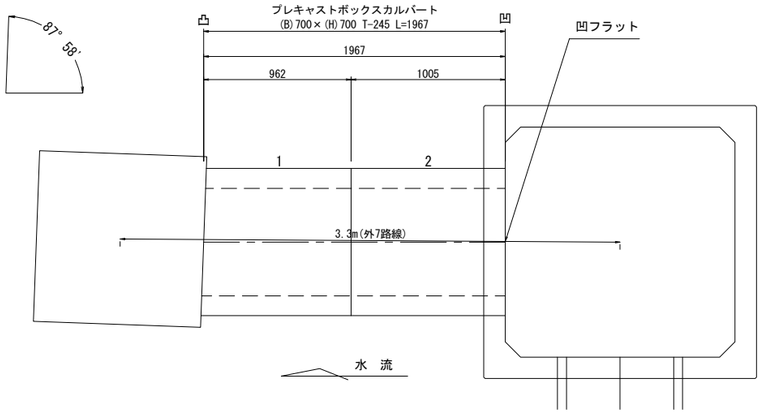

標準断面図

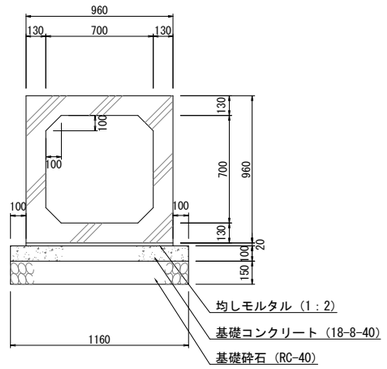

側面図

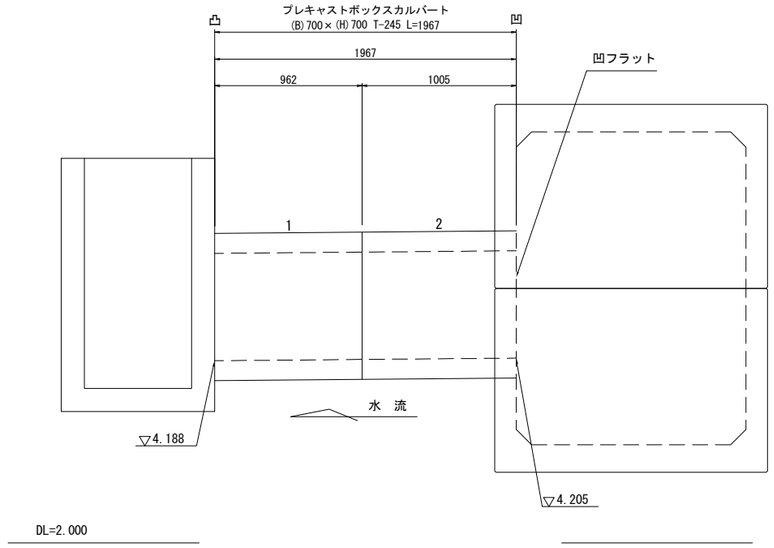

ボックスカルバート数量表　　一式当り

番号	サイズ B × H × L	規格	数量	参考質量	摘要
プレキャストボックスカルバート					
2	700 × 700 × 1000	凹フラット調整用差筋	1 本	1130 kg	D13 L=100 n=2
1	× 940 974	斜角	1 本	1080 kg	
		合計	2 本		


※製品1本につき施工伸びを5㎜考慮しています。
※設計条件と現地調査結果が異なる場合は再度検討を行うこと。
※縦断図の製品縦割線を垂直に示していますので、
　実際の製品形状とは異なります。
※差し筋を設ける場合は、位置及び数量を現地確認の上決定すること。
※ボックスカルバートがその他の構造物と干渉しないよう現地確認を行うこと。

管土工標準図


S=1:20(A1)　S=1:40(A3)

（参考図）

開削（素掘り工法）

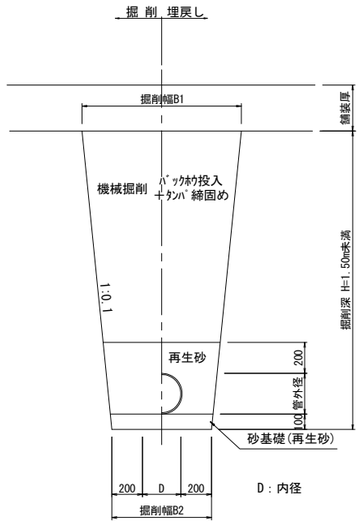

開削（土留工法）

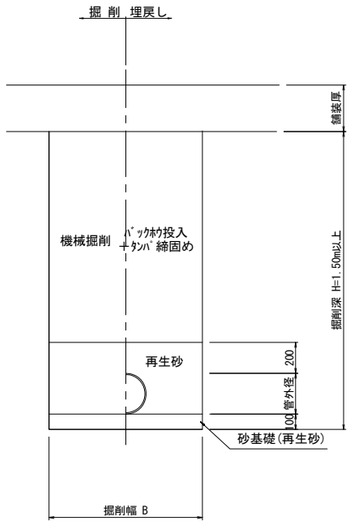

※管上に地下水がある場合の埋戻し材は、再生砂とする。

掘削幅寸法表(素掘り工法)　　(㎜)

管種呼び径	掘削幅(B2)
VUφ300	700
VUφ400	800
VUφ450	850
VUφ500	900
VUφ600	1000
FRPMφ700	1100

掘削幅寸法表(建込土留工法)　　(㎜)

管種呼び径	掘削幅(B)	
	建込工法	圧入工法
VUφ300	1000	1100
VUφ400	1100	1150
VUφ450	1150	1200
VUφ500	1200	1250
VUφ600	1300	1400
FRPMφ600	1300	1400
FRPMφ700	1400	1450

※掘削幅は管吊り下ろし、管布設に必要な幅、掘削機種による幅を比較して最大のものとする。
※掘削深が2.3m以上の場合は圧入工法とする。

松戸都市計画事業新松戸駅東側地区土地区画整理事業造成その他調整池築造等工事	
令和　8　年度	
路線名	
工事箇所	松戸市幸谷地先
図面種別	雨水排水施設構造物標準図(3)
図面番号	雨-14
縮　尺	図示
松戸市　街づくり部　区画整理課	


雨水排水施設構造物標準図（4）

取付管標準図

S=1:15(A1)　S=1:30(A3)

Aタイプ

Bタイプ

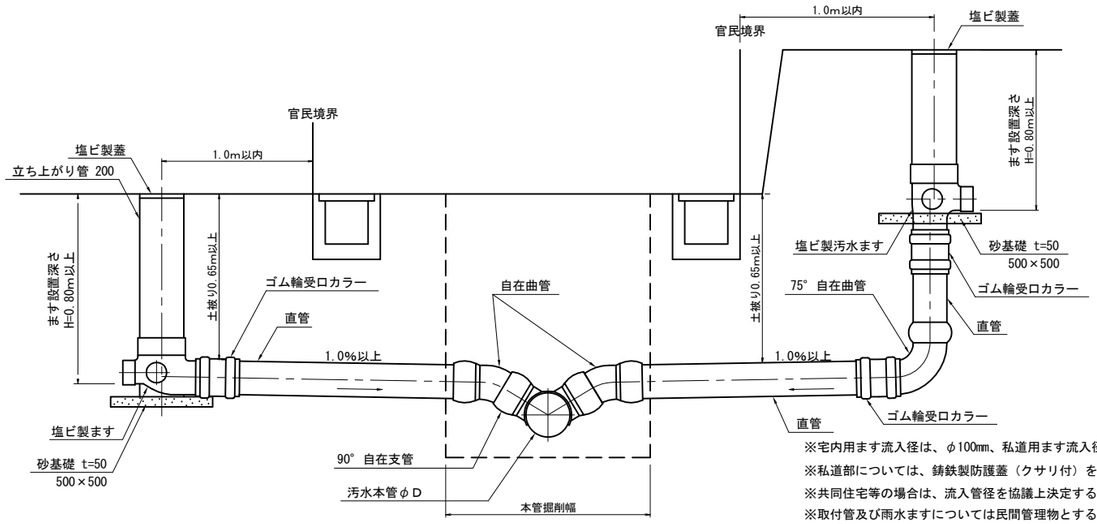



※宅内用ます流入径は、φ100mm、私道用ます流入径は、φ150mmとする。
※私道部については、鋳鉄製防護蓋（クサリ付）を設置する。
※共同住宅等の場合は、流入管径を協議上決定すること。
※取付管及び雨水ますについては民間管理物とする。


土留工標準図

S=1:20(A1)　S=1:40(A3)

（参考図）

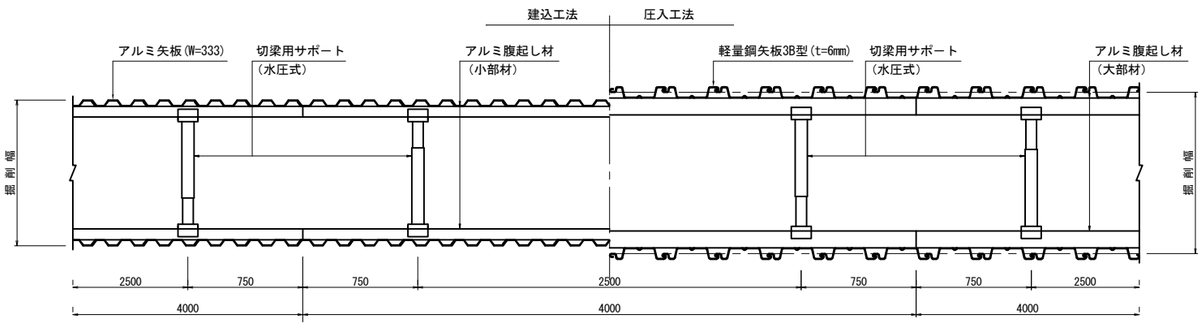

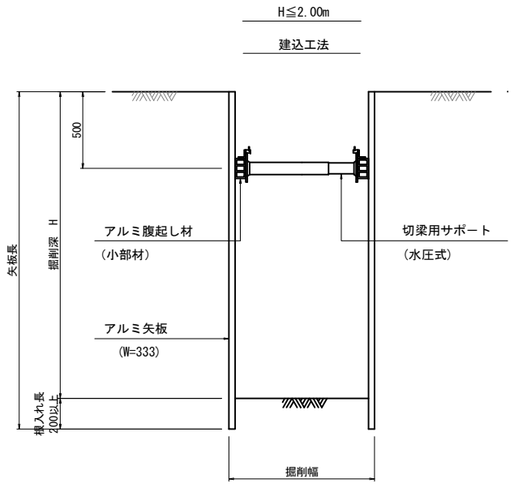

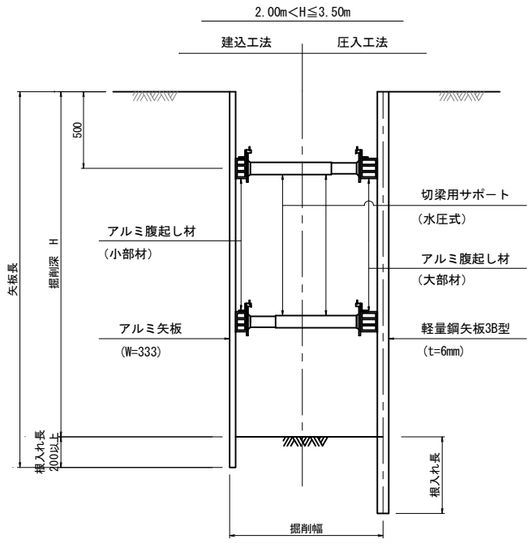


軽量鋼矢板寸法表

掘削深	土留矢板	土留支保工
H ≦ 1.50	素掘り	
1.50 ＜ H ≦ 1.80	軽量鋼矢板 L=2.00	軽量金属支保工 1段
1.80 ＜ H ≦ 2.30	軽量鋼矢板 L=2.50	軽量金属支保工 掘削深2m以下 1段 掘削深2m超 2段
2.30 ＜ H ≦ 2.80	軽量鋼矢板 L=3.00	軽量金属支保工 2段
2.80 ＜ H ≦ 3.30	軽量鋼矢板 L=3.50	軽量金属支保工 2段
3.30 ＜ H ≦ 3.80	軽量鋼矢板 L=4.00	軽量金属支保工 2段


塩ビ製小型人孔

S=1:25(A1)　S=1:50(A3)


平面図（ストレート,曲りタイプ）

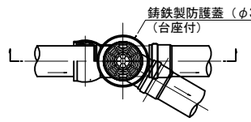


平面図（落差タイプ）

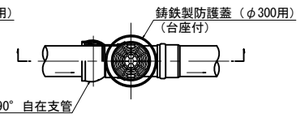


平面図（起点型ドロップ）

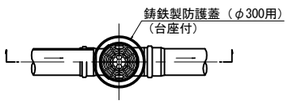


断面図

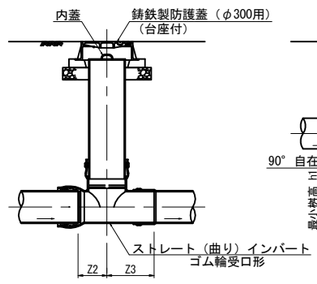

断面図

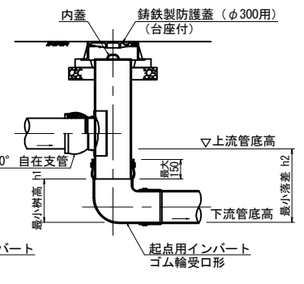

断面図

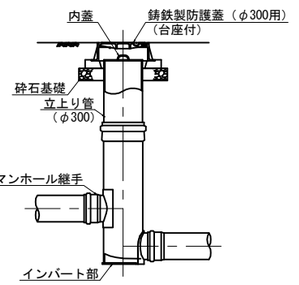

寸法　(mm)

呼び径 / 管径-人孔径	h1	h2	Z1	Z2	Z3
150-300	230	455	280	190	290
200-300	255	455	290	200	290
250-300	310	485	350	210	360

寸法　(mm)

使用部材 / 呼び径	起点形ドロップインバート部とくら型マンホール継手
150-300	50以上600未満
200-300	50以上650未満
250-300	50以上800未満


松戸都市計画事業新松戸駅東側地区土地区画整理事業造成その他調整池築造等工事	
令和　8　年度	
路線名	
工事箇所	松戸市幸谷地先
図面種別	雨水排水施設構造物標準図(4)
図面番号	雨-15
縮尺	図示
松戸市　街づくり部　区画整理課	

雨水排水施設構造物標準図（5）

矩形人孔(内法1500mm×1500mm) No.19-2

S=1:25(A1)　S=1:50(A3)

平面図

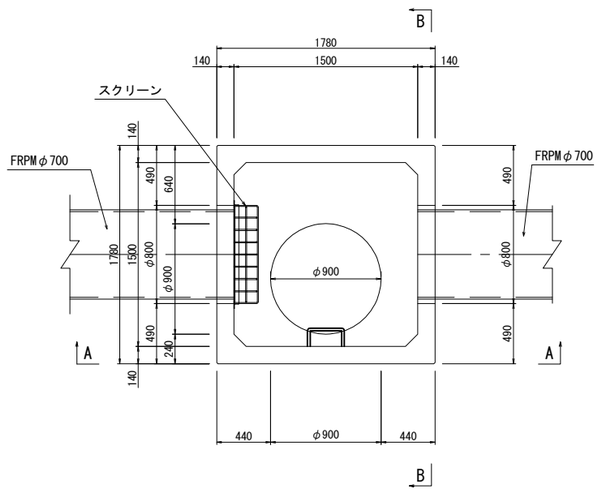

数量表　　一式当り


番号	サイズ A × B × H	規格	数量	参考質量	摘要
矩形マンホール　頂版ブロック					
A	1500 × 1500 × 900	頂版開口 側壁開口 側壁開口 足掛金物付	1 本	2760 kg	φ900 φ800(h330) φ800(h350) 30SW n=3
矩形マンホール　底版ブロック					
C	1500 × 1500 × 900	側壁開口 側壁開口 足掛金物付	1 本	2980 kg	φ800(h470) φ800(h450) 30SW n=1
		合計	2 本		

※ブロックの組み合わせは現地確認の上決定すること。
※開口径及び位置は現地確認の上決定すること。

組立マンホール数量表


H	直壁(M1S)						踊り場直壁(M1SF)	連結直壁(M1SC)	斜壁(M1T)			調整リング(MR)			蓋・受枠(φ600)	調整金具	
(m)	30	60	90	120	150	180	60	30	30	45	60	5	10	15	110	25	45
1.100	1									1			1	1	1	1	

Ⓐ— Ⓐ 断面図

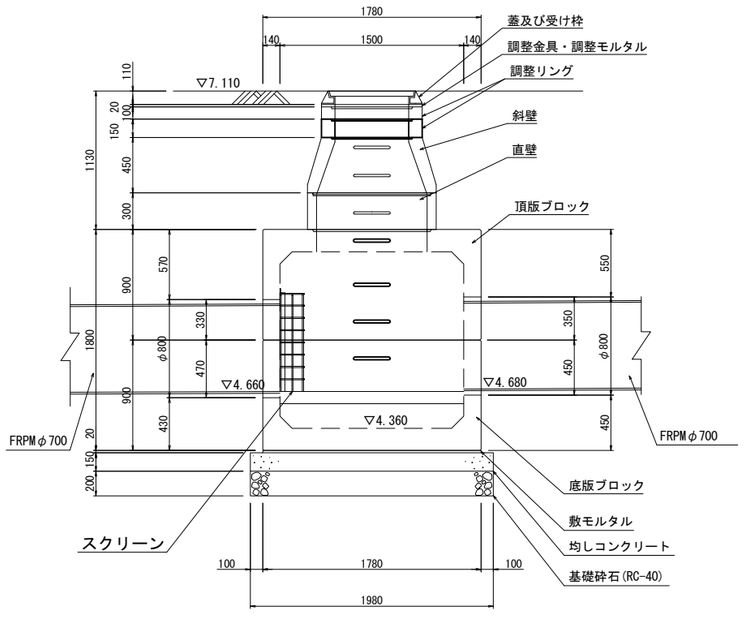

DL=2.000

Ⓑ— Ⓑ 断面図

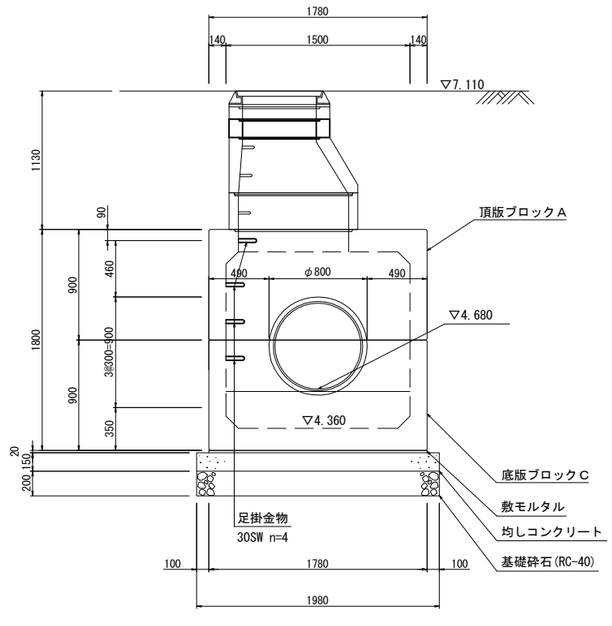


DL=2.000


スクリーン(800mm×800mm×200mm)

S=1:10(A1)　S=1:20(A3)


平面図

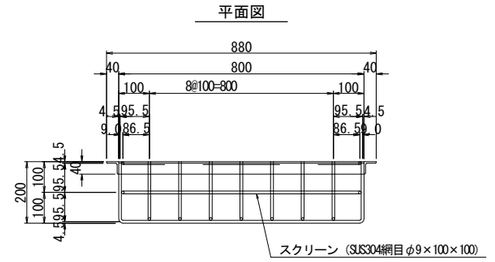

正面図

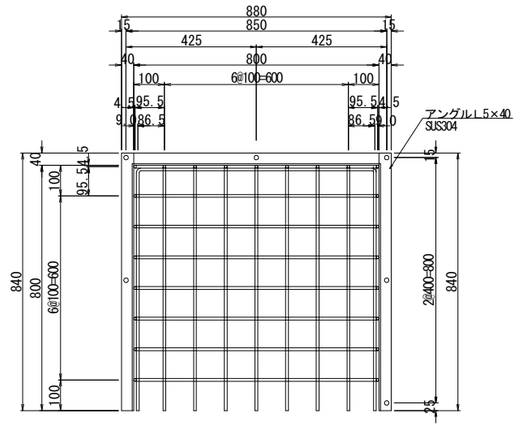


側面図

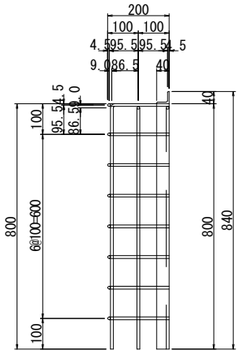

松戸都市計画事業新松戸駅東側地区土地区画整理事業造成その他調整池築造等工事	
令和　8　年度	
路線名	
工事箇所	松戸市幸谷地先
図面種別	雨水排水施設構造物標準図(5)
図面番号	雨-16
縮尺	図示
松戸市　街づくり部　区画整理課	

取出管平面図(1)

S=1:250(A1)　S=1:500(A3)

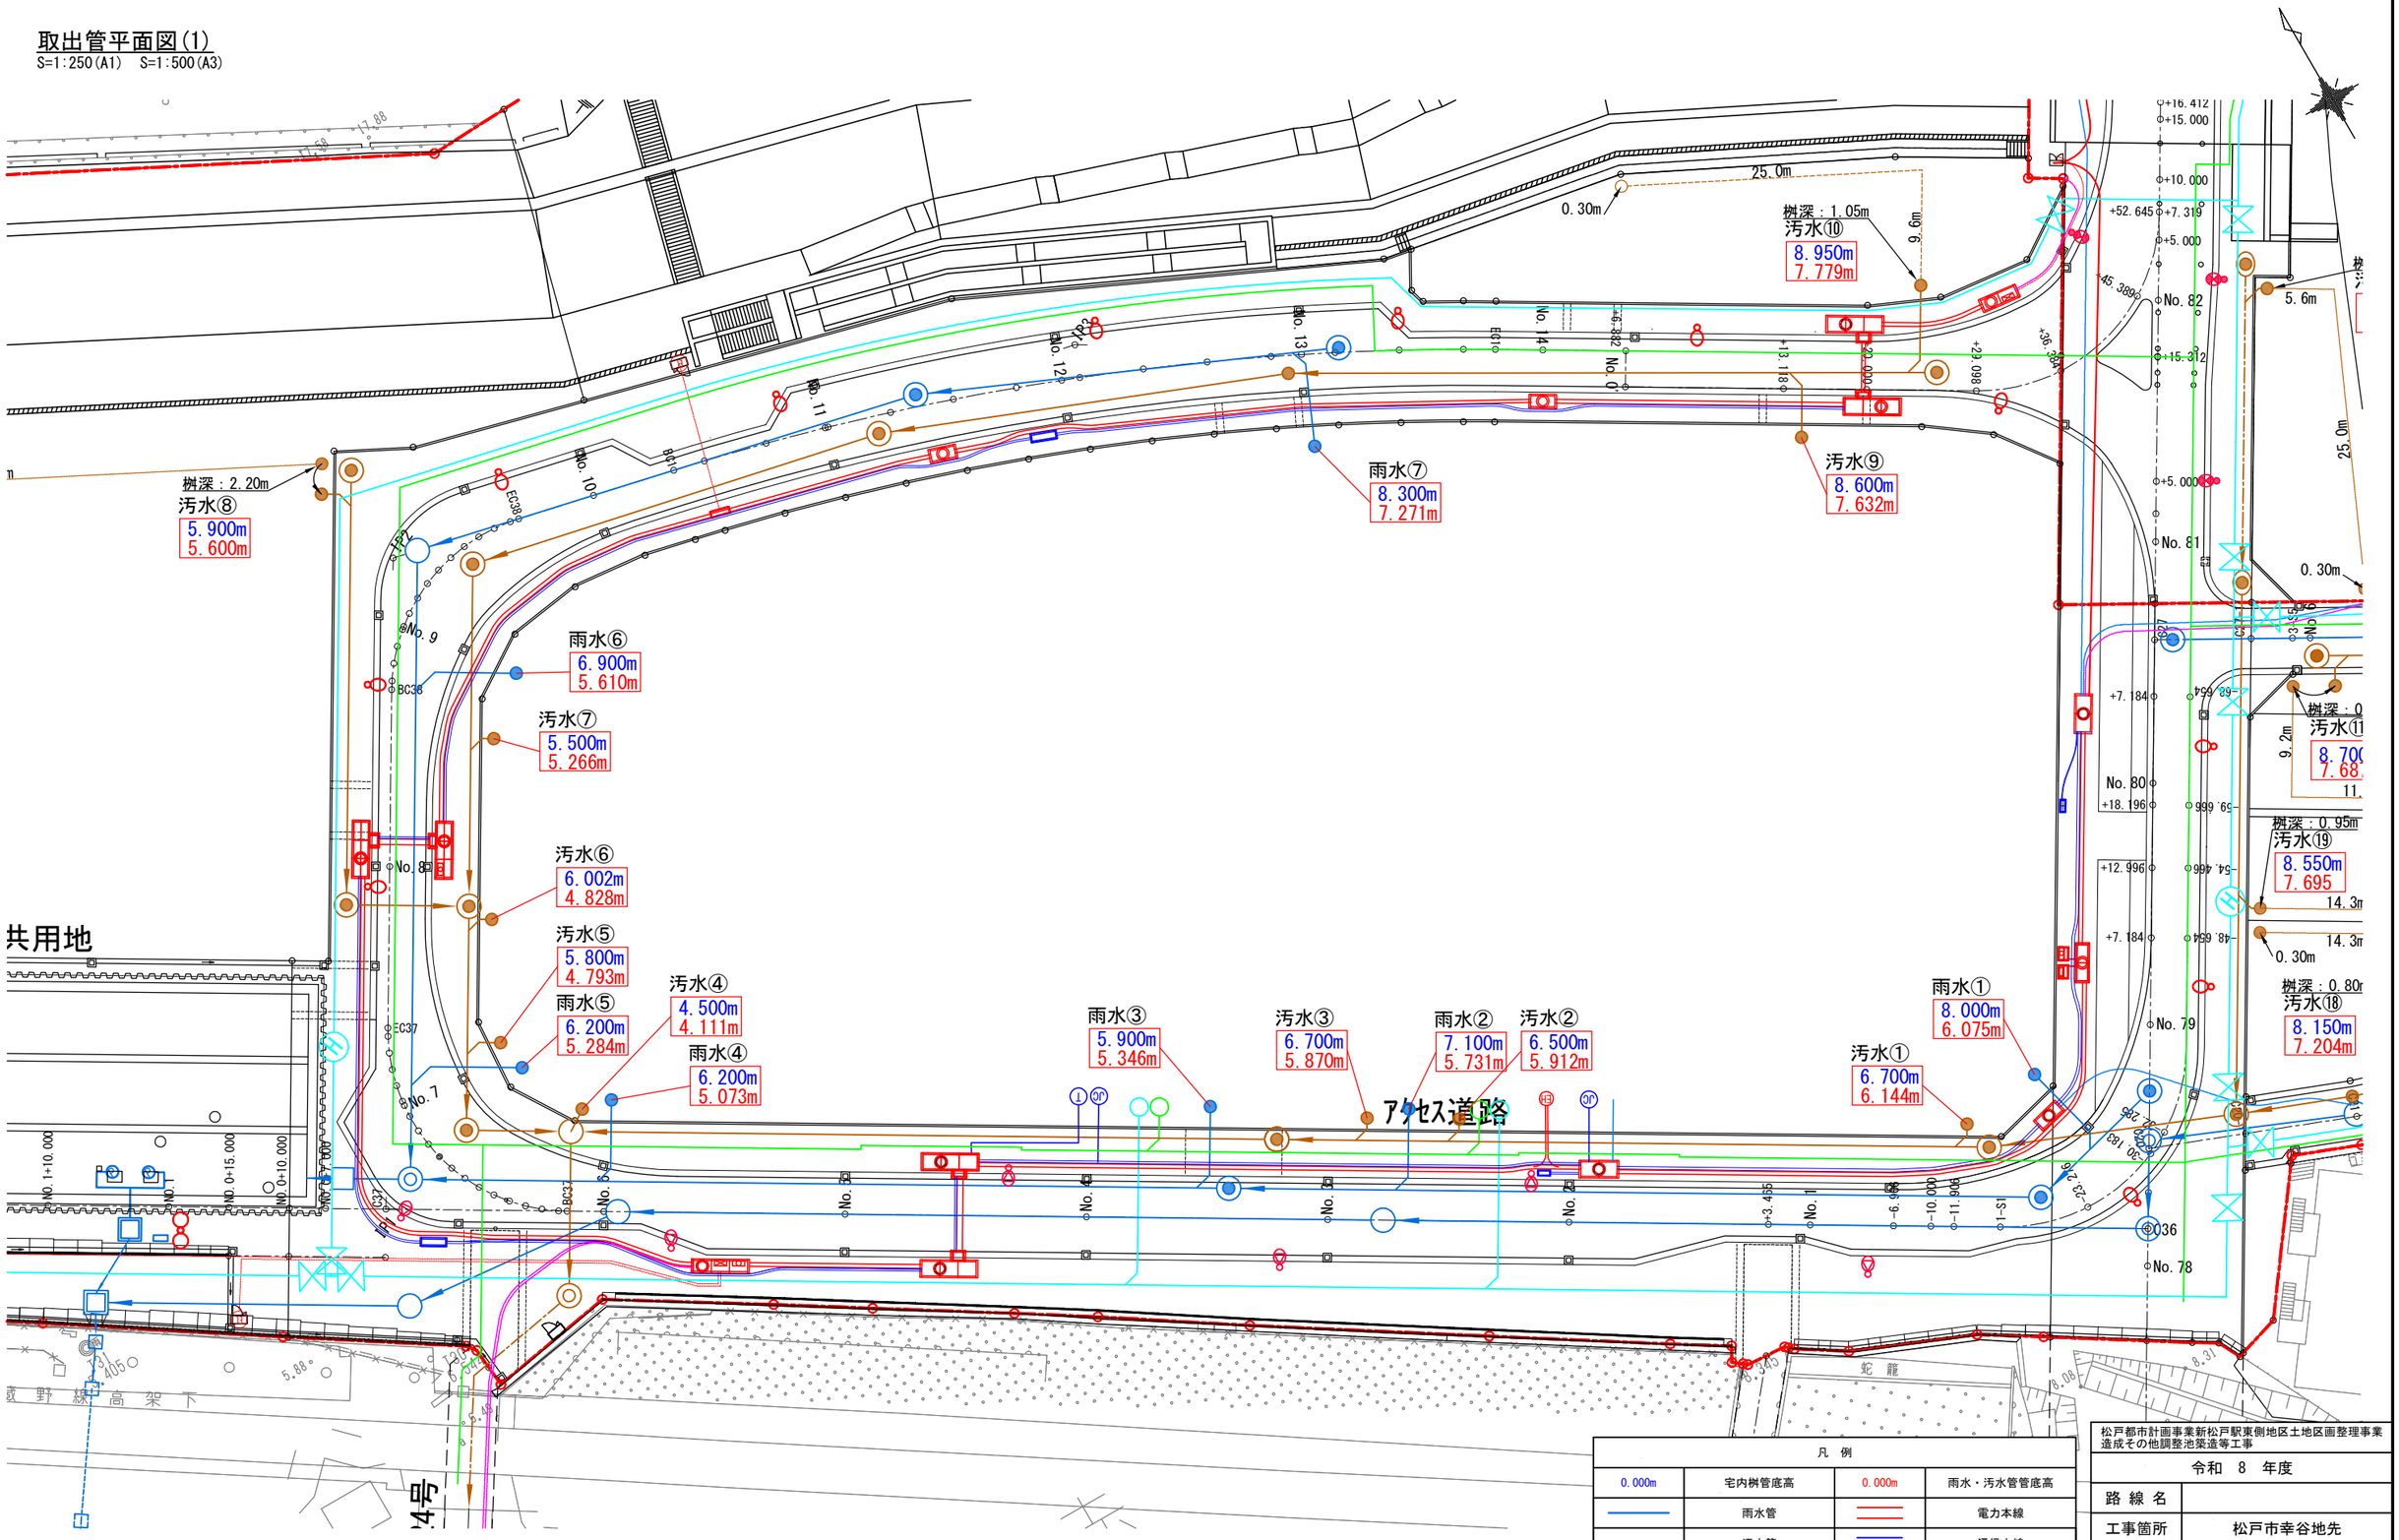


凡　例			
0.000m	宅内桝管底高	0.000m	雨水・汚水管管底高
	雨水管		電力本線
	汚水管		通信本線
	上水道管		電力連係管
	ｶﾞｽ管		通信連係管
	照明灯		分電盤・制御盤

松戸都市計画事業新松戸駅東側地区土地区画整理事業造成その他調整池築造等工事	
令和　8　年度	
路線名	
工事箇所	松戸市幸谷地先
図面種別	取出管平面図(1)
図面番号	雨-17
縮　尺	1:250(A1)　1:500(A3)
松戸市　街づくり部　区画整理課	

取出管平面図(2)

S=1:300(A1)　S=1:600(A3)

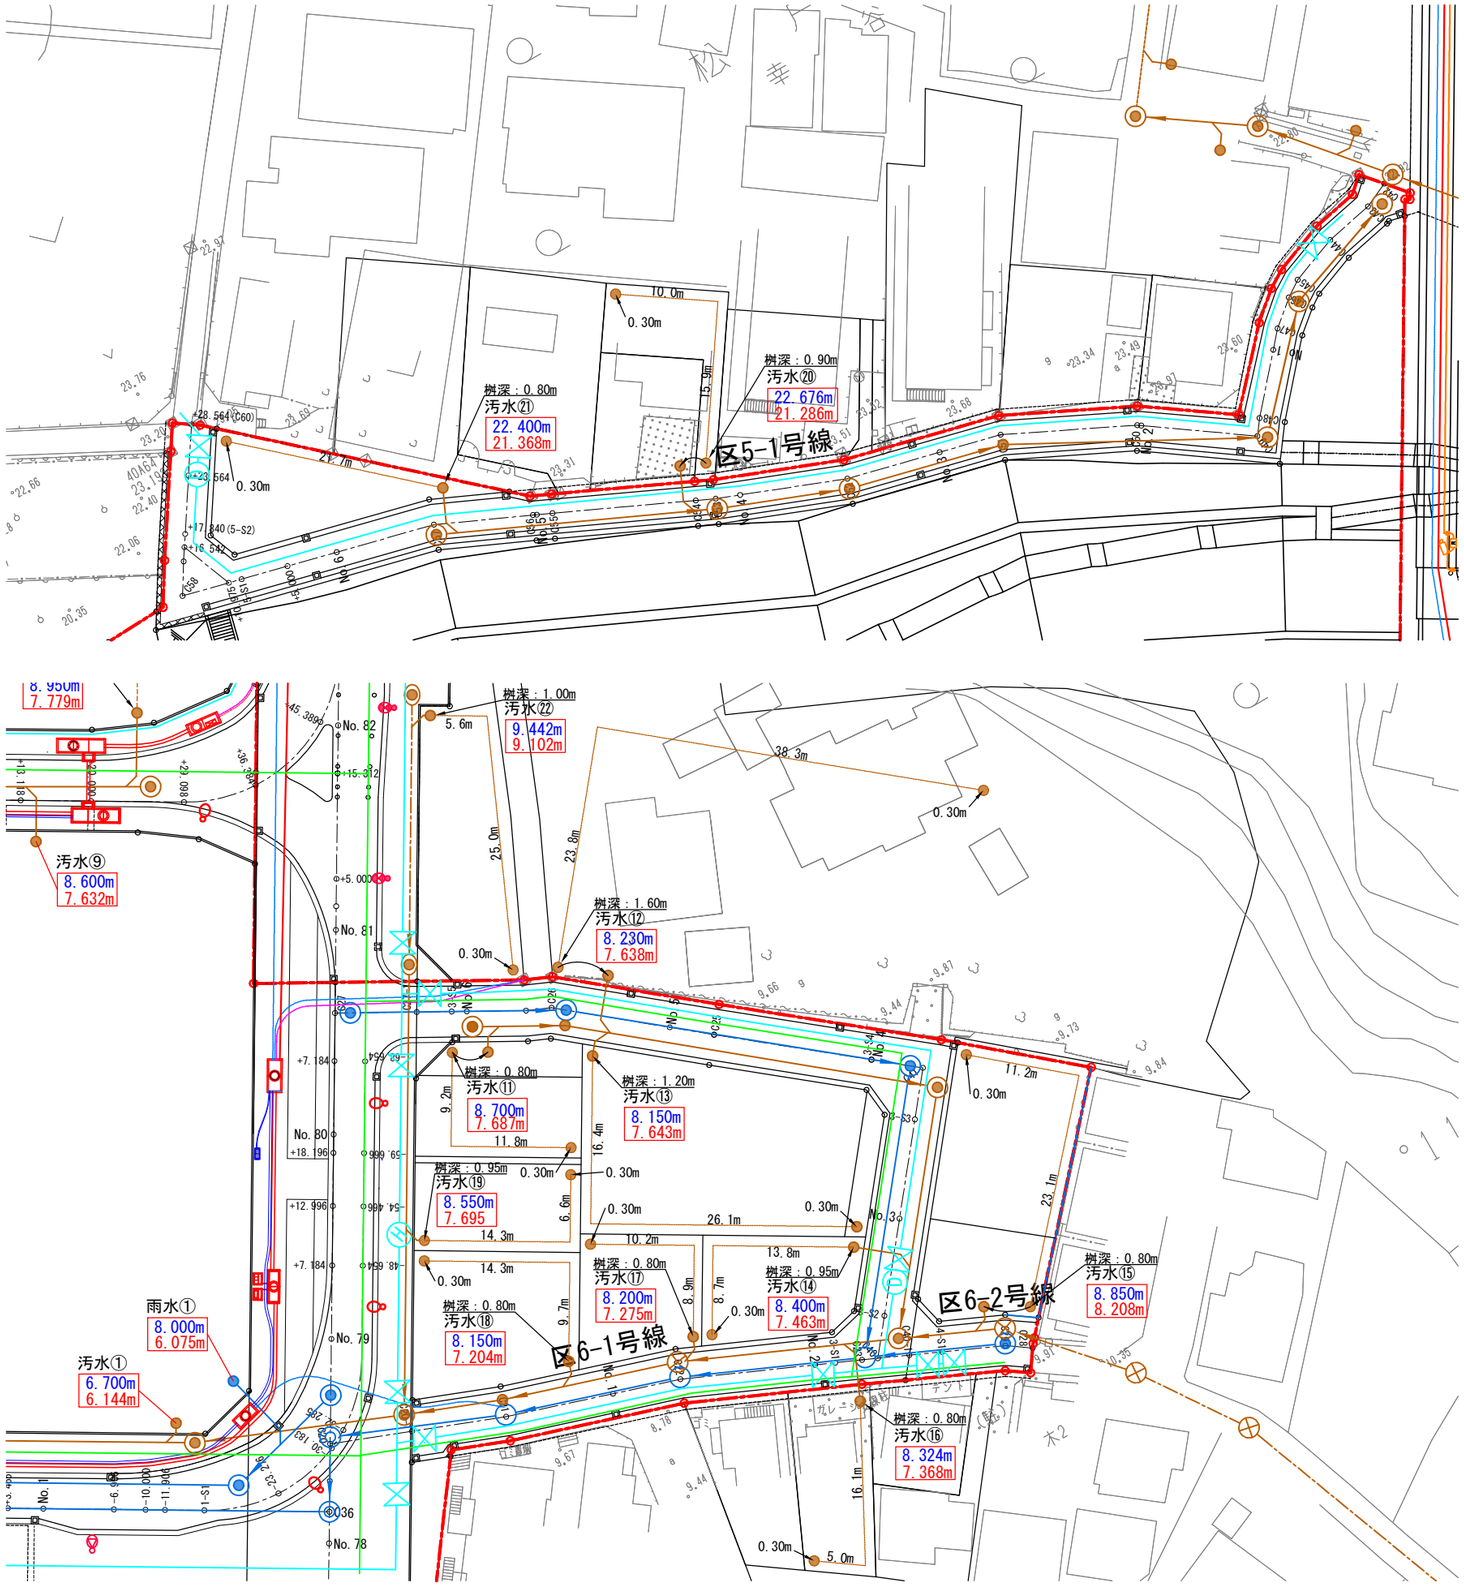

凡　例			
0.000m	宅内桝管底高	0.000m	雨水・汚水管管底高
	雨水管		電力本線
	汚水管		通信本線
	上水道管		電力連係管
	ｶﾞｽ管		通信連係管
	照明灯		分電盤・制御盤


松戸都市計画事業新松戸駅東側地区土地区画整理事業造成その他調整池築造等工事	
令和　8　年度	
路線名	
工事箇所	松戸市幸谷地先
図面種別	取出管平面図(2)
図面番号	雨-18
縮　尺	1:300(A1)　1:600(A3)
松戸市　街づくり部　区画整理課	

雨水取付管横断図(1)

S=1:100(A1)　S=1:200(A3)

③


本　管：φ400
取付管：φ250
排水管：φ250

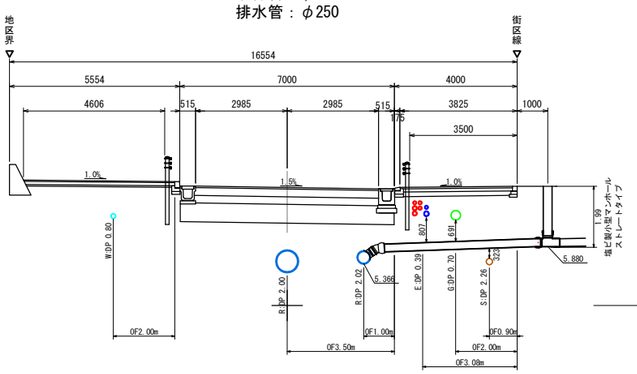

DL=4.00

②


本　管：φ400
取付管：φ200
排水管：φ200

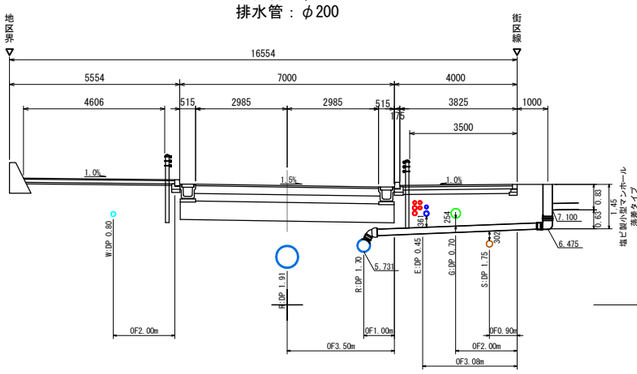

DL=4.00

①


本　管：φ400
取付管：φ200
排水管：φ200

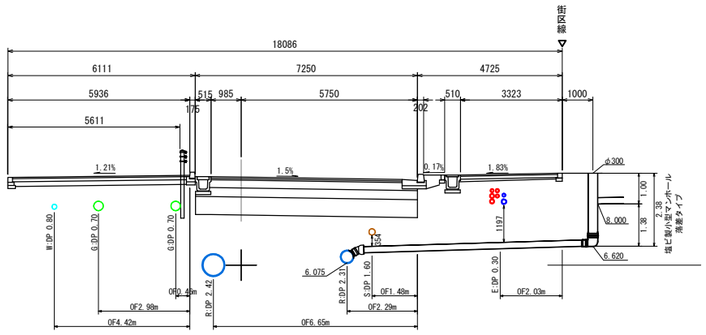

DL=6.00

⑥


本　管：φ450
取付管：φ200
排水管：φ200

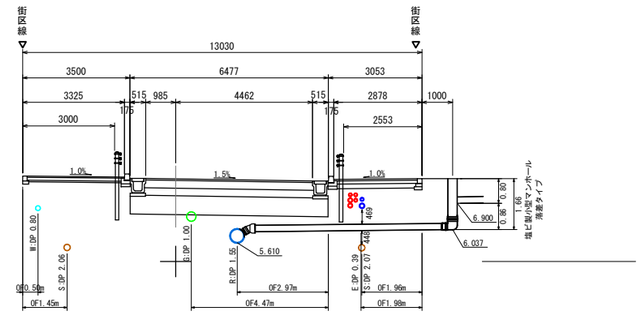

DL=5.00

⑤


本　管：φ450
取付管：φ200
排水管：φ200

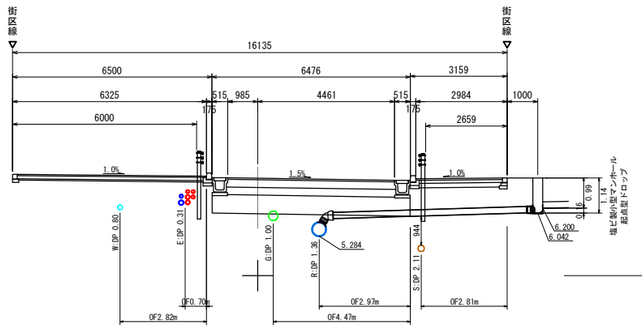

DL=4.00

④

本　管：φ400
取付管：φ200
排水管：φ200

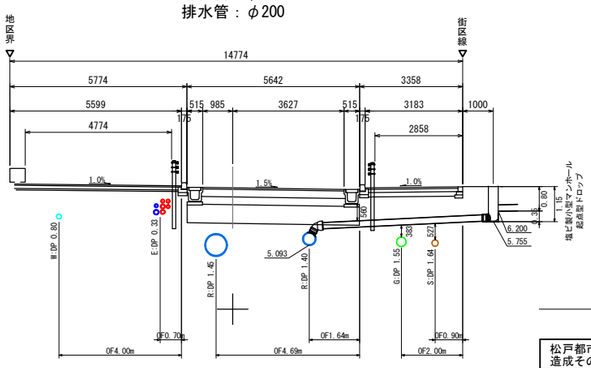

DL=3.00

凡例	最小土被り	
	歩道	車道
雨水管	1000mm	1000mm
汚水管	1000mm	1000mm
上水道管	800mm	800mm
ガス管	700mm	1000mm
電線共同溝 (東電) (NTT)	 600mm 600mm	 700mm 700mm

※土被りは車路最下部を起点とする。
※取付管及び雨水ますについては民間管理物とする。


松戸都市計画事業新松戸駅東側地区土地区画整理事業造成その他調整池築造等工事	
令和　8　年度	
路 線 名	区6-1号線
工事箇所	松戸市幸谷地先
図面種別	雨水取付管横断図(1)
図面番号	雨-19
縮　　尺	1:100(A1)　1:200(A3)
松戸市　街づくり部　区画整理課	

雨水取付管横断図(2)

S=1:100(A1)　S=1:200(A3)

⑦

本　管：φ300
取付管：φ200
排水管：φ200

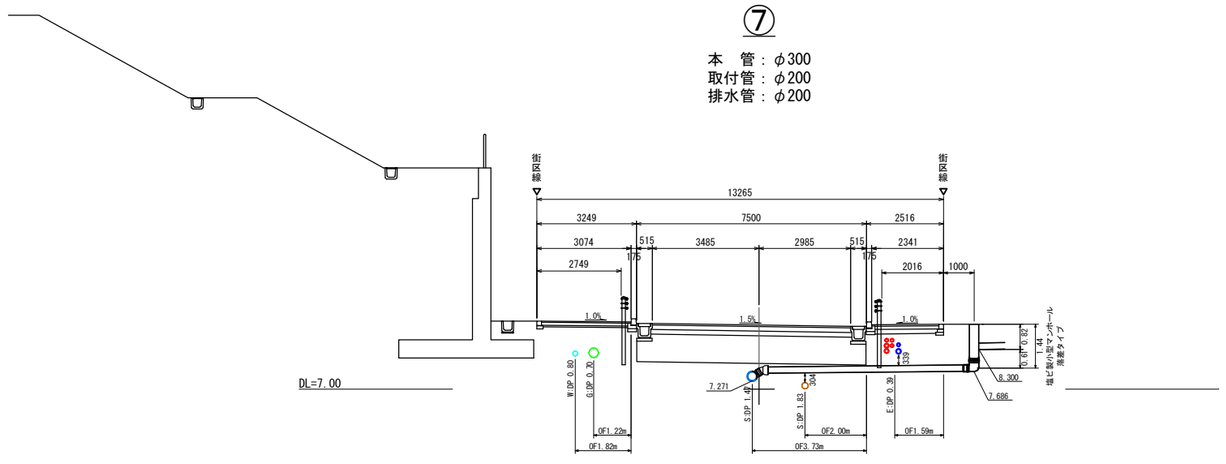

凡例	最小土被り	
	歩道	車道
雨水管	1000mm	1000mm
汚水管	1000mm	1000mm
上水道管	800mm	800mm
ガス管	700mm	1000mm
電線共同溝 (東電)	600mm	700mm
(NTT)	600mm	700mm

※土被りは車路最下部を起点とする。
※取付管及び雨水ますについては民間管理物とする。

松戸都市計画事業新松戸駅東側地区土地区画整理事業造成その他調整池築造等工事	
令和　8　年度	
路線名	区6-1号線
工事箇所	松戸市幸谷地先
図面種別	雨水取付管横断図(2)
図面番号	雨-20
縮尺	1:100(A1)　1:200(A3)
松戸市　街づくり部　区画整理課	


図面目録

（汚水管きょ敷設工）

図　番	図　面　名　称	図　番	図　面　名　称
汚-1	汚水排水区画割計画平面図		
汚-2～7	汚水排水計画縦断図		
汚-8～9	汚水排水マンホールオフセット図		
汚-10～14	汚水排水施設構造物標準図		
汚-15～18	汚水取付管横断図		
	※「取出管平面図」は「雨-17～18」に添付		

汚水排水区画割計画平面図

S=1:500(A1)　S=1:1000(A3)

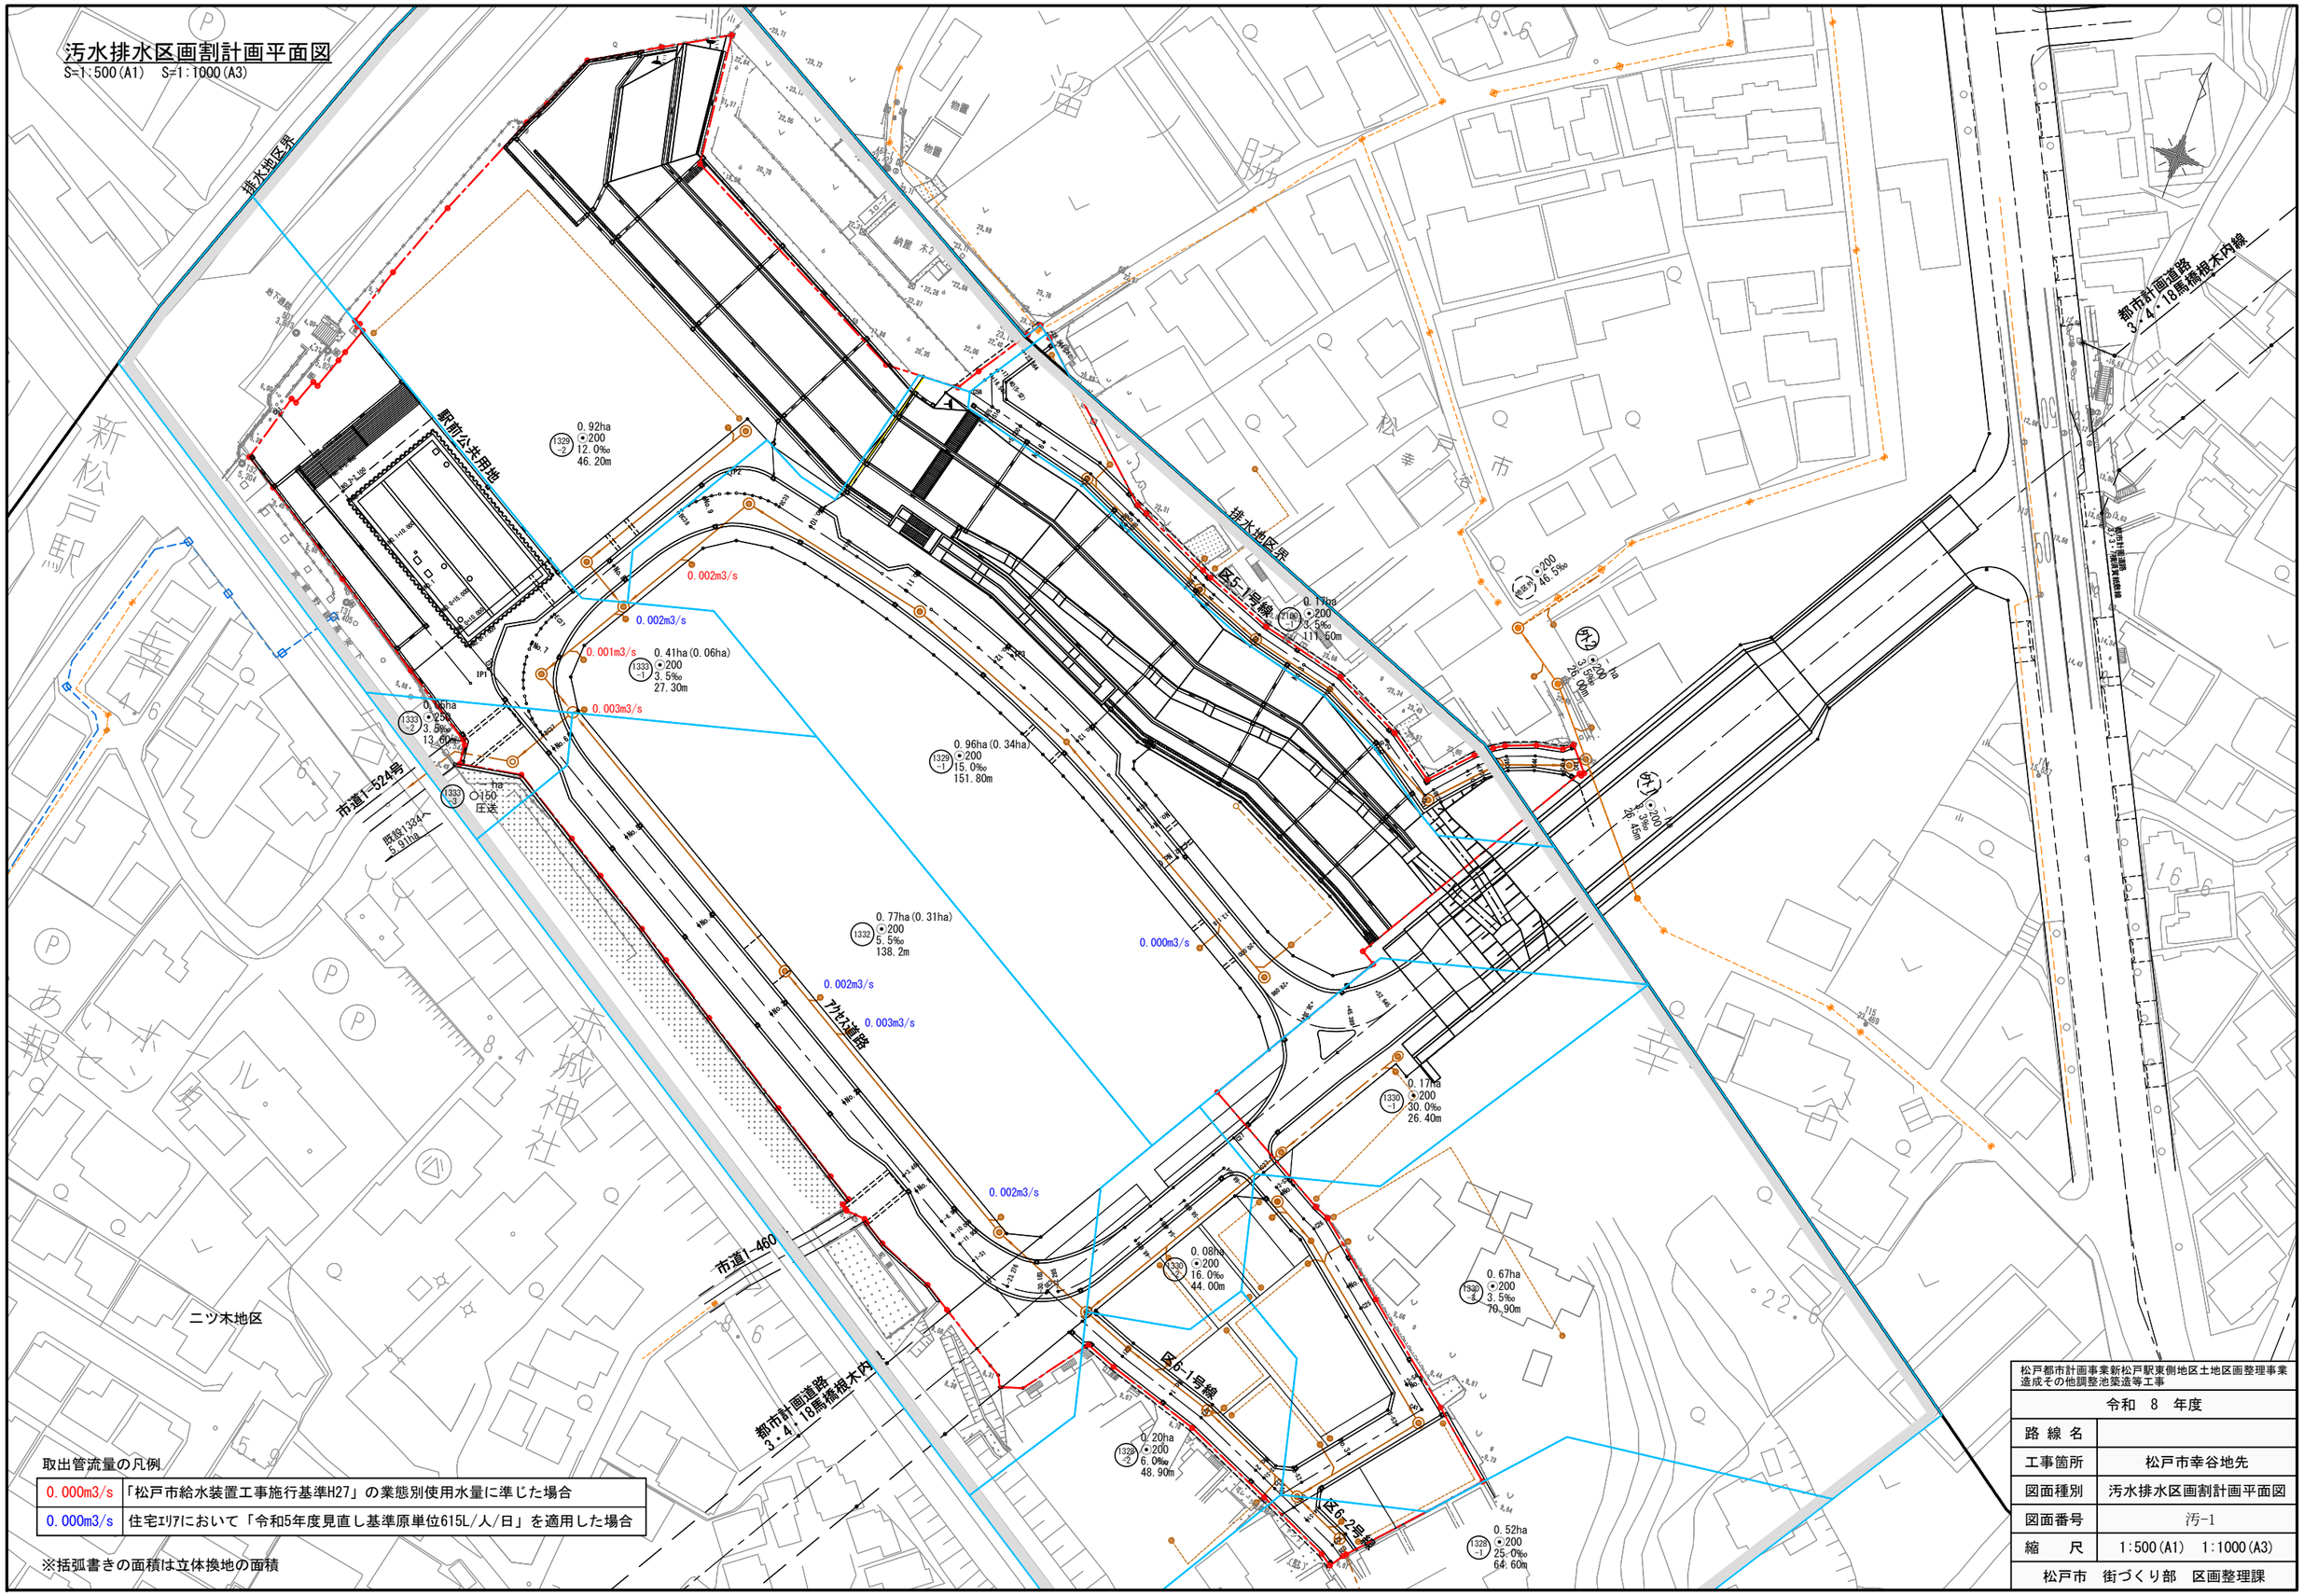


取出管流量の凡例


0.000m3/s	「松戸市給水装置工事施行基準H27」の業態別使用水量に準じた場合
0.000m3/s	住宅ｴﾘｱにおいて「令和5年度見直し基準原単位615L/人/日」を適用した場合

※括弧書きの面積は立体換地の面積


松戸都市計画事業新松戸駅東側地区土地区画整理事業造成その他調整池築造等工事	
令和　8　年度	
路線名	
工事箇所	松戸市幸谷地先
図面種別	汚水排水区画割計画平面図
図面番号	汚-1
縮尺	1:500(A1)　1:1000(A3)
松戸市　街づくり部　区画整理課	

計画平面図　S=1:500

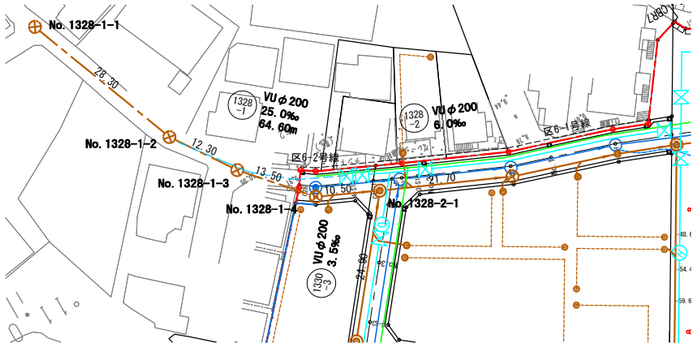


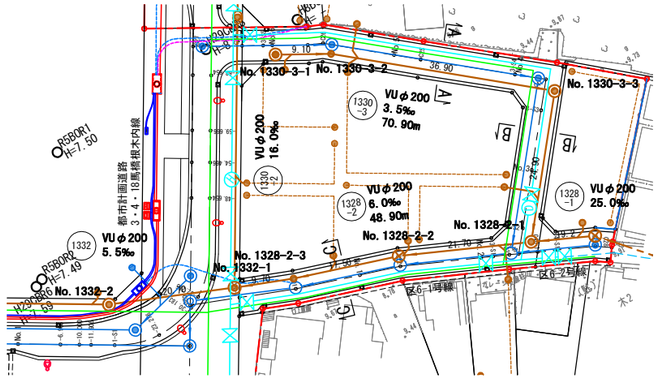

占用断面図　S=1:50

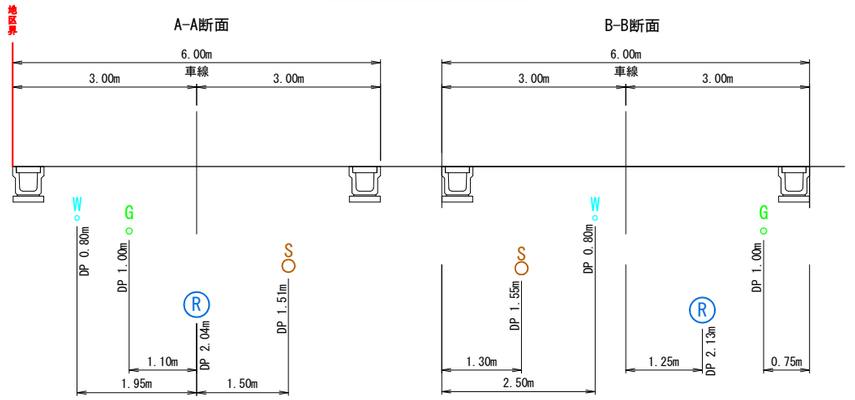



管番号

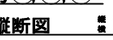

計画縦断図

縦　S=1:100(A1)　S=1: 200(A3)
横　S=1:500(A1)　S=1:1000(A3)

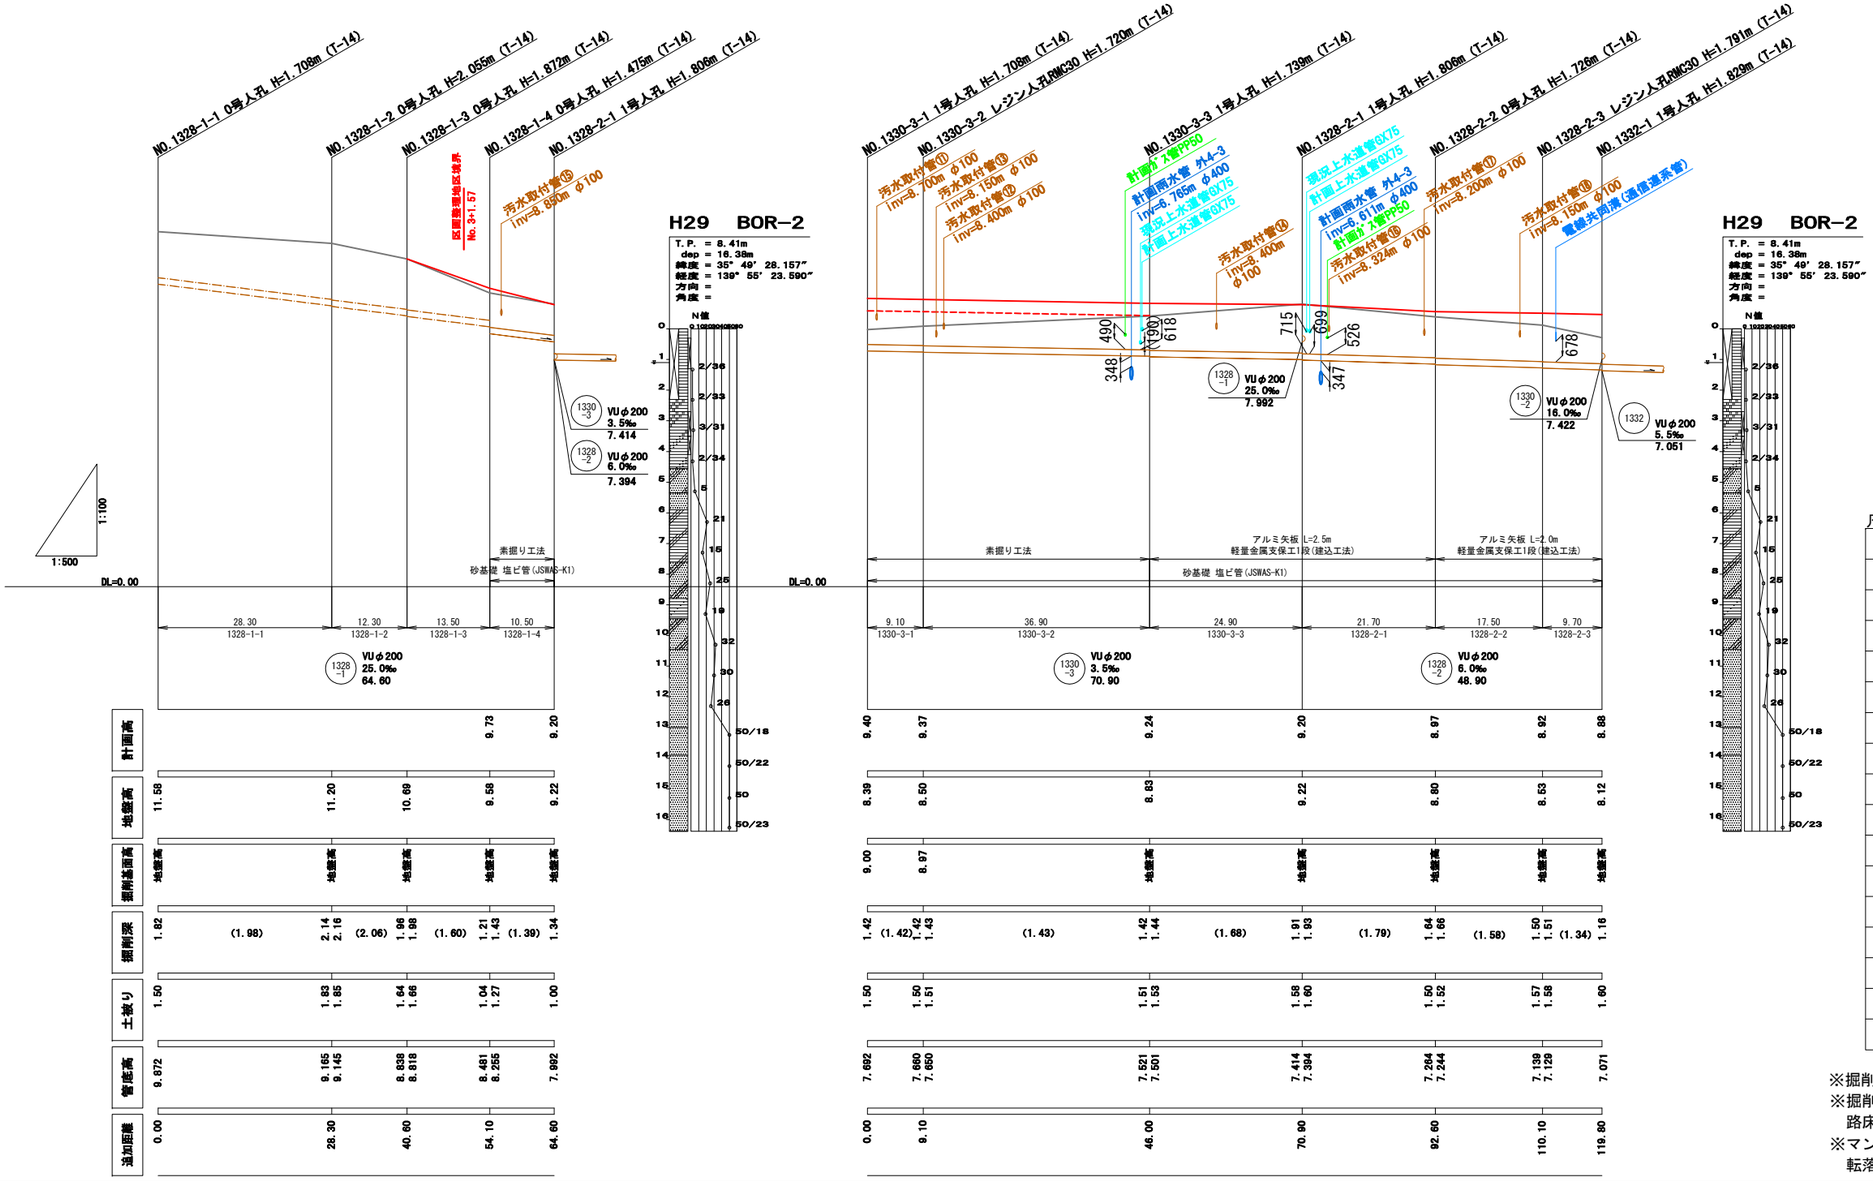

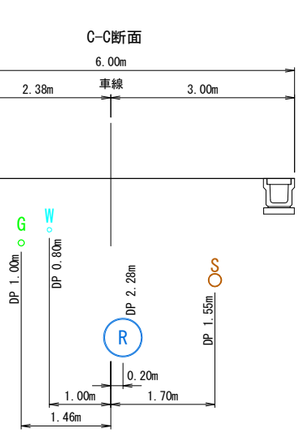


凡　例

	雨水管
	汚水管
	上水道管
	ｶﾞｽ管
	電力本線
	通信本線
	電力連携管
	通信連係管
	分電盤
	照明灯
	楕円人孔
	小型人孔
	0号人孔
	1号人孔
	2号人孔
	3号人孔
	汚水ますおよび取付管


※掘削深（）内数値は上下流の平均値
※掘削基面高は車道もしくは歩道の路床上高を基本とする
※マンホール深が2.0m以上の場合は転落防止梯子を設ける

松戸都市計画事業新松戸駅東側地区土地区画整理事業造成その他調整池築造等工事	
令和　8　年度	
路線名	
工事箇所	松戸市幸谷地先
図面種別	汚水排水計画縦断図(1)
図面番号	汚-2
縮尺	縦　S=1:100(A1)　S=1: 200(A3) 横　S=1:500(A1)　S=1:1000(A3)
松戸市　街づくり部　区画整理課	


計画平面図　S=1:500

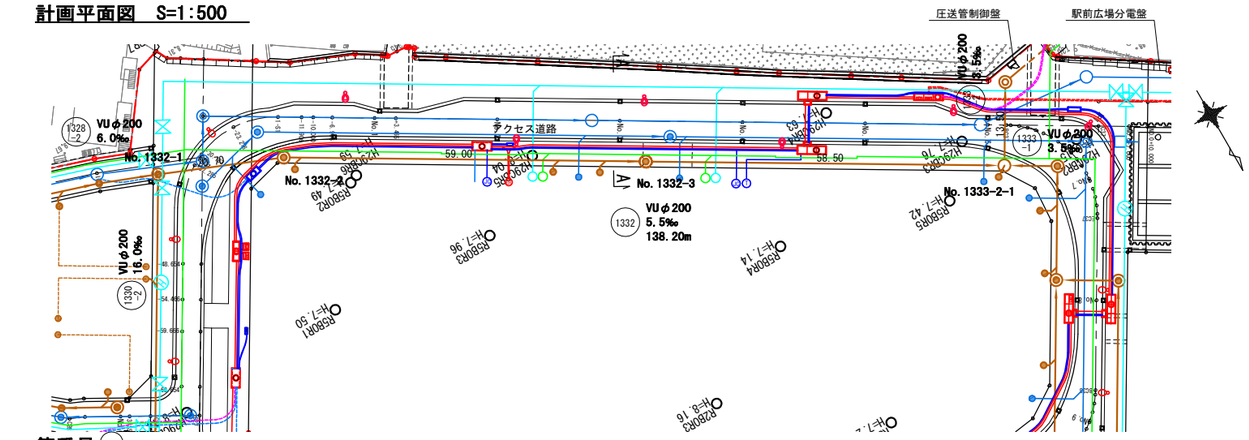
圧送管制御盤
駅前広場分電盤
VU φ200
6.0‰
No. 1332-1
No. 1332-2
No. 1332-3
No. 1333-2-1
テクセス道路
VU φ200
16.0‰
VU φ200
5.5‰
138.20m
VU φ200
5.5‰
VU φ200
8.5‰
59.00
58.50
20.70
54.465
59.000
58.500
H29BOR-1
H29BOR-2
計画平面図　S=1:500

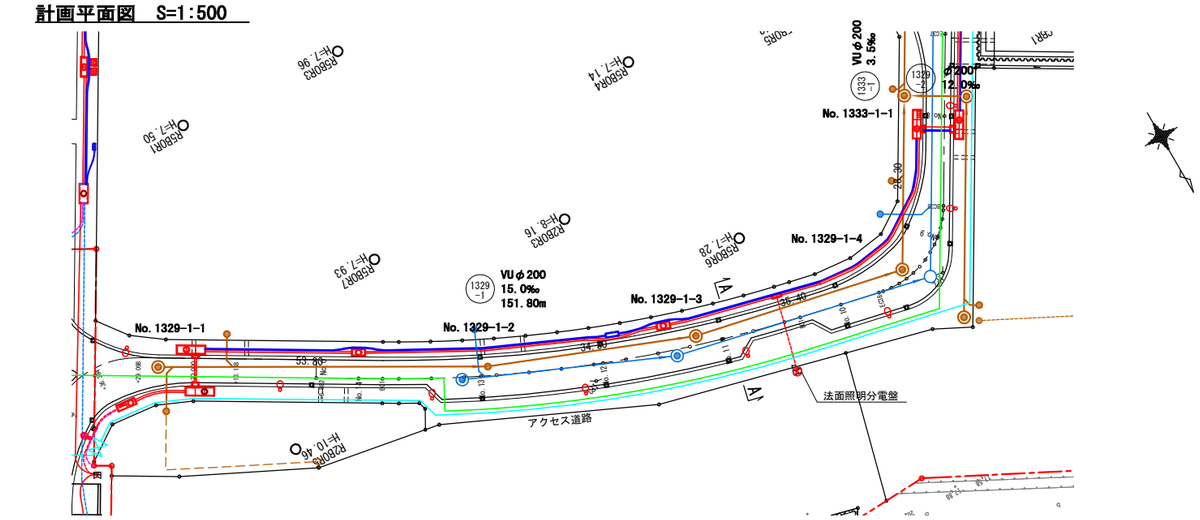


占用断面図　S=1:50

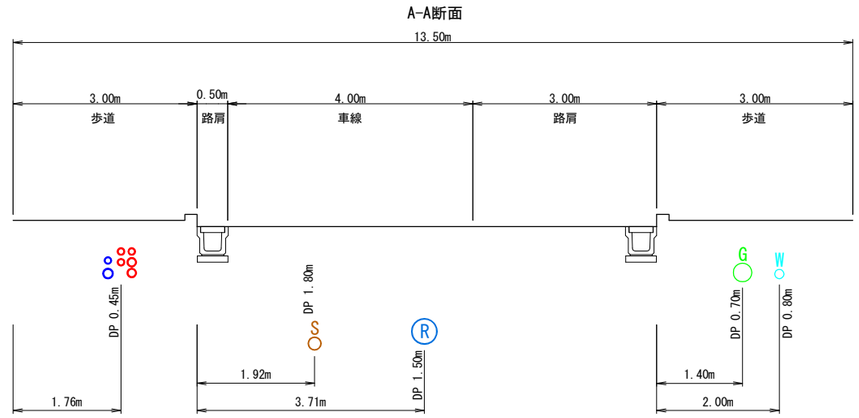

管番号 1329

計画縦断図

縦　S=1:100(A1)　S=1: 200(A3)
横　S=1:500(A1)　S=1:1000(A3)

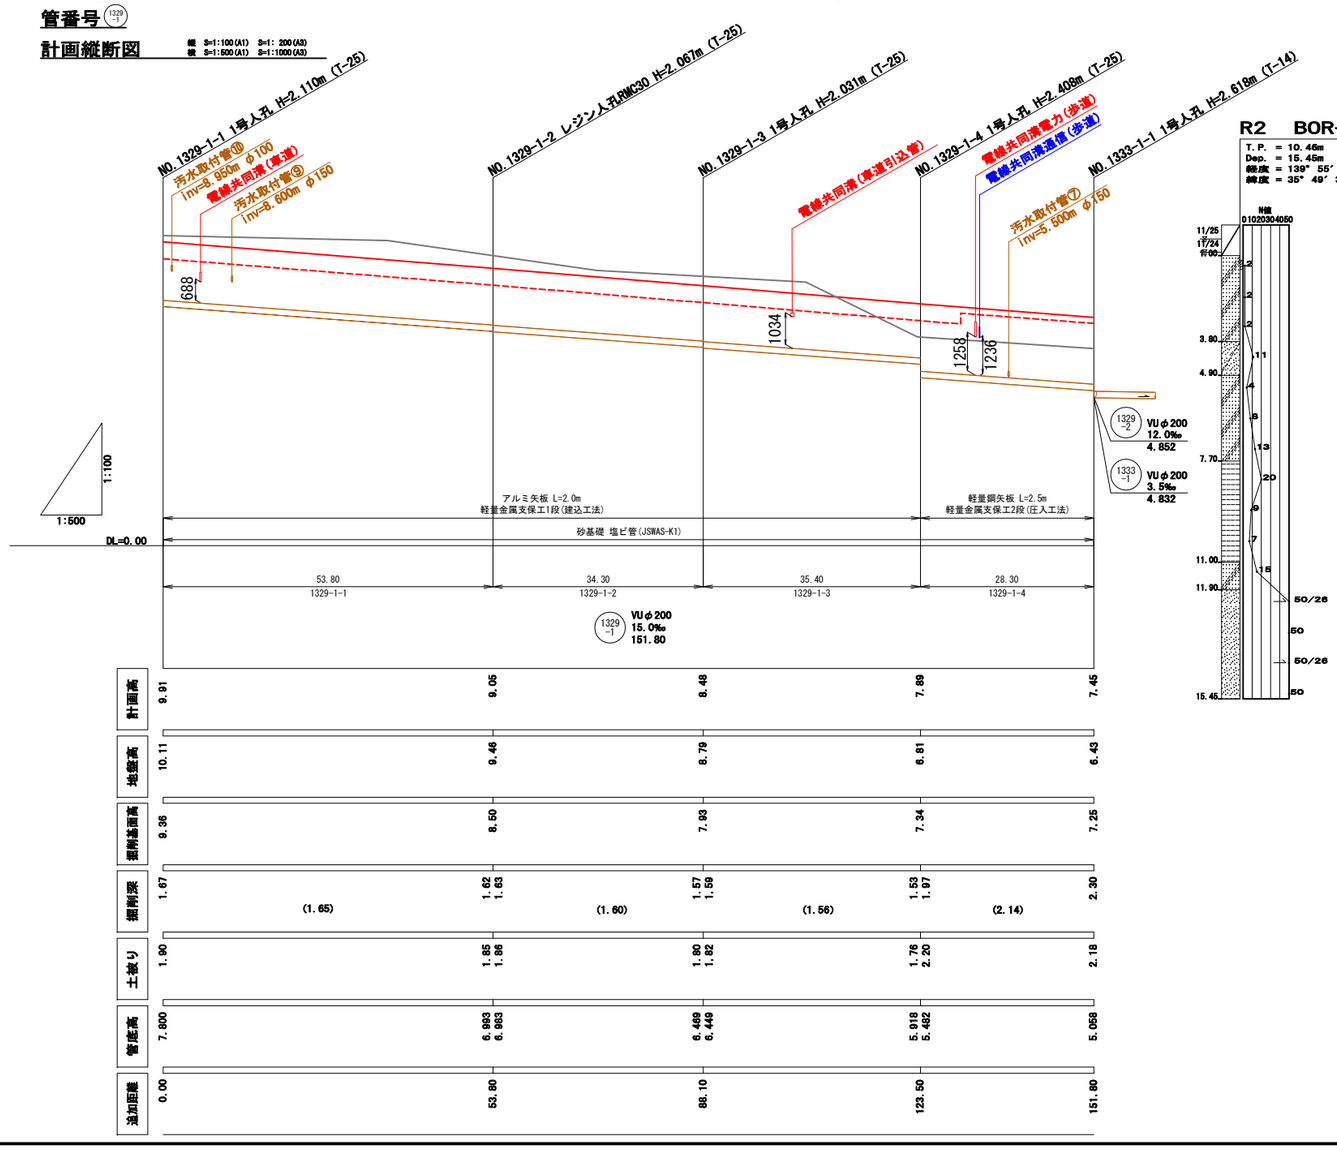

計画高	9.91	9.05	8.48	7.89	7.45
地盤高	10.11	9.46	8.79	6.81	6.43
掘削基面高	9.36	8.50	7.93	7.34	7.25
掘削深	1.67	1.62 1.63	1.57 1.59	1.53 1.97	2.30
		(1.65)	(1.60)	(1.56)	(2.14)
土被り	1.90	1.85 1.86	1.80 1.82	1.76 2.20	2.18
管底高	7.600	6.993 6.983	6.468 6.448	5.918 5.492	5.058
追加距離	0.00	53.80	88.10	123.50	151.80


凡　例

	雨水管
	汚水管
	上水道管
	ｶﾞｽ管
	電力本線
	通信本線
	電力連携管
	通信連係管
	分電盤
	照明灯
	楕円人孔
	小型人孔
	0号人孔
	1号人孔
	2号人孔
	3号人孔
	汚水ますおよび取付管

※掘削深（）内数値は上下流の平均値
※掘削基面高は車道もしくは歩道の
　路床上高を基本とする
※マンホール深が2.0m以上の場合は
　転落防止梯子を設ける

松戸都市計画事業新松戸駅東側地区土地区画整理事業 造成その他調整池築造等工事	
令和　8　年度	
路線名	
工事箇所	松戸市幸谷地先
図面種別	汚水排水計画縦断図(3)
図面番号	汚-4
縮尺	縦　S=1:100(A1)　S=1: 200(A3) 横　S=1:500(A1)　S=1:1000(A3)
松戸市　街づくり部　区画整理課	


計画平面図　S=1:500

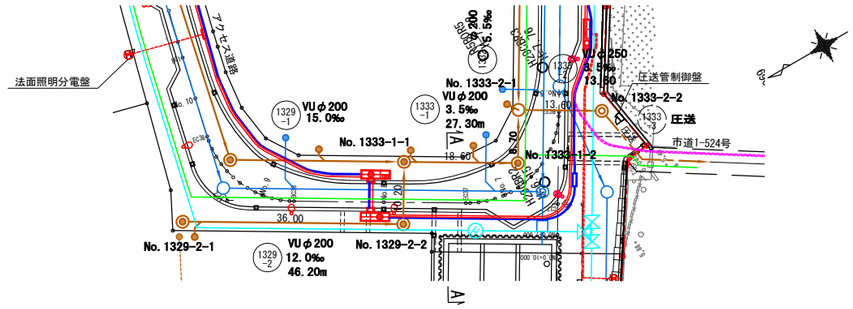


管番号

計画縦断図


縦　S=1:100(A1)　S=1: 200(A3)
横　S=1:500(A1)　S=1:1000(A3)

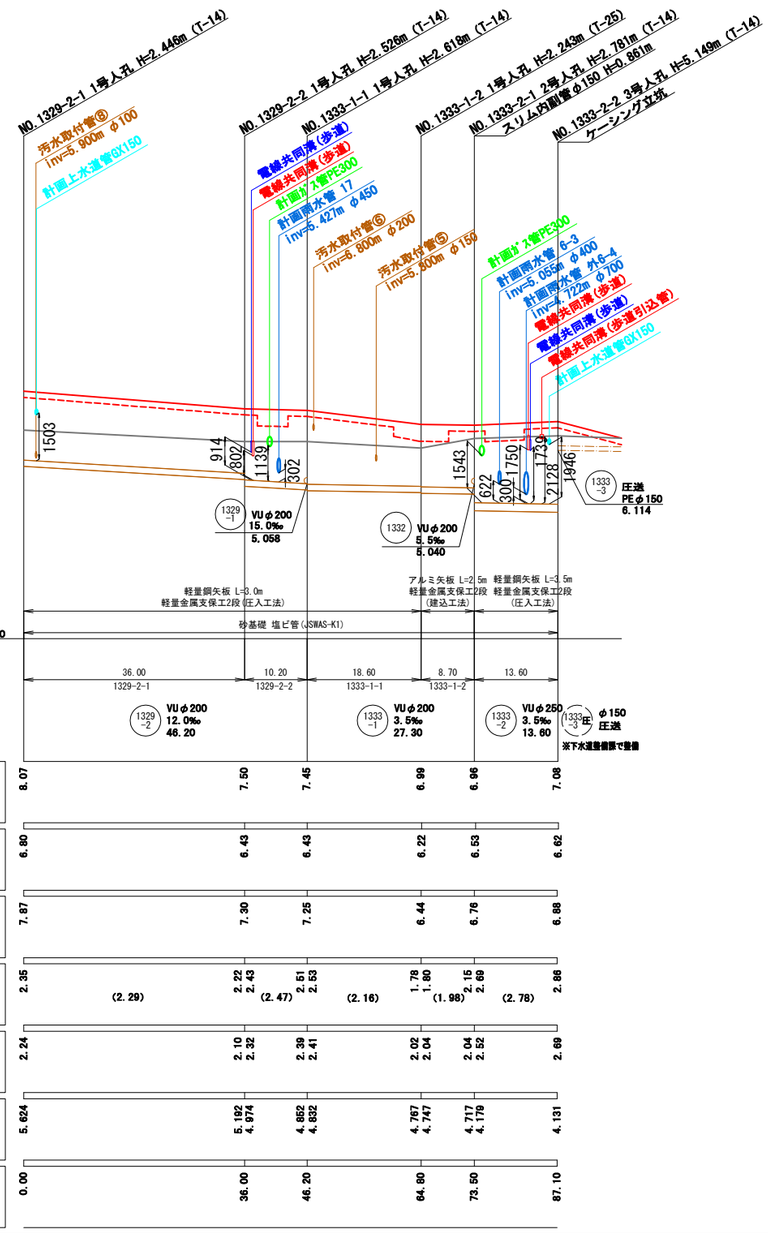

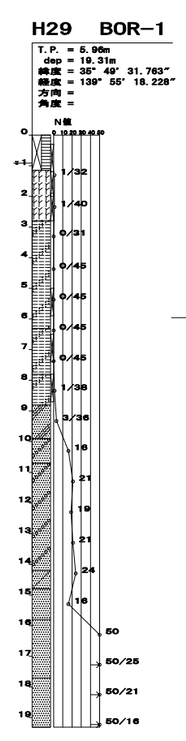

占用断面図　S=1:50

A-A断面

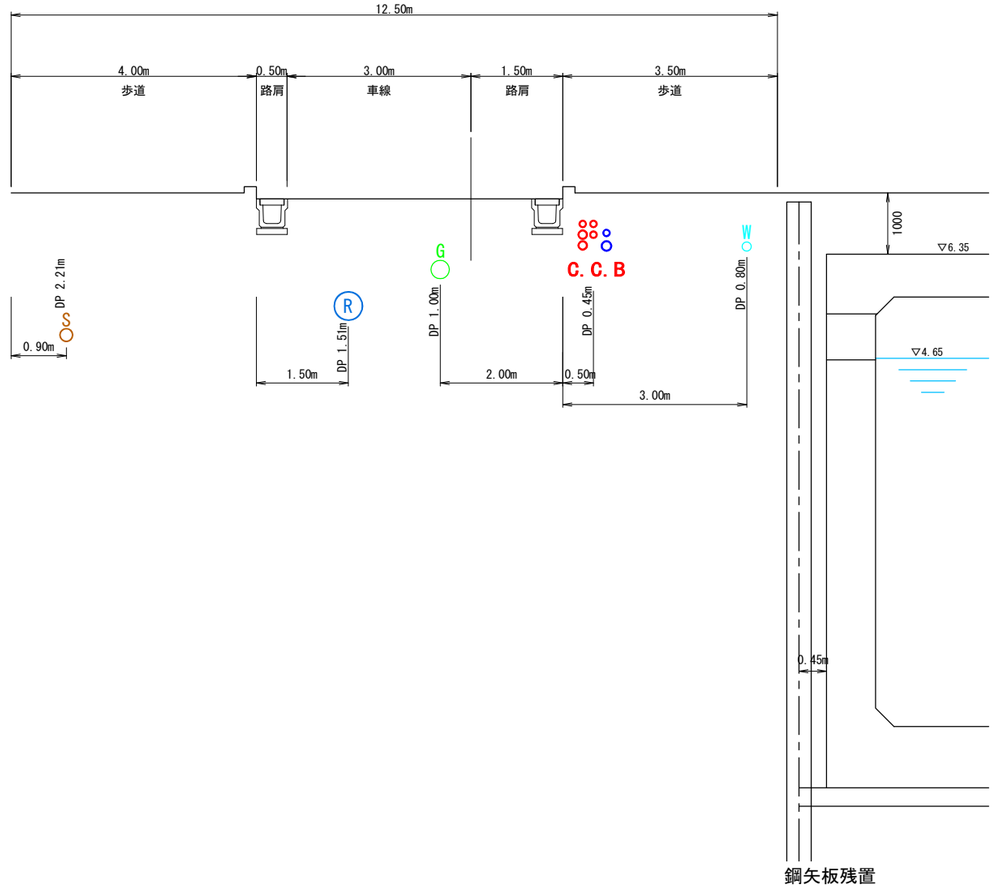

鋼矢板残置

凡　例

	雨水管
	汚水管
	上水道管
	ｶﾞｽ管
	電力本線
	通信本線
	電力連携管
	通信連係管
	分電盤
	照明灯
	楕円人孔
	小型人孔
	0号人孔
	1号人孔
	2号人孔
	3号人孔
	汚水ますおよび取付管

※掘削深（）内数値は上下流の平均値
※掘削基面高は車道もしくは歩道の路床上高を基本とする
※マンホール深が2.0m以上の場合は転落防止梯子を設ける


松戸都市計画事業新松戸駅東側地区土地区画整理事業造成その他調整池築造等工事

令和　8　年度

路線名	
工事箇所	松戸市幸谷地先
図面種別	汚水排水計画縦断図(4)
図面番号	汚-5
縮尺	縦　S=1:100(A1)　S=1: 200(A3) 横　S=1:500(A1)　S=1:1000(A3)

松戸市　街づくり部　区画整理課


計画平面図　S=1:500

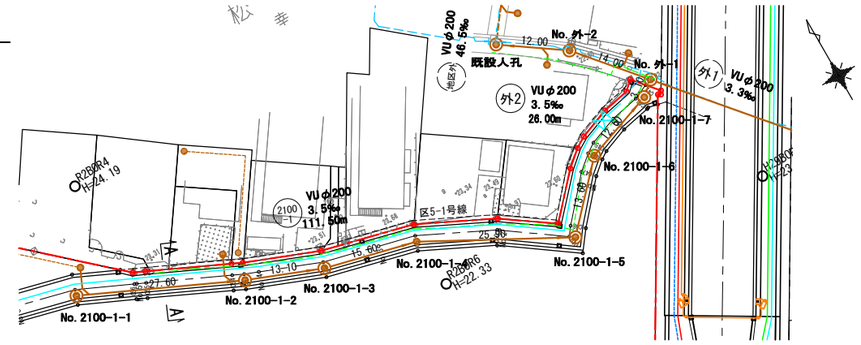

管番号 (2100-1) 外


計画縦断図

横　S=1:100(A1)　S=1:200(A3)
縦　S=1:500(A1)　S=1:1000(A3)

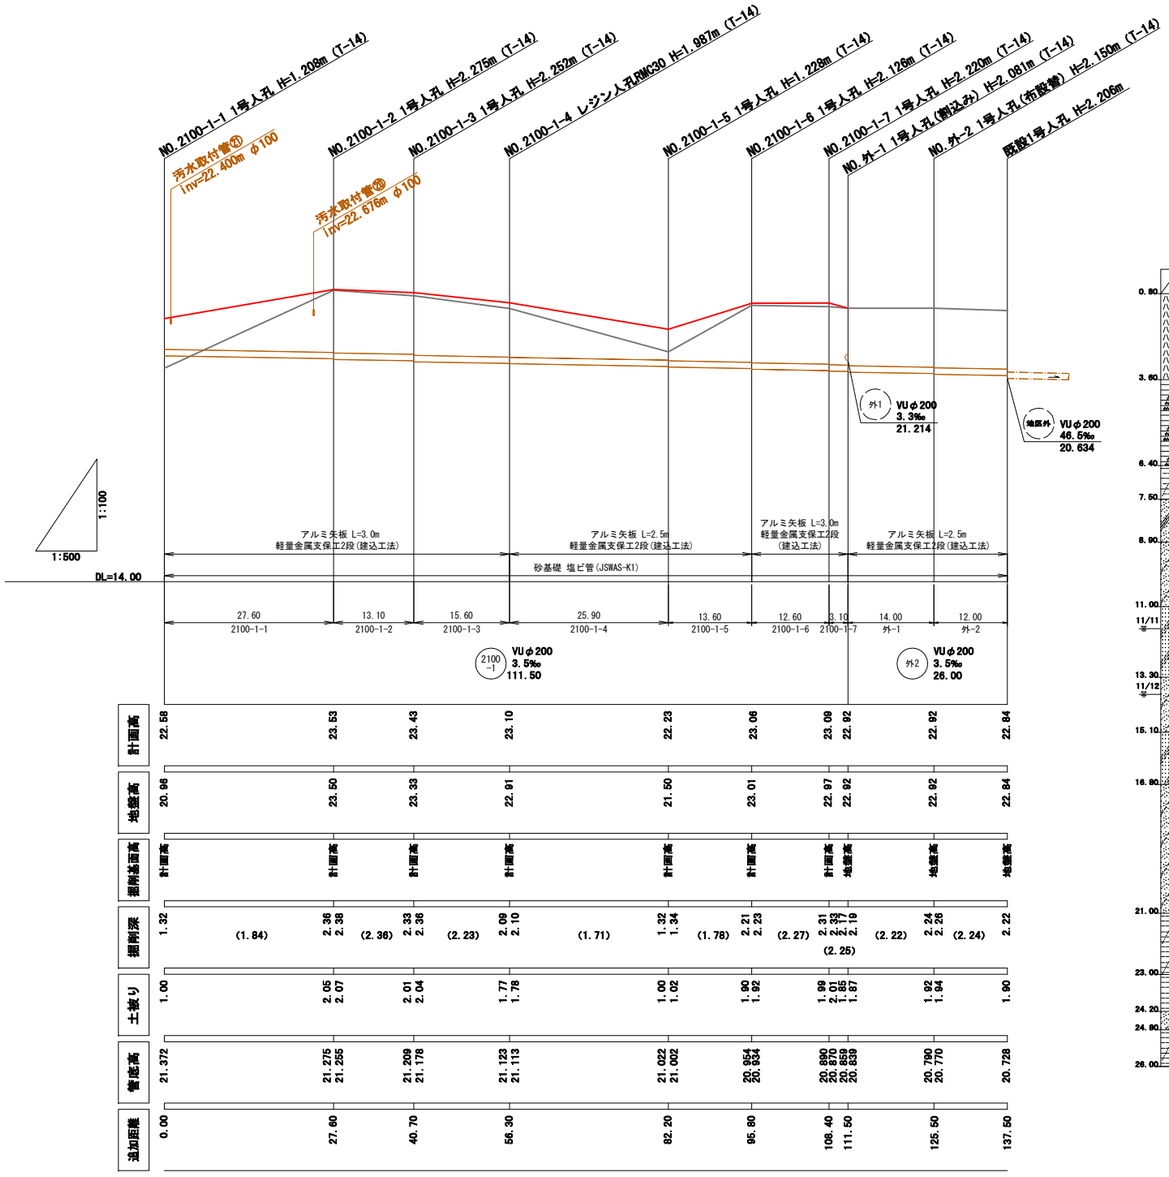


R2 BOR-4


T.P. = 24.19m
Dep. = 29.36m
経度 = 139° 55′ 22.7400″
緯度 = 35° 49′ 33.7900″

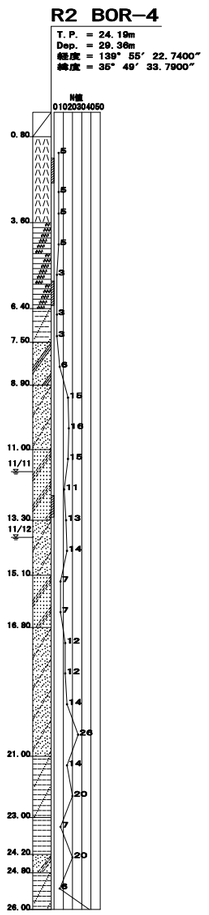


占用断面図　S=1:50(A1)　S=1:100(A3)

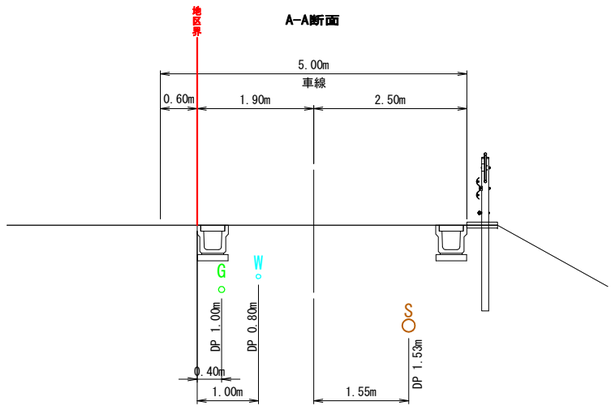

汚水管撤去平面図　S=1:250(A1)　S=1:500(A3)

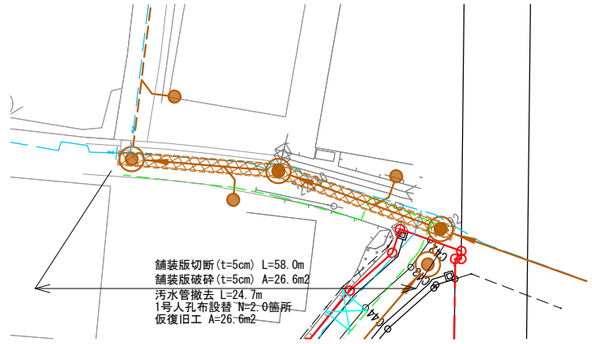


汚水管撤去土工断面図　S=1:50(A1)　S=1:100(A3)

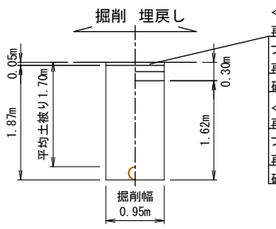


＜仮復旧工＞
再生密粒度アスコン(13mm)　t= 5cm
プライムコート(PK-3)
再生粒調砕石(RM-30)　t=10cm
砕石切込砕石(RC-40)　t=15cm

＜本復旧工＞
再生密粒度アスコン(13mm)　t= 5cm
プライムコート(PK-3)
再生粒調砕石(RM-30)　t=10cm
砕石切込砕石(RC-40)　t=15cm

汚水管撤去断面図　S=1:50(A1)　S=1:100(A3)

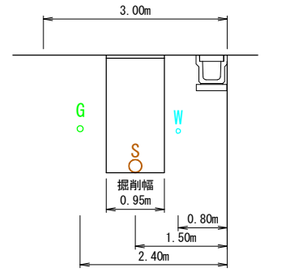

本復旧範囲平面図　S=1:50(A1)　S=1:100(A3)

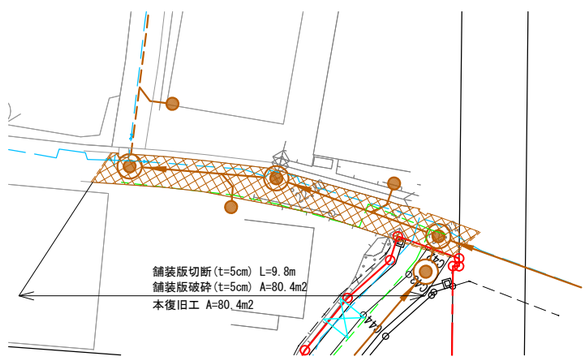

※掘削深（）内数値は上下流の平均値
※掘削基面高は車道もしくは歩道の
　路床上高を基本とする
※マンホール深が2.0m以上の場合は
　転落防止梯子を設ける

凡　例

	雨水管
	汚水管
	上水道管
	ｶﾞｽ管
	電力本線
	通信本線
	電力連携管
	通信連係管
	分電盤
	照明灯
	楕円人孔
	小型人孔
	0号人孔
	1号人孔
	2号人孔
	3号人孔
	汚水ますおよび取付管


松戸都市計画事業新松戸駅東側地区土地区画整理事業
造成その他調整池築造等工事

令和　8　年度

路線名	
工事箇所	松戸市幸谷地先
図面種別	汚水排水計画縦断図(5)
図面番号	汚-6
縮尺	縦　S=1:100(A1)　S=1:200(A3) 横　S=1:500(A1)　S=1:1000(A3)


松戸市　街づくり部　区画整理課

計画平面図　S=1:500

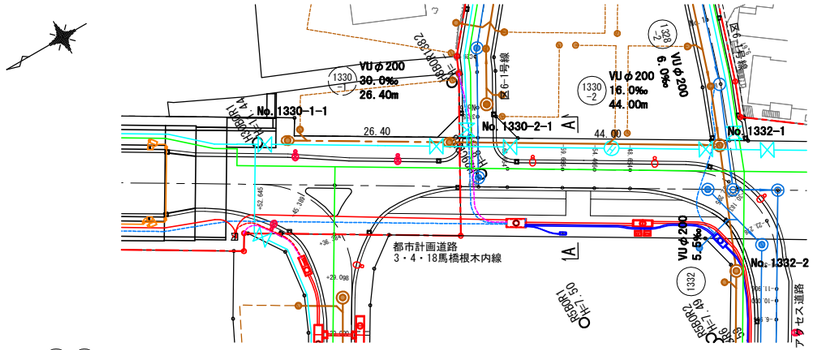
No.1330-1-1
No.1330-2-1
No.1332-1
No.1332-2
VUφ200 30.0‰ 26.40m
VUφ200 16.0‰ 44.00m
VUφ200 5.5‰
都市計画道路 3・4・18馬橋根木内線
区画道路1号線
区画道路2号線
区画道路3号線
区画道路4号線
区画道路5号線
区画道路6-1号線
区画道路6-2号線
区画道路7号線
区画道路8号線
区画道路9号線
区画道路10号線
区画道路11号線
区画道路12号線
区画道路13号線
区画道路14号線
区画道路15号線
区画道路16号線
区画道路17号線
区画道路18号線
区画道路19号線
区画道路20号線
区画道路21号線
区画道路22号線
区画道路23号線
区画道路24号線
区画道路25号線
区画道路26号線
区画道路27号線
区画道路28号線
区画道路29号線
区画道路30号線
区画道路31号線
区画道路32号線
区画道路33号線
区画道路34号線
区画道路35号線
区画道路36号線
区画道路37号線
区画道路38号線
区画道路39号線
区画道路40号線
区画道路41号線
区画道路42号線
区画道路43号線
区画道路44号線
区画道路45号線
区画道路46号線

汚水排水マンホールオフセット図(1)


S=1:250(A1)　S=1:500(A3)

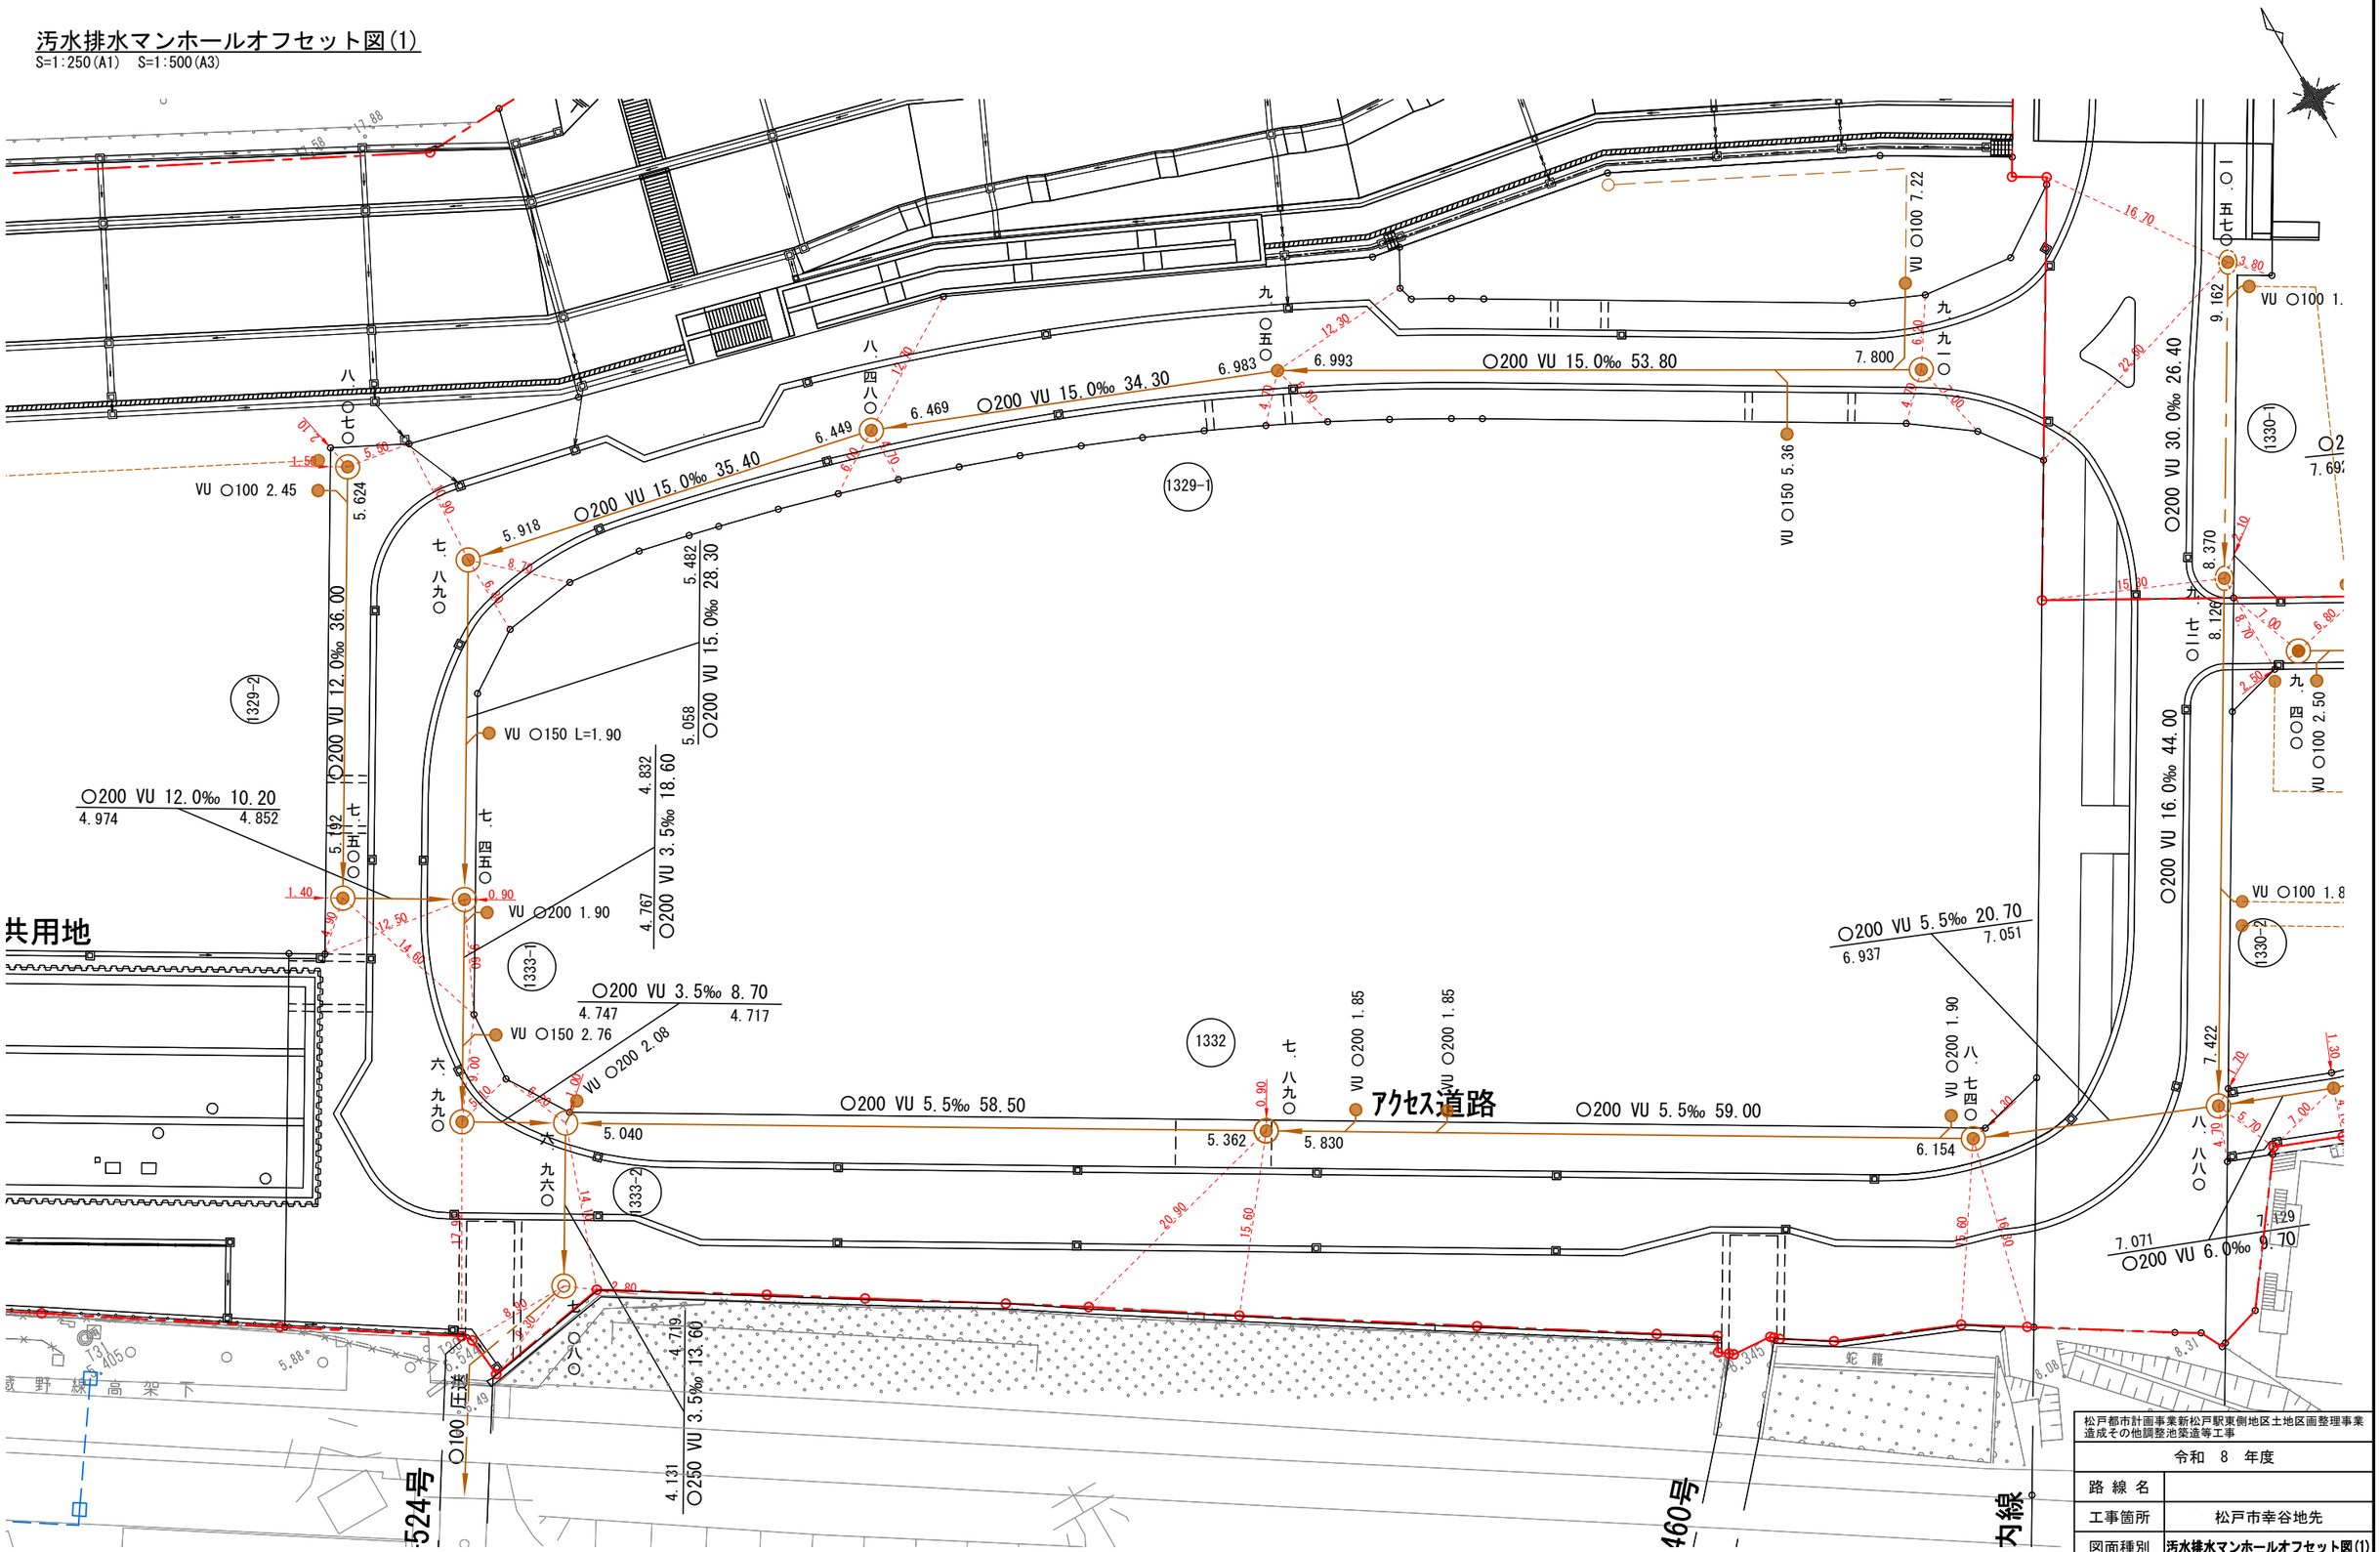

松戸都市計画事業新松戸駅東側地区土地区画整理事業造成その他調整池築造等工事	
令和　8　年度	
路線名	
工事箇所	松戸市幸谷地先
図面種別	汚水排水マンホールオフセット図(1)
図面番号	汚-8
縮尺	1:250(A1)　1:500(A3)
松戸市　街づくり部　区画整理課	

汚水排水マンホールオフセット図(2)

S=1:300(A1)　S=1:600(A3)

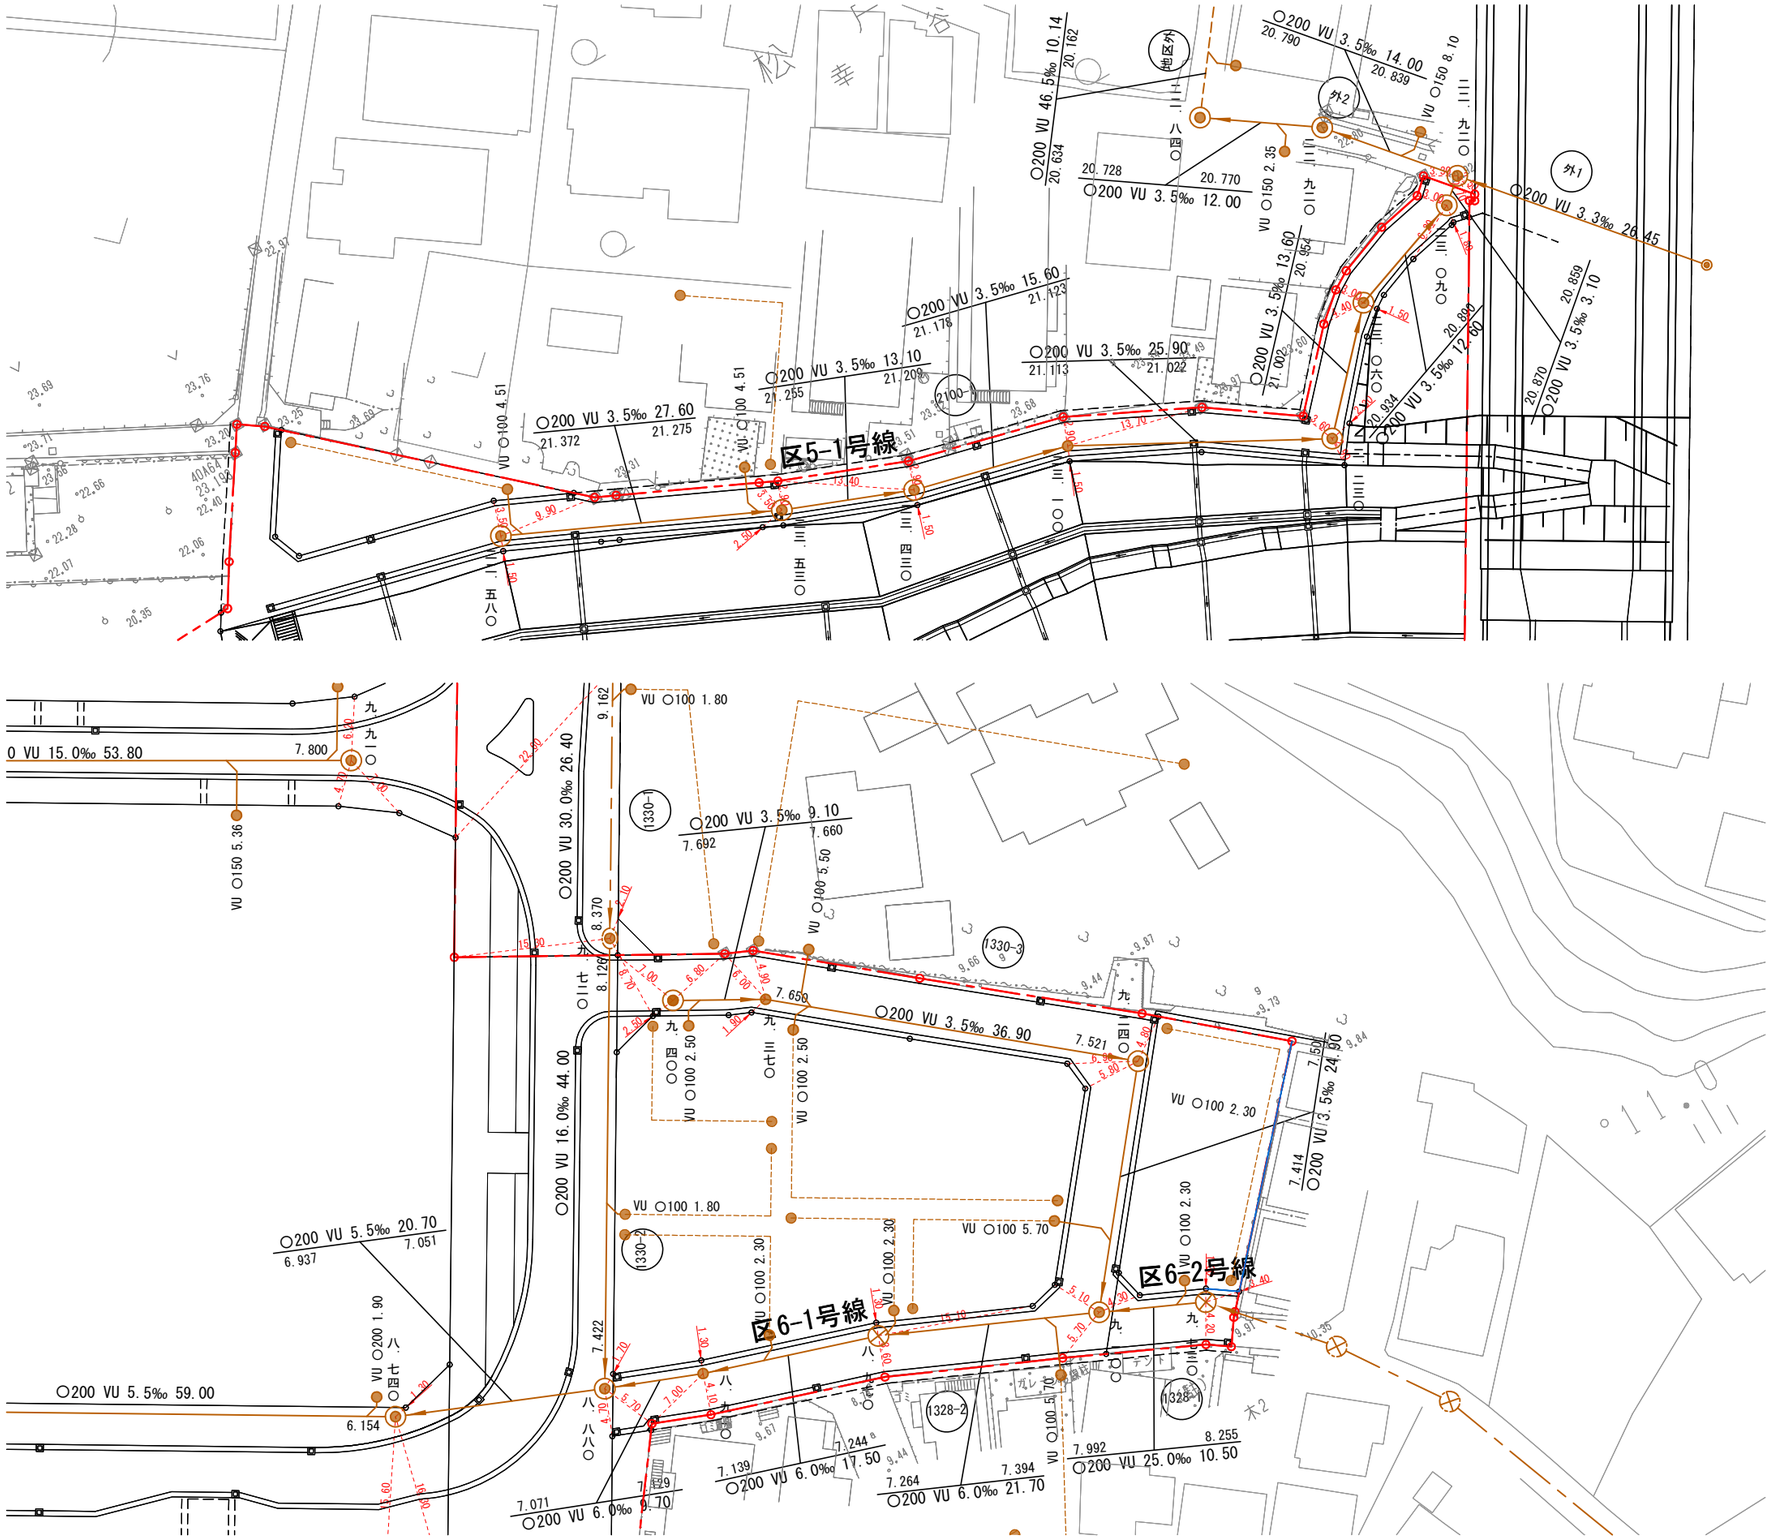


松戸都市計画事業新松戸駅東側地区土地区画整理事業 造成その他調整池築造等工事	
令和　8　年度	
路線名	
工事箇所	松戸市幸谷地先
図面種別	汚水排水マンホールオフセット図(2)
図面番号	汚-9
縮　尺	1:300(A1)　1:600(A3)
松戸市　街づくり部　区画整理課	

汚水排水施設構造物標準図（1）


組立楕円人孔（内径600mm×900mm）

S=1:25(A1)　S=1:50(A3)

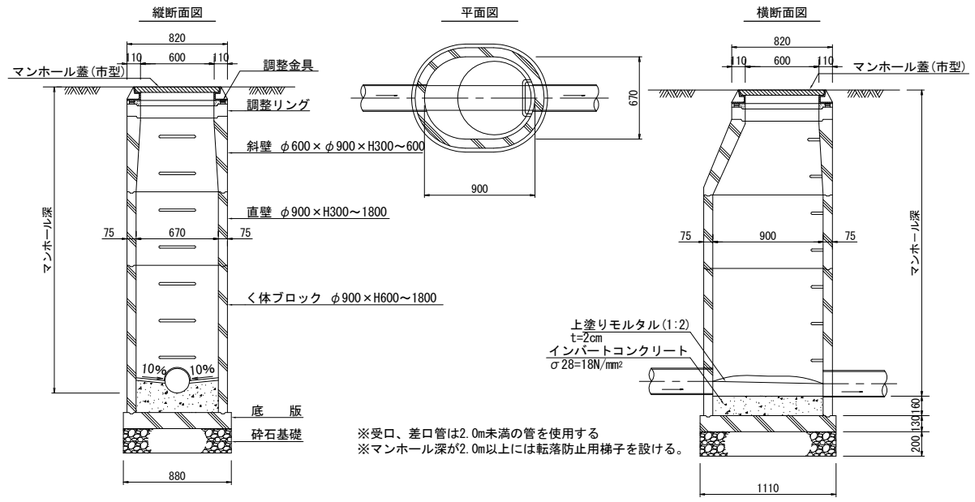


組立1号人孔（内径900mm）

S=1:25(A1)　S=1:50(A3)

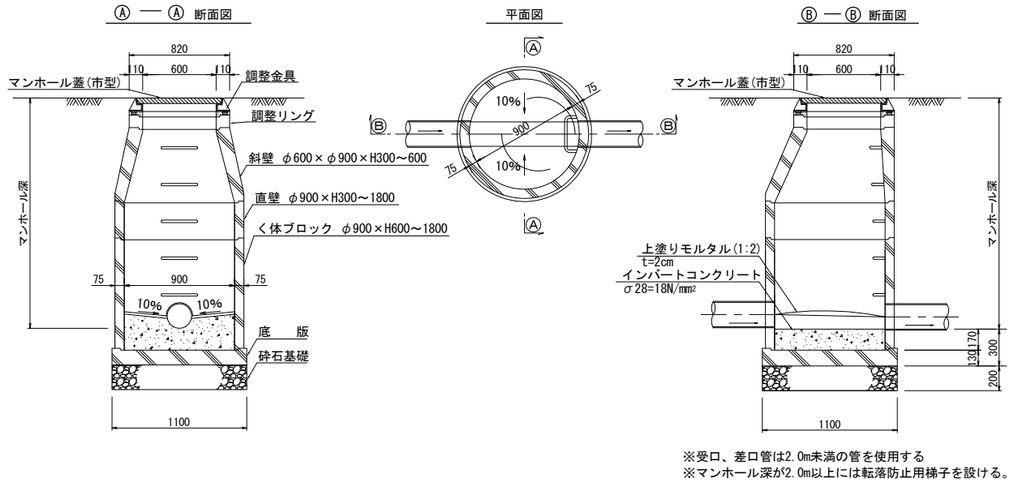


組立0号人孔（内径750mm）

S=1:25(A1)　S=1:50(A3)

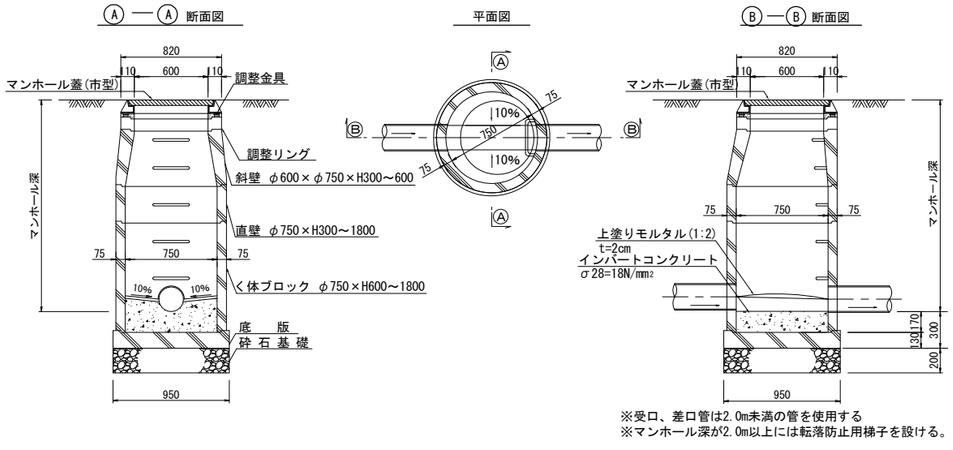

マンホール鉄蓋

S=1:10(A1)　S=1:20(A3)

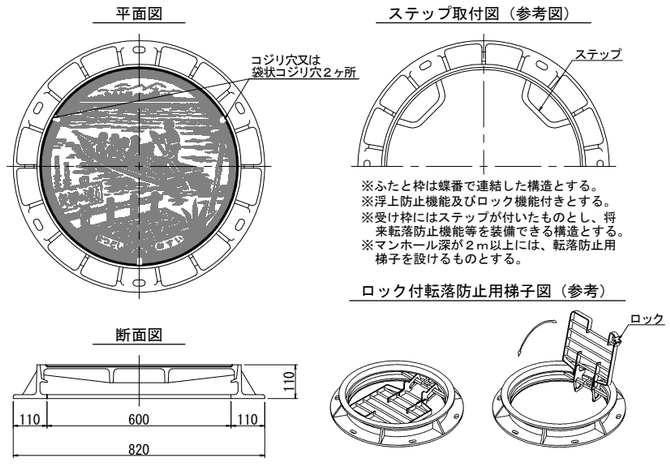

人孔蓋の規格

種　類	使用場所
T-25	主要幹線道路1、2級または車道幅員が6m以上の道路
T-14	車道幅員が6m未満の道路及び歩道

※道路幅員が6m以上の道路であっても、道路センターラインの表示が無い道路についてはT-14を使用する。


松戸都市計画事業新松戸駅東側地区土地区画整理事業 造成その他調整池築造等工事	
令和　8　年度	
路線名	
工事箇所	松戸市幸谷地先
図面種別	汚水排水施設構造物標準図(1)
図面番号	汚-10
縮　尺	図示
松戸市　街づくり部　区画整理課	

汚水排水施設構造物標準図（2）


レジンコンクリート製人孔(RMC30)

S=1:20(A1)　S=1:40(A3)

平　面　図

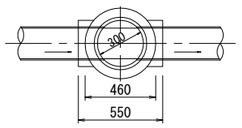

断　面　図

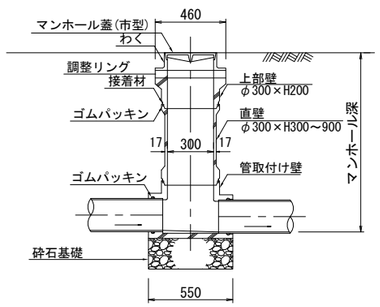


※受口、差口管は２ｍ未満の管を使用する
※上流、下流の落差は１cmとする


スリム内副管

S=1:25(A1)　S=1:50(A3)

平面図

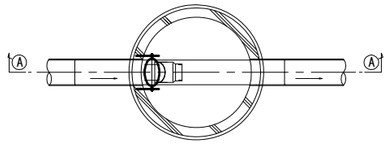

Ⓐ—Ⓐ断面図

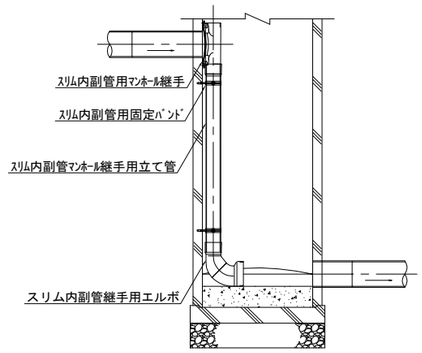


※内副管で人孔内のスペースがない場合はスリム副管を検討する。


組立2号人孔(内径1200mm)

S=1:25(A1)　S=1:50(A3)


Ⓐ — Ⓐ 断面図

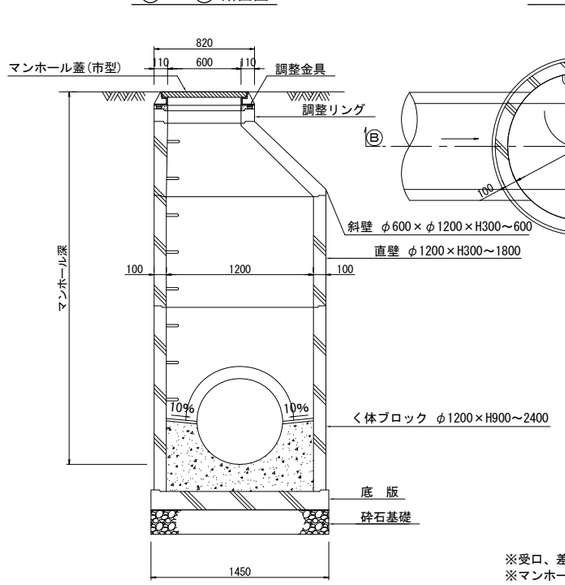

平面図

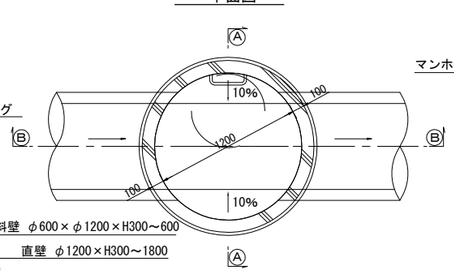

Ⓑ — Ⓑ 断面図

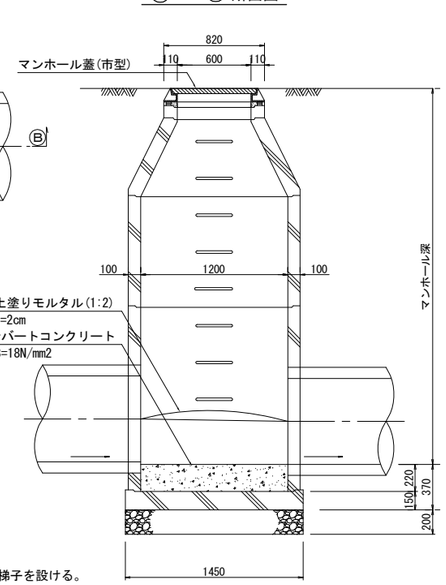



※受口、差口管は2.0m未満の管を使用する
※マンホール深が2.0m以上には転落防止用梯子を設ける。

管土工標準図

S=1:20(A1)　S=1:40(A3)

（参考図）

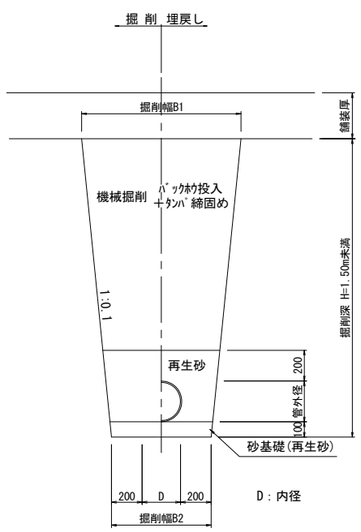

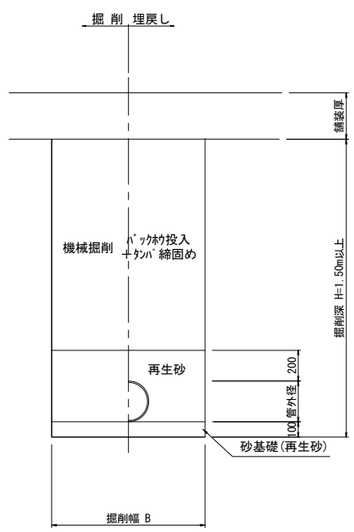

※管上に地下水がある場合の埋戻し材は、再生砂とする。

掘削幅寸法表(素掘り工法)　(mm)

管種呼び径	掘削幅(B2)
VUφ200	600
VUφ250	650

掘削幅寸法表(土留工法)　(mm)

管種呼び径	掘削幅(B)	
	建込工法	圧入工法
VUφ200	950	1100
VUφ250	950	1100

※掘削幅は管吊り下ろし、管布設に必要な幅、掘削機種による幅を比較して最大のものとした。
※掘削深が2.3m以上の場合は圧入工法とする。


松戸都市計画事業新松戸駅東側地区土地区画整理事業造成その他調整池築造等工事	
令和　8　年度	
路線名	
工事箇所	松戸市幸谷地先
図面種別	汚水排水施設構造物標準図(2)
図面番号	汚-11
縮　尺	図 示
松戸市　街づくり部　区画整理課	

汚水排水施設構造物標準図（3）

取付管標準図


S=1:15(A1)　S=1:30(A3)

Aタイプ

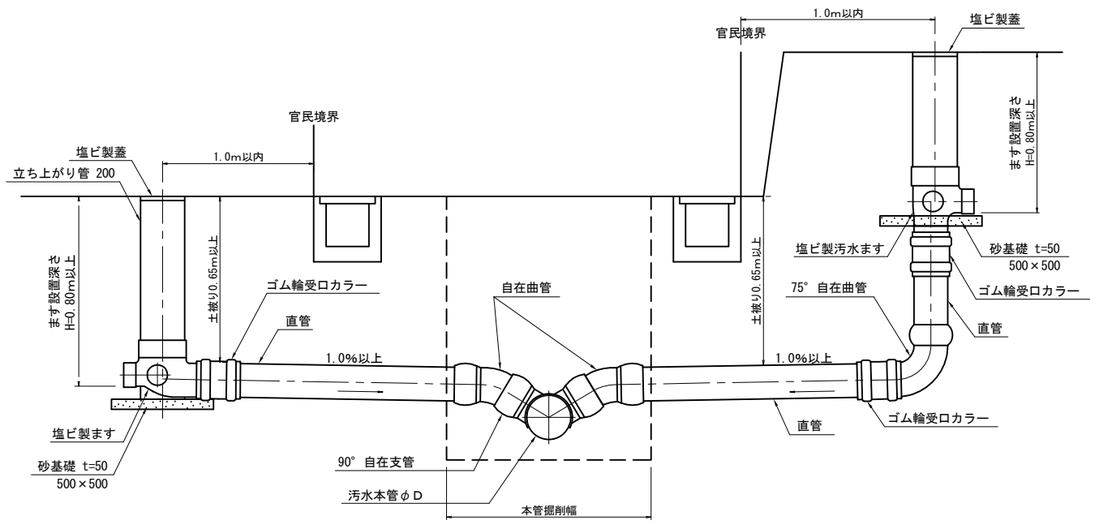

Bタイプ

ストレートタイプ

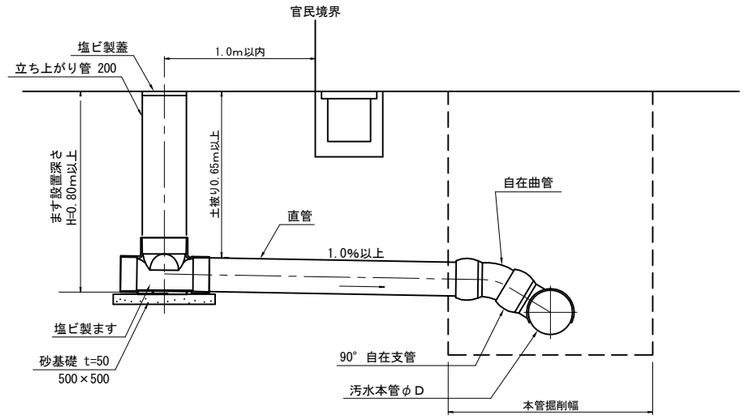



※宅内用ます流入径は、φ100㎜、私道用ます流入径は、φ150㎜とする。
※私道部については、鋳鉄製防護蓋（クサリ付）を設置する。
※松戸市章入りについては、「まつどし・おすい」と明記すること。
※共同住宅等の場合は、流入管径を協議上決定すること。


土留工標準図

S=1:20(A1)　S=1:40(A3)

（参考図）

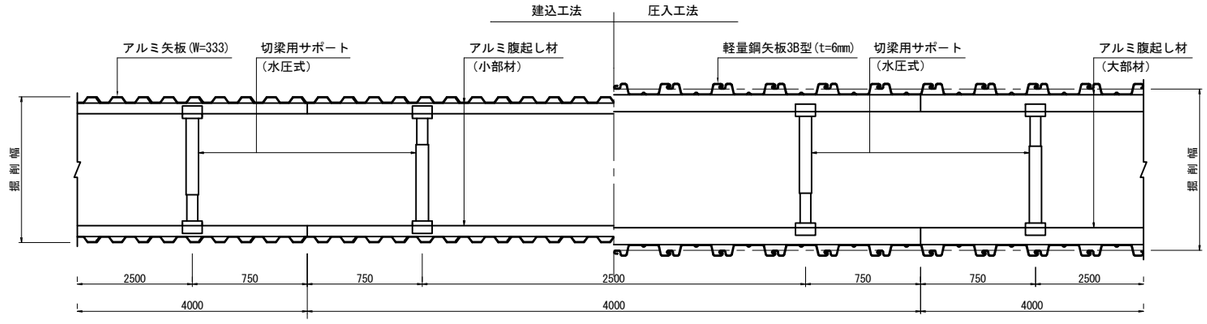

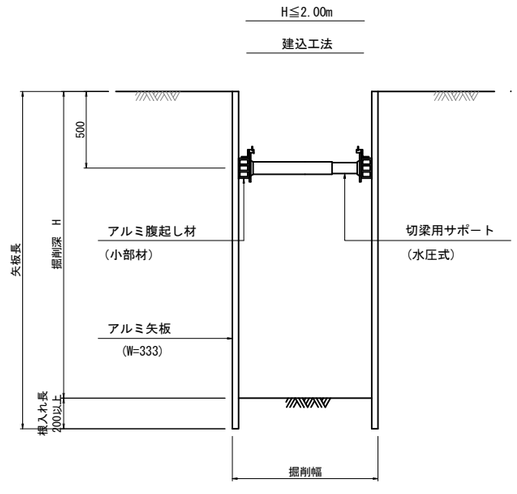

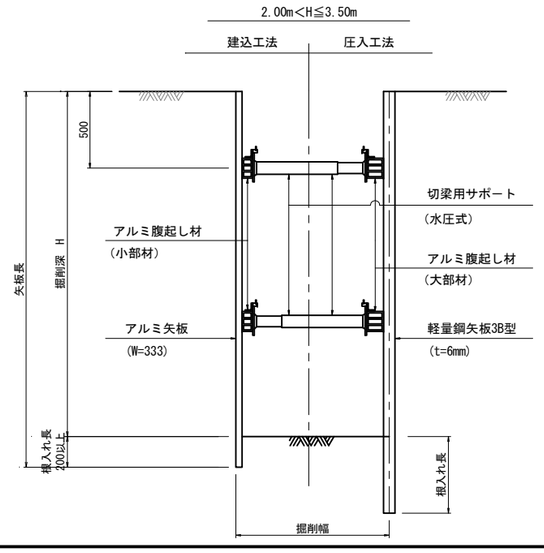

軽量鋼矢板寸法表

掘削深	土留矢板	土留支保工
H ≦ 1.50	素掘り	
1.50 ＜ H ≦ 1.80	軽量鋼矢板 L=2.00	軽量金属支保工 1段
1.80 ＜ H ≦ 2.30	軽量鋼矢板 L=2.50	軽量金属支保工 掘削深2m以下 1段 掘削深2m超　2段
2.30 ＜ H ≦ 2.80	軽量鋼矢板 L=3.00	軽量金属支保工 2段


松戸都市計画事業新松戸駅東側地区土地区画整理事業 造成その他調整池築造等工事	
令和　8　年度	
路線名	
工事箇所	松戸市幸谷地先
図面種別	汚水排水施設構造物標準図(3)
図面番号	汚-12
縮尺	図示
松戸市　街づくり部　区画整理課	

汚水排水施設構造物標準図（4）


No.1333-2-2 3号組立マンホール構造図

S=1:25(A1)　S=1:50(A3)


平　面　図

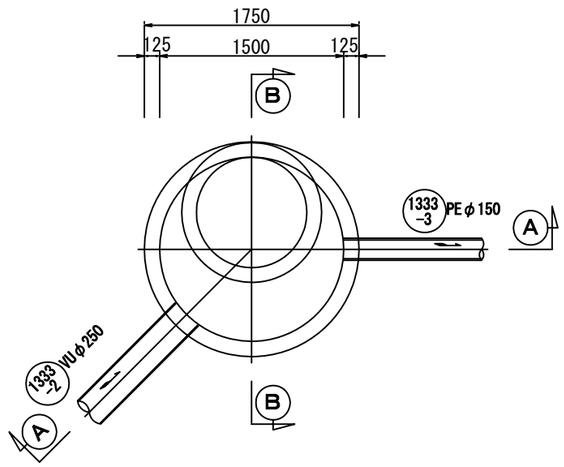

A － A

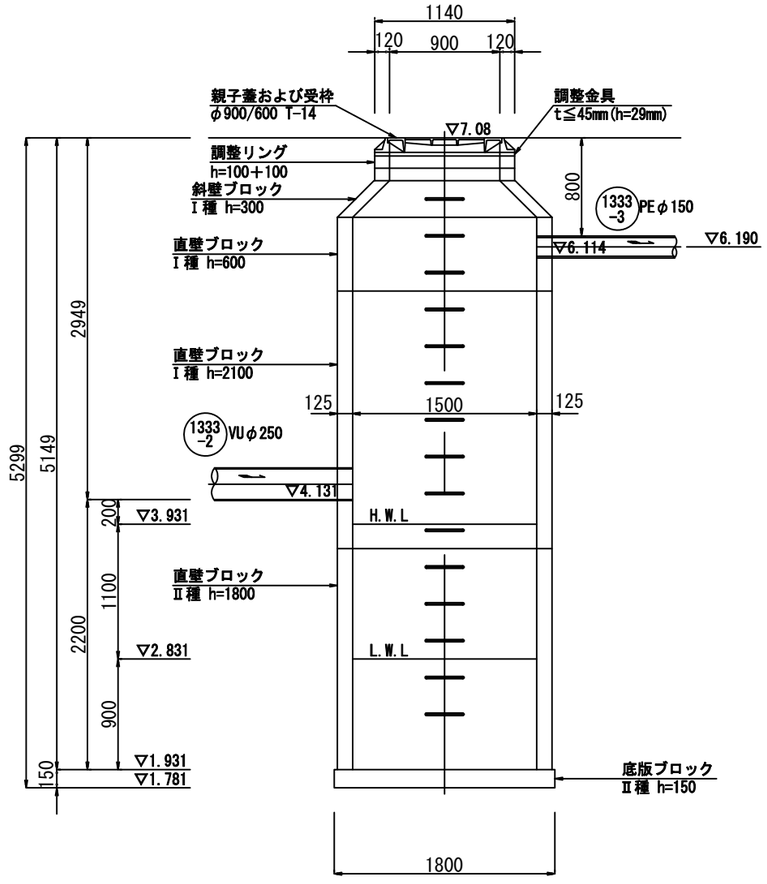

B － B

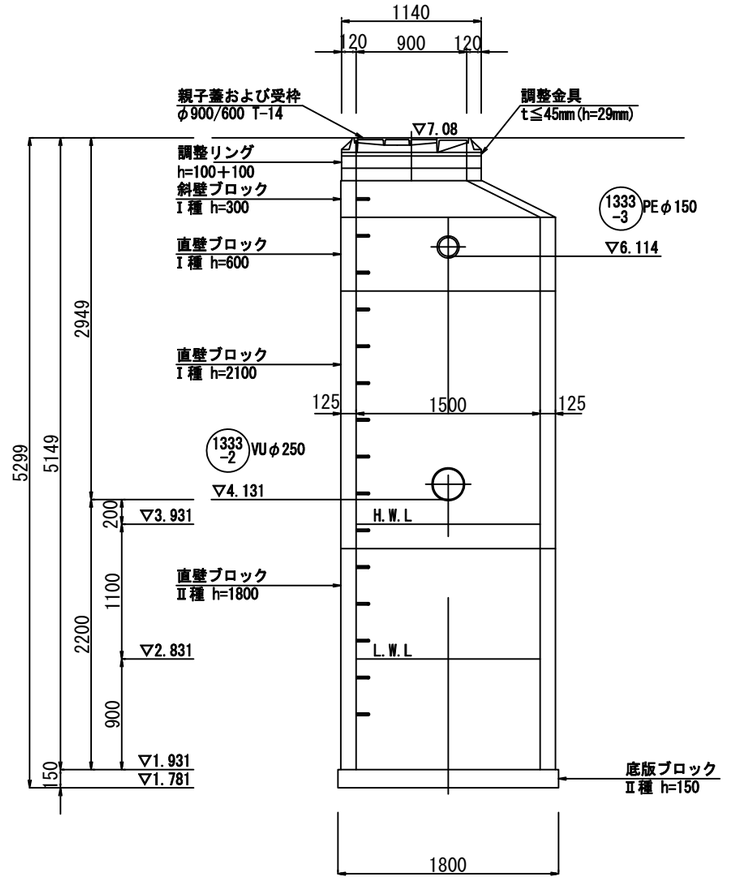

松戸都市計画事業新松戸駅東側地区土地区画整理事業 造成その他調整池築造等工事	
令和　8　年度	
路線名	
工事箇所	松戸市幸谷地先
図面種別	汚水排水施設構造物標準図(4)
図面番号	汚-13
縮　尺	図示
松戸市　街づくり部　区画整理課	


汚水排水施設構造物標準図（5）

ケーシング立坑仮設図


S=1:50(A1)　S=1:100(A3)

No.1333-2-2 土留工


A － A

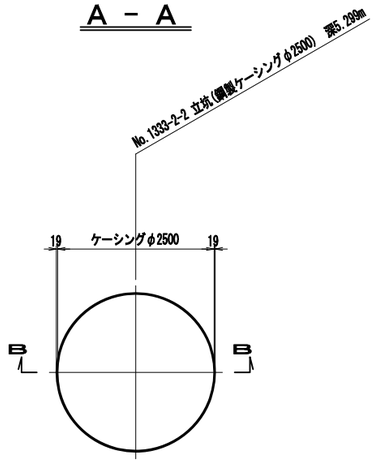


円形覆工板平面図

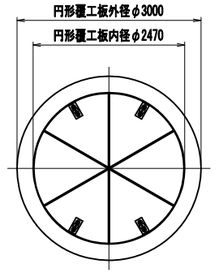


B － B

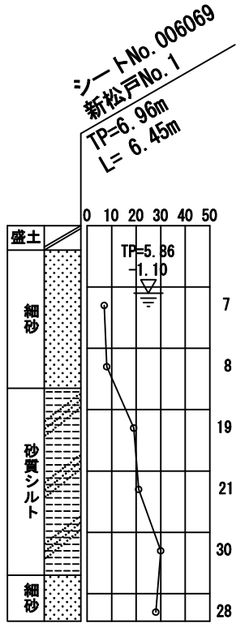

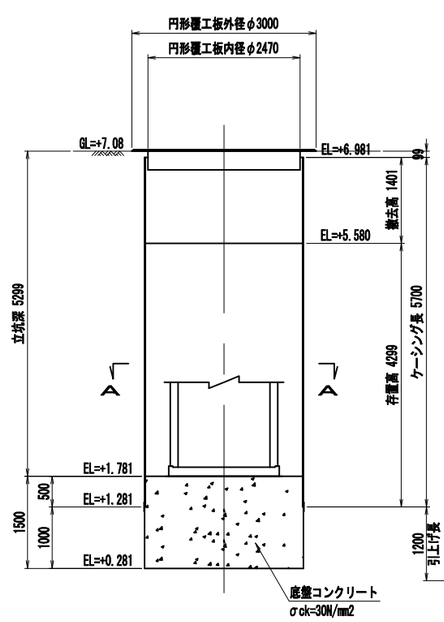

圧入掘削完了図

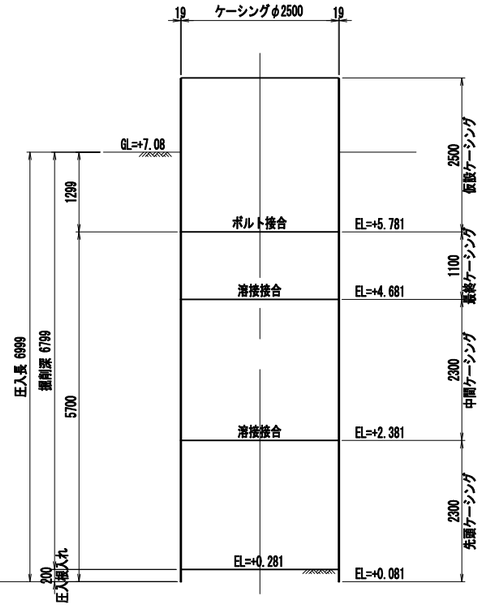


松戸都市計画事業新松戸駅東側地区土地区画整理事業 造成その他調整池築造等工事	
令和　8　年度	
路線名	
工事箇所	松戸市幸谷地先
図面種別	汚水排水施設構造物標準図(5)
図面番号	汚-14
縮尺	図示
松戸市　街づくり部　区画整理課	

汚水取付管横断図(1)

S=1:100(A1)　S=1:200(A3)

③


本　管：φ200
取付管：φ200
排水管：φ200

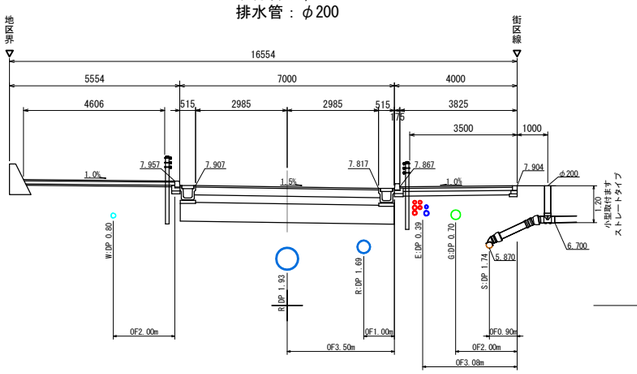

DL=4.00

②


本　管：φ200
取付管：φ200
排水管：φ200

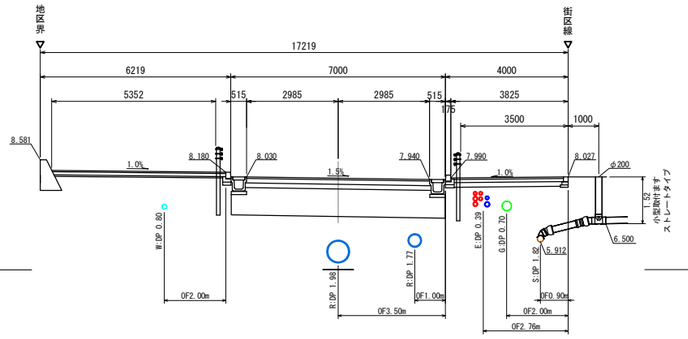

DL=5.00

①


本　管：φ200
取付管：φ200
排水管：φ200

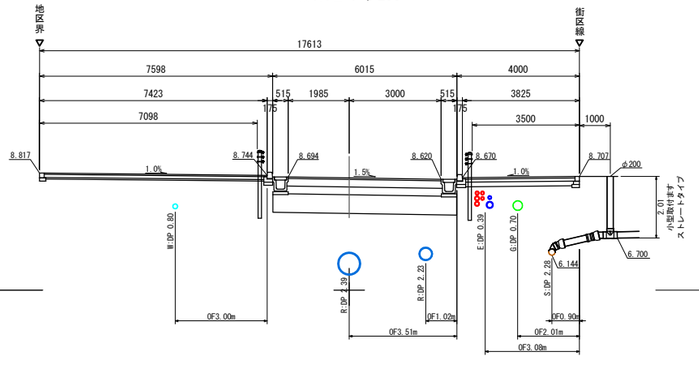

DL=5.00

⑥


本　管：φ200
取付管：φ200
排水管：φ200

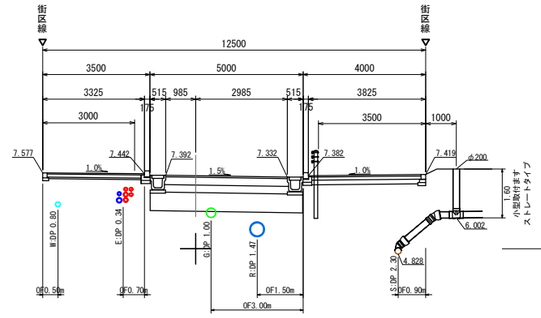

DL=5.00

⑤


本　管：φ200
取付管：φ150
排水管：φ150

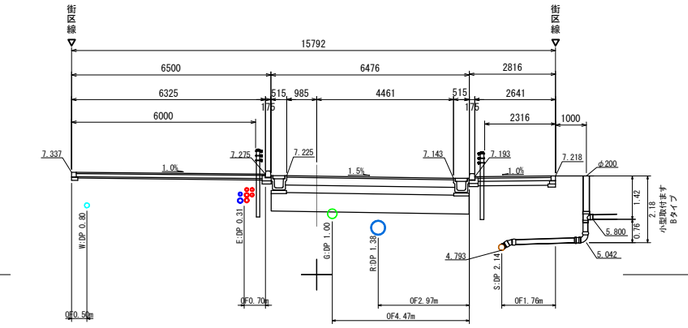

DL=4.00

④

本　管：2号人孔へ接続(本管はφ250)
取付管：φ150
排水管：φ150

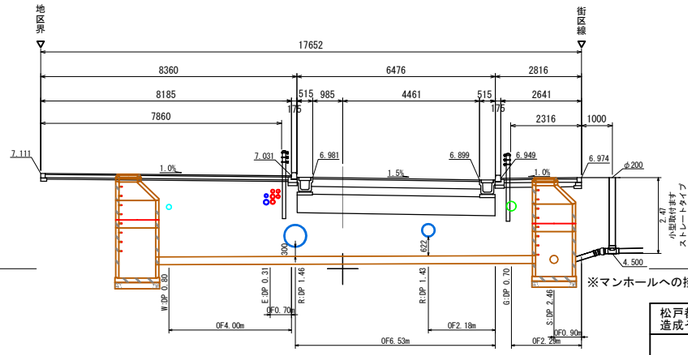

DL=4.00

※マンホールへの接続は管中心接合とする

凡例	最小土被り	
	歩道	車道
雨水管	1000mm	1000mm
汚水管	1000mm	1000mm
上水道管	800mm	800mm
ガス管	700mm	1000mm
電線共同溝 (東電)	600mm	700mm
(NTT)	600mm	700mm

※土被りは車路最下部を起点とする。


松戸都市計画事業新松戸駅東側地区土地区画整理事業造成その他調整池築造等工事	
令和　8　年度	
路線名	区6-1号線
工事箇所	松戸市幸谷地先
図面種別	汚水取付管横断図(1)
図面番号	汚-15
縮尺	1:100(A1)　1:200(A3)
松戸市　街づくり部　区画整理課	

汚水取付管横断図(2)

S=1:100(A1)　S=1:200(A3)


⑧

本　管：φ200
取付管：φ150
排水管：φ100

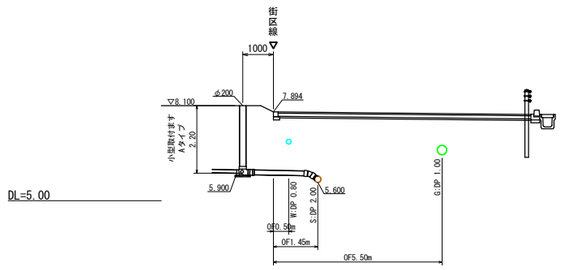


⑩

本　管：φ200
取付管：φ150
排水管：φ100

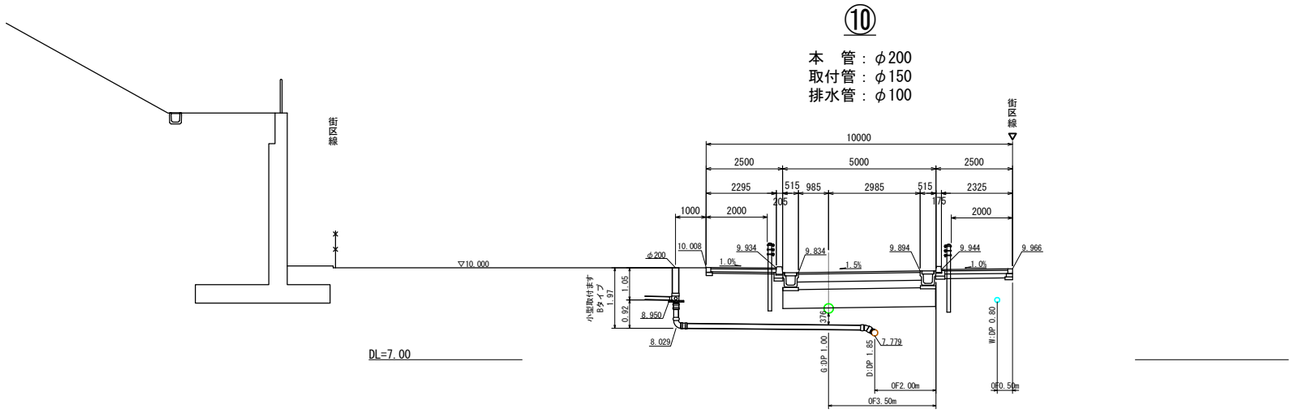


⑦

本　管：φ200
取付管：φ150
排水管：φ150

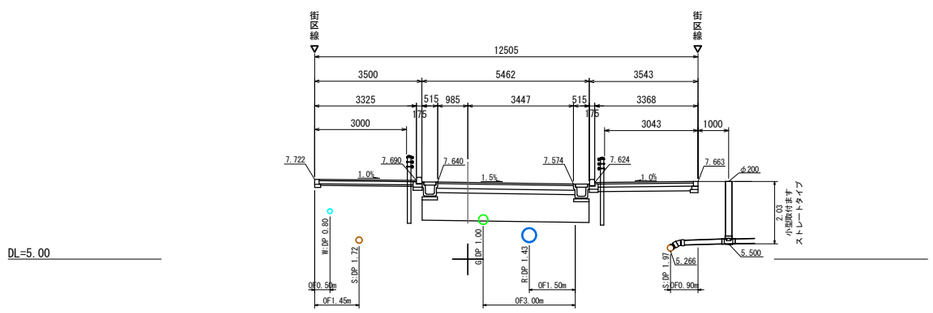

⑨

本　管：φ200
取付管：φ150
排水管：φ150

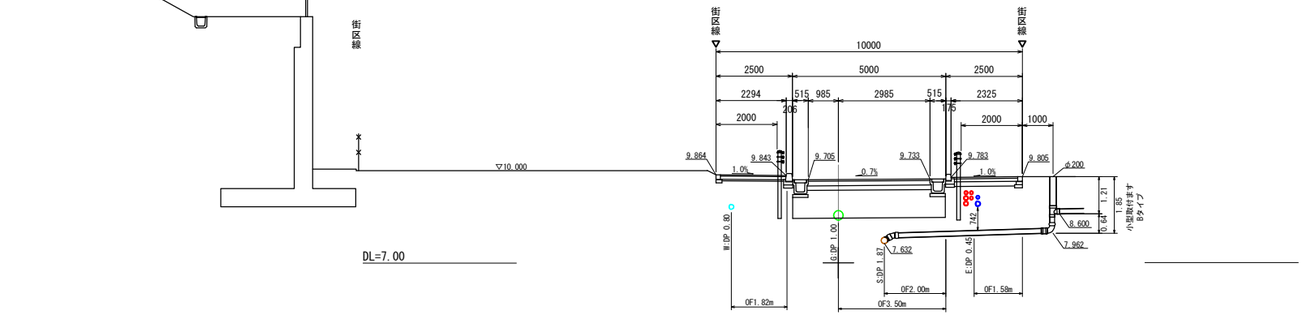

凡例	最小土被り	
	歩道	車道
雨水管	1000mm	1000mm
汚水管	1000mm	1000mm
上水道管	800mm	800mm
ガス管	700mm	1000mm
電線共同溝 (東電)	600mm	700mm
(NTT)	600mm	700mm

※土被りは車路最下部を起点とする。


松戸都市計画事業新松戸駅東側地区土地区画整理事業 造成その他調整池築造等工事	
令和　8　年度	
路線名	区6-1号線
工事箇所	松戸市幸谷地先
図面種別	汚水取付管横断図(2)
図面番号	汚-16
縮尺	1:100(A1)　1:200(A3)
松戸市　街づくり部　区画整理課	

汚水取付管横断図(3)

S=1:100(A1)　S=1:200(A3)


⑬

本　管：φ200
取付管：φ150
排水管：φ100

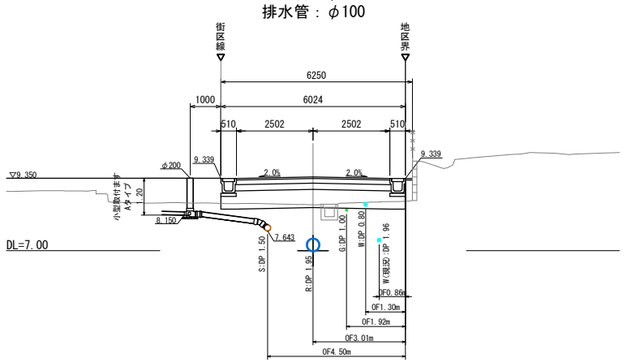


⑫

本　管：φ200
取付管：φ150
排水管：φ100

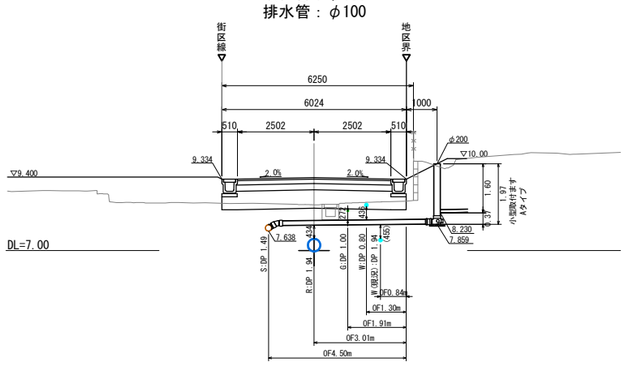


⑪

本　管：φ200
取付管：φ150
排水管：φ100

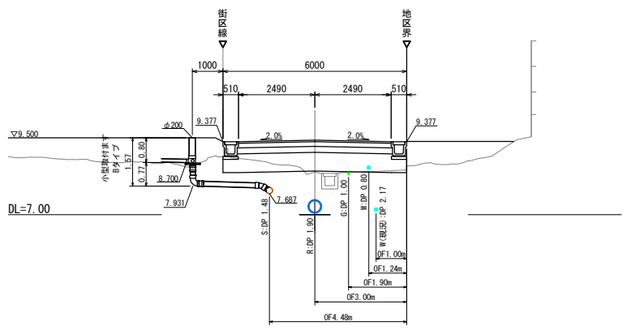


⑯

本　管：φ200
取付管：φ150
排水管：φ100

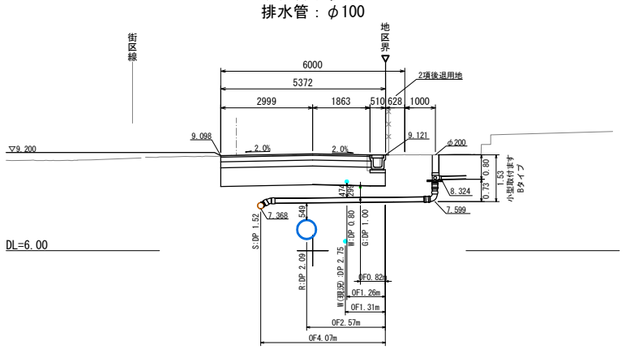


⑮

本　管：φ200
取付管：φ150
排水管：φ100

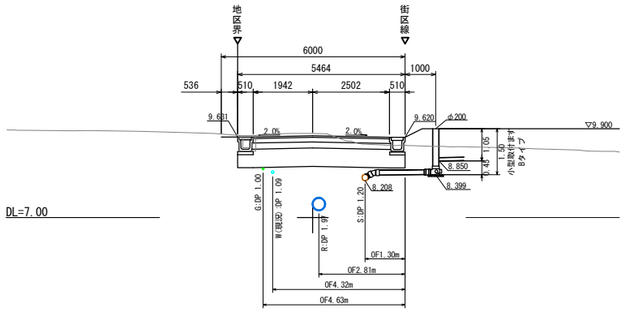


⑭

本　管：φ200
取付管：φ150
排水管：φ100

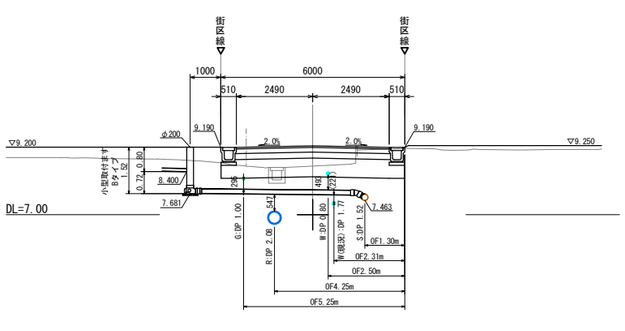

⑰

本　管：φ200
取付管：φ150
排水管：φ100

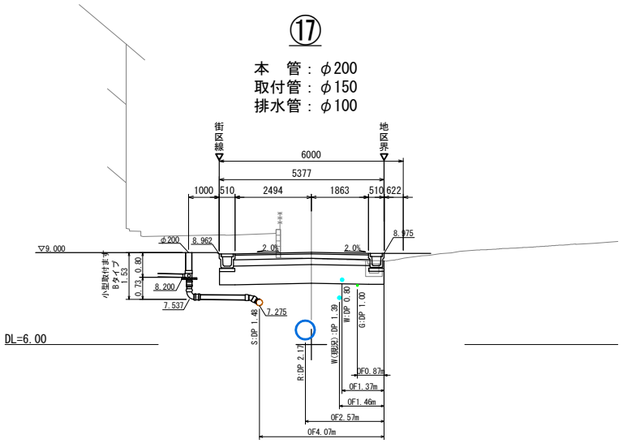

凡例	最小土被り	
	歩道	車道
雨水管	1000mm	1000mm
汚水管	1000mm	1000mm
上水道管	800mm	800mm
ガス管	700mm	1000mm
電線共同溝 (東電)	600mm	700mm
(NTT)	600mm	700mm

※土被りは車路最下部を起点とする。


松戸都市計画事業新松戸駅東側地区土地区画整理事業造成その他調整池築造等工事	
令和　8　年度	
路線名	区6-1号線
工事箇所	松戸市幸谷地先
図面種別	汚水取付管横断図(3)
図面番号	汚-17
縮尺	1:100(A1)　1:200(A3)
松戸市　街づくり部　区画整理課	

汚水取付管横断図(4)

S=1:100(A1)　S=1:200(A3)


㉑

本　管：φ200
取付管：φ150
排水管：φ100

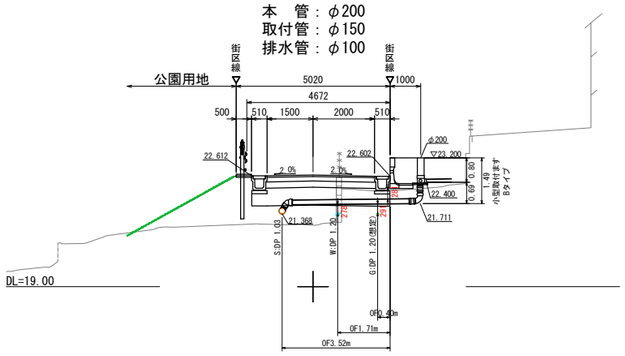


⑳

本　管：φ200
取付管：φ150
排水管：φ100

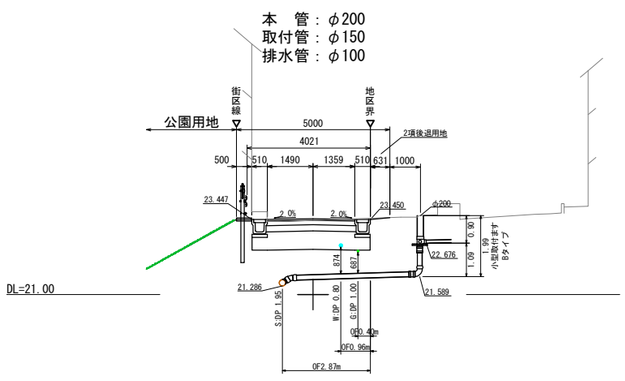


⑲

本　管：φ200
取付管：φ150
排水管：φ100

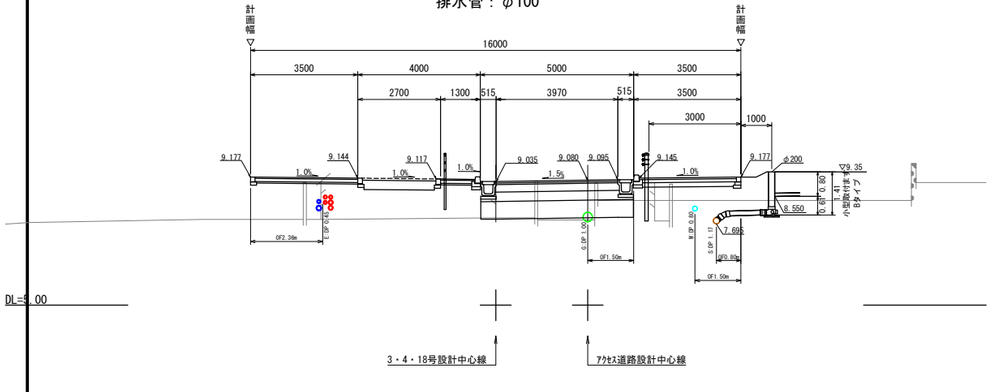

㉒

本　管：φ200
取付管：φ150
排水管：φ100

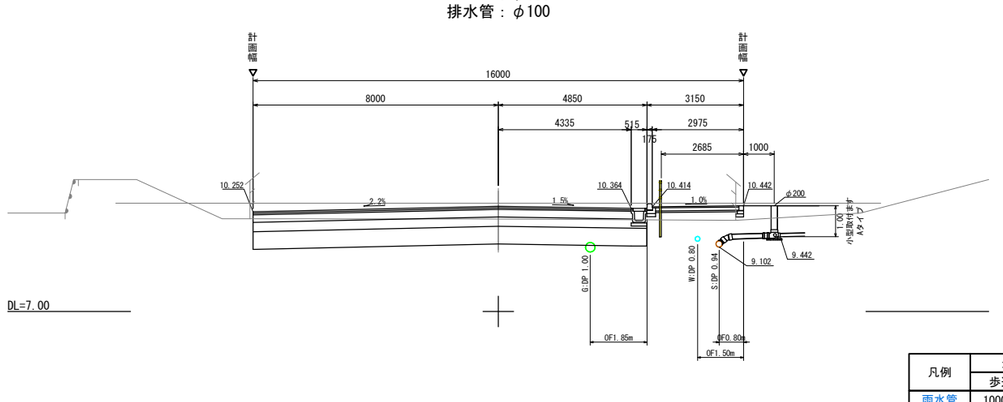

凡例	最小土被り	
	歩道	車道
雨水管	1000mm	1000mm
汚水管	1000mm	1000mm
上水道管	800mm	800mm
ガス管	700mm	1000mm
電線共同溝(東電)	600mm	700mm
(NTT)	600mm	700mm

※土被りは車路最下部を起点とする。

松戸都市計画事業新松戸駅東側地区土地区画整理事業
造成その他調整池築造等工事

令和　8　年度	
路線名	区6-1号線
工事箇所	松戸市幸谷地先
図面種別	汚水取付管横断図(4)
図面番号	汚-18
縮　尺	1:100(A1)　1:200(A3)
松戸市　街づくり部　区画整理課	


図面目録

（上水道敷設工）


図　番	図　面　名　称	図　番	図　面　名　称
上-1	配水管案内図		
上-2～5	配水管平面図		
上-6	標準横断図		
上-7	給水管平面図		
上-8	仕切弁筐･消火栓室･排水栓室設置図		
上-9	管埋設標準図		
上-10～13	配水管詳細図		
上-14	給水管詳細図		

配水管案内図

S=1:1000(A1)
S=1:2000(A3)

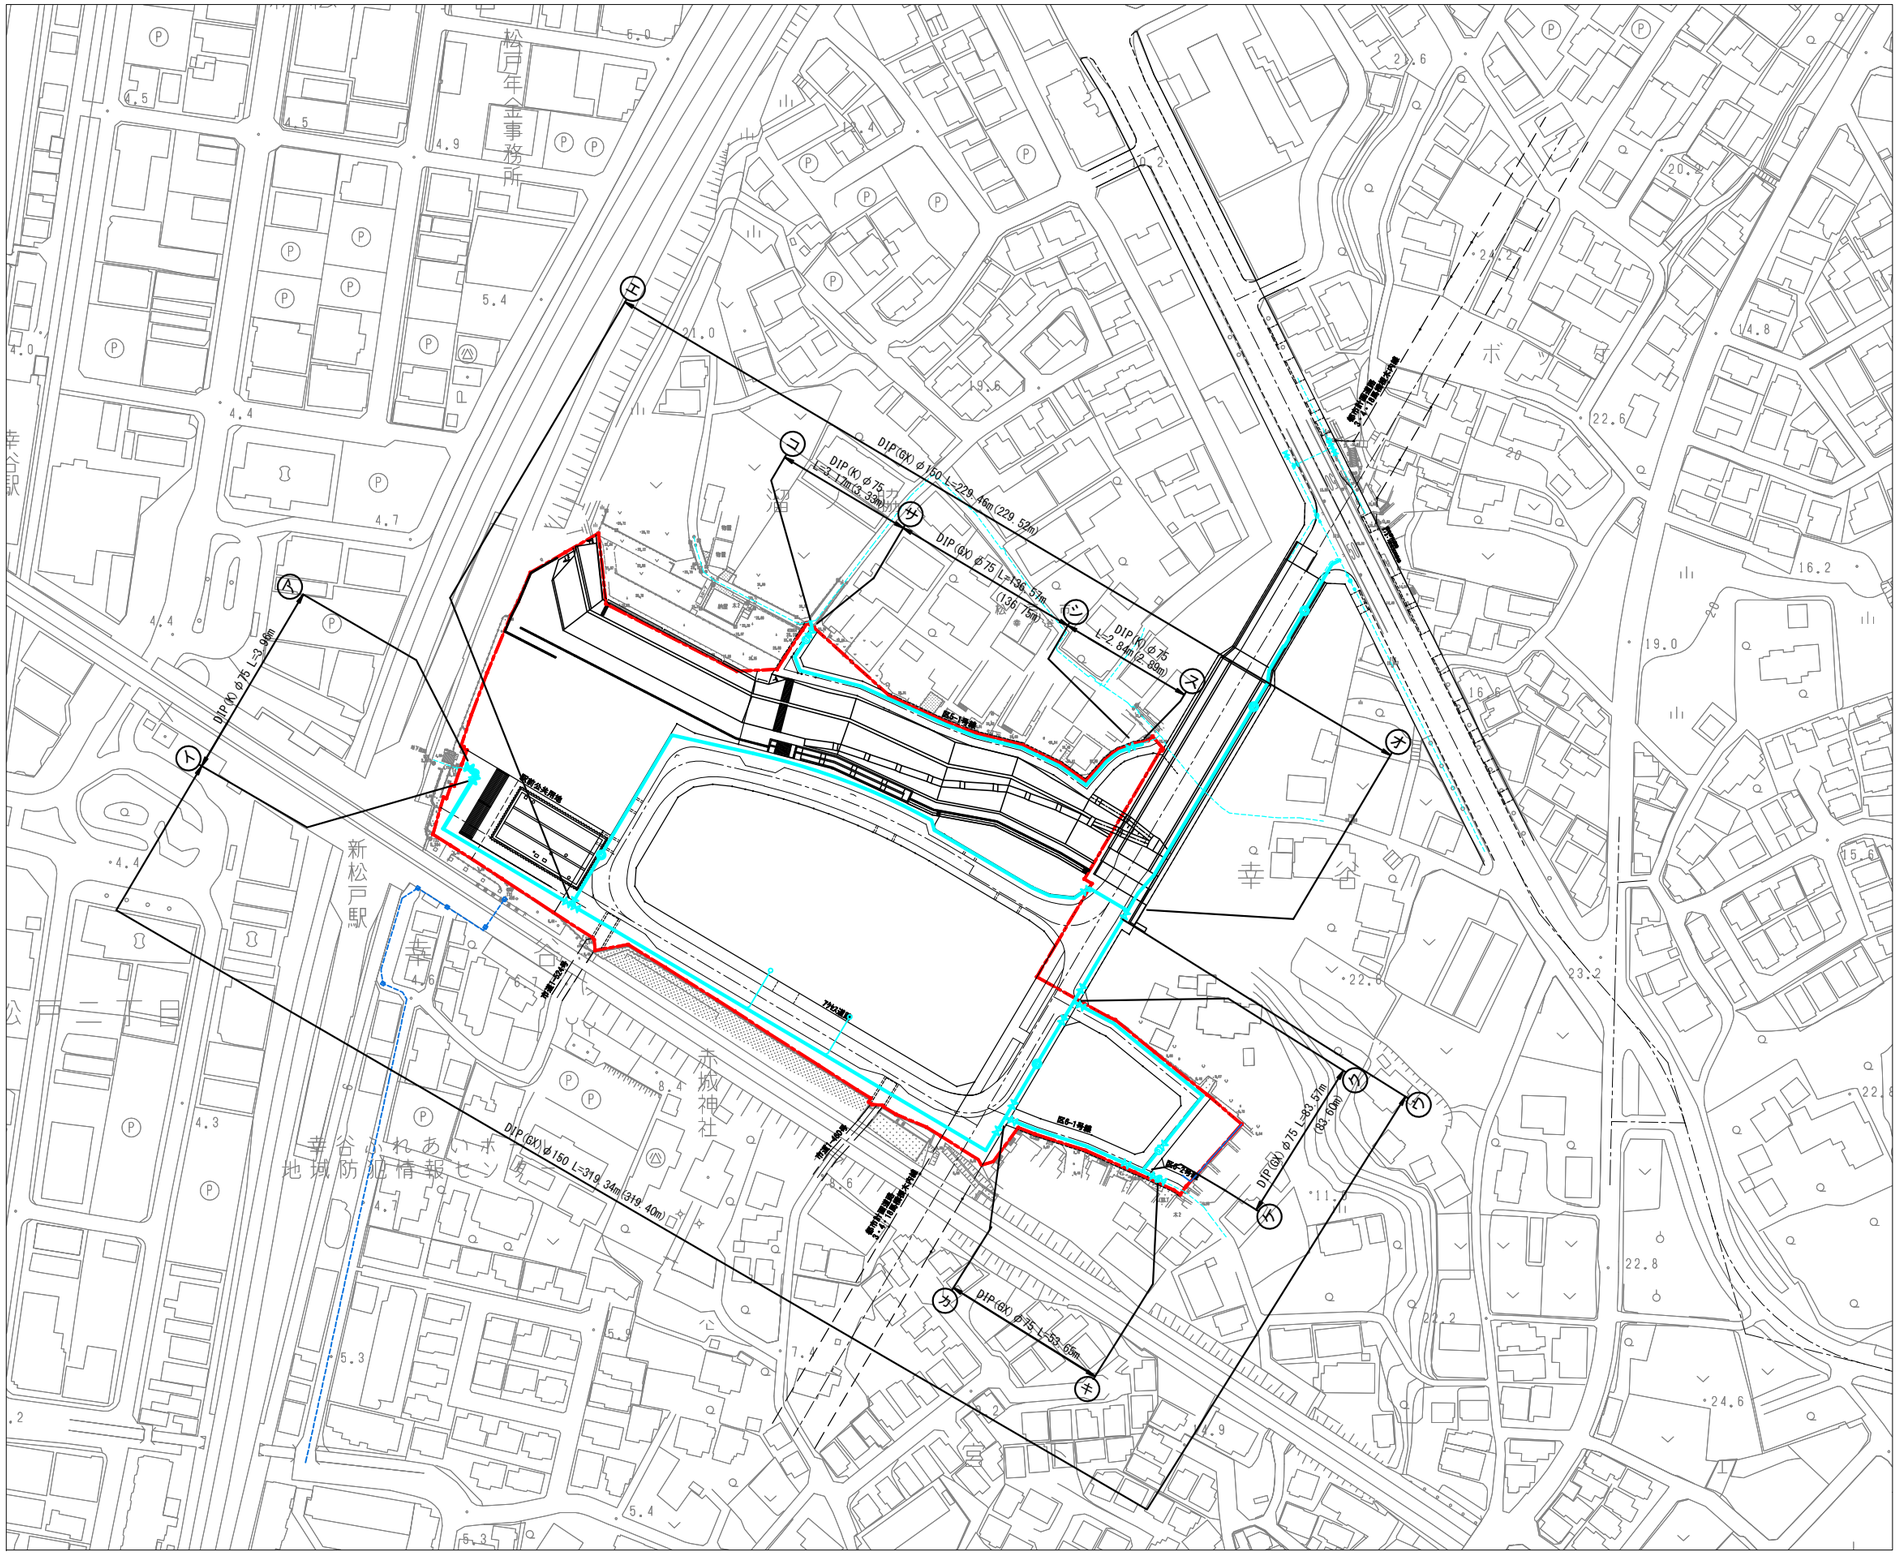

配水管平面図(1/4)　S=1:300(A1)　S=1:600(A3)

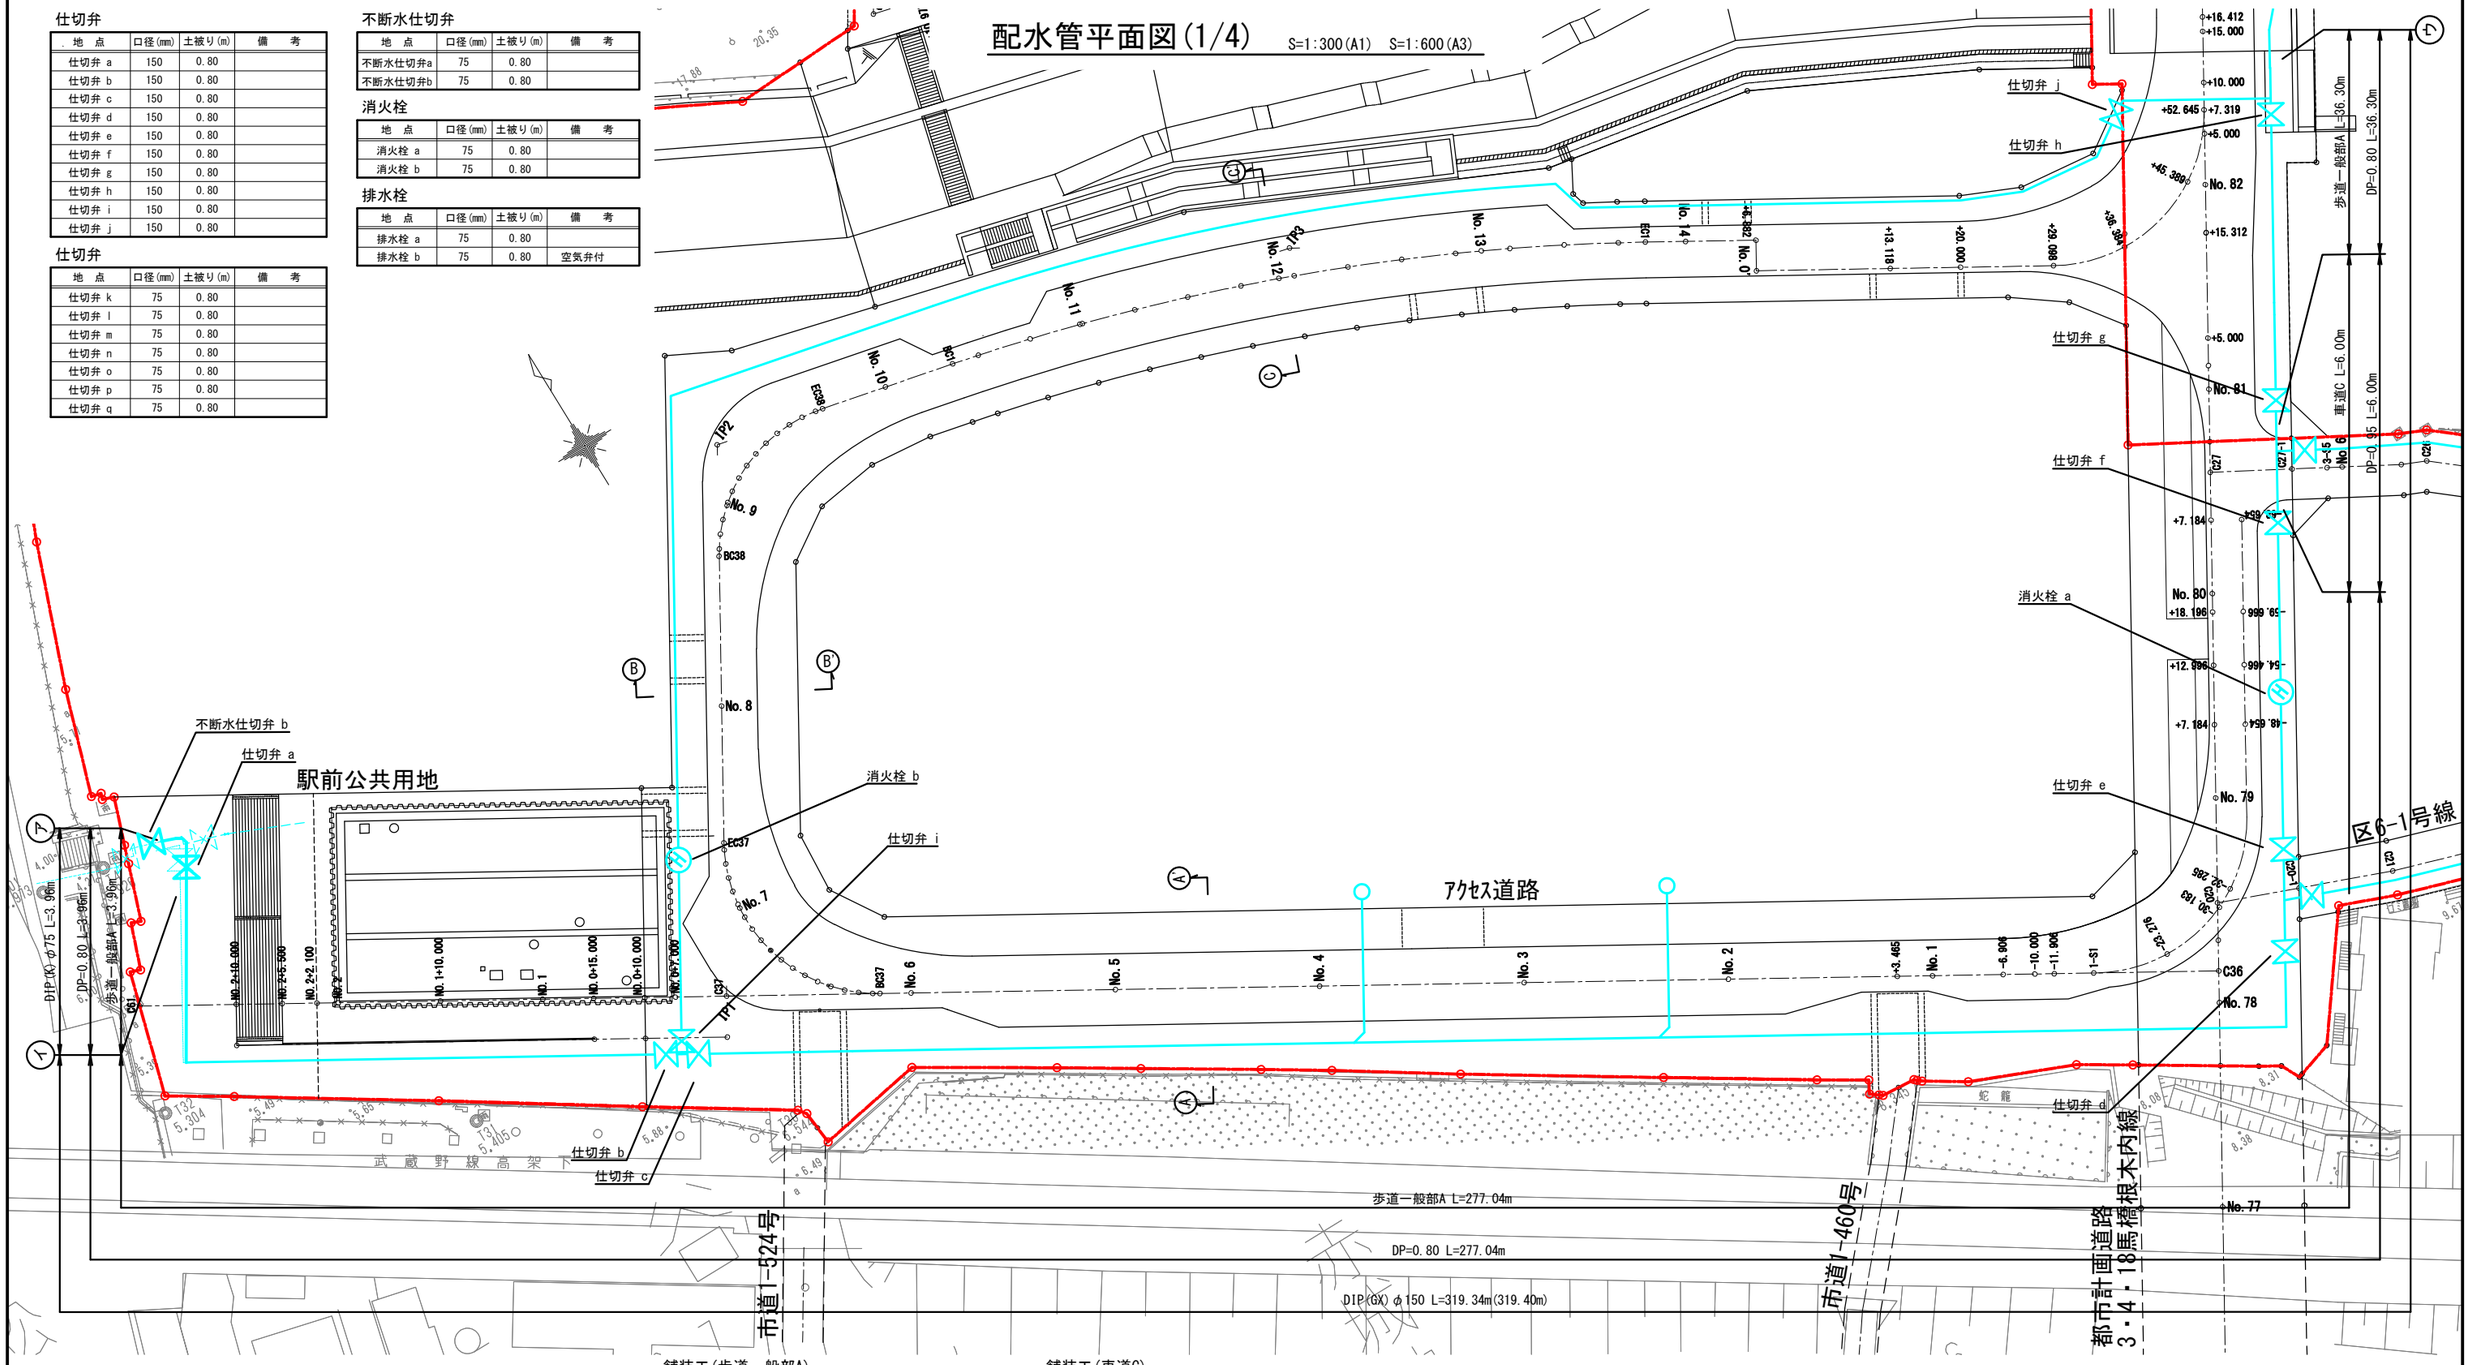

配水管平面図(2/4)

S=1:300(A1)　S=1:600(A3)

DIP(GX) φ150 L=229.46m(229.52m)
DP=0.80 L=216.96m
歩道一般部A L=216.96m
DP=0.95 L=10.70m
車道C L=10.70m
DP=0.80 L=1.80m
歩道一般部A L=1.80m

区6-1号線
都市計画道路
3・4・18馬橋根木内線
駅前公共用地
アクセス道路
仕切弁 i
仕切弁 j
消火栓 b
物置
納屋 木2
スロープ
+28.564(C60)
+3.564
+17.840(S-S2)
+15.542
+52.645
+45.389
+36.384
+29.098
+20.000
+13.118
+6.882
+3.465
+16.412
+15.000
+10.000
+7.319
+5.000
+15.312
+7.184
+12.996
+18.196
No.85
No.84
No.83
No.82
No.81
No.80
No.79
No.1
No.2
No.2+10.000
No.2+5.500
No.2+2.100
No.2
No.1+10.000
No.1
No.0+15.000
No.0+10.000
No.0+7.000
No.0+5.000
No.0+2.500
No.0+0.000
No.0
No.-1+15.000
No.-1+10.000
No.-1+5.000
No.-1+0.000
No.-2+15.000
No.-2+10.000
No.-2+5.000
No.-2+0.000
No.-3+15.000
No.-3+10.000
No.-3+5.000
No.-3+0.000
No.-4+15.000
No.-4+10.000
No.-4+5.000
No.-4+0.000
No.-5+15.000
No.-5+10.000
No.-5+5.000
No.-5+0.000
No.-6+15.000
No.-6+10.000
No.-6+5.000
No.-6+0.000
No.-7+15.000
No.-7+10.000
No.-7+5.000
No.-7+0.000
No.-8+15.000
No.-8+10.000
No.-8+5.000
No.-8+0.000
No.-9+15.000
No.-9+10.000
No.-9+5.000
No.-9+0.000
No.-10+15.000
No.-10+10.000
No.-10+5.000
No.-10+0.000

配水管平面図(3/4)

S=1:300(A1)　S=1:600(A3)

区5-1号線

区6-1号線

区6-2号線

アクセス道路

市道1-460号

都市計画道路
3・4・18馬橋根本内線

DP=0.95 L=1.50m
車道C L=1.50m
DIP(GX)φ75 L=83.57m(83.60m)
DP=0.80 L=82.07m
市道車道 L=82.07m

歩道乗入部D L=2.50m
市道車道 L=51.15m
DP=0.80 L=53.65m
DIP(GX)φ75 L=53.65m

仕切弁 n
仕切弁 m
仕切弁 l
仕切弁 k
仕切弁 o
排水栓 a
不断水仕切弁 b

No. 84
No. 83
No. 82
No. 81
No. 80
No. 79
No. 78
No. 77
No. 76

凡　例

	地区界
	上水道管(配水管)

松戸都市計画事業新松戸駅東側地区土地区画整理事業造成その他調整池築造等工事	
令和　8　年度	
路線名	
工事箇所	松戸市幸谷地先
図面種別	配水管平面図(3/4)
図面番号	上-4
縮　尺	1/300(A1)　1/600(A3)
松戸市　街づくり部　区画整理課	

配水管平面図(4/4)　S=1:300(A1)　S=1:600(A3)


DIP(K)φ75 L=3.17m(3.33m)
DP=1.20 L=3.17m
市道車道 L=3.17m
DIP(GX)φ75 L=136.57m(136.75m)
DP=0.80 L=35.98m
DP=1.25 L=2.16m
市道車道 L=35.98m
市道車道 L=2.16m
DP=0.80 L=98.43m
市道車道 L=98.43m
DIP(K)φ75 L=2.84m(2.89m)
DP=1.20 L=2.84m
市道車道 L=2.84m
ヨ
サ
シ
ス
都市計画道路
3・4・18馬橋根木内線
仕切弁 q
仕切弁 p
排水栓 b(空気弁付)
+28.564(C60)
+3.564
+17.840(5-S2)
+15.542
アクセス道路
アクセス道路
物置
物置
納屋 木2
トイレ
No. 1
No. 2
No. 3
No. 4
No. 5
No. 6
No. 7
No. 8
No. 9
No. 10
No. 11
No. 12
No. 13
No. 14
No. 0'
No. 82
No. 83
No. 84
No. 85
No. 86
No. 87
No. 88
+3.882
+2.103
+10.000
+5.000
+15.000
+16.412
+7.319
+52.645
+45.389
+13.118
+20.000
凡　例
地区界
上水道管(配水管)

松戸都市計画事業新松戸駅東側地区土地区画整理事業造成その他調整池築造等工事	
令和　8　年度	
路線名	
工事箇所	松戸市幸谷地先
図面種別	配水管平面図(4/4)
図面番号	上-5
縮尺	1/300(A1)　1/600(A3)
松戸市　街づくり部　区画整理課	


標準横断図

S=1/50 (A1)
S=1/100 (A3)


Ⓐ - Ⓐ'
アクセス道路　No.4付近

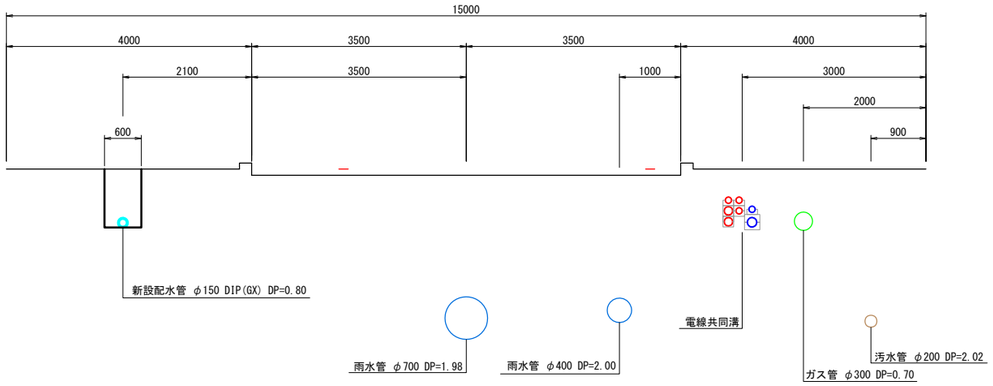


Ⓑ - Ⓑ'
アクセス道路　No.8付近

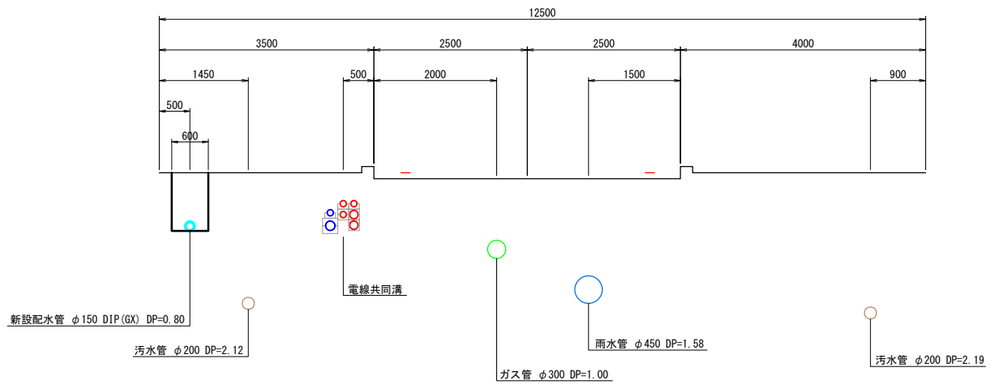

Ⓒ - Ⓒ'
アクセス道路　No.12付近

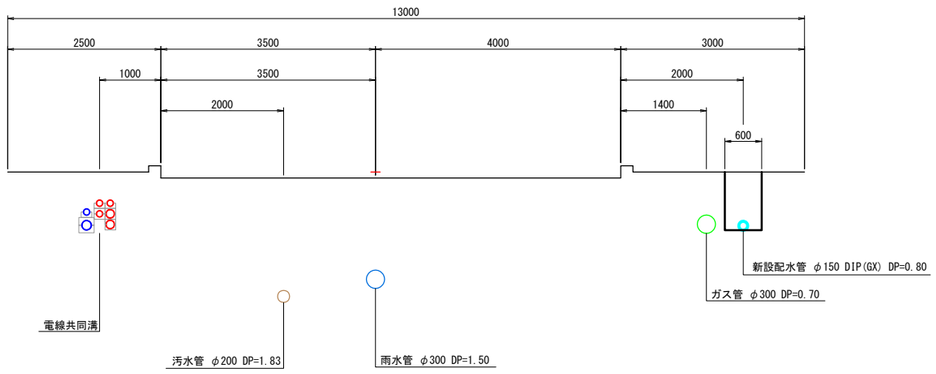

Ⓓ - Ⓓ'
区6-1号線　No.1付近

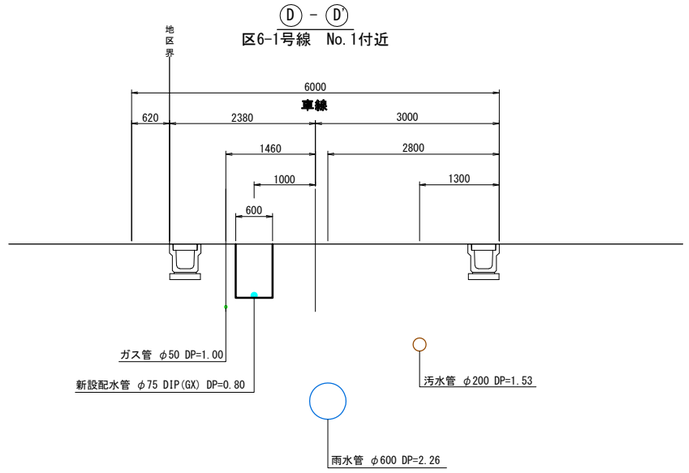

Ⓔ - Ⓔ'
区5-1号線　No.4付近


松戸都市計画事業新松戸駅東側地区土地区画整理事業造成その他調整池築造等工事	
令和　8　年度	
路線名	
工事箇所	松戸市幸谷地先
図面種別	標準横断図
図面番号	上-6
縮　尺	1/50(A1)　1/100(A3)
松戸市　街づくり部　区画整理課	

給水管平面図

S=1:1000(A1)
S=1:2000(A3)


給水管標準図(地区内) S=Free


10箇所(想定)

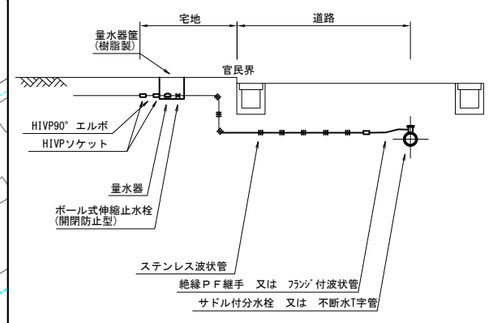

給水管標準図(地区外) S=Free

11箇所

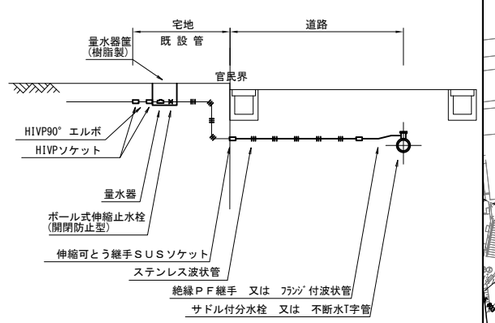

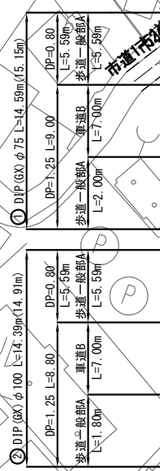

給水管

地点	既設 管種	既設 口径(mm)	既設 延長(m)	新設 管種	新設 口径(mm)	新設 延長(m)	備考
①	-	-	-	鋳鉄管(GX)	75	15.15	
②	-	-	-	鋳鉄管(GX)	100	14.91	
計				鋳鉄管(GX) 鋳鉄管(GX)	100 75	14.91 15.15	

舗装工(歩道一般部A) アクセス道路

地点	仮復旧なし 巾(m)	延長(m)	面積(㎡)	工種	備考
①	0.60	7.59	4.6	給水管	
②	0.60	7.39	4.4	給水管	
計			9.0		

舗装工(車道B) アクセス道路

地点	仮復旧なし 巾(m)	延長(m)	面積(㎡)	工種	備考
①	0.60	7.00	4.2	給水管	
②	0.60	7.00	4.2	給水管	
計			8.4		


凡例

	地区界
	上水道管


松戸都市計画事業新松戸駅東側地区土地区画整理事業
造成その他調整池築造等工事

令和　8　年度	
路線名	
工事箇所	松戸市幸谷地先
図面種別	給水管平面図
図面番号	上-7
縮尺	1/1000(A1)　1/2000(A3)
松戸市　街づくり部　区画整理課	

仕切弁筐設置図　S=1/10 (A1) S=1/20 (A3)

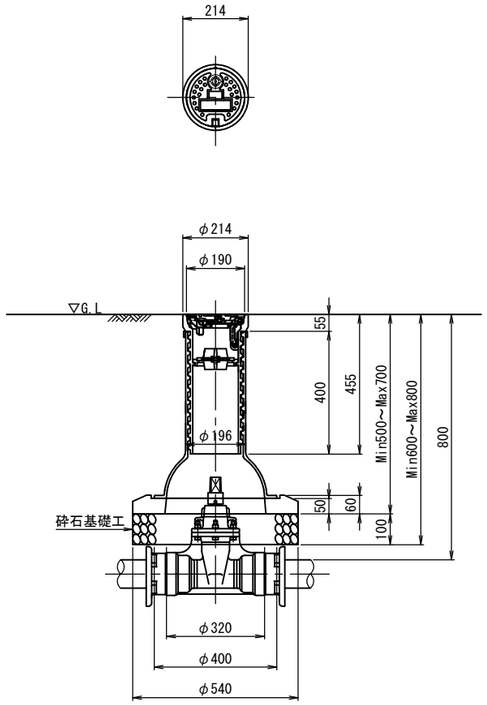


消火栓室設置図　S=1/10 (A1) S=1/20 (A3)

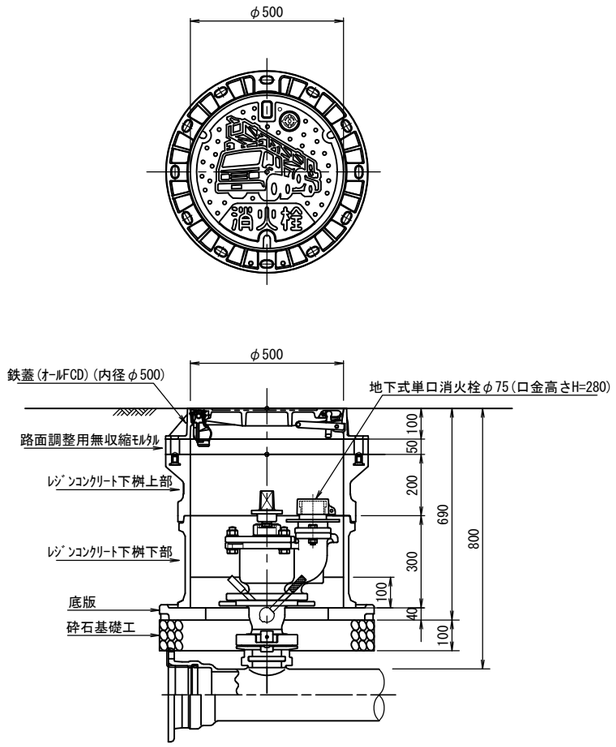

※GLからキャップ天端までの深さ 150mm以上
※GLから放水口までの深さ 300mm未満

排水栓室設置図　S=1/10 (A1) S=1/20 (A3)

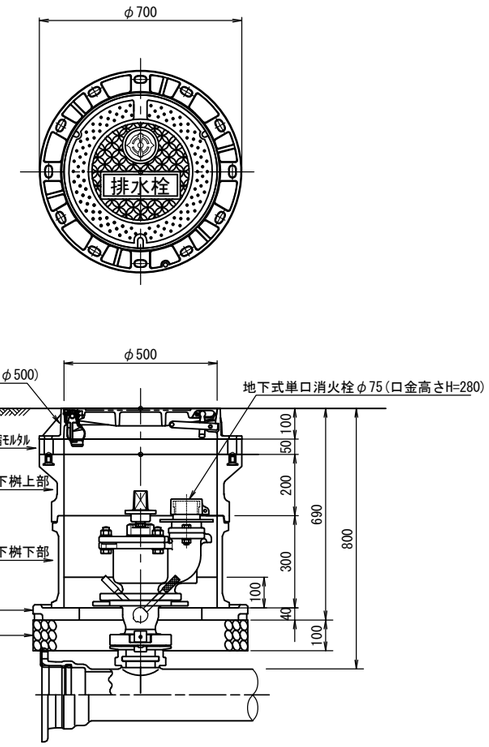

※GLからキャップ天端までの深さ 150mm以上
※GLから放水口までの深さ 300mm未満


松戸都市計画事業新松戸駅東側地区土地区画整理事業 造成その他調整池築造等工事	
令和　8　年度	
路線名	
工事箇所	松戸市幸谷地先
図面種別	仕切弁筐・消火栓室・排水栓室設置図
図面番号	上-8
縮　尺	1/10(A1)　1/20(A3)
松戸市　街づくり部　区画整理課	

管 埋 設 標 準 図

S=1/20 (A1)
S=1/40 (A3)

歩道一般部A


アクセス道路

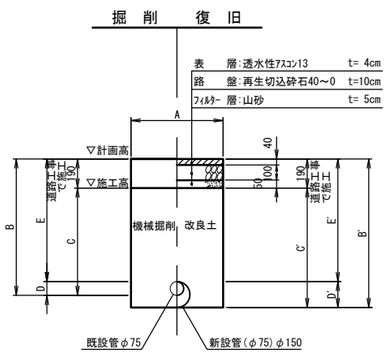

管 径	A	B	B'	C	C'	D	D'	E	E'	備 考
φ150 DIP	600	－	970	－	780	－	170	－	800	
φ75 DIP	600	－	890	－	700	－	90	－	800	
φ75 DIP	600	890	890	740	700	90	90	800	800	既設管φ75 DP=0.80
φ100 DIP 給水管	600	－	920	－	730	－	120	－	800	
φ100 DIP 給水管	600	－	1370	－	1180	－	120	－	1250	
φ75 DIP 給水管	600	－	890	－	700	－	90	－	800	
φ75 DIP 給水管	600	－	1340	－	1150	－	90	－	1250	

車道B


アクセス道路

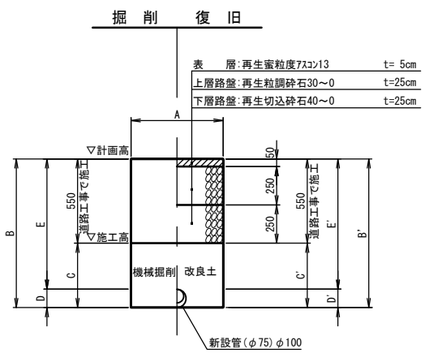

管 径	A	B	B'	C	C'	D	D'	E	E'	備 考
φ100 DIP 給水管	600	－	1370	－	820	－	120	－	1250	
φ75 DIP 給水管	600	－	1340	－	790	－	90	－	1250	

車道C


都市計画道路3・4・18馬橋根木内線

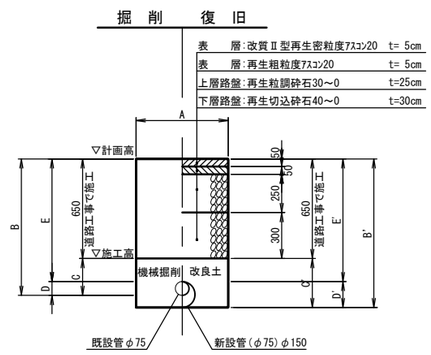

管 径	A	B	B'	C	C'	D	D'	E	E'	備 考
φ150 DIP	600	－	1120	－	470	－	170	－	950	
φ75 DIP	600	890	1040	390	390	90	90	800	950	既設管φ75 DP=0.80


歩道乗入部D

都市計画道路3・4・18馬橋根木内線

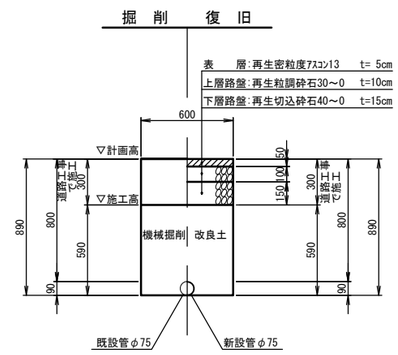

市道車道


区5-1号線、区6-1号線、区6-2号線

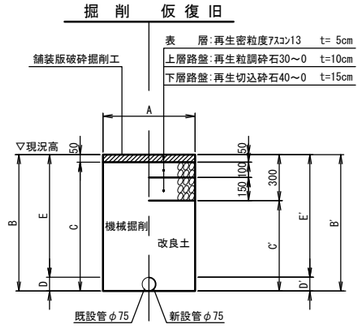

管 径	A	B	B'	C	C'	D	D'	E	E'	備 考
φ75 DIP	600	890	890	590	590	90	90	800	800	
φ75 DIP	600	－	1340	－	1040	－	90	－	1250	
φ75 DIP	600	1290	1290	1240	990	90	－	1200	－	単独撤去
φ75 HIVP	600	1260	1260	1210	960	60	－	1200	－	単独撤去
給水管	600	1230	1230	1180	930	30	－	1200	－	単独撤去


市道車道

区6-2号線

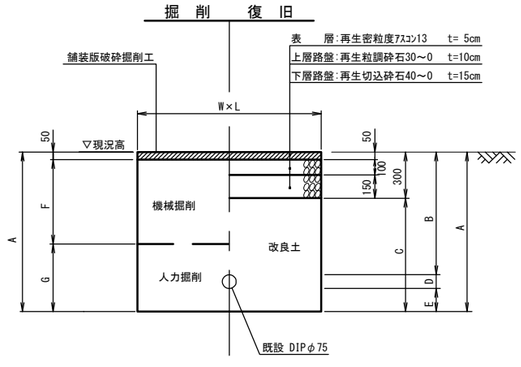

管 径	A	B	C	D	E	F	G	W	L
φ75 DIP 不断水仕切弁	1040	800	740	90	150	550	440	1200	1200
φ75×φ75 DIP 不断水T	1590	1200	1290	90	300	950	590	1000	1050

宅地内

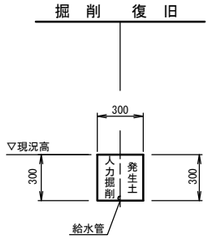


軽量鋼矢板標準図

S=Free


（参考図）

平 面 図

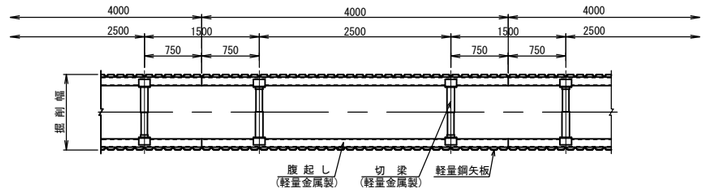


断 面 図

支保1段

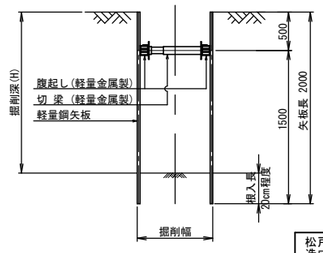


松戸都市計画事業新松戸駅東側地区土地区画整理事業造成その他調整池築造等工事	
令和　8　年度	
路 線 名	
工事箇所	松戸市幸谷地先
図面種別	管埋設標準図
図面番号	上-9
縮　　尺	1/10(A1)　1/20(A3)
松戸市　街づくり部　区画整理課	


配水管詳細図（1/4）　S=Free

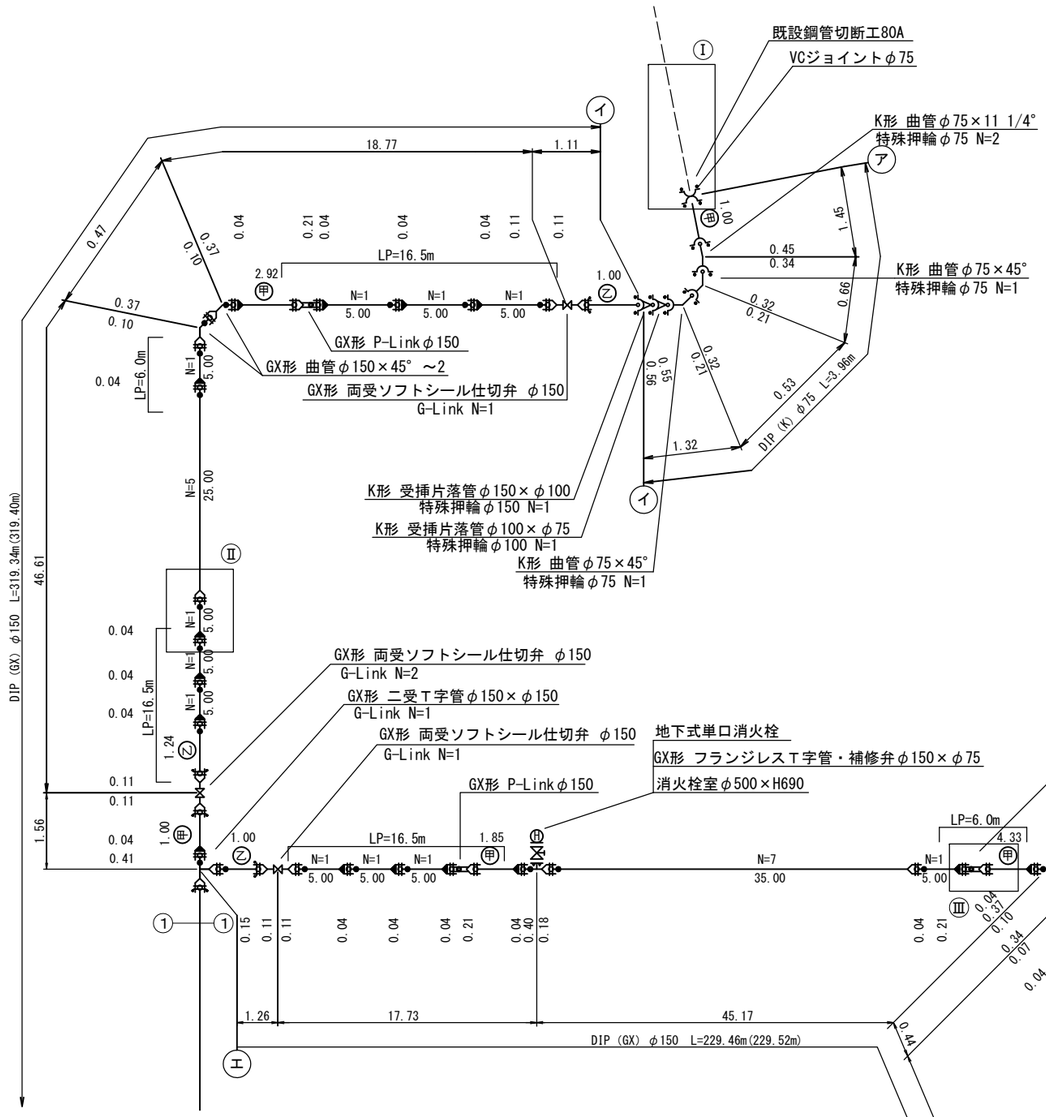


Ⅰ部詳細

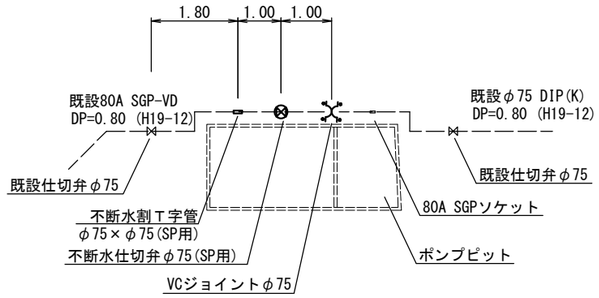

Ⅱ部詳細

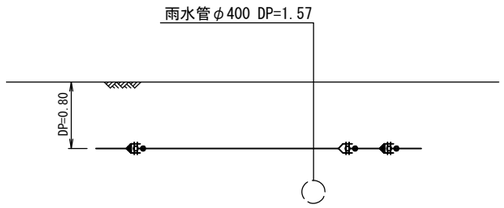

Ⅲ部詳細

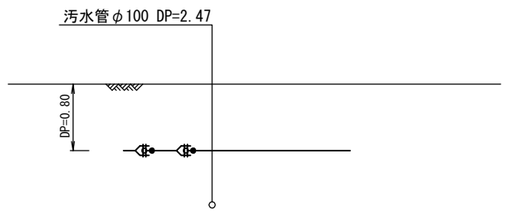

※VD管継手部はビニル被覆を適切に剥がすこと。
※穿孔完了後、防食対策として割T字管及び不断水仕切弁全体を
　ポリエチレンスリーブで被覆すること。

松戸都市計画事業新松戸駅東側地区土地区画整理事業造成その他調整池築造等工事	
令和　8　年度	
路線名	
工事箇所	松戸市幸谷地先
図面種別	配水管詳細図（1/4）
図面番号	上-10
縮　尺	S=Free
松戸市　街づくり部　区画整理課	

配水管詳細図 (2/4)　S=Free

A部詳細


B部詳細

Ⅳ部詳細

Ⅵ部詳細


Ⅴ部詳細

Ⅶ・Ⅷ部詳細

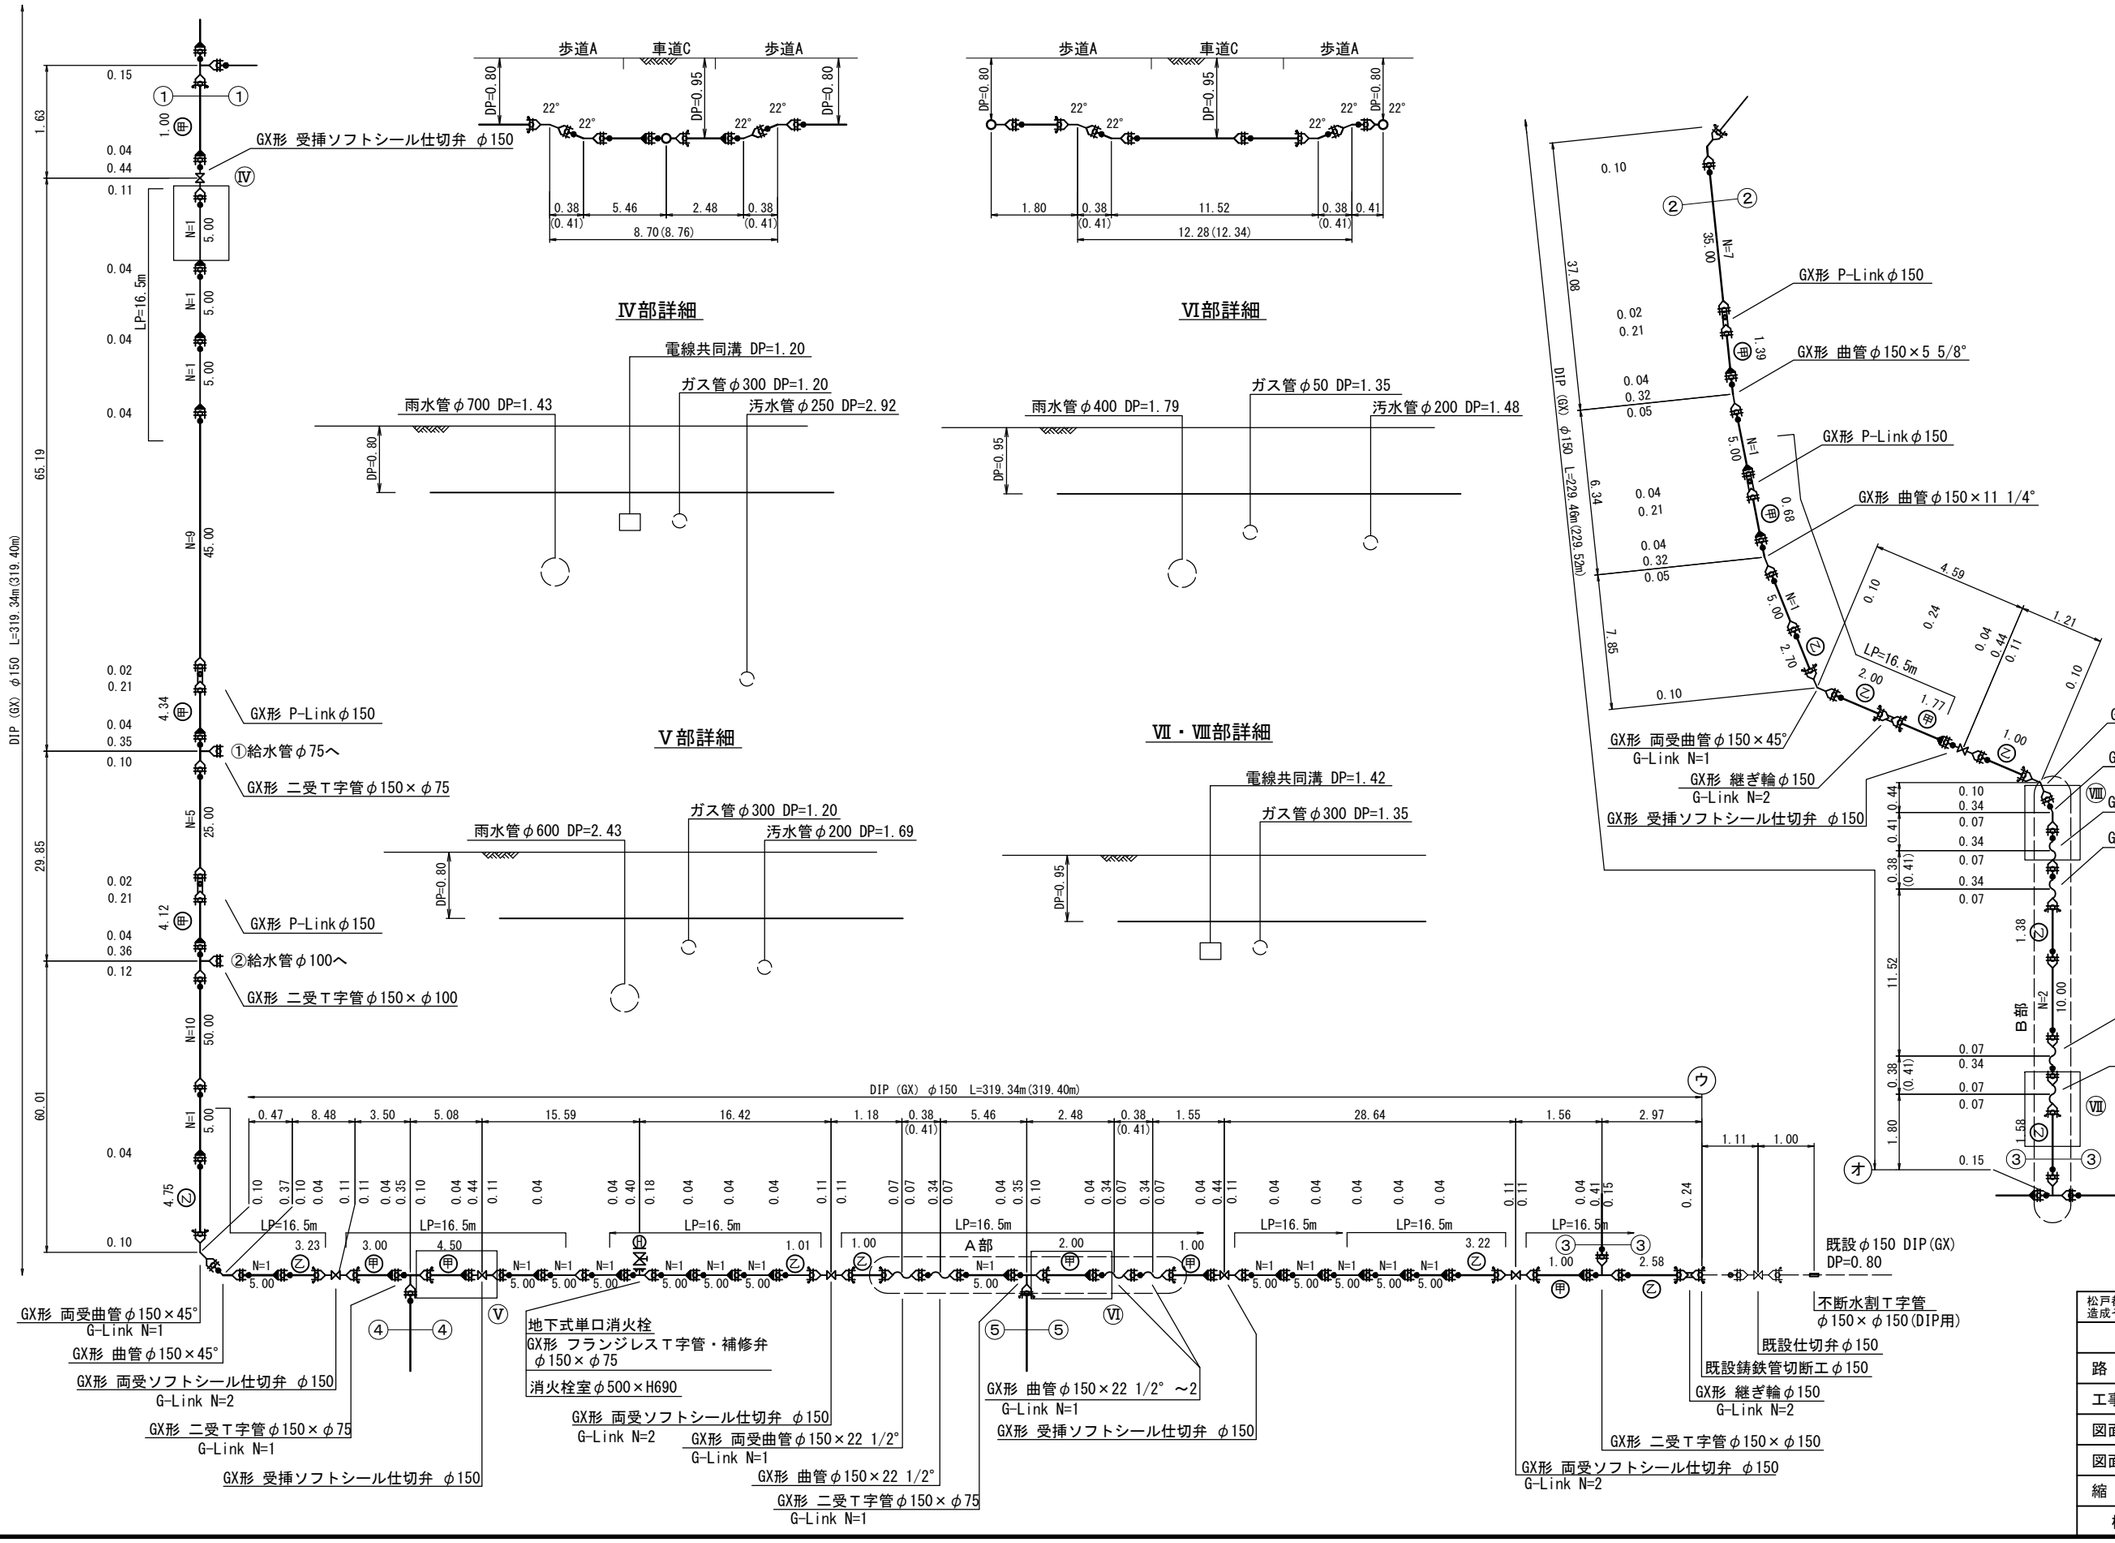


松戸都市計画事業新松戸駅東側地区土地区画整理事業造成その他調整池築造等工事	
令和　8　年度	
路線名	
工事箇所	松戸市幸谷地先
図面種別	配水管詳細図 (2/4)
図面番号	上-11
縮尺	S=Free
松戸市　街づくり部　区画整理課	


配水管詳細図 (3/4)　S=Free

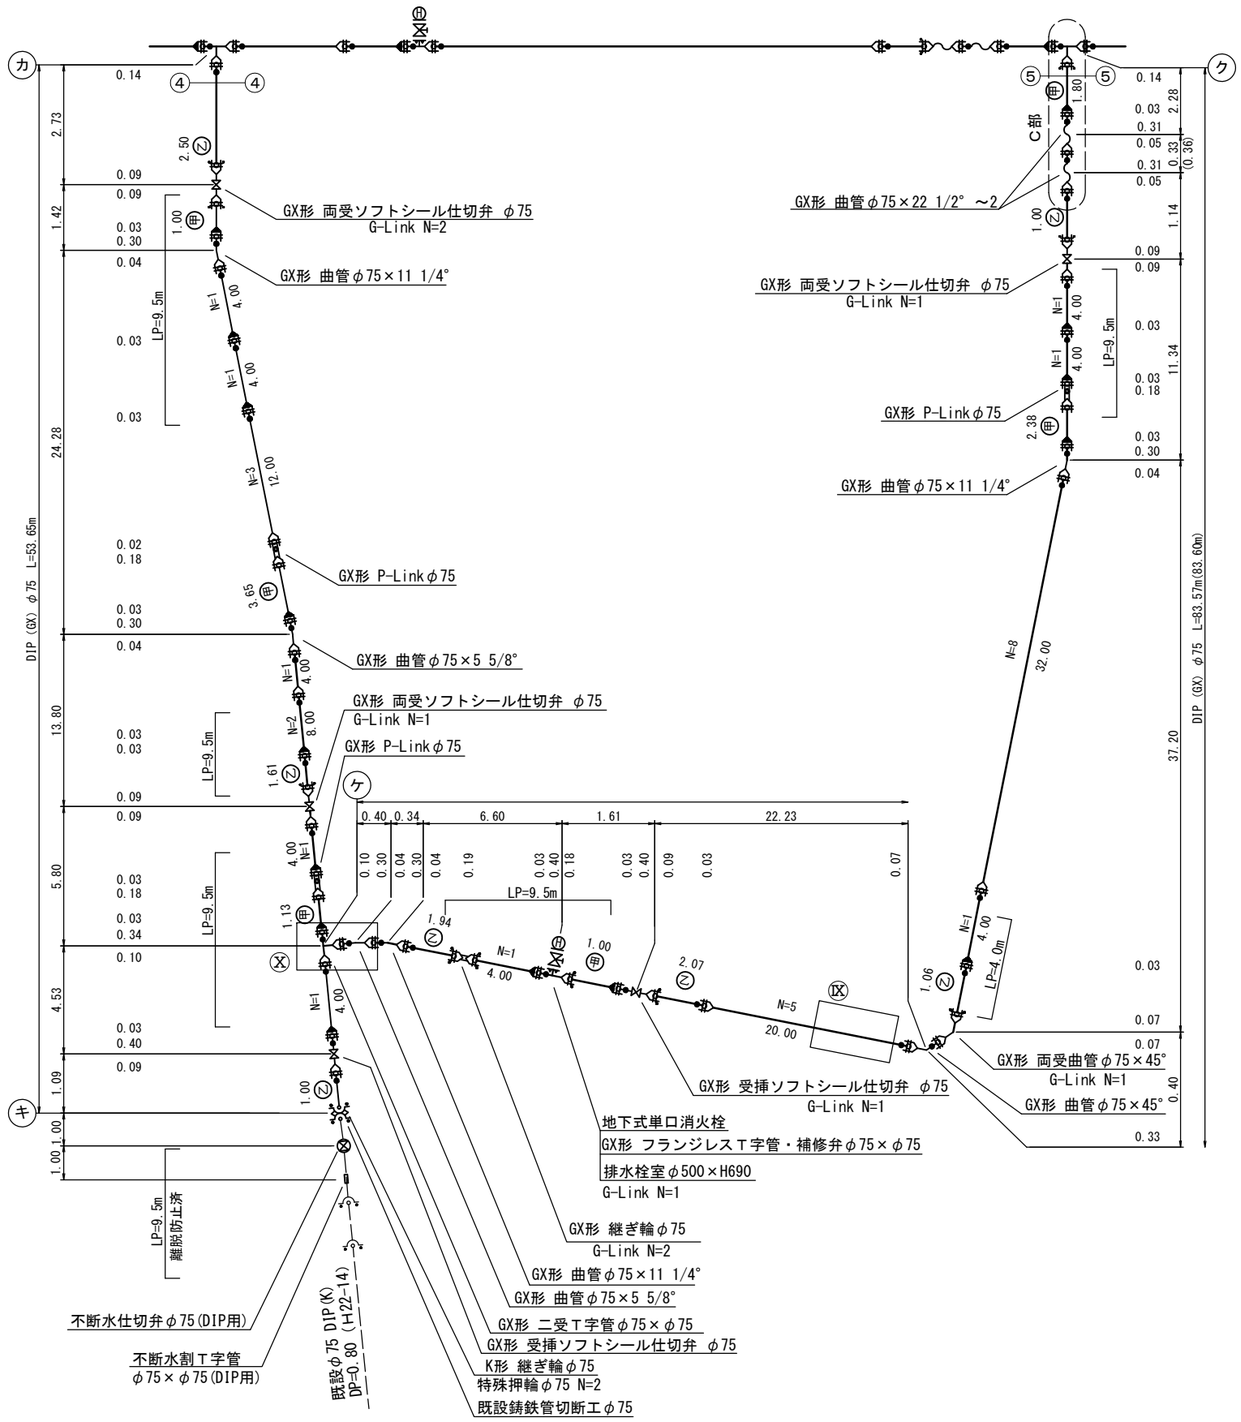


C部詳細

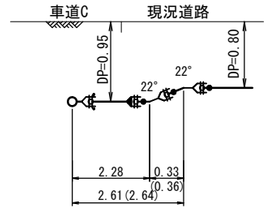

Ⅸ部詳細

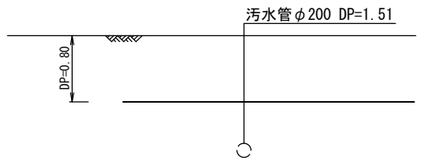


Ⅹ部詳細

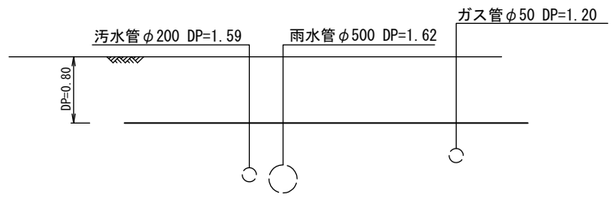


松戸都市計画事業新松戸駅東側地区土地区画整理事業造成その他調整池築造等工事	
令和　8　年度	
路線名	
工事箇所	松戸市幸谷地先
図面種別	配水管詳細図 (3/4)
図面番号	上-12
縮　尺	S=Free
松戸市　街づくり部　区画整理課	


配水管詳細図（4/4）　S=Free

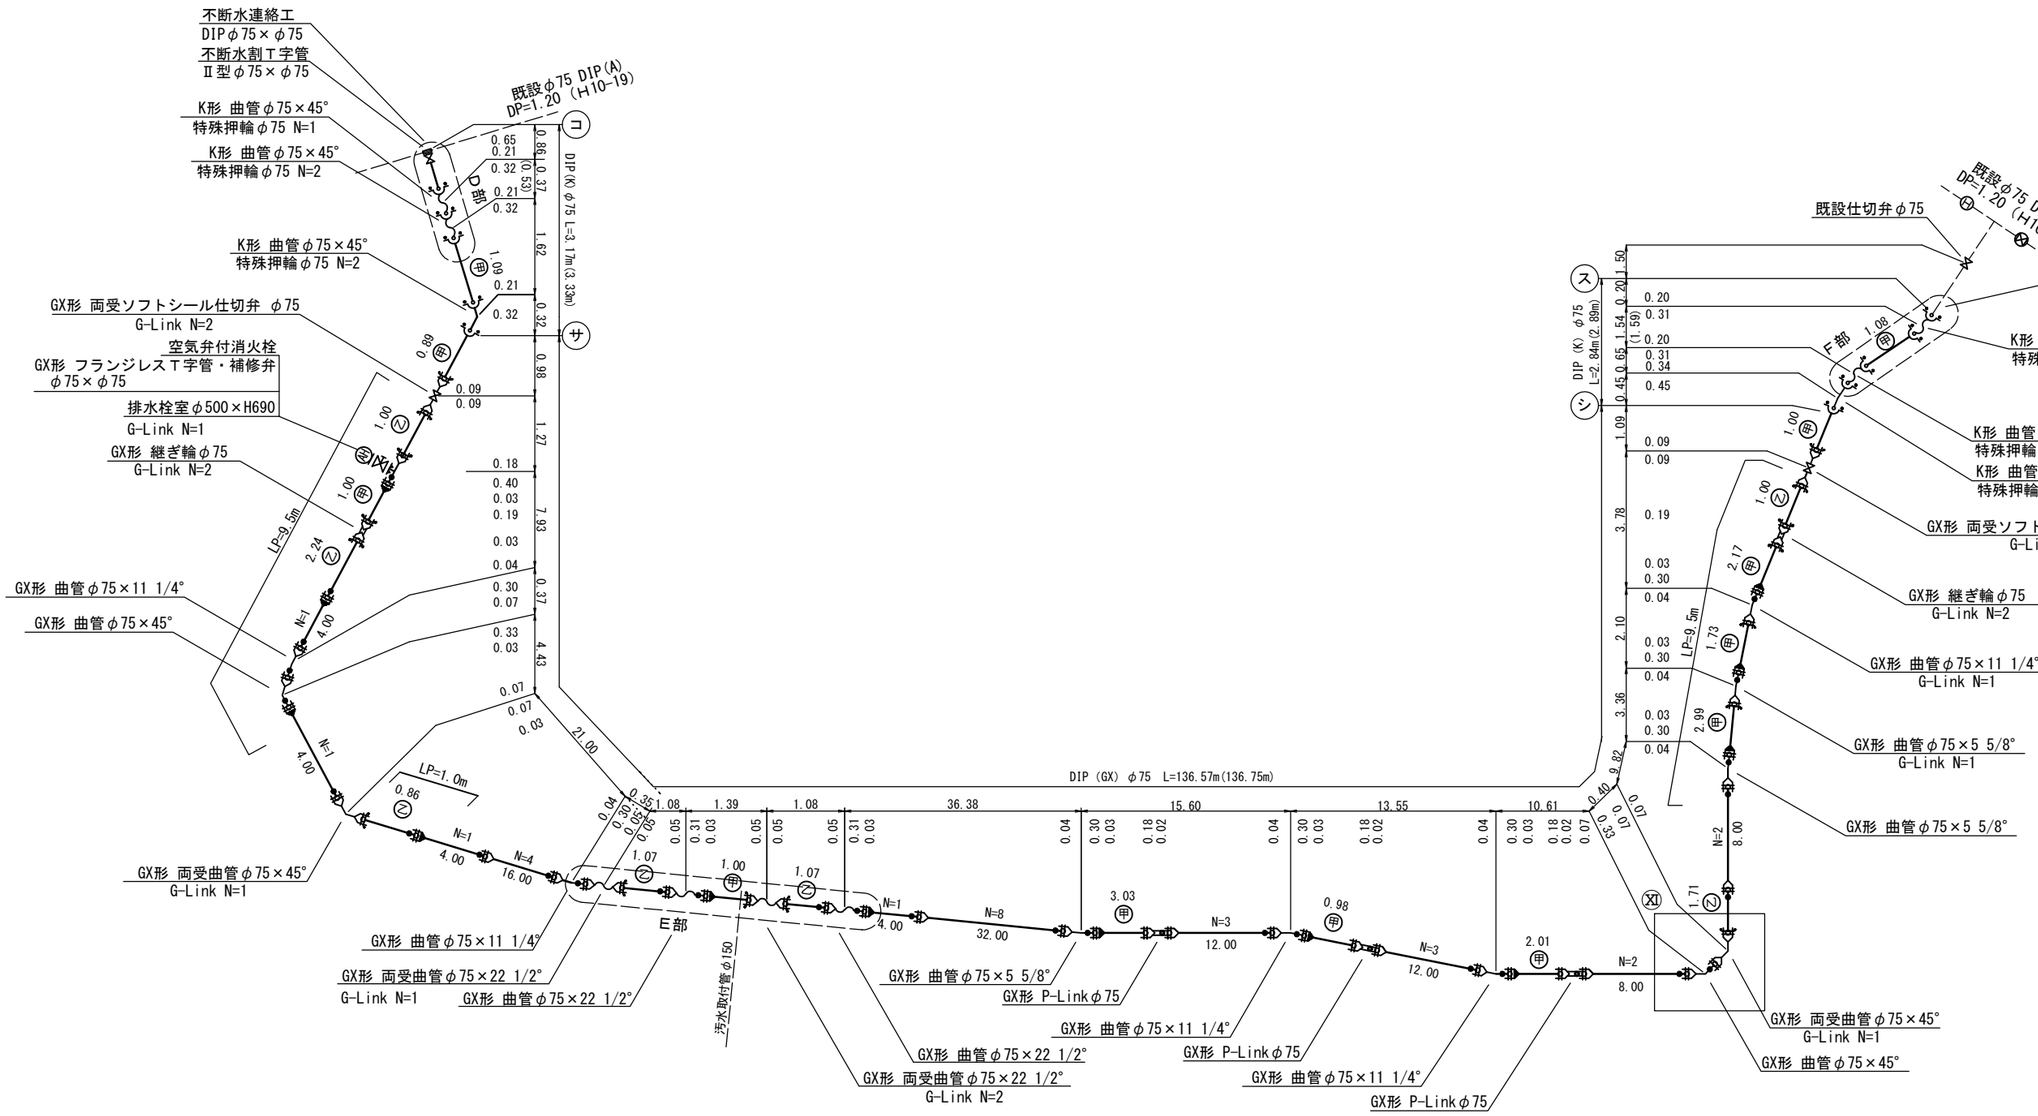


D部詳細

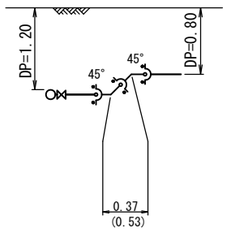


E部詳細

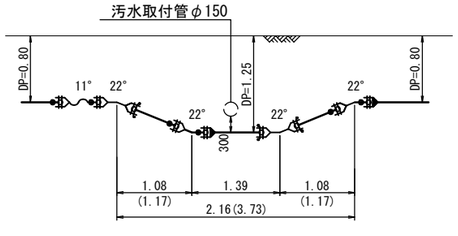

F部詳細

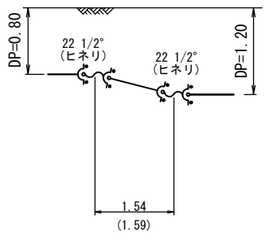


XI部詳細

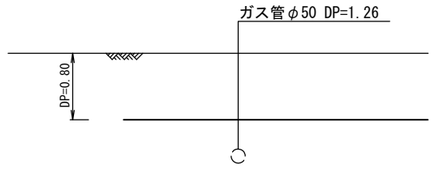


松戸都市計画事業新松戸駅東側地区土地区画整理事業造成その他調整池築造等工事	
令和　8　年度	
路線名	
工事箇所	松戸市幸谷地先
図面種別	配水管詳細図（4/4）
図面番号	上-13
縮尺	S=Free
松戸市　街づくり部　区画整理課	

給水管詳細図　S=Free


① 給水管φ75

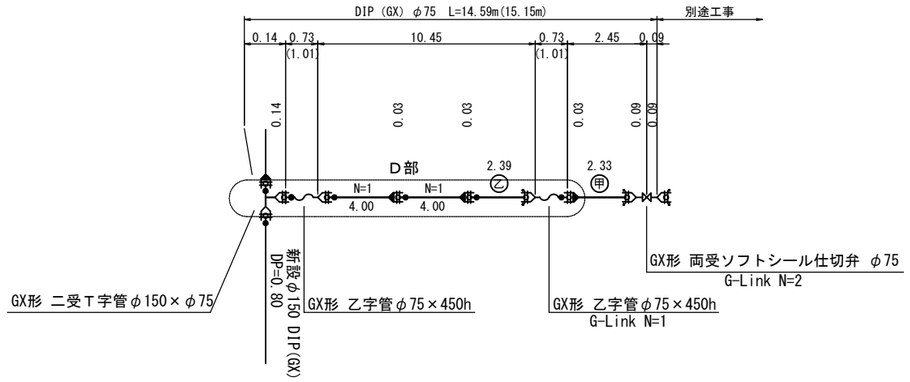


② 給水管φ100

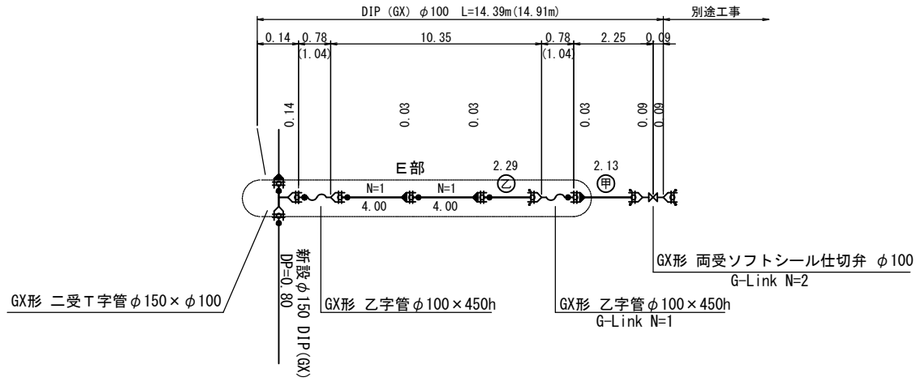

D部詳細

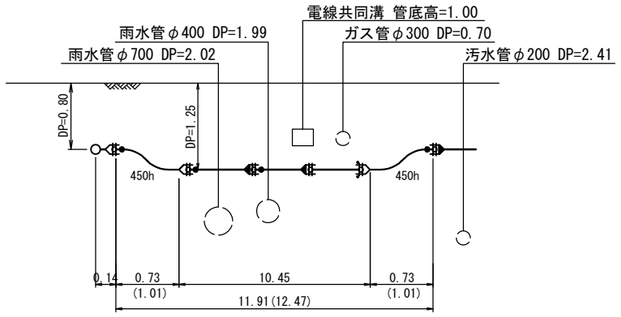

E部詳細

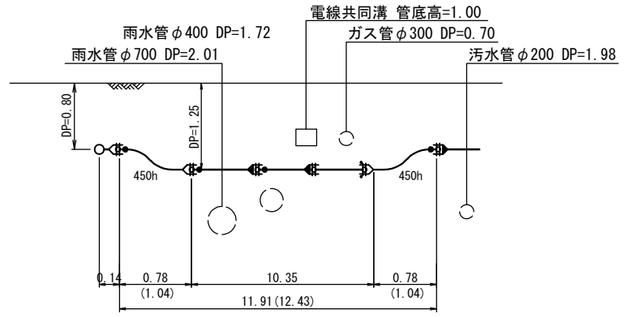

松戸都市計画事業新松戸駅東側地区土地区画整理事業造成その他調整池築造等工事	
令和　8　年度	
路線名	
工事箇所	松戸市幸谷地先
図面種別	給水管詳細図
図面番号	上-14
縮　尺	S=Free
松戸市　街づくり部　区画整理課	

図面目録

（電線共同溝敷設工）

図　番	図　面　名　称	図　番	図　面　名　称
1	全体平面図	69	（参考図）仮設標準構造図
2	計画平面図		
3～9	計画縦断図		
10	標準断面図		
11～15	測点横断図		
16～18	特殊部横断図		
19～21	車道横断図		
22	収容ケーブル規格及び収容条件表		
23	管路部収容形態図		
24	特殊部収容形態図		
25～30	端壁配管図		
31～38	特殊部Ⅰ型構造図		
39～42	特殊部Ⅱ型構造図		
43	特殊部通信Ⅱ型構造図		
44	通信接続桝構造図		
45	電力分岐桝T-A型構造図		
46～47	サイドボックス構造図		
48～49	ハンドホール構造図		
50～53	鋳鉄蓋構造図		
54～55	蓋高調整材構造図		
56	調整リング構造配筋図		
57～59	敷板構造配筋図		
60～64	金物詳細図		
65～66	管路材詳細図		
67	埋設シート･防護板詳細図		
68	（参考図）土工標準図		

全体平面図　A1 S=1:500　A3 S=1:1000

道路延長　約380m

新松戸駅

アクセス道路

共同街区

駅前広場

区6-2号線

区6-1号線


区5-1号線

市道1-416号

市道1-415号

松戸都市計画事業新松戸駅東側地区土地区画整理事業造成その他調整池築造等工事	
令和　8　年度	
路線名	松戸都市計画道路3・4・18号馬橋根木内線アクセス道路
工事箇所	松戸市幸谷地先
図面種別	全体平面図
図面番号	電-1
縮尺	1:500(A1)　1:1000(A3)
松戸市　街づくり部　区画整理課	


計画平面図 A1 S=1:250 A3 S=1:500

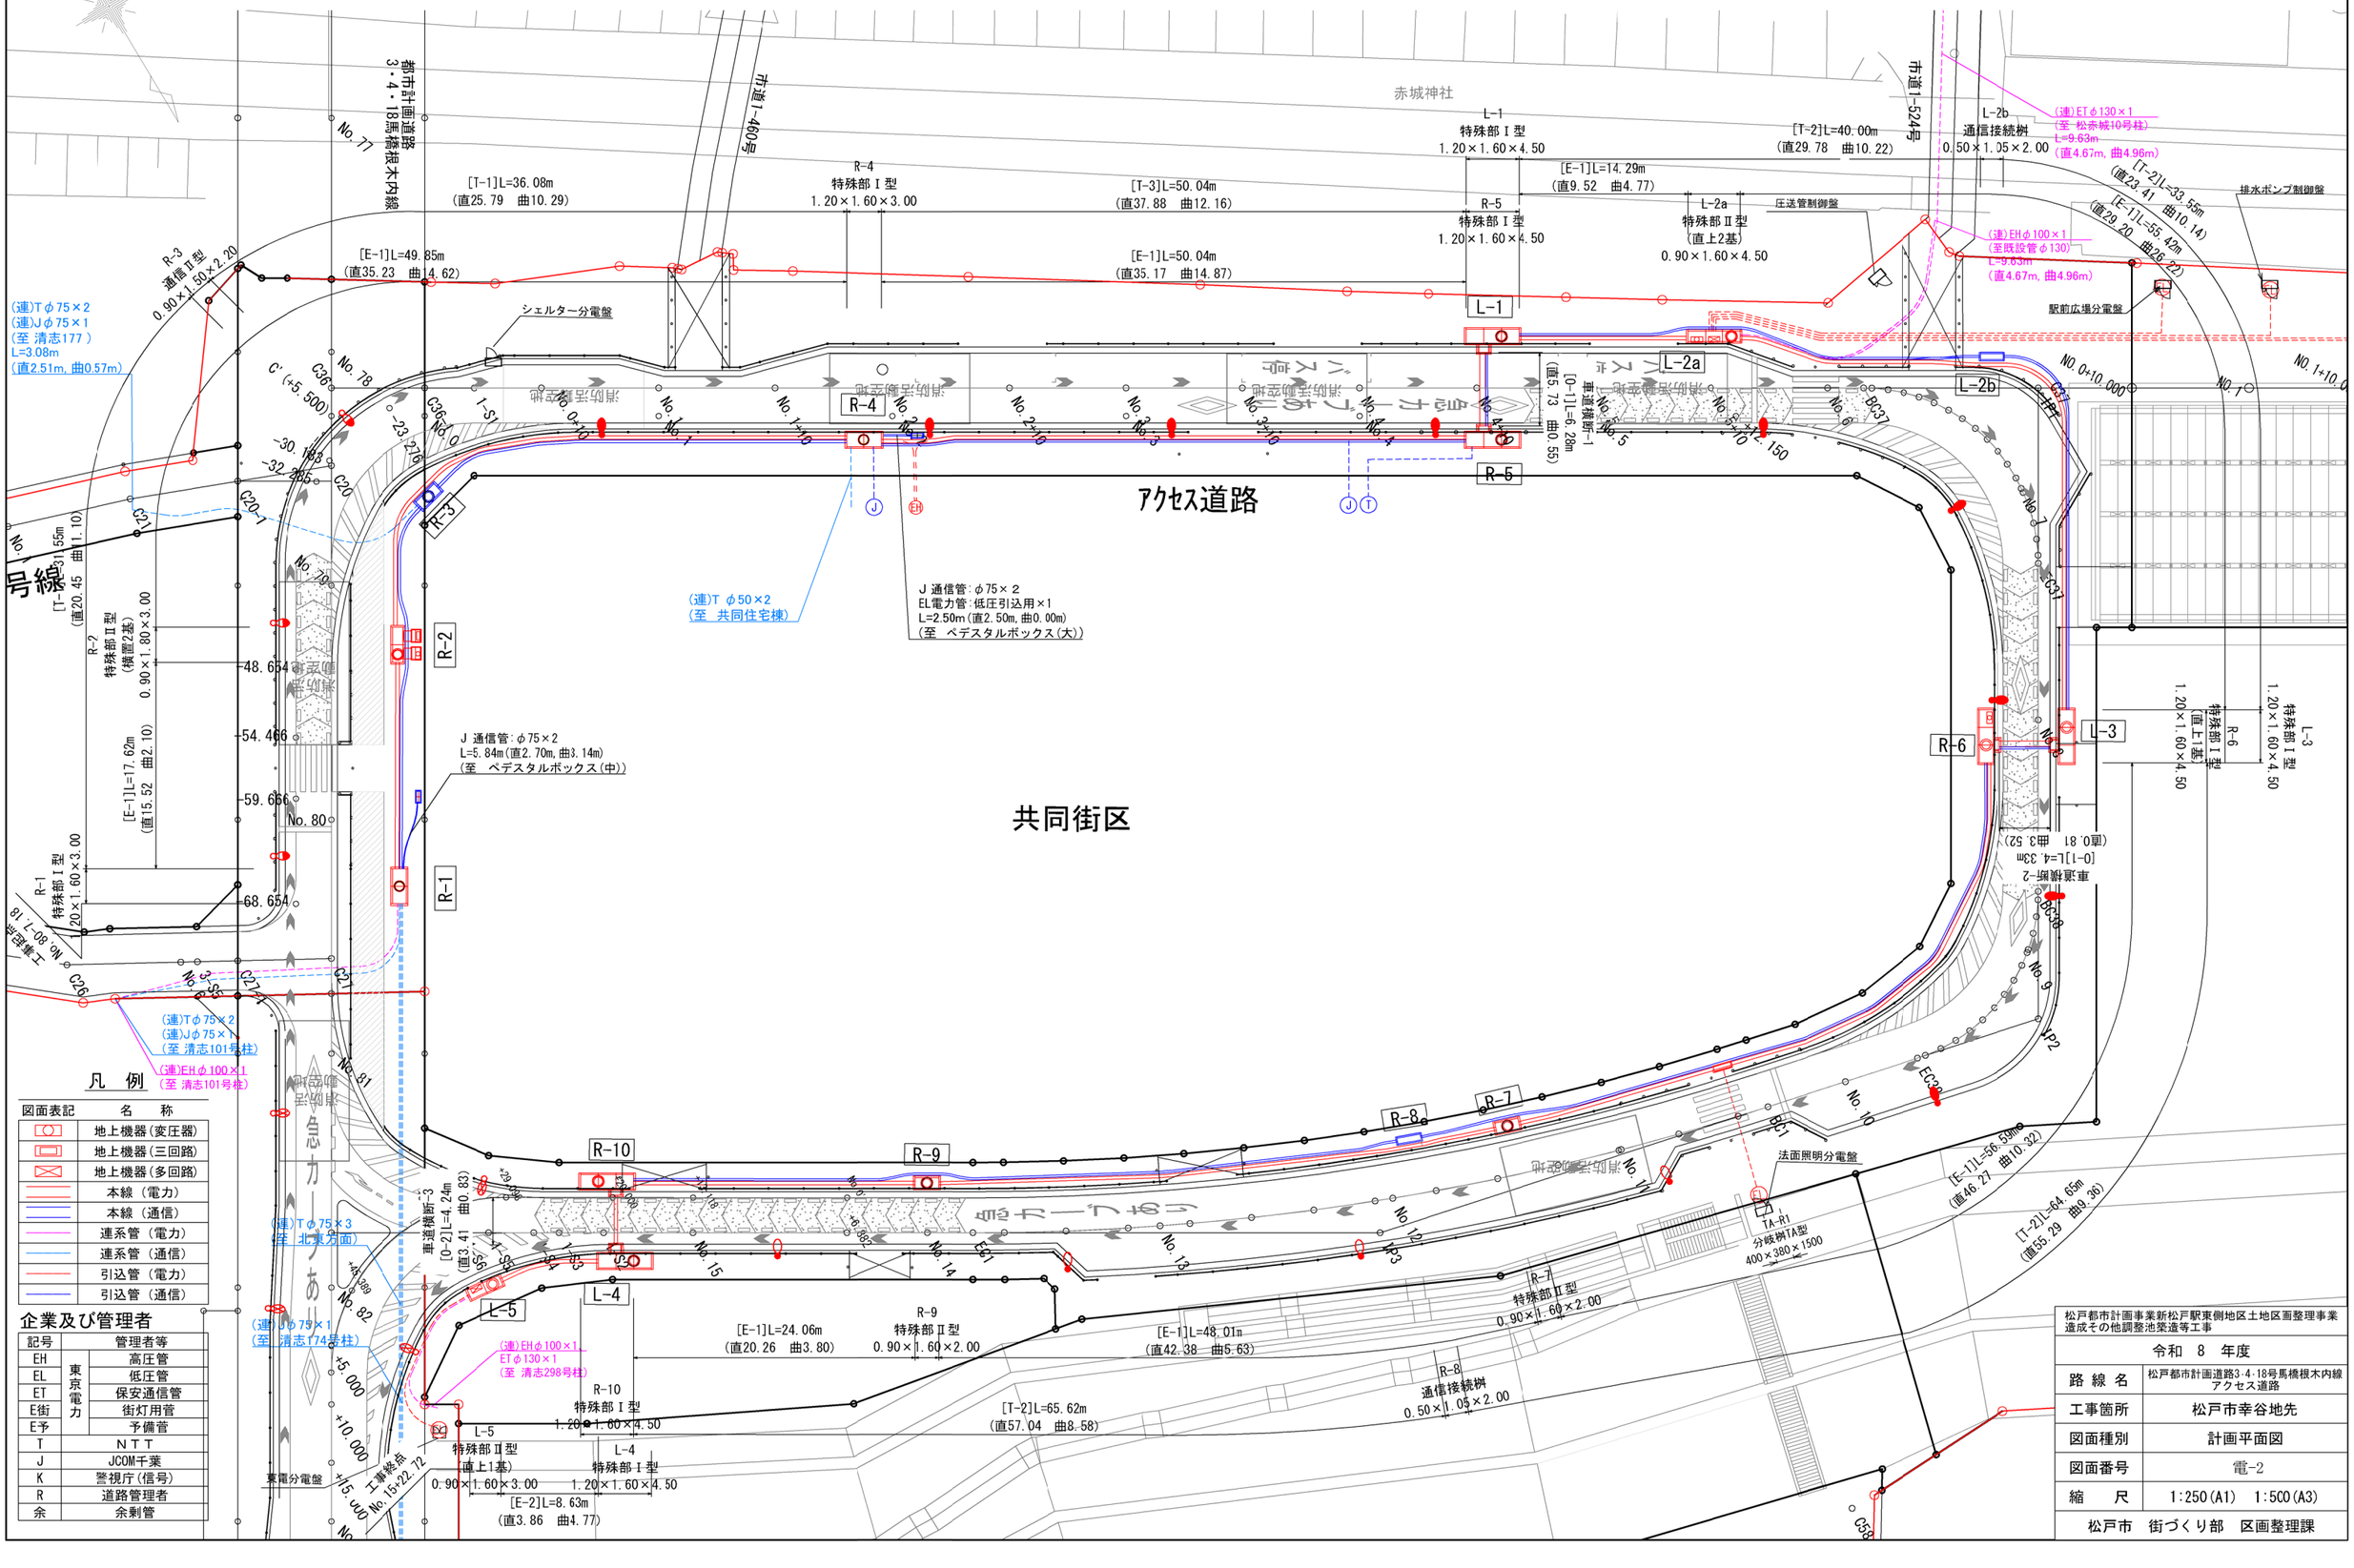

都市計画道路 3・4・18馬橋根木内線
市道1-469号
市道1-524号
赤城神社
アクセス道路
共同街区
[T-1]L=36.08m (直25.79 曲10.29)
[E-1]L=49.85m (直35.23 曲14.62)
[T-3]L=50.04m (直37.88 曲12.16)
[E-1]L=50.04m (直35.17 曲14.87)
[E-1]L=14.29m (直9.52 曲4.77)
[T-2]L=40.00m (直29.78 曲10.22)
[T-2]L=33.55m (直23.41 曲10.14)
[E-1]L=55.42m (直29.20 曲26.22)
[T-1]L=31.55m (直20.45 曲11.10)
[E-1]L=17.62m (直15.52 曲2.10)
[E-1]L=24.06m (直20.26 曲3.80)
[T-2]L=65.62m (直57.04 曲8.58)
[E-1]L=48.01m (直42.38 曲5.63)
[E-1]L=56.59m (直46.27 曲10.32)
[T-2]L=64.65m (直55.29 曲9.36)
[O-1]L=5.73m 曲0.55
[O-1]L=6.28m 曲0.55
[O-1]L=4.24m 曲0.83
[O-1]L=4.33m (直0.81 曲3.52)
[E-2]L=8.63m (直3.86 曲4.77)
R-1 特殊部Ⅰ型 1.20×1.60×3.00
R-2 特殊部Ⅱ型 (横置2基) 0.90×1.80×3.00
R-3 通信Ⅱ型 0.90×1.50×2.20
R-4 特殊部Ⅰ型 1.20×1.60×3.00
R-5 特殊部Ⅰ型 1.20×1.60×4.50
R-6 特殊部Ⅰ型 (直上1基) 1.20×1.60×4.50
R-7 特殊部Ⅱ型 0.90×1.60×2.00
R-8 通信接続桝 0.50×1.05×2.00
R-9 特殊部Ⅱ型 0.90×1.60×2.00
R-10 特殊部Ⅰ型 1.20×1.60×4.50
L-1 特殊部Ⅰ型 1.20×1.60×4.50
L-2a 特殊部Ⅱ型 (直上2基) 0.90×1.60×4.50
L-2b 通信接続桝 0.50×1.05×2.00
L-3 特殊部Ⅰ型 1.20×1.60×4.50
L-4 特殊部Ⅰ型 1.20×1.60×4.50
L-5 特殊部Ⅱ型 (直上1基) 0.90×1.60×3.00
(連)Tφ75×2 (連)Jφ75×1 (至 清志177) L=3.08m (直2.51m, 曲0.57m)
(連)Tφ50×2 (至 共同住宅棟)
J 通信管:φ75×2 EL電力管:低圧引込用×1 L=2.50m(直2.50m, 曲0.00m) (至 ペデスタルボックス(大))
J 通信管:φ75×2 L=5.84m(直2.70m, 曲3.14m) (至 ペデスタルボックス(中))
(連)Tφ75×2 (連)Jφ75×1 (至 清志101号柱)
(連)EHφ100×1 (至 清志101号柱)
(連)Tφ75×3 (至 北東方面)
(連)Jφ75×1 (至 清志174号柱)
(連)EHφ100×1 ETφ130×1 (至 清志298号柱)
(連)ETφ130×1 (至 松赤城10号柱) L=9.63m (直4.67m, 曲4.96m)
(連)EHφ100×1 (至 既設管φ130) L=9.63m (直4.67m, 曲4.96m)
シェルター分電盤
駅前広場分電盤
排水ポンプ制御盤
圧送管制御盤
法面照明分電盤
TA-R1 分岐桝TA型 400×380×1500
集電分電盤
工事終点 No.15+22.72
No.0+10.000
No.1+10.000
No.77
No.78
計画縦断図(1)　A1 縦　S=1:100 横　S=1:250
A3 縦　S=1:200 横　S=1:500

(電力) R側

標準断面図(地盤高)

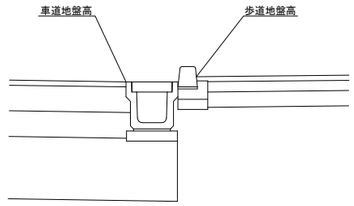

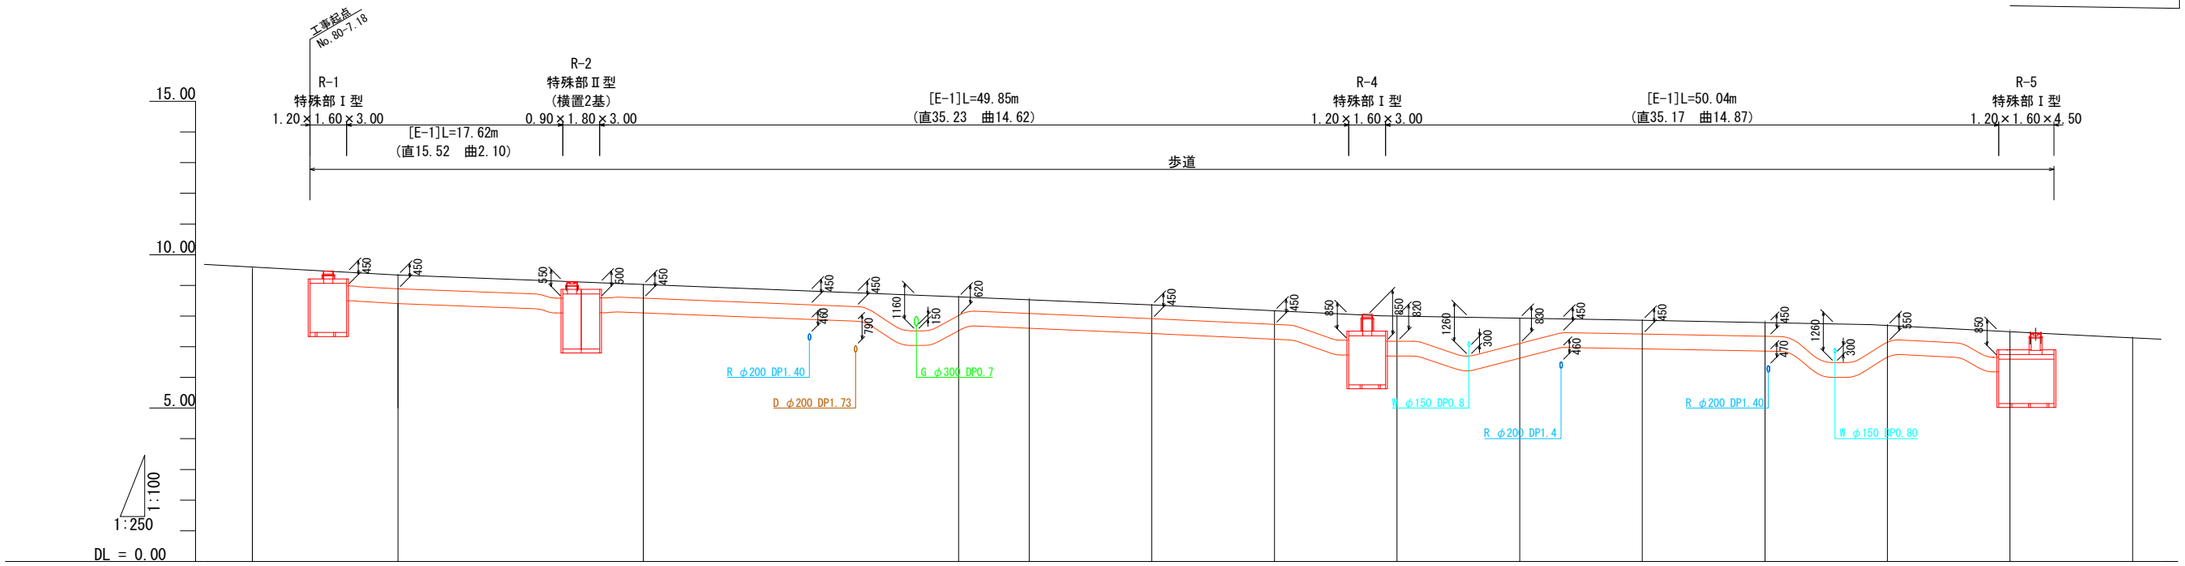



| | | |

計画縦断図(2)　A1 縦　S=1:100 横　S=1:250
A3 縦　S=1:200 横　S=1:500

アクセス道路(電力) L側

標準断面図(地盤高)

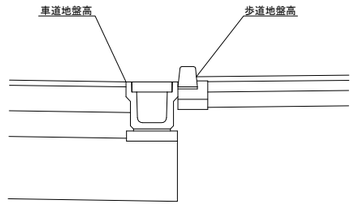

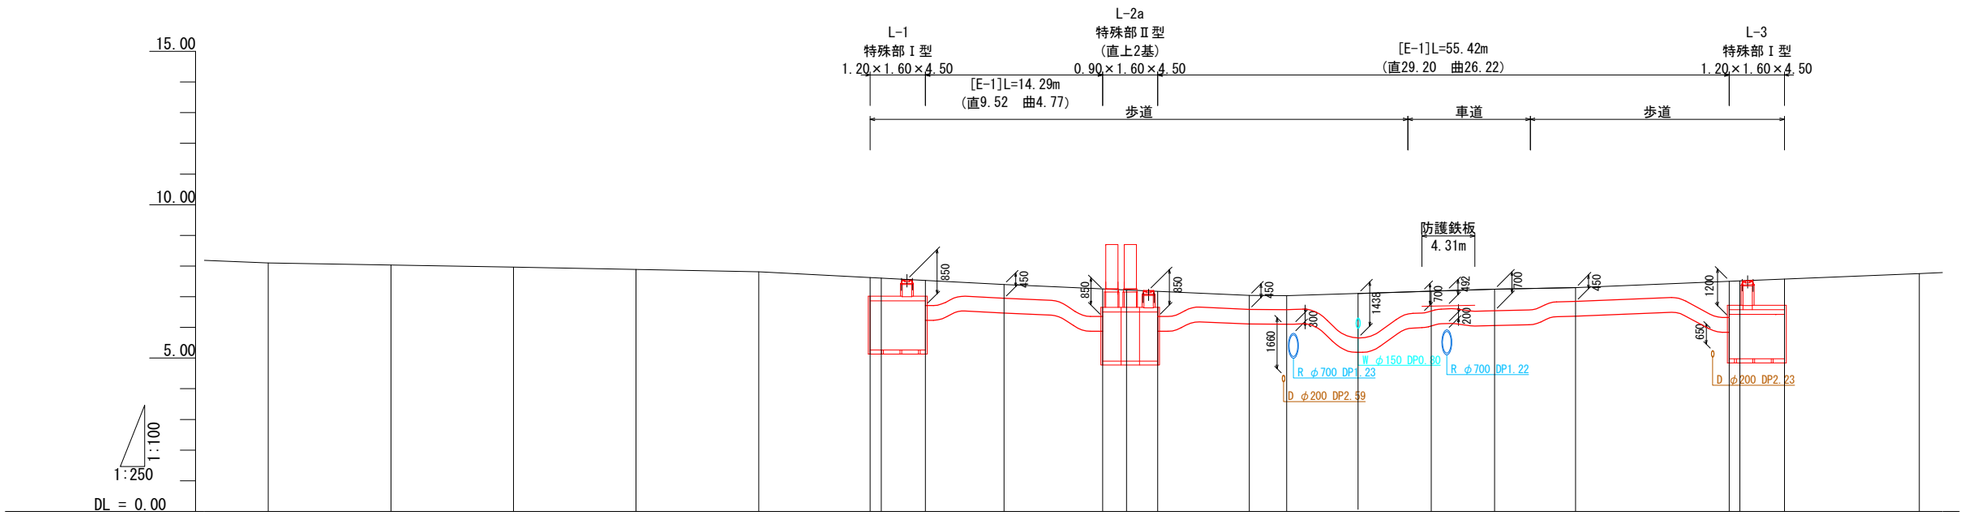



| | | |

計画縦断図(3)　A1 縦　S=1:100 横　S=1:250
A3 縦　S=1:200 横　S=1:500

（電力）R側

標準断面図(地盤高)

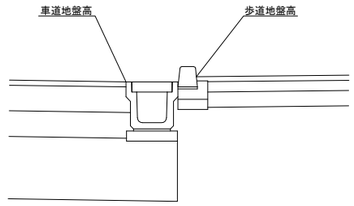


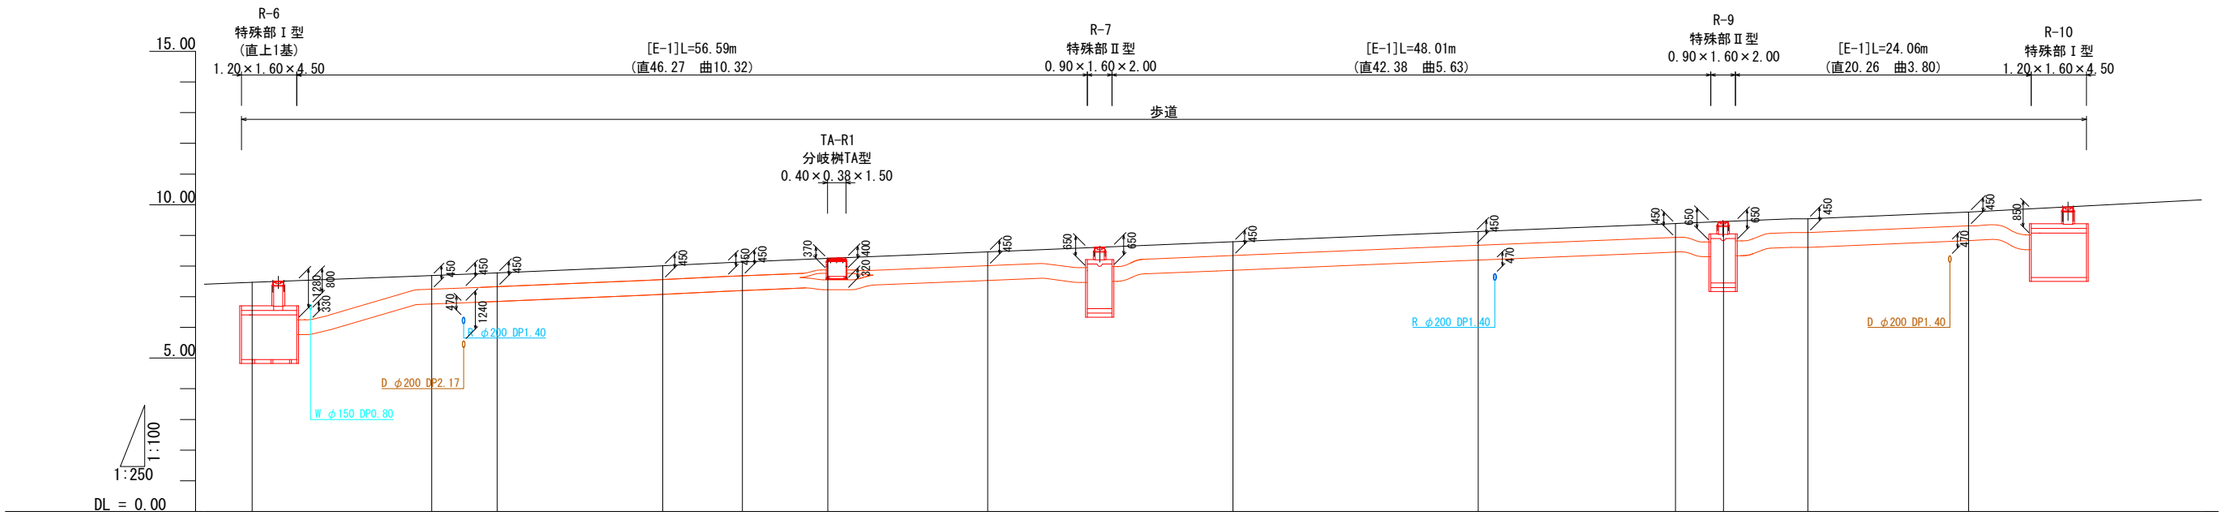

| | | |

計画縦断図(4)　A1 縦　S=1:100 横　S=1:250
A3 縦　S=1:200 横　S=1:500

アクセス道路(電力) L側

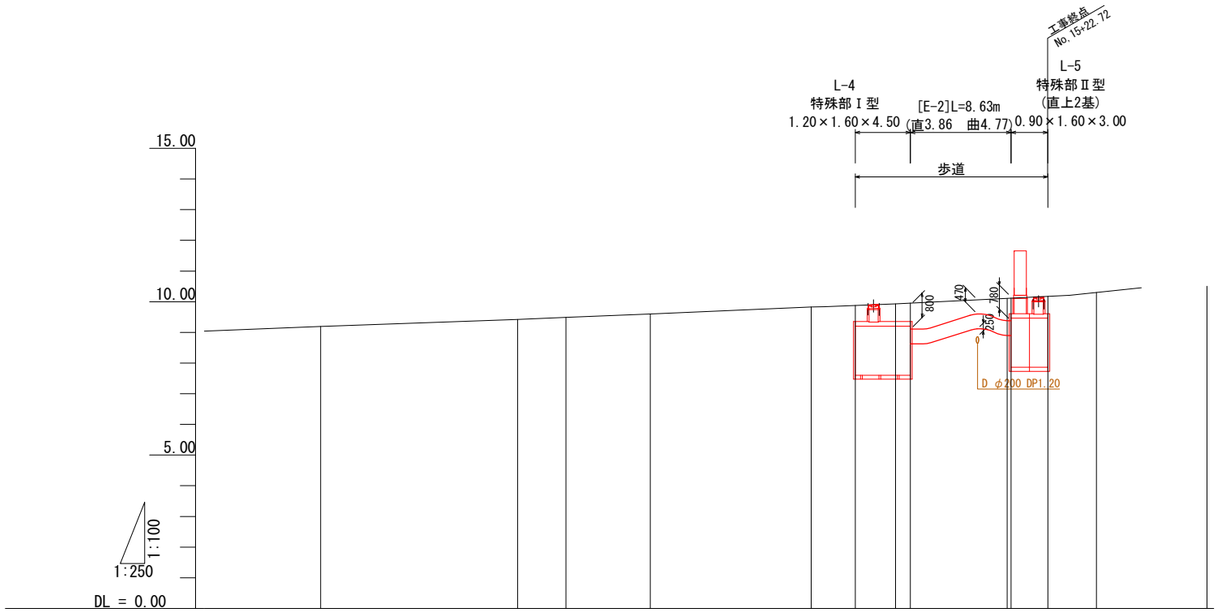



| | | |

計画縦断図(5)　A1 縦　S=1:100 横　S=1:250
A3 縦　S=1:200 横　S=1:500

アクセス道路(通信) R側

標準断面図(地盤高)

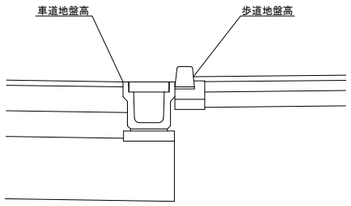

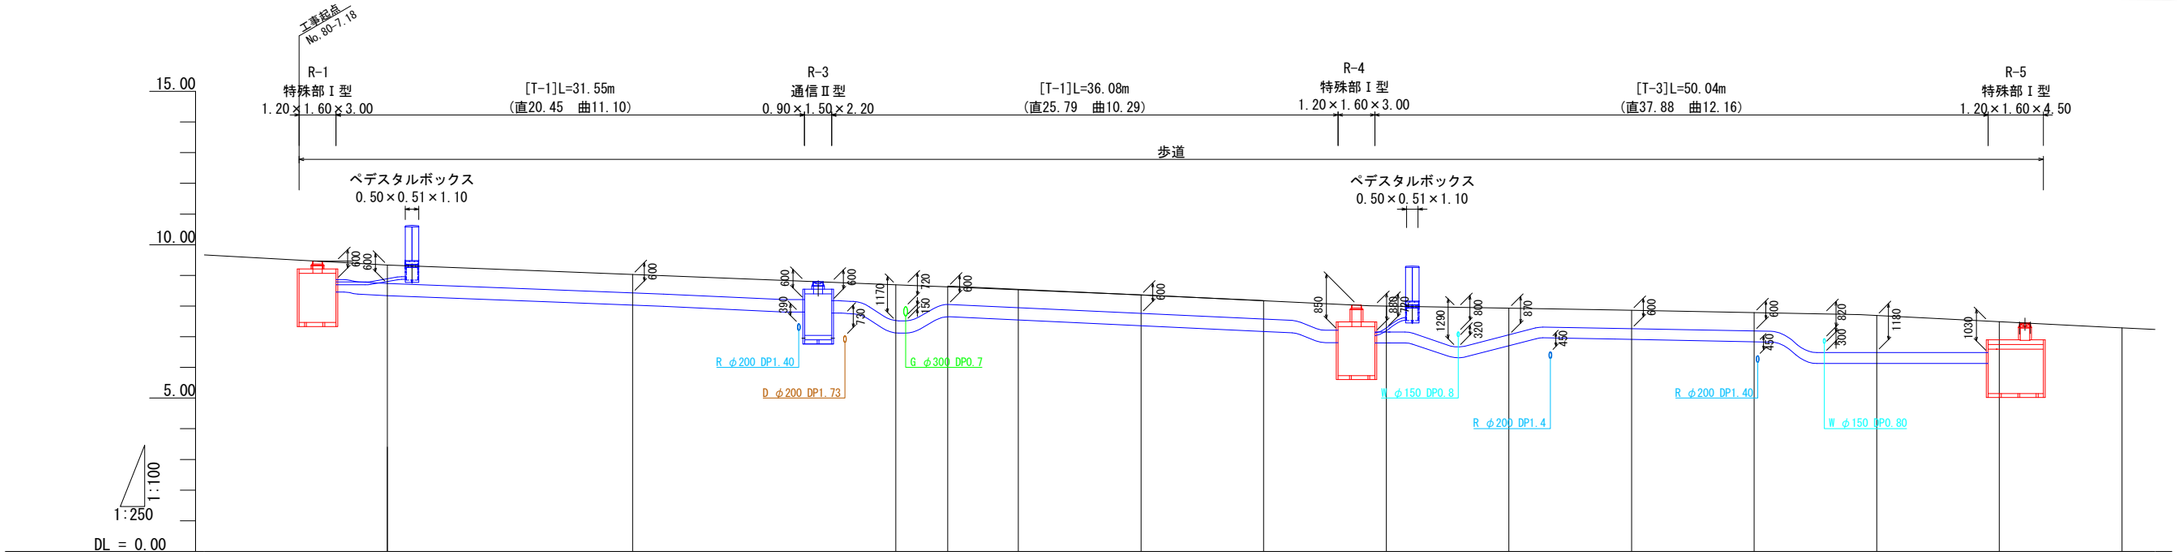



| | | |

計画縦断図(6)　A1 縦　S=1:100 横　S=1:250
A3 縦　S=1:200 横　S=1:500

アクセス道路(通信) L側

標準断面図(地盤高)

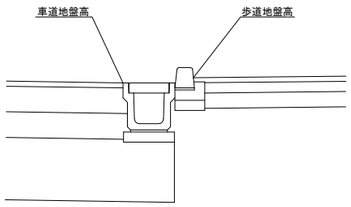

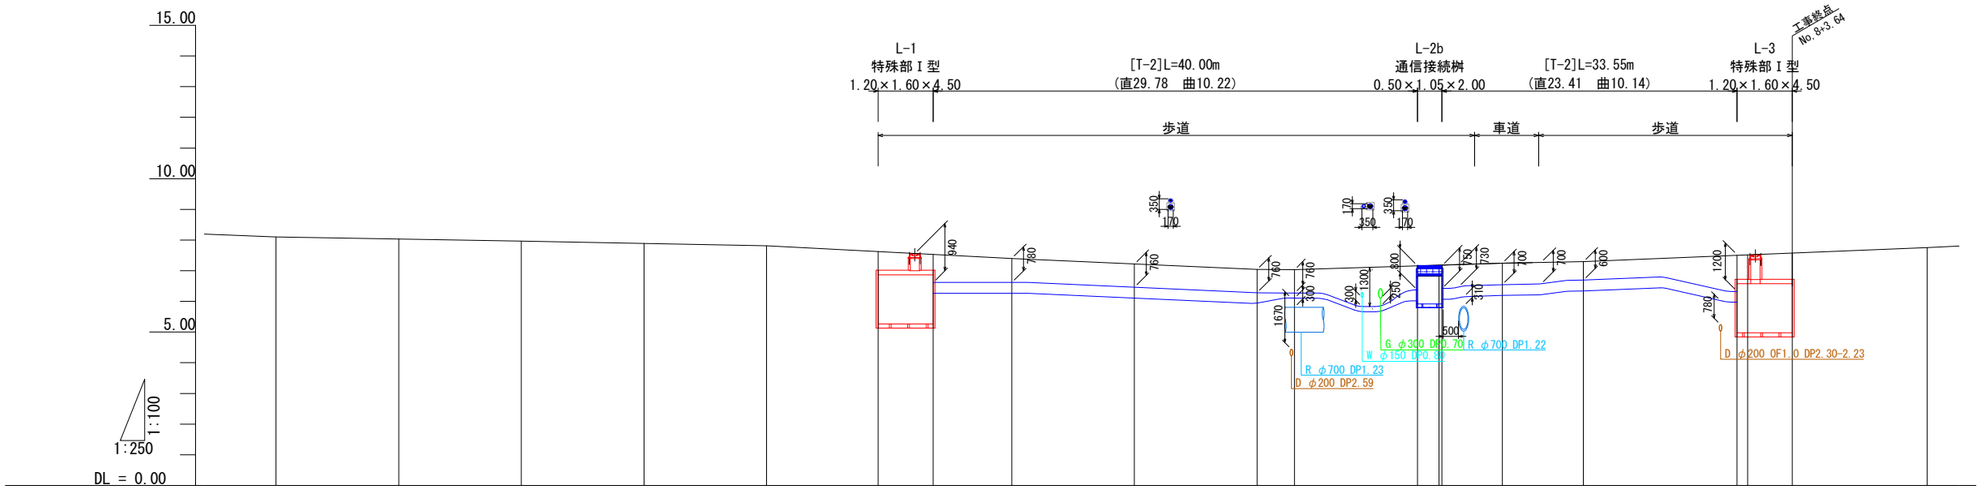



| | | |

計画縦断図(7)　A1 縦　S=1:100 横　S=1:250
A3 縦　S=1:200 横　S=1:500

アクセス道路(通信) R側

標準断面図(地盤高)

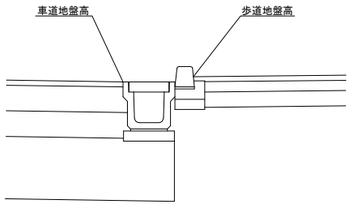

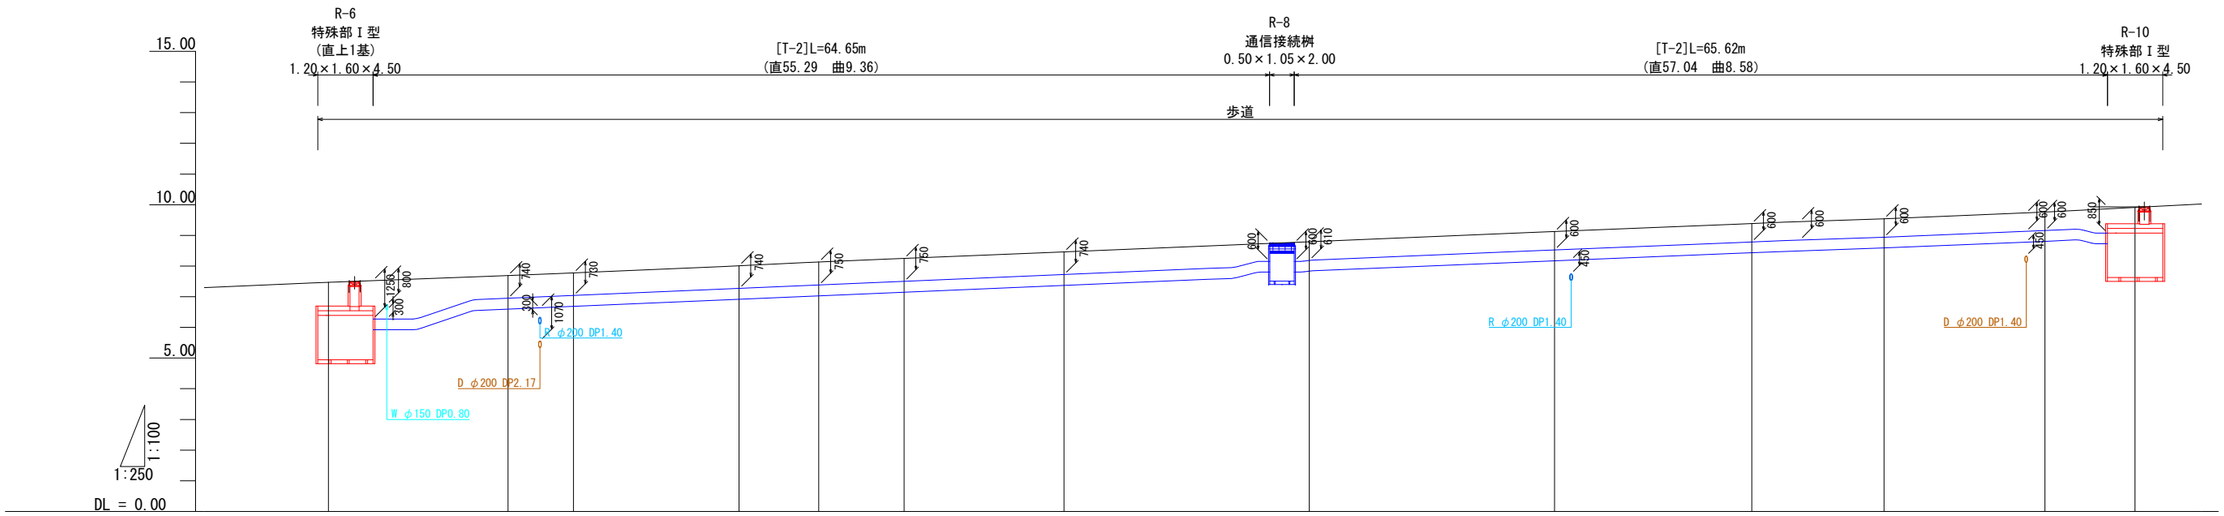


| | | |

標準横断図 A1 S=1:50 A3 S=1:100


特殊部

都市計画道路3・4・18馬橋根木内線
No.80付近

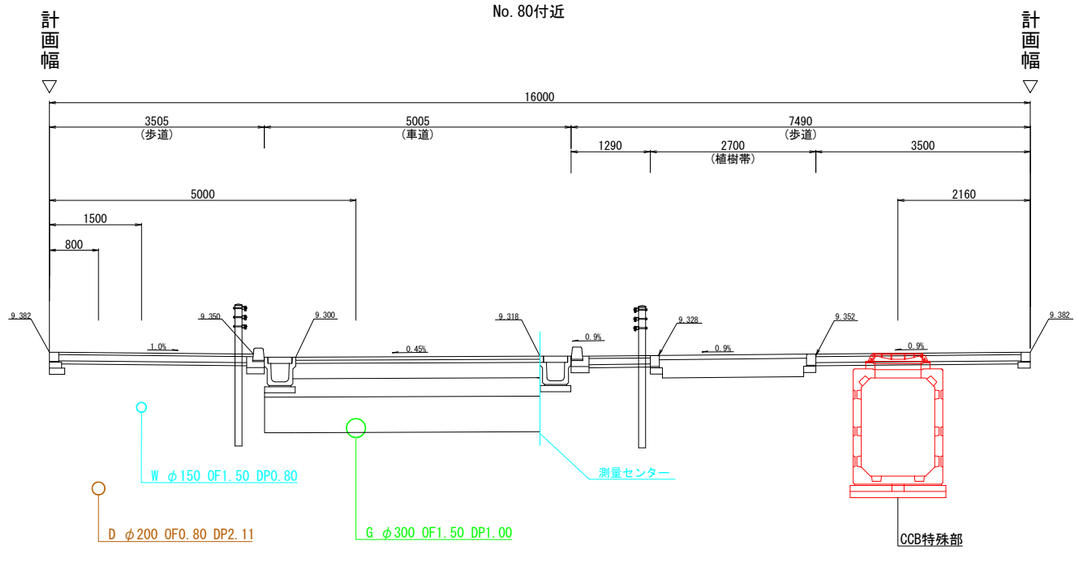

管路部

アクセス道路
No.12付近

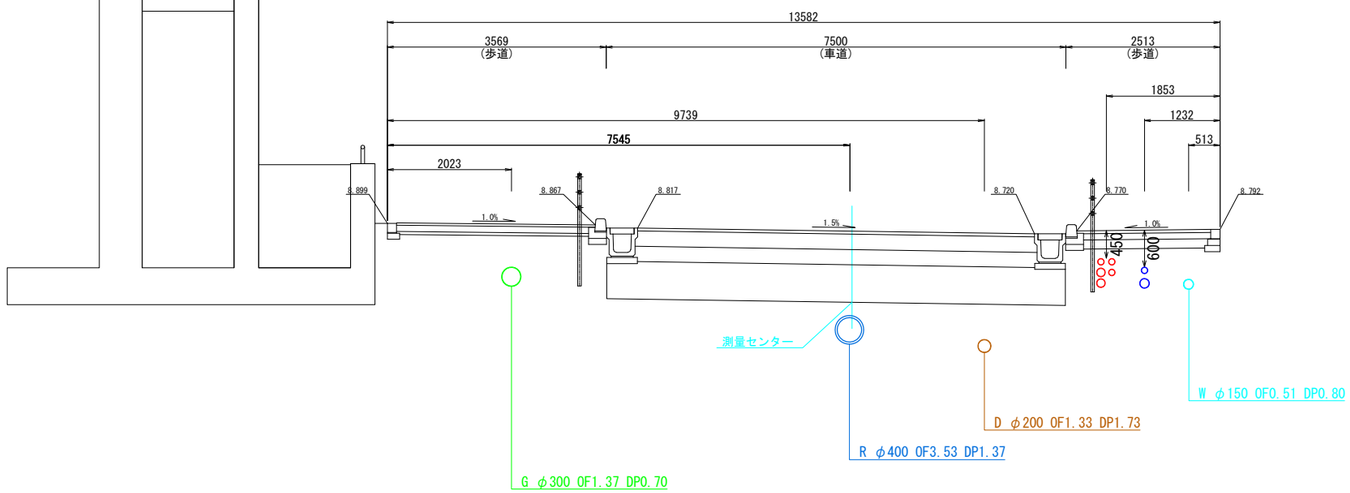


松戸都市計画事業新松戸駅東側地区土地区画整理事業 造成その他調整池築造等工事	
令和　8　年度	
路線名	**松戸都市計画道路3・4・18号馬橋根木内線** アクセス道路
工事箇所	松戸市幸谷地先
図面種別	標準断面図
図面番号	電-10
縮　尺	1:50(A1)　1:100(A3)
松戸市　街づくり部　区画整理課	


測点横断図(1)　A1 S=1:100　A3 S=1:200

アクセス道路


NO.2
GH=8.25
FH=8.008

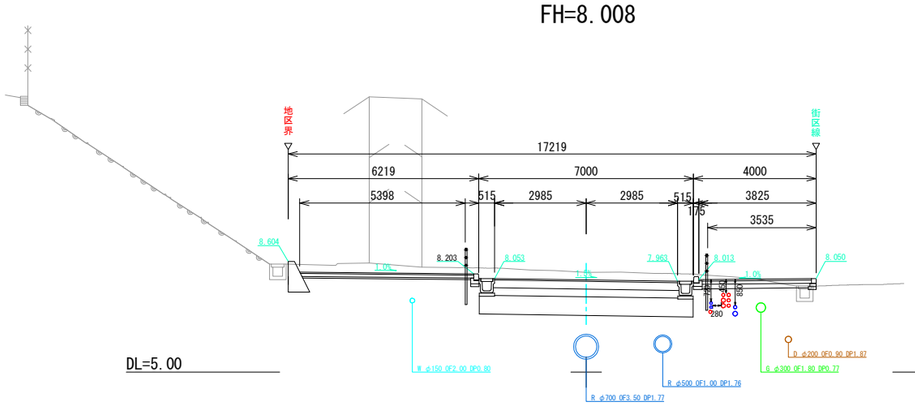


NO.5
GH=7.71
FH=7.305

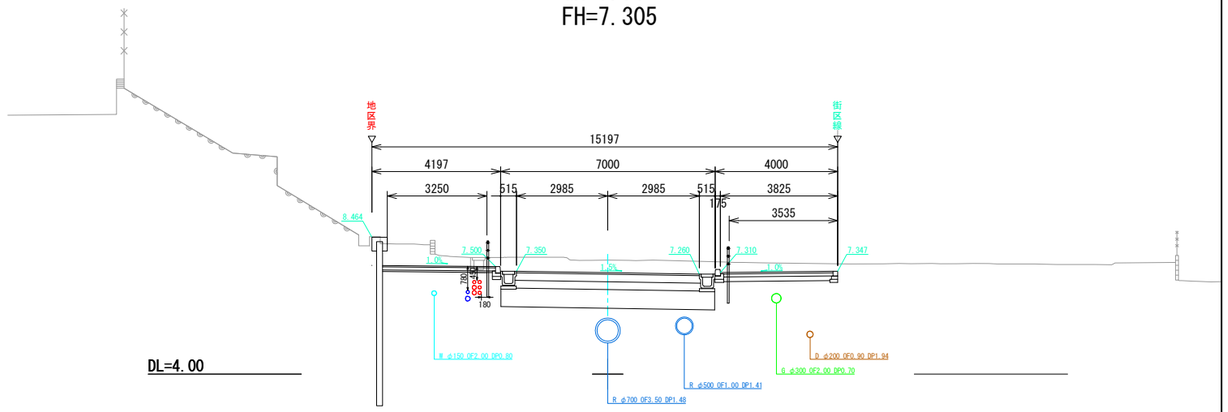


NO.1
GH=8.28
FH=8.373

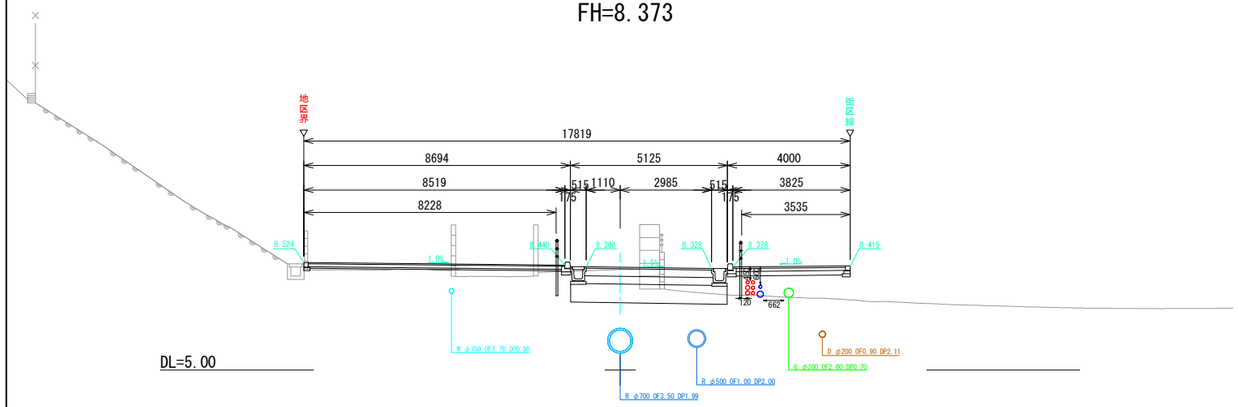


NO.4
GH=8.00
FH=7.718

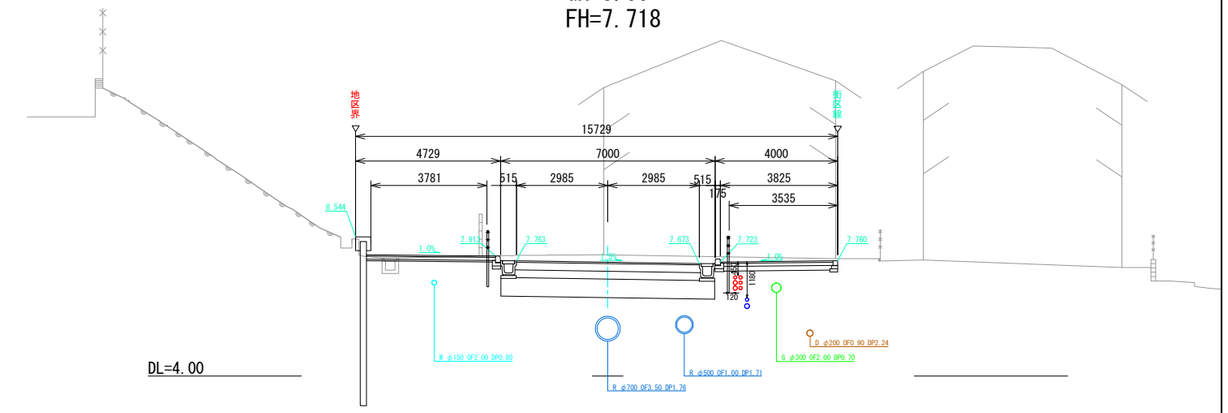

1-S1
GH=
FH=8.647

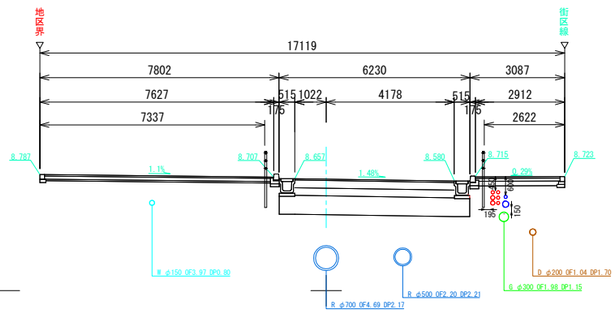

NO.3
GH=7.92
FH=7.870

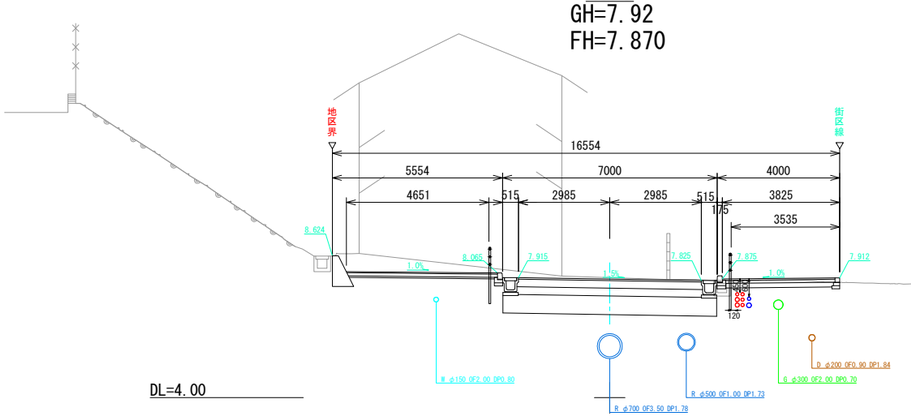


松戸都市計画事業新松戸駅東側地区土地区画整理事業造成その他調整池築造等工事	
令和　8　年度	
路線名	アクセス道路
工事箇所	松戸市幸谷地先
図面種別	測点横断図(1)
図面番号	電-11
縮　尺	1:100(A1)　1:200(A3)
松戸市　街づくり部　区画整理課	


測点横断図(2)　A1 S=1:100　A3 S=1:200

アクセス道路


NO.7
GH=6.10
FH=7.119

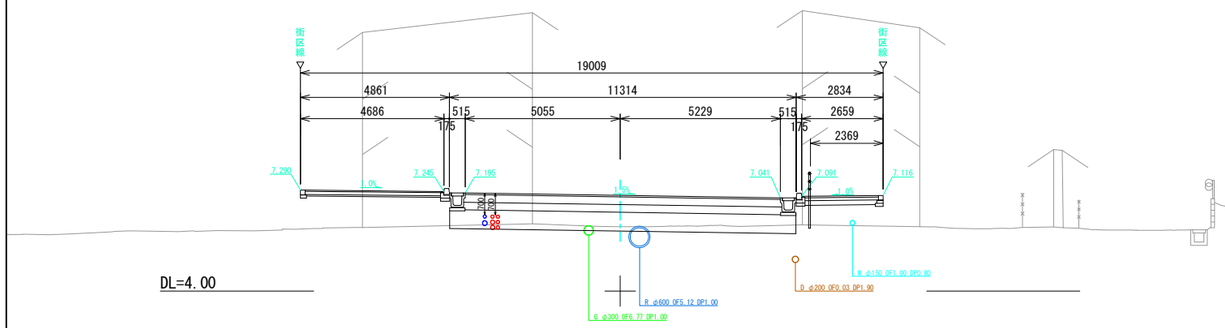


BC38
GH=6.74
FH=7.690

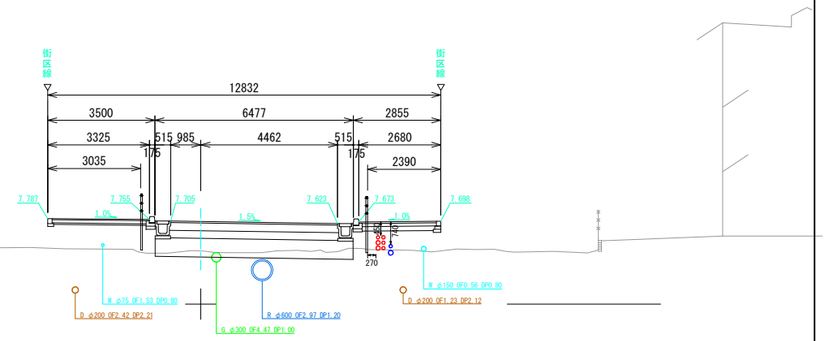


BC37
GH=6.50
FH=6.966

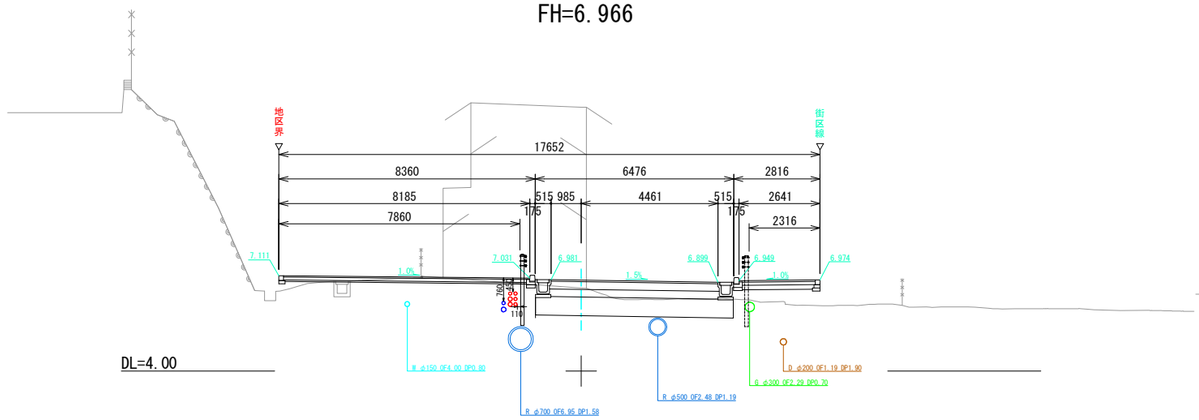


NO.8
GH=6.50
FH=7.448

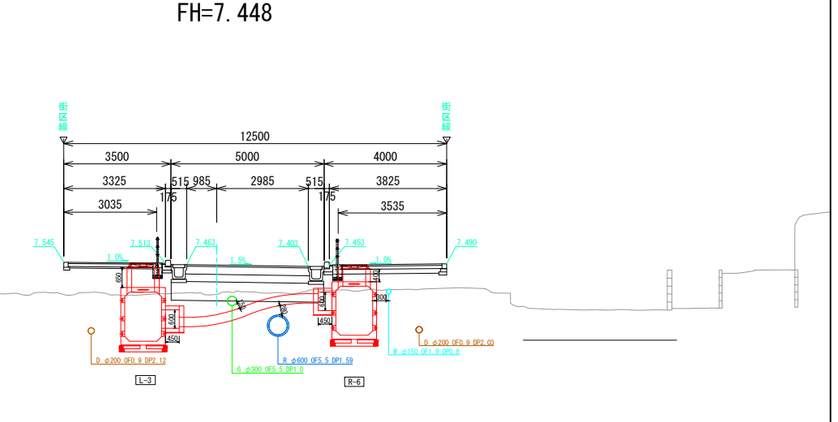

NO.6
GH=6.90
FH=6.975

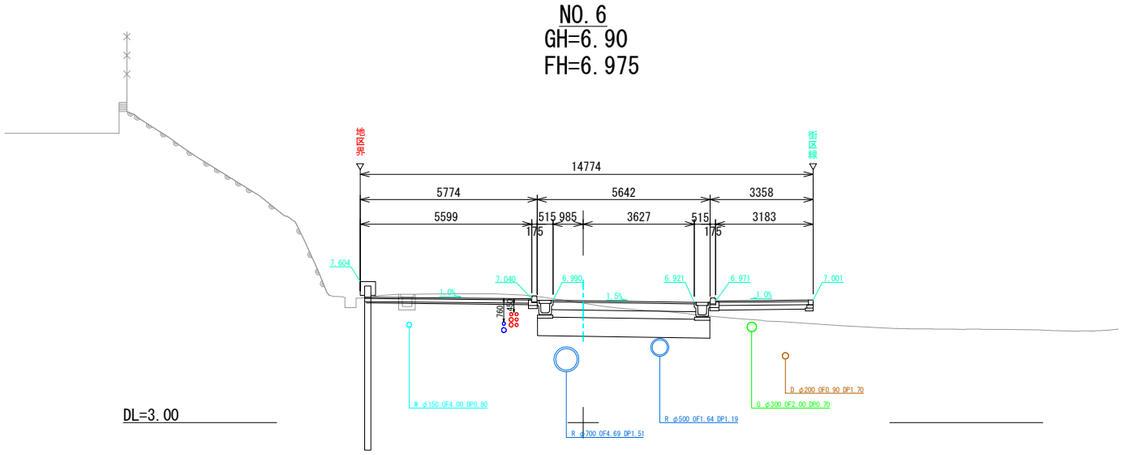

EC37
GH=6.10
FH=7.228

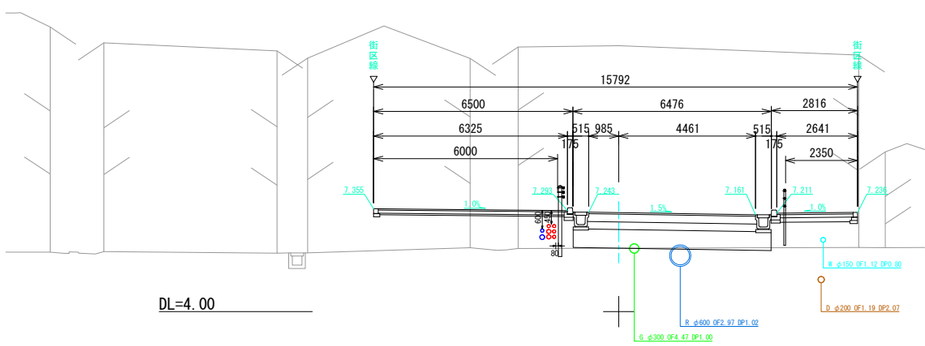


松戸都市計画事業新松戸駅東側地区土地区画整理事業 造成その他調整池築造等工事	
令和　8　年度	
路線名	アクセス道路
工事箇所	松戸市幸谷地先
図面種別	測点横断図(2)
図面番号	電-12
縮　尺	1:100(A1)　1:200(A3)
松戸市　街づくり部　区画整理課	


測点横断図(3)　A1 S=1:100　A3 S=1:200

アクセス道路


NO.10
GH=8.30
FH=8.107

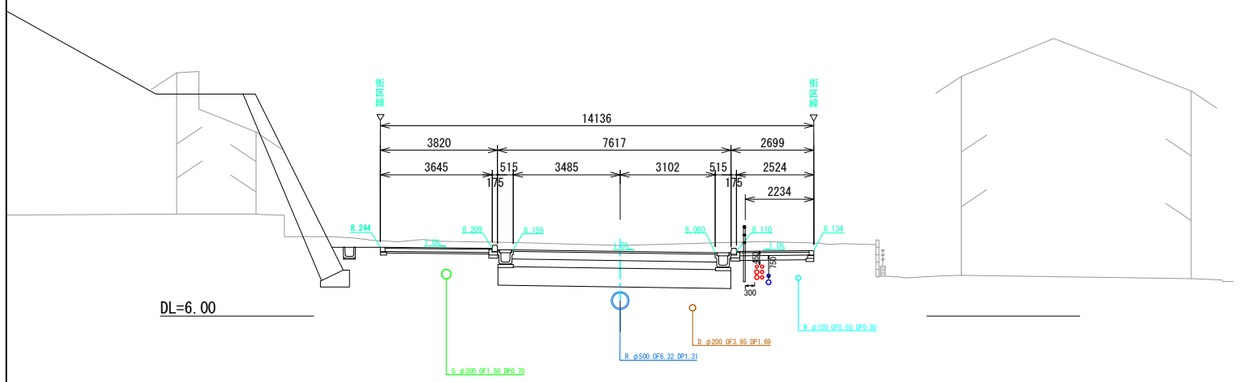


NO.12
GH=8.90
FH=8.765

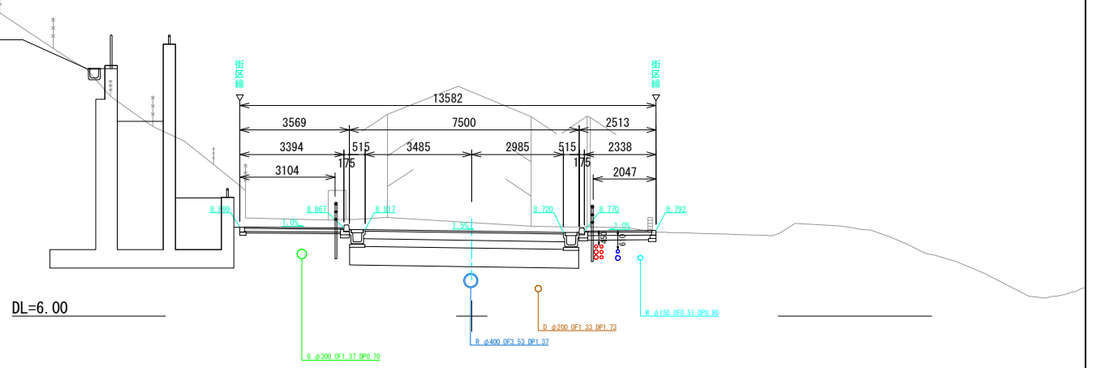


EC38
GH=6.84
FH=8.000

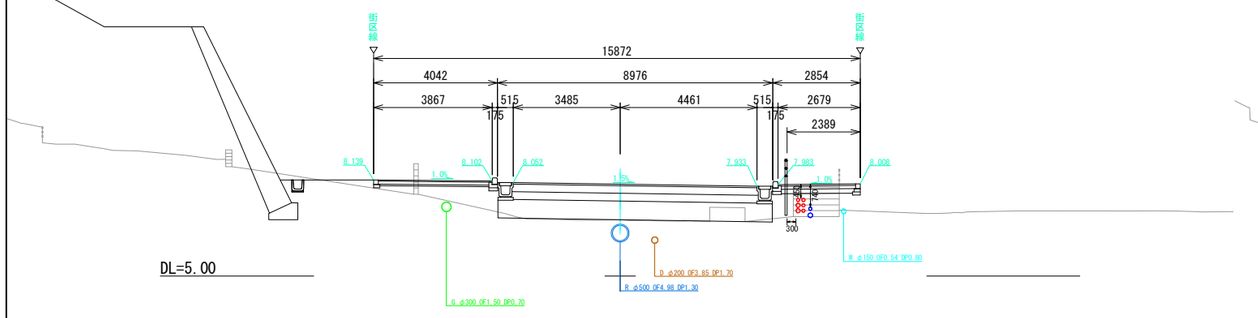


NO.11
FH=8.436
GH=8.84

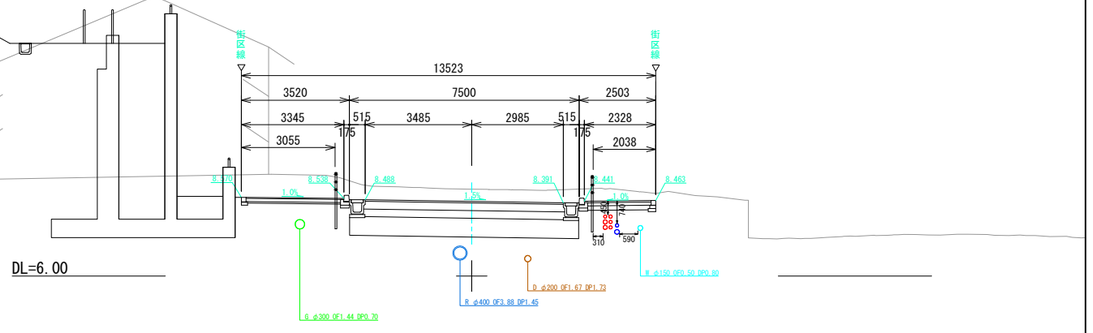

NO.9
GH=6.76
FH=7.778

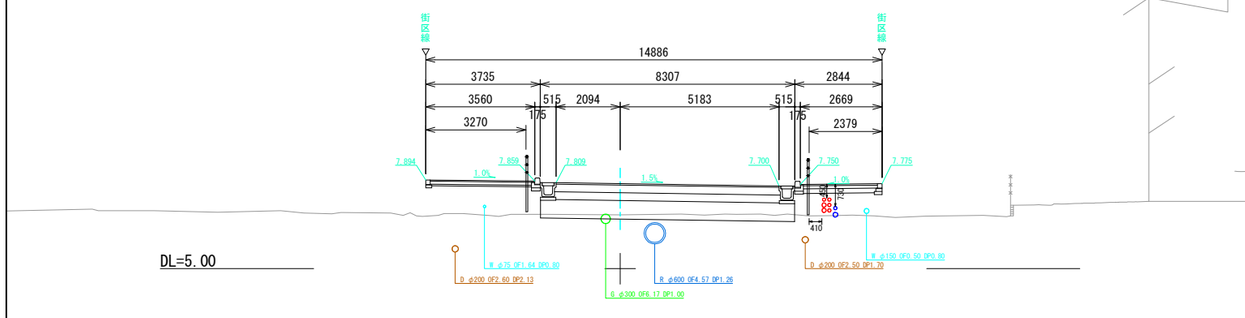

BC1
GH=8.60
FH=8.221

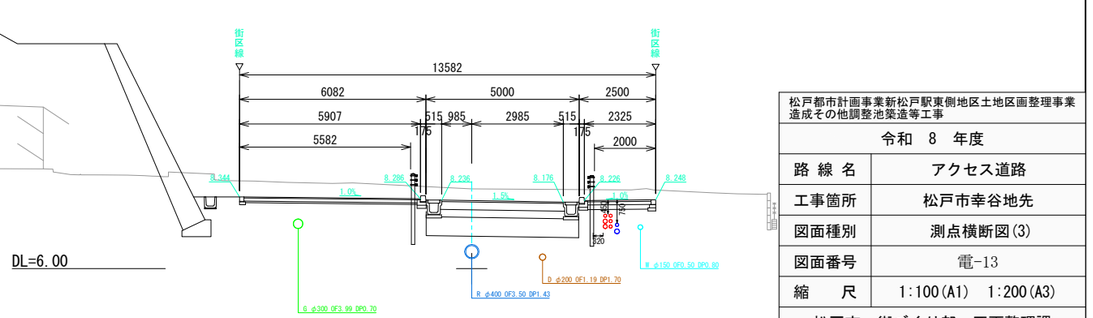


松戸都市計画事業新松戸駅東側地区土地区画整理事業造成その他調整池築造等工事	
令和　8　年度	
路線名	アクセス道路
工事箇所	松戸市幸谷地先
図面種別	測点横断図(3)
図面番号	電-13
縮　尺	1:100(A1)　1:200(A3)
松戸市　街づくり部　区画整理課	


測点横断図(4)　A1 S=1:100　A3 S=1:200

アクセス道路


NO.14
GH=9.98
FH=9.424

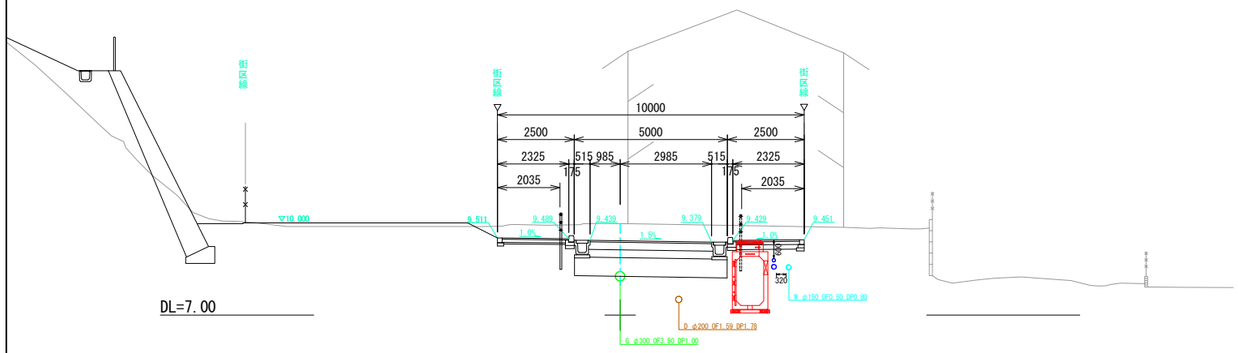


EC1
GH=9.95
FH=9.359

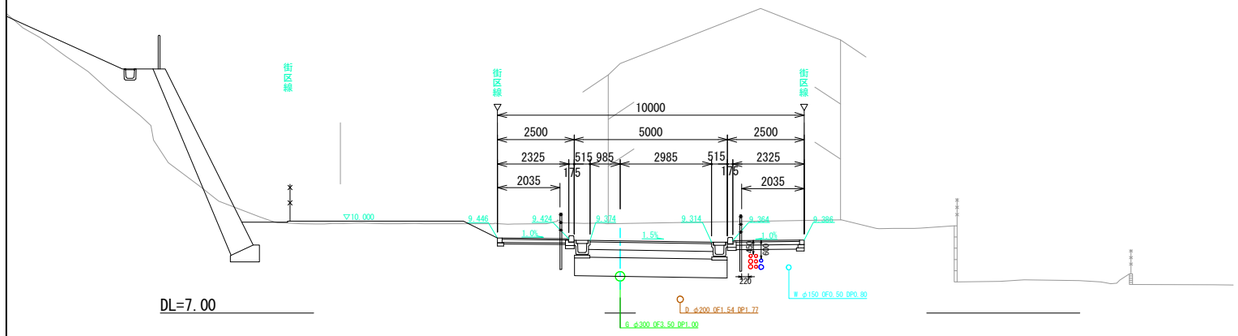

NO.13
GH=9.95
FH=9.094

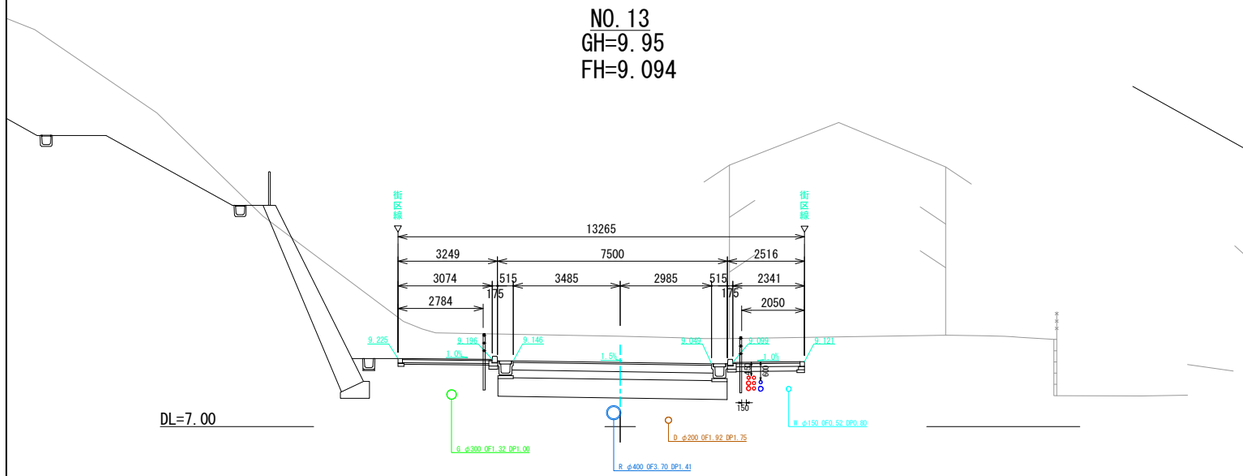

No.0'
GH=
FH=9.537

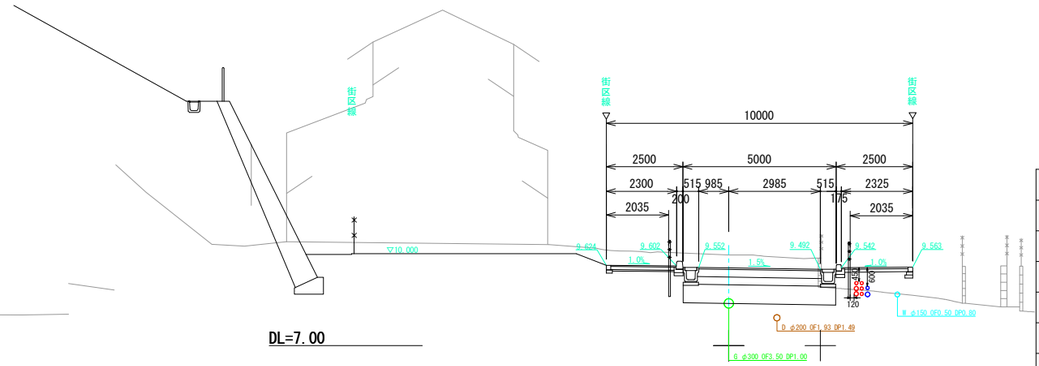


松戸都市計画事業新松戸駅東側地区土地区画整理事業 造成その他調整池築造等工事	
令和　8　年度	
路線名	アクセス道路
工事箇所	松戸市幸谷地先
図面種別	測点横断図(4)
図面番号	電-14
縮　尺	1:100(A1)　1:200(A3)
松戸市　街づくり部　区画整理課	

測点横断図(5)　A1 S=1:100　A3 S=1:200


馬橋根木内線

No.80+7.184
GH=
FH=9.477

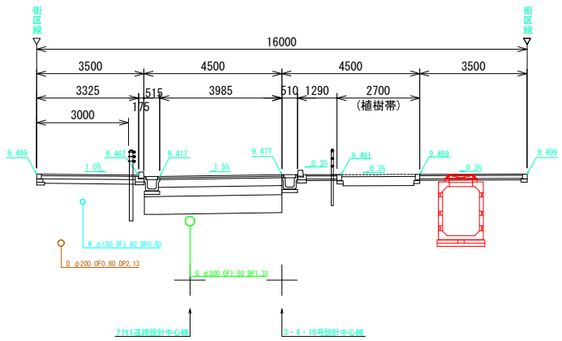


DL=6.00

No.80
GH=8.40
FH=9.318

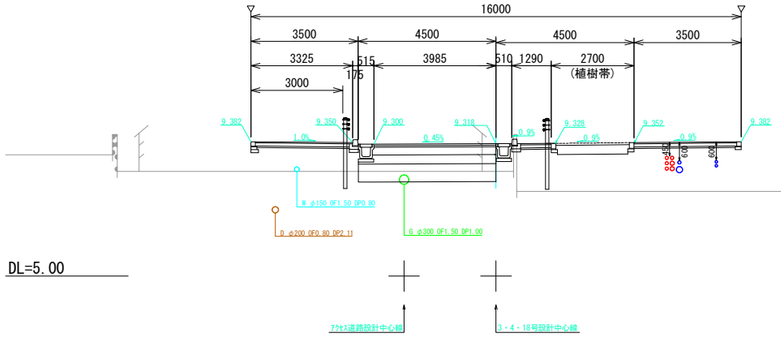

DL=5.00

No.79+7.184
GH=8.00
FH=9.035

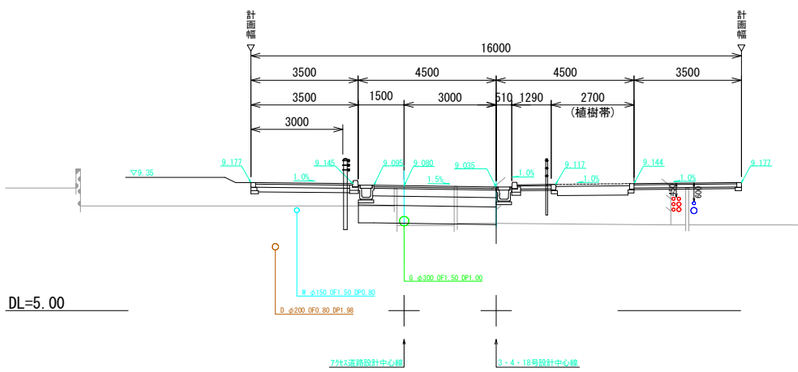


DL=5.00


松戸都市計画事業新松戸駅東側地区土地区画整理事業造成その他調整池築造等工事	
令和　8　年度	
路線名	松戸都市計画道路3・4・18号馬橋根木内線
工事箇所	松戸市幸谷地先
図面種別	測点横断図(5)
図面番号	電-15
縮　尺	1:100(A1)　1:200(A3)
松戸市　街づくり部　区画整理課	

特殊部横断図(1)　A1 S=1:50　A3 S=1:100


R-3
通信Ⅱ型
900×1500×2200

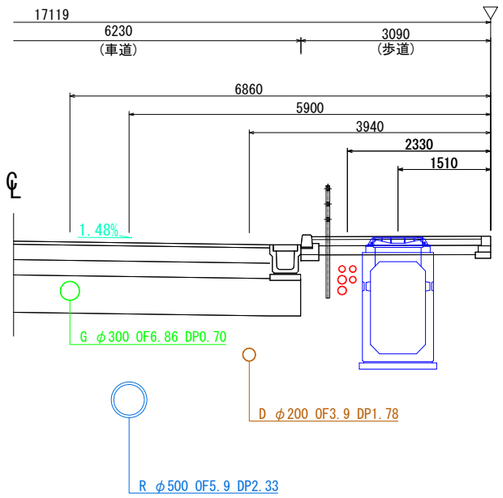


R-2
特殊部Ⅱ型
900×1800×3000

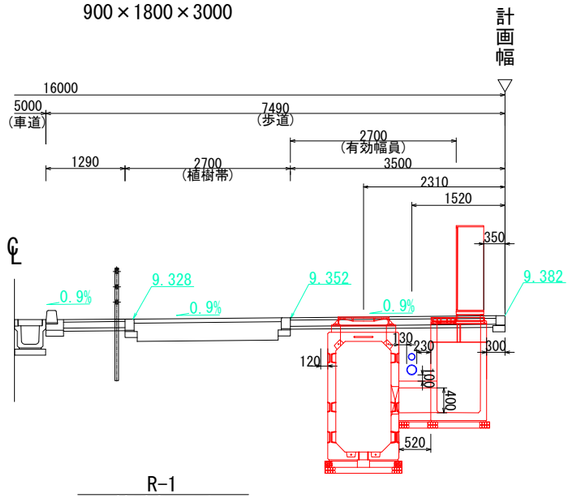


R-1
特殊部Ⅰ型
1200×1600×3000

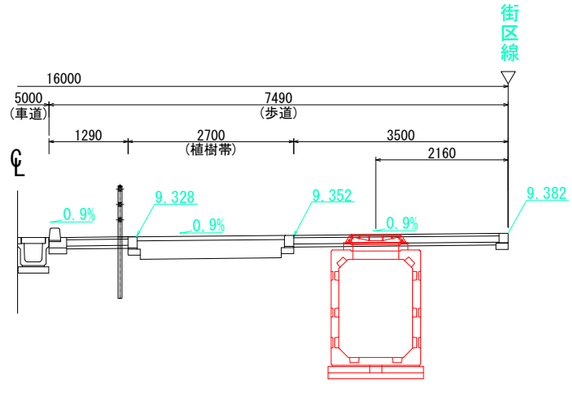


R-6
特殊部Ⅰ型
1200×1600×4500
(電力車道横部)

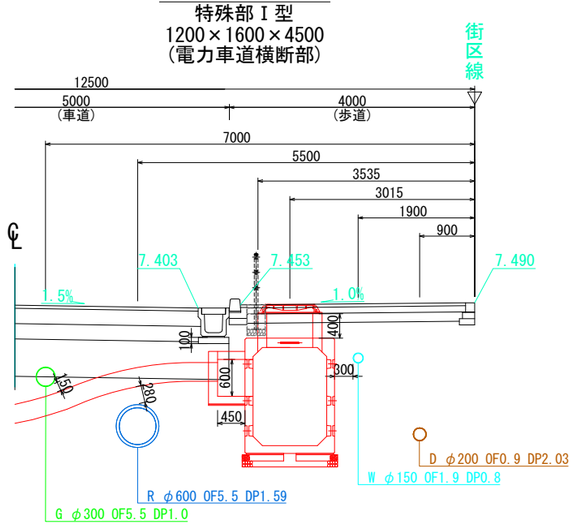

R-5
特殊部Ⅰ型
1200×1600×4500
(電力車道横部)

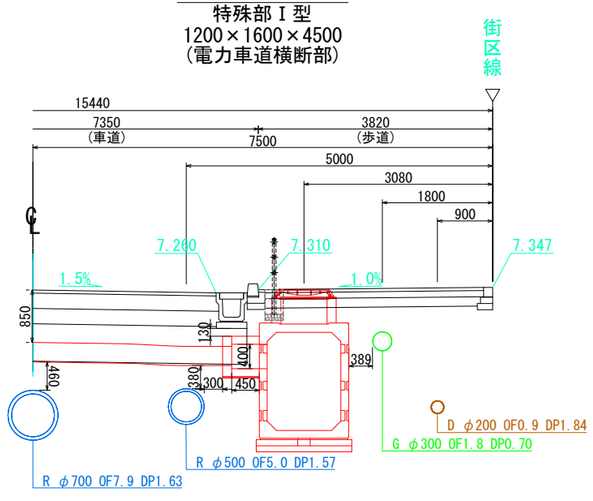


R-4
特殊部Ⅰ型
1200×1600×3000

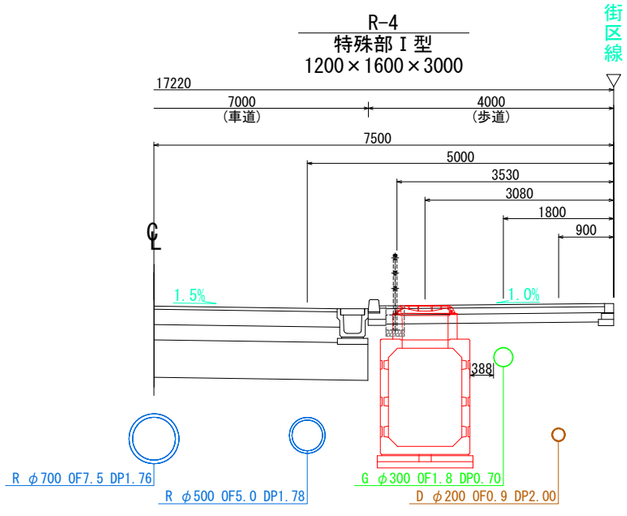


松戸都市計画事業新松戸駅東側地区土地区画整理事業造成その他調整池築造等工事	
令和　8　年度	
路線名	松戸都市計画道路3・4・18号鳥橋根木内線 アクセス道路
工事箇所	松戸市幸谷地先
図面種別	特殊部横断図(1)
図面番号	電-16
縮尺	1:50(A1)　1:100(A3)
松戸市　街づくり部　区画整理課	

特殊部横断図(2)　A1 S=1:50　A3 S=1:100


R-9
特殊部Ⅱ型
900×1600×2000

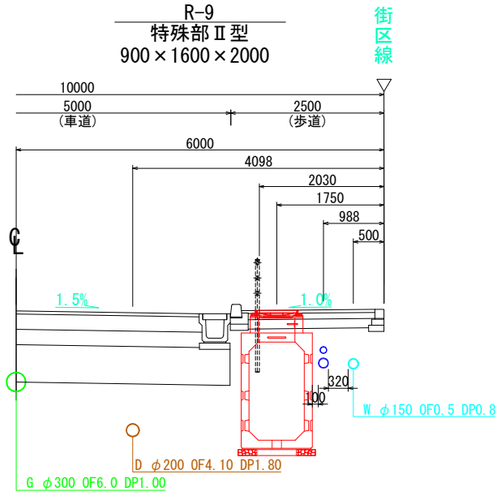


R-8
通信接続桝
500×1050×2000

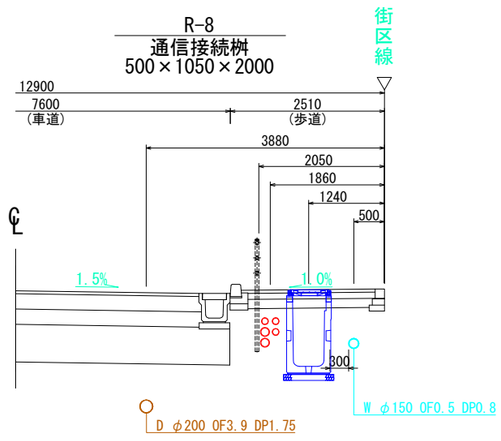


R-7
特殊部Ⅱ型
900×1600×2000

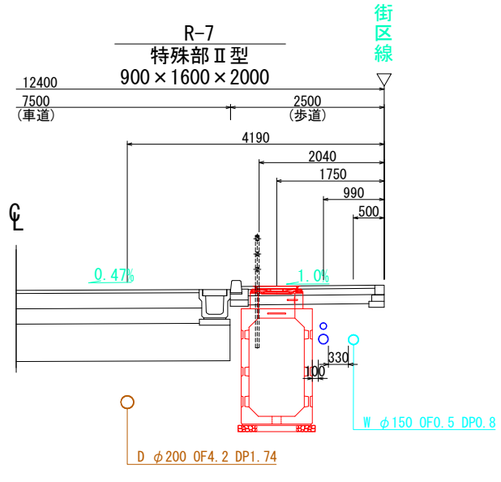


L-2a
特殊部Ⅱ型
900×1600×4500

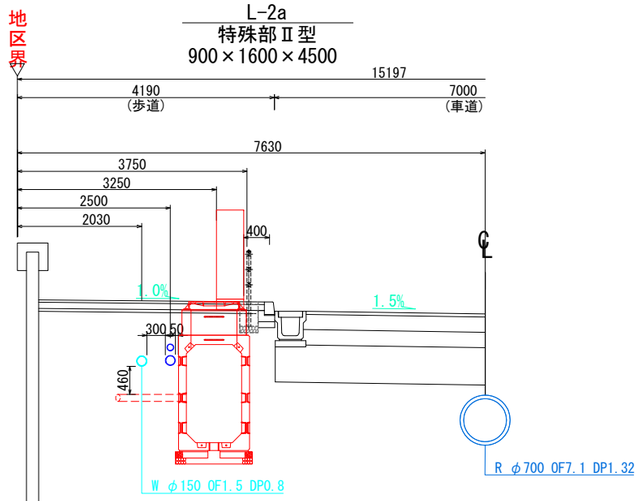

L-1
特殊部Ⅰ型
1200×1600×4500
(電力車道横断部)

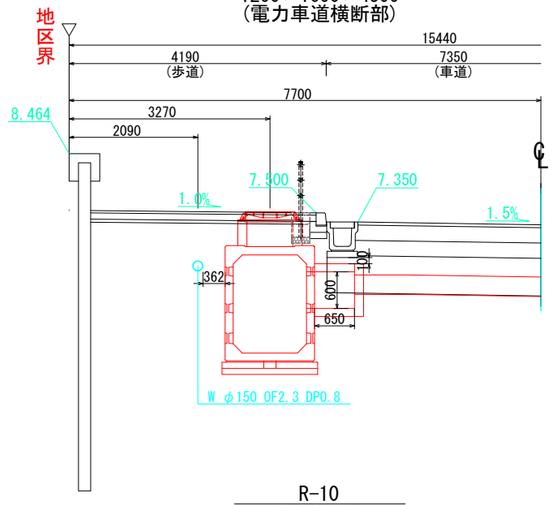



R-10
特殊部Ⅰ型
1200×1600×4500
(電力車道横断部)

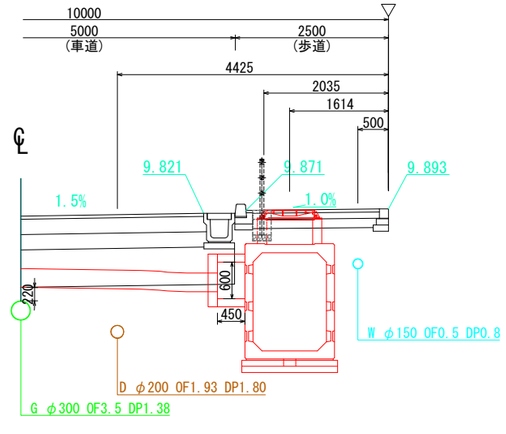



松戸都市計画事業新松戸駅東側地区土地区画整理事業造成その他調整池築造等工事	
令和　8　年度	
路線名	アクセス道路
工事箇所	松戸市幸谷地先
図面種別	特殊部横断図(1)
図面番号	電-17
縮尺	1:50(A1)　1:100(A3)
松戸市　街づくり部　区画整理課	

特殊部横断図(3)　A1 S=1:50　A3 S=1:100

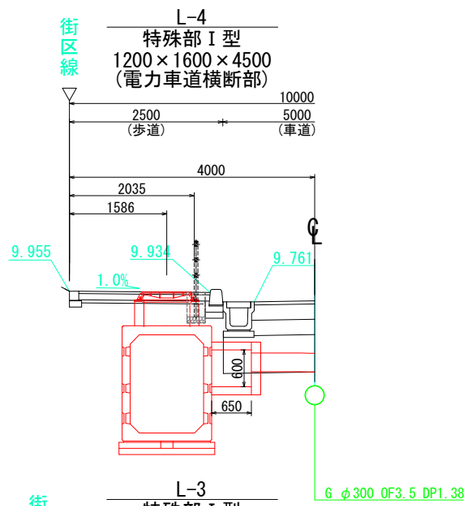

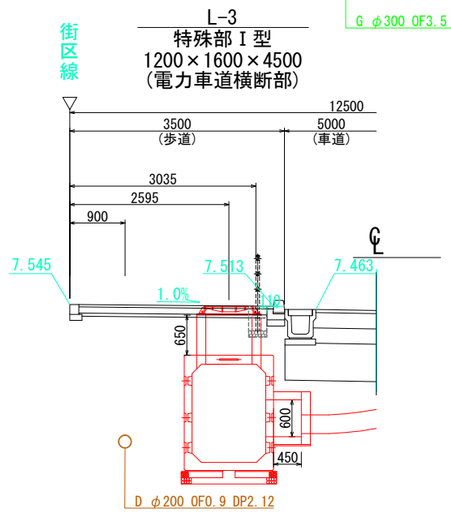

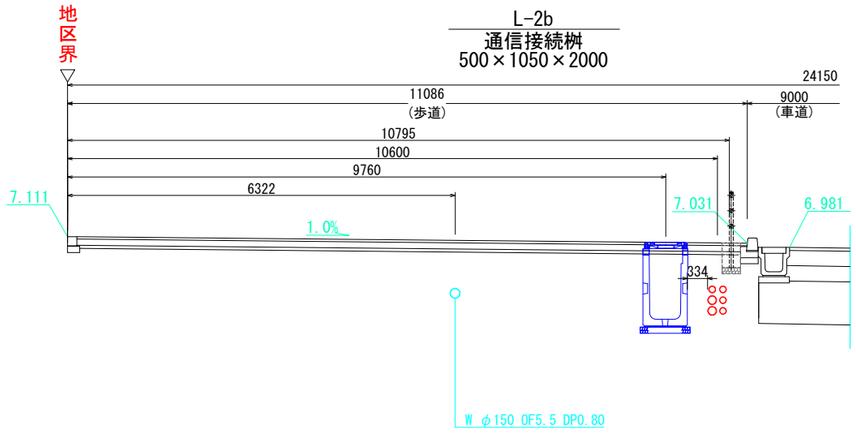


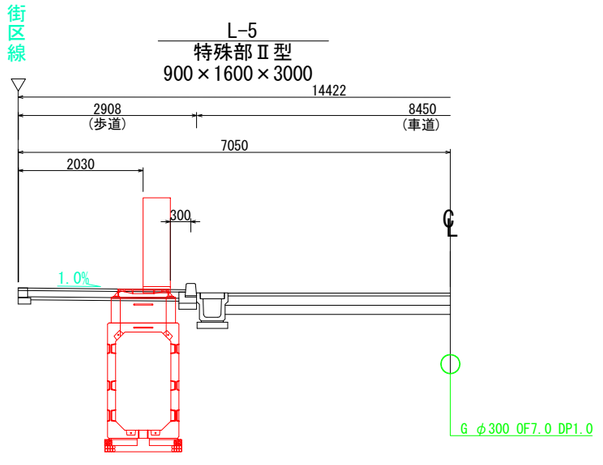


松戸都市計画事業新松戸駅東側地区土地区画整理事業造成その他調整池築造等工事	
令和　8　年度	
路線名	アクセス道路
工事箇所	松戸市幸谷地先
図面種別	特殊部横断図(3)
図面番号	電-18
縮尺	1:50(A1)　1:100(A3)
松戸市　街づくり部　区画整理課	

車道横断図(1)


平面図　(A1) S=1:50　(A3) S=1:100

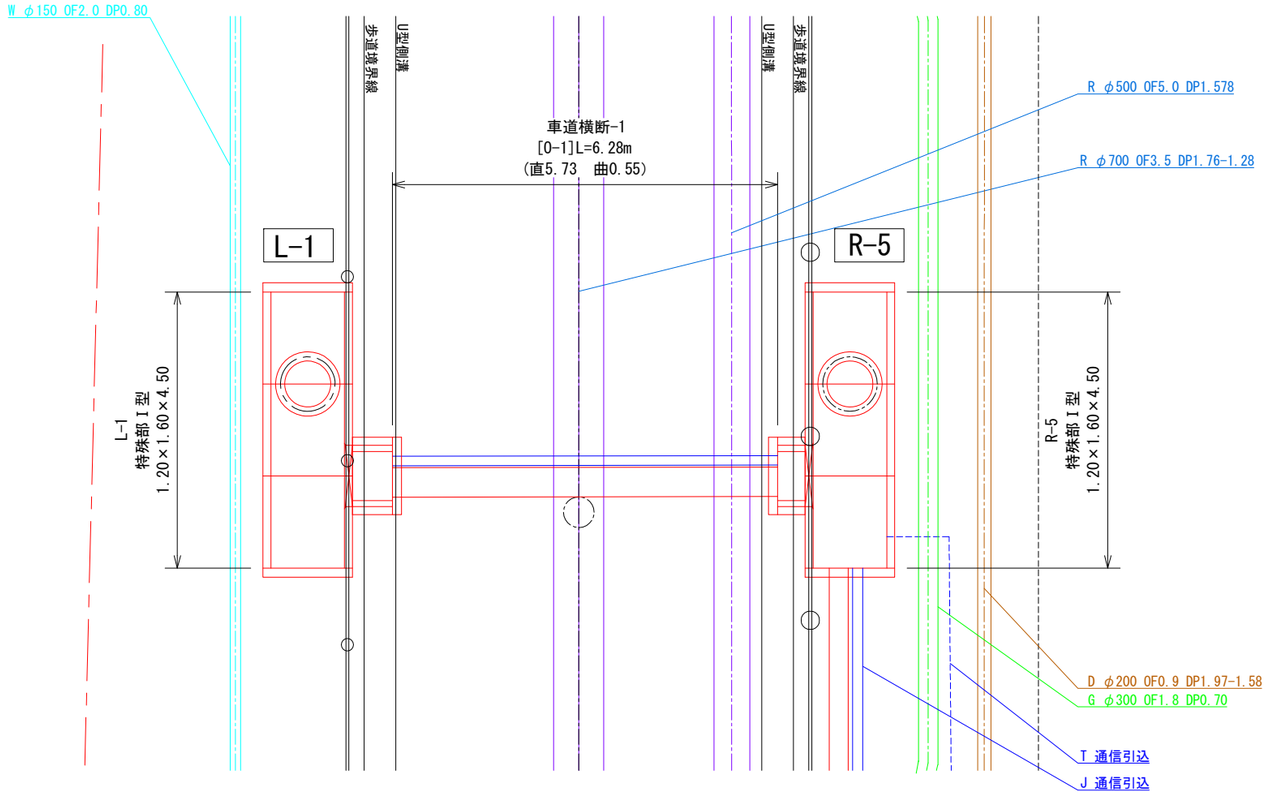

横断部　(A1) S=1:50　(A3) S=1:100

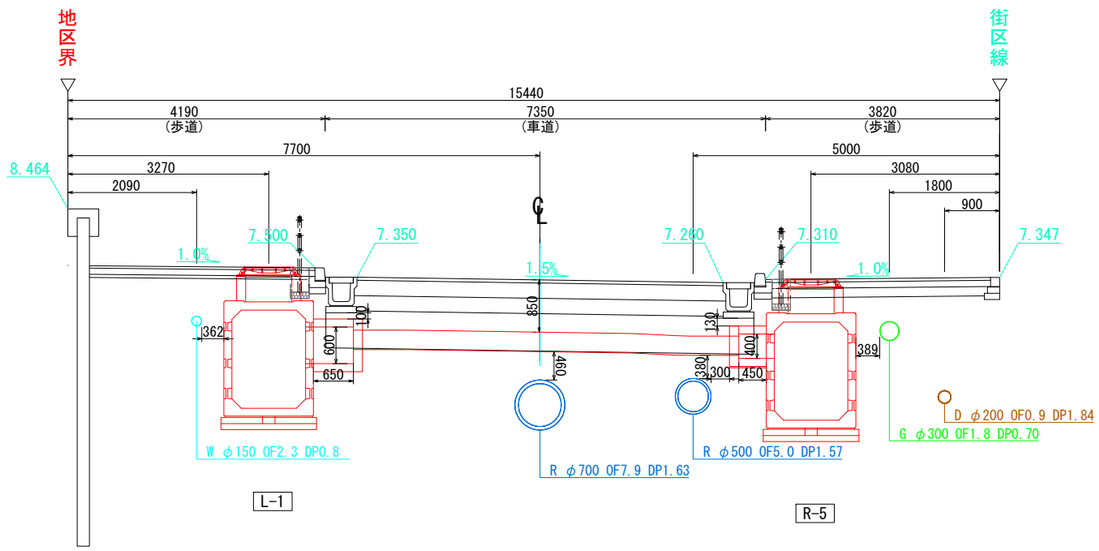


端壁配管図　(A1) S=1:20　(A3) S=1:40

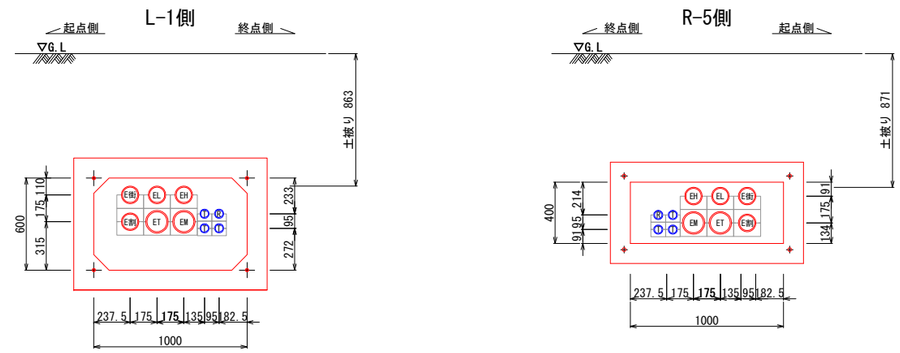


松戸都市計画事業新松戸駅東側地区土地区画整理事業 造成その他調整池築造等工事	
令和　8　年度	
路線名	アクセス道路
工事箇所	松戸市幸谷地先
図面種別	車道横断図(1)
図面番号	電-19
縮　尺	図示
松戸市　街づくり部　区画整理課	

車道横断図(2)


平面図　(A1) S=1:50　(A3) S=1:100

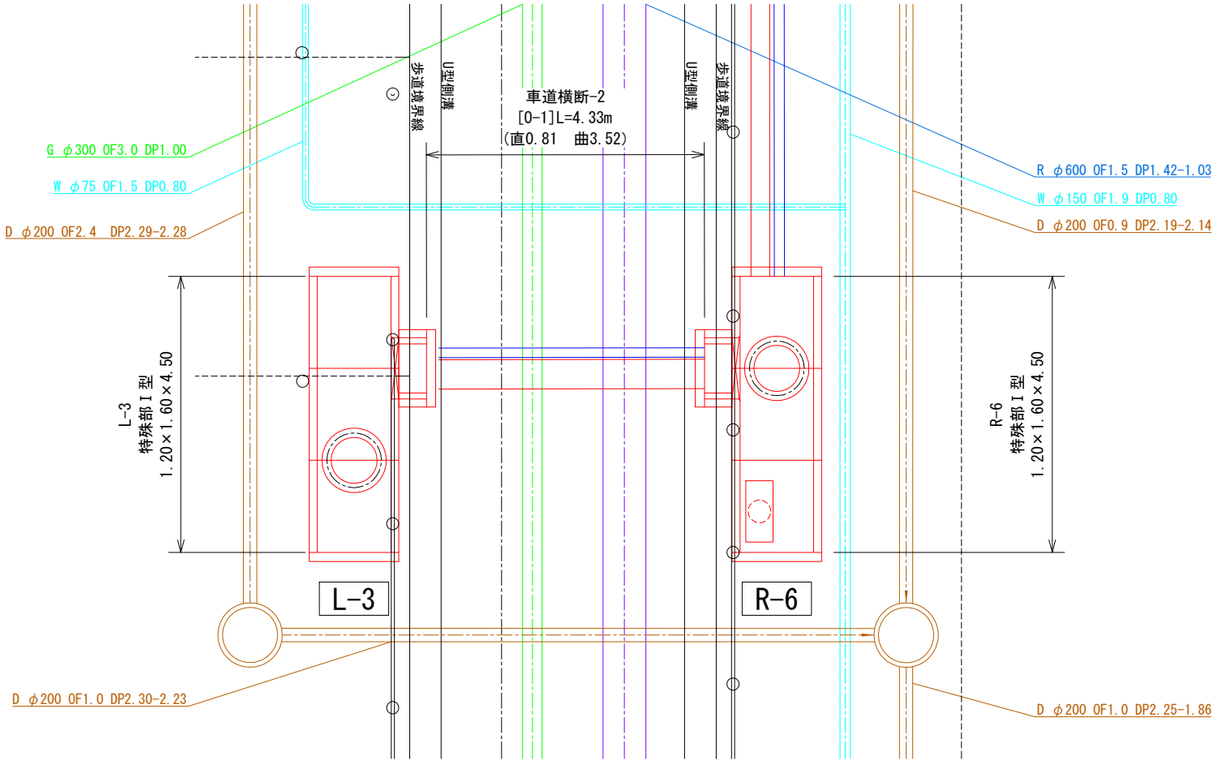

端壁配管図　(A1) S=1:20　(A3) S=1:40

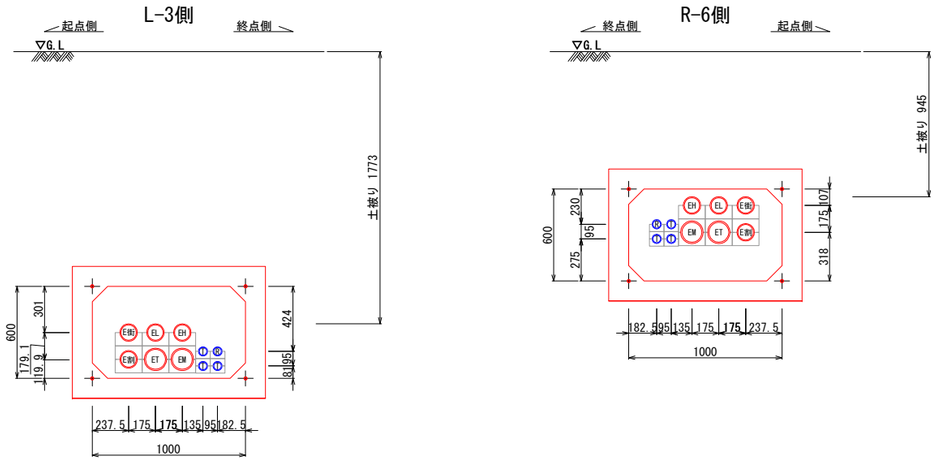


横断部　(A1) S=1:50　(A3) S=1:100

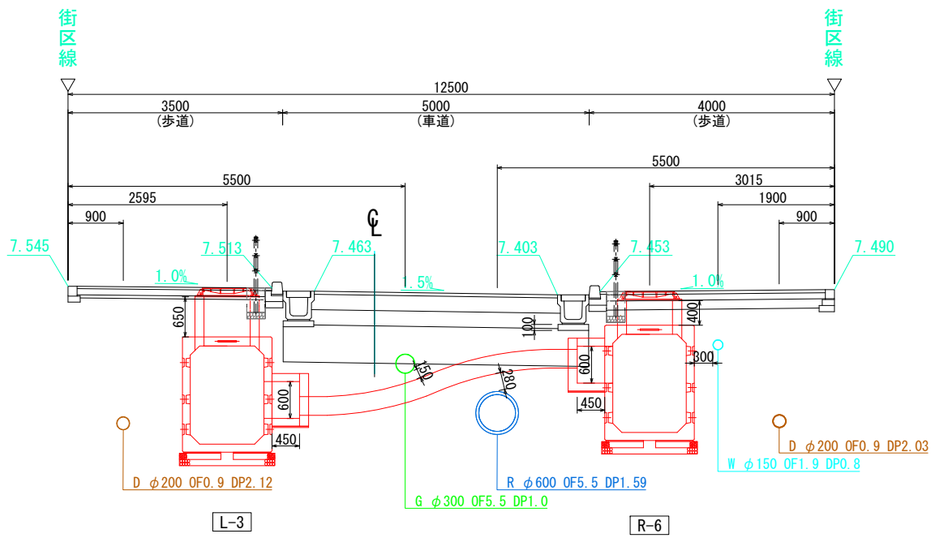


松戸都市計画事業新松戸駅東側地区土地区画整理事業造成その他調整池築造等工事	
令和　8　年度	
路線名	アクセス道路
工事箇所	松戸市幸谷地先
図面種別	車道横断図(2)
図面番号	電-20
縮　尺	図示
松戸市　街づくり部　区画整理課	

車道横断図(3)


平面図　(A1) S=1:50　(A3) S=1:100

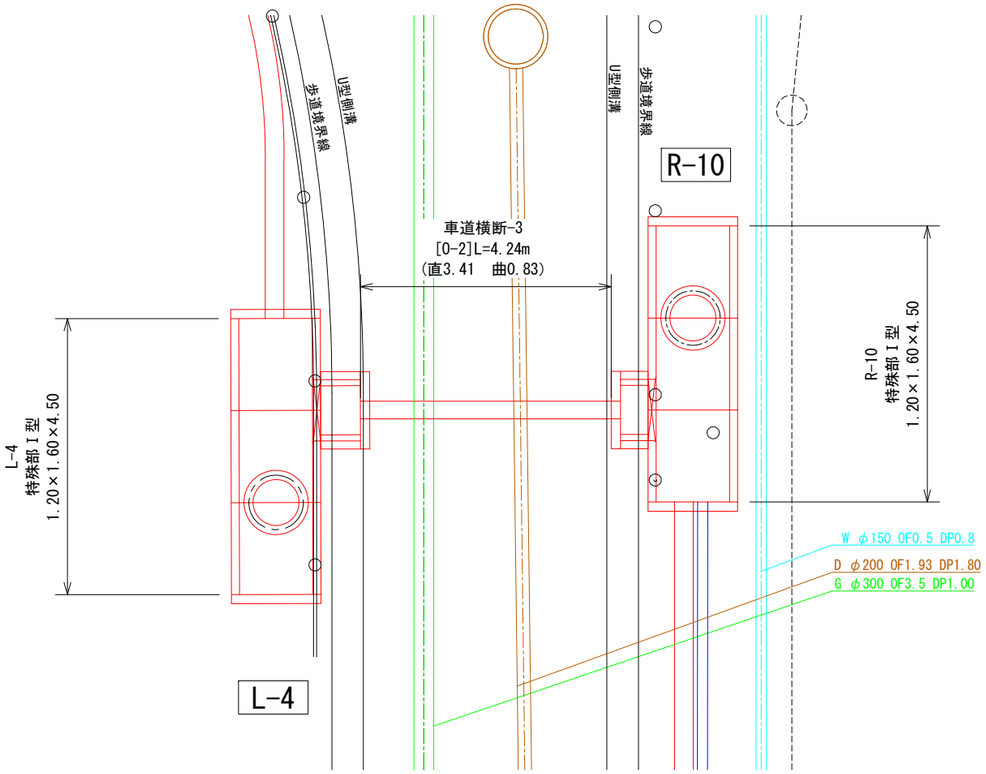

横断部　(A1) S=1:50　(A3) S=1:100

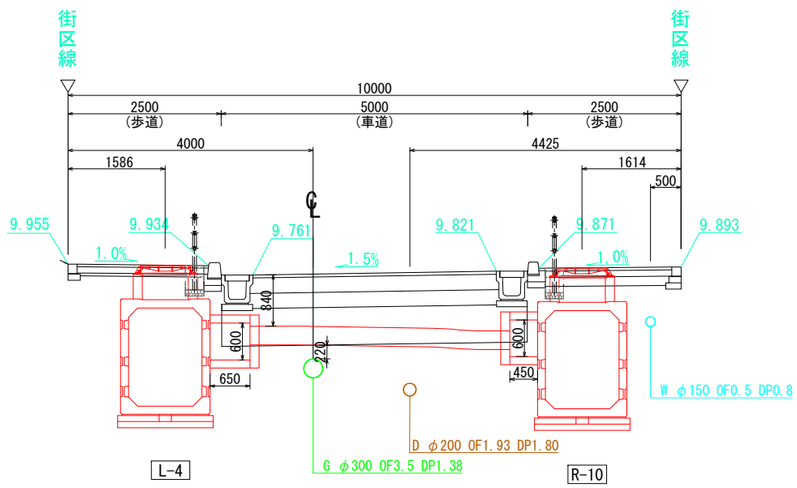

端壁配管図　(A1) S=1:20　(A3) S=1:40

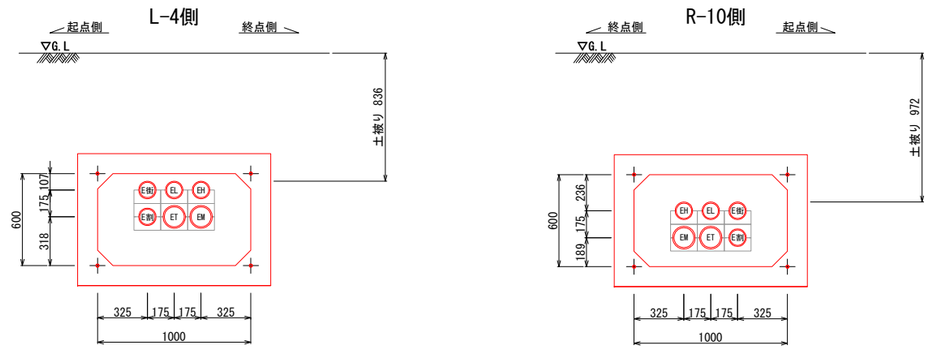

松戸都市計画事業新松戸駅東側地区土地区画整理事業造成その他調整池築造等工事	
令和　8　年度	
路線名	アクセス道路
工事箇所	松戸市幸谷地先
図面種別	車道横断図(3)
図面番号	電-21
縮　尺	図示
松戸市　街づくり部　区画整理課	

収容ケーブル規格及び収容条件表


企業別		ケーブル種別		記号	ケーブル条数	種別	生ケーブル		管路部				特殊部 分岐部・接続部		備考
							外径：D	最小曲げ半径(mm)	管種	呼び径（外径）	条数	最小曲げ半径(mm)	棚数	棚位置	
①	道路管理者	幹線		R	－	－	－	－	SU	φ50 さや管	1	－	1棚	民地側	ボディ管
					－	－	－	－	PV	φ50	1				単管路
		横断			－	－	－	－	PV	φ50	1				
②	東京電力 パワーグリッド	高圧	幹線	EH	1	CVT 150	66	528	RR-ECVP	φ100	1	5000	5棚	車道側	単管路
			単管及びボディ管		1	CVT 150	66	528	RR-ECVP	φ100	1				
			連系管		1	CVT 150	66	528	RR-ECVP	φ100	1				
			引込管		2	CVT 150	66	528	RR-ECVP	φ100	2				
			割管	E割	1	CVT 150	66	528	RR-ECVP	φ100	1				
		低圧	幹線	EL	1	CVQ 250	64	512	RR-ECVP	φ100	1				
			単管及びボディ管		1	CVQ 250	64	512	RR-ECVP	φ100	1				
			引込管		1	CVQ 150	52	416	RR-ECVP	φ100	1				
			幹線引込	E街	1	3CV60	33	264	RR-ECVP	φ100	1				
			単管及びボディ管引込	E街	1	3CV60	33	264	RR-ECVP	φ100	1				
		保安通信	幹線	ET	3	光・メタル	9～65	90～975	RR-ECVP	φ130	1				
			横断		3	光・メタル	9～65	90～975	RR-ECVP	φ130	1				
			連系管		3	光・メタル	9～65	90～975	RR-ECVP	φ130	1				
		メンテナンス	幹線	EM	1	CVT250	79	632	RR-ECVP	φ130	1				
			横断		1	CVT250	79	632	RR-ECVP	φ130	1				
③	ＮＴＴ	幹線	メタル	T	1	0.4-400CJF-H	24	144	SU	φ50 さや管	1	5000	2棚	民地側	ボディ管
			メタル		1	0.4-30CJF-H	13.5	144	SU	φ30 さや管	1				
			光		1	40SM-WBZ	10.5	300	SU	φ30 さや管	1				
			光		1	200SM-WBZ	12.5	300	SU	φ30 さや管	1				
		引込管	メタル		1	0.4-400CJF-H	24	144	PV	φ75	2～3				単管路
			メタル		1	0.4-30CJF-H	13.5	144	PV	φ75	2～3				
			光		1	40SM-WBZ	10.5	300	PV	φ50	2				
			光		1	200SM-WBZ	12.5	300	PV	φ50	2				
④	ジェイコム	幹線	光	J	1	300芯	21	210	SU	φ50 さや管	1	5000	2棚	民地側	ボディ管
			同軸ケーブル		1	17C	21.6	220	SU	φ50 さや管	1				
		連系管	光		1	300芯	21	210	PV	φ75	1				単管路
			同軸ケーブル		1	17C	21.6	220	PV	φ75	1				
		引込管	光,同軸ケーブル		2	同軸ケーブル	6.93	100	PV	φ50	－	－			
					2	RG6	6.93	100	PV	φ50	－				

松戸都市計画事業新松戸駅東側地区土地区画整理事業造成その他調整池築造等工事	
令和 8 年度	
路線名	松戸都市計画道路3・4・18号馬橋根木内線 アクセス道路
工事箇所	松戸市幸谷地先
図面種別	収容ケーブル規格及び収容条件表
図面番号	電-22
縮尺	――
松戸市 街づくり部 区画整理課	

管路部収容形態図 A1 S=1:10 A3 S=1:20

標準配列図


車道側　　民地側

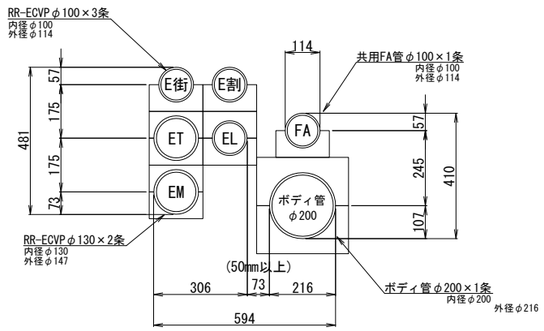

E-1

L-1～L-3
R-1～R-5、R-6～R-10


車道側　　民地側

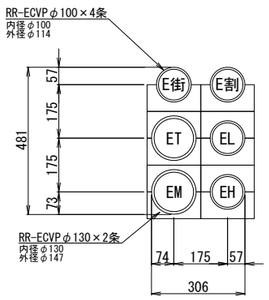

E-2

L-4～L-5


車道側　　民地側

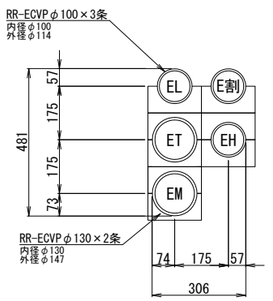

O-1

L-1～R-5, L-3～R-6


起点側　　終点側

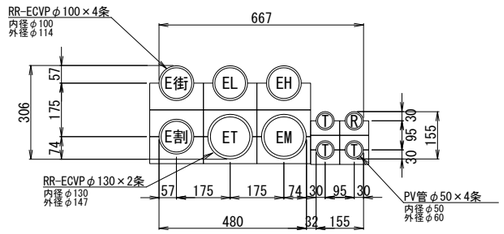

T-1

R-1～R-4


車道側　　民地側

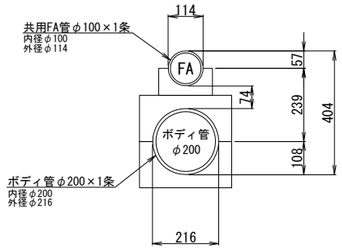

T-2

L-1～L-3
R-6～R-10


車道側　　民地側

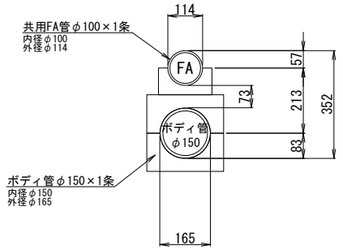

T-3

R-4～R-5


車道側　　民地側

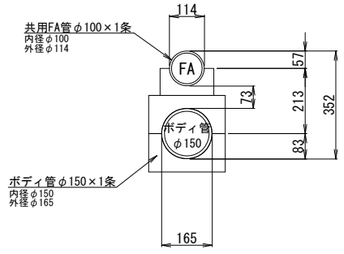

O-2

L-4～R-10

起点側　　終点側

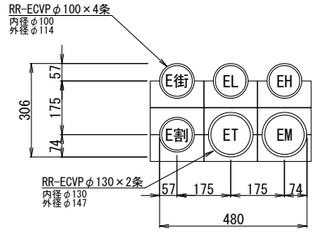

ボディ管内収容図

断面図 BD管 φ200	記号	さや管条数 企業者名	φ50	φ30	外付単管 φ50	外付単管 φ—
民地側←→車道側	T	NTT	1	2		
	TM	NTT(メンテナンス)	1			
	J	ジェイコム千葉	2			
	R	道路管理者	1			
	余	余剰管		3		
		合計	5	5		

ボディ管内収容図

断面図 BD管 φ150	記号	さや管条数 企業者名	φ50	φ30	外付単管 φ50	外付単管 φ—
民地側←→車道側	T	NTT		2		
	TM	NTT（メンテナンス）		1		
	R	道路管理者	1			
	余	余剰管	1			
		合計	2	3		

ボディ管内収容図


断面図 BD管 φ150	記号	さや管条数 企業者名	φ50	φ30	外付単管 φ50	外付単管 φ—
民地側←→車道側	T	NTT		2		
	TM	NTT（メンテナンス）		1		
	R	道路管理者	1			
	J	ジェイコム千葉	1			
		合計	2	3		

E街	東京電力PG（街灯）	φ100
E割	東京電力PG（割管）	φ100
EL	東京電力PG（低圧）	φ100
EH	東京電力PG（高圧）	φ100
ET	東京電力PG（保安通信）	φ130
EM	東京電力PG（メンテナンス）	φ130
T	NTT	φ50, φ30
TM	NTT（メンテナンス）	φ50, φ30
J	ジェイコム千葉	φ50
R	道路管理者	φ50
余	余剰管	φ50, φ30


松戸都市計画事業新松戸駅東側地区土地区画整理事業 造成その他調整池築造等工事	
令和　8　年度	
路線名	松戸都市計画道路3・4・18号馬橋根木内線 アクセス道路
工事箇所	松戸市幸谷地先
図面種別	管路部収容形態図
図面番号	電-23
縮尺	1:10(A1)　1:20(A3)
松戸市　街づくり部　区画整理課	

特殊部収容形態図 A1 S=1:20 A3 S=1:40


特殊部I型
(1200×1600)
(R-1、R-4)

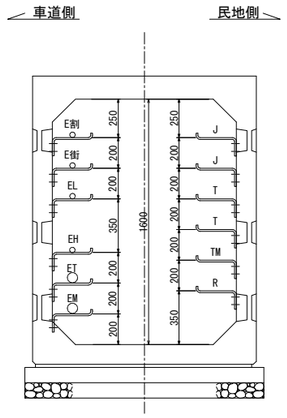


特殊部Ⅰ型
(1200×1600)
(R-5)

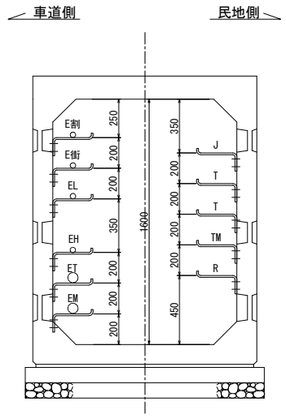

特殊部Ⅰ型
(1200×1600)
(L-1)

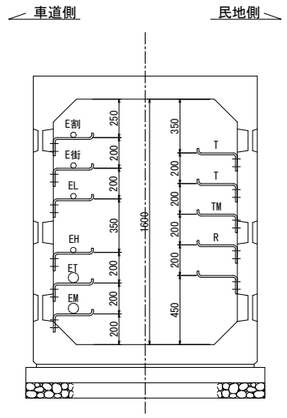


特殊部Ⅰ型
(1200×1600)
(R-6、R-10)
(L-3)

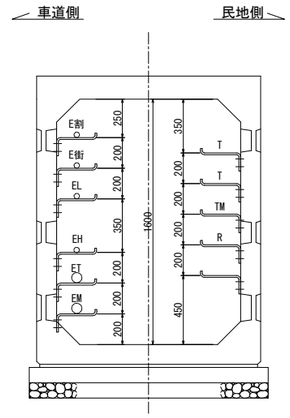


企業及び管理者

記号		管理者等
E街	東京電力	街灯用管
E割		割管
EL		低圧用管
EH		高圧用管
ET		保安通信管
EM		メンテナンス管
T		NTT
TM		NTT（メンテナンス）
J		ジェイコム千葉
R		道路管理者
余		余剰管


特殊部Ⅰ型
(1200×1600)
(L-4)

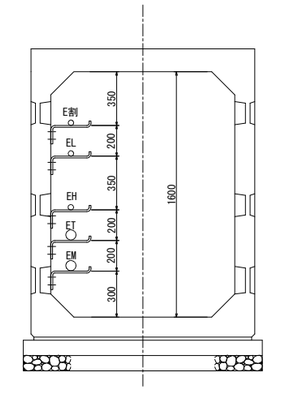


特殊部Ⅱ型
(900×1800)
(R-2)

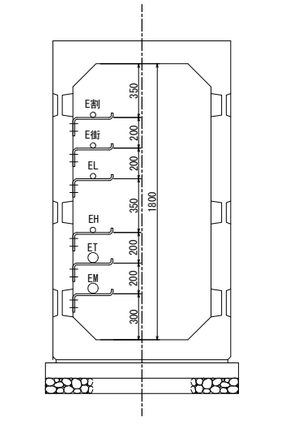


特殊部Ⅱ型
(900×1600)
(R-7、R-9)
(L-2a)

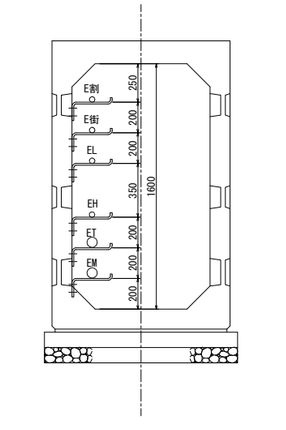

特殊部Ⅱ型
(900×1600)
(L-5)

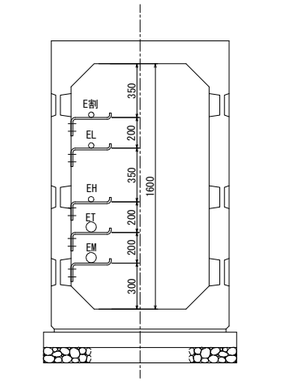


通信Ⅱ型
(900×1500)
(R-3)

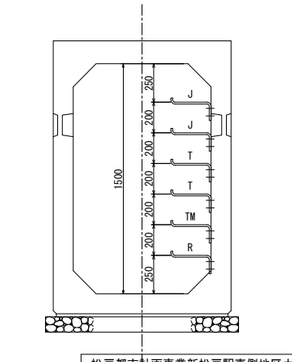


松戸都市計画事業新松戸駅東側地区土地区画整理事業 造成その他調整池築造等工事	
令和　8　年度	
路線名	松戸都市計画道路3・4・18号鳥橋根木内線 アクセス道路
工事箇所	松戸市幸谷地先
図面種別	特殊部収容形態図
図面番号	電-24
縮　尺	1:20(A1)　1:40(A3)
松戸市　街づくり部　区画整理課	

端壁配管図(1)　A1 S=1:20　A3 S=1:40

※特殊部の外側から端部を見ている

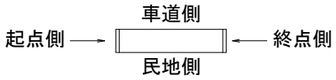


R-1 起点側

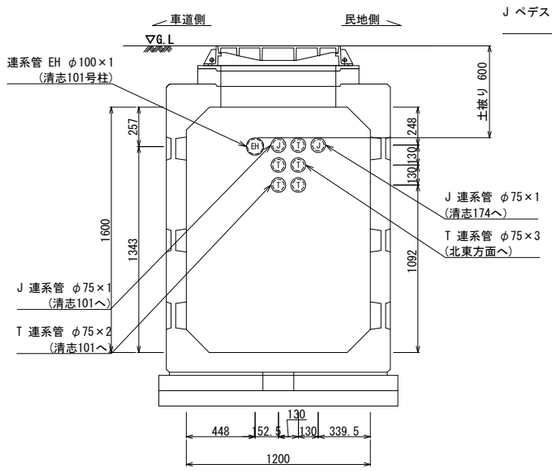

ダクトスリーブ数量

種類	管径	本数	種類	管径	本数
RR-ECVP	φ130	−	PV	φ75	7
RR-ECVP	φ100	1	PV	φ50	−
			共用FA	φ100	−
			ボディ	φ200	−


R-1 終点側

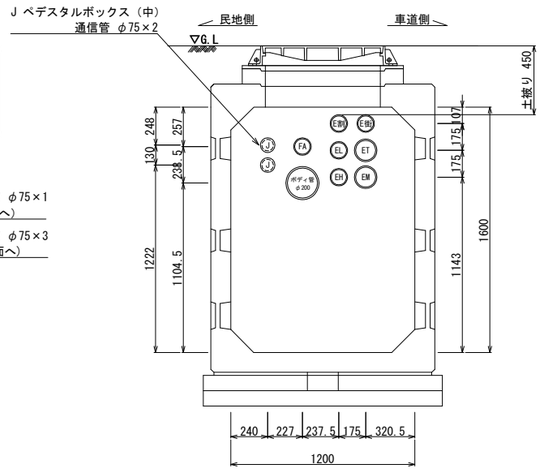

ダクトスリーブ数量

種類	管径	本数	種類	管径	本数
RR-ECVP	φ130	2	PV	φ75	2
RR-ECVP	φ100	4	PV	φ50	−
			共用FA	φ100	1
			ボディ	φ200	1


R-2 起点側

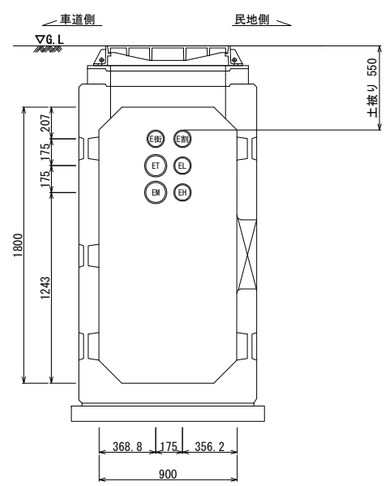

ダクトスリーブ数量

種類	管径	本数	種類	管径	本数
RR-ECVP	φ130	2	PV	φ75	−
RR-ECVP	φ100	4	PV	φ50	−
			共用FA	φ100	−
			ボディ	φ200	−


R-2 終点側

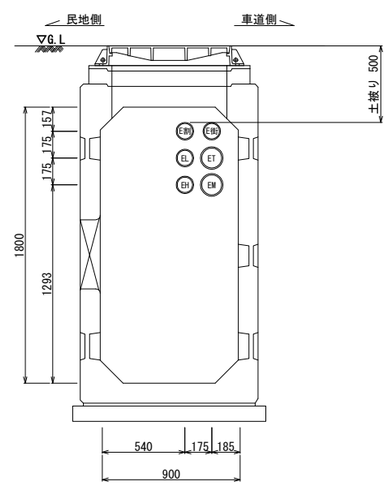

ダクトスリーブ数量

種類	管径	本数	種類	管径	本数
RR-ECVP	φ130	2	PV	φ75	−
RR-ECVP	φ100	4	PV	φ50	−
			共用FA	φ100	−
			ボディ	φ200	−


R-3 起点側

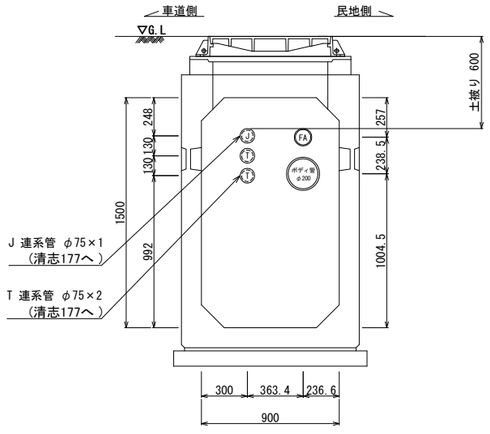

ダクトスリーブ数量(通信)

種類	管径	本数	種類	管径	本数
RR-ECVP	φ130	−	PV	φ75	3
RR-ECVP	φ100	−	PV	φ50	−
			共用FA	φ100	1
			ボディ	φ200	1


R-3 終点側

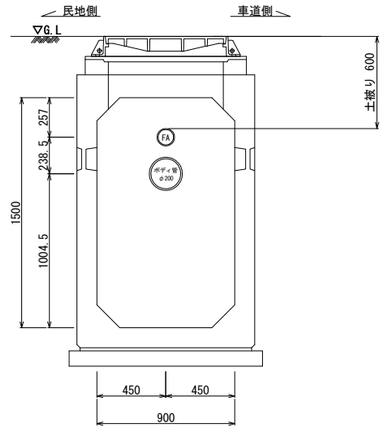

ダクトスリーブ数量(通信)

種類	管径	本数	種類	管径	本数
RR-ECVP	φ130	−	PV	φ75	−
RR-ECVP	φ100	−	PV	φ50	−
			共用FA	φ100	1
			ボディ	φ200	1


R-4 起点側

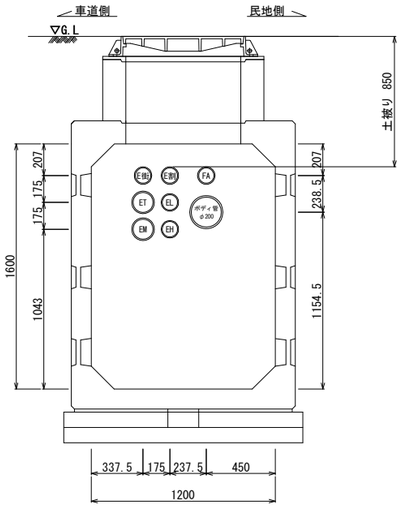

ダクトスリーブ数量

種類	管径	本数	種類	管径	本数
RR-ECVP	φ130	2	PV	φ75	2
RR-ECVP	φ100	4	PV	φ50	−
			共用FA	φ100	1
			ボディ	φ200	1

R-4 終点側

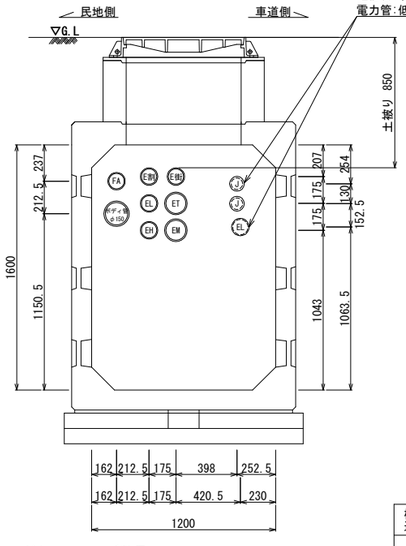

凡例

○	:本線管
◌	:連系管・引込管

ダクトスリーブ数量

種類	管径	本数	種類	管径	本数
RR-ECVP	φ130	2	PV	φ75	2
RR-ECVP	φ100	5	PV	φ50	−
			共用FA	φ100	1
			ボディ	φ150	1

企業及び管理者


記号		管理者等
E街	東京電力	街灯用管
E割		割管
EL		低圧用管
EH		高圧用管
ET		保安通信管
EM		メンテナンス管
T		NTT
TM		NTT（メンテナンス）
J		ジェイコム千葉
R		道路管理者
余		余剰管

松戸都市計画事業新松戸駅東側地区土地区画整理事業
造成その他調整池築造等工事


令和　8　年度	
路線名	松戸都市計画道路3・4・18号鳥橋根木内線 アクセス道路
工事箇所	松戸市幸谷地先
図面種別	端壁配管図(1)
図面番号	電-25
縮　尺	1:20(A1)　1:40(A3)
松戸市　街づくり部　区画整理課	

端壁配管図(2)　A1 S=1:20　A3 S=1:40

※特殊部の外側から端部を見ている

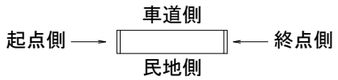


R-5 起点側

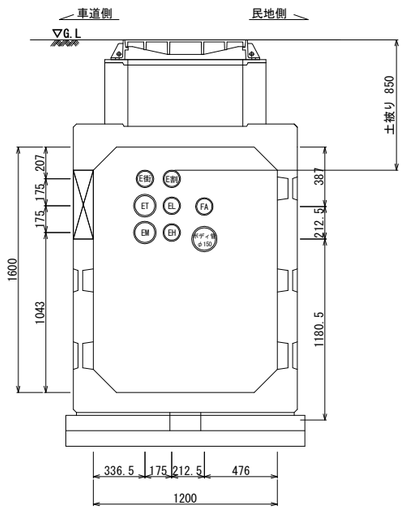

ダクトスリーブ数量

種類	管径	本数	種類	管径	本数
RR-ECVP	φ130	2	PV	φ75	−
RR-ECVP	φ100	4	PV	φ50	−
			共用FA	φ100	1
			ボディ	φ150	1


R-5 終点側

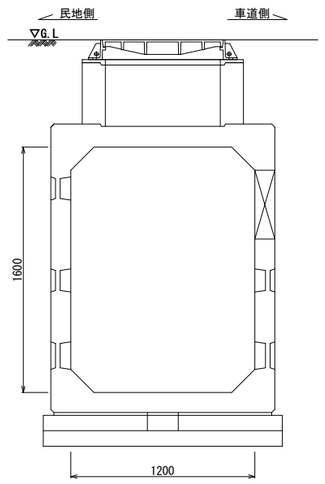

ダクトスリーブ数量

種類	管径	本数	種類	管径	本数
RR-ECVP	φ130	−	PV	φ75	−
RR-ECVP	φ100	−	PV	φ50	−
			共用FA	φ100	−
			ボディ	φ200	−


R-6 起点側

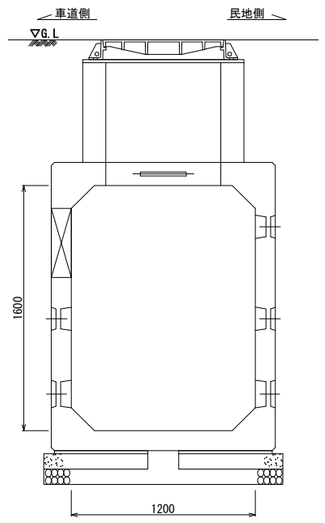

ダクトスリーブ数量(通信)

種類	管径	本数	種類	管径	本数
RR-ECVP	φ130	−	PV	φ75	−
RR-ECVP	φ100	−	PV	φ50	−
			共用FA	φ100	−
			ボディ	φ200	−


R-6 終点側

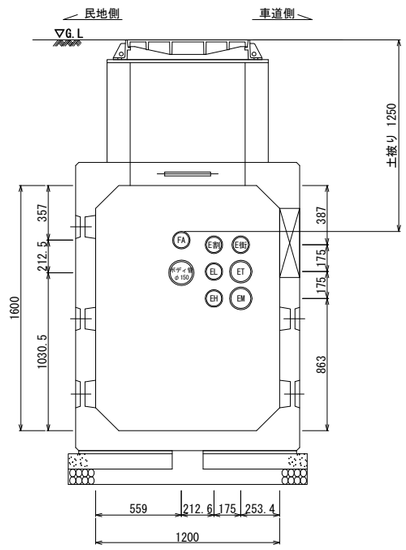

ダクトスリーブ数量(通信)

種類	管径	本数	種類	管径	本数
RR-ECVP	φ130	2	PV	φ75	−
RR-ECVP	φ100	4	PV	φ50	−
			共用FA	φ100	1
			ボディ	φ150	1


R-7 起点側

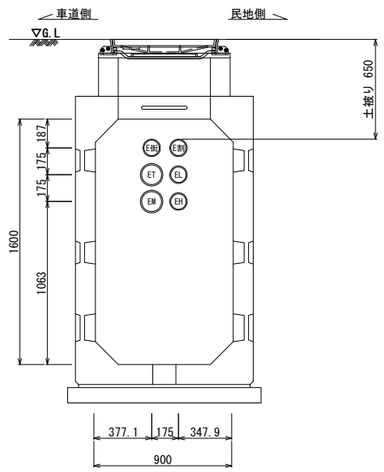

ダクトスリーブ数量

種類	管径	本数	種類	管径	本数
RR-ECVP	φ130	2	PV	φ75	−
RR-ECVP	φ100	4	PV	φ50	−
			共用FA	φ100	−
			ボディ	φ200	−


R-7 終点側

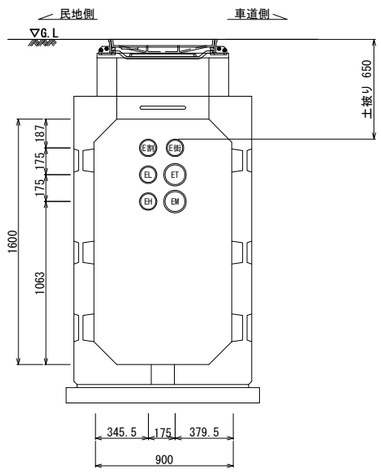

ダクトスリーブ数量

種類	管径	本数	種類	管径	本数
RR-ECVP	φ130	2	PV	φ75	−
RR-ECVP	φ100	4	PV	φ50	−
			共用FA	φ100	−
			ボディ	φ200	−


R-8 起点側

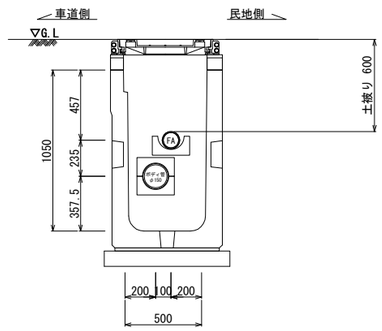

ダクトスリーブ数量

種類	管径	本数	種類	管径	本数
RR-ECVP	φ130	−	PV	φ75	−
RR-ECVP	φ100	−	PV	φ50	−
			共用FA	φ100	1
			ボディ	φ150	1

R-8 終点側

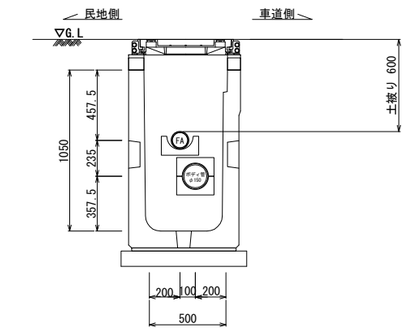

ダクトスリーブ数量

種類	管径	本数	種類	管径	本数
RR-ECVP	φ130	−	PV	φ75	−
RR-ECVP	φ100	−	PV	φ50	−
			共用FA	φ100	1
			ボディ	φ150	1

凡例

○ :本線管

◌ :連系管・引込管

企業及び管理者

記号	管理者等	
E街	東京電力	街灯用管
E割		割管
EL		低圧用管
EH		高圧用管
ET		保安通信管
EM		メンテナンス管
T	NTT	
TM	NTT（メンテナンス）	
J	ジェイコムチ葉	
R	道路管理者	
余	余剰管	

松戸都市計画事業新松戸駅東側地区土地区画整理事業
造成その他調整池築造等工事


令和　8　年度

路線名	アクセス道路
工事箇所	松戸市幸谷地先
図面種別	端壁配管図(2)
図面番号	電-26
縮尺	1:20(A1)　1:40(A3)


松戸市　街づくり部　区画整理課

端壁配管図(3)　A1 S=1:20　A3 S=1:40

※特殊部の外側から端部を見ている

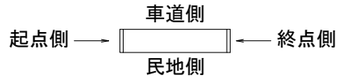


R-9 起点側

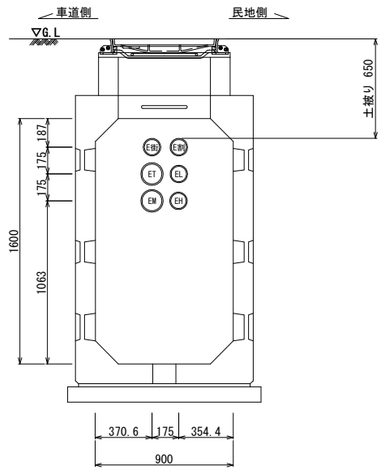

ダクトスリーブ数量(通信)

種類	管径	本数	種類	管径	本数
RR-ECVP	φ130	2	PV	φ75	−
RR-ECVP	φ100	4	PV	φ50	−
			共用FA	φ100	−
			ボディ	φ200	−


R-9 終点側

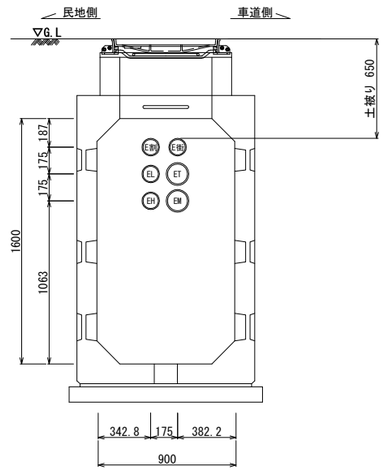

ダクトスリーブ数量(通信)

種類	管径	本数	種類	管径	本数
RR-ECVP	φ130	2	PV	φ75	−
RR-ECVP	φ100	4	PV	φ50	−
			共用FA	φ100	−
			ボディ	φ200	−


R-10 起点側

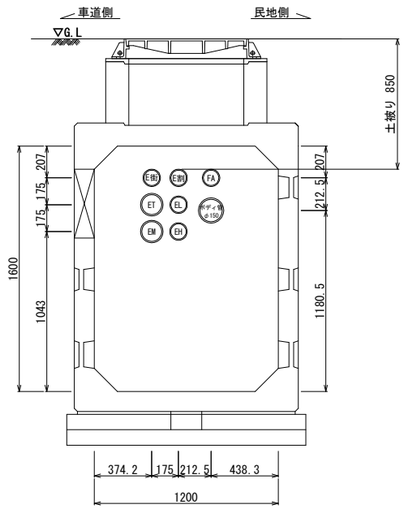

ダクトスリーブ数量

種類	管径	本数	種類	管径	本数
RR-ECVP	φ130	2	PV	φ75	−
RR-ECVP	φ100	4	PV	φ50	−
			共用FA	φ100	1
			ボディ	φ150	1

R-10 終点側

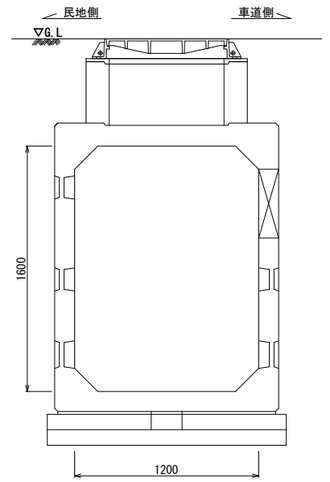

ダクトスリーブ数量

種類	管径	本数	種類	管径	本数
RR-ECVP	φ130	−	PV	φ75	−
RR-ECVP	φ100	−	PV	φ50	−
			共用FA	φ100	−
			ボディ	φ200	−

凡例

○ :本線管
◌ :連系管・引込管


企業及び管理者

記号	管理者等	
E街	東京電力	街灯用管
E割		割管
EL		低圧用管
EH		高圧用管
ET		保安通信管
EM		メンテナンス管
T	NTT	
TM	NTT（メンテナンス）	
J	ジェイコム千葉	
R	道路管理者	
余	余剰管	


松戸都市計画事業新松戸駅東側地区土地区画整理事業 造成その他調整池築造等工事	
令和　8　年度	
路線名	アクセス道路
工事箇所	松戸市幸谷地先
図面種別	端壁配管図(3)
図面番号	電-27
縮　尺	1:20(A1)　1:40(A3)
松戸市　街づくり部　区画整理課	

端壁配管図(4)　A1 S=1:20　A3 S=1:40

※特殊部の外側から端部を見ている

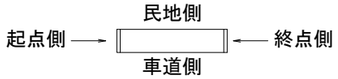


L-1 起点側

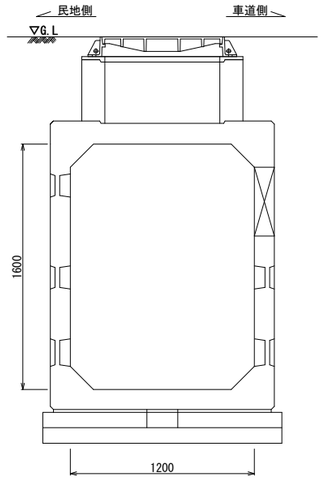

ダクトスリーブ数量

種類	管径	本数	種類	管径	本数
RR-ECVP	φ130	－	PV	φ75	－
RR-ECVP	φ100	－	PV	φ50	－
			共用FA	φ100	－
			ボディ	φ200	－


L-1 終点側

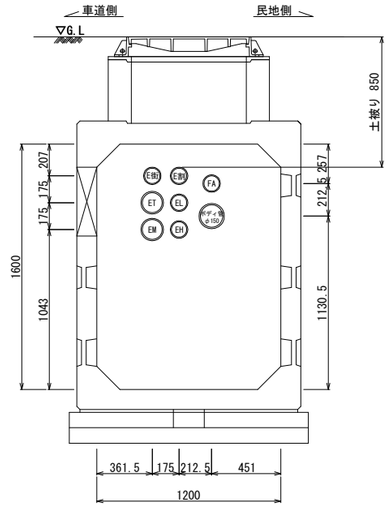

ダクトスリーブ数量

種類	管径	本数	種類	管径	本数
RR-ECVP	φ130	2	PV	φ75	－
RR-ECVP	φ100	4	PV	φ50	－
			共用FA	φ100	1
			ボディ	φ150	1


L-2a 起点側

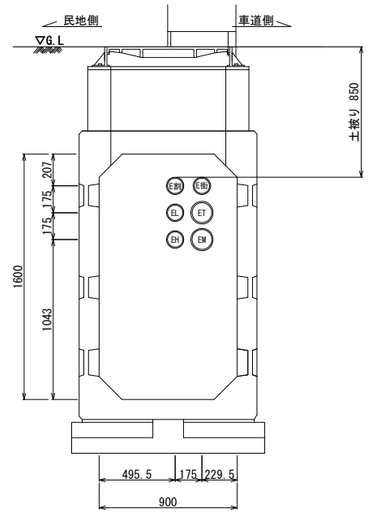

ダクトスリーブ数量

種類	管径	本数	種類	管径	本数
RR-ECVP	φ130	2	PV	φ75	－
RR-ECVP	φ100	4	PV	φ50	－
			共用FA	φ100	－
			ボディ	φ200	－


L-2a 終点側

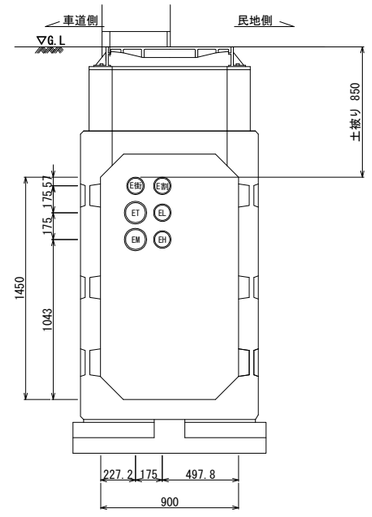

ダクトスリーブ数量

種類	管径	本数	種類	管径	本数
RR-ECVP	φ130	2	PV	φ75	－
RR-ECVP	φ100	4	PV	φ50	－
			共用FA	φ100	－
			ボディ	φ200	－


L-2b 起点側

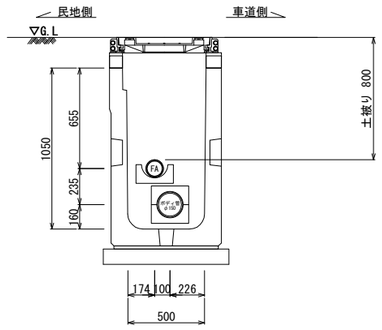

ダクトスリーブ数量

種類	管径	本数	種類	管径	本数
RR-ECVP	φ130	－	PV	φ75	－
RR-ECVP	φ100	－	PV	φ50	－
			共用FA	φ100	1
			ボディ	φ150	1


L-2b 終点側

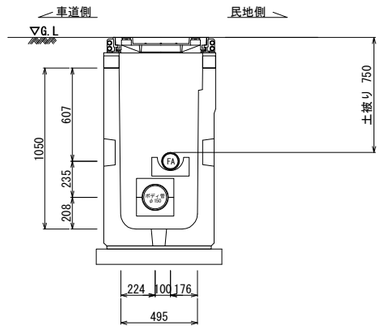

ダクトスリーブ数量

種類	管径	本数	種類	管径	本数
RR-ECVP	φ130	－	PV	φ75	－
RR-ECVP	φ100	－	PV	φ50	－
			共用FA	φ100	1
			ボディ	φ150	1


L-3 起点側

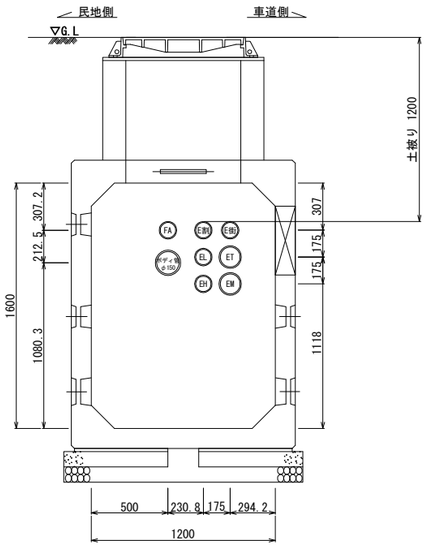

ダクトスリーブ数量

種類	管径	本数	種類	管径	本数
RR-ECVP	φ130	2	PV	φ75	－
RR-ECVP	φ100	4	PV	φ50	－
			共用FA	φ100	1
			ボディ	φ150	1

L-3 終点側

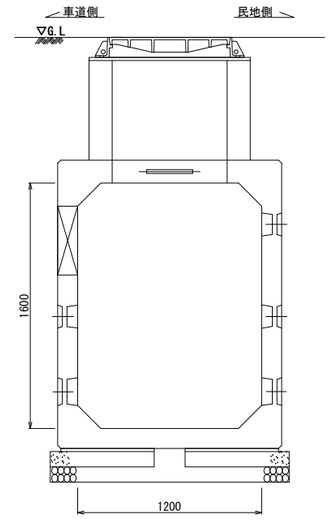

ダクトスリーブ数量

種類	管径	本数	種類	管径	本数
RR-ECVP	φ130	－	PV	φ75	－
RR-ECVP	φ100	－	PV	φ50	－
			共用FA	φ100	－
			ボディ	φ200	－

凡例

○	:本線管
◌	:連系管・引込管


企業及び管理者

記号		管理者等
E街	東京電力	街灯用管
E割		割管
EL		低圧用管
EH		高圧用管
ET		保安通信管
EM		メンテナンス管
T		NTT
TM		NTT（メンテナンス）
J		ジェイコム千葉
R		道路管理者
余		余剰管


松戸都市計画事業新松戸駅東側地区土地区画整理事業造成その他調整池築造等工事	
令和　8　年度	
路線名	アクセス道路
工事箇所	松戸市幸谷地先
図面種別	端壁配管図(4)
図面番号	電-28
縮尺	1:20(A1)　1:40(A3)
松戸市　街づくり部　区画整理課	

端壁配管図(5)　A1 S=1:20　A3 S=1:40

※特殊部の外側から端部を見ている

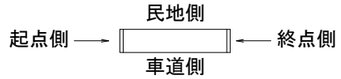


L-4 起点側

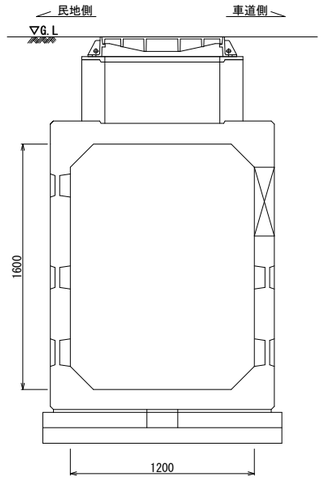

ダクトスリーブ数量

種類	管径	本数	種類	管径	本数
RR-ECVP	φ130	－	PV	φ75	－
RR-ECVP	φ100	－	PV	φ50	－
			共用FA	φ100	－
			ボディ	φ200	－


L-4 終点側

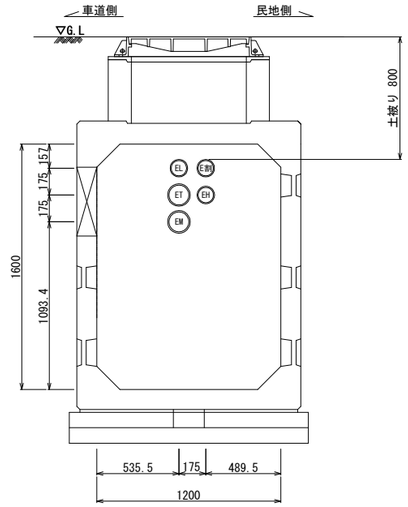

ダクトスリーブ数量

種類	管径	本数	種類	管径	本数
RR-ECVP	φ130	2	PV	φ75	－
RR-ECVP	φ100	3	PV	φ50	－
			共用FA	φ100	－
			ボディ	φ200	－


L-5 起点側

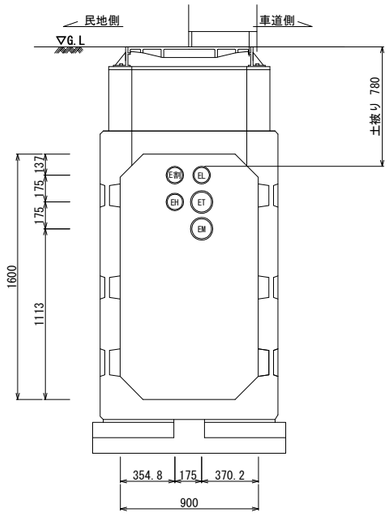

ダクトスリーブ数量

種類	管径	本数	種類	管径	本数
RR-ECVP	φ130	2	PV	φ75	－
RR-ECVP	φ100	3	PV	φ50	－
			共用FA	φ100	－
			ボディ	φ200	－

L-5 終点側

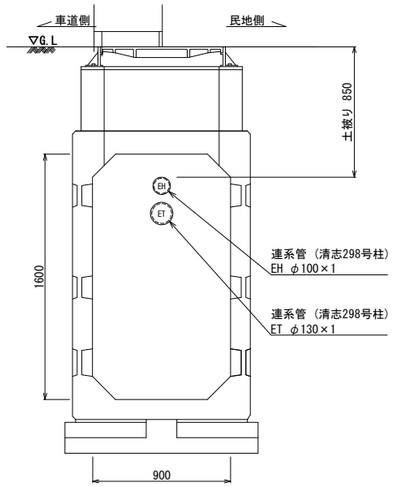

ダクトスリーブ数量

種類	管径	本数	種類	管径	本数
RR-ECVP	φ130	1	PV	φ75	－
RR-ECVP	φ100	1	PV	φ50	－
			共用FA	φ100	－
			ボディ	φ200	－

凡例

○ :本線管
○ :連系管・引込管


企業及び管理者

記号	管理者等	
E街	東京電力	街灯用管
E割		割管
EL		低圧用管
EH		高圧用管
ET		保安通信管
EM		メンテナンス管
T	NTT	
TM	NTT（メンテナンス）	
J	ジェイコム千葉	
R	道路管理者	
余	余剰管	

松戸都市計画事業新松戸駅東側地区土地区画整理事業 造成その他調整池築造等工事	
令和　8　年度	
路線名	アクセス道路
工事箇所	松戸市幸谷地先
図面種別	端壁配管図(5)
図面番号	電-29
縮　尺	1:20(A1)　1:40(A3)
松戸市　街づくり部　区画整理課	


端壁配管図(6)　A1 S=1:20　A3 S=1:40

※特殊部の外側から端部を見ている

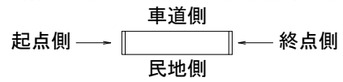


0-1 車道横断部

L-1側

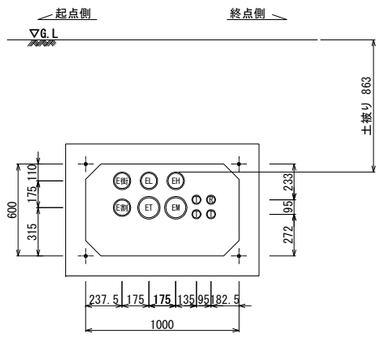

R-5側

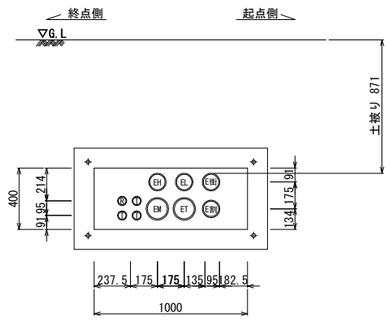


ダクトスリーブ数量


種類	管径	本数	種類	管径	本数
RR-ECVP	φ130	2	PV	φ75	-
RR-ECVP	φ100	4	PV	φ50	4

0-2 車道横断部

L-3側

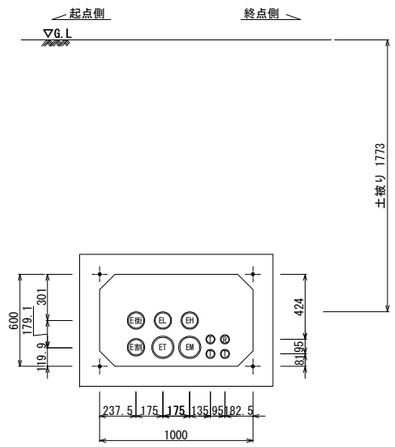

R-6側

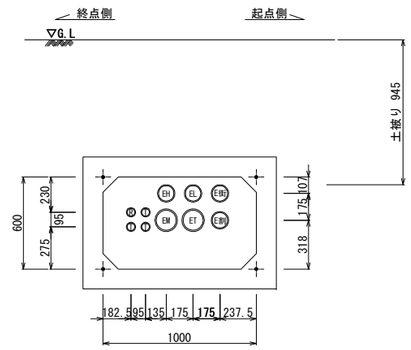


ダクトスリーブ数量


種類	管径	本数	種類	管径	本数
RR-ECVP	φ130	2	PV	φ75	-
RR-ECVP	φ100	4	PV	φ50	4

0-3 車道横断部

L-4側

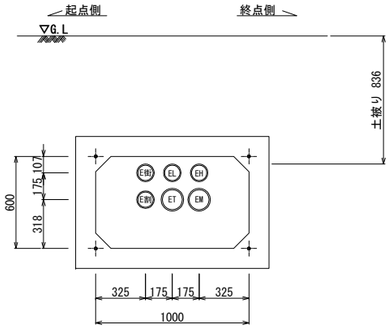

R-10側

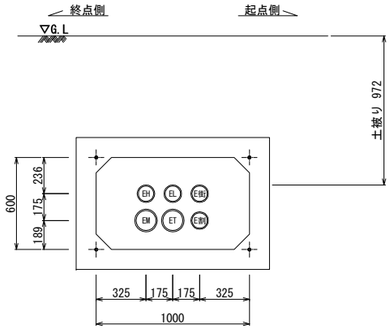

ダクトスリーブ数量

種類	管径	本数	種類	管径	本数
RR-ECVP	φ130	2	PV	φ75	-
RR-ECVP	φ100	4	PV	φ50	4

凡例

○ :本線管
○ :連系管・引込管

企業及び管理者

記号	管理者等	
E街	東京電力	街灯用管
E割		割管
EL		低圧用管
EH		高圧用管
ET		保安通信管
EM		メンテナンス管
T	NTT	
TM	NTT（メンテナンス）	
J	ジェイコム千葉	
R	道路管理者	
余	余剰管	


松戸都市計画事業新松戸駅東側地区土地区画整理事業 造成その他調整池築造等工事	
令和　8　年度	
路線名	アクセス道路
工事箇所	松戸市幸谷地先
図面種別	端壁配管図(6)
図面番号	電-30
縮　尺	1:20(A1)　1:40(A3)
松戸市　街づくり部　区画整理課	

特殊部Ｉ型構造図(1)　A1 S=1:20　A3 S=1:40


使用箇所：R-1

Ｉ型1200×1600×3000 BOX型


車道側内面図

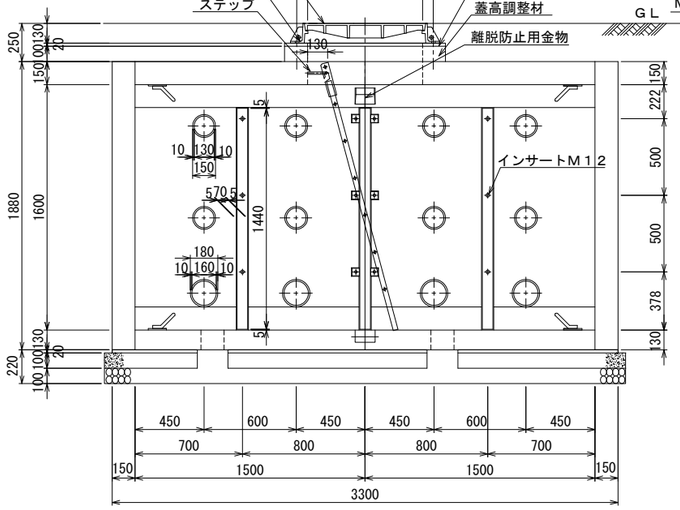


断面図

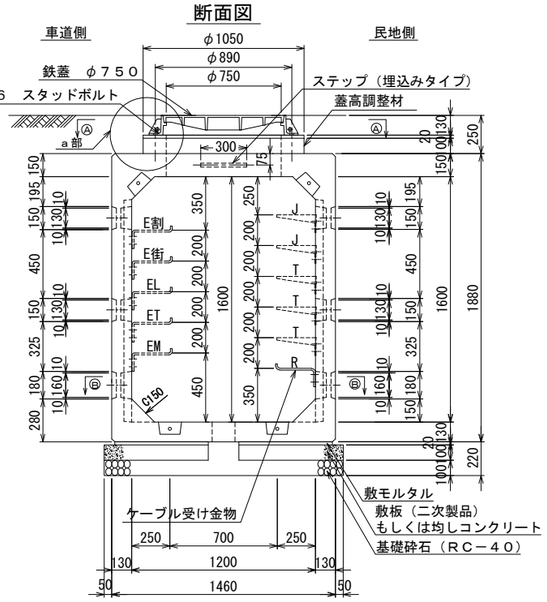


民地側内面図

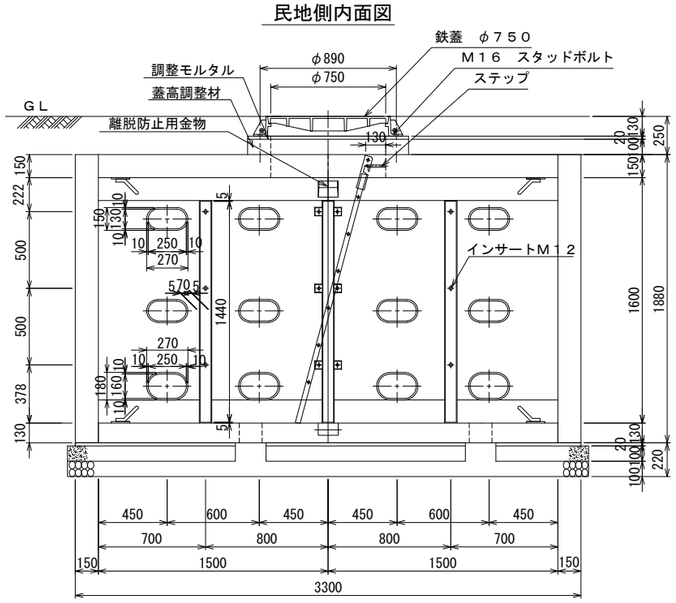


平面図（内面）

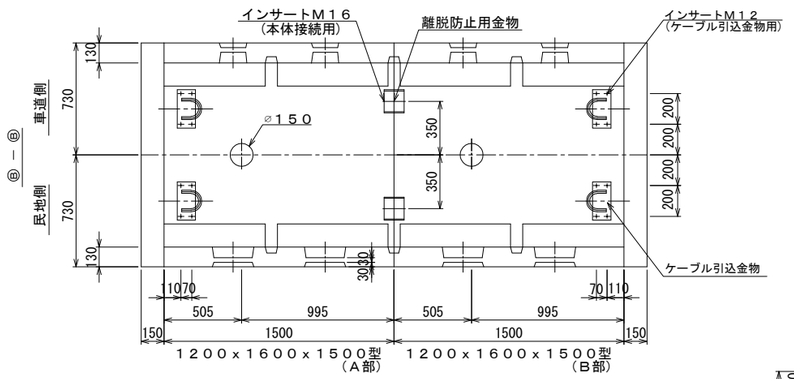


上部平面図（外面）

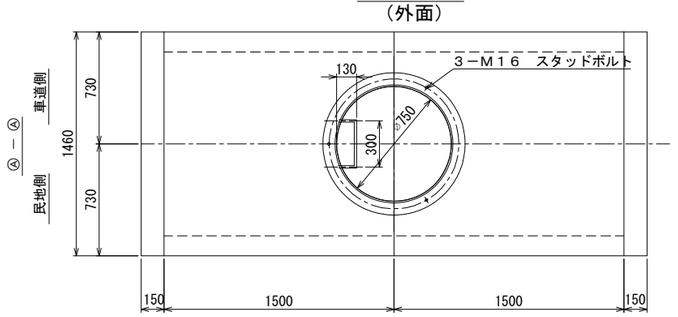

端壁取付位置詳細図

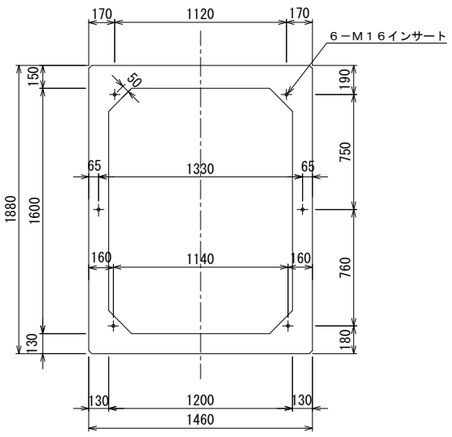

ａ部詳細図 S=1/5

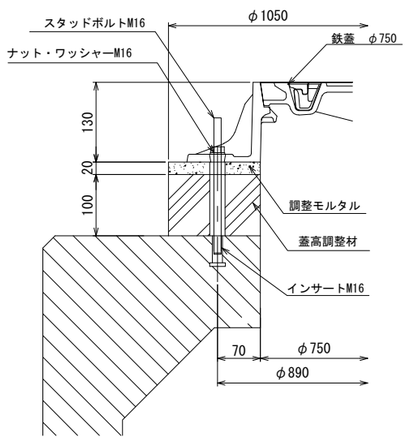

設計条件

設計荷重	活荷重	Ｔ－２５　１輪　５０ kN
	衝　撃	側壁　ｉ＝０，底版　ｉ＝０．１
構造型式		工場製品鉄筋コンクリート箱型断面
内空寸法（幅×高さ×長さ）		１２００　×　１６００　×　３０００
土の単位重量		γ　＝１９　kN／m^3
土圧係数		Ｋａ＝０．５
使用材料	コンクリート	設計基準強度　f'ｃｋ=４０　N/mm^2 以上
	鉄筋	ＳＤ２９５
参考質量	Box型本体（1個当り）	３０７０ｋｇ（φ７５０半穴付）
	端壁（1個当り）	１０３０　ｋｇ

注）・水圧を考慮する場合は、別途検討するものとする。

材料表

種別	規格	数量
ＢＯＸ本体	１２００×１６００×１５００（φ７５０半穴付）	２ 個
端壁	１４６０×１８８０×１５０	２ 個
蓋高調整材	φ１０５０／φ７５０　Ｈ＝１００	１ 個
インサート（立金物用）	メッキ仕上げ　Ｍ１２	２４ 個
〃　（蓋用）	ＳＵＳ３０４　Ｍ１６	３ 個
〃　（端壁固定用）	メッキ仕上げ　Ｍ１６	１２ 個
〃　（本体接続用）	メッキ仕上げ　Ｍ１６	８ 個
〃　（ｹｰﾌﾞﾙ引込金物用）	ＳＵＳ３０４　Ｍ１２	３２ 個
六角ボルト，ワッシャー	メッキ仕上げ　Ｍ１２	２４ 個
〃　（本体接続用）	メッキ仕上げ　Ｍ１６	８ 個
〃　（端壁固定用）	メッキ仕上げ　Ｍ１６×１５０	１２ 個
〃　（ｹｰﾌﾞﾙ引込金物用）	ＳＵＳ３０４　Ｍ１２	３２ 個
角根丸頭ボルト，ナット	ＳＵＳ３０４　Ｍ１２	６ 個
ｽﾀｯﾄﾞﾎﾞﾙﾄ、ﾅｯﾄ、ﾜｯｼｬｰ	ＳＵＳ３０４　Ｍ１６×２００	３ 個
立金物Ａタイプ	ＳＳ４００，ＨＤＺＴ６３，１４１０×４７×４．０×４．５	４ 個
立金物Ｂタイプ	ＳＳ４００，ＨＤＺＴ６３，１４１０×４７×４．０×４．５	２ 個
離脱防止用金物	ＳＳ４００，ＨＤＺＴ７７，Ｍ１２	４ 個
ケーブル受け金物	ＳＳ４００，ＨＤＺＴ７７，ＦＢ７５×１２（２５０用）	３ 個
鉄蓋	ＦＣＤ６００以上　φ７５０用	１ 組
ハシゴ取付用ステップ	φ１６，ＳＳ４００，ＨＤＺＴ７７	１ 個
昇降用ハシゴ	ＳＳ４００，ＨＤＺＴ７７　幅２５０×長さ１８００	１ 個
ケーブル引込用金物	φ１９，ＳＳ４００，ＨＤＺＴ７７	８ 個
基礎工 敷モルタル	１：３	０．０９２m^3
基礎工 均しコンクリート	f'ｃｋ＝１８N／mm^2	０．５２４m^3
基礎工 基礎砕石	ＲＣ－４０	０．５３７m^3
敷板	１２００×３０００用	１ 組

注）プレキャスト製品とする。


松戸都市計画事業新松戸駅東側地区土地区画整理事業造成その他調整池築造等工事	
令和　8　年度	
路線名	松戸都市計画道路3･4･18号馬橋根木内線
工事箇所	松戸市幸谷地先
図面種別	特殊部Ｉ型構造図(1)
図面番号	電-31
縮尺	1:20(A1)　1:40(A3)
松戸市　街づくり部　区画整理課	

特殊部Ｉ型構造図(2)　A1 S=1:20　A3 S=1:40


使用箇所：R-4

Ｉ型1200×1600×3000 BOX型


車道側内面図

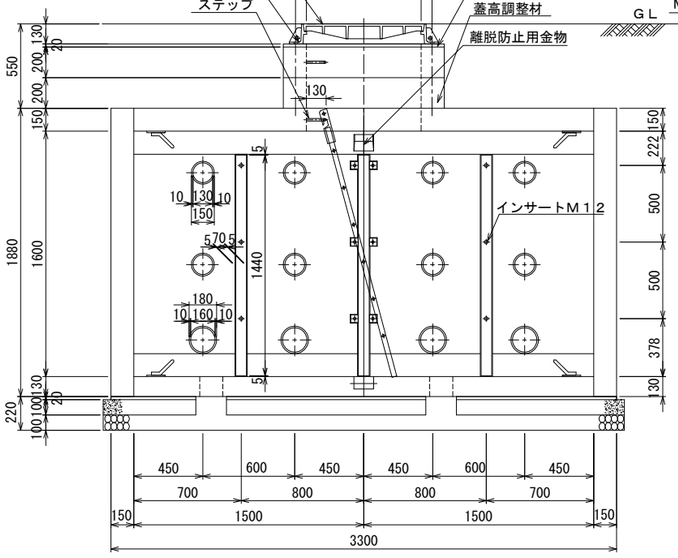


断面図

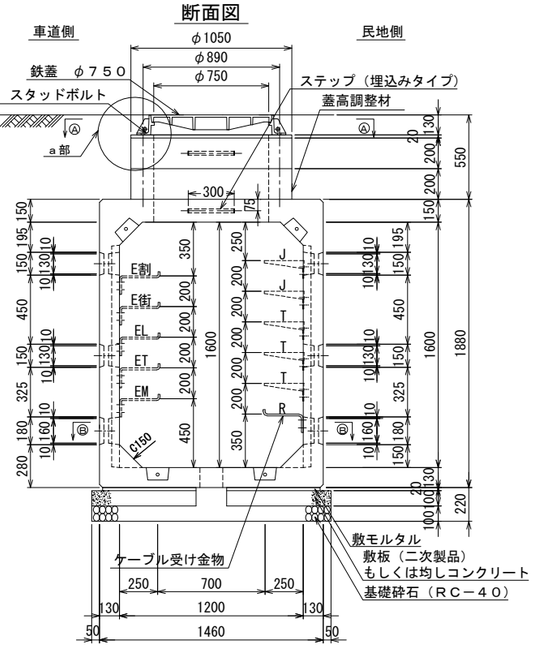


民地側内面図

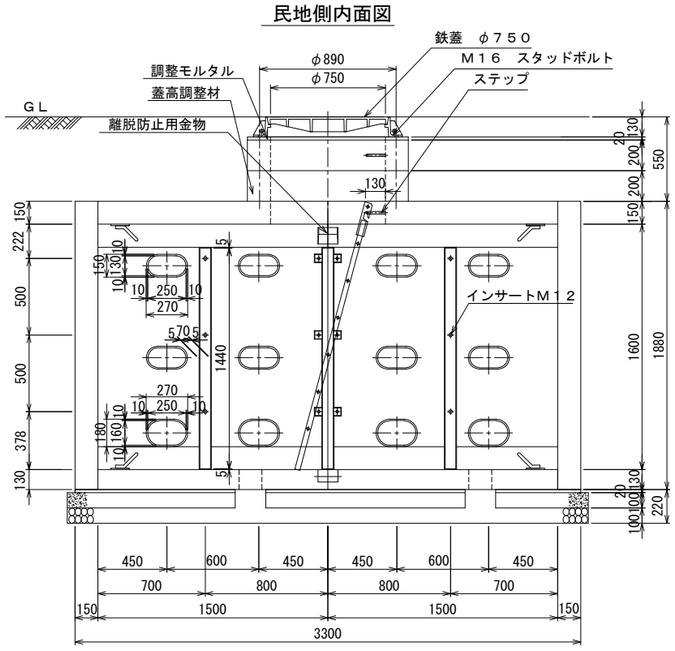


平面図
（内面）

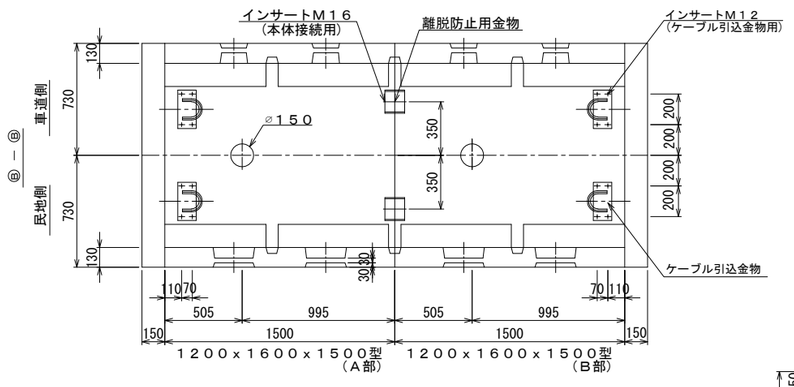


上部平面図
（外面）

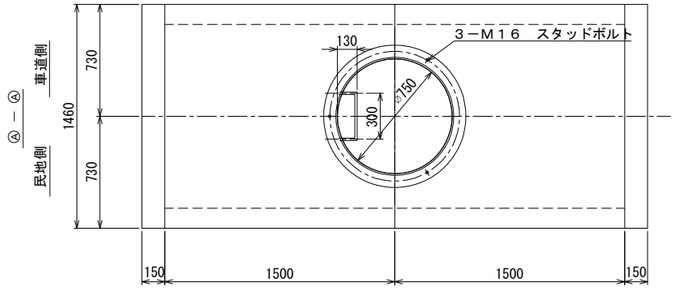

端壁取付位置詳細図

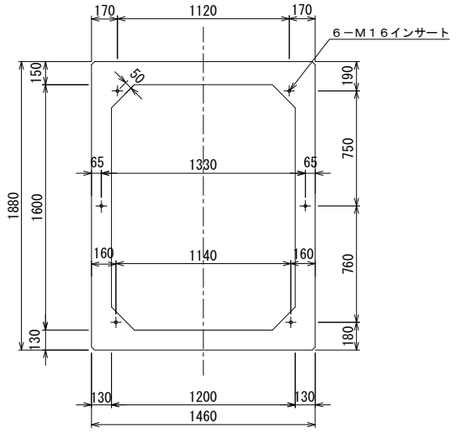

ａ部詳細図　S=1/5

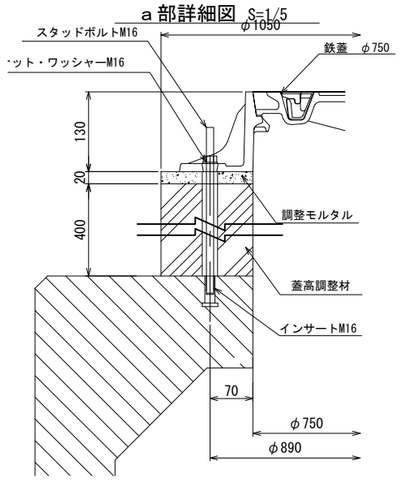

設計条件

設計荷重	活荷重	Ｔ－２５　１輪　５０ kN
	衝　撃	側壁　ｉ＝０．底版　ｉ＝０．１
構造型式		工場製品鉄筋コンクリート箱型断面
内空寸法（幅×高さ×長さ）		１２００　×　１６００　×　３０００
土の単位重量		γ　＝１９　kN／m^3
土圧係数		Ｋａ＝０．５
使用材料	コンクリート	設計基準強度　f'ｃｋ=４０　N/mm^2 以上
	鉄筋	ＳＤ２９５
参考質量	Box型本体（1個当り）	３０７０ｋｇ(φ７５０半穴付)
	端壁（1個当り）	１０３０　ｋｇ

注）・水圧を考慮する場合は、別途検討するものとする。

材料表

種別		規格	数量
ＢＯＸ本体		１２００×１６００×１５００（φ７５０半穴付）	２ 個
端壁		１４６０×１８８０×１５０	２ 個
蓋高調整材		φ１０５０／φ７５０　Ｈ＝２００	１ 個
〃		φ１０５０／φ７５０　Ｈ＝２００（ステップ付）	１ 個
インサート（立金物用）		メッキ仕上げ　Ｍ１２	２４ 個
〃　（蓋用）		ＳＵＳ３０４　Ｍ１６	３ 個
〃　（端壁固定用）		メッキ仕上げ　Ｍ１６	１２ 個
〃　（本体接続用）		メッキ仕上げ　Ｍ１６	８ 個
〃　（ｹｰﾌﾞﾙ引込金物用）		ＳＵＳ３０４　Ｍ１２	３２ 個
六角ボルト，ワッシャー		メッキ仕上げ　Ｍ１２	２４ 個
〃　（本体接続用）		メッキ仕上げ　Ｍ１６	８ 個
〃　（端壁固定用）		メッキ仕上げ　Ｍ１６×１５０	１２ 個
〃　（ｹｰﾌﾞﾙ引込金物用）		ＳＵＳ３０４　Ｍ１２	３２ 個
角根丸頭ボルト，ナット		ＳＵＳ３０４　Ｍ１２	６ 個
ｽﾀｯﾄﾞﾎﾞﾙﾄ、ﾅｯﾄ、ﾜｯｼｬｰ		ＳＵＳ３０４　Ｍ１６×２００	３ 個
立金物Ａタイプ		ＳＳ４００，ＨＤＺＴ６３，１４１０×４７×４．０×４．５	４ 個
立金物Ｂタイプ		ＳＳ４００，ＨＤＺＴ６３，１４１０×４７×４．０×４．５	２ 個
離脱防止用金物		ＳＳ４００，ＨＤＺＴ７７，Ｍ１２	４ 個
ケーブル受け金物		ＳＳ４００，ＨＤＺＴ７７，ＦＢ７５×１２（２５０用）	３ 個
鉄蓋		ＦＣＤ６００以上　φ７５０用	１ 組
ハシゴ取付用ステップ		φ１６，ＳＳ４００，ＨＤＺＴ７７	１ 個
昇降用ハシゴ		ＳＳ４００，ＨＤＺＴ７７　幅２５０×長さ１８００	１ 個
ケーブル引込用金物		φ１９，ＳＳ４００，ＨＤＺＴ７７	８ 個
基礎工	敷モルタル	１：３	０．０９２m^3
	均しコンクリート	f'ｃｋ＝１８Ｎ／mm^2	０．５２４m^3
	基礎砕石	ＲＣ－４０	０．５３７m^3
敷板		１２００×３０００用	１ 組

注）プレキャスト製品とする。

松戸都市計画事業新松戸駅東側地区土地区画整理事業造成その他調整池築造等工事	
令和　8　年度	
路線名	アクセス道路
工事箇所	松戸市幸谷地先
図面種別	特殊部Ｉ型構造図(2)
図面番号	電-32
縮尺	1:20(A1)　1:40(A3)
松戸市　街づくり部　区画整理課	


特殊部Ｉ型構造図(3)

A1 S=1:20
A3 S=1:40


Ｉ型1200×1600×4500(開口付)BOX型 横断部

使用箇所：R-5


車道側内面図

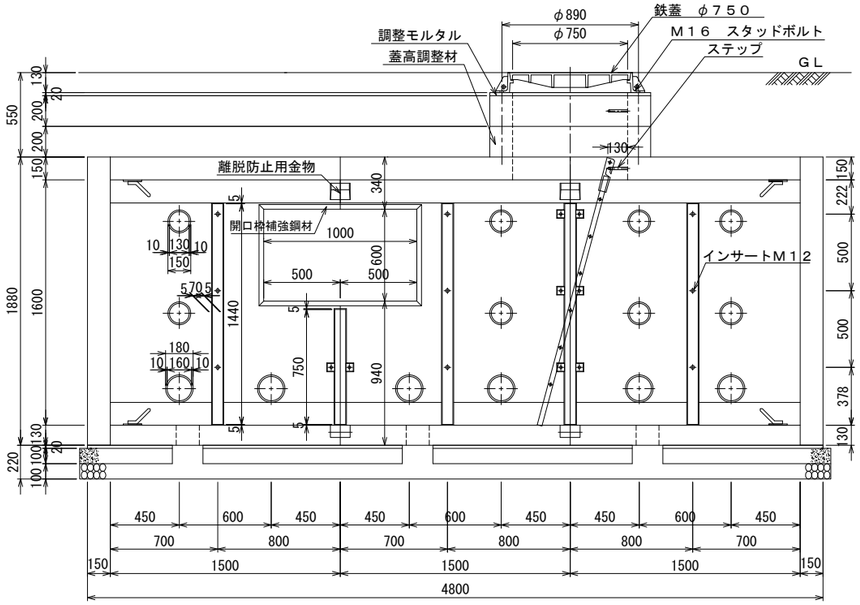

断面図

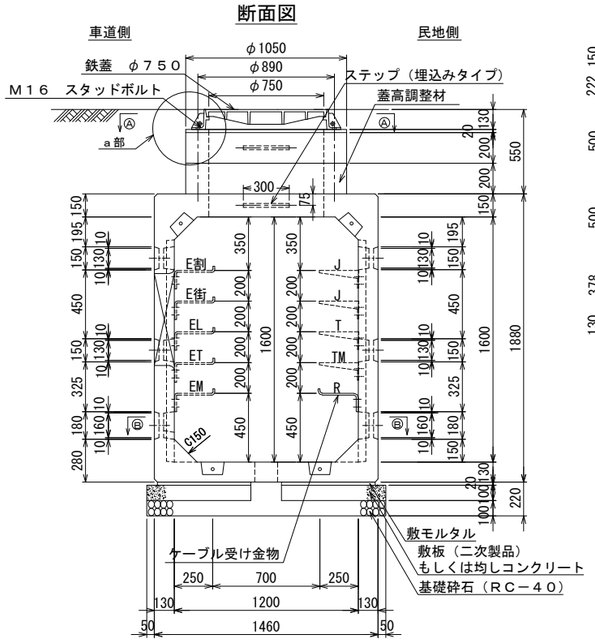

民地側内面図

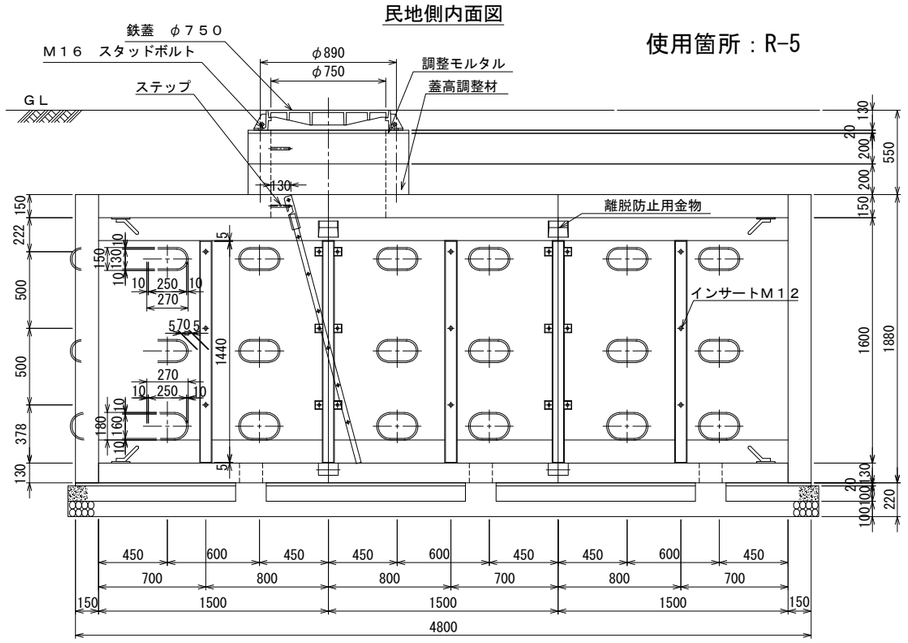

平面図（内面）

上部平面図（外面）

サイドボックス取付位置図

端壁取付位置詳細図

材料表

種別	規格	数量
BOX本体	1200×1600×1500（φ750半穴付）	2 個
〃	1200×1600×1500（開口付）	1 個
端壁	1460×1880×150	2 個
蓋高調整材	φ1050／φ750 H=200	1 個
〃	φ1050／φ750 H=200（ステップ付）	1 個
サイドボックス	1000×600×450	1 個
インサート（立金物用）	メッキ仕上げ M12	38 個
〃 （蓋用）	SUS304 M16	3 個
〃 （端壁固定用）	メッキ仕上げ M16	12 個
〃 （本体接続用）	メッキ仕上げ M16	16 個
〃 （ｻｲﾄﾞﾎﾞｯｸｽ用）	メッキ仕上げ M16	4 個
〃 （ｹｰﾌﾞﾙ引込金物用）	SUS304 M12	32 個
六角ボルト，ワッシャー	メッキ仕上げ M12	40 個
〃 （本体接続用）	メッキ仕上げ M16	16 個
〃 （端壁固定用）	メッキ仕上げ M16×150	12 個
〃 （ｹｰﾌﾞﾙ引込金物用）	SUS304 M12	32 個
角根丸頭ボルト，ナット	SUS304 M12	10 個
ｽﾀｯﾄﾞﾎﾞﾙﾄ，ﾅｯﾄ，ﾜｯｼｬｰ	SUS304 M16×200	3 個
立金物Ａタイプ	SS400，HDZT63，1410×47×4．0×4．5	6 個
立金物Ｂタイプ	SS400，HDZT63，1410×47×4．0×4．5	3 個
立金物Ｂタイプ	SS400，HDZT63，710×47×4．0×4．5	1 個
ケーブル受け金物	SS400，HDZT77，PL75×12（250用）	5 個
離脱防止用金物	SS400，HDZT77，M16	8 個
鉄蓋	FCD600以上 φ750用	1 組
ケーブル引込用金物	φ19，SS400，HDZT77	8 個
昇降用ハシゴ	SS400，HDZT77 幅250×長さ1800	1 個
ハシゴ取付用ステップ	φ16，SS400，HDZ55	1 個
開口枠補強鋼材	SS400，HDZT77，PL6×1000×600（分割型）	1 個
基礎工 敷モルタル	1：3	0．134m³
基礎工 均しコンクリート	f'ck=18N／mm²	0．755m³
基礎工 基礎砕石	RC-40	0．774m³
敷板	1200×4500用	1 組

注）プレキャスト製品とする。

設計条件

設計荷重	活荷重	T-25 1輪 50 kN
	衝撃	側壁 i=0，底版 i=0．1
構造型式		工場製品鉄筋コンクリート箱型断面
内空寸法（幅×高さ×長さ）		1200 × 1600 × 4500
土の単位重量		γ =19 kN/m³
土圧係数		Ka=0．5
使用材料	コンクリート	設計基準強度 f'ck=40 N/mm² 以上
	鉄筋	SD295
参考質量	BOX型本体（1個当り）	3070kg（φ750半穴付） 2970kg（φ7500半穴付，分割開口） 3070kg（分割開口）
	端壁（1個当り）	1030 kg

注）・水圧を考慮する場合は、別途検討するものとする。

松戸都市計画事業新松戸駅東側地区土地区画整理事業造成その他調整池築造等工事	
令和 8 年度	
路線名	アクセス道路
工事箇所	松戸市幸谷地先
図面種別	特殊部Ｉ型構造図(3)
図面番号	電-33
縮尺	1:20(A1) 1:40(A3)
松戸市 街づくり部 区画整理課	


特殊部Ⅰ型構造図(4)　A1 S=1:20　A3 S=1:40

Ⅰ型1200×1600×4500(開口付)BOX型


横断部　地上機器直上1基

使用箇所：R-6


車道側内面図

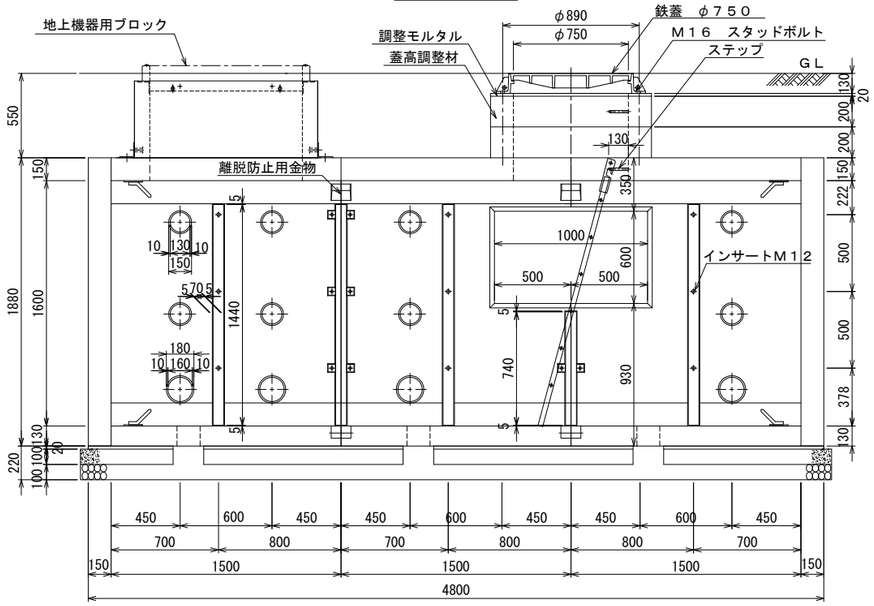

断面図

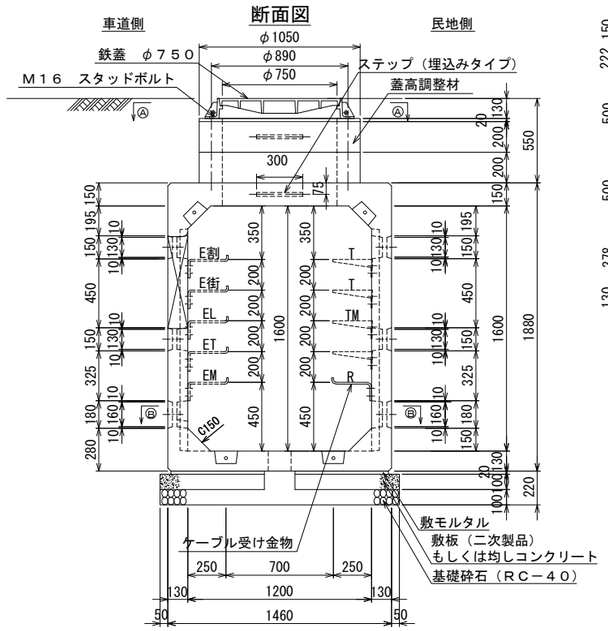

民地側内面図

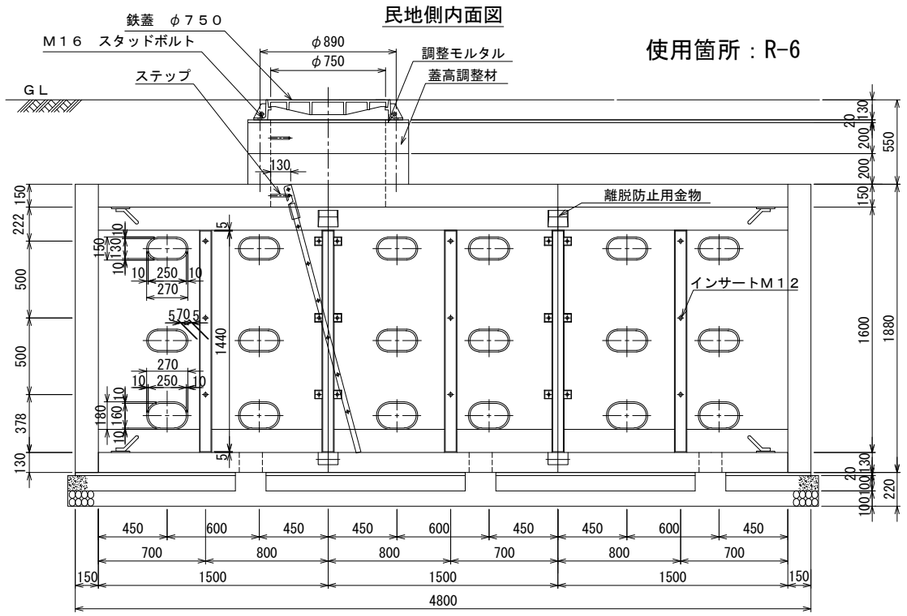

材料表

種　別	規　格	数　量
BOX本体	1200×1600×1500（φ750半穴付）	2　個
〃	1200×1600×1500（開口付）	1　個
地上機器用ブロック	1195×595×750（GL−800）	1　個
端壁	1460×1880×150	2　個
蓋高調整材	φ1050／φ750　H=200	1　個
〃	φ1050／φ750　H=200（ステップ付）	1　個
サイドボックス	1000×600×450	1　個
インサート（立金物用）	メッキ仕上げ　M12	38　個
〃　（蓋用）	SUS304　M16	3　個
〃　（地上機器用ブロック固定用）	メッキ仕上げ　M16	4　個
〃　（端壁固定用）	メッキ仕上げ　M16	12　個
〃　（本体接続用）	メッキ仕上げ　M16	16　個
〃　（ｻｲﾄﾞﾎﾞｯｸｽ用）	メッキ仕上げ　M16	4　個
〃　（ｹｰﾌﾞﾙ引込金物用）	SUS304　M12	32　個
六角ボルト，ワッシャー	メッキ仕上げ　M12	40　個
〃　（本体接続用）	メッキ仕上げ　M16	16　個
〃　（地上機器用ブロック固定用）	メッキ仕上げ　M16	4　個
〃　（端壁固定用）	メッキ仕上げ　M16×150	12　個
〃　（ｹｰﾌﾞﾙ引込金物用）	SUS304　M12	32　個
角根丸頭ボルト，ナット	SUS304　M12	10　個
ｽｶｯﾄﾞﾎﾞﾙﾄ，ﾅｯﾄ，ﾜｯｼｬｰ	SUS304　M16×750	3　個
立金物Aタイプ	SS400，HDZT63，1410×47×4．0×4．5	6　個
立金物Bタイプ	SS400，HDZT63，1410×47×4．0×4．5	3　個
立金物Bタイプ	SS400，HDZT63，　660×47×4．0×4．5	1　個
ケーブル受け金物	SS400，HDZT77，PL75×12（250用）	5　個
離脱防止用金物	SS400，HDZT77，M16	8　個
鉄蓋	FCD600以上　φ750用	1　組
ケーブル引込用金物	φ19，SS400，HDZT77	8　個
昇降用ハシゴ	SS400，HDZT77　幅250×長さ1800	1　個
ハシゴ取付用ステップ	φ16，SS400，HDZT77	1　個
開口枠補強鋼材	SS400，HDZT77，PL6×1000×600（分割型）	1　個
開口枠補強鋼材	SS400，HDZT77，PL6×　995×395（一体型）	1　個
基礎　敷モルタル	1：3	0．134m³
基礎　均しコンクリート	f'ck=18N／mm²	0．755m³
基礎　基礎砕石	RC−40	0．774m³
敷板	1200×4500用	1　組

注）プレキャスト製品とする。

設計条件

設計荷重	活荷重	T−25　1輪　50 kN
	衝　撃	側壁　i＝0，底版　i＝0．1
構造型式		工場製品鉄筋コンクリート箱型断面
内空寸法（幅×高さ×長さ）		1200 × 1600 × 4500
土の単位重量		γ ＝19　kN／m³
土圧係数		Ka＝0．5
使用材料	コンクリート	設計基準強度 f'ck=40　N／mm² 以上
	鉄筋	SD295
参考質量	BOX型本体（1個当り）	2970kg（φ750半穴付，分割開口） 3010kg（開口付）
	端壁（1個当り）	1030 kg

注）・水圧を考慮する場合は、別途検討するものとする。

平面図
（内面）

サイドボックス取付位置図

端壁取付位置詳細図

上部平面図
（外面）

松戸都市計画事業新松戸駅東側地区土地区画整理事業造成その他調整池築造等工事	
令和　8　年度	
路線名	アクセス道路
工事箇所	松戸市幸谷地先
図面種別	特殊部Ⅰ型構造図(4)
図面番号	電−34
縮　尺	1:20(A1)　1:40(A3)
松戸市　街づくり部　区画整理課	


特殊部Ⅰ型構造図(5)

A1 S=1:20
A3 S=1:40


Ⅰ型1200×1600×4500(開口付)BOX型

横断部

車道側内面図

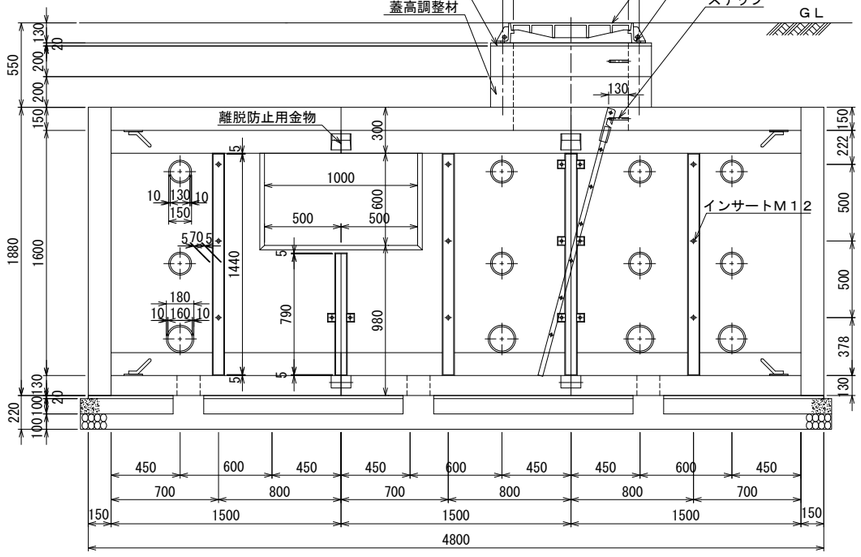


民地側内面図

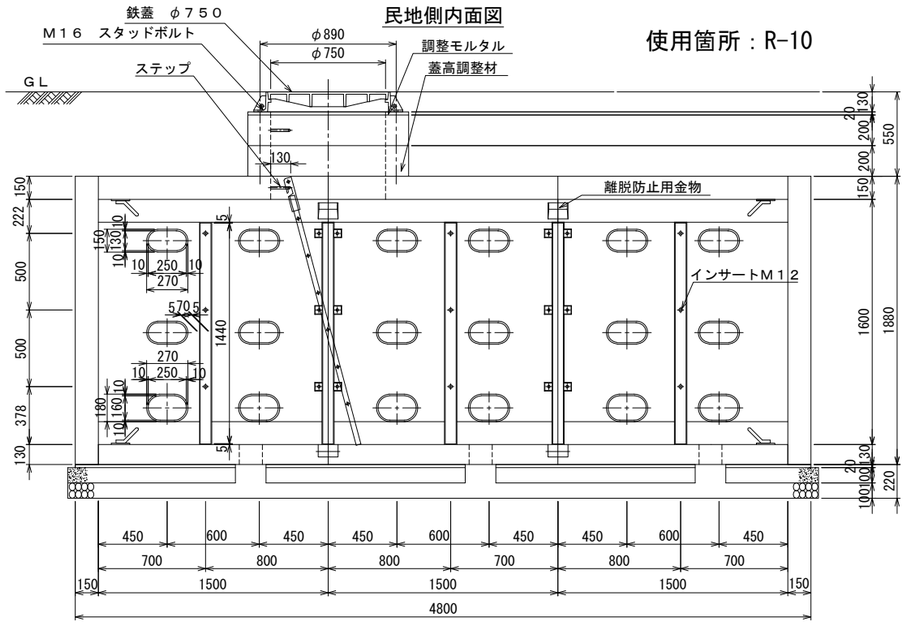


使用箇所：R-10


断面図

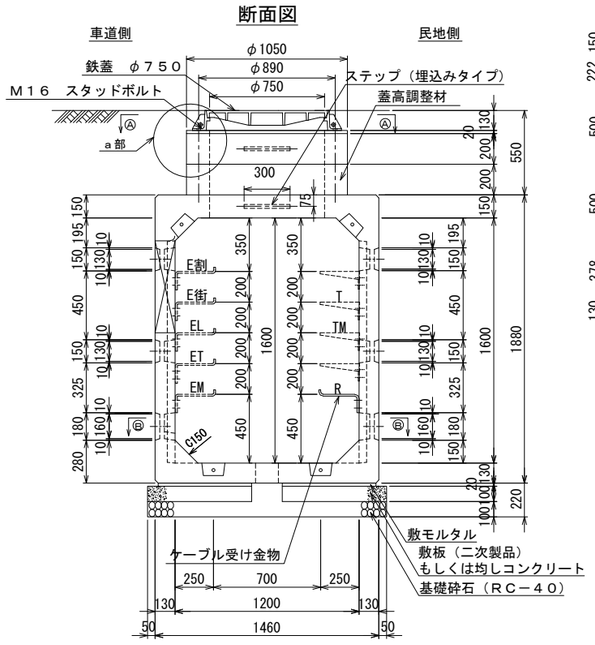


平面図
（内面）

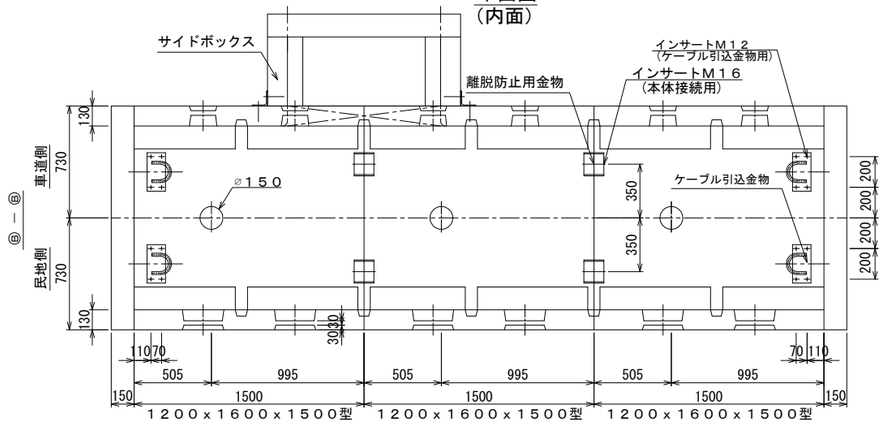


上部平面図
（外面）

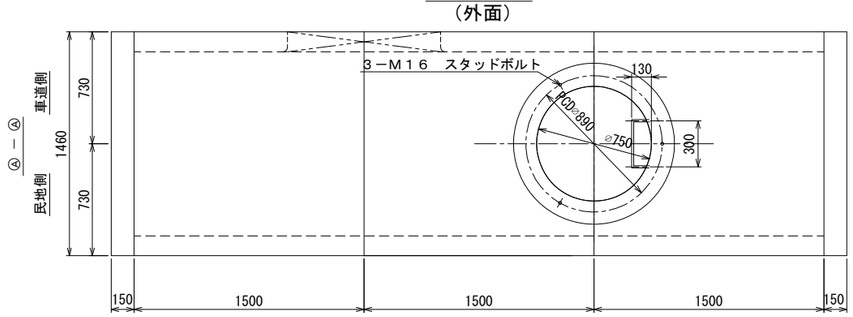

サイドボックス取付位置図

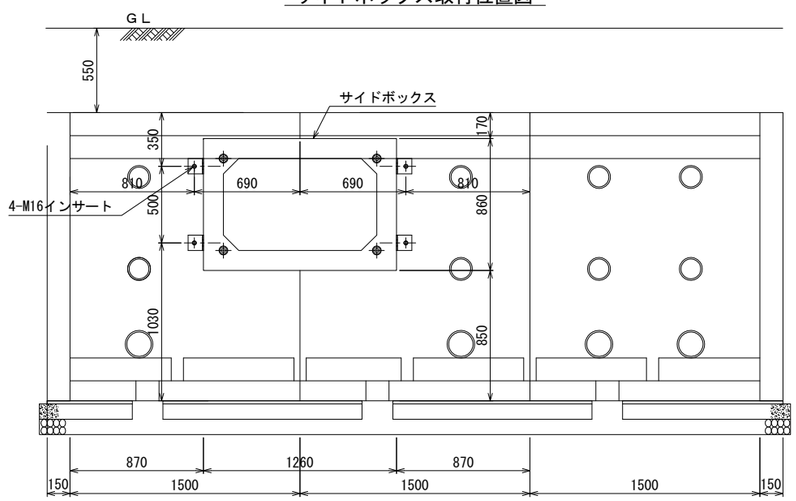

端壁取付位置詳細図

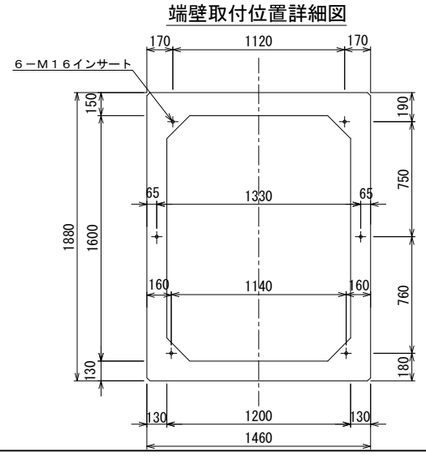

材料表

種別	規格		数量
BOX本体	1200×1600×1500 (φ750半穴付)		2 個
〃	1200×1600×1500		1 個
端壁	1460×1880×150		2 個
蓋高調整材	φ1050／φ750 H=200		1 個
〃	φ1050／φ750 H=200 (ステップ付)		1 個
サイドボックス	1000×600×450		1 個
インサート(立金物用)	メッキ仕上げ	M12	38 個
〃 (蓋用)	SUS304	M16	3 個
〃 (端壁固定用)	メッキ仕上げ	M16	12 個
〃 (本体接続用)	メッキ仕上げ	M16	16 個
〃 (ｻｲﾄﾞﾎﾞｯｸｽ用)	メッキ仕上げ	M16	4 個
〃 (ｹｰﾌﾞﾙ引込金物用)	SUS304	M12	32 個
六角ボルト，ワッシャー	メッキ仕上げ	M12	40 個
〃 (本体接続用)	メッキ仕上げ	M16	16 個
〃 (端壁固定用)	メッキ仕上げ	M16×150	12 個
〃 (ｹｰﾌﾞﾙ引込金物用)	SUS304	M12	32 個
角根丸頭ボルト，ナット	SUS304	M12	10 個
ｽｶｯﾄﾞﾎﾞﾙﾄ，ﾅｯﾄ，ﾜｯｼｬｰ	SUS304	M16×300	3 個
立金物Aタイプ	SS400，HDZT63，1410×47×4．0×4．5		6 個
立金物Bタイプ	SS400，HDZT63，1410×47×4．0×4．5		3 個
立金物Bタイプ	SS400，HDZT63，　710×47×4．0×4．5		1 個
ケーブル受け金物	SS400，HDZT77，PL75×12 (250用)		5 個
離脱防止用金物	SS400，HDZT77，M16		8 個
鉄蓋	FCD600以上 φ750用		1 組
ケーブル引込用金物	φ19，SS400，HDZT77		8 個
昇降用ハシゴ	SS400，HDZT77 幅250×長さ1800		1 個
ハシゴ取付用ステップ	φ16，SS400，HDZT77		1 個
開口枠補強鋼材	SS400，HDZT77，PL6×1000×600 (分割型)		1 個
基礎 敷モルタル	1：3		0．134m³
基礎 均しコンクリート	f'ck=18N/mm²		0．755m³
工 基礎砕石	RC-40		0．774m³
敷板	1200×4500用		1 組

注）プレキャスト製品とする。

設計条件

設計荷重	活荷重	T-25 1輪 50 kN
	衝撃	側壁 i=0，底版 i=0．1
構造型式		工場製品鉄筋コンクリート箱型断面
内空寸法(幅×高さ×長さ)		1200 × 1600 × 4500
土の単位重量		γ =19 kN/m³
土圧係数		Ka=0．5
使用材料	コンクリート	設計基準強度 f'ck=40 N/mm² 以上
	鉄筋	SD295
参考質量	BOX型本体 (1個当り)	3070kg (φ750半穴付) 2970kg (φ750開口，分割開口) 3070kg (分割開口)
	端壁 (1個当り)	1030 kg

注）・水圧を考慮する場合は、別途検討するものとする。


松戸都市計画事業新松戸駅東側地区土地区画整理事業造成その他調整池築造等工事	
令和 8 年度	
路線名	アクセス道路
工事箇所	松戸市幸谷地先
図面種別	特殊部Ⅰ型構造図(5)
図面番号	電-35
縮尺	1:20(A1)　1:40(A3)
松戸市　街づくり部　区画整理課	

特殊部Ｉ型構造図(6)　A1 S=1:20　A3 S=1:40


Ｉ型1200×1600×4500(開口付)BOX型

横断部


車道側内面図

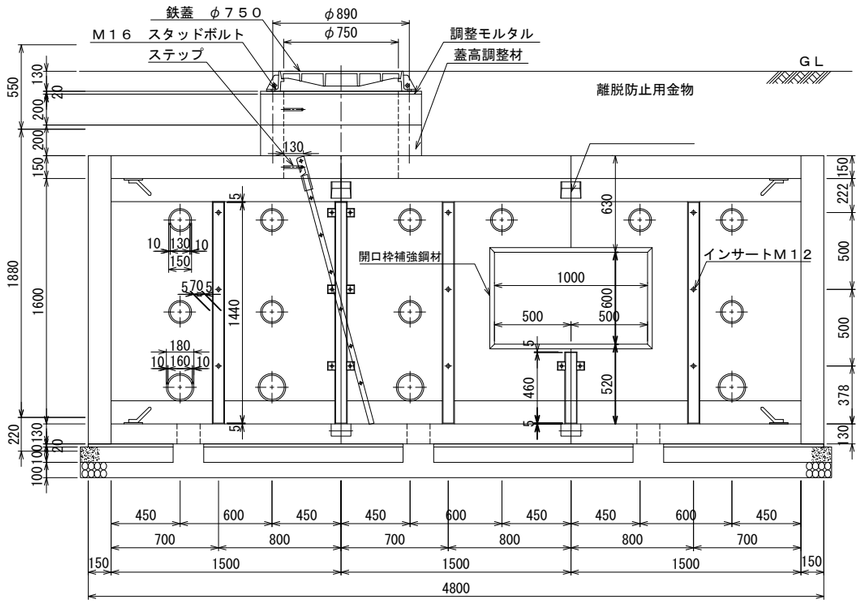

民地側内面図

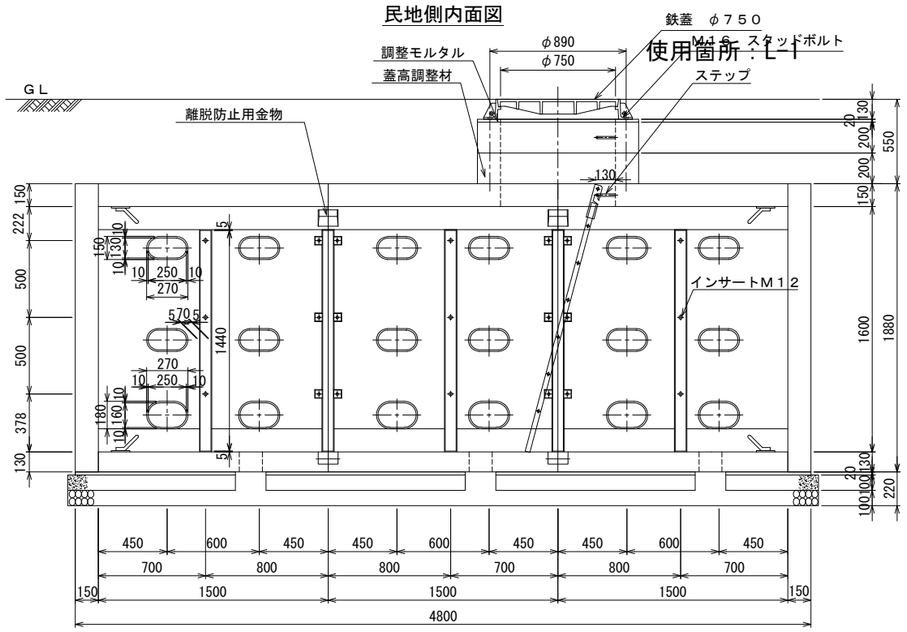

断面図

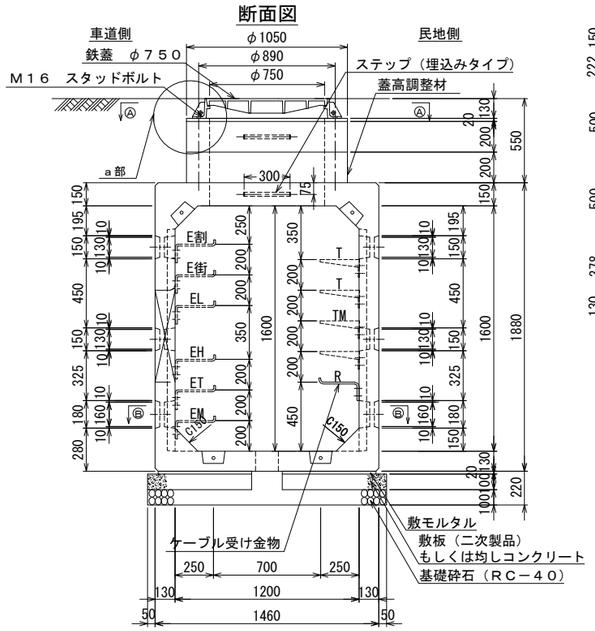


材料表


種別	規格		数量
BOX本体	1200×1600×1500（φ750半穴付）		2 個
〃	1200×1600×1500（開口付）		1 個
端壁	1460×1880×150		2 個
蓋高調整材	φ1050／φ750　H=200		1 個
〃	φ1050／φ750　H=200（ステップ付）		1 個
サイドボックス	1000×600×650		1 個
インサート（立金物用）	メッキ仕上げ	M12	38 個
〃　（蓋用）	SUS304	M16	3 個
〃　（端壁固定用）	メッキ仕上げ	M16	12 個
〃　（本体接続用）	メッキ仕上げ	M16	16 個
〃　（サイドボックス用）	メッキ仕上げ	M16	4 個
〃　（ケーブル引込金物用）	SUS304	M12	32 個
六角ボルト，ワッシャー	メッキ仕上げ	M12	40 個
〃　（本体接続用）	メッキ仕上げ	M16	16 個
〃　（端壁固定用）	メッキ仕上げ	M16×150	12 個
〃　（ケーブル引込金物用）	SUS304	M12	32 個
角根丸頭ボルト，ナット	SUS304	M12	10 個
スタッドボルト，ナット，ワッシャー	SUS304	M16×200	3 個
立金物Ａタイプ	SS400，HDZT63，1410×47×4．0×4．5		6 個
立金物Ｂタイプ	SS400，HDZT63，1410×47×4．0×4．5		3 個
立金物Ｂタイプ	SS400，HDZT63，　430×47×4．0×4．5		1 個
ケーブル受け金物	SS400，HDZT77，PL75×12（250用）		5 個
離脱防止用金物	SS400，HDZT77，M16		8 個
鉄蓋	FCD600以上　φ750用		1 組
ケーブル引込用金物	φ19，SS400，HDZT77		8 個
昇降用ハシゴ	SS400，HDZT77　幅250×長さ1800		1 個
ハシゴ取付用ステップ	φ16，SS400，HDZT77		1 個
開口枠補強鋼材	SS400，HDZT77，PL6×1000×600（分割型）		1 個
基礎工　敷モルタル	1：3		0．134m³
基礎工　均しコンクリート	f'ck=18N/mm²		0．755m³
基礎工　基礎砕石	RC-40		0．774m³
敷板	1200×4500用		1 組

注）プレキャスト製品とする。

平面図（内面）

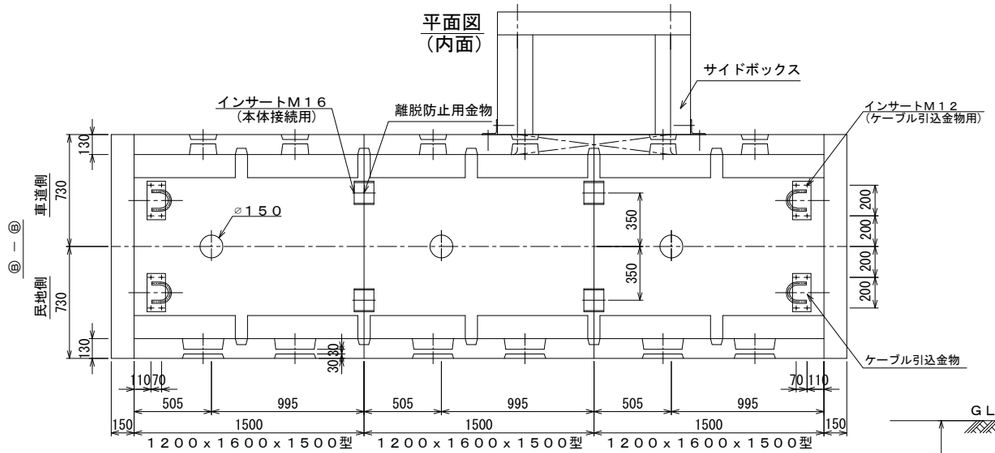

上部平面図（外面）

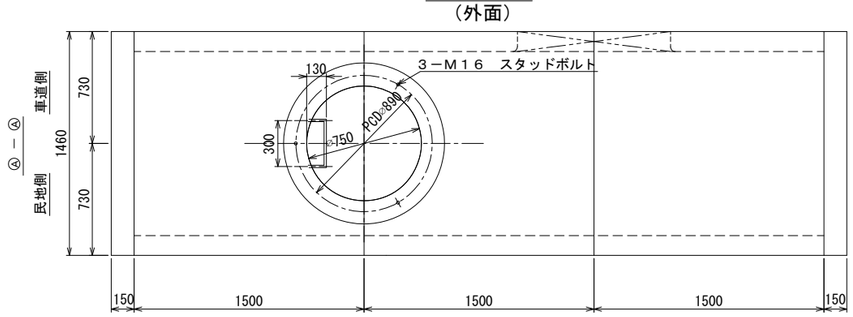


設計条件


設計荷重	活荷重	T-25　1輪　50 kN
	衝撃	側壁　i=0，底版　i=0．1
構造型式		工場製品鉄筋コンクリート箱型断面
内空寸法（幅×高さ×長さ）		1200 × 1600 × 4500
土の単位重量		γ =19 kN/m³
土圧係数		Ka=0．5
使用材料	コンクリート	設計基準強度　f'ck=40 N/mm² 以上
	鉄筋	SD295
参考質量	BOX型本体（1個当り）	3070kg（φ750半穴付） 2970kg（φ7500半穴付，分割開口） 3070kg（分割開口）
	端壁（1個当り）	1040 kg

注）・水圧を考慮する場合は、別途検討するものとする。

サイドボックス取付位置図

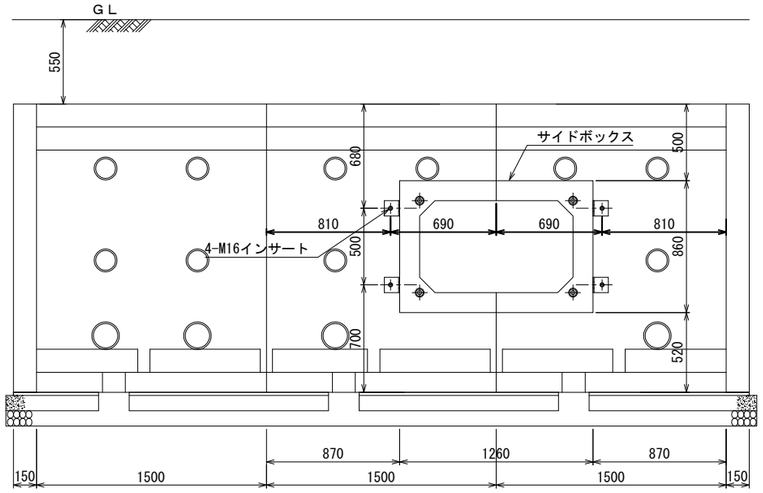

端壁取付位置詳細図

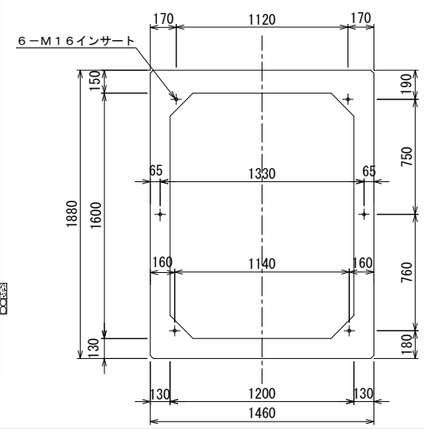


松戸都市計画事業新松戸駅東側地区土地区画整理事業造成その他調整池築造等工事	
令和　8　年度	
路線名	アクセス道路
工事箇所	松戸市幸谷地先
図面種別	特殊部Ｉ型構造図(6)
図面番号	電-36
縮尺	1:20(A1)　1:40(A3)
松戸市　街づくり部　区画整理課	

特殊部Ｉ型構造図(7)　A1 S=1:20　A3 S=1:40


Ｉ型1200×1600×4500(開口付)BOX型

使用箇所：L-3


車道側内面図

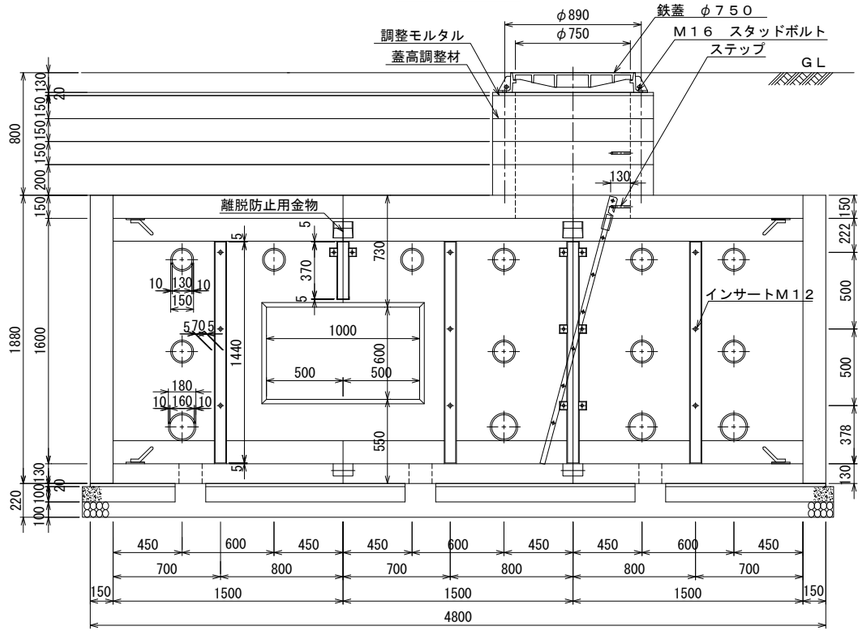


横断部　断面図

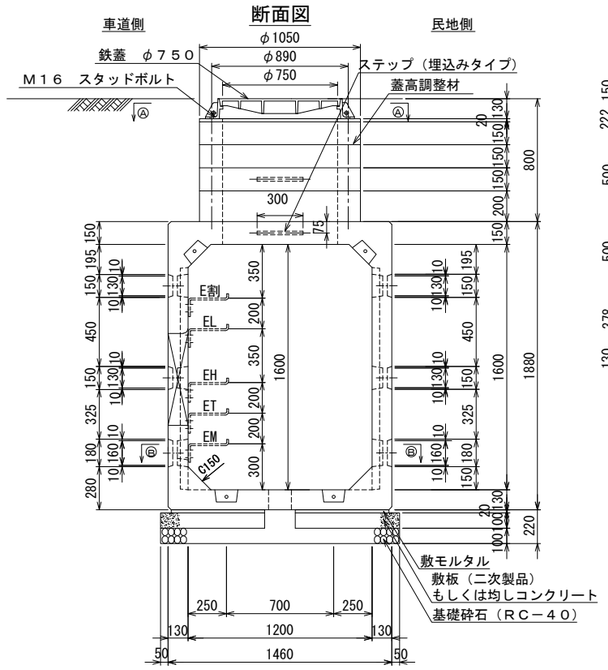


民地側内面図

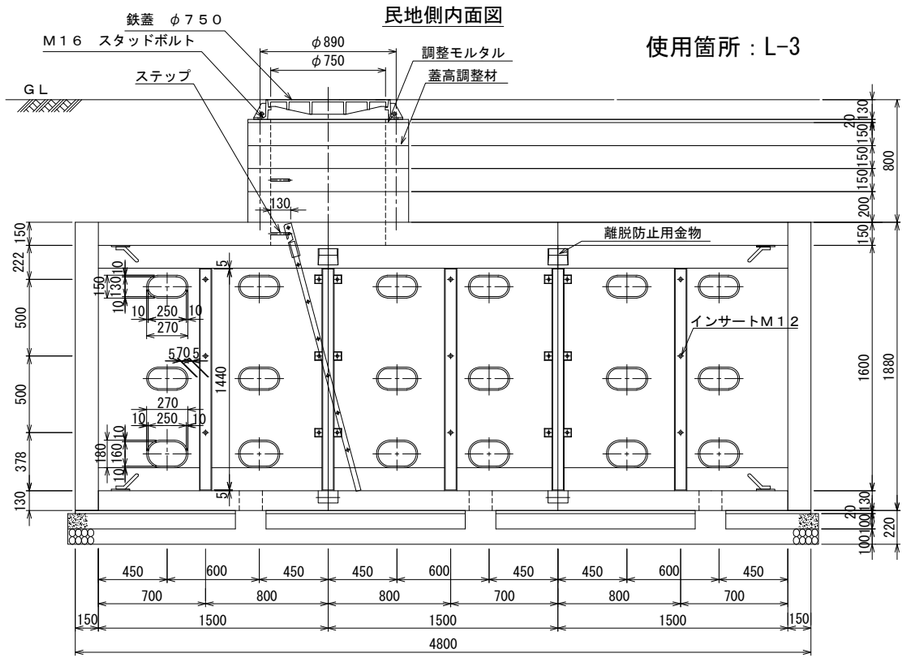

平面図（内面）

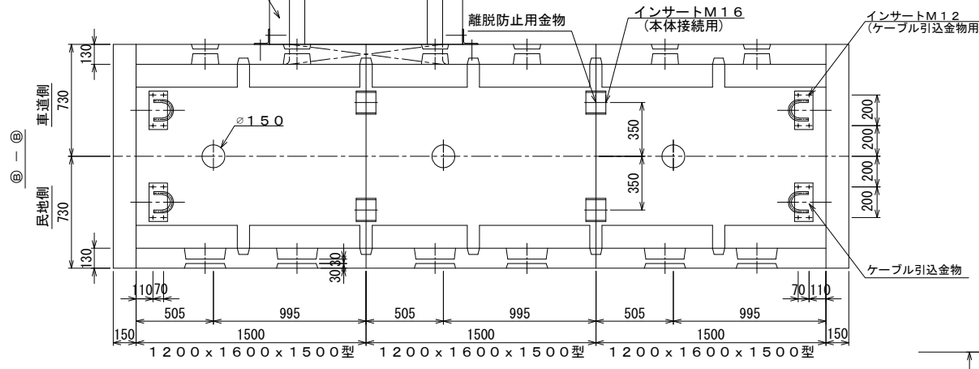

上部平面図（外面）

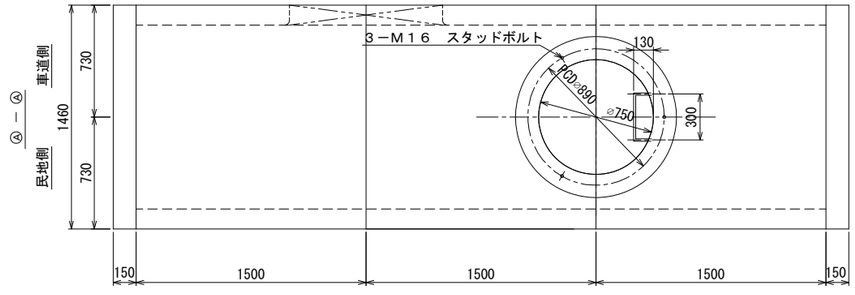


設計条件


設計荷重	活荷重	T-25　1輪　50 kN
	衝　撃	側壁　i=0，底版　i=0．1
構造型式		工場製品鉄筋コンクリート箱型断面
内空寸法(幅×高さ×長さ)		1200 × 1600 × 4500
土の単位重量		γ =19 kN/m³
土圧係数		Ka=0．5
使用材料	コンクリート	設計基準強度　f'ck=40 N/mm² 以上
	鉄筋	SD295
参考質量	BOX型本体（1個当り）	3070kg（φ750半穴付） 2970kg（φ750半穴付，分割開口） 3070kg（分割開口）
	壁（1個当り）	1030 kg

注）・水圧を考慮する場合は、別途検討するものとする。

サイドボックス取付位置図

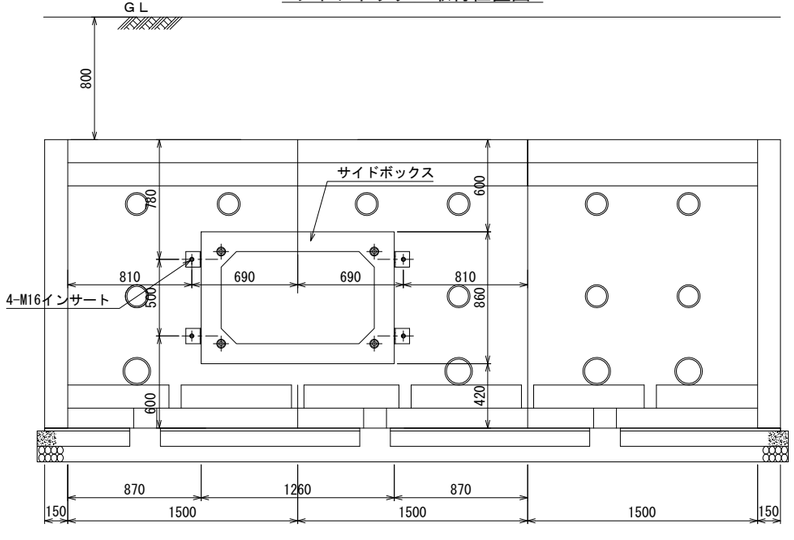

端壁取付位置詳細図

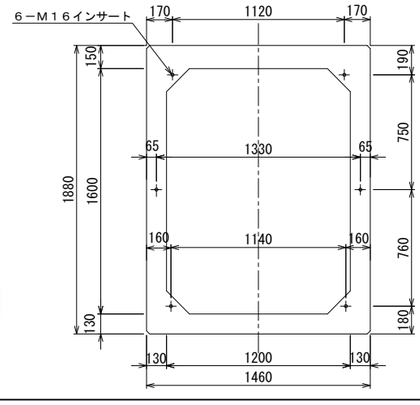

材料表

種別	規格	数量
BOX本体	1200×1600×1500（φ750半穴付）	2　個
〃	1200×1600×1500（開口付）	1　個
壁壁	1460×1880×150	2　個
蓋高調整材	φ1050／φ750　H=150	2　個
〃	φ1050／φ750　H=150（ステップ付）	1　個
〃	φ1050／φ750　H=200	1　個
サイドボックス	1000×600×450	1　個
インサート（立金物用）	メッキ仕上げ　M12	38　個
〃（蓋用）	SUS304　M16	3　個
〃（壁壁固定用）	メッキ仕上げ　M16	12　個
〃（本体接続用）	メッキ仕上げ　M16	16　個
〃（ｻｲﾄﾞﾎﾞｯｸｽ用）	メッキ仕上げ　M16	4　個
〃（ｹｰﾌﾞﾙ引込金物用）	SUS304　M12	32　個
六角ボルト，ワッシャー	メッキ仕上げ　M12	40　個
〃（本体接続用）	メッキ仕上げ　M16	16　個
〃（壁壁固定用）	メッキ仕上げ　M16×150	12　個
〃（ｹｰﾌﾞﾙ引込金物用）	SUS304　M12	32　個
角根丸頭ボルト，ナット	SUS304　M12	10　個
ｽﾀｯﾄﾞﾎﾞﾙﾄ，ﾅｯﾄ，ﾜｯｼｬｰ	SUS304　M16×750	3　個
立金物Aタイプ	SS400，HDZT63，1410×47×4．0×4．5	6　個
立金物Bタイプ	SS400，HDZT63，1410×47×4．0×4．5	3　個
立金物Bタイプ	SS400，HDZT63，　310×47×4．0×4．5	1　個
ケーブル受け金物	SS400，HDZT77，PL75×12（250用）	5　個
離脱防止用金物	SS400，HDZT77，M16	8　個
鉄蓋	FCD600以上　φ750用	1　組
ケーブル引込用金物	φ19，SS400，HDZT77	8　個
昇降用ハシゴ	SS400，HDZT77　幅250×長さ1800	1　個
ハシゴ取付用ステップ	φ16，SS400，HDZT77	1　個
開口枠補強鋼材	SS400，HDZT77，PL6×1000×600（分割型）	1　個
基礎工　敷モルタル	1：3	0．134m³
基礎工　均しコンクリート	f'ck=18N/mm²	0．755m³
基礎工　基礎砕石	RC-40	0．774m³
敷板	1200×4500用	1　組

注）プレキャスト製品とする。

松戸都市計画事業新松戸駅東側地区土地区画整理事業
造成その他調整池築造等工事

令和　8　年度	
路線名	アクセス道路
工事箇所	松戸市幸谷地先
図面種別	特殊部Ｉ型構造図(7)
図面番号	電-37
縮尺	1:20(A1)　1:40(A3)
松戸市　街づくり部　区画整理課	


特殊部Ｉ型構造図(8)

A1 S=1:20
A3 S=1:40


Ｉ型1200×1600×4500(開口付)BOX型

使用箇所：L-4


車道側内面図

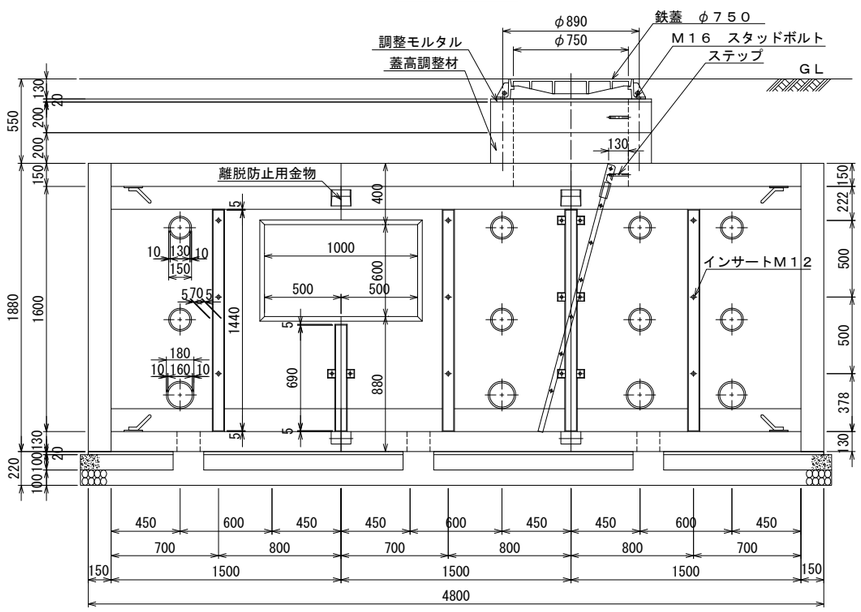


横断部

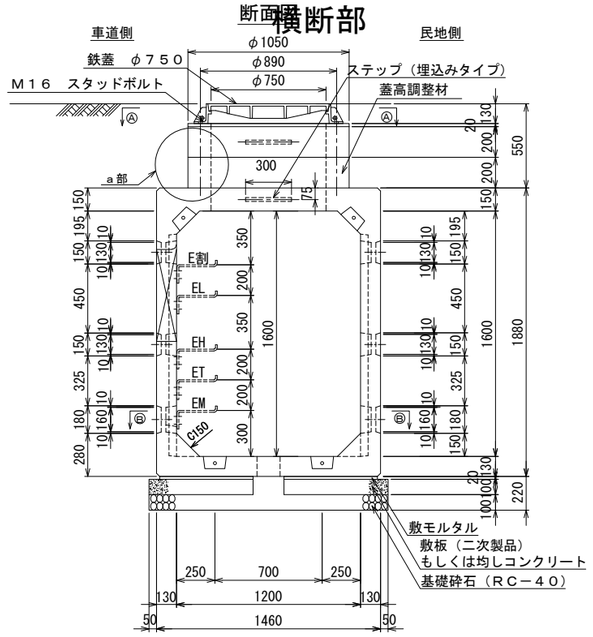


民地側内面図

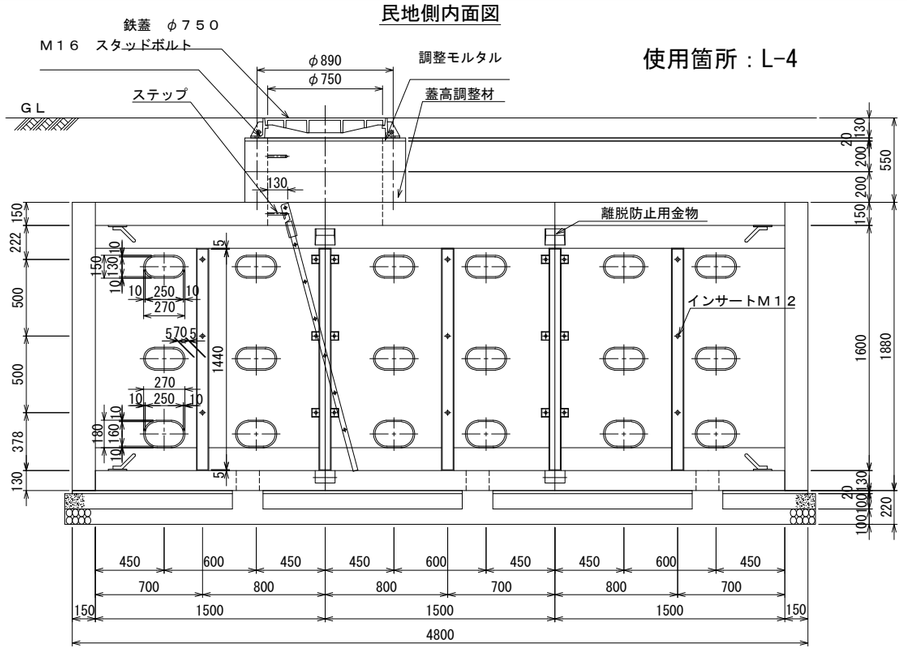

平面図
（内面）

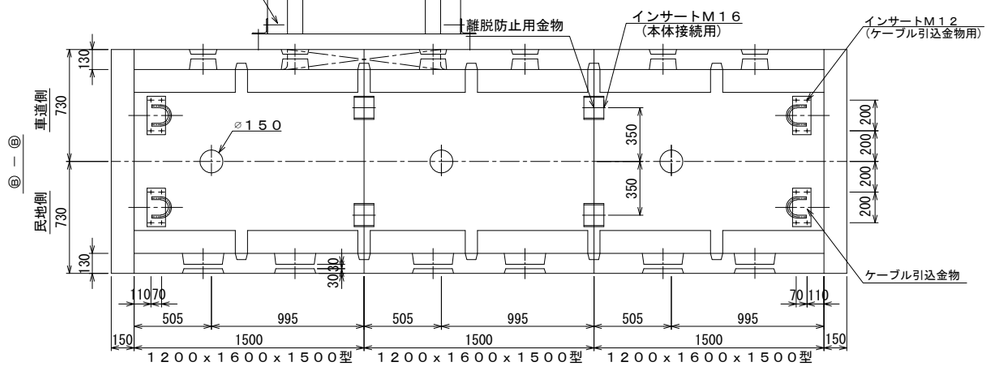

上部平面図
（外面）

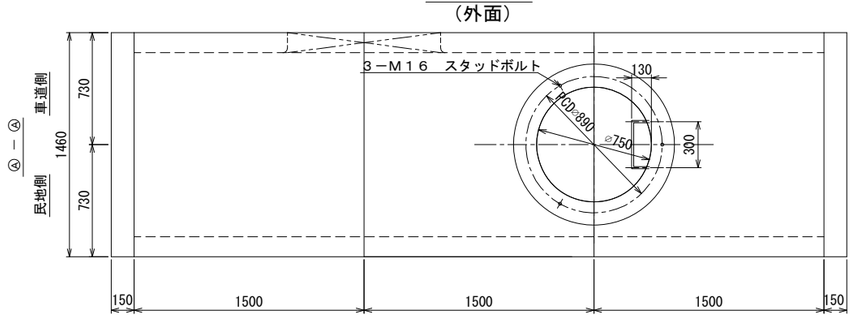


設計条件


設計荷重	活荷重	Ｔ－25 1輪 50 kN
	衝 撃	側壁 i＝0，底版 i＝0．1
構 造 型 式		工場製品鉄筋コンクリート箱型断面
内 空 寸 法（幅×高さ×長さ）		1200 × 1600 × 4500
土 の 単 位 重 量		γ ＝19 kN/m³
土 圧 係 数		Ka＝0．5
使用材料	コンクリート	設計基準強度 f'ck=40 N/mm² 以上
	鉄筋	SD295
参考質量	BOX型本体（1個当り）	3070kg（φ750半穴付） 2970kg（φ7500半穴付，分割開口） 3070kg（分割開口）
	端壁（1個当り）	1030 kg

注）・水圧を考慮する場合は、別途検討するものとする。

サイドボックス取付位置図

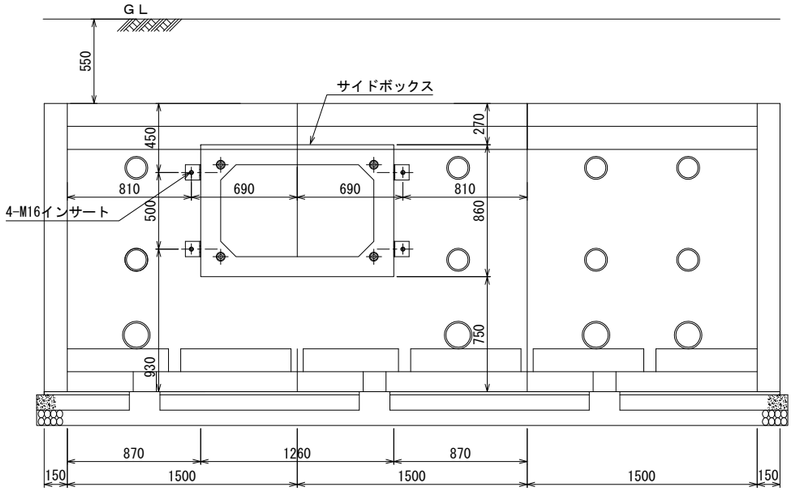

端壁取付位置詳細図

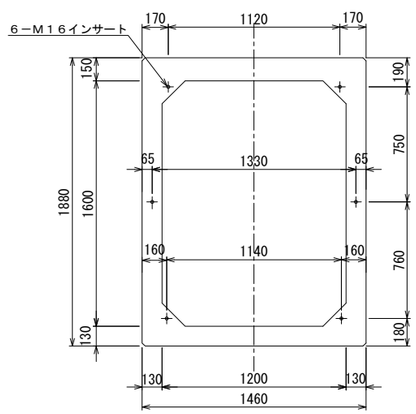

材料表

種 別	規 格	数 量
BOX本体	1200×1600×1500（φ750半穴付）	2 個
〃	1200×1600×1500（開口付）	1 個
端壁	1460×1880×150	2 個
蓋高調整材	φ1050/φ750 H=200	1 個
〃	φ1050/φ750 H=200（ステップ付）	1 個
サイドボックス	1000×600×650	1 個
インサート（立金物用）	メッキ仕上げ M12	38 個
〃（蓋用）	SUS304 M16	3 個
〃（端壁固定用）	メッキ仕上げ M16	12 個
〃（本体接続用）	メッキ仕上げ M16	16 個
〃（ｻｲﾄﾞﾎﾞｯｸｽ用）	メッキ仕上げ M16	4 個
〃（ｹｰﾌﾞﾙ引込金物用）	SUS304 M12	32 個
六角ボルト，ワッシャー	メッキ仕上げ M12	40 個
〃（本体接続用）	メッキ仕上げ M16	16 個
〃（端壁固定用）	メッキ仕上げ M16×150	12 個
〃（ｹｰﾌﾞﾙ引込金物用）	SUS304 M12	32 個
角根丸頭ボルト，ナット	SUS304 M12	10 個
ｽﾀｯﾄﾞﾎﾞﾙﾄ，ﾅｯﾄ，ﾜｯｼｬｰ	SUS304 M16×300	3 個
立金物Aタイプ	SS400，HDZT63，1410×47×4．0×4．5	6 個
立金物Bタイプ	SS400，HDZT63，1410×47×4．0×4．5	3 個
立金物Bタイプ	SS400，HDZT63，610×47×4．0×4．5	1 個
ケーブル受け金物	SS400，HDZT77，PL75×12（250用）	5 個
離脱防止用金物	SS400，HDZT77，M16	8 個
鉄蓋	FCD600以上 φ750用	1 組
ケーブル引込用金物	φ19，SS400，HDZT77	8 個
昇降用ハシゴ	SS400，HDZT77 幅250×長さ1800	1 個
ハシゴ取付用ステップ	φ16，SS400，HDZT77	1 個
開口枠補強鋼材	SS400，HDZT77，PL6×1000×600（分割型）	1 個
基礎工 敷モルタル	1：3	0．134m³
基礎工 均しコンクリート	f'ck=18N/mm²	0．755m³
基礎工 基礎砕石	RC-40	0．774m³
敷板	1200×4500用	1 組

注）プレキャスト製品とする。


松戸都市計画事業新松戸駅東側地区土地区画整理事業造成その他調整池築造等工事	
令和 8 年度	
路線名	アクセス道路
工事箇所	松戸市幸谷地先
図面種別	特殊部Ｉ型構造図(8)
図面番号	電-38
縮 尺	1:20(A1) 1:40(A3)
松戸市 街づくり部 区画整理課	

特殊部Ⅱ型構造図(1)　A1 S=1:20　A3 S=1:40


使用箇所：R-2

Ⅱ型900×1800×3000(開口付)BOX型
地上機器横置2基


車道側内面図

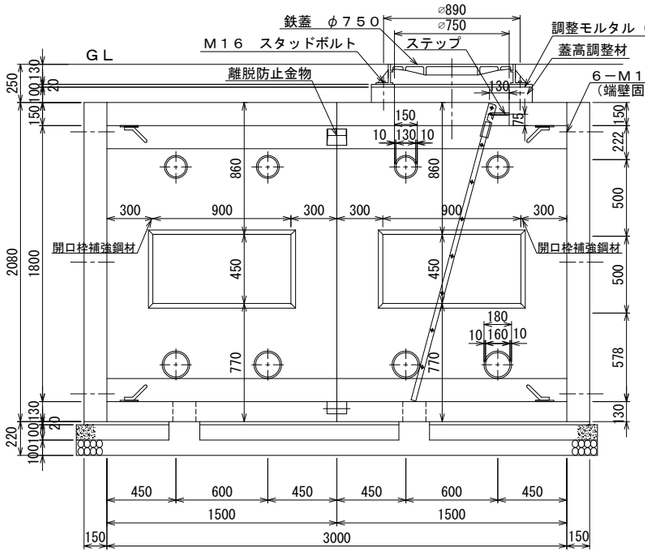

断面図

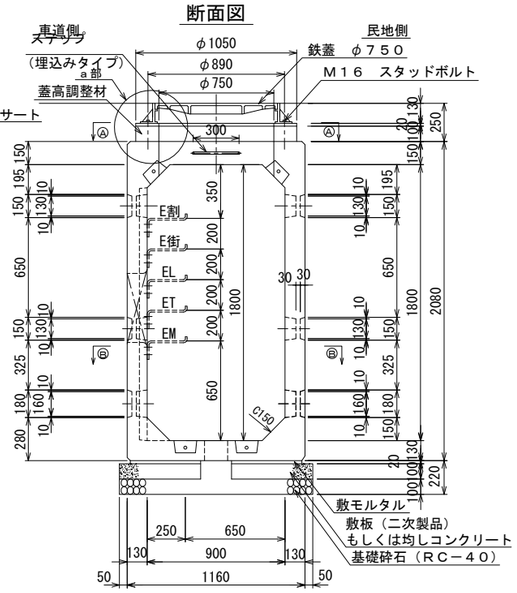

民地側内面図

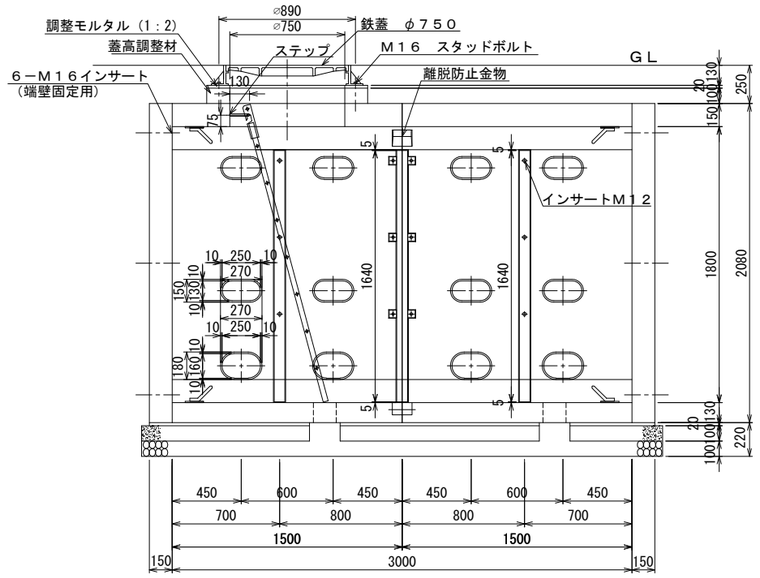

設計条件

設計荷重	活荷重	Ｔ－２５　１輪　５０ kN
	衝　撃	側壁　ｉ＝０．底版　ｉ＝０．４
構造型式		工場製品鉄筋コンクリート箱型断面
内空寸法（幅×高さ×長さ）		９００　×　１８００　×　３０００
土の単位重量		γ　＝１９　kN／m^3
土圧係数		Ｋａ＝０．５
使用材料	コンクリート	設計基準強度 f'ｃｋ＝４０Ｎ／mm^2 以上
	鉄筋	ＳＤ２９５
参考質量	Box型本体（1個当り）	２８８０ｋｇ（φ７５０孔付） ３０５０ｋｇ
	端壁（1個当り）	９００　ｋｇ


注）・水圧を考慮する場合は、別途検討するものとする。

材料表


種別	規格	数量
ＢＯＸ本体	９００×１８００×１５００（φ７５０穴付）	１ 個
ＢＯＸ本体	９００×１８００×１５００	１ 個
端壁	１１６０×２０８０×１５０	２ 個
蓋高調整材	φ１０５０／φ７５０　Ｈ＝１００	１ 個
インサート（立金物用）	メッキ仕上げ　Ｍ１２	１２ 個
〃　（蓋用）	ＳＵＳ３０４　Ｍ１６	３ 個
〃　(端壁固定用・本体接続用)	メッキ仕上げ　Ｍ１６	２０ 個
〃　(ｹｰﾌﾞﾙ引込金物用)	ＳＵＳ３０４　Ｍ１２	３２ 個
六角ボルト，ワッシャー	メッキ仕上げ　Ｍ１２	１２ 個
〃　（本体接続用）	メッキ仕上げ　Ｍ１６	８ 個
〃　(ｹｰﾌﾞﾙ引込金物用)	ＳＵＳ３０４　Ｍ１２	３２ 個
〃　（端壁固定用）	メッキ仕上げ　Ｍ１６×１５０	１２ 個
角根丸頭ボルト・ナット	ＳＵＳ３０４　Ｍ１２	－ 個
ｽﾀｯﾄﾞﾎﾞﾙﾄ、ﾅｯﾄ、ﾜｯｼｬｰ	ＳＵＳ３０４　Ｍ１６×２００	３ 個
立金物Ａタイプ	ＳＳ４００，ＨＤＺＴ６３，１６１０×４７×４．０×４．５	２ 個
立金物Ｂタイプ	ＳＳ４００，ＨＤＺＴ６３，１６１０×４７×４．０×４．５	１ 個
ケーブル受け金物	ＳＳ４００，ＨＤＺＴ７７　ＦＢ７５×１２（２５０用）	－ 個
離脱防止金物	ＳＳ４００，ＨＤＺＴ７７	４ 個
鉄蓋	ＦＣＤ６００以上　φ７５０用	１ 組
ハシゴ取付用ステップ	φ１６，ＳＳ４００，ＨＤＺＴ７７	１ 個
昇降用ハシゴ	ＳＳ４００，ＨＤＺＴ７７　幅２５０×長さ２０００	１ 個
開口枠補強鋼材	ＳＳ４００，ＨＤＺＴ７７，ＰＬ６×９００×４５０（一体型）	２ 個
ケーブル引込用金物	φ１９，ＳＳ４００，ＨＤＺＴ７７	８ 個
基礎工 敷モルタル	１：３	０．０７３m^3
基礎工 均しコンクリート	f'ｃｋ＝１８　N/mm^2	０．４２２m^3
基礎工 基礎砕石	ＲＣ－４０	０．４３５m^3
敷板	９００×３０００用	１ 組

注)プレキャスト製品とする。


平面図（内面）

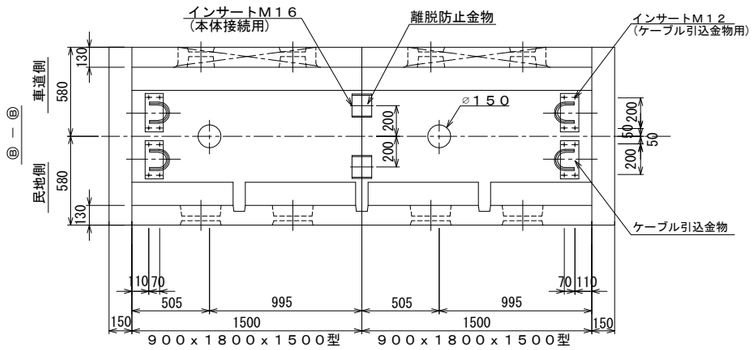


上部平面図（外面）

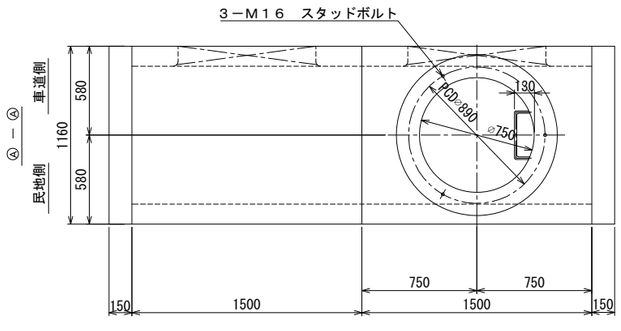

端壁取付位置詳細図

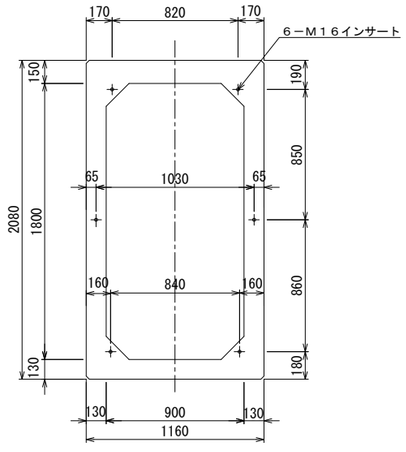

ａ部詳細図 S=1/5

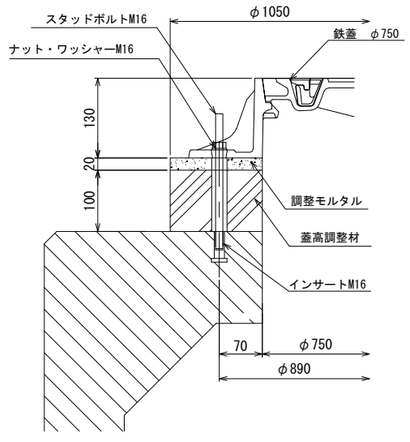


松戸都市計画事業新松戸駅東側地区土地区画整理事業造成その他調整池築造等工事	
令和　8　年度	
路線名	松戸都市計画道路3･4･18号馬橋根木内線
工事箇所	松戸市幸谷地先
図面種別	特殊部Ⅱ型構造図(1)
図面番号	電-39
縮尺	1:20(A1)　1:40(A3)
松戸市　街づくり部　区画整理課	

特殊部Ⅱ型構造図(2)　A1 S=1:20　A3 S=1:40


Ⅱ型900×1600×2000 BOX型

使用箇所：R-7, R-9


車道側内面図

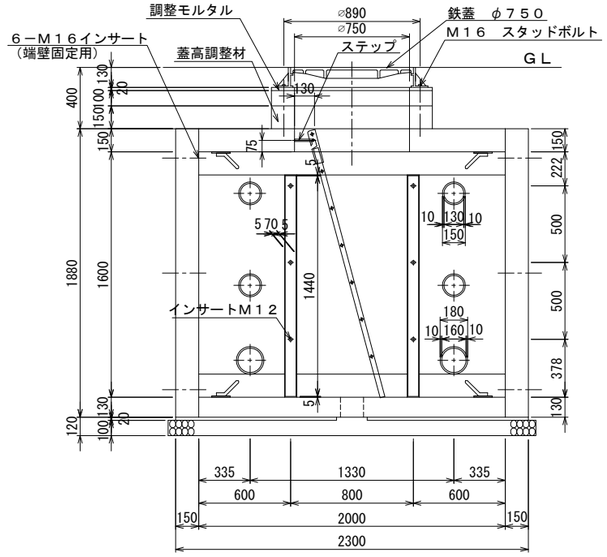


断面図

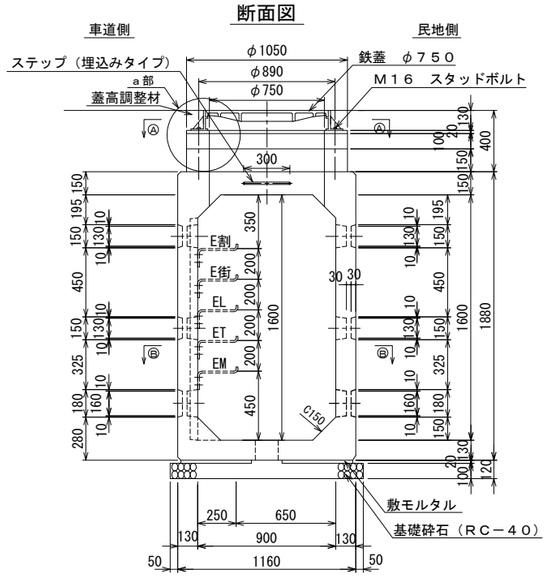


民地側内面図

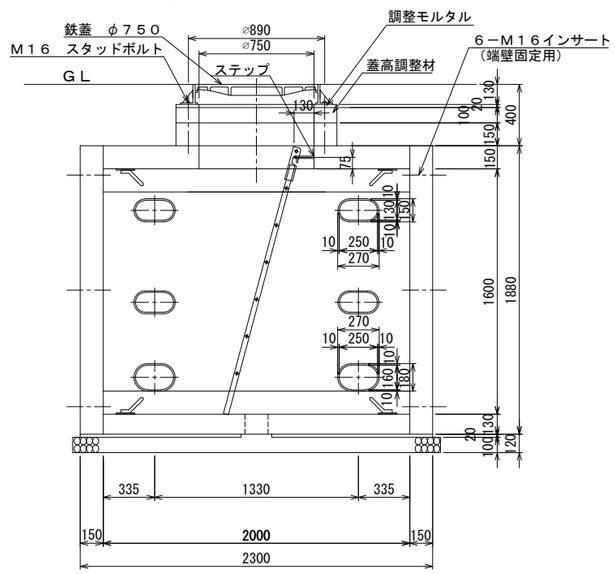


平面図
（内面）

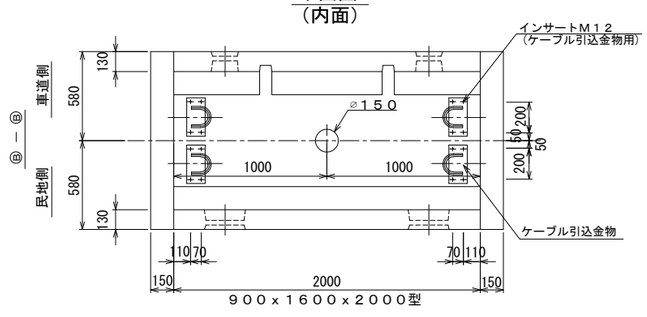


上部平面図
（外面）

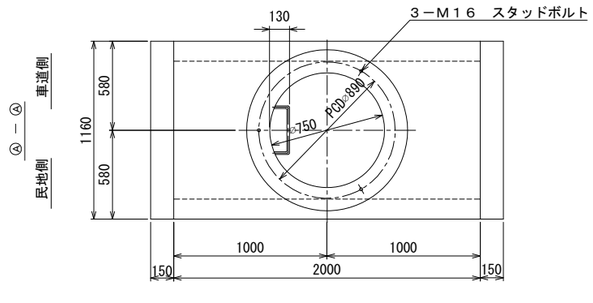

端壁取付位置詳細図

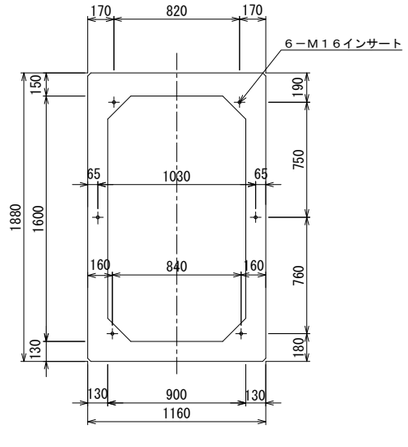

ａ部詳細図　S=1/5

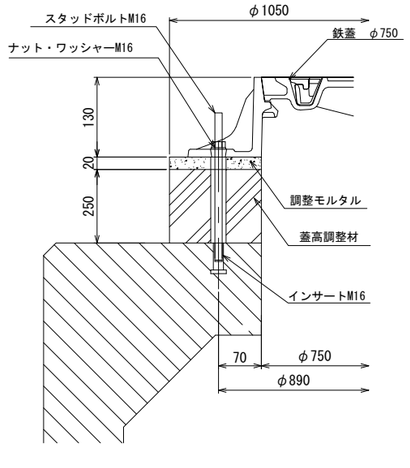

設計条件

設計荷重	活荷重	Ｔ－２５　１輪　５０ kN
	衝　撃	側壁　ｉ＝０，底版　ｉ＝０．１
構造型式		工場製品鉄筋コンクリート箱型断面
内空寸法（幅×高さ×長さ）		９００　×　１６００　×　２０００
土の単位重量		γ　＝１９　kN／m^3
土圧係数		Ｋａ＝０．５
使用材料	コンクリート	設計基準強度 f'ｃｋ＝４０Ｎ／mm^{2}以上
	鉄筋	ＳＤ２９５
参考質量	Box型本体（1個当り）	３６６０ｋｇ（φ７５０孔付）
	端壁（1個当り）	８１５　ｋｇ

注1）水圧を考慮する場合は、別途検討するものとする。

材料表

種別	規格	数量
ＢＯＸ本体	９００×１６００×２０００（φ７５０穴付）	１ 個
端壁	１１６０×１８８０×１５０	２ 個
蓋高調整材	φ１０５０／φ７５０　Ｈ＝１００	１ 個
〃	φ１０５０／φ７５０　Ｈ＝１５０	１ 個
インサート（立金物用）	メッキ仕上げ　Ｍ１２	６ 個
〃（蓋用）	ＳＵＳ３０４　Ｍ１６	３ 個
〃（端壁固定用）	メッキ仕上げ　Ｍ１６	１２ 個
〃（ｹｰﾌﾞﾙ引込金物用）	ＳＵＳ３０４　Ｍ１２	３２ 個
六角ボルト，ワッシャー	メッキ仕上げ　Ｍ１２	６ 個
〃（ｹｰﾌﾞﾙ引込金物用）	ＳＵＳ３０４　Ｍ１２	３２ 個
〃（端壁固定用）	メッキ仕上げ　Ｍ１６×１５０	１２ 個
角根丸頭ボルト・ナット	ＳＵＳ３０４　Ｍ１２	－ 個
ｽﾀｯﾄﾞﾎﾞﾙﾄ、ﾅｯﾄ、ﾜｯｼｬｰ	ＳＵＳ３０４　Ｍ１６×２００	３ 個
立金物Ａタイプ	ＳＳ４００，ＨＤＺＴ６３，１４１０×４７×４．０×４．５	２ 個
ケーブル受け金物	ＳＳ４００，ＨＤＺＲ７７　ＦＢ７５×６（２５０用）	－ 個
鉄蓋	ＦＣＤ６００以上　φ７５０用	１ 組
ハシゴ取付用ステップ	φ１６，ＳＳ４００，ＨＤＺＴ７７	１ 個
昇降用ハシゴ	ＳＳ４００，ＨＤＺ５５　幅２５０×長さ１８００	１ 個
ケーブル引込用金物	φ１９，ＳＳ４００，ＨＤＺＴ７７	８ 個
基礎工 敷モルタル	１：３	０．０５１m^3
基礎工 基礎砕石	ＲＣ－４０	０．３０３m^3

注)プレキャスト製品とする。


松戸都市計画事業新松戸駅東側地区土地区画整理事業造成その他調整池築造等工事	
令和　8　年度	
路線名	アクセス道路
工事箇所	松戸市幸谷地先
図面種別	特殊部Ⅱ型構造図(2)
図面番号	電-40
縮尺	1:20(A1)　1:40(A3)
松戸市　街づくり部　区画整理課	

特殊部Ⅱ型構造図(3)　A1 S=1:20　A3 S=1:40


使用箇所：L-2a

Ⅱ型900×1600×4500 BOX型
地上機器直上2基


車道側内面図

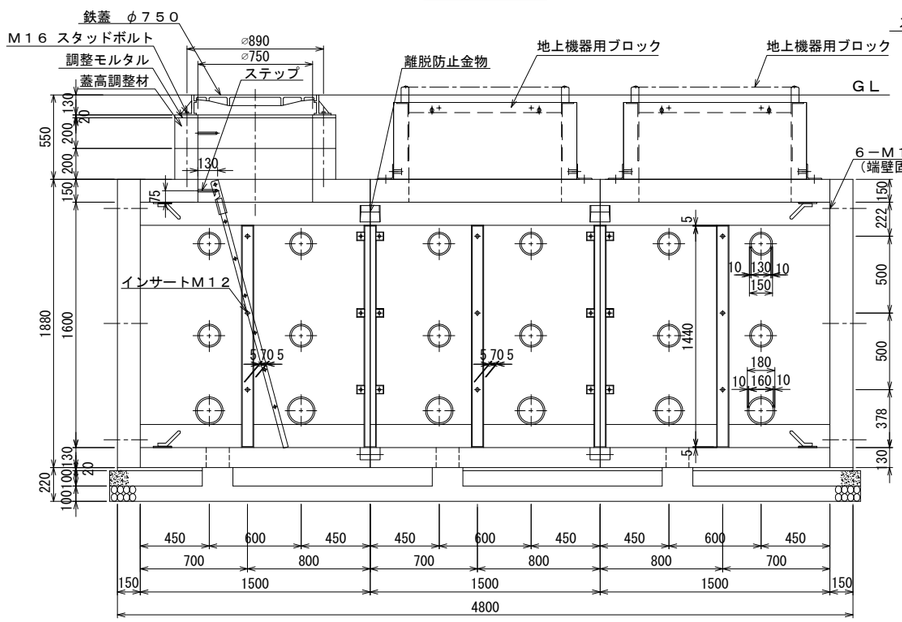


断面図

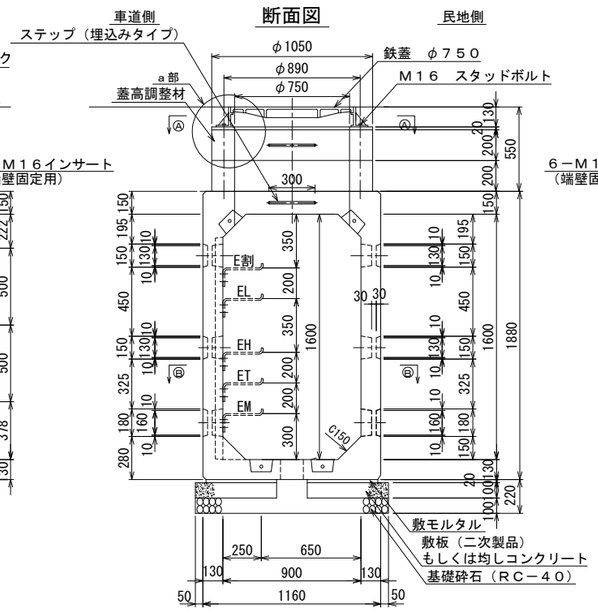


民地側内面図

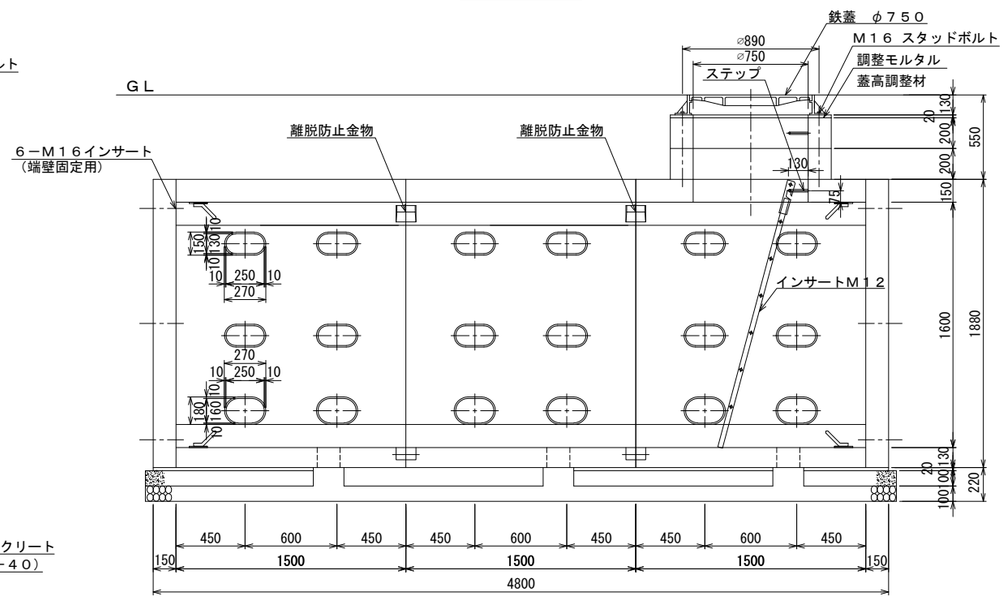

平面図
（内面）

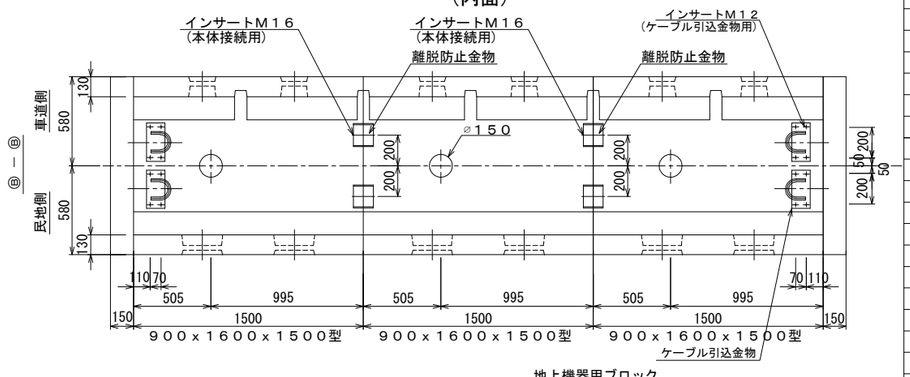

上部平面図
（外面）

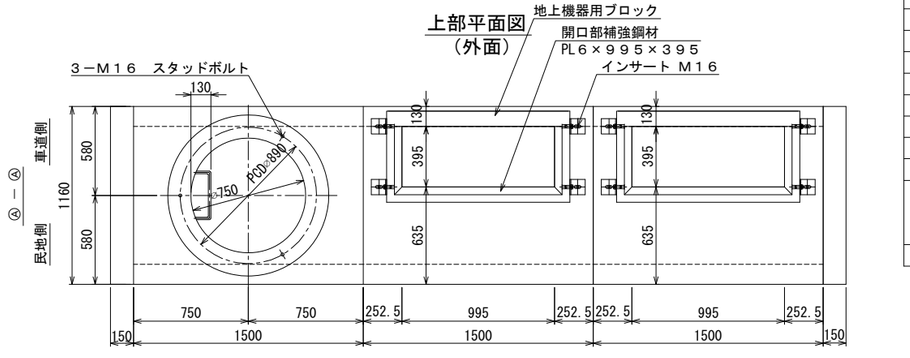

材料表

種　別	規　格	数　量
ＢＯＸ本体	９００×１６００×１５００（φ７５０穴付）	１ 個
ＢＯＸ本体	９００×１６００×１５００（開口付）	２ 個
地上機器用ブロック	１１９５×５９５×５００（ＧＬ－５５０）	１ 個
端壁	１１６０×１８８０×１５０	２ 個
蓋高調整材	φ１０５０／φ７５０　Ｈ＝２００	１ 個
〃	φ１０５０／φ７５０　Ｈ＝２００（ステップ付）	１ 個
インサート（立金物用）	メッキ仕上げ　Ｍ１２	１２ 個
〃　（蓋用）	ＳＵＳ３０４　Ｍ１６	３ 個
〃 (地上機器用ブロック固定用)	メッキ仕上げ　Ｍ１６	８ 個
〃 (端壁固定用・本体接続用)	メッキ仕上げ　Ｍ１６	２８ 個
〃 (ケーブル引込金物用)	ＳＵＳ３０４　Ｍ１２	３２ 個
六角ボルト，ワッシャー	メッキ仕上げ　Ｍ１２	１２ 個
〃　（本体接続用）	メッキ仕上げ　Ｍ１６	１６ 個
〃 (地上機器用ブロック固定用)	メッキ仕上げ　Ｍ１６	８ 個
〃 (ケーブル引込金物用)	ＳＵＳ３０４　Ｍ１２	３２ 個
〃　（端壁固定用）	メッキ仕上げ　Ｍ１６×１５０	１２ 個
角根丸頭ボルト･ナット	ＳＵＳ３０４　Ｍ１２	－ 個
ｽﾀｯﾄﾞﾎﾞﾙﾄ、ﾅｯﾄ、ﾜｯｼｬｰ	ＳＵＳ３０４　Ｍ１６×５００	３ 個
立金物Ａタイプ	ＳＳ４００，ＨＤＺＴ６３，１４１０×４７×４．０×４．５	２ 個
立金物Ｂタイプ	ＳＳ４００，ＨＤＺＴ６３，１４１０×４７×４．０×４．５	１ 個
ケーブル受け金物	ＳＳ４００，ＨＤＺＴ７７　ＦＢ７５×１２（２５０用）	－ 個
離脱防止金物	ＳＳ４００，ＨＤＺＴ７７	４ 個
鉄蓋	ＦＣＤ６００以上　φ７５０用	１ 組
ハシゴ取付用ステップ	φ１６，ＳＳ４００，ＨＤＺＴ７７	１ 個
昇降用ハシゴ	ＳＳ４００，ＨＤＺＴ７７　幅２５０×長さ１８００	１ 個
ケーブル引込用金物	φ１９，ＳＳ４００，ＨＤＺＴ７７	８ 個
開口部補強鋼材	ＳＳ４００ ＨＤＺＴ７７、ＰＬ６×９９５×３９５（一体型）	２ 個
基礎工　敷モルタル	１：３	０．１０８m^3
基礎工　均しコンクリート	f'ｃｋ=１８ N/mm^2	０．６０８m^3
基礎工　基礎砕石	ＲＣ－４０	０．６１７m^3
敷板	９００×４５００用	１ 組


注)プレキャスト製品とする。

設計条件


設計荷重	活荷重	Ｔ－２５　１輪　５０ kN
	衝　撃	側壁　ｉ＝０，底版　ｉ＝０．１
構造型式		工場製品鉄筋コンクリート箱型断面
内空寸法（幅×高さ×長さ）		９００　×　１６００　×　４５００
土の単位重量		γ　＝１９　kN/m^3
土圧係数		Ｋａ＝０．５
使用材料	コンクリート	設計基準強度 f'ｃｋ＝４０N/mm^2以上
	鉄筋	ＳＤ２９５Ａ
参考質量	Box型本体（1個当り）	２６８０ｋｇ（φ７５０孔付） ２７１０ｋｇ(開口付)
	端壁（1個当り）	８１５ ｋｇ

注）・水圧を考慮する場合は、別途検討するものとする。

ａ部詳細図 S=1/5

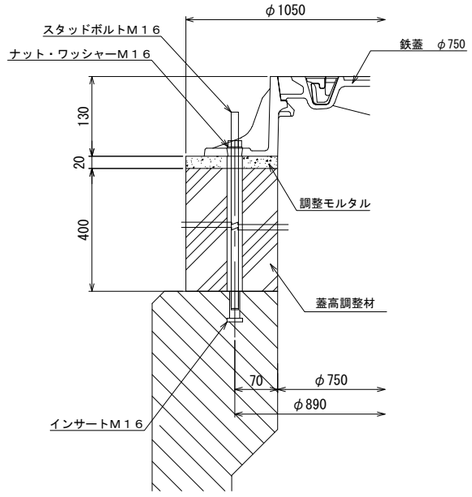

端壁取付位置詳細図

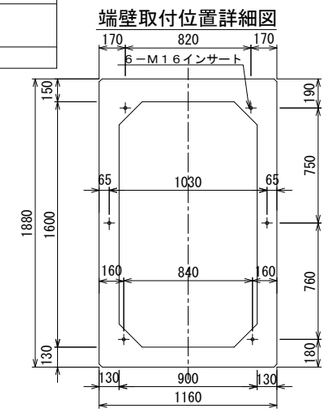


松戸都市計画事業新松戸駅東側地区土地区画整理事業造成その他調整池築造等工事	
令和　8　年度	
路線名	アクセス道路
工事箇所	松戸市幸谷地先
図面種別	特殊部Ⅱ型構造図(3)
図面番号	電-41
縮　尺	1:20(A1)　1:40(A3)
松戸市　街づくり部　区画整理課	

特殊部Ⅱ型構造図(4)　A1 S=1:20　A3 S=1:40


使用箇所：L-5

Ⅱ型900×1600×3000 BOX型
地上機器直上1基


車道側内面図

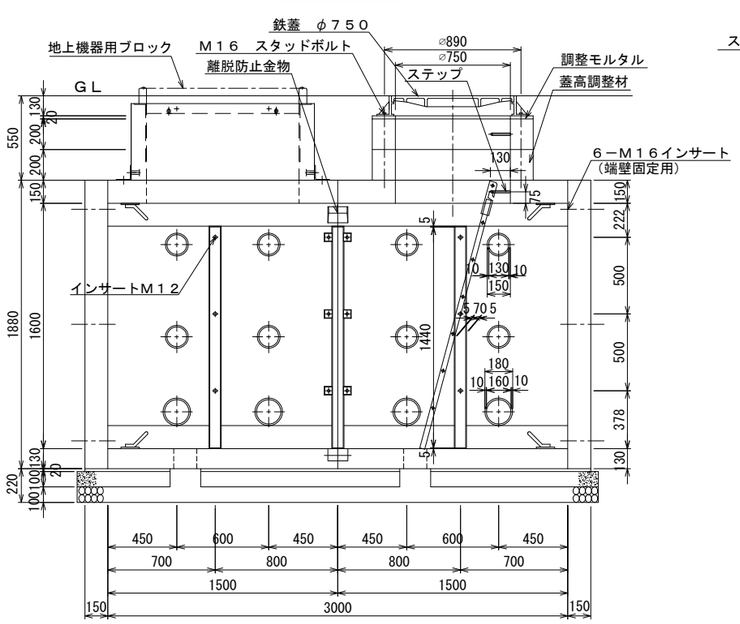


断面図

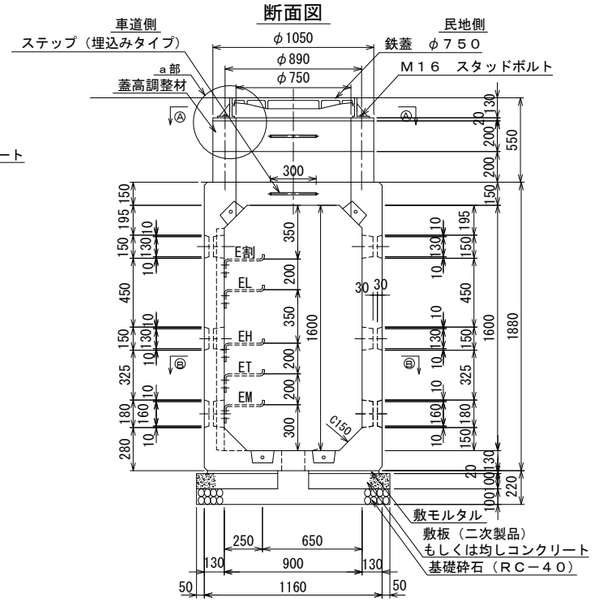


民地側内面図

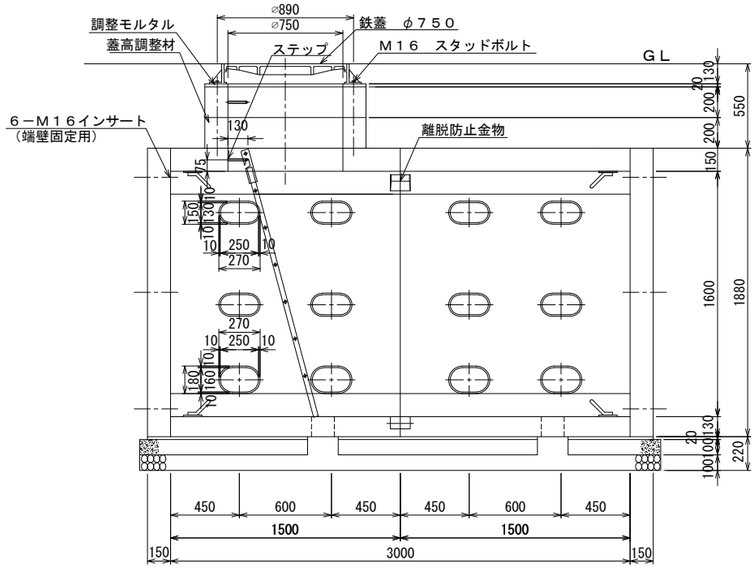

平面図
（内面）

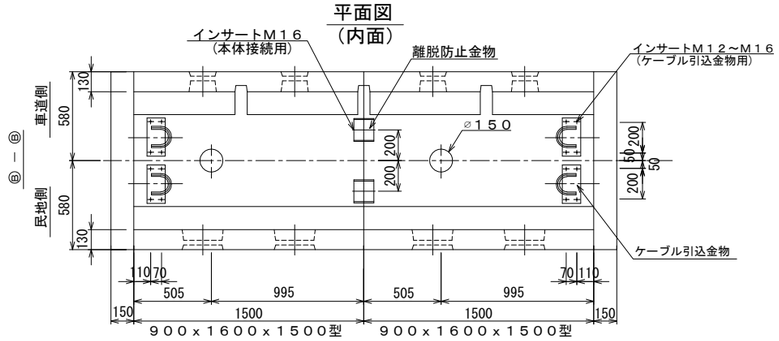

上部平面図
（外面）

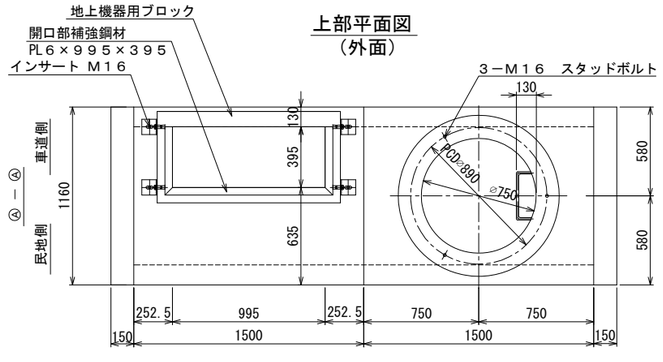

材料表

種　別		規　格	数　量
ＢＯＸ本体		９００×１６００×１５００（φ７５０穴付）	１ 個
ＢＯＸ本体		９００×１６００×１５００（開口付）	１ 個
地上機器用ブロック		１１９５×５９５×５００（ＧＬ－５５０）	１ 個
端壁		１１６０×１８８０×１５０	２ 個
蓋高調整材		φ１０５０／φ７５０　Ｈ＝２００	１ 個
〃		φ１０５０／φ７５０　Ｈ＝２００（ステップ付）	１ 個
インサート（立金物用）		メッキ仕上げ　　Ｍ１２	１２ 個
〃	（蓋用）	ＳＵＳ３０４　　Ｍ１６	３ 個
〃	(地上機器用ブロック固定用)	メッキ仕上げ　　Ｍ１６	４ 個
〃	(端壁固定用・本体接続用)	メッキ仕上げ　　Ｍ１６	２０ 個
〃	(ケーブル引込金物用)	ＳＵＳ３０４　　Ｍ１２	３２ 個
六角ボルト，ワッシャー		メッキ仕上げ　　Ｍ１２	１２ 個
〃	（本体接続用）	メッキ仕上げ　　Ｍ１６	８ 個
〃	(地上機器用ブロック固定用)	メッキ仕上げ　　Ｍ１６	４ 個
〃	(ケーブル引込金物用)	ＳＵＳ３０４　　Ｍ１２	３２ 個
〃	（端壁固定用）	メッキ仕上げ　　Ｍ１６×１５０	１２ 個
ｽﾀｯﾄﾞﾎﾞﾙﾄ、ﾅｯﾄ、ﾜｯｼｬｰ		ＳＵＳ３０４　　Ｍ１６	３ 個
立金物Ａタイプ		ＳＳ４００，ＨＤＺＴ６３，１４１０×４７×４．０×４．５	２ 個
立金物Ｂタイプ		ＳＳ４００，ＨＤＺＴ６３，１４１０×４７×４．０×４．５	１ 個
ケーブル受け金物		ＳＳ４００，ＨＤＺＴ７７　ＦＢ７５×１２（２５０用）	－ 個
角根丸頭ボルト・ナット		ＳＵＳ３０４　　Ｍ１２	－ 個
離脱防止金物		ＳＳ４００，ＨＤＺＴ７７	４ 個
鉄蓋		ＦＣＤ６００以上　φ７５０用	１ 組
ハシゴ取付用ステップ		φ１６，ＳＳ４００，ＨＤＺＴ７７	１ 個
昇降用ハシゴ		ＳＳ４００，ＨＤＺＴ７７　幅２５０×長さ１８００	１ 個
ケーブル引込用金物		φ１９，ＳＳ４００，ＨＤＺＴ７７	８ 個
開口部補強鋼材		ＳＳ４００ ＨＤＺＴ７７、ＰＬ６×９９５×３９５（一体型）	１ 個
基礎工	敷モルタル	１：３	０．０７３m³
	均しコンクリート	f'ck=１８ N/mm²	０．４２２m³
	基礎砕石	ＲＣ－４０	０．４３５m³
敷板		９００×３０００用	１ 組


注)プレキャスト製品とする。

設計条件


設計荷重	活荷重	Ｔ－２５　１輪　５０ kN
	衝　撃	側壁　ｉ＝０，底版　ｉ＝０．１
構　造　型　式		工場製品鉄筋コンクリート箱型断面
内　空　寸　法（幅×高さ×長さ）		９００　×　１６００　×　３０００
土　の　単　位　重　量		γ　＝１９　kN／m³
土　圧　係　数		Ｋａ＝０．５
使用材料	コンクリート	設計基準強度 f'ｃｋ＝４０Ｎ／mm²以上
	鉄筋	ＳＤ２９５Ａ
参考質量	Box型本体（1個当り）	２６８０ｋｇ（φ７５０孔付） ２７１０ｋｇ（開口付）
	端壁（1個当り）	８１５ ｋｇ

注）・水圧を考慮する場合は、別途検討するものとする。

ａ部詳細図　S=1/5

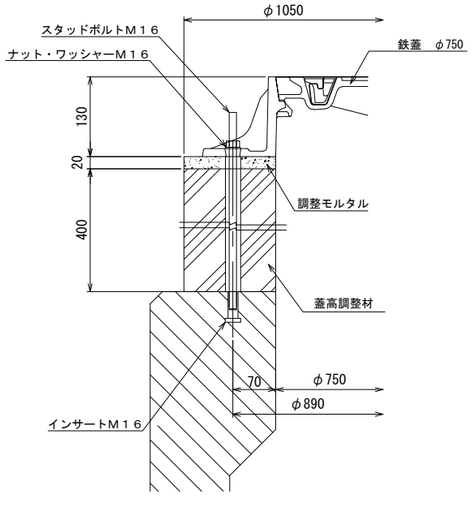

端壁取付位置詳細図

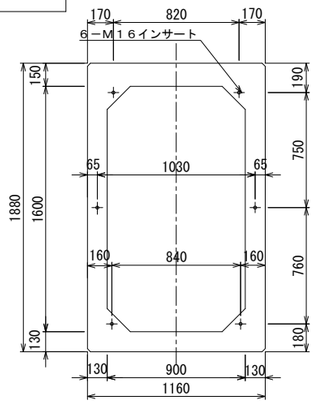


松戸都市計画事業新松戸駅東側地区土地区画整理事業造成その他調整池築造等工事	
令和　8　年度	
路線名	アクセス道路
工事箇所	松戸市幸谷地先
図面種別	特殊部Ⅱ型構造図(4)
図面番号	電-42
縮　尺	1:20(A1)　1:40(A3)
松戸市　街づくり部　区画整理課	

特殊部通信Ⅱ型構造図 A1 S=1:20 A3 S=1:40


通信Ⅱ型900×1500×2200 BOX型

使用箇所：R-3


車道側内面図

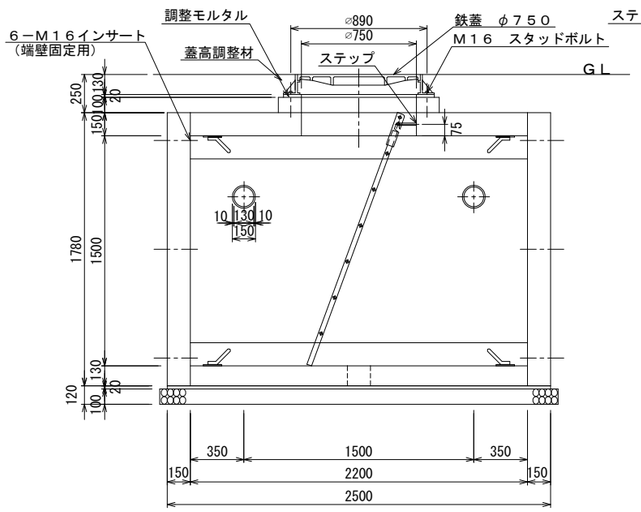


断面図

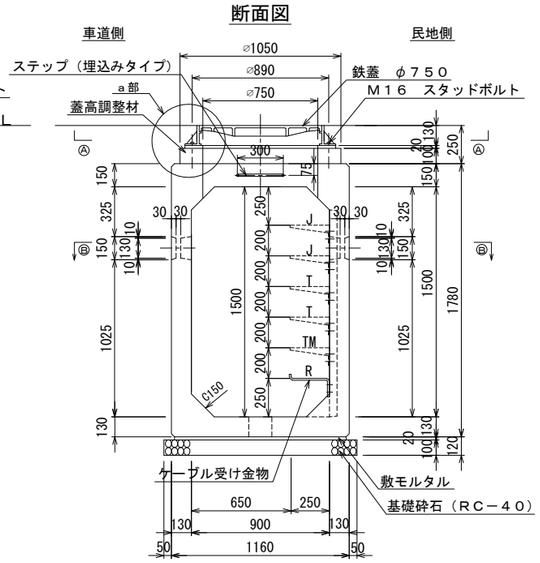


民地側内面図

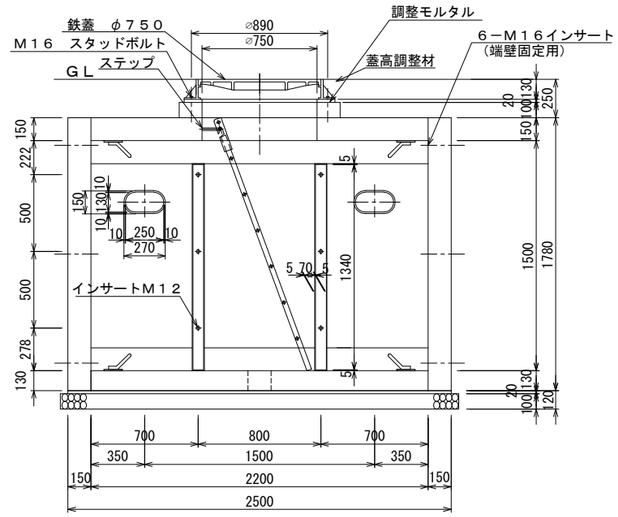


平面図（内面）

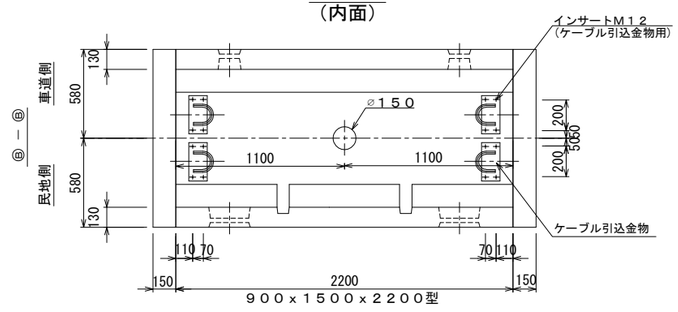


上部平面図（外面）

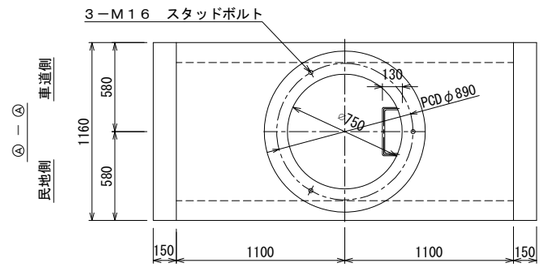

端壁取付位置詳細図

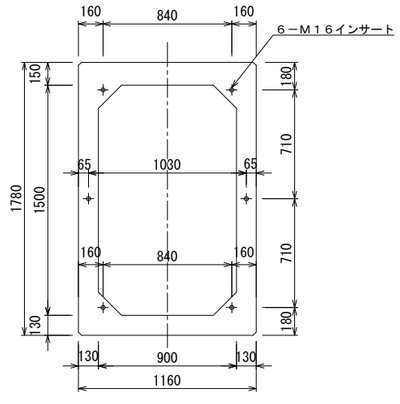

a部詳細図 S=1/5

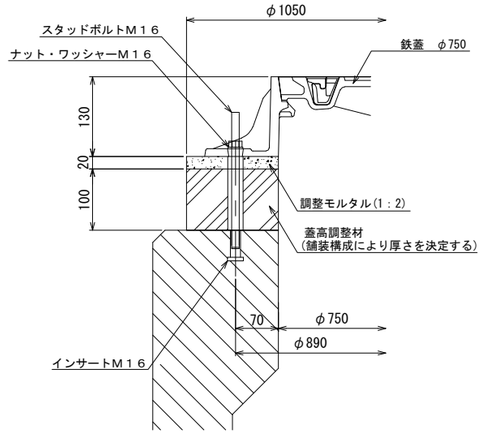

設計条件

設計荷重	活荷重	T－25 1輪 50 kN
	衝撃	側壁 i＝0．底版 i＝0．1
構造型式		工場製品鉄筋コンクリート箱型断面
内空寸法（幅×高さ×長さ）		900 × 1500 × 2200
土の単位重量		γ ＝19 kN／m³
土圧係数		Ka＝0．5
使用材料	コンクリート	設計基準強度 f'ck=40 N/mm² 以上
	鉄筋	SD295
参考質量	Box型本体（1個当り）	3960kg（φ750孔付）
	端壁（1個当り）	770 kg

注）・水圧を考慮する場合は、別途検討するものとする。

材料表

種別	規格	数量
BOX本体	900×1500×2200（φ750穴付）	1 個
端壁	1160×1780×150	2 個
蓋高調整材	φ1050／φ750 H＝100	1 個
インサート（立金物用）	メッキ仕上げ M12	6 個
〃（蓋用）	SUS304 M16	3 個
〃（端壁固定用）	メッキ仕上げ M16	12 個
〃（ｹｰﾌﾞﾙ引込金物用）	SUS304 M12	32 個
六角ボルト，ワッシャー	メッキ仕上げ M12	6 個
〃（端壁固定用）	メッキ仕上げ M16×150	12 個
〃（ｹｰﾌﾞﾙ引込金物用）	SUS304 M12	32 個
角根丸頭ボルト，ナット	SUS304 M12	4 個
ｽﾀｯﾄﾞﾎﾞﾙﾄ、ﾅｯﾄ、ﾜｯｼｬｰ	SUS304 M16×200	3 個
立金物Aタイプ	SS400，HDZT63，1310×47×40×4．5	2 個
ケーブル受け金物	SS400，HDZT77，FB75×12（250用）	2 個
鉄蓋	FCD600以上 φ750用	1 組
ハシゴ取付用ステップ	φ16，SS400，HDZT77	1 個
昇降用ハシゴ	SS400，HDZ55 幅250×長さ1800	1 個
ケーブル引込用金物	φ19，SS400，HDZT77	8 個
基礎工 敷モルタル	1：3	0．058m³
基礎工 基礎砕石	RC－40	0．328m³

注）プレキャスト製品とする。


松戸都市計画事業新松戸駅東側地区土地区画整理事業造成その他調整池築造等工事	
令和 8 年度	
路線名	松戸都市計画道路3-4-18号馬橋根木内線
工事箇所	松戸市幸谷地先
図面種別	特殊部通信Ⅱ型構造図
図面番号	電-43
縮尺	1:20(A1) 1:40(A3)
松戸市 街づくり部 区画整理課	

通信接続桝構造図　A1 S=1:15　A3 S=1:30


500×1050×1500

使用箇所：R-8,L-2b


内側側面図 Ⓒ-Ⓒ

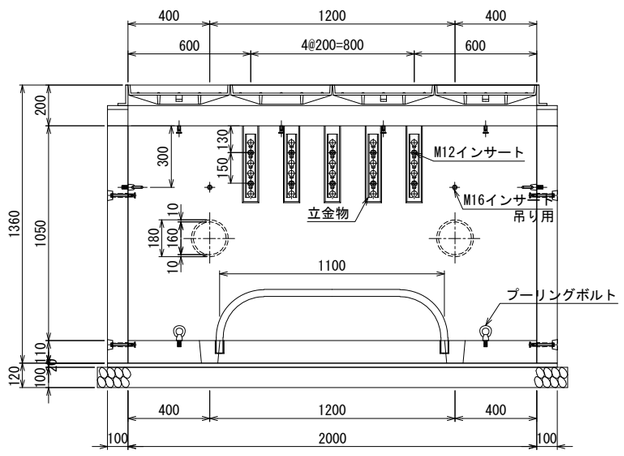


断面図

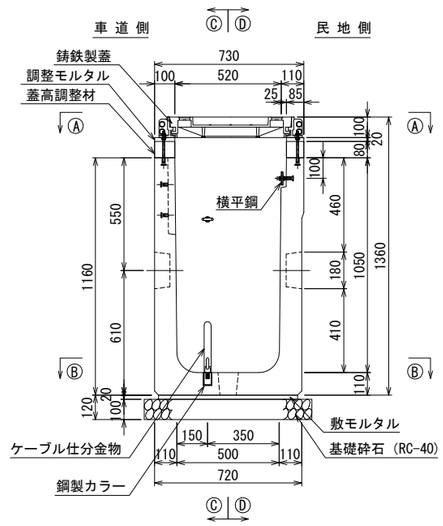


内側側面図 Ⓓ-Ⓓ

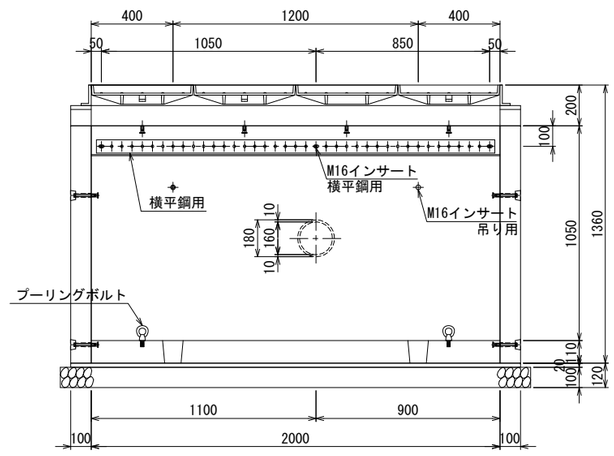

平面図

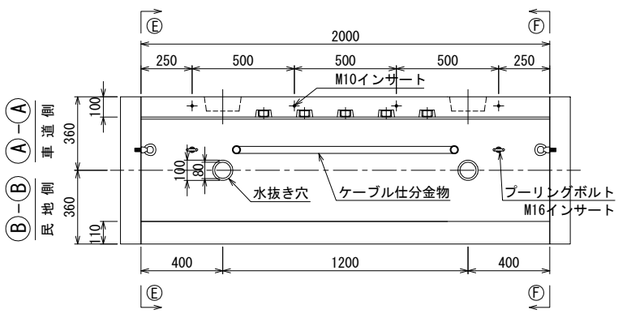

端壁取付断面 Ⓔ-Ⓔ, Ⓕ-Ⓕ

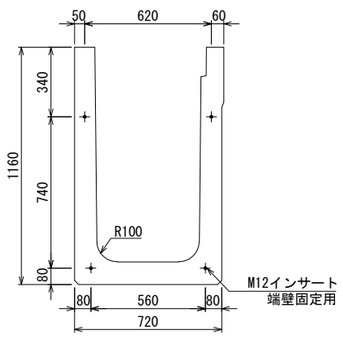

設計条件　（通信接続桝）

設計荷重	活荷重	T-25（1輪　50kN）
	衝　撃	側壁　i=0，底版　i=0.1
構造型式		工場製品鉄筋コンクリート
内空寸法（幅×高さ×長さ）		500×1050×2000
土の単位重量		γ=19.0 kN/m³
土圧係数		Ka = 0.251
使用材料	コンクリート	設計基準強度　f'ck=35 N/mm²
	鉄　筋	SD295
参考質量	本　体	1498　kg
	端　壁（1枚）	209　kg

注）水圧を考慮する場合は、別途検討するものとする。

材料表　（通信接続桝）

種　別	規　格	数　量
U型本体	500×1050×2000	1 個
端壁	720×1160×100	2 〃
蓋高調整材	H=80	1 式
インサート（金物取付用）	SUS304　M16	7 個
〃　〃	SUS304　M12	10 〃
〃　（蓋取付用）	SUS304　M10	8 〃
〃　（端壁取付用）	メッキ仕上げ　M12	8 〃
〃　（吊り用）	〃　M16	4 〃
ボルト，ナット，ワッシャー	SUS304　M16（N2，W2）	3 〃
六角ボルト，ワッシャー	SUS304　M12	10 〃
〃　（端壁固定用）	メッキ仕上げ　M12	8 〃
ｽﾀｯﾄﾞﾎﾞﾙﾄ，ﾅｯﾄ，ﾜｯｼｬｰ	SUS304　M10×170	8 〃
横平鋼	SS400 HDZT77　L=1950	1 〃
立金物	SS400 HDZT77　L= 310	5 〃
ケーブル仕分金物	SGP HDZT63　φ34.0	1 〃
銅製カラー	SGP HDZT63　φ42.7	2 〃
プーリングボルト	SUS304　M16 アイボルト	4 〃
鋳鉄蓋	500×2000（歩道用）	4 〃
基礎工　敷きモルタル	1 : 3	0.032 m³
基礎工　基礎砕石	RC-40 t=100	0.189 m³

プレキャスト製品とする。


松戸都市計画事業新松戸駅東側地区土地区画整理事業造成その他調整池築造等工事	
令和　8　年度	
路線名	アクセス道路
工事箇所	松戸市幸谷地先
図面種別	通信接続桝構造図
図面番号	電-44
縮　尺	1:15(A1)　1:30(A3)
松戸市　街づくり部　区画整理課	

電力分岐桝T-A型構造図　A1 S=1:15　A3 S=1:30


400×380×1500

使用箇所：TA-R1


車道側内面図 Ⓔ–Ⓔ

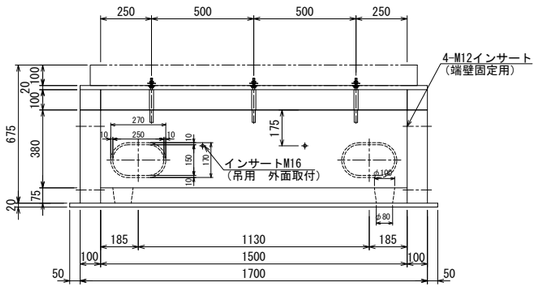


断面図 Ⓔ–Ⓕ

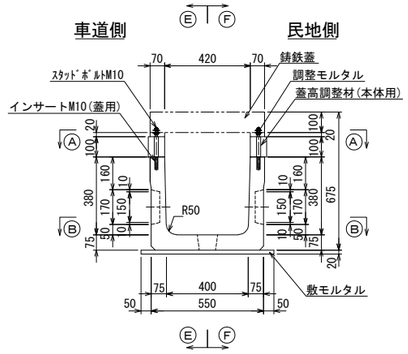

民地側内面図 Ⓕ–Ⓕ

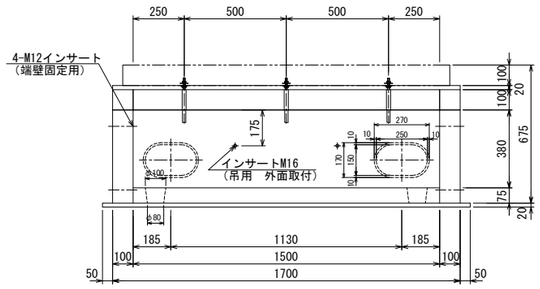

平面図

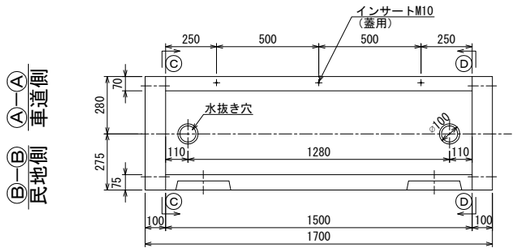

設計条件（本体）

設計荷重	活荷重	T-25 1輪 50 kN
	衝　撃	側壁　i＝0　　底版　i＝0.1
構造形式		工場製品　鉄筋コンクリートU型断面
内空寸法（幅×高さ×長さ）		400×380×1500
土の単位重量		γ＝19 kN／m³
土圧係数		Ka＝0.251
使用材料	コンクリート	設計基準強度　f'ck＝35 N/mm² 以上
	鉄　筋	SD 295
参考質量（1個当り）	桝本体	367kg (L=1500)
	端壁(1個当り)	63kg
	蓋(1個当り)	146kg


注）水圧を考慮する場合は、別途検討するものとする。
　　蓋高調整高さが標準を超える場合は別途検討すること。

材料表（本体）


種　別	規　格	数量
U形本体	400×380×1500	1 個
端壁	550×455×100	2 個
蓋高調整材（本体用）	80×100×1500	2 個
蓋高調整材（端壁用）	100×100×560～580	2 個
インサート　(蓋用)	SUS304　M10	6 個
〃　(端壁固定用)	メッキ仕上げ　M12	8 個
六角ボルト、ワッシャ（端壁固定用）	メッキ仕上げ　M12	8 個
〃　(吊り用)	メッキ仕上げ　M16	4 個
基礎工　敷モルタル	1:3	0.023m³

注）プレキャスト製品とする


端壁取付断面図 Ⓒ–Ⓒ，Ⓓ–Ⓓ

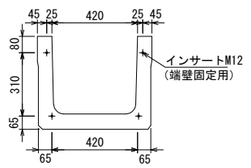

端壁取付断面図

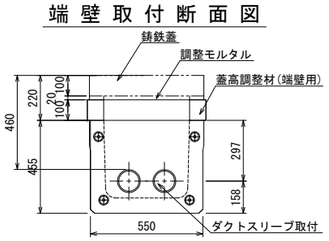

錆鉄蓋構造図 (750×2)

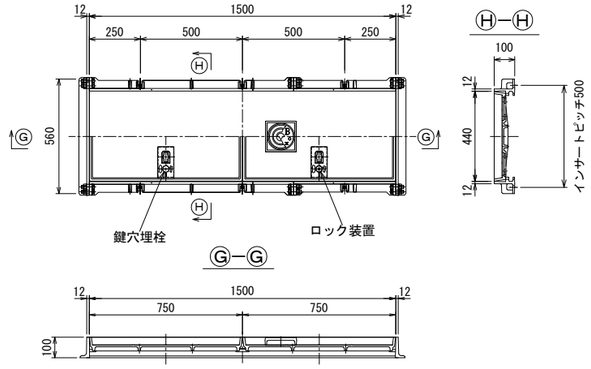

設計条件(蓋)


設　計　荷　重	
活　荷　重	T-25 (1輪　50 kN)
衝　　撃	i ＝0.1

材料表(蓋)


部　品　名	数量	材　質	備　考
錆鉄蓋　440×750	2	FCD600以上	防錆樹脂塗装
受枠	1	FCD600以上	防錆樹脂塗装
ステンレスキャップ	4	SUS304	
高さ調整ボルトM10 (N2、W2)	6	SUS304	
ロック装置	2	SUS304	
鍵穴埋栓	2	CR	
マークボックス	1	FC200	防錆樹脂塗装

注）仮舗装をする場合は、仮舗装用シート等にて縁切りを行う。
　　高さ調整ボルトは、現場において必要な長さにカットする。


鍵穴埋栓詳細 S=1/3

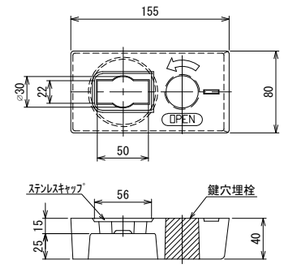


ステンレスキャップ S=1/3

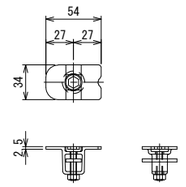

錆鉄蓋　440×750

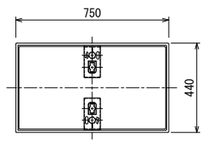


マーク詳細図　S=1/5

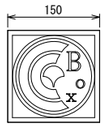


下部に管路を設置しない場合

車道側内面図

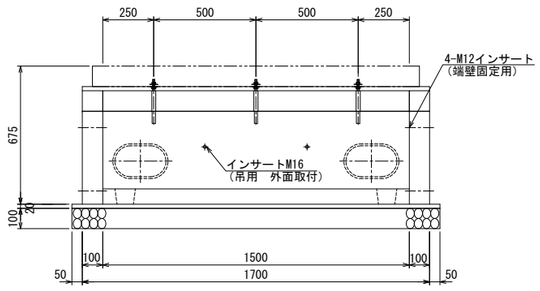

断面図

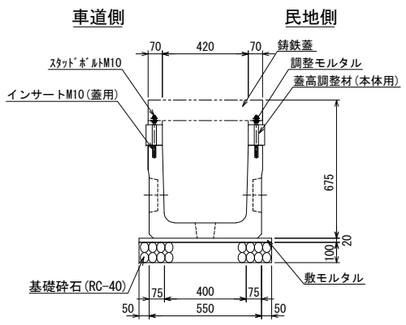

材料表（本体）

種　別	規　格	数量
基礎砕石	RC-40	0.117m³


松戸都市計画事業新松戸駅東側地区土地区画整理事業造成その他調整池築造等工事	
令和　8　年度	
路線名	アクセス道路
工事箇所	松戸市幸谷地先
図面種別	電力分岐桝T-A型構造図
図面番号	電-45
縮　尺	1:15(A1)　1:30(A3)
松戸市　街づくり部　区画整理課	

サイドボックス構造図(1)　A1 S=1:10　A3 S=1:20


1000×600×650型

使用箇所：L-1, L-3, L-4


平面図

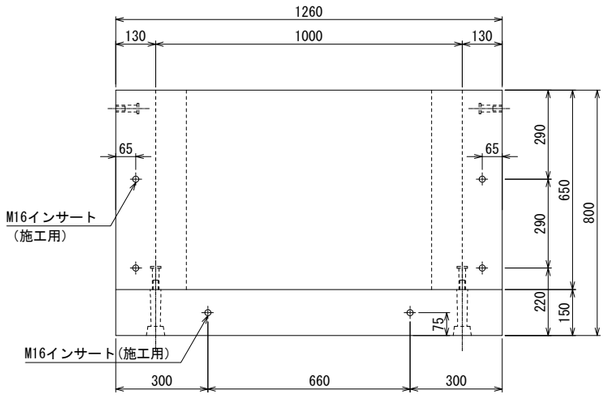

正面図

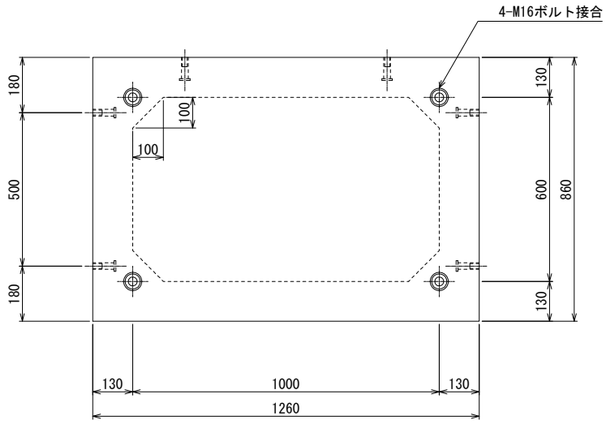

側面図

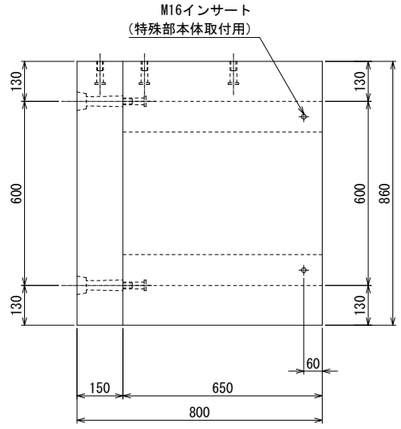


設計条件

設計荷重	活荷重	1輪 100kN
	衝撃	側壁 i=0　底版 i=0.4
構造形式		工場製品 鉄筋コンクリート箱型断面
内空寸法(幅×高さ)		1000×600×650
土の単位重量		γ=19.0 kN/m³
土圧係数		Ko=0.5
使用材料	コンクリート	設計基準強度　f'ck= 40 N/mm²
	鉄筋	SD295
参考質量	本体	820 kg
	端壁	390 kg

材料表


種別	規格	数量
インサート（取付金具用）	SUS304　M16×75	4 個
インサート（蓋置固定用）	メッキ　M16×75	4 〃
〃（施工用）	メッキ　M16×70	6 〃
六角ボルト，ワッシャー（取付金具用）	SUS304　M16×40　M16用座金	8 〃
六角ボルト，ワッシャー（蓋置固定用）	メッキ　M16×150	4 〃
取付金具	SS400　HDZ55　L-100×100×7-100	4 組
シール材	10/20×15	3.8 m

サイドボックス取付詳細図　S=1/3(S=1/6)

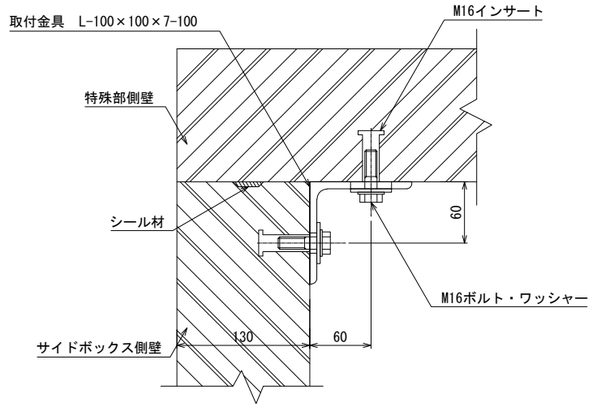


サイドボックス取付金具詳細図　S=1/3(S=1/6)


SS400　HDZ55　L-100×100×7-100

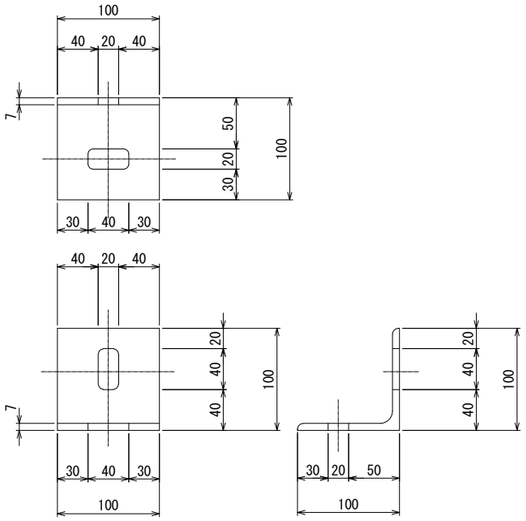


ボルト接合部詳細図 S=1/3(S=1/6)

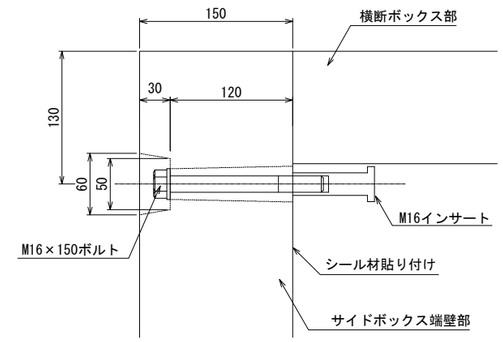

端壁正面図

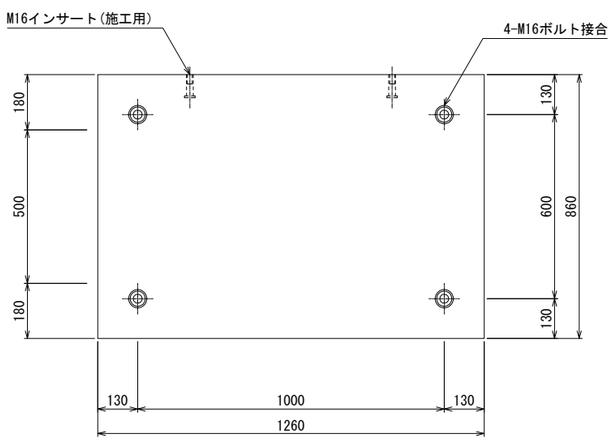

端壁側面図

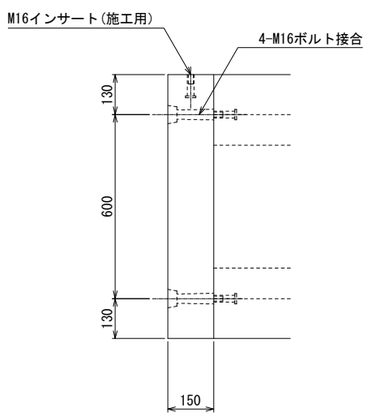

松戸都市計画事業新松戸駅東側地区土地区画整理事業造成その他調整池築造等工事	
令和　8　年度	
路線名	アクセス道路
工事箇所	松戸市幸谷地先
図面種別	サイドボックス構造図(1)
図面番号	電-46
縮尺	1:10(A1)　1:20(A3)
松戸市　街づくり部　区画整理課	

サイドボックス構造図(2)　A1 S=1:10　A3 S=1:20

1000×600×450型

使用箇所：R-5, R-6, R-10


設計条件

設計荷重	活荷重	1輪 100kN
	衝撃	側壁 i=0　底版 i=0.4
構造形式		工場製品 鉄筋コンクリート箱型断面
内空寸法(幅×高さ)		1000×600×450
土の単位重量		γ=19.0 kN/m³
土圧係数		Ko=0.5
使用材料	コンクリート	設計基準強度　f'ck= 40 N/mm²
	鉄筋	SD295
参考質量	本体	570 kg
	端壁	390 kg


材料表

種別	規格	数量
インサート(取付金具用)	SUS304　M16×75	4 個
インサート(増量固定用)	メッキ　M16×75	4 〃
〃 (施工用)	メッキ　M16×70	6 〃
六角ボルト,ワッシャー(取付金具用)	SUS304　M16×40　M16用座金	8 〃
六角ボルト,ワッシャー(増量固定用)	メッキ　M16×150	4 〃
取付金具	SS400　HDZ55　L-100×100×7-100	4 組
シール材	10/20×15	3.8 m


平面図

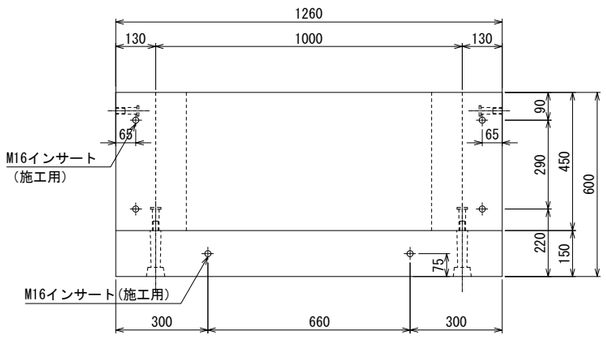


正面図

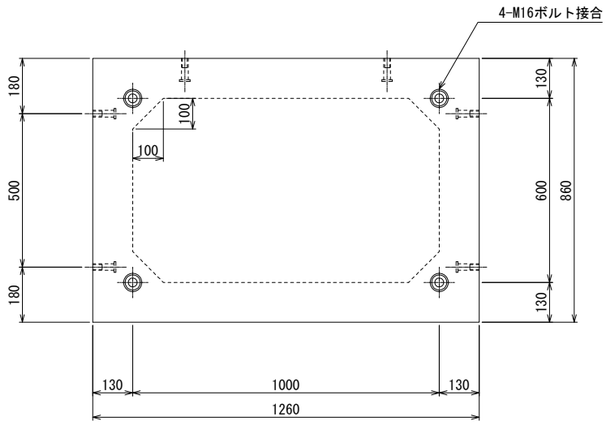


側面図

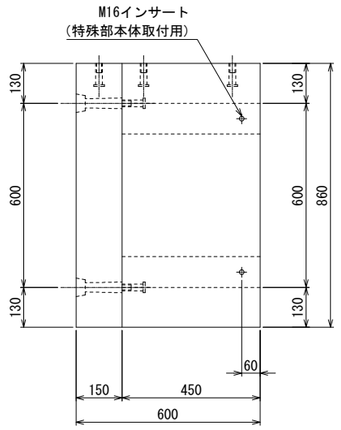


端壁正面図

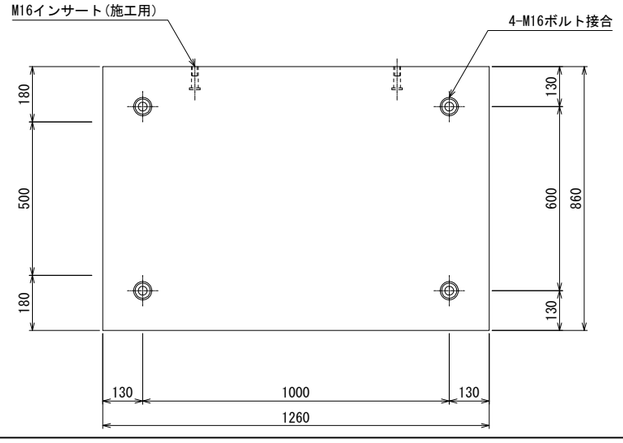

端壁側面図

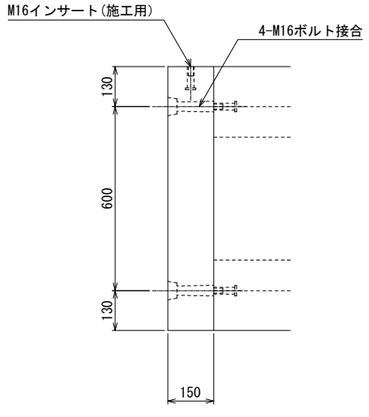


サイドボックス取付詳細図 S=1/3(S=1/6)

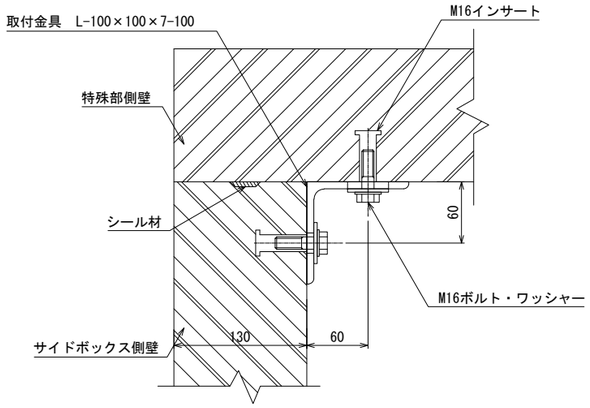


サイドボックス取付金具詳細図 S=1/3(S=1/6)

SS400　HDZ55　L-100×100×7-100

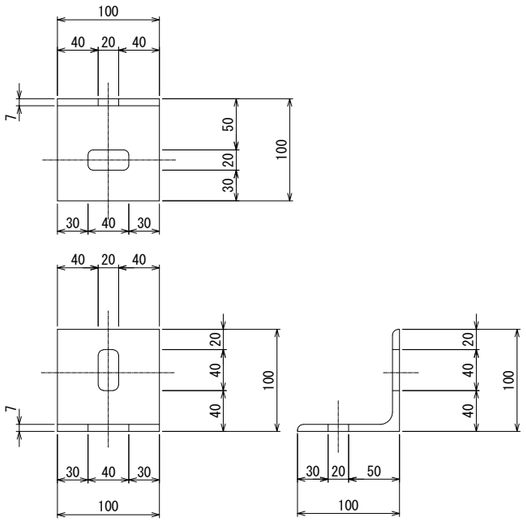

ボルト接合部詳細図 S=1/3(S=1/6)

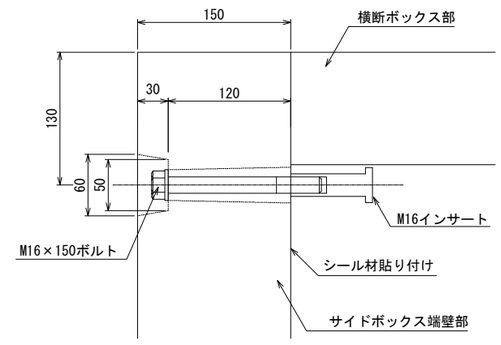


松戸都市計画事業新松戸駅東側地区土地区画整理事業造成その他調整池築造等工事	
令和　8　年度	
路線名	アクセス道路
工事箇所	松戸市幸谷地先
図面種別	サイドボックス構造図(2)
図面番号	電-47
縮尺	1:10(A1)　1:20(A3)
松戸市　街づくり部　区画整理課	

ハンドホール 構造図(1)　A1 S=1:20　A3 S=1:40


車道開口900×450


設置箇所：R-2×2

D-D矢視図

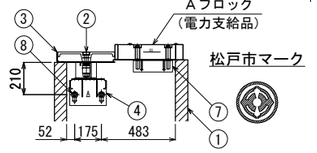


ハンドホール平面図

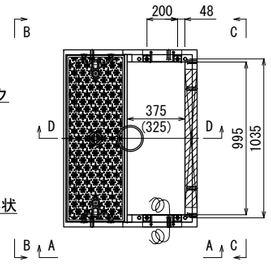


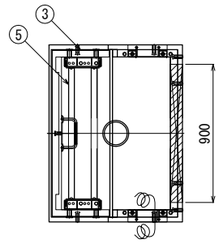


B-B矢視図

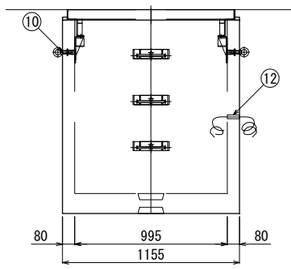

A-A矢視図

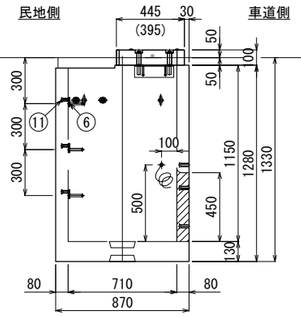

C-C矢視図

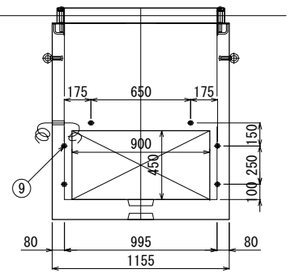


ハンドホール材料表

No.	部　品　名	数 量	材 質	備　考
1	ﾊﾝﾄﾞﾎｰﾙ	1	高強度RC	鉄筋 D10
2	黒蓋（EⅡ鍵）	1	FCD700	防錆樹脂塗装（松戸市ﾏｰｸ）
3	蓋受枠	1	SS400	溶融亜鉛めっき
4	受枠固定金具	2	SS400	4-12×30 N.W付 ， 溶融亜鉛めっき
5	落下防止金具	1	STKR400	□40×40 ， 溶融亜鉛めっき
6	取付式足場金物	3	SS400	ﾎﾞﾙﾄM12×30 ， 溶融亜鉛めっき
7	機器補強金具	2	SS400	PL4.5t ， 溶融亜鉛めっき
8	埋め込みｲﾝｻｰﾄ M20	4	SS400	M20×30（SUS） ， W付
9	埋め込みｲﾝｻｰﾄ M16	6	SUS	鋼製ﾀﾞｸﾄ取付用
10	埋め込みｲﾝｻｰﾄ M16	4	SUS	M16ｱｲﾎﾞﾙﾄ（SS400）付
11	埋め込みｲﾝｻｰﾄ M12	3	SUS	足場金物取付用
12	接地線	1	IV線	38sq ， 2.1m
名 称	横置機器部ハンドホール（小）			

※　ｱﾌﾟﾛｯｸは東京電力パワーグリッド株式会社支給品

製品概算重量
本体ﾌﾞﾛｯｸ　1100 kg


鋼製ダクト

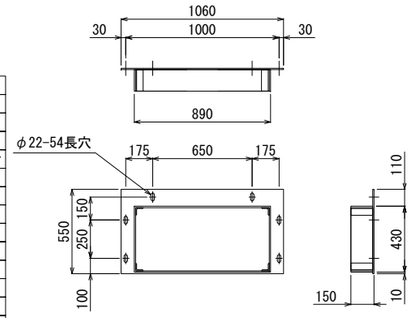

鋼製ダクト材料表

No.	部　品　名	数 量	材 質	備　考
1	鋼製ﾀﾞｸﾄ（PL9t ， L50×6）	1	SS400	溶融亜鉛めっき
2	ﾎﾞﾙﾄM16×40W付	6	SWCH	〃
				重量:44 kg

取付ダクト

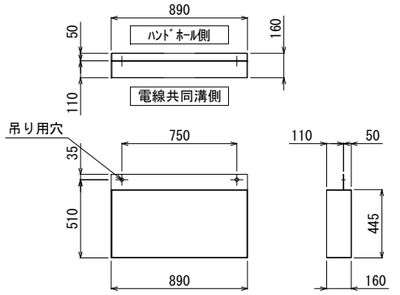

取付ダクト材料表

No.	部　品　名	数 量	材 質	備　考
1	取付ﾀﾞｸﾄ（PL4.5t）	1	SS400	溶融亜鉛めっき
				重量:18 kg


コンクリート連結ダクト躯体寸法・重量表

設置箇所	L:離隔寸法	調整代	A:本体寸法	B:蓋寸法	本体重量	蓋重量	重量合計
R-2	730.000000	90.000000	640	630	430.000000 kg	240.000000 kg	670.000000 kg


コンクリート連結ダクト材料表

No.	部　品　名	数 量	材 質	備　考
1	ｺﾝｸﾘｰﾄ連結ﾀﾞｸﾄ（U型）	1	高強度RC	鉄筋 D10 ， D13
2	蓋	1	高強度RC	鉄筋 D10 ， D13
3	ｽﾞﾚ止め金具	2	SS400	ﾎﾞﾙﾄ ， ｷｬｯﾌﾟ
4	埋め込みｲﾝｻｰﾄ M16（本体）	4	SUS	吊り用
5	埋め込みｲﾝｻｰﾄ M16（蓋）	4	SUS	吊り用
名 称	コンクリート連結ダクト			

コンクリート連結ダクト

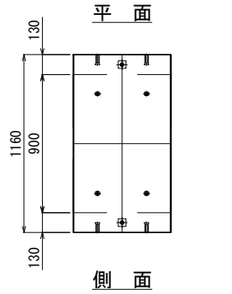

ハンドホール設置参考図

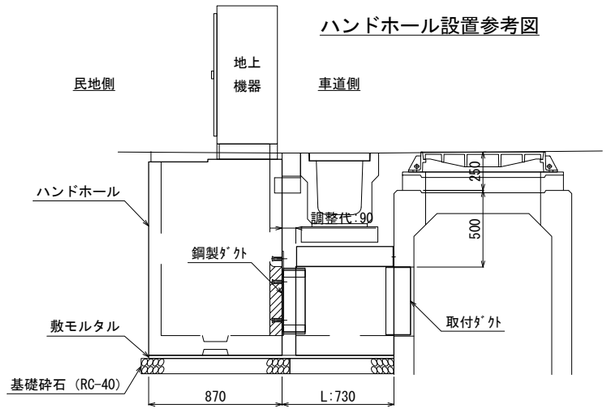

設計条件

設計荷重	活荷重	1輪 50kN
	衝　撃	側壁 i = 0 ， 底版 i = 0.1
使用材料	ｺﾝｸﾘｰﾄ	設計基準強度 f'ck = 60N/mm²
	鉄　筋	SD295

仮蓋設置参考図



機器部仮蓋材料表

No.	部　品　名	数 量	材 質	備　考
1	仮蓋　（T-25仕様）	1	SS400	溶融亜鉛めっき
2	M16×　60 W付	4	SWCH	溶融亜鉛めっき
				重量:44 kg

松戸都市計画事業新松戸駅東側地区土地区画整理事業造成その他調整池築造等工事	
令和　8　年度	
路 線 名	馬橋根木内線
工事箇所	松戸市幸谷地先
図面種別	ハンドホール構造図(1)
図面番号	電-48
縮　　尺	1:10(A1)　1:20(A3)
松戸市　街づくり部　区画整理課	

ハンドホール 構造図(2)　A1 S=1:10　A3 S=1:20


Ⅰ型ペデスタルボックスハンドホール
設置箇所：R-1、R-4


本体材料表

No.	部品名	数量	材質	備考
1	Ⅰ型仮蓋	1	SS400	溶融亜鉛めっき
				4-M16×50（SUS）W付
2	Ⅰ型本体	1	RC	鉄筋 D10
3	機器設置補強金具	2	SS400	溶融亜鉛めっき
4	埋め込みｲﾝｻｰﾄ M16	4	SUS	M16ｱｲﾎﾞﾙﾄ（SWCH）吊り
名称	ケーブルテレビ地上機器設置用 Ⅰ型ペデスタルボックスハンドホール			


製品概算質量

Ⅰ型仮蓋	38 kg
Ⅰ型本体	350 kg
	388 kg

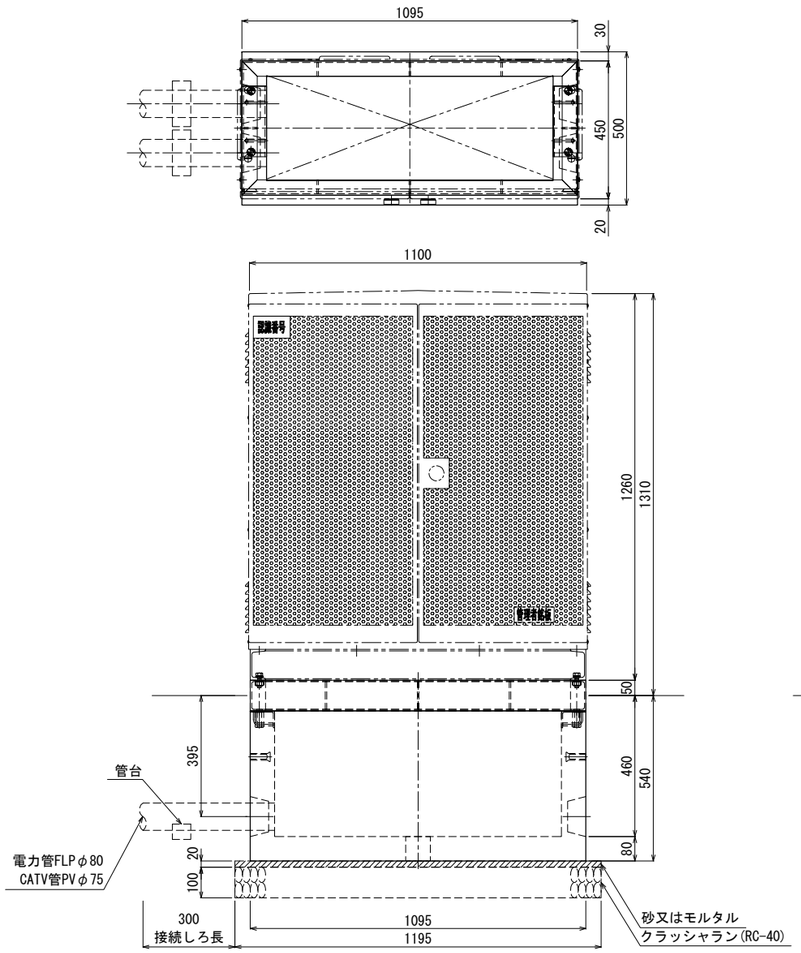


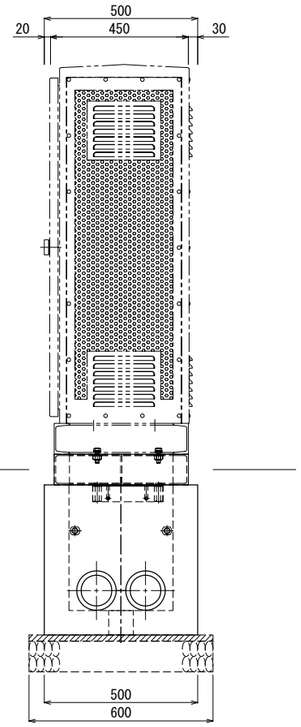

Ⅰ型本体
A-A' 矢視図

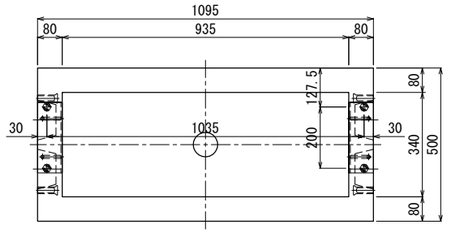


Ⅰ型仮蓋
A-A' 矢視図

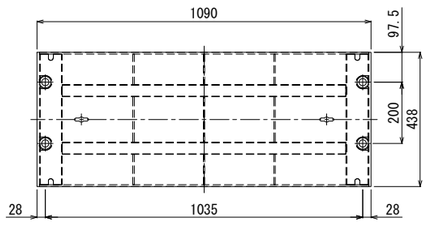


B-B' 矢視図




C-C' 矢視図

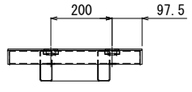


設置参考図

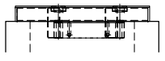

B-B' 矢視図

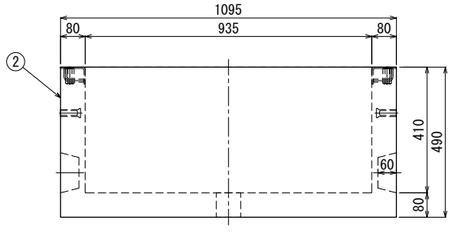

C-C' 矢視図

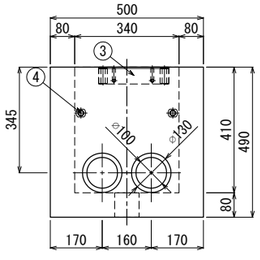



松戸都市計画事業新松戸駅東側地区土地区画整理事業造成その他調整池築造等工事	
令和　8　年度	
路線名	松戸都市計画道路3・4・18号鳥橋根木内線 アクセス道路
工事箇所	松戸市幸谷地先
図面種別	ハンドホール構造図(2)
図面番号	電-49
縮尺	1:10(A1)　1:20(A3)
松戸市　街づくり部　区画整理課	

鋳鉄蓋構造図(1)　A1 S=1:4　A3 S=1:8


鋳鉄蓋　φ750歩道用

設置箇所：L-1, L-3～5, R-1～7, R-9, R-10

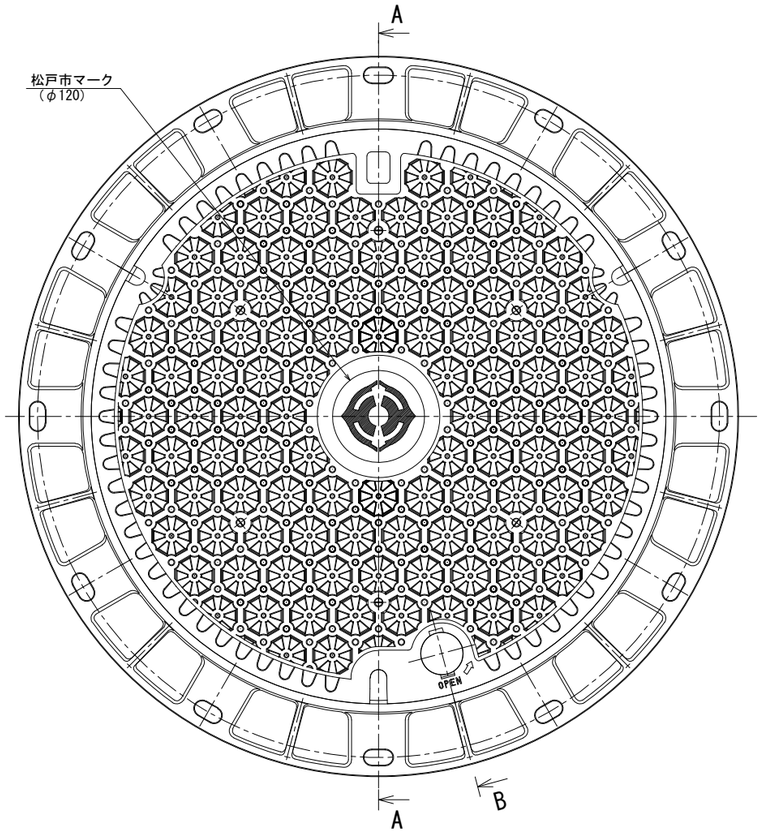

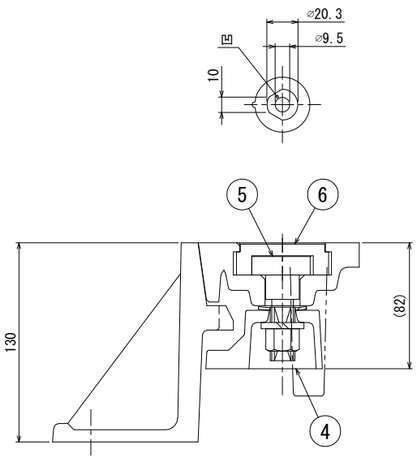

B-（施錠部）断面図
S=1:2(1:4)

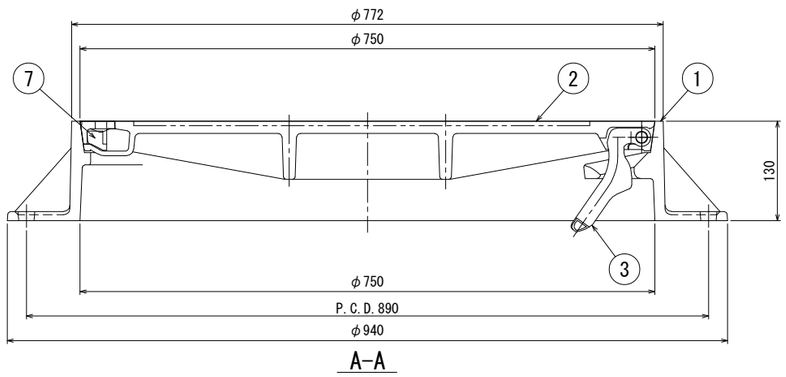

A-A

材料表

部番	品　　名	個数	重　量	材　質	備　考
1	受枠	1	57	FCD600-3	
2	蓋	1	68	FCD700-2	
3	蝶番金物	1	0.7	**FCD450-10**	
4	施錠フック	1	1.0	**FCD450-10**	
5	施錠ピン	1		SCS13	
6	ゴムキャップ	1		CR	
7	ゴムキャップ	1		CR	

設計条件

設計荷重	
活　荷　重	1輪　100kN
衝　　撃	i=0.4

重　量　表


蓋版重量(鋳鉄材)		69.7kg
(仮)舗装材重量(比重2.3)		
蓋版重量(仮舗装材含)　参考		69.7kg
受枠重量(1組分)		57kg
総重量	鋳鉄材	126.7kg
	舗装材含　参考	

松戸都市計画事業新松戸駅東側地区土地区画整理事業造成その他調整池築造等工事	
令和　8　年度	
路線名	**松戸都市計画道路3・4・18号鳥橋根木内線** アクセス道路
工事箇所	松戸市幸谷地先
図面種別	鋳鉄蓋構造図(1)
図面番号	電-50
縮　　尺	1:4(A1)　1:8(A3)
松戸市　街づくり部　区画整理課	


鋳鉄蓋構造図(2)　A1 S=1:10　A3 S=1:20

地上機器設置用鋳鉄蓋 900×3000

設置箇所：L-2

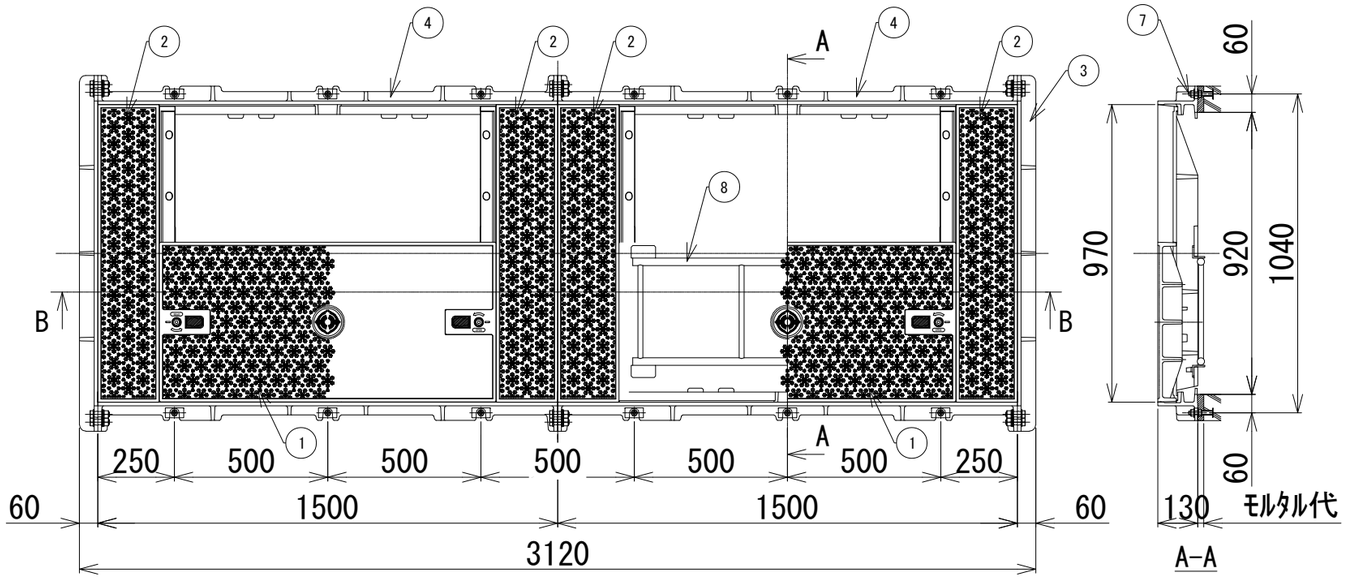


A-A

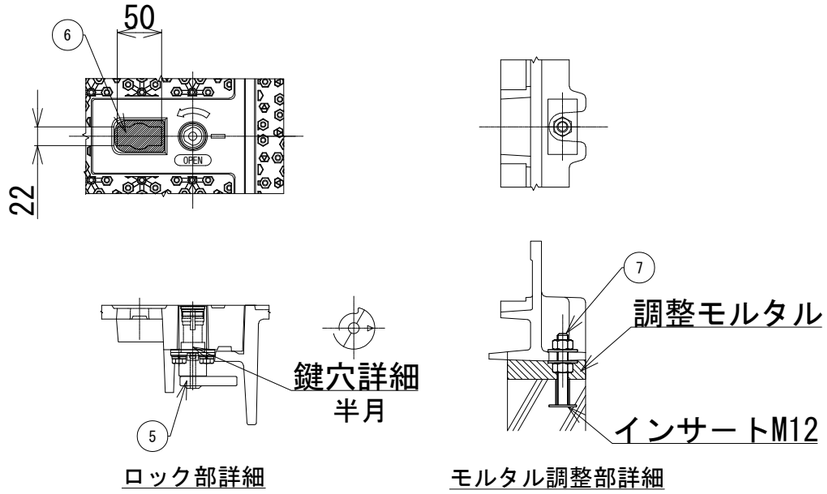

ロック部詳細

モルタル調整部詳細

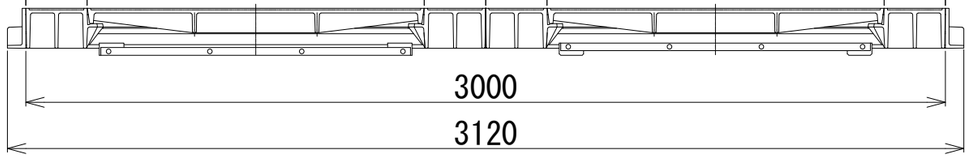


B-B

松戸市マーク


設計条件

活荷重	T-25　1軸　50kN
衝　撃	i=0.1
蓋表面	BPN40以上(滑り止め数値)


品番	品名	個数	質量	材質	備考
1	機器前蓋	2	80.0kg	FCD700-2	防錆樹脂塗装
2	側面蓋	4	51.0kg	FCD700-2	防錆樹脂塗装
3	端枠 L=900	2	16.5kg	FCD600-3	防錆樹脂塗装
4	継枠 L=1500	4	31.0kg	FCD600-3	防錆樹脂塗装
5	ロック装置	4		SCS13	
6	ゴムキャップ	4		CR	
7	高さ調整ボルトM12	12		SUS304	(N2,W2)
8	落下防止金具	2	11.0kg	SS400	溶融亜鉛メッキ
9	仮蓋	2		SS400	溶融亜鉛メッキ

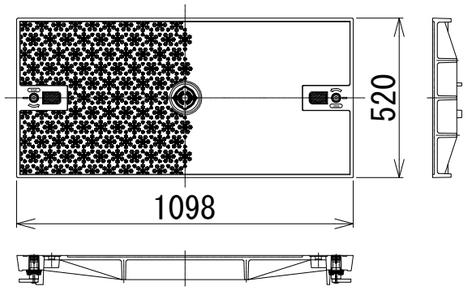

①機器前蓋

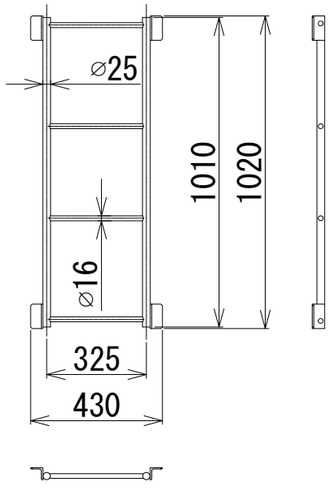

⑧落下防止金具

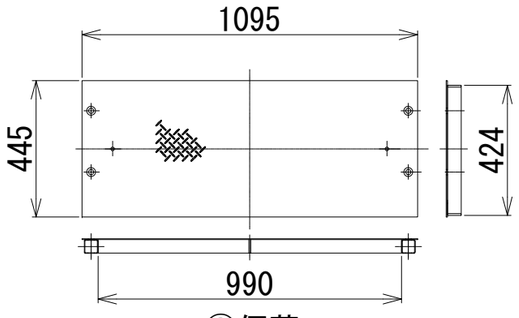

⑨仮蓋

概算重量

機器前蓋	2@80＝160kg
側面蓋	4@51＝204kg
受枠	157kg
合計	521kg


※.仮蓋,落下防止金具は含まず


松戸都市計画事業新松戸駅東側地区土地区画整理事業造成その他調整池築造等工事	
令和　8　年度	
路線名	アクセス道路
工事箇所	松戸市幸谷地先
図面種別	鋳鉄蓋構造図(2)
図面番号	電-51
縮　尺	1:10(A1)　1:20(A3)
松戸市　街づくり部　区画整理課	

鋳鉄蓋構造図(3)　A1 S=1:10　A3 S=1:20


通信接続桝用鋳鉄蓋 500×2000

設置箇所：L-8

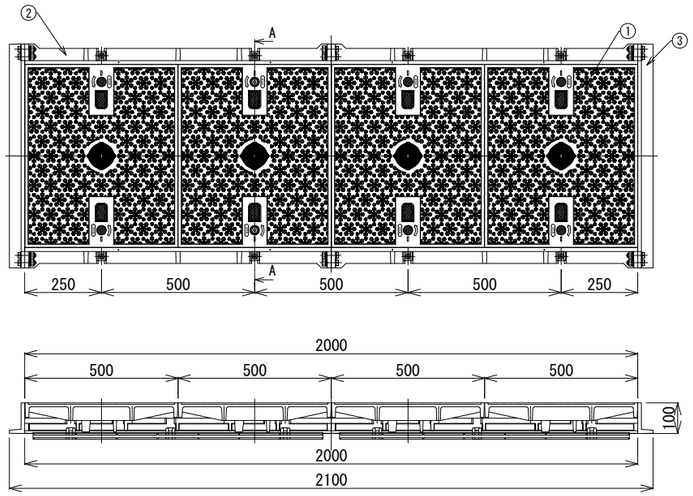


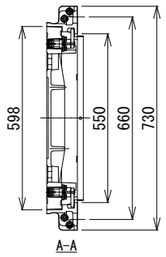


スライド部詳細

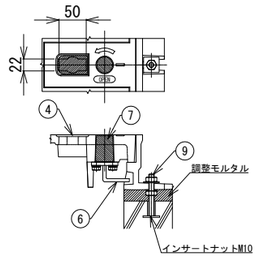


ロック部詳細

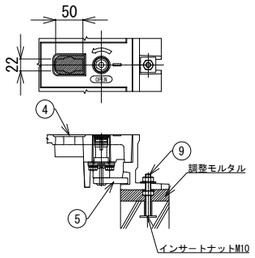


松戸市マーク

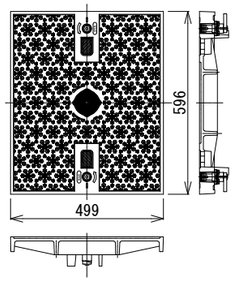


①蓋（ロック）

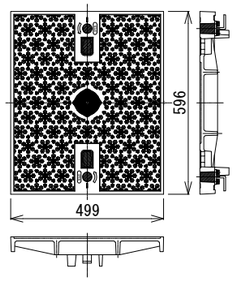

①蓋（スライド）

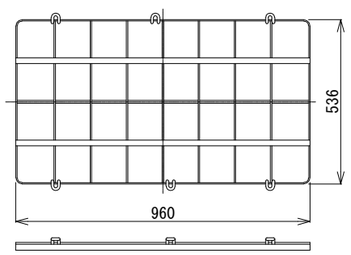

⑧落下防止金具

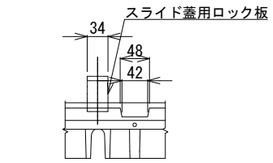

開孔時　蓋スライド方向

設計条件

活荷重	T-25　1軸　50kN
衝　撃	i=0.1
蓋表面	BPN40以上(滑り止め数値)

品番	品名	個数	質量	材質	備考
1	蓋	4	41.0kg	FCD700-2	**防錆樹脂塗装**
2	受枠(A)	4	15.2kg	FCD600-3	**防錆樹脂塗装**
3	受枠(B)	2	8.1kg	FCD600-3	**防錆樹脂塗装**
4	ゴムキャップ	8		CR	
5	ロック装置	2		SCS13	
6	上がり止め金具	6		SCS13	
7	埋栓	6		CR	
8	落下防止金具	2	7.0kg	SS400	**溶融亜鉛メッキ**
9	高さ調整ボルトM10	8		SUS304	(N2,W2)

概算重量


蓋	164.0kg
受枠	77.0kg
落下防止金物	14.0kg
合計	255.0kg


松戸都市計画事業新松戸駅東側地区土地区画整理事業造成その他調整池築造等工事	
令和　8　年度	
路線名	アクセス道路
工事箇所	松戸市幸谷地先
図面種別	鋳鉄蓋構造図(3)
図面番号	電-52
縮　尺	1:10(A1)　1:20(A3)
松戸市　街づくり部　区画整理課	

鋳鉄蓋構造図(4)　A1 S=1:6　A3 S=1:12


分岐桝（T-A型）鋳鉄蓋400×1500

設置箇所：TA-R1

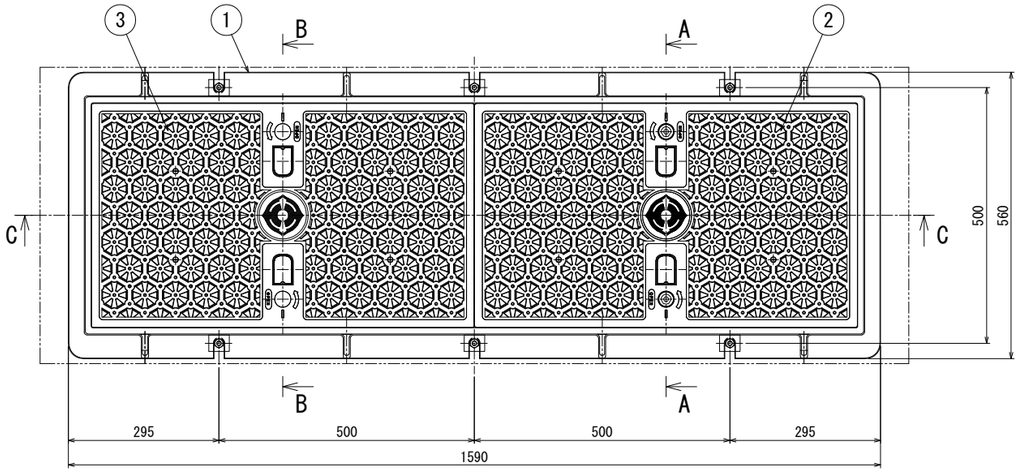


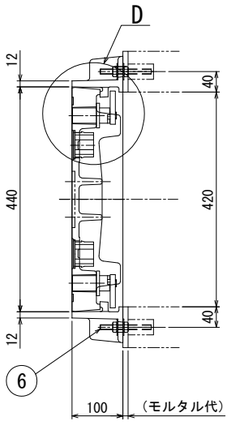

A-A

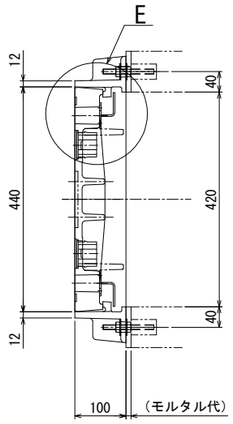


B-B

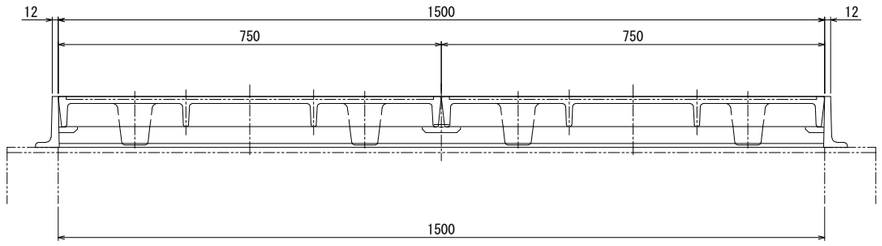


C-C

② 蓋（施錠用） S=1:20(1:10)

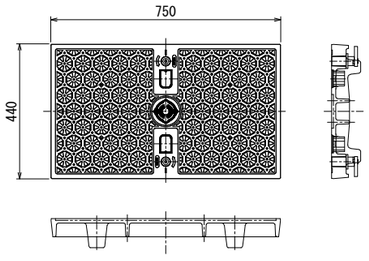


③ 蓋（スライド開閉用） S=1:20(1:10)

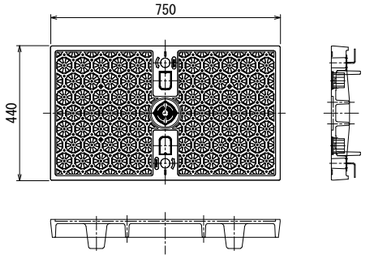




松戸市マーク
S=1:6(1:3)

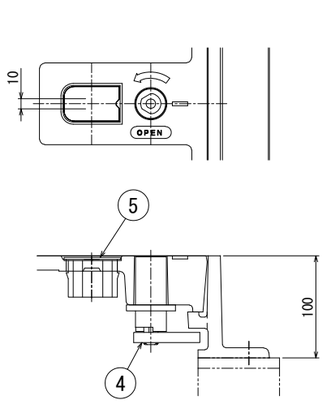

D部(施錠部)詳細
S=1:6(1:3)

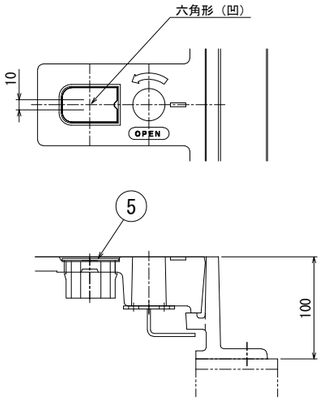

E部(スライド部)詳細
S=1:6(1:3)

設計条件

設計荷重	
活荷重	1輪 50kN
衝撃	i=0.1

部番	重量表		
1	受枠重量	55.4kg	1組
2,4~6	蓋版重量(鋳鉄材)	48kg	
	(仮)舗装材重量(比重2.3)		1組
	蓋版重量(仮舗装材含) 参考	48kg	
3,6	蓋版重量(鋳鉄材)	46kg	
	(仮)舗装材重量(比重2.3)		1組
	蓋版重量(仮舗装材含) 参考	46kg	
1~6	総重量参考	鋳鉄材のみ	149.4kg
		仮舗装材含まず	
		仮舗装材含む	149.4kg

材料表

部番	品名	個数	重量	材質	備考
1	受枠	1	55.4	FCD600-3	防錆樹脂塗装
2	蓋（施錠用）	1	46	FCD700-2	防錆樹脂塗装
3	蓋（スライド用）	1	46	FCD700-2	防錆樹脂塗装
4	施錠装置	2	1.0	SCS13	
5	ゴムキャップ	4		CR	
6	高さ調整ボルト M10	6		SUS	Nx2, PWx2

＊施錠部分箇所以外は，スライド方式とする。


松戸都市計画事業新松戸駅東側地区土地区画整理事業造成その他調整池築造等工事	
令和 8 年度	
路線名	アクセス道路
工事箇所	松戸市幸谷地先
図面種別	鋳鉄蓋構造図(4)
図面番号	電-53
縮尺	1:10(A1)　1:20(A3)
松戸市　街づくり部　区画整理課	

蓋高調整材構造図(1)　A1 S=1:5　A3 S=1:10


（ｺﾝｸﾘｰﾄﾌﾞﾛｯｸ t=100）L=1500

（特殊部本体）


平　面　図

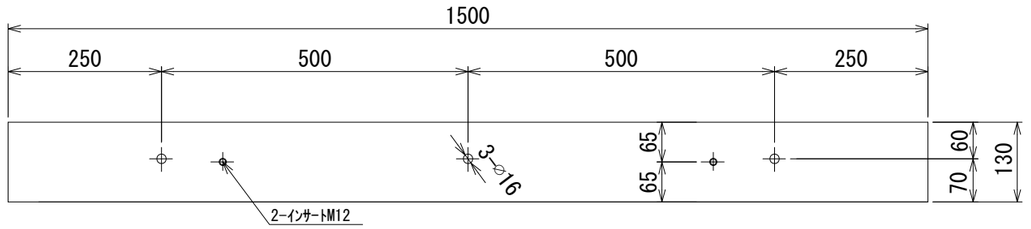

側　面　図

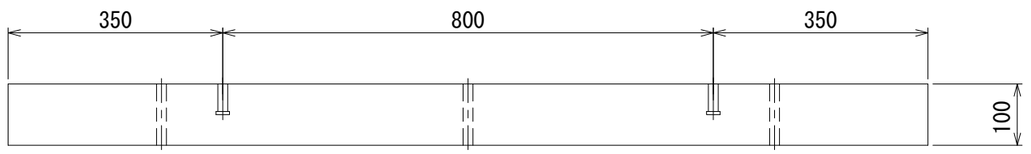


断　面　図

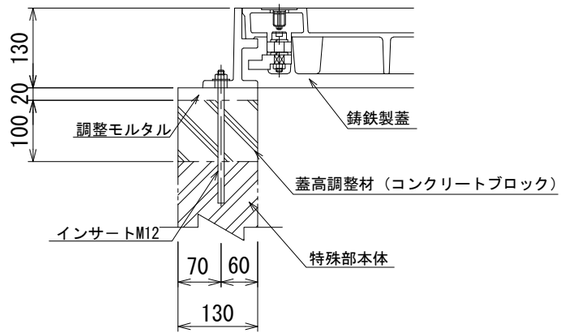


平　面　図

（端壁用）

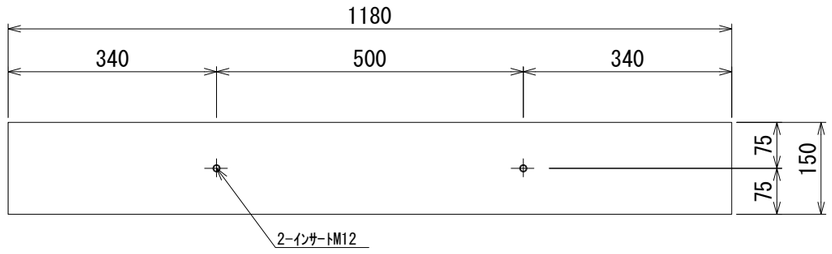

側　面　図

（端壁用）

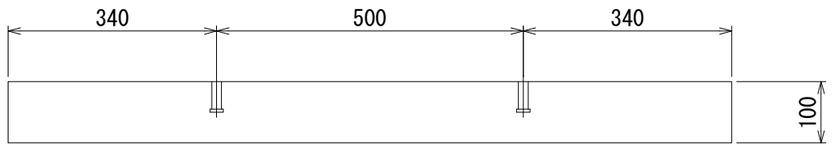


松戸都市計画事業新松戸駅東側地区土地区画整理事業 造成その他調整池築造等工事	
令和　8　年度	
路線名	松戸都市計画道路3･4･18号鳥橋根木内線 アクセス道路
工事箇所	松戸市幸谷地先
図面種別	蓋高調整材構造図(1)
図面番号	電-54
縮　尺	1:5(A1)　1:10(A3)
松戸市　街づくり部　区画整理課	

蓋高調整材構造図(2)　A1 S=1:5　A3 S=1:10


（ｺﾝｸﾘｰﾄﾌﾞﾛｯｸ t=80）L=2000

（通信接続桝）


平　面　図

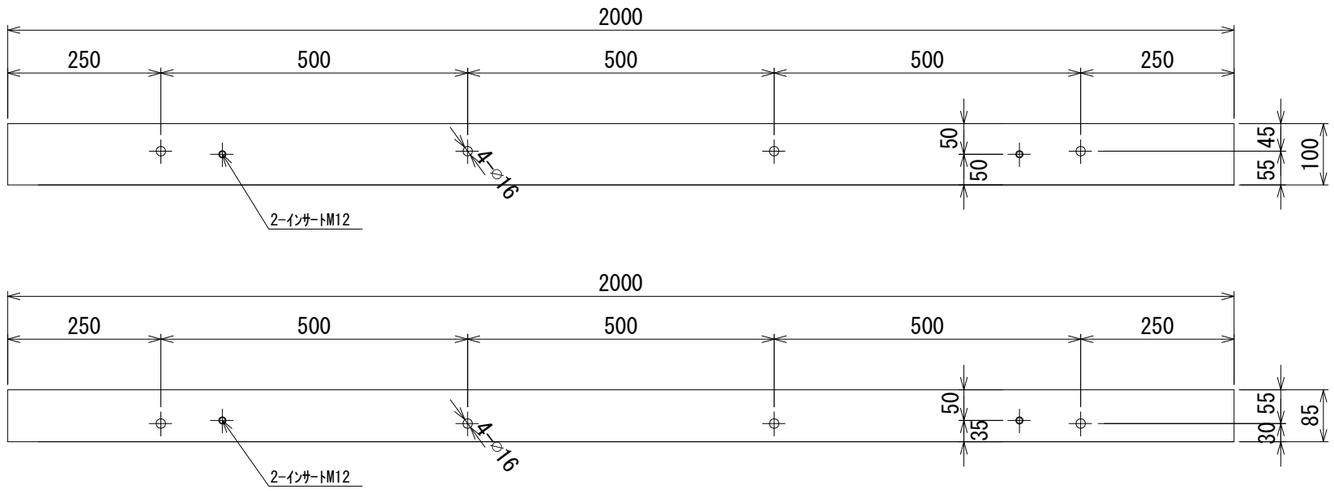


断　面　図

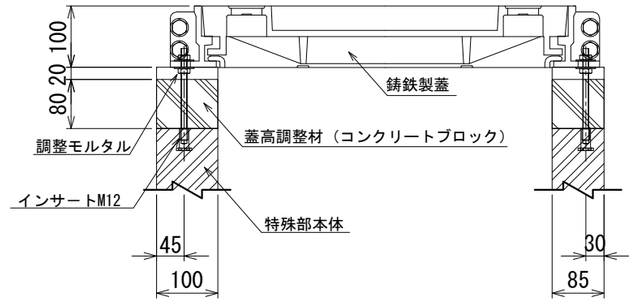


側　面　図

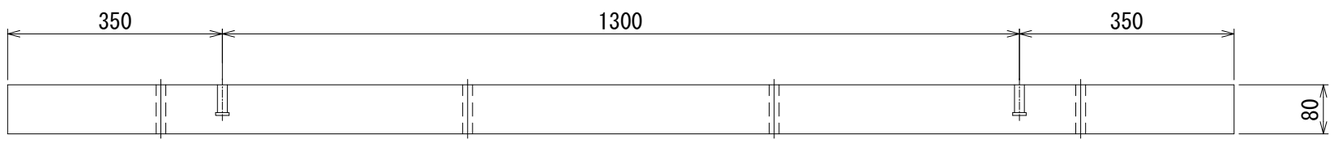

平　面　図
（端壁用）

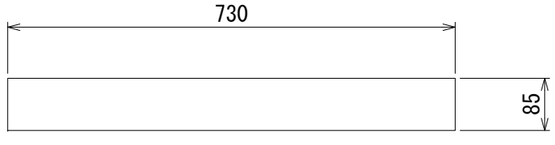



側　面　図
（端壁用）

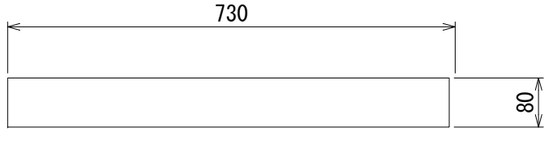



松戸都市計画事業新松戸駅東側地区土地区画整理事業 造成その他調整池築造等工事	
令和　8　年度	
路線名	**松戸都市計画道路3・4・18号馬橋根木内線** アクセス道路
工事箇所	松戸市幸谷地先
図面種別	蓋高調整材構造図(2)
図面番号	電-55
縮　尺	1:5(A1)　1:10(A3)
松戸市　街づくり部　区画整理課	


調整リング構造配筋図 A1 S=1:5 A3 S=1:10

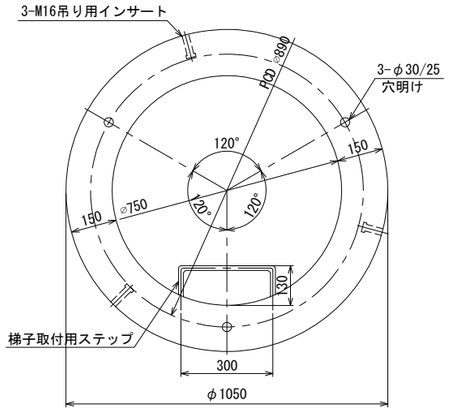


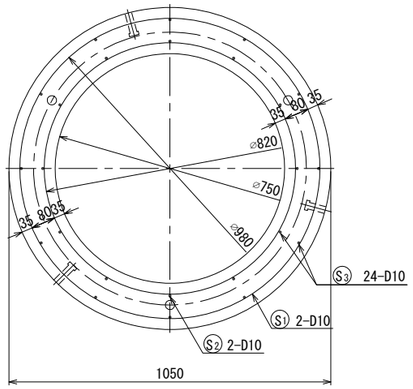


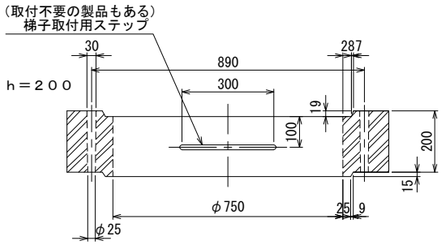


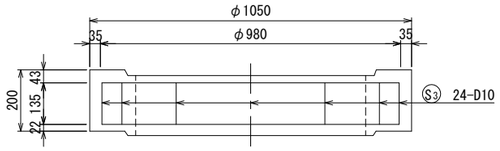

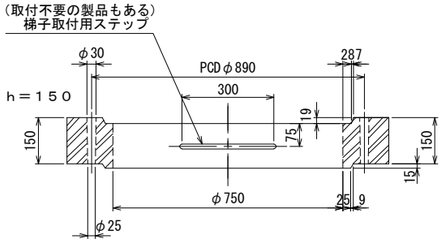

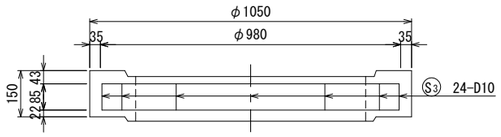

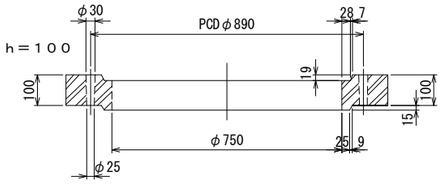

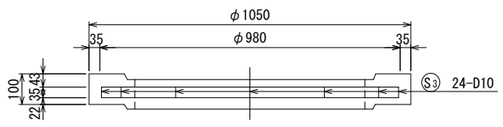

設計仕様

構造形式		工場製品鉄筋コンクリート調整ブロック
使用材料	コンクリート	設計基準強度　ｆ'ｃｋ＝40Ｎ／mm^2
	鉄筋	ＳＤ２９５

ｈ＝２００
調整ブロック　材料表

１個当り

鉄筋表						
符号	径	１本当り長さ(mm)	本数	単位重量（ｋｇ／m）	１本当り重量（ｋｇ）	重量（ｋｇ）
S1	D10	3430	2	0.560	1.921	3.8
S2	〃	2930	2	〃	1.641	3.3
S3	〃	140	24	〃	0.078	1.9
鉄筋重量					9.0	kg
コンクリートの体積					0.085	m^2
参考重量					210	kg
吊り用インサート			M16		3	個
梯子取付用ステップ　SS400 HDZT77 φ16					(1)	個

ｈ＝１５０
調整ブロック　材料表

１個当り


鉄筋表						
符号	径	１本当り長さ(mm)	本数	単位重量（ｋｇ／m）	１本当り重量（ｋｇ）	重量（ｋｇ）
S1	D10	3430	2	0.560	1.921	3.8
S2	〃	2930	2	〃	1.641	3.3
S3	〃	90	24	〃	0.050	1.2
鉄筋重量					8.3	kg
コンクリートの体積					0.064	m^3
参考重量					160	kg
吊り用インサート			M16		3	個
梯子取付用ステップ　SS400 HDZT77 φ16					(1)	個

ｈ＝１００
調整ブロック　材料表

１個当り

鉄筋表						
符号	径	１本当り長さ(mm)	本数	単位重量（ｋｇ／m）	１本当り重量（ｋｇ）	重量（ｋｇ）
S1	D10	3430	2	0.560	1.921	3.8
S2	〃	2930	2	〃	1.641	3.3
S3	〃	40	24	〃	0.022	0.5
鉄筋重量					7.6	kg
コンクリートの体積					0.042	m^3
参考重量					110	kg
吊り用インサート			M16		3	個

鉄筋加工図　S=1/20

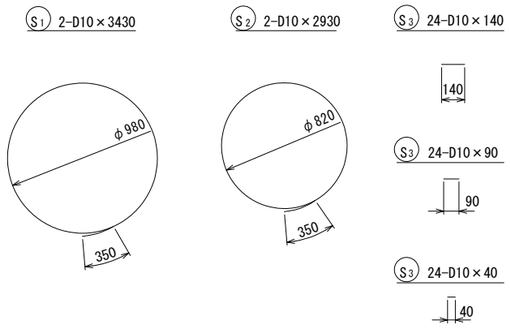

松戸都市計画事業新松戸駅東側地区土地区画整理事業造成その他調整池築造等工事	
令和　8　年度	
路線名	松戸都市計画道路3･4･18号馬橋根木内線 アクセス道路
工事箇所	松戸市幸谷地先
図面種別	調整リング構造配筋図
図面番号	電-56
縮　尺	1:5(A1)　1:10(A3)
松戸市　街づくり部　区画整理課	

敷板構造配筋図(1)　A1 S=1:15　A3 S=1:30


1200幅用

使用箇所：L1, L3, L4
R5, R6


設計仕様

構造形式		工場製品鉄筋コンクリートスラブ
使用材料	コンクリート	設計基準強度 f 'ck＝ 30 N／mm^2 以上
	鉄筋	SD295


Aタイプ

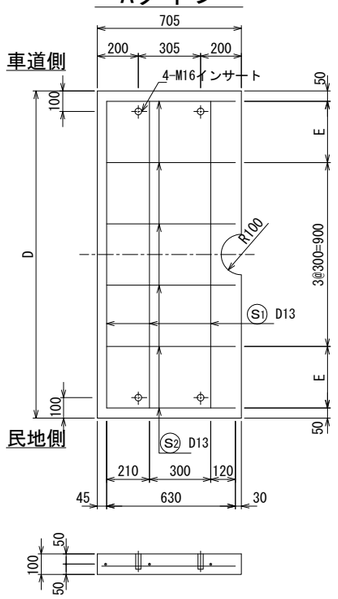

Bタイプ

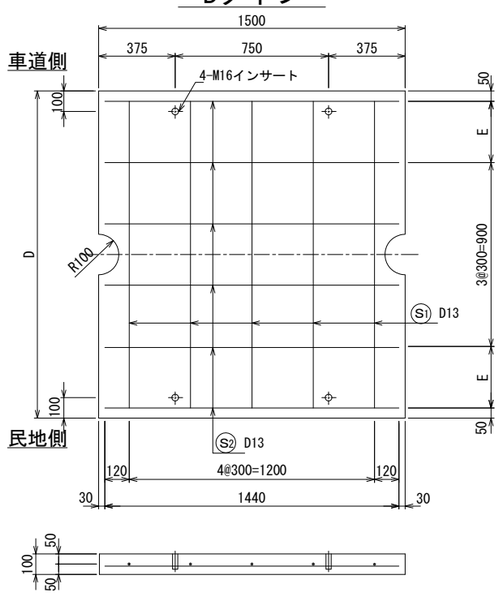

Cタイプ

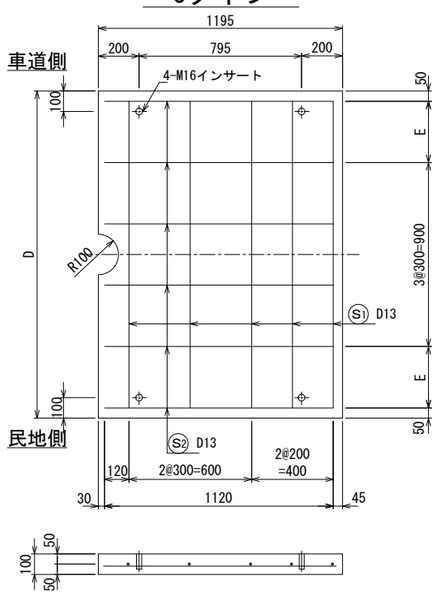

Aタイプ材料表

本体の内空高	D	E	コンクリートの体積(m^3)	鉄筋重量 (kg)	参考重量 (kg)
1600	1560	280	0.109	8.36	270

鉄筋表 本体の内空高　1600　タイプ						
S1	D13	1500	3	0.995	1.493	4.48
S2	〃	650	6	〃	0.647	3.88
吊り用インサート　M16					4	個

Bタイプ材料表

本体の内空高	D	E	コンクリートの体積(m^3)	鉄筋重量 (kg)	参考重量 (kg)
1600	1560	280	0.231	16.07	580

鉄筋表 本体の内空高　1600　タイプ						
S1	D13	1500	5	0.995	1.493	7.47
S2	〃	1440	6	〃	1.433	8.60
吊り用インサート　M16					4	個


Cタイプ材料表

本体の内空高	D	E	コンクリートの体積(m^3)	鉄筋重量 (kg)	参考重量 (kg)
1600	1560	280	0.186	14.27	460


鉄筋表 本体の内空高　1600　タイプ						
S1	D13	1500	5	0.995	1.493	7.47
S2	〃	1140	6	〃	1.134	6.80
吊り用インサート　M16					4	個

敷設図

特殊部　L=3000の場合

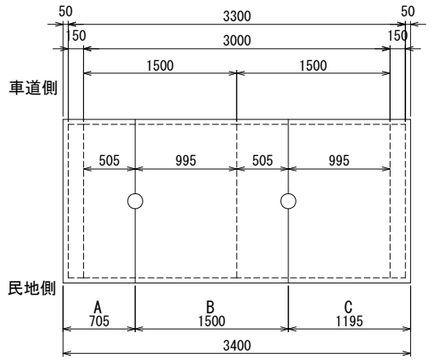

特殊部　L=4500の場合

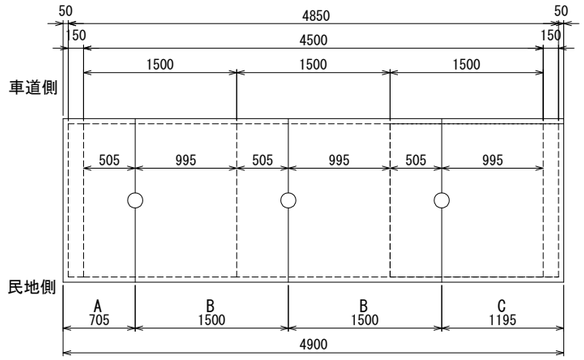

松戸都市計画事業新松戸駅東側地区土地区画整理事業造成その他調整池築造等工事	
令和　8　年度	
路線名	アクセス道路
工事箇所	松戸市幸谷地先
図面種別	敷板構造配筋図(1)
図面番号	電-57
縮　尺	1:15(A1)　1:30(A3)
松戸市　街づくり部　区画整理課	

敷板構造配筋図(2)　A1 S=1:15　A3 S=1:30


900幅用

使用箇所：L5,R2


設計仕様

構造形式		工場製品鉄筋コンクリートスラブ
使用材料	コンクリート	設計基準強度 f 'ck＝ 30 N／mm^2 以上
	鉄筋	SD295


Aタイプ

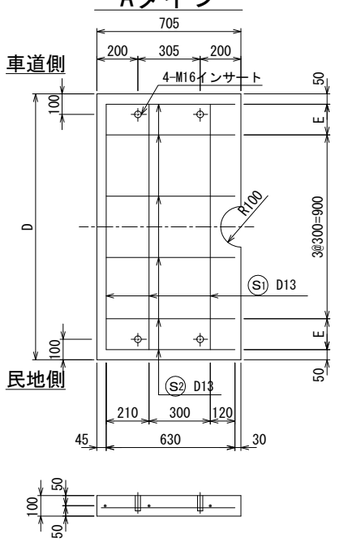

Bタイプ

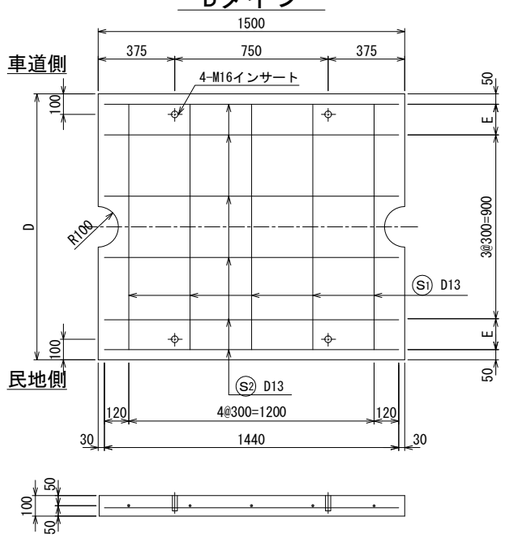


Cタイプ

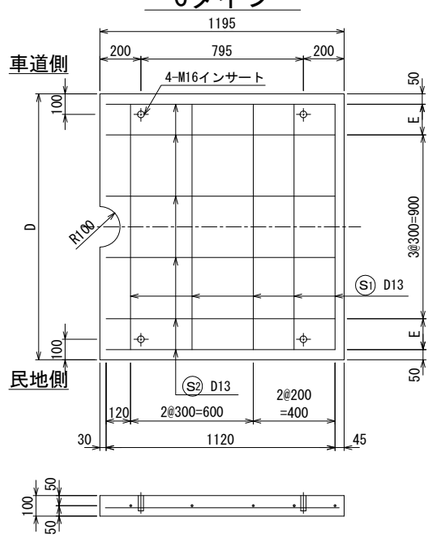


敷設図

特殊部　L=3000の場合

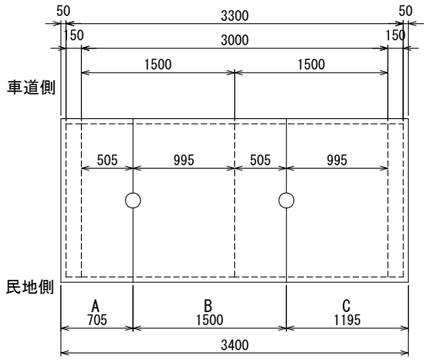

特殊部　L=4500の場合

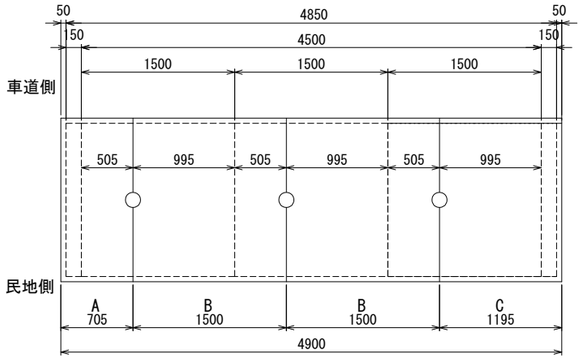

Aタイプ材料表

本体の内空高	D	E	コンクリートの体積(m³)	鉄筋重量 (kg)	参考重量 (kg)
1600	1260	130	0.088	7.46	220
1800	1260	130	0.088	7.46	220

鉄筋表						
本体の内空高　1600　タイプ						
S1	D13	1200	3	0.995	1.194	3.58
S2	〃	650	6	〃	0.647	3.88
本体の内空高　1800　タイプ						
S1	D13	1200	3	0.995	1.194	3.58
S2	〃	650	6	〃	0.647	3.88

Bタイプ材料表

本体の内空高	D	E	コンクリートの体積(m³)	鉄筋重量 (kg)	参考重量 (kg)
1600	1260	130	0.186	14.57	470
1800	1260	130	0.186	14.57	470

鉄筋表						
本体の内空高　1600　タイプ						
S1	D13	1200	5	0.995	1.194	5.97
S2	〃	1440	6	〃	1.433	8.60
本体の内空高　1800　タイプ						
S1	D13	1200	5	0.995	1.194	5.97
S2	〃	1440	6	〃	1.433	8.60

Cタイプ材料表

本体の内空高	D	E	コンクリートの体積(m³)	鉄筋重量 (kg)	参考重量 (kg)
1600	1260	130	0.150	12.77	380
1800	1260	130	0.150	12.77	380

鉄筋表						
本体の内空高　1600　タイプ						
S1	D13	1200	5	0.995	1.194	5.97
S2	〃	1140	6	〃	1.134	6.80
本体の内空高　1800　タイプ						
S1	D13	1200	5	0.995	1.194	5.97
S2	〃	1140	6	〃	1.134	6.80


松戸都市計画事業新松戸駅東側地区土地区画整理事業 造成その他調整池築造等工事	
令和　8　年度	
路線名	松戸都市計画道路3・4・18号鳥橋根木内線 アクセス道路
工事箇所	松戸市幸谷地先
図面種別	敷板構造配筋図(2)
図面番号	電-58
縮　尺	1:15(A1)　1:30(A3)
松戸市　街づくり部　区画整理課	

敷板構造配筋図(3)　A1 S=1:15　A3 S=1:30


900幅用

使用箇所：L2


Aタイプ

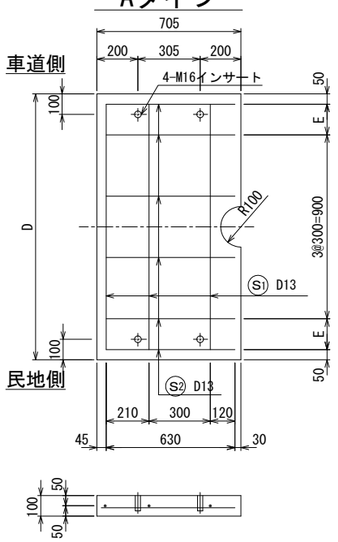

Bタイプ

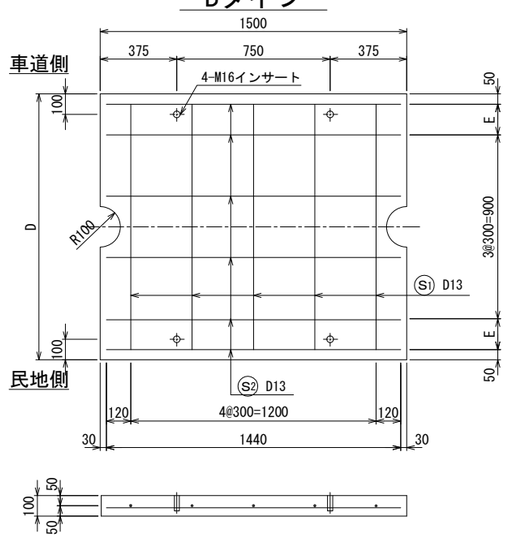

Cタイプ

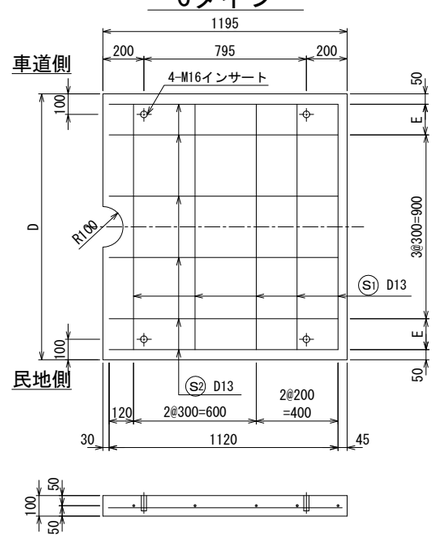


設計仕様

構造形式		工場製品鉄筋コンクリートスラブ
使用材料	コンクリート	設計基準強度 f 'ck＝ 30 N／mm^2 以上
	鉄筋	SD295

敷設図

特殊部　L=3000の場合

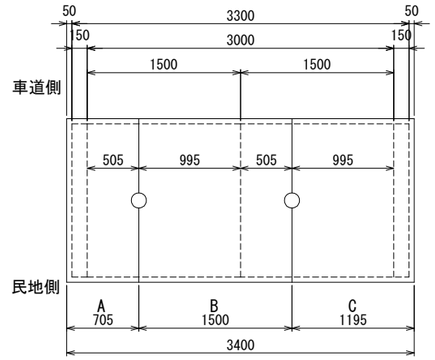

Aタイプ材料表

本体の内空高	D	E	コンクリートの体積(m³)	鉄筋重量 (kg)	参考重量 (kg)
1400	1280	140	0.089	7.52	220

鉄筋表

本体の内空高　1400　タイプ

S1	D13	1220	3	0.995	1.214	3.64
S2	〃	650	6	〃	0.647	3.88

Bタイプ材料表

本体の内空高	D	E	コンクリートの体積(m³)	鉄筋重量 (kg)	参考重量 (kg)
1400	1280	140	0.189	14.67	470

鉄筋表

本体の内空高　1400　タイプ

S1	D13	1220	5	0.995	1.214	6.07
S2	〃	1440	6	〃	1.433	8.60

Cタイプ材料表

本体の内空高	D	E	コンクリートの体積(m³)	鉄筋重量 (kg)	参考重量 (kg)
1400	1280	140	0.152	12.87	380

鉄筋表

本体の内空高　1400　タイプ


S1	D13	1220	5	0.995	1.214	6.07
S2	〃	1140	6	〃	1.134	6.80

松戸都市計画事業新松戸駅東側地区土地区画整理事業 造成その他調整池築造等工事	
令和　8　年度	
路線名	アクセス道路
工事箇所	松戸市幸谷地先
図面種別	敷板構造配筋図(3)
図面番号	電-59
縮　尺	1:15(A1)　1:30(A3)
松戸市　街づくり部　区画整理課	

金物詳細図(1) A1 S=1:5 A3 S=1:10


特殊部Ⅰ・Ⅱ型 H=1600用

受金物取付図 S=1/10

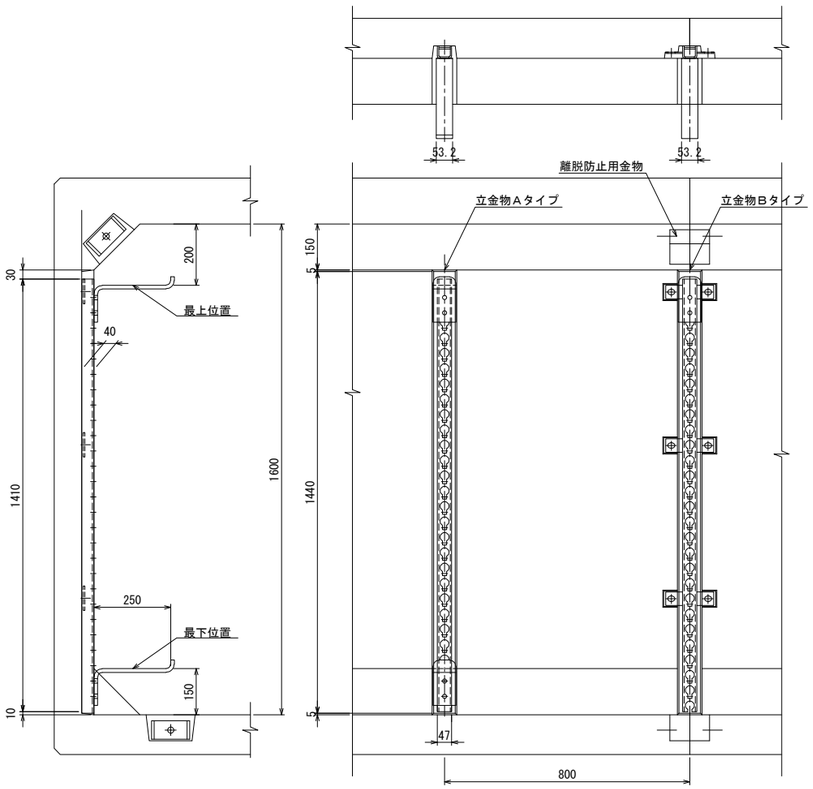

昇降用ハシゴ詳細図 S=1/10


SS400, SD345 (HDZT77)

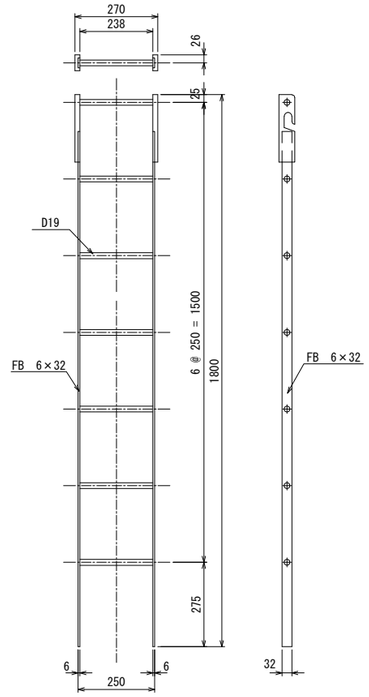

立金物詳細図 S=1/5

SS400 (HDZT63)


H=1600用

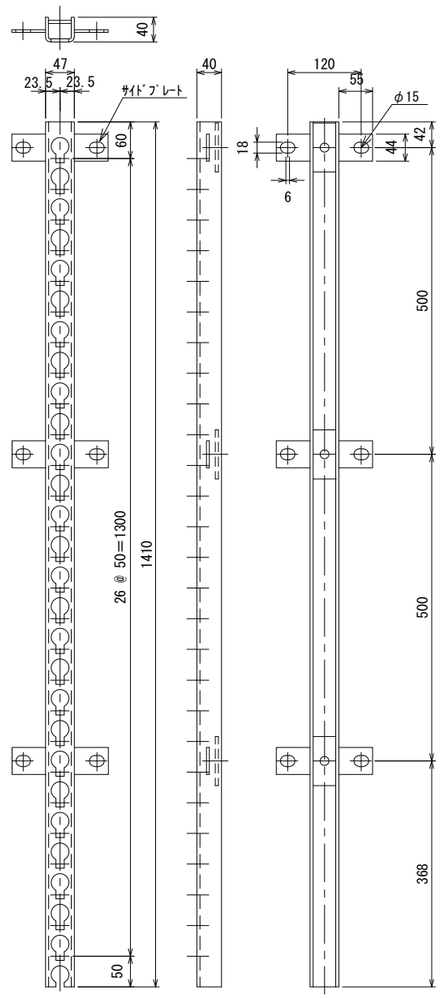

注）Aタイプはサイドプレート無
Bタイプはサイドプレート有


立金物（Aﾀｲﾌﾟ）取付部詳細図 S=1/5

（ｻｲﾄﾞﾌﾟﾚｰﾄ無）

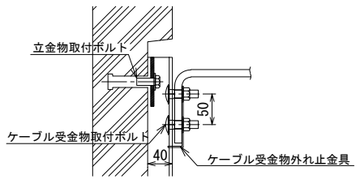


立金物（Bﾀｲﾌﾟ）取付部詳細図 S=1/5

（ｻｲﾄﾞﾌﾟﾚｰﾄ有）

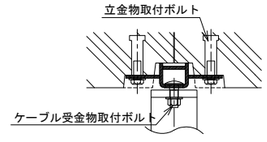


ｹｰﾌﾞﾙ受金物(電力)詳細図 S=1/5

FB75×12
SS400 (HDZT77)

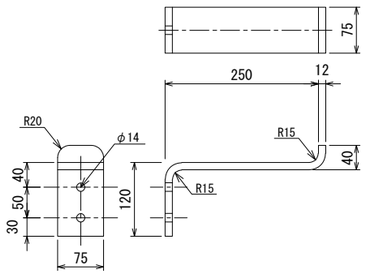


ケーブル引込用金物詳細図 S=1/5

SS400 (HDZT77) φ19

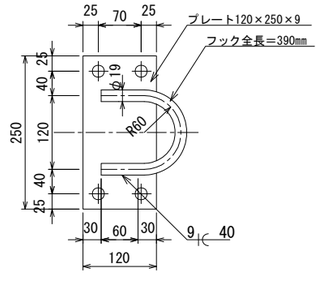


離脱防止用金物詳細図 S=1/5

SS400 (HDZ55)

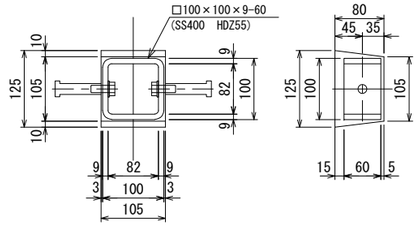


立金物取付ボルト S=1/2

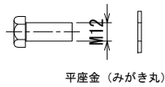


平座金（みがき丸）
JIS B 1256

受金物取付ボルト S=1/2

角根丸頭ボルト（小形）
JIS B 1171

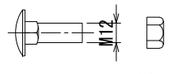


六角ナット
JIS B 1256

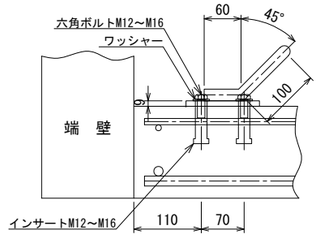

梯子掛け S=1/10

（ステップ）

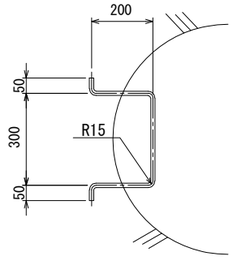


松戸都市計画事業新松戸駅東側地区土地区画整理事業造成その他調整池築造等工事	
令和 8 年度	
路線名	松戸都市計画道路3･4･18号馬橋根木内線 アクセス道路
工事箇所	松戸市幸谷地先
図面種別	金物詳細図(1)
図面番号	電-60
縮尺	1:5(A1) 1:10(A3)
松戸市 街づくり部 区画整理課	


金物詳細図(2)　A1 S=1:5　A3 S=1:10

特殊部Ⅱ型 H=1800用


受金物取付図　S=1/10
（通信）

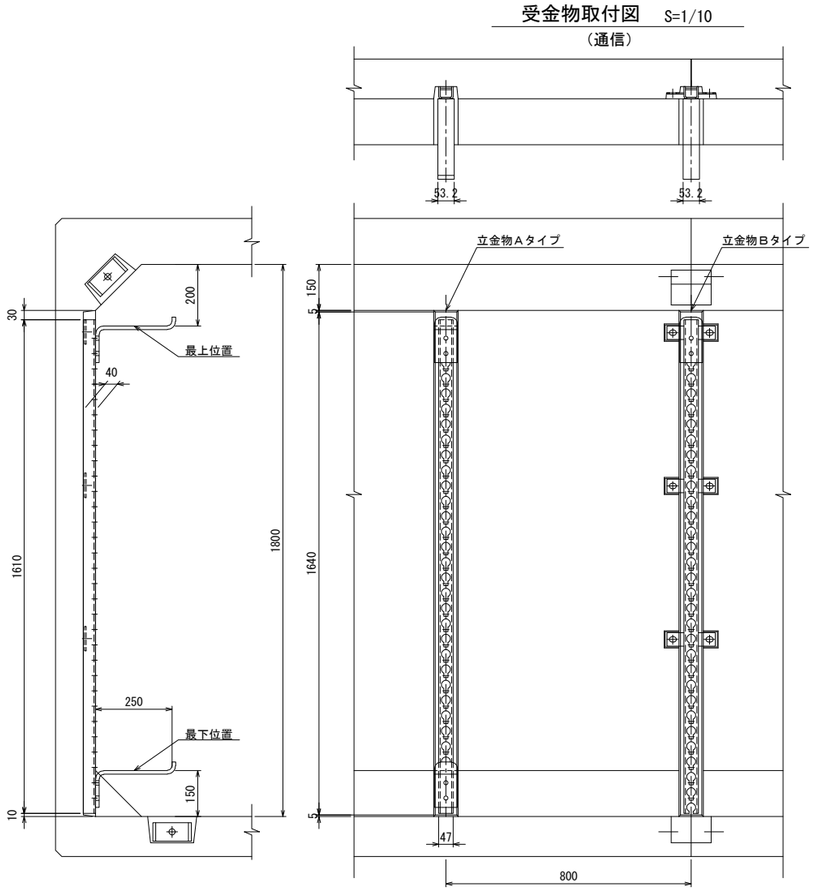

昇降用ハシゴ詳細図　S=1/10
SS400, SD345(HDZ55)

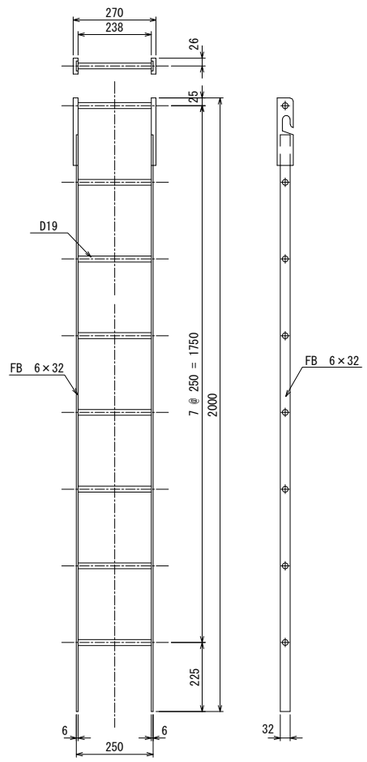


立金物詳細図　S=1/5
SS400(HDZ45)
H=1800用
L=2000はＡタイプのみ

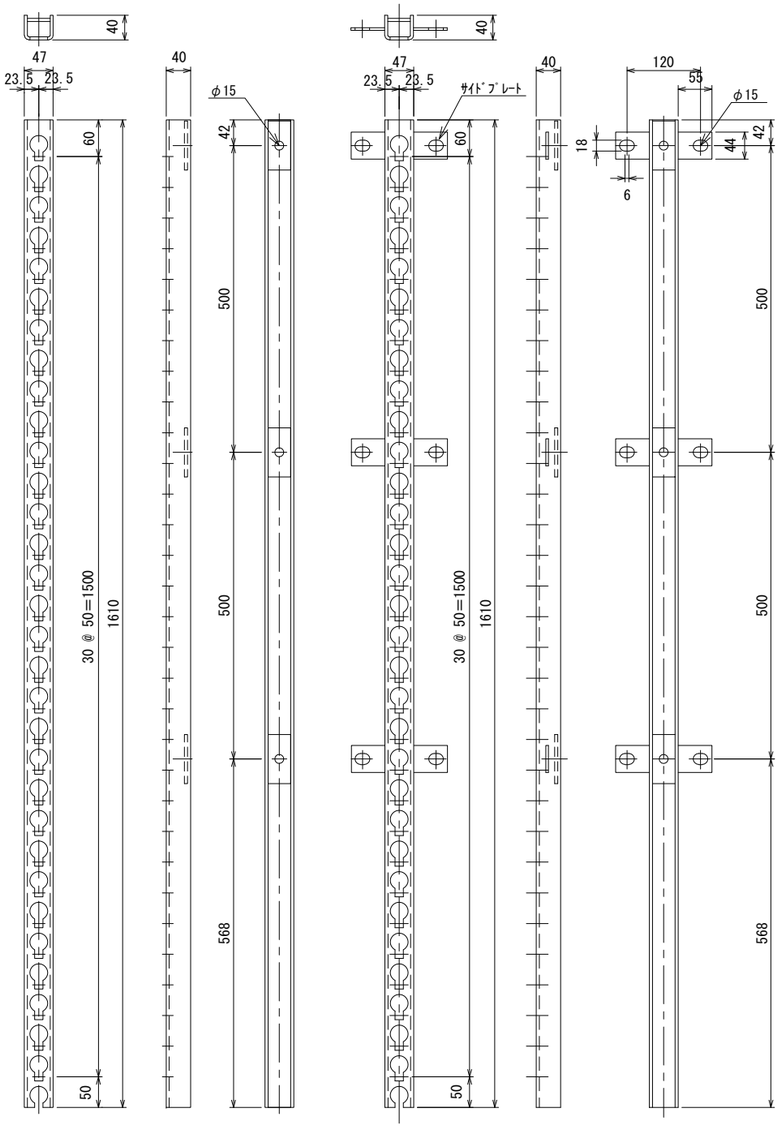


注）Aタイプはサイドプレート無
　　Bタイプはサイドプレート有


立金物（Ａﾀｲﾌﾟ）取付部詳細図　S=1/5
（ｻｲﾄﾞﾌﾟﾚｰﾄ無）

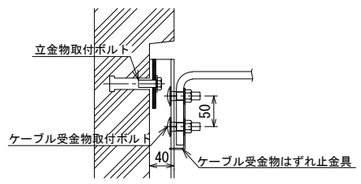


ｹｰﾌﾞﾙ受金物(電力)詳細図　S=1/5
SS400(HDZ55)

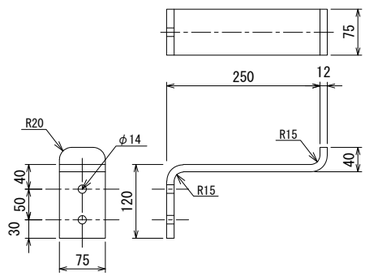


ケーブル引込用金物詳細図　S=1/5
SS400(HDZ55)　φ19

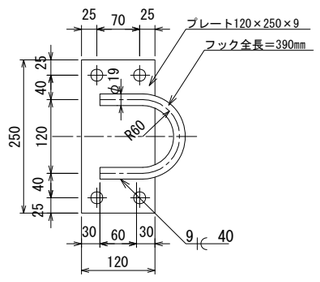


立金物（Ｂﾀｲﾌﾟ）取付部詳細図　S=1/5
（ｻｲﾄﾞﾌﾟﾚｰﾄ有）

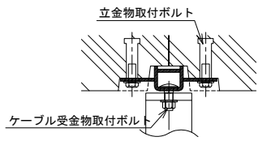

離脱防止用金物詳細図　S=1/5
SS400(HDZ55)

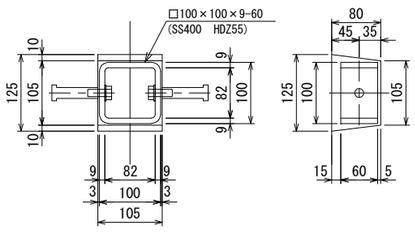


立金物取付ボルト S=1/2

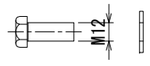


平座金（みがき丸）
JIS B 1256


受金物取付ボルト S=1/2
角根丸頭ボルト（小形）
JIS B 1171

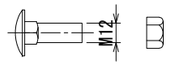

六角ナット
JIS B 1256

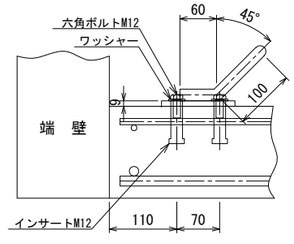

梯子掛け　S=1/10
（ステップ）

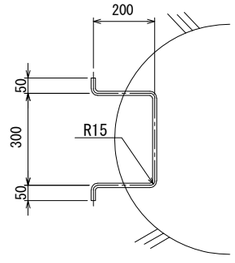


松戸都市計画事業新松戸駅東側地区土地区画整理事業造成その他調整池築造等工事	
令和　8　年度	
路線名	松戸都市計画道路3・4・18号馬橋根木内線 アクセス道路
工事箇所	松戸市幸谷地先
図面種別	金物詳細図(2)
図面番号	電-61
縮　尺	1:5(A1)　1:10(A3)
松戸市　街づくり部　区画整理課	


金物詳細図(3)　A1 S=1:5　A3 S=1:10

特殊部Ⅱ型 H=1500用

受金物取付図　S=1/10
（通信）

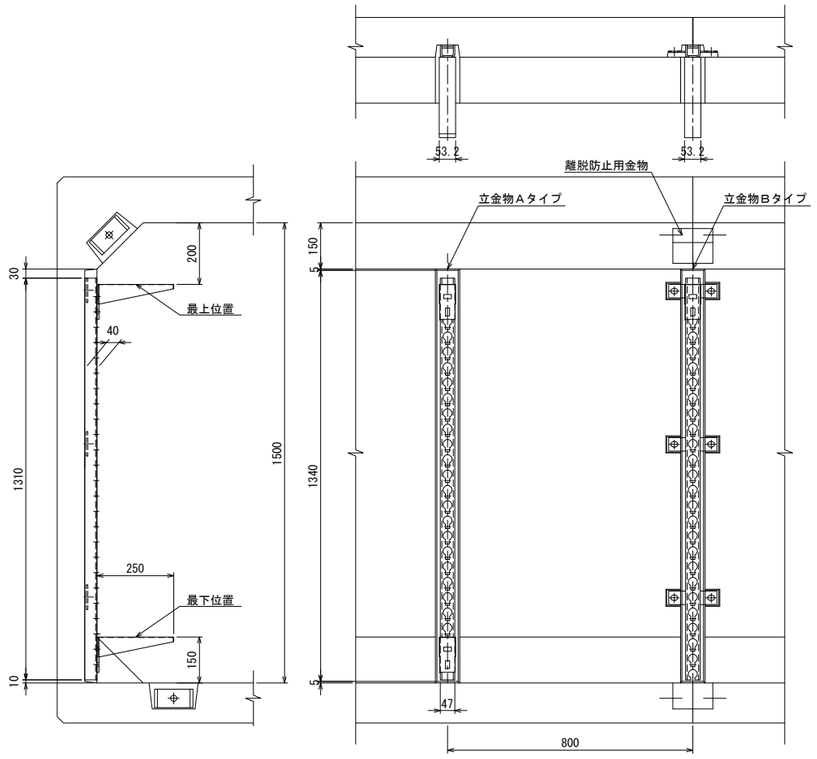


昇降用ハシゴ詳細図　S=1/10
SS400, SD345 (HDZT77)

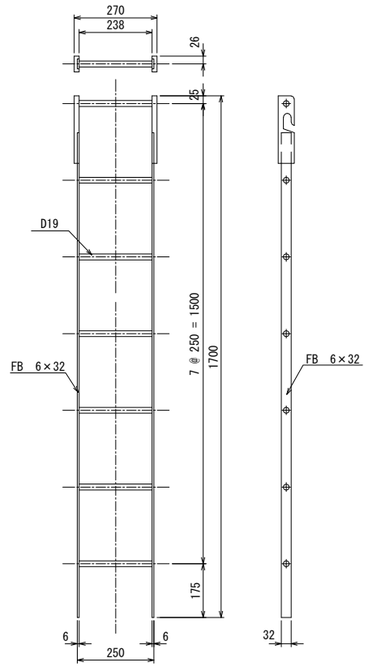


立金物詳細図　S=1/5
SS400 (HDZT63)

H=1500用

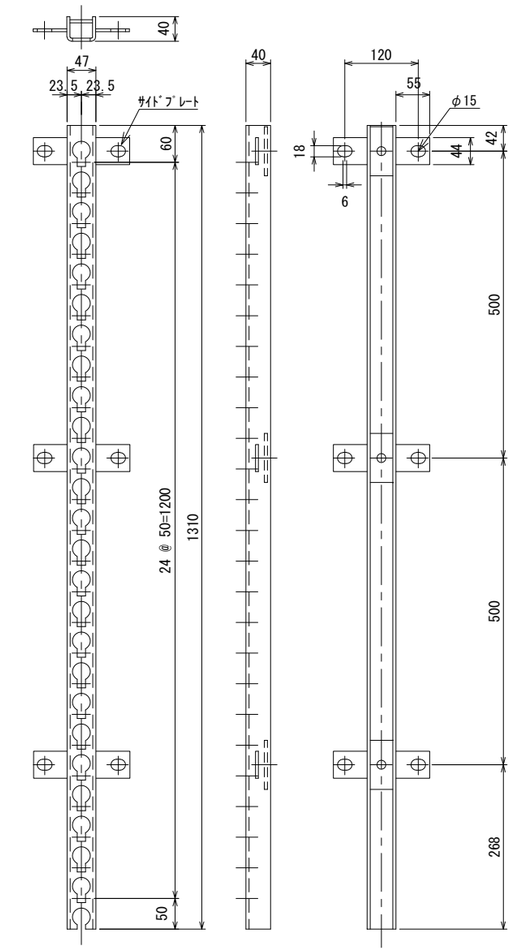


注）Aタイプはサイドプレート無
　　Bタイプはサイドプレート有


立金物（Aﾀｲﾌﾟ）取付部詳細図　S=1/5
（ｻｲﾄﾞﾌﾟﾚｰﾄ無）

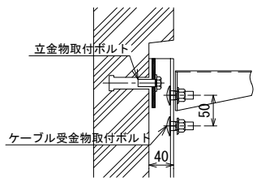


立金物（Bﾀｲﾌﾟ）取付部詳細図　S=1/5
（ｻｲﾄﾞﾌﾟﾚｰﾄ有）

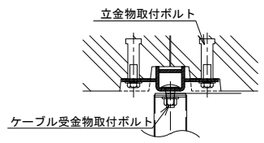


ｹｰﾌﾞﾙ受金物(通信)詳細図　S=1/5
SS400 (HDZT77)

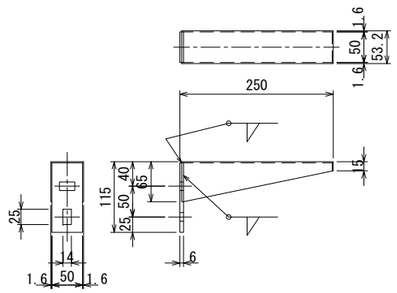


ケーブル引込用金物詳細図　S=1/5
SS400 (HDZT77)　φ19

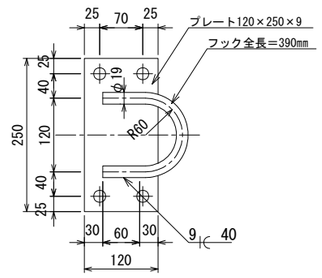


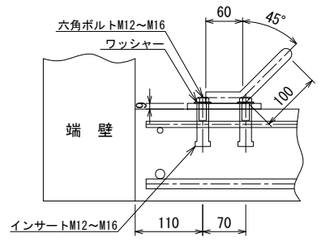

梯子掛け　S=1/10
（ステップ）

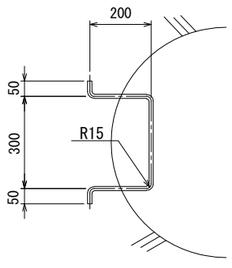


立金物取付ボルト S=1/2

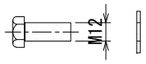

平座金（みがき丸）
JIS B 1256

受金物取付ボルト S=1/2
角根丸頭ボルト（小形）
JIS B 1171

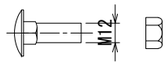

六角ナット
JIS B 1256


松戸都市計画事業新松戸駅東側地区土地区画整理事業造成その他調整池築造等工事	
令和　8　年度	
路線名	松戸都市計画道路3･4･18号馬橋根木内線 アクセス道路
工事箇所	松戸市幸谷地先
図面種別	金物詳細図(3)
図面番号	電-62
縮尺	1:5(A1)　1:10(A3)
松戸市　街づくり部　区画整理課	

金物詳細図(4) A1 S=1:5 A3 S=1:10

特殊部Ⅱ型 H=1400用

受金物取付図 S=1/10




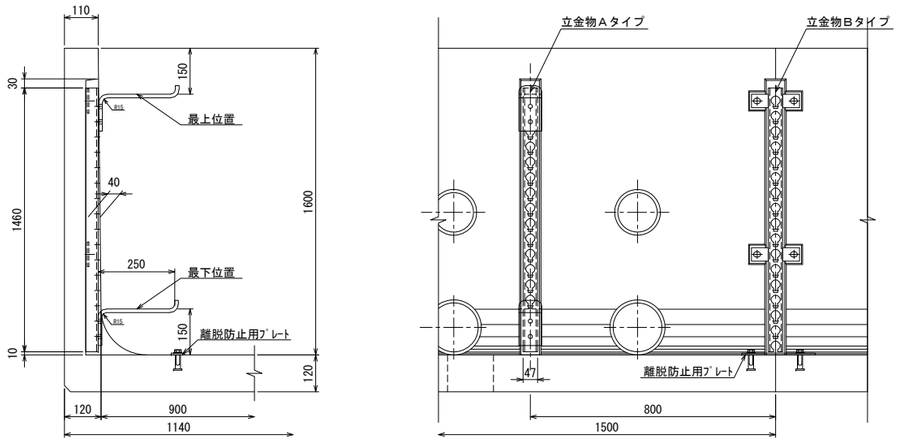

立金物詳細図 S=1/5

SS400(HDZT63)


H=1400用

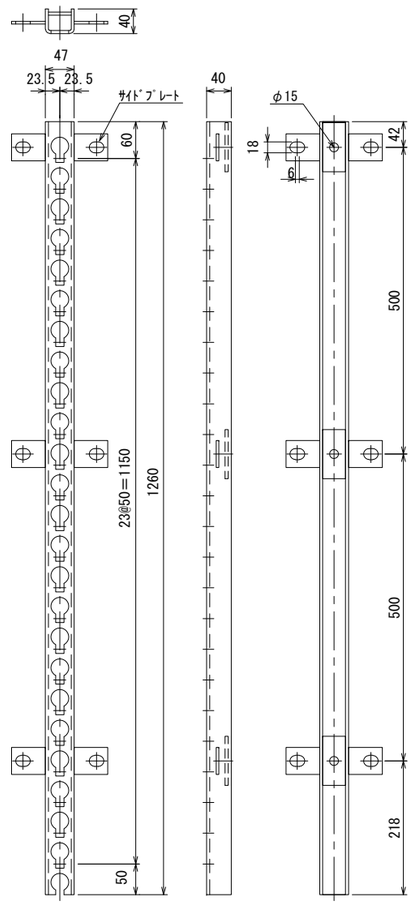

注) Aタイプはサイドプレート無
Bタイプはサイドプレート有


立金物（Aﾀｲﾌﾟ）取付部詳細図 S=1/5

(ｻｲﾄﾞﾌﾟﾚｰﾄ無)

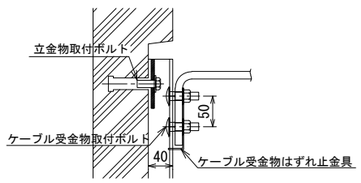


ｹｰﾌﾞﾙ受金物(電力)詳細図 S=1/5

FB 75×4.5
SS400(HDZT77)

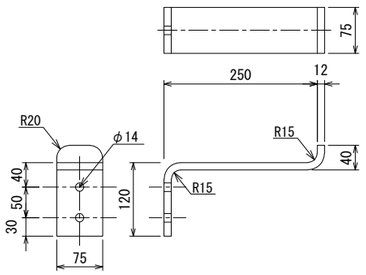


ケーブル引込用金物詳細図 S=1/5

SS400(HDZT77) φ19

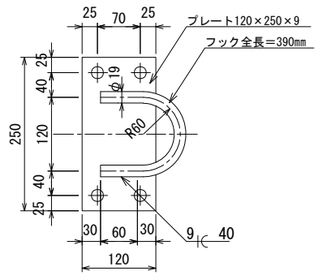


立金物（Bﾀｲﾌﾟ）取付部詳細図 S=1/5

(ｻｲﾄﾞﾌﾟﾚｰﾄ有)

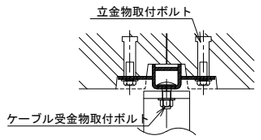


離脱防止プレート詳細図 S=1/5

SS400(HDZT77)

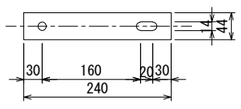


立金物取付ボルト S=1/2

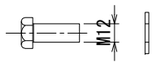


平座金（みがき丸）
JIS B 1256

受金物取付ボルト S=1/2

角根丸頭ボルト（小形）
JIS B 1171

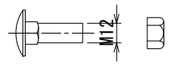

六角ナット
JIS B 1256

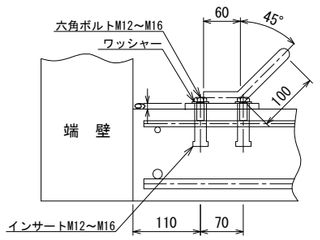


松戸都市計画事業新松戸駅東側地区土地区画整理事業造成その他調整池築造等工事	
令和　8　年度	
路線名	松戸都市計画道路3・4・18号馬橋根木内線 アクセス道路
工事箇所	松戸市幸谷地先
図面種別	金物詳細図(4)
図面番号	電-63
縮　尺	1:5(A1)　1:10(A3)
松戸市　街づくり部　区画整理課	

金物詳細図(5)　A1 S=1:5　A3 S=1:10

通信接続桝


自在型立金物　S=1/3

SS400　HDZT63

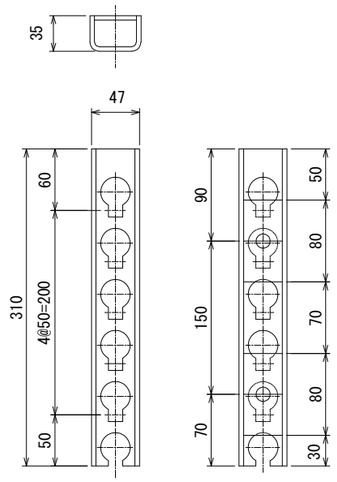


ケーブル引込金物　S=1/2

SUS 304

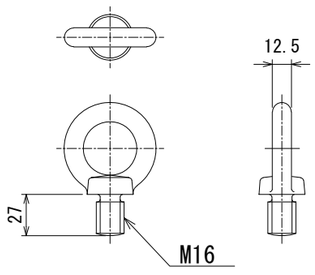


地上接続支援金物（横平鋼）　S=1/5

SS400　HDZT77

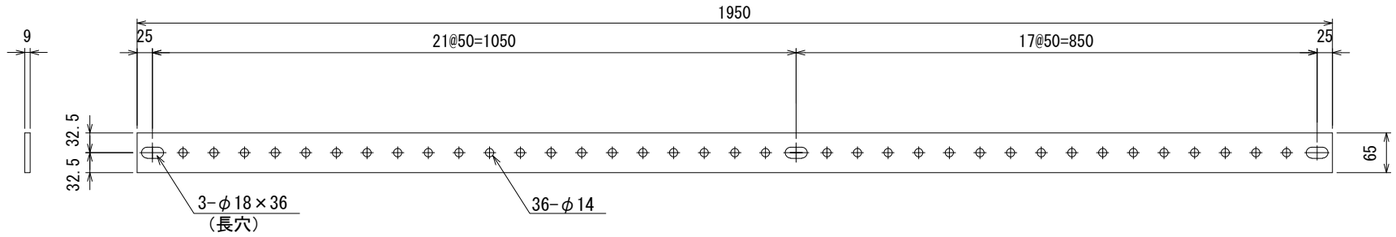

ケーブル仕分金物　S=1/5

SGP　HDZT633

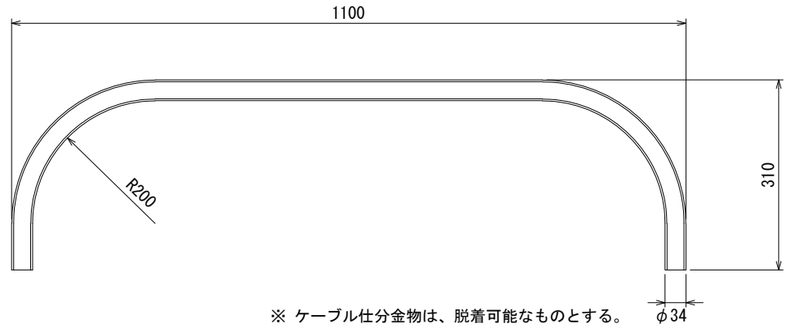


※ ケーブル仕分金物は、脱着可能なものとする。

松戸都市計画事業新松戸駅東側地区土地区画整理事業 造成その他調整池築造等工事	
令和　8　年度	
路線名	松戸都市計画道路3・4・18号馬橋根木内線 アクセス道路
工事箇所	松戸市幸谷地先
図面種別	金物詳細図(5)
図面番号	電-64
縮尺	1:5(A1)　1:10(A3)
松戸市　街づくり部　区画整理課	

管路材詳細図(1)　A1 S=1:10　A3 S=1:20

硬質塩化ビニル管（ゴム輪片受直管）
(RR-ECVP φ100,130)

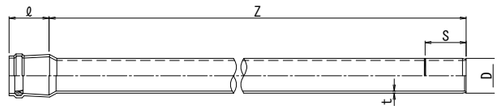


単位：mm


呼び径	長さ	外径	厚さ	挿入長	有効長
	ℓ	D	t	S_1	Z
100	130	114.0	7.1	132	5,000
130	138	147.5	8.9	138	

管 枕


(ECVP φ100用)

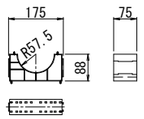

(ECVP φ130用)

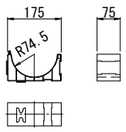


ボディ管内さや管(SU管 直管) S=1:10 (S=1:5)

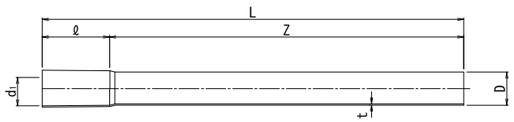

単位：mm

呼び径	受口内径	受口長	外径	厚さ	有効長	全長
	d_1	ℓ	D	t	Z	L
30	34.80	110	34	2.0	5,000	5110
50	54.90		54			


差込み継手硬質塩化ビニル管(直管) S=1:10 (S=1:5)
(PV φ50 ,75)

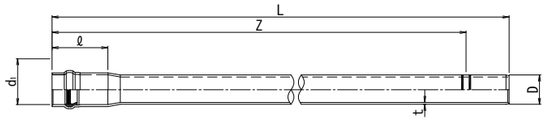

単位：mm

呼び径	受口内径	受口長	外径	厚さ	有効長	全長
	d_1	ℓ	D	t	Z	L
50	61.0	144	60	4.5	5,000	5110
75	97.3	182	96	6.5	5,000	5140


硬質塩化ビニル管(曲管)
(RR-ECVP φ100,130)

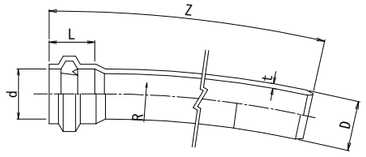

単位：mm

呼び径	外径	厚さ	受口長	受口内径	曲率半径	有効長
	D	t	L	d	R	Z
100	114.0	7.1	132	115.5	5,000 10,000	1,000
130	147.5	8.9	138	149.0		1,000


伸縮継手
(RR-ECVP φ100,130)

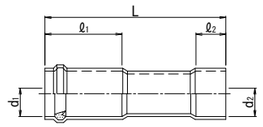

単位：mm

呼び径	受口内径	受口内径	受口長	受口長	全長
	d_1	d_2	$ℓ_1$	$ℓ_2$	L
100	115.0	114.7	260	84	590
130	148.8	148.4		100	


ボディ管内さや管(ソケット) S=1:10 (S=1:5)

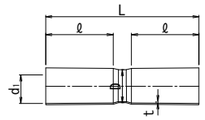

単位：mm

呼び径	受口内径	受口長	外径	厚さ	全長
	d_1	ℓ	D	t	L
30	34.80	110	34	2.0	250
50	54.90		54		


差込み継手硬質塩化ビニル管(曲管:R=5mR) S=1:10 (S=1:5)
(PV φ50 ,75)

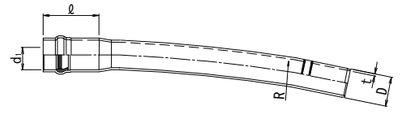

単位：mm

呼び径	受口内径	受口長	外径	厚さ	曲率半径	有効長
	d_1	ℓ	D	t	R	Z
50	61.0	144	60	4.5	3,000	1000
75	97.3	182	96	6.5	5,000	1000


ダクトスリーブ
(RR-ECVP φ100,130)

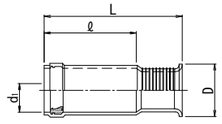

単位：mm

呼び径	受口内径	長さ	外径	全長
	d_1	ℓ	D	L
100	116.0	280	128	450
130	149.3	300	171	450


ヤリトリ継手
(RR-ECVP φ100,130)

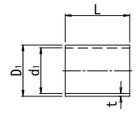

単位：mm

呼び径	受口外径	受口内径	長さ	全長
	D_1	d_1	t	L
100	130	114.9	7.5	200
130	167	148.4	9.0	210


さや管（SU管　曲線部用管）

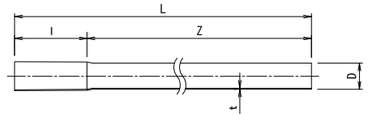

単位：mm

呼び径	受口内径	受口長	外径	厚さ	有効長	全長
	d1	l	D	t	Z	L
30	34.80	110	34	2.0	5000	5110
50	54.90	110	54	2.0	5000	5110


PVダクトスリーブ
(PV φ50 ,75)

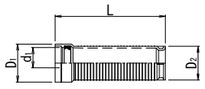

単位：mm

呼び径	受口外径	受口外径	受口内径	挿入長	全長
	D_1	D_2	d_1	S	L
50	83	78	65.3	140	325
75	124	110	101.0	170	360


直線継手
(RR-ECVP φ100,130)

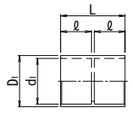

単位：mm

呼び径	受口外径	受口内径	長さ	全長
	D_1	d_1	ℓ	L
100	130	114.7	84	200
130	167	148.4	100	210

さや管（SU管　端末部用短管）

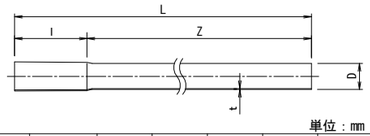


単位：mm


呼び径	受口内径	受口長	外径	厚さ	有効長	全長
	d1	l	D	t	Z	L
30	34.80	110	34	2.0	1100	1210
50	54.90		54			

管 枕

(PV φ75用)

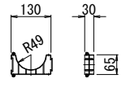

(PV φ50用)

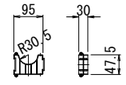


（注：記載中の寸法は参考値とする）

松戸都市計画事業新松戸駅東側地区土地区画整理事業造成その他調整池築造等工事	
令和　8　年度	
路線名	松戸都市計画道路3・4・18号馬橋根木内線 アクセス道路
工事箇所	松戸市幸谷地先
図面種別	管路材詳細図(1)
図面番号	電-65
縮尺	1:10(A1)　1:20(A3)
松戸市　街づくり部　区画整理課	

管路材詳細図(2)　A1 S=1:10　A3 S=1:20


ボディ管(VP管 直管)

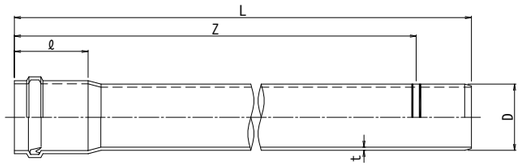

単位：mm

呼び径	長さ	外径	厚さ	有効長	全長
	ℓ	D	t	Z	L
150	240	165	8.9	5000	5175
200	255	216	10.3	2500 5000	2720 5220


フリーアクセス管（VP管　直管）

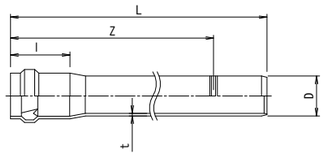

単位：mm

呼び径	長さ	外径	厚さ	有効長	全 長
	l	D	t	Z	L
100	205	114	6.6	5,000	5,145


共用FA管（VP管　中間継手）

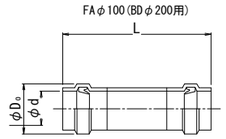

単位：mm

呼び径	受口内径		全長
	Do	d	L
100	151	114.3	485


ボディ管(VP管 曲管)

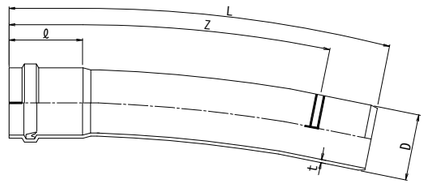

単位：mm

呼び径	長さ	外径	厚さ	曲率半径	有効長	全長
	ℓ	D	t	R	Z	L
150	215	165	8.9	5000 10000	1000	1155
200	240	216	10.3			1200

共用ＦＡ管（ＶＰ管　アイブロー曲管（ＥＢ曲管））(VP)

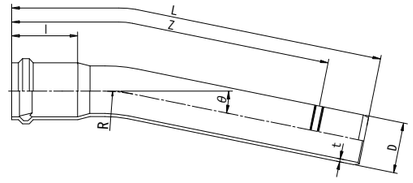


単位：mm

呼び径	受口長	外径	厚さ	有効長	全長	角度	曲率半径※
	(最大)	D	t(最小)	Z	L	θ	R
100	215	114	6.6	1,000	1,145	11.46°	5,000
						5.73°	10,000

※ 曲率半径は、連続接続時の管路曲率

フリーアクセス分岐管


継手管

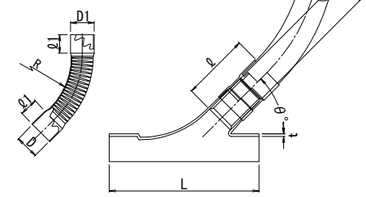

単位：mm

呼び径	D	ℓ	t	L	θ°	R	d	D1	ℓ1
100×50	60	63	3.5	375	50	275.5	60.8	60	63


ボディ管(VP管 スライド管)

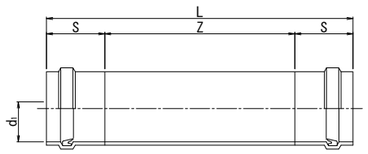

単位：mm

呼び径	受口内径		有効長	全長
	d1	S	Z	L
150	166.6	165	670	1000
200	217.3	190	620	


ボディ管(VP管　ダクトスリーブ)

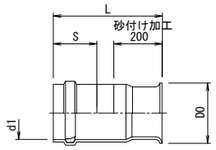

単位：mm

呼び径	ツバ外径	受口内径	挿入長	全長
	DO	d1	S	L
150	210	172.3	145	450
200	250	217.3	190	450


共用FA管ダクトスリーブ

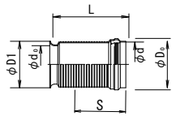

単位：mm

呼び径	受口外径		受口部			全長
	D1	do	Do	d	S	L
100	125.3	99.8	146.4	115.5	145	280

ボディ管・FA管　管枕(スペーサ)

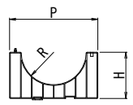

単位：mm


呼び径	幅 P	高さ H	半径 R
100	150	75	57.5
150	220	110	86.0
200	300	157	111.0

（注：記載中の寸法は参考値とする）

松戸都市計画事業新松戸駅東側地区土地区画整理事業造成その他調整池築造等工事	
令和　8　年度	
路線名	松戸都市計画道路3・4・18号鳥橋根木内線 アクセス道路
工事箇所	松戸市幸谷地先
図面種別	管路材詳細図(2)
図面番号	電-66
縮　尺	1:10(A1)　1:20(A3)
松戸市　街づくり部　区画整理課	


埋設シート・防護板詳細図 A1 S=1:10 A3 S=1:20

平 面 図

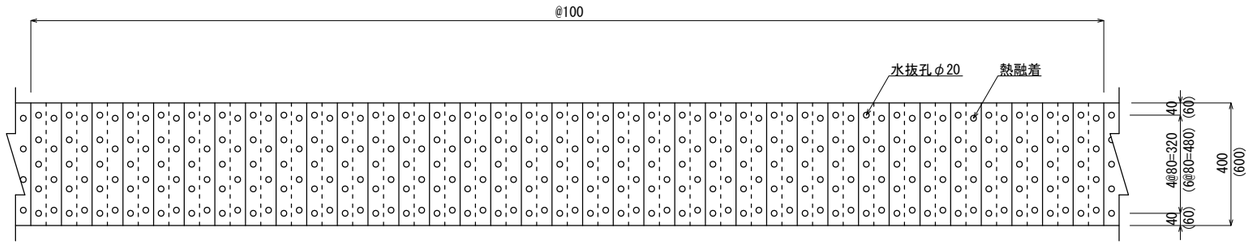


（　　）内は幅600の値

断 面 図

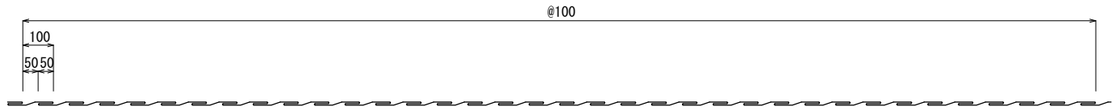


防 護 鉄 板 S=1:10(S=1:5)


平 面 図

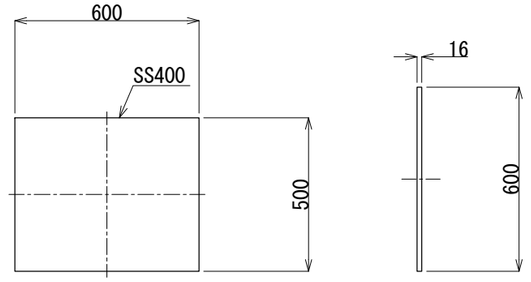


断 面 図

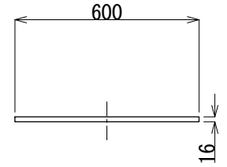

文字表示詳細図

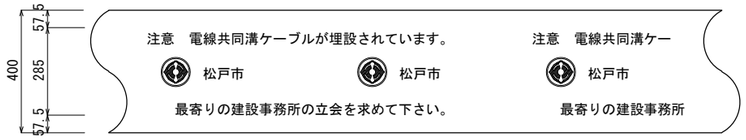

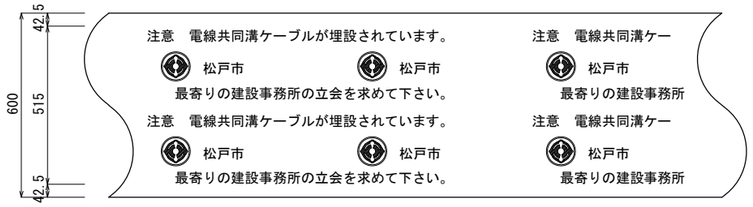


備考

（１）折り込み倍率は、２倍とする。
（２）折り込みの固定方法は、熱融着とする。
（３）色は地色をピンクとし、文字色を黒とする。
（４）１巻の長さは、５０ｍを標準寸法とする。
（５）文字はポリエチレンフィルムに裏面印刷とする。
（６）表示寸法は、標準寸法とする。

埋設シート設置位置図

（単管部）

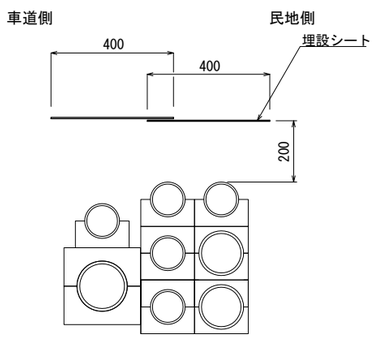


松戸都市計画事業新松戸駅東側地区土地区画整理事業造成その他調整池築造等工事	
令和　8　年度	
路線名	松戸都市計画道路3･4･18号鳥橋榎木内線 アクセス道路
工事箇所	松戸市幸谷地先
図面種別	埋設シート･防護板詳細図
図面番号	電-67
縮　尺	1:10(A1)　1:20(A3)
松戸市　街づくり部　区画整理課	

土工標準図 A1 S=1:15 A3 S=1:30

（参考図）


特 殊 部

※掘削幅が1.5mを超える場合は、
土留工を施すものとする。

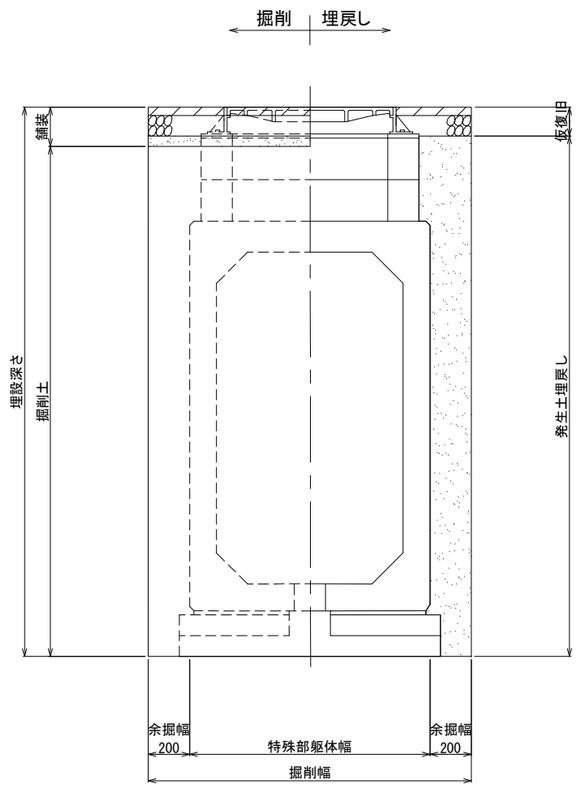

管 路 部

※掘削幅が1.5mを超える場合は、
土留工を施すものとする。

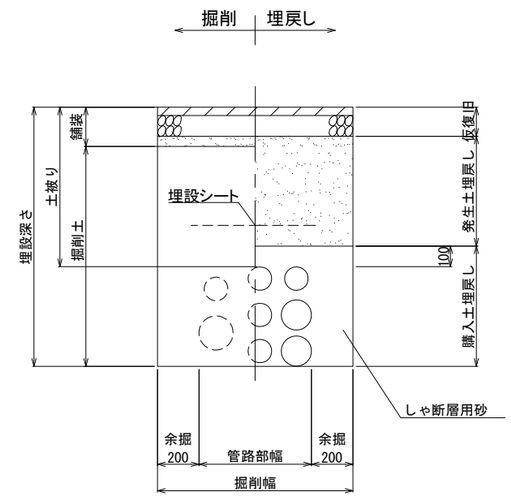


松戸都市計画事業新松戸駅東側地区土地区画整理事業 造成その他調整池築造等工事	
令和　8　年度	
路 線 名	**松戸都市計画道路3・4・18号鳥橋根木内線** アクセス道路
工事箇所	松戸市幸谷地先
図面種別	土工標準図
図面番号	電-68
縮　　尺	1:15(A1)　1:30(A3)
松戸市　街づくり部　区画整理課	

仮設標準構造図　A1 S=1:15　A3 S=1:30

（参考図）

特殊部　箱形タイプ

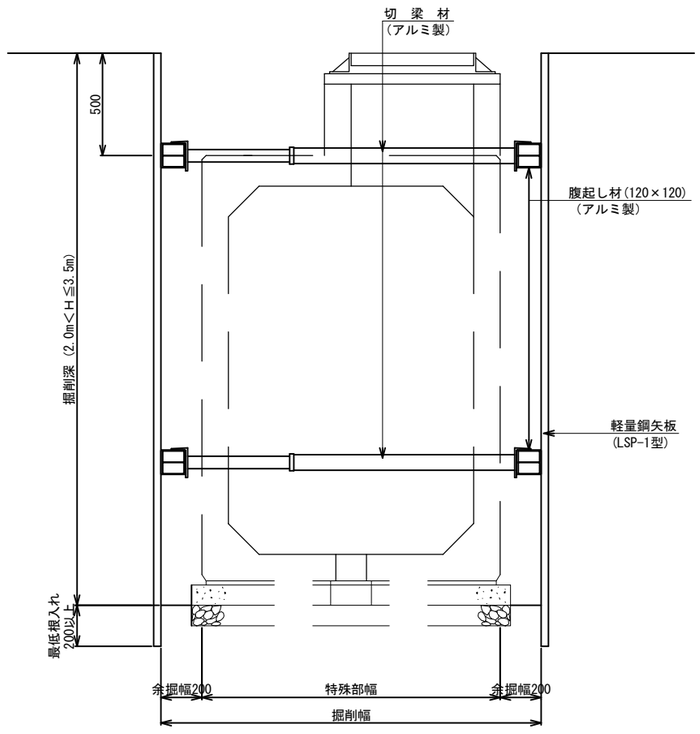

土留工使用区分

掘削深（m）	支保工段数	特　記　事　項
～２．０m≦H	１段	左記使用区分及び図中記載の数値は参考値であって、実際の施工に際しては、支保工段数・取付け高さ・規格は構造計算によること。
２．０m＜H≦３．５	２段	

高さの基準はTPとした。

この「参考資料」（又は「参考図面」以下同じ）は、入札参加者の適正且つ迅速な見積りに資するための資料であり、契約書第１条にいう設計図書ではない。

したがって、「参考資料」は請負契約上の拘束力を生じるものでなく、受注者は施工条件、地質条件等を十分考慮して、仮設、施工方法、安全対策等、工事目的物を完成するための一切の手段について受注者の責任において定めるものとする。

なお、この「参考資料」の有効期限は、この工事の入札日までとする。

松戸都市計画事業新松戸駅東側地区土地区画整理事業造成その他調整池築造等工事	
令和　8　年度	
路線名	松戸都市計画道路3・4・18号馬橋根木内線 アクセス道路
工事箇所	松戸市幸谷地先
図面種別	仮設標準構造図
図面番号	電-69
縮　尺	1:15(A1)　1:30(A3)
松戸市　街づくり部　区画整理課	

図面目録

（調整池築造工）

図　番	図　面　名　称	図　番	図　面　名　称
調-1	調整池計画平面図		
調-2	計画平面図【駅前公共用地】		
調-3	松戸市調整池構造図		
調-4～6	梯子詳細図		
調-7	換気孔構造図		
調-8	排水ポンプ管理孔構造図		
調-9	グレーチング詳細図		
調-10	機械図		
調-11	電気図		
調-12～55	松戸市調整池配筋図		
調-56	（参考図）杭伏図		
調-57	（参考図）1段目平面図		
調-58	（参考図）2段目平面図		
調-59	（参考図）作業構台平面図		
調-60	（参考図）A-A断面図		
調-61	（参考図）B-B断面図		
調-61	（参考図）地盤改良工平面図		
調-62	（参考図）仮設盛替参考図		
調-63～64	雨水排水施設構造物標準図		

調整池計画平面図

S=1:200(A1)　S=1:400(A3)

駅前公共用地

市道1-524号

JR常磐線

JR武蔵野線

地下通路

武蔵野線高架下

新松戸駅

鋼矢板Ⅵ型・均しコンクリート
JR想定用地線から1750
※躯体からの離隔450(離隔隙250)

躯体
JR想定用地線から2200

軌道から鋼矢板打設位置までの離隔
26600

鋼矢板Ⅵ型
街区線から1400
※躯体からの離隔350(離隔隙350)

鋼矢板Ⅵ型有効高700

躯体
街区線から1950

軌道から鋼矢板打設位置までの離隔
15500

NO.2+3.500

NO.2+2.100

NO.2

NO.1+10.000

NO.1

NO.0+15.000

NO.0+10.000

NO.0+7.000

L=49.5m

○H29BOR1・CBR1
H=5.96

排水ﾎﾟﾝﾌﾟ制御盤
※電線共同溝特殊部
L-2aより受電

IP2

IP1

EC38

EC37

C37

BC37

No.9

No.8

No.7

No.6

No.5

No.4

○H29CBR2
H=6.15

○R5BOR5
H=7.42

○H29CBR3
H=7.76


凡　例

	河川管理者
	雨水管
	汚水管
	上水道管
	ｶﾞｽ管
	電線共同溝

松戸都市計画事業新松戸駅東側地区土地区画整理事業造成その他調整池築造等工事	
令和　8　年度	
路線名	
工事箇所	松戸市幸谷地先
図面種別	調整池計画平面図
図面番号	調-1
縮尺	1:200(A1)　1:400(A3)
松戸市　街づくり部　区画整理課	


計画平面図【駅前公共用地】

S=1:150(A1)　S=1:300(A3)

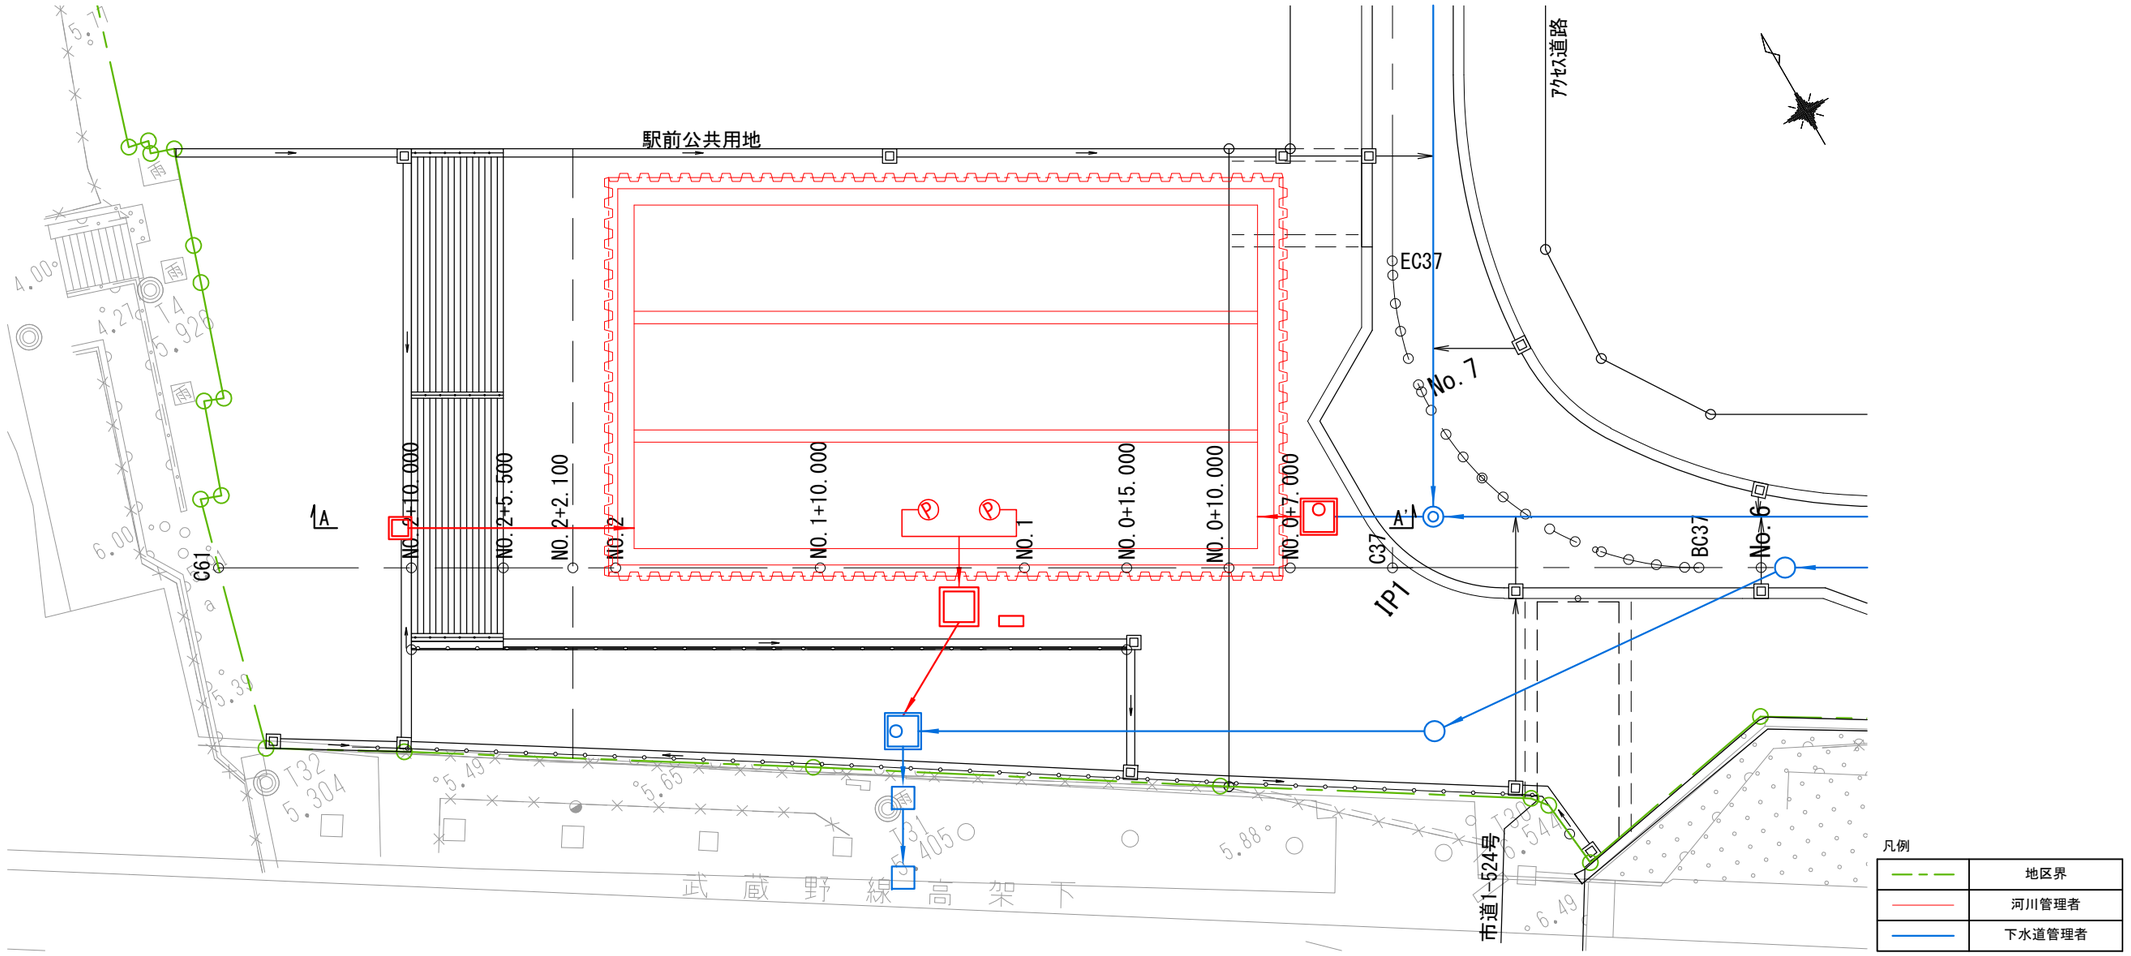

A - A'断面図


S=1:100(A1)　S=1:200(A3)

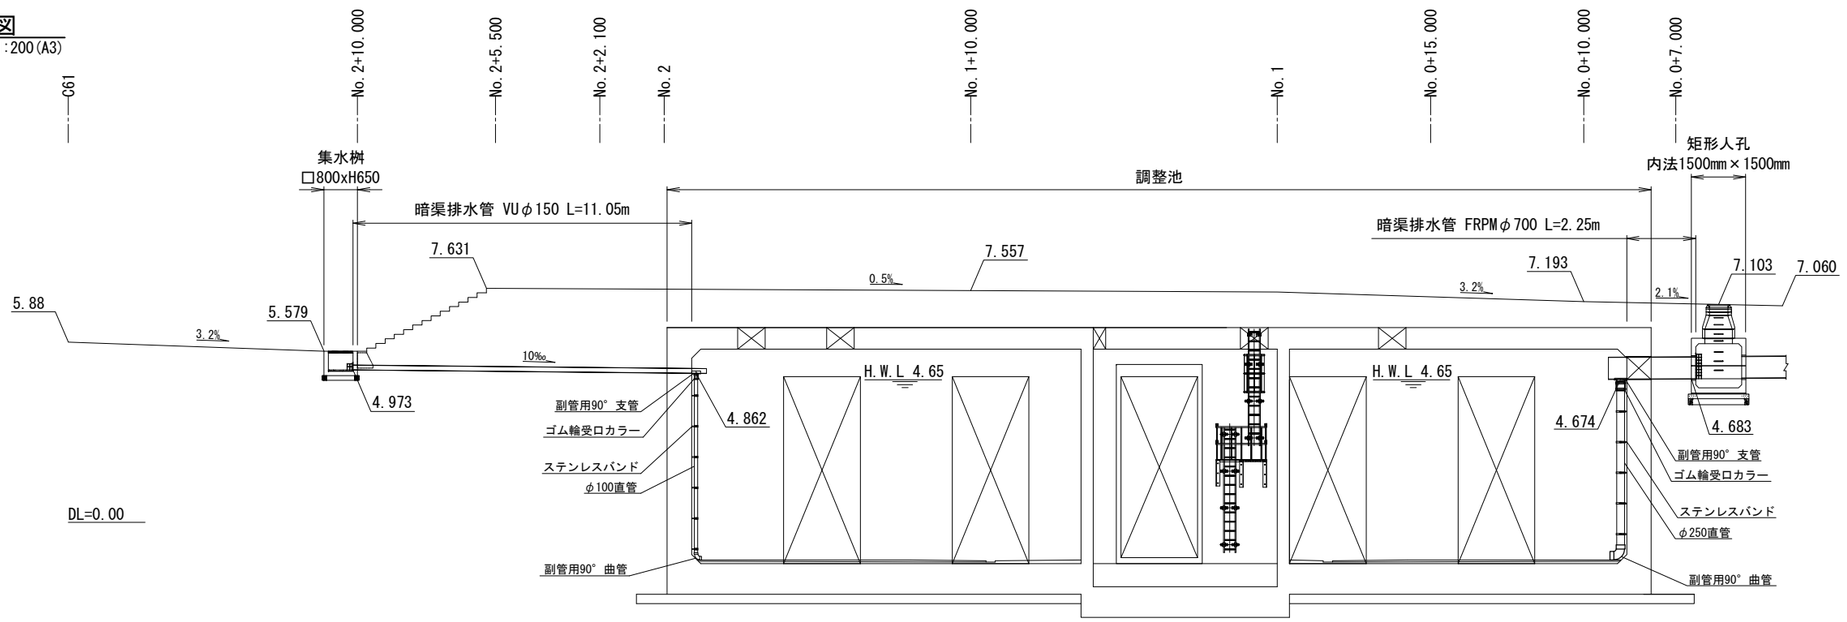


松戸都市計画事業新松戸駅東側地区土地区画整理事業造成その他調整池築造等工事	
令和　8　年度	
路線名	
工事箇所	松戸市幸谷地先
図面種別	計画平面図【駅前公共用地】
図面番号	調-2
縮　尺	図　示
松戸市　街づくり部　区画整理課	

松戸市調整池構造図 S＝1 ： 100


平面図

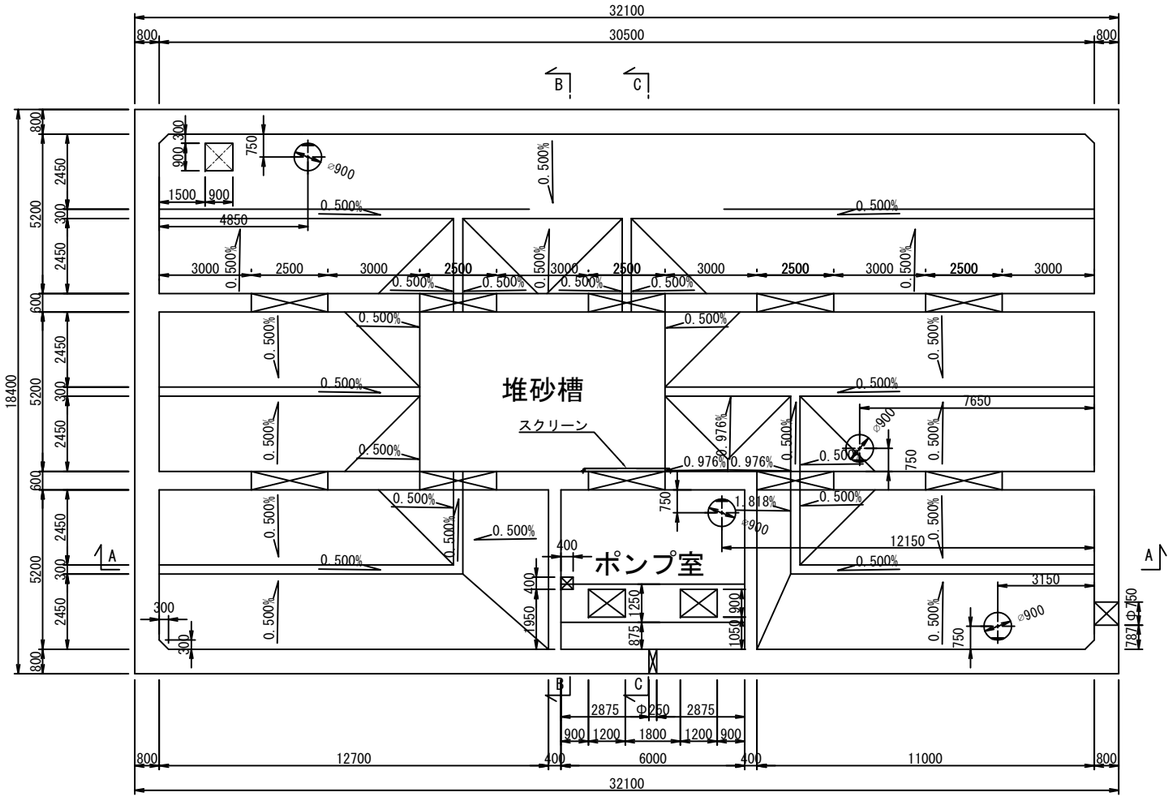


B-B断面

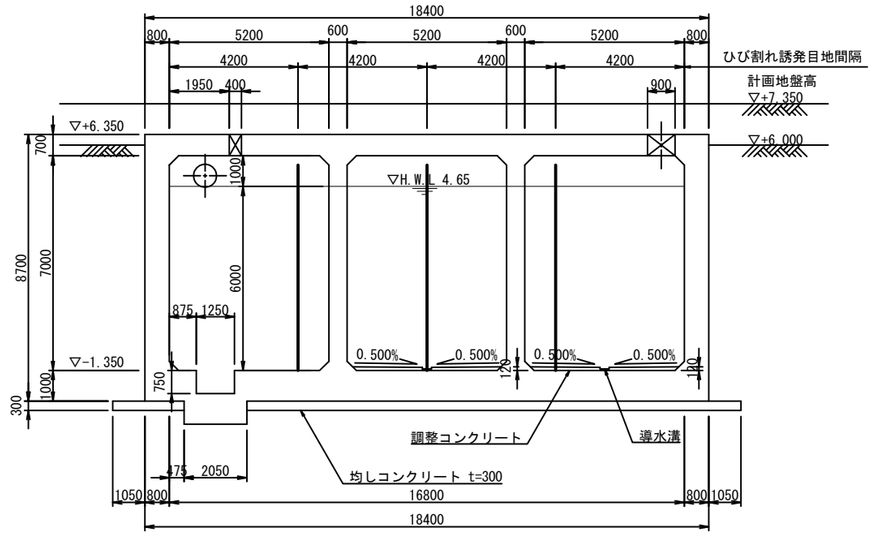


ひび割れ誘発目地設置範囲

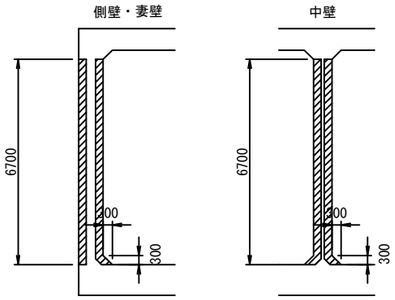


ひび割れ誘発目地詳細図 S＝1 ： 25

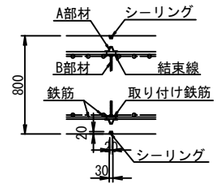


導水溝詳細図 S＝1 ： 25

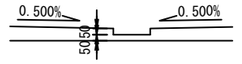

A-A断面

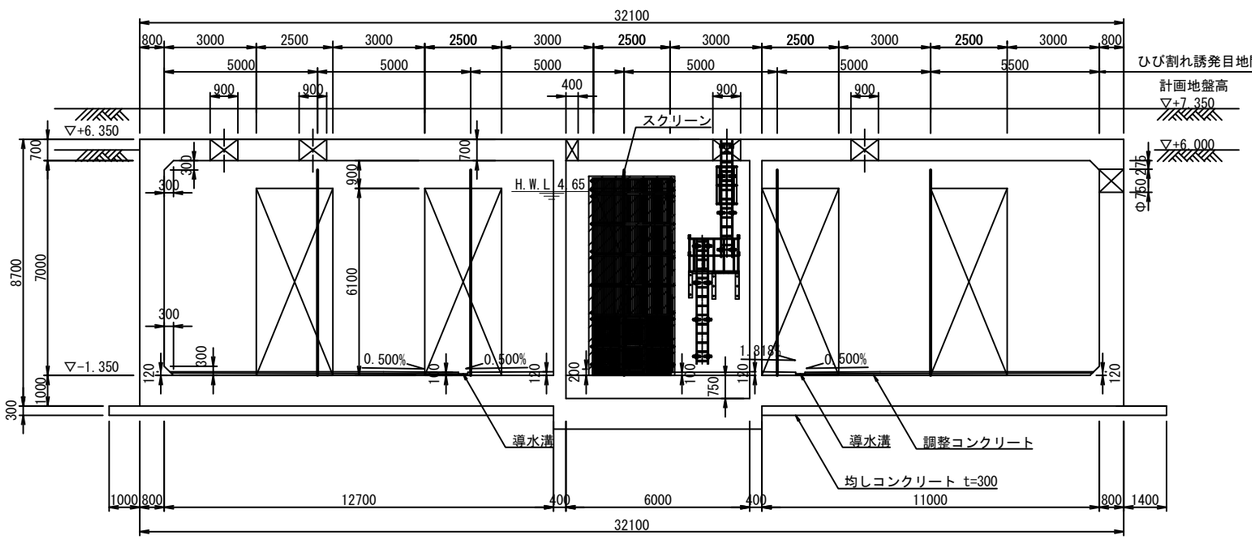

C-C断面

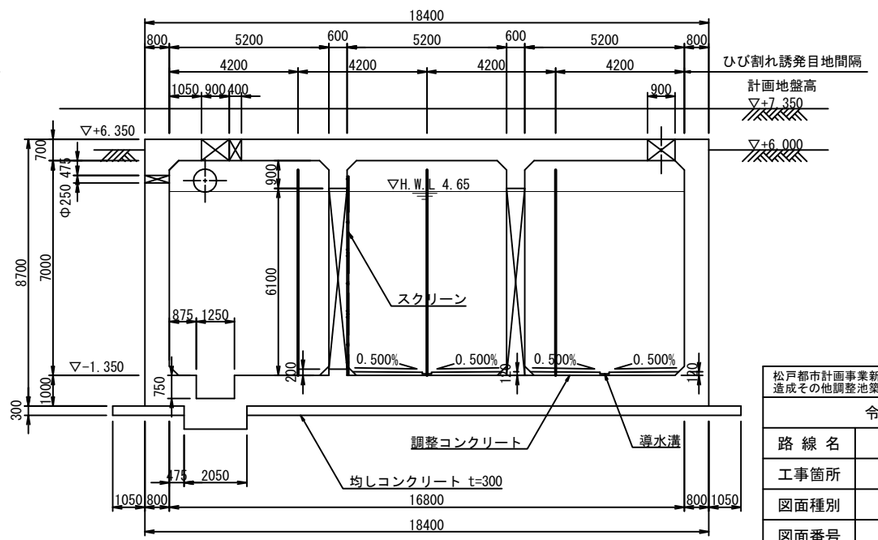


松戸都市計画事業新松戸駅東側地区土地区画整理事業造成その他調整池築造等工事	
令和 8 年度	
路線名	
工事箇所	松戸市幸谷地先
図面種別	松戸市調整池構造図
図面番号	調-3
縮尺	1:100(A1) 1:200(A3)
松戸市 街づくり部 区画整理課	


梯子詳細図(1) S=1 : 30


点検孔A・D

A-A断面

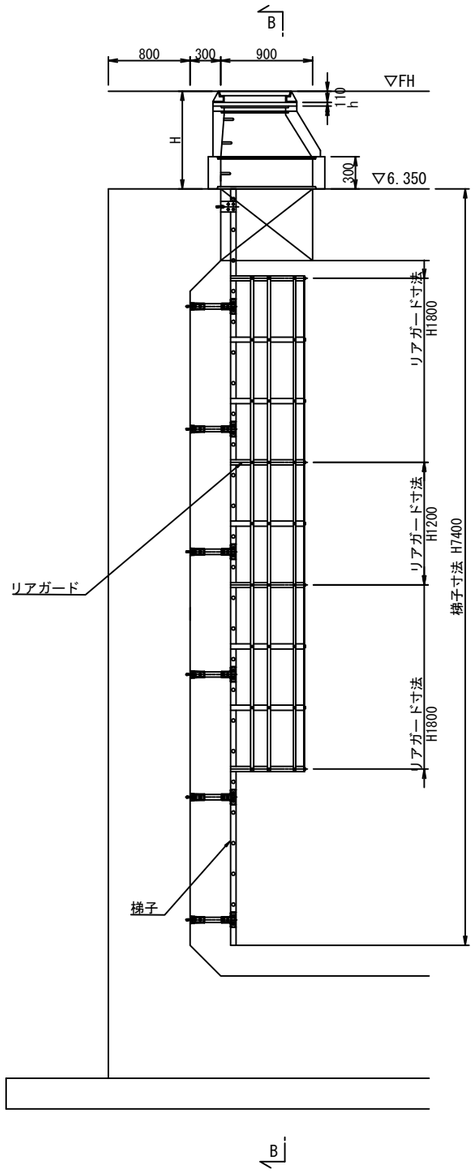

B-B断面

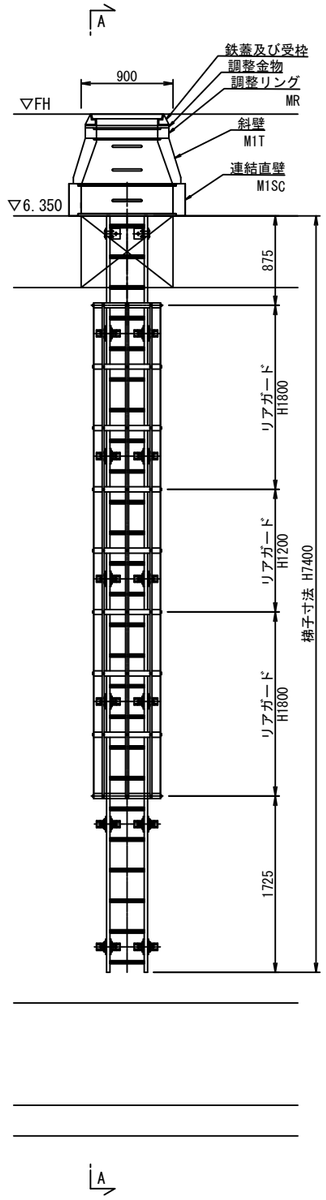

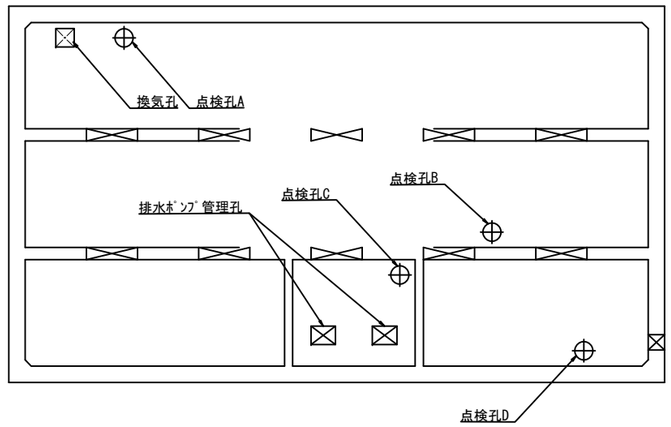

組立マンホール数量表


	H	直壁(M1S)						踊り場直壁(M1SF)	連結直壁(M1SC)	斜壁(M1T)			調整リング(MR)			蓋・受枠(φ600)	調整金具		調整モルタルh	嵩上げモルタル
	(m)	30	60	90	120	150	180	60	30	30	45	60	5	10	15	110	25	45		
点検孔A	1.23								1			1		2		1	1		20	0
点検孔D	0.89								1	1					1	1		1	30	0

松戸都市計画事業新松戸駅東側地区土地区画整理事業造成その他調整池築造等工事	
令和 8 年度	
路線名	
工事箇所	松戸市幸谷地先
図面種別	梯子詳細図(1)
図面番号	調-4
縮尺	1:30(A1) 1:60(A3)
松戸市 街づくり部 区画整理課	


梯子詳細図(2) S=1 : 30


点検口B


A-A断面

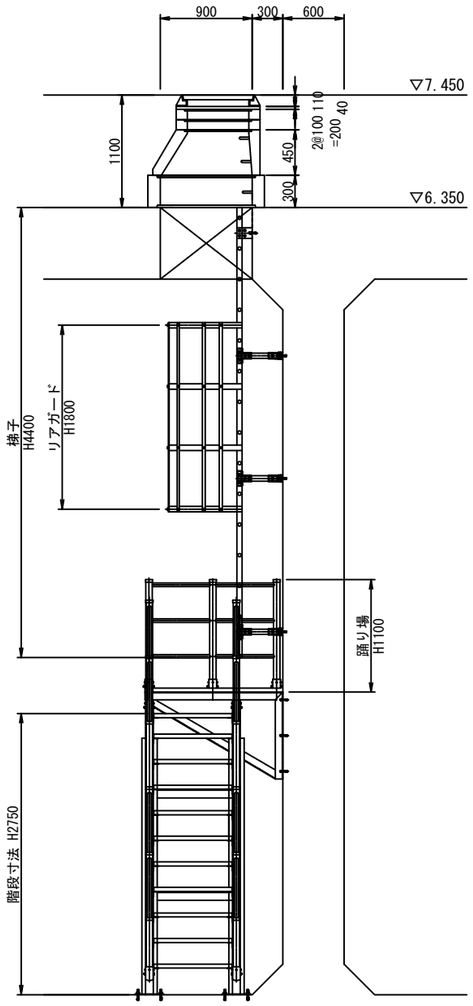

B-B断面

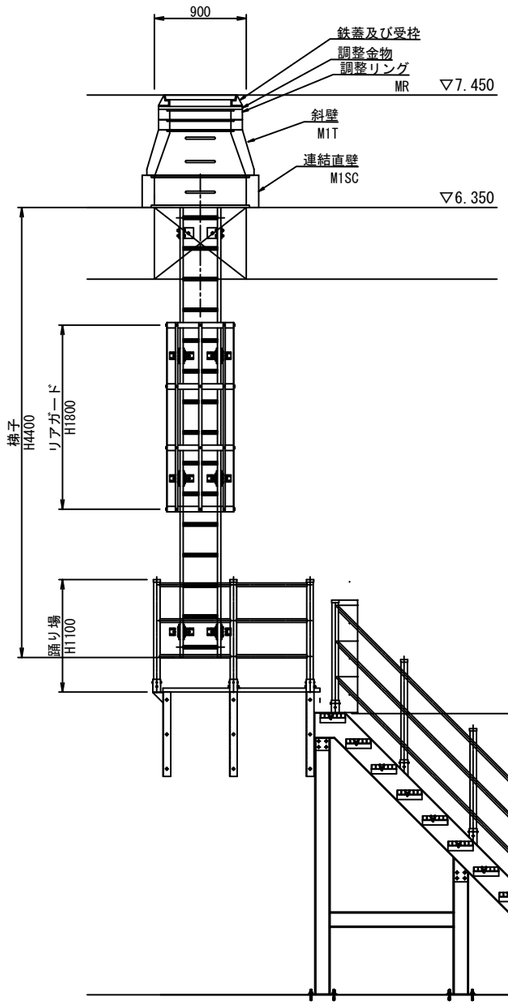

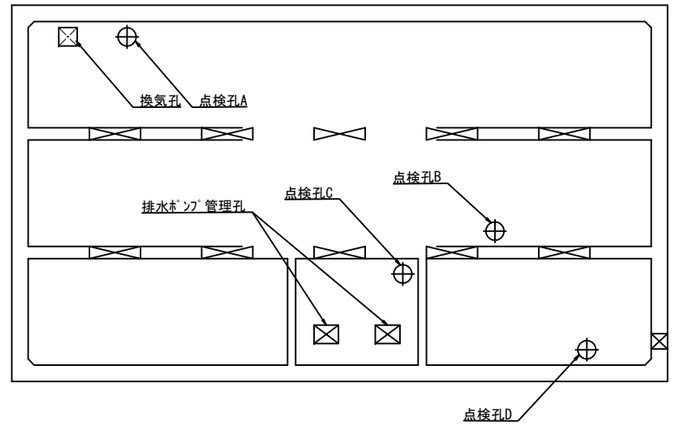

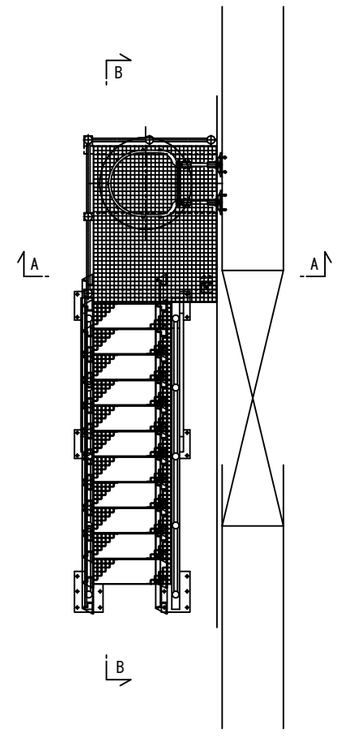

組立マンホール数量表


	H	直壁(M1S)						踊り場直壁(M1SF)	連結直壁(M1SC)	斜壁(M1T)			調整リング(MR)			蓋・受枠(φ600)	調整金具		調整モルタルh	嵩上げモルタル
	(m)	30	60	90	120	150	180	60	30	30	45	60	5	10	15	110	25	45	40	0
点検孔B	1.10								1		1			2		1		1		

松戸都市計画事業新松戸駅東側地区土地区画整理事業 造成その他調整池築造等工事	
令和 8 年度	
路線名	
工事箇所	松戸市幸谷地先
図面種別	梯子詳細図(2)
図面番号	調-5
縮尺	1:30(A1) 1:60(A3)
松戸市 街づくり部 区画整理課	


梯子詳細図(3) S=1 : 30


点検孔C

A-A断面

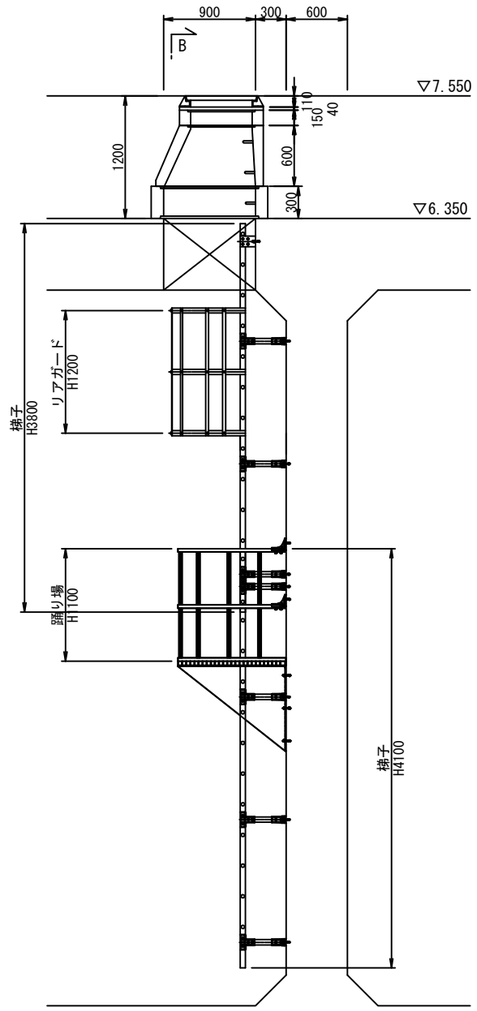

B-B断面

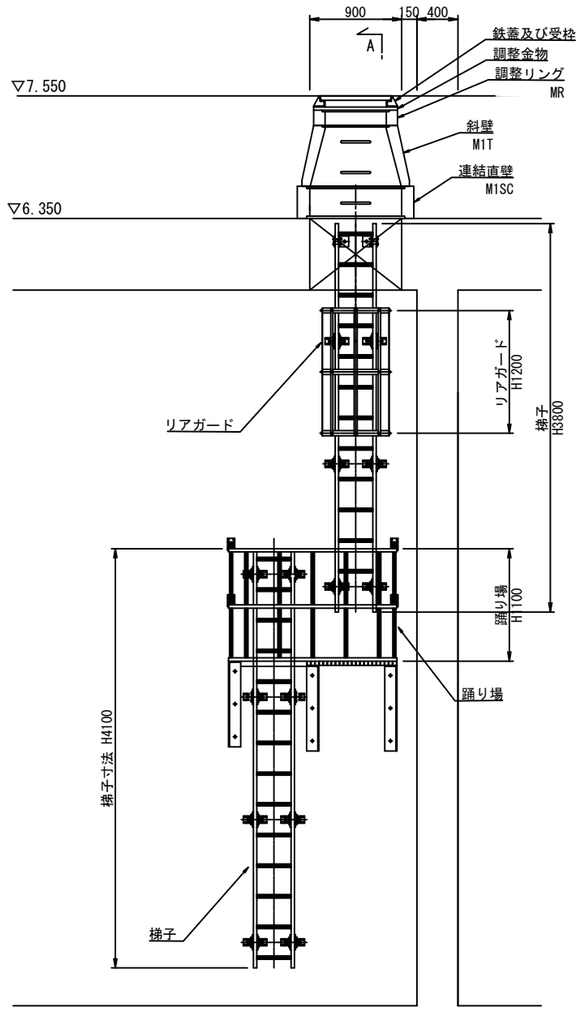

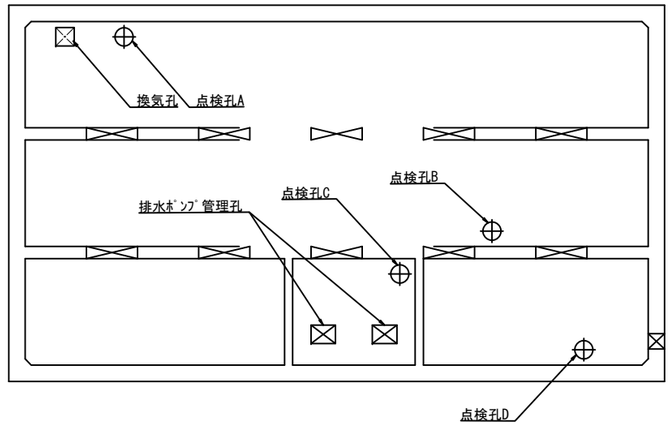

B

A

組立マンホール数量表


	H	直壁(M1S)						踊り場直壁(M1SF)	連結直壁(M1SC)	斜壁(M1T)			調整リング(MR)			蓋・受枠(φ600)	調整金具		調整モルタルh	嵩上げモルタル
	(m)	30	60	90	120	150	180	60	30	30	45	60	5	10	15	110	25	45		
点検孔C	1.20								1			1			1	1		1	40	0

松戸都市計画事業新松戸駅東側地区土地区画整理事業 造成その他調整池築造等工事	
令和 8 年度	
路線名	
工事箇所	松戸市幸谷地先
図面種別	梯子詳細図(3)
図面番号	調-6
縮尺	1:30(A1) 1:60(A3)
松戸市 街づくり部 区画整理課	


換気孔構造図


巻き立てコンクリート詳細図
S=1:20

平　面　図

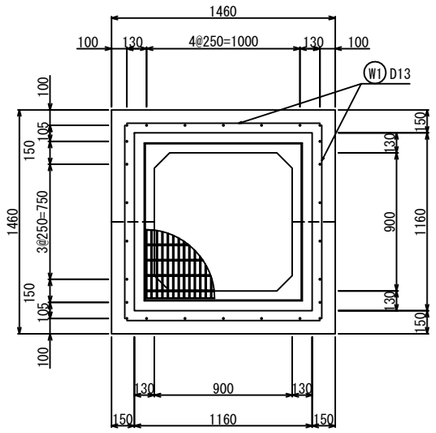


側　面　図

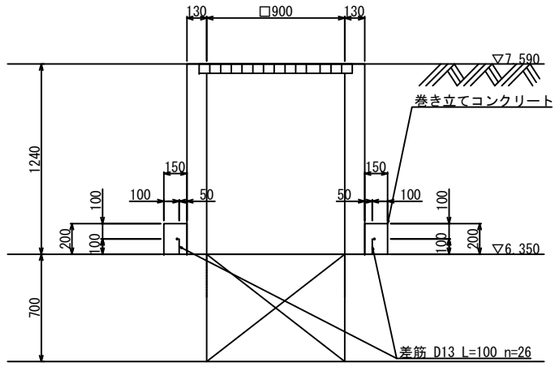

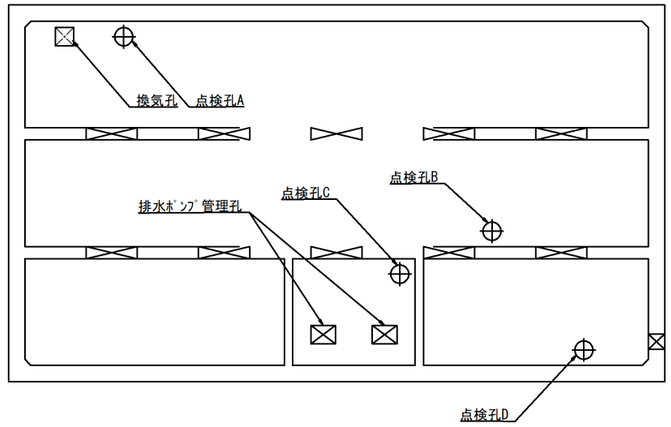

A-A 断面図
S=1:50

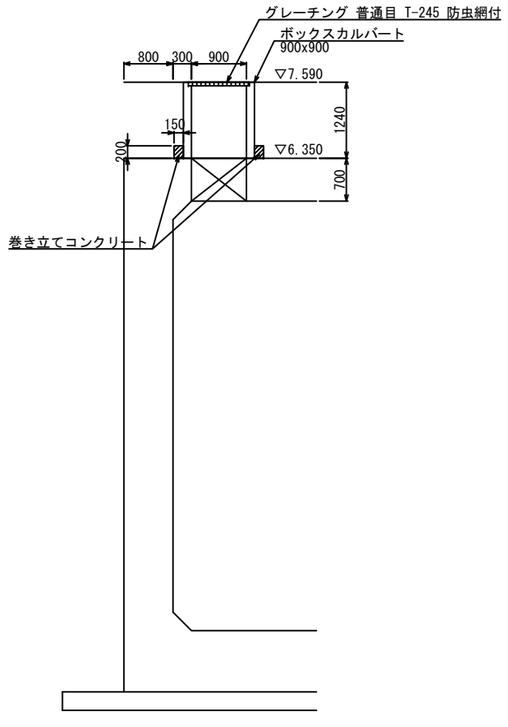

巻き立てコンクリート材料表（一箇所当り）

記号	径	長　さ (m)	単位重量(kg/m)	一本の重量(kg)	本　数	重　量(kg)
W1	D13	1260	0.995	1.254	4	5.016
鉄　筋 (SD-345)				D13		5.016 kg
				合計		5.016 kg
コンクリート（σck=24N/㎟） 0.157 ㎥						
型　枠 1.000 式						

数量表　　一式当り

番号	サ イ ズ B × H × L	規　格	数　量	参考質量	摘　要
RPCA-全国ボックスカルバート協会型　RC型　T-245					
	900 × 900 × 1240	調整用 凹凸フラット グレーチング受枠付	1 本	1220 kg	縦使い 防虫網付
		合計	1 本		

127225022-C-1-20240105


数量表　　一式当り

番号	サ イ ズ B × L × h	規　格	数　量	参考質量	摘　要
グレーチング					
	1000 × 995 × 75	標　準	1 枚	114 kg	防虫網(SUSパンチングタメル)付
		合計	1 枚		


松戸都市計画事業新松戸駅東側地区土地区画整理事業 造成その他調整池築造等工事	
令和　8　年度	
路線名	
工事箇所	松戸市幸谷地先
図面種別	換気孔構造図
図面番号	調-7
縮　尺	1:50(A1)　1:100(A3)
松戸市　街づくり部　区画整理課	

排水ポンプ管理孔構造図


平 面 図

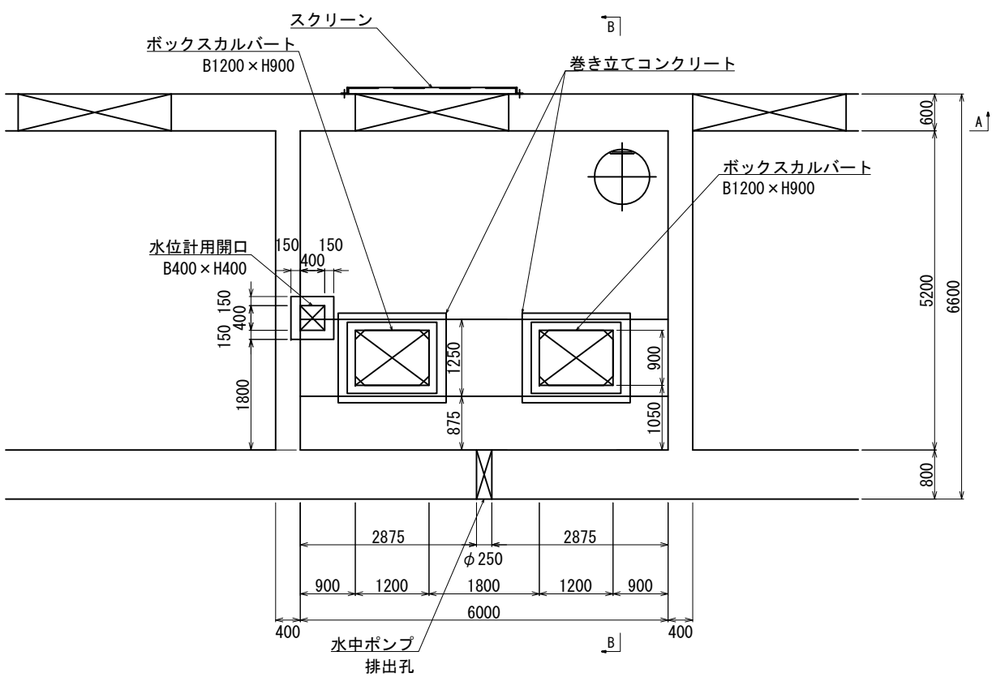


A-A断面図

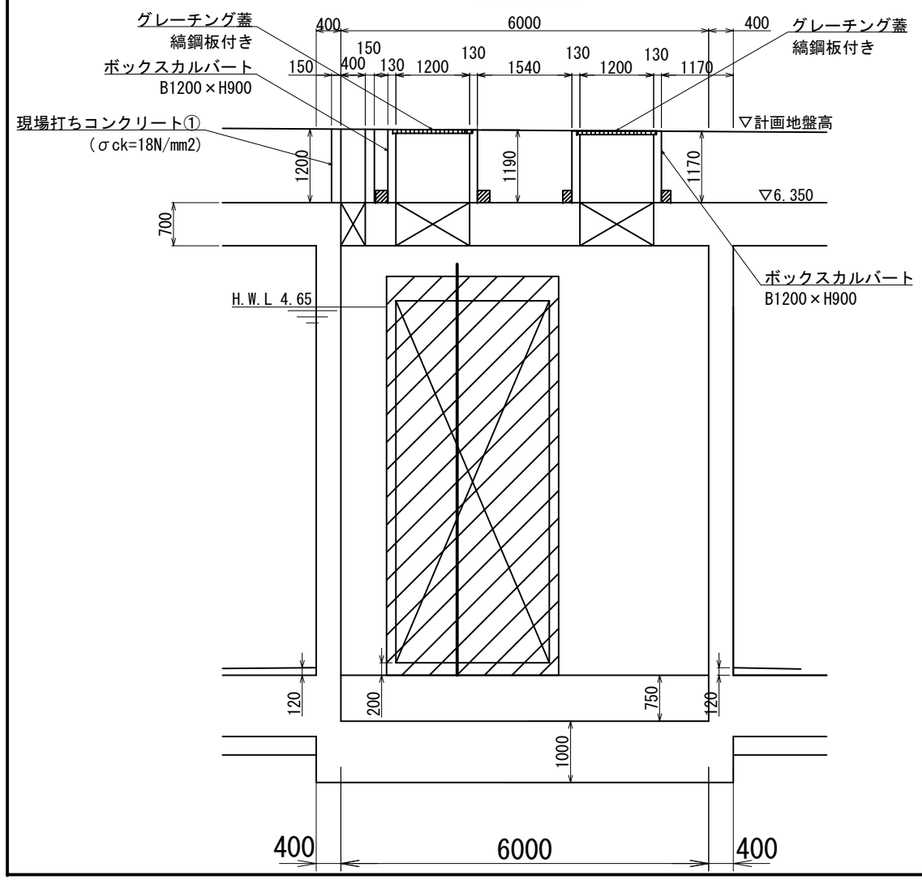


B-B矢視図

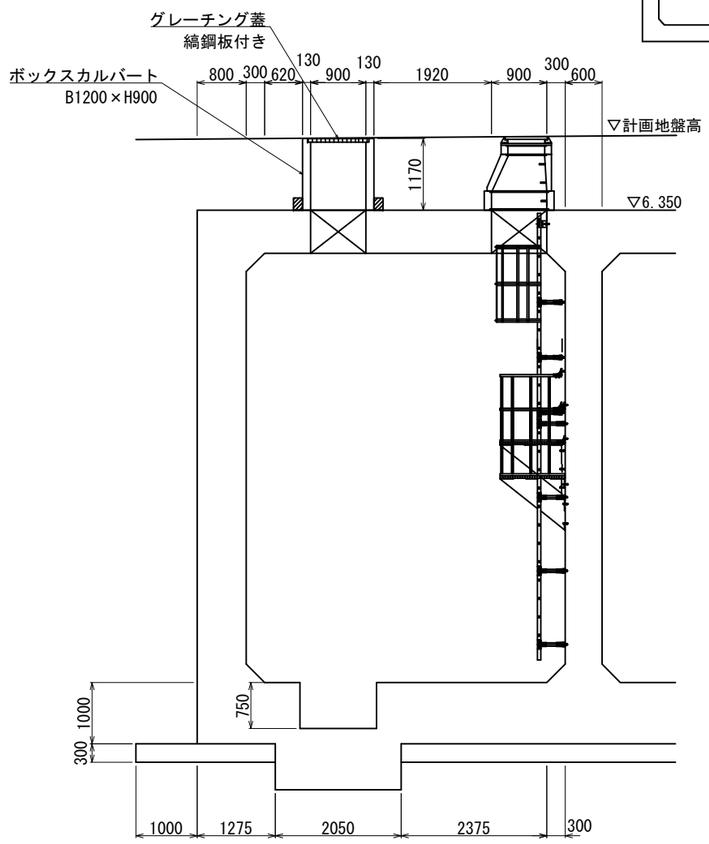

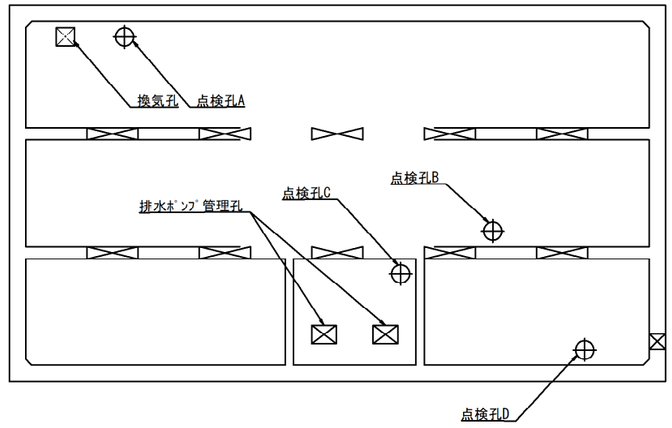

スクリーン構造図

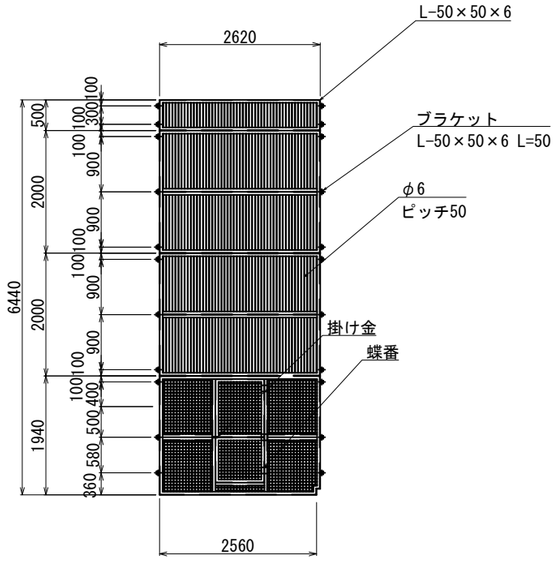

現場打ちコンクリート①材量表　　一式当り

名　称	規　格	単位	数　量
現場打ちコンクリート	σck=18N/mm2	m3	0.396
同上型枠		式	1.000

巻き立てコンクリート材料表（一箇所当り）

記号	径	長 さ (m)	単位重量(kg/m)	一本の重量(kg)	本 数	重 量(kg)
W1	D13	1260	0.995	1.254	2	2.508
W2	D13	1560	0.995	1.552	2	3.104
鉄　筋 (SD-345)				D13		5.612 kg
				合計		5.612 kg
コンクリート (σck=24N/m²)　0.175 m³						
型　枠　1.000 式						

数量表　　一式当り

番号	サイズ B × H × L	規　格	数　量	参考質量	摘　要
RPCA-全国ボックスカルバート協会型　RC型　T-245					
	1200 × 900 × 1170	調整用 凹凸フラット グレーチング受枠付	1 本		縦使い 縞鋼板付
		合計	1 本		
	1200 × 900 × 1190	調整用 凹凸フラット グレーチング受枠付	1 本		縦使い 縞鋼板付
		合計	1 本		

127225022-C-2-20240105

数量表　　一式当り


番号	サイズ B × L × h	規　格	数　量	参考質量	摘　要
グレーチング					
	1000 × 645 × 75	標　準	4 枚	88 kg	縞鋼板付
		合計	4 枚		

松戸都市計画事業新松戸駅東側地区土地区画整理事業造成その他調整池築造等工事	
令和　8　年度	
路 線 名	
工事箇所	松戸市幸谷地先
図面種別	排水ポンプ管理孔構造図
図面番号	調-8
縮　尺	1:50(A1)　1:100(A3)
松戸市　街づくり部　区画整理課	


グレーチング詳細図

換気孔


平　面　図

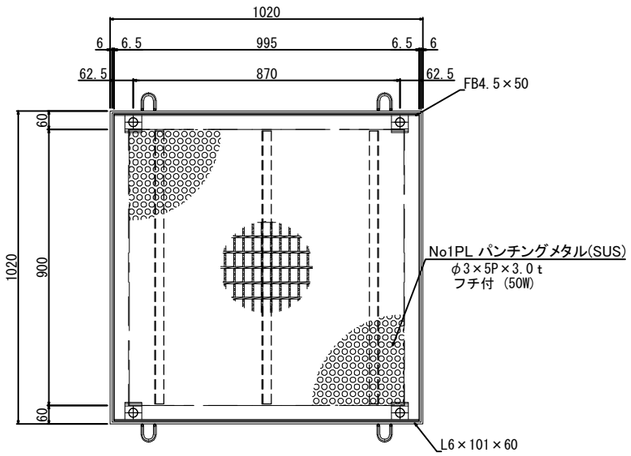


側　面　図

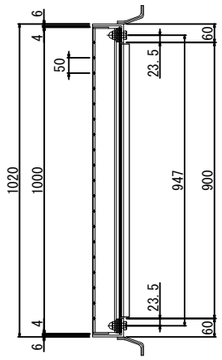

側　面　図
S=1:10

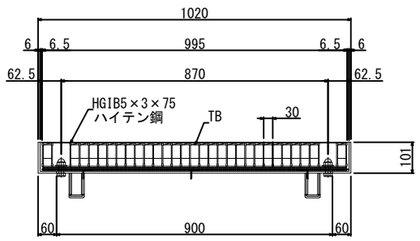


パンチングメタル位置図
S=1:30

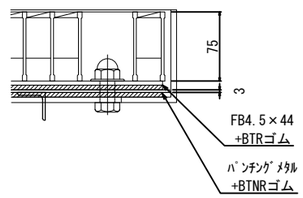


排水ポンプ管理孔


平　面　図

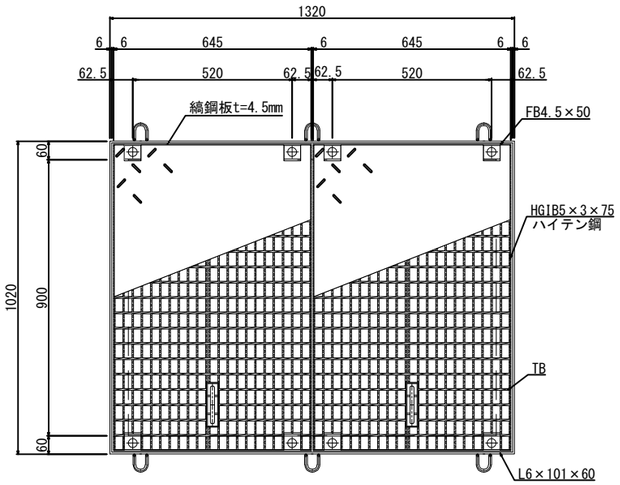

側　面　図

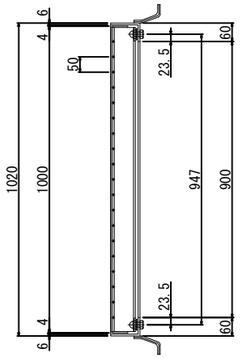


側　面　図

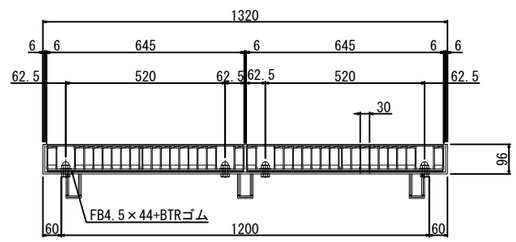


松戸都市計画事業新松戸駅東側地区土地区画整理事業造成その他調整池築造等工事	
令和　8　年度	
路線名	
工事箇所	松戸市幸谷地先
図面種別	グレーチング詳細図
図面番号	調-9
縮　尺	1:10(A1)　1:20(A3)
松戸市　街づくり部　区画整理課	


平面図
S=1:50

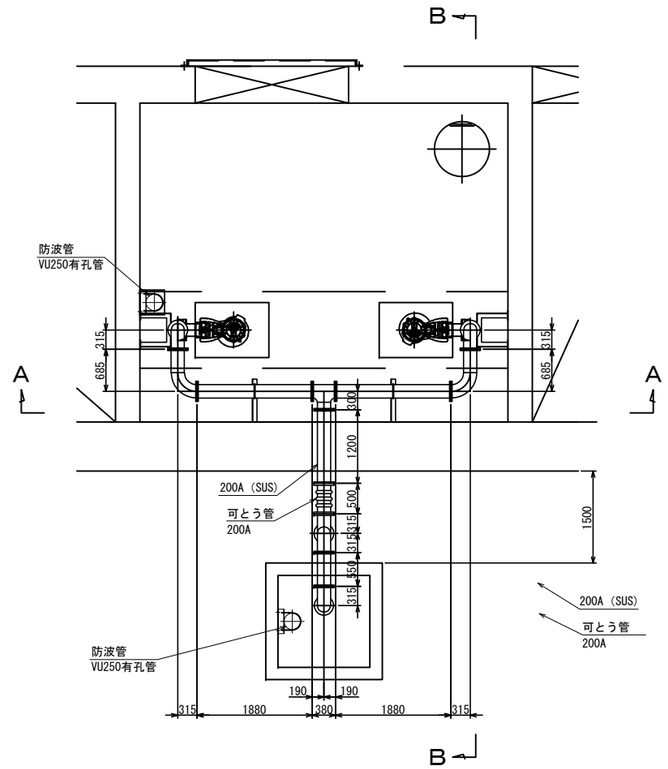

Ａ－Ａ断面図
S=1:50

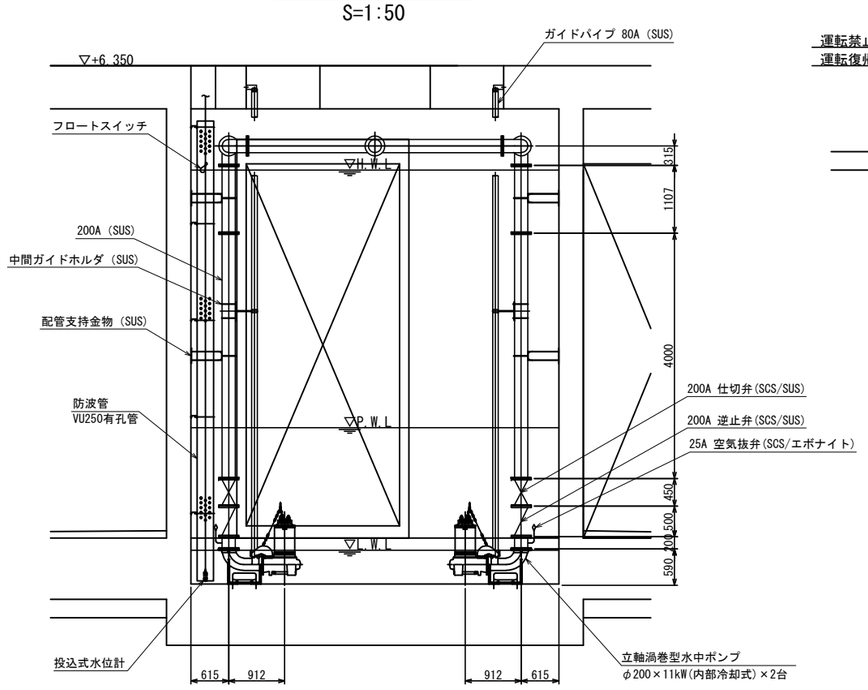


Ｂ－Ｂ断面図
S=1:50

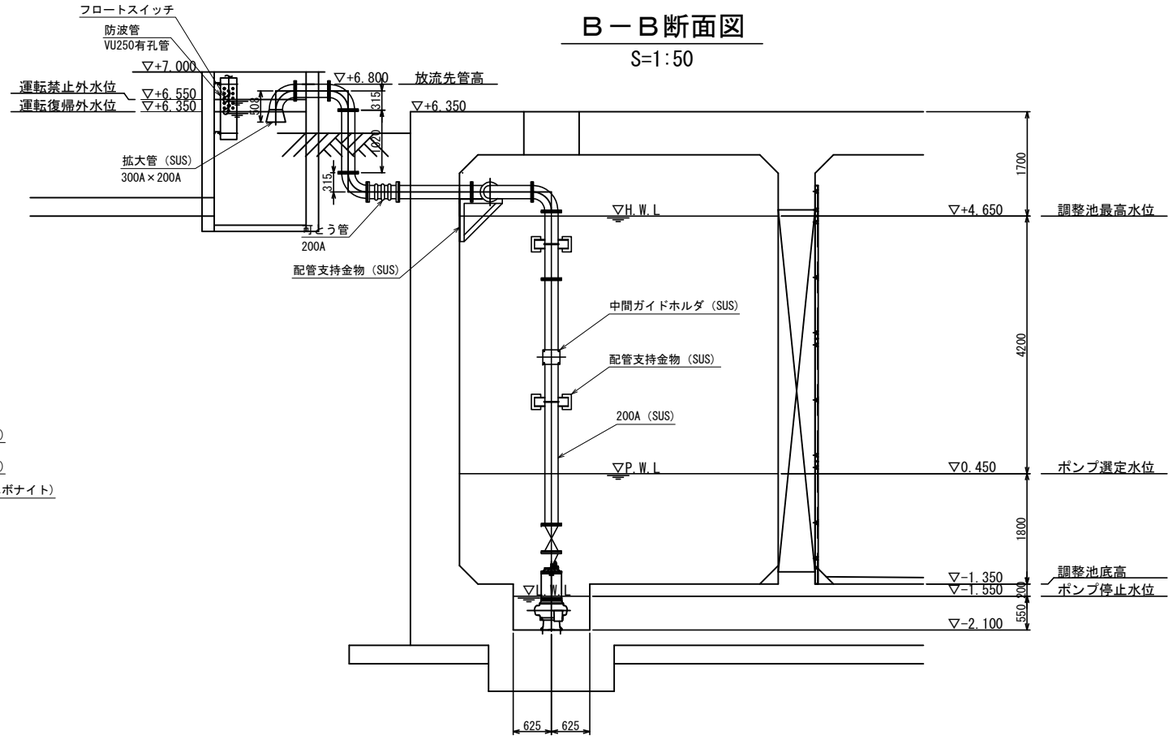

松戸都市計画事業新松戸駅東側地区土地区画整理事業造成その他調整池築造等工事	
令和　8　年度	
路線名	
工事箇所	松戸市幸谷地先
図面種別	機械図
図面番号	調-10
縮　尺	1:50(A1)　1:100(A3)
松戸市　街づくり部　区画整理課	


単線結線図

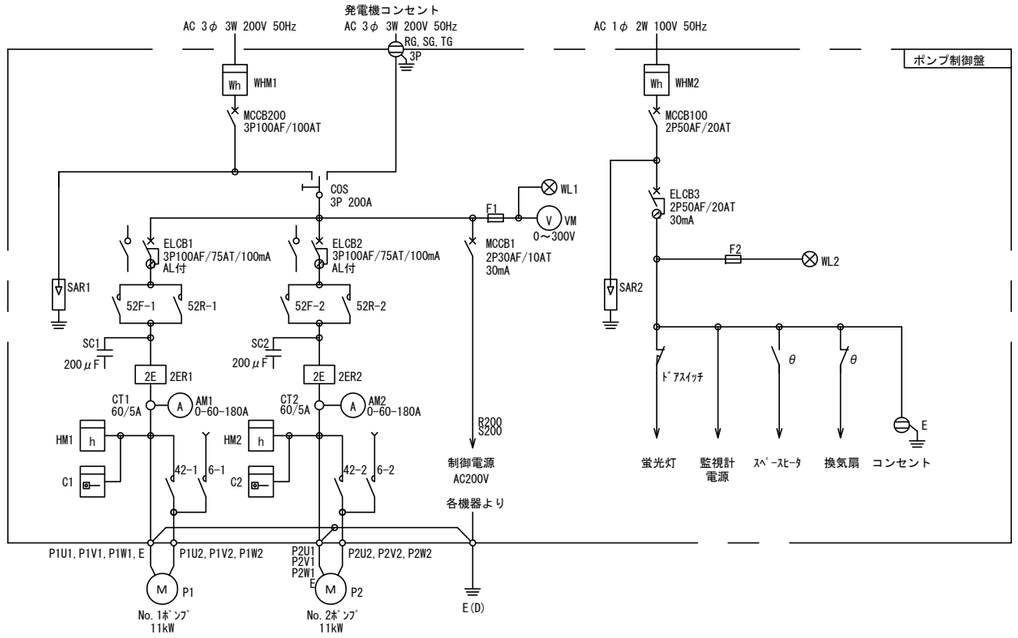

【単独交互運転】


記号	名称
MCCB	配線用遮断器
ELCB	漏電遮断器
WL	表示灯
VM	電圧計
AM	電流計
52, 42, 6	電磁接触器
2ER	２Ｅリレー
SC	進相コンデンサ
F	ヒューズ
HM	運転時間計
C	運転回数計
COS	切替スイッチ
SAR	避雷器
WHM	電力量計
P	ポンプ
E(D)	Ｄ種接地
M	電動機
CT	変流器

動力引込図及び動力配線図

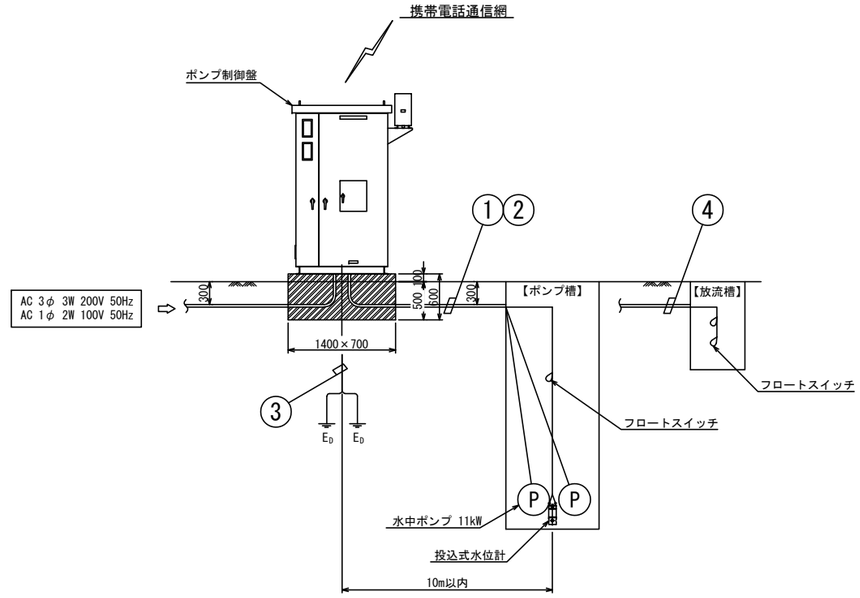

ポンプ制御盤

筐体材質：SUS304

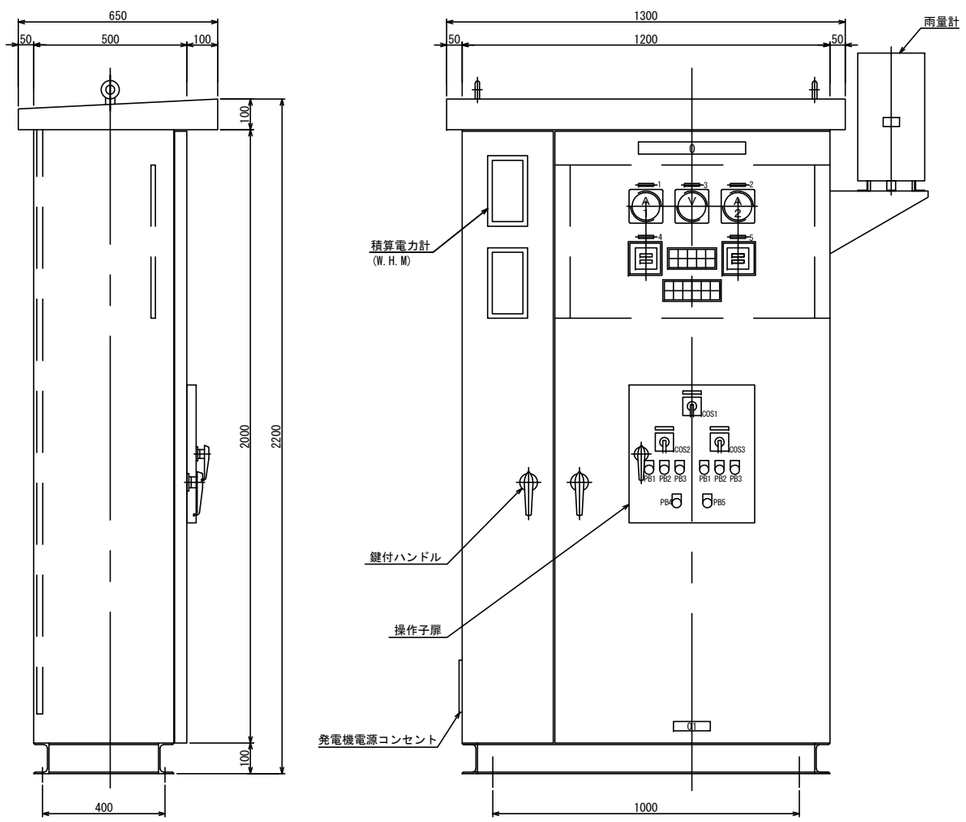

記号表

記　号	銘　　称
V	電圧計
A	電流計
COS1	先発選択 No.1-交互-No.2
COS2	No.1 自動-手動
COS3	No.2 自動-手動
PB1	運転
PB2	停止
PB3	逆転
PB4	ランプテスト
PB5	故障復帰

ネームプレート表

NP No.	銘　　称
0	ポンプ場名称銘板
1	No.1ポンプ
2	No.2ポンプ
3	操作電源
4	No.1運転時間計
5	No.2運転時間計
01	社名板

表示灯１

200V 電　源	手　動	No.1 ポンプ 運　転	No.2 ポンプ 運　転	予　備
100V 電　源	自　動	No.1 ポンプ 停　止	No.2 ポンプ 停　止	予　備

表示灯２

No.1 ポンプ ELCBﾄﾘｯﾌﾟ	No.1 ポンプ 浸　水	No.2 ポンプ ELCBﾄﾘｯﾌﾟ	No.2 ポンプ 浸　水	異　常 高水位	水位計 故　障
No.1 ポンプ 2E動作	No.1 ポンプ 温度上昇	No.2 ポンプ 2E動作	No.2 ポンプ 温度上昇	運転禁止 外水位	ヨ　ビ

配　線　表

No	自	至		電　線	電線管 露出	電線管 埋設
①	ポンプ制御盤	No.1ポンプ	動力	2PNCT5.5mm²×4心×1	——	FEP50
				2PNCT5.5mm²×3心×1		
			制御	2PNCT2mm²×4心×1		
		No.2ポンプ	動力	2PNCT5.5mm²×4心×1	——	FEP50
				2PNCT5.5mm²×3心×1		
			制御	2PNCT2mm²×4心×1		
②	ポンプ制御盤	投込式水位計		専用ケーブル×1	——	FEP30
		フロートスイッチ		VCTFKO.75mm²×3心×1		
③	ポンプ制御盤	接地棒		IV5.5mm²×1	——	VE16
④	ポンプ制御盤	フロートスイッチ		IV5.5mm²×1	——	VE16
				VCTFKO.75mm²×3心×2	——	FEP30


特記事項

１．１次側電線管は、動力・電灯用とは別に予備管を布設すること。
２．ポンプは自動交互運転とし、先発機選択スイッチを設けること。
３．異物除去を目的に、一時的に逆転運転が可能な制御とすること。


松戸都市計画事業新松戸駅東側地区土地区画整理事業造成その他調整池築造等工事	
令和　8　年度	
路線名	
工事箇所	松戸市幸谷地先
図面種別	電気図
図面番号	調-11
縮　尺	1:100(A1)　1:200(A3)
松戸市　街づくり部　区画整理課	

松戸市調整池配筋図（その１） S=1:50

1 - 1

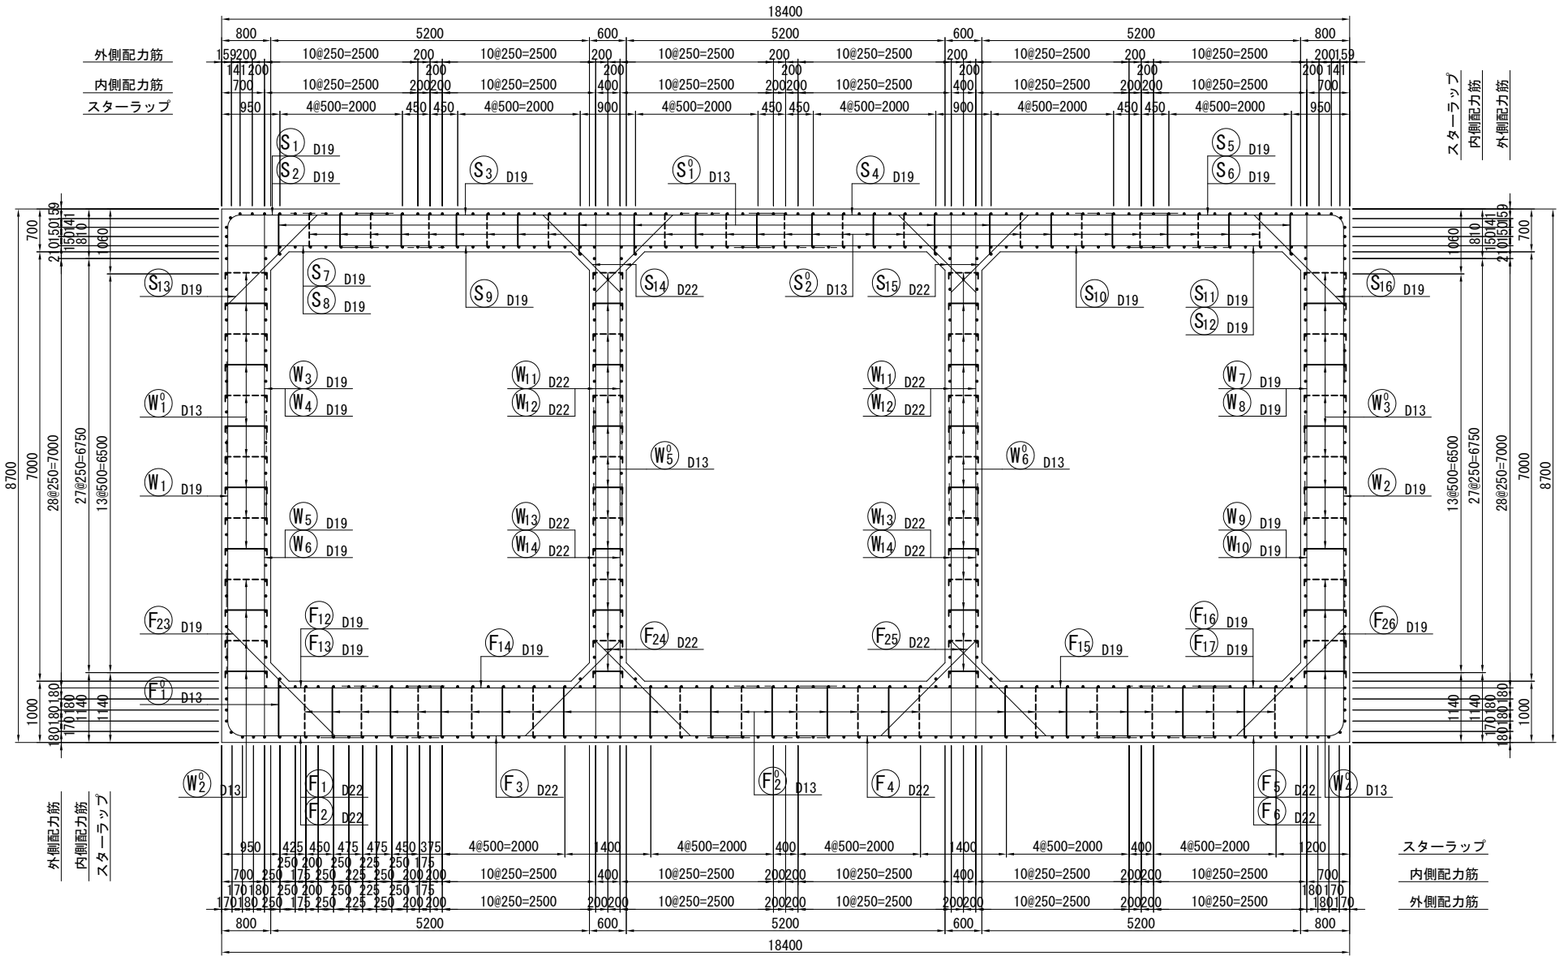


位置図

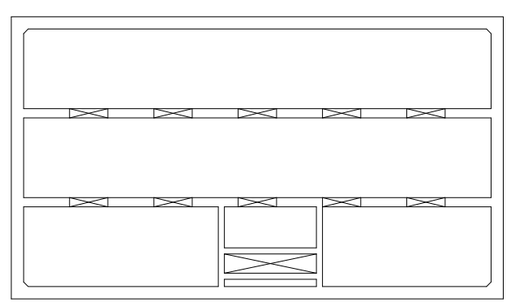


鉄筋組立図

①
(ctc@250)

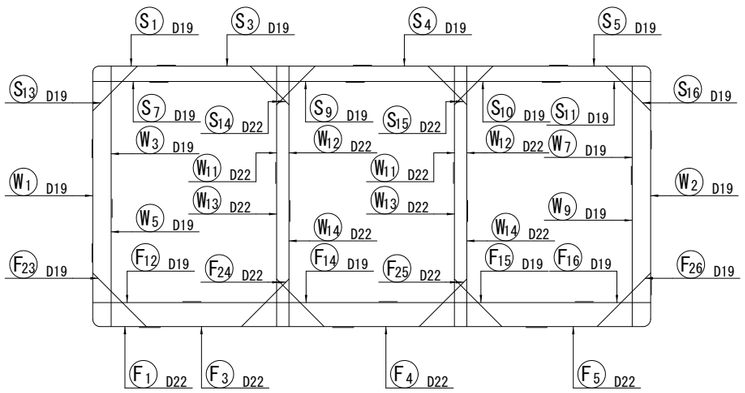

②
(ctc@250)

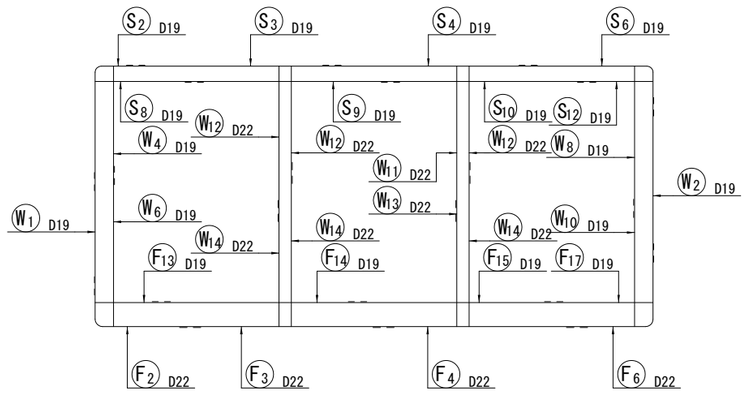


凡例：
- —— 重ね継手
- ▲ ガス圧接
- ■ エンクローズ溶接


松戸都市計画事業新松戸駅東側地区土地区画整理事業造成その他調整池築造等工事	
令和　8　年度	
路線名	
工事箇所	松戸市幸谷地先
図面種別	**松戸市調整池配筋図（その１）**
図面番号	調-12
縮　尺	1:50(A1)　1:100(A3)
松戸市　街づくり部　区画整理課	

松戸市調整池配筋図（その２） S=1:50


2 - 2

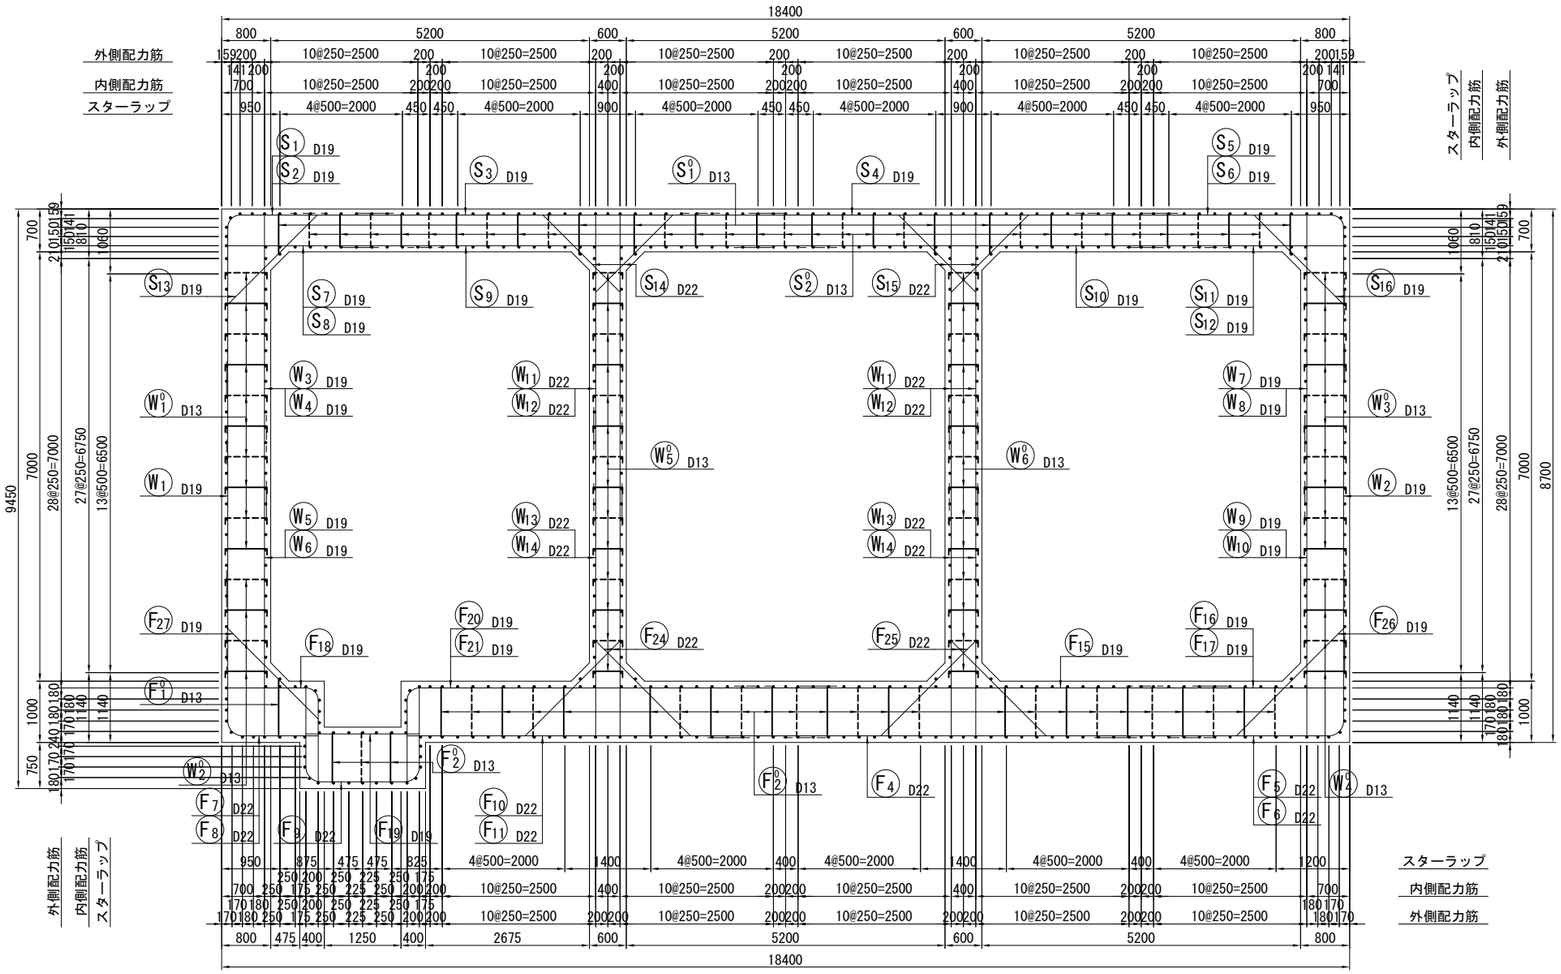

①
(ctc@250)

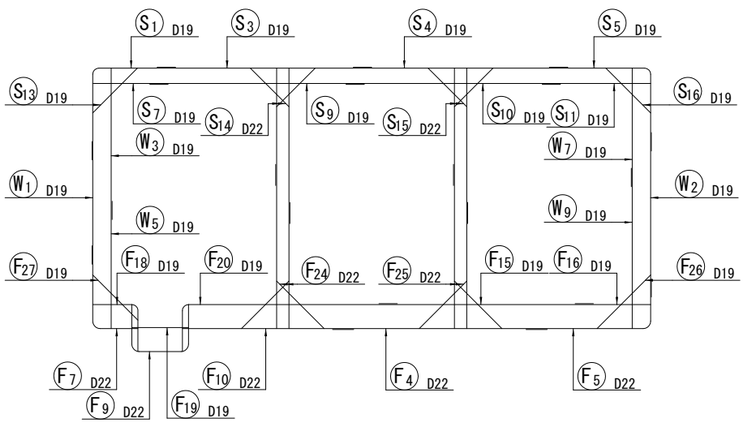


②
(ctc@250)

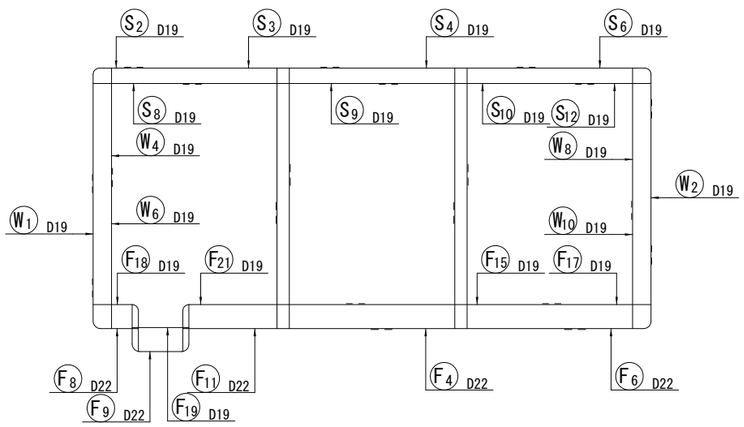

凡例：
- ―― 重ね継手
- ▲ ガス圧接
- ■ エンクローズ溶接


位置図

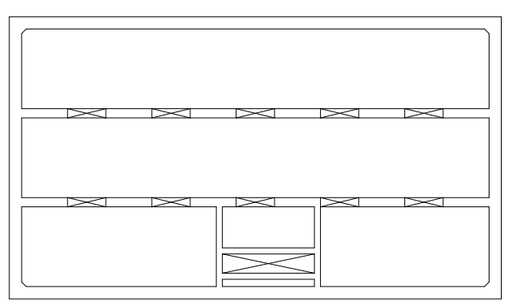


松戸都市計画事業新松戸駅東側地区土地区画整理事業 造成その他調整池築造等工事	
令和　8　年度	
路線名	
工事箇所	松戸市幸谷地先
図面種別	**松戸市調整池配筋図（その２）**
図面番号	調-13
縮　尺	1:50(A1)　1:100(A3)
松戸市　街づくり部　区画整理課	

松戸市調整池配筋図（その３） S=1:50


3 - 3

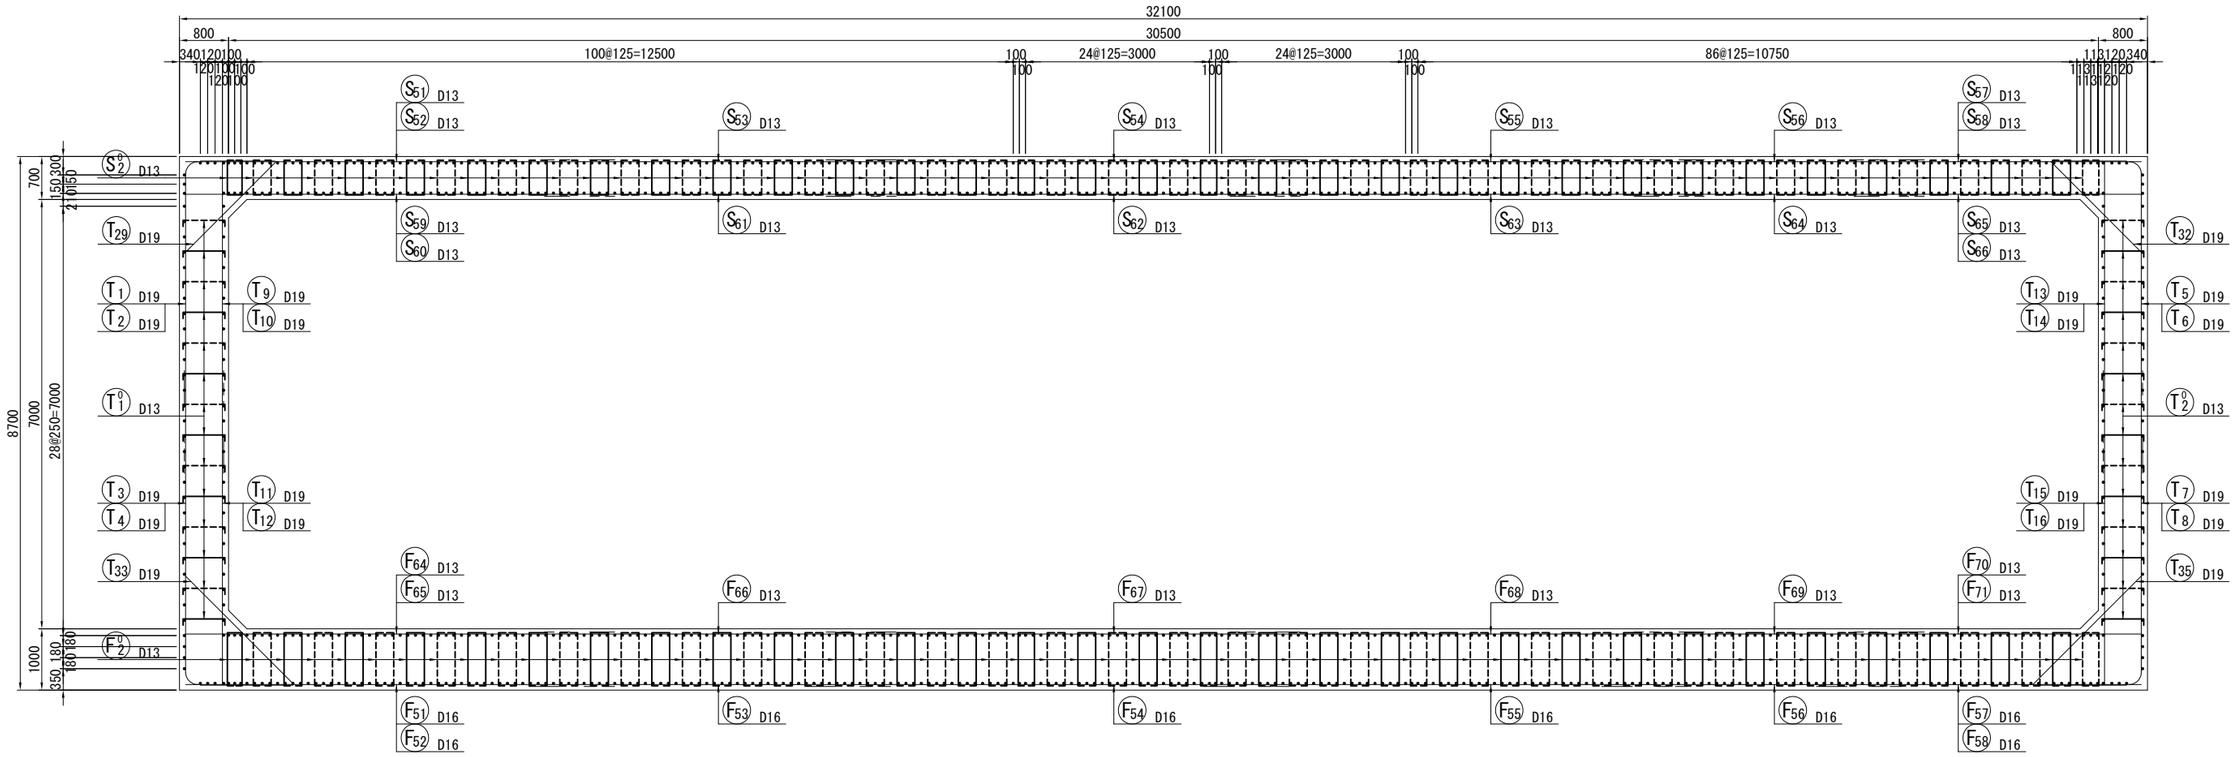


位置図

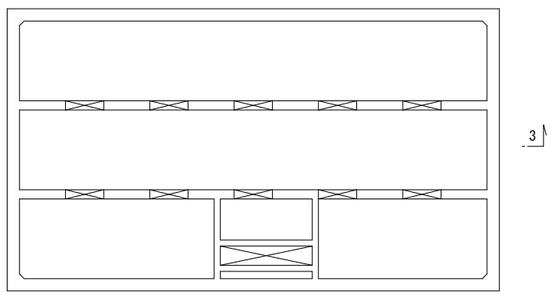


頂版

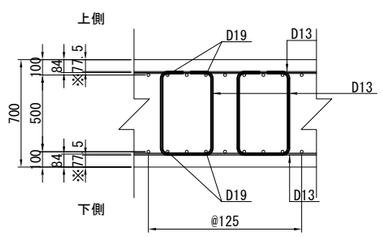


底版

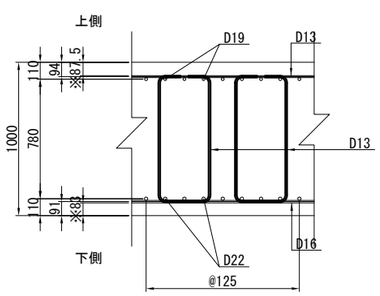

側壁

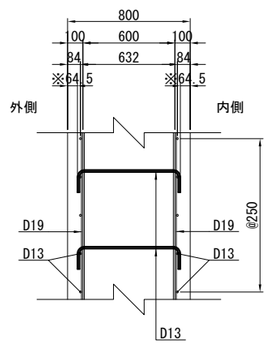

側壁

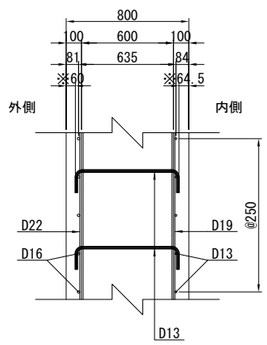


凡例：
- —— 重ね継手
- ▲ ガス圧接
- ■ エンクローズ溶接


松戸都市計画事業新松戸駅東側地区土地区画整理事業造成その他調整池築造等工事	
令和　8　年度	
路線名	
工事箇所	松戸市幸谷地先
図面種別	**松戸市調整池配筋図（その３）**
図面番号	調-14
縮尺	1:50(A1)　1:100(A3)
松戸市　街づくり部　区画整理課	

松戸市調整池配筋図（その４） S=1:50


4 － 4

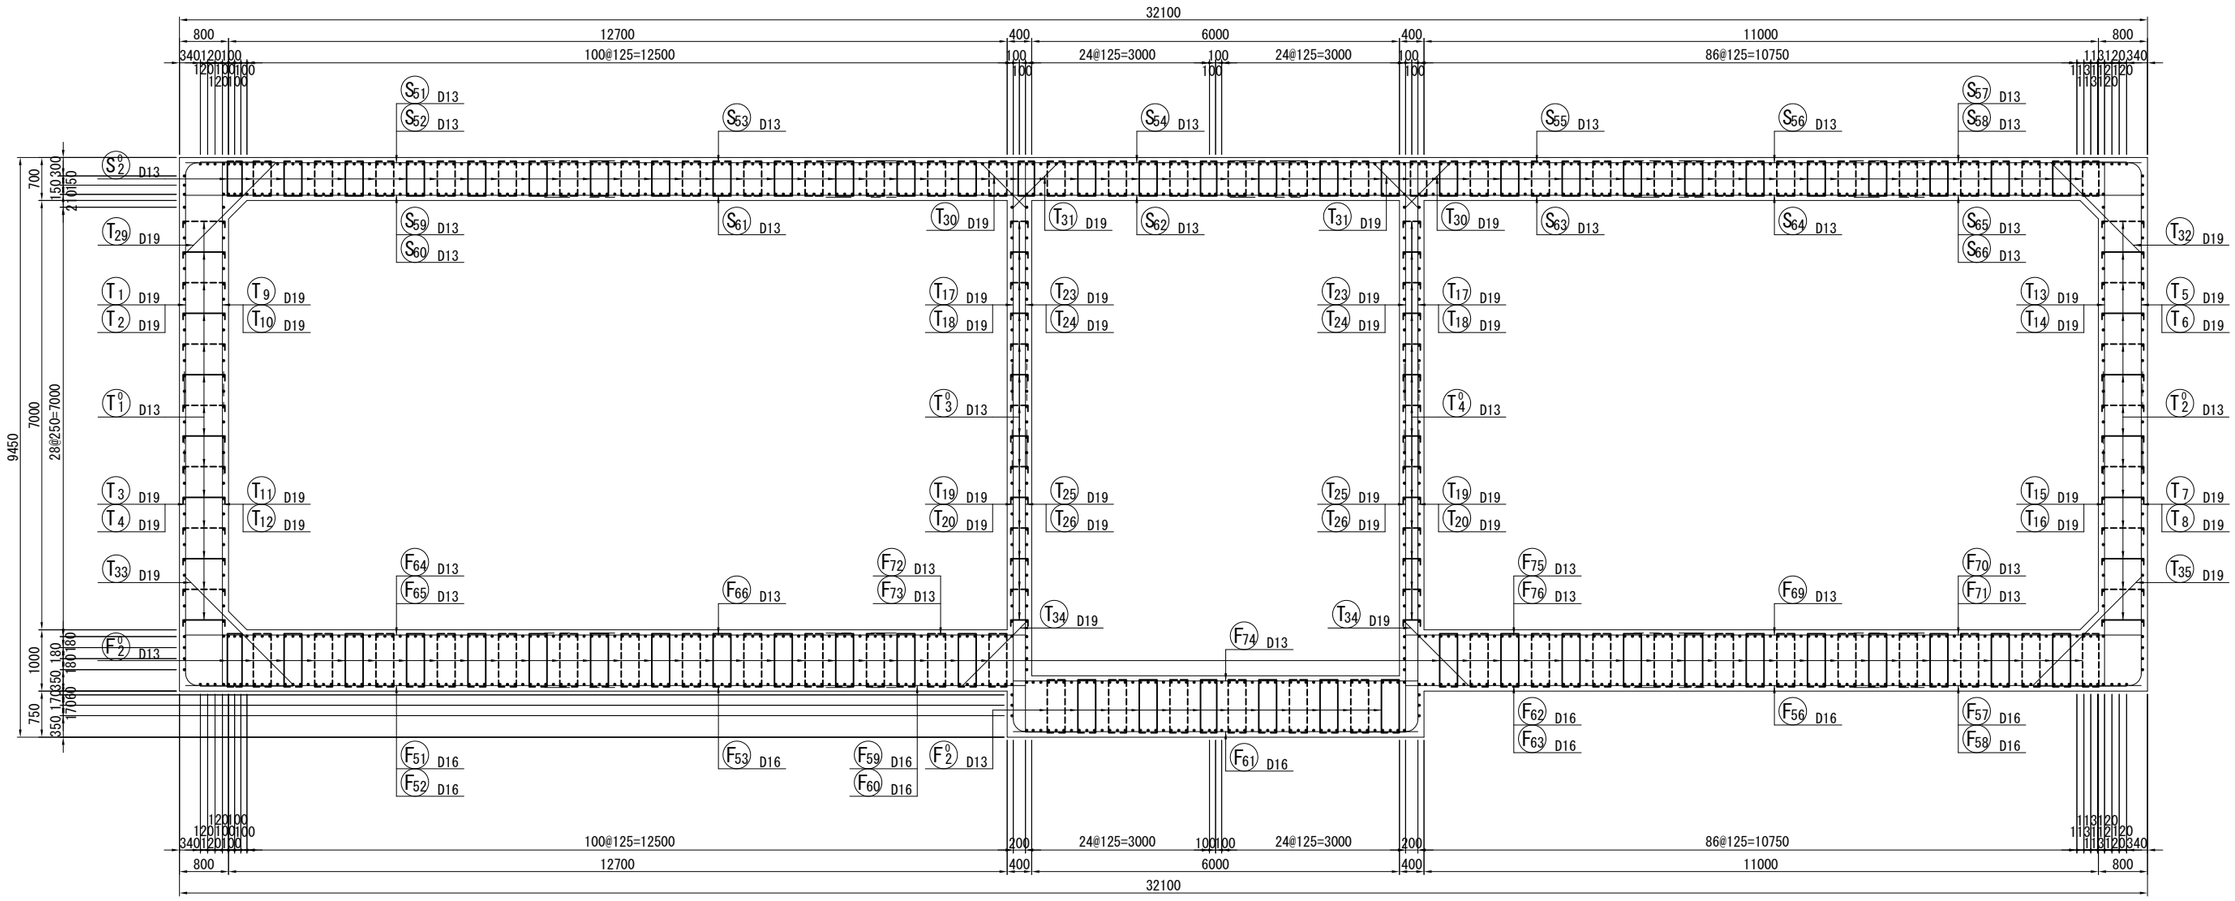


中 壁

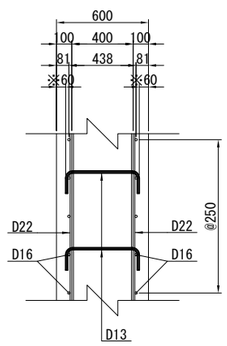


褄 壁

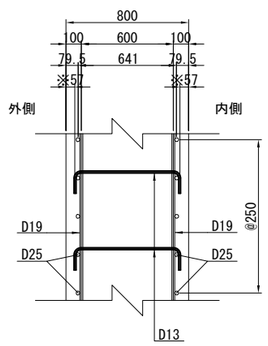

褄 壁

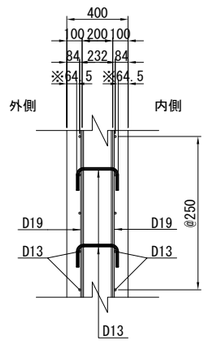

位 置 図

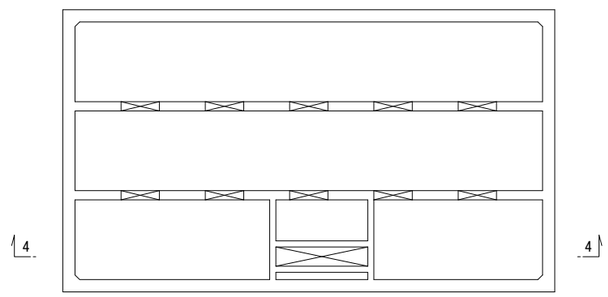


凡例：
- ―― 重ね継手
- ▲ ガス圧接
- ■ エンクローズ溶接

松戸都市計画事業新松戸駅東側地区土地区画整理事業造成その他調整池築造等工事	
令和　8　年度	
路線名	
工事箇所	松戸市幸谷地先
図面種別	**松戸市調整池配筋図（その４）**
図面番号	調-15
縮　尺	1:50(A1)　1:100(A3)
松戸市　街づくり部　区画整理課	


5 - 5

松戸市調整池配筋図（その５） S=1:50

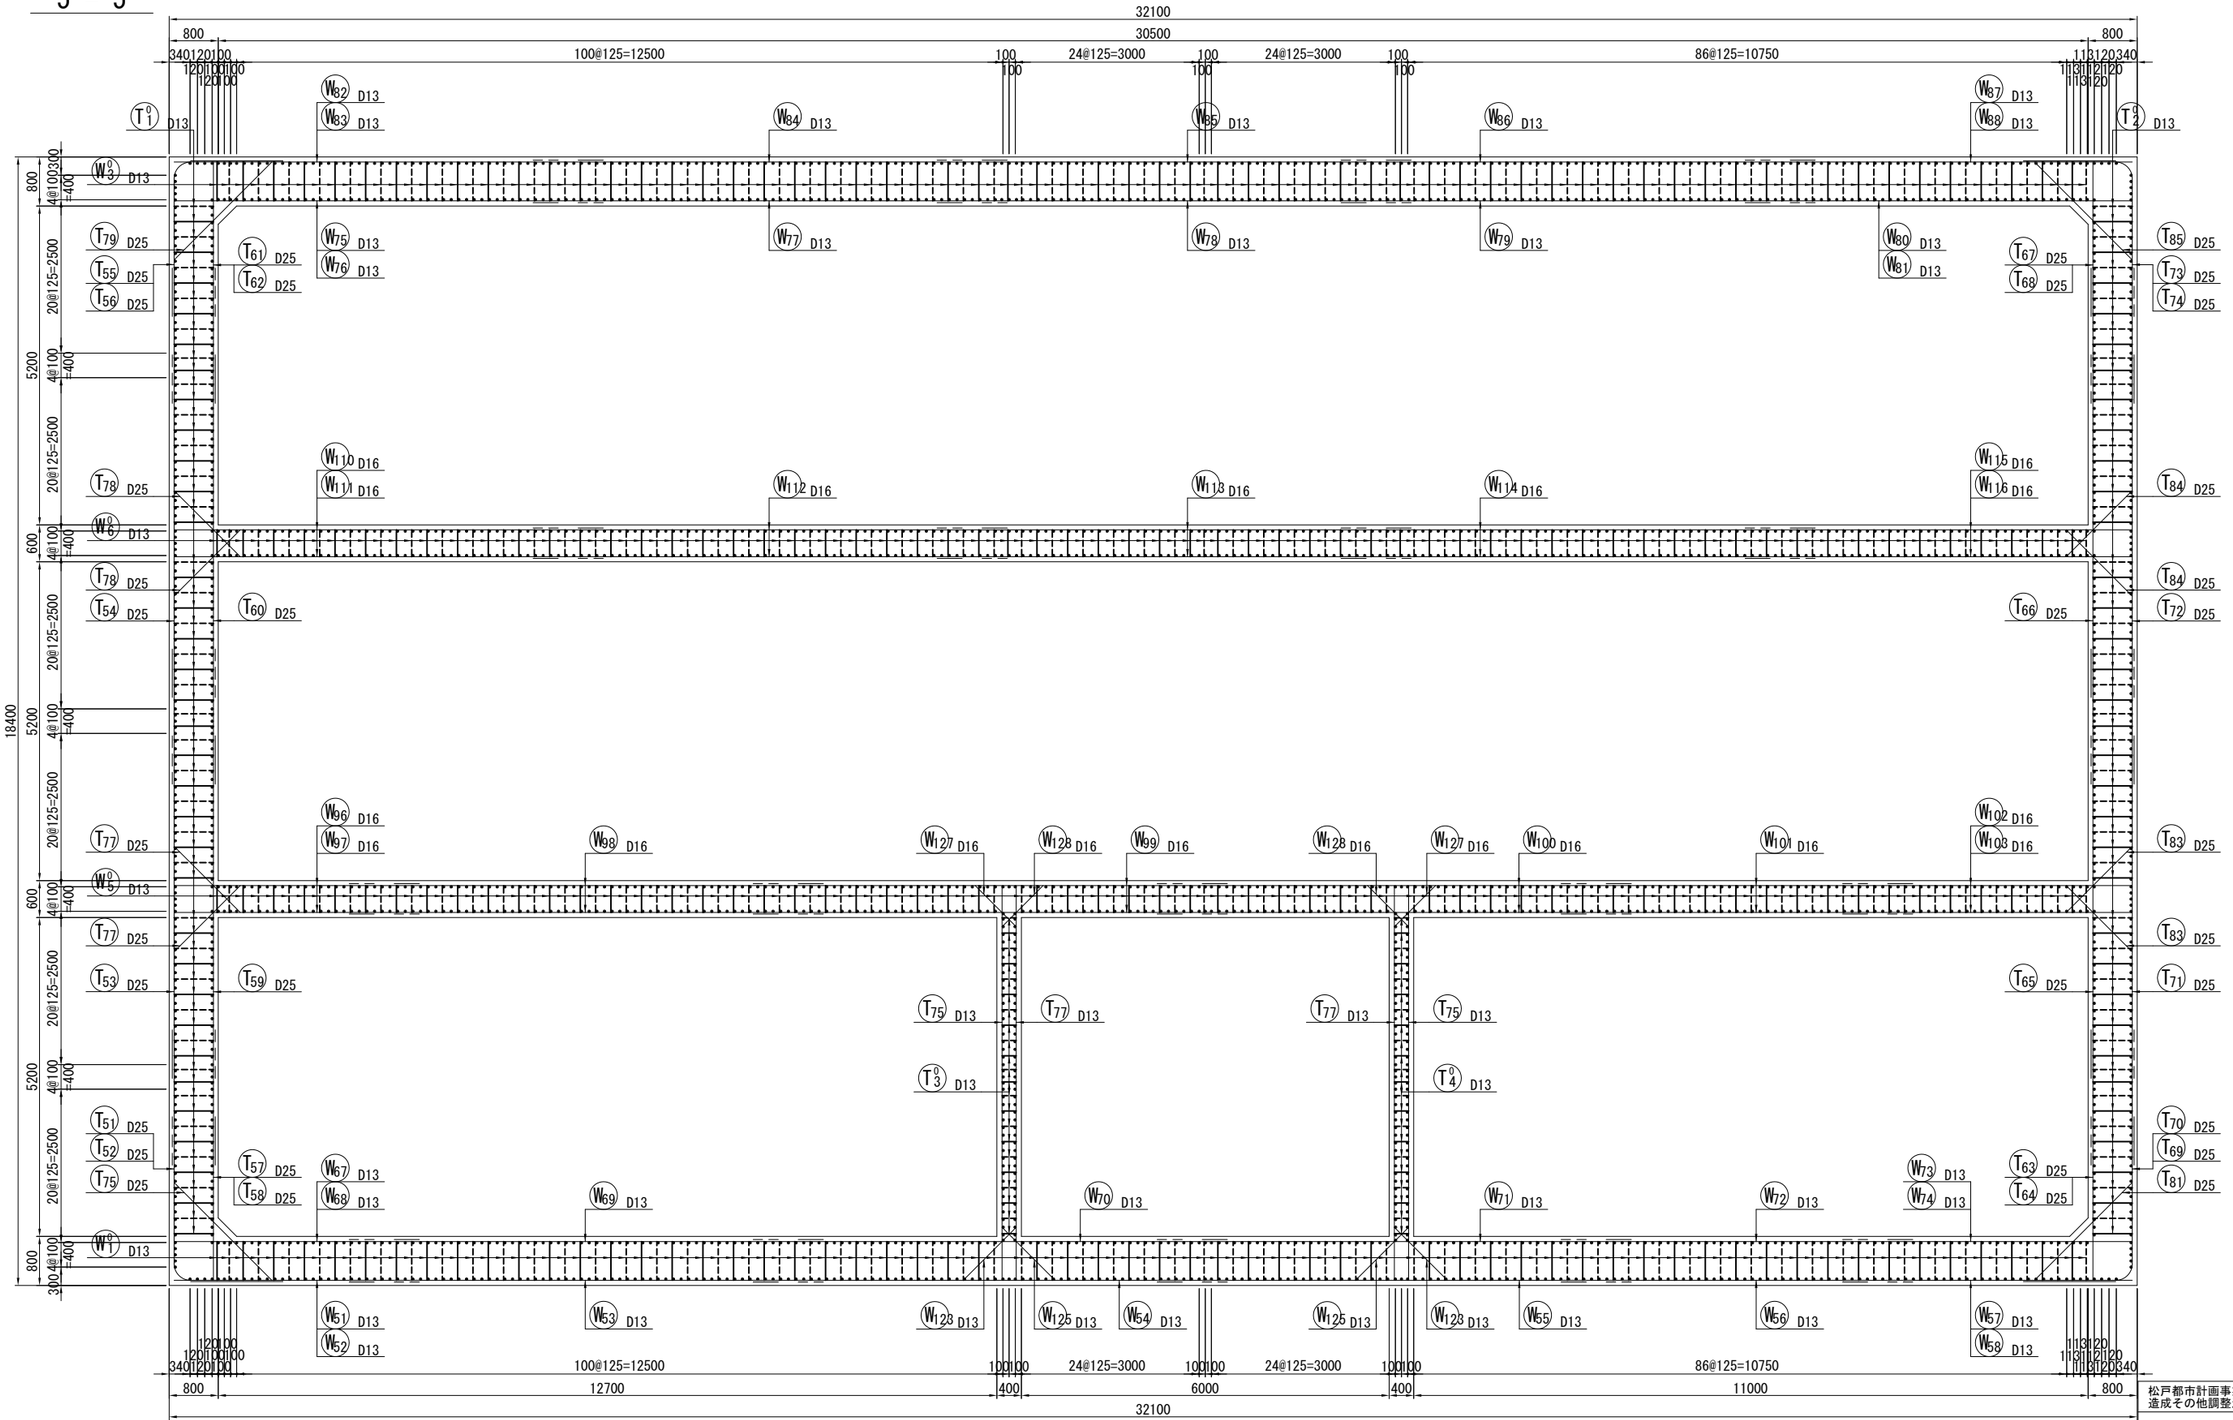
32100
800
30500
800
340 120 100 100 100

松戸市調整池配筋図（その６） S=1:50

6 - 6

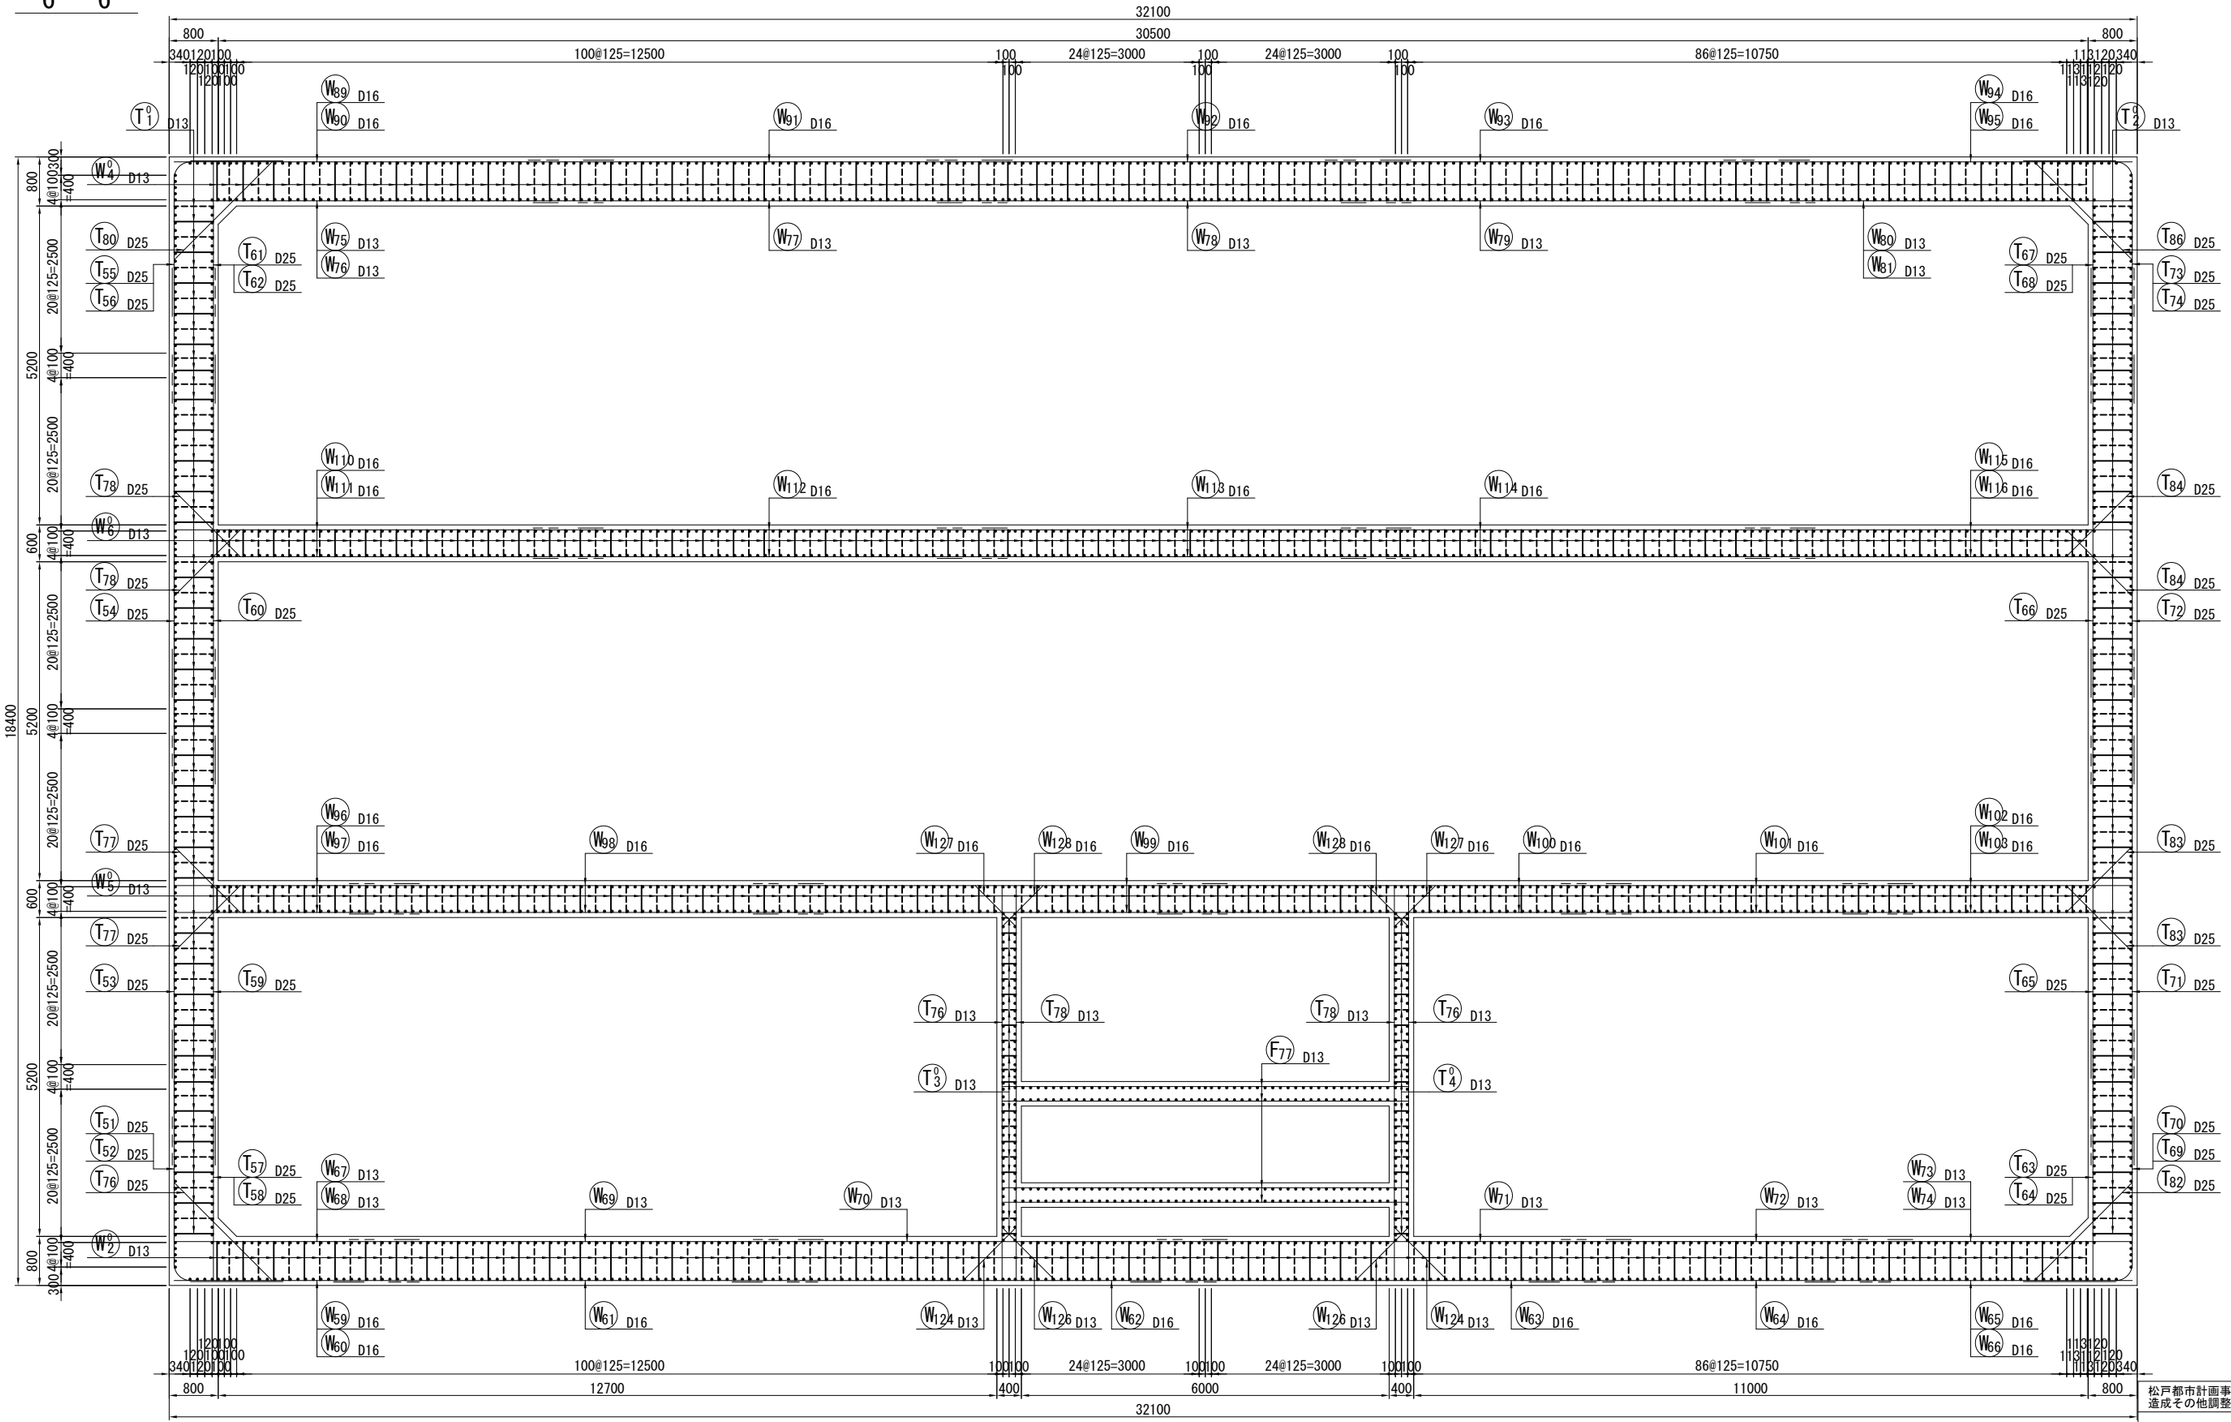

位置図




凡例：
- ―― 重ね継手
- ▲ ガス圧接
- ■ エンクローズ溶接


松戸都市計画事業新松戸駅東側地区土地区画整理事業造成その他調整池築造等工事	
令和　8　年度	
路線名	
工事箇所	松戸市幸谷地先
図面種別	**松戸市調整池配筋図（その６）**
図面番号	調-17
縮尺	1:50(A1)　1:100(A3)
松戸市　街づくり部　区画整理課	

松戸市調整池配筋図（その７） S=1:50

7 - 7

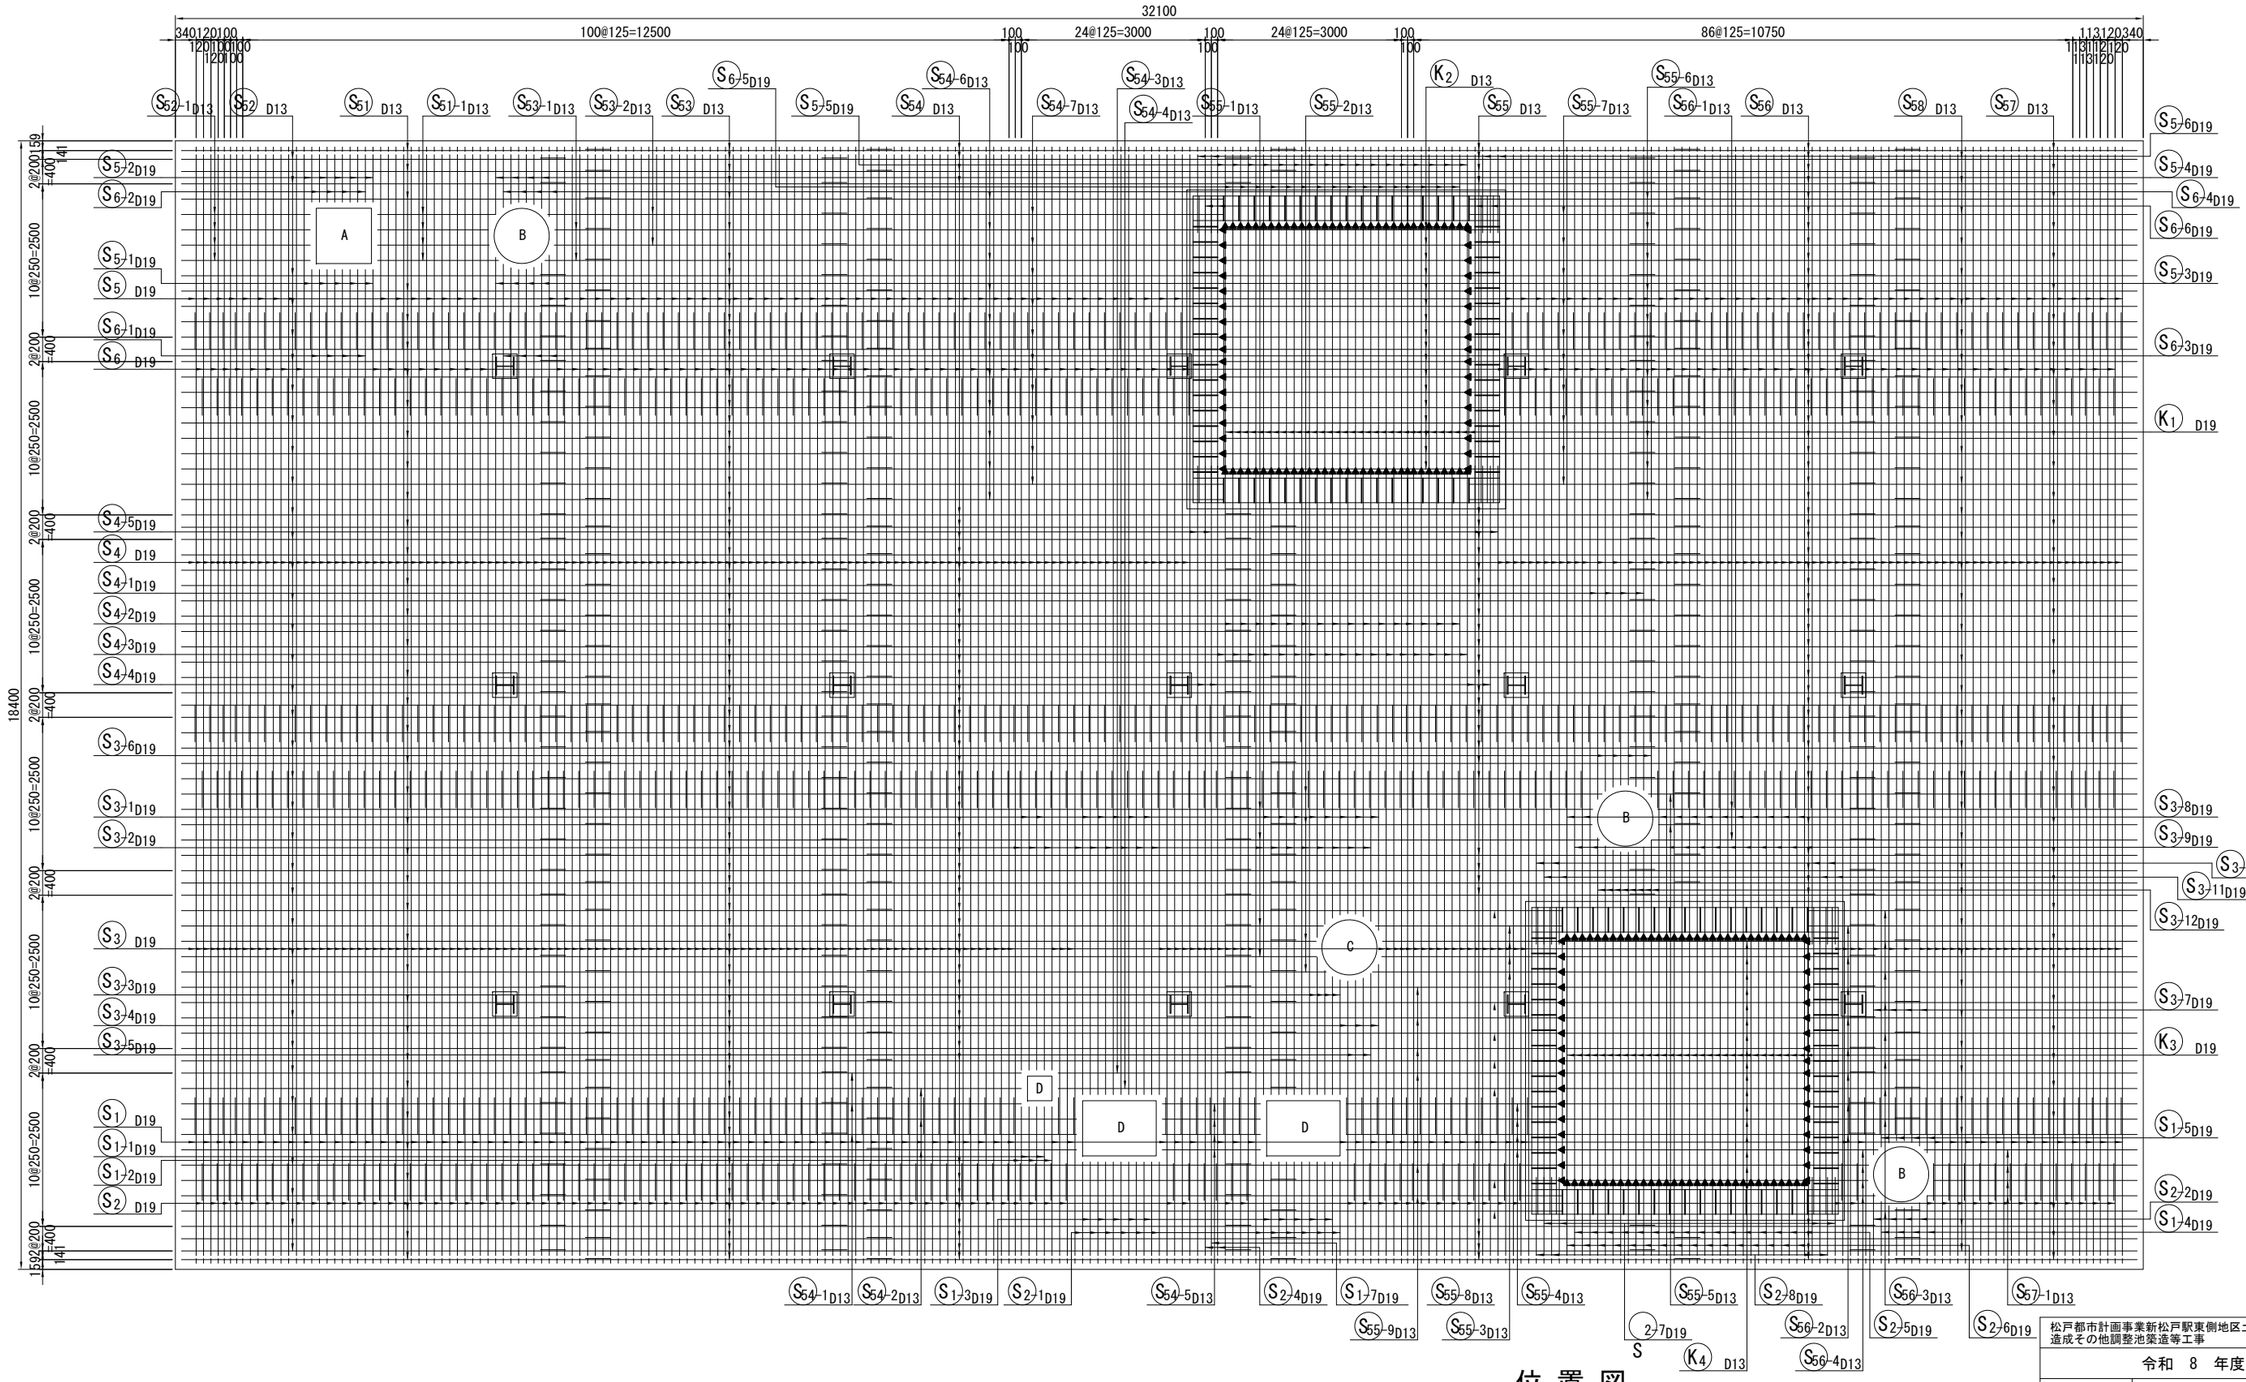

位置図

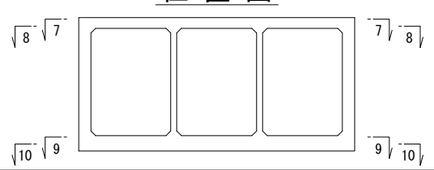


凡例：
- ―― 重ね継手
- ▲ ガス圧接
- ■ エンクローズ溶接


松戸都市計画事業新松戸駅東側地区土地区画整理事業造成その他調整池築造等工事	
令和　8　年度	
路線名	
工事箇所	松戸市幸谷地先
図面種別	**松戸市調整池配筋図（その７）**
図面番号	調-18
縮尺	1:50(A1)　1:100(A3)
松戸市　街づくり部　区画整理課	

松戸市調整池配筋図（その８） S=1:50

8 - 8

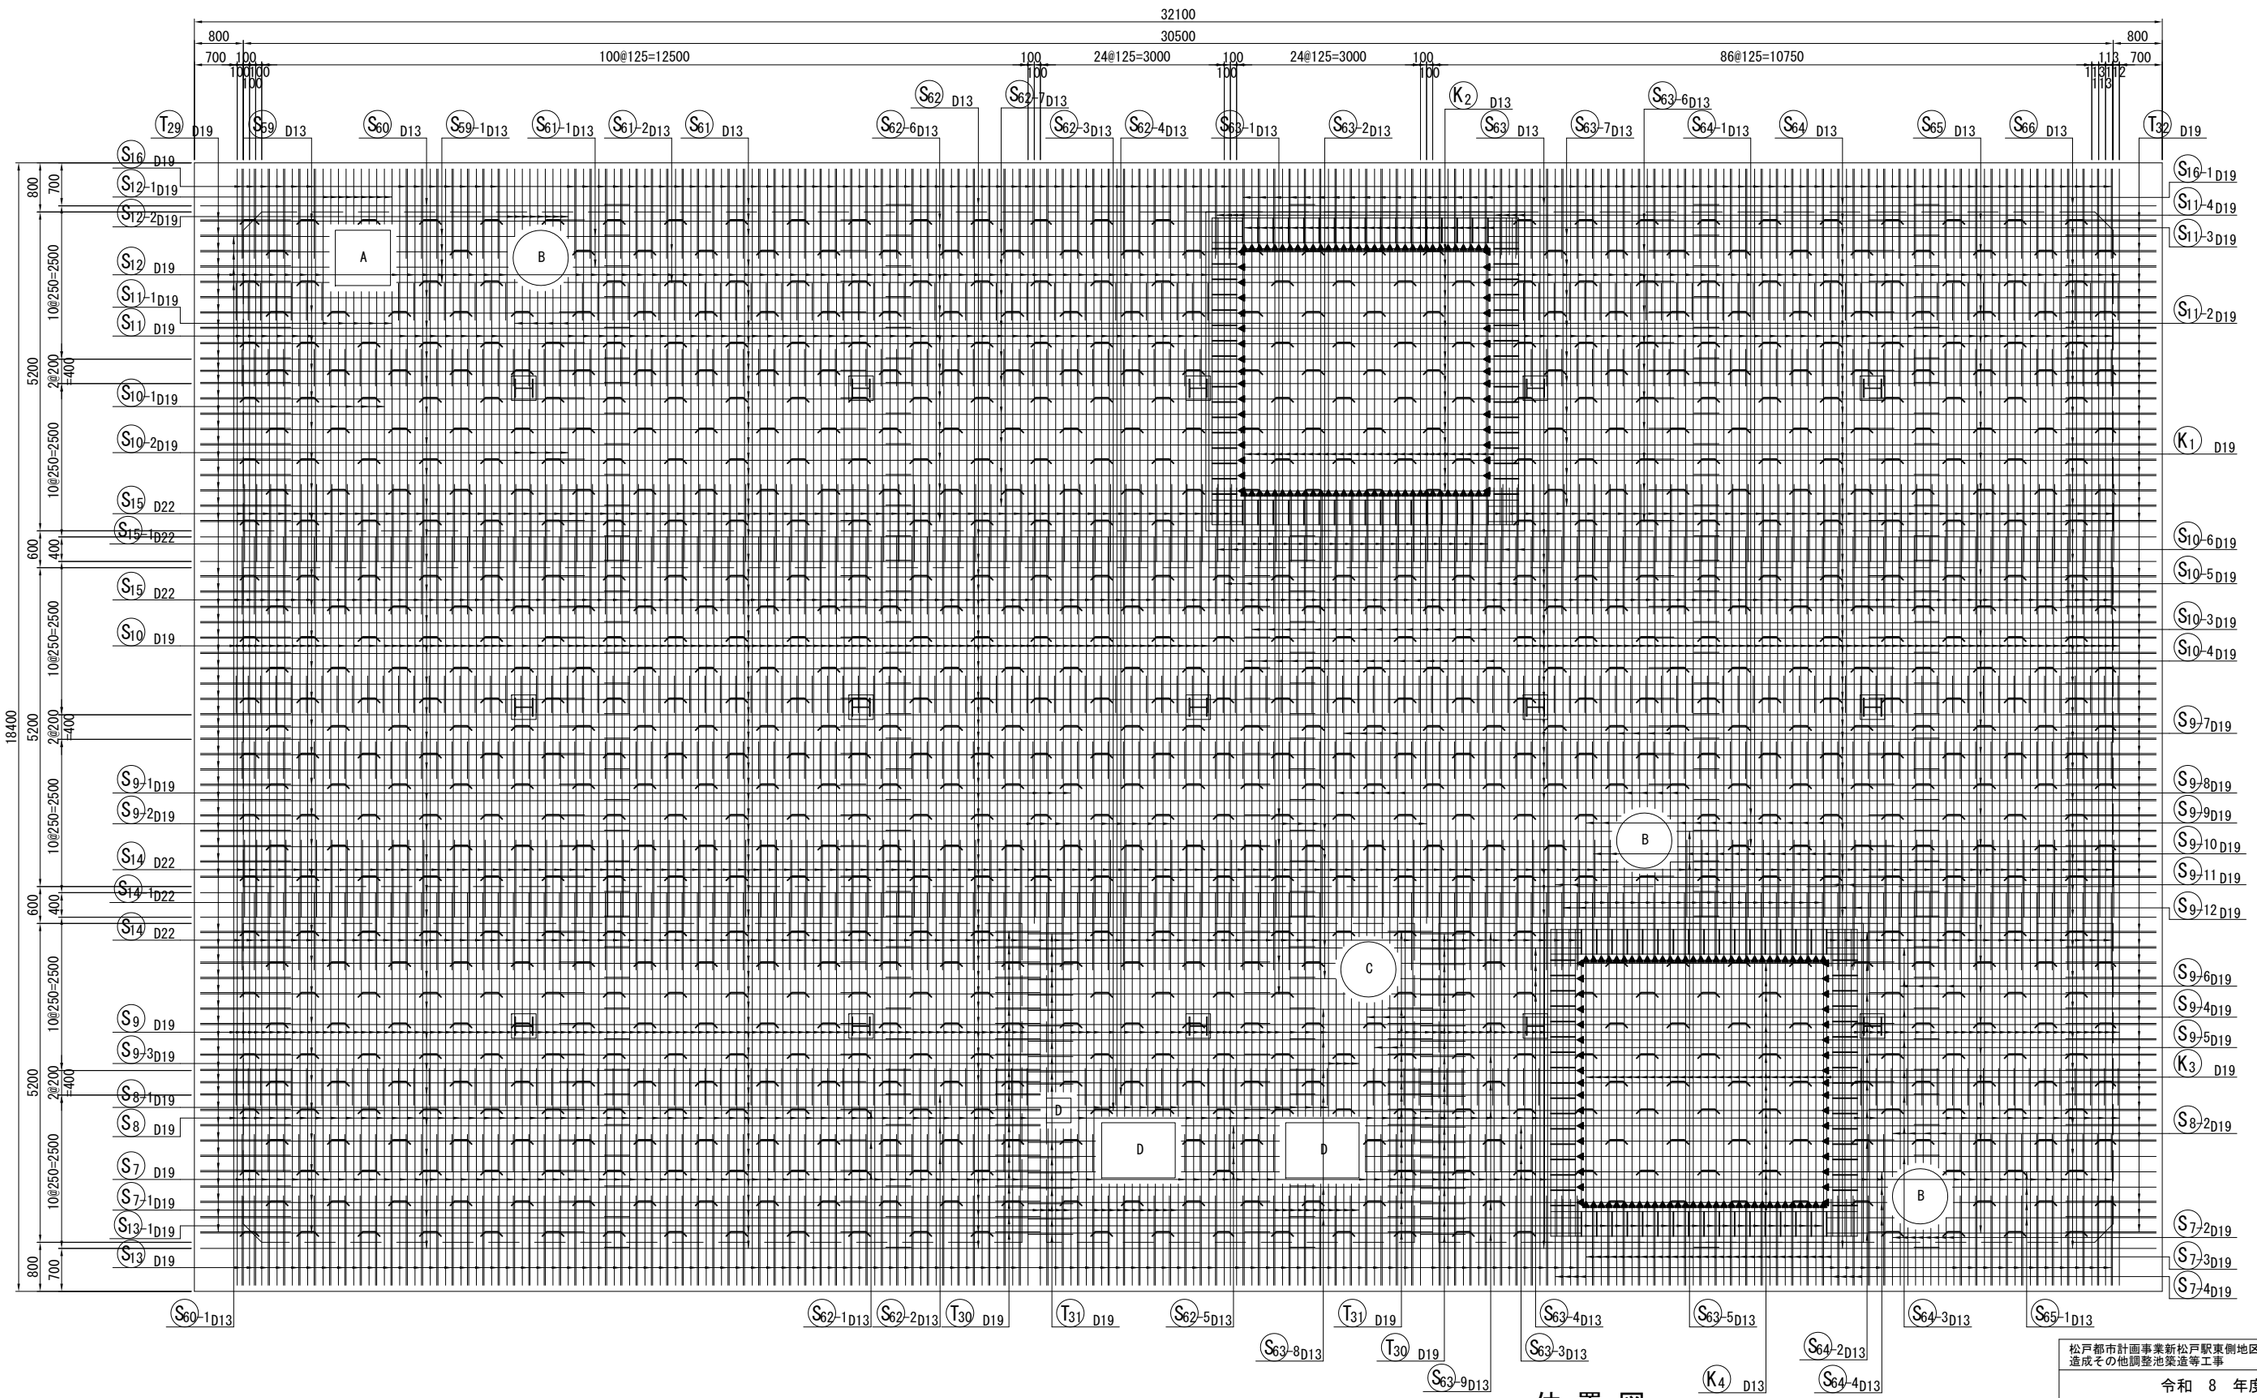

位置図

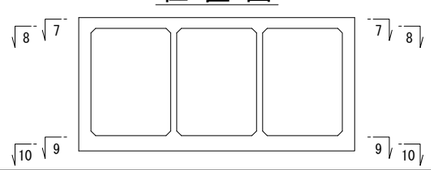


凡例：
- —— 重ね継手
- ▲ ガス圧接
- ■ エンクローズ溶接


松戸都市計画事業新松戸駅東側地区土地区画整理事業造成その他調整池築造等工事	
令和 8 年度	
路線名	
工事箇所	松戸市幸谷地先
図面種別	**松戸市調整池配筋図（その８）**
図面番号	調-19
縮尺	1:50(A1) 1:100(A3)
松戸市 街づくり部 区画整理課	

松戸市調整池配筋図（その９） S=1:50

9 - 9

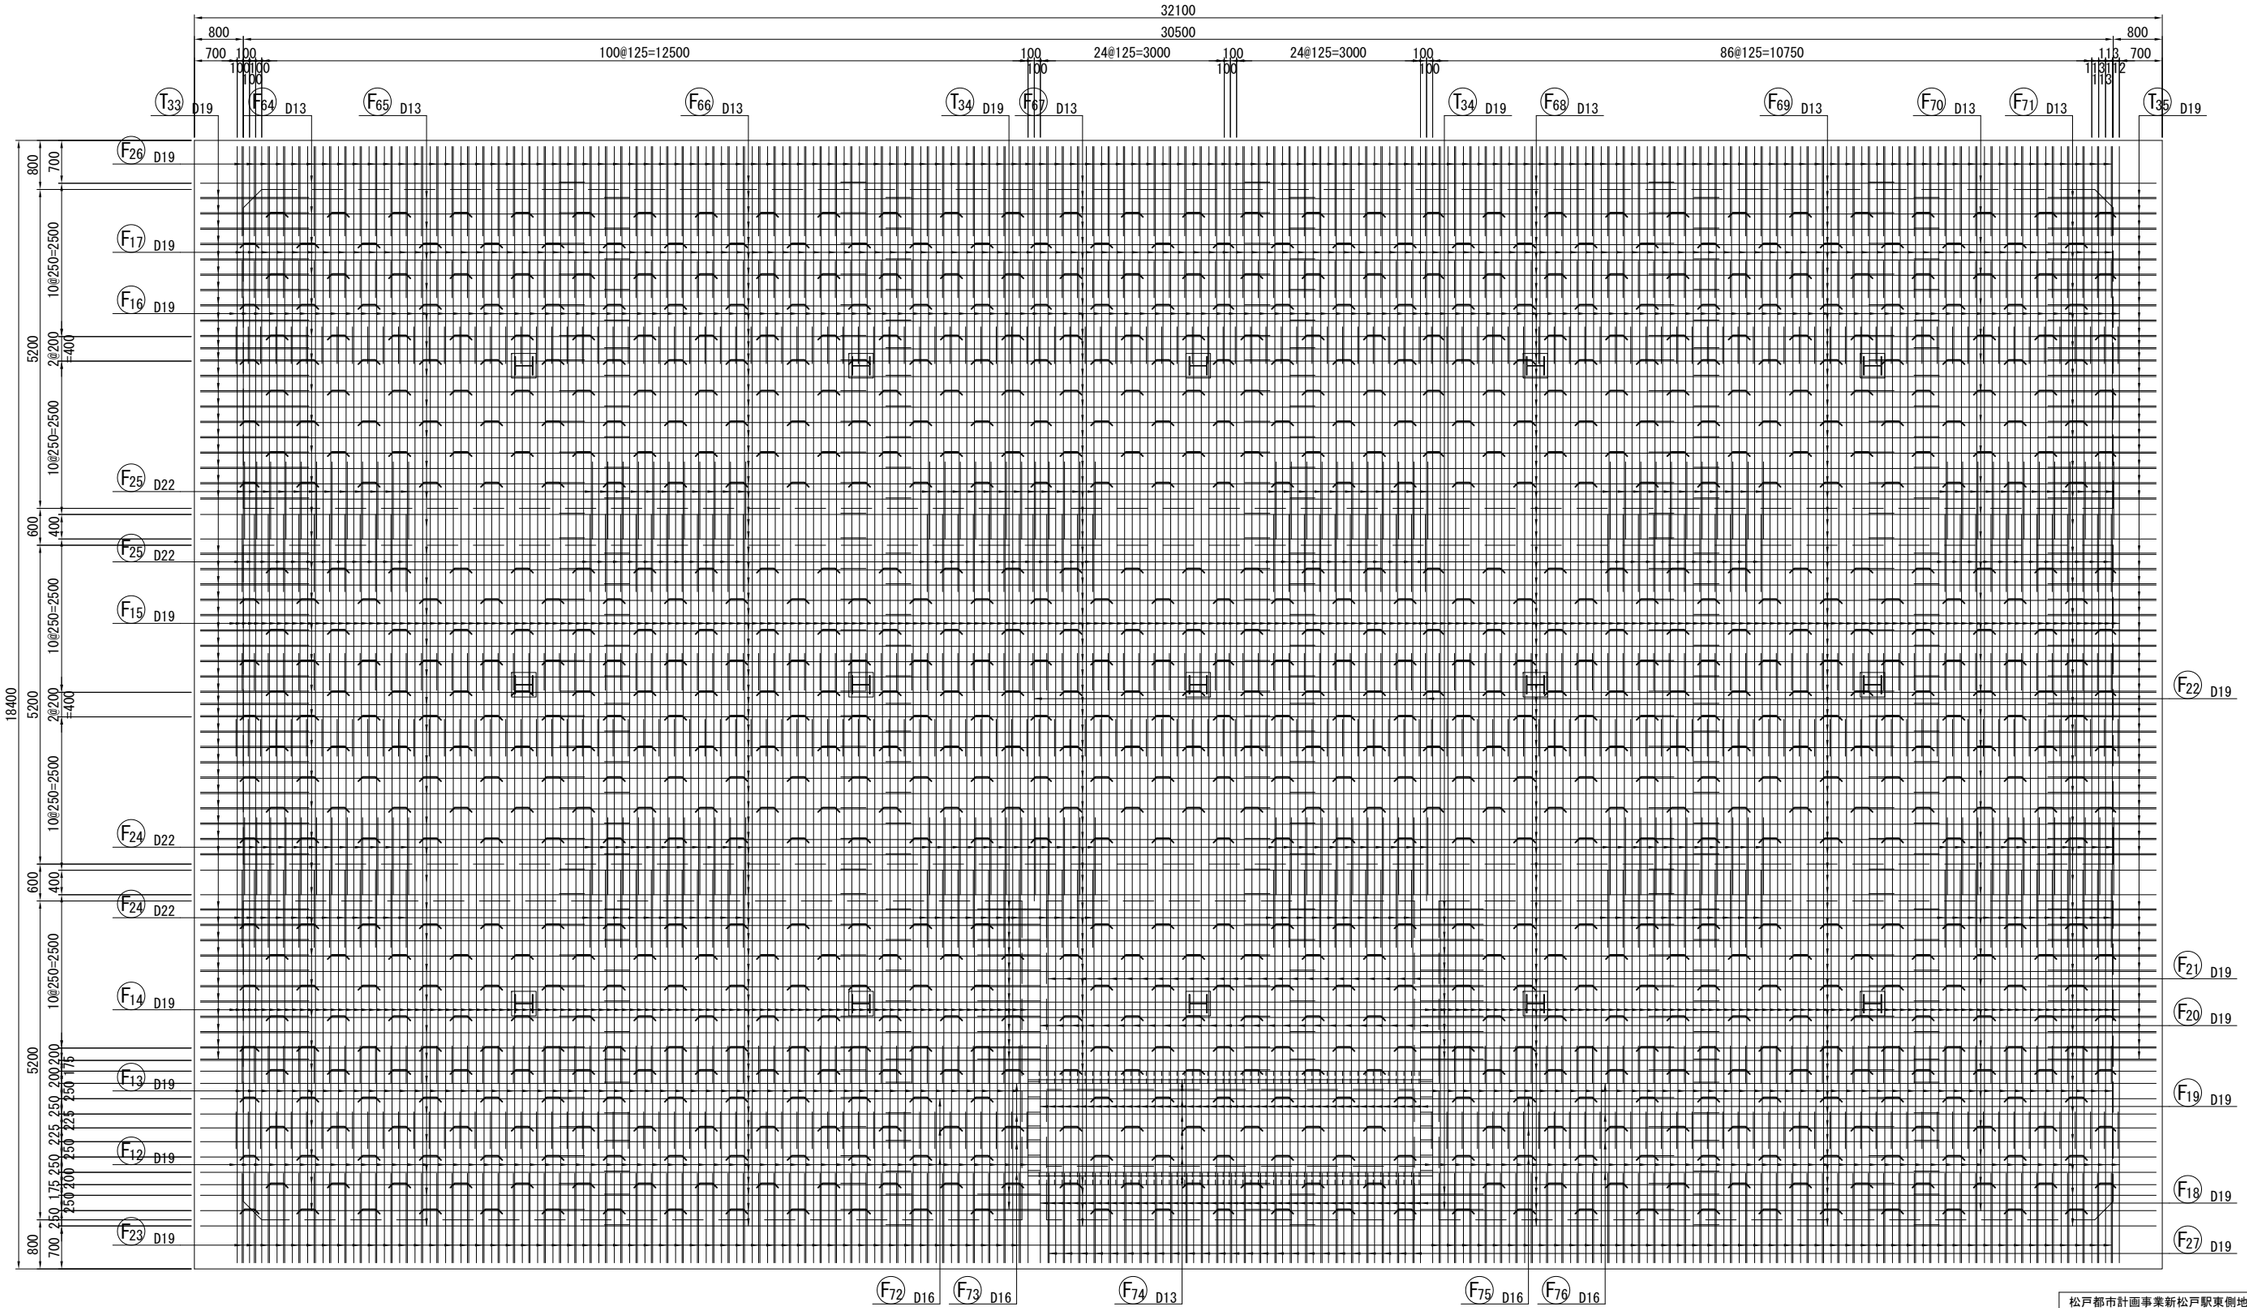

位置図

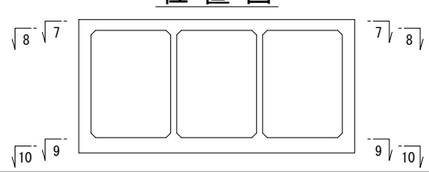


凡例：
- —— 重ね継手
- ▲ ガス圧接
- ■ エンクローズ溶接


松戸都市計画事業新松戸駅東側地区土地区画整理事業造成その他調整池築造等工事	
令和 8 年度	
路線名	
工事箇所	松戸市幸谷地先
図面種別	**松戸市調整池配筋図（その９）**
図面番号	調-20
縮尺	1:50(A1) 1:100(A3)
松戸市 街づくり部 区画整理課	

松戸市調整池配筋図（その１０） S=1:50

10 - 10

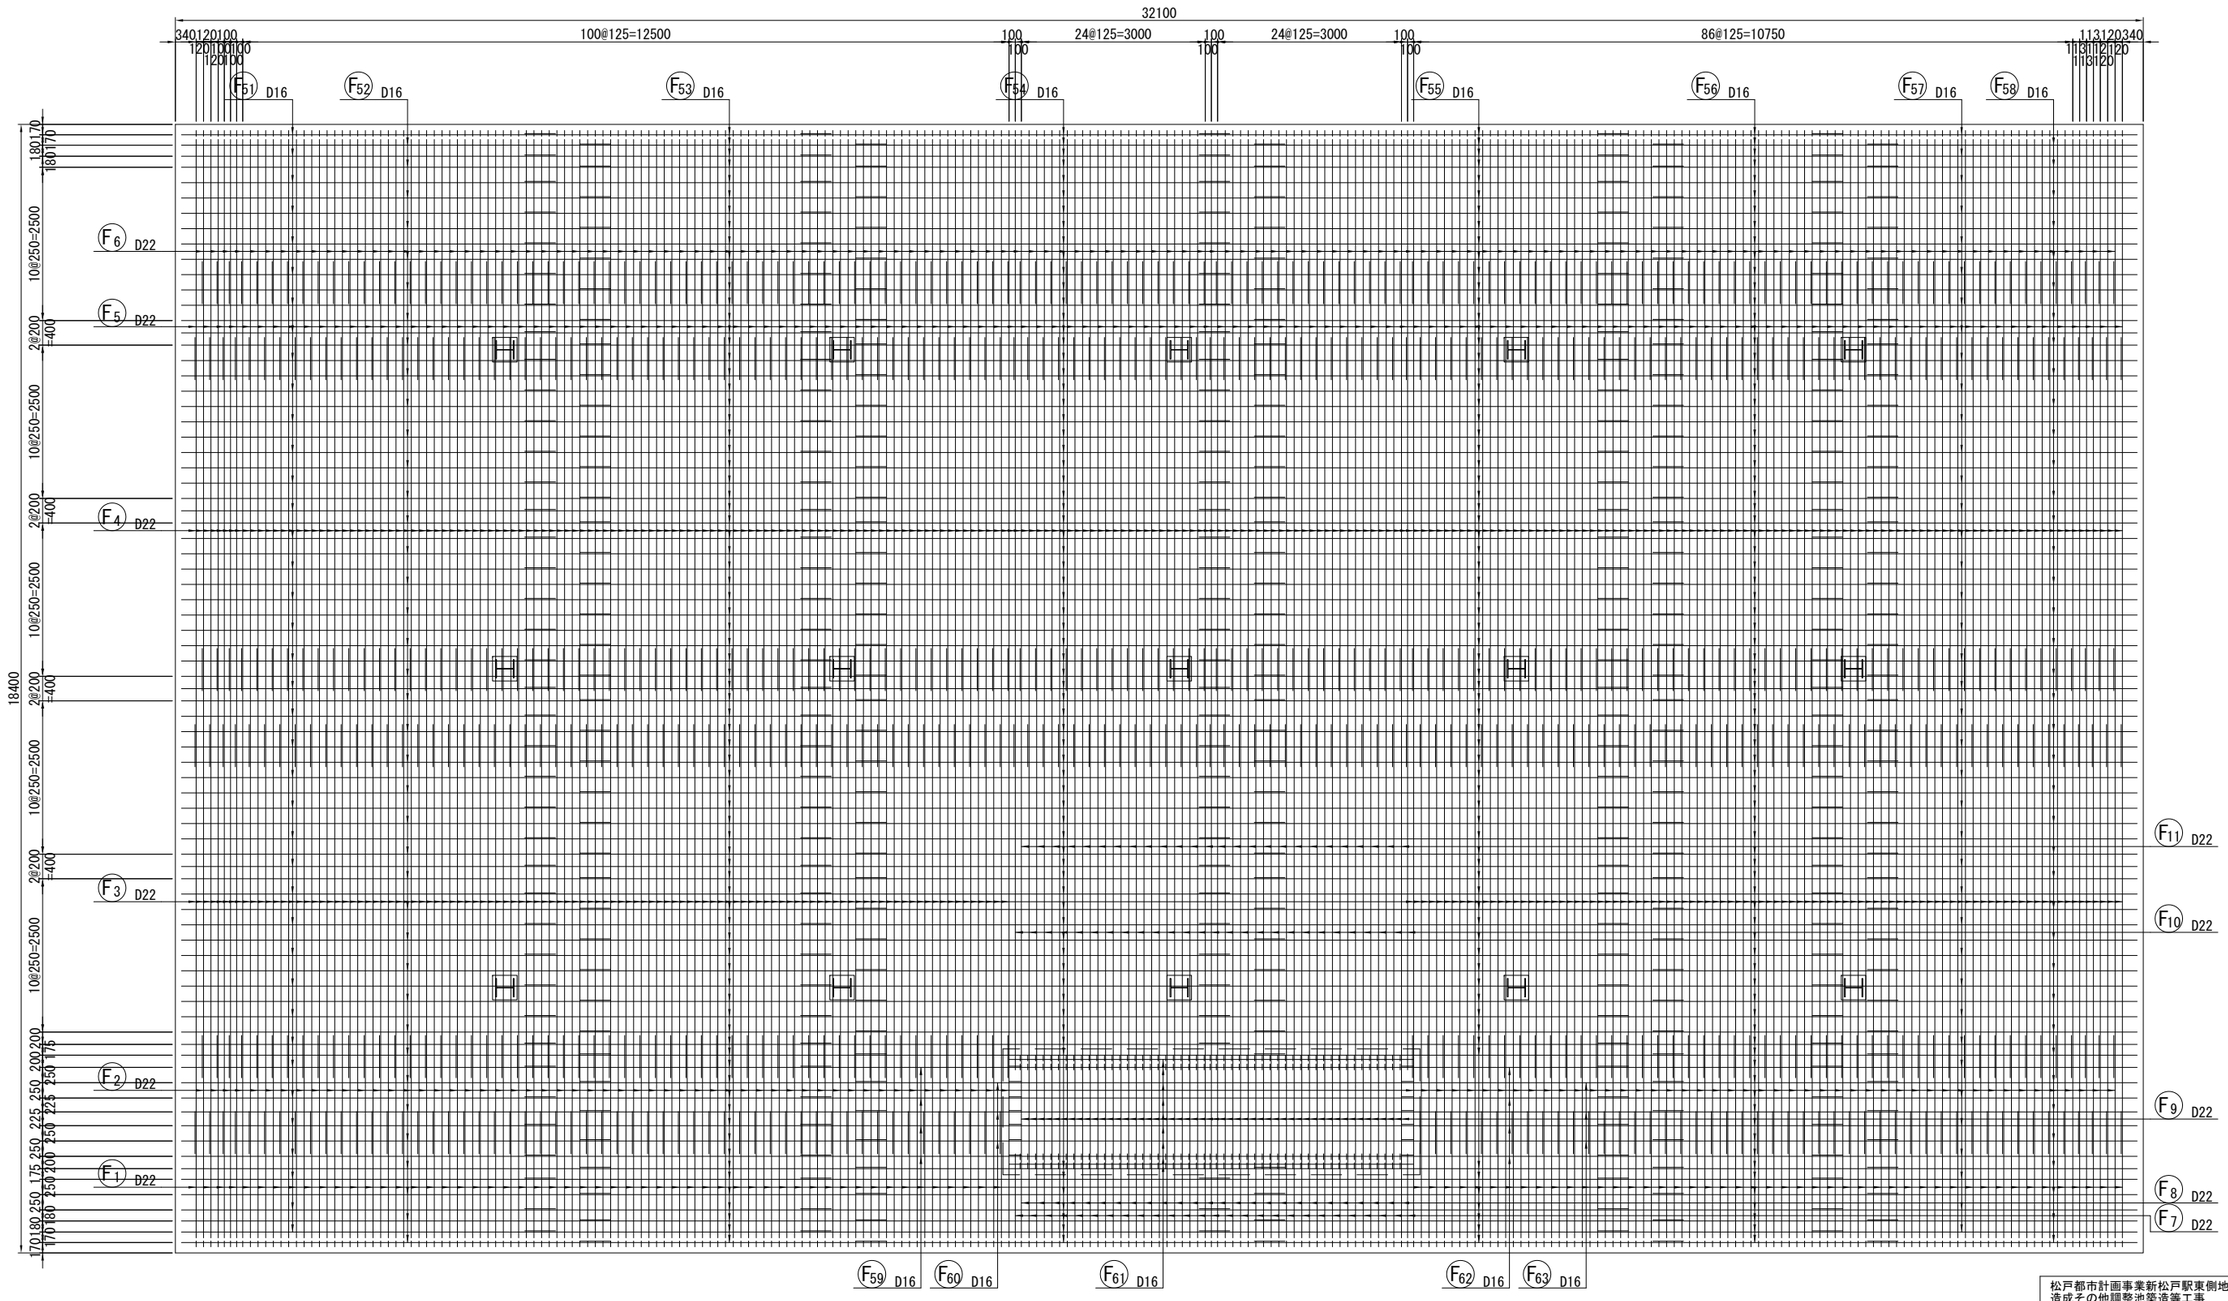

位 置 図

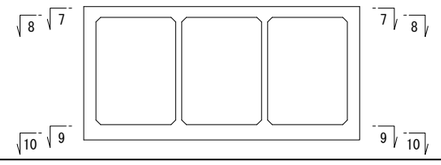


凡例：
- —— 重ね継手
- ▲ ガス圧接
- ■ エンクローズ溶接


松戸都市計画事業新松戸駅東側地区土地区画整理事業造成その他調整池築造等工事	
令和 8 年度	
路線名	
工事箇所	松戸市幸谷地先
図面種別	**松戸市調整池配筋図（その１０）**
図面番号	調-21
縮尺	1:50(A1) 1:100(A3)
松戸市 街づくり部 区画整理課	

松戸市調整池配筋図（その１１） S=1:50

11 - 11

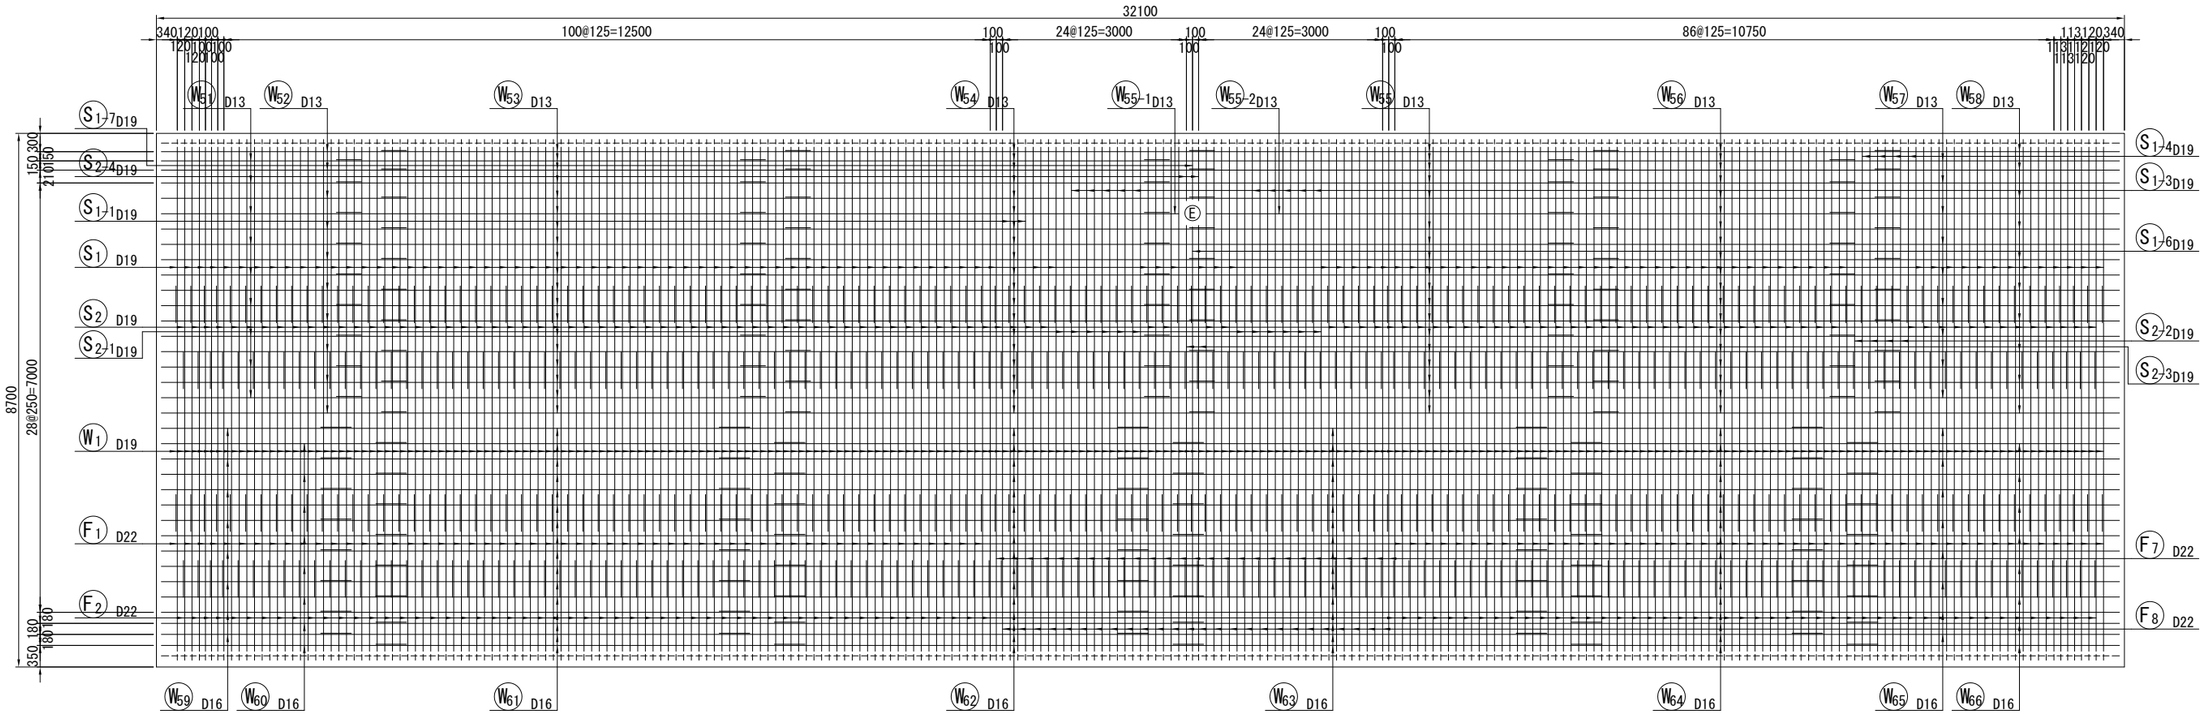

位 置 図

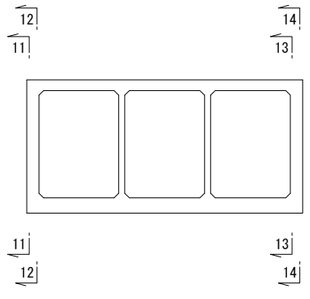


凡例：
- —— 重ね継手
- ▲ ガス圧接
- ■ エンクローズ溶接


松戸都市計画事業新松戸駅東側地区土地区画整理事業 造成その他調整池築造等工事	
令和　8　年度	
路 線 名	
工事箇所	松戸市幸谷地先
図面種別	**松戸市調整池配筋図（その１１）**
図面番号	調-22
縮　　尺	1:50(A1)　1:100(A3)
松戸市　街づくり部　区画整理課	

松戸市調整池配筋図（その１２） S=1:50

12 - 12

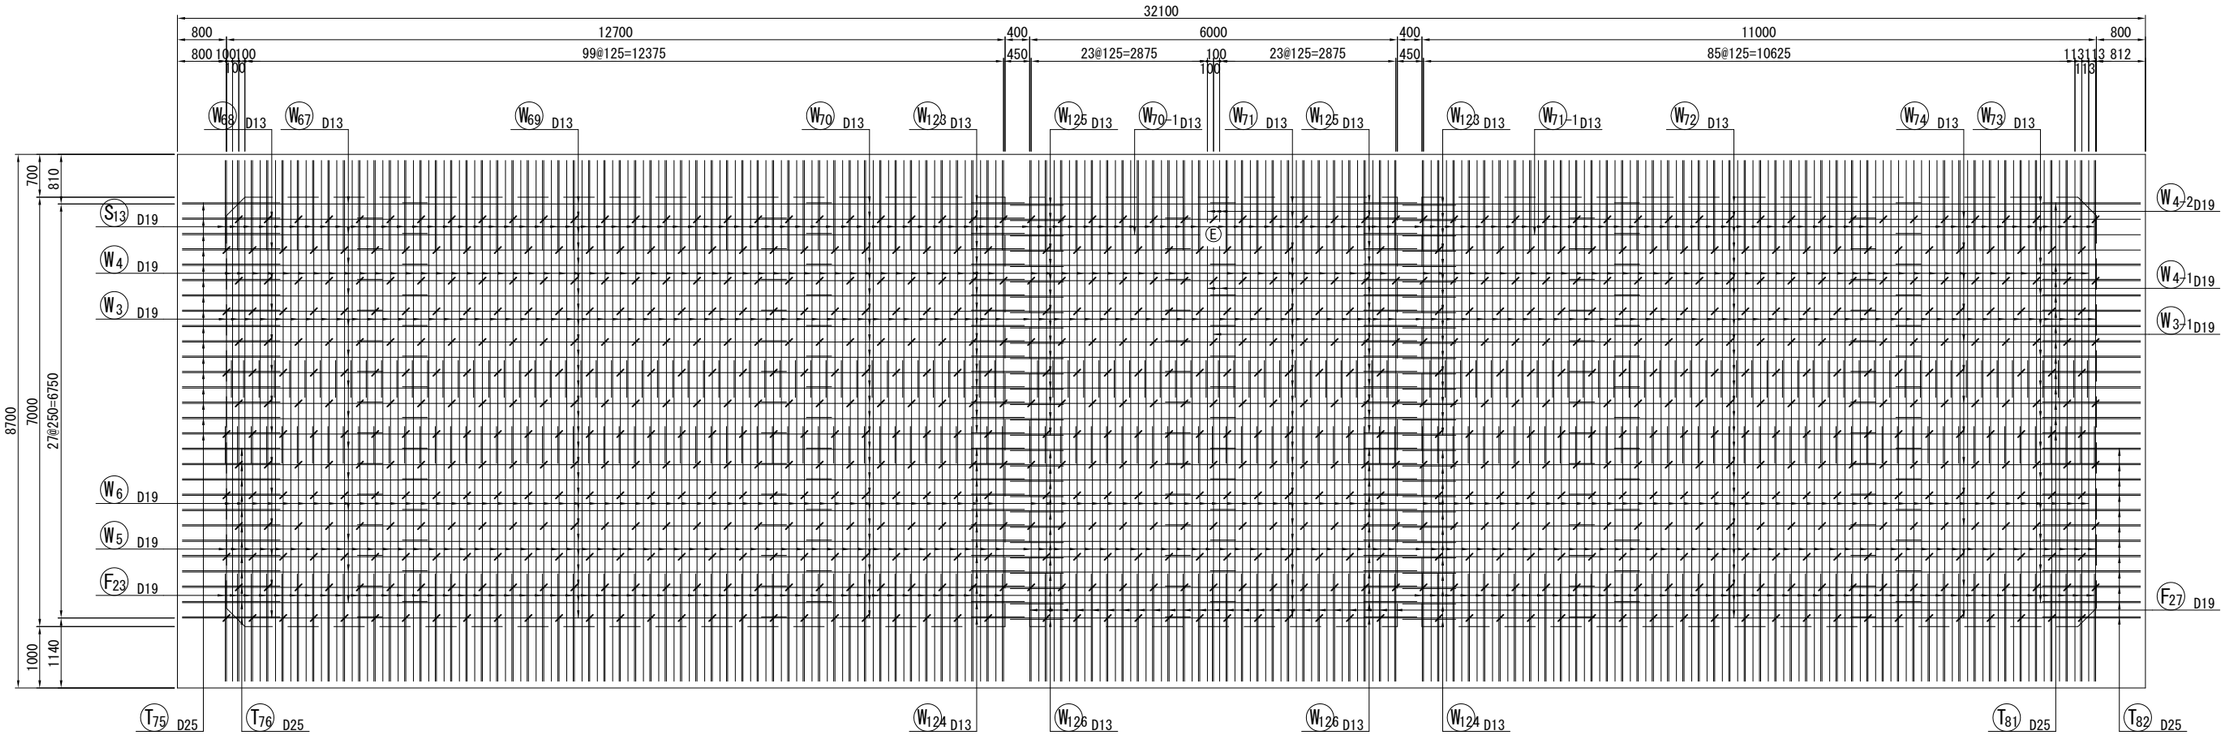

位 置 図

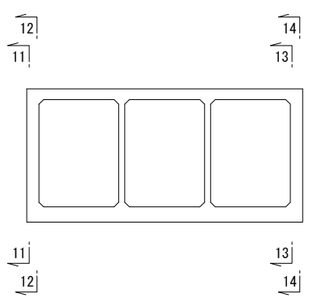


凡例：
- ── 重ね継手
- ▲ ガス圧接
- ■ エンクローズ溶接


松戸都市計画事業新松戸駅東側地区土地区画整理事業 造成その他調整池築造等工事	
令和　8　年度	
路 線 名	
工事箇所	松戸市幸谷地先
図面種別	**松戸市調整池配筋図（その１２）**
図面番号	調-23
縮　　尺	1:50(A1)　1:100(A3)
松戸市　街づくり部　区画整理課	

松戸市調整池配筋図（その１３） S=1:50

13 - 13

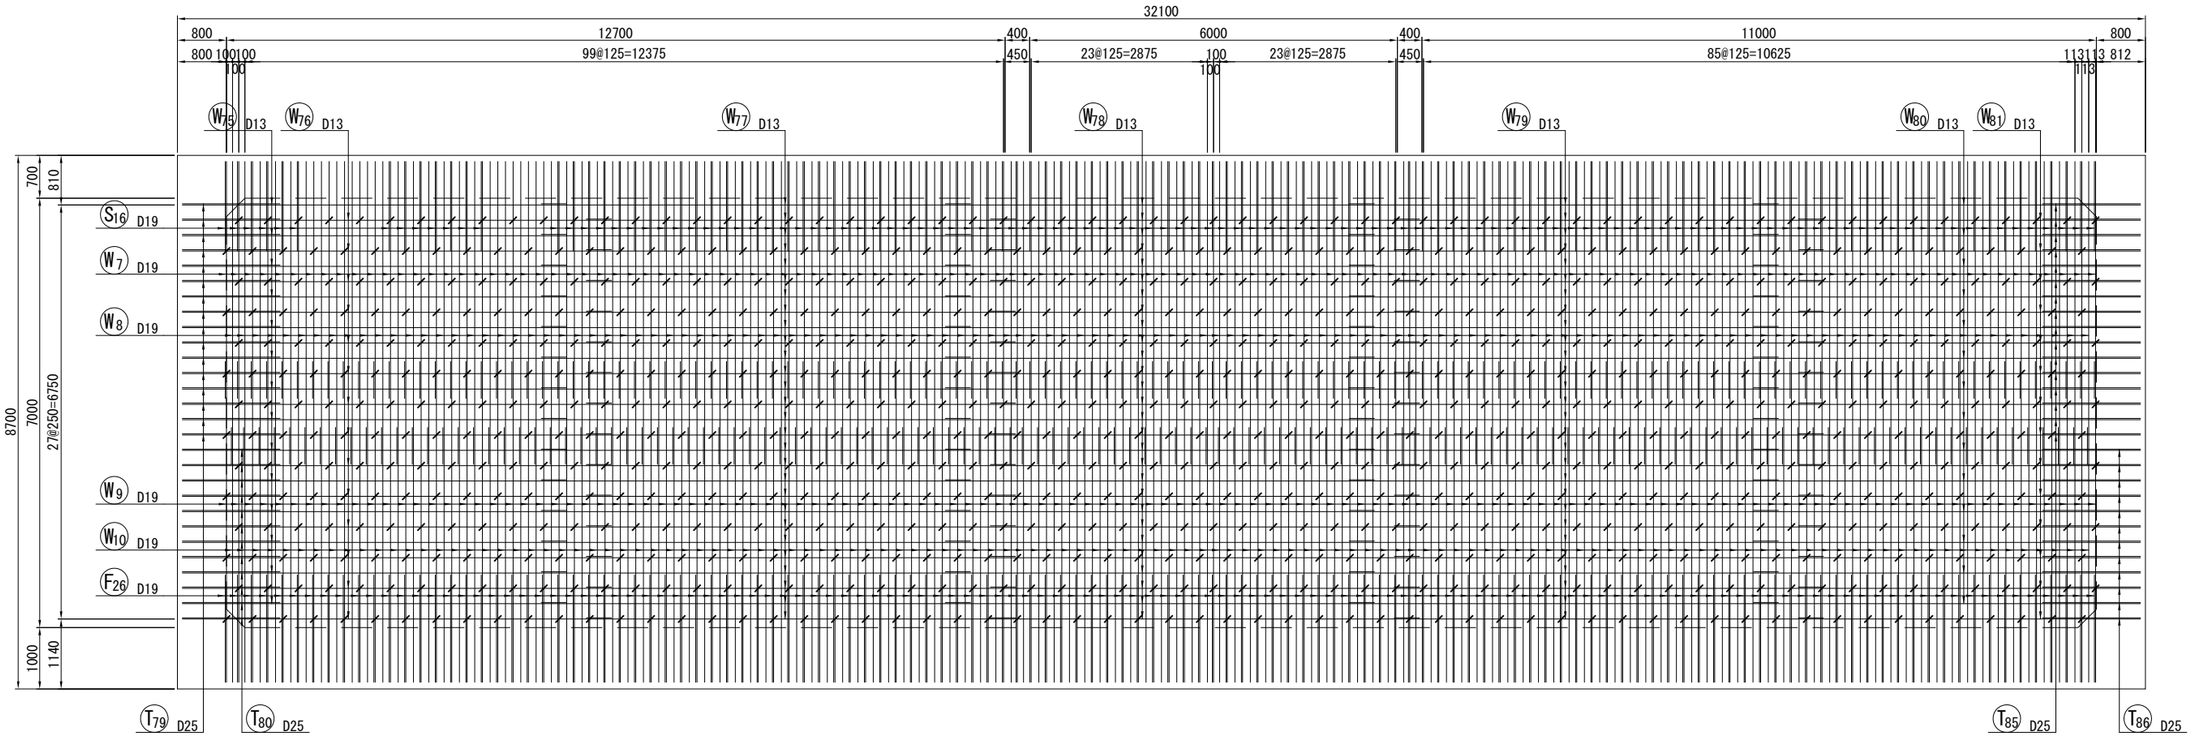

位 置 図

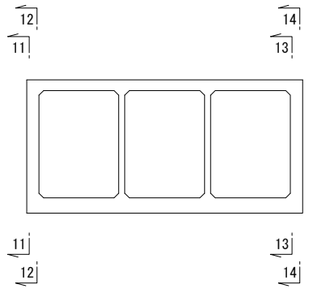


凡例：
- —— 重ね継手
- ▲ ガス圧接
- ■ エンクローズ溶接


松戸都市計画事業新松戸駅東側地区土地区画整理事業 造成その他調整池築造等工事	
令和　8　年度	
路線名	
工事箇所	松戸市幸谷地先
図面種別	**松戸市調整池配筋図（その１３）**
図面番号	調-24
縮　尺	1:50(A1)　1:100(A3)
松戸市　街づくり部　区画整理課	

松戸市調整池配筋図（その１４） S=1:50

14 - 14

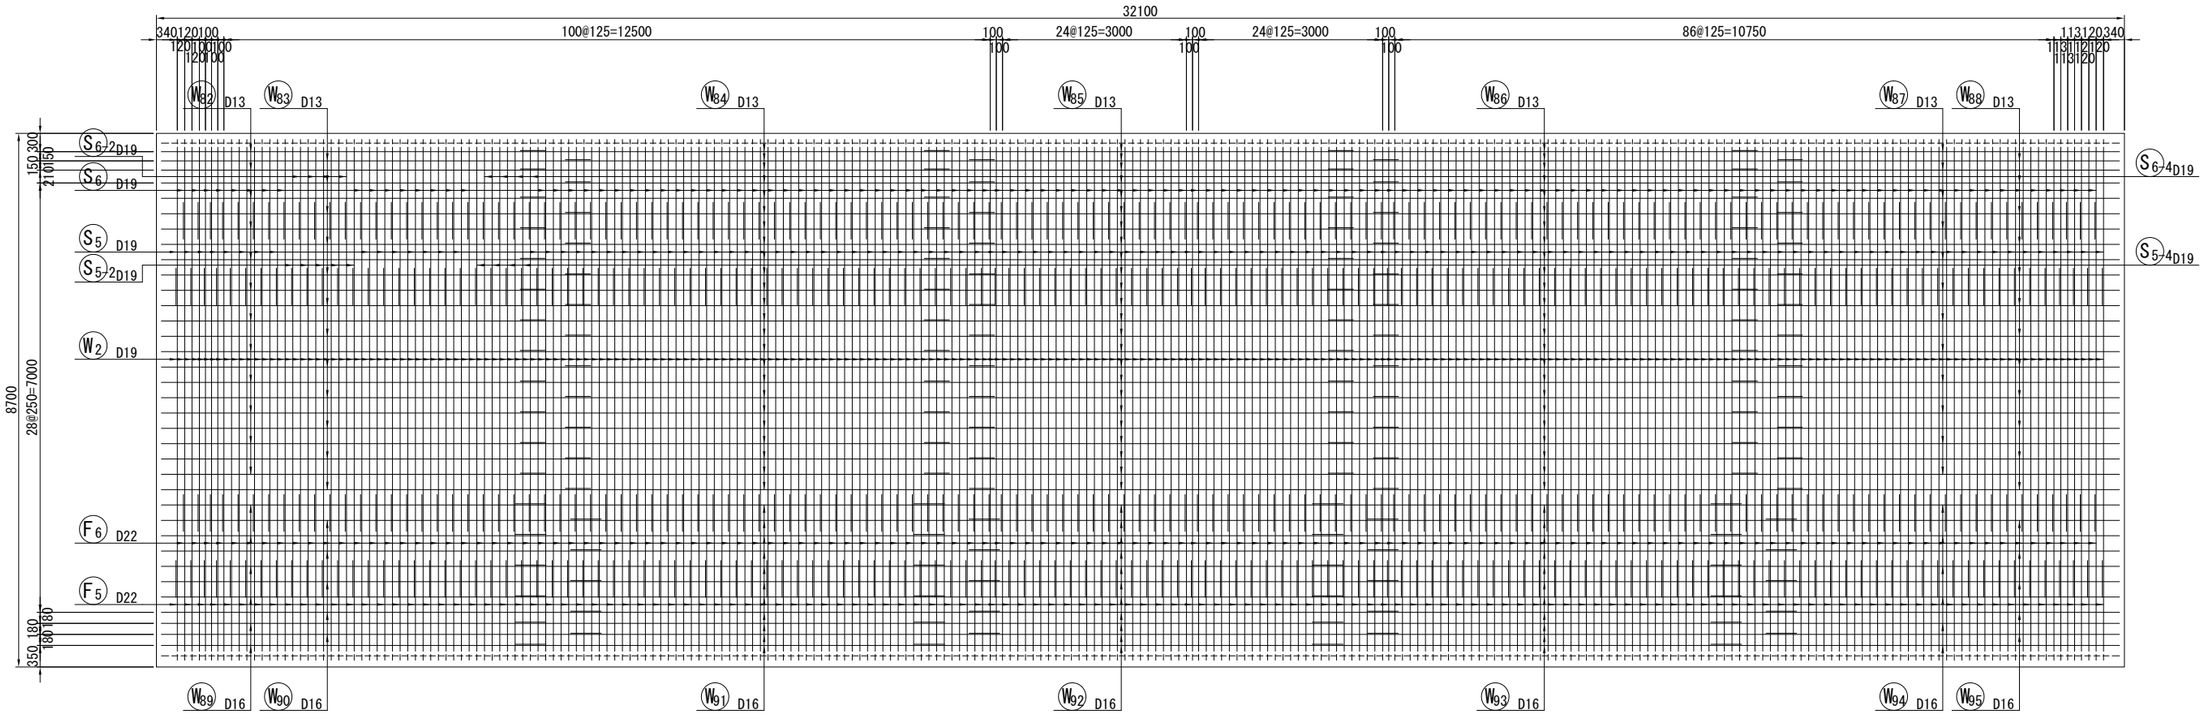

位 置 図

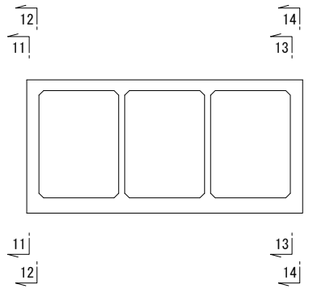


凡例：
- —— 重ね継手
- ▲ ガス圧接
- ■ エンクローズ溶接


松戸都市計画事業新松戸駅東側地区土地区画整理事業 造成その他調整池築造等工事	
令和　8　年度	
路線名	
工事箇所	松戸市幸谷地先
図面種別	**松戸市調整池配筋図（その１４）**
図面番号	調-25
縮　尺	1:50(A1)　1:100(A3)
松戸市　街づくり部　区画整理課	

松戸市調整池配筋図（その１５） S=1:50

15 - 15

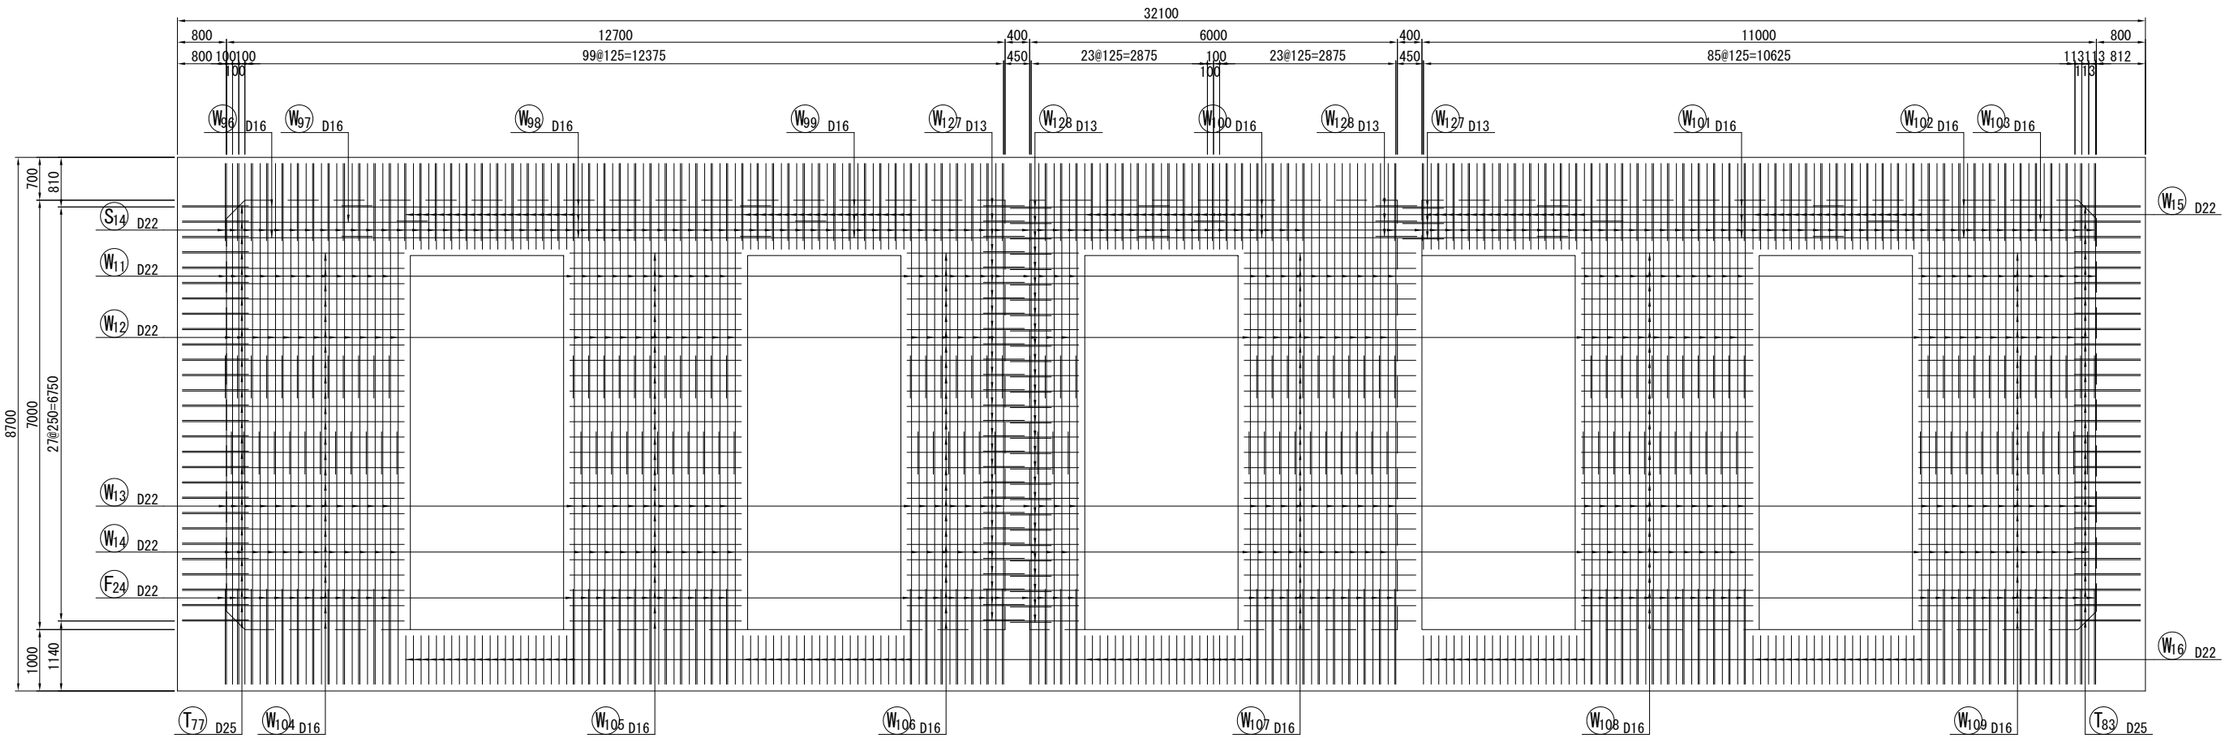

位 置 図

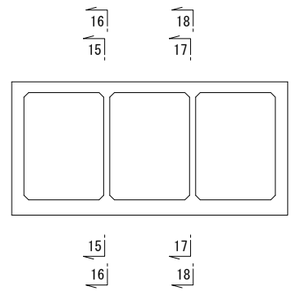


凡例：
- —— 重ね継手
- ▲ ガス圧接
- ■ エンクローズ溶接


松戸都市計画事業新松戸駅東側地区土地区画整理事業造成その他調整池築造等工事	
令和　8　年度	
路線名	
工事箇所	松戸市幸谷地先
図面種別	**松戸市調整池配筋図（その１５）**
図面番号	調-26
縮　尺	1:50(A1)　1:100(A3)
松戸市　街づくり部　区画整理課	

松戸市調整池配筋図（その１６） S=1:50

16 - 16

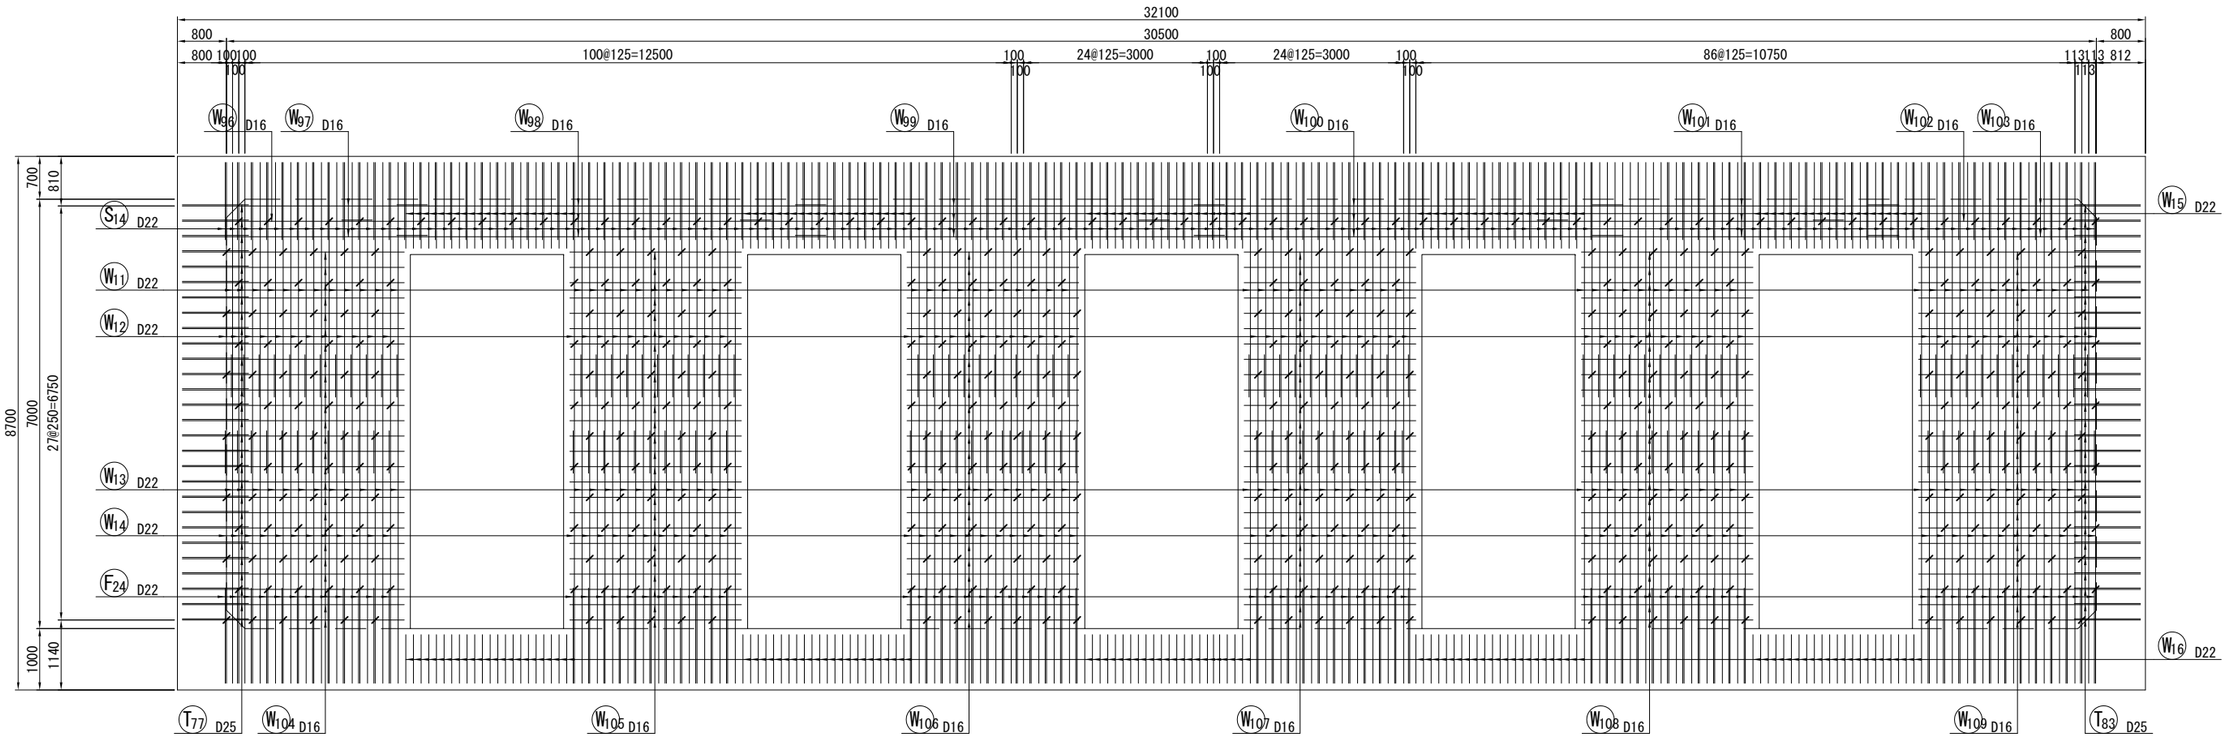

位 置 図

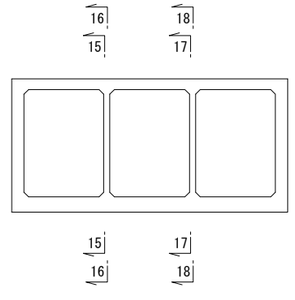


凡例：
- ── 重ね継手
- ▲ ガス圧接
- ■ エンクローズ溶接


松戸都市計画事業新松戸駅東側地区土地区画整理事業造成その他調整池築造等工事	
令和　8　年度	
路 線 名	
工事箇所	松戸市幸谷地先
図面種別	**松戸市調整池配筋図（その１６）**
図面番号	調-27
縮　　尺	1:50(A1)　1:100(A3)
松戸市　街づくり部　区画整理課	

松戸市調整池配筋図（その１７） S=1:50

17 - 17

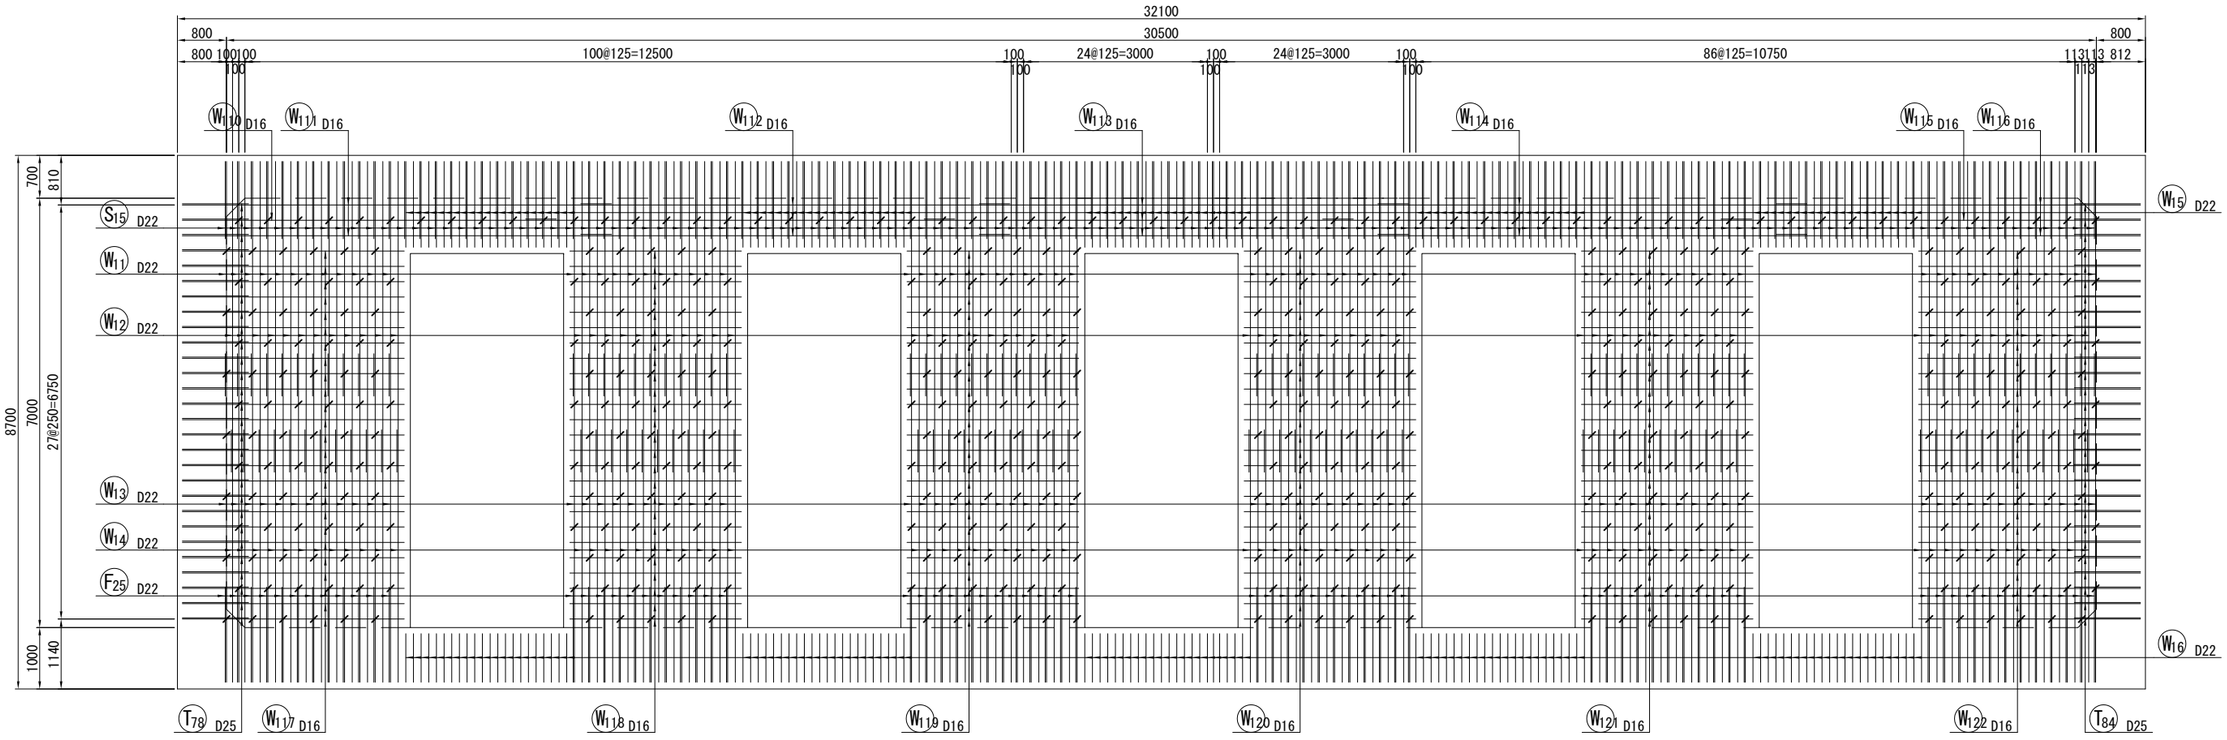

位 置 図

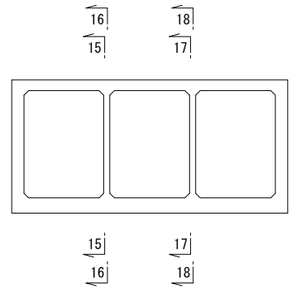


凡例：
- —— 重ね継手
- ▲ ガス圧接
- ■ エンクローズ溶接


松戸都市計画事業新松戸駅東側地区土地区画整理事業 造成その他調整池築造等工事	
令和　8　年度	
路 線 名	
工事箇所	松戸市幸谷地先
図面種別	**松戸市調整池配筋図（その１７）**
図面番号	調-28
縮　　尺	1:50(A1)　1:100(A3)
松戸市　街づくり部　区画整理課	

松戸市調整池配筋図（その１８） S=1:50

18 - 18

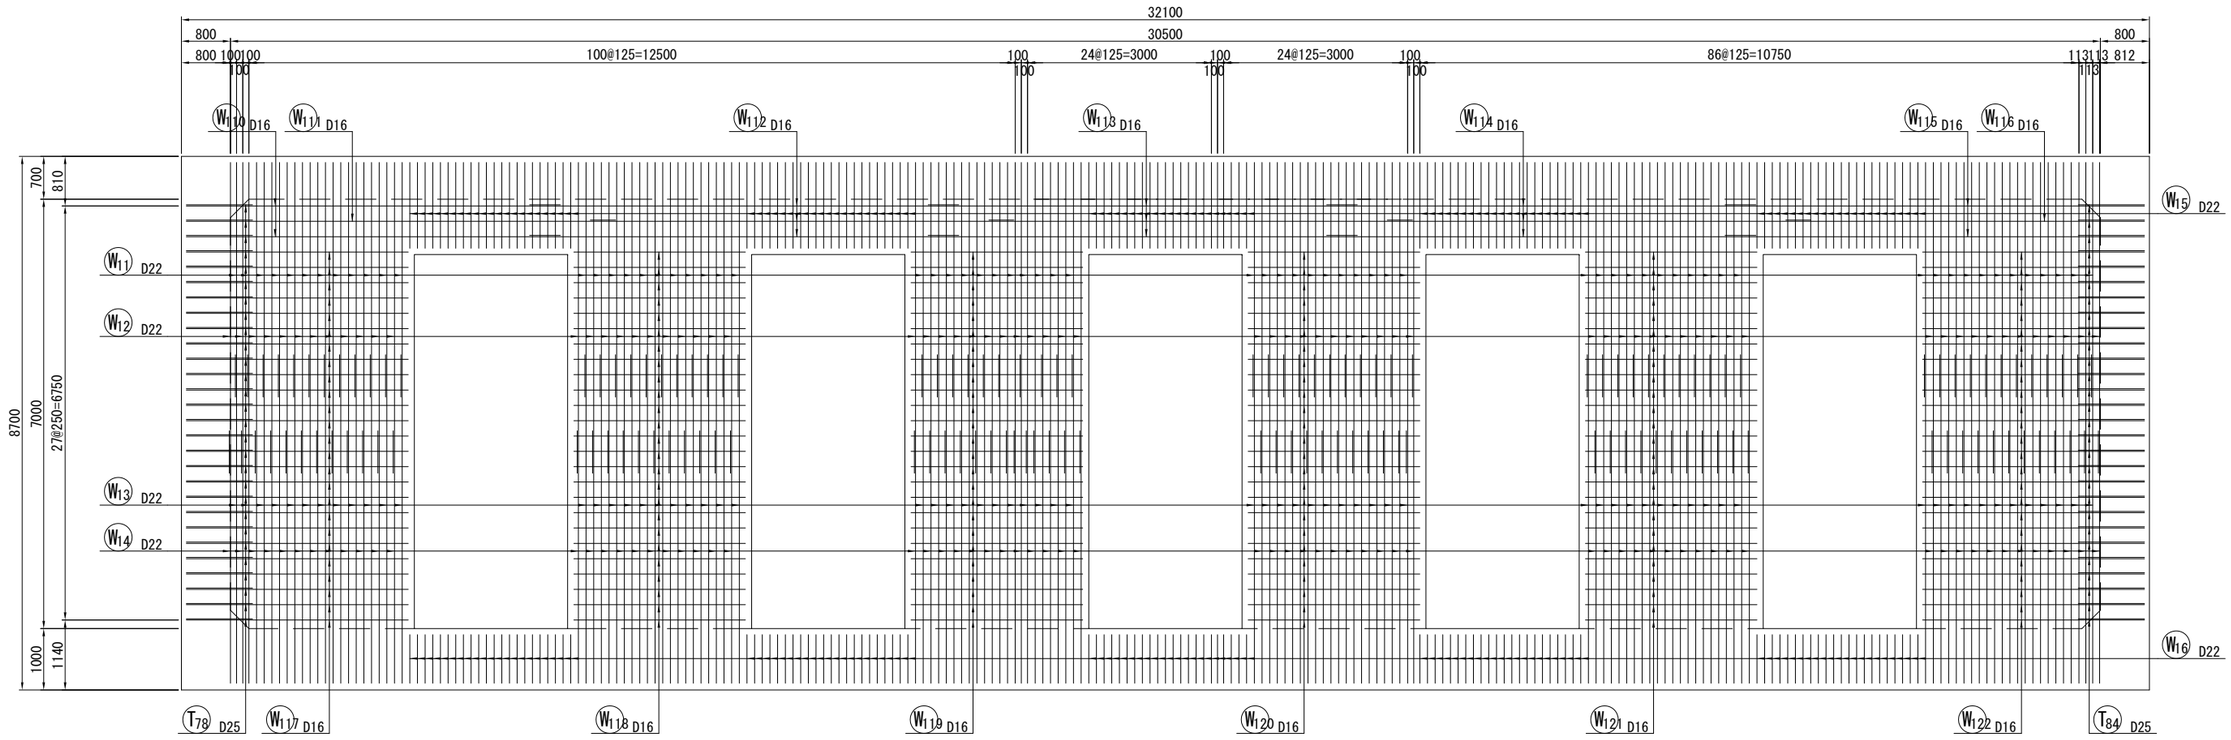

位 置 図

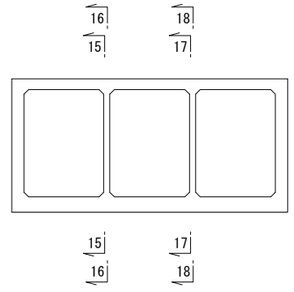


凡例：
- ── 重ね継手
- ▲ ガス圧接
- ■ エンクローズ溶接


松戸都市計画事業新松戸駅東側地区土地区画整理事業造成その他調整池築造等工事	
令和　8　年度	
路線名	
工事箇所	松戸市幸谷地先
図面種別	**松戸市調整池配筋図（その１８）**
図面番号	調-29
縮　尺	1:50(A1)　1:100(A3)
松戸市　街づくり部　区画整理課	

松戸市調整池配筋図（その１９） S=1:50


19 - 19

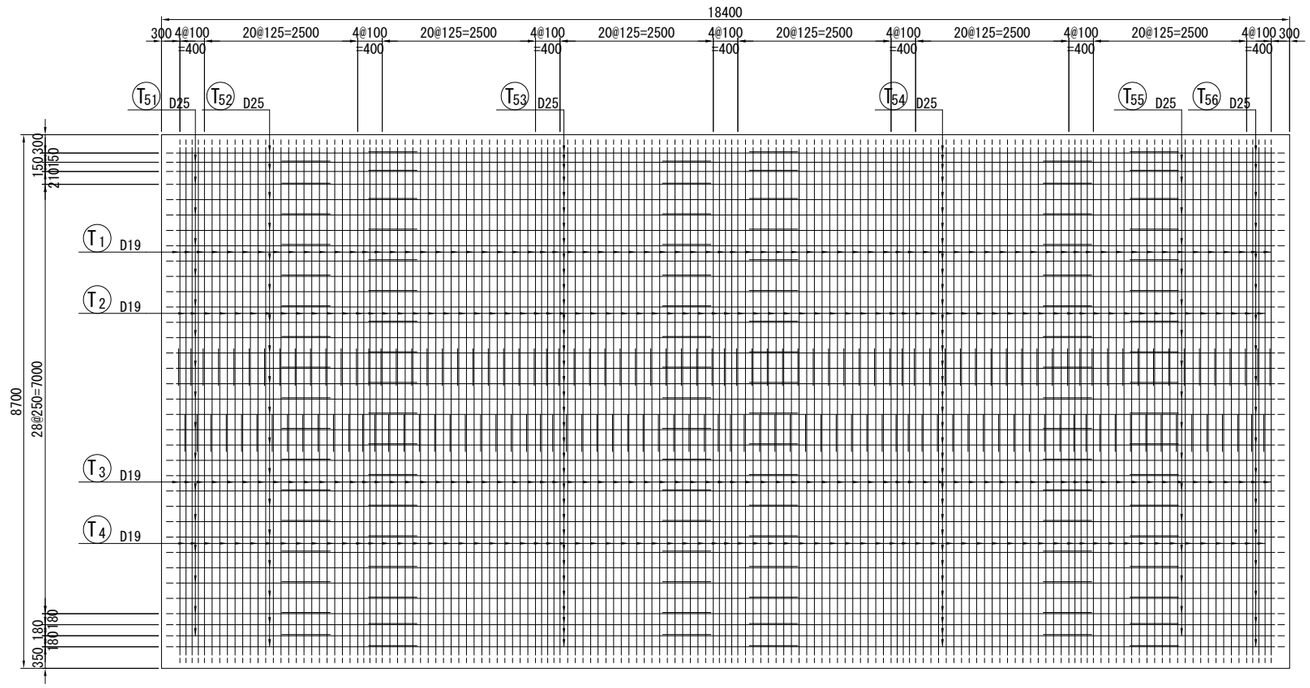

20 - 20

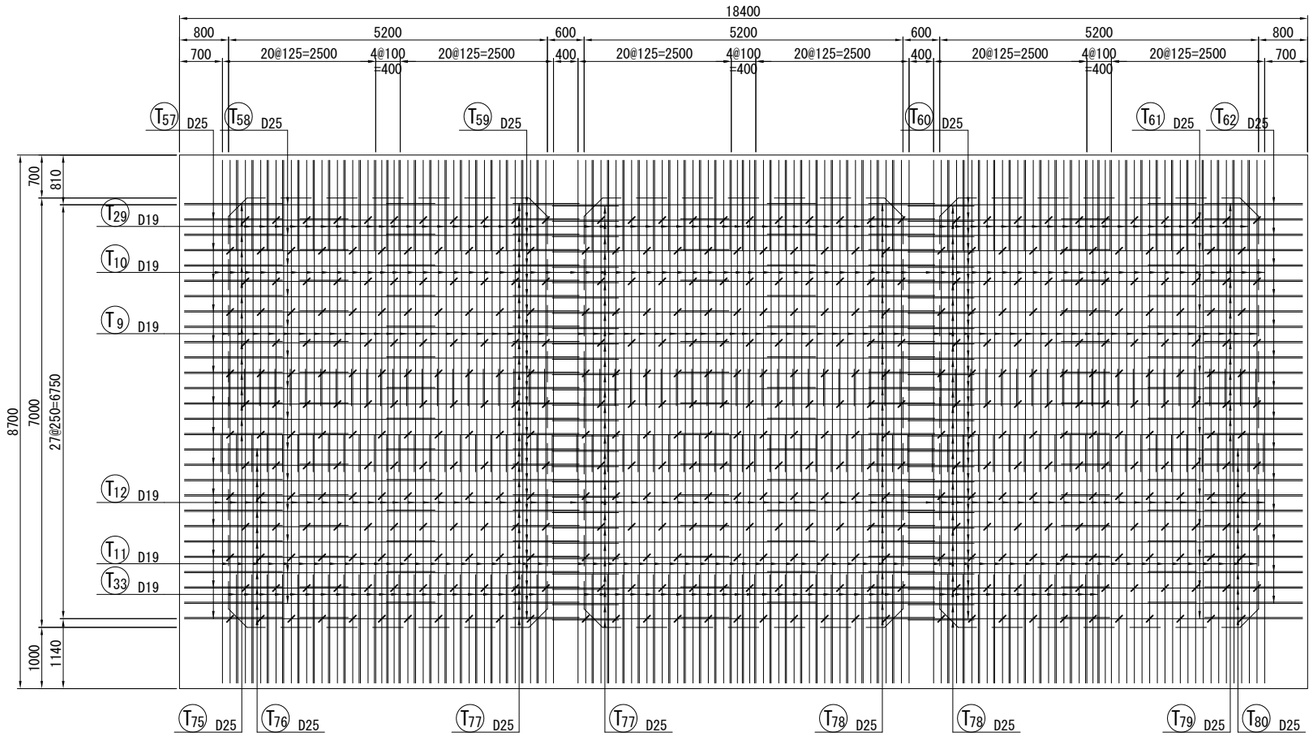

位置図

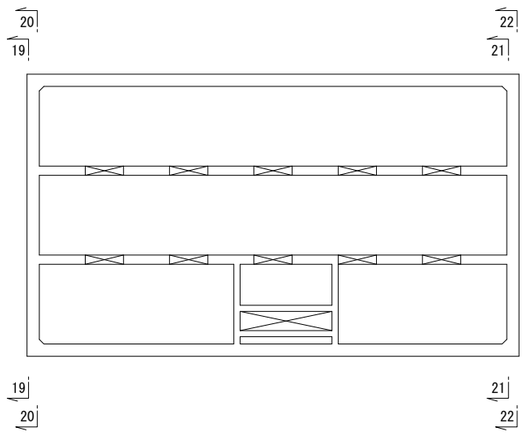


凡例：
- —— 重ね継手
- ▲ ガス圧接
- ■ エンクローズ溶接


松戸都市計画事業新松戸駅東側地区土地区画整理事業造成その他調整池築造等工事	
令和　8　年度	
路線名	
工事箇所	松戸市幸谷地先
図面種別	**松戸市調整池配筋図（その１９）**
図面番号	調-30
縮　尺	1:50(A1)　1:100(A3)
松戸市　街づくり部　区画整理課	

松戸市調整池配筋図（その２０） S=1:50


21 - 21

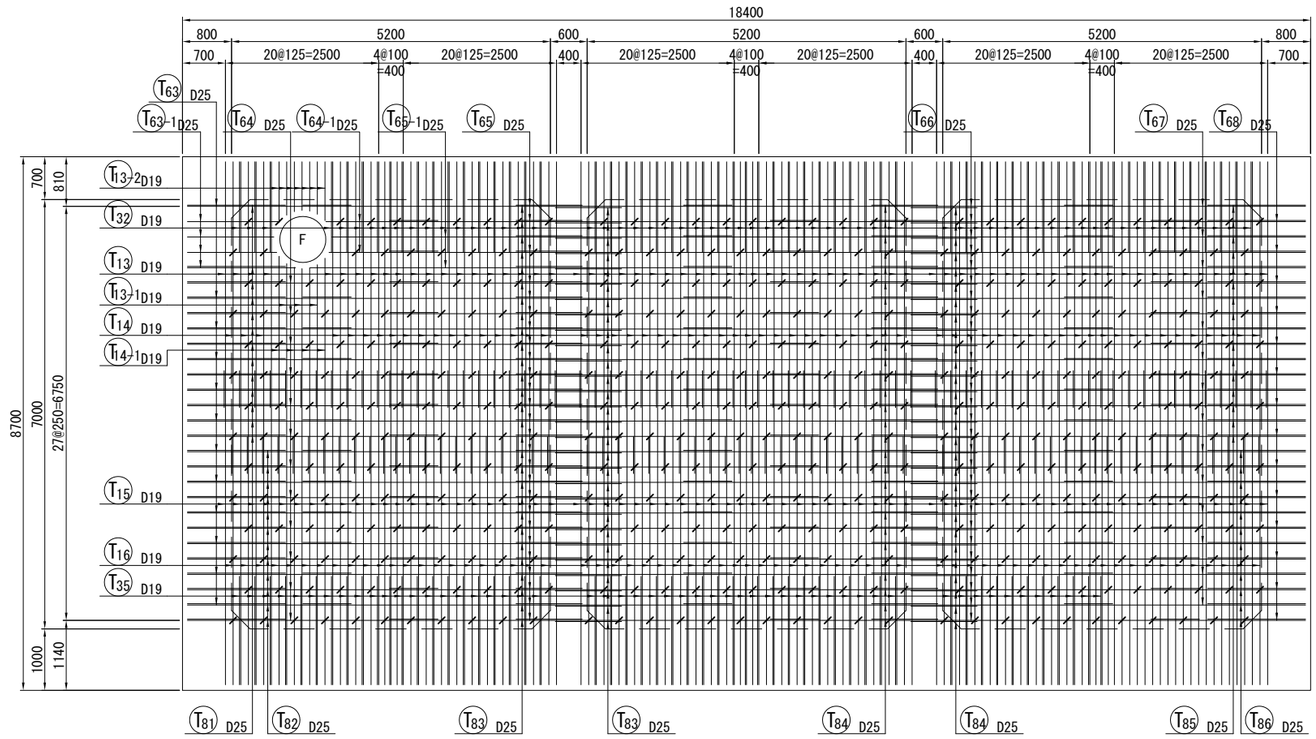

22 - 22

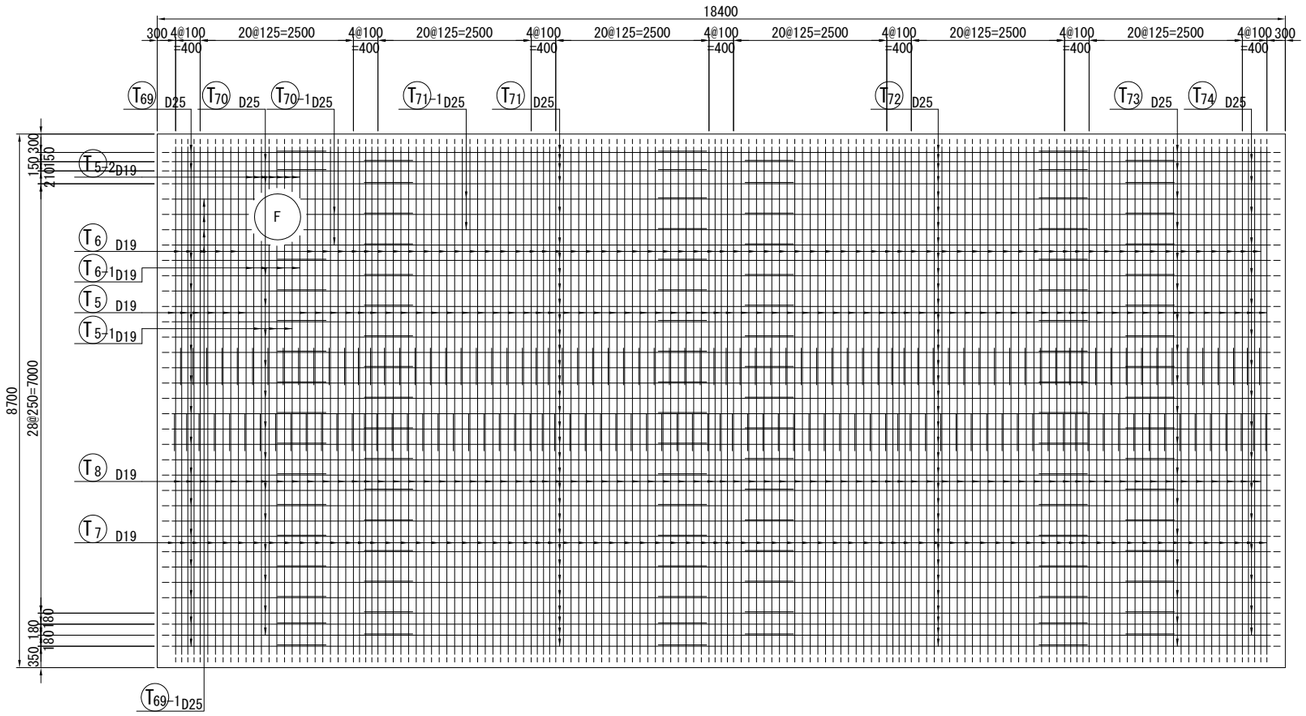

位 置 図

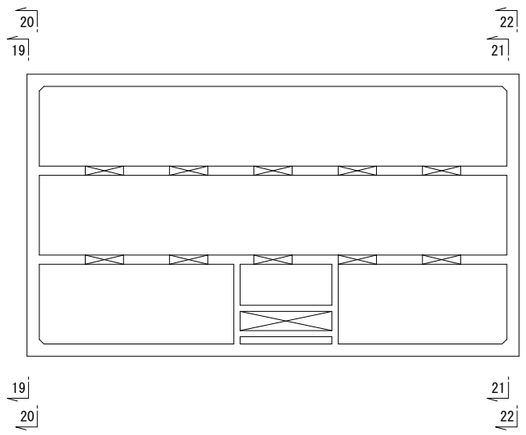


凡例：
- —— 重ね継手
- ▲ ガス圧接
- ■ エンクローズ溶接


松戸都市計画事業新松戸駅東側地区土地区画整理事業 造成その他調整池築造等工事	
令和　8　年度	
路線名	
工事箇所	松戸市幸谷地先
図面種別	**松戸市調整池配筋図（その２０）**
図面番号	調-31
縮　尺	1:50(A1)　1:100(A3)
松戸市　街づくり部　区画整理課	

松戸市調整池配筋図（その２１） S=1:50


23 - 23

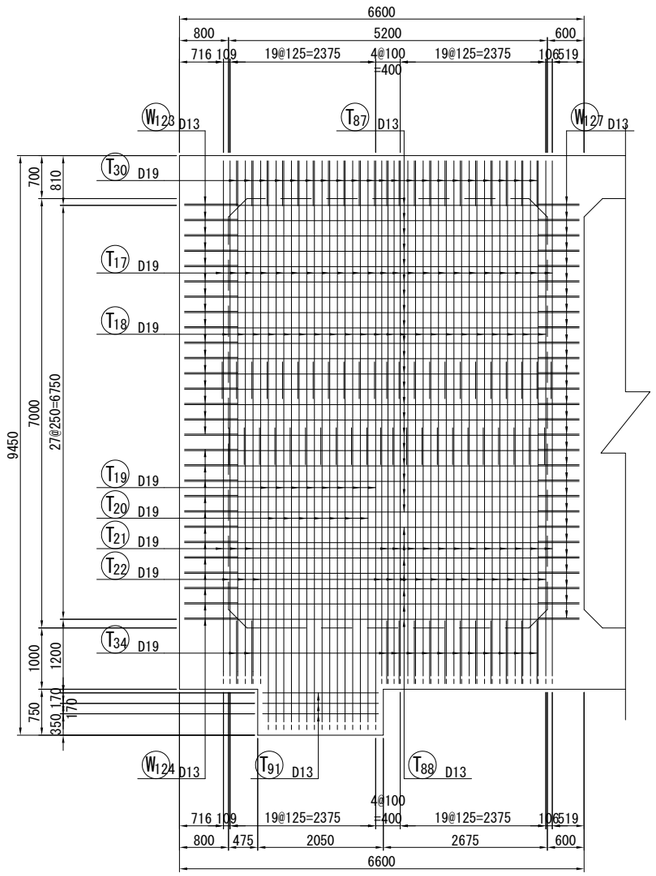

24 - 24

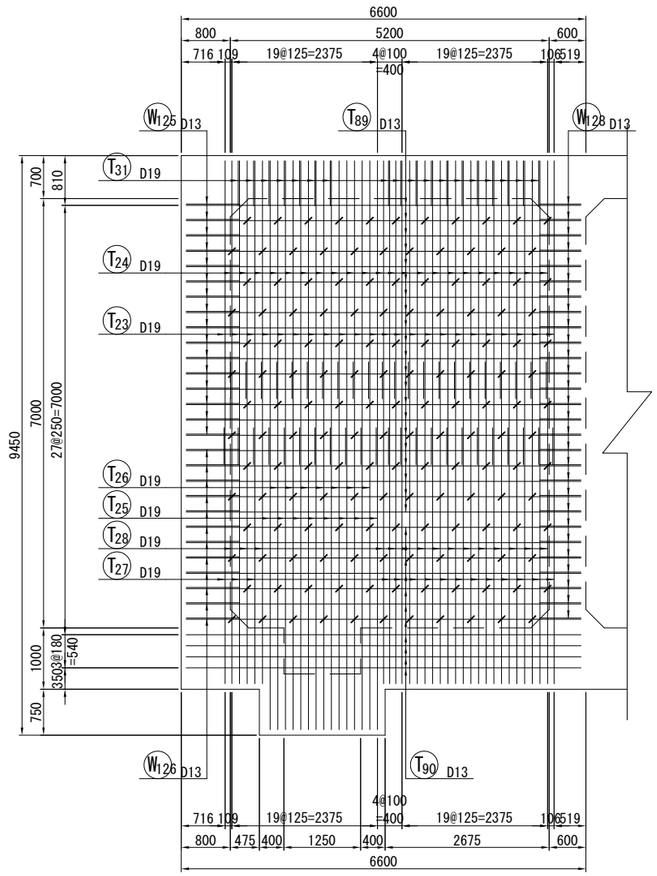

位 置 図

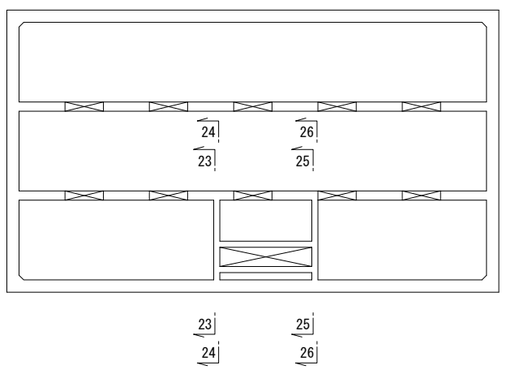


凡例：
- —— 重ね継手
- ▲ ガス圧接
- ■ エンクローズ溶接


松戸都市計画事業新松戸駅東側地区土地区画整理事業 造成その他調整池築造等工事	
令和　8　年度	
路 線 名	
工事箇所	松戸市幸谷地先
図面種別	**松戸市調整池配筋図（その２１）**
図面番号	調-32
縮　　尺	1:50(A1)　1:100(A3)
松戸市　街づくり部　区画整理課	

松戸市調整池配筋図（その２２） S=1:50


25 - 25

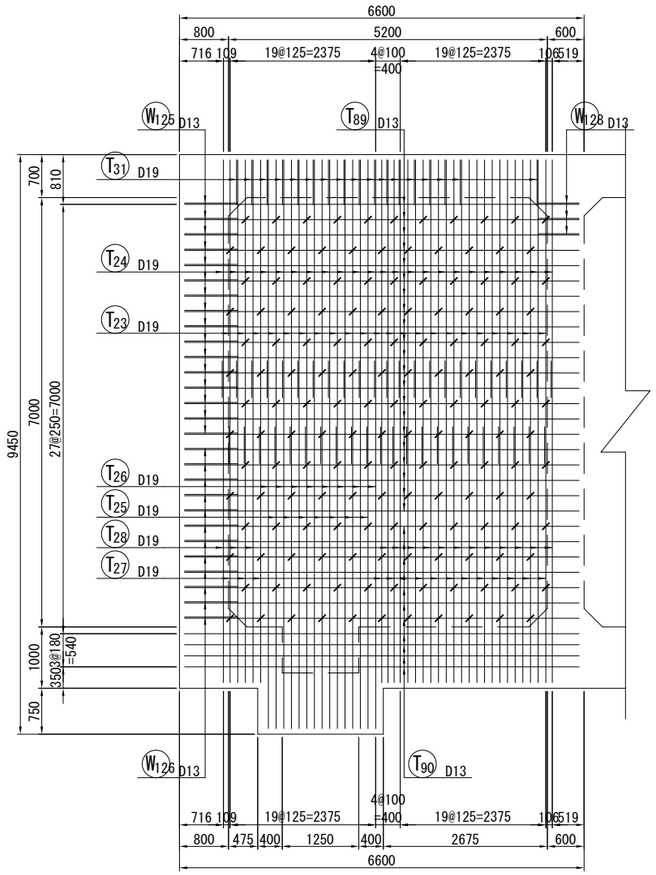

26 - 26

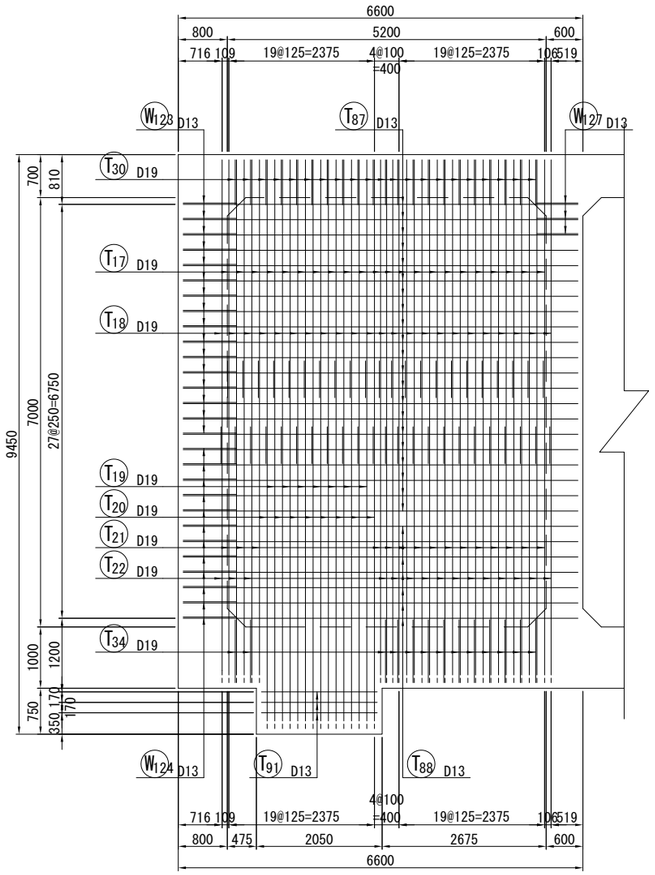

位 置 図

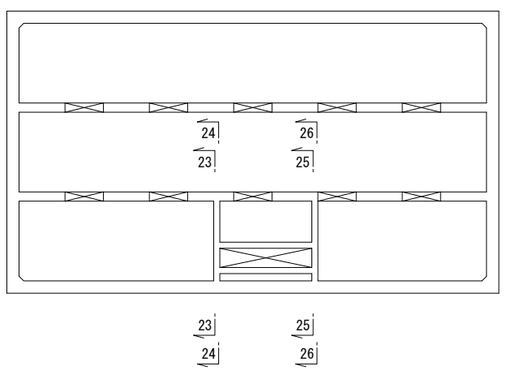


凡例：
- —— 重ね継手
- ▲ ガス圧接
- ■ エンクローズ溶接


松戸都市計画事業新松戸駅東側地区土地区画整理事業造成その他調整池築造等工事	
令和　8　年度	
路線名	
工事箇所	松戸市幸谷地先
図面種別	**松戸市調整池配筋図（その２２）**
図面番号	調-33
縮　尺	1:50(A1)　1:100(A3)
松戸市　街づくり部　区画整理課	

松戸市調整池配筋図（その２３） S=1:50


27 - 27
2箇所

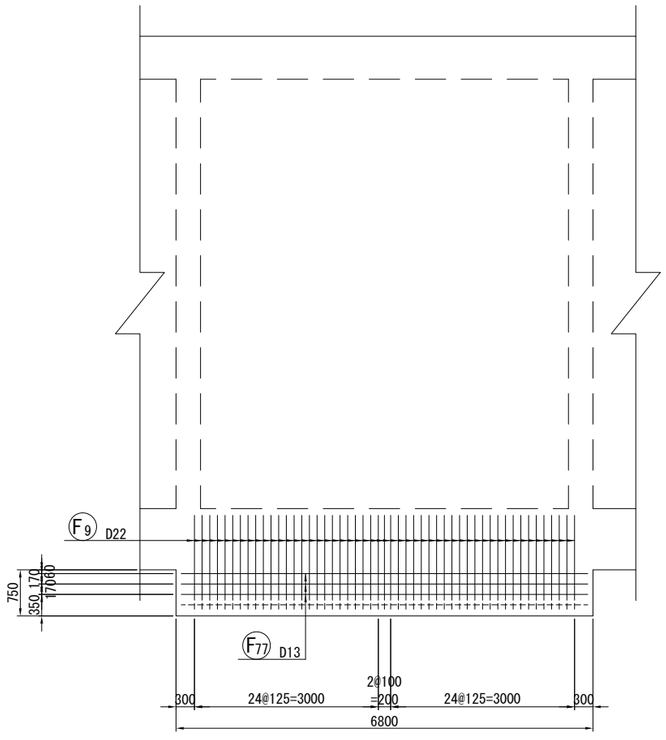


28 - 28
2箇所

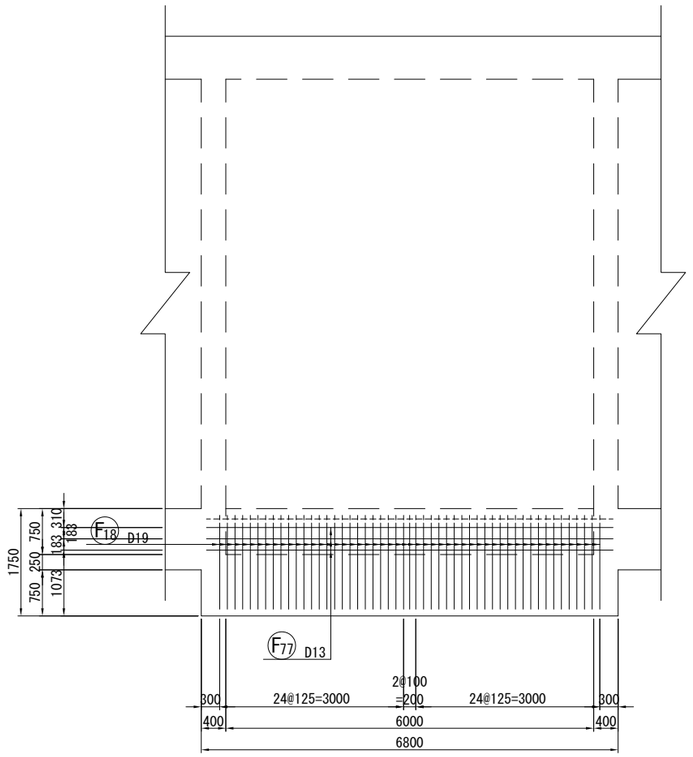


D開口補強図
2箇所

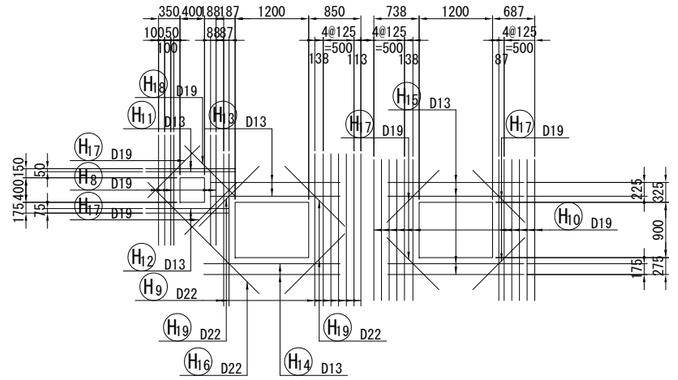


E開口補強図
2箇所

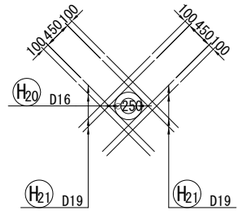


開口補強柱図
10箇所

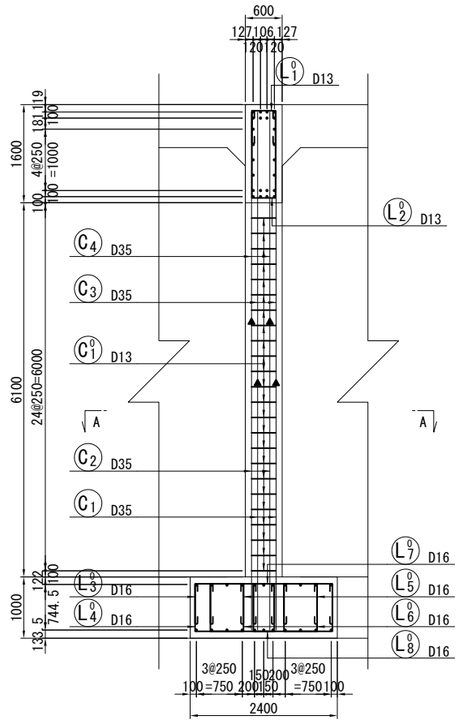


F開口補強図
2箇所

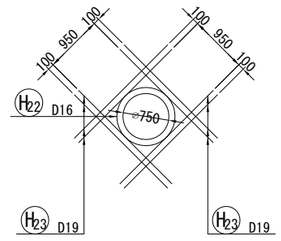


A開口補強図
2箇所

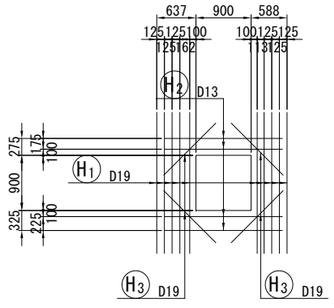


B開口補強図
6箇所

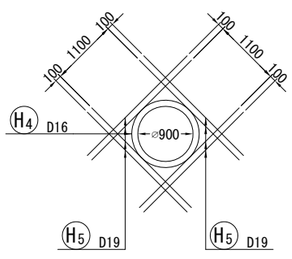

C開口補強図
2箇所

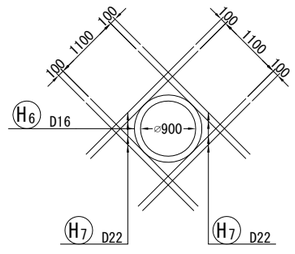

位置図

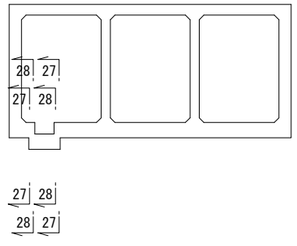


凡例：
- —— 重ね継手
- ▲ ガス圧接
- ■ エンクローズ溶接


松戸都市計画事業新松戸駅東側地区土地区画整理事業造成その他調整池築造等工事	
令和 8 年度	
路線名	
工事箇所	松戸市幸谷地先
図面種別	**松戸市調整池配筋図（その２３）**
図面番号	調-34
縮尺	1:50(A1) 1:100(A3)
松戸市 街づくり部 区画整理課	

松戸市調整池配筋図（その２４） S=1:50


開口補強上床梁図

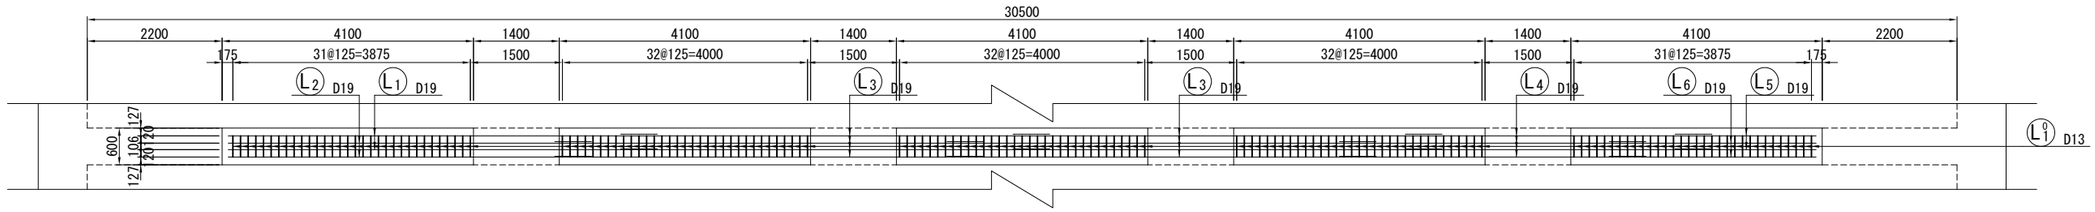


開口補強上床梁図

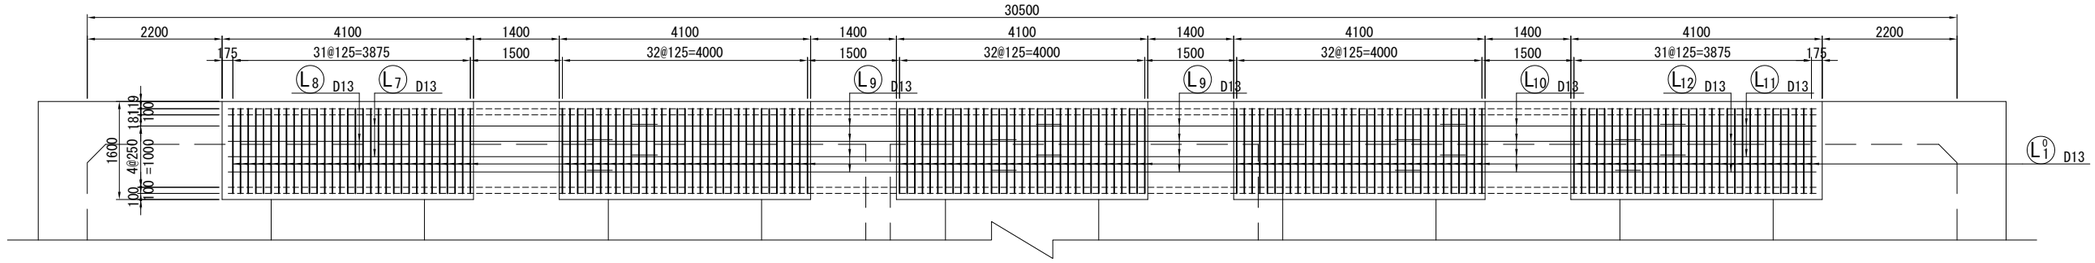

開口補強下床梁図

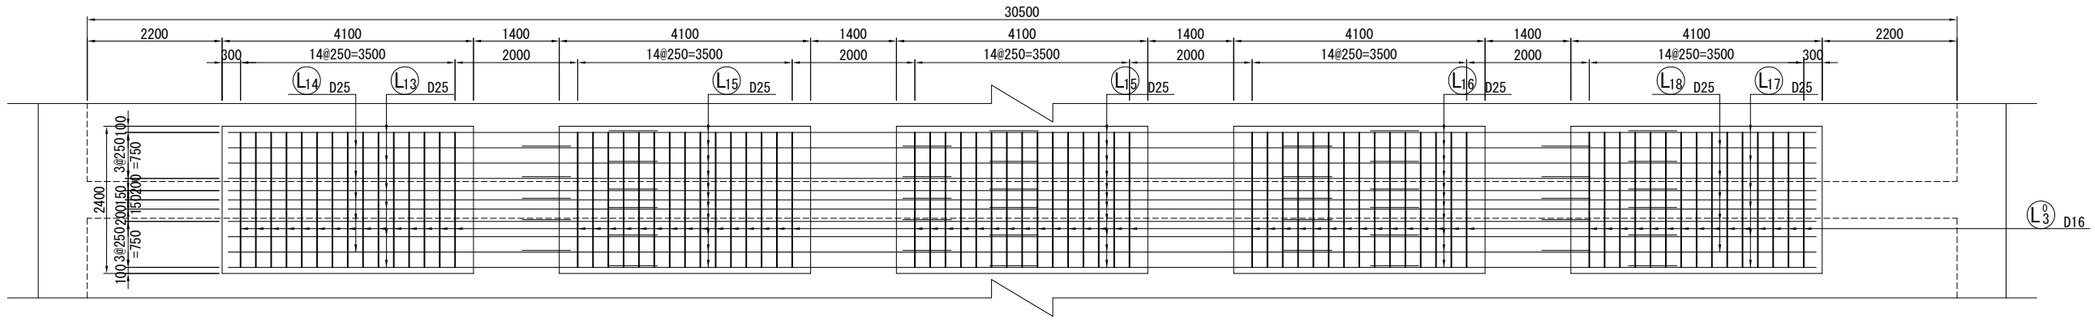

A-A

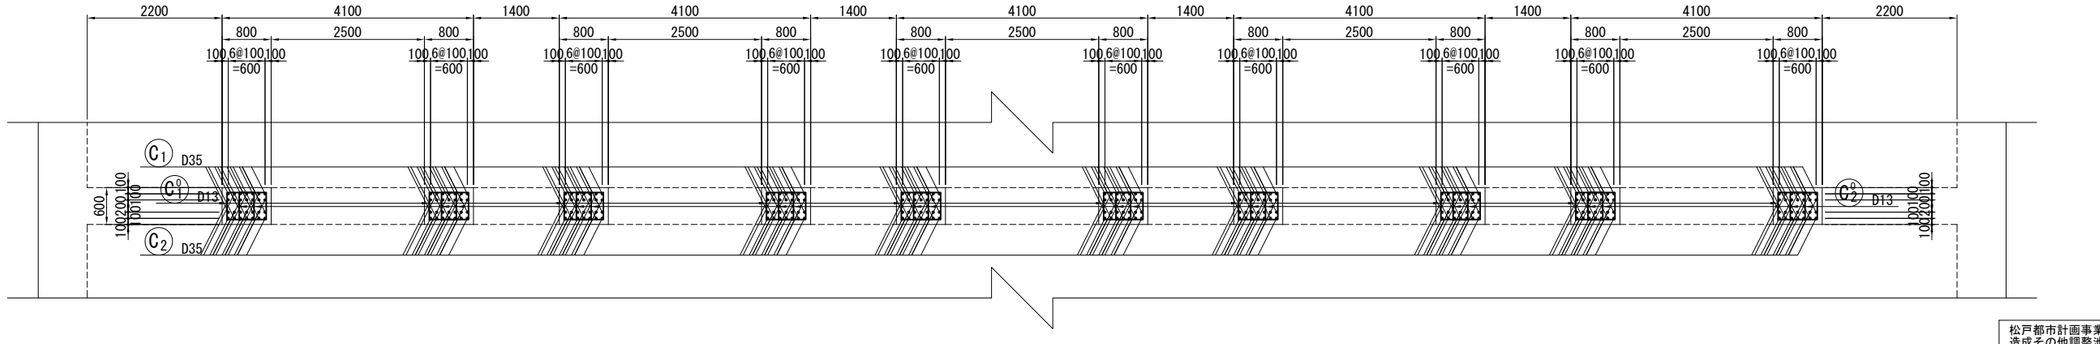


凡例： —— 重ね継手
▲ ガス圧接
■ エンクローズ溶接


松戸都市計画事業新松戸駅東側地区土地区画整理事業造成その他調整池築造等工事	
令和　8　年度	
路線名	
工事箇所	松戸市幸谷地先
図面種別	**松戸市調整池配筋図（その２４）**
図面番号	調-35
縮　尺	1:50(A1)　1:100(A3)
松戸市　街づくり部　区画整理課	

松戸市調整池配筋図（その２５） S=1:50


E－E

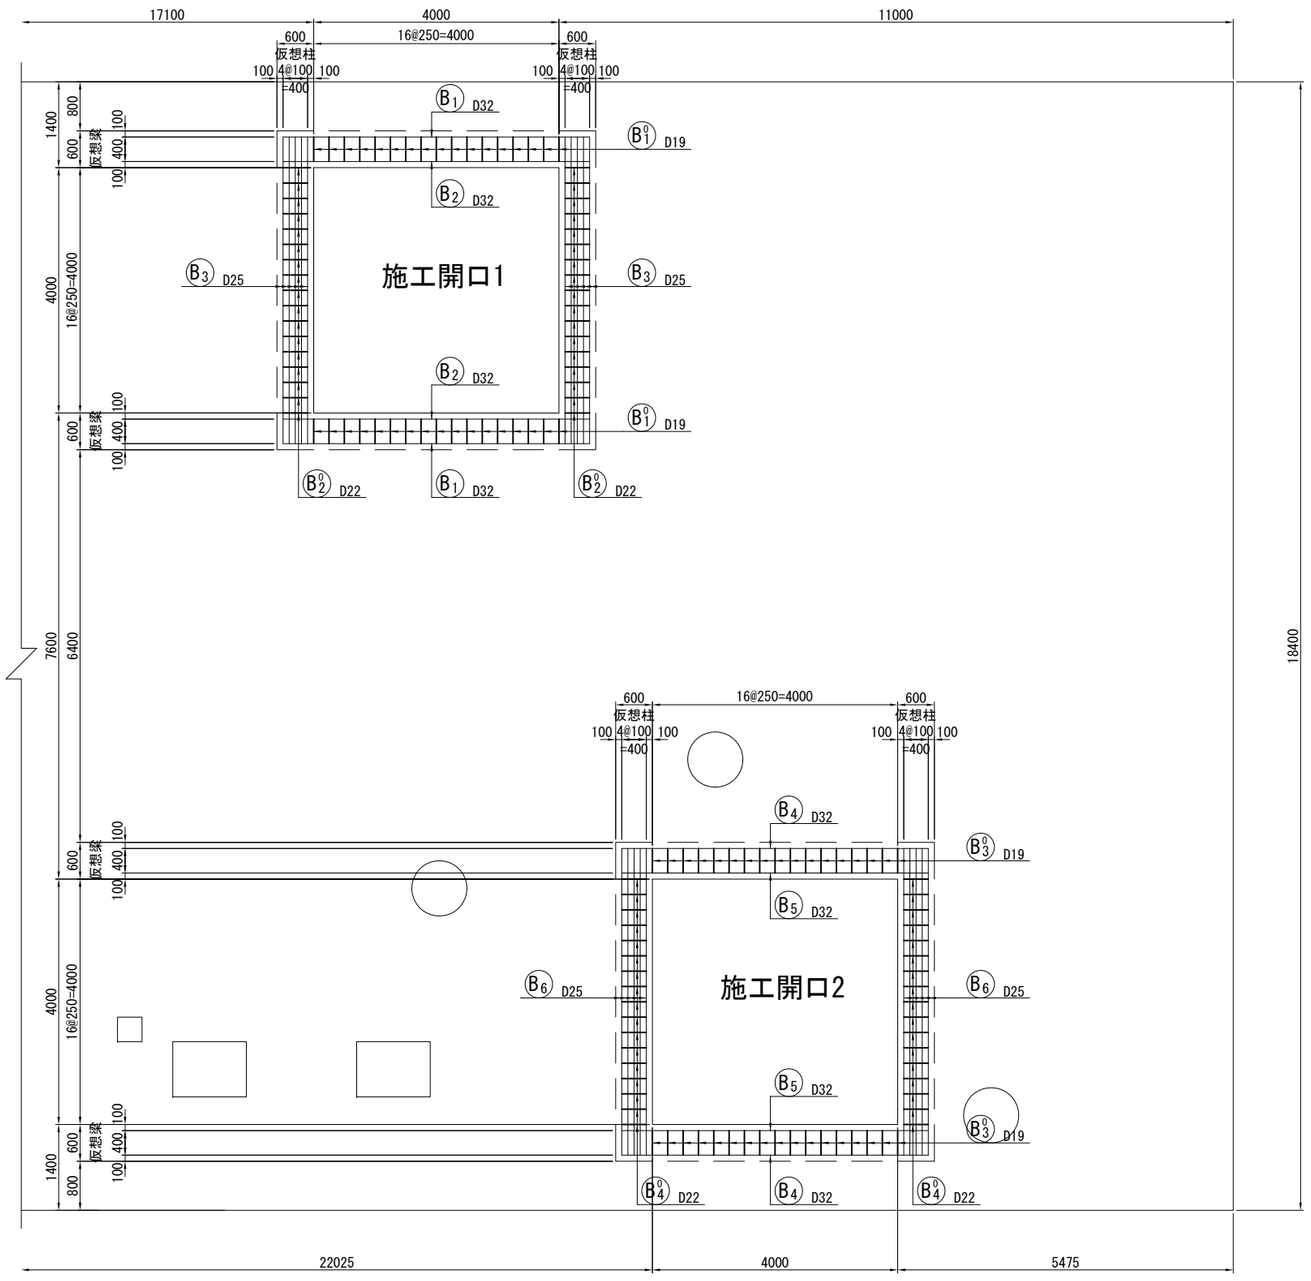


A－A

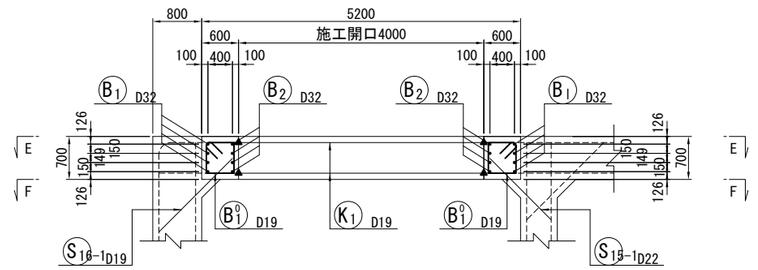

B－B

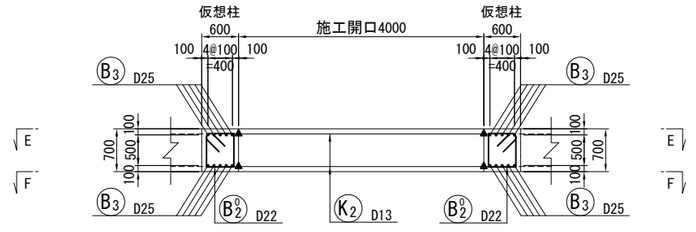

位置図

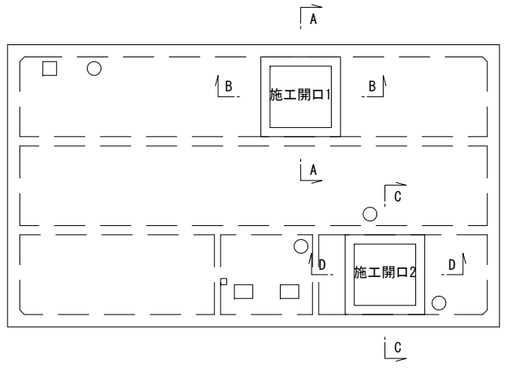


凡例：
- ―― 重ね継手
- ▲ ガス圧接
- ■ エンクローズ溶接


松戸都市計画事業新松戸駅東側地区土地区画整理事業造成その他調整池築造等工事	
令和　8　年度	
路線名	
工事箇所	松戸市幸谷地先
図面種別	**松戸市調整池配筋図（その２５）**
図面番号	調-36
縮　尺	1:50(A1)　1:100(A3)
松戸市　街づくり部　区画整理課	

松戸市調整池配筋図（その２６） S=1:50


F － F

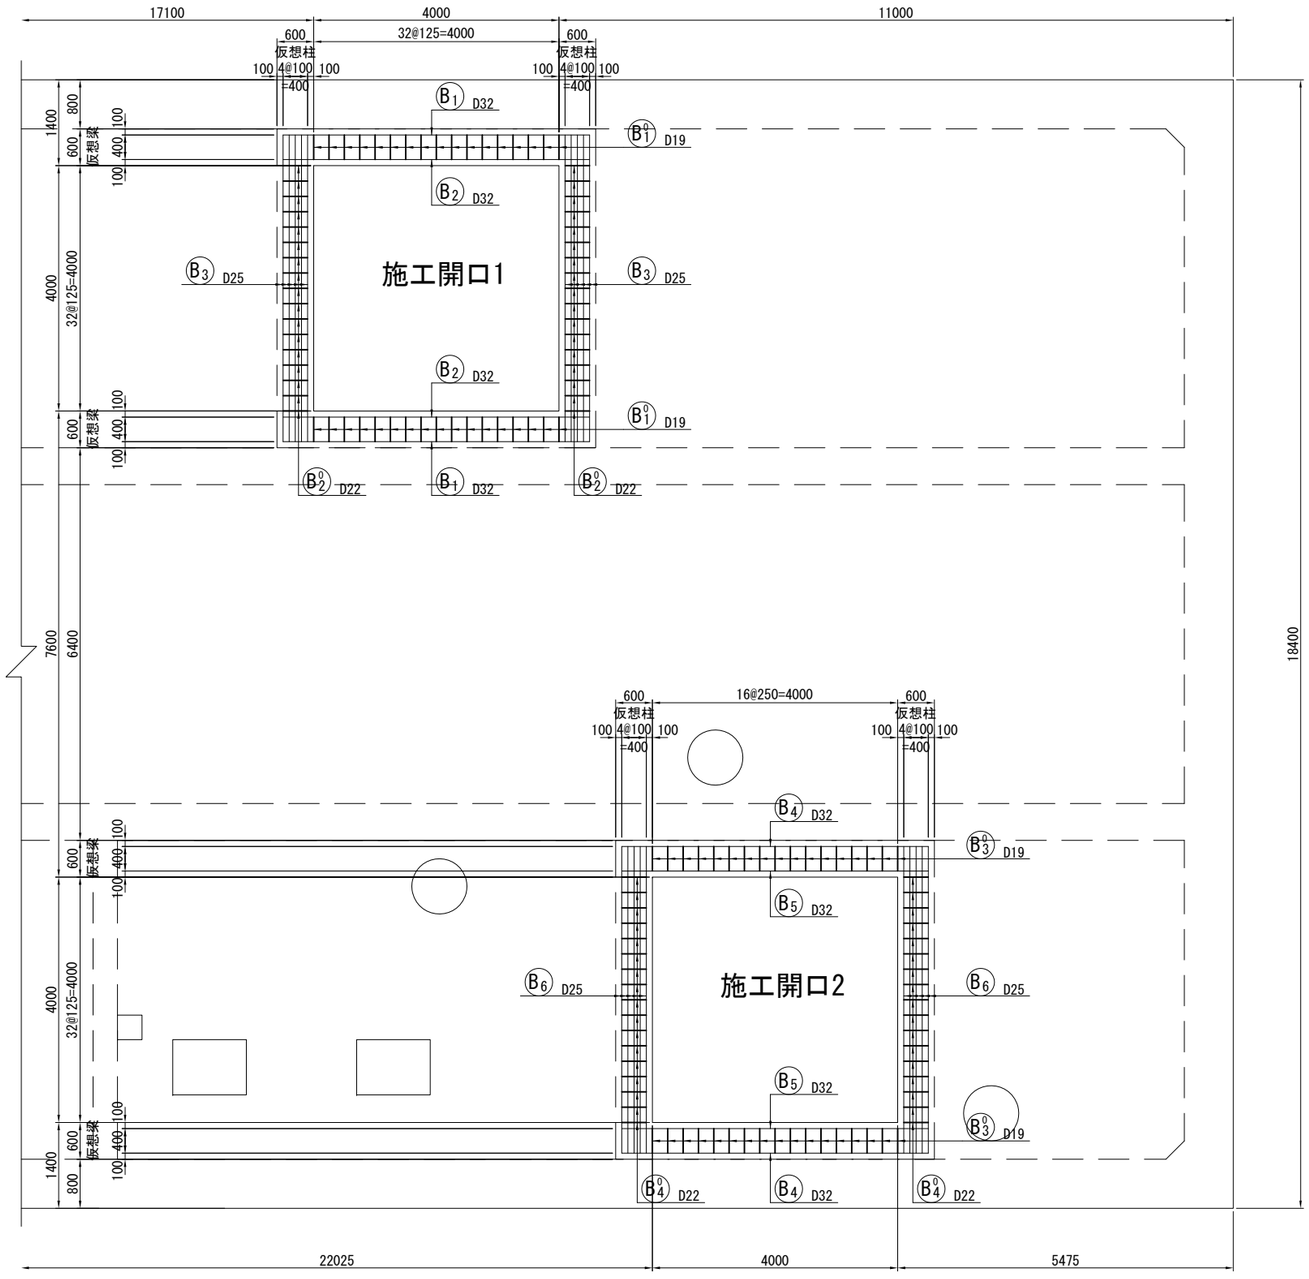


C － C

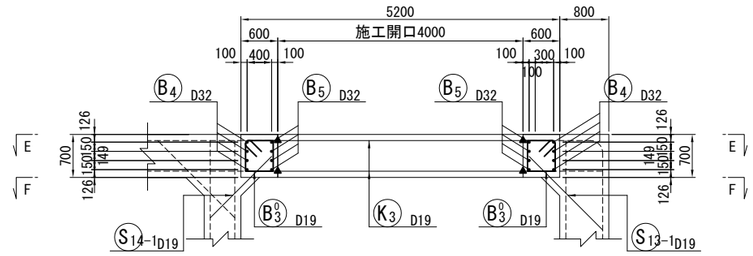

D － D

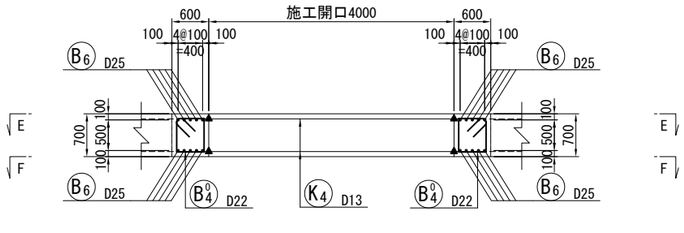

位 置 図

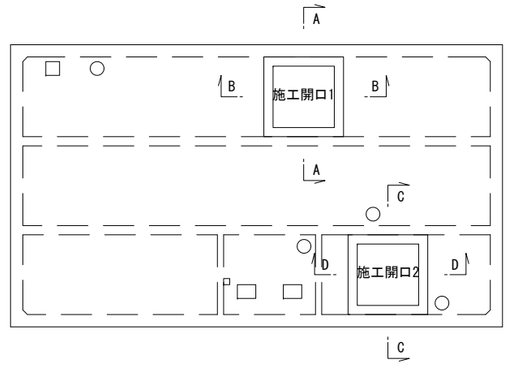


凡例：
- —— 重ね継手
- ▲ ガス圧接
- ■ エンクローズ溶接

松戸都市計画事業新松戸駅東側地区土地区画整理事業造成その他調整池築造等工事	
令和　8　年度	
路 線 名	
工事箇所	松戸市幸谷地先
図面種別	**松戸市調整池配筋図（その２６）**
図面番号	調-37
縮　　尺	1:50(A1)　1:100(A3)
松戸市　街づくり部　区画整理課	

松戸市調整池配筋図（その２７） S=1:50

頂版上面


仮設杭 位置図

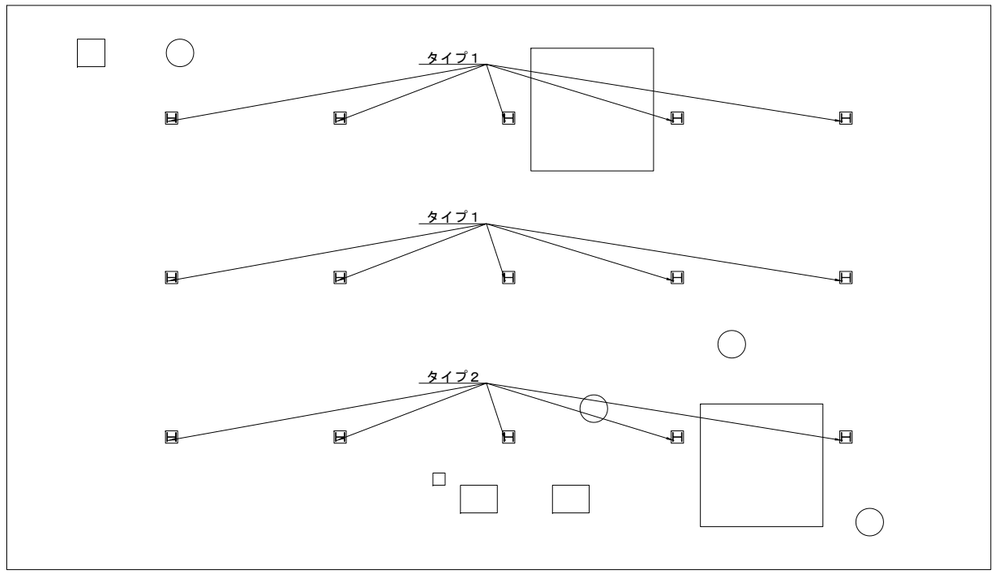

タイプ１仮設杭

鉄筋控除図　　鉄筋補強図

H-300×300
(10箇所)

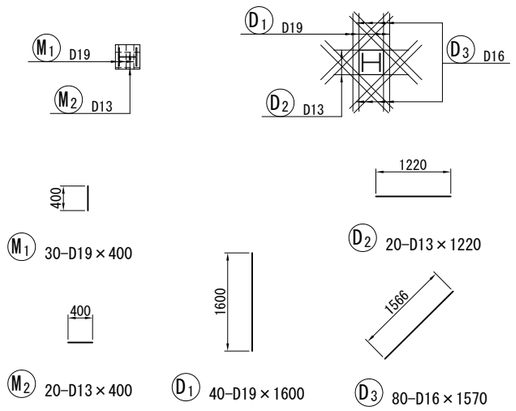

M1 30-D19×400

D2 20-D13×1220

M2 20-D13×400


D1 40-D19×1600

D3 80-D16×1570

タイプ２仮設杭

鉄筋控除図　　鉄筋補強図

H-300×300
(5箇所)

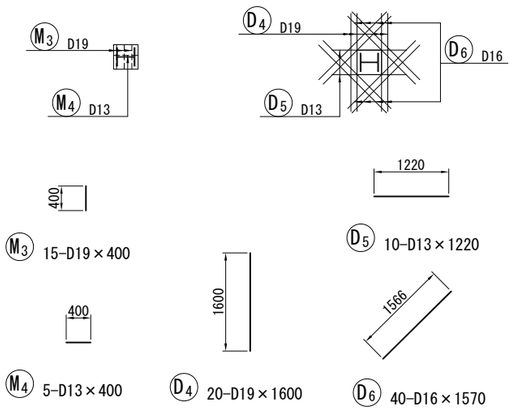

M3 15-D19×400

D5 10-D13×1220

M4 5-D13×400

D4 20-D19×1600

D6 40-D16×1570


凡例：
- ―― 重ね継手
- ▲ ガス圧接
- ■ エンクローズ溶接

松戸都市計画事業新松戸駅東側地区土地区画整理事業造成その他調整池築造等工事	
令和　8　年度	
路線名	
工事箇所	松戸市幸谷地先
図面種別	**松戸市調整池配筋図（その２７）**
図面番号	調-38
縮　尺	1:50(A1)　1:100(A3)
松戸市　街づくり部　区画整理課	

松戸市調整池配筋図（その２８） S=1:50

頂版下面


仮設杭 位置図

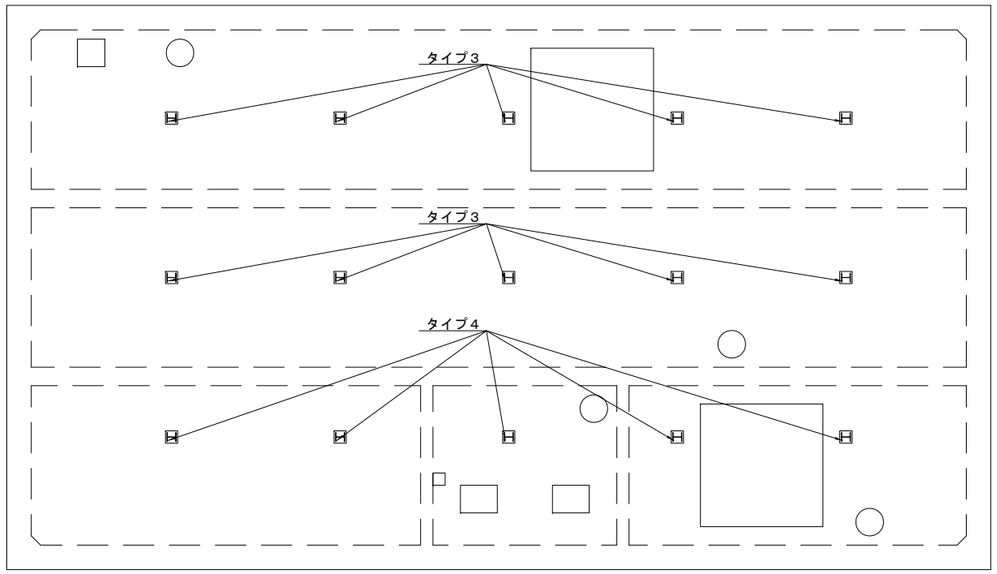

タイプ３仮設杭

鉄筋控除図　　鉄筋補強図


H-300×300
(10箇所)

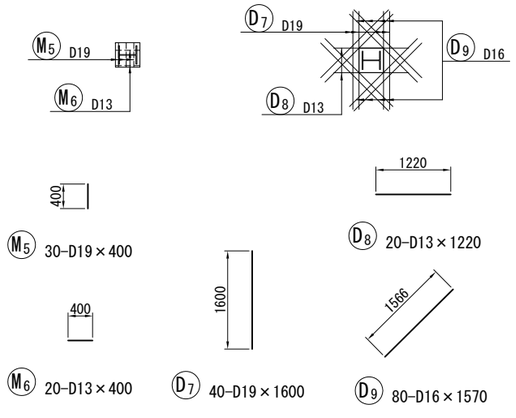

タイプ４仮設杭

鉄筋控除図　　鉄筋補強図

H-300×300
(5箇所)

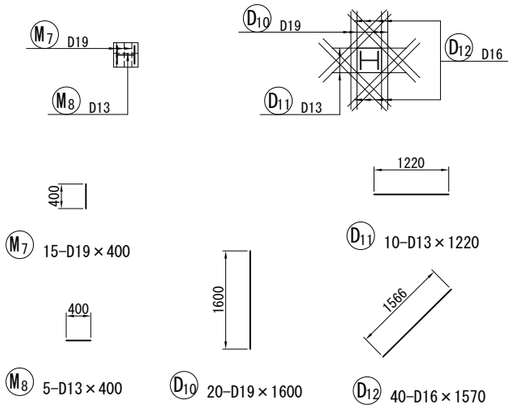


凡例：—— 重ね継手
▲ ガス圧接
■ エンクローズ溶接

松戸都市計画事業新松戸駅東側地区土地区画整理事業造成その他調整池築造等工事	
令和　8　年度	
路線名	
工事箇所	松戸市幸谷地先
図面種別	**松戸市調整池配筋図（その２８）**
図面番号	調-39
縮　尺	1:50(A1)　1:100(A3)
松戸市　街づくり部　区画整理課	

松戸市調整池配筋図（その２９） S=1:50

底版上面


仮設杭 位置図

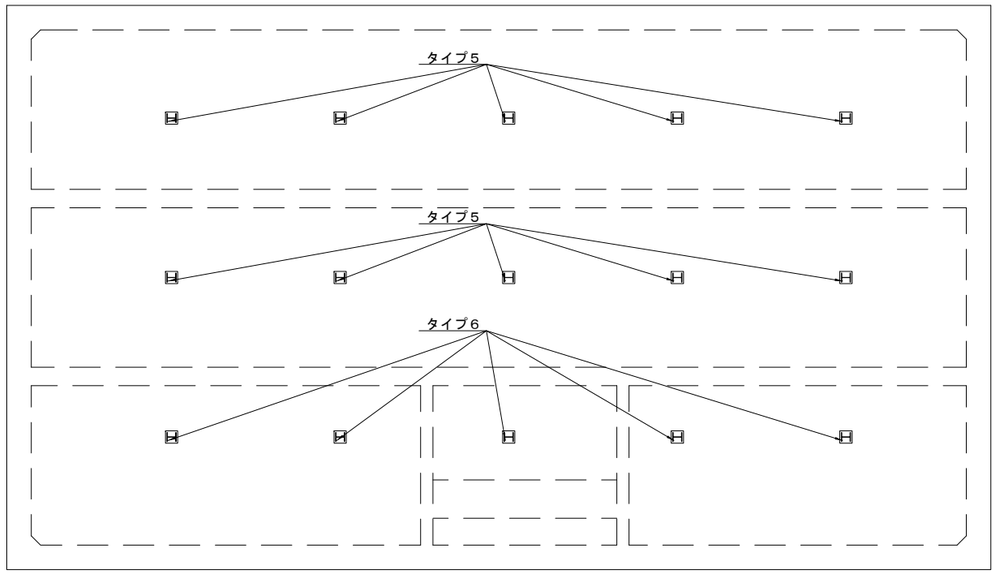

タイプ５仮設杭

鉄筋控除図　　鉄筋補強図


H-300×300
(10箇所)

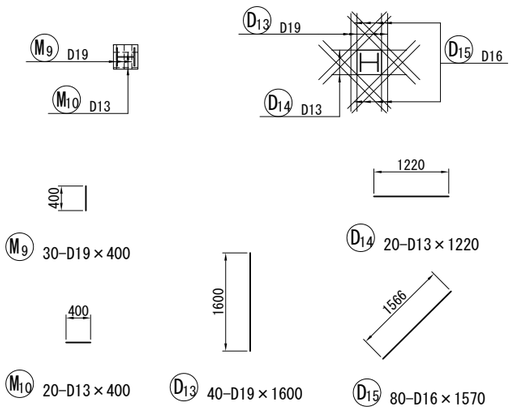

タイプ６仮設杭

鉄筋控除図　　鉄筋補強図

H-300×300
(5箇所)

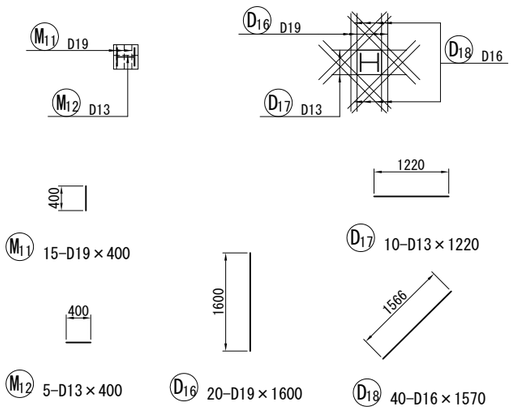


凡例：
- ―― 重ね継手
- ▲ ガス圧接
- ■ エンクローズ溶接

松戸都市計画事業新松戸駅東側地区土地区画整理事業造成その他調整池築造等工事	
令和　8　年度	
路線名	
工事箇所	松戸市幸谷地先
図面種別	**松戸市調整池配筋図（その２９）**
図面番号	調-40
縮　尺	1:50(A1)　1:100(A3)
松戸市　街づくり部　区画整理課	

松戸市調整池配筋図（その３０） S=1:50

底版下面


仮設杭 位置図

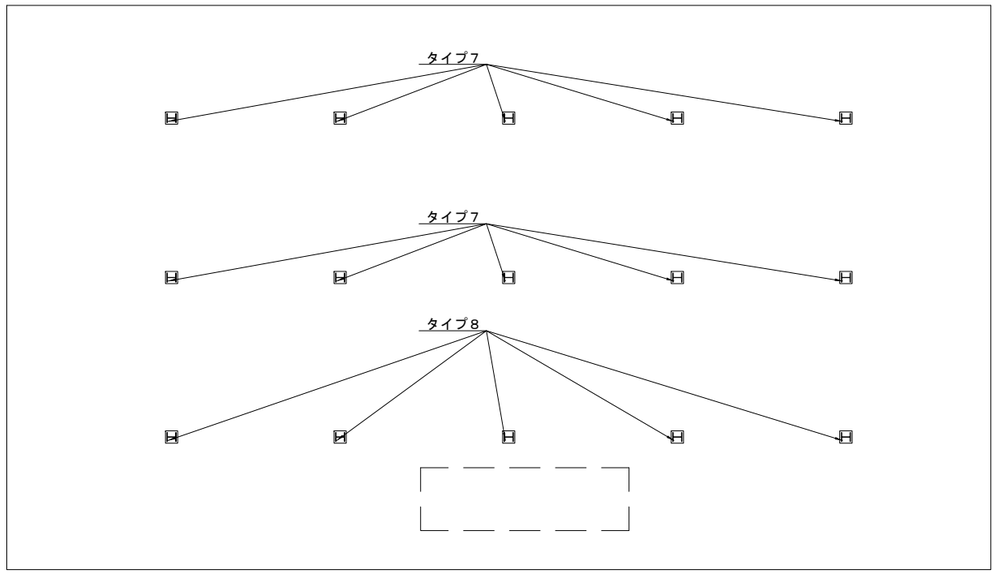

タイプ７仮設杭

鉄筋控除図　　鉄筋補強図


H-300×300
(10箇所)

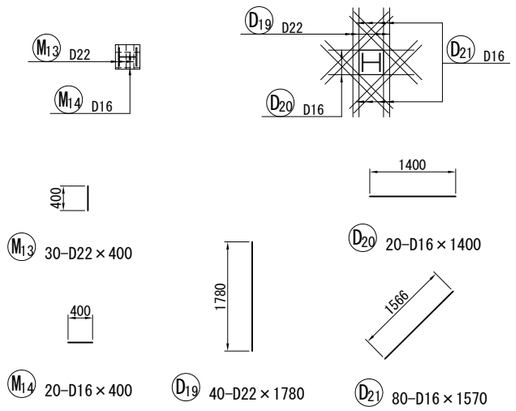

タイプ８仮設杭

鉄筋控除図　　鉄筋補強図


H-300×300
(5箇所)

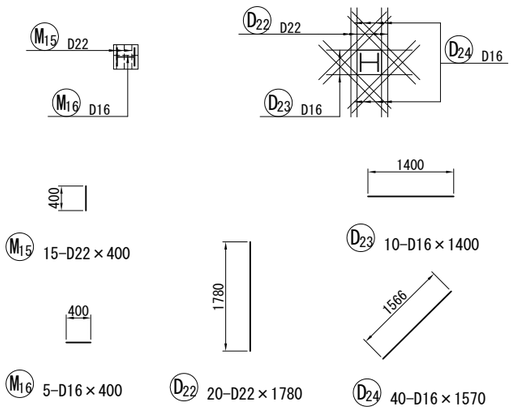



凡例：—— 重ね継手
▲ ガス圧接
■ エンクローズ溶接


松戸都市計画事業新松戸駅東側地区土地区画整理事業造成その他調整池築造等工事	
令和　8　年度	
路線名	
工事箇所	松戸市幸谷地先
図面種別	**松戸市調整池配筋図（その３０）**
図面番号	調-41
縮　尺	1:50(A1)　1:100(A3)
松戸市　街づくり部　区画整理課	


松戸市調整池配筋図（その３１） S=1:50

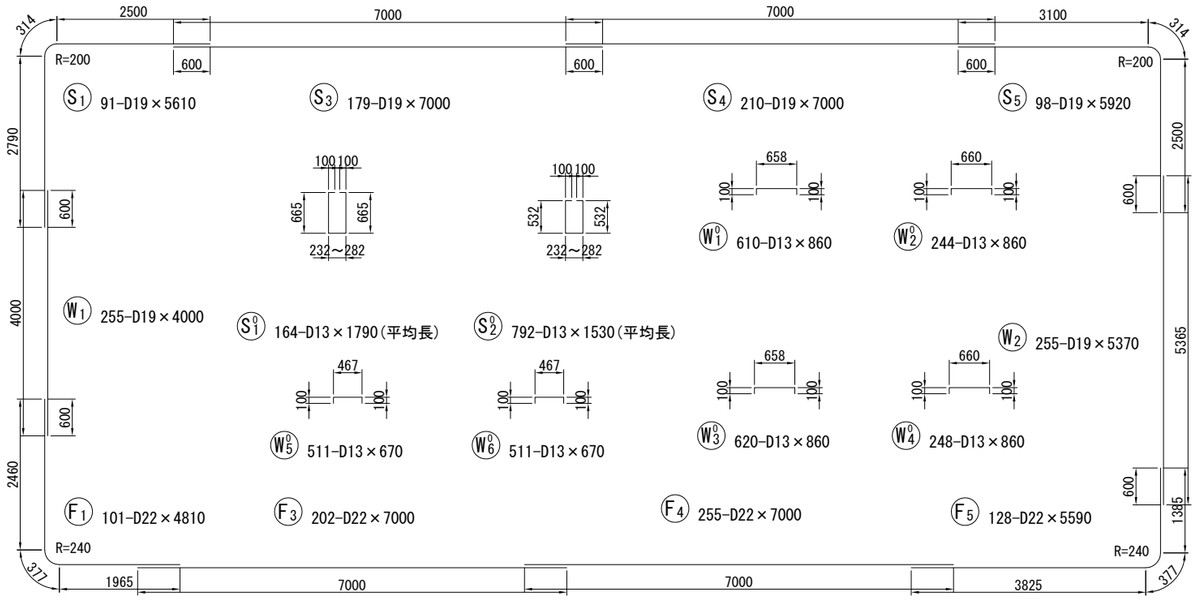


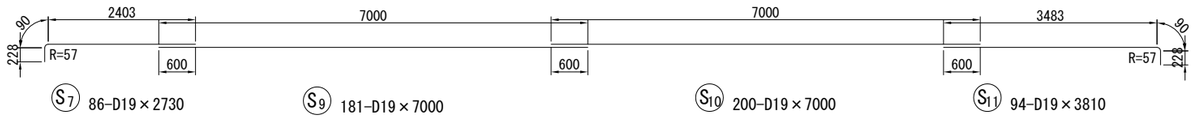


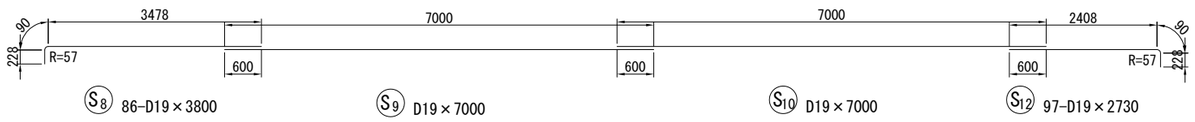


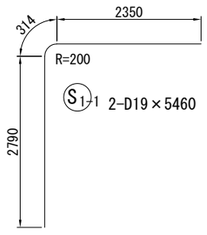


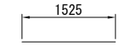


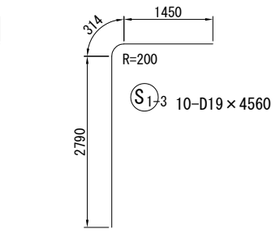


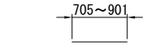


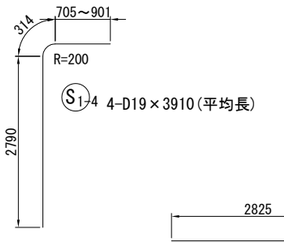


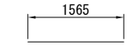


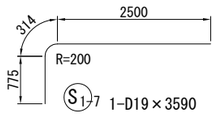


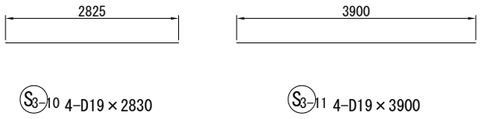


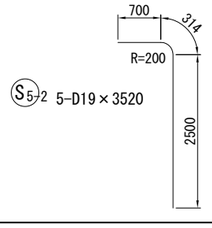


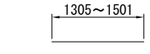


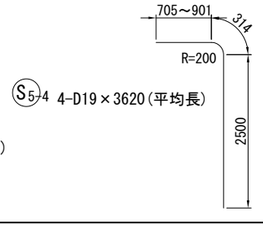


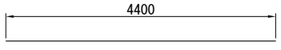


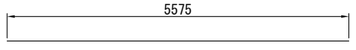


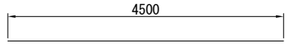


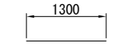


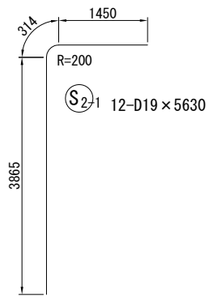


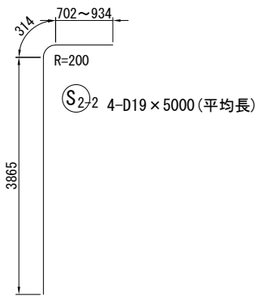


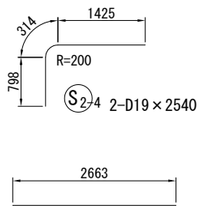


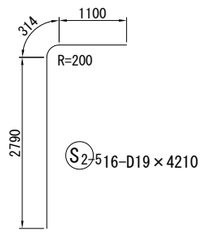


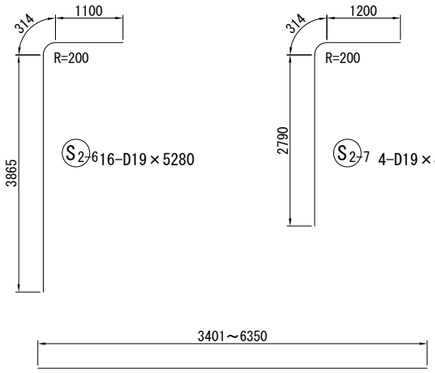


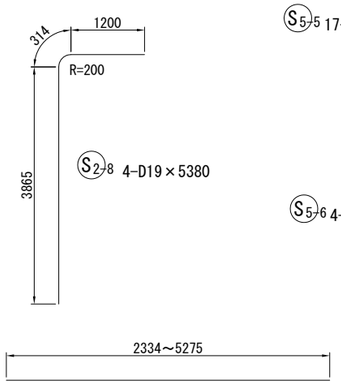


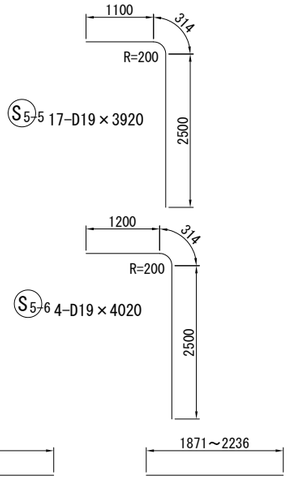


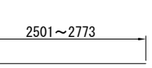


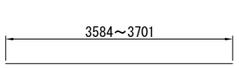


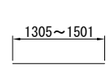


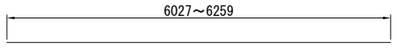


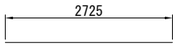

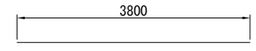

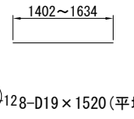

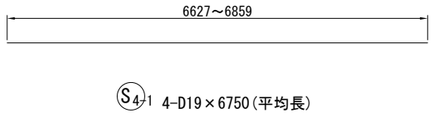


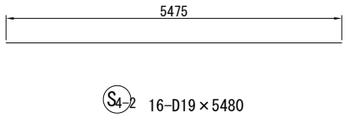


凡例：
- —— 重ね継手
- ▲ ガス圧接
- ■ エンクローズ溶接

松戸都市計画事業新松戸駅東側地区土地区画整理事業造成その他調整池築造等工事	
令和　8　年度	
路線名	
工事箇所	松戸市幸谷地先
図面種別	**松戸市調整池配筋図（その３１）**
図面番号	調-42
縮尺	1:50(A1)　1:100(A3)
松戸市　街づくり部　区画整理課	


松戸市調整池配筋図（その３２） S=1:50

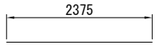


S6-1 4-D19×2380

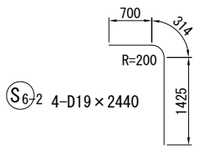


S6-2 4-D19×2440

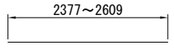


S6-3 4-D19×2500(平均長)

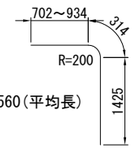


S6-4 4-D19×2560(平均長)

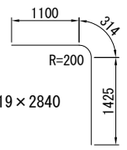


S6-5 16-D19×2840

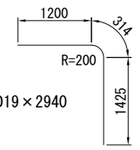


S6-6 4-D19×2940

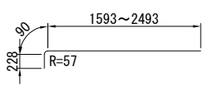


S7-1 27-D19×2370(平均長)

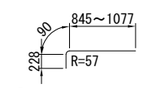

S7-2 8-D19×970(平均長)

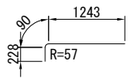


S7-3 32-D19×1570

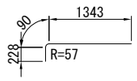


S7-4 8-D19×1670




S8-1 10-D19×790

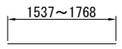


S8-2 4-D19×1660(平均長)

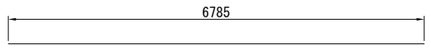


S9-1 3-D19×6790

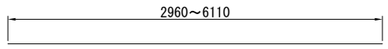


S9-2 12-D19×4540(平均長)

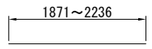


S9-3 4-D19×2060(平均長)

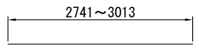


S9-4 3-D19×2880(平均長)

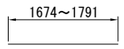


S9-5 2-D19×1740(平均長)

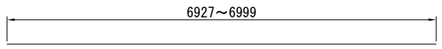


S9-6 4-D19×6970(平均長)

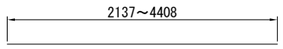


S9-7 8-D19×3280(平均長)

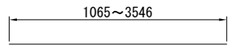


S9-8 9-D19×2310(平均長)

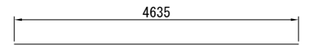


S9-9 12-D19×4640

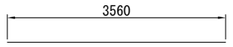


S9-10 12-D19×3560

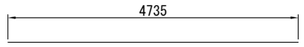


S9-11 4-D19×4740

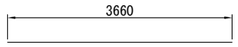


S9-12 4-D19×3660

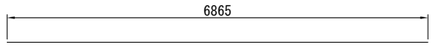


S10-1 4-D19×6870

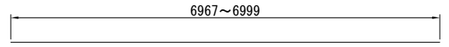


S10-2 4-D19×6990(平均長)

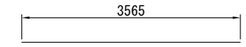


S10-3 16-D19×3570

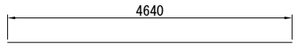


S10-4 17-D19×4640

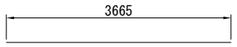


S10-5 4-D19×3670

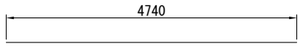


S10-6 4-D19×4740

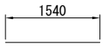


S11-1 5-D19×1540

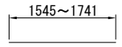

S11-2 4-D19×1650(平均長)

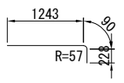


S11-3 33-D19×1570

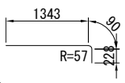


S11-4 8-D19×1670




S12-1 9-D19×1170

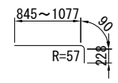


S12-2 8-D19×1280(平均長)

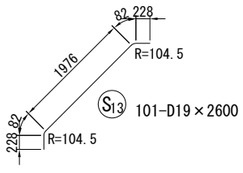


S13 101-D19×2600

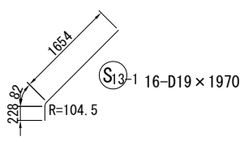


S13-1 16-D19×1970

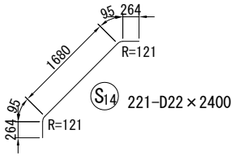


S14 221-D22×2400

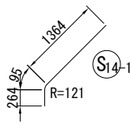


S14-1 16-D22×1730

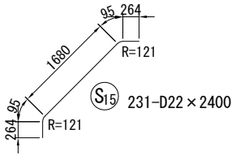


S15 231-D22×2400

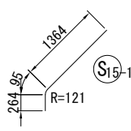


S15-1 17-D22×1730

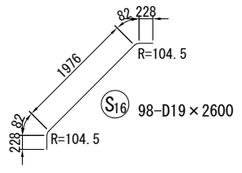


S16 98-D19×2600

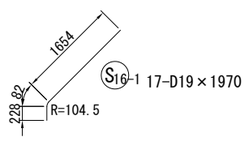


S16-1 17-D19×1970

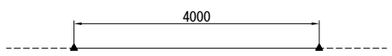


K1 66-D19×4000

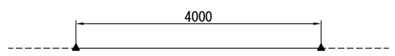


K2 34-D13×4000

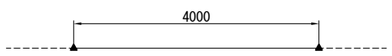


K3 64-D19×4000

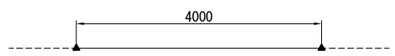


K4 34-D13×4000

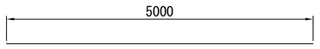


B1 8-D32×5000

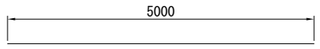


B2 8-D32×5000

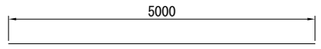


B3 20-D25×5000

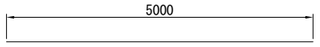


B4 8-D32×5000

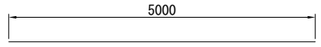


B5 8-D32×5000

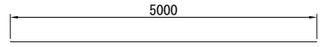


B6 20-D25×5000

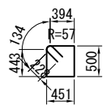


B1 0 34-D19×2520

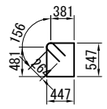

B2 0 34-D22×2700

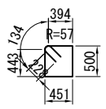

B3 0 34-D19×2520

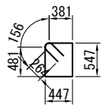



B4 0 34-D22×2700


凡例：
- ——　重ね継手
- ▲　ガス圧接
- ■　エンクローズ溶接


松戸都市計画事業新松戸駅東側地区土地区画整理事業造成その他調整池築造等工事	
令和　8　年度	
路線名	
工事箇所	松戸市幸谷地先
図面種別	**松戸市調整池配筋図（その３２）**
図面番号	調-43
縮尺	1:50(A1)　1:100(A3)
松戸市　街づくり部　区画整理課	


松戸市調整池配筋図（その３３） S=1:50

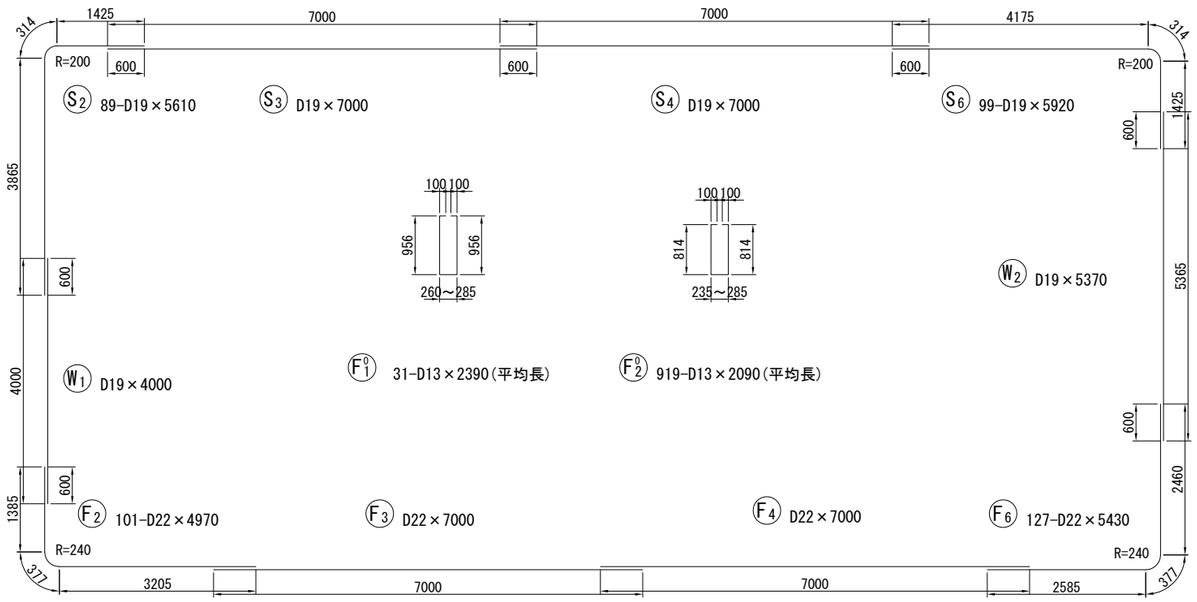


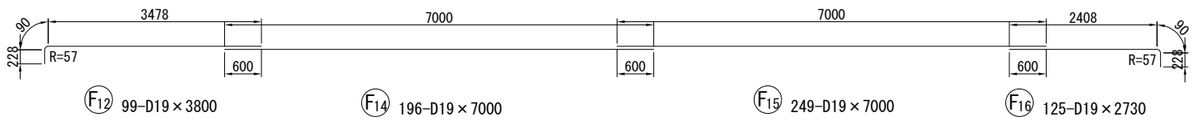


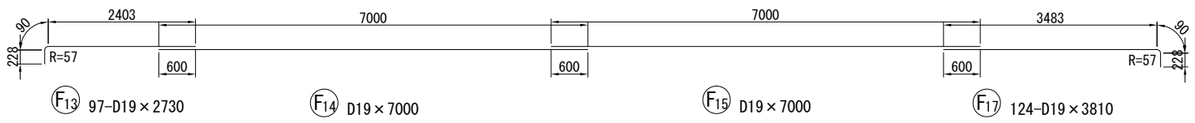


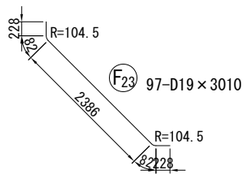


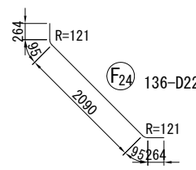


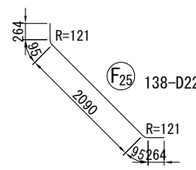


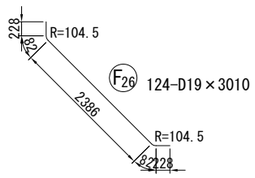


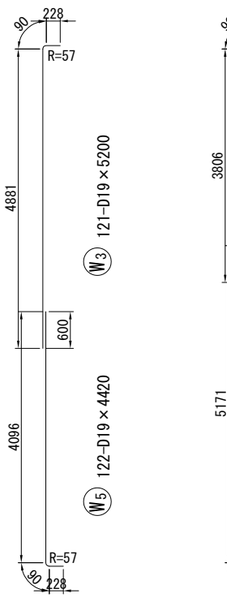


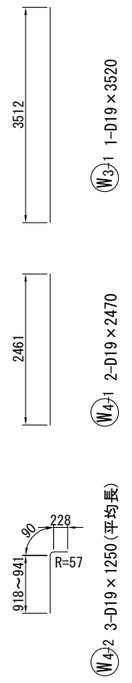


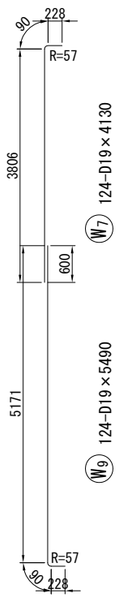


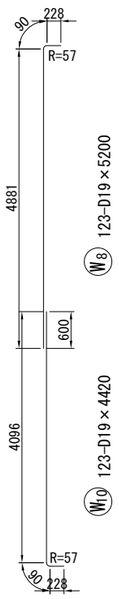


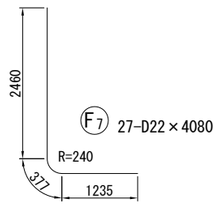


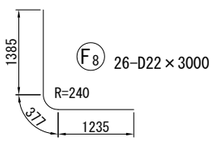


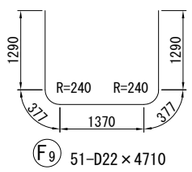


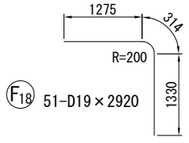


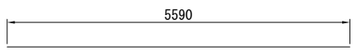


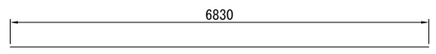


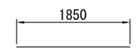


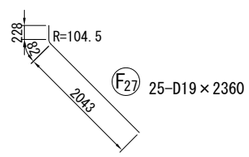


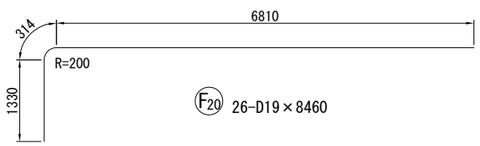


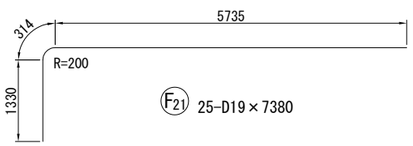


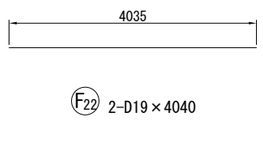

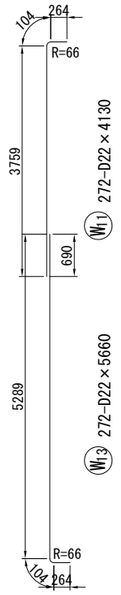

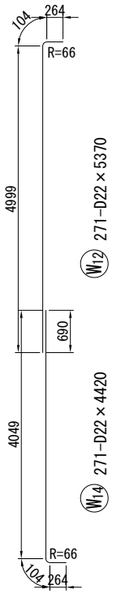

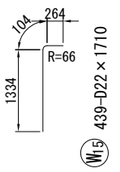


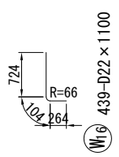



凡例：
- —— 重ね継手
- ▲ ガス圧接
- ■ エンクローズ溶接


松戸都市計画事業新松戸駅東側地区土地区画整理事業造成その他調整池築造等工事	
令和　8　年度	
路線名	
工事箇所	松戸市幸谷地先
図面種別	**松戸市調整池配筋図（その３３）**
図面番号	調-44
縮　尺	1:50(A1)　1:100(A3)
松戸市　街づくり部　区画整理課	


松戸市調整池配筋図（その３４） S=1:50

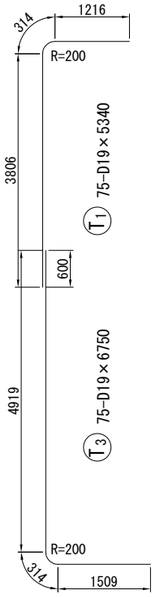


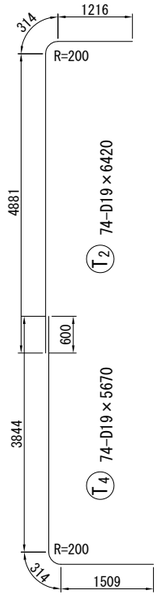


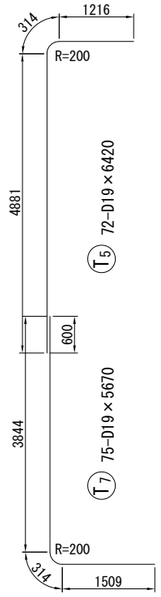

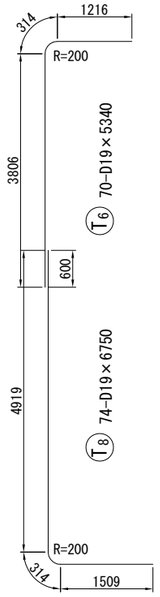

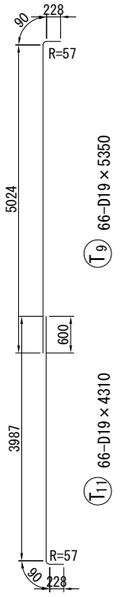

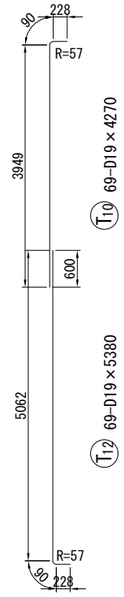

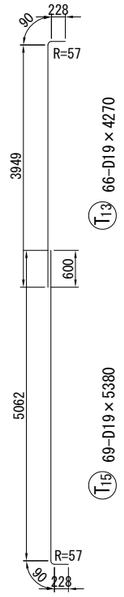




T5-1 3-D19×3380(平均長)




T6-1 4-D22×2380(平均長)

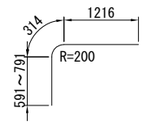


T5-2 7-D19×2230(平均長)




T13-1 3-D19×2310(平均長)

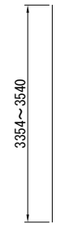



T14-1 4-D19×3450(平均長)

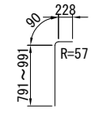



T13-2 7-D19×1210(平均長)

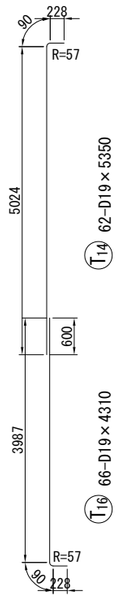

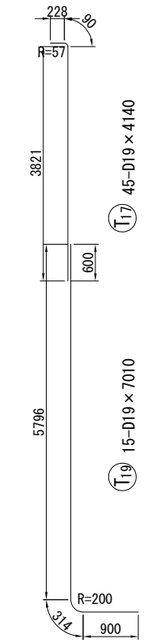


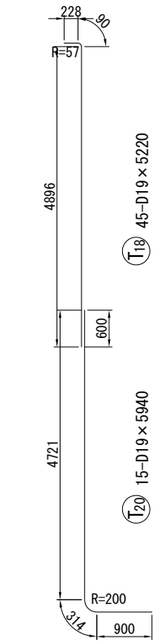


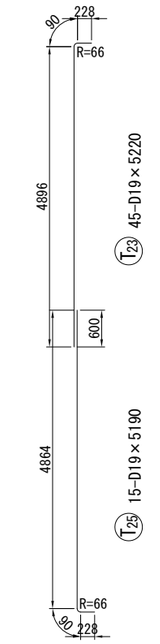


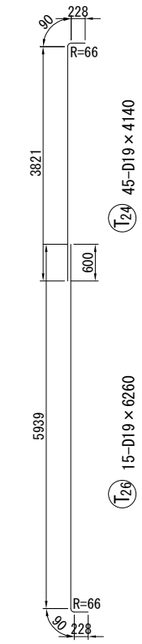




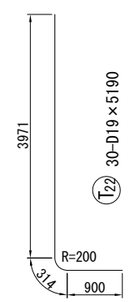


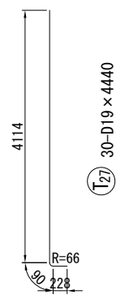

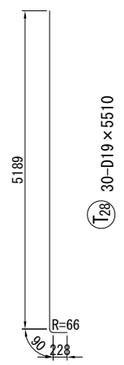


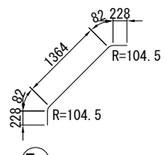


T34 26-D19×1990

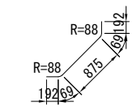


W127 31-D13×1400

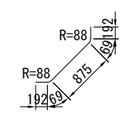


W128 31-D13×1400

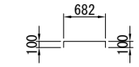


T0 1 462-D13×890

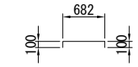

T0 2 459-D13×890

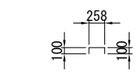

T0 3 154-D13×460

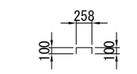


T0 4 154-D13×460

凡例：
- —— 重ね継手
- ▲ ガス圧接
- ■ エンクローズ溶接

松戸都市計画事業新松戸駅東側地区土地区画整理事業造成その他調整池築造等工事	
令和　8　年度	
路線名	
工事箇所	松戸市幸谷地先
図面種別	**松戸市調整池配筋図（その３４）**
図面番号	調-45
縮尺	1:50(A1)　1:100(A3)
松戸市　街づくり部　区画整理課	

松戸市調整池配筋図（その３５） S=1:50

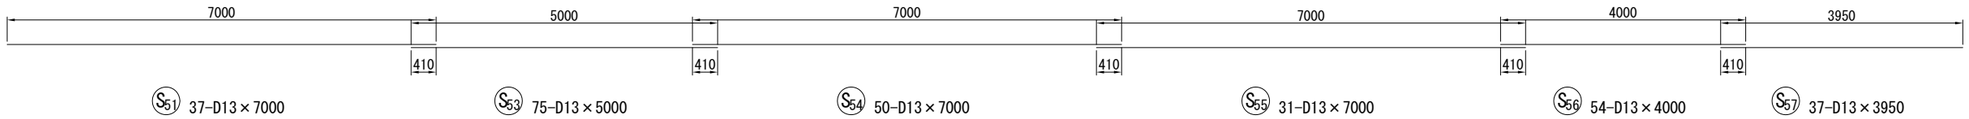


S51 37-D13×7000　S53 75-D13×5000　S54 50-D13×7000　S55 31-D13×7000　S56 54-D13×4000　S57 37-D13×3950




S52 36-D13×6270　S53 D13×5000　S54 D13×7000　S55 D13×7000　S56 D13×4000　S58 36-D13×4690




S59 31-D13×6270　S61 67-D13×5000　S62 42-D13×7000　S63 23-D13×7000　S64 46-D13×4000　S65 31-D13×4690

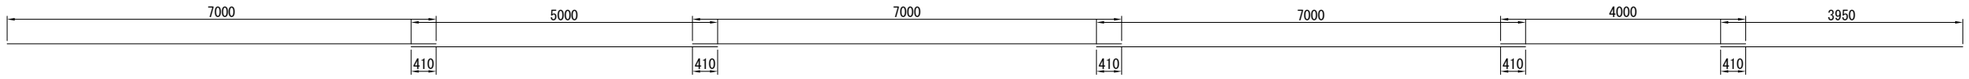

S60 34-D13×7000　S61 D13×5000　S62 D13×7000　S63 D13×7000　S64 D13×4000　S66 34-D13×3950

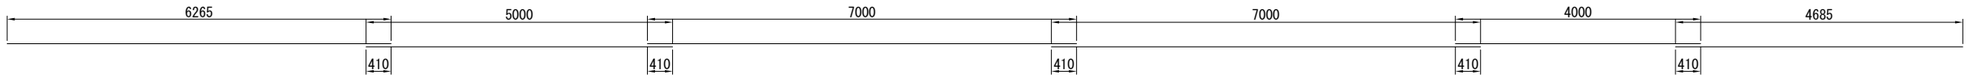

F64 36-D13×6270　F66 72-D13×5000　F67 65-D13×7000　F68 65-D13×7000　F69 72-D13×4000　F70 36-D13×4690

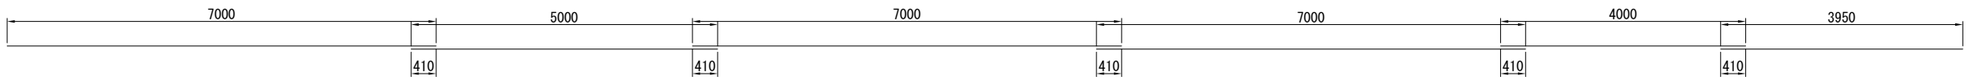

F65 36-D13×7000　F66 D13×5000　F67 D13×7000　F68 D13×7000　F69 D13×4000　F71 36-D13×3950



F51 39-D16×6100　F53 78-D16×5000　F54 71-D16×7000　F55 71-D16×7000　F56 78-D16×4000　F57 39-D16×5300



F52 39-D16×7000　F53 D16×5000　F54 D16×7000　F55 D16×7000　F56 D16×4000　F58 39-D16×4400




S61-1 4-D13×1900(平均長)　S62-1 4-D13×2100　S63-1 2-D13×1000(平均長)　S63-2 2-D13×4830(平均長)　S64-1 3-D13×3710(平均長)　S64-2 3-D13×2970(平均長)　S64-3 1-D13×3150

凡例：—— 重ね継手
▲ ガス圧接
■ エンクローズ溶接

松戸都市計画事業新松戸駅東側地区土地区画整理事業 造成その他調整池築造等工事	
令和　8　年度	
路線名	
工事箇所	松戸市幸谷地先
図面種別	**松戸市調整池配筋図（その３５）**
図面番号	調-46
縮尺	1:50(A1)　1:100(A3)
松戸市　街づくり部　区画整理課	


松戸市調整池配筋図（その３６） S=1:50

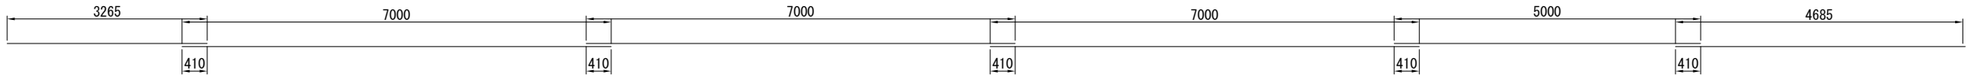


W51 9-D13×3270　W53 19-D13×7000　W54 19-D13×7000　W55 18-D13×7000　W56 19-D13×5000　W57 9-D13×4690




W52 10-D13×4000　W53 D13×7000　W54 D13×7000　W55 D13×7000　W56 D13×5000　W58 10-D13×3960

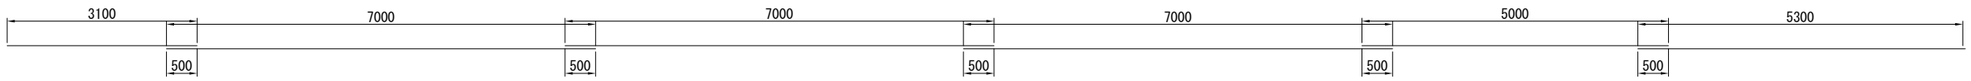


W59 8-D16×3100　W61 16-D16×7000　W62 16-D16×7000　W63 16-D16×7000　W64 16-D16×5000　W65 8-D16×5300

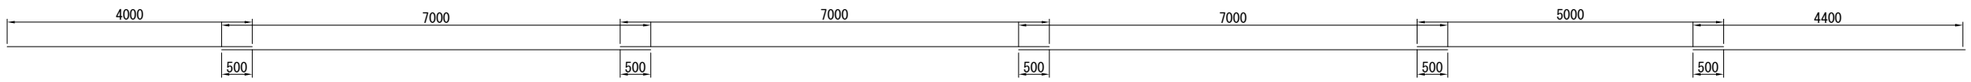


W60 8-D16×4000　W61 D16×7000　W62 D16×7000　W63 D16×7000　W64 D16×5000　W66 8-D16×4400

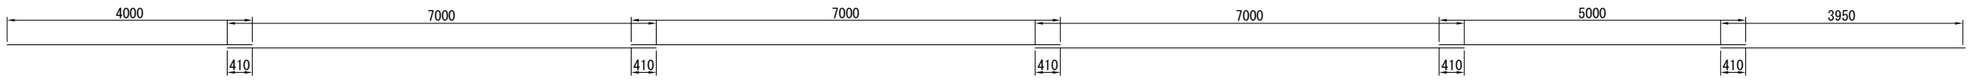


W67 14-D13×4000　W69 28-D13×7000　W70 27-D13×7000　W71 27-D13×7000　W72 28-D13×5000　W73 14-D13×3960

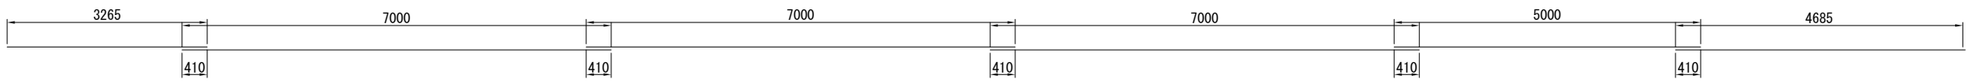


W68 14-D13×3270　W69 D13×7000　W70 D13×7000　W71 D13×7000　W72 D13×5000　W74 14-D13×4690

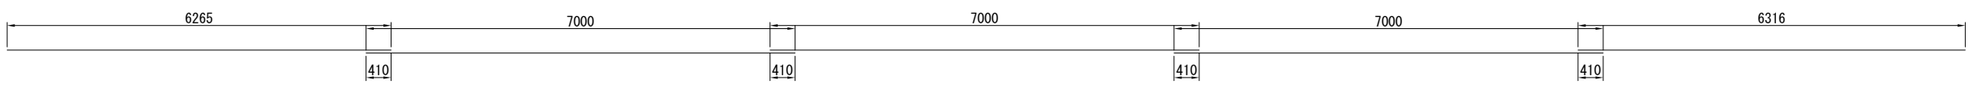

W75 14-D13×6270　W77 28-D13×7000　W78 28-D13×7000　W79 28-D13×7000　W80 14-D13×6320

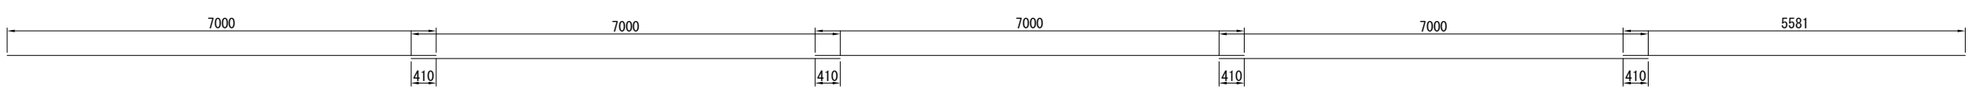

W76 14-D13×7000　W77 D13×7000　W78 D13×7000　W79 D13×7000　W81 14-D13×5590

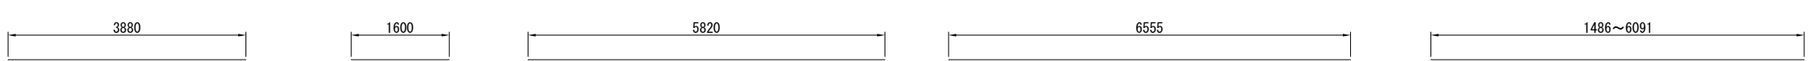

S54-4 1-D13×3880　S54-5 4-D13×1600　S54-6 11-D13×5820　S54-7 10-D13×6560　S55-1 4-D13×3790(平均長)




S55-2 4-D13×3080(平均長)　S55-3 4-D13×3020(平均長)　S55-4 4-D13×3530　S55-5 2-D13×770(平均長)　S55-6 11-D13×3770　S55-7 10-D13×3040


凡例：
- ── 重ね継手
- ▲ ガス圧接
- ■ エンクローズ溶接

松戸都市計画事業新松戸駅東側地区土地区画整理事業造成その他調整池築造等工事	
令和　8　年度	
路線名	
工事箇所	松戸市幸谷地先
図面種別	**松戸市調整池配筋図（その３６）**
図面番号	調-47
縮　尺	1:50(A1)　1:100(A3)
松戸市　街づくり部　区画整理課	


松戸市調整池配筋図（その３７） S=1:50

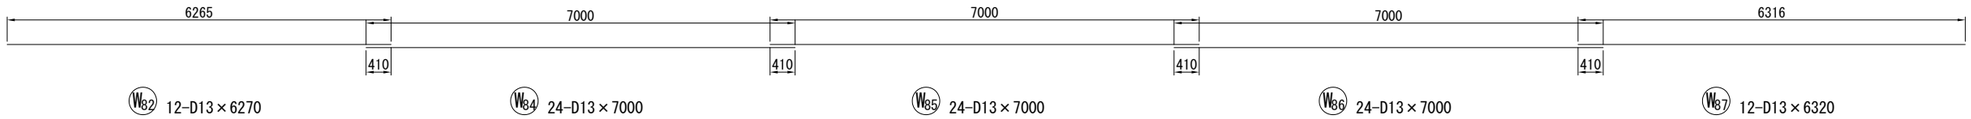


W82 12-D13×6270　W84 24-D13×7000　W85 24-D13×7000　W86 24-D13×7000　W87 12-D13×6320

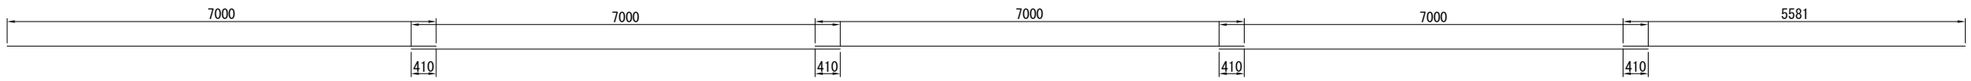


W83 12-D13×7000　W84 D13×7000　W85 D13×7000　W86 D13×7000　W88 12-D13×5590

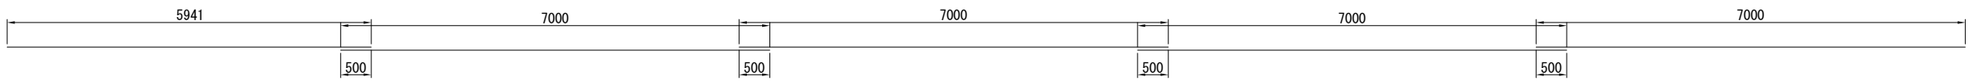


W89 6-D16×5950　W91 11-D16×7000　W92 11-D16×7000　W93 11-D16×7000　W94 6-D16×7000

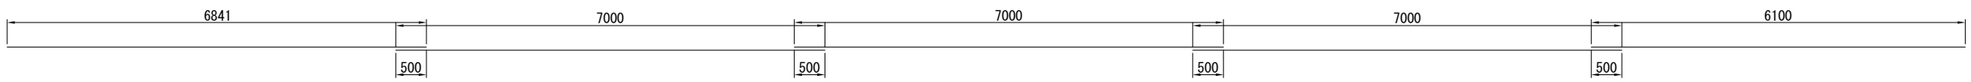


W90 5-D16×6850　W91 D16×7000　W92 D16×7000　W93 D16×7000　W95 5-D16×6100

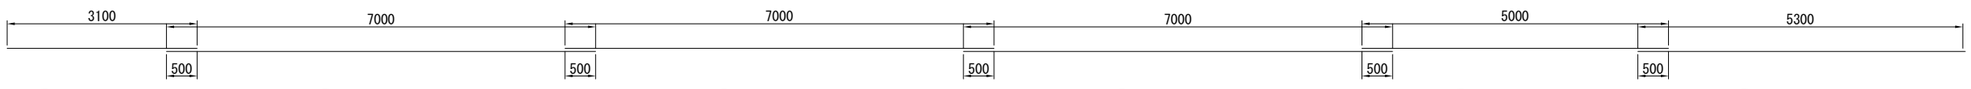


W96 3-D16×3100　W98 6-D16×7000　W99 6-D16×7000　W100 6-D16×7000　W101 6-D16×5000　W102 3-D16×5300

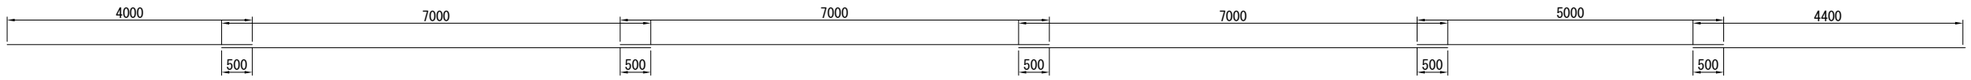


W97 3-D16×4000　W98 D16×7000　W99 D16×7000　W100 D16×7000　W101 D16×5000　W103 3-D16×4400

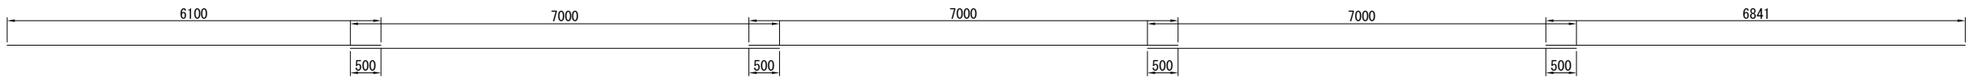

W110 3-D16×6100　W112 6-D16×7000　W113 6-D16×7000　W114 6-D16×7000　W115 3-D16×6850

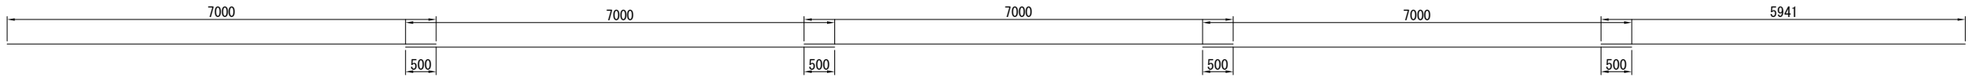

W111 3-D16×7000　W112 D16×7000　W113 D16×7000　W114 D16×7000　W116 3-D16×5950

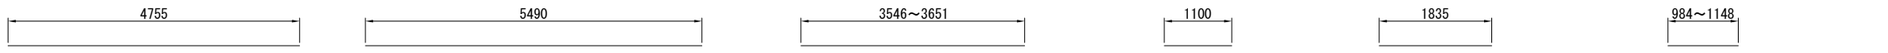

S55-8 7-D13×4760　S55-9 6-D13×5490　S56-1 2-D13×3600(平均長)　S56-2 8-D13×1100　S56-3 9-D13×1840　S56-4 4-D13×1070(平均長)




S57-1 4-D13×3400(平均長)　S59-1 4-D13×1900(平均長)　S60-1 4-D13×2100　S61-1 2-D13×980(平均長)　S61-2 2-D13×4850(平均長)　S62-1 3-D13×3710(平均長)　S62-2 3-D13×2970(平均長)


凡例：
- ——　重ね継手
- ▲　ガス圧接
- ■　エンクローズ溶接

松戸都市計画事業新松戸駅東側地区土地区画整理事業造成その他調整池築造等工事	
令和　8　年度	
路線名	
工事箇所	松戸市幸谷地先
図面種別	**松戸市調整池配筋図（その３７）**
図面番号	調-48
縮尺	1:50(A1)　1:100(A3)
松戸市　街づくり部　区画整理課	


松戸市調整池配筋図（その３８） S=1:50

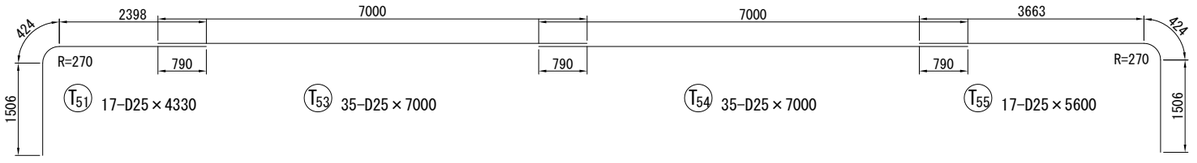


T51 17-D25×4330　T53 35-D25×7000　T54 35-D25×7000　T55 17-D25×5600

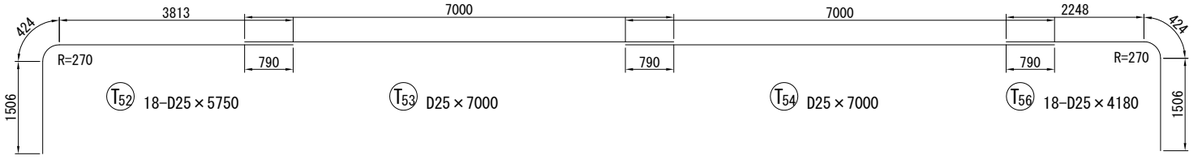


T52 18-D25×5750　T53 D25×7000　T54 D25×7000　T56 18-D25×4180

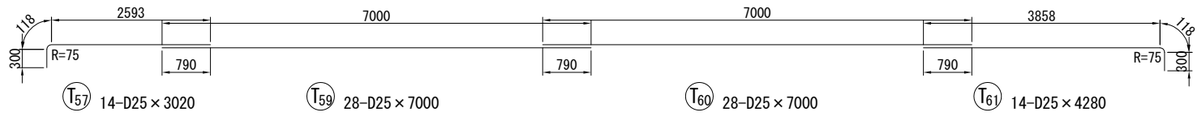


T57 14-D25×3020　T59 28-D25×7000　T60 28-D25×7000　T61 14-D25×4280

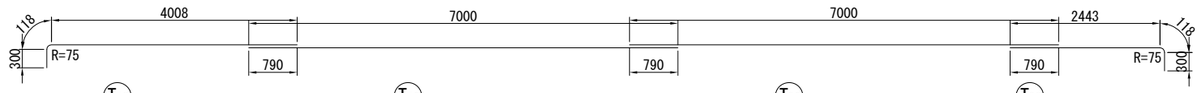


T58 14-D25×4430　T59 D25×7000　T60 D25×7000　T62 14-D25×2870

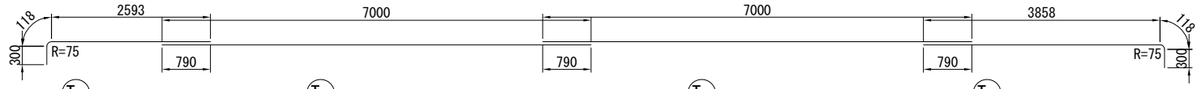


T63 12-D25×3020　T65 26-D25×7000　T66 28-D25×7000　T67 14-D25×4280

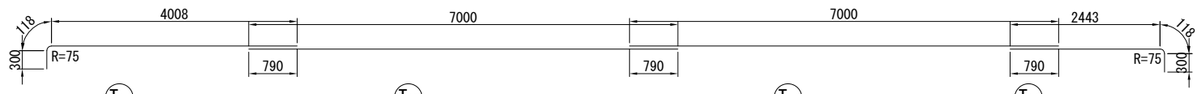


T64 12-D25×4430　T65 D25×7000　T66 D25×7000　T68 14-D25×2870

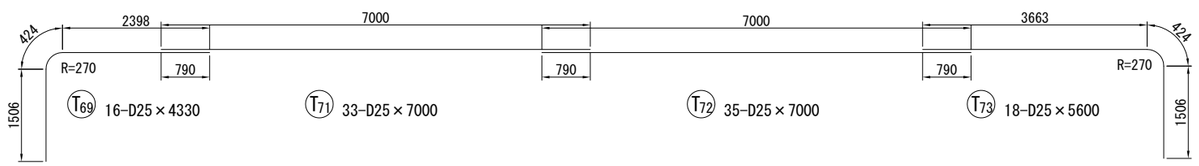

T69 16-D25×4330　T71 33-D25×7000　T72 35-D25×7000　T73 18-D25×5600

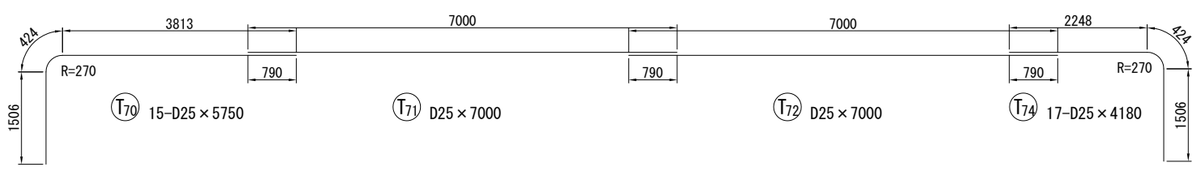


T70 15-D25×5750　T71 D25×7000　T72 D25×7000　T74 17-D25×4180

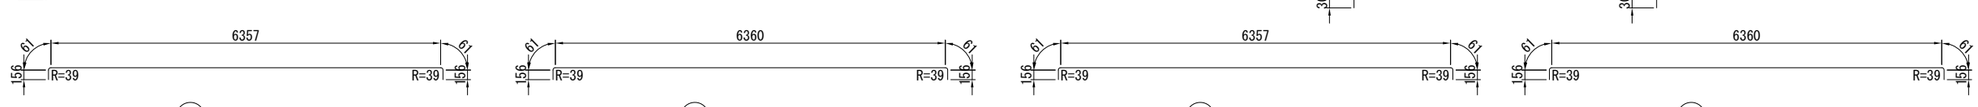


T87 42-D13×6800　T88 14-D13×6800　T89 42-D13×6800　T90 22-D13×6800




T29 63-D19×2620　T32 60-D19×2620　T30 42-D19×1570　T31 35-D19×1570

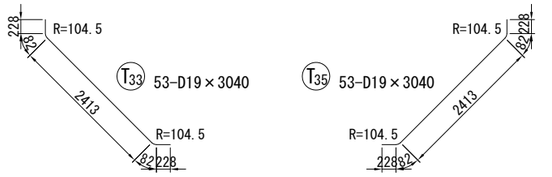


T33 53-D19×3040　T35 53-D19×3040　T83 56-D25×2230　T84 56-D25×2230

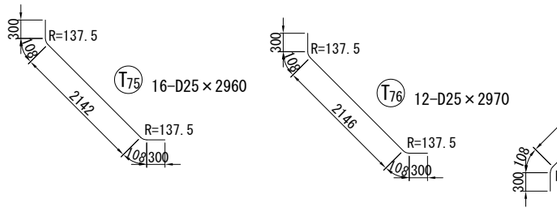


T75 16-D25×2960　T76 12-D25×2970　T85 16-D25×2960　T86 12-D25×2970

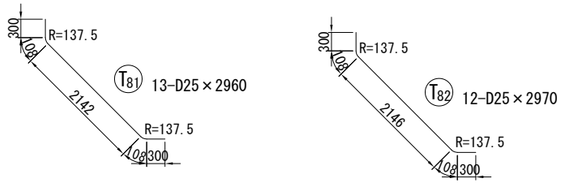

T81 13-D25×2960　T82 12-D25×2970　W123 32-D13×1590　W124 24-D13×1560

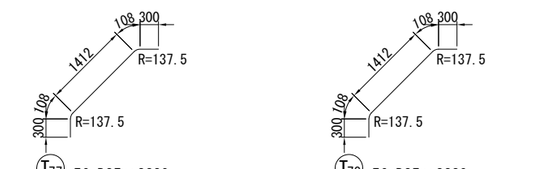

T77 56-D25×2230　T78 56-D25×2230　W125 32-D13×1590　W126 24-D13×1560

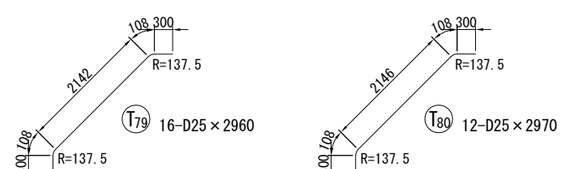


T79 16-D25×2960　T80 12-D25×2970


凡例：—— 重ね継手
▲ ガス圧接
■ エンクローズ溶接

松戸都市計画事業新松戸駅東側地区土地区画整理事業造成その他調整池築造等工事	
令和　8　年度	
路線名	
工事箇所	松戸市幸谷地先
図面種別	**松戸市調整池配筋図（その３８）**
図面番号	調-49
縮　尺	1:50(A1)　1:100(A3)
松戸市　街づくり部　区画整理課	

松戸市調整池配筋図（その３９） S=1:50

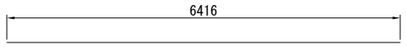


W70-1 1-D13×6420

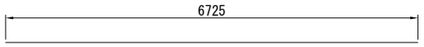


W71-1 1-D13×6730




W55-1 1-D13×570

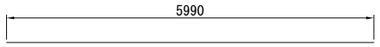


W55-2 1-D13×5990

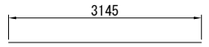


S62-3 1-D13×3150

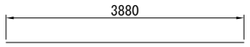


S62-4 1-D13×3880

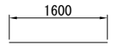


S62-5 4-D13×1600

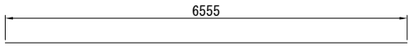


S62-6 11-D13×6560

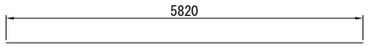


S62-7 10-D13×5820

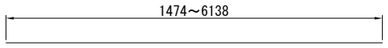


S63-1 4-D13×3810(平均長)

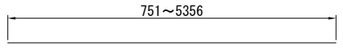

S63-2 4-D13×3060(平均長)

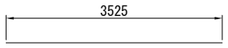


S63-3 4-D13×3530

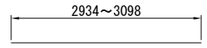


S63-4 4-D13×3020(平均長)




S63-5 2-D13×750(平均長)

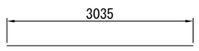


S63-6 11-D13×3040

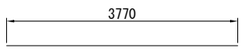


S63-7 10-D13×3770

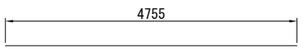

S63-8 6-D13×4760

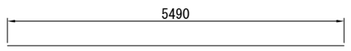


S63-9 7-D13×5490

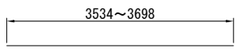

S64-1 2-D13×3620(平均長)




S64-2 9-D13×1100

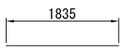


S64-3 8-D13×1840




S64-4 4-D13×1070(平均長)

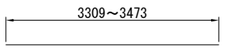


S65-1 4-D13×3400(平均長)

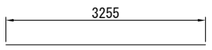


F72 3-D13×3260

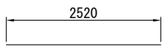


F73 4-D13×2520

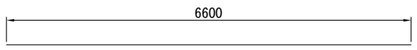


F74 9-D13×6600

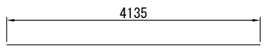


F75 3-D13×4140

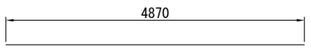


F76 4-D13×4870

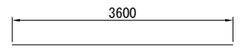


F59 4-D16×3600

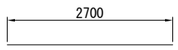


F60 3-D16×2700

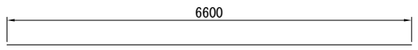


F61 9-D16×6600

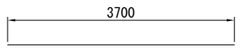


F62 4-D16×3700

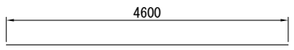


F63 3-D16×4600

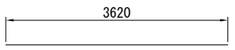


W117 50-D16×3620

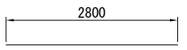


W118 50-D16×2800

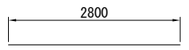


W119 50-D16×2800

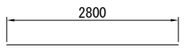


W120 50-D16×2800

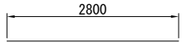


W121 50-D16×2800

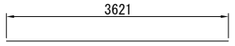


W122 50-D16×3630

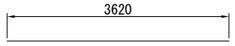


W104 50-D16×3620

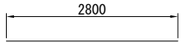


W105 50-D16×2800

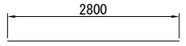


W106 50-D16×2800

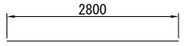


W107 50-D16×2800

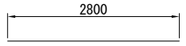


W108 50-D16×2800

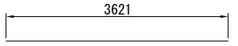


W109 50-D16×3630

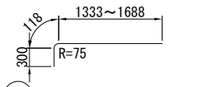


T63-1 4-D25×1930(平均長)

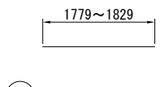


T64-1 2-D25×1810(平均長)

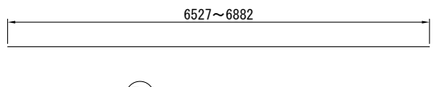


T65-1 2-D25×6710(平均長)

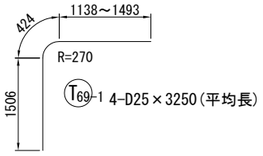


T69-1 4-D25×3250(平均長)

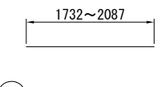


T70-1 2-D25×1910(平均長)

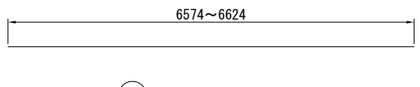


T71-1 2-D25×6600(平均長)

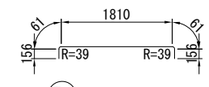


T91 6-D13×2250

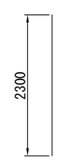

H1 20-D19×2300

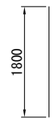


H8 12-D19×1800

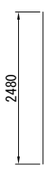


H9 18-D22×2480



H10 24-D19×2300

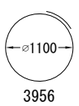

H4 6-D16×3960

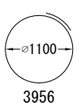


H6 2-D16×3960



H20 2-D16×1920



H22 2-D16×3490

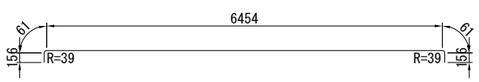



F77 12-D13×6890


凡例：—— 重ね継手
▲ ガス圧接
■ エンクローズ溶接


松戸都市計画事業新松戸駅東側地区土地区画整理事業 造成その他調整池築造等工事	
令和　8　年度	
路線名	
工事箇所	松戸市幸谷地先
図面種別	**松戸市調整池配筋図（その３９）**
図面番号	調-50
縮　尺	1:50(A1)　1:100(A3)
松戸市　街づくり部　区画整理課	


松戸市調整池配筋図（その４０） S=1:50

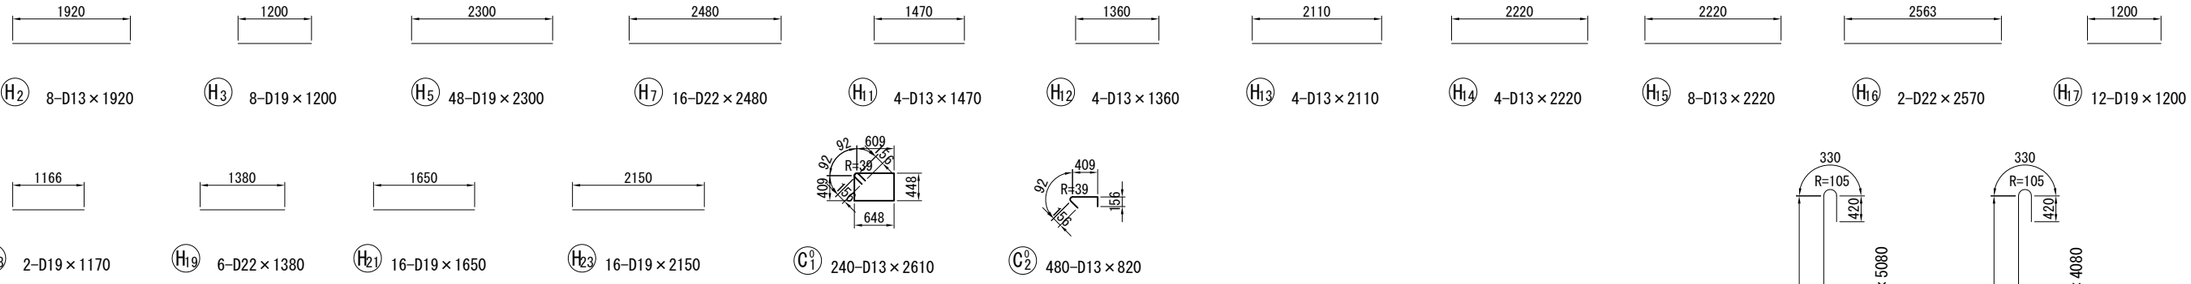

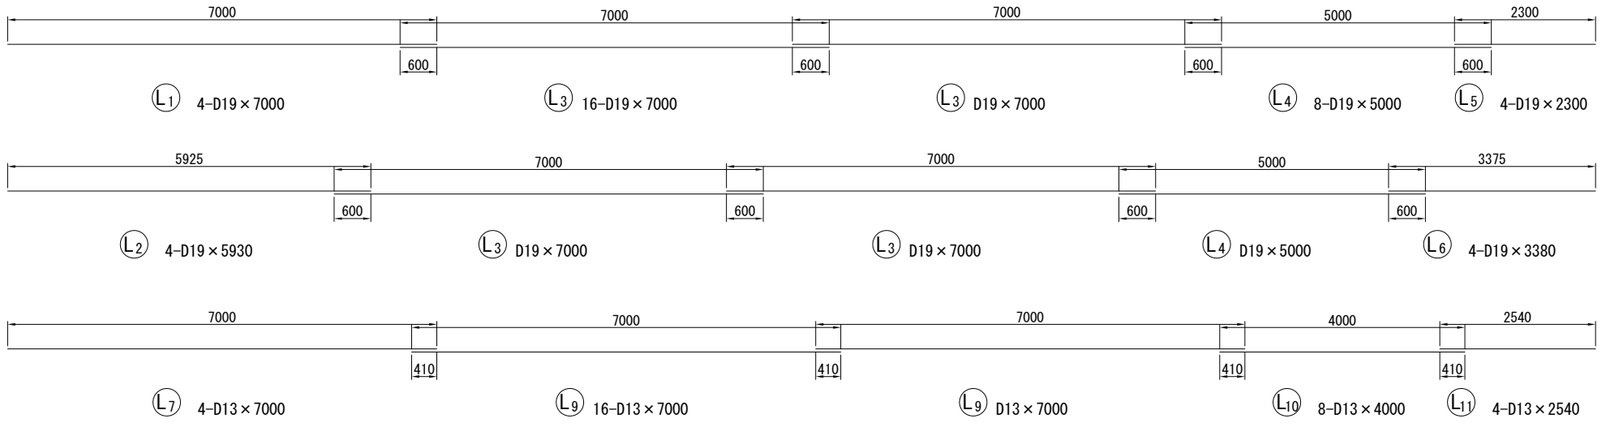

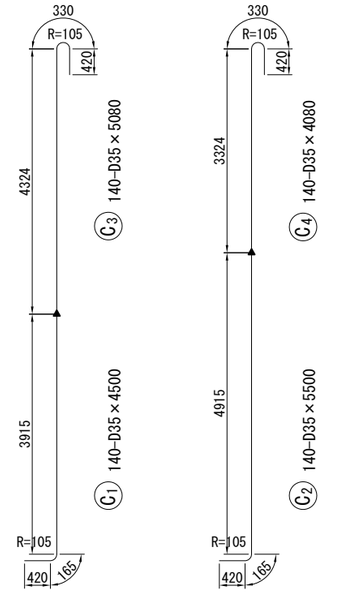

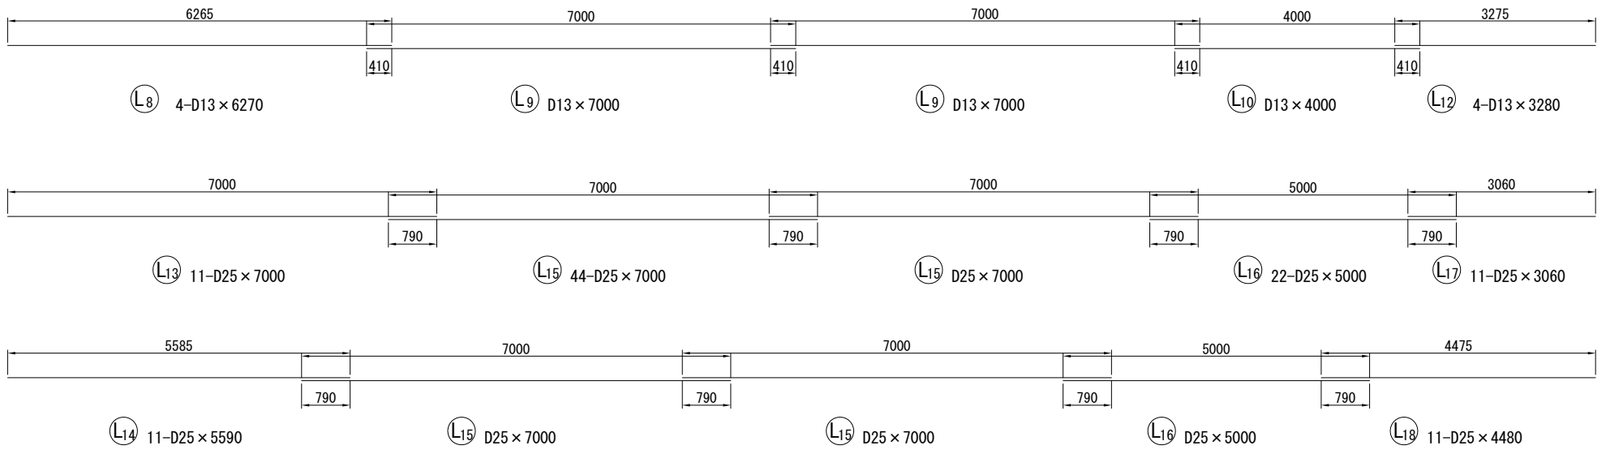

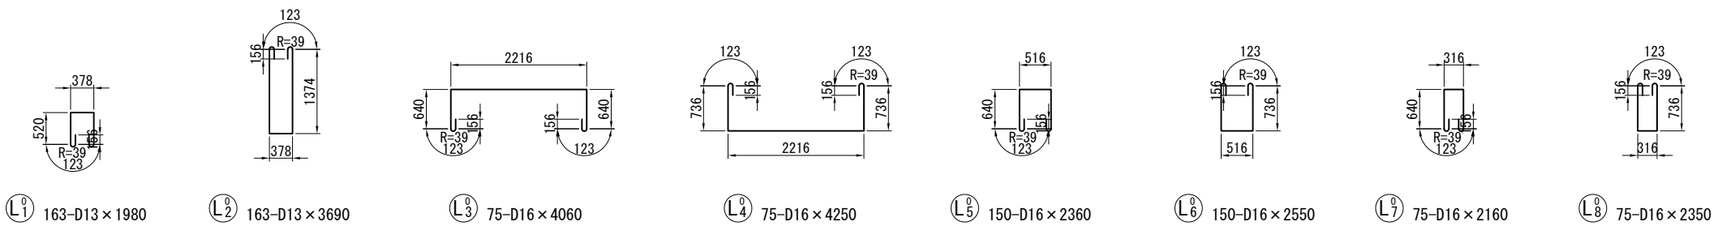

凡例：
- ―― 重ね継手
- ▲ ガス圧接
- ■ エンクローズ溶接

松戸都市計画事業新松戸駅東側地区土地区画整理事業 造成その他調整池築造等工事	
令和　8　年度	
路線名	
工事箇所	松戸市幸谷地先
図面種別	**松戸市調整池配筋図（その４０）**
図面番号	調-51
縮　尺	1:50(A1)　1:100(A3)
松戸市　街づくり部　区画整理課	

松戸市調整池配筋図（その４１） S=1:50

鉄筋質量表

記号	径	長さ (mm)	本数	単位質量 (kg/m)	1本当たり質量 (kg)	質量 (kg)	摘要
S 1	D19	5610	91	2.25	12.62	1148	ㄱ
1-1	D19	5460	2	2.25	12.29	25	ㄱ
1-2	D19	1530	3	2.25	3.44	10	──
1-3	D19	4560	10	2.25	10.26	103	ㄱ
1-4	D19	3910	4	2.25	8.80	35	ㄱ (平均長)
1-5	D19	810	4	2.25	1.82	7	── (平均長)
1-6	D19	1570	1	2.25	3.53	4	──
1-7	D19	3590	1	2.25	8.08	8	ㄱ
2	D19	5610	89	2.25	12.62	1123	ㄱ
2-1	D19	5630	12	2.25	12.67	152	ㄱ
2-2	D19	5000	4	2.25	11.25	45	ㄱ (平均長)
2-3	D19	2670	2	2.25	6.01	12	──
2-4	D19	2540	2	2.25	5.72	11	ㄱ
2-5	D19	4210	16	2.25	9.47	152	⌐
2-6	D19	5280	16	2.25	11.88	190	⌐
2-7	D19	4310	4	2.25	9.70	39	⌐
2-8	D19	5380	4	2.25	12.11	48	⌐
3	D19	7000	179	2.25	15.75	2819	──
3-1	D19	4880	15	2.25	10.98	165	── (平均長)
3-2	D19	3810	17	2.25	8.57	146	── (平均長)
3-3	D19	2060	4	2.25	4.64	19	── (平均長)
3-4	D19	2640	3	2.25	5.94	18	── (平均長)
3-5	D19	3650	2	2.25	8.21	16	── (平均長)
3-6	D19	1410	4	2.25	3.17	13	── (平均長)
3-7	D19	6150	4	2.25	13.84	55	── (平均長)
3-8	D19	2730	12	2.25	6.14	74	──
3-9	D19	3800	12	2.25	8.55	103	──
3-10	D19	2830	4	2.25	6.37	25	──
3-11	D19	3900	4	2.25	8.78	35	──
3-12	D19	1520	8	2.25	3.42	27	── (平均長)
4	D19	7000	210	2.25	15.75	3308	──
4-1	D19	6750	4	2.25	15.19	61	── (平均長)
4-2	D19	5480	16	2.25	12.33	197	──
4-3	D19	4400	17	2.25	9.90	168	──
4-4	D19	5580	4	2.25	12.56	50	──
4-5	D19	4500	4	2.25	10.13	41	──
5	D19	5920	98	2.25	13.32	1305	ㄱ
5-1	D19	1300	5	2.25	2.93	15	──
5-2	D19	3520	5	2.25	7.92	40	ㄱ
5-3	D19	1410	4	2.25	3.17	13	── (平均長)
5-4	D19	3620	4	2.25	8.15	33	ㄱ (平均長)
6	D19	5920	99	2.25	13.32	1319	ㄱ
6-1	D19	2380	4	2.25	5.36	21	──
6-2	D19	2440	4	2.25	5.49	22	ㄱ
6-3	D19	2500	4	2.25	5.63	23	── (平均長)
6-4	D19	2560	4	2.25	5.76	23	ㄱ (平均長)
6-5	D19	2840	16	2.25	6.39	102	ㄱ
6-6	D19	2940	4	2.25	6.62	26	ㄱ
7	D19	2730	86	2.25	6.14	528	ㄱ
7-1	D19	2370	27	2.25	5.33	144	ㄱ (平均長)
7-2	D19	970	8	2.25	2.18	17	ㄱ (平均長)
7-3	D19	1570	32	2.25	3.53	113	ㄱ
7-4	D19	1670	8	2.25	3.76	30	ㄱ
8	D19	3800	86	2.25	8.55	735	ㄱ
8-1	D19	790	10	2.25	1.78	18	──
8-2	D19	1660	4	2.25	3.74	15	── (平均長)
9	D19	7000	181	2.25	15.75	2851	──
9-1	D19	6790	3	2.25	15.28	46	──
9-2	D19	4540	12	2.25	10.22	123	── (平均長)
9-3	D19	2060	4	2.25	4.64	19	── (平均長)
9-4	D19	2880	3	2.25	6.48	19	── (平均長)
9-5	D19	1740	2	2.25	3.92	8	── (平均長)
9-6	D19	6970	4	2.25	15.68	63	── (平均長)
9-7	D19	3280	8	2.25	7.38	59	── (平均長)
9-8	D19	2310	9	2.25	5.20	47	── (平均長)
9-9	D19	4640	12	2.25	10.44	125	──
9-10	D19	3560	12	2.25	8.01	96	──
9-11	D19	4740	4	2.25	10.67	43	──
9-12	D19	3660	4	2.25	8.24	33	──
10	D19	7000	200	2.25	15.75	3150	──
10-1	D19	6870	4	2.25	15.46	62	──
10-2	D19	6990	4	2.25	15.73	63	── (平均長)
10-3	D19	3570	16	2.25	8.03	128	──
10-4	D19	4640	17	2.25	10.44	177	──
10-5	D19	3670	4	2.25	8.26	33	──
10-6	D19	4740	4	2.25	10.67	43	──
11	D19	3810	94	2.25	8.57	806	ㄱ
11-1	D19	1540	5	2.25	3.47	17	──
11-2	D19	1650	4	2.25	3.71	15	── (平均長)
11-3	D19	1570	33	2.25	3.53	116	ㄱ
11-4	D19	1670	8	2.25	3.76	30	ㄱ
12	D19	2730	97	2.25	6.14	596	ㄱ
12-1	D19	1170	9	2.25	2.63	24	ㄱ
12-2	D19	1280	8	2.25	2.88	23	ㄱ (平均長)
13	D19	2600	101	2.25	5.85	591	◜
13-1	D19	1970	16	2.25	4.43	71	◜
14	D22	2400	221	3.04	7.30	1613	◜
14-1	D22	1730	16	3.04	5.26	84	◜
15	D22	2400	231	3.04	7.30	1686	◜
15-1	D22	1730	17	3.04	5.26	89	◜
16	D19	2600	98	2.25	5.85	573	◜
16-1	D19	1970	17	2.25	4.43	75	◜
51	D13	7000	37	0.995	6.97	258	──
51-1	D13	1900	4	0.995	1.89	8	── (平均長)
52	D13	6270	36	0.995	6.24	225	──
52-1	D13	2100	4	0.995	2.09	8	──
53	D13	5000	75	0.995	4.98	374	──
53-1	D13	1000	2	0.995	1.00	2	── (平均長)
53-2	D13	4830	2	0.995	4.81	10	── (平均長)
54	D13	7000	50	0.995	6.97	349	──
54-1	D13	3710	3	0.995	3.69	11	── (平均長)
54-2	D13	2970	3	0.995	2.96	9	── (平均長)
54-3	D13	3150	1	0.995	3.13	3	──
54-4	D13	3880	1	0.995	3.86	4	──
54-5	D13	1600	4	0.995	1.59	6	──
54-6	D13	5820	11	0.995	5.79	64	──
54-7	D13	6560	10	0.995	6.53	65	──
55	D13	7000	31	0.995	6.97	216	── (平均長)
55-1	D13	3790	4	0.995	3.77	15	── (平均長)
55-2	D13	3080	4	0.995	3.06	12	── (平均長)
55-3	D13	3020	4	0.995	3.00	12	── (平均長)
55-4	D13	3530	4	0.995	3.51	14	──
55-5	D13	770	2	0.995	0.77	2	── (平均長)
55-6	D13	3770	11	0.995	3.75	41	──
55-7	D13	3040	10	0.995	3.02	30	──
55-8	D13	4760	7	0.995	4.74	33	──
S 55-9	D13	5490	6	0.995	5.46	33	──
56	D13	4000	54	0.995	3.98	215	──
56-1	D13	3600	2	0.995	3.58	7	── (平均長)
56-2	D13	1100	8	0.995	1.09	9	──
56-3	D13	1840	9	0.995	1.83	16	──
56-4	D13	1070	4	0.995	1.06	4	── (平均長)
57	D13	3950	37	0.995	3.93	145	──
57-1	D13	3400	4	0.995	3.38	14	── (平均長)
58	D13	4690	36	0.995	4.67	168	──
59	D13	6270	31	0.995	6.24	193	──
59-1	D13	1900	4	0.995	1.89	8	── (平均長)
60	D13	7000	34	0.995	6.97	237	──
60-1	D13	2100	4	0.995	2.09	8	──
61	D13	5000	67	0.995	4.98	334	──
61-1	D13	980	2	0.995	0.98	2	── (平均長)
61-2	D13	4850	2	0.995	4.83	10	── (平均長)
62	D13	7000	42	0.995	6.97	293	──
62-1	D13	3710	3	0.995	3.69	11	── (平均長)
62-2	D13	2970	3	0.995	2.96	9	── (平均長)
62-3	D13	3150	1	0.995	3.13	3	──
62-4	D13	3880	1	0.995	3.86	4	──
62-5	D13	1600	4	0.995	1.59	6	──
62-6	D13	6560	11	0.995	6.53	72	──
62-7	D13	5820	10	0.995	5.79	58	──
63	D13	7000	23	0.995	6.97	160	──
63-1	D13	3810	4	0.995	3.79	15	── (平均長)
63-2	D13	3060	4	0.995	3.04	12	── (平均長)
63-3	D13	3530	4	0.995	3.51	14	──
63-4	D13	3020	4	0.995	3.00	12	── (平均長)
63-5	D13	750	2	0.995	0.75	2	── (平均長)
63-6	D13	3040	11	0.995	3.02	33	──
63-7	D13	3770	10	0.995	3.75	38	──
63-8	D13	4760	6	0.995	4.74	28	──
63-9	D13	5490	7	0.995	5.46	38	──
64	D13	4000	46	0.995	3.98	183	──
64-1	D13	3620	2	0.995	3.60	7	── (平均長)
64-2	D13	1100	9	0.995	1.09	10	──
64-3	D13	1840	8	0.995	1.83	15	──
64-4	D13	1070	4	0.995	1.06	4	── (平均長)
65	D13	4690	31	0.995	4.67	145	──
65-1	D13	3400	4	0.995	3.38	14	── (平均長)
66	D13	3950	34	0.995	3.93	134	──
S^0 1	D13	1790	164	0.995	1.78	292	⌐¬ (平均長)
2	D13	1530	792	0.995	1.52	1204	⌐¬ (平均長)
						34581	

凡例：── 重ね継手
▲ ガス圧接
■ エンクローズ溶接

松戸都市計画事業新松戸駅東側地区土地区画整理事業造成その他調整池築造等工事	
令和 8 年度	
路線名	
工事箇所	松戸市幸谷地先
図面種別	**松戸市調整池配筋図（その４１）**
図面番号	調-52
縮尺	1:50(A1) 1:100(A3)
松戸市 街づくり部 区画整理課	

松戸市調整池配筋図（その４２） S=1:50

鉄筋質量表

記号	径	長さ (mm)	本数	単位質量 (kg/m)	１本当たり質量 (kg)	質量 (kg)	摘要
F 1	D22	4810	101	3.04	14.62	1477	⌐
2	D22	4970	101	3.04	15.11	1526	⌐
3	D22	7000	202	3.04	21.28	4299	—
4	D22	7000	255	3.04	21.28	5426	—
5	D22	5590	128	3.04	16.99	2175	⌐
6	D22	5430	127	3.04	16.51	2097	⌐
7	D22	4080	27	3.04	12.40	335	⌐
8	D22	3000	26	3.04	9.12	237	⌐
9	D22	4710	51	3.04	14.32	730	⌴
10	D22	5590	27	3.04	16.99	459	—
11	D22	6830	26	3.04	20.76	540	—
12	D19	3800	99	2.25	8.55	846	⌐
13	D19	2730	97	2.25	6.14	596	⌐
14	D19	7000	196	2.25	15.75	3087	—
15	D19	7000	249	2.25	15.75	3922	—
16	D19	2730	125	2.25	6.14	768	⌐
17	D19	3810	124	2.25	8.57	1063	⌐
18	D19	2920	51	2.25	6.57	335	⌐
19	D19	1850	51	2.25	4.16	212	—
20	D19	8460	26	2.25	19.04	495	⌐
21	D19	7380	25	2.25	16.61	415	⌐
22	D19	4040	2	2.25	9.09	18	—
23	D19	3010	97	2.25	6.77	657	⌜
24	D22	2810	136	3.04	8.54	1161	⌜
25	D22	2810	138	3.04	8.54	1179	⌜
26	D19	3010	124	2.25	6.77	839	⌜
27	D19	2360	25	2.25	5.31	133	⌜
F 51	D16	6100	39	1.56	9.52	371	—
52	D16	7000	39	1.56	10.92	426	—
53	D16	5000	78	1.56	7.80	608	—
54	D16	7000	71	1.56	10.92	775	—
55	D16	7000	71	1.56	10.92	775	—
56	D16	4000	78	1.56	6.24	487	—
57	D16	5300	39	1.56	8.27	323	—
58	D16	4400	39	1.56	6.86	268	—
59	D16	3600	4	1.56	5.62	22	—
60	D16	2700	3	1.56	4.21	13	—
61	D16	6600	9	1.56	10.30	93	—
62	D16	3700	4	1.56	5.77	23	—
63	D16	4600	3	1.56	7.18	22	—
64	D13	6270	36	0.995	6.24	225	—
65	D13	7000	36	0.995	6.97	251	—
66	D13	5000	72	0.995	4.98	359	—
67	D13	7000	65	0.995	6.97	453	—
68	D13	7000	65	0.995	6.97	453	—
69	D13	4000	72	0.995	3.98	287	—
70	D13	4690	36	0.995	4.67	168	—
71	D13	3950	36	0.995	3.93	141	—
72	D13	3260	3	0.995	3.24	10	—
73	D13	2520	4	0.995	2.51	10	—
74	D13	6600	9	0.995	6.57	59	—
75	D13	4140	3	0.995	4.12	12	—
76	D13	4870	4	0.995	4.85	19	—
77	D13	6890	12	0.995	6.86	82	⌴
F⁰ 1	D13	2390	31	0.995	2.38	74	⌴ （平均長）
2	D13	2090	919	0.995	2.08	1912	⌴ （平均長）
						43748	

記号	径	長さ (mm)	本数	単位質量 (kg/m)	１本当たり質量 (kg)	質量 (kg)	摘要
W 1	D19	4000	255	2.25	9.00	2295	—
2	D19	5370	255	2.25	12.08	3080	—
3	D19	5200	121	2.25	11.70	1416	⌐
3-1	D19	3520	1	2.25	7.92	8	—
4	D19	4130	117	2.25	9.29	1087	⌐
4-1	D19	2470	2	2.25	5.56	11	—
4-2	D19	1250	3	2.25	2.81	8	⌐ （平均長）
5	D19	4420	122	2.25	9.95	1214	⌐
6	D19	5490	119	2.25	12.35	1470	⌐
7	D19	4130	124	2.25	9.29	1152	⌐
8	D19	5200	123	2.25	11.70	1439	⌐
9	D19	5490	124	2.25	12.35	1531	⌐
10	D19	4420	123	2.25	9.95	1224	⌐
11	D22	4130	272	3.04	12.56	3416	⌐
12	D22	5370	271	3.04	16.32	4423	⌐
13	D22	5660	272	3.04	17.21	4681	⌐
14	D22	4420	271	3.04	13.44	3642	⌐
15	D22	1710	439	3.04	5.20	2283	⌐
16	D22	1100	439	3.04	3.34	1466	⌐
W 51	D13	3270	9	0.995	3.25	29	—
52	D13	4000	10	0.995	3.98	40	—
53	D13	7000	19	0.995	6.97	132	—
54	D13	7000	19	0.995	6.97	132	—
55	D13	7000	18	0.995	6.97	125	—
55-1	D13	570	1	0.995	0.57	1	—
55-2	D13	5990	1	0.995	5.96	6	—
56	D13	5000	19	0.995	4.98	95	—
57	D13	4690	9	0.995	4.67	42	—
58	D13	3960	10	0.995	3.94	39	—
59	D16	3100	8	1.56	4.84	39	—
60	D16	4000	8	1.56	6.24	50	—
61	D16	7000	16	1.56	10.92	175	—
62	D16	7000	16	1.56	10.92	175	—
63	D16	7000	16	1.56	10.92	175	—
64	D16	5000	16	1.56	7.80	125	—
65	D16	5300	8	1.56	8.27	66	—
66	D16	4400	8	1.56	6.86	55	—
67	D13	4000	14	0.995	3.98	56	—
68	D13	3270	14	0.995	3.25	46	—
69	D13	7000	28	0.995	6.97	195	—
70	D13	7000	27	0.995	6.97	188	—
70-1	D13	6420	1	0.995	6.39	6	—
71	D13	7000	27	0.995	6.97	188	—
71-1	D13	6730	1	0.995	6.70	7	—
72	D13	5000	28	0.995	4.98	139	—
73	D13	3960	14	0.995	3.94	55	—
74	D13	4690	14	0.995	4.67	65	—
75	D13	6270	14	0.995	6.24	87	—
76	D13	7000	14	0.995	6.97	98	—
77	D13	7000	28	0.995	6.97	195	—
78	D13	7000	28	0.995	6.97	195	—
79	D13	7000	28	0.995	6.97	195	—
80	D13	6320	14	0.995	6.29	88	—
81	D13	5590	14	0.995	5.56	78	—
82	D13	6270	12	0.995	6.24	75	—
83	D13	7000	12	0.995	6.97	84	—
84	D13	7000	24	0.995	6.97	167	—

記号	径	長さ (mm)	本数	単位質量 (kg/m)	１本当たり質量 (kg)	質量 (kg)	摘要
W 85	D13	7000	24	0.995	6.97	167	—
86	D13	7000	24	0.995	6.97	167	—
87	D13	6320	12	0.995	6.29	75	—
88	D13	5590	12	0.995	5.56	67	—
89	D16	5950	6	1.56	9.28	56	—
90	D16	6850	5	1.56	10.69	53	—
91	D16	7000	11	1.56	10.92	120	—
92	D16	7000	11	1.56	10.92	120	—
93	D16	7000	11	1.56	10.92	120	—
94	D16	7000	6	1.56	10.92	66	—
95	D16	6100	5	1.56	9.52	48	—
96	D16	3100	3	1.56	4.84	15	—
97	D16	4000	3	1.56	6.24	19	—
98	D16	7000	6	1.56	10.92	66	—
99	D16	7000	6	1.56	10.92	66	—
100	D16	7000	6	1.56	10.92	66	—
101	D16	5000	6	1.56	7.80	47	—
102	D16	5300	3	1.56	8.27	25	—
103	D16	4400	3	1.56	6.86	21	—
104	D16	3620	50	1.56	5.65	283	—
105	D16	2800	50	1.56	4.37	219	—
106	D16	2800	50	1.56	4.37	219	—
107	D16	2800	50	1.56	4.37	219	—
108	D16	2800	50	1.56	4.37	219	—
109	D16	3630	50	1.56	5.66	283	—
110	D16	6100	3	1.56	9.52	29	—
111	D16	7000	3	1.56	10.92	33	—
112	D16	7000	6	1.56	10.92	66	—
113	D16	7000	6	1.56	10.92	66	—
114	D16	7000	6	1.56	10.92	66	—
115	D16	6850	3	1.56	10.69	32	—
116	D16	5950	3	1.56	9.28	28	—
117	D16	3620	50	1.56	5.65	283	—
118	D16	2800	50	1.56	4.37	219	—
119	D16	2800	50	1.56	4.37	219	—
120	D16	2800	50	1.56	4.37	219	—
121	D16	2800	50	1.56	4.37	219	—
122	D16	3630	50	1.56	5.66	283	—
123	D13	1590	32	0.995	1.58	51	⌜
124	D13	1560	24	0.995	1.55	37	⌜
125	D13	1590	32	0.995	1.58	51	⌜
126	D13	1560	24	0.995	1.55	37	⌜
127	D13	1400	31	0.995	1.39	43	⌜
128	D13	1400	31	0.995	1.39	43	⌜
W⁰ 1	D13	860	610	0.995	0.86	525	⌐
2	D13	860	244	0.995	0.86	210	⌐
3	D13	860	620	0.995	0.86	533	⌐
4	D13	860	248	0.995	0.86	213	⌐
5	D13	670	511	0.995	0.67	342	⌐
6	D13	670	511	0.995	0.67	342	⌐
						46569	

凡例：
— 重ね継手
▲ ガス圧接
■ エンクローズ溶接

松戸都市計画事業新松戸駅東側地区土地区画整理事業造成その他調整池築造等工事	
令和 8 年度	
路線名	
工事箇所	松戸市幸谷地先
図面種別	**松戸市調整池配筋図（その４２）**
図面番号	調-53
縮尺	1:50(A1) 1:100(A3)
松戸市 街づくり部 区画整理課	

松戸市調整池配筋図（その４３） S=1:50

鉄筋質量表

記号	径	長さ (mm)	本数	単位質量 (kg/m)	1本当たり質量 (kg)	質量 (kg)	摘要
T 1	D19	5340	75	2.25	12.02	902	⌐
2	D19	6420	74	2.25	14.45	1069	⌐
3	D19	6750	75	2.25	15.19	1139	⌐
4	D19	5670	74	2.25	12.76	944	⌐
5	D19	6420	72	2.25	14.45	1040	⌐
5-1	D19	3380	3	2.25	7.61	23	── (平均長)
5-2	D19	2230	7	2.25	5.02	35	⌐ (平均長)
6	D19	5340	70	2.25	12.02	841	⌐
6-1	D19	2380	4	2.25	5.36	21	── (平均長)
7	D19	5670	75	2.25	12.76	957	⌐
8	D19	6750	74	2.25	15.19	1124	⌐
9	D19	5350	66	2.25	12.04	795	⌐
10	D19	4270	69	2.25	9.61	663	⌐
11	D19	4310	66	2.25	9.70	640	⌐
12	D19	5380	69	2.25	12.11	836	⌐
13	D19	4270	66	2.25	9.61	634	⌐
13-1	D19	2310	3	2.25	5.20	16	── (平均長)
13-2	D19	1210	7	2.25	2.72	19	⌐ (平均長)
14	D19	5350	62	2.25	12.04	746	⌐
14-1	D19	3450	4	2.25	7.76	31	── (平均長)
15	D19	5380	69	2.25	12.11	836	⌐
16	D19	4310	66	2.25	9.70	640	⌐
17	D19	4140	45	2.25	9.32	419	⌐
18	D19	5220	45	2.25	11.75	529	⌐
19	D19	7010	15	2.25	15.77	237	⌐
20	D19	5940	15	2.25	13.37	201	⌐
21	D19	6260	30	2.25	14.09	423	⌐
22	D19	5190	30	2.25	11.68	350	⌐
23	D19	5220	45	2.25	11.75	529	⌐
24	D19	4140	45	2.25	9.32	419	⌐
25	D19	5190	15	2.25	11.68	175	⌐
26	D19	6260	15	2.25	14.09	211	⌐
27	D19	4440	30	2.25	9.99	300	⌐
28	D19	5510	30	2.25	12.40	372	⌐
29	D19	2620	63	2.25	5.90	372	◜
30	D19	1570	42	2.25	3.53	148	◜
31	D19	1570	35	2.25	3.53	124	◜
32	D19	2620	60	2.25	5.90	354	◜
33	D19	3040	53	2.25	6.84	363	◜
34	D19	1990	26	2.25	4.48	116	◜
35	D19	3040	53	2.25	6.84	363	◜
51	D25	4330	17	3.98	17.23	293	⌐
52	D25	5750	18	3.98	22.89	412	⌐
53	D25	7000	35	3.98	27.86	975	──
54	D25	7000	35	3.98	27.86	975	──
55	D25	5600	17	3.98	22.29	379	⌐
56	D25	4180	18	3.98	16.64	300	⌐
57	D25	3020	14	3.98	12.02	168	⌐
58	D25	4430	14	3.98	17.63	247	⌐
59	D25	7000	28	3.98	27.86	780	──
60	D25	7000	28	3.98	27.86	780	──
61	D25	4280	14	3.98	17.03	238	⌐
62	D25	2870	14	3.98	11.42	160	⌐
63	D25	3020	12	3.98	12.02	144	⌐
63-1	D25	1930	4	3.98	7.68	31	⌐ (平均長)
64	D25	4430	12	3.98	17.63	212	⌐
64-1	D25	1810	2	3.98	7.20	14	── (平均長)
65	D25	7000	26	3.98	27.86	724	──

記号	径	長さ (mm)	本数	単位質量 (kg/m)	1本当たり質量 (kg)	質量 (kg)	摘要
T 65-1	D25	6710	2	3.98	26.71	53	── (平均長)
66	D25	7000	28	3.98	27.86	780	──
67	D25	4280	14	3.98	17.03	238	⌐
68	D25	2870	14	3.98	11.42	160	⌐
69	D25	4330	16	3.98	17.23	276	⌐
69-1	D25	3250	4	3.98	12.94	52	⌐ (平均長)
70	D25	5750	15	3.98	22.89	343	⌐
70-1	D25	1910	2	3.98	7.60	15	── (平均長)
71	D25	7000	33	3.98	27.86	919	──
71-1	D25	6600	2	3.98	26.27	53	── (平均長)
72	D25	7000	35	3.98	27.86	975	──
73	D25	5600	18	3.98	22.29	401	⌐
74	D25	4180	17	3.98	16.64	283	⌐
75	D25	2960	16	3.98	11.78	188	◜
76	D25	2970	12	3.98	11.82	142	◜
77	D25	2230	56	3.98	8.88	497	◜
78	D25	2230	56	3.98	8.88	497	◜
79	D25	2960	16	3.98	11.78	188	◜
80	D25	2970	12	3.98	11.82	142	◜
81	D25	2960	13	3.98	11.78	153	◜
82	D25	2970	12	3.98	11.82	142	◜
83	D25	2230	56	3.98	8.88	497	◜
84	D25	2230	56	3.98	8.88	497	◜
85	D25	2960	16	3.98	11.78	188	◜
86	D25	2970	12	3.98	11.82	142	◜
87	D13	6800	42	0.995	6.77	284	⌴
88	D13	6800	14	0.995	6.77	95	⌴
89	D13	6800	42	0.995	6.77	284	⌴
90	D13	6800	22	0.995	6.77	149	⌴
91	D13	2250	6	0.995	2.24	13	⌴
T^{0} 1	D13	890	462	0.995	0.89	411	⌐
2	D13	890	459	0.995	0.89	409	⌐
3	D13	460	154	0.995	0.46	71	⌐
4	D13	460	154	0.995	0.46	71	⌐
						36396	
H 1	D19	2300	20	2.25	5.18	104	──
2	D13	1920	8	0.995	1.91	15	──
3	D19	1200	8	2.25	2.70	22	──
4	D16	3960	6	1.56	6.18	37	○
5	D19	2300	48	2.25	5.18	249	──
6	D16	3960	2	1.56	6.18	12	○
7	D22	2480	16	3.04	7.54	121	──
8	D19	1800	12	2.25	4.05	49	──
9	D22	2480	18	3.04	7.54	136	──
10	D19	2300	24	2.25	5.18	124	──
11	D13	1470	4	0.995	1.46	6	──
12	D13	1360	4	0.995	1.35	5	──
13	D13	2110	4	0.995	2.10	8	──
14	D13	2220	4	0.995	2.21	9	──
15	D13	2220	8	0.995	2.21	18	──
16	D22	2570	2	3.04	7.81	16	──
17	D19	1200	12	2.25	2.70	32	──
18	D19	1170	2	2.25	2.63	5	──
19	D22	1380	6	3.04	4.20	25	──
20	D16	1920	2	1.56	3.00	6	○
21	D19	1650	16	2.25	3.71	59	──
22	D16	3490	2	1.56	5.44	11	○

記号	径	長さ (mm)	本数	単位質量 (kg/m)	1本当たり質量 (kg)	質量 (kg)	摘要
H 23	D19	2150	16	2.25	4.84	77	──
						1146	
C 1	D35	4500	140	7.51	33.80	4732	⮌
2	D35	5500	140	7.51	41.31	5783	⮌
3	D35	5080	140	7.51	38.15	5341	⮌ <140>
4	D35	4080	140	7.51	30.64	4290	⮌ <140>
C^{0} 1	D13	2610	240	0.995	2.60	624	◸
2	D13	820	480	0.995	0.82	394	⮌
						21164	
L 1	D19	7000	4	2.25	15.75	63	──
2	D19	5930	4	2.25	13.34	53	──
3	D19	7000	16	2.25	15.75	252	──
4	D19	5000	8	2.25	11.25	90	──
5	D19	2300	4	2.25	5.18	21	──
6	D19	3380	4	2.25	7.61	30	──
7	D13	7000	4	1.00	6.97	28	──
8	D13	6270	4	1.00	6.24	25	──
9	D13	7000	16	1.00	6.97	112	──
10	D13	4000	8	1.00	3.98	32	──
11	D13	2540	4	1.00	2.53	10	──
12	D13	3280	4	1.00	3.26	13	──
13	D25	7000	11	3.98	27.86	306	──
14	D25	5590	11	3.98	22.25	245	──
15	D25	7000	44	3.98	27.86	1226	──
16	D25	5000	22	3.98	19.90	438	──
17	D25	3060	11	3.98	12.18	134	──
18	D25	4480	11	3.98	17.83	196	──
L^{0} 1	D13	1980	163	1.00	1.97	321	⊐
2	D13	3690	163	1.00	3.67	598	⊐
3	D16	4060	75	1.56	6.33	475	⊐
4	D16	4250	75	1.56	6.63	497	⊐
5	D16	2360	150	1.56	3.68	552	⊐
6	D16	2550	150	1.56	3.98	597	⊐
7	D16	2160	75	1.56	3.37	253	⊐
8	D16	2350	75	1.56	3.67	275	⊐
						6842	

凡例：── 重ね継手
▲ ガス圧接
■ エンクローズ溶接

松戸都市計画事業新松戸駅東側地区土地区画整理事業造成その他調整池築造等工事	
令和 8 年度	
路線名	
工事箇所	松戸市幸谷地先
図面種別	**松戸市調整池配筋図（その４３）**
図面番号	調-54
縮尺	1:50(A1) 1:100(A3)
松戸市 街づくり部 区画整理課	

松戸市調整池配筋図（その４４） S=1:50

鉄筋質量表

記号	径	長　さ (mm)	本数	単位質量 (kg/m)	１本当たり質量 (kg)	質　量 (kg)	摘　要
K 1	D19	4000	66	2.25	9.00	594	▲—▲ <132>
2	D13	4000	34	0.995	3.98	135	▲—▲ <68>
3	D19	4000	64	2.25	9.00	576	▲—▲ <128>
4	D13	4000	34	0.995	3.98	135	▲—▲ <68>
						1440	
B 1	D32	5000	8	6.23	31.15	249	——
2	D32	5000	8	6.23	31.15	249	——
3	D25	5000	20	3.98	19.90	398	——
4	D32	5000	8	6.23	31.15	249	——
5	D32	5000	8	6.23	31.15	249	——
6	D25	5000	20	3.98	19.90	398	——
B^0 1	D19	2520	34	2.25	5.67	193	■
2	D22	2700	34	3.04	8.21	279	■
3	D19	2520	34	2.25	5.67	193	■
4	D22	2700	34	3.04	8.21	279	■
						2736	
M 1	D19	400	30	2.25	0.90	-27	——
2	D13	400	20	0.995	0.40	-8	——
3	D19	400	15	2.25	0.90	-14	——
4	D13	400	5	0.995	0.40	-2	——
5	D19	400	30	2.25	0.90	-27	——
6	D13	400	20	0.995	0.40	-8	——
7	D19	400	15	2.25	0.90	-14	——
8	D13	400	5	0.995	0.40	-2	——
9	D19	400	30	2.25	0.90	-27	——
10	D13	400	20	0.995	0.40	-8	——
11	D19	400	15	2.25	0.90	-14	——
12	D13	400	5	0.995	0.40	-2	——
13	D22	400	30	3.04	1.22	-37	——
14	D16	400	20	1.56	0.62	-12	——
15	D22	400	15	3.04	1.22	-18	——
16	D16	400	5	1.56	0.62	-3	——
						-223	
D 1	D19	1600	40	2.25	3.60	144	——
2	D13	1220	20	0.995	1.21	24	——
3	D16	1570	80	1.56	2.45	196	——
4	D19	1600	20	2.25	3.60	72	——
5	D13	1220	10	0.995	1.21	12	——
6	D16	1570	40	1.56	2.45	98	——
7	D19	1600	40	2.25	3.60	144	——
8	D13	1220	20	0.995	1.21	24	——
9	D16	1570	80	1.56	2.45	196	——
10	D19	1600	20	2.25	3.60	72	——
11	D13	1220	10	0.995	1.21	12	——
12	D16	1570	40	1.56	2.45	98	——
13	D19	1600	40	2.25	3.60	144	——
14	D13	1220	20	0.995	1.21	24	——
15	D16	1570	80	1.56	2.45	196	——
16	D19	1600	20	2.25	3.60	72	——
17	D13	1220	10	0.995	1.21	12	——
18	D16	1570	40	1.56	2.45	98	——
19	D22	1780	40	3.04	5.41	216	——
20	D16	1400	20	1.56	2.18	44	——


記号	径	長　さ (mm)	本数	単位質量 (kg/m)	１本当たり質量 (kg)	質　量 (kg)	摘　要
D 21	D16	1570	80	1.56	2.45	196	——
22	D22	1780	20	3.04	5.41	108	——
23	D16	1400	10	1.56	2.18	22	——
24	D16	1570	40	1.56	2.45	98	——
						2322	
				合　計	D38	0	kg
					D35	20146	kg <280>
					D32	996	kg
					D29	0	kg
					D25	17994	kg
					D22	46149	kg
					D19	77707	kg <260>
					D16	13120	kg
					D13	20609	kg <136>
					総質量	196721	kg <676>

表中、〈 〉の数値は、ガス圧接箇所数を示す。

凡例：—— 重ね継手
▲ ガス圧接
■ エンクローズ溶接

松戸都市計画事業新松戸駅東側地区土地区画整理事業造成その他調整池築造等工事	
令和　8　年度	
路線名	
工事箇所	松戸市幸谷地先
図面種別	**松戸市調整池配筋図（その４４）**
図面番号	調-55
縮　尺	1:50(A1)　1:100(A3)
松戸市　街づくり部　区画整理課	

杭伏図
（参考図）

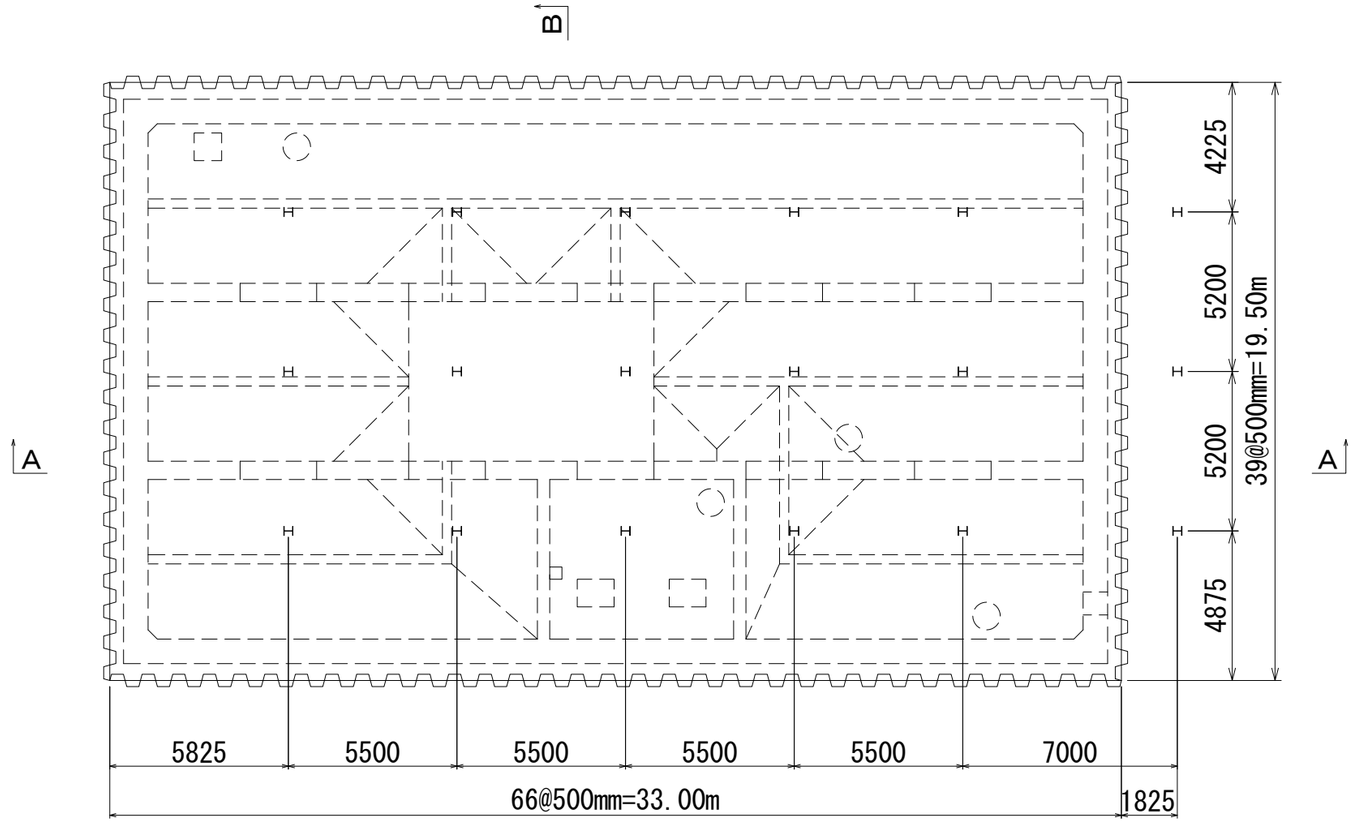

土留杭部材表

		杭天端	杭先端	枚数
土留杭 (2段梁)	鋼矢板 VL型 L=23500	GL+9.000	GL-14.500	210枚
備 考				

構台杭（中間杭）部材表


		杭天端	杭先端	枚数
土留杭 (2段梁)	H型鋼 H－300×300×10×15 L=20000	GL+8.350	GL-11.650	18本
備 考				

土留部材表

	1 段 目（長手方向）	1 段 目（短手方向）
腹 起	H-500x500x25x25	H-500x500x25x25
切 梁	H-350x350x12x19	H-350x350x12x19
ユニバーサルジャッキ	DN型 H-40用（最大油圧力 4500kN）	DN型 H-40用（最大油圧力 4500kN）
	2 段 目（長手方向）	2 段 目（短手方向）
腹 起	H-400x400x13x21	H-400x400x13x21
切 梁	H-300x300x10x15	H-300x300x10x15
ユニバーサルジャッキ	DN型 H-40用（最大油圧力 4500kN）	DN型 H-40用（最大油圧力 4500kN）
土圧反力	88.66 kN／m (1段目) 38.43 kN／m (2段目)	97.51 kN／m (1段目) 38.43 kN／m (2段目)
備 考		

松戸都市計画事業新松戸駅東側地区土地区画整理事業造成その他調整池築造等工事	
令和 8 年度	
路 線 名	
工事箇所	松戸市幸谷地先
図面種別	杭伏図
図面番号	調-56
縮 尺	1:100(A1) 1:200(A3)
松戸市 街づくり部 区画整理課	

1段目平面図
（参考図）

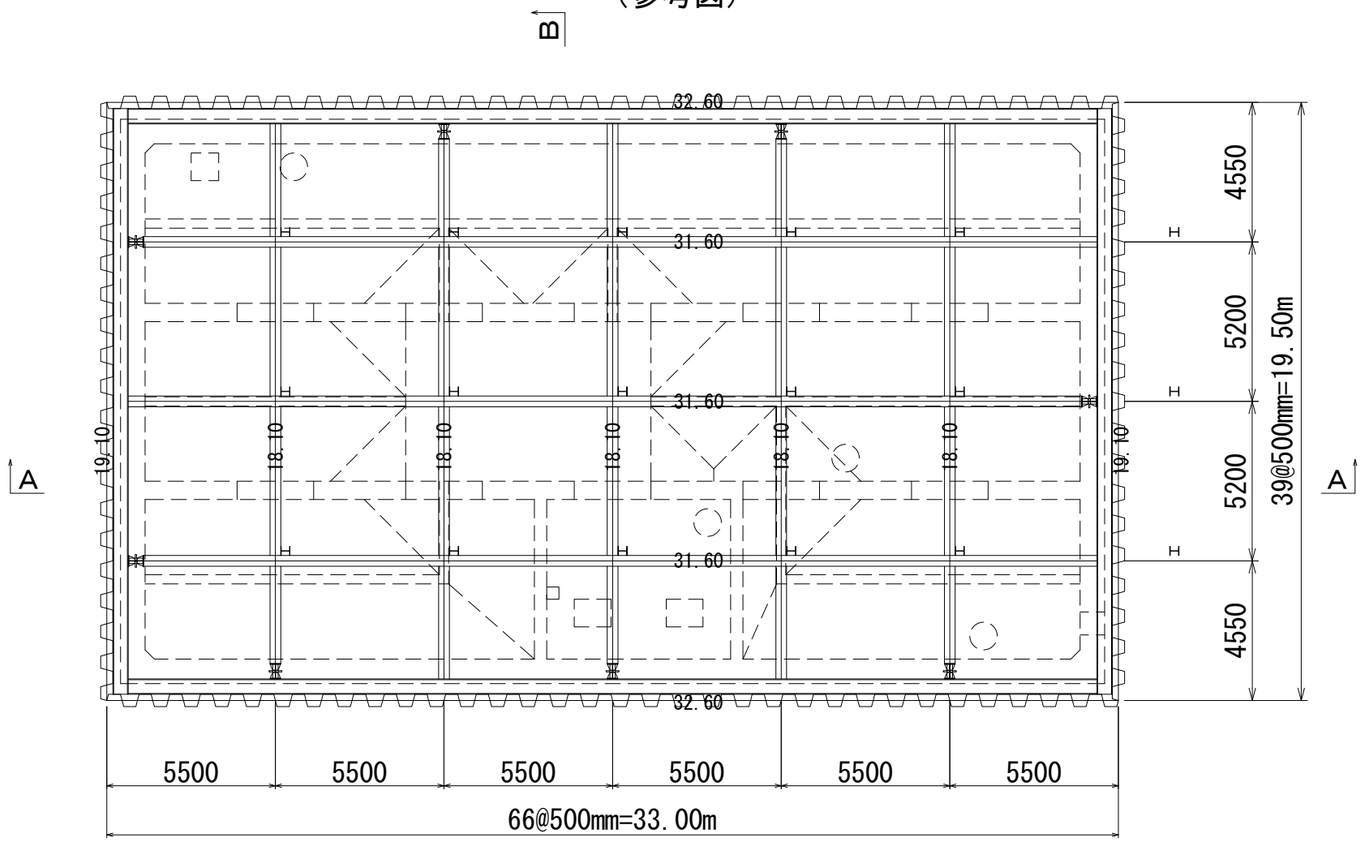

土留杭部材表


		杭天端	杭先端	枚数
土留杭 (2段梁)	鋼矢板 VL型 L=23500	GL+9.000	GL-14.500	210枚
備 考				

土留部材表

	1 段 目(長手方向)	1 段 目(短手方向)
腹 起	H-500x500x25x25	H-500x500x25x25
切 梁	H-350x350x12x19	H-350x350x12x19
ユニバーサルジャッキ	DN型 H-40用(最大油圧力 4500kN)	DN型 H-40用(最大油圧力 4500kN)
	2 段 目(長手方向)	2 段 目(短手方向)
腹 起	H-400x400x13x21	H-400x400x13x21
切 梁	H-300x300x10x15	H-300x300x10x15
ユニバーサルジャッキ	DN型 H-40用(最大油圧力 4500kN)	DN型 H-40用(最大油圧力 4500kN)
土圧反力	88.66 kN／m (1段目) 38.43 kN／m (2段目)	97.51 kN／m (1段目) 38.43 kN／m (2段目)
備 考		

松戸都市計画事業新松戸駅東側地区土地区画整理事業造成その他調整池築造等工事	
令和 8 年度	
路 線 名	
工事箇所	松戸市幸谷地先
図面種別	1段目平面図
図面番号	調-57
縮 尺	1:100(A1) 1:200(A3)
松戸市 街づくり部 区画整理課	

2段目平面図
（参考図）

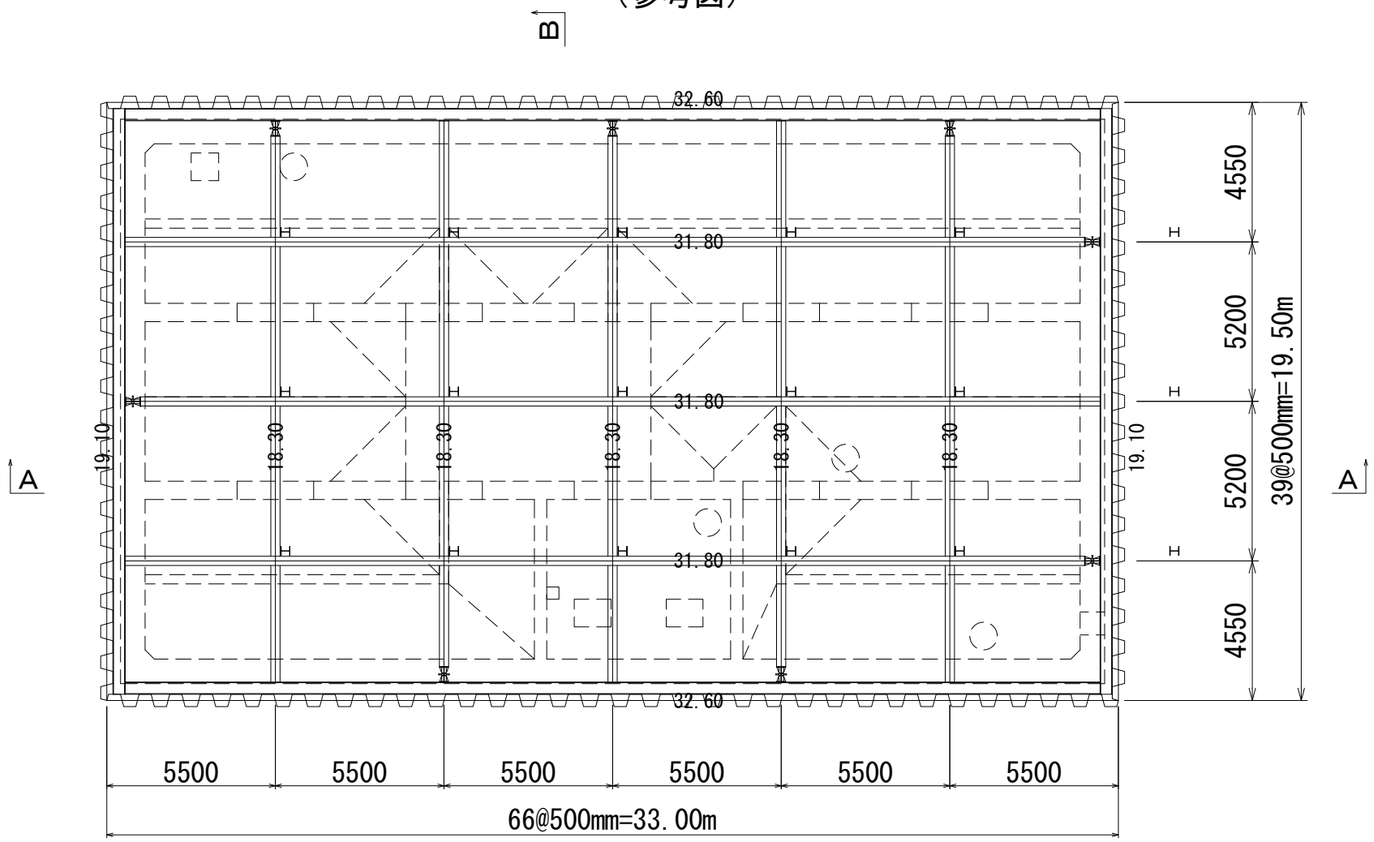

土留杭部材表

		杭天端	杭先端	枚数
土留杭 (2段梁)	鋼矢板 VL型 L=23500	GL+9.000	GL-14.500	210枚
備 考				


土留部材表

	1 段 目(長手方向)	1 段 目(短手方向)
腹 起	H-500x500x25x25	H-500x500x25x25
切 梁	H-350x350x12x19	H-350x350x12x19
ユニバーサルジャッキ	DN型 H-40用(最大油圧力 4500kN)	DN型 H-40用(最大油圧力 4500kN)
	2 段 目(長手方向)	2 段 目(短手方向)
腹 起	H-400x400x13x21	H-400x400x13x21
切 梁	H-300x300x10x15	H-300x300x10x15
ユニバーサルジャッキ	DN型 H-40用(最大油圧力 4500kN)	DN型 H-40用(最大油圧力 4500kN)
土圧反力	88.66 kN／m (1段目) 38.43 kN／m (2段目)	97.51 kN／m (1段目) 38.43 kN／m (2段目)
備 考		

松戸都市計画事業新松戸駅東側地区土地区画整理事業造成その他調整池築造等工事	
令和 8 年度	
路線名	
工事箇所	松戸市幸谷地先
図面種別	2段目平面図
図面番号	調-58
縮 尺	1:100(A1) 1:200(A3)
松戸市 街づくり部 区画整理課	

作業構台平面図

（参考図）

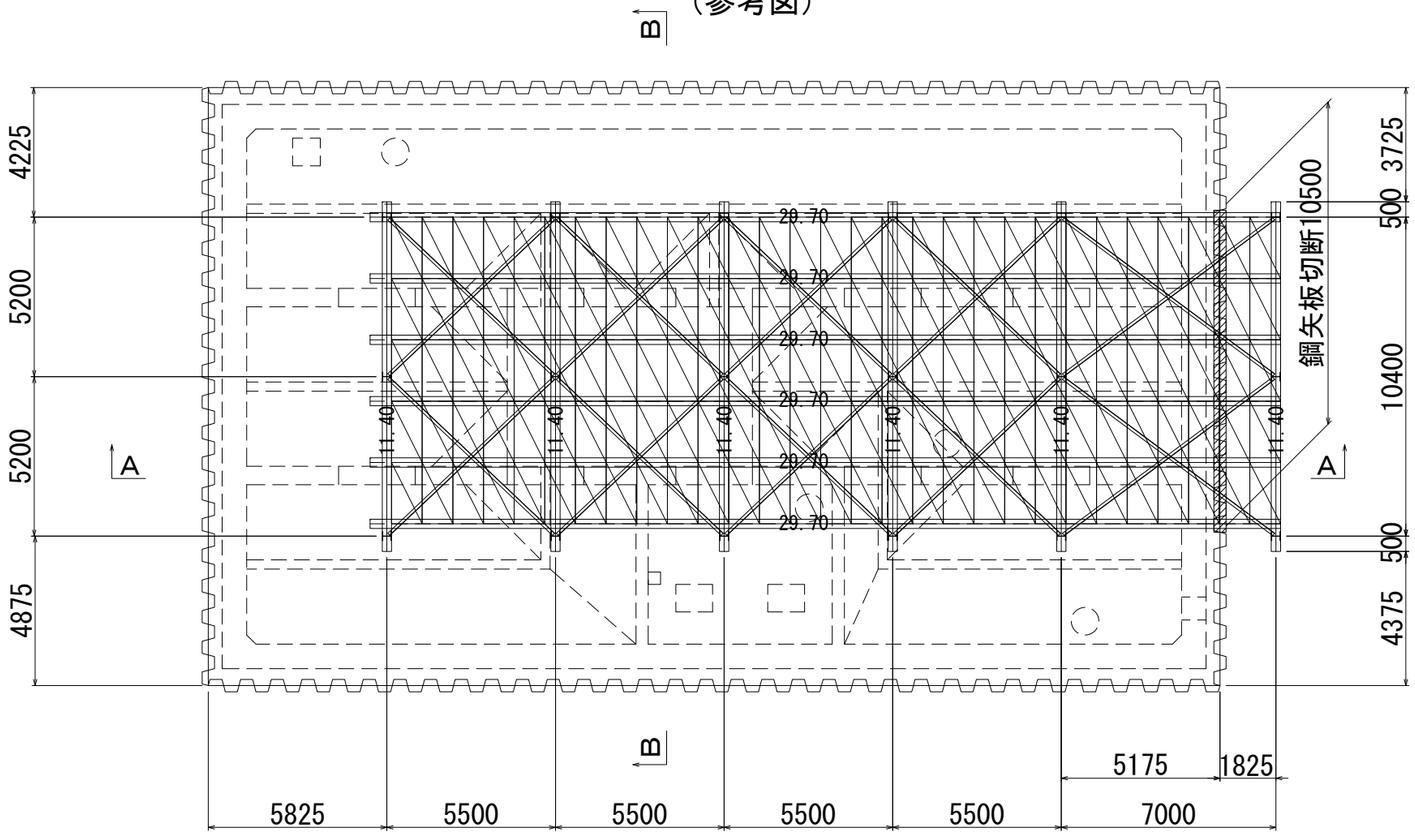

構台杭（中間杭）部材表				
		杭天端	杭先端	枚数
土留杭 (2段梁)	H型鋼　H－300×300×10×15 L=20000	GL+8.350	GL-11.650	18本
備　考				


構台部材表	
主　桁	H-400x400x13x21
桁　受	H-400x400x13x21
水平継	C-200x90x8x13.5
斜　材	L-100x100x10
覆工板	1000x2000x213(SM 490)
備　考	


松戸都市計画事業新松戸駅東側地区土地区画整理事業造成その他調整池築造等工事	
令和　8　年度	
路線名	
工事箇所	松戸市幸谷地先
図面種別	作業構台平面図
図面番号	調-59
縮　尺	1:100(A1)　1:200(A3)
松戸市　街づくり部　区画整理課	

A-A断面図 S=1/200

（参考図）

A － A断面

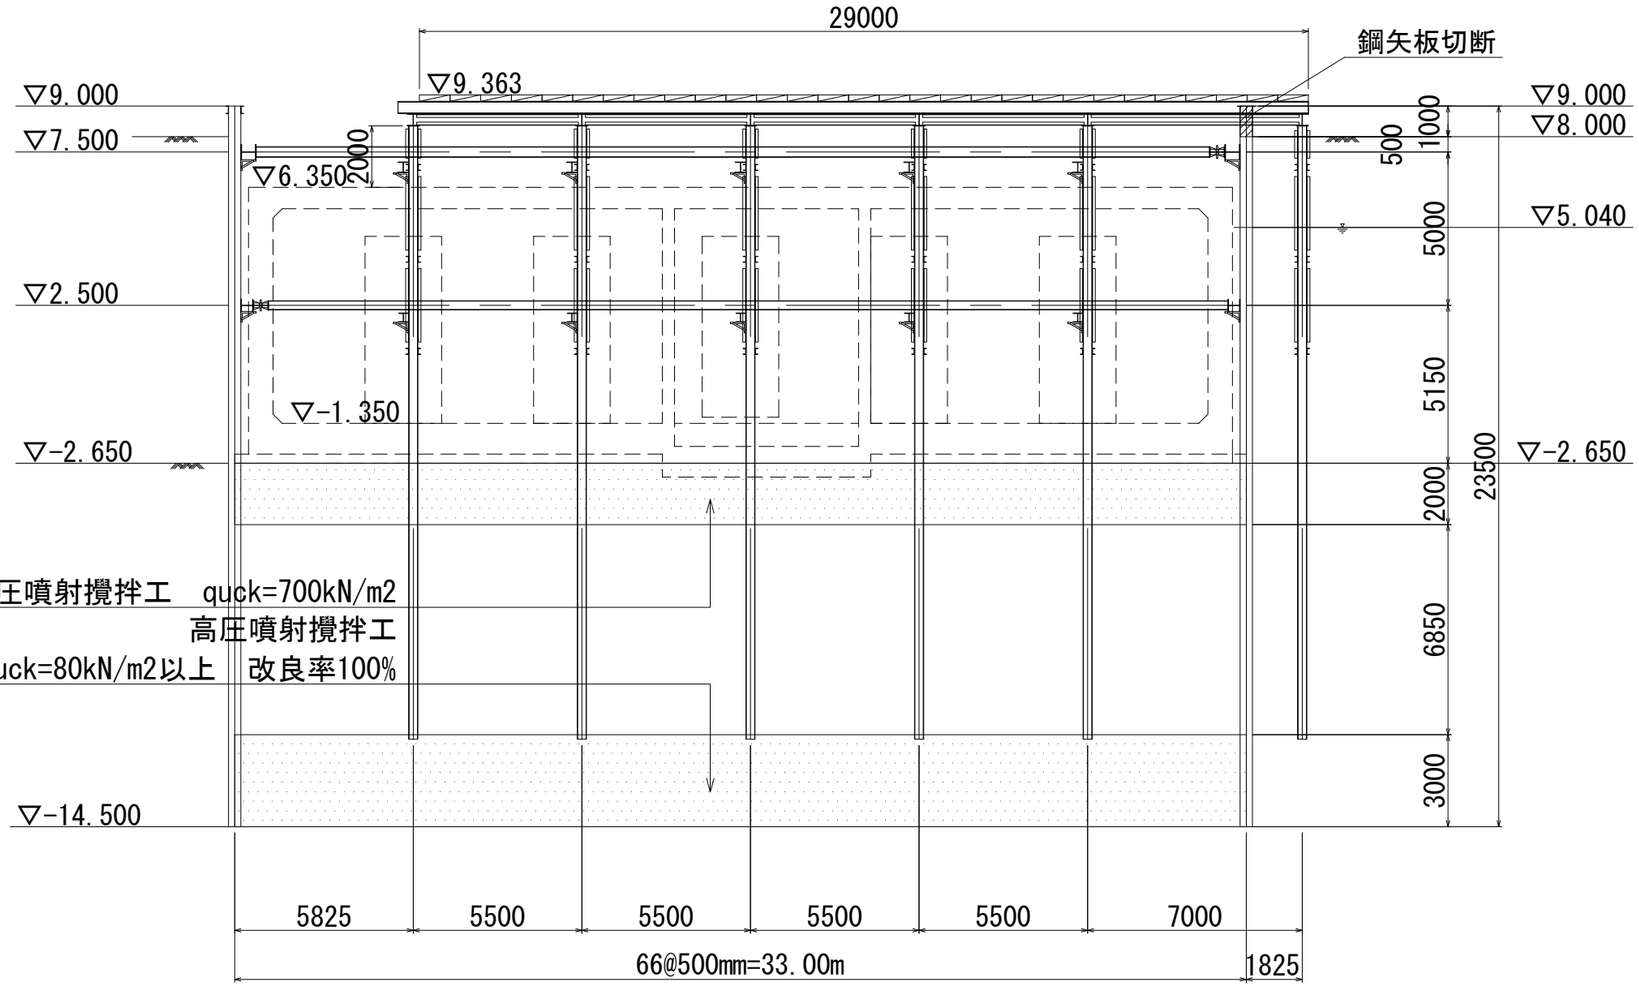

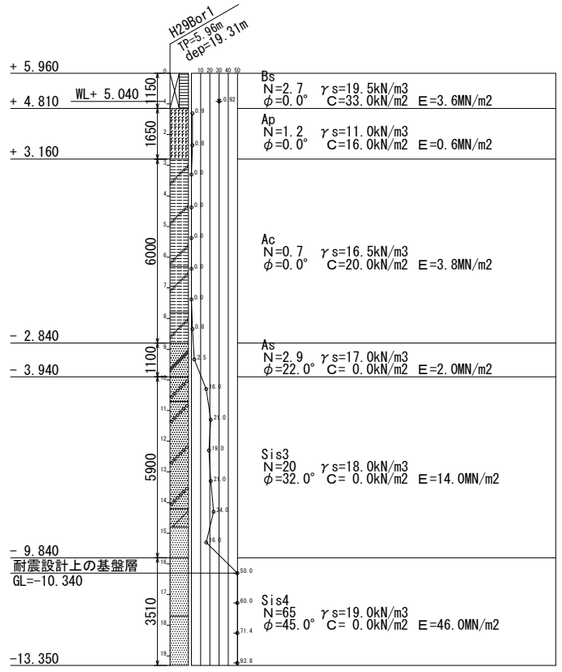

土留杭部材表

		杭天端	杭先端	枚数
土留杭 (2段梁)	鋼矢板 VL型 L=23500	GL+9.000	GL-14.500	210枚
備 考				

構台杭（中間杭）部材表

		杭天端	杭先端	枚数
土留杭 (2段梁)	H型鋼 H－300×300×10×15 L=20000	GL+8.350	GL-11.650	18本
備 考				

土留部材表

	1 段 目（長手方向）	1 段 目（短手方向）
腹 起	H-500x500x25x25	H-500x500x25x25
切 梁	H-350x350x12x19	H-350x350x12x19
ユニバーサルジャッキ	DN型 H-40用（最大油圧力 4500kN）	DN型 H-40用（最大油圧力 4500kN）
	2 段 目（長手方向）	2 段 目（短手方向）
腹 起	H-400x400x13x21	H-400x400x13x21
切 梁	H-300x300x10x15	H-300x300x10x15
ユニバーサルジャッキ	DN型 H-40用（最大油圧力 4500kN）	DN型 H-40用（最大油圧力 4500kN）
土圧反力	88.66 kN／m (1段目) 38.43 kN／m (2段目)	97.51 kN／m (1段目) 38.43 kN／m (2段目)
備 考		

構台部材表


主 桁	H-400x400x13x21
桁 受	H-400x400x13x21
水平継	C-200x90x8x13.5
斜 材	L-100x100x10
覆工板	1000x2000x213(SM 490)
備 考	


松戸都市計画事業新松戸駅東側地区土地区画整理事業造成その他調整池築造等工事	
令和 8 年度	
路線名	
工事箇所	松戸市幸谷地先
図面種別	A-A断面図
図面番号	調-60
縮 尺	1:100(A1) 1:200(A3)
松戸市 街づくり部 区画整理課	

B-B断面図 S=1/200

（参考図）

B － B断面

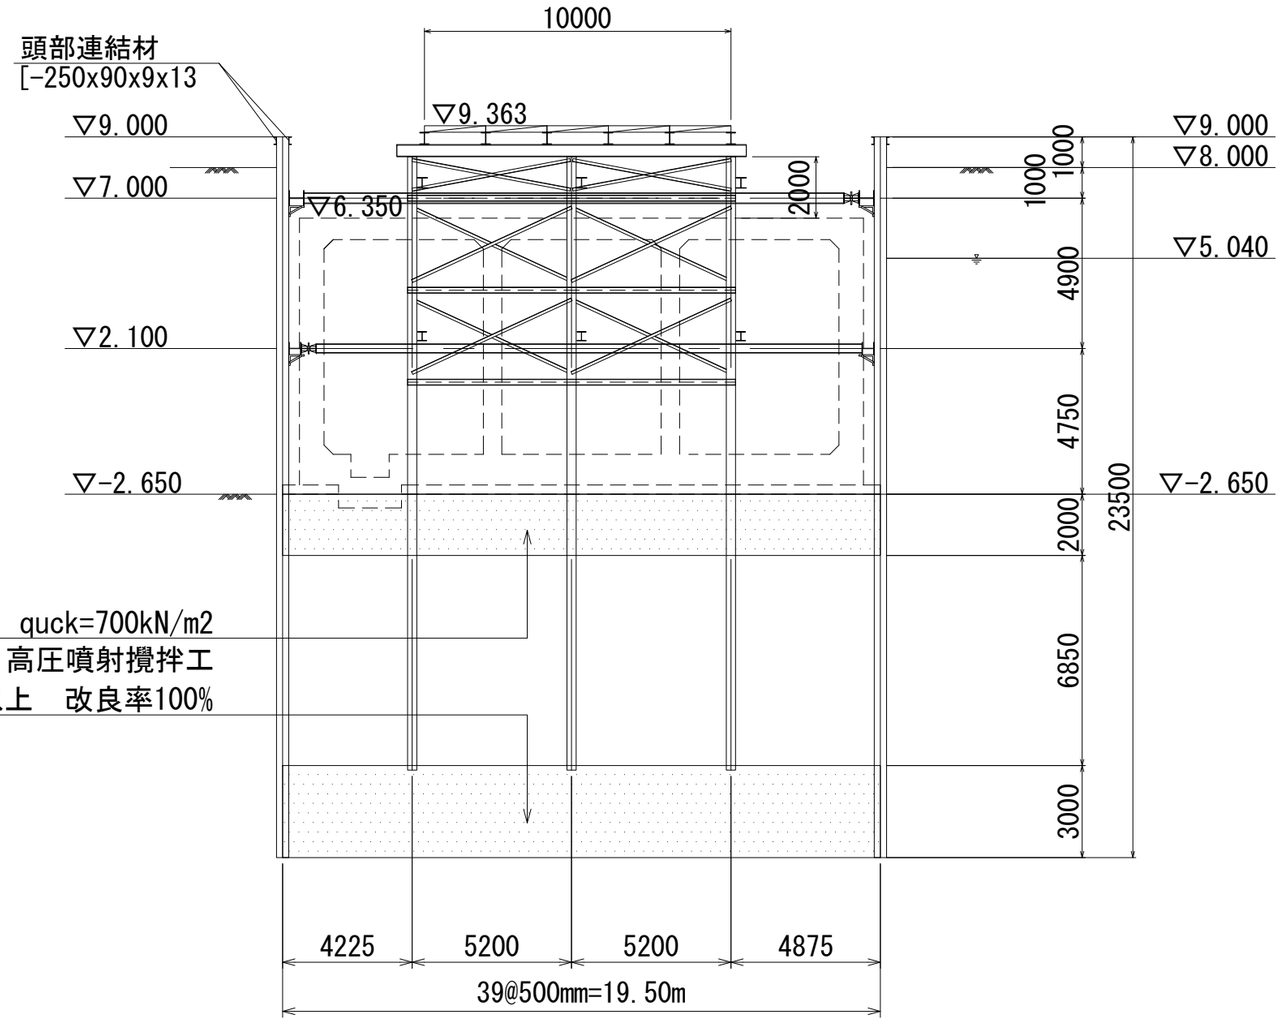

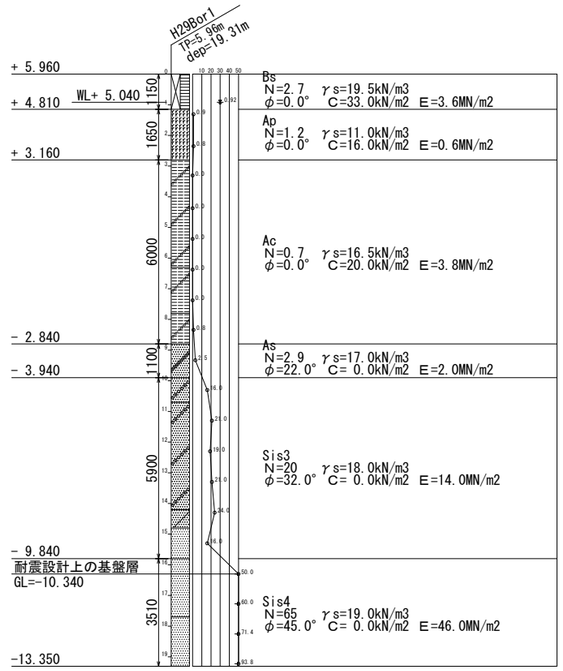

土留杭部材表

		杭天端	杭先端	枚数
土留杭 (2段梁)	鋼矢板　VL型 L=23500	GL+9.000	GL-14.500	210枚
備　考				

構台杭（中間杭）部材表

		杭天端	杭先端	枚数
土留杭 (2段梁)	H型鋼　H－300×300×10×15 L=20000	GL+8.350	GL-11.650	18本
備　考				

土留部材表

	1 段 目（長手方向）	1 段 目（短手方向）
腹　起	H-500x500x25x25	H-500x500x25x25
切　梁	H-350x350x12x19	H-350x350x12x19
ユニバーサルジャッキ	DN型　H-40用（最大油圧力　4500kN）	DN型　H-40用（最大油圧力　4500kN）
	2 段 目（長手方向）	2 段 目（短手方向）
腹　起	H-400x400x13x21	H-400x400x13x21
切　梁	H-300x300x10x15	H-300x300x10x15
ユニバーサルジャッキ	DN型　H-40用（最大油圧力　4500kN）	DN型　H-40用（最大油圧力　4500kN）
土圧反力	88.66 kN／m　(1段目) 38.43 kN／m　(2段目)	97.51 kN／m　(1段目) 38.43 kN／m　(2段目)
備　考		

構台部材表

主　桁	H-400x400x13x21
桁　受	H-400x400x13x21
水平継	C-200x90x8x13.5
斜　材	L-100x100x10
覆工板	1000x2000x213(SM 490)
備　考	


松戸都市計画事業新松戸駅東側地区土地区画整理事業 造成その他調整池築造等工事
令和　8　年度

路線名	
工事箇所	松戸市幸谷地先
図面種別	B-B断面図
図面番号	調-61
縮　尺	1:100(A1)　1:200(A3)
松戸市　街づくり部　区画整理課	

地盤改良工平面図

∅5.0m・∅3.5m　JETCRETE工法

（参考図）

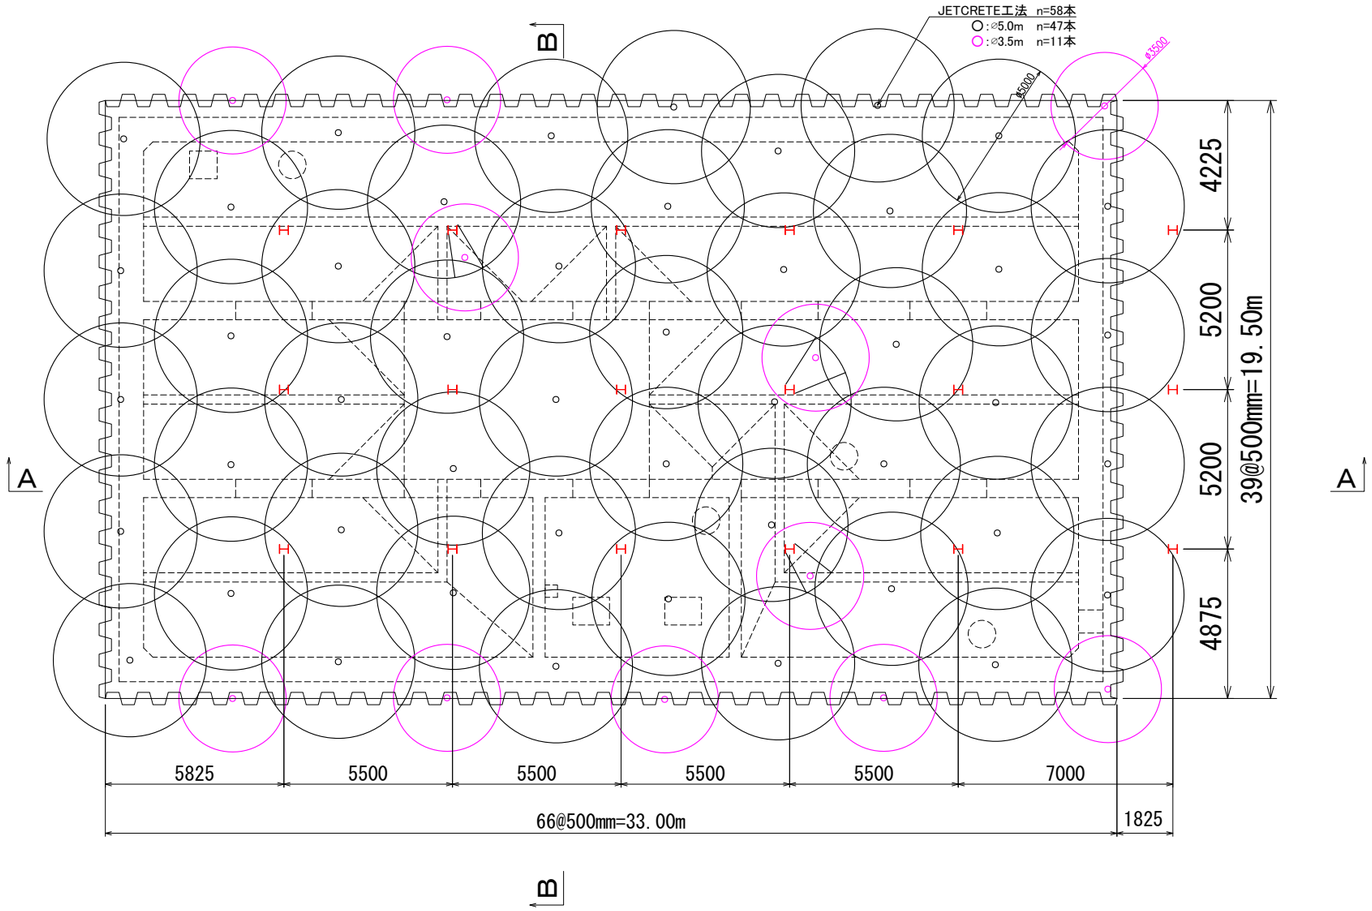


松戸都市計画事業新松戸駅東側地区土地区画整理事業造成その他調整池築造等工事	
令和　8　年度	
路線名	
工事箇所	松戸市幸谷地先
図面種別	地盤改良工平面図
図面番号	調-62
縮尺	1:100(A1)　1:200(A3)
松戸市　街づくり部　区画整理課	


仮設盛替参考図 S=1/200

（参考図）

一次撤去時

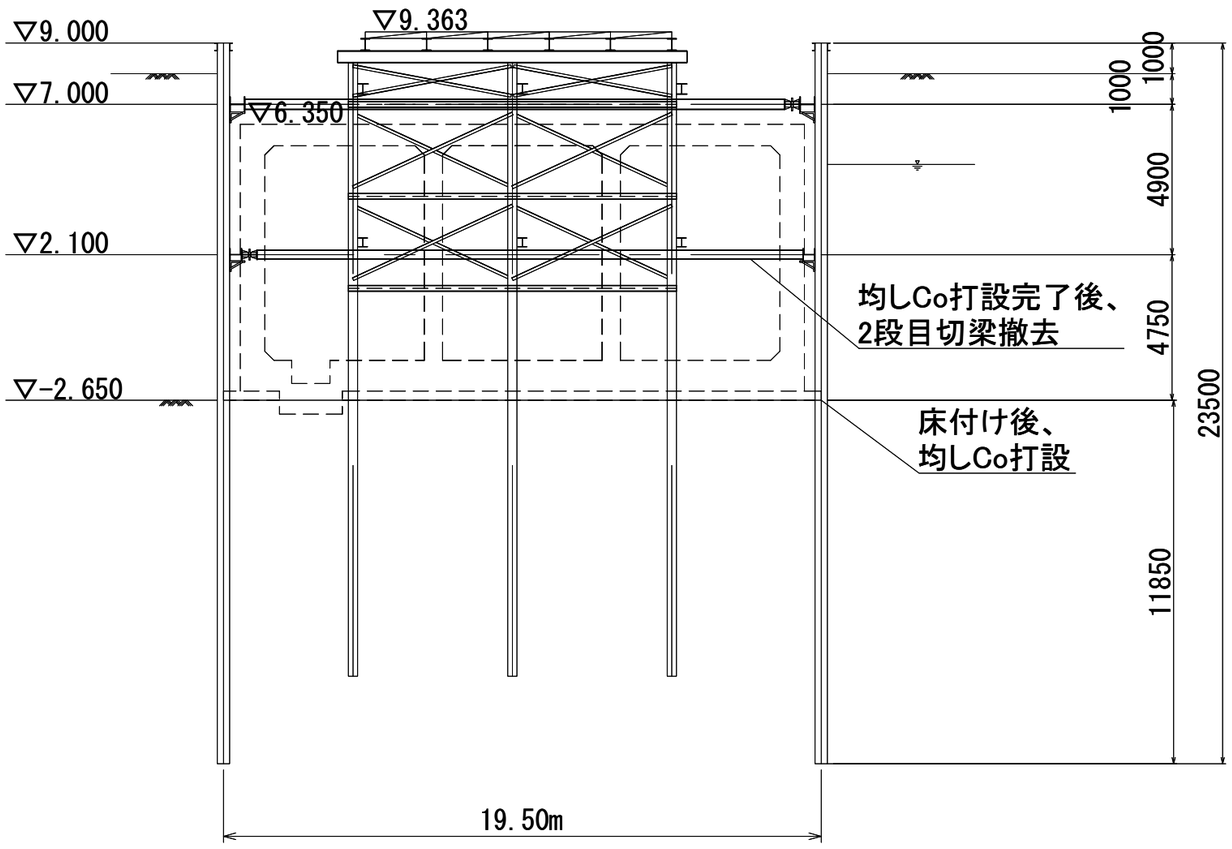

二次撤去時

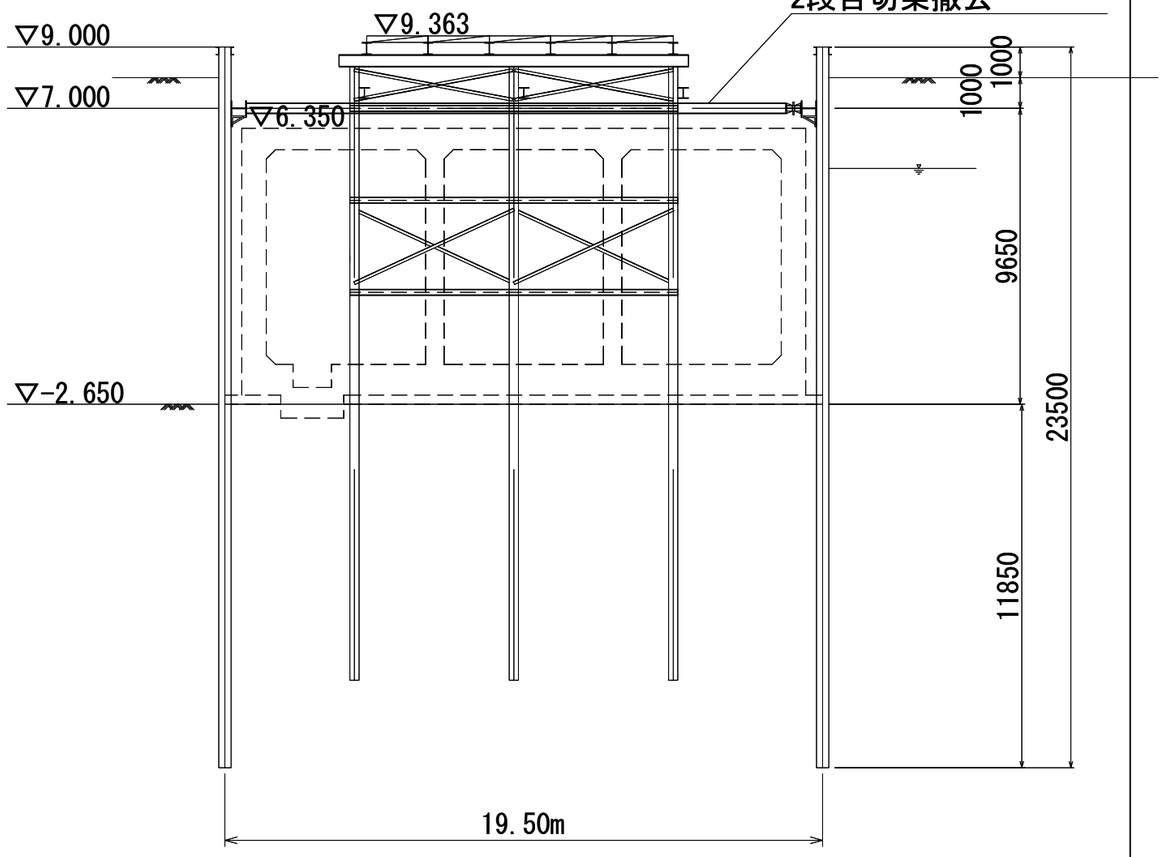

【参考】撤去時作業手順
①土留掘削
②床付け後、均しCo打設
③均しCo打設完了後、2段目切梁撤去
④躯体築造
⑤頂版スラブ打設前、2段目鉛直ブレース撤去
⑤頂版スラブ打設完了後、1段目切梁撤去


松戸都市計画事業新松戸駅東側地区土地区画整理事業 造成その他調整池築造等工事	
令和　8　年度	
路線名	
工事箇所	松戸市幸谷地先
図面種別	仮設盛替参考図
図面番号	調-63
縮　尺	1:100(A1)　1:200(A3)
松戸市　街づくり部　区画整理課	

雨水排水施設構造物標準図（1）

矩形人孔(内法1500mm×1500mm) No.19-2

S=1:25(A1)　S=1:50(A3)

平面図

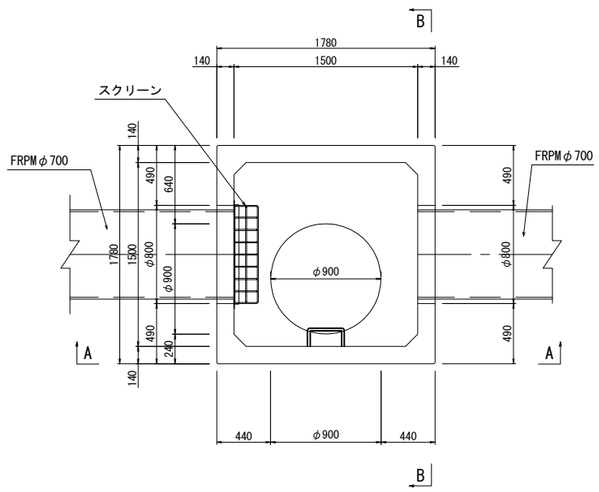

製品数量表　　一式当り


製品番号	サイズ A × B × H	規格	数量	参考質量	摘要
MCホール　頂版ブロックA					
A	1500 × 1500 × 900	頂版開口 側壁開口 側壁開口 足掛金物付	1 本	2760 kg	φ900 φ800(h330) φ800(h350) 30SW n=3
MCホール　底版ブロックC					
C	1500 × 1500 × 900	側壁開口 側壁開口 足掛金物付	1 本	2980 kg	φ800(h470) φ800(h450) 30SW n=1
		合計	2 本		

※ブロックの組み合わせは現地確認の上決定すること。
※開口径及び位置は現地確認の上決定すること。

組立マンホール数量表


H	直壁(M1S)						踊り場直壁(M1SF)	連結直壁(M1SC)	斜壁(M1T)			調整リング(MR)			蓋・受枠(φ600)	調整金具	
(m)	30	60	90	120	150	180	60	30	30	45	60	5	10	15	110	25	45
1.100	1									1			1	1	1	1	

Ⓐ— Ⓐ 断面図

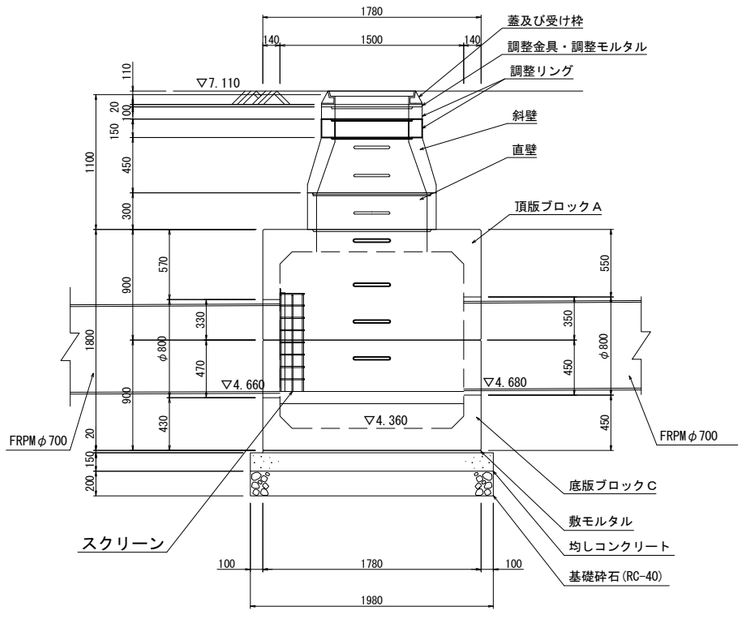

DL=2.000

Ⓑ— Ⓑ 断面図

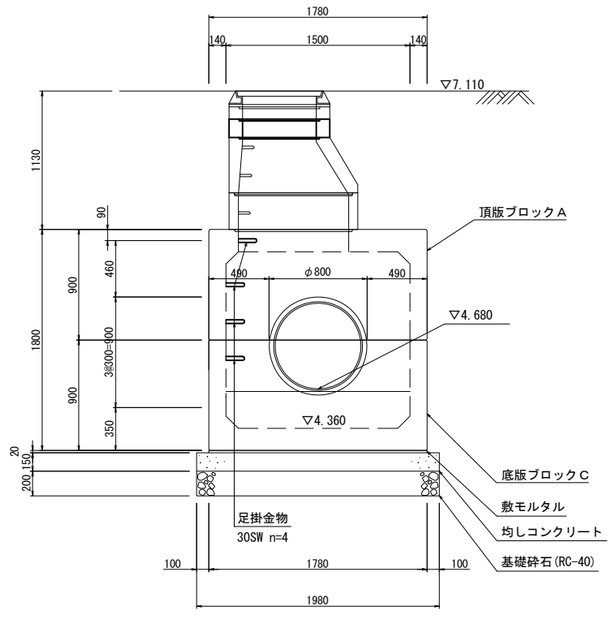


DL=2.000


スクリーン(800mm×800mm×200mm)

S=1:10(A1)　S=1:20(A3)


平面図

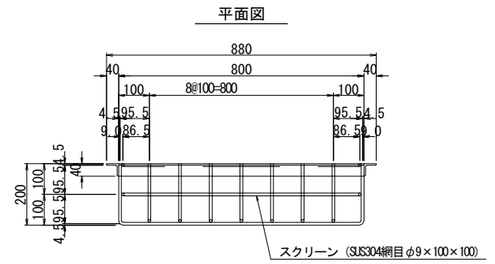

正面図

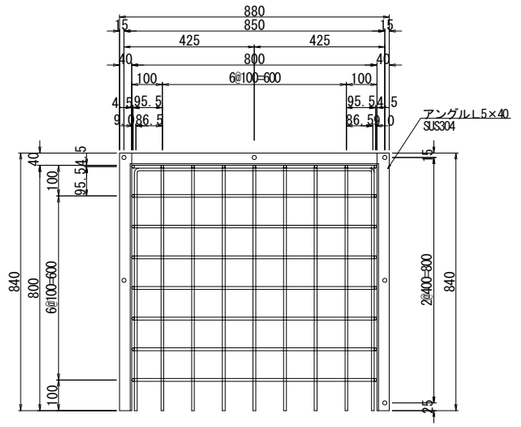

側面図

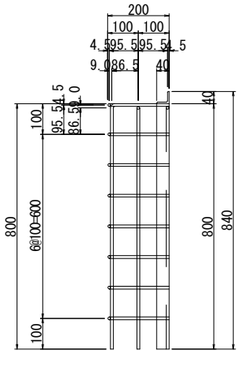


松戸都市計画事業新松戸駅東側地区土地区画整理事業造成その他調整池築造等工事	
令和　8　年度	
路線名	
工事箇所	松戸市幸谷地先
図面種別	雨水排水施設構造物標準図(1)
図面番号	調-64
縮尺	図示
松戸市　街づくり部　区画整理課	

雨水排水施設構造物標準図（2）


集水桝 □800×H650

S=1:10(A1)　S=1:20(A3)


平面図

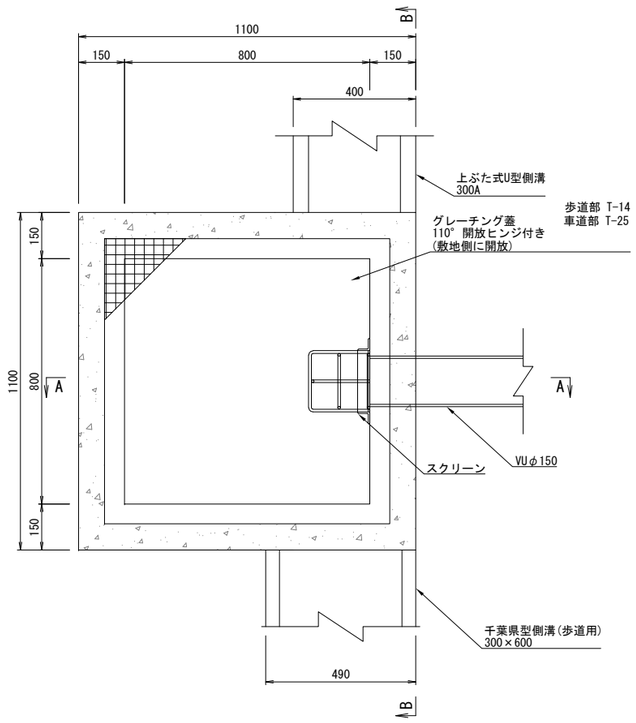

A-A断面

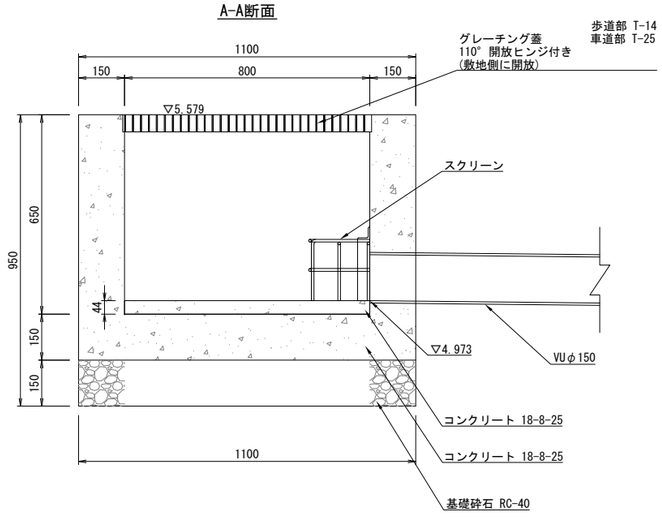


B-B断面

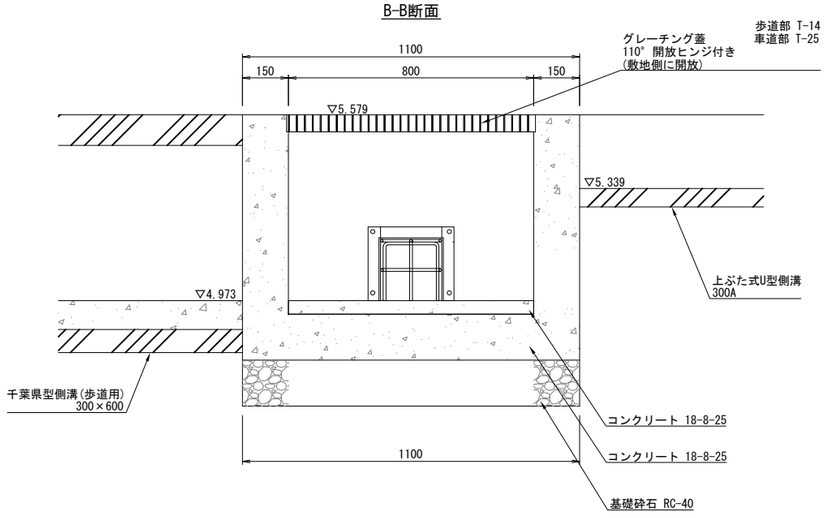


スクリーン(200mm×200mm×200mm)

S=1:5(A1)　S=1:10(A3)


正面図

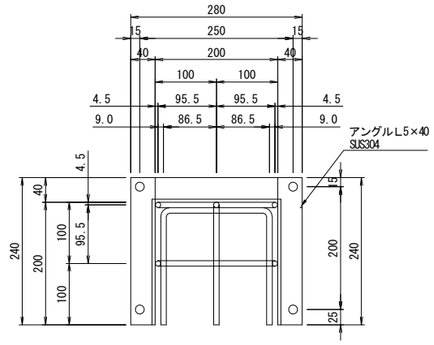

側面図

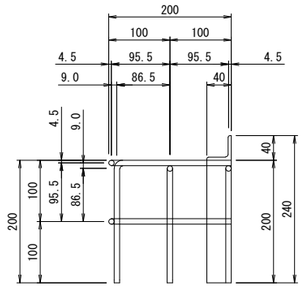

平面図

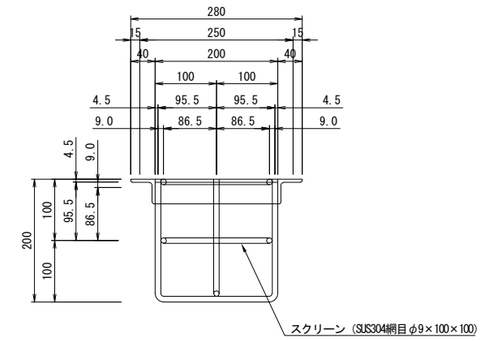

松戸都市計画事業新松戸駅東側地区土地区画整理事業 造成その他調整池築造等工事	
令和　8　年度	
路線名	
工事箇所	松戸市幸谷地先
図面種別	雨水排水施設構造物標準図(2)
図面番号	調-65
縮尺	図示
松戸市　街づくり部　区画整理課	


図面目録

（斜面築造工 宅地部）

図　番	図　面　名　称	図　番	図　面　名　称
斜-1	法面計画全体平面図		
斜-2～3	法面計画平面図		
斜-4	地盤改良配置図（宅地部）		
斜-5	法面標準断面図		
斜-6～10	法面計画断面図		
斜-11～13	法面施設構造図		
斜-14	現場打擁壁位置図		
斜-15	法面部現場打擁壁展開図		
斜-16～24	擁壁①構造図		
斜-25	擁壁②構造図		
斜-26	擁壁③構造図		
斜-27～28	擁壁④構造図		
斜-29～56	擁壁①配筋図		
斜-57～76	擁壁②配筋図		
斜-77～96	擁壁③構造図		
斜-97～116	擁壁④構造図		
	※「斜-6～10」及び「斜面-14～116」は公園築造工範囲を含む		

法面計画全体平面図

S=1:400(A1)　S=1:800(A3)

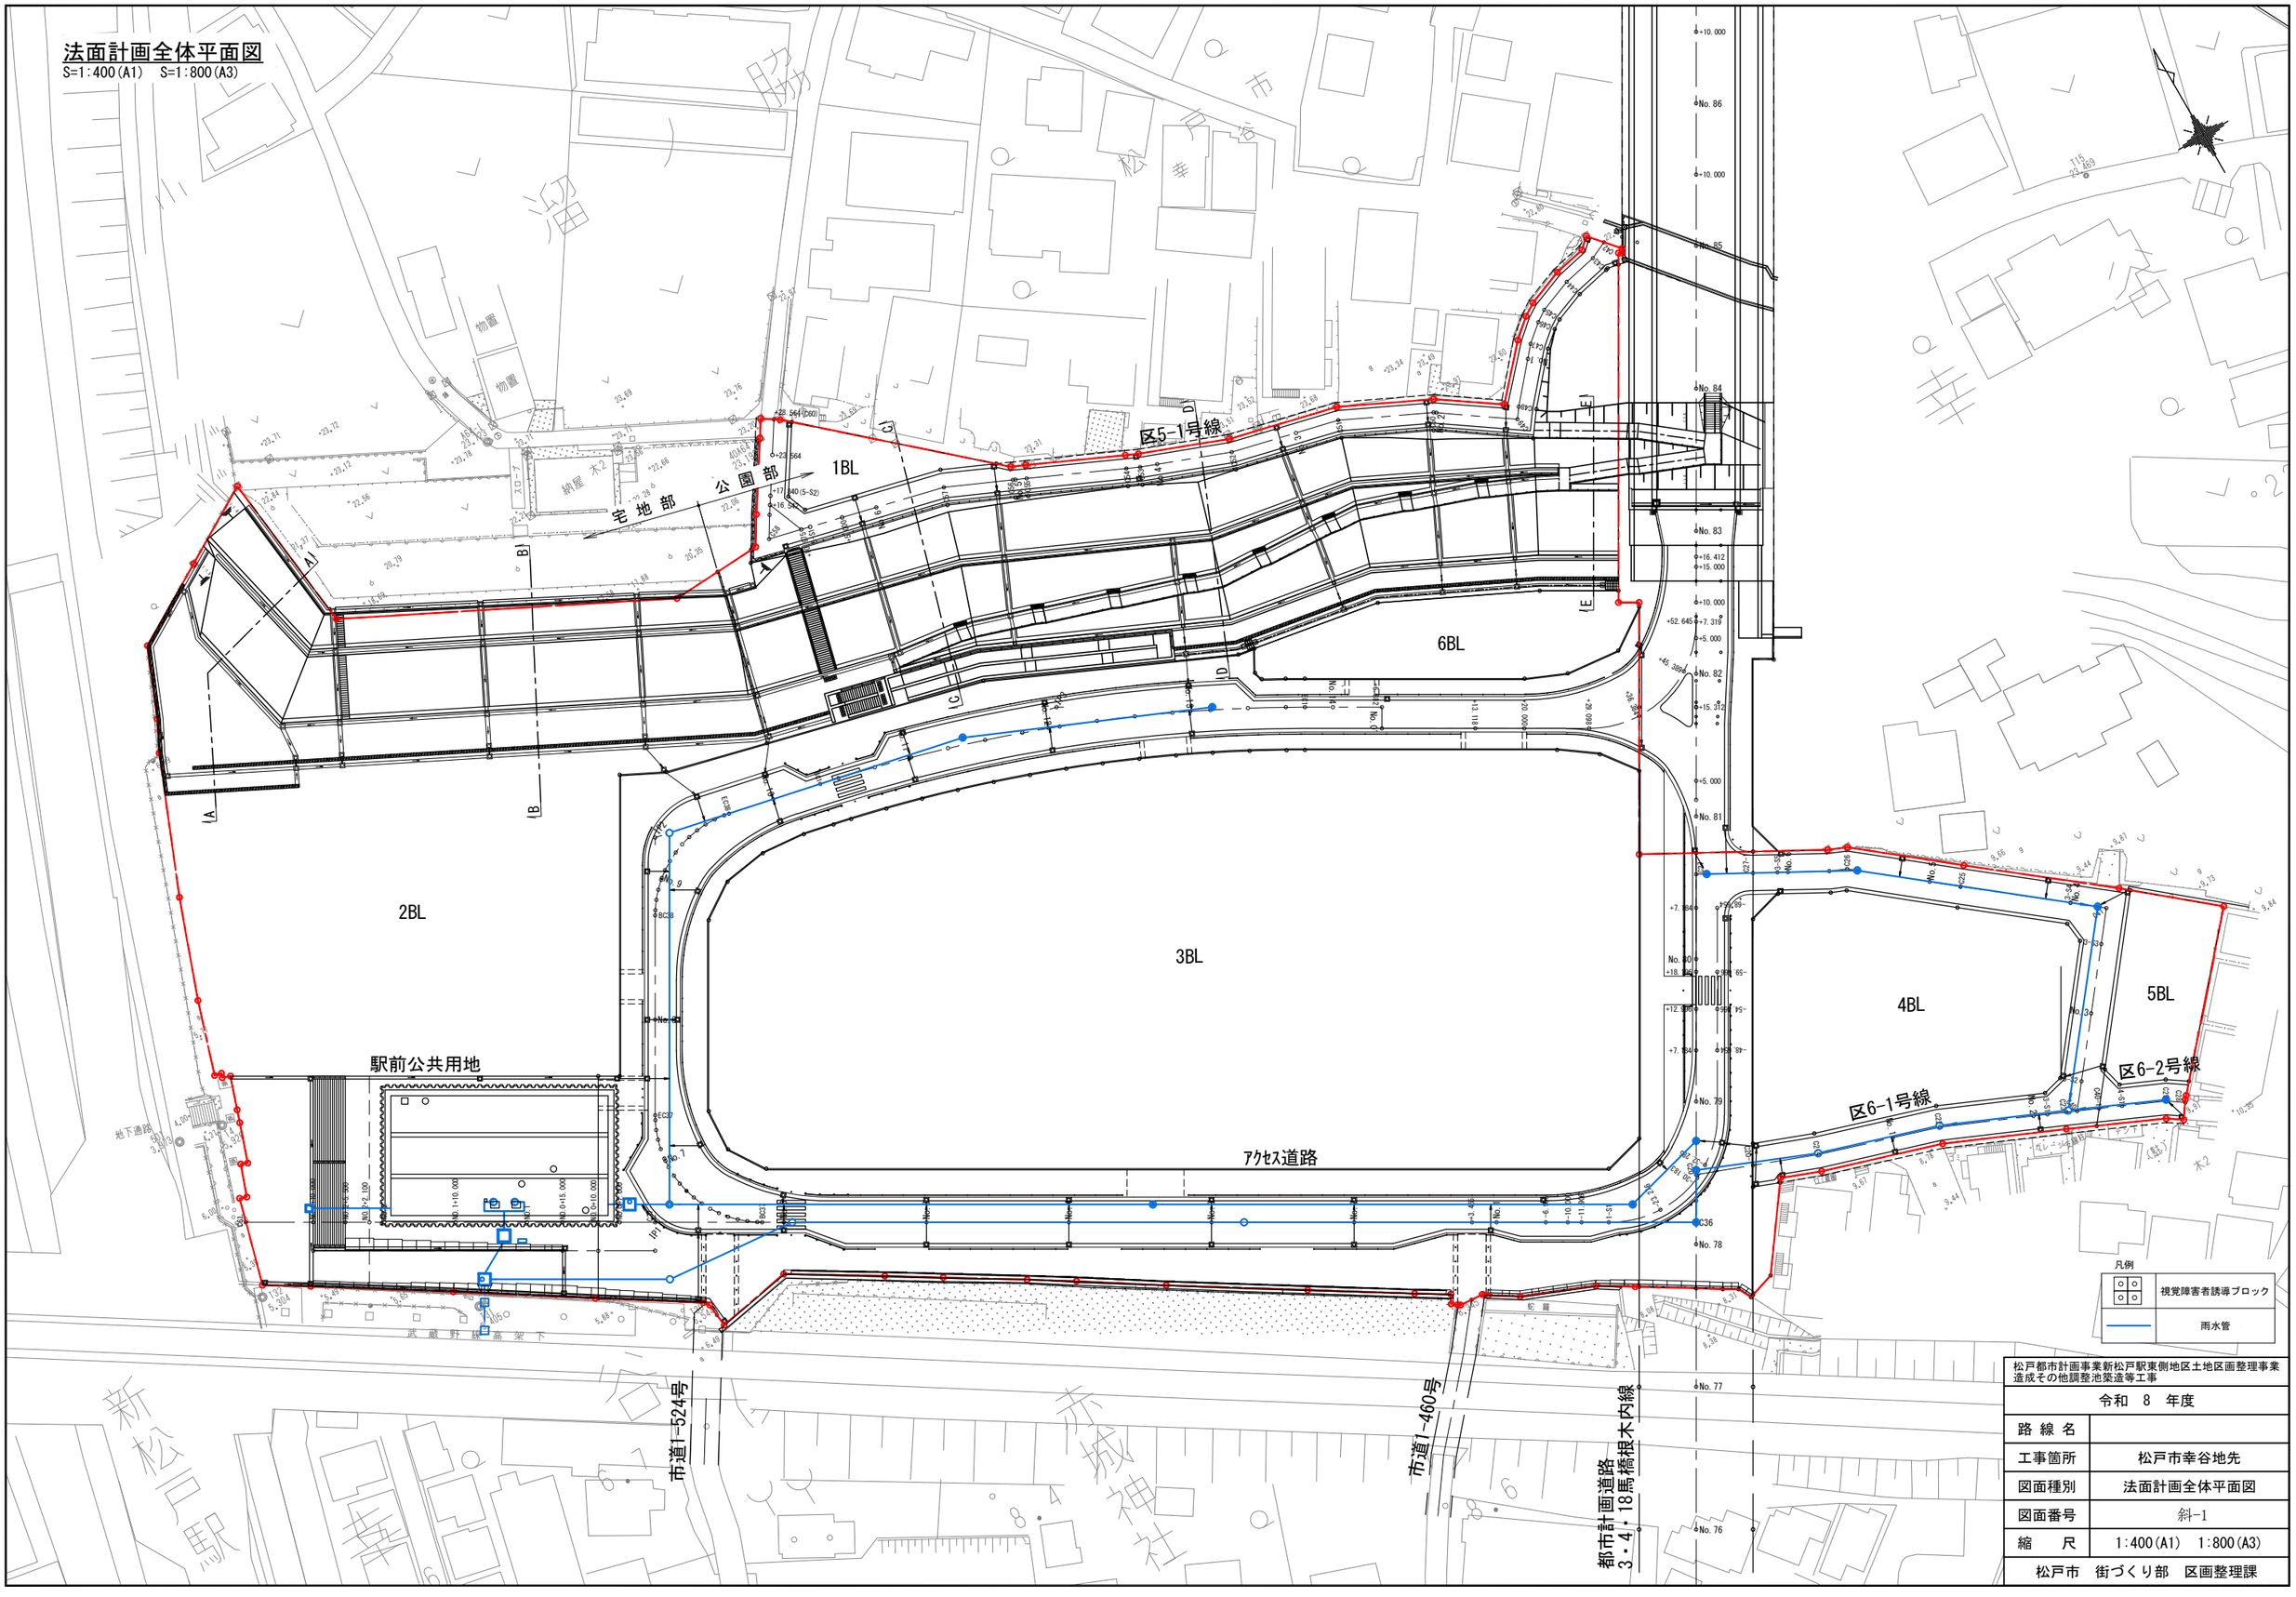


松戸都市計画事業新松戸駅東側地区土地区画整理事業造成その他調整池築造等工事	
令和　8　年度	
路線名	
工事箇所	松戸市幸谷地先
図面種別	法面計画全体平面図
図面番号	斜-1
縮尺	1:400(A1)　1:800(A3)
松戸市　街づくり部　区画整理課	

法面計画高平面図【宅地部】


S=1:250(A1)　S=1:500(A3)

宅地部 法面計画平面図(1)

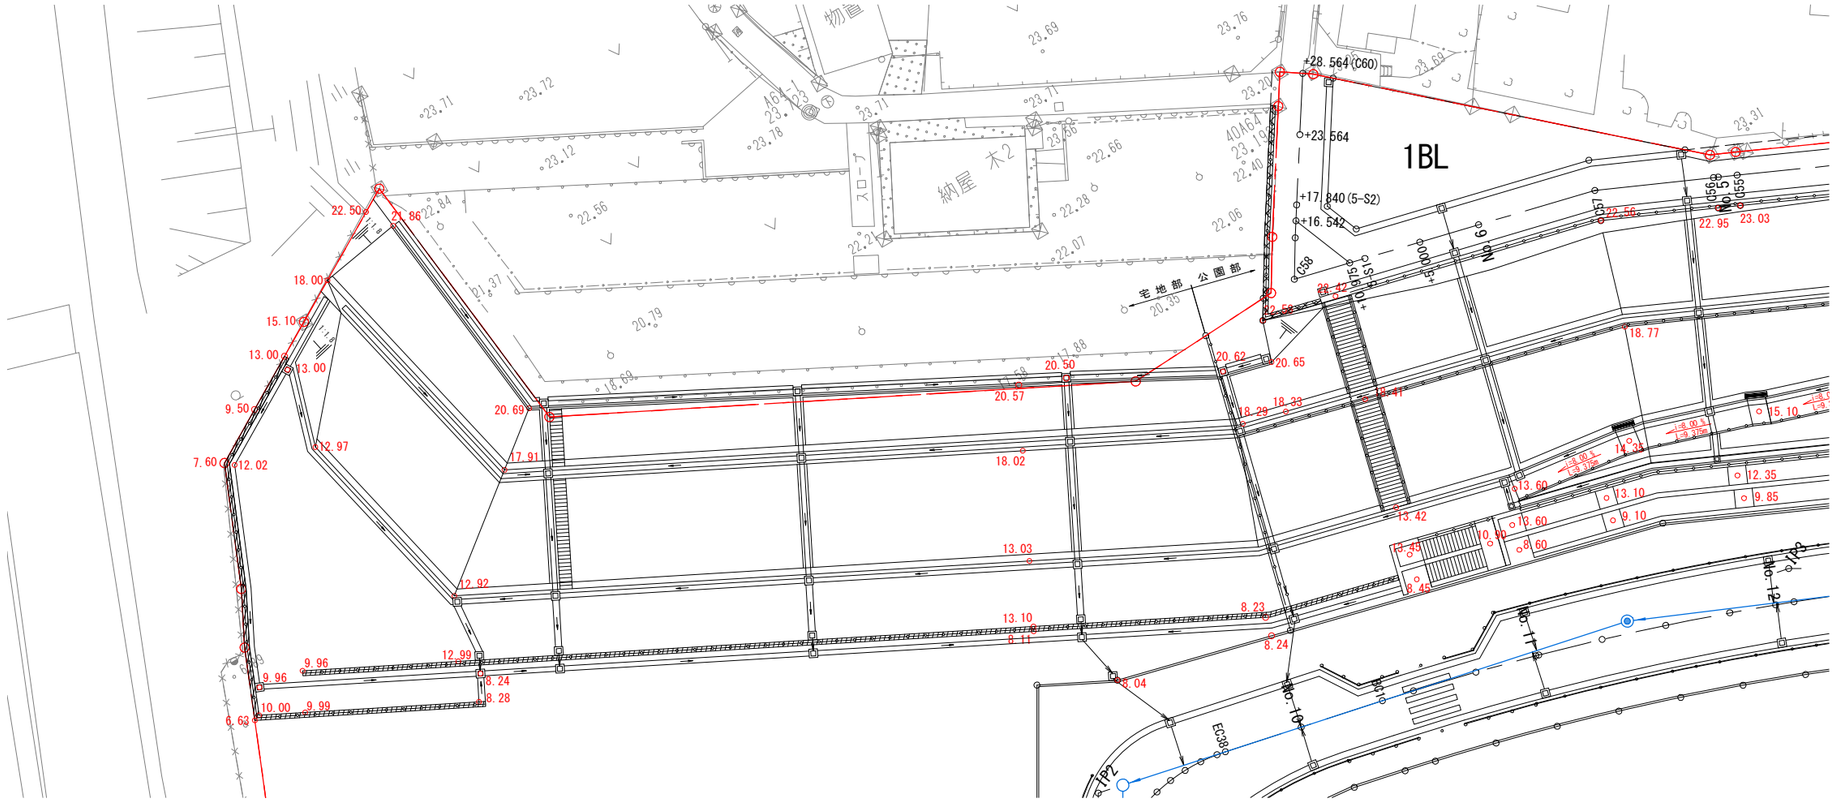

法面構造物計画平面図【宅地部】

S=1:250(A1)　S=1:500(A3)

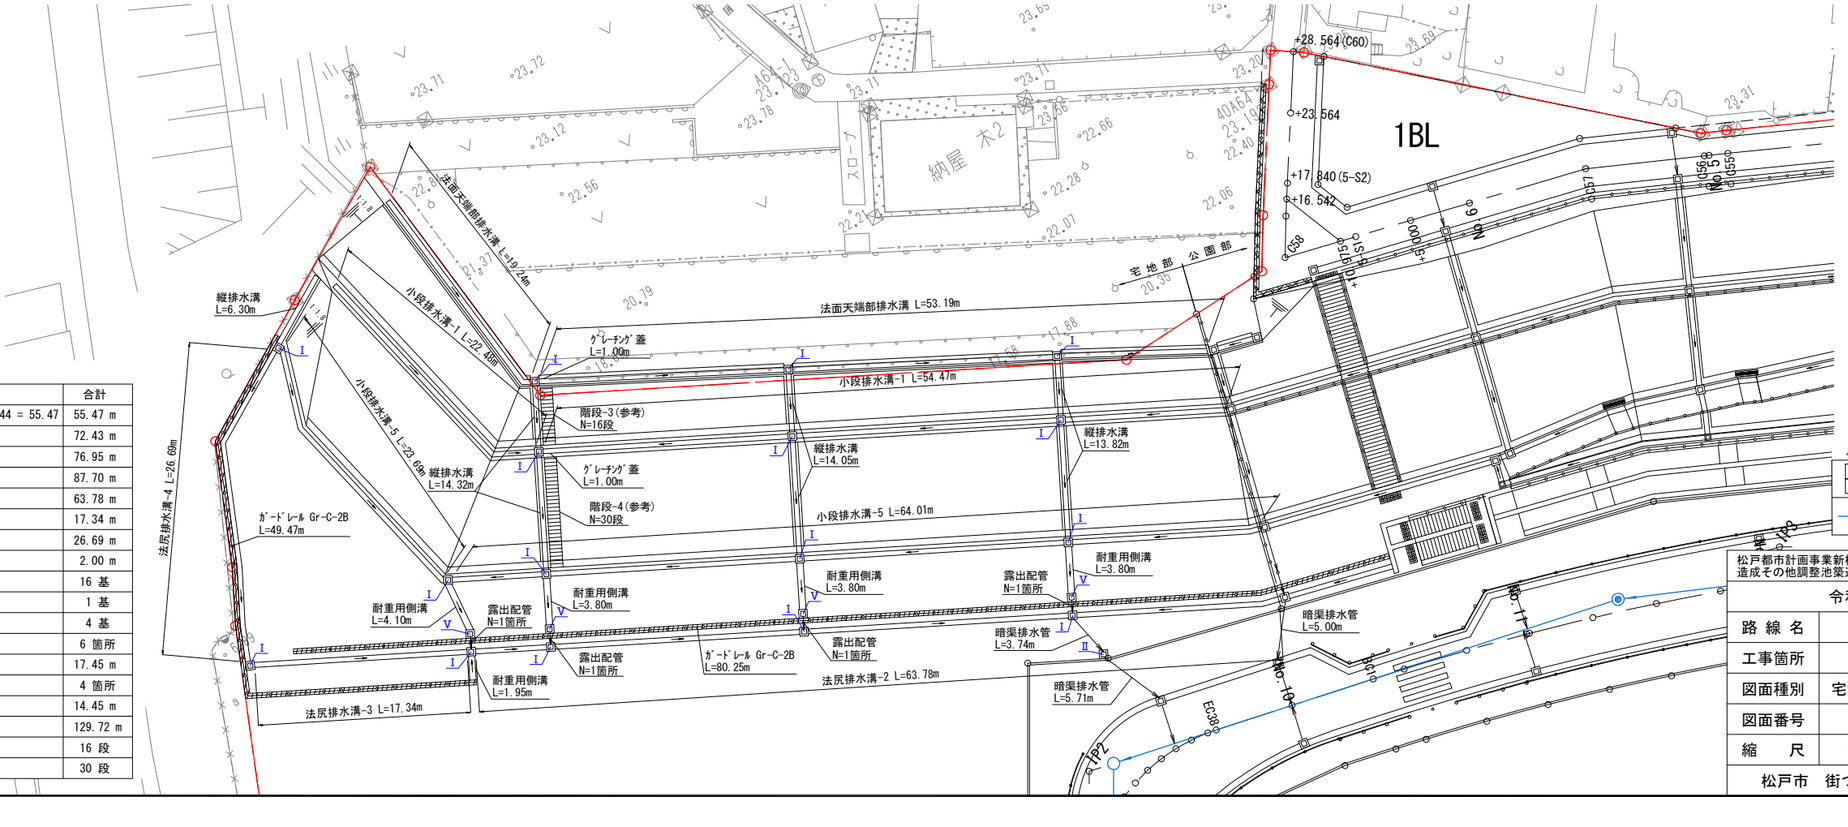

凡例

	視覚障害者誘導ブロック
	雨水管

法面構造物計画 図面集計表（宅地部）


名　称	仕 様	算　式	合計
縦排水溝	W=300	(6.30+14.32+14.05+13.82)×1.144 = 55.47	55.47 m
法面天端部排水溝	〃	19.24+53.19	72.43 m
小段排水溝-1	〃	22.48+54.47	76.95 m
小段排水溝-5	〃	64.01+23.69	87.70 m
法尻排水溝-2	〃	63.78	63.78 m
法尻排水溝-3	〃	17.34	17.34 m
法尻排水溝-4	〃	26.69	26.69 m
ｸﾞﾚｰﾁﾝｸﾞ蓋	L=1.00m	1.00+1.00	2.00 m
Ⅰ型集水桝(400)	ｺﾝｸﾘｰﾄ蓋	1×16 = 16	16 基
Ⅱ型集水桝(400)	ｸﾞﾚｰﾁﾝｸﾞ蓋	1	1 基
Ⅴ型集水桝(400)	ｺﾝｸﾘｰﾄ蓋	1×4 = 4	4 基
上ふた式側溝ふた	ｺﾝｸﾘｰﾄ蓋	1×6 = 6	6 箇所
耐重用側溝		4.10+1.95+3.80+3.80+3.80	17.45 m
露出配管		4	4 箇所
暗渠排水管	VUφ150	3.74+5.71+5.00	14.45 m
ｶﾞｰﾄﾞﾚｰﾙ	Gr-C-2B	80.25+49.47	129.72 m
階段工-3(参考)		16	16 段
階段工-4(参考)		30	30 段

松戸都市計画事業新松戸駅東側地区土地区画整理事業造成その他調整池築造等工事	
令和　8　年度	
路 線 名	
工事箇所	松戸市幸谷地先
図面種別	宅地部 法面計画平面図(1)
図面番号	斜-2
縮　尺	1:250(A1)　1:500(A3)
松戸市　街づくり部　区画整理課	

法面求積図(法面整形工)【宅地部】


S=1:250(A1)　S=1:500(A3)

宅地部 法面計画平面図(2)

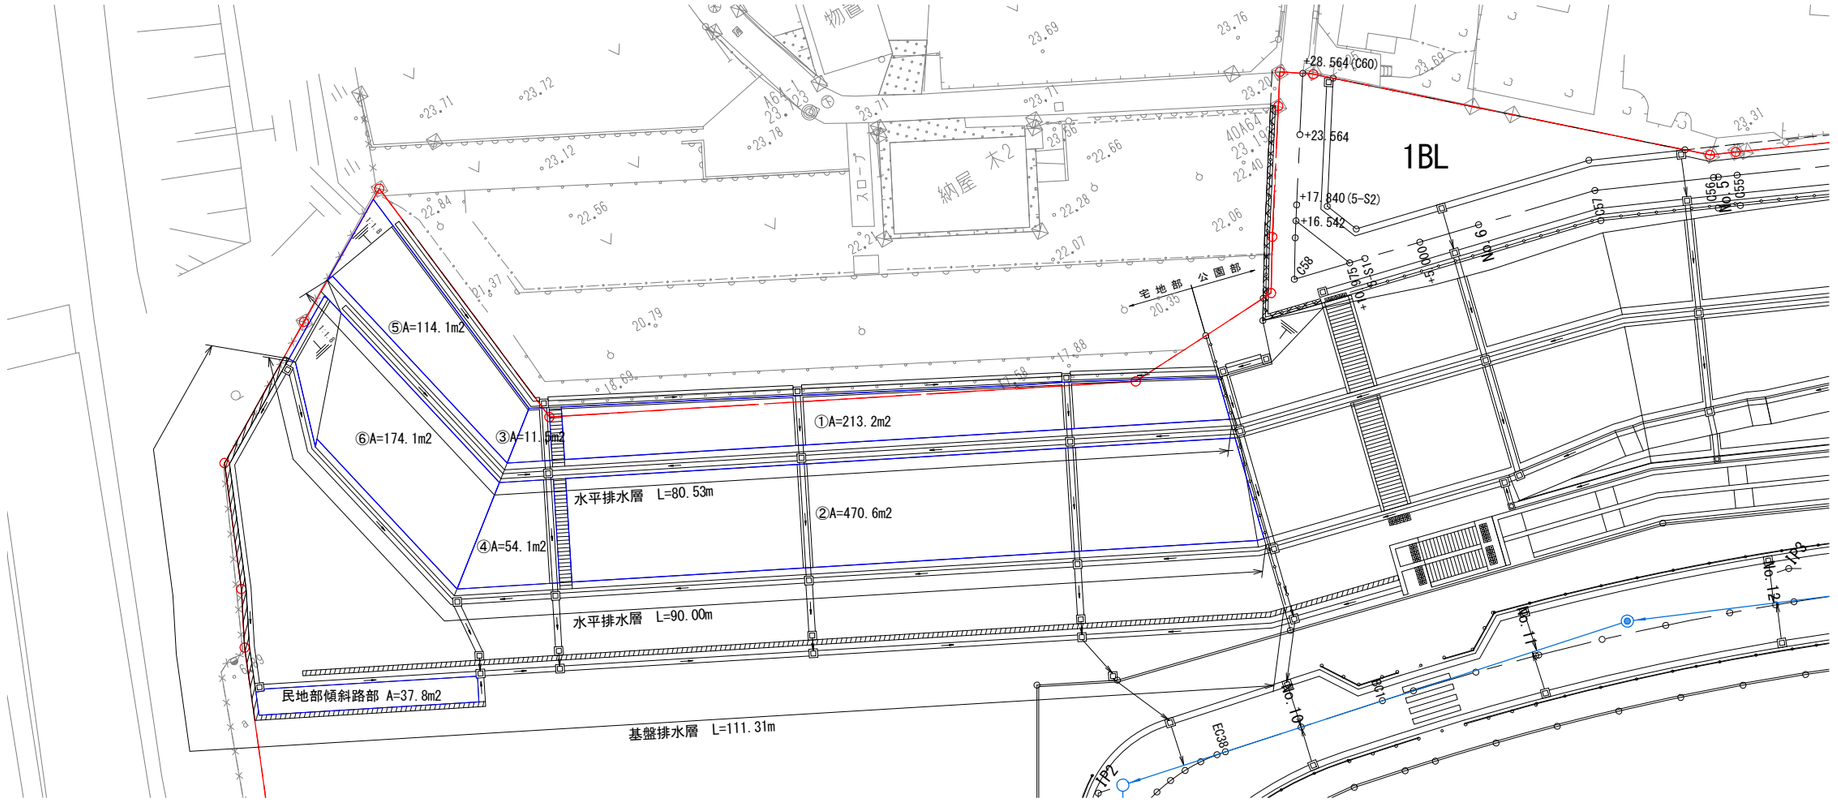

法面求積図(張芝工)【宅地部】

S=1:250(A1)　S=1:500(A3)

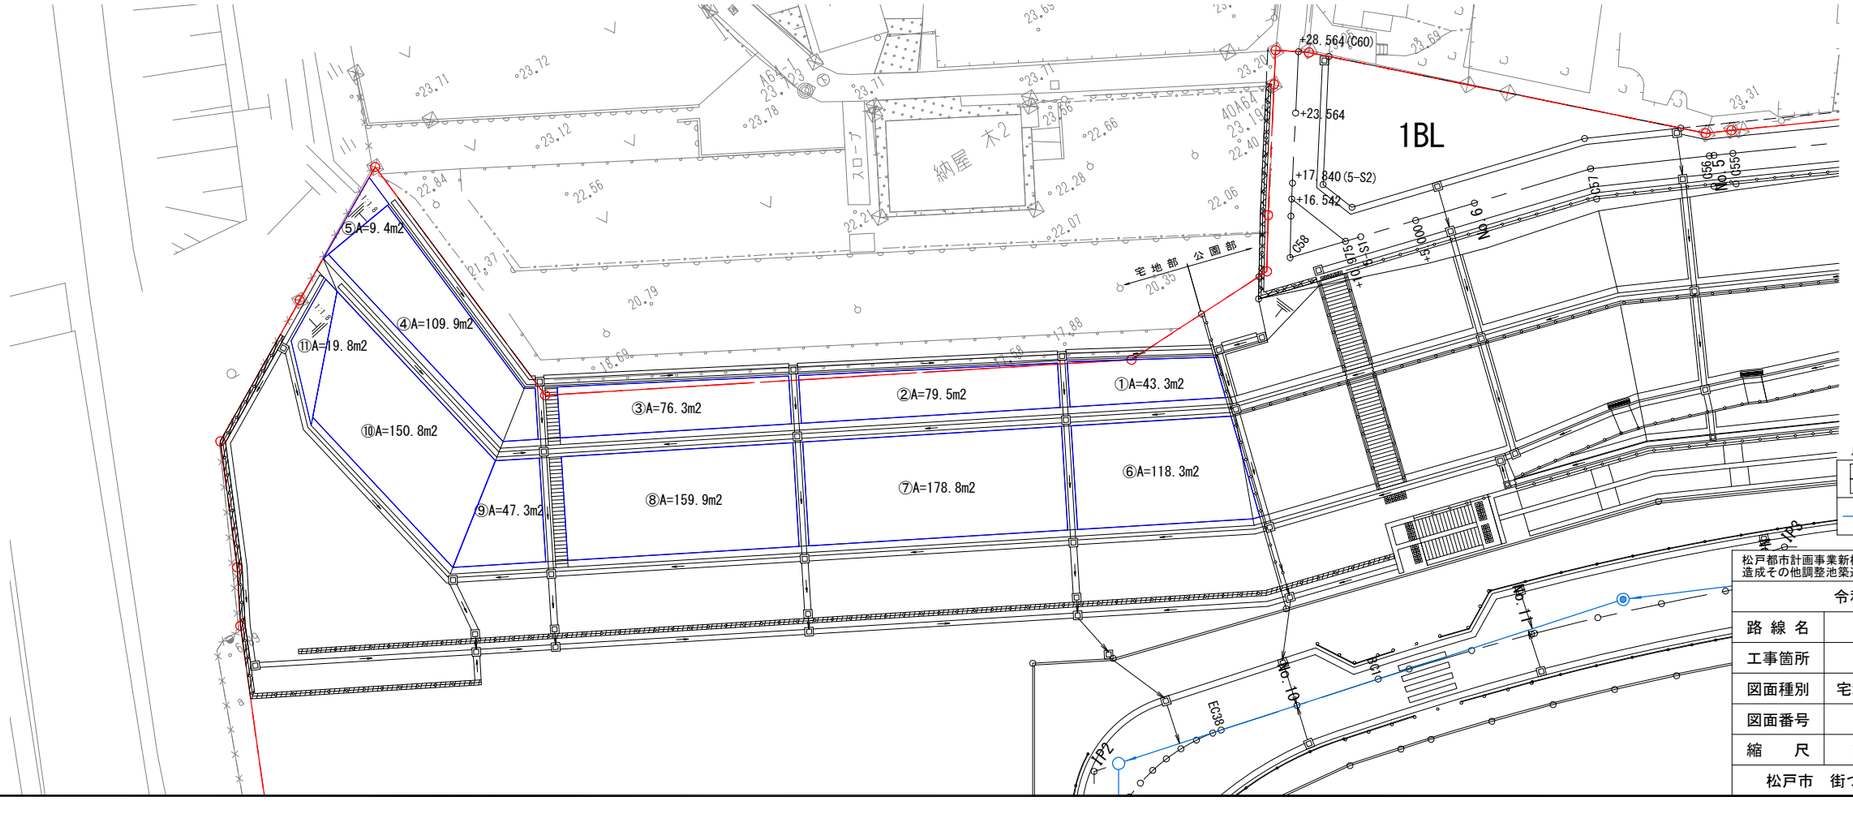


凡例

	視覚障害者誘導ブロック
	雨水管

松戸都市計画事業新松戸駅東側地区土地区画整理事業造成その他調整池築造等工事	
令和　8　年度	
路線名	
工事箇所	松戸市幸谷地先
図面種別	宅地部 法面計画平面図(2)
図面番号	斜-3
縮尺	1:250(A1)　1:500(A3)
松戸市　街づくり部　区画整理課	

宅地部 地盤改良配置図


S=1:250(A1)　S=1:500(A3)

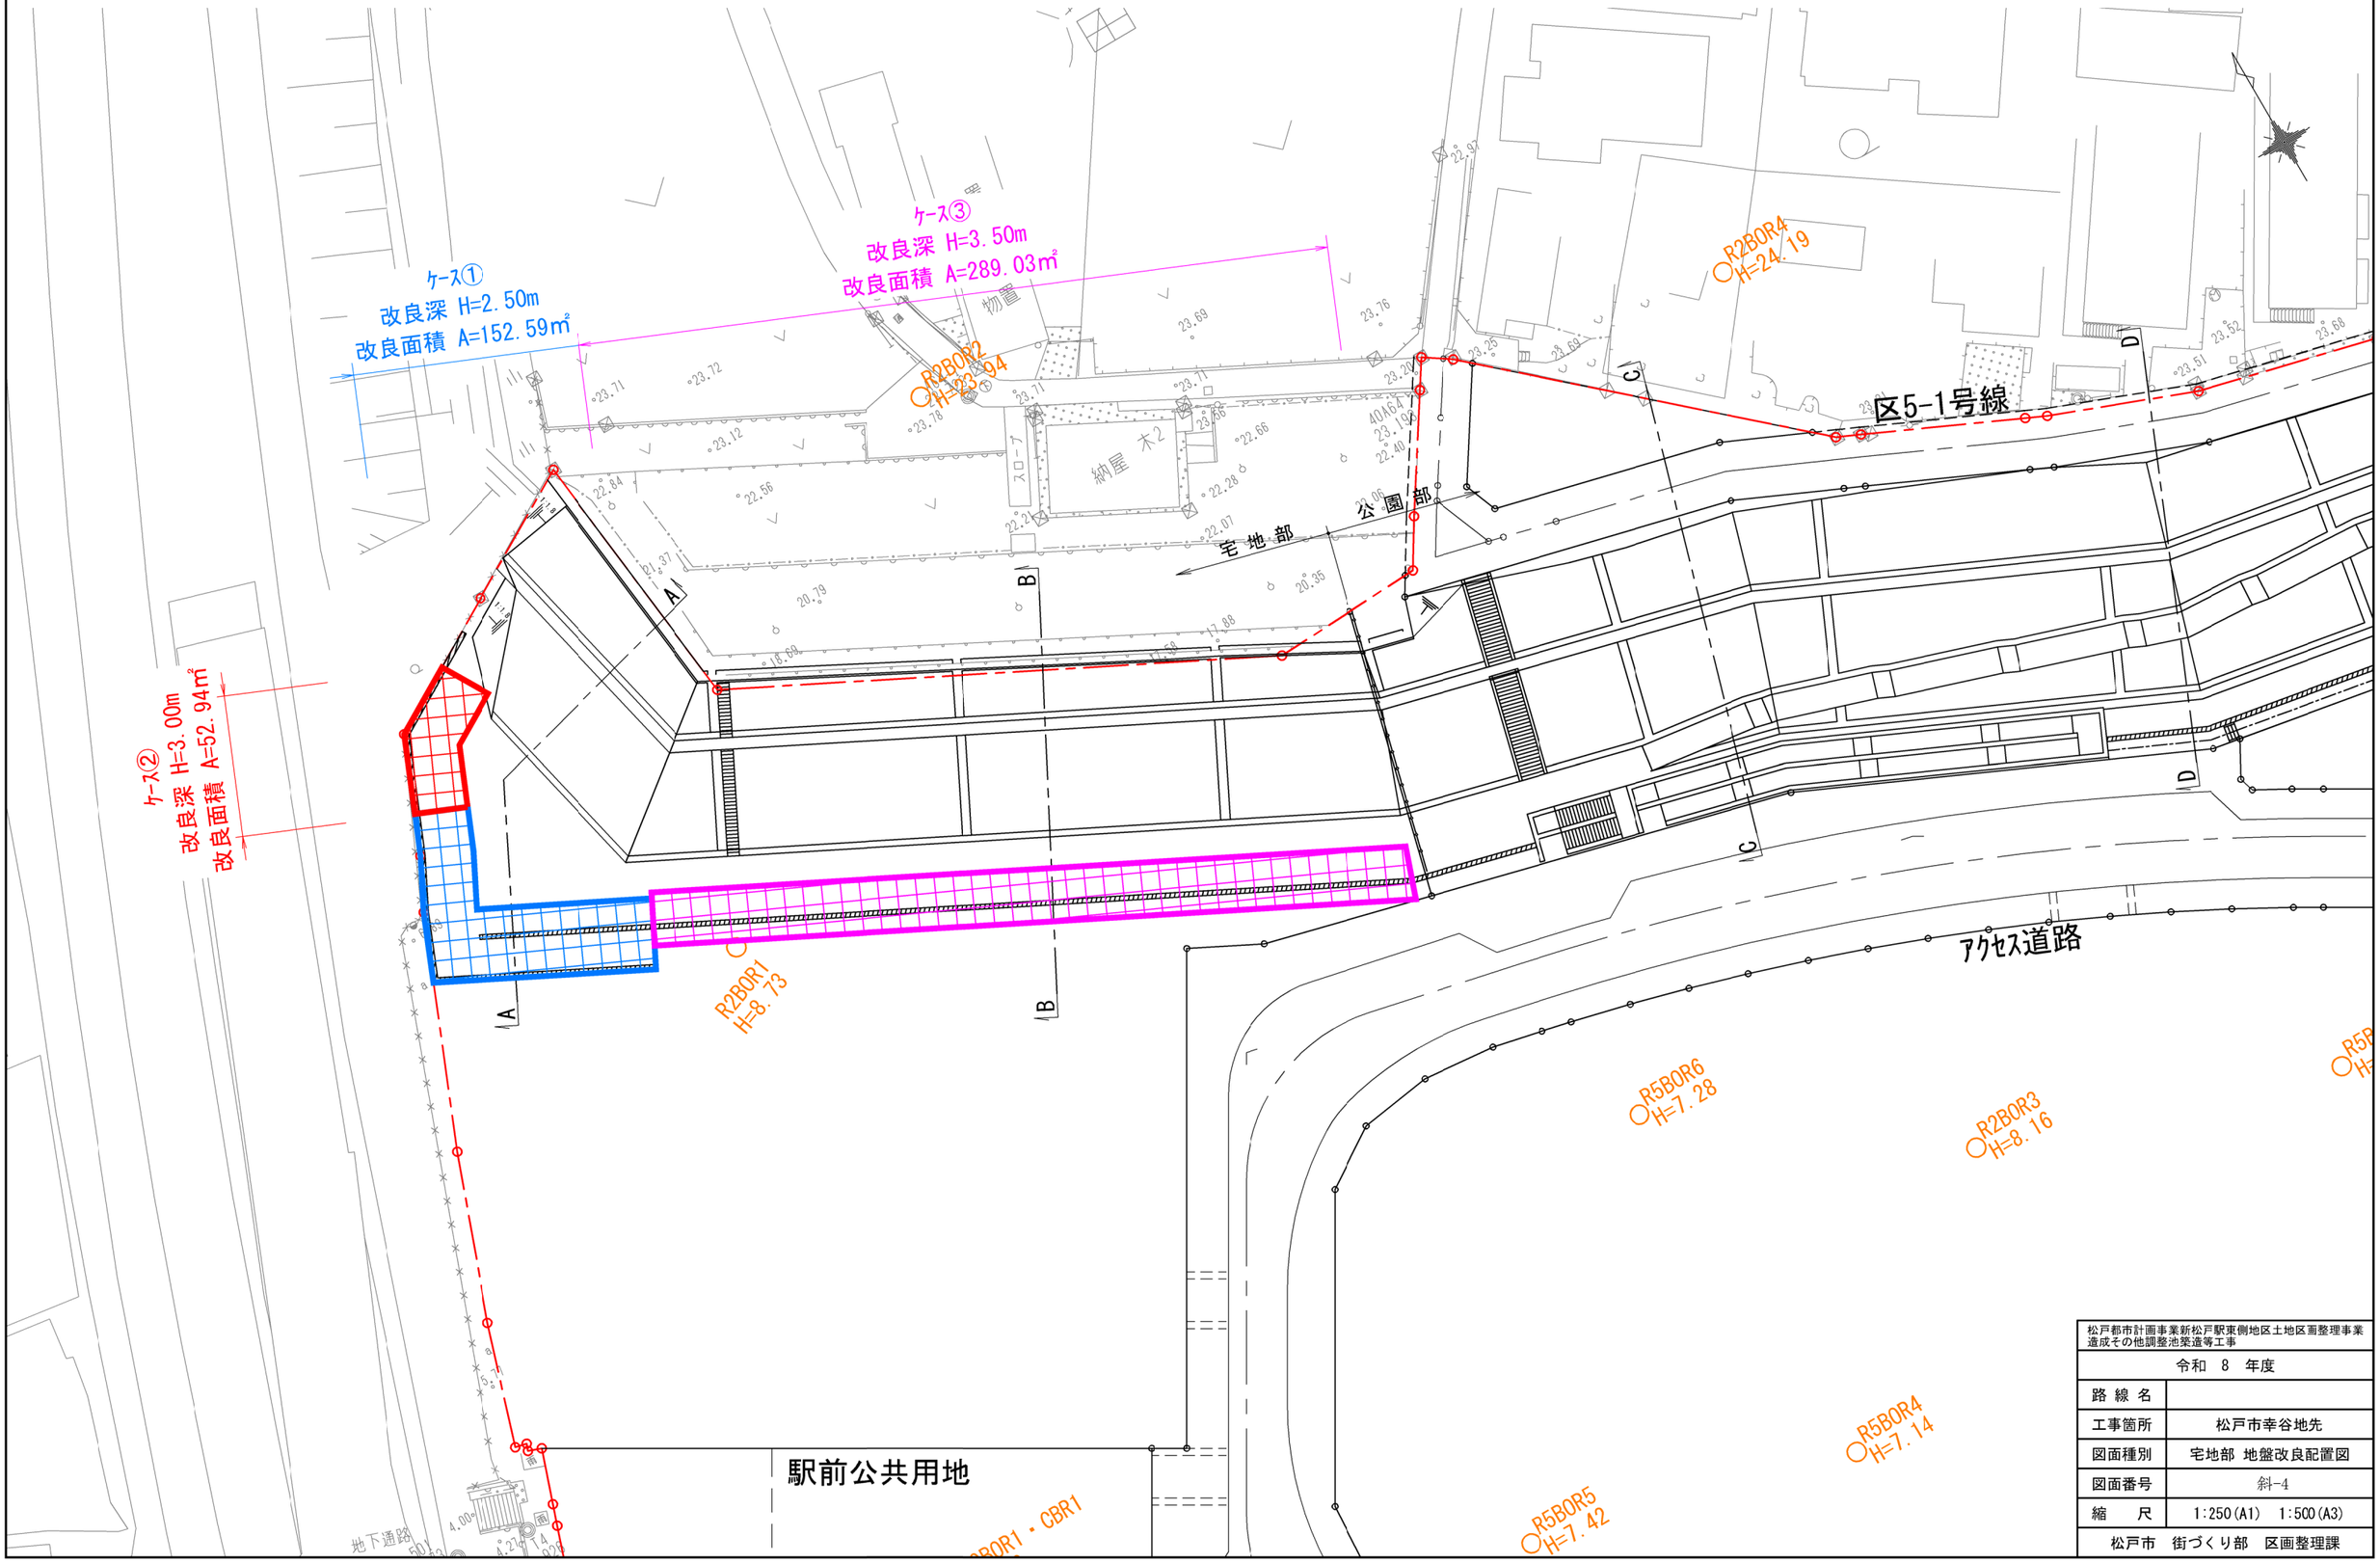


松戸都市計画事業新松戸駅東側地区土地区画整理事業 造成その他調整池築造等工事	
令和　8　年度	
路線名	
工事箇所	松戸市幸谷地先
図面種別	宅地部 地盤改良配置図
図面番号	斜-4
縮尺	1:250(A1)　1:500(A3)
松戸市　街づくり部　区画整理課	

法面標準断面図

S=1:50(A1)　S=1:100(A3)

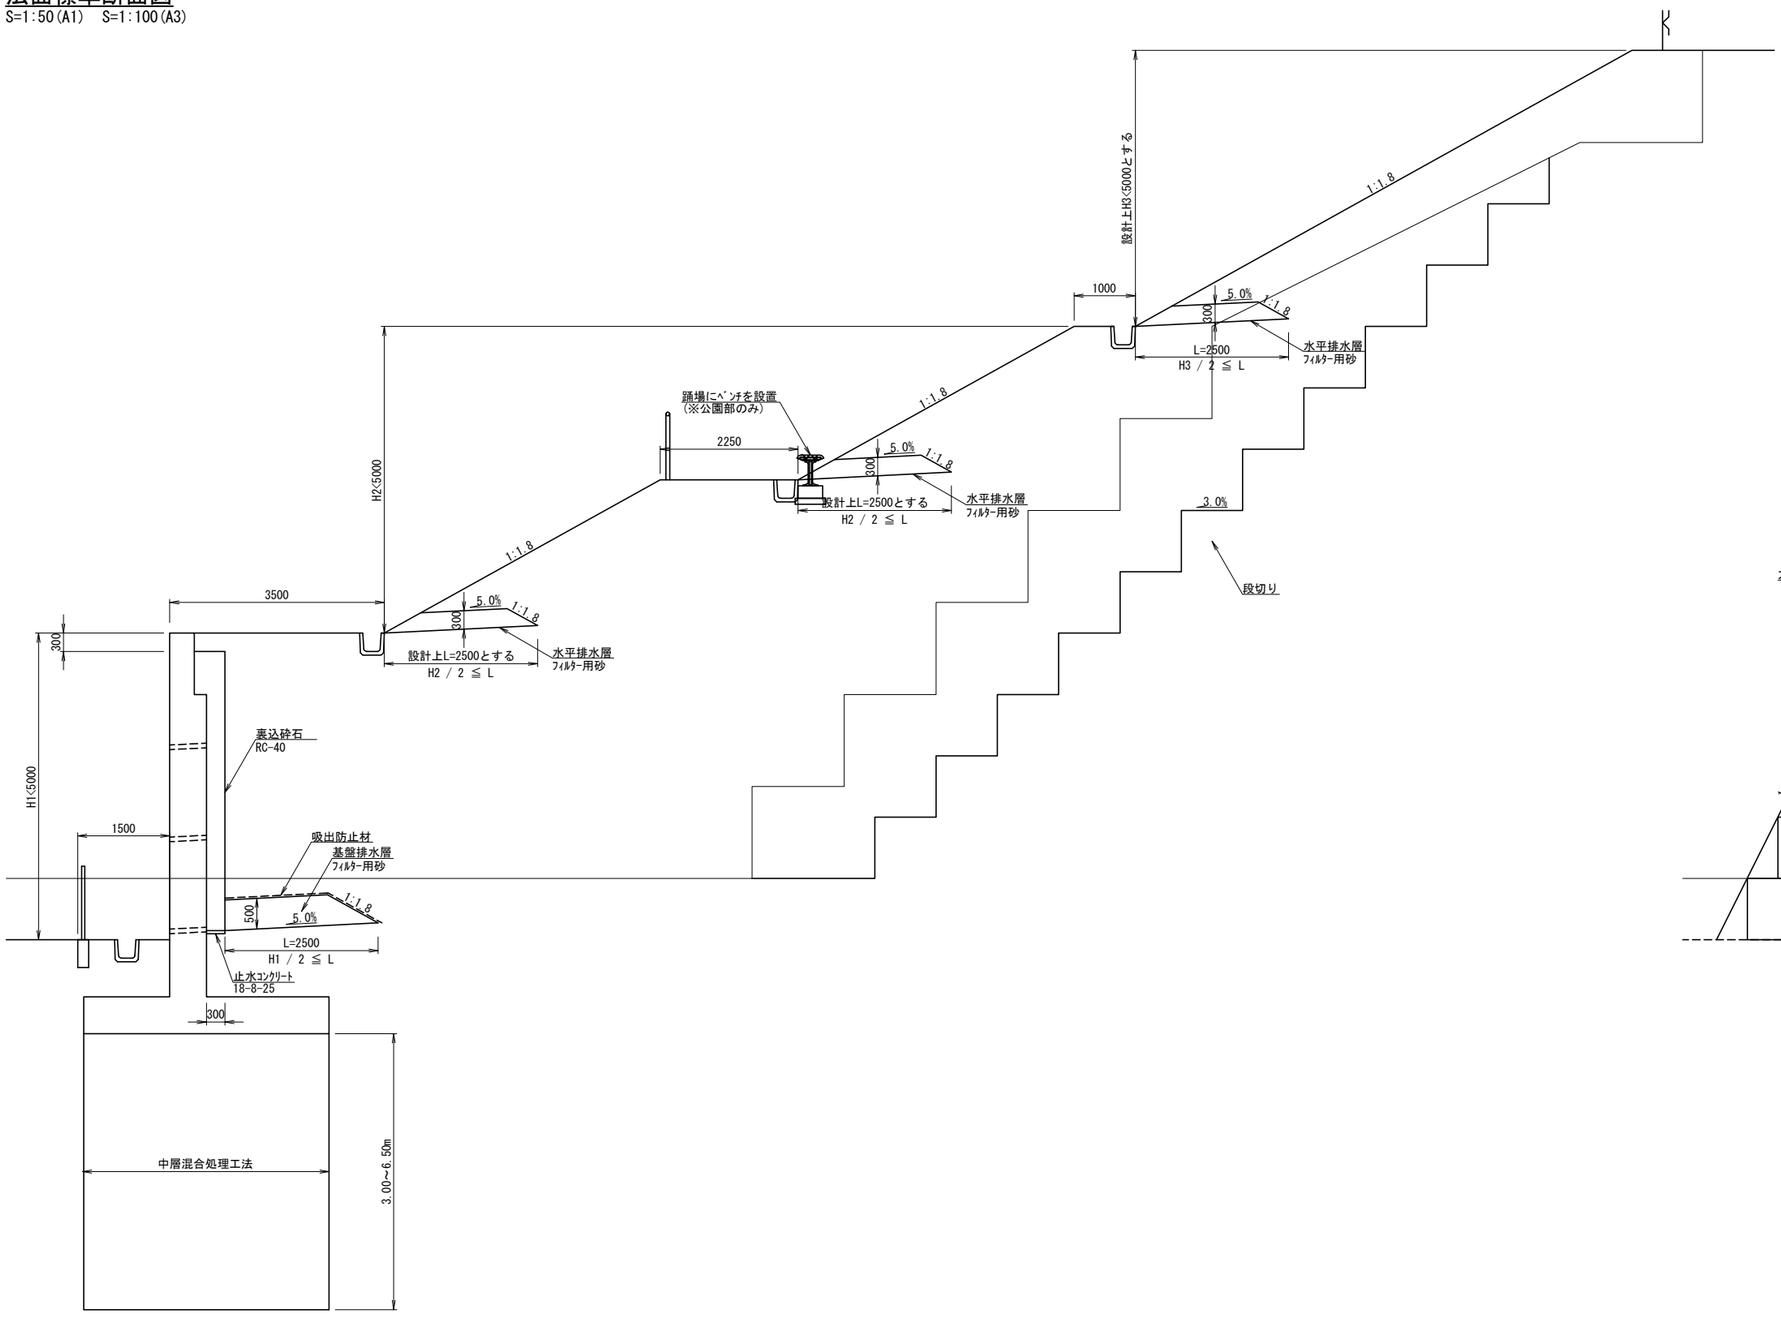

仮設標準断面図

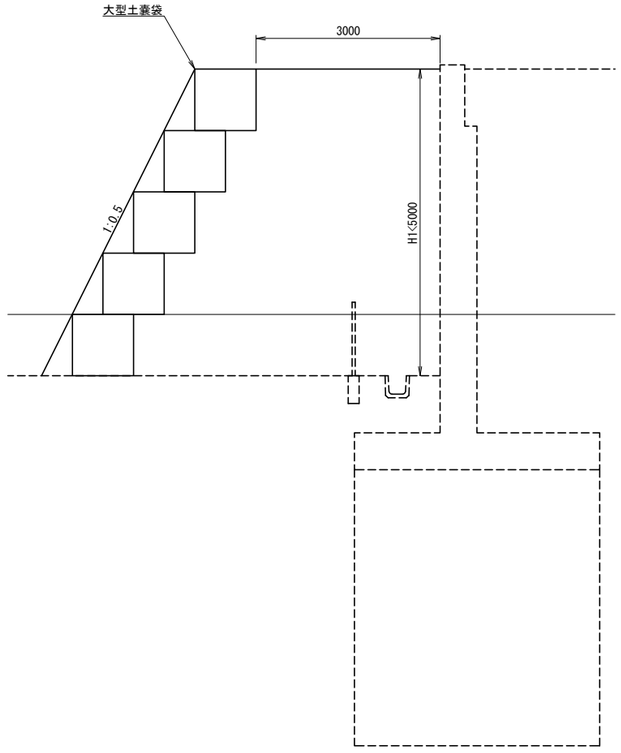


※中層混合処理工法の施工範囲及び改良深は「地盤改良配置図」を参照すること。
※段切りは1.0m≦W≦2.0m、0.5m≦H≦1.0mとすること。
※地山中腹にて湧水が認められた際は、基盤排水層及び湧水箇所より下の水平排水層を段切りまで施工すること。
※盛土材料は砂質土の場合【γt:17kN/m3・c:5kN/m2・φ:30度】以上とすること。
※切土が生じた際は、法面勾配1:1.8とすること。
※間知積擁壁は大型土嚢を用いた仮設道路の余盛り土を削り取り整形し築造すること。

松戸都市計画事業新松戸駅東側地区土地区画整理事業造成その他調整池築造等工事	
令和　8　年度	
路線名	
工事箇所	松戸市幸谷地先
図面種別	法面標準断面図
図面番号	斜-5
縮　尺	1:50(A1)　1:100(A3)
松戸市　街づくり部　区画整理課	

法面計画断面図(A-A断面)

S=1:100(A1)　S=1:200(A3)

名称	断面積
切土	0.000 m2
切土(段切り)	26.913 m2
盛土	107.443 m2

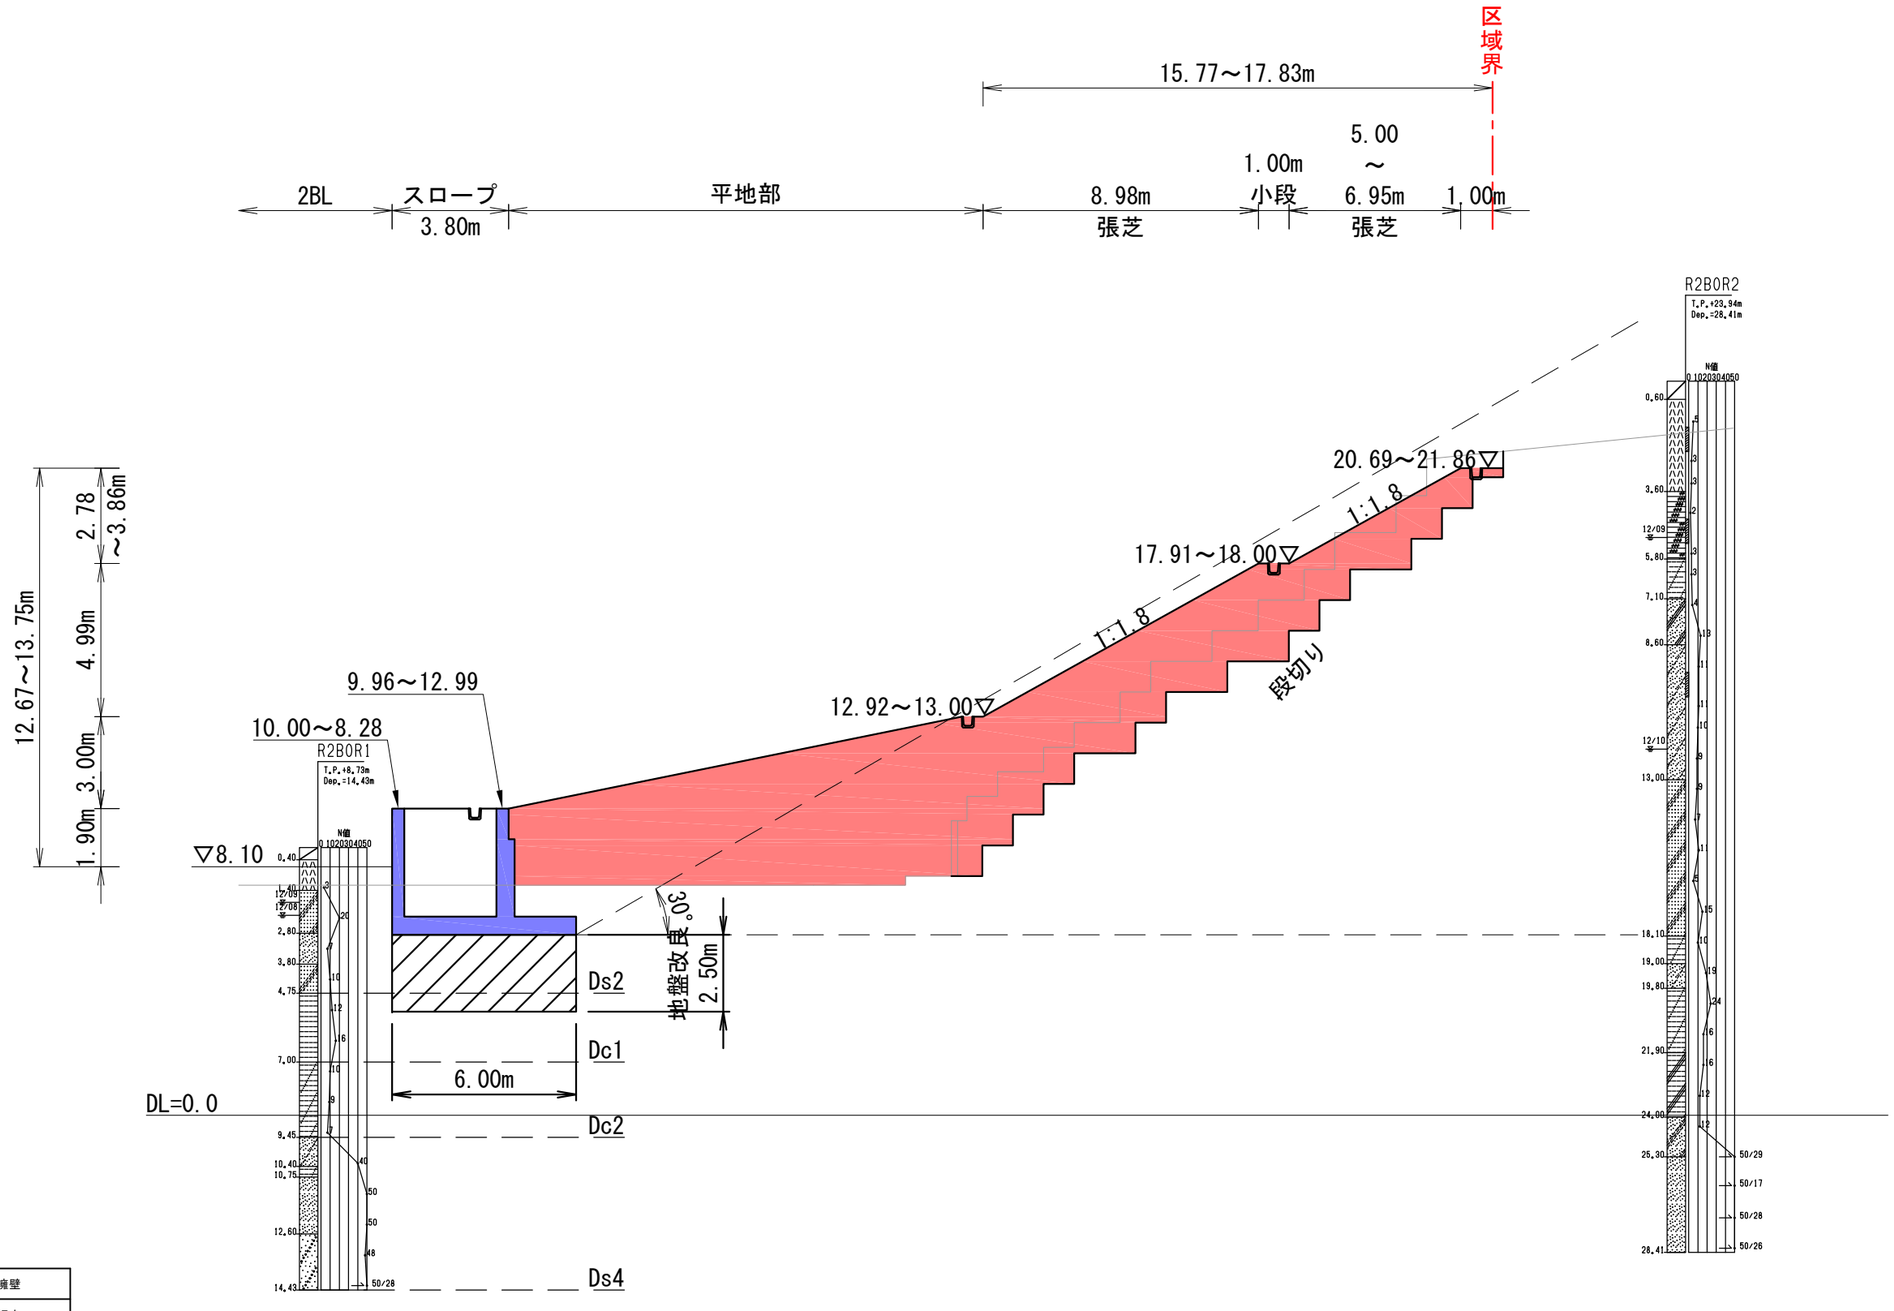

凡　例


	擁壁
	切土
	盛土

松戸都市計画事業新松戸駅東側地区土地区画整理事業造成その他調整池築造等工事	
令和　8　年度	
路線名	
工事箇所	松戸市幸谷地先
図面種別	法面計画断面図(A-A断面)
図面番号	斜-6
縮　尺	1:100(A1)　1:200(A3)
松戸市　街づくり部　区画整理課	

法面計画断面図(B-B断面)

S=1:100(A1)　S=1:200(A3)

名称	断面積
切土	0.000 m2
切土(段切り)	31.410 m2
盛土	98.866 m2

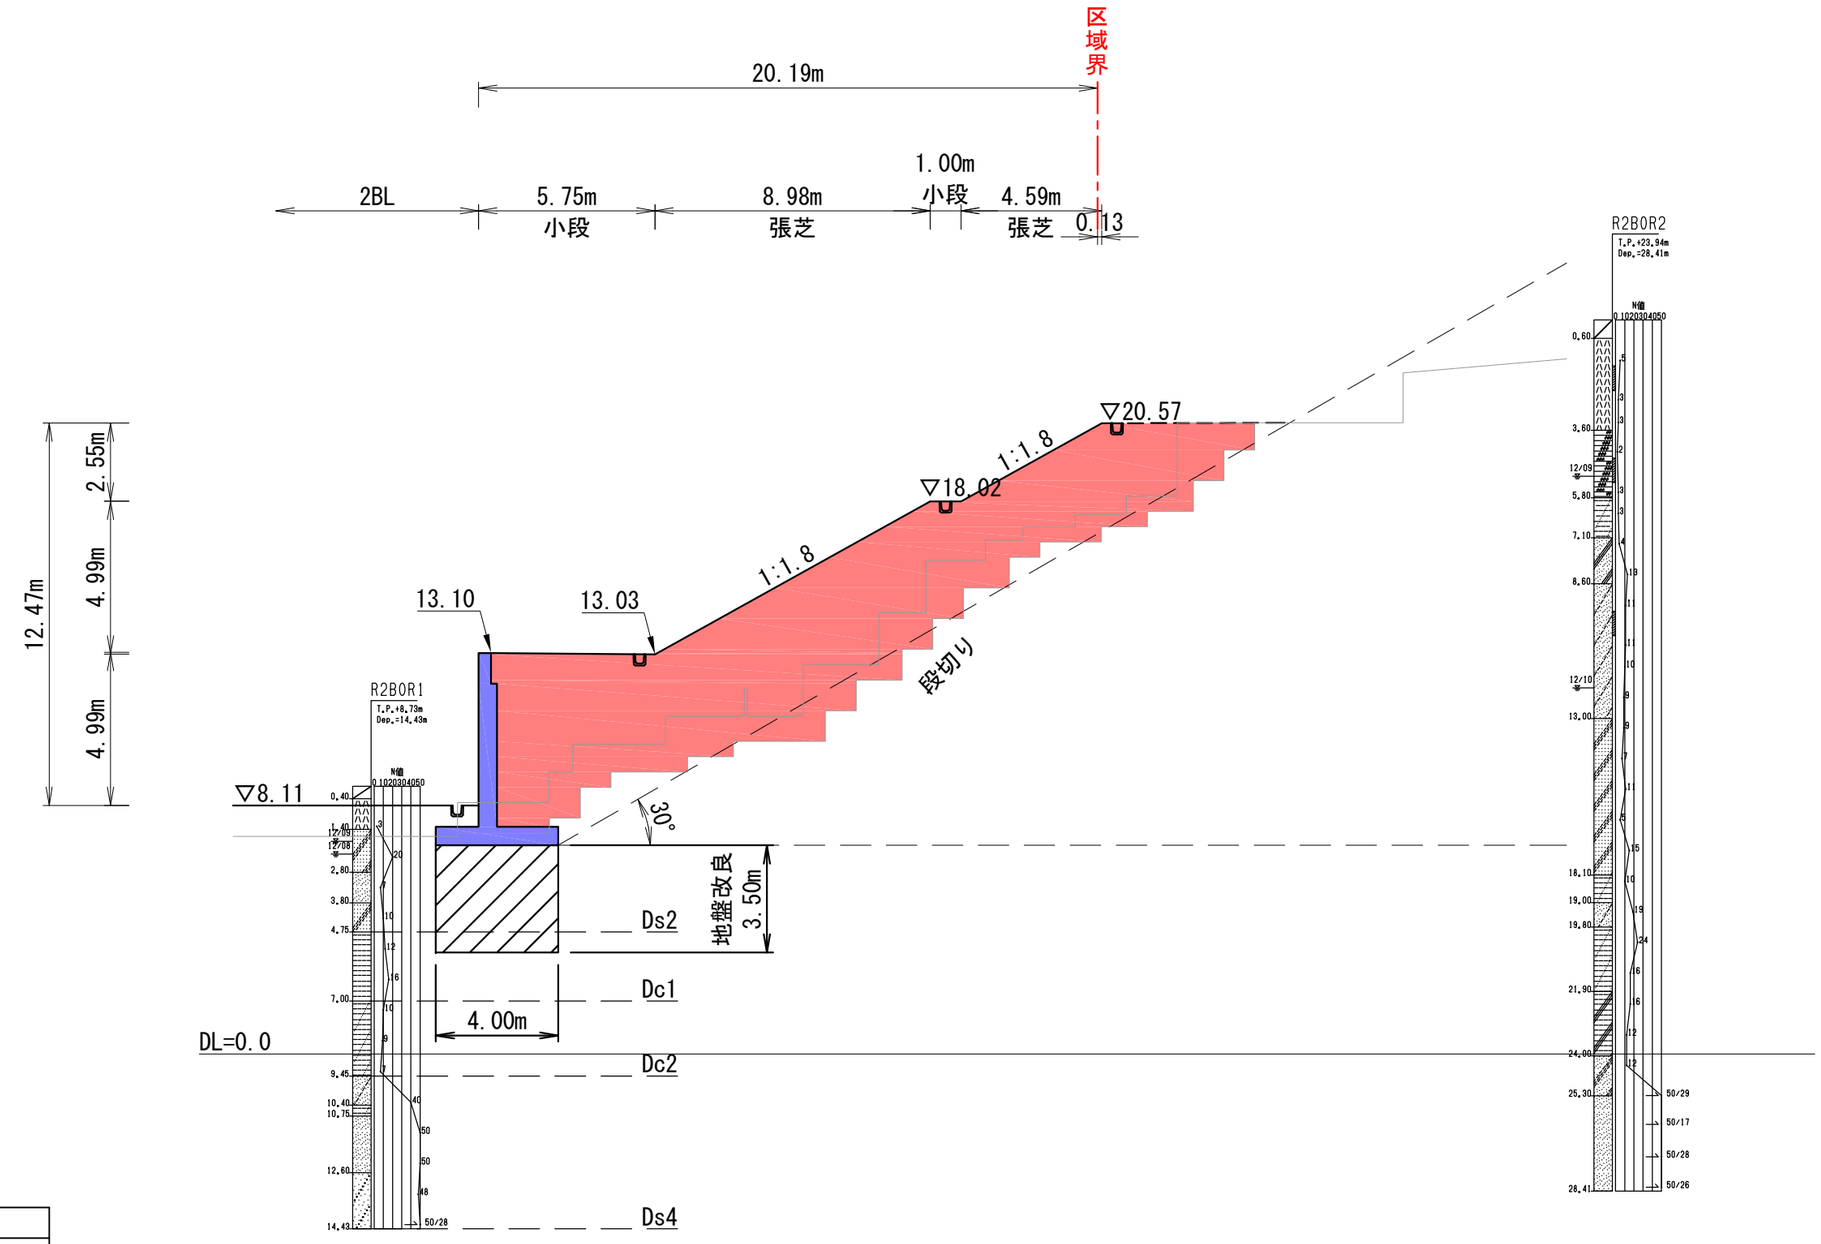

凡　例


	擁壁
	切土
	盛土

松戸都市計画事業新松戸駅東側地区土地区画整理事業造成その他調整池築造等工事	
令和　8　年度	
路線名	
工事箇所	松戸市幸谷地先
図面種別	法面計画断面図(B-B断面)
図面番号	斜-7
縮　尺	1:100(A1)　1:200(A3)
松戸市　街づくり部　区画整理課	

法面計画断面図(C-C断面)

S=1:100(A1)　S=1:200(A3)

名称	断面積
切土	0.000 m2
切土(段切り)	18.877 m2
盛土	82.093 m2

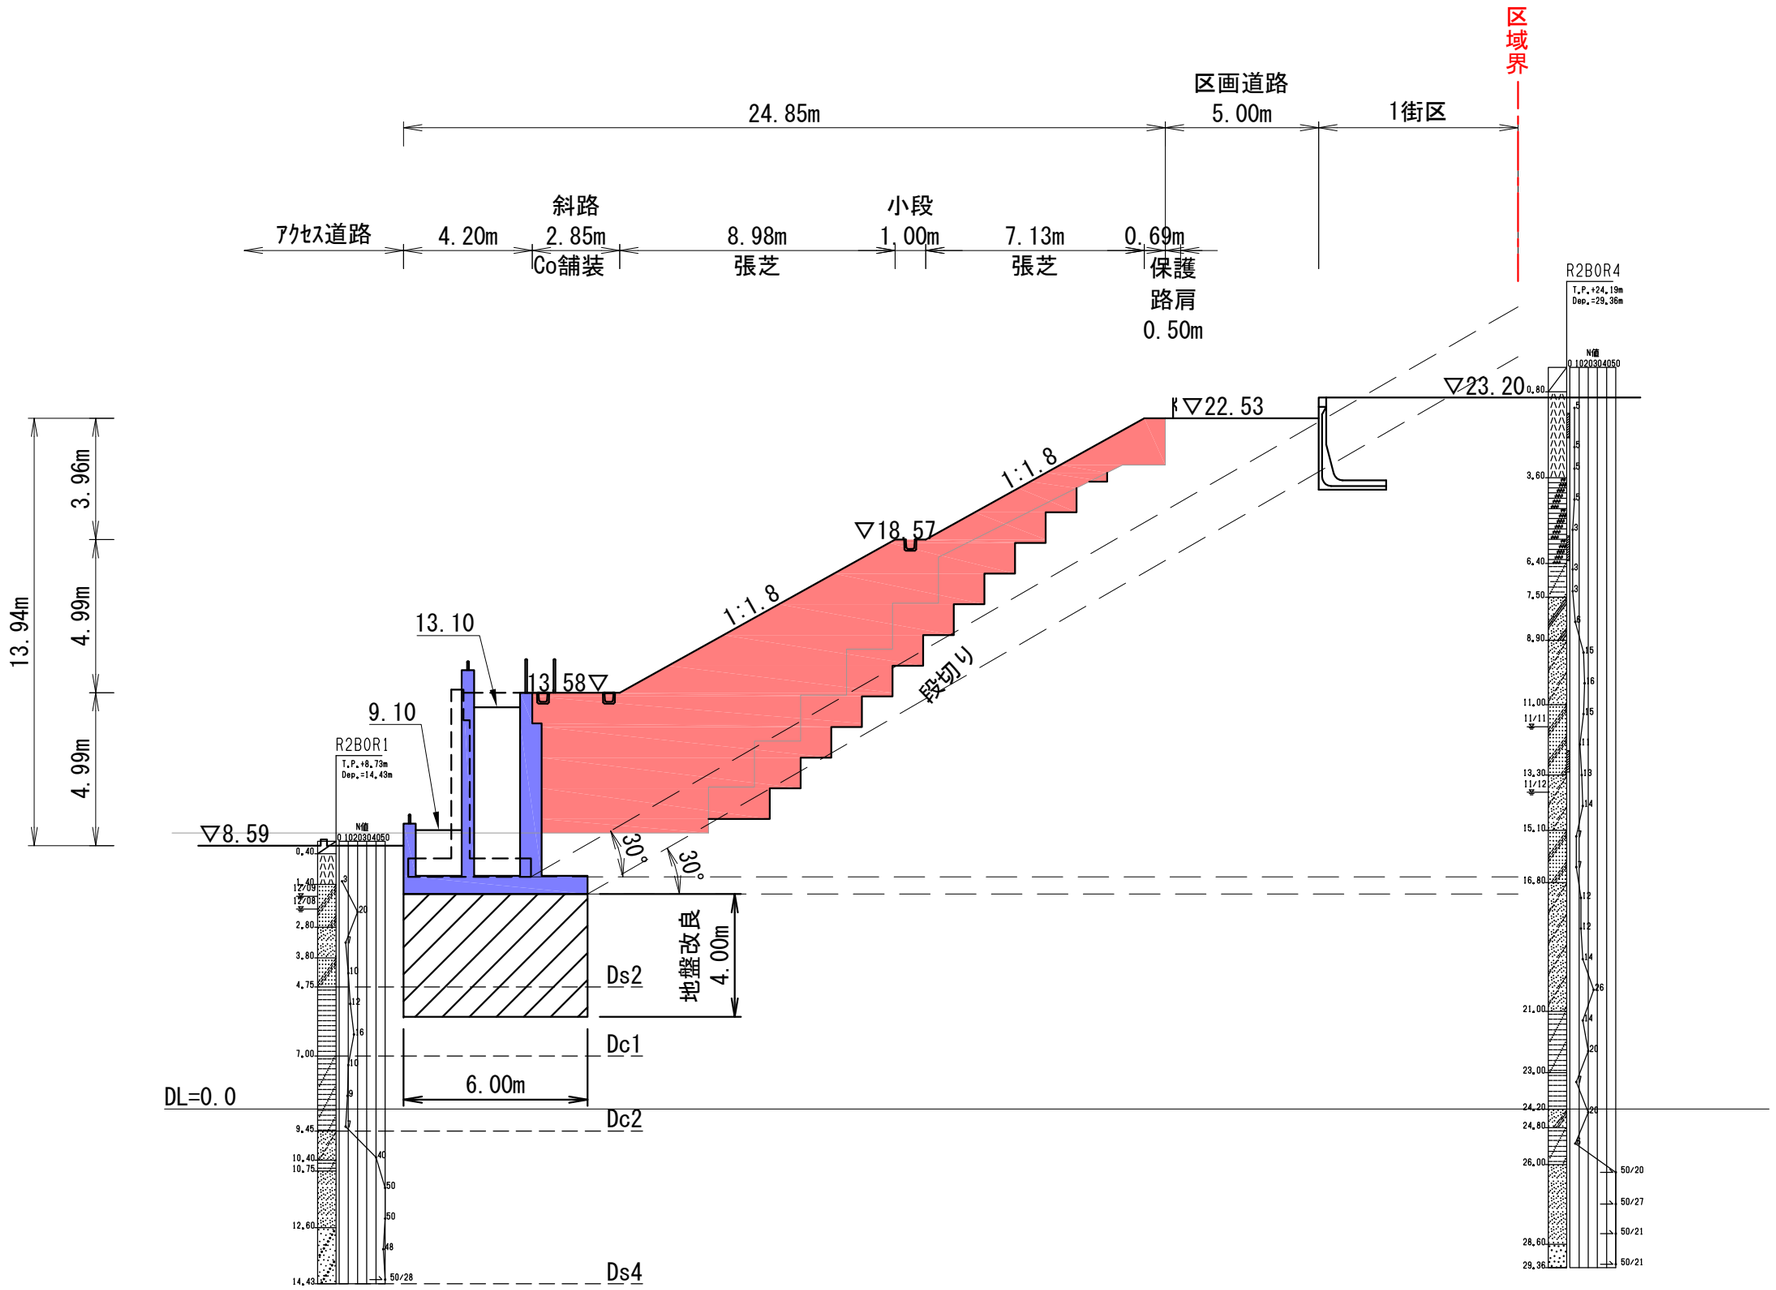

凡　例


	擁壁
	切土
	盛土

松戸都市計画事業新松戸駅東側地区土地区画整理事業造成その他調整池築造等工事	
令和　8　年度	
路線名	
工事箇所	松戸市幸谷地先
図面種別	法面計画断面図(C-C断面)
図面番号	斜-8
縮　尺	1:100(A1)　1:200(A3)
松戸市　街づくり部　区画整理課	

法面計画断面図(D-D断面)

S=1:100(A1)　S=1:200(A3)

名称	断面積
切土	16.625 m2
切土(段切り)	3.491 m2
盛土	34.695 m2

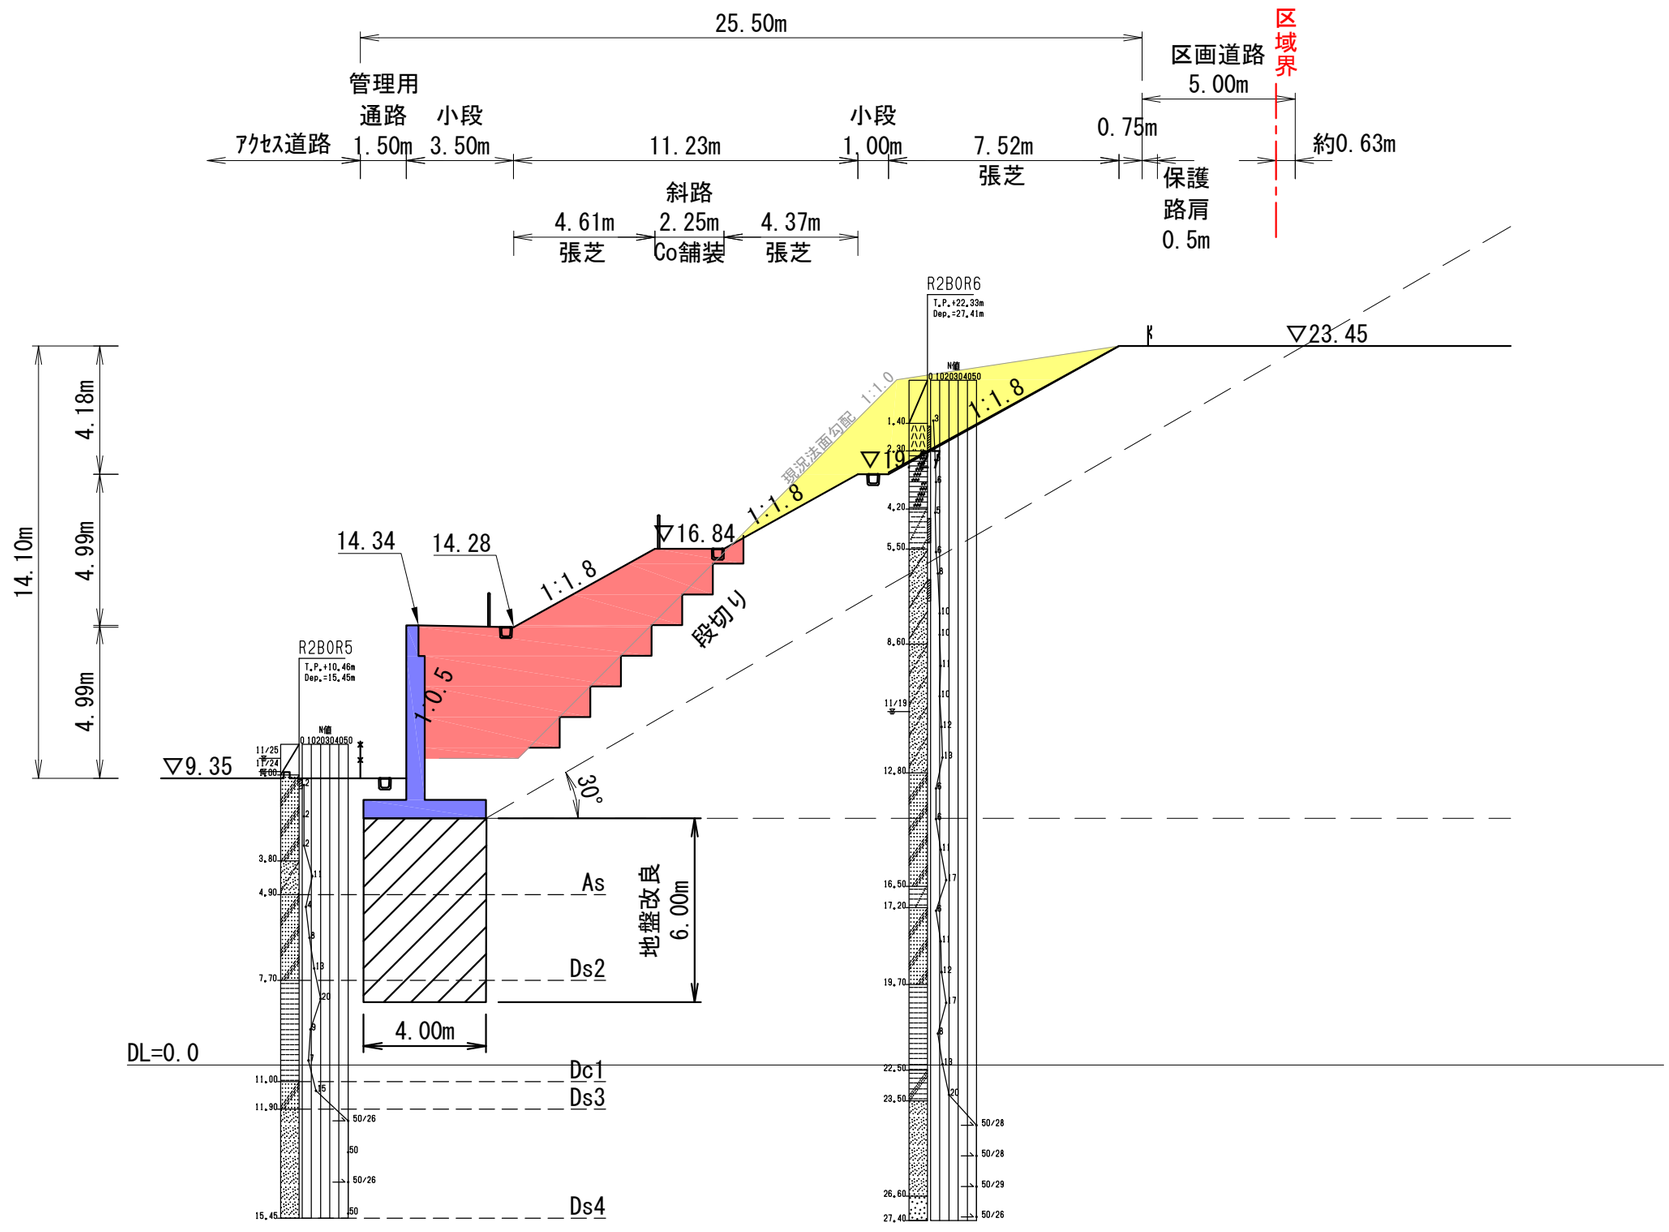

凡. 例


	擁壁
	切土
	盛土

松戸都市計画事業新松戸駅東側地区土地区画整理事業造成その他調整池築造等工事	
令和　8　年度	
路線名	
工事箇所	松戸市幸谷地先
図面種別	法面計画断面図(D-D断面)
図面番号	斜-9
縮　尺	1:100(A1)　1:200(A3)
松戸市　街づくり部　区画整理課	

法面計画断面図(E-E断面)

S=1:100(A1)　S=1:200(A3)

名称	断面積
切土	6.625 m2
切土(段切り)	5.000 m2
盛土	42.095 m2

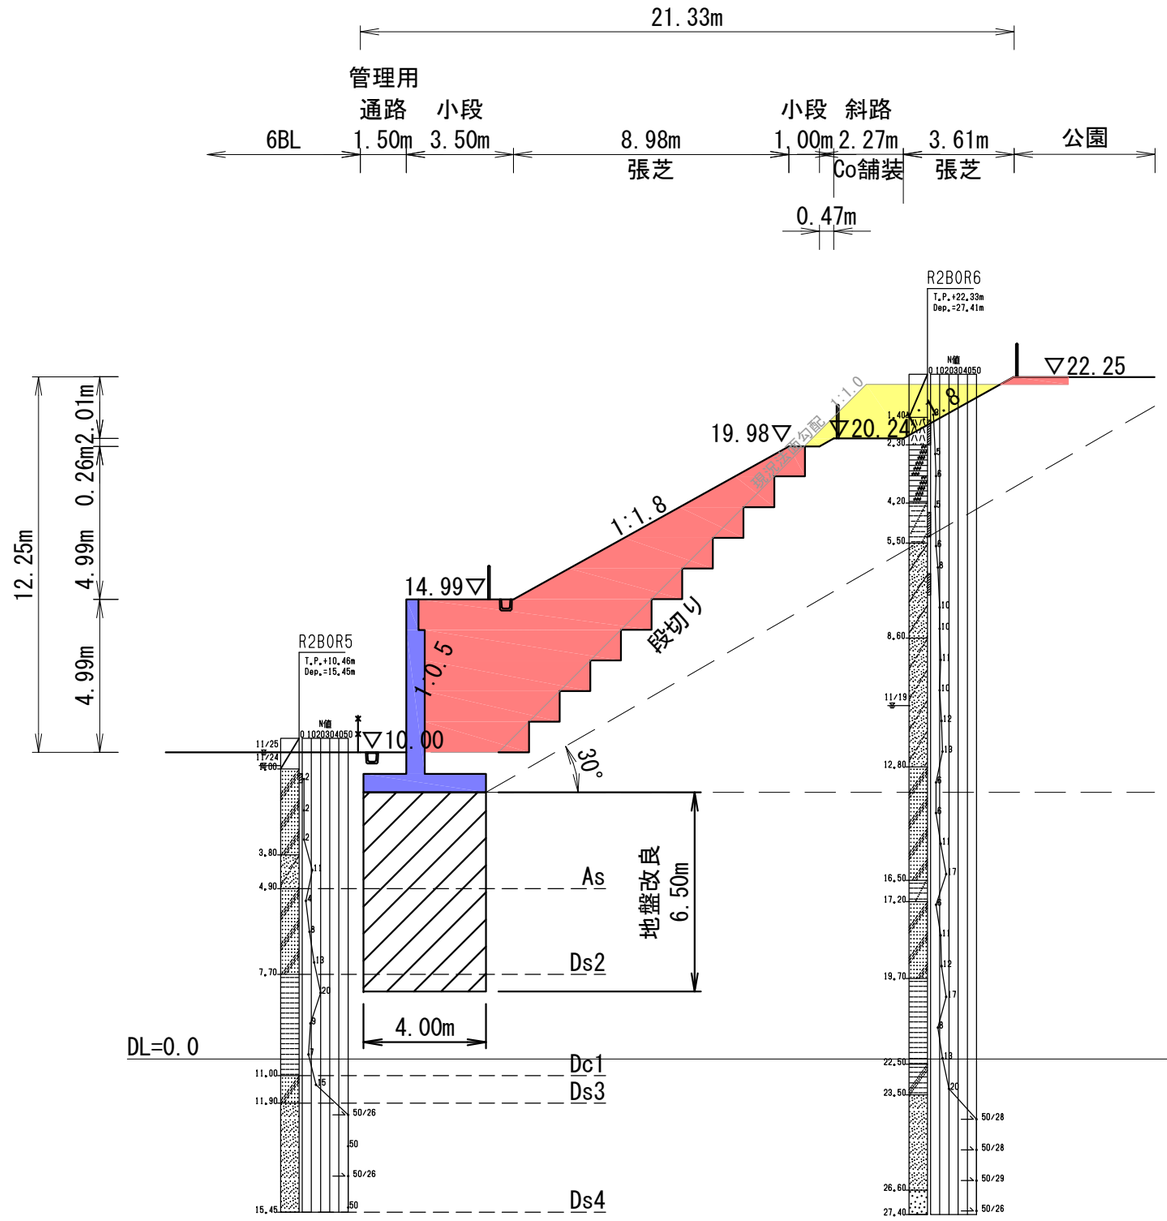

凡　例


	擁壁
	切土
	盛土

松戸都市計画事業新松戸駅東側地区土地区画整理事業造成その他調整池築造等工事	
令和　8　年度	
路線名	
工事箇所	松戸市幸谷地先
図面種別	法面計画断面図(E-E断面)
図面番号	斜-10
縮　尺	1:100(A1)　1:200(A3)
松戸市　街づくり部　区画整理課	


宅地部 法面施設構造図(1)

S=1:10(A1)　S=1:20(A3)


縦排水溝

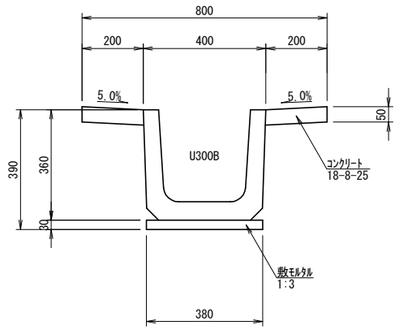


法面天端部排水溝

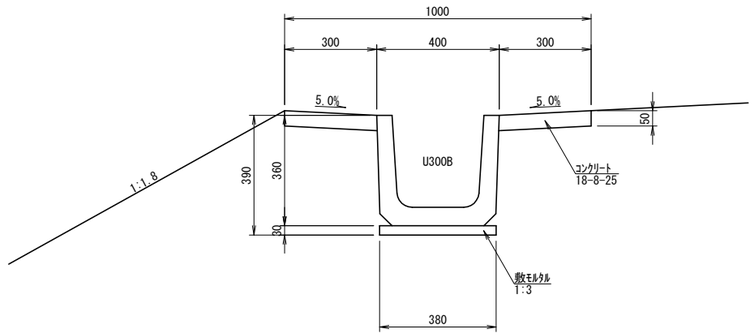


小段排水溝－1

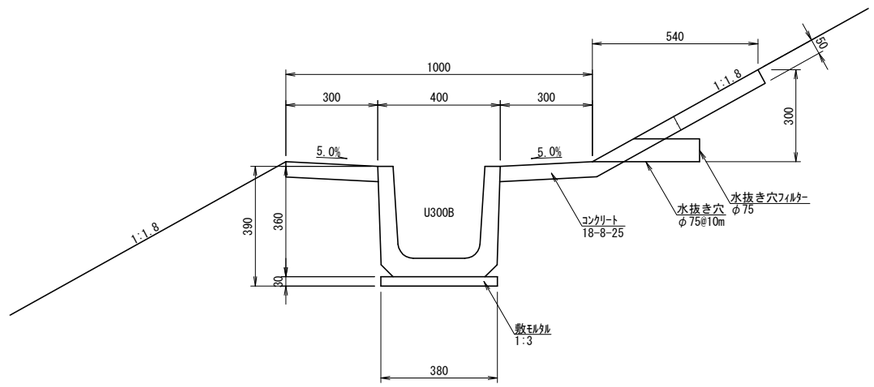


小段排水溝－5

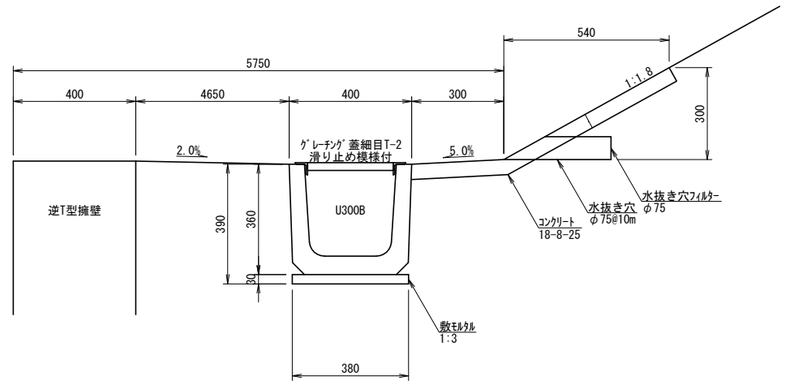


集水桝接続標準図

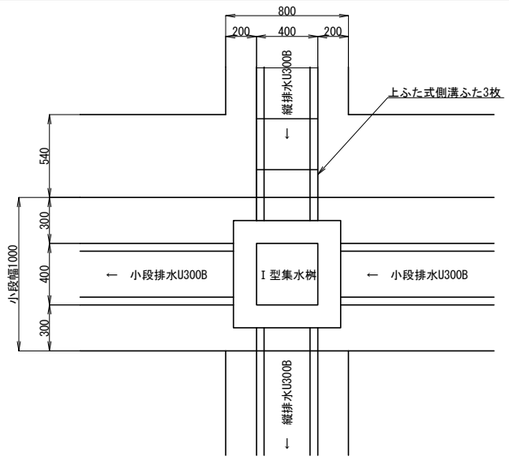


耐重用側溝

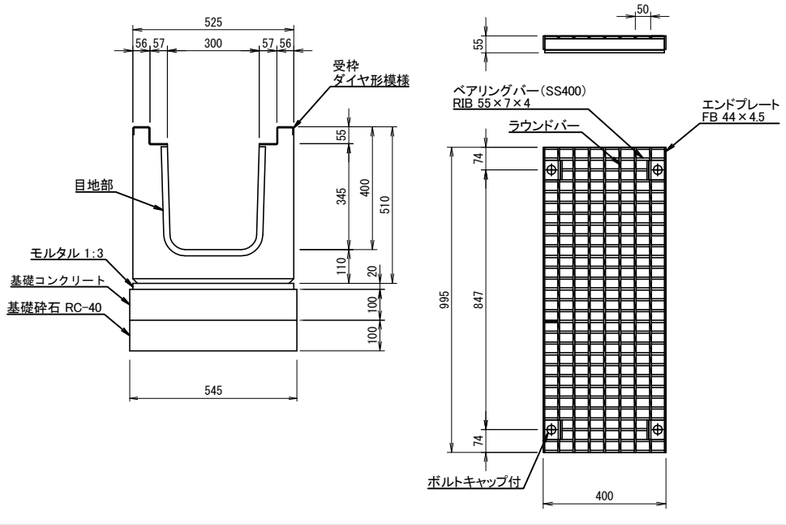


Ⅰ型集水桝（□400　ｺﾝｸﾘｰﾄ蓋）

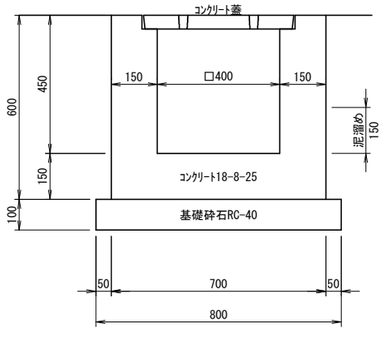

Ⅱ型集水桝（□400　ｸﾞﾚｰﾁﾝｸﾞ蓋）

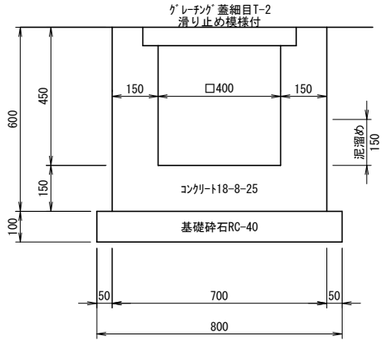

Ⅴ型集水桝（□400　ｺﾝｸﾘｰﾄ蓋）

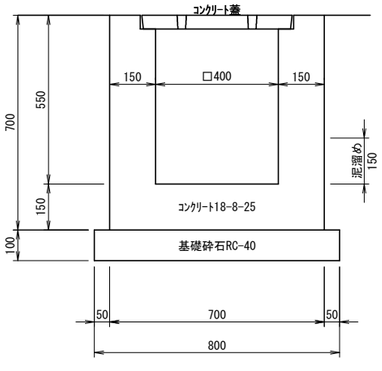


※「小段排水溝-2～4」「Ⅱ～Ⅳ型集水桝」は公園部のみ

松戸都市計画事業新松戸駅東側地区土地区画整理事業造成その他調整池築造等工事	
令和　8　年度	
路線名	
工事箇所	松戸市幸谷地先
図面種別	宅地部 法面施設構造図(1)
図面番号	斜-11
縮尺	1:10(A1)　1:20(A3)
松戸市　街づくり部　区画整理課	


宅地部 法面施設構造図(2)

S=1:10(A1)　S=1:20(A3)


上ふた式側溝ふた

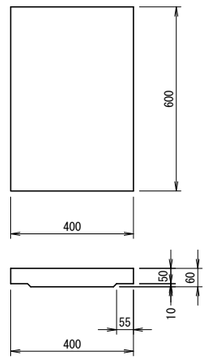


法尻排水溝-2

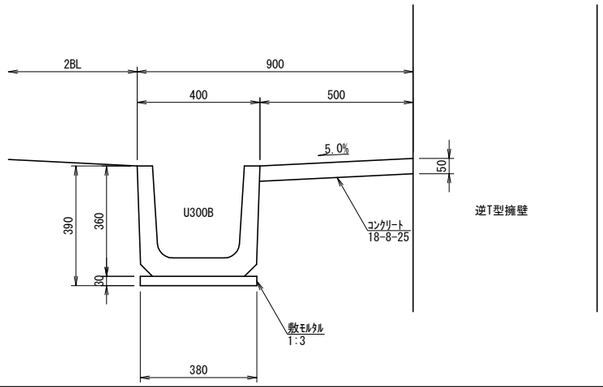


法尻排水溝-3

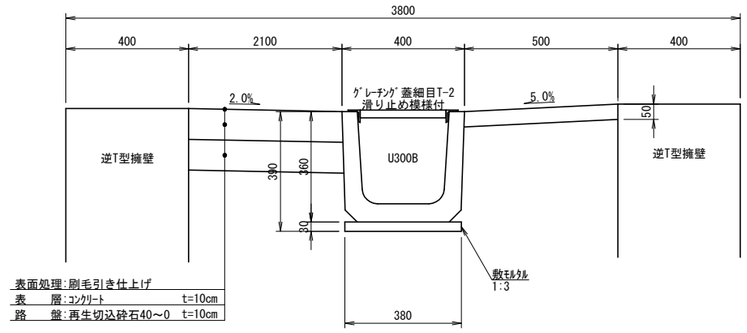

法尻排水溝-4

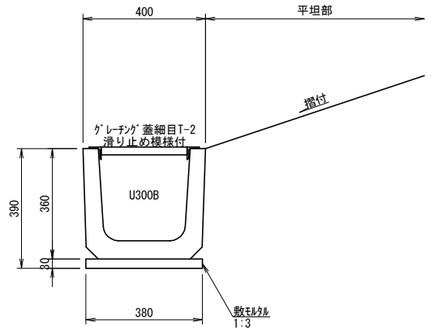


露出配管　S=1:30(A1)　S=1:60(A3)

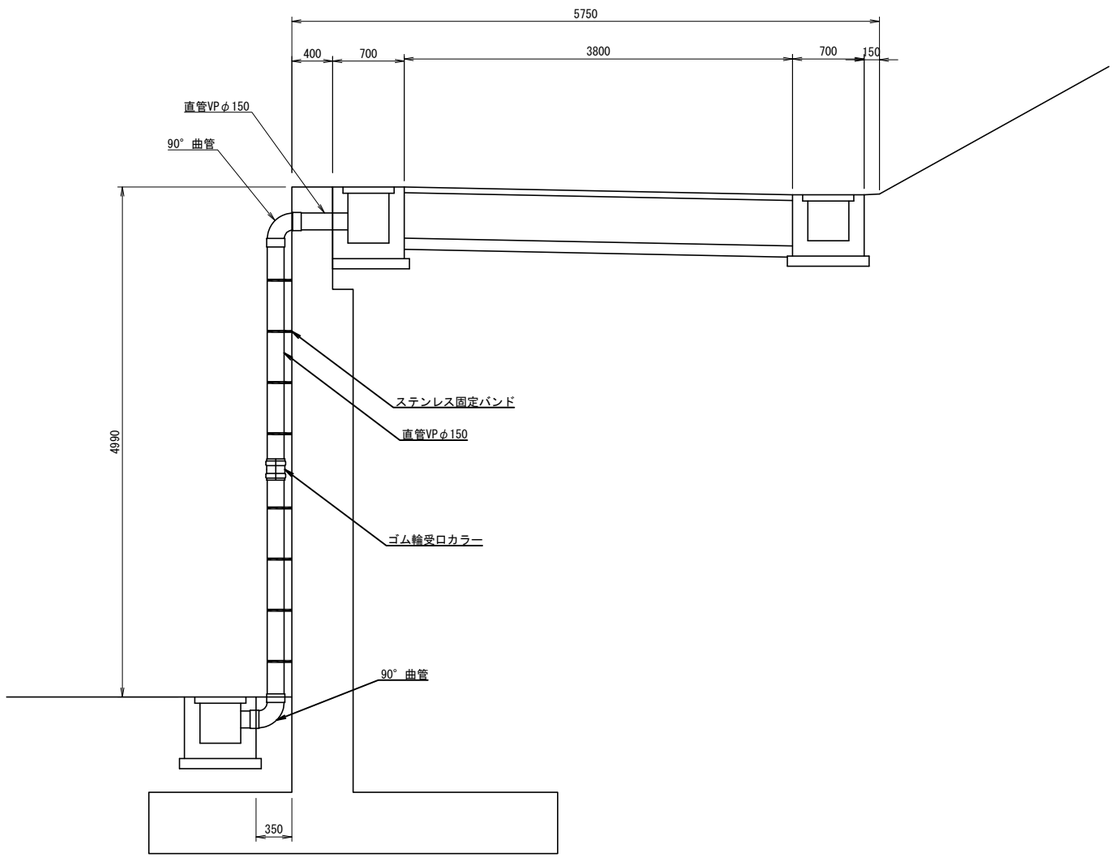


ｶﾞｰﾄﾞﾚｰﾙ　S=1:20(A1)　S=1:40(A3)


組立図

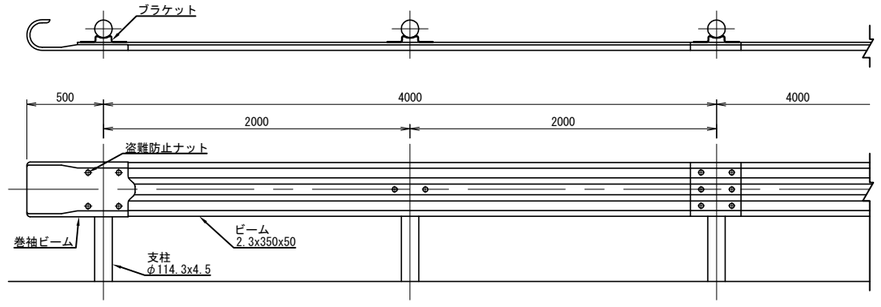

補強筋参考図

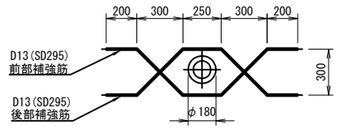

断面図

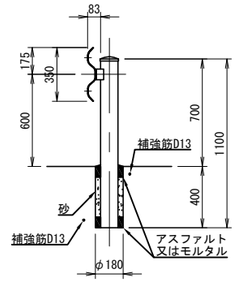


※「法尻排水溝-1」は公園部のみ

松戸都市計画事業新松戸駅東側地区土地区画整理事業 造成その他調整池築造等工事	
令和　8　年度	
路線名	
工事箇所	松戸市幸谷地先
図面種別	宅地部 法面施設構造図(2)
図面番号	斜-12
縮　尺	1:10(A1)　1:20(A3)
松戸市　街づくり部　区画整理課	


宅地部 法面施設構造図(3)

S=1:20(A1)　S=1:40(A3)


階段工-3(参考図)

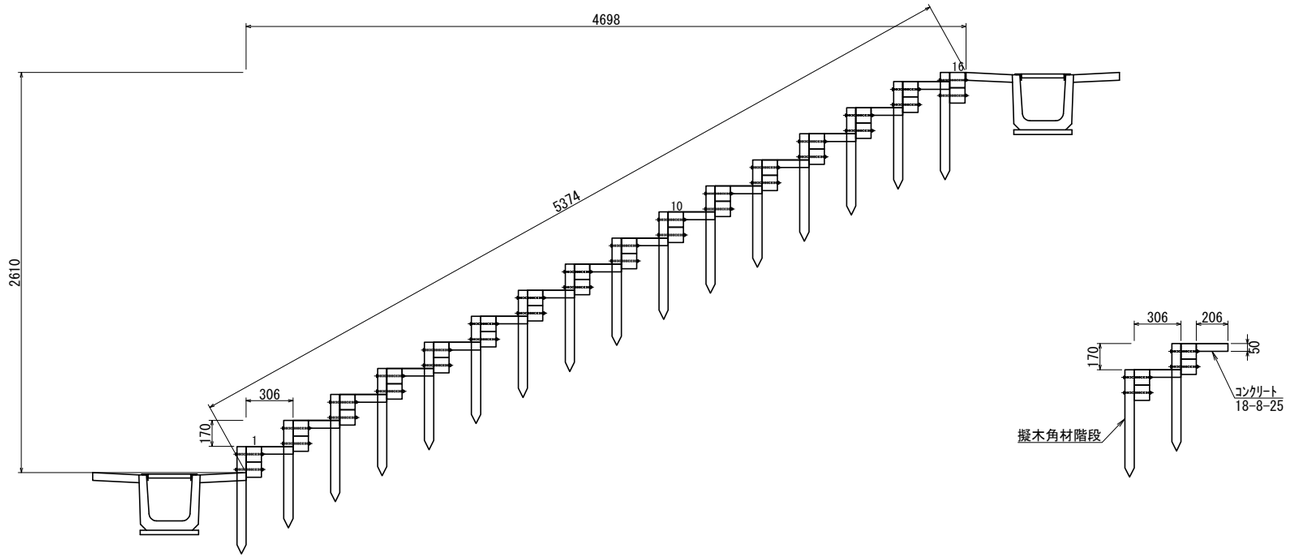

擬木角材階段(参考図)

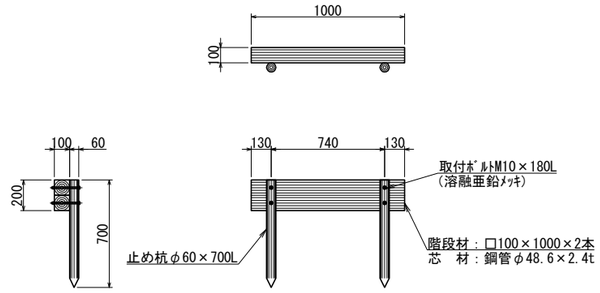


階段工-4(参考図)

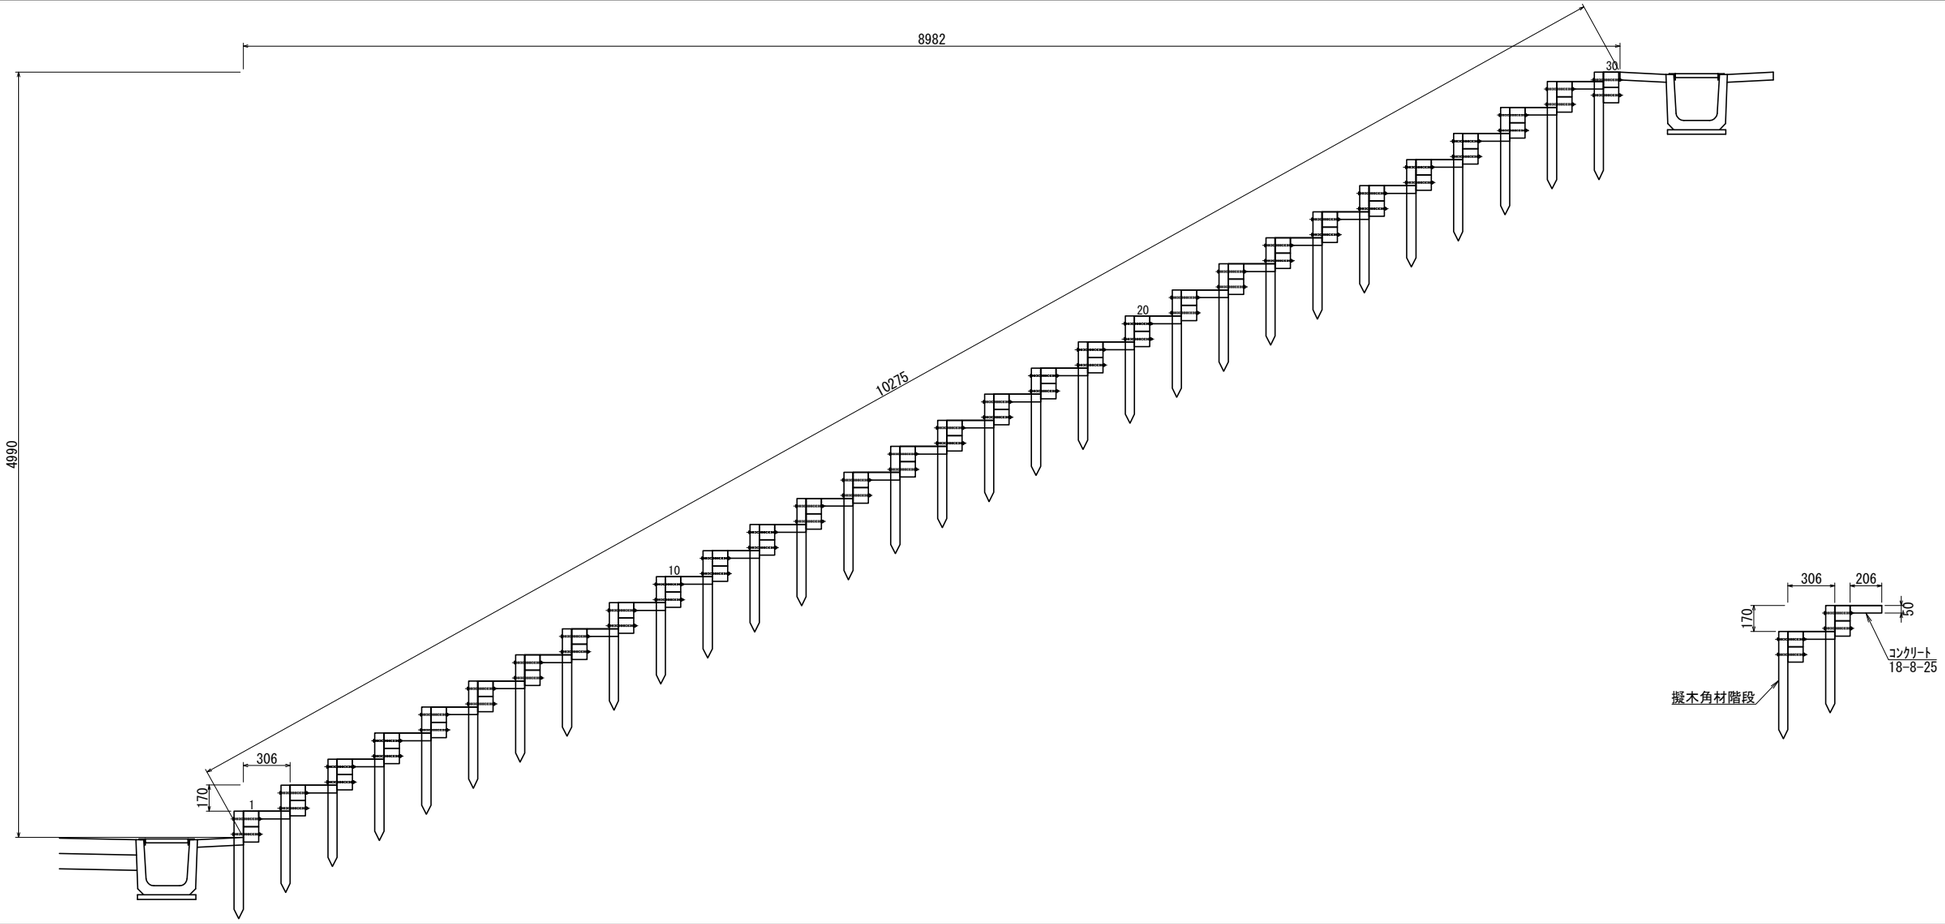

松戸都市計画事業新松戸駅東側地区土地区画整理事業 造成その他調整池築造等工事	
令和　8　年度	
路線名	
工事箇所	松戸市幸谷地先
図面種別	宅地部 法面施設構造図(3)
図面番号	斜-13
縮　尺	1:20(A1)　1:40(A3)
松戸市　街づくり部　区画整理課	

現場打擁壁位置図


S=1:250(A1)　S=1:500(A3)

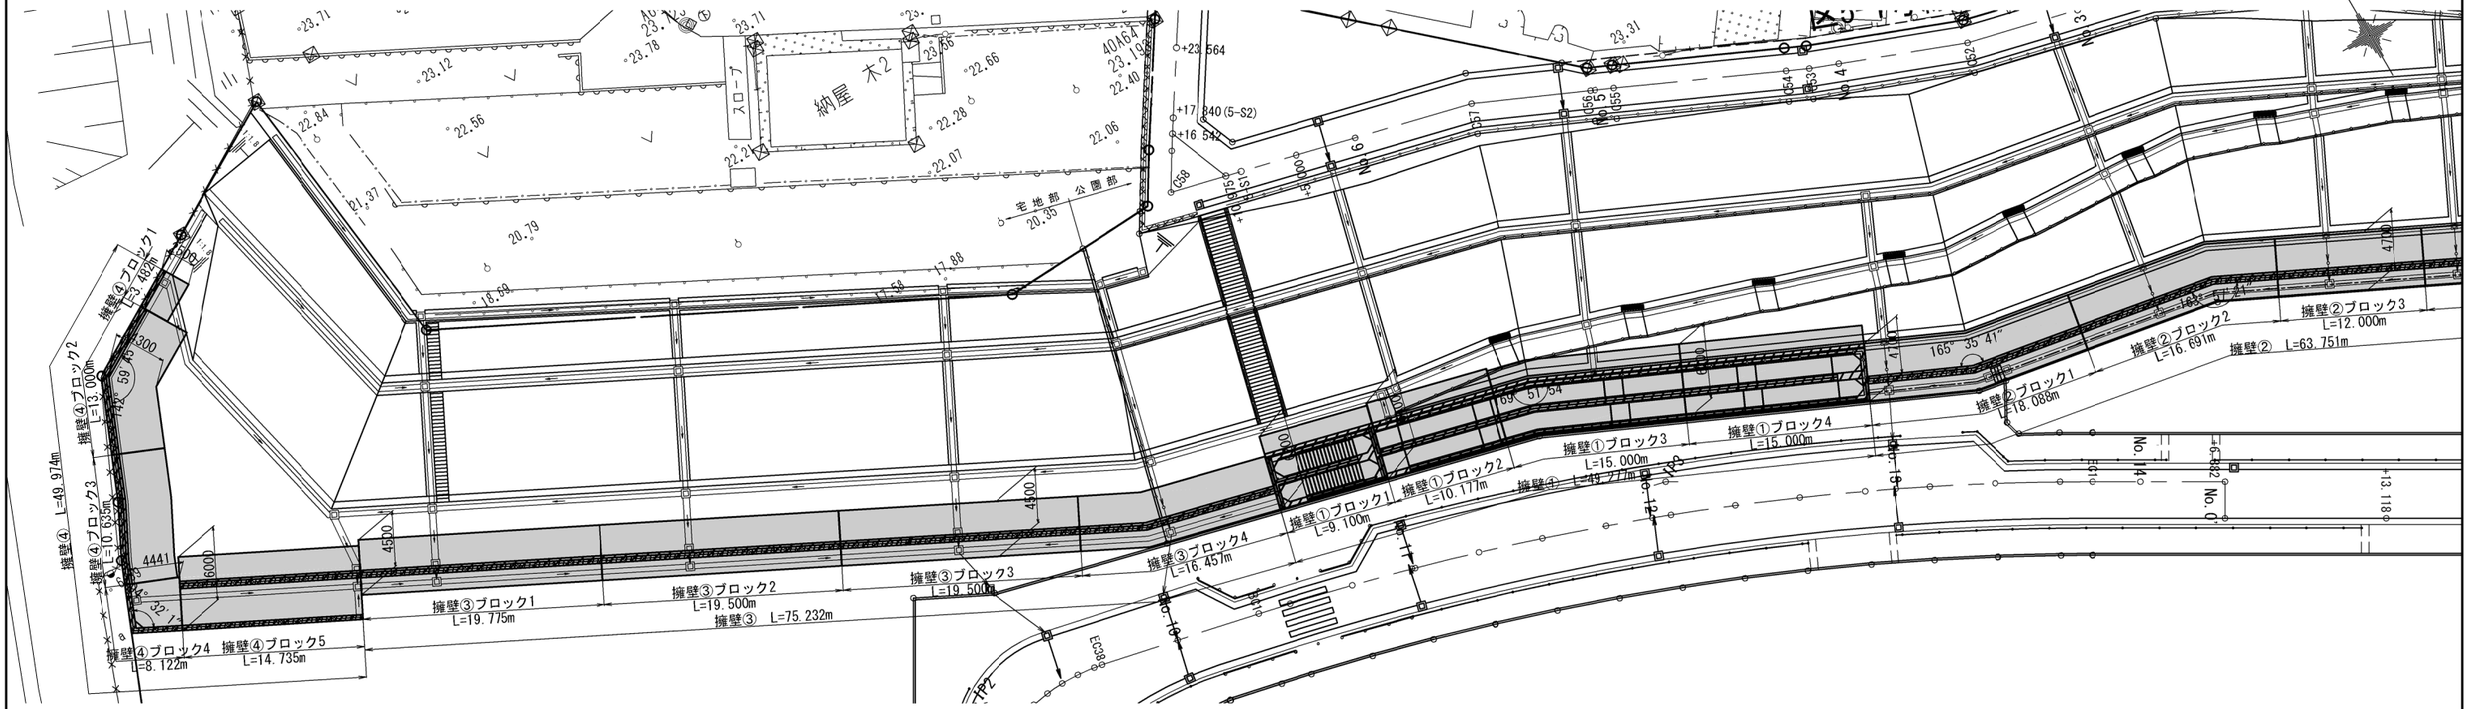


現場打擁壁標準図

S=1:100(A1)　S=1:200(A3)


擁壁①　U型断面（中壁有）

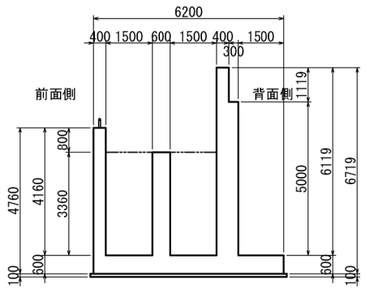


擁壁②　逆T型断面

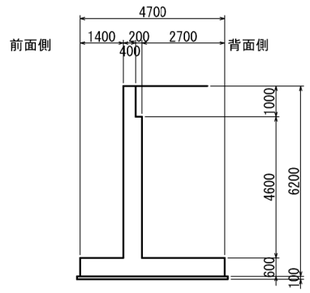


擁壁③　逆T型断面

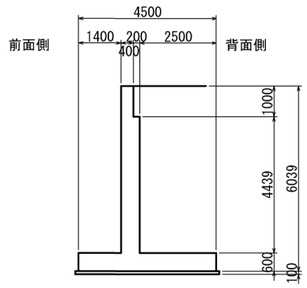


擁壁④　U型断面

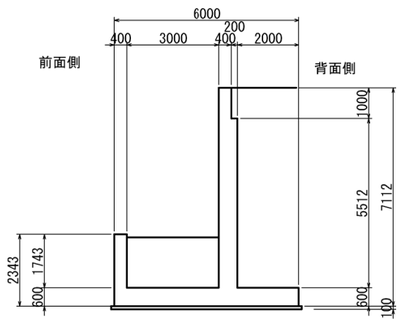

擁壁④　L型断面

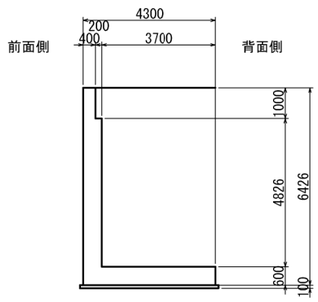


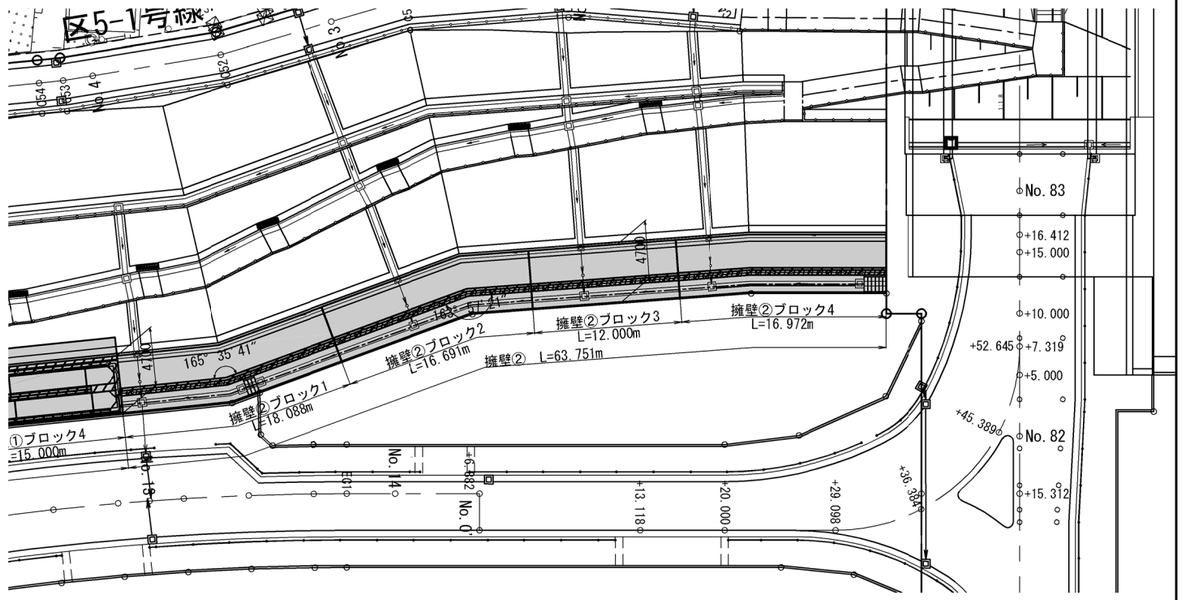

松戸都市計画事業新松戸駅東側地区土地区画整理事業造成その他調整池築造等工事	
令和　8　年度	
路線名	
工事箇所	松戸市幸谷地先
図面種別	現場打擁壁位置図・標準図
図面番号	斜-14
縮　尺	図　示
松戸市　街づくり部　区画整理課	

法面部現場打擁壁展開図

S=1:200(A1)　S=1:400(A3)

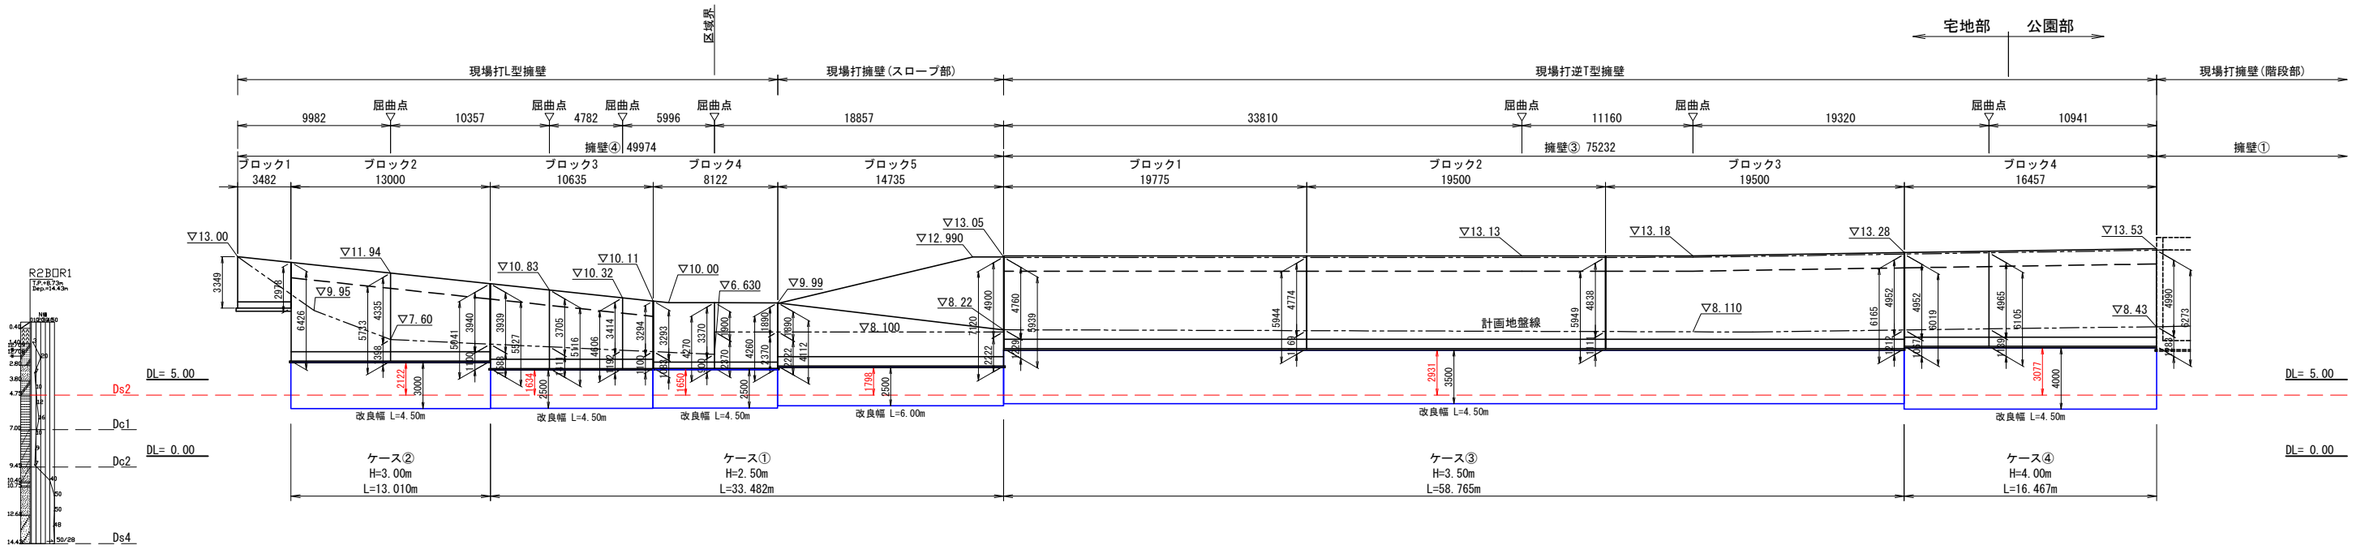


松戸都市計画事業新松戸駅東側地区土地区画整理事業造成その他調整池築造等工事	
令和　8　年度	
路線名	
工事箇所	松戸市幸谷地先
図面種別	法面部現場打擁壁展開図
図面番号	斜-15
縮　尺	1:200(A1)　1:400(A3)
松戸市　街づくり部　区画整理課	


擁壁①構造図１

S=1:100(A1)
S=1:200(A3)


側面図

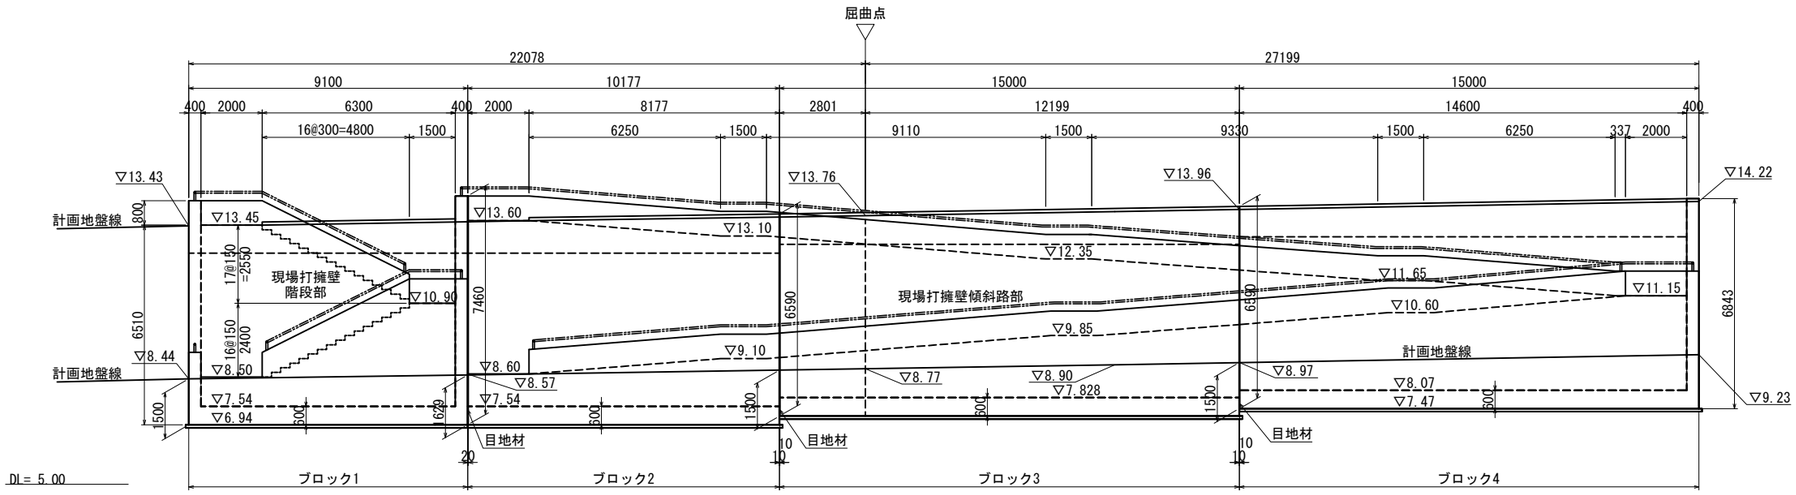

目地材詳細図 S=1:20(A1)
S=1:40(A3)

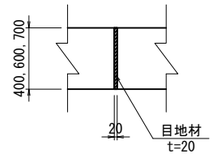

平面図

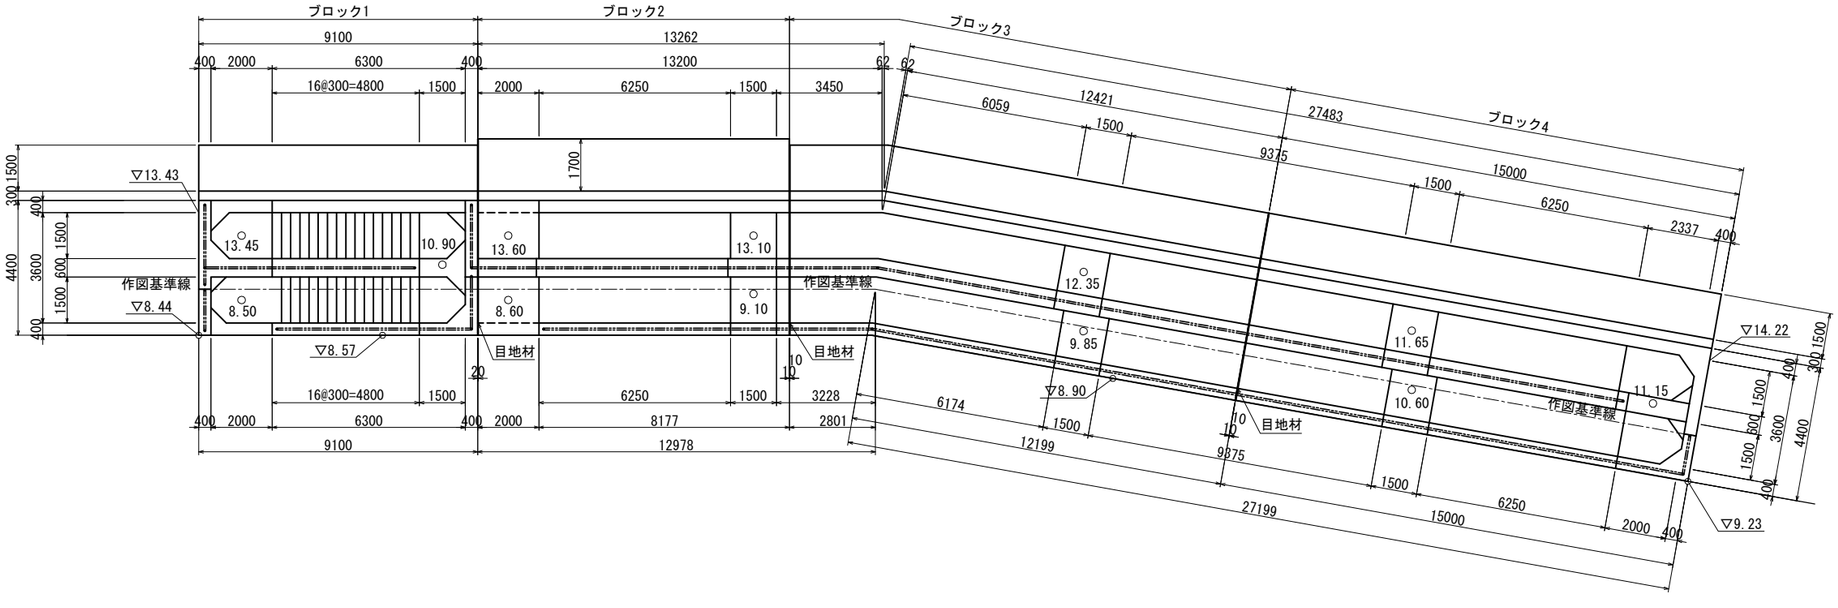


松戸都市計画事業新松戸駅東側地区土地区画整理事業造成その他調整池築造等工事	
令和　8　年度	
路線名	
工事箇所	松戸市幸谷地先
図面種別	擁壁①構造図１
図面番号	斜-16
縮　尺	1:100(A1)　1:200(A3)
松戸市　街づくり部　区画整理課	

擁壁①構造図２


（ブロック1）

S=1:50 (A1)
S=1:100(A3)


A-A 断面図

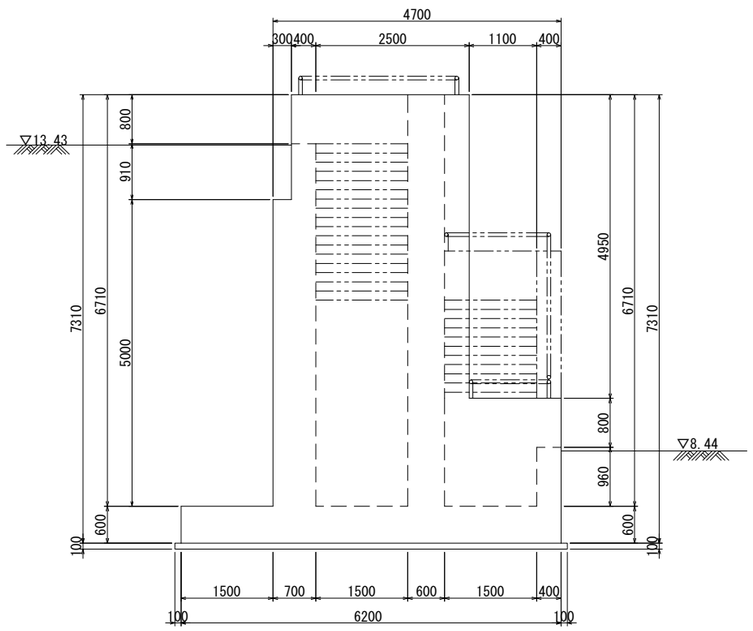


B-B 断面図

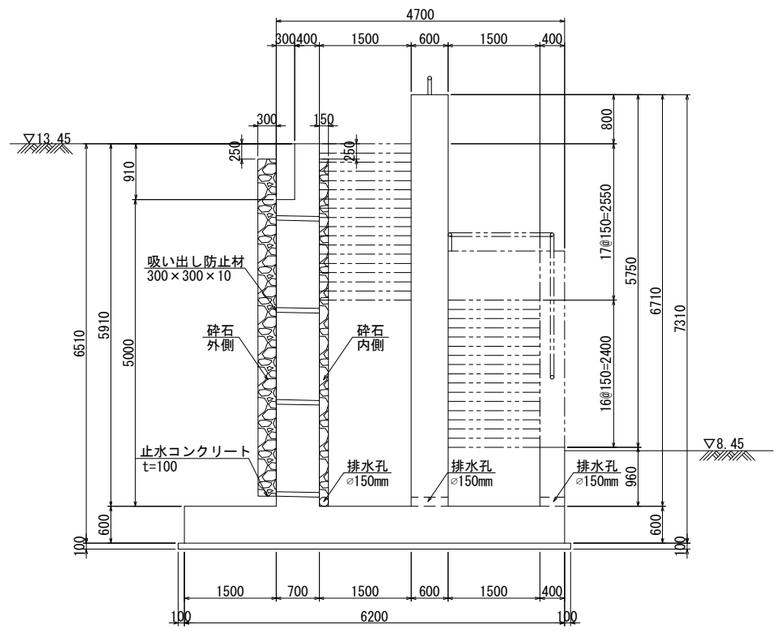


C-C 断面図

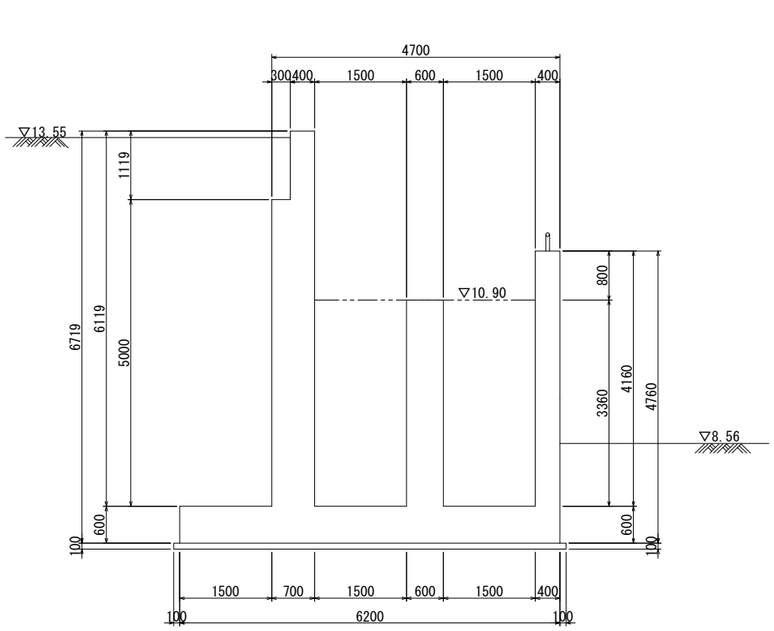


D-D 断面図

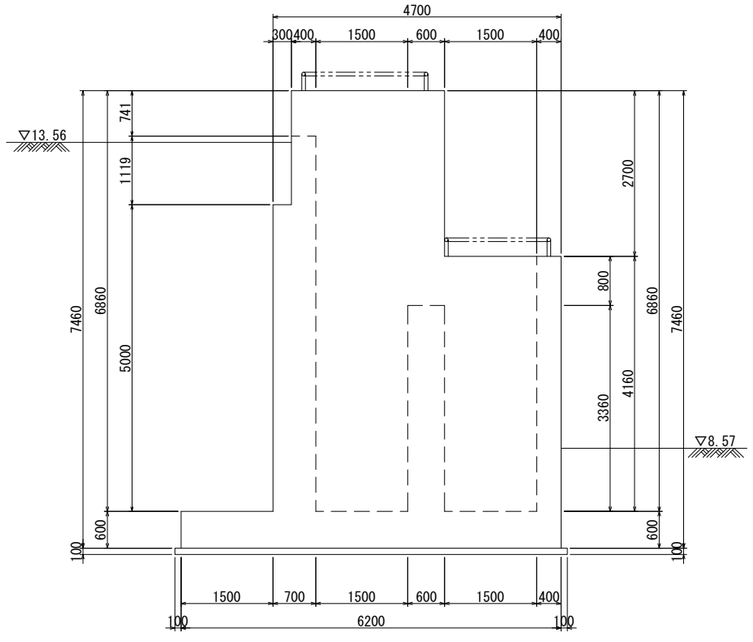

E-E 断面図

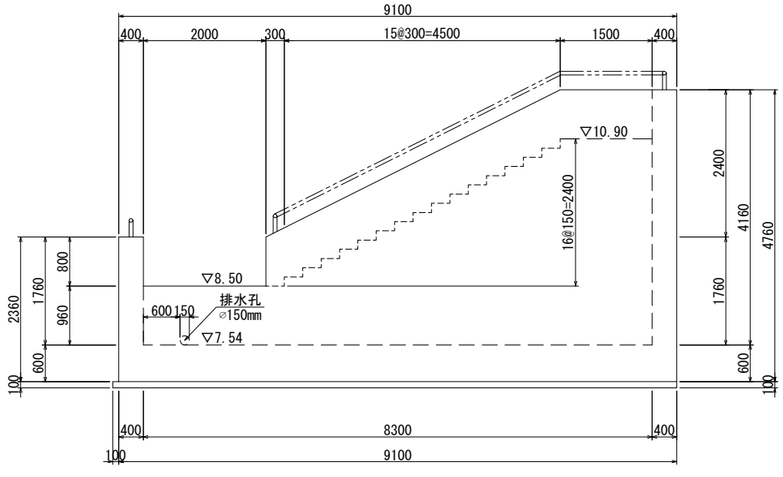

位置図

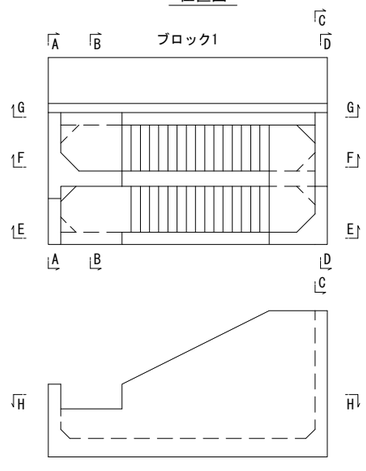


松戸都市計画事業新松戸駅東側地区土地区画整理事業造成その他調整池築造等工事	
令和　8　年度	
路線名	
工事箇所	松戸市幸谷地先
図面種別	擁壁①構造図２
図面番号	斜-17
縮　尺	1:50(A1)　1:100(A3)
松戸市　街づくり部　区画整理課	

擁壁①構造図３


（ブロック1）

S=1:50 (A1)
S=1:100(A3)


F-F 断面図

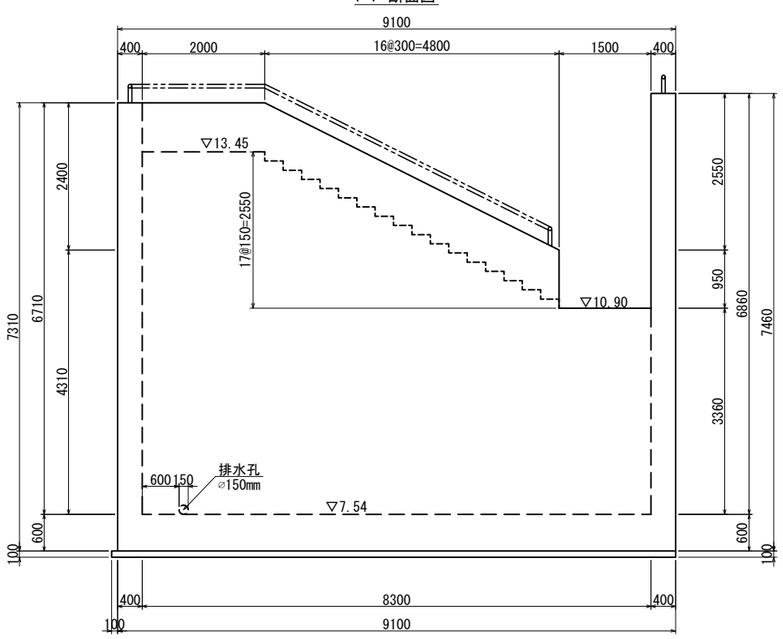


G-G 断面図

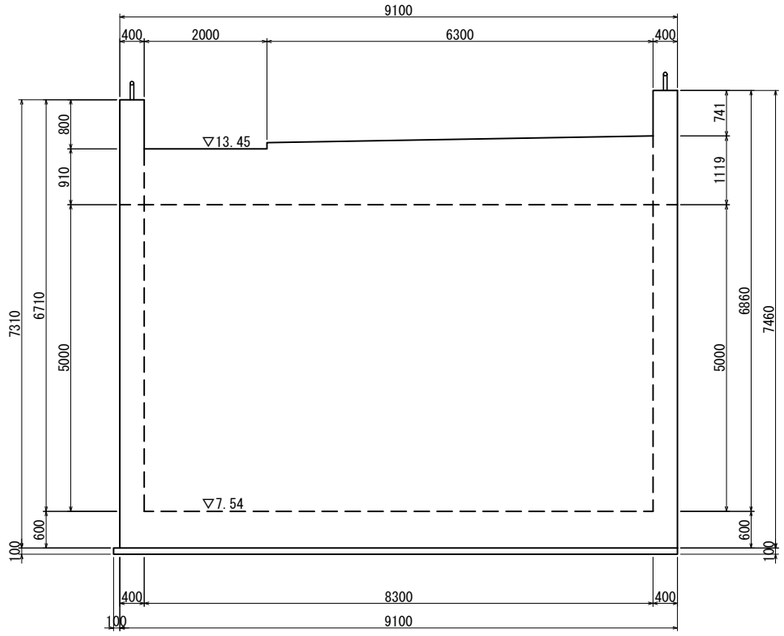

H-H 断面図

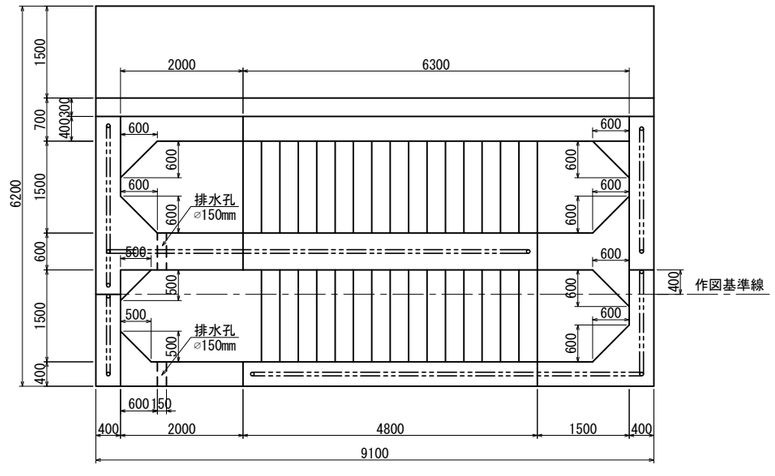

位置図

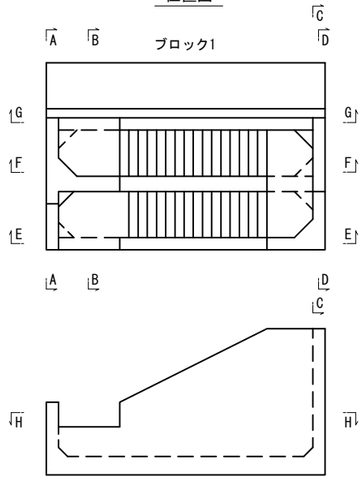


松戸都市計画事業新松戸駅東側地区土地区画整理事業造成その他調整池築造等工事	
令和　8　年度	
路線名	
工事箇所	松戸市幸谷地先
図面種別	擁壁①構造図３
図面番号	斜-18
縮　尺	1:50(A1)　1:100(A3)
松戸市　街づくり部　区画整理課	

擁壁①構造図４


（ブロック2）

S=1:50 (A1)
S=1:100(A3)


A-A 断面図

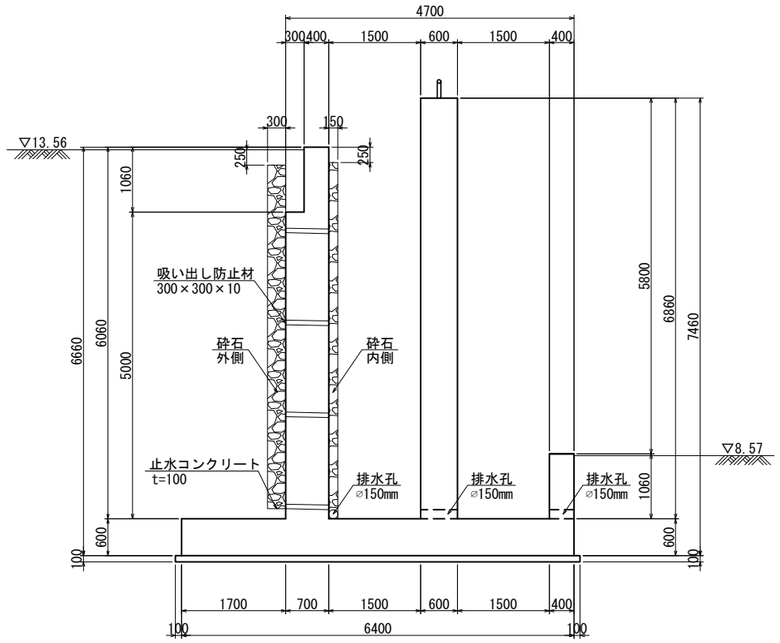


B-B 断面図

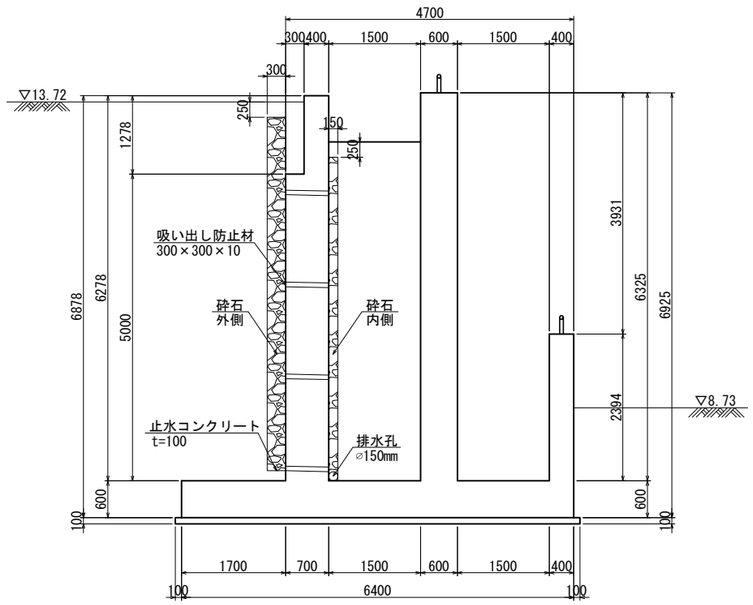


位置図

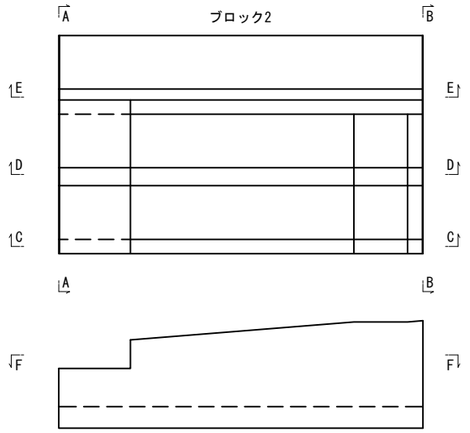

C-C 断面図

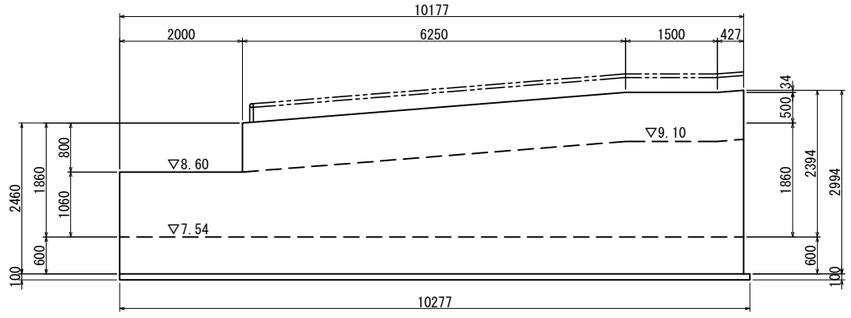

D-D 断面図

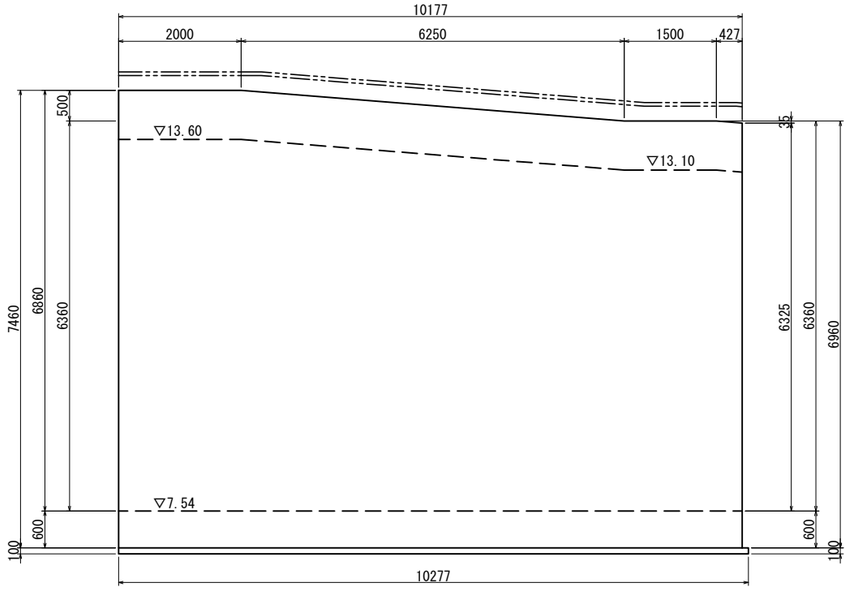


松戸都市計画事業新松戸駅東側地区土地区画整理事業造成その他調整池築造等工事	
令和　8　年度	
路線名	
工事箇所	松戸市幸谷地先
図面種別	擁壁①構造図４
図面番号	斜-19
縮　尺	1:50(A1)　1:100(A3)
松戸市　街づくり部　区画整理課	

擁壁①構造図５


（ブロック2）

S=1:50 (A1)
S=1:100(A3)


E-E 断面図

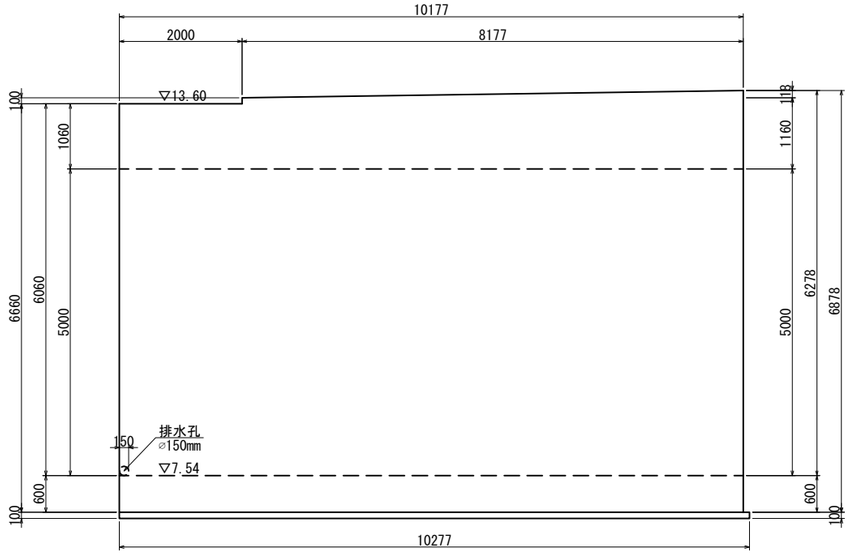

F-F 断面図

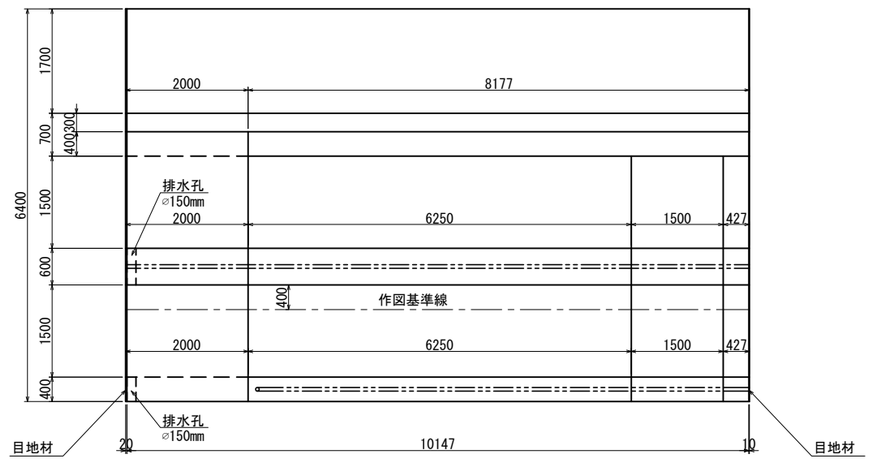

位置図

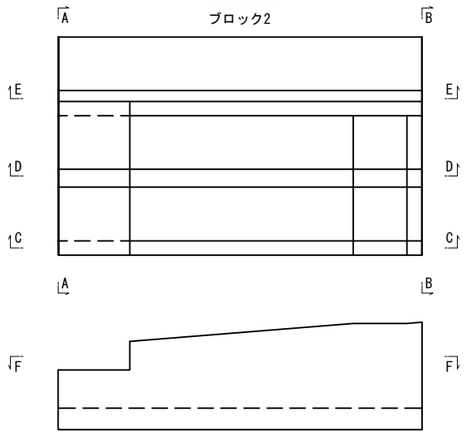


松戸都市計画事業新松戸駅東側地区土地区画整理事業 造成その他調整池築造等工事	
令和　8　年度	
路線名	
工事箇所	松戸市幸谷地先
図面種別	擁壁①構造図５
図面番号	斜-20
縮　尺	1:50(A1)　1:100(A3)
松戸市　街づくり部　区画整理課	

擁壁①構造図６


（ブロック3）

S=1:50 (A1)
S=1:100(A3)


A-A 断面図

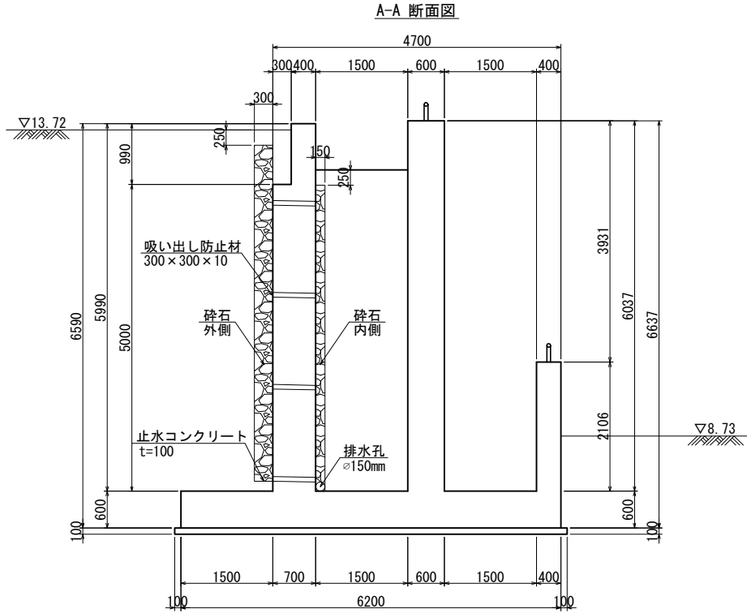


B-B 断面図

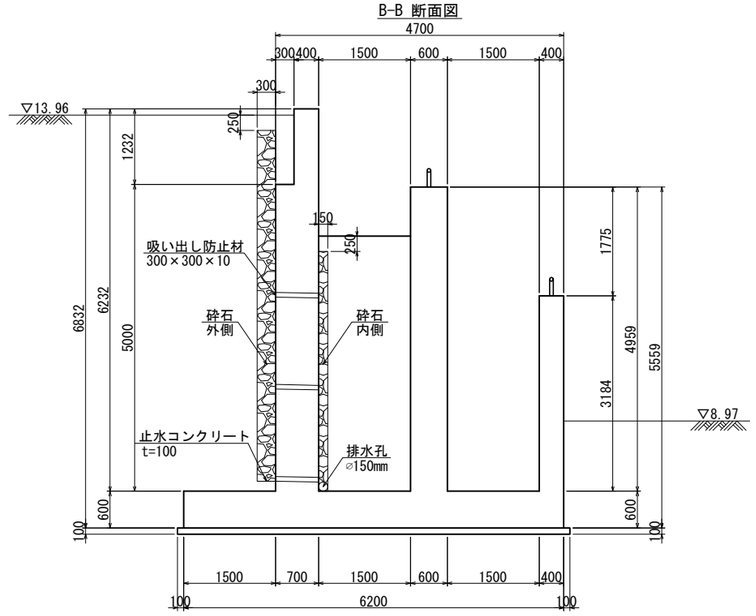


位置図

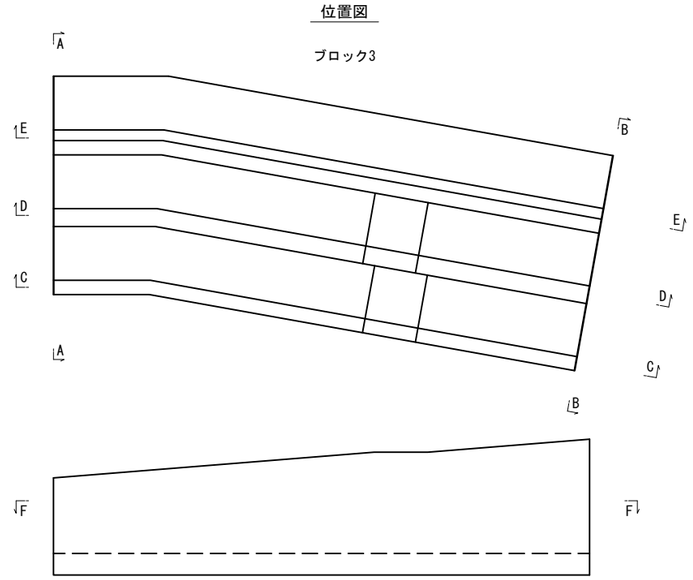

C-C 断面図

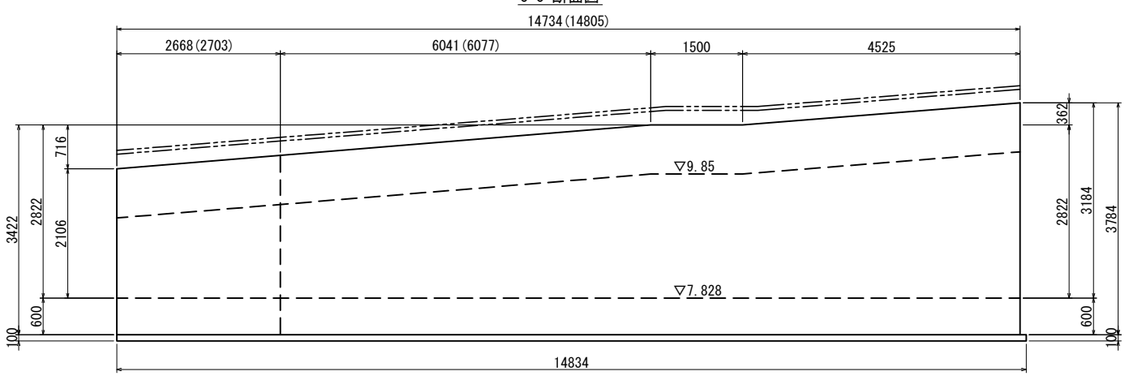

D-D 断面図

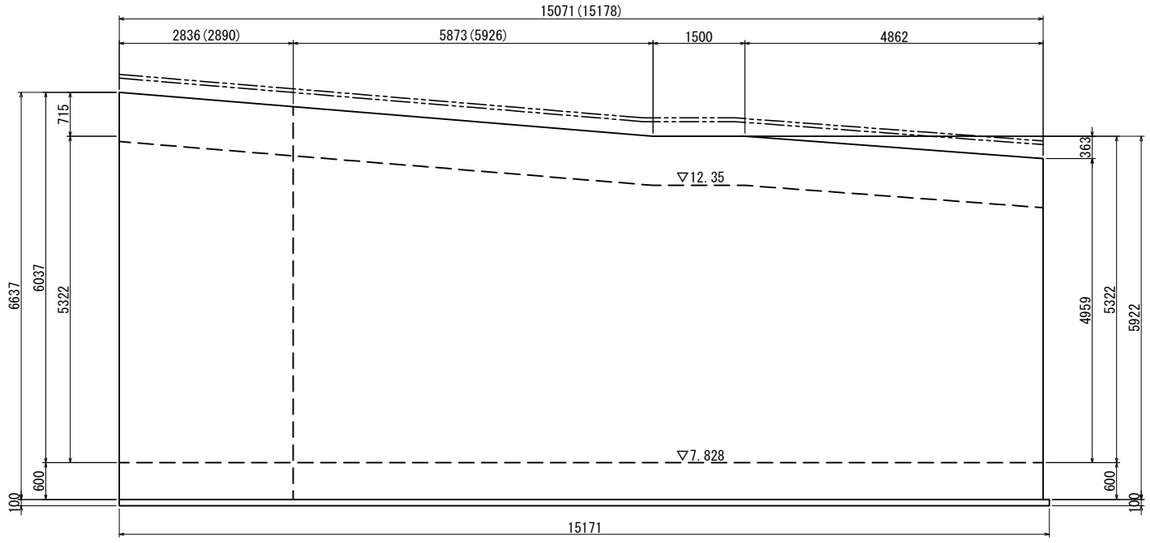

注：（ ）の寸法は後面側を示す。


松戸都市計画事業新松戸駅東側地区土地区画整理事業造成その他調整池築造等工事	
令和　8　年度	
路線名	
工事箇所	松戸市幸谷地先
図面種別	擁壁①構造図６
図面番号	斜-21
縮　尺	1:50(A1)　1:100(A3)
松戸市　街づくり部　区画整理課	

擁壁①構造図７


（ブロック3）

S=1:50 (A1)
S=1:100(A3)


E-E 断面図

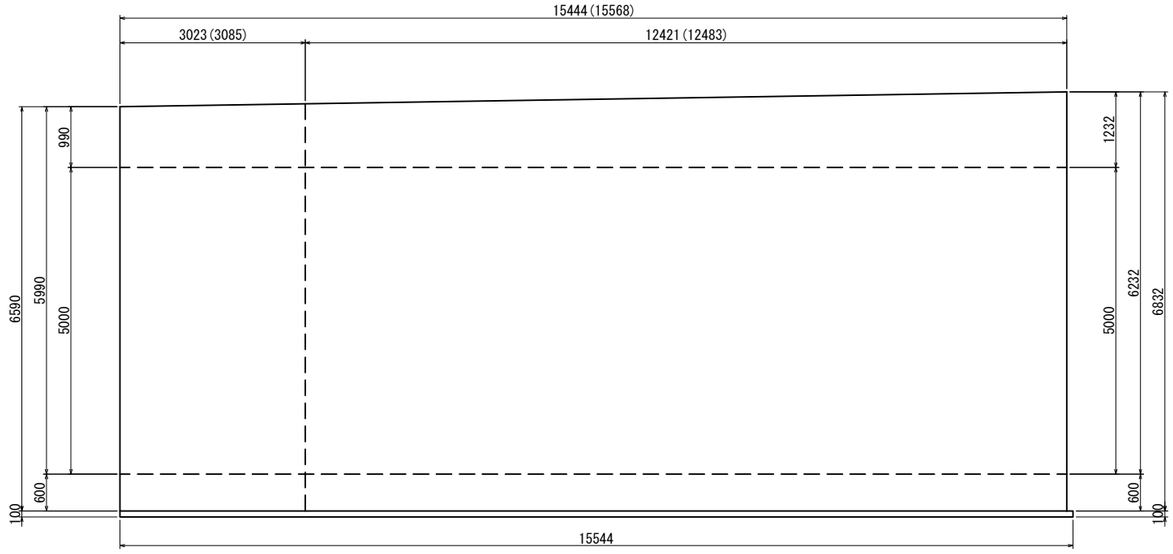

位置図

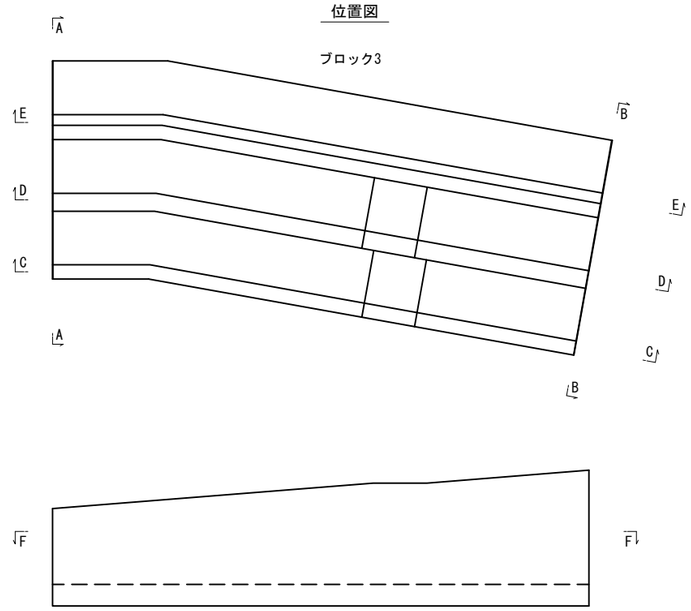

F-F 断面図

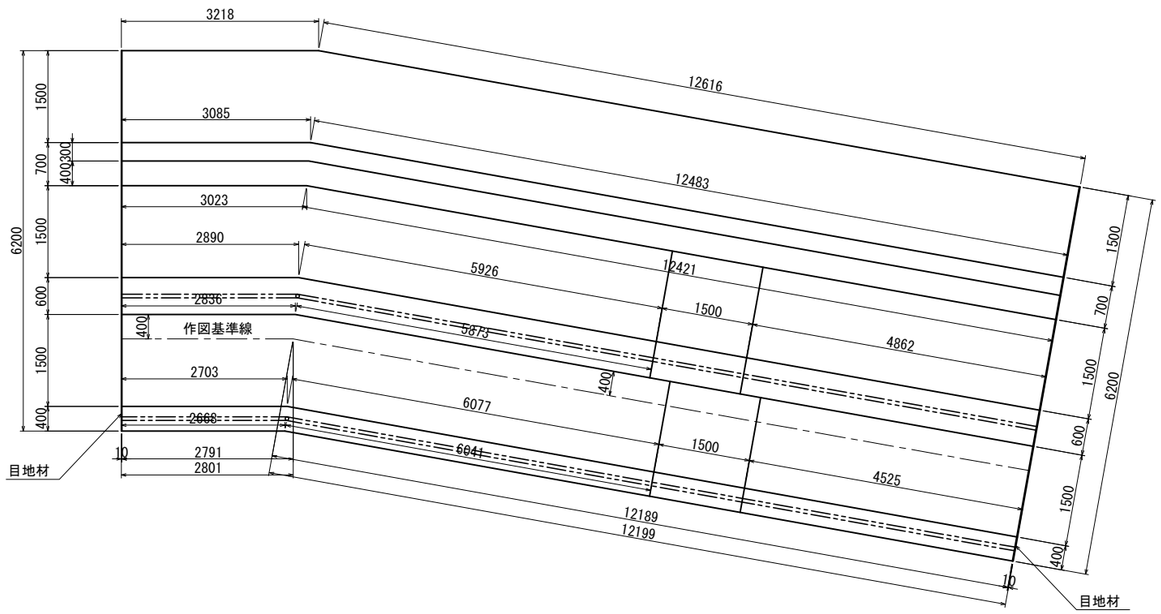

注：( )の寸法は後面側を示す。


松戸都市計画事業新松戸駅東側地区土地区画整理事業造成その他調整池築造等工事	
令和　8　年度	
路線名	
工事箇所	松戸市幸谷地先
図面種別	擁壁①構造図７
図面番号	斜-22
縮　尺	1:50(A1)　1:100(A3)
松戸市　街づくり部　区画整理課	

擁壁①構造図８


（ブロック4）

S=1:50 (A1)
S=1:100(A3)


A-A 断面図

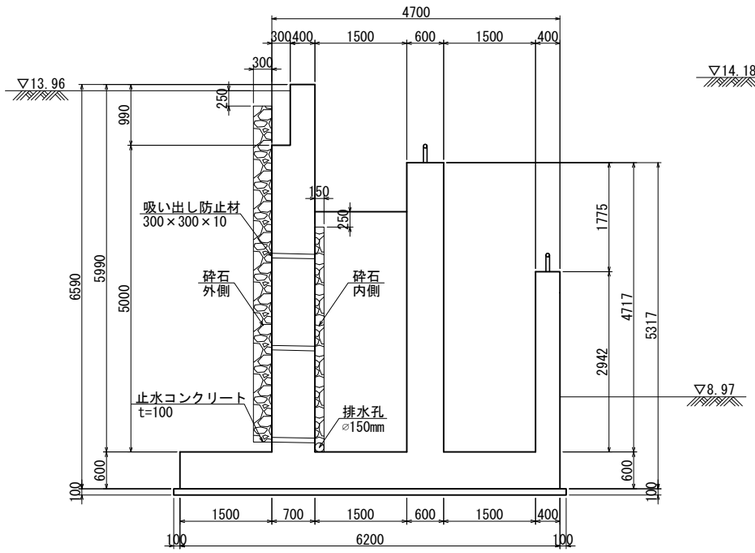


B-B 断面図

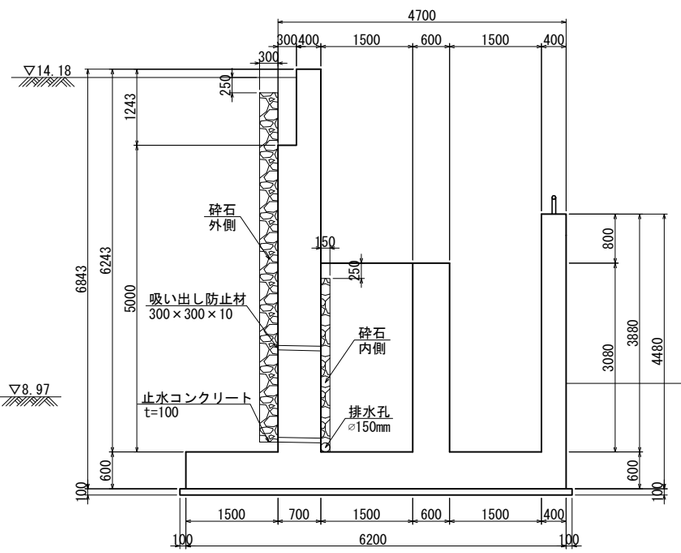


C-C 断面図

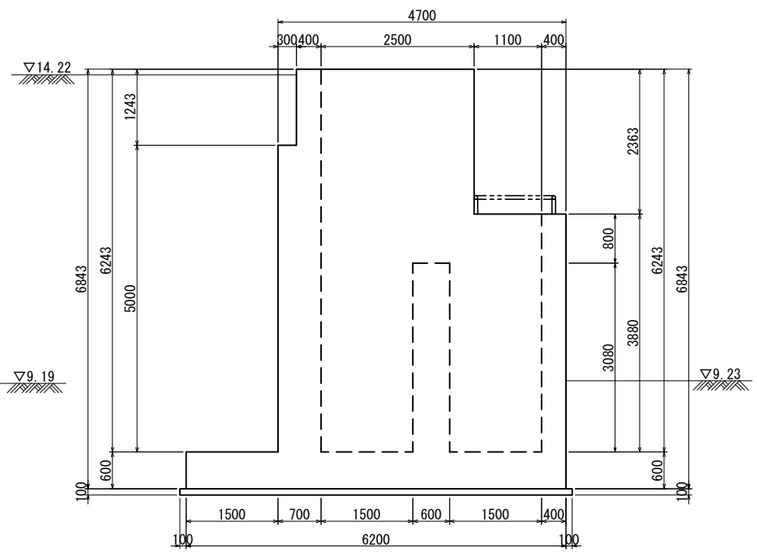


D-D 断面図

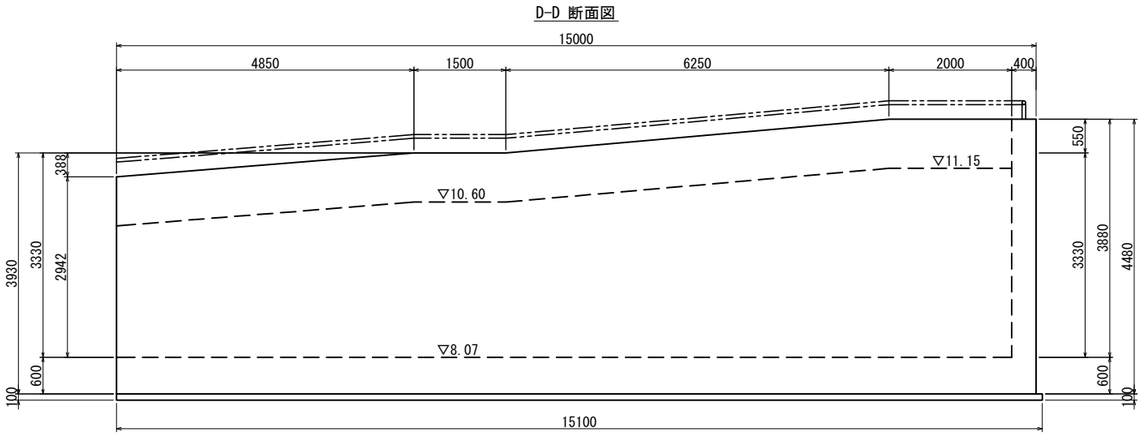

E-E 断面図

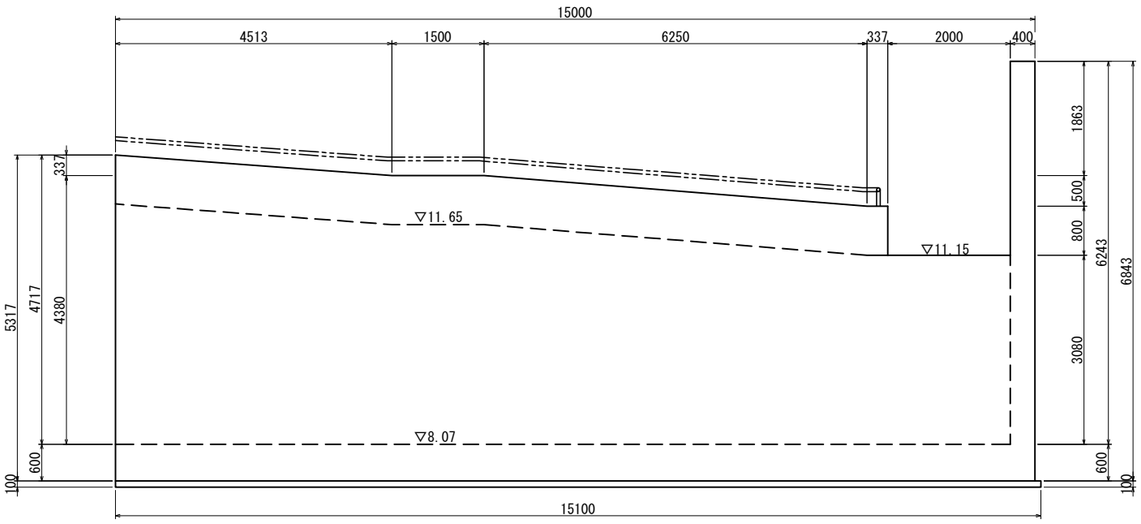

位置図

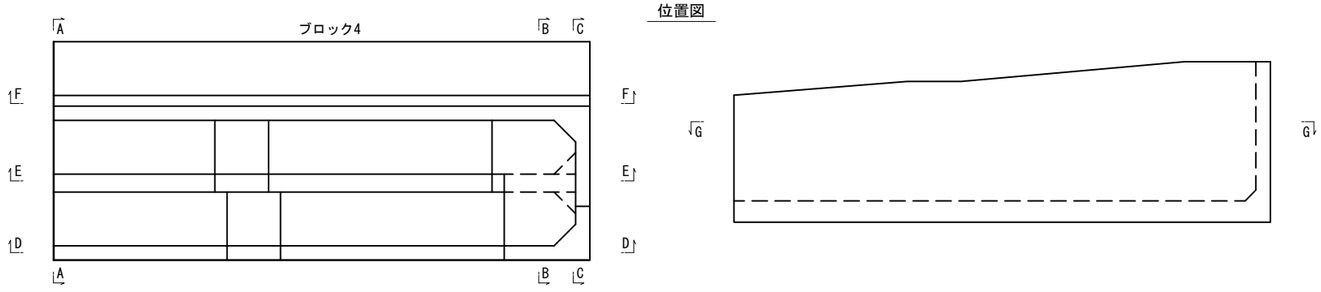


松戸都市計画事業新松戸駅東側地区土地区画整理事業 造成その他調整池築造等工事	
令和　8　年度	
路線名	
工事箇所	松戸市幸谷地先
図面種別	擁壁①構造図８
図面番号	斜-23
縮　尺	1:50(A1)　1:100(A3)
松戸市　街づくり部　区画整理課	

擁壁①構造図９


（ブロック4）

S=1:50 (A1)
S=1:100(A3)


F-F 断面図

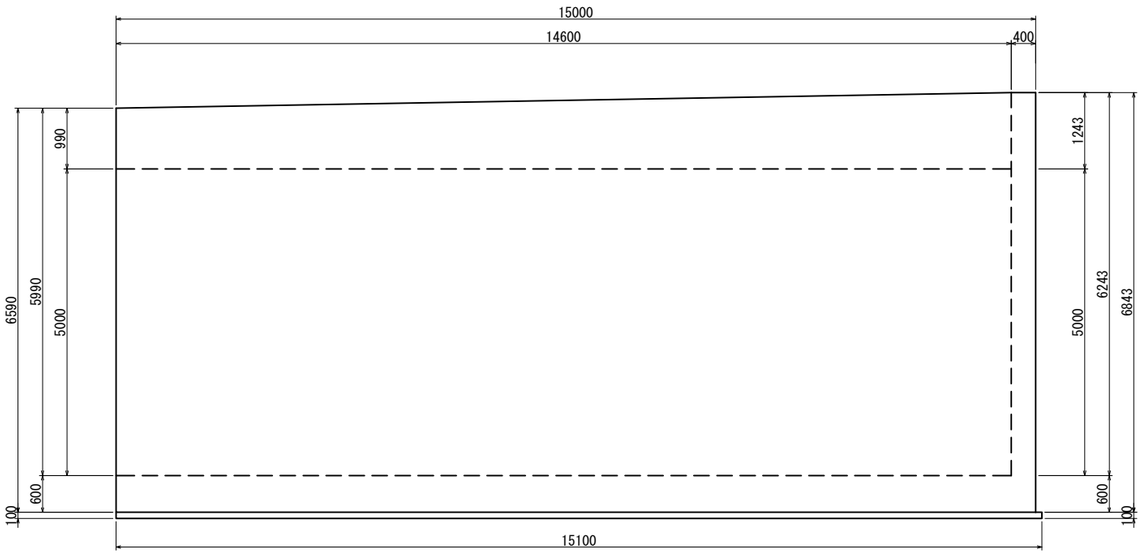

G-G 断面図

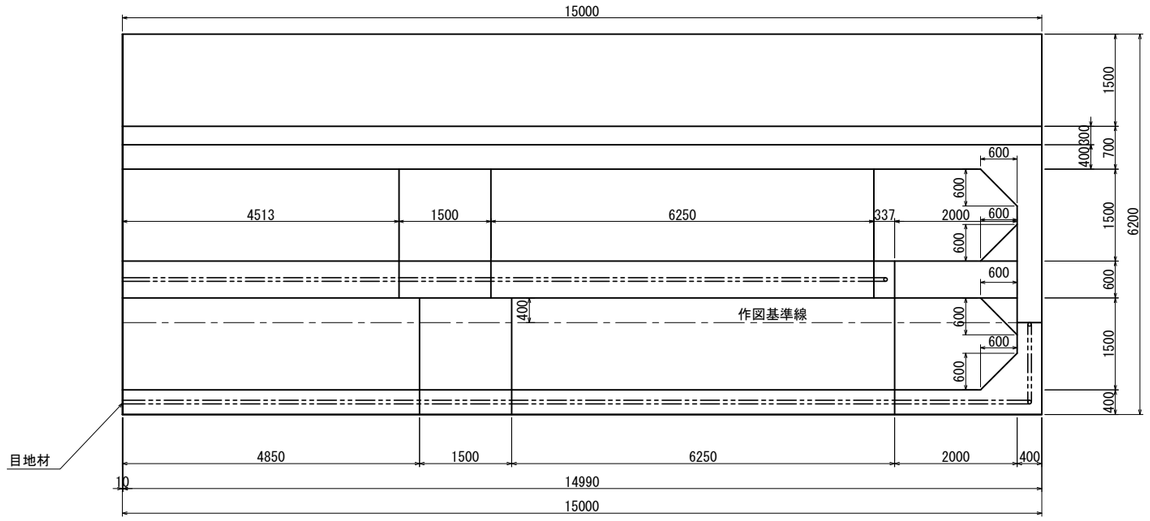

位置図

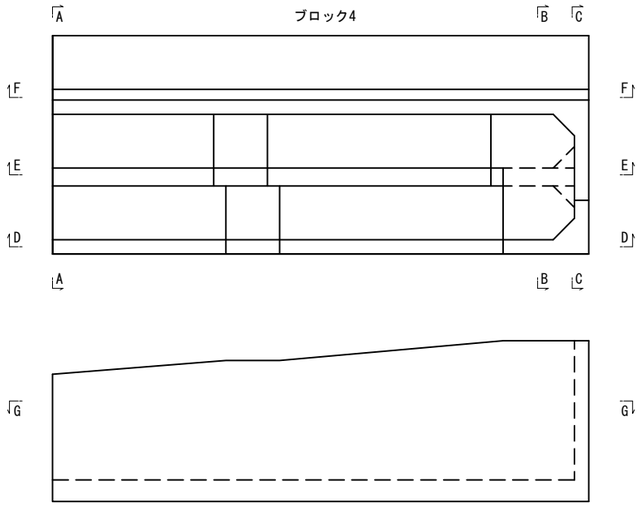


松戸都市計画事業新松戸駅東側地区土地区画整理事業 造成その他調整池築造等工事	
令和　8　年度	
路 線 名	
工事箇所	松戸市幸谷地先
図面種別	擁壁①構造図９
図面番号	斜-24
縮　　尺	1:50(A1)　1:100(A3)
松戸市　街づくり部　区画整理課	

擁壁②構造図


S=1:100(A1)
S=1:200(A3)

側面図

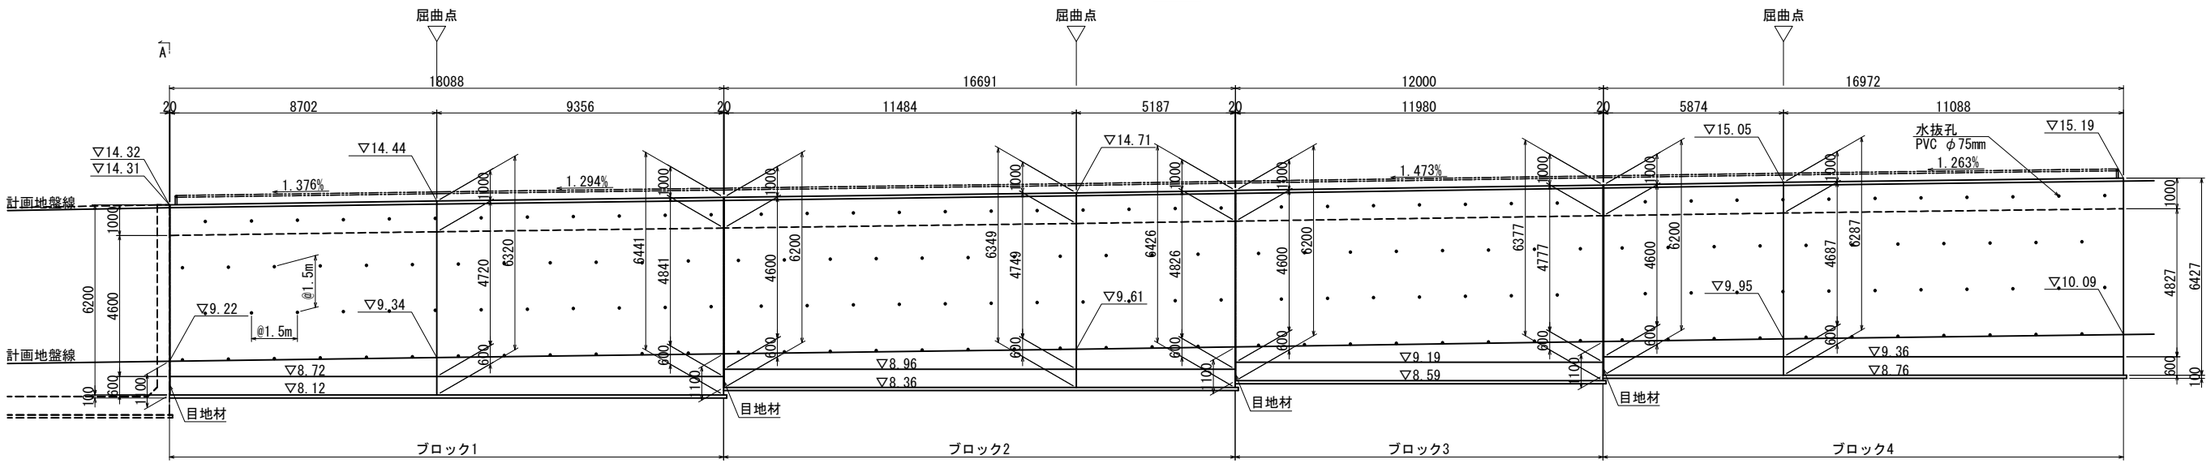


DL= 5.00


平面図

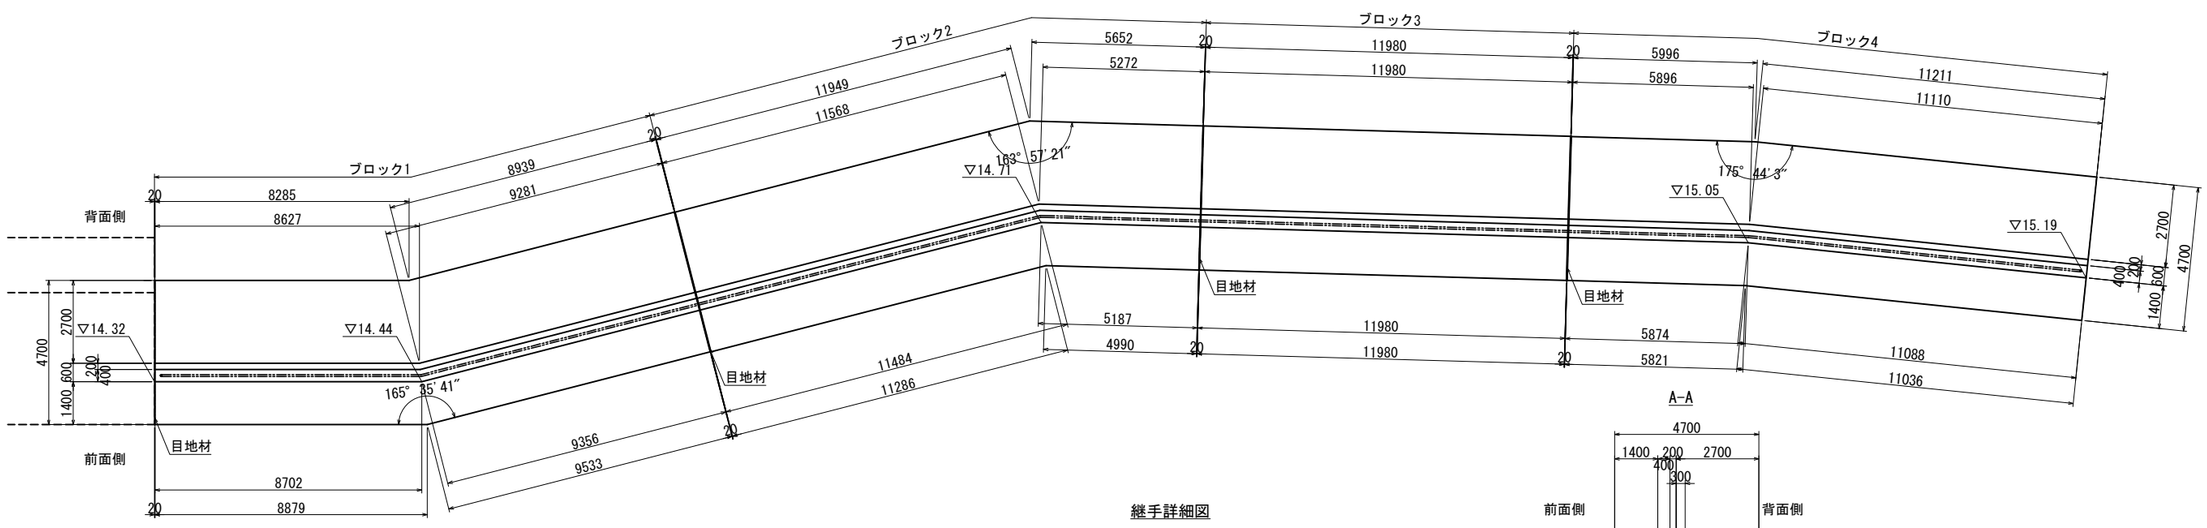

継手詳細図

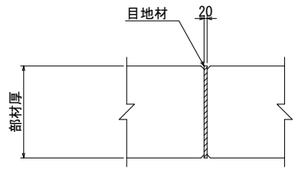

A-A

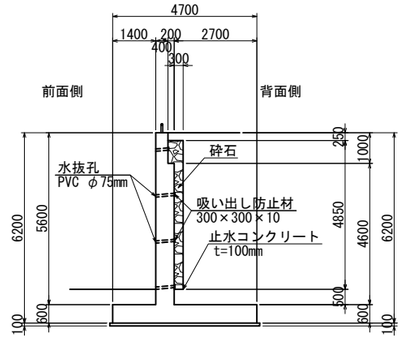


松戸都市計画事業新松戸駅東側地区土地区画整理事業造成その他調整池築造等工事	
令和　8　年度	
路線名	
工事箇所	松戸市幸谷地先
図面種別	擁壁②構造図
図面番号	斜-25
縮　尺	1:100(A1)　1:200(A3)
松戸市　街づくり部　区画整理課	


擁壁③構造図

S=1:100(A1)
S=1:200(A3)


側面図

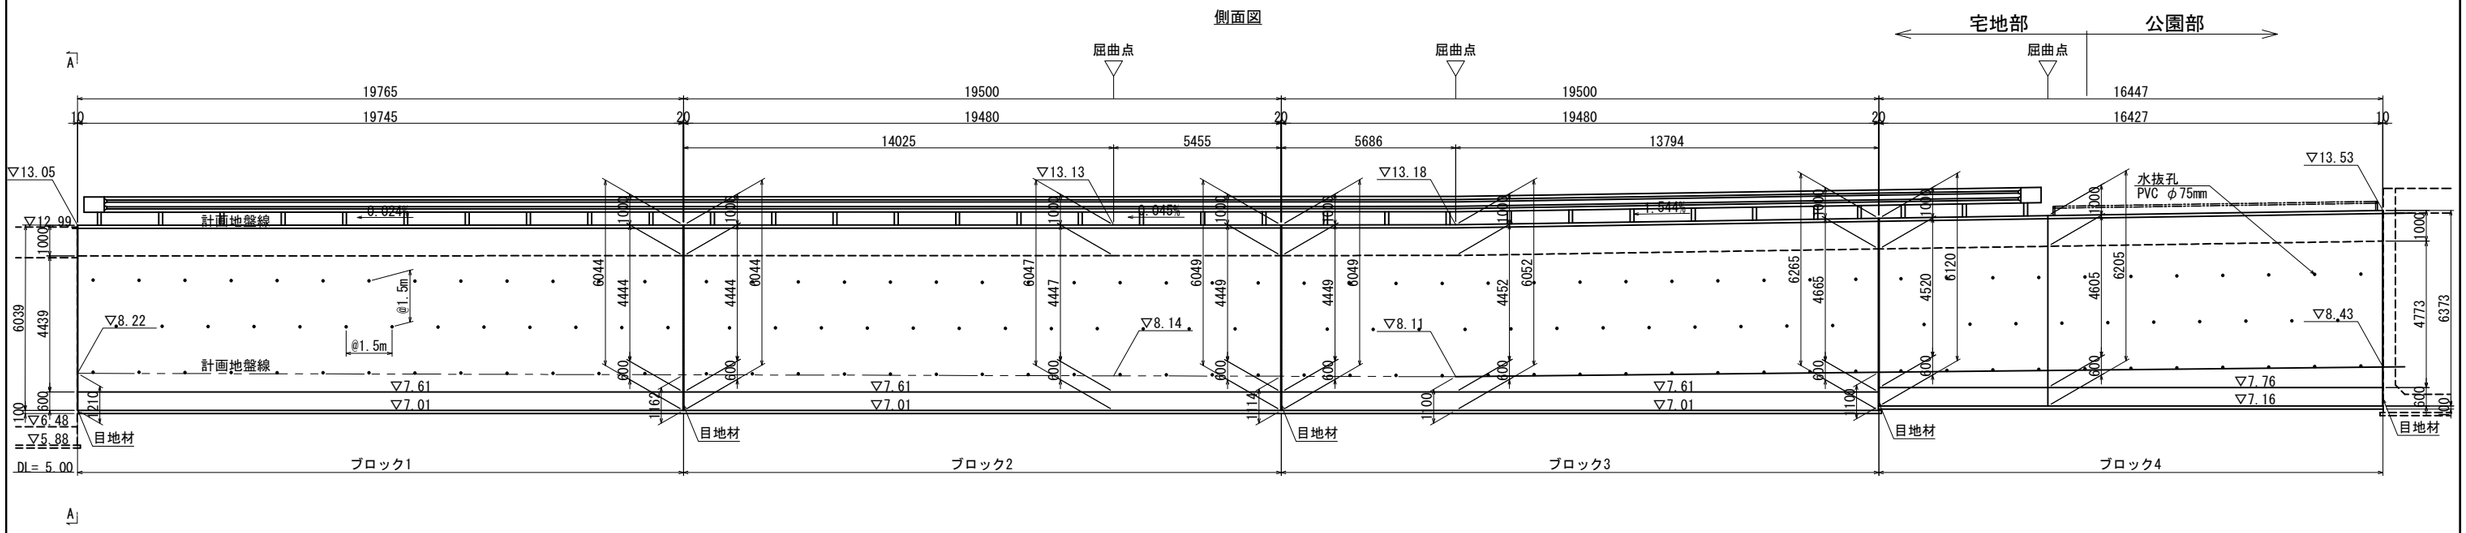


平面図

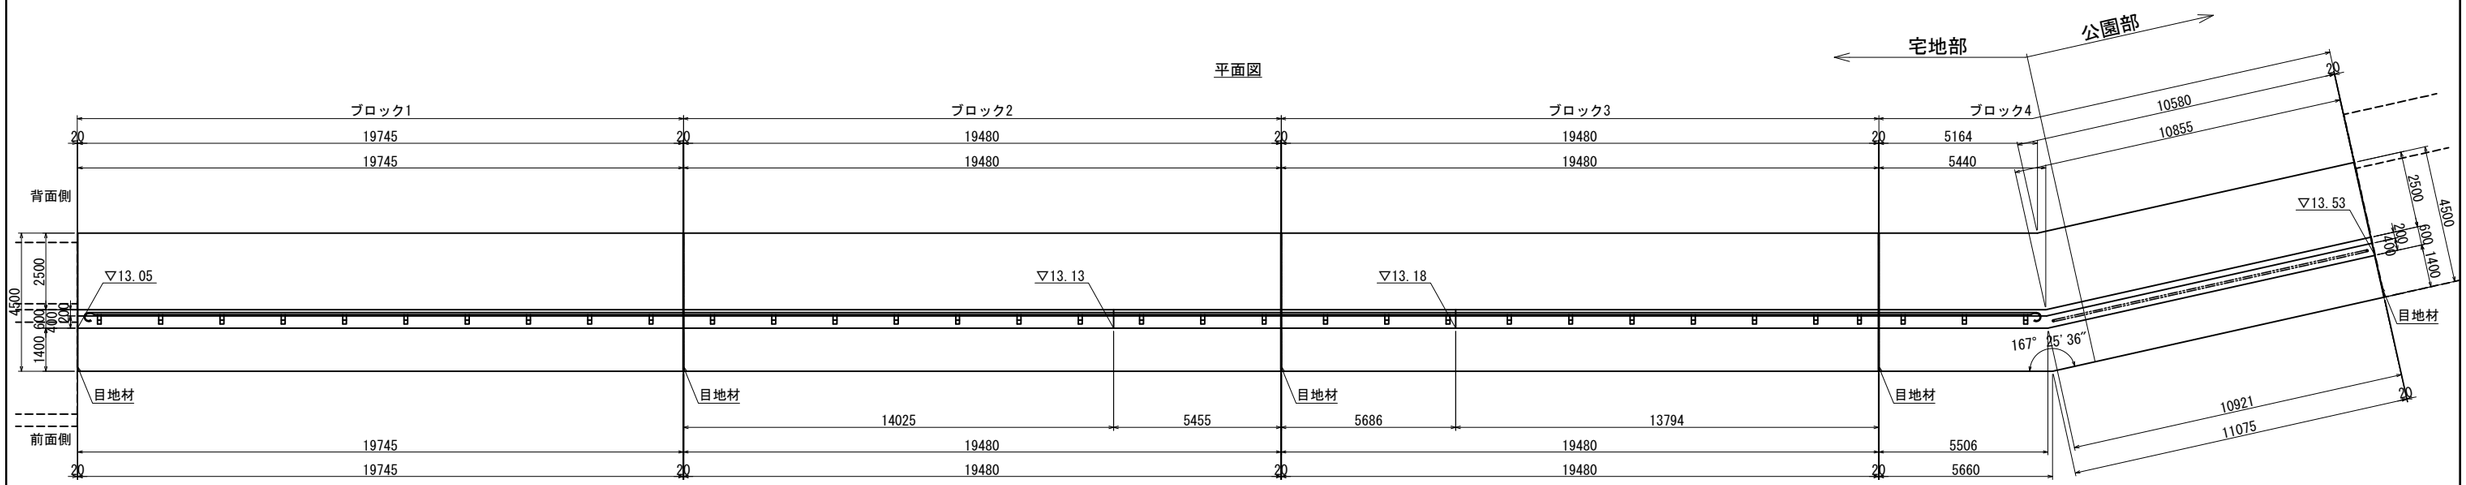

継手詳細図

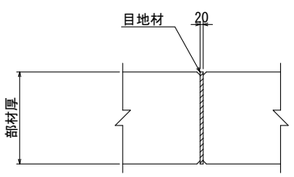

A-A

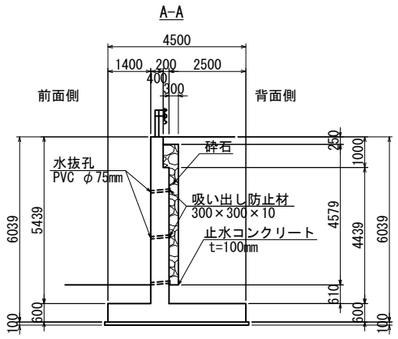


松戸都市計画事業新松戸駅東側地区土地区画整理事業 造成その他調整池築造等工事	
令和　8　年度	
路線名	
工事箇所	松戸市幸谷地先
図面種別	擁壁③構造図
図面番号	斜-26
縮　尺	1:100(A1)　1:200(A3)
松戸市　街づくり部　区画整理課	


擁壁④構造図１

S=1:100(A1)
S=1:200(A3)

側面図
前面側

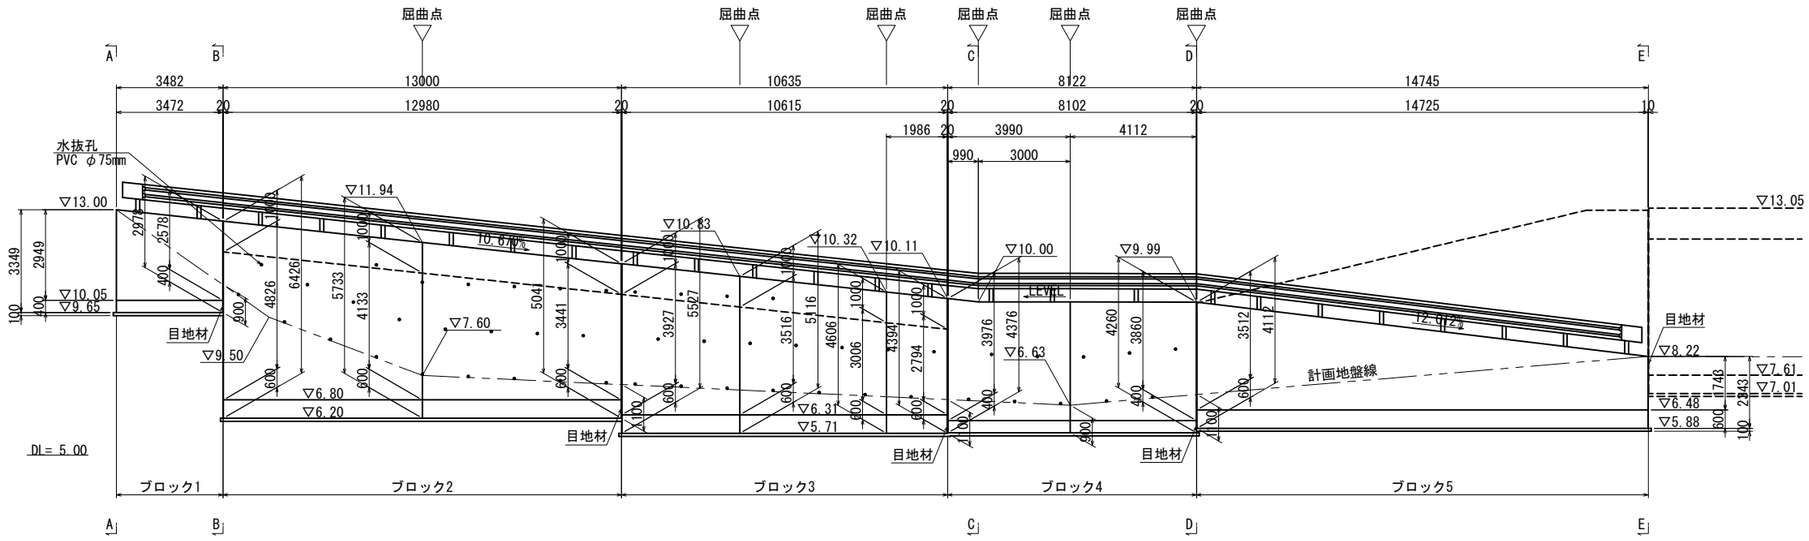

側面図
背面側

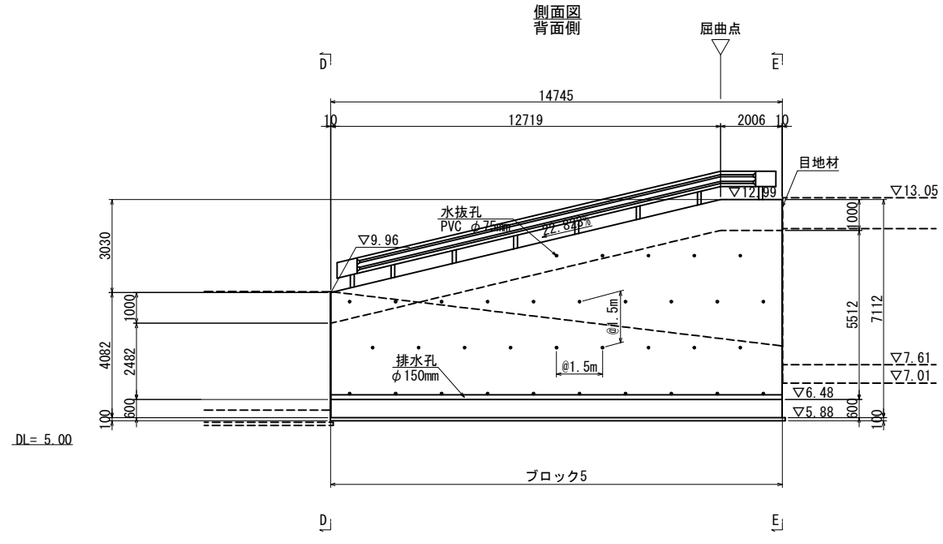


松戸都市計画事業新松戸駅東側地区土地区画整理事業 造成その他調整池築造等工事	
令和　8　年度	
路線名	
工事箇所	松戸市幸谷地先
図面種別	擁壁④構造図１
図面番号	斜-27
縮　尺	1:100(A1)　1:200(A3)
松戸市　街づくり部　区画整理課	


擁壁④構造図２

S=1:100(A1)
S=1:200(A3)


平面図

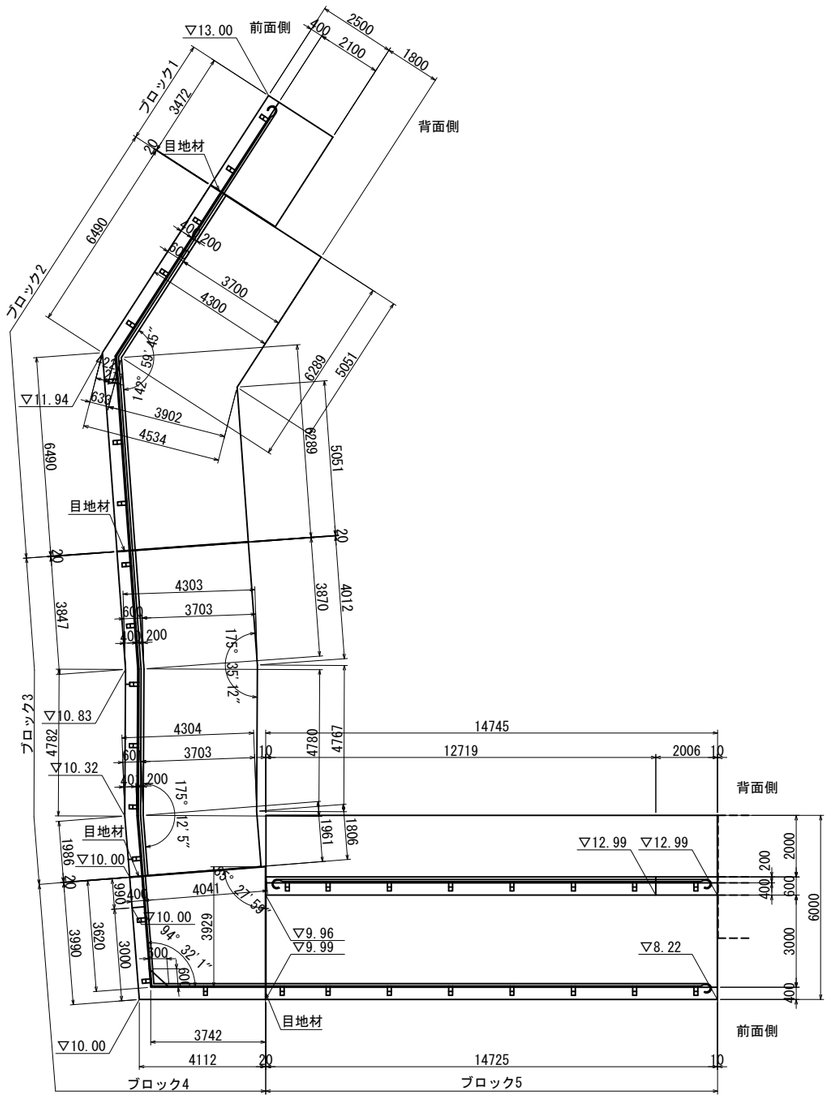


A-A

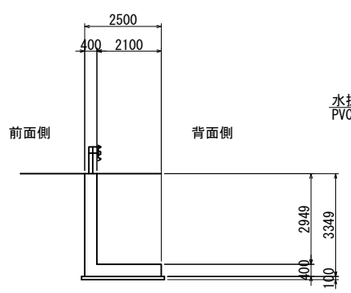


B-B

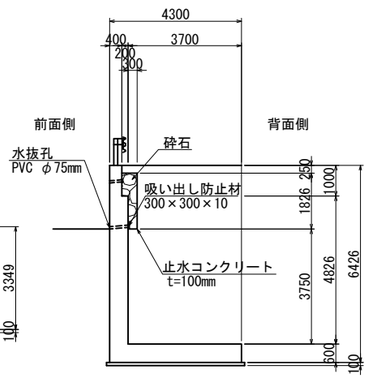


C-C

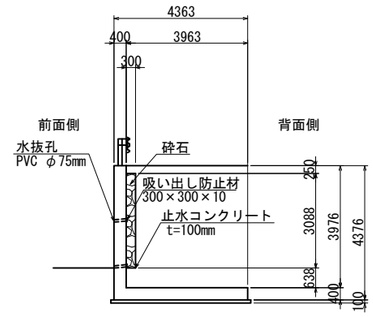


D-D

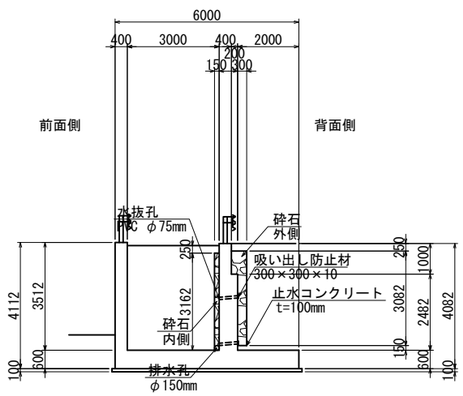

E-E

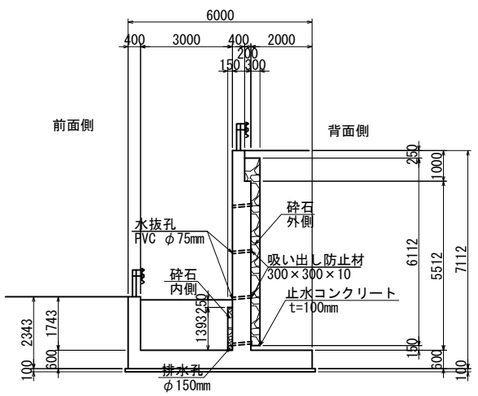

継手詳細図

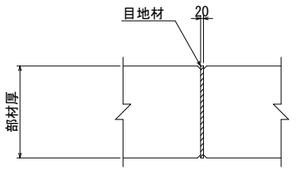


松戸都市計画事業新松戸駅東側地区土地区画整理事業造成その他調整池築造等工事	
令和　8　年度	
路線名	
工事箇所	松戸市幸谷地先
図面種別	擁壁④構造図２
図面番号	斜-28
縮　尺	1:100(A1)　1:200(A3)
松戸市　街づくり部　区画整理課	

擁壁①配筋図（その１）


（ブロック 1）

S=1:50 (A1)
S=1:100(A3)


A-A

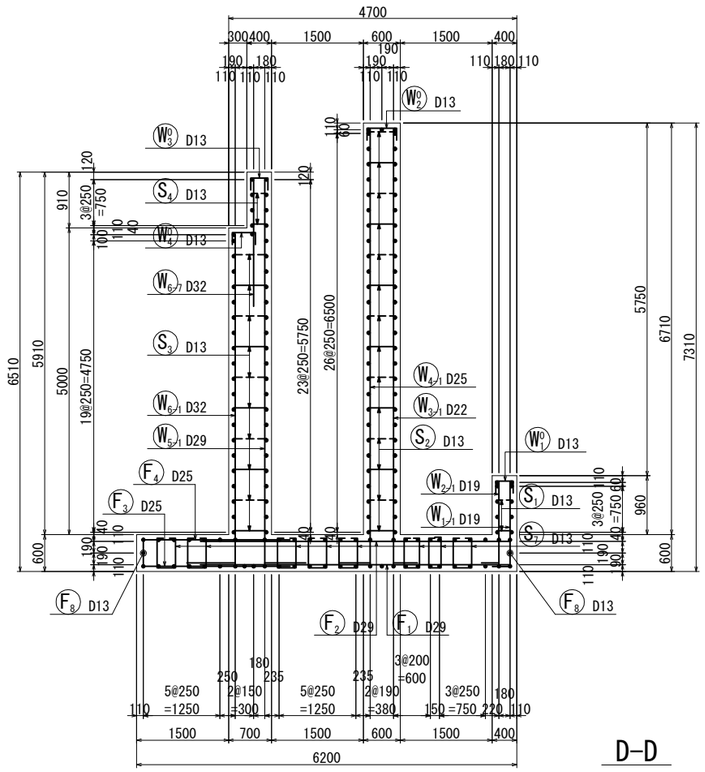


B-B

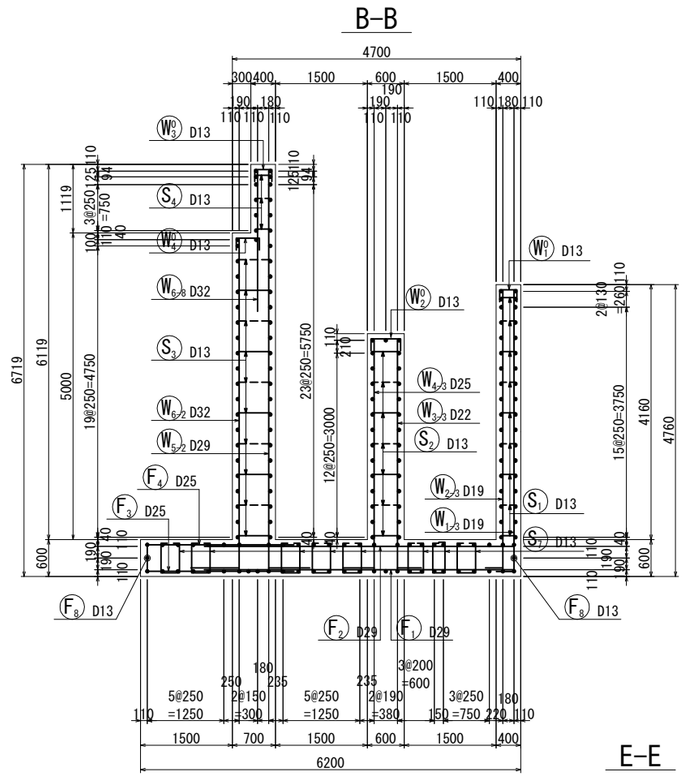


C-C

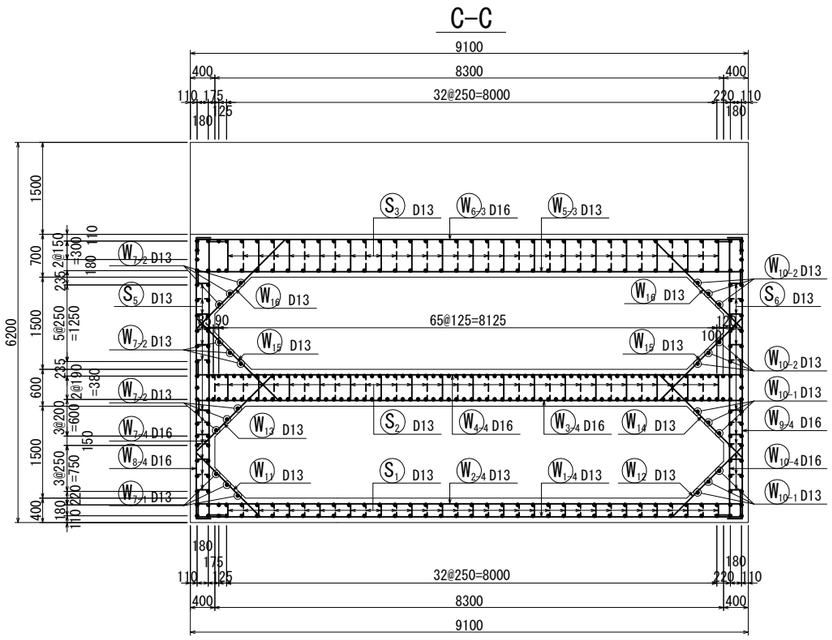


D-D

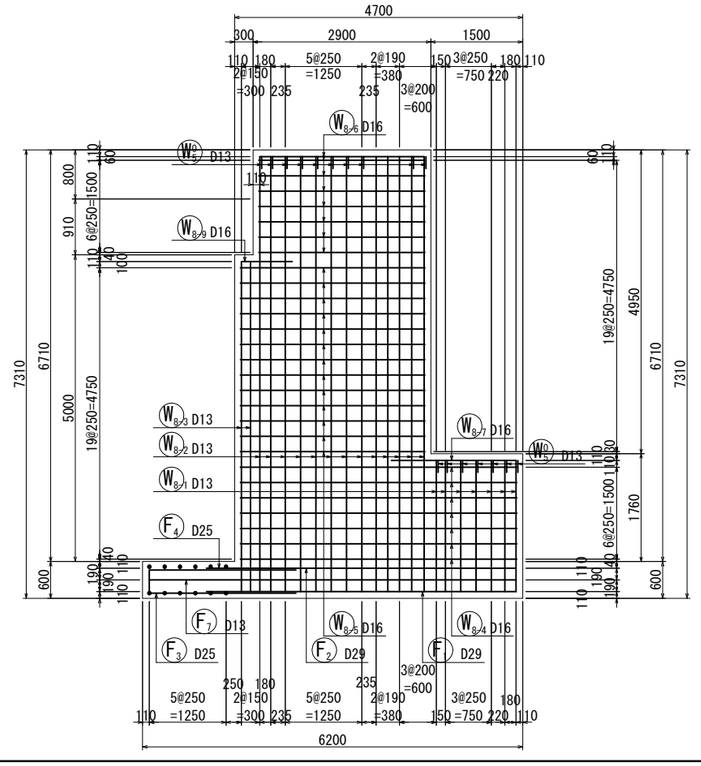

E-E

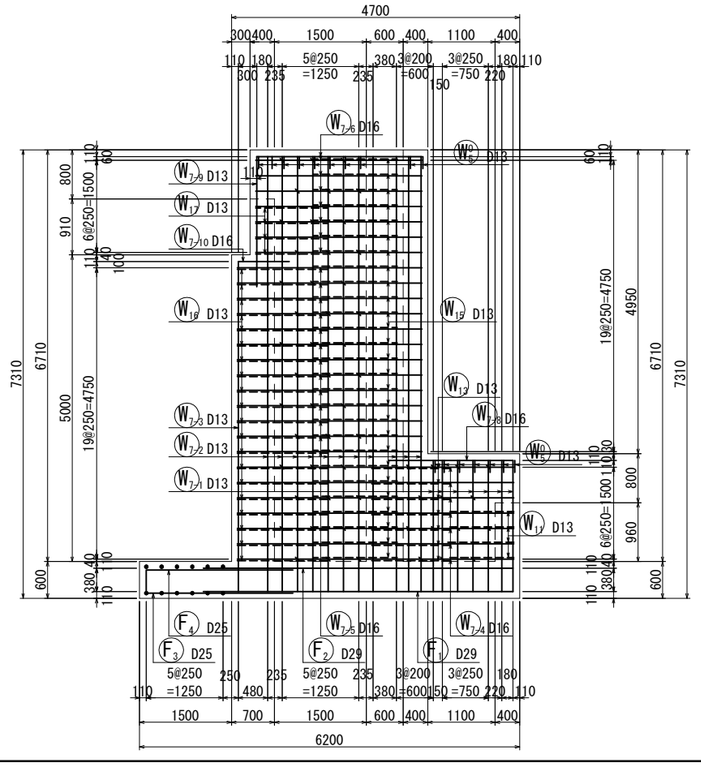

位置図

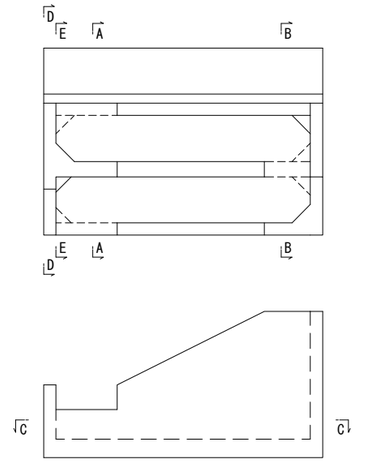


松戸都市計画事業新松戸駅東側地区土地区画整理事業造成その他調整池築造等工事	
令和 8 年度	
路線名	
工事箇所	松戸市幸谷地先
図面種別	擁壁①配筋図（その１）
図面番号	斜-29
縮尺	1:50(A1) 1:100(A3)
松戸市 街づくり部 区画整理課	

擁壁①配筋図（その２）


（ブロック 1）

S=1:50 (A1)
S=1:100(A3)


F-F

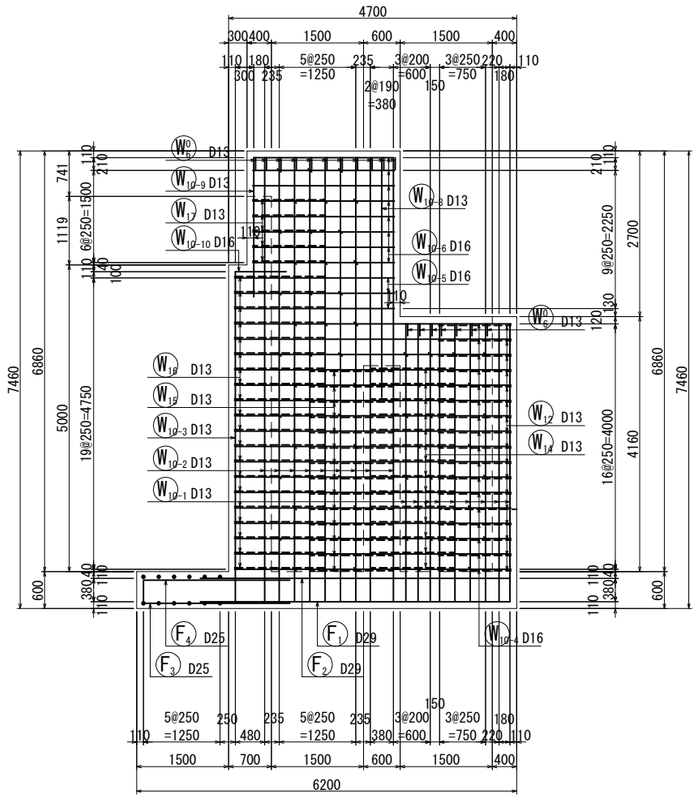


G-G

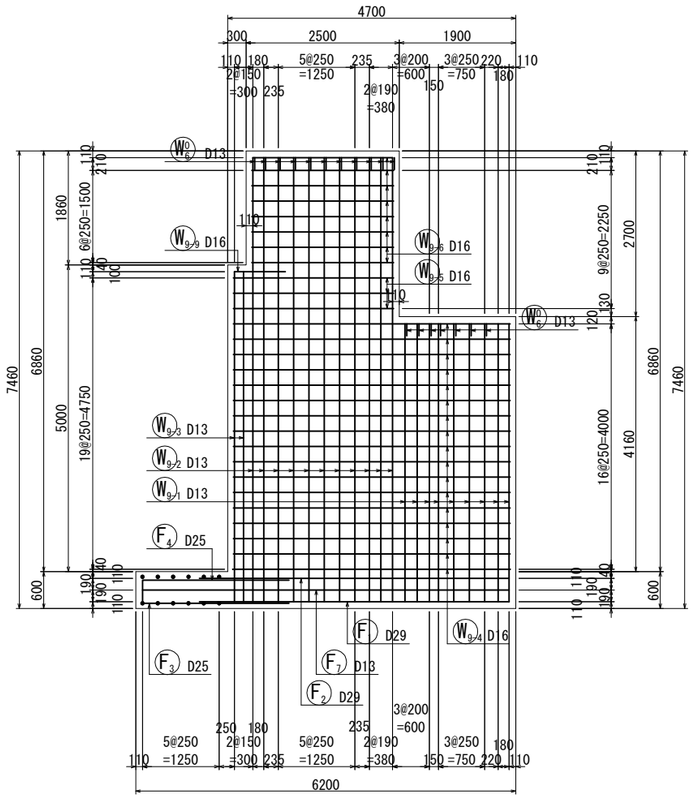


位置図

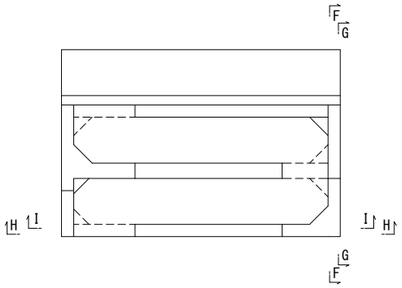

H-H

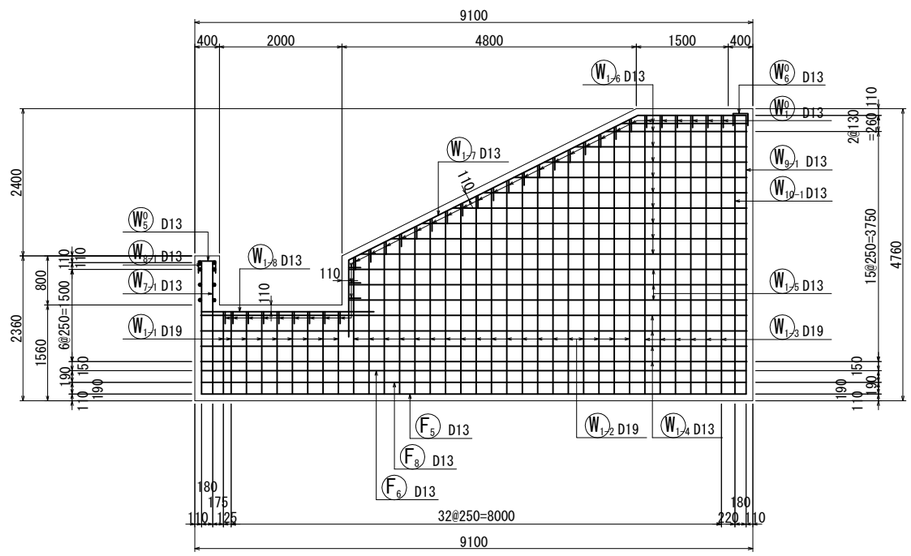

I-I

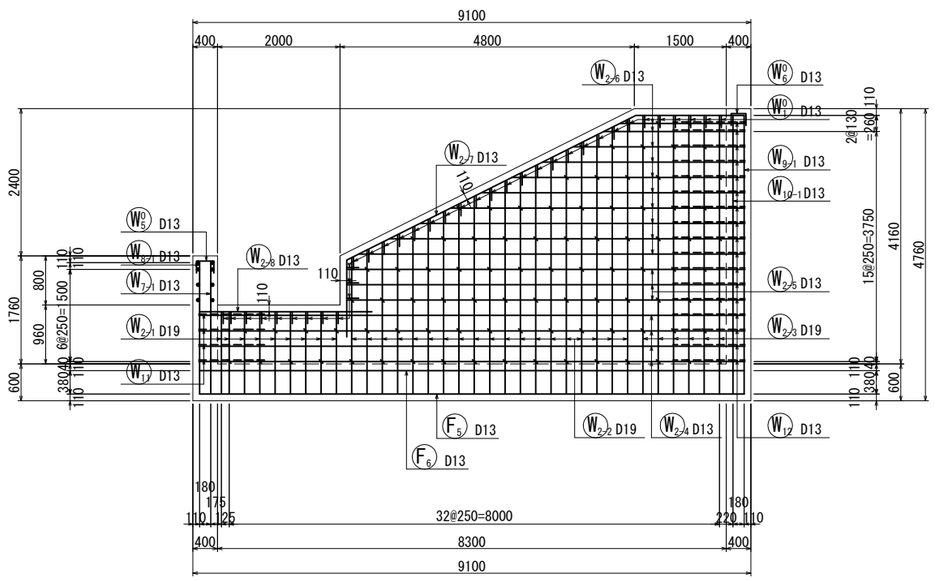


松戸都市計画事業新松戸駅東側地区土地区画整理事業造成その他調整池築造等工事	
令和 8 年度	
路線名	
工事箇所	松戸市幸谷地先
図面種別	擁壁①配筋図（その２）
図面番号	斜-30
縮尺	1:50(A1) 1:100(A3)
松戸市 街づくり部 区画整理課	

擁壁①配筋図（その３）


（ブロック 1）

S=1:50 (A1)
S=1:100(A3)


J-J

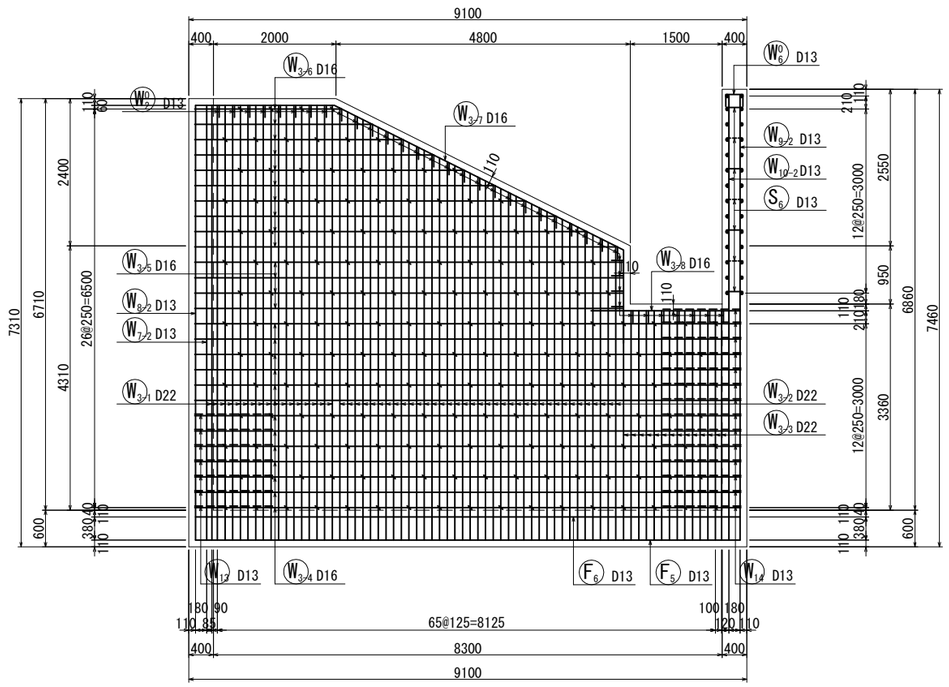


K-K

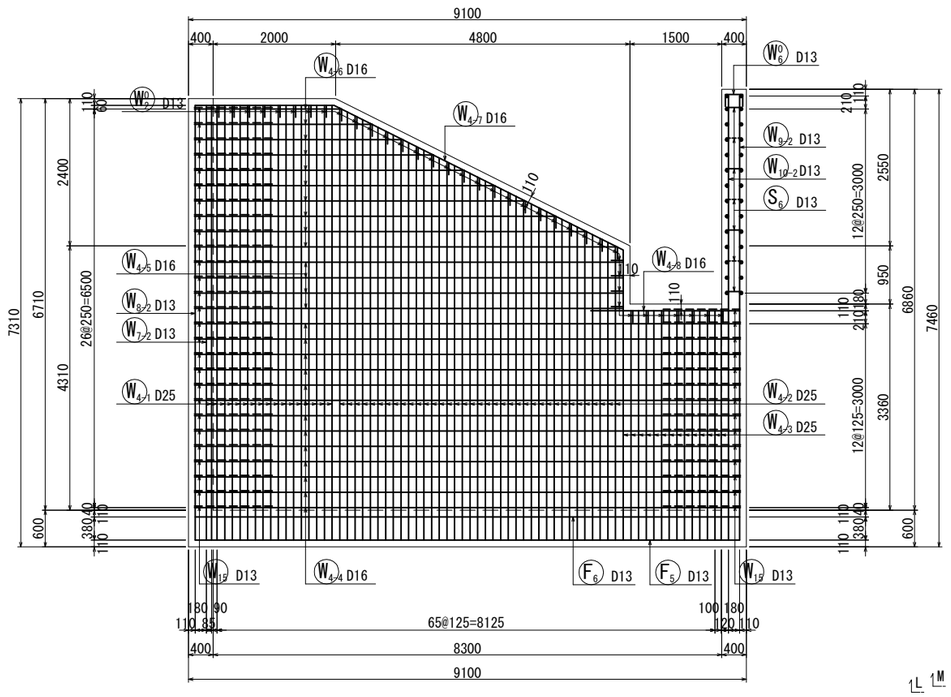


位置図

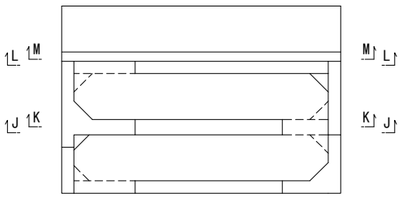

L-L

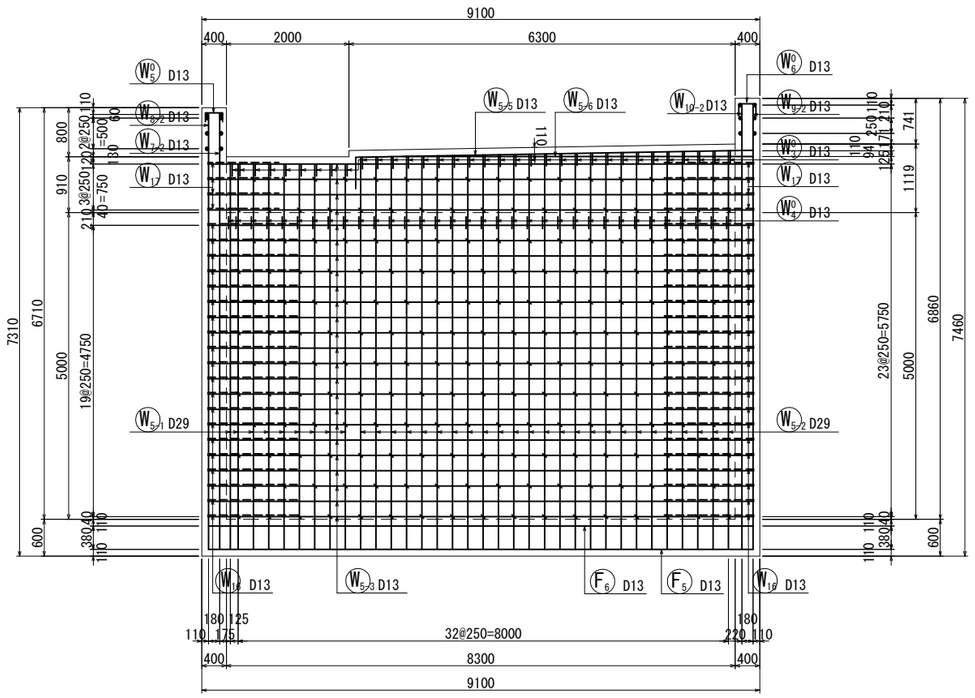

M-M

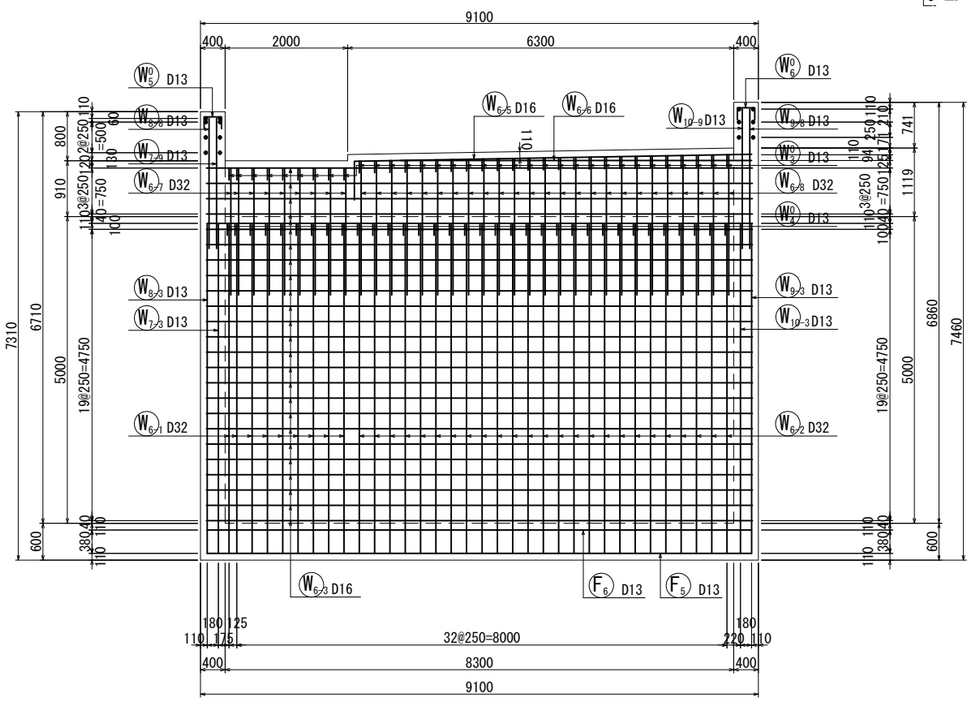


松戸都市計画事業新松戸駅東側地区土地区画整理事業造成その他調整池築造等工事	
令和 8 年度	
路線名	
工事箇所	松戸市幸谷地先
図面種別	擁壁①配筋図（その３）
図面番号	斜-31
縮尺	1:50(A1) 1:100(A3)
松戸市 街づくり部 区画整理課	

擁壁①配筋図（その４）


（ブロック 1）

S=1:50 (A1)
S=1:100(A3)


N-N

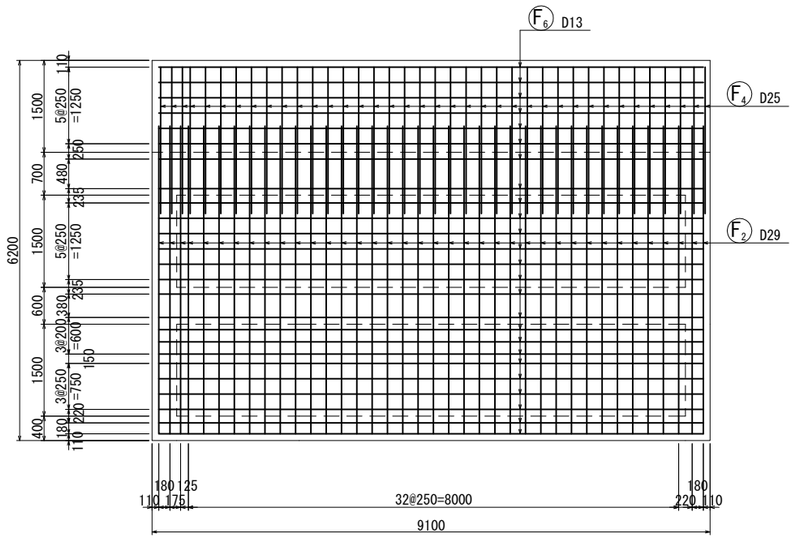



O-O

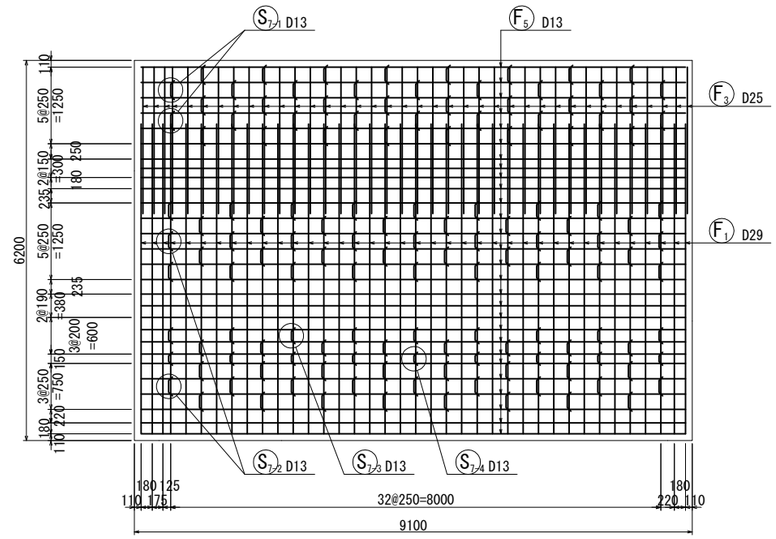



位置図

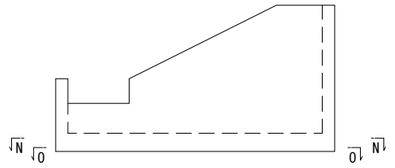


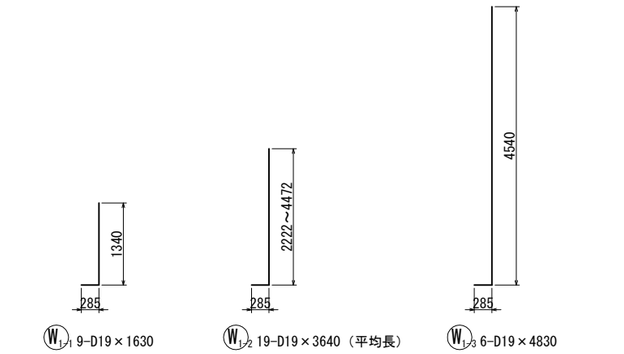


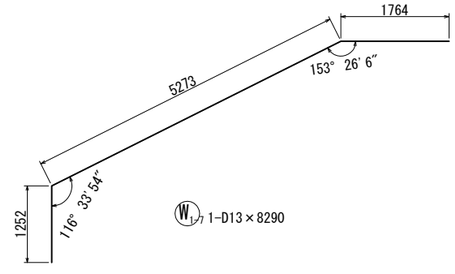


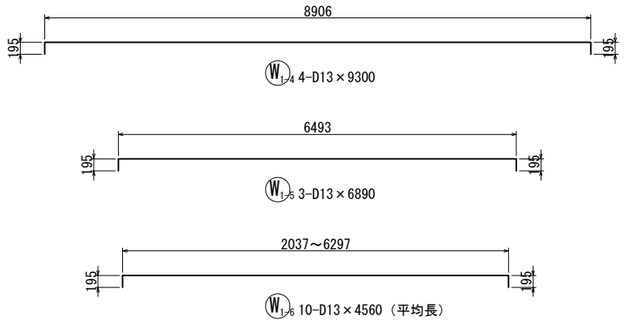

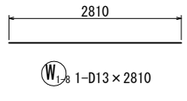

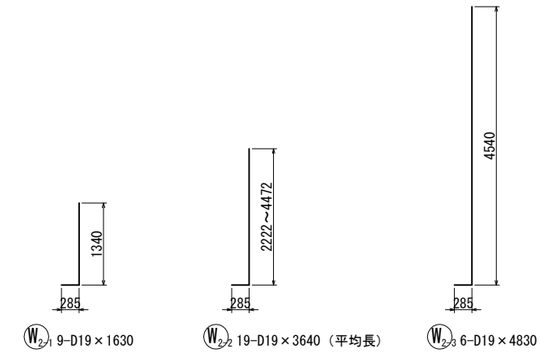

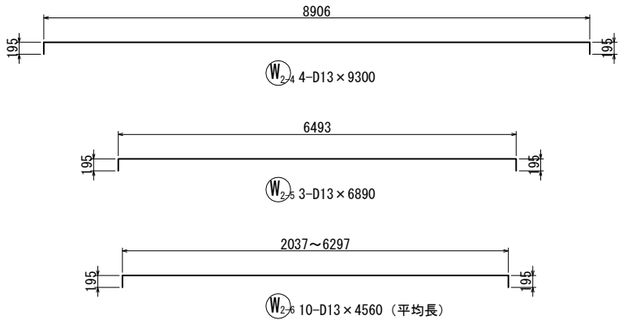

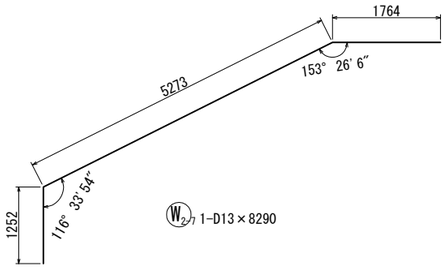


松戸都市計画事業新松戸駅東側地区土地区画整理事業 造成その他調整池築造等工事	
令和 8 年度	
路線名	
工事箇所	松戸市幸谷地先
図面種別	擁壁①配筋図（その４）
図面番号	斜-32
縮尺	1:50(A1) 1:100(A3)
松戸市 街づくり部 区画整理課	


擁壁①配筋図（その５）

（ブロック 1）


S=1:50 (A1)
S=1:100(A3)

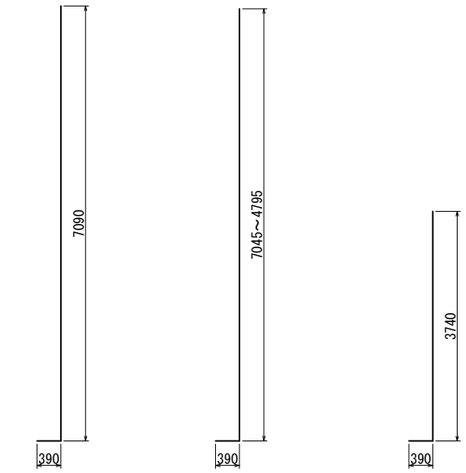


W3-1 17-D22×7480　W3-2 37-D22×6310（平均長）　W3-3 14-D22×4130

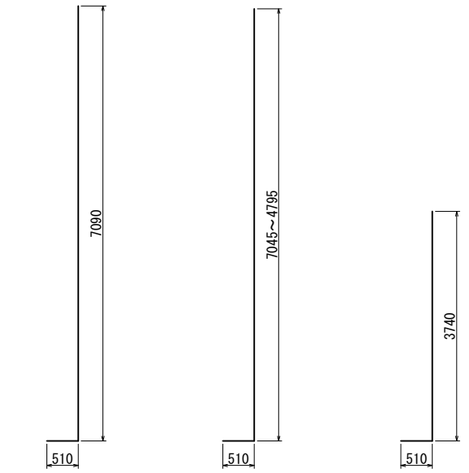


W4-1 17-D25×7600　W4-2 37-D25×6430（平均長）　W4-3 14-D25×4250

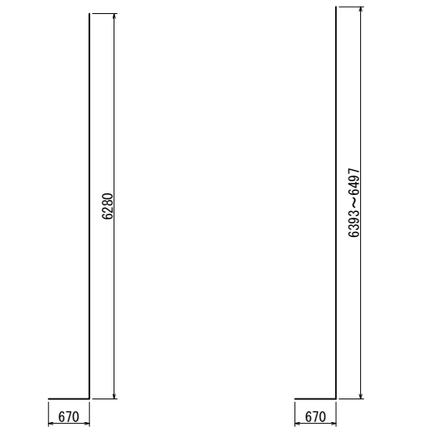


W5-1 9-D29×6950　W5-2 25-D29×7120（平均長）

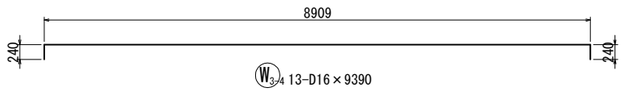


W3-4 13-D16×9390

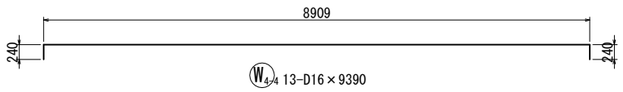


W4-4 13-D16×9390

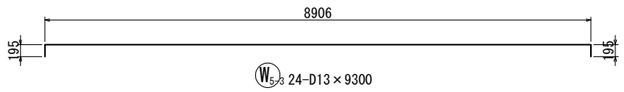


W5-3 24-D13×9300

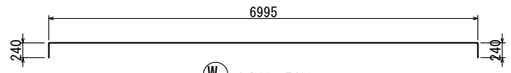


W3-5 4-D16×7480

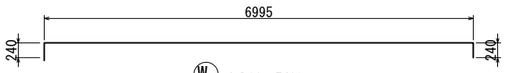


W4-5 4-D16×7480

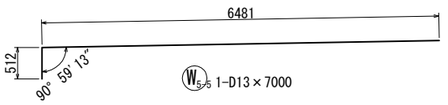


W5-5 1-D13×7000

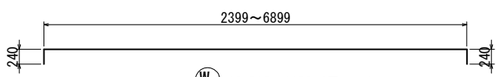


W3-6 10-D16×5130（平均長）

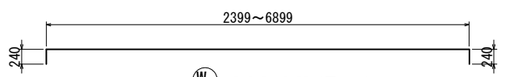


W4-6 10-D16×5130（平均長）

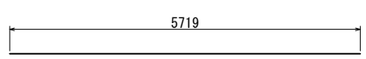

W5-6 1-D13×5720

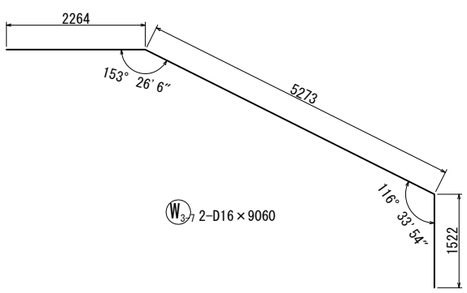

W3-7 2-D16×9060
W3-8 2-D16×2430

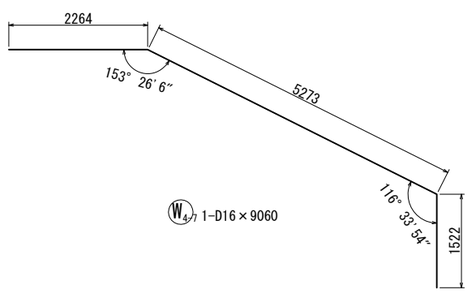


W4-7 1-D16×9060
W4-8 1-D16×2430

松戸都市計画事業新松戸駅東側地区土地区画整理事業造成その他調整池築造等工事	
令和　8　年度	
路線名	
工事箇所	松戸市幸谷地先
図面種別	擁壁①配筋図（その５）
図面番号	斜-33
縮　尺	1:50(A1)　1:100(A3)
松戸市　街づくり部　区画整理課	

擁壁①配筋図（その６）


（ブロック 1）

S=1:50 (A1)
S=1:100(A3)

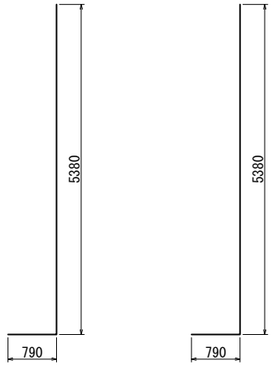


W6/1 9-D32×6170


W6/2 25-D32×6170

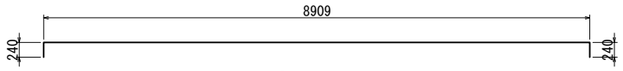

W6/3 25-D16×9390

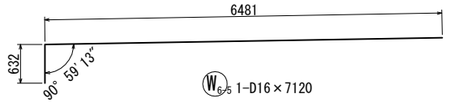

W6/5 1-D16×7120

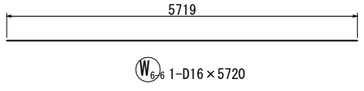


W6/6 1-D16×5720




W6/7 9-D32×2070




W6/8 25-D32×2240（平均長）

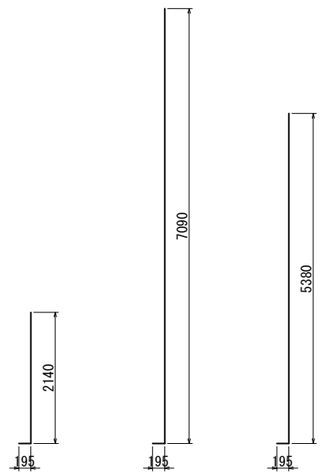


W7/1 10-D13×2340　W7/2 14-D13×7290　W7/3 1-D13×5580

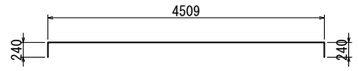


W7/4 7-D16×4990

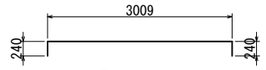

W7/5 13-D16×3490

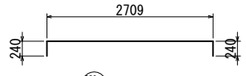

W7/6 8-D16×3190

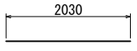


W7/8 1-D16×2030




W7/9 1-D13×2120




W7/10 1-D16×830

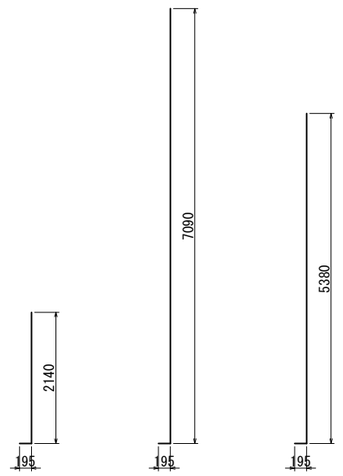


W8/1 7-D13×2340　W8/2 13-D13×7290　W8/3 2-D13×5580

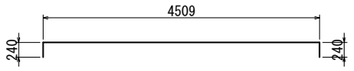


W8/4 7-D16×4990

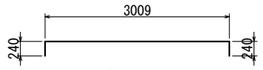

W8/5 13-D16×3490

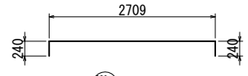


W8/6 8-D16×3190

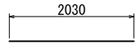


W8/7 1-D16×2030




W8/9 1-D16×830

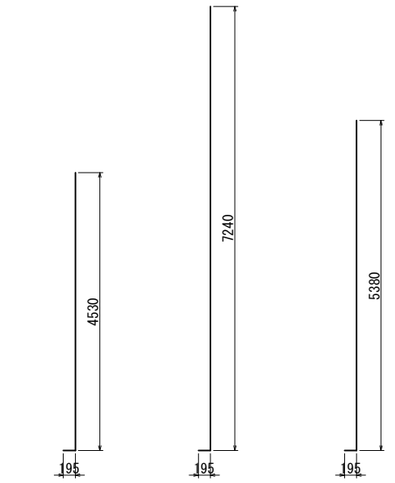


W9/1 9-D13×4730　W9/2 11-D13×7440　W9/3 2-D13×5580

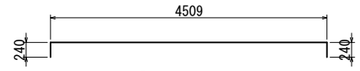

W9/4 17-D16×4990

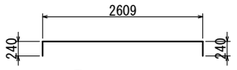

W9/5 3-D16×3090

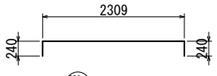

W9/6 8-D16×2790




W9/9 1-D16×830


松戸都市計画事業新松戸駅東側地区土地区画整理事業 造成その他調整池築造等工事	
令和　8　年度	
路線名	
工事箇所	松戸市幸谷地先
図面種別	擁壁①配筋図（その６）
図面番号	斜-34
縮　尺	1:50(A1)　1:100(A3)
松戸市　街づくり部　区画整理課	


擁壁①配筋図（その7）


（ブロック 1）

S=1:50 (A1)
S=1:100(A3)

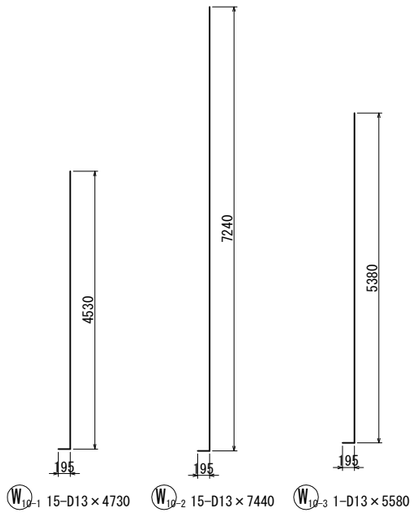


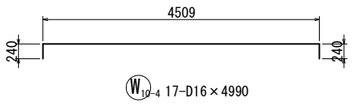


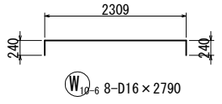


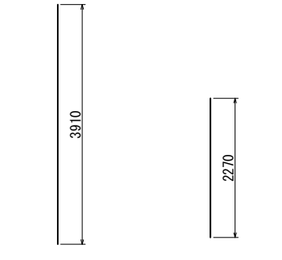





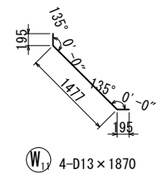


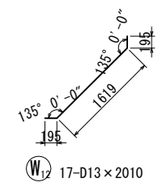


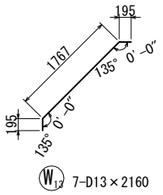


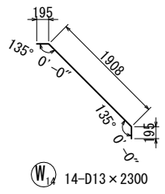


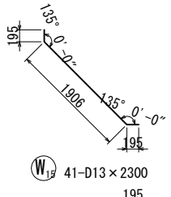


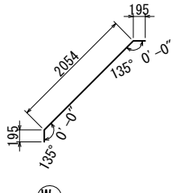


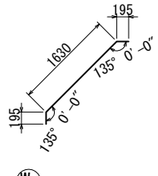


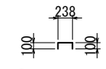

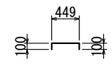


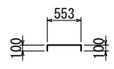


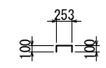


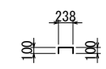





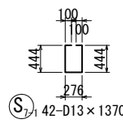


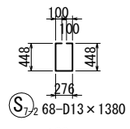


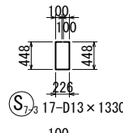


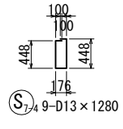


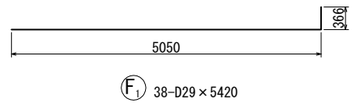


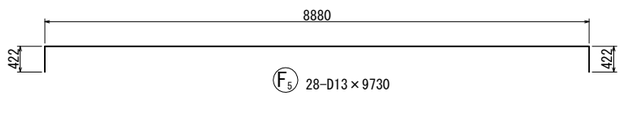


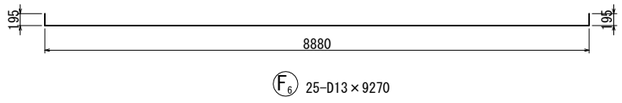


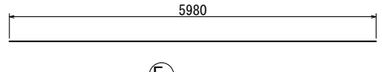


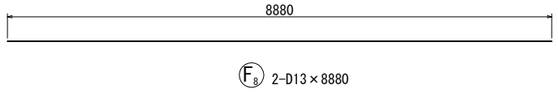


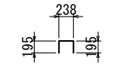


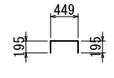

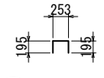

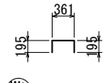

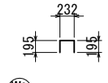

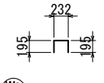

鉄 筋 質 量 表

記号	径	長 さ (mm)	本数	単位質量 (kg/m)	1本当たり質量 (kg)	質 量 (kg)	摘 要
W 1-1	D19	1630	9	2.25	3.67	33	
1-2	D19	3640	19	2.25	8.19	156	（平均長）
1-3	D19	4830	6	2.25	10.87	65	
1-4	D13	9300	4	0.995	9.25	37	
1-5	D13	6890	3	0.995	6.86	21	
1-6	D13	4560	10	0.995	4.54	45	（平均長）
1-7	D13	8290	1	0.995	8.25	8	
1-8	D13	2810	1	0.995	2.80	3	
2-1	D19	1630	9	2.25	3.67	33	
2-2	D19	3640	19	2.25	8.19	156	（平均長）
2-3	D19	4830	6	2.25	10.87	65	
2-4	D13	9300	4	0.995	9.25	37	
2-5	D13	6890	3	0.995	6.86	21	
2-6	D13	4560	10	0.995	4.54	45	（平均長）
2-7	D13	8290	1	0.995	8.25	8	
2-8	D13	2810	1	0.995	2.80	3	
3-1	D22	7480	17	3.04	22.74	387	
3-2	D22	6310	37	3.04	19.18	710	（平均長）
3-3	D22	4130	14	3.04	12.56	176	
3-4	D16	9390	13	1.56	14.65	190	
3-5	D16	7480	4	1.56	11.67	47	
3-6	D16	5130	10	1.56	8.00	80	（平均長）
3-7	D16	9060	2	1.56	14.13	28	
3-8	D16	2430	2	1.56	3.79	8	
4-1	D25	7600	17	3.98	30.25	514	
4-2	D25	6430	37	3.98	25.59	947	（平均長）
4-3	D25	4250	14	3.98	16.92	237	
4-4	D16	9390	13	1.56	14.65	190	
4-5	D16	7480	4	1.56	11.67	47	
4-6	D16	5130	10	1.56	8.00	80	（平均長）
4-7	D16	9060	1	1.56	14.13	14	
4-8	D16	2430	1	1.56	3.79	4	
5-1	D29	6950	9	5.04	35.03	315	
5-2	D29	7120	25	5.04	35.88	897	（平均長）
5-3	D13	9300	24	0.995	9.25	222	
5-4	欠番						
5-5	D13	7000	1	0.995	6.97	7	
5-6	D13	5720	1	0.995	5.69	6	
6-1	D32	6170	9	6.23	38.44	346	
6-2	D32	6170	25	6.23	38.44	961	
6-3	D16	9390	25	1.56	14.65	366	
6-4	欠番						
6-5	D16	7120	1	1.56	11.11	11	
6-6	D16	5720	1	1.56	8.92	9	
6-7	D32	2070	9	6.23	12.90	116	
6-8	D32	2240	25	6.23	13.96	349	（平均長）

松戸都市計画事業新松戸駅東側地区土地区画整理事業造成その他調整池築造等工事	
令和 8 年度	
路線名	
工事箇所	松戸市幸谷地先
図面種別	擁壁①配筋図（その７）
図面番号	斜-35
縮 尺	1:50(A1) 1:100(A3)
松戸市 街づくり部 区画整理課	

擁壁①配筋図（その８）

（ブロック 1）

S=1:50 (A1)
S=1:100(A3)

鉄 筋 質 量 表

記号	径	長 さ (mm)	本数	単位質量 (kg/m)	１本当たり質量 (kg)	質 量 (kg)	摘 要
W 7-1	D13	2340	10	0.995	2.33	23	┘
7-2	D13	7290	14	0.995	7.25	102	┘
7-3	D13	5580	1	0.995	5.55	6	┘
7-4	D16	4990	7	1.56	7.78	54	┌┐
7-5	D16	3490	13	1.56	5.44	71	┌┐
7-6	D16	3190	8	1.56	4.98	40	┌┐
7-7	欠番						
7-8	D16	2030	1	1.56	3.17	3	──
7-9	D13	2120	1	0.995	2.11	2	│
7-10	D16	830	1	1.56	1.29	1	──
8-1	D13	2340	7	0.995	2.33	16	┘
8-2	D13	7290	13	0.995	7.25	94	┘
8-3	D13	5580	2	0.995	5.55	11	┘
8-4	D16	4990	7	1.56	7.78	54	┌┐
8-5	D16	3490	13	1.56	5.44	71	┌┐
8-6	D16	3190	8	1.56	4.98	40	┌┐
8-7	D16	2030	1	1.56	3.17	3	──
8-8	欠番						
8-9	D16	830	1	1.56	1.29	1	──
9-1	D13	4730	9	0.995	4.71	42	┘
9-2	D13	7440	11	0.995	7.40	81	┘
9-3	D13	5580	2	0.995	5.55	11	┘
9-4	D16	4990	17	1.56	7.78	132	┌┐
9-5	D16	3090	3	1.56	4.82	14	┌┐
9-6	D16	2790	8	1.56	4.35	35	┌┐
9-7	D16	2430		1.56	3.79		──
9-8	欠番						
9-9	D16	830	1	1.56	1.29	1	──
10-1	D13	4730	15	0.995	4.71	71	┘
10-2	D13	7440	15	0.995	7.40	111	┘
10-3	D13	5580	1	0.995	5.55	6	┘
10-4	D16	4990	17	1.56	7.78	132	┌┐
10-5	D16	3090	3	1.56	4.82	14	┌┐
10-6	D16	2790	8	1.56	4.35	35	┌┐
10-7	欠番						
10-8	D13	3910	1	0.995	3.89	4	│
10-9	D13	2270	1	0.995	2.26	2	│
10-10	D16	830	1	1.56	1.29	1	──
11	D13	1870	4	0.995	1.86	7	╲┘
12	D13	2010	17	0.995	2.00	34	┘
13	D13	2160	7	0.995	2.15	15	╭
14	D13	2300	14	0.995	2.29	32	╲┘
15	D13	2300	41	0.995	2.29	94	╲┘
16	D13	2450	40	0.995	2.44	98	╭
17	D13	2020	8	0.995	2.01	16	╭
						9580	kg

鉄 筋 質 量 表

記号	径	長 さ (mm)	本数	単位質量 (kg/m)	１本当たり質量 (kg)	質 量 (kg)	摘 要
WO 1	D13	630	37	0.995	0.63	23	┌┐
2	D13	840	38	0.995	0.84	32	┌┐
3	D13	650	34	0.995	0.65	22	┌┐
4	D13	760	34	0.995	0.76	26	┌┐
5	D13	630	17	0.995	0.63	11	┌┐
6	D13	630	18	0.995	0.63	11	┌┐
						125	kg
F 1	D29	5420	38	5.04	27.32	1038	┘
2	D29	5430	38	5.04	27.37	1040	┐
3	D25	2770	38	3.98	11.02	419	┌
4	D25	2760	38	3.98	10.98	417	└
5	D13	9730	28	0.995	9.68	271	┌┐
6	D13	9270	25	0.995	9.22	231	└┘
7	D13	5980	2	0.995	5.95	12	──
8	D13	8880	2	0.995	8.84	18	──
						3446	kg
S 1	D13	440	93	0.995	0.44	41	┌┐
2	D13	650	182	0.995	0.65	118	┌┐
3	D13	760	165	0.995	0.76	125	┌┐
4	D13	460	33	0.995	0.46	15	┌┐
5	D13	440	56	0.995	0.44	25	┌┐
6	D13	440	70	0.995	0.44	31	┌┐
7-1	D13	1370	42	0.995	1.36	57	┌┐
7-2	D13	1380	68	0.995	1.37	93	┌┐
7-3	D13	1330	17	0.995	1.32	22	┌┐
7-4	D13	1280	9	0.995	1.27	11	┌┐
						538	kg

D32	1772	kg
D29	3290	kg
D25	2534	kg
D22	1273	kg
D19	508	kg
D16	1776	kg
D13	2536	kg
合計	13689	kg


松戸都市計画事業新松戸駅東側地区土地区画整理事業造成その他調整池築造等工事	
令和 8 年度	
路 線 名	
工事箇所	松戸市幸谷地先
図面種別	擁壁①配筋図（その８）
図面番号	斜-36
縮 尺	1:50(A1) 1:100(A3)
松戸市 街づくり部 区画整理課	

擁壁①配筋図（その９）


（ブロック 2）

S=1:50 (A1)
S=1:100(A3)


A-A

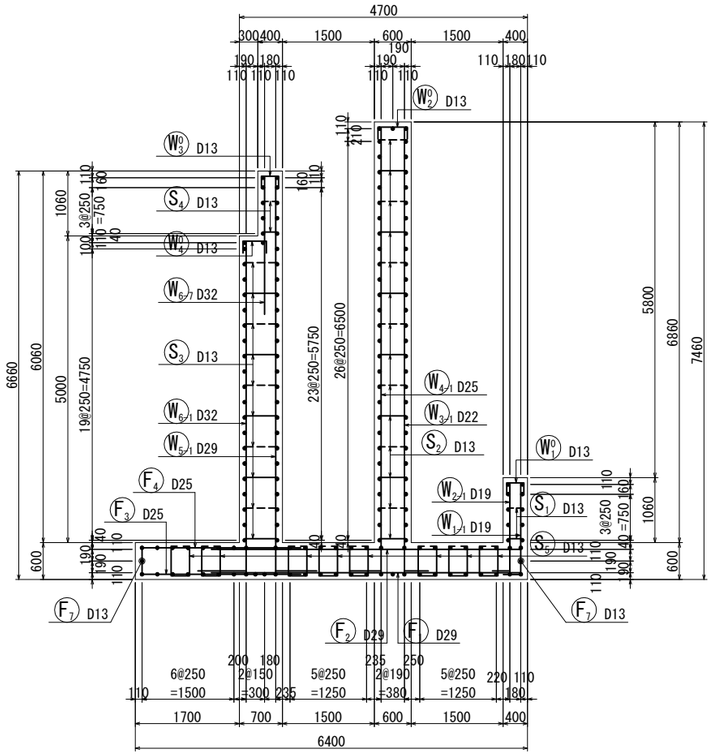


B-B

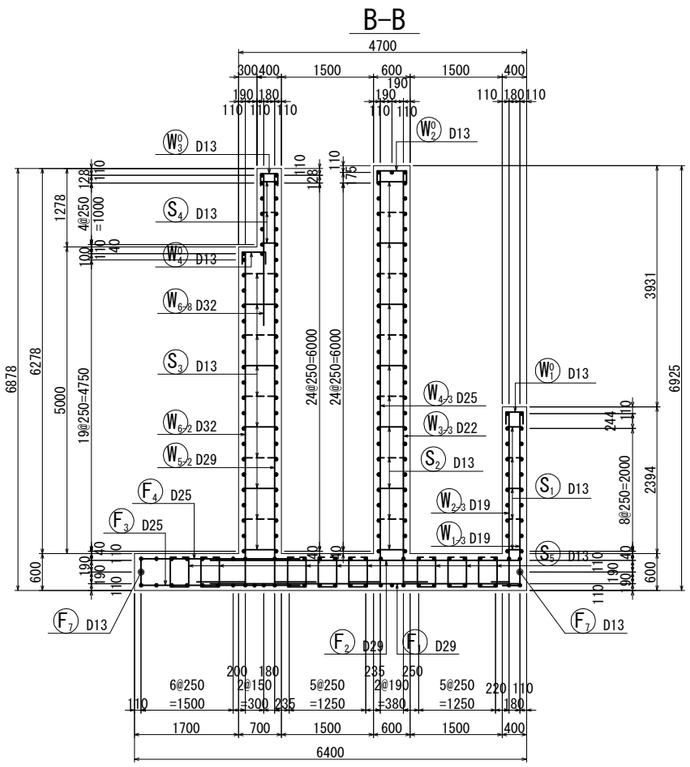


C-C

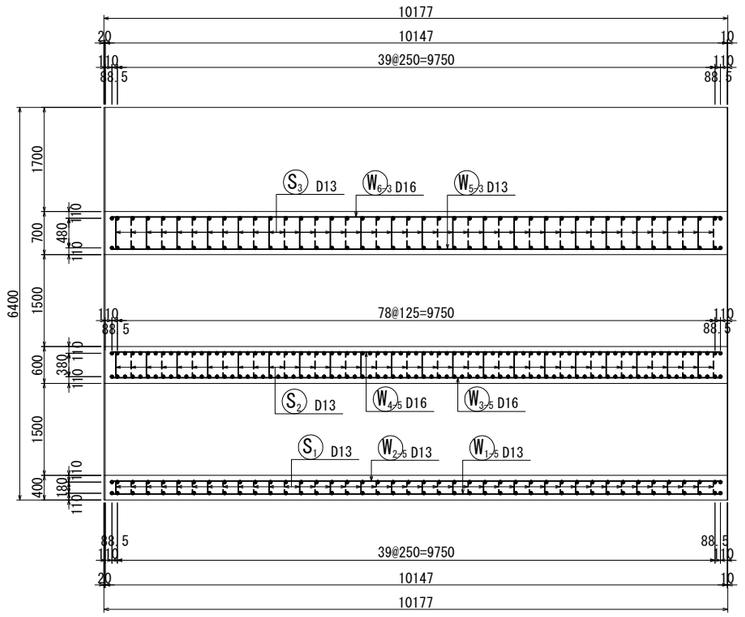


位置図

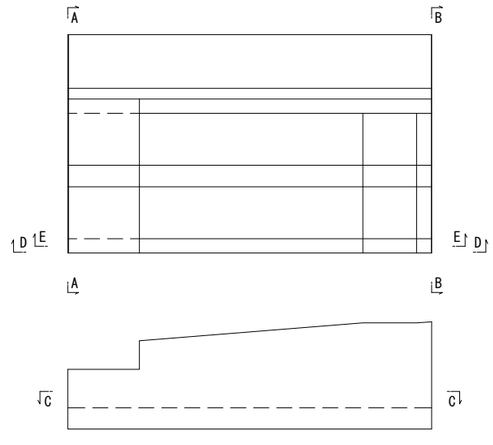

D-D

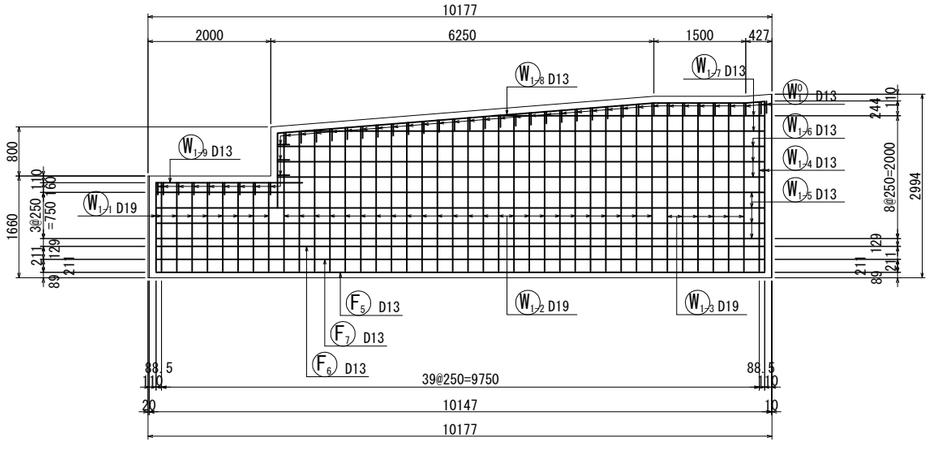

E-E

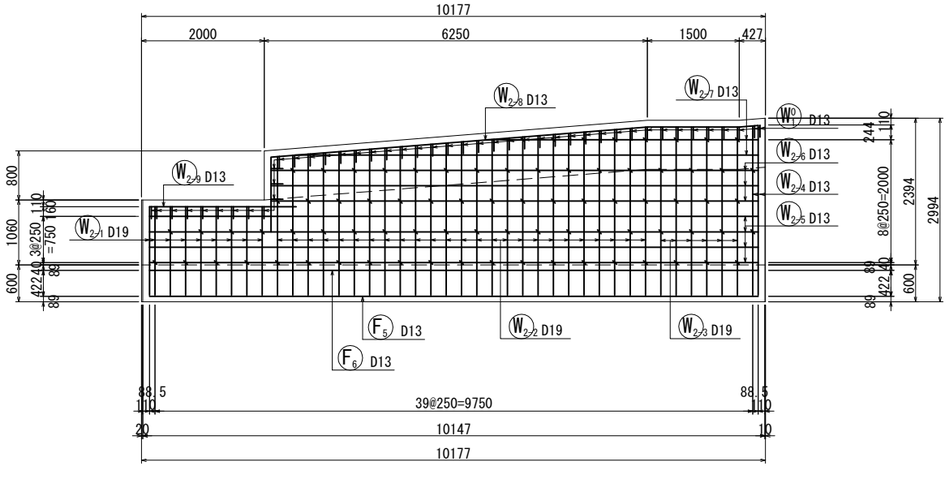


松戸都市計画事業新松戸駅東側地区土地区画整理事業 造成その他調整池築造等工事	
令和 8 年度	
路線名	
工事箇所	松戸市幸谷地先
図面種別	擁壁①配筋図（その９）
図面番号	斜-37
縮尺	1:50(A1) 1:100(A3)
松戸市 街づくり部 区画整理課	

擁壁①配筋図（その１０）


（ブロック 2）

S=1:50 (A1)
S=1:100(A3)


F-F

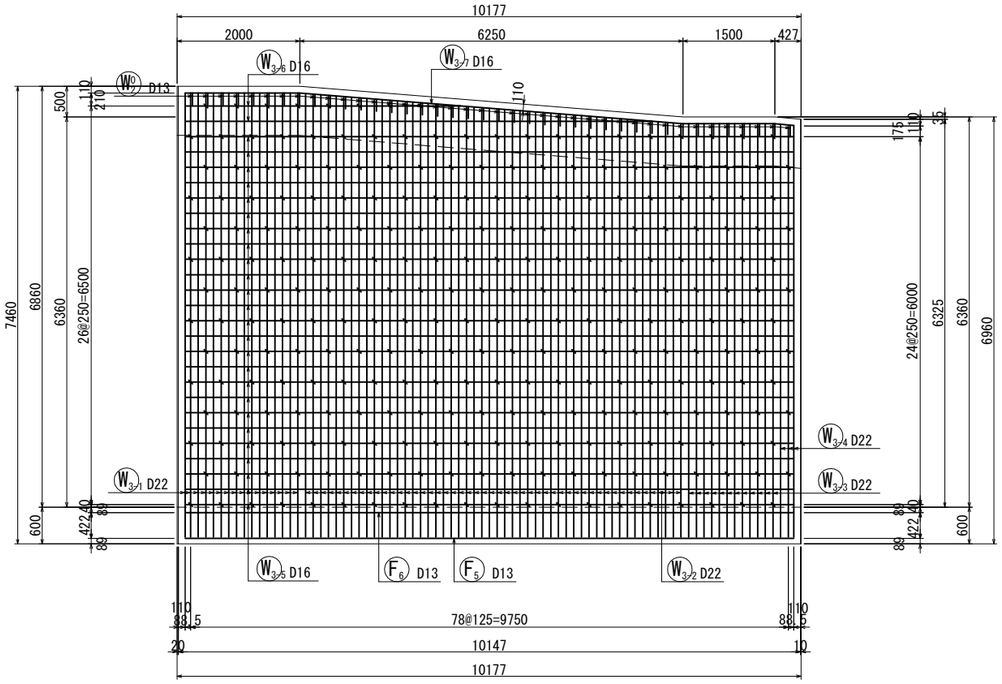


G-G

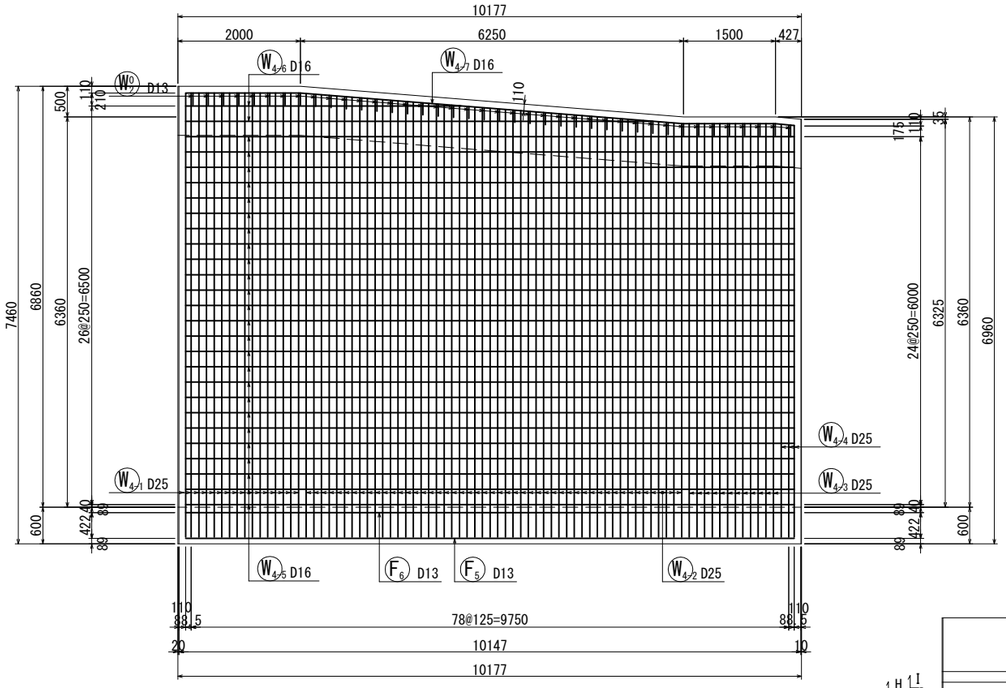


位置図

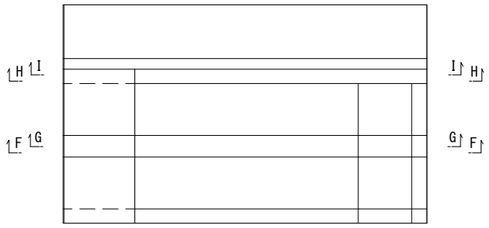

H-H

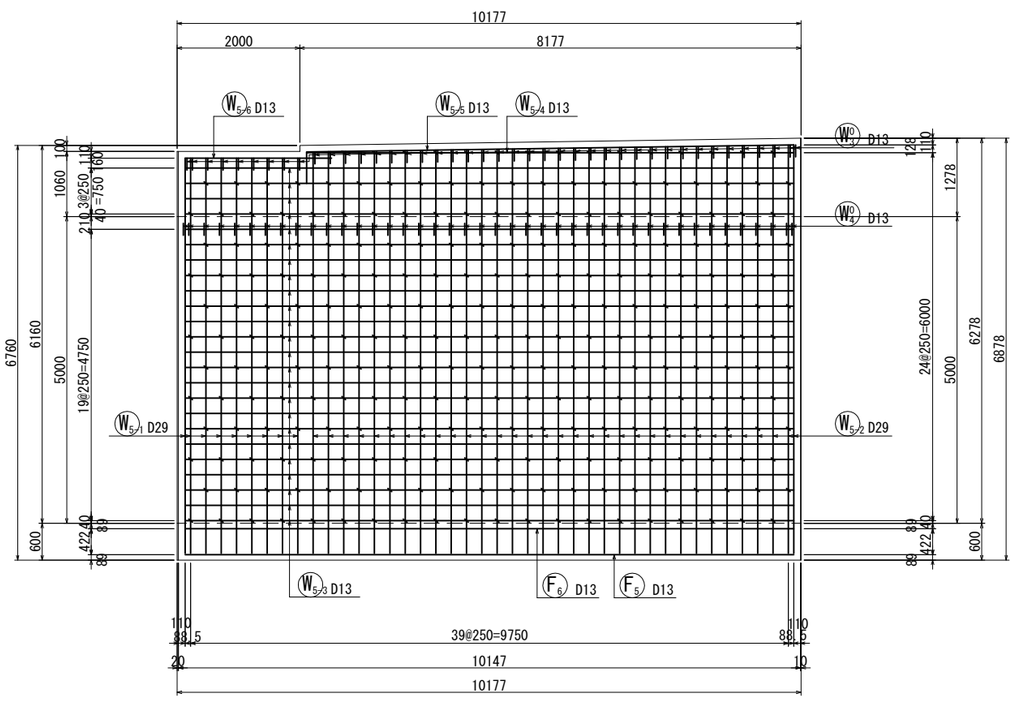

I-I

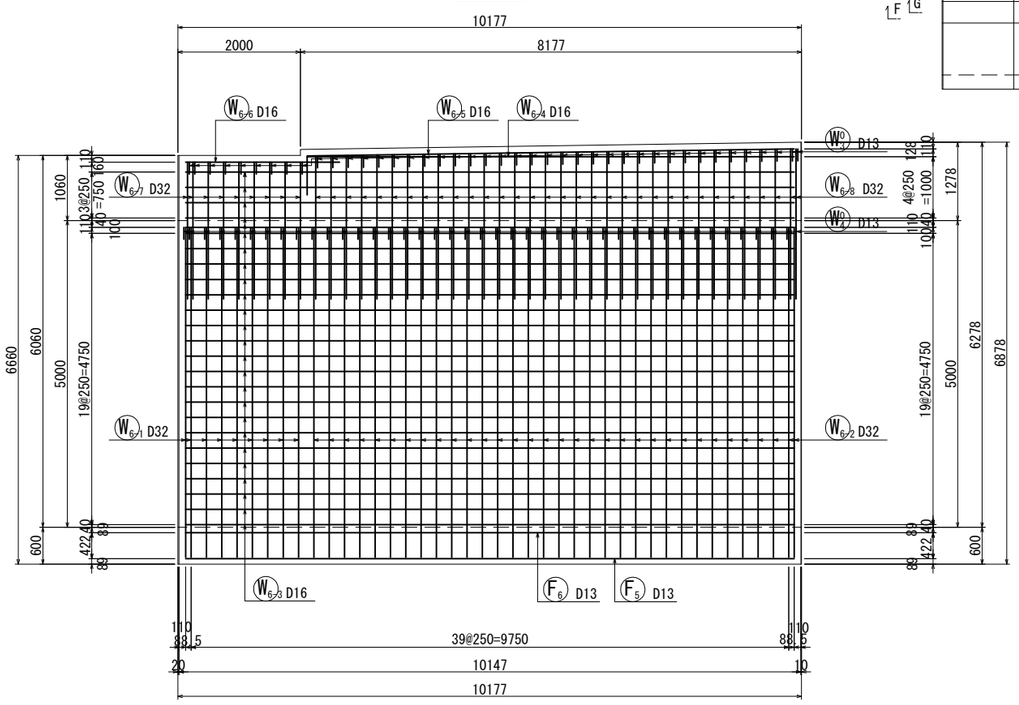


松戸都市計画事業新松戸駅東側地区土地区画整理事業造成その他調整池築造等工事	
令和　8　年度	
路線名	
工事箇所	松戸市幸谷地先
図面種別	擁壁①配筋図（その１０）
図面番号	斜-38
縮　尺	1:50(A1)　1:100(A3)
松戸市　街づくり部　区画整理課	

擁壁①配筋図（その１１）


（ブロック 2）

S=1:50 (A1)
S=1:100(A3)


J-J

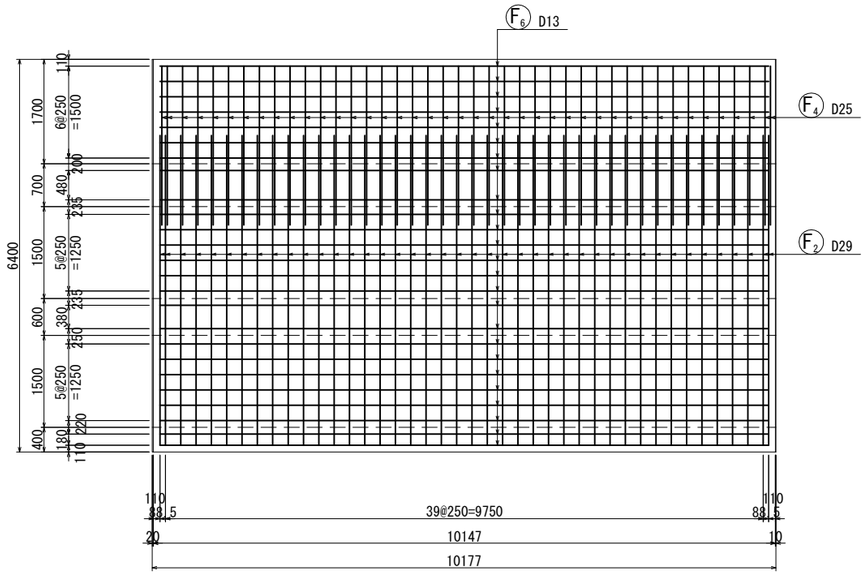



K-k

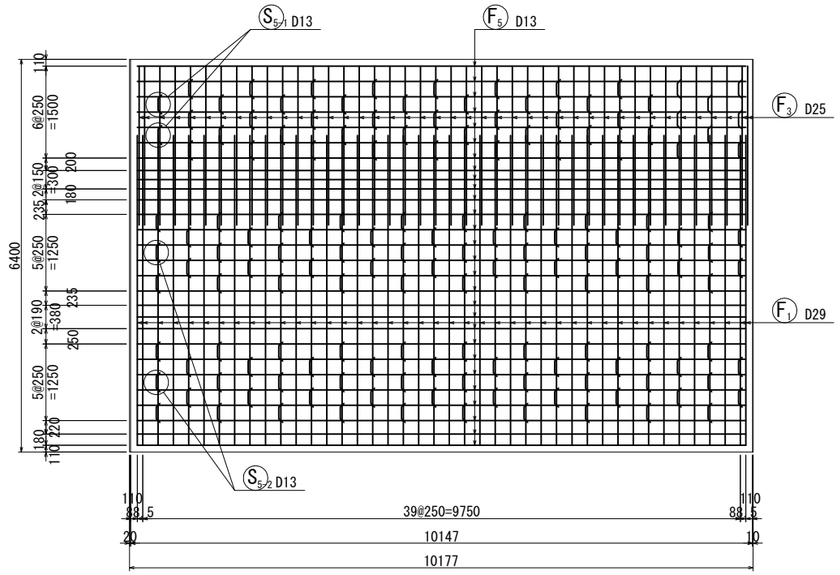



位置図

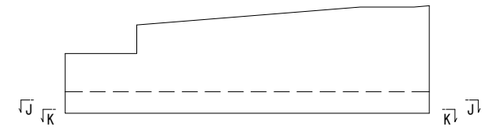


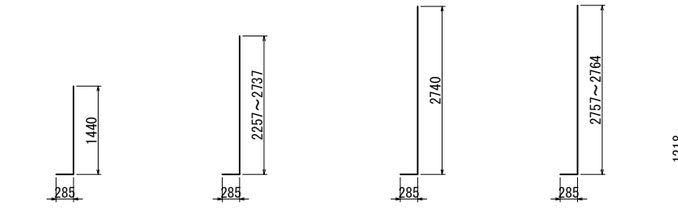


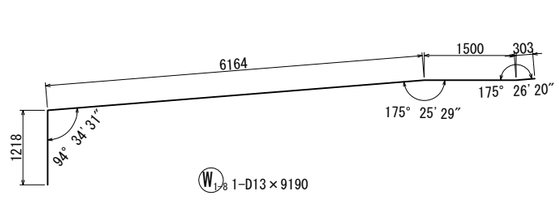


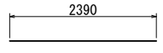


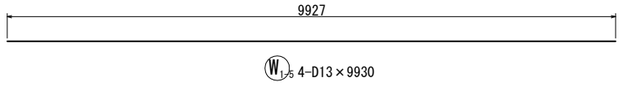


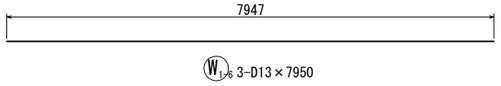


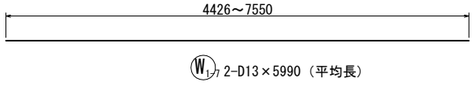


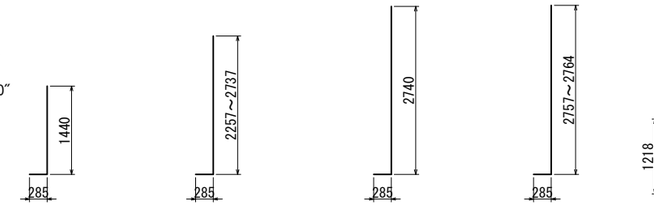


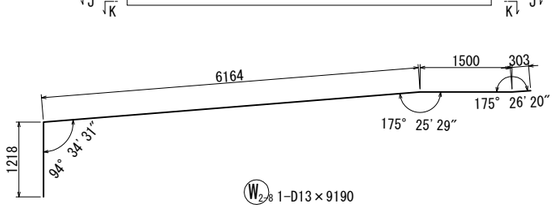

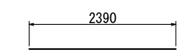

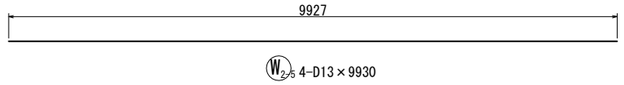

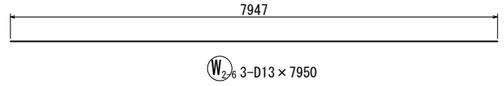

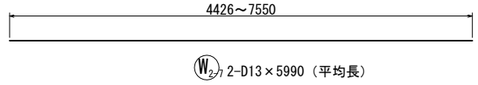


松戸都市計画事業新松戸駅東側地区土地区画整理事業 造成その他調整池築造等工事	
令和 8 年度	
路線名	
工事箇所	松戸市幸谷地先
図面種別	擁壁①配筋図（その１１）
図面番号	斜-39
縮尺	1:50(A1) 1:100(A3)
松戸市 街づくり部 区画整理課	

擁壁①配筋図（その１２）

（ブロック 2）

S=1:50 (A1)
S=1:100(A3)

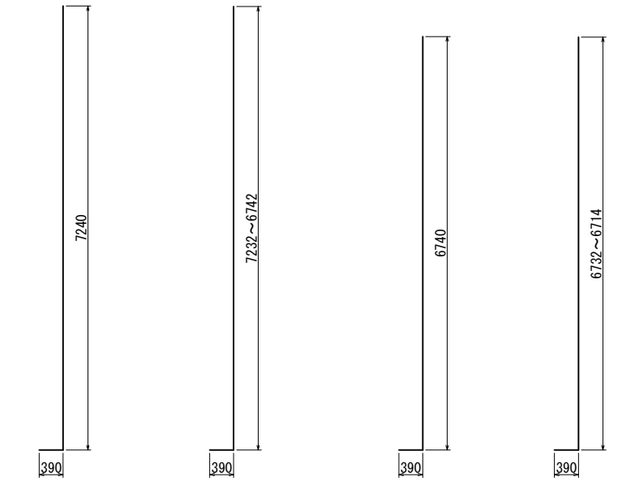


W3/1 16-D22×7630

W3/2 50-D22×7380（平均長）

W3/3 12-D22×7130

W3/4 3-D22×7120（平均長）

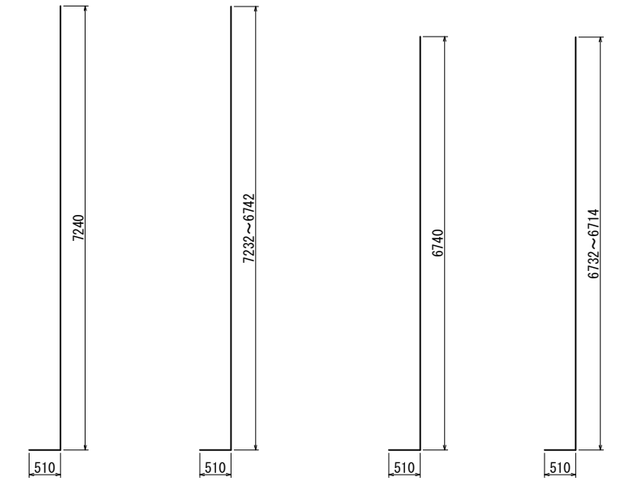


W4/1 16-D25×7750


W4/2 50-D25×7500（平均長）

W4/3 12-D25×7250


W4/4 3-D25×7240（平均長）

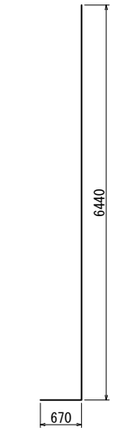


W5/1 9-D29×7110

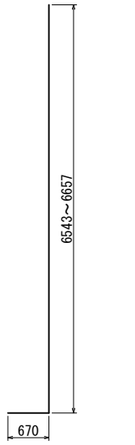


W5/2 33-D29×7270（平均長）

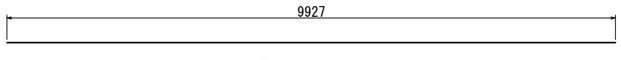


W3/5 25-D16×9930

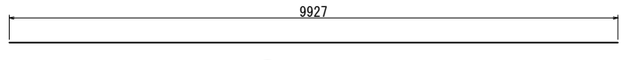


W4/5 25-D16×9930

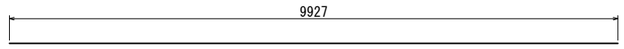


W5/3 24-D13×9930

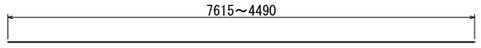

W3/6 2-D16×6060（平均長）

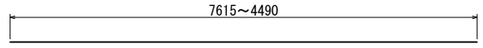

W4/6 2-D16×6060（平均長）

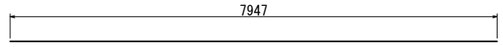

W5/4 1-D13×7950




W3/7 2-D16×9950




W4/7 1-D16×9950



W5/5 1-D13×8460

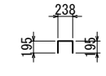


W01 45-D13×630

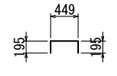

W02 40-D13×840




W03 42-D13×650

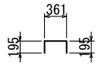


W04 42-D13×760




S1 80-D13×440

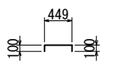


S2 268-D13×650

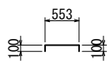


S3 200-D13×760

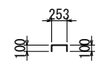


S4 55-D13×460

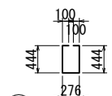

S51 50-D13×1370

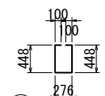

S52 100-D13×1380

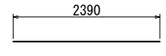


W56 1-D13×2390


松戸都市計画事業新松戸駅東側地区土地区画整理事業 造成その他調整池築造等工事	
令和　8　年度	
路線名	
工事箇所	松戸市幸谷地先
図面種別	擁壁①配筋図（その１２）
図面番号	斜-40
縮　尺	1:50(A1)　1:100(A3)
松戸市　街づくり部　区画整理課	


擁壁①配筋図（その１３）


（ブロック 2）


S=1:50 (A1)
S=1:100(A3)

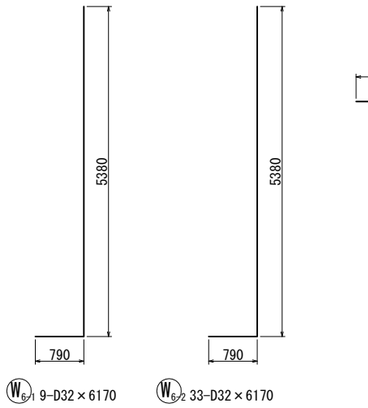

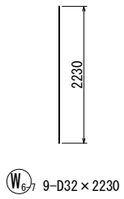

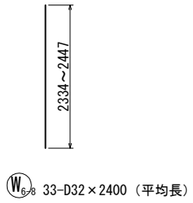

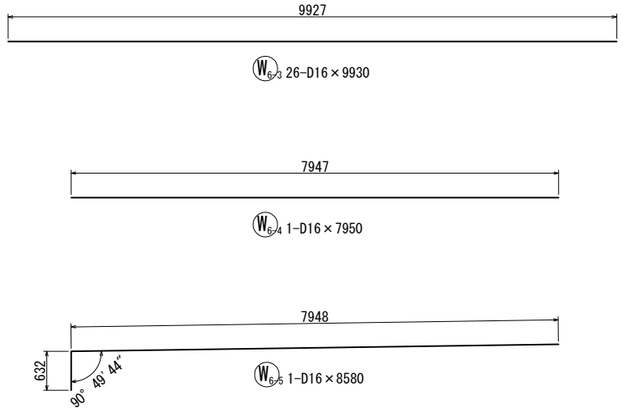

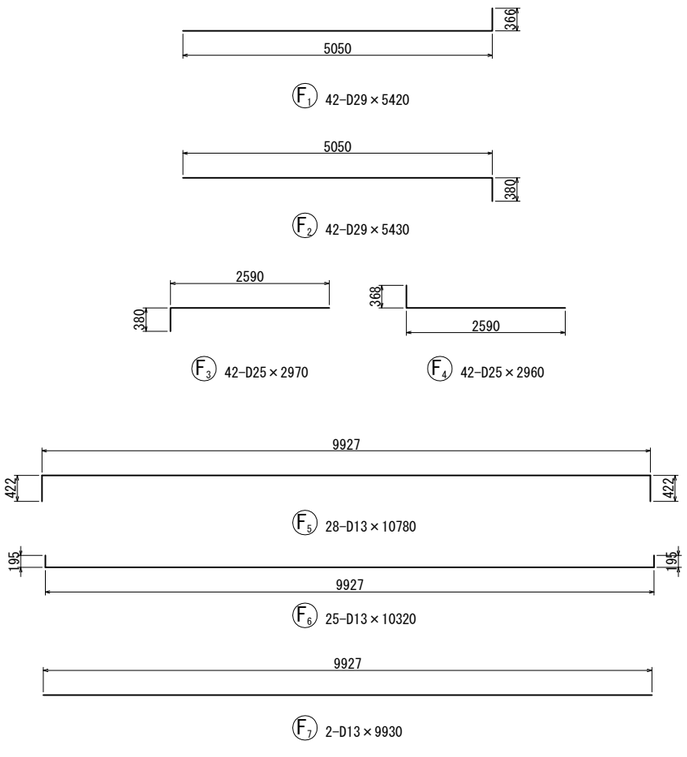

鉄 筋 質 量 表

記号	径	長 さ (mm)	本数	単位質量 (kg/m)	1本当たり質量 (kg)	質 量 (kg)	摘 要
W 1-1	D19	1730	9	2.25	3.89	35	┘
1-2	D19	2790	25	2.25	6.28	157	┘（平均長）
1-3	D19	3030	6	2.25	6.82	41	┘
1-4	D19	3050	2	2.25	6.86	14	┘（平均長）
1-5	D13	9930	4	0.995	9.88	40	―
1-6	D13	7950	3	0.995	7.91	24	―
1-7	D13	5990	2	0.995	5.96	12	―（平均長）
1-8	D13	9190	1	0.995	9.14	9	╭
1-9	D13	2390	1	0.995	2.38	2	―
2-1	D19	1730	9	2.25	3.89	35	┘
2-2	D19	2790	25	2.25	6.28	157	┘（平均長）
2-3	D19	3030	6	2.25	6.82	41	┘
2-4	D19	3050	2	2.25	6.86	14	┘（平均長）
2-5	D13	9930	4	0.995	9.88	40	―
2-6	D13	7950	3	0.995	7.91	24	―
2-7	D13	5990	2	0.995	5.96	12	―（平均長）
2-8	D13	9190	1	0.995	9.14	9	╭
2-9	D13	2390	1	0.995	2.38	2	―
3-1	D22	7630	16	3.04	23.20	371	┘
3-2	D22	7380	50	3.04	22.44	1122	┘（平均長）
3-3	D22	7130	12	3.04	21.68	260	┘
3-4	D22	7120	3	3.04	21.64	65	┘（平均長）
3-5	D16	9930	25	1.56	15.49	387	―
3-6	D16	6060	2	1.56	9.45	19	―（平均長）
3-7	D16	9950	2	1.56	15.52	31	／
4-1	D25	7750	16	3.98	30.85	494	┘
4-2	D25	7500	50	3.98	29.85	1493	┘（平均長）
4-3	D25	7250	12	3.98	28.86	346	┘
4-4	D25	7240	3	3.98	28.82	86	┘（平均長）
4-5	D16	9930	25	1.56	15.49	387	―
4-6	D16	6060	2	1.56	9.45	19	―（平均長）
4-7	D16	9950	1	1.56	15.52	16	／
5-1	D29	7110	9	5.04	35.83	322	┘
5-2	D29	7270	33	5.04	36.64	1209	┘（平均長）
5-3	D13	9930	24	0.995	9.88	237	―
5-4	D13	7950	1	0.995	7.91	8	―
5-5	D13	8460	1	0.995	8.42	8	┌―
5-6	D13	2390	1	0.995	2.38	2	―
6-1	D32	6170	9	6.23	38.44	346	┘
6-2	D32	6170	33	6.23	38.44	1269	┘
6-3	D16	9930	26	1.56	15.49	403	―
6-4	D16	7950	1	1.56	12.40	12	―
6-5	D16	8580	1	1.56	13.38	13	┌―
6-6	D16	2510	1	1.56	3.92	4	―
6-7	D32	2230	9	6.23	13.89	125	│
6-8	D32	2400	33	6.23	14.95	493	│（平均長）
						10215	kg

鉄 筋 質 量 表

記号	径	長 さ (mm)	本数	単位質量 (kg/m)	1本当たり質量 (kg)	質 量 (kg)	摘 要
WO 1	D13	630	45	0.995	0.63	28	┌┐
2	D13	840	40	0.995	0.84	34	┌┐
3	D13	650	42	0.995	0.65	27	┌┐
4	D13	760	42	0.995	0.76	32	┌┐
						121	kg
F 1	D29	5420	42	5.04	27.32	1147	┘
2	D29	5430	42	5.04	27.37	1150	┐
3	D25	2970	42	3.98	11.82	496	┌
4	D25	2960	42	3.98	11.78	495	└
5	D13	10780	28	0.995	10.73	300	┌┐
6	D13	10320	25	0.995	10.27	257	└┘
7	D13	9930	2	0.995	9.88	20	―
						3865	kg
S 1	D13	440	80	0.995	0.44	35	┌┐
2	D13	650	268	0.995	0.65	174	┌┐
3	D13	760	200	0.995	0.76	152	┌┐
4	D13	460	55	0.995	0.46	25	┌┐
5-1	D13	1370	50	0.995	1.36	68	□
5-2	D13	1380	100	0.995	1.37	137	□
						591	kg
					D32	2233	kg
					D29	3828	kg
					D25	3410	kg
					D22	1818	kg
					D19	494	kg
					D16	1291	kg
					D13	1718	kg
					合計	14792	kg


松戸都市計画事業新松戸駅東側地区土地区画整理事業 造成その他調整池築造等工事	
令和 8 年度	
路 線 名	
工事箇所	松戸市幸谷地先
図面種別	擁壁①配筋図（その１３）
図面番号	斜-41
縮 尺	1:50(A1) 1:100(A3)
松戸市 街づくり部 区画整理課	

擁壁①配筋図（その１４）


（ブロック 3）

S=1:50 (A1)
S=1:100(A3)


A-A

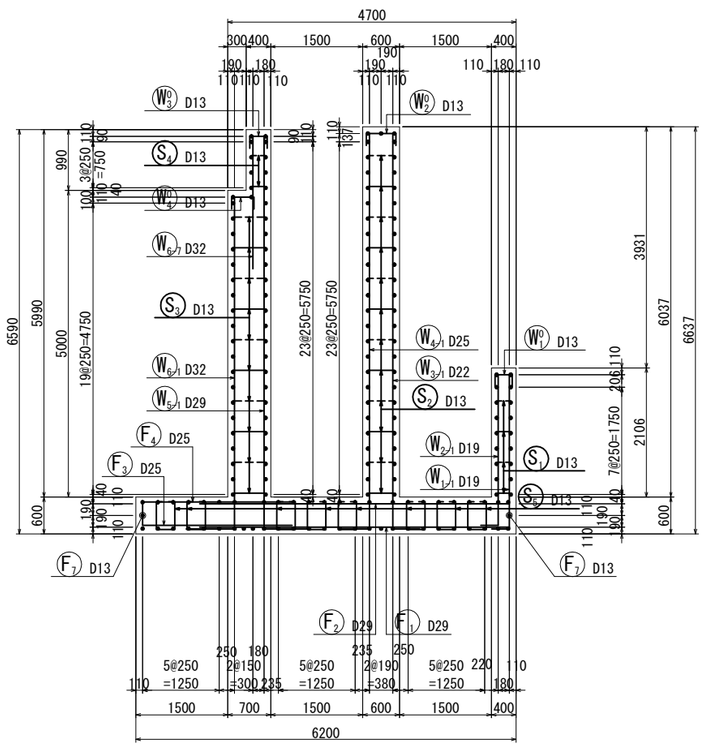


B-B

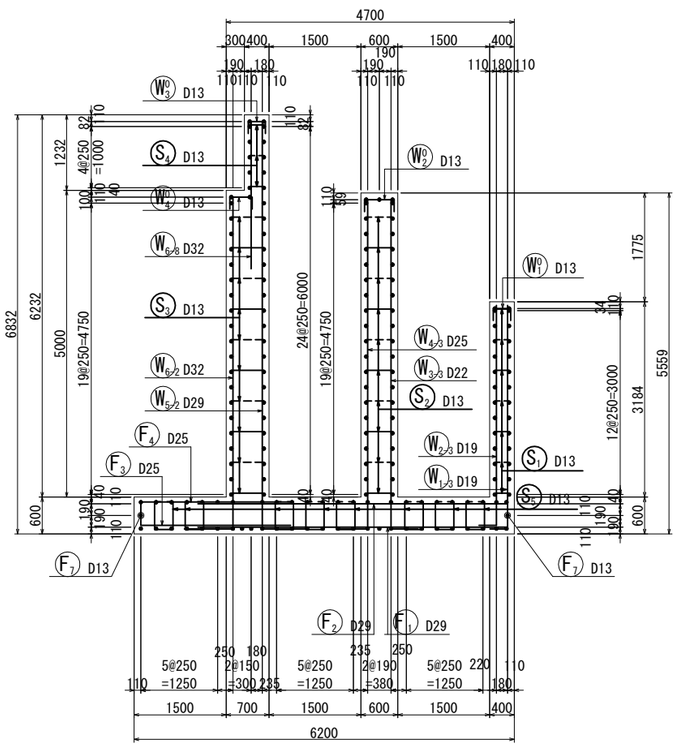


C-C

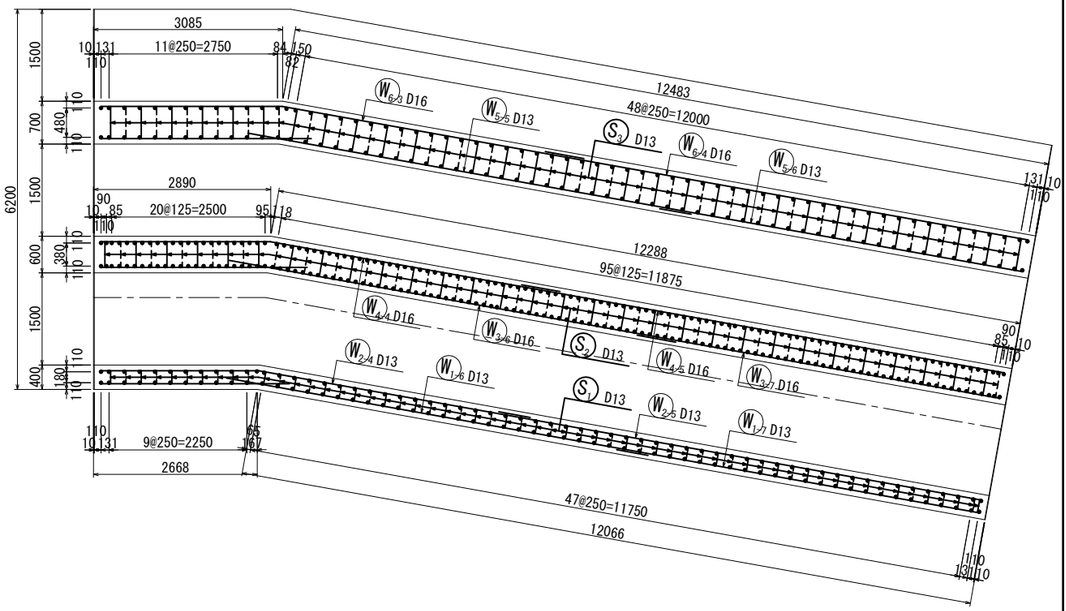


D-D

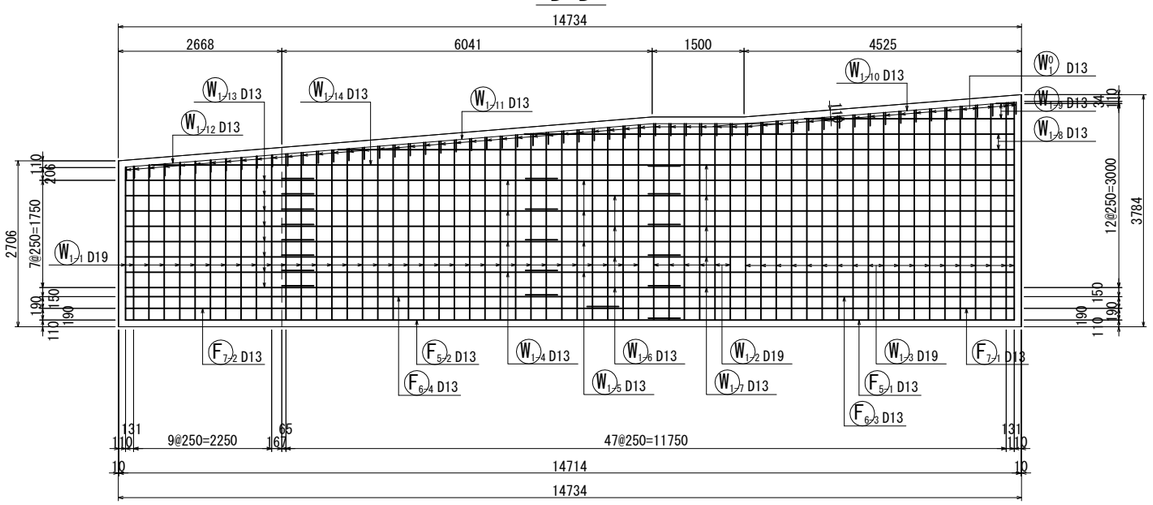

E-E

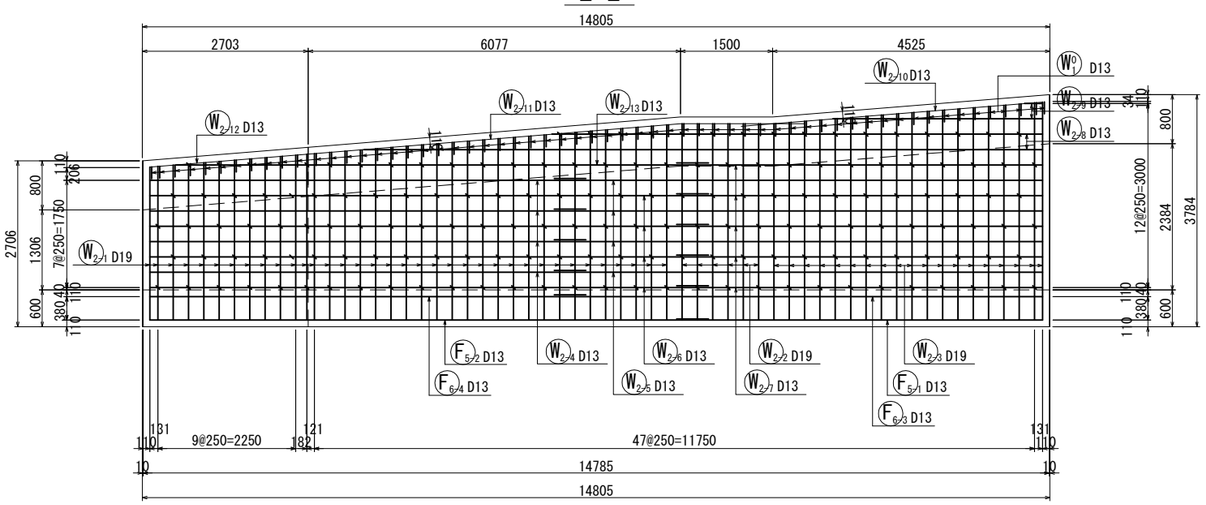

位置図

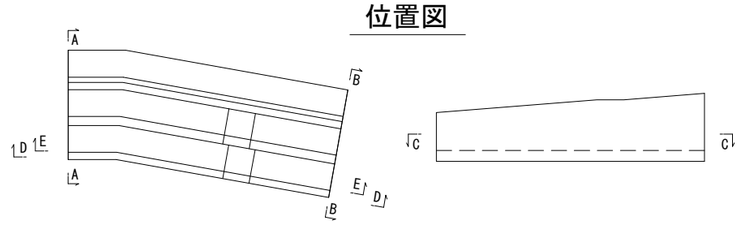


松戸都市計画事業新松戸駅東側地区土地区画整理事業造成その他調整池築造等工事	
令和 8 年度	
路線名	
工事箇所	松戸市幸谷地先
図面種別	擁壁①配筋図（その１４）
図面番号	斜-42
縮尺	1:50(A1) 1:100(A3)
松戸市 街づくり部 区画整理課	

擁壁①配筋図（その１５）


（ブロック 3）

S=1:50 (A1)
S=1:100(A3)


F-F

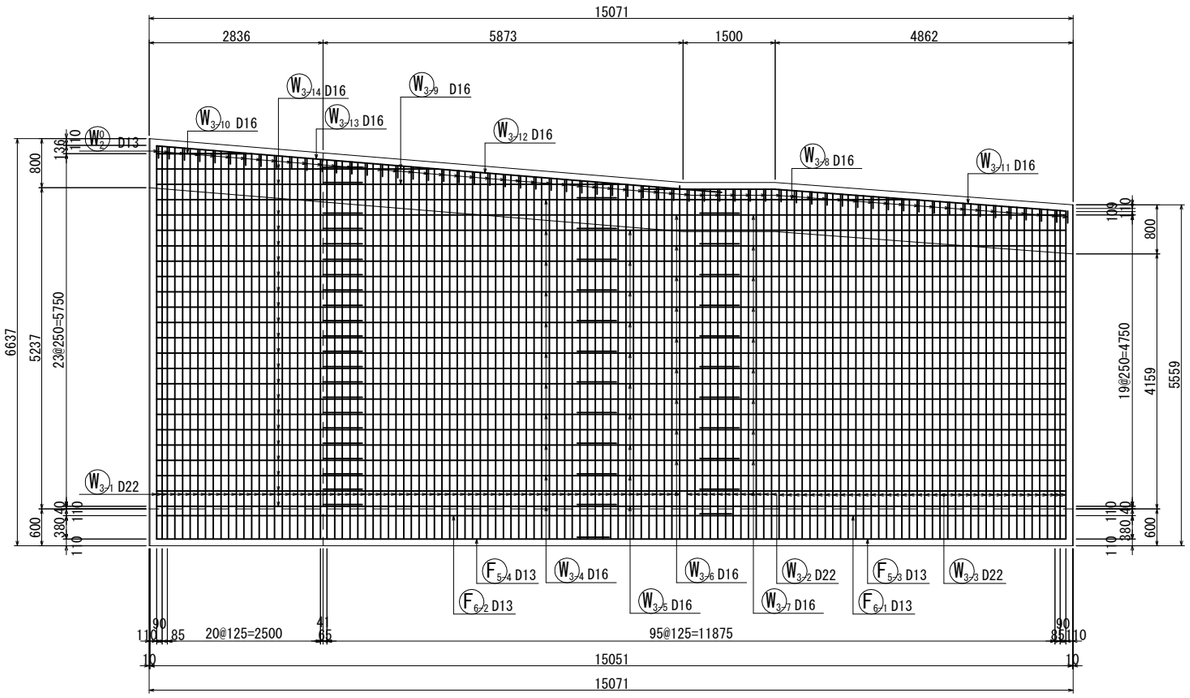


G-G

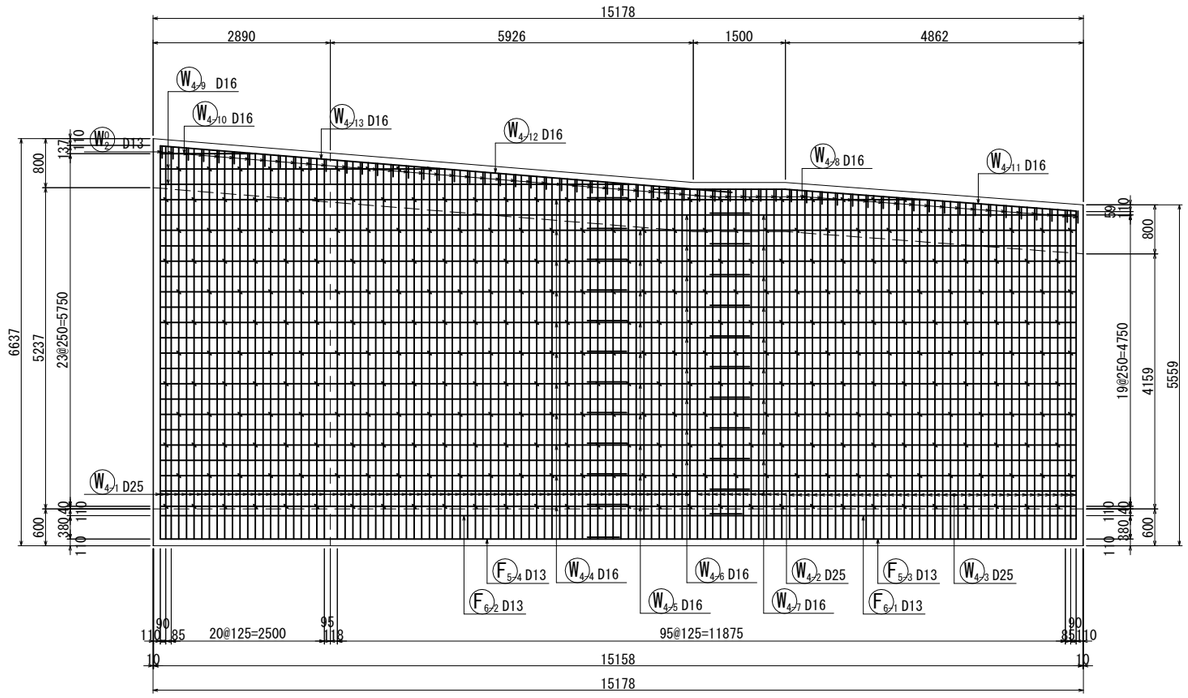

H-H

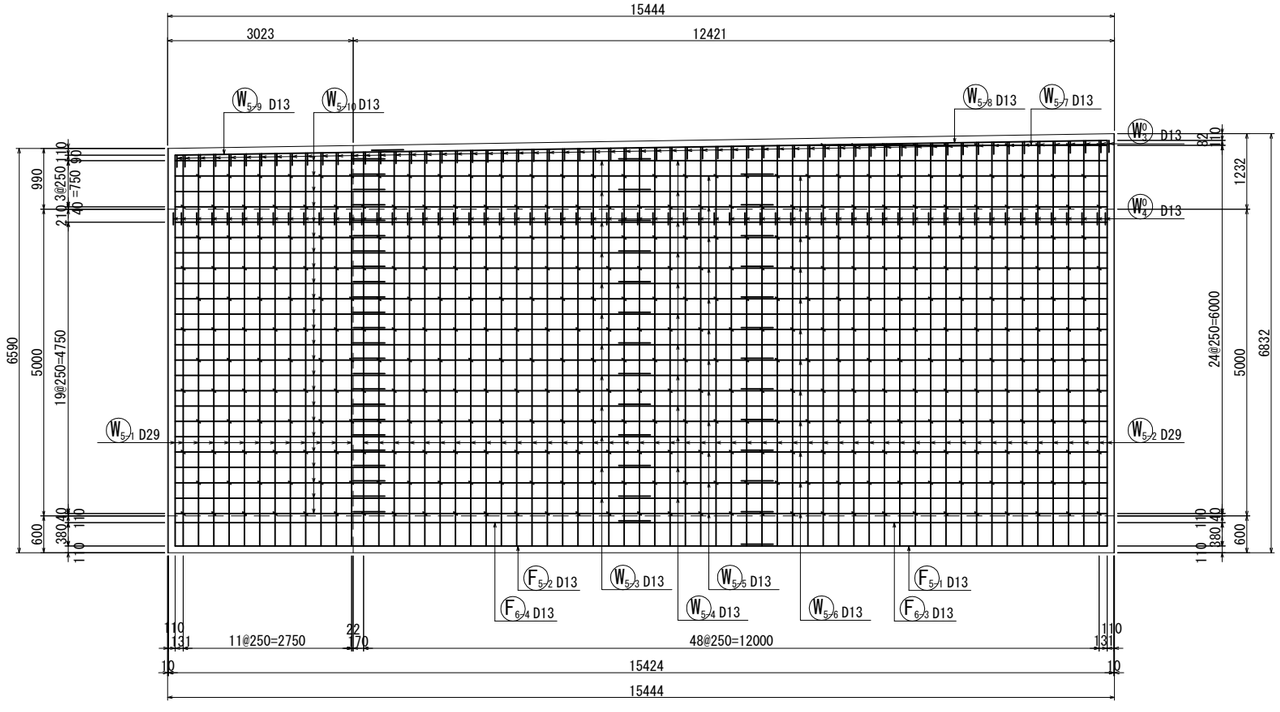

位置図

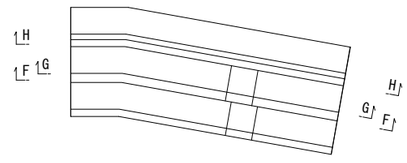


松戸都市計画事業新松戸駅東側地区土地区画整理事業造成その他調整池築造等工事	
令和　8　年度	
路線名	
工事箇所	松戸市幸谷地先
図面種別	擁壁①配筋図（その１５）
図面番号	斜-43
縮　尺	1:50(A1)　1:100(A3)
松戸市　街づくり部　区画整理課	

擁壁①配筋図（その１６）


（ブロック 3）

S=1:50 (A1)
S=1:100(A3)


I-I

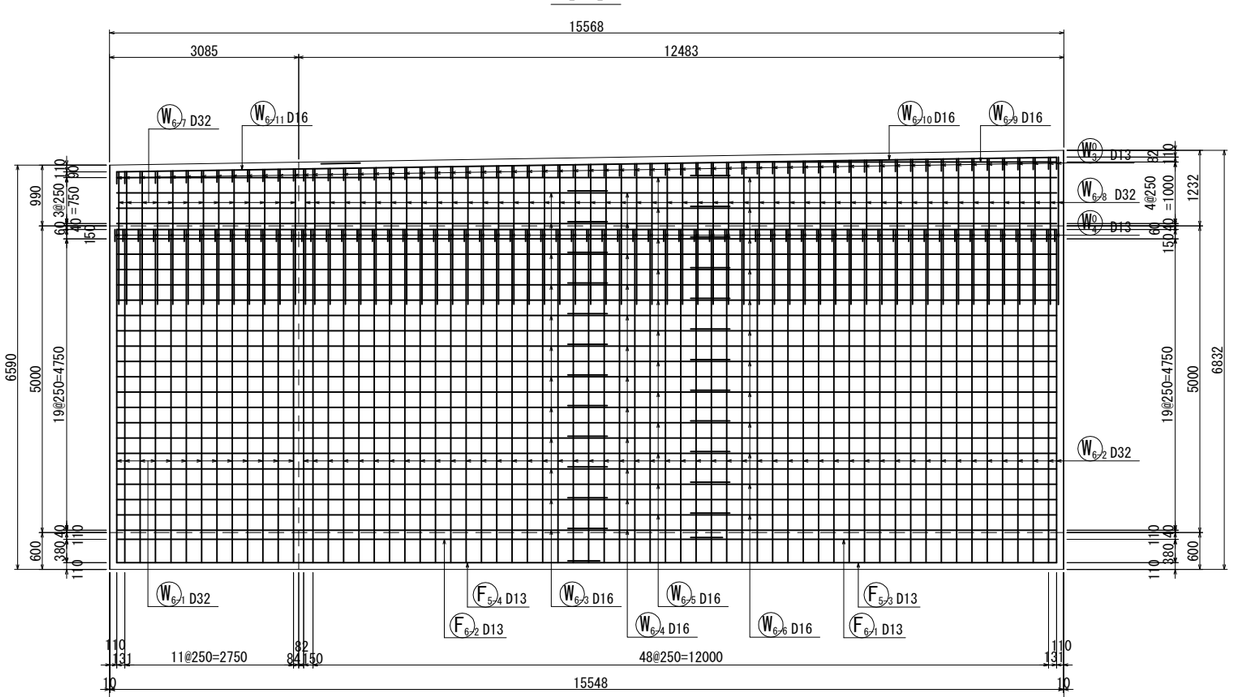


K-K

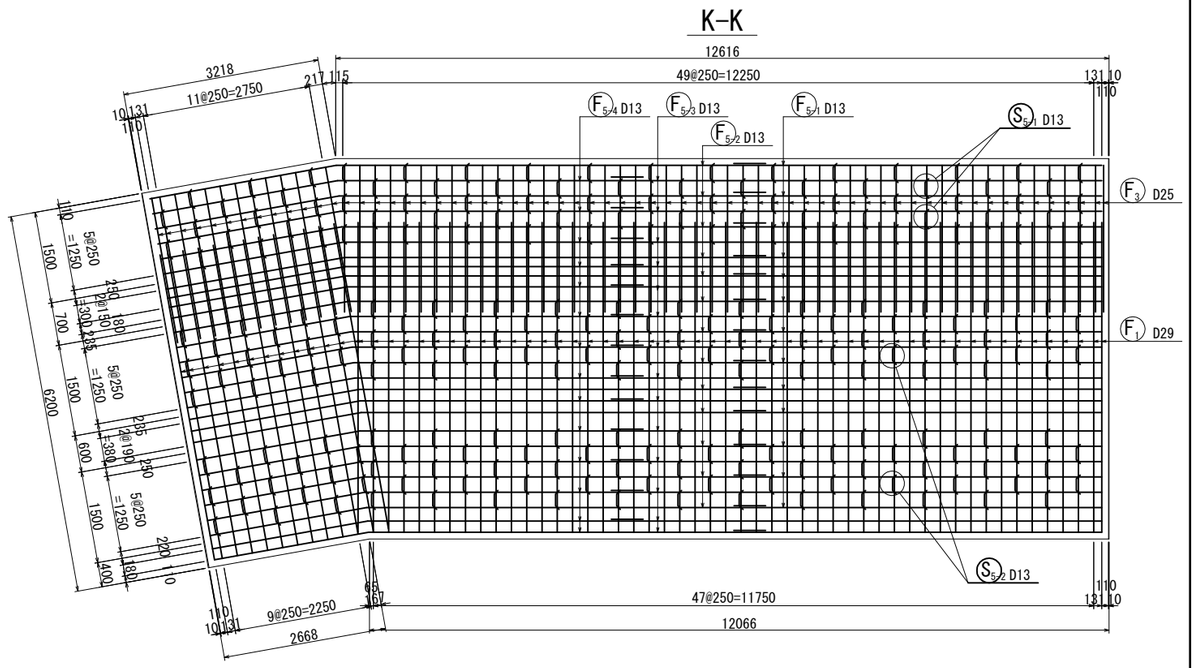

J-J

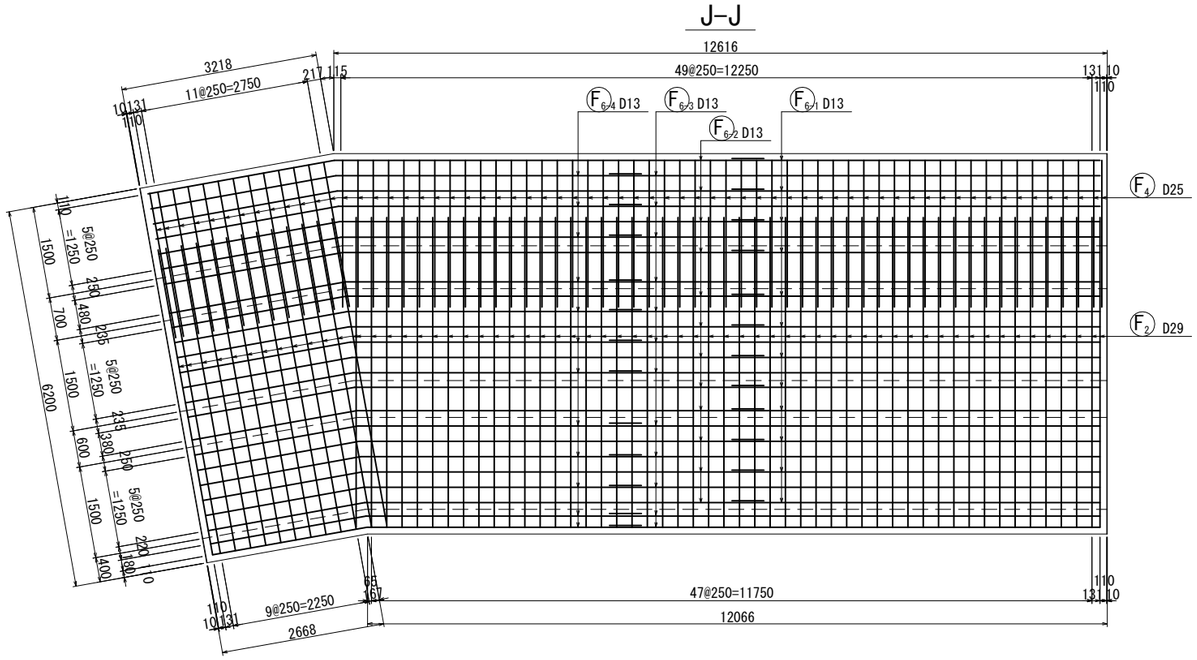

位置図

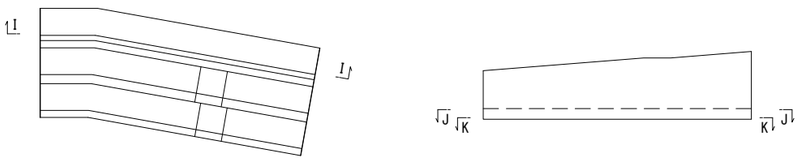


松戸都市計画事業新松戸駅東側地区土地区画整理事業造成その他調整池築造等工事	
令和 8 年度	
路線名	
工事箇所	松戸市幸谷地先
図面種別	擁壁①配筋図（その１６）
図面番号	斜-44
縮尺	1:50(A1) 1:100(A3)
松戸市 街づくり部 区画整理課	


擁壁①配筋図（その１７）

（ブロック 3）

S=1:50 (A1)
S=1:100(A3)

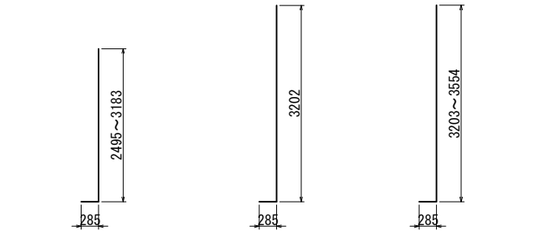


W1-1 35-D19×3130（平均長）　W1-2 6-D19×3490　W1-3 19-D19×3670（平均長）

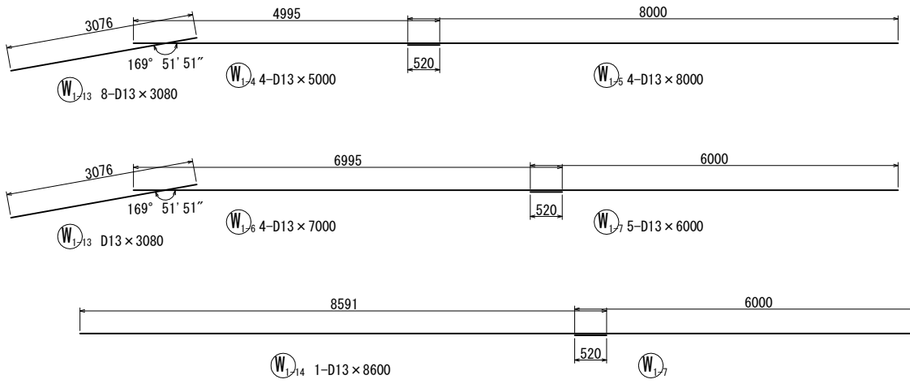


W1-13 8-D13×3080　W1-4 4-D13×5000　W1-5 4-D13×8000

W1-13 D13×3080　W1-6 4-D13×7000　W1-7 5-D13×6000


W1-14 1-D13×8600　W1-7

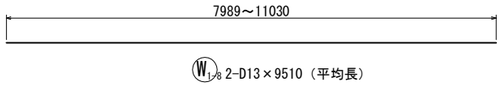


W1-8 2-D13×9510（平均長）

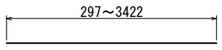


W1-9 2-D13×1860（平均長）

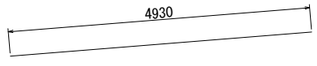

W1-10 1-D13×4930

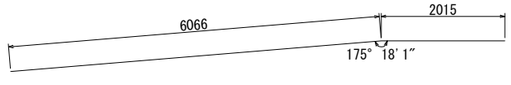


W1-11 1-D13×8090

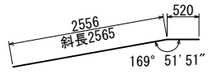


W1-12 1-D13×3090




W0-1 60-D13×630

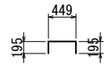


W0-2 61-D13×840

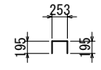


W0-3 63-D13×650

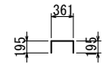

W0-4 63-D13×760

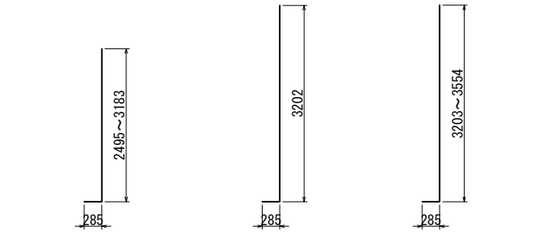


W2-1 35-D19×3130（平均長）　W2-2 6-D19×3490　W2-3 19-D19×3670（平均長）

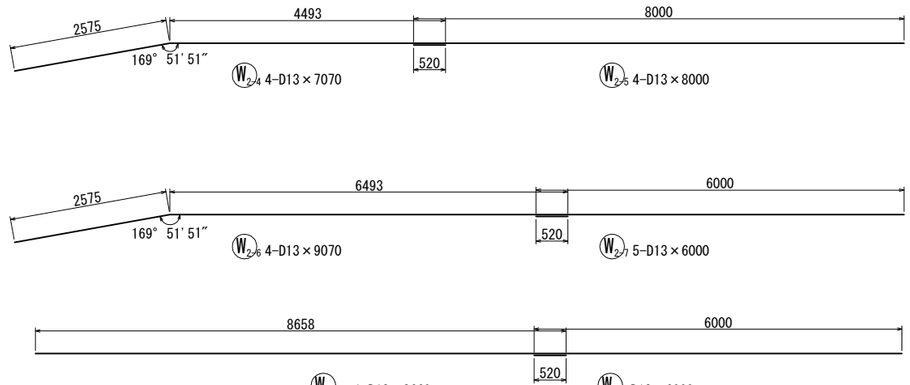


W2-13 1-D13×8660　W2-7 D13×6000

W2-4 4-D13×7070　W2-5 4-D13×8000


W2-6 4-D13×9070　W2-7 5-D13×6000

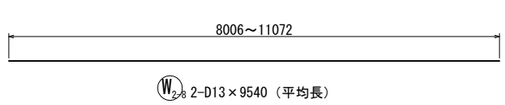

W2-8 2-D13×9540（平均長）

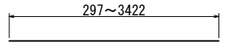


W2-9 2-D13×1860（平均長）

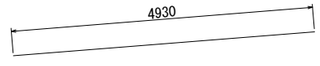

W2-10 1-D13×4930



W2-11 1-D13×8120

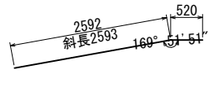


W2-12 1-D13×3120

松戸都市計画事業新松戸駅東側地区土地区画整理事業造成その他調整池築造等工事	
令和 8 年度	
路線名	
工事箇所	松戸市幸谷地先
図面種別	擁壁①配筋図（その１７）
図面番号	斜-45
縮尺	1:50(A1)　1:100(A3)
松戸市　街づくり部　区画整理課	


擁壁①配筋図（その１８）

（ブロック 3）

S=1:50 (A1)
S=1:100(A3)

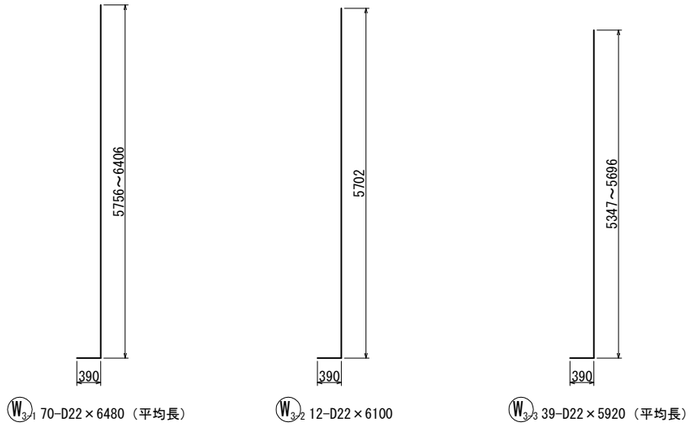


W3/1 70-D22×6480（平均長）
W3/2 12-D22×6100
W3/3 39-D22×5920（平均長）

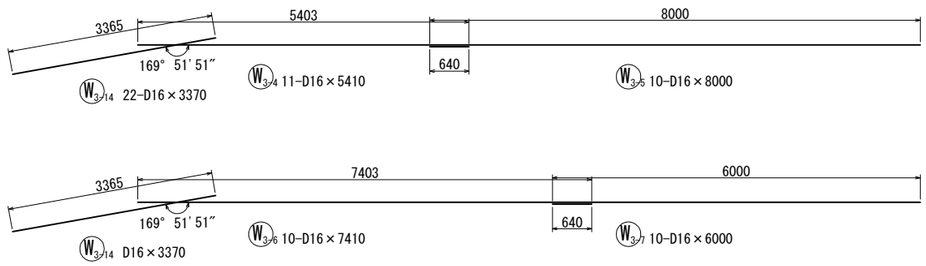


W3/14 22-D16×3370
W3/4 11-D16×5410
W3/5 10-D16×8000


W3/14 D16×3370
W3/6 10-D16×7410
W3/7 10-D16×6000

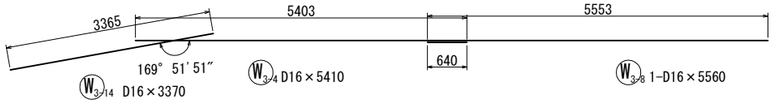


W3/14 D16×3370
W3/4 D16×5410
W3/8 1-D16×5560

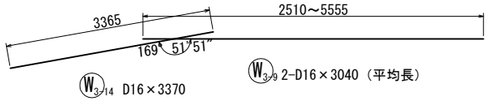


W3/14 D16×3370
W3/9 2-D16×3040（平均長）

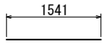


W3/10 1-D16×1550

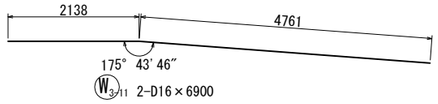


W3/11 2-D16×6900

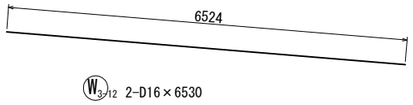


W3/12 2-D16×6530

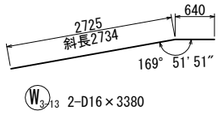

W3/13 2-D16×3380

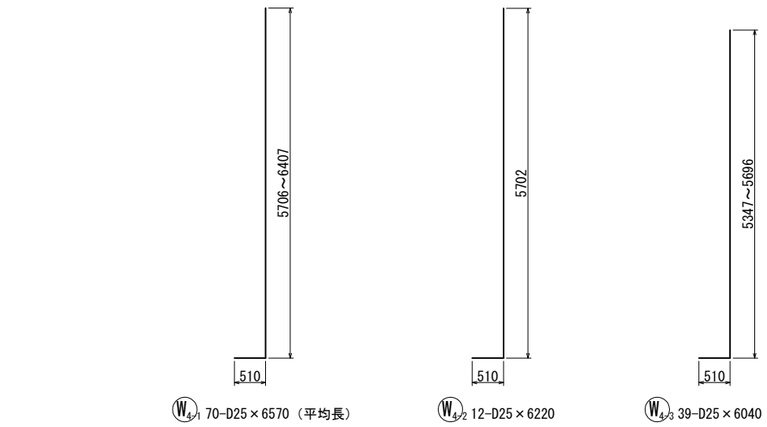


W4/1 70-D25×6570（平均長）
W4/2 12-D25×6220
W4/3 39-D25×6040（平均長）

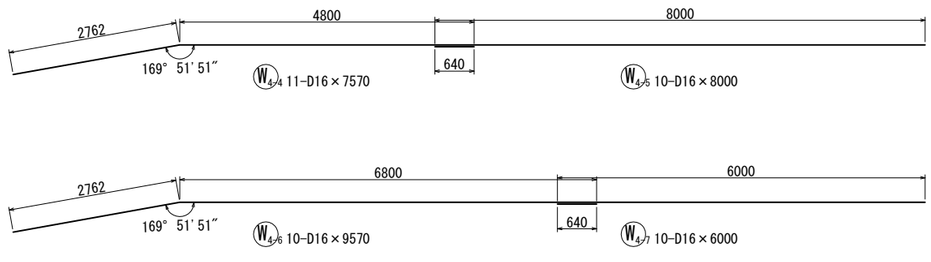


W4/4 11-D16×7570
W4/5 10-D16×8000


W4/6 10-D16×9570
W4/7 10-D16×6000

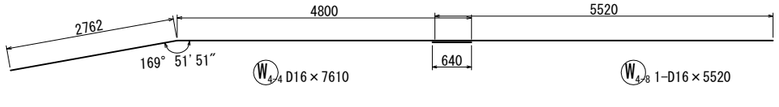


W4/4 D16×7610
W4/8 1-D16×5520

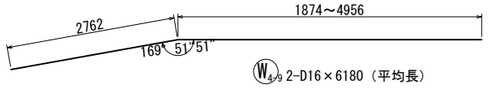


W4/9 2-D16×6180（平均長）

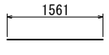


W4/10 1-D16×1570

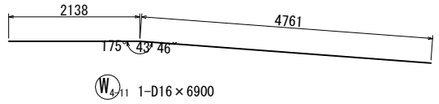

W4/11 1-D16×6900

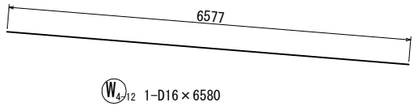

W4/12 1-D16×6580

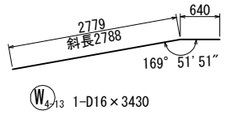


W4/13 1-D16×3430

松戸都市計画事業新松戸駅東側地区土地区画整理事業造成その他調整池築造等工事	
令和　8　年度	
路線名	
工事箇所	松戸市幸谷地先
図面種別	擁壁①配筋図（その１８）
図面番号	斜-46
縮尺	1:50(A1)　1:100(A3)
松戸市　街づくり部　区画整理課	


擁壁①配筋図（その１９）

（ブロック 3）


S=1:50 (A1)
S=1:100(A3)

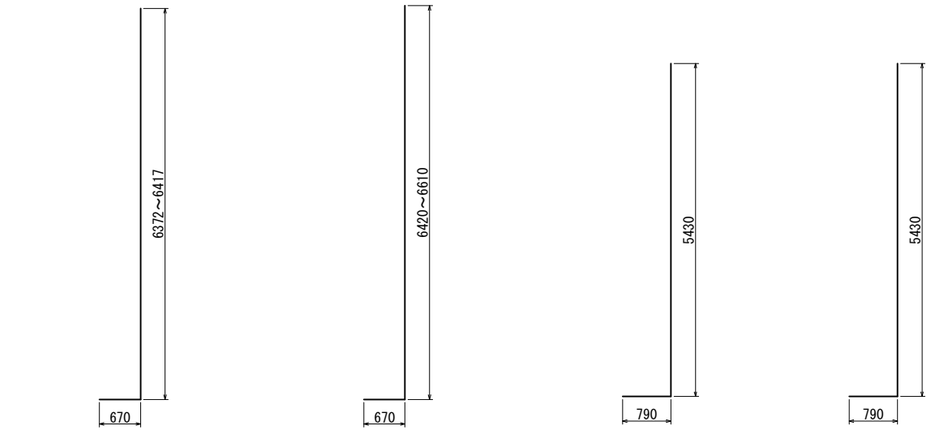


W5-1 13-D29×7070（平均長）　W5-2 50-D29×7190（平均長）　W6-1 13-D32×6220　W6-2 51-D32×6220

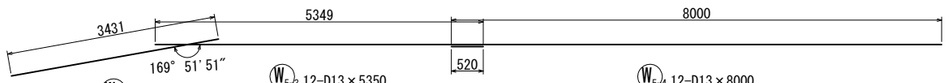


W5-10 24-D13×3440　W5-3 12-D13×5350　W5-4 12-D13×8000

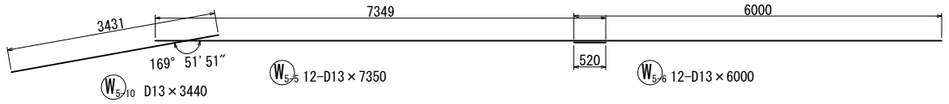


W5-10 D13×3440　W5-5 12-D13×7350　W5-6 12-D13×6000

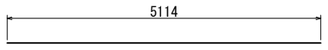


W5-7 1-D13×5120

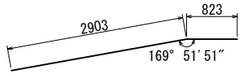


W5-9 1-D13×3730

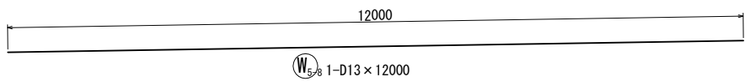


W5-8 1-D13×12000

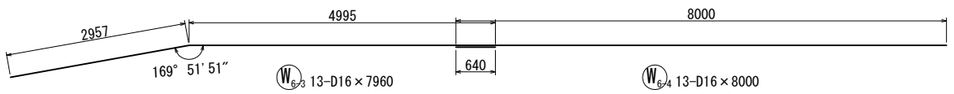


W6-3 13-D16×7960　W6-4 13-D16×8000

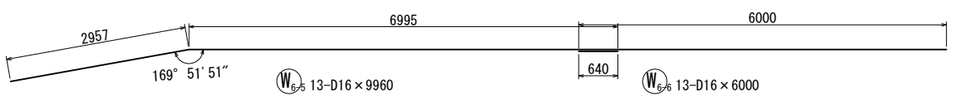


W6-5 13-D16×9960　W6-6 13-D16×6000

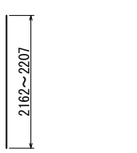


W6-7 13-D32×2190（平均長）

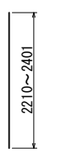


W6-8 51-D32×2310（平均長）

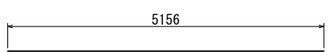


W6-9 1-D16×5160

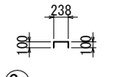

S1 163-D13×440

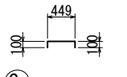


S2 334-D13×650

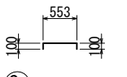


S3 305-D13×760




S4 71-D13×460

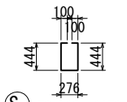


S5-1 78-D13×1370

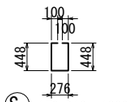


S5-2 150-D13×1380

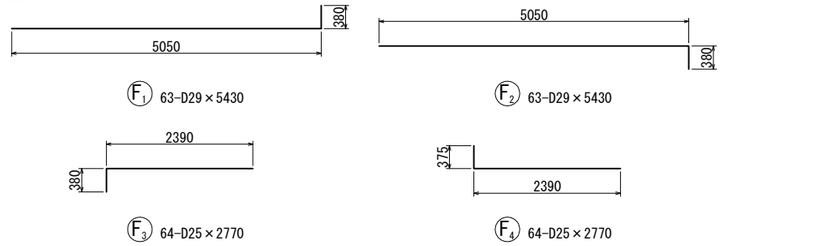


F1 63-D29×5430　F2 63-D29×5430　F3 64-D25×2770　F4 64-D25×2770

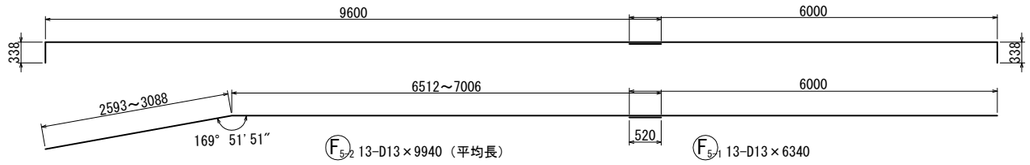


F5-2 13-D13×9940（平均長）　F5-1 13-D13×6340

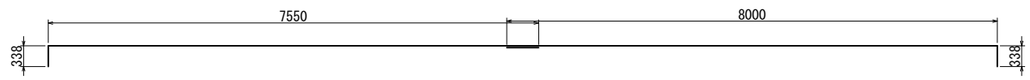


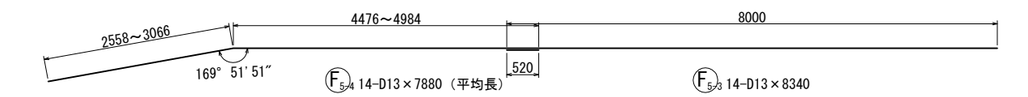


F5-4 14-D13×7880（平均長）　F5-3 14-D13×8340

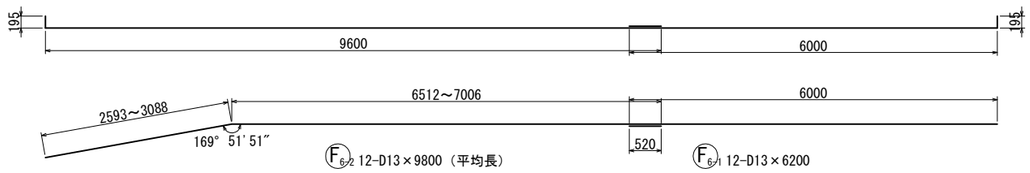


F6-2 12-D13×9800（平均長）　F6-1 12-D13×6200

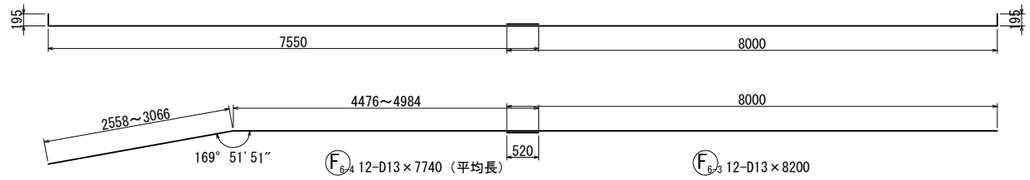


F6-4 12-D13×7740（平均長）　F6-3 12-D13×8200

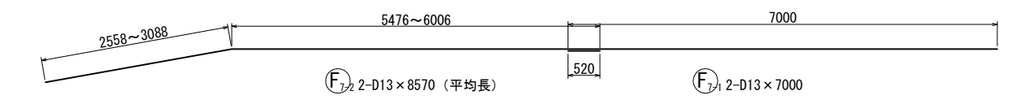

F7-2 2-D13×8570（平均長）　F7-1 2-D13×7000

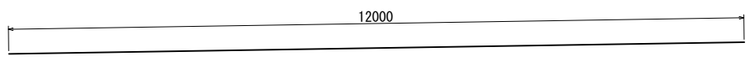

W6-10 1-D16×12000

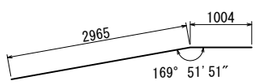

W6-11 1-D16×3970

松戸都市計画事業新松戸駅東側地区土地区画整理事業造成その他調整池築造等工事	
令和　8　年度	
路線名	
工事箇所	松戸市幸谷地先
図面種別	擁壁①配筋図（その１９）
図面番号	斜-47
縮　尺	1:50(A1)　1:100(A3)
松戸市　街づくり部　区画整理課	

擁壁①配筋図（その２０）

（ブロック 3）

S=1:50 (A1)
S=1:100(A3)

鉄 筋 質 量 表

記号	径	長 さ (mm)	本数	単位質量 (kg/m)	１本当たり質量 (kg)	質 量 (kg)	摘 要
W 1-1	D19	3130	35	2.25	7.04	246	（平均長）
1-2	D19	3490	6	2.25	7.85	47	
1-3	D19	3670	19	2.25	8.26	157	（平均長）
1-4	D13	5000	4	0.995	4.98	20	
1-5	D13	8000	4	0.995	7.96	32	
1-6	D13	7000	4	0.995	6.97	28	
1-7	D13	6000	5	0.995	5.97	30	
1-8	D13	9510	2	0.995	9.46	19	（平均長）
1-9	D13	1860	2	0.995	1.85	4	（平均長）
1-10	D13	4930	1	0.995	4.91	5	
1-11	D13	8090	1	0.995	8.05	8	
1-12	D13	3090	1	0.995	3.07	3	
1-13	D13	3080	8	0.995	3.06	24	
1-14	D13	8600	1	0.995	8.56	9	
2-1	D19	3130	35	2.25	7.04	246	（平均長）
2-2	D19	3490	6	2.25	7.85	47	
2-3	D19	3670	19	2.25	8.26	157	（平均長）
2-4	D13	7070	4	0.995	7.03	28	
2-5	D13	8000	4	0.995	7.96	32	
2-6	D13	9070	4	0.995	9.02	36	
2-7	D13	6000	5	0.995	5.97	30	
2-8	D13	9540	2	0.995	9.49	19	（平均長）
2-9	D13	1860	2	0.995	1.85	4	（平均長）
2-10	D13	4930	1	0.995	4.91	5	
2-11	D13	8120	1	0.995	8.08	8	
2-12	D13	3120	1	0.995	3.10	3	
2-13	D13	8660	1	0.995	8.62	9	
3-1	D22	6480	70	3.04	19.70	1379	（平均長）
3-2	D22	6100	12	3.04	18.54	222	
3-3	D22	5920	39	3.04	18.00	702	（平均長）
3-4	D16	5410	11	1.56	8.44	93	
3-5	D16	8000	10	1.56	12.48	125	
3-6	D16	7410	10	1.56	11.56	116	
3-7	D16	6000	10	1.56	9.36	94	
3-8	D16	5560	1	1.56	8.67	9	
3-9	D16	3040	2	1.56	4.74	9	（平均長）
3-10	D16	1550	1	1.56	2.42	2	
3-11	D16	6900	2	1.56	10.76	22	
3-12	D16	6530	2	1.56	10.19	20	
3-13	D16	3380	2	1.56	5.27	11	
3-14	D16	3370	22	1.56	5.26	116	
4-1	D25	6570	70	3.98	26.15	1831	（平均長）
4-2	D25	6220	12	3.98	24.76	297	
4-3	D25	6040	39	3.98	24.04	938	（平均長）
4-4	D16	7570	11	1.56	11.81	130	
4-5	D16	8000	10	1.56	12.48	125	
4-6	D16	9570	10	1.56	14.93	149	
4-7	D16	6000	10	1.56	9.36	94	
4-8	D16	5520	1	1.56	8.61	9	
4-9	D16	6180	2	1.56	9.64	19	（平均長）
4-10	D16	1570	1	1.56	2.45	2	
4-11	D16	6900	1	1.56	10.76	11	
4-12	D16	6580	1	1.56	10.26	10	
4-13	D16	3430	1	1.56	5.35	5	

鉄 筋 質 量 表

記号	径	長 さ (mm)	本数	単位質量 (kg/m)	１本当たり質量 (kg)	質 量 (kg)	摘 要
W 5-1	D29	7070	13	5.04	35.63	463	（平均長）
5-2	D29	7190	50	5.04	36.24	1812	（平均長）
5-3	D13	5350	12	0.995	5.32	64	
5-4	D13	8000	12	0.995	7.96	96	
5-5	D13	7350	12	0.995	7.31	88	
5-6	D13	6000	12	0.995	5.97	72	
5-7	D13	5120	1	0.995	5.09	5	
5-8	D13	12000	1	0.995	11.94	12	
5-9	D13	3730	1	0.995	3.71	4	
5-10	D13	3440	24	0.995	3.42	82	
6-1	D32	6220	13	6.23	38.75	504	
6-2	D32	6220	51	6.23	38.75	1976	
6-3	D16	7960	13	1.56	12.42	161	
6-4	D16	8000	13	1.56	12.48	162	
6-5	D16	9960	13	1.56	15.54	202	
6-6	D16	6000	13	1.56	9.36	122	
6-7	D32	2190	13	6.23	13.64	177	（平均長）
6-8	D32	2310	51	6.23	14.39	734	（平均長）
6-9	D16	5160	1	1.56	8.05	8	
6-10	D16	12000	1	1.56	18.72	19	
6-11	D16	3970	1	1.56	6.19	6	
						14565	kg
WO 1	D13	630	60	0.995	0.63	38	
2	D13	840	61	0.995	0.84	51	
3	D13	650	63	0.995	0.65	41	
4	D13	760	63	0.995	0.76	48	
						178	kg

鉄 筋 質 量 表

記号	径	長 さ (mm)	本数	単位質量 (kg/m)	１本当たり質量 (kg)	質 量 (kg)	摘 要
F 1	D29	5430	63	5.04	27.37	1724	
2	D29	5430	63	5.04	27.37	1724	
3	D25	2770	64	3.98	11.02	705	
4	D25	2770	64	3.98	11.02	705	
5-1	D13	6340	14	0.995	6.31	88	
5-2	D13	9940	14	0.995	9.89	138	（平均長）
5-3	D13	8340	14	0.995	8.30	116	
5-4	D13	7880	14	0.995	7.84	110	（平均長）
6-1	D13	6200	12	0.995	6.17	74	
6-2	D13	9800	12	0.995	9.75	117	（平均長）
6-3	D13	8200	12	0.995	8.16	98	
6-4	D13	7740	12	0.995	7.70	92	（平均長）
7-1	D13	7000	2	0.995	6.97	14	
7-2	D13	8570	2	0.995	8.53	17	（平均長）
						5722	kg
S 1	D13	440	163	0.995	0.44	72	
2	D13	650	334	0.995	0.65	217	
3	D13	760	305	0.995	0.76	232	
4	D13	460	71	0.995	0.46	33	
5-1	D13	1370	78	0.995	1.36	106	
5-2	D13	1380	150	0.995	1.37	206	
						866	kg
						D32	3391 kg
						D29	5723 kg
						D25	4476 kg
						D22	2303 kg
						D19	900 kg
						D16	1851 kg
						D13	2687 kg
						合計	21331 kg


松戸都市計画事業新松戸駅東側地区土地区画整理事業 造成その他調整池築造等工事	
令和 8 年度	
路 線 名	
工事箇所	松戸市幸谷地先
図面種別	擁壁①配筋図（その２０）
図面番号	斜-48
縮 尺	1:50(A1) 1:100(A3)
松戸市 街づくり部 区画整理課	

擁壁①配筋図（その２１）


（ブロック 4）

S=1:50 (A1)
S=1:100(A3)


A-A

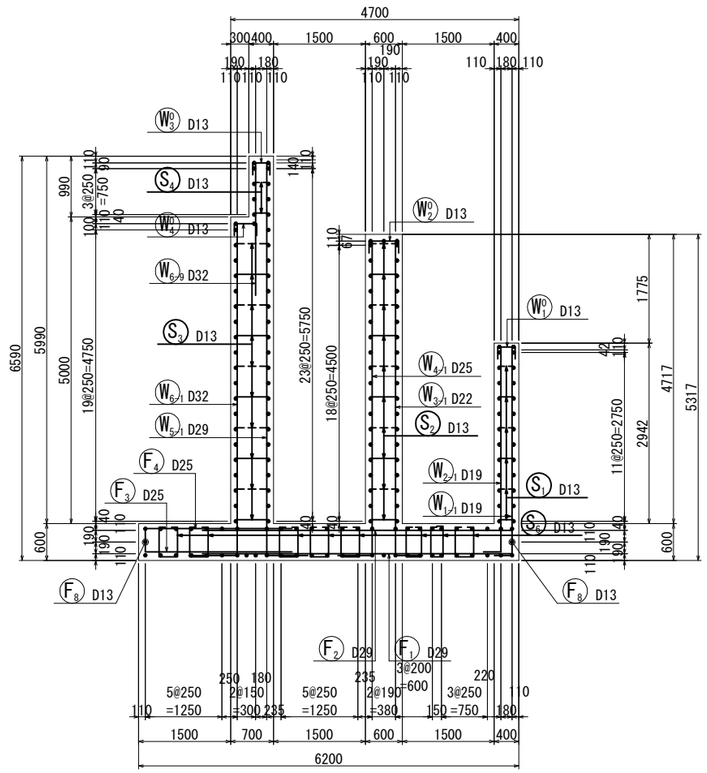


B-B

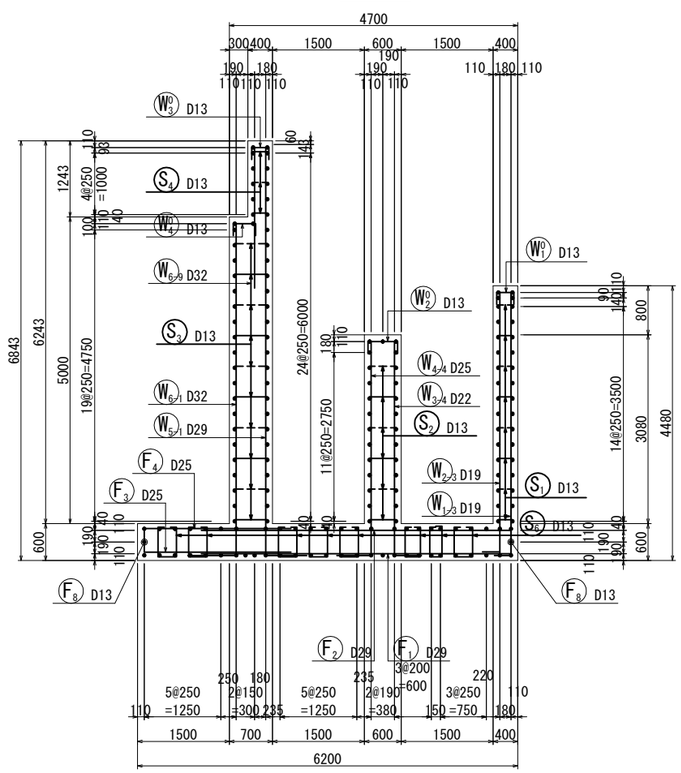


D-D

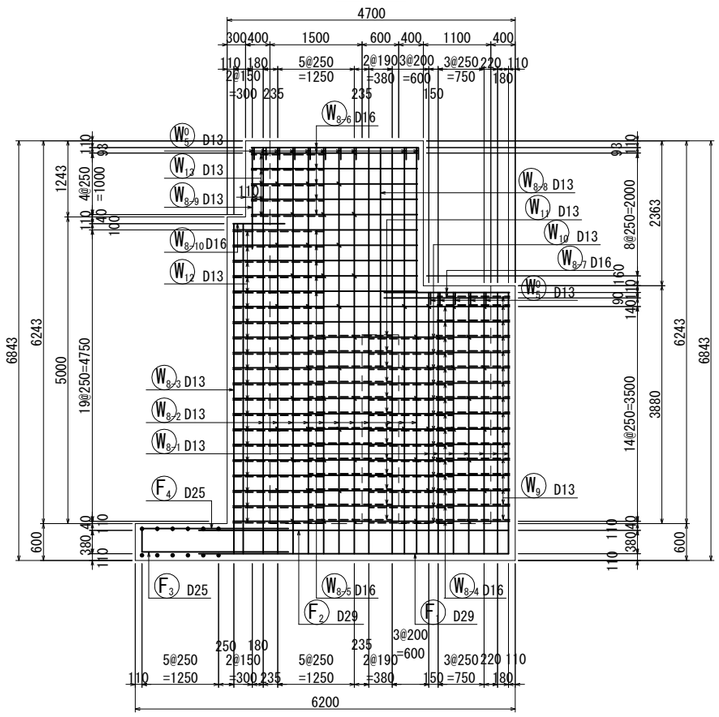


C-C

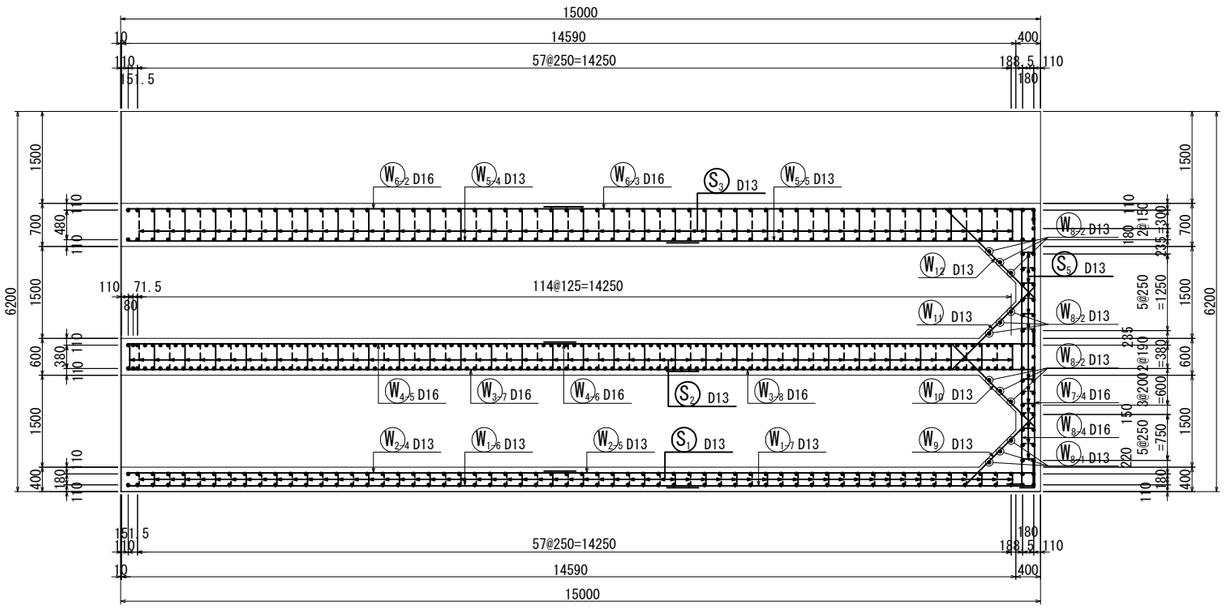

E-E

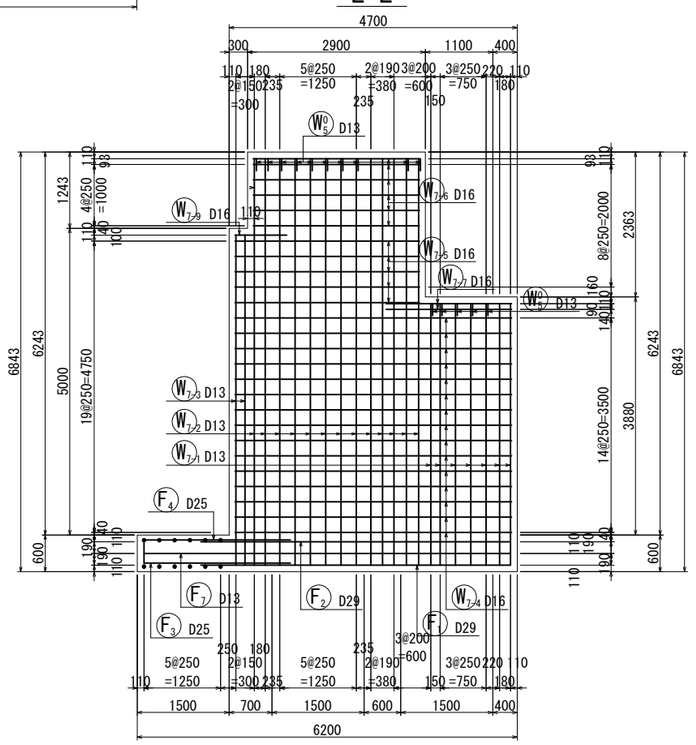

位置図

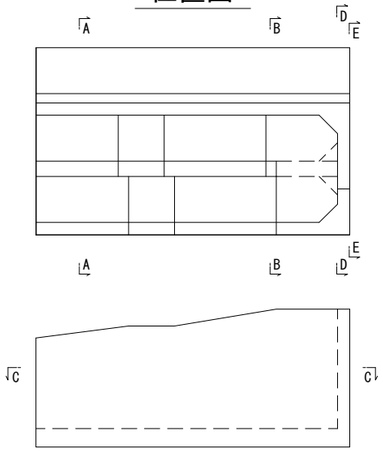


松戸都市計画事業新松戸駅東側地区土地区画整理事業 造成その他調整池築造等工事	
令和　8　年度	
路線名	
工事箇所	松戸市幸谷地先
図面種別	擁壁①配筋図（その２１）
図面番号	斜-49
縮　尺	1:50(A1)　1:100(A3)
松戸市　街づくり部　区画整理課	

擁壁①配筋図（その２２）


（ブロック 4）

S=1:50 (A1)
S=1:100(A3)


F-F

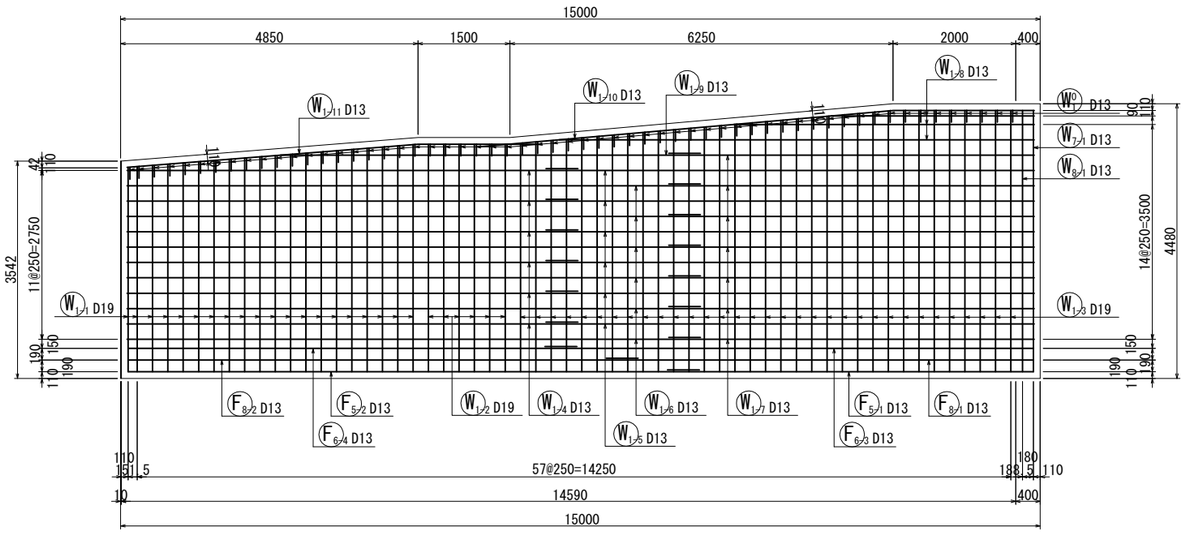


G-G

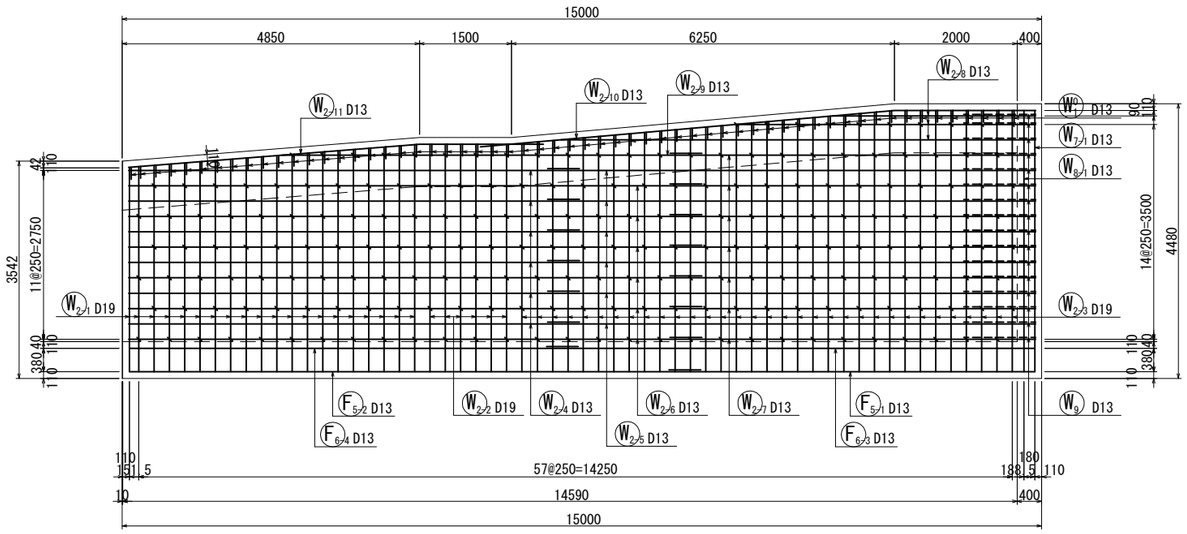


H-H

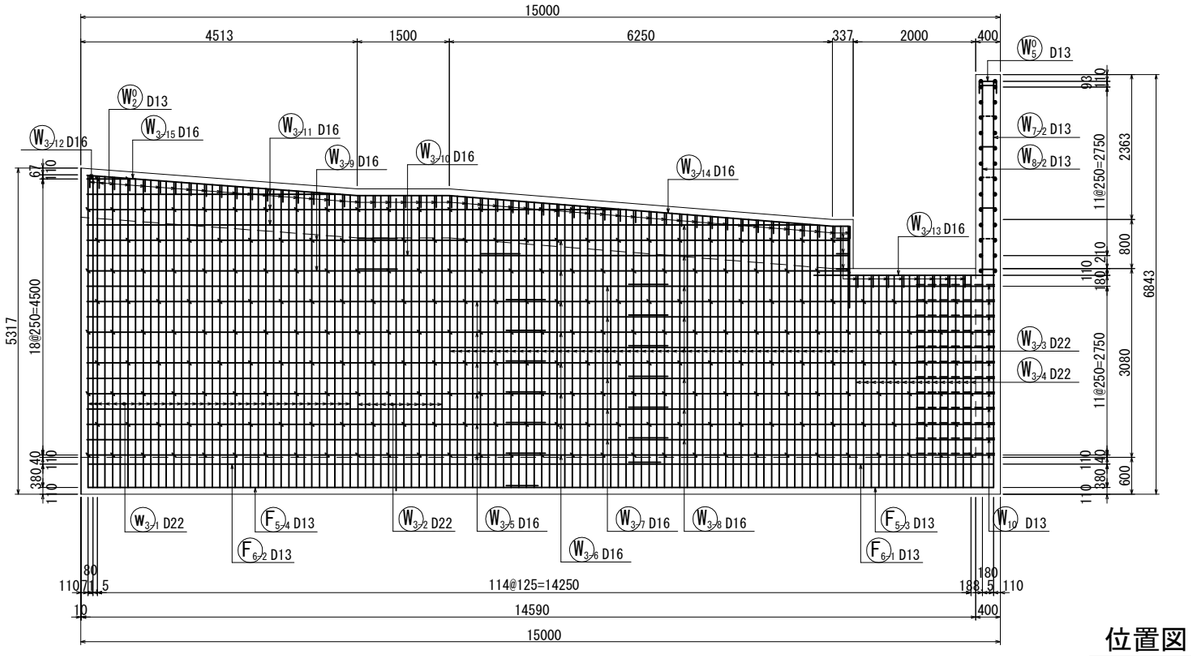

I-I

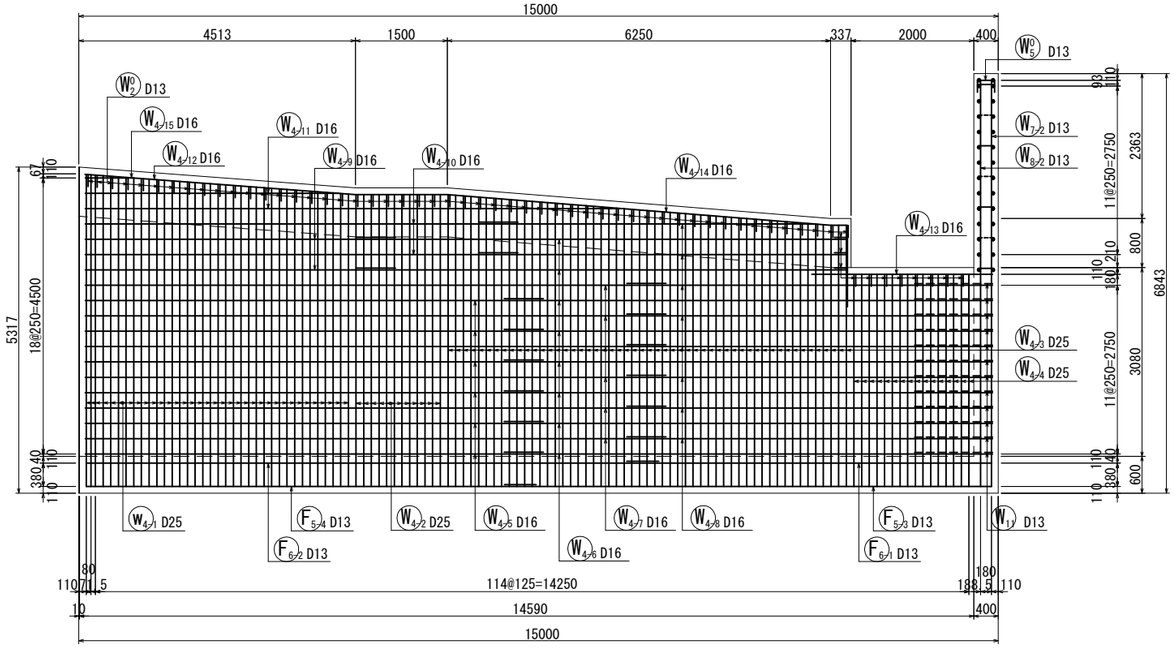

位置図

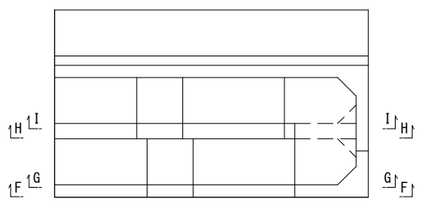


松戸都市計画事業新松戸駅東側地区土地区画整理事業造成その他調整池築造等工事	
令和　8　年度	
路線名	
工事箇所	松戸市幸谷地先
図面種別	擁壁①配筋図（その２２）
図面番号	斜-50
縮　尺	1:50(A1)　1:100(A3)
松戸市　街づくり部　区画整理課	

擁壁①配筋図（その２３）


（ブロック 4）

S=1:50 (A1)
S=1:100(A3)


J-J

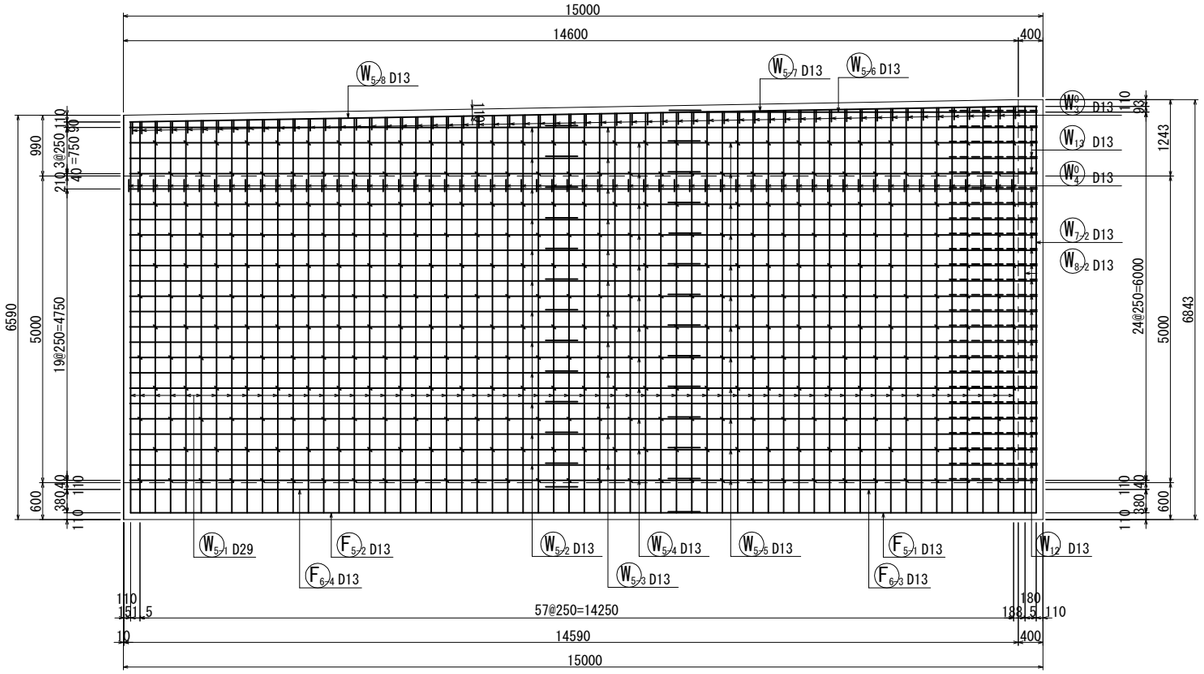


K-K

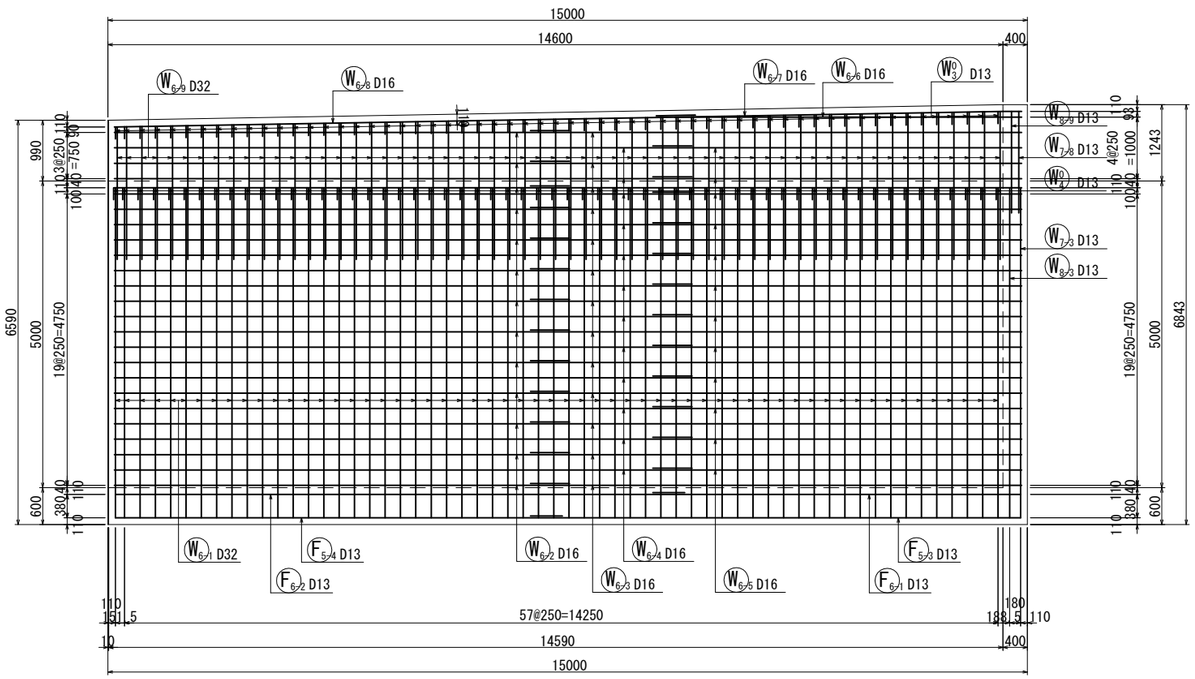


L-L

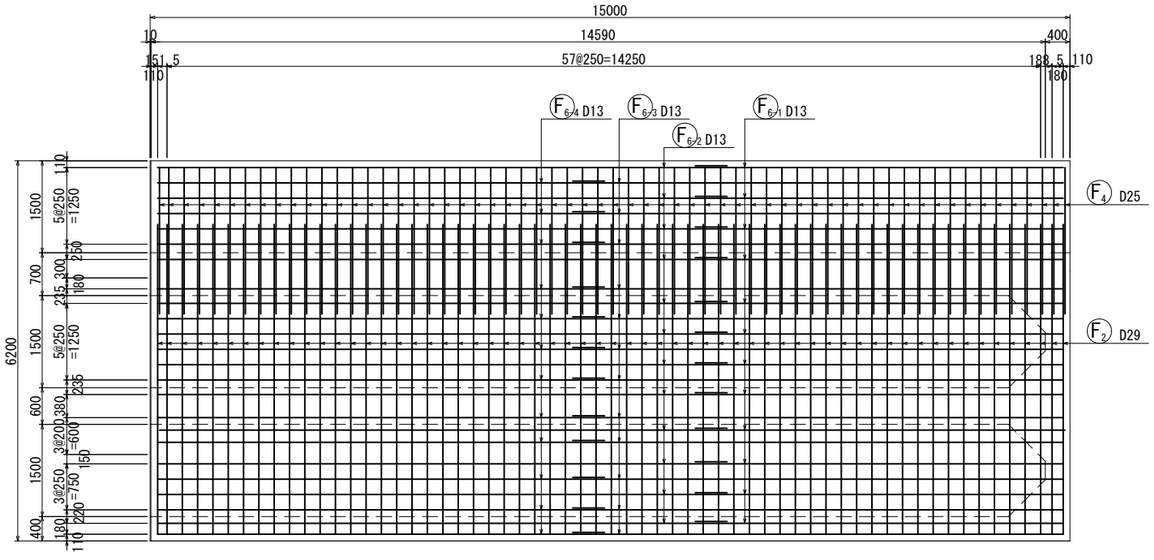

M-M

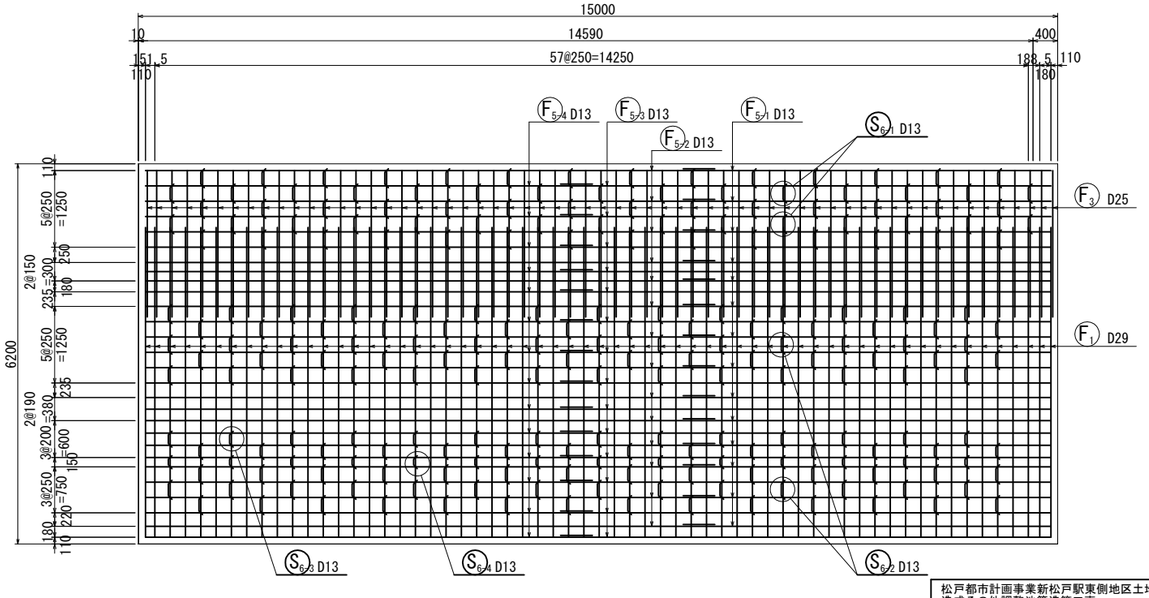

位置図

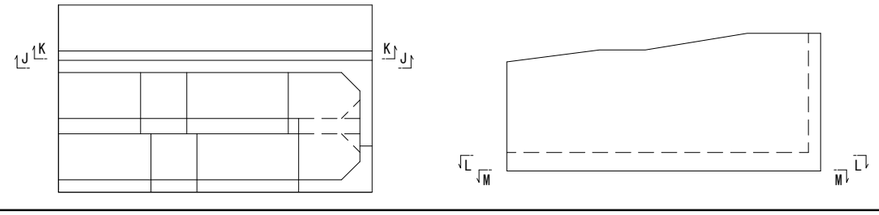


松戸都市計画事業新松戸駅東側地区土地区画整理事業造成その他調整池築造等工事	
令和　8　年度	
路線名	
工事箇所	松戸市幸谷地先
図面種別	擁壁①配筋図（その２３）
図面番号	斜-51
縮　尺	1:50(A1)　1:100(A3)
松戸市　街づくり部　区画整理課	


擁壁①配筋図（その２４）

（ブロック 4）


S=1:50 (A1)
S=1:100(A3)

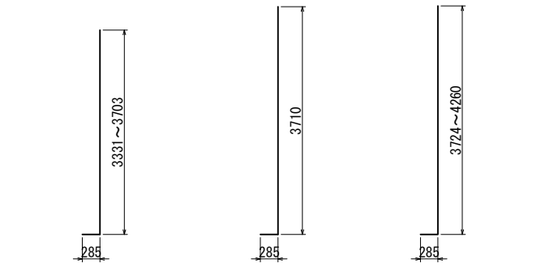


W1-1 20-D19×3810（平均長）　W1-2 6-D19×4000　W1-3 33-D19×4280（平均長）

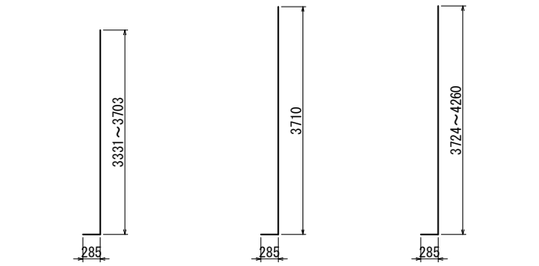


W2-1 20-D19×3810（平均長）　W2-2 6-D19×4000　W2-3 33-D19×4280（平均長）

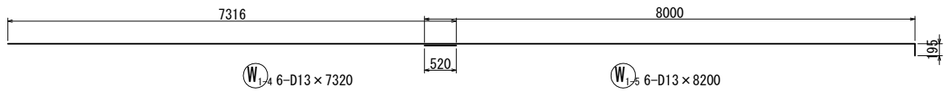


W1-4 6-D13×7320　W1-5 6-D13×8200

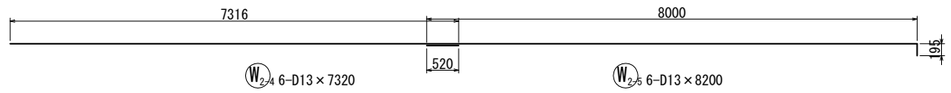


W2-4 6-D13×7320　W2-5 6-D13×8200

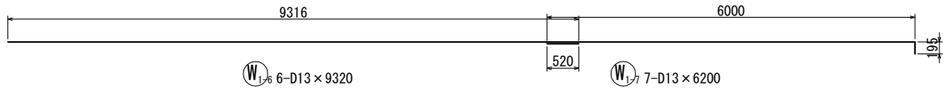


W1-6 6-D13×9320　W1-7 7-D13×6200

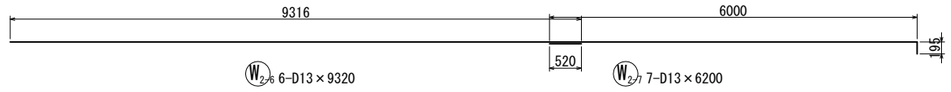


W2-6 6-D13×9320　W2-7 7-D13×6200

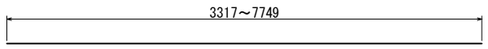


W1-8 3-D13×5540（平均長）

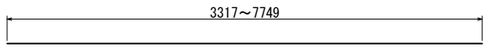

W2-8 3-D13×5540（平均長）

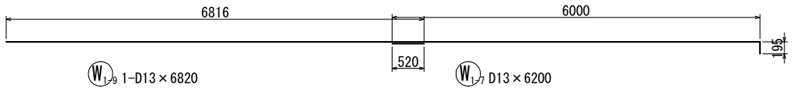

W1-9 1-D13×6820　W1-7 D13×6200

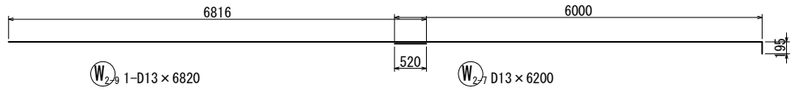

W2-9 1-D13×6820　W2-7 D13×6200



W1-10 1-D13×9090



W2-10 1-D13×9090



W1-11 1-D13×6790




W2-11 1-D13×6790

松戸都市計画事業新松戸駅東側地区土地区画整理事業造成その他調整池築造等工事	
令和　8　年度	
路線名	
工事箇所	松戸市幸谷地先
図面種別	擁壁①配筋図（その２４）
図面番号	斜-52
縮　尺	1:50(A1)　1:100(A3)
松戸市　街づくり部　区画整理課	


擁壁①配筋図（その２５）

（ブロック 4）


S=1:50（A1）
S=1:100(A3)

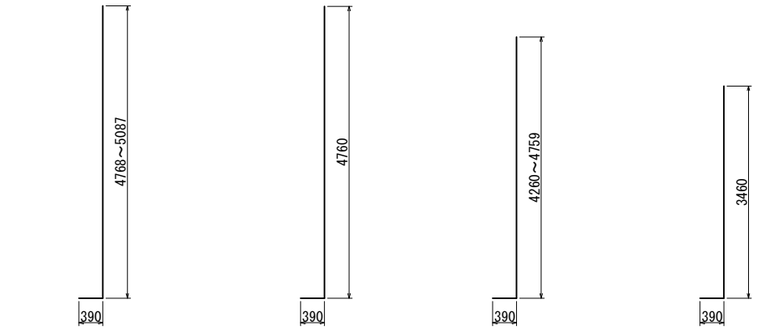


W3/1 36-D22×5320（平均長）　W3/2 12-D22×5150　W3/3 53-D22×4900（平均長）　W3/4 16-D22×3850

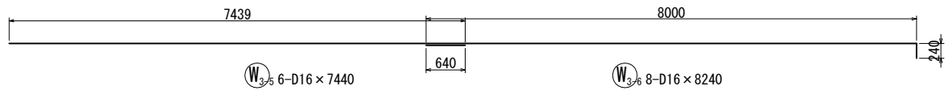


W3/5 6-D16×7440　W3/6 8-D16×8240

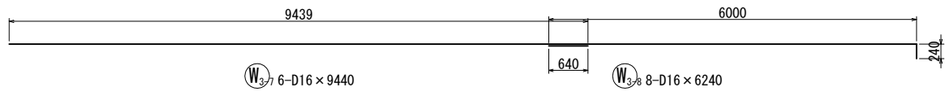


W3/7 6-D16×9440　W3/8 8-D16×6240

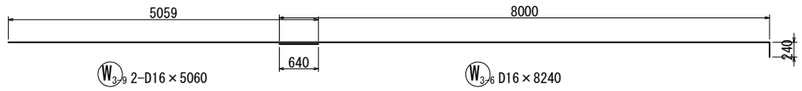

W3/9 2-D16×5060　W3/6 D16×8240

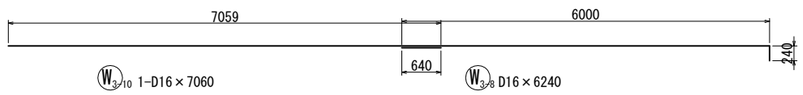


W3/10 1-D16×7060　W3/8 D16×6240

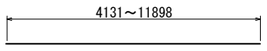


W3/11 3-D16×8020（平均長）




W3/12 1-D16×790　W3/13 2-D16×2950

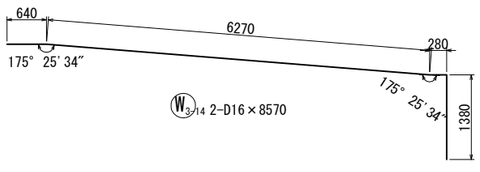


W3/14 2-D16×8570

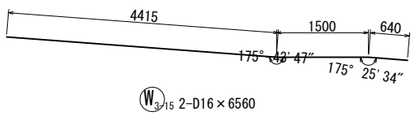


W3/15 2-D16×6560

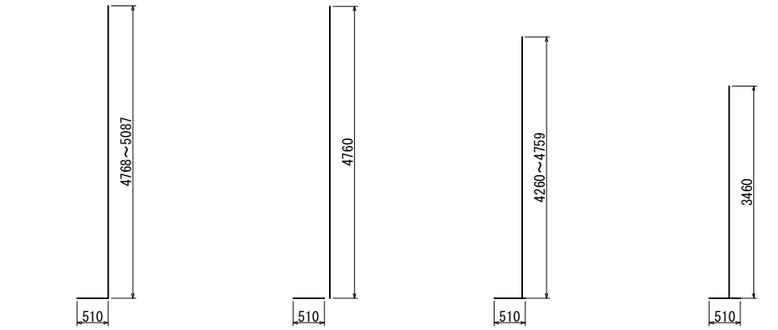


W4/1 36-D25×5440（平均長）　W4/2 12-D25×5270　W4/3 53-D25×5020（平均長）　W4/4 16-D25×3970

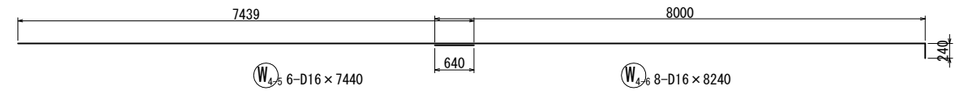


W4/5 6-D16×7440　W4/6 8-D16×8240

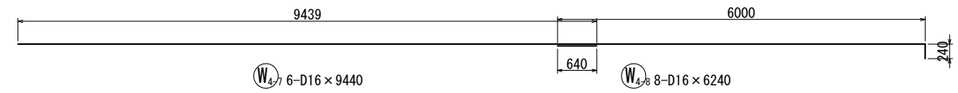


W4/7 6-D16×9440　W4/8 8-D16×6240

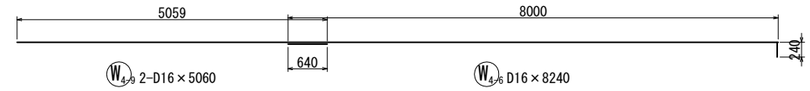

W4/9 2-D16×5060　W4/6 D16×8240

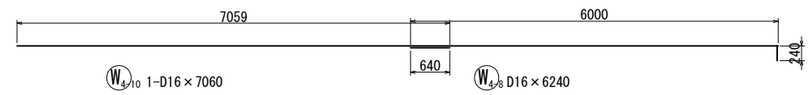


W4/10 1-D16×7060　W4/8 D16×6240

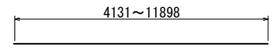


W4/11 3-D16×8020（平均長）



W4/12 1-D16×790　W4/13 1-D16×2950

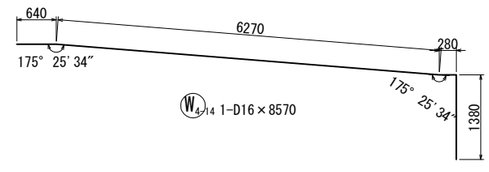

W4/14 1-D16×8570

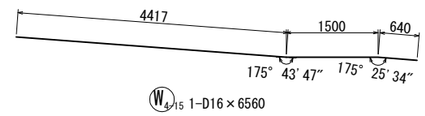


W4/15 1-D16×6560


松戸都市計画事業新松戸駅東側地区土地区画整理事業造成その他調整池築造等工事	
令和　8　年度	
路線名	
工事箇所	松戸市幸谷地先
図面種別	擁壁①配筋図（その２５）
図面番号	斜-53
縮　尺	1:50(A1)　1:100(A3)
松戸市　街づくり部　区画整理課	


擁壁①配筋図（その２６）


（ブロック 4）


S=1:50 (A1)
S=1:100(A3)

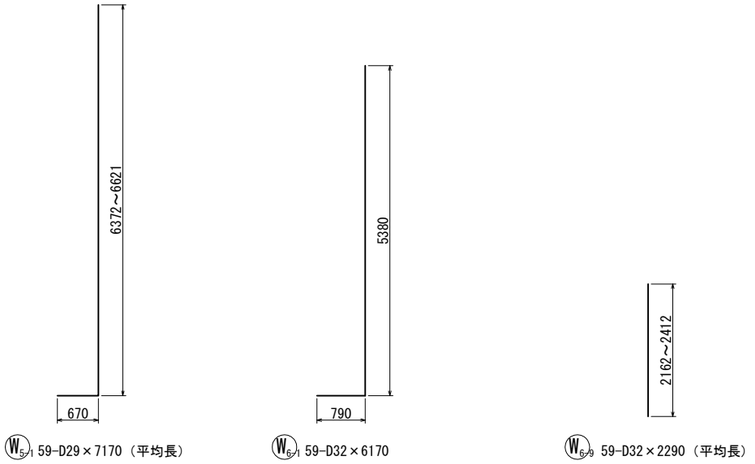


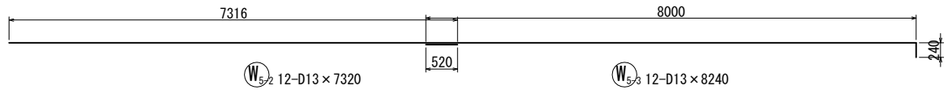


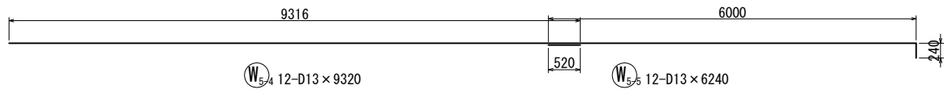


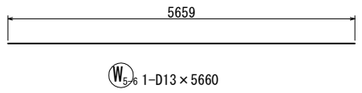

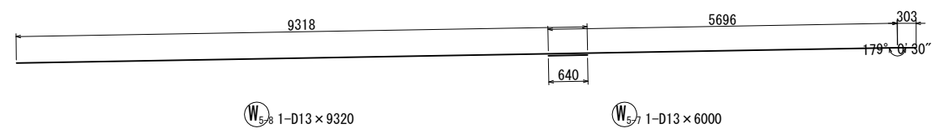


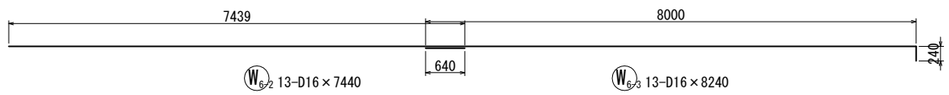


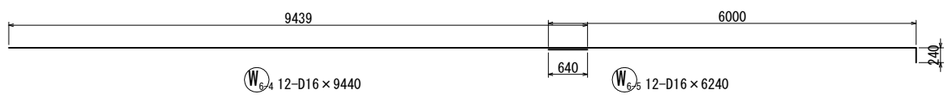


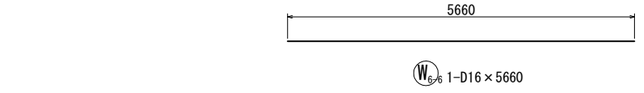





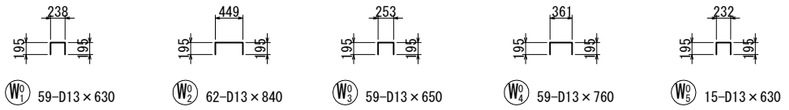


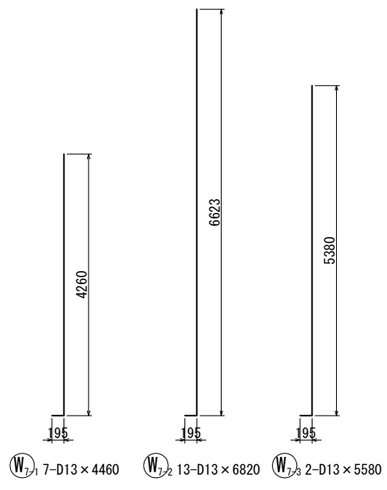


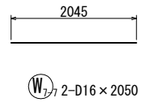

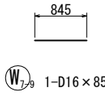

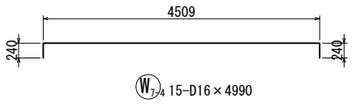

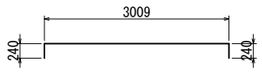

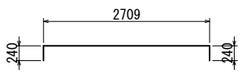


松戸都市計画事業新松戸駅東側地区土地区画整理事業造成その他調整池築造等工事	
令和　8　年度	
路線名	
工事箇所	松戸市幸谷地先
図面種別	擁壁①配筋図（その２６）
図面番号	斜-54
縮　尺	1:50(A1)　1:100(A3)
松戸市　街づくり部　区画整理課	

擁壁①配筋図（その２７）

（ブロック 4）


S=1:50 (A1)
S=1:100(A3)

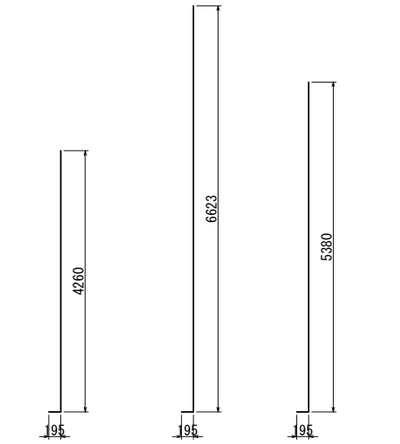


W_{8-1} 10-D13×4460

W_{8-2} 20-D13×6820


W_{8-3} 1-D13×5580

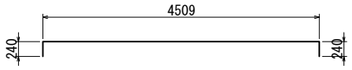


W_{8-4} 15-D16×4990

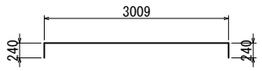

W_{8-5} 5-D16×3490

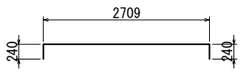

W_{8-6} 6-D16×3190

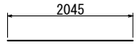

W_{8-7} 1-D16×2050




W_{8-8} 1-D13×3580




W_{8-9} 2-D13×1660




W_{8-10} 1-D16×850

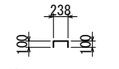


S_1 208-D13×440

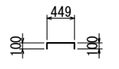


S_2 248-D13×650

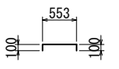


S_3 285-D13×760

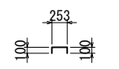


S_4 57-D13×460

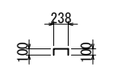


S_5 67-D13×440

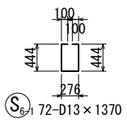


S_{6-1} 72-D13×1370

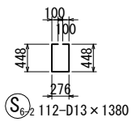


S_{6-2} 112-D13×1380

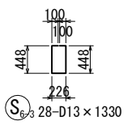


S_{6-3} 28-D13×1330

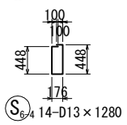


S_{6-4} 14-D13×1280

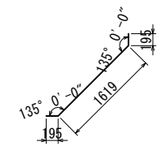


W_9 16-D13×2010

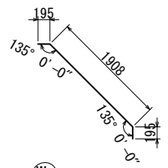


W_{10} 13-D13×2300

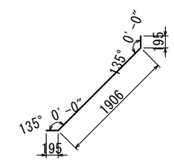


W_{11} 13-D13×2300

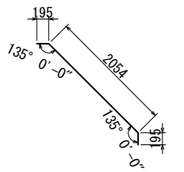

W_{12} 20-D13×2450

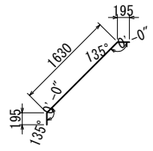


W_{13} 5-D13×2020

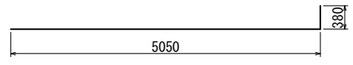


F_1 61-D29×5430


F_2 61-D29×5430

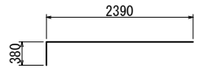

F_3 61-D25×2770

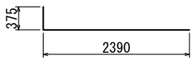


F_4 61-D25×2770

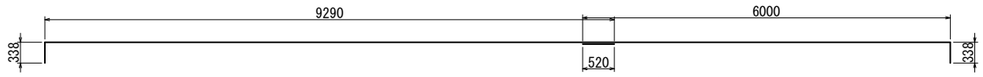

F_{5-2} 14-D13×9630

F_{5-1} 14-D13×6340

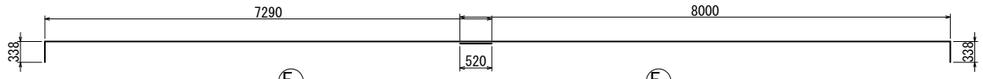


F_{5-4} 14-D13×7630

F_{5-3} 14-D13×8340




F_{6-2} 12-D13×9490

F_{6-1} 12-D13×6200

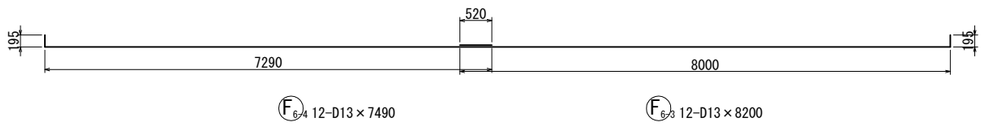

F_{6-4} 12-D13×7490

F_{6-3} 12-D13×8200

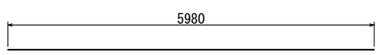

F_7 1-D13×5980



F_{8-2} 2-D13×8290

F_{8-1} 2-D13×7000

松戸都市計画事業新松戸駅東側地区土地区画整理事業造成その他調整池築造等工事	
令和　8　年度	
路線名	
工事箇所	松戸市幸谷地先
図面種別	擁壁①配筋図（その２７）
図面番号	斜-55
縮　尺	1:50(A1)　1:100(A3)
松戸市　街づくり部　区画整理課	

擁壁①配筋図（その２８）

（ブロック 4）

S=1:50 (A1)
S=1:100(A3)

鉄 筋 質 量 表

記号	径	長 さ (mm)	本数	単位質量 (kg/m)	１本当たり質量 (kg)	質 量 (kg)	摘 要
W 1-1	D19	3810	20	2.25	8.57	171	（平均長）
1-2	D19	4000	6	2.25	9.00	54	
1-3	D19	4280	33	2.25	9.63	318	（平均長）
1-4	D13	7320	6	0.995	7.28	44	
1-5	D13	8200	6	0.995	8.16	49	
1-6	D13	9320	6	0.995	9.27	56	
1-7	D13	6200	7	0.995	6.17	43	
1-8	D13	5540	3	0.995	5.51	17	（平均長）
1-9	D13	6820	1	0.995	6.79	7	
1-10	D13	9090	1	0.995	9.04	9	
1-11	D13	6790	1	0.995	6.76	7	
2-1	D19	3810	20	2.25	8.57	171	（平均長）
2-2	D19	4000	6	2.25	9.00	54	
2-3	D19	4280	33	2.25	9.63	318	（平均長）
2-4	D13	7320	6	0.995	7.28	44	
2-5	D13	8200	6	0.995	8.16	49	
2-6	D13	9320	6	0.995	9.27	56	
2-7	D13	6200	7	0.995	6.17	43	
2-8	D13	5540	3	0.995	5.51	17	（平均長）
2-9	D13	6820	1	0.995	6.79	7	
2-10	D13	9090	1	0.995	9.04	9	
2-11	D13	6790	1	0.995	6.76	7	
3-1	D22	5320	36	3.04	16.17	582	（平均長）
3-2	D22	5150	12	3.04	15.66	188	
3-3	D22	4900	53	3.04	14.90	790	（平均長）
3-4	D22	3850	16	3.04	11.70	187	
3-5	D16	7440	6	1.56	11.61	70	
3-6	D16	8240	8	1.56	12.85	103	
3-7	D16	9440	6	1.56	14.73	88	
3-8	D16	6240	8	1.56	9.73	78	
3-9	D16	5060	2	1.56	7.89	16	
3-10	D16	7060	1	1.56	11.01	11	
3-11	D16	8020	3	1.56	12.51	38	（平均長）
3-12	D16	790	1	1.56	1.23	1	（平均長）
3-13	D16	2950	2	1.56	4.60	9	
3-14	D16	8570	2	1.56	13.37	27	
3-15	D16	6560	2	1.56	10.23	20	
4-1	D25	5440	36	3.98	21.65	779	（平均長）
4-2	D25	5270	12	3.98	20.97	252	
4-3	D25	5020	53	3.98	19.98	1059	（平均長）
4-4	D25	3970	16	3.98	15.80	253	
4-5	D16	7440	6	1.56	11.61	70	
4-6	D16	8240	8	1.56	12.85	103	
4-7	D16	9440	6	1.56	14.73	88	
4-8	D16	6240	8	1.56	9.73	78	
4-9	D16	5060	2	1.56	7.89	16	
4-10	D16	7060	1	1.56	11.01	11	
4-11	D16	8020	3	1.56	12.51	38	（平均長）
4-12	D16	790	1	1.56	1.23	1	（平均長）
4-13	D16	2950	1	1.56	4.60	5	
4-14	D16	8570	1	1.56	13.37	13	
4-15	D16	6560	1	1.56	10.23	10	

鉄 筋 質 量 表

記号	径	長 さ (mm)	本数	単位質量 (kg/m)	１本当たり質量 (kg)	質 量 (kg)	摘 要
W 5-1	D29	7170	59	5.04	36.14	2132	（平均長）
5-2	D13	7320	12	0.995	7.28	87	
5-3	D13	8240	12	0.995	8.20	98	
5-4	D13	9320	12	0.995	9.27	111	
5-5	D13	6240	12	0.995	6.21	75	
5-6	D13	5660	1	0.995	5.63	6	
5-7	D13	6000	1	0.995	5.97	6	
5-8	D13	9320	1	0.995	9.27	9	
6-1	D32	6170	59	6.23	38.44	2268	（平均長）
6-2	D16	7440	13	1.56	11.61	151	
6-3	D16	8240	13	1.56	12.85	167	
6-4	D16	9440	12	1.56	14.73	177	
6-5	D16	6240	12	1.56	9.73	117	
6-6	D16	5660	1	1.56	8.83	9	
6-7	D16	6000	1	1.56	9.36	9	
6-8	D16	9440	1	1.56	14.73	15	
6-9	D32	2290	59	6.23	14.27	842	（平均長）
7-1	D13	4460	7	0.995	4.44	31	
7-2	D13	6820	13	0.995	6.79	88	
7-3	D13	5580	2	0.995	5.55	11	
7-4	D16	4990	15	1.56	7.78	117	
7-5	D16	3490	5	1.56	5.44	27	
7-6	D16	3190	6	1.56	4.98	30	
7-7	D16	2050	2	1.56	3.20	6	
7-8	欠番						
7-9	D16	850	1	1.56	1.33	1	
8-1	D13	4460	10	0.995	4.44	44	
8-2	D13	6820	20	0.995	6.79	136	
8-3	D13	5580	1	0.995	5.55	6	
8-4	D16	4990	15	1.56	7.78	117	
8-5	D16	3490	5	1.56	5.44	27	
8-6	D16	3190	6	1.56	4.98	30	
8-7	D16	2050	1	1.56	3.20	3	
8-8	D13	3580	1	0.995	3.56	4	
8-9	D13	1660	2	0.995	1.65	3	
8-10	D16	850	1	1.56	1.33	1	
9	D13	2010	16	0.995	2.00	32	
10	D13	2300	13	0.995	2.29	30	
11	D13	2300	13	0.995	2.29	30	
12	D13	2450	20	0.995	2.44	49	
13	D13	2020	5	0.995	2.01	10	
						13646	
WO 1	D13	630	59	0.995	0.63	37	
2	D13	840	62	0.995	0.84	52	
3	D13	650	59	0.995	0.65	38	
4	D13	760	59	0.995	0.76	45	
5	D13	630	15	0.995	0.63	9	
						181 kg	

鉄 筋 質 量 表

記号	径	長 さ (mm)	本数	単位質量 (kg/m)	１本当たり質量 (kg)	質 量 (kg)	摘 要
F 1	D29	5430	61	5.04	27.37	1670	
2	D29	5430	61	5.04	27.37	1670	
3	D25	2770	61	3.98	11.02	672	
4	D25	2770	61	3.98	11.02	672	
5-1	D13	6340	14	0.995	6.31	88	
5-2	D13	9630	14	0.995	9.58	134	
5-3	D13	8340	14	0.995	8.30	116	
5-4	D13	7630	14	0.995	7.59	106	
6-1	D13	6200	12	0.995	6.17	74	
6-2	D13	9490	12	0.995	9.44	113	
6-3	D13	8200	12	0.995	8.16	98	
6-4	D13	7490	12	0.995	7.45	89	
7	D13	5980	1	0.995	5.95	6	
8-1	D13	7000	2	0.995	6.97	14	
8-2	D13	8290	2	0.995	8.25	17	
						5539 kg	
S 1	D13	440	208	0.995	0.44	92	
2	D13	650	248	0.995	0.65	161	
3	D13	760	285	0.995	0.76	217	
4	D13	460	57	0.995	0.46	26	
5	D13	440	67	0.995	0.44	29	
6-1	D13	1370	72	0.995	1.36	98	
6-2	D13	1380	112	0.995	1.37	153	
6-3	D13	1330	28	0.995	1.32	37	
6-4	D13	1280	14	0.995	1.27	18	
						831 kg	
					D32	3110 kg	
					D29	5472 kg	
					D25	3687 kg	
					D22	1747 kg	
					D19	1086 kg	
					D16	1898 kg	
					D13	3197 kg	
					合計	20197 kg	


松戸都市計画事業新松戸駅東側地区土地区画整理事業造成その他調整池築造等工事	
令和 8 年度	
路 線 名	
工事箇所	松戸市幸谷地先
図面種別	擁壁①配筋図（その２８）
図面番号	斜-56
縮 尺	1:50(A1) 1:100(A3)
松戸市 街づくり部 区画整理課	

擁壁②配筋図（その１）


（ブロック 1）

S=1:50 (A1)
S=1:100(A3)


A-A

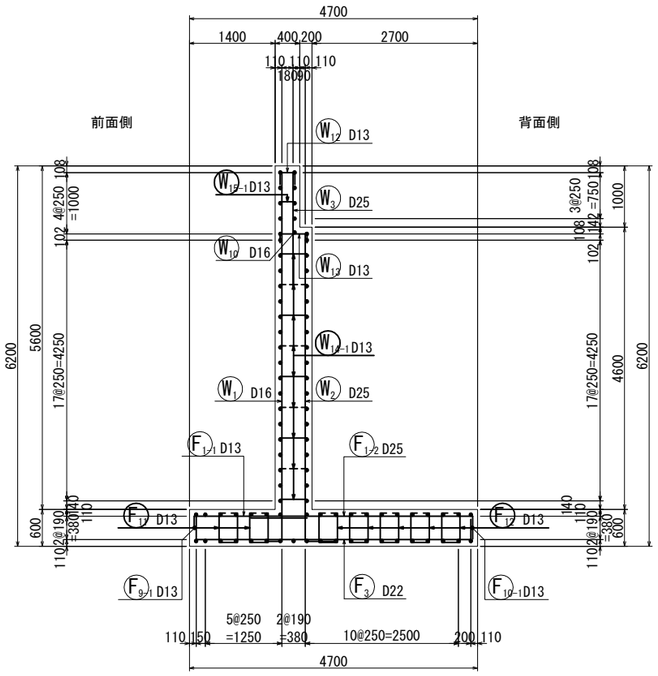


B-B

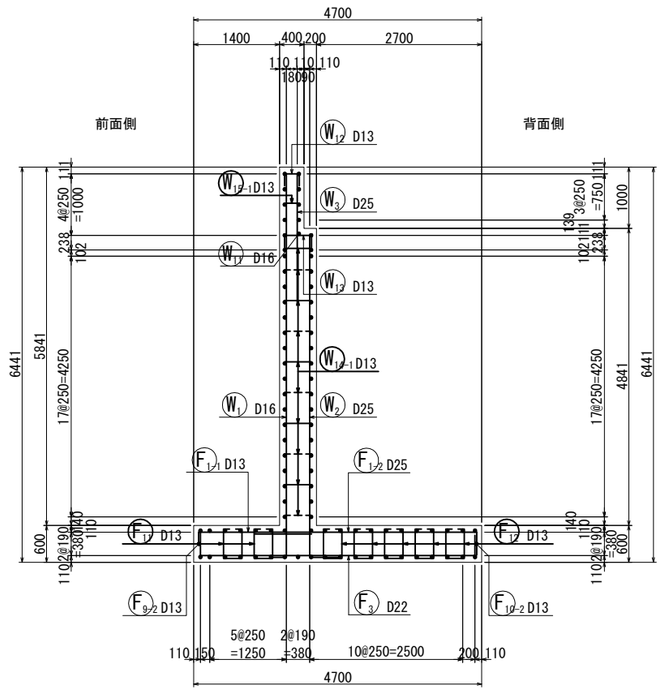

C-C

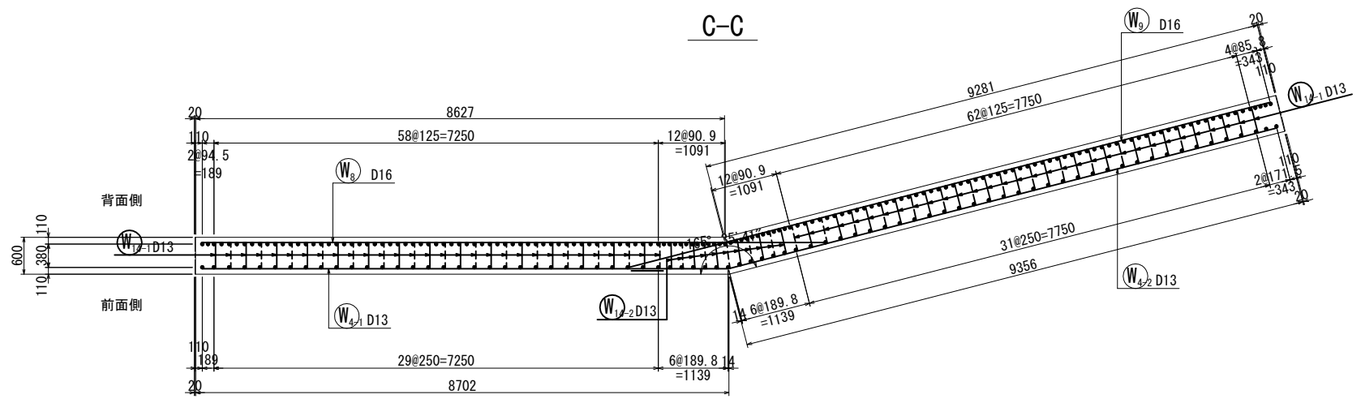

位置図

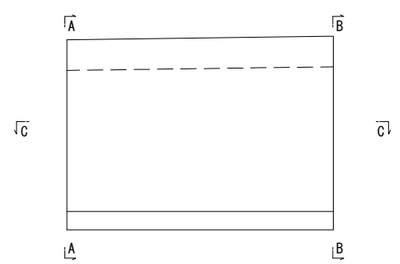


松戸都市計画事業新松戸駅東側地区土地区画整理事業造成その他調整池築造等工事	
令和　8　年度	
路線名	
工事箇所	松戸市幸谷地先
図面種別	擁壁②配筋図（その１）
図面番号	斜-57
縮　尺	1:50(A1)　1:100(A3)
松戸市　街づくり部　区画整理課	

擁壁②配筋図（その２）


（ブロック 1）

S=1:50 (A1)
S=1:100(A3)


D-D

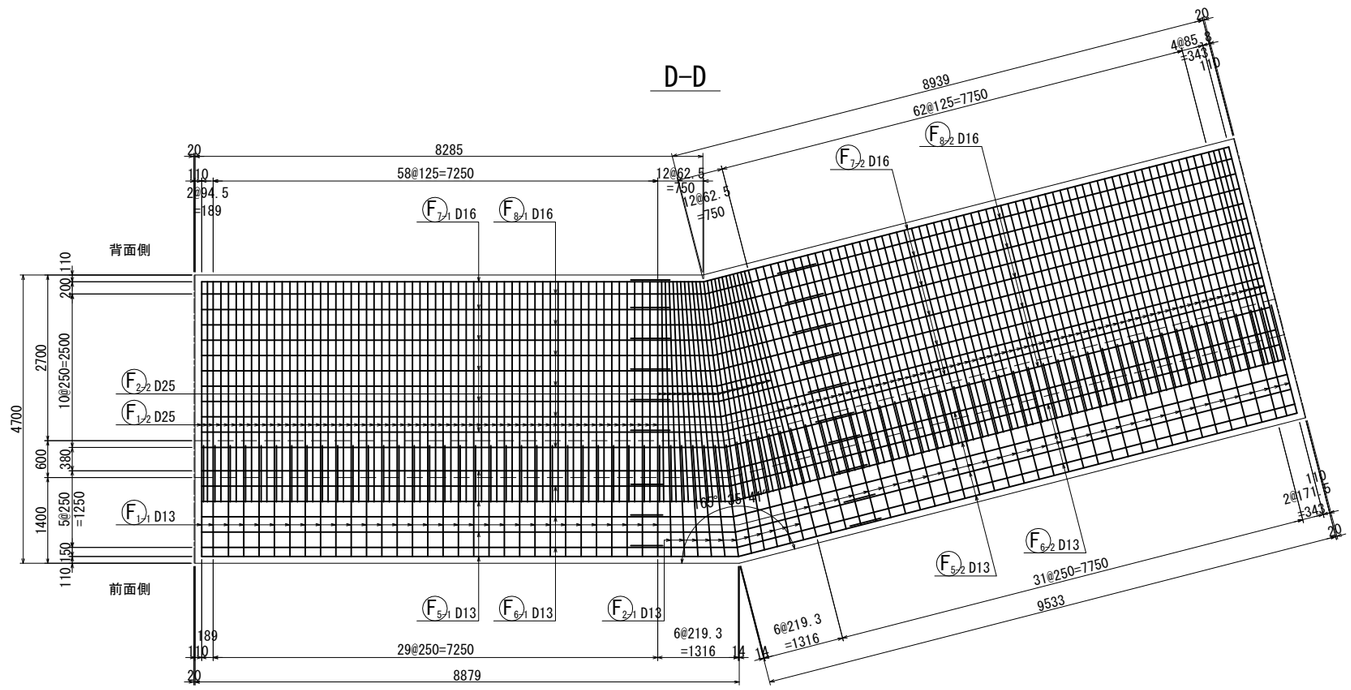

E-E

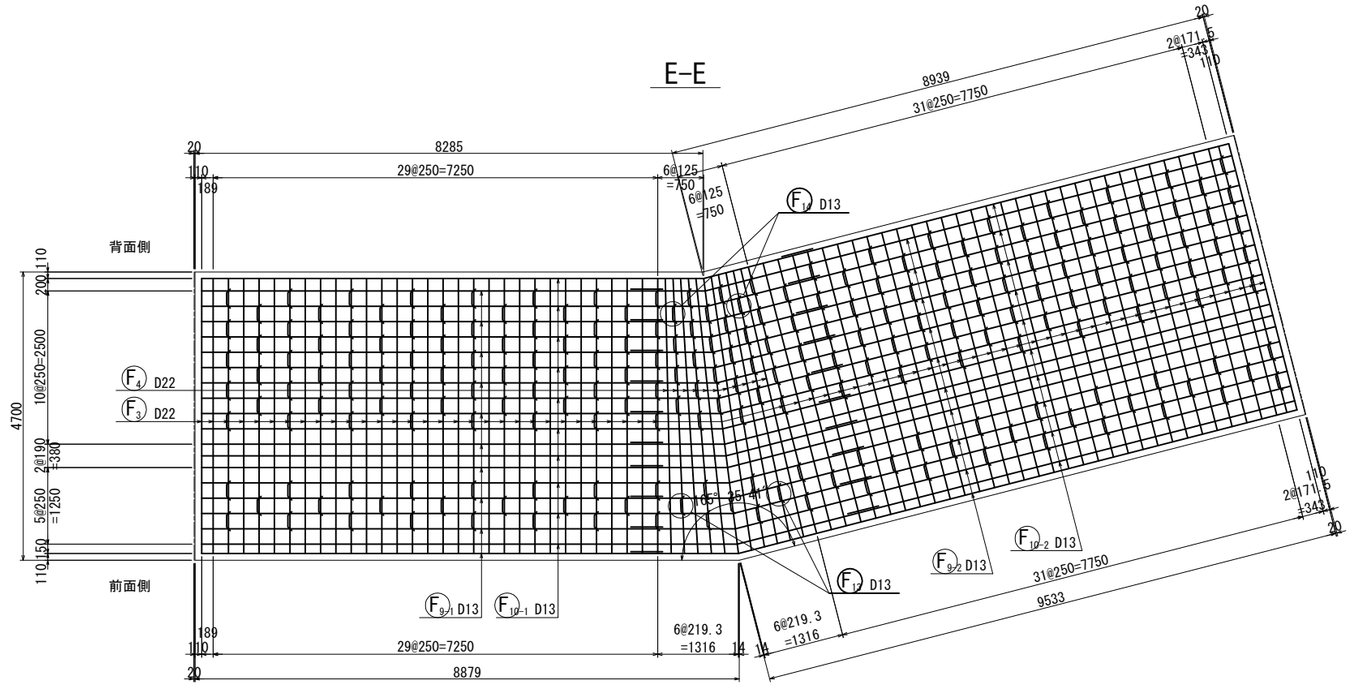

位置図

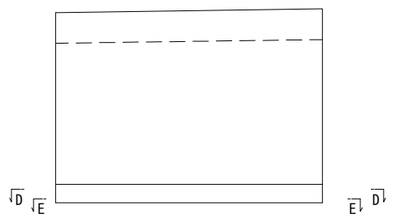


松戸都市計画事業新松戸駅東側地区土地区画整理事業造成その他調整池築造等工事	
令和　8　年度	
路線名	
工事箇所	松戸市幸谷地先
図面種別	擁壁②配筋図（その２）
図面番号	斜-58
縮　尺	1:50(A1)　1:100(A3)
松戸市　街づくり部　区画整理課	

擁壁②配筋図（その３）


（ブロック 1）

S=1:50 (A1)
S=1:100(A3)


F-F

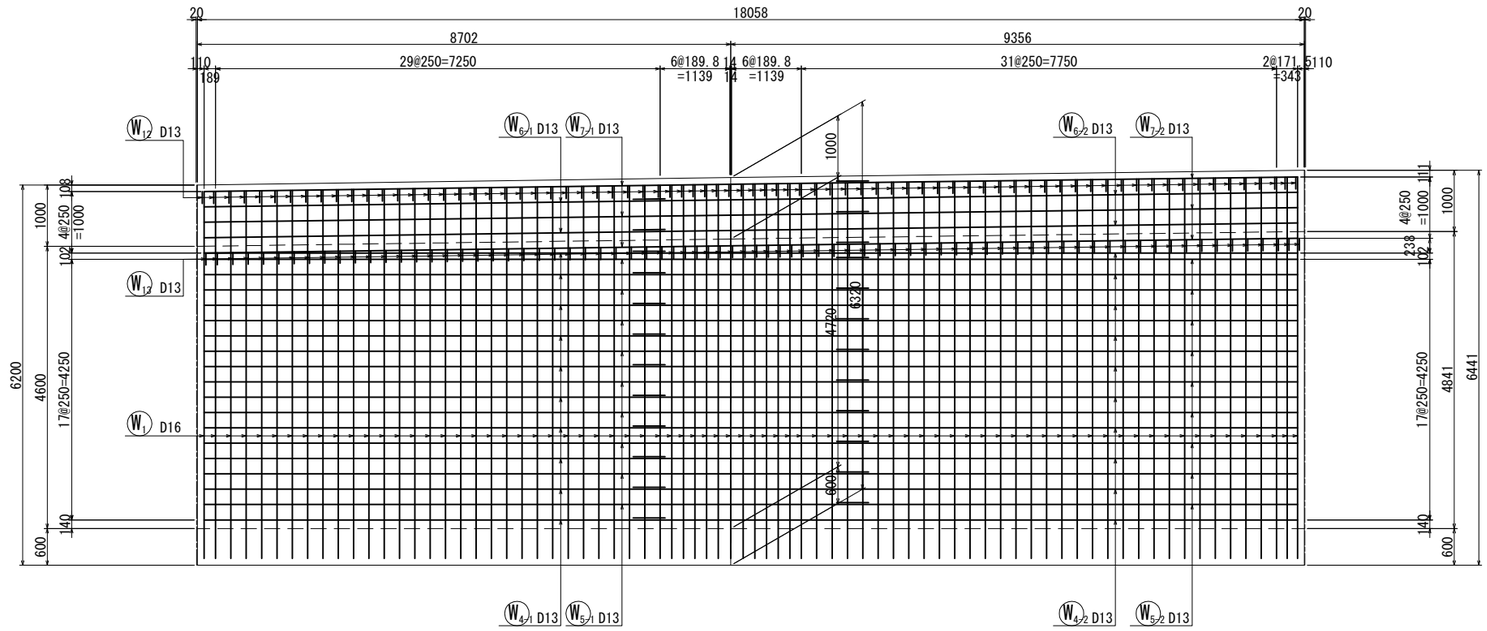

G-G

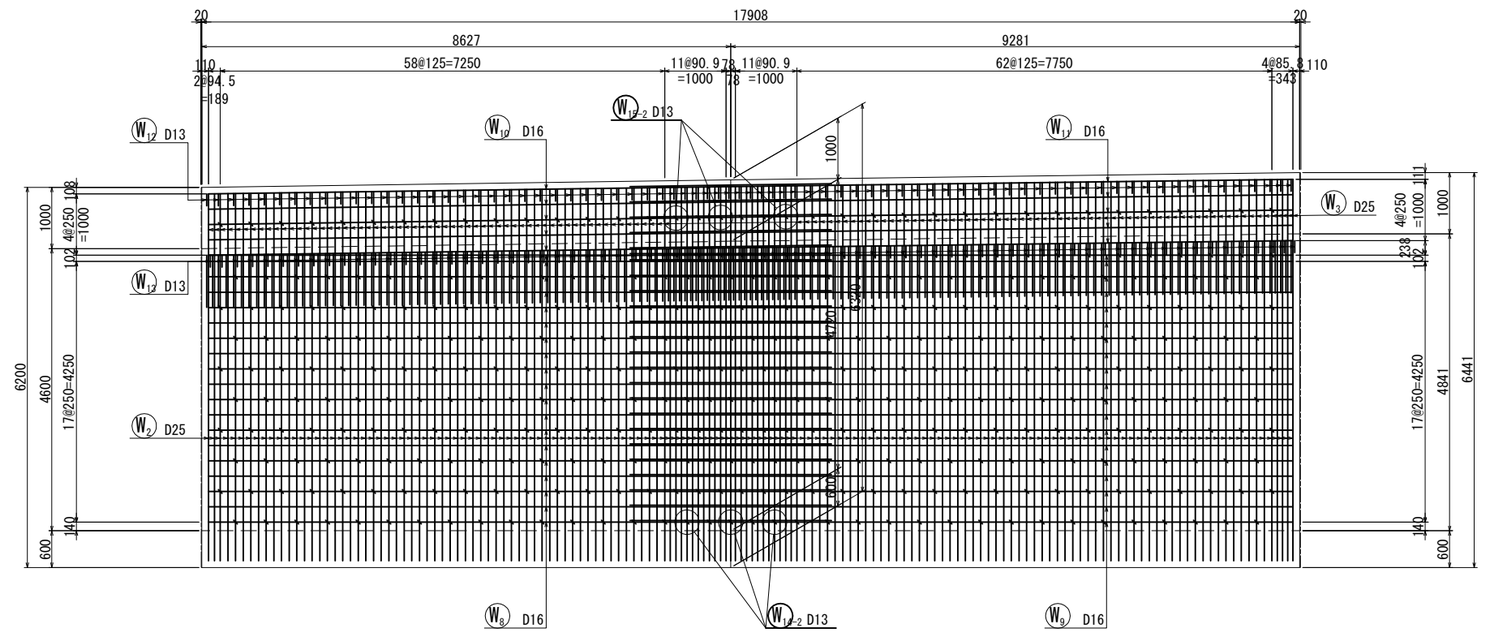

位置図

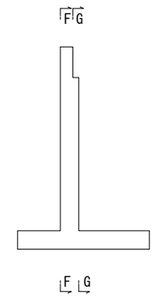



松戸都市計画事業新松戸駅東側地区土地区画整理事業 造成その他調整池築造等工事	
令和　8　年度	
路線名	
工事箇所	松戸市幸谷地先
図面種別	擁壁②配筋図（その３）
図面番号	斜-59
縮　尺	1:50(A1)　1:100(A3)
松戸市　街づくり部　区画整理課	


擁壁②配筋図（その４）

（ブロック 1）

S=1:50 (A1)
S=1:100(A3)

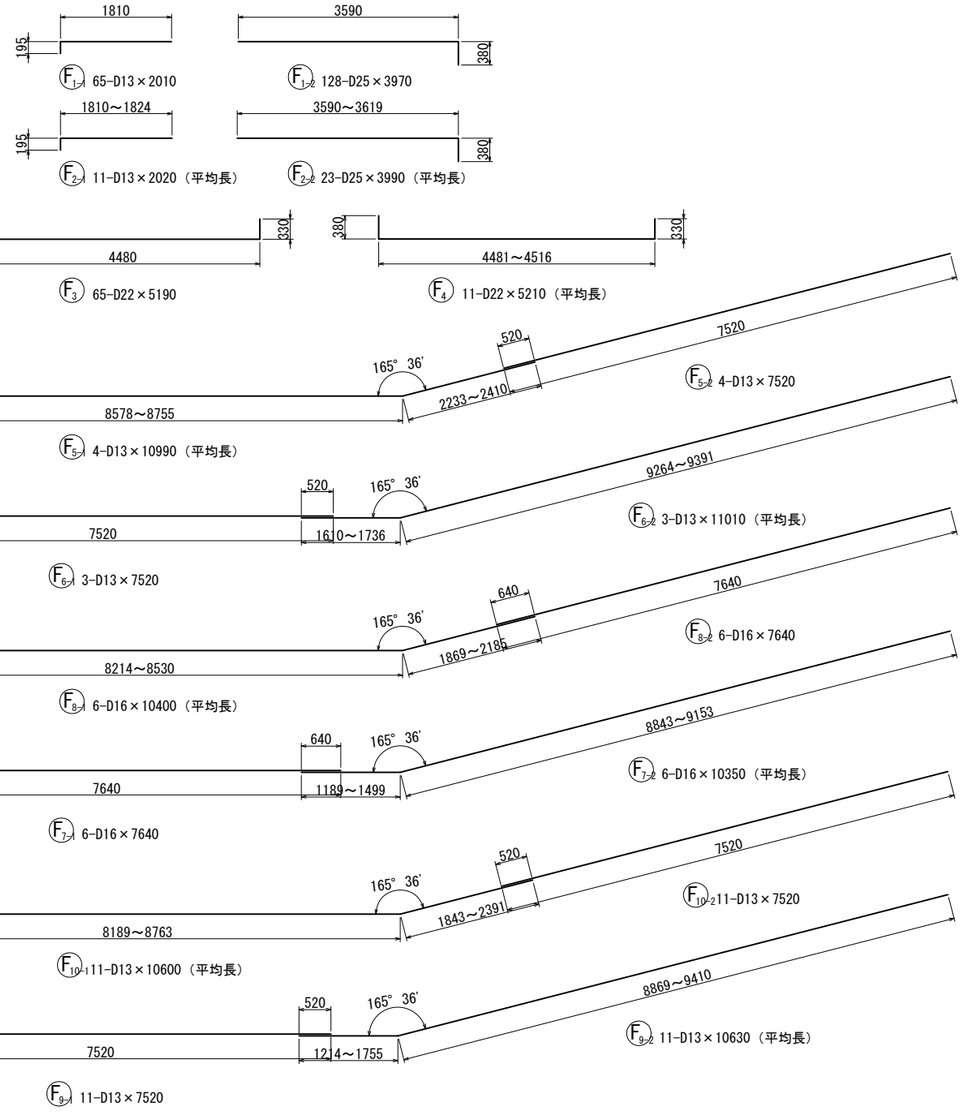

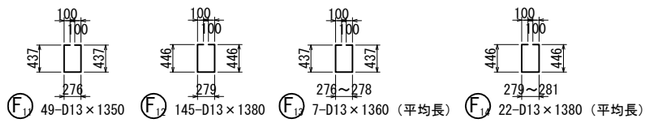

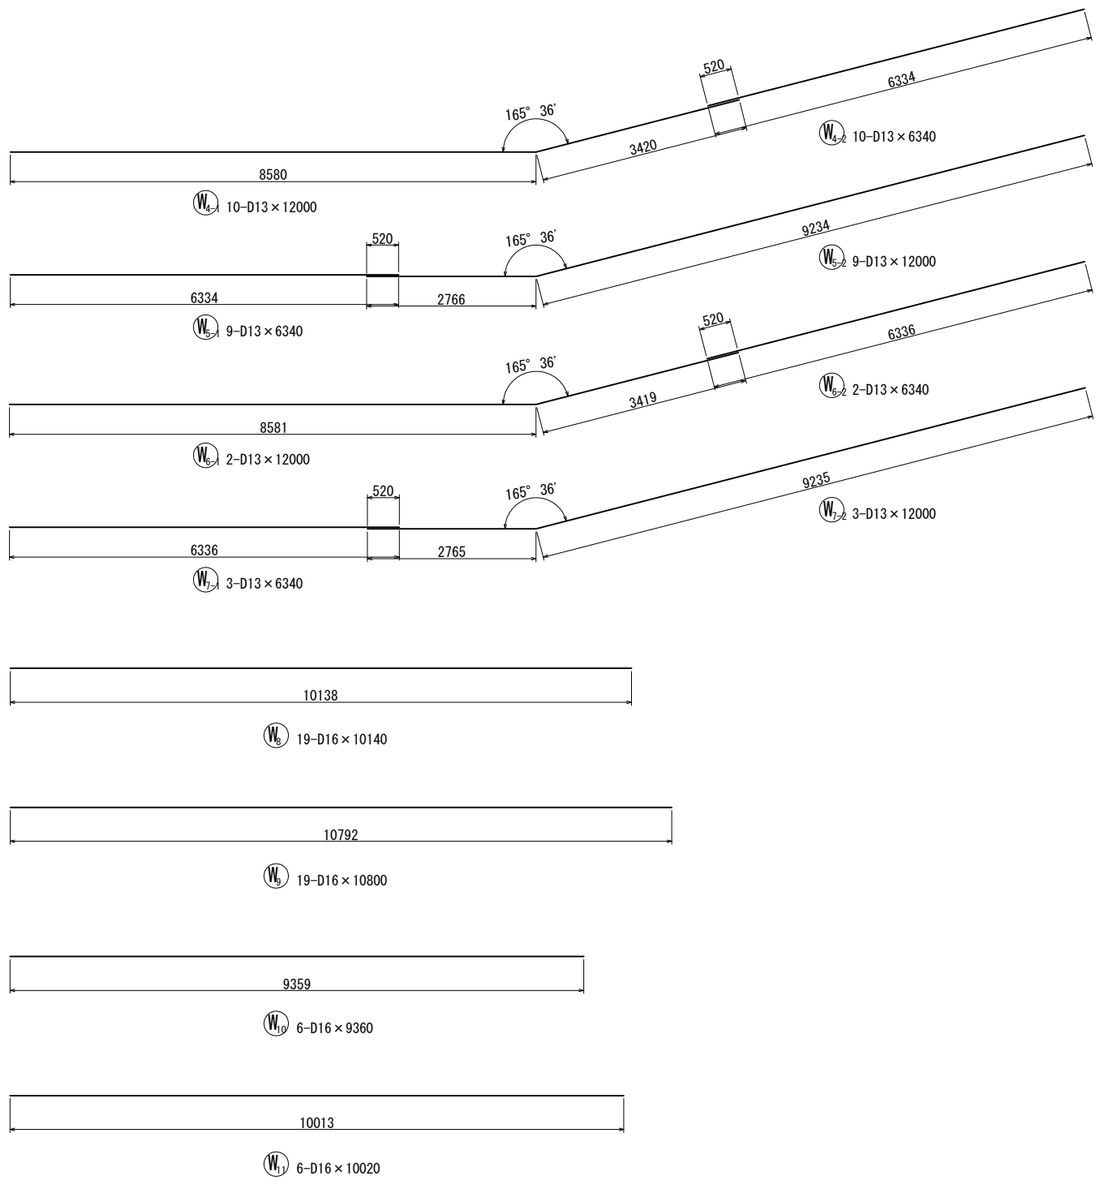


松戸都市計画事業新松戸駅東側地区土地区画整理事業造成その他調整池築造等工事	
令和 8 年度	
路線名	
工事箇所	松戸市幸谷地先
図面種別	擁壁②配筋図（その４）
図面番号	斜-60
縮尺	1:50(A1) 1:100(A3)
松戸市 街づくり部 区画整理課	


擁壁②配筋図（その５）

（ブロック 1）

S=1:50 (A1)
S=1:100(A3)

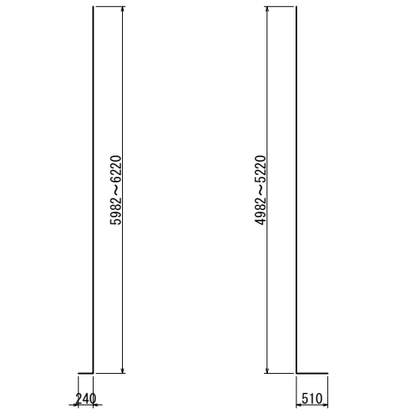

W1 76-D16×6350（平均長）　W2 151-D25×5620（平均長）

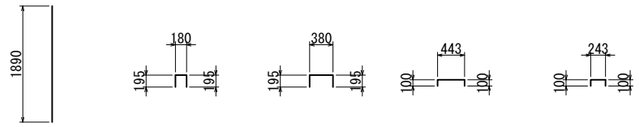

W3 151-D25×1890　W12 76-D13×570　W13 76-D13×770　W14-1 296-D13×650　W15-1 31-D13×450



W14-2 55-D13×650（平均長）　W15-2 6-D13×450（平均長）

鉄 筋 質 量 表

記号	径	長 さ (mm)	本数	単位質量 (kg/m)	１本当たり質量 (kg)	質 量 (kg)	摘 要
W1	D16	6350	76	1.56	9.91	753	（平均長）
2	D25	5620	151	3.98	22.37	3378	（平均長）
3	D25	1890	151	3.98	7.52	1136	
4-1	D13	12000	10	0.995	11.94	119	
4-2	D13	6340	10	0.995	6.31	63	
5-1	D13	6340	9	0.995	6.31	57	
5-2	D13	12000	9	0.995	11.94	107	
6-1	D13	12000	2	0.995	11.94	24	
6-2	D13	6340	2	0.995	6.31	13	
7-1	D13	6340	3	0.995	6.31	19	
7-2	D13	12000	3	0.995	11.94	36	
8	D16	10140	19	1.56	15.82	301	
9	D16	10800	19	1.56	16.85	320	
10	D16	9360	6	1.56	14.60	88	
11	D16	10020	6	1.56	15.63	94	
12	D13	570	76	0.995	0.57	43	
13	D13	770	76	0.995	0.77	59	
14-1	D13	650	296	0.995	0.65	192	
14-2	D13	650	55	0.995	0.65	36	（平均長）
15-1	D13	450	31	0.995	0.45	14	
15-2	D13	450	6	0.995	0.45	3	（平均長）
						6855	kg

鉄 筋 質 量 表

記号	径	長 さ (mm)	本数	単位質量 (kg/m)	１本当たり質量 (kg)	質 量 (kg)	摘 要
F1-1	D13	2010	65	0.995	2.00	130	
1-2	D25	3970	128	3.98	15.80	2022	
2-1	D13	2020	11	0.995	2.01	22	（平均長）
2-2	D25	3990	23	3.98	15.88	365	（平均長）
3	D22	5190	65	3.04	15.78	1026	
4	D22	5210	11	3.04	15.84	174	（平均長）
5-1	D13	10990	4	0.995	10.94	44	（平均長）
5-2	D13	7520	4	0.995	7.48	30	
6-1	D13	7520	3	0.995	7.48	22	
6-2	D13	11010	3	0.995	10.95	33	（平均長）
7-1	D16	7640	6	1.56	11.92	72	
7-2	D16	10350	6	1.56	16.15	97	（平均長）
8-1	D16	10400	6	1.56	16.22	97	（平均長）
8-2	D16	7640	6	1.56	11.92	72	
9-1	D13	7520	11	0.995	7.48	82	
9-2	D13	10630	11	0.995	10.58	116	（平均長）
10-1	D13	10600	11	0.995	10.55	116	（平均長）
10-2	D13	7520	11	0.995	7.48	82	
11	D13	1350	49	0.995	1.34	66	
12	D13	1380	145	0.995	1.37	199	
13	D13	1360	7	0.995	1.35	9	（平均長）
14	D13	1380	22	0.995	1.37	30	（平均長）
						4906	kg
					D25	6901	kg
					D22	1200	kg
					D16	1894	kg
					D13	1766	kg
					合計	11761	kg


松戸都市計画事業新松戸駅東側地区土地区画整理事業 造成その他調整池築造等工事	
令和 8 年度	
路線名	
工事箇所	松戸市幸谷地先
図面種別	擁壁②配筋図（その５）
図面番号	斜-61
縮 尺	1:50(A1) 1:100(A3)
松戸市 街づくり部 区画整理課	

擁壁②配筋図（その６）


（ブロック 2）

S=1:50 (A1)
S=1:100(A3)


A-A

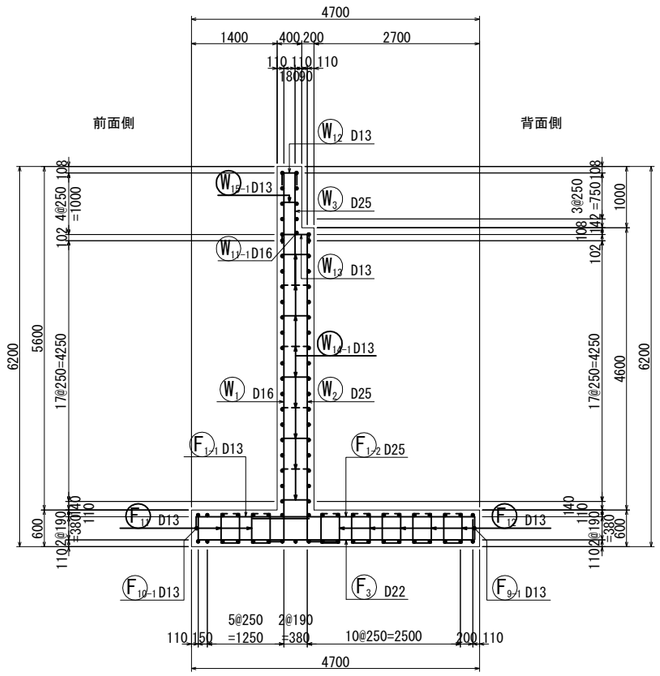


B-B

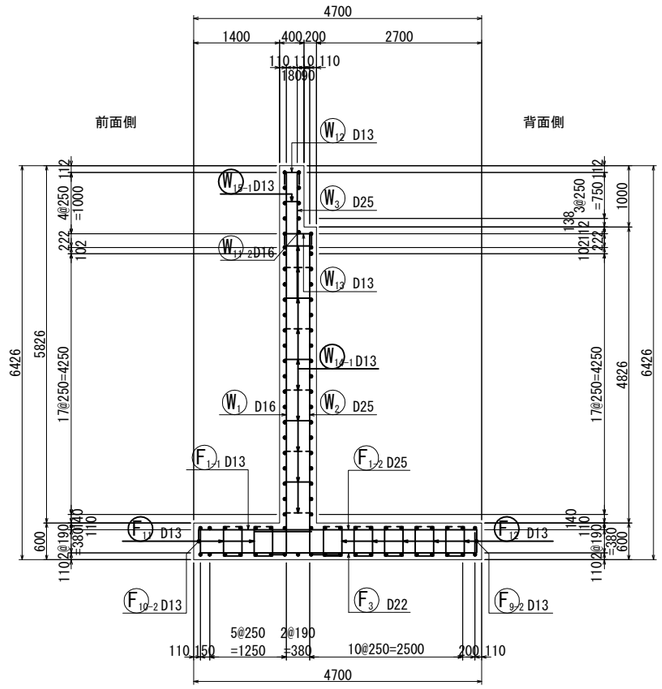

C-C

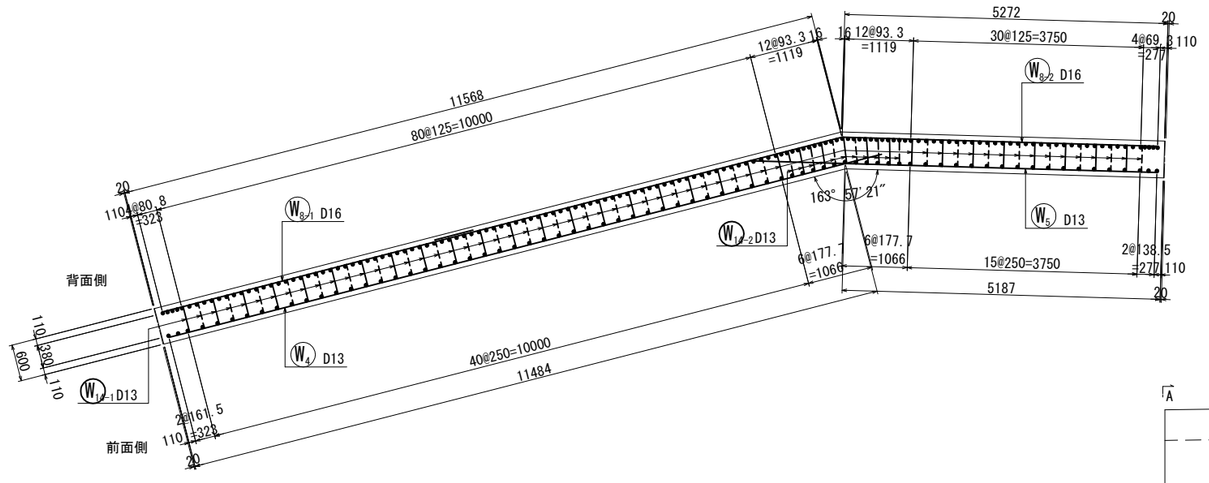

位置図

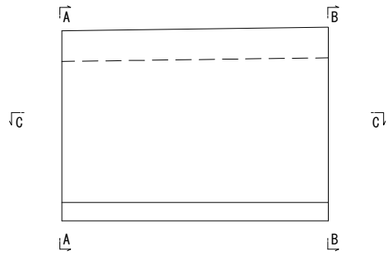


松戸都市計画事業新松戸駅東側地区土地区画整理事業 造成その他調整池築造等工事	
令和 8 年度	
路線名	
工事箇所	松戸市幸谷地先
図面種別	擁壁②配筋図（その６）
図面番号	斜-62
縮尺	1:50(A1) 1:100(A3)
松戸市 街づくり部 区画整理課	

擁壁②配筋図（その７）

（ブロック 2）


S=1:50 (A1)
S=1:100(A3)

D-D

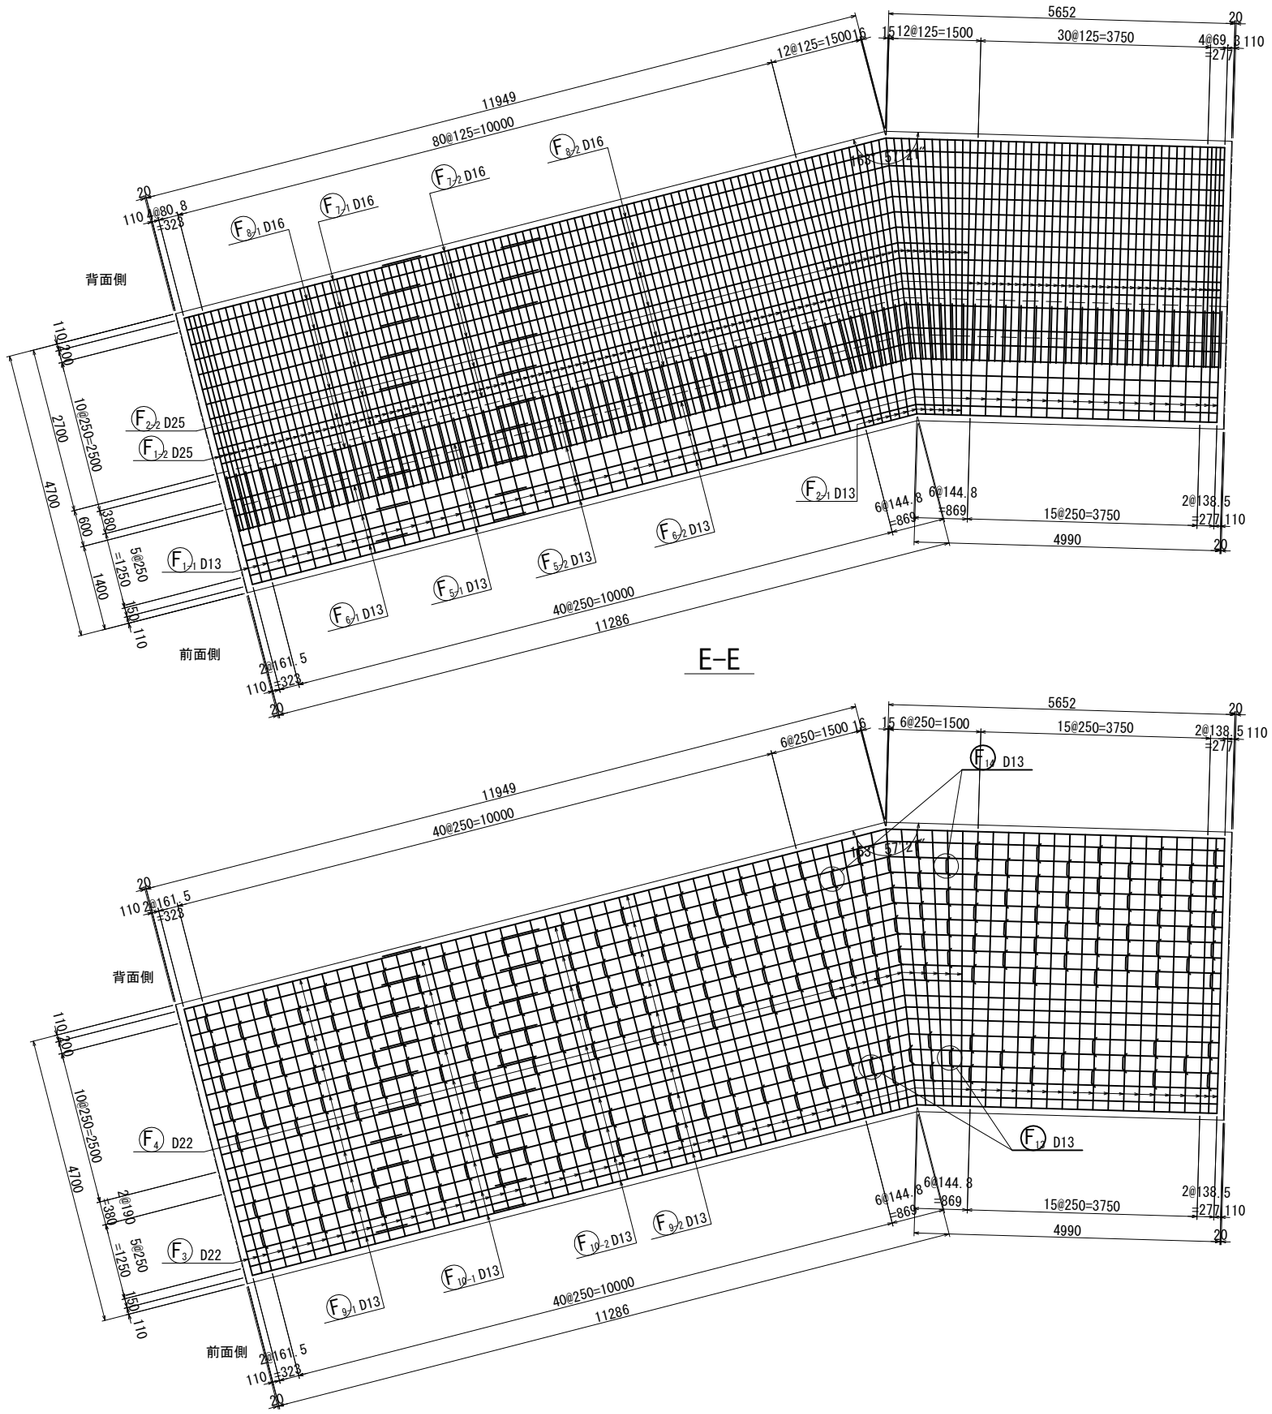

E-E

位置図

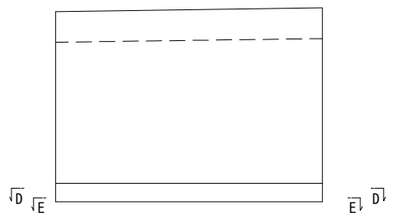


松戸都市計画事業新松戸駅東側地区土地区画整理事業造成その他調整池築造等工事	
令和　8　年度	
路線名	
工事箇所	松戸市幸谷地先
図面種別	擁壁②配筋図（その７）
図面番号	斜-63
縮　尺	1:50(A1)　1:100(A3)
松戸市　街づくり部　区画整理課	

擁壁②配筋図（その８）


（ブロック 2）

S=1:50 (A1)
S=1:100(A3)


F-F

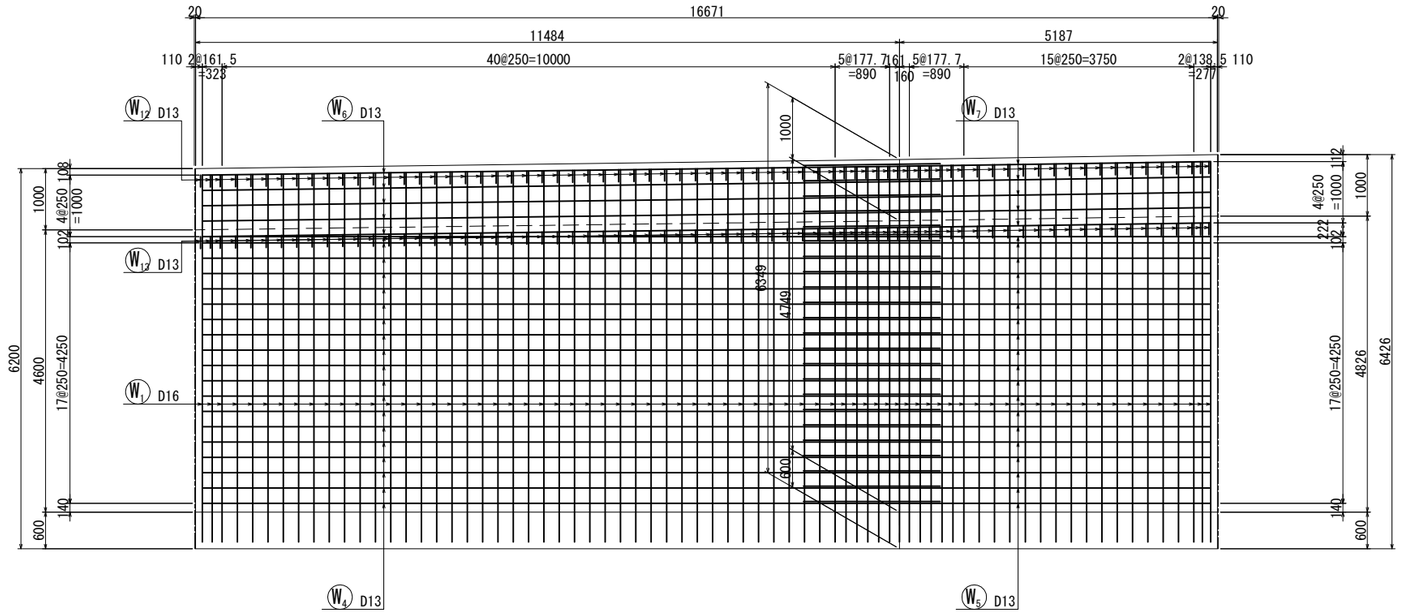

G-G

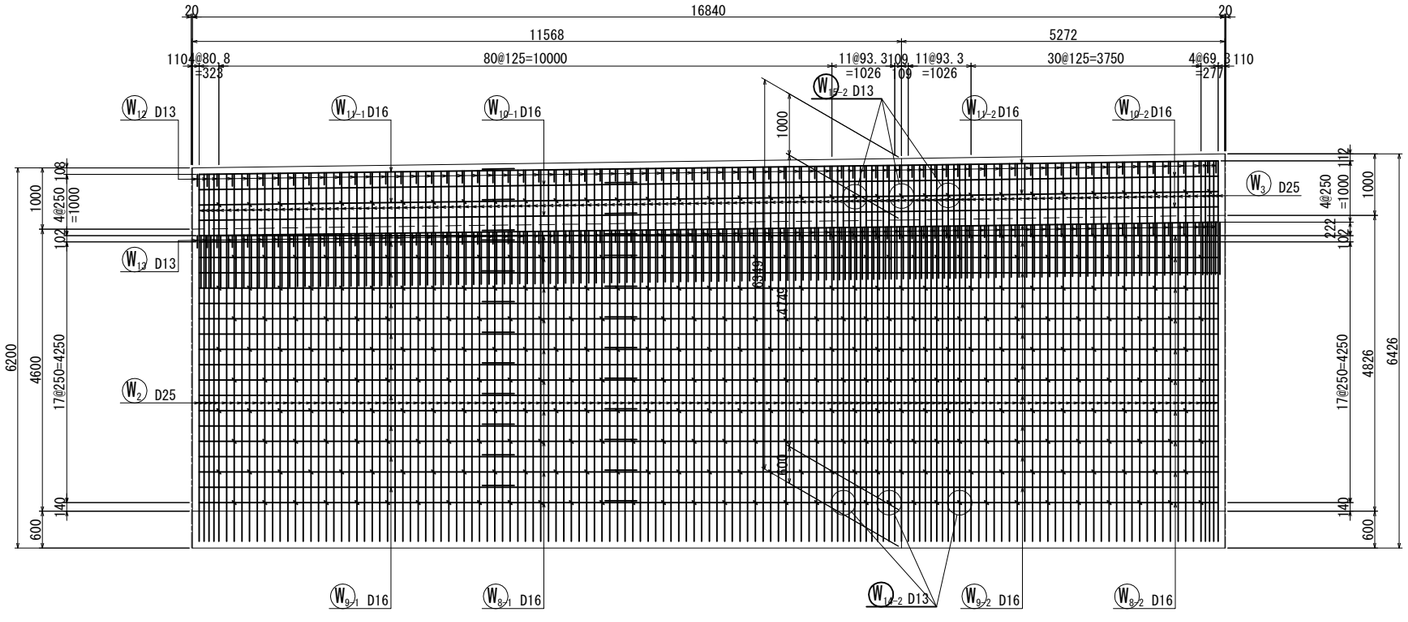

位置図

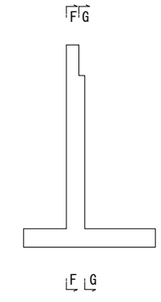



松戸都市計画事業新松戸駅東側地区土地区画整理事業造成その他調整池築造等工事	
令和 8 年度	
路線名	
工事箇所	松戸市幸谷地先
図面種別	擁壁②配筋図（その８）
図面番号	斜-64
縮尺	1:50(A1) 1:100(A3)
松戸市 街づくり部 区画整理課	

擁壁②配筋図（その９）

（ブロック 2）

S=1:50 (A1)
S=1:100(A3)

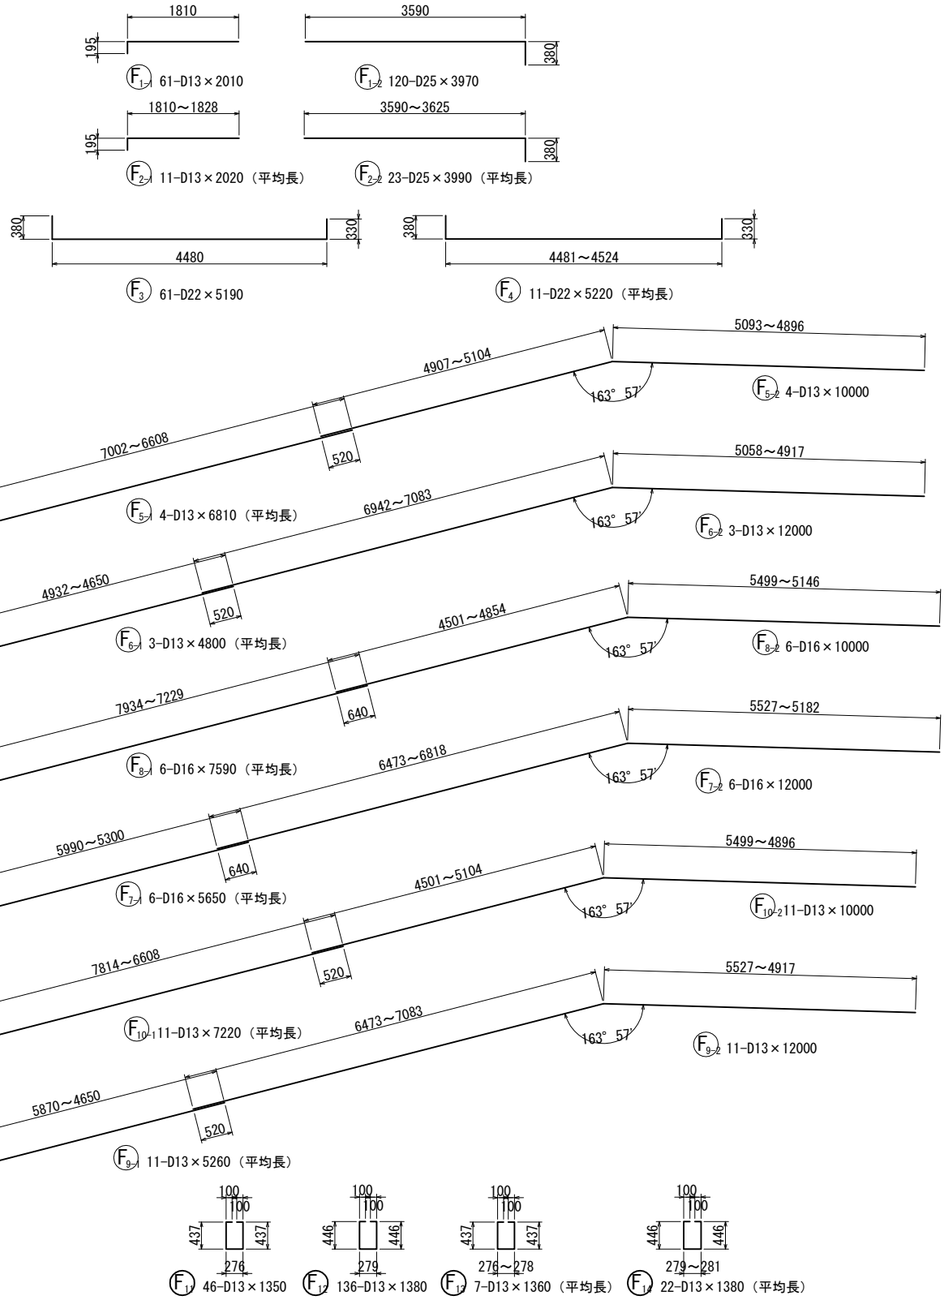

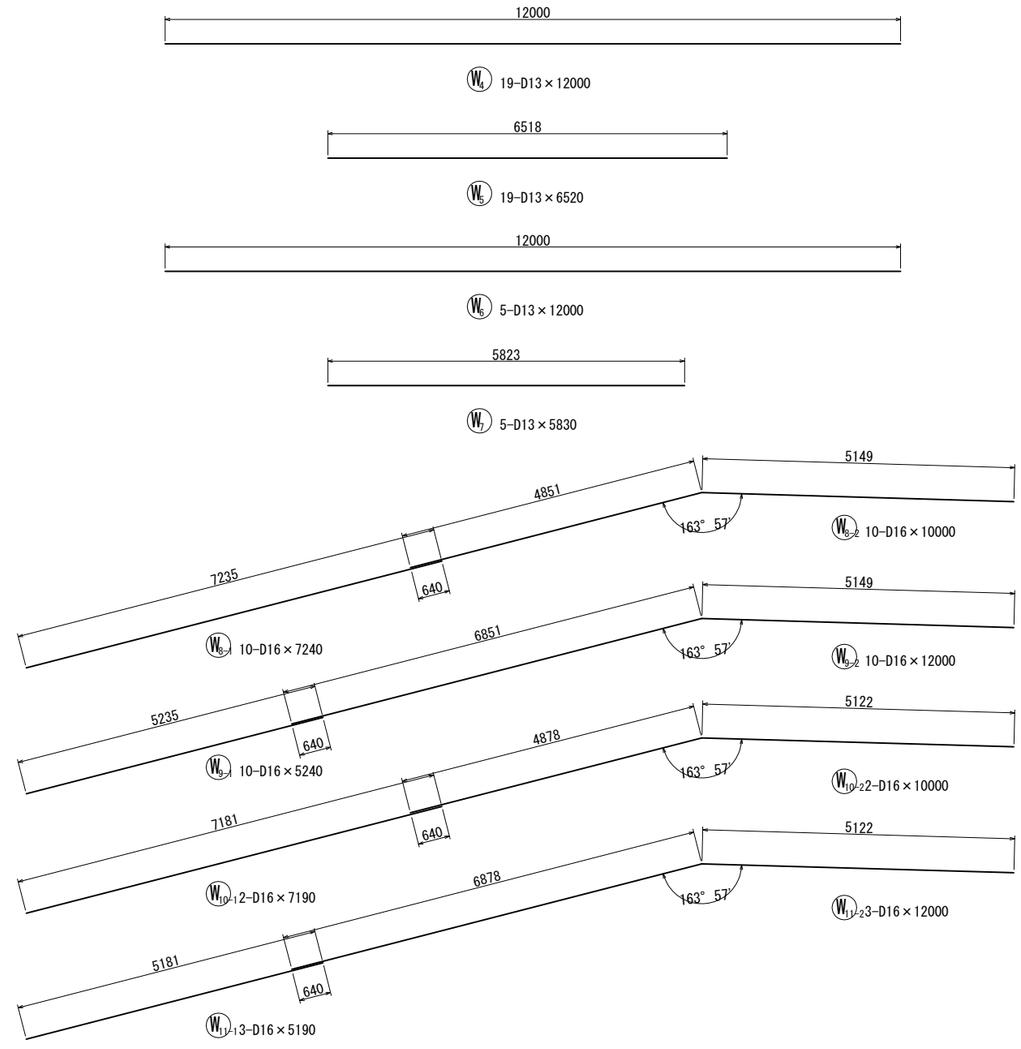


松戸都市計画事業新松戸駅東側地区土地区画整理事業 造成その他調整池築造等工事	
令和　8　年度	
路線名	
工事箇所	松戸市幸谷地先
図面種別	擁壁②配筋図（その９）
図面番号	斜-65
縮　尺	1:50(A1)　1:100(A3)
松戸市　街づくり部　区画整理課	


擁壁②配筋図（その１０）

（ブロック 2）


S=1:50 (A1)
S=1:100(A3)

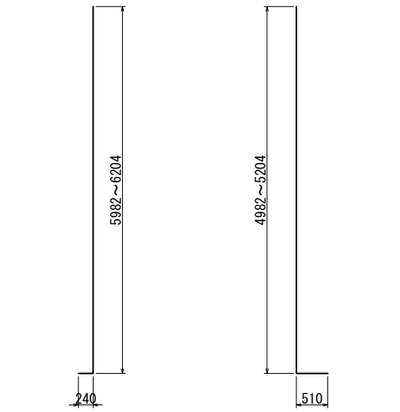

W1 72-D16×6340（平均長）　W2 143-D25×5610（平均長）

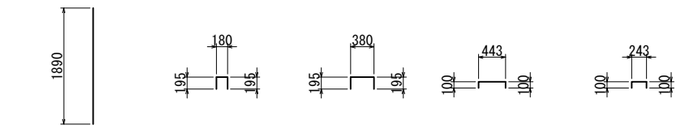

W3 143-D25×1890　W12 72-D13×570　W13 72-D13×770　W13-1 270-D13×650　W13-1 30-D13×450

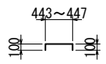

W14-2 55-D13×650（平均長）　W13-2 5-D13×450（平均長）

鉄 筋 質 量 表

記号	径	長 さ (mm)	本数	単位質量 (kg/m)	１本当たり質量 (kg)	質 量 (kg)	摘 要
W1	D16	6340	72	1.56	9.89	712	┘（平均長）
2	D25	5610	143	3.98	22.33	3193	┘（平均長）
3	D25	1890	143	3.98	7.52	1075	│
4	D13	12000	19	0.995	11.94	227	──
5	D13	6520	19	0.995	6.49	123	──
6	D13	12000	5	0.995	11.94	60	──
7	D13	5830	5	0.995	5.80	29	──
8-1	D16	7240	10	1.56	11.29	113	／
8-2	D16	10000	10	1.56	15.60	156	⌒
9-1	D16	5240	10	1.56	8.17	82	／
9-2	D16	12000	10	1.56	18.72	187	⌒
10-1	D16	7190	2	1.56	11.22	22	／
10-2	D16	10000	2	1.56	15.60	31	⌒
11-1	D16	5190	3	1.56	8.10	24	／
11-2	D16	12000	3	1.56	18.72	56	⌒
12	D13	570	72	0.995	0.57	41	⌐¬
13	D13	770	72	0.995	0.77	55	⌐¬
14-1	D13	650	270	0.995	0.65	176	⌐¬
14-2	D13	650	55	0.995	0.65	36	⌐¬（平均長）
15-1	D13	450	30	0.995	0.45	14	⌐¬
15-2	D13	450	5	0.995	0.45	2	⌐¬（平均長）
						6414	kg

鉄 筋 質 量 表

記号	径	長 さ (mm)	本数	単位質量 (kg/m)	１本当たり質量 (kg)	質 量 (kg)	摘 要
F1-1	D13	2010	61	0.995	2.00	122	┌
1-2	D25	3970	120	3.98	15.80	1896	┐
2-1	D13	2020	11	0.995	2.01	22	┌（平均長）
2-2	D25	3990	23	3.98	15.88	365	┐（平均長）
3	D22	5190	61	3.04	15.78	963	└┘
4	D22	5220	11	3.04	15.87	175	└┘（平均長）
5-1	D13	6810	4	0.995	6.78	27	／（平均長）
5-2	D13	10000	4	0.995	9.95	40	⌒
6-1	D13	4800	3	0.995	4.78	14	／（平均長）
6-2	D13	12000	3	0.995	11.94	36	⌒
7-1	D16	5650	6	1.56	8.81	53	／（平均長）
7-2	D16	12000	6	1.56	18.72	112	⌒
8-1	D16	7590	6	1.56	11.84	71	／（平均長）
8-2	D16	10000	6	1.56	15.60	94	⌒
9-1	D13	5260	11	0.995	5.23	58	／（平均長）
9-2	D13	12000	11	0.995	11.94	131	⌒
10-1	D13	7220	11	0.995	7.18	79	／（平均長）
10-2	D13	10000	11	0.995	9.95	109	⌒
11	D13	1350	46	0.995	1.34	62	[]
12	D13	1380	136	0.995	1.37	186	[]
13	D13	1360	7	0.995	1.35	9	[]（平均長）
14	D13	1380	22	0.995	1.37	30	[]（平均長）
						4654	kg
					D25	6529	kg
					D22	1138	kg
					D16	1713	kg
					D13	1688	kg
					合計	11068	kg


松戸都市計画事業新松戸駅東側地区土地区画整理事業 造成その他調整池築造等工事	
令和 8 年度	
路 線 名	
工事箇所	松戸市幸谷地先
図面種別	擁壁②配筋図（その１０）
図面番号	斜-66
縮 尺	1:50(A1)　1:100(A3)
松戸市　街づくり部　区画整理課	

擁壁②配筋図（その１１）


（ブロック 3）

S=1:50 (A1)
S=1:100(A3)


A-A

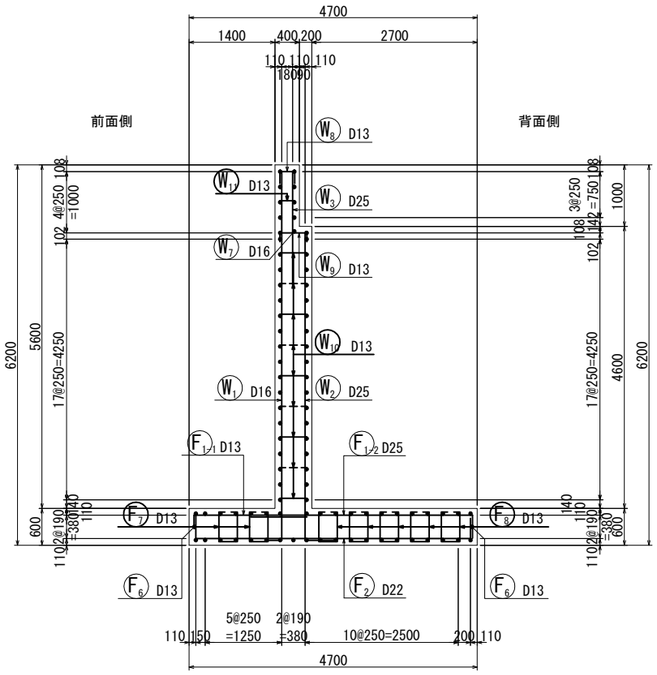


B-B

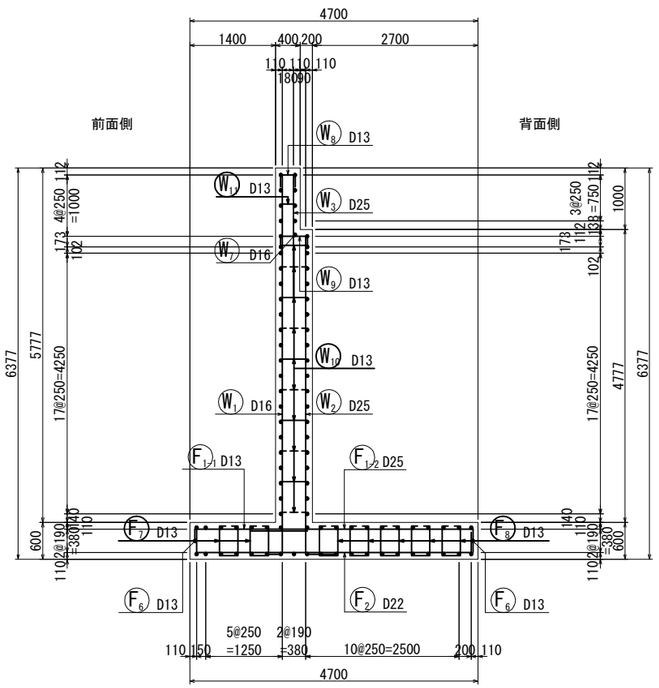

C-C

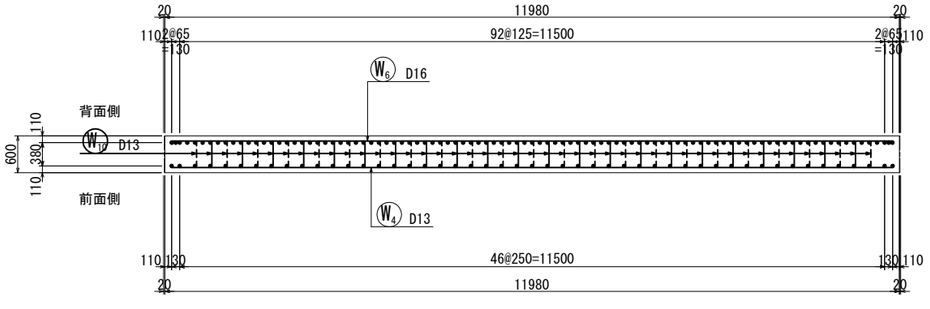

位置図

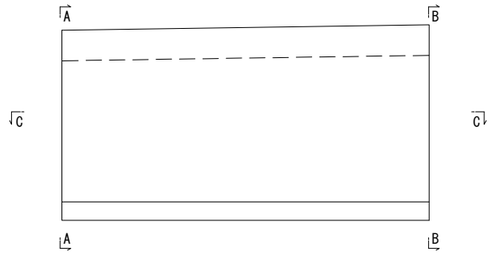


松戸都市計画事業新松戸駅東側地区土地区画整理事業造成その他調整池築造等工事	
令和 8 年度	
路線名	
工事箇所	松戸市幸谷地先
図面種別	擁壁②配筋図（その１１）
図面番号	斜-67
縮尺	1:50(A1) 1:100(A3)
松戸市 街づくり部 区画整理課	

擁壁②配筋図（その１２）


（ブロック 3）

S=1:50 (A1)
S=1:100(A3)


D-D

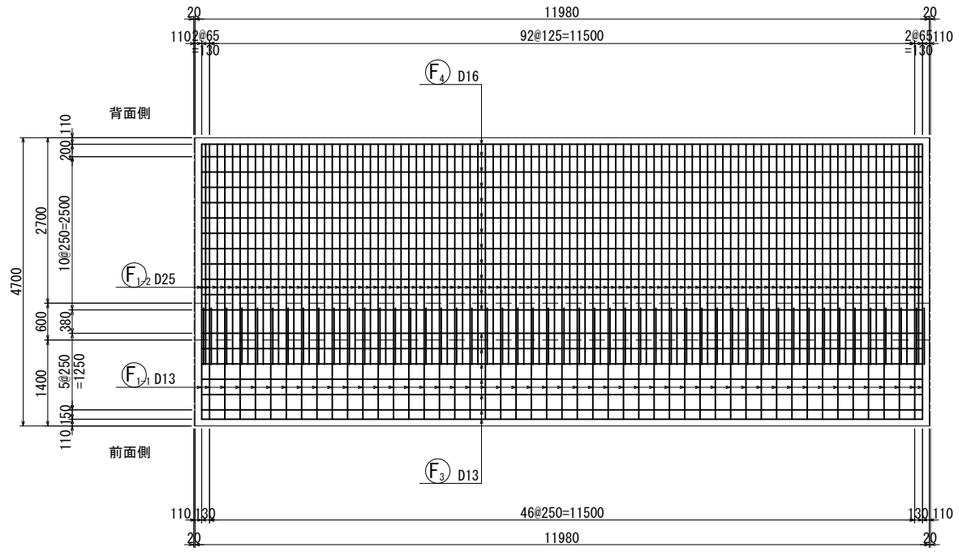

E-E

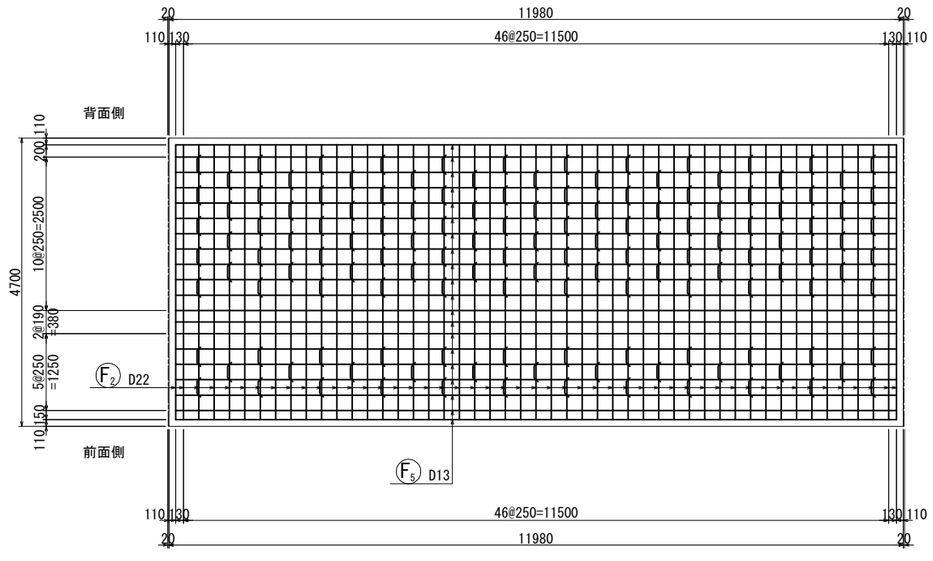

位置図

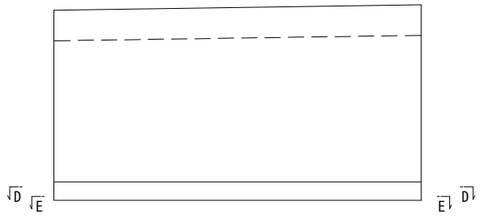


松戸都市計画事業新松戸駅東側地区土地区画整理事業造成その他調整池築造等工事	
令和　8　年度	
路線名	
工事箇所	松戸市幸谷地先
図面種別	擁壁②配筋図（その１２）
図面番号	斜-68
縮　尺	1:50(A1)　1:100(A3)
松戸市　街づくり部　区画整理課	

擁壁②配筋図（その１３）


（ブロック 3）

S=1:50 (A1)
S=1:100(A3)


F-F

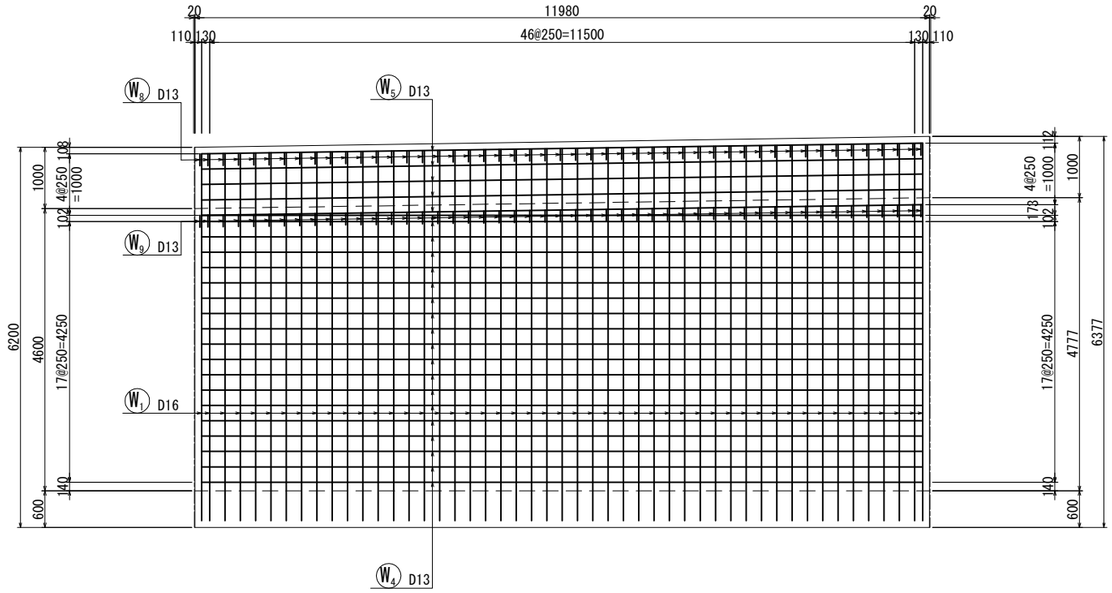

G-G

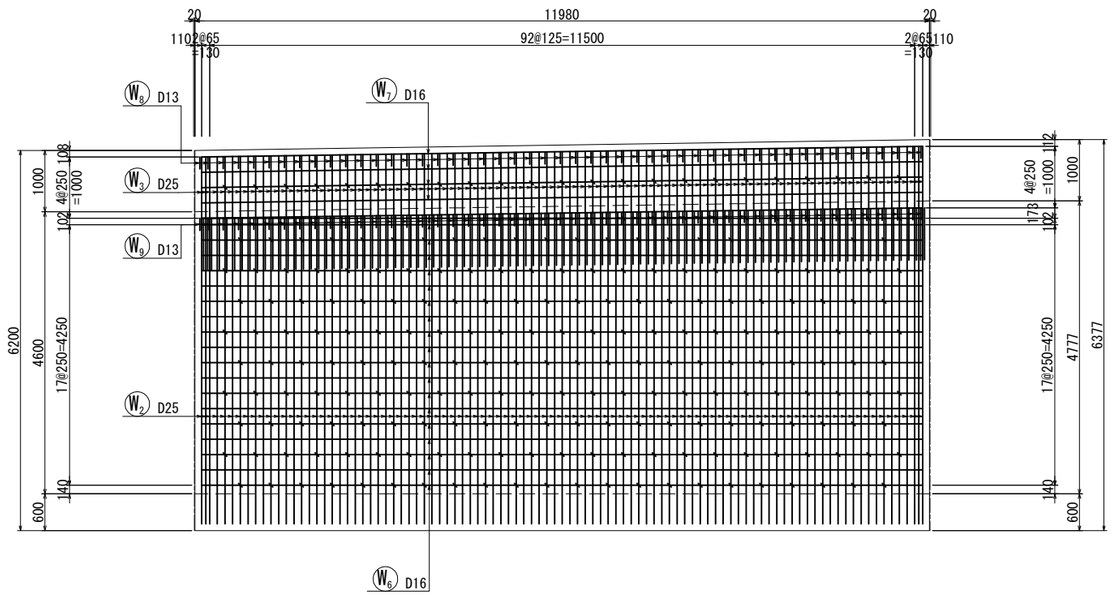

位置図

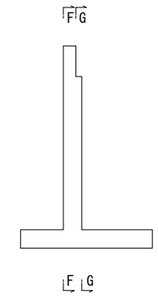


松戸都市計画事業新松戸駅東側地区土地区画整理事業造成その他調整池築造等工事	
令和 8 年度	
路線名	
工事箇所	松戸市幸谷地先
図面種別	擁壁②配筋図（その１３）
図面番号	斜-69
縮尺	1:50(A1) 1:100(A3)
松戸市 街づくり部 区画整理課	

擁壁②配筋図（その１４）


（ブロック 3）


S=1:50 (A1)
S=1:100(A3)

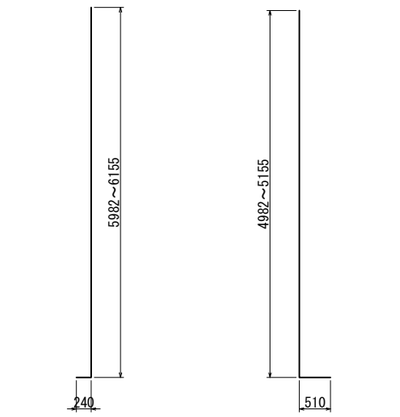


W1 49-D16×6310（平均長）

W2 97-D25×5580（平均長）

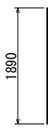


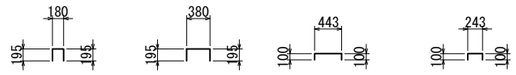


W3 97-D25×1890　W8 49-D13×570　W9 49-D13×770　W10 212-D13×650　W11 23-D13×450

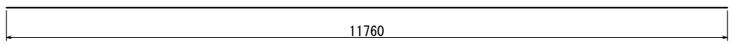


W4 19-D13×11760

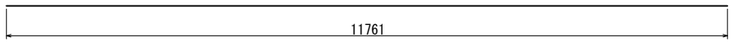


W5 5-D13×11770

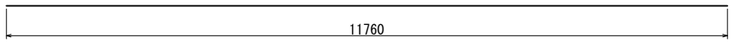


W6 20-D16×11760

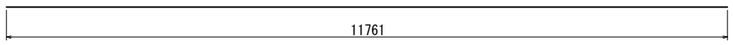


W7 5-D16×11770

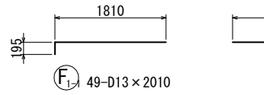


F1-1 49-D13×2010　F1-2 97-D25×3970

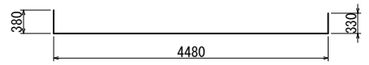


F2 49-D22×5190

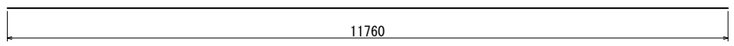


F3 7-D13×11760

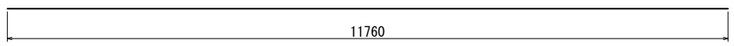


F4 12-D16×11760

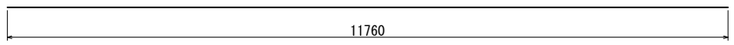


F5 20-D13×11760

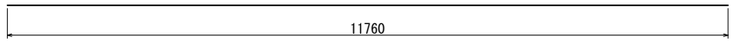

F6 2-D13×11760

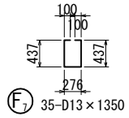

F7 35-D13×1350

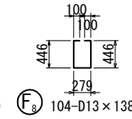

F8 104-D13×1380

松戸都市計画事業新松戸駅東側地区土地区画整理事業造成その他調整池築造等工事	
令和　8　年度	
路線名	
工事箇所	松戸市幸谷地先
図面種別	擁壁②配筋図（その１４）
図面番号	斜-70
縮　尺	1:50(A1)　1:100(A3)
松戸市　街づくり部　区画整理課	

擁壁②配筋図（その１５）

（ブロック 3）

S=1:50 (A1)
S=1:100(A3)

鉄 筋 質 量 表

記号	径	長 さ (mm)	本数	単位質量 (kg/m)	１本当たり質量 (kg)	質 量 (kg)	摘 要
W 1	D16	6310	49	1.56	9.84	482	┘ （平均長）
2	D25	5580	97	3.98	22.21	2154	┘ （平均長）
3	D25	1890	97	3.98	7.52	729	│
4	D13	11760	19	0.995	11.70	222	―
5	D13	11770	5	0.995	11.71	59	―
6	D16	11760	20	1.56	18.35	367	―
7	D16	11770	5	1.56	18.36	92	―
8	D13	570	49	0.995	0.57	28	┌┐
9	D13	770	49	0.995	0.77	38	┌┐
10	D13	650	212	0.995	0.65	138	┌┐
11	D13	450	23	0.995	0.45	10	┌┐
						4319	kg
F 1-1	D13	2010	49	0.995	2.00	98	┌
1-2	D25	3970	97	3.98	15.80	1533	┐
2	D22	5190	49	3.04	15.78	773	└┘
3	D13	11760	7	0.995	11.70	82	―
4	D16	11760	12	1.56	18.35	220	―
5	D13	11760	20	0.995	11.70	234	―
6	D13	11760	2	0.995	11.70	23	―
7	D13	1350	35	0.995	1.34	47	[]
8	D13	1380	104	0.995	1.37	142	[]
						3152	kg
					D25	4416	kg
					D22	773	kg
					D16	1161	kg
					D13	1121	kg
					合計	7471	kg


松戸都市計画事業新松戸駅東側地区土地区画整理事業造成その他調整池築造等工事	
令和 8 年度	
路 線 名	
工事箇所	松戸市幸谷地先
図面種別	擁壁②配筋図（その１５）
図面番号	斜-71
縮 尺	1:50(A1) 1:100(A3)
松戸市 街づくり部 区画整理課	

擁壁②配筋図（その１６）


（ブロック 4）

S=1:50 (A1)
S=1:100(A3)


A-A

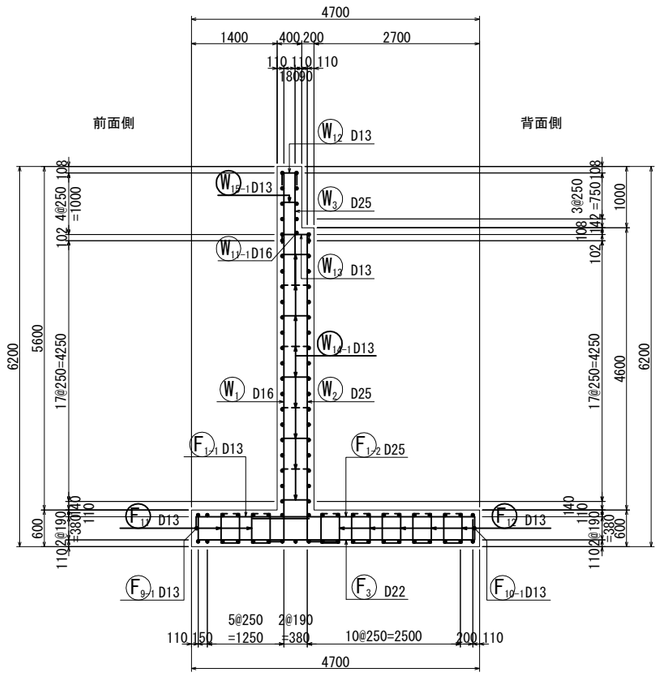


B-B

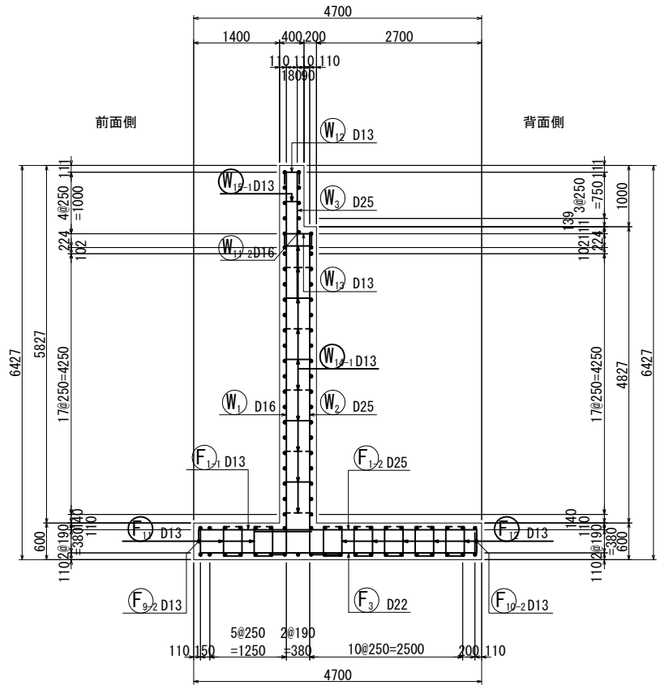

C-C

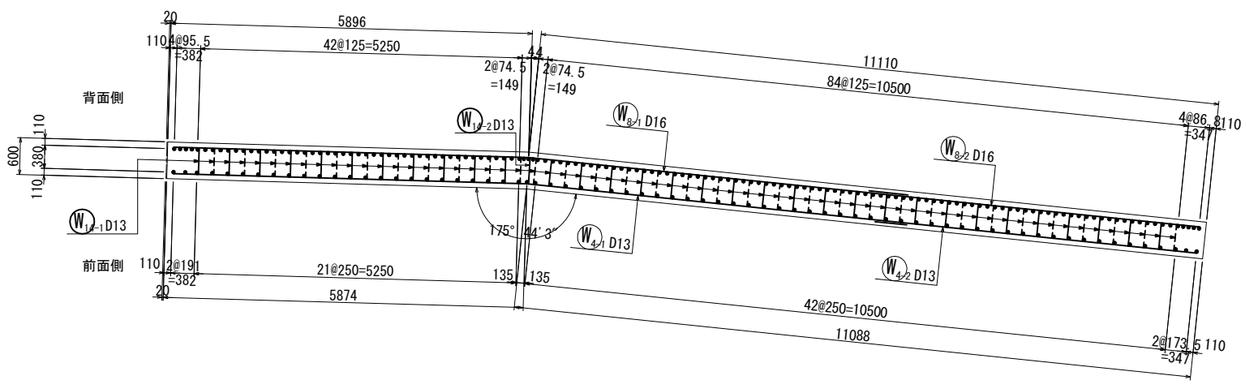

位置図

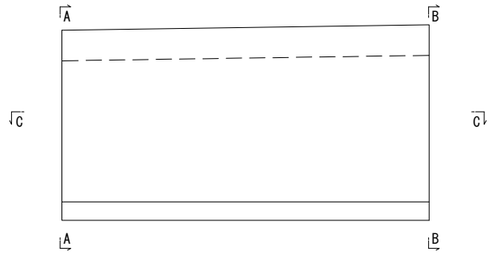


松戸都市計画事業新松戸駅東側地区土地区画整理事業造成その他調整池築造等工事	
令和 8 年度	
路線名	
工事箇所	松戸市幸谷地先
図面種別	擁壁②配筋図（その１６）
図面番号	斜-72
縮尺	1:50(A1) 1:100(A3)
松戸市 街づくり部 区画整理課	

擁壁②配筋図（その１７）


（ブロック 4）

S=1:50 (A1)
S=1:100(A3)


D-D

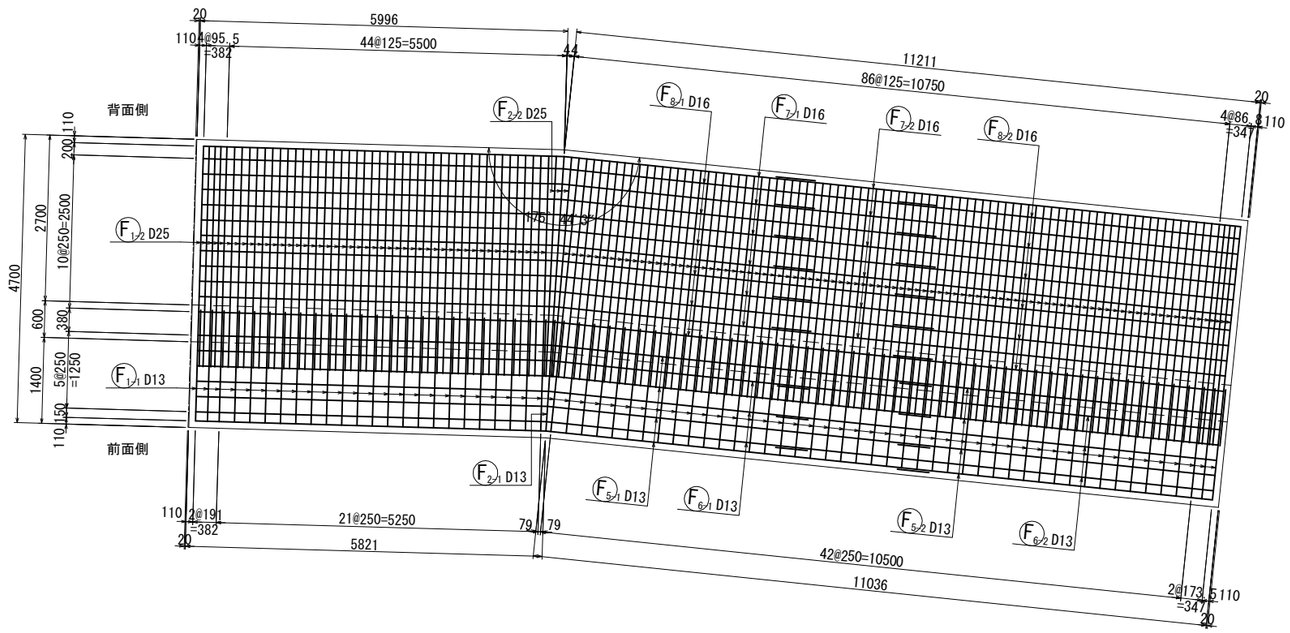

E-E

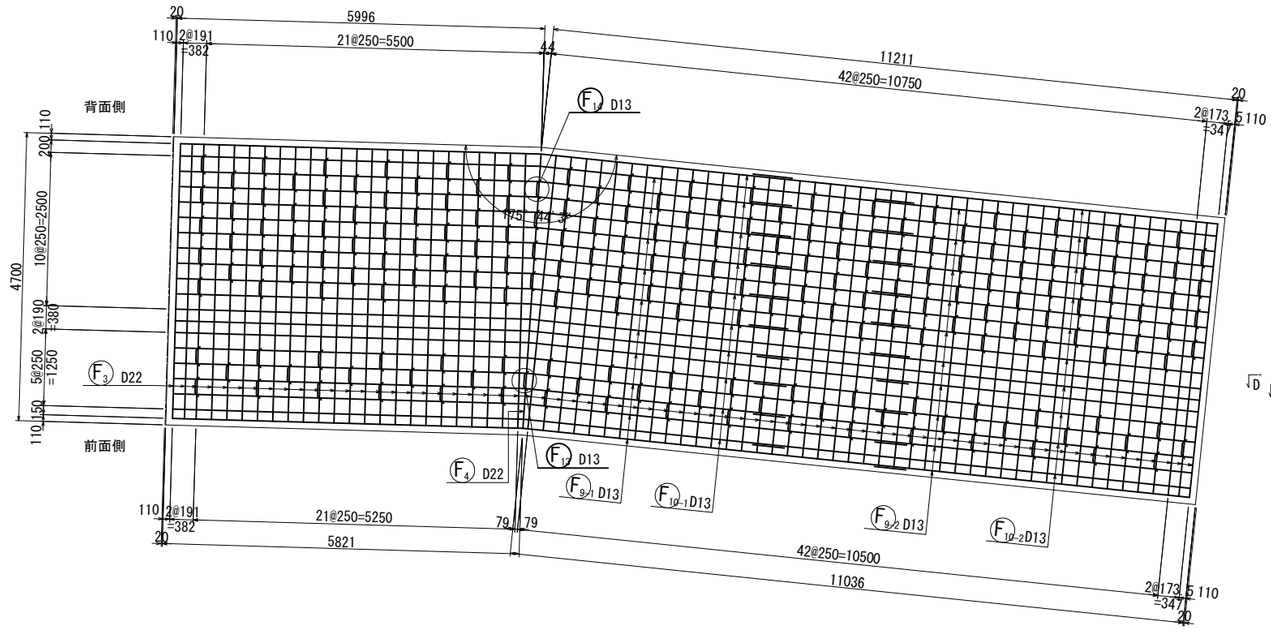

位置図

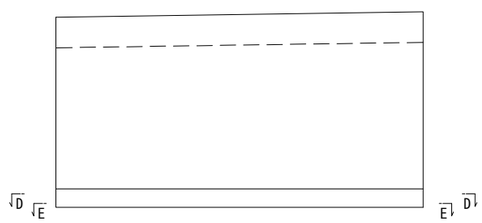


松戸都市計画事業新松戸駅東側地区土地区画整理事業 造成その他調整池築造等工事	
令和　8　年度	
路線名	
工事箇所	松戸市幸谷地先
図面種別	擁壁②配筋図（その１７）
図面番号	斜-73
縮　尺	1:50(A1)　1:100(A3)
松戸市　街づくり部　区画整理課	

擁壁②配筋図（その１８）


（ブロック 4）

S=1:50 (A1)
S=1:100(A3)


F-F

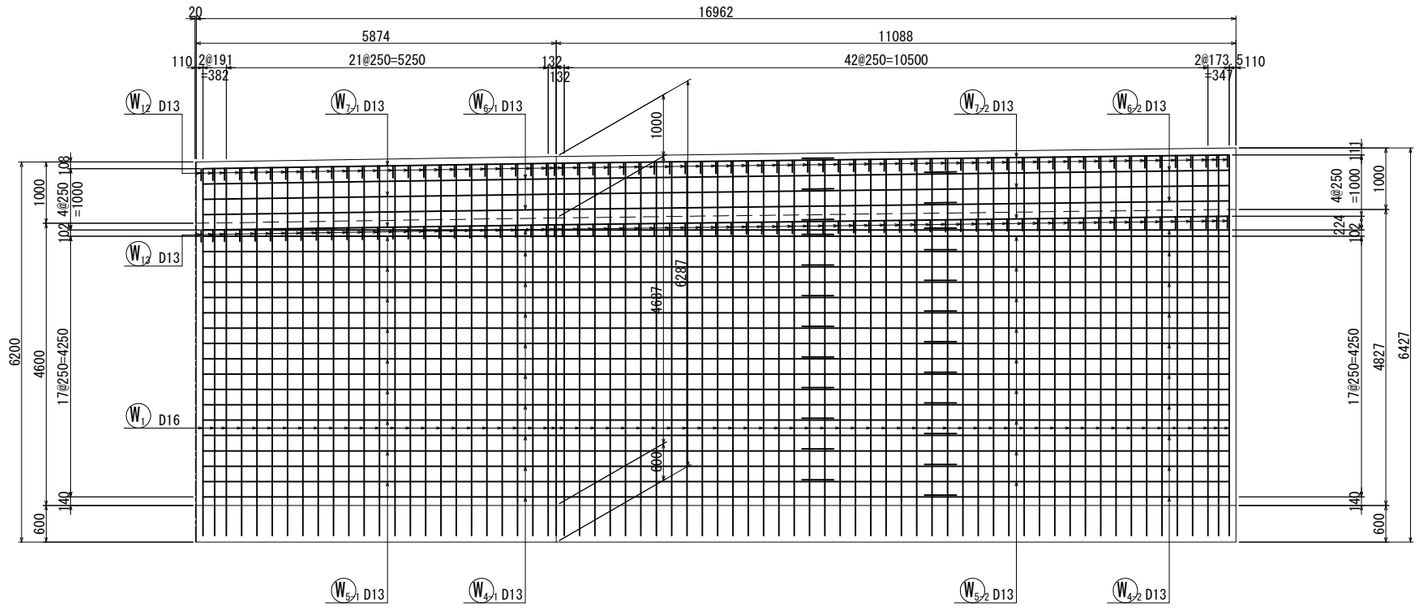

G-G

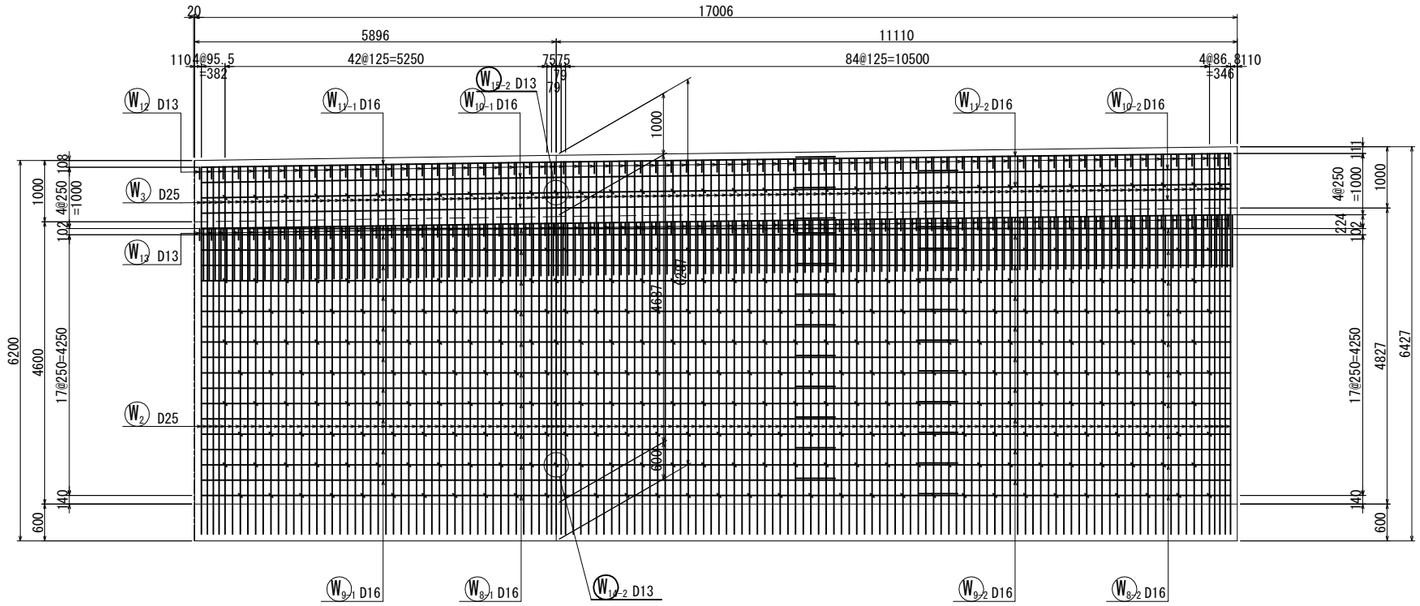

位置図

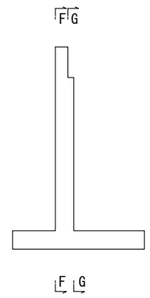



松戸都市計画事業新松戸駅東側地区土地区画整理事業造成その他調整池築造等工事	
令和　8　年度	
路線名	
工事箇所	松戸市幸谷地先
図面種別	擁壁②配筋図（その１８）
図面番号	斜-74
縮　尺	1:50(A1)　1:100(A3)
松戸市　街づくり部　区画整理課	


擁壁②配筋図（その１９）


（ブロック 4）

S=1:50 (A1)
S=1:100(A3)

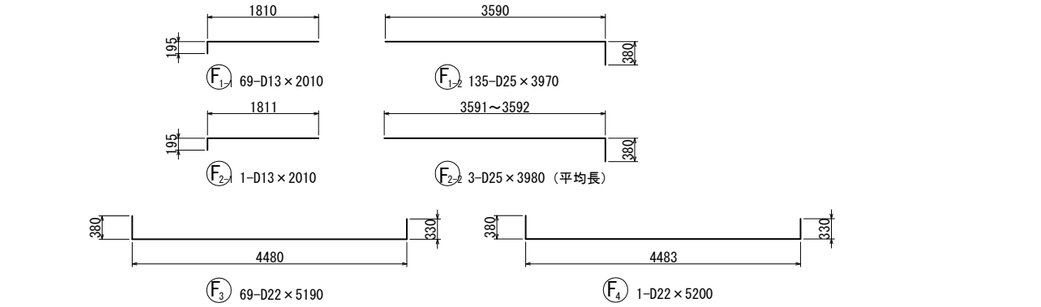

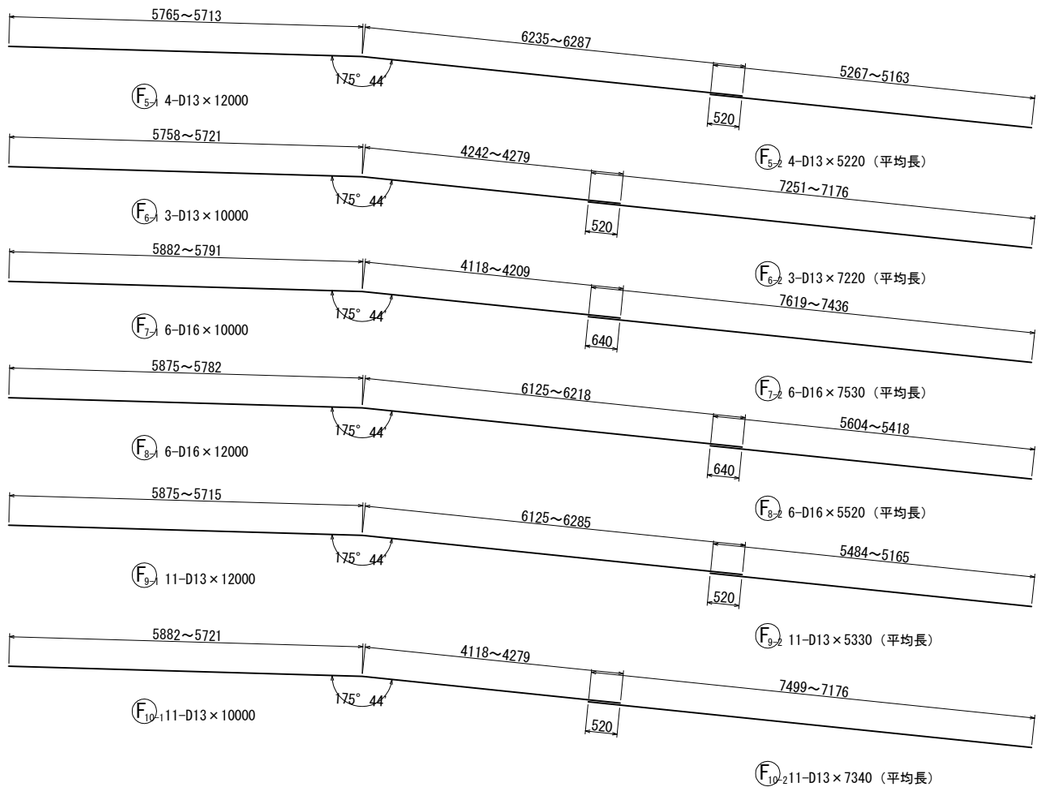

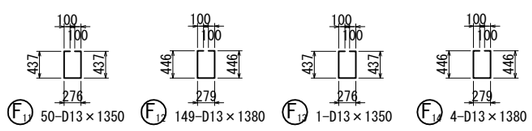

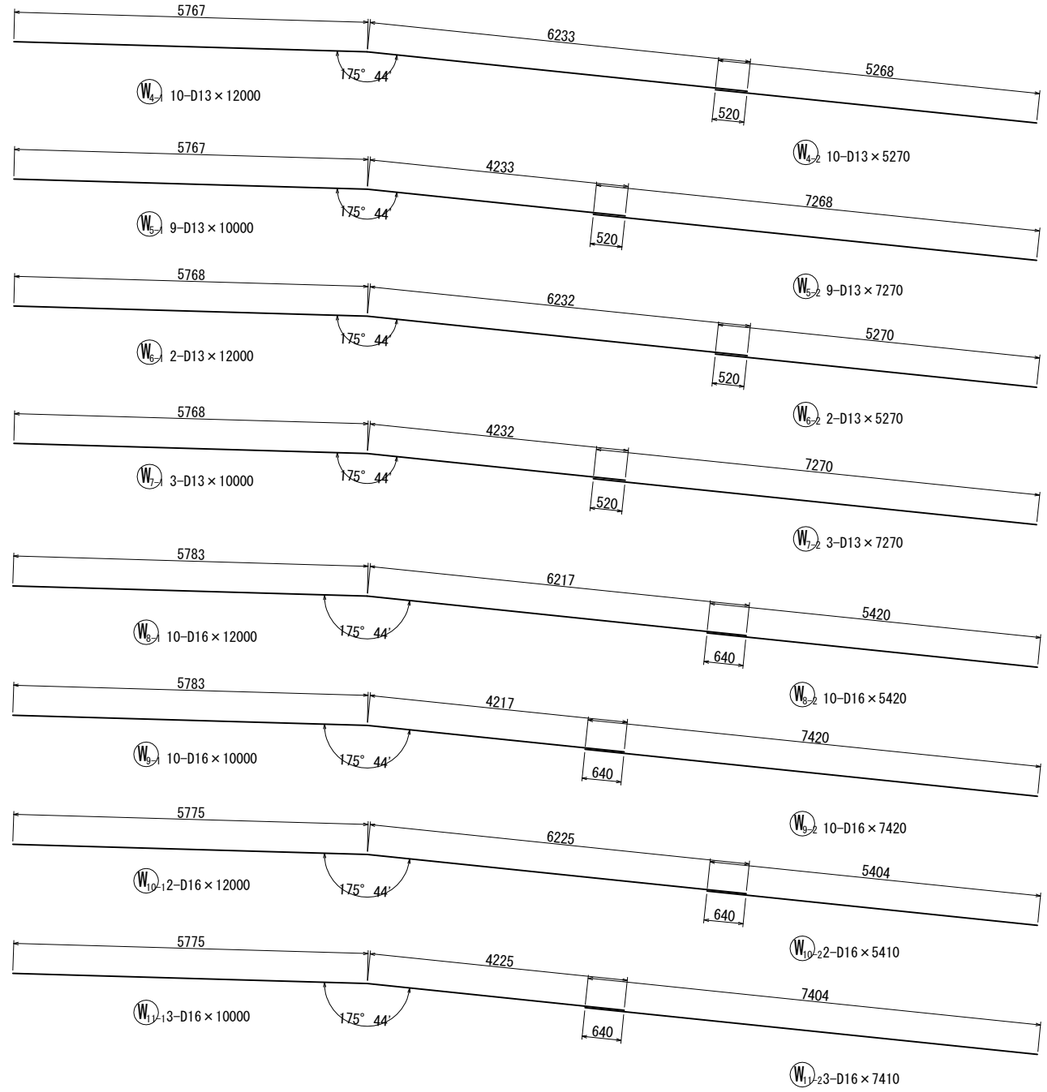


松戸都市計画事業新松戸駅東側地区土地区画整理事業 造成その他調整池築造等工事	
令和 8 年度	
路線名	
工事箇所	松戸市幸谷地先
図面種別	擁壁②配筋図（その１９）
図面番号	斜-75
縮尺	1:50(A1) 1:100(A3)
松戸市 街づくり部 区画整理課	


擁壁②配筋図（その２０）

（ブロック 4）


S=1:50 (A1)
S=1:100(A3)

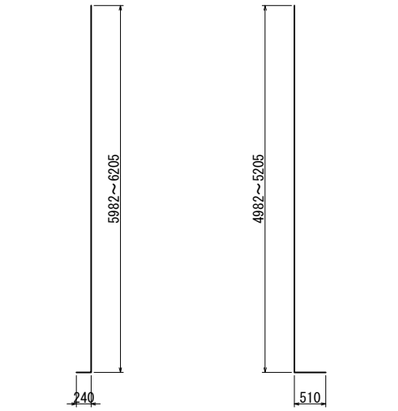

Ⓦ1 70-D16×6340（平均長）　Ⓦ2 139-D25×5610（平均長）

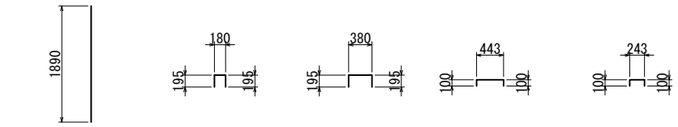

Ⓦ3 139-D25×1890　Ⓦ12 70-D13×570　Ⓦ13 70-D13×770　Ⓦ14-1 312-D13×650　Ⓦ15-1 33-D13×450

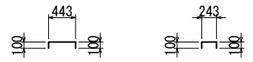

Ⓦ14-2 4-D13×650　Ⓦ15-2 1-D13×450

鉄 筋 質 量 表

記号	径	長 さ (mm)	本数	単位質量 (kg/m)	１本当たり質量 (kg)	質 量 (kg)	摘 要
W 1	D16	6340	70	1.56	9.89	692	（平均長）
2	D25	5610	139	3.98	22.33	3104	（平均長）
3	D25	1890	139	3.98	7.52	1045	
4-1	D13	12000	10	0.995	11.94	119	
4-2	D13	5270	10	0.995	5.24	52	
5-1	D13	10000	9	0.995	9.95	90	
5-2	D13	7270	9	0.995	7.23	65	
6-1	D13	12000	2	0.995	11.94	24	
6-2	D13	5270	2	0.995	5.24	10	
7-1	D13	10000	3	0.995	9.95	30	
7-2	D13	7270	3	0.995	7.23	22	
8-1	D16	12000	10	1.56	18.72	187	
8-2	D16	5420	10	1.56	8.46	85	
9-1	D16	10000	10	1.56	15.60	156	
9-2	D16	7420	10	1.56	11.58	116	
10-1	D16	12000	2	1.56	18.72	37	
10-2	D16	5410	2	1.56	8.44	17	
11-1	D16	10000	3	1.56	15.60	47	
11-2	D16	7410	3	1.56	11.56	35	
12	D13	570	70	0.995	0.57	40	
13	D13	770	70	0.995	0.77	54	
14-1	D13	650	312	0.995	0.65	203	
14-2	D13	650	4	0.995	0.65	3	
15-1	D13	450	33	0.995	0.45	15	
15-2	D13	450	1	0.995	0.45	1	
						6249	kg

鉄 筋 質 量 表

記号	径	長 さ (mm)	本数	単位質量 (kg/m)	１本当たり質量 (kg)	質 量 (kg)	摘 要
F 1-1	D13	2010	69	0.995	2.00	138	
1-2	D25	3970	135	3.98	15.80	2133	
2-1	D13	2010	1	0.995	2.00	2	
2-2	D25	3980	3	3.98	15.84	48	（平均長）
3	D22	5190	69	3.04	15.78	1089	
4	D22	5200	1	3.04	15.81	16	
5-1	D13	12000	4	0.995	11.94	48	
5-2	D13	5220	4	0.995	5.19	21	（平均長）
6-1	D13	10000	3	0.995	9.95	30	
6-2	D13	7220	3	0.995	7.18	22	（平均長）
7-1	D16	10000	6	1.56	15.60	94	
7-2	D16	7530	6	1.56	11.75	71	（平均長）
8-1	D16	12000	6	1.56	18.72	112	
8-2	D16	5520	6	1.56	8.61	52	（平均長）
9-1	D13	12000	11	0.995	11.94	131	
9-2	D13	5330	11	0.995	5.30	58	（平均長）
10-1	D13	10000	11	0.995	9.95	109	
10-2	D13	7340	11	0.995	7.30	80	（平均長）
11	D13	1350	50	0.995	1.34	67	
12	D13	1380	149	0.995	1.37	204	
13	D13	1350	1	0.995	1.34	1	
14	D13	1380	4	0.995	1.37	5	
						4531	kg
					D25	6330	kg
					D22	1105	kg
					D16	1701	kg
					D13	1644	kg
					合計	10780	kg


松戸都市計画事業新松戸駅東側地区土地区画整理事業 造成その他調整池築造等工事	
令和 8 年度	
路線名	
工事箇所	松戸市幸谷地先
図面種別	擁壁②配筋図（その２０）
図面番号	斜-76
縮 尺	1:50(A1) 1:100(A3)
松戸市 街づくり部 区画整理課	

擁壁③配筋図（その１）


（ブロック 1）

S=1:50 (A1)
S=1:100(A3)


A-A

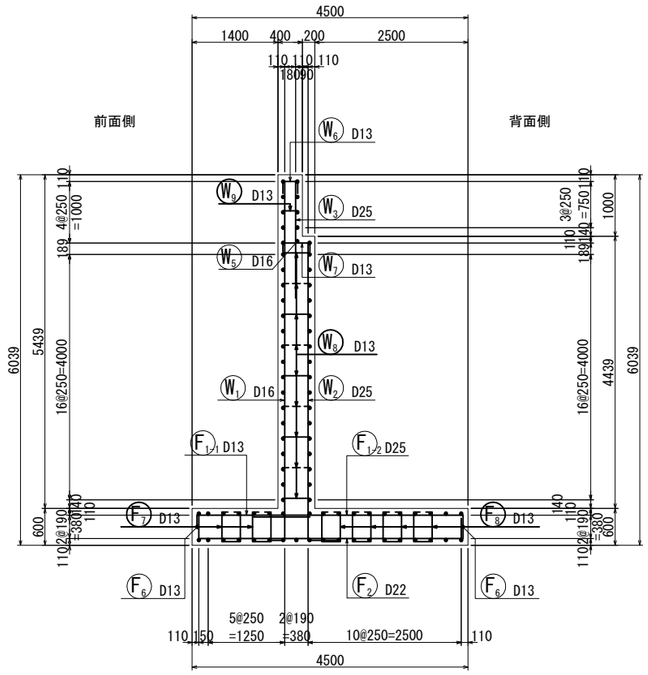


B-B

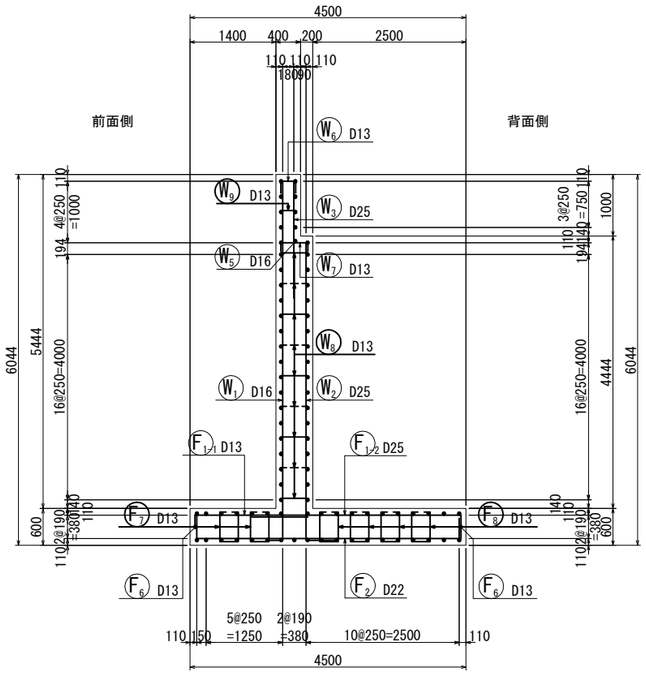

C-C

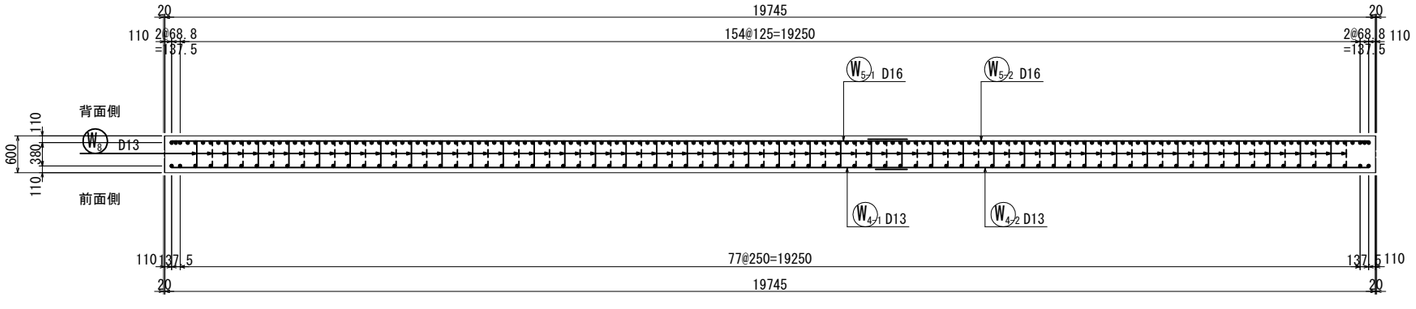

位置図

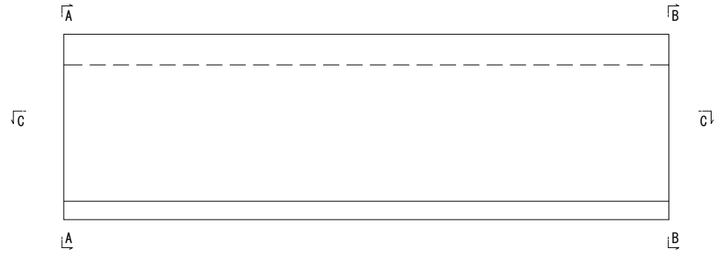


松戸都市計画事業新松戸駅東側地区土地区画整理事業造成その他調整池築造等工事	
令和　8　年度	
路線名	
工事箇所	松戸市幸谷地先
図面種別	擁壁③配筋図（その１）
図面番号	斜-77
縮　尺	1:50(A1)　1:100(A3)
松戸市　街づくり部　区画整理課	

擁壁③配筋図（その２）


（ブロック 1）

S=1:50 (A1)
S=1:100(A3)


D-D

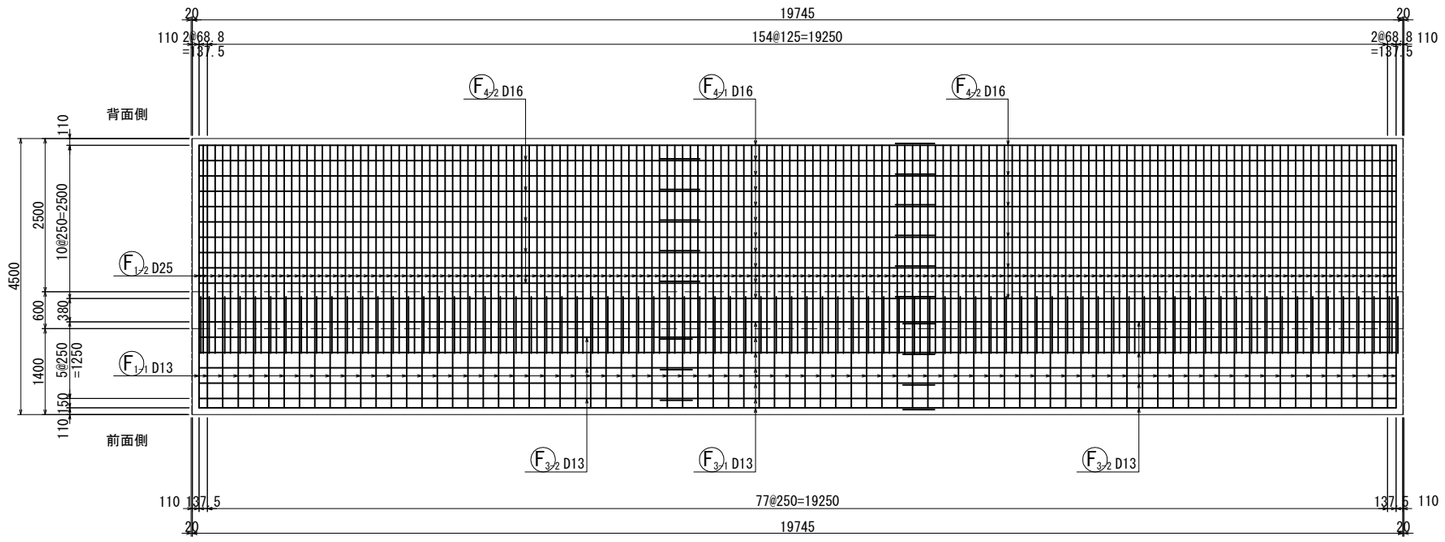

E-E

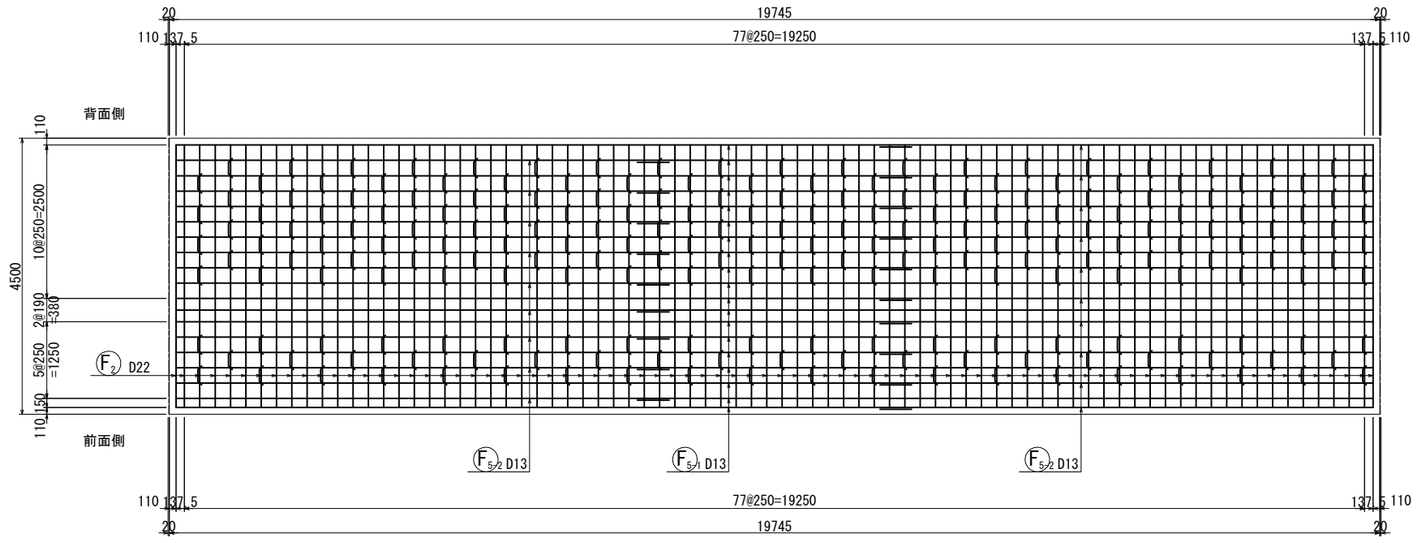

位置図

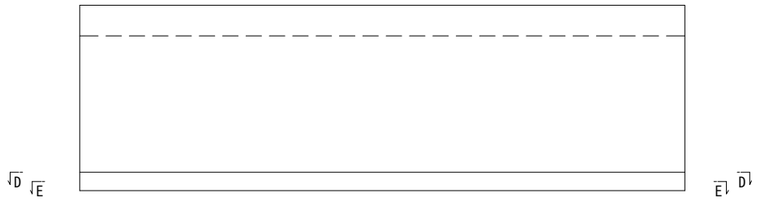


松戸都市計画事業新松戸駅東側地区土地区画整理事業造成その他調整池築造等工事	
令和 8 年度	
路線名	
工事箇所	松戸市幸谷地先
図面種別	擁壁③配筋図（その２）
図面番号	斜-78
縮尺	1:50(A1) 1:100(A3)
松戸市 街づくり部 区画整理課	

擁壁③配筋図（その３）


（ブロック 1）

S=1:50 (A1)
S=1:100(A3)


F-F

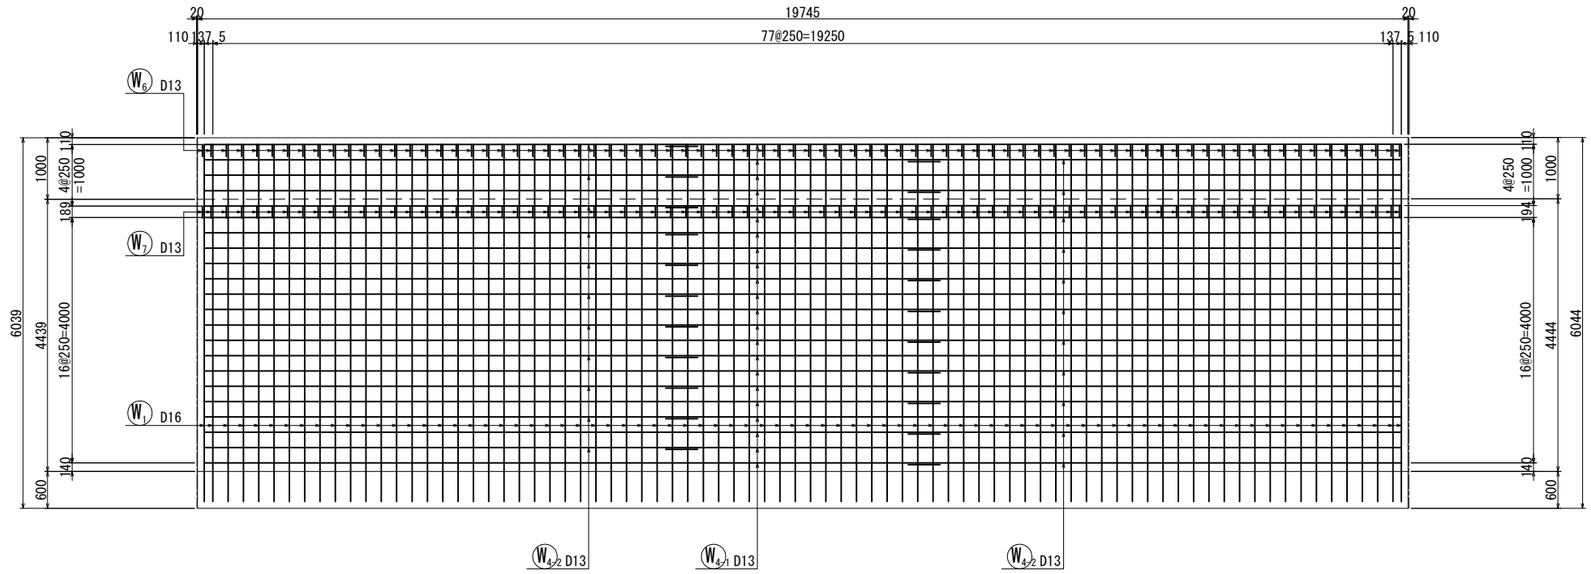

G-G

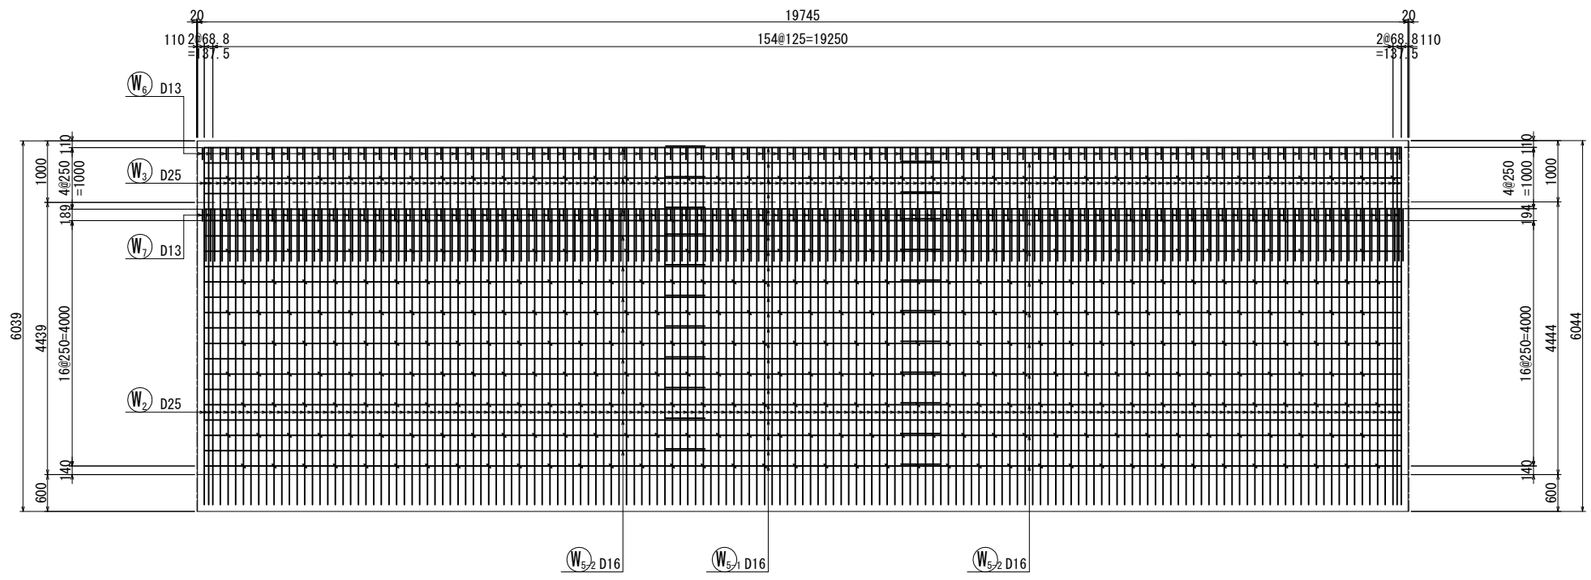

位置図

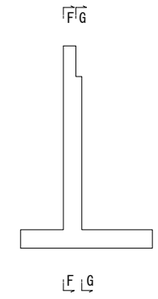



松戸都市計画事業新松戸駅東側地区土地区画整理事業造成その他調整池築造等工事	
令和 8 年度	
路線名	
工事箇所	松戸市幸谷地先
図面種別	擁壁③配筋図（その３）
図面番号	斜-79
縮尺	1:50(A1) 1:100(A3)
松戸市 街づくり部 区画整理課	


擁壁③配筋図（その４）


（ブロック 1）


S=1:50 (A1)
S=1:100(A3)

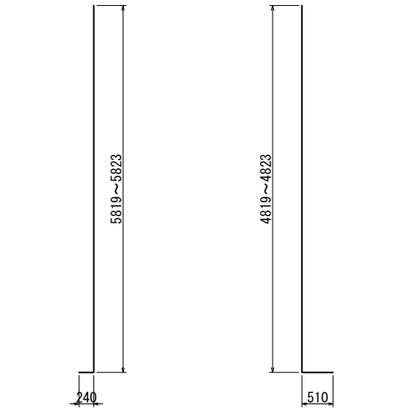

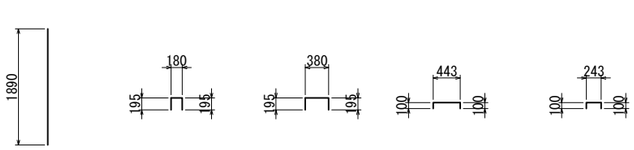

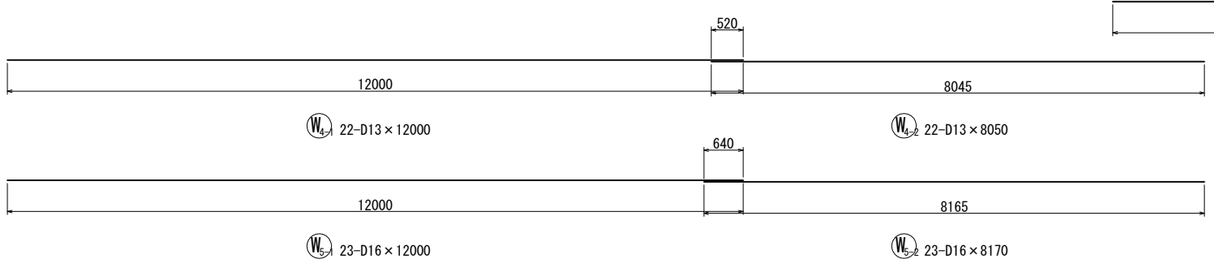

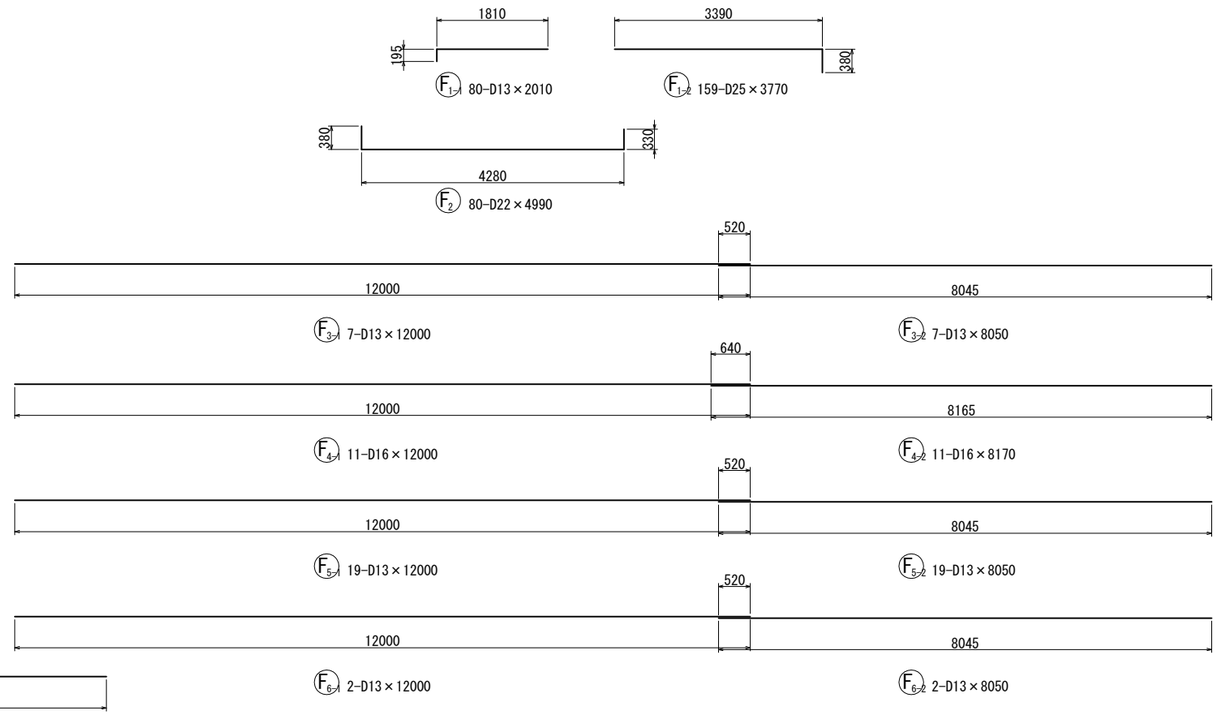

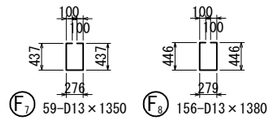

松戸都市計画事業新松戸駅東側地区土地区画整理事業造成その他調整池築造等工事	
令和　8　年度	
路線名	
工事箇所	松戸市幸谷地先
図面種別	擁壁③配筋図（その４）
図面番号	斜-80
縮　尺	1:50(A1)　1:100(A3)
松戸市　街づくり部　区画整理課	

擁壁③配筋図（その５）

（ブロック 1）

S=1:50 (A1)
S=1:100(A3)

鉄 筋 質 量 表

記号	径	長 さ (mm)	本数	単位質量 (kg/m)	１本当たり質量 (kg)	質 量 (kg)	摘 要
W 1	D16	6070	80	1.56	9.47	758	┘（平均長）
2	D25	5340	159	3.98	21.25	3379	┘（平均長）
3	D25	1890	159	3.98	7.52	1196	│
4-1	D13	12000	22	0.995	11.94	263	―
4-2	D13	8050	22	0.995	8.01	176	―
5-1	D16	12000	23	1.56	18.72	431	―
5-2	D16	8170	23	1.56	12.75	293	―
6	D13	570	80	0.995	0.57	46	┌┐
7	D13	770	80	0.995	0.77	62	┌┐
8	D13	650	342	0.995	0.65	222	┌┐
9	D13	450	39	0.995	0.45	18	┌┐
						6844	kg
F 1-1	D13	2010	80	0.995	2.00	160	┌
1-2	D25	3770	159	3.98	15.00	2385	┐
2	D22	4990	80	3.04	15.17	1214	└┘
3-1	D13	12000	7	0.995	11.94	84	―
3-2	D13	8050	7	0.995	8.01	56	―
4-1	D16	12000	11	1.56	18.72	206	―
4-2	D16	8170	11	1.56	12.75	140	―
5-1	D13	12000	19	0.995	11.94	227	―
5-2	D13	8050	19	0.995	8.01	152	―
6-1	D13	12000	2	0.995	11.94	24	―
6-2	D13	8050	2	0.995	8.01	16	―
7	D13	1350	59	0.995	1.34	79	□
8	D13	1380	156	0.995	1.37	214	□
						4957	kg
					D25	6960	kg
					D22	1214	kg
					D16	1828	kg
					D13	1799	kg
					合計	11801	kg


松戸都市計画事業新松戸駅東側地区土地区画整理事業造成その他調整池築造等工事	
令和 8 年度	
路 線 名	
工事箇所	松戸市幸谷地先
図面種別	擁壁③配筋図（その５）
図面番号	斜-81
縮 尺	1:50(A1) 1:100(A3)
松戸市 街づくり部 区画整理課	

擁壁③配筋図（その６）


（ブロック 2）

S=1:50 (A1)
S=1:100(A3)


A-A

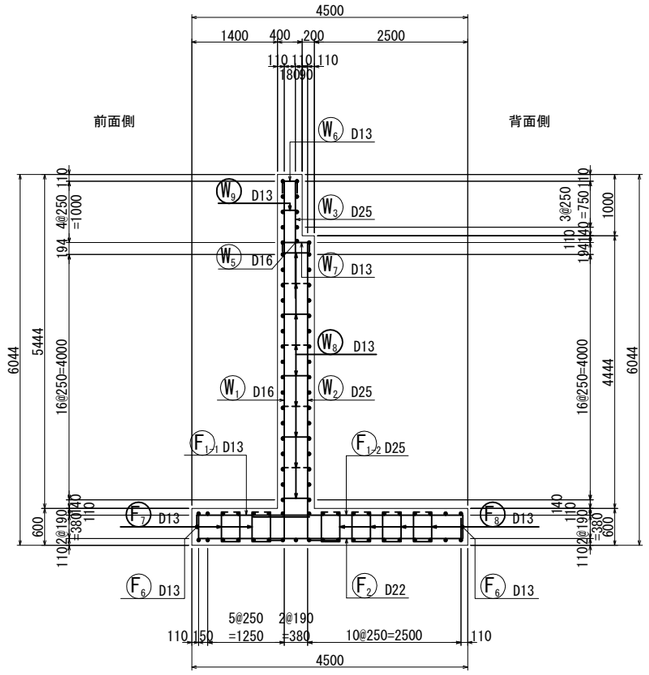


B-B

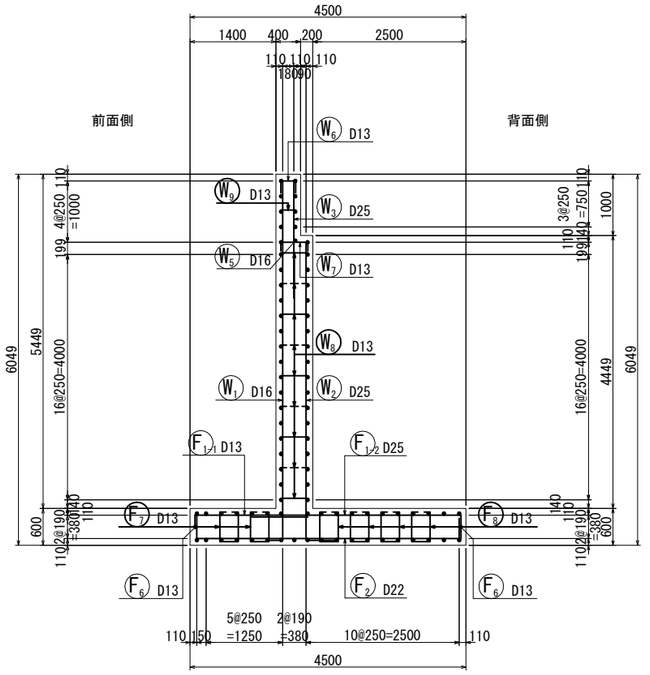

C-C

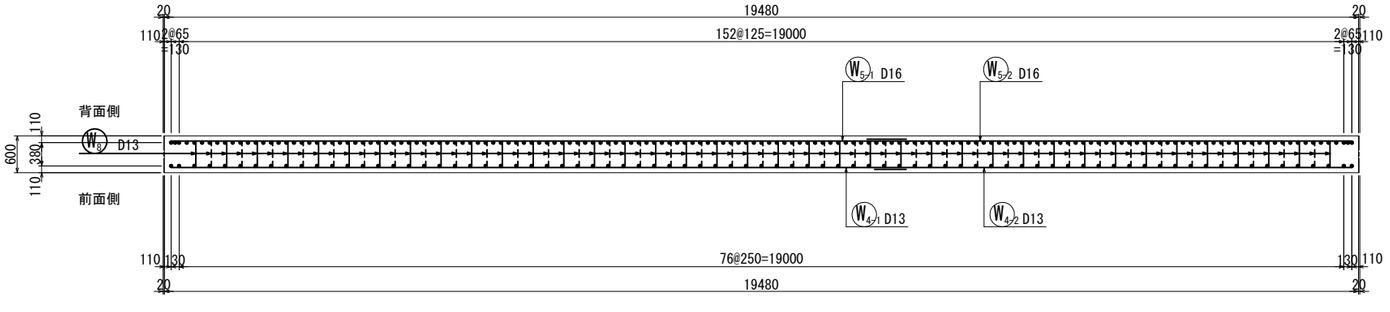

位置図

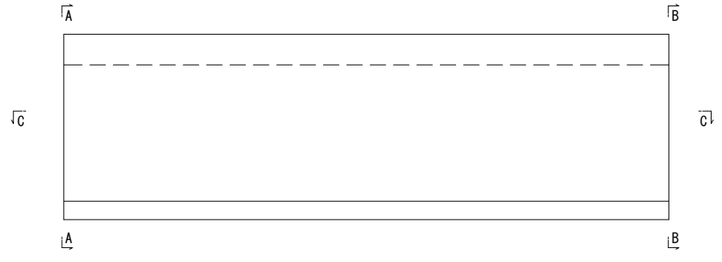


松戸都市計画事業新松戸駅東側地区土地区画整理事業造成その他調整池築造等工事	
令和　8　年度	
路線名	
工事箇所	松戸市幸谷地先
図面種別	擁壁③配筋図（その６）
図面番号	斜-82
縮　尺	1:50(A1)　1:100(A3)
松戸市　街づくり部　区画整理課	

擁壁③配筋図（その７）


（ブロック 2）

S=1:50 (A1)
S=1:100(A3)


D-D

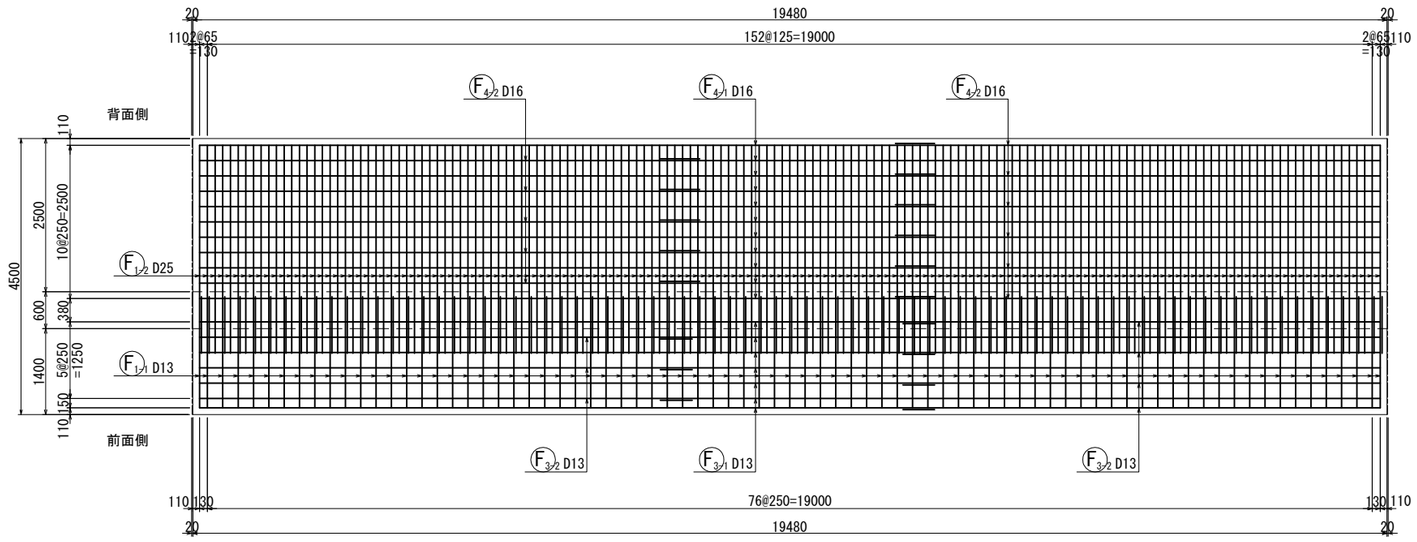

E-E

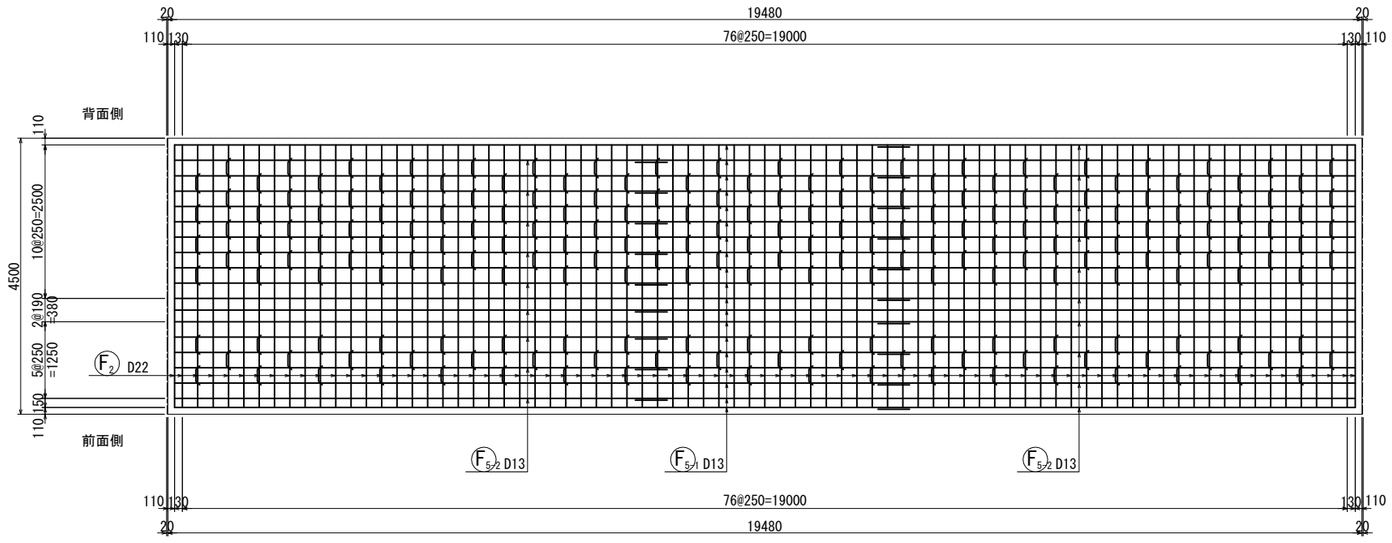

位置図

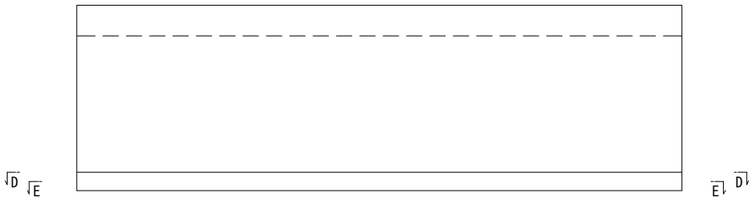


松戸都市計画事業新松戸駅東側地区土地区画整理事業造成その他調整池築造等工事	
令和 8 年度	
路線名	
工事箇所	松戸市幸谷地先
図面種別	擁壁③配筋図（その７）
図面番号	斜-83
縮尺	1:50(A1) 1:100(A3)
松戸市 街づくり部 区画整理課	

擁壁③配筋図（その８）


（ブロック 2）

S=1:50 (A1)
S=1:100(A3)


F-F

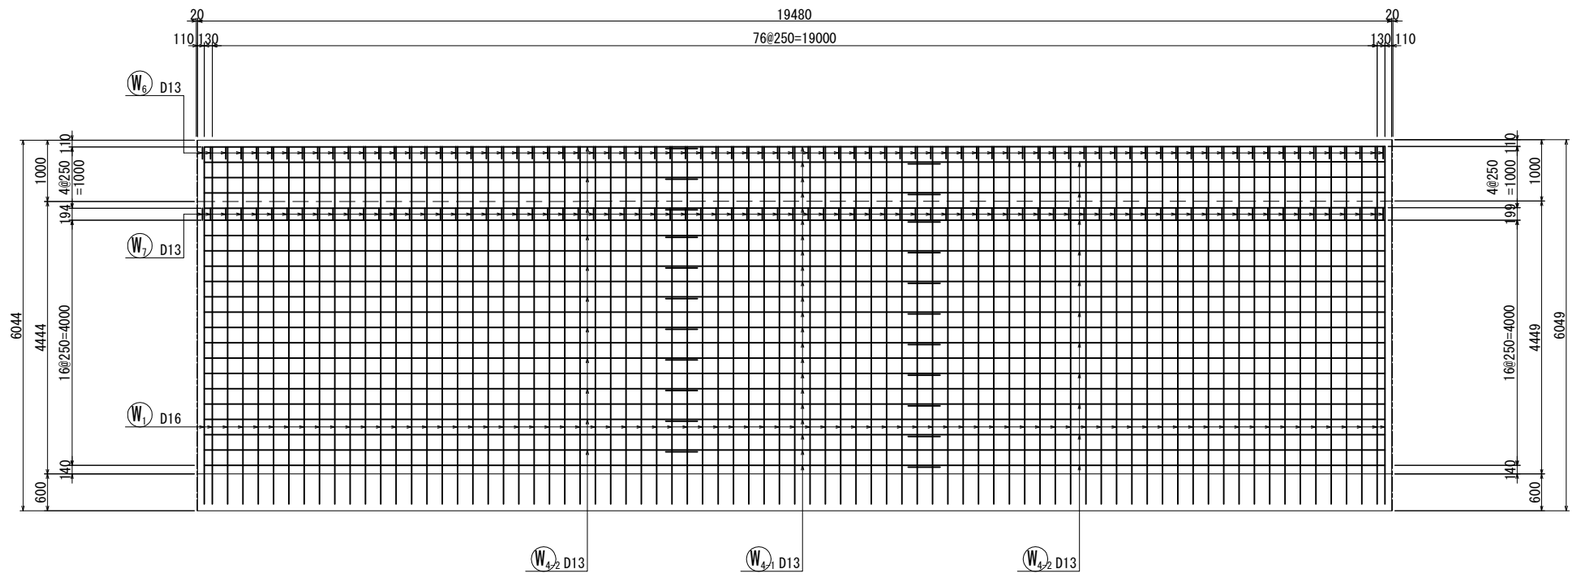

G-G

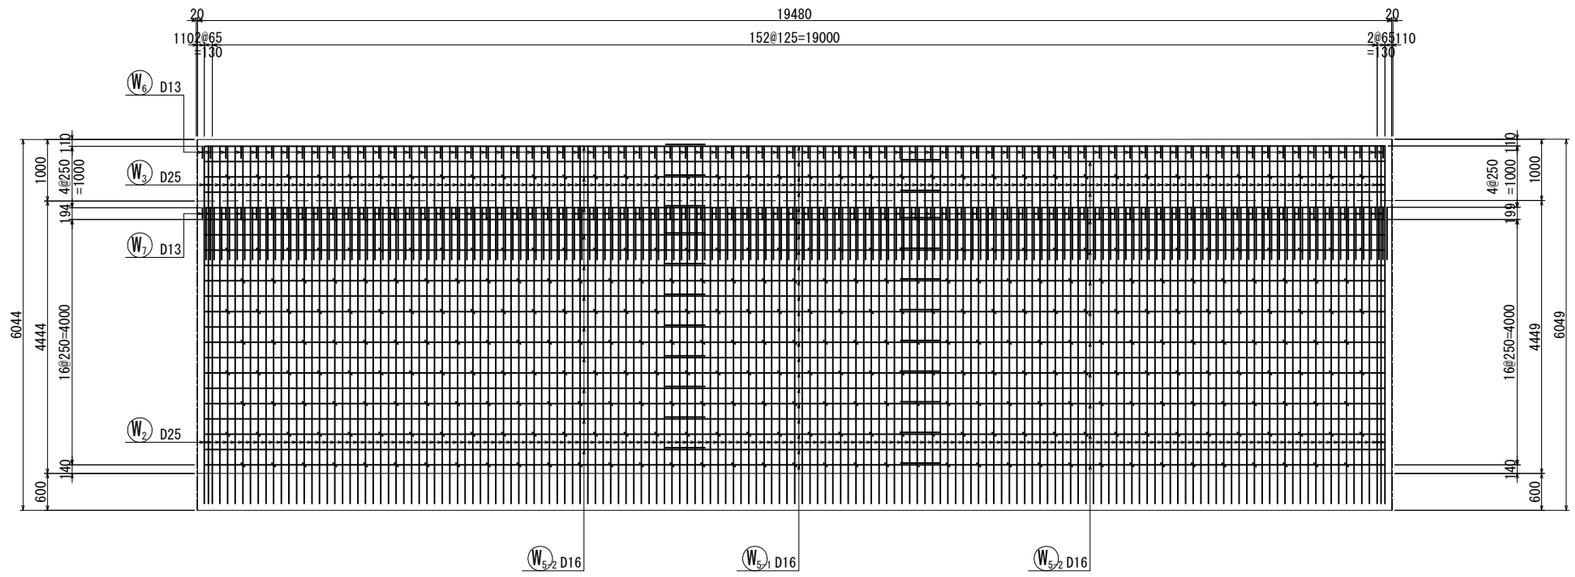

位置図

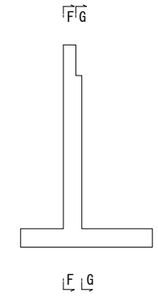



松戸都市計画事業新松戸駅東側地区土地区画整理事業造成その他調整池築造等工事	
令和　8　年度	
路線名	
工事箇所	松戸市幸谷地先
図面種別	擁壁③配筋図（その８）
図面番号	斜-84
縮　尺	1:50(A1)　1:100(A3)
松戸市　街づくり部　区画整理課	


擁壁③配筋図（その９）


（ブロック 2）


S=1:50 (A1)
S=1:100(A3)

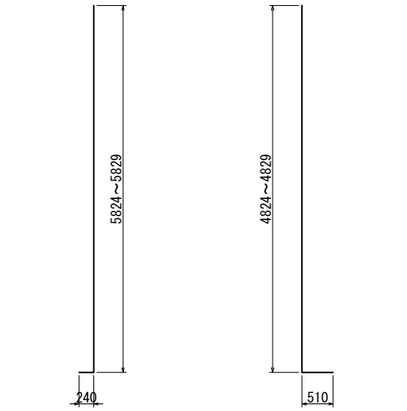

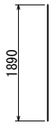


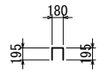


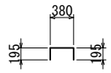


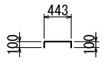





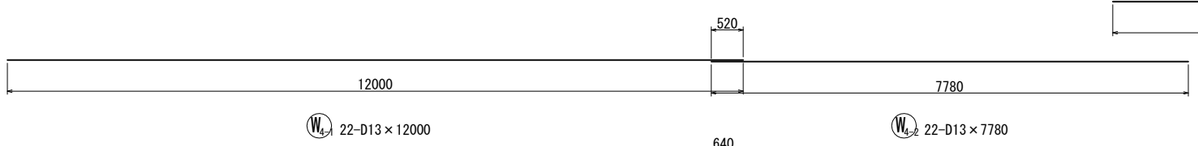


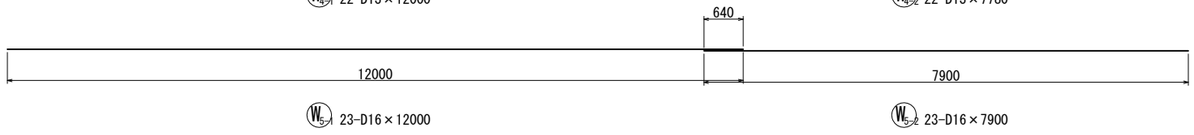


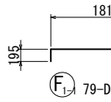


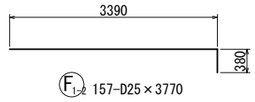


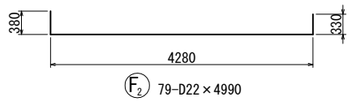


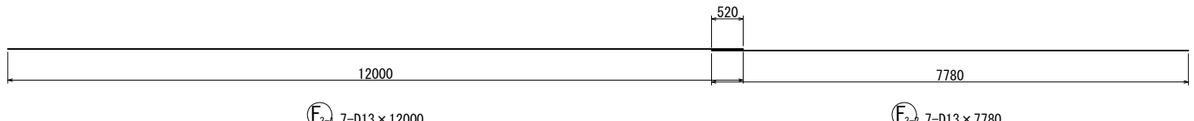


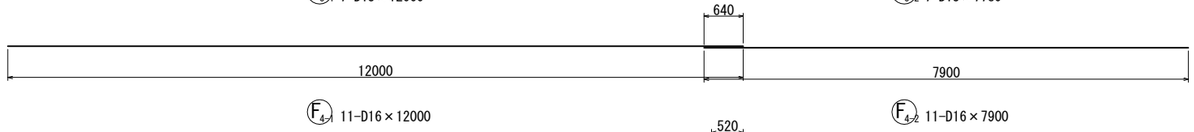

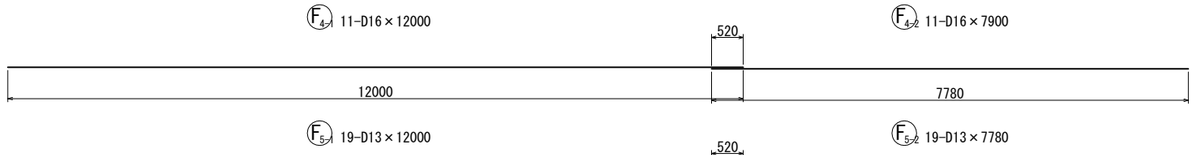

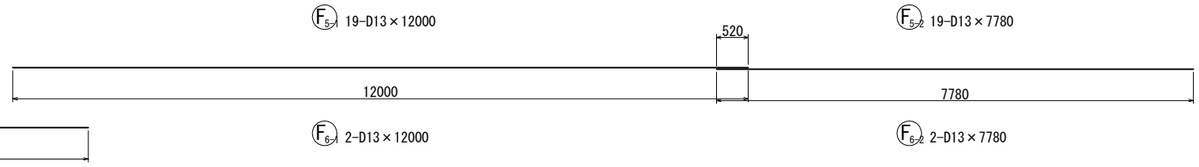

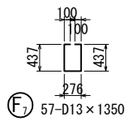

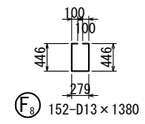

松戸都市計画事業新松戸駅東側地区土地区画整理事業造成その他調整池築造等工事	
令和　8　年度	
路線名	
工事箇所	松戸市幸谷地先
図面種別	擁壁③配筋図（その９）
図面番号	斜-85
縮　尺	1:50(A1)　1:100(A3)
松戸市　街づくり部　区画整理課	

擁壁③配筋図（その１０）

（ブロック 2）

S=1:50 (A1)
S=1:100(A3)

鉄 筋 質 量 表

記号	径	長 さ (mm)	本数	単位質量 (kg/m)	1本当たり質量 (kg)	質 量 (kg)	摘 要
W 1	D16	6070	79	1.56	9.47	748	┘ (平均長)
2	D25	5340	157	3.98	21.25	3336	┘ (平均長)
3	D25	1890	157	3.98	7.52	1181	｜
4-1	D13	12000	22	0.995	11.94	263	―
4-2	D13	7780	22	0.995	7.74	170	―
5-1	D16	12000	23	1.56	18.72	431	―
5-2	D16	7900	23	1.56	12.32	283	―
6	D13	570	79	0.995	0.57	45	⌐¬
7	D13	770	79	0.995	0.77	61	⌐¬
8	D13	650	337	0.995	0.65	219	⌐¬
9	D13	450	38	0.995	0.45	17	⌐¬
						6754	kg
F 1-1	D13	2010	79	0.995	2.00	158	┌
1-2	D25	3770	157	3.98	15.00	2355	┐
2	D22	4990	79	3.04	15.17	1198	⌊⌋
3-1	D13	12000	7	0.995	11.94	84	―
3-2	D13	7780	7	0.995	7.74	54	―
4-1	D16	12000	11	1.56	18.72	206	―
4-2	D16	7900	11	1.56	12.32	136	―
5-1	D13	12000	19	0.995	11.94	227	―
5-2	D13	7780	19	0.995	7.74	147	―
6-1	D13	12000	2	0.995	11.94	24	―
6-2	D13	7780	2	0.995	7.74	15	―
7	D13	1350	57	0.995	1.34	76	▯
8	D13	1380	152	0.995	1.37	208	▯
						4888	kg
					D25	6872	kg
					D22	1198	kg
					D16	1804	kg
					D13	1768	kg
					合計	11642	kg


松戸都市計画事業新松戸駅東側地区土地区画整理事業 造成その他調整池築造等工事	
令和 8 年度	
路 線 名	
工事箇所	松戸市幸谷地先
図面種別	擁壁③配筋図（その１０）
図面番号	斜-86
縮 尺	1:50(A1) 1:100(A3)
松戸市 街づくり部 区画整理課	

擁壁③配筋図（その１１）


（ブロック 3）

S=1:50 (A1)
S=1:100(A3)


A-A

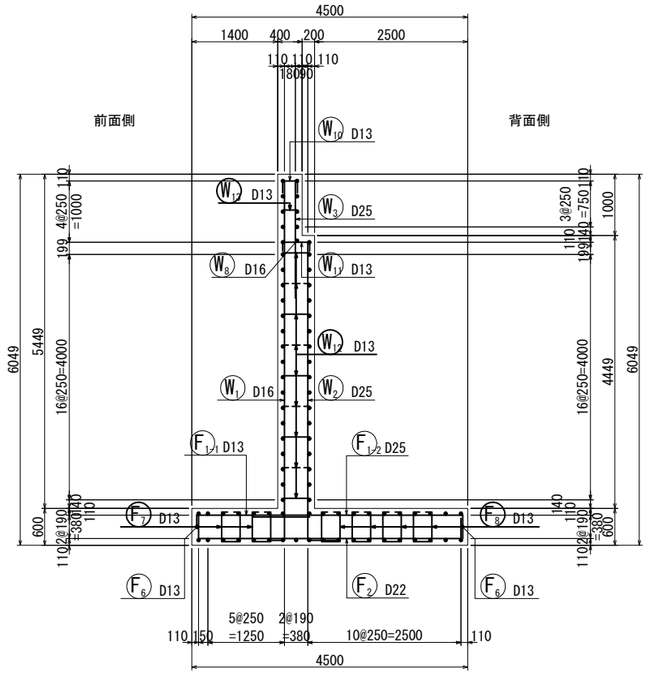


B-B

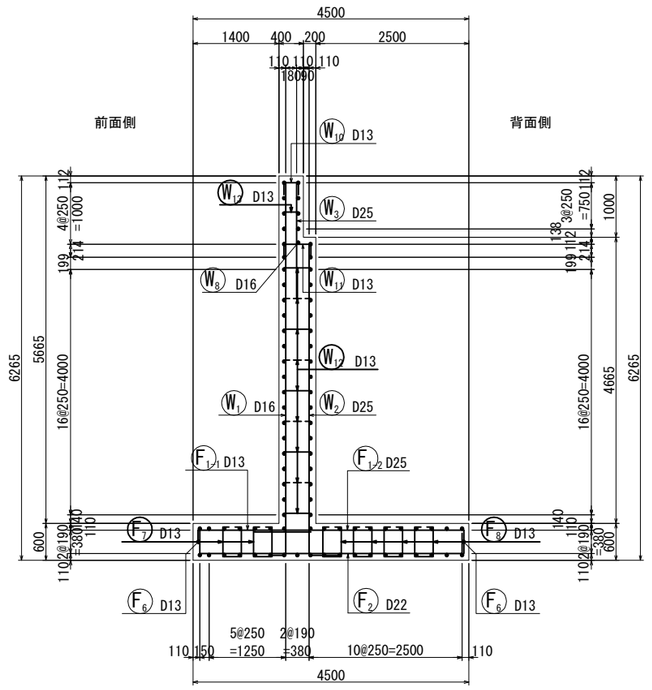

C-C

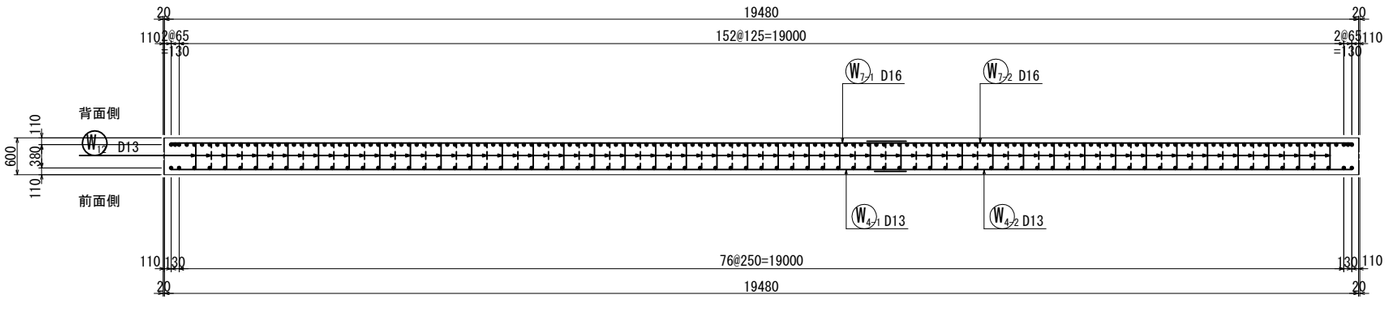

位置図

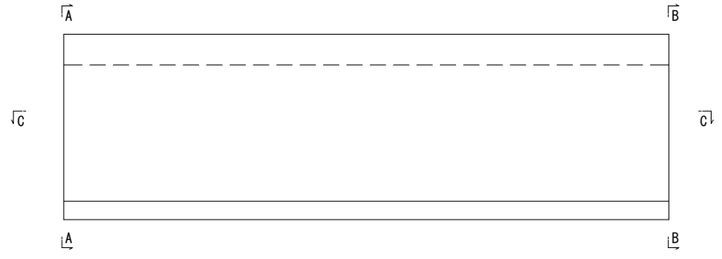


松戸都市計画事業新松戸駅東側地区土地区画整理事業造成その他調整池築造等工事	
令和 8 年度	
路線名	
工事箇所	松戸市幸谷地先
図面種別	擁壁③配筋図（その１１）
図面番号	斜-87
縮尺	1:50(A1) 1:100(A3)
松戸市 街づくり部 区画整理課	

擁壁③配筋図（その１２）


（ブロック 3）

S=1:50 (A1)
S=1:100(A3)


D-D

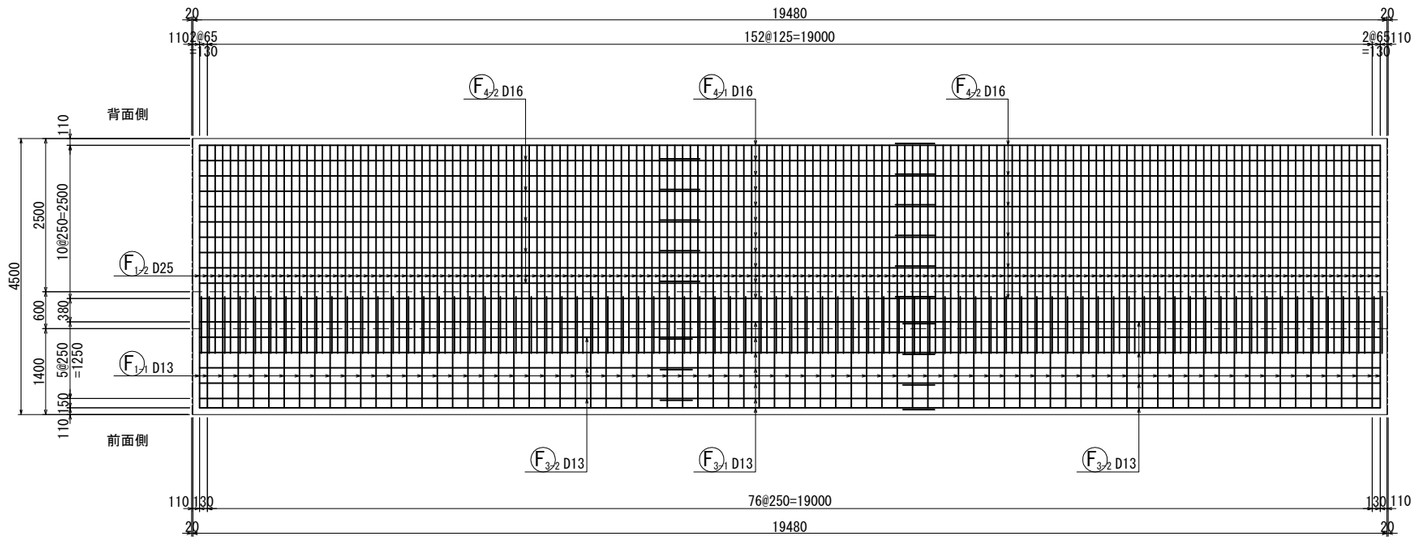

E-E

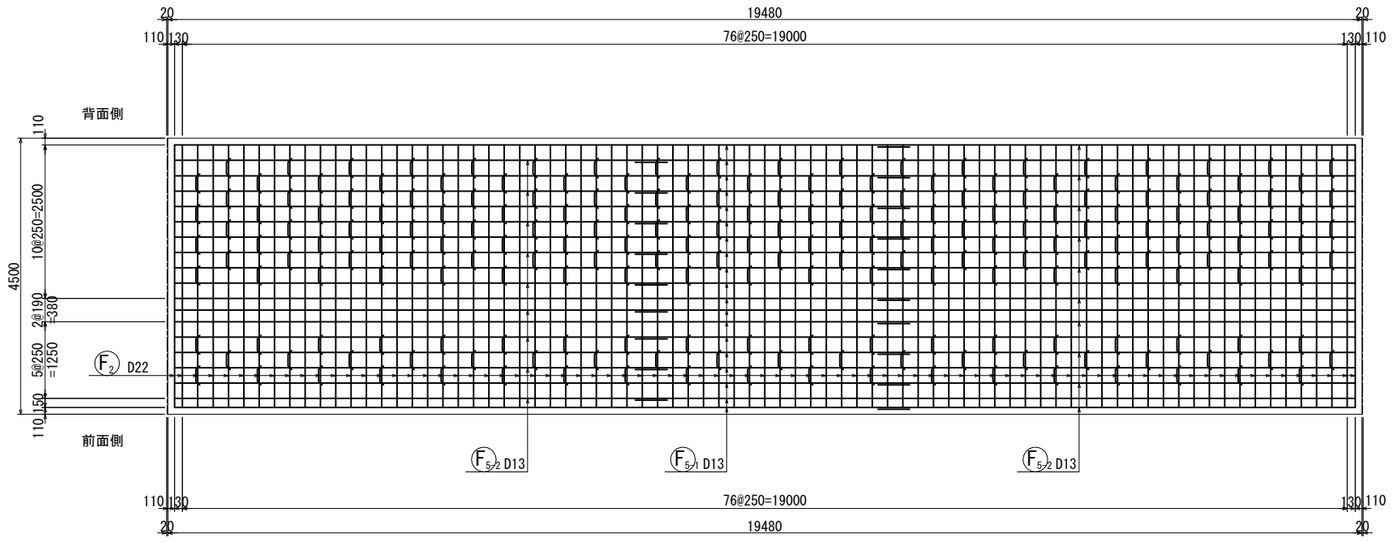

位置図

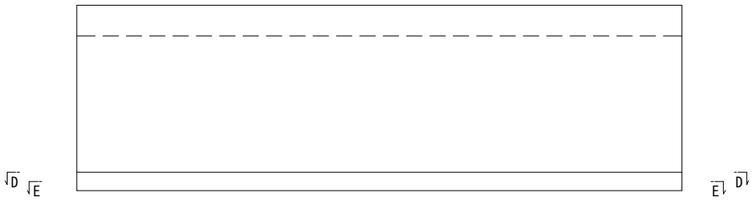


松戸都市計画事業新松戸駅東側地区土地区画整理事業造成その他調整池築造等工事	
令和 8 年度	
路線名	
工事箇所	松戸市幸谷地先
図面種別	擁壁③配筋図（その１２）
図面番号	斜-88
縮尺	1:50(A1) 1:100(A3)
松戸市 街づくり部 区画整理課	

擁壁③配筋図（その１３）


（ブロック 3）

S=1:50 (A1)
S=1:100(A3)


F-F

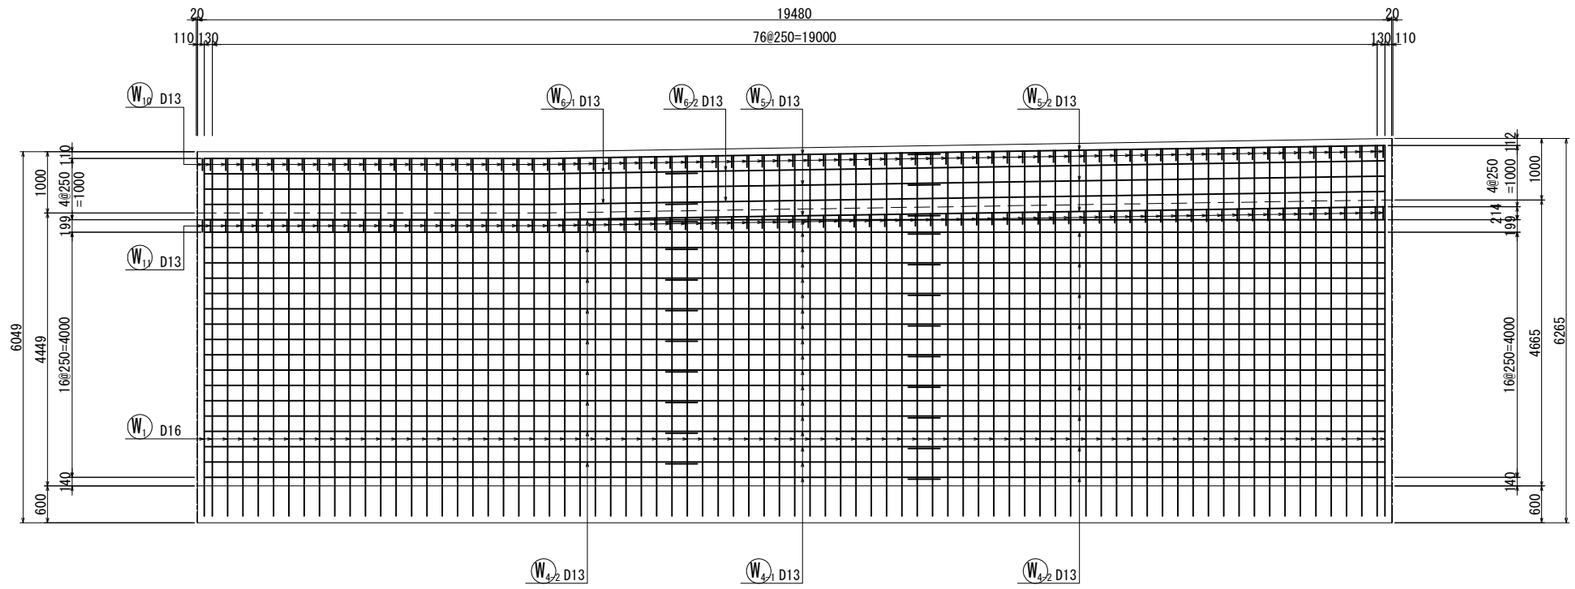

G-G

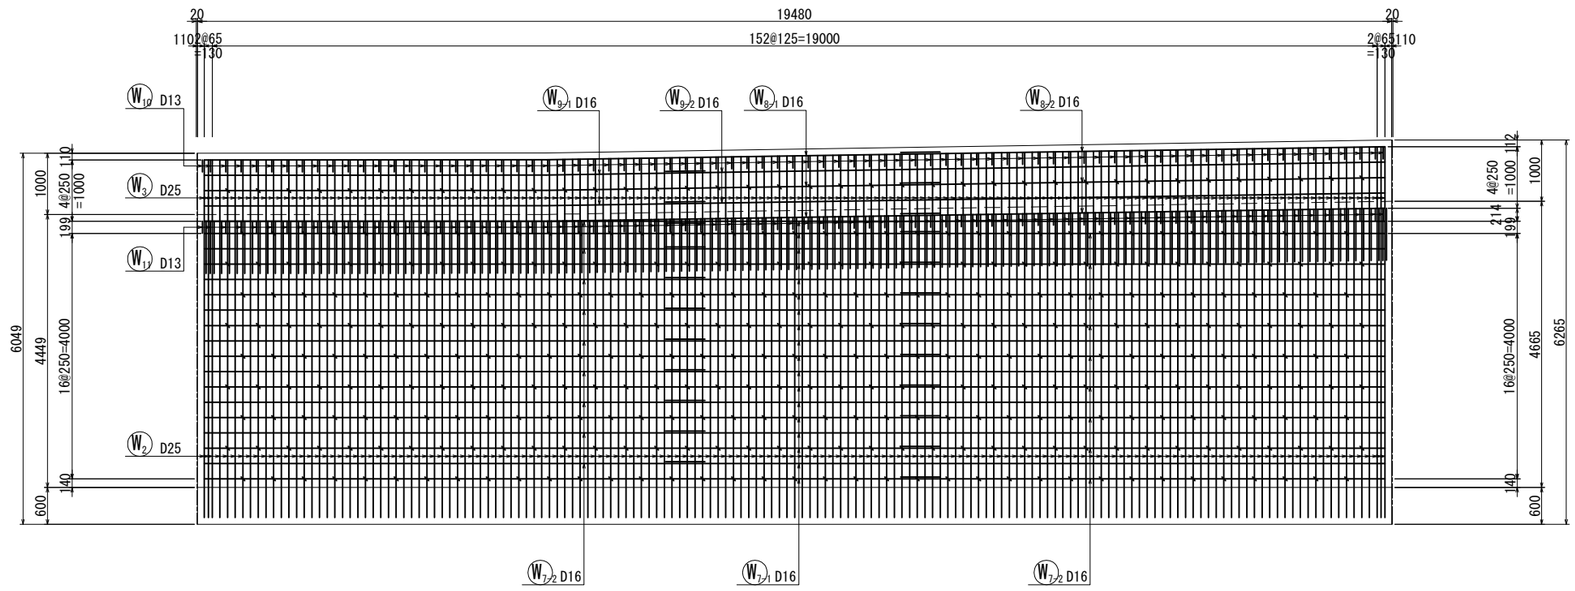

位置図

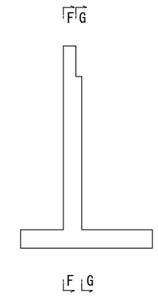


松戸都市計画事業新松戸駅東側地区土地区画整理事業 造成その他調整池築造等工事	
令和　8　年度	
路 線 名	
工事箇所	松戸市幸谷地先
図面種別	擁壁③配筋図（その１３）
図面番号	斜-89
縮　　尺	1:50(A1)　1:100(A3)
松戸市　街づくり部　区画整理課	

擁壁③配筋図（その１４）

（ブロック 3）

S=1:50 (A1)
S=1:100(A3)

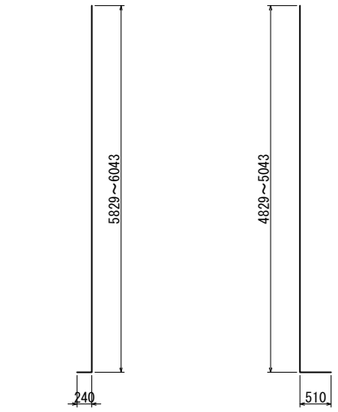


W1 79-D16×6180（平均長）


W2 157-D25×5450（平均長）




W3 157-D25×1890

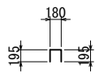

W10 79-D13×570

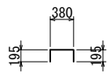


W11 79-D13×770

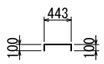


W12 337-D13×650




W13 38-D13×450

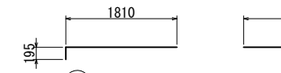


F1-1 79-D13×2010

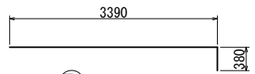

F1-2 157-D25×3770

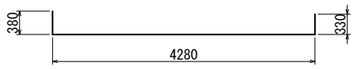


F2 79-D22×4990

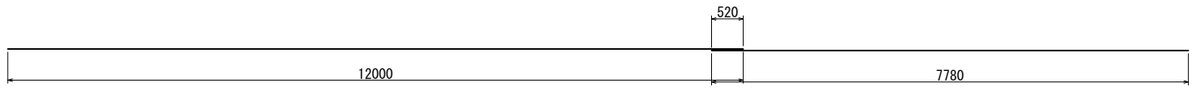


F3-1 7-D13×12000

F3-2 7-D13×7780

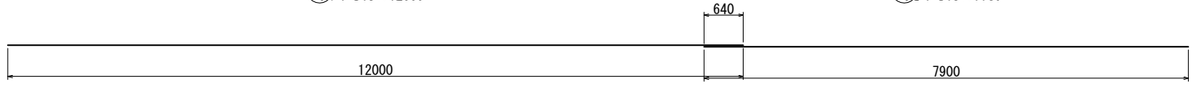

F4-1 11-D16×12000

F4-2 11-D16×7900

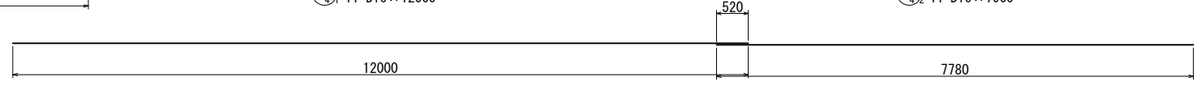

F5-1 19-D13×12000

F5-2 19-D13×7780




F6-1 2-D13×12000

F6-2 2-D13×7780




W4-1 18-D13×12000

W4-2 18-D13×7780

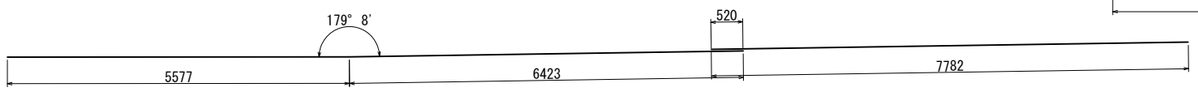


W5-1 3-D13×12000

W5-2 3-D13×7790

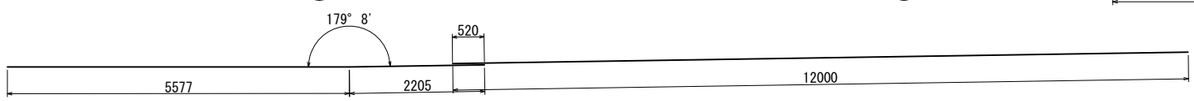


W5-1 2-D13×7790

W5-2 2-D13×12000

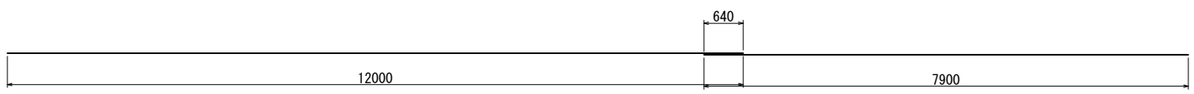

W7-1 18-D16×12000

W7-2 18-D16×7900

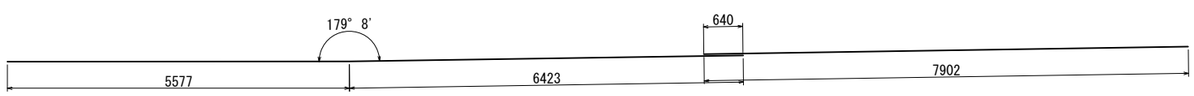


W6-1 4-D16×12000

W6-2 4-D16×7910




W9-1 2-D16×7910

W9-2 2-D16×12000

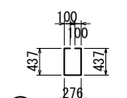

F7 57-D13×1350

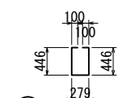

F8 152-D13×1380

松戸都市計画事業新松戸駅東側地区土地区画整理事業造成その他調整池築造等工事	
令和　8　年度	
路線名	
工事箇所	松戸市幸谷地先
図面種別	擁壁③配筋図（その１４）
図面番号	斜-90
縮　尺	1:50(A1)　1:100(A3)
松戸市　街づくり部　区画整理課	

擁壁③配筋図（その１５）

（ブロック 3）

S=1:50 (A1)
S=1:100(A3)

鉄 筋 質 量 表

記号	径	長 さ (mm)	本数	単位質量 (kg/m)	１本当たり質量 (kg)	質 量 (kg)	摘 要
W 1	D16	6180	79	1.56	9.64	762	┘（平均長）
2	D25	5450	157	3.98	21.69	3405	┘（平均長）
3	D25	1890	157	3.98	7.52	1181	｜
4-1	D13	12000	18	0.995	11.94	215	―
4-2	D13	7780	18	0.995	7.74	139	―
5-1	D13	12000	3	0.995	11.94	36	―
5-2	D13	7790	3	0.995	7.75	23	―
6-1	D13	7790	2	0.995	7.75	16	―
6-2	D13	12000	2	0.995	11.94	24	―
7-1	D16	12000	18	1.56	18.72	337	―
7-2	D16	7900	18	1.56	12.32	222	―
8-1	D16	12000	4	1.56	18.72	75	―
8-2	D16	7910	4	1.56	12.34	49	―
9-1	D16	7910	2	1.56	12.34	25	―
9-2	D16	12000	2	1.56	18.72	37	―
10	D13	570	79	0.995	0.57	45	⌐¬
11	D13	770	79	0.995	0.77	61	⌐¬
12	D13	650	337	0.995	0.65	219	⌐¬
13	D13	450	38	0.995	0.45	17	⌐¬
						6888	kg
F 1-1	D13	2010	79	0.995	2.00	158	⌐
1-2	D25	3770	157	3.98	15.00	2355	⌐¬
2	D22	4990	79	3.04	15.17	1198	⌊⌋
3-1	D13	12000	7	0.995	11.94	84	―
3-2	D13	7780	7	0.995	7.74	54	―
4-1	D16	12000	11	1.56	18.72	206	―
4-2	D16	7900	11	1.56	12.32	136	―
5-1	D13	12000	19	0.995	11.94	227	―
5-2	D13	7780	19	0.995	7.74	147	―
6-1	D13	12000	2	0.995	11.94	24	―
6-2	D13	7780	2	0.995	7.74	15	―
7	D13	1350	57	0.995	1.34	76	⌷
8	D13	1380	152	0.995	1.37	208	⌷
						4888	kg
					D25	6941	kg
					D22	1198	kg
					D16	1849	kg
					D13	1788	kg
					合計	11776	kg


松戸都市計画事業新松戸駅東側地区土地区画整理事業 造成その他調整池築造等工事	
令和 8 年度	
路 線 名	
工事箇所	松戸市幸谷地先
図面種別	擁壁③配筋図（その１５）
図面番号	斜-91
縮 尺	1:50(A1) 1:100(A3)
松戸市 街づくり部 区画整理課	

擁壁③配筋図（その１６）


（ブロック 4）

S=1:50 (A1)
S=1:100(A3)


A-A

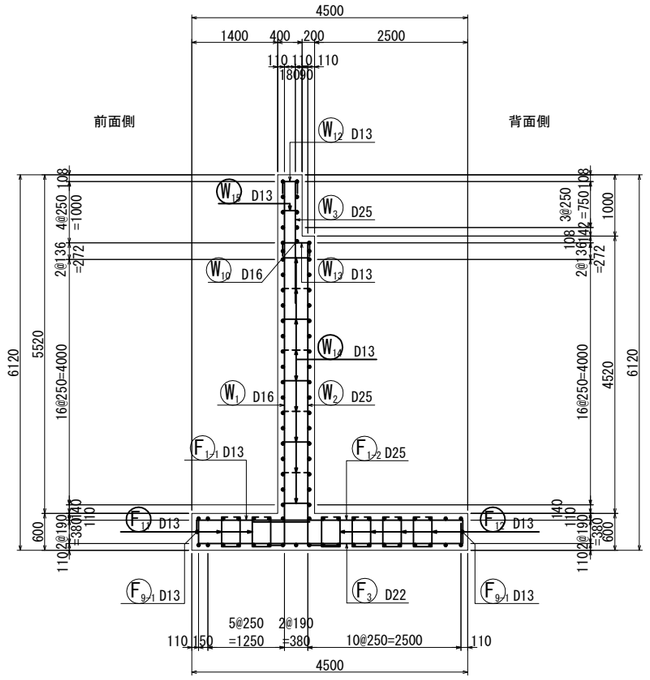


B-B

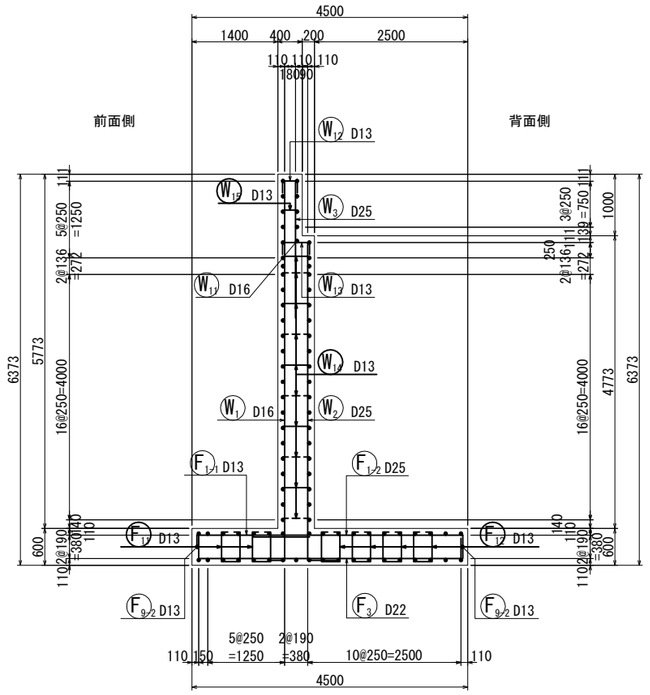

C-C

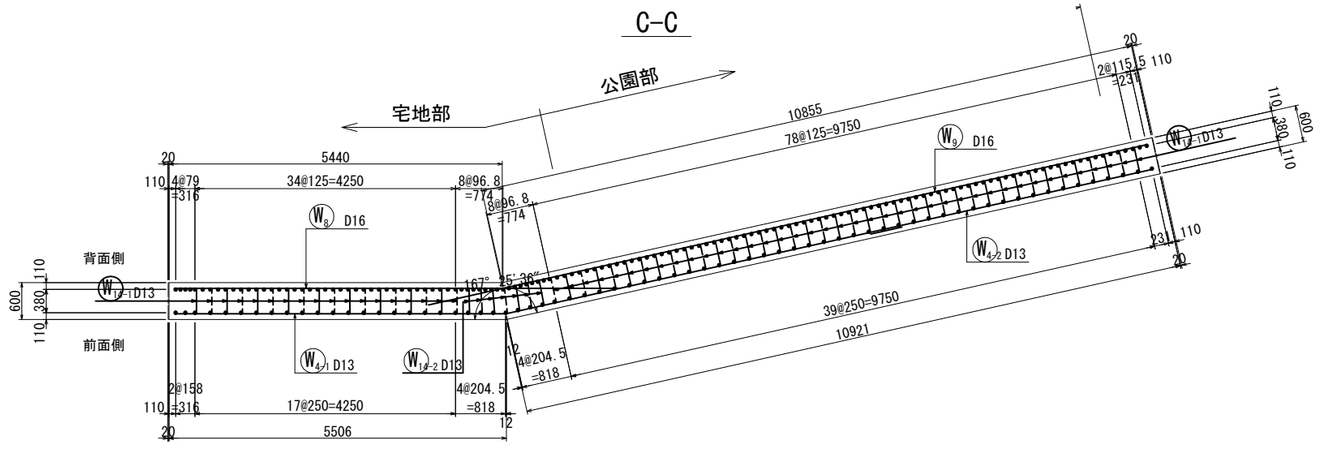

位置図

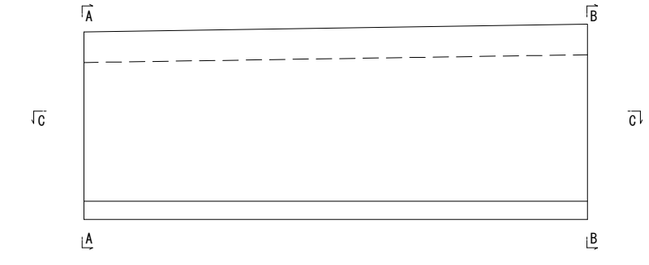



松戸都市計画事業新松戸駅東側地区土地区画整理事業 造成その他調整池築造等工事	
令和　8　年度	
路線名	
工事箇所	松戸市幸谷地先
図面種別	擁壁③配筋図（その１６）
図面番号	斜-92
縮　尺	1:50(A1)　1:100(A3)
松戸市　街づくり部　区画整理課	

擁壁③配筋図（その１７）


（ブロック 4）

S=1:50 (A1)
S=1:100(A3)

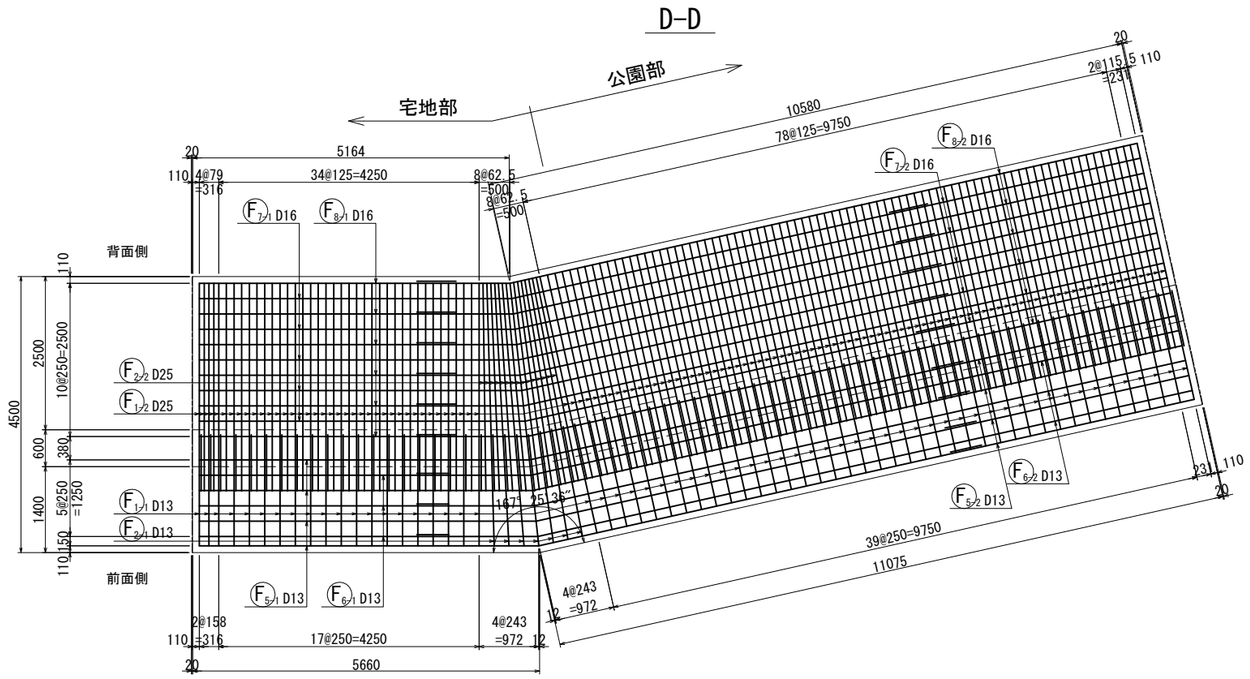

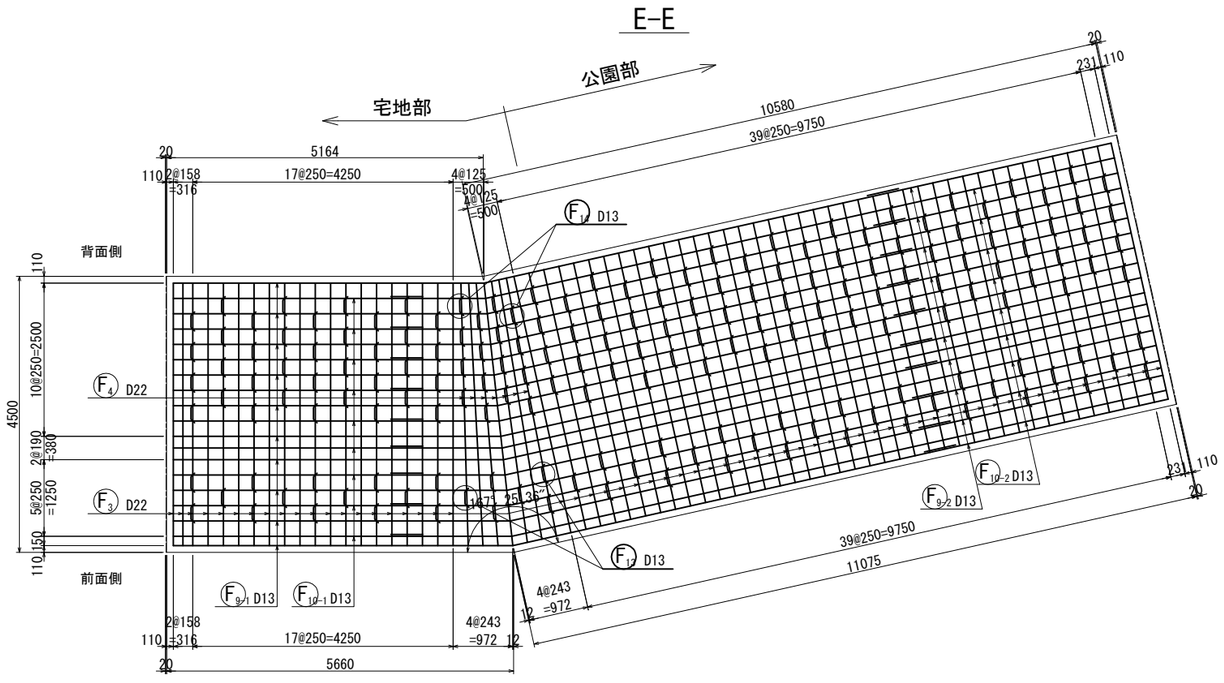

位置図

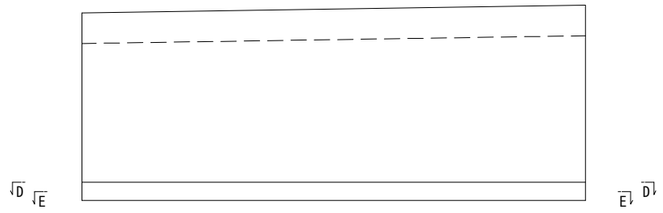


松戸都市計画事業新松戸駅東側地区土地区画整理事業造成その他調整池築造等工事	
令和 8 年度	
路線名	
工事箇所	松戸市幸谷地先
図面種別	擁壁③配筋図（その１７）
図面番号	斜-93
縮尺	1:50(A1) 1:100(A3)
松戸市 街づくり部 区画整理課	

擁壁③配筋図（その１８）


（ブロック 4）

S=1:50 (A1)
S=1:100(A3)


F-F

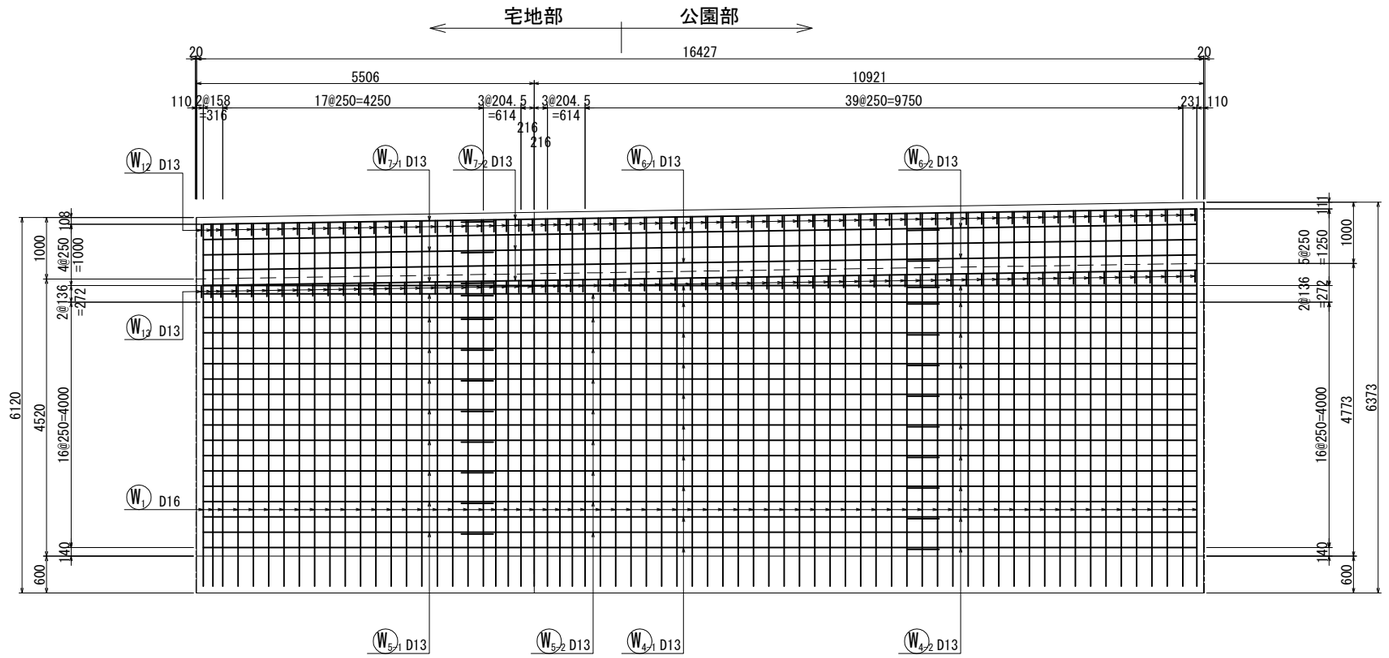

G-G

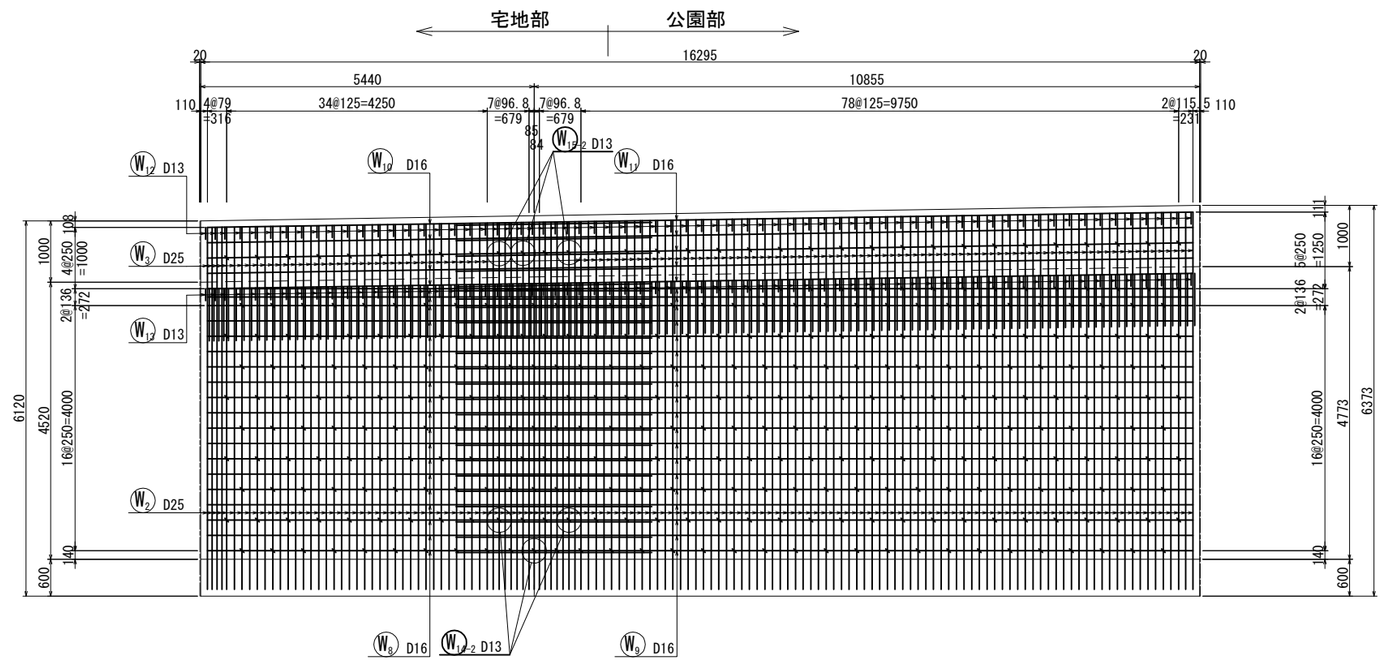

位置図

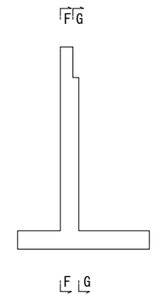



松戸都市計画事業新松戸駅東側地区土地区画整理事業 造成その他調整池築造等工事	
令和　8　年度	
路線名	
工事箇所	松戸市幸谷地先
図面種別	擁壁③配筋図（その１８）
図面番号	斜-94
縮　尺	1:50(A1)　1:100(A3)
松戸市　街づくり部　区画整理課	

擁壁③配筋図（その１９）

（ブロック 4）

S=1:50 (A1)
S=1:100(A3)

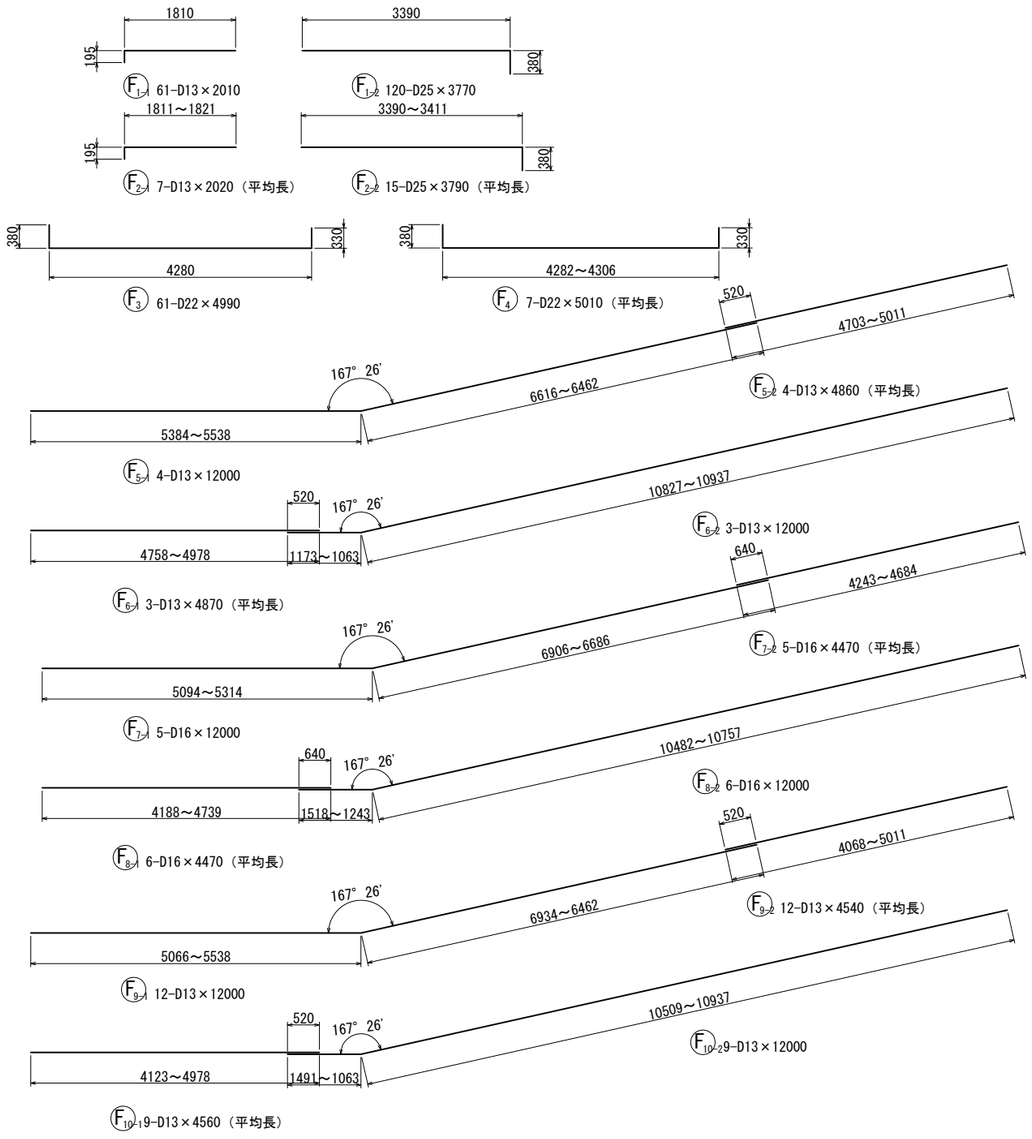

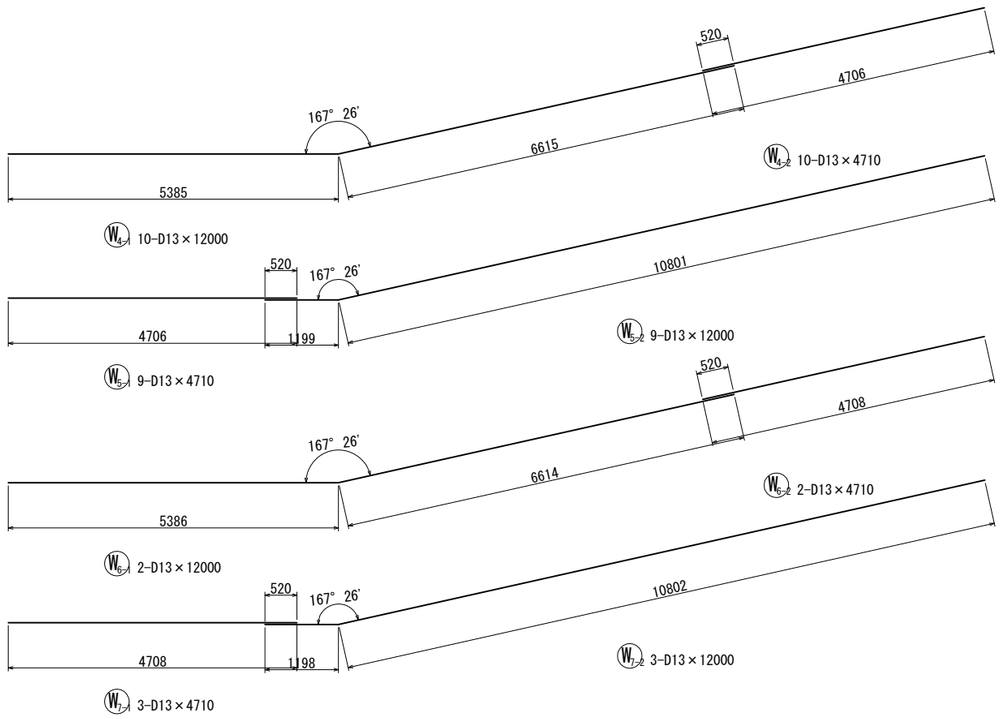


松戸都市計画事業新松戸駅東側地区土地区画整理事業 造成その他調整池築造等工事	
令和　8　年度	
路線名	
工事箇所	松戸市幸谷地先
図面種別	擁壁③配筋図（その１９）
図面番号	斜-95
縮　尺	1:50(A1)　1:100(A3)
松戸市　街づくり部　区画整理課	

擁壁③配筋図（その２０）

（ブロック 4）

S=1:50 (A1)
S=1:100(A3)

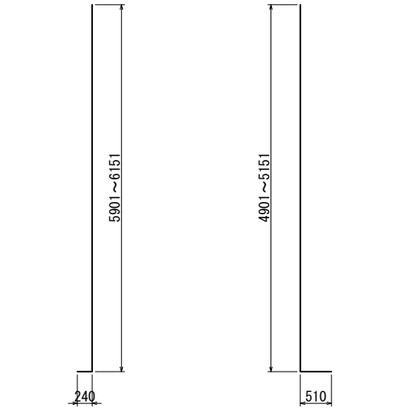

W_1 68-D16×6270（平均長）　W_2 135-D25×5540（平均長）

W_3 135-D25×1890　W_{12} 68-D13×570　W_{12} 68-D13×770　W_{14-1} 280-D13×650　W_{13-1} 29-D13×450



W_{14-2} 31-D13×650（平均長）　W_{13-2} 4-D13×450（平均長）

鉄 筋 質 量 表

記号	径	長 さ (mm)	本数	単位質量 (kg/m)	１本当たり質量 (kg)	質 量 (kg)	摘 要
W 1	D16	6270	68	1.56	9.78	665	⌋（平均長）
2	D25	5540	135	3.98	22.05	2977	⌋（平均長）
3	D25	1890	135	3.98	7.52	1015	｜
4-1	D13	12000	10	0.995	11.94	119	ノ
4-2	D13	4710	10	0.995	4.69	47	ノ
5-1	D13	4710	9	0.995	4.69	42	―
5-2	D13	12000	9	0.995	11.94	107	ノ
6-1	D13	12000	2	0.995	11.94	24	ノ
6-2	D13	4710	2	0.995	4.69	9	ノ
7-1	D13	4710	3	0.995	4.69	14	―
7-2	D13	12000	3	0.995	11.94	36	ノ
8	D16	7180	19	1.56	11.20	213	―
9	D16	12000	19	1.56	18.72	356	―
10	D16	6290	6	1.56	9.81	59	―
11	D16	12000	6	1.56	18.72	112	―
12	D13	570	68	0.995	0.57	39	⌐⌐
13	D13	770	68	0.995	0.77	52	⌐⌐
14-1	D13	650	280	0.995	0.65	182	⌐⌐
14-2	D13	650	31	0.995	0.65	20	⌐⌐（平均長）
15-1	D13	450	29	0.995	0.45	13	⌐⌐
15-2	D13	450	4	0.995	0.45	2	⌐⌐（平均長）
						6103	kg

鉄 筋 質 量 表

記号	径	長 さ (mm)	本数	単位質量 (kg/m)	１本当たり質量 (kg)	質 量 (kg)	摘 要
F 1-1	D13	2010	61	0.995	2.00	122	⌐
1-2	D25	3770	120	3.98	15.00	1800	⌐
2-1	D13	2020	7	0.995	2.01	14	⌐（平均長）
2-2	D25	3790	15	3.98	15.08	226	⌐（平均長）
3	D22	4990	61	3.04	15.17	925	⌊
4	D22	5010	7	3.04	15.23	107	⌊（平均長）
5-1	D13	12000	4	0.995	11.94	48	ノ
5-2	D13	4860	4	0.995	4.84	19	ノ（平均長）
6-1	D13	4870	3	0.995	4.85	15	―（平均長）
6-2	D13	12000	3	0.995	11.94	36	ノ
7-1	D16	12000	5	1.56	18.72	94	ノ
7-2	D16	4470	5	1.56	6.97	35	ノ（平均長）
8-1	D16	4470	6	1.56	6.97	42	―（平均長）
8-2	D16	12000	6	1.56	18.72	112	ノ
9-1	D13	12000	12	0.995	11.94	143	ノ
9-2	D13	4540	12	0.995	4.52	54	ノ（平均長）
10-1	D13	4560	9	0.995	4.54	41	―（平均長）
10-2	D13	12000	9	0.995	11.94	107	ノ
11	D13	1350	44	0.995	1.34	59	[
12	D13	1380	116	0.995	1.37	159	[
13	D13	1360	6	0.995	1.35	8	[（平均長）
14	D13	1380	16	0.995	1.37	22	[（平均長）
						4188	kg
					D25	6018	kg
					D22	1032	kg
					D16	1688	kg
					D13	1553	kg
					合計	10291	kg


松戸都市計画事業新松戸駅東側地区土地区画整理事業 造成その他調整池築造等工事	
令和 8 年度	
路 線 名	
工事箇所	松戸市幸谷地先
図面種別	擁壁③配筋図（その２０）
図面番号	斜-96
縮 尺	1:50(A1) 1:100(A3)
松戸市 街づくり部 区画整理課	

擁壁④配筋図（その１）


（ブロック 1）

S=1:50 (A1)
S=1:100(A3)


A-A

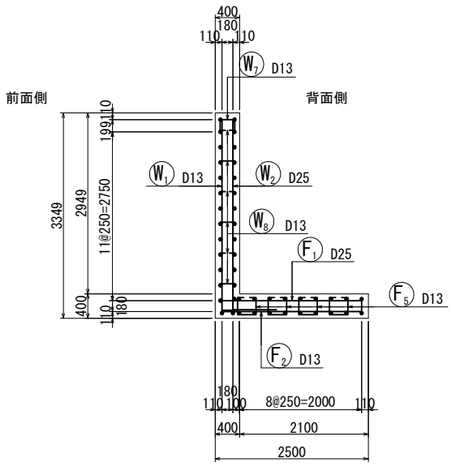


B-B

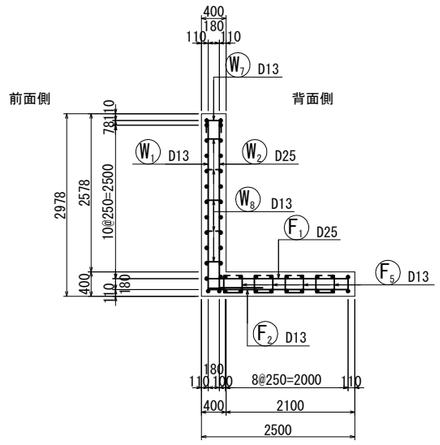


F-F

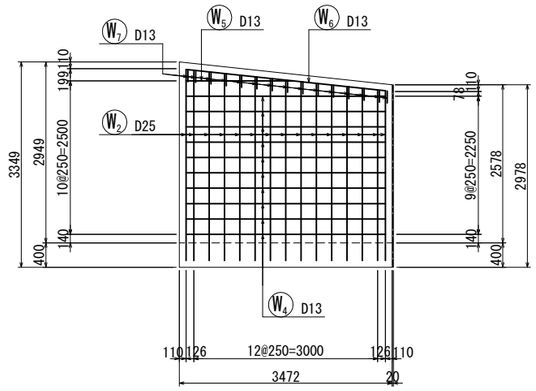


G-G

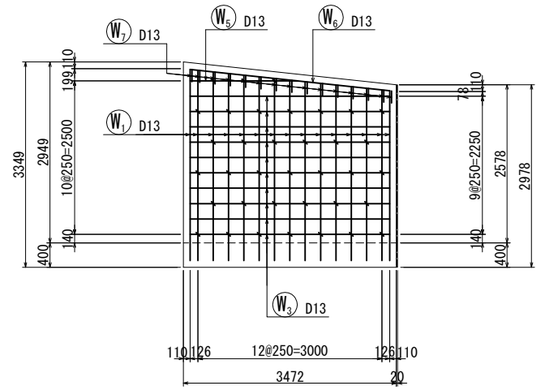


C-C

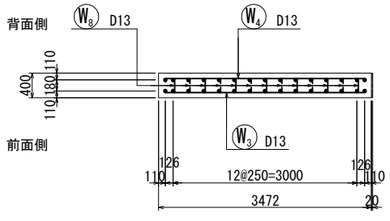


D-D

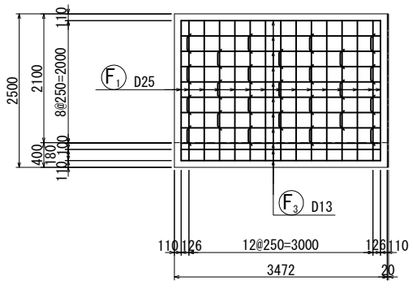

E-E

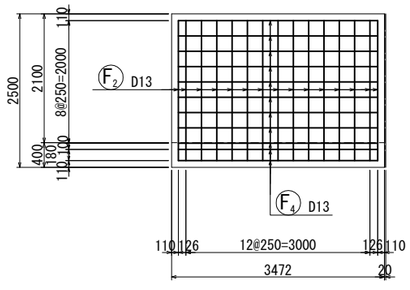

位置図

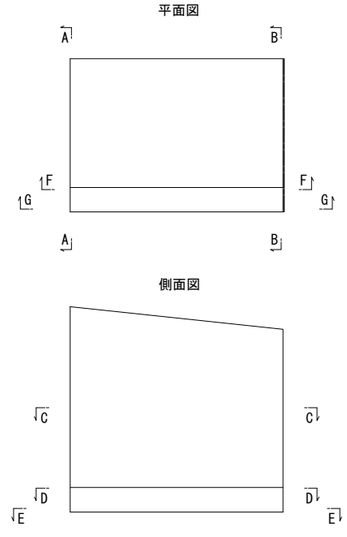


松戸都市計画事業新松戸駅東側地区土地区画整理事業造成その他調整池築造等工事	
令和　8　年度	
路線名	
工事箇所	松戸市幸谷地先
図面種別	擁壁④配筋図（その１）
図面番号	斜-97
縮　尺	1:50(A1)　1:100(A3)
松戸市　街づくり部　区画整理課	


擁壁④配筋図（その２）

（ブロック 1）


S=1:50 (A1)
S=1:100(A3)

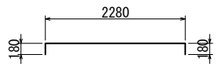


F1 15-D25×2640

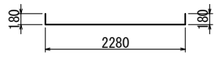


F2 15-D13×2640

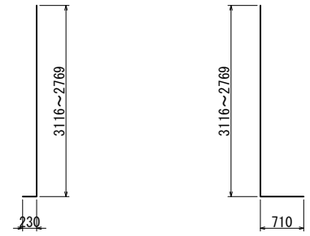


W1 15-D13×3180（平均長）　W2 15-D25×3660（平均長）

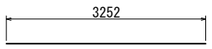


F3 11-D13×3260

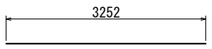

W3 10-D13×3260

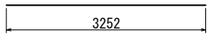


F4 11-D13×3260

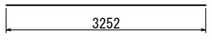


W4 10-D13×3260

F5 25-D13×960

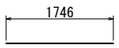

W5 2-D13×1750

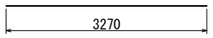

W6 2-D13×3270



W7 15-D13×570



W8 36-D13×440

鉄 筋 質 量 表

記号	径	長 さ (mm)	本数	単位質量 (kg/m)	１本当たり質量 (kg)	質 量 (kg)	摘 要
W 1	D13	3180	15	0.995	3.16	47	┘ （平均長）
2	D25	3660	15	3.98	14.57	219	└ （平均長）
3	D13	3260	10	0.995	3.24	32	―
4	D13	3260	10	0.995	3.24	32	―
5	D13	1750	2	0.995	1.74	3	―
6	D13	3270	2	0.995	3.25	7	―
7	D13	570	15	0.995	0.57	9	┌┐
8	D13	440	36	0.995	0.44	16	┌┐
						365	kg
F 1	D25	2640	15	3.98	10.51	158	┌┐
2	D13	2640	15	0.995	2.63	39	└┘
3	D13	3260	11	0.995	3.24	36	―
4	D13	3260	11	0.995	3.24	36	―
5	D13	960	25	0.995	0.96	24	┌┐
						293	kg
					D25	377	kg
					D13	281	kg
					合計	658	kg


松戸都市計画事業新松戸駅東側地区土地区画整理事業造成その他調整池築造等工事	
令和 8 年度	
路 線 名	
工事箇所	松戸市幸谷地先
図面種別	擁壁④配筋図（その２）
図面番号	斜-98
縮 尺	1:50(A1) 1:100(A3)
松戸市 街づくり部 区画整理課	

擁壁④配筋図（その３）


（ブロック 2）

S=1:50 (A1)
S=1:100(A3)


A-A

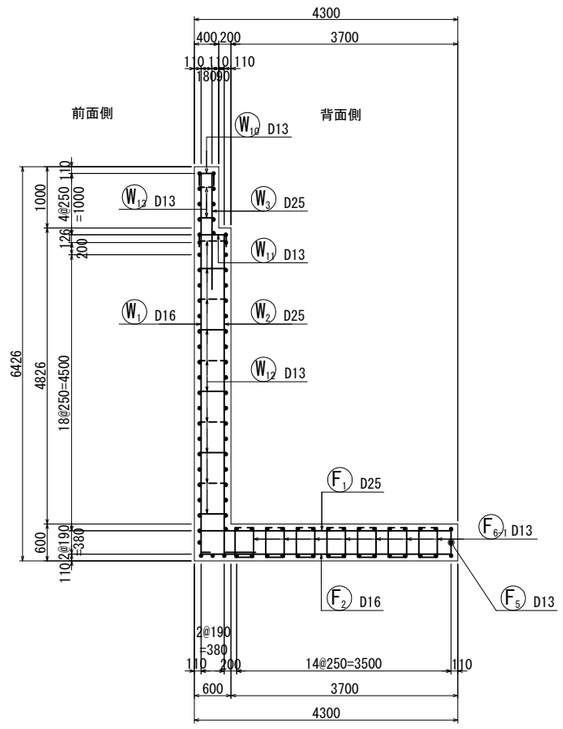


B-B

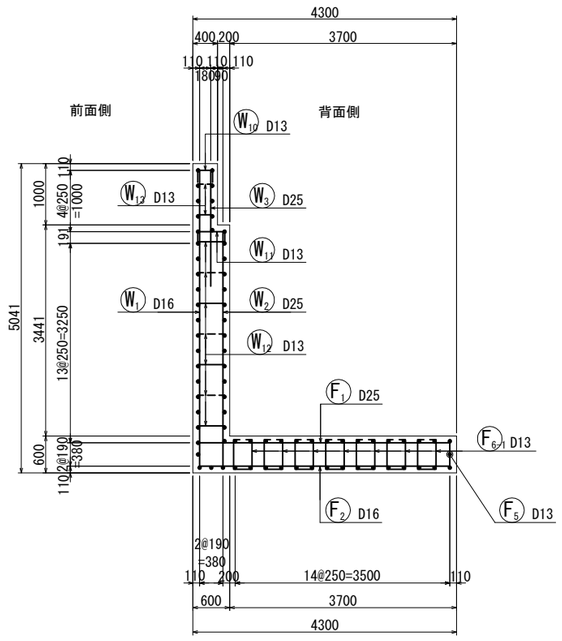


C-C

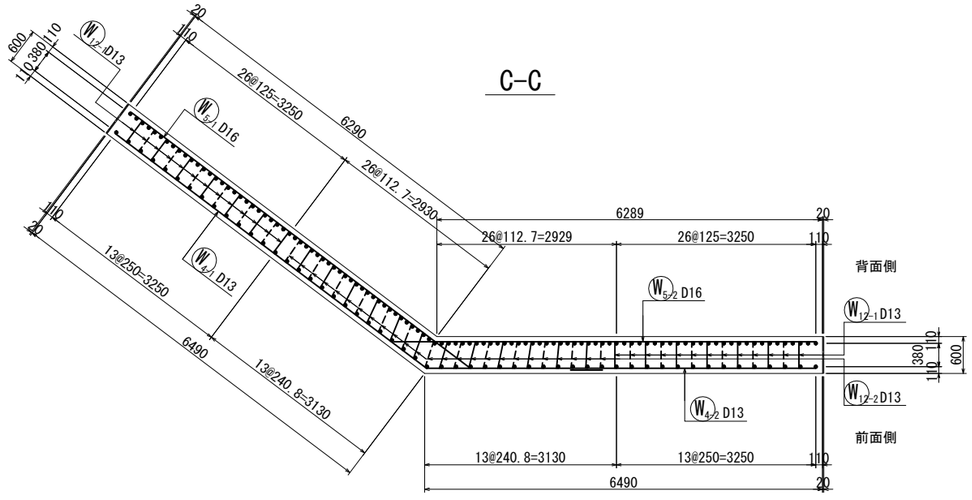


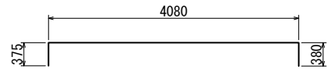


F1-1 53-D25×4840

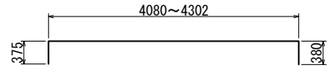


F1-2 27-D25×4950（平均長）

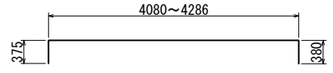


F1-3 25-D25×4940（平均長）

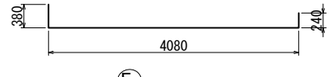

F2-1 27-D16×4700

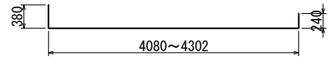


F2-2 14-D16×4820（平均長）

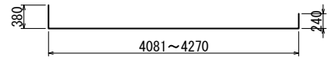

F2-3 12-D16×4800（平均長）

位置図

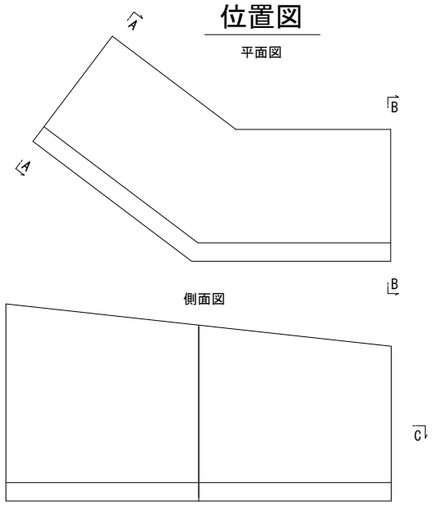


松戸都市計画事業新松戸駅東側地区土地区画整理事業造成その他調整池築造等工事	
令和　8　年度	
路 線 名	
工事箇所	松戸市幸谷地先
図面種別	擁壁④配筋図（その３）
図面番号	斜-99
縮　　尺	1:50(A1)　1:100(A3)
松戸市　街づくり部　区画整理課	

擁壁④配筋図（その４）


（ブロック 2）


S=1:50 (A1)
S=1:100(A3)


D-D

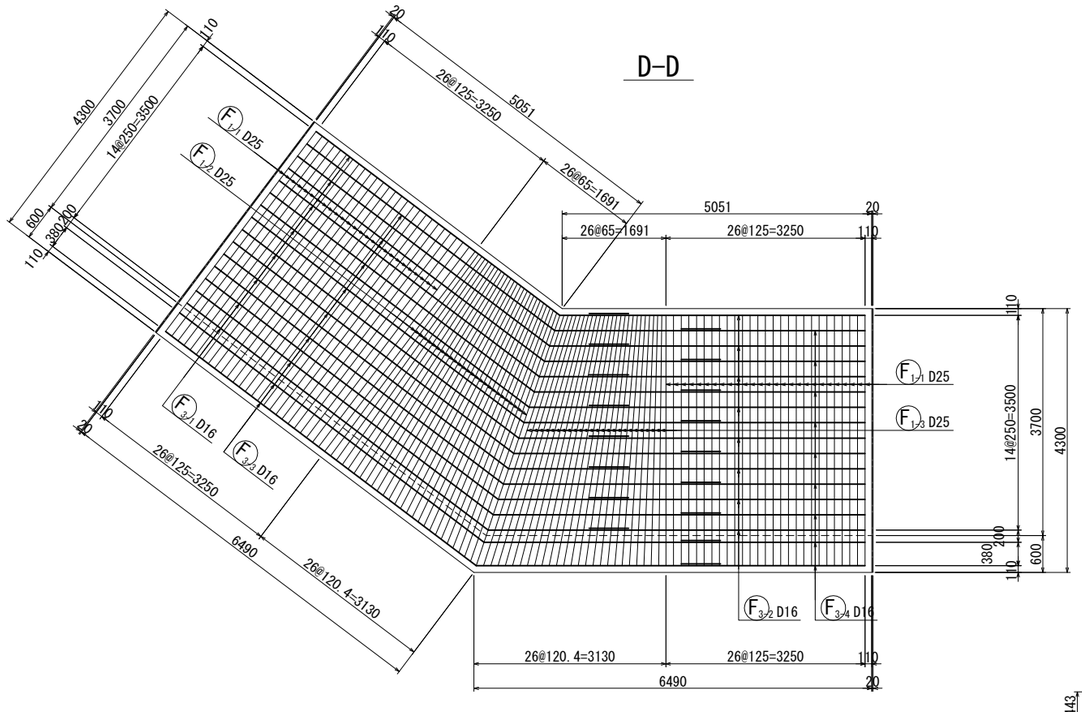

E-E

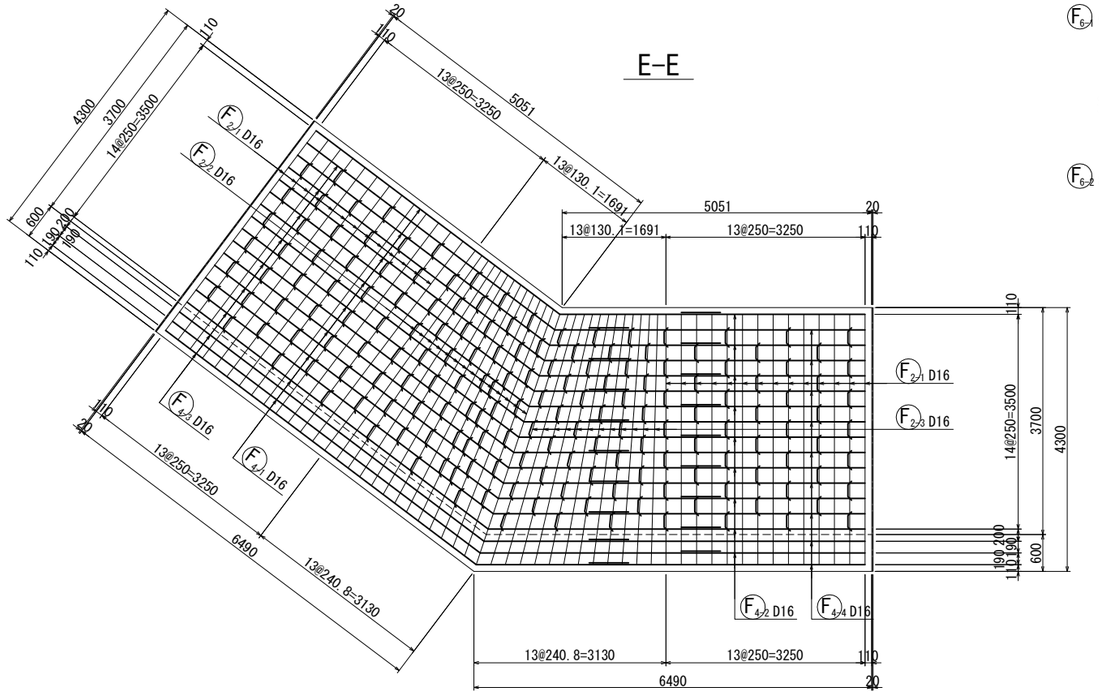


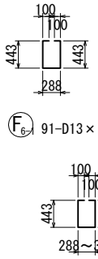

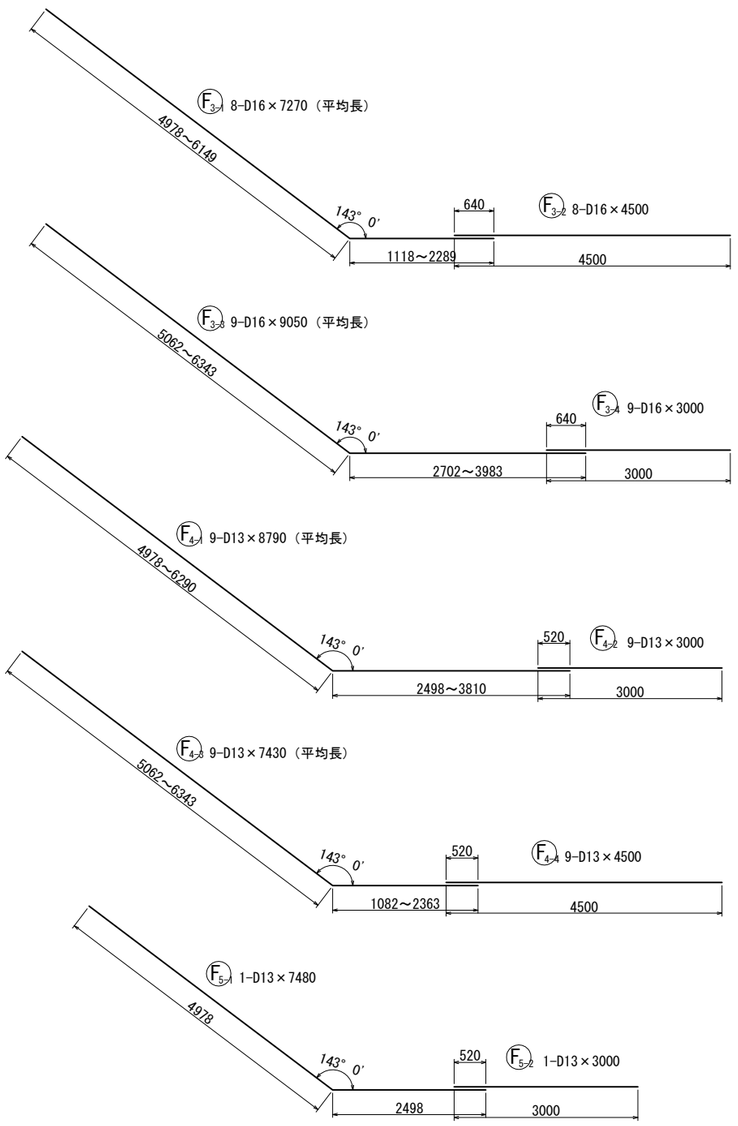

位置図

側面図

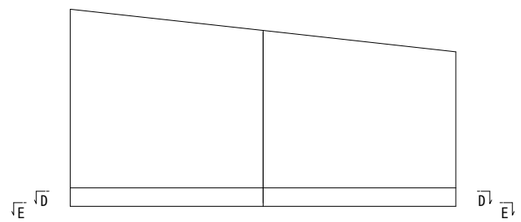


松戸都市計画事業新松戸駅東側地区土地区画整理事業 造成その他調整池築造等工事	
令和 8 年度	
路線名	
工事箇所	松戸市幸谷地先
図面種別	擁壁④配筋図（その４）
図面番号	斜-100
縮尺	1:50(A1) 1:100(A3)
松戸市 街づくり部 区画整理課	

擁壁④配筋図（その５）


（ブロック 2）


S=1:50 (A1)
S=1:100(A3)

F-F

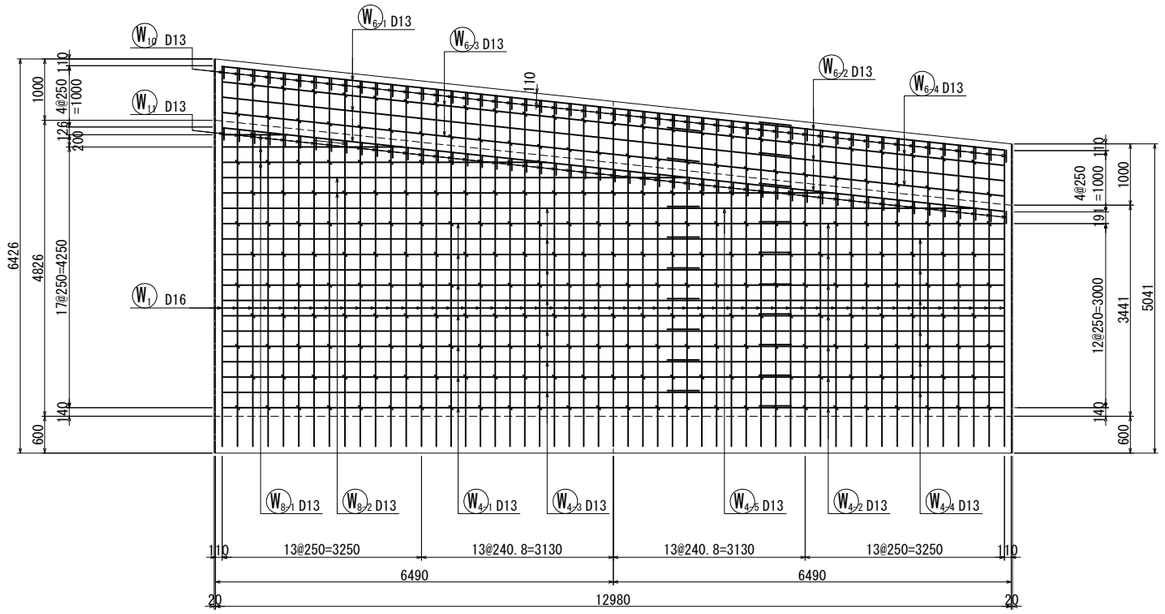

G-G

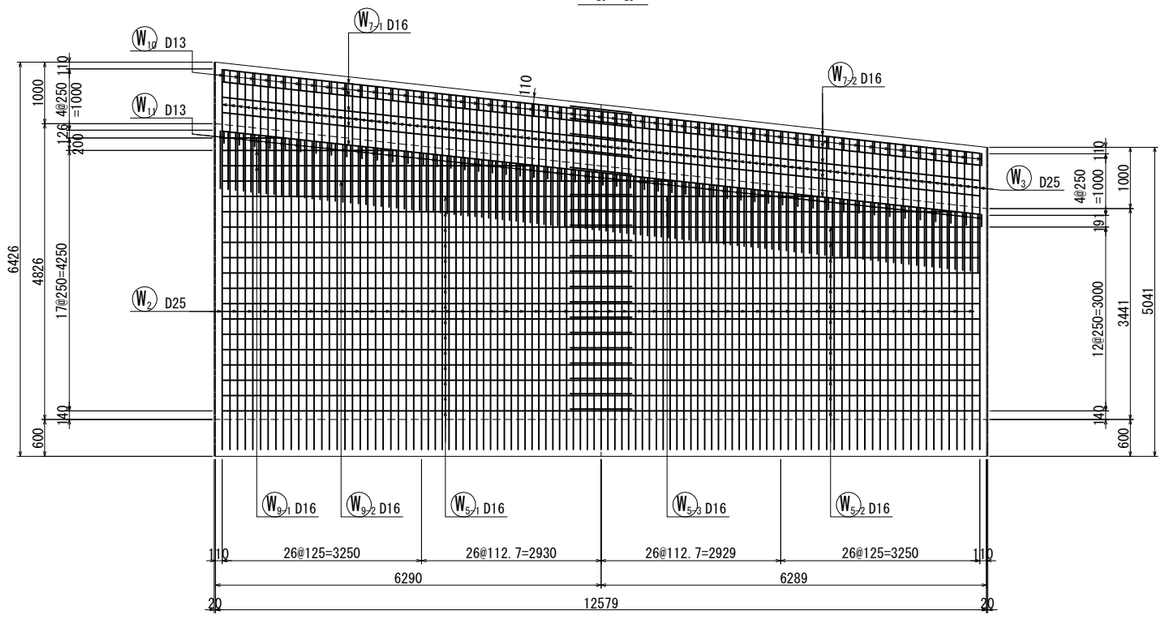

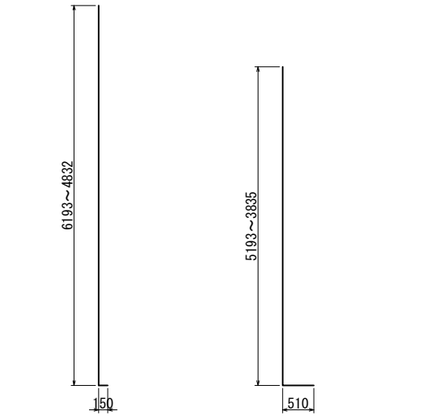


W1 53-D16×5670（平均長）　W2 105-D25×5030（平均長）



W3 105-D25×1890

位置図

平面図

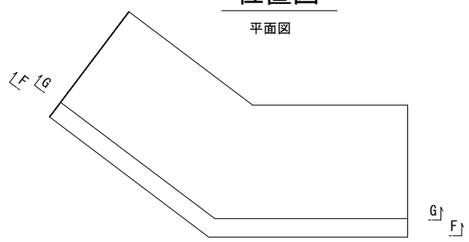



松戸都市計画事業新松戸駅東側地区土地区画整理事業造成その他調整池築造等工事	
令和　8　年度	
路線名	
工事箇所	松戸市幸谷地先
図面種別	擁壁④配筋図（その５）
図面番号	斜-101
縮　尺	1:50(A1)　1:100(A3)
松戸市　街づくり部　区画整理課	


擁壁④配筋図（その６）

（ブロック 2）

S=1:50 (A1)
S=1:100(A3)

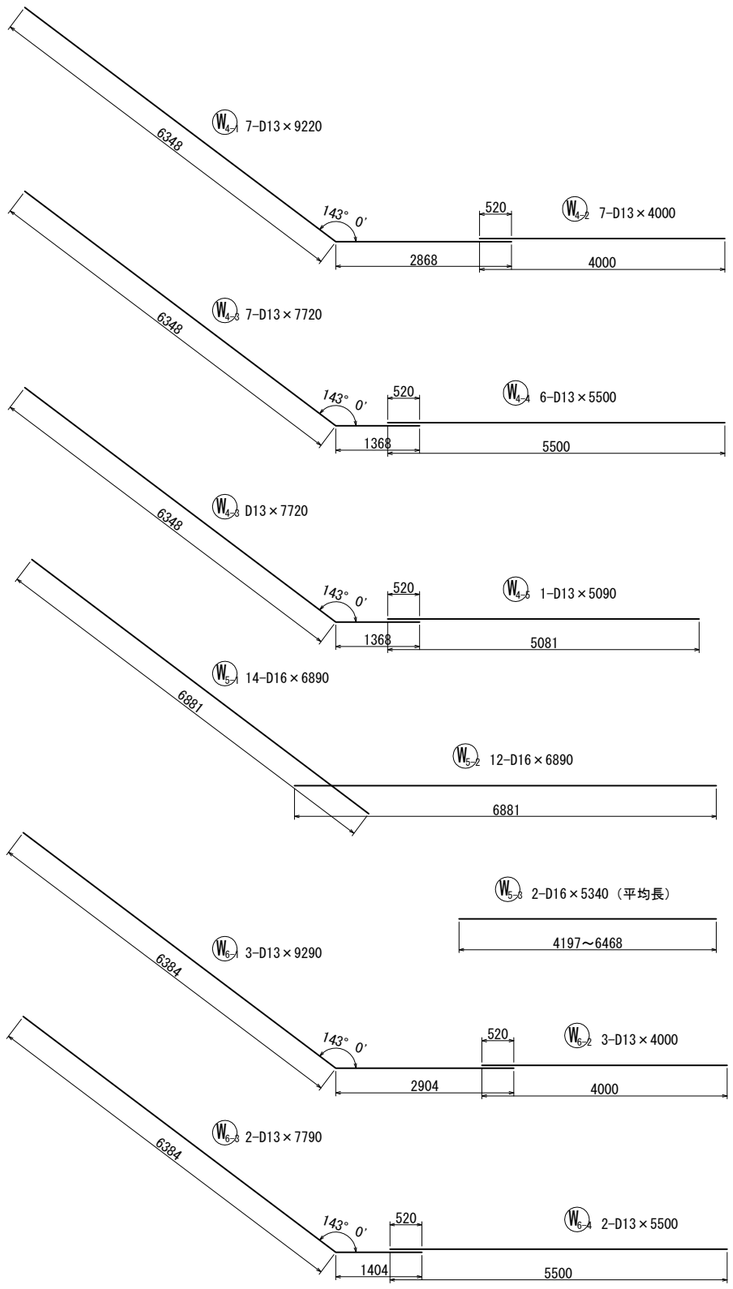

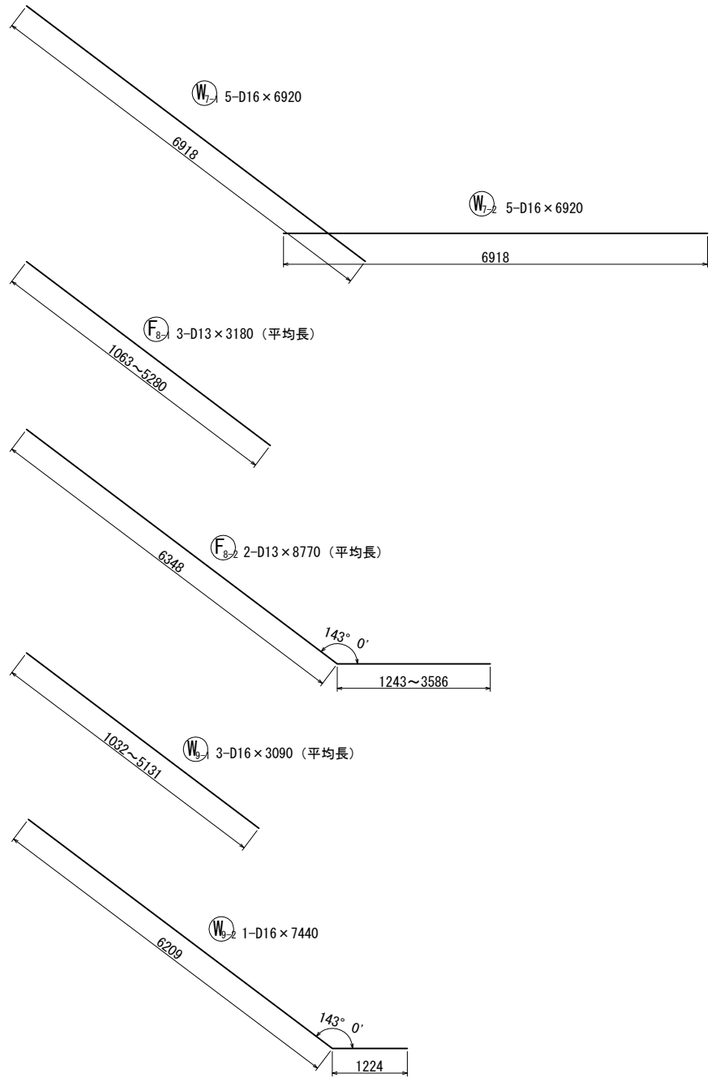

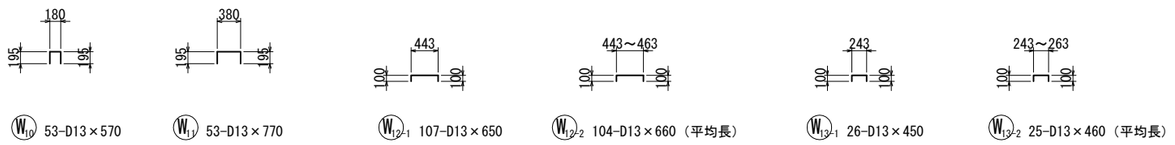

松戸都市計画事業新松戸駅東側地区土地区画整理事業造成その他調整池築造等工事	
令和　8　年度	
路線名	
工事箇所	松戸市幸谷地先
図面種別	擁壁④配筋図（その６）
図面番号	斜-102
縮　尺	1:50(A1)　1:100(A3)
松戸市　街づくり部　区画整理課	

擁壁④配筋図（その７）

（ブロック 2）

S=1:50 (A1)
S=1:100(A3)

鉄 筋 質 量 表

記号	径	長 さ (mm)	本数	単位質量 (kg/m)	１本当たり質量 (kg)	質 量 (kg)	摘 要
W 1	D16	5670	53	1.56	8.85	469	┘ （平均長）
2	D25	5030	105	3.98	20.02	2102	┘ （平均長）
3	D25	1890	105	3.98	7.52	790	｜
4-1	D13	9220	7	0.995	9.17	64	＼
4-2	D13	4000	7	0.995	3.98	28	―
4-3	D13	7720	7	0.995	7.68	54	＼
4-4	D13	5500	6	0.995	5.47	33	―
4-5	D13	5090	1	0.995	5.06	5	―
5-1	D16	6890	14	1.56	10.75	151	＼
5-2	D16	6890	12	1.56	10.75	129	―
5-3	D16	5340	2	1.56	8.33	17	― （平均長）
6-1	D13	9290	3	0.995	9.24	28	＼
6-2	D13	4000	3	0.995	3.98	12	―
6-3	D13	7790	2	0.995	7.75	16	＼
6-4	D13	5500	2	0.995	5.47	11	―
7-1	D16	6920	5	1.56	10.80	54	＼
7-2	D16	6920	5	1.56	10.80	54	―
8-1	D13	3180	3	0.995	3.16	9	― （平均長）
8-2	D13	8770	2	0.995	8.73	17	＼（平均長）
9-1	D16	3090	3	1.56	4.82	14	― （平均長）
9-2	D16	7440	1	1.56	11.61	12	＼
10	D13	570	53	0.995	0.57	30	┌
11	D13	770	53	0.995	0.77	41	┌
12-1	D13	650	107	0.995	0.65	70	┌
12-2	D13	660	104	0.995	0.66	69	┌ （平均長）
13-1	D13	450	26	0.995	0.45	12	┌
13-2	D13	460	25	0.995	0.46	12	┌ （平均長）
						4303	kg

鉄 筋 質 量 表

記号	径	長 さ (mm)	本数	単位質量 (kg/m)	１本当たり質量 (kg)	質 量 (kg)	摘 要
F1-1	D25	4840	53	3.98	19.26	1021	┌
1-2	D25	4950	27	3.98	19.70	532	┌ （平均長）
1-3	D25	4940	25	3.98	19.66	492	┌ （平均長）
2-1	D16	4700	27	1.56	7.33	198	└
2-2	D16	4820	14	1.56	7.52	105	└ （平均長）
2-3	D16	4800	12	1.56	7.49	90	└ （平均長）
3-1	D16	7270	8	1.56	11.34	91	＼（平均長）
3-2	D16	4500	8	1.56	7.02	56	―
3-3	D16	9050	9	1.56	14.12	127	＼（平均長）
3-4	D16	3000	9	1.56	4.68	42	―
4-1	D13	8790	9	0.995	8.75	79	＼（平均長）
4-2	D13	3000	9	0.995	2.99	27	―
4-3	D13	7430	9	0.995	7.39	67	＼（平均長）
4-4	D13	4500	9	0.995	4.48	40	―
5-1	D13	7480	1	0.995	7.44	7	＼
5-2	D13	3000	1	0.995	2.99	3	―
6-1	D13	1380	91	0.995	1.37	125	[
6-2	D13	1380	82	0.995	1.37	112	[（平均長）
						3214	kg
					D25	4937	kg
					D16	1609	kg
					D13	971	kg
					合計	7517	kg


松戸都市計画事業新松戸駅東側地区土地区画整理事業造成その他調整池築造等工事	
令和 8 年度	
路 線 名	
工事箇所	松戸市幸谷地先
図面種別	擁壁④配筋図（その７）
図面番号	斜-103
縮 尺	1:50(A1) 1:100(A3)
松戸市 街づくり部 区画整理課	

擁壁④配筋図（その８）


（ブロック 3）

S=1:50 (A1)
S=1:100(A3)


A-A

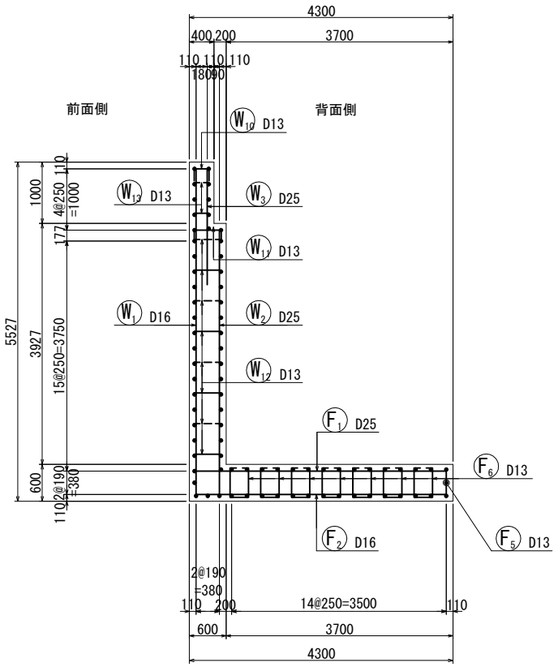

B-B

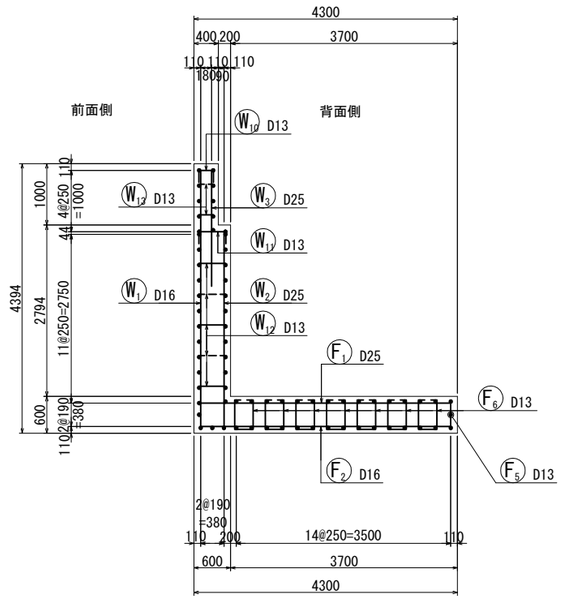


C-C

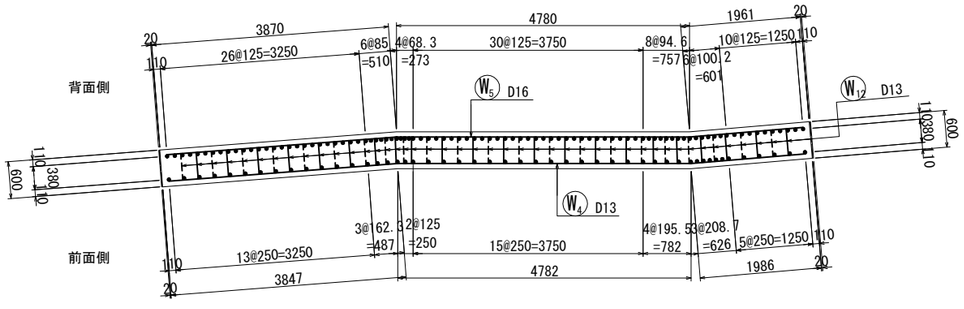


位置図

平面図

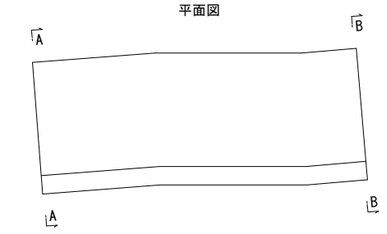

側面図

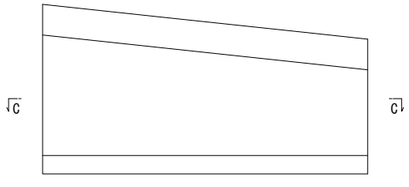


松戸都市計画事業新松戸駅東側地区土地区画整理事業造成その他調整池築造等工事	
令和　8　年度	
路線名	
工事箇所	松戸市幸谷地先
図面種別	擁壁④配筋図（その８）
図面番号	斜-104
縮　尺	1:50(A1)　1:100(A3)
松戸市　街づくり部　区画整理課	

擁壁④配筋図（その９）


（ブロック 3）

S=1:50 (A1)
S=1:100(A3)

D-D

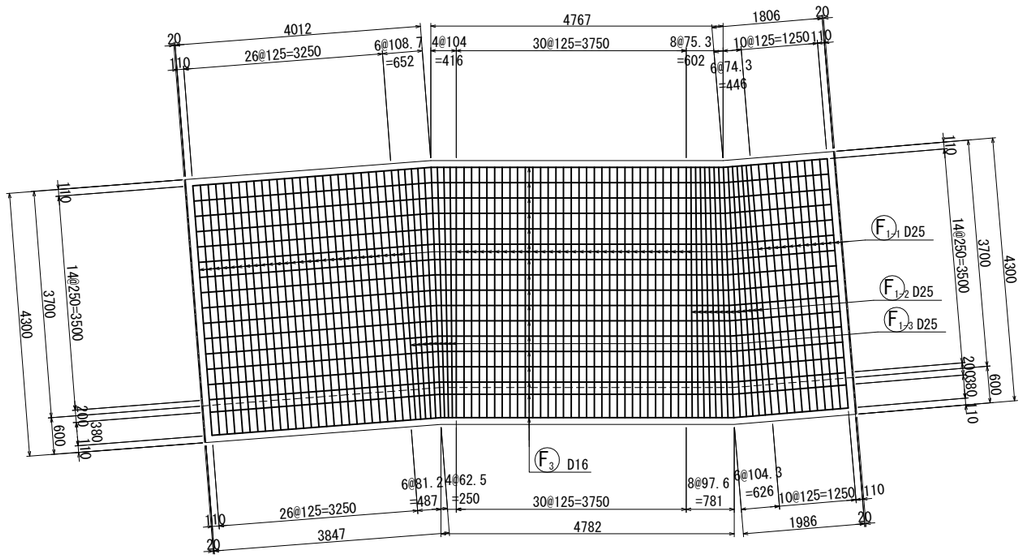



E-E

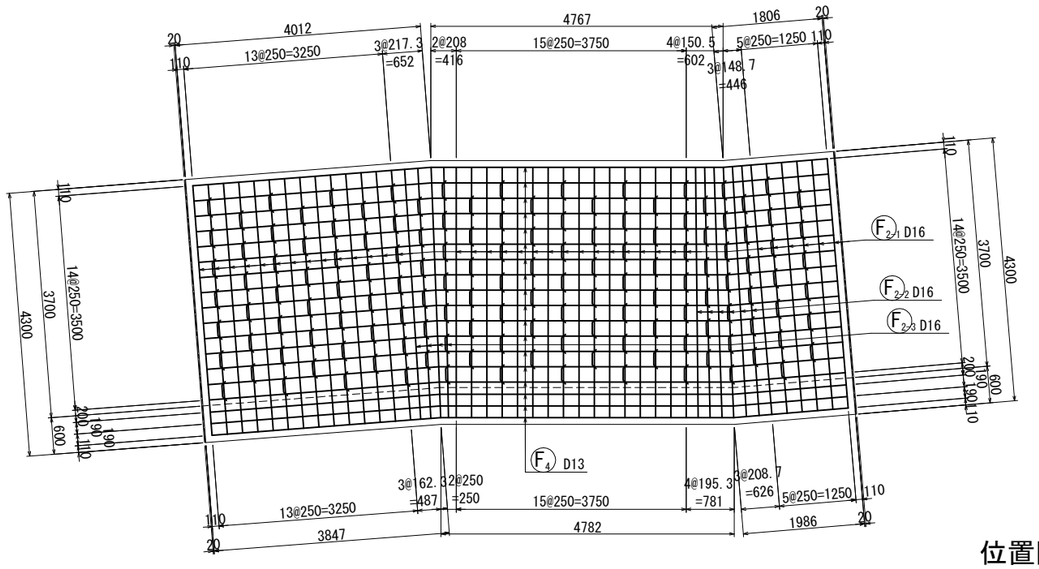


位置図

側面図

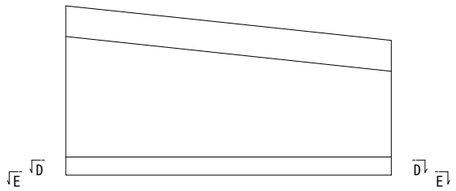


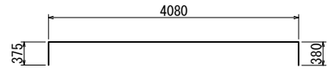


F1-1 69-D25×4840

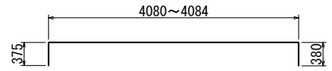


F1-2 13-D25×4840（平均長）

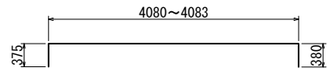


F1-3 9-D25×4840（平均長）

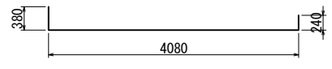


F2-1 36-D16×4700

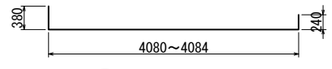


F2-2 6-D16×4710（平均長）

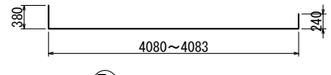


F2-3 4-D16×4710（平均長）

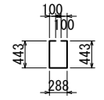


F6 143-D13×1380

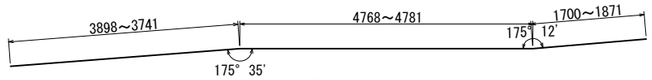

F3 17-D16×10380（平均長）

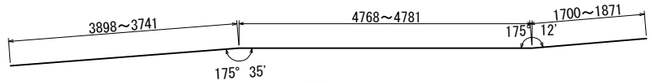

F4 18-D13×10380（平均長）

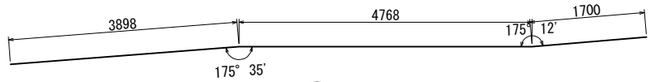

F5 1-D13×10370


松戸都市計画事業新松戸駅東側地区土地区画整理事業 造成その他調整池築造等工事	
令和 8 年度	
路線名	
工事箇所	松戸市幸谷地先
図面種別	擁壁④配筋図（その９）
図面番号	斜-105
縮尺	1:50(A1) 1:100(A3)
松戸市 街づくり部 区画整理課	

擁壁④配筋図（その１０）


（ブロック 3）


S=1:50 (A1)
S=1:100(A3)


F-F

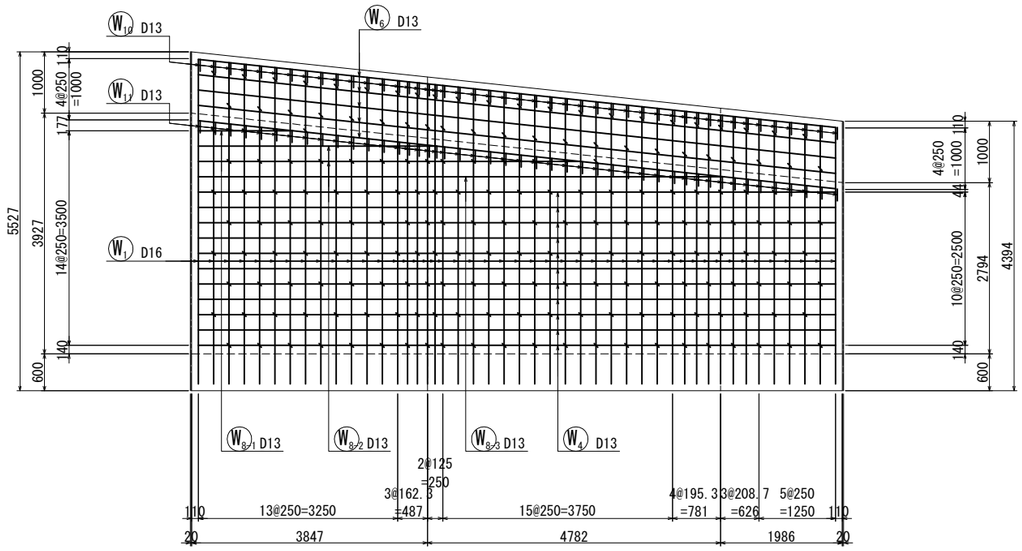



G-G

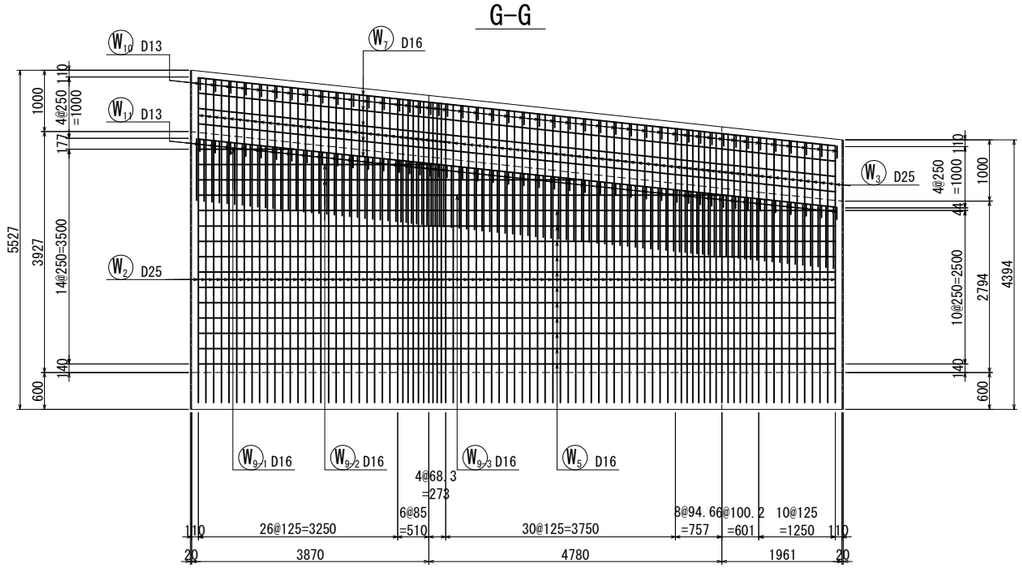

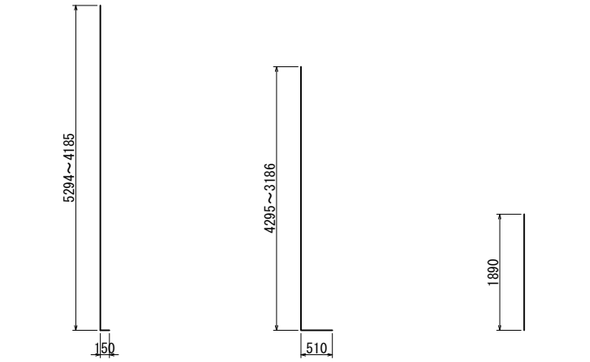

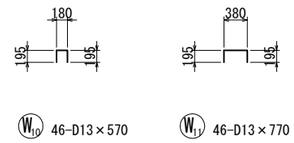


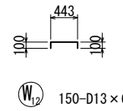

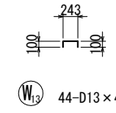

位置図

平面図

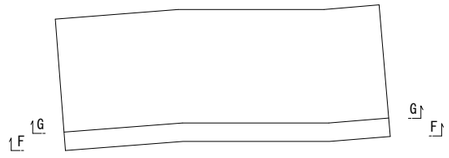


松戸都市計画事業新松戸駅東側地区土地区画整理事業 造成その他調整池築造等工事	
令和 8 年度	
路線名	
工事箇所	松戸市幸谷地先
図面種別	擁壁④配筋図（その１０）
図面番号	斜-106
縮尺	1:50(A1) 1:100(A3)
松戸市 街づくり部 区画整理課	


擁壁④配筋図（その１１）

（ブロック 3）


S=1:50 (A1)
S=1:100(A3)

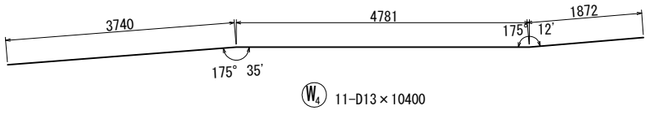


W4 11-D13×10400

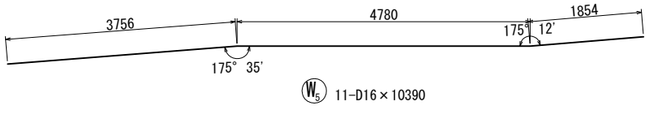


W5 11-D16×10390

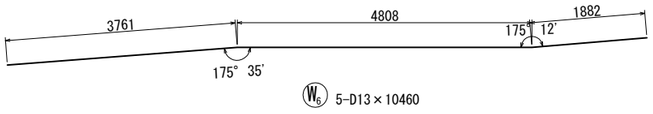


W6 5-D13×10460

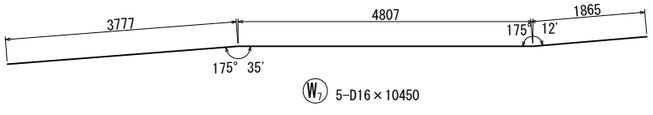


W7 5-D16×10450

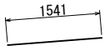


W8-1 1-D13×1550

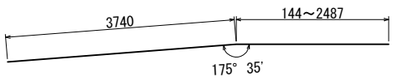


W8-2 2-D13×5060（平均長）

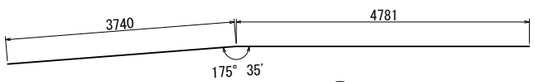


W8-3 1-D13×8530

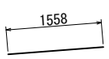

W9-1 1-D16×1560

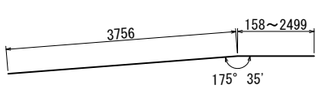

W9-2 2-D16×5090（平均長）

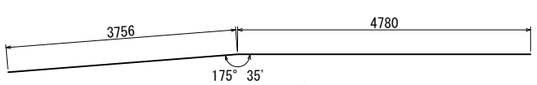

W9-3 1-D16×8540

鉄 筋 質 量 表

記号	径	長 さ (mm)	本数	単位質量 (kg/m)	１本当たり質量 (kg)	質 量 (kg)	摘 要
W 1	D16	4890	46	1.56	7.63	351	L （平均長）
2	D25	4260	91	3.98	16.95	1542	L （平均長）
3	D25	1890	91	3.98	7.52	684	I
4	D13	10400	11	0.995	10.35	114	——
5	D16	10390	11	1.56	16.21	178	——
6	D13	10460	5	0.995	10.41	52	——
7	D16	10450	5	1.56	16.30	82	——
8-1	D13	1550	1	0.995	1.54	2	—
8-2	D13	5060	2	0.995	5.03	10	— （平均長）
8-3	D13	8530	1	0.995	8.49	8	——
9-1	D16	1560	1	1.56	2.43	2	—
9-2	D16	5090	2	1.56	7.94	16	— （平均長）
9-3	D16	8540	1	1.56	13.32	13	——
10	D13	570	46	0.995	0.57	26	⊓
11	D13	770	46	0.995	0.77	35	⊓
12	D13	650	150	0.995	0.65	98	⊓
13	D13	450	44	0.995	0.45	20	⊓
						3233	kg
F1-1	D25	4840	69	3.98	19.26	1329	⊓
1-2	D25	4840	13	3.98	19.26	250	⊓ （平均長）
1-3	D25	4840	9	3.98	19.26	173	⊓ （平均長）
2-1	D16	4700	36	1.56	7.33	264	⊔
2-2	D16	4710	6	1.56	7.35	44	⊔ （平均長）
2-3	D16	4710	4	1.56	7.35	29	⊔ （平均長）
3	D16	10380	17	1.56	16.19	275	—— （平均長）
4	D13	10380	18	0.995	10.33	186	—— （平均長）
5	D13	10370	1	0.995	10.32	10	——
6	D13	1380	143	0.995	1.37	196	□
						2756	kg
					D25	3978	kg
					D16	1254	kg
					D13	757	kg
					合計	5989	kg


松戸都市計画事業新松戸駅東側地区土地区画整理事業造成その他調整池築造等工事	
令和 8 年度	
路 線 名	
工事箇所	松戸市幸谷地先
図面種別	擁壁④配筋図（その１１）
図面番号	斜-107
縮 尺	1:50(A1) 1:100(A3)
松戸市 街づくり部 区画整理課	

擁壁④配筋図（その１２）


（ブロック 4）

S=1:50 (A1)
S=1:100(A3)


A-A

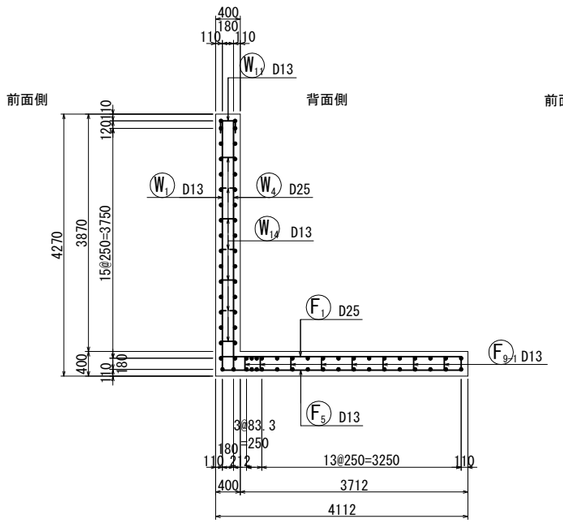


B-B

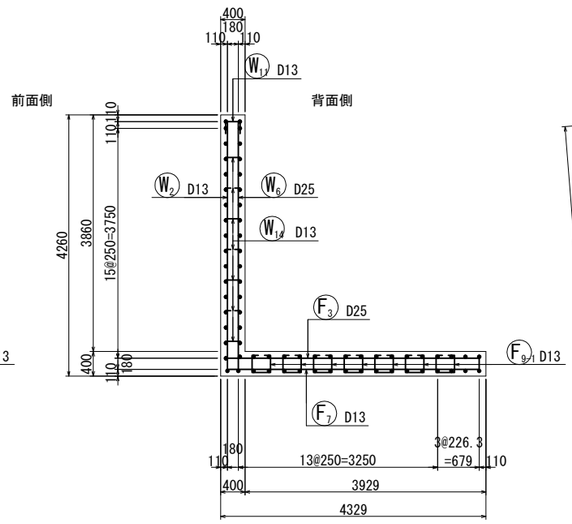


D-D

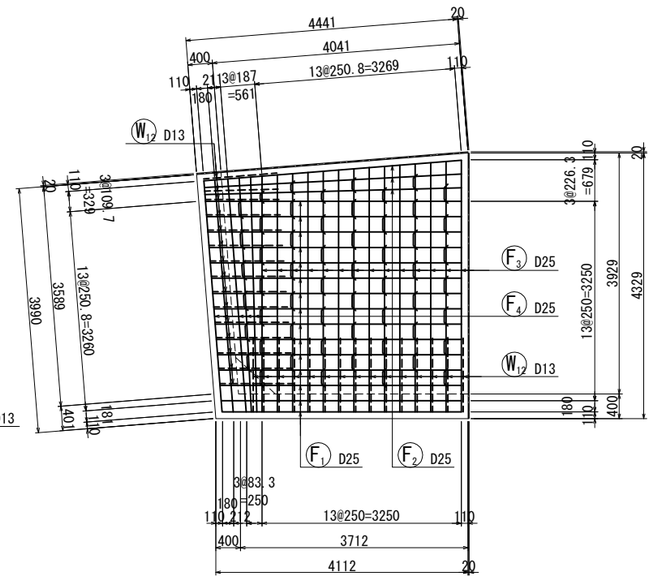



E-E

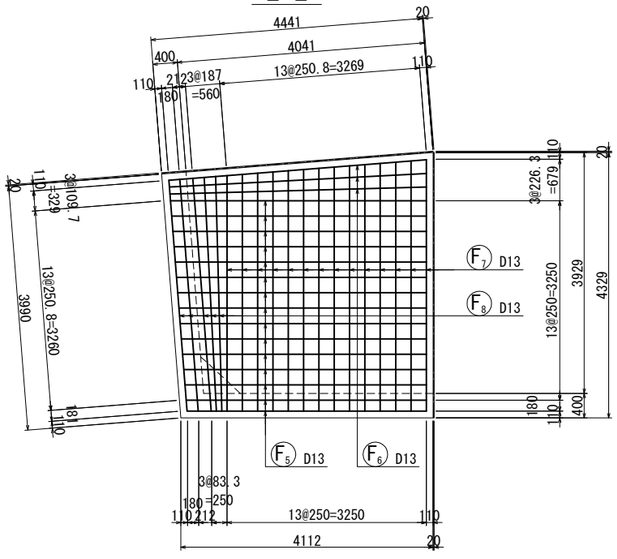


C-C

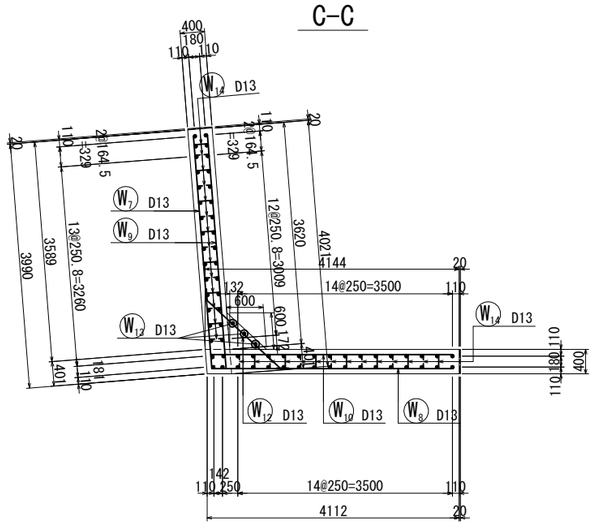

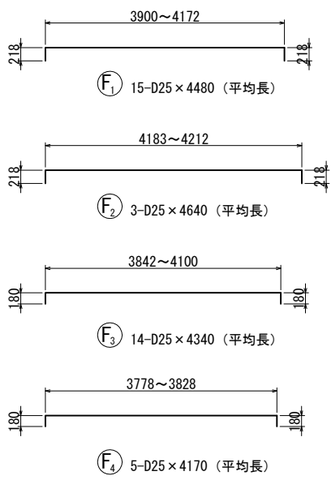

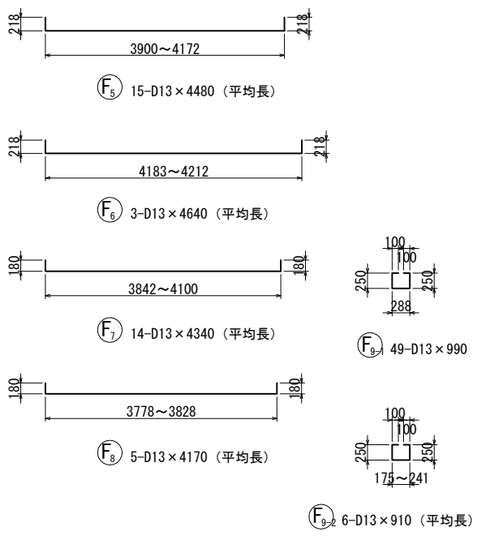

位置図

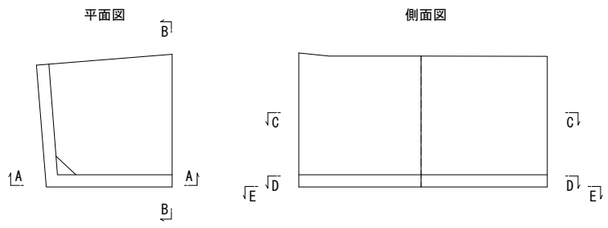


松戸都市計画事業新松戸駅東側地区土地区画整理事業 造成その他調整池築造等工事	
令和 8 年度	
路線名	
工事箇所	松戸市幸谷地先
図面種別	擁壁④配筋図（その１２）
図面番号	斜-108
縮尺	1:50(A1) 1:100(A3)
松戸市 街づくり部 区画整理課	


擁壁④配筋図（その１３）

（ブロック 4）

S=1:50 (A1)
S=1:100(A3)


F-F

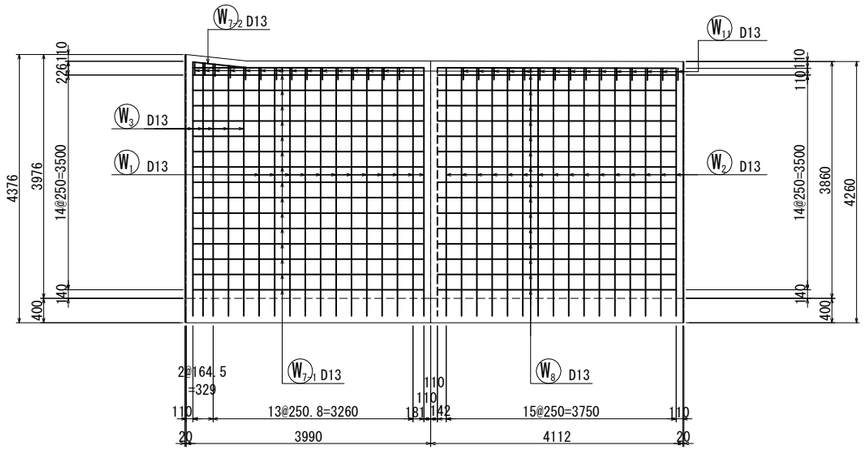

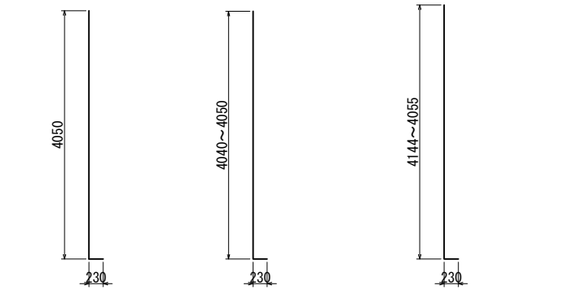



W1 12-D13×4280　W2 16-D13×4280（平均長）　W3 5-D13×4330（平均長）

G-G

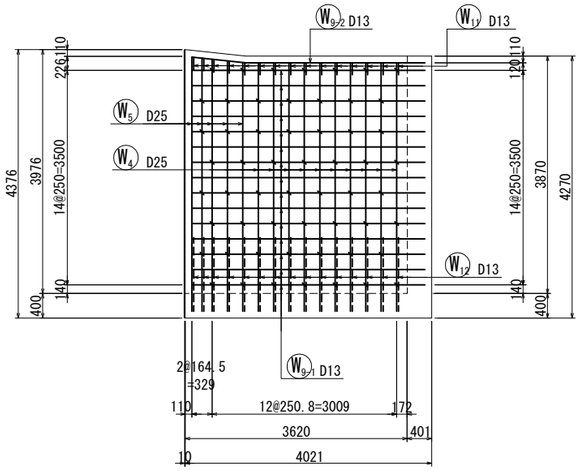



H-H

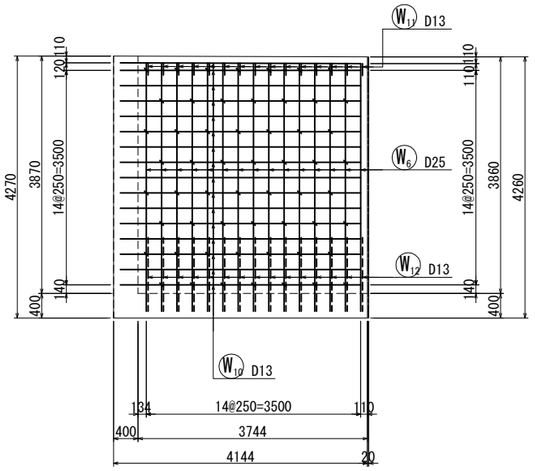


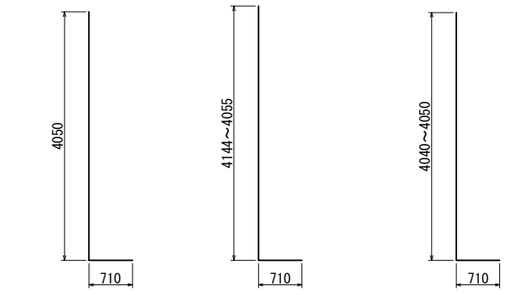

W4 10-D25×4760　W5 5-D25×4810（平均長）　W6 15-D25×4760（平均長）

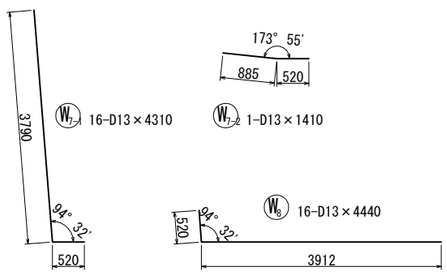


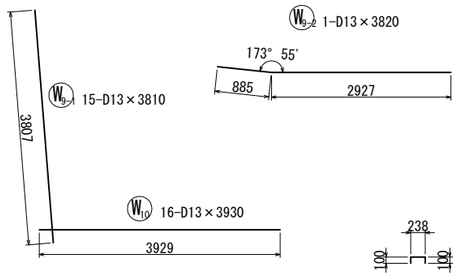

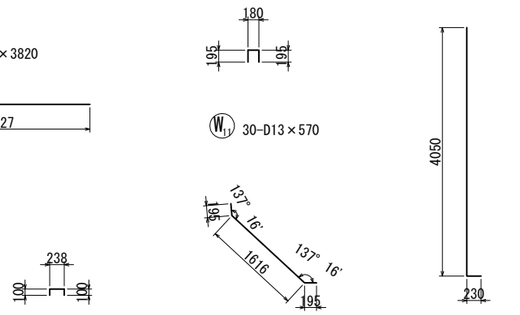

位置図

平面図

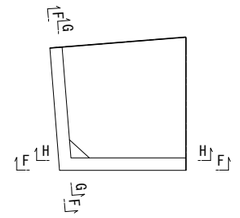

松戸都市計画事業新松戸駅東側地区土地区画整理事業造成その他調整池築造等工事	
令和　8　年度	
路線名	
工事箇所	松戸市幸谷地先
図面種別	擁壁④配筋図（その１３）
図面番号	斜-109
縮　尺	1:50(A1)　1:100(A3)
松戸市　街づくり部　区画整理課	

擁壁④配筋図（その１４）

（ブロック 4）

S=1:50 (A1)
S=1:100(A3)

鉄 筋 質 量 表

記号	径	長　さ (mm)	本数	単位質量 (kg/m)	１本当たり質量 (kg)	質　量 (kg)	摘　要
W 1	D13	4280	12	0.995	4.26	51	L
2	D13	4280	16	0.995	4.26	68	L （平均長）
3	D13	4330	5	0.995	4.31	22	L （平均長）
4	D25	4760	10	3.98	18.94	189	L
5	D25	4810	5	3.98	19.14	96	L （平均長）
6	D25	4760	15	3.98	18.94	284	L （平均長）
7-1	D13	4310	16	0.995	4.29	69	L
7-2	D13	1410	1	0.995	1.40	1	ー
8	D13	4440	16	0.995	4.42	71	⌙
9-1	D13	3810	15	0.995	3.79	57	ー
9-2	D13	3820	1	0.995	3.80	4	ー
10	D13	3930	16	0.995	3.91	63	ー
11	D13	570	30	0.995	0.57	17	⊓
12	D13	2010	30	0.995	2.00	60	＼
13	D13	4280	3	0.995	4.26	13	L
14	D13	440	112	0.995	0.44	49	⊓
						1114	kg
F 1	D25	4480	15	3.98	17.83	267	⌐¬ （平均長）
2	D25	4640	3	3.98	18.47	55	⌐¬ （平均長）
3	D25	4340	14	3.98	17.27	242	⌐¬ （平均長）
4	D25	4170	5	3.98	16.60	83	⌐¬ （平均長）
5	D13	4480	15	0.995	4.46	67	⌊⌋ （平均長）
6	D13	4640	3	0.995	4.62	14	⌊⌋ （平均長）
7	D13	4340	14	0.995	4.32	60	⌊⌋ （平均長）
8	D13	4170	5	0.995	4.15	21	⌊⌋ （平均長）
9-1	D13	990	49	0.995	0.99	49	[]
9-2	D13	910	6	0.995	0.91	5	[] （平均長）
						863	kg
					D25	1216	kg
					D13	761	kg
					合計	1977	kg


松戸都市計画事業新松戸駅東側地区土地区画整理事業 造成その他調整池築造等工事	
令和　8　年度	
路 線 名	
工事箇所	松戸市幸谷地先
図面種別	擁壁④配筋図（その１４）
図面番号	斜-110
縮　　尺	1:50(A1)　1:100(A3)
松戸市　街づくり部　区画整理課	

擁壁④配筋図（その１５）


（ブロック 5）

S=1:50 (A1)
S=1:100(A3)


A-A

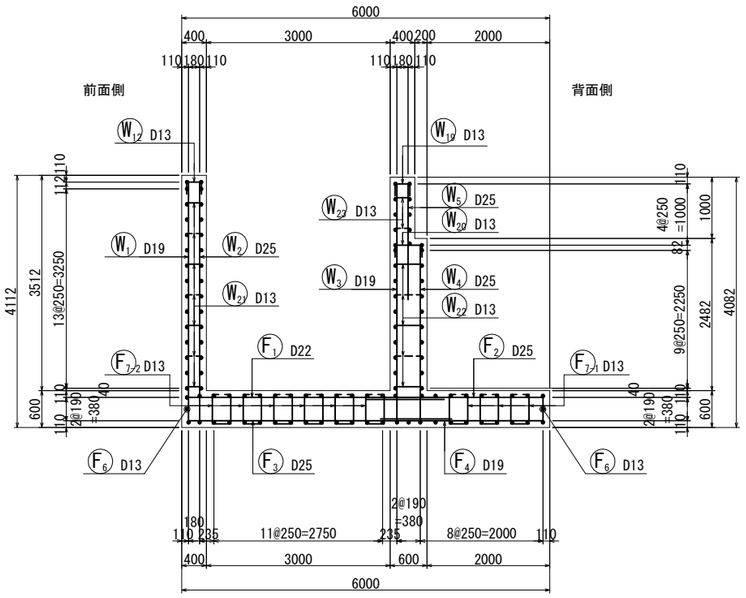


B-B

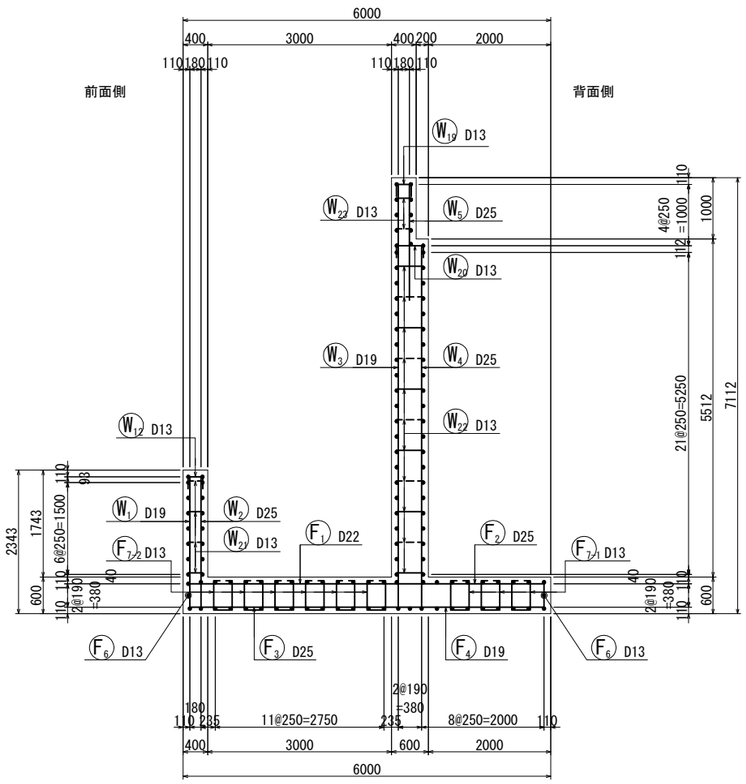

C-C

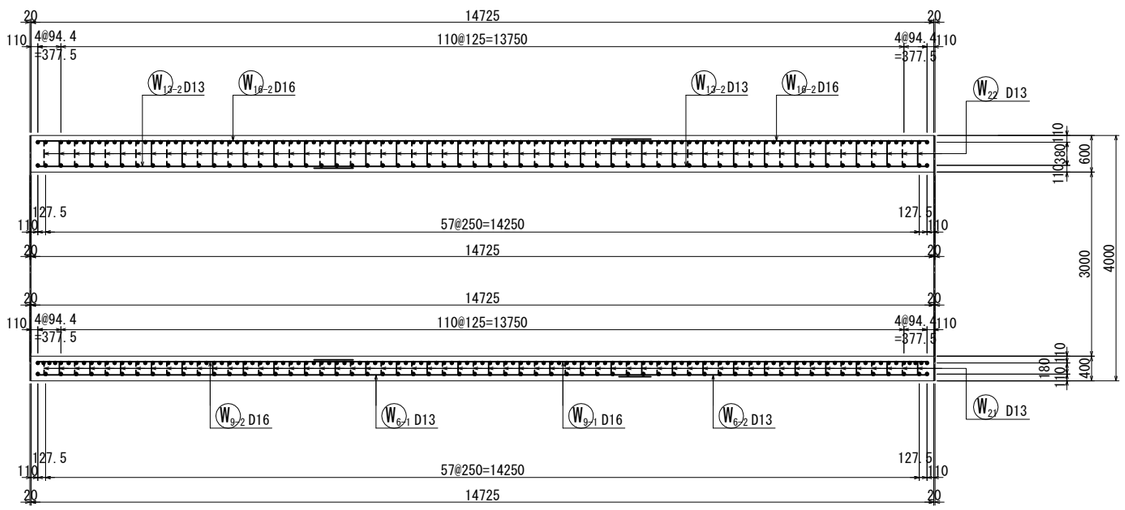

位置図

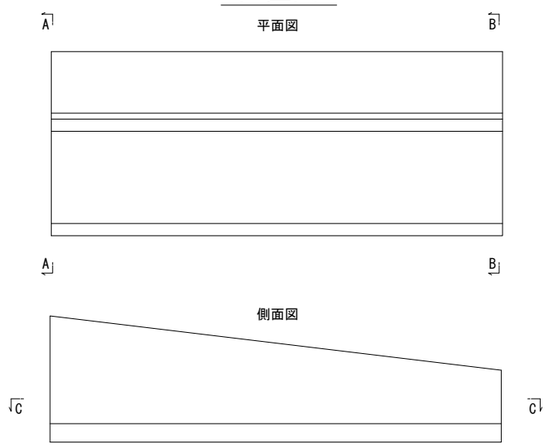


松戸都市計画事業新松戸駅東側地区土地区画整理事業造成その他調整池築造等工事	
令和　8　年度	
路線名	
工事箇所	松戸市幸谷地先
図面種別	擁壁④配筋図（その１５）
図面番号	斜-111
縮　尺	1:50(A1)　1:100(A3)
松戸市　街づくり部　区画整理課	


擁壁④配筋図（その１６）

（ブロック 5）


S=1:50 (A1)
S=1:100(A3)


D-D

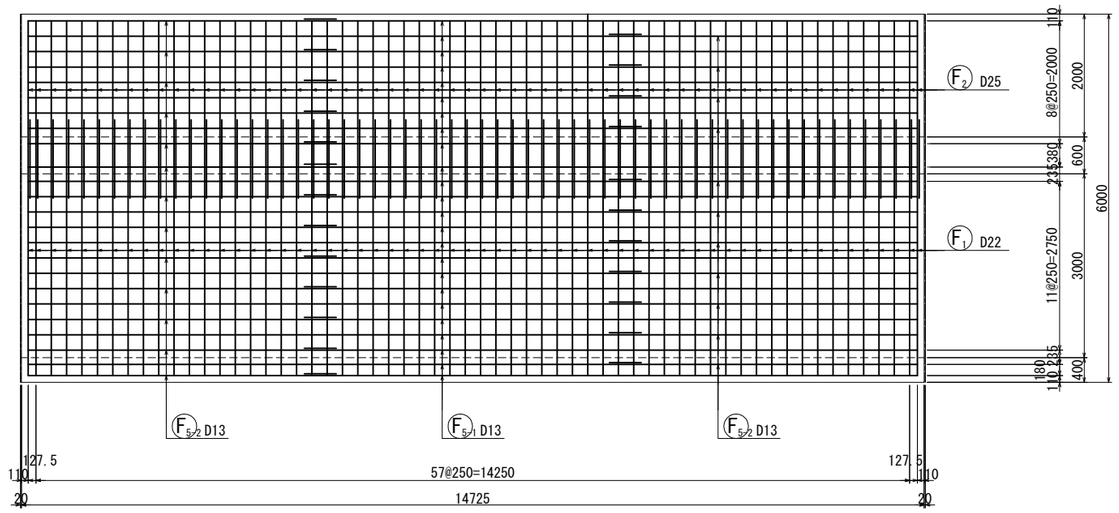


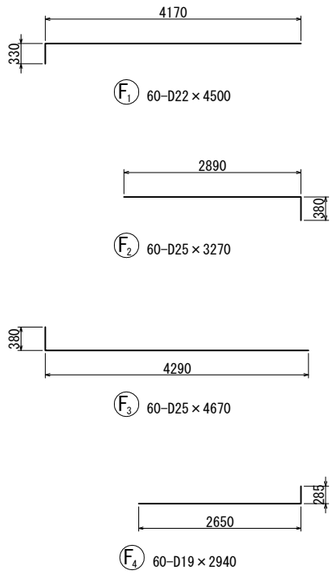

E-E

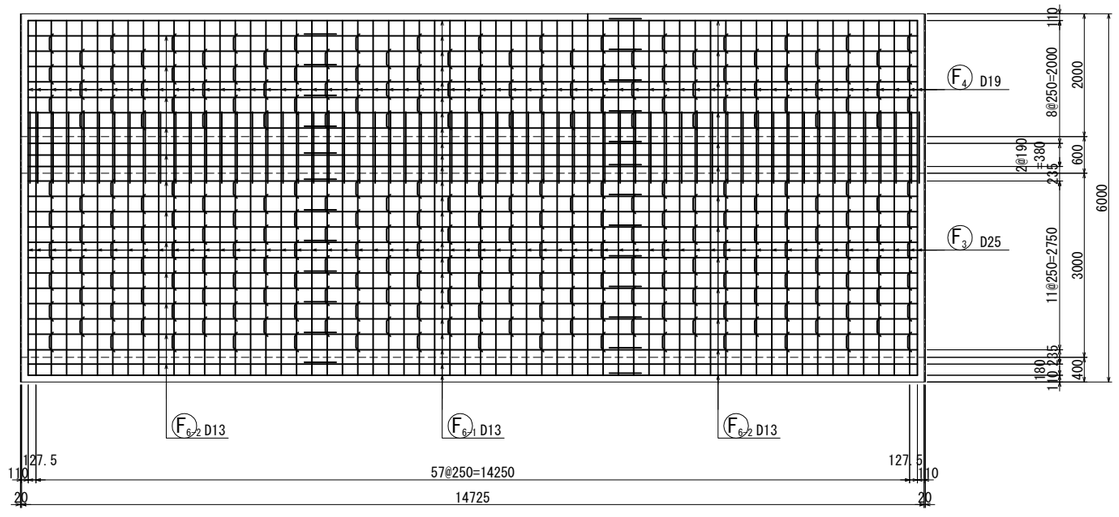


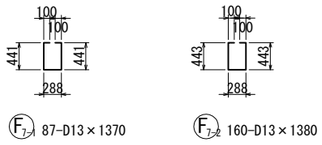

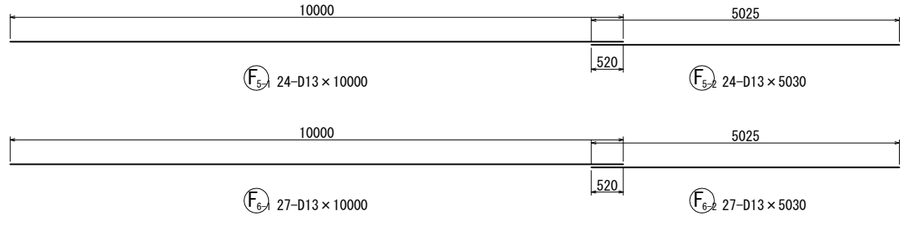

位置図

側面図

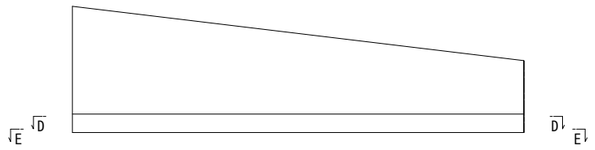


松戸都市計画事業新松戸駅東側地区土地区画整理事業造成その他調整池築造等工事	
令和 8 年度	
路線名	
工事箇所	松戸市幸谷地先
図面種別	擁壁④配筋図（その１６）
図面番号	斜-112
縮尺	1:50(A1) 1:100(A3)
松戸市 街づくり部 区画整理課	

擁壁④配筋図（その１７）


（ブロック 5）


S=1:50 (A1)
S=1:100(A3)

F-F

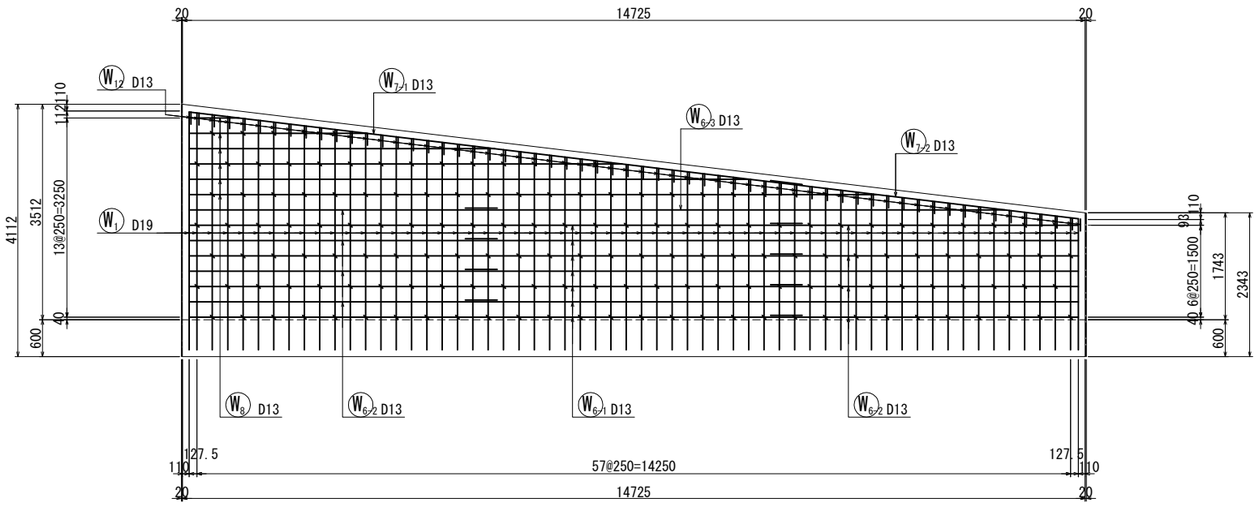

G-G

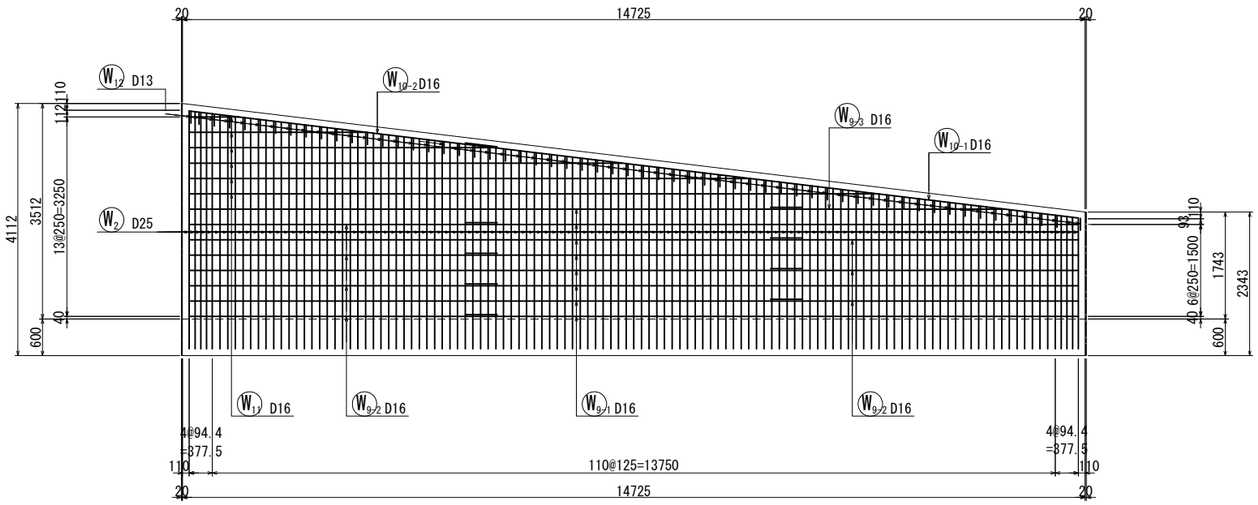

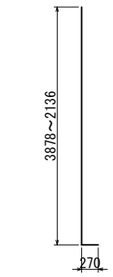


W1 60-D19×3280（平均長）



W2 119-D25×3520（平均長）



W19 60-D13×570

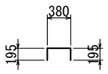

W20 60-D13×770



W21 156-D13×450




W22 248-D13×650



W23 58-D13×450

位置図

平面図

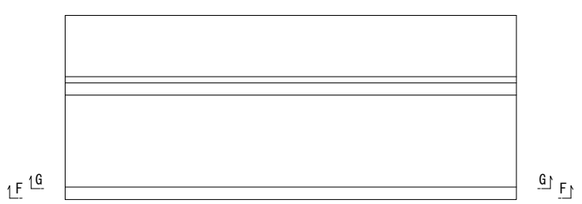


松戸都市計画事業新松戸駅東側地区土地区画整理事業造成その他調整池築造等工事	
令和　8　年度	
路線名	
工事箇所	松戸市幸谷地先
図面種別	擁壁④配筋図（その１７）
図面番号	斜-113
縮　尺	1:50(A1)　1:100(A3)
松戸市　街づくり部　区画整理課	


擁壁④配筋図（その１８）

（ブロック 5）

S=1:50 (A1)
S=1:100(A3)


H-H

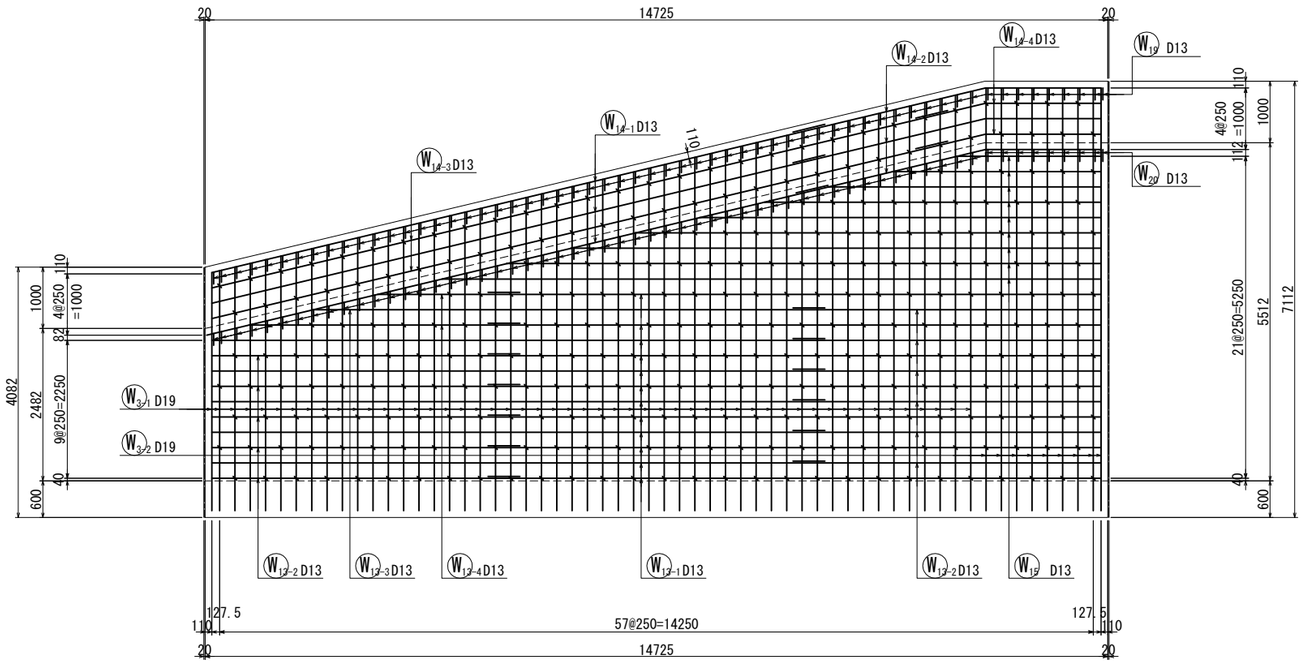


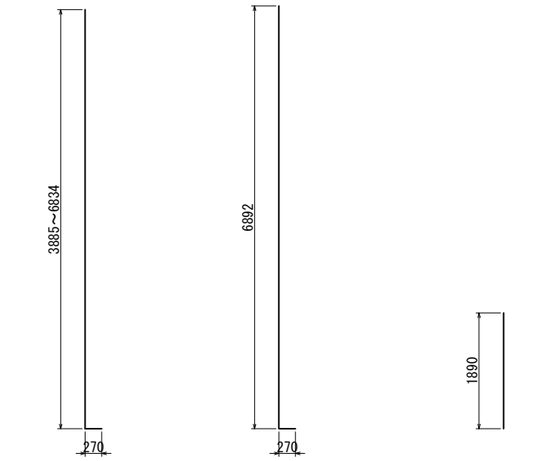

W3-1 51-D19×5630（平均長）　W3-2 9-D19×7170　W5 119-D25×1890

I-I

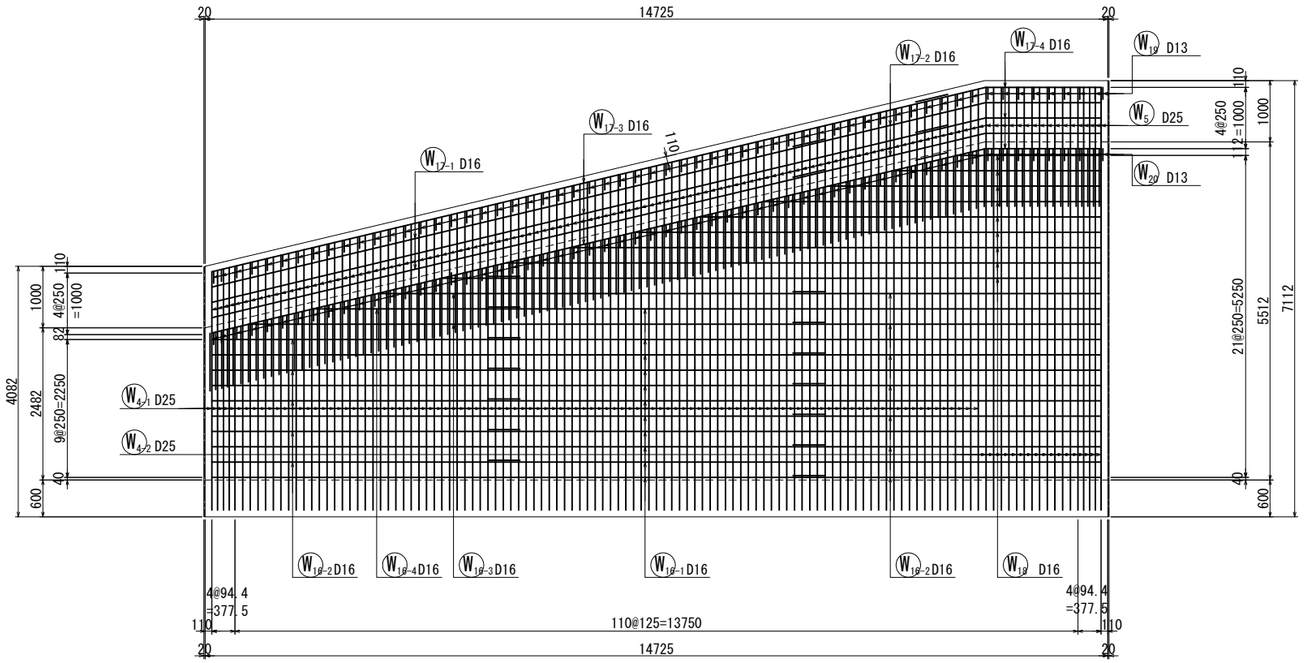


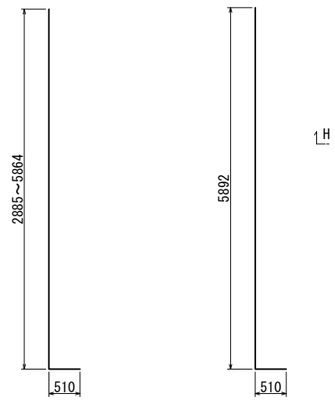

W4-1 102-D25×4890（平均長）　W4-2 17-D25×6410

位置図

平面図

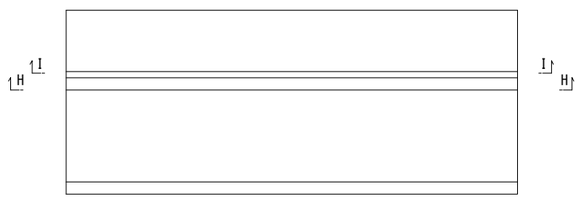


松戸都市計画事業新松戸駅東側地区土地区画整理事業造成その他調整池築造等工事	
令和　8　年度	
路線名	
工事箇所	松戸市幸谷地先
図面種別	擁壁④配筋図（その１８）
図面番号	斜-114
縮　尺	1:50(A1)　1:100(A3)
松戸市　街づくり部　区画整理課	


擁壁④配筋図（その１９）

（ブロック 5）


S=1:50 (A1)
S=1:100(A3)

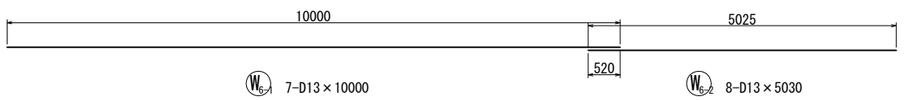


W_{6-1} 7-D13×10000　W_{6-2} 8-D13×5030

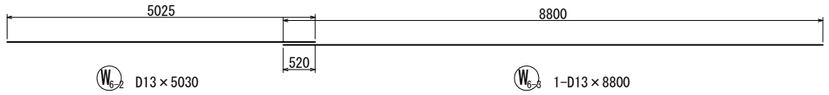


W_{6-2} D13×5030　W_{6-3} 1-D13×8800

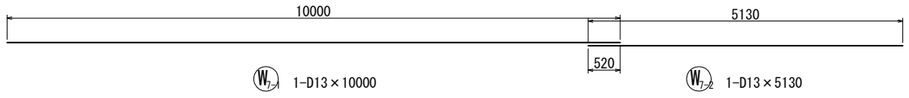


W_{7-1} 1-D13×10000　W_{7-2} 1-D13×5130

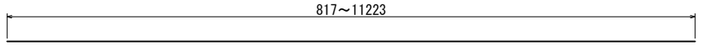


W_{8} 6-D13×6020（平均長）

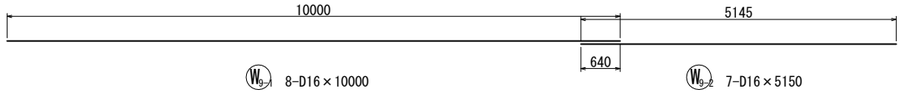


W_{9-1} 8-D16×10000　W_{9-2} 7-D16×5150

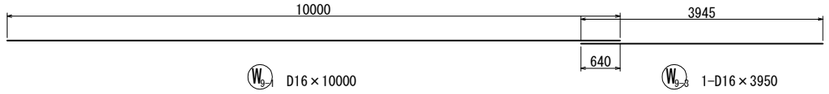

W_{9-1} D16×10000　W_{9-3} 1-D16×3950

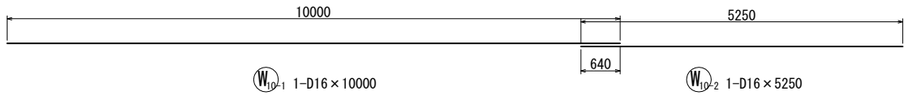


W_{10-1} 1-D16×10000　W_{10-2} 1-D16×5250

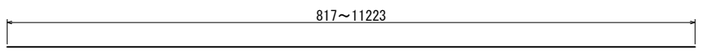


W_{11} 6-D16×6020（平均長）




W_{12} 60-D13×570

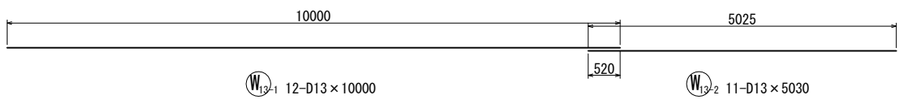


W_{13-1} 12-D13×10000　W_{13-2} 11-D13×5030

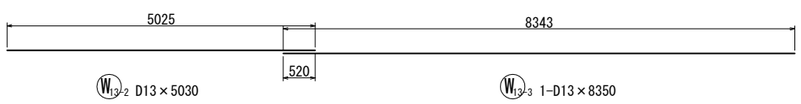

W_{13-2} D13×5030　W_{13-3} 1-D13×8350

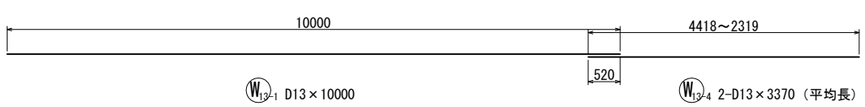


W_{13-1} D13×10000　W_{13-4} 2-D13×3370（平均長）

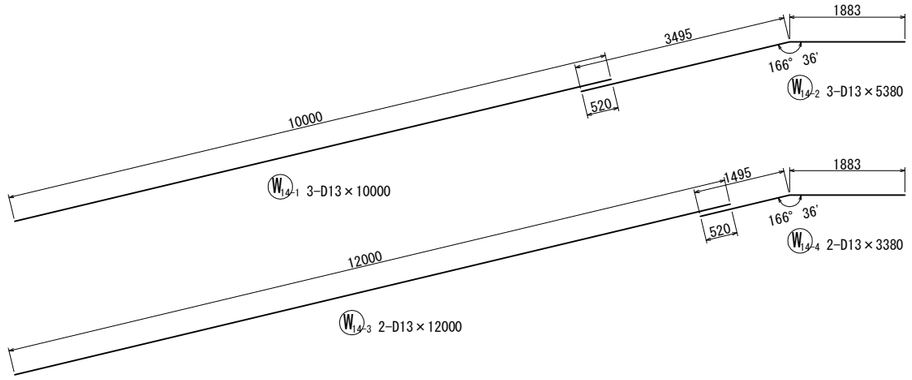


W_{14-1} 3-D13×10000　W_{14-2} 3-D13×5380


W_{14-3} 2-D13×12000　W_{14-4} 2-D13×3380

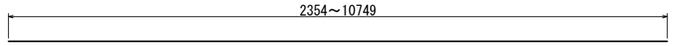


W_{15} 9-D13×6560（平均長）

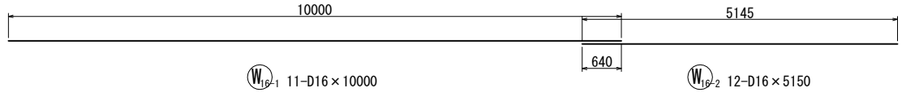


W_{16-1} 11-D16×10000　W_{16-2} 12-D16×5150

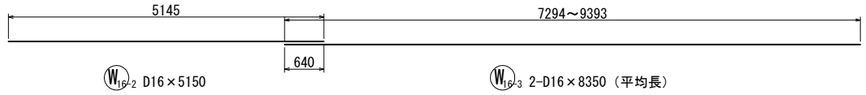

W_{16-2} D16×5150　W_{16-3} 2-D16×8350（平均長）

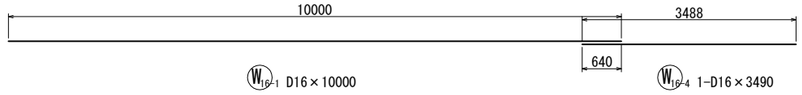


W_{16-1} D16×10000　W_{16-4} 1-D16×3490

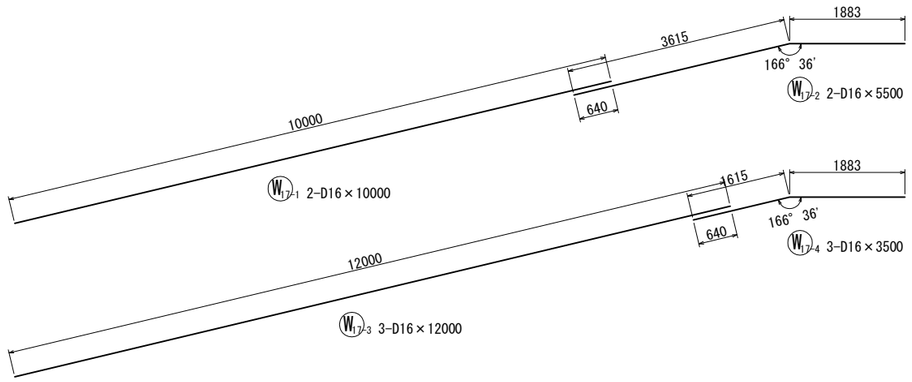

W_{17-1} 2-D16×10000　W_{17-2} 2-D16×5500

W_{17-3} 3-D16×12000　W_{17-4} 3-D16×3500

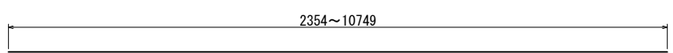

W_{18} 9-D16×6560（平均長）

松戸都市計画事業新松戸駅東側地区土地区画整理事業造成その他調整池築造等工事	
令和　8　年度	
路線名	
工事箇所	松戸市幸谷地先
図面種別	擁壁④配筋図（その１９）
図面番号	斜-115
縮　尺	1:50(A1)　1:100(A3)
松戸市　街づくり部　区画整理課	

擁壁④配筋図（その２０）

（ブロック 5）

S=1:50 (A1)
S=1:100(A3)

鉄 筋 質 量 表

記号	径	長 さ (mm)	本数	単位質量 (kg/m)	１本当たり質量 (kg)	質 量 (kg)	摘 要
W 1	D19	3280	60	2.25	7.38	443	L （平均長）
2	D25	3520	119	3.98	14.01	1667	L （平均長）
3-1	D19	5630	51	2.25	12.67	646	L （平均長）
3-2	D19	7170	9	2.25	16.13	145	L
4-1	D25	4890	102	3.98	19.46	1985	L （平均長）
4-2	D25	6410	17	3.98	25.51	434	L
5	D25	1890	119	3.98	7.52	895	I
6-1	D13	10000	7	0.995	9.95	70	—
6-2	D13	5030	8	0.995	5.00	40	—
6-3	D13	8800	1	0.995	8.76	9	—
7-1	D13	10000	1	0.995	9.95	10	—
7-2	D13	5130	1	0.995	5.10	5	—
8	D13	6020	6	0.995	5.99	36	— （平均長）
9-1	D16	10000	8	1.56	15.60	125	—
9-2	D16	5150	7	1.56	8.03	56	—
9-3	D16	3950	1	1.56	6.16	6	—
10-1	D16	10000	1	1.56	15.60	16	—
10-2	D16	5250	1	1.56	8.19	8	—
11	D16	6020	6	1.56	9.39	56	— （平均長）
12	D13	570	60	0.995	0.57	34	—
13-1	D13	10000	12	0.995	9.95	119	—
13-2	D13	5030	11	0.995	5.00	55	—
13-3	D13	8350	1	0.995	8.31	8	—
13-4	D13	3370	2	0.995	3.35	7	— （平均長）
14-1	D13	10000	3	0.995	9.95	30	—
14-2	D13	5380	3	0.995	5.35	16	⌒
14-3	D13	12000	2	0.995	11.94	24	—
14-4	D13	3380	2	0.995	3.36	7	⌒
15	D13	6560	9	0.995	6.53	59	— （平均長）
16-1	D16	10000	11	1.56	15.60	172	—
16-2	D16	5150	12	1.56	8.03	96	—
16-3	D16	8350	2	1.56	13.03	26	— （平均長）
16-4	D16	3490	1	1.56	5.44	5	—
17-1	D16	10000	2	1.56	15.60	31	—
17-2	D16	5500	2	1.56	8.58	17	⌒
17-3	D16	12000	3	1.56	18.72	56	—
17-4	D16	3500	3	1.56	5.46	16	⌒
18	D16	6560	9	1.56	10.23	92	— （平均長）
19	D13	570	60	0.995	0.57	34	⊓
20	D13	770	60	0.995	0.77	46	⊓
21	D13	450	156	0.995	0.45	70	⊓
22	D13	650	248	0.995	0.65	161	⊓
23	D13	450	58	0.995	0.45	26	⊓
						7859	kg

鉄 筋 質 量 表

記号	径	長 さ (mm)	本数	単位質量 (kg/m)	１本当たり質量 (kg)	質 量 (kg)	摘 要
F 1	D22	4500	60	3.04	13.68	821	⌐
2	D25	3270	60	3.98	13.01	781	¬
3	D25	4670	60	3.98	18.59	1115	L
4	D19	2940	60	2.25	6.62	397	⌟
5-1	D13	10000	24	0.995	9.95	239	—
5-2	D13	5030	24	0.995	5.00	120	—
6-1	D13	10000	27	0.995	9.95	269	—
6-2	D13	5030	27	0.995	5.00	135	—
7-1	D13	1370	87	0.995	1.36	118	[]
7-2	D13	1380	160	0.995	1.37	219	[]
						4214	kg

	D25	6877	kg
	D22	821	kg
	D19	1631	kg
	D16	778	kg
	D13	1966	kg
	合計	12073	kg

松戸都市計画事業新松戸駅東側地区土地区画整理事業造成その他調整池築造等工事	
令和 8 年度	
路 線 名	
工事箇所	松戸市幸谷地先
図面種別	擁壁④配筋図（その２０）
図面番号	斜-116
縮 尺	1:50(A1) 1:100(A3)
松戸市 街づくり部 区画整理課	


図面目録

（公園築造工）

図　番	図　面　名　称	図　番	図　面　名　称
1～4	法面計画平面図		
5	照度分布図		
6	地盤改良配置図（公園部）		
7～14	法面施設構造図		
15	分電盤詳細図		
16～21	擁壁付帯施設構造図		
	※「法面計画全体平面図」は「斜-1」に添付		
	※「法面標準断面図」及び「法面計画断面図」は「斜-5～10」に添付		
	※「法面部現場打擁壁」に関する図面は「斜-14～116」に添付		

法面計画高平面図【公園部】

S=1:250(A1)　S=1:500(A3)

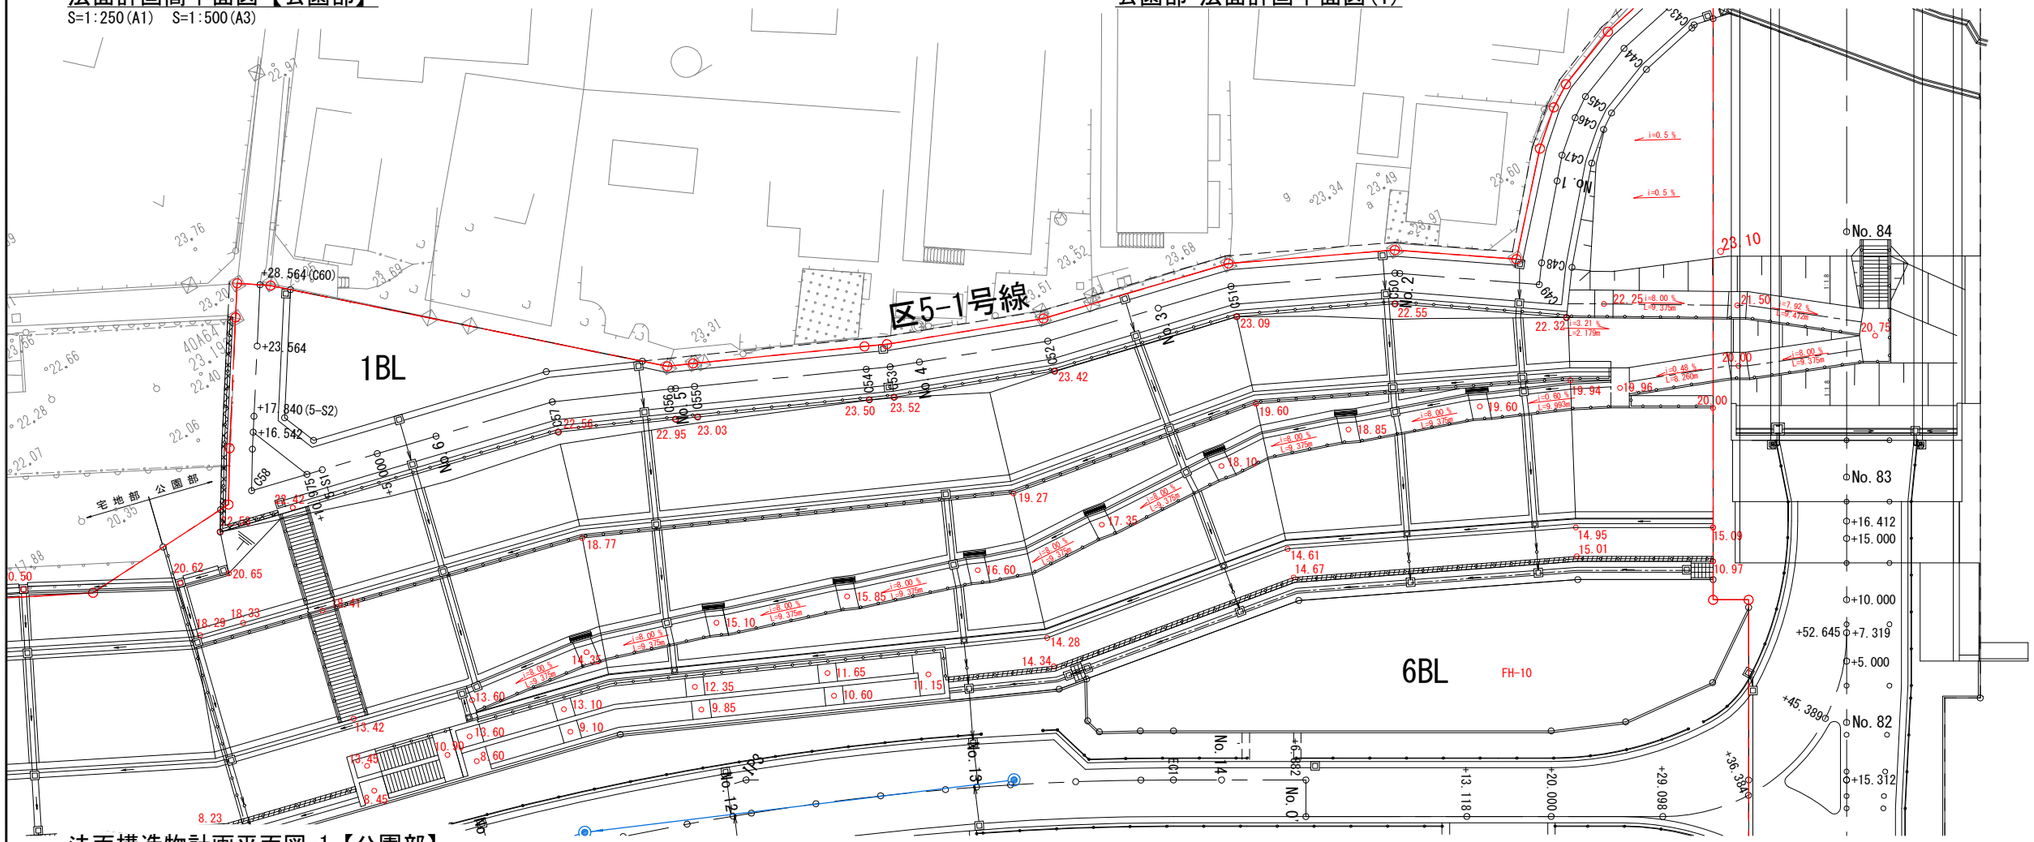


公園部 法面計画平面図(1)



法面構造物計画平面図-1【公園部】

S=1:250(A1)　S=1:500(A3)

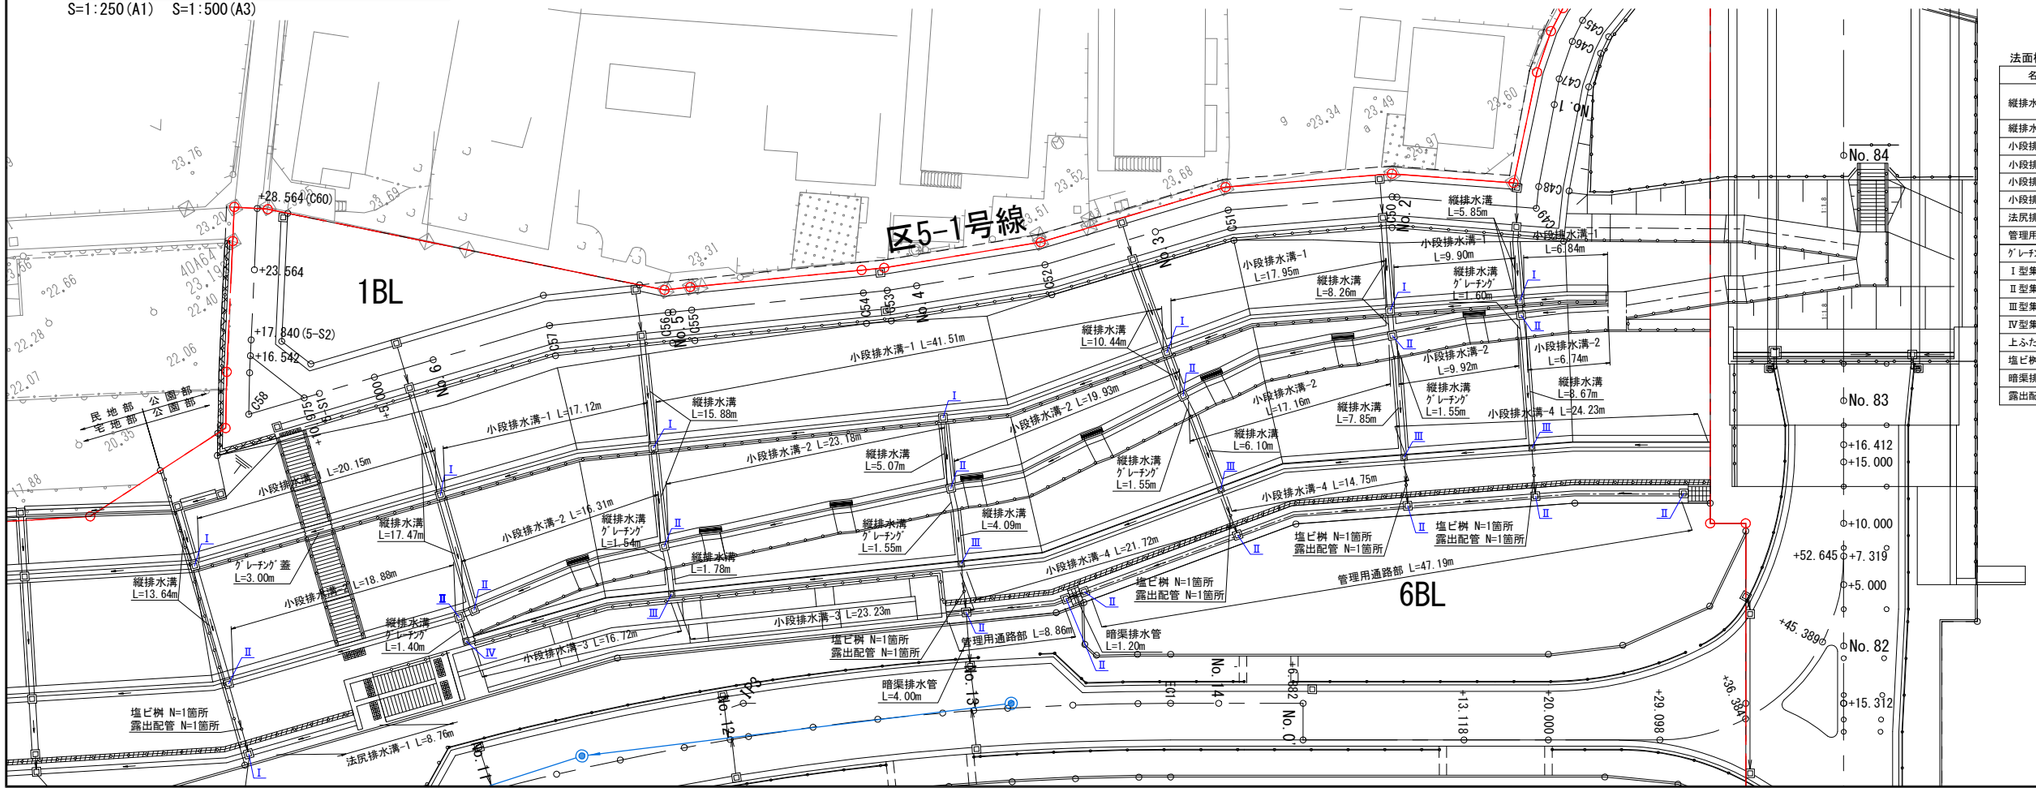

法面構造物計画 図面集計表（公園部地区内）

名　称	仕 様	算　式	合計
縦排水溝	W=300	(13.64+17.47+15.88+1.78+5.07+4.09+10.44+6.10+8.26+7.85+5.85+8.67)×1.144 = 120.23	120.23 m
縦排水溝 グレーチング	〃	1.40+1.54+1.55+1.55+1.55+1.60	9.19 m
小段排水溝-1	〃	20.15+17.12+41.51+17.95+9.90+6.84	113.47 m
小段排水溝-2	〃	18.88+16.31+23.18+19.93+17.16+9.92+6.74	112.12 m
小段排水溝-3	〃	16.72+23.23	39.95 m
小段排水溝-4	〃	21.72+14.75+24.23	60.70 m
法尻排水溝-1	〃	8.76	8.76 m
管理用通路部	〃	8.86+47.19	56.05 m
グレーチング蓋	L=1.00	3.00	3.00 m
Ⅰ型集水桝(400)	コンクリート蓋	1×8 = 8	8 基
Ⅱ型集水桝(400)	グレーチング蓋	1×15 = 15	15 基
Ⅲ型集水桝(300)	コンクリート蓋	1×5 = 5	5 基
Ⅳ型集水桝(300)	グレーチング蓋	1	1 基
上ふた式側溝ふた	コンクリート蓋	1×17 = 17	17 箇所
塩ビ桝		1×5 = 5	5 基
暗渠排水管	VUφ150	4.00+1.20	5.20 m
露出配管		1×5 = 5	5 箇所


凡例

	視覚障害者誘導ブロック
	雨水管

松戸都市計画事業新松戸駅東側地区土地区画整理事業造成その他調整池築造等工事	
令和　8　年度	
路線名	
工事箇所	松戸市幸谷地先
図面種別	公園部 法面計画平面図(1)
図面番号	公-1
縮　尺	1:250(A1)　1:500(A3)
松戸市　街づくり部　区画整理課	

法面構造物計画平面図-2【公園部】

S=1:250(A1)　S=1:500(A3)

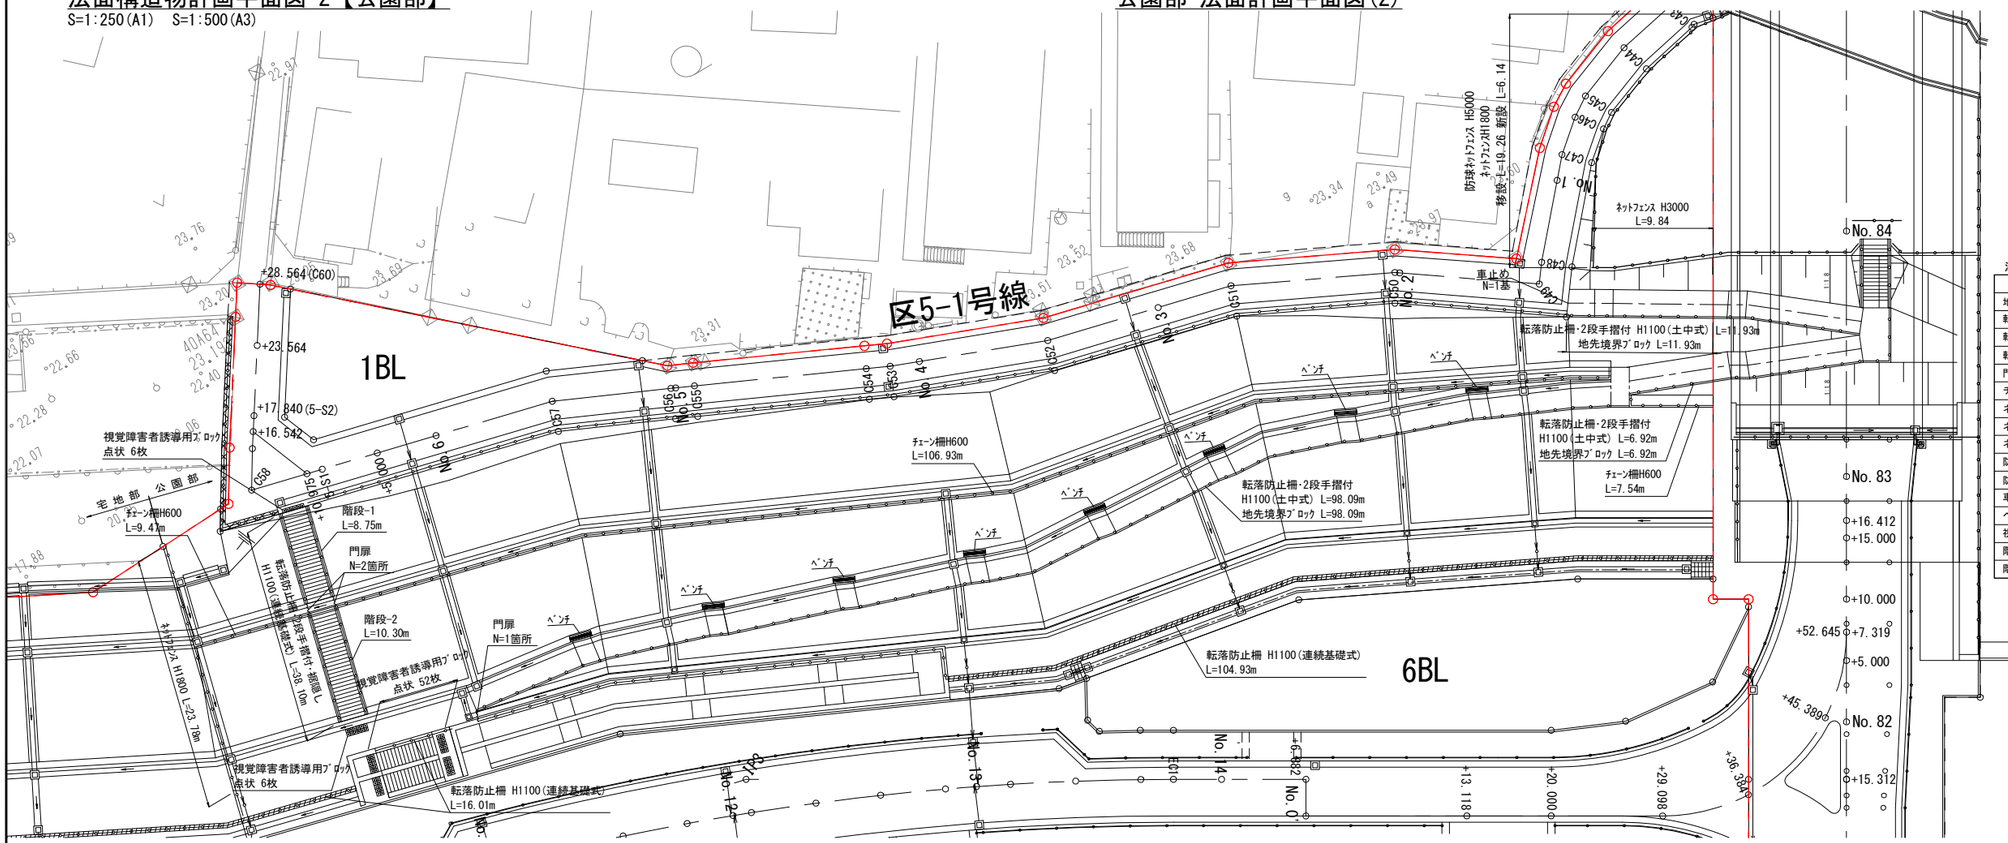


法面構造物計画 図面集計表（公園部地区内）

名称	仕様	算式	合計
地先境界ブロック	A種	98.09+6.92+11.93	116.94 m
転落防止柵	H1100(連続基礎式)	104.93+16.01	120.94 m
転落防止柵・2段手摺付	H1100(土中式)	98.09+6.92+11.93	116.94 m
転落防止柵・2段手摺付・縦隠し	H1100(連続基礎式)	38.10	38.10 m
門扉	H1100×W1000	2+1	3 箇所
チェーン柵	H600	9.47+106.93+7.54	123.94 m
ネットフェンス	H1800	23.78+6.14	29.92 m
ネットフェンス（移設）	H1800	19.26	19.26 m
ネットフェンス	H3000	9.84	9.84 m
防球ネットフェンス	H5000	6.14	6.14 m
防球ネットフェンス（移設）	H5000	19.26	19.26 m
車止め		1	1 基
ベンチ		1+1+1+1+1+1+1+1	8 基
視覚障害者誘導用ブロック	点状	6+6+52	64 枚
階段-1		8.75	8.75 m
階段-2		10.30	10.30 m

法面構造物計画平面図-3【公園部】

S=1:250(A1)　S=1:500(A3)

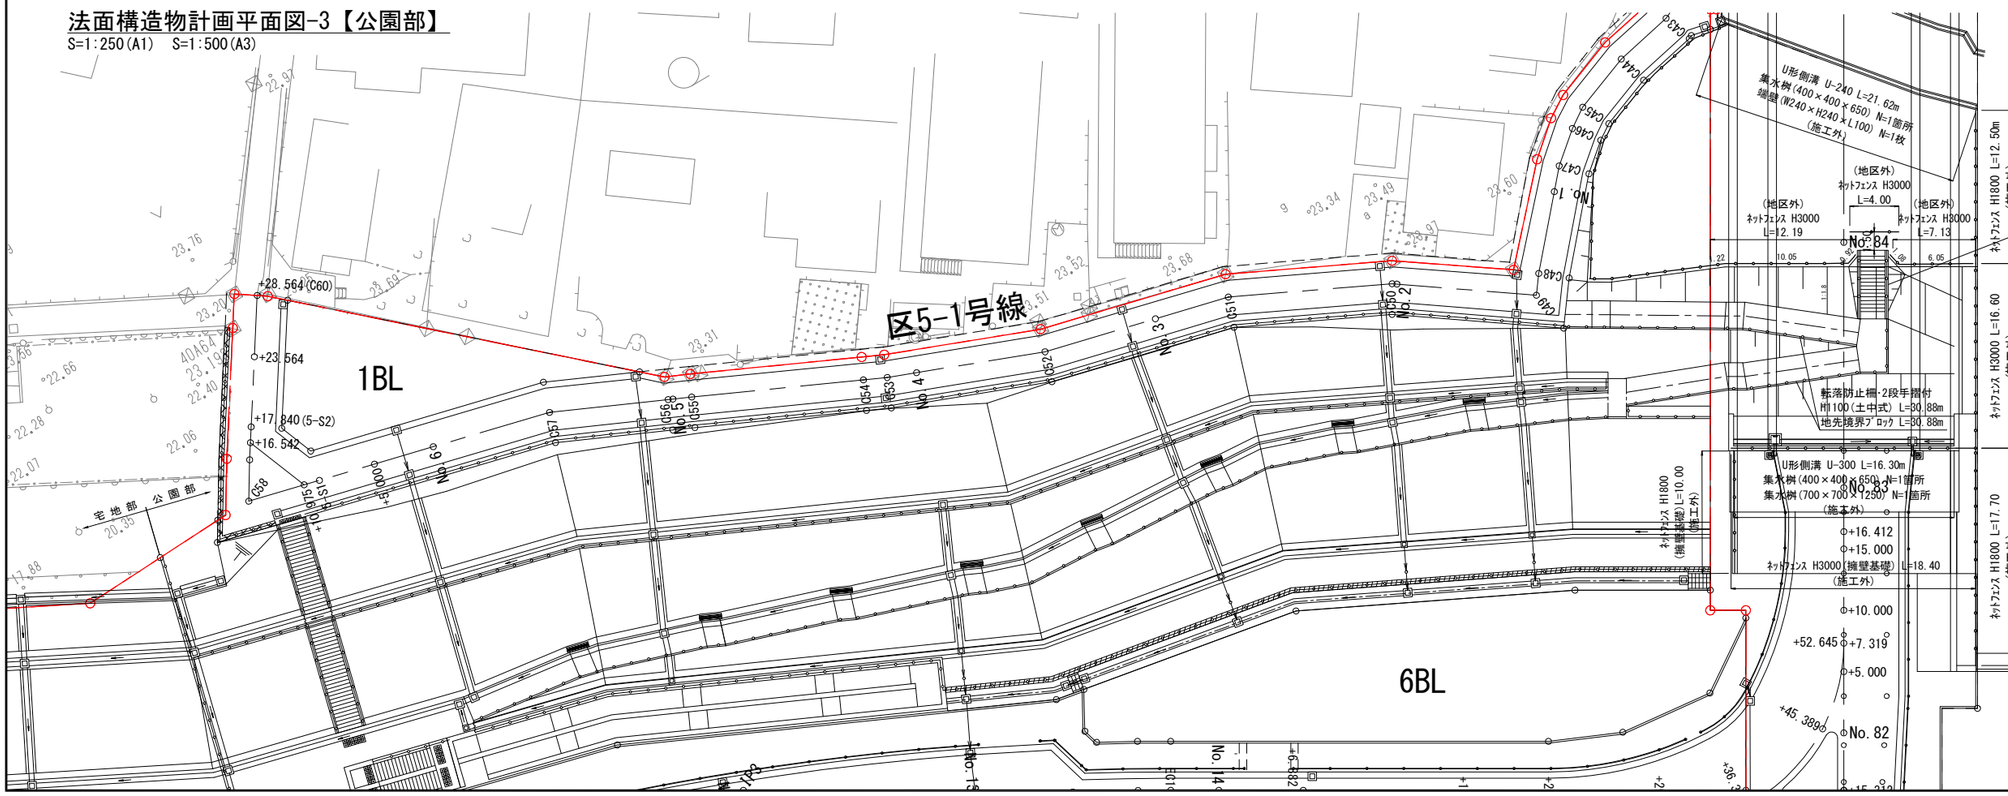

法面構造物計画 図面集計表（公園部地区外）

名称	仕様	算式	合計
地先境界ブロック	A種	30.88	30.88 m
転落防止柵・2段手摺付	H1100(土中式)	30.88	30.88 m
転落防止柵・2段手摺付	H1100(連続基礎式)	10.50	10.50 m
ネットフェンス	H3000	12.24+4.00+6.93	23.17 m
階段ブロック	2段×1.0m	12	12 本
	2段×0.5m	8	8 本
地覆コンクリート	16段	2	2 箇所
プレキャスト基礎	500×500	2.50	2.50 m

（地区外）
階段ブロック2段×1.0m N=16本
階段ブロック2段×0.5m N=8本
地覆コンクリート N=2箇所
重力式擁壁H400 L=2.50m
転落防止柵・2段手摺付
H1100(連続基礎式) L=10.50m

凡例

	視覚障害者誘導ブロック
	雨水管


松戸都市計画事業新松戸駅東側地区土地区画整理事業
造成その他調整池築造等工事

令和　8　年度	
路線名	
工事箇所	松戸市幸谷地先
図面種別	公園部 法面計画平面図(2)
図面番号	公-2
縮尺	1:250(A1)　1:500(A3)
松戸市　街づくり部　区画整理課	

法面構造物計画平面図-4【公園部】


S=1:250(A1)　S=1:500(A3)

公園部 法面計画平面図(3)

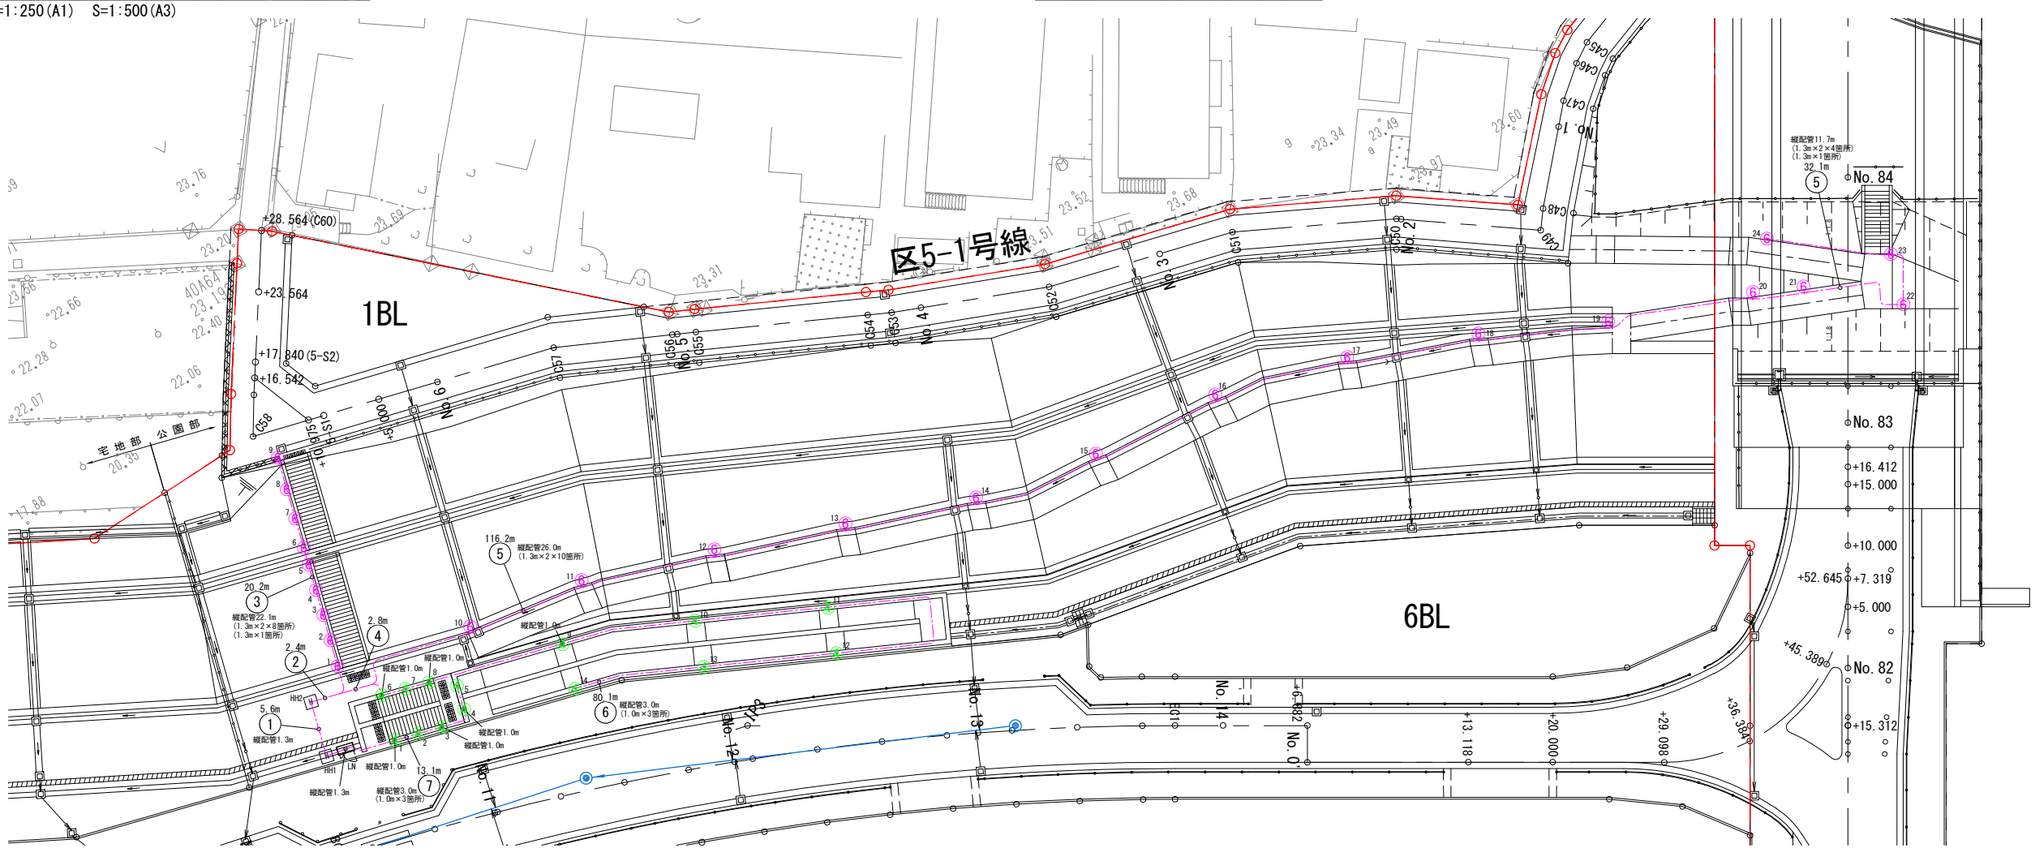

④フットライト(AD-3355-L)


LED 7.5W

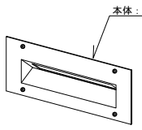

寸法：幅250×105・出6.5・埋込深61mm
重さ：0.6kg
本体：ステンレス（ダークグレーメタリック塗装）
カバー：拡散アクリル
電源電圧100V～240V
電源内蔵
電球色 3000K Ra80
防雨型
※5コロスイッチボックス専用
※LEDの光色はランク別に管理していますが、若干のバラツキがあります。

⑥ガーデンライト(AD-3245-L)

LED 7.5W×1

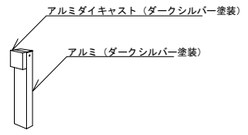

寸法：幅82×110・高500・埋込深250mm
重さ：2.3kg
アルミ・アルミダイキャスト（ダークシルバー塗装）
アクリル（クリア片面マット）
電球色3000K・Ra80
電源電圧100V～240V対応
防雨型
※LEDの光色はランク別に管理していますが、若干のバラツキがあります。

法面構造物計画(配管・配線) 図面集計表（公園部地区内）

番号	回路名	ケーブル	電線管		合計
①	回路1（⑥ガーデンライト 1～9）	EM-CE 3.5 ㎟×3C	1条	FEP50	6.9 m
	回路2（⑥ガーデンライト 10～24）	EM-CE 3.5 ㎟×3C			
	回路3（④フットライト 6～14）	EM-CE 3.5 ㎟×3C			
②	回路1（⑥ガーデンライト 1～9）	EM-CE 3.5 ㎟×3C	3条	FEP30	2.4 m
	回路2（⑥ガーデンライト 10～24）	EM-CE 3.5 ㎟×3C		FEP30	
	回路3（④フットライト 6～14）	EM-CE 3.5 ㎟×3C		FEP30	
③	回路1（⑥ガーデンライト 1～9）	EM-CE 3.5 ㎟×3C	1条	FEP30	42.3 m
④	回路2（⑥ガーデンライト 10～24）	EM-CE 3.5 ㎟×3C	2条	FEP30	2.8 m
	回路3（④フットライト 6～14）	EM-CE 3.5 ㎟×3C		FEP30	
⑤	回路2（⑥ガーデンライト 10～24）	EM-CE 3.5 ㎟×3C	1条	FEP30	142.2 m
⑥	回路3（④フットライト 6～14）	EM-CE 3.5 ㎟×3C	1条	PF22	83.1 m
⑦	回路4（④フットライト 1～5）	EM-CE 3.5 ㎟×3C	1条	PF22	16.1 m

法面構造物計画(配管・配線) 図面集計表（公園部地区外）

番号	回路名	ケーブル	電線管		合計
⑤	回路2（⑥ガーデンライト 10～24）	EM-CE 3.5 ㎟×3C	1条	FEP30	43.8 m

法面構造物計画 図面集計表（公園部地区内）

名称	仕様	算式	合計
④フットライト	AD-3355-L	14.0	14.0 基
⑥ガーデンライト	AD-3245-L	19.0	19.0 基
分電盤 LN	自立型 1φ2w	1.0	1.0 基
ハンドホール HH		2.0	2.0 基

法面構造物計画 図面集計表（公園部地区外）

名称	仕様	算式	合計
⑥ガーデンライト	AD-3245-L	5.0	5.0 基

凡例


	視覚障害者誘導ブロック
	雨水管

松戸都市計画事業新松戸駅東側地区土地区画整理事業 造成その他調整池築造等工事	
令和　8　年度	
路線名	
工事箇所	松戸市幸谷地先
図面種別	公園部 法面計画平面図(3)
図面番号	公-3
縮　尺	1:250(A1)　1:500(A3)
松戸市　街づくり部　区画整理課	

法面求積図(法面整形工)【公園部】


S=1:250(A1)　S=1:500(A3)

公園部 法面計画平面図(4)

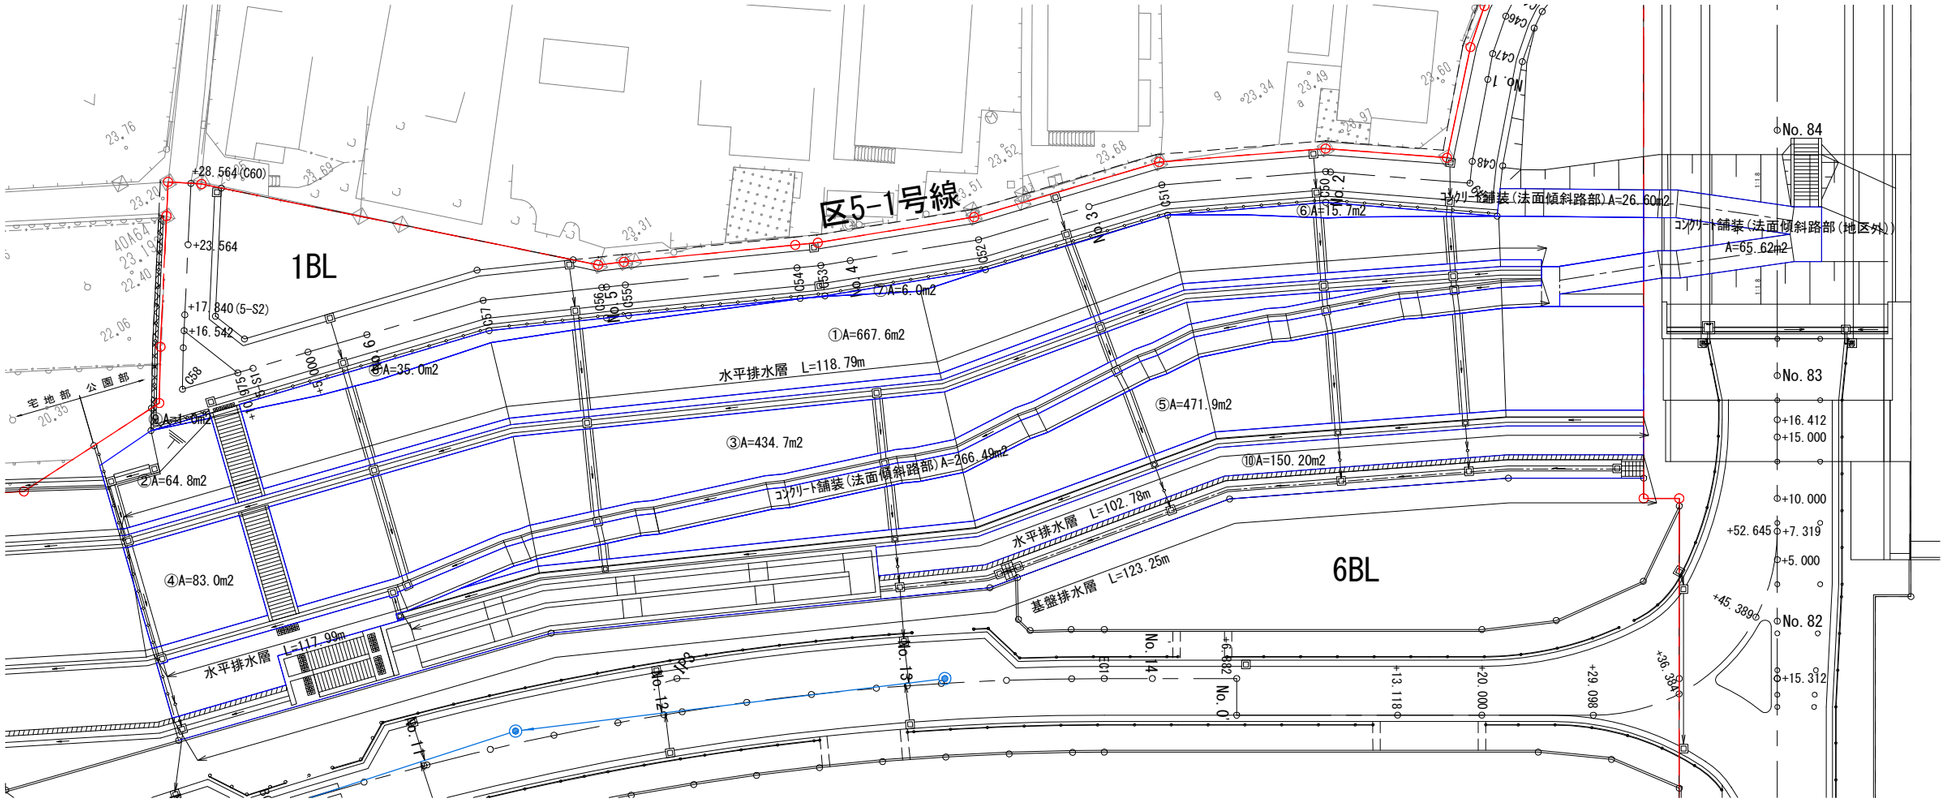

法面求積図(張芝工)【公園部】

S=1:250(A1)　S=1:500(A3)

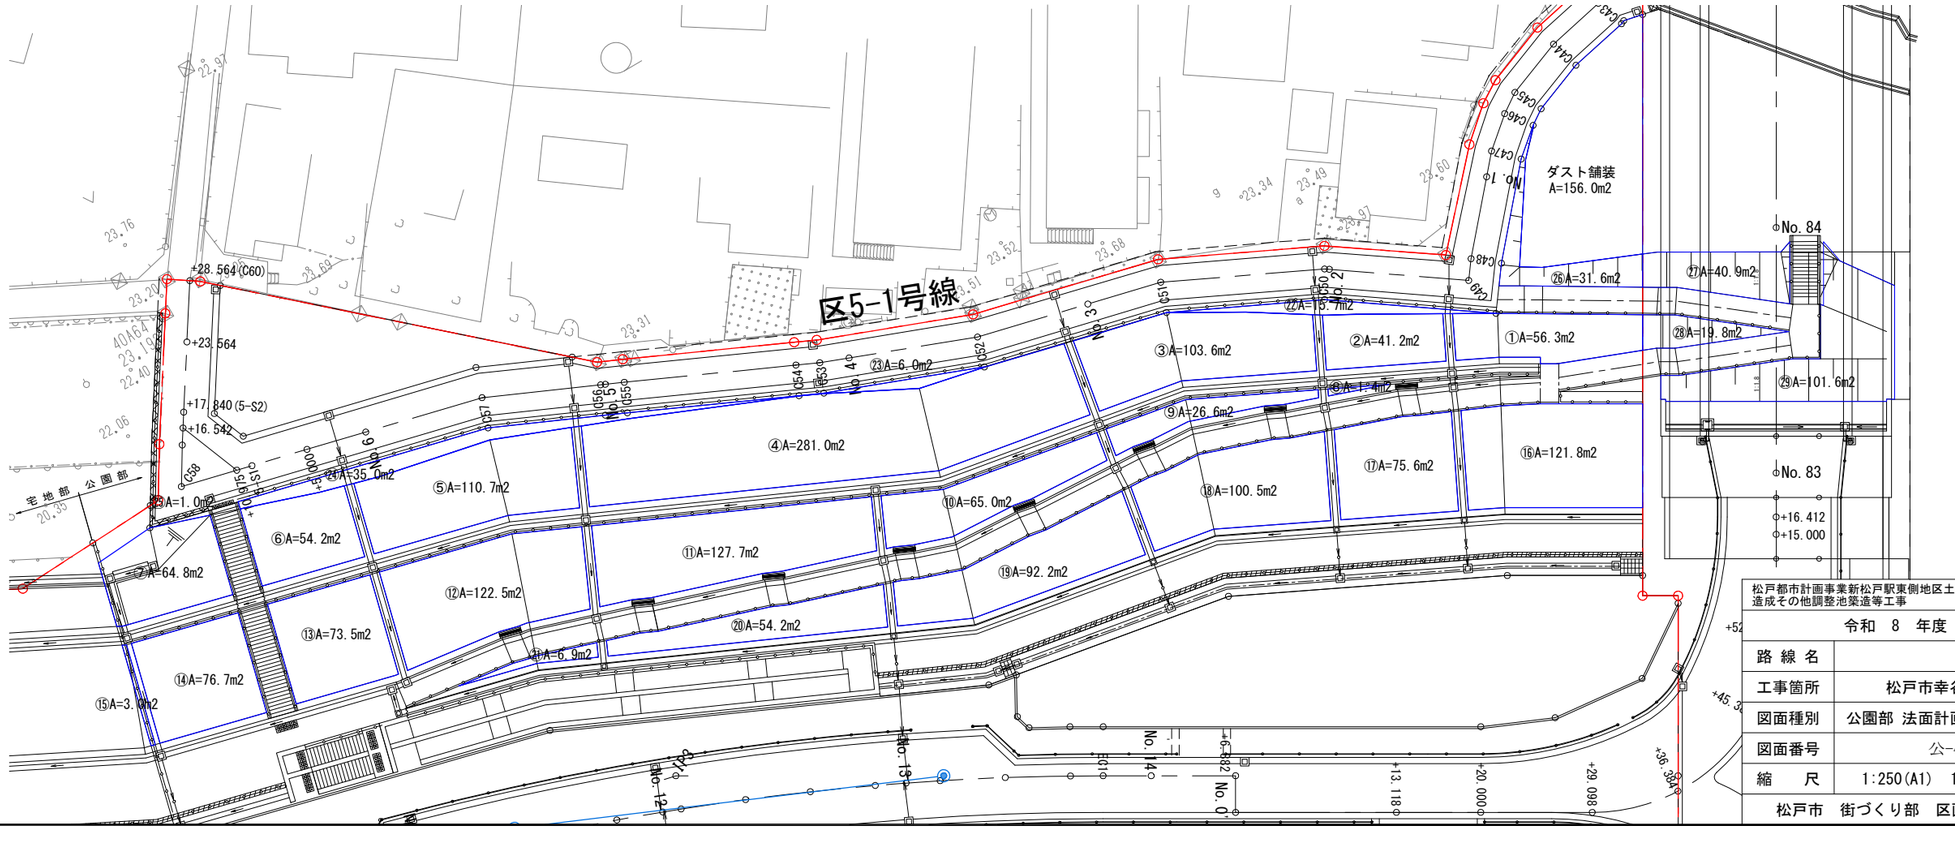

凡例


	視覚障害者誘導ブロック
	雨水管

※植生を考慮した盛土材とすること

松戸都市計画事業新松戸駅東側地区土地区画整理事業造成その他調整池築造等工事	
令和　8　年度	
路線名	
工事箇所	松戸市幸谷地先
図面種別	公園部 法面計画平面図(4)
図面番号	公-4
縮尺	1:250(A1)　1:500(A3)
松戸市　街づくり部　区画整理課	

照度分布図

S=1:250(A1)　S=1:500(A3)

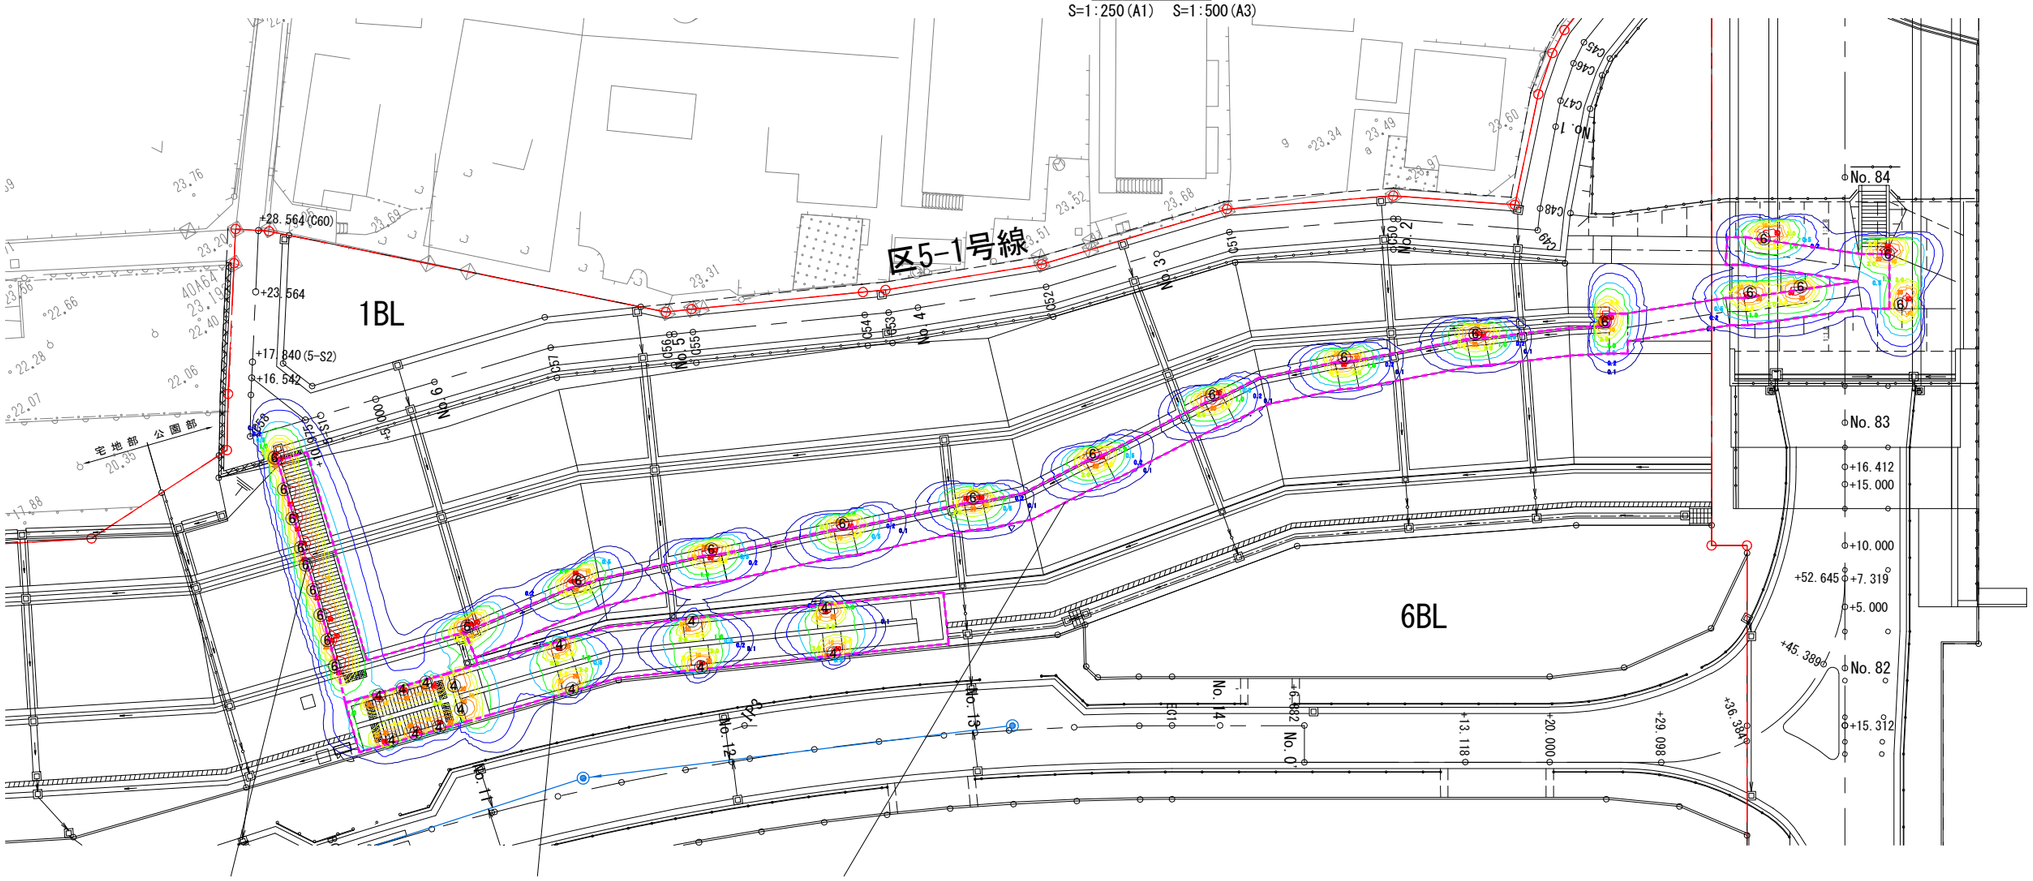

照度及び計算範囲-1

		内
平均照度(lx)		12.7
最小照度(lx)		0.1
最大照度(lx)		147.9
反射率	天井(%)	0
	壁面(%)	0
	床面(%)	10

照度及び計算範囲-2

		内
平均照度(lx)		4.8
最小照度(lx)		0.0
最大照度(lx)		67.2
反射率	天井(%)	0
	壁面(%)	0
	床面(%)	10

照度及び計算範囲-3

		内
平均照度(lx)		3.4
最小照度(lx)		0.0
最大照度(lx)		121.6
反射率	天井(%)	0
	壁面(%)	0
	床面(%)	10

記号	仕様	ランプ名	ランプ光束	保守率	高さ	数
④	AD-3355-L	LED7.5W	123 lm	0.70	0.3	14
⑥	AD-3245-L	LED7.5W	201 lm	0.70	0.4	24

凡例

	視覚障害者誘導ブロック
	雨水管

松戸都市計画事業新松戸駅東側地区土地区画整理事業造成その他調整池築造等工事	
令和　8　年度	
路線名	
工事箇所	松戸市幸谷地先
図面種別	照度分布図
図面番号	公-5
縮尺	1:250(A1)　1:500(A3)
松戸市　街づくり部　区画整理課	

公園部 地盤改良配置図

S=1:250(A1)　S=1:500(A3)

ケース④
改良深 H=4.00m
改良面積 A=239.43㎡

ケース⑤
改良深 H=5.00m
改良面積 A=37.21㎡

ケース⑥
改良深 H=5.50m
改良面積 A=94.58㎡

ケース⑦
改良深 H=6.00m
改良面積 A=174.06㎡

ケース⑧
改良深 H=6.50m
改良面積 A=145.27㎡

H8BOR1381
H=－

R2BOR2
H=23.04

R2BOR4
H=24.19

R2BOR6
H=22.33

R2BOR5
H=10.46

H30BOR3
H=22.89

H29BOR3
H=23.13

H30BOR1
H=11.44

H29CBR8
H=8.14

H8BOR12
H=－

R5BOR6
H=7.28

R2BOR3
H=8.16

R5BOR7
H=7.93

R5BOR1
H=7.50

区5-1号線

公園部

宅地部

アクセス道路

都市計画道路
3・4・18馬橋根木内線

物置

納屋 木2


A　B　C　D　E

松戸都市計画事業新松戸駅東側地区土地区画整理事業造成その他調整池築造等工事	
令和　8　年度	
路線名	
工事箇所	松戸市幸谷地先
図面種別	公園部 地盤改良配置図
図面番号	公-6
縮尺	1:250(A1)　1:500(A3)
松戸市　街づくり部　区画整理課	


公園部 法面施設構造図(1)

S=1:10(A1)　S=1:20(A3)


縦排水溝

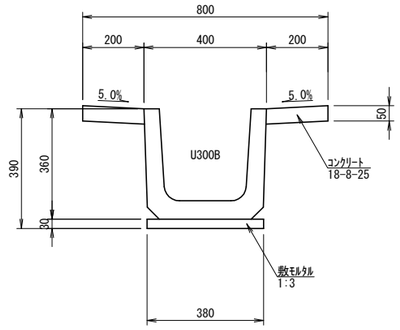


縦排水溝 ｸﾞﾚｰﾁﾝｸﾞ

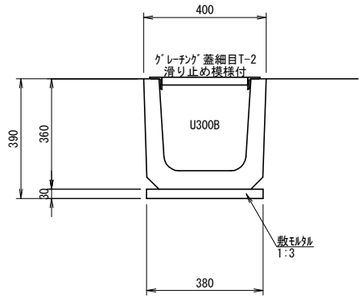


小段排水溝－1

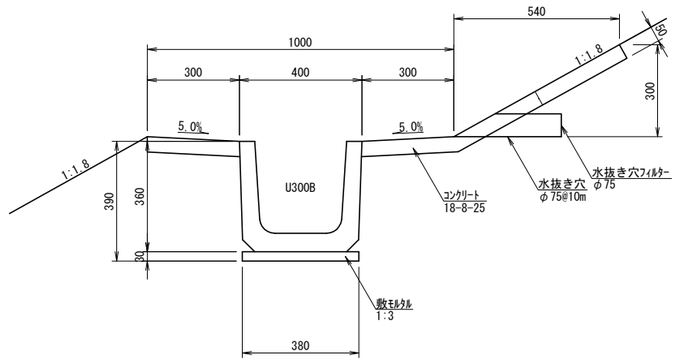


小段排水溝－2

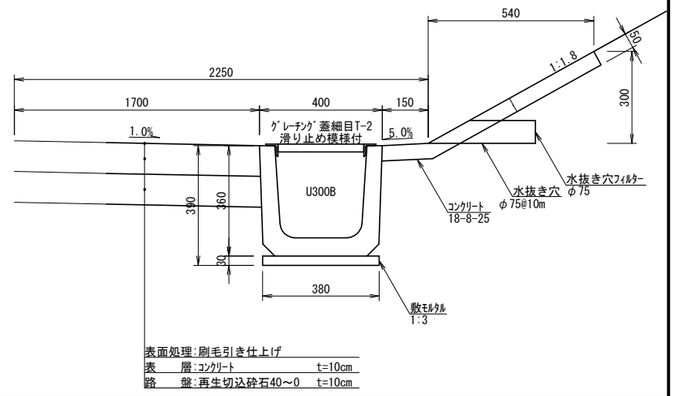


小段排水溝－3

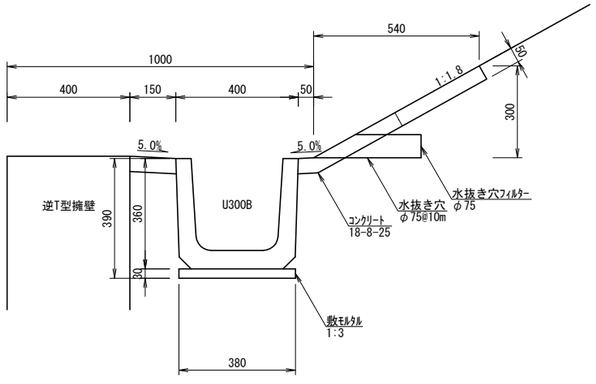


小段排水溝－4

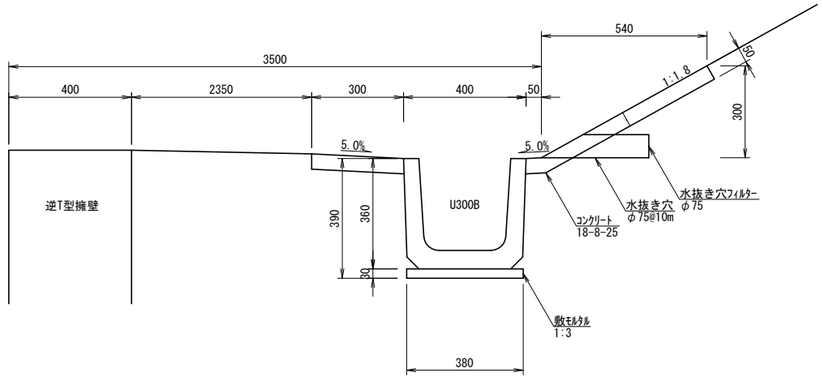


法尻排水溝-1

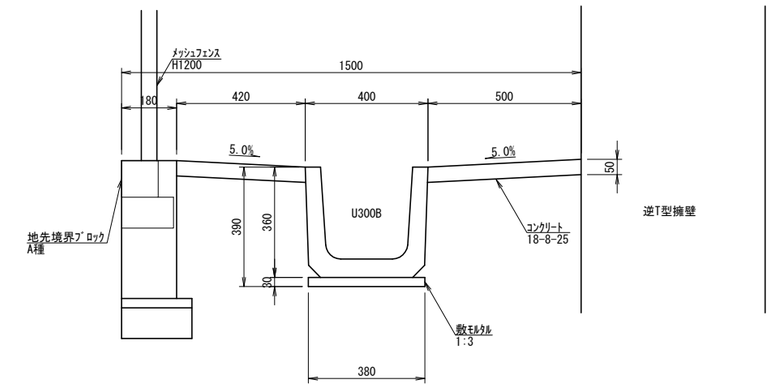


管理用通路部

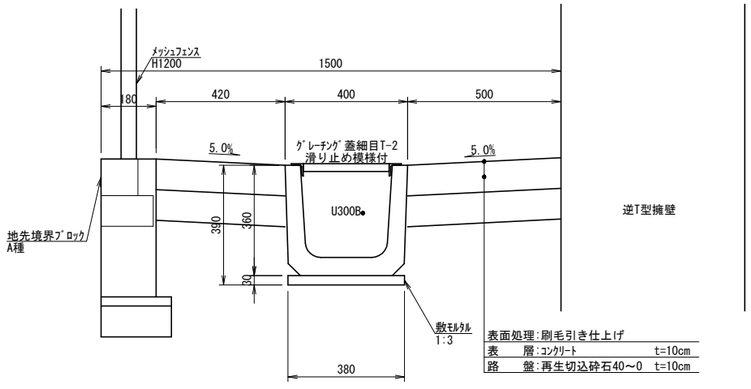

集水桝接続標準図

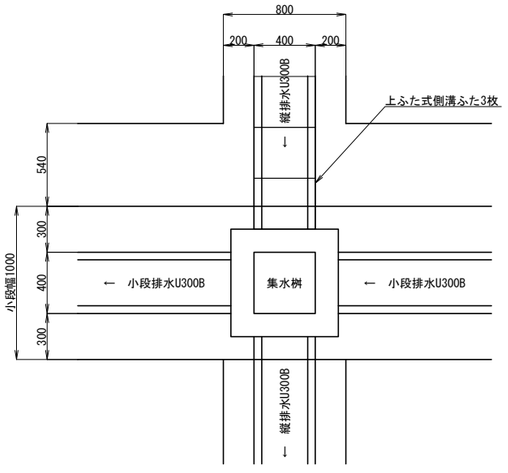

ﾒｯｼｭﾌｪﾝｽ H1200　S=1:20(A1)　S=1:40(A3)

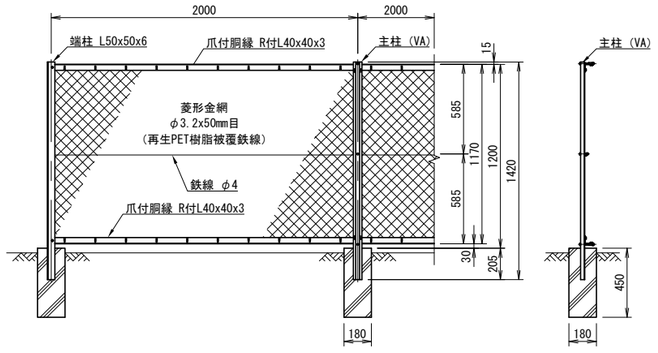


松戸都市計画事業新松戸駅東側地区土地区画整理事業造成その他調整池築造等工事	
令和　8　年度	
路線名	
工事箇所	松戸市幸谷地先
図面種別	公園部 法面施設構造図(1)
図面番号	公-7
縮　尺	1:10(A1)　1:20(A3)
松戸市　街づくり部　区画整理課	


公園部 法面施設構造図(2)

S=1:10(A1)　S=1:20(A3)


Ⅰ型集水桝（□400　ｺﾝｸﾘｰﾄ蓋）

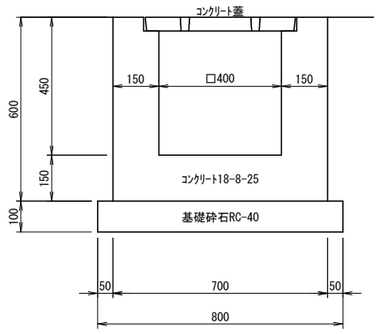


Ⅱ型集水桝（□400　ｸﾞﾚｰﾁﾝｸﾞ蓋）

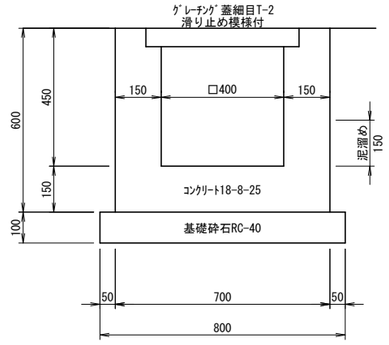


Ⅲ型集水桝（□300　ｺﾝｸﾘｰﾄ蓋）

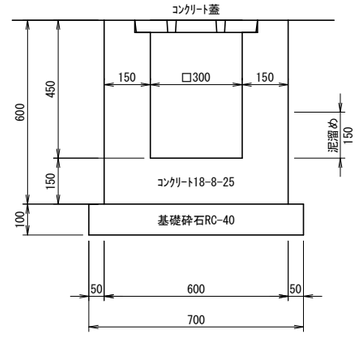


Ⅳ型集水桝（□300　ｸﾞﾚｰﾁﾝｸﾞ蓋）

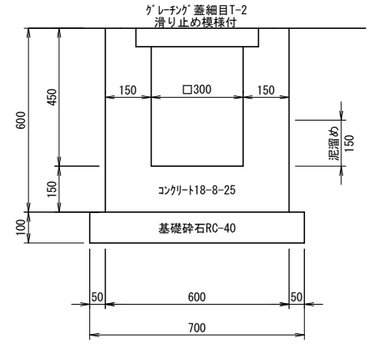


上ふた式側溝ふた

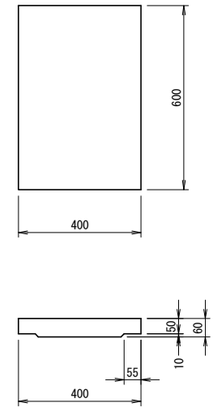

露出配管　S=1:30(A1)　S=1:60(A3)

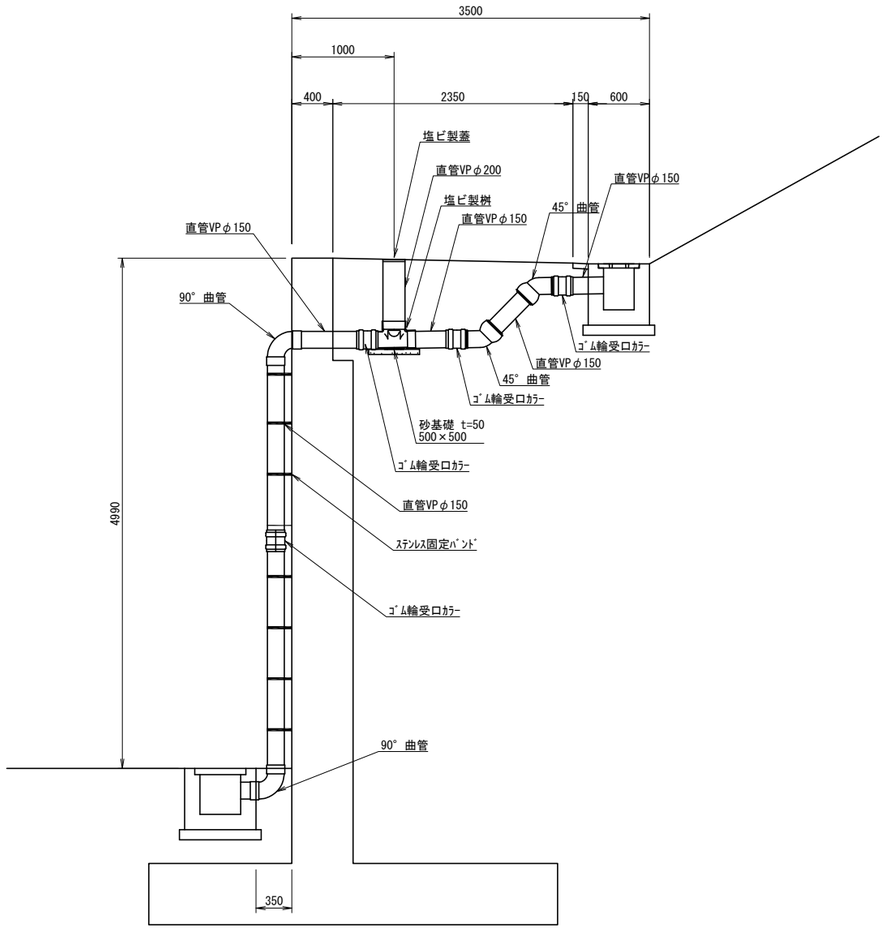

転落防止柵 2段手摺付

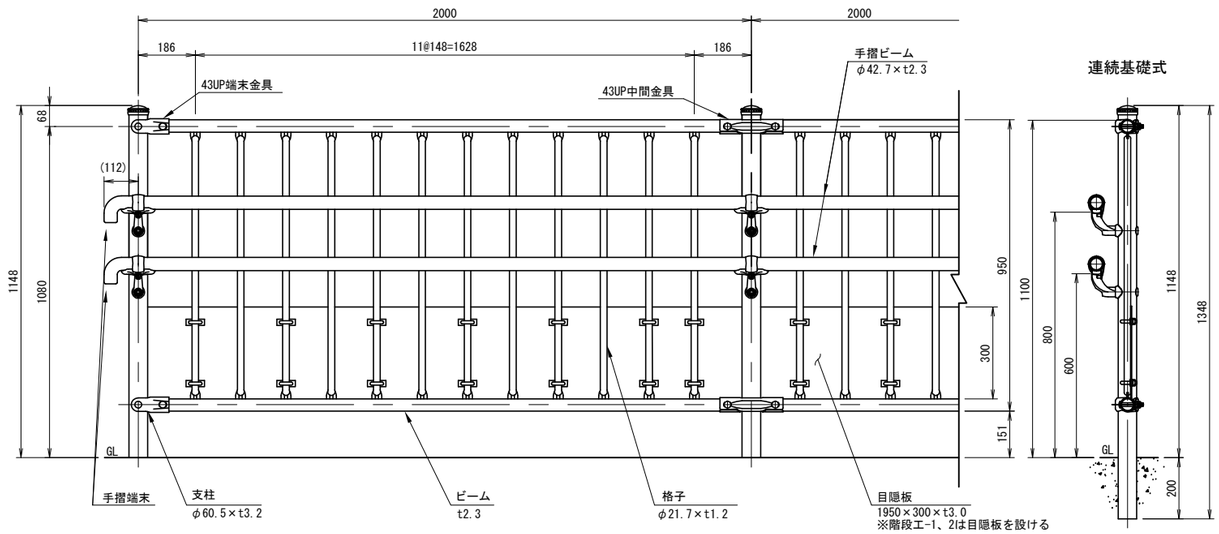


連続基礎式



土中式



チェーン柵(H600)　S=1:20(A1)　S=1:40(A3)

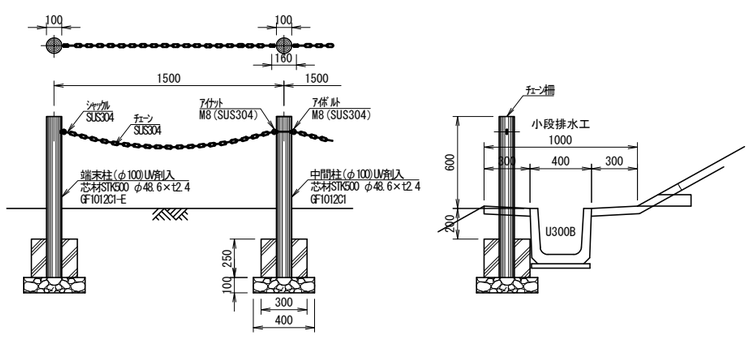


松戸都市計画事業新松戸駅東側地区土地区画整理事業造成その他調整池築造等工事	
令和　8　年度	
路線名	
工事箇所	松戸市幸谷地先
図面種別	公園部 法面施設構造図(2)
図面番号	公-8
縮尺	1:10(A1)　1:20(A3)
松戸市　街づくり部　区画整理課	


公園部 法面施設構造図(3)

S=1:10(A1)　S=1:20(A3)


視覚障害者誘導用ブロック

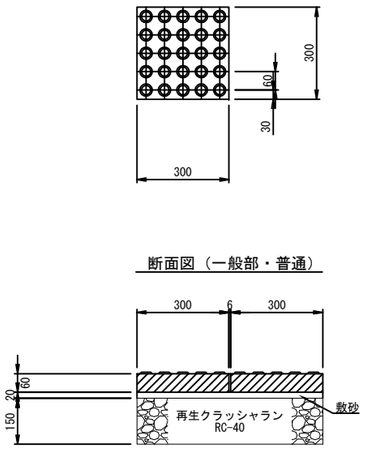


門扉　H1100

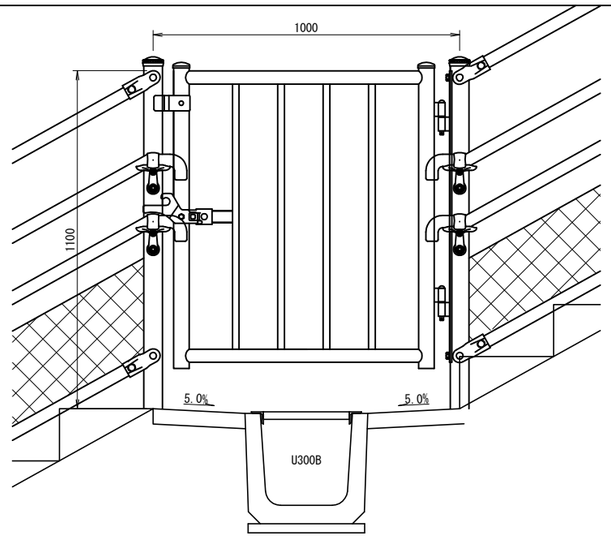


車止め

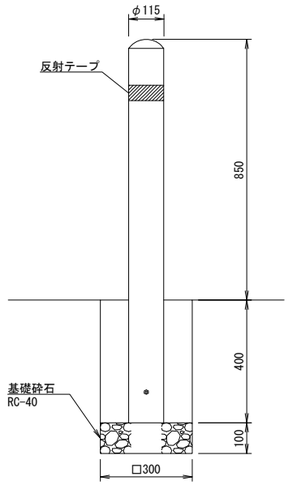


地先境界ブロック

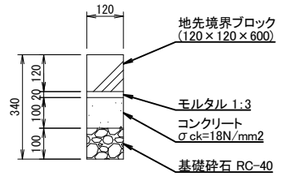

斜路部

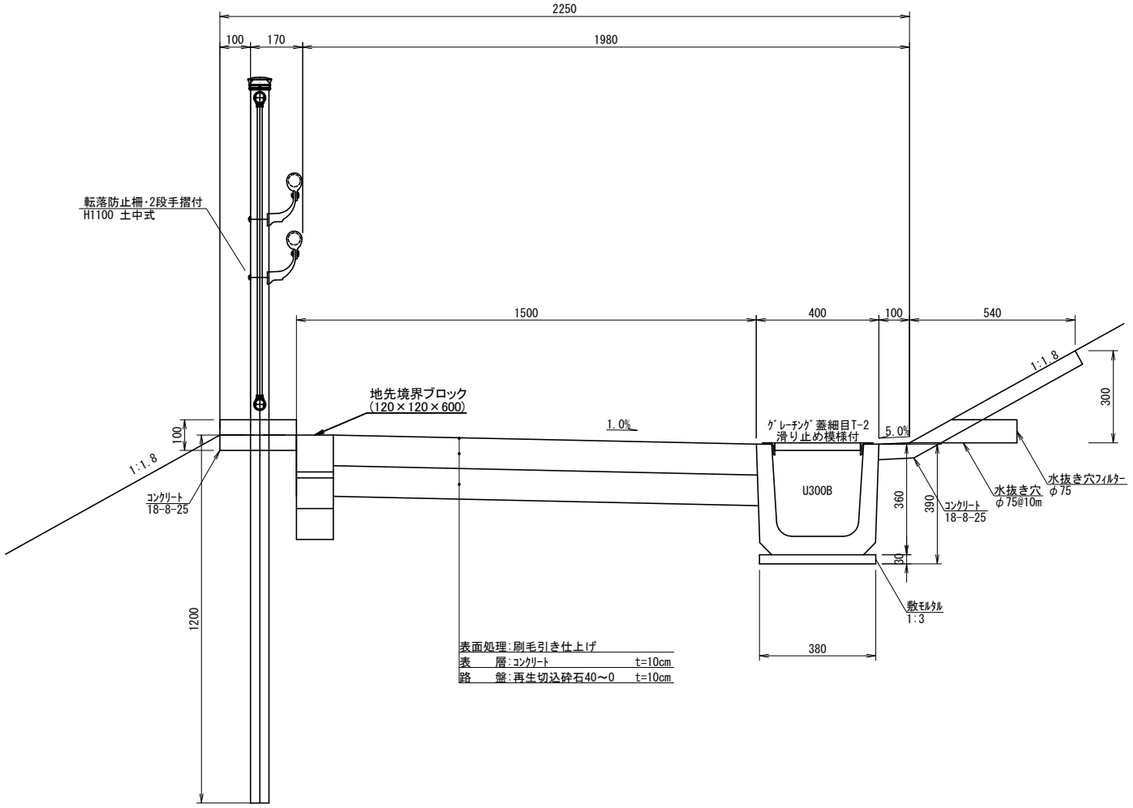

ネットフェンス H1800

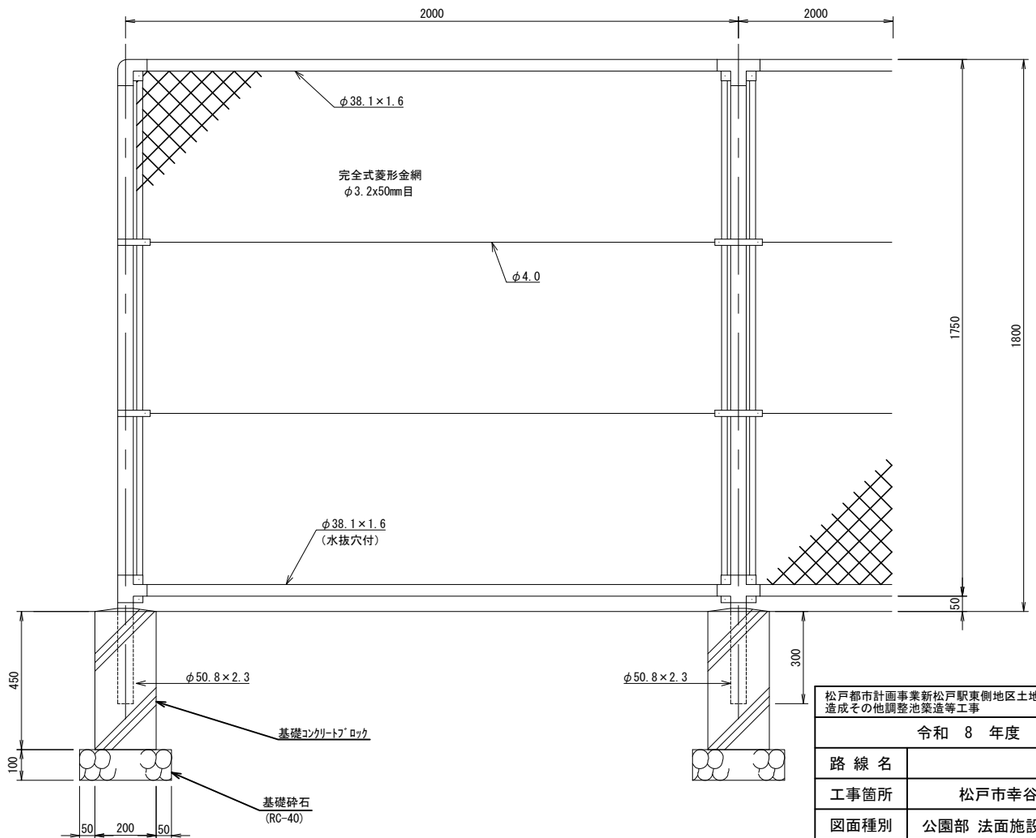


松戸都市計画事業新松戸駅東側地区土地区画整理事業 造成その他調整池築造等工事	
令和　8　年度	
路線名	
工事箇所	松戸市幸谷地先
図面種別	公園部 法面施設構造図(3)
図面番号	公-9
縮　尺	図　示
松戸市　街づくり部　区画整理課	


公園部 法面施設構造図(4)

S=1:10(A1)　S=1:20(A3)


ネットフェンスH3000　1:15(A1)　1:30(A3)

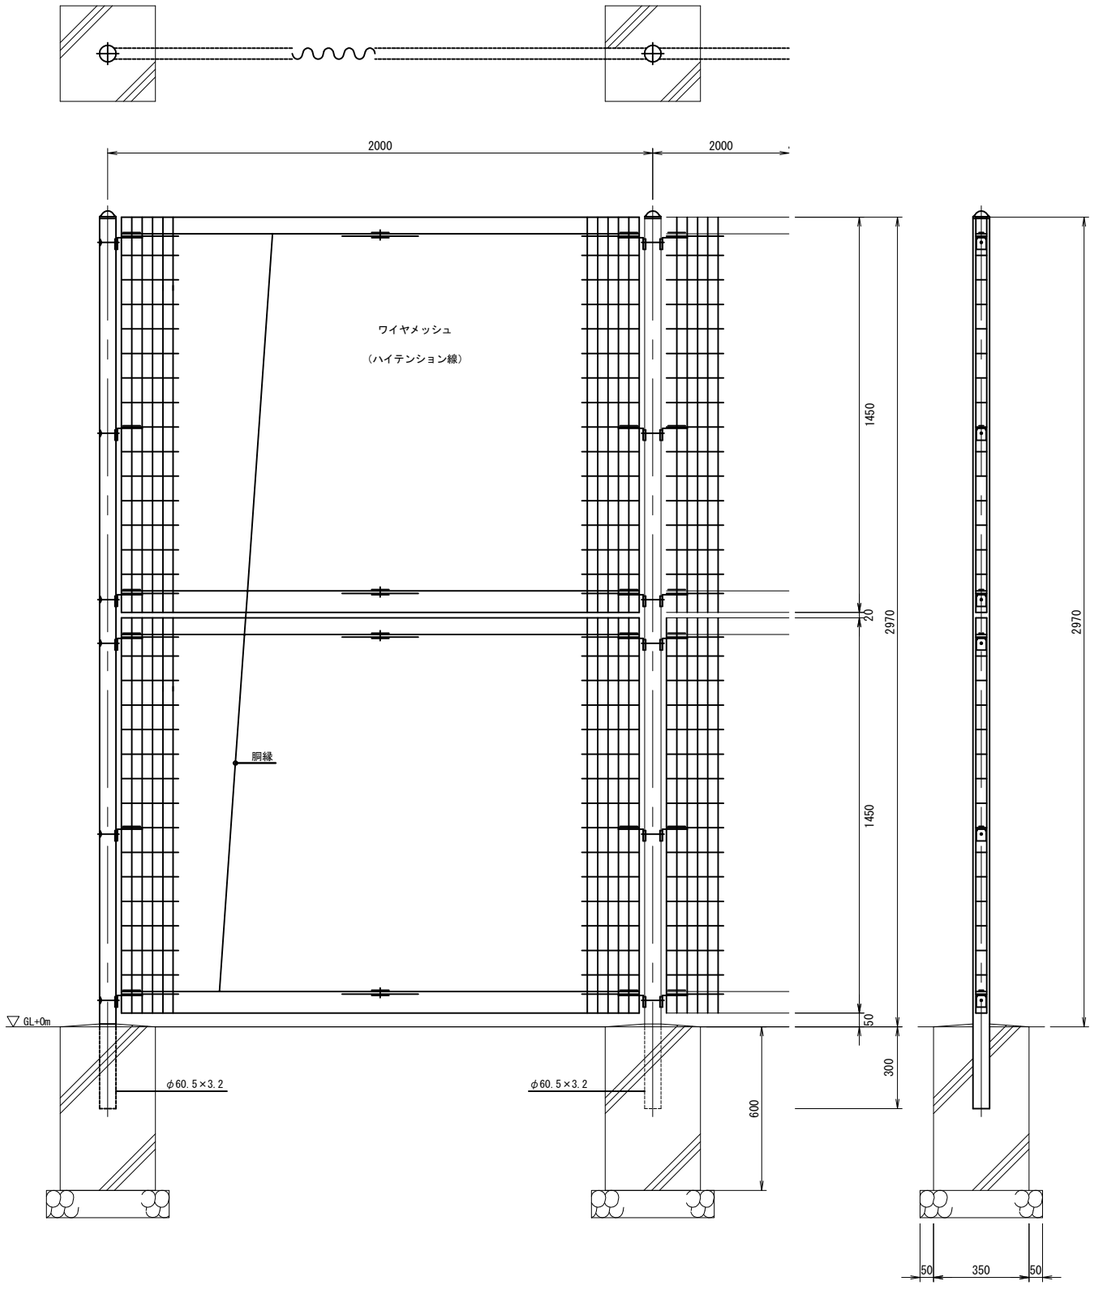

ベンチ

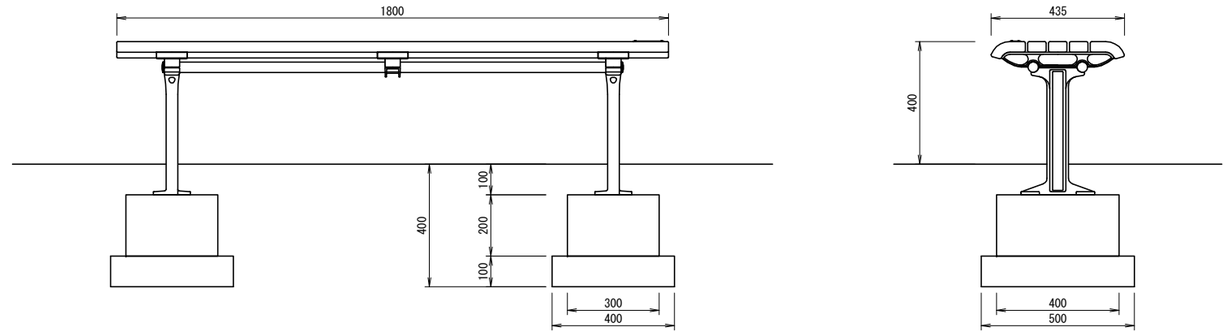

防球ネットフェンス H5000　1:40(A1)　1:80(A3)

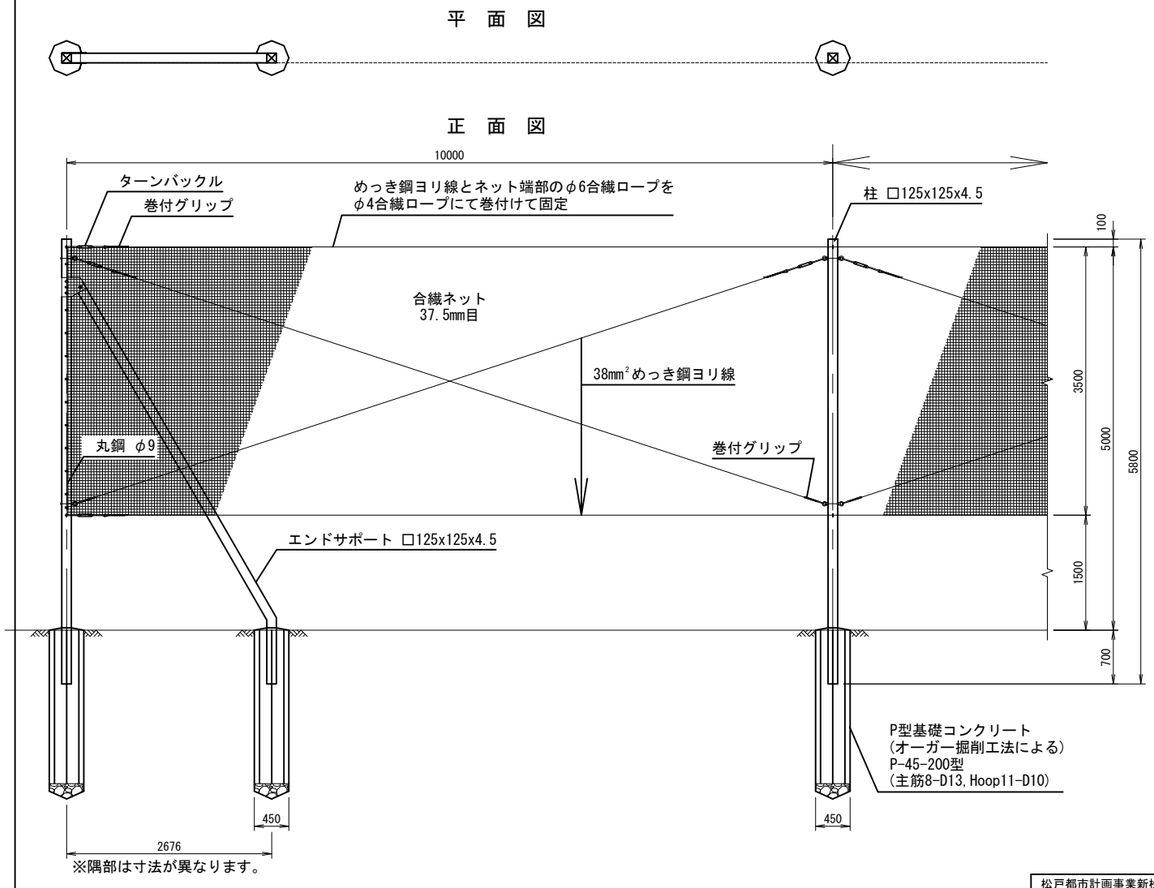



松戸都市計画事業新松戸駅東側地区土地区画整理事業造成その他調整池築造等工事	
令和　8　年度	
路線名	
工事箇所	松戸市幸谷地先
図面種別	公園部 法面施設構造図(4)
図面番号	公-10
縮　尺	図　示
松戸市　街づくり部　区画整理課	

公園部 法面施設構造図(5)

S=1:20(A1)　S=1:40(A3)

階段工-1

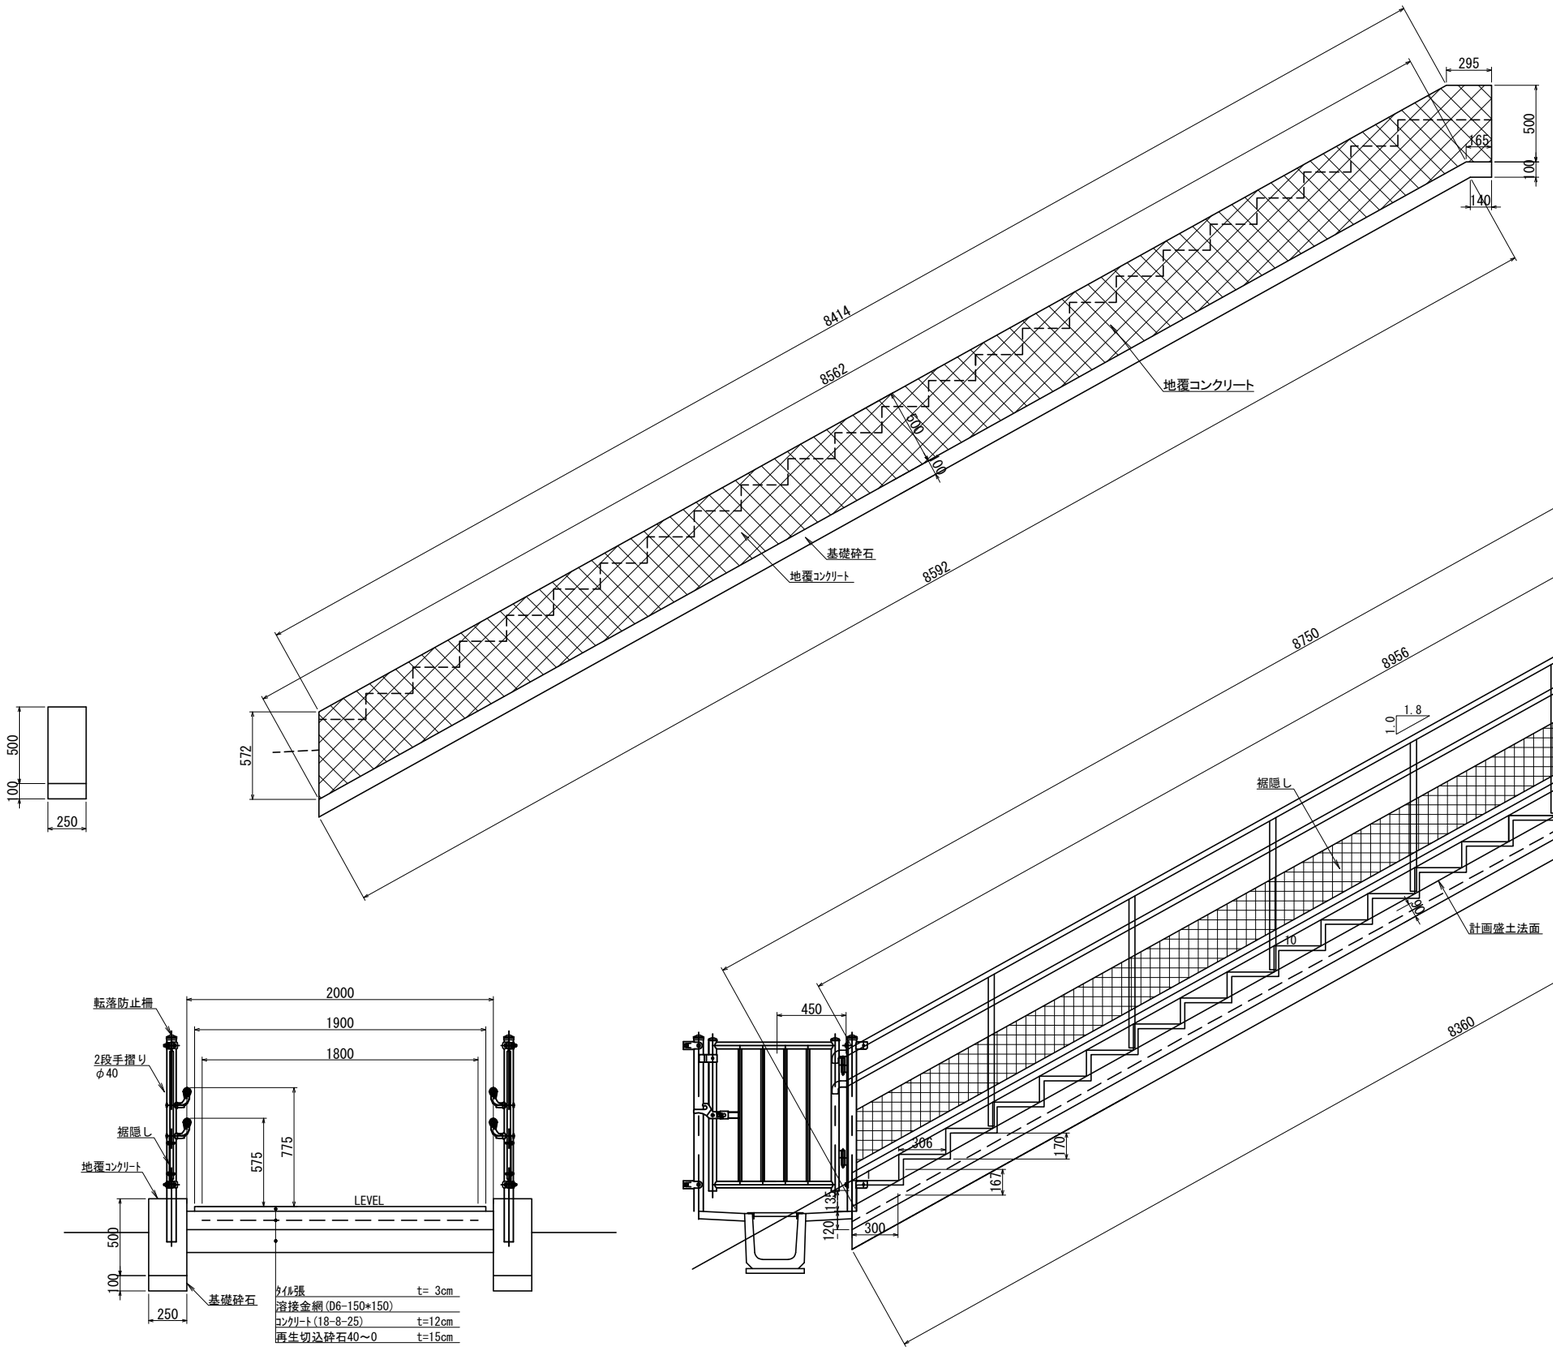

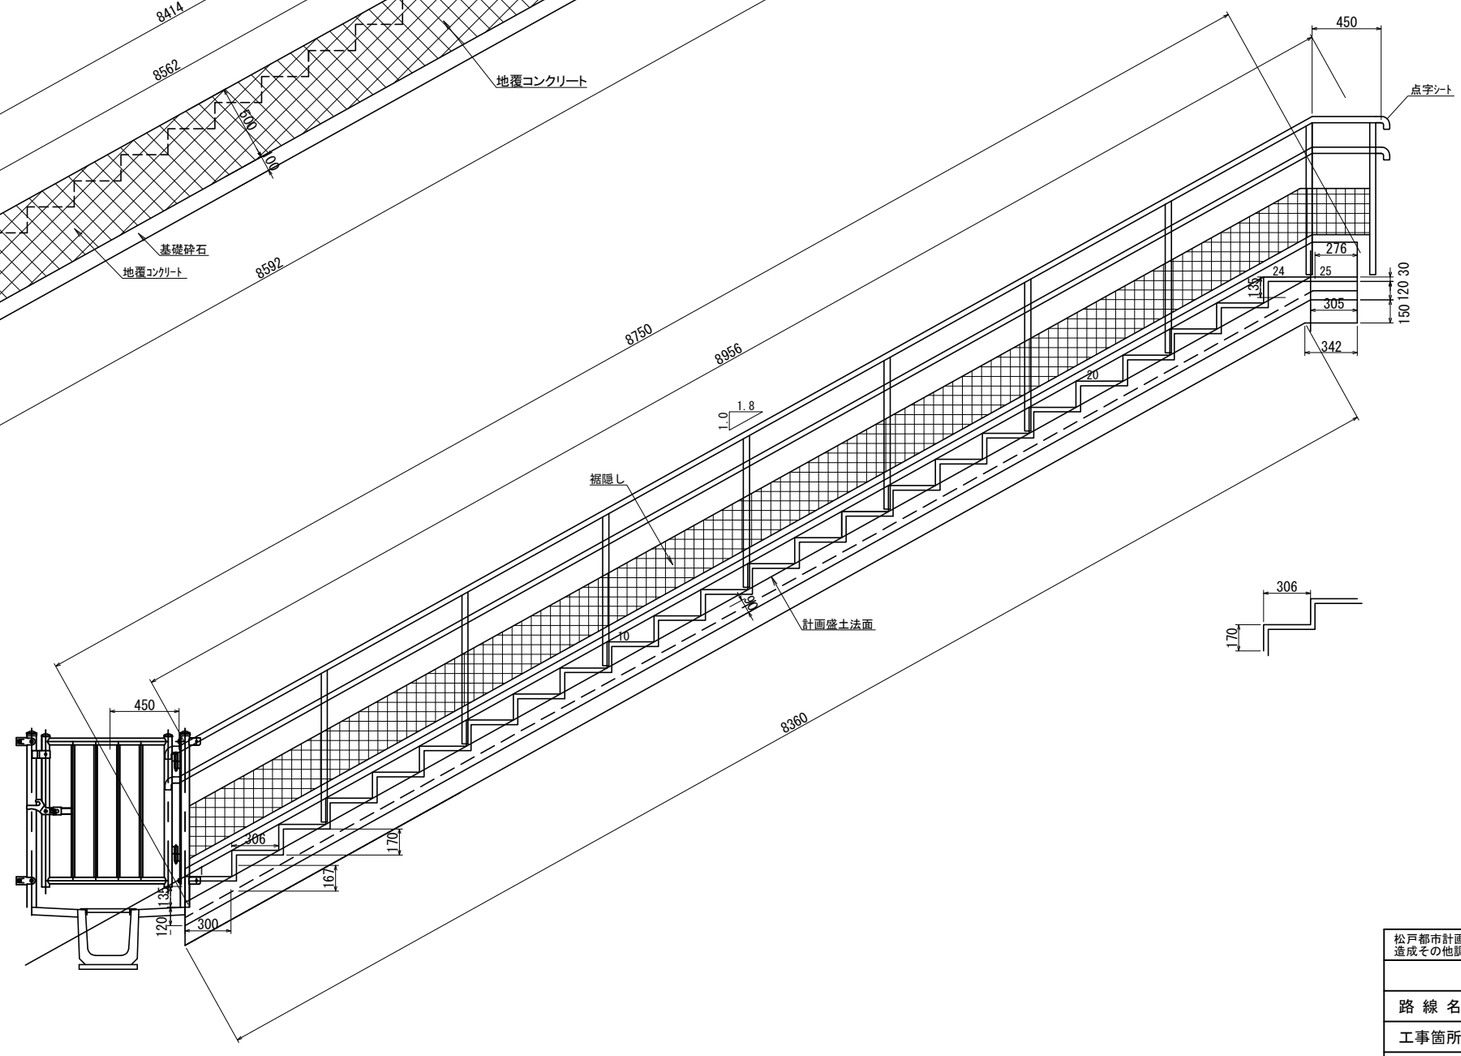



松戸都市計画事業新松戸駅東側地区土地区画整理事業造成その他調整池築造等工事	
令和　8　年度	
路線名	
工事箇所	松戸市幸谷地先
図面種別	公園部 法面施設構造図(5)
図面番号	公-11
縮　尺	1:20(A1)　1:40(A3)
松戸市　街づくり部　区画整理課	


公園部 法面施設構造図(6)

S=1:20(A1)　S=1:40(A3)

階段工-2

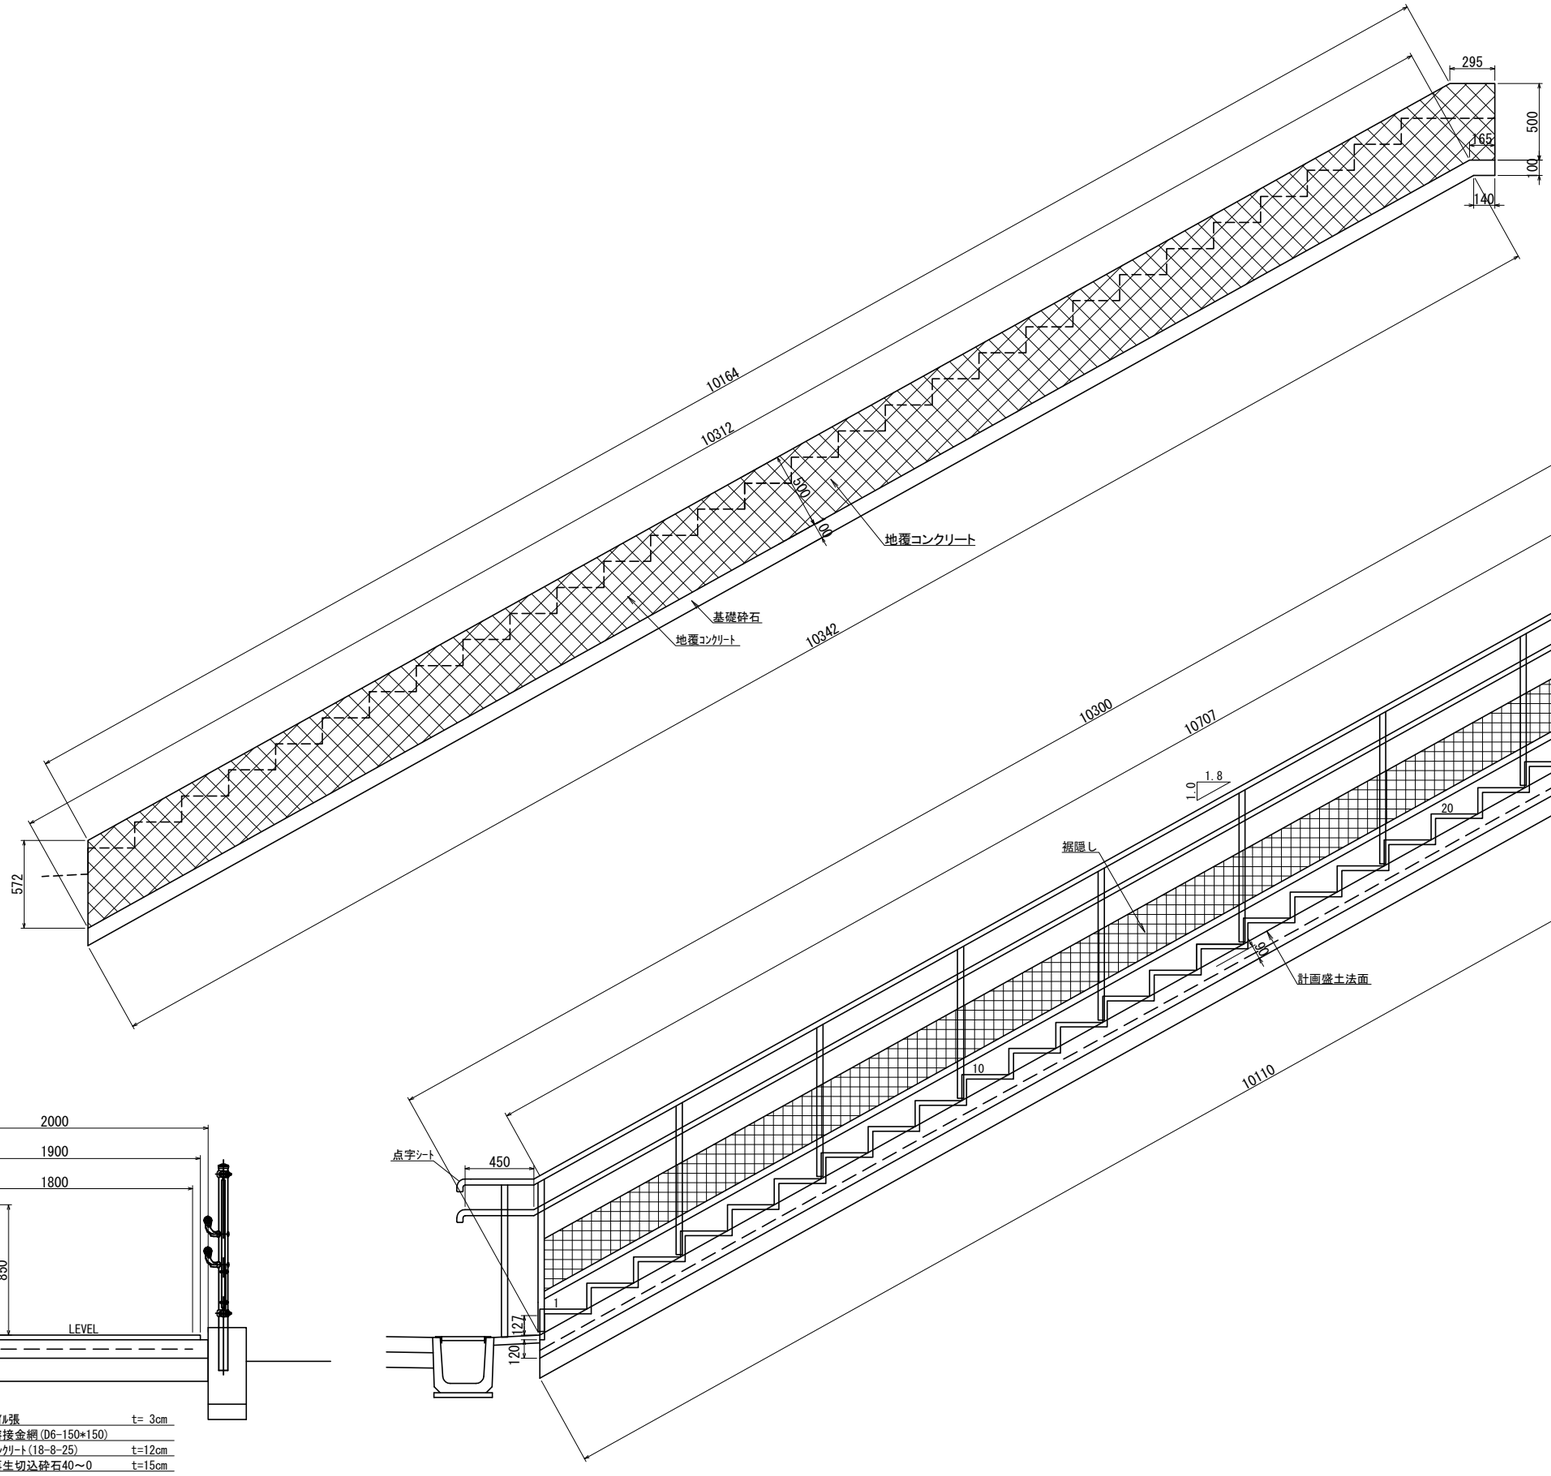

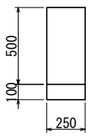

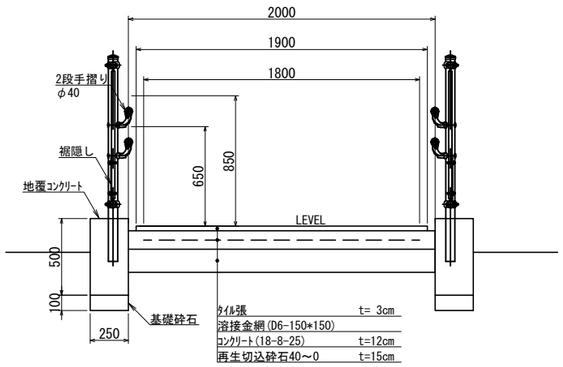

松戸都市計画事業新松戸駅東側地区土地区画整理事業造成その他調整池築造等工事	
令和　8　年度	
路線名	
工事箇所	松戸市幸谷地先
図面種別	公園部 法面施設構造図(6)
図面番号	公-12
縮　尺	1:20(A1)　1:40(A3)
松戸市　街づくり部　区画整理課	


公園部 法面施設構造図(7)


S=1:20(A1)　S=1:40(A3)

区5-1号線東側階段部


階段地覆コンクリート

16段(H=2.40m)

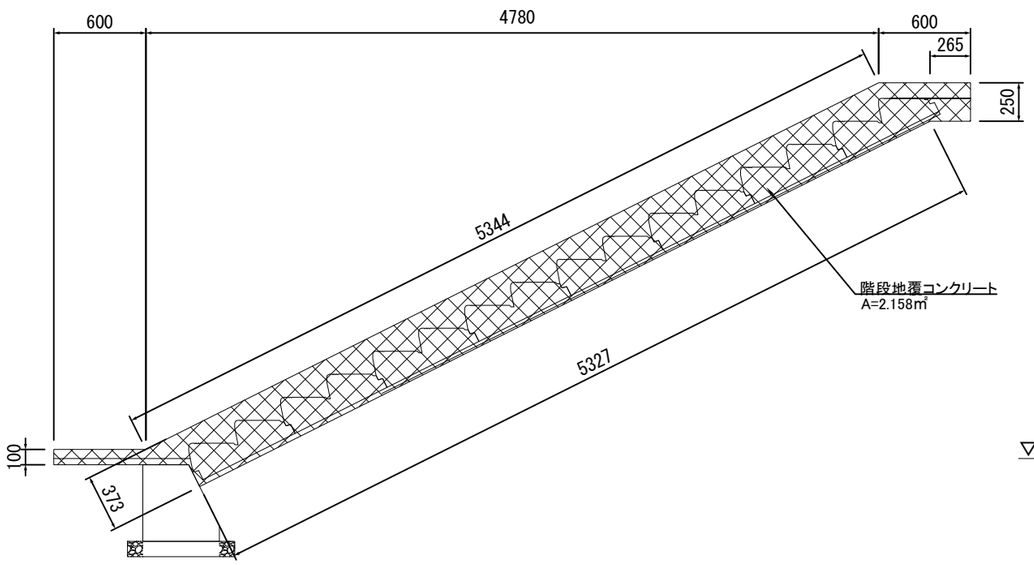

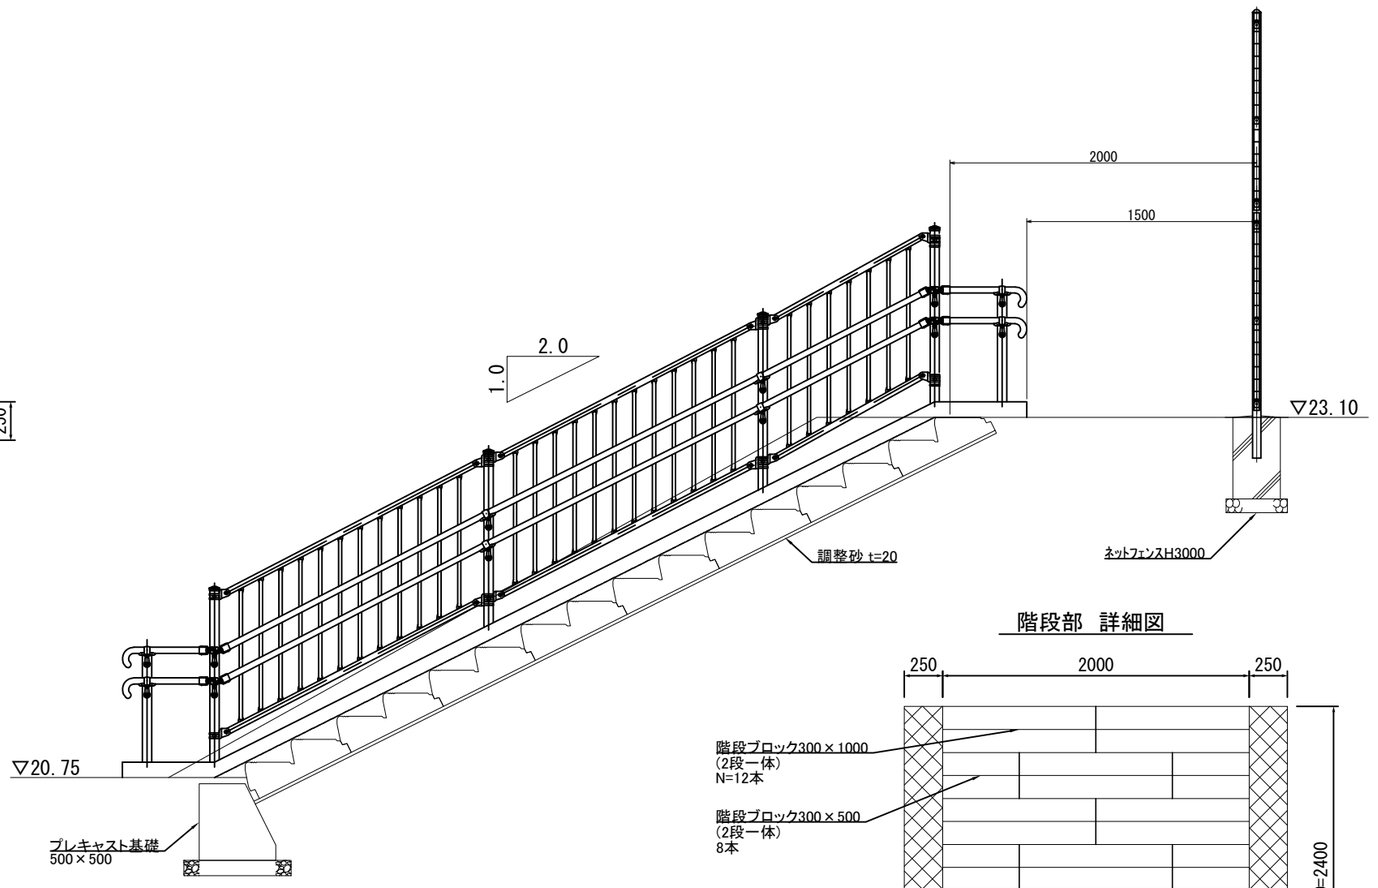


階段部 詳細図

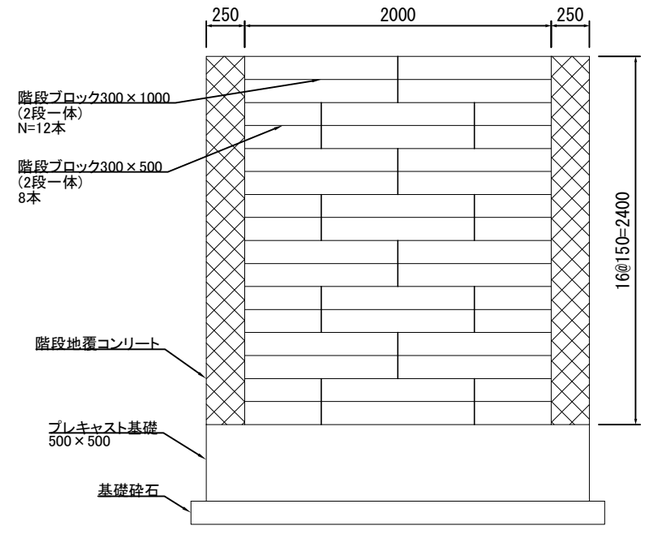


階段ブロック(2段一体)

S=1:15(A1)　S=1:30(A3)


平面図

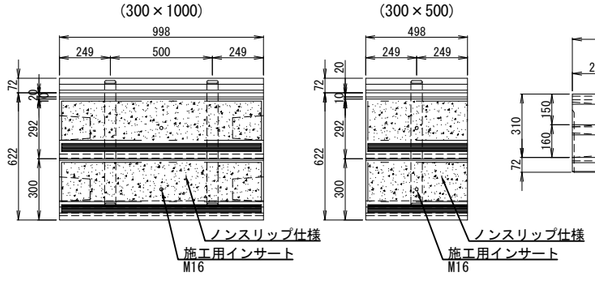

正面図

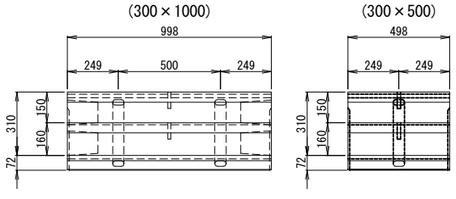


側面図

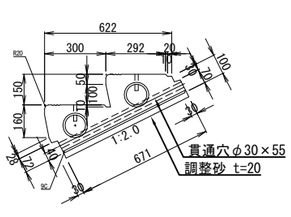

プレキャスト基礎(500×500)


S=1:20(A1)　S=1:40(A3)

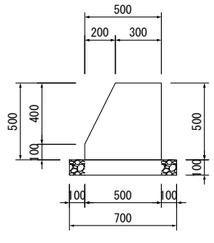


松戸都市計画事業新松戸駅東側地区土地区画整理事業造成その他調整池築造等工事	
令和　8　年度	
路線名	
工事箇所	松戸市幸谷地先
図面種別	公園部 法面施設構造図(7)
図面番号	公-13
縮　尺	1:20(A1)　1:40(A3)
松戸市　街づくり部　区画整理課	

公園部 法面施設構造図(8)

現場打擁壁標準図
S=1:50(A1)　S=1:100(A3)

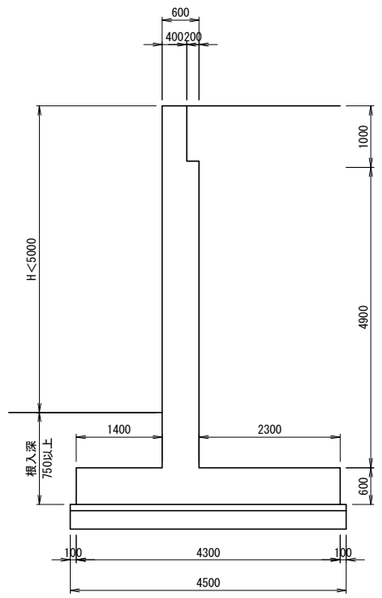


現場打擁壁標準図(階段部)
S=1:50(A1)　S=1:100(A3)

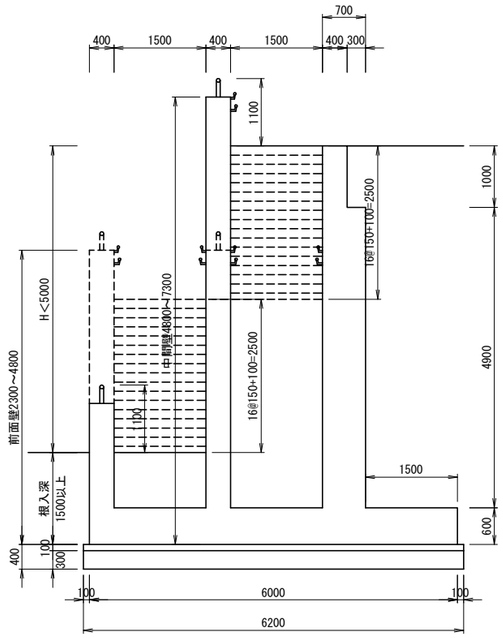


※地耐力は、円弧すべりを抑制する地盤改良工法により、125kN/m2以上確保すること。

現場打擁壁標準図(傾斜路部)
S=1:50(A1)　S=1:100(A3)

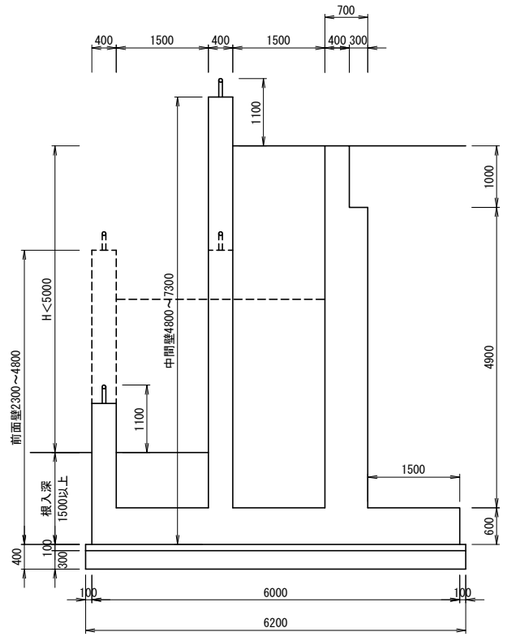

※地耐力は、円弧すべりを抑制する地盤改良工法により、125kN/m2以上確保すること。

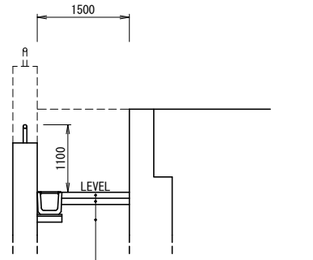


表面処理:刷毛引き仕上げ

表　層	ｺﾝｸﾘｰﾄ	t=10cm
路　盤	再生切込砕石40～0	t=10cm

砂詰め


法面傾斜路部標準断面図
S=1:30(A1)　S=1:60(A3)

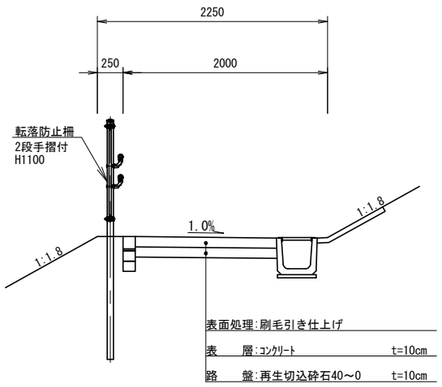

表面処理:刷毛引き仕上げ


表　層	ｺﾝｸﾘｰﾄ	t=10cm
路　盤	再生切込砕石40～0	t=10cm

法面階段部標準図・標準断面図
S=1:30(A1)　S=1:60(A3)

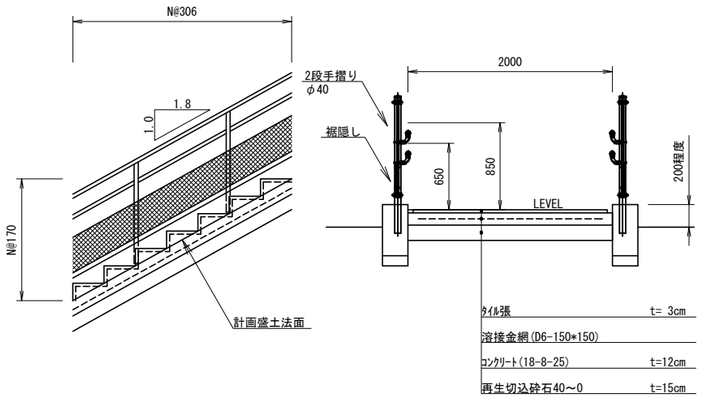

ﾀｲﾙ張		t= 3cm
溶接金網(D6-150*150)		
ｺﾝｸﾘｰﾄ(18-8-25)		t=12cm
再生切込砕石40～0		t=15cm

転落防止柵標準図
S=1:30(A1)　S=1:60(A3)

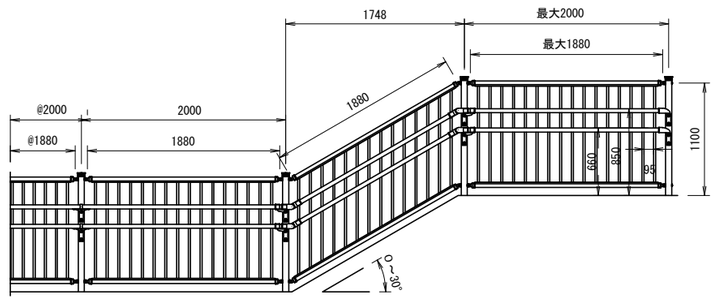


松戸都市計画事業新松戸駅東側地区土地区画整理事業造成その他調整池築造等工事	
令和　8　年度	
路線名	
工事箇所	松戸市幸谷地先
図面種別	公園部 法面施設構造図(8)
図面番号	公-14
縮　尺	図示
松戸市　街づくり部　区画整理課	

分電盤詳細図


S=1:15(A1)　S=1:30(A3)

法面照明 LN 分電盤　参考図

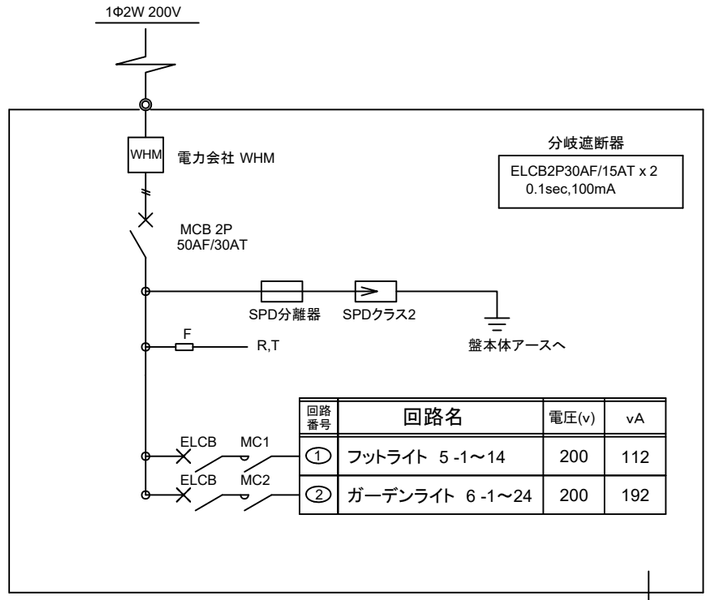


回路番号	回路名	電圧(v)	vA
①	フットライト　5 -1～14	200	112
②	ガーデンライト　6 -1～24	200	192

分電盤　結線図

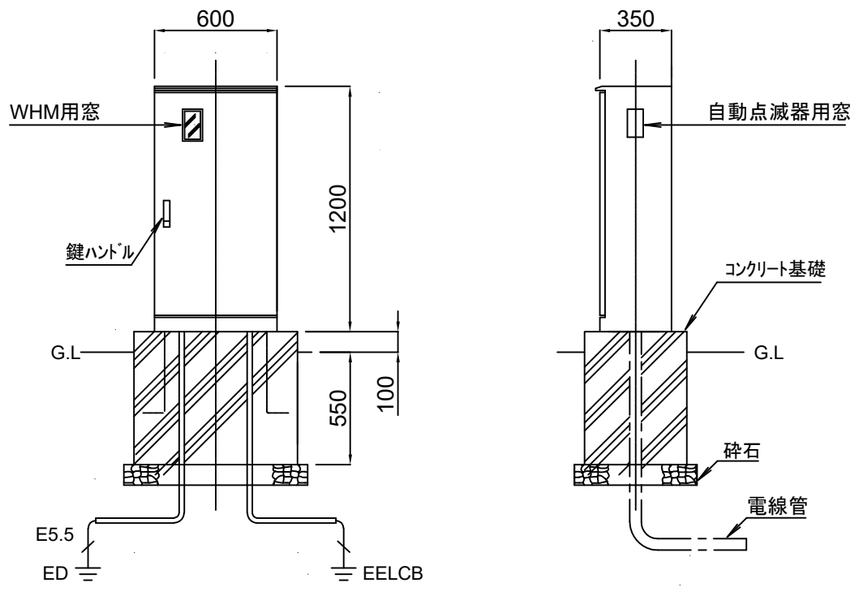

屋外用分電盤 SUS 自立型

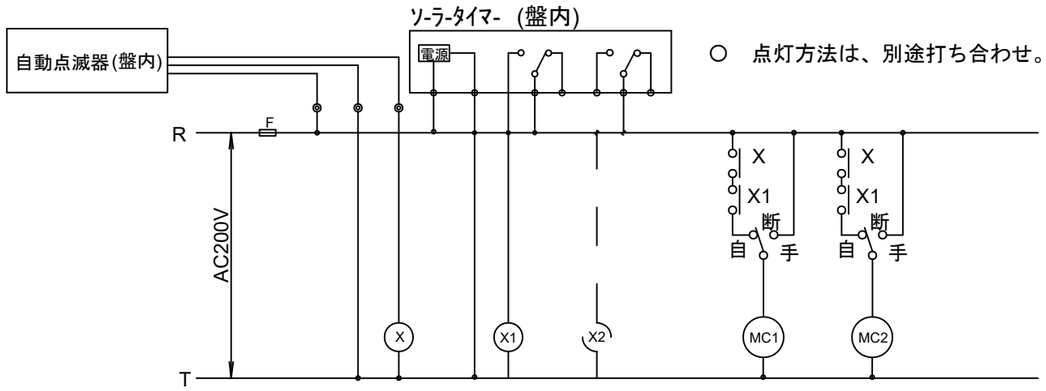

制御回路図

○　点灯方法は、別途打ち合わせ。

○　分電盤は分電盤専門メーカーの製作したもので製作所の銘板を扉の内側にはりつけること。
○　分電盤は屋外用ステンレス製とし、函の板厚は 2.0㎜ 以上とする。
○　扉は1枚扉とし、まどは透明アクリル樹脂板（5㎜以上）又は透明ガラス(ワイヤープレート6㎜以上)
　同等以上とし、鍵ハンドル取外式を使用すること。
○　メータースペース部には内扉に封印用のステンレスビスをつけること。
○　塗装はエッチングプライマー下地処理を施し、指定色に焼付2回塗装仕上げすること。
○　扉の蝶番は扉の内側にかくれるようにする。
○　寸法は参考値とする。


松戸都市計画事業新松戸駅東側地区土地区画整理事業造成その他調整池築造等工事	
令和　8　年度	
路線名	
工事箇所	松戸市幸谷地先
図面種別	分電盤詳細図
図面番号	公-15
縮　尺	1:15(A1)　1:30(A3)
松戸市　街づくり部　区画整理課	

擁壁付帯施設構造図(1)

S=1:75(A1)　S=1:150(A3)

【階段・スロープ部 手摺(現場打擁壁添架タイプ)】

平面図

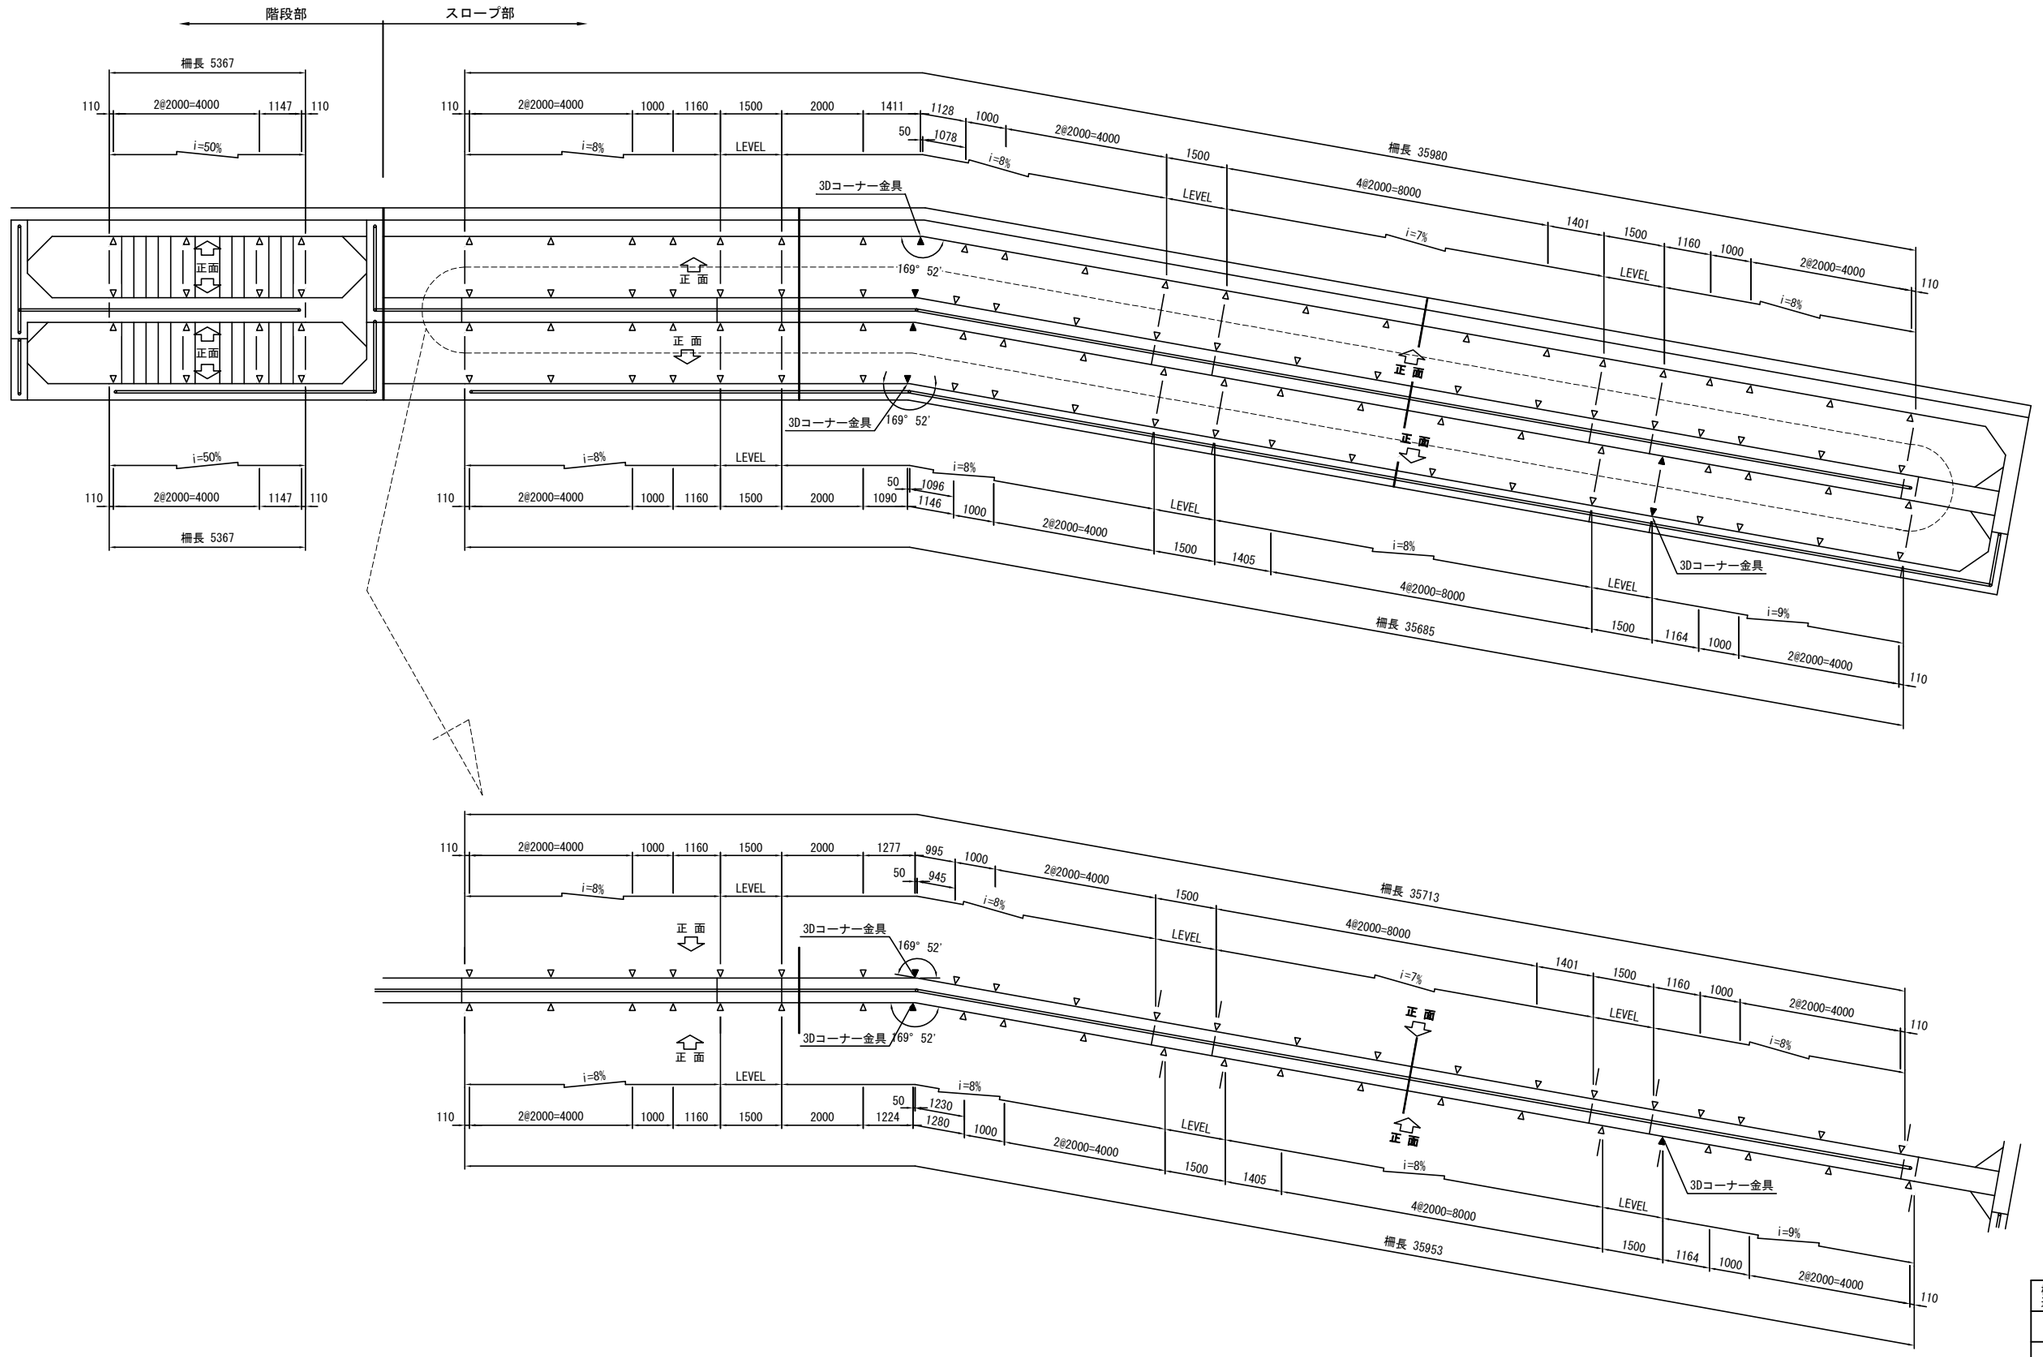

※▽は手摺受金具を示す。
※▼は3Dコーナー金具を示す。


松戸都市計画事業新松戸駅東側地区土地区画整理事業造成その他調整池築造等工事	
令和　8　年度	
路線名	
工事箇所	松戸市幸谷地先
図面種別	擁壁付帯施設構造図(1)
図面番号	公-16
縮　尺	1:75(A1)　1:150(A3)
松戸市　街づくり部　区画整理課	

擁壁付帯施設構造図(2)


S=1:75(A1)　S=1:150(A3)

【階段部 手摺(現場打擁壁添架タイプ)】


A-A断面

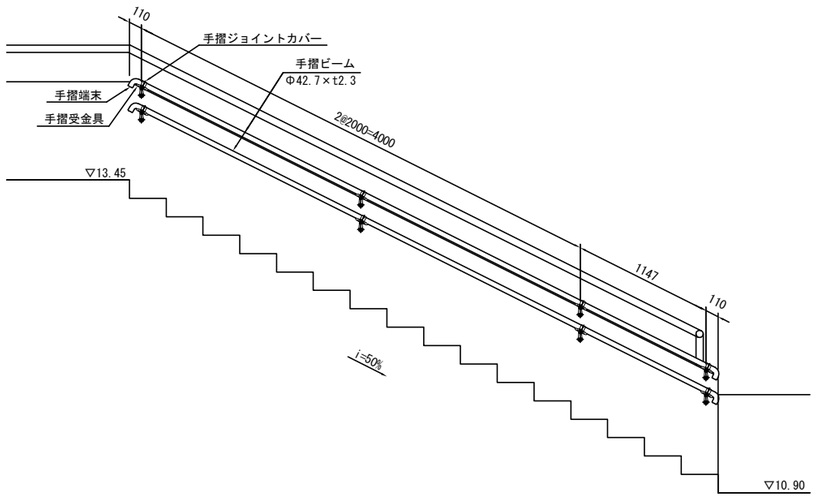


位置図

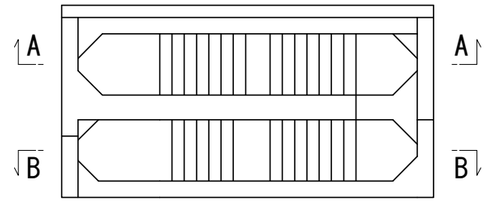

B-B断面

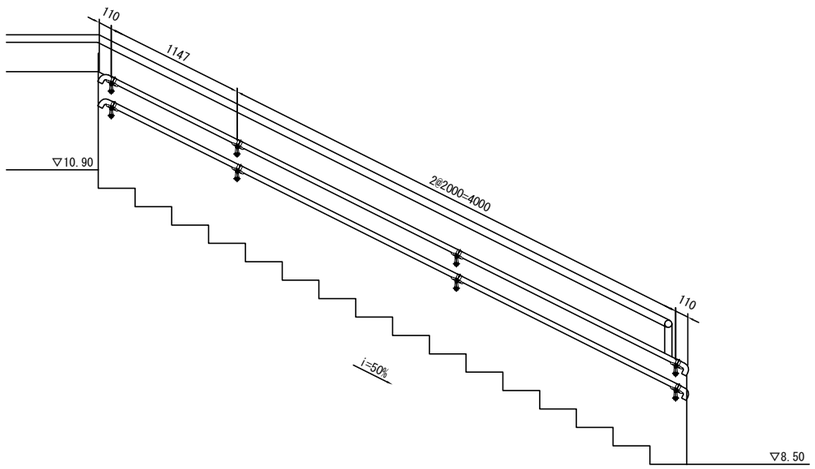


KNテスリ FHF-30
〈2段〉

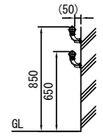


取付図

S=1:10(A1)　S=1:20(A3)

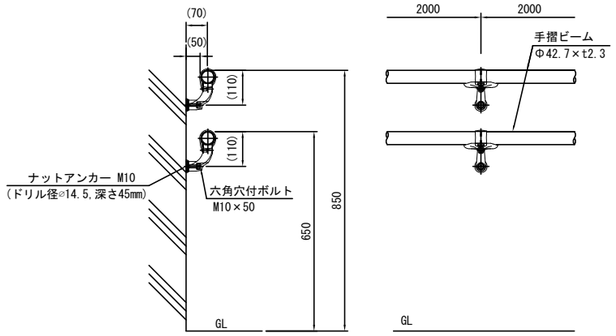


取付部詳細図

S=1:3(A1)　S=1:6(A3)

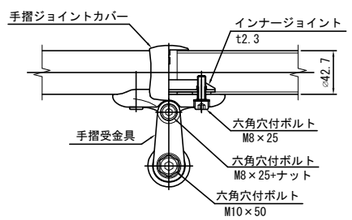

3Dコーナー金具図

S=1:3(A1)　S=1:6(A3)

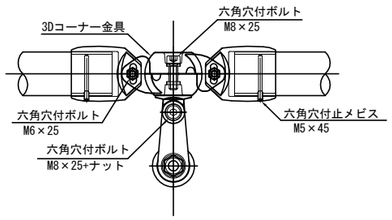

品　名	材　質	摘　要
手摺受金具	アルミ合金	焼付塗装
六角穴付ボルト	SUS	M8×25
六角穴付ボルト	SUS	M8×25+ナット
手摺ジョイントカバー	PC	ポリカーボネート
インナージョイント	SGH400相当	高耐食溶融めっき鋼板
手摺ビーム	STK400	亜鉛めっき+静電粉体塗装
手摺端末	アルミ合金	焼付塗装
3Dコーナー金具	アルミ合金	焼付塗装
六角穴付ボルト	SUS	M6×25
六角穴付止メビス	SUS	M5×45
六角穴付ボルト	SUS	M10×50
ナットアンカー	SUS	M10


松戸都市計画事業新松戸駅東側地区土地区画整理事業造成その他調整池築造等工事	
令和　8　年度	
路線名	
工事箇所	松戸市幸谷地先
図面種別	擁壁付帯施設構造図(2)
図面番号	公-17
縮　尺	1:25(A1)　1:50(A3)
松戸市　街づくり部　区画整理課	

擁壁付帯施設構造図(3)


S=1:25(A1)　S=1:50(A3)

【スロープ部 手摺(現場打擁壁添架タイプ)】


C-C断面

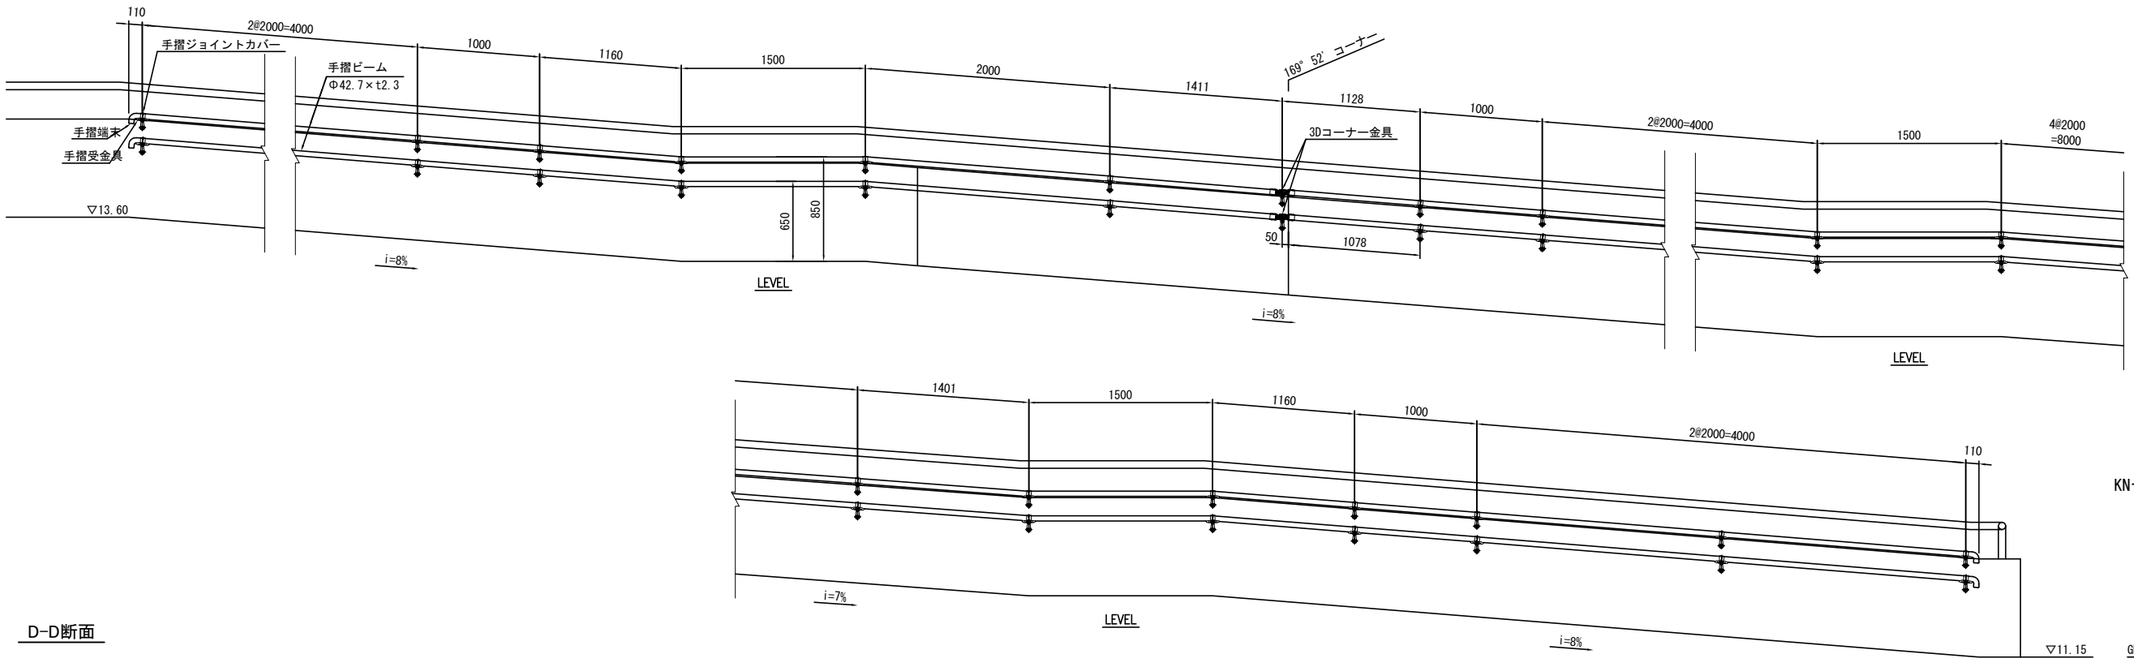


KNテスリ FHF-30
<2段>

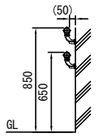


D-D断面

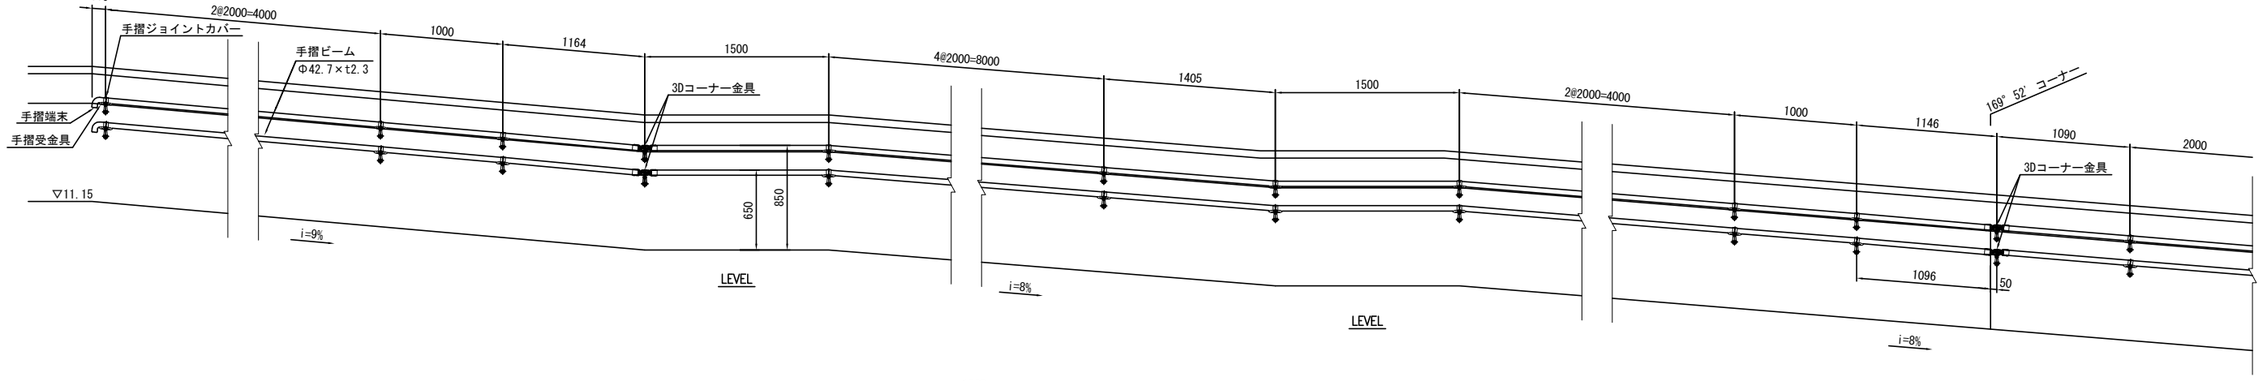

KNテスリ FHF-30
<2段>

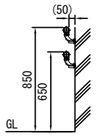

位置図

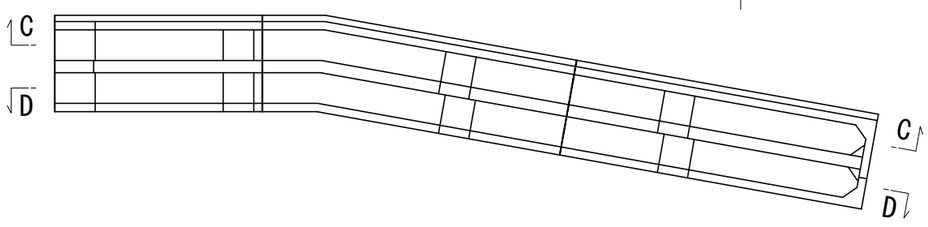

松戸都市計画事業新松戸駅東側地区土地区画整理事業造成その他調整池築造等工事	
令和　8　年度	
路線名	
工事箇所	松戸市幸谷地先
図面種別	擁壁付帯施設構造図(3)
図面番号	公-18
縮尺	1:25(A1)　1:50(A3)
松戸市　街づくり部　区画整理課	


擁壁付帯施設構造図(4)

S=1:100(A1)　S=1:200(A3)

【階段・スロープ部 高欄】


※ 高欄長は全てアンカー中心実長で示す。

※ A-A～E-E矢視図は、別紙参照のこと。

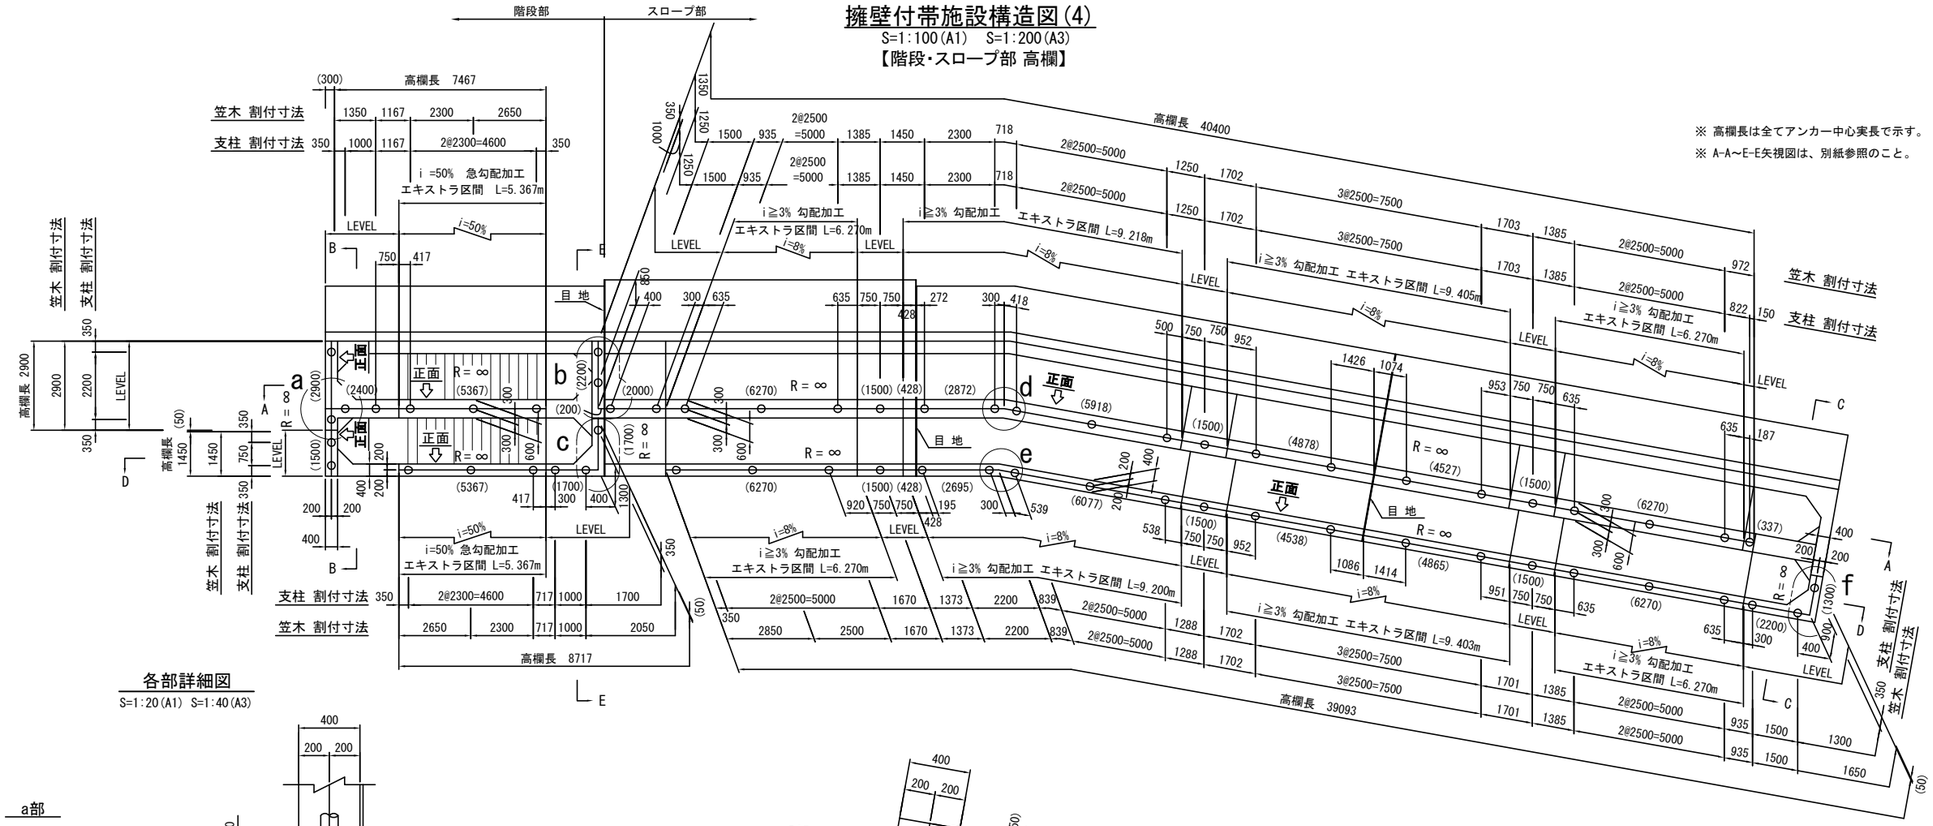

各部詳細図

S=1:20(A1)　S=1:40(A3)

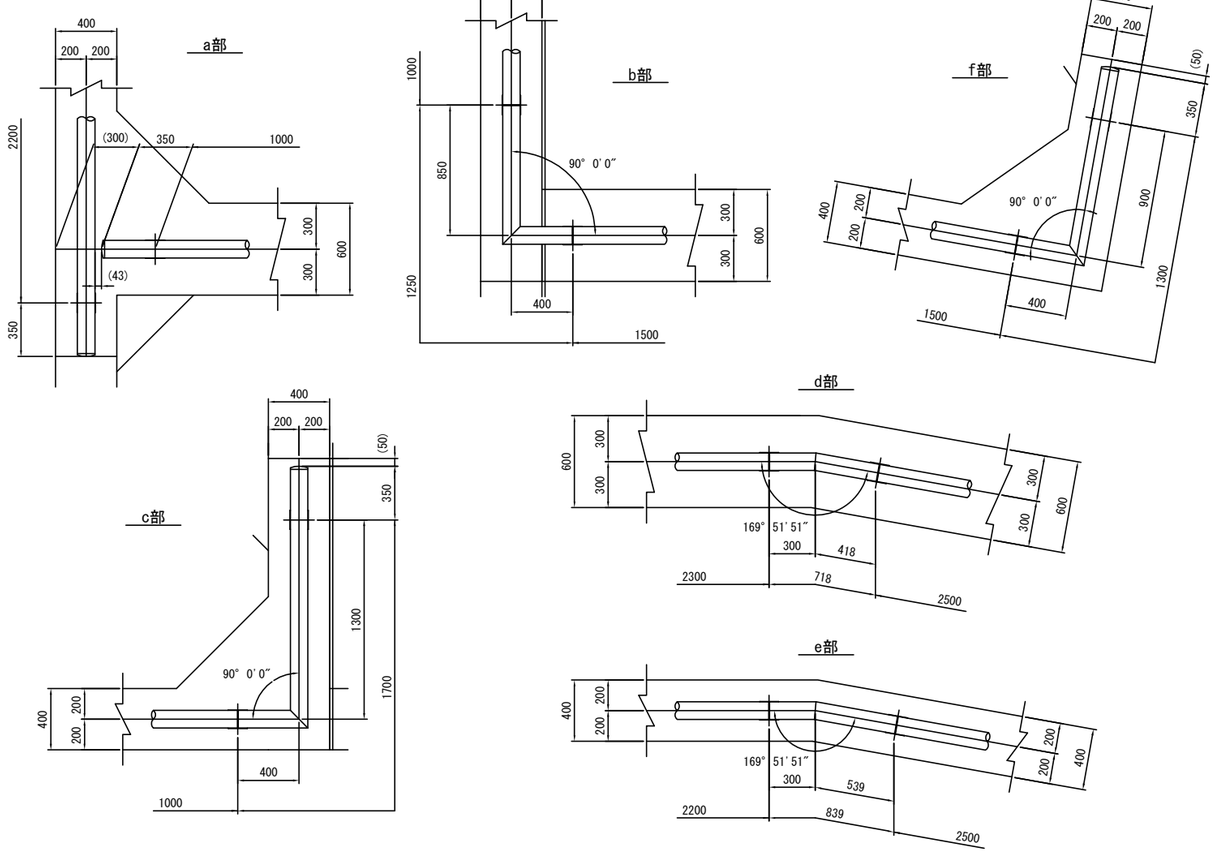


支柱図

S=1:10(A1)　S=1:20(A3)

114SPK-1035CM


＊ SLは、スリーブを示す。

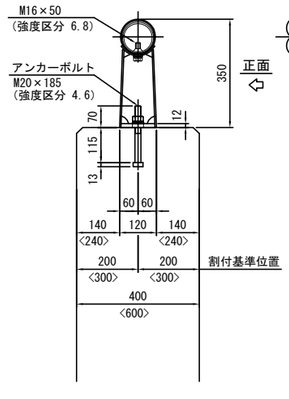

※ ◇内寸法は、地覆幅600部を示す。


連結部

(LEVEL部)

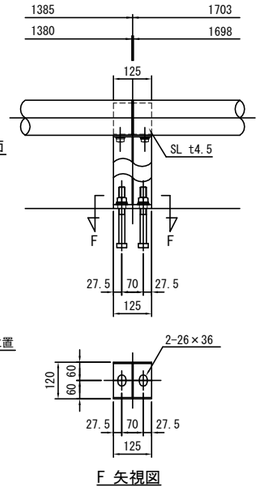


連結部

(50%勾配部)

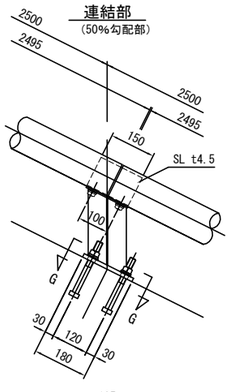

端末部

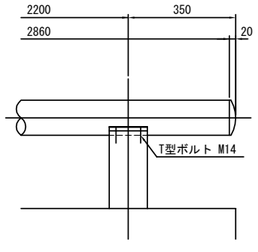

特記仕様　セラアップ仕様

＊ 支柱、笠木は、溶融亜鉛めっき
（ＨＤＺＴ４９）＋静電粉体塗装（平均５０μｍ以上）
＋セラミックコートとする。
＊ スリーブは、亜鉛めっき＋静電粉体塗装
（平均５０μｍ以上）＋セラミックコートとする。
＊ 取付ボルト類は、溶融亜鉛めっき仕上げとする。

エキストラ加工数量

勾配加工	（ｉ≧3%）	6.270x4+9.218+9.405+9.200+9.403=62.306m
急勾配加工	（ｉ=50%）	5.367x2=10.734m
R曲げ加工	R≦10m	
	R>10m	
突き合わせ溶接加工	平面折れ	5 ヶ所
	縦断折れ	17 ヶ所
端末補強スリーブ		
橋名板取付用金具		


松戸都市計画事業新松戸駅東側地区土地区画整理事業造成その他調整池築造等工事	
令和　8　年度	
路線名	
工事箇所	松戸市幸谷地先
図面種別	擁壁付帯施設構造図(4)
図面番号	公-19
縮尺	1:100(A1)　1:200(A3)
松戸市　街づくり部　区画整理課	

擁壁付帯施設構造図(5)


S=1:50(A1)　S=1:100(A3)

【階段・スロープ部 高欄】


位置図

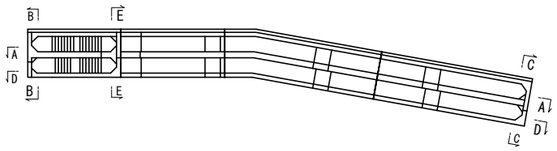


A-A矢視図

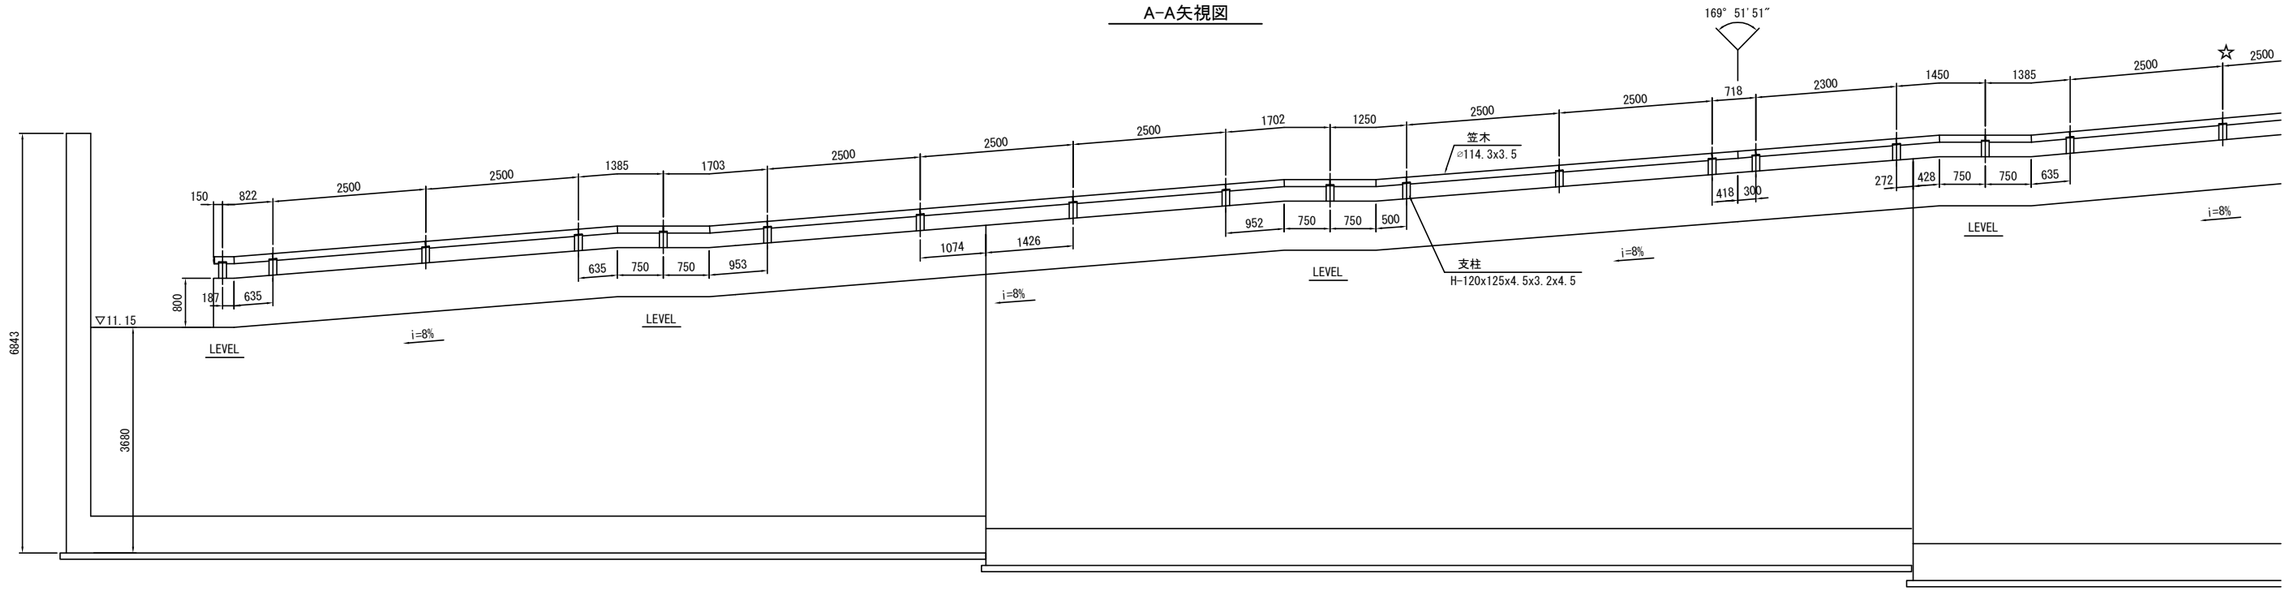

A-A矢視図

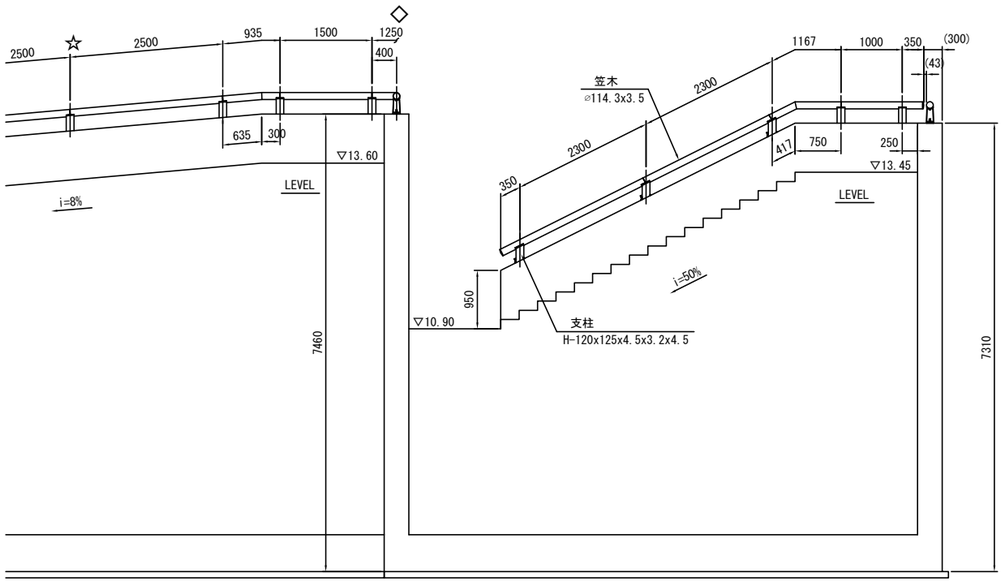

B-B矢視図

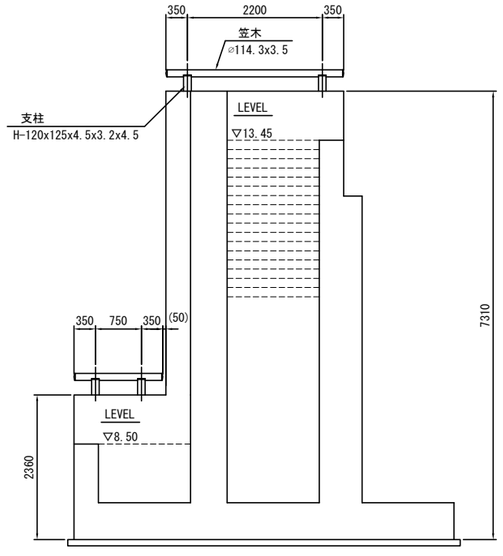


松戸都市計画事業新松戸駅東側地区土地区画整理事業 造成その他調整池築造等工事	
令和　8　年度	
路線名	
工事箇所	松戸市幸谷地先
図面種別	擁壁付帯施設構造図(5)
図面番号	公-20
縮　尺	1:50(A1)　1:100(A3)
松戸市　街づくり部　区画整理課	

擁壁付帯施設構造図(6)


S=1:50(A1)　S=1:100(A3)

【階段・スロープ部 高欄】


位置図

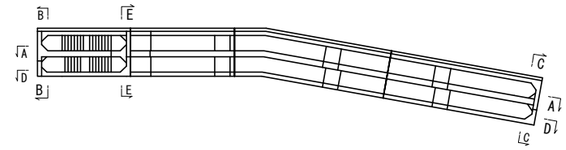


C-C矢視図

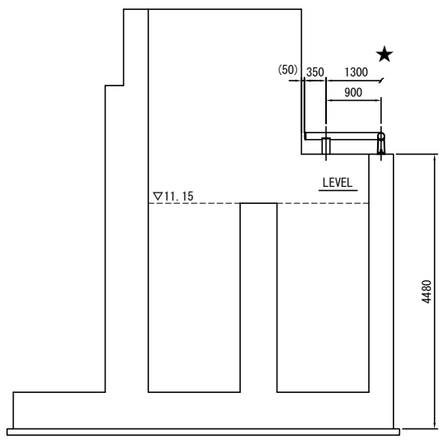


D-D矢視図

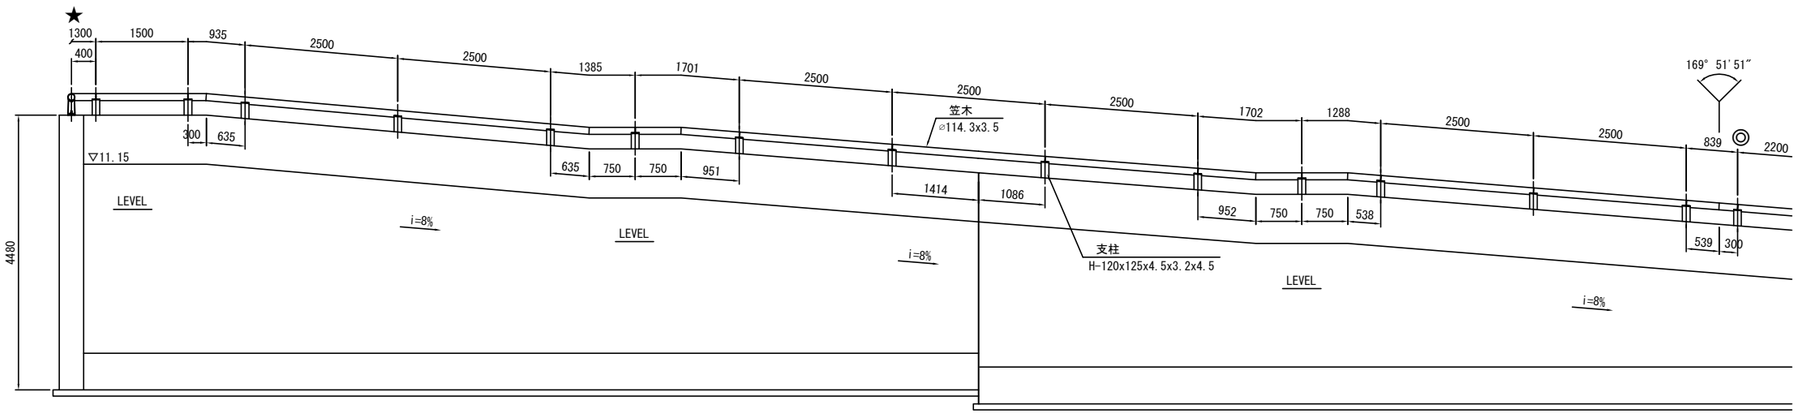

D-D矢視図

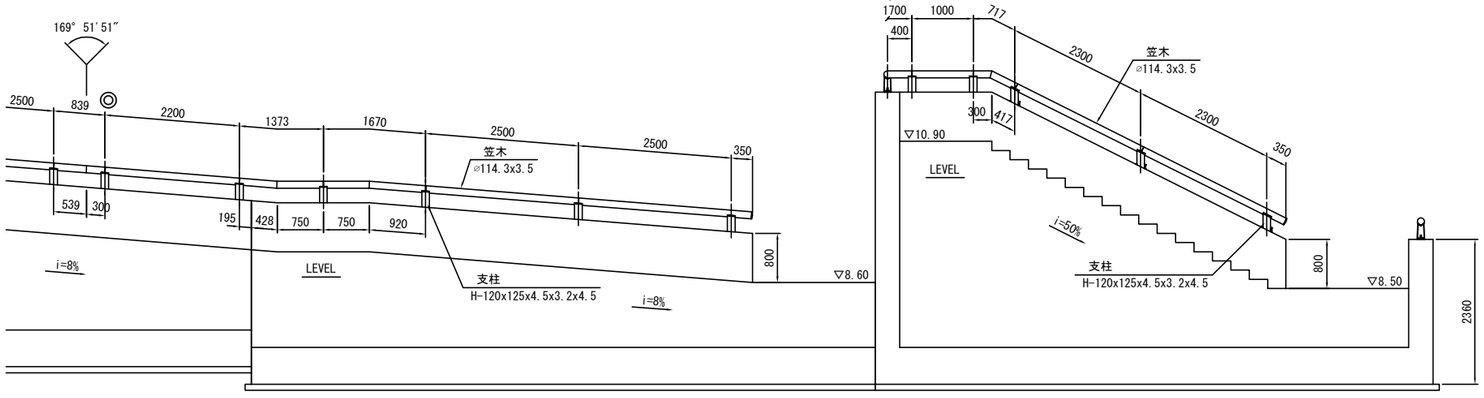

E-E矢視図

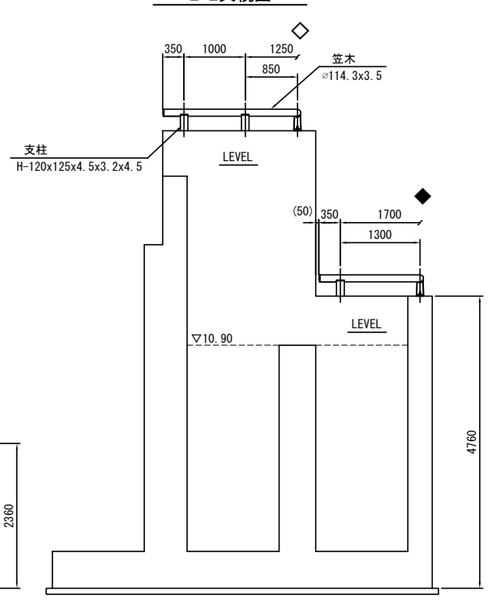

松戸都市計画事業新松戸駅東側地区土地区画整理事業造成その他調整池築造等工事	
令和　8　年度	
路線名	
工事箇所	松戸市幸谷地先
図面種別	擁壁付帯施設構造図(6)
図面番号	公-21
縮　尺	1:50(A1)　1:100(A3)
松戸市　街づくり部　区画整理課	

図面目録


（仮設工）

図　番	図　面　名　称	図　番	図　面　名　称
仮-1～4	（参考図）仮設工平面図		
仮-5～7	（参考図）仮設工 計画平面縦断図		
仮-8～9	（参考図）上水 仮設管平面図		
仮-10	（参考図）上水 仮設管標準断面図		
仮-11	（参考図）上水 仮設管埋設図		
仮-12～13	（参考図）上水 仮設管詳細図		

仮設工平面図【STEP1】


S=1:500(A1)　S=1:1000(A3)

（参考図）

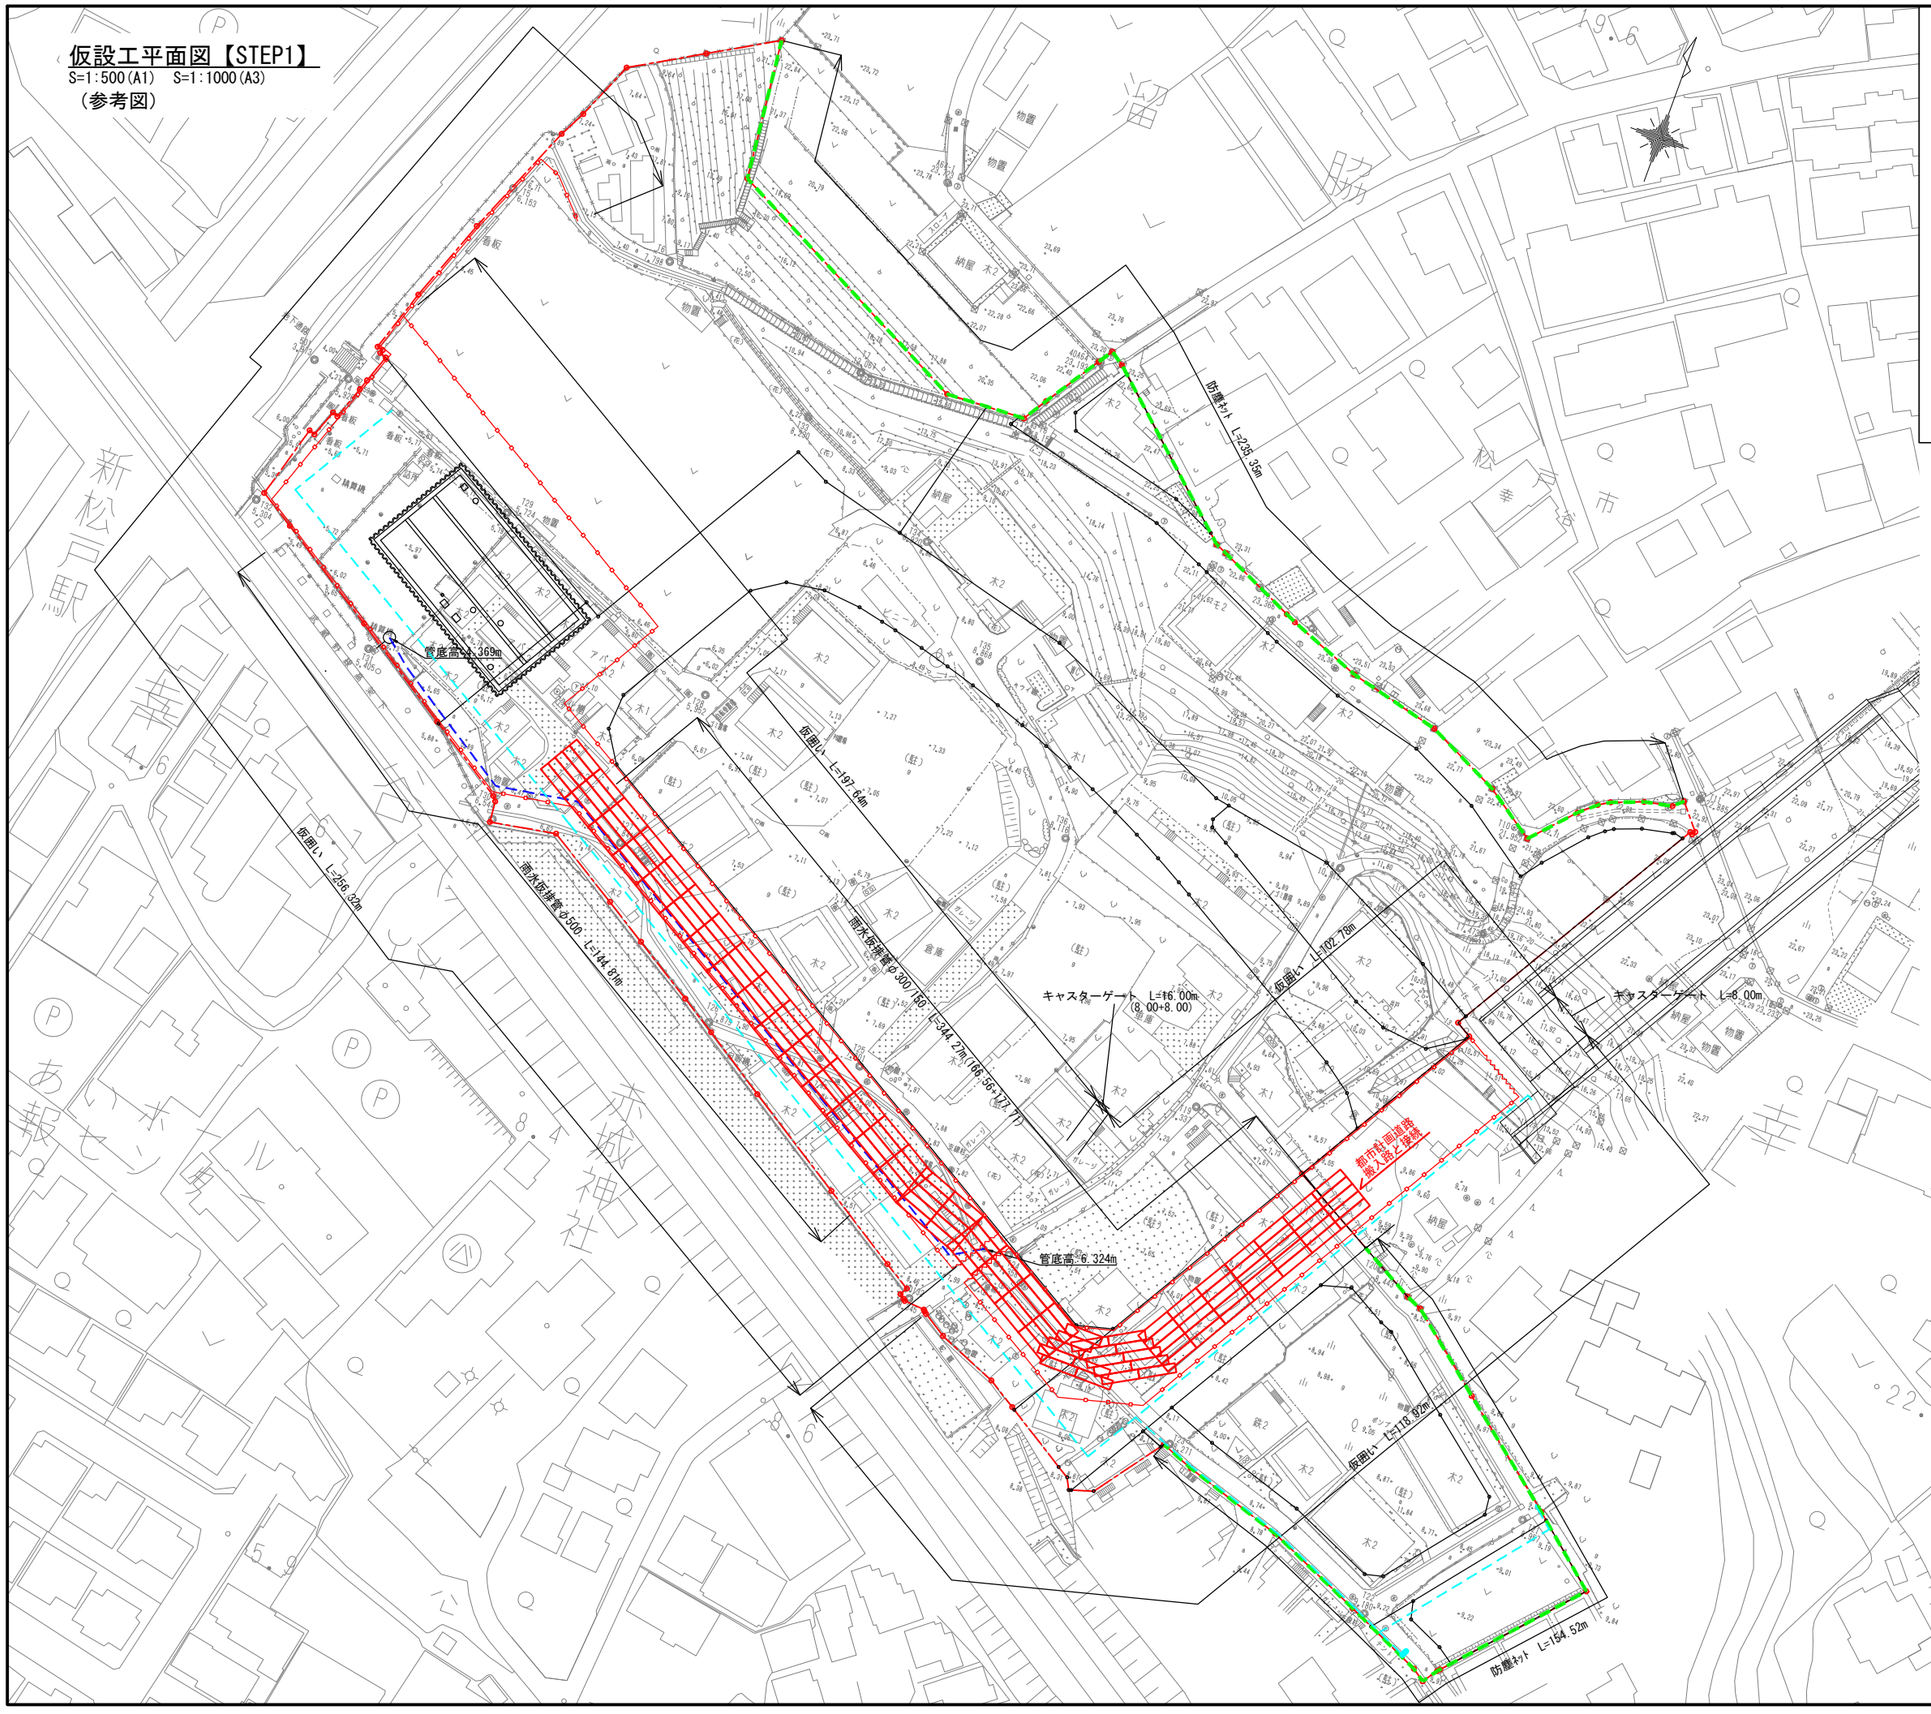

S=1:50(A1)　S=1:100(A3)

土工断面図

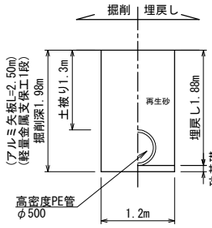

延長 L = 144.81m

床掘 V = 1.2×1.98×144.81
= 344.07m³

砂基礎 V = 1.20×0.1×144.81
= 17.38m³

埋戻し V = (1.20×1.88-0.582²×π/4)
×144.81
= 288.17m³

アルミ矢板 L = 144.81m

軽量金属支保 L = 144.81m

仮設工 図面集計表

土工	床掘	V = 344.07	344.07 m3
	埋戻し(再生砂)	V = 288.17	288.17 m3
土留工	アルミ矢板L=2.50m	L = 144.81	144.81 m
	軽量金属支保工1段	L = 144.81	144.81 m
雨水仮排管	高密度PE管φ500	L = 144.81	144.81 m
	高密度PE管φ300/150	L = 344.27	344.27 m
砂基礎	再生砂	V = 17.38	17.38 m
仮囲い	H=3.0m	L = 118.92+256.32+197.64+102.78 = 675.66	675.66 m
防塵ﾈｯﾄ	H=3.0m	L = 154.52+235.35 = 389.87	389.87 m
キャスターゲート	H=3.0m	L = 8.00+8.00+8.00 = 24.00	24.00 m
敷鉄板	22×1524×6096	N = 157	157 枚

凡例

———	計画道路
——●——●	仮囲い
- - - -	防塵ﾈｯﾄ
- - - -	雨水仮配水管(φ500)
- - - -	仮設上水道管
▭	敷鉄板


松戸都市計画事業新松戸駅東側地区土地区画整理事業
造成その他調整池築造等工事

令和　8　年度	
路線名	
工事箇所	松戸市幸谷地先
図面種別	仮設工平面図【STEP1】
図面番号	仮-1
縮尺	1:500(A1)　1:1000(A3)
松戸市　街づくり部　区画整理課	

仮設工平面図【STEP2】


S=1:500(A1)　S=1:1000(A3)

（参考図）

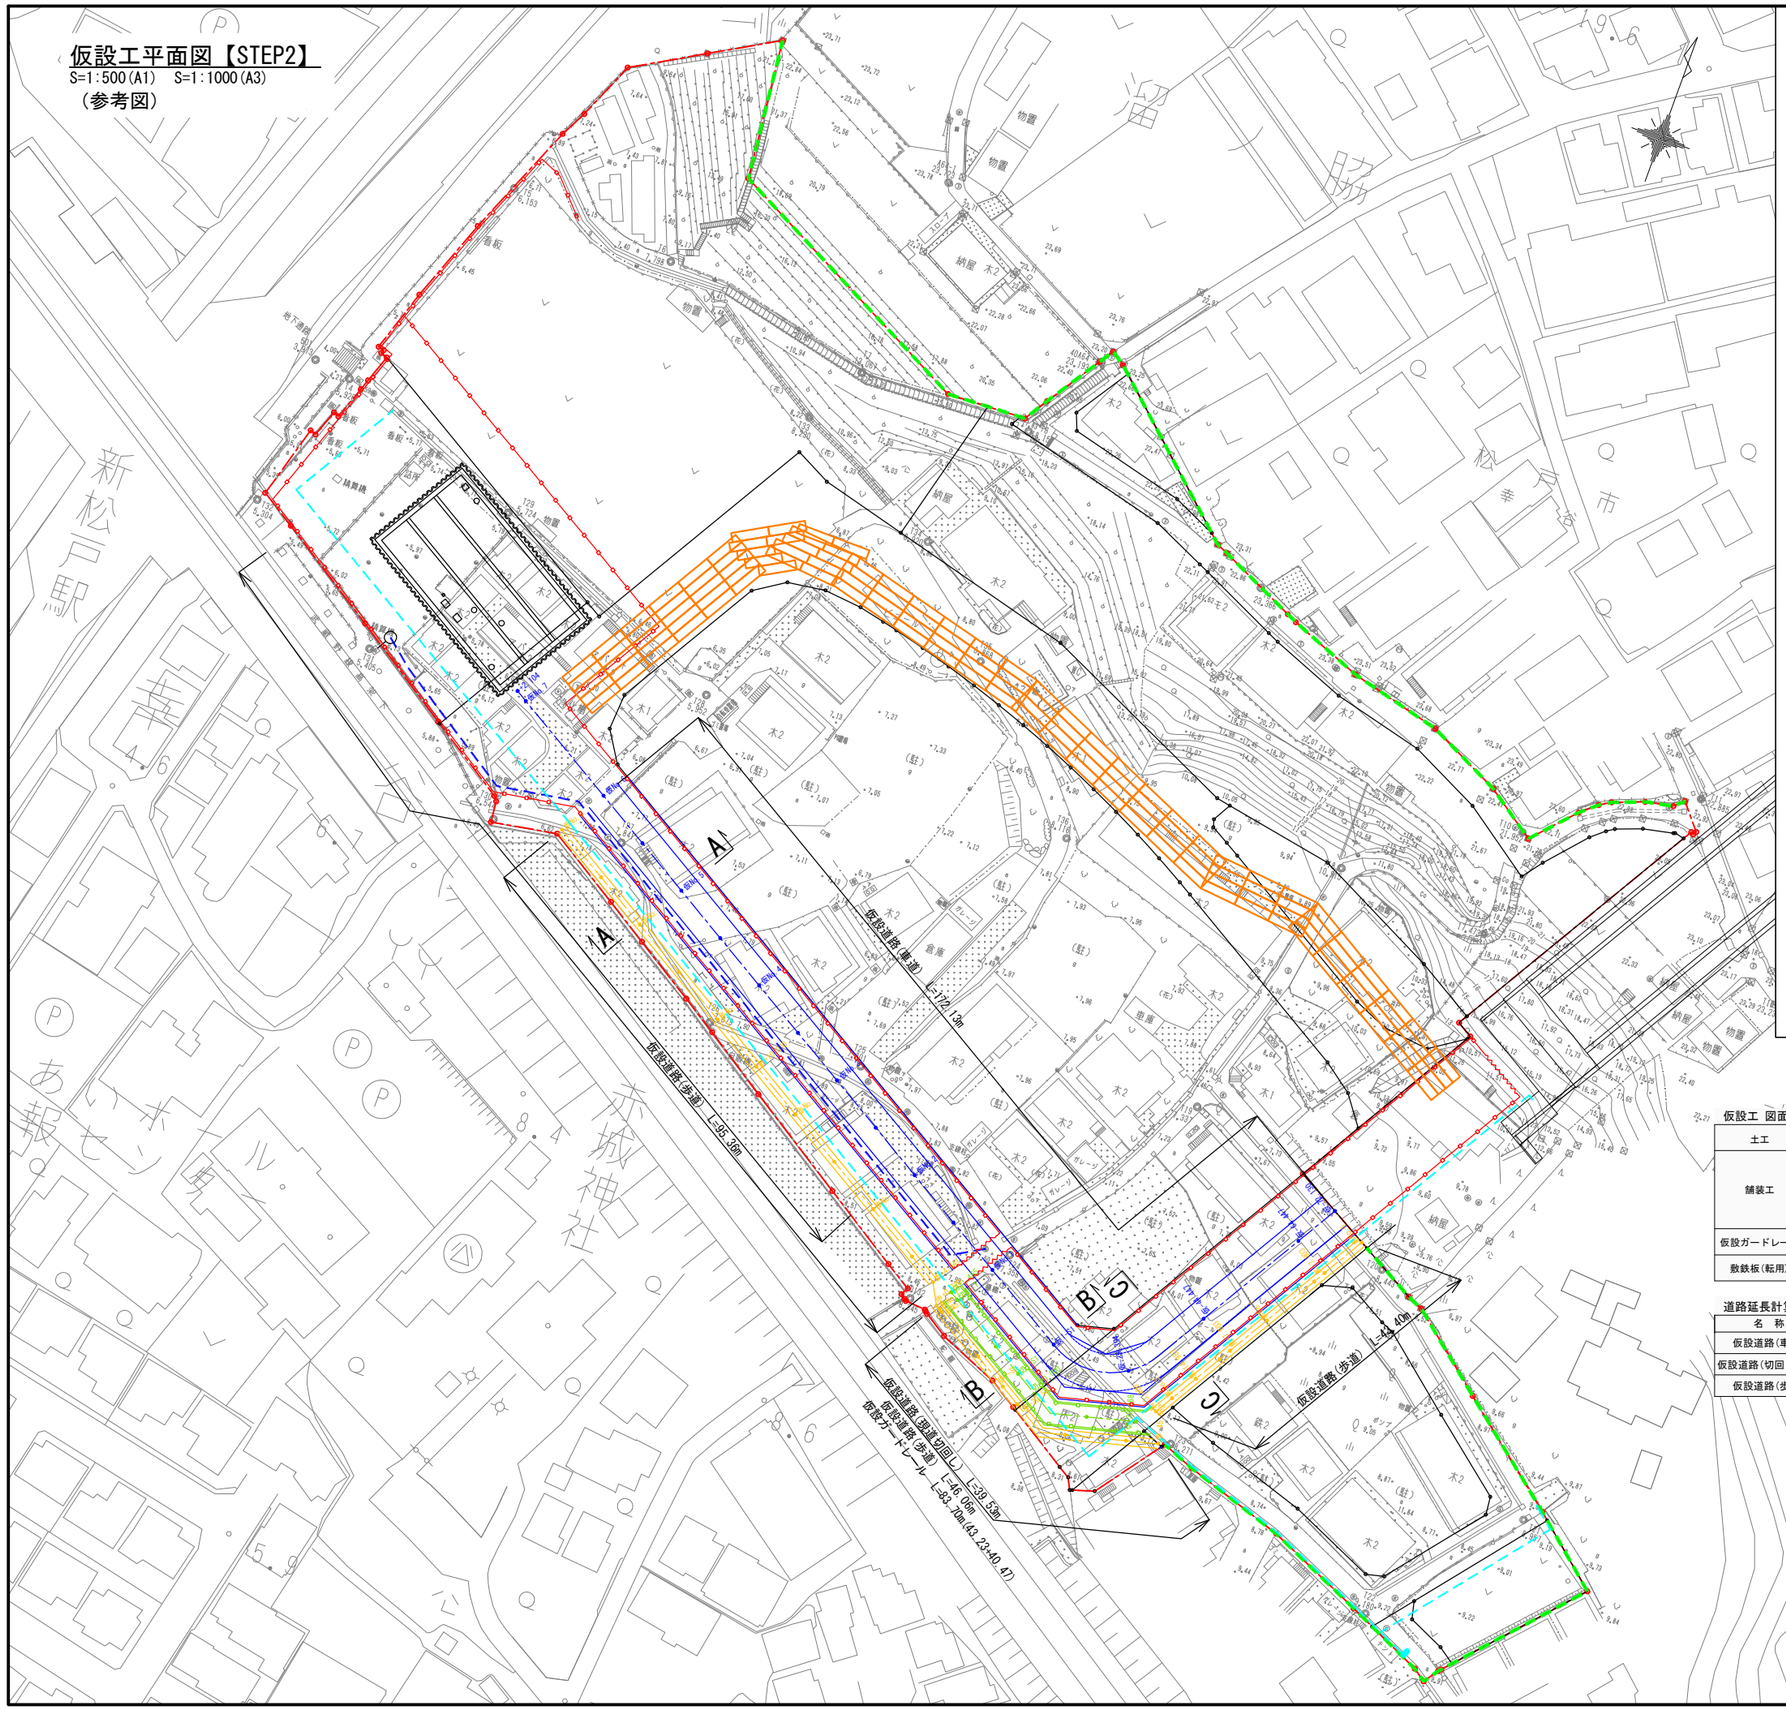


S=1:100(A1)　S=1:200(A3)


A-A断面

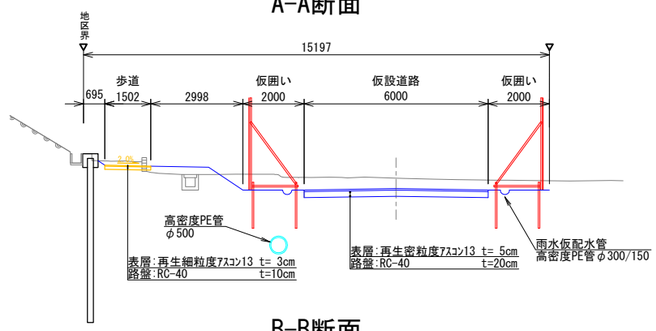

B-B断面

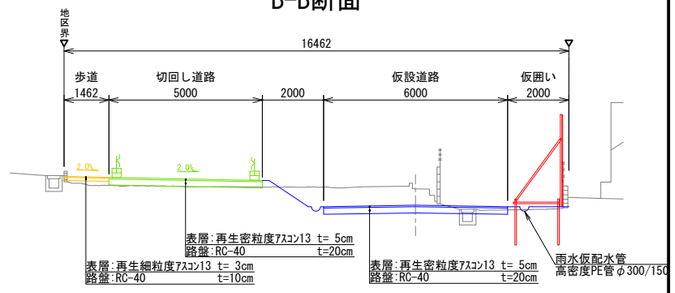

C-C断面

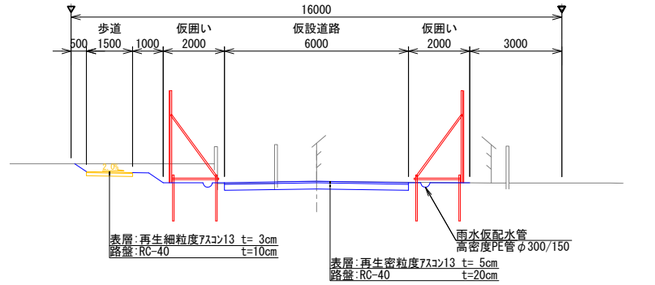

仮設工 図面集計表

土工	掘削	V = 1032.78×0.25+197.65×0.25 +277.23×0.13 = 343.65	343.65 m3
舗装工	仮設道路(車道)	A = 172.13×6.0 = 1032.78	1032.78 m2
	仮設道路(切回し道路)	A = 39.53×5.0 = 197.65	197.65 m2
	仮設道路(歩道)	A = 184.82×1.5 = 277.23	277.23 m2
仮設ガードレール		L = 83.70	83.70 m
敷鉄板(転用)	22×1524×6096	N = 133	133 枚

道路延長計算表

名　称	仕　様	計　算	合　計
仮設道路(車道)	W=6.0m	延長L = 172.13m	172.13 m
仮設道路(切回し道路)	W=5.0m	延長L = 39.53m	39.53 m
仮設道路(歩道)	W=1.5m	延長L = 43.40+46.06+95.36 = 184.82m	184.82 m

凡例

	計画道路
	仮設道路(車道)
	仮設道路(切回し道路)
	仮設道路(歩道)
	仮囲い
	防塵ﾈｯﾄ
	雨水仮配水管(φ500)
	仮設上水道管
	敷鉄板(転用)


松戸都市計画事業新松戸駅東側地区土地区画整理事業 造成その他調整池築造等工事	
令和　8　年度	
路線名	
工事箇所	松戸市幸谷地先
図面種別	仮設工平面図【STEP2】
図面番号	仮-2
縮　尺	1:500(A1)　1:1000(A3)
松戸市　街づくり部　区画整理課	

仮設工平面図【STEP3】


S=1:500(A1)　S=1:1000(A3)

（参考図）


S=1:100(A1)　S=1:200(A3)

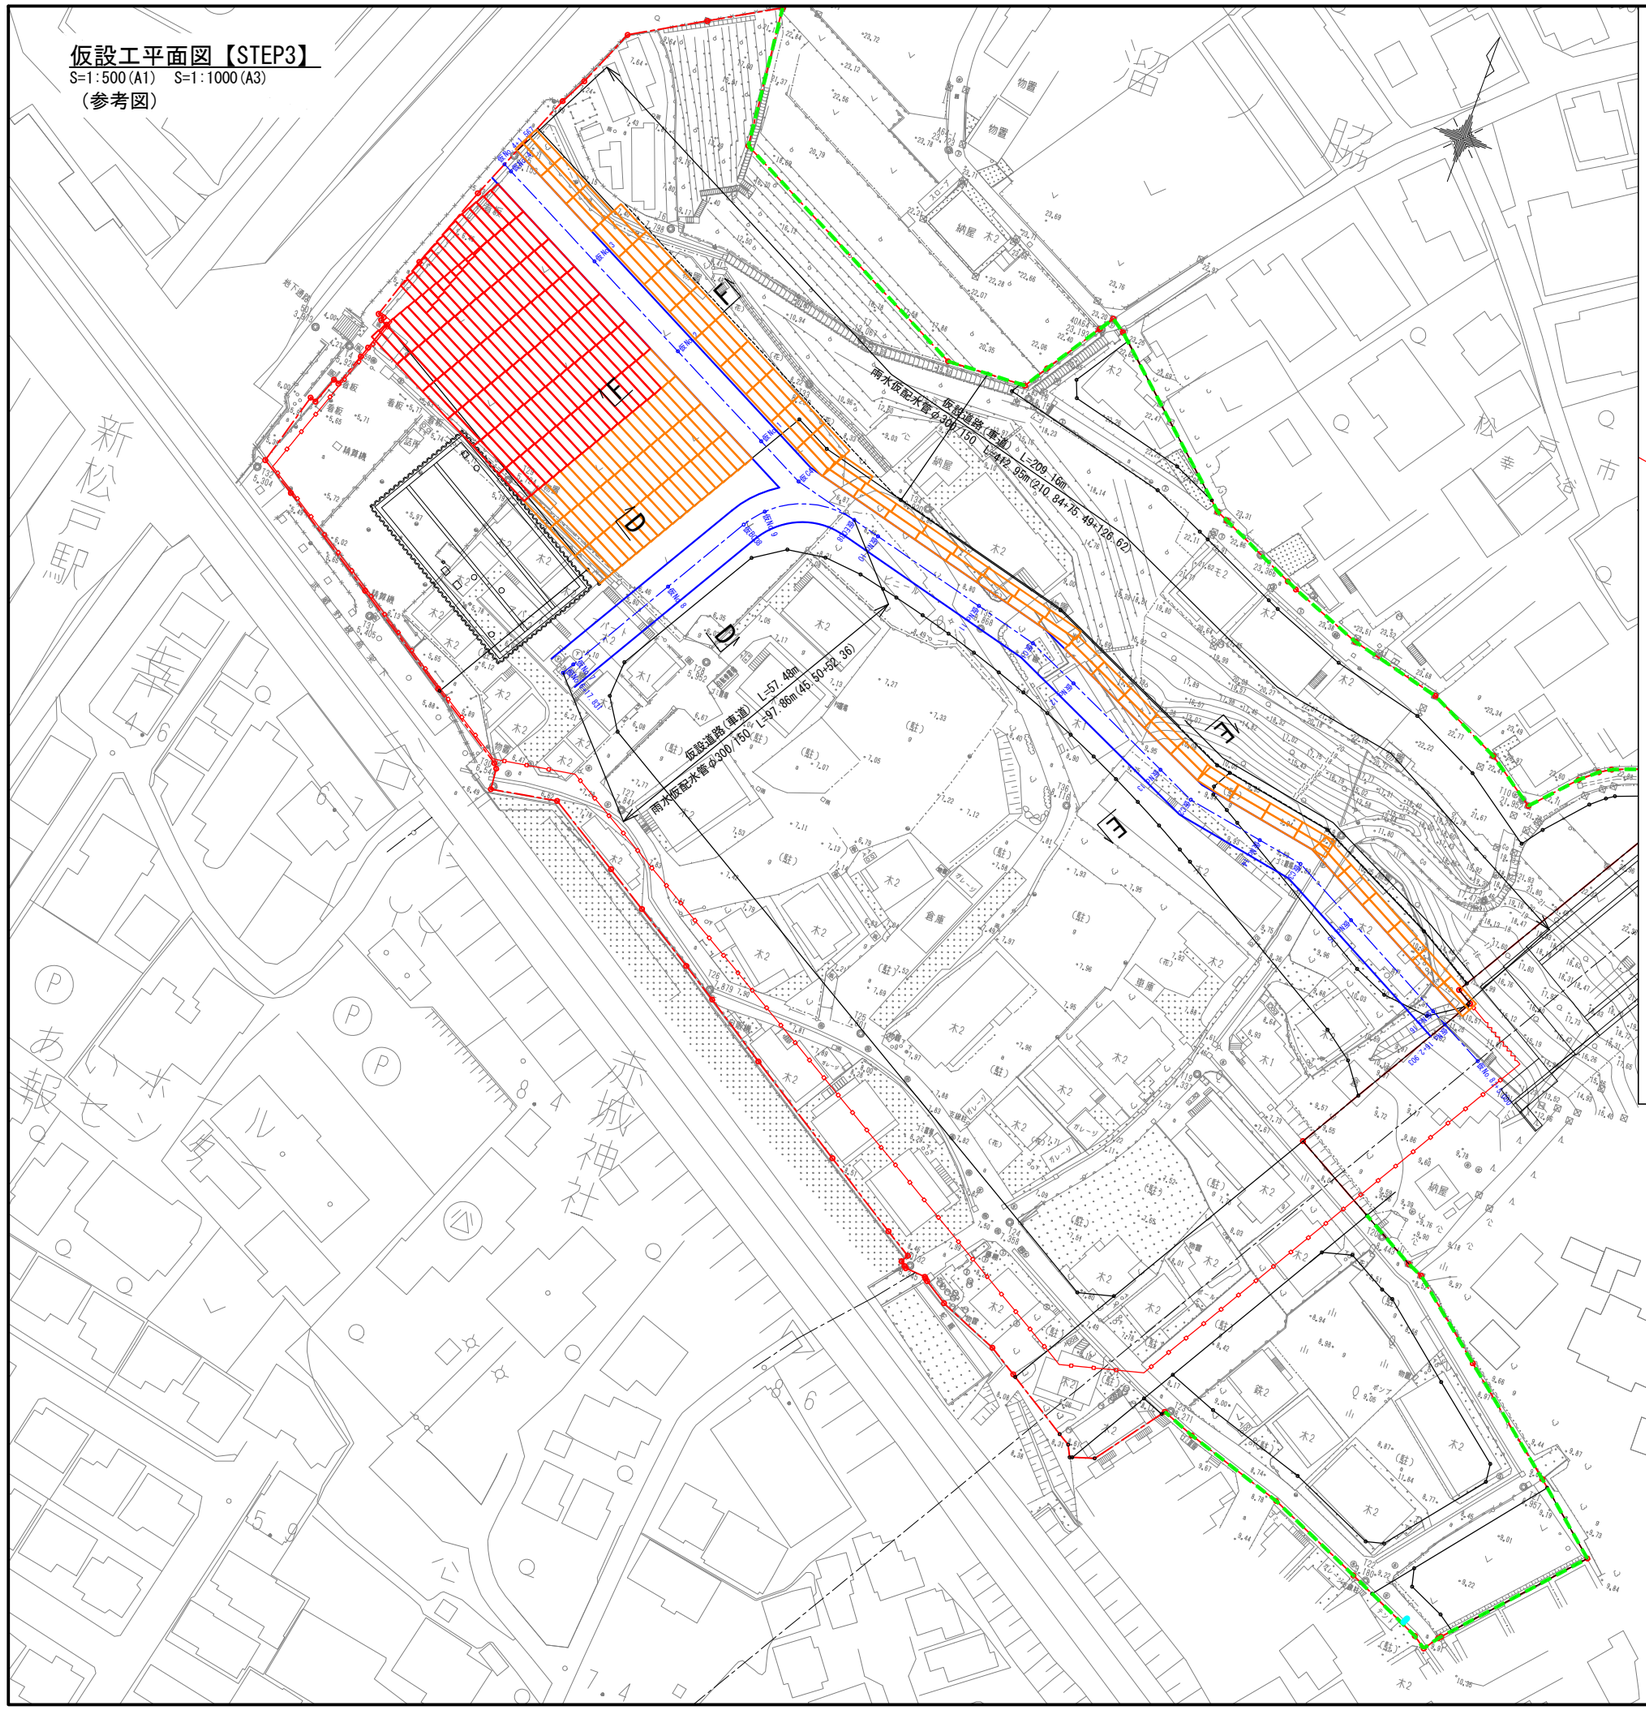


D-D断面

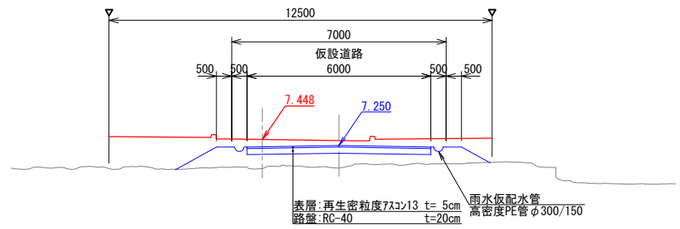

E-E断面

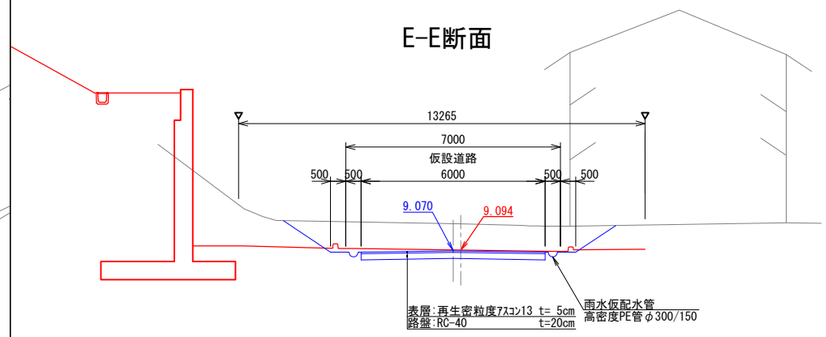

F-F断面

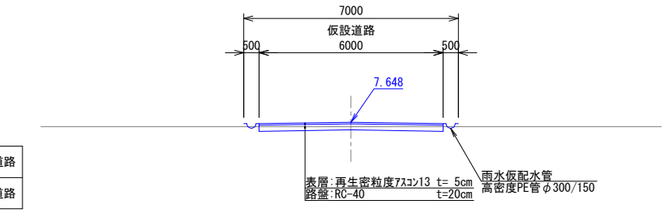

凡例

	計画道路
	仮設道路

道路延長計算表

名　称	仕　様	計　算	合　計
仮設道路(車道)	W=6.0m	延長L = 209.16+57.48 = 266.64	266.64 m

仮設工 図面集計表

土工	掘削	V = 1599.84×0.25 = 399.96	399.96 m3
舗装工	仮設道路(車道)	A = 266.64×6.0 = 1599.84	1599.84 m2
雨水仮配水管	高密度PE管φ300/150	L = 412.95+97.86 = 510.81	510.81 m
敷鉄板	22×1524×6096	N = 65	65 枚
敷鉄板(転用)	22×1524×6096	N = 92	92 枚

凡例

	計画道路
	仮設道路(車道)
	仮囲い
	防塵ﾈｯﾄ
	敷鉄板
	敷鉄板(転用)

松戸都市計画事業新松戸駅東側地区土地区画整理事業
造成その他調整池築造等工事

令和　8　年度	
路線名	
工事箇所	松戸市幸谷地先
図面種別	仮設工平面図【STEP3】
図面番号	仮-3
縮　尺	1:500(A1)　1:1000(A3)
松戸市　街づくり部　区画整理課	

仮設工平面図【STEP4】

S=1:500(A1)　S=1:1000(A3)

（参考図）

仮設工 図面集計表

敷鉄板	22×1524×6096	N = 20	20 枚


凡例


	計画道路
	仮設道路(車道)
	仮囲い
	防塵ﾈｯﾄ
	敷鉄板

松戸都市計画事業新松戸駅東側地区土地区画整理事業 造成その他調整池築造等工事	
令和　8　年度	
路線名	
工事箇所	松戸市幸谷地先
図面種別	仮設工平面図【STEP4】
図面番号	仮-4
縮　尺	1:500(A1)　1:1000(A3)
松戸市　街づくり部　区画整理課	

計画平面図　S=1:500(A1)　S=1:1000(A3)


（参考図）

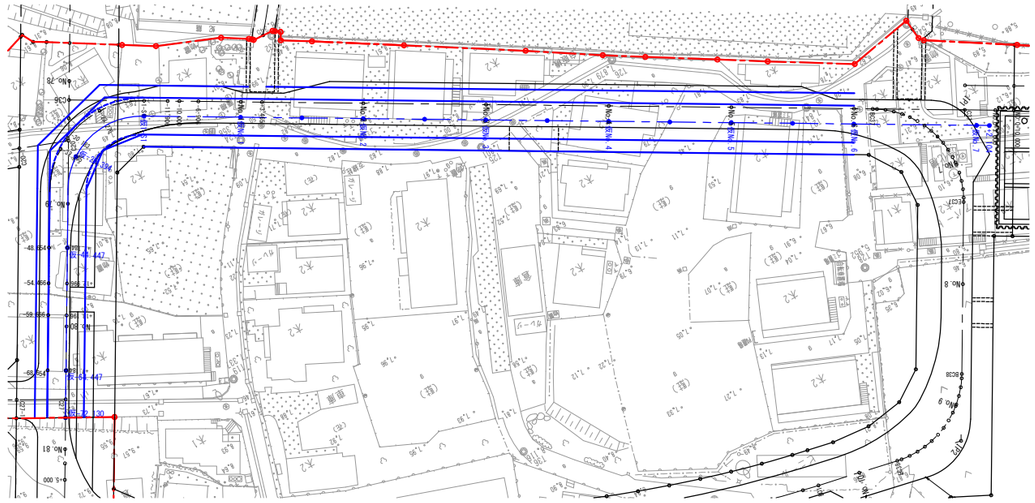

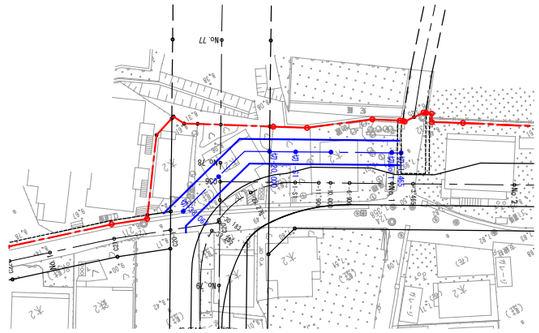


ｱｸｾｽ道路
計画縦断図 縦 S=1:100(A1) S=1:200(A3) 横 S=1:500(A1) S=1:1000(A3)

（参考図）

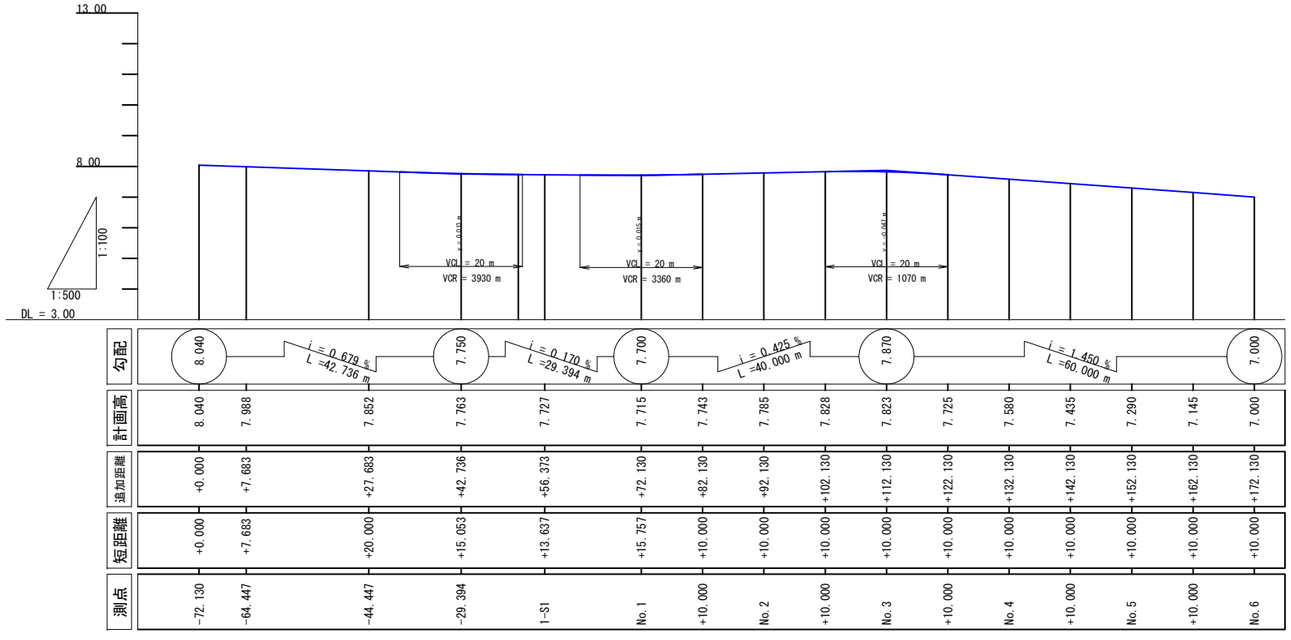

切回し道路
計画縦断図 縦 S=1:100(A1) S=1:200(A3) 横 S=1:500(A1) S=1:1000(A3)


（参考図）

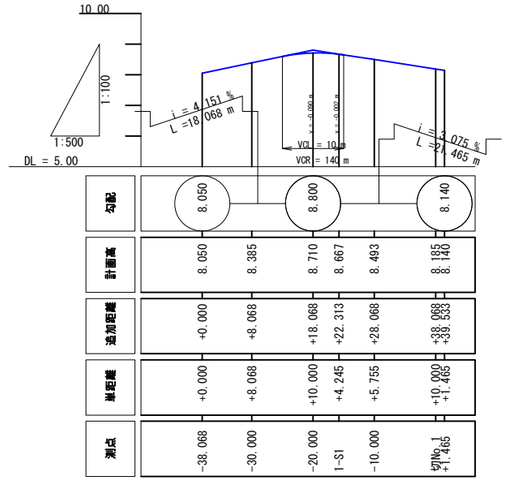

松戸都市計画事業新松戸駅東側地区土地区画整理事業造成その他調整池築造等工事	
令和　8　年度	
路線名	松戸都市計画道路3・4・18号鳥橋根木内線 アクセス道路
工事箇所	松戸市幸谷地先
図面種別	仮設工　計画平面縦断図(1)
図面番号	仮-5
縮　尺	図示
松戸市　街づくり部　区画整理課	

計画平面図　S=1:500(A1)　S=1:1000(A3)

（参考図）

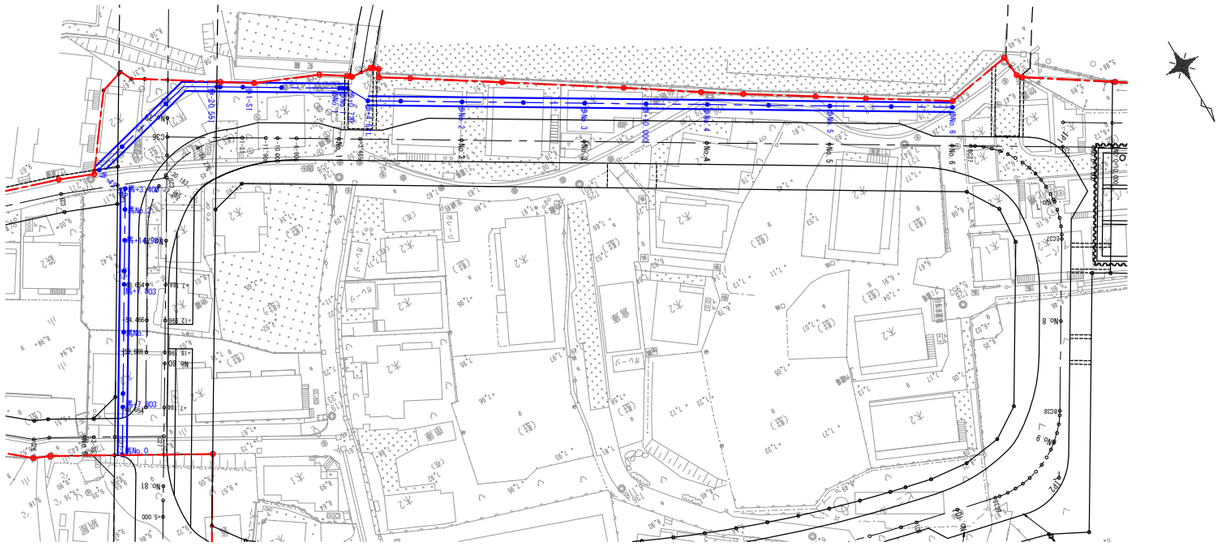


松戸都市計画道路3・4・18号馬橋根木内線(歩道)
計画縦断図 縦 S=1:100(A1) S=1: 200(A3) 横 S=1:500(A1) S=1:1000(A3)

（参考図）



ｱｸｾｽ道路(歩道)
計画縦断図 縦 S=1:100(A1) S=1: 200(A3) 横 S=1:500(A1) S=1:1000(A3)


（参考図）

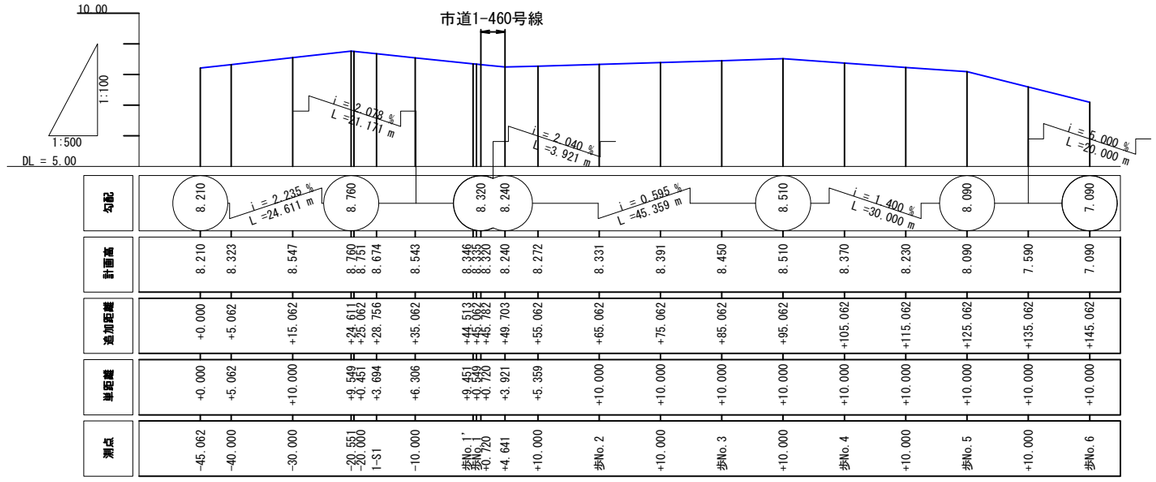


松戸都市計画事業新松戸駅東側地区土地区画整理事業造成その他調整池築造等工事	
令和　8　年度	
路線名	松戸都市計画道路3・4・18号馬橋根木内線 アクセス道路
工事箇所	松戸市幸谷地先
図面種別	仮設工　計画平面縦断図(2)
図面番号	仮-6
縮　尺	図示
松戸市　街づくり部　区画整理課	

計画平面図　S=1:500(A1)　S=1:1000(A3)


（参考図）

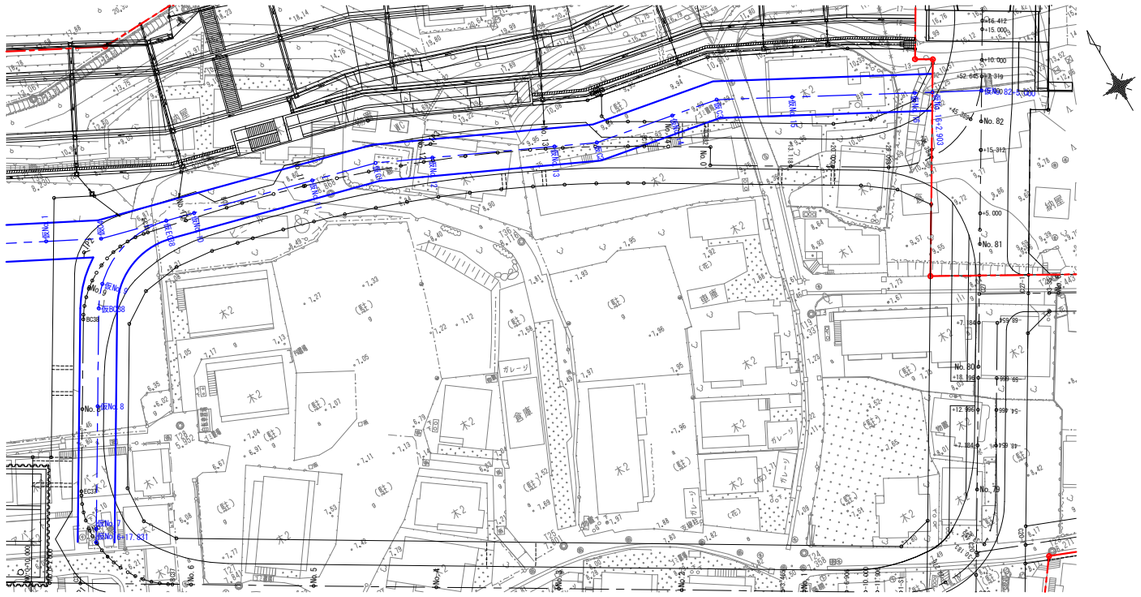

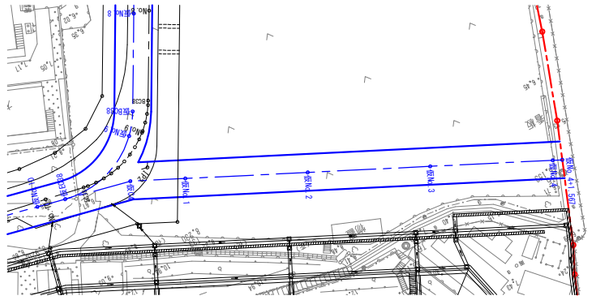


ｱｸｾｽ道路
計画縦断図 縦 S=1:100(A1) S=1:200(A3) 横 S=1:500(A1) S=1:1000(A3)

（参考図）

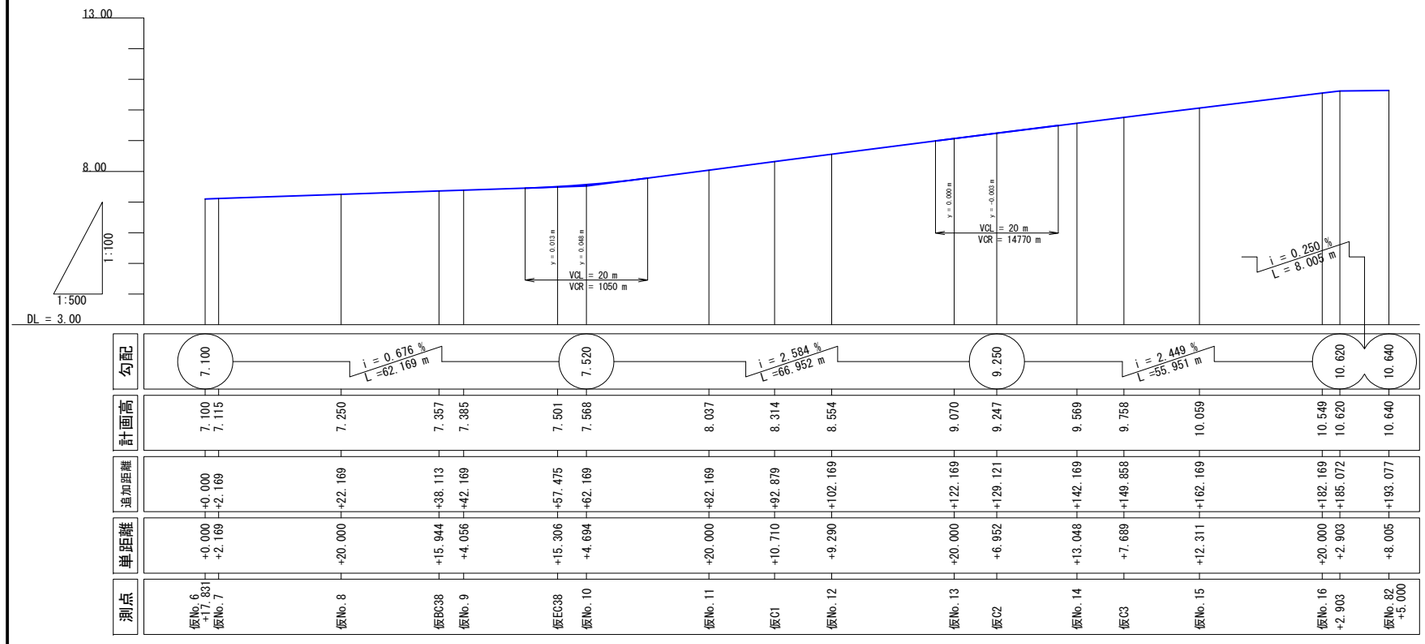

切回し道路
計画縦断図 縦 S=1:100(A1) S=1:200(A3) 横 S=1:500(A1) S=1:1000(A3)


（参考図）

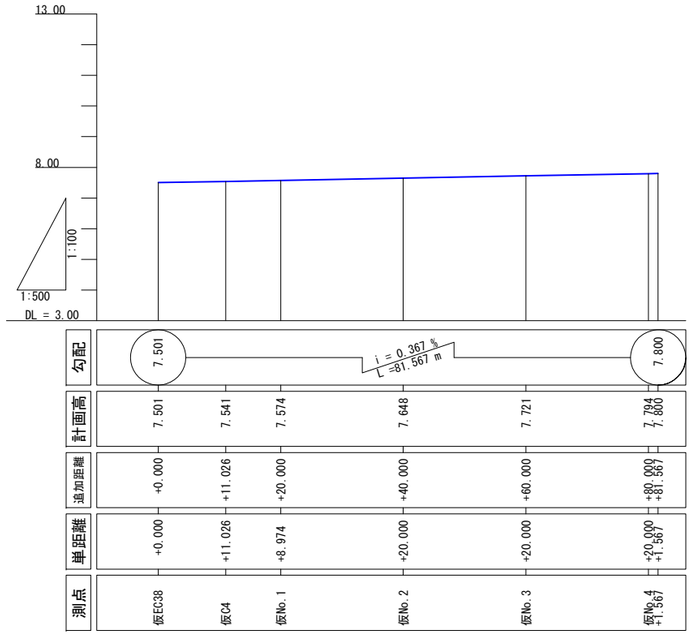

松戸都市計画事業新松戸駅東側地区土地区画整理事業造成その他調整池築造等工事	
令和　8　年度	
路線名	アクセス道路
工事箇所	松戸市幸谷地先
図面種別	仮設工 計画平面縦断図(3)
図面番号	仮-7
縮　尺	図示
松戸市　街づくり部　区画整理課	

仮設管平面図(1/2) S=1:300(A1)　S=1:600(A3)

（参考図）

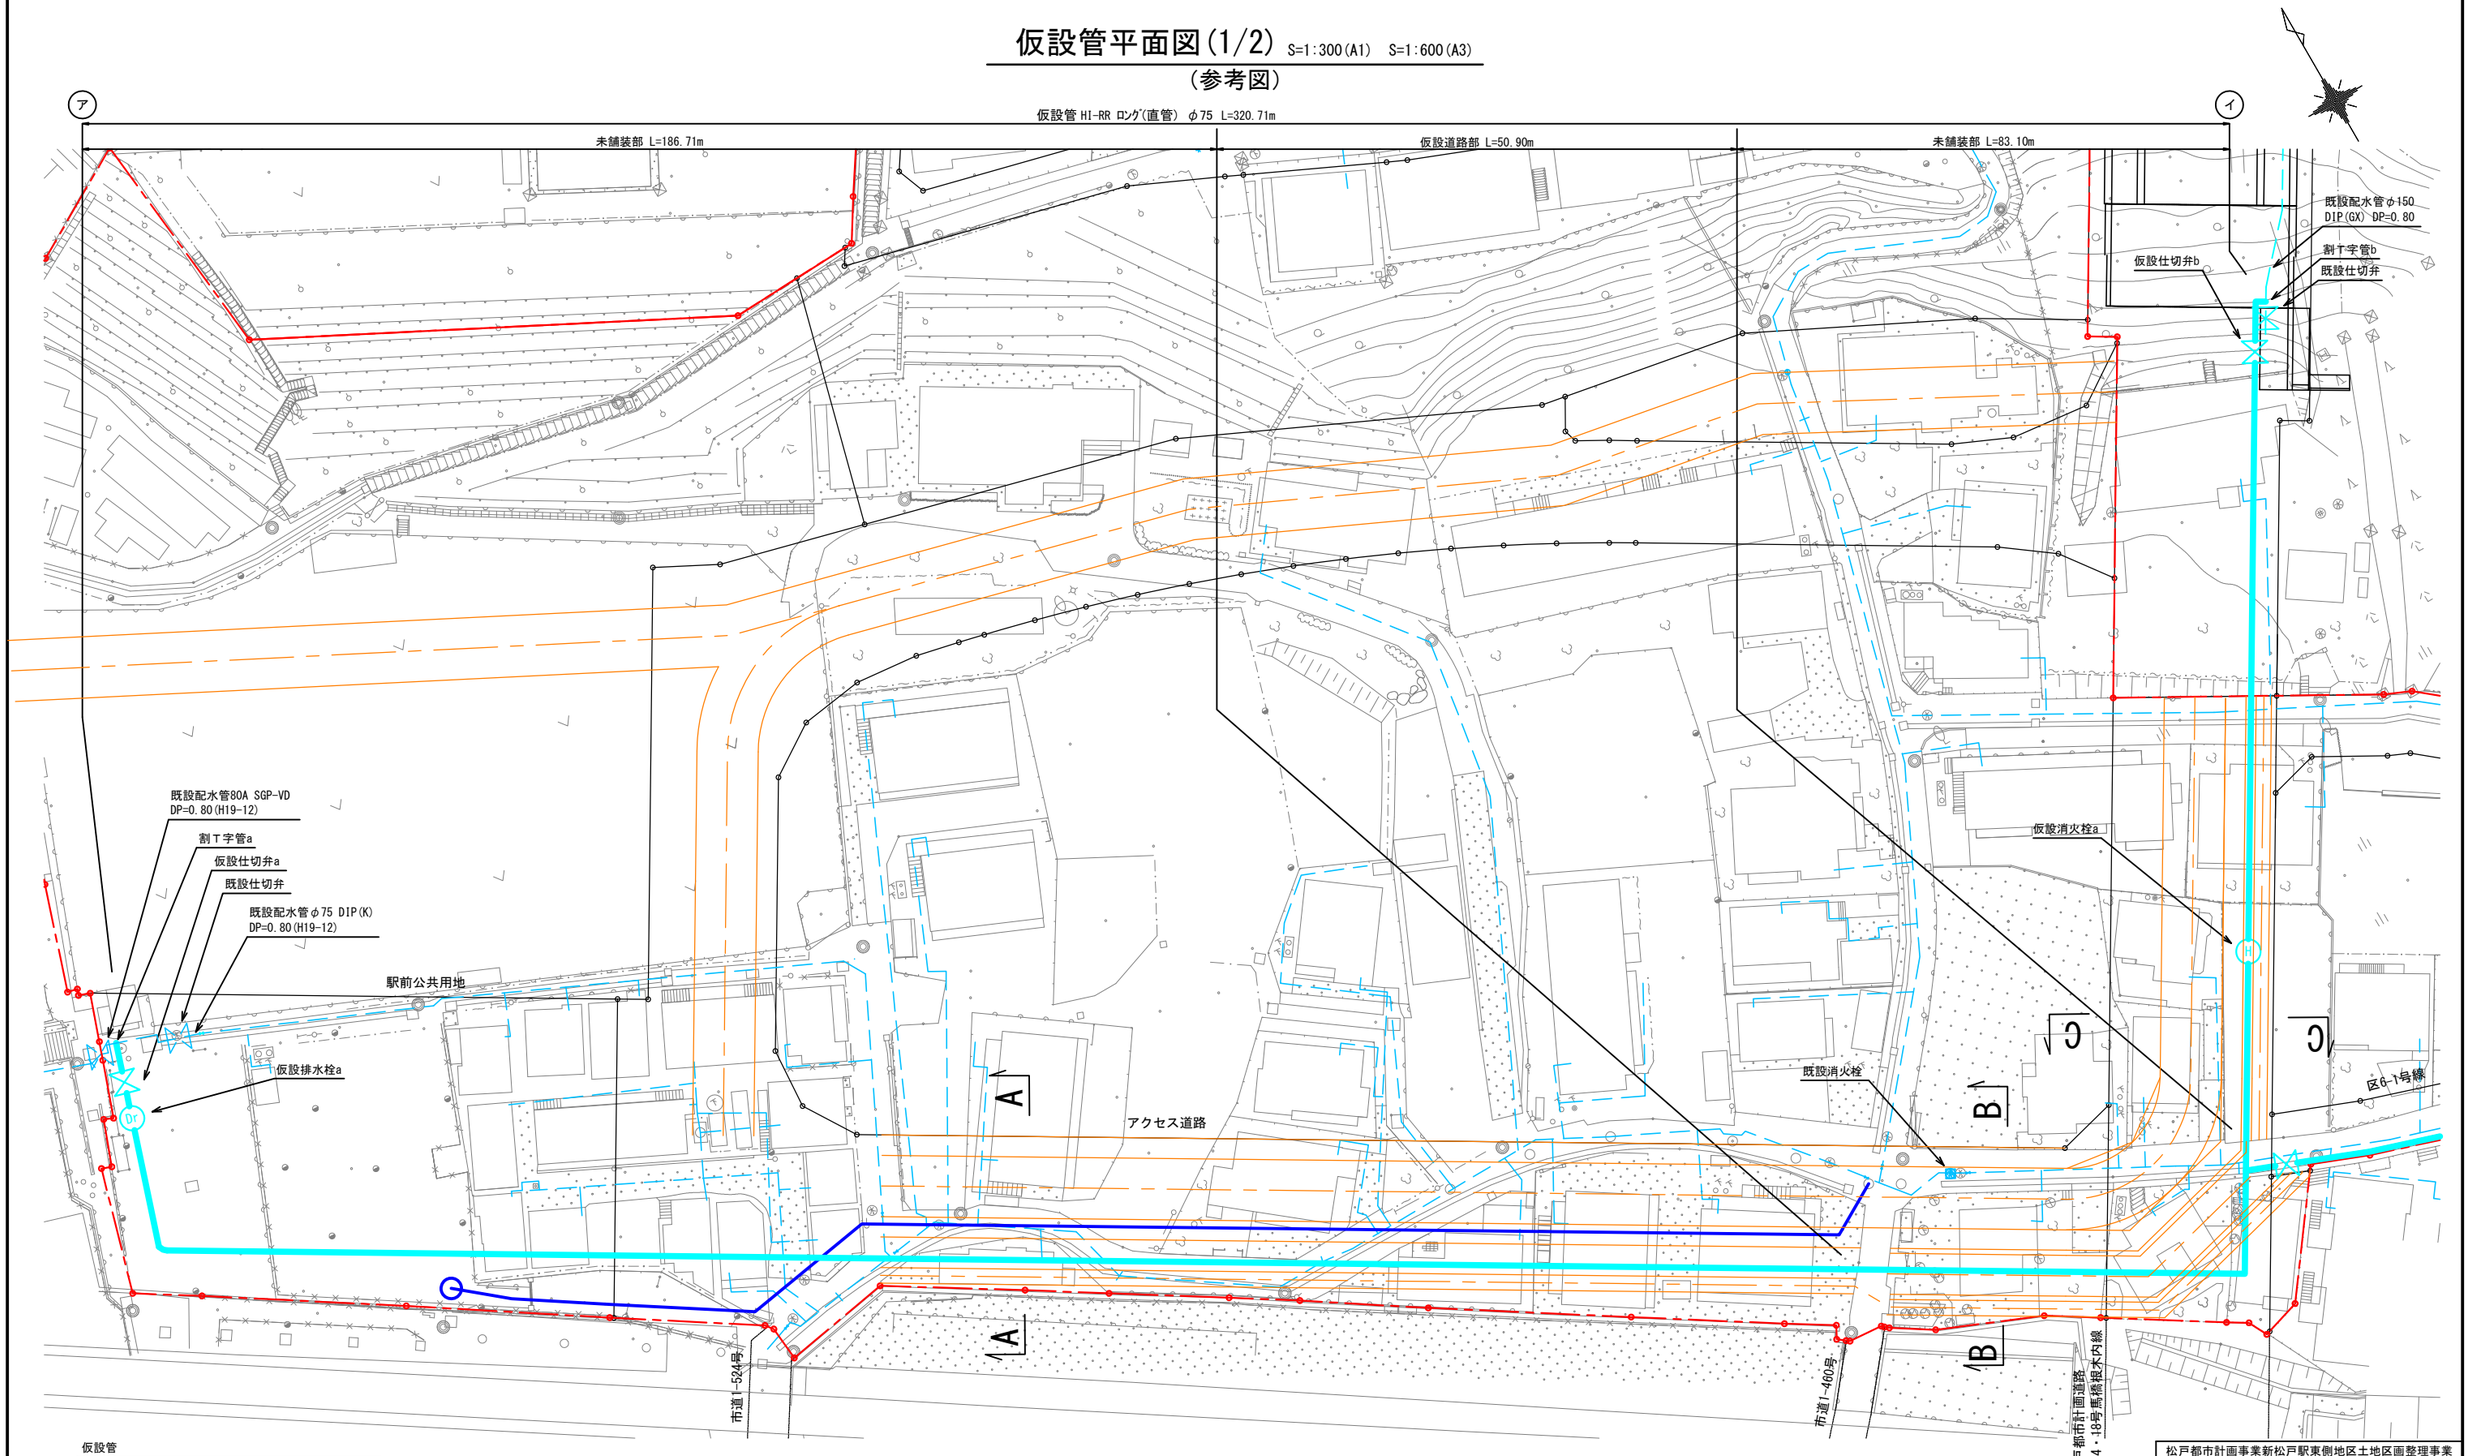

仮設管

地　点	管　種	口径	延長(m)	備　考
ア～イ	HI-RR ﾛﾝｸﾞ	φ75	320.71	
ウ～エ	HI-RR ﾛﾝｸﾞ	φ50	59.10	
計			379.81	

仮設仕切弁

地　点	口径(mm)	土被り(m)	備　考
仮設仕切弁 a	φ75	0.80	
仮設仕切弁 b	φ75	0.80	
仮設仕切弁 c	φ50	0.80	
仮設仕切弁 d	φ50	0.80	

割Ｔ字管

地　点	口径(mm)	土被り(m)	備　考
割Ｔ字管 a	φ75×φ75	0.80	
割Ｔ字管 b	φ150×φ75	0.80	
割Ｔ字管 C	φ75×φ50	0.80	

消火栓

地　点	口径(mm)	土被り(m)	備　考
仮設消火栓 a	φ75	0.80	

排水栓

地　点	口径(mm)	土被り(m)	備　考
仮設排水栓 a	φ75	0.80	

仮設道路部

	仮設管埋設　仮復旧厚さ　t=5cm				備　考
地　点	巾(m)	延長(m)	面積(㎡)	工　種	
ア～イ	0.60	50.90	30.54	仮設管	
計			30.54		

未舗装部

					備　考
地　点	巾(m)	延長(m)	面積(㎡)	工　種	
ア～イ	0.60	186.71	112.03	仮設管	
ア～イ	0.60	83.10	49.86	仮設管	
ア～イ	0.60	59.10	35.46	仮設管	
割Ｔ字管a	0.80	1.00	0.80	仮設管	
割Ｔ字管b	0.90	1.00	0.90	仮設管	
割Ｔ字管c	0.80	1.00	0.80	仮設管	
計			199.85		

凡例


	上水道管（仮配管）
	上水道管（既設管）
	雨水管(仮設管)
	仮設道路
	地区界

松戸都市計画事業新松戸駅東側地区土地区画整理事業
造成その他調整池築造等工事

令和　8　年度	
路線名	
工事箇所	松戸市幸谷地先
図面種別	仮設管平面図(1/2)
図面番号	仮-8
縮　尺	図　示
松戸市　街づくり部　区画整理課	

仮設管平面図(2/2) S=1:300(A1)　S=1:600(A3)

（参考図）

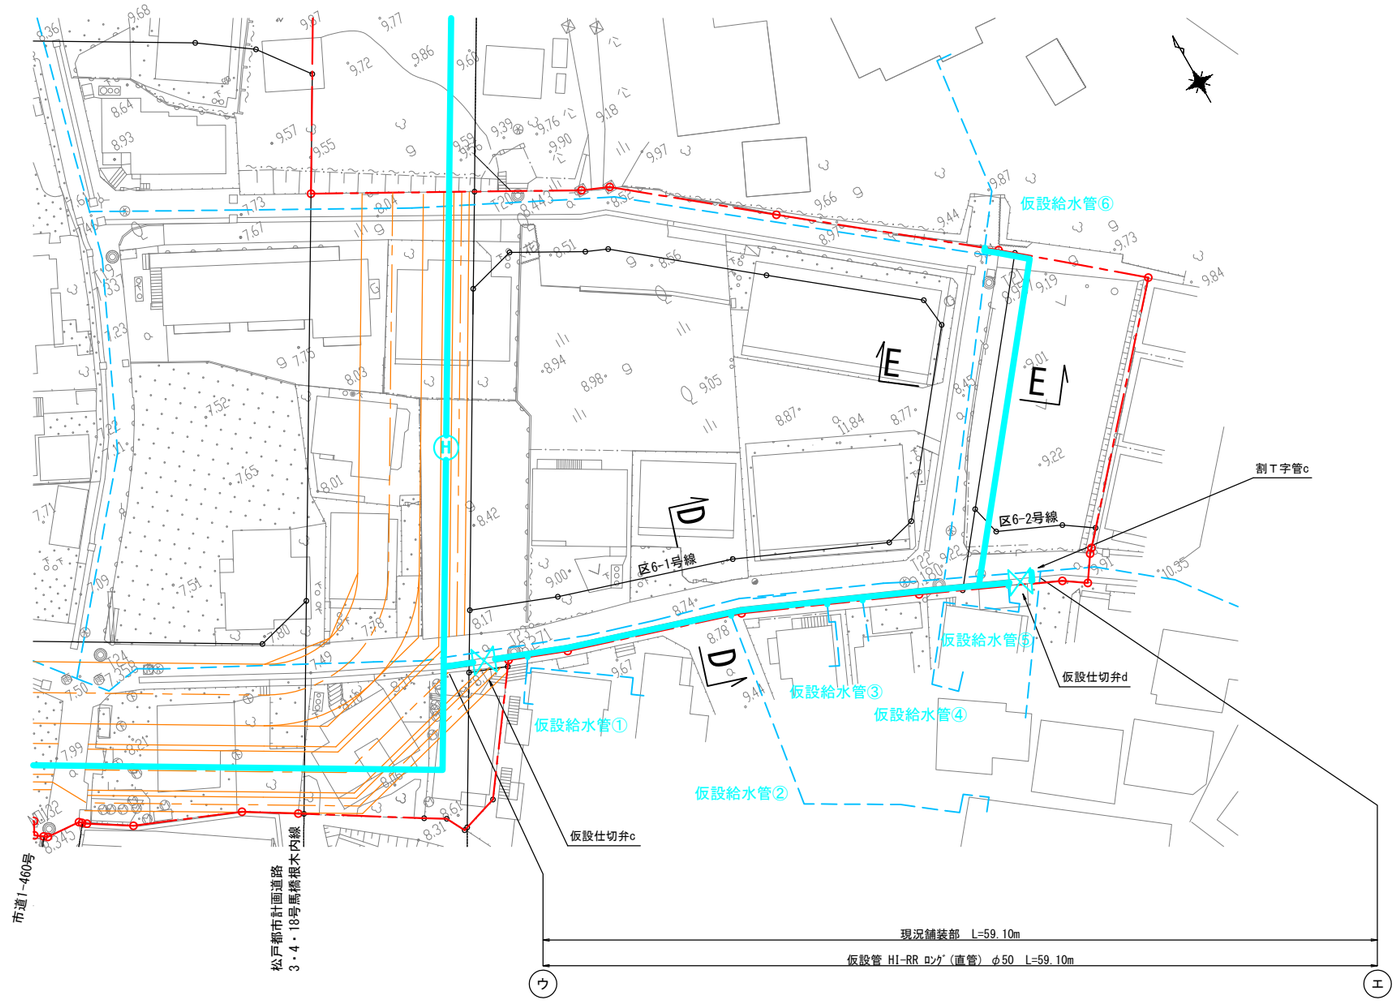

仮設給水管一覧表

番　号	管　種	口径(mm)	土工延長(m) 公道	宅地内	計	備　考
①	HIVP	40	0.3		0.3	既設SSPに接続
②	HIVP	30	0.3		0.3	既設HIVPに接続
③	HIVP	40	0.3		0.3	既設SSPに接続
④	HIVP	20	0.3		0.3	既設SSPに接続
⑤	HIVP	20	0.3		0.3	既設SSPに接続
⑥	HIVP	25	4.9	32.3	37.2	既設SSPに接続
計	HIVP	20	0.6		0.6	
	HIVP	25	4.9	32.3	37.2	
	HIVP	30	0.3		0.3	
	HIVP	40	0.6		0.6	

凡例


	上水道管（仮配管）
	上水道管（既設管）
	仮設道路
	地区界

松戸都市計画事業新松戸駅東側地区土地区画整理事業 造成その他調整池築造等工事	
令和　8　年度	
路線名	
工事箇所	松戸市幸谷地先
図面種別	仮設管平面図(2/2)
図面番号	仮-9
縮　尺	図　示
松戸市　街づくり部　区画整理課	


仮設管標準横断図　S=1:50(A1)　S=1:100(A3)

（参考図）


A-A断面

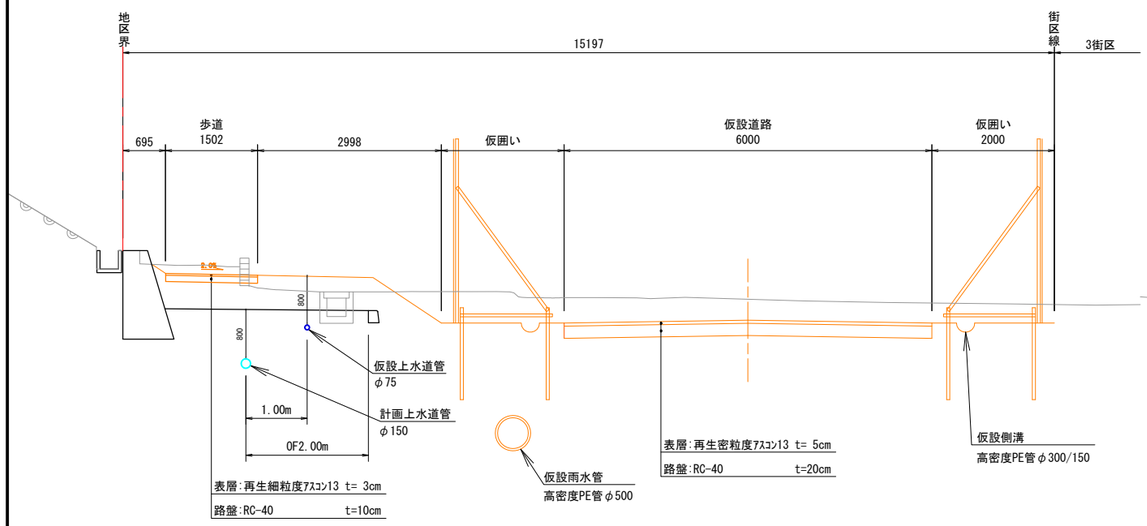


B-B断面

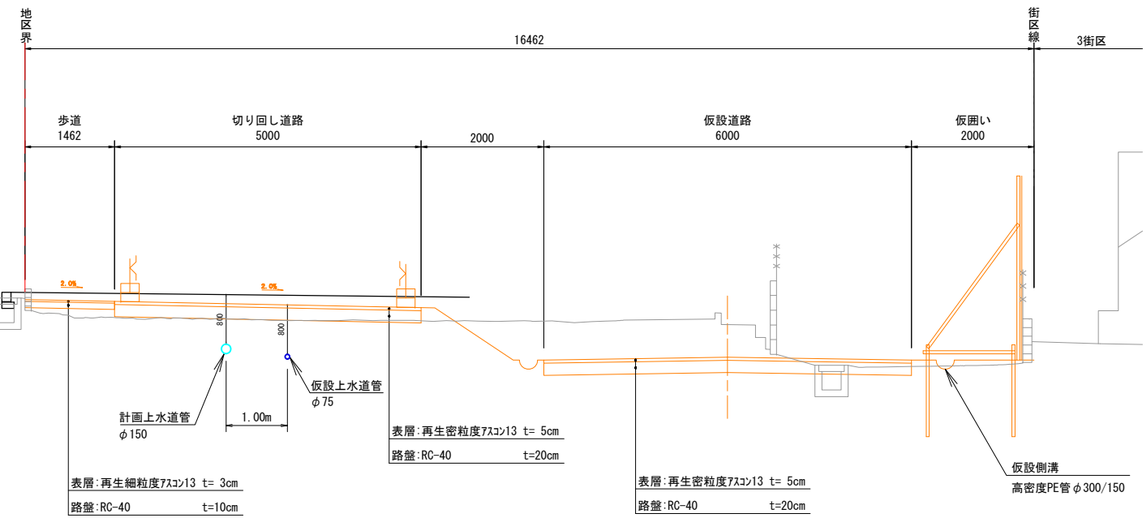


C-C断面

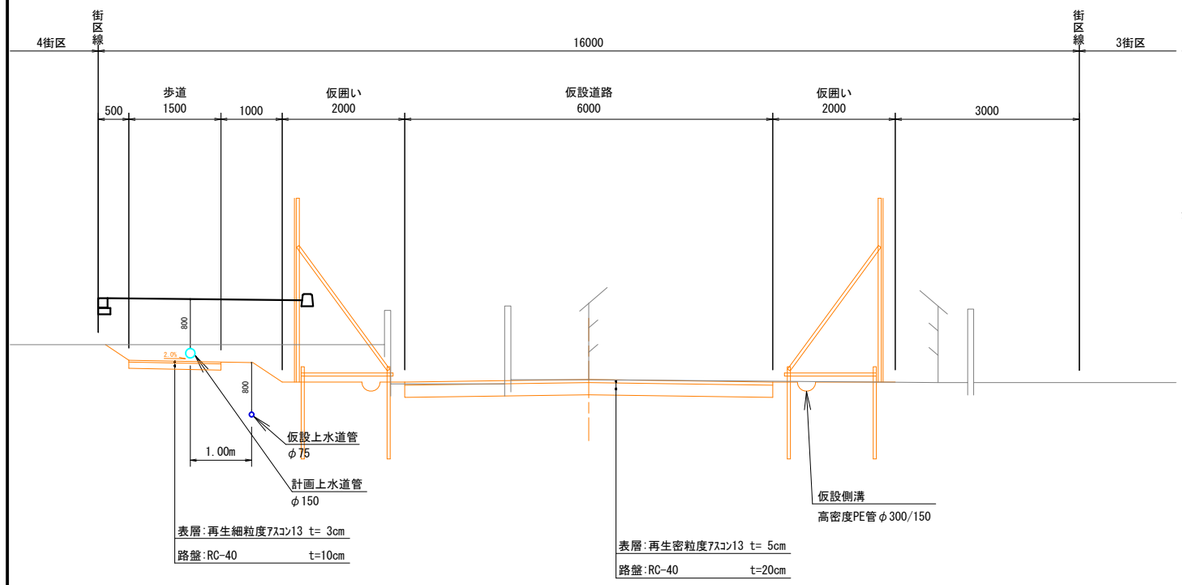

D-D断面

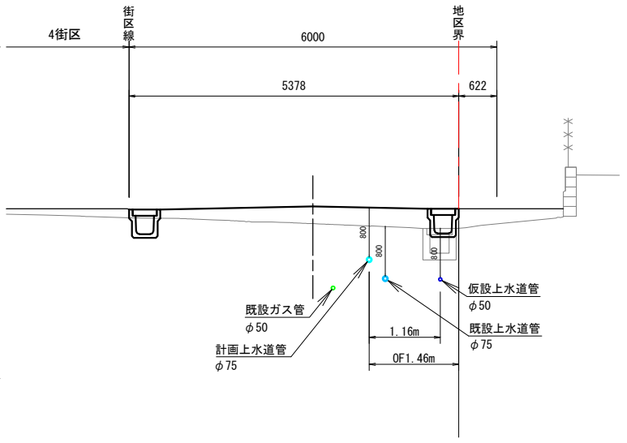

E-E断面

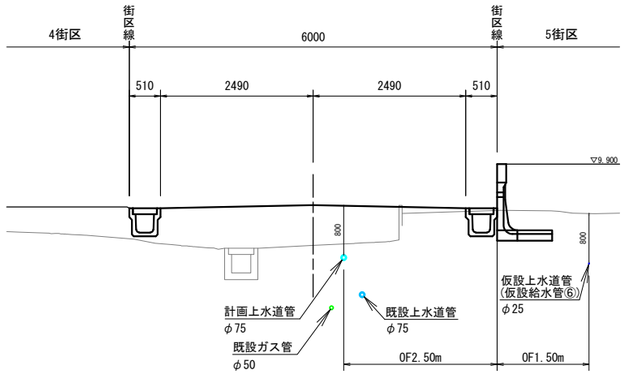

凡例


	仮設道路		仮設上水道管
	計画道路		計画上水道管
	現況		既設上水道管
			既設ガス管

松戸都市計画事業新松戸駅東側地区土地区画整理事業造成その他調整池築造等工事	
令和　8　年度	
路線名	
工事箇所	松戸市幸谷地先
図面種別	仮設管標準横断図
図面番号	仮-10
縮　尺	図　示
松戸市　街づくり部　区画整理課	


仮設管埋設図　S=1:20(A1)　S=1:40(A3)

（参考図）


仮設道路部

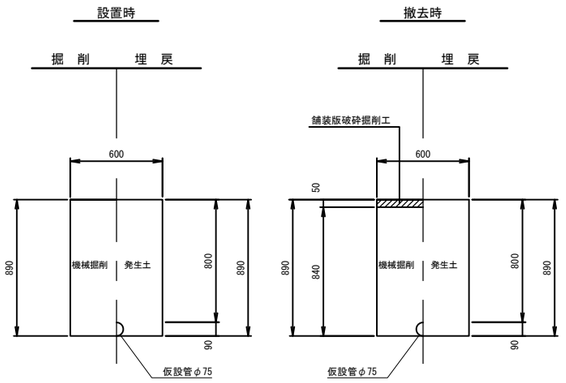

現況舗装部

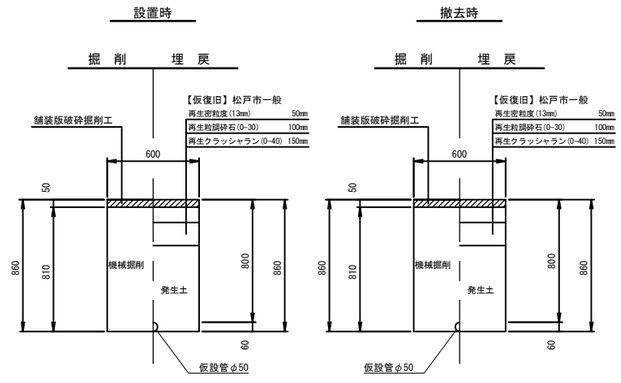


未舗装部

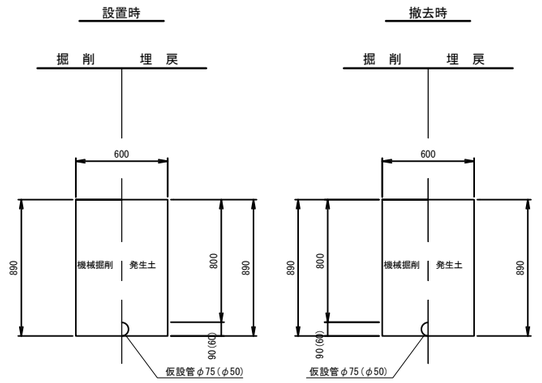

松戸都市計画事業新松戸駅東側地区土地区画整理事業 造成その他調整池築造等工事	
令和　8　年度	
路 線 名	
工事箇所	松戸市幸谷地先
図面種別	仮設管埋設図
図面番号	仮-11
縮　　尺	図　示
松戸市　街づくり部　区画整理課	

仮設管詳細図(1/2) S=Free

（参考図）

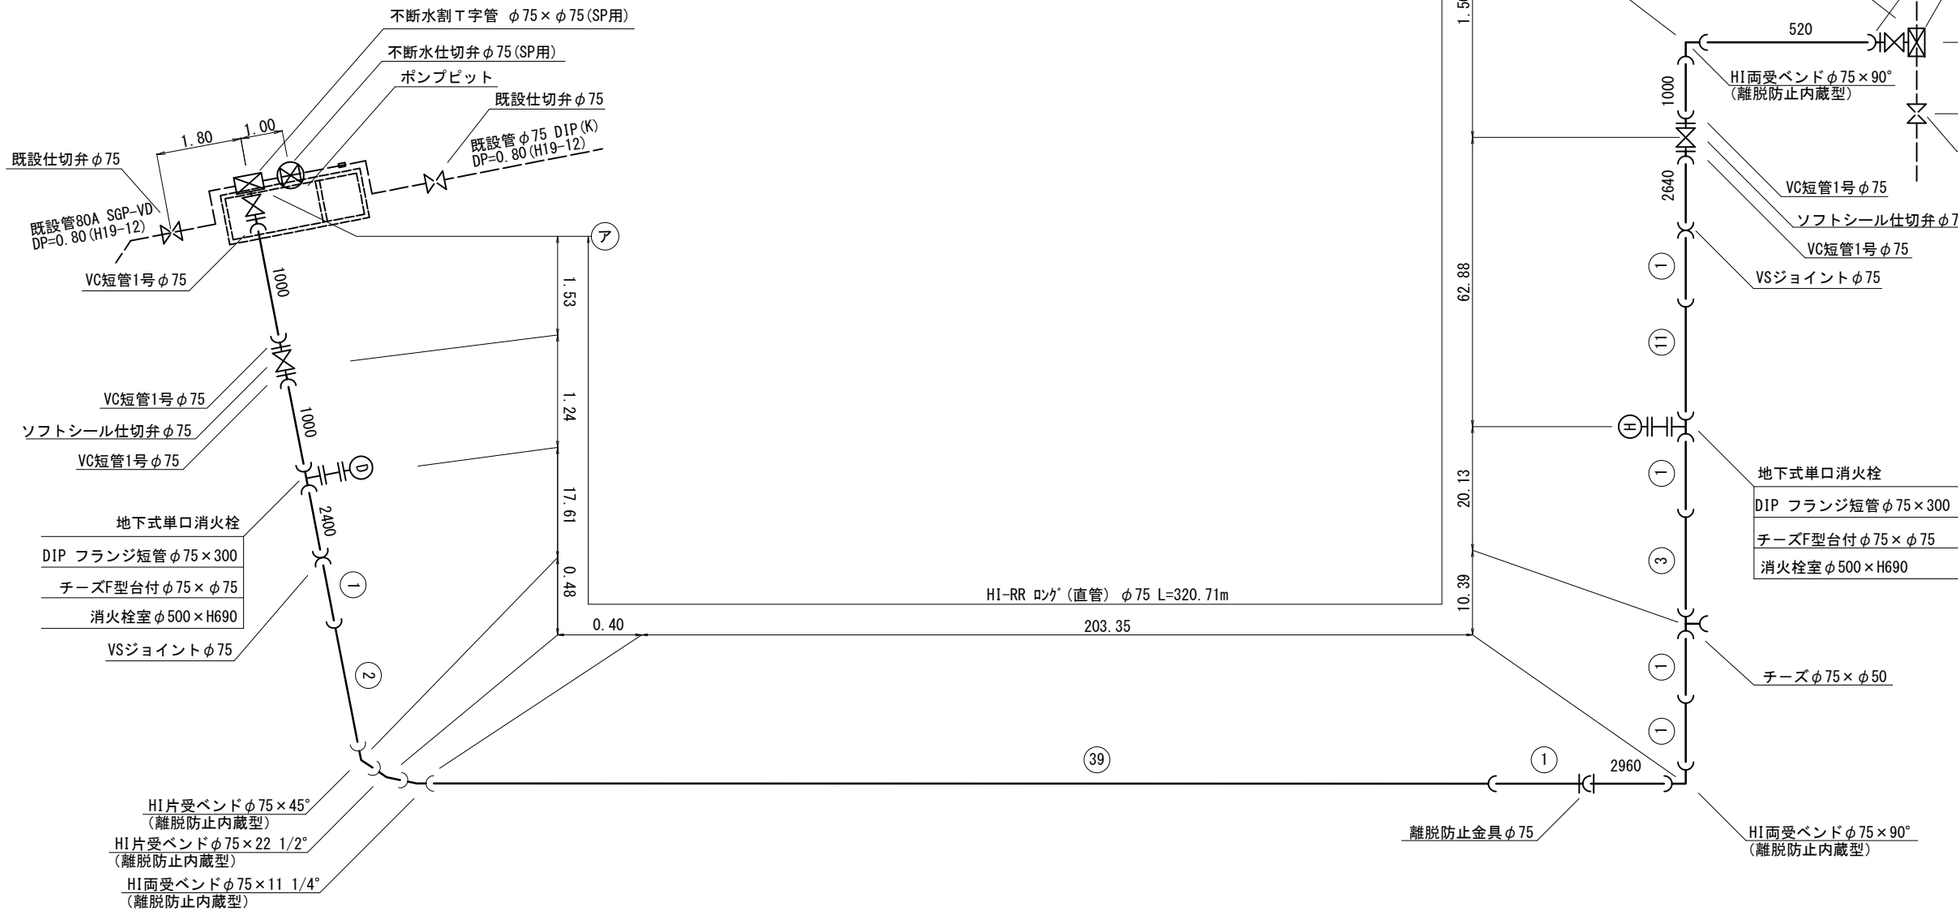


※VD管継手部はビニル被覆を適切に剥がすこと。
※穿孔完了後、防食対策として割T字管及び不断水仕切弁全体を
　ポリエチレンスリーブで被覆すること。

松戸都市計画事業新松戸駅東側地区土地区画整理事業造成その他調整池築造等工事	
令和　8　年度	
路線名	
工事箇所	松戸市幸谷地先
図面種別	仮設管詳細図(1/2)
図面番号	仮-12
縮　尺	図　示
松戸市　街づくり部　区画整理課	

仮設管詳細図(2/2) S=Free

（参考図）

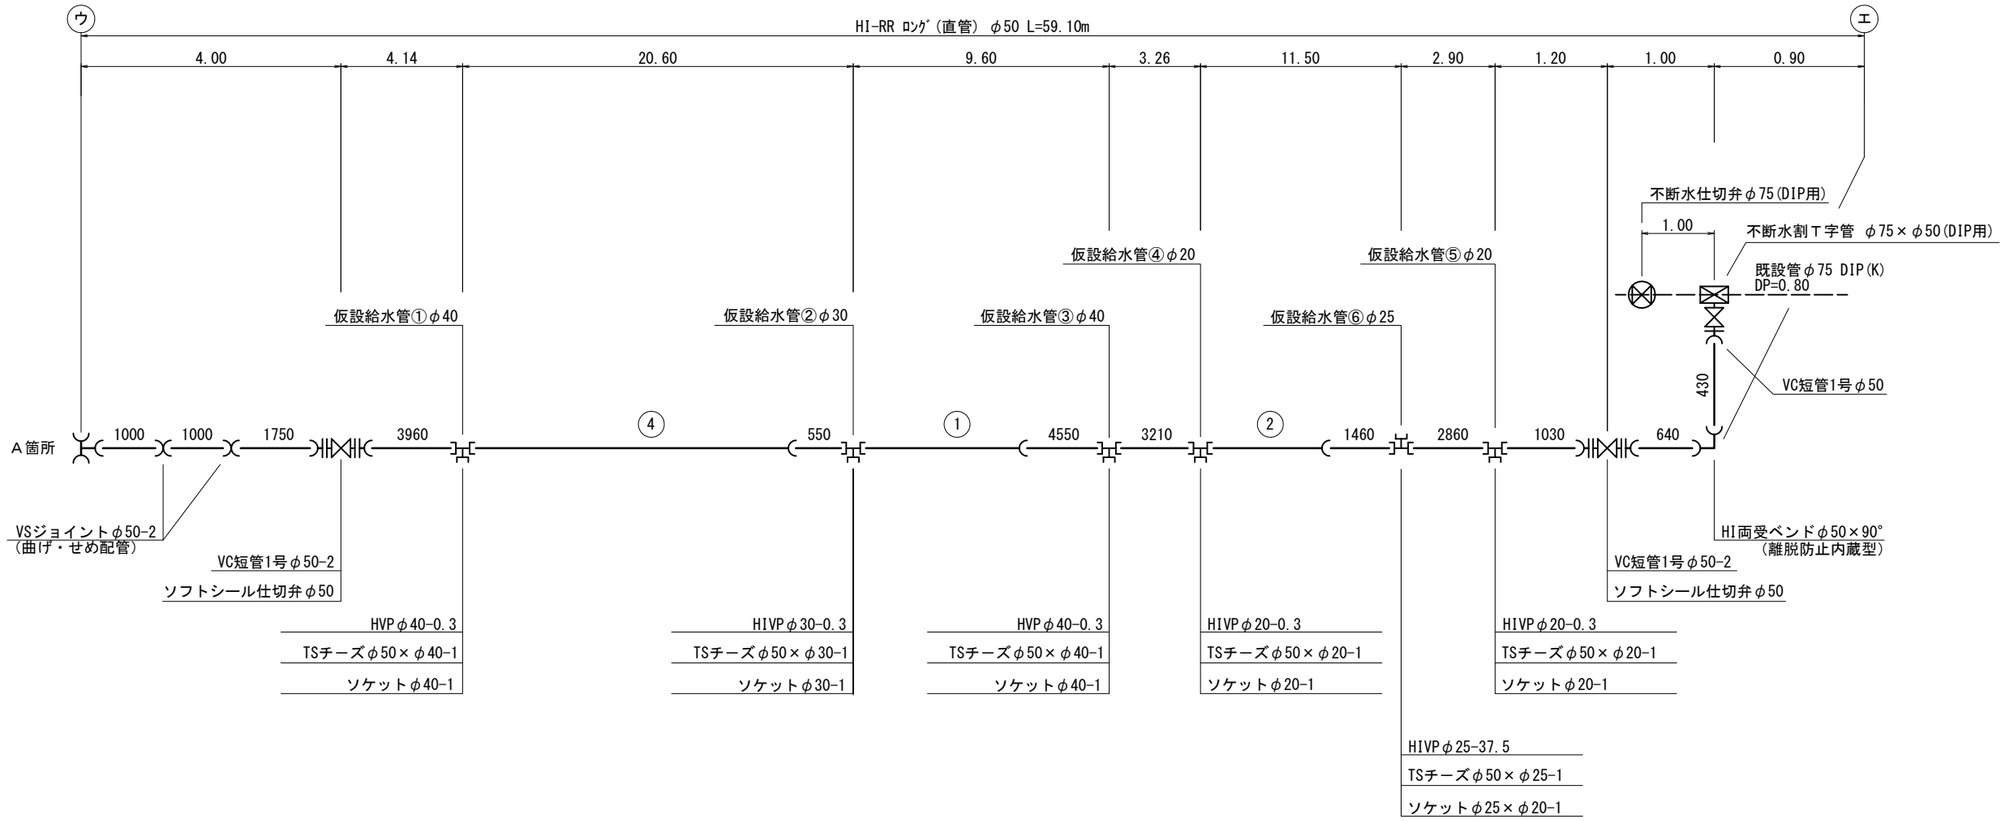

松戸都市計画事業新松戸駅東側地区土地区画整理事業造成その他調整池築造等工事	
令和 8 年度	
路線名	
工事箇所	松戸市幸谷地先
図面種別	仮設管詳細図(2/2)
図面番号	仮-13
縮尺	図 示
松戸市 街づくり部 区画整理課	

図面目録

（附帯工）

図　番	図　面　名　称	図　番	図　面　名　称
附-1	撤去工平面図（舗装）		
附-2	撤去工平面図（道路構造物）		
附-3	撤去･改修平面図（雨水）		
附-4	既設配水管撤去図		
附-5	既設給水管撤去図		
附-6	撤去工平面図（宅地部残置物）		

撤去工平面図(舗装)

S=1:500(A1)　S=1:1000(A3)

As舗装版切断(t=5cm)
L=1.71m

As舗装版切断(t=5cm)
L=43.39m

As舗装版破砕(t=5cm)
A=65.88㎡

As舗装版破砕(t=5cm)
A=50.80㎡

As舗装版切断(t=5cm)
L=2.70m

As舗装版切断(t=5cm)
L=10.67m

As舗装版破砕(t=5cm)
A=3.92㎡

As舗装版切断(t=5cm)
L=2.93m(1.46+1.47)

As舗装版破砕(t=5cm)
A=571.63㎡

As舗装版破砕(t=5cm)
A=104.17㎡

As舗装版切断(t=5cm)
L=3.38m

As舗装版破砕(t=5cm)
A=348.31㎡

As舗装版破砕(t=5cm)
A=104.09㎡

As舗装版破砕(t=5cm)
A=449.91㎡

As舗装版切断(t=5cm)
L=6.69m

Co舗装版破砕(t=10cm)
A=81.05㎡

As舗装版破砕(t=5cm)
A=391.41㎡

As舗装版切断(t=5cm)
L=2.31m

凡　例


	As舗装撤去
	Co舗装撤去

名称	仕様	算式	数量
As舗装版切断	t=5cm	10.67+2.70+2.93+3.38+2.31+6.69+1.71+43.39	73.78m
As舗装版破砕	t=5cm	3.92+571.63+104.17+348.31+391.41+104.09 +449.91+65.88+50.80	2090.12㎡
Co舗装版破砕	t=10cm	81.05	81.05㎡

松戸都市計画事業新松戸駅東側地区土地区画整理事業造成その他調整池築造等工事	
令和　8　年度	
路線名	
工事箇所	松戸市幸谷地先
図面種別	撤去工平面図(舗装)
図面番号	附-1
縮尺	1:500(A1)　1:1000(A3)
松戸市　街づくり部　区画整理課	

撤去工平面図(道路構造物)

S=1:500(A1)　S=1:1000(A3)

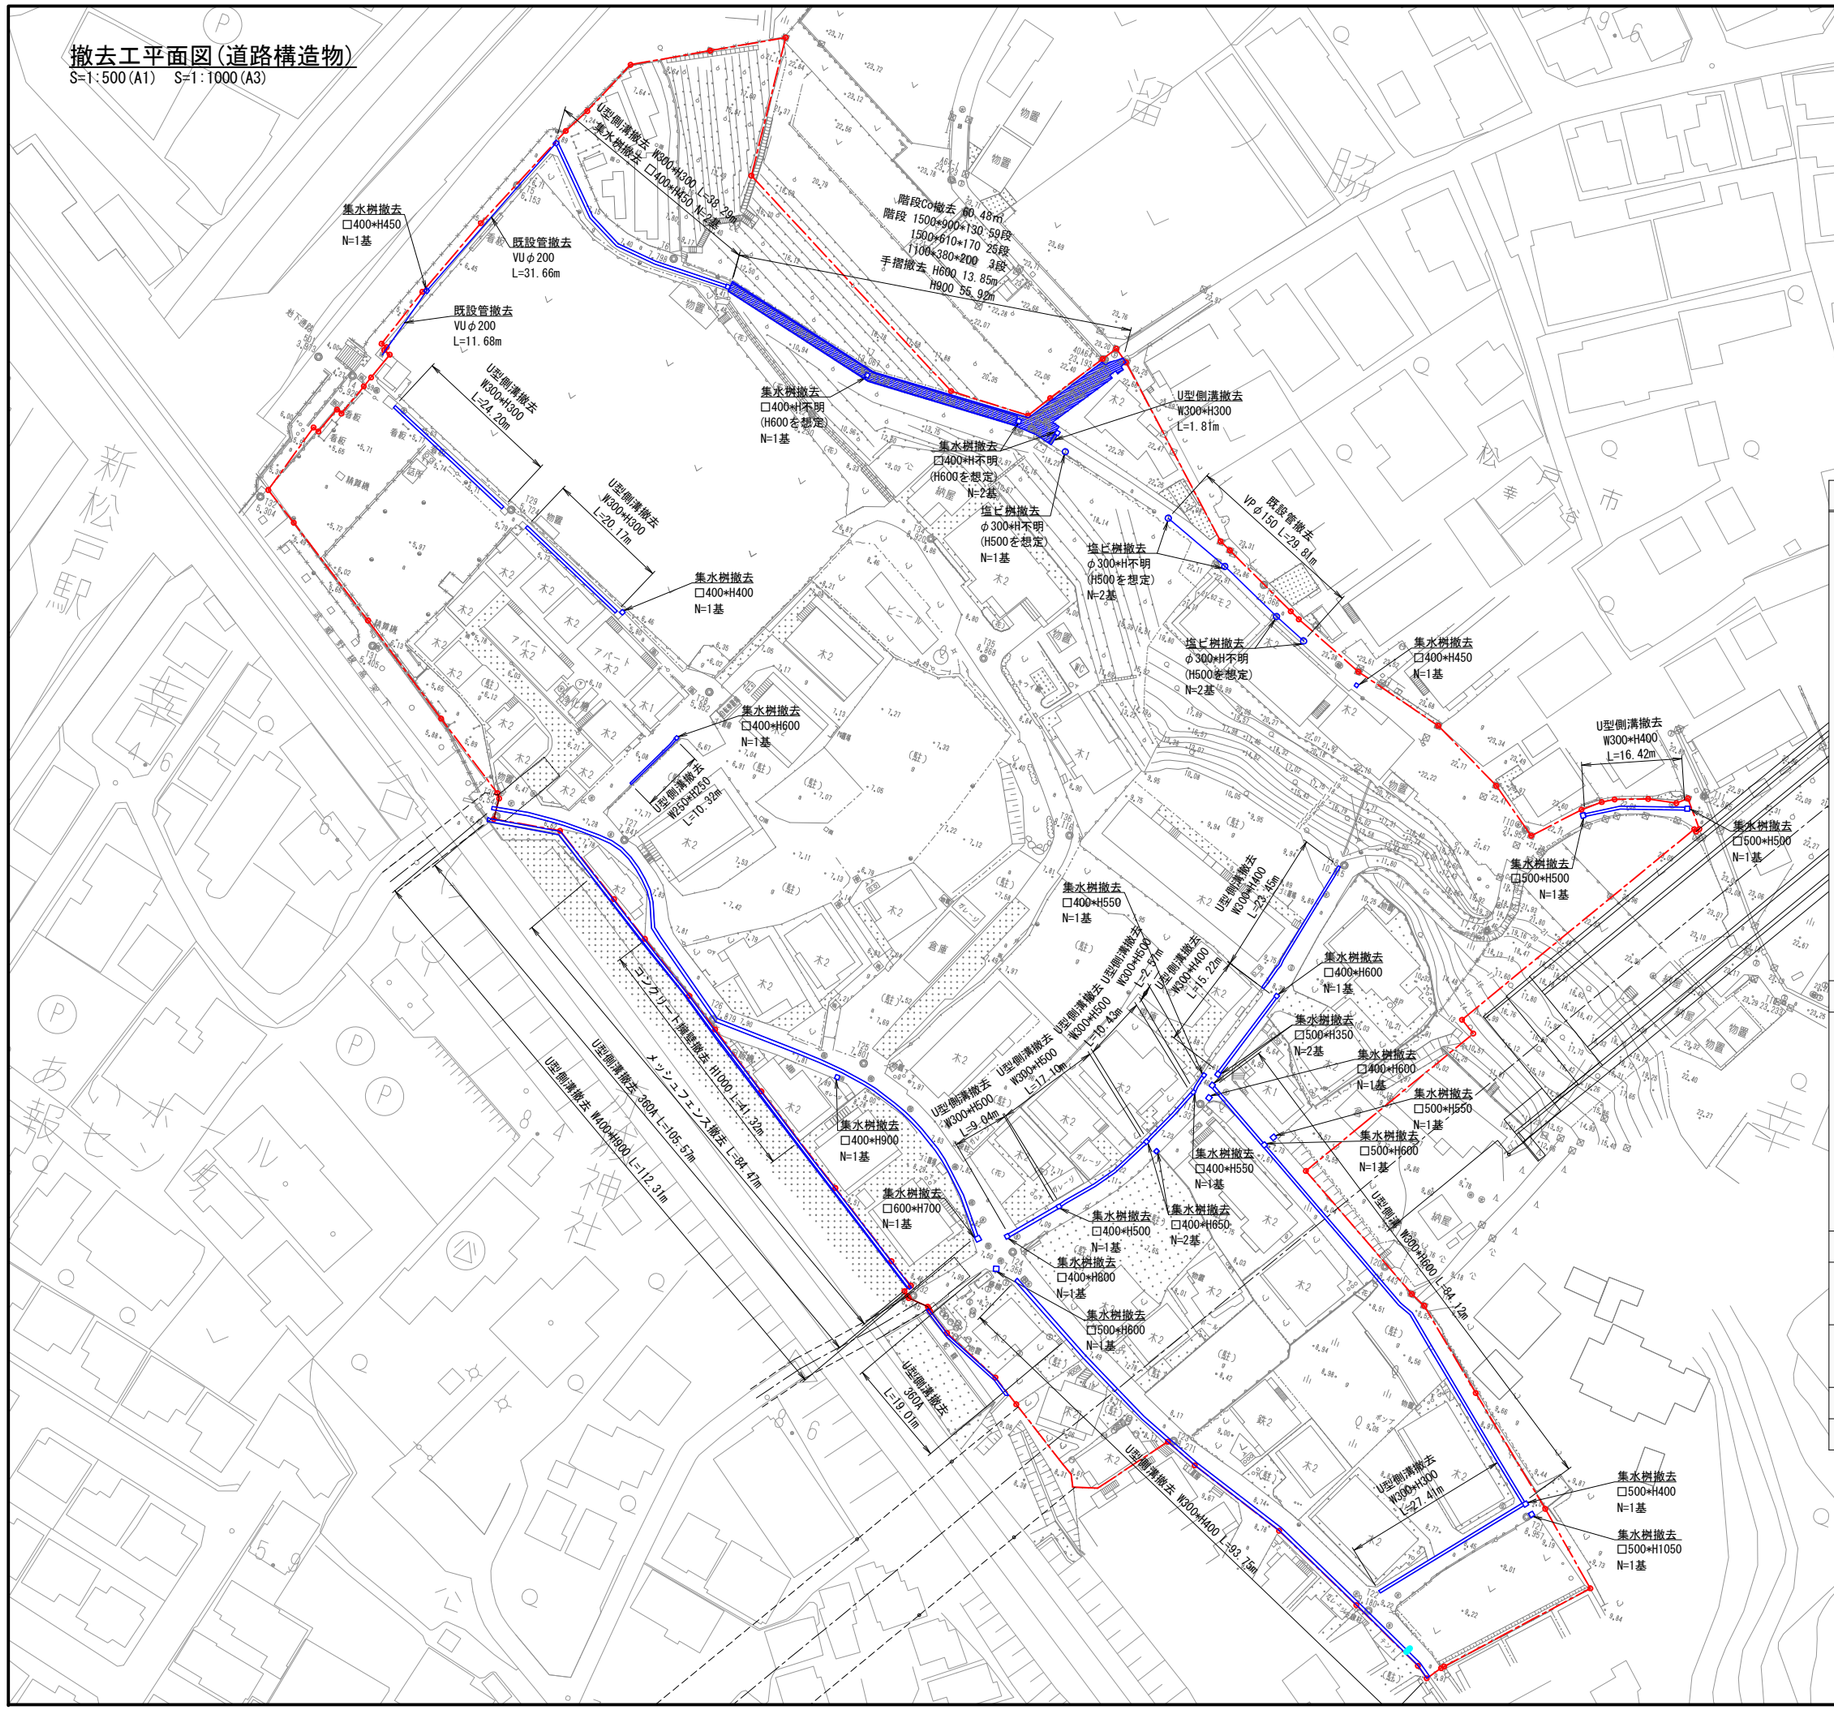


名称	仕様	算式	数量
集水桝撤去	□400*H400	1.0	1.0 基
	□400*H450	1.0+1.0+2.0	4.0 基
	□400*H500	1.0	1.0 基
	□400*H550	1.0+1.0	2.0 基
	□400*H600	1.0+2.0+1.0+1.0+1.0	6.0 基
	□400*H650	2.0	2.0 基
	□400*H800	1.0	1.0 基
	□400*H900	1.0	1.0 基
	□500*H350	2.0	2.0 基
	□500*H400	1.0	1.0 基
	□500*H500	1.0+1.0	2.0 基
	□500*H550	1.0	1.0 基
	□500*H600	1.0+1.0	2.0 基
	□500*H1050	1.0	1.0 基
	□600*H700	1.0	1.0 基
ｺﾝｸﾘｰﾄ擁壁撤去	H1000	41.32	41.32m
U型側溝撤去	W250*H250	10.32	10.32m
	W300*H300	38.29+24.20+20.17+1.81+27.41	111.88m
	W300*H400	15.22+23.45+16.42+93.75	148.84m
	W300*H500	9.04+17.10+10.43+2.57	39.14m
	W300*H600	84.12	84.12m
	W400*H900	112.31	112.31m
	360A	105.57+19.01	124.58m
塩ビ桝撤去	φ300*H500	1.0+2.0+2.0	5.0 基
既設管撤去	VUφ200	11.68+31.66	43.34m
	VPφ150	29.81	29.81m
手摺撤去	H600	13.85	13.85m
	H900	55.92	55.92m
メッシュフェンス撤去	H1200	84.47	84.47m
階段Co撤去		60.48	60.48m²

松戸都市計画事業新松戸駅東側地区土地区画整理事業造成その他調整池築造等工事	
令和　8　年度	
路線名	
工事箇所	松戸市幸谷地先
図面種別	撤去工平面図(道路構造物)
図面番号	附-2
縮尺	1:500(A1)　1:1000(A3)
松戸市　街づくり部　区画整理課	

撤去･改修平面図(雨水)

S=1:500(A1)　S=1:1000(A3)

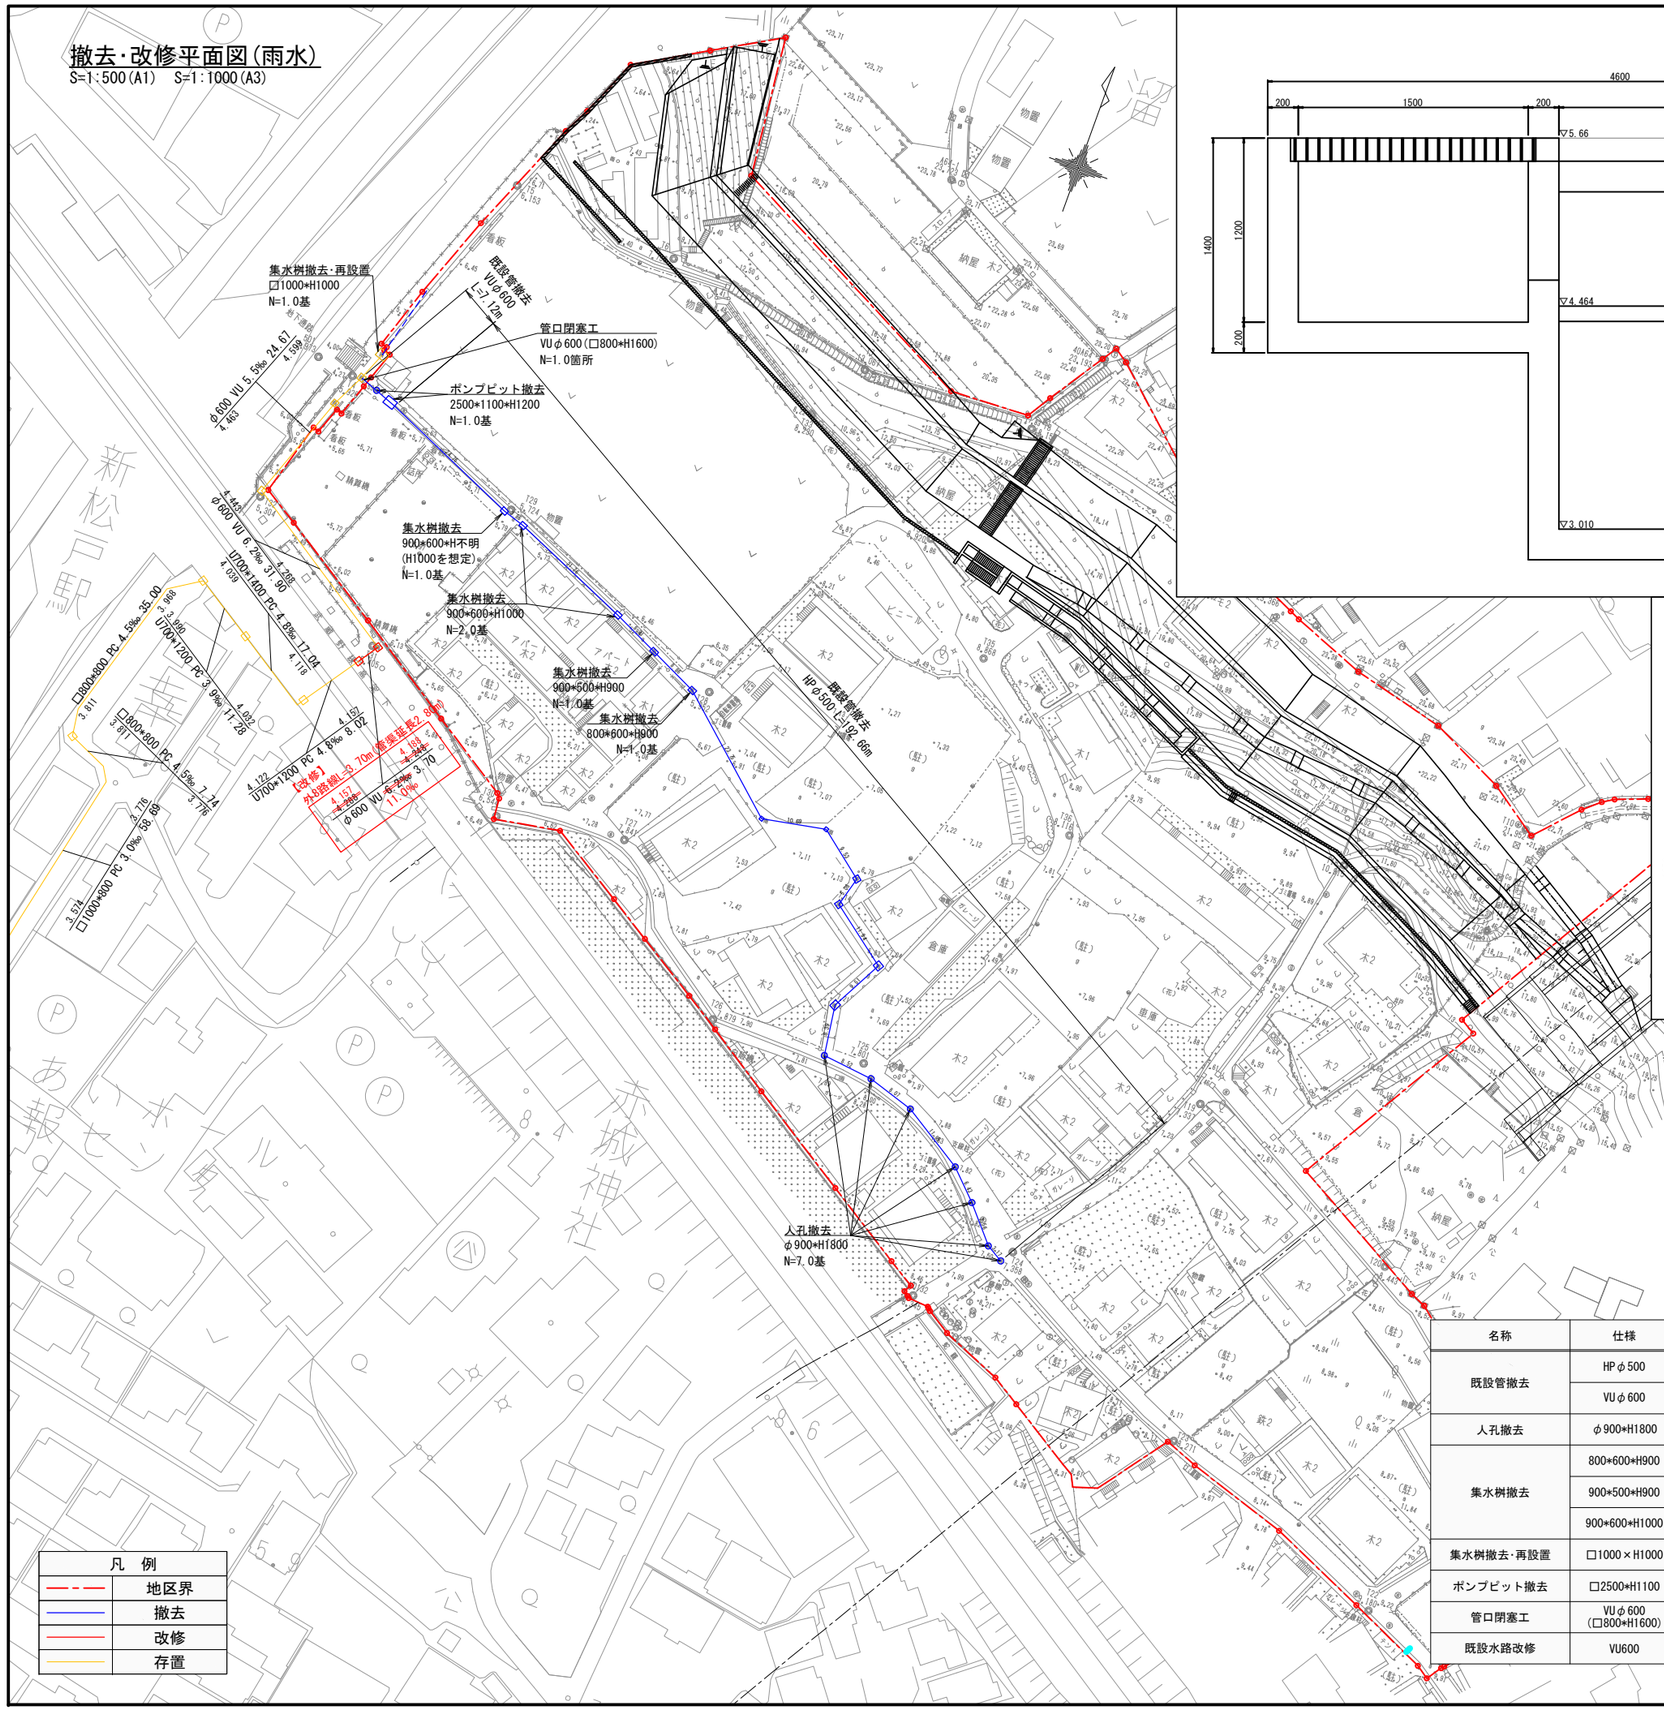


凡　例

―・―	地区界
―――	撤去
―――	改修
―――	存置


ポンプピット撤去　□2500*1100

S=1:20(A1)　S=1:40(A3)

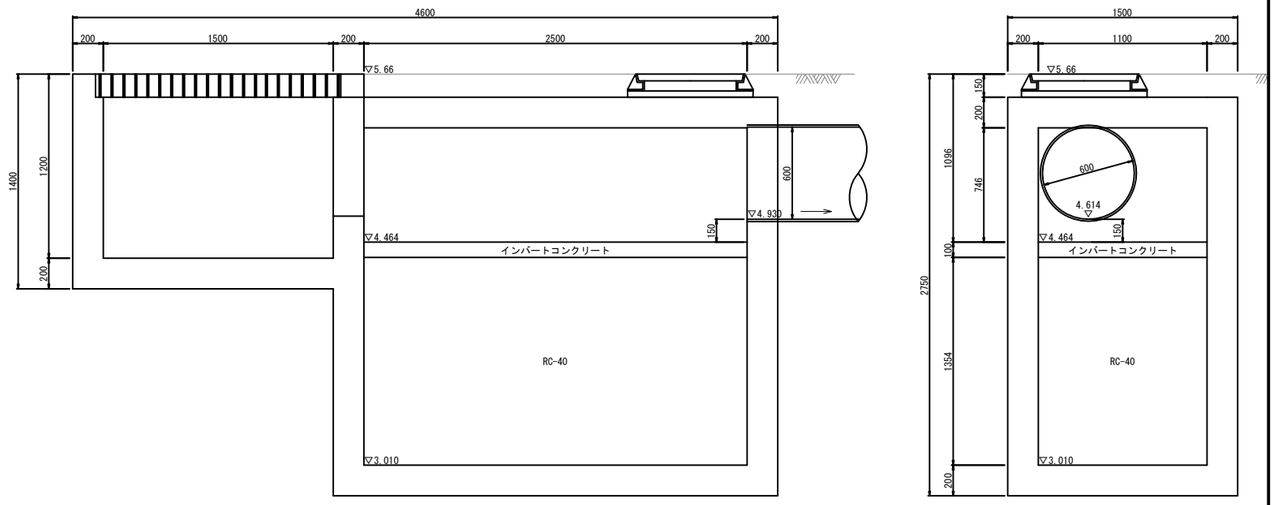


集水桝　□1000*H1000

S=1:20(A1)　S=1:40(A3)

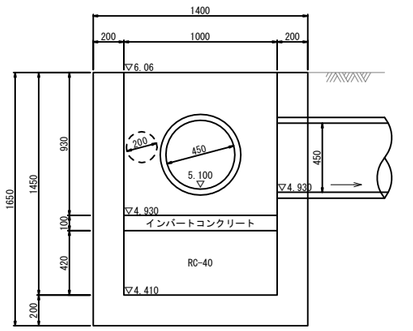

管口閉塞工　VUφ600(□800*H1600)

S=1:20(A1)　S=1:40(A3)

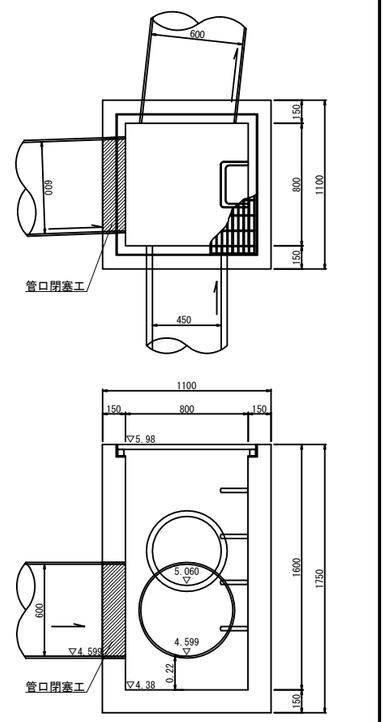

名称	仕様	算式	数量
既設管撤去	HPφ500	192.66	192.66 m
	VUφ600	7.12	7.12 m
人孔撤去	φ900*H1800	7.0	7.0 基
集水桝撤去	800*600*H900	1.0	1.0 基
	900*500*H900	1.0	1.0 基
	900*600*H1000	1.0+2.0	2.0 基
集水桝撤去･再設置	□1000×H1000	1.0	1.0 基
ポンプピット撤去	□2500*H1100	1.0	1.0 基
管口閉塞工	VUφ600 (□800*H1600)	1.0	1.0 箇所
既設水路改修	VU600	3.7	3.7 m

松戸都市計画事業新松戸駅東側地区土地区画整理事業
造成その他調整池築造等工事


令和　8　年度

路線名	
工事箇所	松戸市幸谷地先
図面種別	撤去･改修平面図(雨水)
図面番号	附-3
縮　尺	1:500(A1)　1:1000(A3)

松戸市　街づくり部　区画整理課

既設配水管撤去図

S=1:500(A1)　S=1:1000(A3)

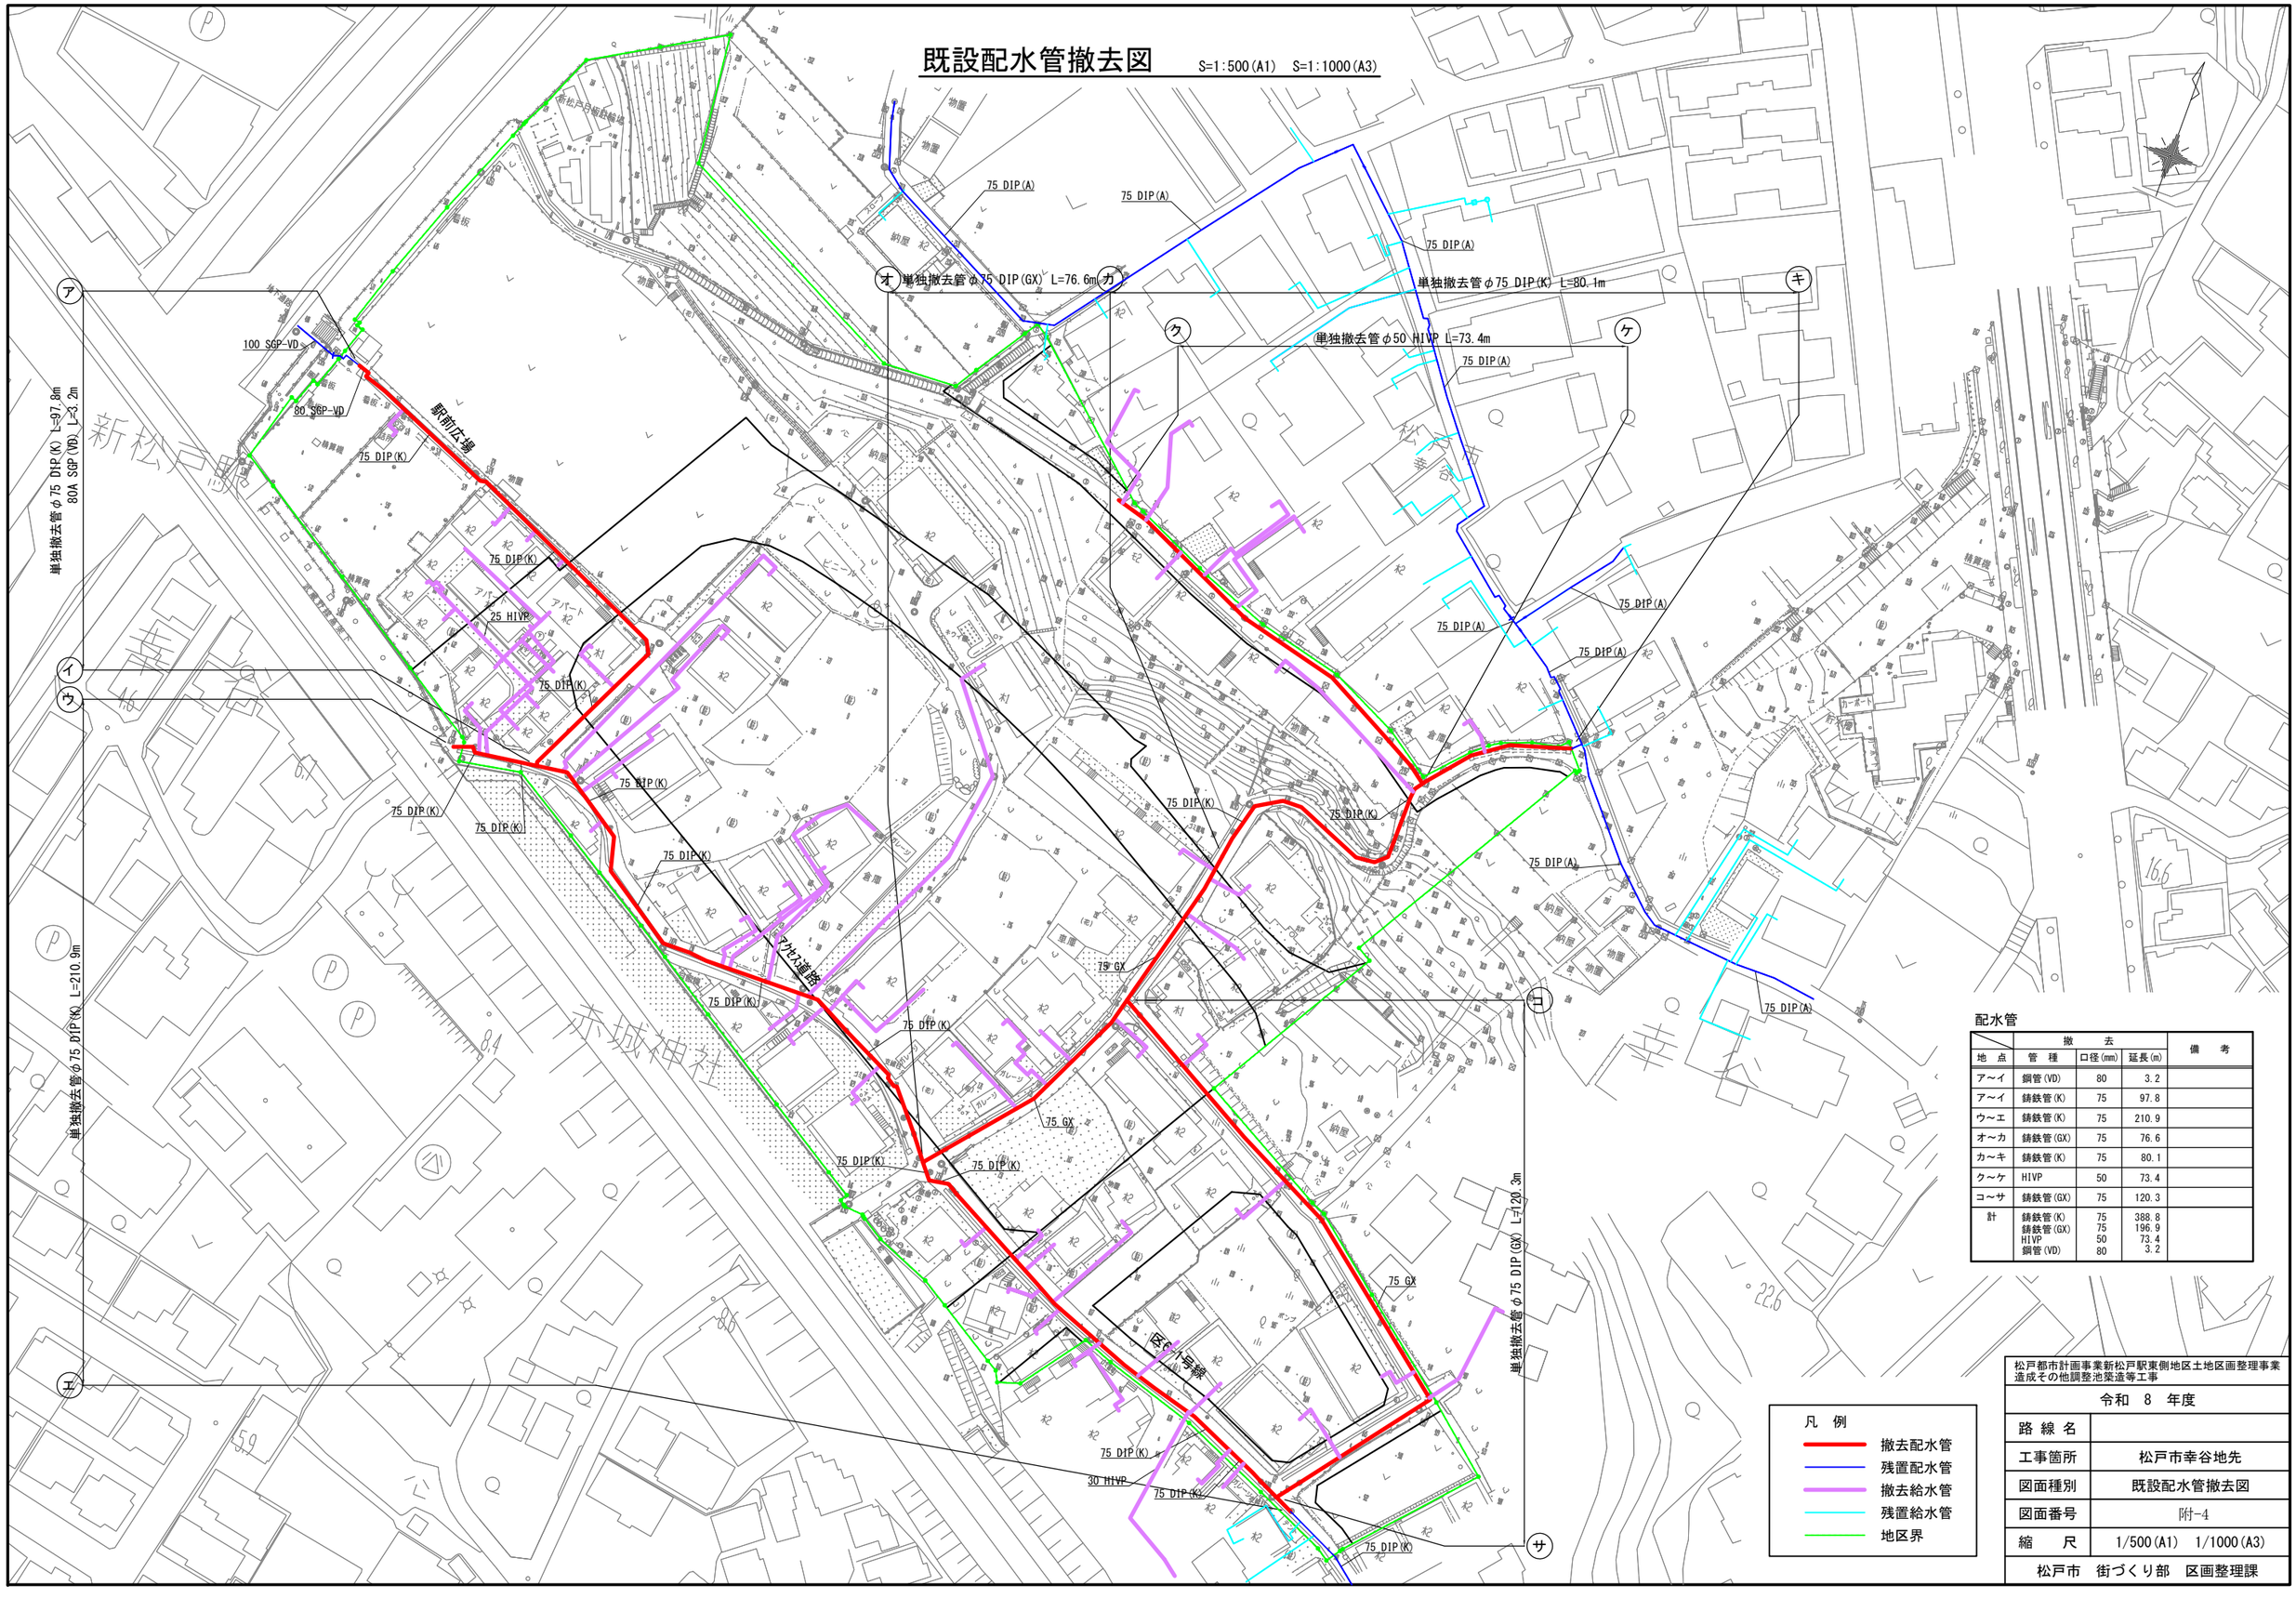

配水管

地点	撤去 管種	口径(mm)	延長(m)	備考
ア～イ	鋼管(VD)	80	3.2	
ア～イ	鋳鉄管(K)	75	97.8	
ウ～エ	鋳鉄管(K)	75	210.9	
オ～カ	鋳鉄管(GX)	75	76.6	
カ～キ	鋳鉄管(K)	75	80.1	
ク～ケ	HIVP	50	73.4	
コ～サ	鋳鉄管(GX)	75	120.3	
計	鋳鉄管(K)	75	388.8	
	鋳鉄管(GX)	75	196.9	
	HIVP	50	73.4	
	鋼管(VD)	80	3.2	

凡　例


- 撤去配水管
- 残置配水管
- 撤去給水管
- 残置給水管
- 地区界

松戸都市計画事業新松戸駅東側地区土地区画整理事業
造成その他調整池築造等工事

令和　8　年度	
路線名	
工事箇所	松戸市幸谷地先
図面種別	既設配水管撤去図
図面番号	附-4
縮　尺	1/500(A1)　1/1000(A3)
松戸市　街づくり部　区画整理課	

既設給水管撤去図

S=1:500(A1)　S=1:1000(A3)

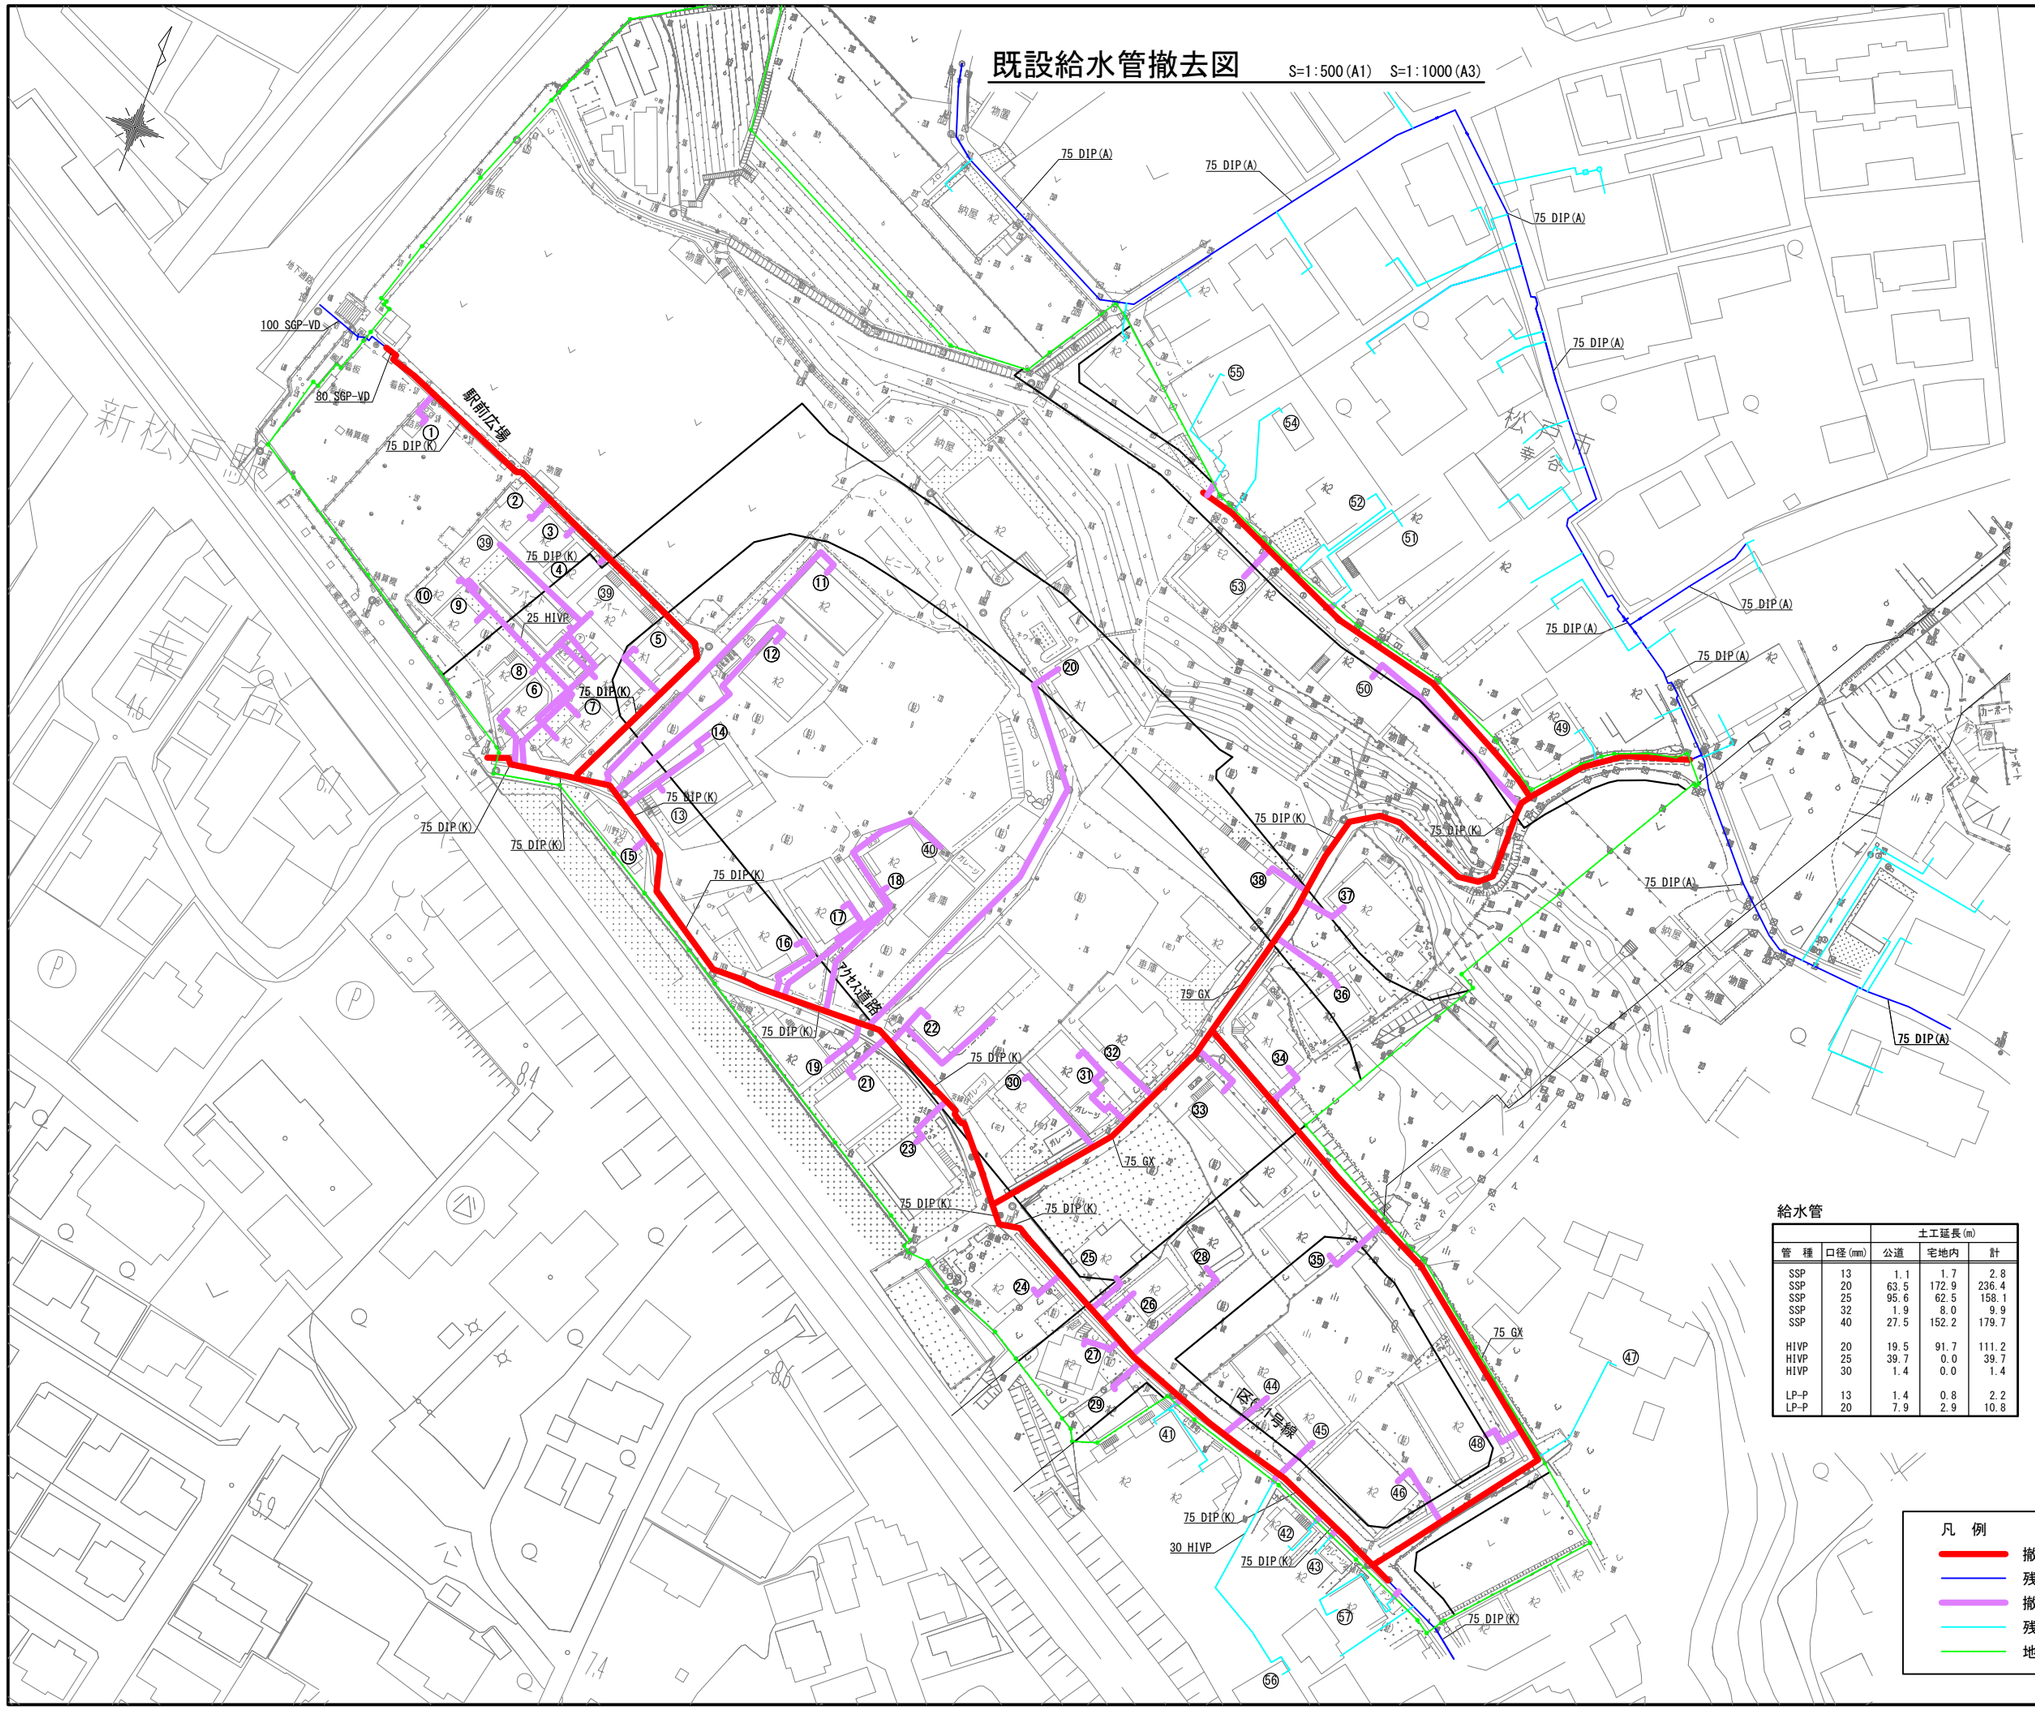

給水管撤去一覧表

番　号	管　種	口径(mm)	土工延長(m) 公道	宅地内	計	備　考
①	SSP	20	0.7	5.8	6.5	
②	SSP	20	0.7	4.1	4.8	
③	SSP	20	0.6	1.7	2.3	
④	SSP	20	0.5	1.1	1.6	
⑤	SSP	20	2.0	9.0	11.0	
⑥	SSP	20	4.7	5.7	10.4	
⑦	HIVP	25	13.7		13.7	
	LP-P	20	2.6	0.5	3.1	
⑧	HIVP	25	9.0		9.0	
	LP-P	13	1.4	0.8	2.2	
⑨	HIVP	25	12.1		12.1	
	LP-P	20	2.0	0.8	2.8	
⑩	HIVP	25	4.9		4.9	
	LP-P	20	3.3	1.6	4.9	
⑪	SSP	40	12.9	44.2	57.1	
⑫	SSP	40	1.3	41.5	42.8	
⑬	SSP	40	1.9	6.1	8.0	
⑭	SSP	40		12.7	12.7	
⑮	SSP	13	1.1	1.7	2.8	
⑯	SSP	20	9.0	4.9	13.9	
⑰	SSP	25	12.2	11.3	23.5	
⑱	SSP	25		14.1	14.1	
⑲	SSP	25	3.9	4.7	8.6	
⑳	SSP	25	70.2	3.4	73.6	
㉑	SSP	40	2.8	6.8	9.6	
㉒	SSP	40	1.3	27.1	28.4	
㉓	SSP	40	1.9	7.8	9.7	
㉔	SSP	20	2.0	4.1	6.1	
㉕	SSP	20	1.8	5.6	7.4	
㉖	SSP	20	2.1	4.7	6.8	
㉗	SSP	20	1.7	5.5	7.2	
㉘	SSP	20	15.4	5.6	21.0	
㉙	SSP	20	1.5	5.0	6.5	
㉚	SSP	20	1.2	15.3	16.5	
㉛	SSP	20	1.1	18.2	19.3	
㉜	SSP	20	1.0	6.7	7.7	
㉝	SSP	30	1.9	8.0	9.9	
㉞	SSP	20	1.5	6.4	7.9	
㉟	SSP	25	1.7	10.1	11.8	
㊱	SSP	20	2.0	10.9	12.9	
㊲	SSP	20	1.6	6.6	8.2	
㊳	SSP	40	1.6	6.0	7.6	
㊴	HIVP	20	16.3	46.1	62.4	
㊵	HIVP	20	3.2	45.6	48.8	
㊶	SSP	40	1.2		1.2	
㊷	SSP	40	1.5		1.5	
㊸	SSP	20	1.5		1.5	
㊹	SSP	20	2.3	6.9	9.2	
㊺	SSP	20	2.0	5.5	7.5	
㊻	SSP	25	2.1	10.3	12.4	
㊼	SSP	20	0.7		0.7	
㊽	SSP	25	2.1	5.4	7.5	
㊾	SSP	20	0.8		0.8	
㊿	SSP	20	1.1	33.6	34.7	
(51)	SSP	40	1.1		1.1	
(52)	SSP	25	0.7		0.7	
(53)	SSP	25	2.7	3.2	5.9	
(54)	SSP	20	0.7		0.7	
(55)	SSP	20	2.1		2.1	
(56)	HIVP	30	1.4		1.4	
(57)	SSP	20	1.2		1.2	
計			259.5	492.7	752.2	

給水管


管　種	口径(mm)	土工延長(m) 公道	宅地内	計
SSP	13	1.1	1.7	2.8
SSP	20	63.5	172.9	236.4
SSP	25	95.6	62.5	158.1
SSP	32	1.9	8.0	9.9
SSP	40	27.5	152.2	179.7
HIVP	20	19.5	91.7	111.2
HIVP	25	39.7	0.0	39.7
HIVP	30	1.4	0.0	1.4
LP-P	13	1.4	0.8	2.2
LP-P	20	7.9	2.9	10.8

松戸都市計画事業新松戸駅東側地区土地区画整理事業
造成その他調整池築造等工事

令和　8　年度	
路線名	
工事箇所	松戸市幸谷地先
図面種別	既設給水管撤去図
図面番号	附-5
縮　尺	1/500(A1)　1/1000(A3)
松戸市　街づくり部　区画整理課	

撤去工平面図(宅地部残置物)

S=1:500(A1)　S=1:1000(A3)

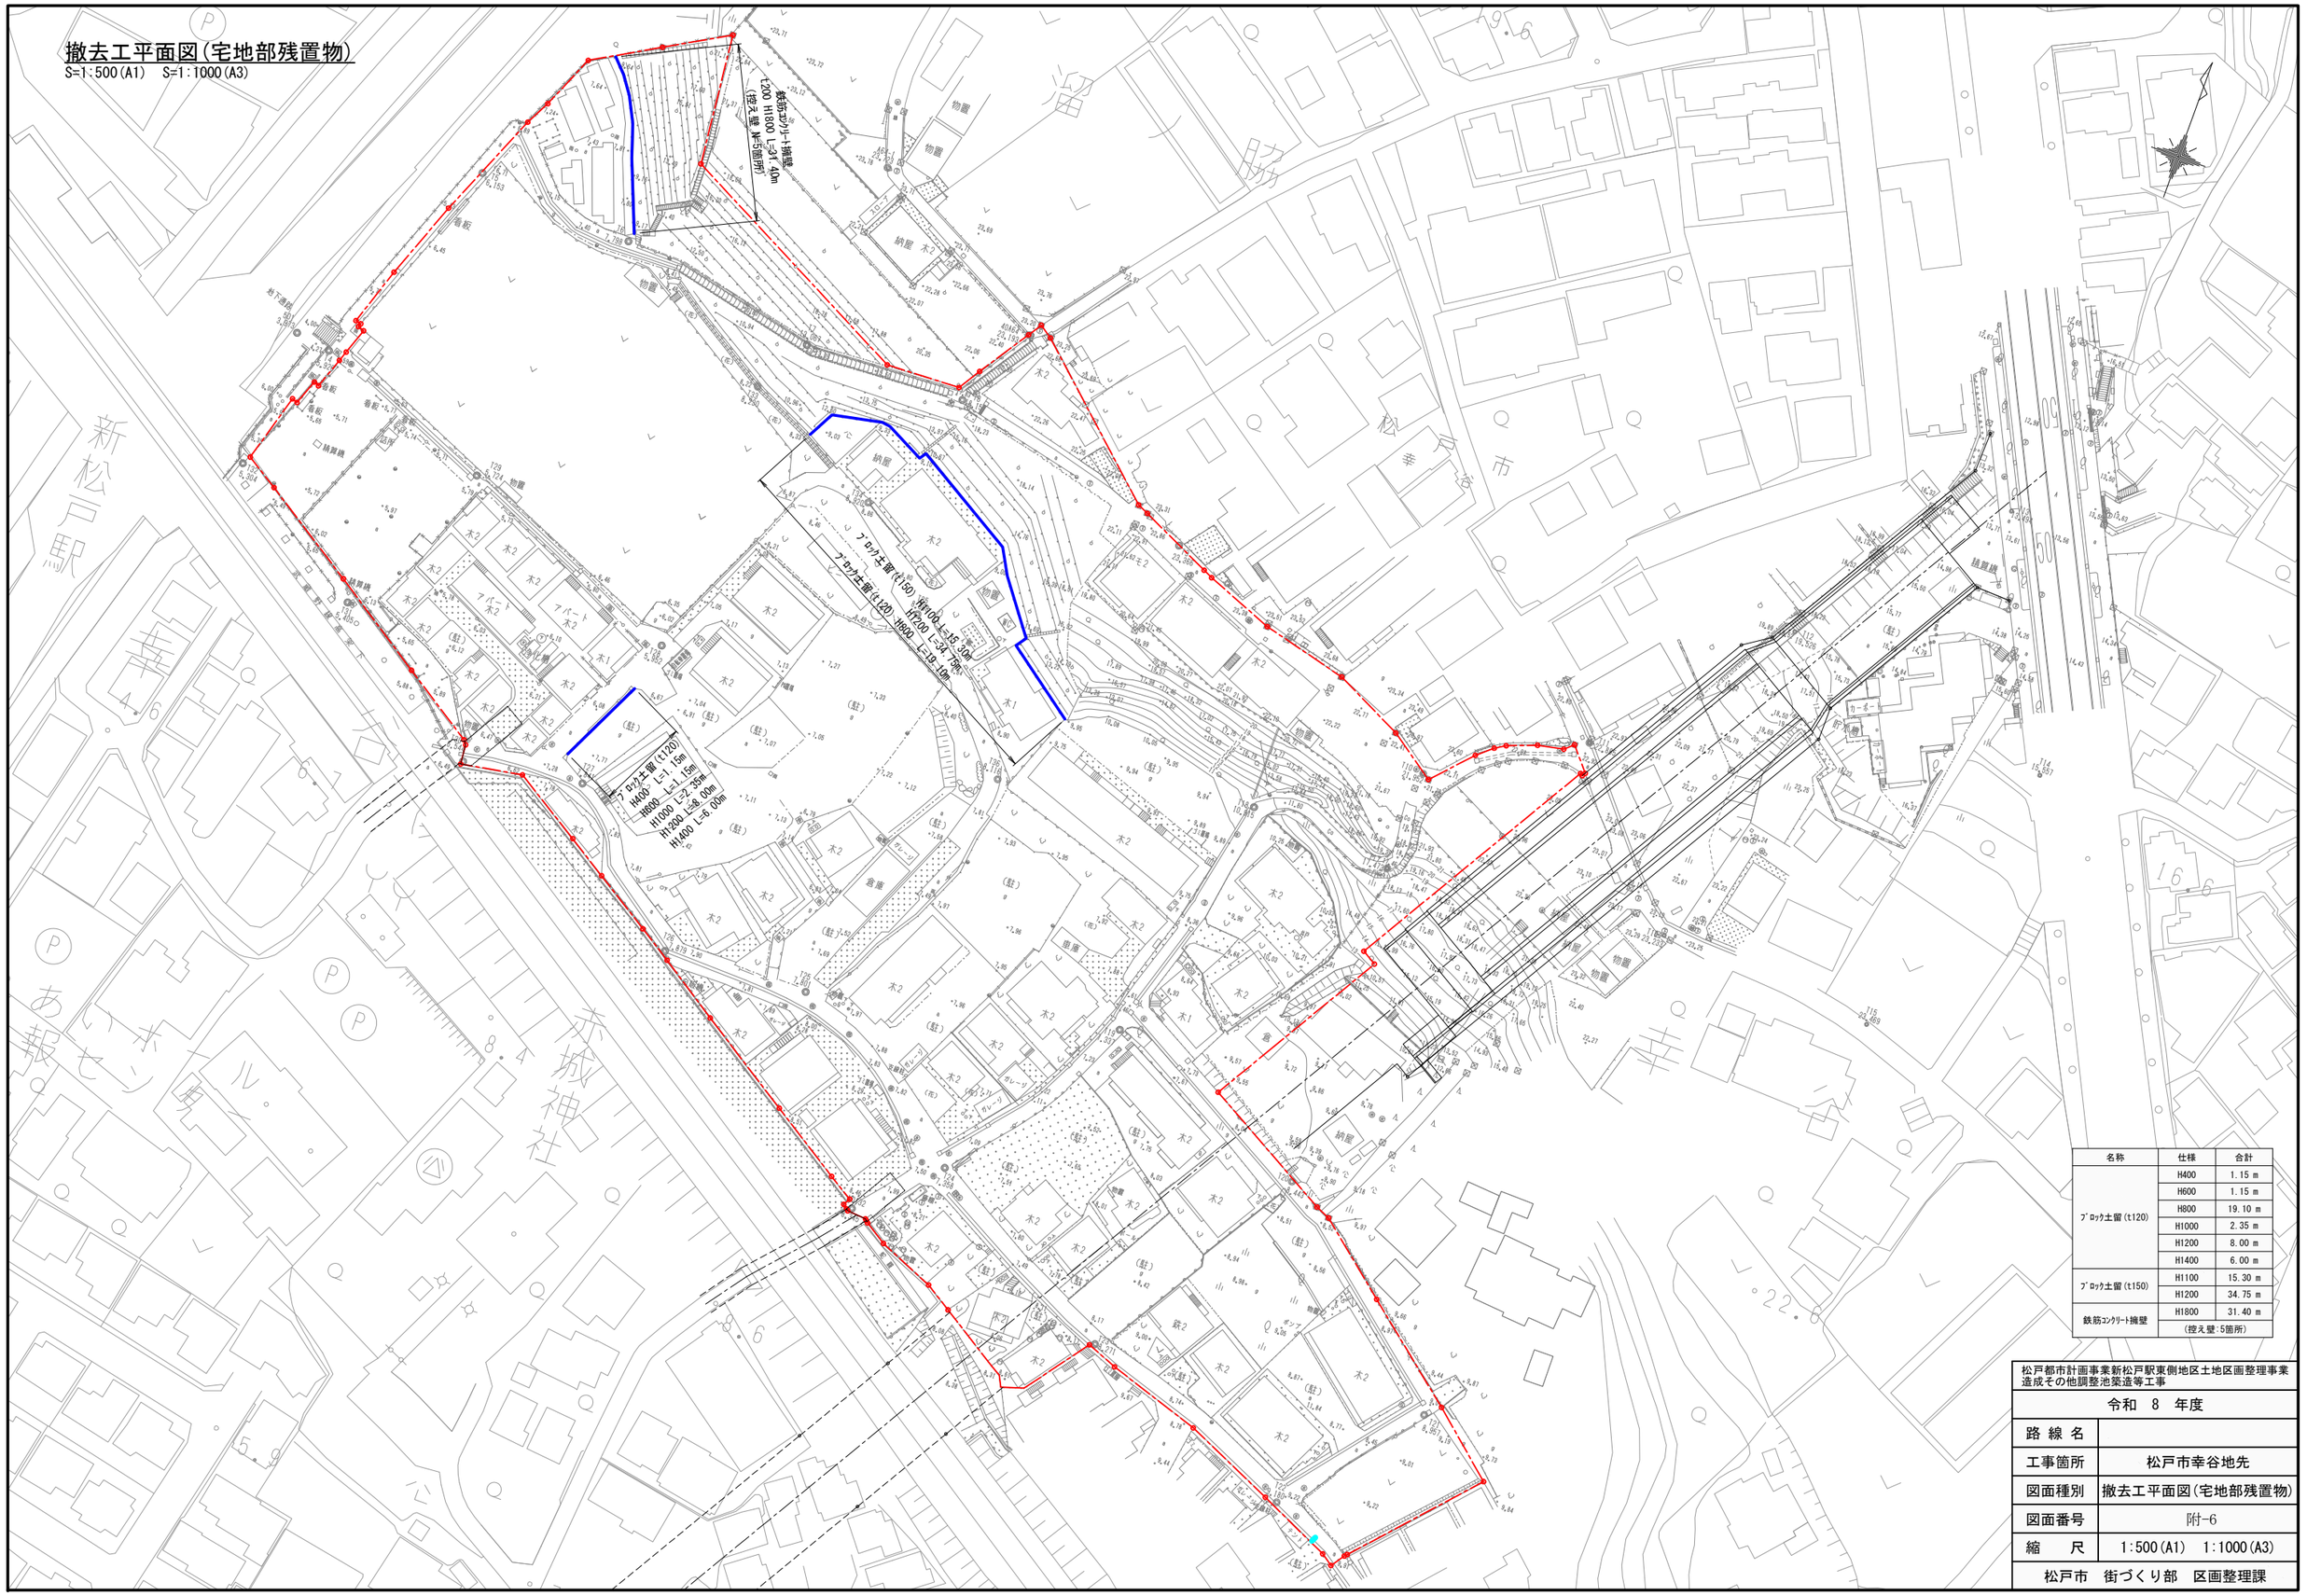

名称	仕様	合計
ﾌﾞﾛｯｸ土留(t120)	H400	1.15 m
	H600	1.15 m
	H800	19.10 m
	H1000	2.35 m
	H1200	8.00 m
	H1400	6.00 m
ﾌﾞﾛｯｸ土留(t150)	H1100	15.30 m
	H1200	34.75 m
鉄筋ｺﾝｸﾘｰﾄ擁壁	H1800	31.40 m
	(控え壁:5箇所)	

松戸都市計画事業新松戸駅東側地区土地区画整理事業 造成その他調整池築造等工事	
令和　8　年度	
路線名	
工事箇所	松戸市幸谷地先
図面種別	撤去工平面図(宅地部残置物)
図面番号	附-6
縮尺	1:500(A1)　1:1000(A3)
松戸市　街づくり部　区画整理課	

図面目録

（参考図）


図　番	図　面　名　称	図　番	図　面　名　称
参-1～9	施工計画図		

施工計画図【STEP0】(参考)

S=1:500(A1)　S=1:1000(A3)

既存インフラ施設撤去

・他企業(東電、NTT、京葉ガス)の既存インフラ施設について、撤去および移設を行う。
・既存インフラ施設(道路施設、雨水管、汚水管、水道管)について、撤去、移設および仮設の切り回しを行う。
・安全確保や環境対策のため仮囲いを設置する。

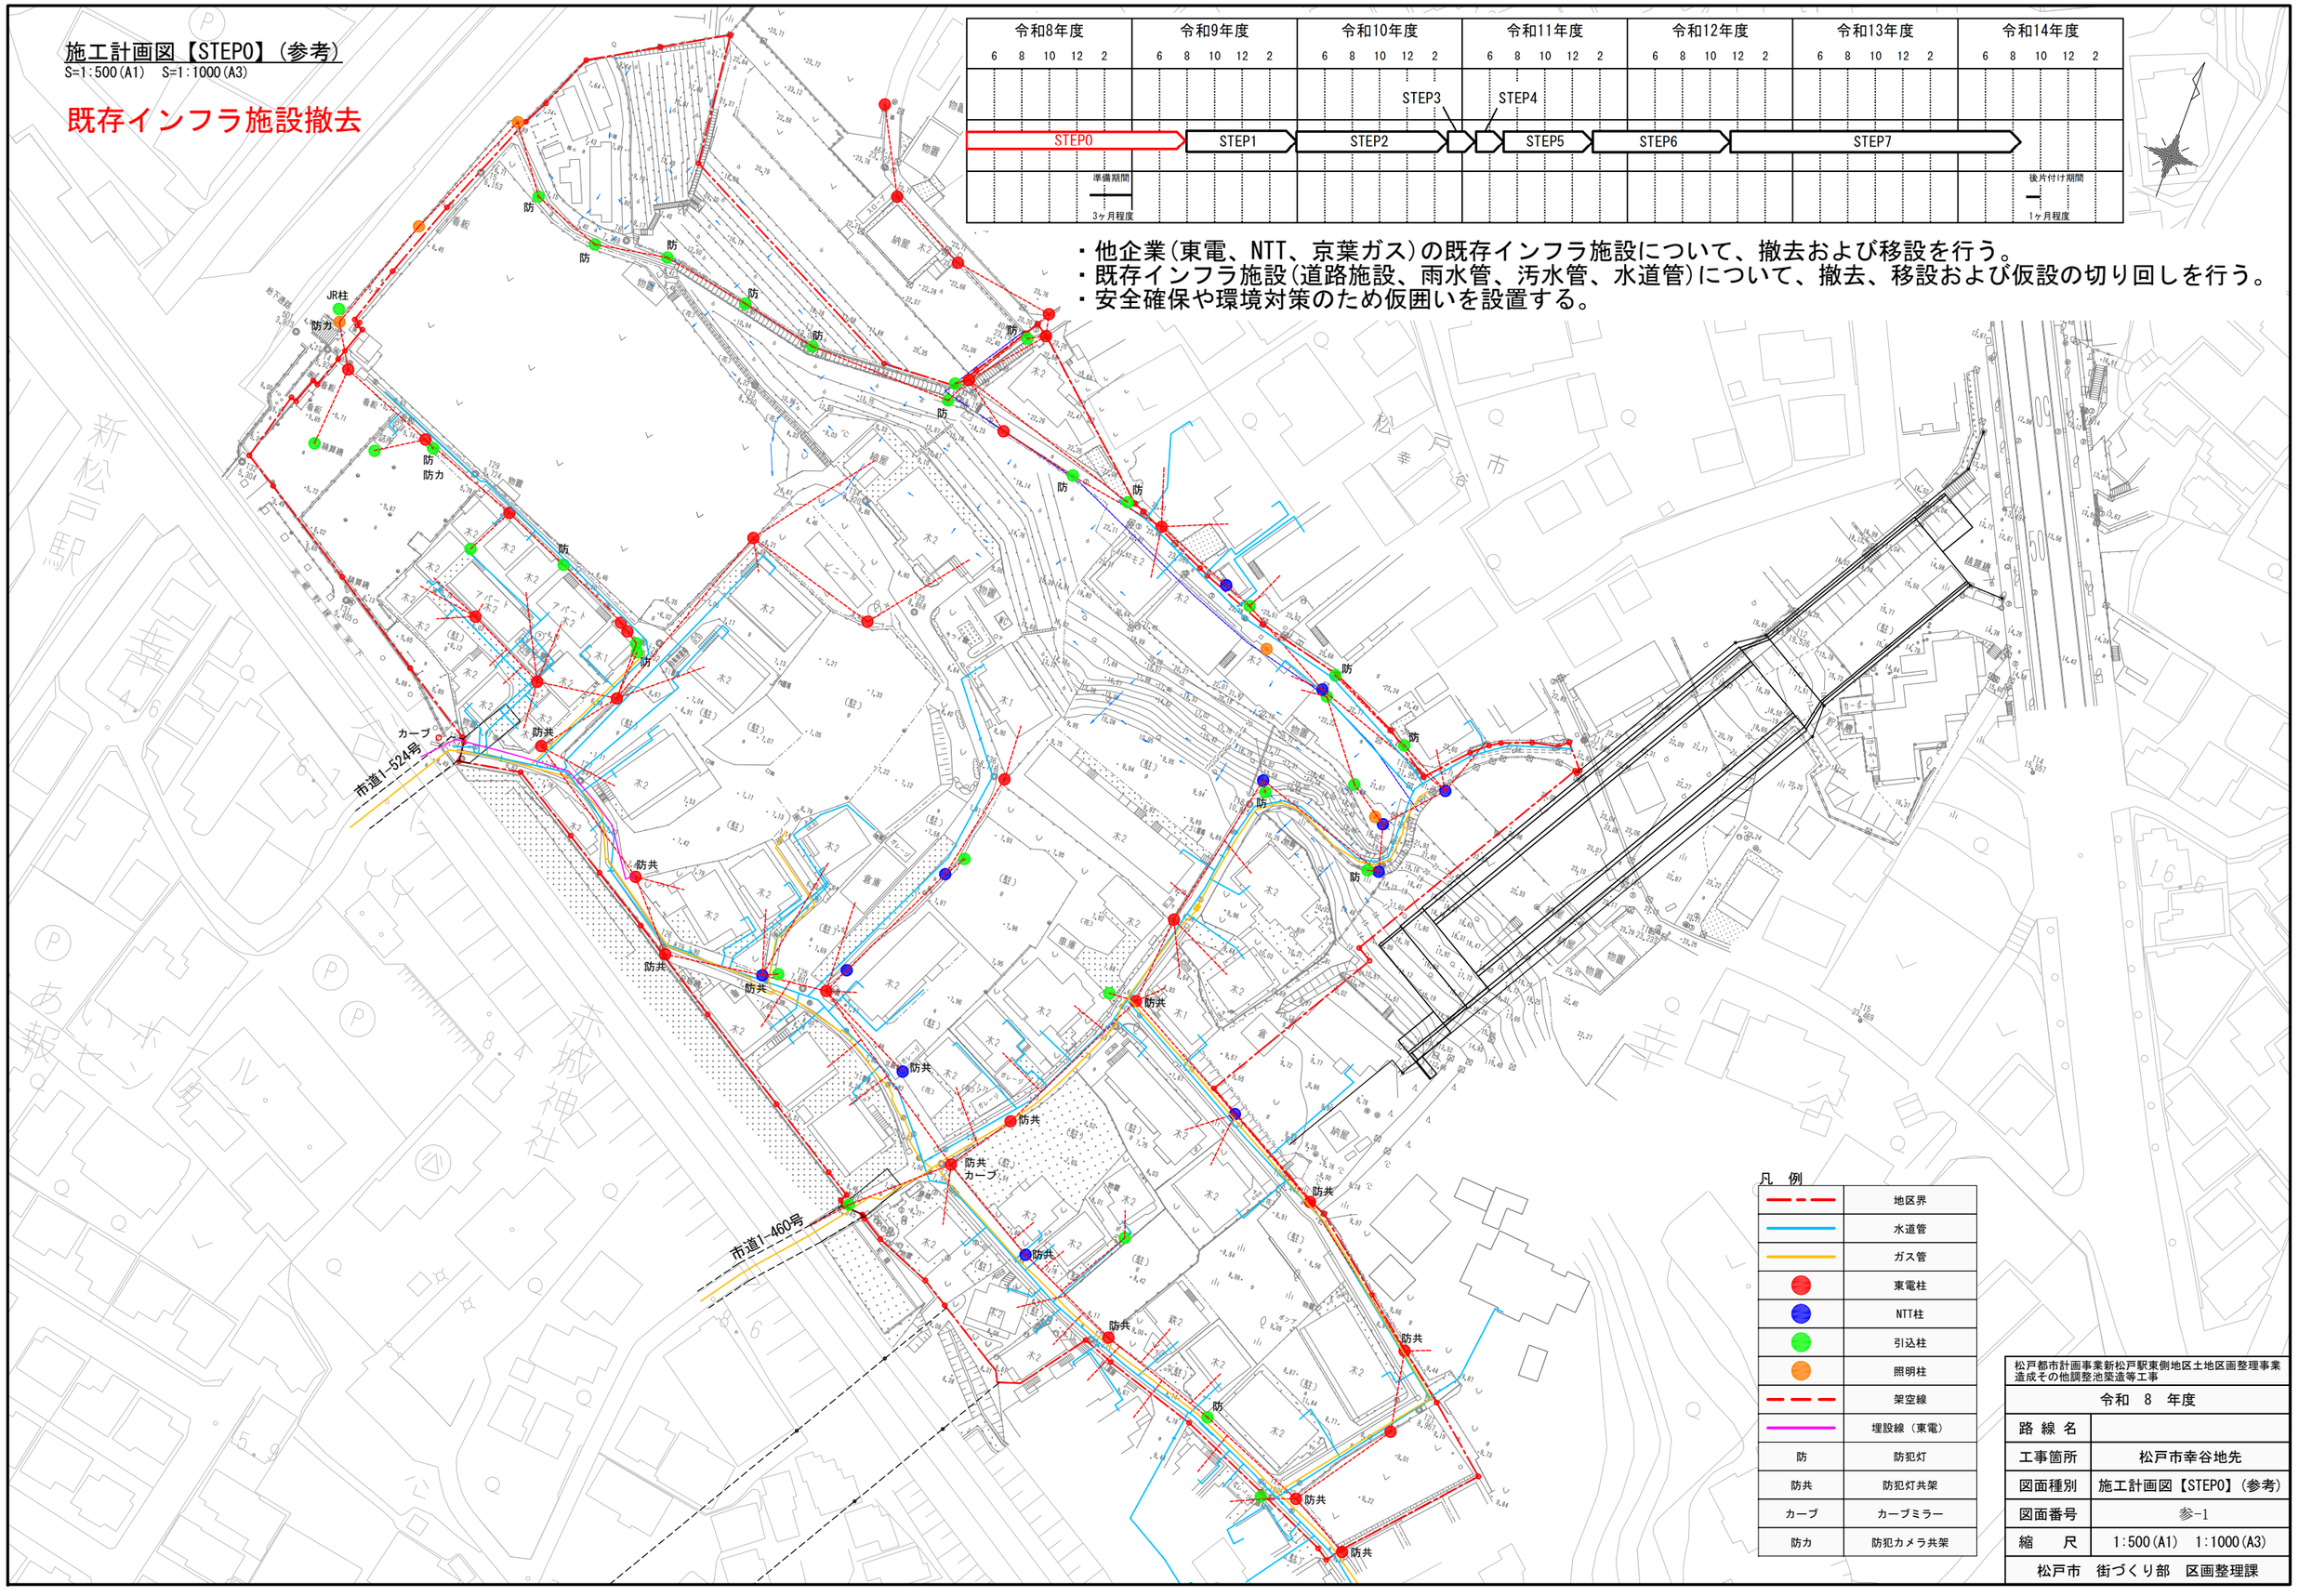

凡　例

	地区界
	水道管
	ガス管
	東電柱
	NTT柱
	引込柱
	照明柱
	架空線
	埋設線（東電）
防	防犯灯
防共	防犯灯共架
カーブ	カーブミラー
防力	防犯カメラ共架

松戸都市計画事業新松戸駅東側地区土地区画整理事業
造成その他調整池築造等工事

令和　8　年度	
路線名	
工事箇所	松戸市幸谷地先
図面種別	施工計画図【STEP0】(参考)
図面番号	参-1
縮　尺	1:500(A1)　1:1000(A3)
松戸市　街づくり部　区画整理課	

施工計画図【STEP1】（参考）

S=1:500(A1)　S=1:1000(A3)

令和8年度	令和9年度	令和10年度	令和11年度	令和12年度	令和13年度	令和14年度
6 8 10 12 2	6 8 10 12 2	6 8 10 12 2	6 8 10 12 2	6 8 10 12 2	6 8 10 12 2	6 8 10 12 2
STEP0	STEP1	STEP2	STEP3 / STEP4 / STEP5	STEP6	STEP7	
準備期間 3ヶ月程度						後片付け期間 1ヶ月程度

・既存インフラ施設(道路施設、雨水管、汚水管、水道管)について、撤去、移設および仮設の切り回しを行う。
・安全確保や環境対策のため仮囲いを設置する。
・「調整池搬入路となる工事車両用の仮設道路」「一般車の区6-1号線と市道1-460号とのルート確保のための仮設道路」「歩行者の区6-1号線と駅前とのルート確保のための仮設歩道」を築造する。

上水仮設管敷設

雨水仮設管敷設

調整池搬入路築造

現況雨水排水切替

一般車両用
切回し道路築造

駅前公共用地

市道1-524号

市道1-460号

区6-1号線

区6-2号線

カルバート

都市計画道路 3・4・18幸谷通り 本内線

凡　例

	歩行者動線
	一般車両動線
	工事用道路

凡　例

	雨水管
	汚水管
	上水道管
	ｶﾞｽ管
	電線共同溝　※破線:連系管

松戸都市計画事業新松戸駅東側地区土地区画整理事業造成その他調整池築造等工事	
令和　8　年度	
路線名	
工事箇所	松戸市幸谷地先
図面種別	施工計画図【STEP1】（参考）
図面番号	参-2
縮　尺	1:500(A1)　1:1000(A3)
松戸市　街づくり部　区画整理課	

施工計画図【STEP2】（参考）

S=1:500(A1)　S=1:1000(A3)

令和8年度	令和9年度	令和10年度	令和11年度	令和12年度	令和13年度	令和14年度
6 8 10 12 2	6 8 10 12 2	6 8 10 12 2	6 8 10 12 2	6 8 10 12 2	6 8 10 12 2	6 8 10 12 2
		STEP3	STEP4			
STEP0	STEP1	STEP2	STEP5	STEP6	STEP7	
準備期間 3ヶ月程度						後片付け期間 1ヶ月程度

・「法面搬入路となる工事車両用の仮設道路」を築造する。
・調整池および法面の築造を行う。

法面築造に伴い
歩行者通行止

法面築造に伴い
歩行者通行止

法面
資材ヤード
（約600m2）

駅前公共用地

法面築造

区5-1号線

法面築造に伴い
歩行者通行止

調整池築造

市道1-524号

共同街区工事開始

調整池搬入路兼
法面仮設道路築造

アクセス道路

市道1-460号

都市計画道路
3・4・18馬橋根木内線

区6-1号線

区6-2号線

都市計画道路
3・4・18馬橋根木内線

新松戸駅

松戸市幸谷

凡　例

	歩行者動線
	一般車両動線
	工事用道路

凡　例

	雨水管
	汚水管
	上水道管
	ｶﾞｽ管
	電線共同溝　※破線:連系管

松戸都市計画事業新松戸駅東側地区土地区画整理事業
造成その他調整池築造等工事

令和　8　年度	
路線名	
工事箇所	松戸市幸谷地先
図面種別	施工計画図【STEP2】（参考）
図面番号	参-3
縮　尺	1:500(A1)　1:1000(A3)
松戸市　街づくり部　区画整理課	

施工計画図【STEP3】（参考）

S=1:500(A1)　S=1:1000(A3)

令和8年度	令和9年度	令和10年度	令和11年度	令和12年度	令和13年度	令和14年度
6 8 10 12 2	6 8 10 12 2	6 8 10 12 2	6 8 10 12 2	6 8 10 12 2	6 8 10 12 2	6 8 10 12 2
STEP0	STEP1	STEP2	STEP3	STEP4	STEP5	STEP6	STEP7
準備期間 3ヶ月程度							後片付け期間 1ヶ月程度

・調整池搬入路を法面搬入路側へ切り替える。
・あわせて、STEP1で築造した調整池搬入路の撤去を行う。
・アクセス道路(武蔵野線沿い)において、一部雨水管と汚水管の敷設を行う。

法面
資材ﾔｰﾄﾞ
(約600m2)

調整池搬入路切替

雨水ﾊﾞｲﾊﾟｽ管一部敷設
雨水管一部敷設
汚水管一部敷設

現況雨水排水切替

駅前公共用地
市道1-524号
市道1-460号
アクセス道路
区5-1号線
区6-1号線
区6-2号線
都市計画道路 3・4・18馬橋根木内線
新松戸駅
松戸市幸谷

凡　例

	歩行者動線
	一般車両動線
	工事用道路

凡　例

	雨水管
	汚水管
	上水道管
	ｶﾞｽ管
	電線共同溝　※破線:連系管

松戸都市計画事業新松戸駅東側地区土地区画整理事業
造成その他調整池築造等工事

令和　8　年度	
路線名	
工事箇所	松戸市幸谷地先
図面種別	施工計画図【STEP3】（参考）
図面番号	参-4
縮尺	1:500(A1)　1:1000(A3)
松戸市　街づくり部　区画整理課	

施工計画図【STEP4】（参考）

S=1:500(A1)　S=1:1000(A3)

令和8年度	令和9年度	令和10年度	令和11年度	令和12年度	令和13年度	令和14年度
6 8 10 12 2	6 8 10 12 2	6 8 10 12 2	6 8 10 12 2	6 8 10 12 2	6 8 10 12 2	6 8 10 12 2
		STEP3	STEP4			
STEP0	STEP1	STEP2	STEP5	STEP6	STEP7	
準備期間 3ヶ月程度						後片付け期間 1ヶ月程度

・一般車両用の仮設道路を撤去する。
・アクセス道路（武蔵野線沿い）において、一部雨水管と汚水管の敷設を行う。

法面
資材ﾔｰﾄﾞ
（約600m2）

駅前公共用地

区5-1号線

都市計画道路
3・4・18馬橋根木内線

市道1-524号

アクセス道路

市道1-460号

雨水ﾊﾞｲﾊﾟｽ管一部敷設

都市計画道路
3・4・18馬橋根木内線

一般車両転回場所

区6-1号線

区6-2号線

新松戸駅

松戸市

幸谷

凡　例

	歩行者動線
	一般車両動線
	工事用道路

凡　例

	雨水管
	汚水管
	上水道管
	ｶﾞｽ管
	電線共同溝　※破線：連系管

松戸都市計画事業新松戸駅東側地区土地区画整理事業造成その他調整池築造等工事	
令和　8　年度	
路線名	
工事箇所	松戸市幸谷地先
図面種別	施工計画図【STEP4】（参考）
図面番号	参-5
縮　尺	1:500(A1)　1:1000(A3)
松戸市　街づくり部　区画整理課	

施工計画図【STEP5】（参考）

S=1:500(A1)　S=1:1000(A3)

令和8年度	令和9年度	令和10年度	令和11年度	令和12年度	令和13年度	令和14年度
6 8 10 12 2	6 8 10 12 2	6 8 10 12 2	6 8 10 12 2	6 8 10 12 2	6 8 10 12 2	6 8 10 12 2
		STEP3	STEP4			
STEP0	STEP1	STEP2	STEP5	STEP6	STEP7	
準備期間 3ヶ月程度						後片付け期間 1ヶ月程度

・アクセス道路(武蔵野線沿い)から区6-1、区6-2まで埋設物を敷設す.
・アクセス道路(武蔵野線沿い)の一部歩道を築造する。

法面
資材ﾔｰﾄﾞ
(約600m2)

駅前公共用地

区5-1号線

都市計画道路
3・4・18馬橋根木内線

市道1-524号

アクセス道路

ｶﾞｽ管一部敷設

電線共同溝一部敷設

雨水管一部敷設

市道1-460号

都市計画道路
3・4・18馬橋根木内線

一般車両転回場所

汚水管一部敷設

区6-1号線

区6-2号線

凡　例

	歩行者動線
	一般車両動線
	工事用道路

凡　例

	雨水管
	汚水管
	上水道管
	ｶﾞｽ管
	電線共同溝　※破線:連系管

松戸都市計画事業新松戸駅東側地区土地区画整理事業造成その他調整池築造等工事	
令和　8　年度	
路線名	
工事箇所	松戸市幸谷地先
図面種別	施工計画図【STEP5】(参考)
図面番号	参-6
縮　尺	1:500(A1)　1:1000(A3)
松戸市　街づくり部　区画整理課	

施工計画図【STEP6】（参考）

S=1:500(A1)　S=1:1000(A3)

	令和8年度					令和9年度					令和10年度					令和11年度					令和12年度					令和13年度					令和14年度				
	6	8	10	12	2	6	8	10	12	2	6	8	10	12	2	6	8	10	12	2	6	8	10	12	2	6	8	10	12	2	6	8	10	12	2
															STEP3				STEP4																
	STEP0					STEP1					STEP2					STEP5					STEP6					STEP7								
				準備期間																												後片付け期間			
				3ヶ月程度																												1ヶ月程度			

・アクセス道路(武蔵野線沿い)において、歩行者ルートを切り替えることで、未実施の埋設管の敷設を行う。
・法面築造後に区5-1号線の埋設物敷設および道路築造を行い、整地を行う。

上水道一部敷設

凡　例

	歩行者動線
	一般車両動線
	工事用道路

凡　例

	雨水管
	汚水管
	上水道管
	ｶﾞｽ管
	電線共同溝　※破線:連系管

松戸都市計画事業新松戸駅東側地区土地区画整理事業造成その他調整池築造等工事	
令和　8　年度	
路線名	
工事箇所	松戸市幸谷地先
図面種別	施工計画図【STEP6】（参考）
図面番号	参-7
縮　尺	1:500(A1)　1:1000(A3)
松戸市　街づくり部　区画整理課	

施工計画図【STEP7】(参考)

S=1:500(A1)　S=1:1000(A3)

	令和8年度					令和9年度					令和10年度					令和11年度					令和12年度					令和13年度					令和14年度				
	6	8	10	12	2	6	8	10	12	2	6	8	10	12	2	6	8	10	12	2	6	8	10	12	2	6	8	10	12	2	6	8	10	12	2
																STEP3					STEP4														
	STEP0					STEP1					STEP2						STEP5				STEP6					STEP7									
	準備期間																														後片付け期間				
	3ヶ月程度																														1ヶ月程度				

・調整池搬入路を撤去し、順次、埋設管、道路築造および駅前広場築造を行う。
・アクセス道路のガス管敷設後に平面街区の整地を行う。
・工事中はアクセス道路(武蔵野線沿い)の歩行者ルートを確保しながら施工を行う。

駅前公共用地
区5-1号線
市道1-524号
アクセス道路
市道1-460号
都市計画道路
3・4・18馬橋根木内線
区6-1号線
区6-2号線
新松戸駅
松戸市幸谷

凡　例

	歩行者動線
	一般車両動線
	工事用道路

凡　例

	雨水管
	汚水管
	上水道管
	ｶﾞｽ管
	電線共同溝　※破線:連系管

松戸都市計画事業新松戸駅東側地区土地区画整理事業 造成その他調整池築造等工事	
令和　8　年度	
路線名	
工事箇所	松戸市幸谷地先
図面種別	施工計画図【STEP7】(参考)
図面番号	参-8
縮　尺	1:500(A1)　1:1000(A3)
松戸市　街づくり部　区画整理課	

施工計画図【完了】（参考）

S=1:500(A1)　S=1:1000(A3)

令和8年度	令和9年度	令和10年度	令和11年度	令和12年度	令和13年度	令和14年度
6 8 10 12 2	6 8 10 12 2	6 8 10 12 2	6 8 10 12 2	6 8 10 12 2	6 8 10 12 2	6 8 10 12 2
STEP0	STEP1	STEP2	STEP3 / STEP4 / STEP5	STEP6	STEP7	
準備期間 3ヶ月程度						後片付け期間 1ヶ月程度

駅前公共用地

区5-1号線

都市計画道路 3・4・18馬橋根木内線

市道1-524号

アクセス道路

市道1-460号

都市計画道路 3・4・18馬橋根木内線

区6-1号線

区6-2号線

新松戸駅

松戸市

幸谷

凡　例

	雨水管
	汚水管
	上水道管
	ｶﾞｽ管
	電線共同溝　※破線:連系管

松戸都市計画事業新松戸駅東側地区土地区画整理事業造成その他調整池築造等工事	
令和　8　年度	
路線名	
工事箇所	松戸市幸谷地先
図面種別	施工計画図【完了】（参考）
図面番号	参-9
縮　尺	1:500(A1)　1:1000(A3)
松戸市　街づくり部　区画整理課	