工　事　設　計　書

所 属 部 課 名	建設部　下水道整備課

部長	審議監	課長	補佐	補佐	主幹	班	班	設計者	設計審査

工事名	春木川東部第2排水区雨水管布設替工事(R8-1工区)
工事場所	松戸市　松飛台　地先
事 業 年 度	令和　　8　　年度
工事価格	円
工事費計	円

松　戸　市

013800410

設計説明

路線延長	172.70m
φ800㎜管布設工	168.20m
φ300㎜管布設工	4.50m
既設雨水渠撤去工	172.70m
組立1号マンホール設置工	1基
組立2号マンホール設置工	2基
組立3号マンホール設置工	1基
取付管撤去布設工	11箇所
附帯工	1式

本　工　事　内　訳　書

費目	工種	種別	細別	単位	数量	単価	金額	摘要
本工事費								
	管路布設替工							
		既設撤去及び新規敷設						
			既設雨水管撤去工	式	1			第 1 号内訳書参照
			本管布設工	式	1			第 2 号内訳書参照
			本管土工	式	1			第 3 号内訳書参照
			本管土留工	式	1			第 4 号内訳書参照
		新規マンホール設置及び管接続						
			組立1号マンホール設置工	式	1			第 5 号内訳書参照
			組立2号マンホール設置工	式	1			第 6 号内訳書参照
			組立3号マンホール設置工	式	1			第 7 号内訳書参照

本　工　事　内　訳　書

費目	工種	種別	細別	単位	数量	単価	金額	摘要
			既設人孔接続工	式	1			第 8 号内訳書参照
		取付管撤去復旧						
			取付管撤去復旧工	式	1			第 9 号内訳書参照
			取付管土工	式	1			第 10 号内訳書参照
		仮設工及び附帯工						
			附帯工	式	1			第 11 号内訳書参照
			舗装復旧工	式	1			第 12 号内訳書参照
			仮設工	式	1			第 13 号内訳書参照
	直接工事費計			式	1			
		運搬費		式	1			第 14 号内訳書参照
		共通仮設費		式	1			

本　工　事　内　訳　書

費目	工種	種別	細別	単位	数量	単価	金額	摘要
		共通仮設費計		式	1			
	純工事費			式	1			
		現場管理費		式	1			
	工事原価			式	1			
		一般管理費等		式	1			
	工事価格			式	1			
		消費税及び地方消費税相当額		式	1			
工事費計				式	1			

第 1 号 内訳書　　既設雨水管撤去工　　1式

名称	規格	単位	数量	単価	金額	摘要
既設雨水管撤去工	鉄筋コンクリート 機械施工 φ300管、φ800管、既設雨水渠床板等	m3	19			第 1 号単価表参照
既設雨水管撤去工	無筋コンクリート 機械施工 既設人孔、既設雨水渠壁・床板等	m3	69			第 2 号単価表参照
既設雨水管撤去工	無筋コンクリート 人力施工 既設雨水渠壁(他埋設物近接部)	m3	7			第 3 号単価表参照
鉄筋コンクリート廃材運搬処分	鉄筋コンクリート 10tDT運搬処分 処分費込み	m3	19			第 4 号単価表参照
無筋コンクリート廃材運搬処分	無筋コンクリート 10tDT運搬処分 処分費込み	m3	76			第 5 号単価表参照
計						

第 2 号 内訳書　　本管布設工　　1式

名称	規格	単位	数量	単価	金額	摘要
硬質塩化ビニル管設置工	呼び径φ300mm 昼間	m	3.3			第 6 号単価表参照
強化プラスチック管布設工	FRPM管　φ800 昼間	m	165.05			第 7 号単価表参照
計						

第 3 号 内訳書　　本管土工　　1式

名称	規格	単位	数量	単価	金額	摘要
機械掘削工(ﾊﾞｯｸﾎｳ)	BH0.28 昼間	m3	307			第 8 号単価表参照
砂基礎設置工(機械施工)	BH0.28 昼間	m3	249			第 9 号単価表参照
機械投入埋戻工(ﾊﾞｯｸﾎｳ)	改良土(発生土持ち込み) 昼間	m3	59			第 10 号単価表参照
発生土運搬工	BH0.28積込、4tDT運搬 昼間	m3	307			第 11 号単価表参照
機械投入埋戻工(ﾊﾞｯｸﾎｳ)	改良土(購入) 昼間	m3	57			第 12 号単価表参照
機械投入埋戻工(ﾊﾞｯｸﾎｳ)	畑土(購入) 昼間	m3	51			第 13 号単価表参照
計						

第 4 号 内訳書　　本管土留工　　1式

名称	規格	単位	数量	単価	金額	摘要
アルミ矢板建込工(両側分)	掘削深2.0m以下　BH0.28 昼間	m	173			第 14 号単価表参照
アルミ矢板引抜工(両側分)	掘削深2.0m以下　ﾄﾗｯｸｸﾚｰﾝ4.9t吊 昼間	m	173			第 15 号単価表参照
土留支保工(軽量金属支保工)	2.0m以下 昼間	m	173			第 16 号単価表参照
仮設鋼材損料	矢板、軽量金属支保材	式	1			
覆工版設置撤去工(OLY工法)	3000×4000 昼間	式	1			第 17 号単価表参照
覆工版設置撤去工(OLY工法)	3000×12000(1回目) 昼間	式	1			第 18 号単価表参照
覆工版設置撤去工(OLY工法)	3000×12000(2回目) 昼間	式	1			第 19 号単価表参照
覆工版設置撤去工(OLY工法)	3500×33000 昼間	式	1			第 20 号単価表参照
覆工版設置撤去工(OLY工法)	3500×15000 昼間	式	1			第 21 号単価表参照
覆工版設置撤去工(OLY工法)	4000×4000 昼間	式	1			第 22 号単価表参照
計						

第 5 号 内訳書　　組立1号マンホール設置工　　1式

名称	規格	単位	数量	単価	金額	摘要
マンホール鉄蓋（浮上・飛散防止型）	径６００ｍｍ　Ｔ－２５　ダクタイル鋳鉄製	組	1			
組立1号マンホール	内径900mm、H=1.5m	基	1			
底部工	1号ﾏﾝﾎｰﾙ 昼間	箇所	1			第 23 号単価表参照
組立マンホール設置工	1号3m未満 昼間	箇所	1			第 24 号単価表参照
マンホール削孔費		式	1			第 25 号単価表参照
無収縮モルタル	調整高　1cm	箇所	1			
計						

第 6 号 内訳書　　組立2号マンホール設置工　　1式

名称	規格	単位	数量	単価	金額	摘要
マンホール鉄蓋（浮上・飛散防止型）	径６００ｍｍ　Ｔ－１４　ダクタイル鋳鉄製	組	2			
組立2号マンホール	内径1200mm、H=1.6m 床板斜壁仕様	基	2			第 26 号単価表参照
底部工	2号ﾏﾝﾎｰﾙ 昼間	箇所	2			第 27 号単価表参照
組立マンホール設置工	2号4m以下 昼間	箇所	2			第 28 号単価表参照
マンホール削孔費		式	1			第 29 号単価表参照
無収縮モルタル	調整高　4cm	箇所	2			
計						

第 7 号 内訳書　　組立3号マンホール設置工　　1式

名称	規格	単位	数量	単価	金額	摘要
マンホール鉄蓋（浮上・飛散防止型）	径６００ｍｍ　Ｔ－２５　ダクタイル鋳鉄製	組	1			
組立3号マンホール	内径1500mm、H=1.6m 床板斜壁仕様	基	1			第 30 号単価表参照
底部工	3号ﾏﾝﾎｰﾙ 昼間	箇所	1			第 31 号単価表参照
組立マンホール設置工	3号4m以下 昼間	箇所	1			第 32 号単価表参照
マンホール削孔費		式	1			第 33 号単価表参照
無収縮モルタル	調整高　4cm	箇所	1			
計						

第 8 号 内訳書　　既設人孔接続工　　1式

名称	規格	単位	数量	単価	金額	摘要
既設人孔接続工	最下流人孔	式	1			第 34 号単価表参照
計						

第 9 号 内訳書　　取付管撤去復旧工　　1式

名称	規格	単位	数量	単価	金額	摘要
既設取付管撤去工	塩ビ管 φ150 昼間	m	5			第 35 号単価表参照
既設取付管撤去工	塩ビ管 φ200 昼間	m	3			第 36 号単価表参照
既設取付管撤去工	陶管 φ150 昼間	m	3			第 37 号単価表参照
既設取付管撤去工	陶管 φ200 昼間	m	4			第 38 号単価表参照
取付管布設および支管取付工	塩ビ管3m未満 φ150 昼間	箇所	8			第 39 号単価表参照
取付管布設および支管取付工	塩ビ管3m未満 φ200 昼間	箇所	3			第 40 号単価表参照
塩ビ管処分費	運搬費含む	式	1			第 41 号単価表参照
撤去陶管処分費	運搬費含む	式	1			第 42 号単価表参照
計						

第 10 号 内訳書　　取付管土工　　1式

名称	規格	単位	数量	単価	金額	摘要
床掘り	人力 昼間	m3	2			第 43 号単価表参照
発生土運搬工	BH0.28、4tDT運搬 昼間	m3	2			第 44 号単価表参照
機械投入埋戻工(ﾊﾞｯｸﾎｳ)	改良土(発生土持ち込み) 昼間	m3	2			第 10 号単価表参照
残土処分工	BH0.28積込　4tDT運搬仮置　BH0.8積込 10tDT運搬処分(処分費込み) 昼間	m3	0.2			第 45 号単価表参照
計						

第 11 号 内訳書　　附帯工　　1式

名称	規格	単位	数量	単価	金額	摘要
舗装版切断	ｱｽﾌｧﾙﾄ舗装 15cm以下 昼間	m	358			第 46 号単価表参照
汚泥及び廃アルカリ運搬処分工	容器入り 処分費込み 昼間	m3	0.7			第 47 号単価表参照
舗装版破砕積込	アスファルト舗装　15cm以下 昼間	m2	493			第 48 号単価表参照
As廃材運搬処分工	10tDT運搬処分 処分費込み 昼間	m3	46			第 49 号単価表参照
路盤掘削工	BH0.28 昼間	m3	121			第 50 号単価表参照
路盤廃材運搬処分工	4tDT運搬処分 処分費込み 昼間	m3	121			第 51 号単価表参照
路盤工及び舗装工 市道主-1(N5 旧B交通)	表層(再生密粒度As t=50) 路盤(上層RM-30 t=300・下層RC-40 t=300)	式	1			第 52 号単価表参照
舗装工 市道主-1(N5･旧B交通)	表層(再生密粒度As t=50) 基層(再生粗粒度As t=50) 不陸整正 昼間	m2	154			第 53 号単価表参照
路盤工及び舗装工 市道歩道切下げ部A	表層(再生密粒度As t=50) 路盤(上層RM-30 t=150・下層RC-40 t=200)	m2	18			第 54 号単価表参照
路盤工及び舗装工 市道歩道切下げ部B	表層(再生密粒度As t=50) 路盤(上層RM-30 t=200・下層RC-40 t=200)	m2	89			第 55 号単価表参照
路盤工及び舗装工 市道歩道一般部	表層(再生密粒度As t=40) 路盤(RC-40 t=100 砂層 t=50)	m2	61			第 56 号単価表参照

第 11 号 内訳書　　附帯工　　1式　　2 頁

名称	規格	単位	数量	単価	金額	摘要
水替工	ポンプ口径50mm、電動機主力0.4kW 作業時運転 昼間	式	1			第 57 号単価表参照
街路樹撤去復旧工		式	1			第 58 号単価表参照
道路付属物撤去復旧工		式	1			第 59 号単価表参照
防根シート貼付工	φ800FRPM 昼間	式	1			第 60 号単価表参照
石綿セメント管撤去工	φ100	式	1			第 61 号単価表参照
計						

第 12 号 内訳書　　舗装復旧工　　1式

名称	規格	単位	数量	単価	金額	摘要
舗装版切断	ｱｽﾌｧﾙﾄ舗装 15cm以下 昼間	m	87			第 46 号単価表参照
汚泥及び廃アルカリ運搬処分工	容器入り 処分費込み 昼間	m3	0.2			第 47 号単価表参照
舗装版破砕積込	アスファルト舗装　15cm以下 昼間	m2	336			第 48 号単価表参照
As廃材運搬処分工	10tDT運搬処分 処分費込み 昼間	m3	19			第 49 号単価表参照
As廃材運搬処分工(路面切削)	10tDT運搬処分 処分費込み 昼間	m3	16			第 62 号単価表参照
路盤掘削工	BH0.28 昼間	m3	5			第 50 号単価表参照
路盤廃材運搬処分工	4tDT運搬処分 処分費込み 昼間	m3	5			第 51 号単価表参照
上層路盤工(車道部)	上層路盤 RM-30 t=50 昼間	m2	51			第 63 号単価表参照
不陸整正		m2	336			第 64 号単価表参照
切削オーバーレイ	表層(再生密粒改質Ⅱ型As t=50)	m2	325			第 65 号単価表参照
舗装工 市道主-1(N5･旧B交通)	表層(再生密粒改質Ⅱ型As t=50) 基層(再生粗粒度As t=50) 昼間	m2	43			第 66 号単価表参照

第 12 号 内訳書　　舗装復旧工　　1式　　2 頁

名称	規格	単位	数量	単価	金額	摘要
舗装工 市道歩道切下げ部A	表層(再生密粒度As t=50)	m2	34			第 67 号単価表参照
舗装工 市道歩道切下げ部B	表層(再生密粒度As t=50) 基層(再生粗粒度As t=50)	m2	114			第 68 号単価表参照
舗装工 市道歩道一般部	表層(開粒度As t=40)	m3	146			第 69 号単価表参照
区画線工		式	1			第 70 号単価表参照
計						

第 13 号 内訳書　　仮設工　　1式

名称	規格	単位	数量	単価	金額	摘要
交通誘導警備員B	昼間	人日	277			第 71 号単価表参照
計						

第 14 号 内訳書　　運搬費　　1式

名称	規格	単位	数量	単価	金額	摘要
仮設材等の運搬	（鋼矢板） 往路 昼間	t	1.288			第 72 号単価表参照
仮設材等の運搬	（鋼矢板） 復路 昼間	t	1.288			第 73 号単価表参照
仮設材等の積込み取卸し費	（鋼矢板） 往復分　昼間	t	1.288			第 74 号単価表参照
仮設材等の運搬	（L型山留、覆工板等） 往路　昼間	t	75.402			第 75 号単価表参照
仮設材等の運搬	（L型山留、覆工板等） 復路　昼間	t	75.402			第 76 号単価表参照
仮設材等の積込み取卸し費	（L型山留、覆工板等） 往復分　昼間	t	75.402			第 77 号単価表参照
貨物自動車による運搬（1車1回）		台	2			第 78 号単価表参照
計						

第 1 号　単価表　　既設雨水管撤去工

鉄筋コンクリート 機械施工
φ300管、φ800管、既設雨水渠床板等　　1　m3　当り

名称	規格	単位	数量	単価	金額	摘要
鉄筋構造物	昼間　機械施工　制約受ける R7月単位現場閉所	m3	1			TQ00E611009
諸雑費（まるめ）		式	1			#99
計	1m3　当り					

SWB824010
J01　構造物区分 = 2　　鉄筋構造物
J02　工法区分 = 1　　機械施工
J03　時間的制約の有無 = 2　　有り
J04　夜間作業の有無 = 1　　無し
J05　低騒音･低振動対策 = 2　　不要

第 2 号　単価表　　既設雨水管撤去工

無筋コンクリート 機械施工
既設人孔、既設雨水渠壁・床板等　　1　m3　当り

名称	規格	単位	数量	単価	金額	摘要
無筋構造物	昼間　機械施工　制約受ける R7月単位現場閉所	m3	1			TQ00E611003
諸雑費（まるめ）		式	1			#99
計	1m3　当り					

SWB824010
J01　構造物区分 = 1　無筋構造物
J02　工法区分 = 1　機械施工
J03　時間的制約の有無 = 2　有り
J04　夜間作業の有無 = 1　無し
J05　低騒音･低振動対策 = 2　不要

SWB824010-J05*

第 3 号　単価表　　既設雨水管撤去工

無筋コンクリート 人力施工
既設雨水渠壁(他埋設物近接部)　　1　m3　当り

名称	規格	単位	数量	単価	金額	摘要
無筋構造物	昼間　人力施工　制約受ける R7月単位現場閉所	m3	1			TQ00E611004
諸雑費（まるめ）		式	1			#99
計	1m3　当り					

SWB824010
J01　構造物区分 = 1　　無筋構造物
J02　工法区分 = 2　　人力施工
J03　時間的制約の有無 = 2　　有り
J04　夜間作業の有無 = 1　　無し

第 4 号　単価表　　鉄筋コンクリート廃材運搬処分

鉄筋コンクリート 10tDT運搬処分
処分費込み

1　m3　当り

名称	規格	単位	数量	単価	金額	摘要
殻運搬	10tDT 鉄筋コンクリート	m3	1			第 79 号単価表参照　SCB227010-J02*
鉄筋ＣＯ処分費	東葛飾	t	2.45			TZ901147040
計	1m3　当り					

第 5 号　単価表　　無筋コンクリート廃材運搬処分

無筋コンクリート 10tDT運搬処分
処分費込み

1　m3　当り

名称	規格	単位	数量	単価	金額	摘要
殻運搬	10tDT 無筋コンクリート	m3	1			第 80 号単価表参照　SCB227010-J03*
無筋Ｃｏ処分費	東葛飾	t	2.35			TZ901146040
計	1m3　当り					

第 6 号　単価表　　硬質塩化ビニル管設置工

呼び径φ300mm
昼間

1　m　当り

名称	規格	単位	数量	単価	金額	摘要
硬質塩化ビニル管設置工(材工共)	呼び径300mm R7月単位現場閉所	m	1			TQ2GE010040
諸雑費（まるめ）		式	1			#99
計	1ｍ　当り					

SDGD60010
J01　規格･仕様 = 4　呼び径 300mm
J02　施工規模 = 2　20m未満
J03　時間的制約を受ける場合の補正 = 2 無
J04　夜間作業補正 = 2　無

第 7 号　単価表　　強化プラスチック管布設工

FRPM管　φ800
昼間

1　m　当り

名称	規格	単位	数量	単価	金額	摘要
下水道用強化プラスチック複合管	径８００	m	1			TZ970000110
強化プラスチック複合管布設工		m	1			第 81 号単価表参照　SDGD10220-J01
計	1ｍ　当り					

SDGD10030-J01*

第 8 号　単価表　　機械掘削工(ﾊﾞｯｸﾎｳ)

BH0.28
昼間

100　m3　当り

名称	規格	単位	数量	単価	金額	摘要
土木一般世話役		人				RR0125
普通作業員		人				RR0102
ﾊﾞｯｸﾎｳ排対(2次)	山積0.28m3(平積0.2m3)	時間				第 82 号単価表参照　SDGD10032-J01
諸雑費 (まるめ)		式	1			#99
計	100ｍ3　当り					
	1ｍ3　当り					

SDGD10030
J01　ﾊﾞｯｸﾎｳ規格 = 1　　排対(2次)山積0.28m3(平0.2m3)

第 9 号　単価表　　砂基礎設置工(機械施工)　　BH0.28 昼間　　1　m3　当り

名称	規格	単位	数量	単価	金額	摘要
砂基礎設置工(機械施工)	(市場単価)	m3	1			第 83 号単価表参照 SDGD60040-J01
建設発生土土質改良土(CBR６%以上)	石灰系改良（葛南）	m3	1.2			AF70018
計	1m3　当り					

第 10 号　単価表　　機械投入埋戻工(ﾊﾞｯｸﾎｳ)　　改良土(発生土持ち込み)　昼間　　100　m3　当り

名称	規格	単位	数量	単価	金額	摘要
機械投入埋戻工(ﾊﾞｯｸﾎｳ)		m3	100			第 84 号単価表参照　SDGD10130-J01
建設発生土土質改良土(CBR６%以上)	石灰系改良（葛南）	m3	120			AF70018
計	100ｍ3　当り					
	1ｍ3　当り					

SDGD10160-J01*

第 11 号　単価表　　発生土運搬工

BH0.28積込、4tDT運搬
昼間

10　m3　当り

名称	規格	単位	数量	単価	金額	摘要
ﾀﾞﾝﾌﾟﾄﾗｯｸ	4t積級	日				第 85 号単価表参照　SDGD10180-J01
計	10ｍ3　当り					
	1ｍ3　当り					

SDGD10160
J01　ﾀﾞﾝﾌﾟﾄﾗｯｸ規格 = 1　　ﾀﾞﾝﾌﾟﾄﾗｯｸ 4t積級
J02　運搬距離（実数入力）[km] = 3.4
J03　DID区間 = 2　　DID区間あり
J04　ﾊﾞｯｸﾎｳ規格 = 3　　排対(2次)山積0.28m3(平0.2m3)
J05　ﾀｲﾔ損耗費 = 2　　良好

第 12 号　単価表　　機械投入埋戻工(ﾊﾞｯｸﾎｳ)　　改良土(購入)　昼間　　100　m3　当り

名称	規格	単位	数量	単価	金額	摘要
機械投入埋戻工(ﾊﾞｯｸﾎｳ)		m3	100			第 84 号単価表参照　SDGD10130-J01
改良土(CBR６％以上)	石灰系改良（葛南）	m3	120			W0002
計	100ｍ3　当り					
	1ｍ3　当り					

畑土(購入)

第 13 号　単価表　　機械投入埋戻工(ﾊﾞｯｸﾎｳ)　　昼間　　100　m3　当り

名称	規格	単位	数量	単価	金額	摘要
機械投入埋戻工(ﾊﾞｯｸﾎｳ)		m3	100			第 84 号単価表参照　SDGD10130-J01
畑土		ｍ３	120			TZ901610001
計	100ｍ3　当り					
	1ｍ3　当り					

SDGD10360-J01*

第 14 号　単価表　　アルミ矢板建込工(両側分)

掘削深2.0m以下　BH0.28
昼間

100　m　当り

名称	規格	単位	数量	単価	金額	摘要
土木一般世話役		人				RR0125
特殊作業員		人				RR0101
普通作業員		人				RR0102
ﾊﾞｯｸﾎｳ排対(2次)	山積0.28m3(平積0.2m3)	時間				第 82 号単価表参照　SDGD10032-J01
諸雑費 (まるめ)		式	1			#99
計	100ｍ　当り					
	1ｍ　当り					

SDGD10360
J01　掘削深 = 2　　掘削深2.0ｍ以下　　J02　ﾊﾞｯｸﾎｳ規格 = 3　　排対(2次)山積0.28m3(平0.2m3)

SDGD10370-J01*

第 15 号　単価表　　アルミ矢板引抜工(両側分)

掘削深2.0m以下　ﾄﾗｯｸｸﾚｰﾝ4.9t吊
昼間

100　m　当り

名称	規格	単位	数量	単価	金額	摘要
土木一般世話役		人				RR0125
特殊作業員		人				RR0101
普通作業員		人				RR0102
トラッククレーン［油圧伸縮ジブ型］	４．９ｔ吊	日				ML001120001
諸雑費（まるめ）		式	1			#99
計	100ｍ　当り					
	1ｍ　当り					

SDGD10370
J01　掘削深 = 2　　掘削深2.0m以下
J02　使用機種 = 1　　ﾄﾗｯｸｸﾚｰﾝ 油圧伸縮ｼﾞﾌﾞ型4.9t吊
J03　ﾄﾗｯｸｸﾚｰﾝ賃料補正 = 1　　標準 (1.0)

第 16 号　単価表　　土留支保工(軽量金属支保工)　　2.0m以下 昼間　　100　m　当り

名称	規格	単位	数量	単価	金額	摘要
土木一般世話役		人				RR0125
特殊作業員		人				RR0101
普通作業員		人				RR0102
諸雑費（まるめ）		式	1			#99
計	100ｍ　当り					
	1ｍ　当り					

SDGD10400
J01　作業区分 = 3　　設置撤去　　J02　設置段数･掘削深 = 1　　1段 2.0m以下
J03　切梁材区分 = 1　　切梁材 水圧式ﾊﾟｲﾌﾟｻﾎﾟｰﾄ

V0064

第 17 号　単価表　　覆工版設置撤去工(OLY工法)　　3000×4000 昼間　　1　式　当り

名称	規格	単位	数量	単価	金額	摘要
鋼製L型山留設置工		t	3.612			第 86 号単価表参照 V0065
覆工板設置工		m2	12			第 87 号単価表参照 V0066
覆工板撤去工		m2	12			第 88 号単価表参照 V0067
鋼製L型山留撤去工		t	3.612			第 89 号単価表参照 V0068
鋼材損料	鋼製L型山留、覆工板	式	1			W0029
計	1式　当り					

第 18 号　単価表　　覆工版設置撤去工(OLY工法)　　3000×12000(1回目) 昼間　　1　式　当り

名称	規格	単位	数量	単価	金額	摘要
鋼製L型山留設置工		t	7.74			第 86 号単価表参照 V0065
覆工板設置工		m2	36			第 87 号単価表参照 V0066
覆工板撤去工		m2	36			第 88 号単価表参照 V0067
鋼製L型山留撤去工		t	7.74			第 89 号単価表参照 V0068
鋼材損料	鋼製L型山留、覆工板	式	1			W0030
計	1式　当り					

V0070

第 19 号　単価表　　覆工版設置撤去工(OLY工法)　　3000×12000(2回目) 昼間　　1　式　当り

名称	規格	単位	数量	単価	金額	摘要
鋼製L型山留設置工		t	7.74			第 86 号単価表参照 V0065
覆工板設置工		m2	36			第 87 号単価表参照 V0066
覆工板撤去工		m2	36			第 88 号単価表参照 V0067
鋼製L型山留撤去工		t	7.74			第 89 号単価表参照 V0068
鋼材損料	鋼製L型山留、覆工板	式	1			W0032
計	1式　当り					

第 20 号　単価表　　覆工版設置撤去工(OLY工法)　　3500×33000 昼間　　1　式　当り

名称	規格	単位	数量	単価	金額	摘要
鋼製L型山留設置工		t	16.498			第 86 号単価表参照 V0065
覆工板設置工		m2	115.5			第 87 号単価表参照 V0066
覆工板受桁設置工		t	4.095			第 90 号単価表参照 V0071
覆工板撤去工		m2	115.5			第 88 号単価表参照 V0067
覆工板受桁撤去工		t	4.095			第 91 号単価表参照 V0073
鋼製L型山留撤去工		t	16.498			第 89 号単価表参照 V0068
鋼材損料	鋼製L型山留、覆工板、受桁	式	1			W0033
計	1式　当り					

第 21 号　単価表　　覆工版設置撤去工(OLY工法)　　3500×15000 昼間　　1　式　当り

名称	規格	単位	数量	単価	金額	摘要
鋼製L型山留設置工		t	8.362			第 86 号単価表参照 V0065
覆工板設置工		m2	52.5			第 87 号単価表参照 V0066
覆工板受桁設置工		t	1.638			第 90 号単価表参照 V0071
覆工板撤去工		m2	52.5			第 88 号単価表参照 V0067
覆工板受桁撤去工		t	1.638			第 91 号単価表参照 V0073
鋼製L型山留撤去工		t	8.362			第 89 号単価表参照 V0068
鋼材損料	鋼製L型山留、覆工板、受桁	式	1			W0034
計	1式　当り					

第 22 号　単価表　　覆工版設置撤去工(OLY工法)　　4000×4000 昼間　　1　式　当り

名称	規格	単位	数量	単価	金額	摘要
鋼製L型山留設置工		t	4.928			第 86 号単価表参照 V0065
覆工板設置工		m2	16			第 87 号単価表参照 V0066
覆工板撤去工		m2	16			第 88 号単価表参照 V0067
鋼製L型山留撤去工		t	4.928			第 89 号単価表参照 V0068
鋼材損料	鋼製L型山留、覆工板	式	1			W0035
計	1式　当り					

第 23 号　単価表　　底部工　　1号ﾏﾝﾎｰﾙ 昼間　　1　箇所　当り

名称	規格	単位	数量	単価	金額	摘要
砕石基礎工	機械投入埋戻工	m2	0.95			第 92 号単価表参照　SDGD10700-J01*
インバートコンクリート工	18-8-25(高炉)	m3	0.17			第 93 号単価表参照　SCB240010-J01*
モルタル上塗工	マンホール用 配合比１：２	m2	0.79			第 94 号単価表参照　SDGD10740-J01*
計	１箇所　当り					

第 24 号　単価表　　組立マンホール設置工

1号3m未満
昼間

1　箇所　当り

名称	規格	単位	数量	単価	金額	摘要
組立マンホール設置工	1号(900mm) 3m以下 R7月単位現場閉所	箇所	1			TQ2GE070040
諸雑費（まるめ）		式	1			#99
計	1箇所　当り					

SDGD60070
J01　規格･仕様 = 4　　1号(900mm) 3m以下
J02　施工規模 = 1　　4箇所以上
J03　時間的制約を受ける場合の補正 = 1　有
J04　夜間作業補正 = 2　　無

第 25 号　単価表　　マンホール削孔費　　1　式　当り

名称	規格	単位	数量	単価	金額	摘要
マンホール削孔費	0・1号用　ﾋｭｰﾑ管　300mm	箇所	1			AF35004
計	1式　当り					

V0010

第 26 号　単価表　　組立2号マンホール

内径1200mm、H=1.6m
床板斜壁仕様

1　基　当り

名称	規格	単位	数量	単価	金額	摘要
調整金具	調整高45mmまで	組	1			W0003
調整リング	600×50mm	個	1			W0004
床板斜壁	φ1400×200mm	個	1			W0005
2号マンホール直壁	1200×1500mm	個	1			W0006
2号マンホール底版	有効高150mm	個	1			W0007
計	1基　当り					

第 27 号　単価表　　底部工　　2号ﾏﾝﾎｰﾙ 昼間　　1　箇所　当り

名称	規格	単位	数量	単価	金額	摘要
砕石基礎工	機械投入埋戻工	m2	1.65			第 92 号単価表参照　SDGD10700-J01*
インバートコンクリート工	18-8-25(高炉)	m3	0.41			第 93 号単価表参照　SCB240010-J01*
モルタル上塗工	マンホール用 配合比１：２	m2	1.68			第 94 号単価表参照　SDGD10740-J01*
計	１箇所　当り					

第 28 号　単価表　　組立マンホール設置工

2号4m以下
昼間

1　箇所　当り

名称	規格	単位	数量	単価	金額	摘要
組立マンホール設置工	2号(1200mm) 4m以下 R7月単位現場閉所	箇所	1			TQ2GE070070
諸雑費（まるめ）		式	1			#99
計	1箇所　当り					

SDGD60070
J01　規格･仕様 = 7　　2号(1200mm) 4m以下
J02　施工規模 = 1　　4箇所以上
J03　時間的制約を受ける場合の補正 = 1 有
J04　夜間作業補正 = 2　　無

第 29 号　単価表　　マンホール削孔費　　1　式　当り

名称	規格	単位	数量	単価	金額	摘要
組立2号マンホール削孔費	FRPM φ800	箇所	2			W0008
計	1式　当り					

V0011

第 30 号　単価表　　組立3号マンホール

内径1500mm、H=1.6m
床板斜壁仕様

1　基　当り

名称	規格	単位	数量	単価	金額	摘要
調整金具	調整高25mmまで	組	1			W0009
調整リング	600×150mm	個	2			W0010
組立3号マンホール 床板斜壁	φ1500×200	個	1			W0011
3号マンホール 直壁	1500×1200mm	個	1			W0012
3号マンホール 底版	有効高150mm	個	1			W0013
計	1基　当り					

第 31 号　単価表　　底部工　　3号ﾏﾝﾎｰﾙ 昼間　　1　箇所　当り

名称	規格	単位	数量	単価	金額	摘要
砕石基礎工	機械投入埋戻工	m2	2.54			第 92 号単価表参照　SDGD10700-J01*
インバートコンクリート工	18-8-25(高炉)	m3	0.35			第 93 号単価表参照　SCB240010-J01*
モルタル上塗工	マンホール用 配合比１：２	m2	2.46			第 94 号単価表参照　SDGD10740-J01*
計	１箇所　当り					

第 32 号　単価表　　組立マンホール設置工

3号4m以下
昼間

1　箇所　当り

名称	規格	単位	数量	単価	金額	摘要
組立マンホール設置工	3号(1500mm) 4m以下 R7月単位現場閉所	箇所	1			TQ2GE070100
諸雑費（まるめ）		式	1			#99
計	1箇所　当り					

SDGD60070
J01　規格･仕様 = 10　　3号(1500mm) 4m以下
J02　施工規模 = 1　　4箇所以上
J03　時間的制約を受ける場合の補正 = 1 有
J04　夜間作業補正 = 2　　無

第 33 号　単価表　　マンホール削孔費　　1　式　当り

名称	規格	単位	数量	単価	金額	摘要
組立3号マンホール 削孔費	VP φ300	箇所	1			W0014
組立3号マンホール 削孔費	FRPM φ800	箇所	1			W0015
計	1式　当り					

第 34 号　単価表　　既設人孔接続工　　最下流人孔　　1　式　当り

名称	規格	単位	数量	単価	金額	摘要
既設雨水渠支障部取り壊し	無筋構造物取壊し 機械施工 昼間	m3	0.2			第 95 号単価表参照　SWB824010-J02*
無筋コンクリート廃材運搬処分	無筋コンクリート 10tDT運搬処分 処分費込み	m3	0.2			第 5 号単価表参照　V0024
型枠工	一般型枠 小型構造物	m2	3.1			第 96 号単価表参照　SCB240210-J01*
コンクリート打設工	18-8-25(高炉) 昼間	m3	0.4			第 97 号単価表参照　SCB240010-J02*
計	1式　当り					

SDGD10960-J01*

塩ビ管 φ150

第 35 号　単価表　　既設取付管撤去工

昼間

10　m　当り

名称	規格	単位	数量	単価	金額	摘要
土木一般世話役		人				RR0125
普通作業員		人				RR0102
ﾊﾞｯｸﾎｳ ｸﾚｰﾝ付1.7t(2次)	山積0.28m3 平積0.2m3	日				第 98 号単価表参照　SDGD10955-J01
諸雑費		式	1			#09
計	10ｍ　当り					
	1ｍ　当り					

SDGD10960
　J01　呼び径 = 2　　呼び径150mm

SDGD10960-J02*

塩ビ管 φ200

第 36 号 単価表 既設取付管撤去工

昼間

10 m 当り

名称	規格	単位	数量	単価	金額	摘要
土木一般世話役		人				RR0125
普通作業員		人				RR0102
ﾊﾞｯｸﾎｳ ｸﾚｰﾝ付1.7t(2次)	山積0.28m3 平積0.2m3	日				第 98 号単価表参照 SDGD10955-J01
諸雑費		式	1			#09
計	10ｍ 当り					
	1ｍ 当り					

SDGD10960
J01 呼び径 = 3 呼び径200mm

SDGD10970-J01*

第 37 号　単価表　　既設取付管撤去工

陶管　φ150
昼間

10　m　当り

名称	規格	単位	数量	単価	金額	摘要
土木一般世話役		人				RR0125
普通作業員		人				RR0102
ﾊﾞｯｸﾎｳ ｸﾚｰﾝ付1.7t(2次)	山積0.28m3 平積0.2m3	日				第 98 号単価表参照　SDGD10955-J01
諸雑費		式	1			#09
計	10ｍ　当り					
	1ｍ　当り					

SDGD10970
J01　呼び径 = 2　　呼び径150mm

第 38 号　単価表　　既設取付管撤去工

陶管　φ200
昼間

10　m　当り

名称	規格	単位	数量	単価	金額	摘要
土木一般世話役		人				RR0125
普通作業員		人				RR0102
ﾊﾞｯｸﾎｳ ｸﾚｰﾝ付1.7t(2次)	山積0.28m3 平積0.2m3	日				第 98 号単価表参照　SDGD10955-J01
諸雑費		式	1			#09
計	10ｍ　当り					
	1ｍ　当り					

SDGD10970
　J01　呼び径 = 3　　呼び径200mm

第 39 号　単価表　　取付管布設および支管取付工

塩ビ管3m未満　φ150
昼間

1　箇所　当り

名称	規格	単位	数量	単価	金額	摘要
取付管布設及び支管取付工(材工共)	管径150 R7月単位現場閉所	箇所	1			TQ2GE090080
諸雑費（まるめ）		式	1			#99
計	1箇所　当り					

SDGD60100
J01　規格･仕様 = 3　　管径 150mm
J02　施工規模 = 1　　5箇所以上
J03　時間的制約を受ける場合の補正 = 1 有
J04　夜間作業補正 = 2　　無
J05　取付管長3m未満の場合の補正 = 1 有
J06　取付管長5m以上12m未満の補正 = 2 無
J07　本管材質ｺﾝｸﾘｰﾄ製･陶製の補正 = 2 無

塩ビ管3m未満 φ200

第 40 号　単価表　　取付管布設および支管取付工

昼間

1　箇所　当り

名称	規格	単位	数量	単価	金額	摘要
取付管布設及び支管取付工(材工共)	管径200 R7月単位現場閉所	箇所	1			TQ2GE090090
諸雑費（まるめ）		式	1			#99
計	1箇所　当り					

SDGD60100

J01　規格･仕様 = 4　　管径 200mm
J02　施工規模 = 1　　5箇所以上
J03　時間的制約を受ける場合の補正 = 1 有
J04　夜間作業補正 = 2　　無
J05　取付管長3m未満の場合の補正 = 1 有
J06　取付管長5m以上12m未満の補正 = 2 無
J07　本管材質ｺﾝｸﾘｰﾄ製･陶製の補正 = 2 無

第 41 号　単価表　　塩ビ管処分費　　運搬費含む　　1　式　当り

名称	規格	単位	数量	単価	金額	摘要
廃プラスチック処分費		m3	0.03			W0040
廃プラスチック運搬	昼間	t	0.04			第 99 号単価表参照　SCB010410-J03*
計	1式　当り					

第 42 号　単価表　　撤去陶管処分費　　運搬費含む　　1　式　当り

名称	規格	単位	数量	単価	金額	摘要
陶磁器がら処分費		m3	0.09			W0041
陶磁器がら運搬		t	0.25			第 100 号単価表参照　SCB010410-J04*
計	1式　当り					

※施工パッケージ単価

SCB210030-J01*

第 43 号　単価表　　床掘り　　人力 昼間　　1　m3　当り

名称	規格	単位	構成比	東京単価	積算単価	摘要
標準単価			P			/H
労務構成比		%	R			/H
普通作業員		%	R1			RR0102
	1ｍ3　当り					

SCB210030

J01　土質 = 1　　土砂　　J02　施工方法 = 6　　現場制約あり

※施工パッケージ単価

SCB210110-J01*

第 44 号　単価表　　発生土運搬工

BH0.28、4tDT運搬
昼間

1　m3　当り

名称	規格	単位	構成比	東京単価	積算単価	摘要
標準単価			P			/H
機械構成比		%	K			/H
ダンプトラック［オンロード・ディーゼル］	４ｔ積級 ﾀｲﾔ損耗費及び補修費(良好)含	%	K1			MM000301002
労務構成比		%	R			/H
運転手（一般）		%	R1			RR0115
材料構成比		%	Z			/H
軽油		%	Z1			TZ006702002
	1m3　当り					

SCB210110
- J01　土砂等発生現場 = 2　小規模
- J02　積込機種･規格 = 5　ﾊﾞｯｸﾎｳ山積0.28m3（平積0.2m3）
- J03　土質 = 1　土砂（岩塊･玉石混り土含む）
- J04　DID区間の有無 = 2　有り
- J14　運搬距離（km）（DID区間有） = 6 3.5km以下

第 45 号　単価表　　残土処分工

BH0.28積込　4tDT運搬仮置　BH0.8積込
10tDT運搬処分(処分費込み) 昼間　　1　m3　当り

名称	規格	単位	数量	単価	金額	摘要
発生土運搬工	BH0.28積込 4tDT運搬 現場～仮置場	m3	1			第 101 号単価表参照　SDGD10160-J02*
積込（ルーズ）	0.8m3	m3	1			第 102 号単価表参照　SCB210020-J01*
土砂等運搬	10tDT運搬	m3	1			第 103 号単価表参照　SCB210110-J06*
建設発生土処理費		m3	1			AF80040
計	1m3　当り					

※施工パッケージ単価

SCB430510-J01*

第 46 号　単価表　　舗装版切断

ｱｽﾌｧﾙﾄ舗装 15cm以下
昼間

1　m　当り

名称	規格	単位	構成比	東京単価	積算単価	摘要
標準単価			P			/H
機械構成比		%	K			/H
コンクリートカッタ[ﾊﾞｷｭｰﾑ式(超低騒音型)]	湿式 切削深20cm級 ﾌﾞﾚｰﾄﾞ径φ56cm	%	K1			MM001161013
労務構成比		%	R			/H
特殊作業員		%	R1			RR0101
土木一般世話役		%	R2			RR0125
普通作業員		%	R3			RR0102
材料構成比		%	Z			/H
コンクリートカッタ　（ブレード）	径１８インチ	%	Z1			TZ006540009
ガソリン	レギュラー	%	Z2			TZ006704001
	1ｍ　当り					

第 46 号　単価表　　舗装版切断　　ｱｽﾌｧﾙﾄ舗装 15cm以下 昼間　　1　m　当り　　2 頁

SCB430510
J01　舗装版種別 = 1　　ｱｽﾌｧﾙﾄ舗装版
J02　ｱｽﾌｧﾙﾄ舗装版厚 = 1　　15cm以下
J05　費用の内訳 = 1　　全ての費用

第 47 号　単価表　　汚泥及び廃アルカリ運搬処分工　　容器入り 処分費込み 昼間　　1　m3　当り

名称	規格	単位	数量	単価	金額	摘要
運搬		m3	1			第 104 号単価表参照　SCB210110-J04*
汚泥及び廃アルカリ処分費		kg	1,130			AF70020
計	1m3　当り					

※施工パッケージ単価

SCB430310-J01*

第 48 号　単価表　　舗装版破砕積込

アスファルト舗装　15cm以下
昼間

1　m2　当り

名称	規格	単位	構成比	東京単価	積算単価	摘要
標準単価			P			/H
機械構成比		%	K			/H
バックホウ（クローラ型）[後方超小旋回型]	山積０．４５ｍ３（平積０．３５ｍ３）	%	K1			ML001010012
労務構成比		%	R			/H
土木一般世話役		%	R1			RR0125
運転手（特殊）		%	R2			RR0114
普通作業員		%	R3			RR0102
材料構成比		%	Z			/H
軽油		%	Z1			TZ006702002
	1ｍ2　当り					

SCB430310

J01　舗装版種別 = 1	ｱｽﾌｧﾙﾄ舗装版	J02　障害等の有無 = 1	無し
J03　騒音振動対策 = 1	不要	J04　舗装版厚 = 1	15cm以下
J06　積込作業の有無 = 1	有り	J07　費用の内訳 = 1	全ての費用

第 49 号　単価表　　As廃材運搬処分工　　10tDT運搬処分 処分費込み 昼間　　1　m3　当り

名称	規格	単位	数量	単価	金額	摘要
殻運搬	10tDT運搬	m3	1			第 105 号単価表参照　SCB227010-J01*
ＡＳ廃材処分費	東葛飾	t	2.35			TZ901145040
計	1m3　当り					

※施工パッケージ単価

SCB210100-J01*

第 50 号　単価表　　路盤掘削工

BH0.28
昼間

1　m3　当り

名称	規格	単位	構成比	東京単価	積算単価	摘要
標準単価			P			/H
機械構成比		%	K			/H
バックホウ（クローラ）［標準］	排ガス型（第２次）　山積０．２８ｍ３	%	K1			MM000202015
労務構成比		%	R			/H
運転手（特殊）		%	R1			RR0114
材料構成比		%	Z			/H
軽油		%	Z1			TZ006702002
	１m3　当り					

SCB210100
J01　土質 = 1　　土砂
J02　施工方法 = 5　　上記以外（小規模）
J05　施工数量 = 7　　小規模（標準）

第 51 号　単価表　　路盤廃材運搬処分工　　4tDT運搬処分 処分費込み 昼間　　1　m3　当り

名称	規格	単位	数量	単価	金額	摘要
土砂等運搬	4tDT運搬処分	m3	1			第 106 号単価表参照　SCB210110-J05*
路盤廃材処分費	東葛飾	t	2.04			TZ901143040
計	1m3　当り					

第 52 号　単価表　　路盤工及び舗装工 市道主-1(N5 旧B交通)

表層(再生密粒度As t=50)
路盤(上層RM-30 t=300・下層RC-40 t=300)　　1　式　当り

名称	規格	単位	数量	単価	金額	摘要
下層路盤工	下層路盤 RC-40 t=300	m2	109			第 107 号単価表参照　SCB410030-J01*
下層路盤工	下層路盤 RC-40 t=150	m2	59			第 108 号単価表参照　SCB410030-J03*
下層路盤工	下層路盤 RC-40 t=100	m2	3			第 109 号単価表参照　SCB410030-J04*
上層路盤工	上層路盤 RM-30 t=300	m2	171			第 110 号単価表参照　SCB410040-J02*
アスファルト舗装工	再生密粒度As t=50	m2	171			第 111 号単価表参照　SCB410260-J03*
計	1式　当り					

第 53 号　単価表　　舗装工 市道主-1(N5･旧B交通)　　表層(再生密粒度As t=50)
基層(再生粗粒度As t=50) 不陸整正 昼間　　1　m2　当り

名称	規格	単位	数量	単価	金額	摘要
不陸整正		m2	1			第 64 号単価表参照　SCB410010-J01
アスファルト舗装工(機械施工)	基層(再生粗密度As t=50)	m2	1			第 112 号単価表参照　SCB410240-J02*
アスファルト舗装工(機械施工)	表層(再生密粒度As t=50)	m2	1			第 113 号単価表参照　SCB410260-J07*
計	1m2　当り					

第 54 号　単価表　　路盤工及び舗装工 市道歩道切下げ部A

表層(再生密粒度As t=50)
路盤(上層RM-30 t=150・下層RC-40 t=200)　　1　m2　当り

名称	規格	単位	数量	単価	金額	摘要
下層路盤工(歩道部)	下層路盤 RC-40 t=200	m2	1			第 114 号単価表参照　SCB410031-J06*
上層路盤工(歩道部)	上層路盤 RM-30 t=150	m2	1			第 115 号単価表参照　SCB410041-J05*
アスファルト舗装工(歩道部)	再生密粒度As t=50	m2	1			第 116 号単価表参照　SCB410261-J05*
計	1m2　当り					

第 55 号　単価表　　路盤工及び舗装工 市道歩道切下げ部B

表層(再生密粒度As t=50)
路盤(上層RM-30 t=200・下層RC-40 t=200)　　1　m2　当り

名称	規格	単位	数量	単価	金額	摘要
下層路盤工(歩道部)	下層路盤 RC-40 t=200	m2	1			第 114 号単価表参照　SCB410031-J06*
上層路盤工(歩道部)	上層路盤 RM-30 t=200	m2	1			第 117 号単価表参照　SCB410041-J06*
アスファルト舗装工(歩道部)	再生密粒度As t=50	m2	1			第 116 号単価表参照　SCB410261-J05*
計	1 m2　当り					

第 56 号　単価表　　路盤工及び舗装工 市道歩道一般部

表層(再生密粒度As t=40)
路盤(RC-40 t=100 砂層 t=50)

1　m2　当り

名称	規格	単位	数量	単価	金額	摘要
フィルター層	t=50	m2	1			第 118 号単価表参照　SCB410650-J01*
路盤工（歩道部）	RC-40 t=100	m2	1			第 119 号単価表参照　SCB410031-J05*
アスファルト舗装工	再生密粒度As t=40	m2	1			第 120 号単価表参照　SCB410261-J06*
計	1m2　当り					

第 57 号　単価表　　水替工

ポンプ口径50mm、電動機主力0.4kW
作業時運転 昼間

1　式　当り

名称	規格	単位	数量	単価	金額	摘要
ポンプ運転工		日				第 121 号単価表参照　SDGD10670-J01
ポンプ据付・撤去工		現場	5			第 122 号単価表参照　SDGD10680-J01
計	1式　当り					

第 58 号　単価表　　街路樹撤去復旧工　　1　式　当り

名称	規格	単位	数量	単価	金額	摘要
高木伐採工	ソメイヨシノ 昼間	本	4			第 123 号単価表参照 V0021
高木伐根工	ソメイヨシノ 昼間	本	9			第 124 号単価表参照 V0078
道路植栽復旧工	ソメイヨシノ 昼間	本	4			第 125 号単価表参照 SWB811210-J01*
道路植栽用支柱設置工	ソメイヨシノ 昼間	本	4			第 126 号単価表参照 SWB811220-J01*
中低木伐採･伐根工	ツツジ 幹周20cm未満 昼間	本	10			第 127 号単価表参照 V0088
中低木移設復旧工	ツツジ 既存個体再植	式	1			第 128 号単価表参照 V0050
伐採幹処分費	運搬費含む	t	6			第 129 号単価表参照 V0053
伐採根処分費	運搬費含む	t	1			第 130 号単価表参照 V0054
計	1式　当り					

第 59 号　単価表　　道路付属物撤去復旧工　　1　式　当り

名称	規格	単位	数量	単価	金額	摘要
集水桝撤去復旧工	外寸800×800 内寸500×500 グレーチング蓋既設再利用	式	1			第 131 号単価表参照 V0029
道路標識撤去復旧工	基礎含め既設品再利用	基	3			第 132 号単価表参照 V0030
植樹桝ブロック撤去復旧工	植樹桝ブロック既設再利用	式	1			第 133 号単価表参照 V0031
場所打L型街渠撤去復旧工	マウントアップ部 歩車道境界ブロック既設再利用	式	1			第 134 号単価表参照 V0032
場所打L型街渠撤去復旧工	擦付部 歩車道境界ブロック既設再利用	式	1			第 135 号単価表参照 V0034
場所打L型街渠撤去復旧工	切下部 歩車道境界ブロック既設再利用	式	1			第 136 号単価表参照 V0036
歩車道境界ブロック撤去復旧工	歩行者横断部 歩車道境界ブロック既設再利用	式	1			第 137 号単価表参照 V0038
LU側溝撤去復旧工	LU側溝･蓋、歩車道境界ブロック既設再利用	式	1			第 138 号単価表参照 V0040
計	1式　当り					

第 60 号　単価表　　防根シート貼付工　　φ800FRPM 昼間　　1　式　当り

名称	規格	単位	数量	単価	金額	摘要
防根シート	幅2m×10m巻 t=0.69mm	m2	47			W0027
防根テープ	10cm×10m	m	26			W0028
防根シート貼付け工	昼間	m	16			第 139 号単価表参照 V0056
計	1式　当り					

第 61 号　単価表　　石綿セメント管撤去工　　φ100　　1　式　当り

名称	規格	単位	数量	単価	金額	摘要
石綿セメント管人力撤去工	口径φ100	m	64			第 140 号単価表参照 DY230-J01
石綿管継手取外し工（カラー継手）	呼び径100mm	口	21			第 141 号単価表参照 DW091-J01
撤去石綿管吊上げ積込み工（人力）	呼び径100mm	m	64			第 142 号単価表参照 DW096-J01
石綿管残置側断面養生工	モルタル被覆2箇所 昼間	m3	0.01			第 143 号単価表参照 SCB240060-J02*
産業廃棄物収集運搬費	4tコンテナ車	台	1			W0017
石綿管処分費	φ100	空m3	1			W0018
計	1式　当り					

第 62 号　単価表　　As廃材運搬処分工(路面切削)　　10tDT運搬処分 処分費込み 昼間　　1　m3　当り

名称	規格	単位	数量	単価	金額	摘要
殻運搬（路面切削）		m3	1			第 144 号単価表参照　SCB430020-J01
ＡＳ廃材処分費	東葛飾	t	2.35			TZ901145040
計	1m3　当り					

※施工パッケージ単価

SCB410040-J01*

第 63 号　単価表　　上層路盤工(車道部)

上層路盤 RM-30 t=50
昼間

1　m2　当り

名称	規格	単位	構成比	東京単価	積算単価	摘要
標準単価			P			/H
機械構成比		%	K			/H
モータグレーダ［土工用］	排出ｶﾞｽ対策(2014年規制)ﾌﾞﾚｰﾄﾞ幅3.1m	%	K1			MM000701021
ロードローラ［マカダム］	運転質量１０～１２ｔ	%	K2			ML001050002
タイヤローラ［普通型］	運転質量１３～１４ｔ	%	K3			ML001060004
労務構成比		%	R			/H
運転手（特殊）		%	R1			RR0114
普通作業員		%	R2			RR0102
特殊作業員		%	R3			RR0101
土木一般世話役		%	R4			RR0125
材料構成比		%	Z			/H

第 63 号　単価表　　上層路盤工(車道部)　　上層路盤 RM-30 t=50　昼間　　1　m2　当り　　2 頁

名称	規格	単位	構成比	東京単価	積算単価	摘要
再生粒度調整砕石	RM30～0	%	Z1			AF60003
軽油		%	Z2			TZ006702002
	1 m2　当り					

SCB410040
J01　材料 = 7　　再生粒度調整砕石 RM-30
J06　全仕上り厚（実数入力）[mm] = 50
J07　施工区分 = 1　　1層施工
J09　費用の内訳 = 1　　全ての費用

第 64 号　単価表　　不陸整正　　1　m2　当り

名称	規格	単位	構成比	東京単価	積算単価	摘要
標準単価			P			/H
機械構成比		%	K			/H
モータグレーダ［土工用］	排出ｶﾞｽ対策(2014年規制)ﾌﾞﾚｰﾄﾞ幅3.1m	%	K1			MM000701021
ロードローラ［マカダム］	運転質量１０～１２ｔ	%	K2			ML001050002
タイヤローラ［普通型］	運転質量１３～１４ｔ	%	K3			ML001060004
労務構成比		%	R			/H
運転手（特殊）		%	R1			RR0114
普通作業員		%	R2			RR0102
特殊作業員		%	R3			RR0101
土木一般世話役		%	R4			RR0125
材料構成比		%	Z			/H

第 64 号　単価表　　不陸整正　　1　m2　当り　　2 頁

名称	規格	単位	構成比	東京単価	積算単価	摘要
軽油		%	Z1			TZ006702002
	1 m2　当り					

SCB410010
J01　補足材料の有無 = 1　　無し　　J04　費用の内訳 = 1　　全ての費用

第 65 号　単価表　　切削オーバーレイ　　表層(再生密粒改質Ⅱ型As t=50)　　100　m2　当り

名称	規格	単位	数量	単価	金額	摘要
土木一般世話役		人				RR0125
特殊作業員		人				RR0101
普通作業員		人				RR0102
アスファルト合材	改質II型　再生密粒度アスコン２０	t	12.573			100*50/1000*2.35*1.07 TZ004104004
アスファルト乳剤	ＰＫ－４　タックコート用	L	43			TZ004130003
路面切削機運転		日				第 145 号単価表参照　SWK430050-J01
路面清掃車運転		日				第 146 号単価表参照　SWK430060-J01
アスファルトフィニッシャ運転		日				第 147 号単価表参照　SWK430070-J01
ロードローラ運転		日				第 148 号単価表参照　SWK430080-J01
タイヤローラ運転		日				第 149 号単価表参照　SWK430090-J01
諸雑費（率＋まるめ）		式	1			#09

第 65 号　単価表　　切削オーバーレイ　　表層(再生密粒改質Ⅱ型As t=50)　　100　m2　当り　　2 頁

名称	規格	単位	数量	単価	金額	摘要
計	100ｍ2　当り					
	1ｍ2　当り					

SWB430210
J01　平均切削深さ = 1　　7cm以下
J02　即日舗設層数 = 1　　一層
J03　すりつけの区分 = 1　　無
J04　舗装厚（一層目）（実数入力）[mm] = 50
J06　アスファルト材料（一層目） = 35　各種
J08　締固め後密度（一層目）（実数入力）[t/m3] = 2.35
J10　瀝青材料種類（一層目） = 1　　タックコート

第 66 号　単価表　　舗装工 市道主-1(N5･旧B交通)

表層(再生密粒改質Ⅱ型As t=50)
基層(再生粗粒度As t=50) 昼間

1　m2　当り

名称	規格	単位	数量	単価	金額	摘要
アスファルト舗装工(機械施工)	基層(再生粗密度As t=50)	m2	1			第 112 号単価表参照　SCB410240-J02*
アスファルト舗装工(機械施工)	表層(再生密粒改質Ⅱ型As t=50)	m2	1			第 150 号単価表参照　SCB410260-J02*
計	1m2　当り					

第 67 号　単価表　　舗装工 市道歩道切下げ部A　　表層(再生密粒度As t=50)　　1　m2　当り

名称	規格	単位	数量	単価	金額	摘要
アスファルト舗装工(歩道部)	表層(再生密粒度As t=50)	m2	1			第 151 号単価表参照　SCB410261-J07*
計	1m2　当り					

表層(再生密粒度As t=50)
基層(再生粗粒度As t=50)

第 68 号　単価表　　舗装工 市道歩道切下げ部B　　1　m2　当り

名称	規格	単位	数量	単価	金額	摘要
アスファルト舗装工(歩道部)	基層(再生粗密度As t=50)	m2	1			第 152 号単価表参照　SCB410241-J01*
アスファルト舗装工(歩道部)	表層(再生密粒度As t=50)	m2	1			第 153 号単価表参照　SCB410261-J08*
計	1m2　当り					

第 69 号　単価表　　舗装工 市道歩道一般部　　表層(開粒度As t=40)　　1　m3　当り

名称	規格	単位	数量	単価	金額	摘要
透水性アスファルト舗装(歩道部)		m2	1			第 154 号単価表参照　SCB410660-J01*
計	1m3　当り					

第 70 号　単価表　　区画線工　　1　式　当り

名称	規格	単位	数量	単価	金額	摘要
区画線設置	白 実線 15cm	m	60			第 155 号単価表参照　SWB821210-J01*
区画線設置	白 実線 45cm	m	46			第 156 号単価表参照　SWB821210-J02*
区画線設置	黄色 実線 20cm	m	47			第 157 号単価表参照　SWB821210-J03*
区画線設置	白 破線 20cm	m	3			第 158 号単価表参照　SWB821210-J04*
計	1式　当り					

第 71 号　単価表　　交通誘導警備員B　　昼間　　1　人日　当り

名称	規格	単位	数量	単価	金額	摘要
交通誘導警備員Ｂ		人				RR0804
諸雑費(まるめ)		式	1			#99
計	1人日　当り					

第 72 号　単価表　　仮設材等の運搬　（鋼矢板）　往路 昼間　　1　t　当り

名称	規格	単位	数量	単価	金額	摘要
基本運賃区分Ａ	製品長12m以内 10kmまで	t	1			TZ006810001
諸雑費（まるめ）		式	1			#99
計	1ｔ　当り					

SWB010020
J01　発注機関区分 = 1　関東・中部・近畿
J02　片道運搬距離（実数入力）[km] = 10
J04　製品長区分 = 1　12m以内
J05　運搬割増率 = 4　各種（実数入力）
J06　運搬割増率（実数入力） = 0
J07　その他の諸料金の有無 = 2　無

第 73 号　単価表　　仮設材等の運搬　（鋼矢板）　復路 昼間　　1　t　当り

名称	規格	単位	数量	単価	金額	摘要
基本運賃区分Ａ	製品長12m以内 10kmまで	t	1			TZ006810001
諸雑費（まるめ）		式	1			#99
計	1ｔ　当り					

SWB010020
J01　発注機関区分 = 1　関東・中部・近畿
J02　片道運搬距離（実数入力）[km] = 10
J04　製品長区分 = 1　12m以内
J05　運搬割増率 = 4　各種（実数入力）
J06　運搬割増率（実数入力） = 0
J07　その他の諸料金の有無 = 2　無

第 74 号　単価表　　仮設材等の積込み取卸し費　（鋼矢板）　往復分　昼間　　1　t　当り

名称	規格	単位	数量	単価	金額	摘要
積込み．取卸し費（仮設材等）		t	2			TZ006800001
計	1t　当り					

SWB010030
　J01　作業区分 = 4　　積込み、取卸し（往復分）

第 75 号　単価表　　仮設材等の運搬

（L型山留、覆工板等）
往路　昼間

1　t　当り

名称	規格	単位	数量	単価	金額	摘要
基本運賃区分Ａ	製品長12m以内 80kmまで	t	1			TZ006810008
諸雑費（まるめ）		式	1			#99
計	1t　当り					

SWB010020
J01　発注機関区分 = 1　関東・中部・近畿
J04　製品長区分 = 1　12m以内
J06　運搬割増率（実数入力） = 0
J02　片道運搬距離（実数入力）[km] = 72
J05　運搬割増率 = 4　各種（実数入力）
J07　その他の諸料金の有無 = 2　無

第 76 号　単価表　　仮設材等の運搬　（L型山留、覆工板等）

復路　昼間　　1　t　当り

名称	規格	単位	数量	単価	金額	摘要
基本運賃区分Ａ	製品長12m以内 80kmまで	t	1			TZ006810008
諸雑費（まるめ）		式	1			#99
計	1ｔ　当り					

SWB010020
J01　発注機関区分 = 1　関東・中部・近畿
J02　片道運搬距離（実数入力）[km] = 72
J04　製品長区分 = 1　12m以内
J05　運搬割増率 = 4　各種（実数入力）
J06　運搬割増率（実数入力） = 0
J07　その他の諸料金の有無 = 2　無

SWB010030-J02*

第 77 号　単価表　　仮設材等の積込み取卸し費　（L型山留、覆工板等）　往復分　昼間　　1　t　当り

名称	規格	単位	数量	単価	金額	摘要
積込み．取卸し費（仮設材等）		t	2			TZ006800001
計	1t　当り					

SWB010030
　J01　作業区分 = 4　　積込み、取卸し（往復分）

第 78 号　単価表　　貨物自動車による運搬（1車1回）　　1　台　当り

名称	規格	単位	数量	単価	金額	摘要
貨物自動車基本運賃	20t車以上30t車まで 20kmまで	台	1			TZ006811001
諸雑費（まるめ）		式	1			#99
計	1台　当り					

SWB010010
J01　運搬区分 = 1　　路面切削機（ホイール廃材積込付）2.0m　　J02　片道運搬距離（実数入力）[km] = 10
J03　その他の諸料金の有無 = 2　　無　　J05　運搬中の賃料(損料)の有無 = 2　無

第 79 号　単価表　　殻運搬　　10tDT 鉄筋コンクリート　　1　m3　当り

名称	規格	単位	構成比	東京単価	積算単価	摘要
標準単価			P			/H
機械構成比		%	K			/H
ダンプトラック［オンロード・ディーゼル］	１０ｔ積級 ﾀｲﾔ損耗費及び補修費(良好)含	%	K1			MM000301005
労務構成比		%	R			/H
運転手（一般）		%	R1			RR0115
材料構成比		%	Z			/H
軽油		%	Z1			TZ006702002
	1m3　当り					

SCB227010
J01　殻発生作業 = 2　　ｺﾝｸﾘｰﾄ（鉄筋）構造物とりこわし　　J02　積込工法区分 = 1　　機械積込
J03　DID区間の有無 = 2　　有り　　J04　運搬距離（km）（DID区間有無） = 5 10.9km以下
J13　費用の内訳 = 1　　全ての費用

第 80 号　単価表　　殻運搬　　10tDT 無筋コンクリート　　1　m3　当り

名称	規格	単位	構成比	東京単価	積算単価	摘要
標準単価			P			/H
機械構成比		%	K			/H
ダンプトラック［オンロード・ディーゼル］	１０ｔ積級 ﾀｲﾔ損耗費及び補修費(良好)含	%	K1			MM000301005
労務構成比		%	R			/H
運転手（一般）		%	R1			RR0115
材料構成比		%	Z			/H
軽油		%	Z1			TZ006702002
	1m3　当り					

SCB227010
J01　殻発生作業 = 1　　ｺﾝｸﾘｰﾄ（無筋）構造物とりこわし　　J02　積込工法区分 = 1　　機械積込
J03　DID区間の有無 = 2　　有り　　J04　運搬距離（km）（DID区間有無） = 5 10.9km以下
J13　費用の内訳 = 1　　全ての費用

第 81 号　単価表　　強化プラスチック複合管布設工　　10　m　当り

名称	規格	単位	数量	単価	金額	摘要
土木一般世話役		人				RR0125
特殊作業員		人				RR0101
普通作業員		人				RR0102
ﾊﾞｯｸﾎｳ ｸﾚｰﾝ付2.9t(2次)	山積0.45m3 平積0.35m3	日				第 159 号単価表参照　SDGD10930-J02
諸雑費		式	1			#09
計	10ｍ　当り					
	1ｍ　当り					

SDGD10220
J01　呼び径(mm) = 10　　呼び径800mm

第 82 号　単価表　　ﾊﾞｯｸﾎｳ排対(2次)　　山積0.28m3(平積0.2m3)　　1　時間　当り

名称	規格	単位	数量	単価	金額	摘要
運転手（特殊）		人				RR0114
軽油		L	5.9			TZ006702002
バックホウ（クローラ）［標準］	排ガス型（第２次）　山積０．２８ｍ３	時間				MM000202015
諸雑費（まるめ）		式	1			#99
計	１時間　　当り					

SDGD10032

第 83 号　単価表　　砂基礎設置工(機械施工)　　(市場単価)　　1　m3　当り

名称	規格	単位	数量	単価	金額	摘要
砂基礎工(手間のみ)	砂基礎設置　機械施工 R7月単位現場閉所	m3	1			TQ2GE030020
諸雑費（まるめ）		式	1			#99
計	1m3　当り					

SDGD60040
J01　施工規模 = 1　　10m3以上
J02　時間的制約を受ける場合の補正 = 1　有
J03　夜間作業補正 = 2　　無

第 84 号　単価表　　機械投入埋戻工(ﾊﾞｯｸﾎｳ)　　100　m3　当り

名称	規格	単位	数量	単価	金額	摘要
土木一般世話役		人				RR0125
普通作業員		人				RR0102
ﾊﾞｯｸﾎｳ排対(2次)	山積0.28m3(平積0.2m3)	時間				第 82 号単価表参照　SDGD10032-J01
タンパ締固め		m3	100			第 160 号単価表参照　SCB210450-J02
諸雑費（まるめ）		式	1			#99
計	100ｍ3　当り					
	1ｍ3　当り					

SDGD10130
J01　ﾊﾞｯｸﾎｳ規格 = 1　　排対(2次)山積0.28m3(平0.2m3)　　J02　タンパ締固め数量(m3)（実数）[m3/100m3] = 100

第 85 号　単価表　　ﾀﾞﾝﾌﾟﾄﾗｯｸ　　4t積級　　1　日　当り

名称	規格	単位	数量	単価	金額	摘要
運転手（一般）		人				RR0115
軽油		L	32			TZ006702002
ダンプトラック［オンロード・ディーゼル］	４ｔ積級	供用日	1.29			MM000301002
タイヤ損耗費	４ｔ積級　良好　供用日	供用日	1.29			TZ010020045
諸雑費（まるめ）		式	1			#99
計	1日　当り					

SDGD10180
　J01　機械損耗部品補正 = 2　　良好

第 86 号　単価表　　鋼製L型山留設置工　　10　t　当り

名称	規格	単位	数量	単価	金額	摘要
土木一般世話役		人				RR0125
とび工		人				RR0106
普通作業員		人				RR0102
ﾊﾞｯｸﾎｳ(ｸﾛｰﾗ)[標準・ｸﾚｰﾝ機能付き]	山積0.28m3(平積0.2m3)1.7t吊	日				ML001010008
諸雑費		式	1			#00
計	10ｔ　当り					
	1 ｔ　当り					

第 87 号　単価表　　覆工板設置工　　100　m2　当り

名称	規格	単位	数量	単価	金額	摘要
土木一般世話役		人				RR0125
とび工		人				RR0106
普通作業員		人				RR0102
ﾊﾞｯｸﾎｳ(ｸﾛｰﾗ)[標準・ｸﾚｰﾝ機能付き]	山積0.28m3(平積0.2m3)1.7t吊	日				ML001010008
計	100ｍ2　当り					
	1ｍ2　当り					

第 88 号　単価表　　覆工板撤去工　　100　m2　当り

名称	規格	単位	数量	単価	金額	摘要
土木一般世話役		人				RR0125
とび工		人				RR0106
普通作業員		人				RR0102
ﾊﾞｯｸﾎｳ(ｸﾛｰﾗ)[標準・ｸﾚｰﾝ機能付き]	山積0.28m3(平積0.2m3)1.7t吊	日				ML001010008
計	100ｍ2　当り					
	1ｍ2　当り					

第 89 号　単価表　　鋼製L型山留撤去工　　10　t　当り

名称	規格	単位	数量	単価	金額	摘要
土木一般世話役		人				RR0125
とび工		人				RR0106
普通作業員		人				RR0102
ﾊﾞｯｸﾎｳ(ｸﾛｰﾗ)[標準・ｸﾚｰﾝ機能付き]	山積0.28m3(平積0.2m3)1.7t吊	日				ML001010008
諸雑費		式	1			#00
計	10ｔ　当り					
	1 ｔ　当り					

第 90 号　単価表　　覆工板受桁設置工　　10　t　当り

名称	規格	単位	数量	単価	金額	摘要
土木一般世話役		人				RR0125
とび工		人				RR0106
普通作業員		人				RR0102
ﾊﾞｯｸﾎｳ(ｸﾛｰﾗ)[標準・ｸﾚｰﾝ機能付き]	山積0.28m3(平積0.2m3)1.7t吊	日				ML001010008
諸雑費		式	1			#00
計	10ｔ　当り					
	1 ｔ　当り					

第 91 号　単価表　　覆工板受桁撤去工　　10　t　当り

名称	規格	単位	数量	単価	金額	摘要
土木一般世話役		人				RR0125
とび工		人				RR0106
普通作業員		人				RR0102
ﾊﾞｯｸﾎｳ(ｸﾛｰﾗ)[標準・ｸﾚｰﾝ機能付き]	山積0.28m3(平積0.2m3)1.7t吊	日				ML001010008
諸雑費		式	1			#00
計	10ｔ　当り					
	1 ｔ　当り					

第 92 号　単価表　　砕石基礎工　　機械投入埋戻工　　100　m2　当り

名称	規格	単位	数量	単価	金額	摘要
再生クラッシャーラン	ＲＣ－４０	m3	24			TZ002122003
諸雑費		式	1			#09
計	100ｍ2　当り					
	1ｍ2　当り					

SDGD10700
J01　バックホウ規格区分 = 2　　BH(1次) 山積0.28m3(平積0.20m3)　　J02　砕石の厚さ(m)（実数入力）[m] = 0.2

第 93 号　単価表　　インバートコンクリート工　　18-8-25(高炉)　　1　m3　当り

名称	規格	単位	構成比	東京単価	積算単価	摘要
標準単価			P			/H
機械構成比		%	K			/H
ﾊﾞｯｸﾎｳ(ｸﾛｰﾗ)[標準・ｸﾚｰﾝ機能付き]	山積0.8m3(平積0.6m3)2.9t吊	%	K1			ML001010004
労務構成比		%	R			/H
普通作業員		%	R1			RR0102
特殊作業員		%	R2			RR0101
土木一般世話役		%	R3			RR0125
運転手（特殊）		%	R4			RR0114
材料構成比		%	Z			/H
生コンクリート	１８－８－２５（２０）　高炉 W/C60%以下	%	Z1			TZ002012001
軽油		%	Z2			TZ006702002

第 93 号　単価表　　インバートコンクリート工　　18-8-25(高炉)　　1　m3　当り　　2 頁

名称	規格	単位	構成比	東京単価	積算単価	摘要
	1ｍ3　当り					

SCB240010

J01　構造物種別 = 2	小型構造物	J02　打設工法 = 3	ﾊﾞｯｸﾎｳ（ｸﾚｰﾝ機能付）打設
J03　ｺﾝｸﾘｰﾄ規格 = 41	18-8-25（高炉）	J05　養生工の種類 = 2	一般養生
J13　費用の内訳 = 1	全ての費用		

第 94 号　単価表　　モルタル上塗工

マンホール用
配合比１：２

1　m2　当り

名称	規格	単位	数量	単価	金額	摘要
左官		人				RR0135
普通作業員		人				RR0102
モルタル練		m3	0.02			1*(20/1000) 第 161 号単価表参照　SCB240060-J03
諸雑費（まるめ）		式	1			#99
計	1m2　当り					

SDGD10740
J01　配合比 = 3　　配合比１：３
J02　ﾓﾙﾀﾙ厚さ(10～30mm)（実数入力）[mm] = 20
J03　セメント種類 = 2　　高炉

第 95 号　単価表　　既設雨水渠支障部取り壊し

無筋構造物取壊し 機械施工
昼間　　1　m3　当り

名称	規格	単位	数量	単価	金額	摘要
無筋構造物	昼間　機械施工　制約受ける R7月単位現場閉所	m3	1			TQ00E611003
諸雑費（まるめ）		式	1			#99
計	1m3　当り					

SWB824010
J01　構造物区分 = 1　無筋構造物
J02　工法区分 = 1　機械施工
J03　時間的制約の有無 = 2　有り
J04　夜間作業の有無 = 1　無し
J05　低騒音･低振動対策 = 2　不要

※施工パッケージ単価

SCB240210-J01*

第 96 号　単価表　　型枠工　　一般型枠 小型構造物　　1　m2　当り

名称	規格	単位	構成比	東京単価	積算単価	摘要
標準単価			P			/H
労務構成比		%	R			/H
型わく工		%	R1			RR0133
普通作業員		%	R2			RR0102
土木一般世話役		%	R3			RR0125
	1m2　当り					

SCB240210

J01　型枠の種類 = 1　　一般型枠　　J02　構造物の種類 = 2　　小型構造物

※施工パッケージ単価

SCB240010-J02*

第 97 号　単価表　　コンクリート打設工　　18-8-25(高炉) 昼間　　1　m3　当り

名称	規格	単位	構成比	東京単価	積算単価	摘要
標準単価			P			/H
労務構成比		%	R			/H
普通作業員		%	R1			RR0102
土木一般世話役		%	R2			RR0125
特殊作業員		%	R3			RR0101
材料構成比		%	Z			/H
生コンクリート	１８－８－２５（２０）　高炉 W/C60%以下	%	Z1			TZ002012001
	1m3　当り					

SCB240010

J01　構造物種別 = 2	小型構造物	J02　打設工法 = 4	人力打設
J03　ｺﾝｸﾘｰﾄ規格 = 41	18-8-25 (高炉)	J05　養生工の種類 = 2	一般養生
J07　現場内小運搬の有無 = 2	無し	J13　費用の内訳 = 1	全ての費用

第 98 号　単価表　　ﾊﾞｯｸﾎｳ ｸﾚｰﾝ付1.7t(2次)　　山積0.28m3 平積0.2m3　　1　日　当り

名称	規格	単位	数量	単価	金額	摘要
運転手（特殊）		人				RR0114
軽油		L	34			TZ006702002
ﾊﾞｯｸﾎｳ(ｸﾛｰﾗ)[標準・ｸﾚｰﾝ機能付き]	山積0.28m3(平積0.2m3)1.7t吊	日				ML001010008
諸雑費（まるめ）		式	1			#99
計	1日　当り					

SDGD10955

※施工パッケージ単価

SCB010410-J03*

第 99 号　単価表　　廃プラスチック運搬　　昼間　　1　t　当り

名称	規格	単位	構成比	東京単価	積算単価	摘要
標準単価			P			/H
機械構成比		%	K			/H
トラック［クレーン装置付］	ベーストラック２ｔ積　吊能力２．９ｔ	%	K1			MM000302010
労務構成比		%	R			/H
運転手（特殊）		%	R1			RR0114
特殊作業員		%	R2			RR0101
材料構成比		%	Z			/H
軽油		%	Z1			TZ006702002
	１ｔ　当り					

SCB010410

J01　ﾄﾗｯｸ機種 = 1　　ｸﾚｰﾝ装置付2t積､吊能力2.9t　　J02　DID区間の有無 = 2　　有り

J04　片道運搬距離（km）DID有 = 6　　11.5km以下

※施工パッケージ単価

SCB010410-J04*

第100号　単価表　　陶磁器がら運搬　　1　t　当り

名称	規格	単位	構成比	東京単価	積算単価	摘要
標準単価			P			/H
機械構成比		%	K			/H
トラック［クレーン装置付］	ベーストラック２ｔ積　吊能力２．９ｔ	%	K1			MM000302010
労務構成比		%	R			/H
運転手（特殊）		%	R1			RR0114
特殊作業員		%	R2			RR0101
材料構成比		%	Z			/H
軽油		%	Z1			TZ006702002
	１ｔ　当り					

SCB010410

J01　ﾄﾗｯｸ機種 = 1　　ｸﾚｰﾝ装置付2t積､吊能力2.9t　　J02　DID区間の有無 = 2　　有り

J04　片道運搬距離（km）DID有 = 1　　1.5km以下

第101号　単価表　　発生土運搬工　　BH0.28積込 4tDT運搬 現場～仮置場　　10　m3　当り

名称	規格	単位	数量	単価	金額	摘要
ﾀﾞﾝﾌﾟﾄﾗｯｸ	4t積級	日				第 162 号単価表参照 SDGD10180-J02
計	10ｍ3　当り					
	1ｍ3　当り					

SDGD10160
J01　ﾀﾞﾝﾌﾟﾄﾗｯｸ規格 = 1　　ﾀﾞﾝﾌﾟﾄﾗｯｸ 4t積級
J02　運搬距離（実数入力）[km] = 2
J03　DID区間 = 2　　DID区間あり
J04　ﾊﾞｯｸﾎｳ規格 = 3　　排対(2次)山積0.28m3(平0.2m3)
J05　ﾀｲﾔ損耗費 = 2　　良好

第102号　単価表　　積込（ルーズ）　　0.8m3　　1　m3　当り

名称	規格	単位	構成比	東京単価	積算単価	摘要
標準単価			P			/H
機械構成比		%	K			/H
バックホウ（クローラ型）［標準型］	排出ｶﾞｽ対策型(2014年規制) 山積0.8m3	%	K1			MM000202142
労務構成比		%	R			/H
運転手（特殊）		%	R1			RR0114
材料構成比		%	Z			/H
軽油		%	Z1			TZ006702002
	1ｍ3　当り					

SCB210020
J01　土質 = 1　　土砂　　J02　作業内容 = 1　　土量50,000m3未満

第103号　単価表　　土砂等運搬　　10tDT運搬　　1　m3　当り

名称	規格	単位	構成比	東京単価	積算単価	摘要
標準単価			P			/H
機械構成比		%	K			/H
ダンプトラック［オンロード・ディーゼル］	１０ｔ積級 ﾀｲﾔ損耗費及び補修費(良好)含	%	K1			MM000301005
労務構成比		%	R			/H
運転手（一般）		%	R1			RR0115
材料構成比		%	Z			/H
軽油		%	Z1			TZ006702002
	1m3　当り					

SCB210110
J01　土砂等発生現場 = 1　　標準
J02　積込機種･規格 = 1　　ﾊﾞｯｸﾎｳ山積0.8m3（平積0.6m3）
J03　土質 = 1　　土砂（岩塊･玉石混り土含む）
J04　DID区間の有無 = 2　　有り
J06　運搬距離（km）（DID区間有） = 13 14.0km以下

第104号　単価表　　運搬　　1　m3　当り

名称	規格	単位	構成比	東京単価	積算単価	摘要
標準単価			P			/H
機械構成比		%	K			/H
ダンプトラック［オンロード・ディーゼル］	２ｔ積級 ﾀｲﾔ損耗費及び補修費(良好)含	%	K1			MM000301001
労務構成比		%	R			/H
運転手（一般）		%	R1			RR0115
材料構成比		%	Z			/H
軽油		%	Z1			TZ006702002
	1m3　当り					

SCB210110
J01　土砂等発生現場 = 3　　現場制約あり
J02　積込機種･規格 = 7　　人力
J03　土質 = 1　　土砂（岩塊･玉石混り土含む）
J04　DID区間の有無 = 2　　有り
J18　運搬距離（km）（DID区間有） = 12 14.5km以下

第105号　単価表　　殻運搬　　10tDT運搬　　1　m3　当り

名称	規格	単位	構成比	東京単価	積算単価	摘要
標準単価			P			/H
機械構成比		%	K			/H
ダンプトラック［オンロード・ディーゼル］	１０ｔ積級 ﾀｲﾔ損耗費及び補修費(良好)含	%	K1			MM000301005
労務構成比		%	R			/H
運転手（一般）		%	R1			RR0115
材料構成比		%	Z			/H
軽油		%	Z1			TZ006702002
	1m3　当り					

SCB227010
- J01　殻発生作業 = 3　　舗装版破砕
- J02　積込工法区分 = 3　　機械（騒音対策不要､厚15cm以下)
- J03　DID区間の有無 = 2　　有り
- J08　運搬距離（km）（DID区間有） = 5　10.5km以下
- J13　費用の内訳 = 1　　全ての費用

第106号　単価表　　土砂等運搬　　4tDT運搬処分　　1　m3　当り

名称	規格	単位	構成比	東京単価	積算単価	摘要
標準単価			P			/H
機械構成比		%	K			/H
ダンプトラック［オンロード・ディーゼル］	４ｔ積級 ﾀｲﾔ損耗費及び補修費(良好)含	%	K1			MM000301002
労務構成比		%	R			/H
運転手（一般）		%	R1			RR0115
材料構成比		%	Z			/H
軽油		%	Z1			TZ006702002
	１m3　当り					

SCB210110
- J01　土砂等発生現場 = 2　小規模
- J02　積込機種･規格 = 5　ﾊﾞｯｸﾎｳ山積0.28m3（平積0.2m3）
- J03　土質 = 1　土砂（岩塊･玉石混り土含む）
- J04　DID区間の有無 = 2　有り
- J14　運搬距離（km）（DID区間有） = 11 12.0km以下

第107号　単価表　　下層路盤工　　下層路盤 RC-40 t=300　　1　m2　当り

名称	規格	単位	構成比	東京単価	積算単価	摘要
標準単価			P			/H
機械構成比		%	K			/H
モータグレーダ［土工用］	排出ｶﾞｽ対策(2014年規制)ﾌﾞﾚｰﾄﾞ幅3.1m	%	K1			MM000701021
ロードローラ［マカダム］	運転質量１０～１２ｔ	%	K2			ML001050002
タイヤローラ［普通型］	運転質量１３～１４ｔ	%	K3			ML001060004
労務構成比		%	R			/H
運転手（特殊）		%	R1			RR0114
普通作業員		%	R2			RR0102
特殊作業員		%	R3			RR0101
土木一般世話役		%	R4			RR0125
材料構成比		%	Z			/H

第 107 号　単価表　　下層路盤工　　下層路盤 RC-40 t=300　　1　m2　当り　　2 頁

名称	規格	単位	構成比	東京単価	積算単価	摘要
再生クラッシャーラン	ＲＣ－４０	%	Z1			TZ002122003
軽油		%	Z2			TZ006702002
	1m2　当り					

SCB410030
J01　全仕上り厚（実数入力）[mm] = 300
J02　施工区分 = 2　　2層施工
J03　材料 = 6　　再生ｸﾗｯｼｬﾗﾝ RC-40
J04　費用の内訳 = 1　　全ての費用

第108号　単価表　　下層路盤工　　下層路盤 RC-40 t=150　　1　m2　当り

名称	規格	単位	構成比	東京単価	積算単価	摘要
標準単価			P			/H
機械構成比		%	K			/H
モータグレーダ［土工用］	排出ｶﾞｽ対策(2014年規制)ﾌﾞﾚｰﾄﾞ幅3.1m	%	K1			MM000701021
ロードローラ［マカダム］	運転質量１０～１２ｔ	%	K2			ML001050002
タイヤローラ［普通型］	運転質量１３～１４ｔ	%	K3			ML001060004
労務構成比		%	R			/H
運転手（特殊）		%	R1			RR0114
普通作業員		%	R2			RR0102
特殊作業員		%	R3			RR0101
土木一般世話役		%	R4			RR0125
材料構成比		%	Z			/H

第 108 号　単価表　　下層路盤工　　下層路盤 RC-40 t=150　　1　m2　当り　　2 頁

名称	規格	単位	構成比	東京単価	積算単価	摘要
再生クラッシャーラン	ＲＣ－４０	%	Z1			TZ002122003
軽油		%	Z2			TZ006702002
	1m2　当り					

SCB410030
J01　全仕上り厚（実数入力）[mm] = 150
J02　施工区分 = 1　　1層施工
J03　材料 = 6　　再生ｸﾗｯｼｬﾗﾝ RC-40
J04　費用の内訳 = 1　　全ての費用

第109号　単価表　　下層路盤工　　下層路盤 RC-40 t=100　　1　m2　当り

名称	規格	単位	構成比	東京単価	積算単価	摘要
標準単価			P			/H
機械構成比		%	K			/H
モータグレーダ［土工用］	排出ｶﾞｽ対策(2014年規制)ﾌﾞﾚｰﾄﾞ幅3.1m	%	K1			MM000701021
ロードローラ［マカダム］	運転質量１０～１２ｔ	%	K2			ML001050002
タイヤローラ［普通型］	運転質量１３～１４ｔ	%	K3			ML001060004
労務構成比		%	R			/H
運転手（特殊）		%	R1			RR0114
普通作業員		%	R2			RR0102
特殊作業員		%	R3			RR0101
土木一般世話役		%	R4			RR0125
材料構成比		%	Z			/H

第 109 号　単価表　　下層路盤工　　下層路盤 RC-40 t=100　　1　m2　当り　　2 頁

名称	規格	単位	構成比	東京単価	積算単価	摘要
再生クラッシャーラン	ＲＣ－４０	%	Z1			TZ002122003
軽油		%	Z2			TZ006702002
	1m2　当り					

SCB410030
J01　全仕上り厚（実数入力）[mm] = 100
J02　施工区分 = 1　　1層施工
J03　材料 = 6　　再生ｸﾗｯｼｬﾗﾝ RC-40
J04　費用の内訳 = 1　　全ての費用

第 110 号　単価表　　上層路盤工　　上層路盤 RM-30 t=300　　1　m2　当り

名称	規格	単位	構成比	東京単価	積算単価	摘要
標準単価			P			/H
機械構成比		%	K			/H
モータグレーダ［土工用］	排出ｶﾞｽ対策(2014年規制)ﾌﾞﾚｰﾄﾞ幅3.1m	%	K1			MM000701021
ロードローラ［マカダム］	運転質量１０～１２ｔ	%	K2			ML001050002
タイヤローラ［普通型］	運転質量１３～１４ｔ	%	K3			ML001060004
労務構成比		%	R			/H
運転手（特殊）		%	R1			RR0114
普通作業員		%	R2			RR0102
特殊作業員		%	R3			RR0101
土木一般世話役		%	R4			RR0125
材料構成比		%	Z			/H

第 110 号　単価表　　上層路盤工　　上層路盤 RM-30 t=300　　1　m2　当り　　2 頁

名称	規格	単位	構成比	東京単価	積算単価	摘要
再生粒度調整砕石	RM30～0	%	Z1			AF60003
軽油		%	Z2			TZ006702002
	1 m2　当り					

SCB410040
J01　材料 = 7　　再生粒度調整砕石 RM-30
J06　全仕上り厚（実数入力）[mm] = 300
J07　施工区分 = 2　　2層施工
J09　費用の内訳 = 1　　全ての費用

第111号　単価表　　アスファルト舗装工　　再生密粒度As t=50　　1　m2　当り

名称	規格	単位	構成比	東京単価	積算単価	摘要
標準単価			P			/H
機械構成比		%	K			/H
アスファルトフィニッシャ	［ホイール型］舗装幅２．３～６．０ｍ	%	K1			ML001210002
タイヤローラ［普通型］	運転質量１３～１４ｔ	%	K2			ML001060004
ロードローラ［マカダム］	運転質量１０～１２ｔ	%	K3			ML001050002
労務構成比		%	R			/H
普通作業員		%	R1			RR0102
運転手（特殊）		%	R2			RR0114
特殊作業員		%	R3			RR0101
土木一般世話役		%	R4			RR0125
材料構成比		%	Z			/H

第111号　単価表　　アスファルト舗装工　　再生密粒度As t=50　　1　m2　当り　　2頁

名称	規格	単位	構成比	東京単価	積算単価	摘要
再生アスファルト混合物	再生密粒度アスコン（１３）	%	Z1			TZ004101004
アスファルト乳剤	ＰＫ－３　プライムコート用	%	Z2			TZ004130002
軽油		%	Z3			TZ006702002
	1m2　当り					

SCB410260
J01　平均幅員 = 4　3.0m超
J04　1層当平均仕上厚 70mm以下[mm] = 50
J05　材料 = 11　再生密粒度アスコン（１３）
J06　瀝青材料種類 = 2　ﾌﾟﾗｲﾑｺｰﾄ PK-3
J07　費用の内訳 = 1　全ての費用

第112号　単価表　　アスファルト舗装工(機械施工)　　基層(再生粗密度As t=50)　　1　m2　当り

名称	規格	単位	構成比	東京単価	積算単価	摘要
標準単価			P			/H
機械構成比		%	K			/H
アスファルトフィニッシャ	［ホイール型］舗装幅２．３～６．０ｍ	%	K1			ML001210002
タイヤローラ［普通型］	運転質量１３～１４ｔ	%	K2			ML001060004
ロードローラ［マカダム］	運転質量１０～１２ｔ	%	K3			ML001050002
労務構成比		%	R			/H
普通作業員		%	R1			RR0102
運転手（特殊）		%	R2			RR0114
特殊作業員		%	R3			RR0101
土木一般世話役		%	R4			RR0125
材料構成比		%	Z			/H

第 112 号　単価表　　アスファルト舗装工(機械施工)　　基層(再生粗密度As t=50)　　1　m2　当り　　2 頁

名称	規格	単位	構成比	東京単価	積算単価	摘要
再生アスファルト混合物	再生粗粒度アスコン（２０）	%	Z1			TZ004101002
アスファルト乳剤	ＰＫ－３　プライムコート用	%	Z2			TZ004130002
軽油		%	Z3			TZ006702002
	1ｍ2　　当り					

SCB410240
J01　平均幅員 = 4　　3.0m超
J04　1層当平均仕上厚 70mm以下[mm] = 50
J05　材料 = 12　　再生粗粒度アスコン（２０）
J06　瀝青材料種類 = 2　　ﾌﾟﾗｲﾑｺｰﾄ PK-3
J07　費用の内訳 = 1　　全ての費用

第113号　単価表　　アスファルト舗装工(機械施工)　　表層(再生密粒度As t=50)　　1　m2　当り

名称	規格	単位	構成比	東京単価	積算単価	摘要
標準単価			P			/H
機械構成比		%	K			/H
アスファルトフィニッシャ	［ホイール型］舗装幅２．３～６．０ｍ	%	K1			ML001210002
タイヤローラ［普通型］	運転質量１３～１４ｔ	%	K2			ML001060004
ロードローラ［マカダム］	運転質量１０～１２ｔ	%	K3			ML001050002
労務構成比		%	R			/H
普通作業員		%	R1			RR0102
運転手（特殊）		%	R2			RR0114
特殊作業員		%	R3			RR0101
土木一般世話役		%	R4			RR0125
材料構成比		%	Z			/H

第 113 号　単価表　　アスファルト舗装工(機械施工)　　表層(再生密粒度As t=50)　　1　m2　当り　　2 頁

名称	規格	単位	構成比	東京単価	積算単価	摘要
再生アスファルト混合物	再生密粒度アスコン（１３）	%	Z1			TZ004101004
アスファルト乳剤	ＰＫ－４　タックコート用	%	Z2			TZ004130003
軽油		%	Z3			TZ006702002
	1ｍ2　　当り					

SCB410260
J01　平均幅員 = 4　　3.0m超
J04　1層当平均仕上厚 70mm以下[mm] = 50
J05　材料 = 11　　再生密粒度アスコン（１３）
J06　瀝青材料種類 = 1　　ﾀｯｸｺｰﾄ PK-4
J07　費用の内訳 = 1　　全ての費用

第 114 号　単価表　　下層路盤工(歩道部)　　下層路盤 RC-40 t=200　　1　m2　当り

名称	規格	単位	構成比	東京単価	積算単価	摘要
標準単価			P			/H
機械構成比		%	K			/H
小型ﾊﾞｯｸﾎｳ(ｸﾛｰﾗ型)[後方超小旋回型]	超低騒音型 排ｶﾞｽ型(第3次) 山積0.09m3	%	K1			MM000201100
振動ローラ（舗装用）[搭乗･ｺﾝﾊﾞｲﾝﾄﾞ式]	運転質量３～４ｔ	%	K2			ML001070011
労務構成比		%	R			/H
運転手（特殊）		%	R1			RR0114
特殊作業員		%	R2			RR0101
普通作業員		%	R3			RR0102
土木一般世話役		%	R4			RR0125
材料構成比		%	Z			/H
再生クラッシャーラン	ＲＣ－４０	%	Z1			TZ002122003

第 114 号　単価表　　下層路盤工(歩道部)　　下層路盤 RC-40 t=200　　1　m2　当り　　2 頁

名称	規格	単位	構成比	東京単価	積算単価	摘要
軽油		%	Z2			TZ006702002
	1 m2　当り					

SCB410031
J01　全仕上り厚（実数入力）[mm] = 200
J02　施工区分 = 1　　1層施工
J03　材料 = 6　　再生ｸﾗｯｼｬﾗﾝ RC-40
J04　費用の内訳 = 1　　全ての費用

第115号　単価表　　上層路盤工(歩道部)　　上層路盤 RM-30 t=150　　1　m2　当り

名称	規格	単位	構成比	東京単価	積算単価	摘要
標準単価			P			/H
機械構成比		%	K			/H
小型ﾊﾞｯｸﾎｳ(ｸﾛｰﾗ型)[後方超小旋回型]	超低騒音型 排ｶﾞｽ型(第3次) 山積0.09m3	%	K1			MM000201100
振動ローラ（舗装用）[搭乗･ｺﾝﾊﾞｲﾝﾄﾞ式]	運転質量３～４ｔ	%	K2			ML001070011
労務構成比		%	R			/H
運転手（特殊）		%	R1			RR0114
特殊作業員		%	R2			RR0101
普通作業員		%	R3			RR0102
土木一般世話役		%	R4			RR0125
材料構成比		%	Z			/H
再生粒度調整砕石	RM30～0	%	Z1			AF60003

第 115 号　単価表　　上層路盤工(歩道部)　　上層路盤 RM-30 t=150　　1　m2　当り　　2 頁

名称	規格	単位	構成比	東京単価	積算単価	摘要
軽油		%	Z2			TZ006702002
	1 m2　当り					

SCB410041
J01　全仕上り厚（実数入力）[mm] = 150
J02　施工区分 = 1　　1層施工
J03　材料 = 2　　再生粒度調整砕石 RM-30
J04　費用の内訳 = 1　　全ての費用

第116号　単価表　　アスファルト舗装工(歩道部)　　再生密粒度As t=50　　1　m2　当り

名称	規格	単位	構成比	東京単価	積算単価	摘要
標準単価			P			/H
機械構成比		%	K			/H
ＡＳフィニッシャ［クローラ型］	舗装幅１．４～３．０ｍ	%	K1			MM001003018
振動ローラ（舗装用）［搭乗･ｺﾝﾊﾞｲﾝﾄﾞ式］	運転質量３～４ｔ	%	K2			ML001070011
労務構成比		%	R			/H
普通作業員		%	R1			RR0102
特殊作業員		%	R2			RR0101
運転手（特殊）		%	R3			RR0114
土木一般世話役		%	R4			RR0125
材料構成比		%	Z			/H
再生アスファルト混合物	再生密粒度アスコン（１３）	%	Z1			TZ004101004

第116号　単価表　　アスファルト舗装工(歩道部)　　再生密粒度As t=50　　1　m2　当り　　2頁

名称	規格	単位	構成比	東京単価	積算単価	摘要
軽油		%	Z2			TZ006702002
	1m2　当り					

SCB410261
J01　平均幅員 = 3　　1.4m以上
J05　材料 = 11　　再生密粒度アスコン（１３）
J07　費用の内訳 = 1　　全ての費用
J04　1層当平均仕上厚 70mm以下[mm] = 50
J06　瀝青材料種類 = 5　　無し

第117号　単価表　　上層路盤工(歩道部)　　上層路盤 RM-30 t=200　　1　m2　当り

名称	規格	単位	構成比	東京単価	積算単価	摘要
標準単価			P			/H
機械構成比		%	K			/H
小型ﾊﾞｯｸﾎｳ(ｸﾛｰﾗ型)[後方超小旋回型]	超低騒音型 排ｶﾞｽ型(第3次) 山積0.09m3	%	K1			MM000201100
振動ローラ（舗装用）[搭乗･ｺﾝﾊﾞｲﾝﾄﾞ式]	運転質量３～４ｔ	%	K2			ML001070011
労務構成比		%	R			/H
運転手（特殊）		%	R1			RR0114
特殊作業員		%	R2			RR0101
普通作業員		%	R3			RR0102
土木一般世話役		%	R4			RR0125
材料構成比		%	Z			/H
再生粒度調整砕石	RM30～0	%	Z1			AF60003

第 117 号　単価表　　上層路盤工(歩道部)　　上層路盤 RM-30 t=200　　1　m2　当り　　2 頁

名称	規格	単位	構成比	東京単価	積算単価	摘要
軽油		%	Z2			TZ006702002
	1 m2　当り					

SCB410041
J01　全仕上り厚（実数入力）[mm] = 200
J02　施工区分 = 2　　2層施工
J03　材料 = 2　　再生粒度調整砕石 RM-30
J04　費用の内訳 = 1　　全ての費用

第118号　単価表　　フィルター層　　t=50　　1　m2　当り

名称	規格	単位	構成比	東京単価	積算単価	摘要
標準単価			P			/H
機械構成比		%	K			/H
小型ﾊﾞｯｸﾎｳ(ｸﾛｰﾗ型)[後方超小旋回型]	超低騒音型 排ｶﾞｽ型(第3次) 山積0.11m3	%	K1			MM000201101
振動ローラ（舗装用）[搭乗･ｺﾝﾊﾞｲﾝﾄﾞ式]	運転質量３～４ｔ	%	K2			ML001070011
労務構成比		%	R			/H
運転手（特殊）		%	R1			RR0114
特殊作業員		%	R2			RR0101
普通作業員		%	R3			RR0102
土木一般世話役		%	R4			RR0125
材料構成比		%	Z			/H
砂（フィルター材）	透水性舗装用（シルト分６％以下）	%	Z1			TZ902150003

第118号　単価表　　フィルター層　　t=50　　1　m2　当り　　2頁

名称	規格	単位	構成比	東京単価	積算単価	摘要
軽油		%	Z2			TZ006702002
	1m2　当り					

SCB410650
　J01　平均厚さ = 1　　40mm以上60mm未満

第119号　単価表　　路盤工（歩道部）　　RC-40 t=100　　1　m2　当り

名称	規格	単位	構成比	東京単価	積算単価	摘要
標準単価			P			/H
機械構成比		%	K			/H
小型ﾊﾞｯｸﾎｳ(ｸﾛｰﾗ型)[後方超小旋回型]	超低騒音型 排ｶﾞｽ型(第3次) 山積0.09m3	%	K1			MM000201100
振動ローラ（舗装用）[搭乗･ｺﾝﾊﾞｲﾝﾄﾞ式]	運転質量３～４ｔ	%	K2			ML001070011
労務構成比		%	R			/H
運転手（特殊）		%	R1			RR0114
特殊作業員		%	R2			RR0101
普通作業員		%	R3			RR0102
土木一般世話役		%	R4			RR0125
材料構成比		%	Z			/H
再生クラッシャーラン	ＲＣ－４０	%	Z1			TZ002122003

第 119 号　単価表　　路盤工（歩道部）　　RC-40 t=100　　1　m2　当り　　2 頁

名称	規格	単位	構成比	東京単価	積算単価	摘要
軽油		%	Z2			TZ006702002
	1 m2　当り					

SCB410031
J01　全仕上り厚（実数入力）[mm] = 100
J02　施工区分 = 1　　1層施工
J03　材料 = 6　　再生ｸﾗｯｼｬﾗﾝ RC-40
J04　費用の内訳 = 1　　全ての費用

第120号　単価表　　アスファルト舗装工　　再生密粒度As t=40　　1　m2　当り

名称	規格	単位	構成比	東京単価	積算単価	摘要
標準単価			P			/H
機械構成比		%	K			/H
ＡＳフィニッシャ［クローラ型］	舗装幅１．４～３．０ｍ	%	K1			MM001003018
振動ローラ（舗装用）［搭乗･ｺﾝﾊﾞｲﾝﾄﾞ式］	運転質量３～４ｔ	%	K2			ML001070011
労務構成比		%	R			/H
普通作業員		%	R1			RR0102
特殊作業員		%	R2			RR0101
運転手（特殊）		%	R3			RR0114
土木一般世話役		%	R4			RR0125
材料構成比		%	Z			/H
再生アスファルト混合物	再生密粒度アスコン（１３）	%	Z1			TZ004101004

第 120 号　単価表　　アスファルト舗装工　　再生密粒度As t=40　　1　m2　当り　　2 頁

名称	規格	単位	構成比	東京単価	積算単価	摘要
軽油		%	Z2			TZ006702002
	1 m2　当り					

SCB410261
J01　平均幅員 = 3　　1.4m以上
J04　1層当平均仕上厚 70mm以下[mm] = 40
J05　材料 = 11　　再生密粒度アスコン（１３）
J06　瀝青材料種類 = 5　　無し
J07　費用の内訳 = 1　　全ての費用

第121号　単価表　　ポンプ運転工　　1　日　当り

名称	規格	単位	数量	単価	金額	摘要
特殊作業員		人				RR0101
普通作業員		人				RR0102
工事用水中モータポンプ［普通型］	潜水ポンプ　口径φ５０ｍｍ　全揚程５ｍ	日				MM001305002
発動発電機［ガソリンエンジン駆動］	３ｋＶＡ	日				MM001510003
諸雑費		式	1			#09
計	１日　当り					

SDGD10670
J01　排水方法･動力源 = 2　　作業時排水 発動発電機　　J02　ﾎﾟﾝﾌﾟ台数（実数入力）［台］= 1

第 122 号　単価表　　ポンプ据付・撤去工　　1　現場　当り

名称	規格	単位	数量	単価	金額	摘要
普通作業員		人				RR0102
計	1 現場　当り					

SDGD10680

第123号　単価表　　高木伐採工

ソメイヨシノ
昼間

2　本　当り

名称	規格	単位	数量	単価	金額	摘要
造園工		人				RR0104
普通作業員		人				RR0102
高所作業車(ﾄﾗｯｸ架装ﾘﾌﾄ車)ﾌﾞｰﾑ型	標準デッキタイプ　作業床高さ9.7m	日				ML001081001
トラック［普通］	２ｔ積　　供用	供用日	1			MLM03020120
チェンソー［ガソリンエンジン］	鋸長350mm 排気量0.034L	台	3			第 163 号単価表参照 V0077
チェンソー［ガソリンエンジン］	鋸長600mm 排気量0.034L	台	1			第 164 号単価表参照 V0084
トラック［クレーン装置付］	ベーストラック4～4.5t積 吊能力2.0t	台	1			第 165 号単価表参照 V0086
諸雑費		式	1			#99
計	2本　当り					
	1本　当り					

第124号　単価表　　高木伐根工　　ソメイヨシノ 昼間　　2　本　当り

名称	規格	単位	数量	単価	金額	摘要
造園工		人				RR0104
普通作業員		人				RR0102
根株ドリルリース料		日				W0038
諸雑費		式	1			#99
計	2本　当り					
	1本　当り					

第125号　単価表　　道路植栽復旧工　　ソメイヨシノ 昼間　　100　本　当り

名称	規格	単位	数量	単価	金額	摘要
ソメイヨシノ	樹高3.5m 幹周15cm	本	100			W0024
道路植栽工　高木	幹周　２０ｃｍ未満 R7月単位現場閉所	本	100			TQ00E450005
諸雑費（まるめ）		式	1			#99
計	100本　当り					
	1本　当り					

SWB811210

J01	施工内容 = 5	高木幹周20cm未満	J02	施工規模 = 6	50本以上
J03	時間制約補正 = 2	有	J04	夜間作業補正 = 1	無
J05	施工場所別補正 = 1	供用区間 標準（歩道及び交通島）	J06	土壌改良材の有無 = 1	無
J07	植樹割増しの有無 = 2	有			

第126号　単価表　　道路植栽用支柱設置工　　ソメイヨシノ 昼間　　100　本　当り

名称	規格	単位	数量	単価	金額	摘要
道路植栽工　支柱設置　高木	二脚鳥居　添木付　３０ｃｍ未満 R7月単位現場閉所	本	100			TQ00E452006
諸雑費（まるめ）		式	1			#99
計	100本　当り					
	1本　当り					

SWB811220

J01　施工内容 = 4	高木二脚鳥居添木付幹周30cm未満	J02　施工規模 = 1	支柱 10本未満
J03　時間制約補正 = 1	無	J04　夜間作業補正 = 1	無
J05　施工場所別補正 = 1	供用区間 標準（歩道及び交通島）	J06　植樹割増しの有無 = 2	有

V0088

第 127 号　単価表　　中低木伐採･伐根工　　ツツジ 幹周20cm未満 昼間　　1　本　当り

名称	規格	単位	数量	単価	金額	摘要
中低木伐採工(チェーンソー伐採)	ツツジ 幹周20cm未満 昼間	本	1			第 166 号単価表参照 V0042
中低木伐根工(機械伐根)	ツツジ 幹周20cm未満 昼間	本	1			第 167 号単価表参照 V0045
計	1本　当り					

第128号　単価表　　中低木移設復旧工　　ツツジ 既存個体再植　　1　式　当り

名称	規格	単位	数量	単価	金額	摘要
中低木移植工	ツツジ 樹高60cm以上100cm未満 昼間	本	183			第 168 号単価表参照 V0047
中低木移植工	ツツジ 樹高100cm以上200cm未満 昼間	本	20			第 169 号単価表参照 V0049
中低木復旧工	ツツジ 樹高60cm以上100cm未満 昼間	本	183			第 170 号単価表参照 V0051
中低木復旧工	ツツジ 樹高100cm以上200cm未満 昼間	本	20			第 171 号単価表参照 V0052
計	1式　当り					

第 129 号　単価表　　伐採幹処分費　　運搬費含む　　1　t　当り

名称	規格	単位	数量	単価	金額	摘要
伐採幹運搬費	2tクレーン付きトラック 2.9t吊	t	1			第 172 号単価表参照　SCB010410-J01*
伐採幹処分費		t	1			W0025
計	1 t　当り					

第 130 号　単価表　　伐採根処分費　　運搬費含む　　1　t　当り

名称	規格	単位	数量	単価	金額	摘要
伐採根運搬費	2tクレーン付きトラック 2.9t吊	t	1			第 173 号単価表参照　SCB010410-J02*
伐採根処分費		t	1			W0026
計	1 t　当り					

第131号　単価表　　集水桝撤去復旧工

外寸800×800 内寸500×500
グレーチング蓋既設再利用

1　式　当り

名称	規格	単位	数量	単価	金額	摘要
道路付属物取り壊し	無筋コンクリート 機械施工	m3	0.4			第 174 号単価表参照 SWB824010-J06*
無筋コンクリート廃材運搬処分	無筋コンクリート 10tDT運搬処分 処分費込み	m3	0.4			第 5 号単価表参照 V0024
プレキャスト集水桝設置工	基礎砕石含む　昼間	基	1			第 175 号単価表参照 SCB222800-J01*
集水桝	500/800　H＝950　底なし	基	1			AW00069
底打ちコンクリート打設工	18-8-25(高炉) 昼間	m3	0.04			第 176 号単価表参照 SCB240010-J04*
計	1式　当り					

第 132 号　単価表　　道路標識撤去復旧工　　基礎含め既設品再利用　　1　基　当り

名称	規格	単位	数量	単価	金額	摘要
標識柱・基礎撤去	単柱式 昼間	基	1			第 177 号単価表参照　SWB812190-J01*
標識柱・基礎設置（路側式）		基	1			第 178 号単価表参照　SWB812110-J01*
計	1基　当り					

第133号　単価表　　植樹桝ブロック撤去復旧工　　植樹桝ブロック既設再利用　　1　式　当り

名称	規格	単位	数量	単価	金額	摘要
植樹桝ブロック撤去工	昼間	m	101			第 179 号単価表参照　SCB422550-J01*
植樹桝ブロック設置工	既設流用 昼間	m	99			第 180 号単価表参照　SCB422520-J01*
計	1式　当り					

マウントアップ部

第 134 号　単価表　　場所打L型街渠撤去復旧工

歩車道境界ブロック既設再利用　　1　式　当り

名称	規格	単位	数量	単価	金額	摘要
歩車道境界ブロック撤去	昼間	m	32			第 181 号単価表参照　SCB422540-J01*
道路付属物取り壊し	無筋コンクリート 機械施工	m3	4			第 182 号単価表参照　SWB824010-J07*
無筋コンクリート廃材運搬処分	無筋コンクリート 10tDT運搬処分 処分費込み	m3	4			第 5 号単価表参照　V0024
歩車道境界ブロック設置工	昼間	m	32			第 183 号単価表参照　SCB422510-J01*
場所打L型街渠基礎工	昼間	m	32			第 184 号単価表参照　V0037
計	1式　当り					

擦付部

第135号　単価表　　場所打L型街渠撤去復旧工　　歩車道境界ブロック既設再利用　　1　式　当り

名称	規格	単位	数量	単価	金額	摘要
歩車道境界ブロック撤去	昼間	m	1			第 181 号単価表参照 SCB422540-J01*
道路付属物取り壊し	無筋コンクリート 機械施工	m3	0.14			第 182 号単価表参照 SWB824010-J07*
無筋コンクリート廃材運搬処分	無筋コンクリート 10tDT運搬処分 処分費込み	m3	0.14			第 5 号単価表参照 V0024
歩車道境界ブロック設置工	昼間	m	1			第 185 号単価表参照 SCB422510-J02*
場所打L型街渠基礎工	昼間	m	1			第 184 号単価表参照 V0037
計	1式　当り					

第136号　単価表　　場所打L型街渠撤去復旧工　　切下部 歩車道境界ブロック既設再利用　　1　式　当り

名称	規格	単位	数量	単価	金額	摘要
歩車道境界ブロック撤去	昼間	m	2			第 181 号単価表参照 SCB422540-J01*
道路付属物取り壊し	無筋コンクリート 機械施工	m3	0.26			第 182 号単価表参照 SWB824010-J07*
無筋コンクリート廃材運搬処分	無筋コンクリート 10tDT運搬処分 処分費込み	m3	0.26			第 5 号単価表参照 V0024
歩車道境界ブロック設置工	昼間	m	2			第 185 号単価表参照 SCB422510-J02*
場所打L型街渠基礎工	昼間	m	2			第 184 号単価表参照 V0037
計	1式　当り					

第137号　単価表　　歩車道境界ブロック撤去復旧工

歩行者横断部
歩車道境界ブロック既設再利用

1　式　当り

名称	規格	単位	数量	単価	金額	摘要
歩車道境界ブロック撤去	昼間	m	17			第 181 号単価表参照　SCB422540-J01*
道路付属物取り壊し	無筋コンクリート 機械施工	m3	0.63			第 182 号単価表参照　SWB824010-J07*
無筋コンクリート廃材運搬処分	無筋コンクリート 10tDT運搬処分 処分費込み	m3	0.63			第 5 号単価表参照　V0024
歩車道境界ブロック設置工	昼間	m	17			第 185 号単価表参照　SCB422510-J02*
歩車道境界ブロック基礎工	歩行者横断部 昼間	m	17			第 186 号単価表参照　V0039
計	1式　当り					

第138号　単価表　　LU側溝撤去復旧工

LU側溝･蓋、歩車道境界ブロック既設再利用　　1　式　当り

名称	規格	単位	数量	単価	金額	摘要
歩車道境界ブロック撤去	昼間	m	10			第 181 号単価表参照　SCB422540-J01*
U型側溝設置撤去工	既設再利用 昼間 基礎RC-40 t=150	m	10			第 187 号単価表参照　SWB821410-J01*
U型側溝蓋設置撤去工	既設再利用 昼間	枚	16			第 188 号単価表参照　SWB821430-J01*
道路付属物取り壊し	無筋コンクリート 機械施工	m3	0.15			第 182 号単価表参照　SWB824010-J07*
無筋コンクリート廃材運搬処分	無筋コンクリート 10tDT運搬処分 処分費込み	m3	0.15			第 5 号単価表参照　V0024
歩車道境界ブロック設置工	基礎コンクリート18-8-25(高炉) t=100 基礎砕石RC-40 t=100	m	10			第 189 号単価表参照　SCB422510-J03*
計	1式　当り					

第 139 号　単価表　　防根シート貼付け工　　昼間　　100　m　当り

名称	規格	単位	数量	単価	金額	摘要
普通作業員		人				RR0102
計	100 m　当り					
	1 m　当り					

第140号　単価表　　石綿セメント管人力撤去工　　口径φ100　　10　m　当り

名称	規格	単位	数量	単価	金額	摘要
水道配管工	4%割増	人				2026/03/01 CR01364
普通作業員		人				RR0102
諸雑費		式	1			#99
計	10 m　当り					
	1 m　当り					

DY230
［口径(φ)］=100, ［配管工補正］=4%, ［作業形態］=人力

第141号　単価表　　石綿管継手取外し工（カラー継手）　　呼び径100mm　　1　口　当り

名称	規格	単位	数量	単価	金額	摘要
水道配管工	4%割増	人				2026/03/01 CR01364
普通作業員		人				RR0102
諸雑費		式	1			#99
計	1口　当り					

DW091
[呼び径(mm)]=100, [配管工補正]=4%

第142号　単価表　　撤去石綿管吊上げ積込み工（人力）　　呼び径100mm　　10　m　当り

名称	規格	単位	数量	単価	金額	摘要
水道配管工	4%割増	人				2026/03/01 CR01364
普通作業員		人				RR0102
諸雑費		式	1			#99
計	10ｍ　当り					
	1ｍ　当り					

DW096
[呼び径(mm)]=100, [配管工補正]=4%

第143号　単価表　石綿管残置側断面養生工　モルタル被覆2箇所 昼間　1　m3　当り

名称	規格	単位	構成比	東京単価	積算単価	摘要
標準単価			P			/H
労務構成比		%	R			/H
普通作業員		%	R1			RR0102
土木一般世話役		%	R2			RR0125
材料構成比		%	Z			/H
セメント（普通ポルトランド）	２５ｋｇ袋入	%	Z1			TZ002002006
コンクリート用骨材　砂	洗い　細目	%	Z2			TZ002104002
	1m3　当り					

SCB240060
J01　ｾﾒﾝﾄ種類 = 1　普通　J02　費用の内訳 = 1　全ての費用

第144号　単価表　　殻運搬（路面切削）　　1　m3　当り

名称	規格	単位	構成比	東京単価	積算単価	摘要
標準単価			P			/H
機械構成比		%	K			/H
ダンプトラック［オンロード・ディーゼル］	１０ｔ積級 ﾀｲﾔ損耗費及び補修費(良好)含	%	K1			MM000301005
労務構成比		%	R			/H
運転手（一般）		%	R1			RR0115
材料構成比		%	Z			/H
軽油		%	Z1			TZ006702002
	1m3　当り					

SCB430020
J01　DID区間の有無 = 2　　有り
J03　運搬距離（km）（DID区間有） = 17 9.5km以下
J04　費用の内訳 = 1　　全ての費用

第145号　単価表　　路面切削機運転　　1　日　当り

名称	規格	単位	数量	単価	金額	摘要
運転手（特殊）		人				RR0114
軽油		L	215			TZ006702002
路面切削機［ホイール式・廃材積込装置付］	排ｶﾞｽ型(第3次) 切削幅2.0m 深さ23cm	供用日	1.28			MM001131014
諸雑費（まるめ）		式	1			#99
計	1日　当り					

SWK430050
J01　平均切削深さ = 1　　7cm以下　　J02　即日舗設の層数 = 1　　一層

第146号　単価表　　路面清掃車運転　　1　日　当り

名称	規格	単位	数量	単価	金額	摘要
運転手（一般）		人				RR0115
軽油		L	39			TZ006702002
路面清掃車[ﾌﾞﾗｼ･四輪式･路面切削工事用]	ホッパ容量１．５ｍ３	供用日	1.15			MM001101020
諸雑費（まるめ）		式	1			#99
計	1日　当り					

SWK430060
J01　平均切削深さ = 1　　7cm以下　　J02　即日舗設の層数 = 1　　一層

第147号　単価表　　アスファルトフィニッシャ運転　　1　日　当り

名称	規格	単位	数量	単価	金額	摘要
運転手（特殊）		人				RR0114
軽油		L	59			TZ006702002
アスファルトフィニッシャ［ホイール型］	排ｶﾞｽ対策2014年規制 舗装幅2.3~6.0m	供用日	1.28			MM001003045
諸雑費（まるめ）		式	1			#99
計	1日　当り					

SWK430070
　J01　平均切削深さ = 1　　7cm以下　　J02　即日舗設の層数 = 1　　一層

第148号　単価表　　ロードローラ運転　　1　日　当り

名称	規格	単位	数量	単価	金額	摘要
運転手（特殊）		人				RR0114
軽油		L	29			TZ006702002
ロードローラ[ﾏｶﾀﾞﾑ･排ｶﾞｽ型 2014年規制]	運転質量１０ｔ　締固め幅２．１ｍ	供用日	1.28			MM000810002
諸雑費（まるめ）		式	1			#99
計	1日　当り					

SWK430080
J01　平均切削深さ = 1　　7cm以下　　J02　即日舗設の層数 = 1　　一層

第149号　単価表　　タイヤローラ運転　　1　日　当り

名称	規格	単位	数量	単価	金額	摘要
運転手（特殊）		人				RR0114
軽油		L	22			TZ006702002
タイヤローラ[普通型･排ｶﾞｽ対策2014年規制]	運転質量１３～１４ｔ	供用日	1.28			MM000820006
諸雑費（まるめ）		式	1			#99
計	1日　当り					

SWK430090
J01　平均切削深さ = 1　　7cm以下　　J02　即日舗設の層数 = 1　　一層

第150号　単価表　　アスファルト舗装工(機械施工)　　表層(再生密粒改質Ⅱ型As t=50)　　1　m2　当り

名称	規格	単位	構成比	東京単価	積算単価	摘要
標準単価			P			/H
機械構成比		%	K			/H
アスファルトフィニッシャ	［ホイール型］舗装幅２．３～６．０ｍ	%	K1			ML001210002
タイヤローラ［普通型］	運転質量１３～１４ｔ	%	K2			ML001060004
ロードローラ［マカダム］	運転質量１０～１２ｔ	%	K3			ML001050002
労務構成比		%	R			/H
普通作業員		%	R1			RR0102
運転手（特殊）		%	R2			RR0114
特殊作業員		%	R3			RR0101
土木一般世話役		%	R4			RR0125
材料構成比		%	Z			/H

第 150 号　単価表　　アスファルト舗装工(機械施工)　　表層(再生密粒改質Ⅱ型As t=50)　　1　m2　当り　　2 頁

名称	規格	単位	構成比	東京単価	積算単価	摘要
アスファルト合材	改質II型　再生密粒度アスコン２０	%	Z1			TZ004104004
アスファルト乳剤	ＰＫ－４　タックコート用	%	Z2			TZ004130003
軽油		%	Z3			TZ006702002
	1ｍ2　当り					

SCB410260
J01　平均幅員 = 4　　3.0m超
J04　1層当平均仕上厚 70mm以下[mm] = 50
J05　材料 = 35　　各種 (2.30以上2.40t/m3未満)
J06　瀝青材料種類 = 1　　ﾀｯｸｺｰﾄ PK-4
J07　費用の内訳 = 1　　全ての費用

第151号　単価表　　アスファルト舗装工(歩道部)　　表層(再生密粒度As t=50)　　1　m2　当り

名称	規格	単位	構成比	東京単価	積算単価	摘要
標準単価			P			/H
機械構成比		%	K			/H
ＡＳフィニッシャ［クローラ型］	舗装幅１．４～３．０ｍ	%	K1			MM001003018
振動ローラ（舗装用）［搭乗･ｺﾝﾊﾞｲﾝﾄﾞ式］	運転質量３～４ｔ	%	K2			ML001070011
労務構成比		%	R			/H
普通作業員		%	R1			RR0102
特殊作業員		%	R2			RR0101
運転手（特殊）		%	R3			RR0114
土木一般世話役		%	R4			RR0125
材料構成比		%	Z			/H
再生アスファルト混合物	再生密粒度アスコン（１３）	%	Z1			TZ004101004

第151号　単価表　　アスファルト舗装工(歩道部)　　表層(再生密粒度As t=50)　　1　m2　当り　　2頁

名称	規格	単位	構成比	東京単価	積算単価	摘要
アスファルト乳剤	ＰＫ－３　プライムコート用	%	Z2			TZ004130002
軽油		%	Z3			TZ006702002
	1m2　当り					

SCB410261
J01　平均幅員 = 3　　1.4m以上
J04　1層当平均仕上厚 70mm以下[mm] = 50
J05　材料 = 11　　再生密粒度アスコン（１３）
J06　瀝青材料種類 = 2　　ﾌﾟﾗｲﾑｺｰﾄ PK-3
J07　費用の内訳 = 1　　全ての費用

※施工パッケージ単価

SCB410241-J01*

第 152 号　単価表　　アスファルト舗装工(歩道部)　　基層(再生粗密度As t=50)　　1　m2　当り

名称	規格	単位	構成比	東京単価	積算単価	摘要
標準単価			P			/H
機械構成比		%	K			/H
ＡＳフィニッシャ［クローラ型］	舗装幅１．４～３．０ｍ	%	K1			MM001003018
振動ローラ（舗装用）［搭乗･ｺﾝﾊﾞｲﾝﾄﾞ式］	運転質量３～４ｔ	%	K2			ML001070011
労務構成比		%	R			/H
普通作業員		%	R1			RR0102
特殊作業員		%	R2			RR0101
運転手（特殊）		%	R3			RR0114
土木一般世話役		%	R4			RR0125
材料構成比		%	Z			/H
再生アスファルト混合物	再生粗粒度アスコン（２０）	%	Z1			TZ004101002

第 152 号　単価表　　アスファルト舗装工(歩道部)　　基層(再生粗密度As t=50)　　1　m2　当り　　2 頁

名称	規格	単位	構成比	東京単価	積算単価	摘要
アスファルト乳剤	ＰＫ－３　プライムコート用	%	Z2			TZ004130002
軽油		%	Z3			TZ006702002
	1m2　当り					

SCB410241
J01　平均幅員 = 3　　1.4m以上
J04　1層当平均仕上厚 70mm以下[mm] = 50
J05　材料 = 12　　再生粗粒度アスコン（２０）
J06　瀝青材料種類 = 2　　ﾌﾟﾗｲﾑｺｰﾄ PK-3
J07　費用の内訳 = 1　　全ての費用

第153号　単価表　　アスファルト舗装工(歩道部)　　表層(再生密粒度As t=50)　　1　m2　当り

名称	規格	単位	構成比	東京単価	積算単価	摘要
標準単価			P			/H
機械構成比		%	K			/H
ＡＳフィニッシャ［クローラ型］	舗装幅１．４～３．０ｍ	%	K1			MM001003018
振動ローラ（舗装用）［搭乗･ｺﾝﾊﾞｲﾝﾄﾞ式］	運転質量３～４ｔ	%	K2			ML001070011
労務構成比		%	R			/H
普通作業員		%	R1			RR0102
特殊作業員		%	R2			RR0101
運転手（特殊）		%	R3			RR0114
土木一般世話役		%	R4			RR0125
材料構成比		%	Z			/H
再生アスファルト混合物	再生密粒度アスコン（１３）	%	Z1			TZ004101004

第 153 号　単価表　　アスファルト舗装工(歩道部)　　表層(再生密粒度As t=50)　　1　m2　当り　　2 頁

名称	規格	単位	構成比	東京単価	積算単価	摘要
アスファルト乳剤	ＰＫ－４　タックコート用	%	Z2			TZ004130003
軽油		%	Z3			TZ006702002
	1m2　当り					

SCB410261
J01　平均幅員 = 3　　1.4m以上
J04　1層当平均仕上厚 70mm以下[mm] = 50
J05　材料 = 11　　再生密粒度アスコン（１３）
J06　瀝青材料種類 = 1　　ﾀｯｸｺｰﾄ PK-4
J07　費用の内訳 = 1　　全ての費用

第154号　単価表　　透水性アスファルト舗装(歩道部)　　1　m2　当り

名称	規格	単位	構成比	東京単価	積算単価	摘要
標準単価			P			/H
機械構成比		%	K			/H
アスファルトフィニッシャ	［ホイール型］舗装幅１．４～３．０ｍ	%	K1			ML001210001
振動ローラ（舗装用）［搭乗･ｺﾝﾊﾞｲﾝﾄﾞ式］	運転質量３～４ｔ	%	K2			ML001070011
労務構成比		%	R			/H
普通作業員		%	R1			RR0102
特殊作業員		%	R2			RR0101
運転手（特殊）		%	R3			RR0114
土木一般世話役		%	R4			RR0125
材料構成比		%	Z			/H
アスファルト混合物	開粒度アスコン（１３）	%	Z1			TZ004100001

第 154 号　単価表　　透水性アスファルト舗装(歩道部)　　1　m2　当り　　2 頁

名称	規格	単位	構成比	東京単価	積算単価	摘要
軽油		%	Z2			TZ006702002
	1 m2　当り					

SCB410660
J01　平均幅員 = 2　　1.4m以上2.4m未満
J03　1層当平均仕上厚 70mm以下[mm] = 40
J04　材料 = 1　　開粒度ｱｽｺﾝ (13)

第155号　単価表　　区画線設置　　白 実線 15cm　　1000　m　当り

名称	規格	単位	数量	単価	金額	摘要
区画線設置（溶融式）　昼間	豪雪無　実線15cm　制約受ける R7月単位現場閉所	m	1,000			TQ00E036002
トラフィックペイント　溶融型	３種１号　ビーズ１５～１８　白	kg	570			TZ004350001
ガラスビーズ	０．１０６～０．８５０ｍｍ	kg	25			TZ004352001
接着用プライマー	区画線用	kg	25			TZ004354001
軽油		L	40			TZ006702002
諸雑費（率＋まるめ）		式	1			#09
計	1000ｍ　当り					
	1ｍ　当り					

SWB821210

J01	夜間作業の有無 = 1	無し	
J02	施工方法区分 = 1	溶融式手動	
J03	豪雪補正の有無 = 1	無し	
J04	規格･仕様区分 = 1	実線 15cm	
J05	時間的制約の有無 = 2	有り	
J06	塗布厚 = 1	1.5mm	
J07	排水性舗装に施工する場合の補正 = 1	無し	
J08	未供用区間の場合の補正 = 1	無し	
J09	溶融式塗料規格 = 1	含有量15～18%	
J11	塗料区分 = 1	白	
J12	プライマー規格 = 1	アスファルト舗装	
J13	費用の内訳 = 1	全ての費用	

第156号　単価表　　区画線設置　　白 実線 45cm　　1000　m　当り

名称	規格	単位	数量	単価	金額	摘要
区画線設置（溶融式）　昼間	豪雪無　実線45cm　制約受ける R7月単位現場閉所	m	1,000			TQ00E036011
トラフィックペイント　溶融型	３種１号　ビーズ１５～１８　白	kg	1,700			TZ004350001
ガラスビーズ	０．１０６～０．８５０ｍｍ	kg	75			TZ004352001
接着用プライマー	区画線用	kg	75			TZ004354001
軽油		L	73			TZ006702002
諸雑費（率＋まるめ）		式	1			#09
計	1000ｍ　当り					
	1ｍ　当り					

SWB821210

J01	夜間作業の有無 = 1	無し	
J02	施工方法区分 = 1	溶融式手動	
J03	豪雪補正の有無 = 1	無し	
J04	規格･仕様区分 = 4	実線 45cm	
J05	時間的制約の有無 = 2	有り	
J06	塗布厚 = 1	1.5mm	
J07	排水性舗装に施工する場合の補正 = 1	無し	
J08	未供用区間の場合の補正 = 1	無し	
J09	溶融式塗料規格 = 1	含有量15～18%	
J11	塗料区分 = 1	白	
J12	プライマー規格 = 1	アスファルト舗装	
J13	費用の内訳 = 1	全ての費用	

第157号　単価表　　区画線設置　　黄色 実線 20cm　　1000　m　当り

名称	規格	単位	数量	単価	金額	摘要
区画線設置（溶融式）　昼間	豪雪無　実線20cm　制約受ける R7月単位現場閉所	m	1,000			TQ00E036005
トラフィックペイント　溶融型	3種1号 ﾋﾞｰｽﾞ15~18 黄 鉛･ﾌﾘｰ	kg	760			TZ004350009
ガラスビーズ	０．１０６～０．８５０ｍｍ	kg	33			TZ004352001
接着用プライマー	区画線用	kg	33			TZ004354001
軽油		L	43			TZ006702002
諸雑費（率＋まるめ）		式	1			#09
計	1000ｍ　当り					
	1ｍ　当り					

SWB821210

J01	夜間作業の有無 = 1	無し	
J02	施工方法区分 = 1	溶融式手動	
J03	豪雪補正の有無 = 1	無し	
J04	規格･仕様区分 = 2	実線 20cm	
J05	時間的制約の有無 = 2	有り	
J06	塗布厚 = 1	1.5mm	
J07	排水性舗装に施工する場合の補正 = 1	無し	
J08	未供用区間の場合の補正 = 1	無し	
J09	溶融式塗料規格 = 1	含有量15～18%	
J11	塗料区分 = 2	黄　鉛・クロムフリー	
J12	プライマー規格 = 1	アスファルト舗装	
J13	費用の内訳 = 1	全ての費用	

第158号　単価表　　区画線設置　　白 破線 20cm　　1000　m　当り

名称	規格	単位	数量	単価	金額	摘要
区画線設置（溶融式）　昼間	豪雪無　破線30cm　制約受ける R7月単位現場閉所	m	1,000			TQ00E036032
トラフィックペイント　溶融型	３種１号　ビーズ１５～１８　白	kg	1,130			TZ004350001
ガラスビーズ	０．１０６～０．８５０ｍｍ	kg	50			TZ004352001
接着用プライマー	区画線用	kg	50			TZ004354001
軽油		L	73			TZ006702002
諸雑費（率＋まるめ）		式	1			#09
計	1000ｍ　当り					
	1ｍ　当り					

SWB821210

J01	夜間作業の有無 = 1	無し	
J02	施工方法区分 = 1	溶融式手動	
J03	豪雪補正の有無 = 1	無し	
J04	規格･仕様区分 = 7	破線 30cm	
J05	時間的制約の有無 = 2	有り	
J06	塗布厚 = 1	1.5mm	
J07	排水性舗装に施工する場合の補正 = 1	無し	
J08	未供用区間の場合の補正 = 1	無し	
J09	溶融式塗料規格 = 1	含有量15～18%	
J11	塗料区分 = 1	白	
J12	プライマー規格 = 1	アスファルト舗装	
J13	費用の内訳 = 1	全ての費用	

第159号　単価表　　ﾊﾞｯｸﾎｳ ｸﾚｰﾝ付2.9t(2次)　　山積0.45m3 平積0.35m3　　1　日　当り

名称	規格	単位	数量	単価	金額	摘要
運転手（特殊）		人				RR0114
軽油		L	50			TZ006702002
ﾊﾞｯｸﾎｳ(ｸﾛｰﾗ)[標準・ｸﾚｰﾝ機能付き]	山積0.45m3(平積0.35m3)2.9t吊	日				ML001010005
諸雑費（まるめ）		式	1			#99
計	1日　当り					

SDGD10930

第160号　単価表　　タンパ締固め　　1　m3　当り

名称	規格	単位	構成比	東京単価	積算単価	摘要
標準単価			P			/H
機械構成比		%	K			/H
タンパ及びランマ	質量　６０～８０ｋｇ	%	K1			ML001180001
労務構成比		%	R			/H
特殊作業員		%	R1			RR0101
普通作業員		%	R2			RR0102
材料構成比		%	Z			/H
ガソリン	レギュラー	%	Z1			TZ006704001
	1m3　当り					

SCB210450
　J01　費用の内訳 = 1　　全ての費用

第161号　単価表　　モルタル練　　1　m3　当り

名称	規格	単位	構成比	東京単価	積算単価	摘要
標準単価			P			/H
労務構成比		%	R			/H
普通作業員		%	R1			RR0102
土木一般世話役		%	R2			RR0125
材料構成比		%	Z			/H
セメント（高炉Ｂ）	２５ｋｇ袋入	%	Z1			TZ002002008
コンクリート用骨材　砂	洗い　細目	%	Z2			TZ002104002
	1m3　当り					

SCB240060
J01　ｾﾒﾝﾄ種類 = 2　　高炉　　J02　費用の内訳 = 1　　全ての費用

第162号　単価表　　ﾀﾞﾝﾌﾟﾄﾗｯｸ　　4t積級　　1　日　当り

名称	規格	単位	数量	単価	金額	摘要
運転手（一般）		人				RR0115
軽油		L	32			TZ006702002
ダンプトラック［オンロード・ディーゼル］	４ｔ積級	供用日	1.29			MM000301002
タイヤ損耗費	４ｔ積級　良好　供用日	供用日	1.29			TZ010020045
諸雑費（まるめ）		式	1			#99
計	1日　当り					

SDGD10180
　J01　機械損耗部品補正 = 2　　良好

第163号　単価表　　チェンソー［ガソリンエンジン］　　鋸長350mm 排気量0.034L　　1　台　当り

名称	規格	単位	数量	単価	金額	摘要
ガソリン	レギュラー	L	3.04			TZ006704001
チェーンソー［ガソリンエンジン］	鋸長３５０ｍｍ　排気量０．０３４Ｌ	式	1			W0036
諸雑費		式	1			#99
計	1台　当り					

第164号　単価表　　チェンソー［ガソリンエンジン］　　鋸長600mm 排気量0.034L　　1　台　当り

名称	規格	単位	数量	単価	金額	摘要
ガソリン	レギュラー	L	3.04			TZ006704001
チェーンソー［ガソリンエンジン］	鋸長６００ｍｍ　排気量０．０８０Ｌ	式	1			W0042
諸雑費		式	1			#99
計	1台　　当り					

第165号　単価表　　トラック［クレーン装置付］　　ベーストラック4～4.5t積 吊能力2.0t　　1　台　当り

名称	規格	単位	数量	単価	金額	摘要
運転手（特殊）		人				RR0114
軽油		L	42.4			TZ006702002
トラック(クレーン装置付き)	ベーストラック4～4.5t罪 吊能力2.0t	台	1			W0043
計	1台　当り					

第166号　単価表　　中低木伐採工(チェーンソー伐採)　　ツツジ 幹周20cm未満 昼間　　10　本　当り

名称	規格	単位	数量	単価	金額	摘要
造園工		人				RR0104
普通作業員		人				RR0102
チェーンソー	鋸長600mm 排気量0.080L	日				第 190 号単価表参照 V0089
トラック運転	2t積	台	0.05			第 191 号単価表参照 V0090
諸雑費		式	1			#99
計	10本　当り					
	1本　当り					

第167号　単価表　　中低木伐根工(機械伐根)　　ツツジ 幹周20cm未満 昼間　　10　本　当り

名称	規格	単位	数量	単価	金額	摘要
普通作業員		人				RR0102
チェーンソー	鋸長600mm 排気量0.080L	日				第 190 号単価表参照 V0089
トラック［クレーン装置付］	ベーストラック2t積 吊能力2.9t	時間				第 192 号単価表参照 SK0302010-J01
トラック運転	2t積	台	0.03			第 191 号単価表参照 V0090
諸雑費		式	1			#99
計	10本　当り					
	1本　当り					

第168号　単価表　　中低木移植工

ツツジ 樹高60cm以上100cm未満
昼間

1　本　当り

名称	規格	単位	数量	単価	金額	摘要
中低木移植工	ツツジ 樹高60cm以上100cm未満 現場→仮置き場 昼間	本	1			第 193 号単価表参照　SWB811400-J03*
中低木植栽工	ツツジ 樹高60cm以上100cm以下 仮置き場植樹 昼間	本	1			第 194 号単価表参照　SWB811210-J05*
計	1本　当り					

第169号　単価表　　中低木移植工

ツツジ 樹高100cm以上200cm未満
昼間

1　本　当り

名称	規格	単位	数量	単価	金額	摘要
中低木移植工	ツツジ 樹高100cm以上200cm未満 現場→仮置き場 昼間	本	1			第 195 号単価表参照　SWB811400-J05*
中低木植栽工	ツツジ 樹高100cm以上200cm未満 仮置き場植樹 昼間	本	1			第 196 号単価表参照　SWB811210-J07*
計	1本　当り					

第 170 号　単価表　　中低木復旧工　　ツツジ 樹高60cm以上100cm未満 昼間　　1　本　当り

名称	規格	単位	数量	単価	金額	摘要
中低木移植工	ツツジ 樹高60cm以上100cm未満 仮置き場→現場 昼間	本	1			第 197 号単価表参照　SWB811400-J04*
中低木植樹工	ツツジ 樹高60cm以上100cm未満 現場植樹 昼間	本	1			第 198 号単価表参照　SWB811210-J06*
計	1本　当り					

第171号　単価表　　中低木復旧工　　ツツジ 樹高100cm以上200cm未満 昼間　　1　本　当り

名称	規格	単位	数量	単価	金額	摘要
中低木移植工	ツツジ 樹高100cm以上200cm未満 仮置き場→現場 昼間	本	1			第 199 号単価表参照 SWB811400-J06*
中低木植樹工	ツツジ 樹高100cm以上200cm未満 現場植樹 昼間	本	1			第 200 号単価表参照 SWB811210-J08*
計	1本　当り					

※施工パッケージ単価

SCB010410-J01*

第 172 号　単価表　　伐採幹運搬費　　2tクレーン付きトラック 2.9t吊　　1　t　当り

名称	規格	単位	構成比	東京単価	積算単価	摘要
標準単価			P			/H
機械構成比		%	K			/H
トラック［クレーン装置付］	ベーストラック２ｔ積　吊能力２．９ｔ	%	K1			MM000302010
労務構成比		%	R			/H
運転手（特殊）		%	R1			RR0114
特殊作業員		%	R2			RR0101
材料構成比		%	Z			/H
軽油		%	Z1			TZ006702002
	１ｔ　当り					

SCB010410
J01　ﾄﾗｯｸ機種 = 1　　ｸﾚｰﾝ装置付2t積､吊能力2.9t　　J02　DID区間の有無 = 2　　有り
J04　片道運搬距離（km）DID有 = 5　　9.0km以下

※施工パッケージ単価

SCB010410-J02*

第173号　単価表　　伐採根運搬費　　2tクレーン付きトラック 2.9t吊　　1　t　当り

名称	規格	単位	構成比	東京単価	積算単価	摘要
標準単価			P			/H
機械構成比		%	K			/H
トラック［クレーン装置付］	ベーストラック２ｔ積　吊能力２．９ｔ	%	K1			MM000302010
労務構成比		%	R			/H
運転手（特殊）		%	R1			RR0114
特殊作業員		%	R2			RR0101
材料構成比		%	Z			/H
軽油		%	Z1			TZ006702002
	１ｔ　当り					

SCB010410
J01　ﾄﾗｯｸ機種 = 1　　ｸﾚｰﾝ装置付2t積､吊能力2.9t　　J02　DID区間の有無 = 2　　有り
J04　片道運搬距離（km）DID有 = 8　　17.0km以下

第174号　単価表　　道路付属物取り壊し　　無筋コンクリート 機械施工　　1　m3　当り

名称	規格	単位	数量	単価	金額	摘要
無筋構造物	昼間　機械施工　制約受ける R7月単位現場閉所	m3	1			TQ00E611003
諸雑費（まるめ）		式	1			#99
計	1m3　当り					

SWB824010

J01　構造物区分 = 1	無筋構造物	J02　工法区分 = 1	機械施工
J03　時間的制約の有無 = 2	有り	J04　夜間作業の有無 = 1	無し
J05　低騒音･低振動対策 = 2	不要		

※施工パッケージ単価

SCB222800-J01*

第175号　単価表　　プレキャスト集水桝設置工　　基礎砕石含む　昼間　　1　基　当り

名称	規格	単位	構成比	東京単価	積算単価	摘要
標準単価			P			/H
機械構成比		%	K			/H
ﾊﾞｯｸﾎｳ(ｸﾛｰﾗ)[標準・ｸﾚｰﾝ機能付き]	山積0.28m3(平積0.2m3)1.7t吊	%	K1			ML001010008
労務構成比		%	R			/H
普通作業員		%	R1			RR0102
運転手（特殊）		%	R2			RR0114
土木一般世話役		%	R3			RR0125
特殊作業員		%	R4			RR0101
材料構成比		%	Z			/H
軽油		%	Z1			TZ006702002
	1基　当り					

第175号　単価表　　プレキャスト集水桝設置工　　基礎砕石含む　昼間　　1　基　当り　　2頁

SCB222800

J01　作業区分 = 1	据付	J02　製品質量（kg/基） = 6	800kgを超え1200kg以下
J03　基礎砕石の有無 = 1	有り	J04　費用の内訳 = 1	全ての費用

第176号　単価表　　底打ちコンクリート打設工　　18-8-25(高炉) 昼間　　1　m3　当り

名称	規格	単位	構成比	東京単価	積算単価	摘要
標準単価			P			/H
労務構成比		%	R			/H
普通作業員		%	R1			RR0102
土木一般世話役		%	R2			RR0125
特殊作業員		%	R3			RR0101
材料構成比		%	Z			/H
生コンクリート	１８－８－２５（２０）　高炉 W/C60%以下	%	Z1			TZ002012001
	1m3　当り					

SCB240010

J01　構造物種別 = 2	小型構造物	J02　打設工法 = 4	人力打設
J03　ｺﾝｸﾘｰﾄ規格 = 41	18-8-25（高炉）	J05　養生工の種類 = 2	一般養生
J07　現場内小運搬の有無 = 2	無し	J13　費用の内訳 = 1	全ての費用

第177号　単価表　　標識柱・基礎撤去　　単柱式 昼間　　1　基　当り

名称	規格	単位	数量	単価	金額	摘要
標識柱・基礎撤去（路側式）	単柱式φ６０．５～φ１０１．６ R7月単位現場閉所	基	1			TQ00E220001
諸雑費（まるめ）		式	1			#99
計	1基　当り					

SWB812190
J01　形式 = 1　単柱式（基礎含む）
J02　施工規模加算 = 2　3～4基
J03　時間的制約を受ける場合の補正 = 1 無
J04　夜間作業の補正 = 1　無

第178号　単価表　　標識柱・基礎設置（路側式）　　1　基　当り

名称	規格	単位	数量	単価	金額	摘要
標識柱・基礎設置（路側式）	単柱式　メッキ　φ７６．３ R7月単位現場閉所	基	1			TQ00E200002
諸雑費（まるめ）		式	1			#99
計	1基　当り					

SWB812110

J01　柱の規格 = 2	単柱式（基礎含む）φ76.3	J02　施工規模加算 = 2	3～4基
J03　時間的制約を受ける場合の補正 = 1	無	J04　夜間作業の補正 = 1	無
J05　曲げ支柱加算 = 1	無	J06　柱の材料費の計上 = 2	無
J07　塗装仕様 = 1	メッキ品		

※施工パッケージ単価

SCB422550-J01*

第179号　単価表　　植樹桝ブロック撤去工　　昼間　　1　m　当り

名称	規格	単位	構成比	東京単価	積算単価	摘要
標準単価			P			/H
機械構成比		%	K			/H
小型バックホウ（クローラ）［超小旋回型］	山積０．２２ｍ３（平積０．１６ｍ３）	%	K1			ML001011001
労務構成比		%	R			/H
普通作業員		%	R1			RR0102
土木一般世話役		%	R2			RR0125
運転手（特殊）		%	R3			RR0114
特殊作業員		%	R4			RR0101
材料構成比		%	Z			/H
軽油		%	Z1			TZ006702002
	1ｍ　当り					

SCB422550

J01　再利用区分 = 2　　再利用

※施工パッケージ単価

SCB422520-J01*

第180号　単価表　　植樹桝ブロック設置工　　既設流用 昼間　　1　m　当り

名称	規格	単位	構成比	東京単価	積算単価	摘要
標準単価			P			/H
機械構成比		%	K			/H
バックホウ（クローラ）［標準］	山積０．８ｍ３（平積０．６ｍ３）	%	K1			ML001010007
労務構成比		%	R			/H
普通作業員		%	R1			RR0102
土木一般世話役		%	R2			RR0125
特殊作業員		%	R3			RR0101
運転手（特殊）		%	R4			RR0114
材料構成比		%	Z			/H
再生クラッシャーラン	ＲＣ－４０	%	Z1			TZ002122003
軽油		%	Z2			TZ006702002

第 180 号　単価表　　植樹桝ブロック設置工　　既設流用 昼間　　1　m　当り　　2 頁

名称	規格	単位	構成比	東京単価	積算単価	摘要
	1ｍ　当り					

SCB422520
J01　作業区分 = 2　　再利用設置
J02　ﾌﾞﾛｯｸ規格 = 4　　各種（600mm以下、50kg未満）
J04　基礎砕石規格 = 2　　再生ｸﾗｯｼｬﾗﾝ RC-40
J05　均し基礎ｺﾝｸﾘｰﾄ規格 = 6　　無し

※施工パッケージ単価

SCB422540-J01*

第181号　単価表　　歩車道境界ブロック撤去　　昼間　　1　m　当り

名称	規格	単位	構成比	東京単価	積算単価	摘要
標準単価			P			/H
機械構成比		%	K			/H
小型バックホウ（クローラ）［超小旋回型］	山積０．２２ｍ３（平積０．１６ｍ３）	%	K1			ML001011001
労務構成比		%	R			/H
普通作業員		%	R1			RR0102
土木一般世話役		%	R2			RR0125
運転手（特殊）		%	R3			RR0114
特殊作業員		%	R4			RR0101
材料構成比		%	Z			/H
軽油		%	Z1			TZ006702002
	1ｍ　当り					

SCB422540

J01　再利用区分 = 2　　再利用

第182号　単価表　　道路付属物取り壊し　　無筋コンクリート 機械施工　　1　m3　当り

名称	規格	単位	数量	単価	金額	摘要
無筋構造物	昼間　機械施工　制約受ける R7月単位現場閉所	m3	1			TQ00E611003
諸雑費（まるめ）		式	1			#99
計	1m3　当り					

SWB824010

J01　構造物区分 = 1	無筋構造物	J02　工法区分 = 1	機械施工
J03　時間的制約の有無 = 2	有り	J04　夜間作業の有無 = 1	無し
J05　低騒音･低振動対策 = 2	不要		

※施工パッケージ単価

SCB422510-J01*

第183号　単価表　　歩車道境界ブロック設置工　　昼間　　1　m　当り

名称	規格	単位	構成比	東京単価	積算単価	摘要
標準単価			P			/H
機械構成比		%	K			/H
小型ﾊﾞｯｸﾎｳ(ｸﾛｰﾗ)[後方超小旋回ｸﾚｰﾝ機能付]	山積0.09m3(平積0.07m3) 0.9t吊	%	K1			ML001011005
労務構成比		%	R			/H
特殊作業員		%	R1			RR0101
普通作業員		%	R2			RR0102
土木一般世話役		%	R3			RR0125
材料構成比		%	Z			/H
軽油		%	Z1			TZ006702002
	1ｍ　当り					

SCB422510

J01　作業区分 = 2　　再利用設置

J02　ﾌﾞﾛｯｸ規格 = 2　　B種（180/205×250×600）

J04　基礎砕石規格 = 4　　無し

J05　均し基礎ｺﾝｸﾘｰﾄ規格 = 6　　無し

第184号　単価表　　場所打L型街渠基礎工　　昼間　　10　m　当り

名称	規格	単位	数量	単価	金額	摘要
街渠下部埋め戻し工	改良土(購入) 昼間	m3	1.4			第 201 号単価表参照 V0081
基礎砕石	RC-40 t=100	m2	7			第 202 号単価表参照 SCB221110-J02*
型枠工	一般型枠 小型構造物	m2	2.8			第 96 号単価表参照 SCB240210-J01*
コンクリート打設工	18-8-25(高炉)	m3	1.09			第 203 号単価表参照 SCB240010-J03*
計	10ｍ　当り					
	1ｍ　当り					

※施工パッケージ単価

SCB422510-J02*

第185号　単価表　　歩車道境界ブロック設置工　　昼間　　1　m　当り

名称	規格	単位	構成比	東京単価	積算単価	摘要
標準単価			P			/H
機械構成比		%	K			/H
小型ﾊﾞｯｸﾎｳ(ｸﾛｰﾗ)[後方超小旋回ｸﾚｰﾝ機能付]	山積0.09m3(平積0.07m3) 0.9t吊	%	K1			ML001011005
労務構成比		%	R			/H
特殊作業員		%	R1			RR0101
普通作業員		%	R2			RR0102
土木一般世話役		%	R3			RR0125
材料構成比		%	Z			/H
軽油		%	Z1			TZ006702002
	1ｍ　当り					

SCB422510

J01　作業区分 = 2　　再利用設置

J02　ﾌﾞﾛｯｸ規格 = 5　　各種600mm以下50kg以上100kg未満

J04　基礎砕石規格 = 4　　無し

J05　均し基礎ｺﾝｸﾘｰﾄ規格 = 6　　無し

第186号　単価表　　歩車道境界ブロック基礎工　　歩行者横断部 昼間　　10　m　当り

名称	規格	単位	数量	単価	金額	摘要
基礎砕石	RC-40 t=100	m2	3.05			第 202 号単価表参照　SCB221110-J02*
型枠工	一般型枠 小型構造物	m2	2.7			第 96 号単価表参照　SCB240210-J01*
コンクリート打設工	18-8-25(高炉) 昼間	m3	0.38			第 97 号単価表参照　SCB240010-J02*
計	10ｍ　当り					
	1ｍ　当り					

第187号　単価表　　U型側溝設置撤去工

既設再利用 昼間
基礎RC-40 t=150

10　m　当り

名称	規格	単位	数量	単価	金額	摘要
U型側溝　昼間	Ｌ２０００　１０００ｋｇ以下　制約受ける R7月単位現場閉所	m	10			TQ00E365008
U型側溝　昼間	Ｌ２０００　１０００ｋｇ以下　制約受ける R7月単位現場閉所	m	10			TQ00E365008
再生クラッシャーラン	ＲＣ－４０	m3	0.918			0.765*1.2 TZ002122003
諸雑費（まるめ）		式	1			#99
計	10ｍ　当り					
	1ｍ　当り					

SWB821410

J01	作業区分 = 3	再利用撤去･据付け	
J02	L=1000・L=4000の使用の有無 = 1	無し	
J03	夜間作業の有無 = 1	無し	
J04	U型側溝の種類 = 3	道路用鉄筋Co側溝3種 JIS A 5372	
J05	U型側溝の規格 = 18	300A 300×300×2000	
J08	時間的制約の有無 = 2	有り	
J09	施工箇所における補正 = 1	無し	
J10	基礎砕石施工の有無 = 1	有り	
J11	基礎砕石の種類 = 5	再生ｸﾗｯｼｬﾗﾝ 40～0	
J12	基礎砕石設計数量（実数入力）[m3/10m] = 0.765		

第188号　単価表　　U型側溝蓋設置撤去工　　既設再利用 昼間　　100　枚　当り

名称	規格	単位	数量	単価	金額	摘要
蓋版コンクリート・鋼製　昼間	１７０ｋｇ以下　制約受ける R7月単位現場閉所	枚	100			TQ00E367004
蓋版コンクリート・鋼製　昼間	１７０ｋｇ以下　制約受ける R7月単位現場閉所	枚	100			TQ00E367004
諸雑費（まるめ）		式	1			#99
計	100枚　当り					
	1枚　当り					

SWB821430

J01	作業区分 = 3	再利用撤去･据付け	J02	夜間作業の有無 = 1	無し
J03	蓋版の種類 = 4	道路用鉄筋Co側溝3種 JIS A 5372	J04	蓋版の規格 = 16	300 41.2×9.5×50
J06	時間的制約の有無 = 2	有り	J07	施工箇所における補正 = 1	無し

※施工パッケージ単価

SCB422510-J03*

第189号　単価表　　歩車道境界ブロック設置工

基礎コンクリート18-8-25(高炉) t=100
基礎砕石RC-40 t=100

1　m　当り

名称	規格	単位	構成比	東京単価	積算単価	摘要
標準単価			P			/H
機械構成比		%	K			/H
小型ﾊﾞｯｸﾎｳ(ｸﾛｰﾗ)[後方超小旋回ｸﾚｰﾝ機能付]	山積0.09m3(平積0.07m3) 0.9t吊	%	K1			ML001011005
バックホウ（クローラ）［標準］	山積０．８ｍ３（平積０．６ｍ３）	%	K2			ML001010007
労務構成比		%	R			/H
普通作業員		%	R1			RR0102
特殊作業員		%	R2			RR0101
土木一般世話役		%	R3			RR0125
型わく工		%	R4			RR0133
材料構成比		%	Z			/H
生コンクリート	１８－８－２５（２０）　高炉 W/C60%以下	%	Z1			TZ002012001

第189号　単価表　　歩車道境界ブロック設置工

基礎コンクリート18-8-25(高炉) t=100
基礎砕石RC-40 t=100

1　m　当り

名称	規格	単位	構成比	東京単価	積算単価	摘要
軽油		%	Z2			TZ006702002
再生クラッシャーラン	ＲＣ－４０	%	Z3			TZ002122003
	1ｍ　当り					

SCB422510
J01　作業区分 = 2　　再利用設置
J02　ﾌﾞﾛｯｸ規格 = 2　　B種（180/205×250×600）
J04　基礎砕石規格 = 2　　再生ｸﾗｯｼｬﾗﾝ RC-40
J05　均し基礎ｺﾝｸﾘｰﾄ規格 = 3　　18-8-25（高炉）
J06　養生工の有無 = 2　　有り

第190号　単価表　　チェーンソー　　鋸長600mm 排気量0.080L　　1　日　当り

名称	規格	単位	数量	単価	金額	摘要
特殊作業員		人				RR0101
ガソリン	レギュラー	L	2.7			TZ006704001
チェーンソー［ガソリンエンジン］	鋸長６００ｍｍ　排気量０．０８０Ｌ	日				W0045
諸雑費		式	1			#00
計	１日　　当り					

第191号　単価表　　トラック運転　　2t積　　1　台　当り

名称	規格	単位	数量	単価	金額	摘要
運転手（一般）		人				RR0115
軽油		L	25			TZ006702002
トラック	2t積	h				W0046
諸雑費		式	1			#99
計	1台　当り					

第192号　単価表　　トラック［クレーン装置付］　　ベーストラック2t積 吊能力2.9t　　1　時間　当り

名称	規格	単位	数量	単価	金額	摘要
運転手（特殊）		人				RR0114
軽油		L	3.9			TZ006702002
トラック［クレーン装置付］	ベーストラック２ｔ積　吊能力２．９ｔ	時間				MM000302010
諸雑費（まるめ）		式	1			#99
計	1時間　当り					

SK0302010
- J01　機械使用条件コード = 0
- J02　岩石割増しコード = 1　　岩石工の割増対象にしない
- J03　機械損耗部品補正 = 1　　普通
- J04　供用日当り運転時間[時間] = 4.8
- J05　交替制による割増し = 1　　交替制を適用しない
- J06　異常補正 = 0
- J07　基礎価格補正 = 1　　しない
- J08　輸送補正 = 1　　しない
- J09　運転日当り運転時間[時間] = 5.8

第193号　単価表　　中低木移植工

ツツジ 樹高60cm以上100cm未満
現場→仮置き場 昼間

100　本　当り

名称	規格	単位	数量	単価	金額	摘要
道路植栽工　移植工（掘取工）	中木　樹高６０以上１００未満 R7月単位現場閉所	本	100			TQ00E460002
諸雑費（まるめ）		式	1			#99
計	100本　当り					
	1本　当り					

SWB811400

J01　施工内容 = 2	中木樹高60cm以上100cm未満	J02　施工規模 = 3	中木・低木10本以上
J03　時間制約補正 = 2	有	J04　夜間作業補正 = 1	無
J05　施工場所別補正 = 1	供用区間 標準（歩道及び交通島）	J06　幹巻き補正 = 2	有

SWB811210-J05*

第194号　単価表　　中低木植栽工　　ツツジ 樹高60cm以上100cm以下 仮置き場植樹 昼間　　100　本　当り

名称	規格	単位	数量	単価	金額	摘要
道路植栽工　中木	樹高　６０～１００ｃｍ未満 R7月単位現場閉所	本	100			TQ00E450002
諸雑費（まるめ）		式	1			#99
計	100本　当り					
	1本　当り					

SWB811210

J01　施工内容 = 2	中木樹高60cm以上100cm未満	J02　施工規模 = 6	50本以上
J03　時間制約補正 = 1	無	J04　夜間作業補正 = 1	無
J05　施工場所別補正 = 1	供用区間 標準（歩道及び交通島）	J06　土壌改良材の有無 = 1	無
J07　植樹割増しの有無 = 1	無		

SWB811400-J05*

第 195 号　単価表　　中低木移植工

ツツジ 樹高100cm以上200cm未満
現場→仮置き場 昼間

100　本　当り

名称	規格	単位	数量	単価	金額	摘要
道路植栽工　移植工（掘取工）	中木　樹高１００以上２００未満 R7月単位現場閉所	本	100			TQ00E460003
諸雑費（まるめ）		式	1			#99
計	100本　当り					
	1本　当り					

SWB811400

J01　施工内容 = 3	中木樹高100cm以上200cm未満	J02　施工規模 = 3	中木・低木10本以上
J03　時間制約補正 = 2	有	J04　夜間作業補正 = 1	無
J05　施工場所別補正 = 1	供用区間 標準（歩道及び交通島）	J06　幹巻き補正 = 2	有

SWB811210-J07*

第196号　単価表　　中低木植栽工　　ツツジ 樹高100cm以上200cm未満 仮置き場植樹 昼間　　100　本　当り

名称	規格	単位	数量	単価	金額	摘要
道路植栽工　中木	樹高　１００～２００ｃｍ未満 R7月単位現場閉所	本	100			TQ00E450003
諸雑費（まるめ）		式	1			#99
計	100本　当り					
	1本　当り					

SWB811210

J01　施工内容 = 3	中木樹高100cm以上200cm未満	J02　施工規模 = 6	50本以上
J03　時間制約補正 = 1	無	J04　夜間作業補正 = 1	無
J05　施工場所別補正 = 1	供用区間 標準（歩道及び交通島）	J06　土壌改良材の有無 = 1	無
J07　植樹割増しの有無 = 1	無		

SWB811400-J04*

第197号　単価表　　中低木移植工　　ツツジ 樹高60cm以上100cm未満 仮置き場→現場 昼間　　100　本　当り

名称	規格	単位	数量	単価	金額	摘要
道路植栽工　移植工（掘取工）	中木　樹高６０以上１００未満 R7月単位現場閉所	本	100			TQ00E460002
諸雑費（まるめ）		式	1			#99
計	100本　当り					
	1本　当り					

SWB811400

J01　施工内容 = 2	中木樹高60cm以上100cm未満	J02　施工規模 = 3	中木・低木10本以上
J03　時間制約補正 = 2	有	J04　夜間作業補正 = 1	無
J05　施工場所別補正 = 1	供用区間 標準（歩道及び交通島）	J06　幹巻き補正 = 2	有

SWB811210-J06*

第198号　単価表　　中低木植樹工

ツツジ 樹高60cm以上100cm未満
現場植樹 昼間

100　本　当り

名称	規格	単位	数量	単価	金額	摘要
道路植栽工　中木	樹高　６０～１００ｃｍ未満 R7月単位現場閉所	本	100			TQ00E450002
諸雑費（まるめ）		式	1			#99
計	100本　当り					
	1本　当り					

SWB811210

J01　施工内容 = 2	中木樹高60cm以上100cm未満	J02　施工規模 = 6	50本以上
J03　時間制約補正 = 2	有	J04　夜間作業補正 = 1	無
J05　施工場所別補正 = 1	供用区間 標準（歩道及び交通島）	J06　土壌改良材の有無 = 1	無
J07　植樹割増しの有無 = 1	無		

第199号　単価表　　中低木移植工

ツツジ 樹高100cm以上200cm未満
仮置き場→現場 昼間

100　本　当り

名称	規格	単位	数量	単価	金額	摘要
道路植栽工　移植工（掘取工）	中木　樹高１００以上２００未満 R7月単位現場閉所	本	100			TQ00E460003
諸雑費（まるめ）		式	1			#99
計	100本　当り					
	1本　当り					

SWB811400

J01　施工内容 = 3	中木樹高100cm以上200cm未満	J02　施工規模 = 3	中木・低木10本以上
J03　時間制約補正 = 2	有	J04　夜間作業補正 = 1	無
J05　施工場所別補正 = 1	供用区間 標準（歩道及び交通島）	J06　幹巻き補正 = 2	有

SWB811210-J08*

ツツジ 樹高100cm以上200cm未満

第200号　単価表　　中低木植樹工

現場植樹 昼間　　100　本　当り

名称	規格	単位	数量	単価	金額	摘要
道路植栽工　中木	樹高　１００～２００ｃｍ未満 R7月単位現場閉所	本	100			TQ00E450003
諸雑費（まるめ）		式	1			#99
計	100本　当り					
	1本　当り					

SWB811210

J01　施工内容 = 3	中木樹高100cm以上200cm未満	J02　施工規模 = 6	50本以上
J03　時間制約補正 = 2	有	J04　夜間作業補正 = 1	無
J05　施工場所別補正 = 1	供用区間 標準（歩道及び交通島）	J06　土壌改良材の有無 = 1	無
J07　植樹割増しの有無 = 1	無		

第 201 号　単価表　　街渠下部埋め戻し工　　改良土(購入) 昼間　　100　m3　当り

名称	規格	単位	数量	単価	金額	摘要
埋戻し工	昼間	m3	100			第 204 号単価表参照　SCB210410-J01*
改良土(CBR６％以上)	石灰系改良（葛南）	m3	120			W0002
計	100ｍ3　当り					
	1ｍ3　当り					

第 202 号　単価表　　基礎砕石　　RC-40 t=100　　1　m2　当り

名称	規格	単位	構成比	東京単価	積算単価	摘要
標準単価			P			/H
機械構成比		%	K			/H
バックホウ（クローラ）［標準］	山積０．８ｍ３（平積０．６ｍ３）	%	K1			ML001010007
労務構成比		%	R			/H
普通作業員		%	R1			RR0102
特殊作業員		%	R2			RR0101
運転手（特殊）		%	R3			RR0114
土木一般世話役		%	R4			RR0125
材料構成比		%	Z			/H
再生クラッシャーラン	ＲＣ－４０	%	Z1			TZ002122003
軽油		%	Z2			TZ006702002

第 202 号　単価表　　基礎砕石　　RC-40 t=100　　1　m2　当り　　2 頁

名称	規格	単位	構成比	東京単価	積算単価	摘要
	1 m2　　当り					

SCB221110
J01　砕石の厚さ = 2　　7.5cmを超え12.5cm以下
J02　砕石の種類 = 8　　再生ｸﾗｯｼｬﾗﾝ 40～0
J03　費用の内訳 = 1　　全ての費用

第203号　単価表　　コンクリート打設工　　18-8-25(高炉)　　1　m3　当り

名称	規格	単位	構成比	東京単価	積算単価	摘要
標準単価			P			/H
労務構成比		%	R			/H
普通作業員		%	R1			RR0102
土木一般世話役		%	R2			RR0125
特殊作業員		%	R3			RR0101
材料構成比		%	Z			/H
生コンクリート	１８－８－２５（２０）　高炉 W/C60%以下	%	Z1			TZ002012001
	1m3　当り					

SCB240010

J01　構造物種別 = 2	小型構造物	J02　打設工法 = 4	人力打設
J03　ｺﾝｸﾘｰﾄ規格 = 41	18-8-25（高炉）	J05　養生工の種類 = 2	一般養生
J07　現場内小運搬の有無 = 2	無し	J13　費用の内訳 = 1	全ての費用

第204号　単価表　　埋戻し工　　昼間　　1　m3　当り

名称	規格	単位	構成比	東京単価	積算単価	摘要
標準単価			P			/H
機械構成比		%	K			/H
ﾊﾞｯｸﾎｳ(ｸﾛｰﾗ)[後方超小旋回・超低騒音]	排出ｶﾞｽ対策型(2014年規制)山積0.45m3	%	K1			MM000202123
タンパ及びランマ	質量　６０～８０ｋｇ	%	K2			ML001180001
労務構成比		%	R			/H
普通作業員		%	R1			RR0102
特殊作業員		%	R2			RR0101
運転手（特殊）		%	R3			RR0114
材料構成比		%	Z			/H
軽油		%	Z1			TZ006702002
ガソリン	レギュラー	%	Z2			TZ006704001

第 204 号　単価表　　埋戻し工　　昼間　　1　m3　当り　　2 頁

名称	規格	単位	構成比	東京単価	積算単価	摘要
	1 m3　当り					

SCB210410
　J01　施工方法 = 4　　最大埋戻幅1m未満

既設撤去及び新規布設・新規マンホール設置及び管接続

工　種	形 状 寸 法	単位	合計
既設撤去及び新規布設			
1) 既設雨水管撤去工			
既設雨水管撤去工	鉄筋コンクリート 機械施工 φ300管、φ800管、既設雨水渠床板等	m3	19
既設雨水管撤去工	無筋コンクリート 機械施工 既設人孔、既設雨水渠壁・床板等	m3	69
既設雨水管撤去工	無筋コンクリート 人力施工 既設雨水渠壁(他埋設物近接部)	m3	7
鉄筋コンクリート廃材運搬処分	鉄筋コンクリート 10tDT運搬処分 処分費込み	m3	19
無筋コンクリート廃材運搬処分	無筋コンクリート 10tDT運搬処分 処分費込み	m3	76
2) 本管布設工			
硬質塩化ビニル管設置工	呼び径φ300mm 昼間	m	3.3
強化プラスチック管布設工	FRPM管 φ800 昼間	m	165.05
3) 本管土工			
機械掘削工(ﾊﾞｯｸﾎｳ)	BH0.28 昼間	m3	307
砂基礎設置工(機械施工)	BH0.28 昼間	m3	249
機械投入埋戻工(ﾊﾞｯｸﾎｳ)	改良土(発生土持ち込み) 昼間	m3	59
発生土運搬工	BH0.28積込、4tDT運搬 昼間	m3	307
機械投入埋戻工(ﾊﾞｯｸﾎｳ)	改良土(購入) 昼間	m3	57
機械投入埋戻工(ﾊﾞｯｸﾎｳ)	畑土(購入) 昼間	m3	51
4) 本管土留工			
アルミ矢板建込工(両側分)	掘削深2.0m以下　BH0.08　昼間	m	173
アルミ矢板引抜工(両側分)	掘削深2.0m以下　ﾄﾗｯｸｸﾚｰﾝ4.9t吊　昼間	m	173
土留支保工(軽量金属支保工)	2.0m以下　昼間	m	173
仮設鋼材損料	矢板・軽量金属支保材	式	1
覆工板設置撤去工(OLY工法)	3000×4000 昼間	式	1
覆工板設置撤去工(OLY工法)	3000×12000(1回目) 昼間	式	1
覆工板設置撤去工(OLY工法)	3000×12000(2回目) 昼間	式	1
覆工板設置撤去工(OLY工法)	3500×33000 昼間	式	1
覆工板設置撤去工(OLY工法)	3500×15000 昼間	式	1
覆工板設置撤去工(OLY工法)	4000×4000 昼間	式	1
新規マンホール設置及び管接続			
1) 組立1号マンホール設置工			
マンホール鉄蓋(浮上・飛散防止型)	径600mm T-25 ダクタイル鋳鉄製	組	1
組立1号マンホール	内径900mm、H=1.5m	基	1
底部工	1号ﾏﾝﾎｰﾙ 昼間	箇所	1
組立マンホール設置工	1号3m未満 昼間	箇所	1
マンホール削孔費		式	1
無収縮モルタル	調整高 1cm	箇所	1
2) 組立2号マンホール設置工			
マンホール鉄蓋(浮上・飛散防止型)	径600mm T-14 ダクタイル鋳鉄製	組	2
組立2号マンホール	内径1200mm、H=1.6m 床板斜壁仕様	基	2
底部工	2号ﾏﾝﾎｰﾙ 昼間	箇所	2
組立マンホール設置工	2号4m未満 昼間	箇所	2
マンホール削孔費		式	1
無収縮モルタル	調整高 4cm	箇所	2
3) 組立3号マンホール設置工			
マンホール鉄蓋(浮上・飛散防止型)	径600mm T-25 ダクタイル鋳鉄製	組	1
組立3号マンホール	内径1500mm、H=1.6m 床板斜壁仕様	基	1
底部工	3号ﾏﾝﾎｰﾙ 昼間	箇所	1
組立マンホール設置工	3号4m未満 昼間	箇所	1
マンホール削孔費		式	1
無収縮モルタル	調整高 4cm	箇所	1
4) 既設人孔接続工			
既設人孔接続工	最下流人孔	式	1

取付管撤去復旧・附帯工

工　種	形 状 寸 法	単位	合計
取付管撤去復旧			
1) 取付管撤去復旧工			
既設取付管撤去工	塩ビ管 φ150 昼間	m	5
既設取付管撤去工	塩ビ管 φ200 昼間	m	3
既設取付管撤去工	陶管 φ150 昼間	m	3
既設取付管撤去工	陶管 φ200 昼間	m	4
取付管布設及び支管取付工	塩ビ管3m未満 φ150 昼間	箇所	8
取付管布設及び支管取付工	塩ビ管3m未満 φ200 昼間	箇所	3
塩ビ管処分費	運搬費含む	式	1
陶管処分費	運搬費含む	式	1
2) 取付管土工			
床掘り	人力 昼間	m3	2
発生土運搬工	BH0.28積込、4tDT運搬 昼間	m3	2
機械投入埋戻工(ﾊﾞｯｸﾎｳ)	改良土(発生土持ち込み) 昼間	m3	2
残土処分工	BH0.28積込 4tDT運搬仮置　BH0.8積込 10tDT運搬処分 (処分費込み) 昼間	m3	0.2
附帯工			
1) 附帯工			
舗装版切断	ｱｽﾌｧﾙﾄ舗装 15cm以下　昼間	m	358
汚泥及び廃アルカリ運搬処分工	容器入り 処分費込み　昼間	m3	0.7
舗装版破砕積込	アスファルト舗装 15cm以下　昼間	m2	493
As廃材運搬処分工	10tDT運搬、処分費込み　昼間	m3	46
路盤掘削工	BH0.28　昼間	m3	121
路盤廃材運搬処分工	4tDT運搬　処分費込み　昼間	m3	121
路盤工及び舗装工 市道主-1(N5 旧B交通)	表層(再生密粒度As t=50) 路盤(上層RM-30 t=300・下層RC-40 t=300)	式	1
舗装工 市道主-1(N5 旧B交通)	表層(再生密粒度As t=50) 基層(再生粗粒度As t=50) 不陸整正 昼間	m2	154
路盤工及び舗装工 市道歩道切下げ部A	表層(再生密粒度As t=50) 路盤(上層RM-30 t=150・下層RC-40 t=200)	m2	18
路盤工及び舗装工 市道歩道切下げ部B	表層(再生密粒度As t=50) 路盤(上層RM-30 t=200・下層RC-40 t=200)	m2	89
路盤工及び舗装工 市道歩道一般部	表層(再生密粒度As t=40) 路盤(RC-40 t=100 砂層 t=50)	m2	61
水替工	ポンプ口径50mm、電動機主力0.4kW 作業時運転 昼間	式	1
街路樹撤去復旧工		式	1
道路付属物撤去復旧工		式	1
防根シート貼付工	φ800FRPM 昼間	式	1
石綿セメント管撤去工	φ100	式	1
2) 舗装復旧工			
舗装版切断	ｱｽﾌｧﾙﾄ舗装 15cm以下　昼間	m	87
汚泥及び廃アルカリ運搬処分工	容器入り 処分費込み　昼間	m3	0.2
舗装版破砕積込	アスファルト舗装 15cm以下　昼間	m2	336
As廃材運搬処分工	10tDT運搬、処分費込み　昼間	m3	19
As廃材運搬処分工(路面掘削)	10tDT運搬、処分費込み　昼間	m3	16
路盤掘削工	BH0.28　昼間	m3	5
路盤廃材運搬処分工	4tDT運搬　処分費込み　昼間	m3	5
上層路盤工(車道部)	上層路盤 RM-30 t=50 昼間	m2	51
不陸整正		m2	336
切削オーバーレイ	表層(再生密粒改質Ⅱ型As t=50)	m2	325
舗装工 市道主-1(N5 旧B交通)	表層(再生密粒改質Ⅱ型As t=50) 基層(再生粗粒度As t=50) 昼間	m2	43
舗装工 市道歩道切下げ部A	表層(再生密粒度As t=50)	m2	34
舗装工 市道歩道切下げ部B	表層(再生密粒度As t=50) 基層(再生粗粒度As t=50)	m2	114
舗装工 市道歩道一般部	表層(開粒度As t=40)	m2	146
区画線工		式	1
3) 仮設工			
交通誘導警備員B	昼間	人日	277

附帯工

工　種	形 状 寸 法	単位	合計
附帯工			
4) 運搬費			
仮設材等の運搬	(鋼矢板) 往路 昼間	t	1.288
仮設材等の運搬	(鋼矢板) 復路 昼間	t	1.288
仮設材等の積込取卸し費	(鋼矢板) 往復分 昼間	t	1.288
仮設材等の運搬	(L型山留、覆工板等) 往路 昼間	t	75.402
仮設材等の運搬	(L型山留、覆工板等) 復路 昼間	t	75.402
仮設材等の積込取卸し費	(L型山留、覆工板等) 往復分 昼間	t	75.402
貨物自動車による運搬(1車1回)		台	2

設 計 基 本 情 報

項　目	内　容	備　考
単価世代	2026年9月1日	
諸経費の工種	下水道工事(２)	
施工地域補正	市街地(DID補正)（1）－　3	
時間的制約状況(昼間)	制約を受ける	作業時間：7.5時間（1.06）但し、交通誘導員については、時間的制約を考慮しない。
週休2日補正	月単位(現場閉所)	
労務費	端数処理	労務費単価の端数処理は、小数点以下を切捨てし、1円単位とする。
その他		

一 式 当 た り 内 訳 書

種別	細別	名称	規格	単位	数量	摘要
既設撤去及び新規布設	本管土留工	仮設鋼材損料	アルミ矢板　H=2.0m（支保1段）	日	16	1回当使用量16枚
			アルミ矢板　H=2.5m（支保1段）	日	17	1回当使用量16枚
			支保工　1段	m	173	使用回数1回

契約条件明示及び特記仕様書

春木川東部第２排水区雨水管布設替工事（R8-1 工区）

一般事項

１－１　適用

本仕様書は、松戸市が発注する「春木川東部第2排水区雨水管布設替工事（R8-1工区）」に適用する。本仕様書および図面等の設計図書の定めのない事項については千葉県土木工事共通仕様書に準拠するものとする。

１－２　目的

本工事の目的は、より良い市民生活を目指す本市下水道整備事業に基づき、その計画を遂行する為に必要な施設を構築することにある。受注者は、その主旨をよく理解した上で施工にあたらなければならない。

１－３　施工計画書

１．受注者は、工事着手前に工事目的物を完成するために必要な手順や工法等についての施工計画書を監督職員に提出しなければならない。

受注者は、施工計画書を遵守し工事の施工に当たらなければならない。この場合、受注者は、施工計画書に次の事項について記載しなければならない。また、監督職員がその他の項目について補足を求めた場合には、追記するものとする。なお、計画においては、請負者の創意工夫をもって立案し、要求された品質・性能を満足する工事目的物を約束の期日までに発注者に引き渡せるように計画するものとし、設計内容を熟知した上で、疑義がある場合は予め監督職員と協議するものとする。

（１）工事概要
（２）計画工程表
（３）現場組織表
（４）指定機械
（５）主要機械
（６）主要資材
（７）施工方法（主要機械、仮設備計画、工事用地等を含む）
（８）施工管理計画
（９）安全管理
(10) 緊急時の体制及び対応
(11) 交通管理
(12) 環境対策

(13) 現場作業環境の整備
(14) 再生資源の利用の促進と建設副産物の適正処理方法
(15) その他

2．受注者は、施工計画書の内容に重要な変更が生じた場合には、その都度当該工事に着手する前に変更に関する事項について、変更施工計画書を監督職員に提出しなければならない。

3．受注者は、施工計画書を提出した際、監督職員が指示した事項について、さらに詳細な施工計画書を提出しなければならない。

4．本工事の仮設物については、図面等の設計図書に特別な定めがある場合を除き、受注者において任意に計画できるものとし、その詳細については施工計画書に明示しなければならない。

１－４　使用材料

受注者は、工事着手前に設計図書及び監督職員に指定された材料について監督職員に提出しなければならない。

１－５　施工管理

施工管理は、特に定めがある場合を除き、千葉県土木工事共通仕様書・施工管理基準に基づき行うものとする。

１－６　工事着手前の確認

1．受注者は、工事着手前に現地を十分に踏査し、設計図書と現地が一致しているかを十分に確認し、その結果を監督職員に報告しなければならない。

2．受注者は、工事着手に先立ち、関係機関との手続きは勿論、近隣住民等へ周知を徹底し、通行人を含め第三者とのトラブルを回避するよう努めなければならない。

3．受注者は、工事の施工に当たり、損傷の受けるおそれのある境界杭または障害となる杭の設置換え、移設及び復元を含めて適切な措置を講じなければならない。

4．既設の埋設物については、施工者においても十分調査し、要所においては必要により試験掘りを行い、企業者の立ち会いを求め確認し、書面にてその結果を監督職員に報告すること。また、このことにより設計内容に変更を伴うと思われるときは、速やかに監督職員と協議しなければならない。

5．本工事に伴う家屋事前調査については実施していないため、請負者においては万が一の影響を考慮し、工作物等の状況を原則所有者立ち会いまたは了解を得て写真により記録し、施工計画書と共に監督職員に提出するものとする。工事用地、資材及び重機置場として借地した土地の近接家屋についても同様とする。

１－７　その他

１．施工管理に関しては、十分に工程を管理し定期的にフィードバックするとともに毎月１回下水道施工管理様式（下水道第４号様式）に基づき月間工程報告書を提出しなければならない。

２．工事施工に伴って通常発生する物件等の毀損の補修費及び騒音、振動、濁水、交通等による事業損失に係る補償費は現場管理費に含むものとする。ただし、臨時にして巨額なものは除く。

３．現場は常に整理整頓に心掛け、施工中は勿論、施工のしていないときにも危険のないようにしておかなければならない。

４．受注者は工事（工事請負代金額が500万円以上（消費税を含む））の施工において、自ら立案実施した創意工夫や地域社会への貢献として評価できる項目に関する事項について、施工計画書に明記して提出することができる。

５．本工事施工において、地上支障物及び地下埋設物の移設は実施しない。施工範囲近傍にある地上支障物・地下埋設物は下記のとおり。

５－１　地上支障物・地下埋設物の有無

管理者	埋設物件	埋設位置	対処方法	対処時期
東京電力	－	－	－	－
ＮＴＴ	φ100 3条2段	No.R4_1 － No.R4_1-A間	露出させ土のう等で防護	－
ＪＣＯＭ	－	－	－	－
京葉ガス㈱	－	－	－	－
千葉県企業局	φ100TDP	No.R4_1 － No.R4_1-A間	既設雨水渠の下越し箇所は土のう等をTDPにあてて矢板設置	－

５－２　企業者立会い等及び現地を確認して疑義が生じた場合は、速やかに監督職員と協議すること。

環境対策について

１．　受注者は、建設工事に伴う騒音振動対策技術指針（建設大臣官房技術審議官通達、昭和62年3月30日）、関連法令並びに仕様書の規定を遵守の上、騒音、振動、大気汚染、水質汚濁等の問題については、施工計画及び工事の実施の各段階において十分に検討し、周辺地域の環境保全に努めなければならない。

２．　受注者は、環境への影響が予知されまたは発生した場合は、直ちに応急措置を講じ監督職員に報告し、監督職員の指示があればそれに従わなければならない。また、第三者からの環境問題に関する苦情に対しては、誠意をもってその対応にあたり、その交渉等の内容は、後日紛争とならないよう文書で確認する等明確にしておくとともに、状況を随時監督職員に報告し、指示があればそれに従うものとする。

３．　工事の使用機械は、低騒音型・低振動型及び排出ガス対策型機械を使用し、第三者に不快感を与えないよう努めること。また、工事施工に伴い、第三者に被害を及ぼすことが懸念される場合は、受注者においても事前に調査するなど適切な措置を講ずること。

交通安全管理について

１．　本工事は昼間作業(9:00～17：00)を原則とする。施工中の交通整理員は、１日３名以上の配置を原則とするが、工種や施工形態及び交通量等を考慮し、増員等をもって安全の確保に努めなければならない。また、休憩時間（昼休み等）においても同様とする。

２．　交通規制は、周辺工事との調整を図り適切に行わなければならない。規制においては、近隣住民や通過交通(通行人を含む)等への影響を最小限に留めるよう努めること。また、迂回路や迂回先についても常に把握し、周辺工事で通行止め等が行われている場合には、双方で協議して通過交通への説明ができるよう配慮を行うこと。

３．　施工においては、労働安全衛生法、道路交通法、騒音・振動規制法その他の関係法令を遵守しなければならない。

４．　本工事で使用する建設機械や資材等は、原則夜間・休日に道路上に放置してはならない。なお、その保管方法については施工計画書に明示しなければならない。

５．　集中豪雨に対する対策を具体的に、施工計画に明記すること。

建設副産物について

１．共通事項

(1)　受注者は、建設副産物対策を適切に実施するため、工事現場における責任者を明確にすること。また、責任者は、再生資源利用計画、再生資源利用促進計画、廃棄物処理計画等の内容について現場担当者の教育を十分に行うとともに、下請負者にもこれを周知徹底すること。

(2)　請負者は「建設リサイクル推進計画２０２０」に基づき、本工事に係る「再生資源利用計画書」及び「再生資源利用促進計画書」を「建設副産物情報交換システム（ＣＯＢＲＩＳ)」により作成し、施工計画書に含め各１部提出すること。また、計画の実施状況（実績）については、「再生資源利用実施書」及び「再生資源利用促進実施書」並びに「建設副産物情報交換システム工事登録証明書」を同システムにより作成し、各１部提出するとともに、これらの記録を工事完成後一年間保存しておくこと。

(3)　建設副産物の処理に先立ち、別紙「建設副産物処理承認申請書」により監督職員の確認を受け、同申請書を２部提出すること。

(4)　建設廃棄物の処分にあたって、排出事業者（元請業者）は処分業者と建設廃棄物処理契約を締結し、建設廃棄物処理委託契約書（厚生省作成または建設八団体廃棄物対策連絡会作成様式）を監督職員に提示するとともに、同契約書の写しを提出すること。なお、収集運搬業務を収集運搬業者に委託する場合は、別に収集運搬業者と建設廃棄物処理契約を締結すること。

(5)　建設副産物の処理完了後速やかに別紙「建設副産物処理調書」を作成し、監督職員に２部提出するとともに、実際に要した処分費（受入伝票、写真等）を証明する資料を監督職員に提示し、確認を受けること。

(6)　建設廃棄物については、「建設廃棄物処理におけるマニフェストシステム（集荷目録制)」の実施に基づく、建設廃棄物マニフェストＡ票、Ｂ２票、Ｄ票、Ｅ票（複写式伝票）を監督職員に提示し、確認を受けるとともに、Ｄ票、Ｅ票の写しを提出すること。また、排出事業者はA、B2、D、E票を５年間保存する。

(7)　発生した余剰材は、元請業者が、責任をもって処理することが基本であり、資材として再利用される場合以外は協力業者や資材納入業者に持ち帰らせてはならない。

２．建設発生土

建設発生土は、柏市岩井 296-1、片道運搬距離 11.8 kmの㈱エスブロックに搬出するものとする。建設発生土の処分については、仮置きについて考慮するものとする。

３．改良土

発生土の内、図面等の指示により改良土を埋戻し材として利用する場合は千葉県知事の許可を得た改良プラントに発生土を搬出し、改良土を得るものとする。発生土（309m3）は，鎌ケ谷市中沢 297，仮置き場所から片道 3.4km の㈱将綾に搬出し処理するものとする。

４．路盤廃材

本工事により発生する路盤廃材（126m3）は、柏市風早 1-5-1 地先、片道運搬距離 9.4 kmの東京石油興業㈱に運搬し、処理するものとする。

５．建設廃棄物

本工事により発生する

１）アスファルト塊（81m3）は柏市風早 1-5-1 地先、片道運搬距離 9.4 kmの東京石油興業㈱に運搬し、処理するものとする。

２）無筋コンクリート（82m3）は、柏市風早 1-5-1 地先、片道運搬距離 9.4 kmの東京石油興業㈱に運搬し、処理するものとする。

３）鉄筋コンクリート（19m3）は、柏市風早 1-5-1 地先、片道運搬距離 9.4 kmの東京石油興業㈱に運搬し、処理するものとする。

４）汚泥及び廃アルカリ（0.9m3）は、八千代市吉橋字内野 1075-9 地先、片道運搬距離 13.7 kmの千葉丸辰道路㈱に運搬し、処理するものとする。

５）建設発生木材のうち、伐採幹（6t）は、松戸市上本郷 118-1 地先、片道運搬距離 7.8km のフルハシ EPO㈱東東京(松戸)工場に、伐採根（1t）は、柏市中十余二 419-1 地先、片道運搬距離 28.0km の㈱EG 柏に運搬し、それぞれ処理するものとする。

６）石綿含有廃棄物（石綿セメント管）は杉田建材㈱に収集運搬及び最終処分を依頼すること。

７）廃プラスチック（0.03m3）は、白井市折立 32-8 地先、片道運搬距離 11.3km の㈱フジコー 白井事業所に運搬し、処理するものとする。

８）陶磁器くず（0.09m3）は、松戸市松飛台 418-2 地先、片道運搬距離 0.9km の豊島硝子㈱ 松戸支店に運搬し、処理するものとする。

なお、運搬に先立ち受け入れ条件等を確認し、監督職員に報告するものとする。工事発注後、上記の指定処理により難い場合は、監督職員と協議するものとする。片道運搬距離は施工箇所の代表地点から算出した距離であり、実際の運搬距離と差異が生じた場合においては設計変更の対象としない。また、元請業者は次の事項に留意し建設廃棄物を運搬しなければならない。

(1) 廃棄物処理法に規定する処理基準を遵守すること。

(2) 運搬経路の適切な設定並びに車両及び積載量等の適切な管理により騒音、振動塵芥等の防止に努めるとともに、安全な運搬に必要な措置を講じること。
(3) 運搬途中において積替えを行う場合は、関係者と打ち合わせを行い、環境保全に留意すること。
(4)混合廃棄物の積替保管に当たっては、手選別等により廃棄物の性状を変えないこと。

工事実績情報作成、登録（旧工事カルテ作成、登録）について

受注者は、受注時または変更時において工事請負代金額が 500 万円以上の工事について、工事実績情報サービス（CORINS）に基づき、受注・変更・完成・訂正時に工事実績情報を作成し監督職員の確認を受けたうえ、受注時は契約後、土曜日、日曜日、祝日等を除き 10 日以内に、登録内容の変更時は変更があった日から土曜日、日曜日、祝日等を除き 10 日以内に完成時は、工事完成後 10 日以内に、訂正時は適宜登録機関に登録申請をしなければならない。

登録対象は、工事請負代金 500 万円以上の全ての工事とし、受注・変更・完成・訂正時にそれぞれ登録するものとする。

なお、変更登録時は、工期、技術者に変更が生じた場合に行うものとし、工事請負代金のみ変更の場合は、原則として登録を必要としない。

また、登録機関発行の「登録内容確認書」が請負者に届いた際には、その写しを直ちに監督職員に提示しなければならない。なお、変更時と完成時の間が 10 日間に満たない場合は、変更時の提示を省略できるものとする。

週休２日制適用工事（現場閉所による週休２日工事）について

本工事は、週休２日制適用工事である。

受注者は、現場閉所による週休 2 日工事として取り組むこと。なお、予定価格には月単位の週休２日（4 週 8 休以上）達成相当の経費を補正している。

受注者が、工事着手前に完全週休 2 日(土日)の取組を希望し、かつ対象期間内において完全週休２日(土日)相当を達成した場合は、経費に補正係数を乗じ変更するものとする。

週休 2 日制の実施にあたっては「松戸市建設工事週休 2 日制適用工事実施要領（令和 8 年 4 月施行）に基づき行うこと。

熱中症対策に資する現場管理費の補正の試行工事について

熱中症対策に資する現場管理費の補正を試行する対象工事とする。受注者は、契約後速やかに、本試行の適用について、監督職員と協議すること。工事の実施にあたっては、「松戸市熱中症対策に資する現場管理費の補正の試行要領」に基づき行うこと。

情報共有システムの活用について

本工事は、情報共有システムの対象工事である。ただし、活用による生産性向上が見込まれないなどと判断される場合は、受発注者間の協議により、実施の有無を決定することとする。

実施にあたっては「松戸市土木工事情報共有システム試行要領」に基づくものとする。

現場作業の安全管理について

本工事の各工種に応じて必要な作業主任者を選任し、現場作業の安全管理を徹底しなければならない。また、作業に従事するうえで特別教育が必要な場合、必要な教育を受講していない者を作業に従事させてはならない。

受注者は作業主任者及び作業員を記載した一覧表を作成し、施工体制台帳に添付すること。また、現場にて確認できるように、資格証は作業時に携帯すること。

本工事では、以下の点について特に留意すること。

・掘削工及び土留支保工については、「労働安全衛生規則 第二編 第六章 掘削作業等における危険の防止」等を参考に、必要な措置を講じること。

・石綿セメント管撤去工については、石綿作業主任者を選任の上、『水道用石綿セメント管の撤去作業等における石綿対策の手引き』（平成 17 年 8 月 厚生労働省健康局水道課）等に定められた事項等に留意し、必要な措置を講じること。

品質証明について

１．　品質証明に従事する者（以下「品質証明員」という。）が工事施工途中において必要と認める時期及び検査（完成、出来形、中間検査をいう。以下同じ。）の事前に品質確認を行い、その結果を所定の様式により、検査時までに監督職員へ提出しなければならない。　（別紙様式１、別紙様式３（独自の様式でも可））

２．　品質証明員は、当該工事に従事していない社内の者とする。また、原則として品質証明員は検査に立会わなければならない。

３．　品質証明は、契約図書及び関係図書に基づき、出来形、品質及び写真管理はもとより、工事全般にわたり行うものとする。

４．　品質証明員の資格は10年以上の現場経験を有し、技術士もしくは１級土木施工管理技士の資格を有するものとする。ただし、監督職員の承諾を得た場合はこの限りでない。

５．　品質証明員を定めた場合、書面により氏名、資格（資格証書の写しを添付）、経験及び経歴書を監督職員に提出しなければならない。なお、品質証明員を変更した場合も同様とする。（別紙様式２）

６．　品質確認の結果、改修すべきものがあった場合は速やかに改修し、社内検査合格後、監督職員の確認を得るものとする。

（様式 1）

品 質 証 明 書

工事名称

品　質　証　明　記　事				
品質証明項目	実施日	箇　所	品質証明員 氏名　　印	記　事

社内検査した結果、工事請負契約書、図面、仕様書、その他の関係図書に示された品質を確保していることを確認したので報告します。

請負者　　住所

氏名

(様式 2)

品質証明員選任届

監督職員　　殿

請負者　住所

氏名

工事名称

工　期　令和　年　月　日　から　令和　年　月　日　まで

請負金額

上記工事の品質証明員を下記のとおり定めたので、別紙経歴書を添えて報告します。

記

	氏　名	経験年数	資　格
1			
2			
3			

以上

（様式 3）

工事名称
検査日時
検査員氏名

社内検査記録

検査項目		認定基準	評価	特記事項
書類に関する事項	施工計画書	施工計画書は適切に活用されているか。		
		施工計画書と実施が異なる場合には適切に処理されているか。		
	工程管理	工程表を作成し、工程をフォローアップしているか。		
	協議書等の整理	協議書、指示書は適切に処理されているか。		
		工程、工法、工期に変更がある場合はどうか。		
	出来形管理	出来形数量計算書及び完成図書は作成されているか。		
		出来形管理表は作成されているか。		
	品質管理	材料検査表、試験成績表、ミルシート等は整理されているか。		
		管理図表は整理されているか。		
		各工種、項目毎に管理基準精度を満足しているか。		
	写真管理	写真撮影内容は目的を満足しているか。		
		電子データ及びアルバムの整理は要領よくなされているか。		
		着工前、しゅん工後の写真はよく撮れているか。		
	安全管理	安全日誌、安全パトロール等の資料は整理されているか。		
		第三者への安全対策は充分になされているか。		
		安全・訓練等の実施。		
現場に関する事項	出来形	目的物の出来形は設計図書を満足しているか。		
		二次製品は設計図書に示されている規格を満足しているか。		
		目的物の仕上がりはどうか。		
		隣接する他の工作物との取り合いはどうか。		
	後片付け及び現場の清掃	車道部、歩道部、特に目的物周辺の清掃。		
		残材の片付け。		
		隣接する家屋等の補償。		
		仮設工事用道路、現場事務所等の片付け清掃。		
	保安関係	保安施設は的確に設置されているか。		
		標識類の設置は適切か。		
		第三者からの苦情処理は適切か。		
		事故の発生状況。		
	現場のイメージアップ	施工計画書のとおり実施しているか。（経費計上の場合）		
評価記号の判定		Ａ：90 点以上　Ｂ：75～89 点　Ｃ：60～74 点　Ｄ：59 点以下 Ａ、Ｂは合格　Ｃ以下是正		

（記事）

土工

１．　設計図書に特別な定めがある場合を除き、掘削の範囲や施工方法については請負者の定めるところによるものとする。

２．　設計図書に特別な定めがある場合を除き、埋め戻しに使用する土砂は、改良土とし、建設副産物の再利用に寄与するものとする。但し、発生土が良質で埋戻し材として使用できると判断した場合は監督職員の承諾を得て使用できる。この場合、設計変更の対象となる。

３．　現場の状況により、再生砂を埋め戻し材として使用する場合は、１購入先あたり１検体の試験を行うものとする。六価クロムについて、平成3年8月23日付け環境庁告示第46号に規定される測定法に基づき、あらかじめ土壌の汚染に係る環境基準に適合することを確認すること。（「土壌の汚染に係る環境基準について」参照）

４．　排水施設工事（本管、取付管、マンホール等）の埋戻しは、構造物に影響が出ないように配慮し、図面等で別に定める場合を除き、１層の巻き出し厚は以下の通りとする。

松戸市道	一層30㎝以内での転圧
千葉県管理道路	一層15㎝以内での転圧
その他公道	管理者の基準に従うこと。

５．　掘削において、高さが規定されている場合は、余掘り等出来るだけ地山を乱さないように施工すること。また、掘削面が軟弱な場合は砂等で置換するなど検討すること。

６．　国道や県道、河川占用を伴う施工箇所がある場合において、その施工方法については管理者の許可条件に従わなければならない。

７．　改良土による埋戻しにあたっては、「埋戻しの施工管理基準」に従い管理しなければならない。

マンホール工

１．　マンホールの設置位置について、設計図書に示された事項をもとに、埋設物、道路交通、住民の生活、接続管きょの流入流出方向に注意し、施工はもちろん管理面についても配慮して決定しなければならない。なお、位置決定に際し、監督職員の確認を得なければならない。

２．　マンホール天端の仕上がり高さ及び勾配は、道路または敷地の表面勾配に合致するよう仕上げなければならない。

３．　マンホールふたの高さの調整にあたっては、調整リング、調整金具等で行い、調整部のモルタルは、無収縮モルタルにより十分充填すること。また、目地の破損が生じないように施工すること。

４．　組立マンホールを使用する場合は、箇所別に部材の割付を施工計画し、流入管（将来管を含む）が目地から 15 ㎝以上離隔をとるようにしなければならない。

５．　鉄ぶたについては、全て蝶番式の仕様とする。

６．　マンホール内空高（マンホール芯の地盤高から、当該人孔最下流底高の差）が 2m以上については、転落防止用はしごを設置すること。

７．　インバートの横断勾配は、10%とする。

８．　人孔の割付（中間スラブ、ステップ等の位置も含む）の計画を明確に作成し、材料承認で、監督職員に了承を得なければならない。

９．管きょと人孔の接続には短管を使用すること。接続部については接合剤、モルタル等を使用し止水性を確保すること。

10.　マンホール深さが、5mを超える時は、超える部分の部材をⅡ種にするように割付すること。また中間スラブを設けること。

11.　中間スラブの数は、マンホール深さが 5m超え 8m以内は１箇所/１人孔とする。マンホール深さが 8mを超える時は、監督職員と協議すること。

12.　中間スラブの位置は、インバート最高天端部から 2m以上 4m以下とすること。サービス管や副管との兼ね合いにより、この基準を満たせない場合は、別途監督職員と打合せするものとする。

13.　人孔に設置するステップは、踊場直壁またＦＲＰスラブ等の種類に関わらず中間スラブで互い違いに設置すること。

開削工、取付管工

１－１　工程

開削工は日々復旧し交通開放後、通行に支障の無いようにしなければならない。路面表示等がある場合は、仮設の措置を必ず講ずること。

１－２　仮設

１．土留工に関し、図面等の設計図書に記載のない事項については、施工者において、設計意図を踏まえ検討し、施工計画するものとする。但し、下記に示す事項は遵守するものとする。

支保工　H≦2.0m　　1段
2.0m＜H≦3.5m　2段
3.5m＜H　　3段　　H：掘削深

建込工法の根入れ長は20cm以上とる。
圧入工法の根入れ長は50cm以上とる。

２．打ち込み矢板は、土べら落としを十分に行い、また引き抜きにおいては、１枚おきや千鳥に抜くなど構造物に影響しないように施工すること。なお、施工が原因で目的物の品質低下が確認された場合は改善を求めることがある。

３．図面上に記した仮設標記は、指定ではなく積算上の標記である。管布設を行うにあたり、安全や出来型、品質を確保するための仮設を請負者で検討し、施工計画に明示すること。

１－３　取付管工

１．雨水管の布設替えに伴う取付管の一部更新にあたっては、耐震性を考慮した標準的なものに更新すること。

２．取付管の更新時には、必要に応じて取付管の所有者と協議を行い、トラブルが発生しないように努めること。

道路植栽工

１．管入替工事に先立ち、支障となる街路樹はすべて撤去すること。

２．既設の高木及び根株は伐採・伐根後、処分するものとする。管布設後、高木については同じ場所に同一種の幹周15cm以上の別個体を植えること。根株があった場所については復旧の必要はない。

３．既設の中低木については撤去後、受注者が用意した土地にて一時保管し、管布設後に同一の個体により原状復旧することを原則とする。ただし、都合により同一個体での復旧が困難である場合、発注者との協議により別個体による復旧を認めることがある。

４．図面に記載のない植栽については撤去後、処分すること。また、復旧の必要はない。

石綿管撤去工

１．管入替工事の掘削範囲にある石綿セメント管はすべて撤去すること。撤去時は可能な限りソケットから取り外すようにし、管の切断は極力避けること。また、バックホウなどで掘削している場合、石綿管を傷つけないようにしなければならない。

２．撤去作業にあたっては十分に管に散水するなど、石綿の粉塵発生を防止する措置を講じること。また、作業員は防塵マスク等、石綿の暴露に対する保護具を適切に着用しなければならない。

３．石綿による公衆災害を防止するため、撤去作業時には石綿作業をしている旨の掲示を行わなければならない。また、第三者の接近を防止するための措置を講じること。

４．撤去した石綿管は適切に梱包し、回収までの間石綿の飛散を防止しなければならない。梱包材については定期的に点検し、密閉を損なうような傷等がないか確認すること。

５．石綿管の撤去範囲が水道の仕切弁まで至らなかった場合、石綿管の途中の断面について閉塞措置を行うこと。閉塞措置の状態については写真にて、閉塞位置についてはオフセットを作成し、監督職員に提出すること。

６．上記安全対策及び石綿管分析試験等の各種試験費用は当初設計では計上していないため、それらに要した費用は監督職員と協議の上、設計変更にて見込むものとする。

舗装復旧工

１．　舗装構成は図面によるが、路盤については骨材の最大粒径の２倍を最小限度として複層転圧し密度を高めること。最大限度は以下の通りである。

松戸市道　　上層路盤は 15cm 以下、下層路盤は 20cm 以下
千葉県管理道路　　上層路盤、下層路盤共 10cm 以下
その他公道　　管理者の基準に従うこと。
これによらない場合は密度試験を行い品質の証明をすること。

２．　本工事の路線は、全て管布設完了後、基準範囲の復旧仕上げとする。この際、即日にて舗設を行うこととする。また、舗装本復旧時にやむを得ず路盤にて開放する時は、監督職員と協議すること。ただし、休日の路盤開放は避けること。

３．　復旧は、解放後段差や凹凸など通行に危険のない様に行わなければならない。瑕疵による場合は引渡し後であっても改善を求めることがある。

（別紙１）

週休２日制適用工事　チェックリスト

工事名＿＿＿＿＿＿＿＿＿＿＿＿＿＿＿＿＿＿＿＿


月	日	曜日	休工日 （土日祝日以外も記載）	以下の場合は理由を記載 ① 土日祝日に作業をした場合 ② 平日を休工とした場合

閉所日数	日	※必ず作業日報等で閉所日を確認すること。
対象日数	日	
閉所率	%	※期間全体での閉所率

紋章平面図




ステップ取付図（参考）

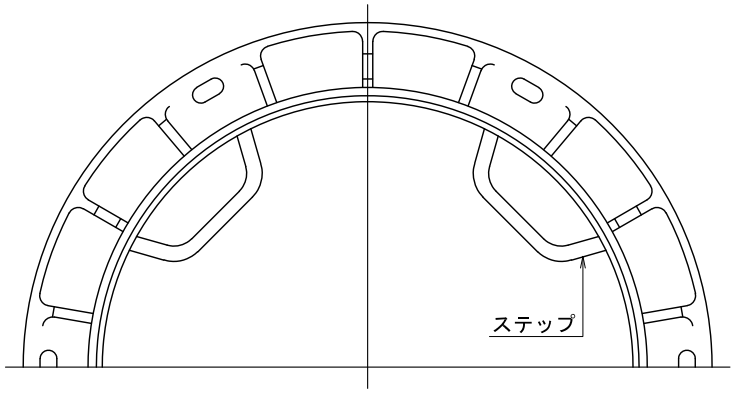


（特記事項）


1．ふたと枠は蝶番で連結した構造とする。
2．浮上防止機能及びロック機能付きとする。
3．受け枠にはステップが付いたものとし、将来転落防止機能等を装備できる構造とする。
4．マンホール深が２ｍ以上には、転落防止用梯子を設けるものとする。

断　面　図

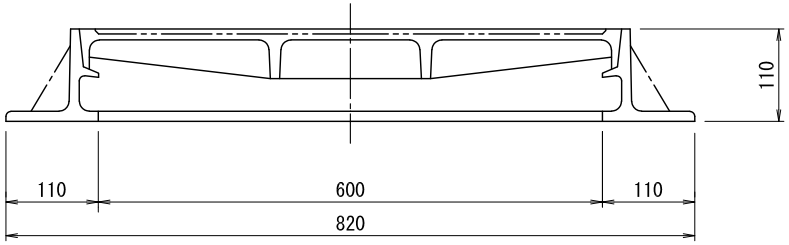

ロック付転落防止用梯子図（参考）

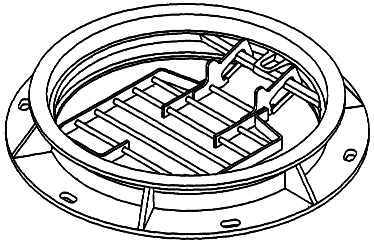


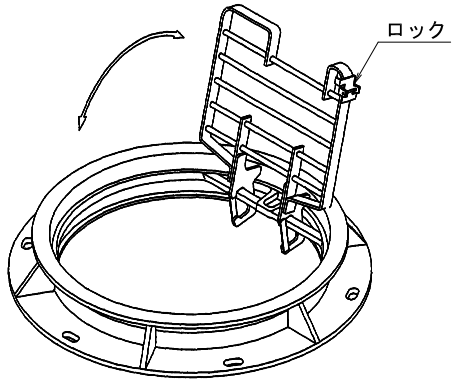


図面	マンホール鉄蓋詳細図		
縮尺	1：6	図番	19
松戸市　建設部			

松戸主１　（交通区分：Ｎ５・旧B交通）

本　復　旧

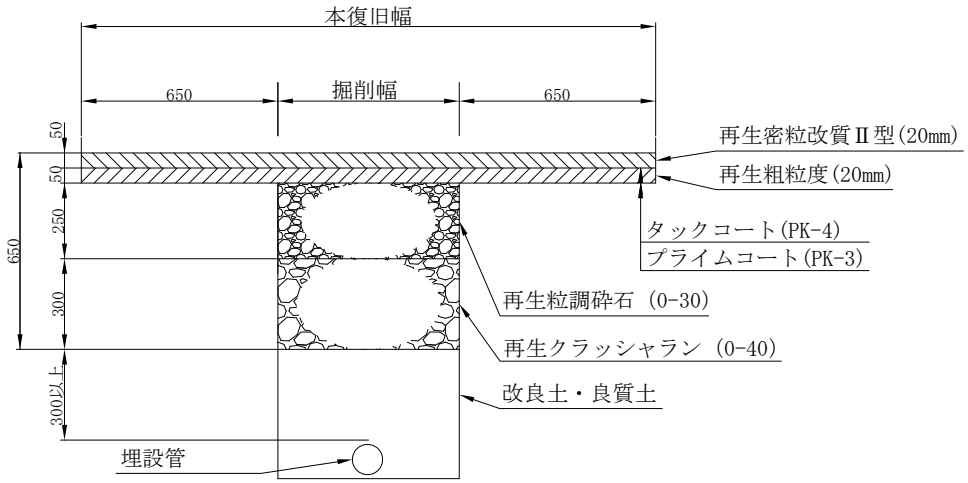

仮　復　旧

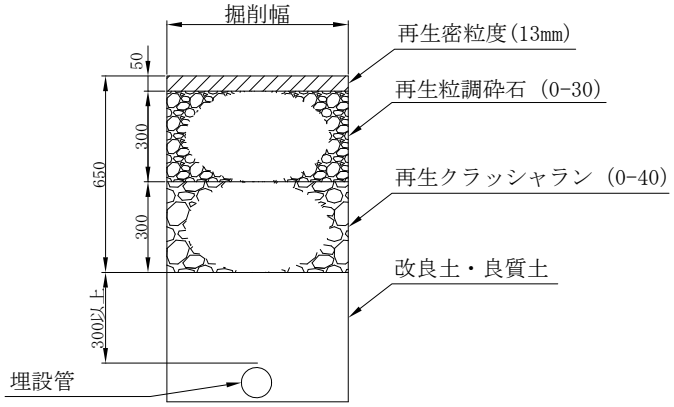


＊　占用物の埋設深さ等は、別途定める基準による。

＊　上層路盤の仕上がり厚は1層15cm以下、下層路盤の仕上がり厚は1層20cm以下とする。


注　既設表層舗装との接合は合材接着テープ等により十分に接合させること。

松戸市普通歩道 アスファルト舗装(一般部)

本　復　旧

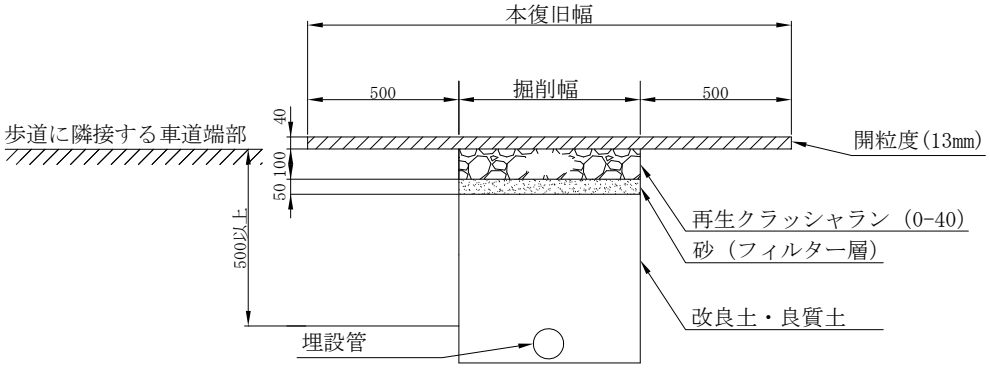

仮　復　旧

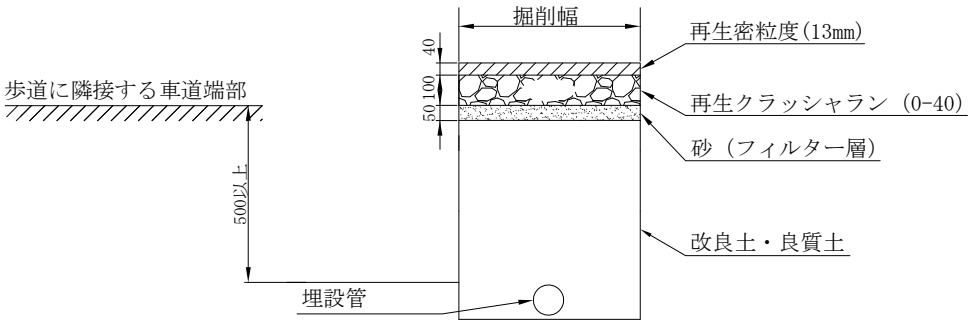

＊　占用物の埋設深さ等は、別途定める基準による。


注　横断復旧は幅２ｍを最小とし、全幅員とする。

松戸市普通歩道　アスファルト舗装


（ 車両出入口部　車両の出入りが比較的少ない箇所 ）

※本工事において「歩道切下げ部A」と呼称。

本　復　旧

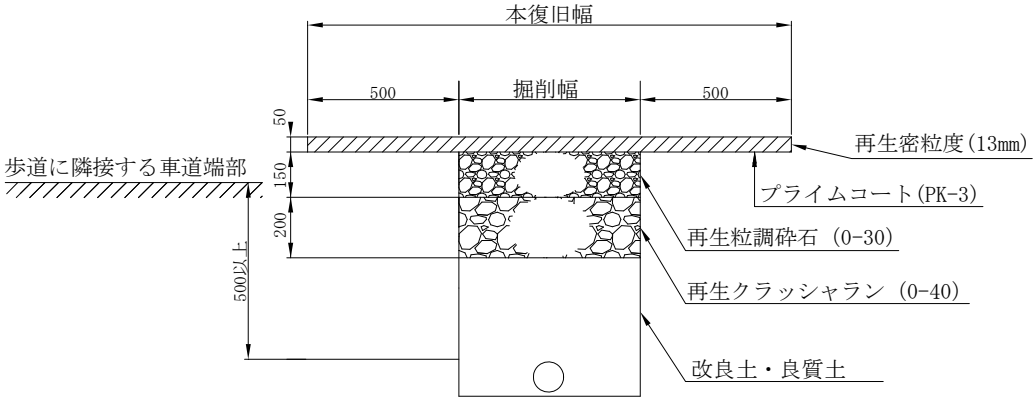

仮　復　旧

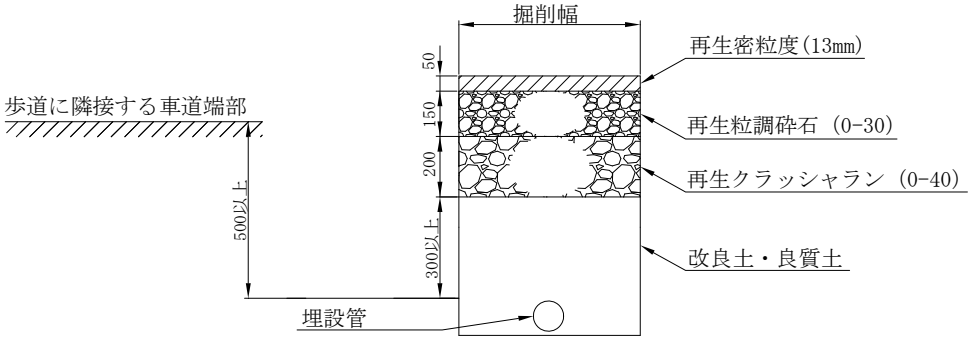

＊　占用物の埋設深さ等は、別途定める基準による。


注　横断復旧は幅２ｍを最小とし、全幅員とする。

松戸市普通歩道　アスファルト舗装


（ 車両出入口部　不特定多数の出入庫がある箇所 ）

※本工事において「歩道切下げ部B」と呼称。

本　復　旧

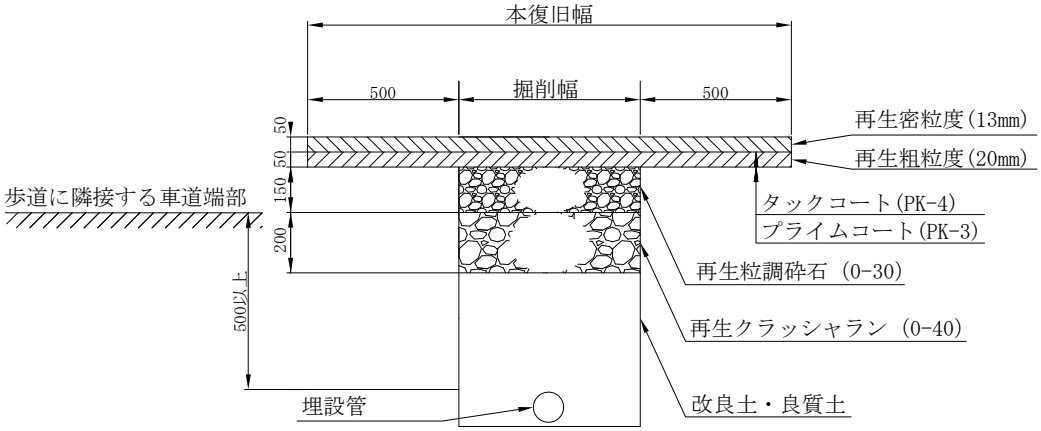

仮　復　旧

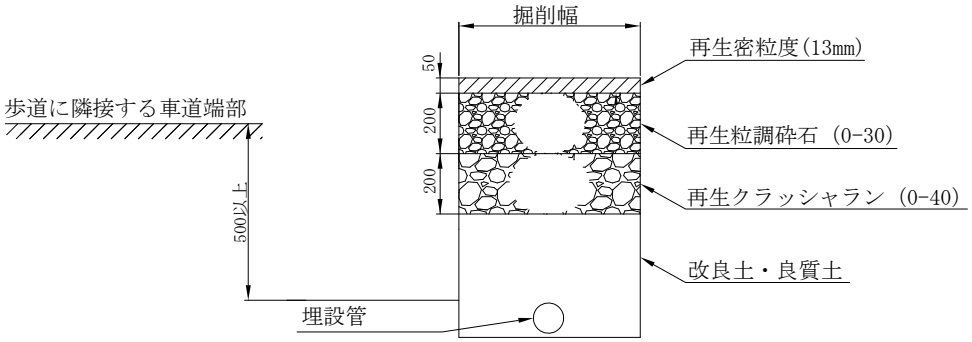


＊　占用物の埋設深さ等は、別途定める基準による。

＊　上層路盤の仕上がり厚は1層15cm以下、下層路盤の仕上がり厚は1層20cm以下とする。


注　横断復旧は幅２mを最小とし、全幅員とする。

車道本復旧施工図(横断)占用適用図 （幅員５ｍ未満）

横断占用が連絡する場合の本復旧施工例

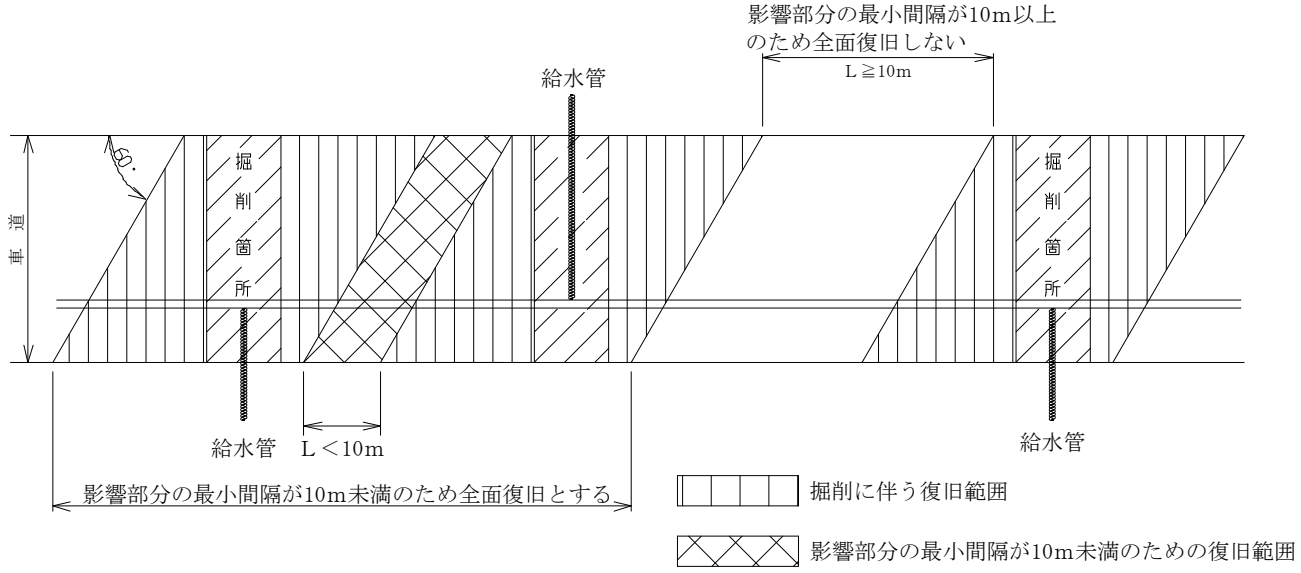

掘削幅が狭い場合の本復旧施工例

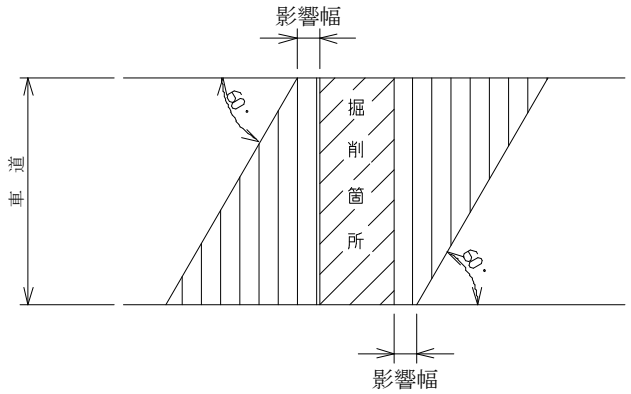


影響幅（mm）	
主　1	650～850
主　2	550～650
一　般	500～650

＊　同一路線で他の工事と競合する場合の舗装本復旧は最終の施工者を定め、
　　路面の舗装継目が最小になるよう一面整備とする。


注　道路付属物等の改築に伴うアスファルト復旧においても適用する。
　　また、交差点及び道路形状が特殊な場合は、別途協議により決定する。

車道本復旧施工図(横断)占用適用図 （幅員５ｍ以上）

横断占用が連絡する場合の本復旧施工例

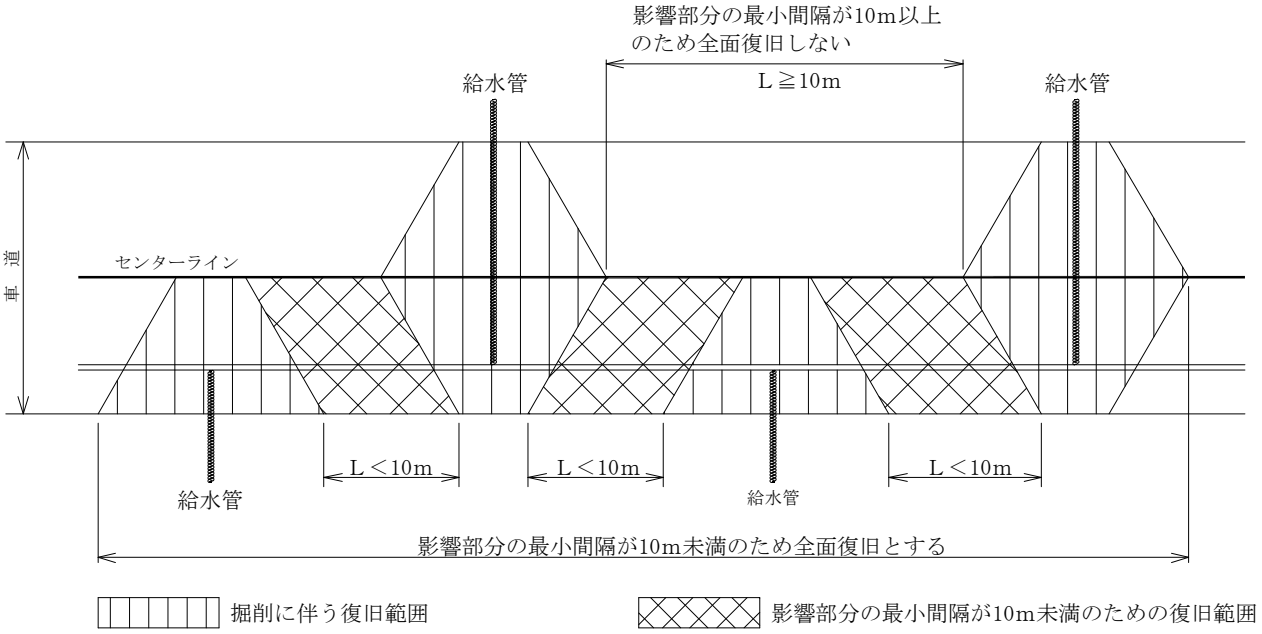

掘削幅が狭い場合の本復旧施工例

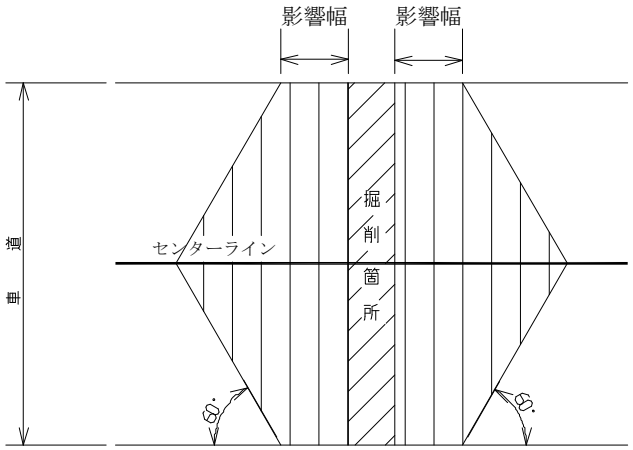

影響幅（㎜）	
主　1	650～850
主　2	550～650
一　般	500～650


＊　同一路線で他の工事と競合する場合の舗装本復旧は最終の施工者を定め、
　　路面の舗装継目が最小になるよう一面整備とする。

注　道路付属物等の改築に伴うアスファルト復旧においても適用する。
　　また、交差点及び道路形状が特殊な場合は、別途協議により決定する。


マウントアップ形式歩道での車両乗入れ構造

①　歩道内においてすり付けを行う構造


平 面 図

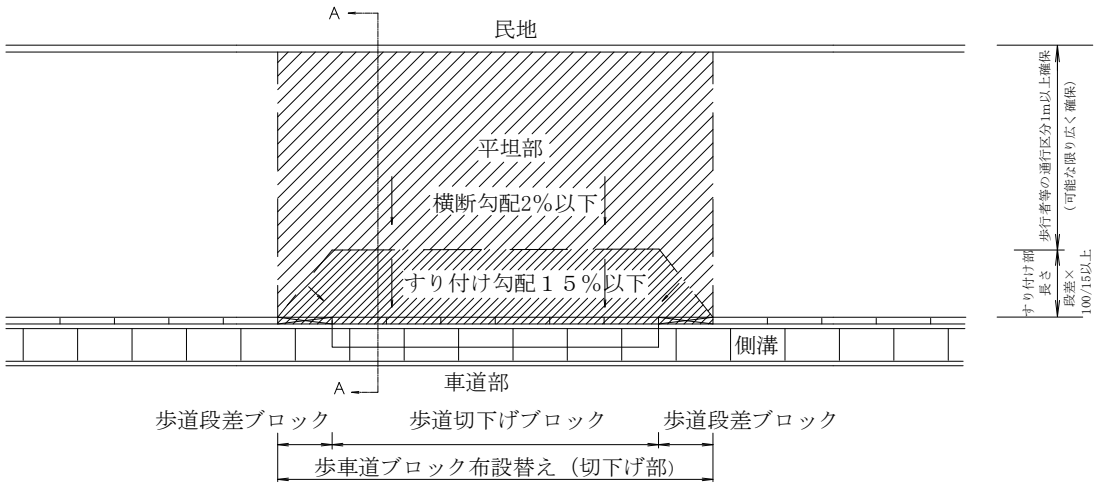

正 面 図

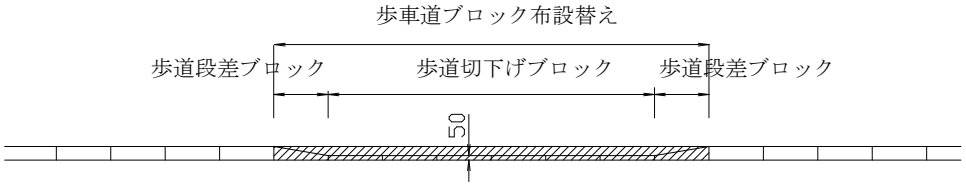

Ａ－Ａ断面

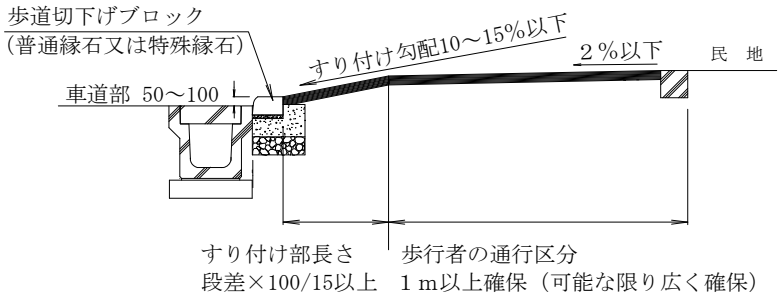

＊　特殊縁石を使用する場合のすり付け勾配は10%以下とする。

（普通縁石は段差5cm、特殊縁石は段差8～10cm）


注　車道部の側溝形態が上図と異なる場合や歩道側溝がある場合等

道路形状が特殊な場合は、別途協議により決定する。


マウントアップ形式歩道での車両乗入れ構造

②　植樹帯等の幅員を活用してすり付けを行う構造


平 面 図

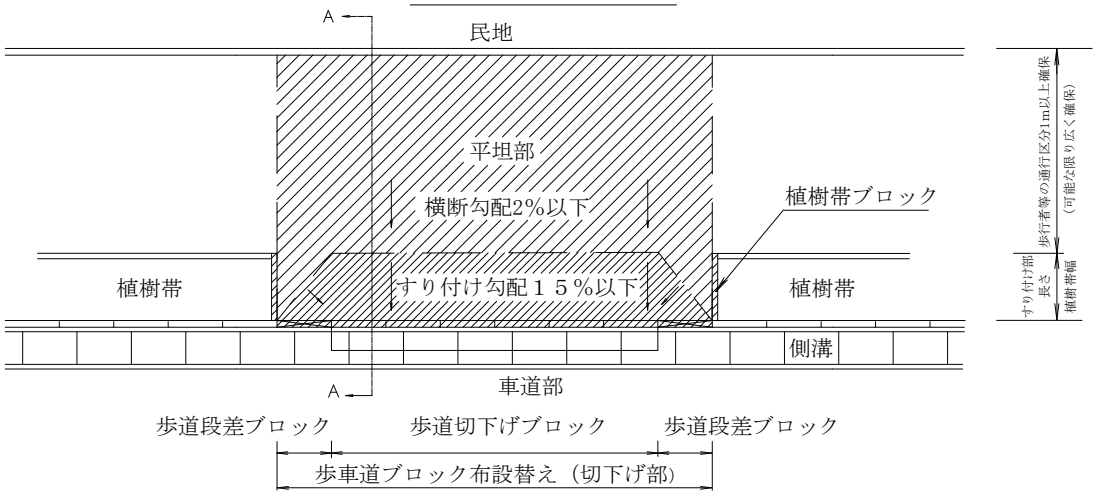

正 面 図

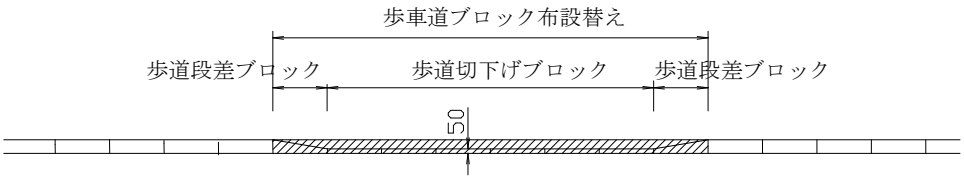

Ａ－Ａ断面

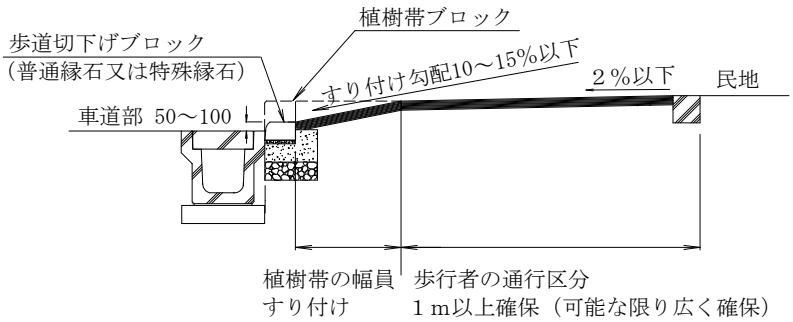

＊　特殊縁石を使用する場合のすり付け勾配は10%以下とする。

（普通縁石は段差5cm、特殊縁石は段差8～10cm）

＊　車道部の側溝形態が上図と異なる場合や歩道側溝がある場合等


道路形状が特殊な場合は、別途協議により決定する。

注　植栽の移植については、別途申請が必要となります。


マウントアップ形式歩道での車両乗入れ構造

③　歩道の全面切下げを行う構造（歩道幅員が狭い場合）


平 面 図

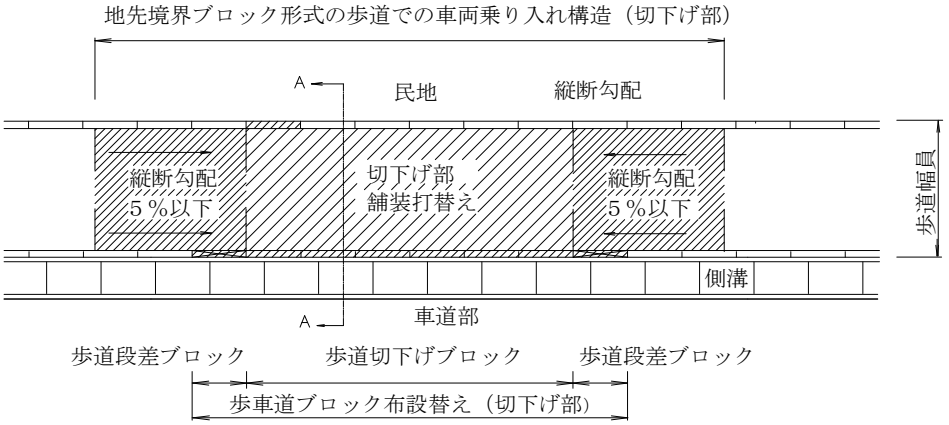

正 面 図

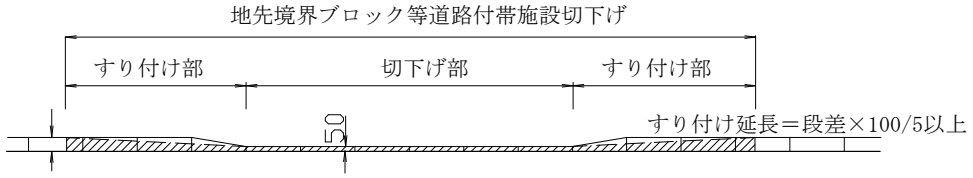

Ａ－Ａ断面

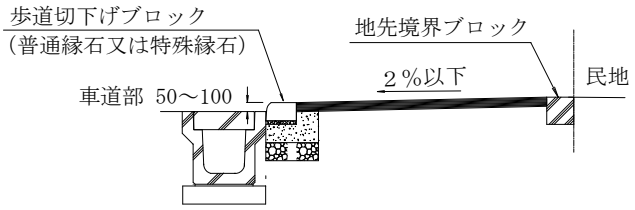


＊　車道部の側溝形態が上図と異なる場合や歩道側溝がある場合等
　　道路形状が特殊な場合は、別途協議により決定する。

＊　すり付け勾配について、やむ得ない場合は別途協議により決定とする。

注　歩道全面切下げに伴い、敷地に接する地先ブロック等の道路付帯
　　施設についても切下げが必要となります。

工　　程　　表

工事名称	春木川東部第2排水区雨水管布設替工事（R8-1工区）	工期	自　契約締結日の翌日から	施行者	松戸市
工事場所	松戸市松飛台地先		至　令和９年３月３１日		建設部　下水道整備課

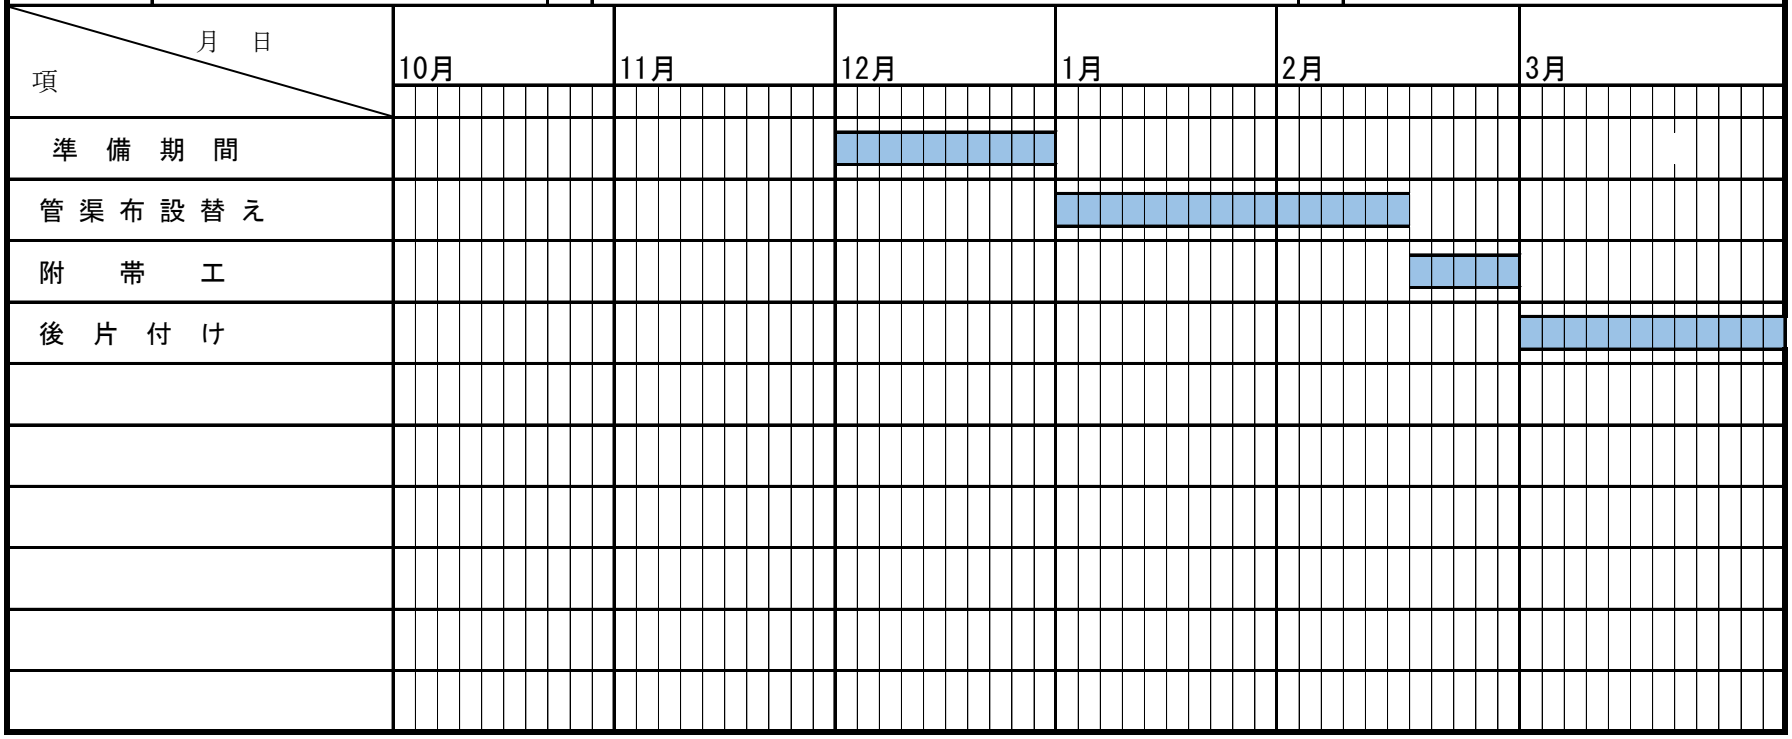

春木川東部第 2 排水区雨水管布設替工事(R8-1 工区)

発　注　図

令和 8 年度

松戸市役所　建設部　下水道整備課

春木川東部第2排水区雨水管布設替工事(R8-1工区)

図　面　目　録


番　号	図　面　名　称	縮　尺
1	位置図・系統図	図　示
2	平面図・縦断面図	図　示
3	横 断 面 図	1:100
4	組立マンホール構造図(1/2)	1:20
5	組立マンホール構造図(2/2)	1:20
6	既No.R8_1マンホール接続部詳細図	1:30
7	取付管平面図・土工断面図	図　示
8	既設雨水渠撤去図	図　示
9	附帯工図(参考図)(1/5)	図　示
10	附帯工図(参考図)(2/5)	1:10
11	附帯工図(参考図)(3/5)	1:250
12	附帯工図(参考図)(4/5)	1:250
13	附帯工図(参考図)(5/5)	図　示
14	水道管撤去図(参考図)	図　示
15	舗装復旧図(参考図)	1:250
16	土工断面図(参考図)(1/3)	図　示
17	土工断面図(参考図)(2/3)	1:30
18	土工断面図(参考図)(3/3)	1:30
19	覆工板設置工図(参考図)(1/4)	図　示
20	覆工板設置工図(参考図)(2/4)	図　示

番　号	図　面　名　称	縮　尺
21	覆工板設置工図(参考図)(3/4)	図　示
22	覆工板設置工図(参考図)(4/4)	図　示
23	施工手順(参考図)(1/9)	―
24	施工手順(参考図)(2/9)	―
25	施工手順(参考図)(3/9)	―
26	施工手順(参考図)(4/9)	―
27	施工手順(参考図)(5/9)	―
28	施工手順(参考図)(6/9)	―
29	施工手順(参考図)(7/9)	―
30	施工手順(参考図)(8/9)	―
31	施工手順(参考図)(9/9)	―

位　置　図　S=1:5,000



系　統　図　S=1:2,500

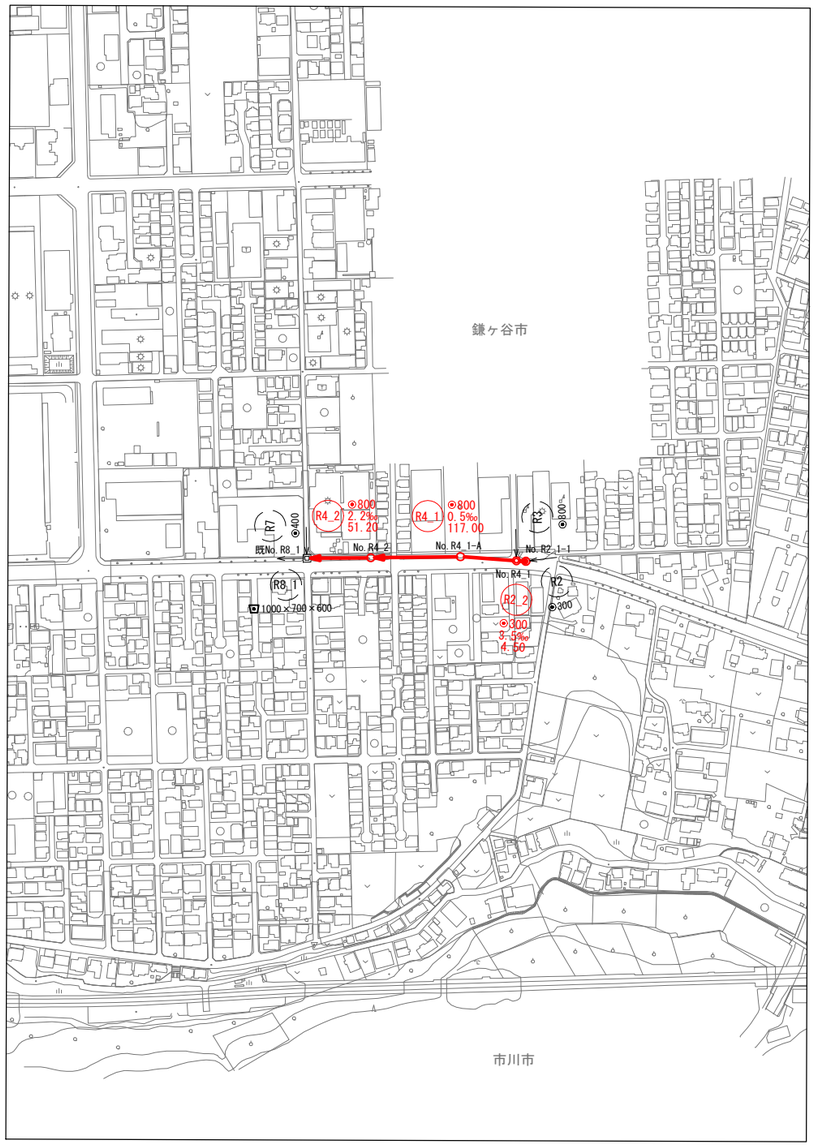


工事の概要

●路線延長	172.70m
○内径800mm管布設工	168.20m
○内径300mm管布設工	4.50m
○組立１号マンホール設置工	1箇所
○組立２号マンホール設置工	2箇所
○組立３号マンホール設置工	1箇所
○雨水取付撤去復旧工	11箇所
○附　帯　工	1式


工区番号 R7U02

令和　8　年度	
工事名	春木川東部第2排水区雨水管布設替工事(R8-1工区)
路線番号名称	(R2_2) (R4_1) (R4_2)
工事箇所	松戸市 松飛台 地先
図面種別	位置図・系統図
縮尺	図示
図面番号	全 31 葉ノ内第 1 号
松戸市建設部下水道整備課	

平面図 S=1:500

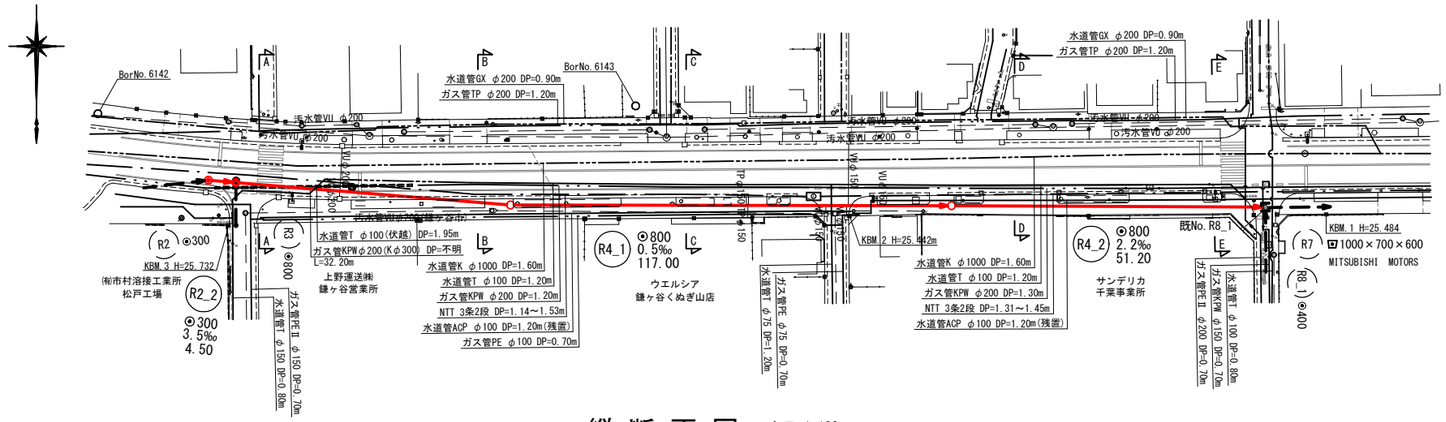

縦断面図 S=タテ 1:100 ヨコ 1:500

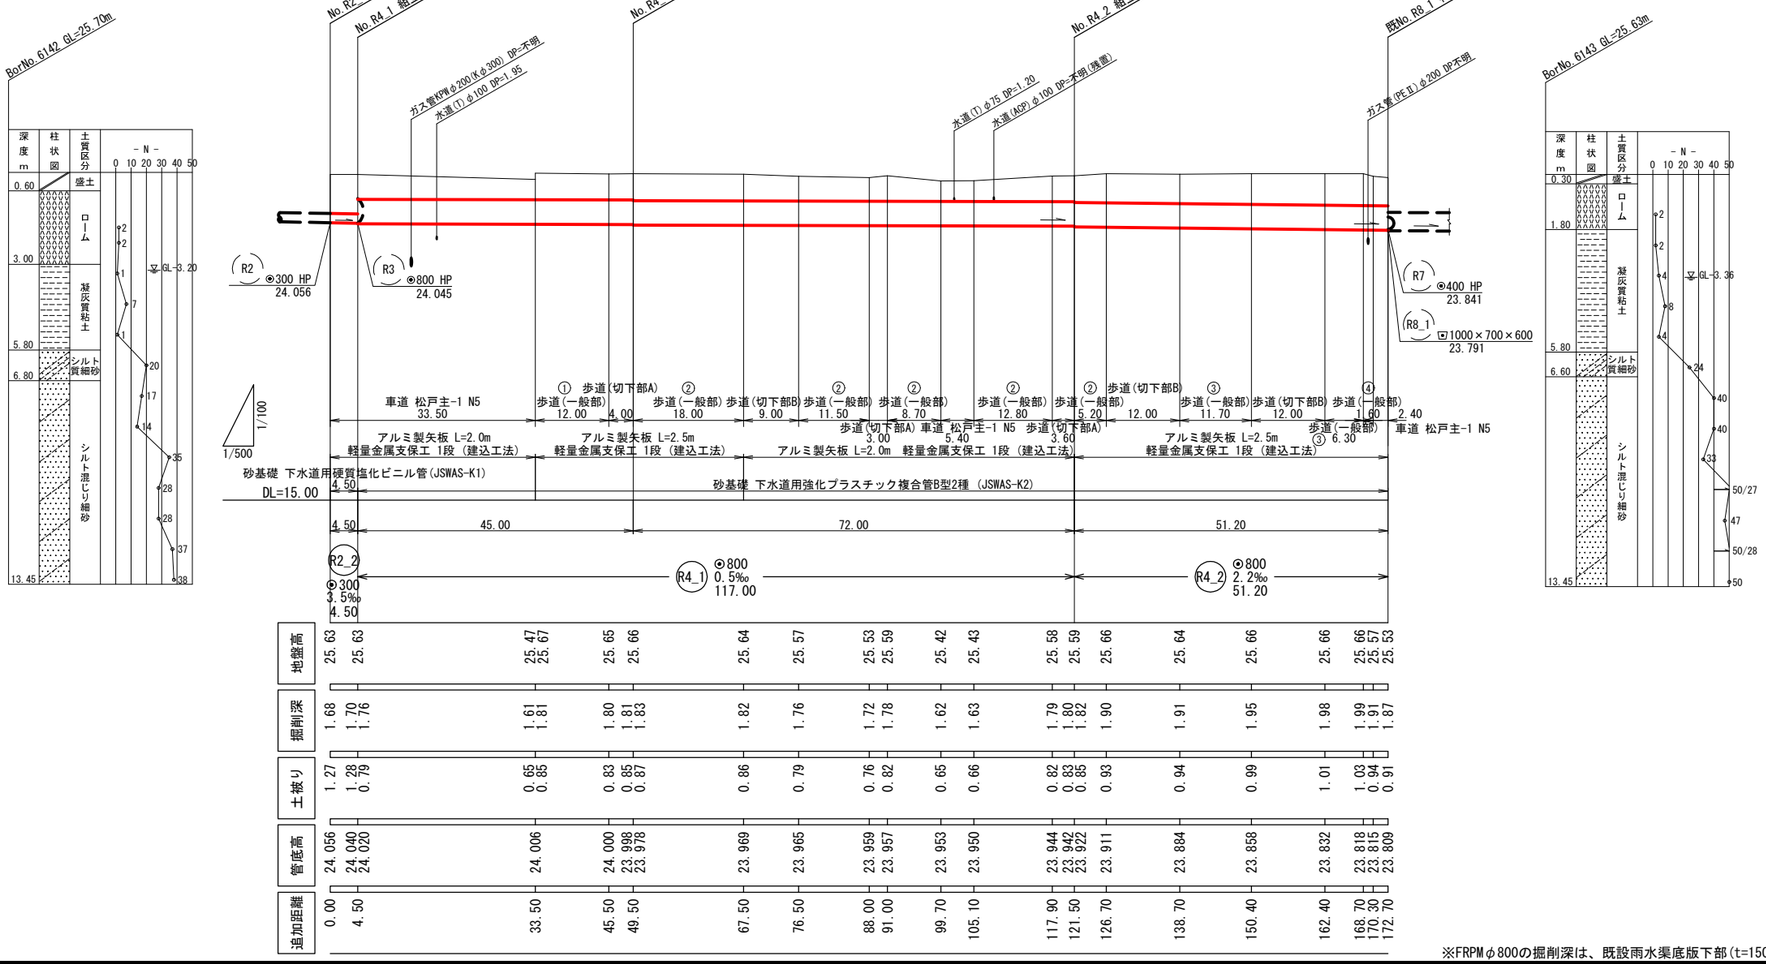

※FRPMφ800の掘削深は、既設雨水渠底版下部(t=150)を示す。

案内図 S=1:5,000




工区番号 R7U02


令和 8 年度	
工事名	春木川東部第2排水区雨水管布設替工事(R8-1工区)
路線番号名称	R2_2 R4_1 R4_2
工事箇所	松戸市 松飛台 地先
図面種別	平面図・縦断面図
縮尺	図示
図面番号	全 31 葉ノ内第 2 号
松戸市建設部下水道整備課	

横 断 面 図 S=1:100


Ａ － Ａ

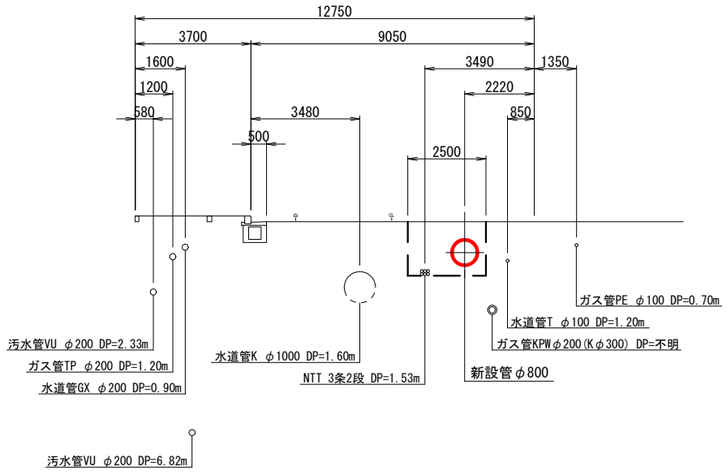


Ｂ － Ｂ

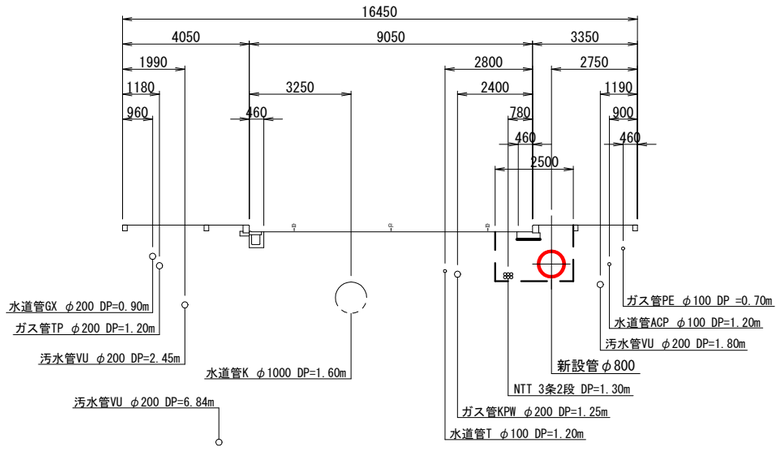


Ｃ － Ｃ

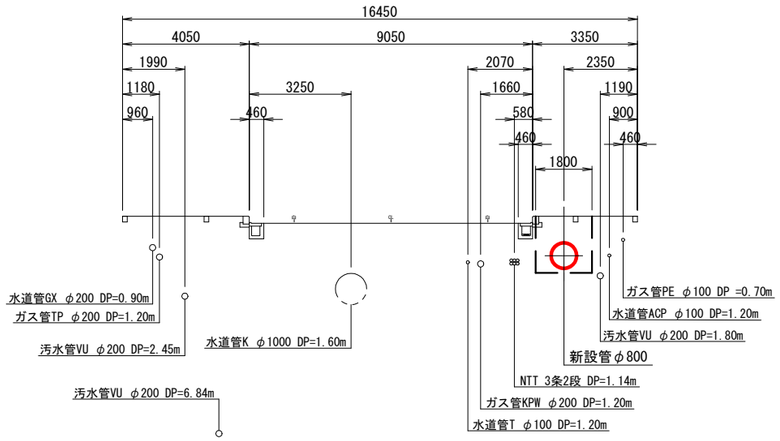

Ｄ － Ｄ

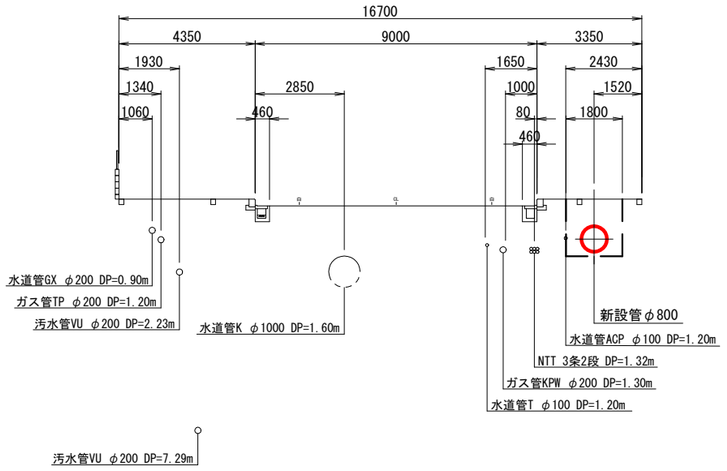

Ｅ － Ｅ

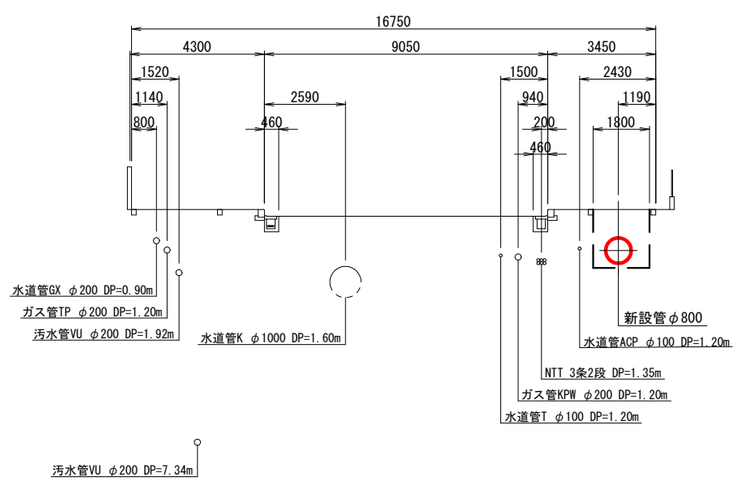


工区番号 R7U02

令和 8 年度	
工 事 名	春木川東部第2排水区雨水管布設替工事(R8-1工区)
路線 番号 名称	
工事箇所	松戸市 松飛台 地先
図面種別	横 断 面 図
縮 尺	1:100
図面番号	全 31 葉ノ内第 3 号
松戸市建設部下水道整備課	


組立マンホール構造図(1/2)

No.R2_1-1 組立１号マンホール構造図 S=1:20

平面図

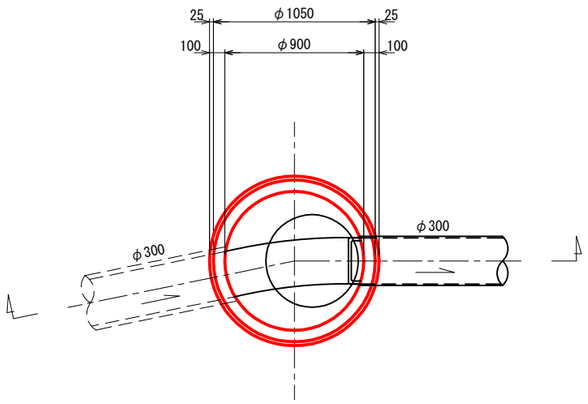


断面図

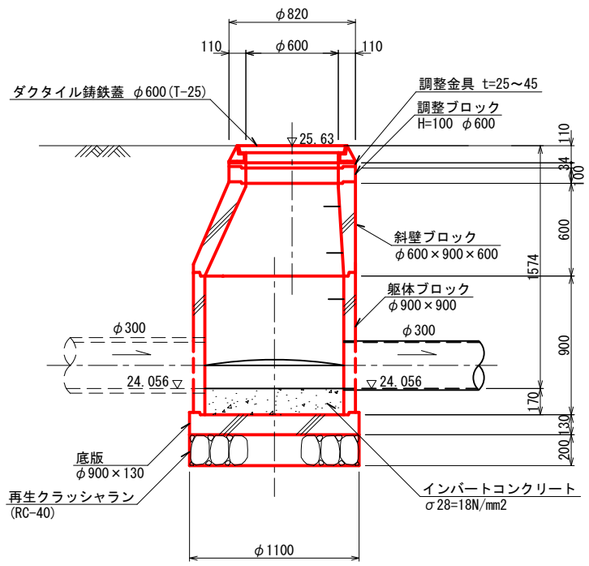


No.R4_1 組立３号マンホール構造図 S=1:20

平面図

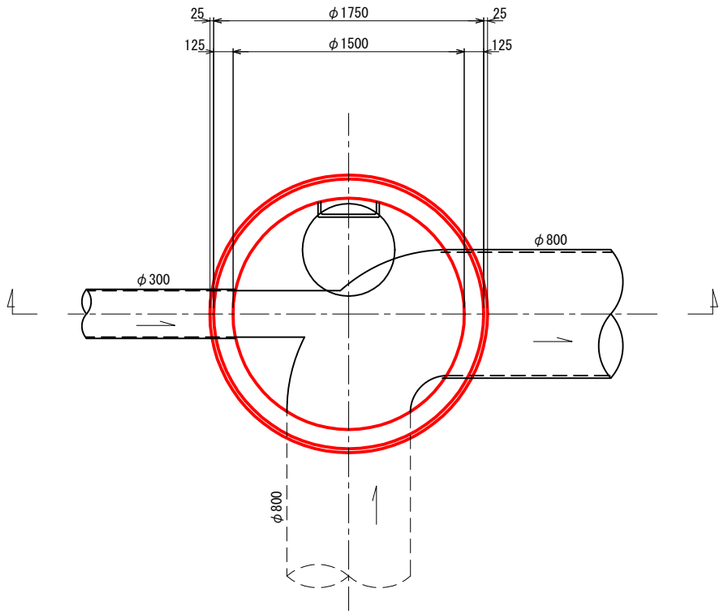

断面図

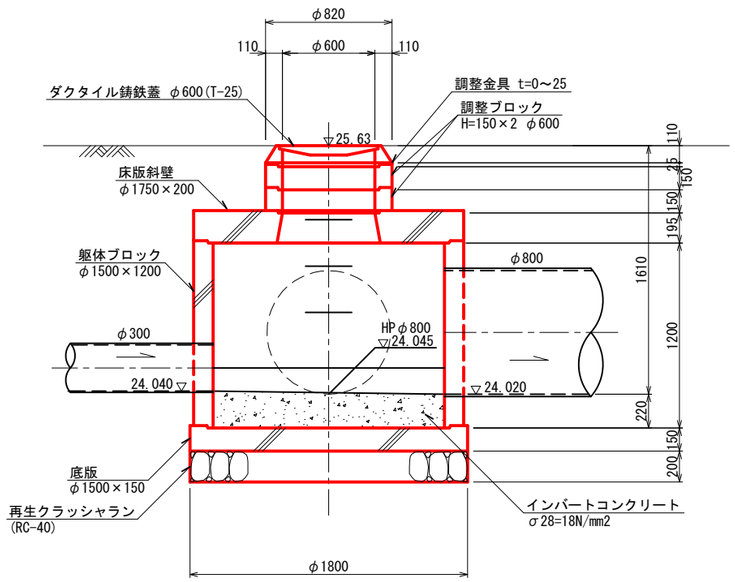


工区番号 R7U02

令和 8 年度	
工事名	春木川東部第2排水区雨水管布設替工事(R8-1工区)
路線番号名称	
工事箇所	松戸市 松飛台 地先
図面種別	組立マンホール構造図(1/2)
縮尺	1:20
図面番号	全 31 葉ノ内第 4 号
松戸市建設部下水道整備課	


組立マンホール構造図(2/2)

No.R4_1-A 組立２号マンホール構造図 S=1:20

平面図

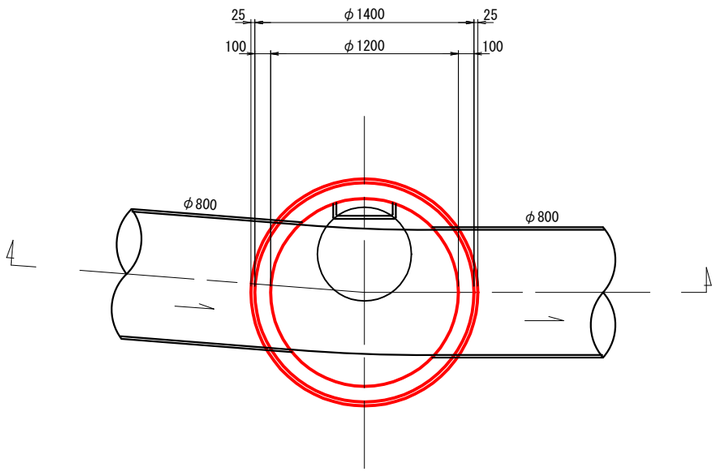


断面図

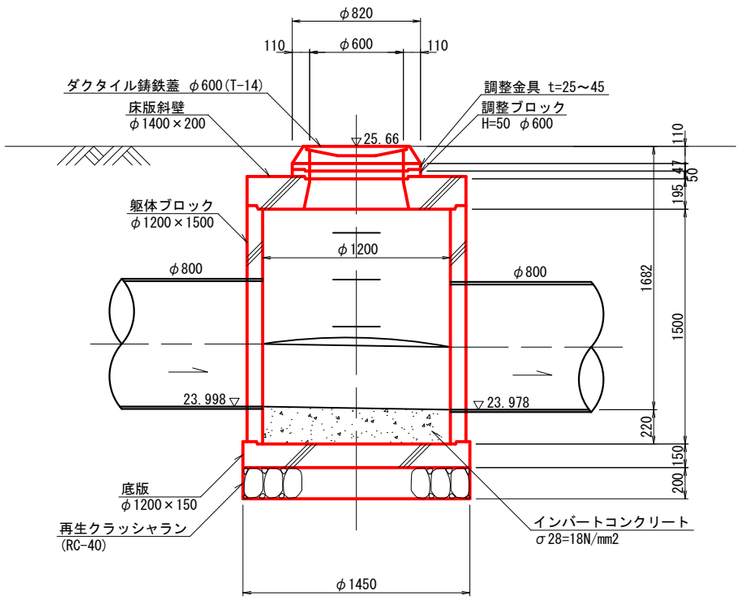


No.R4_2 組立２号マンホール構造図 S=1:20

平面図

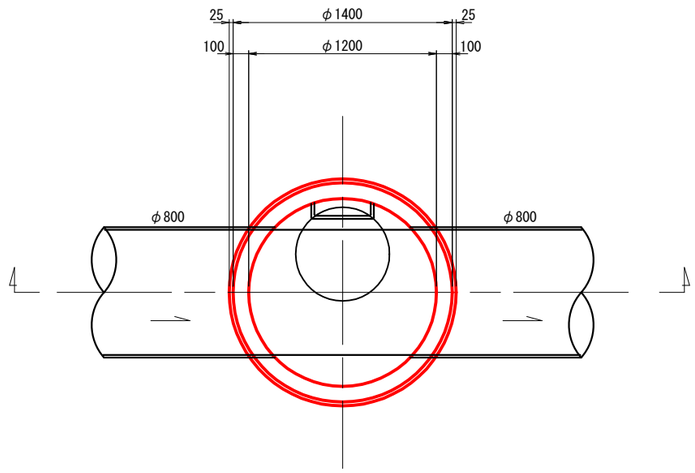

断面図

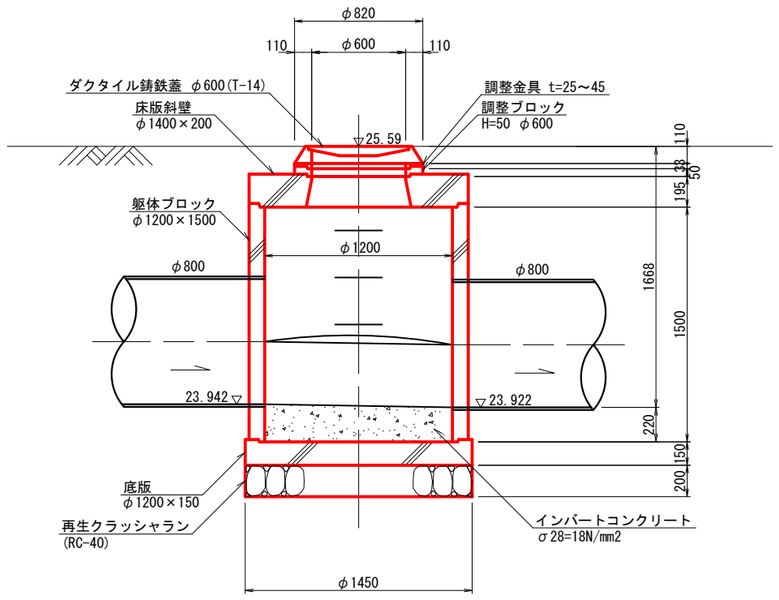


工区番号 R7U02


令和 8 年度	
工事名	春木川東部第2排水区雨水管布設替工事(R8-1工区)
路線番号 / 名称	
工事箇所	松戸市 松飛台 地先
図面種別	組立マンホール構造図(2/2)
縮尺	1:20
図面番号	全 31 葉ノ内第 5 号
松戸市建設部下水道整備課	

既No.R8_1マンホール接続部詳細図 S=1:30

平面図

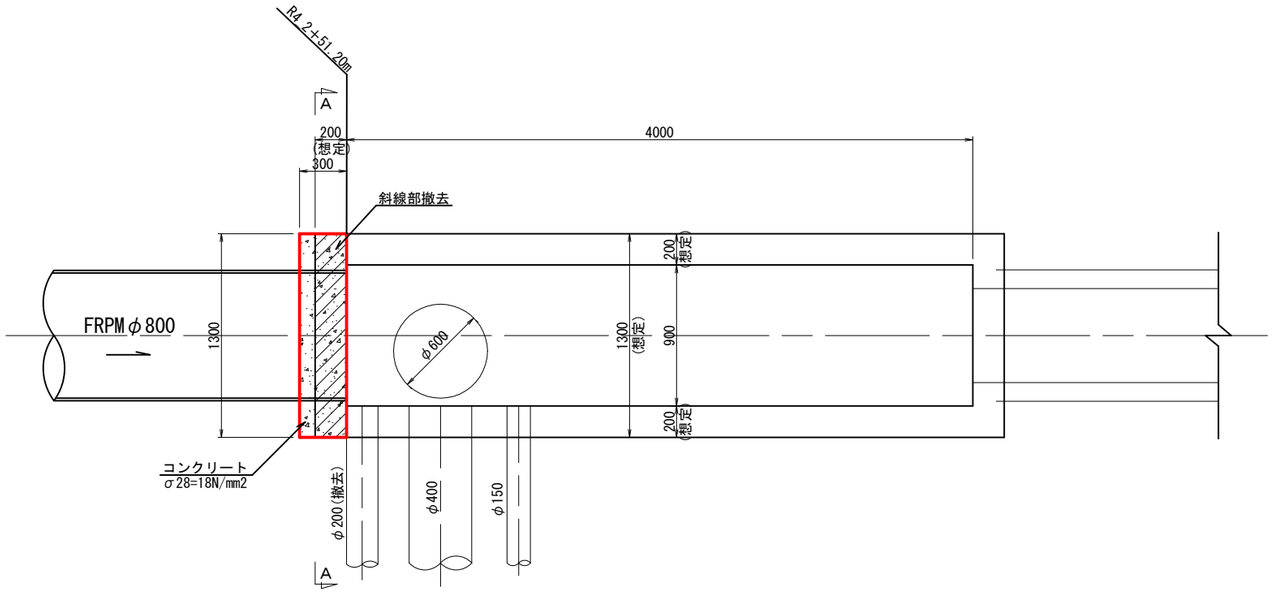

A－A

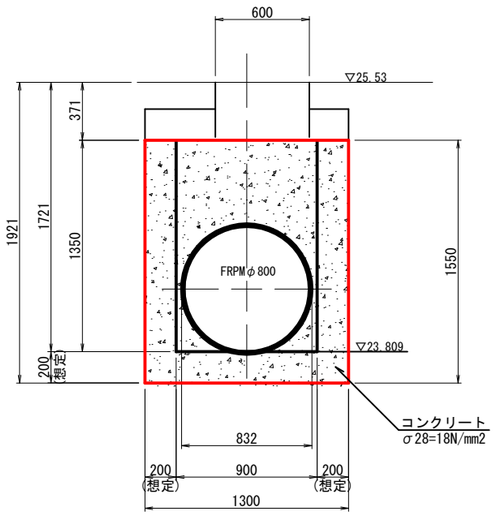


（注）1. 既設人孔へ接続し、コンクリートを打設する際は、既設構造物と同等の配筋を行うこと。
2. ズレ止めとして差し筋を行うこと。
3. ピッチや径については、監督職員と協議すること。

工区番号 R7U02


令和 8 年度	
工事名	春木川東部第2排水区雨水管布設替工事(R8-1工区)
路線番号 名称	
工事箇所	松戸市 松飛台 地先
図面種別	既No.R8_1マンホール接続部詳細図
縮尺	1:30
図面番号	全 31 葉ノ内第 6 号
松戸市建設部下水道整備課	

取付管平面図 S=1:300

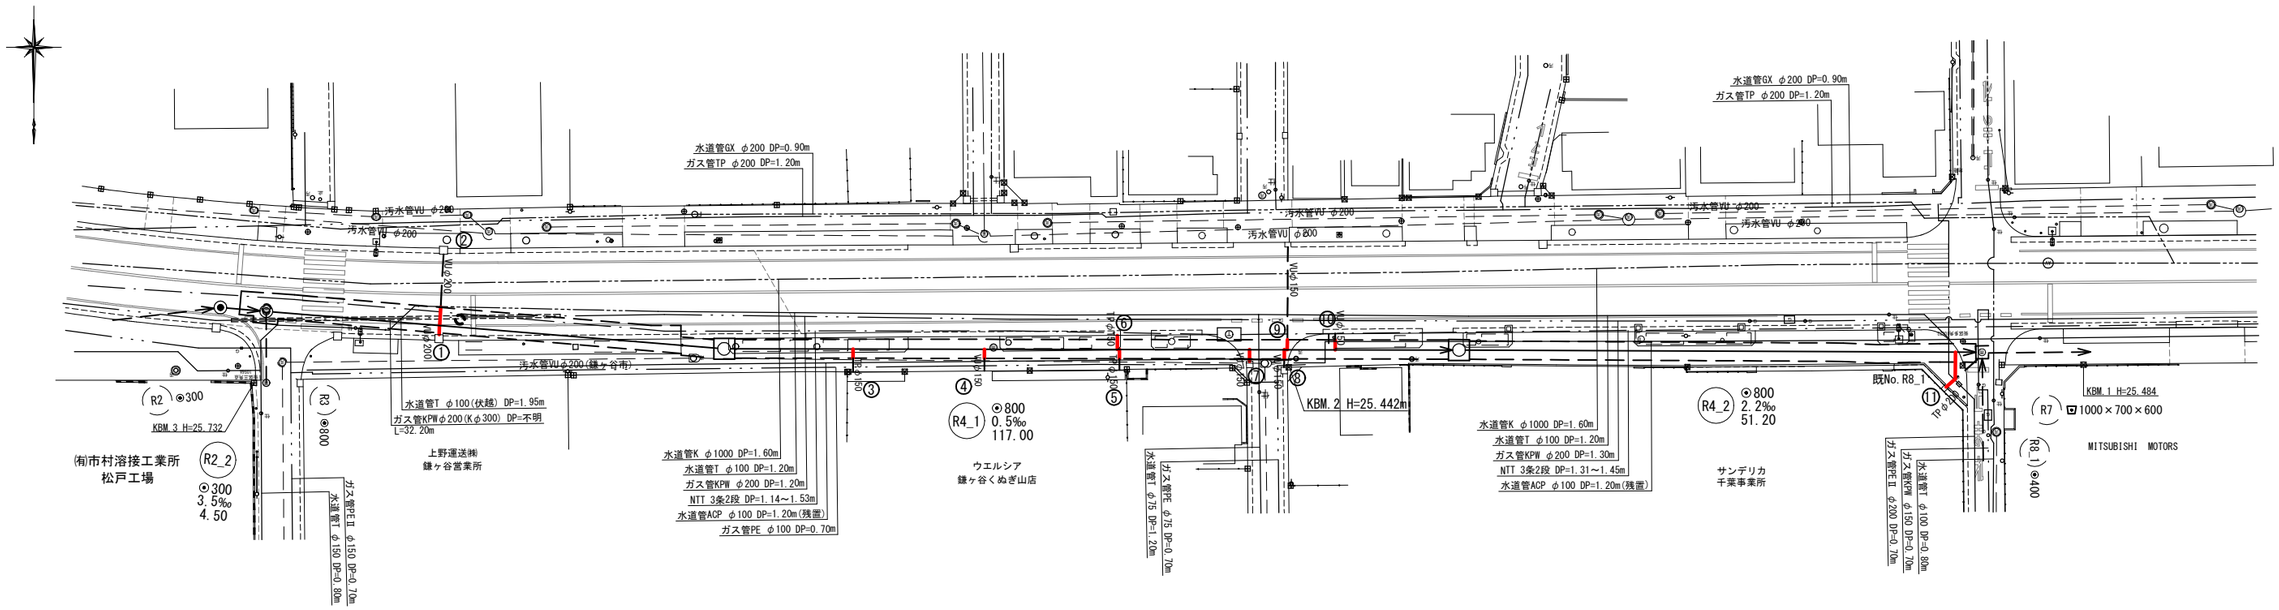


支管取付工 S=1:30

VUφ150, VUφ200

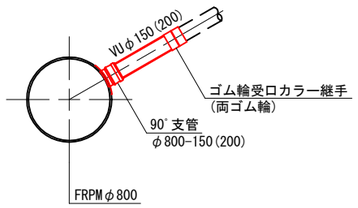


TPφ150

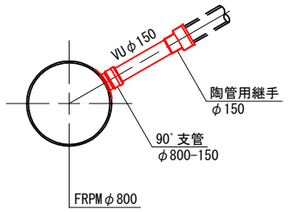

土工断面図 S=1:20

⑪
VUφ200

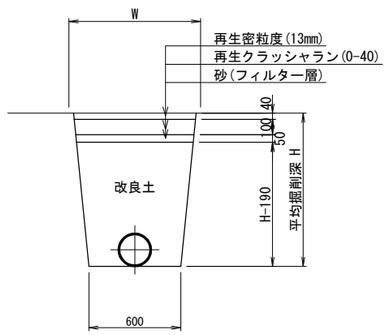


数量表 (m)

	管種・管径	撤去
①	VUφ200	1.80
②	VUφ200	0.90
③	TPφ150	1.00
④	VUφ150	1.00
⑤	TPφ150	1.00
⑥	TPφ150	1.40
⑦	VUφ150	1.10
⑧	VUφ150	0.90
⑨	VUφ150	1.00
⑩	VUφ150	0.90
⑪	TPφ200	4.00


数量表 (m)

	管種・管径	復旧
①	VUφ200	1.80
②	VUφ200	0.90
③	VUφ150	1.00
④	VUφ150	1.00
⑤	VUφ150	1.00
⑥	VUφ150	1.40
⑦	VUφ150	1.10
⑧	VUφ150	0.90
⑨	VUφ150	1.00
⑩	VUφ150	0.90
⑪	VUφ200	3.80

⑪ 取付管詳細図 S=1:50

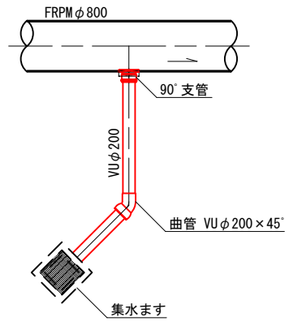

案 内 図 S=1:5,000

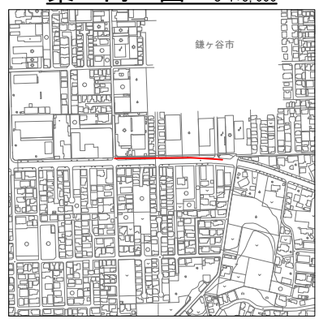


工区番号 R7U02

令和 8 年度	
工事名	春木川東部第2排水区雨水管布設替工事(R8-1工区)
路線番号 名称	
工事箇所	松戸市 松飛台 地先
図面種別	取付管平面図・土工断面図
縮尺	図示
図面番号	全 31 葉ノ内第 7 号
松戸市建設部下水道整備課	


既設雨水渠撤去図

平 面 図 S=1:100

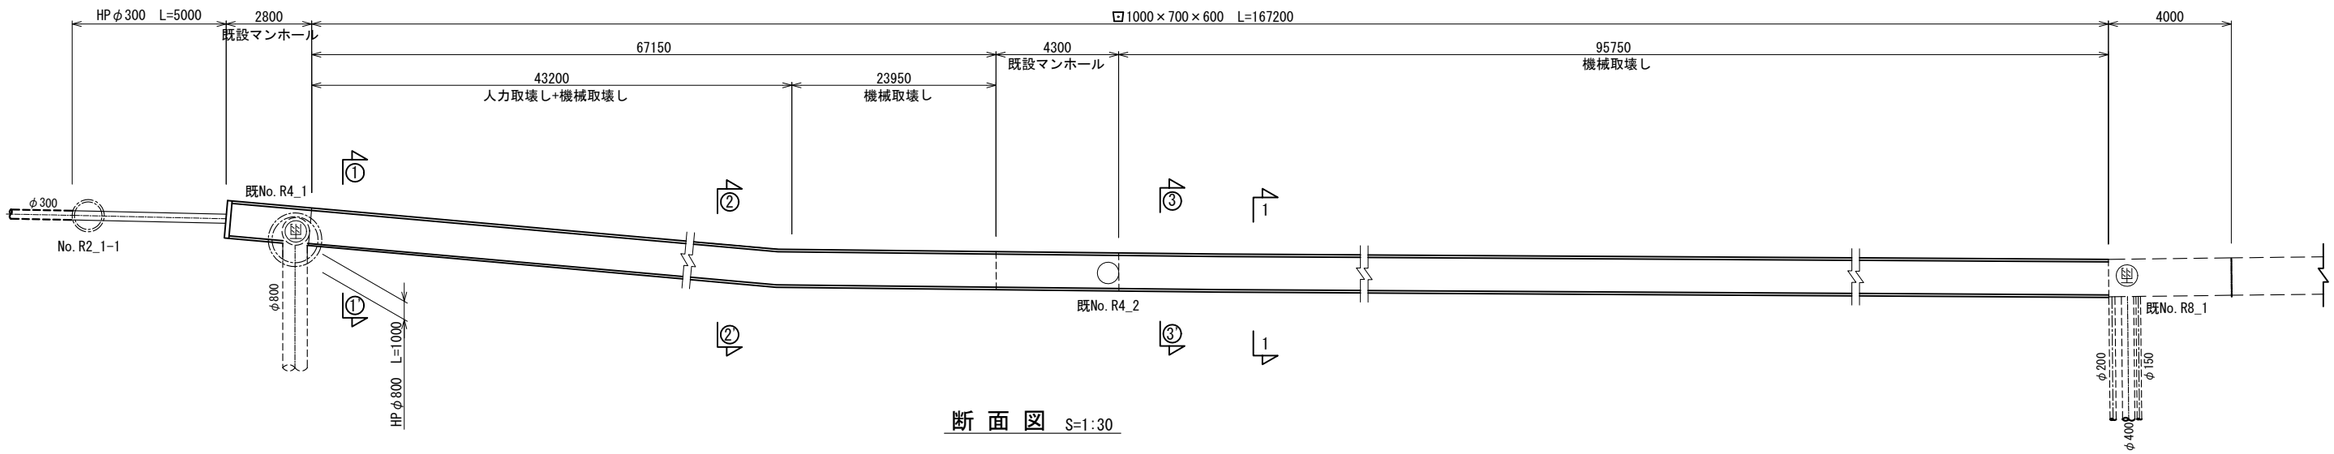


断 面 図 S=1:30

1 － 1

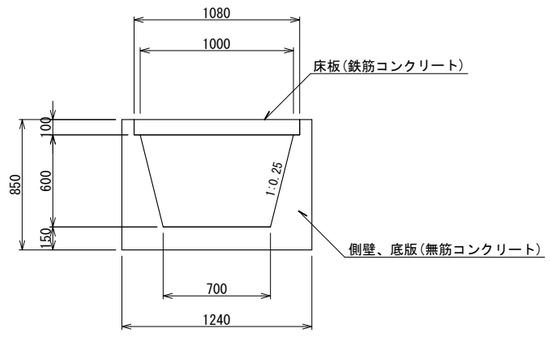


既No. R4_1

正面図

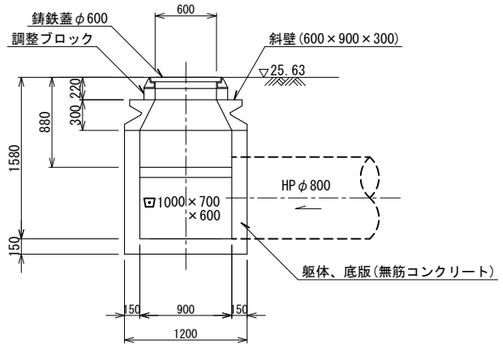


側面図

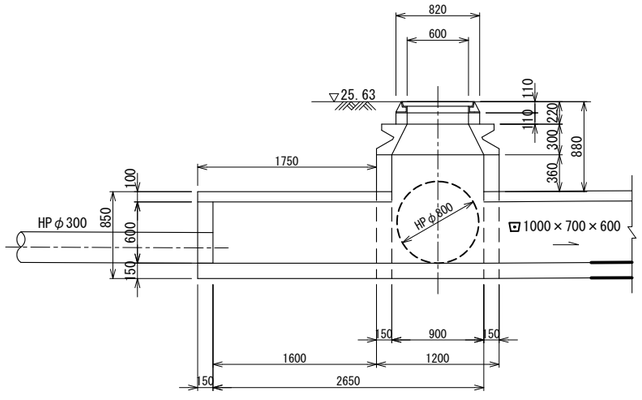


既No. R4_2


正面図

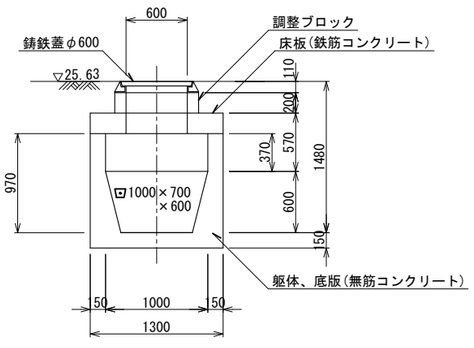

側面図

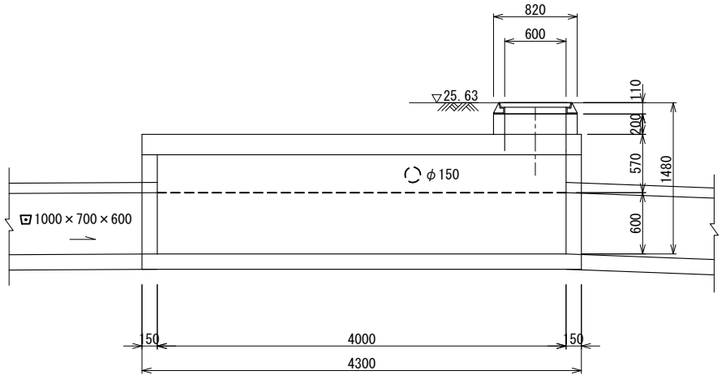

既設管埋設状況図(参考) S=1:30

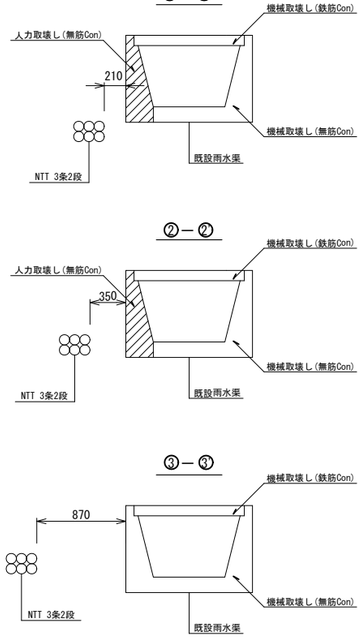


※NTT3条2段が近接しているため、既設雨水渠との離隔が500mm未満の箇所は管を露出させ、人力施工にて既設管を取り壊すこと。
また、人力施工にて既設雨水渠を取り壊す際は、土のう等でNTT3条2段を防護し、損傷させないよう十分注意すること。

工区番号 R7U02


令和 8 年度	
工事名	春木川東部第2排水区雨水管布設替工事(R8-1工区)
路線番号名称	
工事箇所	松戸市 松飛台 地先
図面種別	既設雨水渠撤去図
縮尺	図 示
図面番号	全 31 葉ノ内第 8 号
松戸市建設部下水道整備課	

附帯工図(参考図)(1/5)


平面図 S=1:250

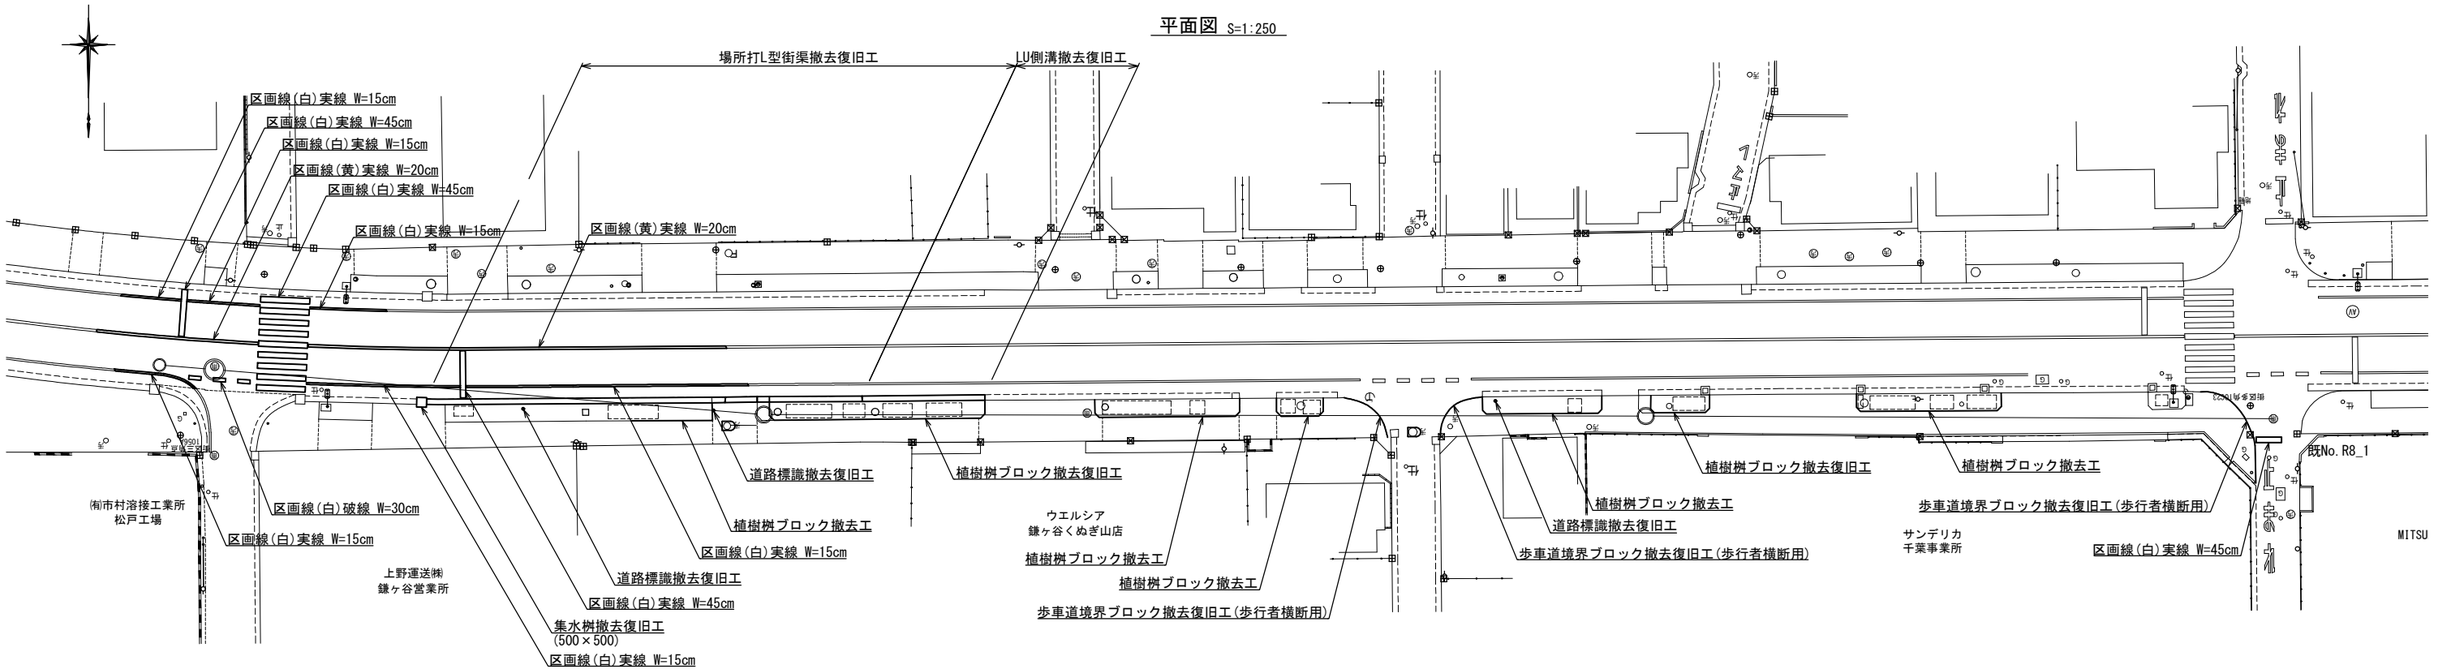

集水桝

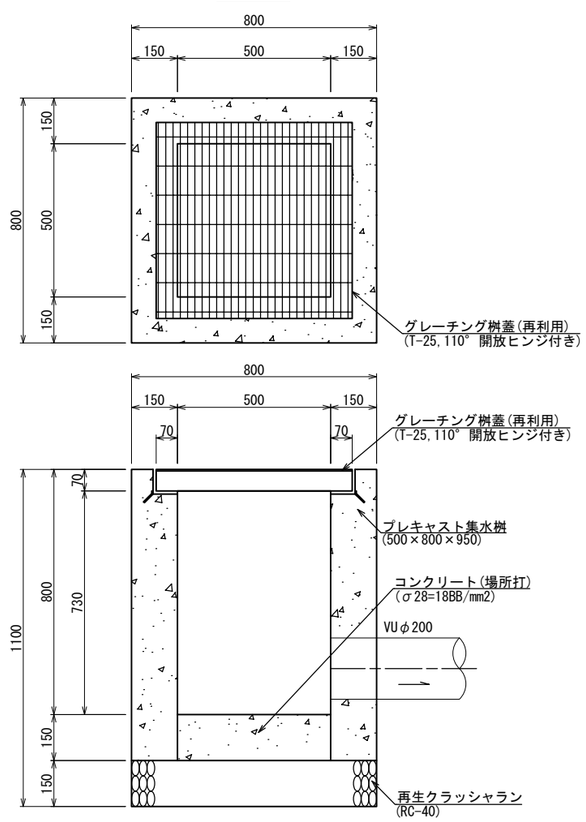


道路標識

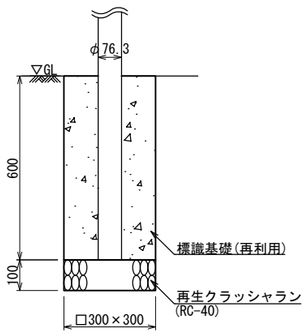

既設構造物 S=1:10

植樹桝ブロック

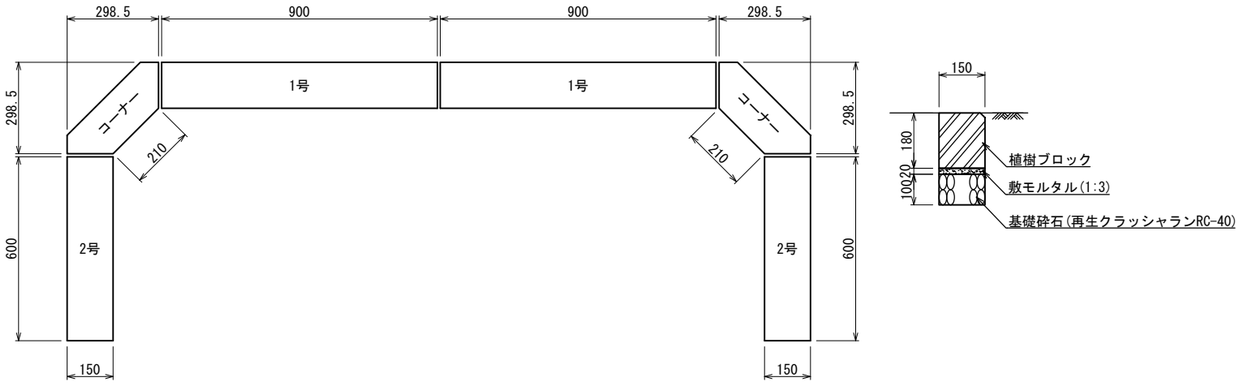

材料表 (10m当り)

名　称	算　式	単位	数 量	摘 要
植樹ブロック	150×180	本		再利用
敷モルタル	0.15×0.02×10.0	m^3	0.03	
基礎クラッシャラン	0.15×10.0	m^2	1.50	
基面整正	0.15×10.0	m^2	1.50	


工区番号 R7U02

令和　8　年度	
工事名	春木川東部第2排水区雨水管布設替工事(R8-1工区)
路線番号・名称	
工事箇所	松戸市 松飛台 地先
図面種別	附帯工図(参考図)(1/5)
縮尺	図　示
図面番号	全　31　葉ノ内第　9　号
松戸市建設部下水道整備課	


附帯工図(参考図)(2/5) S=1:30

場所打L型街渠撤去復旧工

マウントアップ型

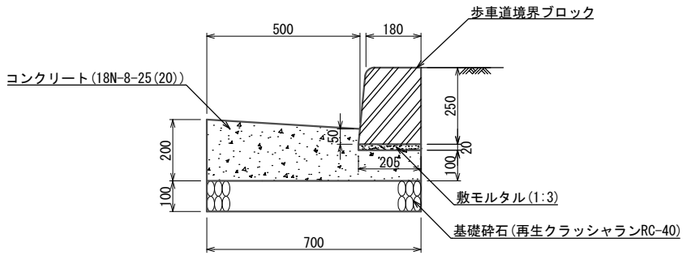

擦付部・切下部

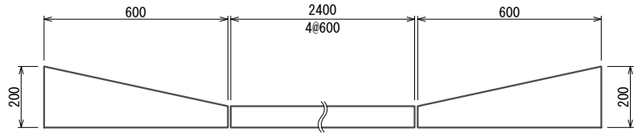

材料表(マウントアップ型型) (10m当り)

名　称	規 格・寸 法	単位	数 量	摘 要
歩車道境界ブロック	L=600	本	16.4	再利用
敷モルタル	1:3	m^3	0.04	
コンクリート	18N-8-25(20)(高炉)	m^3	1.13	
型枠	一般型枠、小型構造物	m^2	3.00	10×(0.10+0.20)
基礎砕石	再生クラッシャランRC-40	m^2	7.0	

材料表(擦付部) (10箇所当り)


名　称	規 格・寸 法	単位	数 量	摘 要
歩車道境界ブロック	L=600	本	10.0	再利用
敷モルタル	1:3	m^3	0.02	
コンクリート	18N-8-25(20)(高炉)	m^3	0.68	
型枠	一般型枠、小型構造物	m^2	1.80	6×(0.10+0.20)
基礎砕石	再生クラッシャランRC-40	m^2	4.2	

材料表(切下部) (10m当り)

名　称	規 格・寸 法	単位	数 量	摘 要
歩車道境界ブロック	L=600	本	16.4	再利用
敷モルタル	1:3	m^3	0.04	
コンクリート	18N-8-25(20)(高炉)	m^3	1.09	
型枠	一般型枠、小型構造物	m^2	2.80	10×(0.08+0.20)
基礎砕石	再生クラッシャランRC-40	m^2	7.0	

歩車道境界ブロック撤去復旧工


歩行者横断用

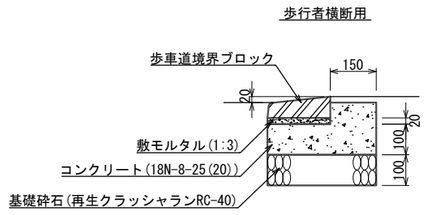

材料表 (10m当り)

名　称	規 格・寸 法	単位	数 量	摘 要
歩車道境界ブロック	歩行者横断用	本	16.4	再利用
敷モルタル	1:3	m^3	0.04	
コンクリート	18N-8-25(20)(高炉)	m^3	0.38	
型枠	一般型枠、小型構造物	m^2	2.7	10×(0.10+0.17)
基礎砕石	再生クラッシャランRC-40	m^2	3.05	

LU側溝撤去復旧工

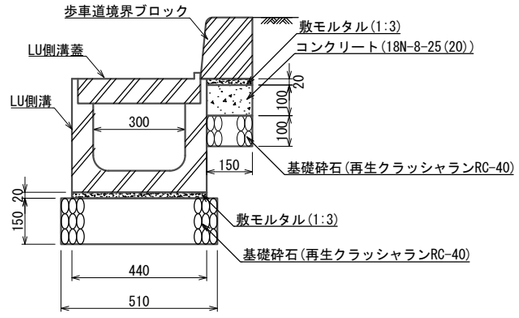

材料表 (10m当り)

名　称	規 格・寸 法	単位	数 量	摘 要
LU側溝	300型	個	16.4	再利用
LU側溝蓋	300用	個	16.4	再利用
歩車道境界ブロック	L=600	個	16.4	再利用
コンクリート	18N-8-25(20)(高炉)	m^3	0.15	歩車道境界ブロック
敷モルタル	1:3	m^3	0.088	LU側溝
敷モルタル	1:3	m^3	0.03	歩車道境界ブロック
型枠	一般構造物、小型構造物	m^2	1.00	歩車道境界ブロック
基礎砕石	再生クラッシャランRC-40	m^2	5.10	LU側溝
基礎砕石	再生クラッシャランRC-40	m^2	1.50	歩車道境界ブロック

工区番号 R7U02

令和　8　年度	
工事名	春木川東部第2排水区雨水管布設替工事(R8-1工区)
路線番号 / 路線名称	
工事箇所	松戸市 松飛台 地先
図面種別	附帯工図(参考図)(2/5)
縮　尺	1:10
図面番号	全　31　葉ノ内第　10　号
松戸市建設部下水道整備課	

附帯工図(参考図)(3/5)S=1:250

樹木・植栽移植撤去図


樹木撤去集計表

番号	名　称	種　別	幹回り(m)	数量(本)
高木				
1	サクラ	撤去	2.22	1
2	サクラ	撤去	1.80	1
3	サクラ	撤去	2.46	1
4	サクラ	撤去	2.28	1
				4 本

番号	名　称	種　別	幹回り(m)	数量(本)
高木				
5	サクラ（根株）	撤去	2.18	1
6	サクラ（根株）	撤去	2.00	1
7	サクラ（根株）	撤去	2.00	1
8	サクラ（根株）	撤去	2.00	1
9	サクラ（根株）	撤去	2.20	1
				5 本

樹木移植・撤去集計表

番号	名　称	種　別	算　式	面積(m2)	数量(本)
低木					
1	ツツジ(樹高80cm)	移植	1.60 × 0.80	1.28	1
2	ツツジ(樹高80cm)	移植	4.10 × 1.10	4.51	10
3	ツツジ(樹高80cm)	移植	3.70 × 1.10	4.07	20
4	ツツジ(樹高80cm)	移植	1.80 × 1.10	1.98	10
5	ツツジ(樹高80cm)	移植	2.40 × 1.10	2.64	10
6	ツツジ(樹高80cm)	移植	2.90 × 1.10	3.19	20
7	ツツジ(樹高80cm)	移植	5.60 × 1.10	6.16	30
8	ツツジ(樹高80cm)	移植	1.20 × 1.10	1.32	10
9	ツツジ(樹高80cm)	移植	2.60 × 1.10	2.86	20
10	ツツジ(樹高60cm)	移植	1.10 × 1.10	1.21	1
11	ツツジ(樹高80cm)	撤去	1.90 × 1.10	2.09	10
12	ツツジ(樹高80cm)	移植	2.60 × 1.10	2.86	20
13	ツツジ(樹高80cm)	移植	0.40 × 1.10	0.44	1
14	ツツジ(樹高80cm)	移植	3.70 × 1.10	4.07	20
15	ツツジ(樹高100cm)	移植	4.30 × 1.10	4.73	20
				43.41 m2	203 本

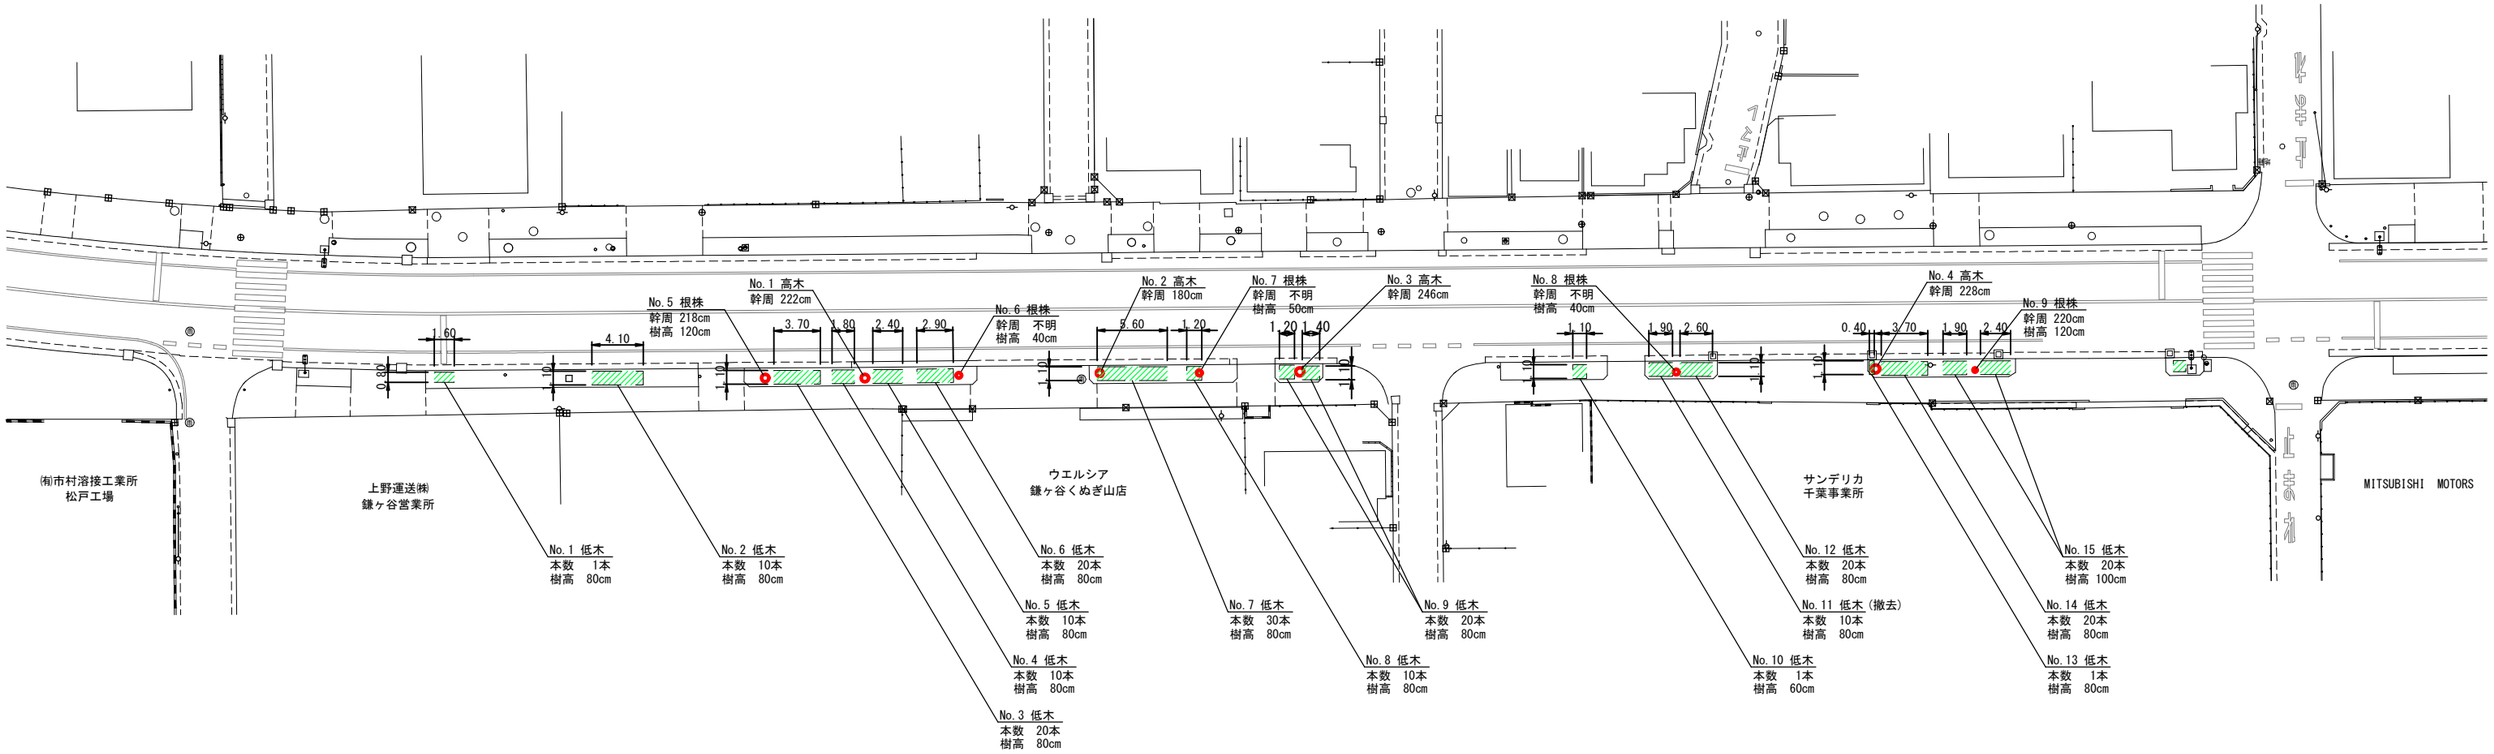

工区番号 R7U02

令和　8　年度	
工事名	春木川東部第2排水区雨水管布設替工事(R8-1工区)
路線番号・名称	
工事箇所	松戸市 松飛台 地先
図面種別	附帯工図(参考図)(3/5)
縮尺	1:250
図面番号	全 31 葉ノ内第 11 号
松戸市建設部下水道整備課	

附帯工図(参考図)(4/5) S=1:250

樹木・植栽復旧図

樹木復旧集計表

番号	名　称	種　別	幹回り(m)	数量(本)
高木				
1	サクラ	復旧	－	1
2	サクラ	復旧	－	1
3	サクラ	復旧	－	1
4	サクラ	復旧	－	1
				4 本


※1 伐採した高木の復旧について、同一位置に幹周15cm、樹高3.0m以上の樹木を植樹する。


※2 復旧の際には、樹木保護及び倒伏防止のため「二脚鳥居添木付支柱」を設置する。

樹木復旧集計表

番号	名　称	種　別	算　式	面積(m2)	数量(本)
低木					
1	ツツジ	復旧	1.60 × 0.80	1.28	1
2	ツツジ	復旧	4.10 × 1.10	4.51	10
3	ツツジ	復旧	3.70 × 1.10	4.07	20
4	ツツジ	復旧	1.80 × 1.10	1.98	10
5	ツツジ	復旧	2.40 × 1.10	2.64	10
6	ツツジ	復旧	2.90 × 1.10	3.19	20
7	ツツジ	復旧	5.60 × 1.10	6.16	30
8	ツツジ	復旧	1.20 × 1.10	1.32	10
9	ツツジ	復旧	2.60 × 1.10	2.86	20
10	ツツジ	復旧	1.10 × 1.10	1.21	1
12	ツツジ	復旧	2.60 × 1.10	2.86	20
13	ツツジ	復旧	0.40 × 1.10	0.44	1
14	ツツジ	復旧	3.70 × 1.10	4.07	20
15	ツツジ	復旧	4.30 × 1.10	4.73	20
				41.32 m2	193 本

二脚鳥居支柱(添木付) S=1:20

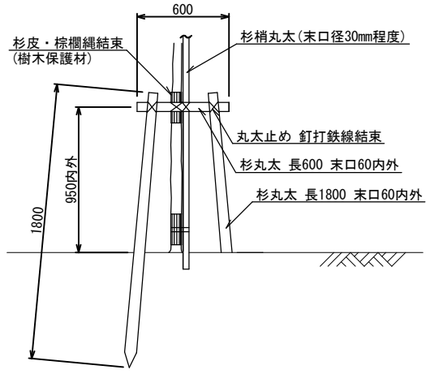

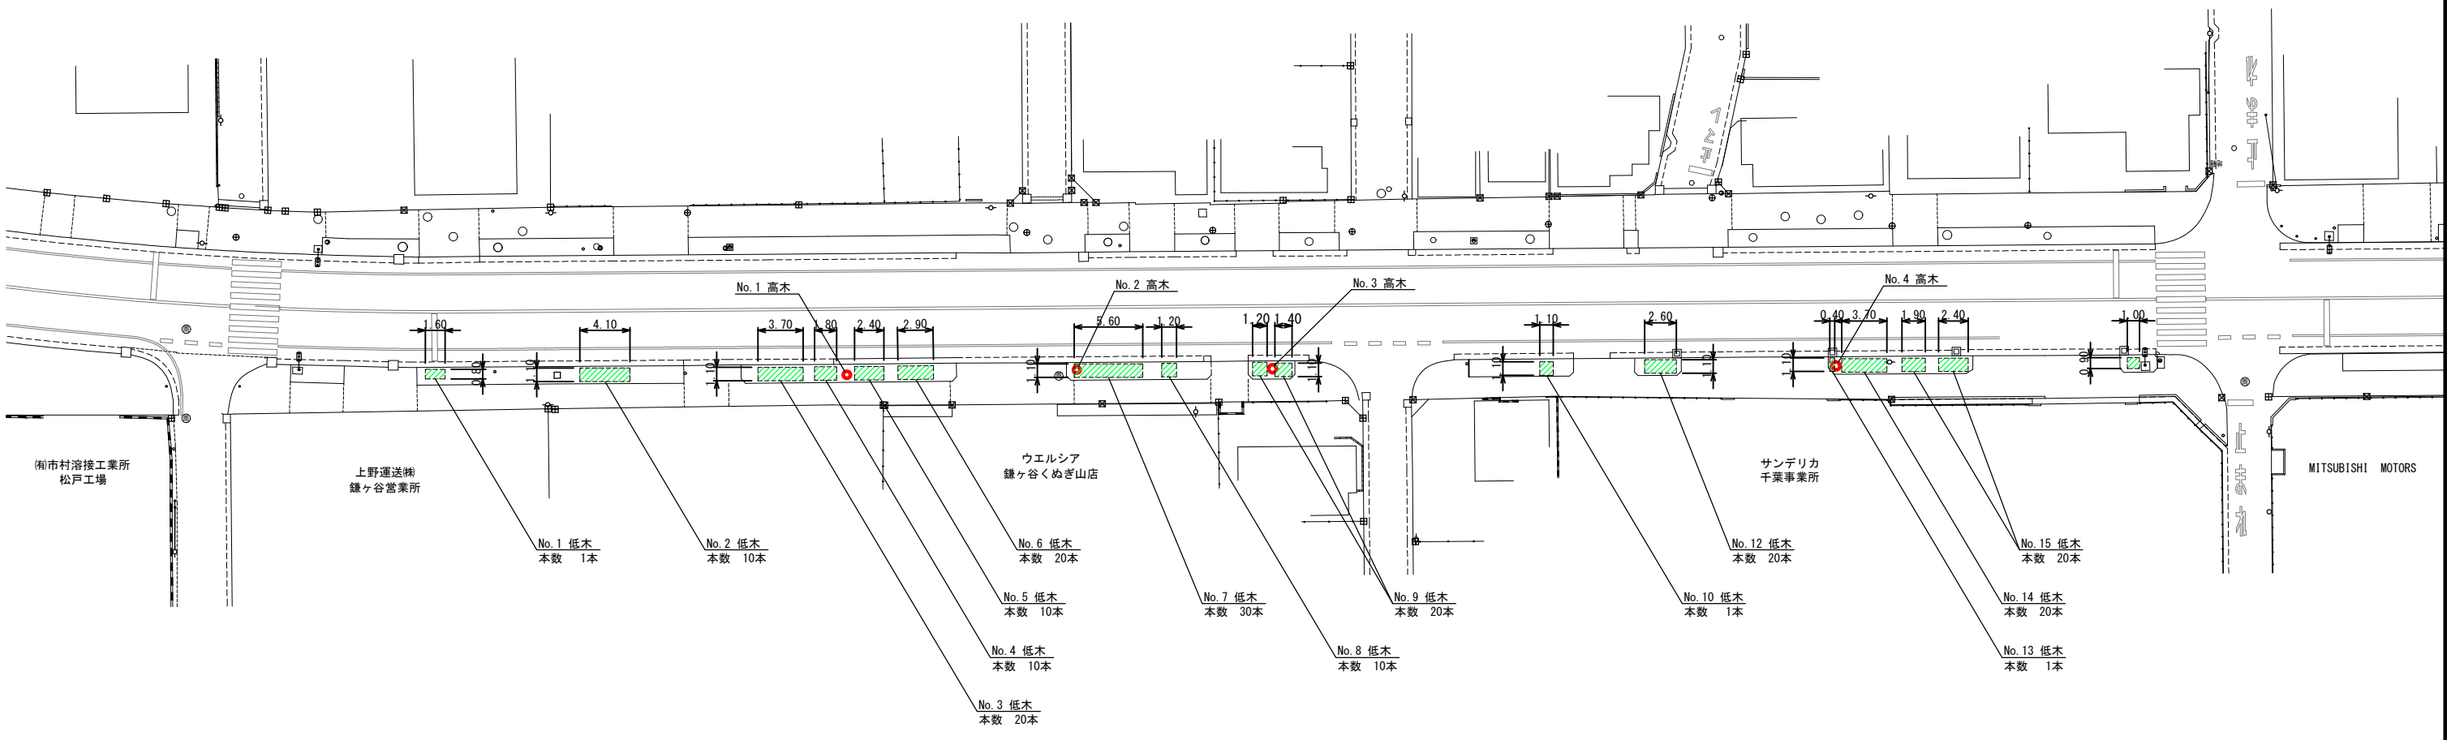


工区番号 R7U02

令和 8 年度	
工事名	春木川東部第2排水区雨水管布設替工事(R8-1工区)
路線番号 名称	
工事箇所	松戸市 松飛台 地先
図面種別	附帯工図(参考図)(4/5)
縮尺	1:250
図面番号	全 31 葉ノ内第 12 号
松戸市建設部下水道整備課	

附帯工図(参考図)(5/5) S=1:250

防根シート範囲

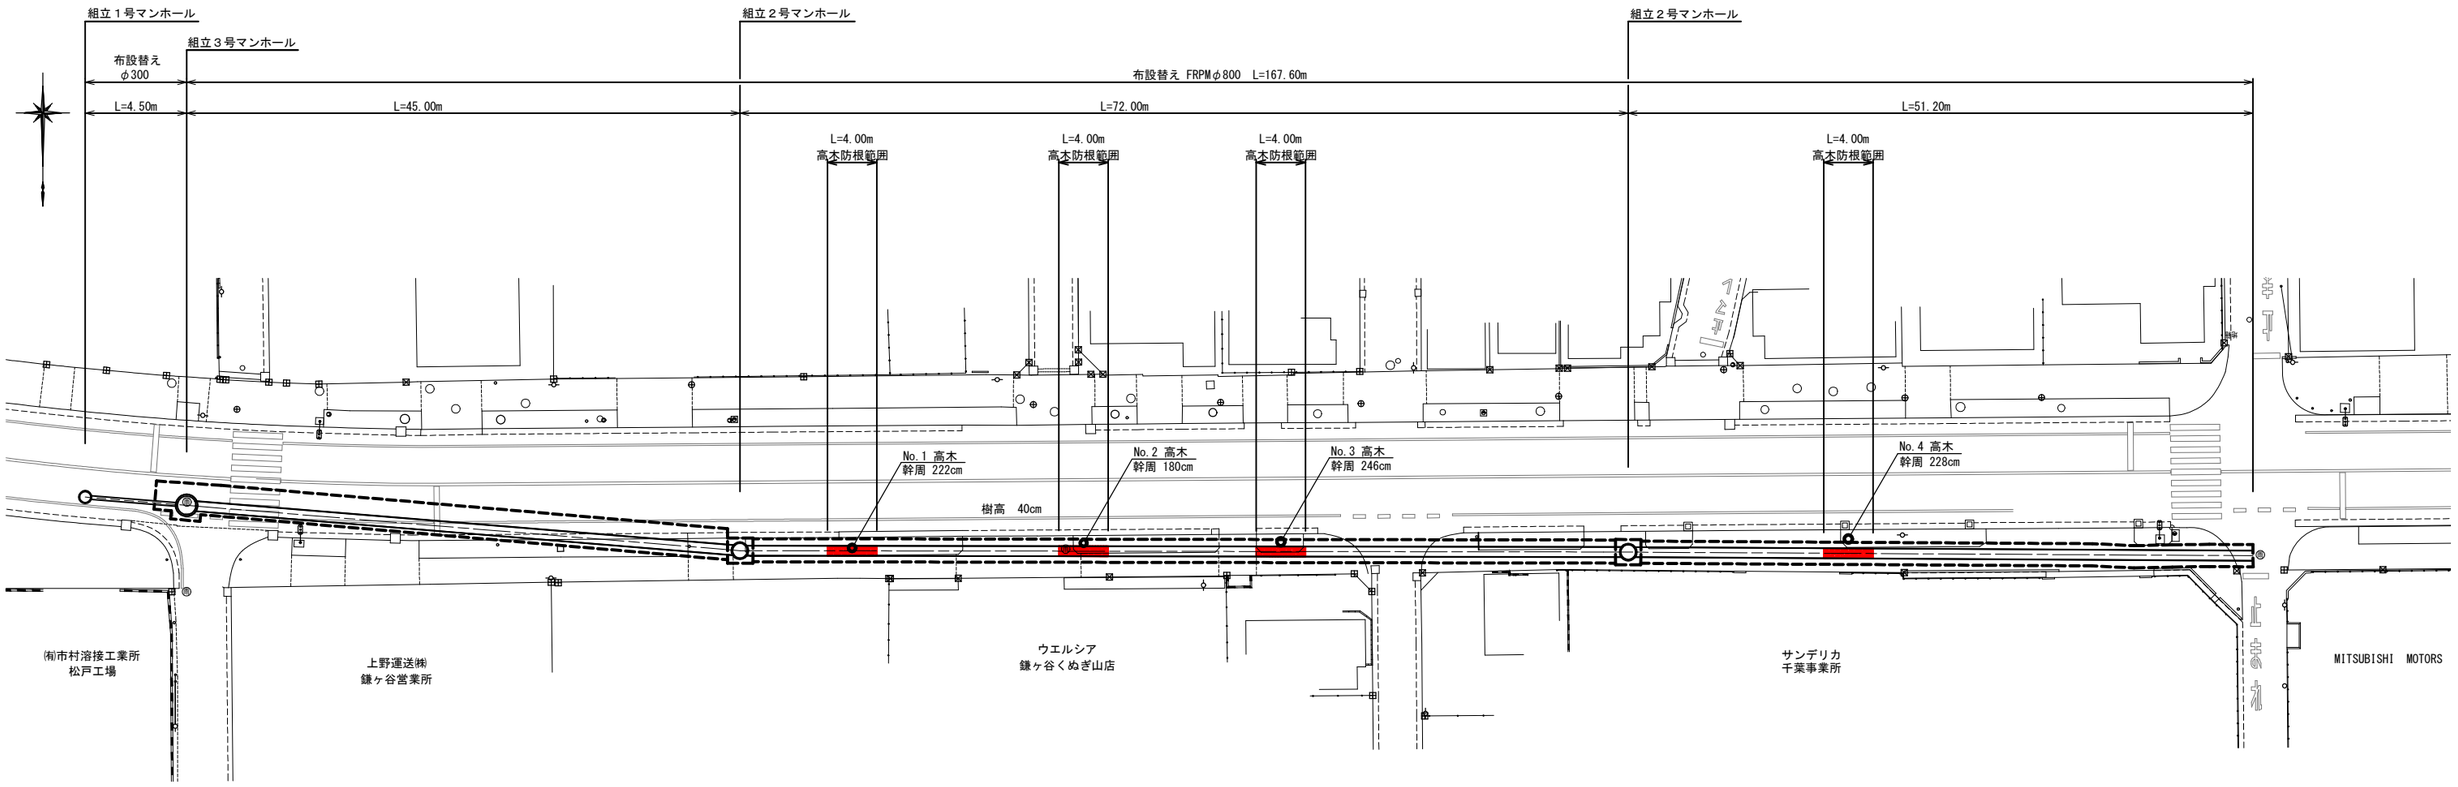


防根シート敷設延長集計表

番号	名　称	種　別	延長(m)	備考
高木				
1	サクラ	防根シート敷設	4.00	
2	サクラ	防根シート敷設	4.00	
3	サクラ	防根シート敷設	4.00	
4	サクラ	防根シート敷設	4.00	
計			16.00 m	


※防根シート設置方法は、新設管に直接シートを巻きつける
「包囲敷設」とする。

横 断 図 S=1:50

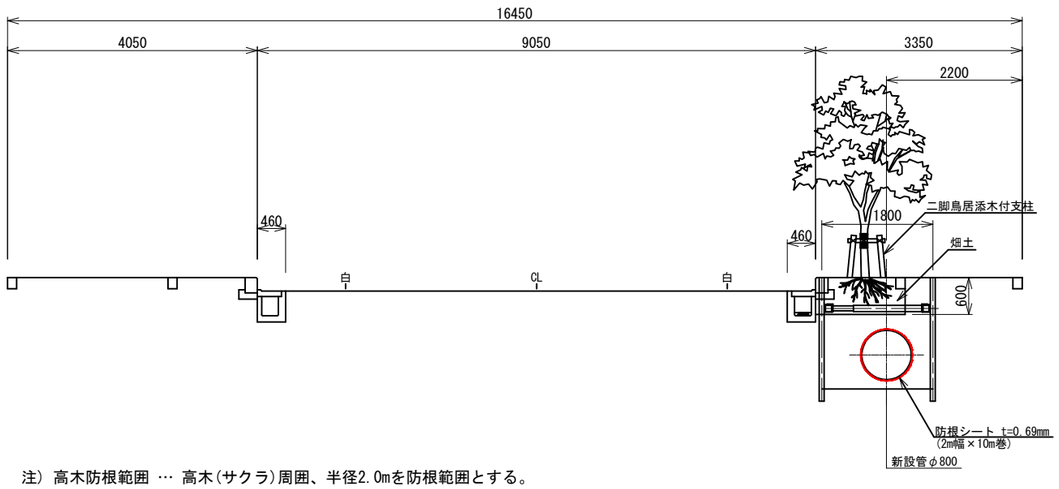

注) 高木防根範囲 … 高木(サクラ)周囲、半径2.0mを防根範囲とする。

防根シート施工図 S=1:20

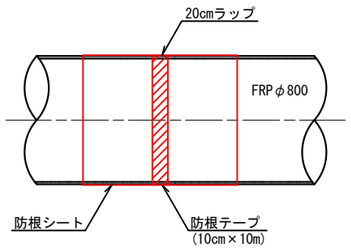


工区番号 R7U02


令和　8　年度	
工事名	春木川東部第2排水区雨水管布設替工事(R8-1工区)
路線番号名称	
工事箇所	松戸市 松飛台 地先
図面種別	附帯工図(参考図)(5/5)
縮尺	図示
図面番号	全 31 葉ノ内第 13 号
松戸市建設部下水道整備課	

水道管撤去図(参考図)

平面図 S=1:250

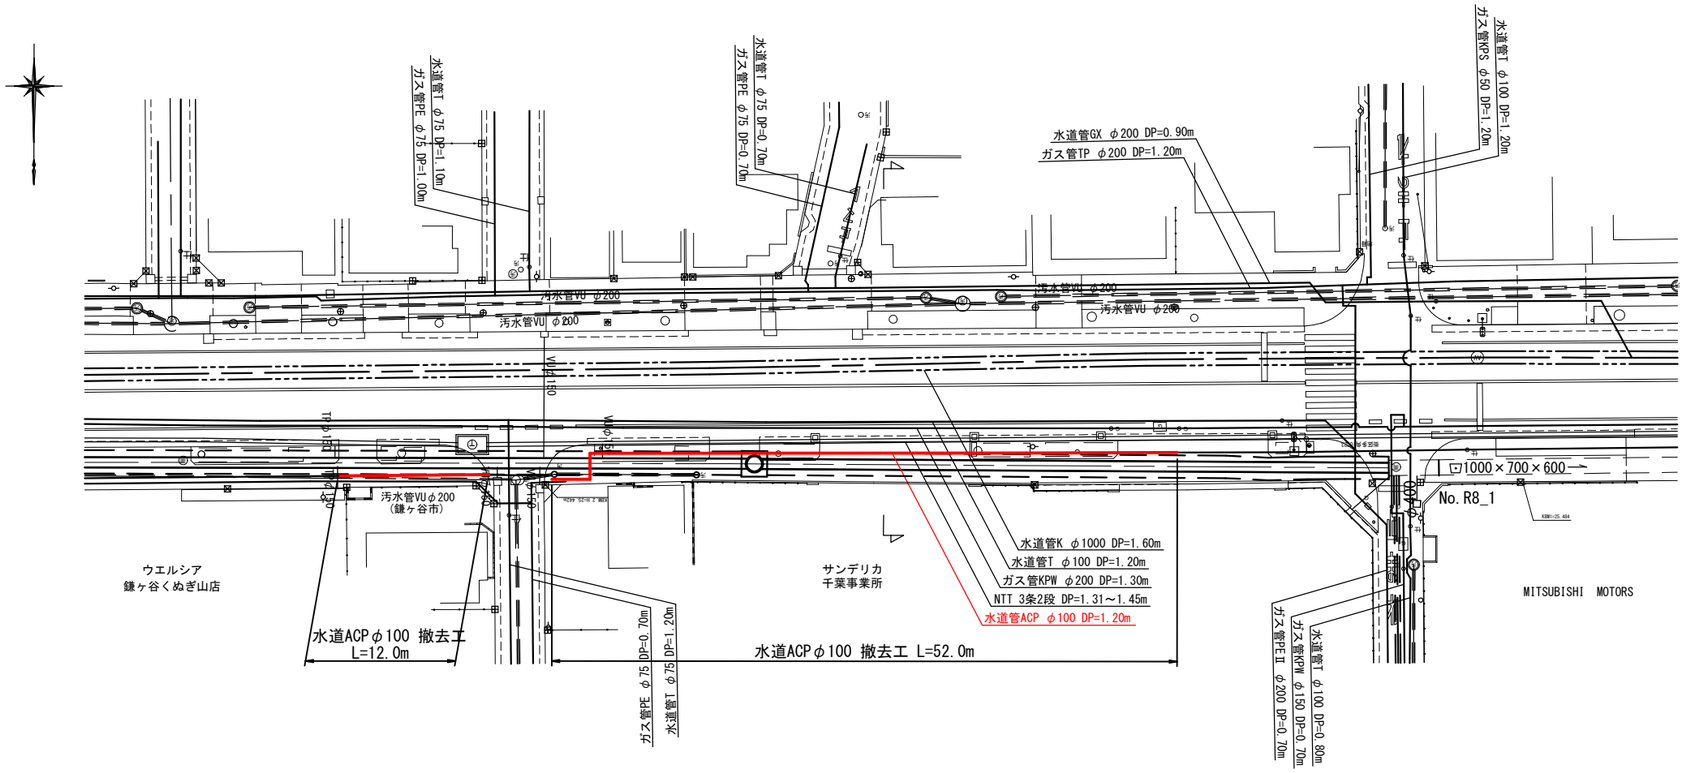


断面図 1/100

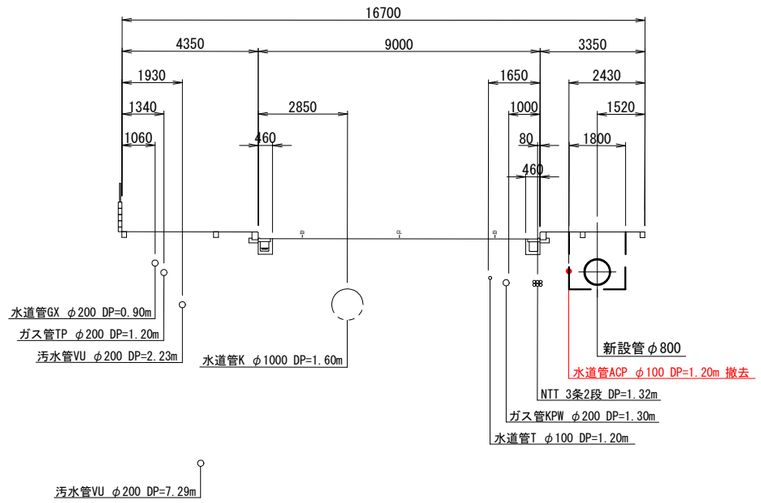


工区番号 R7U02

令和 8 年度	
工事名	春木川東部第2排水区雨水管布設替工事(R8-1工区)
路線番号 / 名称	
工事箇所	松戸市 松飛台 地先
図面種別	水道管撤去図 (参考図)
縮尺	図示
図面番号	全 31 葉ノ内第 14 号
松戸市建設部下水道整備課	

舗装復旧図(参考図) S=1:250

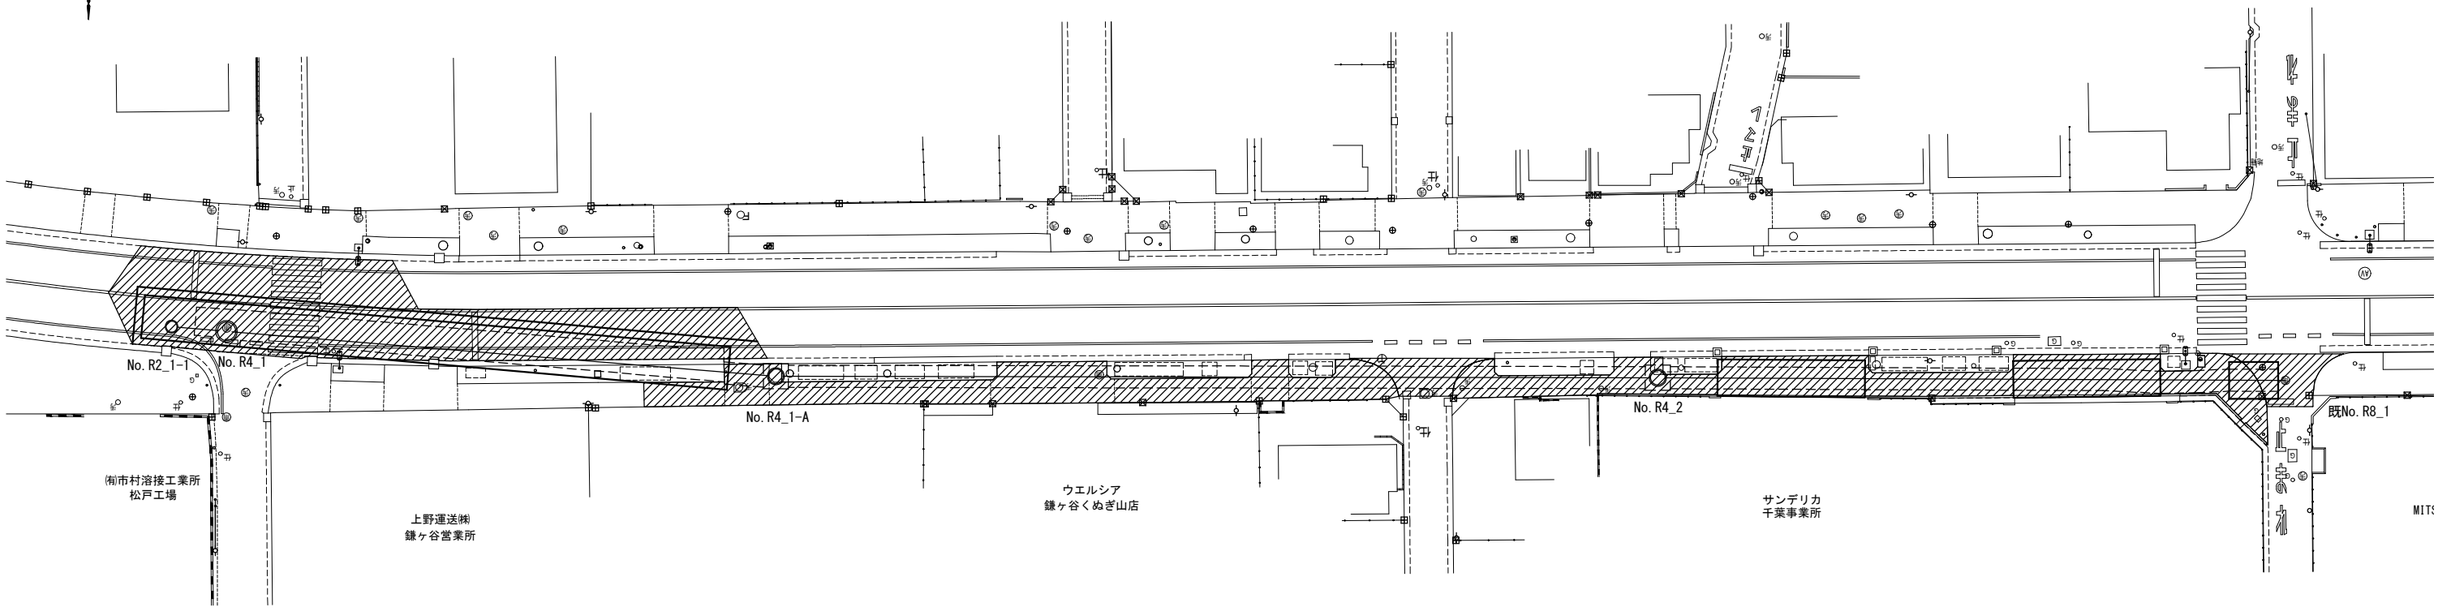

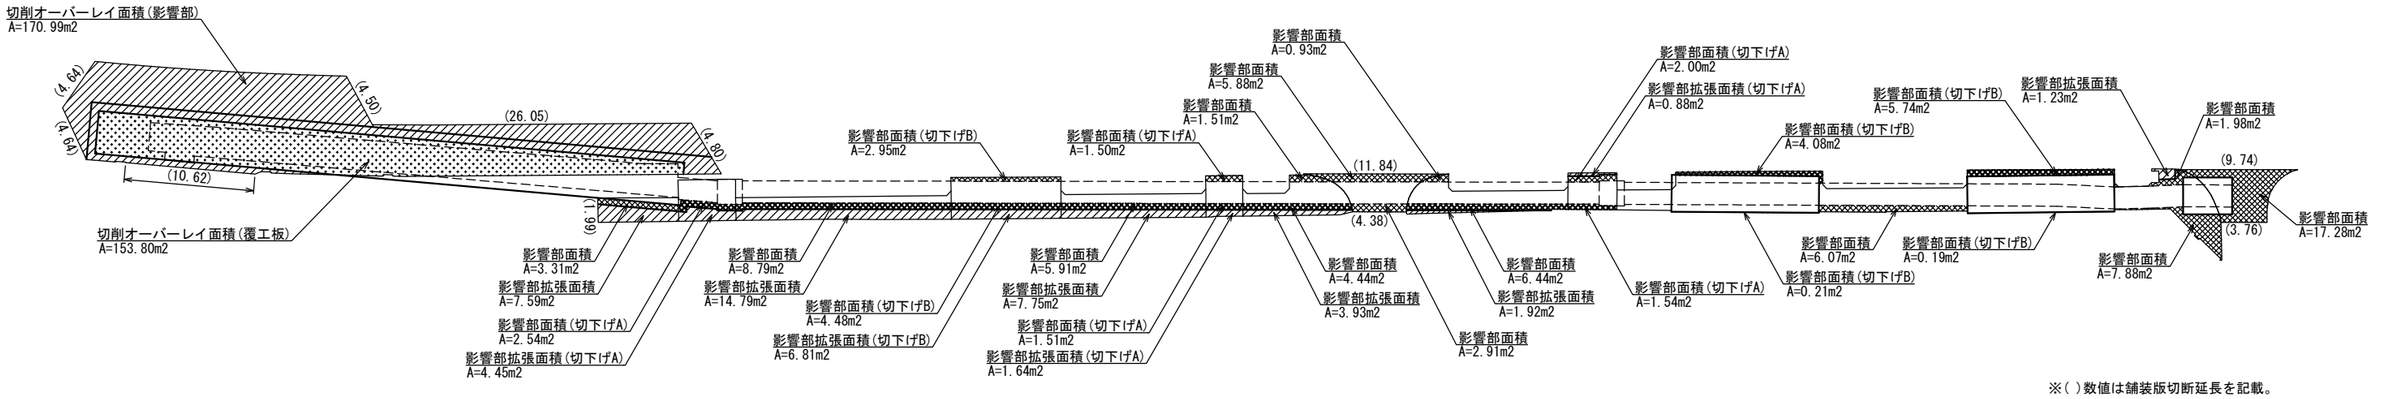

※( )数値は舗装版切断延長を記載。


工区番号 R7U02

令和 8 年度	
工事名	春木川東部第2排水区雨水管布設替工事(R8-1工区)
路線番号名称	
工事箇所	松戸市 松飛台 地先
図面種別	舗装復旧図(参考図)
縮尺	1:250
図面番号	全 31 葉ノ内第 15 号
松戸市建設部下水道整備課	


土工断面図(参考図)(1/3) S=1:30

VPφ300
車道 主-1 N5

掘削工

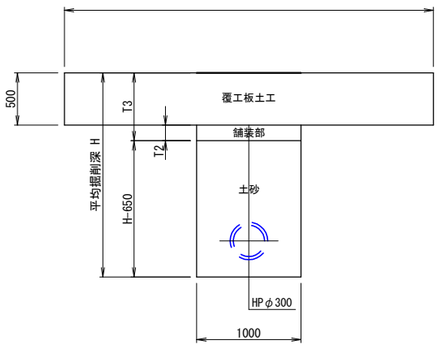


埋戻工

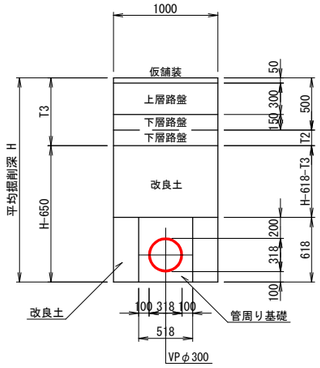


FRPMφ800
歩道 (切下部A)

掘削工

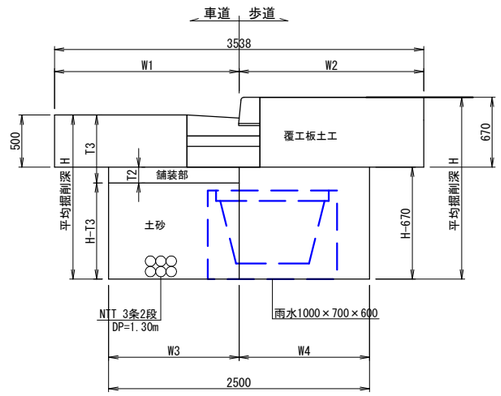

埋戻工

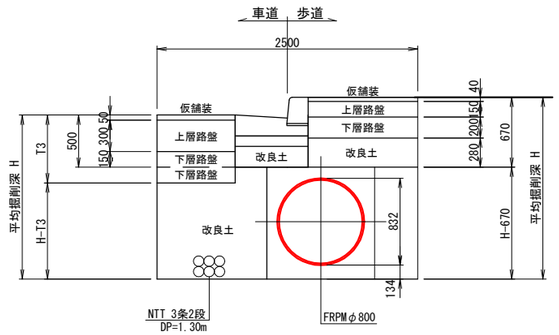

FRPMφ800
車道 主-1 N5

掘削工

埋戻工

FRPMφ800
歩道 (一般部)①

掘削工

埋戻工

FRPMφ800
歩道 (一般部)②

掘削工

埋戻工

管周り基礎標準図 S=1:20

VPφ300

FRPφ800

凡例

線種	
— —	既設(撤去)
———	新設


工区番号 R7U02

令和 8 年度	
工事名	春木川東部第2排水区雨水管布設替工事(R8-1工区)
路線 番名 号称	
工事箇所	松戸市 松飛台 地先
図面種別	土工断面図(参考図)(1/3)
縮尺	図示
図面番号	全 31 葉ノ内第 16 号
松戸市建設部下水道整備課	


土工断面図(参考図)(2/3) S=1:30

FRPMφ800
歩道（切下部B）

掘削工

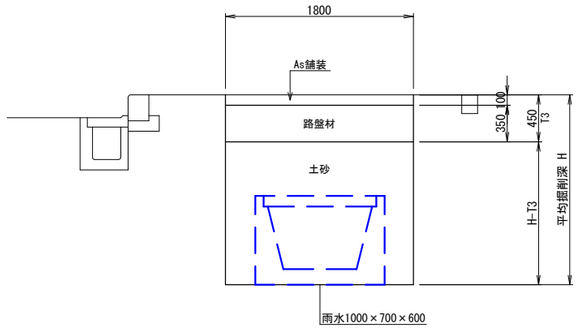


埋戻工

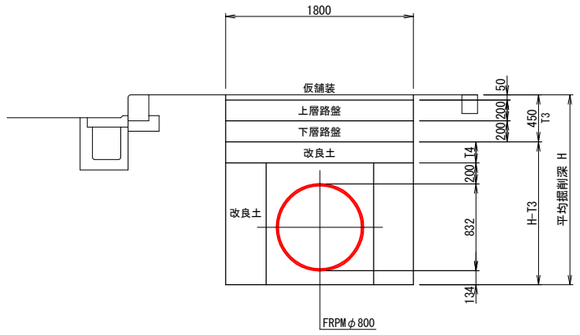


FRPMφ800
歩道（一般部）③

掘削工

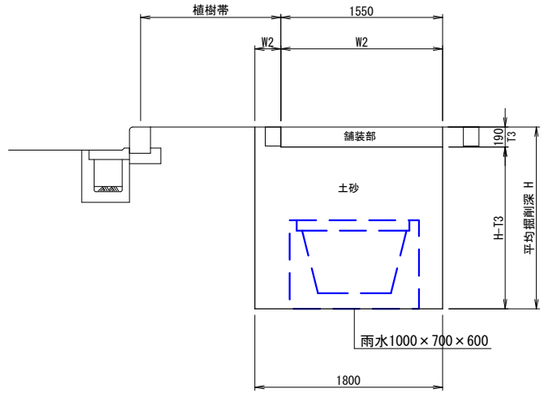

埋戻工

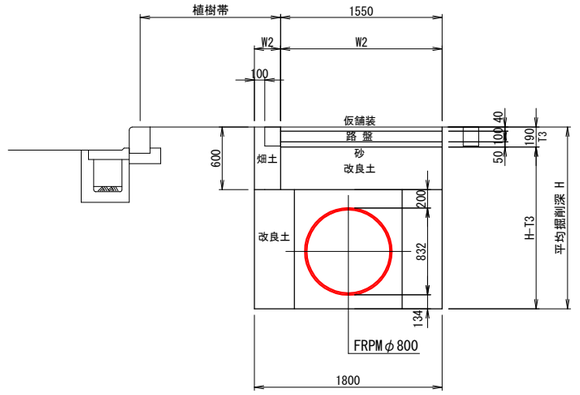

FRPMφ800
歩道（切下部A）

掘削工

埋戻工

FRPMφ800
車道 主-1 N5

掘削工

埋戻工

FRPMφ800
歩道（切下部B）
覆工板箇所

掘削工

埋戻工

凡例

線種	
— —	既設(撤去)
———	新設


工区番号 R7U02

令和 8 年度	
工事名	春木川東部第2排水区雨水管布設替工事(R8-1工区)
路線 番号 名称	
工事箇所	松戸市 松飛台 地先
図面種別	土工断面図(参考図)(2/3)
縮尺	1:30
図面番号	全 31 葉ノ内第 17 号
松戸市建設部下水道整備課	


土工断面図(参考図)(3/3) S=1:30

FRPMφ800
歩道 (一般部)④
覆工板箇所

掘削工

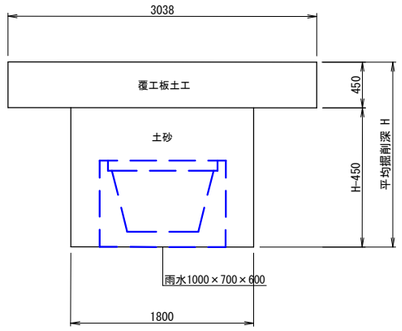


埋戻工

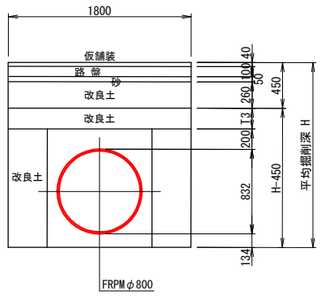


FRPMφ800
車道 主-1 N5
覆工板箇所

掘削工

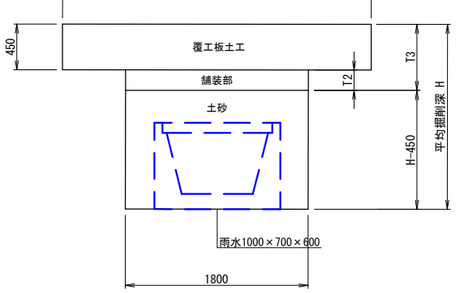

埋戻工

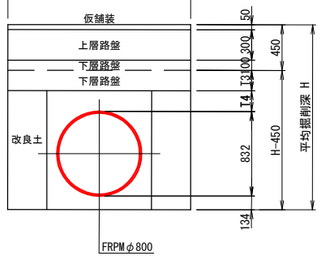

凡例


線種	
	既設(撤去)
	新設

工区番号 R7U02

令和 8 年度	
工事名	春木川東部第2排水区雨水管布設替工事(R8-1工区)
路線番号名称	
工事箇所	松戸市 松飛台 地先
図面種別	土工断面図(参考図)(3/3)
縮尺	1:30
図面番号	全 31 葉ノ内第 18 号
松戸市建設部下水道整備課	

覆工板設置工図(参考図)(1/4)

平 面 図 S=1:300

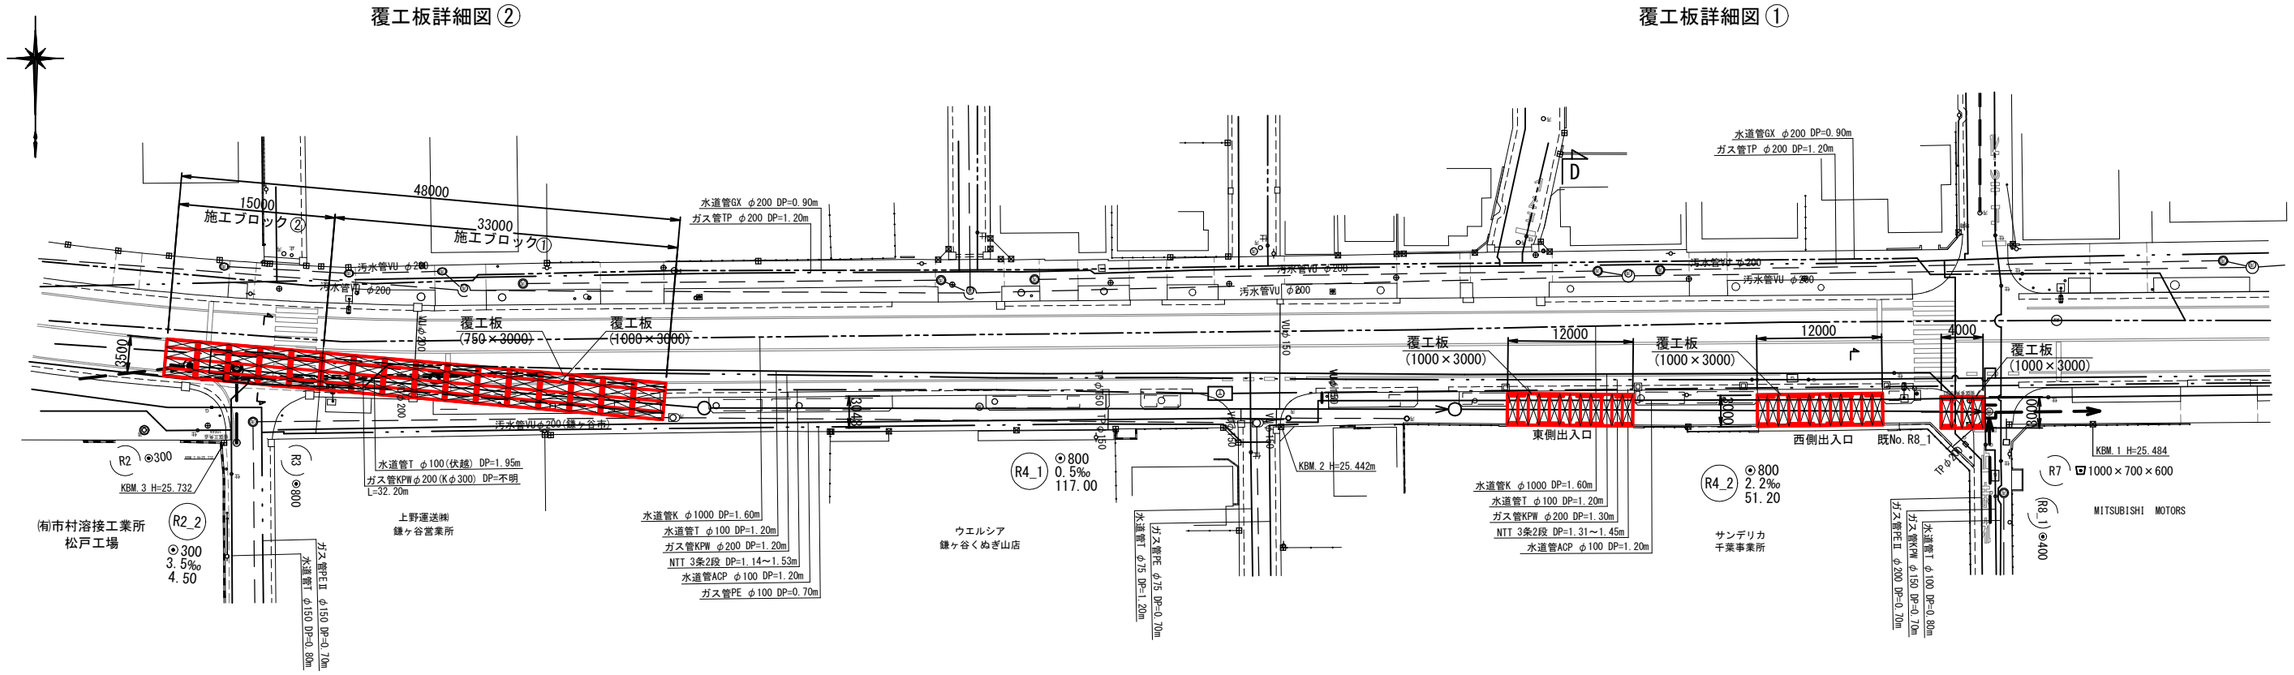


※No.R4_1マンホール設置個所は、別図覆工板詳細図③とする。

工区番号 R7U02

令和 8 年度	
工事名	春木川東部第2排水区雨水管布設替工事(R8-1工区)
路線番号 名称	
工事箇所	松戸市 松飛台 地先
図面種別	覆工板設置工図(参考図)(1/4)
縮尺	図示
図面番号	全 31 葉ノ内第 19 号
松戸市建設部下水道整備課	


覆工板設置工図(参考図)(2/4)

覆工板詳細図① S=1:100

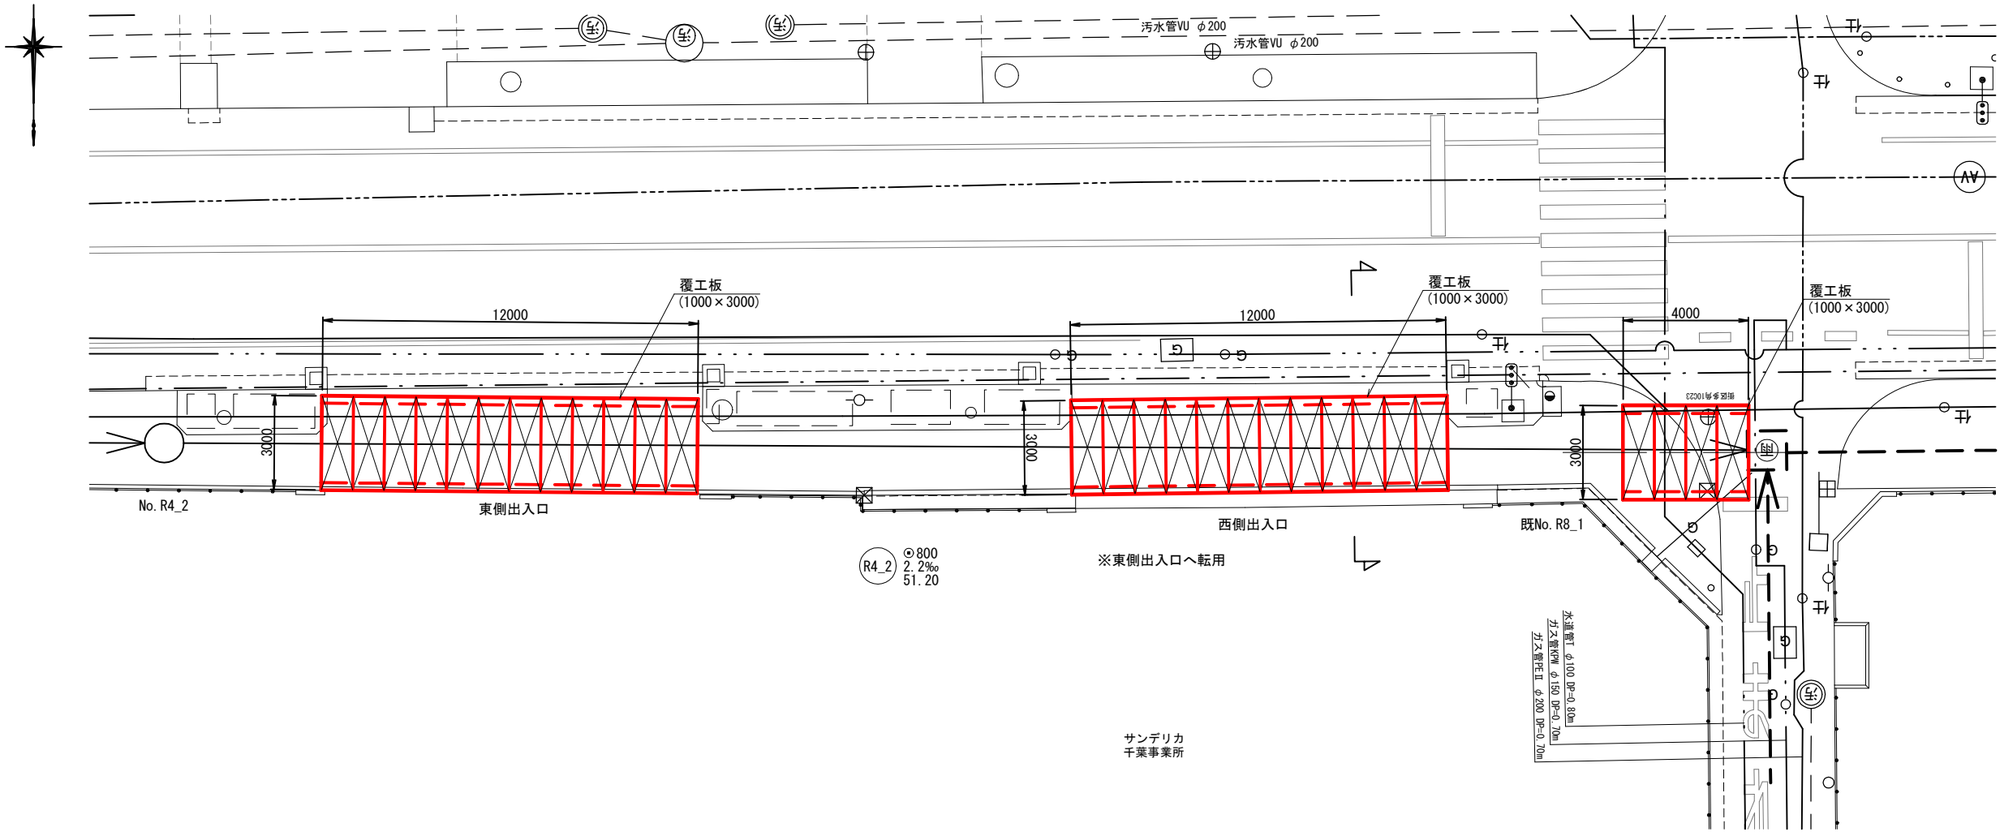

サンデリカ
千葉事業所

断 面 図 S=1:30

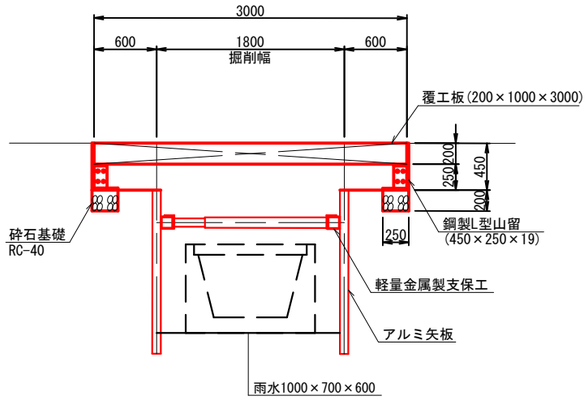


工区番号 R7U02


令和 8 年度	
工事名	春木川東部第2排水区雨水管布設替工事(R8-1工区)
路線番号・名称	
工事箇所	松戸市 松飛台 地先
図面種別	覆工板設置工図(参考図)(2/4)
縮尺	図示
図面番号	全 31 葉ノ内第 20 号
松戸市建設部下水道整備課	

覆工板設置工図(参考図)(3/4)

覆工板詳細図② S=1:100

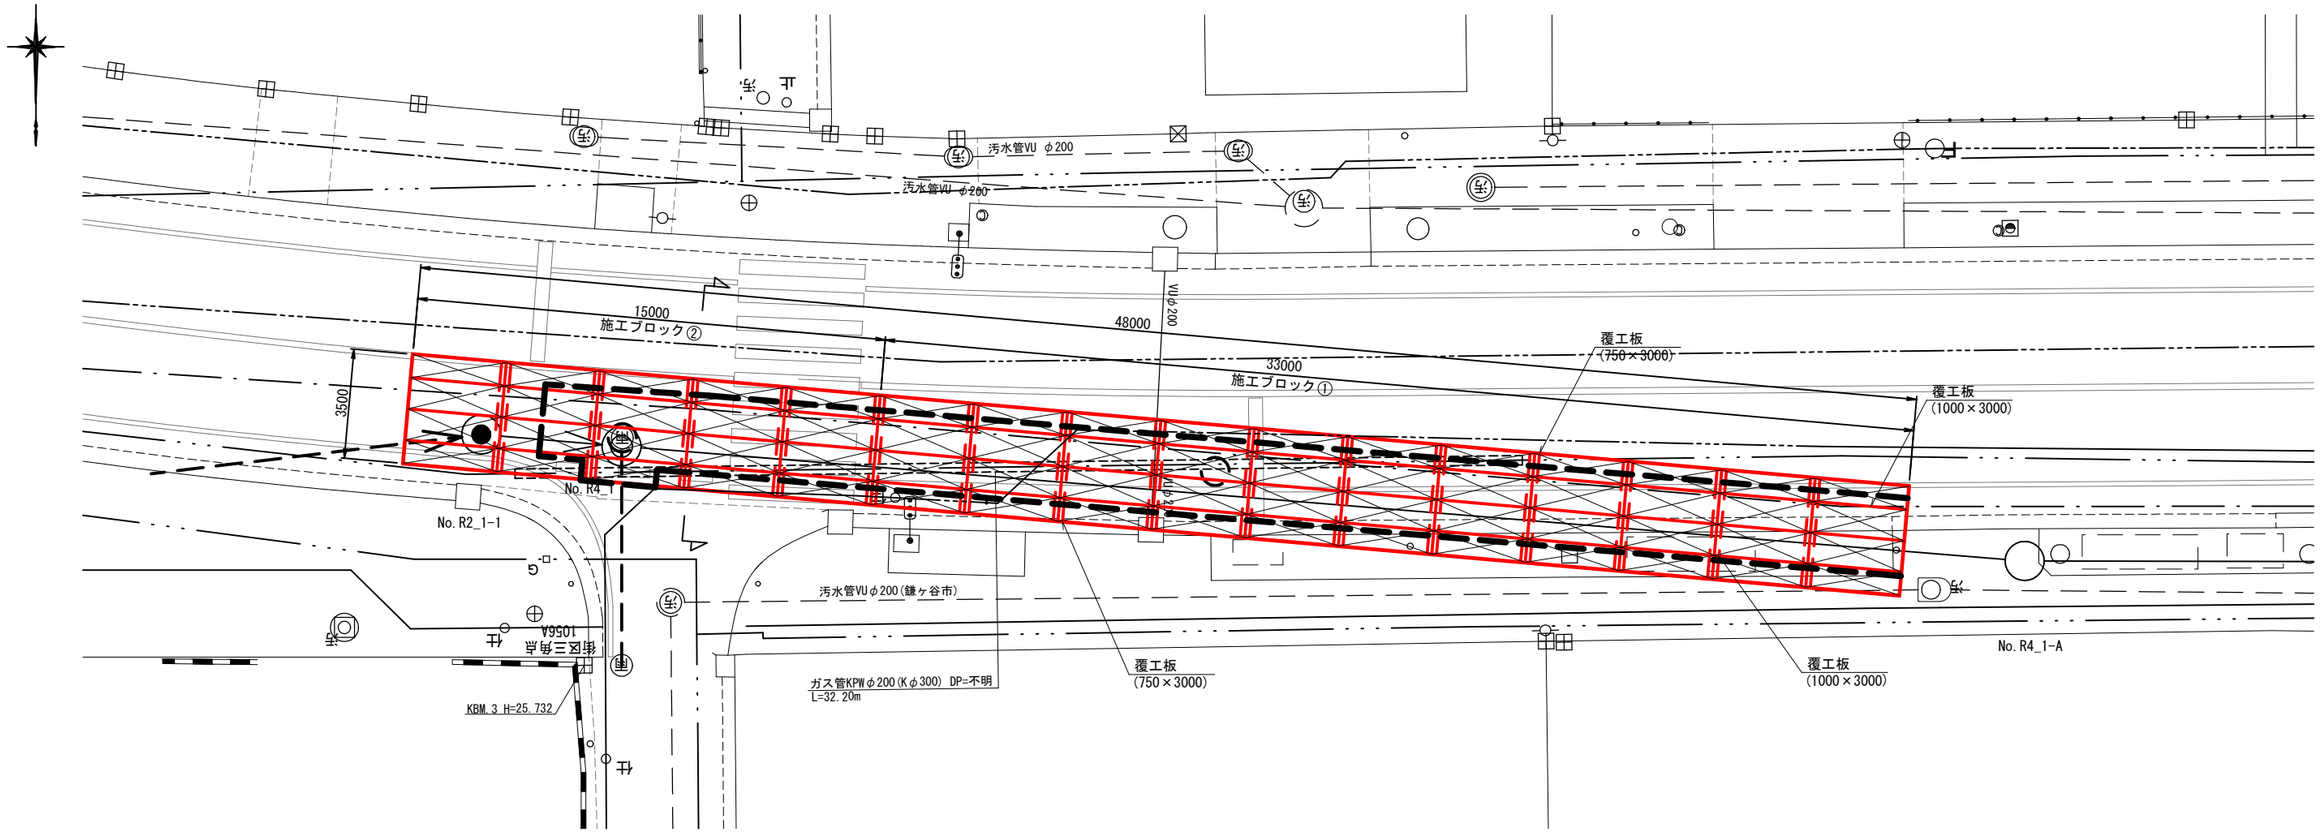

断 面 図 S=1:30

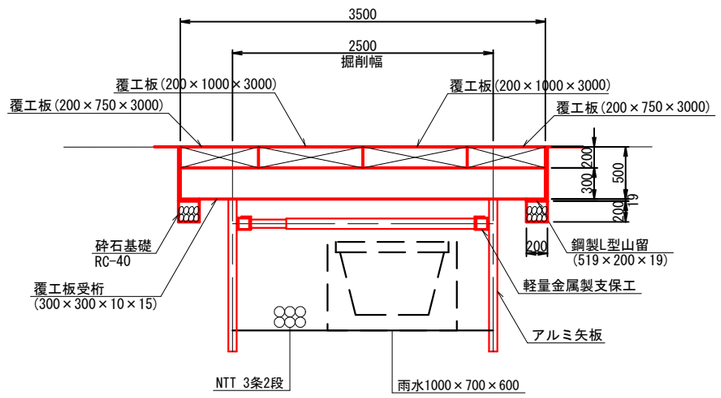


工区番号 R7U02


令和 8 年度	
工事名	春木川東部第2排水区雨水管布設替工事(R8-1工区)
路線番号名称	
工事箇所	松戸市 松飛台 地先
図面種別	覆工板設置工図(参考図)(3/4)
縮尺	図示
図面番号	全 31 葉ノ内第 21 号
松戸市建設部下水道整備課	

覆工板設置工図(参考図)(4/4)

覆工板詳細図③ S=1:100

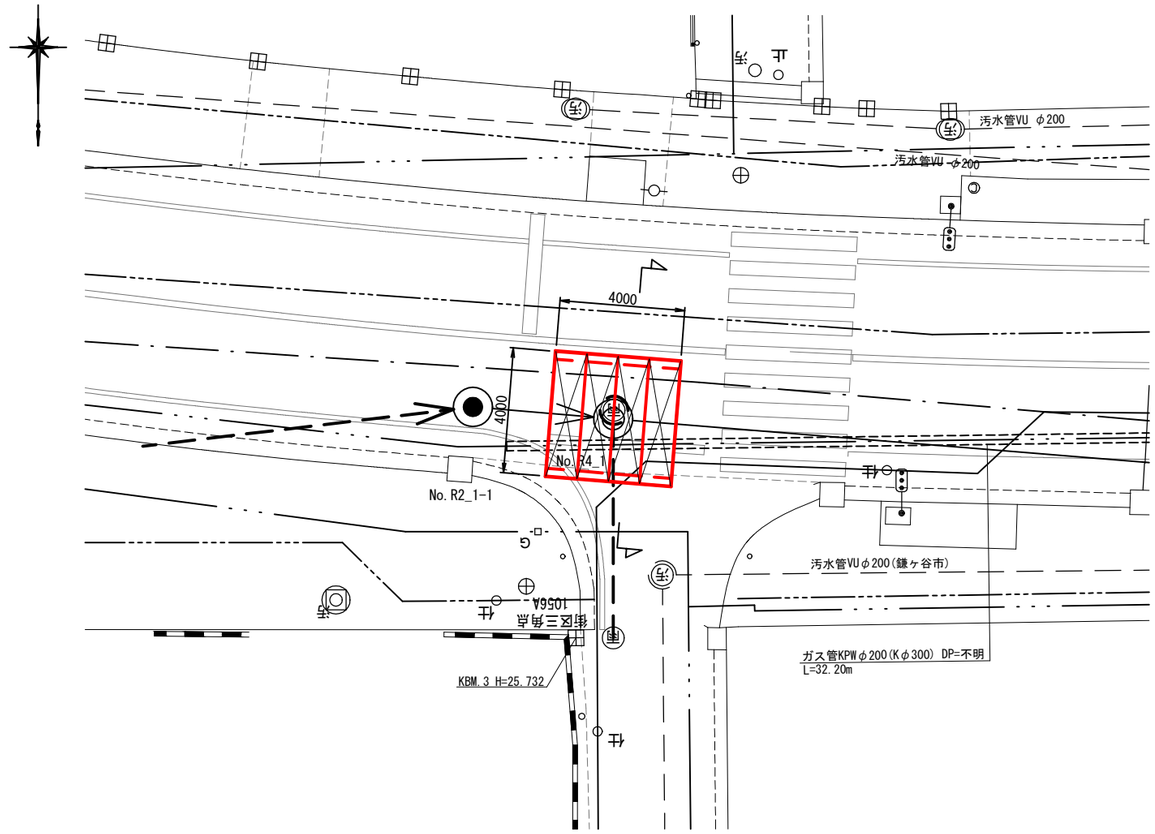

断 面 図 S=1:30

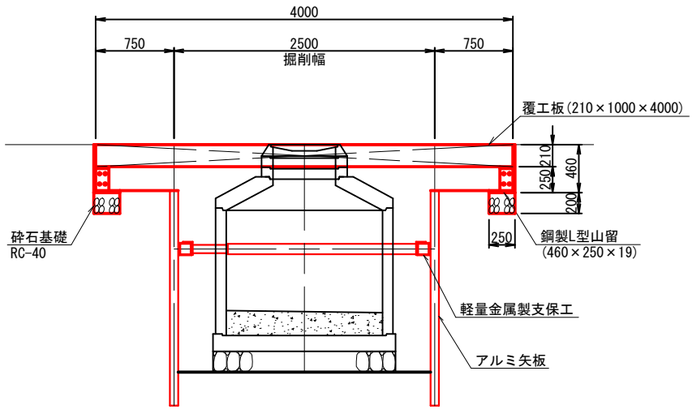


工区番号 R7U02

令和 8 年度	
工事名	春木川東部第2排水区雨水管布設替工事(R8-1工区)
路線番号名称	
工事箇所	松戸市 松飛台 地先
図面種別	覆工板設置工図(参考図)(4/4)
縮尺	図示
図面番号	全 31 葉ノ内第 22 号
松戸市建設部下水道整備課	


施工手順(参考図)(1/9)

施工手順① 覆工板設置(交差点、西側出入口前)

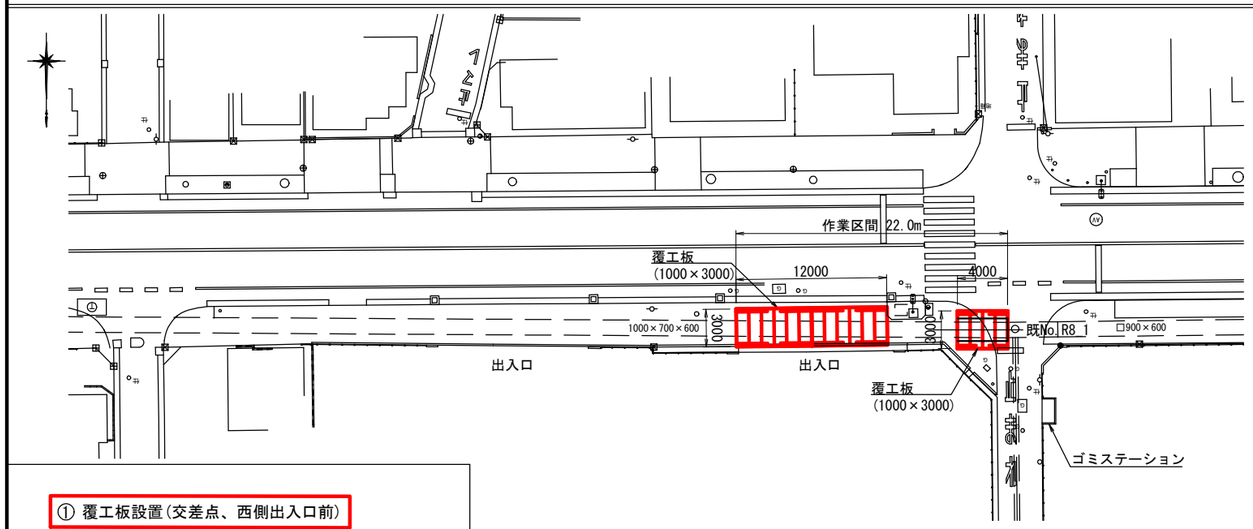


① 覆工板設置(交差点、西側出入口前)
⇩
② 水替え工準備(釜場、水中ポンプ設置)
⇩
③ 既設雨水渠撤去 + 仮排水管(VPφ300)の設置
⇩
④ 布設替え管 FRPMφ800 布設 L=20.0m

施工手順② 水替え工準備(釜場、水中ポンプ設置)

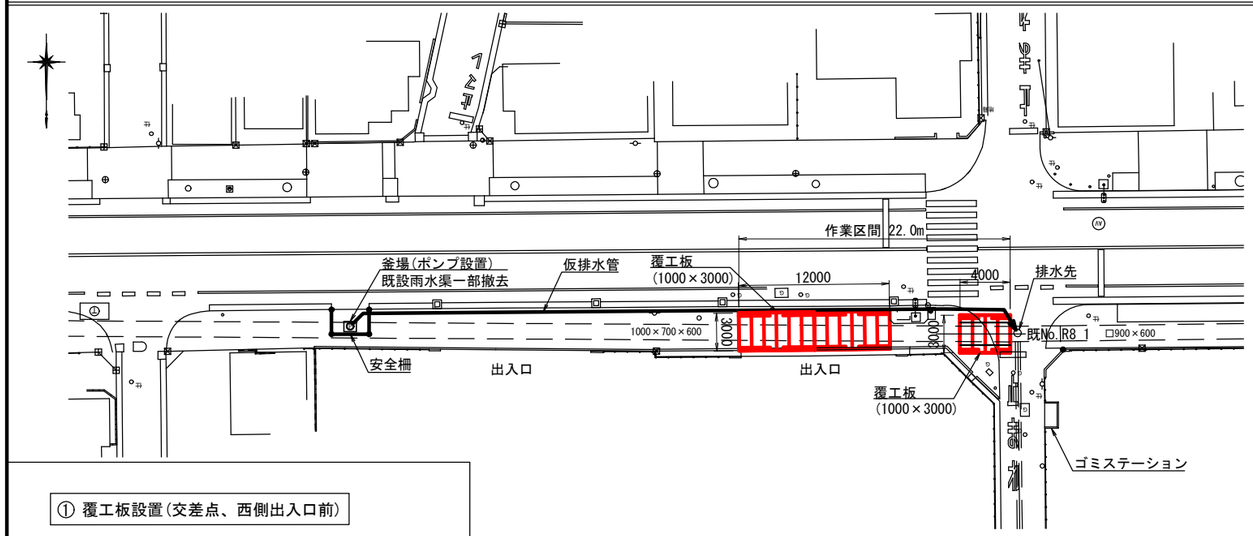


① 覆工板設置(交差点、西側出入口前)
⇩
② 水替え工準備(釜場、水中ポンプ設置)
⇩
③ 既設雨水渠撤去 + 仮排水管(VPφ300)の設置
⇩
④ 布設替え管 FRPMφ800 布設 L=20.0m


施工手順③ 既設雨水渠撤去 + 仮排水管(VPφ300)の設置

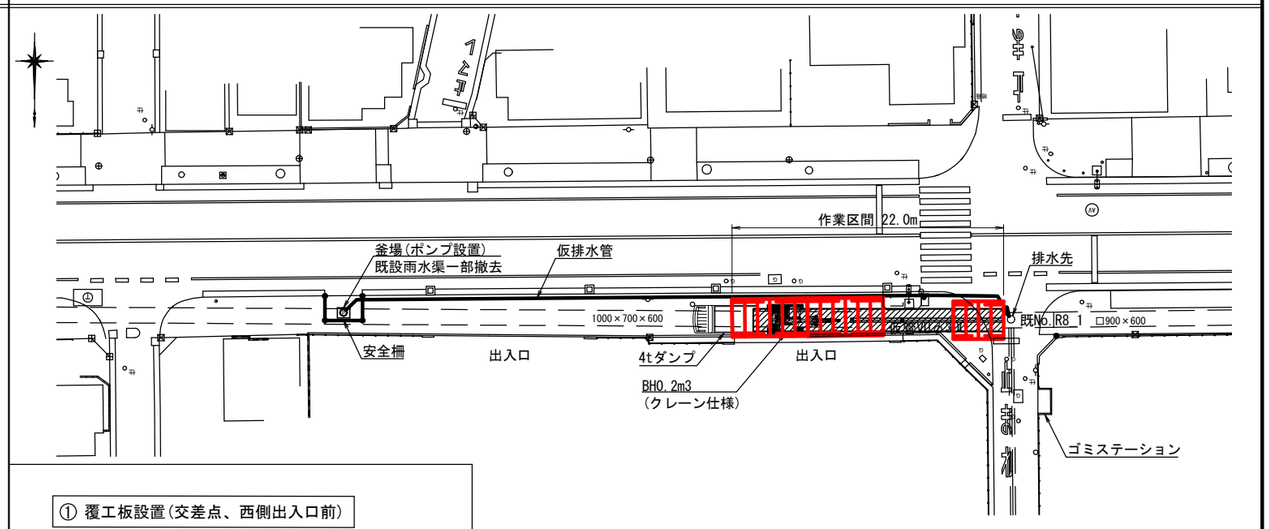

① 覆工板設置(交差点、西側出入口前)
⇩
② 水替え工準備(釜場、水中ポンプ設置)
⇩
③ 既設雨水渠撤去 + 仮排水管(VPφ300)の設置
⇩
④ 布設替え管 FRPMφ800 布設 L=20.0m

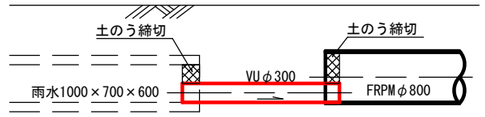

施工手順④ 布設替え管 FRPMφ800 布設 L=20.0m

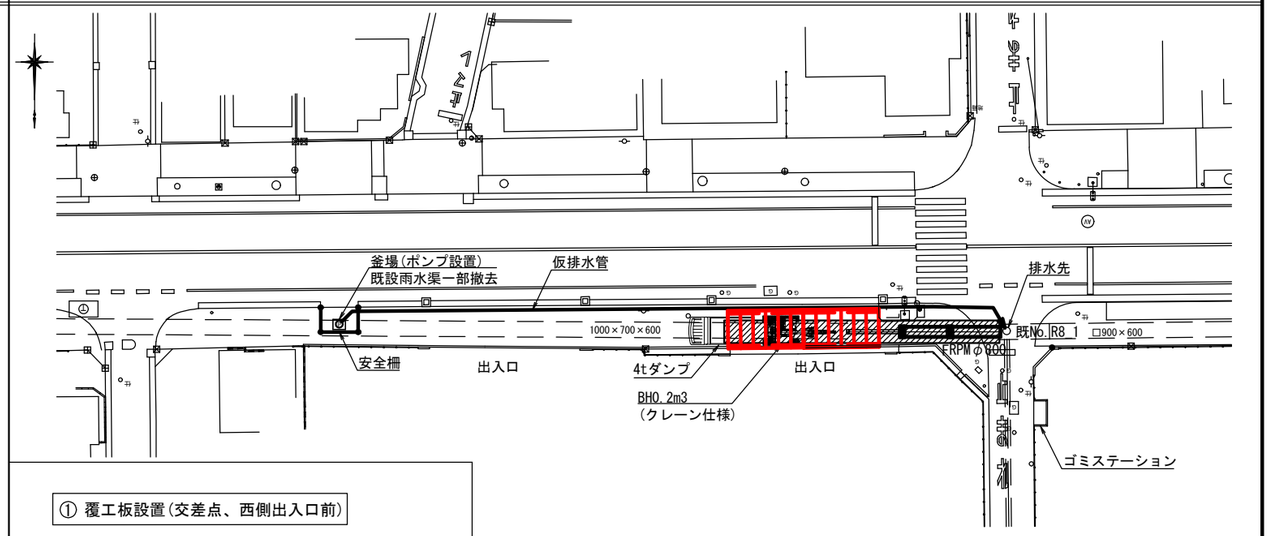


① 覆工板設置(交差点、西側出入口前)
⇩
② 水替え工準備(釜場、水中ポンプ設置)
⇩
③ 既設雨水渠撤去 + 仮排水管(VPφ300)の設置
⇩
④ 布設替え管 FRPMφ800 布設 L=20.0m

工区番号 R7U02

令和 8 年度	
工事名	春木川東部第2排水区雨水管布設替工事(R8-1工区)
路線番号名称	
工事箇所	松戸市 松飛台 地先
図面種別	施工手順(参考図)(1/9)
縮尺	—
図面番号	全 31 葉ノ内第 23 号
松戸市建設部下水道整備課	

施工手順(参考図)(2/9)

施工手順① 覆工板設置(東側出入口前)

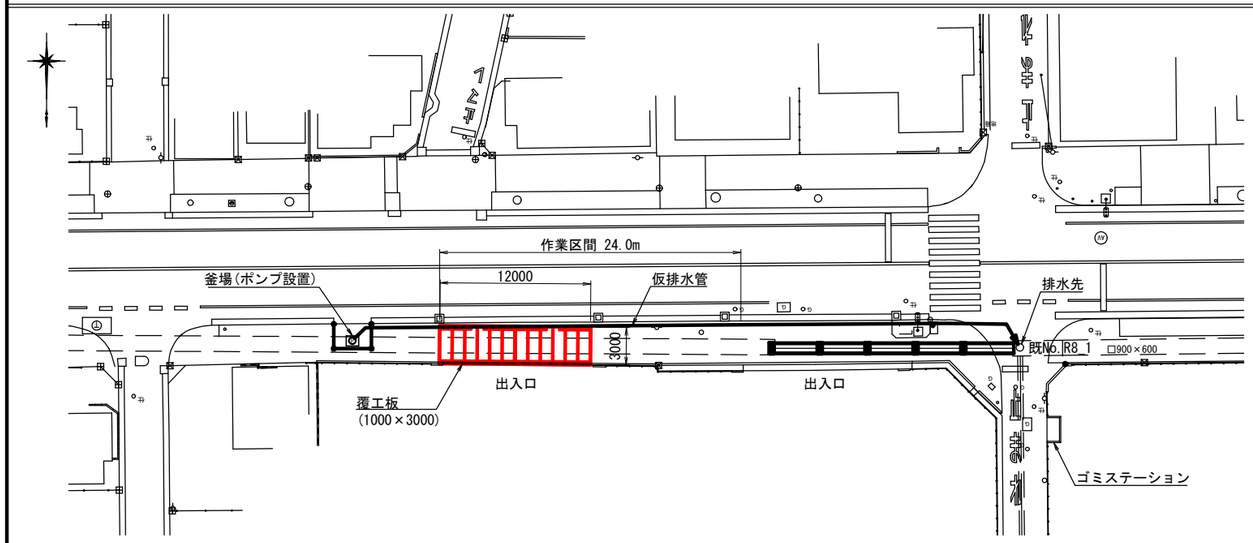

① 覆工板設置(東側出入口前)


⇩

② 既設雨水渠撤去 + 仮排水管(VPφ300)の設置

⇩

③ 布設替え管 FRPMφ800 布設 L=20.0m

施工手順② 既設雨水渠撤去 + 仮排水管(VPφ300)の設置

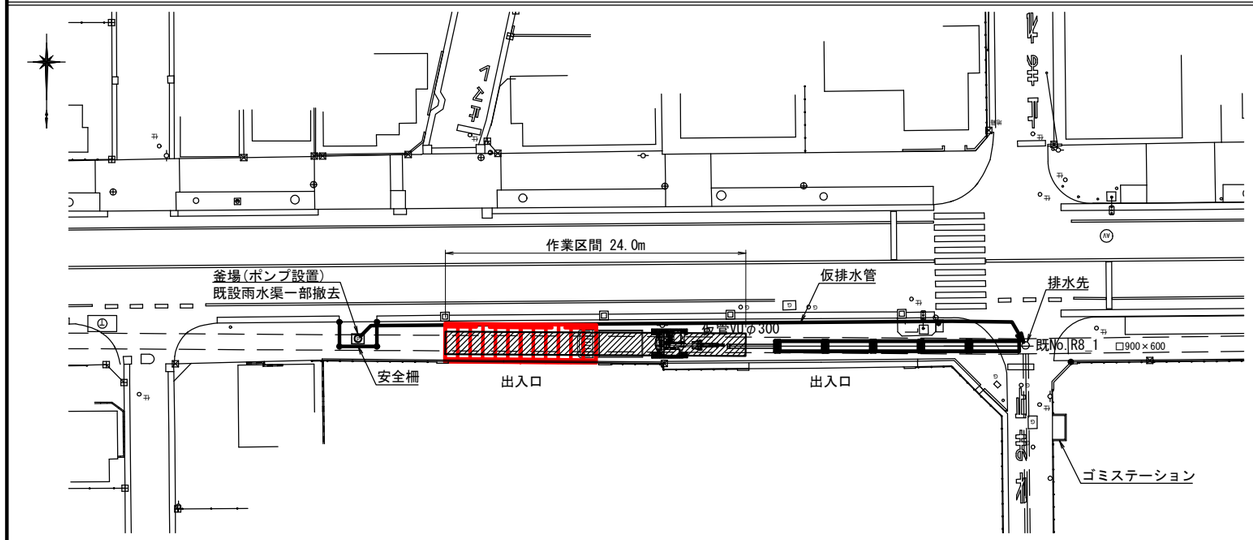

① 覆工板設置(東側出入口前)


⇩

② 既設雨水渠撤去 + 仮排水管(VPφ300)の設置

⇩

③ 布設替え管 FRPMφ800 布設 L=20.0m

施工手順③ 布設替え管 FRPMφ800 布設 L=20.0m

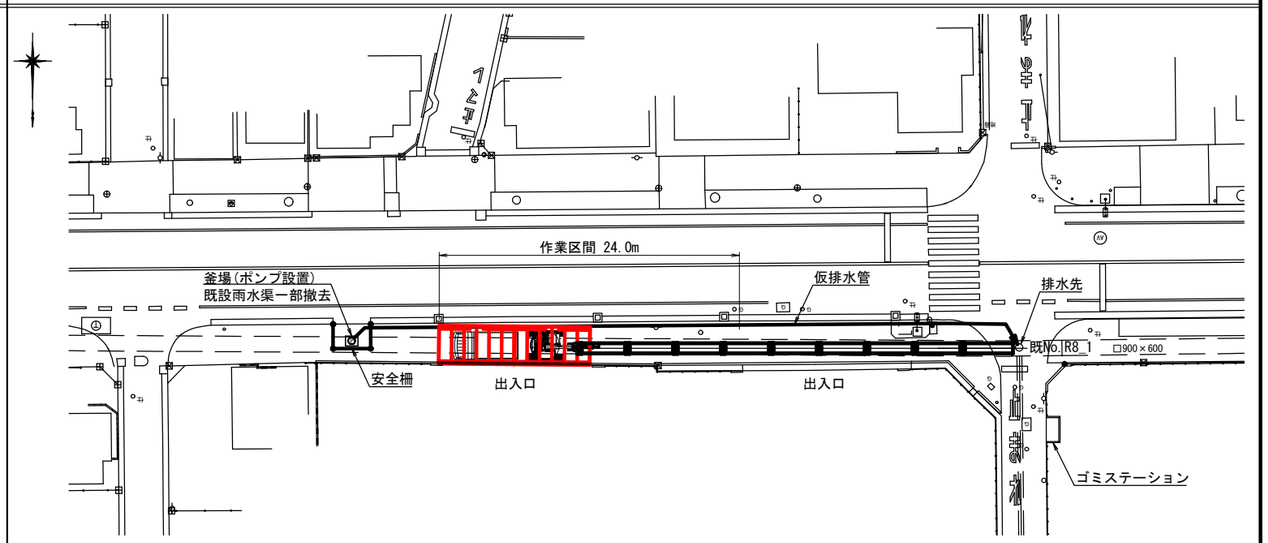

① 覆工板設置(東側出入口前)

⇩

② 既設雨水渠撤去 + 仮排水管(VPφ300)の設置

⇩


③ 布設替え管 FRPMφ800 布設 L=20.0m

工区番号 R7U02

令和 8 年度	
工事名	春木川東部第2排水区雨水管布設替工事(R8-1工区)
路線番号 名称	
工事箇所	松戸市 松飛台 地先
図面種別	施工手順(参考図)(2/9)
縮尺	—
図面番号	全 31 葉ノ内第 24 号
松戸市建設部下水道整備課	

施工手順(参考図)(3/9)

施工手順① 既設雨水渠撤去 + 仮排水管(VPφ300)の設置

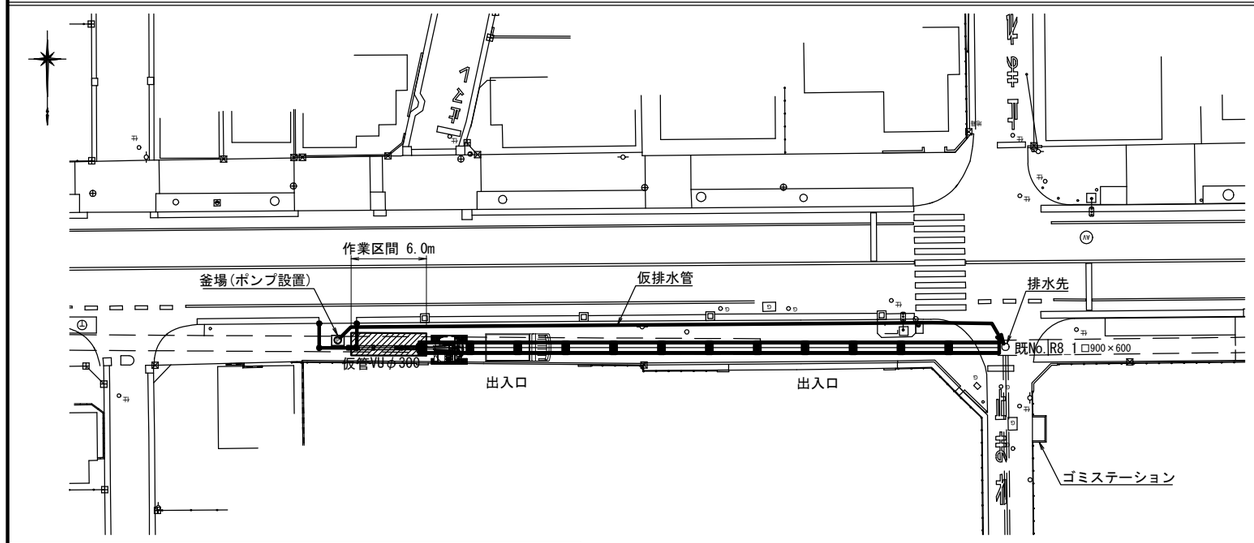

① 既設雨水渠撤去 + 仮排水管(VPφ300)の設置


⇩

② 布設替え管 FRPMφ800 布設 L=4.0m、組立2号マンホール設置

⇩

③ 水替え(釜場・排水先の変更)

施工手順② 布設替え管 FRPMφ800 布設 L=4.0m、組立2号マンホール設置

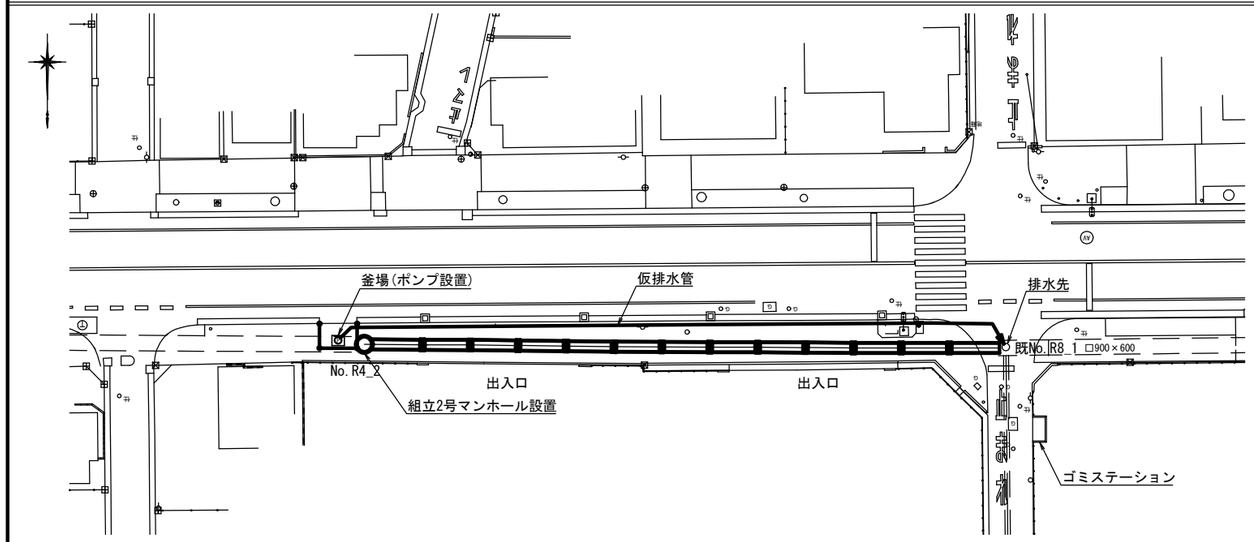

① 既設雨水渠撤去 + 仮排水管(VPφ300)の設置


⇩

② 布設替え管 FRPMφ800 布設 L=4.0m、組立2号マンホール設置

⇩

③ 水替え(釜場・排水先の変更)

施工手順③ 水替え(釜場・排水先の変更)

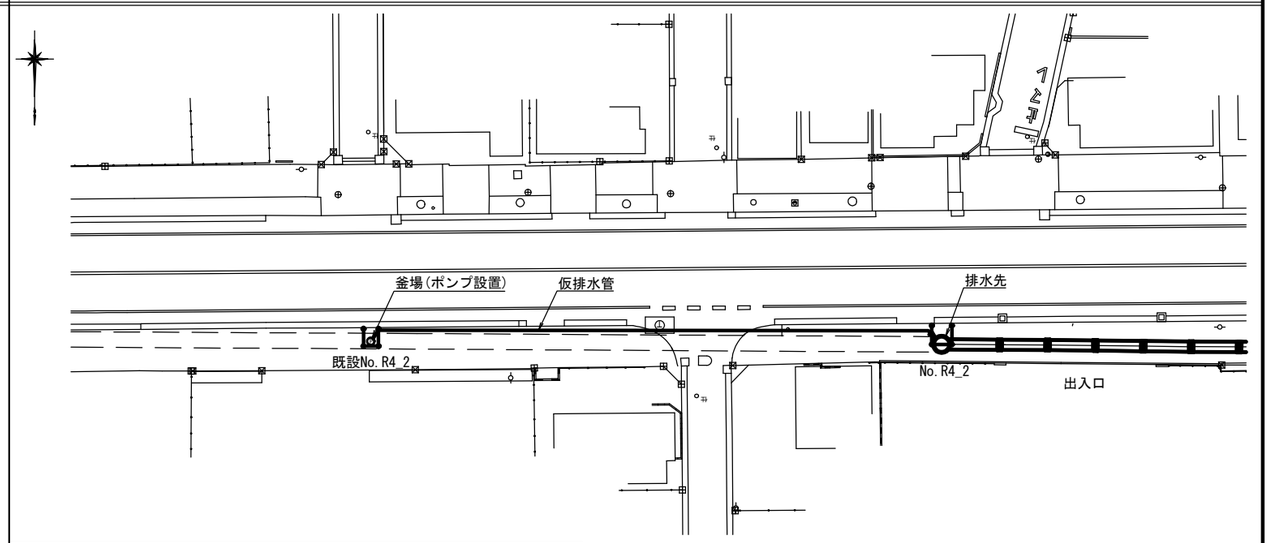

① 既設雨水渠撤去 + 仮排水管(VPφ300)の設置

⇩

② 布設替え管 FRPMφ800 布設 L=4.0m、組立2号マンホール設置

⇩


③ 水替え(釜場・排水先の変更)

工区番号 R7U02

令和 8 年度	
工事名	春木川東部第2排水区雨水管布設替工事(R8-1工区)
路線番号名称	
工事箇所	松戸市 松飛台 地先
図面種別	施工手順(参考図)(3/9)
縮尺	—
図面番号	全 31 葉ノ内第 25 号
松戸市建設部下水道整備課	

施工手順(参考図)(4/9)

施工手順① 既設雨水渠撤去 + 仮排水管(VPφ300)の設置

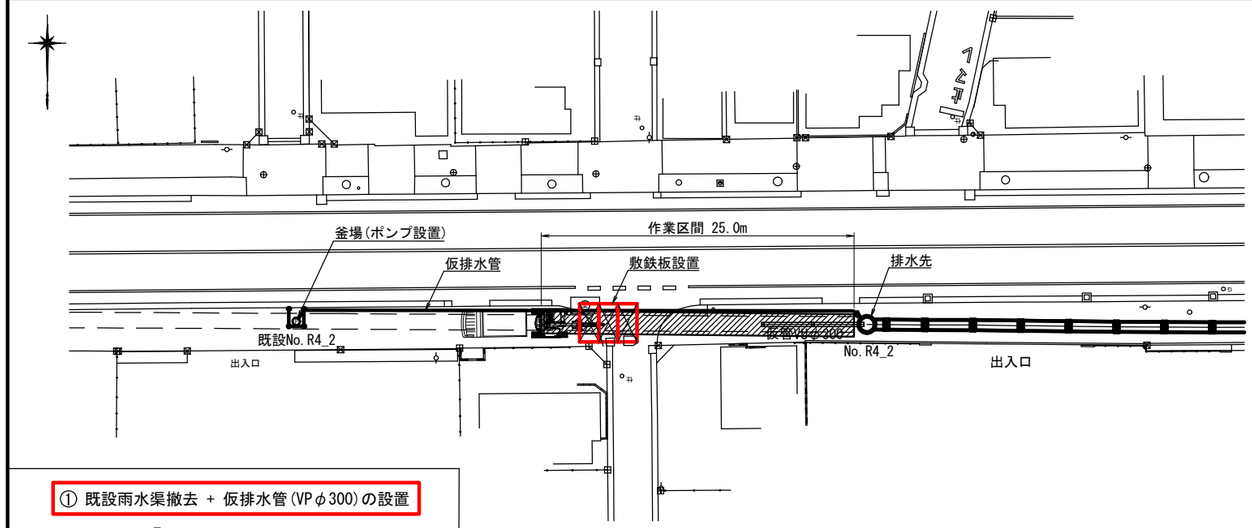

① 既設雨水渠撤去 + 仮排水管(VPφ300)の設置

⇩

② 布設替え管 FRPMφ800 布設 L=24.0m


⇩

③ 既設雨水渠撤去 + 仮排水管(VPφ300)の設置

⇩

④ 布設替え管 FRPMφ800 布設 L=16.0m

施工手順② 布設替え管 FRPMφ800 布設 L=24.0m

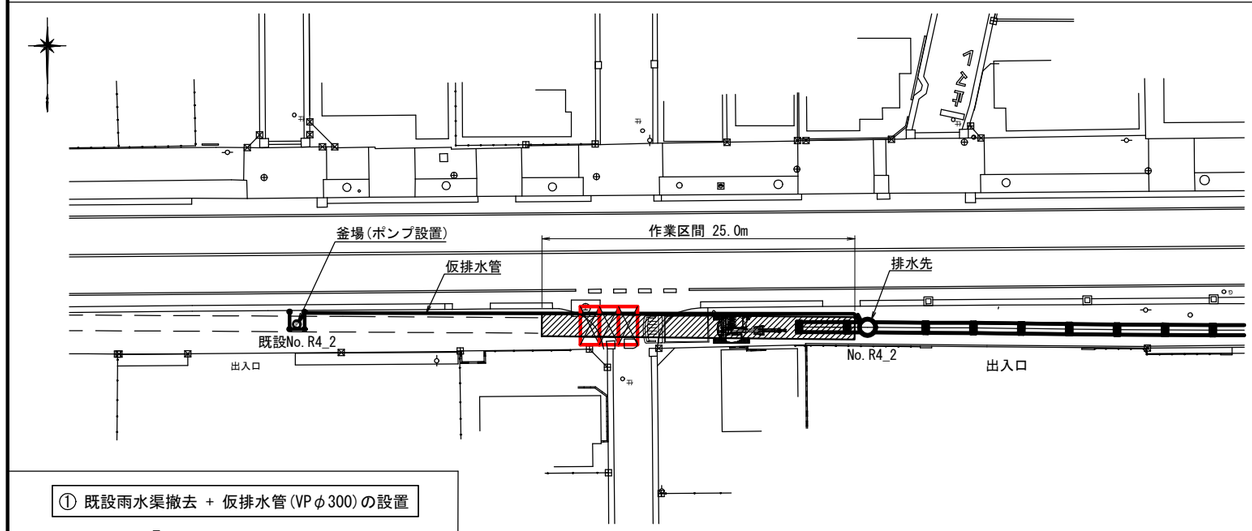

① 既設雨水渠撤去 + 仮排水管(VPφ300)の設置

⇩

② 布設替え管 FRPMφ800 布設 L=24.0m


⇩

③ 既設雨水渠撤去 + 仮排水管(VPφ300)の設置

⇩

④ 布設替え管 FRPMφ800 布設 L=16.0m

施工手順③ 既設雨水渠撤去 + 仮排水管(VPφ300)の設置

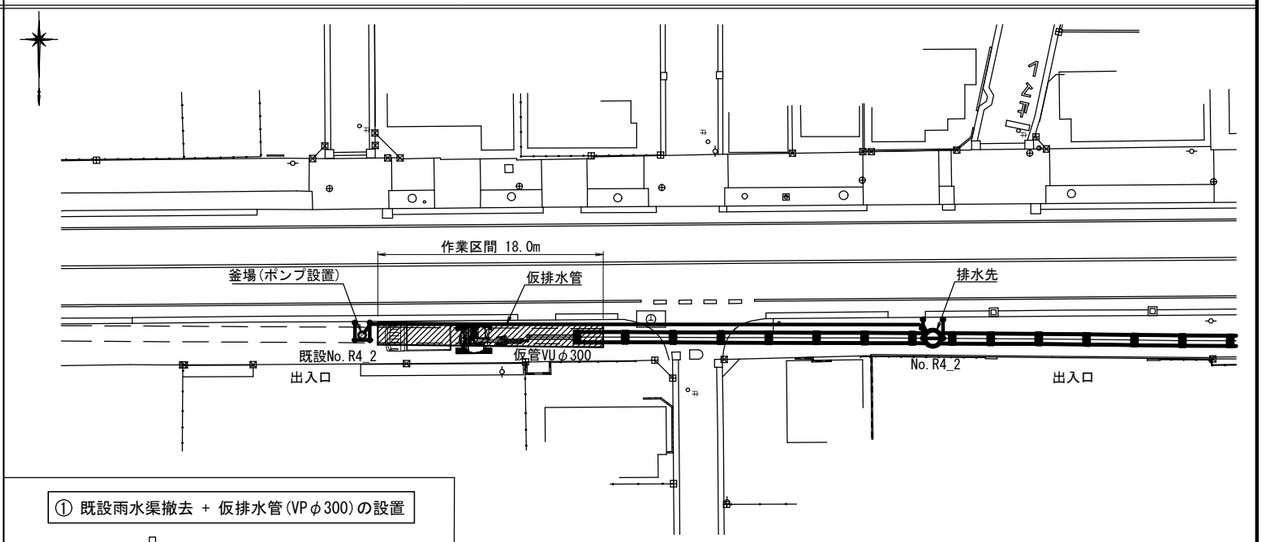

① 既設雨水渠撤去 + 仮排水管(VPφ300)の設置

⇩

② 布設替え管 FRPMφ800 布設 L=24.0m


⇩

③ 既設雨水渠撤去 + 仮排水管(VPφ300)の設置

⇩

④ 布設替え管 FRPMφ800 布設 L=16.0m

施工手順④ 布設替え管 FRPMφ800 布設 L=16.0m

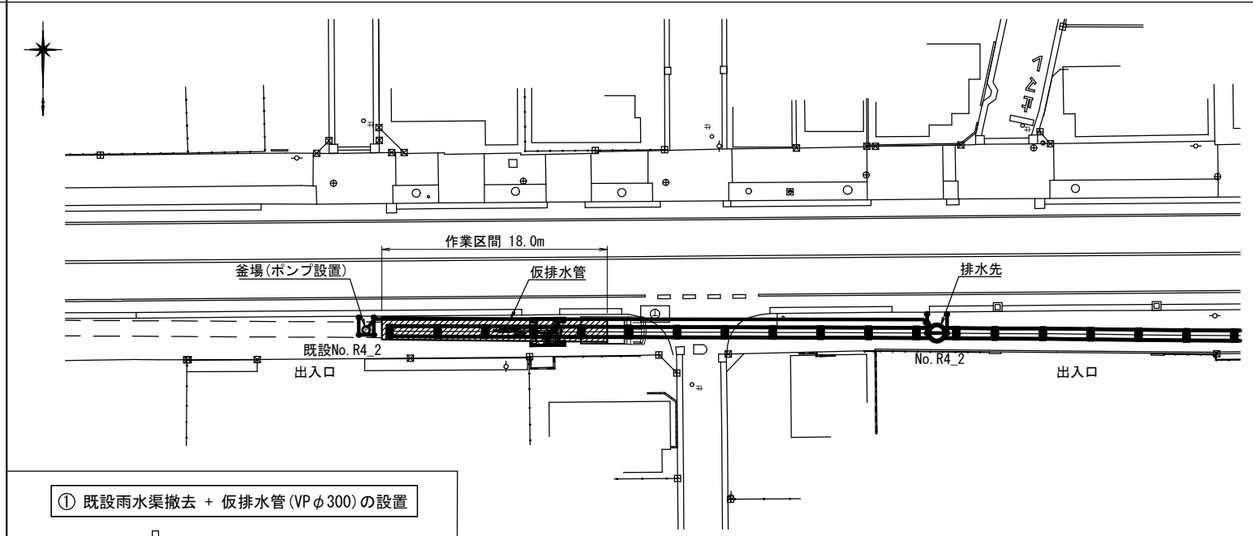

① 既設雨水渠撤去 + 仮排水管(VPφ300)の設置

⇩

② 布設替え管 FRPMφ800 布設 L=24.0m

⇩

③ 既設雨水渠撤去 + 仮排水管(VPφ300)の設置

⇩


④ 布設替え管 FRPMφ800 布設 L=16.0m

工区番号 R7U02

令和 8 年度	
工事名	春木川東部第2排水区雨水管布設替工事(R8-1工区)
路線番号・名称	
工事箇所	松戸市 松飛台 地先
図面種別	施工手順(参考図)(4/9)
縮尺	—
図面番号	全 31 葉ノ内第 26 号
松戸市建設部下水道整備課	

施工手順(参考図)(5/9)

施工手順① 水替え工準備(釜場、水中ポンプ設置)

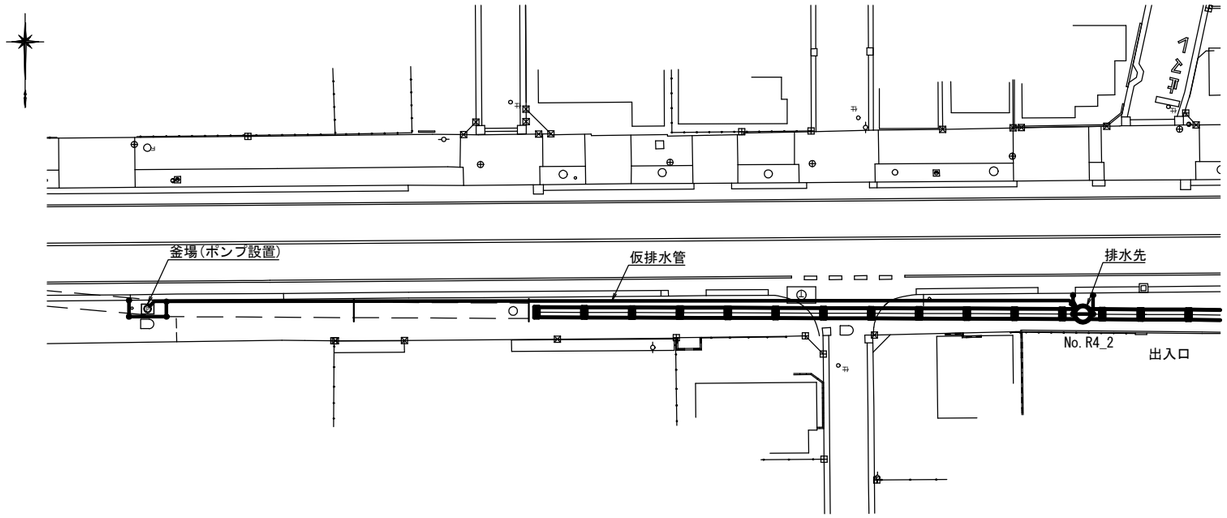

① 水替え工準備(釜場、水中ポンプ設置)


⇩

② 既設雨水渠撤去 + 仮排水管(VPφ300)の設置

⇩

③ 布設替え管 FRPMφ800 布設 L=12.0m

施工手順② 既設雨水渠撤去 + 仮排水管(VPφ300)の設置

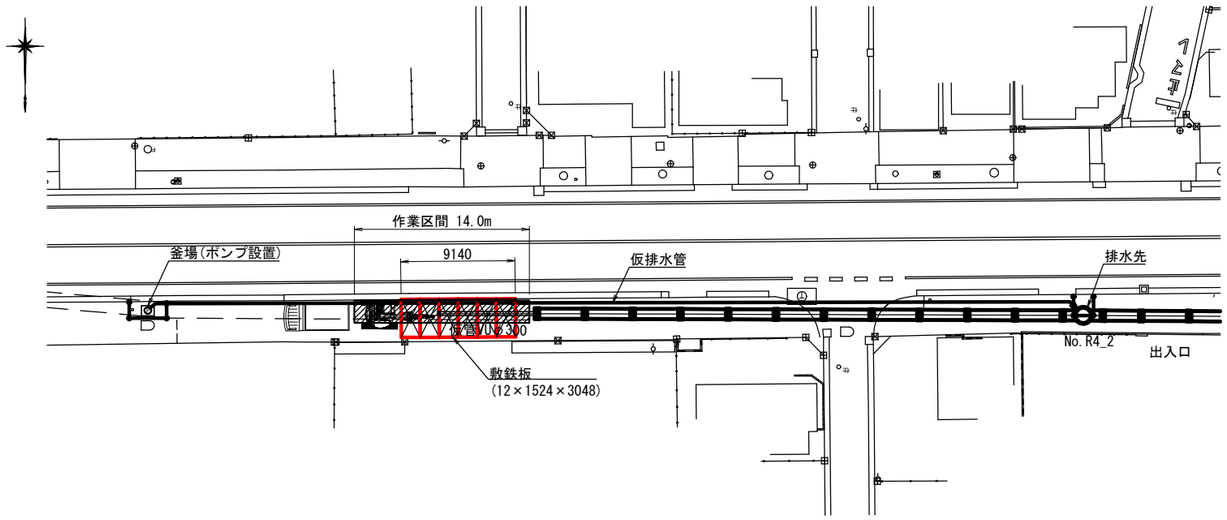

① 水替え工準備(釜場、水中ポンプ設置)


⇩

② 既設雨水渠撤去 + 仮排水管(VPφ300)の設置

⇩

③ 布設替え管 FRPMφ800 布設 L=12.0m

施工手順③ 布設替え管 FRPMφ800 布設 L=12.0m

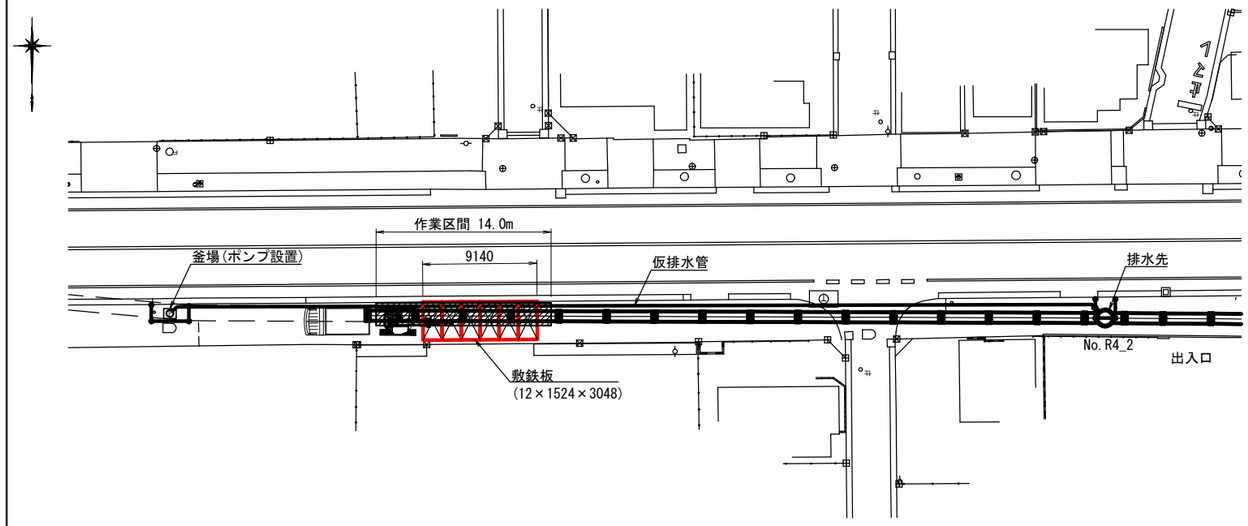

① 水替え工準備(釜場、水中ポンプ設置)

⇩

② 既設雨水渠撤去 + 仮排水管(VPφ300)の設置

⇩


③ 布設替え管 FRPMφ800 布設 L=12.0m

工区番号 R7U02

令和 8 年度	
工事名	春木川東部第2排水区雨水管布設替工事(R8-1工区)
路線番号・名称	
工事箇所	松戸市 松飛台 地先
図面種別	施工手順(参考図)(5/9)
縮尺	—
図面番号	全 31 葉ノ内第 27 号
松戸市建設部下水道整備課	

施工手順(参考図)(6/9)

施工手順① 既設雨水渠撤去・仮管布設 L=12.0m

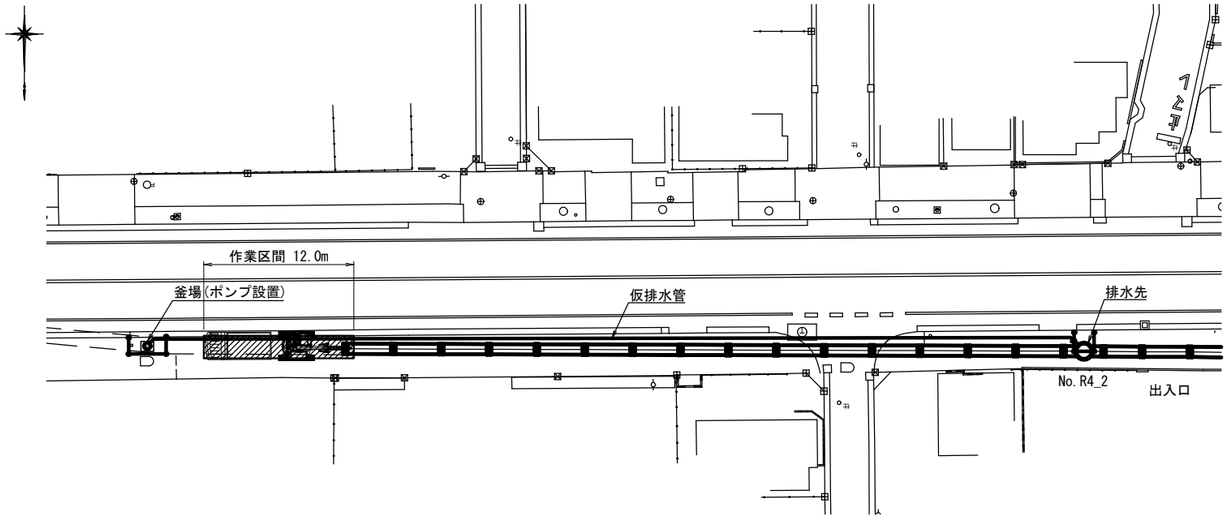


① 既設雨水渠撤去 + 仮排水管(VPφ300)の設置

⇩

② 布設替え管 FRPMφ800 布設 L=8.0m、組立2号マンホール設置

施工手順② マンホール設置、布設替え管FRPMφ800mm布設 L=12.0m

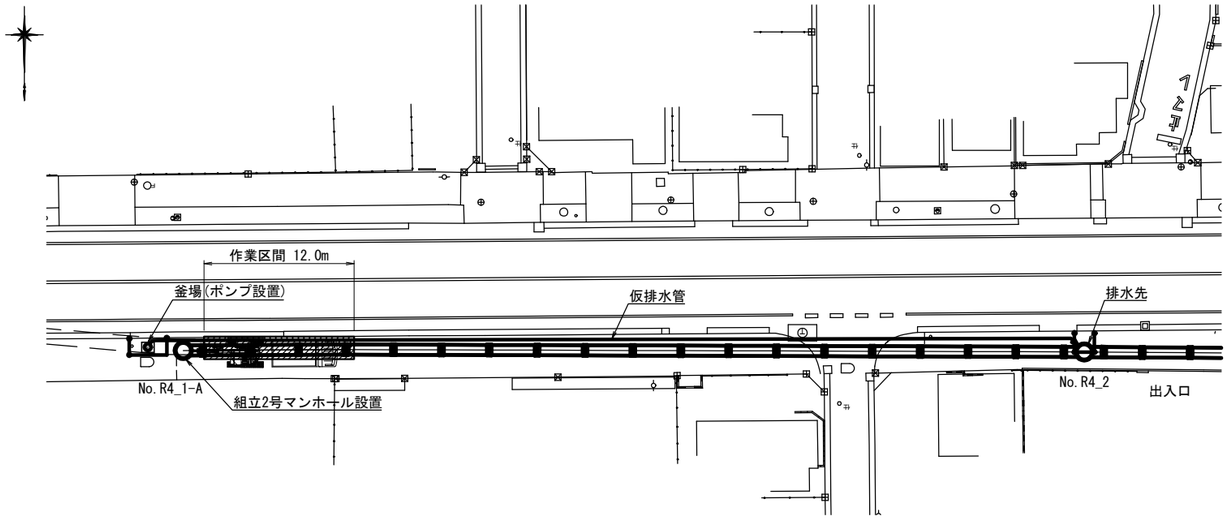

① 既設雨水渠撤去 + 仮排水管(VPφ300)の設置

⇩


② 布設替え管 FRPMφ800 布設 L=8.0m、組立2号マンホール設置

工区番号 R7U02

令和 8 年度	
工事名	春木川東部第2排水区雨水管布設替工事(R8-1工区)
路線番号・名称	
工事箇所	松戸市 松飛台 地先
図面種別	施工手順(参考図)(6/9)
縮尺	—
図面番号	全 31 葉ノ内第 28 号
松戸市建設部下水道整備課	


施工手順(参考図)(7/9)

施工手順① 水替え工準備(釜場、排水先の変更)

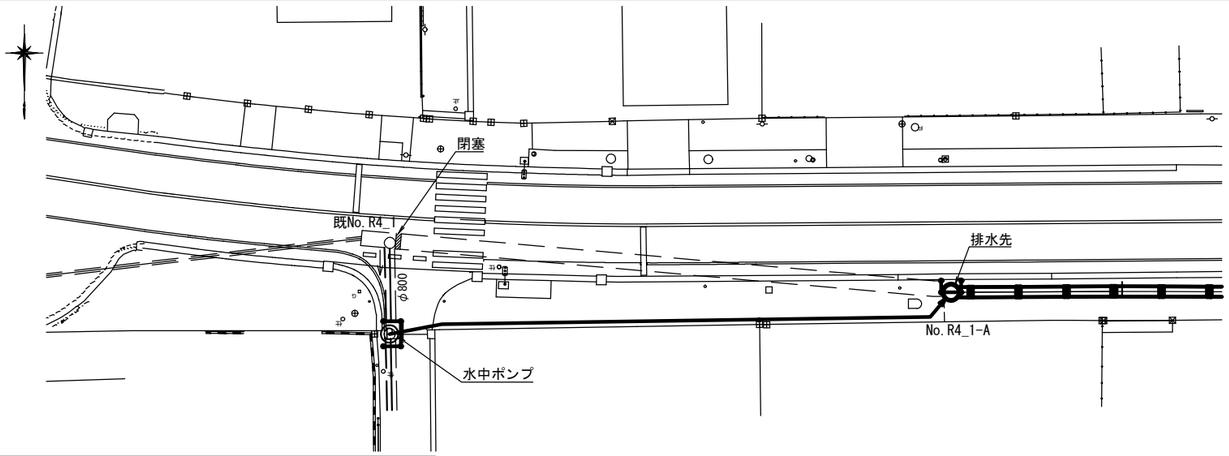


① 水替え工準備(釜場、排水先の変更)
⇩
② 覆工板設置(33.0m)
⇩
③ 既設雨水渠撤去 + 仮排水管(VPφ300)の設置
⇩
④ 布設替え管 FRPMφ800 布設 L=36.0m

施工手順② 覆工板設置(33.0m)

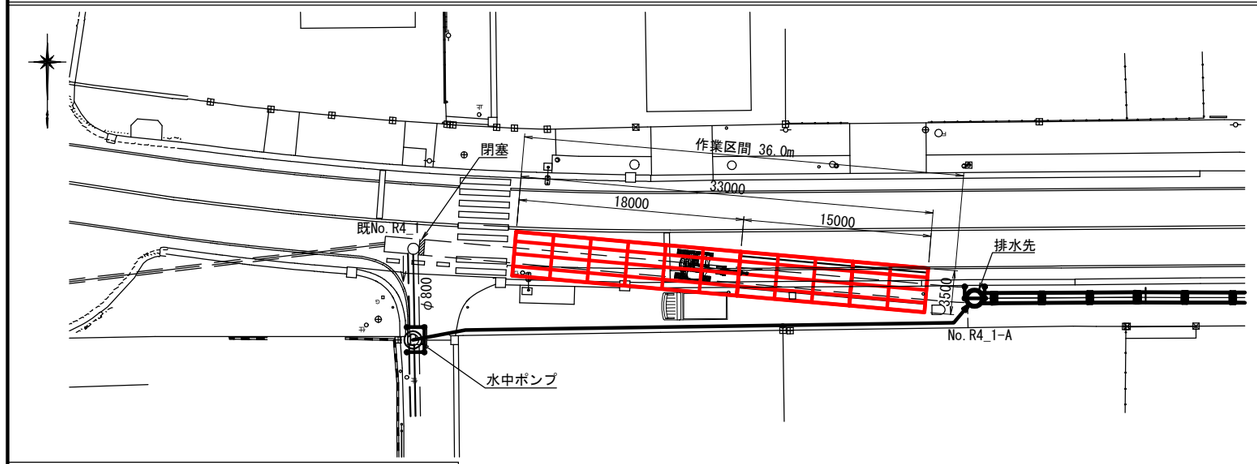


① 水替え工準備(釜場、排水先の変更)
⇩
② 覆工板設置(33.0m)
⇩
③ 既設雨水渠撤去 + 仮排水管(VPφ300)の設置
⇩
④ 布設替え管 FRPMφ800 布設 L=36.0m

施工手順③ 既設雨水渠撤去 + 仮排水管(VPφ300)の設置

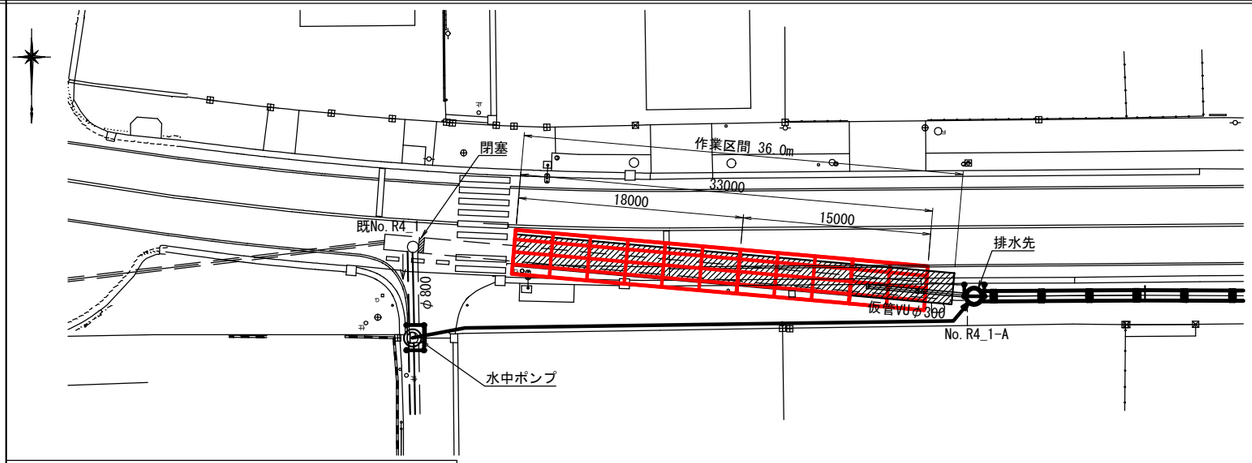

① 水替え工準備(釜場、排水先の変更)
⇩
② 覆工板設置(33.0m)
⇩
③ 既設雨水渠撤去 + 仮排水管(VPφ300)の設置
⇩
④ 布設替え管 FRPMφ800 布設 L=36.0m

施工手順④ 布設替え管 FRPMφ800 布設 L=36.0m

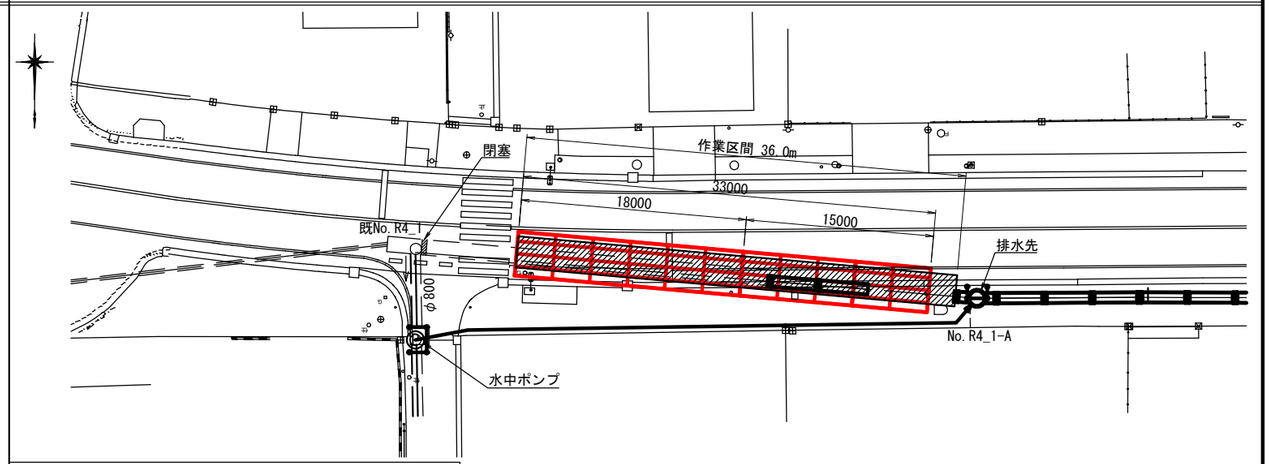


① 水替え工準備(釜場、排水先の変更)
⇩
② 覆工板設置(33.0m)
⇩
③ 既設雨水渠撤去 + 仮排水管(VPφ300)の設置
⇩
④ 布設替え管 FRPMφ800 布設 L=36.0m

工区番号 R7U02

令和 8 年度	
工事名	春木川東部第2排水区雨水管布設替工事(R8-1工区)
路線番号 名称	
工事箇所	松戸市 松飛台 地先
図面種別	施工手順(参考図)(7/9)
縮尺	—
図面番号	全 31 葉ノ内第 29 号
松戸市建設部下水道整備課	

施工手順(参考図)(8/9)

施工手順① 覆工板設置(15.0m)

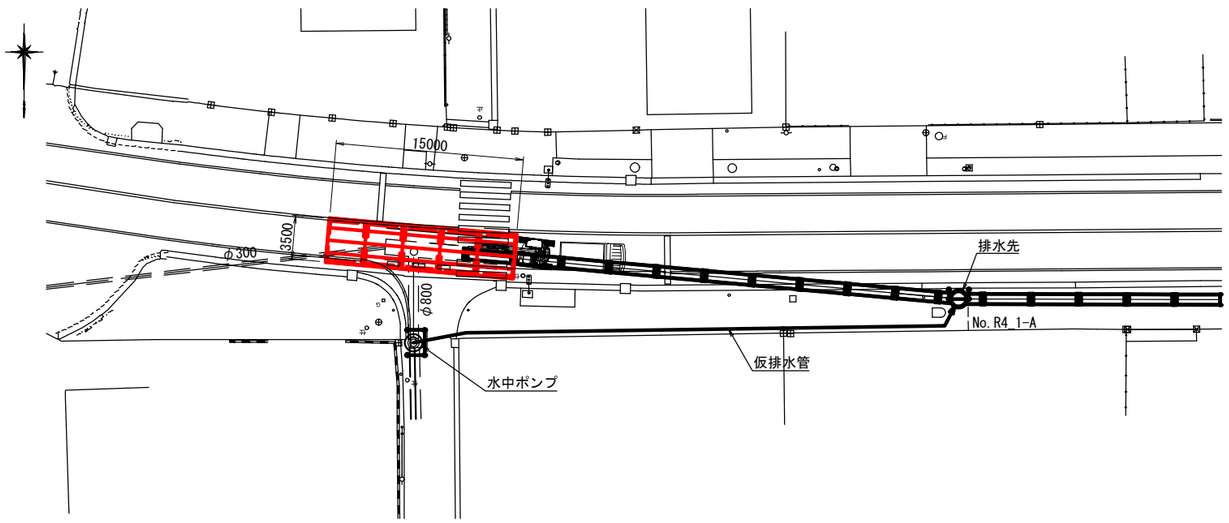

① 覆工板設置(15.0m)


⇩

② 既設雨水渠撤去 + 仮排水管(VPφ300)の設置

⇩

③ 布設替え管 FRPMφ800 布設、VPφ300布設、組立1号マンホール設置

施工手順② 既設雨水渠撤去 + 仮排水管(VPφ300)の設置

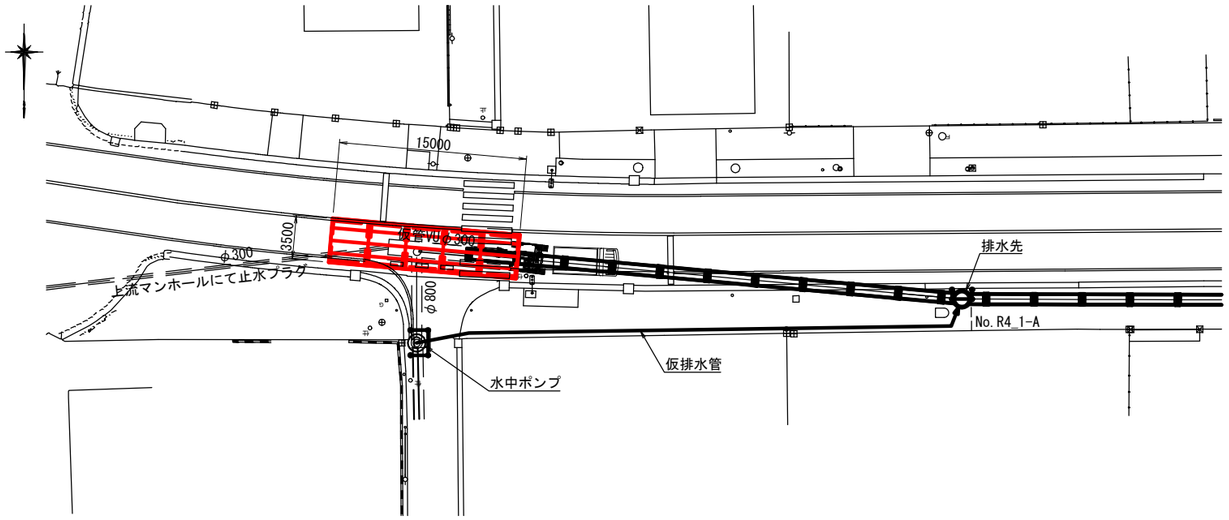

① 覆工板設置(15.0m)


⇩

② 既設雨水渠撤去 + 仮排水管(VPφ300)の設置

⇩

③ 布設替え管 FRPMφ800 布設、VPφ300布設、組立1号マンホール設置

施工手順③ 布設替え管 FRPMφ800 布設、VPφ300布設、組立1号マンホール設置

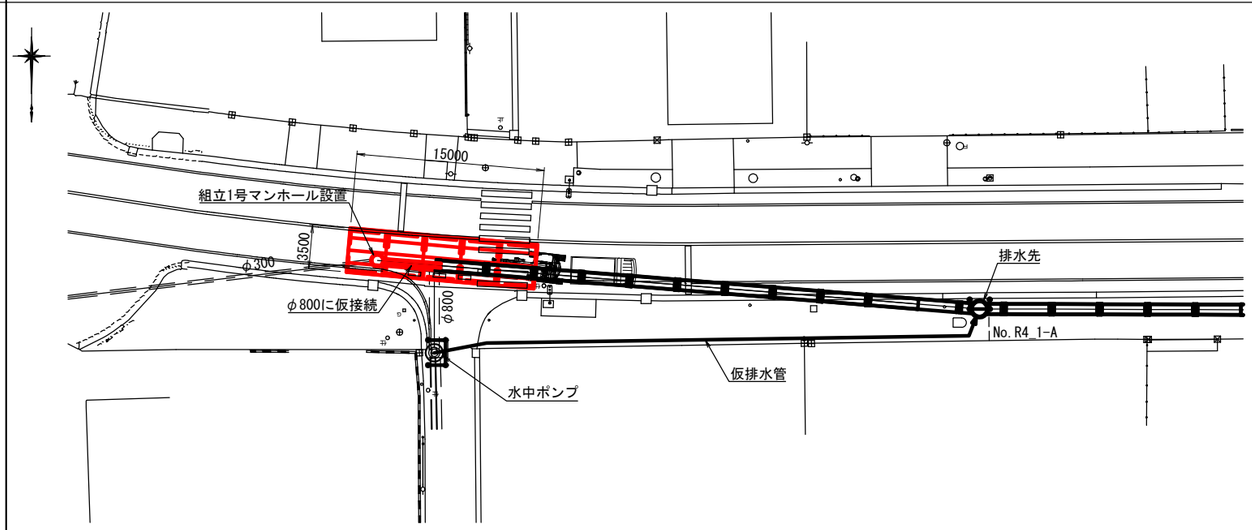

① 覆工板設置(15.0m)

⇩

② 既設雨水渠撤去 + 仮排水管(VPφ300)の設置

⇩


③ 布設替え管 FRPMφ800 布設、VPφ300布設、組立1号マンホール設置

工区番号 R7U02

令和 8 年度	
工事名	春木川東部第2排水区雨水管布設替工事(R8-1工区)
路線番号名称	
工事箇所	松戸市 松飛台 地先
図面種別	施工手順(参考図)(8/9)
縮尺	—
図面番号	全 31 葉ノ内第 30 号
松戸市建設部下水道整備課	

施工手順(参考図)(9/9)

施工手順① 覆工板設置(4.0m)

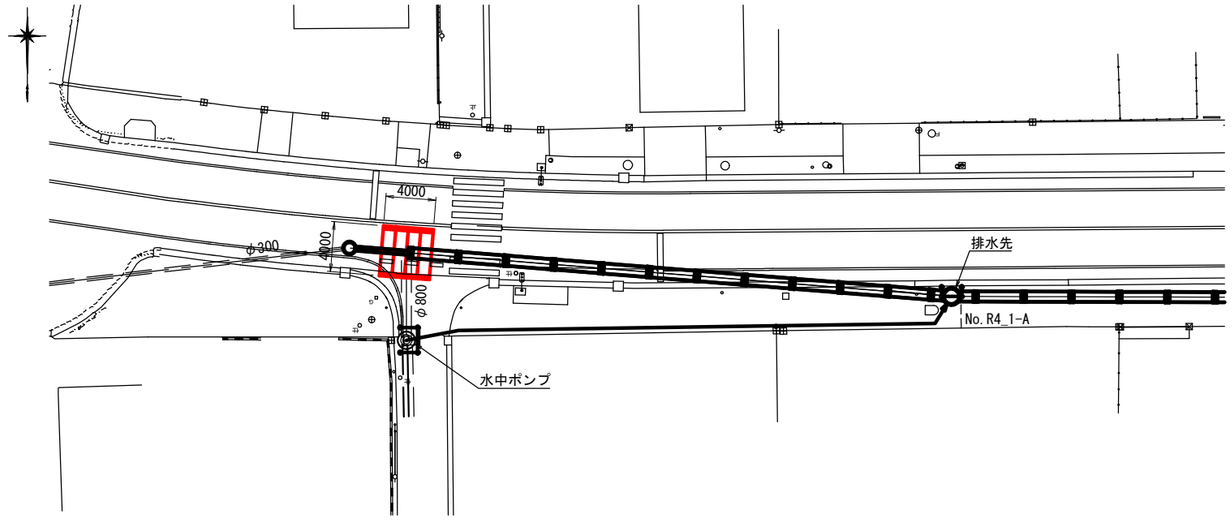

① 覆工板設置(4.0m)


⇩

② 組立3号マンホール設置

⇩

③ 水替え撤去

施工手順② 組立3号マンホール設置

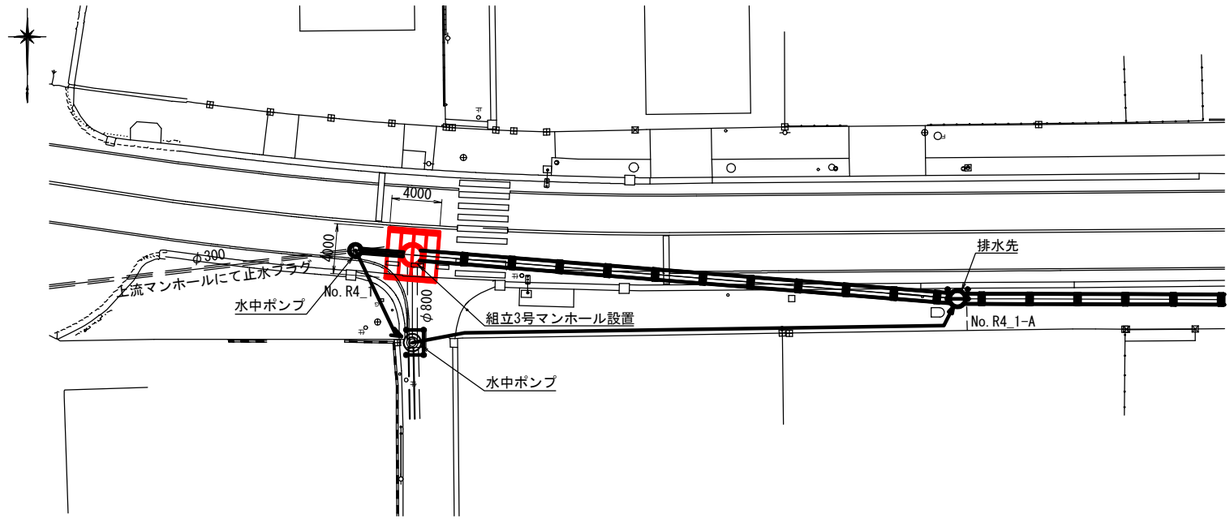

① 覆工板設置(4.0m)

⇩

② 組立3号マンホール設置

⇩

③ 水替え撤去

工区番号 R7U02

令和 8 年度	
工事名	春木川東部第2排水区雨水管布設替工事(R8-1工区)
路線番号 名称	
工事箇所	松戸市 松飛台 地先
図面種別	施工手順(参考図)(9/9)
縮尺	—
図面番号	全 31 葉ノ内第 31 号
松戸市建設部下水道整備課	