

# 道路台帳現況平面図(閲覧専用・参考用)

令和五年三月補正




03-24	05-25	04-21
07-04	07-05	09-01
07-09	07-10	08-08

N

### 道路区域内

路線番号	37-16
未供用部	—
幅員線	← 4.0 → ← 1.5 →
起点	○
終点	➔
U字側溝蓋無	— 100.5 —
U字側溝蓋有	— 100.5 —
L字溝	— 100.5 —
ガードレール	— 05.0 —
ガードフェンス	— 05.0 —
ガードパイプ	— 05.0 —
ガードネット	— 05.0 —
ガードロープ	— 05.0 —
橋梁	① 100.5 ② 100.5 ③ 100.5 ④ 100.5
踏切	△ 100.5 ▽ 100.5
トンネル	□ 100.5 ◇ 100.5
高級 アスファルト 舗装	A
簡易 アスファルト 舗装	B
コンクリート 舗装	C
コンクリート 平板舗装	P
砂利	G
その他	E
電柱(電気)	○
電柱(電話)	○

※ 本図面は参考図面です。写しは松戸市建設総務課にて公布手続きを行います。

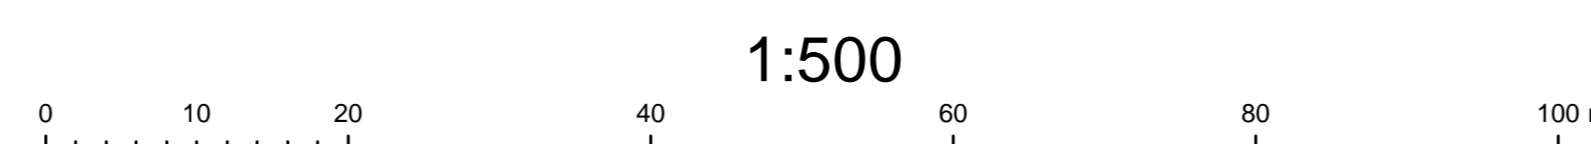

松戸市