
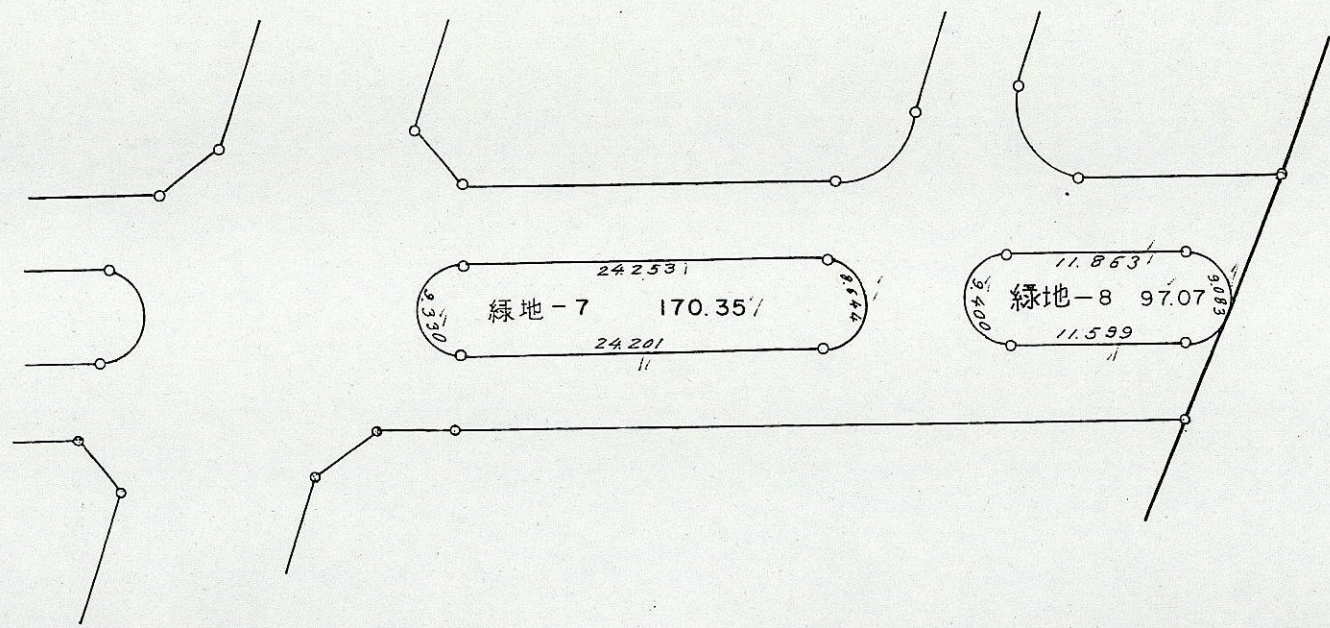


画地確定図 緑地 7 8 街区

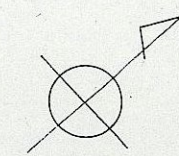

縮尺 1 : 500