



測定位置図

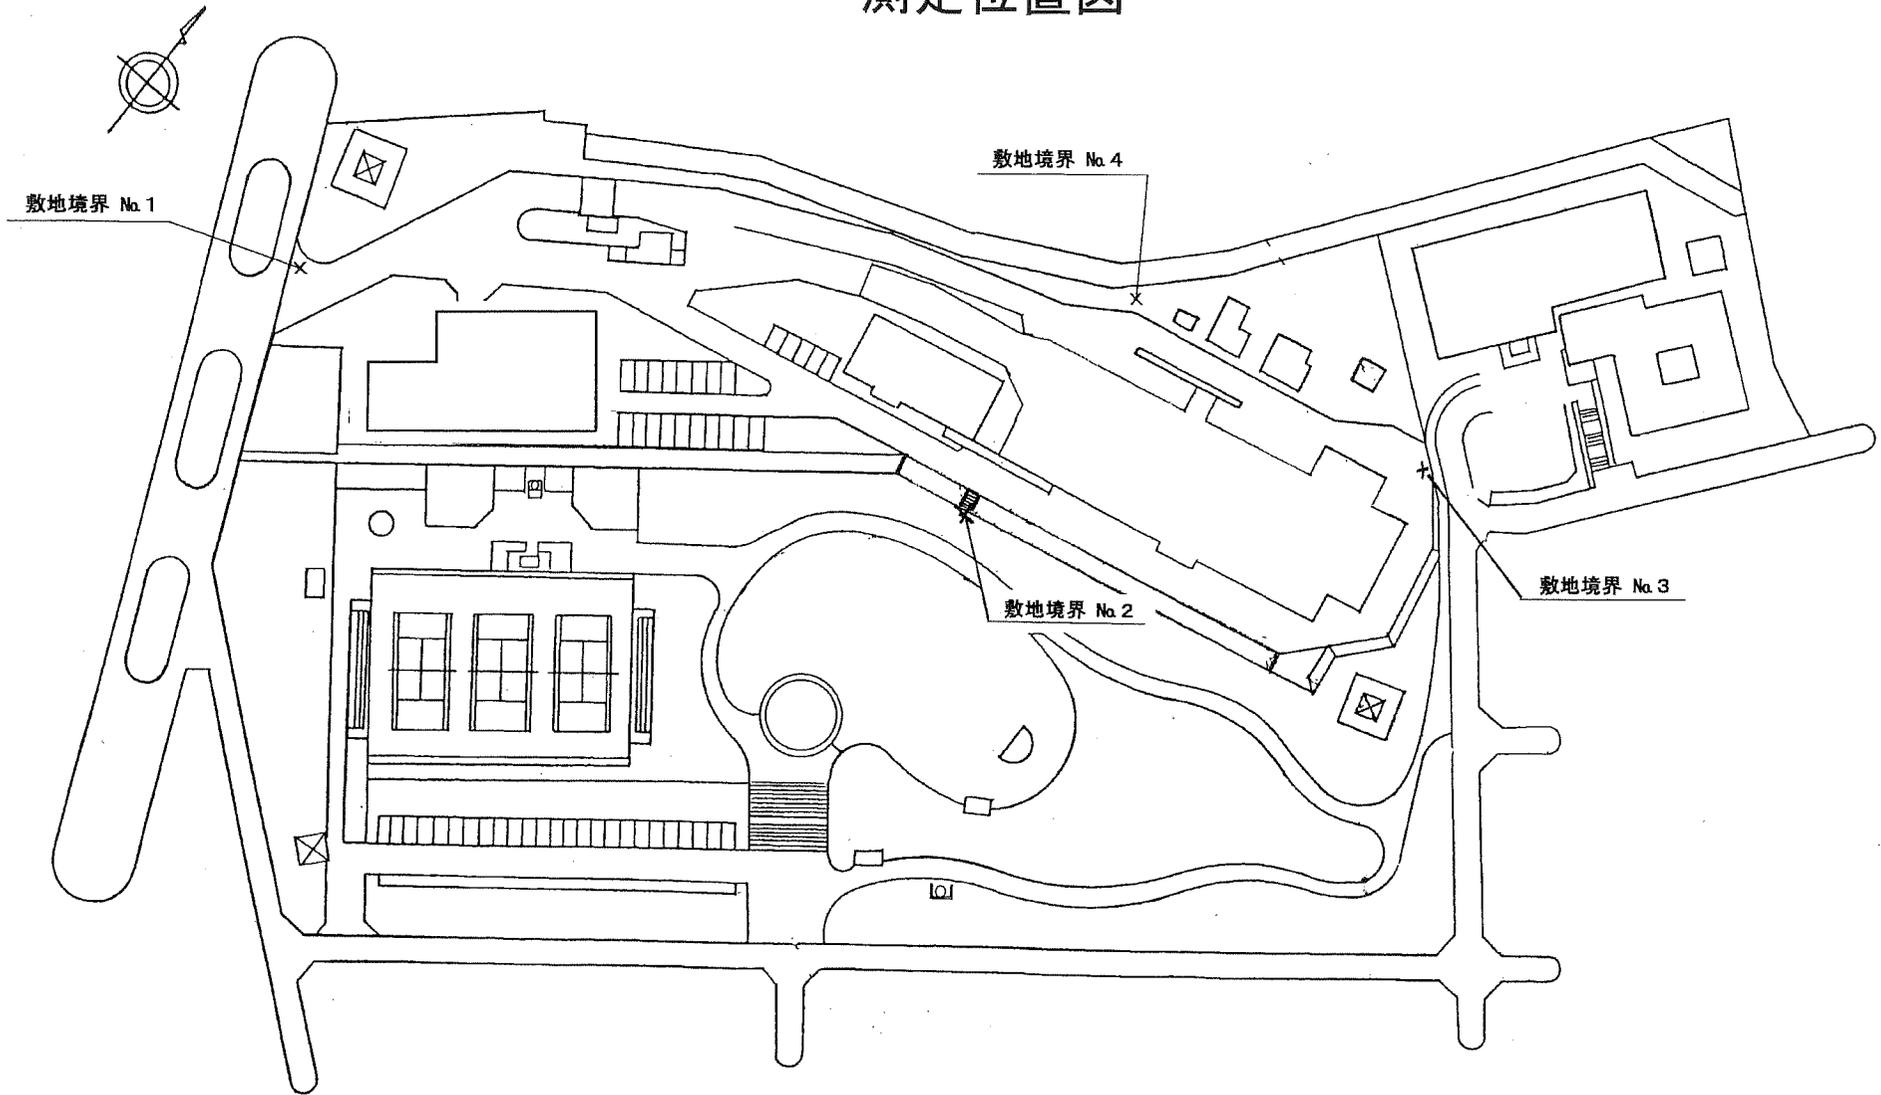

松戸市クリーンセンター

測定位置図

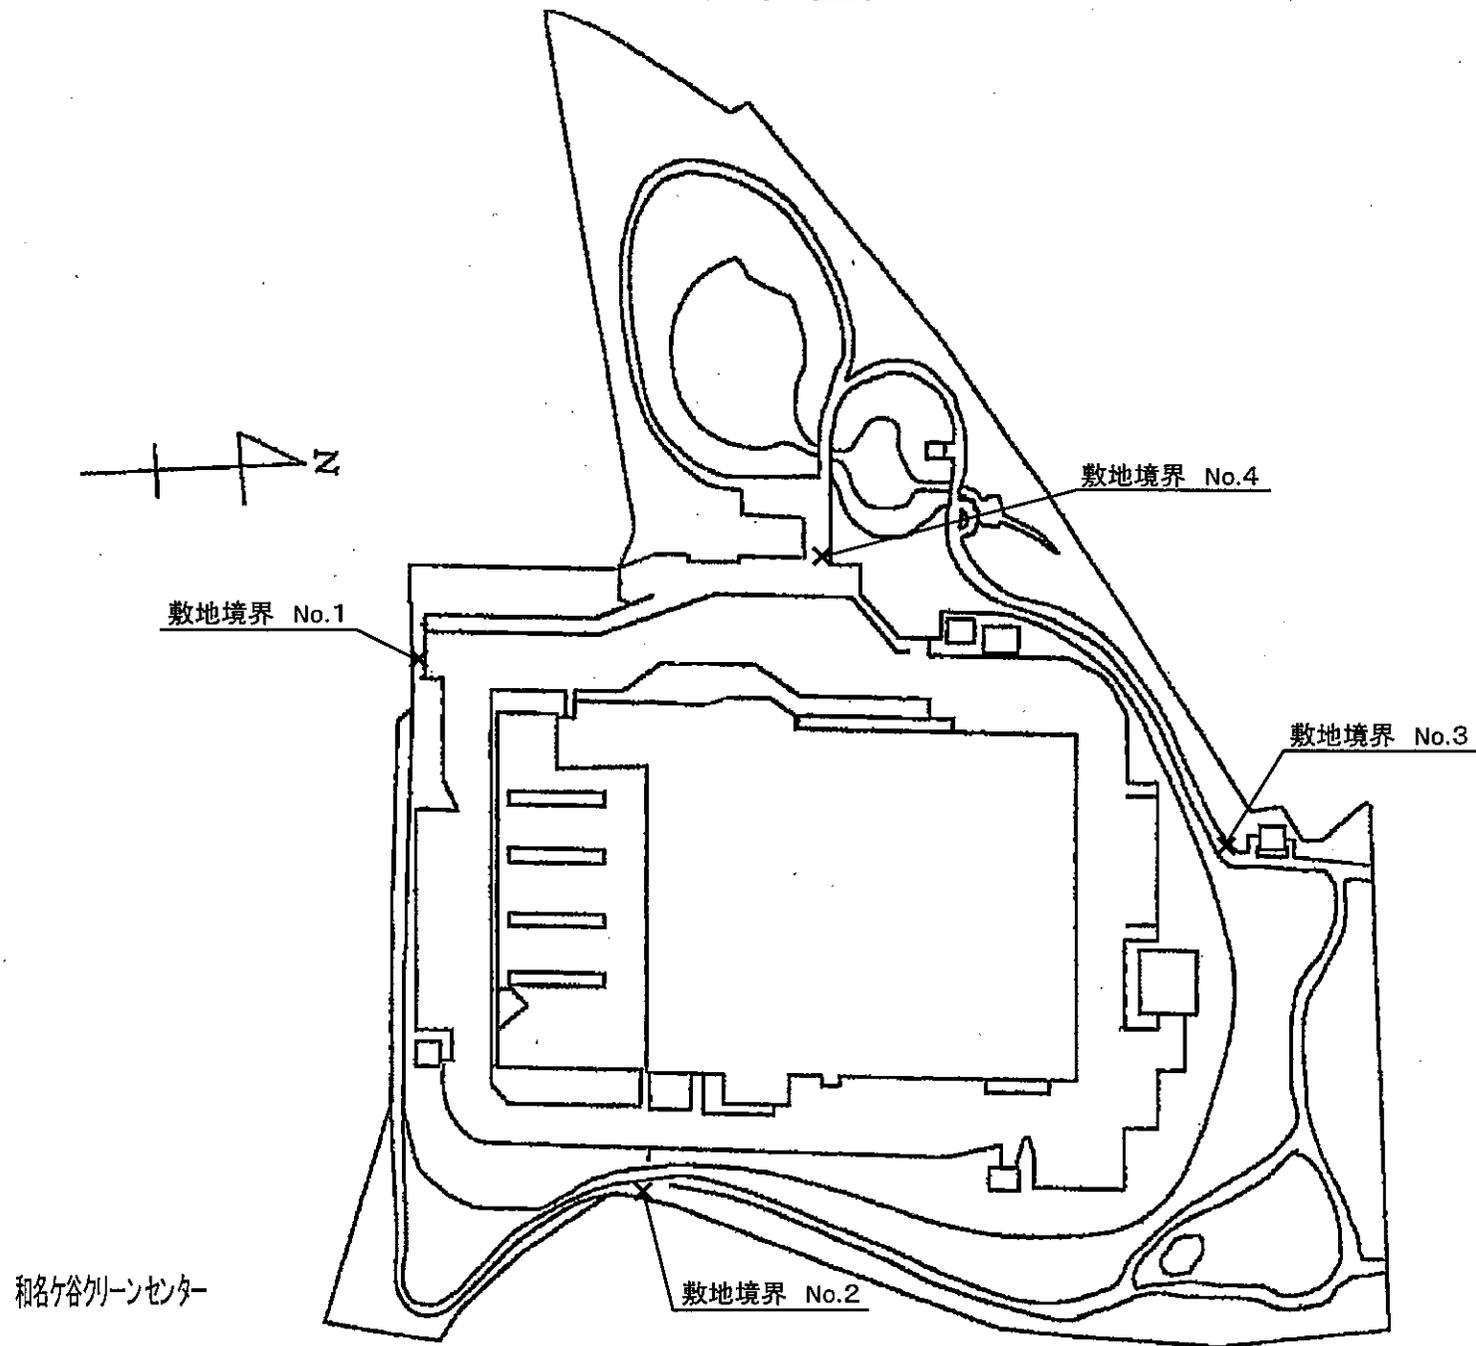

日暮最終処分場 平面図

