


千駄堀湧水広場

汚染土埋め穴

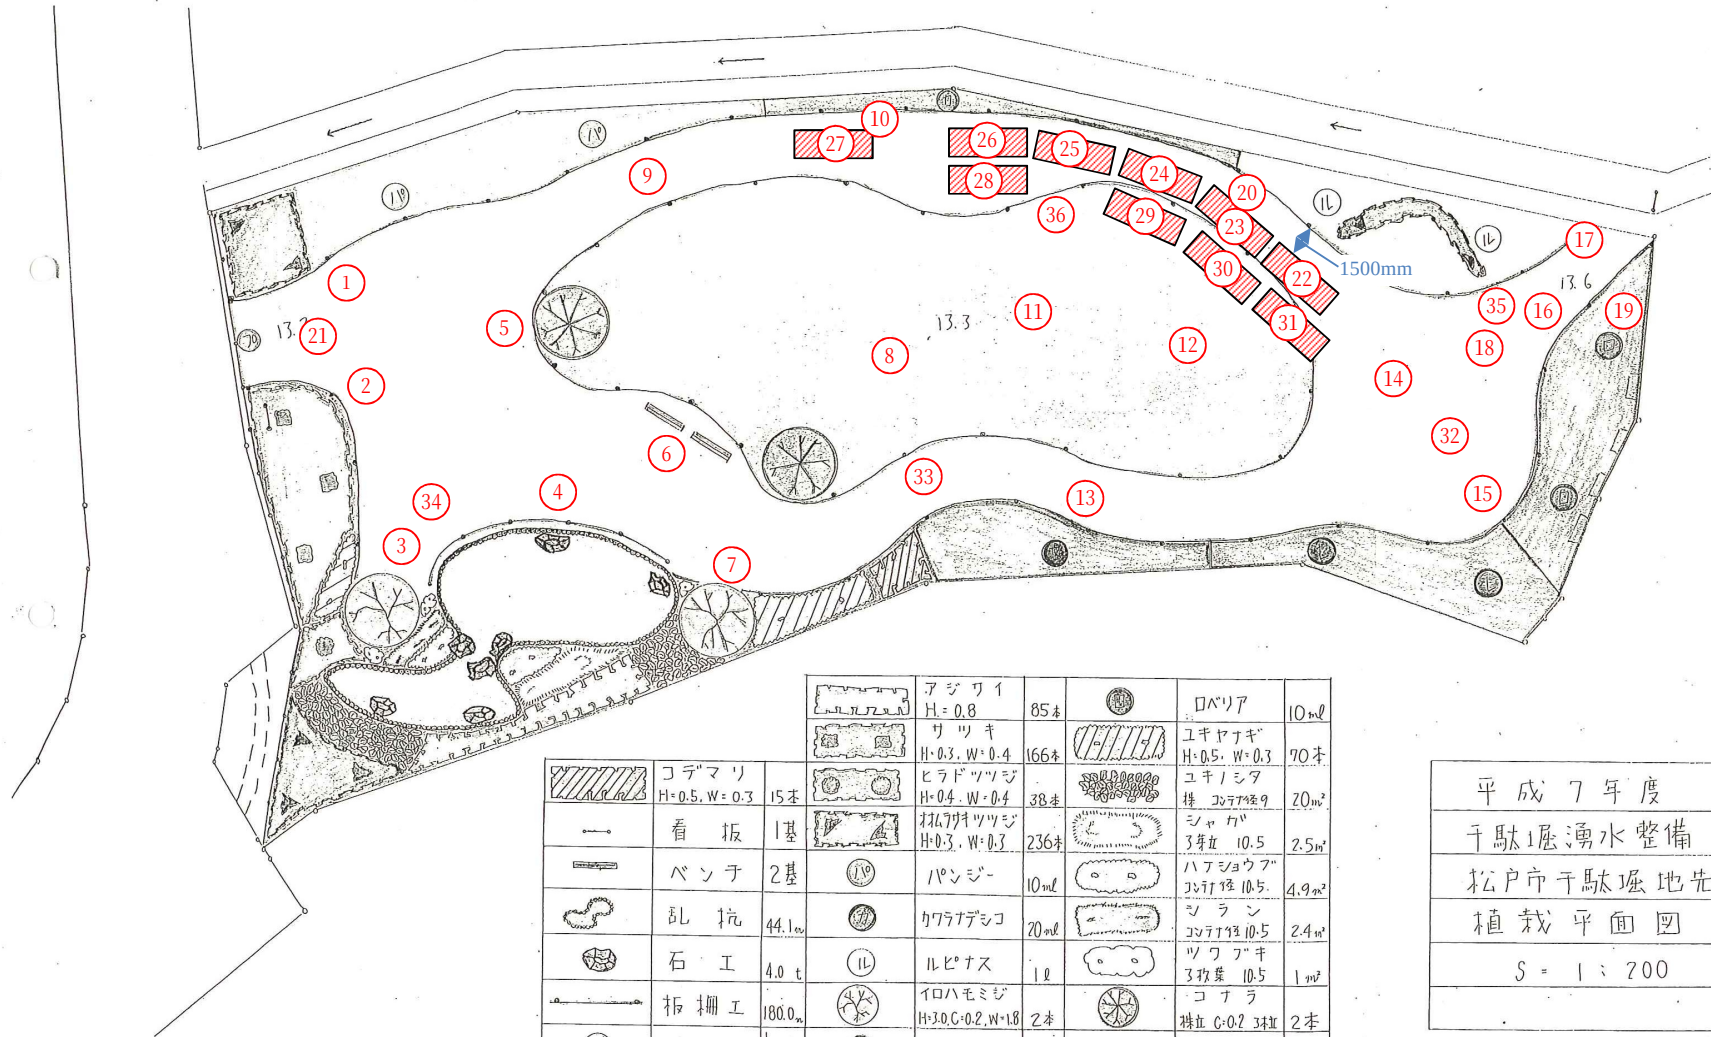

平成7年度
千駄堀湧水整備
松戸市千駄堀地先
植栽平面図
S = 1 : 200

放射線量測定値推移表

【 施設名：千駄堀湧水広場 】

除染作業日：平成24年9月5～7日

（ 単位： $\mu\text{Sv/h}$ ）

No.	測定箇所名称	測定の高さ (cm)	測定年月日 ・ 測定値							測定の高さ (cm)	測定年月日 ・ 測定値						
			H24.9.4	H24.9.7	H25.9.11	H26.10.1	H27.11.12	H28.11.22	H29.11.20		H30.11.20	R1.11.25	R2.11.16	R3.11.19	R4.12.14	R6.02.26	R7.02.20
1	広場(隅)	50	0.251	0.206	0.203	0.150	0.096	0.104	0.106	5	0.139	0.068	0.078	0.083	0.061	0.055	0.069
2	〃	50	0.311	0.223	0.189	0.123	0.059	0.071	0.062	5	0.064	0.067	0.060	0.072	0.057	0.065	0.065
3	〃	50	0.308	0.177	0.173	0.136	0.100	0.090	0.083	5	0.108	0.100	0.095	0.072	0.054	0.057	0.063
4	〃	50	0.290	0.223	0.173	0.130	0.110	0.102	0.095	5	0.093	0.105	0.077	0.080	0.072	0.058	0.066
5	広場(中心部)	50	0.243	0.196	0.138	0.143	0.089	0.111	0.083	5	0.059	0.056	0.057	0.055	0.066	0.061	0.076
6	ベンチ	50	0.201	0.201	0.166	0.137	0.085	0.115	0.089	5	0.082	0.068	0.072	0.069	0.061	0.072	0.067
7	広場(隅)	50	0.247	0.224	0.179	0.158	0.098	0.084	0.108	5	0.073	0.058	0.071	0.090	0.054	0.074	0.064
8	ベンチ	50	0.214	0.201	0.120	0.148	0.104	0.096	0.090	5	0.063	0.074	0.070	0.065	0.053	0.054	0.064
9	園路	50	0.328	0.191	0.183	0.142	0.106	0.119	0.076	5	0.102	0.103	0.090	0.094	0.070	0.060	0.064
10	広場(隅)	50	0.291	0.204	0.129	0.120	0.076	0.093	0.112	5	0.100	0.080	0.086	0.091	0.083	0.071	0.081
11	広場(中心部)	50	0.261	0.201	0.169	0.143	0.087	0.091	0.072	5	0.100	0.088	0.088	0.088	0.086	0.058	0.058
12	〃	50	0.261	0.190	0.116	0.090	0.080	0.075	0.059	5	0.061	0.086	0.083	0.066	0.064	0.047	0.058
13	広場(隅)	50	0.235	0.189	0.147	0.112	0.083	0.118	0.107	5	0.072	0.090	0.065	0.073	0.058	0.061	0.067
14	広場(中心部)	50	0.205	0.189	0.101	0.096	0.075	0.083	0.067	5	0.107	0.066	0.065	0.069	0.052	0.055	0.052
15	広場(隅)	50	0.174	0.178	0.150	0.116	0.048	0.066	0.057	5	0.050	0.039	0.056	0.048	0.047	0.055	0.049
16	広場(隅)	50	0.235	0.160	0.119	0.088	0.059	0.071	0.058	5	0.054	0.056	0.050	0.056	0.050	0.065	0.062
17	広場(隅)	50	0.235	0.140	0.123	0.126	0.051	0.077	0.079	5	0.100	0.095	0.072	0.081	0.066	0.057	0.063
18	U字溝	50	0.254	0.166	0.102	0.089	0.063	0.066	0.057	5	0.072	0.061	0.060	0.064	0.052	0.054	0.055
19	植栽地	50	0.199	0.209	0.142	0.120	0.098	0.088	0.081	5	0.096	0.071	0.085	0.075	0.055	0.063	0.060
20	広場(隅)	50	0.255	0.202	0.146	0.118	0.091	0.072	0.106	5	0.080	0.070	0.083	0.072	0.081	0.058	0.059
21	U字溝	50	0.195	0.181	0.150	0.132	0.110	0.079	0.077	5	0.071	0.069	0.070	0.060	0.050	0.058	0.072
22	汚染土埋め穴	5	0.219	0.113	0.105	0.104	0.088	0.074	0.074	5	0.064	0.058	0.064	0.061	0.061	0.058	0.062
23	汚染土埋め穴	5	0.266	0.133	0.106	0.092	0.078	0.070	0.090	5	0.078	0.058	0.070	0.069	0.059	0.065	0.060
24	汚染土埋め穴	5	0.238	0.131	0.105	0.099	0.067	0.089	0.090	5	0.073	0.076	0.076	0.074	0.077	0.073	0.076
25	汚染土埋め穴	5	0.254	0.125	0.114	0.121	0.082	0.070	0.090	5	0.094	0.071	0.080	0.078	0.068	0.069	0.080
26	汚染土埋め穴	5	0.280	0.197	0.107	0.116	0.076	0.090	0.070	5	0.077	0.107	0.077	0.079	0.063	0.067	0.079
27	汚染土埋め穴	5	0.281	0.130	0.121	0.142	0.085	0.112	0.097	5	0.069	0.058	0.065	0.061	0.069	0.088	0.079
28	汚染土埋め穴	5	0.276	0.089	0.106	0.103	0.065	0.082	0.085	5	0.067	0.069	0.072	0.069	0.061	0.069	0.081
29	汚染土埋め穴	5	0.233	0.116	0.112	0.082	0.070	0.075	0.067	5	0.073	0.059	0.056	0.046	0.069	0.077	0.076
30	汚染土埋め穴	5	0.241	0.103	0.091	0.091	0.080	0.073	0.050	5	0.075	0.069	0.068	0.065	0.059	0.070	0.066
31	汚染土埋め穴	5	0.228	0.109	0.115	0.110	0.095	0.077	0.070	5	0.071	0.056	0.066	0.067	0.038	0.054	0.065
32	広場	50	0.252	0.137	0.129	0.100	0.080	0.072	0.077	5	0.079	0.062	0.052	0.072	0.044	0.051	0.053
33	広場	50	0.242	0.224	0.141	0.130	0.091	0.071	0.090	5	0.078	0.079	0.080	0.067	0.068	0.058	0.066
34	広場	50	0.251	0.223	0.145	0.132	0.094	0.083	0.087	5	0.065	0.066	0.068	0.090	0.091	0.059	0.059
35	広場	50	0.370	0.176	0.142	0.108	0.062	0.097	0.065	5	0.101	0.074	0.068	0.089	0.070	0.061	0.059
36	広場	50	0.336	0.160	0.124	0.105	0.073	0.069	0.076	5	0.061	0.058	0.067	0.064	0.067	0.057	0.072

- ・除染を行った結果、上記のとおりとなりました。松戸市の指標値は $0.23 \mu\text{Sv/h}$ です。
- ・今後も定期的に測定を行い、 $0.23 \mu\text{Sv/h}$ 以上の場合は除染を行います。
- ・上表以外の日に行った測定結果については、松戸市のホームページで公表しております。