

設 計 書

事業名称 松戸市健康福祉会館高圧ケーブル及びP A S交換修繕

事業場所 松戸市五香西三丁目7番地の1

設計金額 金 円 (税抜き価格)
金 円 (税込み価格)

事業実施日 令和7年 月 日

設計年月日 令和7年 月 日

部長	館長	専門監	補佐	設計者	検算

松戸市 福祉長寿部健康福祉会館

No.	項目	規格	数量	単位	単価	金額	備考
1	直接修繕費				小計		
	(1) 労務費		1	式			P 2 参照
	(2) 高圧ケーブル交換修繕		1	式			P 2 参照
	(3) P A S 交換修繕		1	式			P 2 参照
2	処分費		1	式	小計		P 3 参照
3	共通費				小計		
	(1) 共通仮設費		1	式			P 3 参照
	(2) 現場管理費		1	式			P 3 参照
	(3) 一般管理費等		1	式			P 3 参照
	(4) 諸経費		1	式			P 3 参照
小計 (1+2+3)							
消費税 (10%)							
合計							

No.	項目	規格	数量	単位	単価	金額	備考
(1) 労務費					小計		
	電工		10	人			R0201
(2) 高圧ケーブル交換修繕					小計		
	1号柱の立ち上がり厚鋼電線管	防護管・VE管も新設	1	式			
	厚鋼電線管付属品	コネクション、サビキャップ等	1	式			
	6.6kV EM-CETケーブル	60mm ² FEP内	107	m			
	6.6kV EM-CETケーブル	60mm ² 管内	53	m			
	ケーブル末端処理材	60mm ² -3C用 屋外耐塩	1	箇所			
	ケーブル末端処理材	60mm ² -3C用 屋内	1	箇所			
(3) PAS交換修繕					小計		
	高所作業車		1	台			
	PAS (オールステンレス)	7.2kV 400A GR付 VT/LA内蔵	1	台			
	装柱材	1.87ル比, L1050, 支持バンド, 碍子等	1	式			
	SOG	PAS - SOG間ケーブル配線・接続含む	1	台			

No.	項目	規格	数量	単位	単価	金額	備考
2	処分費				小計		
	(1) 発生材運搬		1	式			
	(2) 発生材処分		1	式			
3	共通費				小計		
	共通仮設費		1	式			
	現場管理費		1	式			
	一般管理費等	電気主任技術者立会費・耐圧試験費・ル-試験費・電力会社申請費含む	1	式			法定福利費含む
	諸経費	雑材料費等	1	式			PAS用圧縮端子含む

松戸市健康福社会館高圧ケーブル及びP A S 交換修繕仕様書

1. 事業概要

本修繕は、高圧ケーブル及びP A S の交換を行うものである。

2. 交換機種

高圧ケーブル及びP A S とともに既存機種と同等のものとする？

※ 規格等設計書記載のとおり

3. 一般事項

- ・交換修繕時期は、高圧ケーブル及びP A S の納品時期に合わせ協議する。
- ・会館の停電は、各月の最終土曜日（休館日）に限る。
- ・作業時間については、会館側と協議を十分行い、法令等遵守の上、会館や周囲への影響が少ないように行うものとする。
- ・修繕中は現場内の整理整頓及び敷地周辺環境に十分配慮すること。
- ・作業にあたっては、会館利用者並びに作業員の安全を確保すること。


4. 特記事項

- ・写真は、修繕前・修繕中・修繕後の写真を撮影し、提出すること。
- ・記載なき事項は、公共建築改修工事標準仕様書（電気設備工事編）令和7年版によること。


5. その他

- ・修繕実施中に問題点が生じた場合は、直ちに市担当者に連絡し、その指示に従うこと。
- ・本仕様書は、一般的事項を示すものであり、不明な点及び本書に記載されていない事項については、市担当者と協議の上、決定すること。

松戸市健康福祉会館 高圧ケーブル及びPAS交換修繕

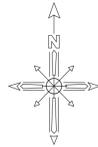


工事場所：松戸市五香西三丁目7番地の1
松戸市健康福祉会館（ふれあい22）

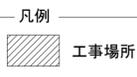

案内図 S = 1 / 2500

《 工事概要 》
高圧ケーブル及びPASの交換修繕を行う。

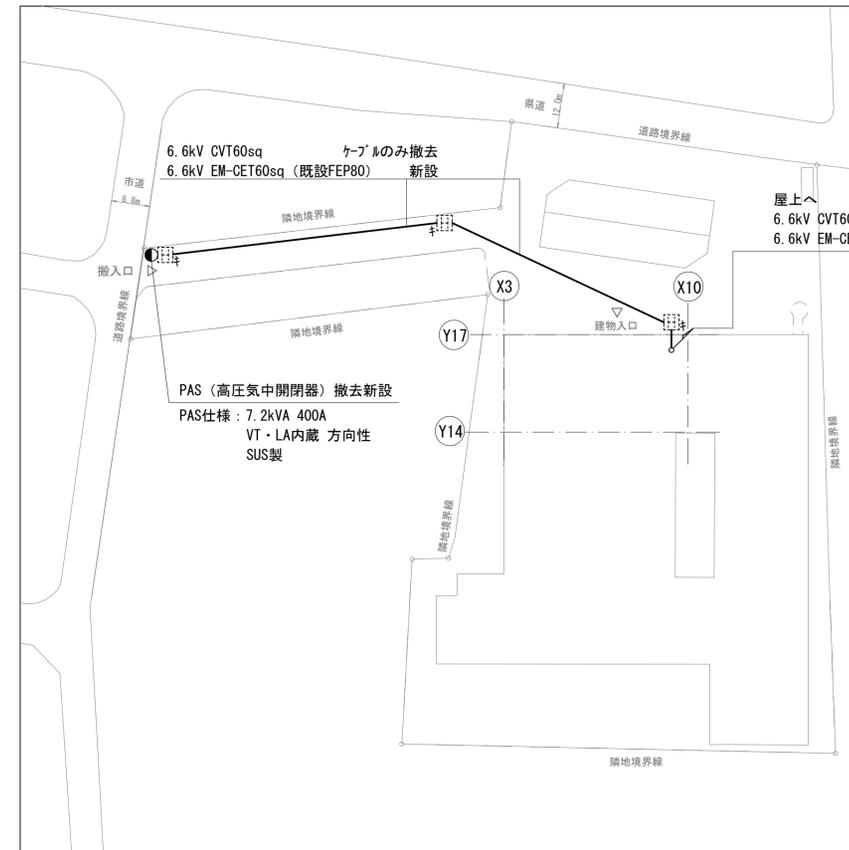


配置図 S = 1 / 600

【凡例】

記号	名称	備考
⊞	ハンドホール	既設
●	電柱 PAS撤去新設	
【キ】	既設	

工事名	松戸市健康福祉会館 高圧ケーブル及びPAS交換修繕		
図面名	案内図・配置図・工事概要		
作成年月日	令和7年5月 日	変更年月日	
縮尺	1 : 600 (A1) 1 : 2500 (A1)	図面番号	E-01
松戸市 福祉長寿部 健康福祉会館			

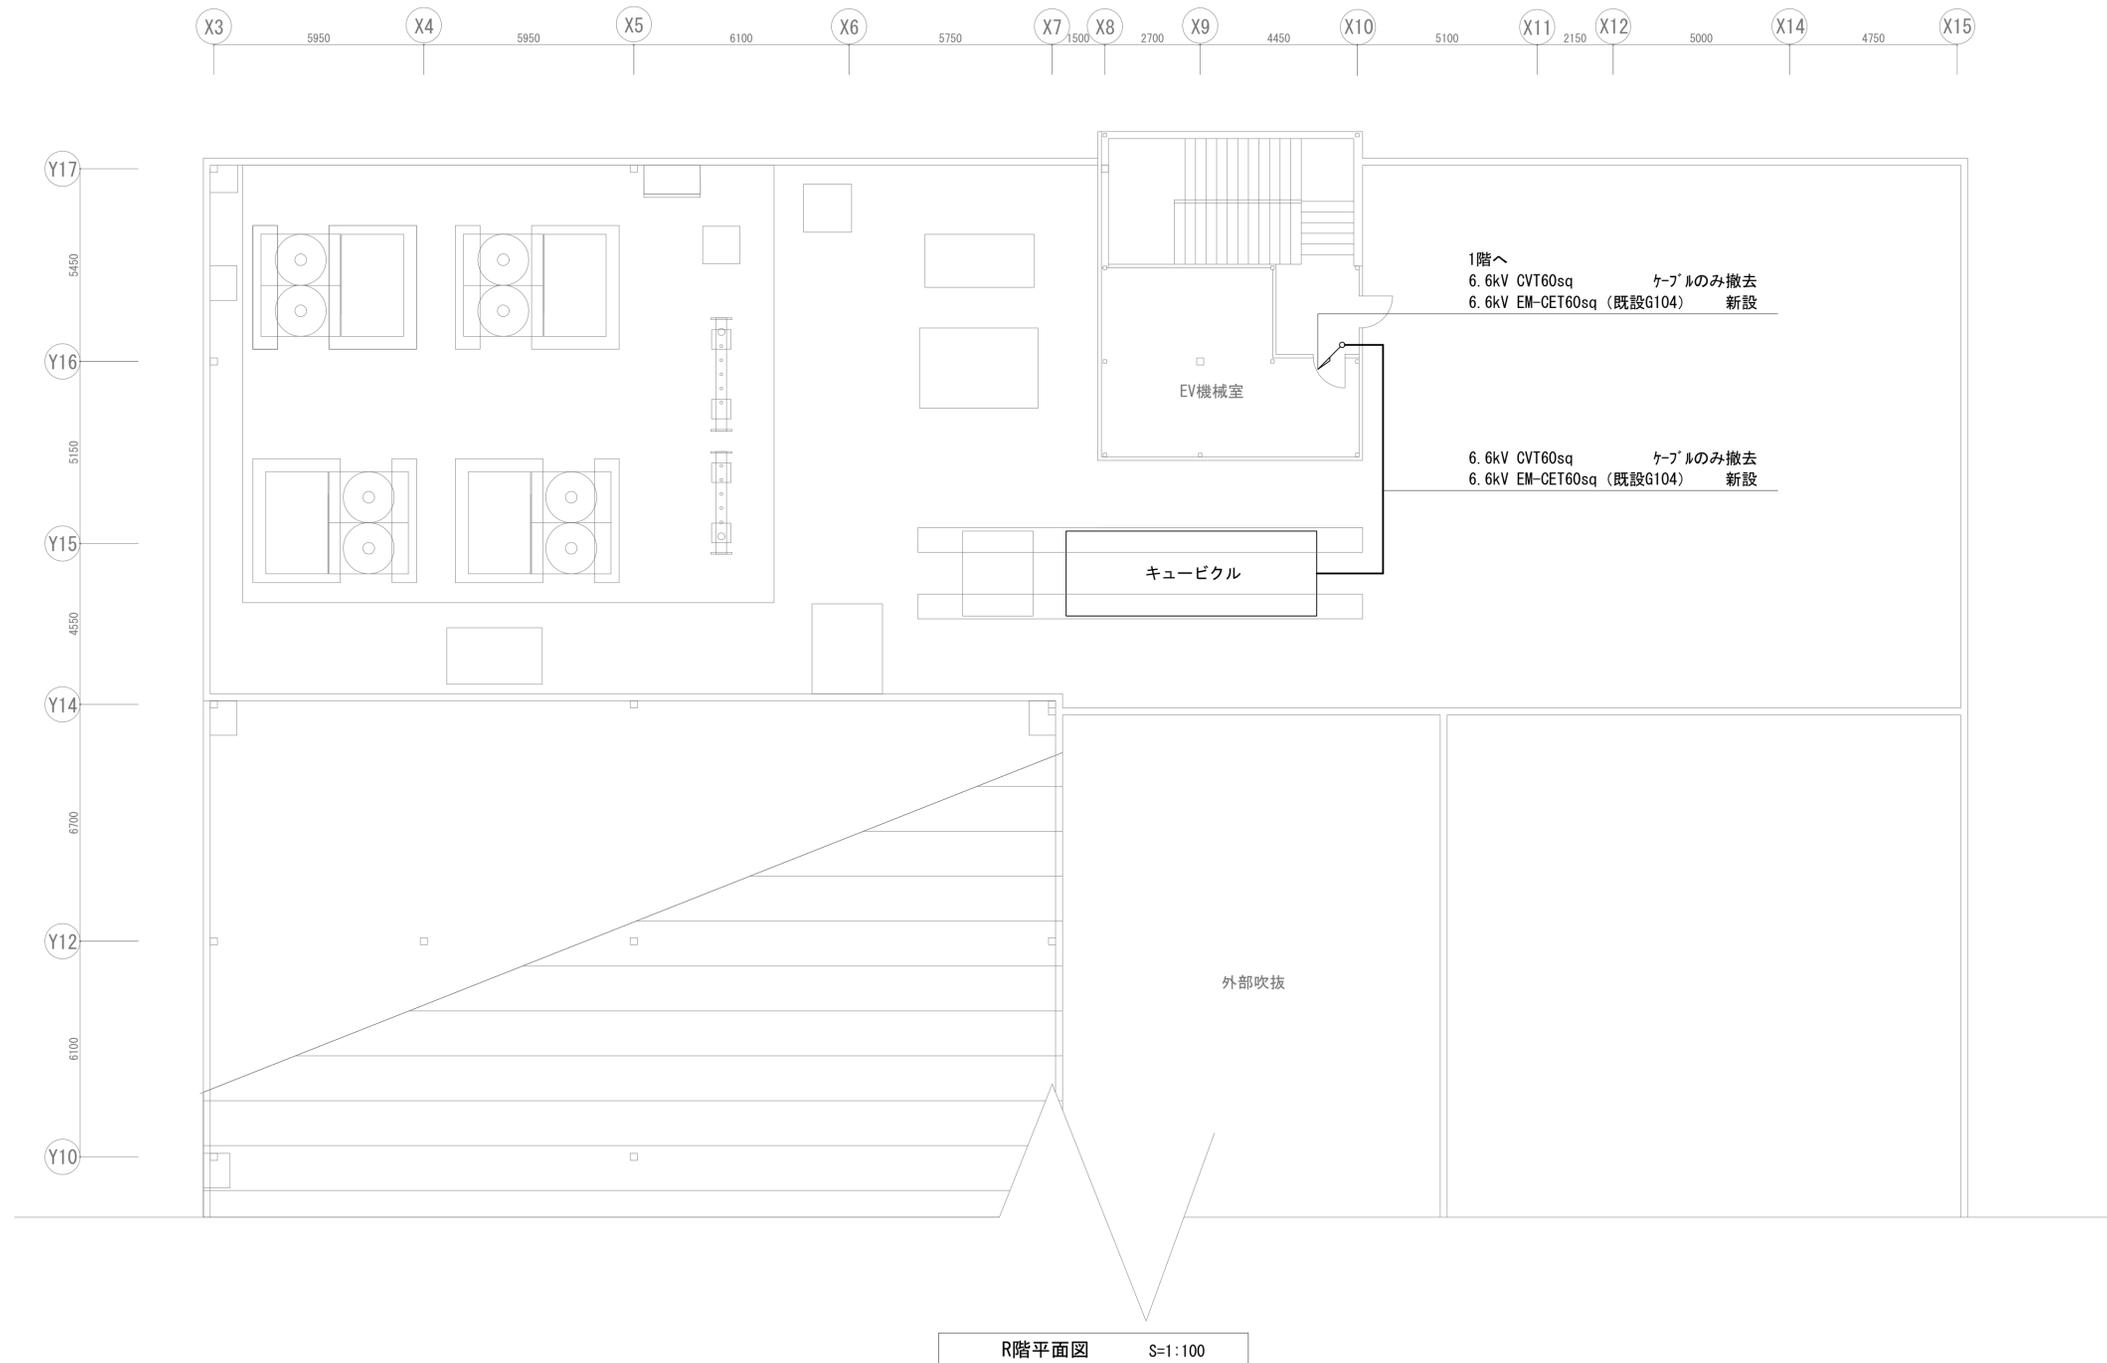

工事名	松戸市健康福祉会館 高圧ケーブル及CPAS交換修繕		
図面名	屋上平面図		
作成年月日	令和7年5月 日	変更年月日	
縮尺	1 : 100	図面番号	E-02
松戸市 福祉長寿部 健康福祉会館			