

# 工 事 設 計 書

|           |                  |    |    |    |    |    |   |     |      |
|-----------|------------------|----|----|----|----|----|---|-----|------|
| 所 属 部 課 名 | 建設部 道路維持課        |    |    |    |    |    |   |     |      |
| 部長        | 審議監              | 課長 | 補佐 | 補佐 | 主幹 | 主査 | 班 | 設計者 | 設計審査 |
| 工事名       | 私道整備工事           |    |    |    |    |    |   |     |      |
| 工事場所      | 松戸市 西馬橋五丁目233番地先 |    |    |    |    |    |   |     |      |
| 事 業 年 度   | 令和 7 年度          |    |    |    |    |    |   |     |      |
| 工事価格      | 円                |    |    |    |    |    |   |     |      |
| 請負工事費計    | 円                |    |    |    |    |    |   |     |      |

|                  |                      |
|------------------|----------------------|
| 設<br>計<br>説<br>明 | 舗装工・・・一式<br>仮設工・・・一式 |
|------------------|----------------------|

## 本 工 事 内 訳 書

| 費目 | 工種     | 種別     | 細別 | 単位 | 数量 | 単価 | 金額 | 摘要         |
|----|--------|--------|----|----|----|----|----|------------|
|    |        | 舗装工    |    | 式  | 1  |    |    | 第 1 号内訳書参照 |
|    |        | 附帯工    |    | 式  | 1  |    |    | 第 2 号内訳書参照 |
|    |        | 仮設工    |    | 式  | 1  |    |    | 第 3 号内訳書参照 |
|    | 直接工事費計 |        |    | 式  | 1  |    |    |            |
|    |        | 共通仮設費  |    | 式  | 1  |    |    |            |
|    |        | 共通仮設費計 |    | 式  | 1  |    |    |            |
|    | 純工事費   |        |    | 式  | 1  |    |    |            |
|    |        | 現場管理費  |    | 式  | 1  |    |    |            |
|    | 工事原価   |        |    | 式  | 1  |    |    |            |
|    |        | 一般管理費等 |    | 式  | 1  |    |    |            |
|    | 工事価格   |        |    | 式  | 1  |    |    |            |

# 本 工 事 内 訳 書

2 頁

| 費目   | 工種 | 種別                | 細別 | 単位 | 数量 | 単価 | 金額 | 摘要 |
|------|----|-------------------|----|----|----|----|----|----|
|      |    | 消費税及び地方消費税<br>相当額 |    | 式  | 1  |    |    |    |
| 工事費計 |    |                   |    | 式  | 1  |    |    |    |

第 1 号内訳書 舗装工

1 式

| 名称             | 規格    | 単位 | 数量   | 単価 | 金額 | 摘要          |
|----------------|-------|----|------|----|----|-------------|
| 舗装版切断          |       | m  | 4    |    |    | 第 1 号単価表参照  |
| 舗装版切断排水処分工     |       | m3 | 0.01 |    |    | 第 2 号単価表参照  |
| 舗装版破碎積込（小規模土工） |       | m2 | 126  |    |    | 第 3 号単価表参照  |
| As廃材処分工        | （小規模） | m3 | 6    |    |    | 第 4 号単価表参照  |
| 床掘り            |       | m3 | 18   |    |    | 第 5 号単価表参照  |
| 路盤廃材処分工        | （小規模） | m3 | 9    |    |    | 第 6 号単価表参照  |
| 残土処分工          | （小規模） | m3 | 9    |    |    | 第 7 号単価表参照  |
| 不陸整正           |       | m2 | 126  |    |    | 第 8 号単価表参照  |
| 上層路盤（車道・路肩部）   |       | m2 | 126  |    |    | 第 9 号単価表参照  |
| 表層（車道・路肩部）     |       | m2 | 126  |    |    | 第 10 号単価表参照 |
| 計              |       |    |      |    |    |             |

第 2 号 内訳書 附帯工

1 式

| 名称      | 規格 | 単位 | 数量 | 単価 | 金額 | 摘要          |
|---------|----|----|----|----|----|-------------|
| 人孔高さ調整工 |    | 基  | 1  |    |    | 第 11 号単価表参照 |
| 計       |    |    |    |    |    |             |

第 3 号 内訳書 仮設工

1 式

| 名称        | 規格 | 単位 | 数量 | 単価 | 金額 | 摘要          |
|-----------|----|----|----|----|----|-------------|
| 交通誘導警備員 B |    | 人日 | 4  |    |    | 第 12 号単価表参照 |
| 計         |    |    |    |    |    |             |

## 第 1 号 単価表

## 舗装版切断

1 m 当り

| 名称                           | 規格                     | 単位 | 構成比 | 東京単価 | 積算単価 | 摘要 |
|------------------------------|------------------------|----|-----|------|------|----|
| 標準単価                         |                        |    | P   |      |      |    |
| 機械構成比                        |                        | %  | K   |      |      |    |
| コンクリートカッタ〔バキューム式<br>(超低騒音型)〕 | 湿式 切削深20cm級 フレート径φ56cm | %  | K1  |      |      |    |
| 労務構成比                        |                        | %  | R   |      |      |    |
| 特殊作業員                        |                        | %  | R1  |      |      |    |
| 土木一般世話役                      |                        | %  | R2  |      |      |    |
| 普通作業員                        |                        | %  | R3  |      |      |    |
| 材料構成比                        |                        | %  | Z   |      |      |    |
| コンクリートカッタ (プレート)             | 径18インチ                 | %  | Z1  |      |      |    |
| ガソリン                         | レギュラー                  | %  | Z2  |      |      |    |
|                              | 1 m 当り                 |    |     |      |      |    |



第 1 号 単価表

舗装版切断

1 m 当り

2 頁

SCB430510

J01 舗装版種別 = 1

J05 費用の内訳 = 1

アスファルト舗装版  
全ての費用

J02 アスファルト舗装版厚 = 1

15cm以下

第 2 号 単価表

舗装版切断排水処分工

1 m3 当り

| 名称           | 規格      | 単位 | 数量    | 単価 | 金額 | 摘要          |
|--------------|---------|----|-------|----|----|-------------|
| 汚泥及び廃アルカリ処分費 |         | kg | 1,130 |    |    |             |
| 汚泥等運搬        |         | m3 | 1     |    |    | 第 13 号単価表参照 |
| 計            | 1 m3 当り |    |       |    |    |             |

第 3 号 単価表 舗装版破碎積込（小規模土工）

1 m2 当り

| 名称                    | 規格                      | 単位 | 構成比 | 東京単価 | 積算単価 | 摘要 |
|-----------------------|-------------------------|----|-----|------|------|----|
| 標準単価                  |                         |    | P   |      |      |    |
| 機械構成比                 |                         | %  | K   |      |      |    |
| 小型バックホウ（クローラ）<br>[標準] | 排出ガス対策型（第2次基準） 山積0.13m3 | %  | K1  |      |      |    |
| 労務構成比                 |                         | %  | R   |      |      |    |
| 運転手（特殊）               |                         | %  | R1  |      |      |    |
| 材料構成比                 |                         | %  | Z   |      |      |    |
| 軽油                    |                         | %  | Z1  |      |      |    |
|                       | 1 m2 当り                 |    |     |      |      |    |

SCB210720  
J01 費用の内訳 = 1

全ての費用

第 4 号 単価表

As廃材処分工

(小規模)

1 m3 当り

| 名称        | 規格      | 単位 | 数量   | 単価 | 金額 | 摘要          |
|-----------|---------|----|------|----|----|-------------|
| A S 廃材処分費 | 東葛飾     | t  | 2.35 |    |    |             |
| 殻運搬       |         | m3 | 1    |    |    | 第 14 号単価表参照 |
| 計         | 1 m3 当り |    |      |    |    |             |

第 5 号 単価表

床掘り

1 m3 当り

| 名 称                  | 規 格                    | 単 位 | 構 成 比 | 東 京 単 価 | 積 算 単 価 | 摘 要 |
|----------------------|------------------------|-----|-------|---------|---------|-----|
| 標準単価                 |                        |     | P     |         |         |     |
| 機械構成比                |                        | %   | K     |         |         |     |
| バックホウ（クローラ）〔後方超小旋回型〕 | 排ガス型（第2次） 山積0. 2 8 m 3 | %   | K1    |         |         |     |
| 労務構成比                |                        | %   | R     |         |         |     |
| 運転手（特殊）              |                        | %   | R1    |         |         |     |
| 普通作業員                |                        | %   | R2    |         |         |     |
| 材料構成比                |                        | %   | Z     |         |         |     |
| 軽油                   |                        | %   | Z1    |         |         |     |
|                      | 1 m3 当り                |     |       |         |         |     |

SCB210030

J01 土質 = 1  
J05 費用の内訳 = 1

土砂  
全ての費用

J02 施工方法 = 5

上記以外（小規模）

第 6 号 単価表

路盤廃材処分工

(小規模)

1 m3 当り

| 名称      | 規格      | 単位 | 数量  | 単価 | 金額 | 摘要          |
|---------|---------|----|-----|----|----|-------------|
| 路盤廃材処分費 | 東葛飾     | t  | 1.8 |    |    |             |
| 土砂等運搬   |         | m3 | 1   |    |    | 第 15 号単価表参照 |
| 計       | 1 m3 当り |    |     |    |    |             |

第 7 号 単価表

残土処分工

(小規模)

1 m3 当り

| 名称       | 規格        | 単位 | 数量 | 単価 | 金額 | 摘要          |
|----------|-----------|----|----|----|----|-------------|
| 建設発生土処理費 | 1処理、流6を除く | m3 | 1  |    |    |             |
| 土砂等運搬    |           | m3 | 1  |    |    | 第 15 号単価表参照 |
| 計        | 1 m3 当り   |    |    |    |    |             |

## 第 8 号 単価表

不陸整正

1 m2 当り

| 名称                       | 規格                     | 単位 | 構成比 | 東京単価 | 積算単価 | 摘要 |
|--------------------------|------------------------|----|-----|------|------|----|
| 標準単価                     |                        |    | P   |      |      |    |
| 機械構成比                    |                        | %  | K   |      |      |    |
| モータグレーダ〔土工用・排ガス対策型(第2次)〕 | ブレード幅 3. 1 m           | %  | K1  |      |      |    |
| ロードローラ〔マカダム・排ガス対策型(第2次)〕 | 運転質量 1 0 t 締固め幅 2. 1 m | %  | K2  |      |      |    |
| タイヤローラ〔普通型〕              | 運転質量 8 ～ 2 0 t         | %  | K3  |      |      |    |
| 労務構成比                    |                        | %  | R   |      |      |    |
| 運転手（特殊）                  |                        | %  | R1  |      |      |    |
| 特殊作業員                    |                        | %  | R2  |      |      |    |
| 普通作業員                    |                        | %  | R3  |      |      |    |
| 土木一般世話役                  |                        | %  | R4  |      |      |    |
| 材料構成比                    |                        | %  | Z   |      |      |    |



第 8 号 単価表

不陸整正

1 m2 当り

2 頁

| 名 称 | 規 格     | 単 位 | 構 成 比 | 東 京 単 価 | 積 算 単 価 | 摘 要 |
|-----|---------|-----|-------|---------|---------|-----|
| 軽油  |         | %   | Z1    |         |         |     |
|     | 1 m2 当り |     |       |         |         |     |

SCB410010

J01 補足材料の有無 = 1

無し

J04 費用の内訳 = 1

全ての費用

## 第 9 号 単価表

## 上層路盤（車道・路肩部）

1 m2 当り

| 名称                       | 規格                  | 単位 | 構成比 | 東京単価 | 積算単価 | 摘要 |
|--------------------------|---------------------|----|-----|------|------|----|
| 標準単価                     |                     |    | P   |      |      |    |
| 機械構成比                    |                     | %  | K   |      |      |    |
| モータグレーダ〔土工用・排ガス対策型(第2次)〕 | ブレード幅3. 1 m         | %  | K1  |      |      |    |
| ロードローラ〔マカダム・排ガス対策型(第2次)〕 | 運転質量10 t 締固め幅2. 1 m | %  | K2  |      |      |    |
| タイヤローラ〔普通型〕              | 運転質量8～20 t          | %  | K3  |      |      |    |
| 労務構成比                    |                     | %  | R   |      |      |    |
| 運転手（特殊）                  |                     | %  | R1  |      |      |    |
| 特殊作業員                    |                     | %  | R2  |      |      |    |
| 普通作業員                    |                     | %  | R3  |      |      |    |
| 土木一般世話役                  |                     | %  | R4  |      |      |    |
| 材料構成比                    |                     | %  | Z   |      |      |    |

第 9 号 単価表

上層路盤（車道・路肩部）

1 m2 当り

2 頁

| 名称         | 規格        | 単位 | 構成比 | 東京単価 | 積算単価 | 摘要 |
|------------|-----------|----|-----|------|------|----|
| 再生クラッシャーラン | R C - 4 0 | %  | Z1  |      |      |    |
| 軽油         |           | %  | Z2  |      |      |    |
|            | 1 m2 当り   |    |     |      |      |    |

SCB410040

J01 材料 = 12

J07 施工区分 = 1

路盤材（碎石各種）  
1層施工

J06 全仕上り厚（実数入力）[mm] = 150

J09 費用の内訳 = 1

全ての費用

## 第 10 号 単価表

## 表層（車道・路肩部）

1 m2 当り

| 名称            | 規格                    | 単位 | 構成比 | 東京単価 | 積算単価 | 摘要 |
|---------------|-----------------------|----|-----|------|------|----|
| 標準単価          |                       |    | P   |      |      |    |
| 機械構成比         |                       | %  | K   |      |      |    |
| アスファルトフィニッシャ  | [ホイール型] 舗装幅 2.3～6.0 m | %  | K1  |      |      |    |
| タイヤローラ [普通型]  | 運転質量 8～20 t           | %  | K2  |      |      |    |
| ロードローラ [マカダム] | 運転質量 10～12 t          | %  | K3  |      |      |    |
| 労務構成比         |                       | %  | R   |      |      |    |
| 普通作業員         |                       | %  | R1  |      |      |    |
| 運転手（特殊）       |                       | %  | R2  |      |      |    |
| 特殊作業員         |                       | %  | R3  |      |      |    |
| 土木一般世話役       |                       | %  | R4  |      |      |    |
| 材料構成比         |                       | %  | Z   |      |      |    |

第 10 号 単価表

表層（車道・路肩部）

1 m2 当り 2 頁

| 名 称         | 規 格            | 単 位 | 構 成 比 | 東 京 単 価 | 積 算 単 価 | 摘 要 |
|-------------|----------------|-----|-------|---------|---------|-----|
| 再生アスファルト混合物 | 再生密粒度アスコン（1 3） | %   | Z1    |         |         |     |
| アスファルト乳剤    | P K－3 プライムコート用 | %   | Z2    |         |         |     |
| 軽油          |                | %   | Z3    |         |         |     |
|             | 1 m2 当り        |     |       |         |         |     |

SCB410260

J01 平均幅員 = 4

J05 材料 = 11

J07 費用の内訳 = 1

3.0m超

再生密粒度アスコン（1 3）

全ての費用

J04 1層当平均仕上厚 70mm以下[mm] = 50

J06 瀝青材料種類 = 2

プライムコート PK-3

第 11 号 単価表

人孔高さ調整工

1 基 当り

| 名称                 | 規格       | 単位 | 数量 | 単価 | 金額 | 摘要            |
|--------------------|----------|----|----|----|----|---------------|
| 土木一般世話役            |          | 人  |    |    |    | 0.08*1.5=0.12 |
| 特殊作業員              |          | 人  |    |    |    | 0.08*1.5=0.12 |
| 普通作業員              |          | 人  |    |    |    | 0.16*1.5=0.24 |
| トラッククレーン [油圧伸縮ジブ型] | 4. 9 t 吊 | 日  |    |    |    | 0.08*1.5=0.12 |
| 諸雑費                |          | 式  | 1  |    |    |               |
| 計                  | 1 基 当り   |    |    |    |    |               |

SDGD10810

J01 作業区分 = 2

調整コンクリートブロックを使用しない

J02 トラッククレーン賃料補正 = 1

標準 (1.0)

第 12 号 単価表

交通誘導警備員 B

1 人日 当り

| 名称        | 規格      | 単位 | 数量 | 単価 | 金額 | 摘要 |
|-----------|---------|----|----|----|----|----|
| 交通誘導警備員 B |         | 人  |    |    |    |    |
| 諸雑費（まるめ）  |         | 式  | 1  |    |    |    |
| 計         | 1 人日 当り |    |    |    |    |    |

SWB010212

第 13 号 単価表 汚泥等運搬 1 m3 当り

| 名 称                   | 規 格                        | 単 位 | 構 成 比 | 東 京 単 価 | 積 算 単 価 | 摘 要 |
|-----------------------|----------------------------|-----|-------|---------|---------|-----|
| 標準単価                  |                            |     | P     |         |         |     |
| 機械構成比                 |                            | %   | K     |         |         |     |
| ダンプトラック [オンロード・ディーゼル] | 2 t 積級<br>タイヤ損耗費及び補修費(良好)含 | %   | K1    |         |         |     |
| 労務構成比                 |                            | %   | R     |         |         |     |
| 運転手 (一般)              |                            | %   | R1    |         |         |     |
| 材料構成比                 |                            | %   | Z     |         |         |     |
| 軽油                    |                            | %   | Z1    |         |         |     |
|                       | 1 m3 当り                    |     |       |         |         |     |

SCB210110  
J01 土砂等発生現場 = 3 現場制約あり  
J03 土質 = 1 土砂 (岩塊・玉石混り土含む)  
J18 運搬距離 (km) (DID区間有) = 13 23.0km以下

J02 積込機種・規格 = 7 人力  
J04 DID区間の有無 = 2 有り



第 14 号 単価表 殻運搬 1 m3 当り

| 名称                    | 規格                         | 単位 | 構成比 | 東京単価 | 積算単価 | 摘要 |
|-----------------------|----------------------------|----|-----|------|------|----|
| 標準単価                  |                            |    | P   |      |      |    |
| 機械構成比                 |                            | %  | K   |      |      |    |
| ダンプトラック [オンロード・ディーゼル] | 2 t 積級<br>タイヤ損耗費及び補修費(良好)含 | %  | K1  |      |      |    |
| 労務構成比                 |                            | %  | R   |      |      |    |
| 運転手 (一般)              |                            | %  | R1  |      |      |    |
| 材料構成比                 |                            | %  | Z   |      |      |    |
| 軽油                    |                            | %  | Z1  |      |      |    |
|                       | 1 m3 当り                    |    |     |      |      |    |

SCB227010  
J01 殻発生作業 = 3  
J03 DID区間の有無 = 2  
J13 費用の内訳 = 1

舗装版破碎  
有り  
全ての費用

J02 積込工法区分 = 4  
J10 運搬距離 (km) (DID区間有) = 12 15.0km以下

機械積込 (小規模土工)

第 15 号 単価表 土砂等運搬 1 m3 当り

| 名 称                   | 規 格                        | 単 位 | 構 成 比 | 東 京 単 価 | 積 算 単 価 | 摘 要 |
|-----------------------|----------------------------|-----|-------|---------|---------|-----|
| 標準単価                  |                            |     | P     |         |         |     |
| 機械構成比                 |                            | %   | K     |         |         |     |
| ダンプトラック [オンロード・ディーゼル] | 4 t 積級<br>タイヤ損耗費及び補修費(良好)含 | %   | K1    |         |         |     |
| 労務構成比                 |                            | %   | R     |         |         |     |
| 運転手 (一般)              |                            | %   | R1    |         |         |     |
| 材料構成比                 |                            | %   | Z     |         |         |     |
| 軽油                    |                            | %   | Z1    |         |         |     |
|                       | 1 m3 当り                    |     |       |         |         |     |

SCB210110  
J01 土砂等発生現場 = 2 小規模  
J03 土質 = 1 土砂 (岩塊・玉石混り土含む)  
J14 運搬距離 (km) (DID区間有) = 12 17.0km以下

J02 積込機種・規格 = 5  
J04 DID区間の有無 = 2

バックホウ山積0.28m3 (平積0.2m3)  
有り

設計基本情報

| 項 目     | 内 容         | 備 考                          |
|---------|-------------|------------------------------|
| 単価世代    | 2025年8月1日   |                              |
| 諸経費の工種  | 舗装工事        |                              |
| 施工地域補正  | 市街地DID補正（1） |                              |
| 時間的制約状況 | 制約を受ける      | 労務費×1.06 ※交通誘導員の時間的制約は考慮しない。 |
| 週休2日補正  | なし          |                              |
| 夜間施工の有無 | なし          |                              |
|         |             |                              |

特記仕様書及び施工条件の明示

工 事 名 称

私道整備工事

工 事 箇 所

松戸市 西馬橋五丁目233番地先

工 事 概 要

舗装工（一式）、仮設工（一式）

工事請負契約書、千葉県土木工事共通仕様書及び関係法令等を遵守すること。

| 明 示 項 目    | 明 示 事 項   |
|------------|---|
| 工事関係       | 工事着手前に周辺住民及び地権者等との調整を図り、全ての作業を工期内に完了しなければならない。<br>また、原則として日祝日は作業を休止すること。<br>昼間の作業時間は8：30～17：00とする。<br>ただし、道路上の作業時間は所轄警察の道路使用許可証に従うこと。                                       |
| 用地関係       | 特になし   |
| 公害対策関係     | 常に整理整頓及び清掃するなど周辺環境の保全、安全確保に留意すること。<br>また、騒音及び振動対策についても極力、低減するよう努めること。<br>(低騒音型建設機械等使用・クラクション音の制限)                                                                           |
| 安全対策関係     | 安全管理及び安全教育の徹底を図り現場内の安全に努める。<br>荒天時及び荒天が予測されるときは作業を中止し、現場周辺の安全を確保すること。<br>交通整理員の配置については、交通に支障をきたさぬよう適正に配置すること。<br>特に重機等による作業事故を未然に防ぐよう十分な対策をとること。                            |
| 工事用道路関係    | 開放時におけるマンホール・側溝及び舗装の段差には、十分注意を払い管理すること。<br>また、近隣住民とのトラブルが無いように努めること。   |
| 仮設備関係      | 施工方法等を考慮のうえ、請負者の責務とする。   |
| 残土・産業廃棄物関係 | 法令に従い適切に処分し、関係書類を提出すること。<br>ただし、A s ガラ及びコンクリートガラ等は、再利用を図るため、再生プラント施設へ搬出すること。                                                                                                |
| 工事支障物件等    | 特に地下埋設等の占用物については事前に調査しておくこと。また、調査に係る費用は請負者の負担とする。なお、近接作業のおそれがある場合は、必ず、占有者の立会いのもと施工すること。<br>マンホール等の高さ調整がある場合は、速やかに報告すること。                                                    |
| 施工体制       | 施工体制、下請け施工については、建設業法等を遵守すること。   |
| 境界杭等       | 道路境界（官杭(プレート)、及び民杭(プレート)) は、請負者の責任において確認し、工事完了後に復元するものとする。<br>特に民民の境界については、必ず杭の有無に係わらず写真を撮り住民立会いのもと復元すること。<br>公共基準点が設置されている、若しくは発見した場合は、監督職員に報告するとともに、管理者の指示に従い、適切な措置をとること。 |

|                            |   |
|----------------------------|---|
| 公共基準点の維持管理                 | 工事施工区間内に公共基準点等確認された場合、建設総務課との協議を実施し、必要な申請書類を提出すること。   |
| 再生資源の利用                    | 原則として、舗装材等については、再生材を利用すること。<br>A s ガラ等は、再生資源として処理プラント等に搬出するので、仮置場等で他現場の発生材と混じらないよう管理すること。                                                                              |
| 施工管理に関する特記事項<br>(舗装)       | 舗装は、道路左右の街築高さを基準とし、道路のセンター高を計画し、平坦性を十分に考慮しつつ、横断勾配を計画すること。<br>計画した高さは、監督職員の承認を得ることとし、請負者はその高さに基づき管理しなければならない。<br>横断勾配については原則 2 % とする。                                   |
| 施工管理に関する特記事項<br>(現状復旧)     | 請負者は、施工に際し施工現場周辺及びに他の構造物並びに施設(民地内)などへ影響を及ぼさないように施工しなければならない。<br>周辺施設への影響が予想される場合は直ちに監督職員へ通知し、その対応方法等に関して協議し決定するものとする。また、損傷が請負者の過失によるものと認められる場合、請負者自らの負担で現状復旧しなければならない。 |
| 完了確認検査<br>(事前検査)           | 請負者は、日常管理の段階確認、立会い確認とは別に、工事監督職員等による完了確認検査を受検しなければならない。<br>完了確認検査は、しゅん工届提出前に、工事完了した時点で速やかに受検すること。                                                                       |
| 熱中症対策に資する<br>現場管理費の補正の試行工事 | 本工事は、熱中症対策に資する現場管理費の補正を試行する対象工事とする。受注者は、契約後速やかに、本試行の適用について、監督職員と協議すること。<br>工事の実施にあたっては、「松戸市熱中症対策に資する現場管理費の補正の試行要領」に基づき行うこと。                                            |
| その他                        | 地元住民等の要望等を受けたとき及び疑義等があるときは、随時協議すること。<br>工事内容及び施工範囲の詳細については、監督職員と現場立会い等を実施した上で、確認すること。また、起終点の立会いに関しては立会い写真を撮り、しゅん工図書に収めること。                                             |

# 建設副産物に関する特記仕様書

## 1. 共通事項

- (1) 受注者は、建設副産物対策を適切に実施するため、工事現場における責任者を明確にすること。  
また、責任者は、再生資源利用計画、再生資源利用促進計画、廃棄物処理計画等の内容について現場担当者の教育を十分に行うとともに、協力業者もこれを周知徹底すること。
- (2) 請負者は「建設リサイクル推進計画2020」に基づき、本工事に係る「再生資源利用計画書」及び「再生資源利用促進計画書」を「建設副産物情報交換システム（COBRIS）」により作成し、施工計画書に含め各1部提出すること。また、計画の実施状況（実績）については、「再生資源利用実施書」及び「再生資源利用促進実施書」並びに「建設副産物情報交換システム工事登録証明書」を同システムにより作成し、各1部提出するとともに、これらの記録を工事完成後1年間保存しておくこと。
- (3) 建設副産物の処理に先立ち「建設副産物処理承認申請書」を作成し、監督職員の確認を受け、同申請書を2部提出すること。
- (4) 建設廃棄物の処分にあって、排出事業者（元請業者）は処分業者と建設廃棄物処理契約を締結し、建設廃棄物処理委託契約書（厚生省作成または建設八団体廃棄物対策連絡会作成様式）を監督職員に提示するとともに、同契約書の写しを提出すること。なお、収集運搬業務を収集運搬業者に委託する場合は、別に収集運搬業者と建設廃棄物処理契約を締結すること。
- (5) 建設副産物の処理完了後速やかに、「建設副産物処理調書」を作成し、監督職員に2部提出するとともに、実際に要した処理費等を証明する資料（受入伝票、写真等）を監督職員に提示し、確認を受けること。
- (6) 建設廃棄物については、「建設廃棄物処理におけるマニフェストシステム（集荷目録制）」の実施に基づく、建設廃棄物マニフェストA票、B2票、D票、E票（複写式伝票）を監督職員に提示し、確認を受けるとともに、D票、E票の写しを提示すること。また、排出事業者はA、B2、D、E票を5年間保存すること。
- (7) 発生した余剰材は、元請業者が、責任をもって処理することが基本であり、資材として再利用される場合以外は協力業者や資材納入業者に持ち帰らせてはならない。

## 2. 建設発生土

建設発生土は、柏市岩井296-1番地先、片道運搬距離16.7 kmの㈱エスブロックに搬出するものとする。

建設発生土の処分については、仮置きについて考慮するものとする。

## 3. 改良土

発生土の内、図面等の指示により改良土を埋戻し材として利用する場合は千葉県知事の許可を得た改良プラントに発生土を搬出し、改良土を得るものとする。

#### 4. 路盤廃材

本工事により発生する路盤材（9.0m<sup>3</sup>）は、柏市風早1-5-1地先、片道運搬距離13.3kmの東京石油興業㈱に運搬し、処理するものとする。

#### 5. 建設廃棄物

本工事により発生する

- 1) アスファルト塊（6.0m<sup>3</sup>）は、柏市風早1-5-1地先、  
片道運搬距離13.3kmの東京石油興業㈱に運搬し、処理するものとする。

~~2) コンクリート塊（——m<sup>3</sup>）は、松戸市松飛台286-17地先、  
片道運搬距離6.4kmの石建商事㈱に運搬し、処理するものとする。~~

~~3) 建設発生木材（——m<sup>3</sup>）は、——市——町地先、  
片道運搬距離——kmの——に運搬し、処理するものとする。~~

~~4) 建設汚泥（0.01m<sup>3</sup>）は、八千代市吉橋字内野1075-9地先、  
片道運搬距離20.3kmの千葉九辰道路㈱に運搬し、処理するものとする。~~

~~5) 建設混合廃棄物（——m<sup>3</sup>）は、——市——町地先、  
片道運搬距離——kmの——に運搬し、処理するものとする。~~

なお、運搬に先立ち受入れ条件等を確認し、監督職員に報告するものとする。  
工事発注後、上記の指定処理により難しい場合は、監督職員と協議するものとする。  
片道運搬距離は積算上代表地点から算出した距離であり、実際の運搬距離と差異が生じた場合においては設計変更の対象としない。

又、元請業者は、次の事項に留意し建設廃棄物を運搬しなければならない。

- ① 廃棄物処理法に規定する処理基準を遵守すること。
- ② 運搬経路の適切な設定並びに車両及び積載量等の適切な管理により騒音、振動、塵芥等の防止に努めるとともに、安全な運搬に必要な措置を講じること。
- ③ 運搬途中において積替えを行う場合は、関係者と打合せを行い、環境保全に留意すること。
- ④ 混合廃棄物の積替保管に当たっては、手選別等により廃棄物の性状を変えないこと。

| 西馬橋地区 私道整備工事 |                         |                       |
|--------------|-------------------------|-----------------------|
| 工種・種別        | 規格・寸法                   | 数 量                   |
| 1. 路線延長      |                         | = 25 m                |
| 2. 舗装工       |                         |                       |
| 舗装版切断工       |                         | = 4 m                 |
| 舗装版切断排水処分工   |                         | = 0.01 m <sup>3</sup> |
| 舗装版破碎工       |                         | = 126 m <sup>2</sup>  |
| As廃材処分工      |                         | = 6 m <sup>3</sup>    |
| 床掘工          |                         | = 18 m <sup>3</sup>   |
| 路盤廃材処分工      |                         | = 9 m <sup>3</sup>    |
| 残土処分工        |                         | = 9 m <sup>3</sup>    |
| 不陸整正工        | 補足材なし                   | = 126 m <sup>2</sup>  |
| 路盤工          | RC-40 t=150mm           | = 126 m <sup>2</sup>  |
| 表層工          | 再生密粒度As(13) PK-3 t=50mm | = 126 m <sup>2</sup>  |
| 2. 附帯工       |                         |                       |
| 人孔高さ調整工      |                         | = 1 基                 |
| 3. 仮設工       |                         |                       |
| 交通誘導員B       |                         | = 4 人                 |




位置図・案内図

位置図 S=1/25,000



案内図 S=1/1,500

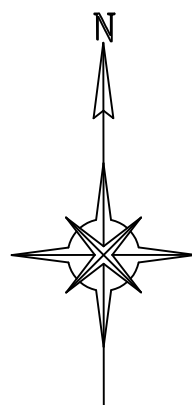



|       |                  |      |  |
|-------|------------------|------|--|
| 令和7年度 |                  |      |  |
| 工事名称  | 私道整備工事           |      |  |
| 工事箇所  | 松戸市 西馬橋五丁目233番地先 |      |  |
| 図面種別  | 位置図・案内図          |      |  |
| 図面番号  | 全 2 葉の内第 1 号     |      |  |
| 縮 尺   | 図示               | 内容表示 |  |
|       | 松戸市 建設部 道路維持課    |      |  |

|      |       |       |     |
|------|-------|-------|-----|
| 工事概要 | 工事延長  | ..... | 25m |
|      | 舗 装 工 | ..... | 一式  |
|      | 仮 設 工 | ..... | 一式  |




西馬橋地区 平面図・横断図

平面図 S=1/100

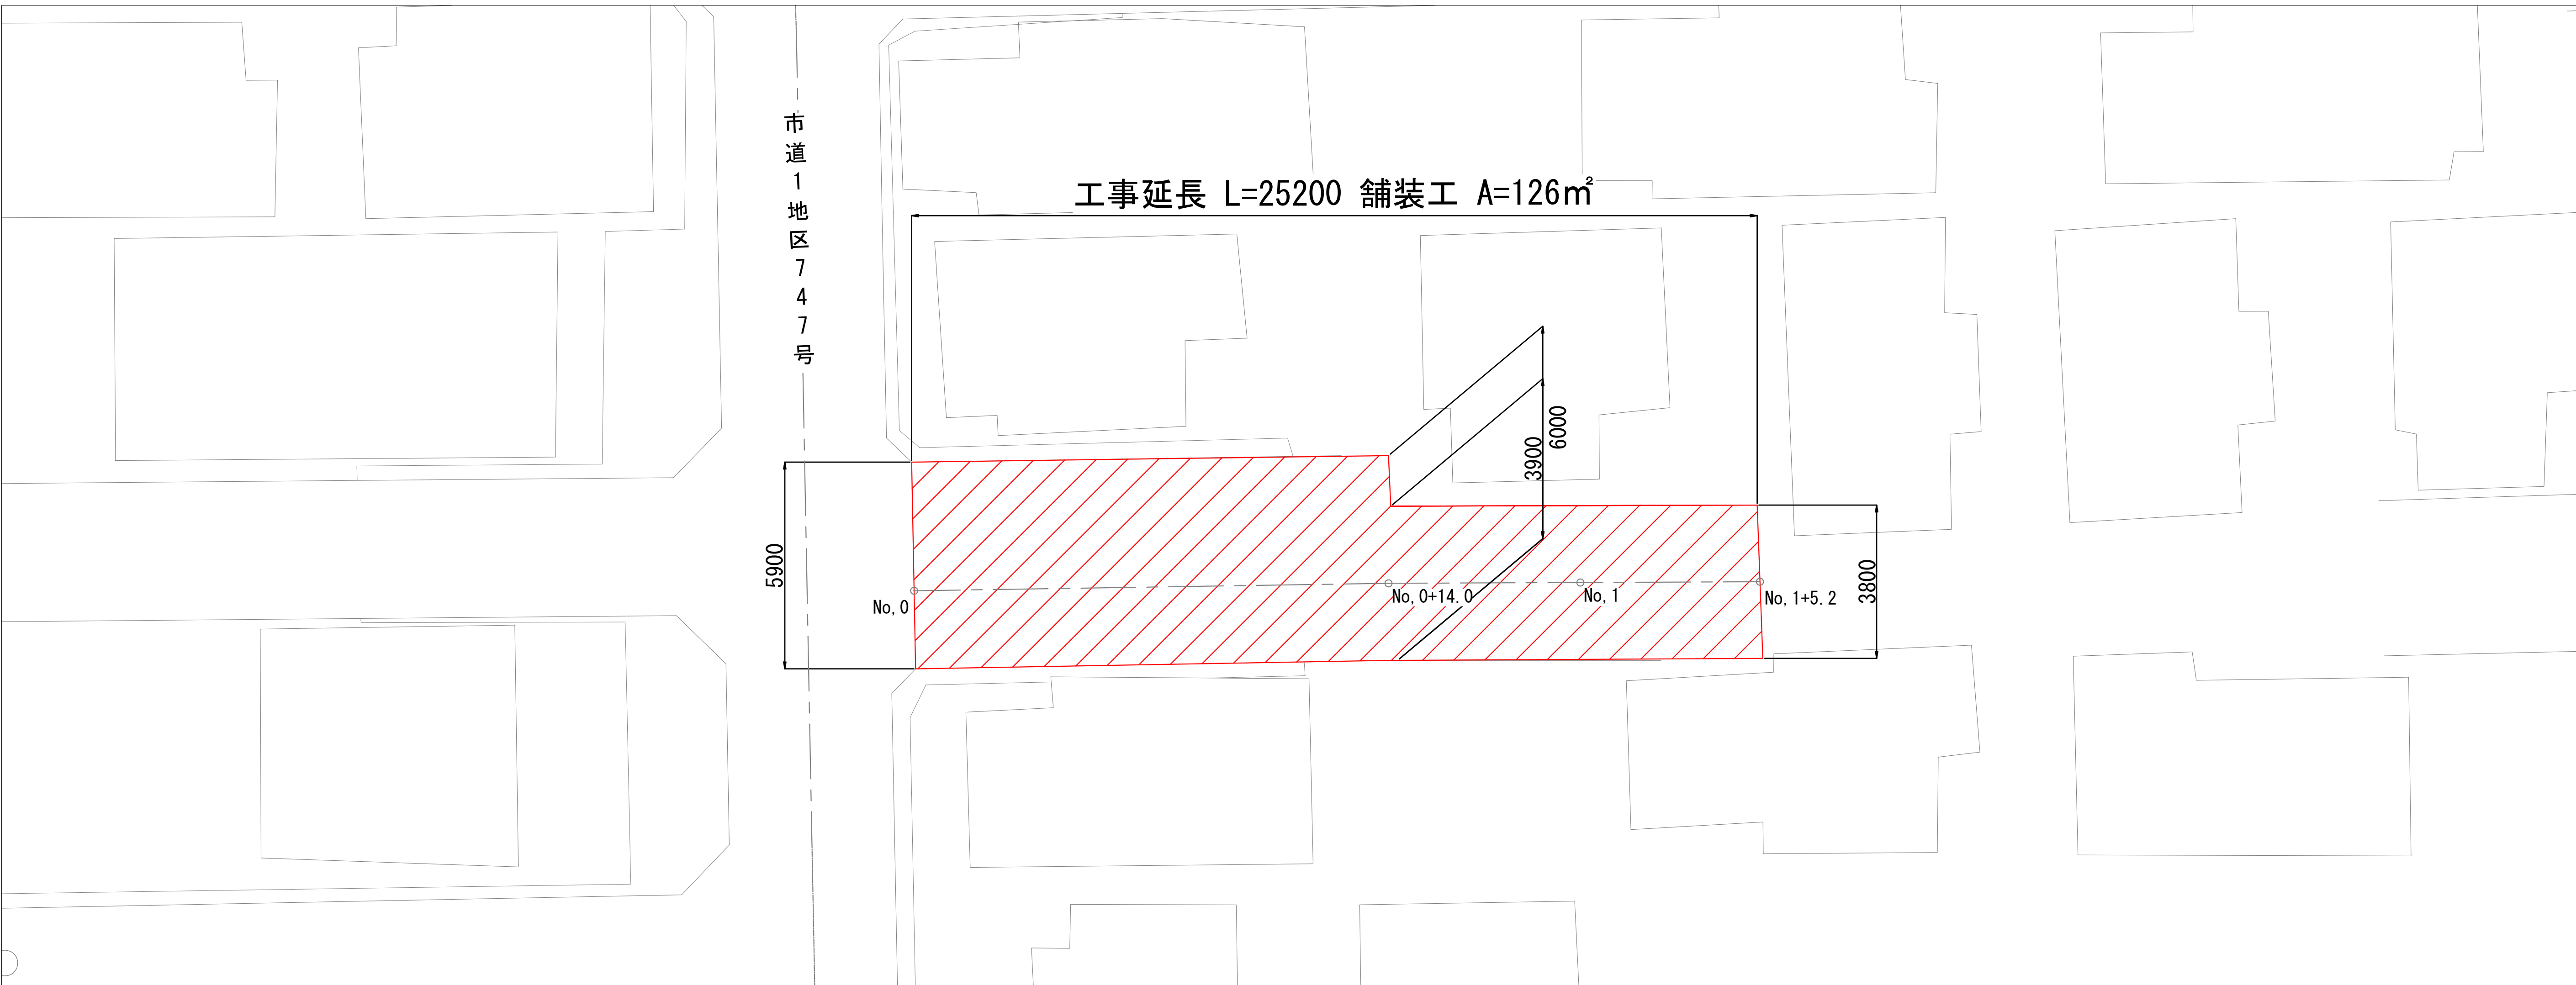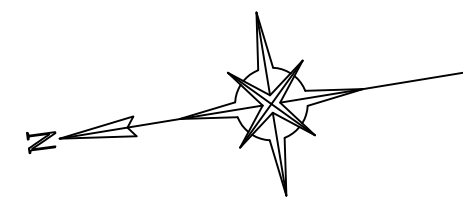


横断図 S=1/20

現況横断図

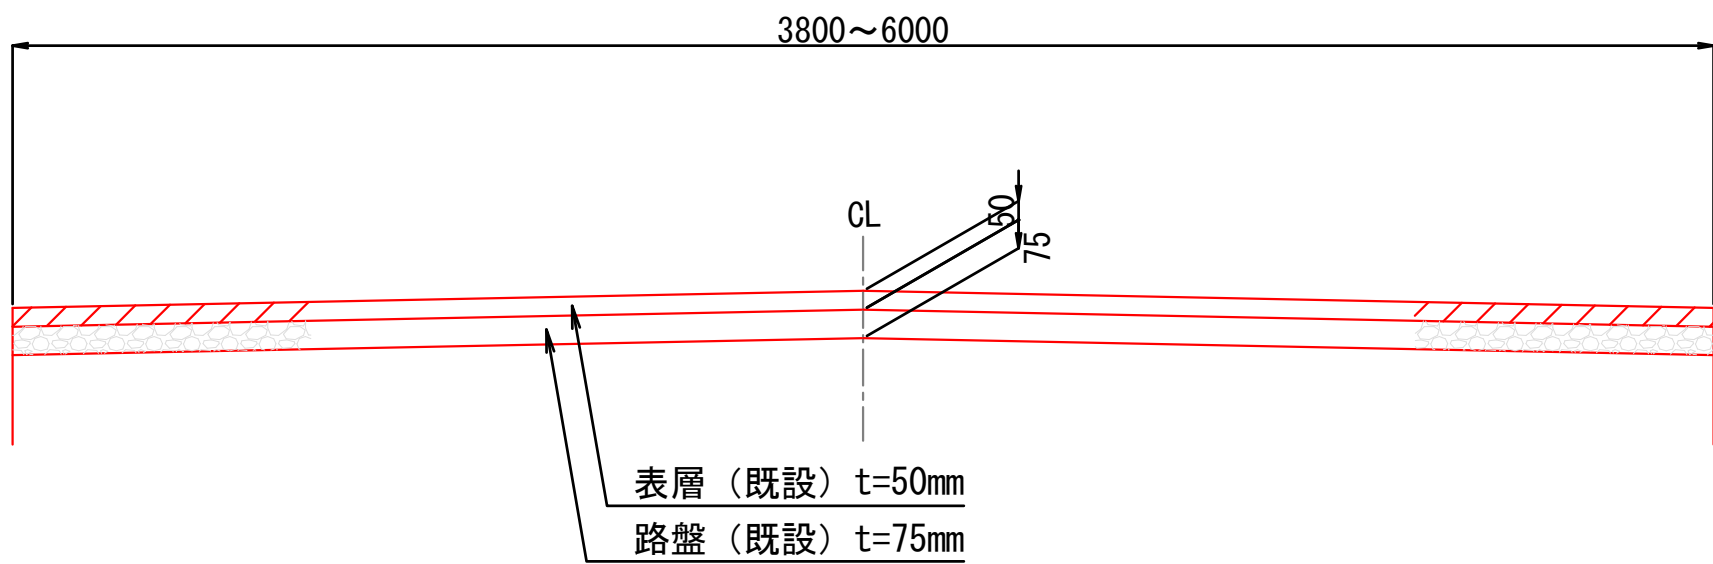

計画横断図

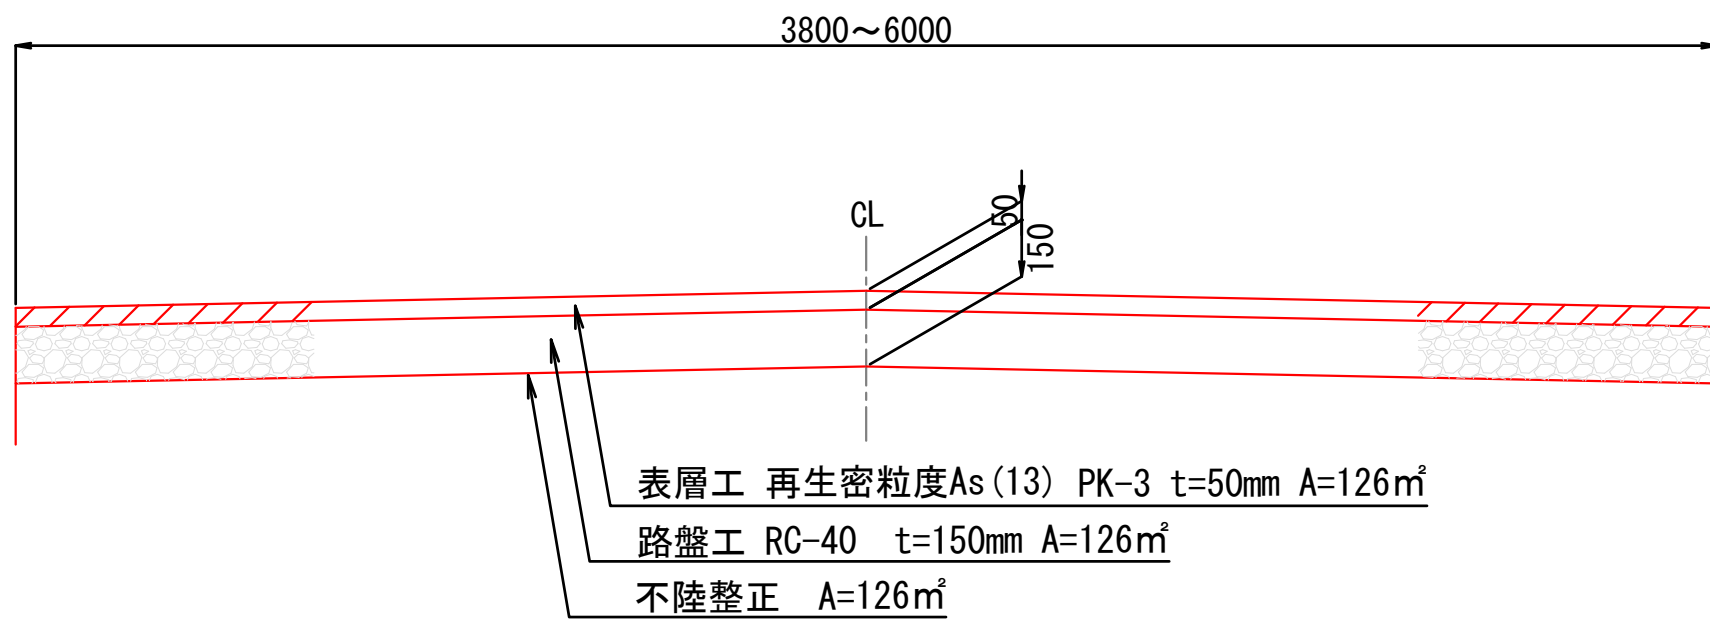

- 注) 1. 舗装は、道路左右の既設構造物高さを基準とし、縦横断計画を立て、計画平面図、縦断図、横断図を作成し、監督職員に提出すること。
2. 横断勾配は、原則2%とする。
3. 計画した高さについては、現場立ち合いの上、相互確認を行い監督職員の承認を得ること。

|      |      |       |     |
|------|------|-------|-----|
| 工事概要 | 工事延長 | ..... | 25m |
|      | 舗装工  | ..... | 一式  |
|      | 仮設工  | ..... | 一式  |
|      |      |       |     |

| 令和7年度         |                  |      |  |
|---------------|------------------|------|--|
| 工事名称          | 私道整備工事           |      |  |
| 工事箇所          | 松戸市 西馬橋五丁目233番地先 |      |  |
| 図面種別          | 西馬橋地区 平面図・横断図    |      |  |
| 図面番号          | 全 2 葉の内第 2 号     |      |  |
| 縮尺            | 図示               | 内容表示 |  |
|               |                  |      |  |
| 松戸市 建設部 道路維持課 |                  |      |  |

## 工 程 表 ( 参 考 资 料 )

[illegible]