

設 計 書

工事名称 松戸市消防局空調設備改修その他電気設備工事（第3期）

工事場所 松戸市松戸新田114番地の5

工 期 自 令和 9年 3月 12日
至 令和 9年 3月 12日

設計年月日 令和 8年 8月 日

(工事価格)

前払金及工事出来高の内払回数については松戸市財務規則による。

参 考

[illegible]

[illegible]

松戸市消防局

[illegible]

松戸市消防局						
電灯設備				電灯分岐		
名 称	摘 要	数 量	単位	単 価	金 額	備 考
LED照明器具	LRS15 -4 -110 LX	2	個			A2
LED照明器具	LRS3 -4 -23 LN	3	個			B2
LED照明器具	LRS3 -4 -48 LN	33	個			C
LED照明器具	LSS10 -4 -48 LN	2	個			E1
LED照明器具	LSS10 -2 -15 LN	3	個			E2
LED照明器具	LSS10 -4 -23 LN	10	個			F1
LED照明器具	LSS13 -4 -21 LN	3	個			H1
LED照明器具	LBF3MP/RP -2 -06 LN	4	個			J
非常用 LED照明器具	埋込40形2灯相当+非常灯	7	個			c
非常用 LED照明器具	K1-LRS11 -3 -	2	個			g1
非常用 LED照明器具	K1-LSS9 -4 -23 LN	1	個			I1
誘導灯	SH1-FSF 20 - - C -	2	個			j1
誘導灯	SH1-FSF 21 - - C -	1	個			j2
ケーブル		1	式			別紙 00-0001
金属線ぴ		1	式			別紙 00-0002
ボックス類		1	式			別紙 00-0003
配線器具		1	式			別紙 00-0004
撤去		1	式			別紙 00-0005
計						

[illegible]

[illegible]

[illegible]

[illegible]

[illegible]

[illegible]

松戸市消防局		電灯設備		電灯分岐		
名 称	摘 要	数 量	単位	単 価	金 額	備 考
撤去		1	式			別紙 00-0005
蛍光灯器具 撤去	露出形 FL 40W ×2 再使用しない	2	個			
蛍光灯器具 撤去	露出形 FL 20W ×2 再使用しない	3	個			
蛍光灯器具 撤去	ダウンライト 再使用しない	2	個			
蛍光灯器具 撤去	埋込形 FL 40W ×6 再使用しない	2	個			
蛍光灯器具 撤去	埋込形 FL 40W ×1 再使用しない	3	個			
蛍光灯器具 撤去	埋込形 FL 40W ×2 再使用しない	40	個			
蛍光灯器具 撤去	露出形 FL 40W ×1 再使用しない	14	個			
蛍光灯器具 撤去	ﾌﾗｯｸﾄ 再使用しない	4	個			
誘導灯撤去	再使用しない	3	個			
タンブスイッチ撤去	1P15Ax1	1	個			
タンブスイッチ撤去	1P15Ax2	4	個			
タンブスイッチ撤去	1P15Ax3	4	個			
タンブスイッチ撤去	1P15Ax5	2	個			
タンブスイッチ撤去	1P15Ax6	1	個			
タンブスイッチ撤去	1P15Ax9	1	個			
600V絶縁電線 撤去	1.6mm × 1本 再使用しない	800	m			
600V絶縁電線 撤去	2.0mm × 1本 再使用しない	100	m			
計						

神戸市消防局		電灯設備		コンセント分岐		
名 称	摘 要	数 量	単位	単 価	金 額	備 考
ケーブル		1	式			別紙 00-0006
600V ^φ リフレン絶縁 耐燃性 ^φ リフレンシス ケーブル平形 EM-EEF	1. 6mm- 2C 二重天井・床内、ビ ^φ ット・トラフ内	40	m			
600V ^φ リフレン絶縁 耐燃性 ^φ リフレンシス ケーブル平形 EM-EEF	2. 0mm- 3C 二重天井・床内、ビ ^φ ット・トラフ内	65	m			
600V ^φ リフレン絶縁 耐燃性 ^φ リフレンシス ケーブル平形 EM-EEF	2. 0mm- 3C 管内	30	m			
計						
電線管		1	式			別紙 00-0007
合成樹脂製可とう 電線管 (PF単層)	隠べい・埋込配管 22mm	1	m			
計						
金属線 ^φ		1	式			別紙 00-0008
1種金属線 ^φ (MM1)	B型 (40. 4mm)	30	m			
1種金属線 ^φ (MM1) 附属品	B型 (40. 4mm) ジャンクションボ ^φ ックス	6	個			
1種金属線 ^φ (MM1) 附属品	B型 (40. 4mm) コナーボ ^φ ックス	11	個			
1種金属線 ^φ (MM1) 附属品 (材料費)	B型 (40. 4mm) プ ^φ ッシング	17	個			
計						

松戸市消防局						
電灯設備			コンセント分岐			
名 称	摘 要	数 量	単位	単 価	金 額	備 考
ボックス類		1	式			別紙 00-0009
合成樹脂製 アウトレットボックス(カバー付)	中四角 浅型 D44	14	個			
プルボックスSS形	200×200×100	4	個			
計						
配線器具		1	式			別紙 00-0010
コンセント (金属プレート付)	連用形2P15A×2 - 125V	12	個			
フラッシュプレート (金属製)	角型 ブラック	8	個			
計						
はつり工事		1	式			別紙 00-0011
機械はつり(パイプ カットによる 配管用貫通口)	100～150mm 50mm	2	か所			
計						
撤去		1	式			別紙 00-0012
コンセント撤去		18	個			
600V絶縁電線 撤去	1.6mm × 1本 再使用しない	80	m			
600V絶縁電線 撤去	2.0mm × 1本 再使用しない	70	m			
計						

松戸市消防局						
動力設備			動力幹線			
名 称	摘 要	数 量	単位	単 価	金 額	備 考
電線		1	式			別紙 00-0013
600V耐燃性ポリエチレン絶縁電線(EM-IE)	8mm2	110	m			
計						
ケーブル		1	式			別紙 00-0014
EM-CETケーブル	60mm2 管内	15	m			
計						
電線管		1	式			別紙 00-0015
厚鋼電線管 (G)	露出配管 70mm	15	m			
電線管 ホンディング (厚鋼電線管)	G70	3	か所			
二種金属製可とう電線管(電動機等接続)	76mm ビニル被覆有・防水	3	か所			
計						
支持材		1	式			別紙 00-0016
配管支持ブロック	W:150H:100 SUSゴムマット共	6	個			
計						

松戸市消防局						
動力設備			動力分岐			
名 称	摘 要	数 量	単位	単 価	金 額	備 考
電動機等接続		1	式			別紙 00-0017
電動機結線	直入始動方式	8	台			
計						
電線		1	式			別紙 00-0018
600V耐燃性ポリエチレン絶縁電線(EM-IE)	1. 6mm	50	m			
600V耐燃性ポリエチレン絶縁電線(EM-IE)	2. 0mm	40	m			
600V耐燃性ポリエチレン絶縁電線(EM-IE)	8mm2	30	m			
計						
ケーブル		1	式			別紙 00-0019
EM-CEケーブル	2mm2- 3C 管内	40	m			
EM-CEケーブル	3. 5mm2- 3C 管内	1	m			
EM-CEケーブル	5. 5mm2- 3C 管内	1	m			
EM-CEケーブル	8mm2- 3C 管内	6	m			
EM-CETケーブル	14mm2 管内	15	m			
EM-CETケーブル	60mm2 管内	15	m			
EM-CETケーブル	60mm2 二重天井・床内、ビット・トラフ内	30	m			
計						

松戸市消防局						
動力設備			動力分岐			
名 称	摘 要	数 量	単位	単 価	金 額	備 考
電線管		1	式			別紙 00-0020
ねじなし電線管 (E)	露出配管 63mm	6	m			
電線管 ホンディング (ねじなし電線管)	E63	1	か所			
厚鋼電線管 (G)	露出配管 22mm	40	m			
電線管 ホンディング (厚鋼電線管)	G22	8	か所			
厚鋼電線管 (G)	露出配管 28mm	10	m			
電線管 ホンディング (厚鋼電線管)	G28	8	か所			
厚鋼電線管 (G)	露出配管 36mm	15	m			
電線管 ホンディング (厚鋼電線管)	G36	2	か所			
厚鋼電線管 (G)	露出配管 70mm	1	m			
電線管 ホンディング (厚鋼電線管)	G70	2	か所			
ねじなし電線管 (E)	露出配管 63mm	2	m			
二種金属製 可とう電線管 (F2) (ビニル被覆有)	(63) 1x3x16mm ² 用等	1	m			
耐衝撃性 硬質ビニル管 (HIVE)	隠ぺい・埋込配管 22mm	2	m			
計						
防火区画貫通処理等		1	式			別紙 00-0021
金属短管貫通処理 (壁・床共用)	(75)	3	か所			
計						

[illegible]

[illegible]

[illegible]

松戸市消防局 拡声設備						
名 称	摘 要	数 量	単位	単 価	金 額	備 考
ケーブル		1	式			別紙 00-0027
EM-AEケーブル	1.2 mm- 2C 二重天井・床内、ビッド・トラフ内	10	m			
EM-AEケーブル	1.2 mm- 2C 管内	3	m			
EM-AEケーブル	1.2 mm- 3C 二重天井・床内、ビッド・トラフ内	10	m			
計						
金属線ひ		1	式			別紙 00-0028
1種金属線ひ(MM1)	A型(25.4mm)	3	m			
1種金属線ひ(MM1) 附属品	A型(25.4mm) ジェンクシヨボックス	2	個			
1種金属線ひ(MM1) 附属品(材料費)	A型(25.4mm) プッシング	2	個			
計						
ボックス類		1	式			別紙 00-0029
合成樹脂製 アウトレットボックス(カバー 付)	中四角 浅型 D44	4	個			
計						
撤去		1	式			別紙 00-0030
ビッド・カ 撤去	天井	7	個			
計						

松戸市消防局						
火災報知設備				自動火災報知		
名 称	摘 要	数 量	単位	単 価	金 額	備 考
ケーブル		1	式			別紙 00-0031
EM-AEケーブル	1.2 mm- 2C 二重天井・床内、ビッド・トラフ内	15	m			
EM-AEケーブル	1.2 mm- 2C 管内	5	m			
EM-AEケーブル	1.2 mm- 3C 二重天井・床内、ビッド・トラフ内	5	m			
計						
金属線ひ		1	式			別紙 00-0032
1種金属線ひ(MM1)	A型(25.4mm)	5	m			
1種金属線ひ(MM1) 附属品	A型(25.4mm) ジェンクシヨボックス	3	個			
1種金属線ひ(MM1) 附属品(材料費)	A型(25.4mm) プッシング	3	個			
計						
ボックス類		1	式			別紙 00-0033
合成樹脂製 アウトレットボックス(カバー 付)	中四角 浅型 D44	15	個			
計						
撤去		1	式			別紙 00-0034
スポット形感知器 撤去	露出	11	個			
光電式煙感知器 撤去	露出	4	個			
計						

[illegible]

現場説明書


1. 工事名称 松戸市消防局空調設備改修その他電気設備工事（第3期）

2. 工事場所 松戸市松戸新田1 1 4 番地の5

3. 説明事項

- ・ 本工事は、通期の週休2日に取り組むことを指定する週休2日工事（発注者指定方式）である。
 - ・ 受注者は、現場閉所（休息）による週休2日工事として取り組むこと。
 なお、予定価格には通期の4週8休達成相当の経費を補正している。
 - ・ 週休2日制の実施にあたっては、「松戸市営繕工事週休2日工事試行実施要領」に基づき行うこと。
 - ・ 執務に影響が及ばぬよう、予防課事務室など室内は原則閉庁日（休日）に施工を行うこと。なお、閉庁日（休日）作業分は、平日に振替休日を取得すること。
- 別途、建築工事、機械設備工事が発注されるため、工程及び資材置き場等の調整を図ること。

松戸市消防局空調設備改修その他電気設備工事（第3期）

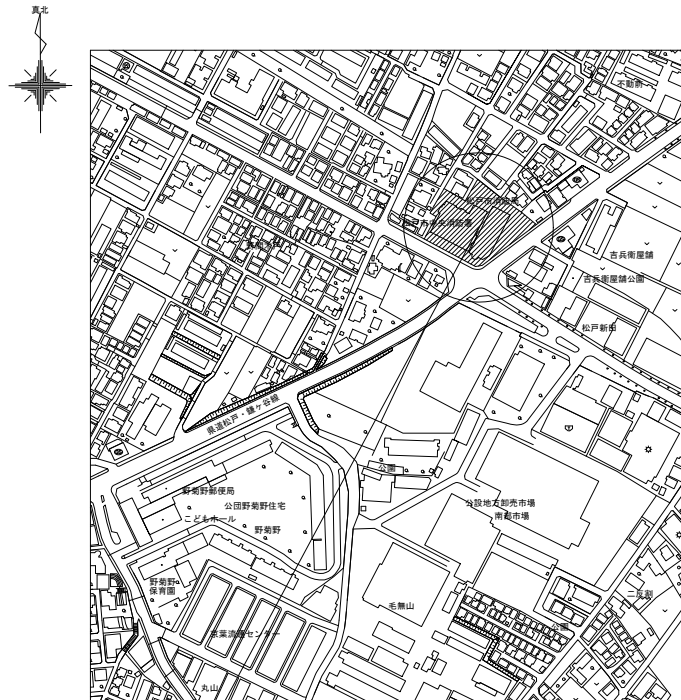

松戸市松戸新田114番地の5
(松戸市消防局)

<凡例>  : 工事場所を示す


案内図 S=1:2500


【工事概要】

松戸市消防局1階の空調設備改修に伴う電気設備工事を行う。

【工事内容】

1. 電灯設備
照明器具、配線、配線器具の撤去・新設を行う。
既設電灯分電盤から各空調設備室内機への配管配線を新設する。
2. 動力設備
既設キュービクルから新設空調機手元開閉器箱への配管配線を新設する。
3. 受変電設備
新設空調設備用のブレーカを新設する。
4. 拡声設備
スピーカの撤去・新設を行う。
5. 火災報知設備
感知器の撤去・新設を行う。

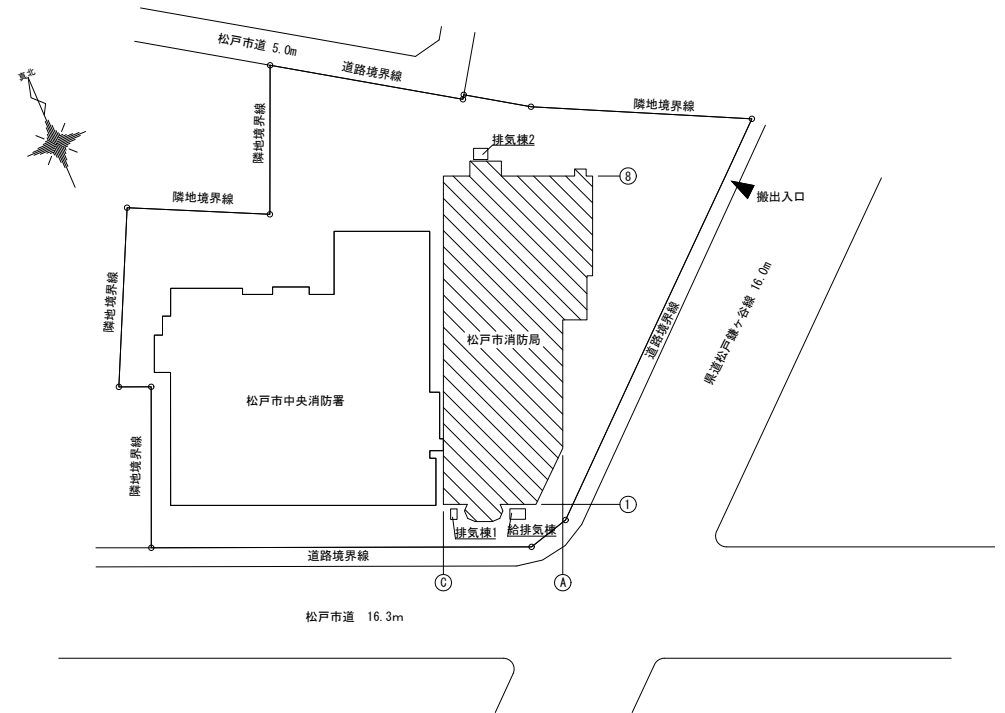
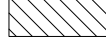
<凡例>  : 工事箇所を示す
 : 搬出入口を示す。

配置図 S=1:400

工事名	松戸市消防局空調設備改修その他電気設備工事（第3期）		
図面名	案内図・配置図・工事概要		
作成年月日	令和 8年 7月 日	変更年月日	
縮尺	1 : 2500 1 : 400	図面番号	E-01
松戸市 街づくり部 建築保全課			

工事名称

沼津市消防局消防設備改善その他電気設備工事（第3期）

仕 様 書

第1 工事概要

1. 工事概要
2. 発注者
3. 工事所在地
4. 発注者住所

建 物 名 称	構 造	階 数	建築面積(㎡)	延べ面積(㎡)	建設年度
消防局	木造	地下1階地上3階	765.12	4,769.213	1996

5. 工事箇所：● 目的のいたるまで通し、○ 目的のいたるまで通ししない。

設備品目及び仕様	工 事 種 別	工 事 内 容	工 事 部 位	工 事 部 位	工 事 部 位	工 事 部 位	工 事 部 位	工 事 部 位	工 事 部 位
● 電圧降下試験	○	○	○	○	○	○	○	○	○
● 接地抵抗測定	○	○	○	○	○	○	○	○	○
● 接地電圧測定	○	○	○	○	○	○	○	○	○
● 受電設備点検	○	○	○	○	○	○	○	○	○
● 電力計点検	○	○	○	○	○	○	○	○	○
● 電圧降下試験	○	○	○	○	○	○	○	○	○
● 電圧降下試験	○	○	○	○	○	○	○	○	○
● 電圧降下試験	○								


[illegible][illegible][illegible]

項目	特記事項	
● 機器取付高	図面に記載のない場合等、機器の取付高は原則として下記による。 <table border="1"> <thead> <tr> <th>名 称</th><th>測 点</th><th>取付高(mm)</th></tr> </thead> <tbody> <tr> <td>共用取付設備</td><td>地上—上端</td><td>1,000~2,000</td></tr> <tr> <td>共用取付設備</td><td>地上—上端</td><td>1,000~2,000</td></tr> <tr> <td>電気機器</td><td>地上—中心</td><td>1,500</td></tr> <tr> <td>分電盤</td><td>地上—中心</td><td>1,500</td></tr> <tr> <td>タップスイッチ</td><td>〃</td><td>1,300</td></tr> <tr> <td>〃 (多機能トイレ)</td><td>〃</td><td>1,100</td></tr> <tr> <td>コンパント(一般)</td><td>〃 (配電)</td><td>300</td></tr> <tr> <td>〃 (配電)</td><td>〃</td><td>150</td></tr> <tr> <td>〃 (台上)</td><td>地上—中心</td><td>150</td></tr> <tr> <td>〃 (監視用)</td><td>地上—中心</td><td>900</td></tr> <tr> <td>〃 (監視)</td><td>〃</td><td>800~1,300</td></tr> <tr> <td>ブラケット(一般)</td><td>〃</td><td>2,100</td></tr> <tr> <td>〃 (監視)</td><td>〃</td><td>2,500</td></tr> <tr> <td>〃 (台上)</td><td>監視—中心</td><td>150</td></tr> <tr> <td>避難口標識灯</td><td>地上—下端</td><td>1,500~2,500</td></tr> <tr> <td>避難口誘導灯</td><td>地上—下端</td><td>2,500以下</td></tr> <tr> <td>避難用電子標識</td><td>地上—中心</td><td>500</td></tr> <tr> <td>避難</td><td>地上—下端</td><td>800</td></tr> <tr> <td>緊急非常設備</td><td>地上—中心</td><td>400</td></tr> <tr> <td>給電ボックス</td><td>地上—下端</td><td>1,000</td></tr> <tr> <td>照明器具取付機</td><td>〃</td><td>〃</td></tr> <tr> <td>照明器具取付機</td><td>地上—中心</td><td>1,500</td></tr> <tr> <td>照明器具取付機</td><td>〃</td><td>1,500</td></tr> <tr> <td>操作スイッチ・押ボタン</td><td>〃</td><td>1,300</td></tr> <tr> <td>室内消火器(廊下・室内)</td><td>地上—下端</td><td>500</td></tr> <tr> <td>室内消火器(廊下・室内)</td><td>地上—中心</td><td>1,500</td></tr> <tr> <td>電気伝送設備</td><td>〃</td><td>(天井高)±0.9</td></tr> <tr> <td>電気伝送設備</td><td>〃</td><td>〃</td></tr> <tr> <td>電気伝送設備</td><td>地上—中心</td><td>300</td></tr> <tr> <td>電気伝送設備</td><td>〃</td><td>150</td></tr> <tr> <td>電気伝送設備</td><td>〃</td><td>1,300</td></tr> <tr> <td>電気伝送設備</td><td>〃</td><td>〃</td></tr> <tr> <td>電気伝送設備</td><td>地上—中心</td><td>1,500</td></tr> <tr> <td>電気伝送設備</td><td>〃</td><td>(天井高)±0.9</td></tr> <tr> <td>電気伝送設備</td><td>〃</td><td>〃</td></tr> <tr> <td>電気伝送設備</td><td>〃</td><td>1,300</td></tr> <tr> <td>電気伝送設備</td><td>〃</td><td>〃</td></tr> <tr> <td>電気伝送設備</td><td>地上—中心</td><td>1,500</td></tr> <tr> <td>電気伝送設備</td><td>〃</td><td>(天井高)±0.9</td></tr> <tr> <td>電気伝送設備</td><td>〃</td><td>〃</td></tr> <tr> <td>電気伝送設備</td><td>〃</td><td>1,300</td></tr> <tr> <td>電気伝送設備</td><td>〃</td><td>〃</td></tr> <tr> <td>電気伝送設備</td><td>地上—中心</td><td>900(400)</td></tr> <tr> <td>電気伝送設備</td><td>〃</td><td>2,000</td></tr> <tr> <td>電気伝送設備</td><td>〃</td><td>1,300</td></tr> <tr> <td>電気伝送設備</td><td>〃</td><td>〃</td></tr> <tr> <td>電気伝送設備</td><td>地上—中心</td><td>1,500</td></tr> <tr> <td>電気伝送設備</td><td>〃</td><td>1,100</td></tr> <tr> <td>電気伝送設備</td><td>〃</td><td>〃</td></tr> <tr> <td>電気伝送設備</td><td>地上—中心</td><td>300</td></tr> <tr> <td>電気伝送設備</td><td>〃</td><td>150</td></tr> <tr> <td>電気伝送設備</td><td>〃</td><td>〃</td></tr> <tr> <td>電気伝送設備</td><td>地上—中心</td><td>1,500</td></tr> <tr> <td>電気伝送設備</td><td>〃</td><td>300</td></tr> <tr> <td>電気伝送設備</td><td>〃</td><td>150</td></tr> <tr> <td>電気伝送設備</td><td>〃</td><td>〃</td></tr> <tr> <td>電気伝送設備</td><td>地上—下端</td><td>800~1,500</td></tr> <tr> <td>電気伝送設備</td><td>〃</td><td>〃</td></tr> <tr> <td>電気伝送設備</td><td>地上—中心</td><td>〃</td></tr> <tr> <td>電気伝送設備</td><td>〃</td><td>〃</td></tr> <tr> <td>電気伝送設備</td><td>〃</td><td>(天井高)±0.9</td></tr> <tr> <td>電気伝送設備</td><td>〃</td><td>(天井高)±0.8</td></tr> </tbody> </table> 備考 1) (天井高)±0.9及び(天井高)×0.8は、天井高が2,000~1,000の場合適用する。 2) 天井高1,000mm以上の場合及び上記取付高において、機器の使用に支障が生じる場合は、取付高を調整する。 注意 1) 押出ボタン(避難用)の取付高は(400)は、床に取付した高さを考慮した高さを示す。 ● 施工図面の取扱い 施工図面の製作単位に係る取付高は、発注者に確認することとする。	名 称	測 点	取付高(mm)	共用取付設備	地上—上端	1,000~2,000	共用取付設備	地上—上端	1,000~2,000	電気機器	地上—中心	1,500	分電盤	地上—中心	1,500	タップスイッチ	〃	1,300	〃 (多機能トイレ)	〃	1,100	コンパント(一般)	〃 (配電)	300	〃 (配電)	〃	150	〃 (台上)	地上—中心	150	〃 (監視用)	地上—中心	900	〃 (監視)	〃	800~1,300	ブラケット(一般)	〃	2,100	〃 (監視)	〃	2,500	〃 (台上)	監視—中心	150	避難口標識灯	地上—下端	1,500~2,500	避難口誘導灯	地上—下端	2,500以下	避難用電子標識	地上—中心	500	避難	地上—下端	800	緊急非常設備	地上—中心	400	給電ボックス	地上—下端	1,000	照明器具取付機	〃	〃	照明器具取付機	地上—中心	1,500	照明器具取付機	〃	1,500	操作スイッチ・押ボタン	〃	1,300	室内消火器(廊下・室内)	地上—下端	500	室内消火器(廊下・室内)	地上—中心	1,500	電気伝送設備	〃	(天井高)±0.9	電気伝送設備	〃	〃	電気伝送設備	地上—中心	300	電気伝送設備	〃	150	電気伝送設備	〃	1,300	電気伝送設備	〃	〃	電気伝送設備	地上—中心	1,500	電気伝送設備	〃	(天井高)±0.9	電気伝送設備	〃	〃	電気伝送設備	〃	1,300	電気伝送設備	〃	〃	電気伝送設備	地上—中心	1,500	電気伝送設備	〃	(天井高)±0.9	電気伝送設備	〃	〃	電気伝送設備	〃	1,300	電気伝送設備	〃	〃	電気伝送設備	地上—中心	900(400)	電気伝送設備	〃	2,000	電気伝送設備	〃	1,300	電気伝送設備	〃	〃	電気伝送設備	地上—中心	1,500	電気伝送設備	〃	1,100	電気伝送設備	〃	〃	電気伝送設備	地上—中心	300	電気伝送設備	〃	150	電気伝送設備	〃	〃	電気伝送設備	地上—中心	1,500	電気伝送設備	〃	300	電気伝送設備	〃	150	電気伝送設備	〃	〃	電気伝送設備	地上—下端	800~1,500	電気伝送設備	〃	〃	電気伝送設備	地上—中心	〃	電気伝送設備	〃	〃	電気伝送設備	〃	(天井高)±0.9	電気伝送設備	〃	(天井高)±0.8
名 称	測 点	取付高(mm)	
共用取付設備	地上—上端	1,000~2,000	
共用取付設備	地上—上端	1,000~2,000	
電気機器	地上—中心	1,500	
分電盤	地上—中心	1,500	
タップスイッチ	〃	1,300	
〃 (多機能トイレ)	〃	1,100	
コンパント(一般)	〃 (配電)	300	
〃 (配電)	〃	150	
〃 (台上)	地上—中心	150	
〃 (監視用)	地上—中心	900	
〃 (監視)	〃	800~1,300	
ブラケット(一般)	〃	2,100	
〃 (監視)	〃	2,500	
〃 (台上)	監視—中心	150	
避難口標識灯	地上—下端	1,500~2,500	
避難口誘導灯	地上—下端	2,500以下	
避難用電子標識	地上—中心	500	
避難	地上—下端	800	
緊急非常設備	地上—中心	400	
給電ボックス	地上—下端	1,000	
照明器具取付機	〃	〃	
照明器具取付機	地上—中心	1,500	
照明器具取付機	〃	1,500	
操作スイッチ・押ボタン	〃	1,300	
室内消火器(廊下・室内)	地上—下端	500	
室内消火器(廊下・室内)	地上—中心	1,500	
電気伝送設備	〃	(天井高)±0.9	
電気伝送設備	〃	〃	
電気伝送設備	地上—中心	300	
電気伝送設備	〃	150	
電気伝送設備	〃	1,300	
電気伝送設備	〃	〃	
電気伝送設備	地上—中心	1,500	
電気伝送設備	〃	(天井高)±0.9	
電気伝送設備	〃	〃	
電気伝送設備	〃	1,300	
電気伝送設備	〃	〃	
電気伝送設備	地上—中心	1,500	
電気伝送設備	〃	(天井高)±0.9	
電気伝送設備	〃	〃	
電気伝送設備	〃	1,300	
電気伝送設備	〃	〃	
電気伝送設備	地上—中心	900(400)	
電気伝送設備	〃	2,000	
電気伝送設備	〃	1,300	
電気伝送設備	〃	〃	
電気伝送設備	地上—中心	1,500	
電気伝送設備	〃	1,100	
電気伝送設備	〃	〃	
電気伝送設備	地上—中心	300	
電気伝送設備	〃	150	
電気伝送設備	〃	〃	
電気伝送設備	地上—中心	1,500	
電気伝送設備	〃	300	
電気伝送設備	〃	150	
電気伝送設備	〃	〃	
電気伝送設備	地上—下端	800~1,500	
電気伝送設備	〃	〃	
電気伝送設備	地上—中心	〃	
電気伝送設備	〃	〃	
電気伝送設備	〃	(天井高)±0.9	
電気伝送設備	〃	(天井高)±0.8	

受電三相3線式 6.6kV 50Hz
松戸市中央消防署キュービクルへ

受電設備ケーブル(6kV EM-CET38Sq)

DS×3
7.2k 200A

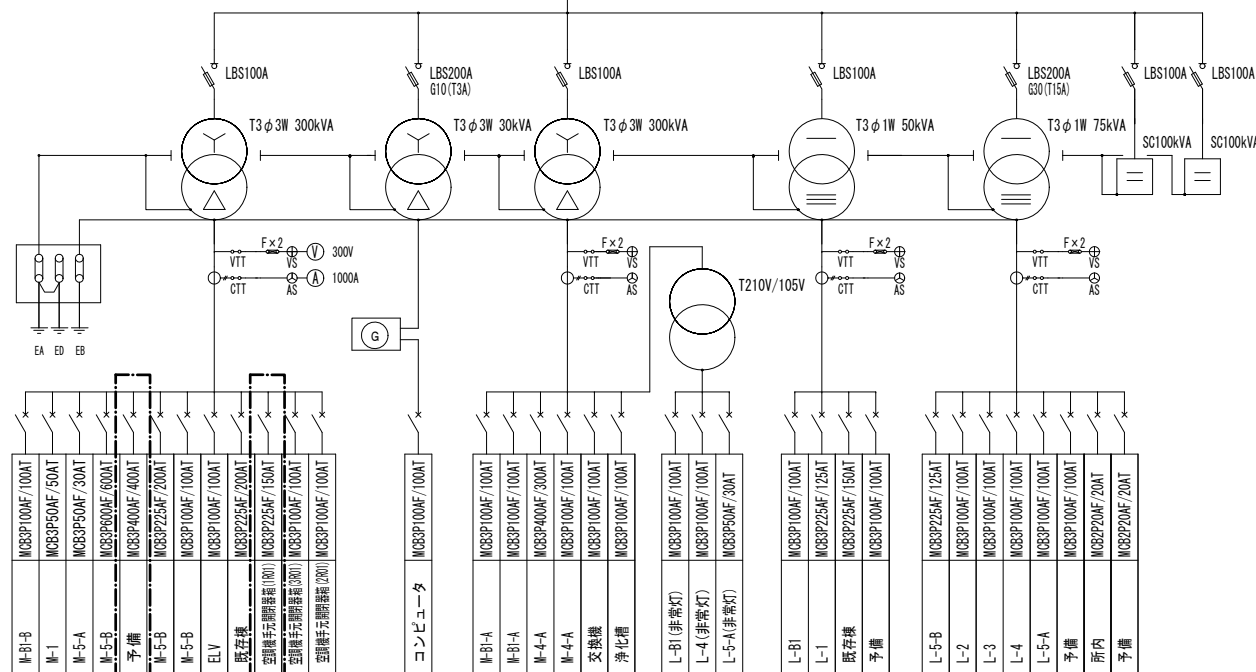

名称変更

撤去・新設


受変電設備単線結線図

凡 例

記 号	名 称	記 号	名 称
CH	ケーブルヘッド	T	変圧器
DS	断路器	MC	電磁接触器
PAS	高圧交流気中負荷開閉器	MCB	配線用遮断器
VCB	真空遮断器	ELCB	漏電遮断器
LBS	高圧負荷開閉器	PF	限流ヒューズ
VT	計器用変圧器	F	ヒューズ
CT	変流器	VS	電圧計切替スイッチ
ZCT	零相変流器	AS	電流計切替スイッチ
SR	直列リアクトル	V	電圧計
SC	進相コンデンサ	A	電流計
APFC	自動力率制御装置	MDA	最大需要電流計
OCGR	地絡過電流継電器	WHM	電力量計
OCR	過電流継電器	W	電力計
THR	熱動継電器	COS φ	力率計
ELR	漏電継電器	PC	高圧カットアウト

：今回施工範囲

工事名	松戸市消防局空調設備改修その他電気設備工事（第3期）		
図面名	受変電設備単線結線図		
作成年月日	令和 8年 7月 日	変更年月日	
縮 尺	N0 SCALE	図面番号	E-03
松戸市 街づくり部 建築保全課			

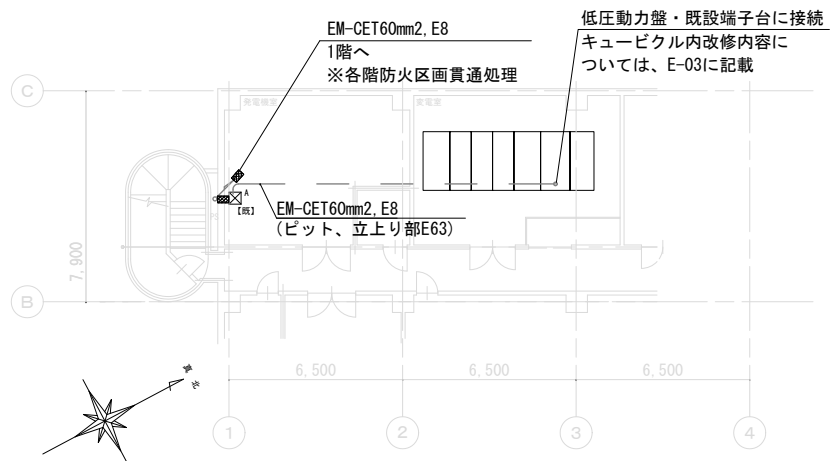

地下1階動力設備平面図 S=1:100




凡 例

■	壁貫通	特記無きはΦ75×1 防火区画貫通処理
☒ _A	ブルボックス	SS1000×800×400 WP-SUS
／	立ち上がり	
／	立ち下がり	
【既】	既設使用	

【注記】

- 電動機との接続部には可とう電線管(ビニル被覆有)を用いること。
- 高い位置から下がり開閉器箱と可とう電線管を取付ける場合には、必要に応じて水抜きカップリングを使用すること。
- 躯体に打ち込まれた既設配管で再使用できる場合は使用する。
- 壁貫通箇所は鉄筋探索し、鉄筋を切断しない。
- 【改】【撤】記載無き、配管・配線・機器は新設すること。

工事名	松戸市消防局空調設備改修その他電気設備工事 (第3期)		
図面名	地下1階 動力設備平面図		
作成年月日	令和 8年 7月 日	変更年月日	
縮 尺	1 : 100	図面番号	E-04
松戸市 街づくり部 建築保全課			

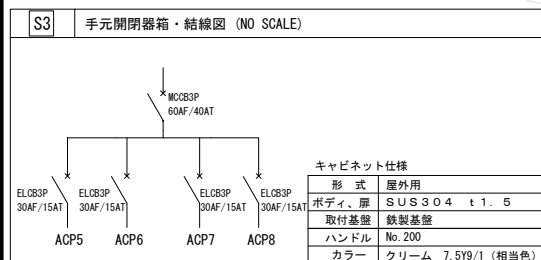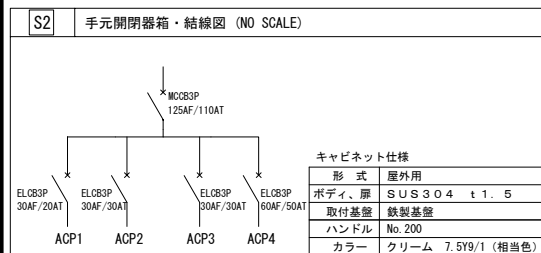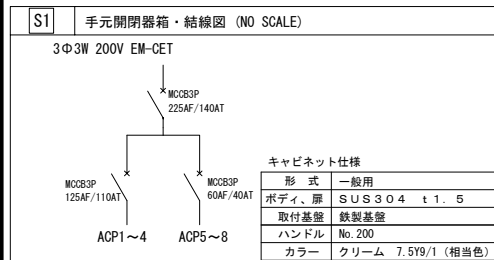

凡例

空調室外機 (機械設備工事)

S 手元開閉器箱


WP ブルボックス 400×400×300
WP-SUS

ブルボックス 400×400×300

壁貫通 防火区画貫通処理


壁貫通

露出配線

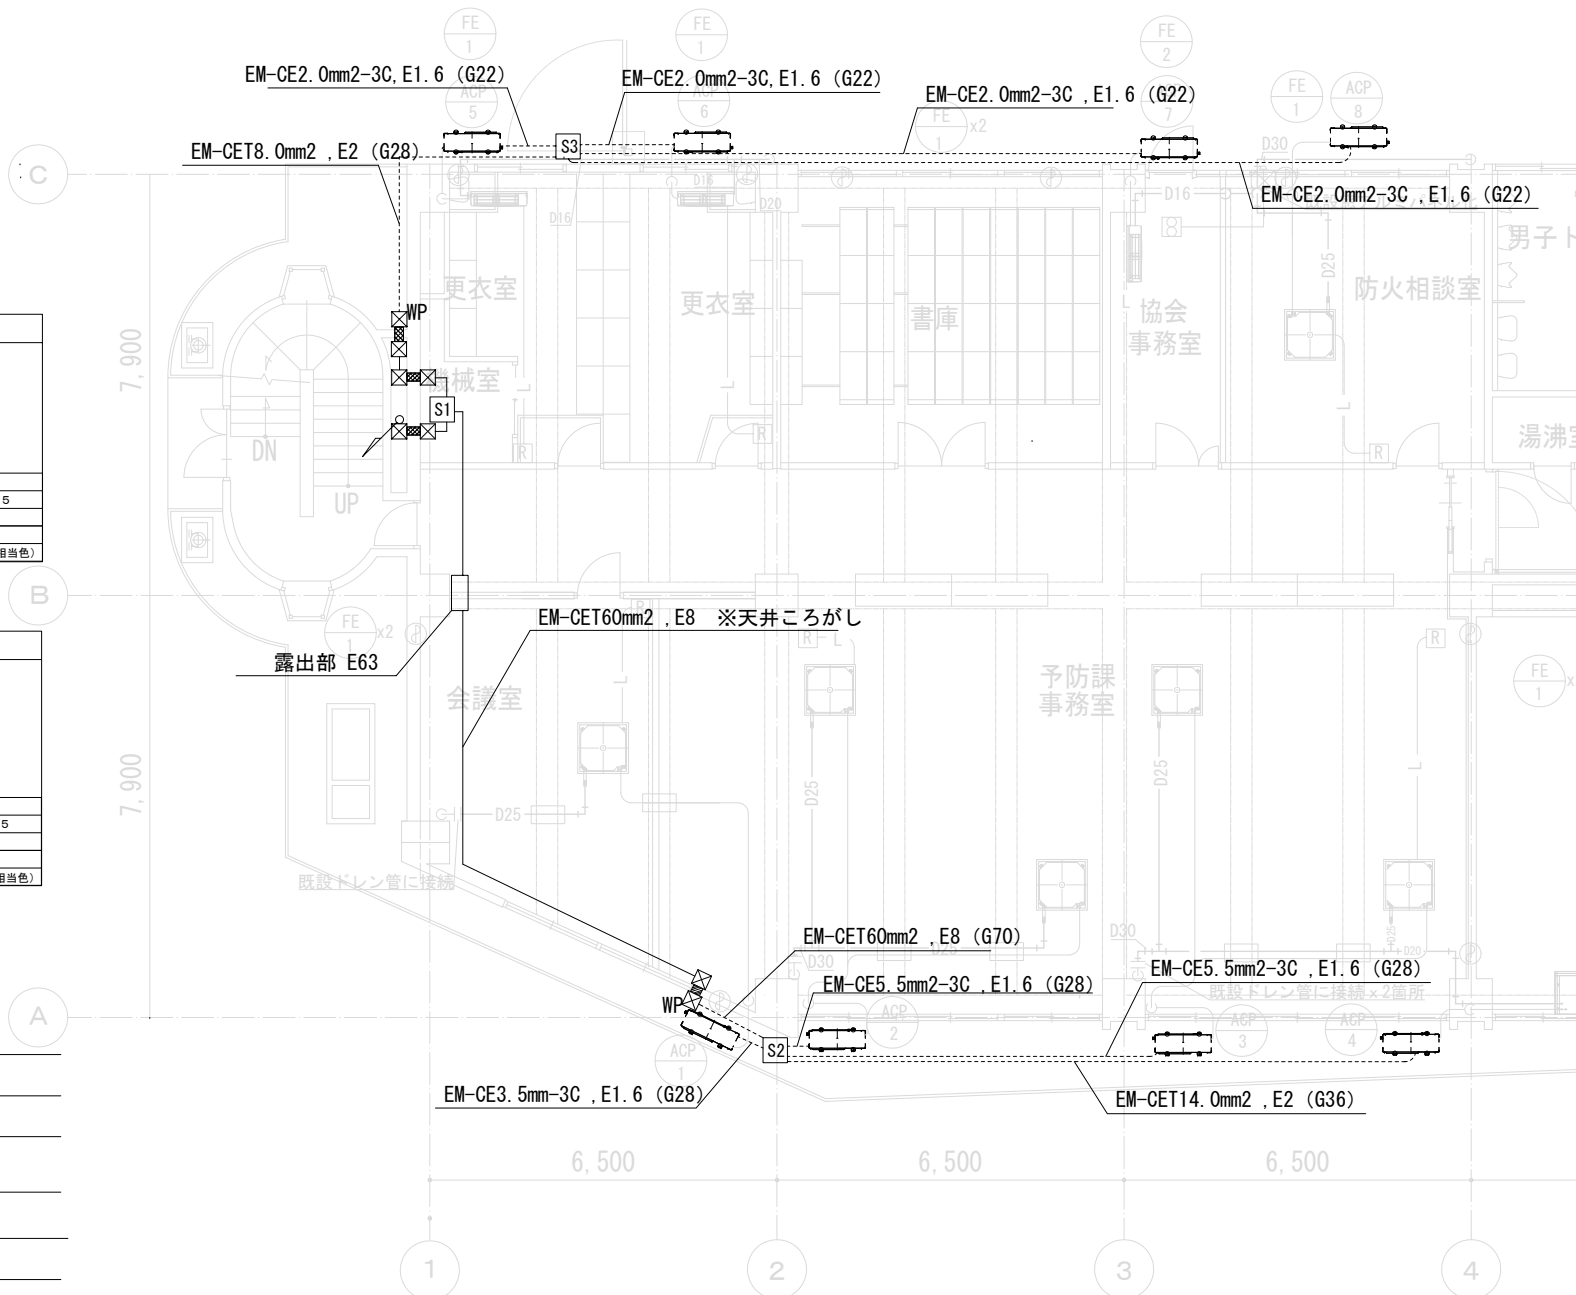

1階平面図 S=1:50

工事名	松戸市消防局空調設備改修その他電気設備工事 (第3期)		
図面名	1階 動力設備平面図		
作成年月日	令和 8年 7月	変更年月日	
縮尺	1 : 50	図面番号	E-05
松戸市 街づくり部 建築保全課			

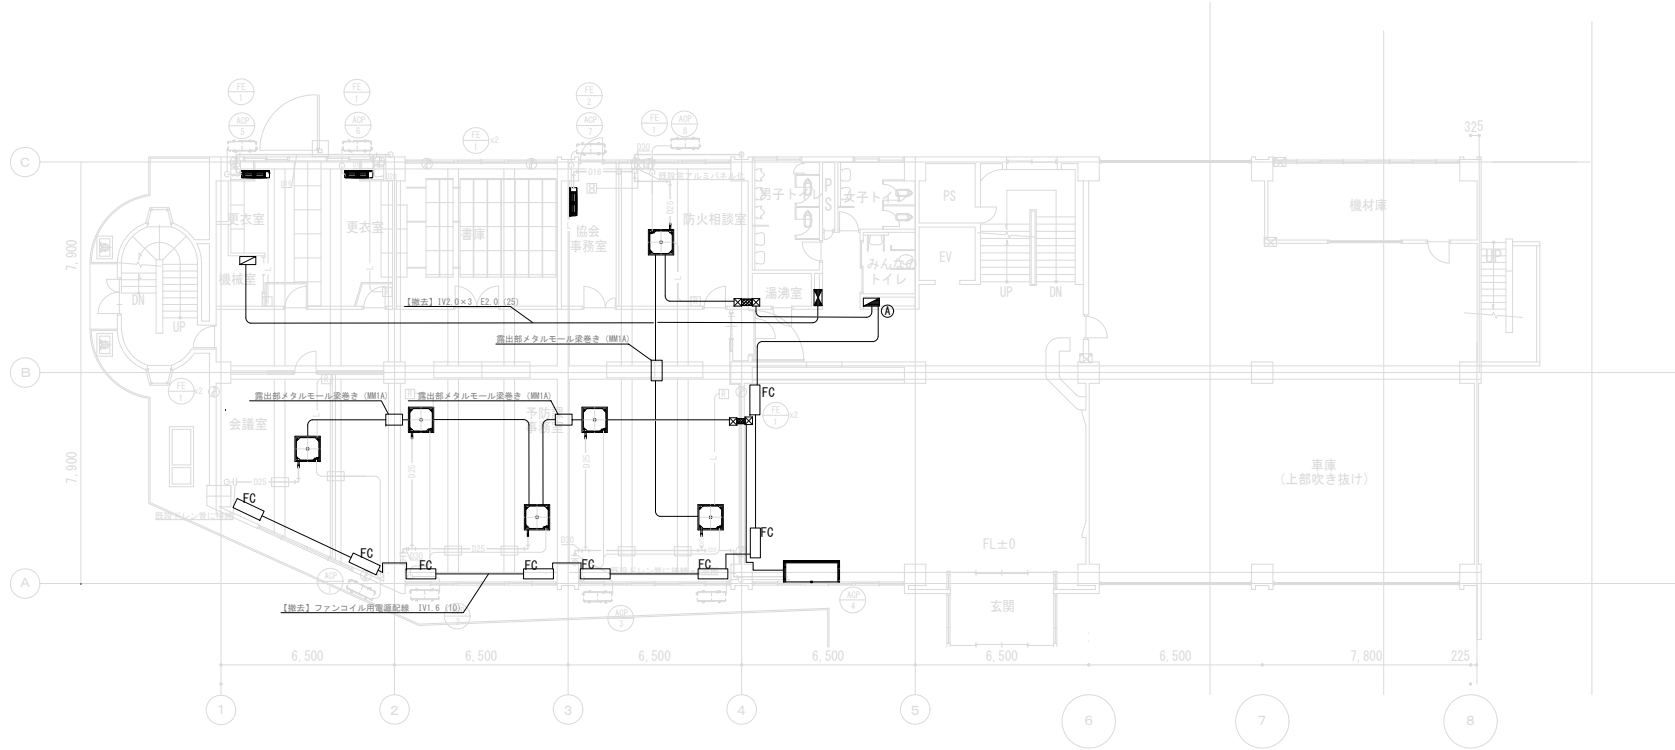


凡例

	電灯分電盤 (既設)
	エアハン付属機器 (撤去) ※1 階撤去
	エアハン (ファンコイル) 機器 (機械設備工事 撤去)
	EM-EEF2.0-3C (PF16) (新設)
	ブルボックス (200×200×100)
	壁貫通 防火区画貫通処理
	動力盤内機器・配線 (撤去)
	回路番号
	ヒューズ
	電力量計
	電流計

空気調和設備 (機械設備工事)

機器番号	機器名称	設置場所	規格・仕様	数量	電源	消費電力	参考型番	備考
ACP-1	空冷ヒートポンプ式 パッケージエアコン (4方向天井カセット形)	会議室	ワイヤードリモコン	1	3φ200[V]	冷房：1.98[kW] 暖房：2.01[kW]	PLZ-ERMP80H6	
			冷房能力：7.1[kW] 暖房能力：8.0[kW]					
			屋内機 寸法：H258 x W840 x D840[mm] 質量：24.5[kg] 屋外機 寸法：H740 x W950 x D330[mm] 質量：56[kg]					
ACP-2 ACP-3	空冷ヒートポンプ式 パッケージエアコン (4方向天井カセット形)	予防課事務室	ワイヤードリモコン	2	3φ200[V]	冷房：2.40[kW] 暖房：2.48[kW]	PLZX-ERMP112H6	
			冷房能力：10.0[kW] 暖房能力：11.2[kW]					
			屋内機 寸法：H258 x W840 x D840[mm] 質量：24.5[kg] 屋外機 寸法：H1010 x W950 x D330[mm] 質量：67[kg]					
ACP-4	空冷ヒートポンプ式 パッケージエアコン (天井形)	展示コーナー	ワイヤードリモコン	1	3φ200[V]	冷房：8.49[kW] 暖房：8.47[kW]	PGZ-ZRMP280B6	三角ブラケット 供
			冷房能力：25.0[kW] 暖房能力：28.0[kW]					
			屋内機 寸法：H320 x W2100 x D800[mm] 質量：101[kg] 屋外機 寸法：H1380 x W1050 x D330[mm] 質量：134[kg]					
ACP-5 ACP-6 ACP-7	空冷ヒートポンプ式 パッケージエアコン (壁掛形)	更衣室 協会事務室	ワイヤードリモコン	3	3φ200[V]	冷房：0.575[kW] 暖房：0.721[kW]	PKZ-ZRMP28L6	室外機用壁掛け 架台供
			冷房能力：2.5[kW] 暖房能力：2.8[kW]					
			屋内機 寸法：H299 x W898 x D237[mm] 質量：12.5[kg] 屋外機 寸法：H630 x W809 x D300[mm] 質量：36[kg]					
ACP-8	空冷ヒートポンプ式 パッケージエアコン (4方向天井カセット形)	防火相談室	ワイヤードリモコン	1	3φ200[V]	冷房：1.25[kW] 暖房：1.31[kW]	PLZ-ERMP56H6	室外機用壁掛け 架台供
			冷房能力：5.0[kW] 暖房能力：5.6[kW]					
			屋内機 寸法：H258 x W840 x D840[mm] 質量：24.5[kg] 屋外機 寸法：H630 x W809 x D300[mm] 質量：38[kg]					

動力盤内 結線図

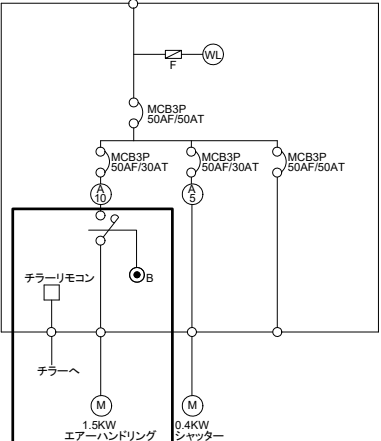

機器・配線撤去

- 【注記】
- 躯体に打ち込まれた既設配管で再使用できる場合は使用する。
 - 壁貫通箇所は鉄筋探索し、鉄筋を切断しない。
 - 壁貫通部、間仕切り内の配線はPF管にて保護する。
 - 特記なき配管配線は天井ごととしとする。

工事名	松戸市消防局空調設備改修その他電気設備工事 (第3期)		
図面名	1 階 空調設備室内機用電源平面図		
作成年月日	令和 8 年 7 月	変更年月日	
縮尺	1 : 100	図面番号	E-06
松戸市 街づくり部 建築保全課			

改修後

盤名称 (形 状) 幹線番号	主回路 A 幹線サイズ 主開閉器	電気方式 1φ3W 電圧電圧 200/100	回路 番号	回路			負荷容量 (V A)			備考	負荷名称
				MCB 2P 50/20	MCB 1P 50/20	ELCB 2P 50/20	電灯	コンセント	その他		
電灯分電盤 (L-1) 銅板・埋込型 改修後	商用 1φ3W CV38 x3 MCB3P 100/100		①	○							1階空調室内機
			②	○							予備
			③	○							垂れ幕用電灯
			④	○							垂れ幕用電灯
			⑤	○							正面玄関外灯
			⑥	○							庭園灯、西側外灯
			⑦	○							正面掲示板電灯
			⑧	○							車庫側電灯
			⑨								
			⑩	○							予防課電灯
			⑪	○							予防課電灯
			⑫	○							予防課電灯
			⑬	○							書庫更衣室電灯
			⑭	○							ショウケース電灯
			⑮	○							防火相談室電灯
			⑯	○							備蓄庫電灯
			⑰	○							B階段電灯
			⑱	○							階段ホール書庫電灯
			⑲	○							自動ドア
			⑳	○							防火相談室コンセント
			㉑	○							ホールコンセント
			㉒	○							予防課コンセント
			㉓	○							受付カウンターコンセント
			㉔	○							予防課コンセント
電灯分電盤 (L-1) 銅板・埋込型 改修前	商用 1φ3W CV38 x3 MCB3P 100/100		㉕	○							身障者用WC
			㉖	○							予備
			㉗	○							A階段電灯
			㉘	○							ボイラー室
			㉙	○							誘導灯
			㉚	○							誘導灯
			㉛	○							予備
			㉜	○							身障者ウォシュレット
			㉝	○							予備
			㉞								
			㉟	○							電灯
			㊱	○							予防課 P C
電灯分電盤 (L-1) 銅板・埋込型 改修後	商用 1φ3W CV38 x3 MCB3P 50/50		㊲	○							コンセント
			㊳	○							救急防災課 P C
			㊴	○							旧電波障害用 駐車場天井 B O X
			㊵	○							

新設
ELB2P 50AF/20AT

名称変更




改修前

盤名称 (形 状) 幹線番号	主回路 A 幹線サイズ 主開閉器	電気方式 1φ3W 電圧電圧 200/100	回路 番号	回路			負荷容量 (V A)			備考	負荷名称
				MCB 2P 50/20	MCB 1P 50/20	ELCB 2P 50/20	電灯	コンセント	その他		
電灯分電盤 (L-1) 銅板・埋込型 改修前	商用 1φ3W CV38 x3 MCB3P 100/100		①	○							エアハン
			②	○							予備
			③	○							垂れ幕用電灯
			④	○							垂れ幕用電灯
			⑤	○							正面玄関外灯
			⑥	○							庭園灯、西側外灯
			⑦	○							正面掲示板電灯
			⑧	○							車庫側電灯
			⑨								
			⑩	○							予防課電灯
			⑪	○							予防課電灯
			⑫	○							予防課電灯
			⑬	○							書庫更衣室電灯
			⑭	○							ショウケース電灯
			⑮	○							防火相談室電灯
			⑯	○							備蓄庫電灯
			⑰	○							B階段電灯
			⑱	○							階段ホール書庫電灯
			⑲	○							自動ドア
			⑳	○							防火相談室コンセント
			㉑	○							ホールコンセント
			㉒	○							予防課コンセント
			㉓	○							受付カウンターコンセント
			㉔	○							予防課コンセント
電灯分電盤 (L-1) 銅板・埋込型 改修後	商用 1φ3W CV38 x3 MCB3P 50/50		㉕	○							身障者用WC
			㉖	○							ファンコイルコンセント
			㉗	○							A階段電灯
			㉘	○							ボイラー室
			㉙	○							誘導灯
			㉚	○							誘導灯
			㉛	○							予備
			㉜	○							身障者ウォシュレット
			㉝	○							予備
			㉞								
			㉟	○							電灯
			㊱	○							予防課 P C
			㊲	○							コンセント
電灯分電盤 (L-1) 銅板・埋込型 改修後	商用 1φ3W CV38 x3 MCB3P 50/50		㊳	○							救急防災課 P C
			㊴	○							旧電波障害用 駐車場天井 B O X
			㊵	○							
			㊶	○							

撤去
MCB2P 50AF/20AT

: 今回施工範囲

: 今回施工範囲

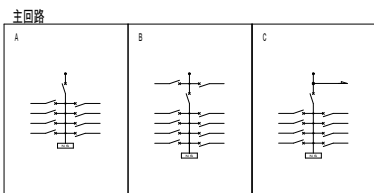

- (注記)
1. 回路番号種別
- ① ... 102W 100V (主幹1次側で分岐)
 - ② ... 102W 200V
 - ③ ... 102W 100V
 - ④ ... 103W 200V
2. 特記無きELCBの仕様は下記とする
- 感度電流 30mA
- 最大動作時間 0.1S

1階電灯分電盤結線図 (改修後・前)

工事名	松戸市消防局空調設備改修その他電気設備工事 (第3期)		
図面名	1階 電灯分電盤結線図		
作成年月日	令和 8年 7月 日	変更年月日	
縮 尺	NO SCALE	図面番号	E-07
松戸市 街づくり部 建築保全課			



図 8

図 9

S=1:100

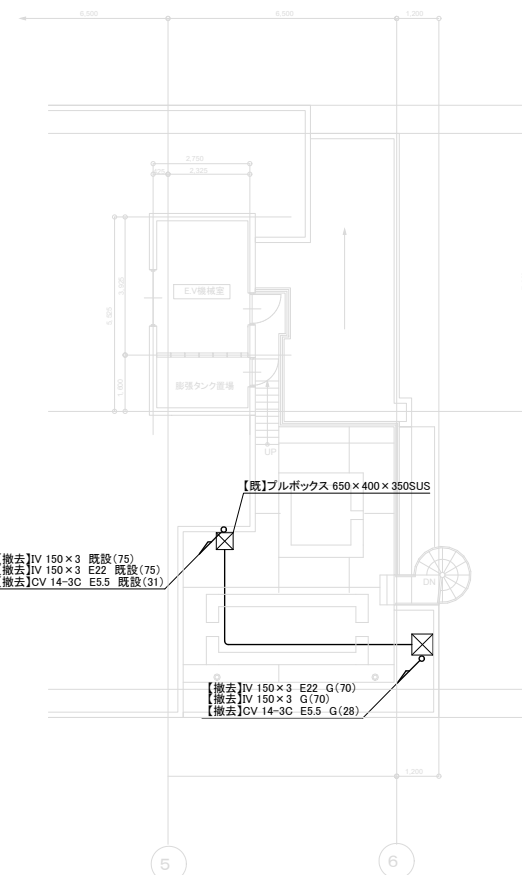

S=1:100

工事名	松戸市消防局空調設備改修その他電気設備工事 (第3期)		
図面名	5階、R階屋上平面図		
作成年月日	令和 8年 7月	変更年月日	
縮尺	1 : 100	図面番号	E-08
松戸市 街づくり部 建築保全課			

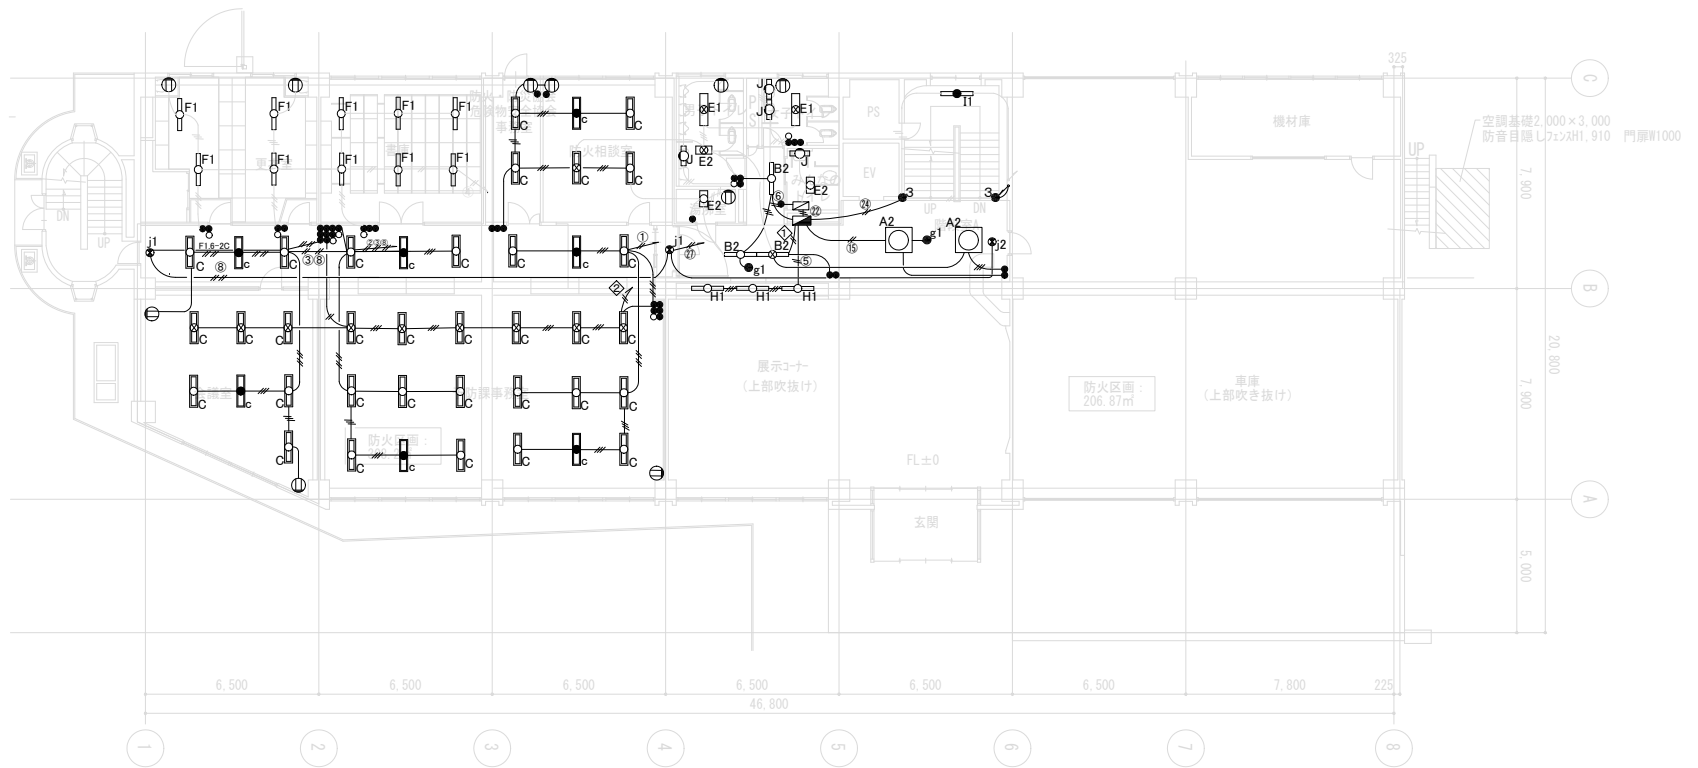

A2 公共型番：LRS15-4-110	B2 (は非常灯系統) 公共型番：LRS3-4-23	C (は非常灯系統) 公共型番：LRS3-4-48	E1 (は非常灯系統) 公共型番：LSS10-4-48	E2 (は非常灯系統) 公共型番：LSS10-2-15	F1 公共型番：LSS10-4-23	H1 公共型番：LSS13-4-21	J 公共型番：LBF3MP/RP-2-06
j1 天井直付け 片面 公共型番：SH1-FSF20-C 電池内蔵	j2 天井直付け 両面 公共型番：SH1-FSF21-C 電池内蔵	l1 公共型番：K1-LSS9-4-23	g1 公共型番：K1-LRS11-3 (g1)	c 参考型番：XDL451UGNLE9	・ タンブラスイッチ (○：確認表示灯付、3:3路)	電灯分電盤 (既設)	① コンセント 2P15A×2


A2	2
B2	3
C	33
E1	2
E2	3
F1	10
H1	3
J	4
j1	2
j2	1
l1	1
g1	2
c	7

- 【注記】 1. 空調内機と同位置および吹き出し方向に係る照明器具は位置を変更して取り付ける。
2. 躯体に打ち込まれた既設配管で再使用できる場合は使用する。
3. 壁貫通箇所は鉄筋探索し、鉄筋を切断しない。壁貫部、間仕切り内の配線はPF管にて保護する。
4. 天井改修範囲は、E-11に記載している。
5. 特記なき配管配線は下記とする。 記載なしの配線については、既設使用とする。

- EM-EEF1. 6-2C
—— EM-EEF2. 0-2C
—— EM-EEF1. 6-3C
—— EM-EEF1. 6-2C×2

1階電灯設備平面図 (改修後) S=1:100

工事名	松戸市消防局空調設備改修その他電気設備工事 (第3期)		
図面名	1階 電灯設備平面図 (改修後)		
作成年月日	令和 8年 7月	変更年月日	
縮尺	1 : 100	図面番号	E-09
松戸市 街づくり部 建築保全課			

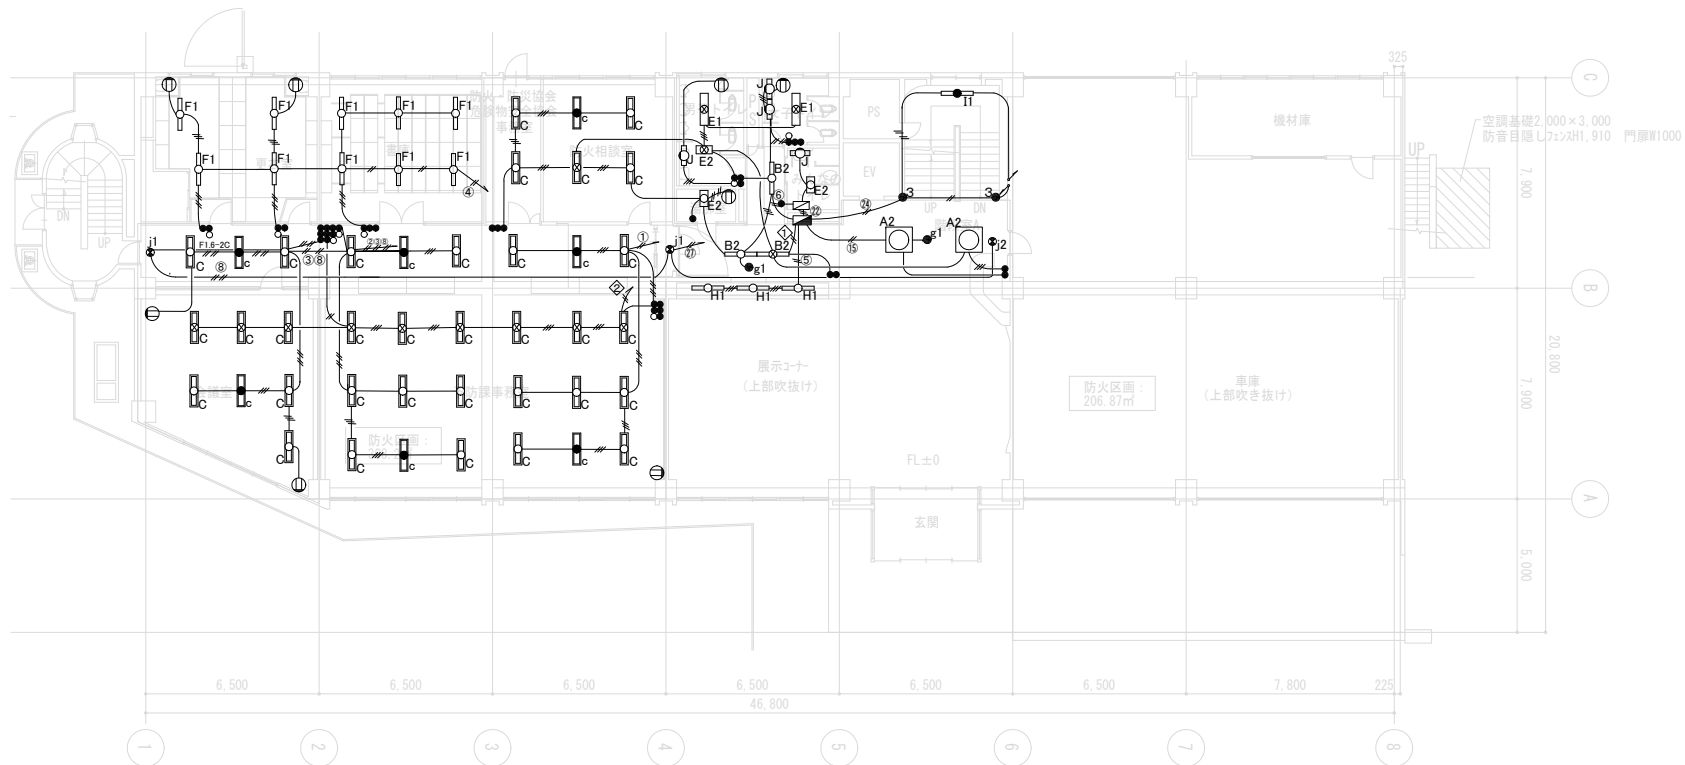

1階平面図 S=1:100


凡例

	電灯分電盤 (既設)		直付40W2灯用照明器具 (非常灯)		ダウンライト (非常用照明・電池内蔵型)
	埋込多灯用照明器具		直付20W2灯用照明器具		避難口誘導灯
	埋込40W1灯用照明器具		直付20W2灯用照明器具 (非常灯)		直付40W1灯用照明器具 (非常用照明・電池内蔵)
	埋込40W1灯用照明器具 (非常灯)		直付40W1灯用照明器具		タンプスイッチ (3:3路)
	埋込40W2灯用照明器具		直付40W1灯用照明器具		タンプスイッチ+確認表示灯付
	埋込40W2灯用照明器具 (非常灯)		ブラケット20W1灯用照明器具		コンセント
	埋込40W2灯用照明器具 (非常用照明・電池内蔵)				

特記なき配管配線は下記とする。

- IV1. 6×2 (19)
- IV2. 0×2 (19)
- IV1. 6×3 (19)
- IV1. 6×4 (25)
- IV1. 6×5 (25)

工事名	松戸市消防局空調設備改修その他電気設備工事 (第3期)		
図面名	1階 電灯設備平面図 (改修前)		
作成年月日	令和 8年 7月	変更年月日	
縮尺	1 : 100	図面番号	E-10
松戸市 街づくり部 建築保全課			

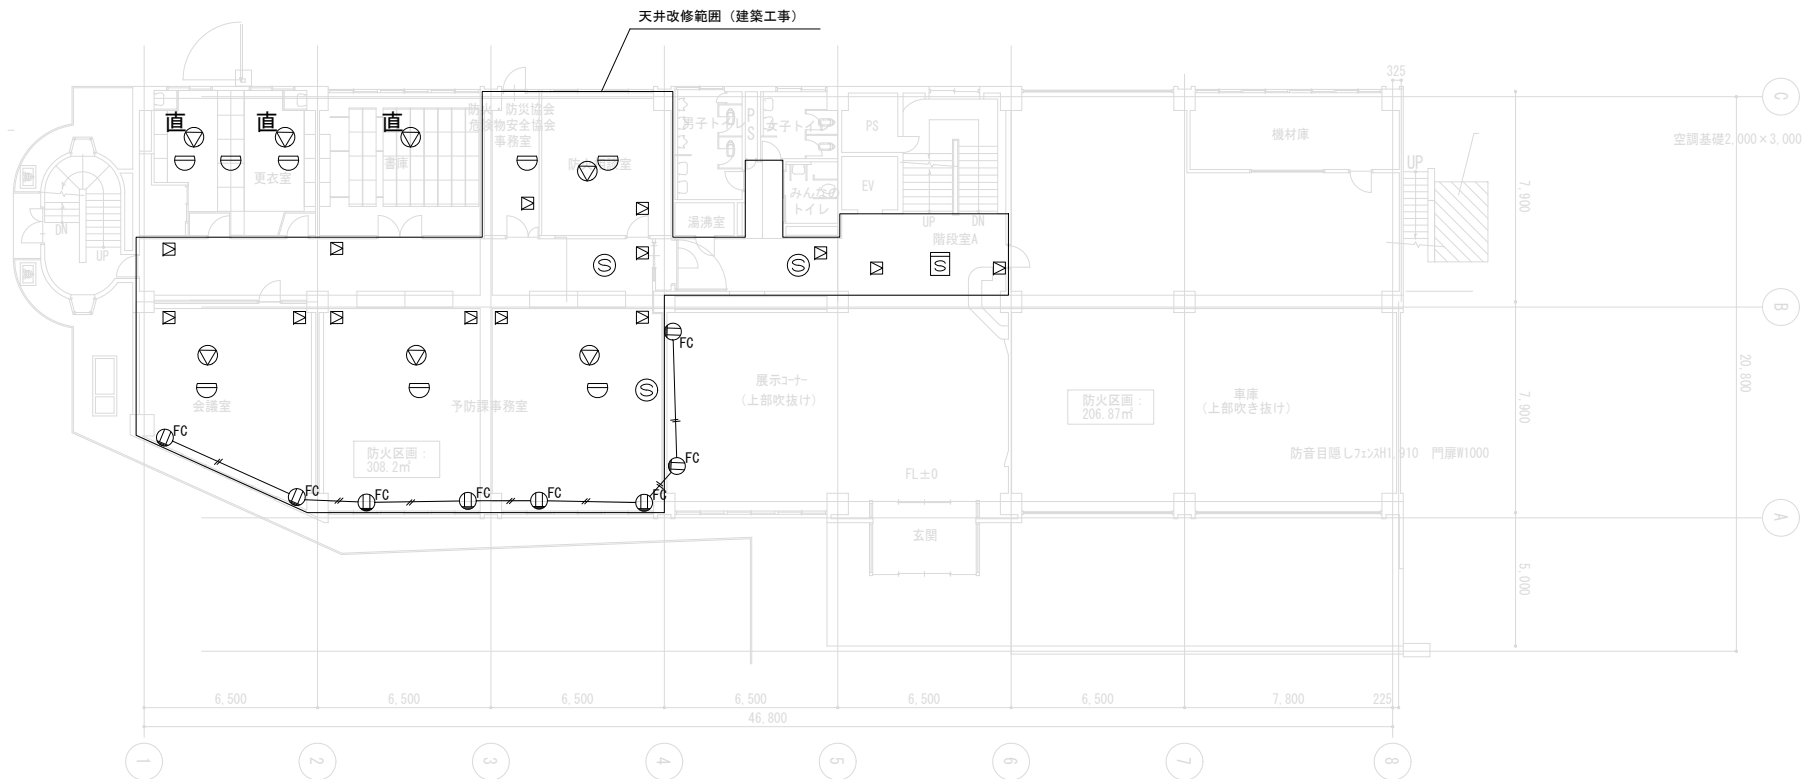

1階平面図 S=1:100

凡例

	差動式スポット型感知器2種（撤去・新設）
	防火戸用煙感知器3種（撤去・新設）
	煙感知器2種（撤去・新設）
	天井スピーカー（撤去・新設）
	露出型天井スピーカー（撤去・新設）
	IV2.0×2(19)（撤去）
	ファンコイル用コンセント（撤去） ※ブラックプレート新設
	天井点検口 450×450（建築工事）

注記

- 空調内機と同位置に有る器具は位置を変更して取り付ける。
電源は元の位置から供給する。
- 空調内機と同位置に有るおよび吹き出し方向に係る感知器は位置を変更して取り付ける。電源は元の位置から供給する。
- 特記なき配管配線は既設使用とする。

工事名	松戸市消防局空調設備改修その他電気設備工事 (第3期)		
図面名	1階平面図	コンセント設備、火災報知設備、弱電設備平	
作成年月日	令和8年7月	変更年月日	
縮尺	1:100	図面番号	E-11
松戸市 街づくり部 建築保全課			

《 松戸市建築工事提出書類等一覧表 》（2025.7）

1. 工事名称 松戸市消防局空調設備改修その他電気設備工事（第3期）

2. 工事場所 松戸市松戸新田114番地の5

3. 工 期 令和 年 月 日 から 令和 9年 3月12日 まで

4. CADデータの貸与 ☒有 ☐無

※1. 基準等にある「建」とは「公共建築工事標準仕様書(建築工事編)令和7年版」を指す。

※2. 基準等にある「電」とは「公共建築工事標準仕様書(電気設備工事編)令和7年版」を指す。

※3. 基準等にある「機」とは「公共建築工事標準仕様書(機械設備工事編)令和7年版」を指す。

※4. 基準等にある「請負契約〇〇条」は「工事請負契約書」を指す。

	摘 要	様式	部数	基準等	提出責任者 ※記入無は 現場代理人
工 事 着 工 前 に 提 出	■工事実績情報（工事カルテ）の登録 （受注登録工事カルテ受領書、受注登録データ） ※契約額が500万円以上（契約後10日以内に登録） 【契約後14日以内】	報告	1	建1.1.4 電1.1.4 機1.1.4 松戸市建設工事 適正化指導要綱	代表者
	■電気保安技術者通知書 （資格者証の写し） 【契約後14日以内】	承諾	1	建1.3.3 電1.3.2 機1.3.2	
	■施工体制台帳・下請業者選定通知書・施工体系図 【下請契約後14日以内に提出（下請契約がない場合不要）】	報告	2	請負契約第7条 建1.1.5 電1.1.5 機1.1.5 松戸市建設工事 適正化指導要綱	
	■実施工程表 ※建築・電気・機械などの関連工事工程も記載 【初回打合せ後速やかに】	承諾	1	建1.2.1 電1.2.1 機1.2.1	
	■総合施工計画書 1. 組織表(現場代理人、主任技術者、工事用電力設備の保安責任者など)、緊急連絡体制、仮設計画図 2. 工事概要、建物概要、予想される災害・公害対策、出入口の管理、危険箇所の点検方法、火災予防、養生・片付け、工事の保険、関係官公署その他の関係機関への届出等一覧表など 【初回打合せ後速やかに】	報告	1	建1.2.2 電1.2.2 機1.2.2	

	摘 要	様式	部数	基準等	提出責任者 ※記入無は 現場代理人
工 事 中 に 提 出	■設計図書の照査報告書 【適宜】	報告	1	請負契約第19条	代表者
	■工種別施工計画書 ※資格者名簿・資格者証、使用資機材、使用材料・ 機材品質証明書などを添付	承諾	1	建1.2.2 電1.2.2 機1.2.2	主任技術者 及び現場代理人
	■施工図等（施工図、製作図、カタログ等） ※施工図、製作図は主任・現場が全ての図面に記名	承諾	1	建1.2.3 電1.2.3 機1.2.3	主任技術者 及び現場代理人
	■発生材処理計画書 産廃業者と契約書の写し（単価記載） 産廃業者の許可書の写し 再資源利用（促進）計画書 建設副産物情報交換システム工事登録証明書 ※登録は契約額が100万円以上 【廃棄物搬出前】	報告	1	建1.3.11 電1.3.9 機1.3.9	
	□月報（出来高・進捗表） 【月初め7日以内】	報告	1		
	□定例打合せ記録 【適宜】	報告	1		
	□詳細工程表（月間工程表） ※年末年始・GW・夏季等については、 安全管理措置、警備体制、緊急連絡先を記載 【前月末日まで】	報告	1	建1.2.1 電1.2.1 機1.2.1	
	□地業（既製コンクリート杭等）工事結果報告書	報告	1	建1.5.4	主任技術者 及び現場代理人
	■試験結果報告書	報告	1	建1.4.5 建1.5.6 電1.4.5 電1.5.4 機1.4.6 機1.5.5	主任技術者 及び現場代理人
	□発生土処理報告書	報告	1		
	■発生材処理報告書 産廃業者マニフェストの写し（E票） 再資源利用（促進）実施書 建設副産物情報交換システム工事登録証明書 【処分後】	報告	1	建1.3.11 電1.3.9 機1.3.9	
	□出来高検査 1 出来高検査願 2 出来高報告書	報告	1	請負契約第39条	
	■現場休止届（年末年始・GW・夏季等） ※安全管理措置、警備体制、緊急連絡先を記載	報告	1		

	摘 要	様式	部数	基準等	提出責任者 ※記入無は 現場代理人
完 成 後 に 提 出	■関係官公署その他の関係機関への届出等 【工事完了後速やかに】	報告	1		代表者
	■しゅん工届 【工事完了後速やかに】		1	建1.6.1 電1.6.1 機1.6.1	
	■自主検査記録（現場代理人以外の検査とする） 【工事完了後速やかに】	報告	1		
	■工事写真（建築工事写真撮影基準に準拠）			建1.2.4 電1.2.4 機1.2.4	
	■1 工事記録写真 ■2 完成写真 【工事完了後速やかに】	写真帳 写真帳	1 1		
	■完成図 PDF, CADデータ	CDもし くはDVD	2	建1.7.2 電1.7.2 機1.7.2	
	■電子納品 電子媒体 電子媒体納品書	CDもし くはDVD	2 1	※松戸市建築事業 に係る電子納品 運用ガイドライ ン（案）	
	■工事实績情報（工事カルテ）の登録 （竣工登録工事カルテ受領書、竣工登録データ） ※500万以上	報告書	1	建1.1.4 電1.1.4 機1.1.4	
	■引渡し関係 ■1 予備品等引渡通知書（リスト共） □2 キーボックス		3		
	□防水工事に関する保証書 各種防水仕様による保証書（特記仕様による） 元請業者、製造業者及び防水施工業者の連名	保証書	3		
	■保全に関する資料 ■1 建築物等の利用に関する説明書 ■2 保守に関する説明書（機器取扱説明書を含む） ■3 機器性能試験成績書 ■4 官公署届出書類	原則、 CDもし くはDVD	2 2 1 1	建1.7.3 電1.7.3 機1.7.3	
	□5 総合試運転報告書		1	電1.7.3	
	□6 総合試運転調整報告書		1	機1.7.3	

《 松戸市建築工事検査・立会い一覧表 》電気設備工事編（2025.7）

1. 工事名称 松戸市消防局空調設備改修その他電気設備工事（第3期）

2. 工事場所 松戸市松戸新田114番地の5

3. 工 期 令和 年 月 日 から 令和 9年 3月12日 まで

標 仕：公共建築工事標準仕様書（電気設備工事編）令和7年版

改標仕：公共建築改修工事標準仕様書（電気設備工事編）令和7年版

No	検査・立会い項目	基準等	備 考
1	検査		
	■ 1 品質管理検査（必要に応じて）	標 仕 1 編 1.3.4 改標仕 1 編 1.3.4	
	■ 2 機材の検査（承諾済は除く）	標 仕 1 編 1.4.4 改標仕 1 編 1.4.5	
	■ 3 一工程の施工の確認及び報告による検査	標 仕 1 編 1.5.2 改標仕 1 編 1.6.3	
	■ 4 監督職員の指示による検査	標 仕 1 編 1.5.3 改標仕 1 編 1.6.4	
2	立会い		
	■ 1 監督職員の指示による立会い	標 仕 1 編 1.5.6 改標仕 1 編 1.6.7	
	■ 2 照明器具の取付け	標 仕 2 編 2.18.1	
	■ 3 電線・ケーブル相互の接続及び端末処理	標 仕 2 編 2.18.1 等	
	■ 4 同上接続部の絶縁処理	標 仕 2 編 2.18.1 等	
	□ 5 接地線の構造体への接続	標 仕 2 編 2.18.1 等	
	■ 6 金属管、合成樹脂管、ケーブルラック、 金属製可とう電線管等のふ設	標 仕 2 編 2.18.1 等	
	□ 7 壁埋込盤類キャビネットの取付け	標 仕 2 編 2.18.1 等	
	■ 8 主要機器及び盤類の設置	標 仕 2 編 2.18.1 等	
	■ 9 防火区画貫通部の耐火処理及び 外壁貫通部の防水処理	標 仕 2 編 2.18.1 等	
	□ 10 接地極の埋設	標 仕 2 編 2.18.1 等	
	□ 11 電柱の建柱位置及び建柱	標 仕 2 編 2.18.1 等	
	□ 12 地中電線路のふ設	標 仕 2 編 2.18.1 等	
	□ 13 現場打マンホール、ハンドホールの配筋等	標 仕 2 編 2.18.1 等	
	□ 14 総合調整	標 仕 2 編 2.18.1 等	
	■ 15 電線・ケーブルのふ設	標 仕 3 編 2.3.1 等	
	■ 16 電線・ケーブルの機器への接続	標 仕 3 編 2.3.1 等	
	□ 17 基礎の位置、地業、配筋等	標 仕 3 編 2.3.1 等	
	□ 18 基礎ボルトの位置及び取付け	標 仕 3 編 2.3.1 等	
	□ 19 UTPケーブルの成端	標 仕 6 編 2.28.1 等	
	□ 20 収納架の固定	標 仕 6 編 2.28.1 等	
	■ 21 照明器具、主要機器及び盤類の取外し	改標仕 2 編 2.19.1	
	■ 22 分電盤、制御盤等の改造	改標仕 2 編 2.19.1	
	□ 23 重量物の解体、搬入、搬出組立て	改標仕 2 編 2.19.1 等	
	■ 24 事前確認及び停復電操作	改標仕 3 編 2.4.1 等	
	□ 25 既設電線・ケーブルの切断	改標仕 3 編 2.4.1 等	