

工 事 設 計 書

所 属 部 課 名		建設部 道路維持課							
部長	審議監	課長	補佐	主査	主査	班	班	設計者	設計審査
工事名		松戸駅東口デッキ補修工事							
工事場所		松戸市松戸1180番地先							
事 業 年 度		令和 8 年度							
工事価格		円							
請負工事費計		円							

設 計 概 要	松戸駅東口デッキ 橋りょう補修工 . . . 一式 【週休2日制適用工事】
------------------	--

本 工 事 内 訳 書

費目	工種	種別	細別	単位	数量	単価	金額	摘要
		既設化粧パネル撤去工	【夜間】	式	1			第 1 号内訳書参照 @U001
		漏水調査工	【夜間】	式	1			第 2 号内訳書参照 @U002
		新設化粧パネル設置工	【夜間】	式	1			第 3 号内訳書参照 @U003
		仮設工（足場）	【夜間】	式	1			第 4 号内訳書参照 @U004
		仮設工（交通誘導員）	【夜間】	式	1			第 5 号内訳書参照 @U005
	直接工事費計			式	1			++P
		共通仮設費		式	1			!0BKr
		共通仮設費計		式	1			+3K
	純工事費			式	1			++J
		現場管理費		式	1			!0BJo
	工事原価			式	1			++G

本 工 事 内 訳 書

2 頁

費目	工種	種別	細別	単位	数量	単価	金額	摘要
		一般管理費等		式	1			!90Gp
	工事価格			式	1			++T
		消費税及び地方消費税 相当額		式	1			%S10
工事費計				式	1			++U

第 1 号 内訳書 既設化粧パネル撤去工

【夜間】

1 式

名称	規格	単位	数量	単価	金額	摘要
既設化粧パネル撤去工		m2	129			第 1 号単価表参照 V1001
鳥害防止ネット設置工		枚	60			第 2 号単価表参照 V1002
計						

第 2 号 内訳書 漏水調査工

【夜間】

1 式

名称	規格	単位	数量	単価	金額	摘要
漏水調査	鳥害防止ネット一時撤去・復旧含む	枚	60			第 3 号単価表参照 V2001
計						

第 3 号 内訳書 新設化粧パネル設置工

【夜間】

1 式

名称	規格	単位	数量	単価	金額	摘要
鳥害防止撤去工		枚	60			第 4 号単価表参照 V3001
新設化粧パネル設置工		m2	129			第 5 号単価表参照 V3002
化粧パネル材料費		式	1			第 6 号単価表参照 V3003
計						

第 4 号 内訳書 仮設工（足場）

【夜間】

1 式

名称	規格	単位	数量	単価	金額	摘要
足場設置・即日解体工		列	3			第 7 号単価表参照 V4001
計						

第 5 号 内訳書 仮設工（交通誘導員）

【夜間】

1 式

名称	規格	単位	数量	単価	金額	摘要
交通誘導警備員 B		人日	119			第 8 号単価表参照 SWB010212-J01
計						

第 1 号 単価表

既設化粧パネル撤去工

129.3 m2 当り

名称	規格	単位	数量	単価	金額	摘要
土木一般世話役		人				RR0125
特殊作業員		人				RR0101
普通作業員		人				RR0102
運転手（特殊）		人				RR0114
高所作業車	10m～12m	台	6.5			2026/07/01 W1001
運転手（一般）		人				RR0115
ダンプトラック	2 t	台	6.5			2026/07/01 W1002
諸雑費		式	1			#00
計	129.3 m2 当り					
	1 m2 当り					

第 2 号 単価表

鳥害防止ネット設置工

60 枚 当り

名称	規格	単位	数量	単価	金額	摘要
土木一般世話役		人				RR0125
特殊作業員		人				RR0101
普通作業員		人				RR0102
運転手（特殊）		人				RR0114
高所作業車	10m～12m	台	3.3			2026/07/01 W1001
運転手（一般）		人				RR0115
ダンプトラック	2 t	台	3.3			2026/07/01 W1002
メッシュシート	3.6x1.8m	枚	36			W2001
桁キャッチクランプ	AKクランプI型 37	個	166			W2002
クレモナロープ	φ 6mmx10m	巻	15			W2003
諸雑費		式	1			#00

名 称	規 格	単 位	数 量	単 価	金 額	摘 要
計	60 枚 当り					
	1 枚 当り					

第 3 号 単価表

漏水調査

鳥害防止ネット一時撤去・復旧含む

60 枚 当り

名 称	規 格	単 位	数 量	単 価	金 額	摘 要
土木一般世話役		人				RR0125
特殊作業員		人				RR0101
とび工		人				RR0106
普通作業員		人				RR0102
運転手（特殊）		人				RR0114
高所作業車	10m～12m	台	6.5			2026/07/01 W1001
運転手（一般）		人				RR0115
ダンプトラック	2 t	台	6.5			2026/07/01 W1002
諸雑費		式	1			#00
計	60 枚 当り					
	1 枚 当り					

第 4 号 単価表

鳥害防止撤去工

60 枚 当り

名 称	規 格	単 位	数 量	単 価	金 額	摘 要
土木一般世話役		人				RR0125
特殊作業員		人				RR0101
普通作業員		人				RR0102
運転手（特殊）		人				RR0114
高所作業車	10m～12m	台	2.5			2026/07/01 W1001
運転手（一般）		人				RR0115
ダンプトラック	2 t	台	2.5			2026/07/01 W1002
諸雑費		式	1			#00
計	60 枚 当り					
	1 枚 当り					

第 5 号 単価表

新設化粧パネル設置工

129.3 m2 当り

名称	規格	単位	数量	単価	金額	摘要
土木一般世話役		人				RR0125
特殊作業員		人				RR0101
普通作業員		人				RR0102
運転手（特殊）		人				RR0114
高所作業車	10m～12m	台	8.8			2026/07/01 W1001
運転手（一般）		人				RR0115
ダンプトラック	2 t	台	8.8			2026/07/01 W1002
諸雑費		式	1			#00
計	129.3 m2 当り					
	1 m2 当り					

第 6 号 単価表

化粧パネル材料費

1 式 当り

名称	規格	単位	数量	単価	金額	摘要
化粧パネル TYPE-I	1990x1098	枚	16			W3001
化粧パネル TYPE-I	1990x1098 点検口付き	枚	4			W3002
化粧パネル TYPE-II	1990x1100	枚	33			W3003
化粧パネル TYPE-II	1990x1100 点検口付き	枚	3			W3004
化粧パネル TYPE-II	1990x1100 照明開口あり	枚	4			W3005
運搬費	昼間運搬	式	1			W3006
計	1 式 当り					

第 7 号 単価表

足場設置・即日解体工

1 列 当り

名 称	規 格	単 位	数 量	単 価	金 額	摘 要
土木一般世話役		人				RR0125
とび工		人				RR0106
運転手（一般）		人				RR0115
ダンプトラック	2 t	台	1			2026/07/01 W1002
諸雑費		式	1			#00
計	1 列 当り					

第 8 号 単価表

交通誘導警備員 B

1 人日 当り

名称	規格	単位	数量	単価	金額	摘要
交通誘導警備員 B		人				RR0804
諸雑費（まるめ）		式	1			#99
計	1 人日 当り					

SWB010212

設計基本情報

項 目	内 容	備 考
単価世代	2026年8月1日	
諸経費の工種	橋梁保全工	
施工地域補正	市街地(DID補正) (1)-1	
時間的制約状況	著しく制約を受ける	作業時間：7.0時間以内（1.14）
週休2日補正	有り	月単位＜現場閉所＞
夜間施工の有無	有り	全て夜間施工とする。
労務費	端数処理	労務費単価の端数処理は、小数点以下を切捨てし、1円単位とする。
その他	間接工事費等の対象	化粧パネル材料費は、共通仮設費および現場管理費の対象としない。

工 程 表

工 事 名 称				松戸駅東口デッキ補修工事												工	自 令和 8 年 月 日												施	松戸市													
工 事 場 所				松戸市松戸1180番地先												期	至 令和 9 年 3 月 19 日												行者	建設部 道路維持課													
項				月 日				8 月				9 月				10 月				11 月				12 月				1 月				2 月				3 月							
準 備 期 間	
橋りょう補修工	
後 片 付 け	

特記仕様書及び施工条件の明示

工 事 名 称
工 事 箇 所
工 事 概 要

松戸駅東口デッキ補修工事
松戸市松戸1180番地先
松戸駅東口デッキ橋りょう補修工 . . . 一式

工事請負契約書、千葉県土木工事共通仕様書及び関係法令等を遵守すること。

明 示 項 目	明 示 事 項
工事関係	工事着手前に周辺住民及び地権者等との調整を図り、全ての作業を工期内に完了しなければならない。 また、原則として日祝日は作業を休止すること。 夜間の作業時間は20：30～5：00とする。 ただし、工事場所はタクシープールとなっているため、タクシーの待機状況を考慮して作業時間を決めること。 また、道路上の作業時間は所轄警察の道路使用許可証に従うこと。
用地関係	特になし
契約制度関係 (週休2日制)	本工事は、週休2日制適用工事である。 受注者は、現場閉所による週休2日工事として取り組むこと。 なお、予定価格には月単位の週休2日（4週8休以上）達成相当の経費を補正している。 受注者が、工事着手前に完全週休2日（土日）の取組を希望し、かつ対象期間内において完全週休2日（土日）相当を達成した場合は、経費に補正係数を乗じ変更するものとする。 週休2日制の実施にあたっては、「松戸市建設工事週休2日制適用工事実施要領」に基づき行うこと。
公害対策関係	常に整理整頓及び清掃するなど周辺環境の保全、安全確保に留意すること。 また、騒音及び振動対策についても極力、低減するよう努めること。 (低騒音型建設機械等使用・クラクション音の制限) 現場の状況により、セメント及びセメント系固化材を使用した改良土を使用する場合には、配合設計の段階、及び施工後に六価クロムについて、平成3年8月23日付け環境庁告示第46号に規定される溶出試験を行い、あらかじめ土壌の汚染に係る環境基準に適合することを確認すること。
安全対策関係	安全管理及び安全教育の徹底を図り、現場内の安全を確保すること。 荒天時及び荒天が予測されるときは作業を中止し、現場周辺の安全を確保すること。 交通整理員の配置については、交通に支障をきたさぬよう適正に配置すること。 特に重機等による作業事故を未然に防ぐよう十分な対策をとること。
工事用道路関係	開放時におけるマンホール、側溝及び舗装の段差には、十分注意を払い管理すること。 また、近隣住民とのトラブルが無いように努めること。
仮設備関係	施工方法等を考慮のうえ、請負者の責務にて設置する。
残土・産業廃棄物関係	法令に従い適切に処分し、関係書類を提出すること。 なお、Asガラ及びコンクリートガラ等は、再利用を図るため、仮置場等で他現場の発生材と混ざらないよう管理し、再生プラント施設へ搬出すること。

工事支障物件等	特に地下埋設等の占用物については事前に調査しておくこと。また、調査に係る費用は請負者の負担とする。なお、近接作業のおそれがある場合は、必ず、占有者の立会いのもと施工すること。 マンホール等の高さ調整がある場合は、速やかに報告すること。
施工体制	施工体制、下請け施工については、建設業法等を遵守すること。
境界杭等	道路境界（官杭（プレート）及び民杭（プレート））は、請負者の責任において確認し、工事完了後に復元するものとする。 特に民民の境界については、必ず杭の有無に係わらず写真を撮り住民立会いのもと復元すること。 公共基準点が設置されている、又は発見した場合には、監督職員に報告するとともに、管理者の指示に従い、適切な措置をとること。
公共基準点の維持管理	工事施工区間内に公共基準点等が確認された場合には、建設総務課との協議を実施し、必要な申請書類を提出すること。
再生資源の利用	原則として、舗装材等については、再生材を利用すること。
施工管理に関する特記事項 （漏水調査）	松戸駅東口デッキにおいて、漏水が発生している状況である。 化粧パネル撤去後、漏水の原因を特定し、対策を施すこと。 設計時では、漏水の原因が特定できないため、対策費については設計変更の対象とする。 また、支持金具等の腐食が著しい場合は、新しい部材に交換する。 この材料費についても、設計変更の対象とする。
施工管理に関する特記事項 （現況復旧）	請負者は、施工に当たり、施工箇所周辺の構造物、施設及び民地等に影響を及ぼさないように施工しなければならない 周辺施設への影響が予想される場合は直ちに監督職員へ通知し、その対応方法等に関して協議し決定するものとする。また、損傷が請負者の過失によるものと認められる場合、請負者自らの負担で現況復旧しなければならない。
完了確認検査 （事前検査）	請負者は、日常管理の段階確認、立会い確認とは別に、工事監督職員等による完了確認検査を受検しなければならない。 完了確認検査は、しゅん工届提出前に、工事完了した時点で速やかに受検すること。
熱中症対策に資する 現場管理費の補正の試行工事	本工事は、熱中症対策に資する現場管理費の補正を試行する対象工事とする。受注者は、契約後速やかに、本試行の適用について、監督職員と協議すること。 工事の実施にあたっては、「松戸市熱中症対策に資する現場管理費の補正の試行要領」に基づき行うこと。
その他	地元住民等の要望等を受けたとき及び疑義等があるときは、随時協議すること。 工事内容及び施工範囲の詳細については、監督職員と現場立会い等を実施した上で、確認すること。また、起終点の立会いに関しては立会い写真を撮り、しゅん工図書に収めること。

建設副産物に関する特記仕様書

1. 共通事項

- (1) 受注者は、建設副産物対策を適切に実施するため、工事現場における責任者を明確にすること。また、責任者は、再生資源利用計画、再生資源利用促進計画、廃棄物処理計画等の内容について現場担当者の教育を十分に行うとともに、協力業者もこれを周知徹底すること。
- (2) 請負者は「建設リサイクル推進計画2020」に基づき、本工事に係る「再生資源利用計画書」及び「再生資源利用促進計画書」を「建設副産物情報交換システム（COBRIS）」により作成し、施工計画書に含め各1部提出すること。また、計画の実施状況（実績）については、「再生資源利用実施書」及び「再生資源利用促進実施書」並びに「建設副産物情報交換システム工事登録証明書」を同システムにより作成し、各1部提出するとともに、これらの記録を工事完成後1年間保存しておくこと。
- (3) 建設副産物の処理に先立ち「建設副産物処理承認申請書」を作成し、監督職員の確認を受け、同申請書を2部提出すること。
- (4) 建設廃棄物の処分にあって、排出事業者（元請業者）は処分業者と建設廃棄物処理契約を締結し、建設廃棄物処理委託契約書（厚生省作成または建設八団体廃棄物対策連絡会作成様式）を監督職員に提示するとともに、同契約書の写しを提出すること。なお、収集運搬業務を収集運搬業者に委託する場合は、別に収集運搬業者と建設廃棄物処理契約を締結すること。
- (5) 建設副産物の処理完了後速やかに、「建設副産物処理調書」を作成し、監督職員に2部提出するとともに、実際に要した処理費等を証明する資料（受入伝票、写真等）を監督職員に提示し、確認を受けること。
- (6) 建設廃棄物については、「建設廃棄物処理におけるマニフェストシステム（集荷目録制）」の実施に基づく、建設廃棄物マニフェストA票、B2票、D票、E票（複写式伝票）を監督職員に提示し、確認を受けるとともに、D票、E票の写しを提示すること。また、排出事業者はA、B2、D、E票を5年間保存すること。
- (7) 発生した余剰材は、元請業者が、責任をもって処理することが基本であり、資材として再利用される場合以外は協力業者や資材納入業者に持ち帰らせてはならない。

2. 建設発生土

建設発生土は、柏市岩井296-1番地先、片道運搬距離16.7 kmの㈱エスブロックに搬出するものとする。

建設発生土の処分については、仮置きについて考慮するものとする。

3. 改良土

発生土の内、図面等の指示により改良土を埋戻し材として利用する場合は千葉県知事の許可を得た改良プラントに発生土を搬出し、改良土を得るものとする。

4. 路盤廃材

本工事により発生する路盤材（ m³）は、柏市風早1-5-1地先、片道運搬距離13.3kmの東京石油興業㈱に運搬し、処理するものとする。

5. 建設廃棄物

本工事により発生する

- 1) アスファルト塊（ m³）は、柏市風早1-5-1地先、
片道運搬距離13.3kmの東京石油興業㈱に運搬し、処理するものとする。
- 2) コンクリート塊（ m³）は、松戸市松飛台286-17地先、
片道運搬距離6.4kmの石建商事㈱に運搬し、処理するものとする。
- 3) 建設発生木材（ m³）は、 市 町地先、
片道運搬距離 kmの に運搬し、処理するものとする。
- 4) 建設汚泥（ m³）は、八千代市吉橋字内野1075-9地先、
片道運搬距離20.3kmの千葉丸辰道路㈱に運搬し、処理するものとする。
- 5) 建設混合廃棄物（ m³）は、 市 町地先、
片道運搬距離 kmの に運搬し、処理するものとする。

なお、運搬に先立ち受入れ条件等を確認し、監督職員に報告するものとする。
工事発注後、上記の指定処理により難しい場合は、監督職員と協議するものとする。
片道運搬距離は積算上代表地点から算出した距離であり、実際の運搬距離と差異が生じた場合においては設計変更の対象としない。

又、元請業者は、次の事項に留意し建設廃棄物を運搬しなければならない。

- ① 廃棄物処理法に規定する処理基準を遵守すること。
- ② 運搬経路の適切な設定並びに車両及び積載量等の適切な管理により騒音、振動、塵芥等の防止に努めるとともに、安全な運搬に必要な措置を講じること。
- ③ 運搬途中において積替えを行う場合は、関係者と打合せを行い、環境保全に留意すること。
- ④ 混合廃棄物の積替保管に当たっては、手選別等により廃棄物の性状を変えないこと。

品質証明に関する特記仕様書

第1条 目的

発注者が求める工事目的物の品質確保のため、請負者が自らの責任で完了の検査を実施し、引渡物件の品質の証明をする事を目的とする。

第2条 品質証明を要する工事

主要幹線1,2級の道路上かつ、2000㎡以上の面積を一連で行う舗装工事、又は橋梁補修工事を含む工事など特殊な技術を要するもの。

第3条 品質証明の方法

品質証明に従事する者（以下「品質証明員」という。）は工事施工途中において必要と認める時期及び発注者が行う検査（しゅん工、一部しゅん工、出来高検査）の事前に品質確認（社内検査）を行い、請負者はその結果を記録する。

2 品質証明は、契約図書及び関係図書に基づき、出来形、品質及び写真管理はもとより、工事全般にわたり行うものとする。

第4条 品質証明員

品質証明員は、当該工事に従事していない者で1級又は2級の施工管理技士の資格を有する者とする。

第5条 品質確認および品質証明の内容

品質証明員は、契約図書および関係図書に基づき、「品質証明書により品質証明を行う内容」について事前に実施計画を作成し、「施工計画書」に記載しなければならない。

第6条 結果の報告

品質確認の結果は別に定める書式により、発注者に報告するものとする。

2 品質確認の結果、改修すべきものがあった場合は、速やかに改修し社内検査合格後、しゅん工届を提出し、監督職員の確認を得るものとする。

3 提出書類は下記に示すものとする。

①品質証明書（様式1）

②品質証明員選任届（様式2）

③社内検査記録（様式3）（独自の様式でも可）

(様式1)

品質証明書

工事名称

品質証明記事				
品質証明項目	実施日	箇所	品質証明員 氏名 印	記事

社内検査した結果、工事請負契約書、図面、仕様書、その他の関係図書に示された品質を確保していることを確認したので報告します。

請負者住所

氏名印

(様式2)

品質証明員選任届

監督職員

殿

請負者

住所

氏名

工事名称

工 期

請負金額

上記工事の品質証明員を下記のとおり定めたので、別紙経歴書を添えて報告します。

記

	氏 名	経験年数	資 格
1			
2			
3			

(様式3)

工事名称
検査日時
検査員氏名

社内検査記録


検査項目		評定基準	評価	特記事項
書類 に 関 する 事 項	施工計画書	施工計画書は適切に活用されているか。 施工計画書と実施が異なる場合には適切に処理されているか。		
	工程管理	工程表を作成し、工程をフォローアップしているか。		
	協議書等の 整理	協議書、指示書は適切に処理されているか。 工程、工法、工期に変更がある場合はどうか。		
	出来形管理	出来形数量計算書及び完成図書は作成されているか。 出来形管理表は作成されているか。		
	品質管理	材料検査表、試験成績表、ミルシート等は整理されているか。 管理図表は整理されているか。 各工種、項目毎に管理基準精度を満足しているか。		
	写真管理	写真撮影内容は目的を満足しているか。 ネガ及びアルバムの整理は要領よくなされているのか。 着工前、しゅん工後の写真はよく撮れているか。		
	安全管理	安全日誌、安全パトロール等の資料は整理されているか。 第三者への安全対策は充分になされているか。 安全・訓練等の実施。		
	出来形	目的物の出来形は設計図書を満足しているか。 二次製品は設計図書に示されている規格を満足しているか。 目的物の仕上がりはどうか。 隣接する他の工作物との取り合いはどうか。		
	後片付け及び 現場の清掃	車道部、歩道部、特に目的物周辺の清掃。 残材の片付け。 隣接する家屋等の補償。 仮設工事用道路、現場事務所等の片付け清掃。		
	保安関係	保安施設は的確に設置されているか。 標識類の設置は適切か。 第三者からの苦情処理は適切か。 事故の発生状況。		
	現場のイメ ージアップ	施工計画書のとおり実施しているか。 (経費計上の場合)		
評価記号の判定		A : 90点以上 B : 75~89点 C : 60~74点 D : 59点以下 A, Bは合格 C以下是正		
(記事)				

位置図・案内図

位置図 S=1/25000



案内図 S=1/1000

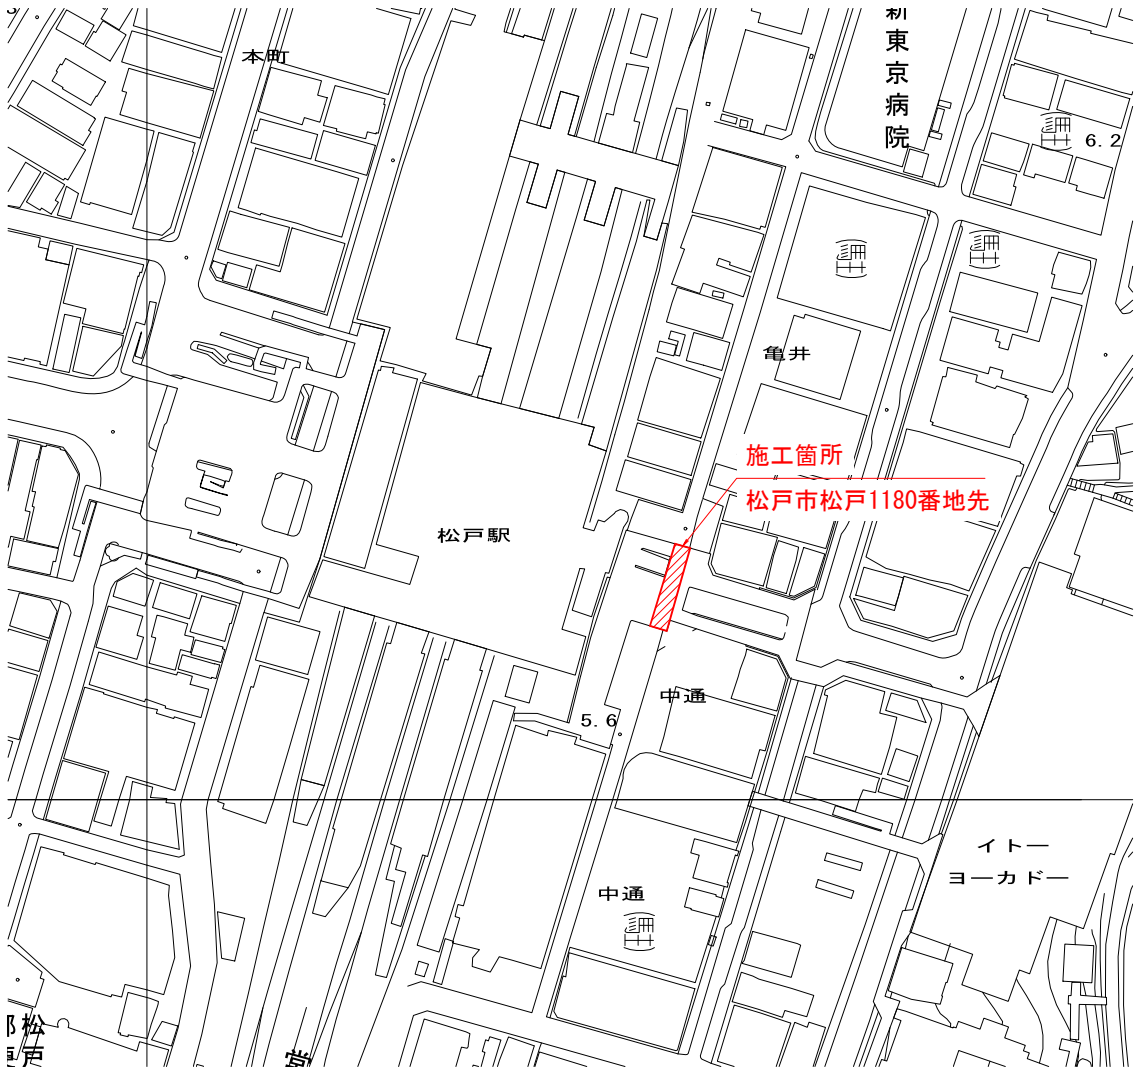


全 体 工事概要	工事面積		129m2
	松戸駅東口デッキ 橋りょう補修工	...	一式


令和8年度			
工事名称	松戸駅東口デッキ補修工事		
工事箇所	松戸1180番地先		
図面種別	位置図・案内図		
図面番号	全 4 葉の内第 1 号		
縮 尺	図示	内容表示	
松戸市 建設部 道路維持課			

化粧パネル配置図（その1） S=1/40

平面図

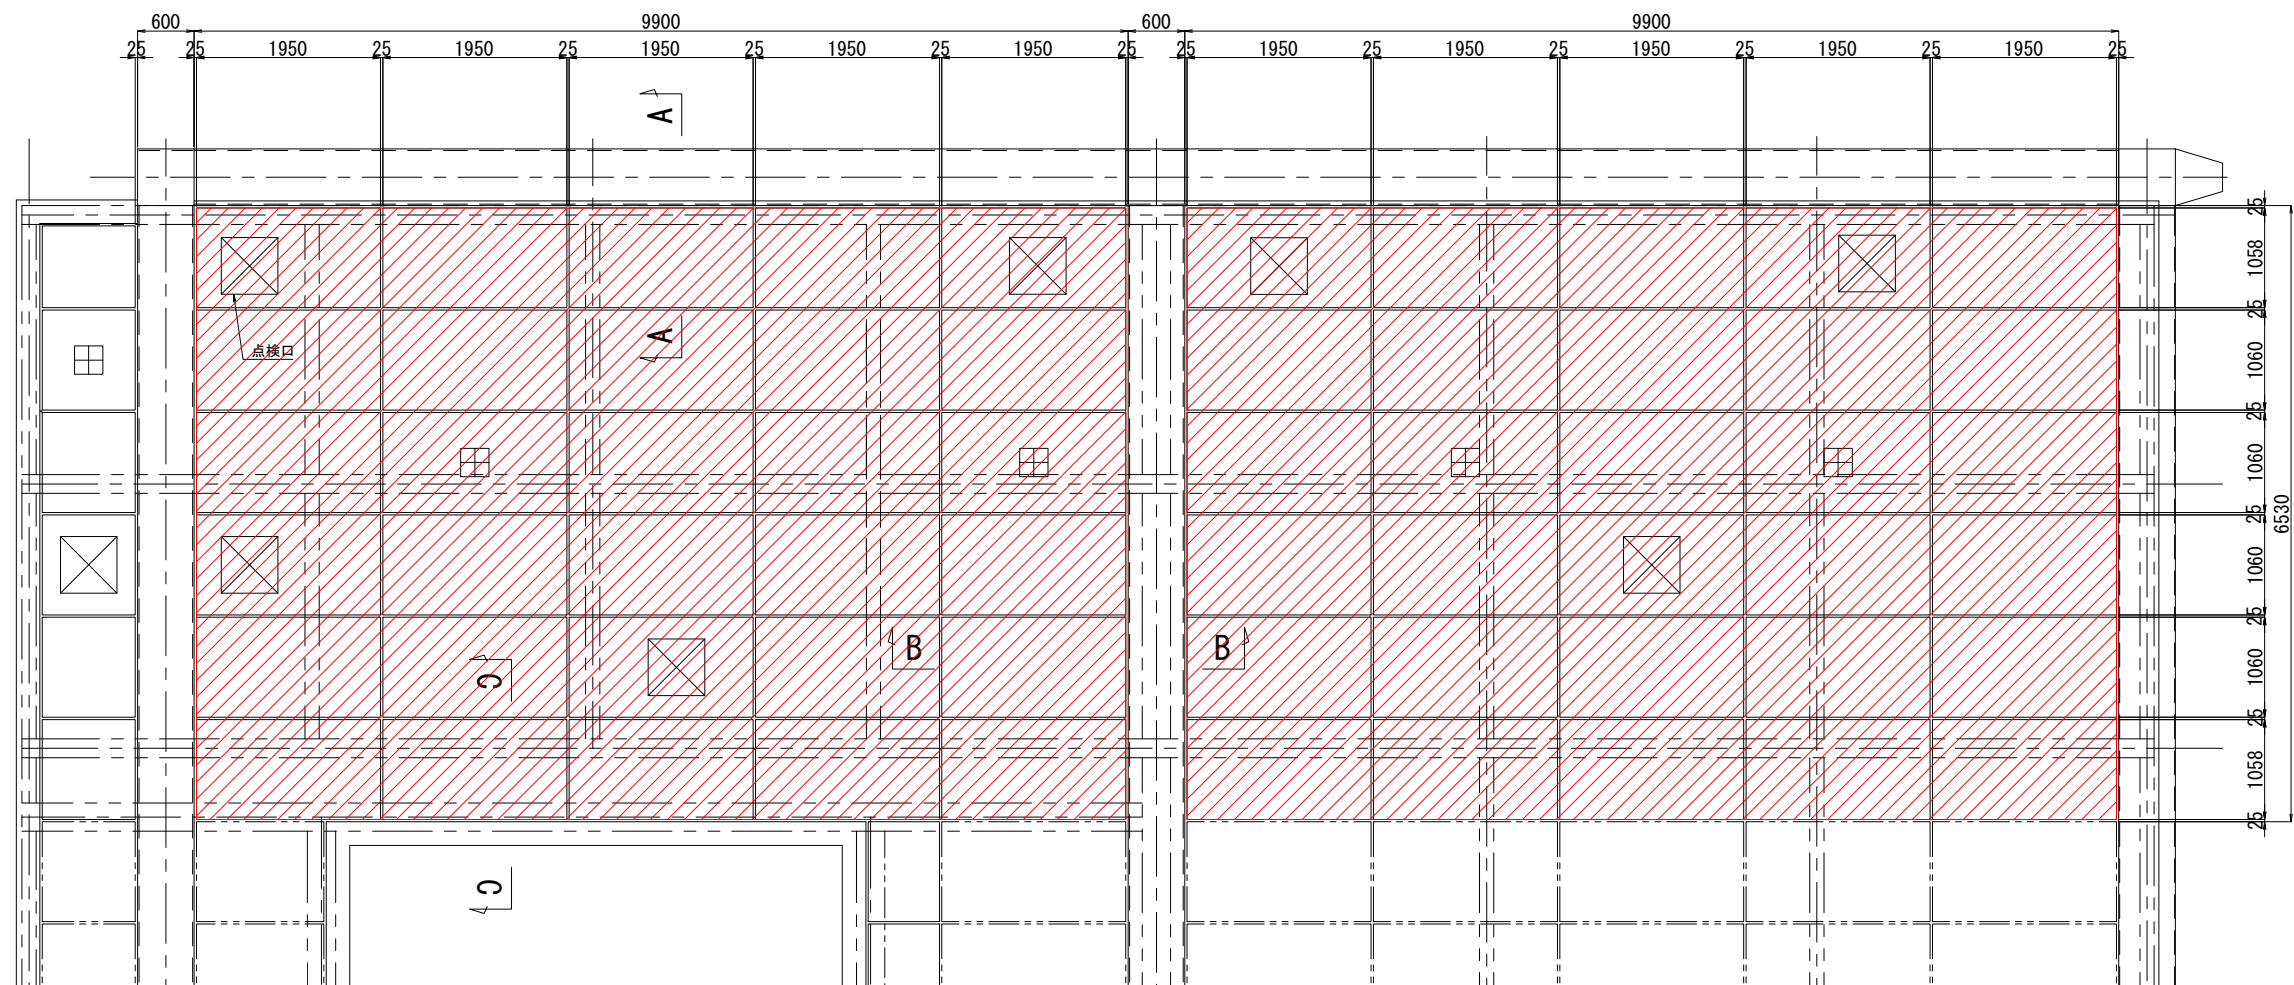

施工フロー

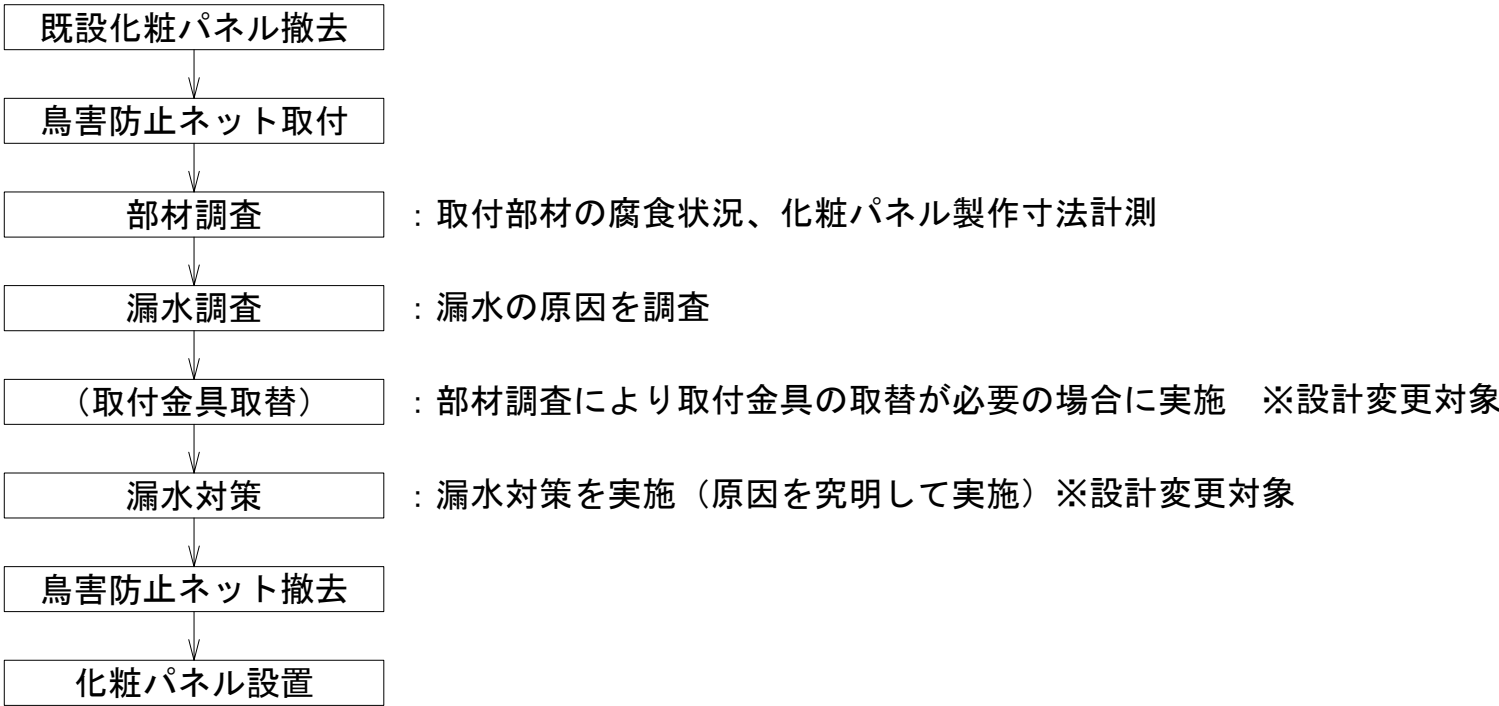

凡 例

-  : 照明（300x300）
-  : 点検口（600x600）


- 注記）
1. 各部材の寸法は、現場計測後、決定するものとする。
2. 点検口については暫定位置とし、化粧パネル撤去後、支持金具の配置により決定するものとする。

令和8年度			
工事名称	松戸駅東口デッキ補修工事		
工事箇所	松戸1180番地先		
図面種別	化粧パネル配置図（その1）		
図面番号	全 4 葉の内第 2 号		
縮 尺	図示	内容表示	
松戸市 建設部 道路維持課			


化粧パネル配置図（その2） S=1/10

断面図


A – A

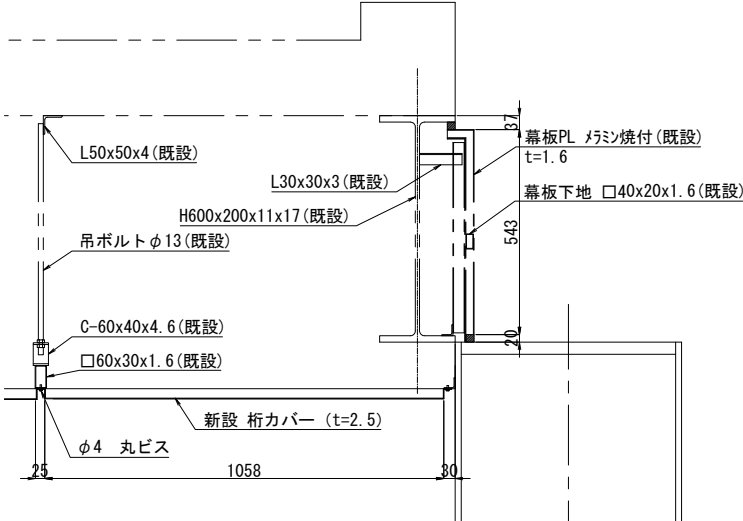

B - 1

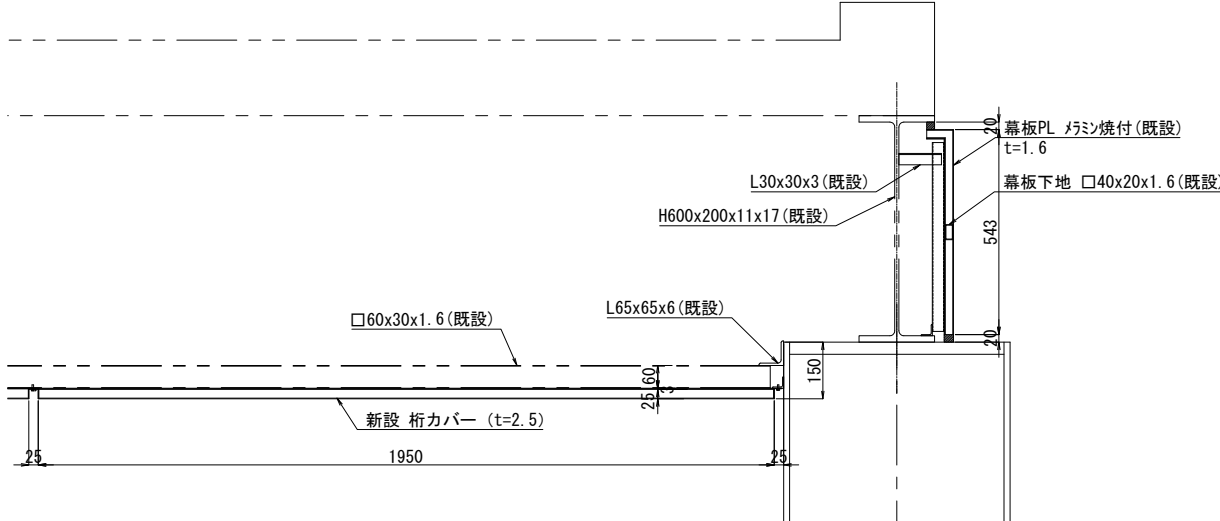

C - C

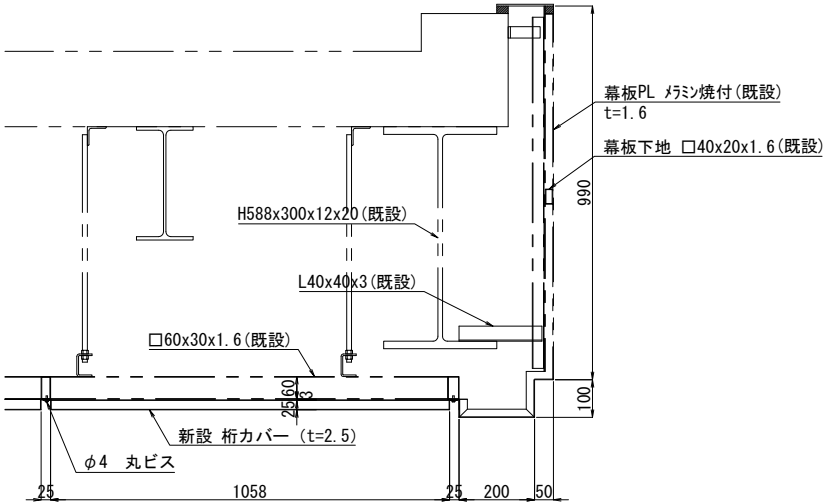


注記)

1. 各部材の寸法は、現場計測後、決定するものとする。
2. 点検口については暫定位置とし、化粧パネル撤去後、支持金具の配置により決定するものとする。

令和 8 年 度			
工事名称	松戸駅東口デッキ補修工事		
工事箇所	松戸1180番地先		
図面種別	化粧パネル配置図 (その2)		
図面番号	全 4 葉の内第 3 号		
縮 尺	図示	内容表示	
松戸市 建設部 道路維持課			


化粧パネル詳細図 S=1/10

パネル Type-1
製作数 N=20

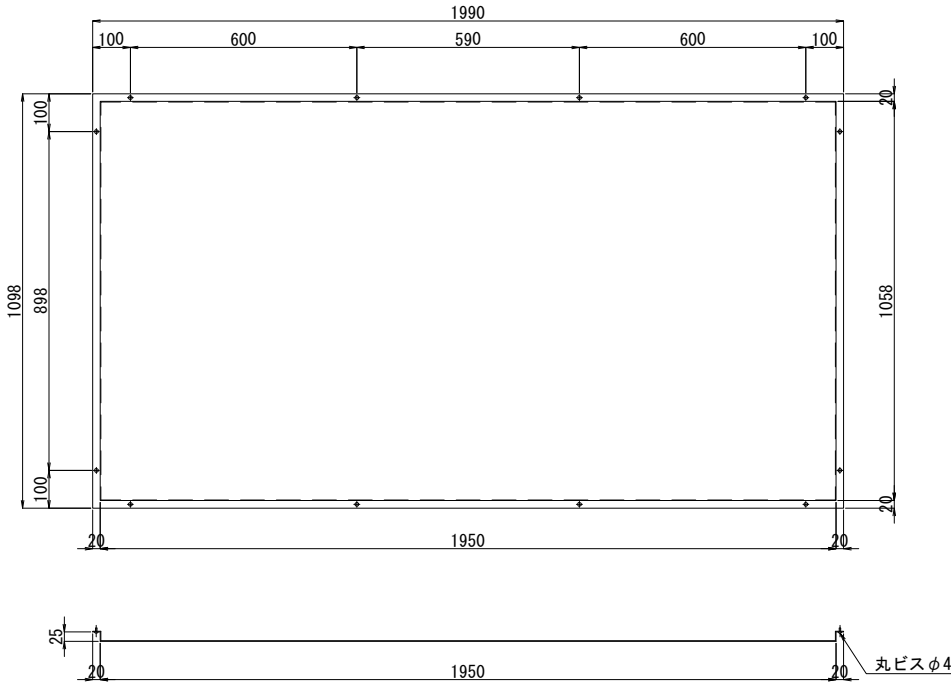


1箇所当り
1 - 1990 x 1.6 x 1098
12 - 丸ビス φ4 (ステンレス製)

パネル Type-2
製作数 N=40

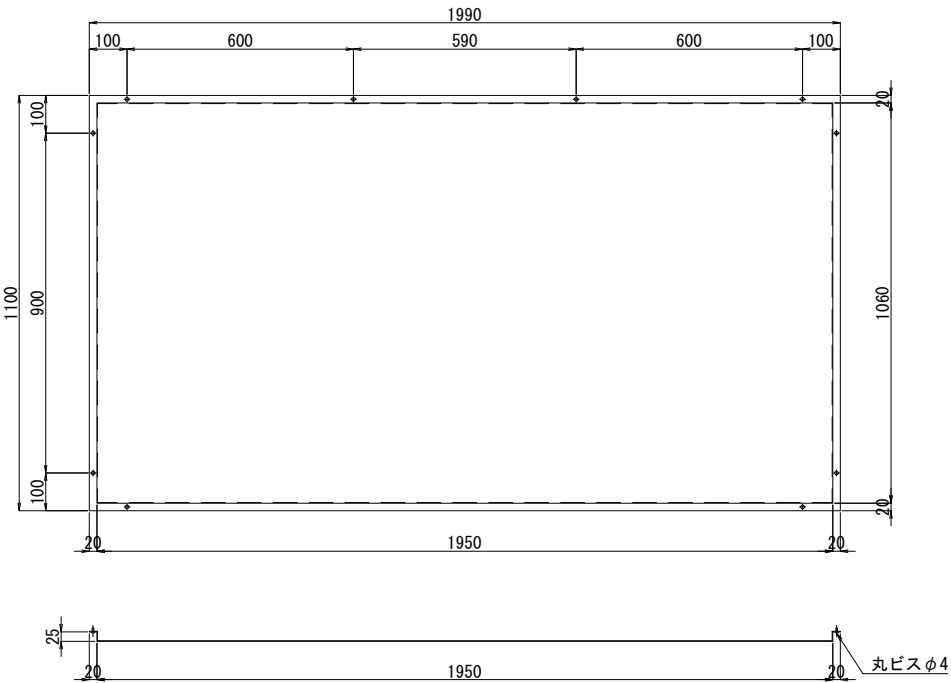

1箇所当り
1 - 1990 x 1.6 x 1100
12 - 丸ビス φ4 (ステンレス製)

点検口
製作数 N=8

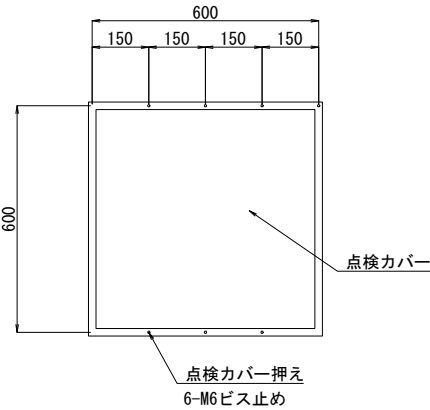

1箇所当り
1 - 点検口 600 x 1.6 x 600
6 - M6 x 30

注記)
1. 各部材の寸法は、現場計測後、決定するものとする。
2. 点検口については、暫定位置とし、化粧パネル撤去後、支持金具の配置により決定するものとする。
3. 照明の位置に関しては、現地計測後、反映すること。

令和8年度			
工事名称	松戸駅東口デッキ補修工事		
工事箇所	松戸市松戸1180番地先		
図面種別	化粧パネル詳細図		
図面番号	全 4 葉の内第 4 号		
縮 尺	図示	内容表示	
松戸市 建設部 道路維持課			

松戸駅東口デッキ補修工事

工 種	規 格 等	数 量
既設化粧パネル撤去工		
既 設 化 粧 パ ネ ル 撤 去 工		129 m ²
鳥 害 防 止 設 置 工		60 枚
漏水調査工		
漏 水 調 査 工	鳥害防止ネット一時撤去・復旧含む	60 枚
新設化粧パネル設置工		
鳥 害 防 止 撤 去 工		60 枚
新 設 パ ネ ル 設 置 工		129 m ²
新設化粧パネル材料		
化 粧 パ ネ ル タ イ プ I	1990 x 1.6 x 1098	16 枚
化 粧 パ ネ ル タ イ プ I	1990 x 1.6 x 1098 点検口付き	4 枚
化 粧 パ ネ ル タ イ プ II	1990 x 1.6 x 1100	33 枚
化 粧 パ ネ ル タ イ プ II	1990 x 1.6 x 1100 点検口付き	3 枚
化 粧 パ ネ ル タ イ プ II	1990 x 1.6 x 1100 照明	4 枚
仮 設 工		
足 場 設 置 ・ 即 日 解 体 工		3 列
保 安 要 員		119 人

※全て夜間作業