

事業設計書						設計 年 月 日	令和 8 年 月 日								
部長		課長		所長		補佐		主幹		主査		係		設計者	
事業名称		日暮クリーンセンターほか2か所作業環境測定業務委託						路線 番号							
事業箇所		松戸市五香西五丁目14番地の1ほか2か所			事業 施行方法				事業 期間		自 令和 8 年 月 日 至 令和 9 年 3 月 3 1 日				
設計 金額	事業費総額		一金 委託価格 円 委託費計 円												
設計 概要	別紙、内訳書のとおり													設計内容 審査済	

設計書用紙（2号）

内 訳 書

費 目	工 種	種 別	細 別	単位	数 量	単 価	金 額	摘 要
日暮クリーンセンターほか2か所作業環境測定業務委託								
直接委託費								
	1. 日暮クリーンセンター			式	1.0			第1表参照 39.90863787%
	2. 日暮最終処分場			式	1.0			第2表参照 11.96013289%
	3. ごみ中継施設			式	1.0			第3表参照 48.13122924%
委託価格								
消費税及び地方消費税額				式	1.0			
委託費計								

松 戸 市

単 価 表

第 1 表	日暮クリーンセンター 1 式当たり						
名 称	細別	規 格 寸 法	単位	数 量	単 価	金 額	摘 要
サンプリング費			式	1.0			第4表参照
報告書作成費			式	1.0			第5表参照
分析費			式	1.0			第6表参照
直接業務費計							
業務管理費			式	1.0			
委託原価							
一般管理費			式	1.0			
委託価格							

松 戸 市

単 価 表

第 2 表	日暮最終処分場						
	1 式当たり						
名 称	細別	規 格 寸 法	単位	数 量	単 価	金 額	摘 要
サンプリング費			式	1.0			第4表参照
報告書作成費			式	1.0			第5表参照
分析費			式	1.0			第7表参照
直接業務費計							
業務管理費			式	1.0			
委託原価							
一般管理費			式	1.0			
委託価格							

松 戸 市

単 価 表

第 3 表	ごみ中継施設						
	1 式当たり						
名 称	細別	規 格 寸 法	単位	数 量	単 価	金 額	摘 要
サンプリング費			式	1.0			第4表参照
報告書作成費			式	1.0			第5表参照
分析費			式	1.0			第8表参照
直接業務費計							
業務管理費			式	1.0			
委託原価							
一般管理費			式	1.0			
委託価格							

松 戸 市

単 価 表

第 4 表		サンプリング費						1 式当たり
名 称	細別	規 格 寸 法	単位	数 量	単 価	金 額	摘 要	
(日暮クリーンセンター)								
作業環境測定士			人					
測定技師補			人					
計								
(日暮最終処分場)								
作業環境測定士			人					
測定技師補			人					
計								
(ごみ中継施設)								
作業環境測定士			人					
測定技師補			人					
計								

松 戸 市

単 価 表

第 5 表	報告書作成費						
	1 式当たり						
名 称	細別	規 格 寸 法	単位	数 量	単 価	金 額	摘 要
作業環境測定士			人				
測定助手			人				
計							

松 戸 市

単 価 表

第 6-1 表		分析費（日暮クリーンセンター）						1 式当たり						
名	称	細別	規	格	寸	法	単位	数	量	単価	金	額	摘	要
粉じん量（質量濃度）							検体	5						
粉じん量（相対濃度）A							検体	36						
粉じん量（相対濃度）B							検体	4						
粉じん量（個人サンプラー）			総粉じん＋吸入性粉じん				検体	1						
金属類（カドミウム）							検体	2						
金属類（鉛）							検体	2						
金属類（三酸化砒素）							検体	2						
金属類（水銀）							検体	2						
騒音							検体	29						
アスベスト							検体	20						
アスベスト							検体	3					分散染色法	
遊離けい酸							検体	1						

松 戸 市

松 戸 市

第 6-2 表	分析費（日暮クリーンセンター） 1式当たり						
名 称	細別	規 格 寸 法	単位	数 量	単 価	金 額	摘 要
計							

単 価 表

第 7 表		分析費（日暮最終処分場）						1 式当たり
名 称	細別	規 格 寸 法	単位	数 量	単 価	金 額	摘 要	
粉じん量（個人サンプラー）		総粉じん＋吸入性粉じん	検体	1				
粉じん量（個人サンプラー）		総粉じん質量	検体	1				
金属類（カドミウム）			検体	1				
金属類（鉛）			検体	1				
金属類（三酸化砒素）			検体	1				
金属類（水銀）			検体	1				
アスベスト			検体	1				
アスベスト			検体	1			分散染色法	
計								

松 戸 市

単 価 表

第 8-1 表		分析費（ごみ中継施設）						1 式当たり							
名	称	細別	規	格	寸	法	単位	数	量	単	価	金	額	摘	要
粉じん量（質量濃度）							検体	4							
粉じん量（相対濃度）A							検体	49							
粉じん量（相対濃度）B							検体	1							
粉じん量（個人サンプラー）			総粉じん＋吸入性粉じん				検体	3							
金属類（三酸化砒素）							検体	5							
金属類（水銀）							検体	2							
金属類（カドミウム）							検体	5							
金属類（鉛）							検体	5							
騒音							検体	45							
アスベスト							検体	18							
アスベスト							検体	3						分散染色法	
遊離けい酸							検体	1							

松 戸 市

単 価 表

第 8-2 表	分析費（ごみ中継施設）						
	1 式当たり						
名 称	細別	規 格 寸 法	単位	数 量	単 価	金 額	摘 要
計							

松 戸 市

仕 様 書

1. 委託名称 日暮クリーンセンターほか2か所作業環境測定業務委託
2. 委託期間 契約締結日の翌日から令和 9年 3月31日まで
3. 委託場所 松戸市五香西五丁目14番地の1ほか2か所
 - ・ 日暮クリーンセンター 松戸市五香西五丁目14番地の1
 - ・ 日暮最終処分場 松戸市五香西五丁目35番地の8他
 - ・ ごみ中継施設 松戸市松飛台286番地の15
4. 委託目的 本業務を実施することにより作業環境の現状を把握することにより安全、衛生管理の充実に資することを目的とする。
5. 測定方法 労働安全衛生法、作業環境測定基準等関係法令に従い測定を行う。作業環境測定士によるデザインにより、項目等を決定するものとする。
6. 根拠法令 労働安全衛生法、松戸市職員安全衛生管理規則に基づく。
7. 測定内容
 - ・ 日暮クリーンセンター
作業騒音、発生粉じん量、粉じん中有害金属、アスベスト（分散染色法による測定を含む）、遊離けい酸含有率
 - ・ 日暮最終処分場
発生粉じん量、粉じん中有害金属、アスベスト（分散染色法による測定を含む）
 - ・ ごみ中継施設
作業騒音、発生粉じん量、粉じん中有害金属、アスベスト（分散染色法による測定を含む）、遊離けい酸含有率
8. 報告書 3部を紙ファイルに綴り提出する。

日暮クリーンセンター全体図




敷地面積：9, 168. 70m²

建築面積：2, 671. 35m²（延べ面積 2, 808. 47m²）

公称能力：40t/5h×2基

事業名称：日暮クリーンセンターほか2か所作業環境測定業務委託





事業場所：松戸市五香西五丁目14番地の1ほか2か所

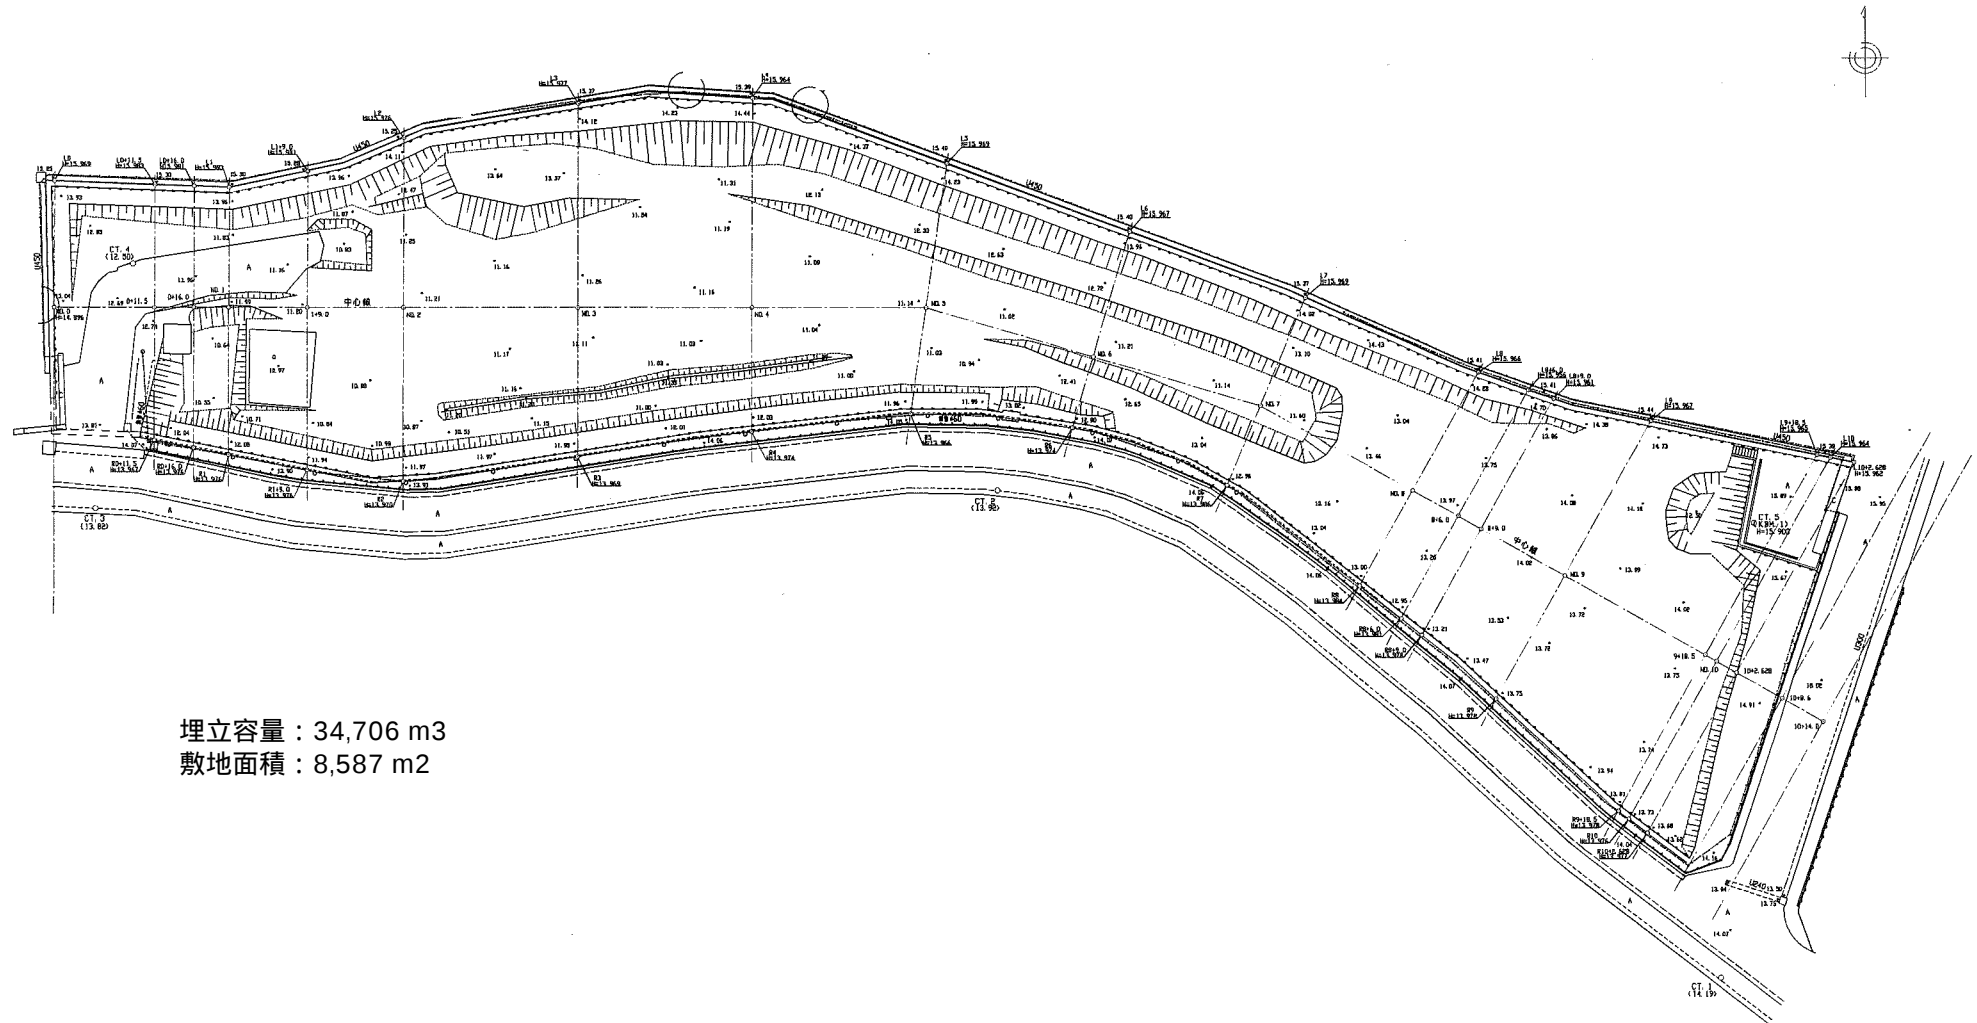

埋立容量 : 34,706 m³
敷地面積 : 8,587 m²

事業名称 : 日暮クリーンセンターほか2か所作業環境測定業務委託
図面名称 : 日暮最終処分場 平面図

路線名	
工事箇所	松戸市一般廃棄物日暮最終処分場
図面種別	平面図
図面番号	全 業の内 号
縮尺	1:300 内容表示
課長	設計者氏名

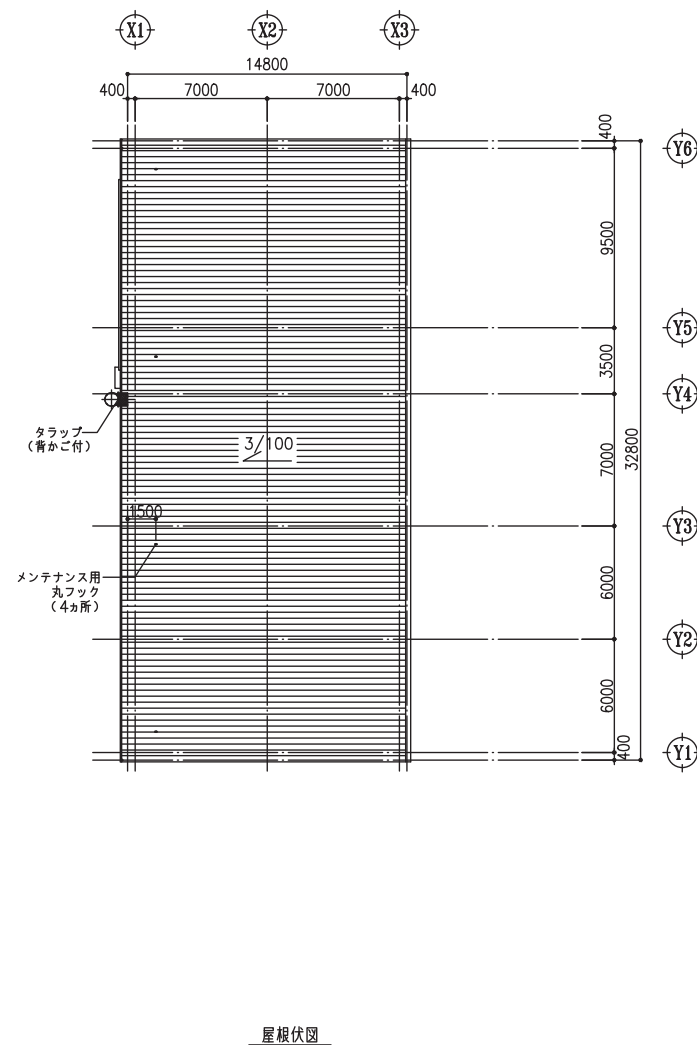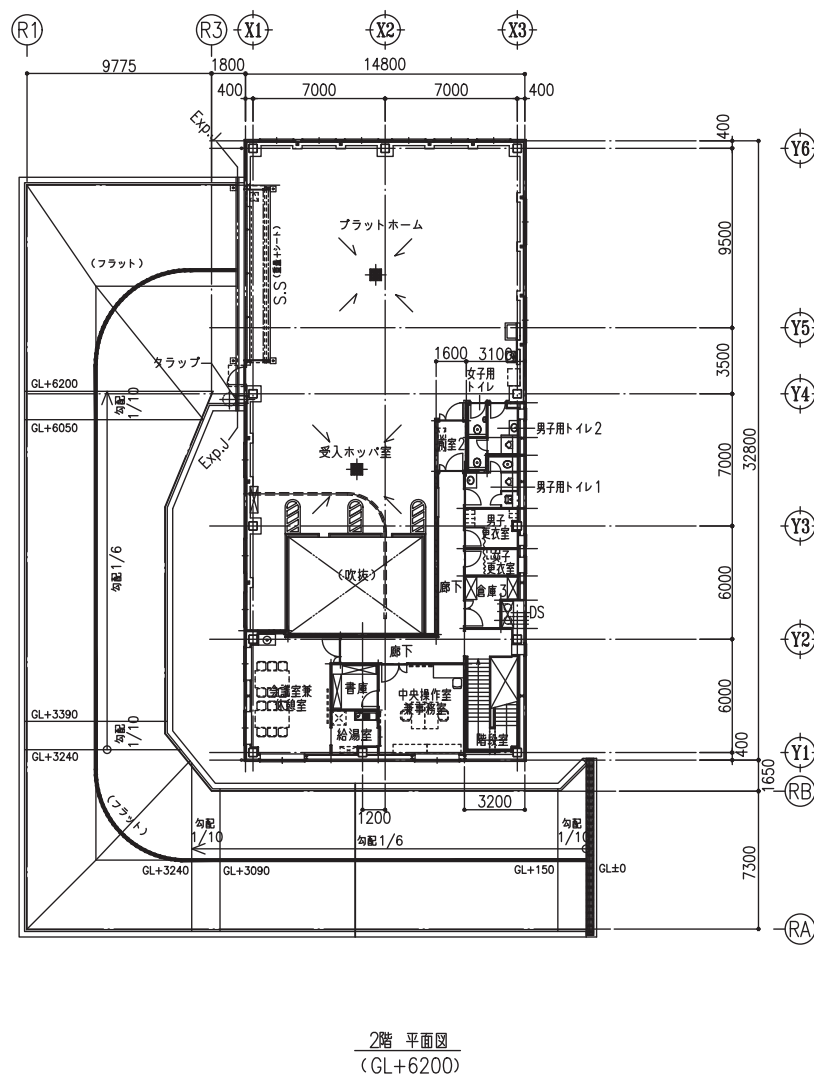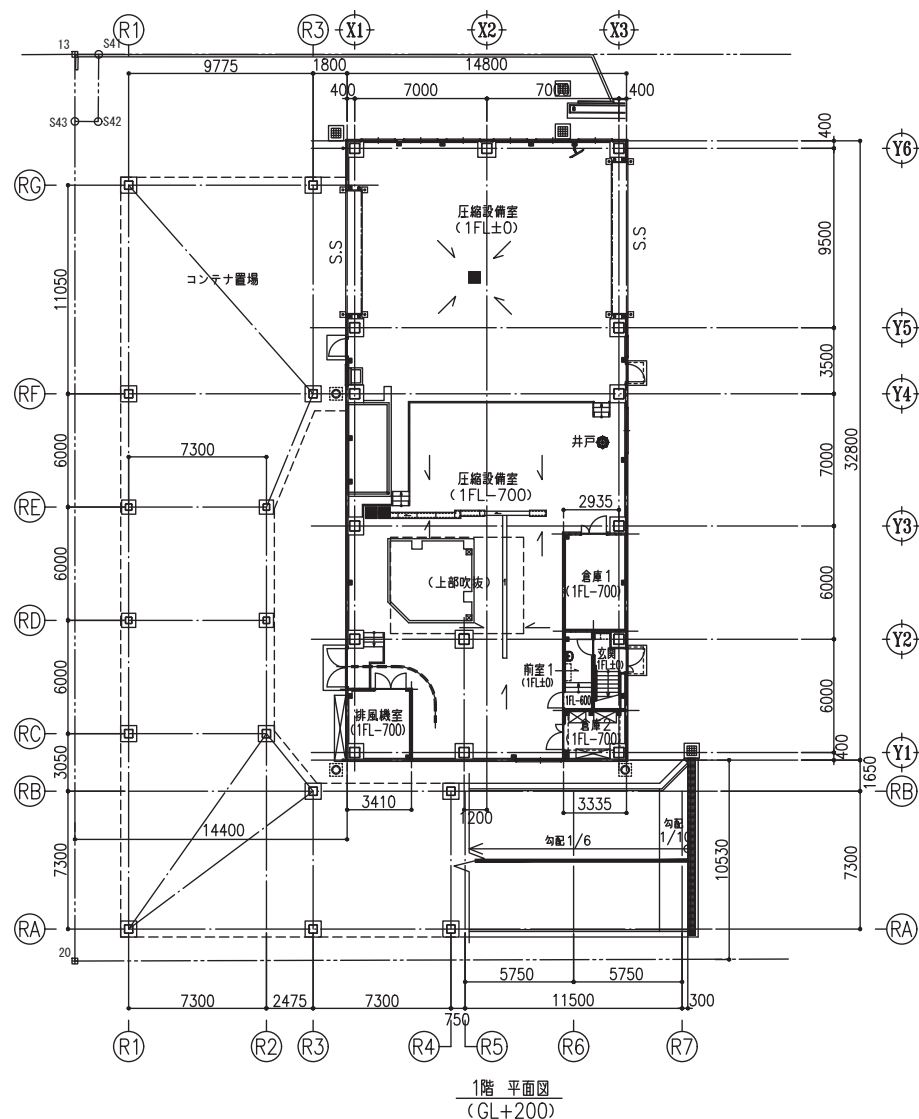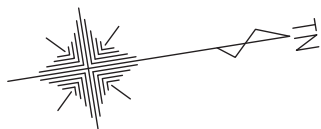

事業名称：日暮クリーンセンターほか2か所作業環境測定業務委託

事業場所：松戸市五香西五丁目14番地の1ほか2か所

敷地面積：4,958.69 m²

建築面積：613.35 m²

延床面積：1,062.84 m²

公称能力：94 t/5h

松戸市ごみ中継施設 全体図

松戸市ごみ中継施設建設工事			
APPROVED	SCALE	ORDER	DRAWING NAME
	1	K50637	
	200	CUSTOMER	
CHECK	DRAWN BY	松戸市殿	DWG. No.
			RJM1-W2890

