

修繕設計書

所 属 部 課 名		河川清流課							
部長	審議監	課長	補佐	補佐	主幹	主査	班	設計者	設計審査
事業名称		ユーカリ交通公園雨水貯留池No1排水設備修繕							
事業場所		松戸市小金原一丁目25番地							
事業年度		令和 8 年度							
修繕価格		円							
修繕費計		円							

設 計 説 明	ユーカリ交通公園雨水貯留池 排水設備修繕 一式
------------------	-------------------------

設 計 基 本 情 報

諸経費情報

単価世代	2026年 9月 1日 04:東葛飾
諸経費の工種	[機械]揚排水ポンプ設備（維持修繕）
施工地域補正	共通仮設費：市街地（DID補正）（1） 現場管理費：市街地（DID補正）（1）
時間的制約状況	なし
週休2日補正	なし

松 戸 市

本 修 繕 内 訳 書

費目	工種	種別	細別	単位	数量	単価	金額	摘要
本修繕費								
	製作原価							
		直接製作費						
			機器単体費	式	1			第 1 号内訳書参照
	製作原価計							
		直接修繕費						
			材料費	式	1			第 2 号内訳書参照
			労務費	式	1			第 3 号内訳書参照
			土工費	式	1			第 4 号内訳書参照
			処分費	式	1			第 5 号内訳書参照
直接修繕費計								

本 修 繕 内 訳 書

2 頁

費目	工種	種別	細別	単位	数量	単価	金額	摘要
	間接修繕費							
		共通仮設費(率計上)						
			仮設費	式	1			第 6 号内訳書参照
			共通仮設費	式	1			
	純修繕費							
		現場管理費		式	1			
		据付間接費		式	1			
	据付修繕原価							
		設計技術費		式	1			
	修繕原価							
		一般管理費等		式	1			

本 修 繕 内 訳 書

3 頁

費目	工種	種別	細別	単位	数量	単価	金額	摘要
	修繕価格							
		消費税及び地方消費税 相当額		式	1			
修繕費計								

第 1 号 内訳書 機器単体費

1 式

名称	規格	単位	数量	単価	金額	摘要
水中ポンプ	φ 300 22kW 6.4m 12m3/min	台	1			
水中ポンプ	φ 100 3.7kW 8m 0.7m3/min	台	1			
計						

第 2 号 内訳書 材料費

1 式

名称	規格	単位	数量	単価	金額	摘要
2F 逆止弁	φ 300 SUS JIS10K	個	1			
2F 仕切弁	φ 100 SUS JIS10K	個	1			
2F 短管	300A 1150L SUS JIS10K	本	2			
2F 90度曲管	300A 465L 601L SUS JIS10K	本	1			
片F 短管	300A 2500L SUS JIS10K	本	1			
2F 短管	100A 1500L SUS JIS10K	本	2			
2F 短管	100A 922L SUS JIS10K	本	1			
配管接合材	φ 300 SUS	式	1			
配管接合材	φ 100 SUS	式	1			
埋設標識シート	2倍 W=300	巻	1			
計						

第 3 号 内訳書 労務費

1 式

名称	規格	単位	数量	単価	金額	摘要
機械設備労務費		式	1			第 1 号単価表参照
計						

第 4 号 内訳書 土工費

1 式

名称	規格	単位	数量	単価	金額	摘要
床掘り		m3	3.8			第 2 号単価表参照
埋戻し		m3	3.8			第 3 号単価表参照
タンパ締固め		m3	3.8			第 4 号単価表参照
公園植栽 張芝工		m2	4			第 5 号単価表参照
砂	埋め戻し用	m3	0.7			
建設発生土処理費		m3	0.7			
土砂等運搬		m3	0.7			第 6 号単価表参照
計						

第 5 号 内訳書 処分費

1 式

名称	規格	単位	数量	単価	金額	摘要
現場発生品及び支給品運搬		t	3			第 7 号単価表参照
処理費	金属くず	m3	4			2025/09/01
計						

第 6 号 内訳書 仮設費

1 式

名称	規格	単位	数量	単価	金額	摘要
仮設材等の運搬	(鋼矢板、H形鋼、覆工板、敷鉄板等)	t	32			第 8 号単価表参照
仮設材等の積込み取卸し費		t	32			第 9 号単価表参照
敷鉄板設置・撤去		m2	180			第 10 号単価表参照
敷鉄板賃料		枚	40			第 11 号単価表参照
足場工		掛m2	32			第 12 号単価表参照
計						

第 1 号 単価表

機械設備労務費

1 式 当り

名称	規格	単位	数量	単価	金額	摘要
排水設備据付（道路排水設備）		式	1			第 13 号単価表参照
配管布設（道路排水設備）		式	1			撤去・新設 第 14 号単価表参照
排水設備据付（道路排水設備）		式	1			第 15 号単価表参照
配管布設（道路排水設備）		式	1			撤去・新設 第 16 号単価表参照
計	1 式 当り					

第 2 号 単価表

床掘り

1 m3 当り

名 称	規 格	単 位	構 成 比	東 京 単 価	積 算 単 価	摘 要
標準単価			P			
機械構成比		%	K			
バックホウ（クローラ）〔後方超小旋回型〕	排ガス型（第2次） 山積0. 2 8 m 3	%	K1			
労務構成比		%	R			
運転手（特殊）		%	R1			
普通作業員		%	R2			
材料構成比		%	Z			
軽油		%	Z1			
	1 m3 当り					

SCB210030

J01 土質 = 1
J05 費用の内訳 = 1

土砂
全ての費用

J02 施工方法 = 5

上記以外（小規模）

第 3 号 単価表

埋戻し

1 m3 当り

名称	規格	単位	構成比	東京単価	積算単価	摘要
標準単価			P			
機械構成比		%	K			
バックホウ（クローラ）〔後方超小旋回型〕	排ガス型（第2次） 山積0.28m3	%	K1			
ランマ	質量60～80kg	%	K2			
労務構成比		%	R			
普通作業員		%	R1			
特殊作業員		%	R2			
運転手（特殊）		%	R3			
材料構成比		%	Z			
軽油		%	Z1			
ガソリン	レギュラー	%	Z2			

第 3 号 単価表

埋戻し

1 m3 当り

2 頁

名 称	規 格	単 位	構 成 比	東 京 単 価	積 算 単 価	摘 要
	1 m3 当り					

SCB210410

J01 施工方法 = 5

J04 費用の内訳 = 1

上記以外（小規模）
全ての費用

J02 土質 = 1

土砂

第 4 号 単価表

タンパ締固め

1 m3 当り

名 称	規 格	単 位	構 成 比	東 京 単 価	積 算 単 価	摘 要
標準単価			P			
機械構成比		%	K			
タンパ及びランマ	質量 60～80kg	%	K1			
労務構成比		%	R			
特殊作業員		%	R1			
普通作業員		%	R2			
材料構成比		%	Z			
ガソリン	レギュラー	%	Z1			
	1 m3 当り					

SCB210450
J01 費用の内訳 = 1 全ての費用

第 5 号 単価表

公園植栽 張芝工

100 m2 当り

名称	規格	単位	数量	単価	金額	摘要
土木一般世話役		人				
造園工		人				
普通作業員		人				
野芝	半土付き	m2	100			
目土		m3	2.7			
諸雑費（まるめ）		式	1			
計	100 m2 当り					
	1 m2 当り					

SWB610050

J01 芝種類 = 1
J04 芝串の有無 = 2

野芝
無

J02 芝張区分 = 1
J05 植栽割増の有無 = 2

ベタ張
無

第 6 号 単価表

土砂等運搬

1 m3 当り

名 称	規 格	単 位	構 成 比	東 京 単 価	積 算 単 価	摘 要
標準単価			P			
機械構成比		%	K			
ダンプトラック [オンロード・ディーゼル]	2 t 積級 タイヤ損耗費及び補修費(良好)含	%	K1			
労務構成比		%	R			
運転手 (一般)		%	R1			
材料構成比		%	Z			
軽油		%	Z1			
	1 m3 当り					

SCB210110

J01 土砂等発生現場 = 2 小規模

J02 積込機種・規格 = 6

J03 土質 = 1 土砂 (岩塊・玉石混り土含む)

J04 積込山積0.13m3 (平積0.1m3)

J16 運搬距離 (km) (DID区間有) = 12 15.0km以下

J04 DID区間の有無 = 2 有り

第 7 号 単価表

現場発生品及び支給品運搬

1 t 当り

名称	規格	単位	構成比	東京単価	積算単価	摘要
標準単価			P			
機械構成比		%	K			
トラック [クレーン装置付]	ベーストラック 2 t 積 吊能力 2.9 t	%	K1			
労務構成比		%	R			
運転手 (特殊)		%	R1			
特殊作業員		%	R2			
材料構成比		%	Z			
軽油		%	Z1			
	1 t 当り					

SCB010410

J01 トラック機種 = 1 クレーン装置付2t積、吊能力2.9t
J04 片道運搬距離 (km) DID有 = 6 11.5km以下

J02 DID区間の有無 = 2 有り

第 8 号 単価表

仮設材等の運搬

(鋼矢板、H形鋼、覆工板、敷鉄板等)

1 t 当り

名称	規格	単位	数量	単価	金額	摘要
基本運賃区分 A	製品長12m以内 20kmまで	t	1			
諸雑費 (まるめ)		式	1			
計	1 t 当り					

SWB010020

J01 発注機関区分 = 1

関東・中部・近畿

J04 製品長区分 = 1

12m以内

J07 その他の諸料金の有無 = 2

無

J02 片道運搬距離 (実数入力) [km] = 20

J05 運搬割増率 = 1

冬期割増

第 9 号 単価表

仮設材等の積み取り費

1 t 当り

名 称	規 格	単 位	数 量	単 価	金 額	摘 要
積み、取り費（仮設材等）		t	1			
計	1 t 当り					

SWB010030

J01 作業区分 = 3

積み、取り（片道分）

第 10 号 単価表

敷鉄板設置・撤去

100 m2 当り

名称	規格	単位	数量	単価	金額	摘要
土木一般世話役		人				
とび工		人				
普通作業員		人				
バックホウ（クローラ型）運転		日				第 17 号単価表参照
諸雑費（率＋まるめ）		式	1			
計	100 m2 当り					
	1 m2 当り					

SWB253610

J01 作業区分 = 3

設置・撤去

第 11 号 単価表

敷鉄板賃料

1 枚 当り

名 称	規 格	単 位	数 量	単 価	金 額	摘 要
敷鉄板賃料		枚・日	30			
整備費（敷鉄板）	2 2 × 1 5 2 4 × 3 0 4 8 m m	枚	1			
諸雑費（まるめ）		式	1			
計	1 枚 当り					

SWB253630

J01 敷鉄板の種類 = 2 22×1,524×3,048 (mm)

J04 供用日数（日）（実数入力）[日] = 30

J02 不足分弁償金の有無 = 1

J05 整備費の有無 = 2

無

有

第 12 号 単価表

足場工

100 掛m2 当り

名称	規格	単位	数量	単価	金額	摘要
土木一般世話役		人				
とび工		人				
普通作業員		人				
諸雑費（率＋まるめ）		式	1			
計	100 掛m2 当り					
	1 掛m2 当り					

第 13 号 単価表

排水設備据付（道路排水設備）

1 式 当り

名 称	規 格	単 位	数 量	単 価	金 額	摘 要
準備後片付け（道路排水設備）		台	1			第 18 号単価表参照
ポンプ据付（道路排水設備）		台	1			第 19 号単価表参照
電気配線据付（道路排水設備）		台	1			第 20 号単価表参照
総合試運転（道路排水設備）		台	1			第 21 号単価表参照
計	1 式 当り					

第 14 号 単価表

配管布設（道路排水設備）

1 式 当り

名称	規格	単位	数量	単価	金額	摘要
機械設備据付工		人				
普通作業員		人				
計	1 式 当り					

SWF360300

J01 呼び径 (A) = 11 300
 J04 特殊作業手当有無 = 2 無
 J08 作業手当各種有無 = 2 無

J03 配管長 (m) [m] = 7
 J06 危険作業手当有無 = 2 無

第 15 号 単価表

排水設備据付（道路排水設備）

1 式 当り

名 称	規 格	単 位	数 量	単 価	金 額	摘 要
準備後片付け（道路排水設備）		台	1			第 22 号単価表参照
ポンプ据付（道路排水設備）		台	1			第 23 号単価表参照
電気配線据付（道路排水設備）		台	1			第 24 号単価表参照
総合試運転（道路排水設備）		台	1			第 25 号単価表参照
計	1 式 当り					

第 16 号 単価表

配管布設（道路排水設備）

1 式 当り

名称	規格	単位	数量	単価	金額	摘要
機械設備据付工		人				
普通作業員		人				
計	1 式 当り					

SWF360300

J01 呼び径 (A) = 6 100
 J04 特殊作業手当有無 = 2 無
 J08 作業手当各種有無 = 2 無

J03 配管長 (m) [m] = 4
 J06 危険作業手当有無 = 2 無

第 17 号 単価表

バックホウ（クローラ型）運転

1 日 当り

名称	規格	単位	数量	単価	金額	摘要
運転手（特殊）		人				
軽油		L	119			
バックホウ（クローラ）〔標準・クレーン機能付き〕	山積0.8m3（平積0.6m3）2.9t吊	日				
諸雑費（まるめ）		式	1			
計	1 日 当り					

SWK250590

第 18 号 単価表

準備後片付け（道路排水設備）

1 台 当り

名称	規格	単位	数量	単価	金額	摘要
機械設備据付工		人				
普通作業員		人				
計	1 台 当り					

SWF360101

J01 ポンプモータ出力 (kW) = 12 22.0

J05 危険作業手当有無 = 2 無

J03 特殊作業手当有無 = 2 無

J07 作業手当各種有無 = 2 無

第 19 号 単価表

ポンプ据付（道路排水設備）

1 台 当り

名称	規格	単位	数量	単価	金額	摘要
機械設備据付工		人				
普通作業員		人				
計	1 台 当り					

SWF360103

J01 ポンプモータ出力 = 12 22.0
J05 危険作業手当有無 = 2 無

J03 特殊作業手当有無 = 2 無
J07 作業手当各種有無 = 2 無

第 20 号 単価表

電気配線据付（道路排水設備）

1 台 当り

名称	規格	単位	数量	単価	金額	摘要
機械設備据付工		人				
普通作業員		人				
計	1 台 当り					

SWF360107

J01 ポンプモータ出力 = 12 22.0
J05 危険作業手当有無 = 2 無

J03 特殊作業手当有無 = 2 無
J07 作業手当各種有無 = 2 無

第 21 号 単価表

総合試運転（道路排水設備）

1 台 当り

名称	規格	単位	数量	単価	金額	摘要
機械設備据付工		人				
普通作業員		人				
計	1 台 当り					

SWF360109

J01 ポンプモータ出力 = 12 22.0
J05 危険作業手当有無 = 2 無

J03 特殊作業手当有無 = 2 無
J07 作業手当各種有無 = 2 無

第 22 号 単価表

準備後片付け（道路排水設備）

1 台 当り

名称	規格	単位	数量	単価	金額	摘要
機械設備据付工		人				
普通作業員		人				
計	1 台 当り					

SWF360101

J01 ポンプモータ出力 (kW) = 6 3.7

J05 危険作業手当有無 = 2 無

J03 特殊作業手当有無 = 2 無

J07 作業手当各種有無 = 2 無

第 23 号 単価表

ポンプ据付（道路排水設備）

1 台 当り

名称	規格	単位	数量	単価	金額	摘要
機械設備据付工		人				
普通作業員		人				
計	1 台 当り					

SWF360103

J01 ポンプモータ出力 = 6 3.7
J05 危険作業手当有無 = 2 無

J03 特殊作業手当有無 = 2 無
J07 作業手当各種有無 = 2 無

第 24 号 単価表

電気配線据付（道路排水設備）

1 台 当り

名称	規格	単位	数量	単価	金額	摘要
機械設備据付工		人				
普通作業員		人				
計	1 台 当り					

SWF360107

J01 ポンプモータ出力 = 6 3.7
J05 危険作業手当有無 = 2 無

J03 特殊作業手当有無 = 2 無
J07 作業手当各種有無 = 2 無

第 25 号 単価表

総合試運転（道路排水設備）

1 台 当り

名称	規格	単位	数量	単価	金額	摘要
機械設備据付工		人				
普通作業員		人				
計	1 台 当り					

SWF360109

J01 ポンプモータ出力 = 6 3.7
J05 危険作業手当有無 = 2 無

J03 特殊作業手当有無 = 2 無
J07 作業手当各種有無 = 2 無

積 算 書

修繕名 ユーカリ交通公園雨水貯留池No1排水設備修繕

工種・種類（数量一式）
直接修繕費
共通仮設費
現場管理費
一般管理費等

【各項目の内訳】

直接修繕費＝ 直接修繕費計＋機器単体費
共通仮設費＝ 共通仮設費
現場管理費＝ 現場管理費＋据付間接費＋設計技術費
一般管理費等＝ 一般管理費等

修繕価格総計
消費税及び地方消費税相当額
修繕価格（修繕価格総計＋消費税等）

ユーカーリ交通公園雨水貯留池

No1排水設備修繕

仕 様 書

令 和 8 年 度

松 戸 市 河 川 清 流 課

特記仕様書

第1章 総則

第1節 一般事項

(1) 適用範囲

本仕様書は松戸市河川清流課（以下、甲という）が発注する下記修繕に適用する。

事業名称：ユーカリ交通公園雨水貯留池No1排水設備修繕

事業場所：松戸市小金原1丁目25番地

(2) 関係法令等の遵守

請負者（以下、乙という）は、修繕業務約款、建設業法、騒音規制法、労働基準法、職業安定法、労働者災害保険法およびその他の関係法令、並びに関係官公署の許可条件を遵守し、修繕の円滑な進捗を図らなければならない。

(3) 官公署に対する手続き

修繕施工のため、必要な官公署に対する手続きは、乙が行うものとし、これに要する費用は乙の負担とする。

なお、乙はその結果を監督員に報告しなければならない。

(4) 適用規格

- 1) 日本産業規格（JIS）
- 2) 日本水道協会規格（JWWA）
- 3) 電気規格調査会標準規格（JEC）
- 4) 日本電機工業会規格（JEM）
- 5) 内線規程
- 6) その他関係法規

第2節 承諾図及び完成図書

(1) 承諾図

この仕様書並びに添付図書に記載する事項は、主要事項のみを示すものであるため、乙は承諾図を提出し監督員の承諾を得てから機器製作に着手しなければならない。

い。

なお、承諾図の提出部数は2部（返却用1部を含む）とする。

（2）完成図書

完成図書には、承諾図に下記のを追加し2部提出するものとする。

完成図書の製本については監督員と協議のうえ決定する。

- 1）機器性能特性図
- 2）試験成績書
- 3）その他監督員の指示するもの

第3節 材料

（1）材料の規格

主な使用材料はすべて日本産業規格（JIS）、電気規格調査会標準規格（JEC）、日本電機工業会規格（JEM）、内線規程のいずれかに適用しなければならない。

（2）使用材料の検査及び承諾

- 1）修繕用材料は、使用前に検査を受け合格したものでなければならない。
使用材料については、使用前に承諾されたものでなければならない。
- 2）材料検査に際して、乙はこれに立ち会わなければならない。
立ち会わない場合は、乙は検査に対し異議を申し立てることはできない。
- 3）検査及び試験のため、使用に耐えられなくなったものは、所定数量に算定してはならない。
- 4）材料検査に合格したものであっても、使用時になって損傷や変質したときは新品と取替え、再び検査を受けなければならない。

第4節 試験及び検査

（1）試験及び検査

- 1）修繕完了後は監督員立会のうえ、総合試験及び各種検査を実施する。
- 2）機器及び付属品の試験は、工場試験と現場試験に区別して行うものとする。
工場試験は機器製作完了後、その製作工場において実施し、現場試験はすべての機器を現場に据付、全設備を総合運転し各種試験を行うものとする。
なお、各種試験は原則として監督員立会のうえ実施するものとし、事前に検査日時、検査場所等の必要項目を記入し、監督員に提出することとする。
- 3）工場検査及び試運転は甲への納入品以外のものであってはならない。
- 4）監督員が必要と認めた場合は、公共又は権威ある試験所、その他の機関の材料試験成績書および検査合格証明書を提出するものとする。

- 5) 工場検査を省略された機器材料についても監督員の指定したものについては、試験成績書を提出するものとする。
- 6) 機器の試験及び検査は原則として監督員の立会いのもとに行うが、当該機器が公認の規格による汎用品である時はその成績表を提出して承諾を受けるものとする。
- 7) 試験に要する費用はすべて乙の負担とする。

第5節 試運転

- (1) 試運転
 - 1) 修繕完了後、現場試験を実施する場合には乙は責任ある専門技術者を現場に派遣し、監督員と打合せのうえ試運転の実施に当たること。
 - 2) 試運転実施日及び期間については、監督員の指示によるものとする。
 - 3) 試運転成績書は速やかにまとめて必要部数を甲に提出すること。
 - 4) 試運転調整に要する費用はすべて乙の負担とする。

第6節 調査事項、その他

- (1) 乙は設計図書及び数量計算書に示された数量の確認を行い、監督員の指示がある場合には出来高調書を作成し提出しなければならない。
- (2) 産業廃棄物の処理については、関係法令に基づき許可を受けた処分場にて処分を行うこととする。
- (3) 処分を証明する下記資料を監督員に提出することとする。
 - 1) 産業廃棄物収集運搬業、処分業の許可証の写し。
 - 2) 産業廃棄物処理契約書の写し。
 - 3) 処分数量を確認できる資料（マニフェスト管理票）（提示）

第2章 機械設備修繕

第1節 概要

本工事は、ユーカリ交通公園雨水貯留池のNo1排水設備老朽化に伴い、更新工事を行うものである。

第2節 修繕対象

(1)1号主ポンプ	1台
(2)補助ポンプ	1台
(3)逆止弁	2台
(4)配管材	1式

第3節 修繕範囲

- (1) 第2節記載の機器製作
- (2) 第2節記載の機器据付工事
- (3) 機器間の配管・配線工事
- (4) 既設撤去工事
- (5) 試運転調整
- (6) その他本修繕に伴う諸工事

第4節 機器特記仕様

- (1) 1号主ポンプ
 - 1) 仕様

形 式	汚水汚物用水中ポンプ
口 径	φ300mm
吐 出 量	12m ³ /min
全 揚 程	6.4m
出 力	22kW
電源電圧	3φ200V-50Hz
極 数	4P
始動方式	スターデルタ始動
 - 2) 主要部材料

ケーシング	FC200 又は同等以上
羽根車	FC200 又は同等以上

主 軸 SUS403 又は同等以上

3) 塗装

エポキシ樹脂塗装

4) 接続方式

フランジ規格 JIS10K フランジ

5) 電動機保護装置

サーマルプロテクタ

6) 数量 1 台

7) 付属品

地上銘板 : 1 枚

吐出し曲管 : 1 個

水中ケーブル (10m) : 1 式

その他必要なもの : 1 式

(2) 補助ポンプ

1) 仕様

形 式 水中汚水汚物ポンプ

口 径 $\phi 100\text{mm}$

吐 出 量 $0.7\text{m}^3/\text{min}$

全 揚 程 8m

出 力 3.7kW

電源電圧 200V

極 数 4P

始動方式 直入れ始動

2) 主要部材料

ケーシング FC200 又は同等以上

羽 根 車 FC200 又は同等以上

主 軸 SUS403 又は同等以上

3) 塗装

エポキシ樹脂塗装

4) 接続方式

フランジ規格 JIS10K フランジ

5) 電動機保護装置

オートカット

6) 数量 1 台

7) 付属品

地上銘板 : 1 枚

吐出し曲管	: 1 個
水中ケーブル (10m)	: 1 式
その他必要なもの	: 1 式

(3) 逆止弁

1) 仕様

形 式	スイング式逆止弁
口 径	φ 300mm、φ 100mm

2) 主要部材料

弁 箱	SCS13A 又は同等以上
弁 体	SCS13A 又は同等以上
弁 棒	SUS304 又は同等以上

3) 接続方式

フランジ規格	JIS10K フランジ
--------	-------------

4) 数量

各 1 台

(4) 配管材

1) 仕様

材 質	配管用ステンレス鋼管 (SUS304TP)
口 径	φ 300mm、φ 100mm

2) 接続方式

フランジ規格	JIS10K フランジ
--------	-------------

3) 数量

1 式

第 5 節 その他

(1) 共通事項

1) 概要

修繕は関係法規に準拠し、完全かつ機能的にして耐久性に富み、保守点検が容易なように施工すること。

2) 位置の決定

機器の据付及び配管、配管経路の詳細な位置決定については、施工の承諾図を提出の上、監督員の指示を受けること。

3) 試運転調整


納入した機器が正常に機能するか、監督員指示、立会のもとに試運転調整を行うこと。

また、関連する保護装置、付属機器についても調整及び動作確認を行い、監

督員に書面にて報告すること。

4) 現地施工期間

排水機場において、現地排水ポンプ修繕期間は出水期(5～10月)以外とすること。ただし、監督員の承諾を得た場合は、この限りではない。

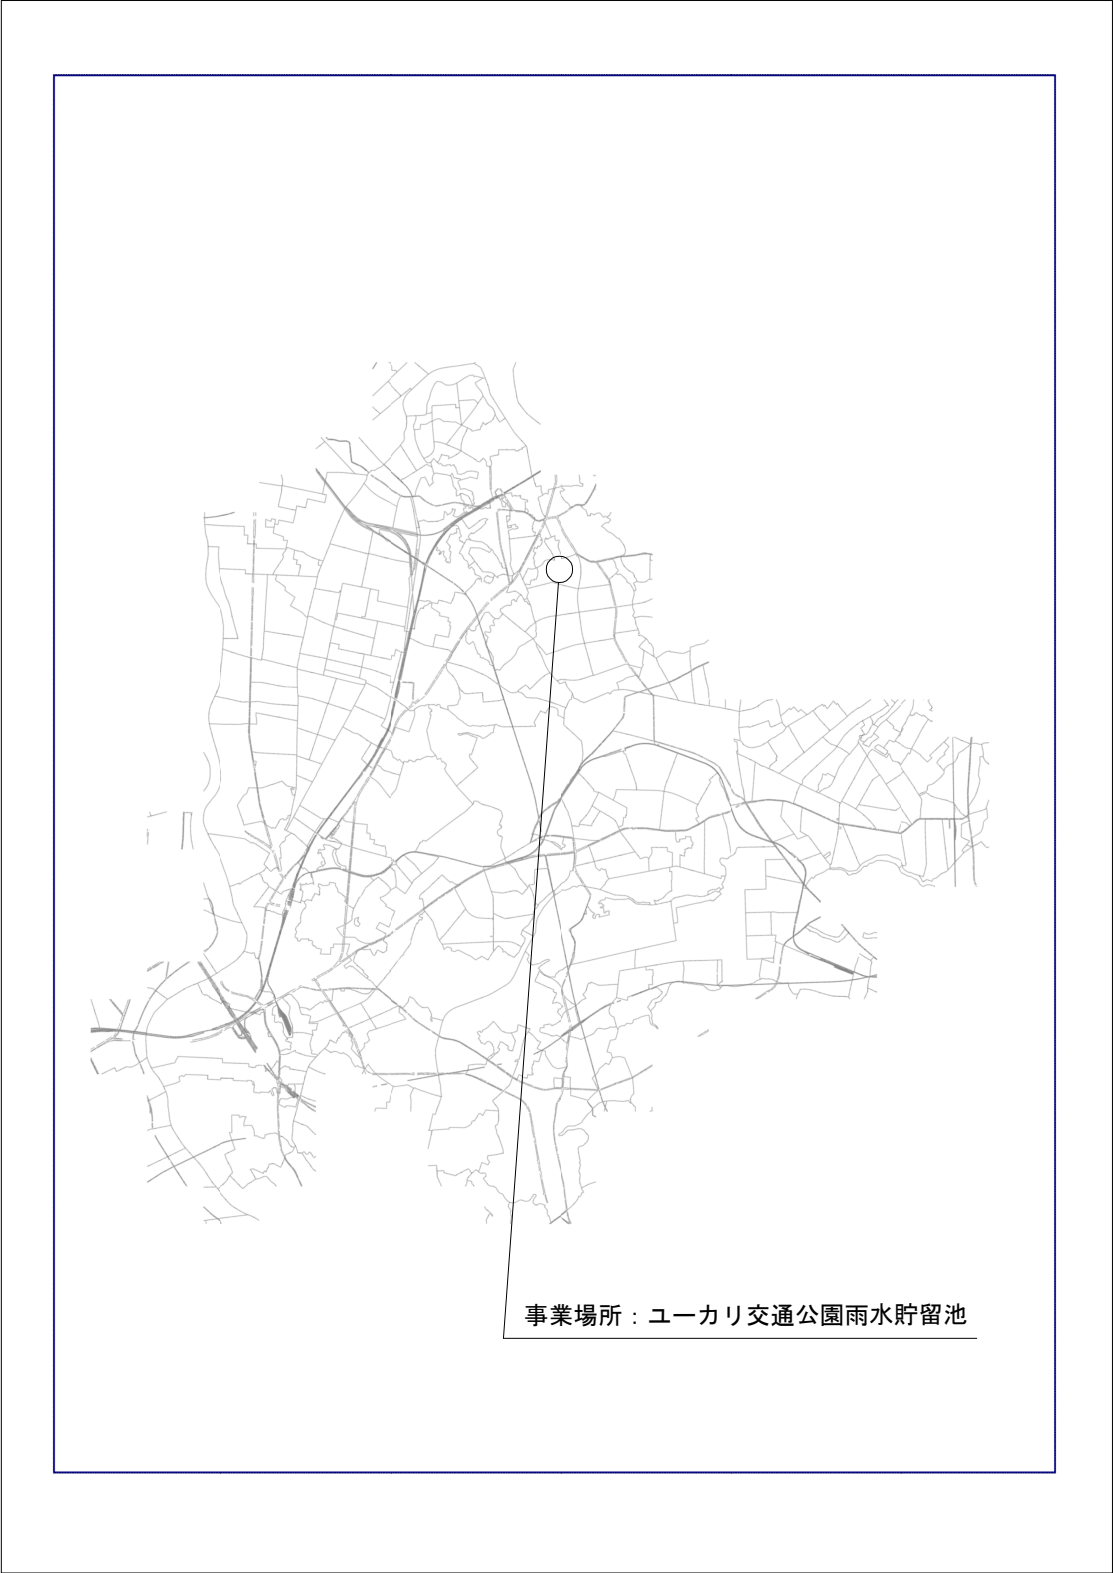

令和8年度	
事業名称	ユーカリ交通公園雨水貯留池 No1排水設備修繕
事業場所	松戸市小金原一丁目25番地
図面種別	案内図 位置図
図面番号	全3葉のうち1号
縮尺	S=1/100000 1/2000 (A3)
松戸市建設部河川清流課	



ユーカリ交通公園 排水ポンプ更新図

A1: S=1/50
A3: S=1/100


掘削図

A1: S=1/20
A3: S=1/40


平面図

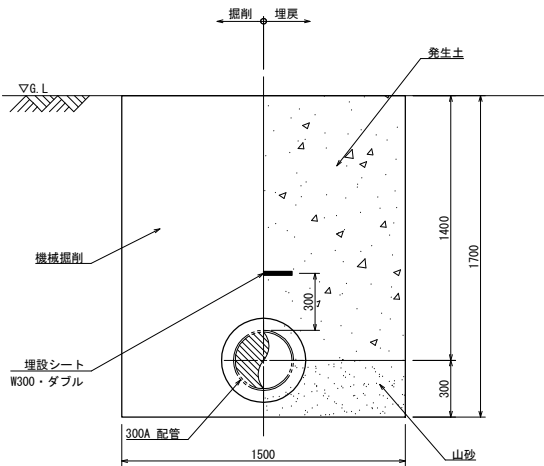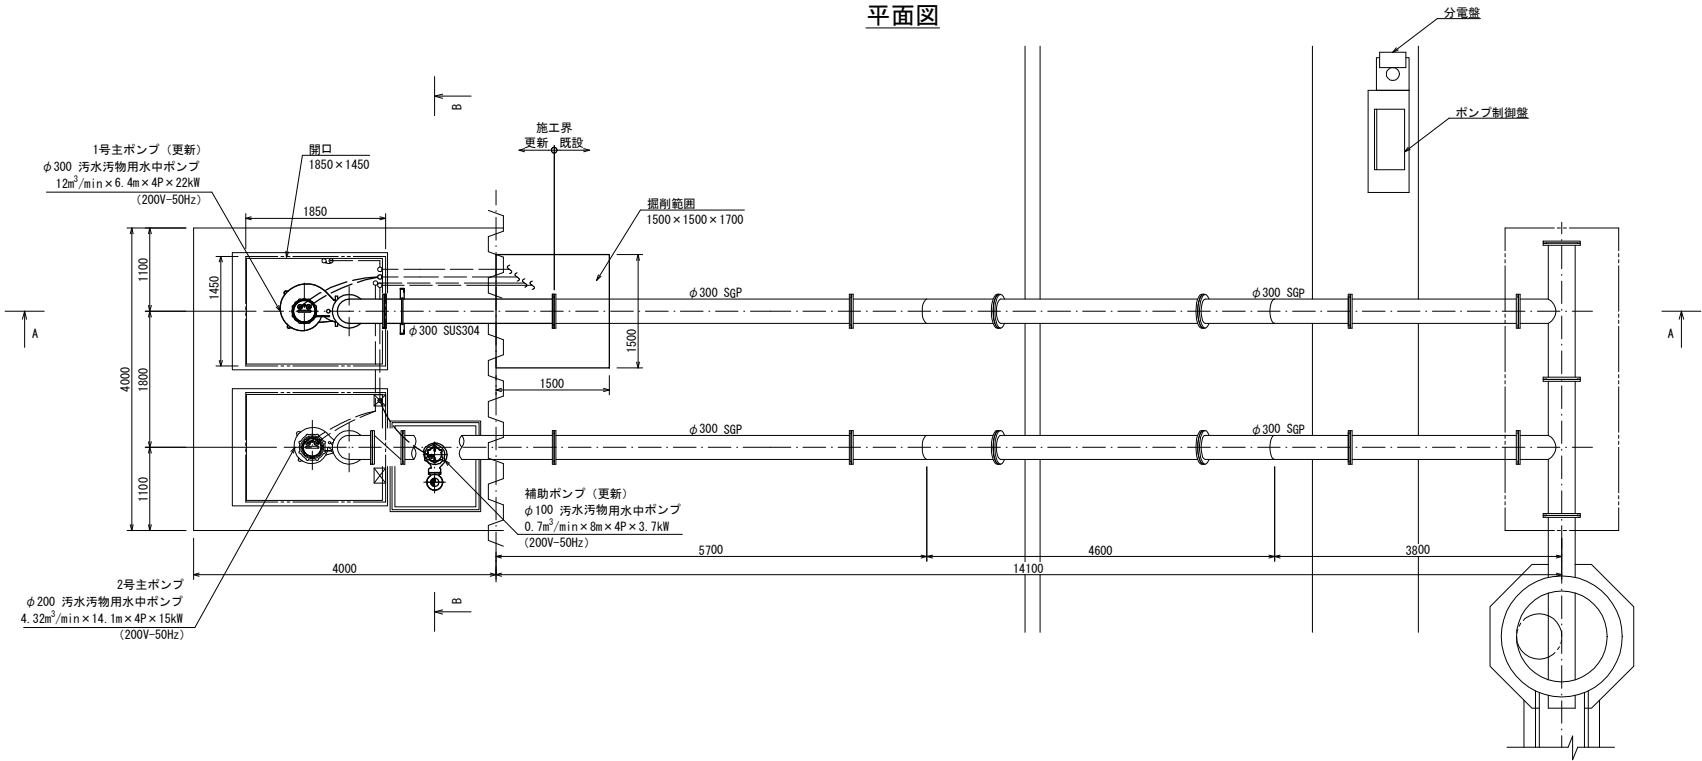

A-A断面図

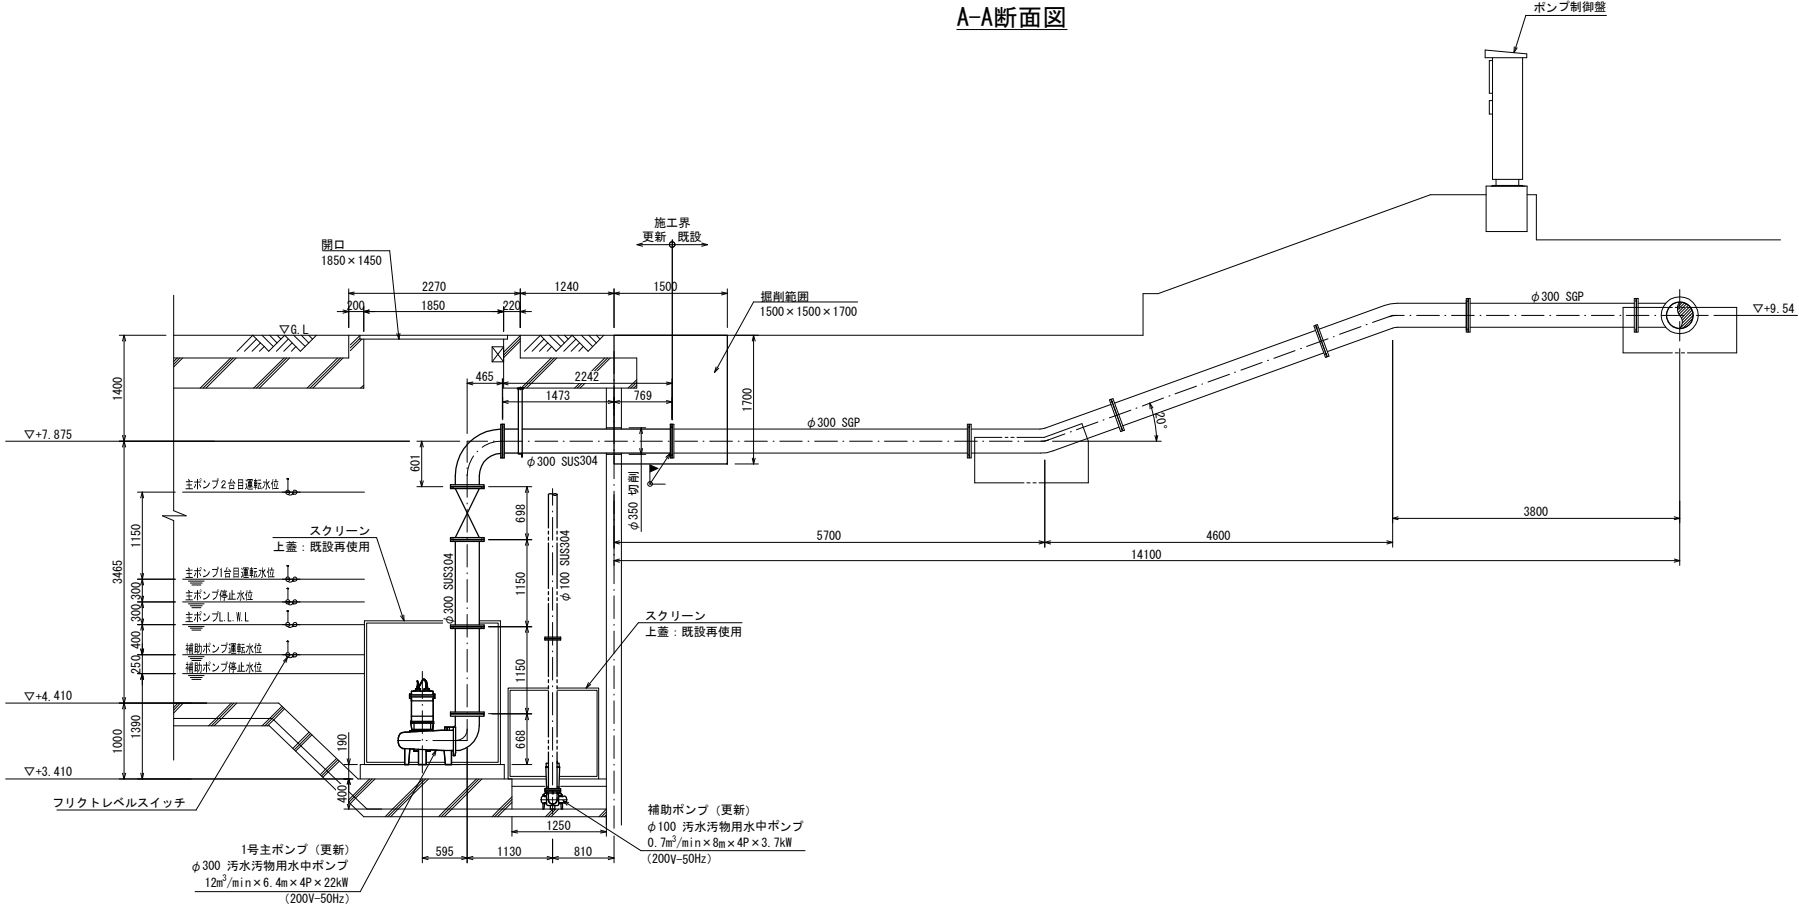


B-B断面図

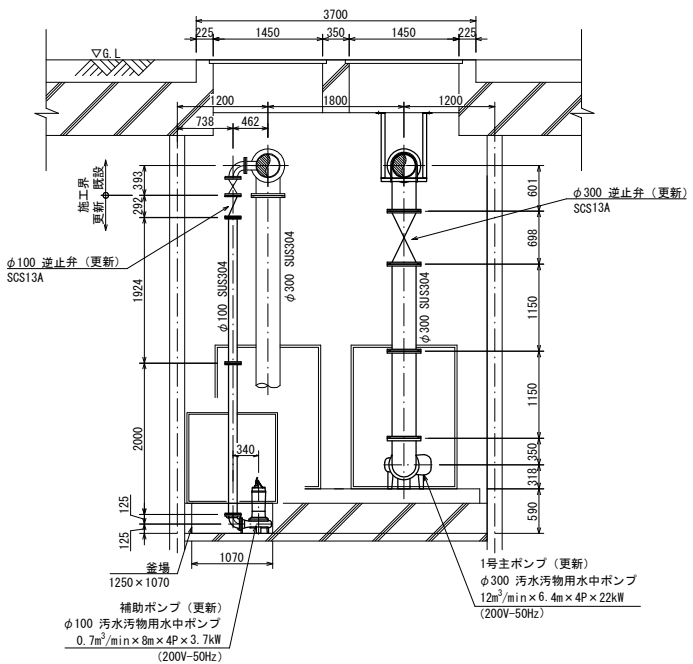


- 注記)
- フランジ規格はJIS10Kフランジとする
 - ポンプケーブルはビット内で接続し、レジン注入式の保護絶縁を施すこと
 - 埋設配管はポリスリーブを巻くこと
 - スクリーンは上部のみを取り外し、施工後再据付とする
 - 矢板貫通管は1F短管をビット内部から差し込み、フランジを現場溶接すること

令和 8 年 度	
事業名称	ユーカリ交通公園雨水貯留池 Noi排水設備修繕
事業場所	松戸市小金原一丁目25番地
図面種別	機械設備新設図
図面番号	全3葉のうち2号
縮尺	図示
松戸市建設部河川清流課	


平面図

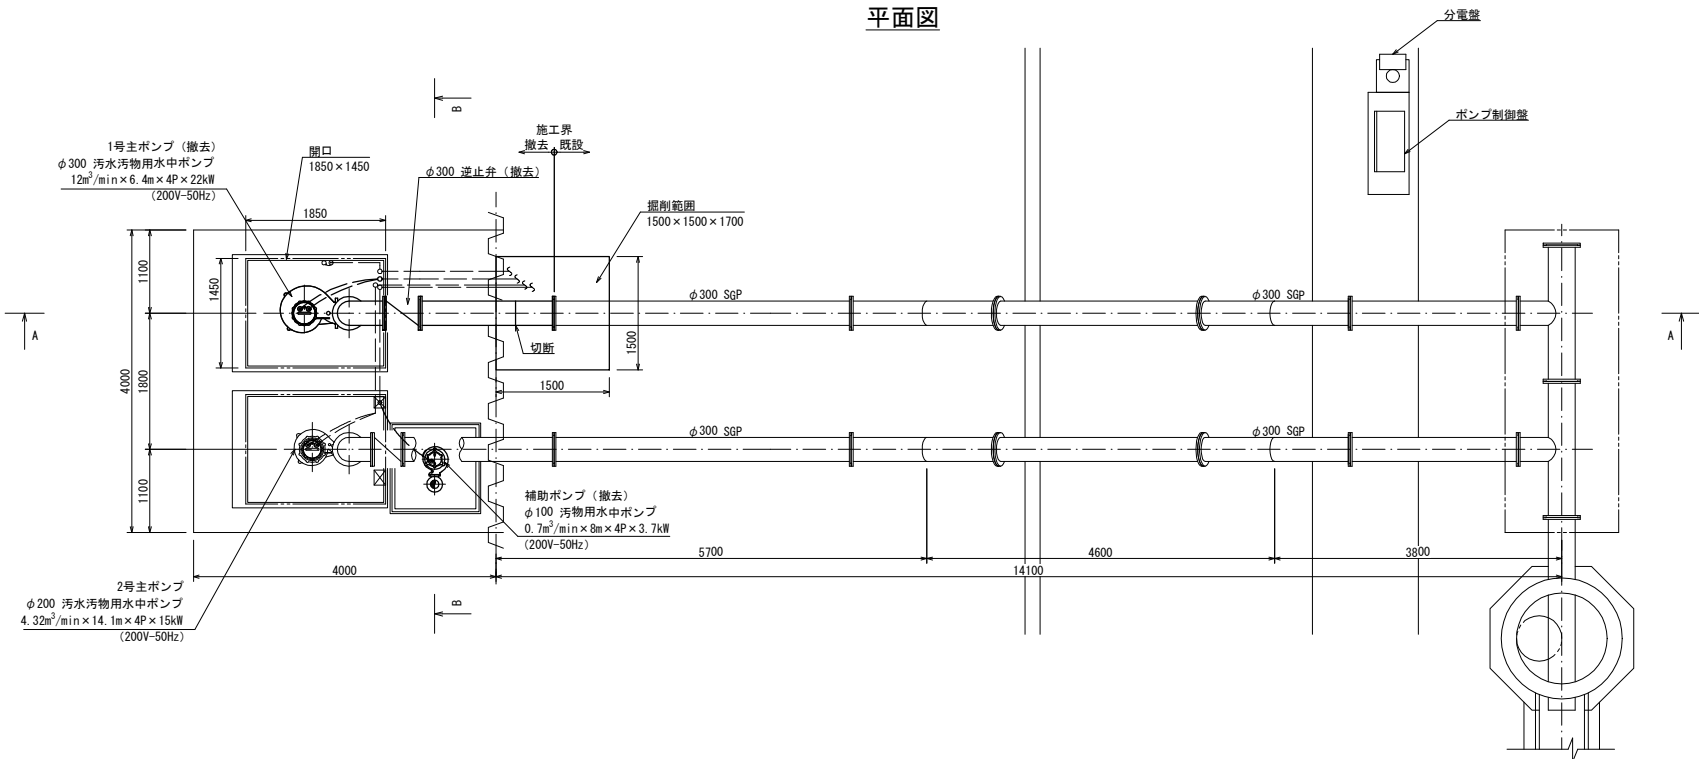

A-A断面図

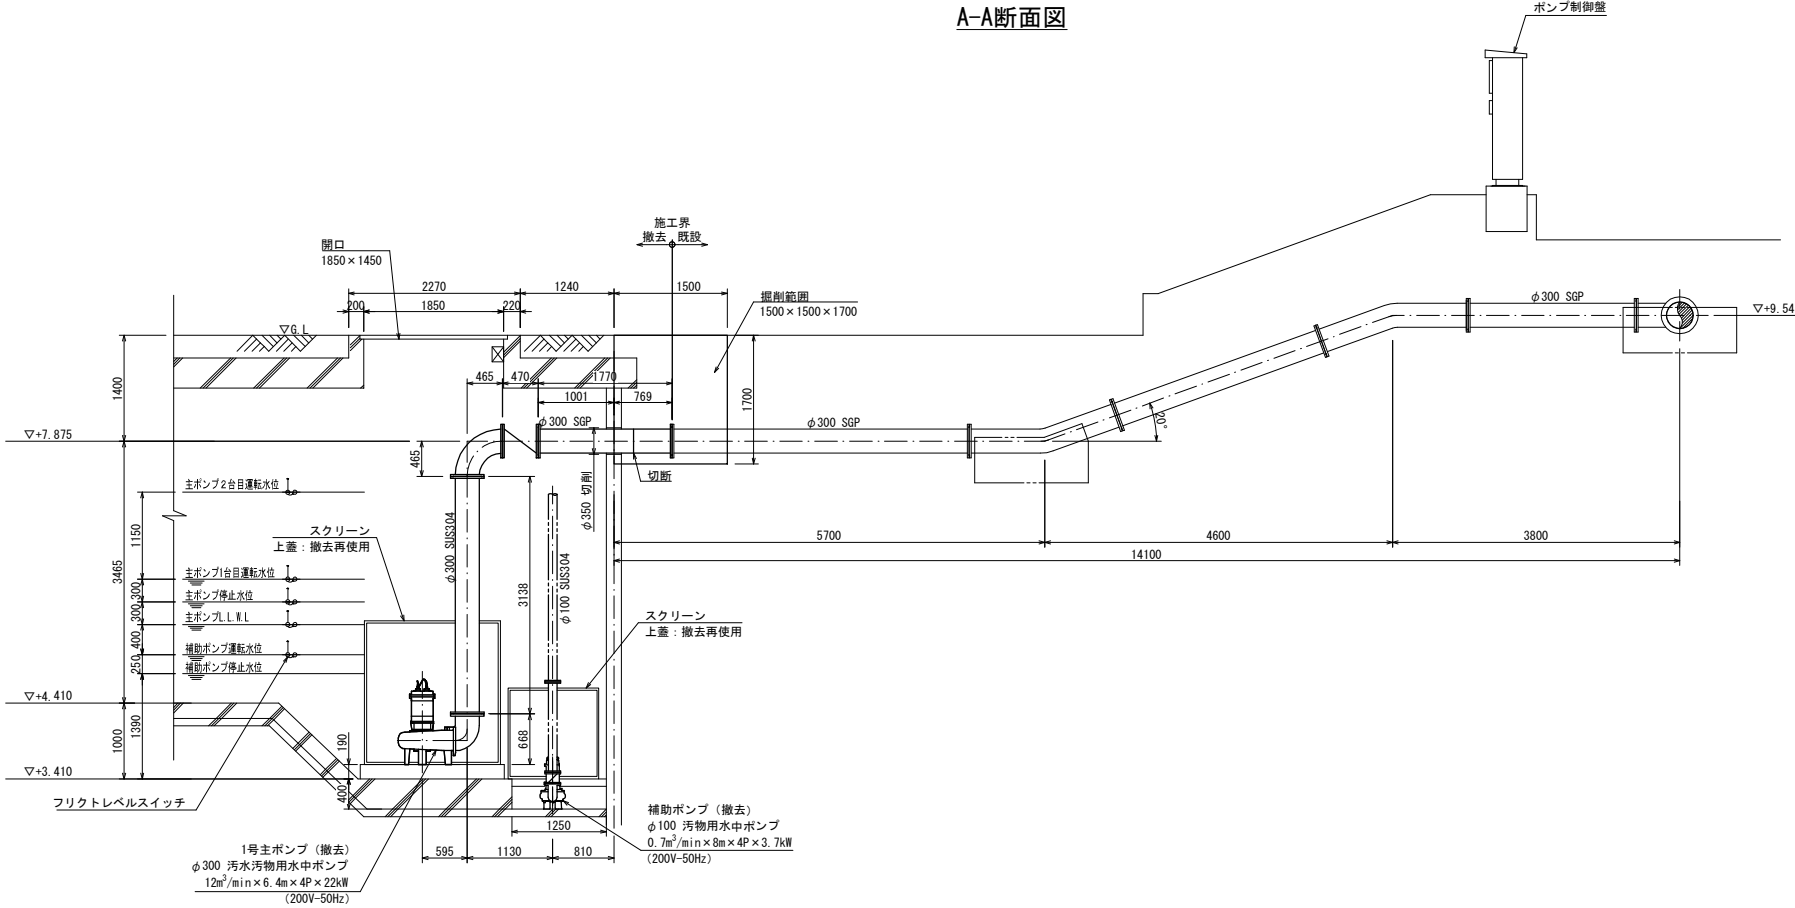

B-B断面図

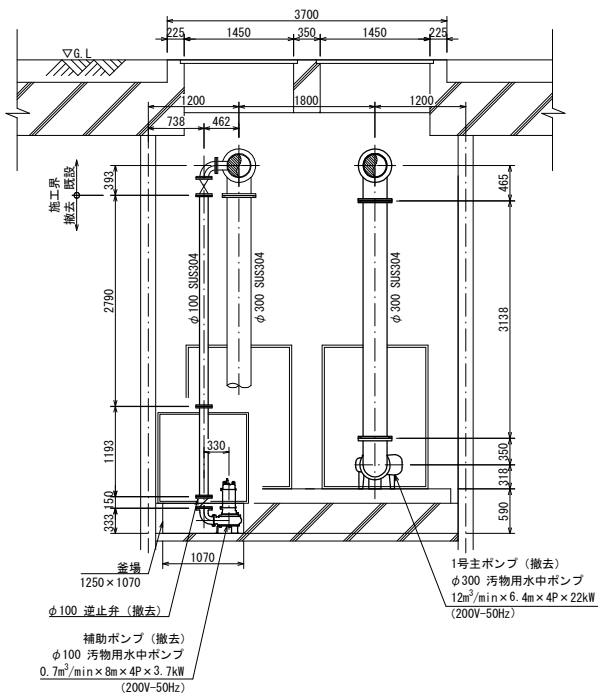

令和 8 年 度	
事業名称	ユーカリ交通公園雨水貯留池 Noi排水設備修繕
事業場所	松戸市小金原一丁目25番地
図面種別	機械設備撤去図
図面番号	全3葉のうち3号
縮尺	図示
松戸市建設部河川清流課	

注記)
1. フランジ規格はJIS10Kフランジとする