

## 委託設計書

所属部課名	建設部 道路維持課							
部長	審議監	課長	補佐	主査	班	班	設計者	審査
委託名称	市道清掃業務委託(東部地区)							
委託場所	松戸市市内一円(国道6号の東側)							
事業年度	令和 8 年度							
委託価格	単価の合計 一金、 円							

松戸市

委  
託  
設  
計  
概  
要

市道清掃業務 一式

松 戸 市

## 本 委 託 内 訳 書

費目	工種	種別	細別	単位	数量	単価	金額	摘要
本委託費								/H
	清掃工							/3
		路面清掃工		式	1			第 1 号内訳書参照 @U013
	委託費計							++P

## 第 1 号 内訳書 路面清掃工

1式

名称	規格	単位	数量	単価	金額	摘要
路面清掃（機械清掃工）		km	1			第 1 号単価表参照 SWB432310-J05
一般廃棄物分別運搬工	仮置場→処分場	回	1			第 2 号単価表参照 V0058
土砂等運搬工		回	1			第 3 号単価表参照 V0061
ゴミ処分		kg	1			W0050
計						

## 第 1 号 単価表

## 路面清掃 (機械清掃工)

100 km 当り

名称	規格	単位	数量	単価	金額	摘要
土木一般世話役		人				RR0125
普通作業員		人				RR0102
路面清掃車運転		時間				第 4 号単価表参照 SWK430310-J06
諸雑費 (率+まるめ)		式	1			#09
計	100 km 当り					
	1 km 当り					

SWB432310

J01 路面清掃車機種 = 1 真空式 リヤダンプ 6.0m3級  
 J06 路面清掃車運転時間  $(T1/L)$  (実数) [時間/km] = 0.151  
 J11 機械供用日当たり運転時間  $t = 1$  標準

J05 清掃車、ブラシ保有区分 = 5  
 J08 散水車機種 = 6  
 清掃車持込 ブラシ持込 真空式  
 散水車なし

## 第 2 号 単価表

## 一般廃棄物分別運搬工

仮置場→処分場

1 回 当り

名称	規格	単位	数量	単価	金額	摘要
普通作業員		人				RR0102
軽作業員		人				RR0103
ダンプトラック〔オンロード ・ディーゼル〕	2t積級	時間				第 5 号単価表参照 SK0301001-J01
ドラム缶	200 l	缶	0. 145			W0048
ビニール袋	70 l	枚	10			W0049
諸雑費		式	1			#99
計	1 回 当り					

## 第 3 号 単価表

## 土砂等運搬工

1 回 当り

名称	規格	単位	数量	単価	金額	摘要
トラック	4~4.5 t 級 2.9 t 吊	日				第 6 号単価表参照 SDGD32100-J01
計	1回 当り					

## 第 4 号 単価表

## 路面清掃車運転

1 時間 当り

名称	規格	単位	数量	単価	金額	摘要
運転手 (一般)		人				RR0115
助手		人				RR0109
軽油		L	17			TZ006702002
路面清掃車 [真空・リヤダンプ式]	ホッパ容量 5.5 ~ 6.5 m <sup>3</sup>	時間				MM001101009
諸雑費 (まるめ)		式	1			#99
計	1 時間 当り					

SWK430310

J01 路面清掃車機種 = 1  
J07 路面清掃車使用区分 = 1真空式リヤダンプ 6.0m<sup>3</sup>級  
持込

J05 機械供用日当り運転時間 t = 1 標準

## 第 5 号 単価表

## ダンプトラック [オンロード・ディーゼル] 2t積級

1 時間 当り

名称	規格	単位	数量	単価	金額	摘要
運転手 (一般)		人				RR0115
軽油		L	3.5			TZ006702002
ダンプトラック [オンロード・ディーゼル]	2 t 積級	時間				MM000301001
タイヤ損耗費	2~3 t 積級 普通	時間				TZ010020021
諸雑費 (まるめ)		式	1			#99
計	1 時間 当り					

SK0301001

J01 機械使用条件コード = 0

J03 機械損耗部品補正 = 0

J05 交替制による割増し = 1

交替制を適用しない

J07 基礎価格補正 = 1

しない

J09 運転日当り運転時間[時間] = 0

J02 岩石割増しコード = 1

岩石工の割増対象にしない

J04 供用日当り運転時間[時間] = 0

J06 異常補正 = 0

J08 輸送補正 = 1

しない

## 第 6 号 単価表

## トラック

4~4. 5 t 級 2. 9 t 吊

1 日 当り

名称	規格	単位	数量	単価	金額	摘要
運転手 (特殊)		人				RR0114
軽油		L	31			TZ006702002
トラック [クレーン装置付]	ベーストラック4~4.5t積 吊能力2.9t	供用日	1.2			MM000302013
諸雑費 (まるめ)		式	1			#99
計	1 日 当り					

SDGD32100

市道清掃業務委託(東部地区)

【 予 定 数 量 】

通番	項 目		予 定 数 量
1	路面清掃工	ホッパ容量5.5.~6.5m <sup>3</sup>	2,380 km
2	一般廃棄物分別運搬工	2tダンプ	175 回
3	土砂等運搬工	4tユニック	10 回
4	ゴミ処分費		120,000 kg

市道清掃業務委託(東部地区)

【 各作業項目の単価構成比 】

通番	作業項目		単位	数量	構成比
1	路面清掃工	ホッパ容量5.5.～6.5m <sup>3</sup>	km	1	11.276685%
2	一般廃棄物分別運搬工	2tダンプ	回	1	37.002378%
3	土砂等運搬工	4tユニック	回	1	51.720937%
合 計				100.000000%	

## 市道清掃業務委託（東部地区）仕様書

本仕様書は、業務の大要を示すものであって、記載なき事項であっても本契約に附帯する業務を含むものとする。

また、受託者は、業務の遂行にあたり、新しい手法の導入、あるいは創意工夫をもって作業をするなど、資質向上を図り誠実にこれを履行するものとする。

- 1 委託場所 松戸市市内一円（国道6号の東側）
- 2 委託期間 令和8年4月1日から令和9年3月31日まで
- 3 委託内容
  - (1) 作業実施は、土日・祝日・年末年始（12/29～1/3）を除く日とする。ただし、別途、作業等が必要となったときは、監督職員と協議して定める。
  - (2) 路面清掃
    - ア 作業時間 午前9時から午後5時まで
    - イ 道路清掃の内容は以下のとおりとする。
      - (ア) 歩車道境界ブロックのある車道、L型側溝の清掃
      - (イ) 路面清掃車は、適切な速度で運行し清掃すること。
      - (ウ) 作業時には、タコグラフチャートにより記録を保存すること。
      - (エ) 市が別途契約している、歩道清掃業務の受託者と連携して作業すること。
      - (オ) 清掃時は、埃等の飛散及び通行人、通行車両との接触事故等防止の安全対策を講じること。
    - (3) ごみの処分
      - ア ゴミ処分に係る一般廃棄物手数料は、受託者が支払うものとする。
        - (ア) 手数料 1キログラムあたり16円（税抜き）
        - (イ) 年間予定処分量 120,000キログラム
      - イ 上記により難い場合は、監督職員と協議するものとする。
      - ウ ごみ処理手数料は、業務月例報告書に計量伝票を添付して請求するものとする。
    - (4) 業務の実施について
      - ア 業務の実施にあたっては、業務に応じた適正な人員を配置すること。
      - イ 業務は、関係法令等を遵守して遂行すること。
      - ウ 業務実施前に監督職員に作業計画を提出のうえ実施すること。
      - エ 契約締結時に緊急連絡先を提出すること。
      - オ 業務中は、携帯電話を携行し常に連絡を取れる体制を整えること。
      - カ 業務にあたっては、受託会社の被服を着用すること。

#### 4 安全管理

- (1) 業務中は作業現場周辺の歩行者、車両等の円滑な交通等の確保に努め、従事者及び第三者の安全確保に必要な対策を十分に講じること。
- (2) 受託者は、必要があるときは、所轄警察署より道路使用許可を受け、その許可条件を遵守すること。
- (3) 業務中の事故等
  - ア 業務中に生じたトラブル等については、受託者の責務とし処理すること。
  - イ 業務につき第三者に損害を与えたとき、又は施設等に損害を与えたときは、受託者がその損害を賠償しなければならない。
  - ウ 業務中に事故等が発生したときは、直ちに臨機の措置を講じるとともに、監督職員に報告し指示を受けなければならない。

#### 5 提出書類等

- (1) 受託者は、毎月業務が完了したときは、速やかに次の書類を提出すること。
  - ア 業務月例報告書
  - イ 業務日報
  - ウ 写真帳(作業場所全景・作業後全景)  
※全景撮影については、同地点からのものとし、作業工程は安全対策、規格等が確認できるものとする。なお、監督職員が撮影場所を指示した場合には、その指示によるものとする。
  - エ 計量伝票(写し)
  - オ 請求書
  - カ その他、監督職員が必要と認めた書類
- (2) 受託者は、契約期間終了後に業務完了届を提出すること。

#### 6 個人情報の取扱い

受託者は、業務の遂行により知り得た個人情報に関し、「個人情報の保護に関する法律(平成15年法律第57号)」等を順守しなければならない。

#### 7 その他



- (1) 道路陥没及び道路付属物等の破損を発見したときは、速やかに監督職員に報告すること。
- (2) この契約に疑義が生じたときは、双方が協議して定めるものとする。

## 案内図



令和 8 年度	
委託名称	市道清掃業務委託（東部地区）
委託場所	松戸市市内一円（国道6号の東側）
図面種別	案内図
図面番号	全 17 葉の内第 1 号
縮 尺	1 : 50000 内容表示
松戸市 建設部 道路維持課	


# 箇所図 S=1/10000

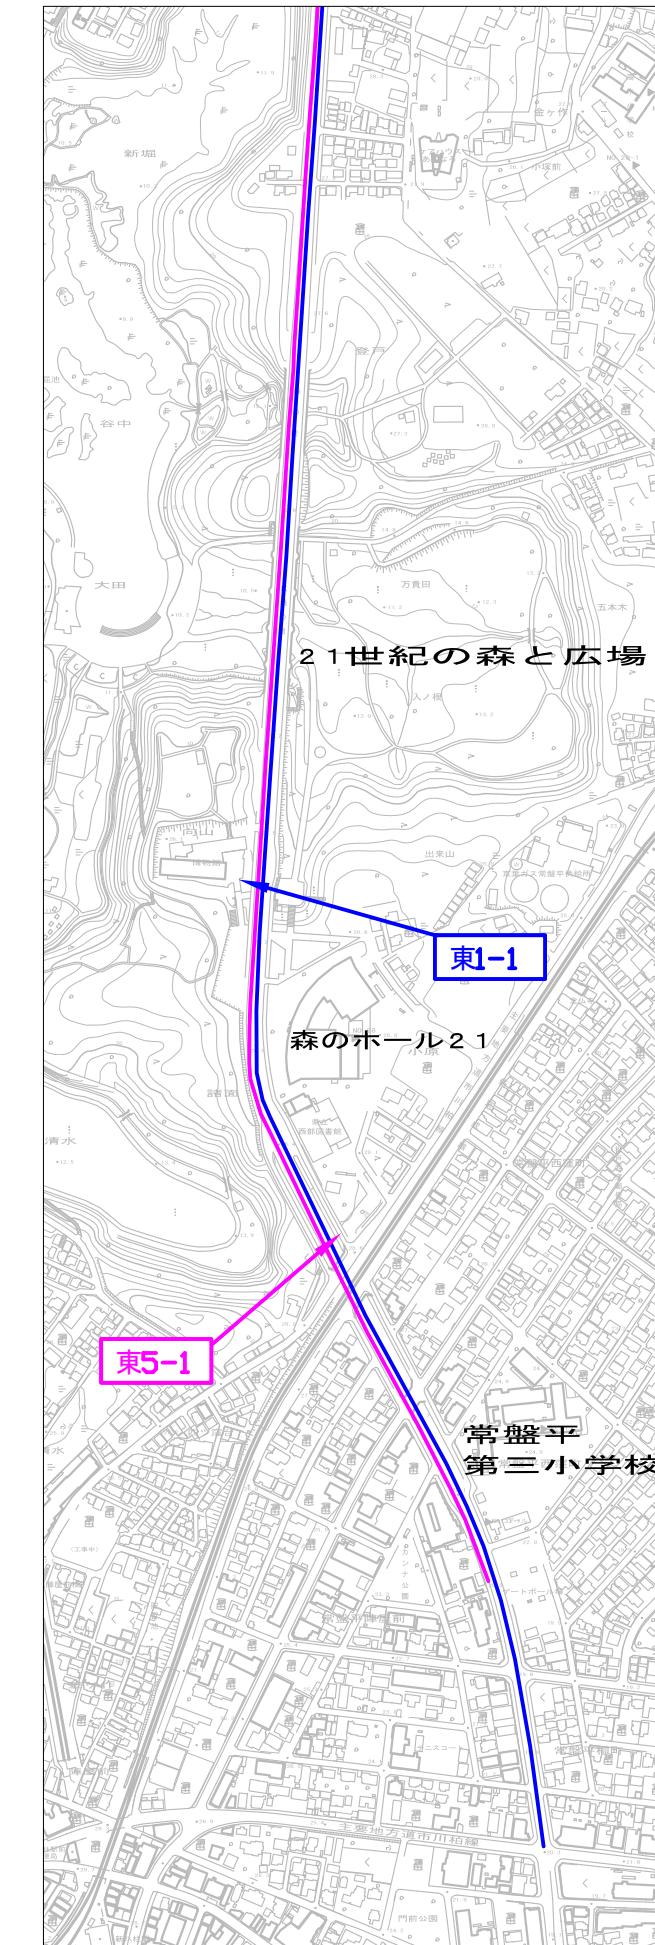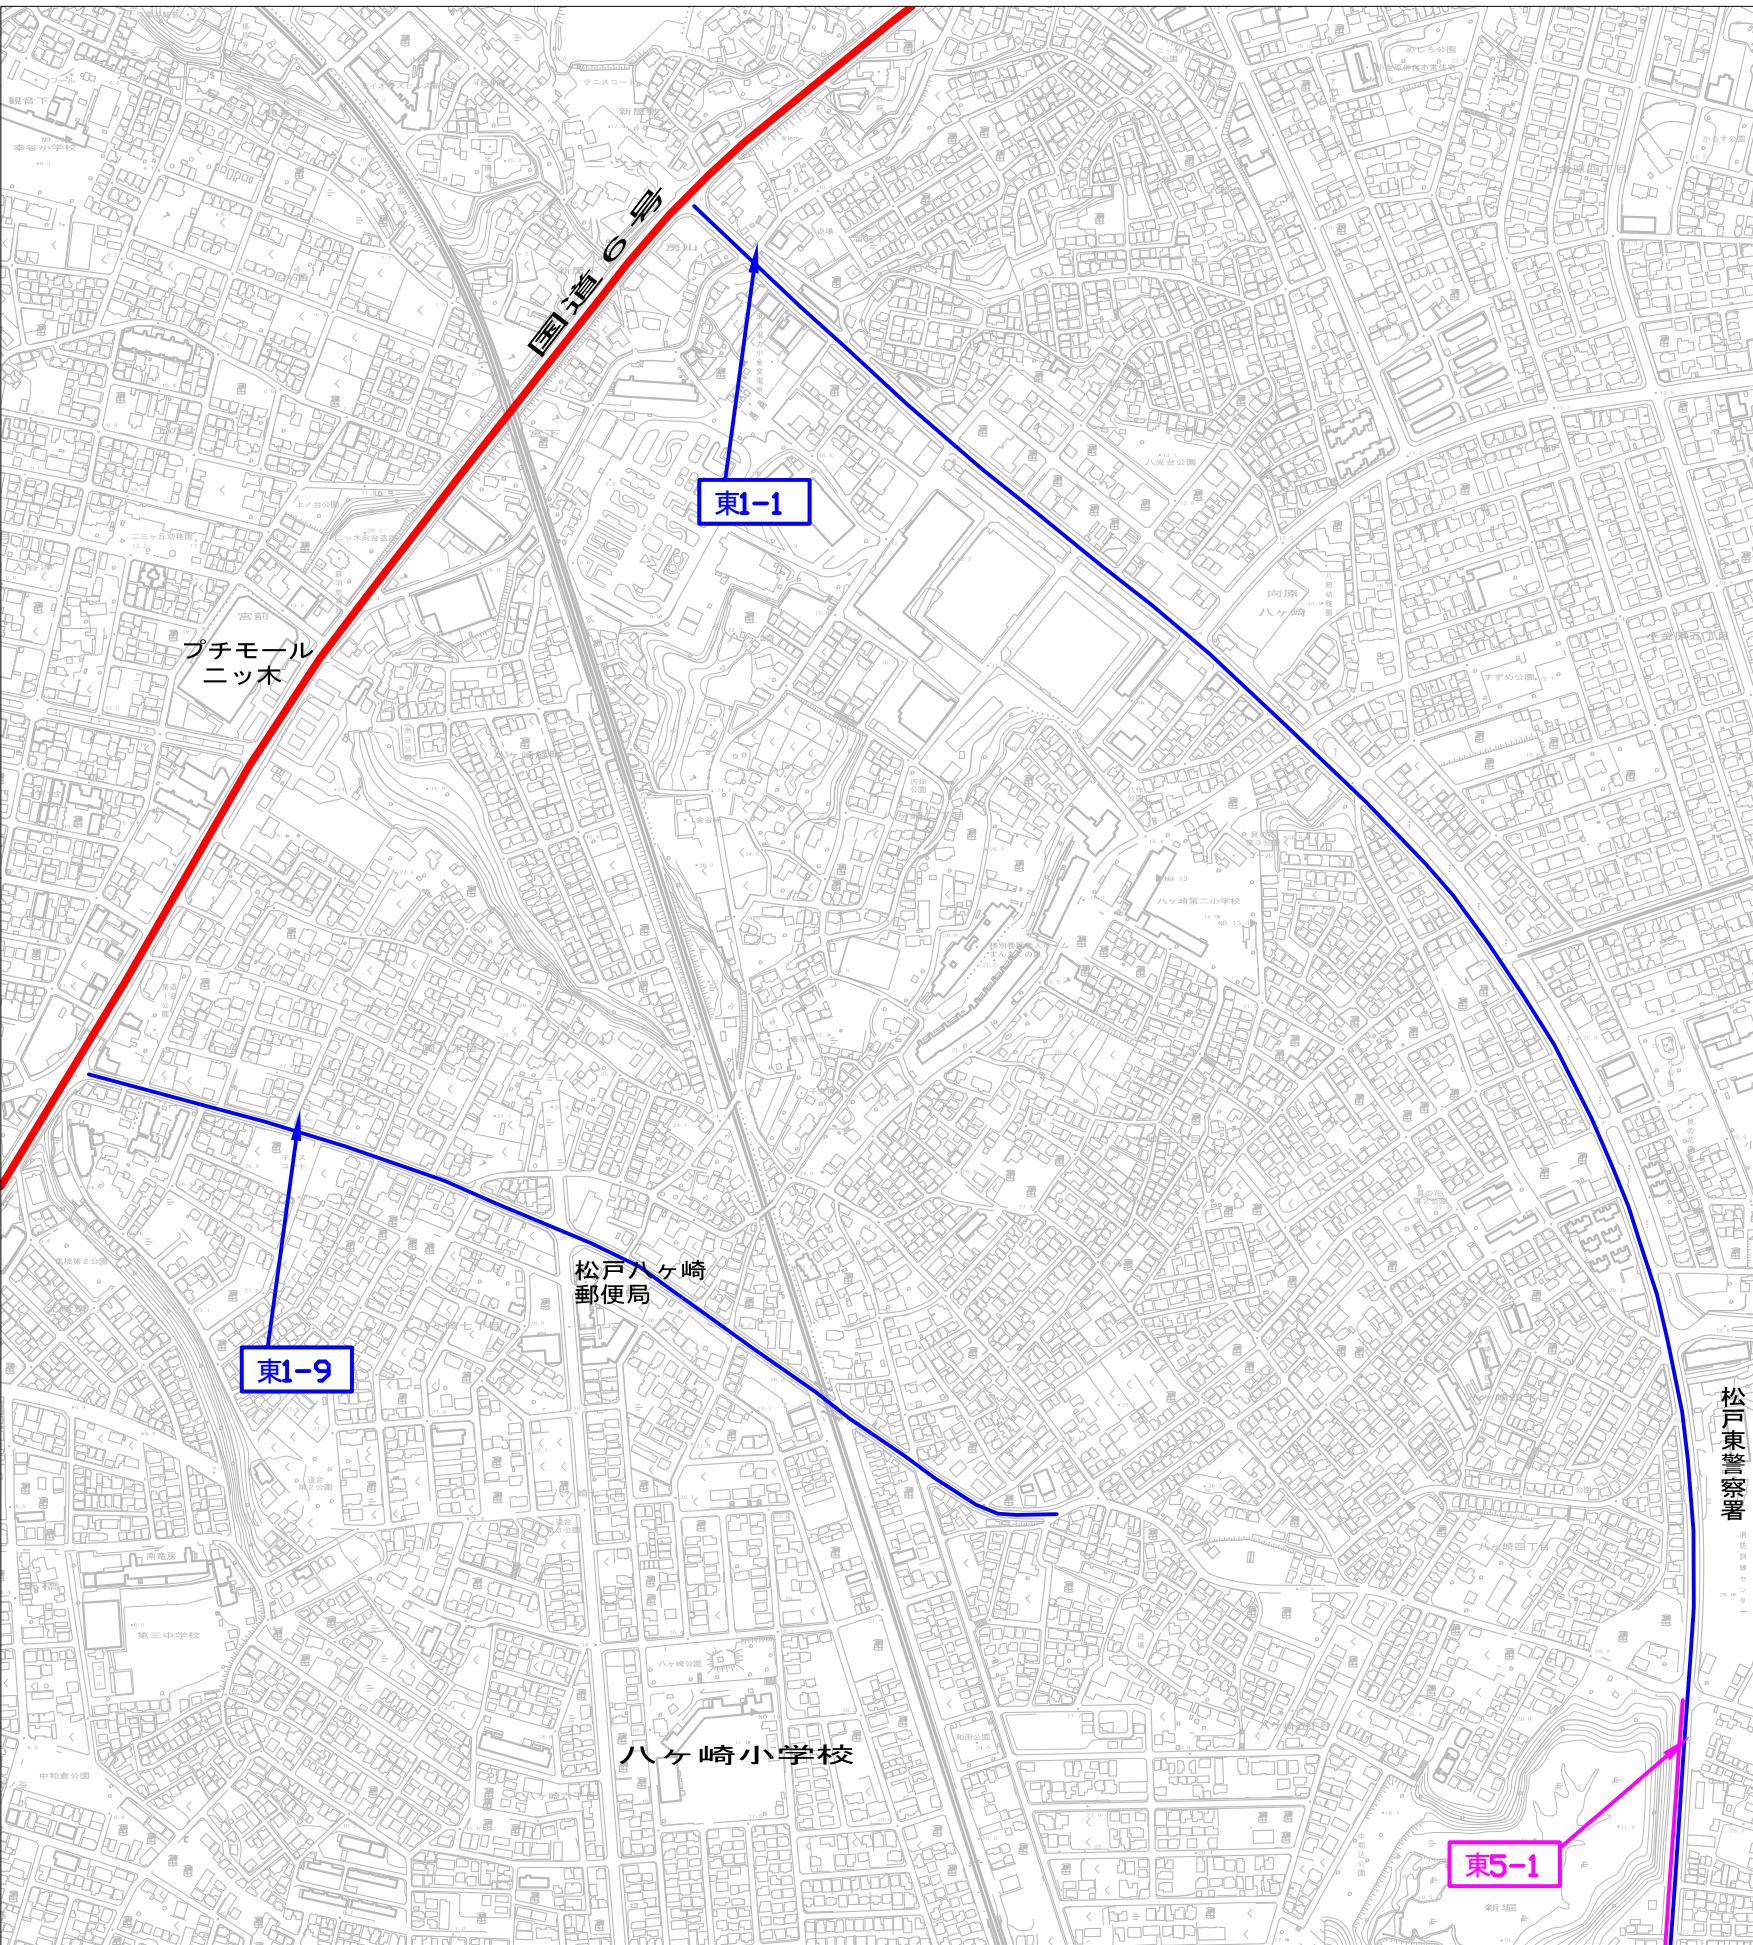

東1-1 小金原(けやき)路肩部  
 東1-9 八ヶ崎  
 東5-1 小金原(けやき)中央分離帯

令和8年度	
委託名称	市道清掃業務委託(東部地区)
委託箇所	松戸市市内一円(国道6号の東側)
図面種別	
図面番号	全17葉の内第2号
縮尺	内容表示

# 箇所図 S=1/10000

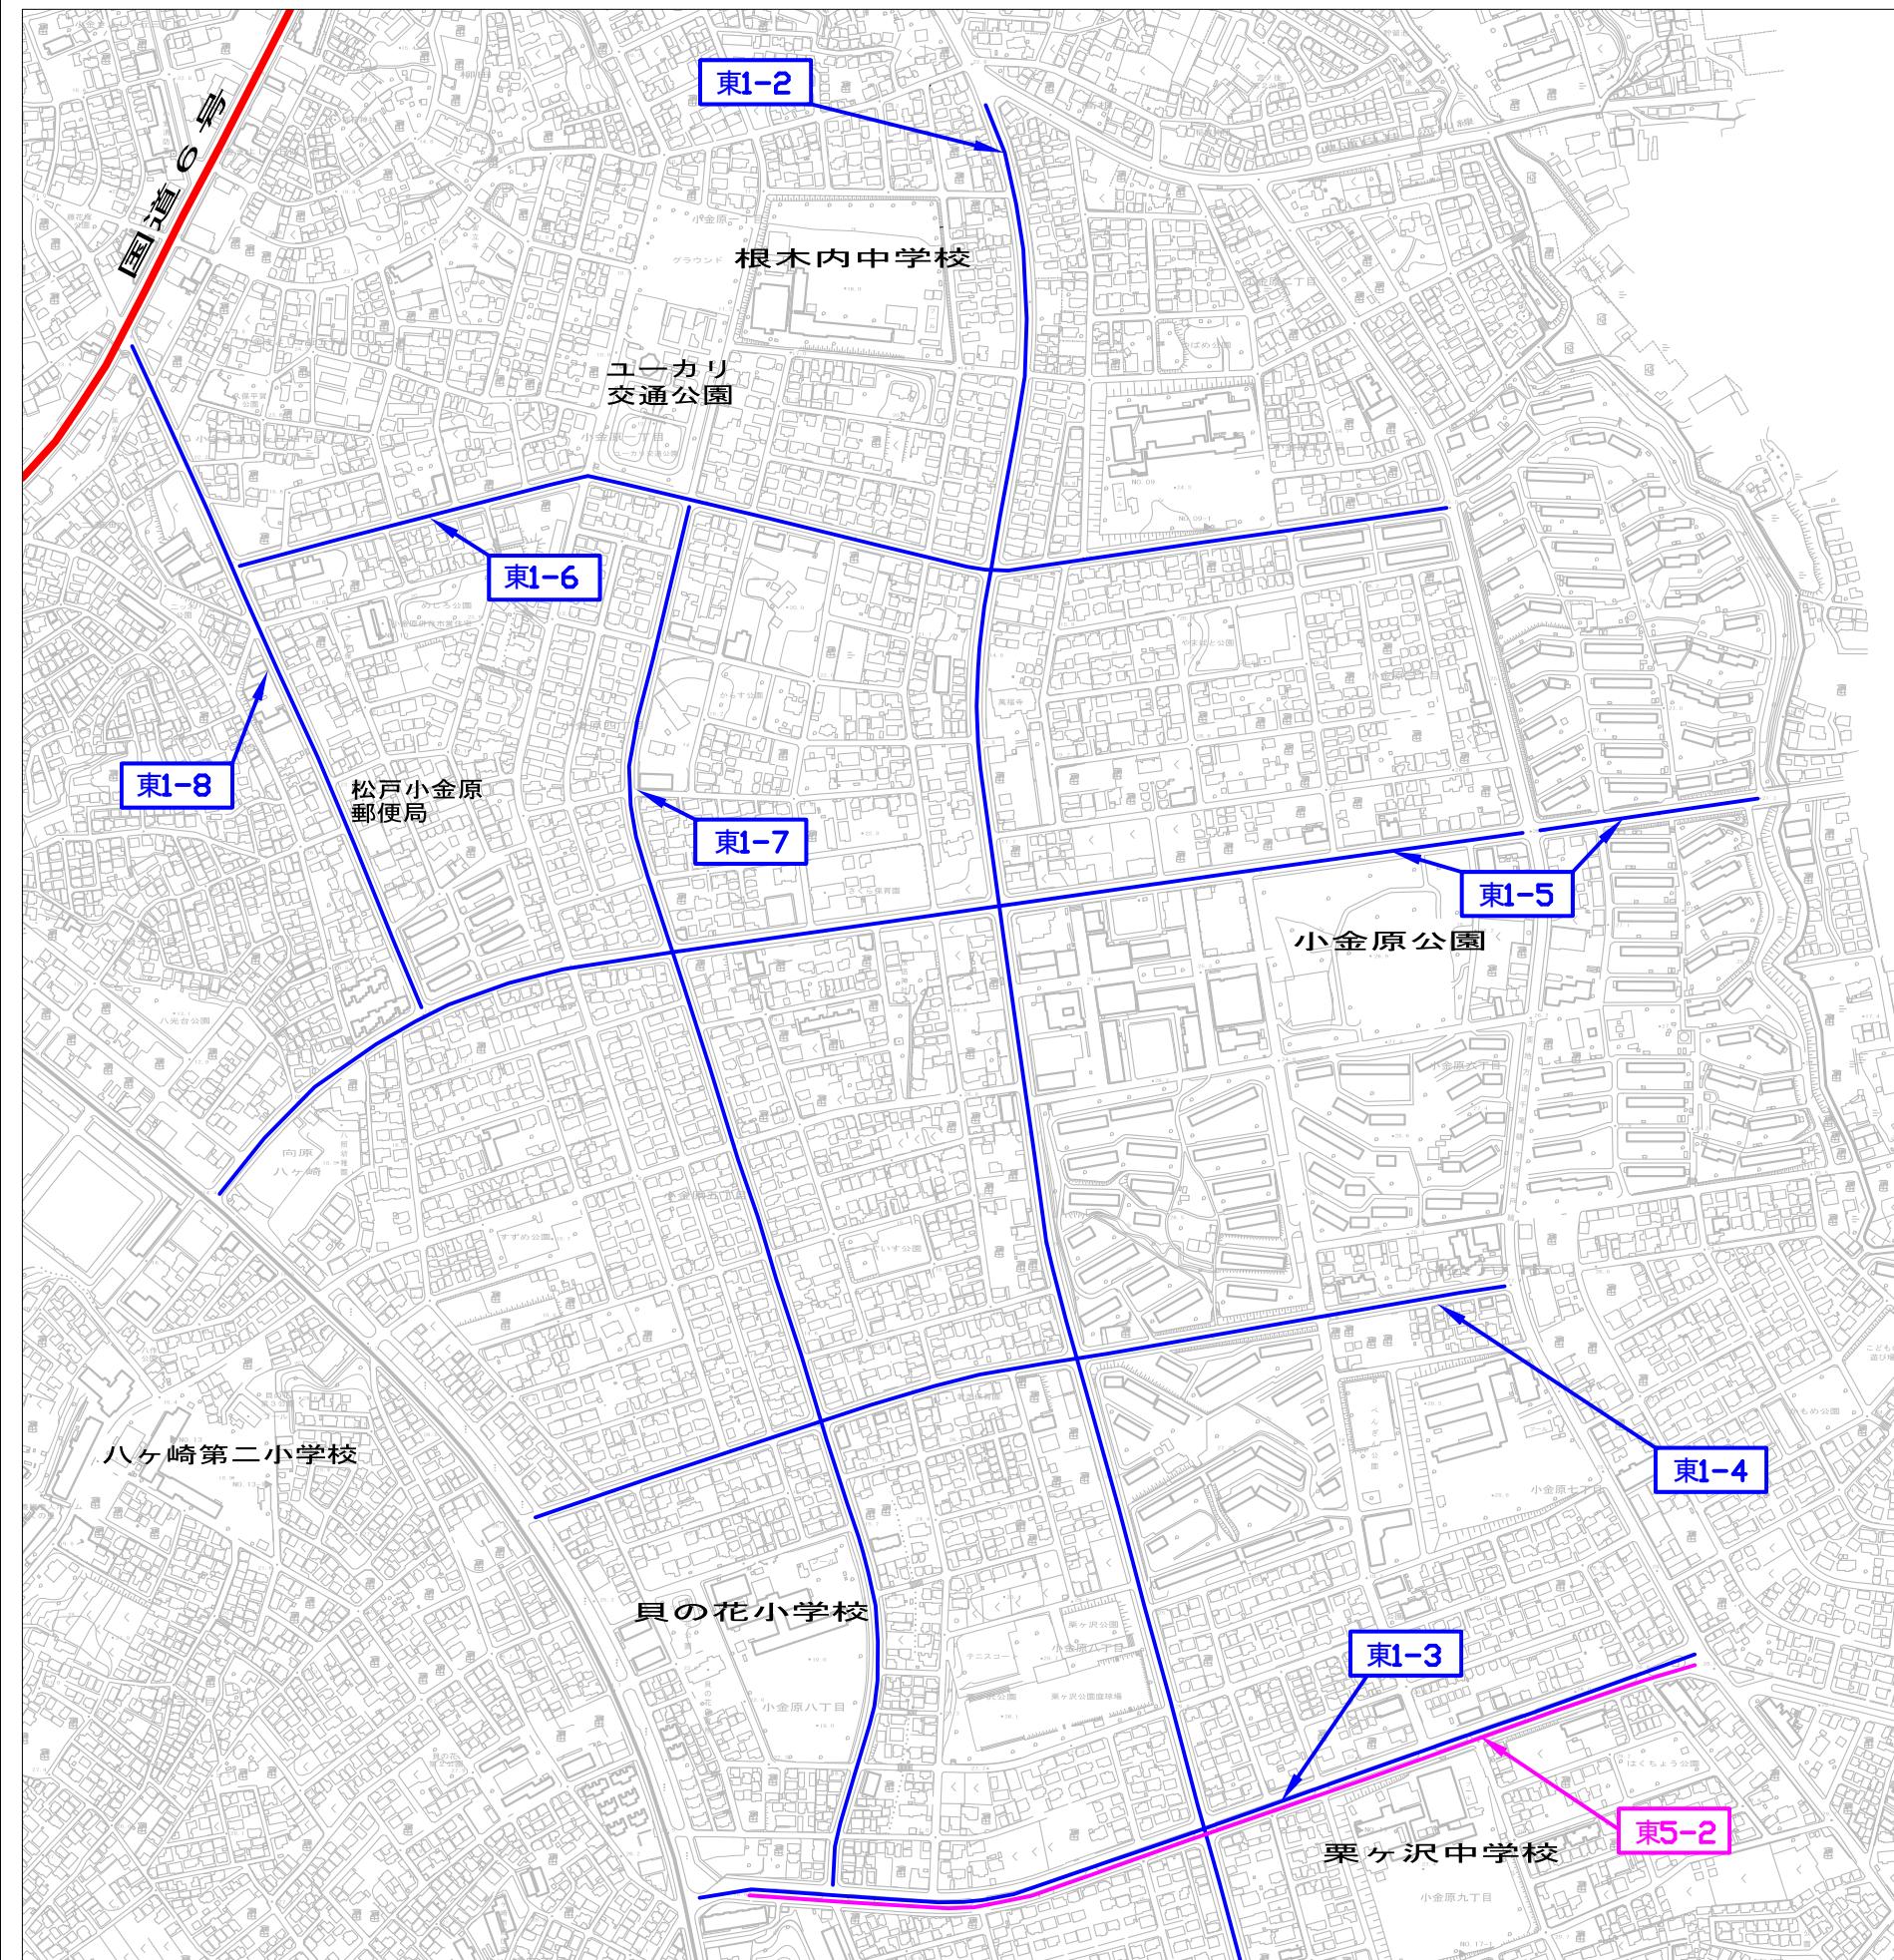


- 東1-2** 小金原 (あめりかふう)  
**東1-3** 小金原 (さとざくら) 路肩部  
**東1-4** 小金原 (にせあかしあ)  
**東1-5** 小金原 (いちょう)  
**東1-6** 小金原 (桜・根木内小)  
**東1-7** 小金原 (桜・貝の花小)  
**東1-8** 小金原 (たいわんふう)  
**東5-2** 小金原 (さとざくら) 中央分離帯



令和 8 年度	
委託名称	市道清掃業務委託 (東部地区)
委託箇所	松戸市市内一円 (国道6号の東側)
図面種別	
図面番号	全 17 葉の内第 3 号
縮 尺	内容表示
松戸市建設部道路維持課	


# 箇所図 S=1/10000

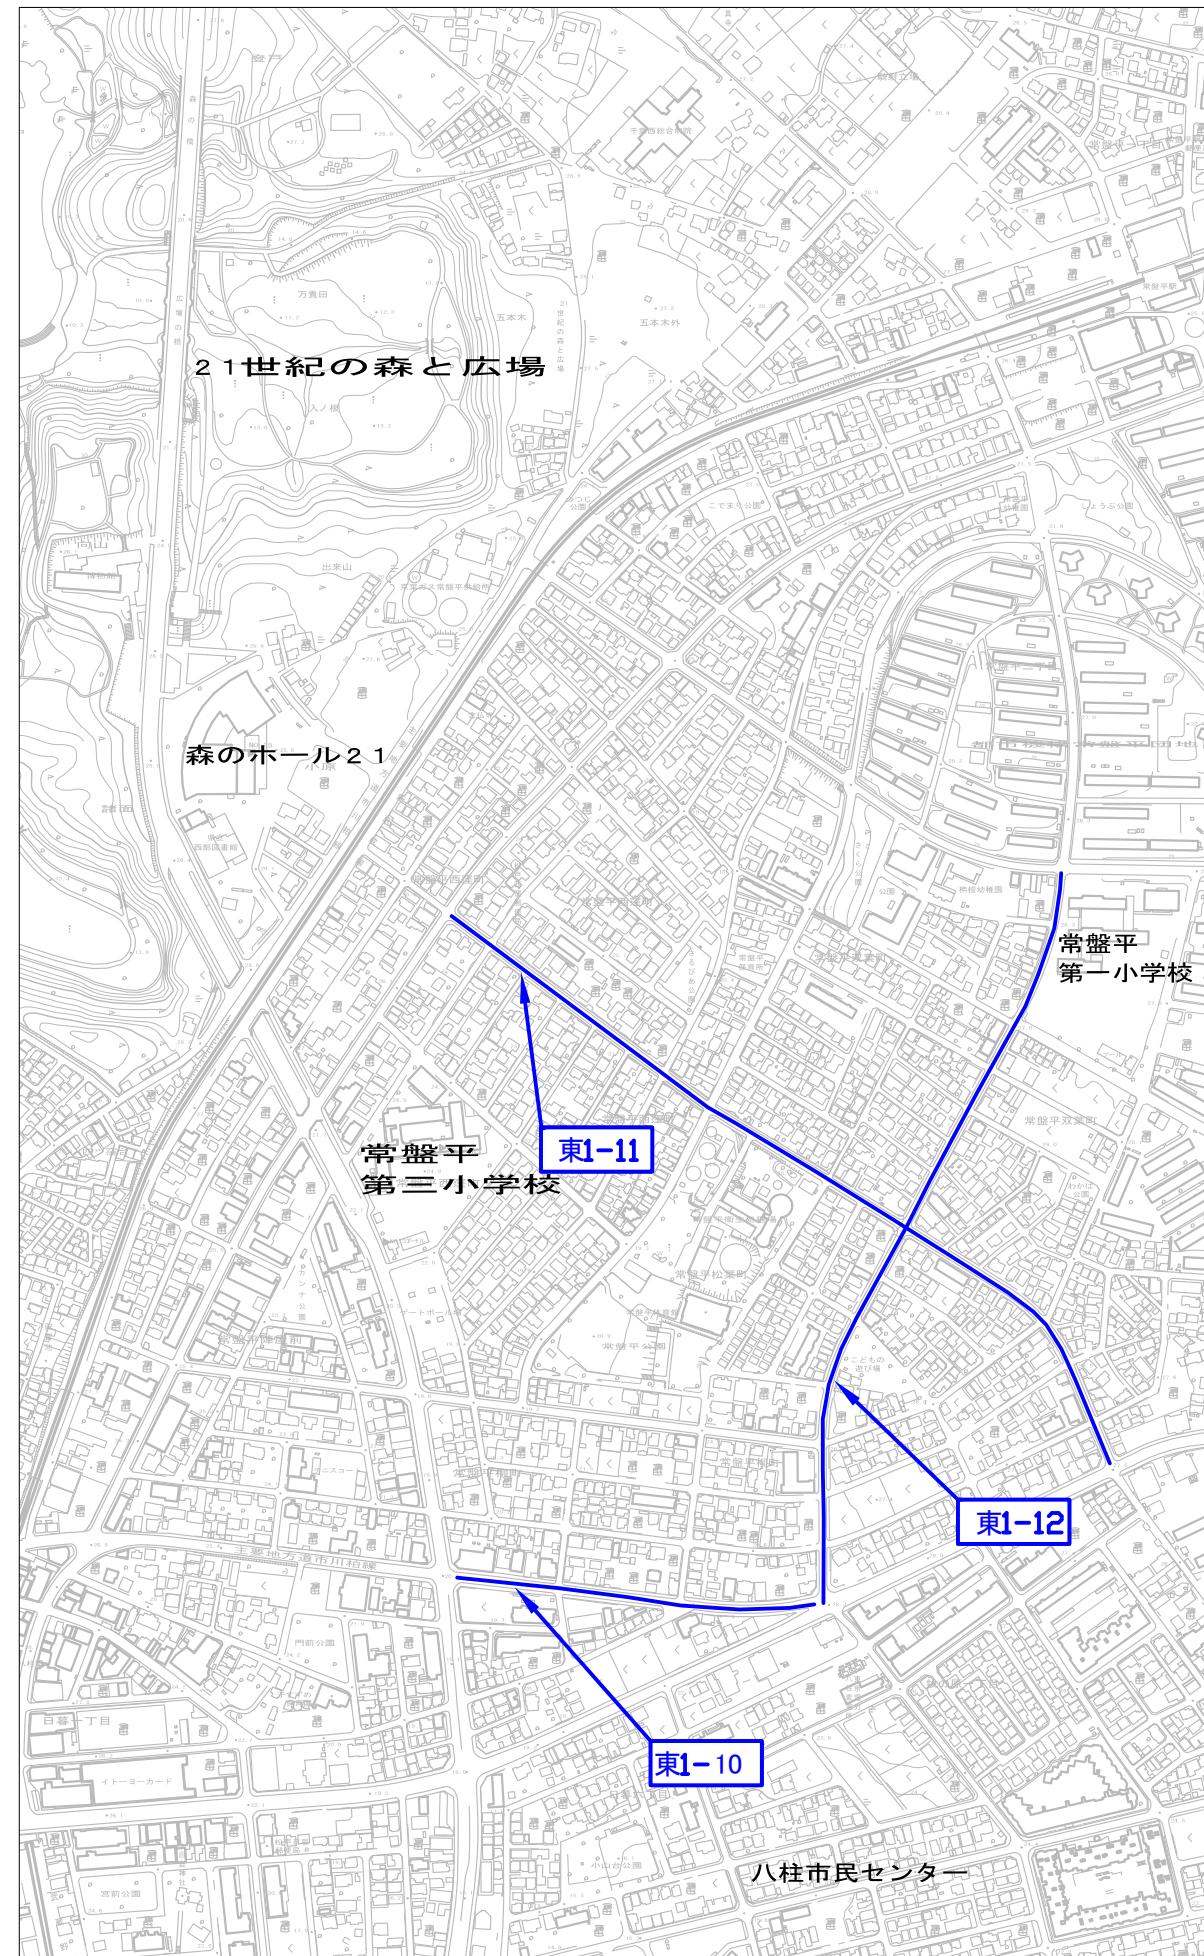

**東1-10** 常盤平柳町  
**東1-11** 常盤平双葉町  
**東1-12** 常盤平第一小学校

令和 8 年度	
委託名称	市道清掃業務委託（東部地区）
委託箇所	松戸市市内一円（国道6号の東側）
図面種別	
図面番号	全 17 葉の内第 4 号
縮 尺	
	内容表示


# 箇所図 S=1/10000

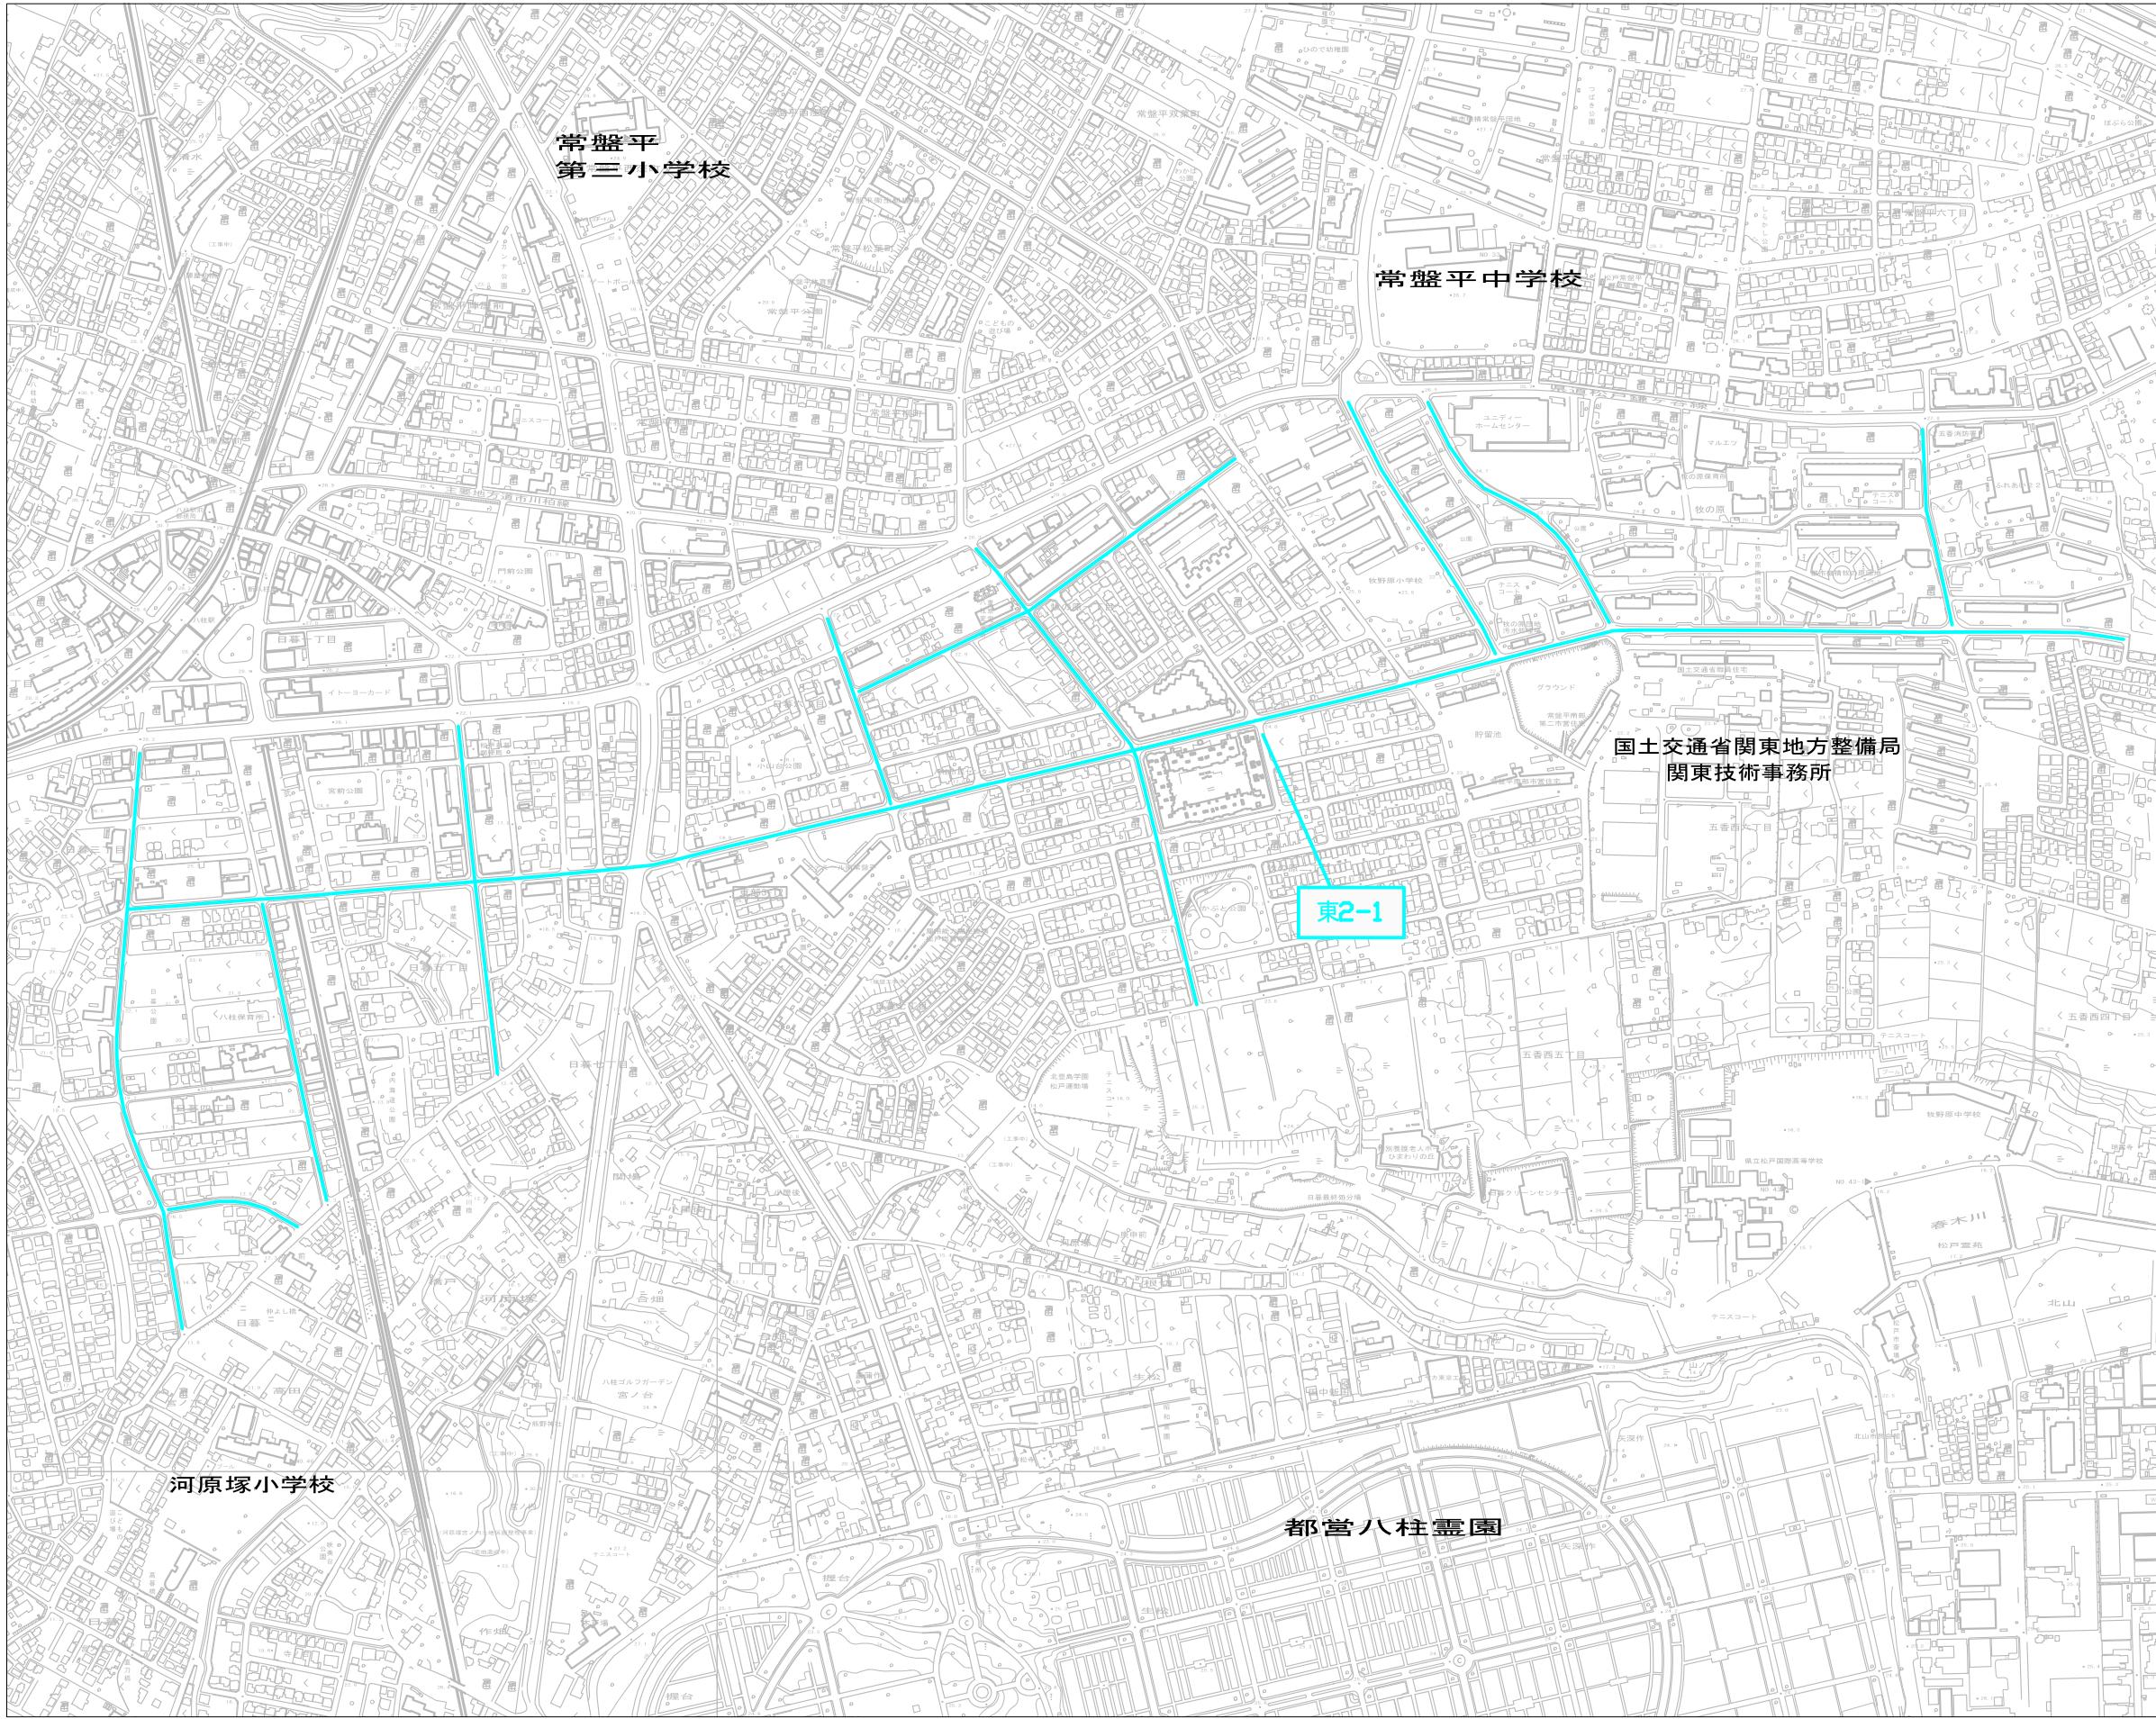

東2-1 牧の原団地周辺

令和 8 年度	
委託名称	市道清掃業務委託（東部地区）
委託箇所	松戸市市内一円（国道6号の東側）
図面種別	
図面番号	全 17 葉の内第 5 号
縮 尺	内容表示


# 箇所図 S=1/10000

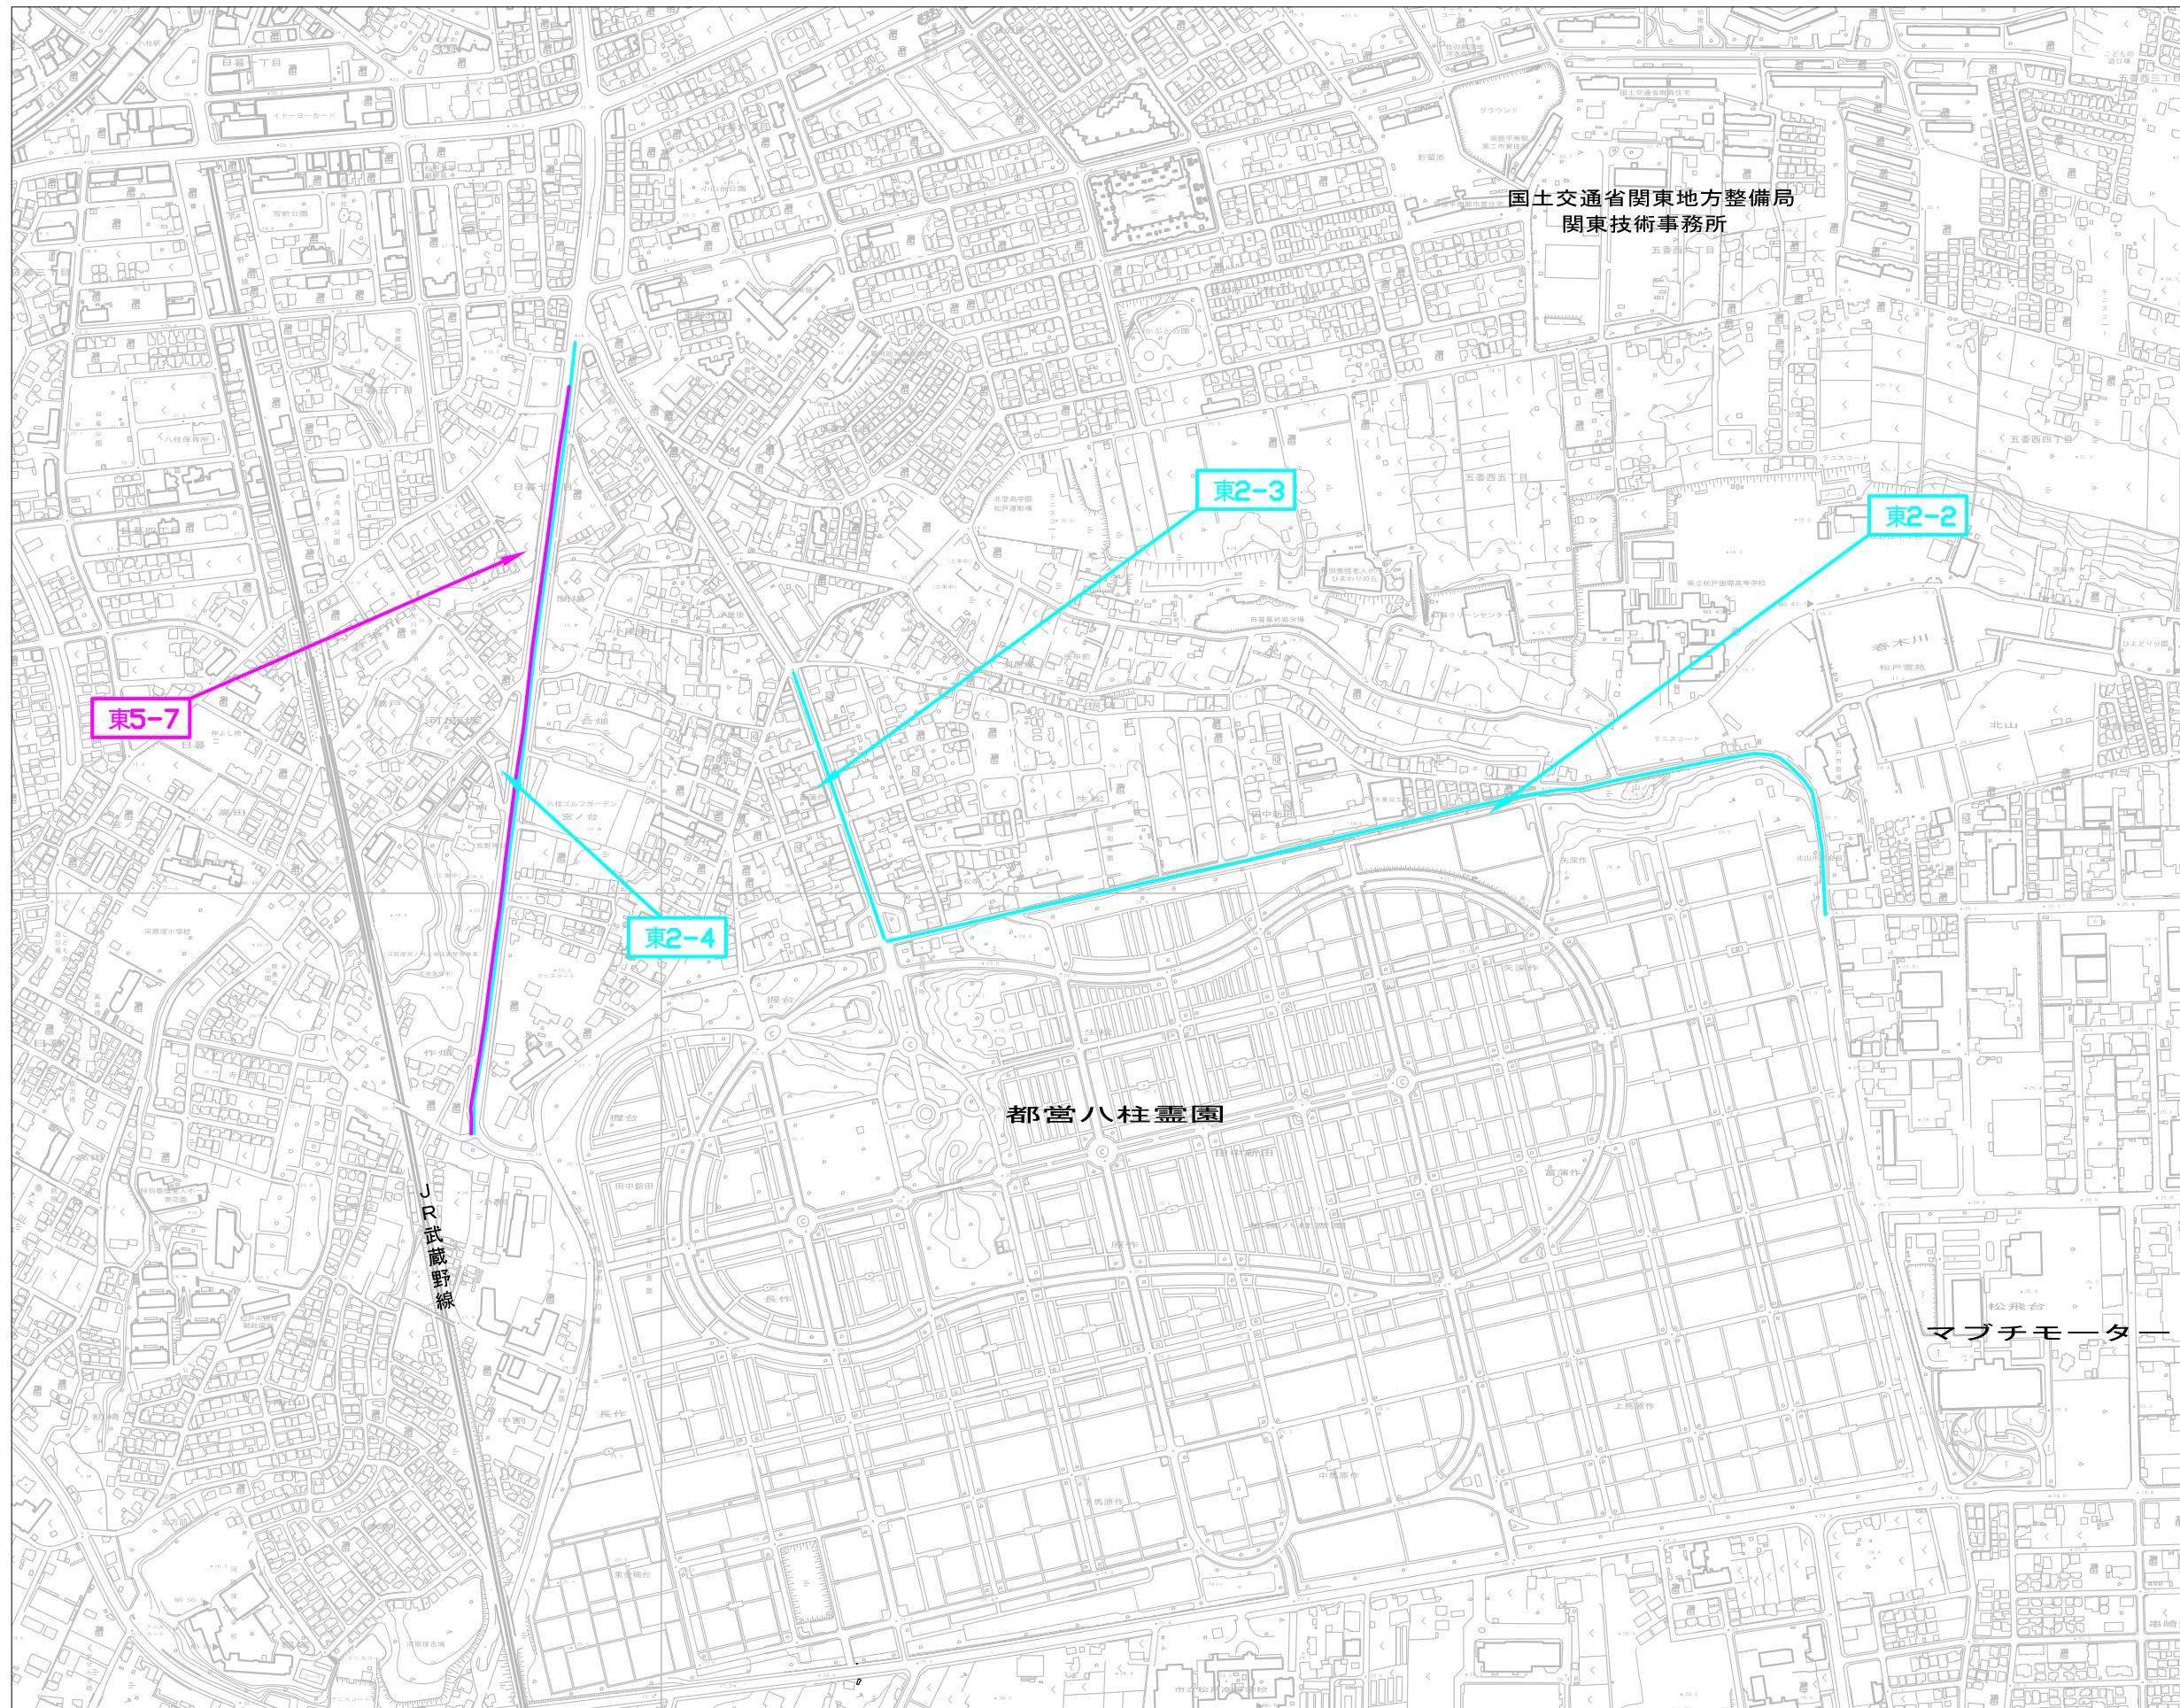

**東2-2** 八柱霊園横  
**東2-3** 八柱霊園参道  
**東2-4** 日暮～河原塚 路肩部  
**東5-7** 日暮～河原塚 中央分離帯

令和 8 年度	
委託名称	市道清掃業務委託（東部地区）
委託箇所	松戸市市内一円（国道6号の東側）
図面種別	
図面番号	全 17 葉の内第 6 号
縮 尺	内容表示


# 箇所図 S=1/10000

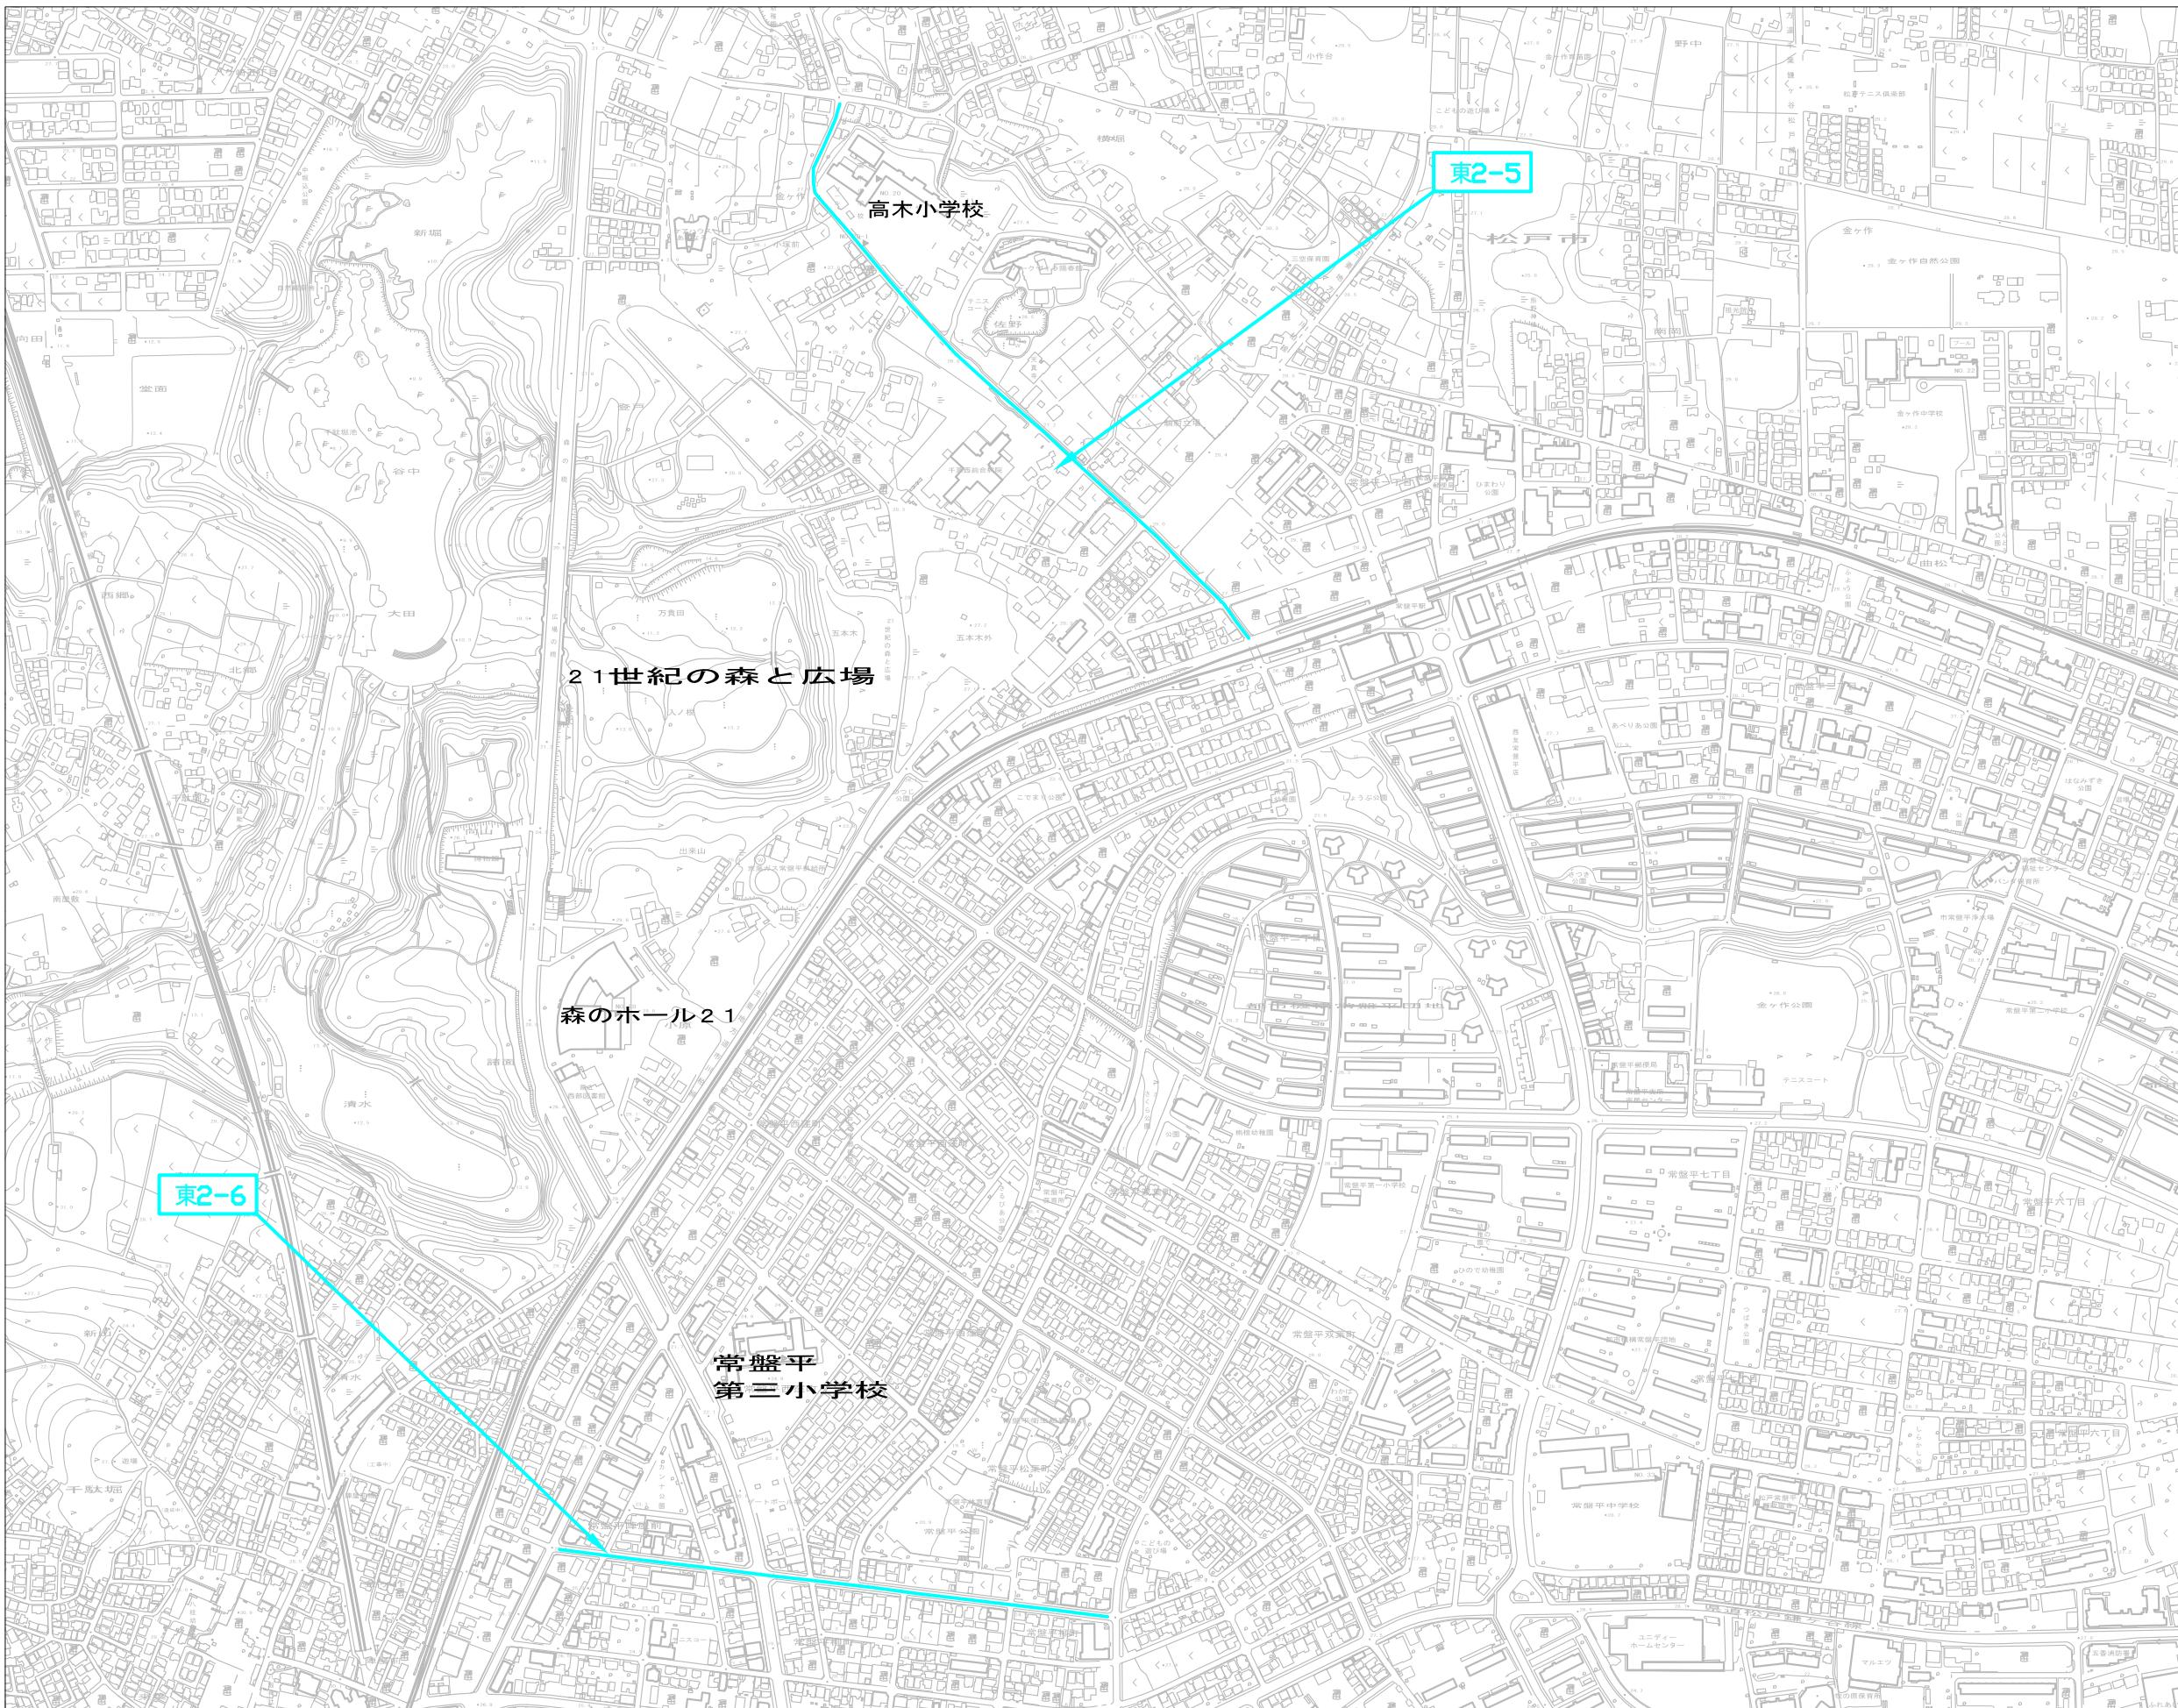

東2-5 高木小学校  
東2-6 松戸信用金庫横

令和8年度	
委託名称	市道清掃業務委託（東部地区）
委託箇所	松戸市市内一円（国道6号の東側）
図面種別	
図面番号	全 17 葉の内第 7 号
縮 尺	内容表示

# 箇所図 S=1/10000

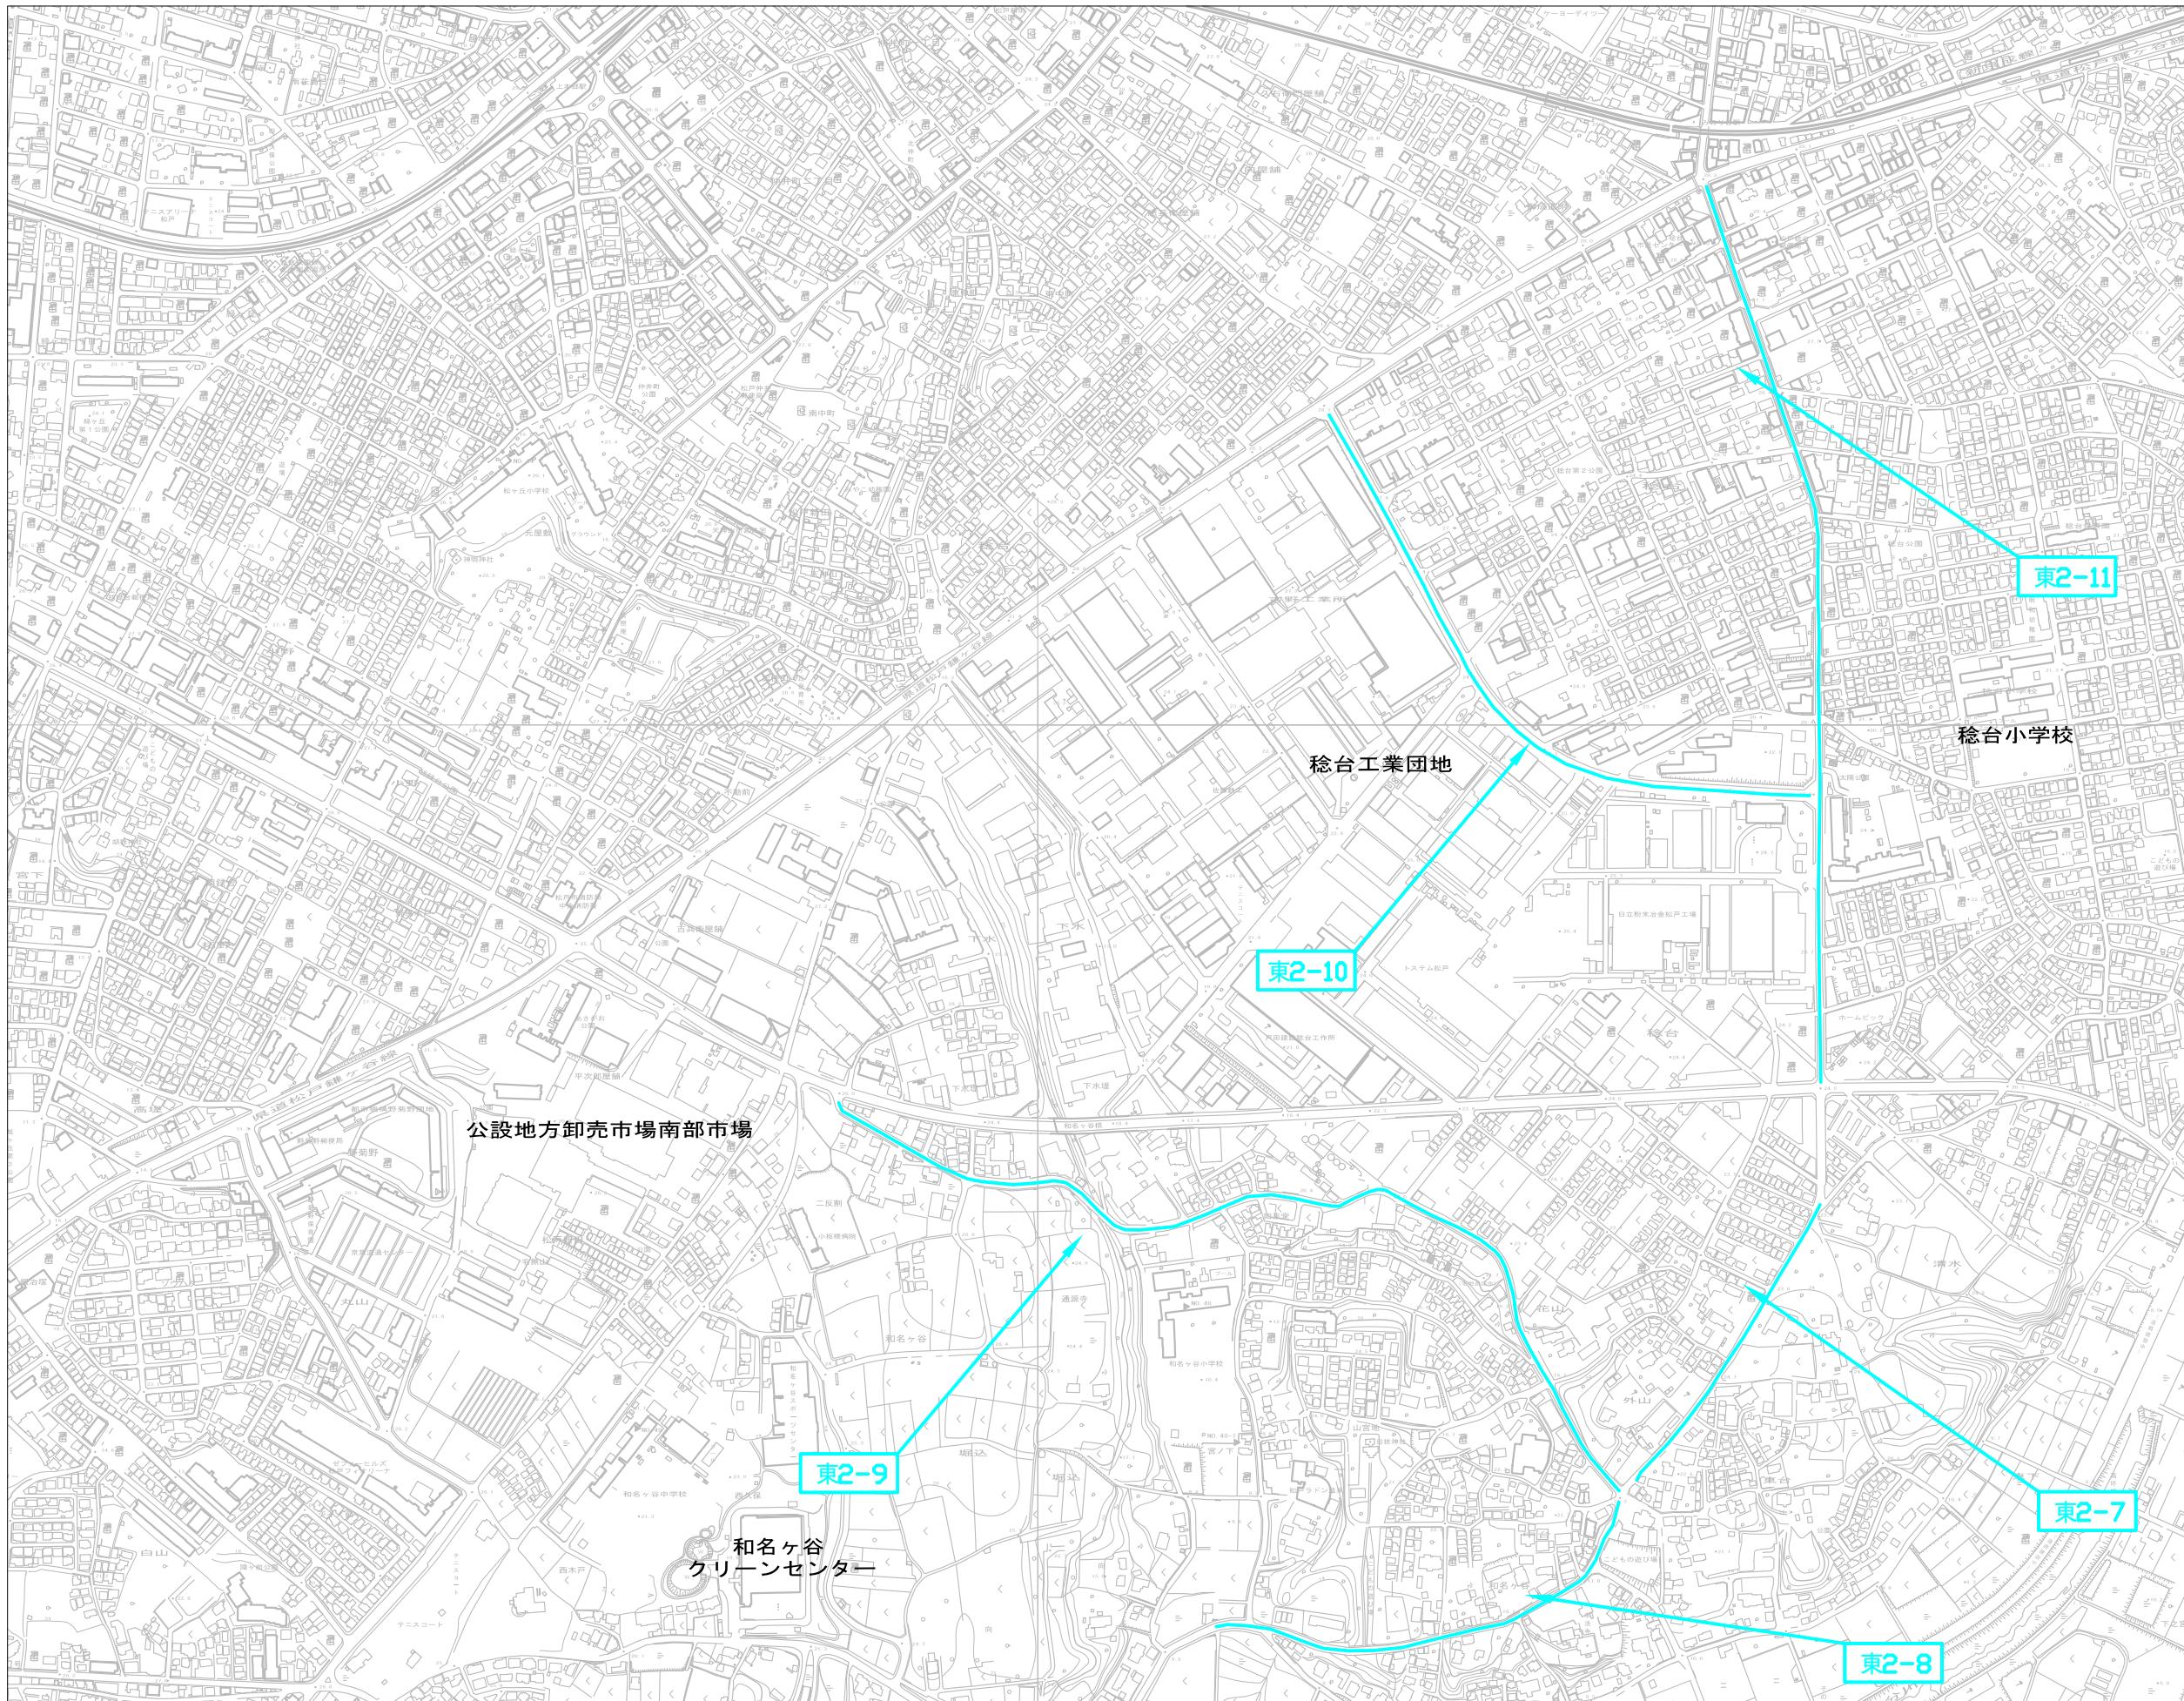


東2-7 和名ヶ谷(タジマヤ)  
 東2-8 和名ヶ谷(ラドン温泉)  
 東2-9 和名ヶ谷(小学校)  
 東2-10 稔台工業団地  
 東2-11 稔台商店街

令和8年度	
委託名称	市道清掃業務委託（東部地区）
委託箇所	松戸市市内一円（国道6号の東側）
図面種別	
図面番号	全 17 葉の内第 8 号
縮 尺	1/10000
内容表示	

松戸市建設部道路維持課

# 箇所図 S=1/10000


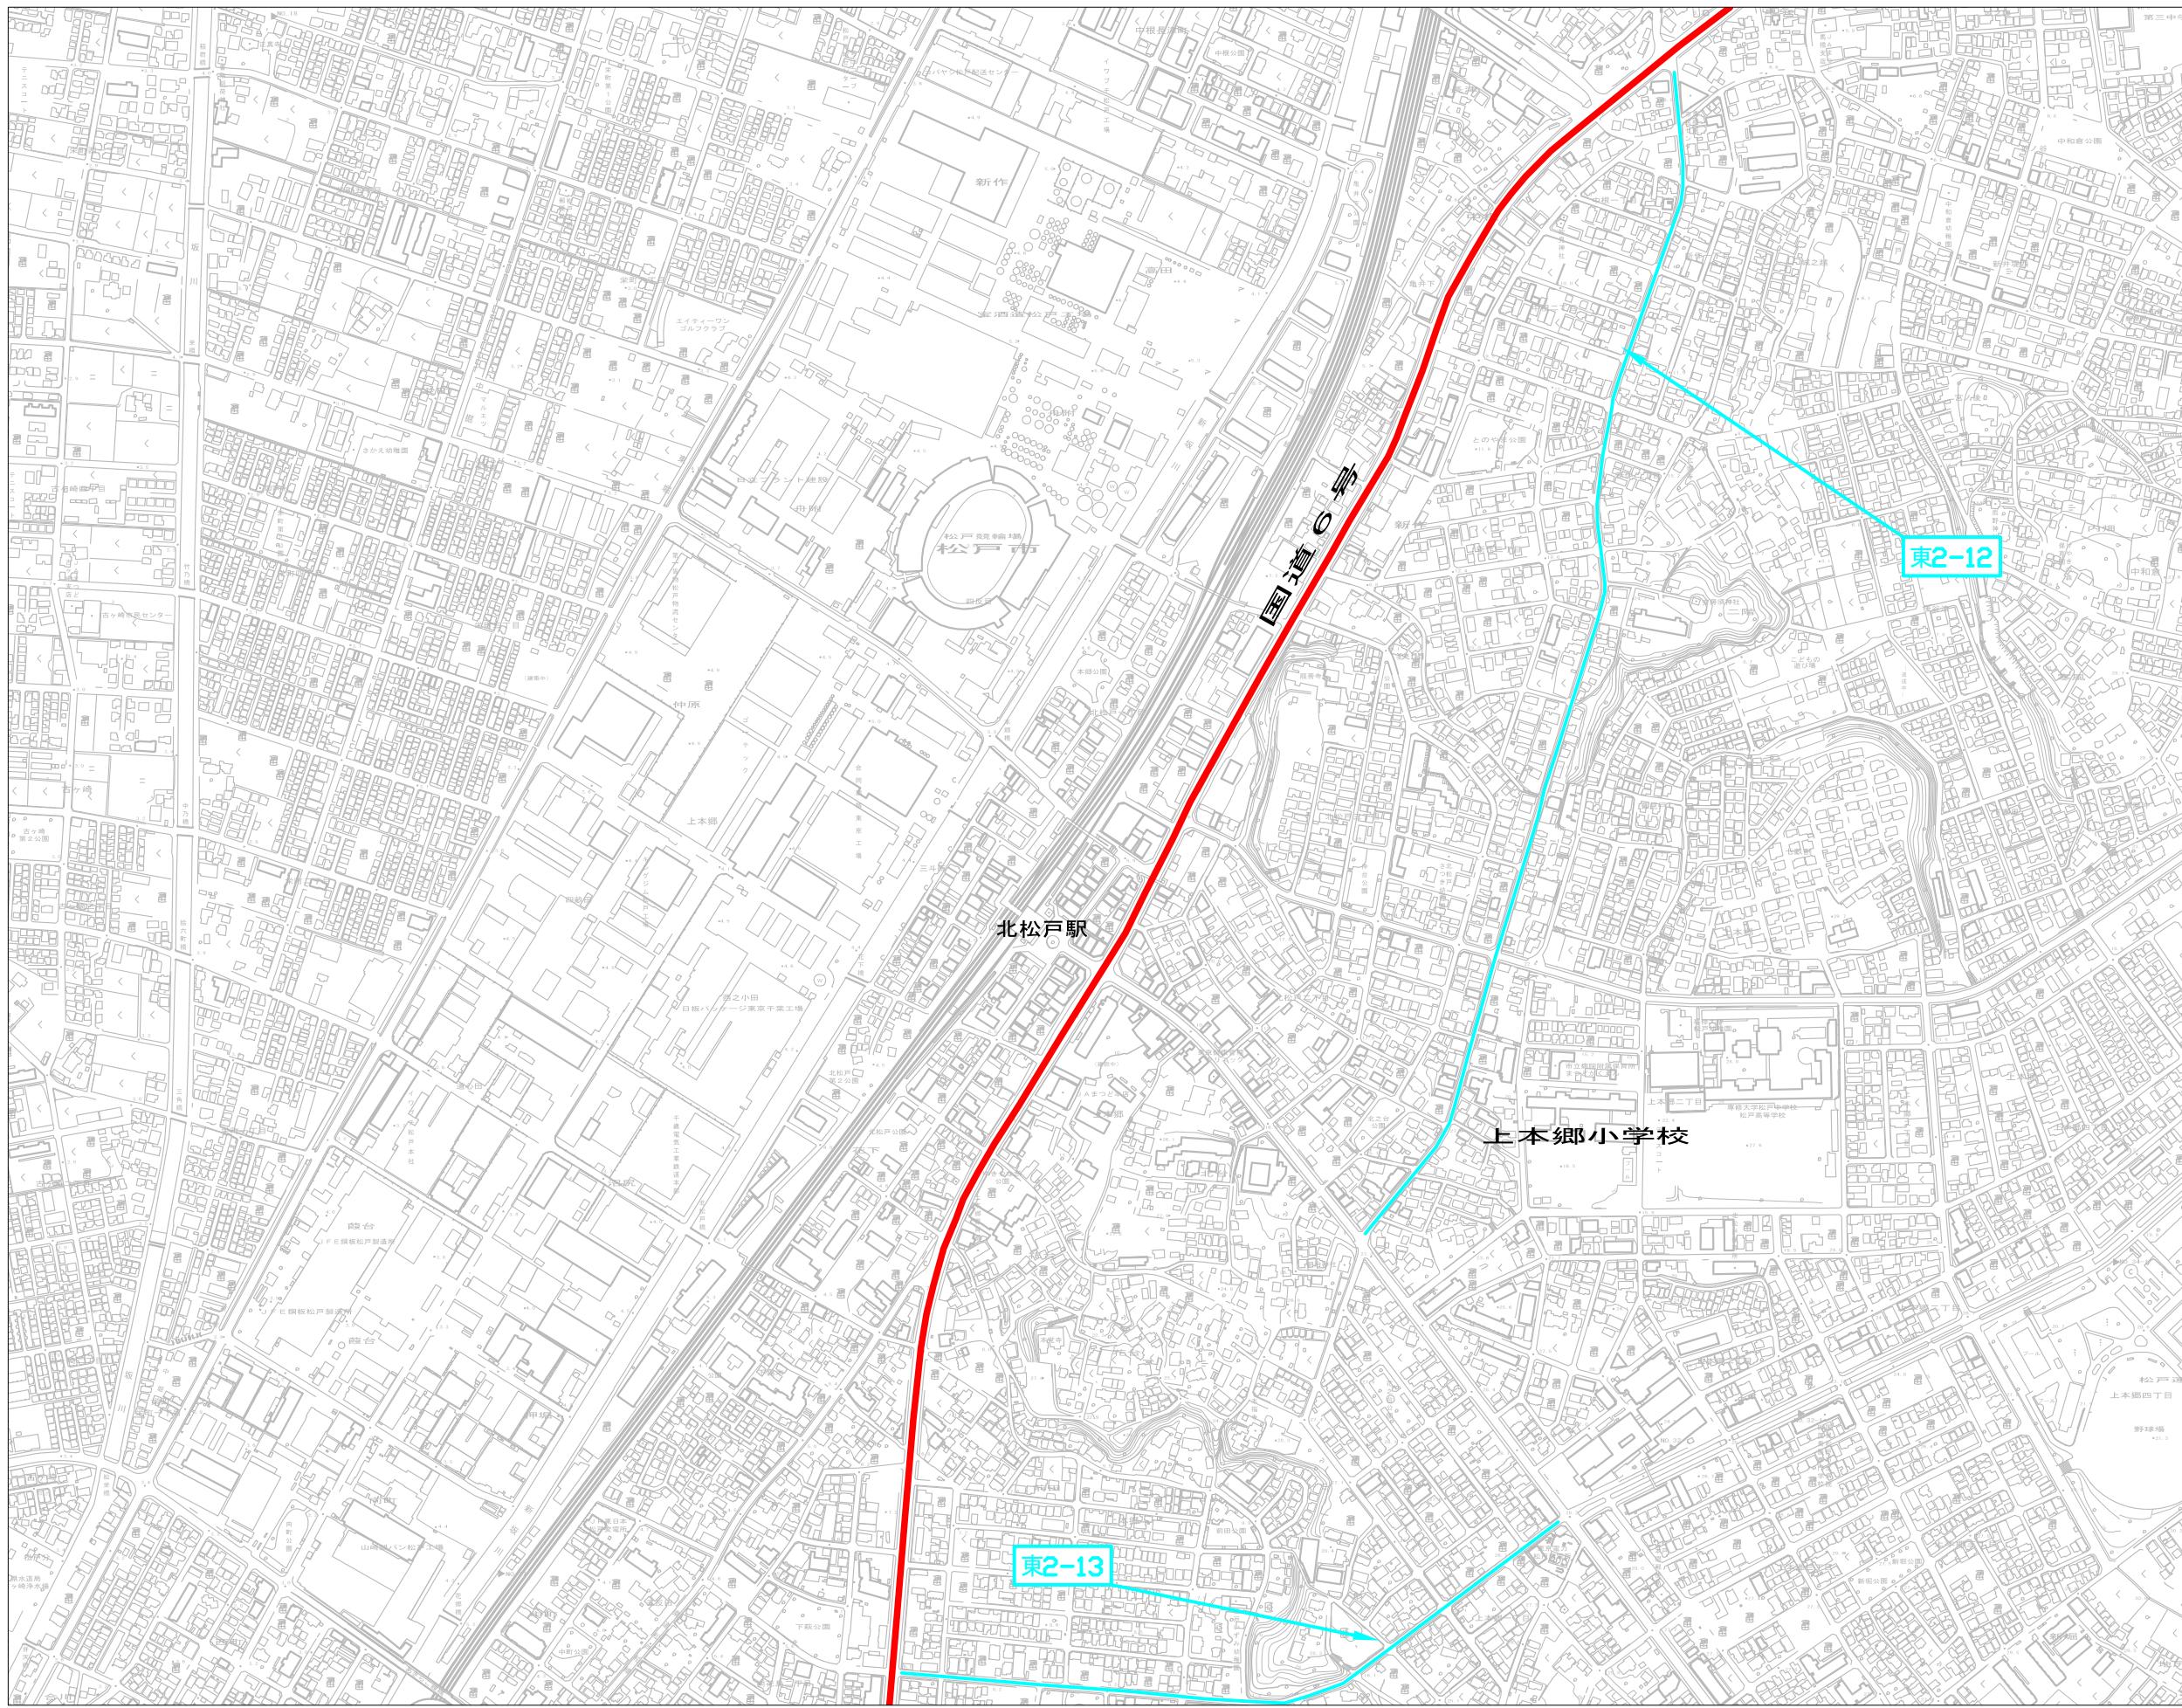


東2-12 上本郷～中根立体  
東2-13 上本郷第二小学校

令和8年度	
委託名称	市道清掃業務委託（東部地区）
委託箇所	松戸市市内一円（国道6号の東側）
図面種別	
図面番号	全 17 葉の内第 9 号
縮 尺	内容表示

松戸市建設部道路維持課



# 箇所図 S=1/10000

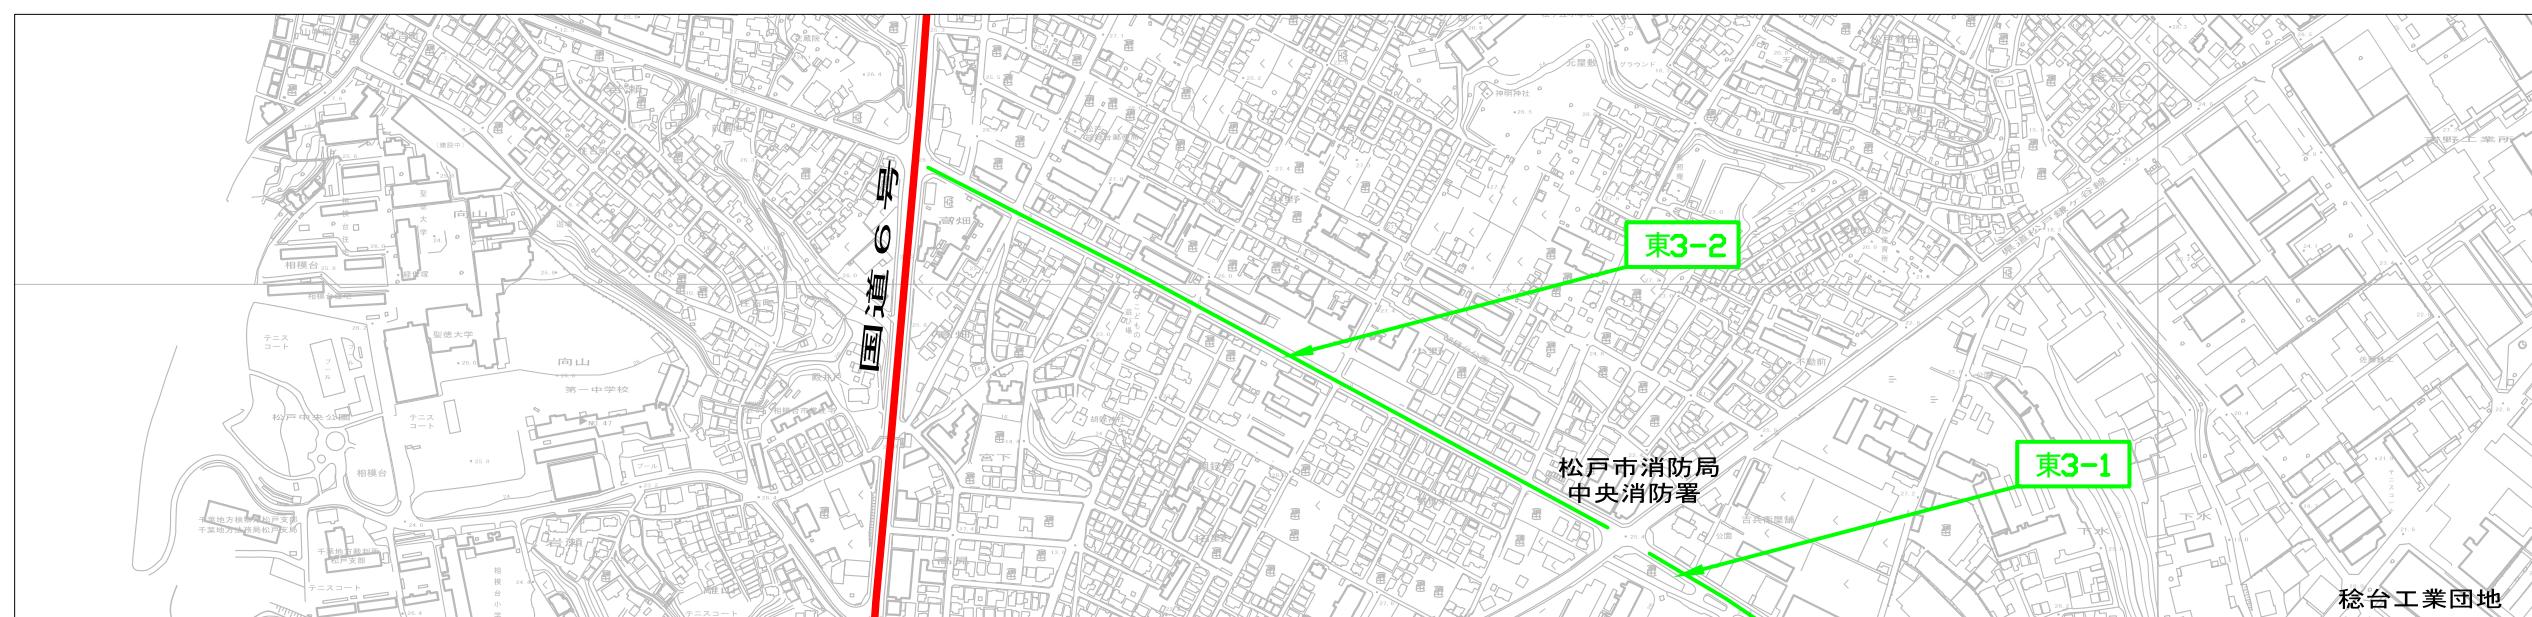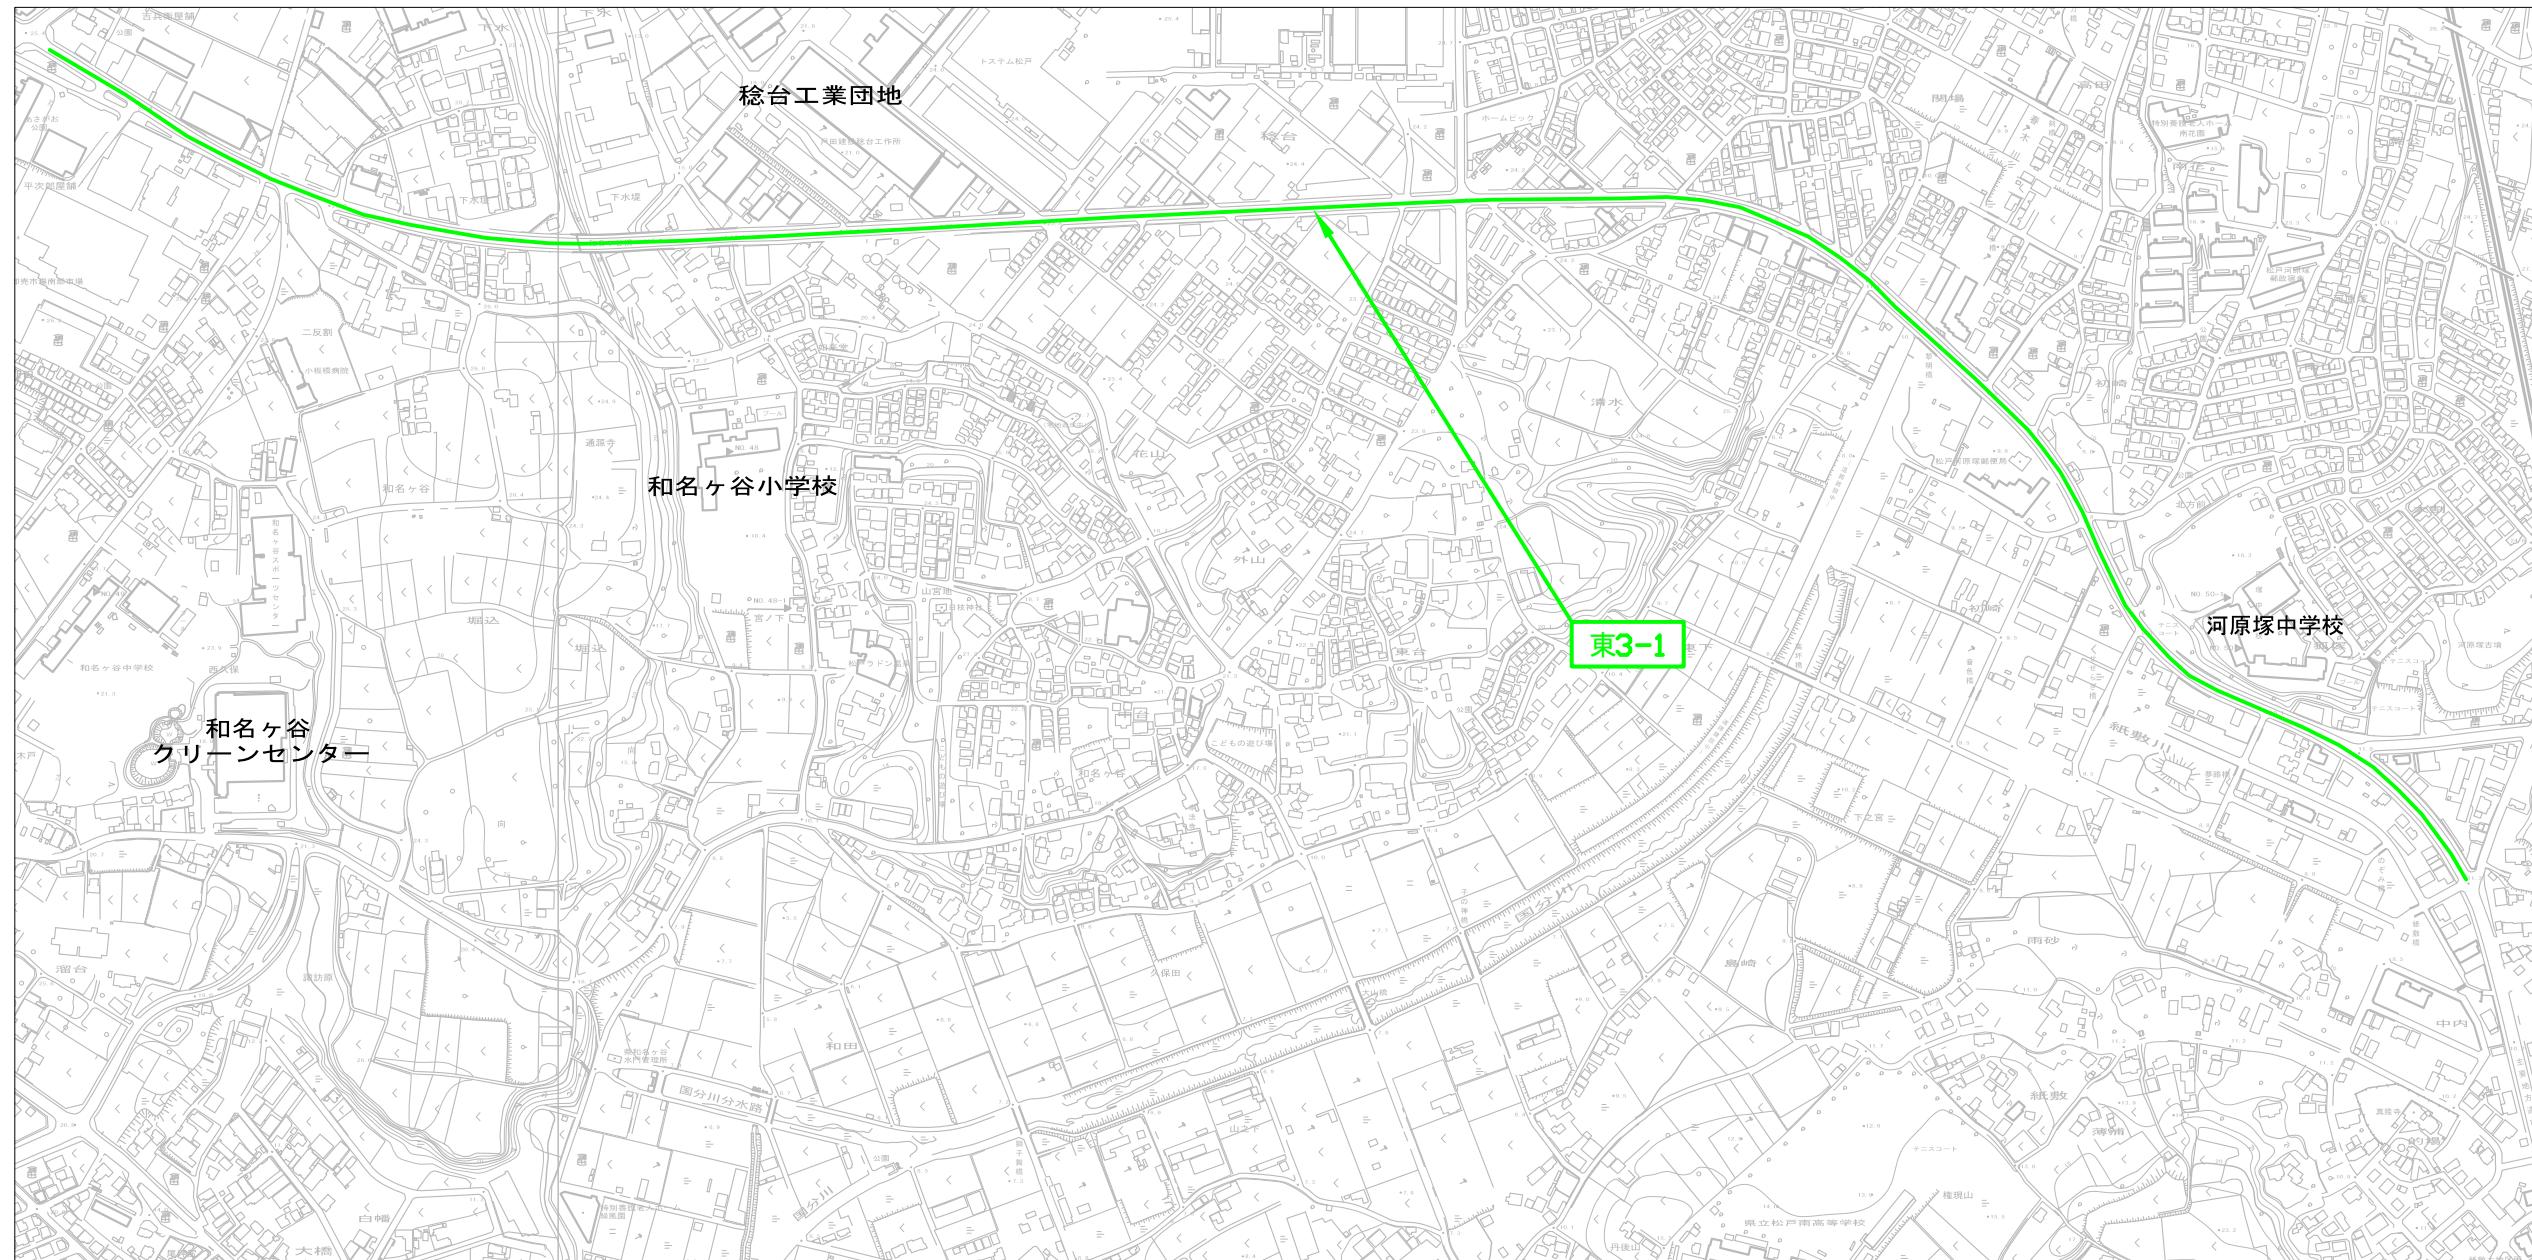

東3-1 紙敷～胡録台  
東3-2 胡録台～岩瀬

令和 8 年度	
委託名称	市道清掃業務委託（東部地区）
委託箇所	松戸市市内一円（国道6号の東側）
図面種別	
図面番号	全 17 葉の内第 10 号
縮 尺	内容表示
松戸市建設部道路維持課	



箇 所 図  $S=1/10000$

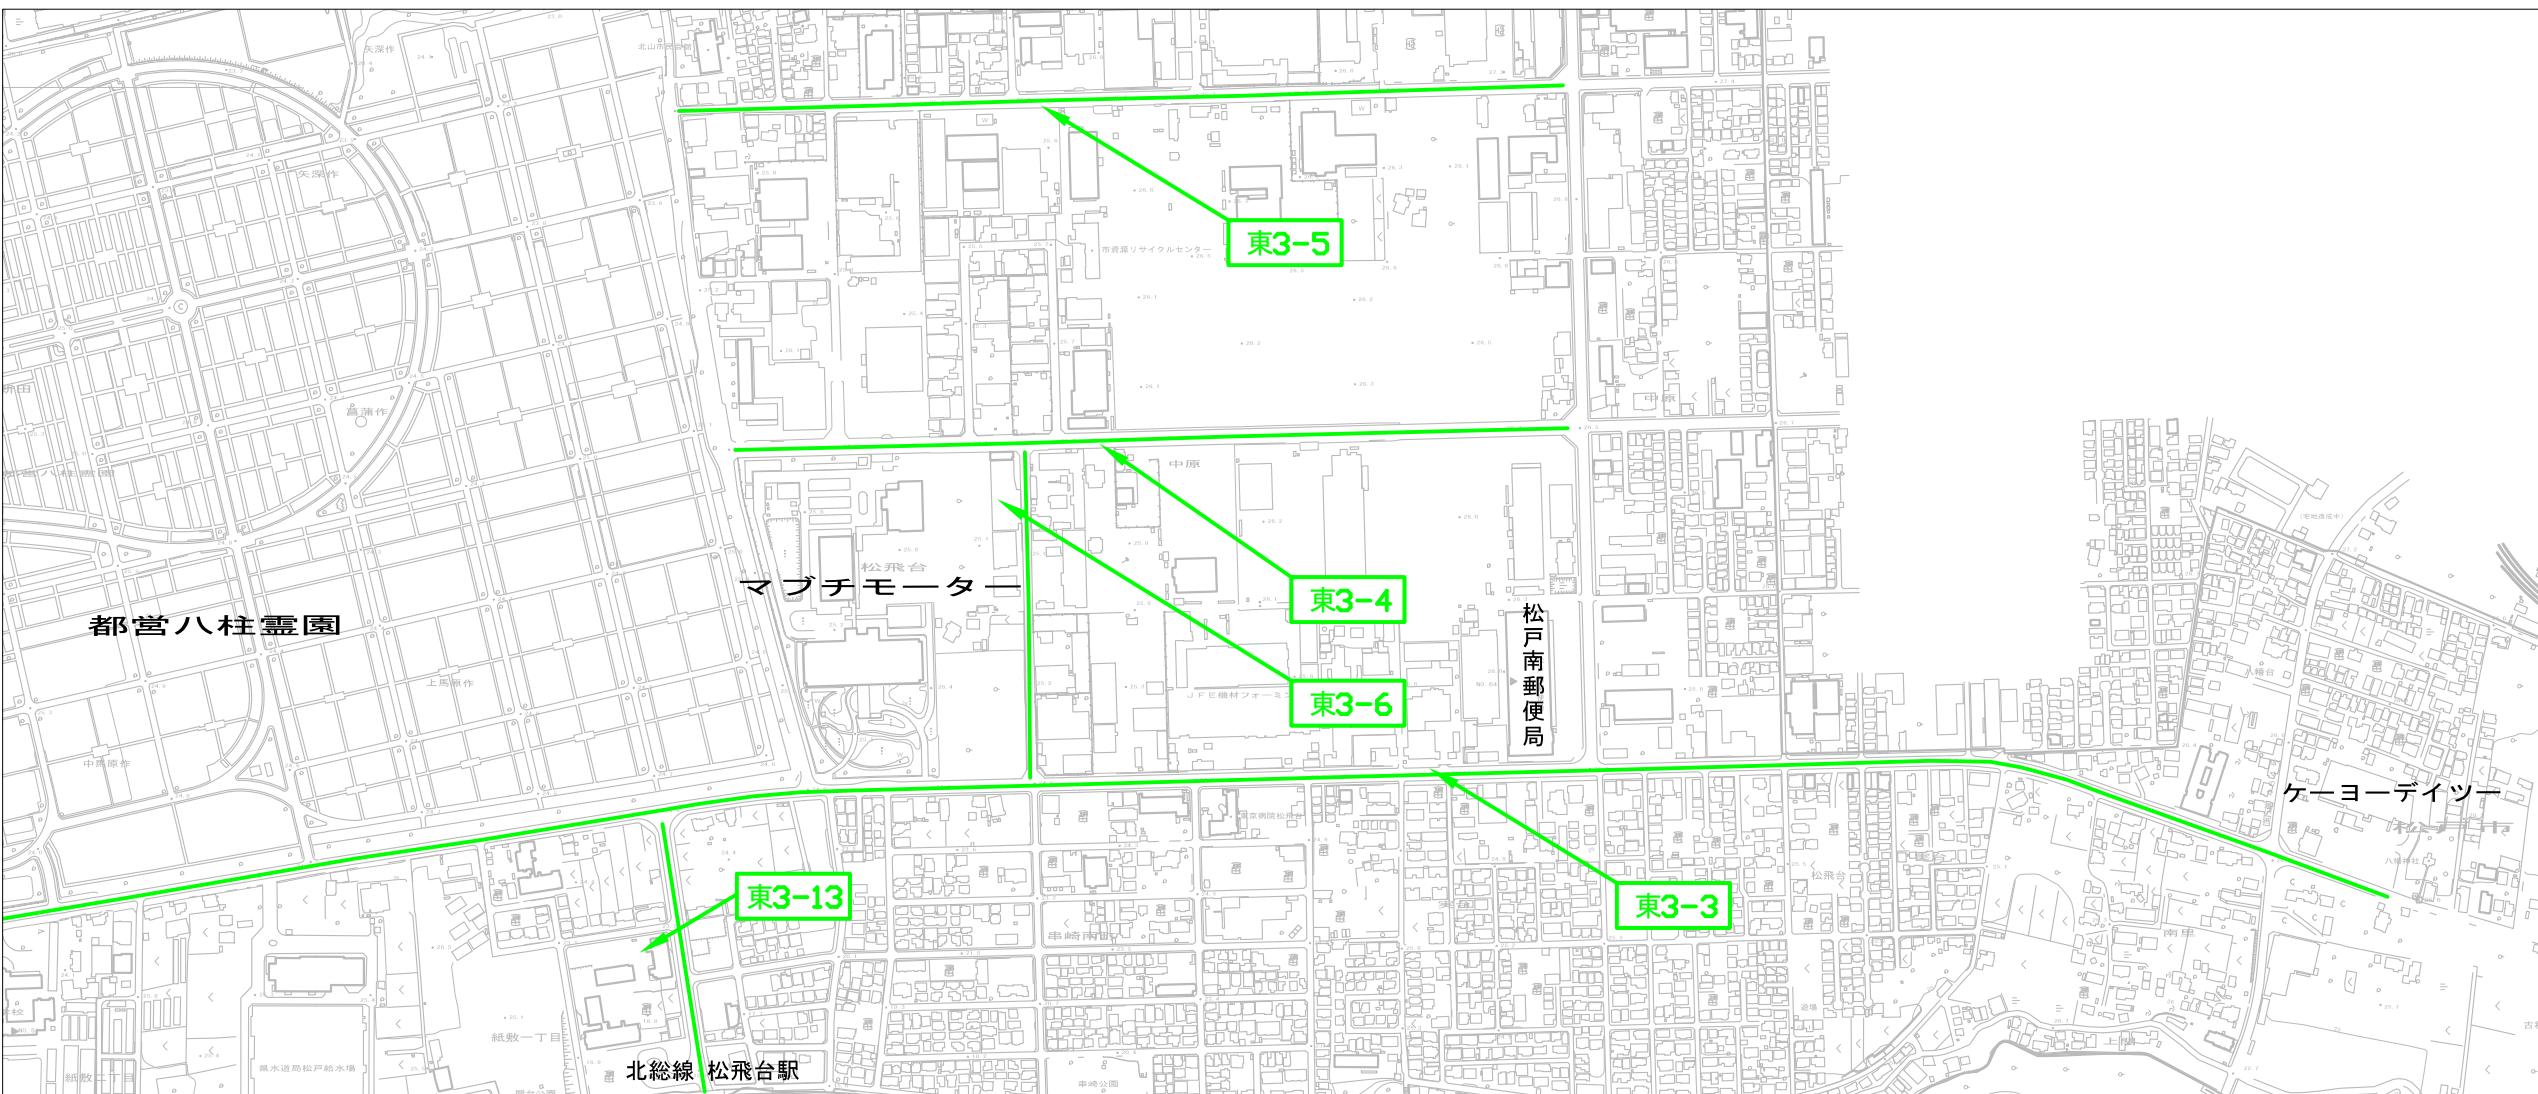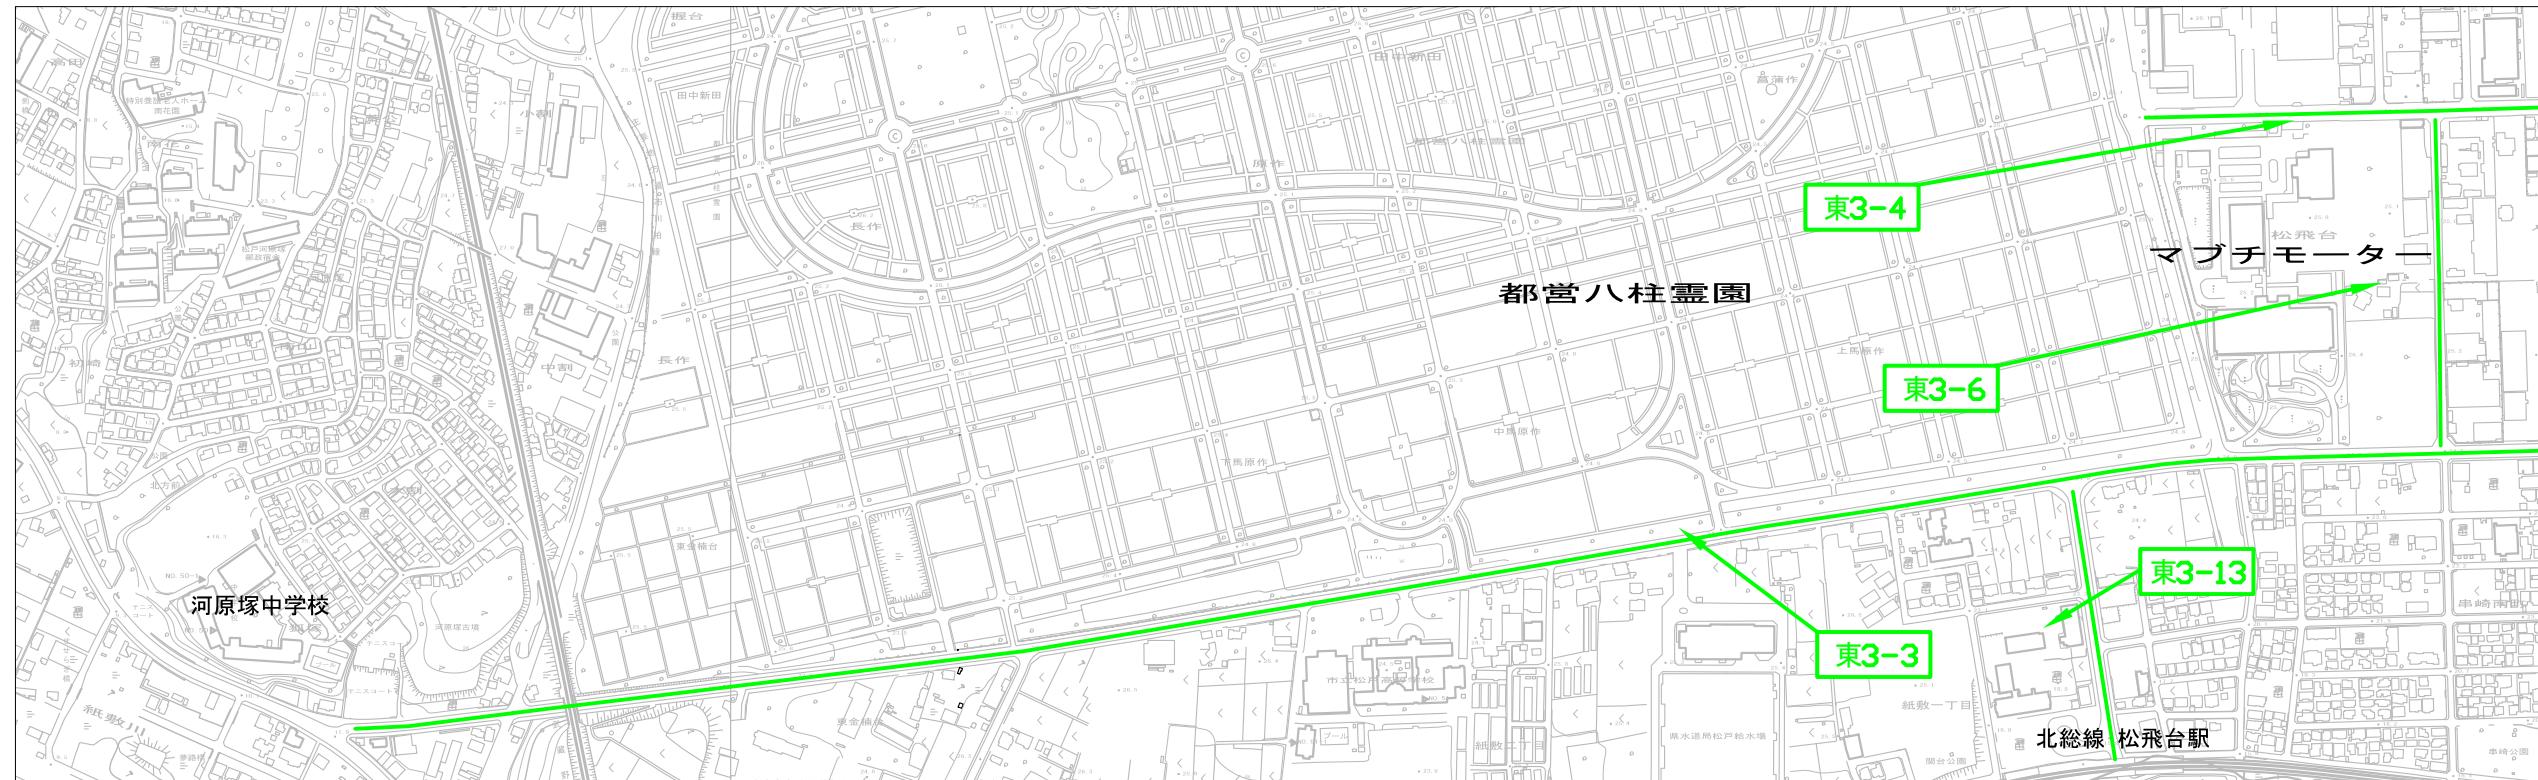

- 東3-3 紙敷～串崎新田
- 東3-4 松飛台マブチモーター
- 東3-5 松飛台トヨタ
- 東3-6 松飛台農協
- 東3-13 松飛台駅北口

令和 8 年度	
委託名称	市道清掃業務委託（東部地区）
委託箇所	松戸市市内一円（国道6号の東側）
図面種別	
図面番号	全 17 葉の内第 11 号
縮 尺	内容表示
松戸市建設部道路維持課	


# 箇所図 S=1/10000

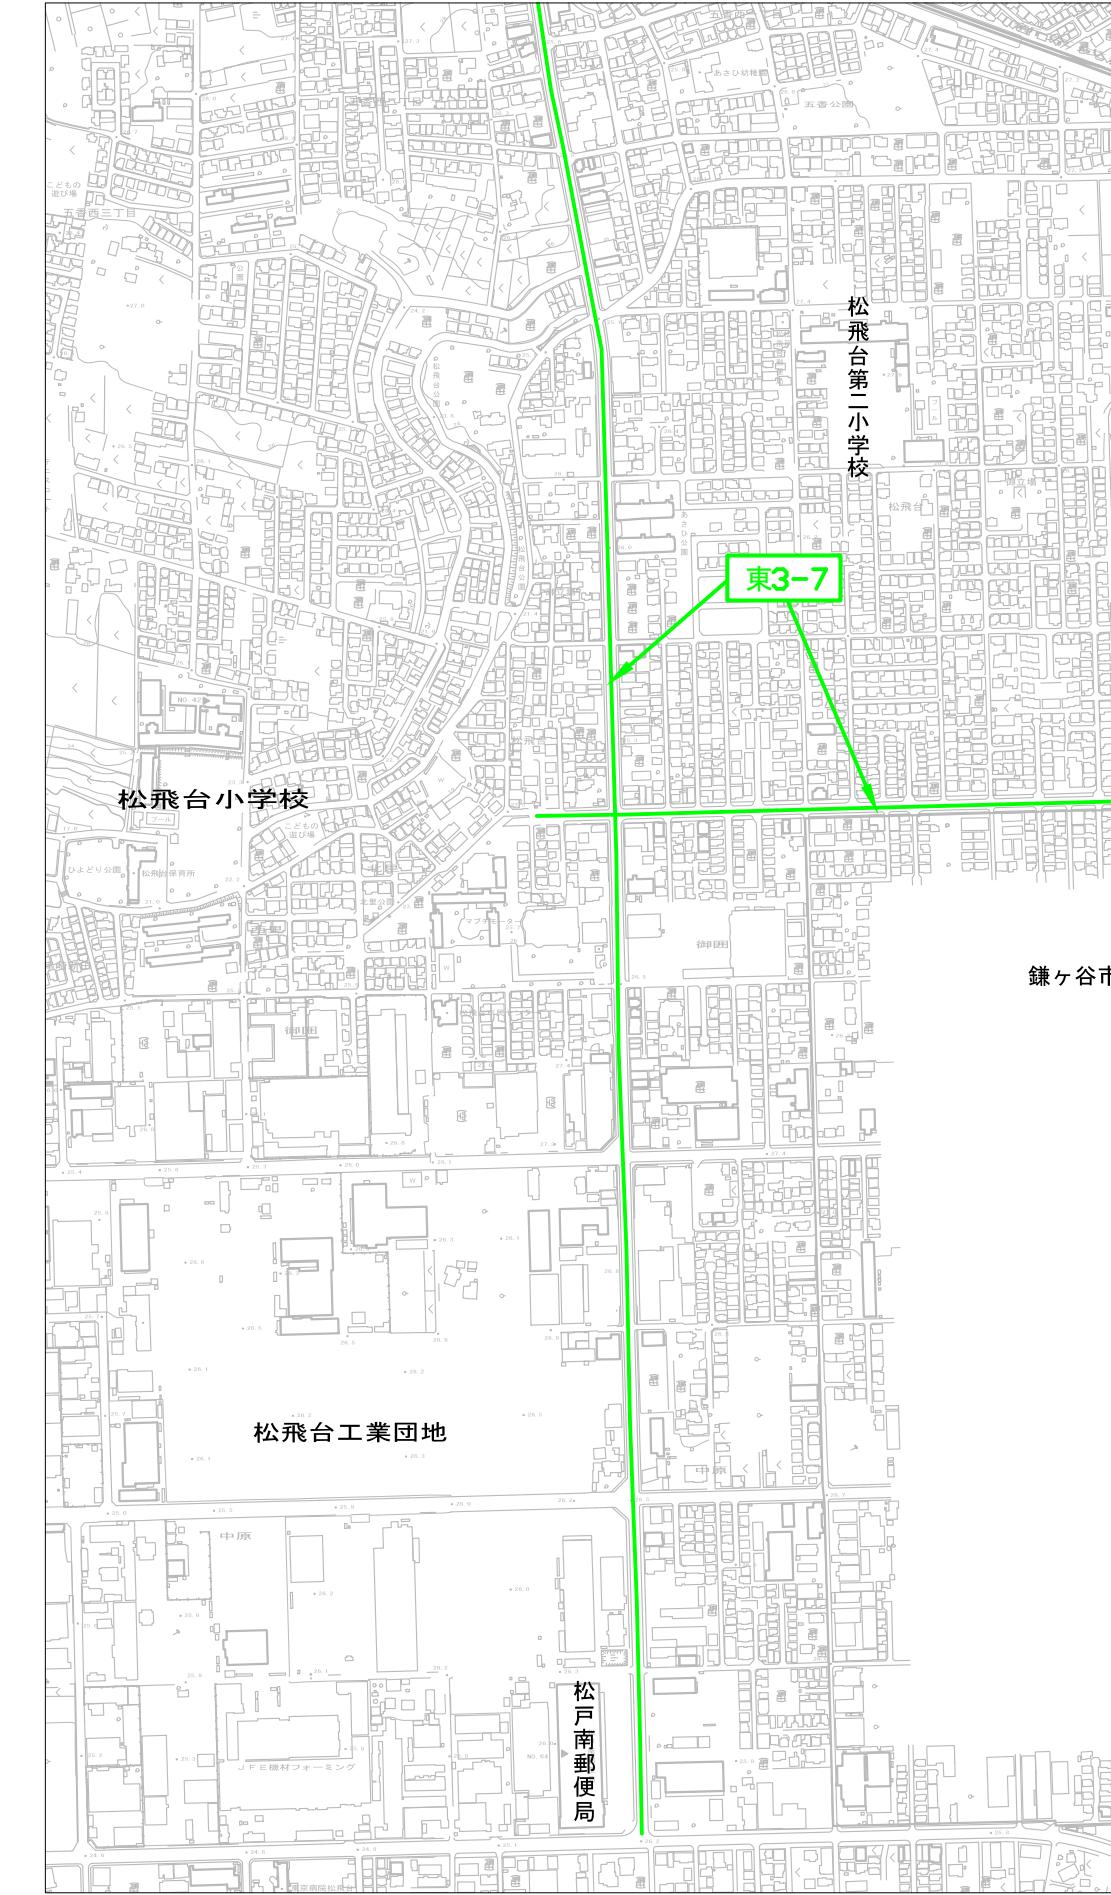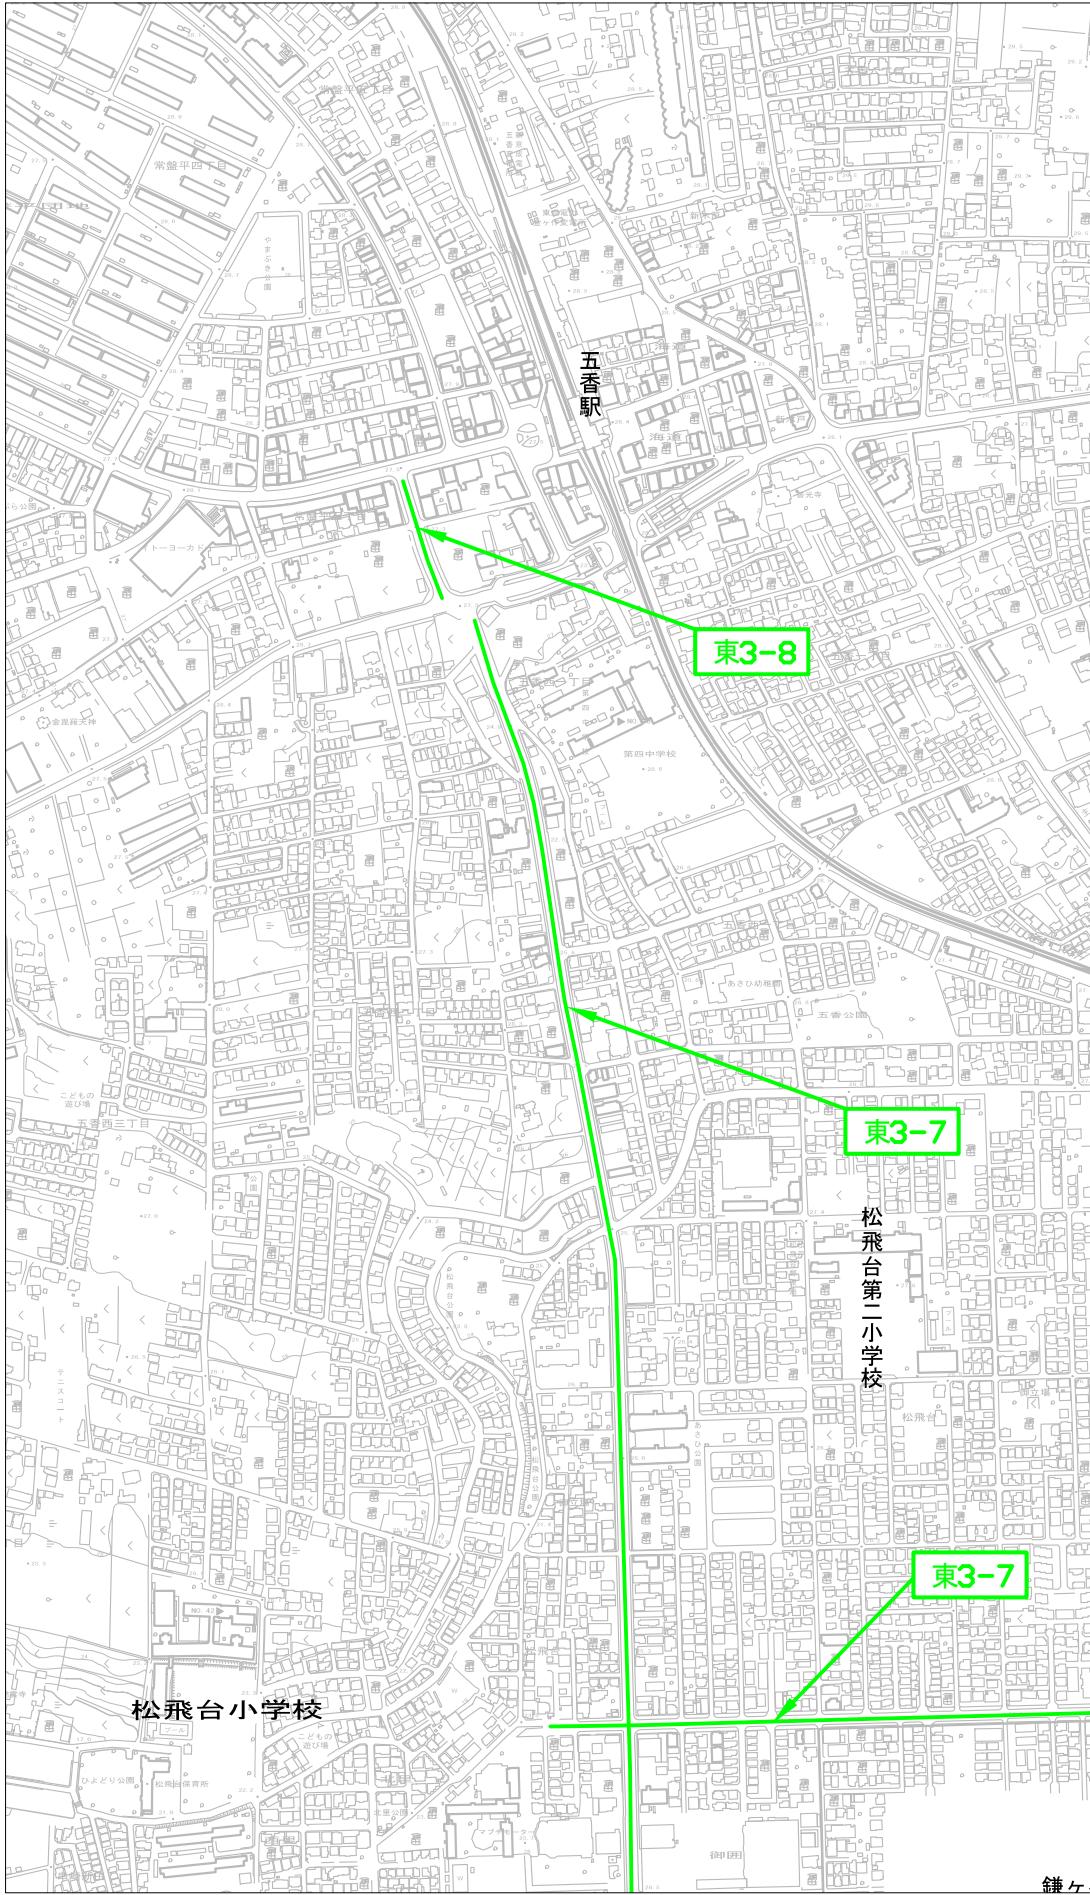

東3-7 松飛台商店街  
東3-8 五香京葉銀行

令和8年度	
委託名称	市道清掃業務委託（東部地区）
委託箇所	松戸市市内一円（国道6号の東側）
図面種別	
図面番号	全 17 葉の内第 12 号
縮尺	内容表示
松戸市建設部道路維持課	

# 箇所図 S=1/10000

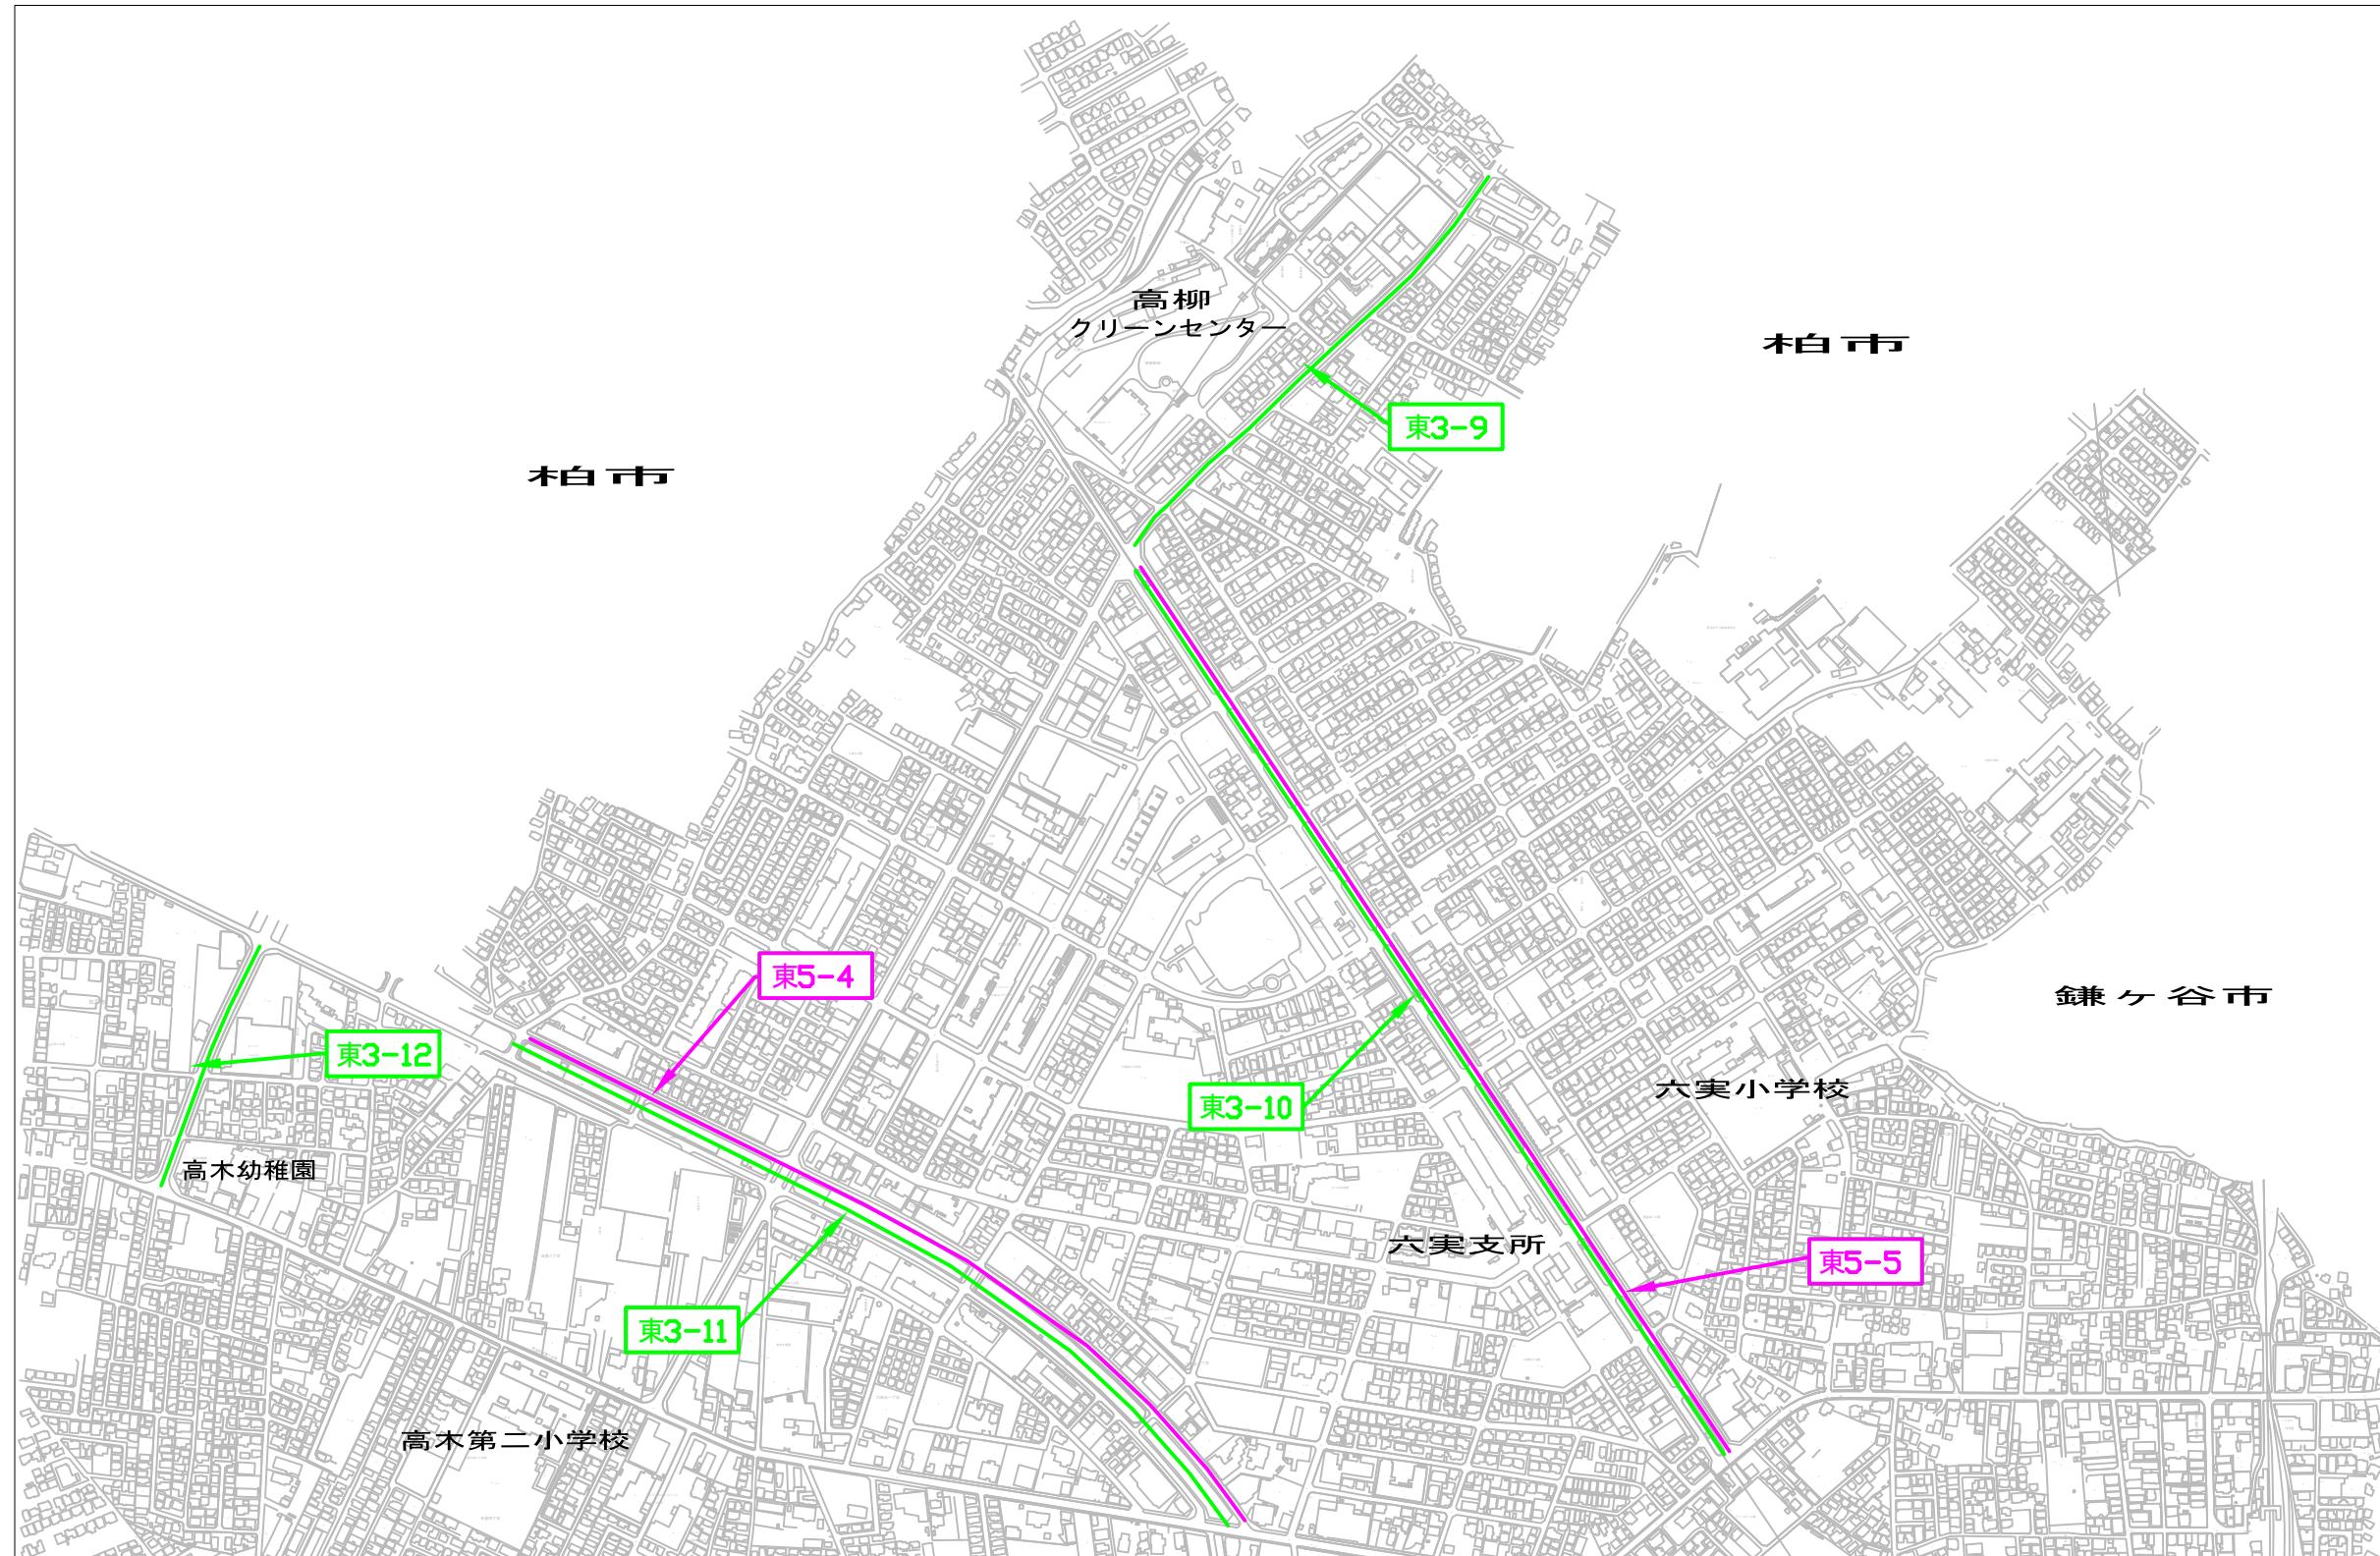


東3-9 六高台  
 東3-10 六高台桜通り  
 東3-11 六高台スポーツ広場  
 東3-12 五香六実

東5-4 六高台スポーツ広場 中央分離帯  
 東5-5 六高台桜通り 中央分離帯

令和 8 年度	
委託名称	市道清掃業務委託（東部地区）
委託箇所	松戸市市内一円（国道6号の東側）
図面種別	
図面番号	全 17 葉の内第 13 号
縮 尺	
	内容表示
松戸市建設部道路維持課	



# 箇所図 S=1/10000

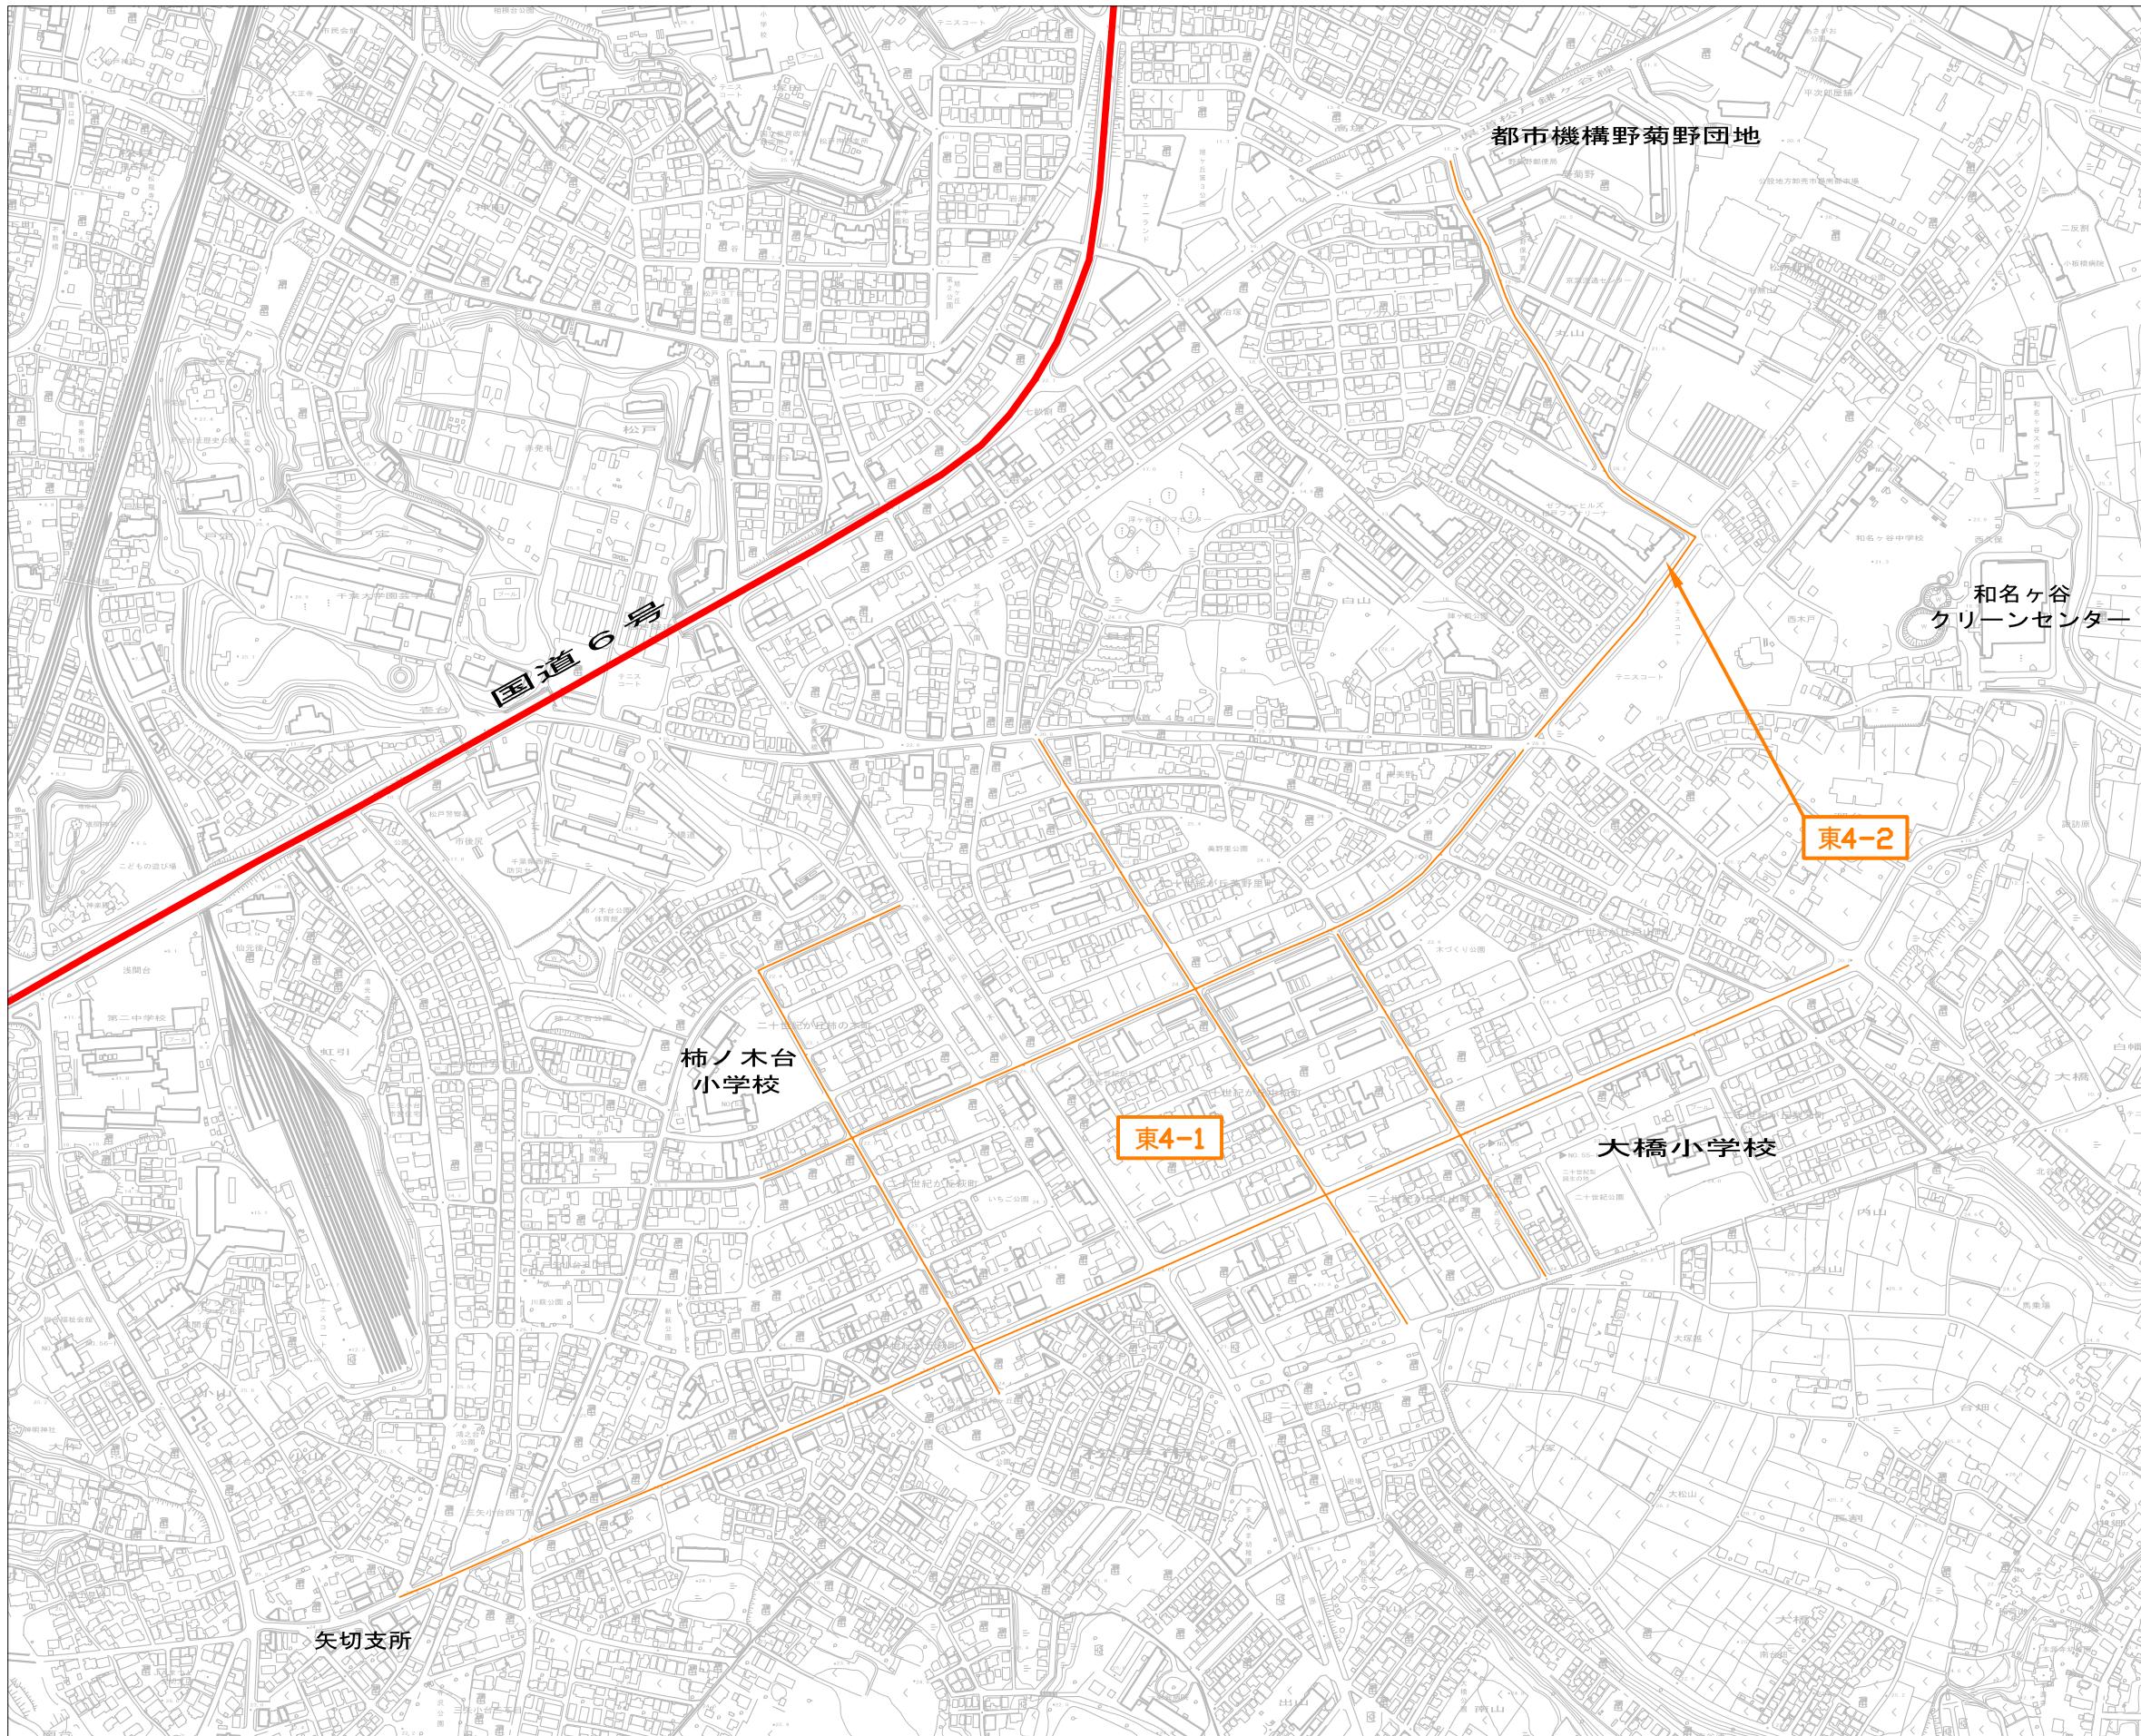

東4-1 二十世紀ヶ丘  
東4-2 野菊野

令和8年度	
委託名称	市道清掃業務委託（東部地区）
委託箇所	松戸市市内一円（国道6号の東側）
図面種別	
図面番号	全 17 葉の内第 14 号
縮尺	内容表示

# 箇所図 S=1/10000

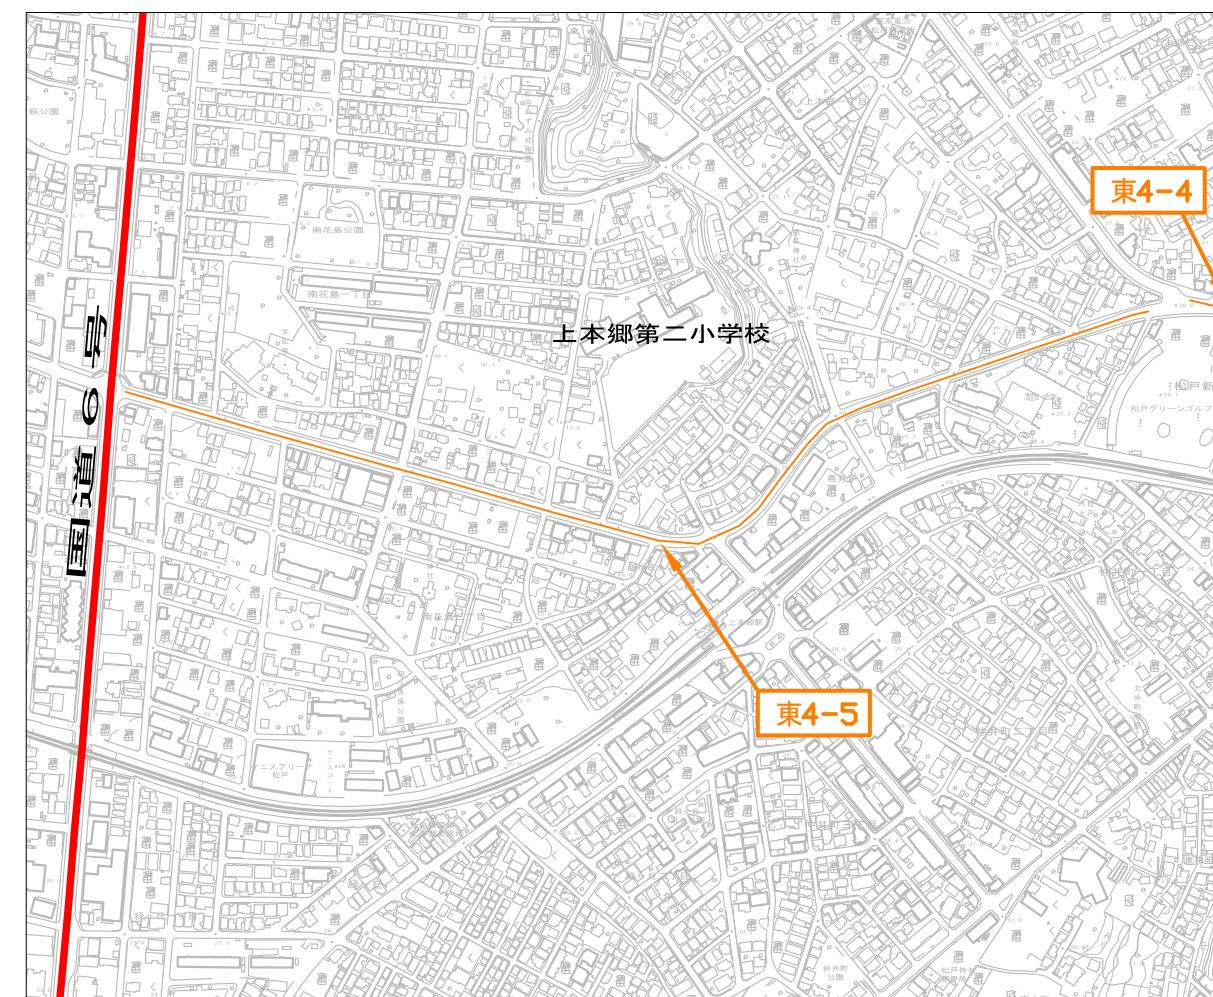
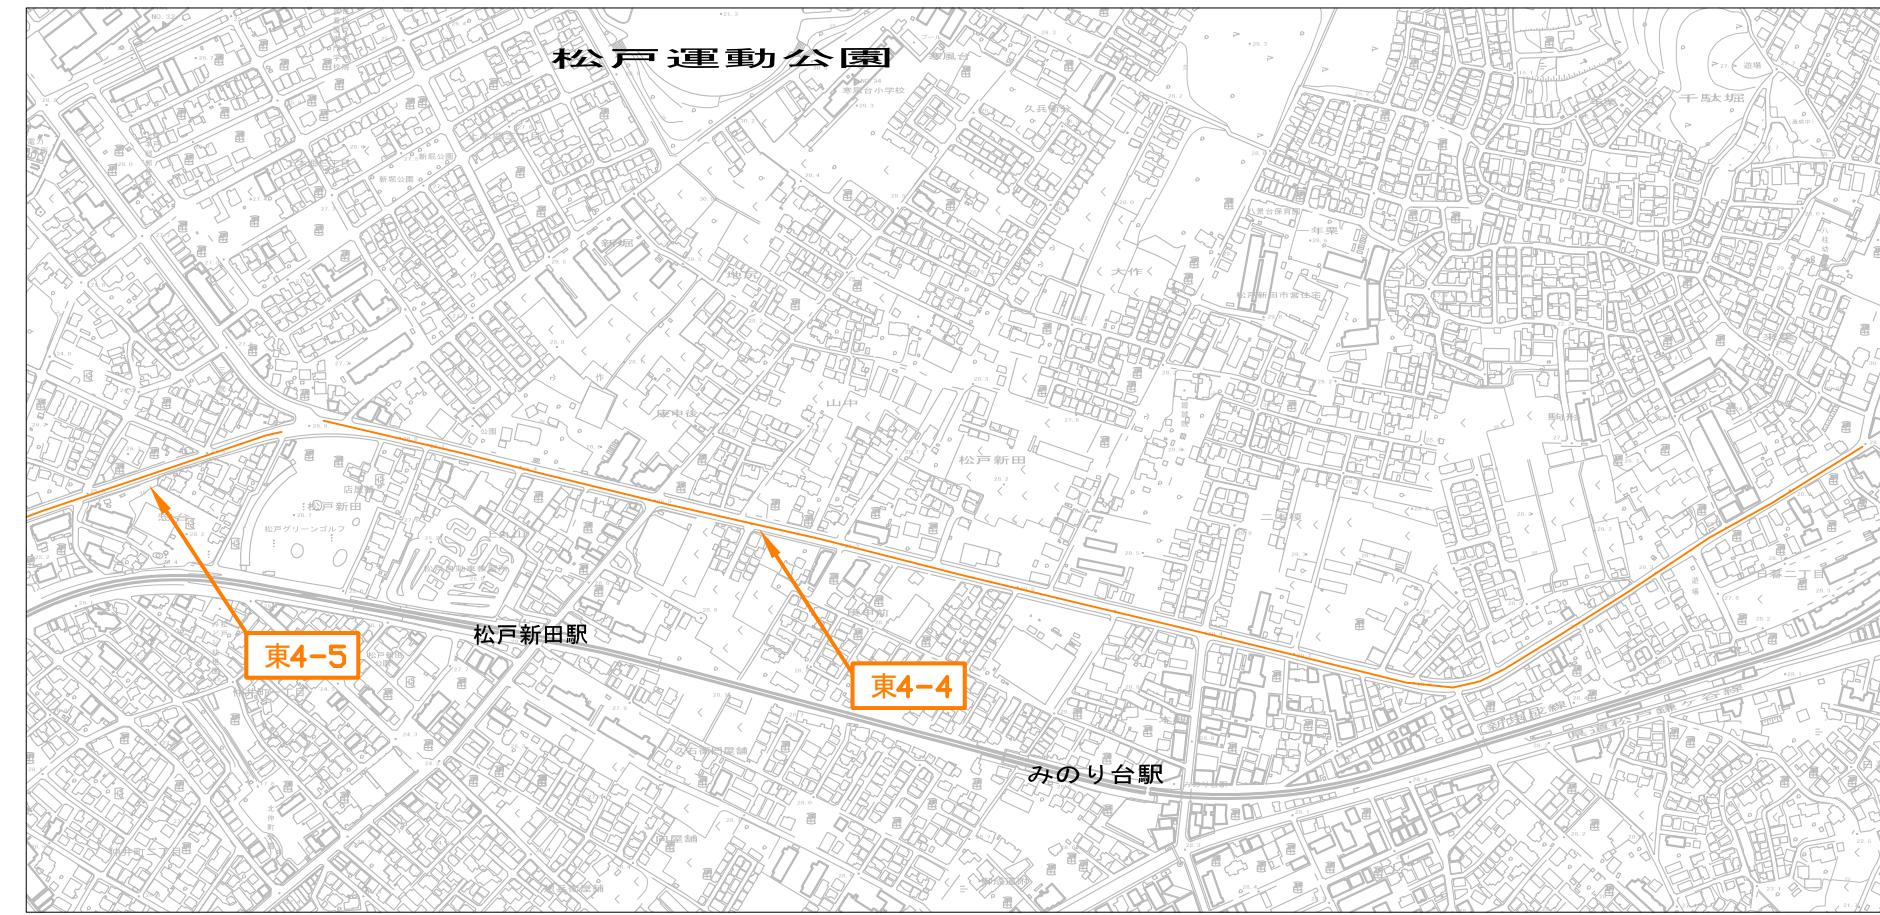


東4-3 梨香台  
東4-4 八柱～上本郷  
東4-5 上本郷～南花島

令和8年度	
委託名称	市道清掃業務委託（東部地区）
委託箇所	松戸市市内一円（国道6号の東側）
図面種別	
図面番号	全 17 葉の内第 15 号
縮尺	内容表示

松戸市建設部道路維持課

# 箇所図 S=1/10000

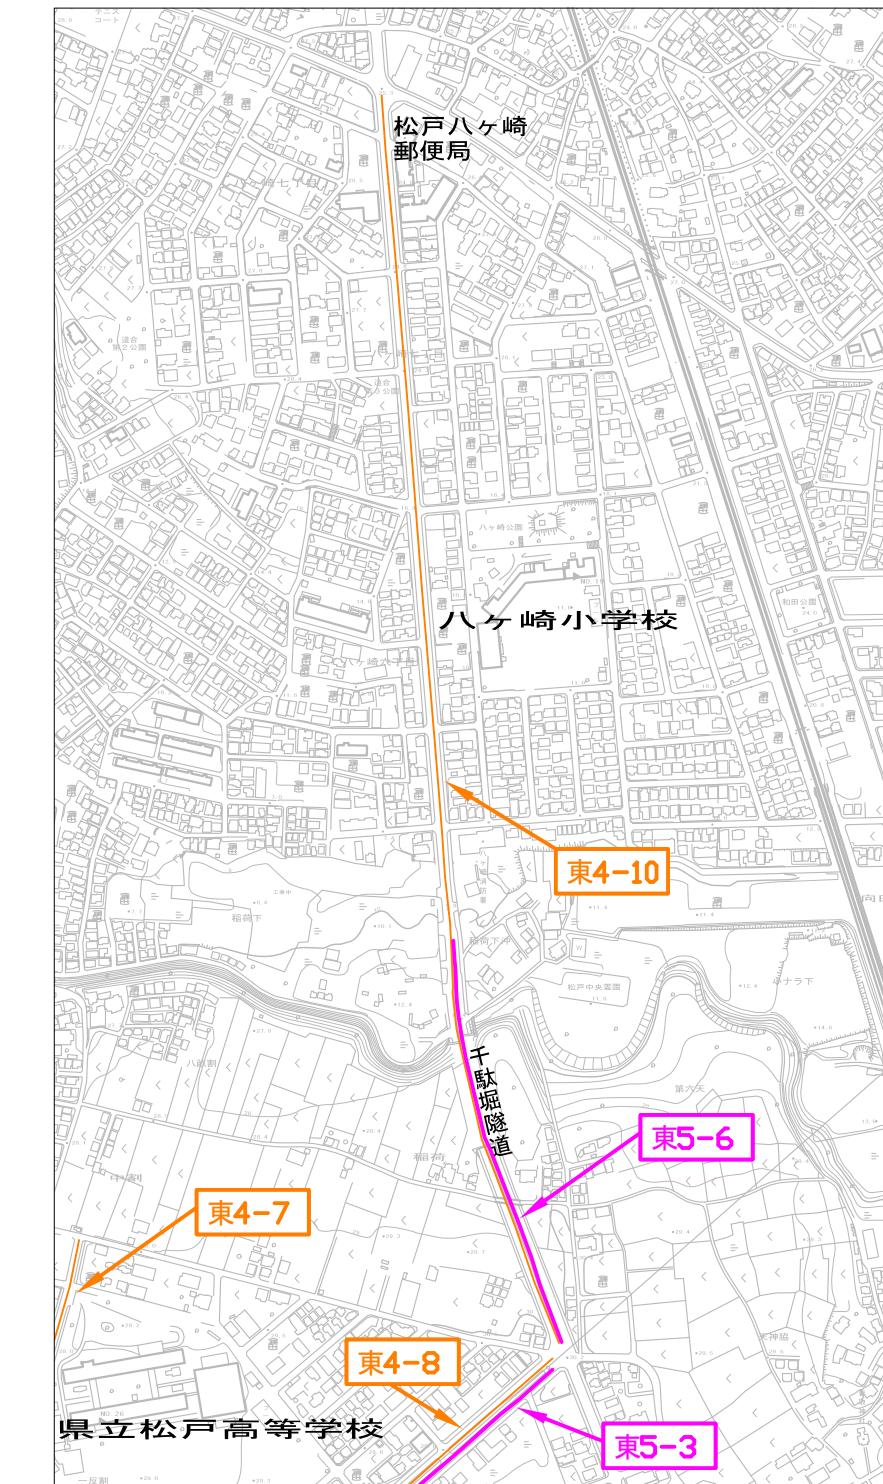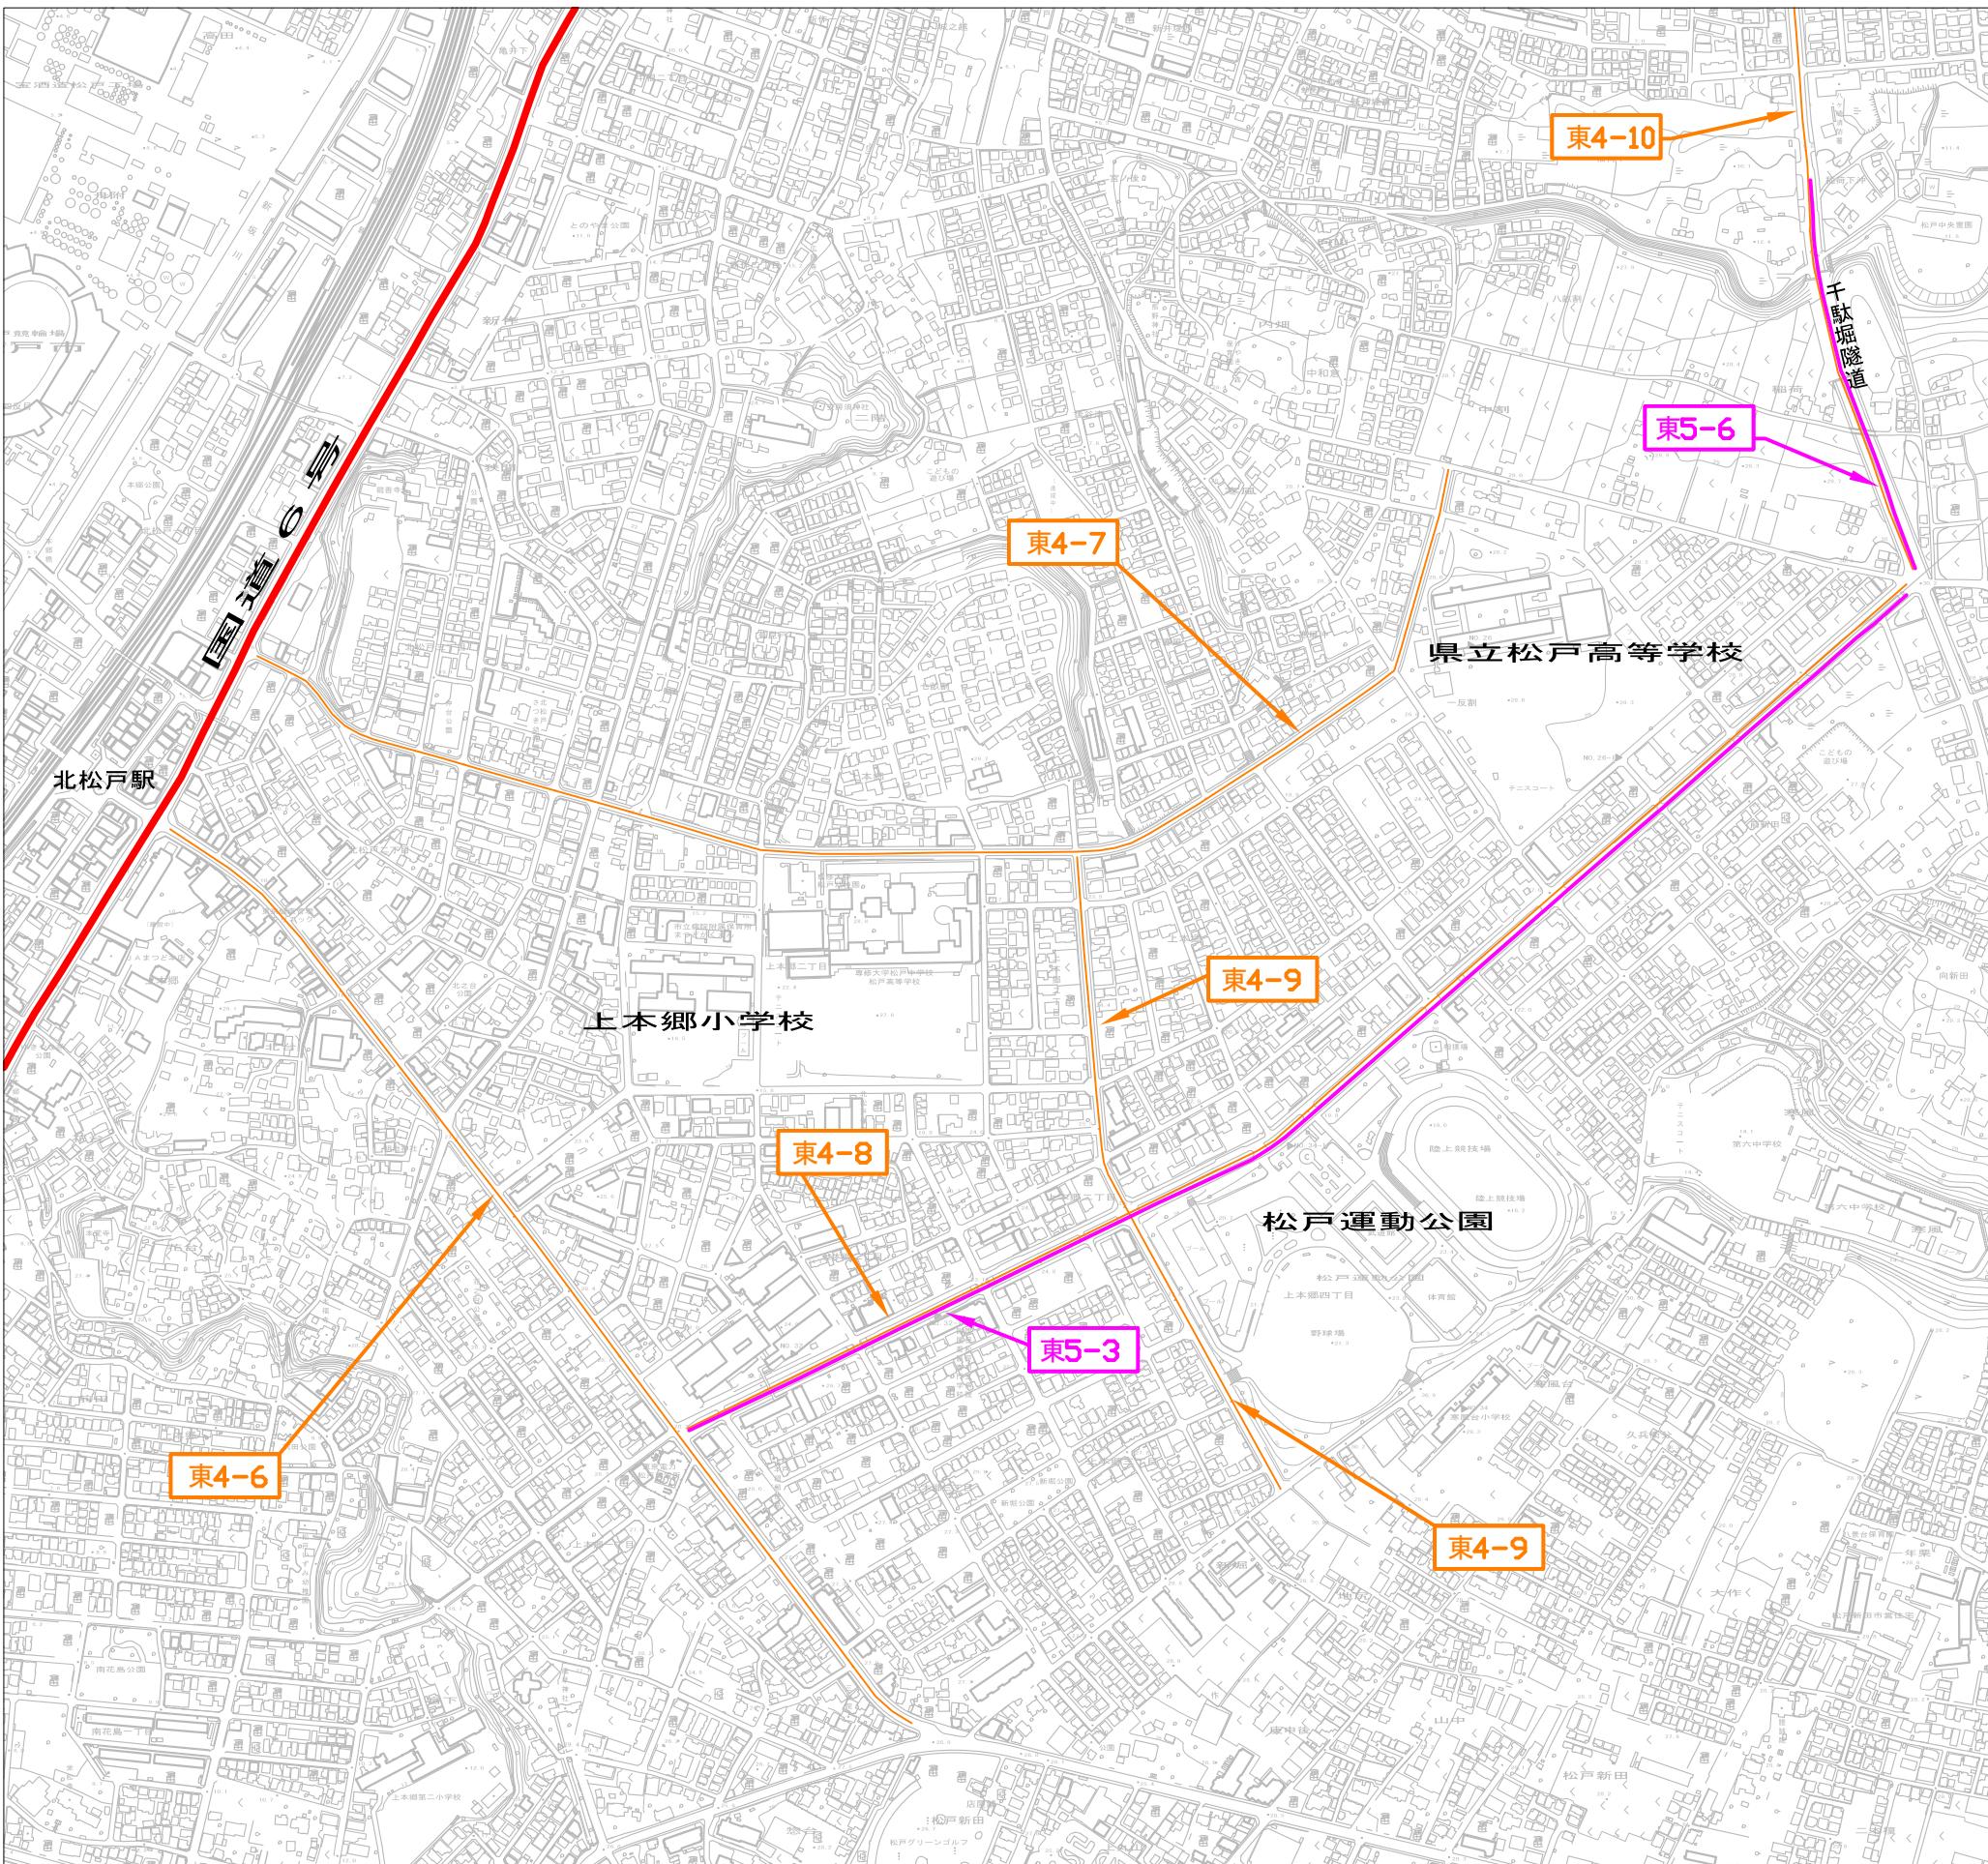


東4-6 上本郷～北松戸  
 東4-7 県立松戸高校  
 東4-8 運動公園 路肩部  
 東4-9 松戸新田～上本郷  
 東4-10 千駄堀～八ヶ崎 路肩部

東5-3 運動公園 中央分離帯  
 東5-6 千駄堀～八ヶ崎 中央分離帯

令和8年度	
委託名称	市道清掃業務委託（東部地区）
委託箇所	松戸市市内一円（国道6号の東側）
図面種別	
図面番号	全 17 葉の内第 16 号
縮 尺	内容表示

# 箇所図 S=1/10000

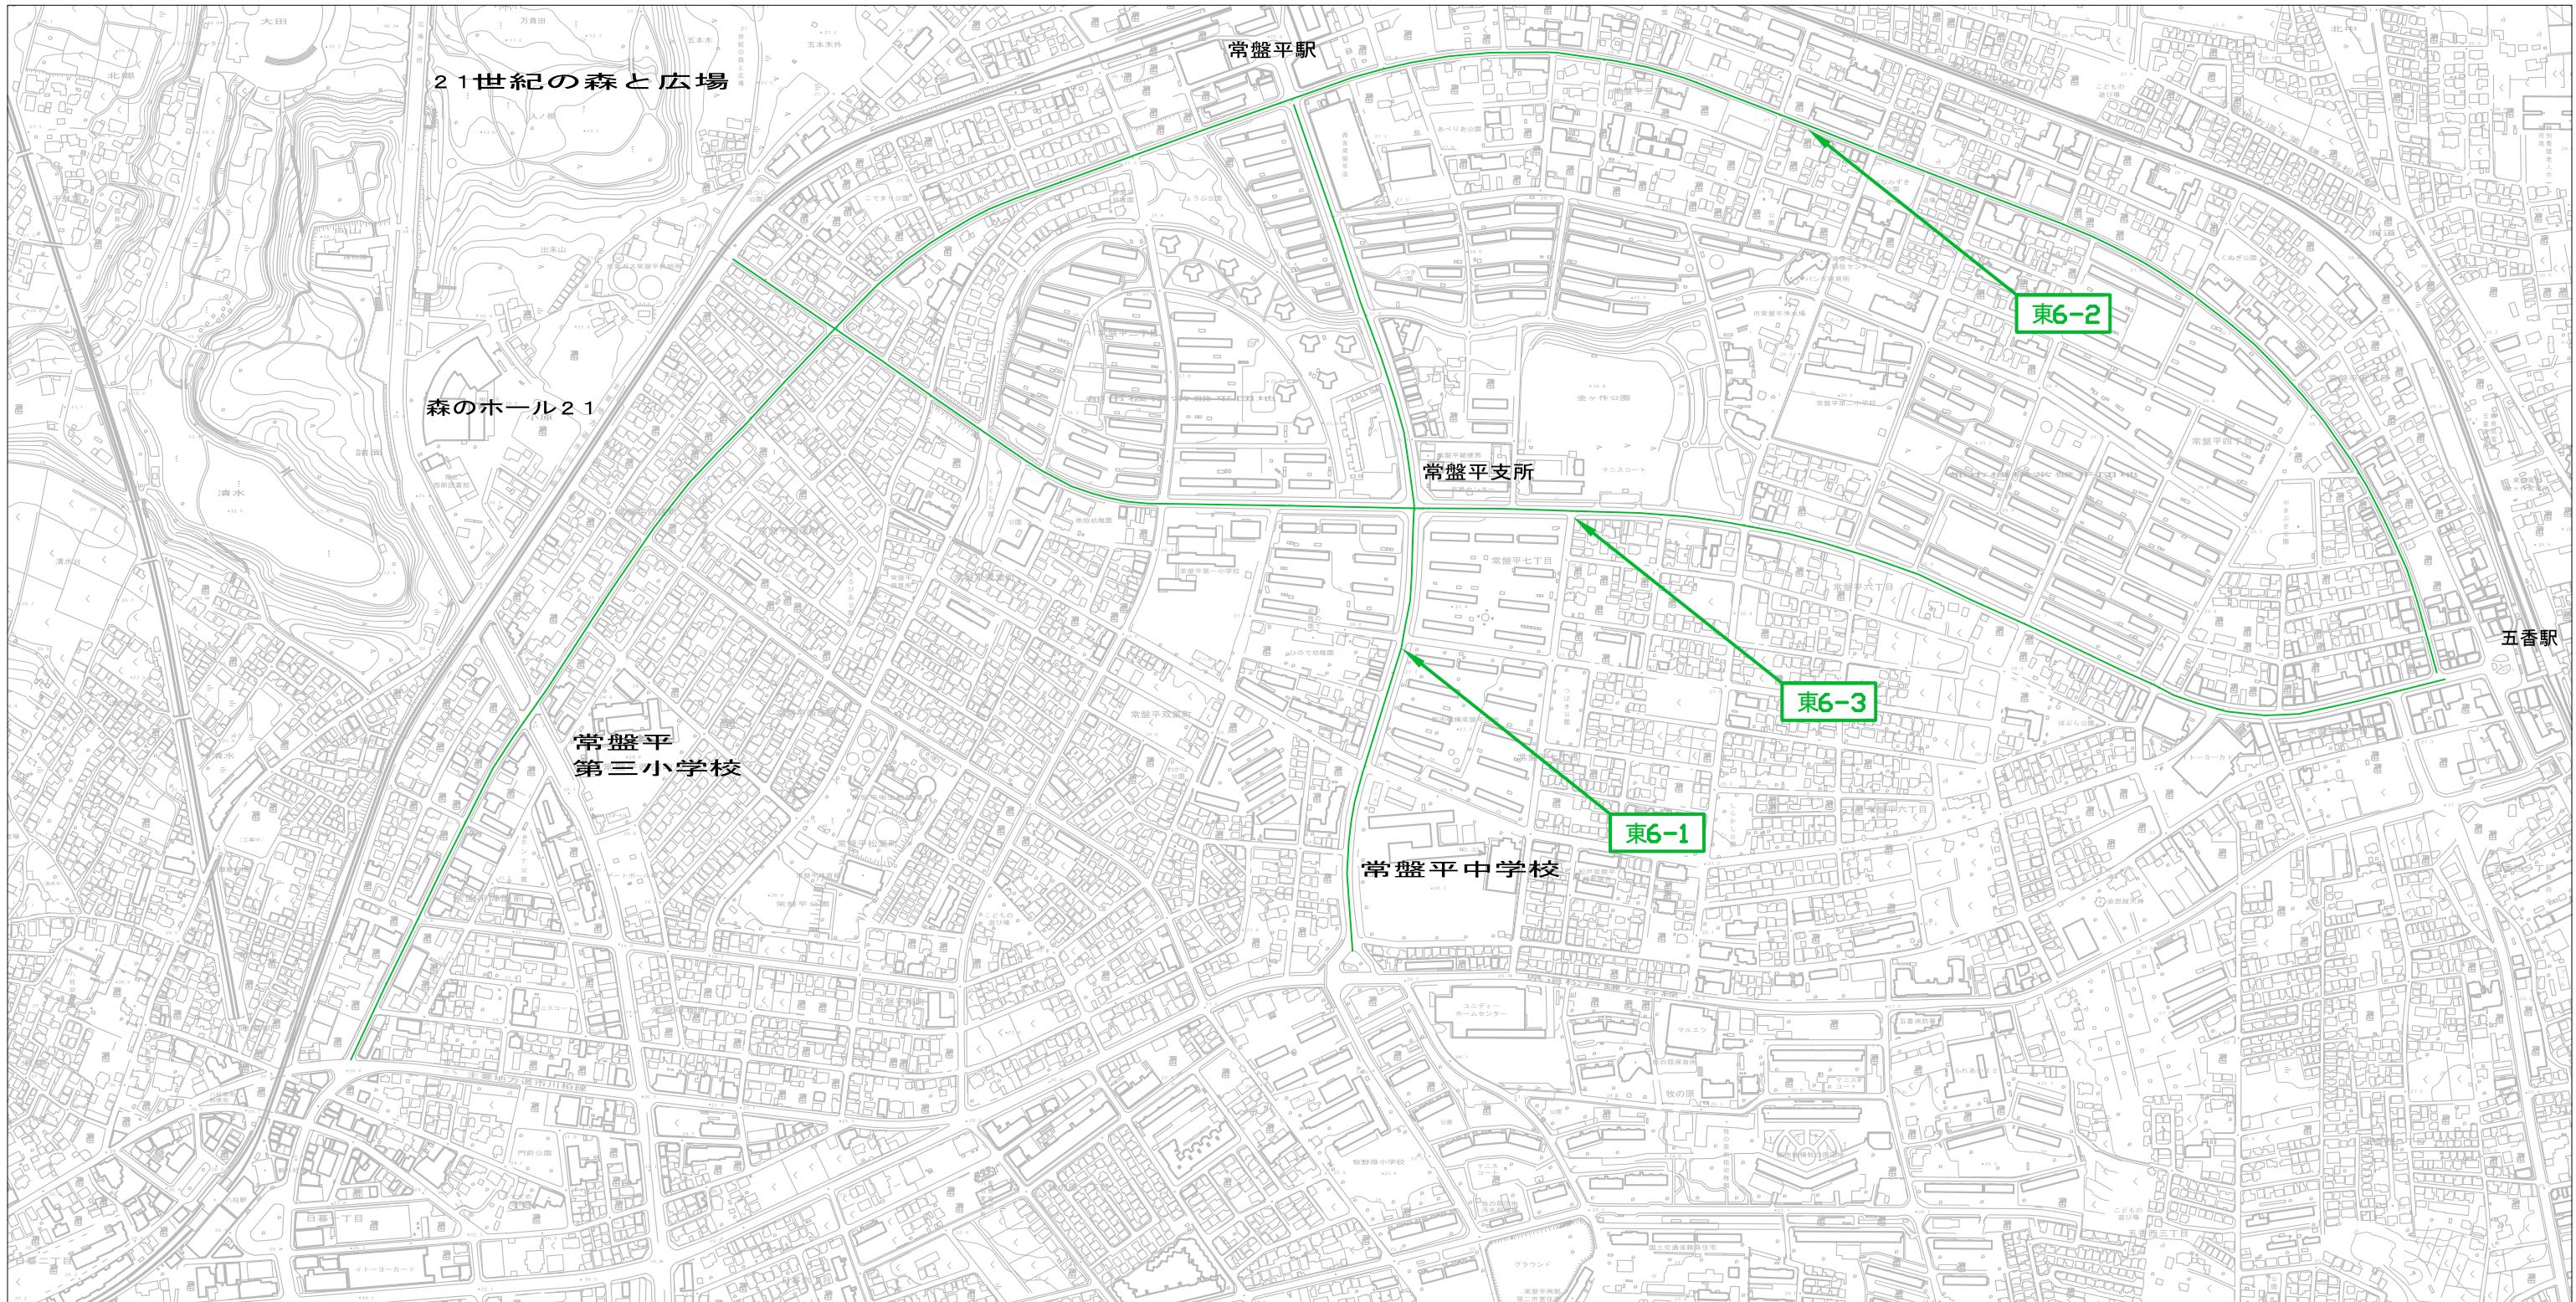

東6-1 常盤平(けやき)  
 東6-2 常盤平(さくら)  
 東6-3 常盤平(えんじゅ)

令和8年度	
委託名称	市道清掃業務委託（東部地区）
委託箇所	松戸市市内一円（国道6号の東側）
図面種別	
図面番号	全 17 葉の内第 17 号
縮 尺	内容表示

松戸市建設部道路維持課