

委託設計書

所属部課名		建設部 道路維持課						
部長	審議監	課長	補佐	主査	班	班	設計者	審査
委託名称		江戸川左岸及び坂川放水路除草業務委託						
委託場所		松戸市幸田270番地先から下矢切地先						
事業年度		令和 8 年度						
委託価格		円 ごみ処分費は別途						
委託費計		円 ごみ処分費は別途						

松戸市

設 計 概 要	除草業務委託 一式 (江戸川) 除草 3回刈 集草処理 3回 除草面積 53,160m ² (坂川放水路) 除草 2回刈 集草処理 2回 除草面積 19,868m ²
------------------	---

本 委 託 内 訳 書

費目	工種	種別	細別	単位	数量	単価	金額	摘要
委託費								/H
	道路維持修繕工							/3
		道路除草工（江戸川左岸）		式	1			第 1 号内訳書参照 @U001
		道路除草工（坂川放水路）		式	1			第 2 号内訳書参照 @U002
		仮設費		式	1			第 3 号内訳書参照 @U003
	直接委託費計							++P
		共通仮設費		式	1			!12Kr
		共通仮設費計						+3K
	純委託費							++J
		現場管理費		式	1			!12Jo
	委託原価							++G

本 委 託 内 訳 書

2 頁

費目	工種	種別	細別	単位	数量	単価	金額	摘要
		一般管理費等		式	1			!90Gp
	委託価格							++T
		消費税及び地方消費税 相当額		式	1			%S10
委託費計								++U

第 1 号 内訳書 道路除草工 (江戸川左岸)

1式

名称	規格	単位	数量	単価	金額	摘要
機械除草 (肩掛け式)	飛び石防護	m2	35,382			第 1 号単価表参照 SCB432110-J01*
機械除草 (ハンドガイド式)	飛び石防護	m2	17,778			第 2 号単価表参照 SCB432110-J02*
集草		m2	53,160			第 3 号単価表参照 SCB432140-J01
積込運搬		m2	53,160			第 4 号単価表参照 SCB432150-J01
計						

第 2 号 内訳書 道路除草工（坂川放水路）

1式

名称	規格	単位	数量	単価	金額	摘要
機械除草（肩掛け式）	飛び石防護	m2	19,440			第 1 号単価表参照 SCB432110-J01*
機械除草（ハンドガイド式）	飛び石防護	m2	428			第 2 号単価表参照 SCB432110-J02*
集草		m2	19,868			第 3 号単価表参照 SCB432140-J01
積込運搬		m2	19,868			第 4 号単価表参照 SCB432150-J01
計						

第 3 号 内訳書 仮設費

1式

名称	規格	単位	数量	単価	金額	摘要
交通誘導警備員 B		人日	162			第 5 号単価表参照 SWB010212-J01
計						

第 1 号 単価表

機械除草 (肩掛け式)

飛び石防護

1 m2 当り

名称	規格	単位	構成比	東京単価	積算単価	摘要
標準単価			P			
機械構成比		%	K			
草刈機 [肩掛け式]	カッタ径 255mm	%	K1			MM002031005
労務構成比		%	R			
特殊作業員		%	R1			RR0101
普通作業員		%	R2			RR0102
土木一般世話役		%	R3			RR0125
	1 m2 当り					

SCB432110
J01 作業形態 = 1

肩掛け式

J02 飛び石防護の有無 = 1

有り

第 2 号 単価表

機械除草 (ハンドガイド式)

飛び石防護

1 m2 当り

名称	規格	単位	構成比	東京単価	積算単価	摘要
標準単価			P			
機械構成比		%	K			
草刈機 [ハンドガイド式・籠／ヨシ等用]	簡易搭乗型 刈幅 150 cm	%	K1			MM002031008
労務構成比		%	R			
特殊作業員		%	R1			RR0101
普通作業員		%	R2			RR0102
土木一般世話役		%	R3			RR0125
	1 m2 当り					

SCB432110
J01 作業形態 = 2

ハンドガイド式

第3号 単価表 集草

1 m² 当り

名称	規格	単位	構成比	東京単価	積算単価	摘要
標準単価			P			
労務構成比		%	R			
普通作業員		%	R1			RR0102
	1 m ² 当り					

SCB432140

第 4 号 単価表 積込運搬

1 m2 当り

名称	規格	単位	構成比	東京単価	積算単価	摘要
標準単価			P			
機械構成比		%	K			
ダンプトラック [オンロード ・ディーゼル]	2 t 積級 タイヤ損耗費及び補修費(良好)含	%	K1			MM000301001
労務構成比		%	R			
普通作業員		%	R1			RR0102
運転手 (一般)		%	R2			RR0115
材料構成比		%	Z			
軽油		%	Z1			TZ006702002
	1 m2 当り					

SCB432150
J01 運搬機械選定 = 1
J04 費用の内訳 = 1

ダンプ トラック (オンロード・ディーゼル・2t積)
全ての費用

J02 ダンプ トラック運搬距離 = 1
6.5km以下

第 5 号 単価表

交通誘導警備員 B

1 人日 当り

名称	規格	単位	数量	単価	金額	摘要
交通誘導警備員 B		人				RR0804
諸雑費 (まるめ)		式	1			#99
計	1 人日 当り					

SWB010212

江戸川左岸及び坂川放水路除草業務委託仕様書

本仕様書は、業務の大要を示すものであって、記載なき事項であっても本契約に附帯する業務を含むものとする。

また、受託者は、業務の遂行にあたり、新しい手法の導入、あるいは創意工夫をもって作業をするなど、資質向上を図り誠実にこれを履行するものとする。

- 1 委託場所 松戸市幸田 270 番地先から下矢切地先
- 2 委託期間 令和 8 年 4 月 1 日から令和 8 年 12 月 11 日まで
- 3 委託内容
 - (1) 作業日は原則として、土日祝日を除く日とする。
ただし、別途、作業が必要となったときは、監督職員と協議して定める。
 - (2) 作業時間は、午前 9 時から午後 5 時までとする。
ただし、作業場所の状況により作業時間を変更する場合には、監督職員と協議して定める。
 - (3) 業務実施
 - ア 江戸川左岸（詳細は案内図のとおり）
 - (ア) 年 3 回
 - (イ) 実施時期
 - 1 回目 4 月中旬
 - ※2 回目 7 月上旬
 - 3 回目 10 月上旬
 - ※2回目については、例年 8 月第 1 週目、土曜日に「松戸花火大会」が実施されるので、開催の支障とならぬよう作業を完了すること。詳細については、監督職員より指示する。なお、開催予定日が変更になった場合も同様とする。
 - イ 坂川放水路周辺（詳細は案内図のとおり）
 - (ア) 年 2 回
 - (イ) 実施時期
 - 1 回目 6 月中旬
 - 2 回目 9 月上旬
 - ウ 江戸川左岸及び坂川放水路周辺の除草時期については、国の除草作業と重複する為、上記時期において作業を実施すること。なお、国の作業工程については別途監督職員より指示する。
 - エ 上記ア・イの期間外であっても、監督職員が必要と認めるときは協議して定める。
 - オ 業務内容
 - (ア) 除草高は原則として 5 cm 以内とする。
 - (イ) 草刈作業前にごみ等の異物を除去すること。
 - (ウ) 保護メガネ等の保護具を装着すること。
 - (エ) 作業場所の範囲内に人が居ないことを確認し、作業中にも近づかないよ

う措置を講じ適正な距離を保つこと。

- (オ) 刈払機の使用時は、左側からの一方向で実施しキックバック事故の防止を図ること。
- (カ) 飛び石その他の危険防止の措置を講じること。
- (キ) 作業時に堤防及び施設等を損傷させることのないよう留意しなければならない。
- (ケ) 基準杭等については、作業前に保全措置を講じるなどにより、杭等の損傷を防止しなければならない。
- (ケ) 刈草を仮置きする場合には、飛散防止策を講じるものとし、受託者の責により管理すること。ただし、害虫・悪臭がしないよう十分な配慮をすること。

オ その他業務で監督職員が必要と認めたもの。

(4) ごみの処分

ア ゴミ処分に係る一般廃棄物手数料は、受託者が支払うものとする。

- (ア) 手 数 料 1キログラムあたり 16円（税抜き）
- (イ) 年間予定処分量 18,988 キログラム
- (ウ) 手数料は、報告書に計量伝票を添付して請求するものとする。

(5) 業務の実施について

ア 業務の実施にあたっては、適正な人員を配置すること。

イ 業務は、関係法令等を遵守して遂行すること。

ウ 業務実施前に監督職員に作業計画を提出のうえ実施すること。

エ 契約締結時に緊急連絡先を提出すること。

オ 業務中は、携帯電話を携行し常に連絡を取れる体制を整えること。

カ 業務にあたっては、受託会社の被服を着用すること。

4 安全管理

- (1) 業務実施時は、「道路工事保安施設設置基準（国土交通省関東整備局 関整道管第8号 令和元年5月）」に基づき適切な表示及び交通整理員を配置し、作業現場周辺の歩行者、車両等の円滑な交通等の確保に努めるとともに、従事者及び第三者の安全確保に必要な対策を十分に講じること。
- (2) 受託者は、必要があるときは、所轄警察署より道路使用許可を受け、その許可条件を遵守すること。
- (3) 業務中の事故等
 - ア 業務中に生じたトラブル等については、受託者の責務とし処理すること。
 - イ 業務につき第三者に損害を与えたとき、又は施設等に損害を与えたときは、受託者がその損害を賠償しなければならない。
 - ウ 業務中に事故等が発生したときは、直ちに臨機の措置を講じるとともに、監督職員に報告し指示を受けなければならない。

5 提出書類等

(1) 受託者は、毎回の業務が完了したときは、速やかに次の書類を提出すること。

ア 業務報告書

イ 業務日報

ウ 案内図・作業範囲面積図等

エ 写真帳(作業場所全景・作業工程・作業後全景)

※全景撮影については、同地点からのものとし、作業工程は安全対策、規格等が確認できるものとする。なお、監督職員が撮影場所を指示した場合には、その指示によるものとする。

オ 計量伝票(写し)

カ 請求書

キ その他、監督職員が必要と認めた書類

(2) 受託者は、契約期間終了後に業務完了届を提出すること。

6 個人情報の取扱い

受託者は、業務の遂行により知り得た個人情報に関し、「個人情報の保護に関する法律(平成15年法律第57号)」等を順守しなければならない。

7 その他

(1) 道路陥没及び道路付属物等の破損を発見したときは、速やかに監督職員に報告すること。

(2) この契約に疑義が生じたときは、双方が協議して定めるものとする。

計算表（江戸川・坂川放水路）

単位 (m²)

地 区	肩掛・ハンドガイド	除草面積 (m ²)		備 考
		計 算 式	計	
1. 江戸川・道路敷除草 (17,720 m ²)				
	肩掛け式	11,794 × 3回 =	35,382 m ²	
	ハンドガイド式	5,926 × 3回 =	17,778 m ²	
江戸川放水路地区除草合計		17,720 m ² 3回 =	53,160 m ²	
	集草運搬処理	17,720 m ² 3回 =	53,160 m ²	
2. 坂川放水路・道路敷除草 (9,934 m ²)				
	肩掛け式	9,720 × 2回 =	19,440 m ²	
	ハンドガイド式	214 × 2回 =	428 m ²	
坂川放水路地区除草合計		9,934 m ² 2回 =	19,868 m ²	
	集草運搬処理	9,934 m ² 2回 =	19,868 m ²	

予定処分量

	処分量	計算式
江戸川	13,822 kg	=53,160 × 0.26
坂川	5,166 kg	=19,868 × 0.26
合計	18,988 kg	

位置図



令和8年度	
委託名称	江戸川左岸及び荒川放水路除草業務委託
委託場所	松戸市幸田270番地先から下矢切地先
図面種別	位置図
図面番号	全 31 施業内第 1 号
縮尺	free 内容表示
松戸市 建設部 道路維持課	

案内図
【江戸川除草区間】




令和 8 年度

委託名称	江戸川左岸及び坂川放水路除草業務委託	
委託場所	松戸市幸田270番地先から下矢切地先	
図面種別	案内図	
図面番号	全 31 葉の内第 2 号	
縮尺	$\frac{1}{2000}$	内容表示
松戸市 建設部 道路維持課		

案内図
【江戸川除草区間】



案内図
【江戸川除草区間】

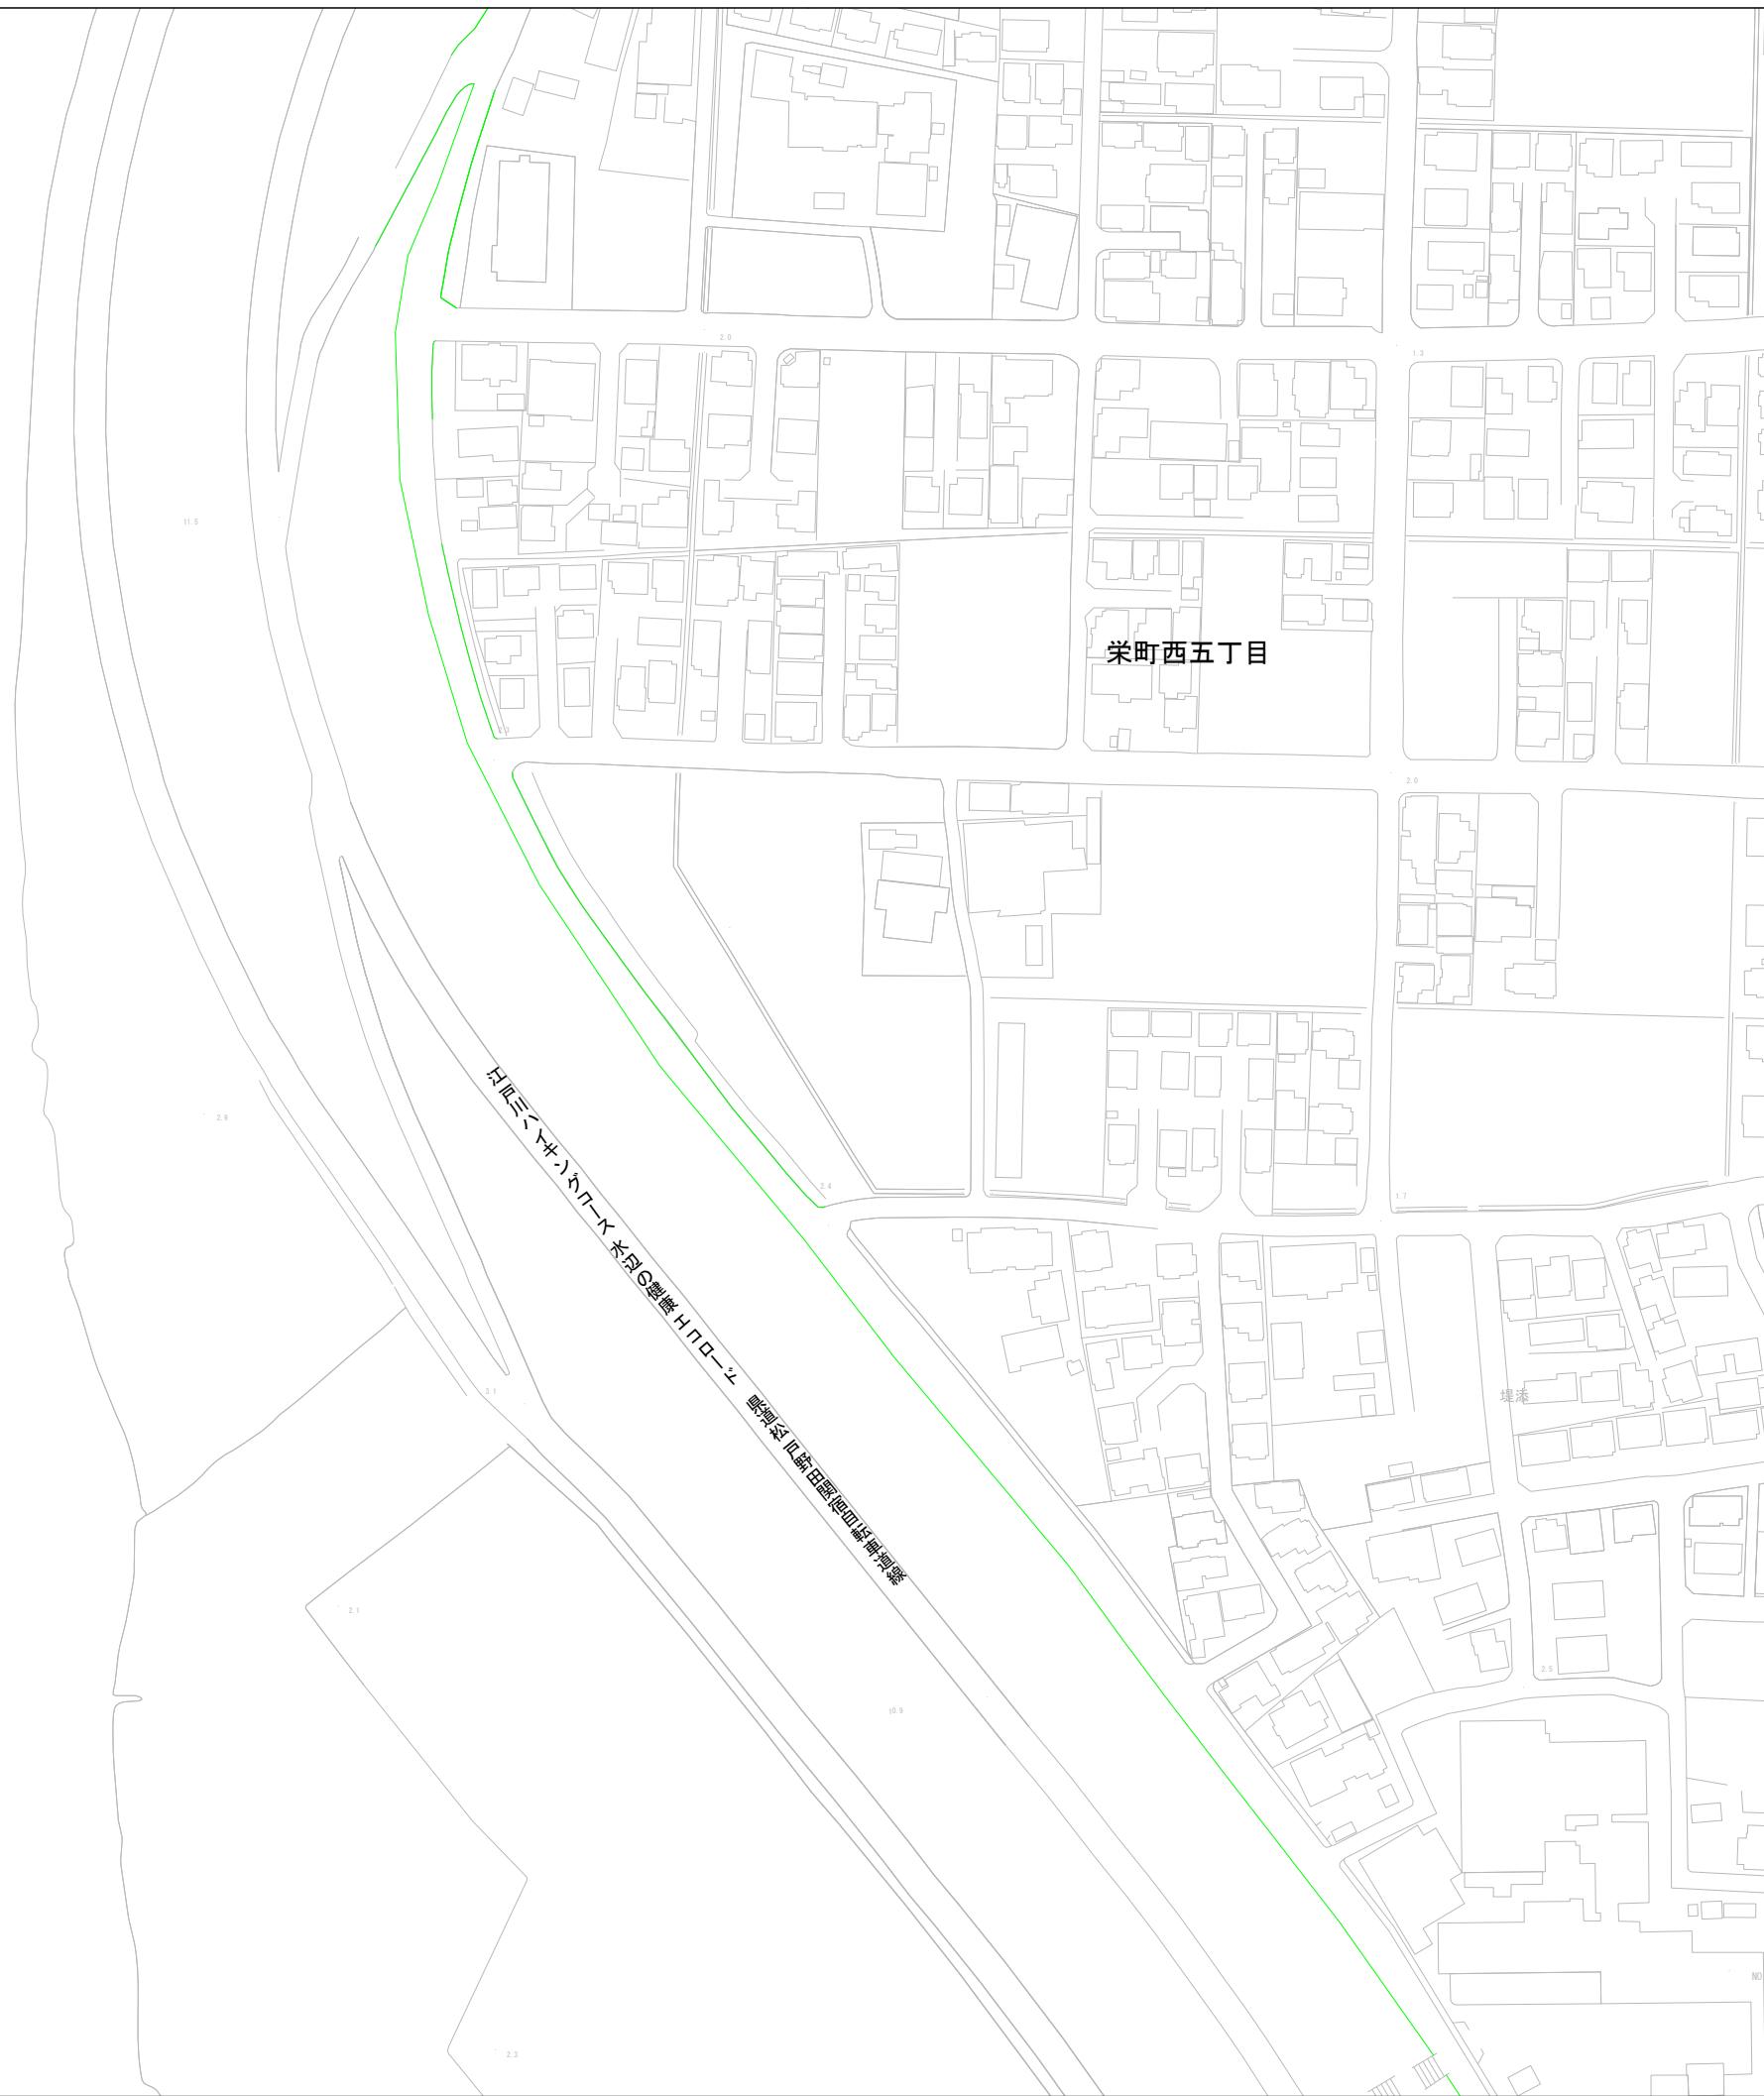

令和 8 年度

委託名称	江戸川左岸及び坂川放水路除草業務委託		
委託場所	松戸市幸田270番地先から下矢切地先		
図面種別	案内図		
図面番号	全 31 葉の内第 4 号		
縮尺	1/2000	内容表示	
松戸市 建設部 道路維持課			

案内図 【江戸川除草区間】

令和 8 年度


委託名称	江戸川左岸及び坂川放水路除草業務委託		
委託場所	松戸市幸田270番地先から下矢切地先		
図面種別	案内図		
図面番号	全 31 葉の内第 5 号		
縮尺	1 2000	内容表示	

案内図
【江戸川除草区間】



令和 8 年度	
委託名称	江戸川左岸及び坂川放水路除草業務委託
委託場所	松戸市幸田270番地先から下矢切地先
図面種別	案内図
図面番号	全 31 葉の内第 6 号
縮尺	1/2000
内容表示	
松戸市 建設部 道路維持課	

案内図
【江戸川除草区間】

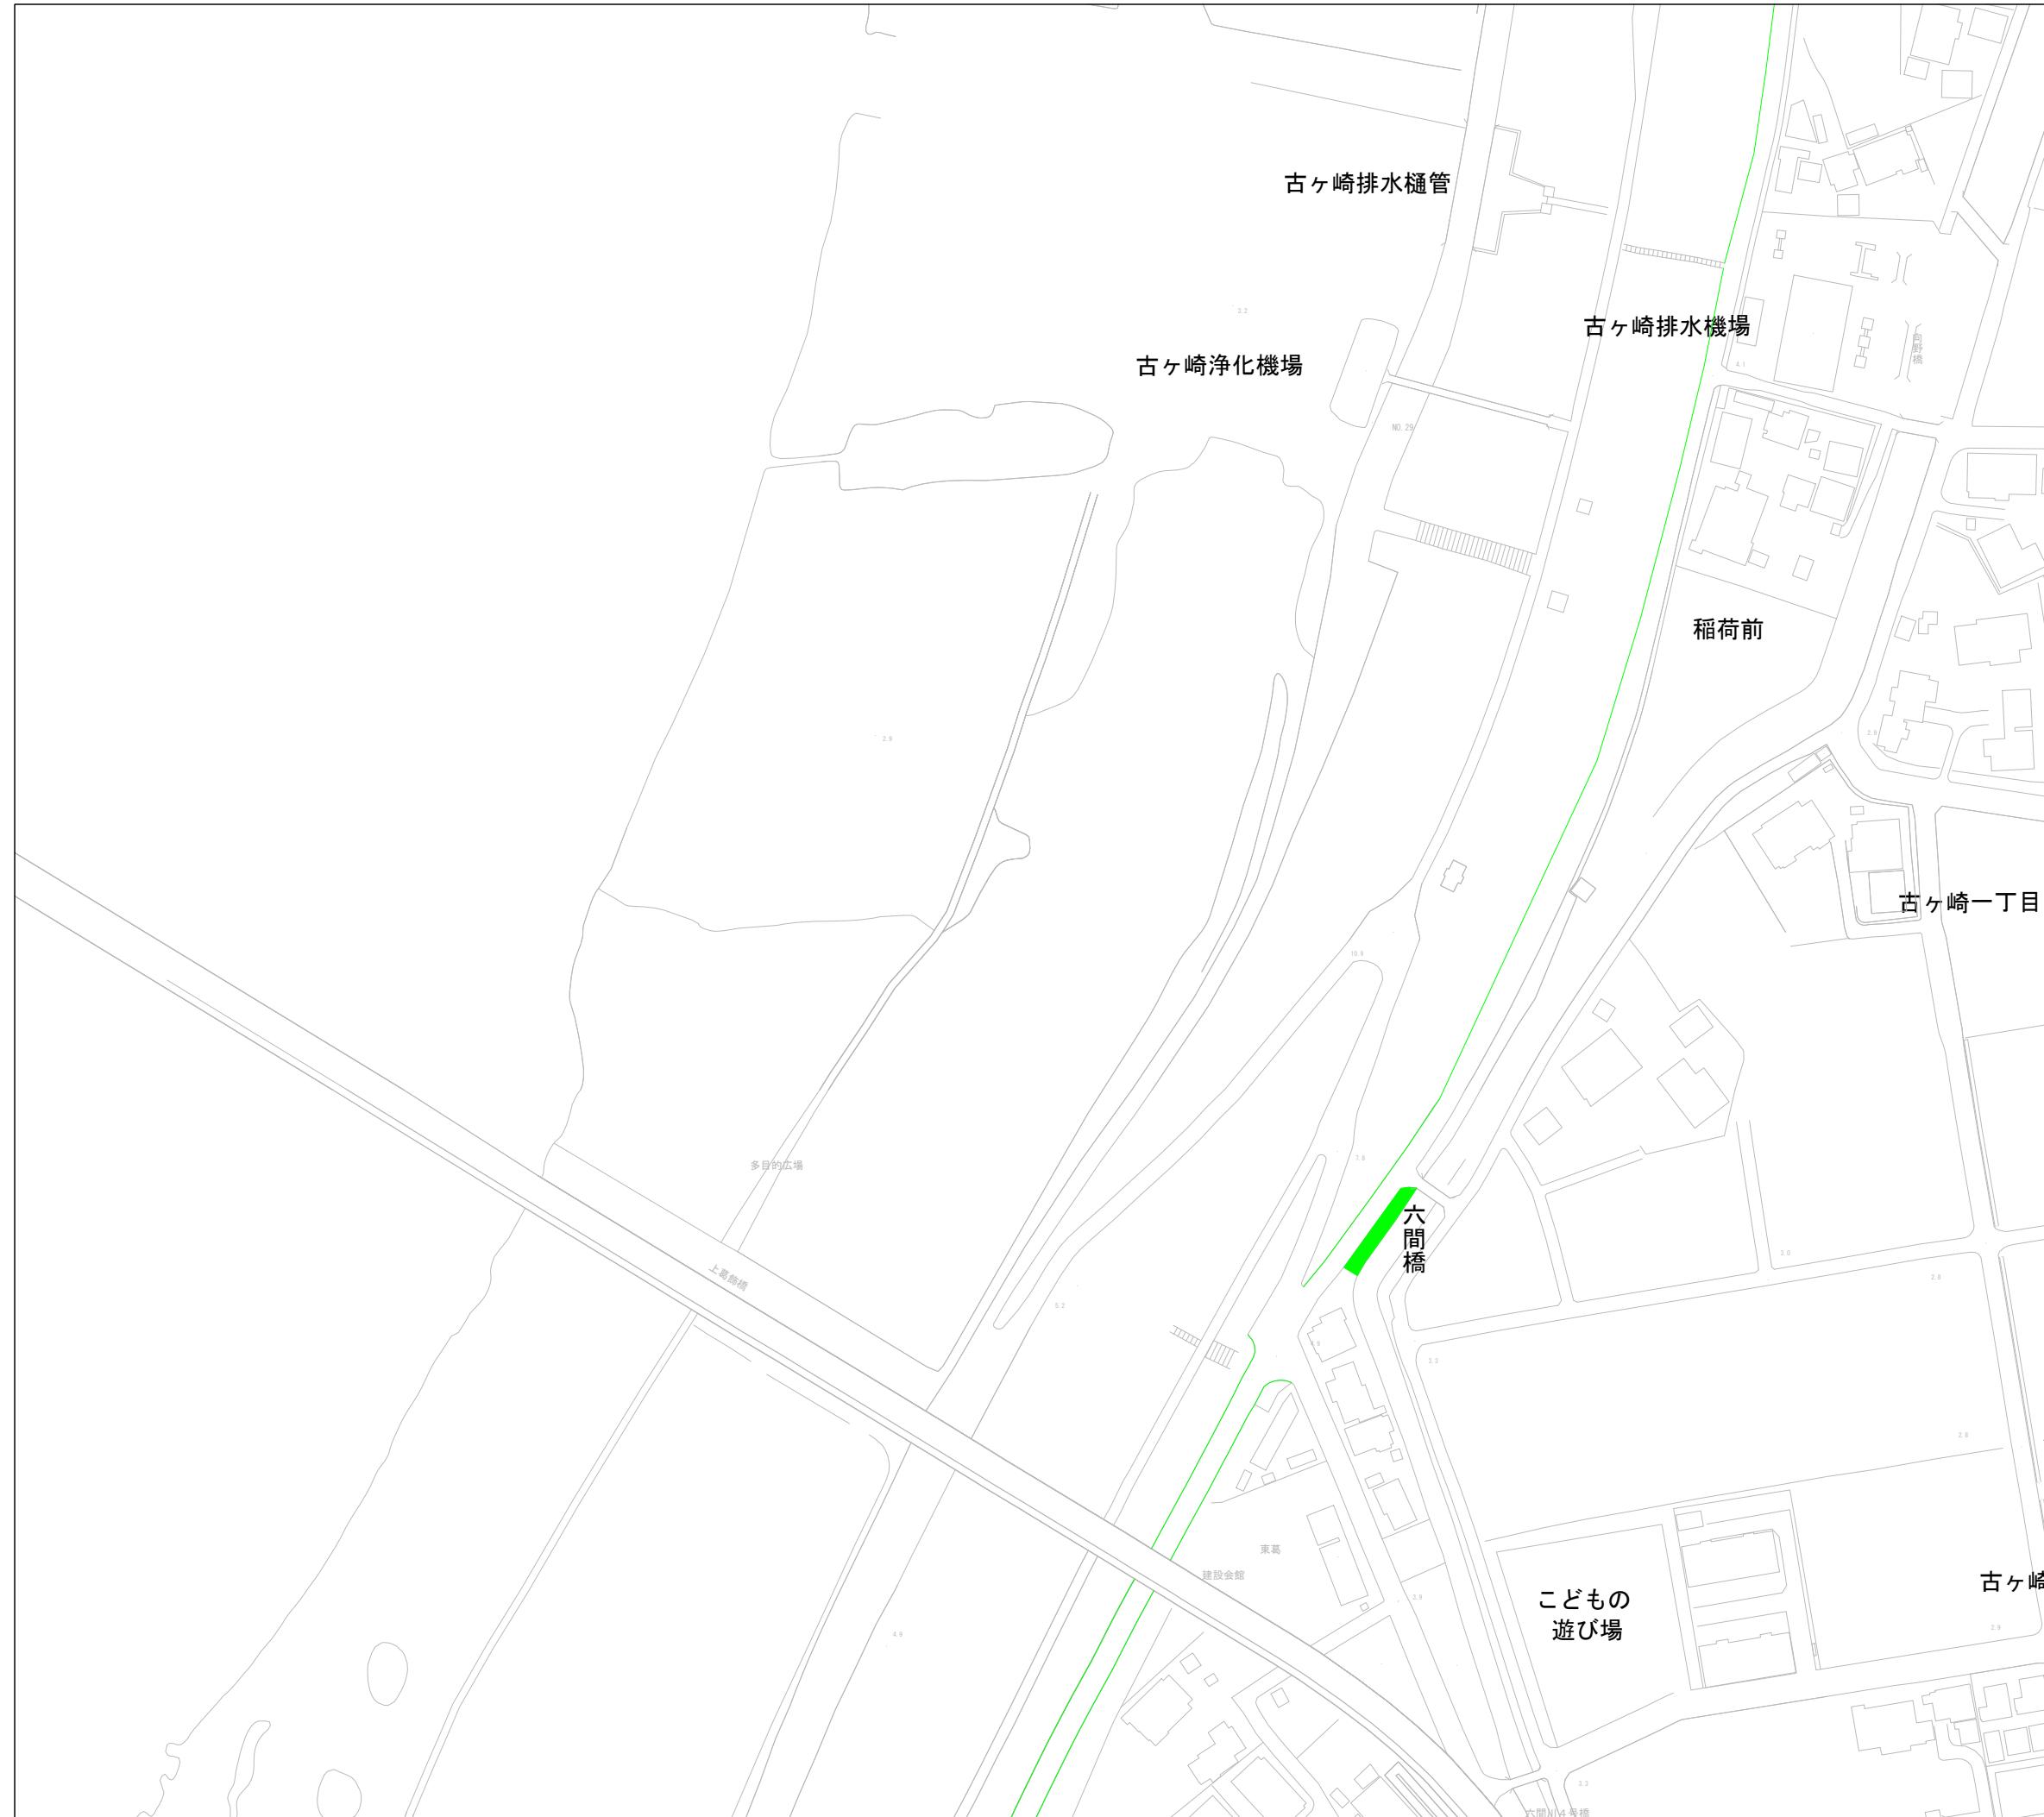

令和 8 年度

委託名称	江戸川左岸及び坂川放水路除草業務委託		
委託場所	松戸市幸田270番地先から下矢切地先		
図面種別	案内図		
図面番号	全 31 葉の内第 7 号		
縮尺	$\frac{1}{2000}$	内容表示	
松戸市 建設部 道路維持課			

案内図

令和 8 年度			
委託名称	江戸川左岸及び坂川放水路除草業務委託		
委託場所	松戸市幸田270番地先から下矢切地先		
図面種別	案内図		
図面番号	全 31 葉の内第 8 号		
縮尺	$\frac{1}{2000}$	内容表示	


案内図
【江戸川除草区間】



令和 8 年度

委託名称	江戸川左岸及び坂川放水路除草業務委託		
委託場所	松戸市幸田270番地先から下矢切地先		
図面種別	案内図		
図面番号	全 31 葉の内第 9 号		
縮尺	$\frac{1}{2000}$	内容表示	
松戸市 建設部 道路維持課			

案内図
【江戸川除草区間】

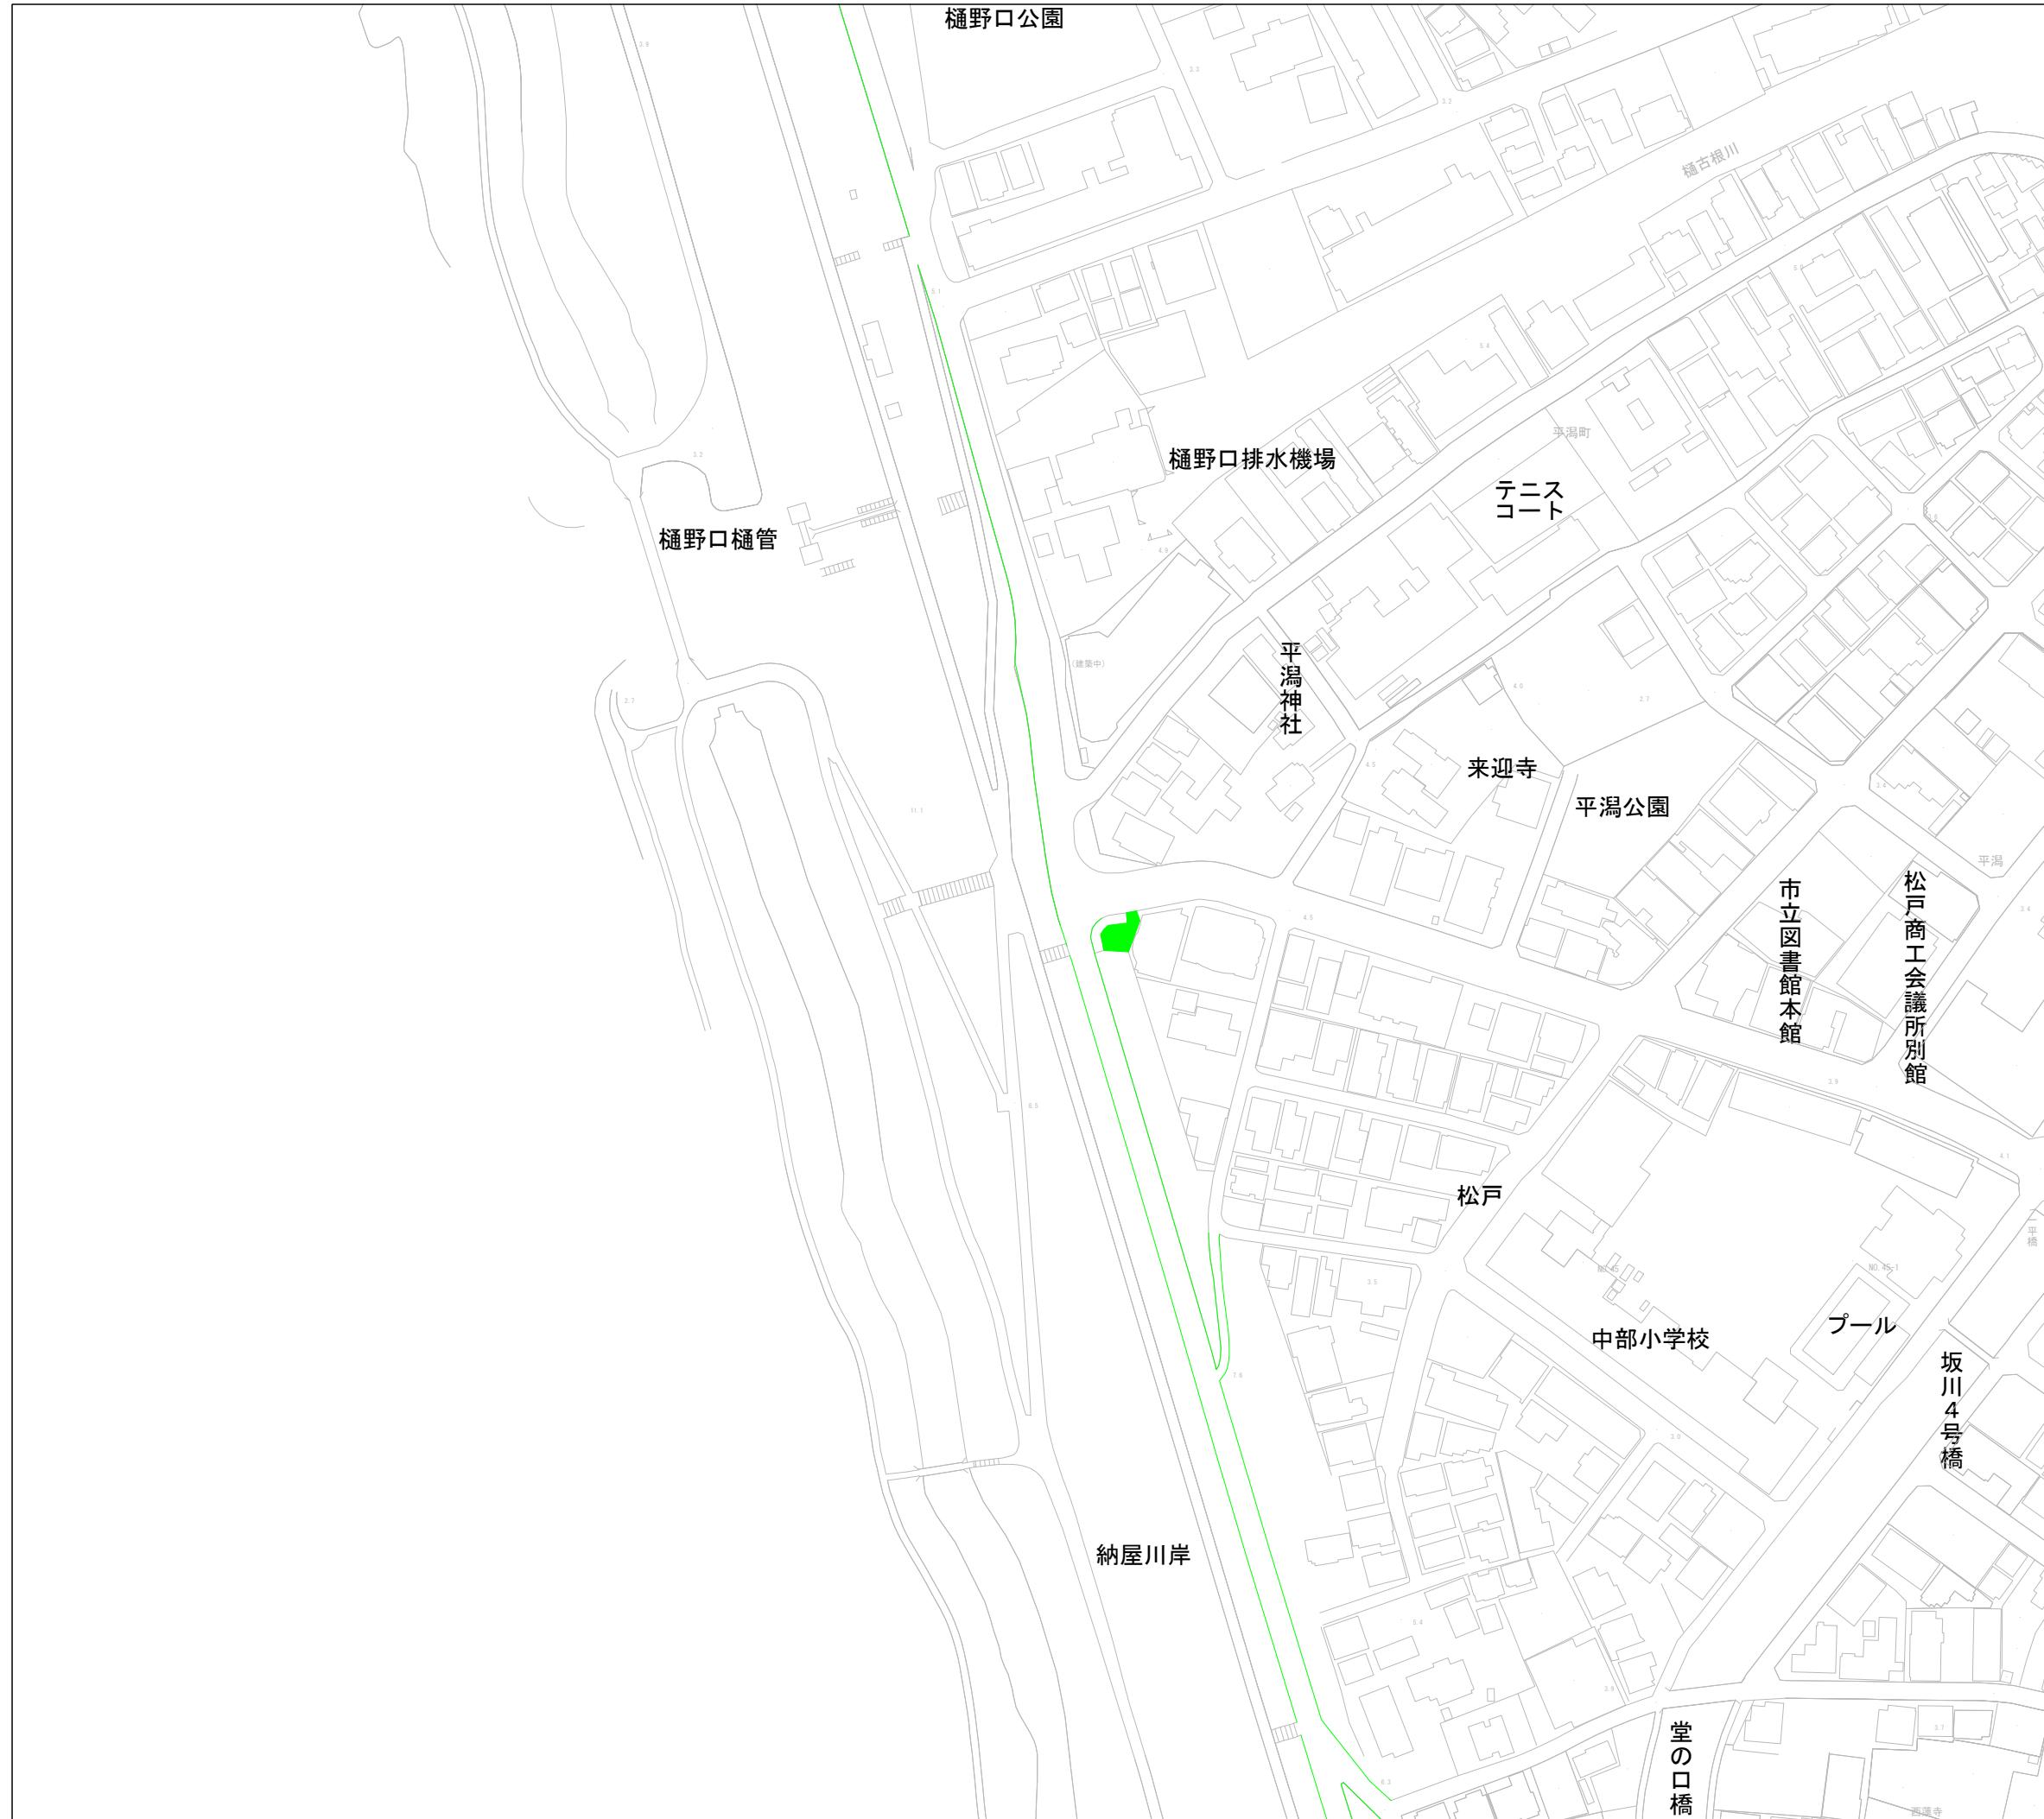

令和8年度

委託名称	江戸川左岸及び坂川放水路除草業務委託	
委託場所	松戸市幸田270番地先から下矢切地先	
図面種別	案内図	
図面番号	全 31 葉の内第 10 号	
縮尺	1/2000	内容表示
松戸市 建設部 道路維持課		

案内図
【江戸川除草区間】



令和 8 年度

委託名称	江戸川左岸及び坂川放水路除草業務委託	
委託場所	松戸市幸田270番地先から下矢切地先	
図面種別	案内図	
図面番号	全 31 葉の内第 11 号	
縮尺	1/2000	内容表示
松戸市 建設部 道路維持課		

案内図

【江戸川除草区間】

内 叴


【江戸川除草区間】



令和 8 年度

令和8年度			
委託名称	江戸川左岸及び坂川放水路除草業務委託		
委託場所	松戸市幸田270番地先から下矢切地先		
図面種別	案内図		
図面番号	全 31 葉の内第 12 号		
縮尺	$\frac{1}{2000}$	内容表示	

案内図
【江戸川除草区間】

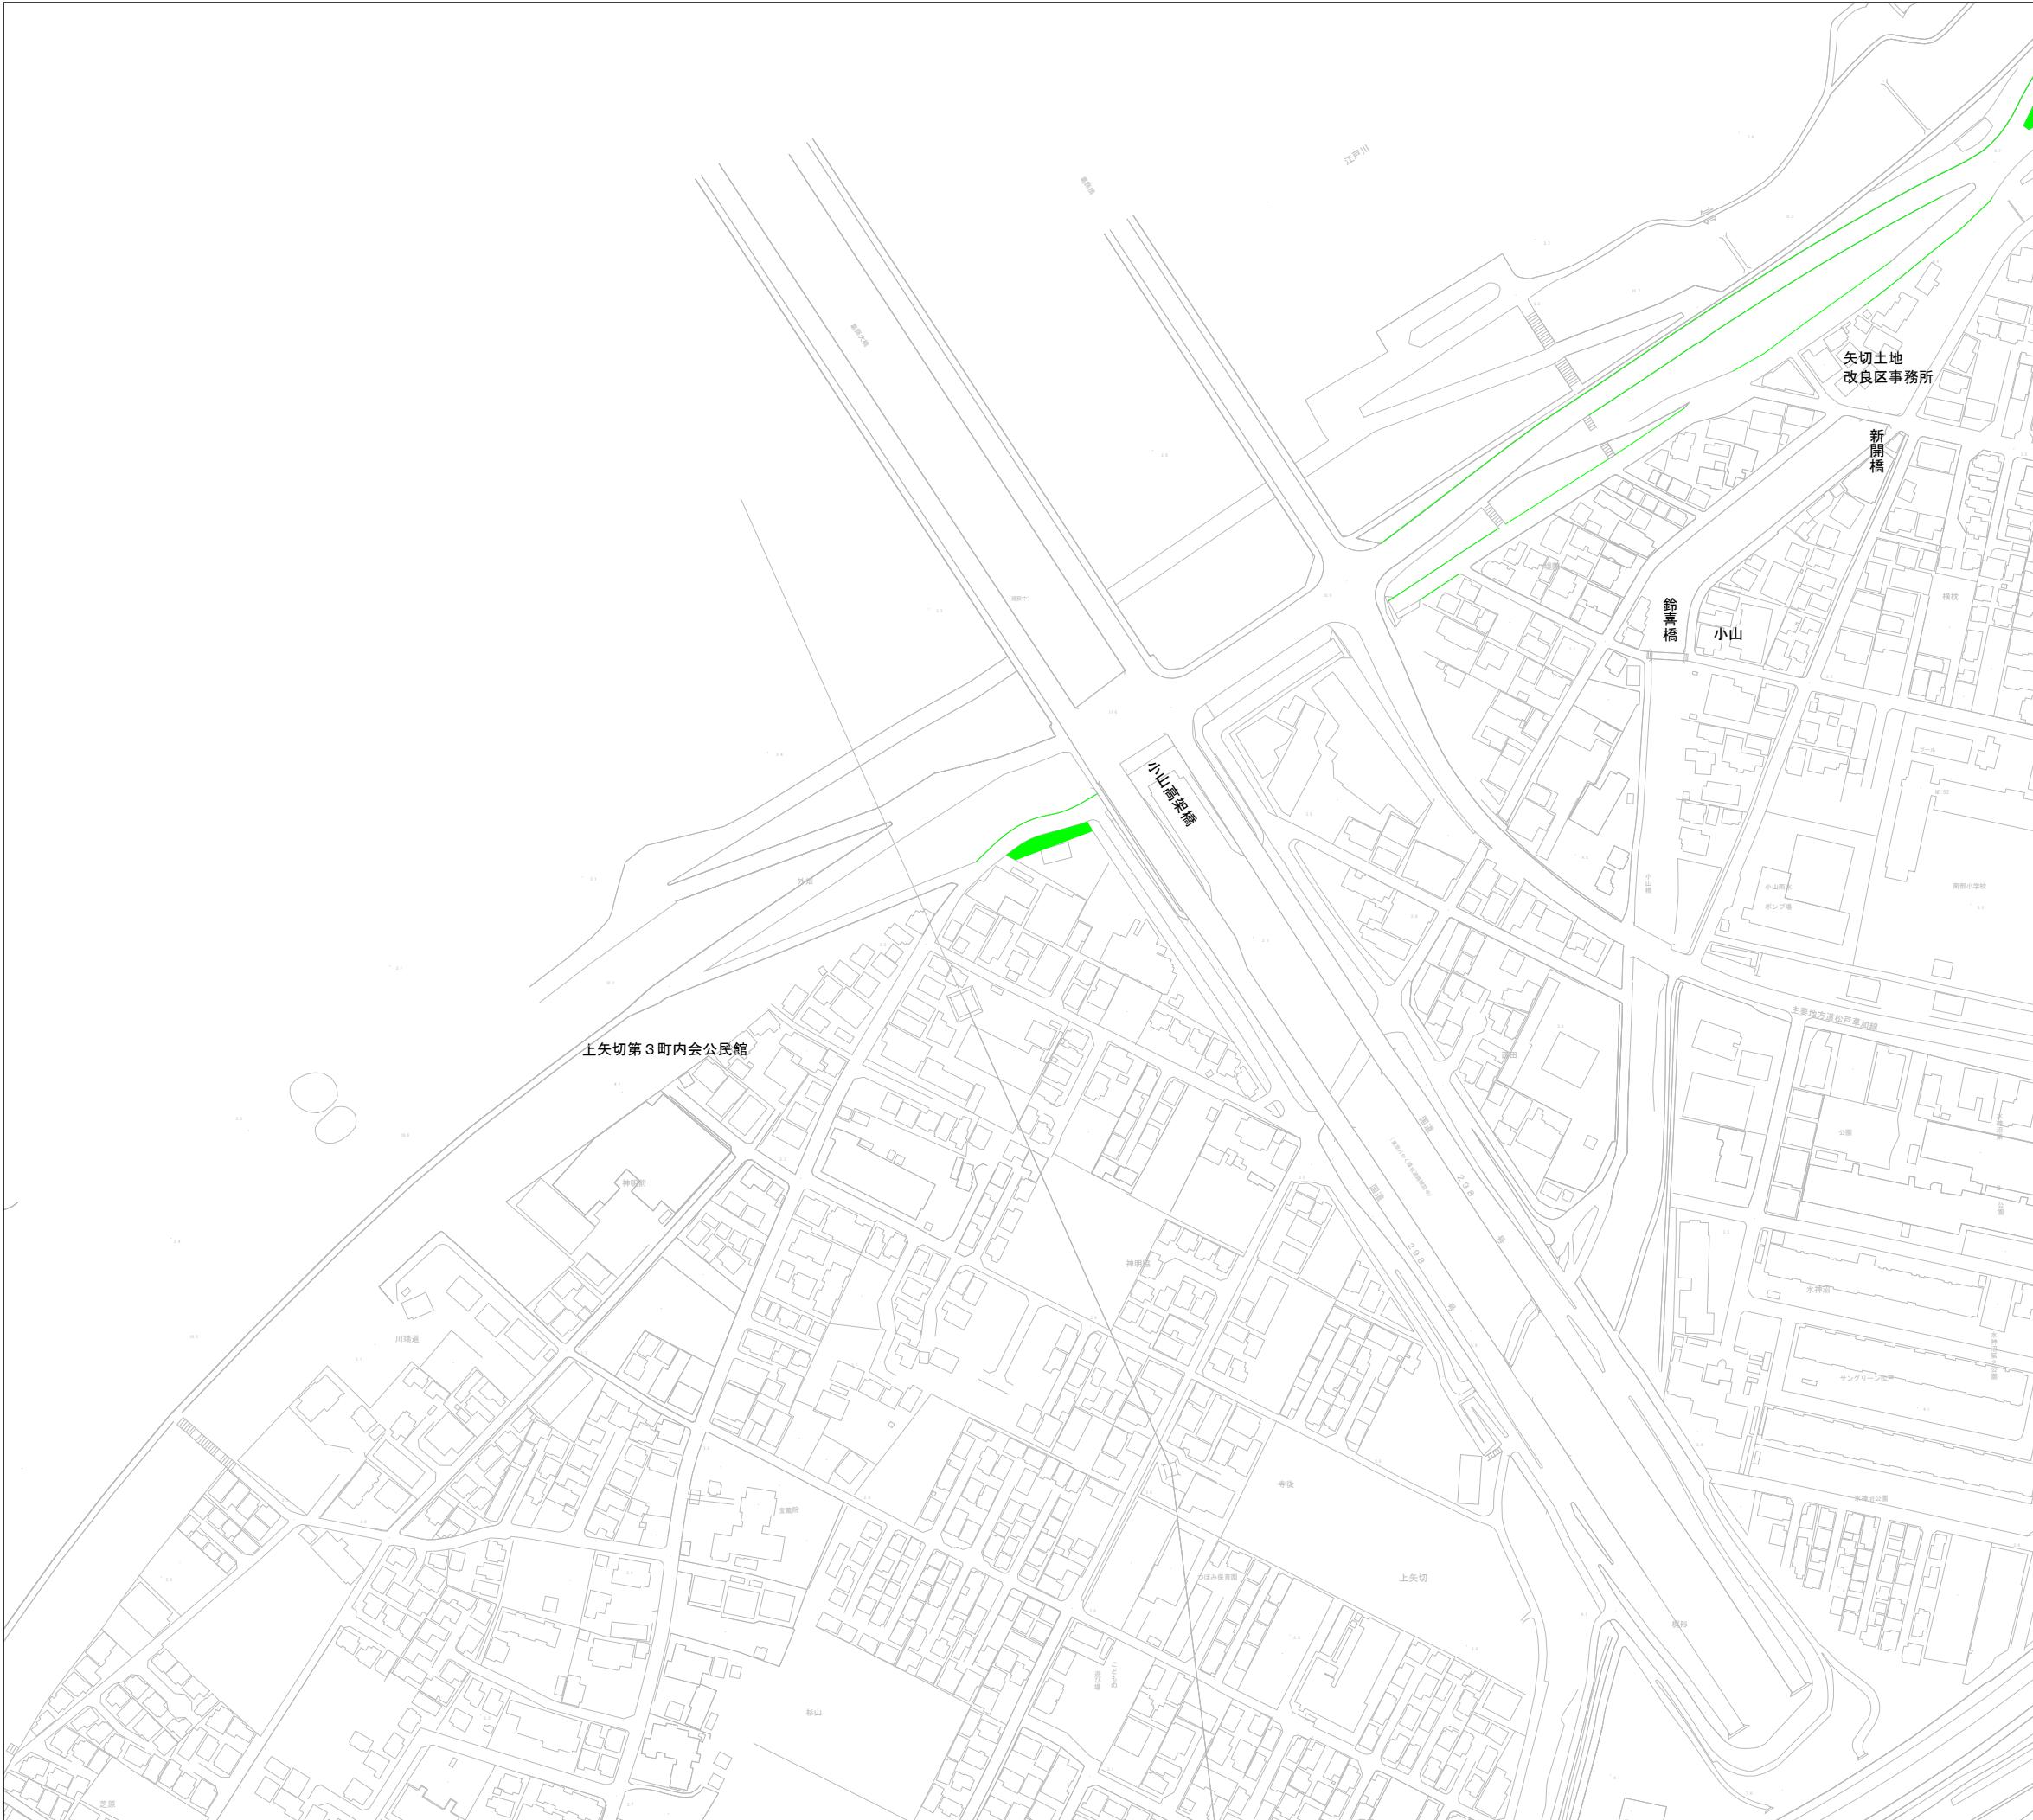

令和 8 年度

委託名称	江戸川左岸及び坂川放水路除草業務委託	
委託場所	松戸市幸田270番地先から下矢切地先	
図面種別	案内図	
図面番号	全 31 葉の内第 13 号	
縮尺	1/2000	内容表示
松戸市 建設部 道路維持課		

案内図 【江戸川除草区間】



令和 8 年度

委託名称	江戸川左岸及び坂川放水路除草業務委託		
委託場所	松戸市幸田270番地先から下矢切地先		
図面種別	案内図		
図面番号	全 31 葉の内第 14 号		
縮尺	$\frac{1}{2000}$	内容表示	
松戸市 建設部 道路維持課			

案内図

第六天前

ゴルフ場

ゴルフ

江
川

令和 8 年度

委託名称	江戸川左岸及び坂川放水路除草業務委託		
委託場所	松戸市幸田270番地先から下矢切地先		
図面種別	案内図		
図面番号	全 31 葉の内第 15 号		
縮尺	1 2000	内容表示	


案内図
【江戸川除草区間】



令和 8 年度

委託名称	江戸川左岸及び坂川放水路除草業務委託		
委託場所	松戸市幸田270番地先から下矢切地先		
図面種別	案内図		
図面番号	全 31 葉の内第 16 号		
縮尺	$\frac{1}{2000}$	内容表示	
松戸市 建設部 道路維持課			

案内図
【江戸川除草区間】

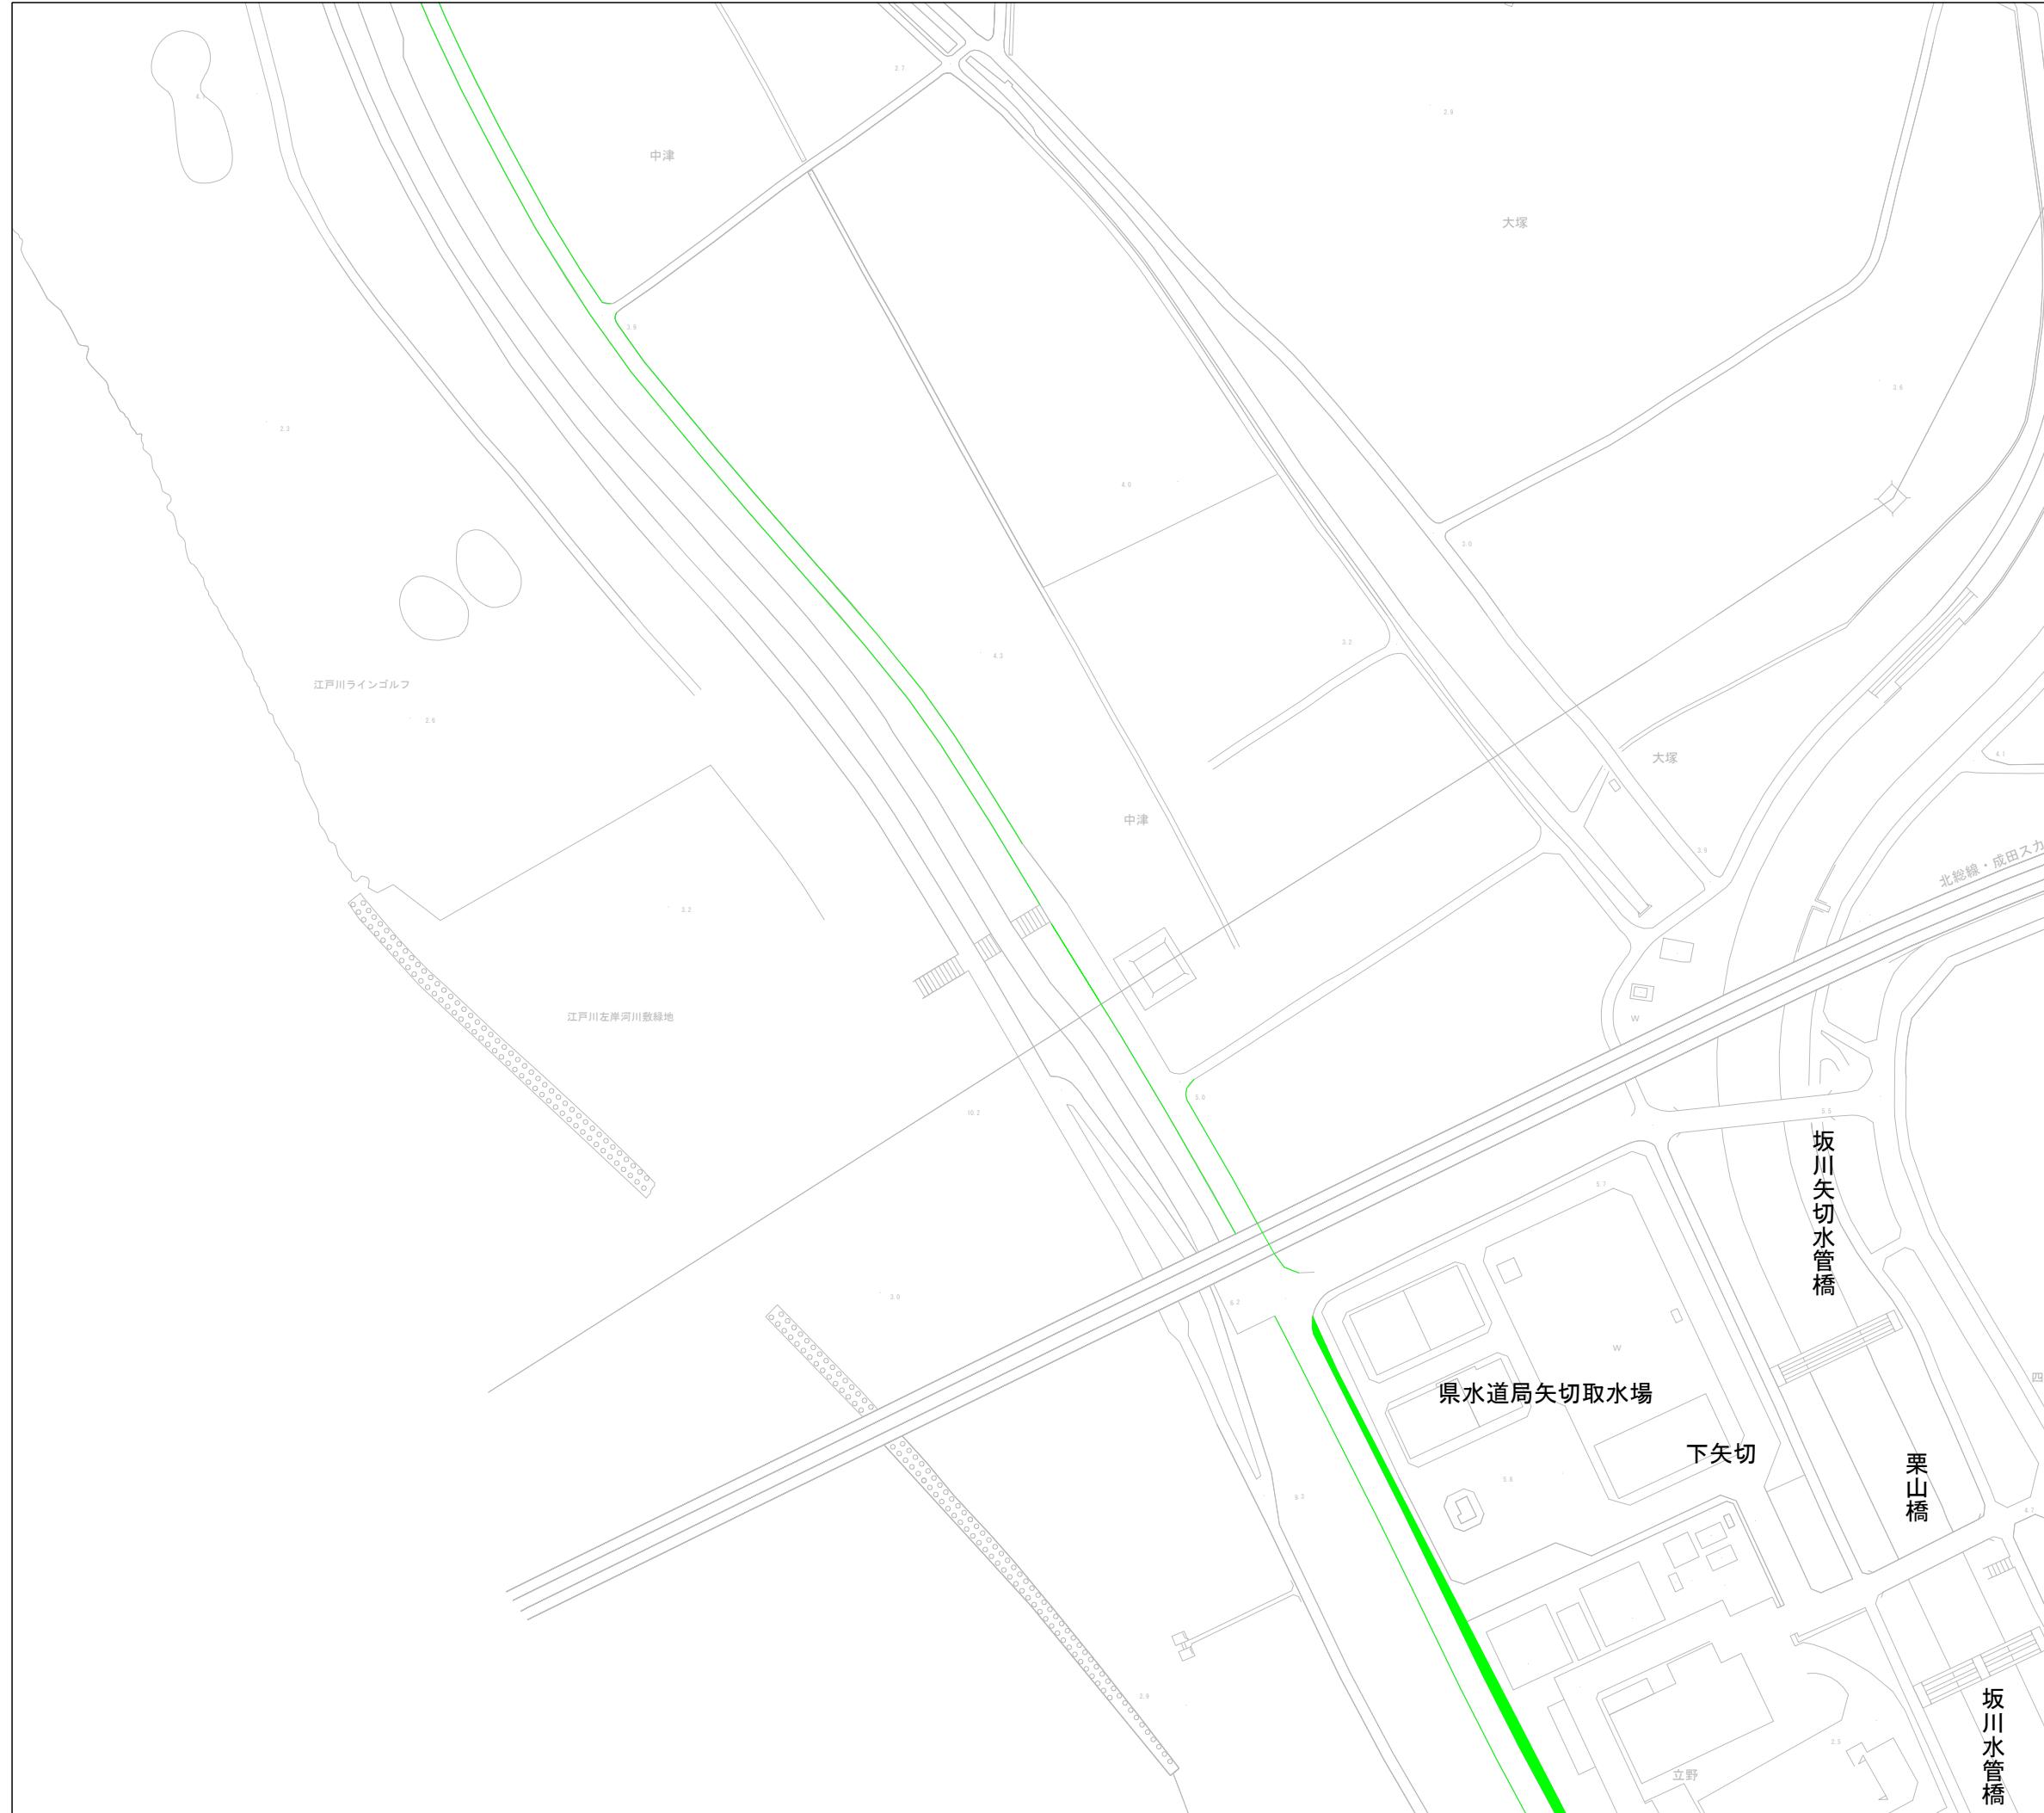

令和 8 年度


委託名称	江戸川左岸及び坂川放水路除草業務委託	
委託場所	松戸市幸田270番地先から下矢切地先	
図面種別	案内図	
図面番号	全 31 葉の内第 17 号	
縮尺	1/2000	内容表示
松戸市 建設部 道路維持課		

案内図
【江戸川除草区間】



令和 8 年度

委託名称	江戸川左岸及び坂川放水路除草業務委託	
委託場所	松戸市幸田270番地先から下矢切地先	
図面種別	案内図	
図面番号	全 31 葉の内第 18 号	
縮尺	1/2000	内容表示
松戸市 建設部 道路維持課		

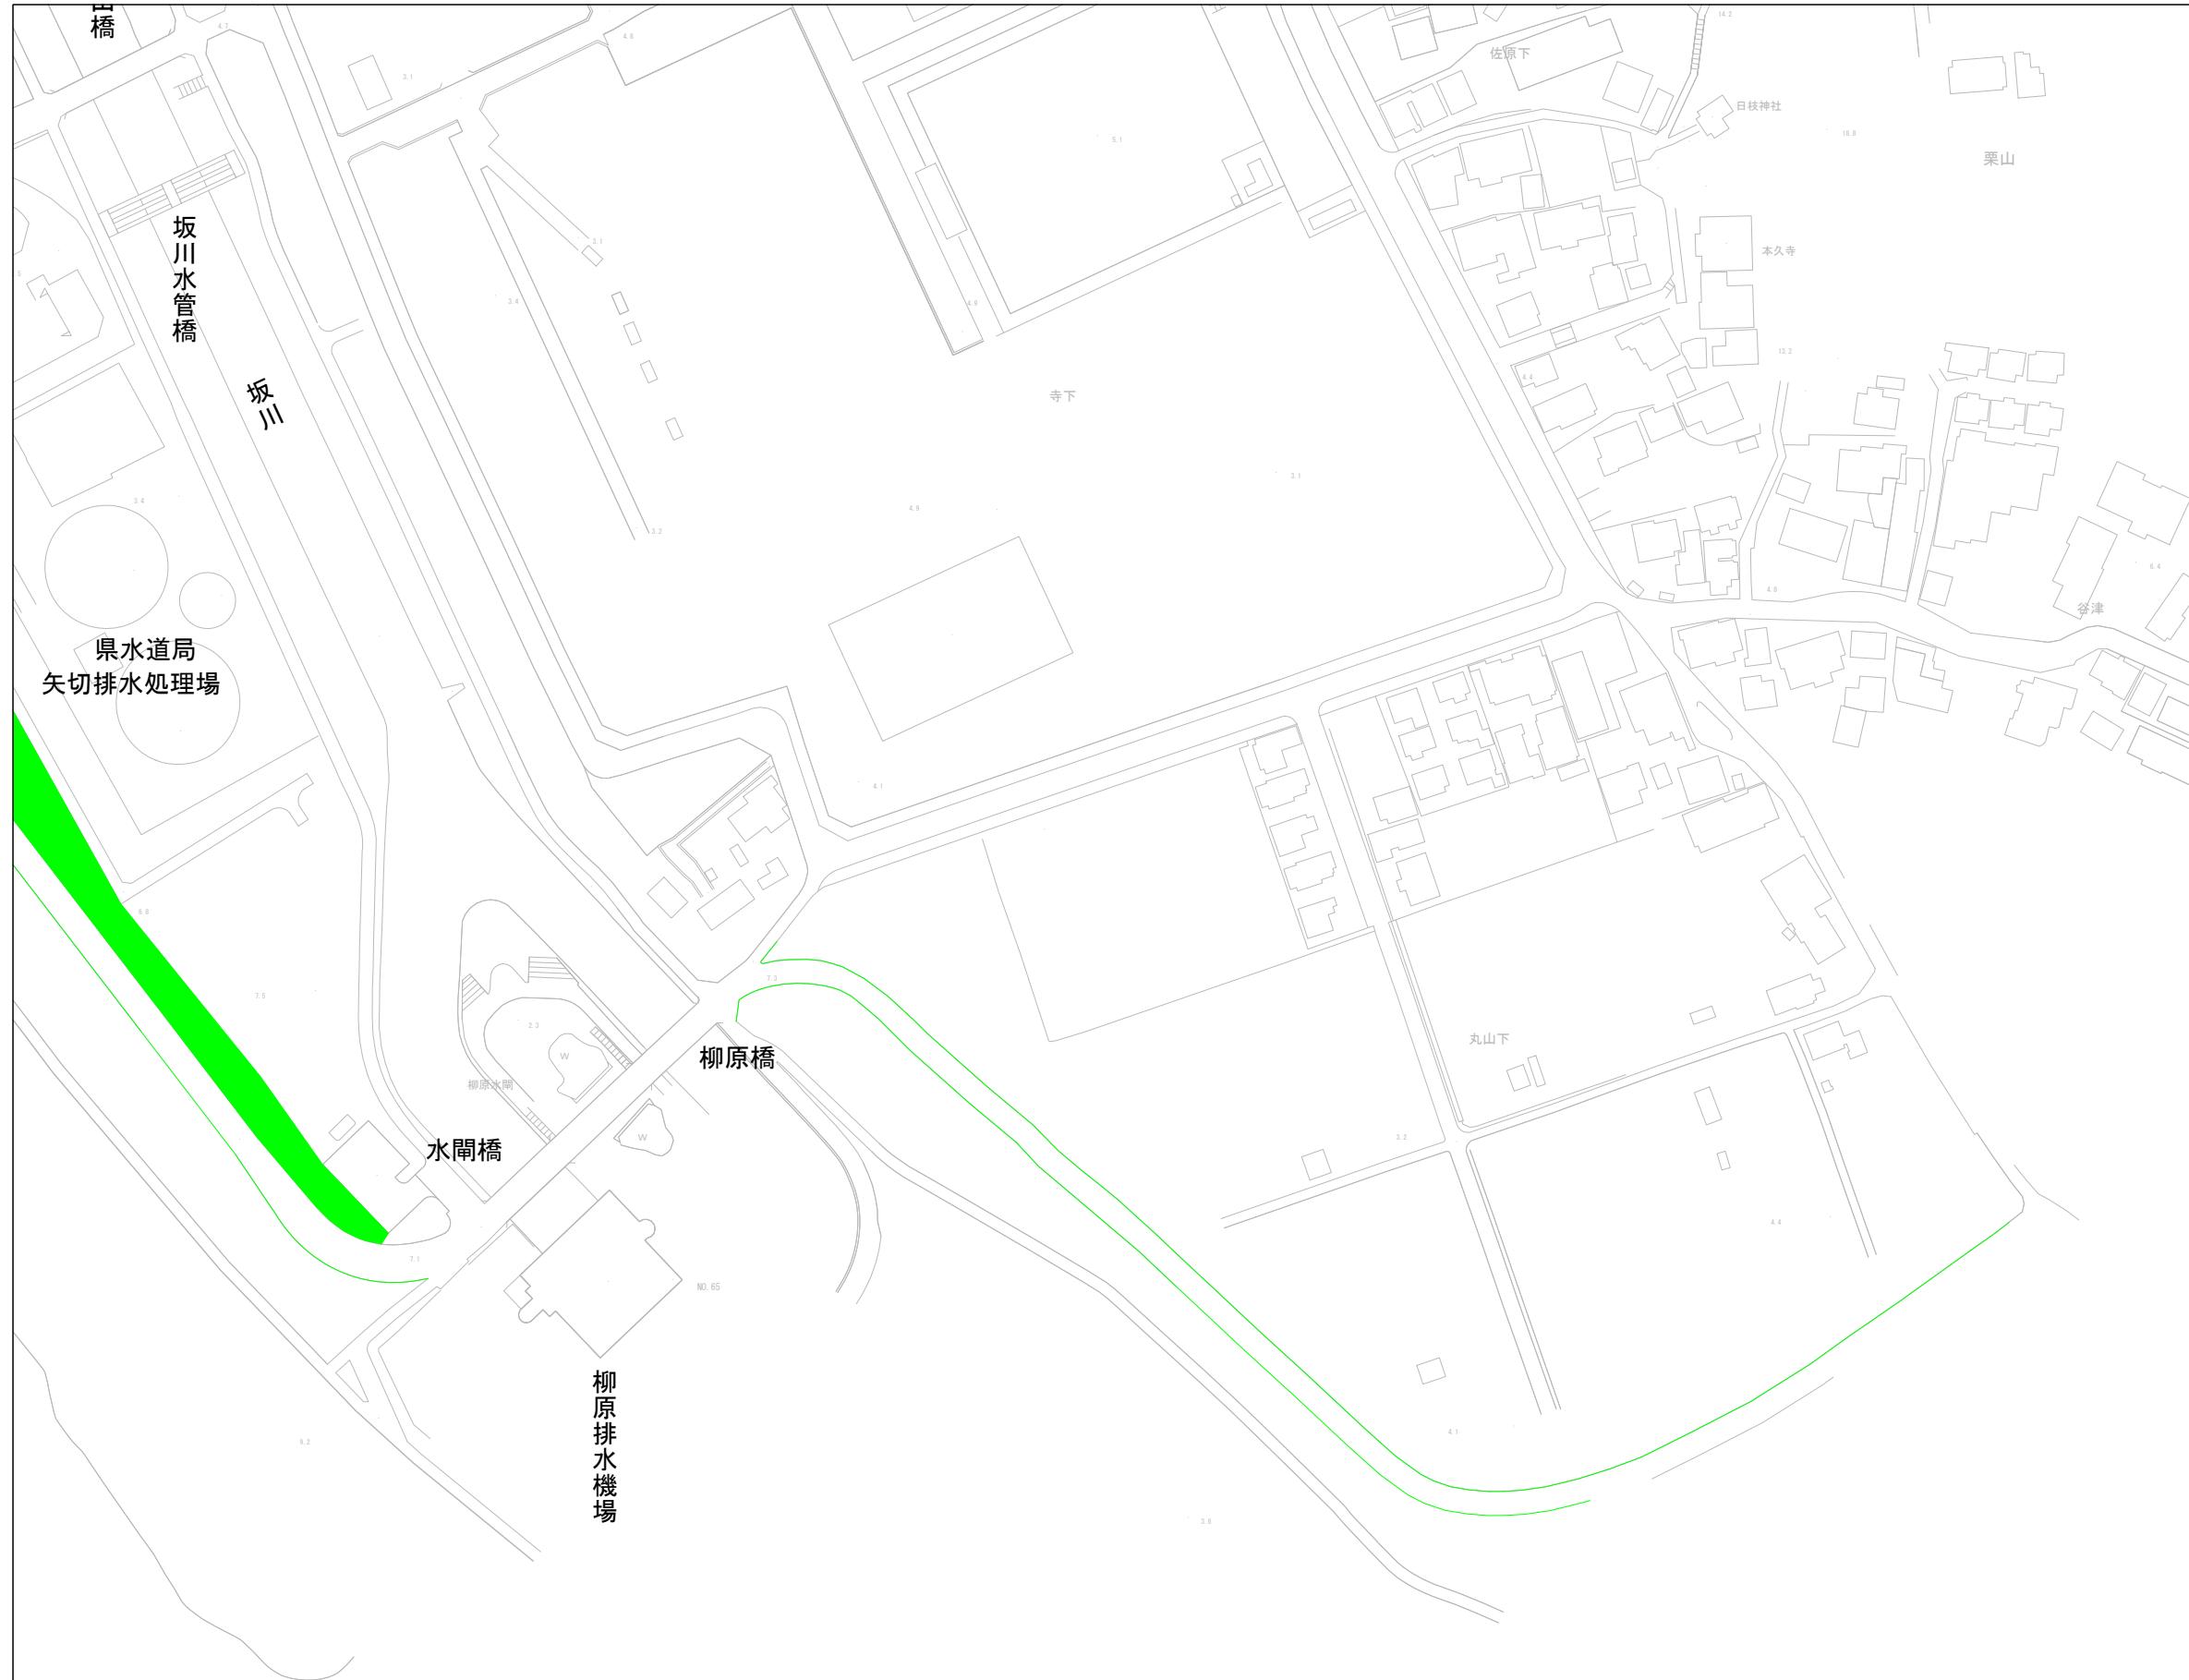


案内図 【江戸川除草区間】

令和 8 年度

委託名称	江戸川左岸及び坂川放水路除草業務委託		
委託場所	松戸市幸田270番地先から下矢切地先		
図面種別	案内図		
図面番号	全 31 葉の内第 19 号		
縮尺	$\frac{1}{2000}$	内容表示	
松戸市 建設部 道路維持課			

案内図

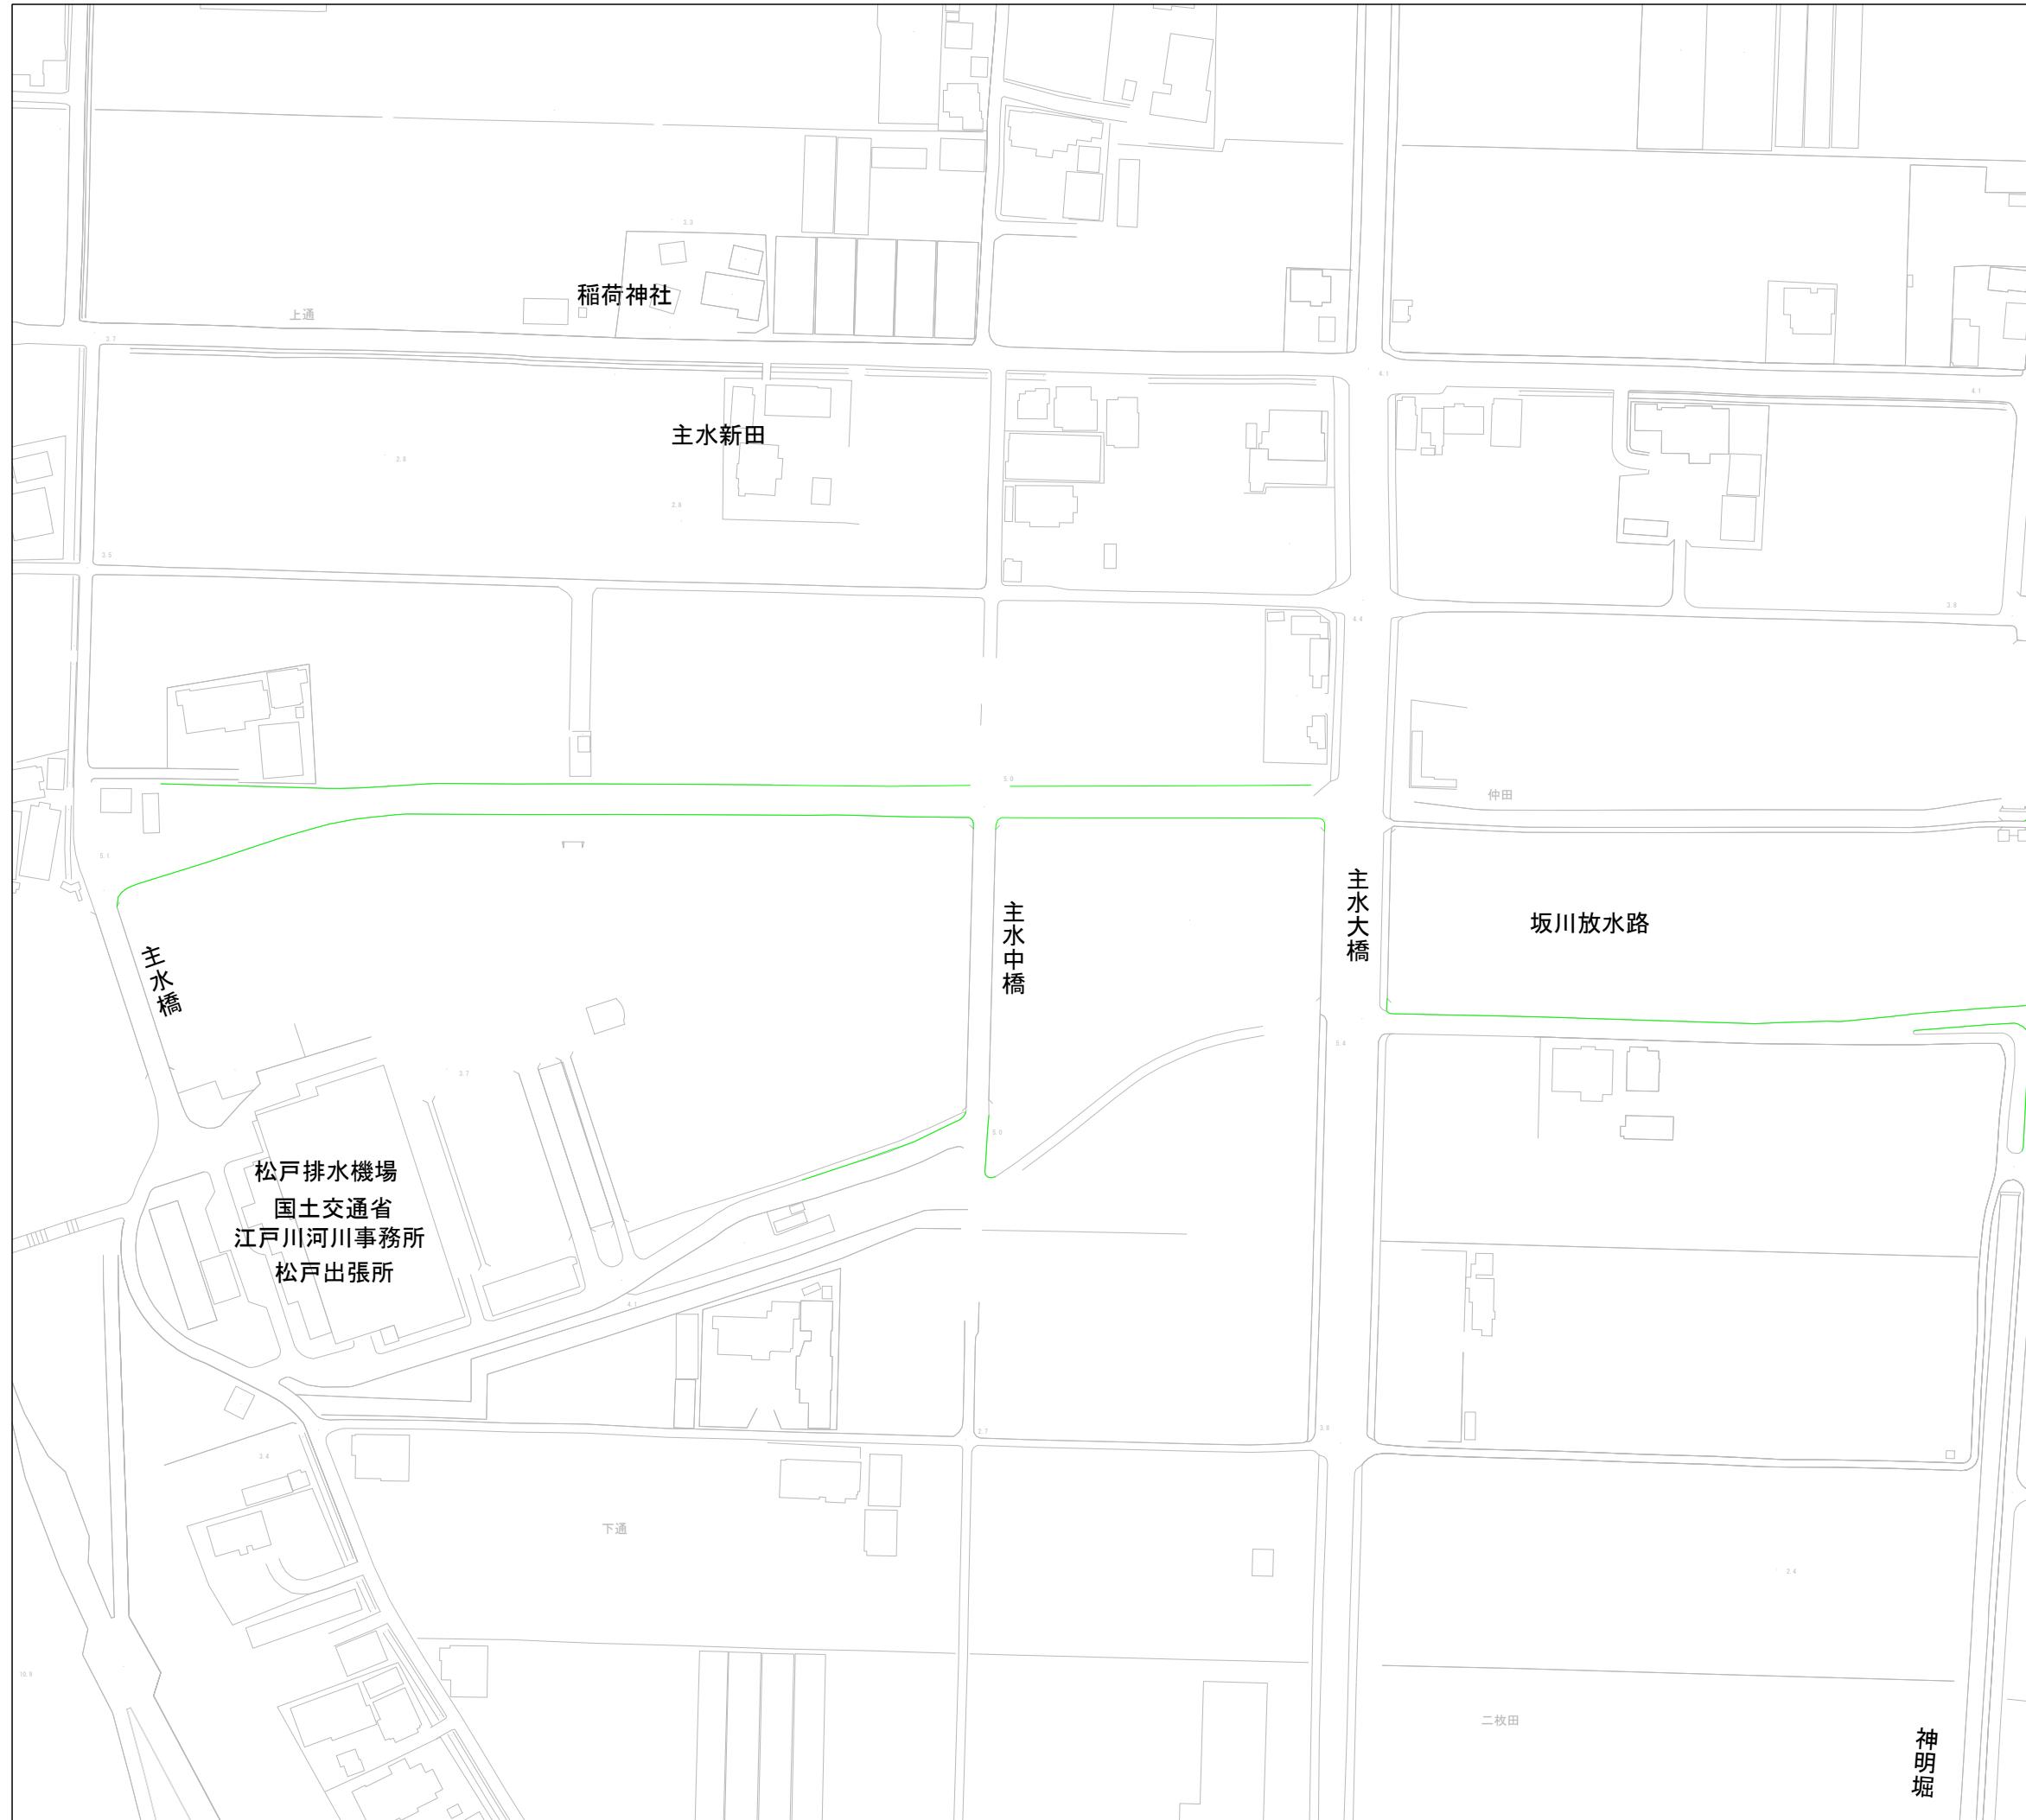


令和 8 年度

委託名称	江戸川左岸及び坂川放水路除草業務委託		
委託場所	松戸市幸田270番地先から下矢切地先		
図面種別	案内図		
図面番号	全 31 葉の内第 20 号		
縮尺	1 2000	内容表示	

案内図

【坂川除草区間】

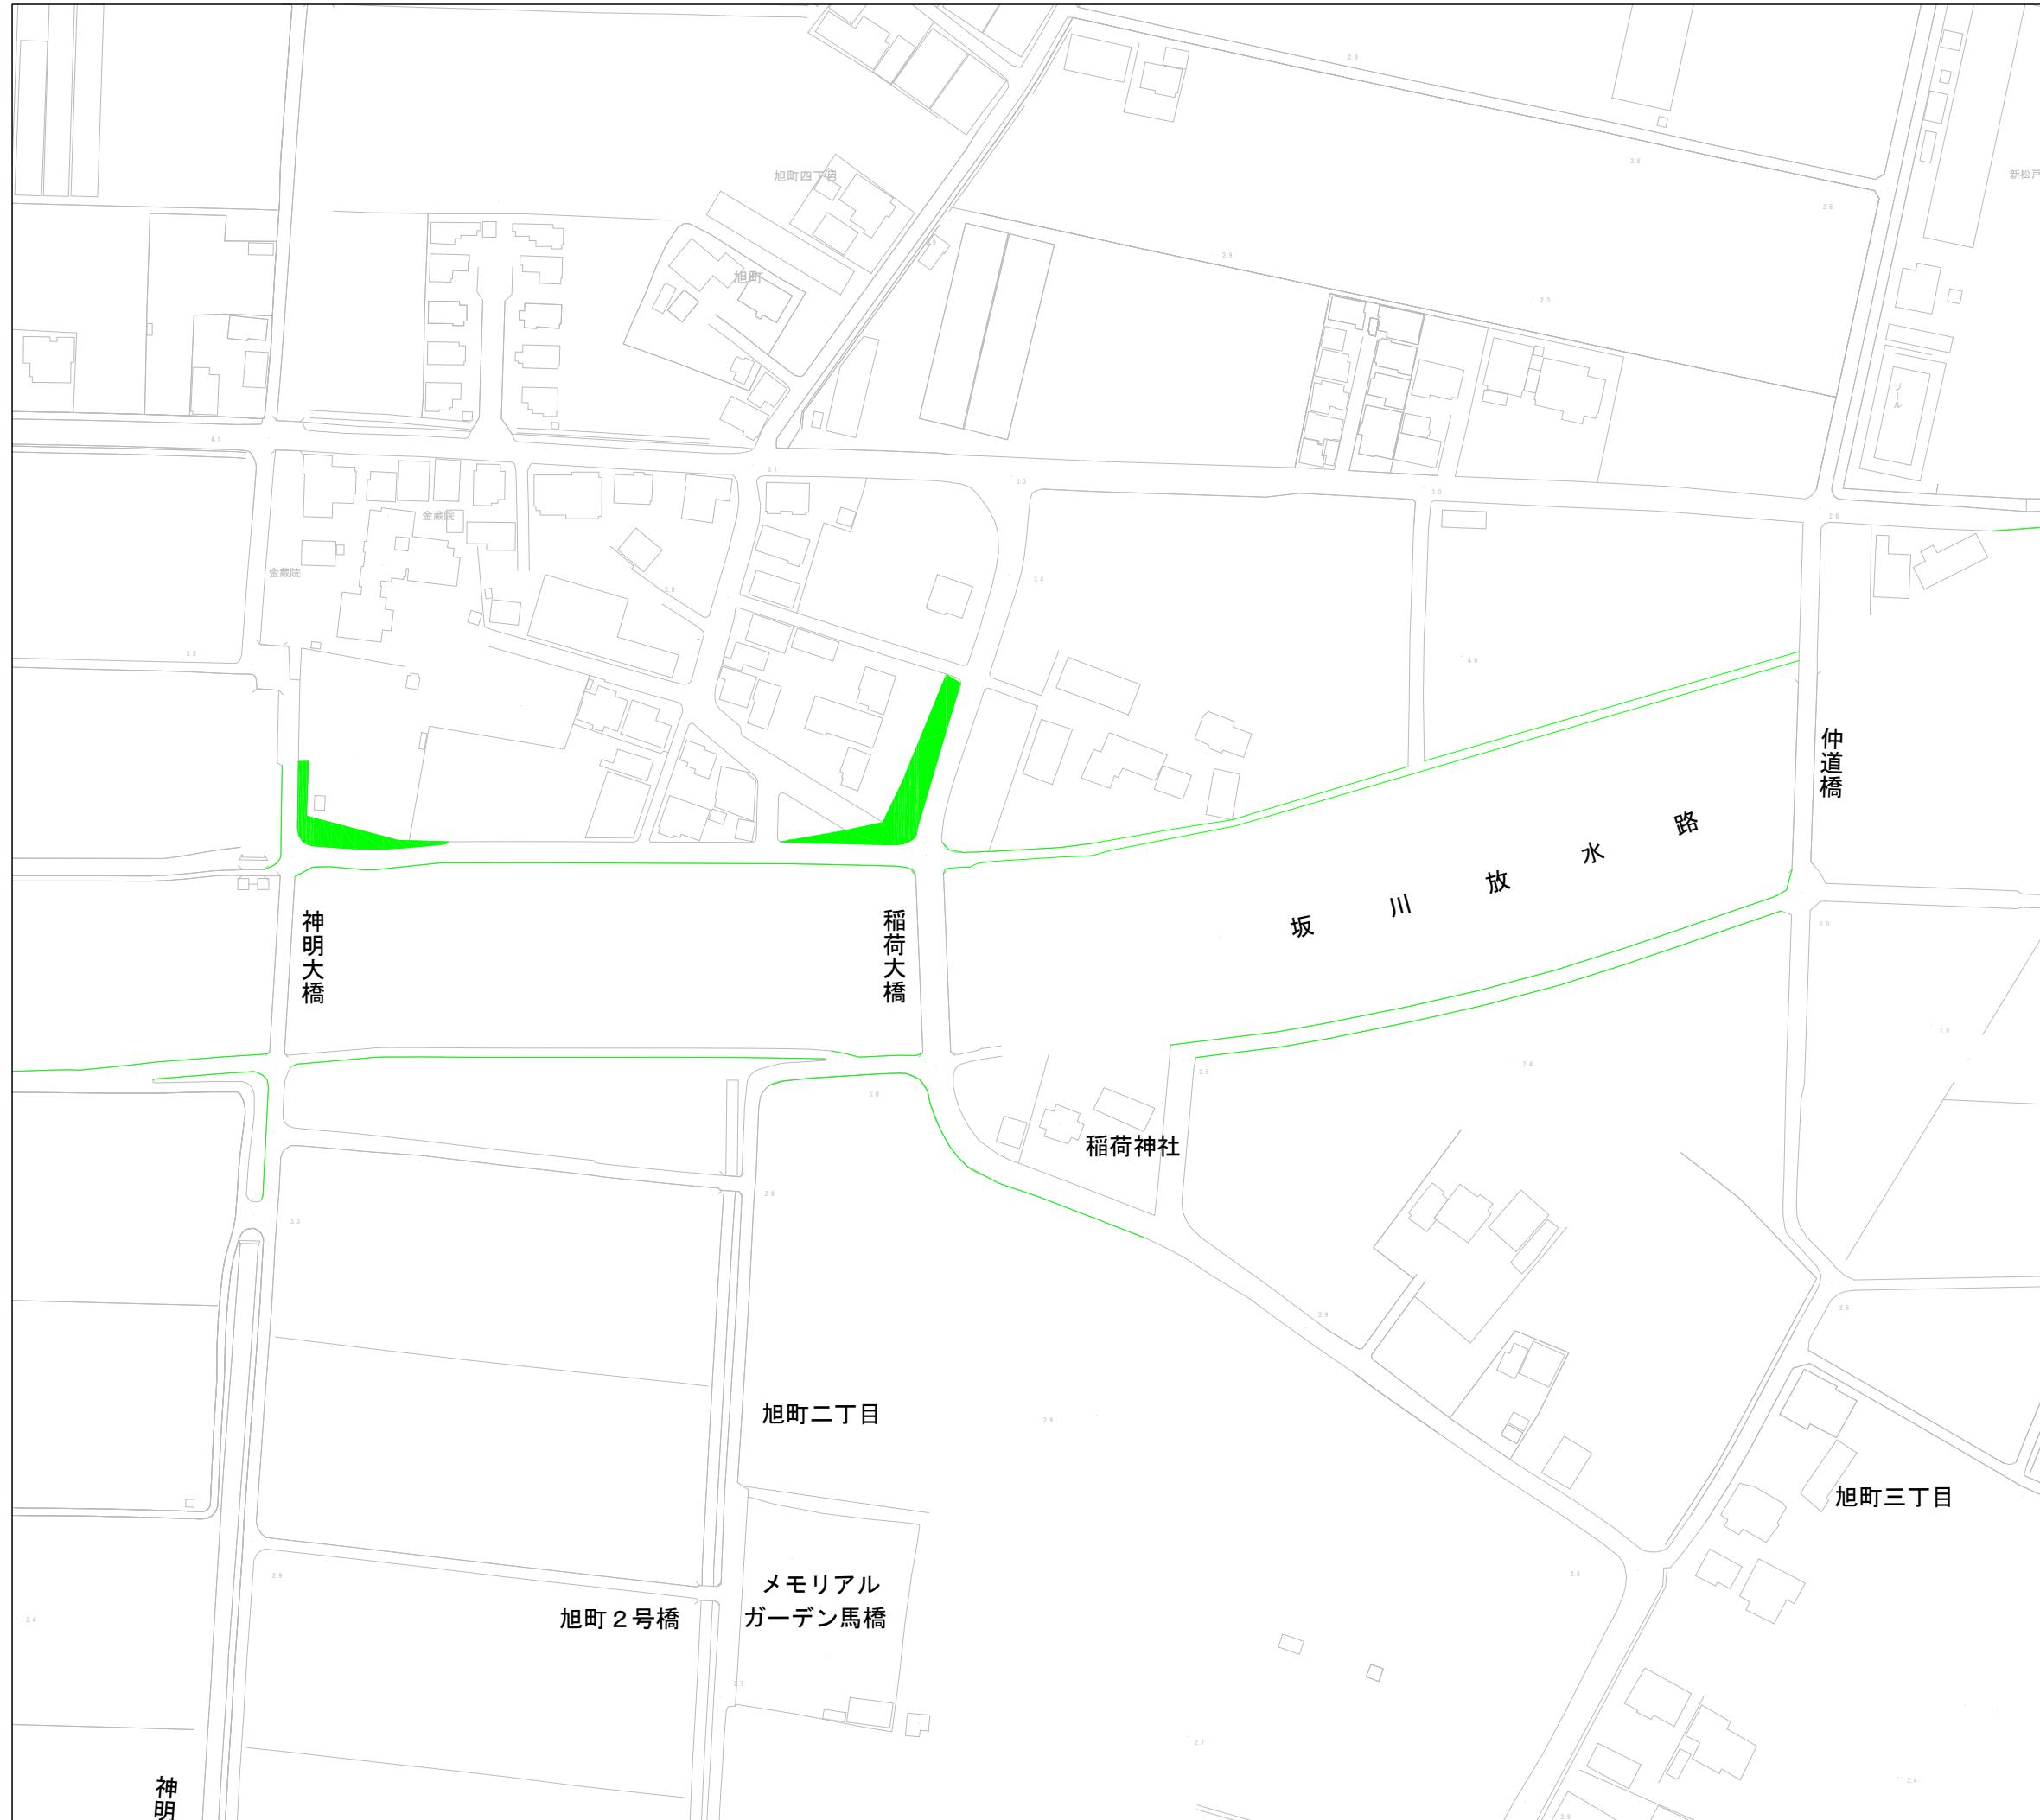


令和 8 年度

委託名称	江戸川左岸及び坂川放水路除草業務委託	
委託場所	松戸市幸田270番地先から下矢切地先	
図面種別	案内図	
図面番号	全 31 葉の内第 21 号	
縮尺	$\frac{1}{2000}$	内容表示
松戸市 建設部 道路維持課		

案内図


【坂川除草区間】

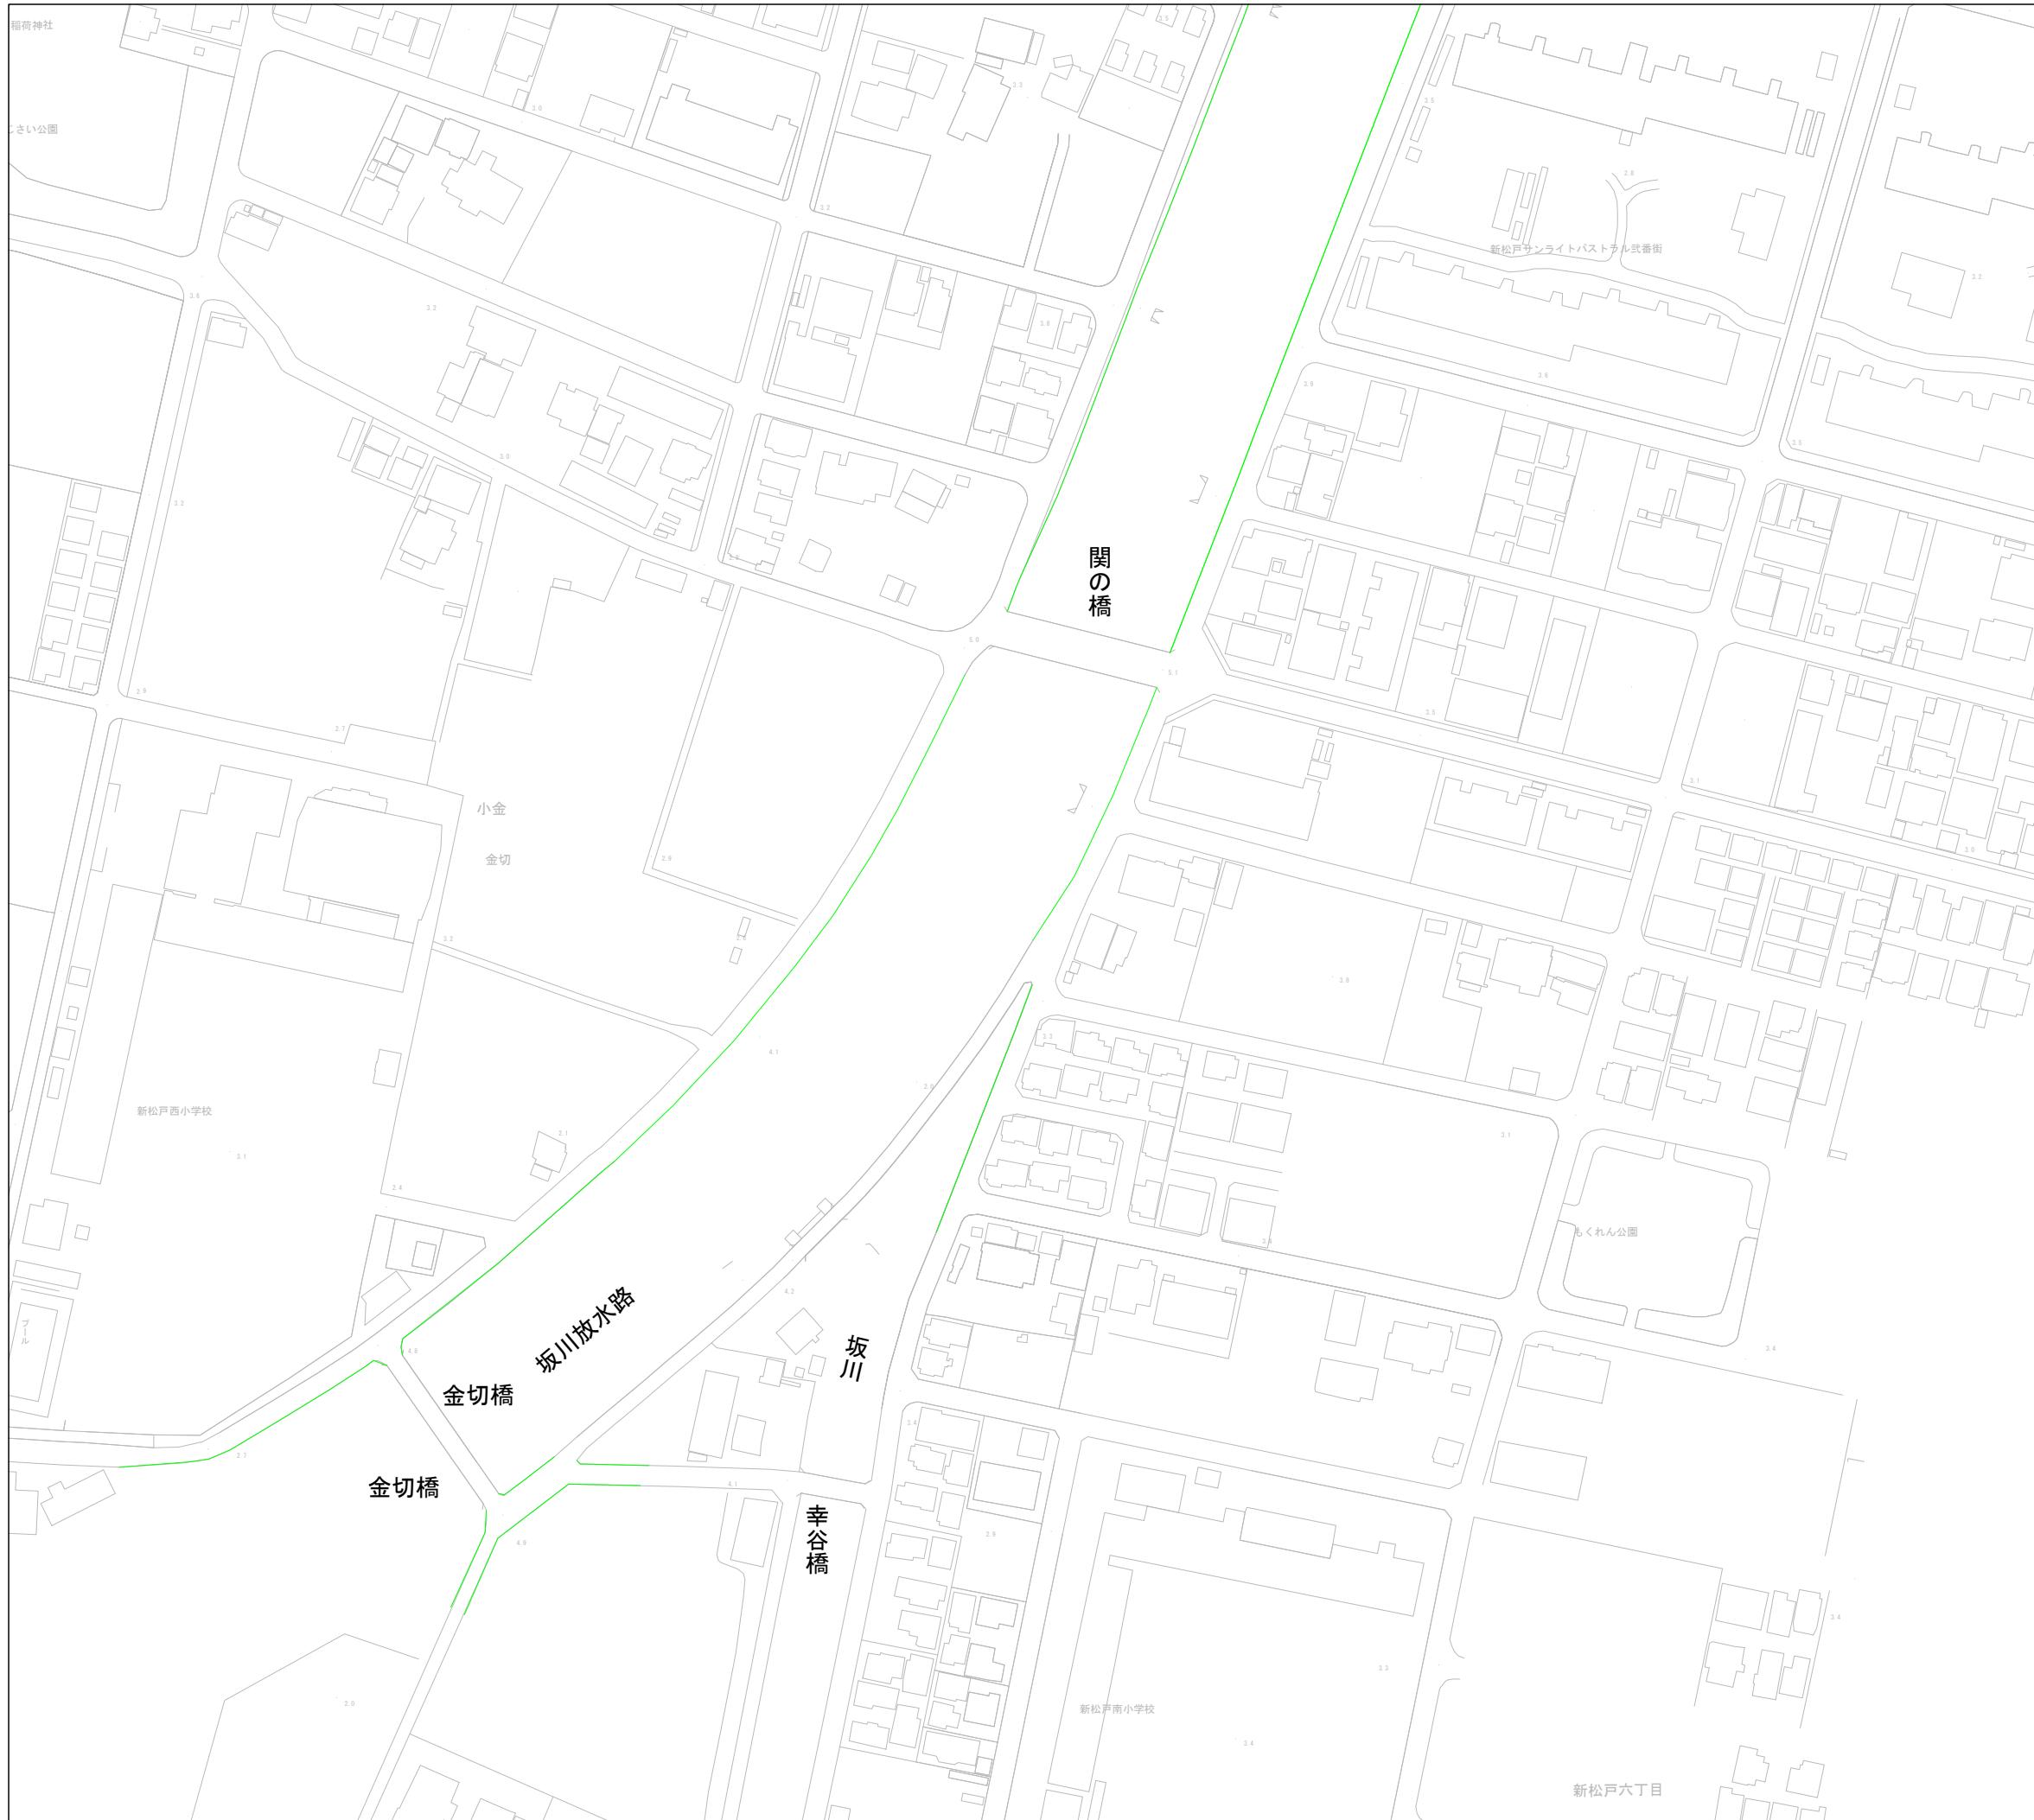

令和 8 年度

委託名称	江戸川左岸及び坂川放水路除草業務委託	
委託場所	松戸市幸田270番地先から下矢切地先	
図面種別	案内図	
図面番号	全 31 葉の内第 22 号	
縮尺	1/2000	内容表示
松戸市 建設部 道路維持課		

案内図
【坂川除草区間】

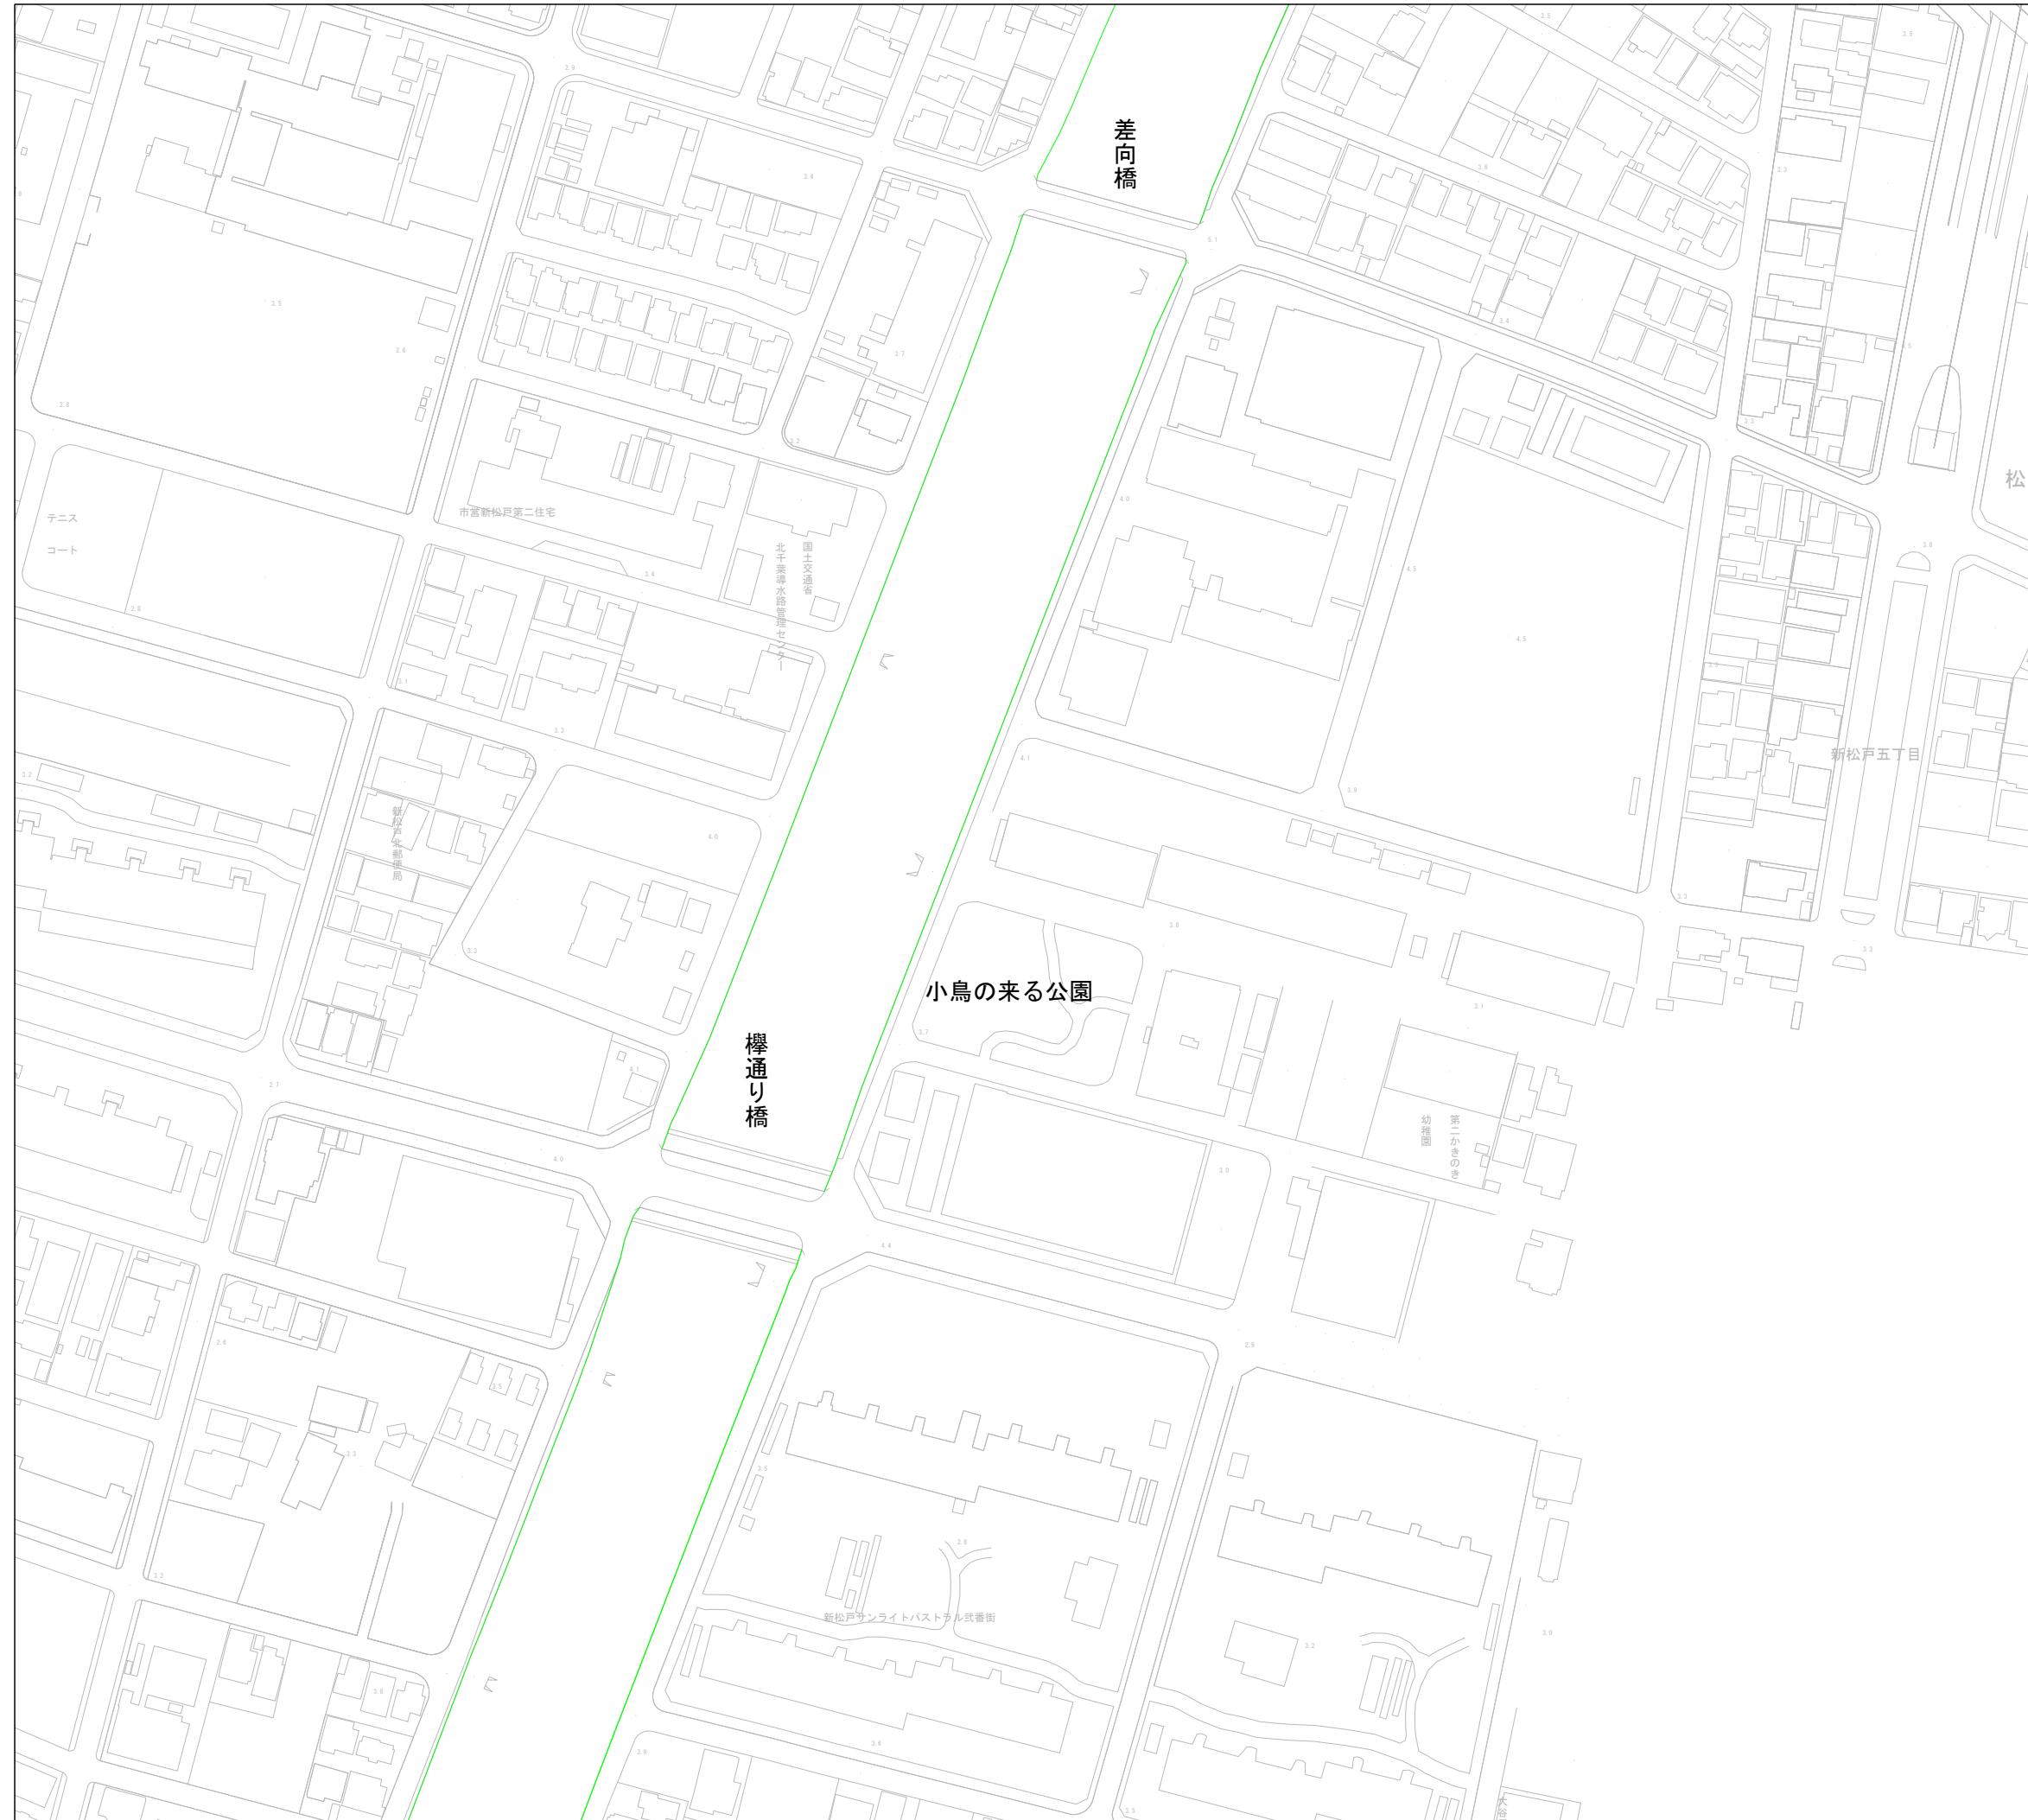


令和8年度

委託名称	江戸川左岸及び坂川放水路除草業務委託	
委託場所	松戸市幸田270番地先から下矢切地先	
図面種別	案内図	
図面番号	全 31 葉の内第 23 号	
縮尺	1/2000	内容表示
松戸市 建設部 道路維持課		

案内図

【坂川除草区間】

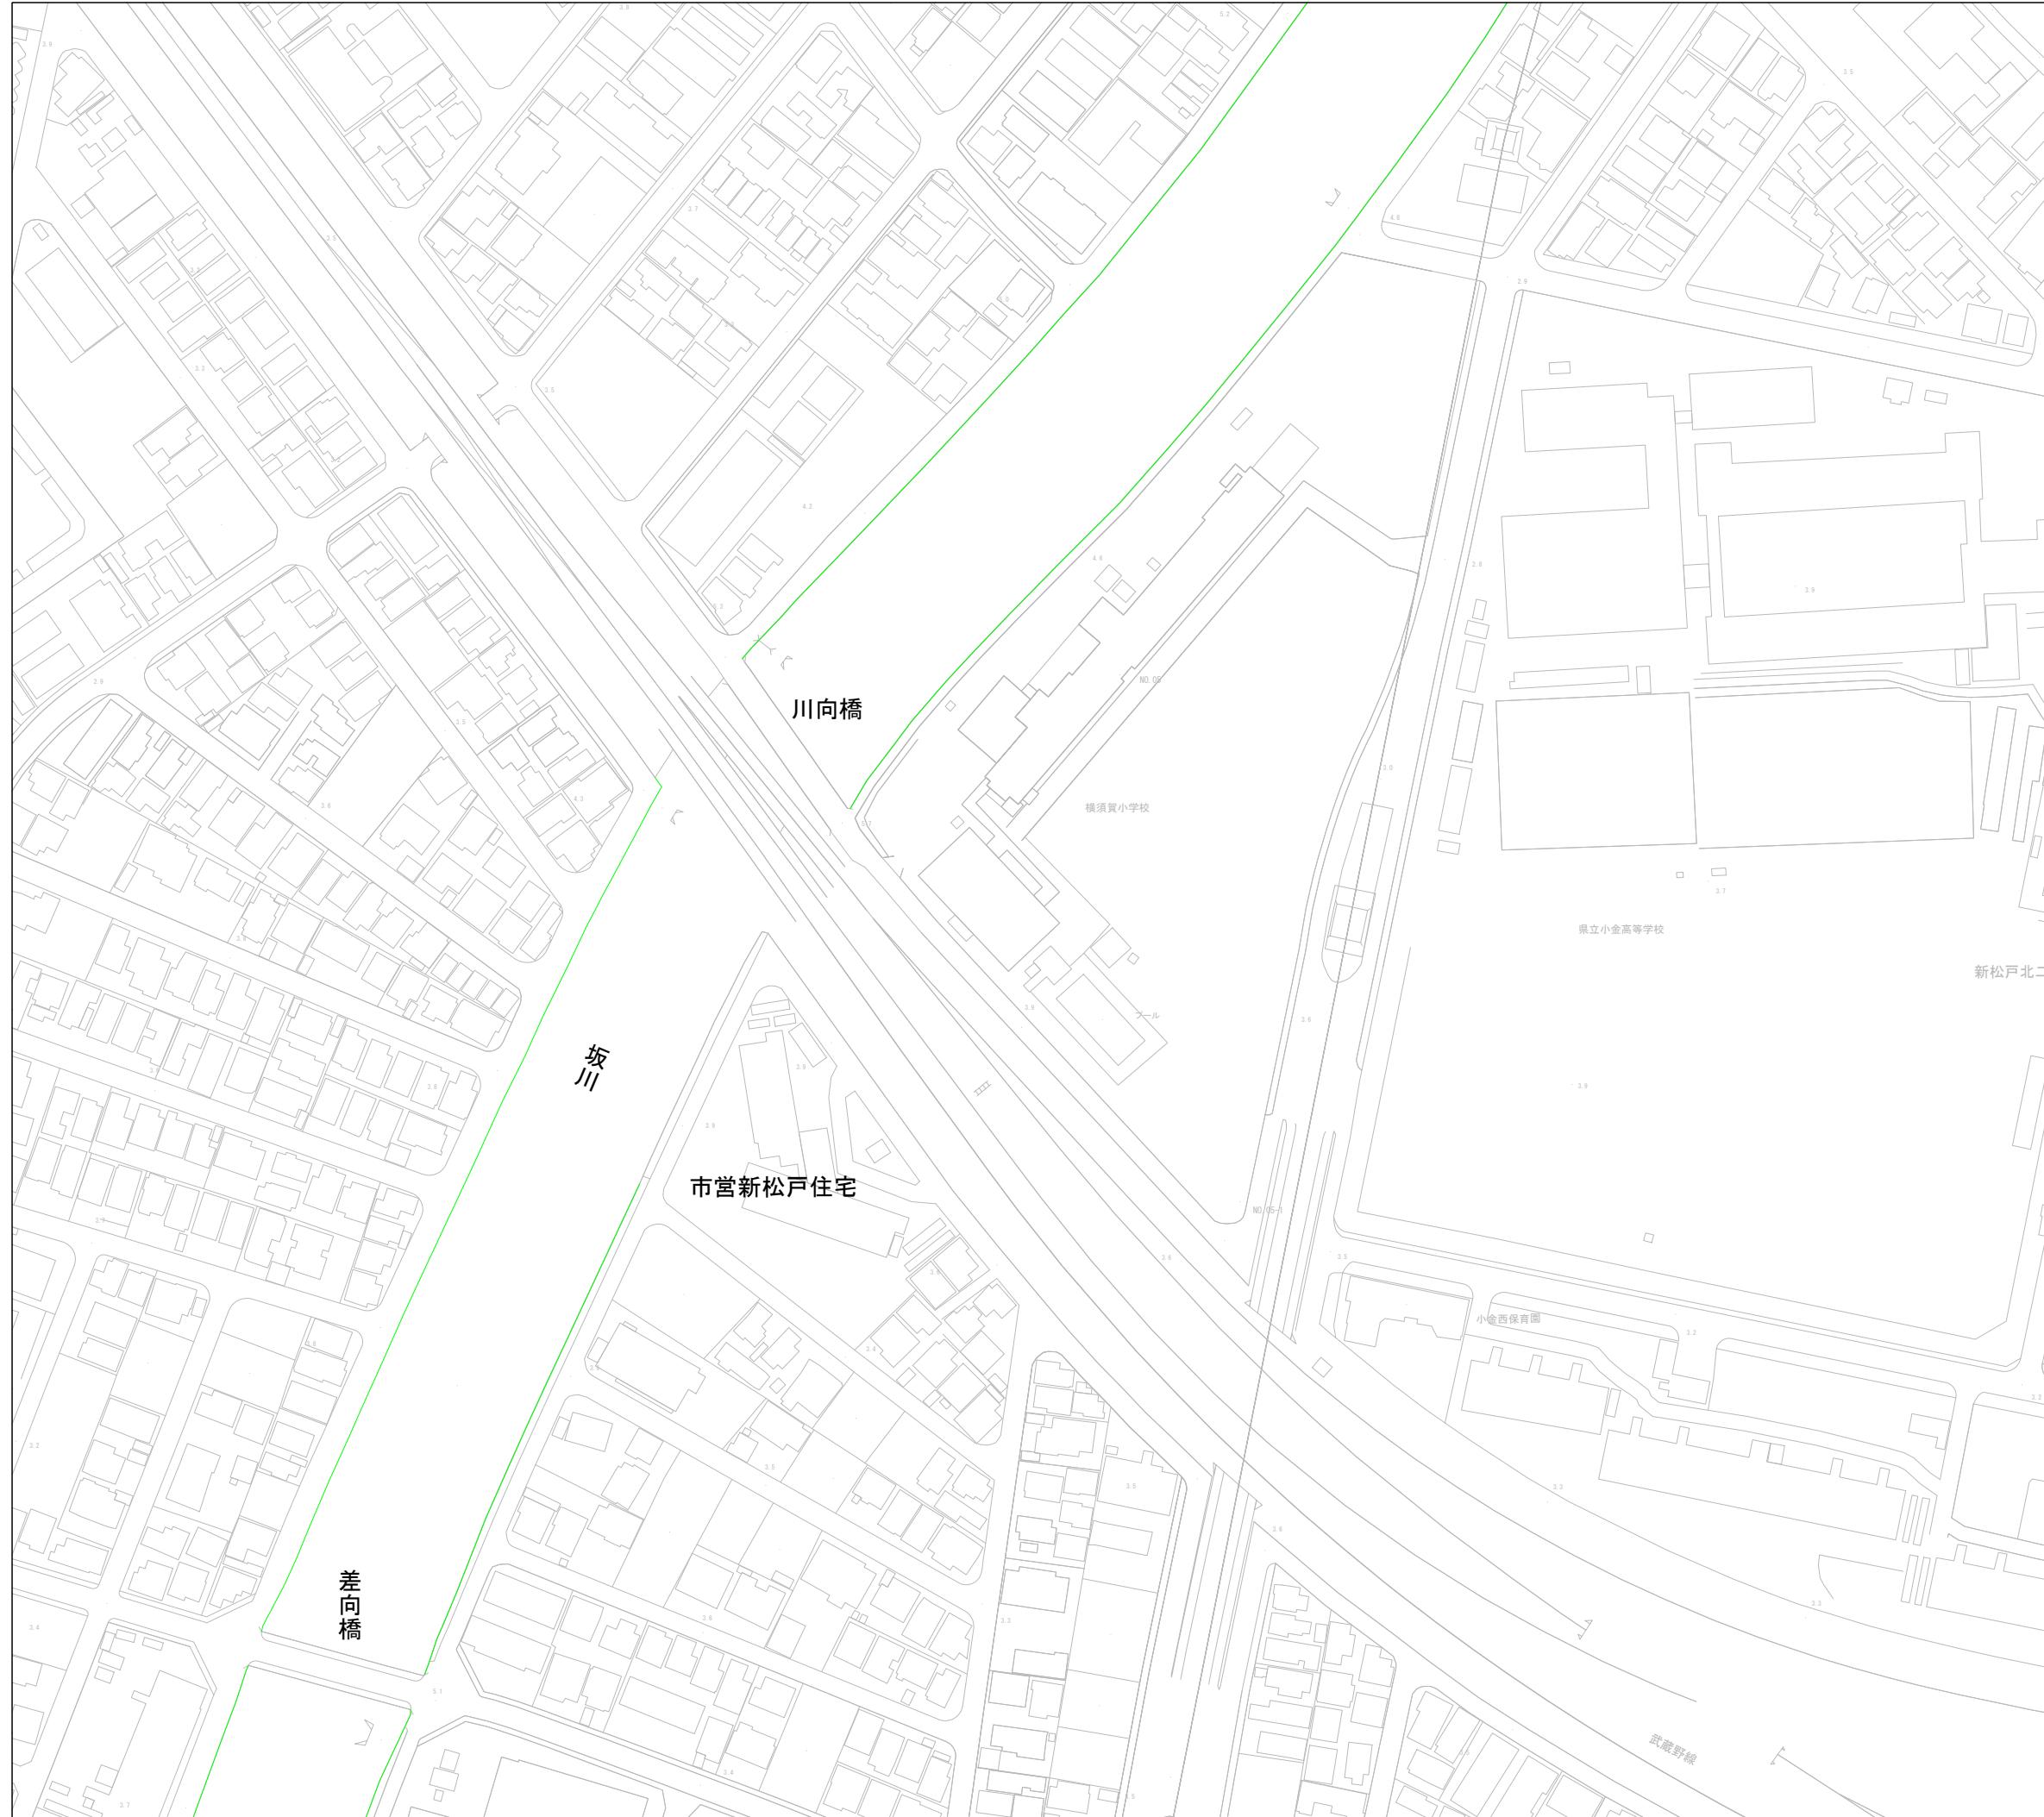


令和 8 年度

委託名称	江戸川左岸及び坂川放水路除草業務委託	
委託場所	松戸市幸田270番地先から下矢切地先	
図面種別	案内図	
図面番号	全 31 葉の内第 24 号	
縮尺	$\frac{1}{2000}$	内容表示
松戸市 建設部 道路維持課		

案内図

【坂川除草区間】

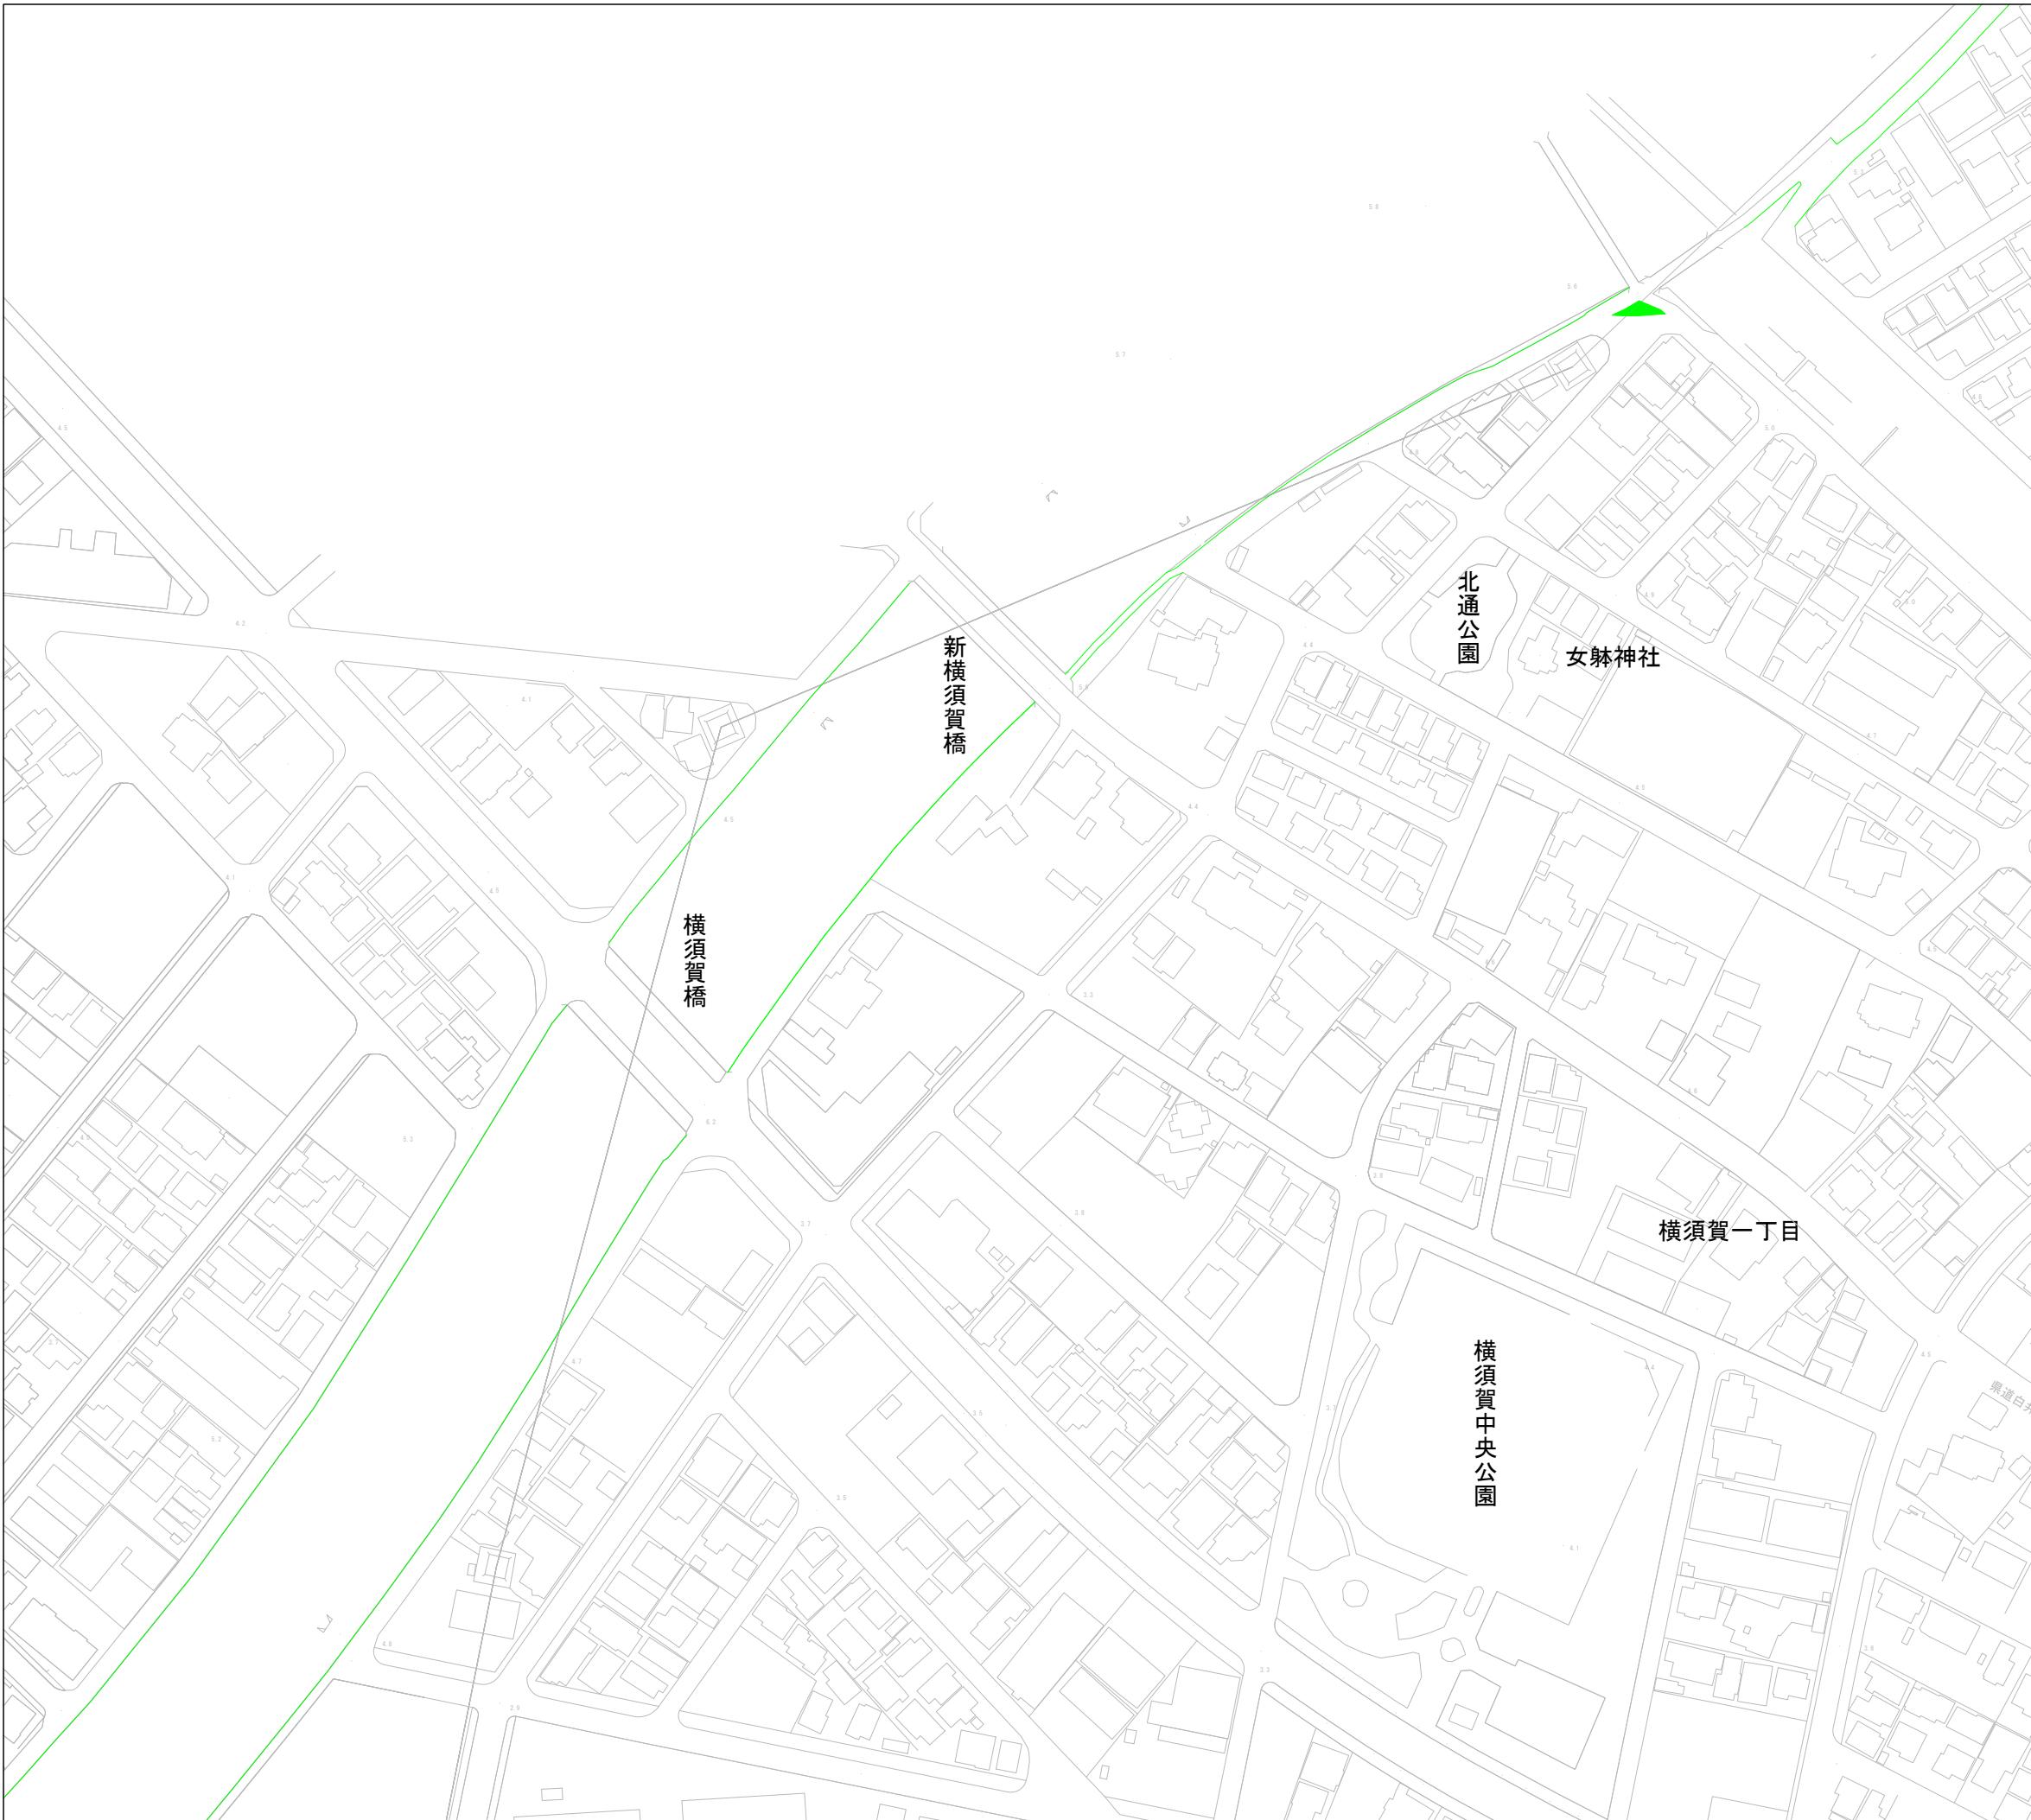


令和 8 年度

委託名称	江戸川左岸及び坂川放水路除草業務委託	
委託場所	松戸市幸田270番地先から下矢切地先	
図面種別	案内図	
図面番号	全 31 葉の内第 25 号	
縮尺	1/2000	内容表示
松戸市 建設部 道路維持課		

案内図

【坂川除草区間】

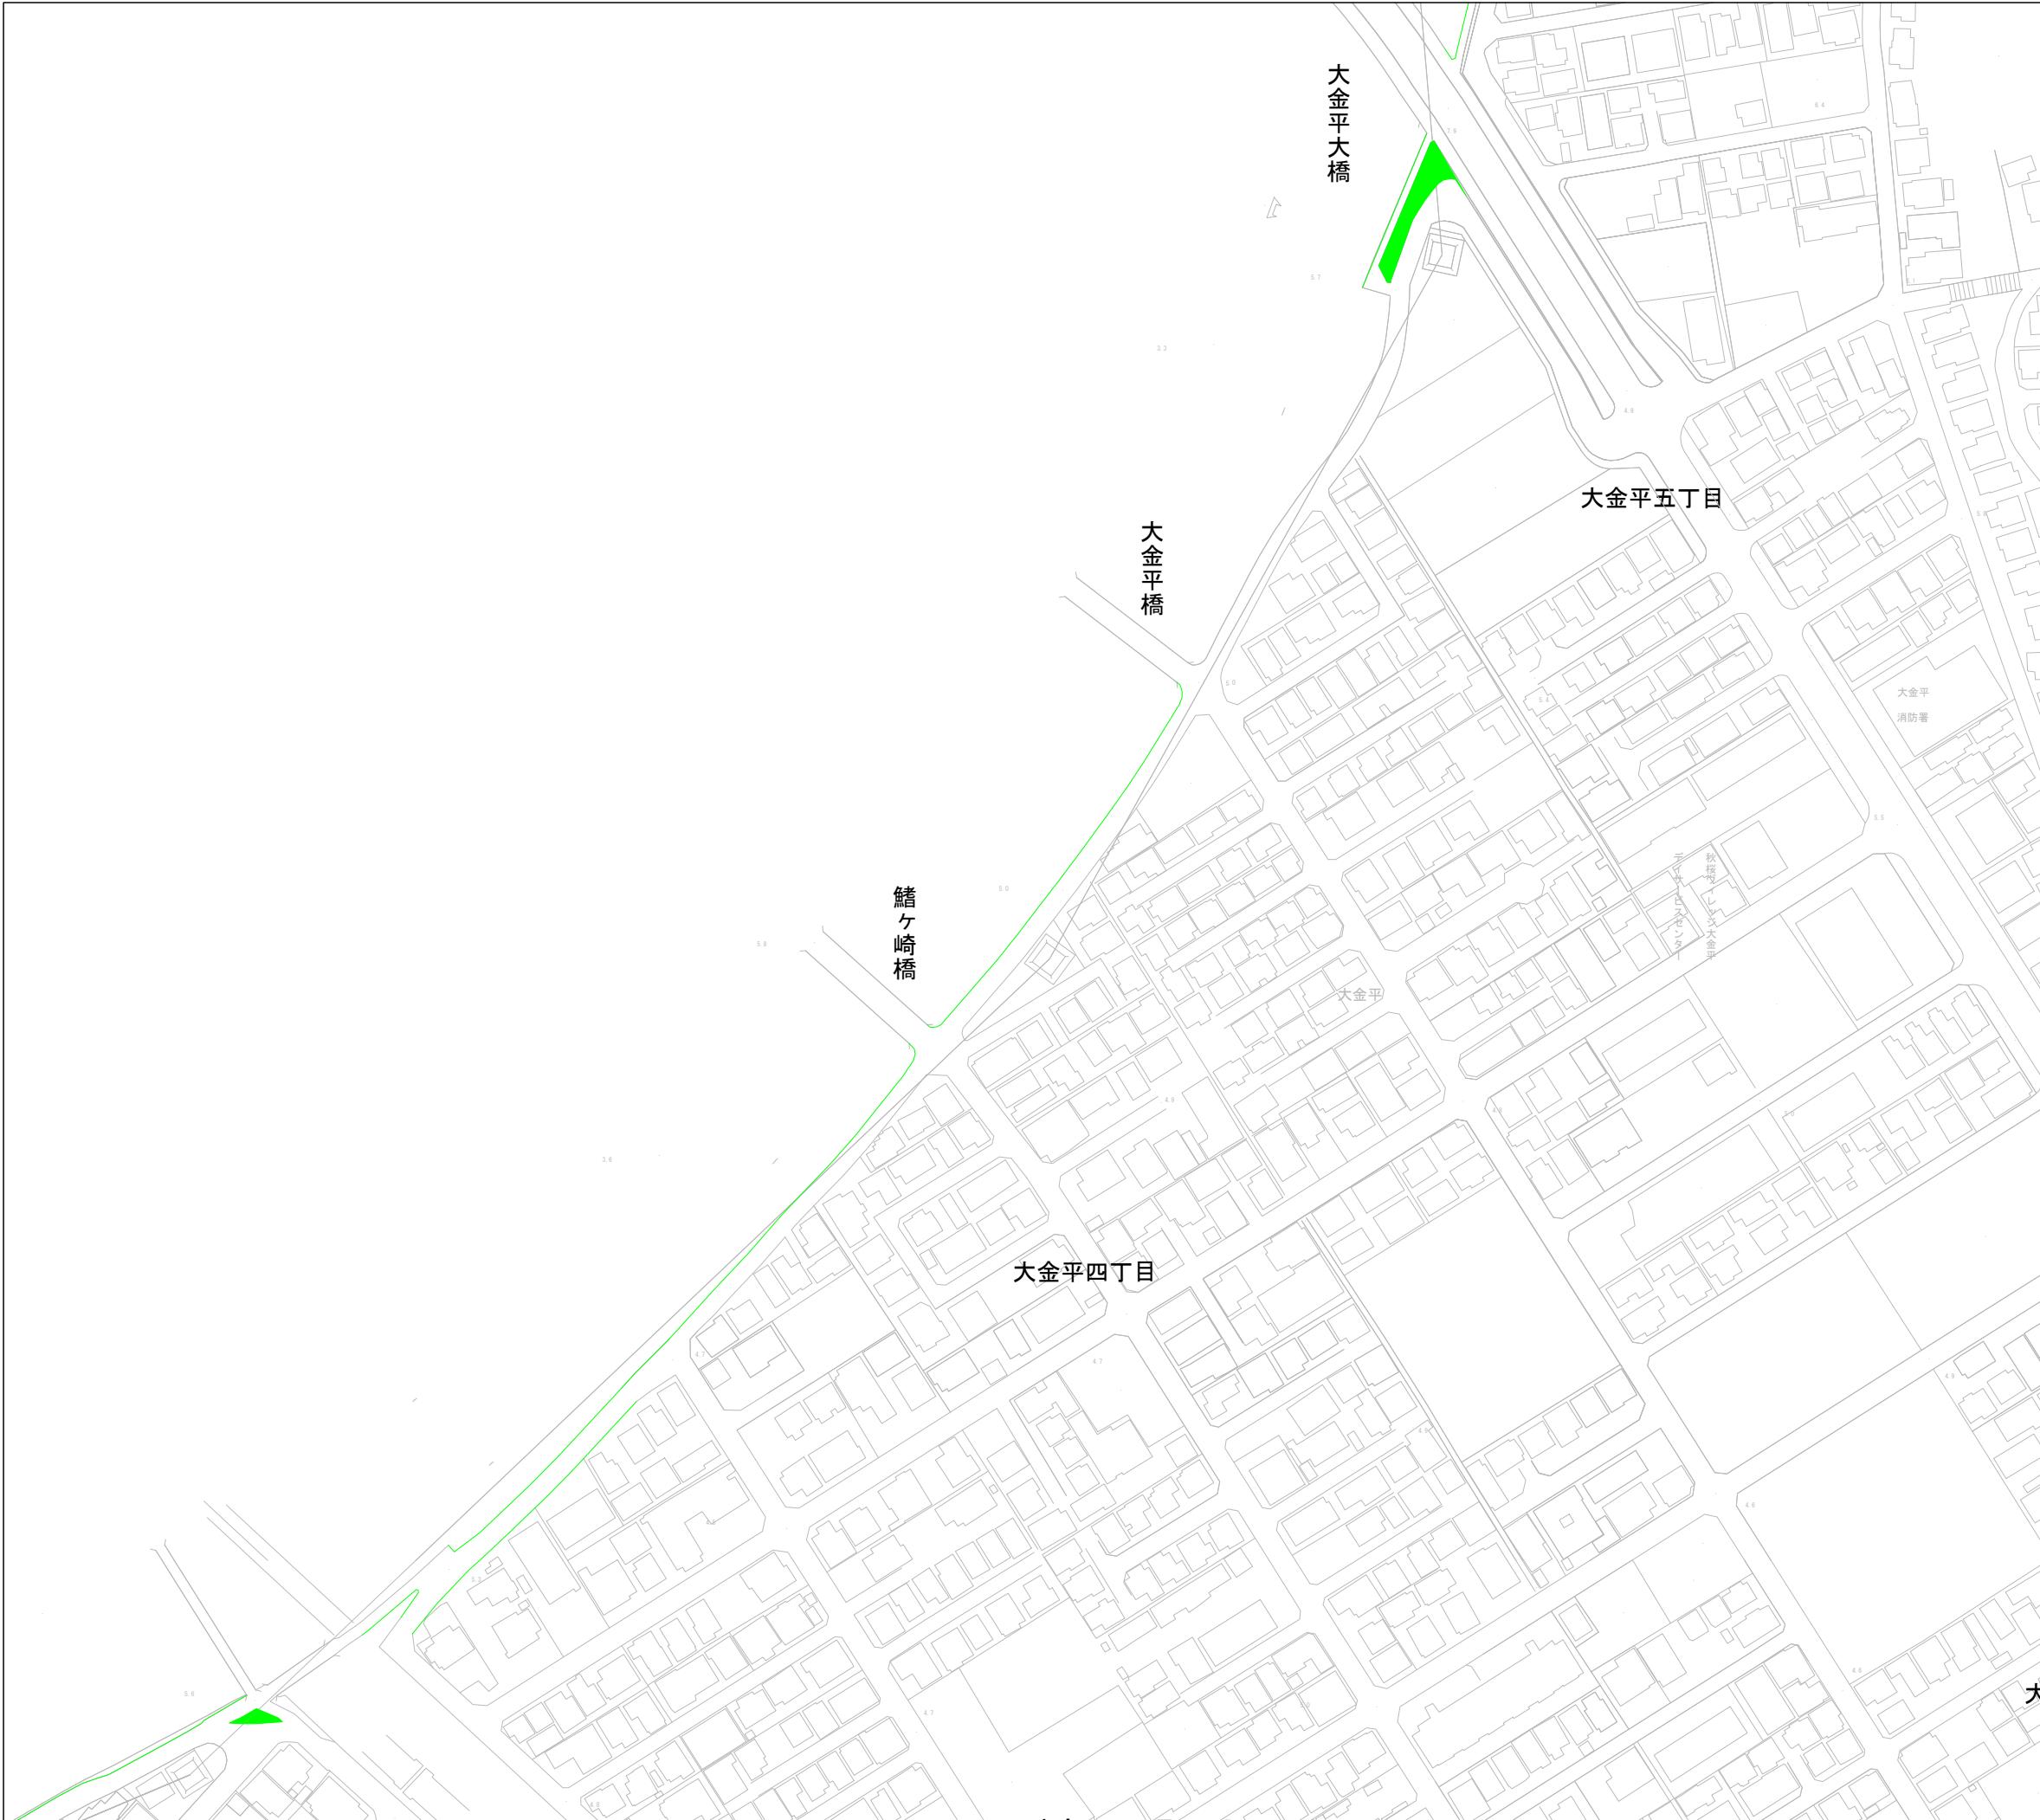

令和 8 年度

委託名称	江戸川左岸及び坂川放水路除草業務委託	
委託場所	松戸市幸田270番地先から下矢切地先	
図面種別	案内図	
図面番号	全 31 葉の内第 26 号	
縮尺	1/2000	内容表示
松戸市 建設部 道路維持課		

案内図

内义

【坂川除草区間】

十一

令和 8 年度

委託名称	江戸川左岸及び坂川放水路除草業務委託		
委託場所	松戸市幸田270番地先から下矢切地先		
図面種別	案内図		
図面番号	全 31 葉の内第 27 号		
縮尺	1 2000	内容表示	

案内図

案内図

【坂川除草区間】



令和 8 年度

委託名称	江戸川左岸及び坂川放水路除草業務委託	
委託場所	松戸市幸田270番地先から下矢切地先	
図面種別	案内図	
図面番号	全 31 葉の内第 29 号	
縮尺	1/2000	内容表示
松戸市 建設部 道路維持課		


案内図

令和 8 年度

委託名称	江戸川左岸及び坂川放水路除草業務委託		
委託場所	松戸市幸田270番地先から下矢切地先		
図面種別	案内図		
図面番号	全 31 葉の内第 30 号		
縮尺	$\frac{1}{2000}$	内容表示	

河川断面図

標準除草範囲

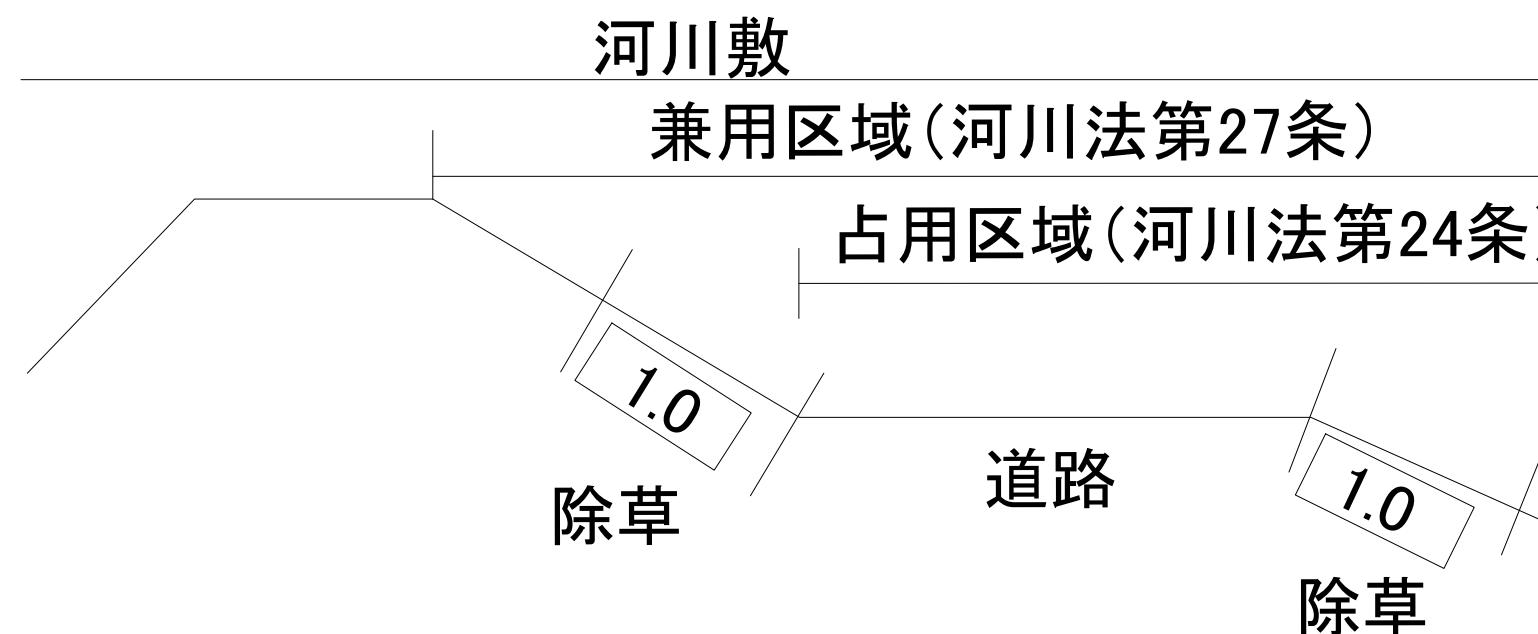

民

20cm

※ 第2号～第7号、第9号～第12号及び第16号～第17号については、上図の除草を実施するものとする。

令和8年度

委託名称	江戸川左岸及び坂川放水路除草業務委託		
委託場所	松戸市幸田270番地先から下矢切地先		
図面種別	案内図		
図面番号	全 31 葉の内第 31 号		
縮尺	free	内容表示	
松戸市 建設部 道路維持課			