工　事　設　計　書

所 属 部 課 名		建設部 道路維持課							
部長	審議監	課長	補佐	主幹	主査	班	班	設計者	設計審査
工事名		私道整備工事							
工事場所		松戸市　市内一円							
事 業 年 度		令和　　8　　年度							
工事価格		円							
請負工事費計		円							

松　戸　市

013700626

設計説明	舗装工　・・・　一式 付帯工　・・・　一式 仮設工　・・・　一式

本　工　事　内　訳　書

費目	工種	種別	細別	単位	数量	単価	金額	摘要
	松戸新田地区							/3
		舗装工	松戸新田地区	式	1			第 1 号内訳書参照 @U001
		附帯工	松戸新田地区	式	1			第 2 号内訳書参照 @U002
		仮設工	松戸新田地区	式	1			第 3 号内訳書参照 @U003
	稔台地区							/3
		付帯工	稔台地区	式	1			第 4 号内訳書参照 @U004
		仮設工	稔台地区	式	1			第 5 号内訳書参照 @U005
	直接工事費計			式	1			++P
		共通仮設費		式	1			!07Kr
		共通仮設費計		式	1			+3K
	純工事費			式	1			++J

本　工　事　内　訳　書

費目	工種	種別	細別	単位	数量	単価	金額	摘要
		現場管理費		式	1			!07Jo
	工事原価			式	1			++G
		一般管理費等		式	1			!90Gp
	工事価格			式	1			++T
		消費税及び地方消費税相当額		式	1			%S10
工事費計				式	1			++U

第 1 号 内訳書　　舗装工　　1式

名称	規格	単位	数量	単価	金額	摘要
床掘り		m3	89			第 1 号単価表参照　SCB210030-J01
路盤廃材処分処分工	小規模	m³	22			第 2 号単価表参照　V0001
残土処分工		m³	67			第 3 号単価表参照　V0002
路盤工		m2	446			第 4 号単価表参照　SCB410040-J01*
表層工	t=50　再生密粒度As(13)	m2	431			第 5 号単価表参照　SCB410260-J01*
L型側溝設置工		m	42			第 6 号単価表参照　V0003
計						

第 2 号 内訳書　　附帯工　　1式

名称	規格	単位	数量	単価	金額	摘要
人孔高さ調整工		組	1			第 7 号単価表参照　SDGD10810-J01*
計						

第 3 号 内訳書　　仮設工　　1式

名称	規格	単位	数量	単価	金額	摘要
交通誘導警備員Ｂ		人日	12			第 8 号単価表参照　SWB010212-J01
計						

稔台地区

第 4 号 内訳書　　付帯工　　1式

名称	規格	単位	数量	単価	金額	摘要
手すり設置工	L = 4,100	式	1			第 9 号単価表参照 V0006
計						

稔台地区

第 5 号 内訳書　　仮設工　　1式

名称	規格	単位	数量	単価	金額	摘要
交通誘導警備員Ｂ		人日	1			第 10 号単価表参照　SWB010212-J02
計						

※施工パッケージ単価

SCB210030-J01

第 1 号　単価表　　床掘り　　1　m3　当り

名称	規格	単位	構成比	東京単価	積算単価	摘要
標準単価			P			/H
機械構成比		%	K			/H
バックホウ（クローラ）［後方超小旋回型］	排ガス型（第２次）　山積０．２８ｍ３	%	K1			MM000202096
労務構成比		%	R			/H
運転手（特殊）		%	R1			RR0114
普通作業員		%	R2			RR0102
材料構成比		%	Z			/H
軽油		%	Z1			TZ006702002
	１m3　　当り					

SCB210030

J01　土質 = 1　　土砂　　J02　施工方法 = 5　　上記以外（小規模）

J05　費用の内訳 = 1　　全ての費用

第 2 号　単価表　　路盤廃材処分処分工　　小規模　　1　m³　当り

名称	規格	単位	数量	単価	金額	摘要
路盤廃材処分費	東葛飾	t	2.04			TZ901143040
土砂等運搬		m3	1			第 11 号単価表参照　SCB210110-J01
計	1 m³　当り					

第 3 号　単価表　　残土処分工　　1　m³　当り

名称	規格	単位	数量	単価	金額	摘要
建設発生土処理費		m3	1			AF80040
土砂等運搬		m3	1			第 12 号単価表参照　SCB210110-J02
積込（ルーズ）		m3	1			第 13 号単価表参照　SCB210020-J01
土砂等運搬		m3	1			第 14 号単価表参照　SCB210110-J03
計	1 m³　当り					

※施工パッケージ単価

SCB410040-J01*

第 4 号　単価表　　路盤工　　1　m2　当り

名称	規格	単位	構成比	東京単価	積算単価	摘要
標準単価			P			/H
機械構成比		%	K			/H
ﾓｰﾀｸﾞﾚｰﾀﾞ[土工用･排ｶﾞｽ対策型(第2次)]	ブレード幅３．１ｍ	%	K1			MM000701015
ロードローラ[ﾏｶﾀﾞﾑ･排ｶﾞｽ対策型(第2次)]	運転質量１０ｔ　締固め幅２．１ｍ	%	K2			MM000801009
タイヤローラ［普通型］	運転質量８～２０ｔ	%	K3			ML001060003
労務構成比		%	R			/H
運転手（特殊）		%	R1			RR0114
特殊作業員		%	R2			RR0101
普通作業員		%	R3			RR0102
土木一般世話役		%	R4			RR0125
材料構成比		%	Z			/H

第 4 号　単価表　　路盤工　　1　m2　当り　　2 頁

名称	規格	単位	構成比	東京単価	積算単価	摘要
再生クラッシャーラン	ＲＣ－４０	%	Z1			TZ002122003
軽油		%	Z2			TZ006702002
	1 m2　当り					

SCB410040
J01　材料 = 12　　路盤材（砕石各種）
J06　全仕上り厚（実数入力）[mm] = 150
J07　施工区分 = 1　　1層施工
J09　費用の内訳 = 1　　全ての費用

※施工パッケージ単価

SCB410260-J01*

第 5 号　単価表　　表層工　　t=50　再生密粒度As(13)　　1　m2　当り

名称	規格	単位	構成比	東京単価	積算単価	摘要
標準単価			P			/H
機械構成比		%	K			/H
アスファルトフィニッシャ	［ホイール型］舗装幅２．３～６．０ｍ	%	K1			ML001210002
タイヤローラ［普通型］	運転質量１３～１４ｔ	%	K2			ML001060004
ロードローラ［マカダム］	運転質量１０～１２ｔ	%	K3			ML001050002
労務構成比		%	R			/H
普通作業員		%	R1			RR0102
運転手（特殊）		%	R2			RR0114
特殊作業員		%	R3			RR0101
土木一般世話役		%	R4			RR0125
材料構成比		%	Z			/H

第 5 号　単価表　　表層工　　t=50　再生密粒度As(13)　　1　m2　当り　　2 頁

名称	規格	単位	構成比	東京単価	積算単価	摘要
再生アスファルト混合物	再生密粒度アスコン（１３）	%	Z1			TZ004101004
アスファルト乳剤	ＰＫ－３　プライムコート用	%	Z2			TZ004130002
軽油		%	Z3			TZ006702002
	1m2　当り					

SCB410260
J01　平均幅員 = 4　　3.0m超
J04　1層当平均仕上厚 70mm以下[mm] = 50
J05　材料 = 11　　再生密粒度アスコン（１３）
J06　瀝青材料種類 = 2　　ﾌﾟﾗｲﾑｺｰﾄ PK-3
J07　費用の内訳 = 1　　全ての費用

第 6 号　単価表　　L型側溝設置工　　1　m　当り

名称	規格	単位	数量	単価	金額	摘要
床掘り		m3	0.08			第 1 号単価表参照 SCB210030-J01
路盤廃材処分処分工	小規模	m^3	0.05			第 2 号単価表参照 V0001
残土処分工		m^3	0.03			第 3 号単価表参照 V0002
L型側溝設置工		m	1			第 15 号単価表参照 SCB222710-J02*
基礎コンクリート打設工		m	1			第 16 号単価表参照 V0004
計	1ｍ　当り					

第 7 号　単価表　　人孔高さ調整工　　1　組　当り

名称	規格	単位	数量	単価	金額	摘要
土木一般世話役		人				RR0125
特殊作業員		人				RR0101
普通作業員		人				RR0102
トラッククレーン［油圧伸縮ジブ型］	４．９ｔ吊	日				ML001120001
諸雑費		式	1			#09
計	1組　当り					

SDGD10810
J01　作業区分 = 2　　調整ｺﾝｸﾘｰﾄﾌﾞﾛｯｸを使用しない　　J02　ﾄﾗｯｸｸﾚｰﾝ賃料補正 = 1　　標準（1.0）

第 8 号　単価表　　交通誘導警備員Ｂ　　1 人日 当り

名称	規格	単位	数量	単価	金額	摘要
交通誘導警備員Ｂ		人				RR0804
諸雑費（まるめ）		式	1			#99
計	1人日　当り					

SWB010212

第 9 号　単価表　　手すり設置工　　L = 4,100　　1　式　当り

名称	規格	単位	数量	単価	金額	摘要
コンクリート削孔（コンクリート穿孔機）		孔	5			第 17 号単価表参照　SCB224430-J01
歩行者用補助手すり	H=1000	式	1			2026/09/01 W0001
土木一般世話役		人				RR0125
特殊作業員		人				RR0101
普通作業員		人				RR0102
諸雑費		式	1			#00
計	1式　当り					

第 10 号　単価表　　交通誘導警備員Ｂ　　1　人日　当り

名称	規格	単位	数量	単価	金額	摘要
交通誘導警備員Ｂ		人				RR0804
諸雑費（まるめ）		式	1			#99
計	1人日　当り					

SWB010212

第 11 号　単価表　　土砂等運搬　　1　m3　当り

名称	規格	単位	構成比	東京単価	積算単価	摘要
標準単価			P			/H
機械構成比		%	K			/H
ダンプトラック［オンロード・ディーゼル］	４ｔ積級 ﾀｲﾔ損耗費及び補修費(良好)含	%	K1			MM000301002
労務構成比		%	R			/H
運転手（一般）		%	R1			RR0115
材料構成比		%	Z			/H
軽油		%	Z1			TZ006702002
	1m3　当り					

SCB210110
J01　土砂等発生現場 = 2　小規模
J02　積込機種･規格 = 5　ﾊﾞｯｸﾎｳ山積0.28m3（平積0.2m3）
J03　土質 = 1　土砂（岩塊･玉石混り土含む）
J04　DID区間の有無 = 2　有り
J14　運搬距離（km）（DID区間有） = 12 17.0km以下

第 12 号　単価表　　土砂等運搬　　1　m3　当り

名称	規格	単位	構成比	東京単価	積算単価	摘要
標準単価			P			/H
機械構成比		%	K			/H
ダンプトラック［オンロード・ディーゼル］	４ｔ積級 ﾀｲﾔ損耗費及び補修費(良好)含	%	K1			MM000301002
労務構成比		%	R			/H
運転手（一般）		%	R1			RR0115
材料構成比		%	Z			/H
軽油		%	Z1			TZ006702002
	1m3　当り					

SCB210110
J01　土砂等発生現場 = 2　小規模
J02　積込機種･規格 = 5　ﾊﾞｯｸﾎｳ山積0.28m3（平積0.2m3）
J03　土質 = 1　土砂（岩塊･玉石混り土含む）
J04　DID区間の有無 = 2　有り
J14　運搬距離（km）（DID区間有） = 4 2.0km以下

第 13 号　単価表　　積込（ルーズ）　　1　m3　当り

名称	規格	単位	構成比	東京単価	積算単価	摘要
標準単価			P			/H
機械構成比		%	K			/H
バックホウ（クローラ型）［標準型］	排出ｶﾞｽ対策型(2014年規制) 山積0.8m3	%	K1			MM000202142
労務構成比		%	R			/H
運転手（特殊）		%	R1			RR0114
材料構成比		%	Z			/H
軽油		%	Z1			TZ006702002
	1 m3　当り					

SCB210020
J01　土質 = 1　　土砂　　J02　作業内容 = 1　　土量50,000m3未満

第 14 号　単価表　　土砂等運搬　　1　m3　当り

名称	規格	単位	構成比	東京単価	積算単価	摘要
標準単価			P			/H
機械構成比		%	K			/H
ダンプトラック［オンロード・ディーゼル］	１０ｔ積級 ﾀｲﾔ損耗費及び補修費(良好)含	%	K1			MM000301005
労務構成比		%	R			/H
運転手（一般）		%	R1			RR0115
材料構成比		%	Z			/H
軽油		%	Z1			TZ006702002
	1m3　当り					

SCB210110
J01　土砂等発生現場 = 1　標準
J02　積込機種･規格 = 1　ﾊﾞｯｸﾎｳ山積0.8m3（平積0.6m3）
J03　土質 = 1　土砂（岩塊･玉石混り土含む）
J04　DID区間の有無 = 2　有り
J06　運搬距離（km）（DID区間有） = 14 19.5km以下

第 15 号　単価表　　L型側溝設置工　　1　m　当り

名称	規格	単位	構成比	東京単価	積算単価	摘要
標準単価			P			/H
機械構成比		%	K			/H
ﾊﾞｯｸﾎｳ(ｸﾛｰﾗ)標準・超低騒音・ｸﾚｰﾝ付	排ｶﾞｽ2014年 山積0.5m3 吊能力2.9t	%	K1			MM000202107
労務構成比		%	R			/H
普通作業員		%	R1			RR0102
土木一般世話役		%	R2			RR0125
運転手（特殊）		%	R3			RR0114
特殊作業員		%	R4			RR0101
材料構成比		%	Z			/H
鉄筋コンクリートＬ形	２５０A ３５０×１５５×６００	%	Z1			TZ002304006
軽油		%	Z2			TZ006702002

第 15 号　単価表　　L型側溝設置工　　1　m　当り　　2 頁

名称	規格	単位	構成比	東京単価	積算単価	摘要
	1ｍ　当り					

SCB222710
J01　作業区分 = 1　　据付
J02　基礎砕石の有無 = 2　　無し
J03　L形側溝の種類 = 3　　250A鉄筋ｺﾝｸﾘｰﾄL形350×155×600
J04　費用の内訳 = 1　　全ての費用

第 16 号　単価表　　基礎コンクリート打設工　　1　m　当り

名称	規格	単位	数量	単価	金額	摘要
コンクリート		m3	0.03			第 18 号単価表参照　SCB240010-J01
型枠		m2	0.2			第 19 号単価表参照　SCB240210-J01
計	1ｍ　当り					

第 17 号　単価表　　コンクリート削孔（コンクリート穿孔機）　　1　孔　当り

名称	規格	単位	構成比	東京単価	積算単価	摘要
標準単価			P			/H
機械構成比		%	K			/H
コンクリート穿孔機[電動式ｺｱﾎﾞｰﾘﾝｸﾞﾏｼﾝ]	簡易仕様型　最大穿孔径２５ｃｍ	%	K1			MM002015008
発動発電機［ガソリンエンジン駆動］	３ｋＶＡ	%	K2			ML001110002
労務構成比		%	R			/H
特殊作業員		%	R1			RR0101
普通作業員		%	R2			RR0102
土木一般世話役		%	R3			RR0125
材料構成比		%	Z			/H
ダイヤモンドビット	６４．７ｍｍスタンダード	%	Z1			TZ006531001
ガソリン	レギュラー	%	Z2			TZ006704001

第 17 号　単価表　　コンクリート削孔（コンクリート穿孔機）　　1　孔　当り　　2 頁

名称	規格	単位	構成比	東京単価	積算単価	摘要
	1孔　当り					

SCB224430
J01　削孔径 = 1　　60mm以上64mm未満　　J02　削孔深さ = 1　　50mm以上200mm未満

第 18 号　単価表　　コンクリート　　1　m3　当り

名称	規格	単位	構成比	東京単価	積算単価	摘要
標準単価			P			/H
労務構成比		%	R			/H
普通作業員		%	R1			RR0102
特殊作業員		%	R2			RR0101
土木一般世話役		%	R3			RR0125
材料構成比		%	Z			/H
生コンクリート	１８－８－２５（２０）　高炉 W/C60%以下	%	Z1			TZ002012001
	1m3　当り					

SCB240010

J01　構造物種別 = 1	無筋･鉄筋構造物	J02　打設工法 = 4	人力打設
J03　ｺﾝｸﾘｰﾄ規格 = 41	18-8-25（高炉）	J05　養生工の種類 = 2	一般養生
J07　現場内小運搬の有無 = 2	無し	J13　費用の内訳 = 1	全ての費用

第 19 号　単価表　　型枠　　1　m2　当り

名称	規格	単位	構成比	東京単価	積算単価	摘要
標準単価			P			/H
労務構成比		%	R			/H
型わく工		%	R1			RR0133
普通作業員		%	R2			RR0102
土木一般世話役		%	R3			RR0125
	1 m2　当り					

SCB240210
J01　型枠の種類 = 1　　一般型枠　　J02　構造物の種類 = 1　　鉄筋･無筋構造物

設計基本情報

項　目	内　容	備　　考
単価世代	2026年9月1日	
諸経費の工種	舗装工事	
施工地域補正	市街地(DID補正)	
時間的制約状況	制約を受けない	私道内作業のため
週休2日補正	なし	
労務費単価	端数処理	労務費単価の端数処理は、小数点以下を切捨てし、１円単位とする。
夜間施工の有無	なし	

松戸新田地区　私道整備工事

工種・種別	規格・寸法	数　量	
1.路線延長		＝ 121.0	m
2.舗装工			
床掘工		＝ 89	㎥
路盤廃材処分工		＝ 22	㎥
残土運搬処分工		＝ 67	㎥
路盤工	RC-40	＝ 446	㎡
表層工	t=50mm PK-3 再生密粒度As(13)	＝ 431	㎡
L型側溝設置工	３５０×１５５×６００	＝ 42	m
2.付帯工			
人孔高さ調整工		＝ 1	組
5.仮設工			
交通誘導警備員B		＝ 12	人

稔台地区　私道整備工事

工種・種別	規格・寸法	数　量	
1.路線延長		＝ 3.0	m
2.付帯工			
手すり設置工	H=1000　歩行者用補助手すり	＝ 4.1	m
3.仮設工			
交通誘導員B		＝ 1	人

特記仕様書及び施工条件の明示

工 事 名 称　　私道整備工事
工 事 箇 所　　松戸市 市内一円
工 事 概 要　　舗装工・・・一式
　　付帯工・・・一式、仮設工・・・一式

工事請負契約書、千葉県土木工事共通仕様書及び関係法令等を遵守すること。

明　示　項　目	明　　示　　事　　項
工事関係	工事着手前に周辺住民及び地権者等との調整を図り、全ての 作業を工期内に完了しなければならない。 また、原則として土日祝日は作業を休止すること。 昼間の作業時間は8：30～17：00とする。 ただし、道路上の作業時間は所轄警察の道路使用許可証に従うこと。
用地関係	特になし
公害対策関係	常に整理整頓及び清掃するなど周辺環境の保全、安全確保に 留意すること。 また、騒音及び振動対策についても極力、低減するよう努めること。 (低騒音型建設機械等使用・クラクション音の制限) 現場の状況により、セメント及びセメント系固化材を使用した改 良土を使用する場合には、配合設計の段階、及び施工後に六価ク ロムについて、平成3年8月23日付け環境庁告示第46号に規定され る溶出試験を行い、あらかじめ土壌の汚染に係る環境基準に適合 することを確認すること。
安全対策関係	安全管理及び安全教育により現場内の安全確保の徹底を図ること。 荒天時及び荒天が予測されるときは作業を中止し、現場周辺の安全 を確保すること。 交通整理員の配置については、交通に支障をきたさぬよう適正に 配置すること。 特に重機等による作業事故を未然に防ぐよう十分な対策をとること。
工事用道路関係	開放時におけるマンホール・側溝及び舗装の段差には、十分注意 を払い管理すること。 また、近隣住民とのトラブルが無いように努めること。
仮設備関係	施工方法等を考慮のうえ、請負者の責務にて設置する。
残土・産業廃棄物関係	法令に従い適切に処分し、関係書類を提出すること。 ただし、Ａｓガラ及びコンクリートガラ等は、再利用を図るため、 再生プラント施設へ搬出すること。
工事支障物件等	特に地下埋設等の占用物については事前に調査しておくこと。また、 調査に係る費用は請負者の負担とする。なお、近接作業のおそれ がある場合は、必ず、占用者の立会いのもと施工すること。 マンホール等の高さ調整がある場合は、速やかに報告すること。
施工体制	施工体制、下請け施工については、建設業法等を遵守すること。

境界杭等	道路境界（官杭(プレート)、及び民杭(プレート)）は、請負者の 責任において確認し、工事完了後に復元するものとする。 特に民民の境界については、必ず杭の有無に係わらず写真を撮り 住民立会いのもと復元すること。 公共基準点が設置されている、若しくは発見した場合は、 監督職員に報告するとともに、管理者の指示に従い、 適切な措置をとること。
公共基準点の維持管理	工事施工区間内に公共基準点等が確認された場合には、建設総務課 との協議を実施し、必要な申請書類を提出すること。
再生資源の利用	原則として、舗装材等については、再生材を利用すること。 Ａｓガラ等は、再生資源として処理プラント等に搬出するので、 仮置場等で他現場の発生材と混ざらないよう管理すること。
施工管理に関する特記事項 （現況復旧）	請負者は、施工に際し施工現場周辺及び他の構造物並びに施設 (民地内)などへ影響を及ぼさないように施工しなければならない。 周辺施設への影響が予想される場合は直ちに監督職員へ通知し、 その対応方法等に関して協議し決定するものとする。また、損傷が 請負者の過失によるものと認められる場合、請負者自らの負担で 現況復旧しなければならない。
完了確認検査 （事前検査）	請負者は、日常管理の段階確認、立会い確認とは別に、工事監督 職員等による完了確認検査を受検しなければならない。 完了確認検査は、しゅん工届提出前に、工事完了した時点で 速やかに受検すること。
熱中症対策に資する 現場管理費の補正の試行工事	本工事は、熱中症対策に資する現場管理費の補正を試行する 対象工事とする。受注者は、契約後速やかに、本試行の適用に ついて、監督職員と協議すること。 工事の実施にあたっては、「松戸市熱中症対策に資する 現場管理費の補正の試行要領」に基づき行うこと。
情報共有システムの 活用について	本工事は、情報共有システムの対象工事である。ただし、活用に よる生産性向上が見込まれないなどと判断される場合は、 受発注者間の協議により、実施の有無を決定することとする。 　実施にあたっては「松戸市土木工事情報共有システム試行要領」 に基づくものとする。
その他	地元住民等の要望等を受けたとき及び疑義等があるときは、 随時協議すること。 工事内容及び施工範囲の詳細については、監督職員と現場立 会い等を実施した上で、確認すること。また、起終点の立会い に関しては立会い写真を撮り、しゅん工図書に収めること。

建設副産物に関する特記仕様書

１．共通事項

⑴　受注者は、建設副産物対策を適切に実施するため、工事現場における責任者を明確にすること。また、責任者は、再生資源利用計画、再生資源利用促進計画、廃棄物処理計画等の内容について現場担当者の教育を十分に行うとともに、協力業者もこれを周知徹底すること。

⑵　請負者は「建設リサイクル推進計画２０２０」に基づき、本工事に係る「再生資源利用計画書」及び「再生資源利用促進計画書」を「建設副産物情報交換システム（ＣＯＢＲＩＳ）」により作成し、施工計画書に含め各１部提出すること。また、計画の実施状況（実績）については、「再生資源利用実施書」及び「再生資源利用促進実施書」並びに「建設副産物情報交換システム工事登録証明書」を同システムにより作成し、各1部提出するとともに、これらの記録を工事完成後1年間保存しておくこと。

⑶　建設副産物の処理に先立ち「建設副産物処理承認申請書」を作成し、監督職員の確認を受け、同申請書を2部提出すること。

⑷　建設廃棄物の処分にあたって、排出事業者（元請業者）は処分業者と建設廃棄物処理契約を締結し、建設廃棄物処理委託契約書（厚生省作成または建設八団体廃棄物対策連絡会作成様式）を監督職員に提示するとともに、同契約書の写しを提出すること。なお、収集運搬業務を収集運搬業者に委託する場合は、別に収集運搬業者と建設廃棄物処理契約を締結すること。

⑸　建設副産物の処理完了後速やかに、「建設副産物処理調書」を作成し、監督職員に2部提出するとともに、実際に要した処理費等を証明する資料（受入伝票、写真等）を監督職員に提示し、確認を受けること。

⑹　建設廃棄物については、「建設廃棄物処理におけるマニフェストシステム（集荷目録制）」の実施に基づく、建設廃棄物マニフェストA票、B2票、D票、E票（複写式伝票）を監督職員に提示し、確認を受けるとともに、D票、E票の写しを提示すること。また、排出事業者はA、B2、D、E票を５年間保存すること。

⑺　発生した余剰材は、元請業者が、責任をもって処理することが基本であり、資材として再利用される場合以外は協力業者や資材納入業者に持ち帰らせてはならない。

２．建設発生土

建設発生土は、柏市岩井296-1番地先、片道運搬距離16.7 kmの㈱エスブロックに搬出するものとする。

建設発生土の処分については、仮置きについて考慮するものとする。

３．改良土

発生土の内、図面等の指示により改良土を埋戻し材として利用する場合は千葉県知事の許可を得た改良プラントに発生土を搬出し、改良土を得るものとする。

４．路盤廃材

本工事により発生する路盤材（22 ㎥）は、柏市風早1-5-1地先、片道運搬距離13.3㎞の東京石油興業㈱に運搬し、処理するものとする。

５．建設廃棄物

本工事により発生する

~~１）アスファルト塊（　　㎥）は、柏市風早1-5-1地先、~~
~~片道運搬距離13.3㎞の東京石油興業㈱に運搬し、処理するものとする。~~
~~２）コンクリート塊（　㎥）は、松戸市松飛台286-17地先、~~
~~片道運搬距離6.4㎞の石建商事㈱に運搬し、処理するものとする。~~
~~３）建設発生木材（　　㎥）は、　　市　　町地先、~~
~~片道運搬距離　　㎞の　　に運搬し、処理するものとする。~~
~~４）建設汚泥（　　㎥）は、八千代市吉橋字内野1075-9地先、~~
~~片道運搬距離20.3㎞の千葉丸辰道路㈱に運搬し、処理するものとする。~~
~~５）建設混合廃棄物（　　㎥）は、松戸市松飛台286-17地先、~~
~~片道運搬距離6.4㎞の石建商事㈱に運搬し、処理するものとする。~~

なお、運搬に先立ち受入れ条件等を確認し、監督職員に報告するものとする。
工事発注後、上記の指定処理により難い場合は、監督職員と協議するものとする。
片道運搬距離は積算上代表地点から算出した距離であり、実際の運搬距離と差異が生じた場合においては設計変更の対象としない。

又、元請業者は、次の事項に留意し建設廃棄物を運搬しなければならない。

① 廃棄物処理法に規定する処理基準を遵守すること。
② 運搬経路の適切な設定並びに車両及び積載量等の適切な管理により騒音、振動、塵芥等の防止に努めるとともに、安全な運搬に必要な措置を講じること。
③ 運搬途中において積替えを行う場合は、関係者と打合せを行い、環境保全に留意すること。
④ 混合廃棄物の積替保管に当たっては、手選別等により廃棄物の性状を変えないこと。

位置図・案内図

位 置 図

S=1:25,000

案 内 図

S=1:2,500

【松戸新田地区】

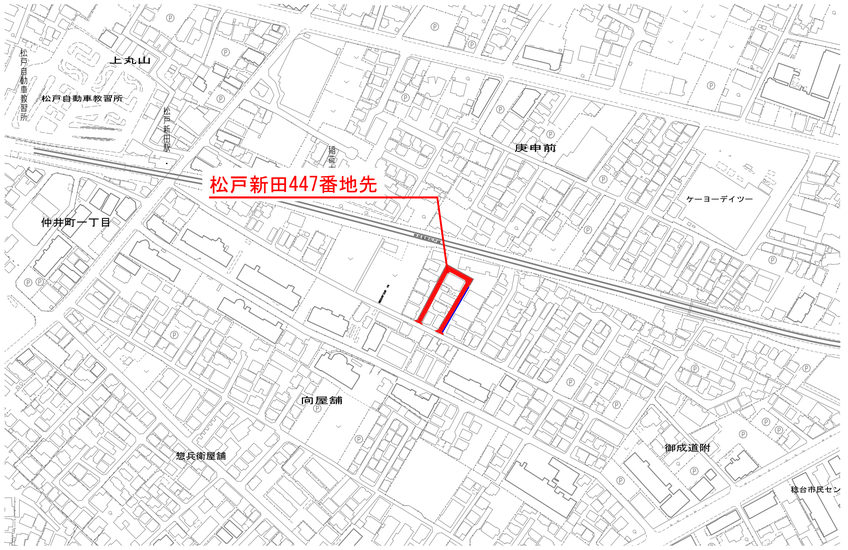

【稔台地区】

全体 工事概要	工事延長	124m
	附帯工	一式
	仮設工	一式

令和８年度			
工事名称	私道整備工事		
工事箇所	松戸市市内一円		
図面種別	位置図・案内図		
図面番号	全 3 葉の内第 1 号		
縮尺	図示	内容表示	
松戸市 建設部 道路維持課			

松戸新田地区　平面図・標準横断図

平 面 図　S=1/200

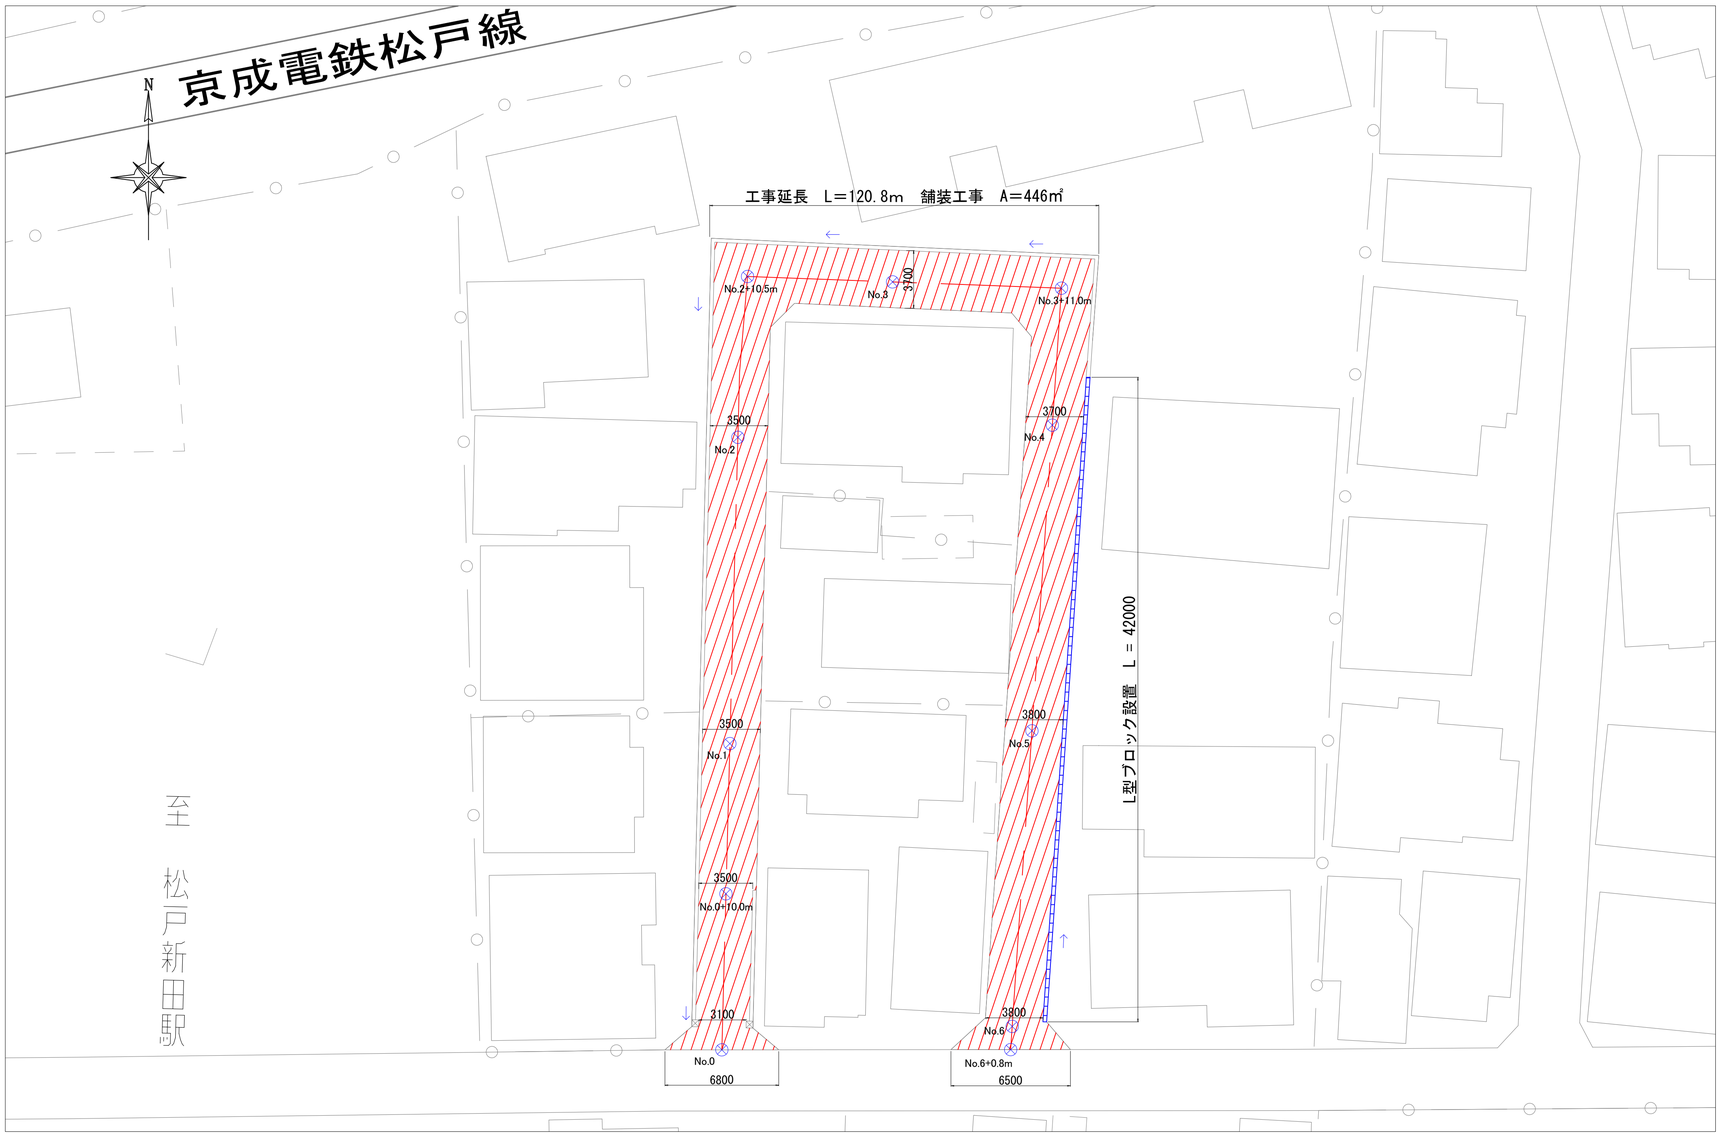

構造図

L型ﾌﾞﾛｯｸ S=free

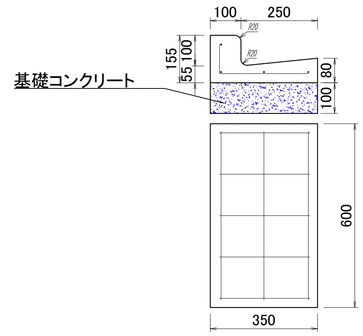

標準横断図

表層工 S=free

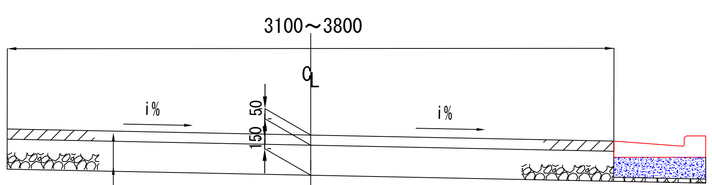

表層工（再生密粒度ｱｽｺﾝ13）　t=50mm PK-3 A=431㎡

路盤工　再生ｸﾗｯｼｬｰﾗﾝ（RC-40）t=150mm A=446㎡

注1）舗装は、道路左右の既設構造物高さを基準とし、縦横断計画を立て、計画平面図、縦断図、横断図を作成し、監督職員に提出すること。

注2）横断勾配は、2%を標準とする。

注3）計画した高さについては、監督職員の承認を得ること。

工事概要		
	工事延長 ……	121m
	舗 装 工 ……	1式
	附 帯 工 ……	1式
	仮 設 工 ……	1式

令和 8 年度			
工事名称	私道整備工事		
工事箇所	松戸市市内一円		
図面種別	平面図・標準横断図・構造図		
図面番号	全 3 葉の内第 2 号		
縮 尺	図示	内容表示	
松戸市 建設部 道路維持課			

稔台地区　平面図・標準横断図

平 面 図　S=1/300

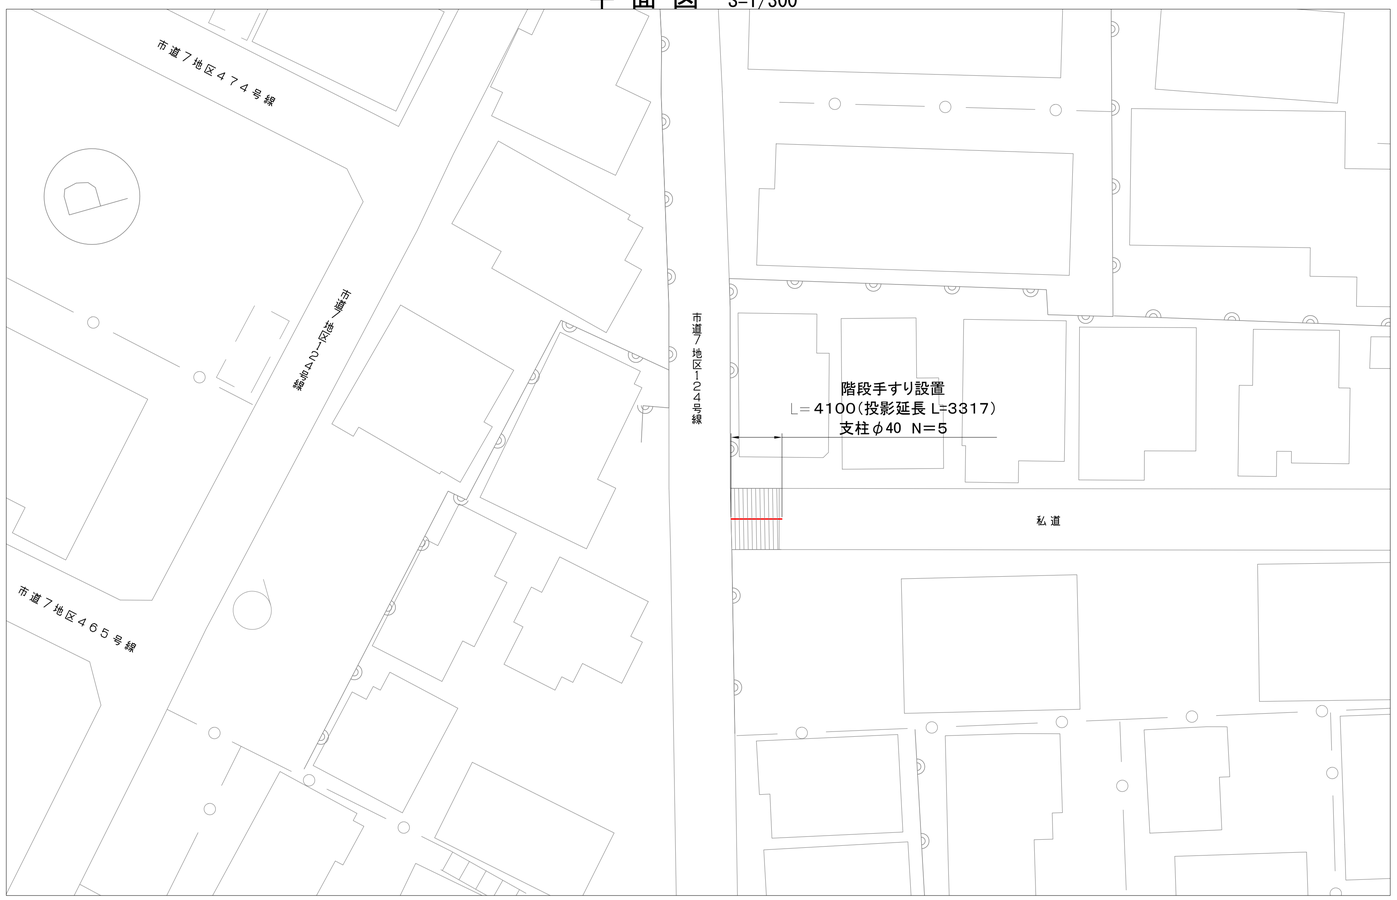

断面図

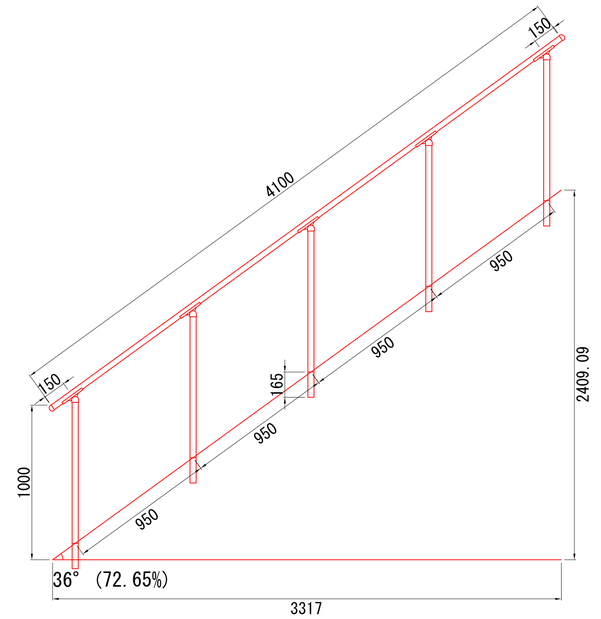

納まり図

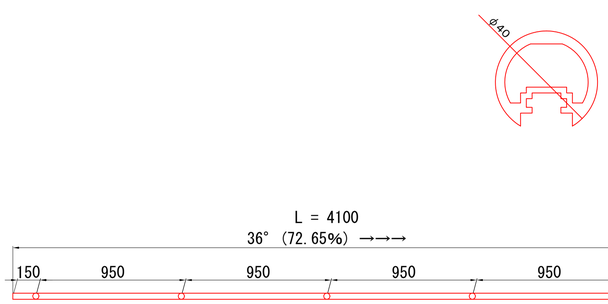

注 ）手すりの納まりについては地形の形状を確認し、設置位置について
監督職員の承認を得ること。

工事概要		
	工事延長	4.1m
	附 帯 工	1式
	仮 設 工	1式

令和 8 年度			
工事名称	私道整備工事		
工事箇所	松戸市市内一円		
図面種別	稔台地区　平面図・構造図		
図面番号	全 3 葉の内第 3 号		
縮 尺	図示	内容表示	
松戸市 建設部 道路維持課			