

事業設計計畫						設計年月日	令和 7年 月 日
部長	課長	所長	補佐	主査		担当	設計者
事業名称		日暮最終処分場測量委託			路線番号		
事業場所		松戸市五香西五丁目35番地の8	事業施行方法		事業期間	自 令和 7年 月 日 至 令和 8年 3月31日	
設計金額	事業費総額		一金	測量業務価格 測量業務費計	円 円		
	内訳						
設計概要	別紙、内訳書のとおり						
				設計内容 審査済			

松 戸 市

設計書用紙（2号）

内訳書

費目	工種	種別	細別	単位	数量	単価	金額	摘要
		日暮最終処分場測量委託						
	埋立残量測量			式	1			第1表参照
	精度管理費							
	直接測量費							
	諸経費							
	測量業務価格							
	消費税相当額							
	測量業務費							

単 価 表

第 1 表		埋立残量測量					1 式当たり	
名 称	細別	規 格 寸 法	単位	数 量	単 価	金 額	摘 要	
測量技師補		現場測量, 路線測量 , 土量計算	人					
測量技師		現場測量, 路線測量 , 土量計算	人					
測量主任技師		現場測量, 路線測量 , 土量計算	人					
計								


松 戸 市

日暮最終処分場測量委託仕様書

1. 業務名称　　日暮最終処分場測量委託
 2. 業務場所　　松戸市五香西五丁目35番地の8
 3. 期　　間　　契約締結日の翌日から令和8年3月31日まで
 4. 目　　的　　処分場の残余容量を把握し、適切な管理を行うため、廃棄物の最終処分場の維持管理基準に関する省令第一条第二項第十九号に基づき、測量を実施する。
-
5. 作業項目
 - (1) 埋立処分地埋立残量測量　　1式

 6. 作業内容
 - (1) 埋立残量測量　　1式
地形測量
横断図面作成、土量計算

 7. その他
 - (1) 受注者は、各作業について業務上必要となる有資格者を配し、適正な業務管理を行うものとする。
 - (2) 受注者は、業務従事者の労務管理について一切の責任を負うものとする。
 - (3) 受注者は、業務時間を原則として勤務時間帯である8時30分から17時00分までとし、業務によりこれを超える場合は市の承認を得て行うこと。
 - (4) 受注者は、業務の際必要となる着工前、作業中、完了等の写真撮影を行い、他関係書類と共に業務完了後、市に提出すること。また、最終処分場の機能維持等に関して、市から要求する書類があった場合は、併せて市に提出すること。
 - (5) 発生材の処分は、関係法令を遵守し、適正に処分すること。
 - (6) 本仕様書に定める事項について疑義が生じた場合は、甲、乙協議して別に定めるものとする。

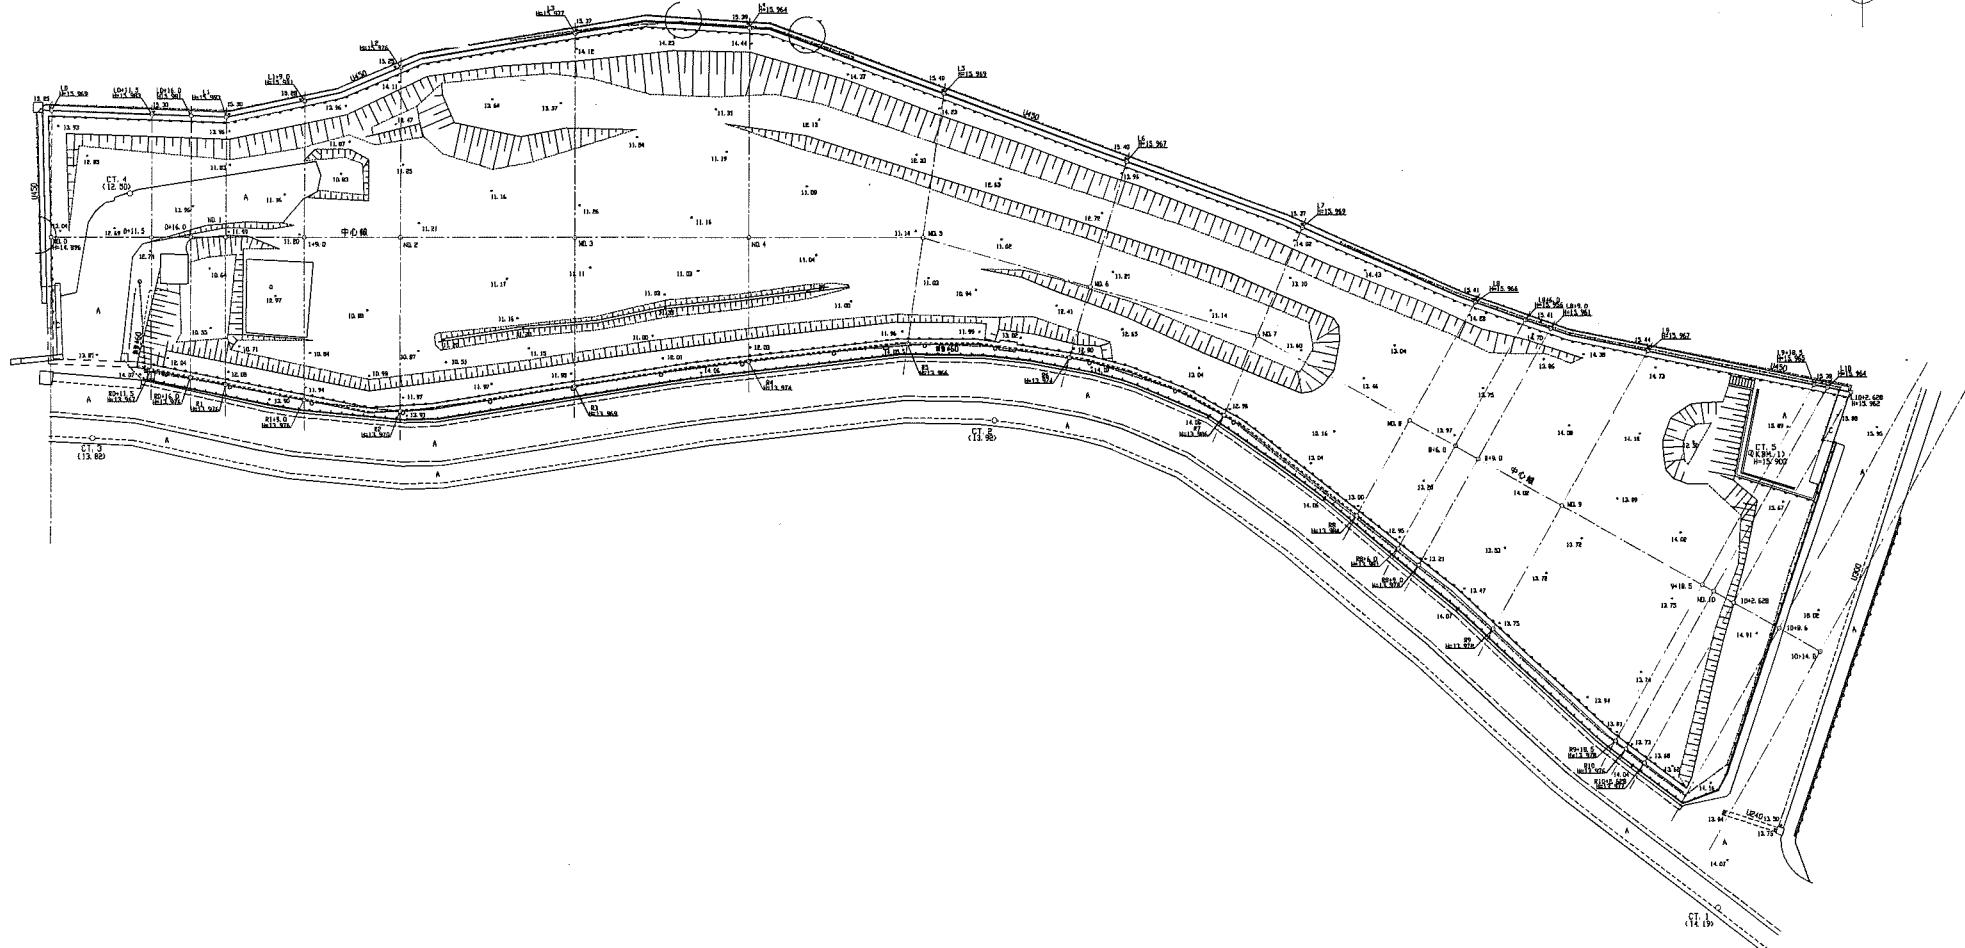

事業名称：日暮最終処分場測量委託
図面名称：日暮最終処分場 平面図

路線名	
工事箇所	松戸市一般廃棄物日暮最終処分場
図面種別	平面図
図面番号	全業の内 号
縮尺	1:300 内容表示
課長	設計者氏名