


路	線	名	: 松戸駅東口駅前広場	
事	業	区	間	: (始点)松戸駅東口~(終点)松戸駅東口
区	間	延	長	: L=44m
事業の整備方針			歩車道境界は、マウントアップの現状を維持し、駐輪対策等を検討する。	
事業の内容		事業量 (延長/箇所数)	事業実施予定	
			着手	完了
歩道舗装		383m ²	平成21年度	平成21年度
事業実施に際し配慮すべき重要事項			歩道のすり付け等について、商店会との協議が必要。	

事業計画図

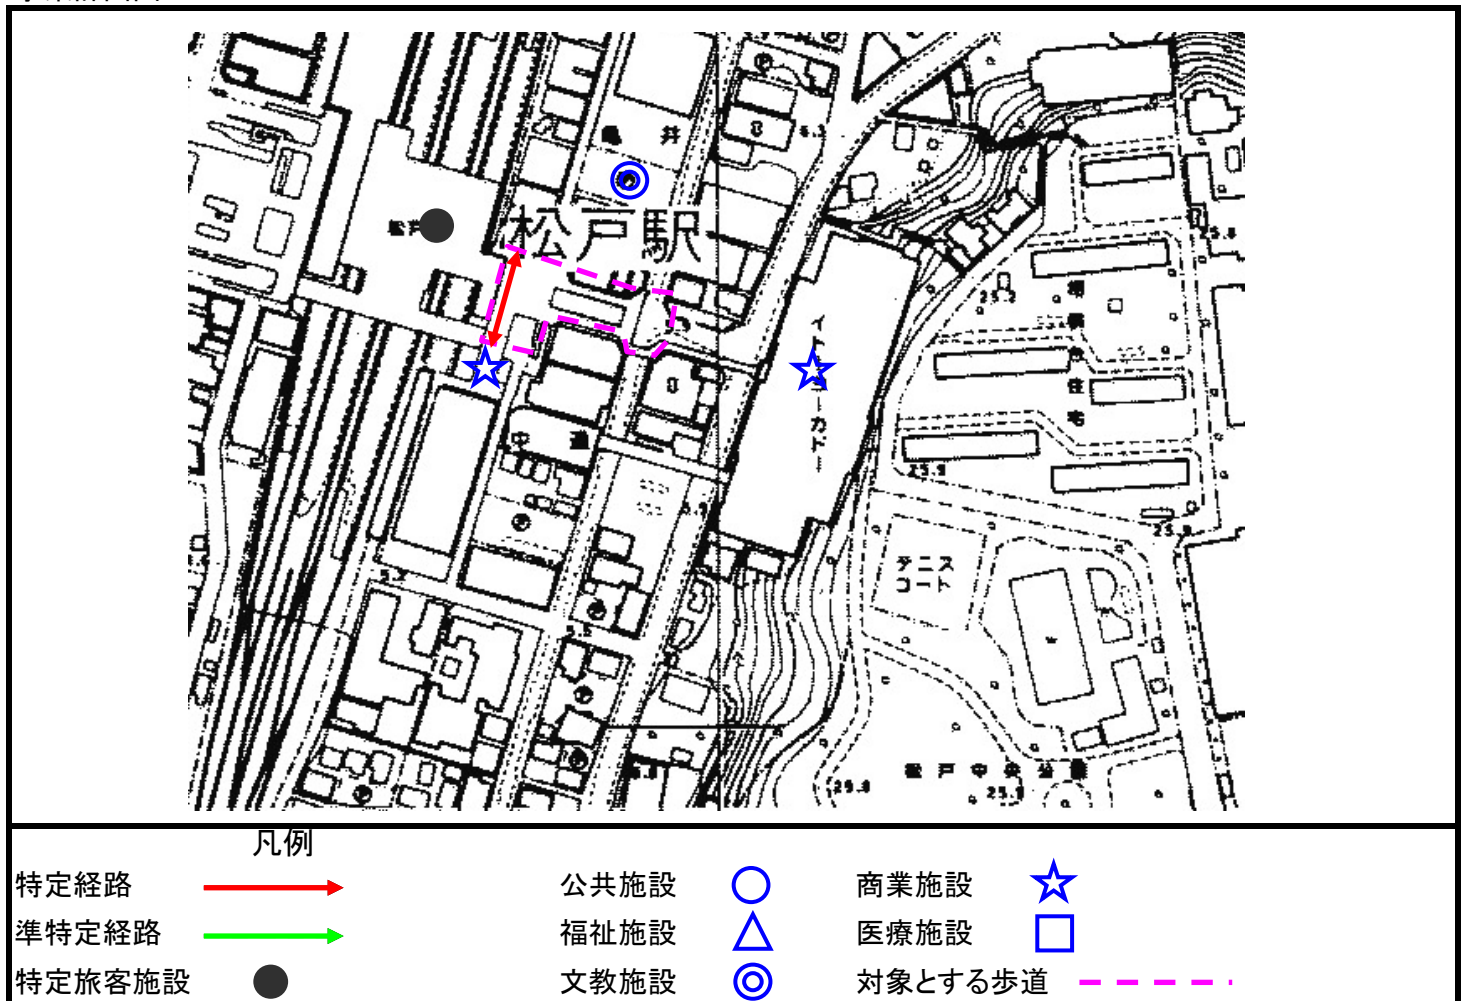

※事業の内容、実施予定期間等は、今後の財政状況等により、変更となる場合がある。