


路 線 名	: 市道6-343号線		
事 業 区 間	: (始点)中央公園~(終点)聖徳学園		
区 間 延 長	: L=131m		
事業の整備方針	袋小路であるため、一部の荷捌き車両以外は殆ど車両の通行がない。歩行者専用道として歩行空間を確保する計画とした。ただし、車両進入規制(一部指定車のみ通行可能の規制等)とともに可能な整備である。		
事業の内容	事業量 (延長/箇所数)	事業実施予定	
		着手	完了
視覚障害者用ブロックの設置	123m (36.9m ²)*	平成22年度	平成22年度
歩行者通行帯塗装	539m ²	平成22年度	平成22年度
規制標識	1箇所	平成22年度	平成22年度
	*延長は、視覚障害者用ブロック1枚当りの面積0.09m ² で割り戻した数値		
事業実施に際し配慮すべき重要事項	歩行者専用道する計画について、町会、近隣住民、警察協議を要する。		

事業計画図

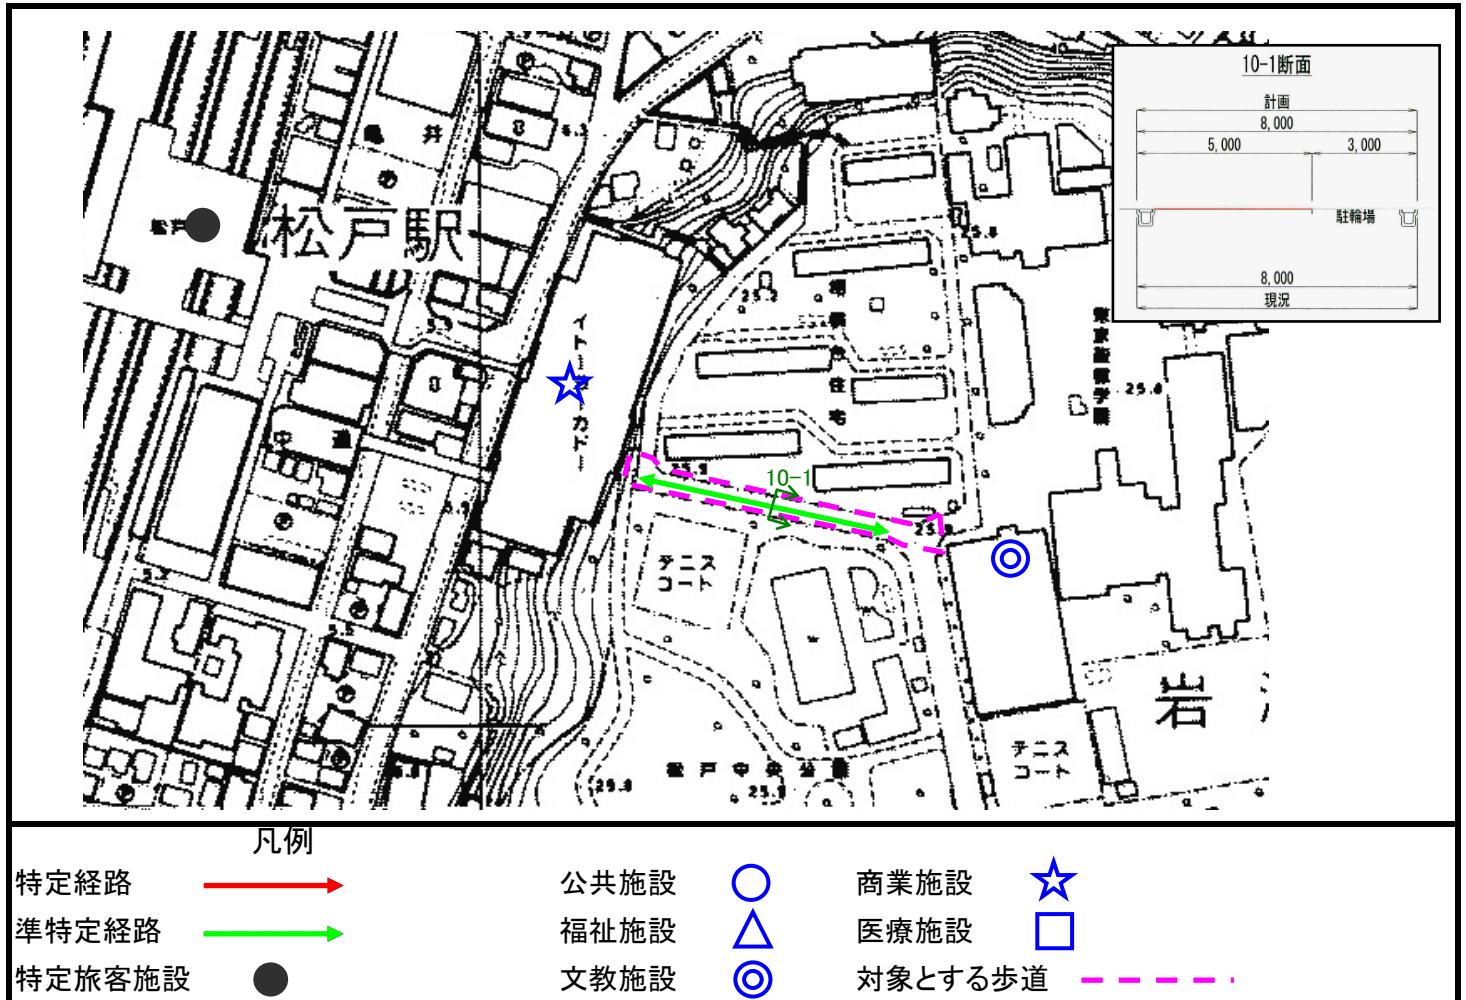

※事業の内容、実施予定期間等は、今後の財政状況等により、変更となる場合がある。