

令和五年三月補正




06-10	06-11	06-12
06-15	06-16	06-17
06-20	06-21	06-22



道路区域内

路線番号	37-16
未供用部	—
幅員線	←10.0→
起点	○
終点	➔
U字側溝蓋無	—10.0—
U字側溝蓋有	—10.0—
L字溝	—10.0—
ガードレール	—10.0—
ガードフェンス	—10.0—
ガードパイプ	—10.0—
ガードネット	—10.0—
ガードロープ	—10.0—
橋梁	—10.0—
踏切	—10.0—
トンネル	—10.0—
高級 アスファルト 舗装	A
簡易 アスファルト 舗装	B
コンクリート 舗装	C
コンクリート 平仮舗装	P
砂利	G
その他	E
電柱(電気)	○
電柱(電話)	○

※ 本図面は参考図面です。写しは松戸市建設総務課にて公布手続きを行います。

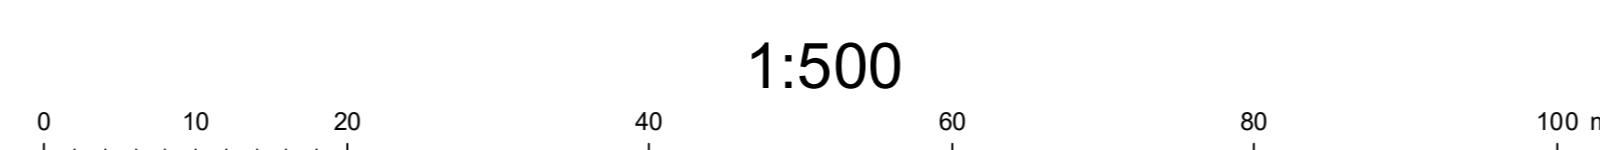

1:500