

令和五年三月補正



28-23	28-24	28-25
31-03	31-04	31-05
31-06	31-09	


N



道路区域内

路線番号	37-16
未供用部	—
幅員線	← 4.0 → ← 1.5 →
起点	○
終点	➡
U字側溝蓋無	— U0.5 —
U字側溝蓋有	— U0.5 —
L字溝	— L0.5 —
ガードレール	— GR —
ガードフェンス	— GF —
ガードパイプ	— GP —
ガードネット	— GN —
ガードロープ	— GR —
橋梁	— BR —
踏切	— TR —
トンネル	— TN —
高級 アスファルト 舗装	A
簡易 アスファルト 舗装	B
コンクリート 舗装	C
コンクリート 平板舗装	P
砂利	G
その他	E
電柱(電気)	○
電柱(電話)	○

※ 本図面は参考図面です。写しは松戸市建設総務課にて公布手続きを行います。

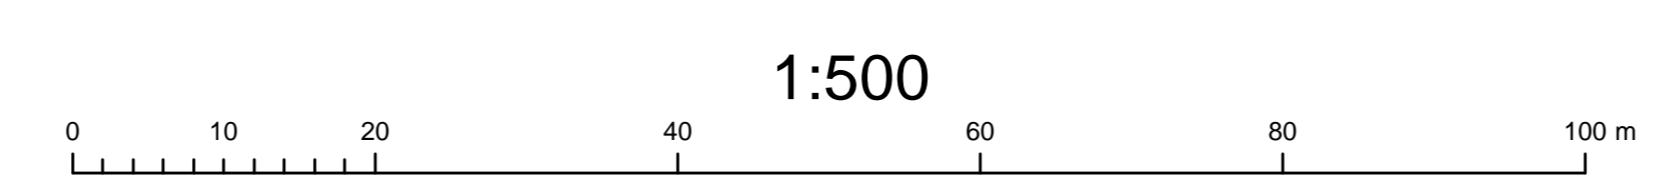

松  
戸  
市