


完成予定図(地上部)

凡例

	①	エレベーター新設
	②、③	エスカレーター新設
	④、⑤	階段整備
	⑥	バス停島の新設 歩道拡幅
	⑦	タクシー乗り場改良 (撤去)

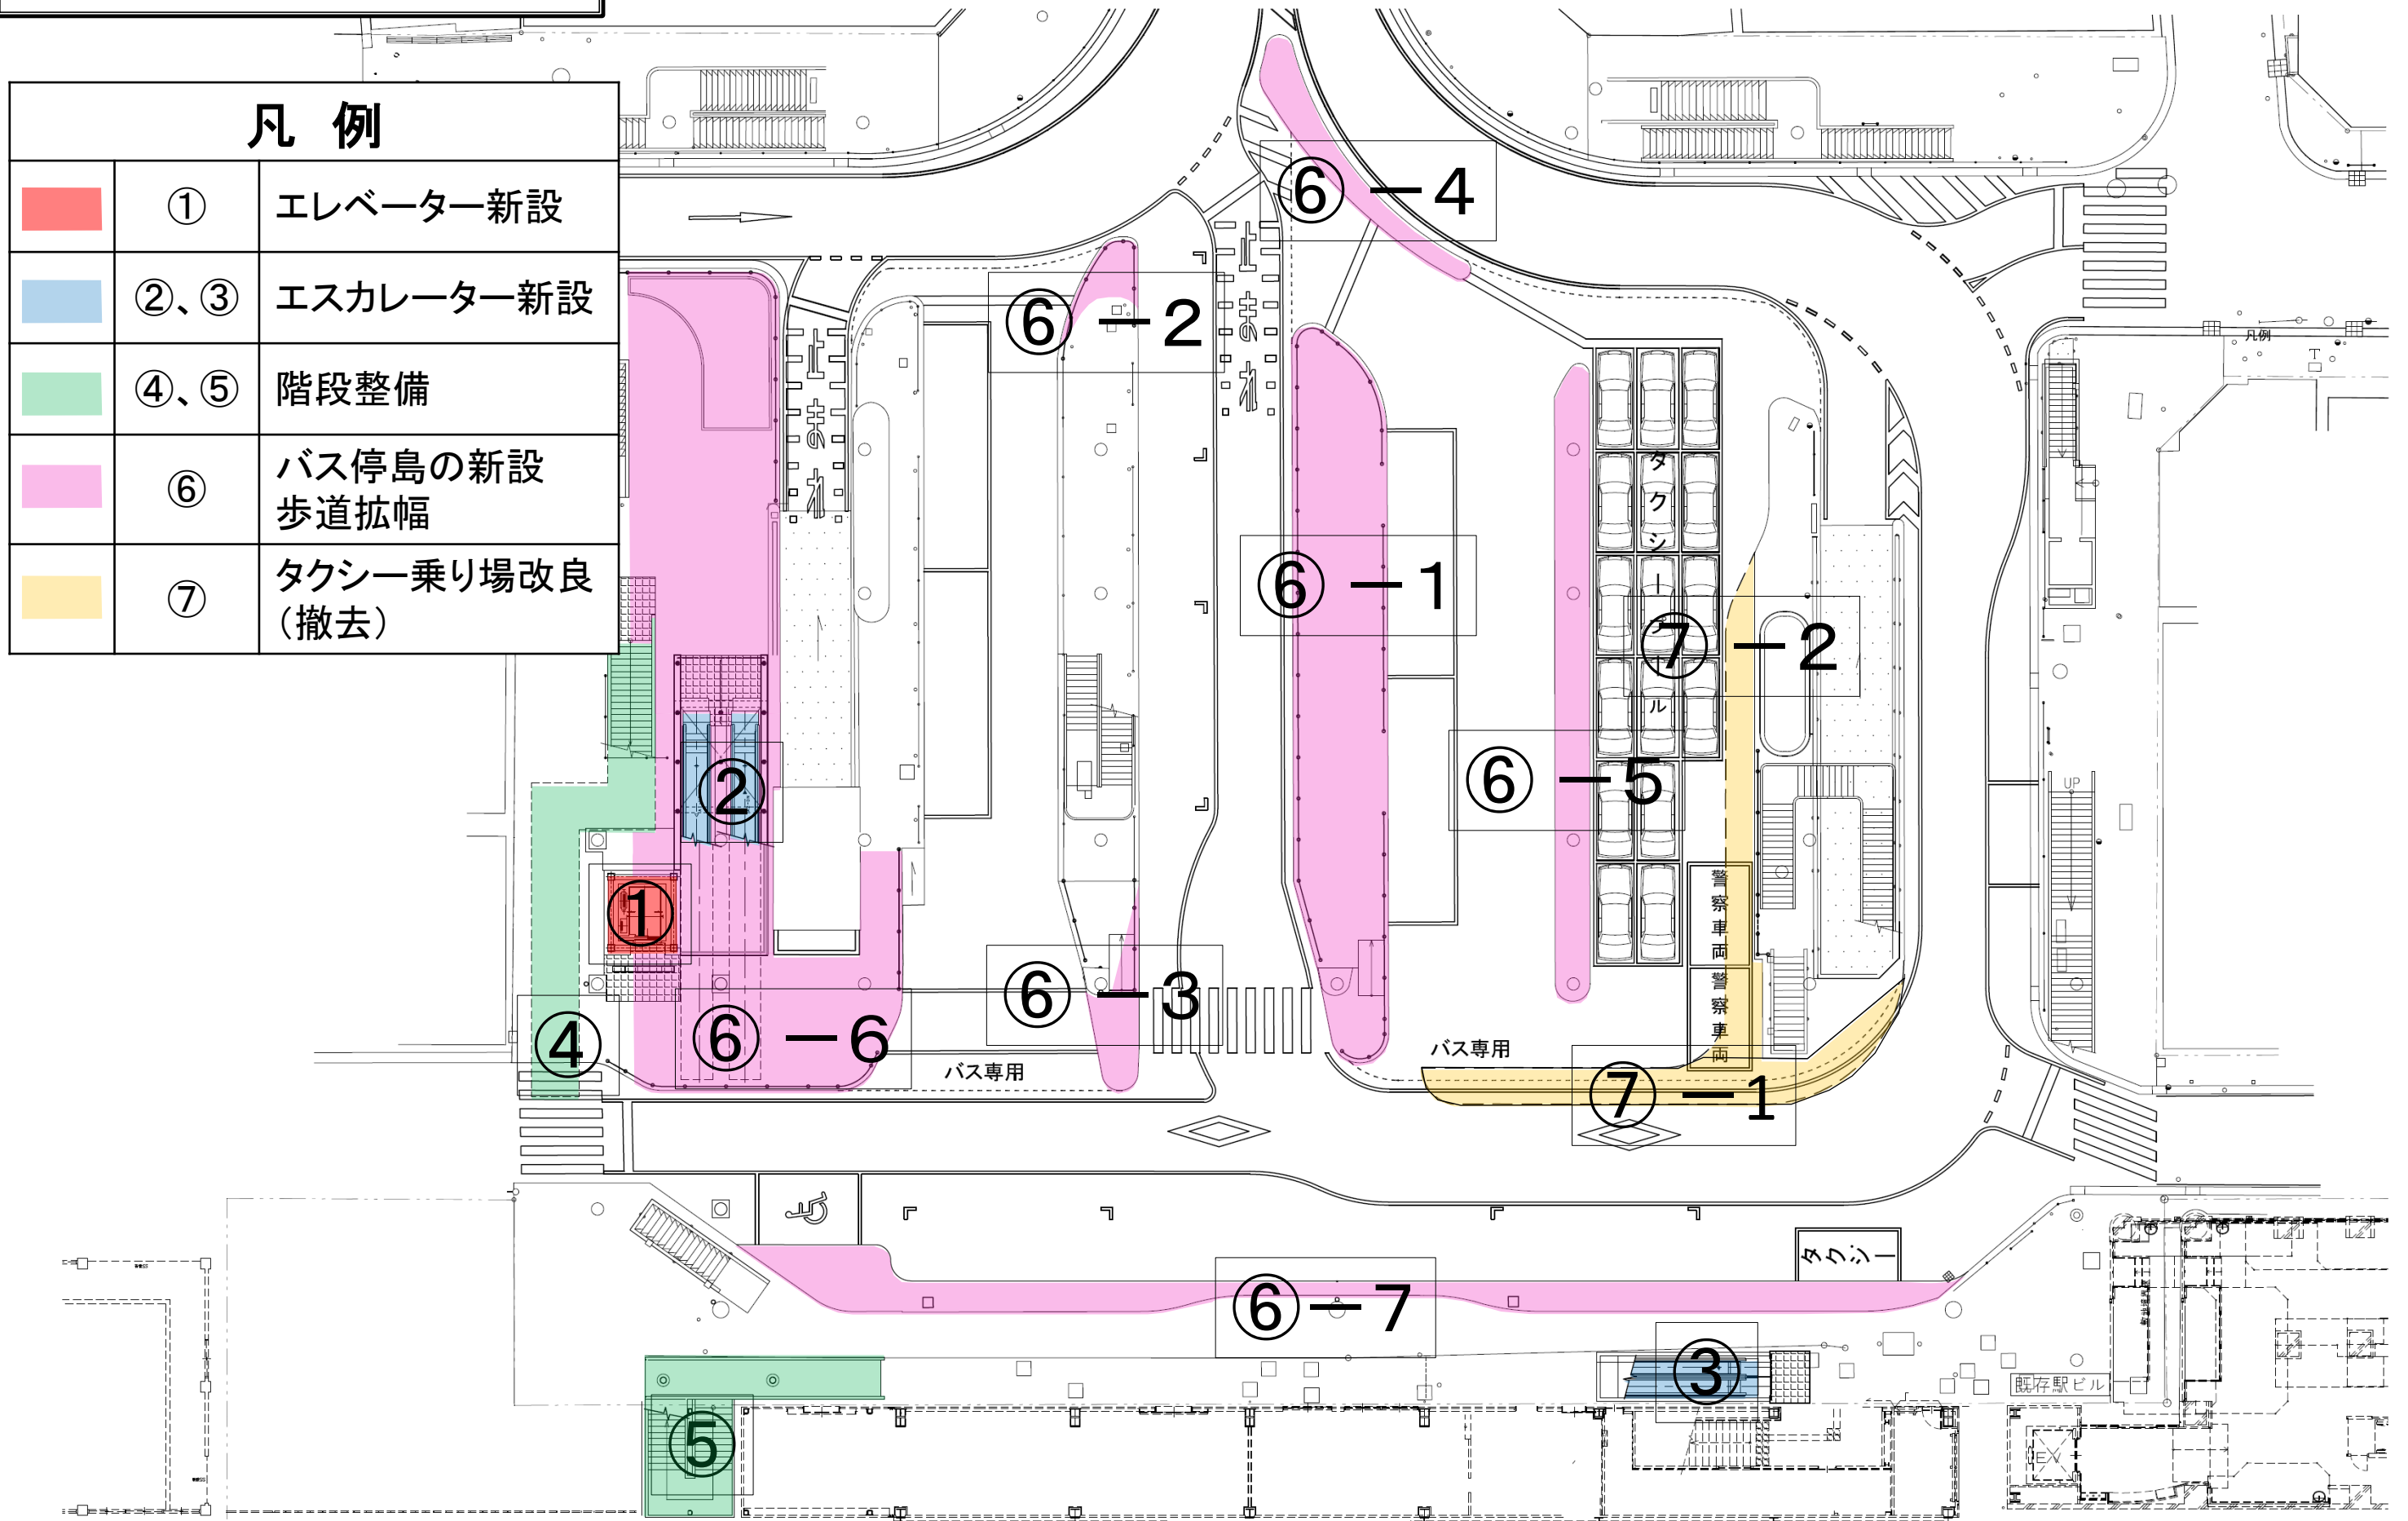

金町駅 ←

松戸駅

→ 柏駅