



松戸駅 駅改良計画概要

【現状】3F（コンコース階）平面図

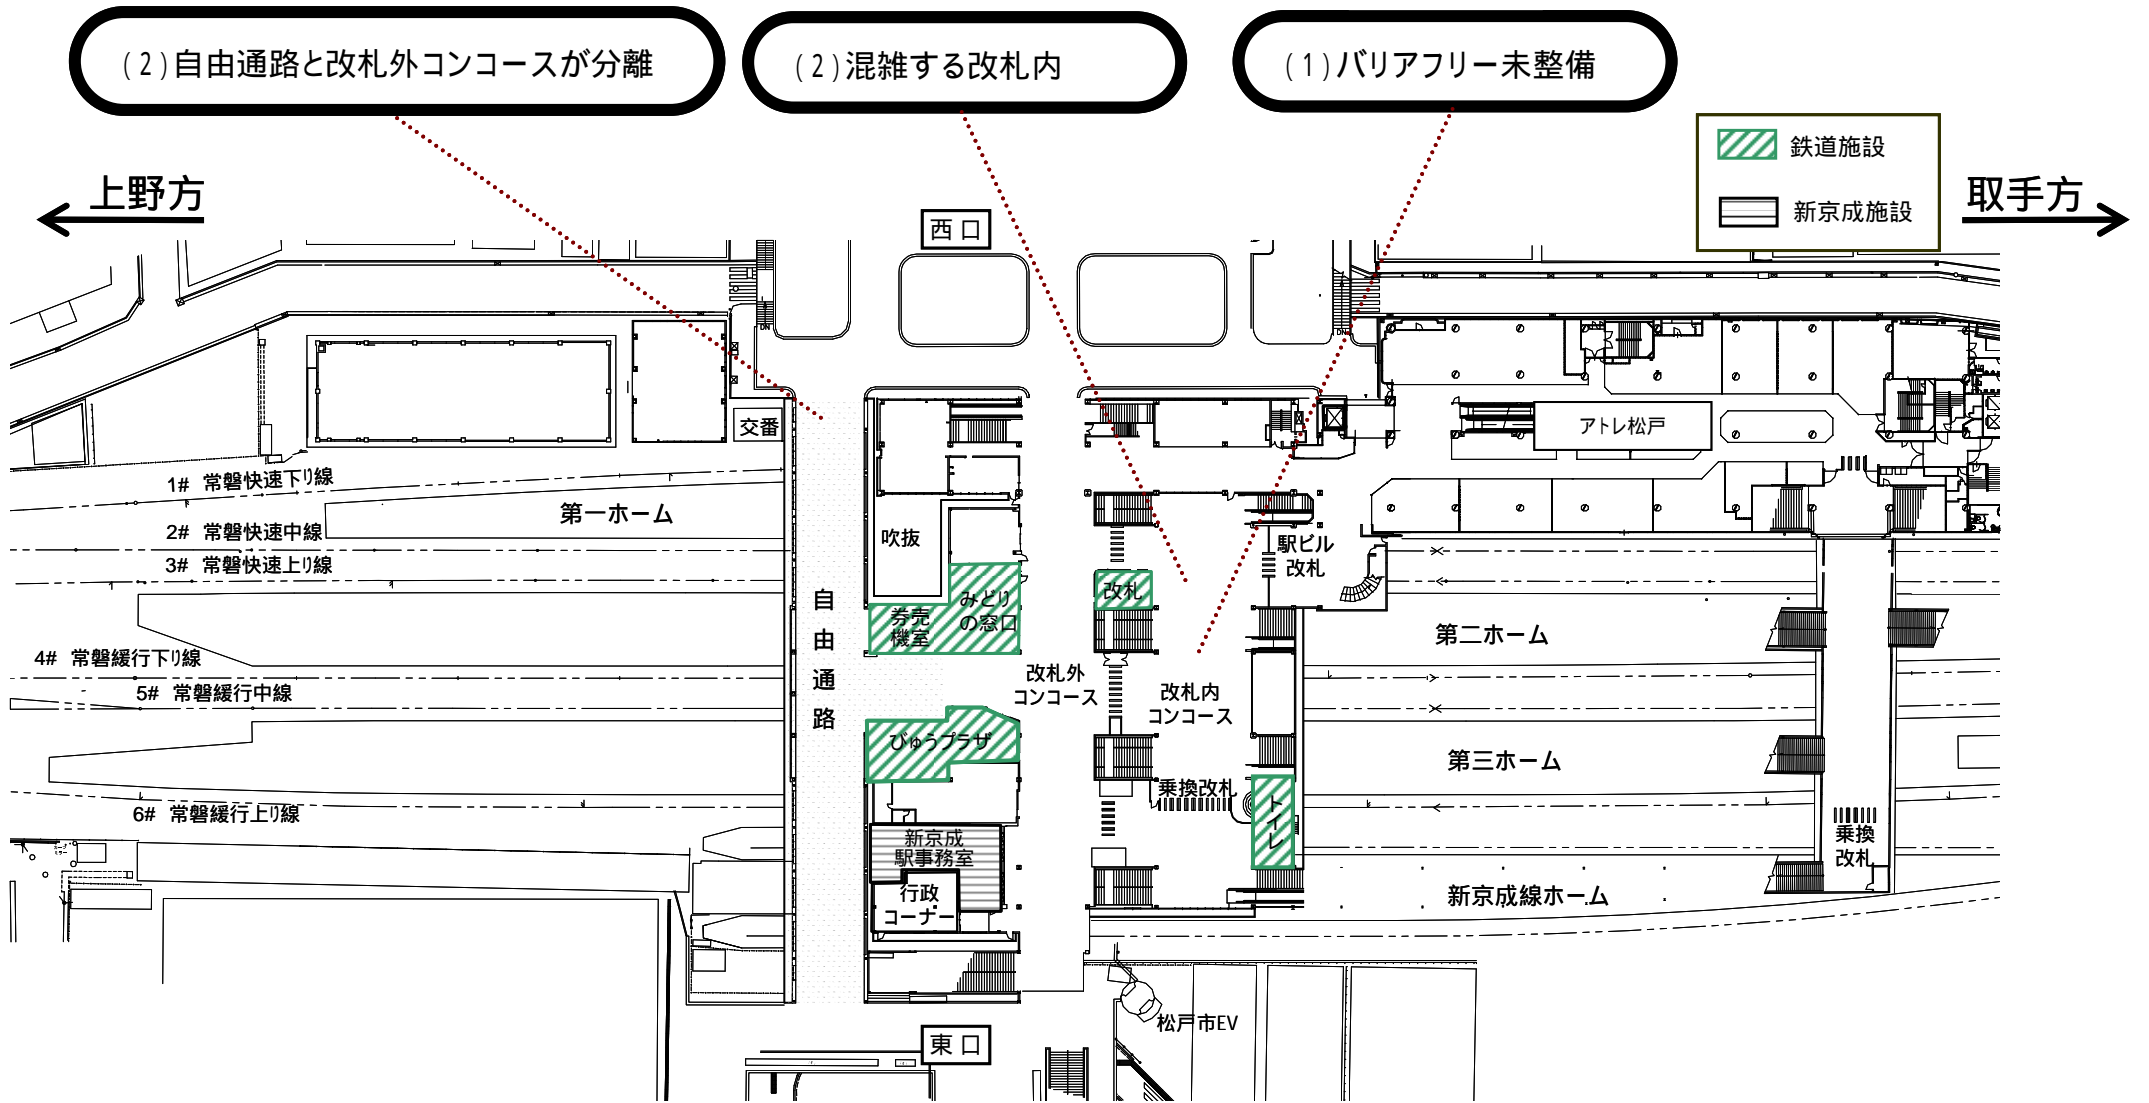

【計画】3F（コンコース階）平面図

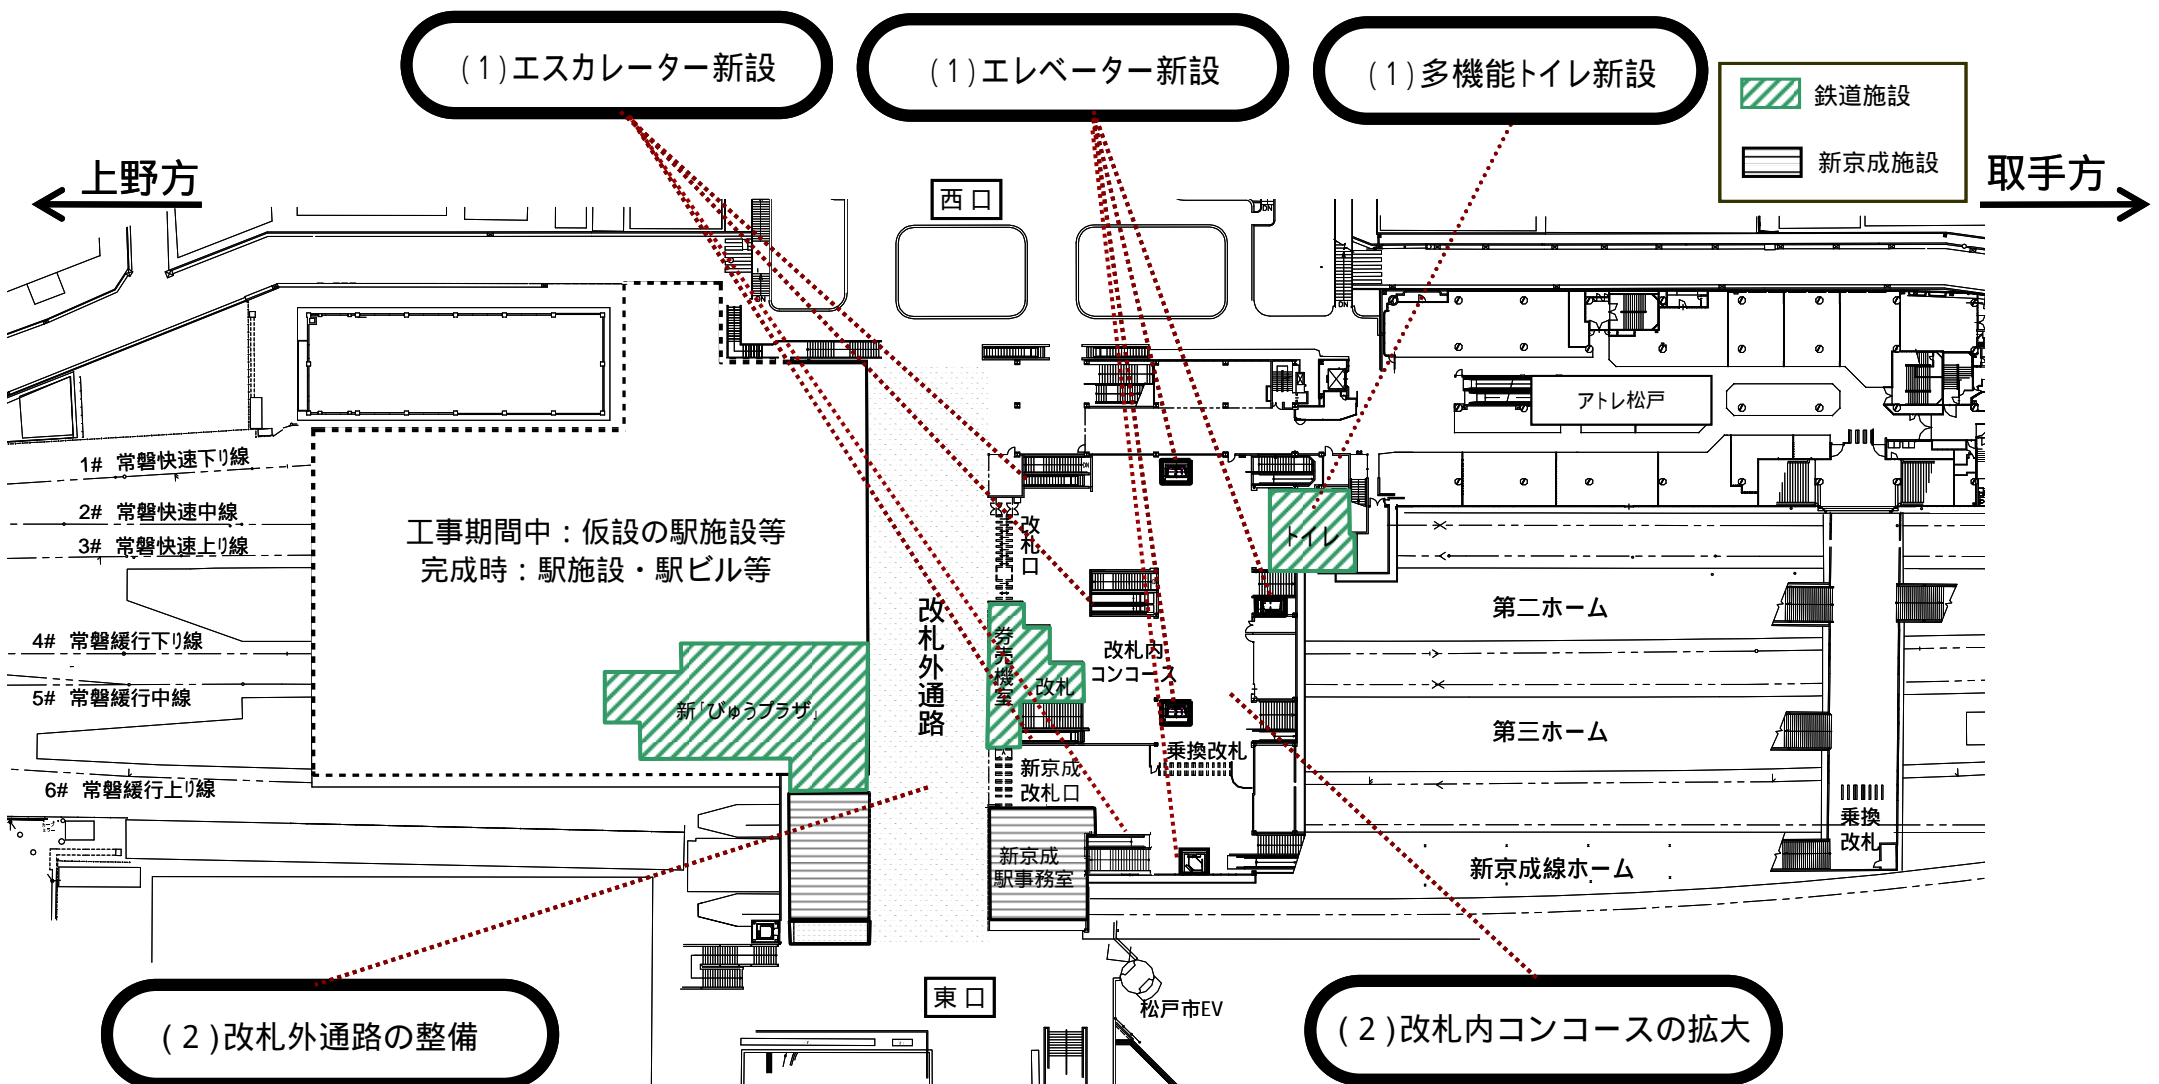

計画につき今後変更となる可能性があります。