



## クリーンセンター南側電線高さイメージ

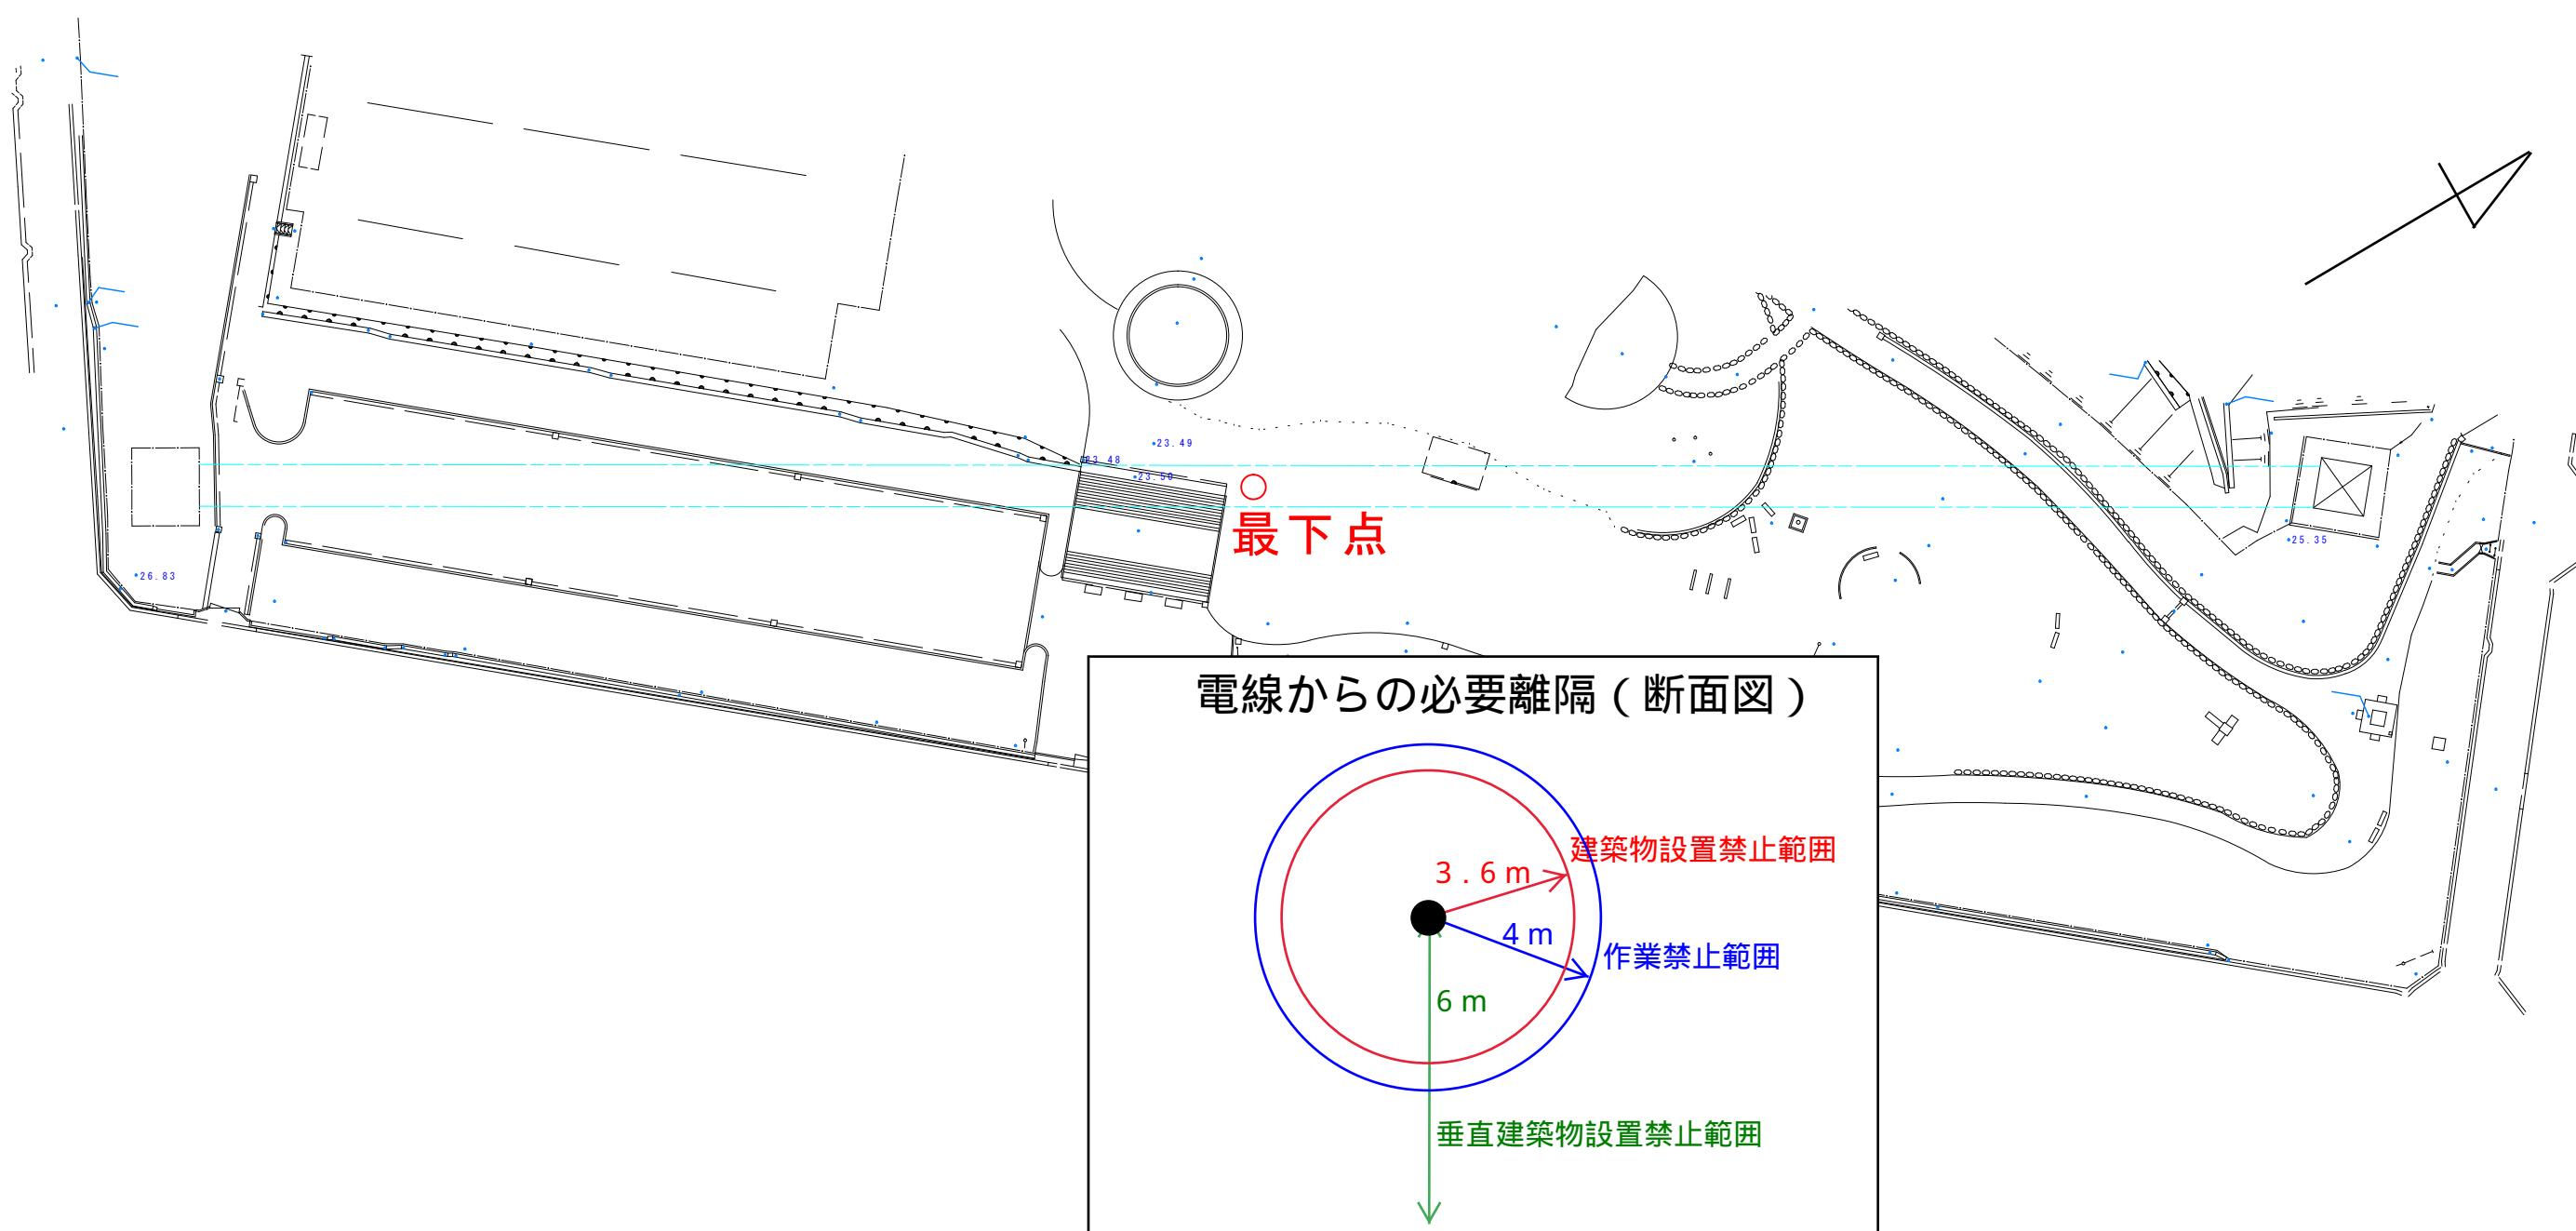

# クリーンセンター西側電線高さイメージ

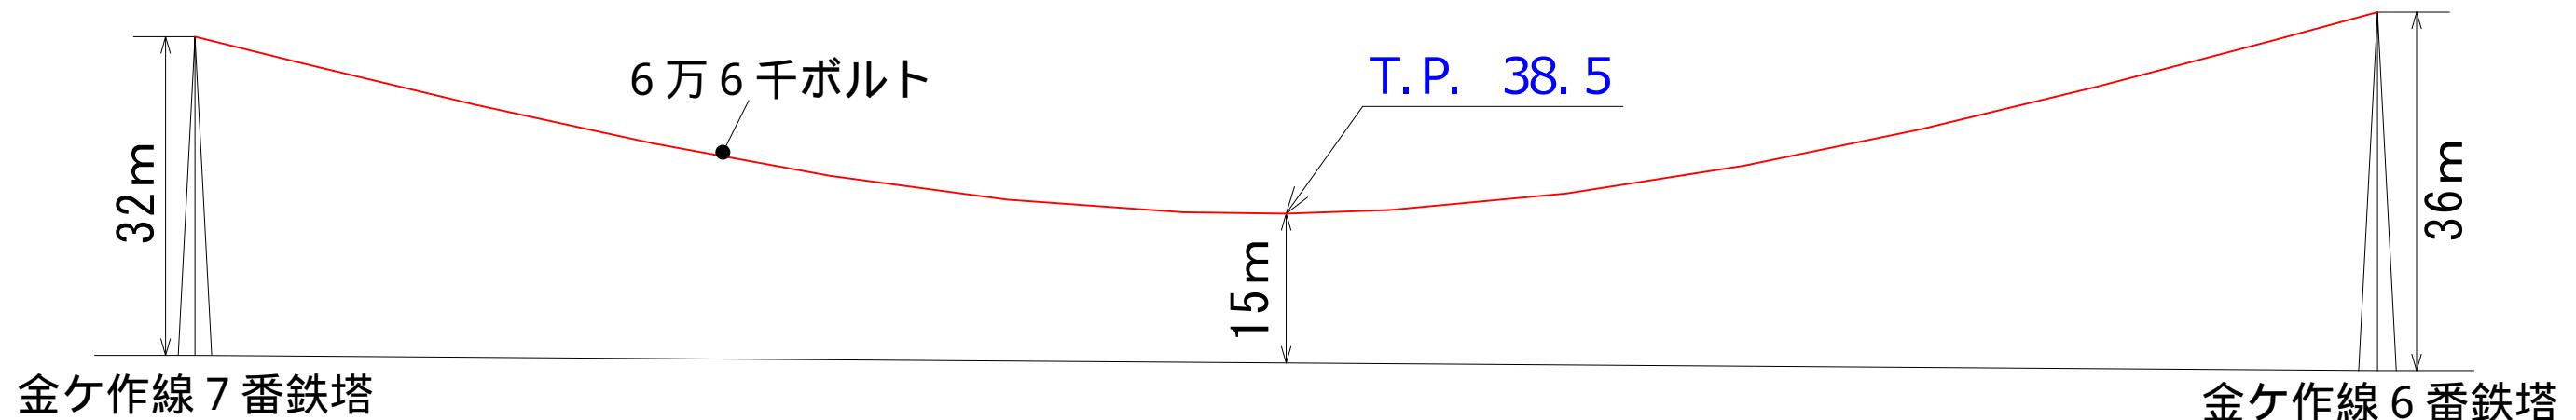