


古ヶ崎小学校



縮尺 1/6600

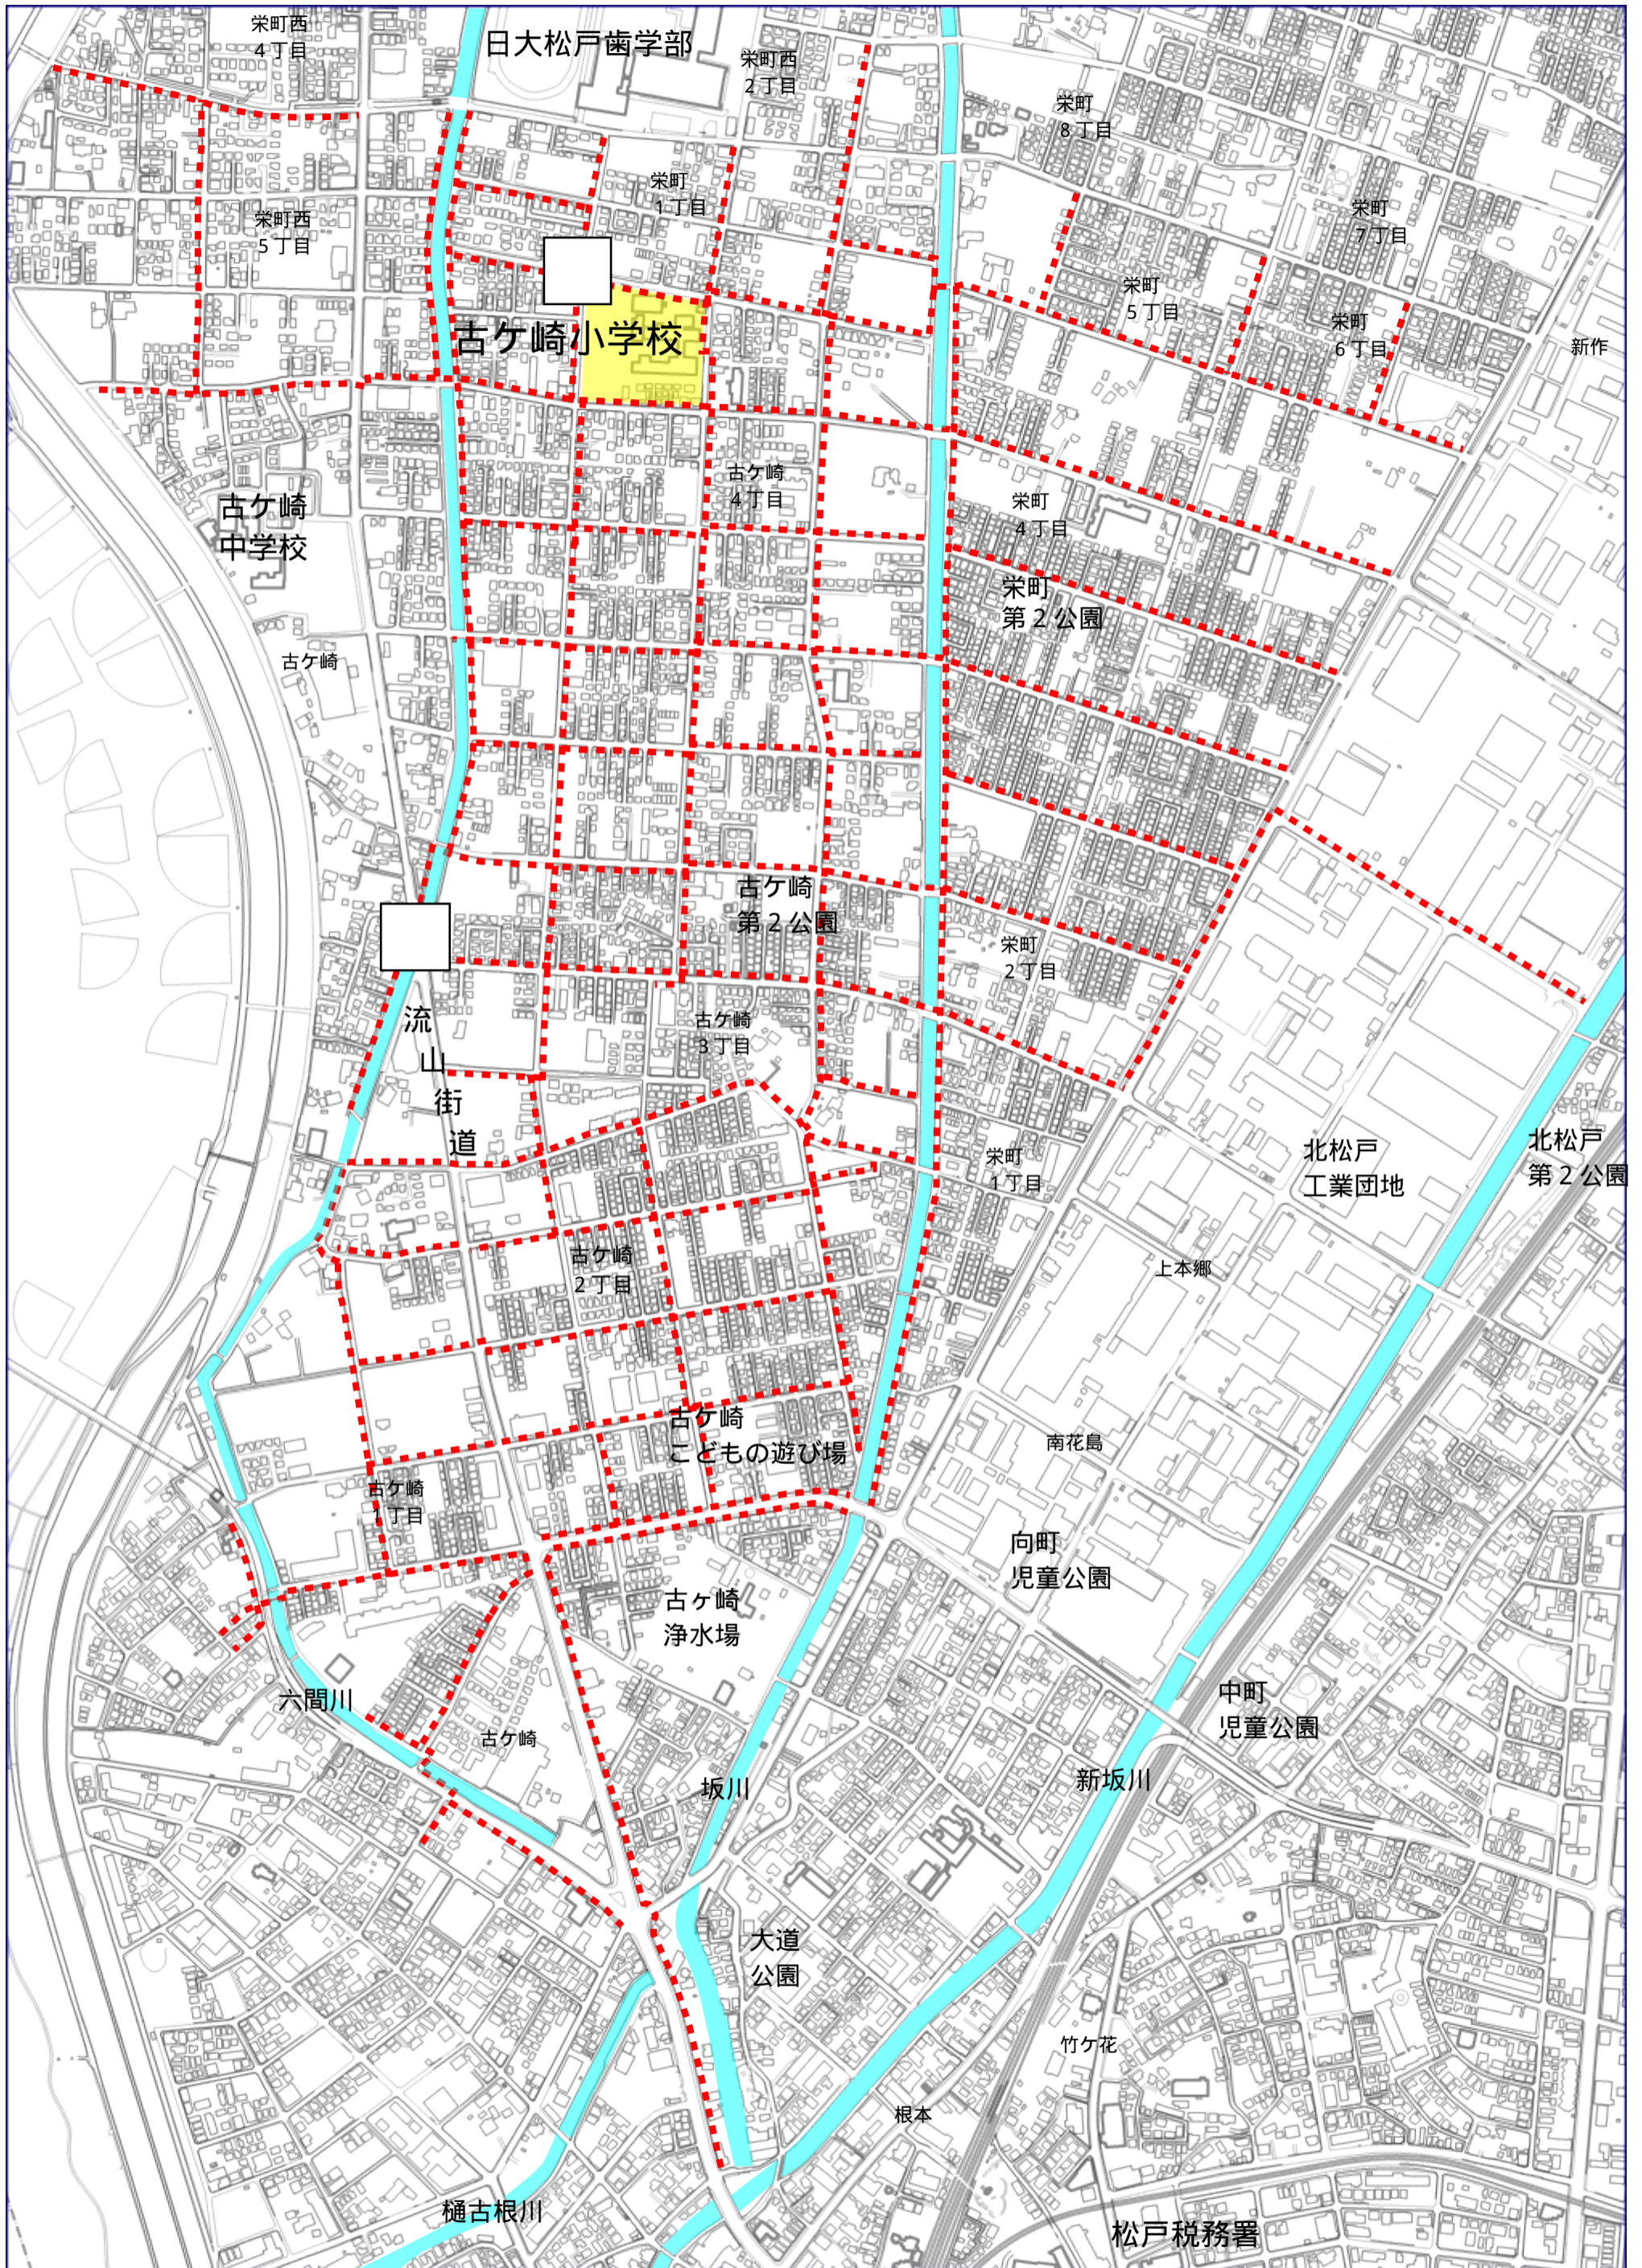

※敷地の境界、都市計画などの内容を証明するものではありません。