

第5回 松戸市庁舎整備検討委員会

日 時：令和4年8月1日（月） 18時 から

形 式：オンライン会議

傍聴場所：松戸市役所 議会棟3階 特別委員会室

次 第

1. 開会
2. 定数報告及び議題等について
3. 公開・非公開、撮影の許可の確認
4. 議題1：「防災機能について」
(説明者：オフィス・サービス創造課)
5. その他
6. 閉会

資 料 一 覧

- 資料1 災害対応拠点機能に必要となるスペース、及び機能配置に関する
考え方について
- 資料2 各市の災害対応関係スペースについて
- 資料3 市役所周辺の避難所等の状況
- 資料4 災害対応拠点設置予定場所

災害対応拠点機能に必要となるスペース、及び機能配置に関する考え方について


1 災害対応拠点（災害対策本部）機能について

主な機能種別	機能の内容	必要となるスペース等	機能配置上の主な視点
計画立案機能 指揮命令機能	<ul style="list-style-type: none"> 災害対策本部 市役所職員の災害対応指示 消防局等との連携 	災害対策室 対策本部会議室 職員待機・宿泊場所	<ul style="list-style-type: none"> 災害発生時に影響を受けない立地場所か 庁舎が被災しない、若しくは被災しても業務継続が可能か 職員の参集に支障はないか（待機、宿泊） 消防局との連携が容易か
応援機能	<ul style="list-style-type: none"> 発災後3日間の市独自支援（避難所等へ） 被害状況把握 	公用車駐車場 職員用物資の保管スペース	<ul style="list-style-type: none"> 緊急輸送道路（国道6号）から庁舎へのアクセスが確保されているか 物資供給等、応援に向かう車両（公用車）の駐車場所が確保できているか（拠点備蓄倉庫からの物資供給、応援団体支援物資の供給）
受援機能	<ul style="list-style-type: none"> 協定団体からの物資受入（発災後3日間） 応援職員（自衛隊、他自治体）受入 	応援団体駐車場 受入物資保管スペース 職員宿泊スペース	<ul style="list-style-type: none"> 物資の受入・保管場所（庁舎敷地、近接公共施設や公園施設）が確保できているか 応援職員（自衛隊、他自治体）の宿泊場所の確保
国・県・報道連携機能	<ul style="list-style-type: none"> 国（自衛隊、国交省）、県連絡要員、報道の受入・連携 	災害対策室、プレス対応場所、 駐車場 待機・宿泊場所	<ul style="list-style-type: none"> 良好な電波伝搬状況 受入車両の駐車場所が確保できているか
情報発信機能	<ul style="list-style-type: none"> 災害情報の発信 	無線機室	<ul style="list-style-type: none"> 良好な電波伝搬状況
災害対応業務継続機能	<ul style="list-style-type: none"> 電源の確保 燃料の確保 	非常用発電機の設置スペース 燃料保管スペース	<ul style="list-style-type: none"> 非常用電源燃料の調達路が確保されているか 系統電力、ガス補給路が確保されているか
出先機関・避難所との連携機能	<ul style="list-style-type: none"> 支所（情報集約拠点）、指定収容避難所との連携 	無線機室	<ul style="list-style-type: none"> 良好な電波伝搬状況

2 市民（避難者）側から見た本庁舎に求められる機能について


種別	災害発生時の想定（指定）避難先	本庁舎に求められる主な機能
周辺住民（松戸駅東口）	松戸中央公園（避難場所） 相模台小学校、第一中学校（避難場所/収容避難所）	<ul style="list-style-type: none"> 市からの情報発信機能（防災行政無線、ホームページ、SNS 他） 発災後3日間における、避難所等に対する市独自支援 松戸駅での帰宅困難者等の避難誘導
帰宅困難者・駅滞留者（松戸駅）	一時滞在施設、（松戸駅周辺収容避難所） （松戸駅周辺の一時滞在施設は、市民会館、市民劇場、東葛飾合同庁舎）	
一般住民（松戸駅西口等）	市指定避難場所、収容避難所	

松戸市（別館）

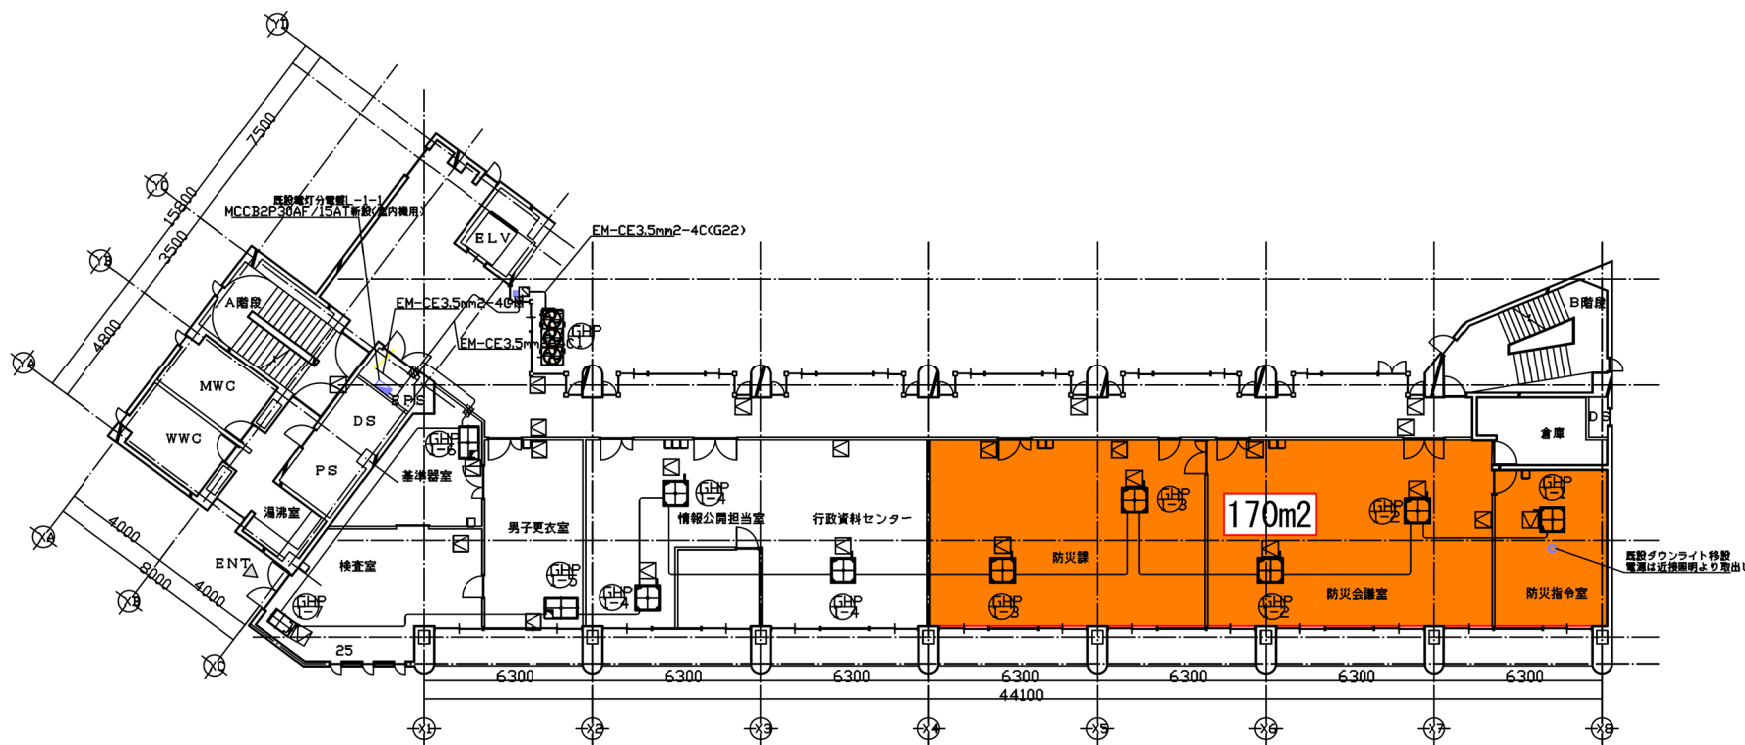


別館1階平面図（改修） S:1/100


浦安市（1階）

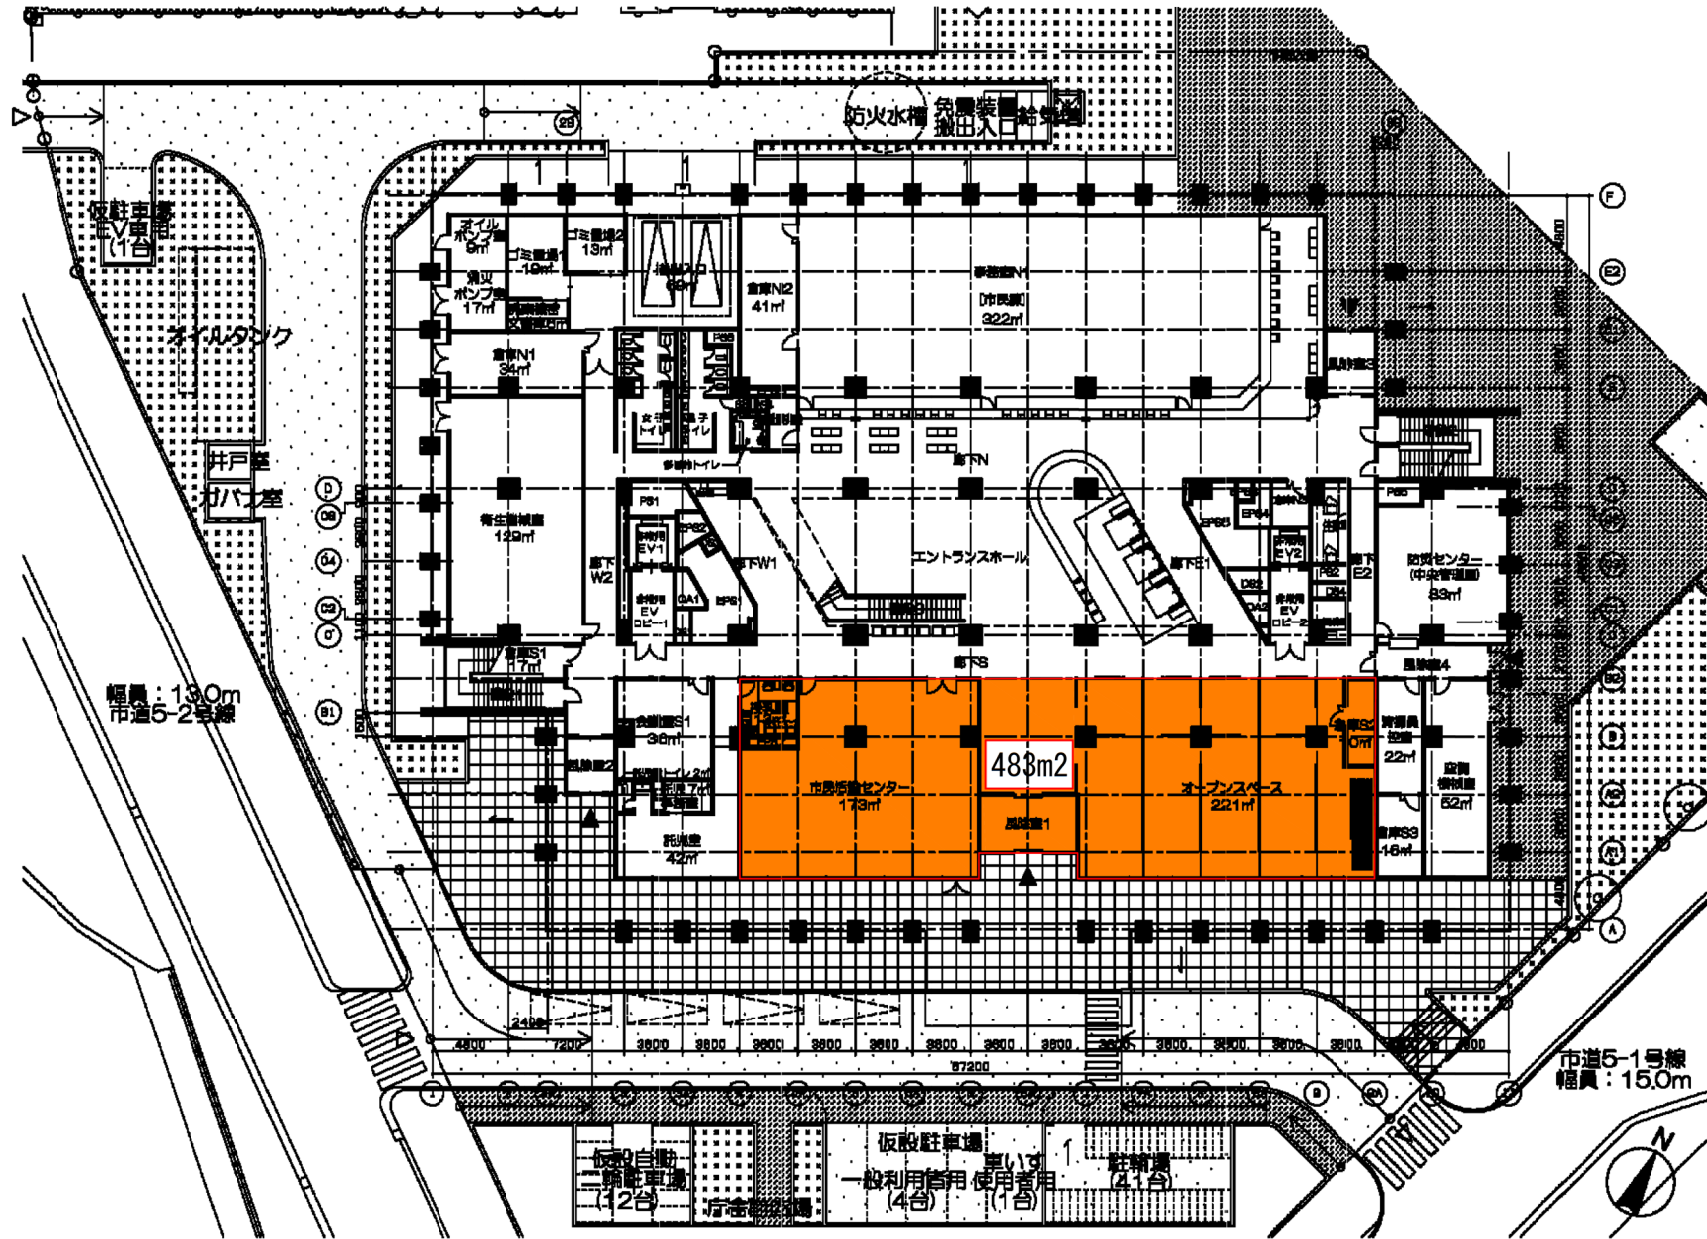


浦安市 (4階)

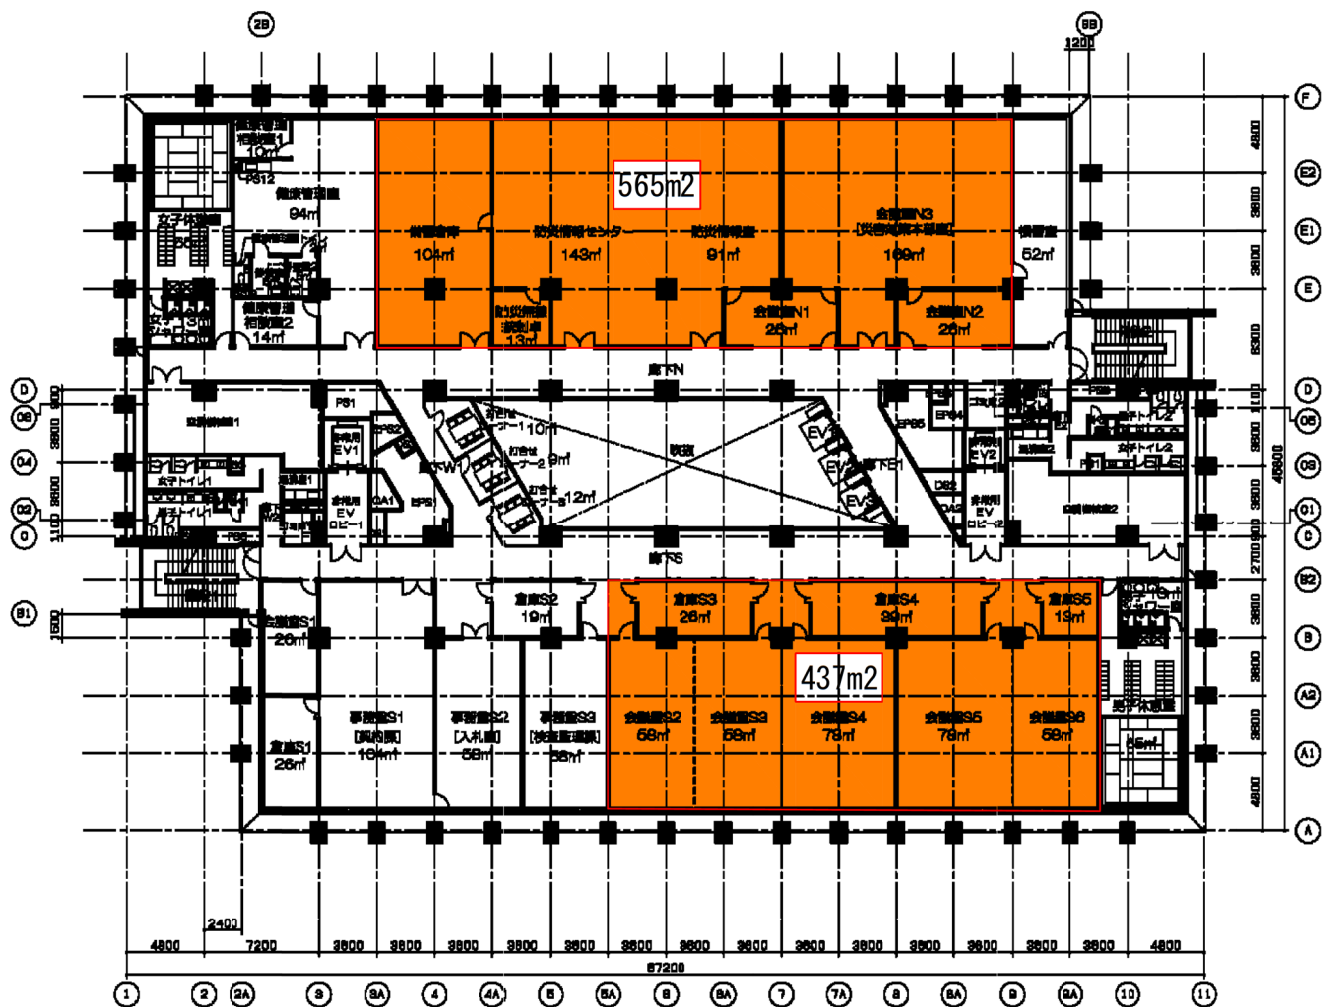


浦安市 (5階)

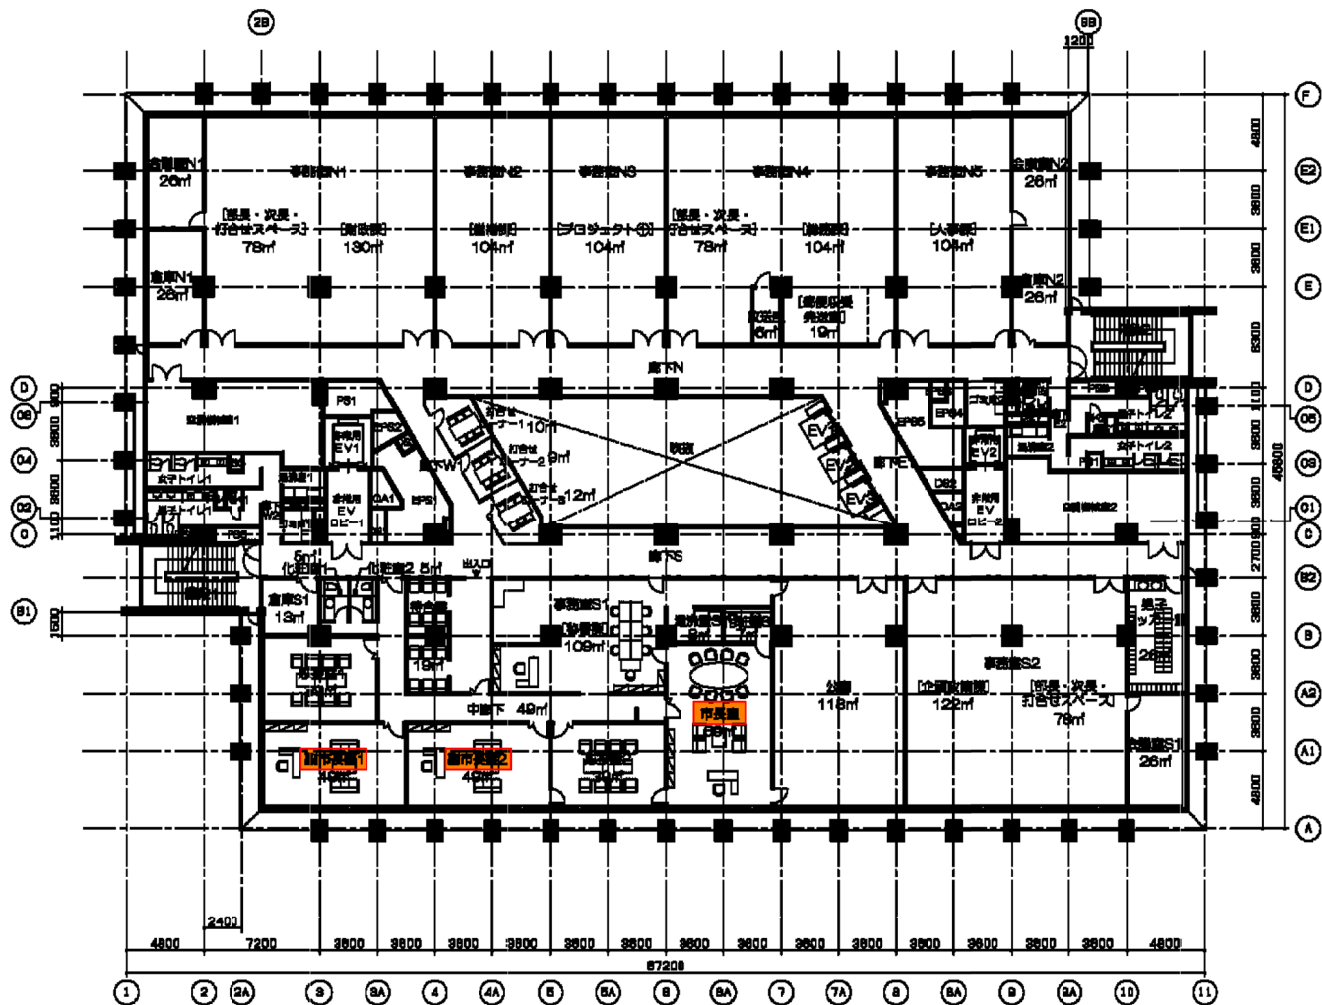


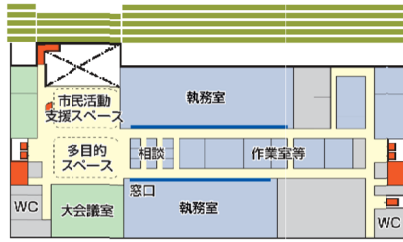



■ 3階平面：窓口 / 市民活動支援スペース / 多目的スペース
 (配置部署：総務部 / 企画部 / 財政部 / 文化国際部 / 市民部 / 経済部 / 保健スポーツ部 / 選挙管理委員会事務局 / 監査委員事務局 / 農業委員会事務局)

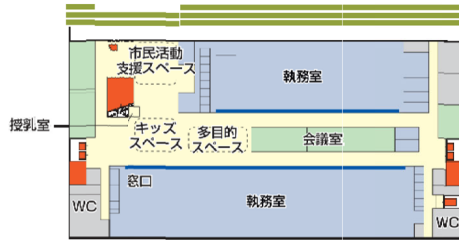

■ 2階平面：窓口 / 市民活動支援スペース / キッズスペース / 授乳室 / 多目的スペース
 (配置部署：財政部 / 市民部 / 福祉部 / こども部)

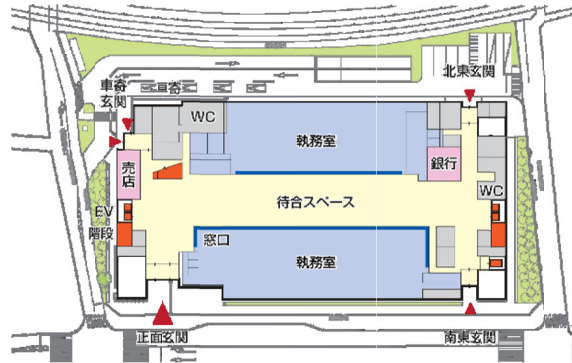

■ 1階平面：玄関 / 窓口 / 銀行 / 売店
 (配置部署：市民部 / 福祉部 / こども部 / 保健スポーツ部 / 会計課)

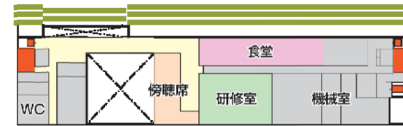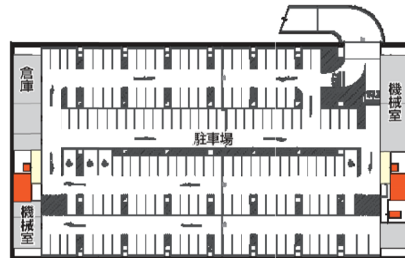


■ 7階平面：食堂 / 研修室 / 機械室




■ 8階平面：講場 / 正副議長室 / 会派控室 / 議事事務局



■ 5階平面：委員会室 / 書庫・倉庫 / 備蓄倉庫

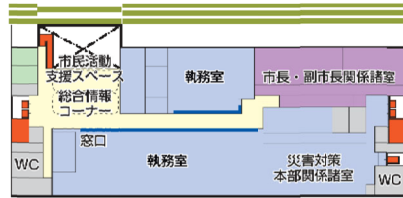


■ 4階平面：窓口 / 市長・副市長室 / 災害対策本部室 / 市民活動支援スペース / 総合情報コーナー
 (配置部署：危機管理室 / 経営改革室 / 総務部 / 企画部 / 財政部)

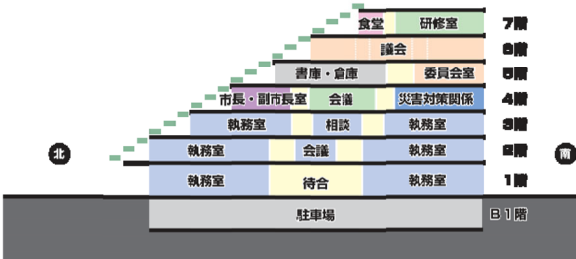


■ 断面構成




市川市 (4階)

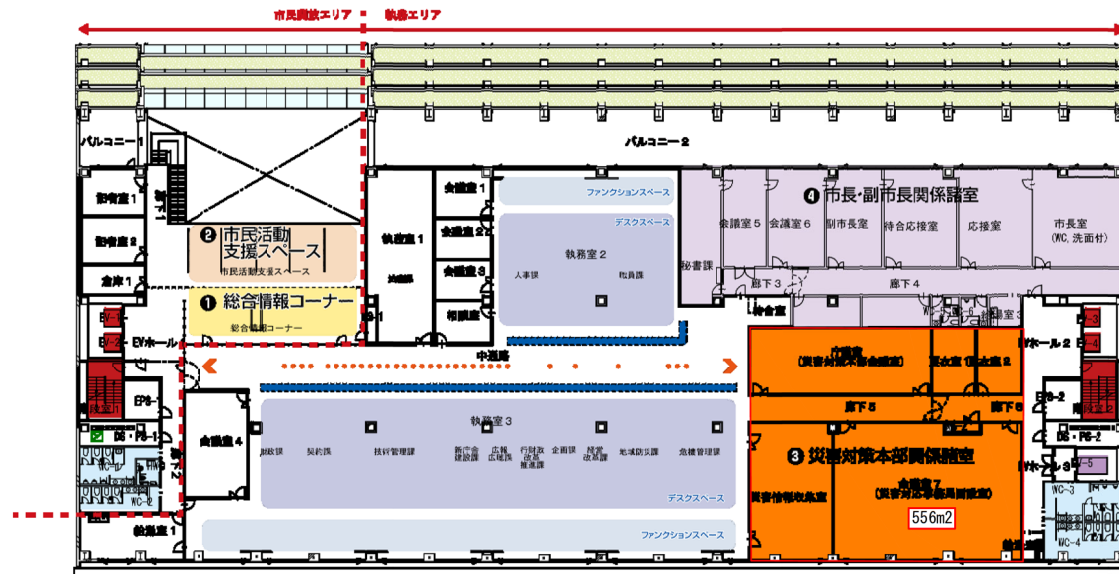


市川市 (5階)

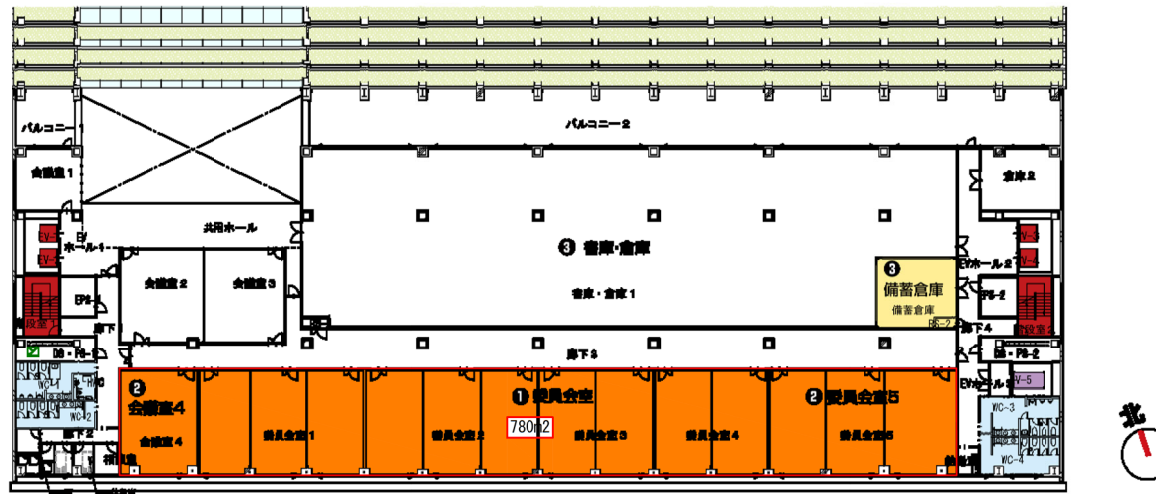

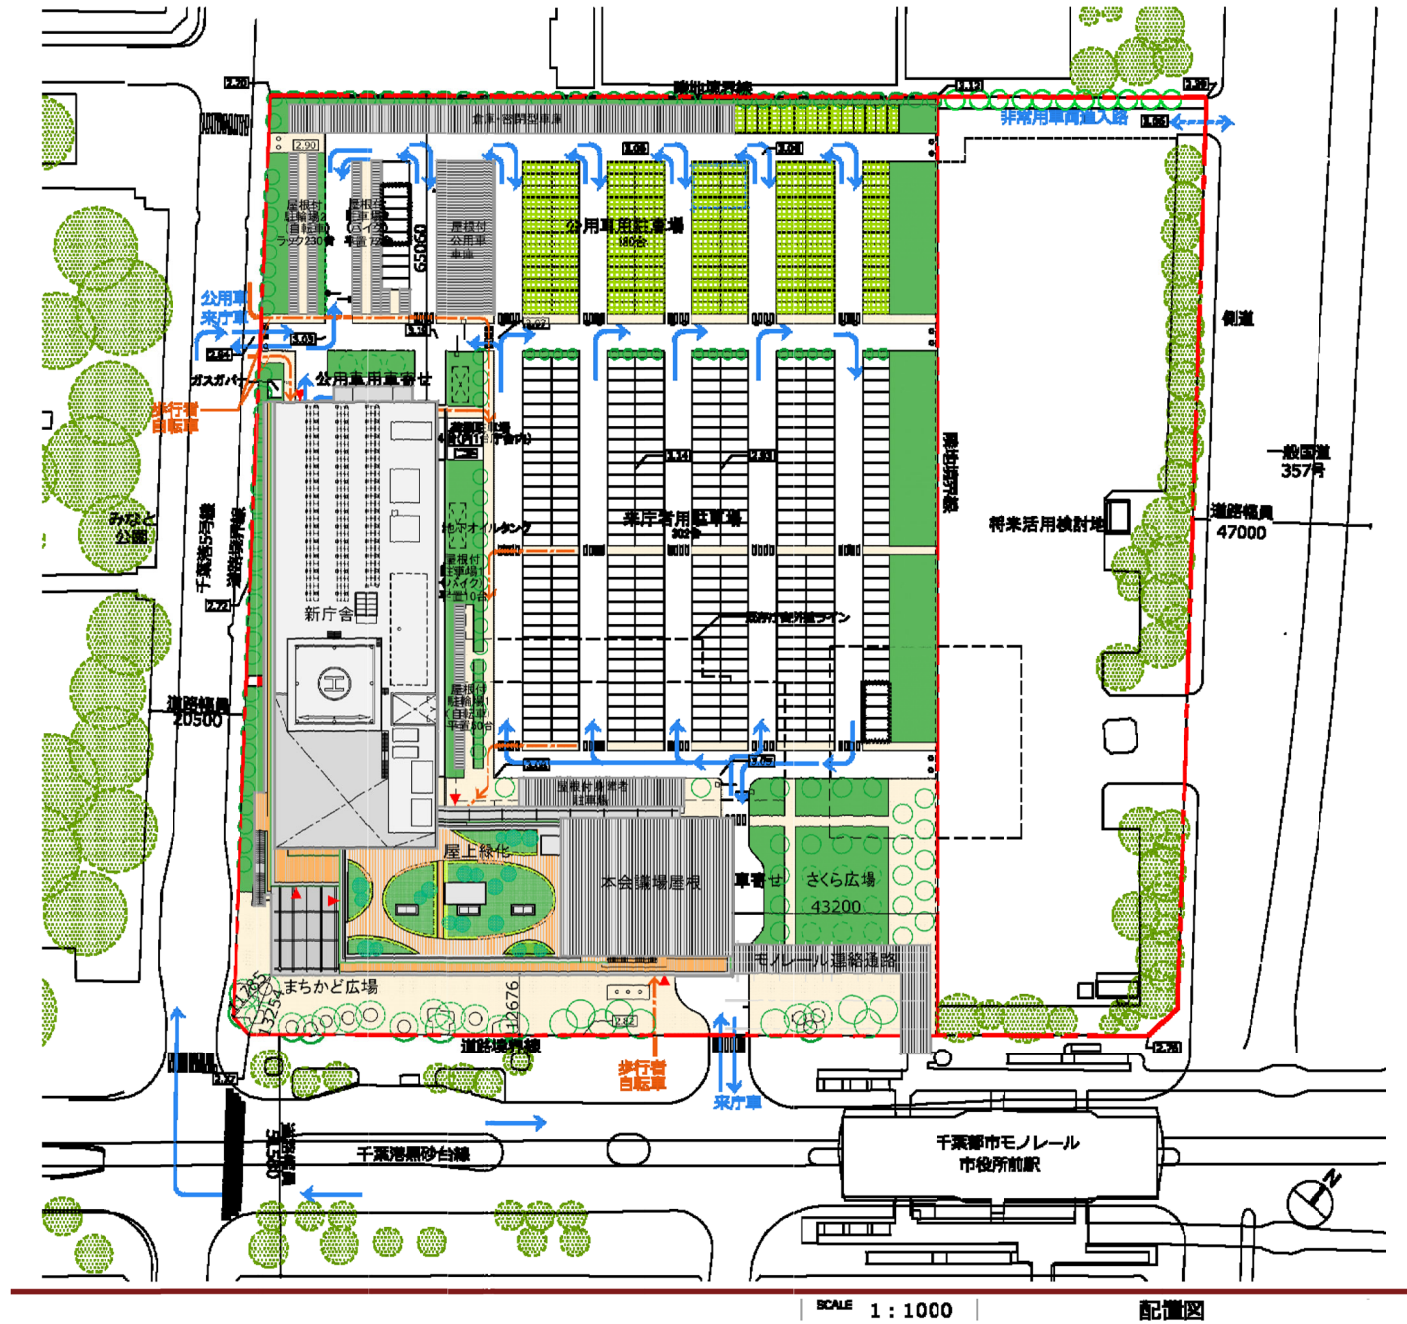

千葉市 (1階)

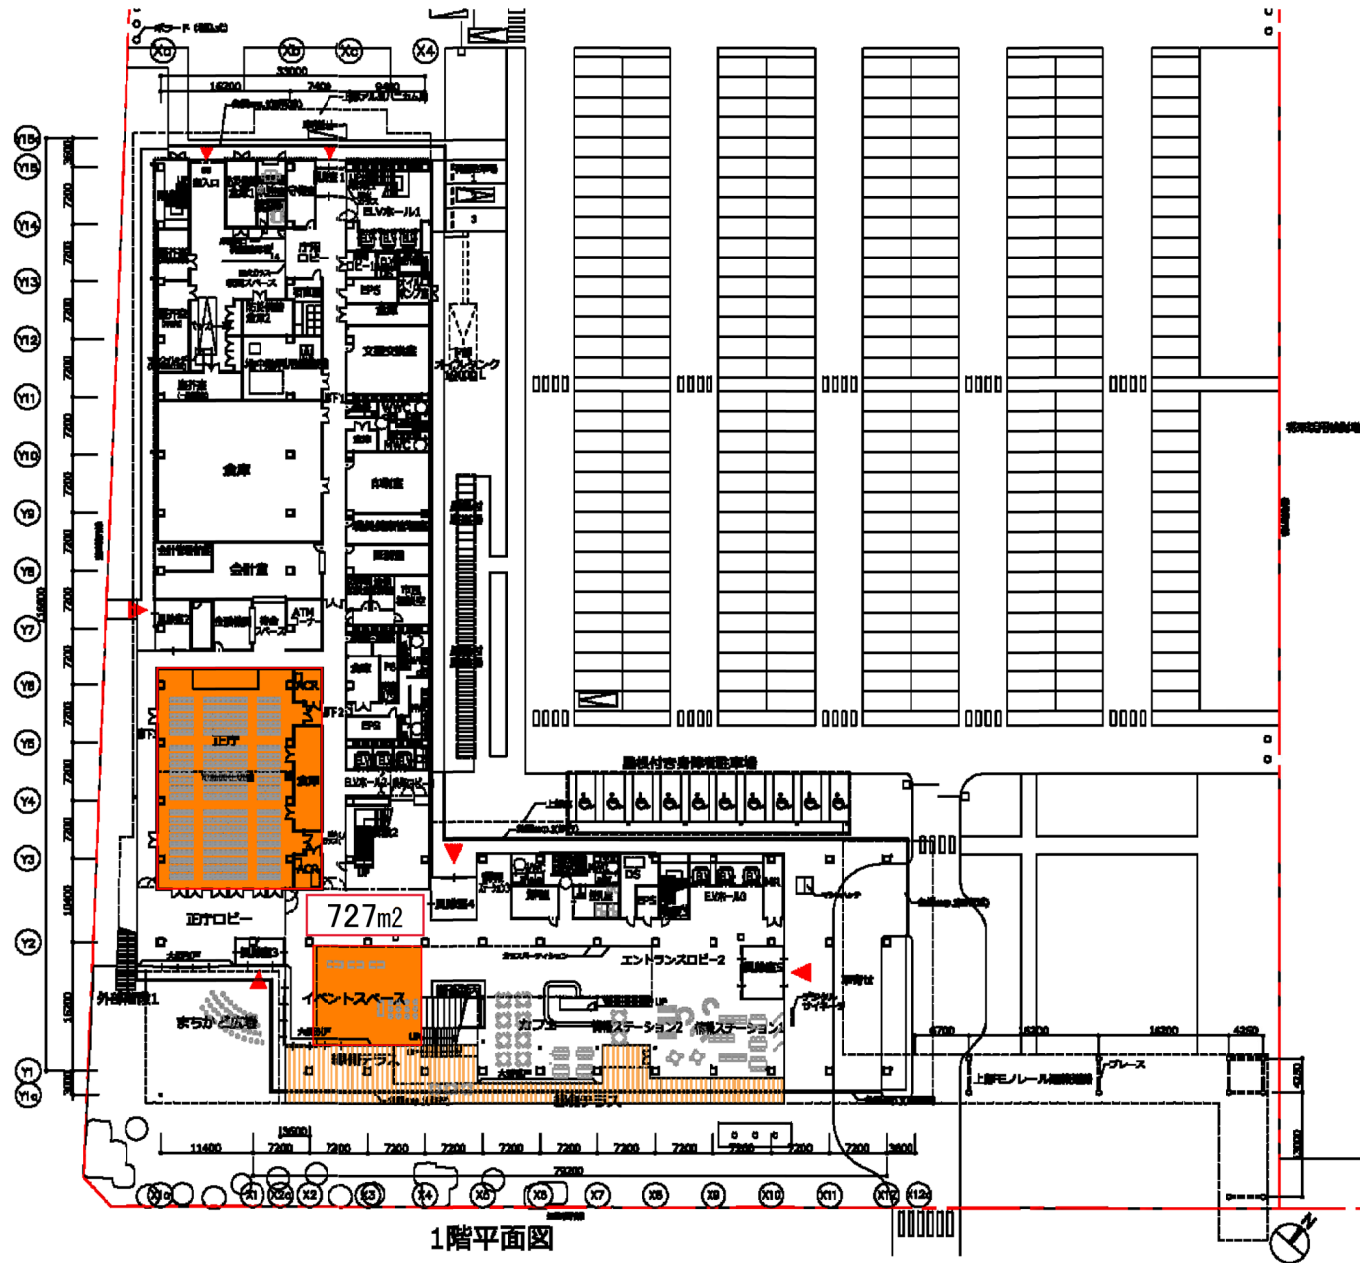

SCALE 1 : 600

1階平面図

千葉市 (2階)




2階平面図


SCALE 1 : 600

2階平面図

千葉市 (3階・4階)

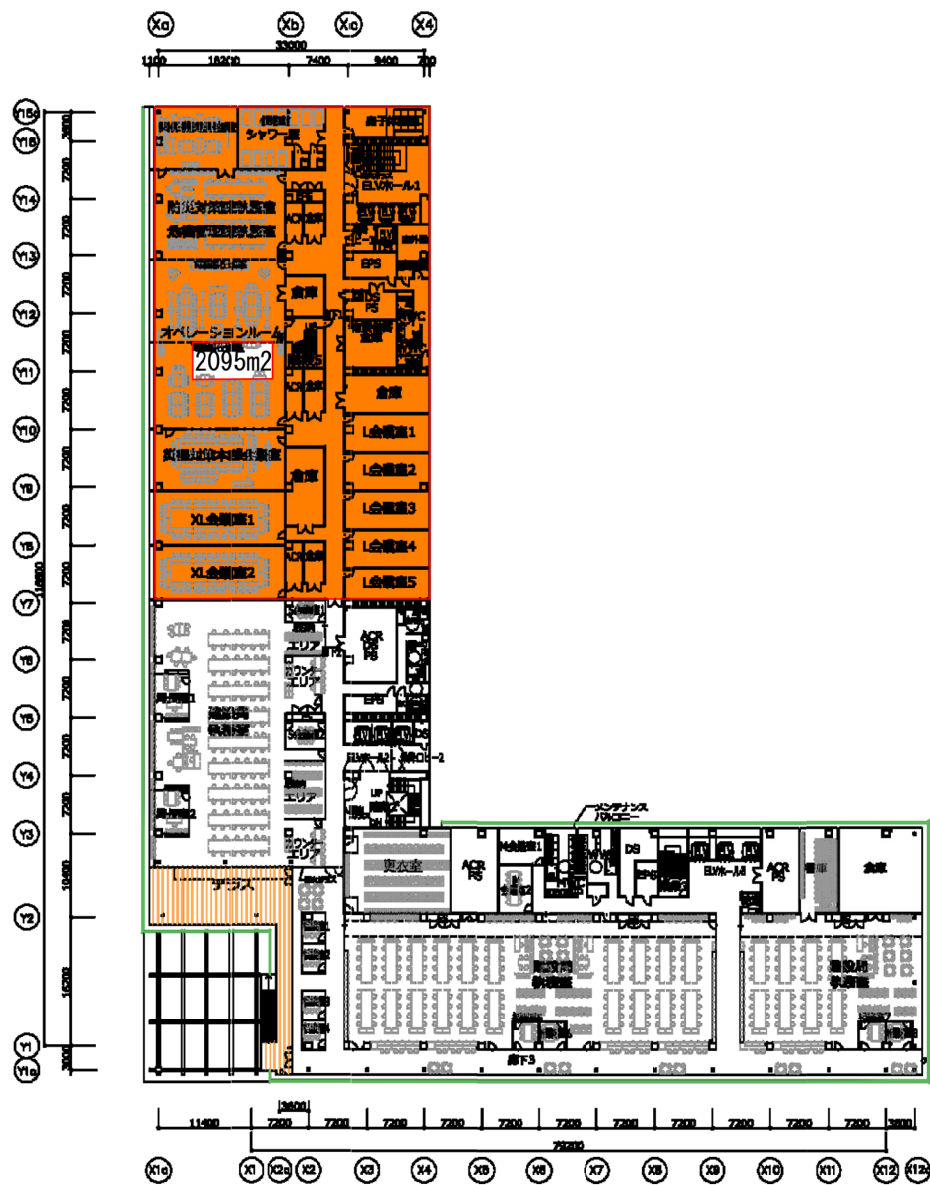

3階平面図

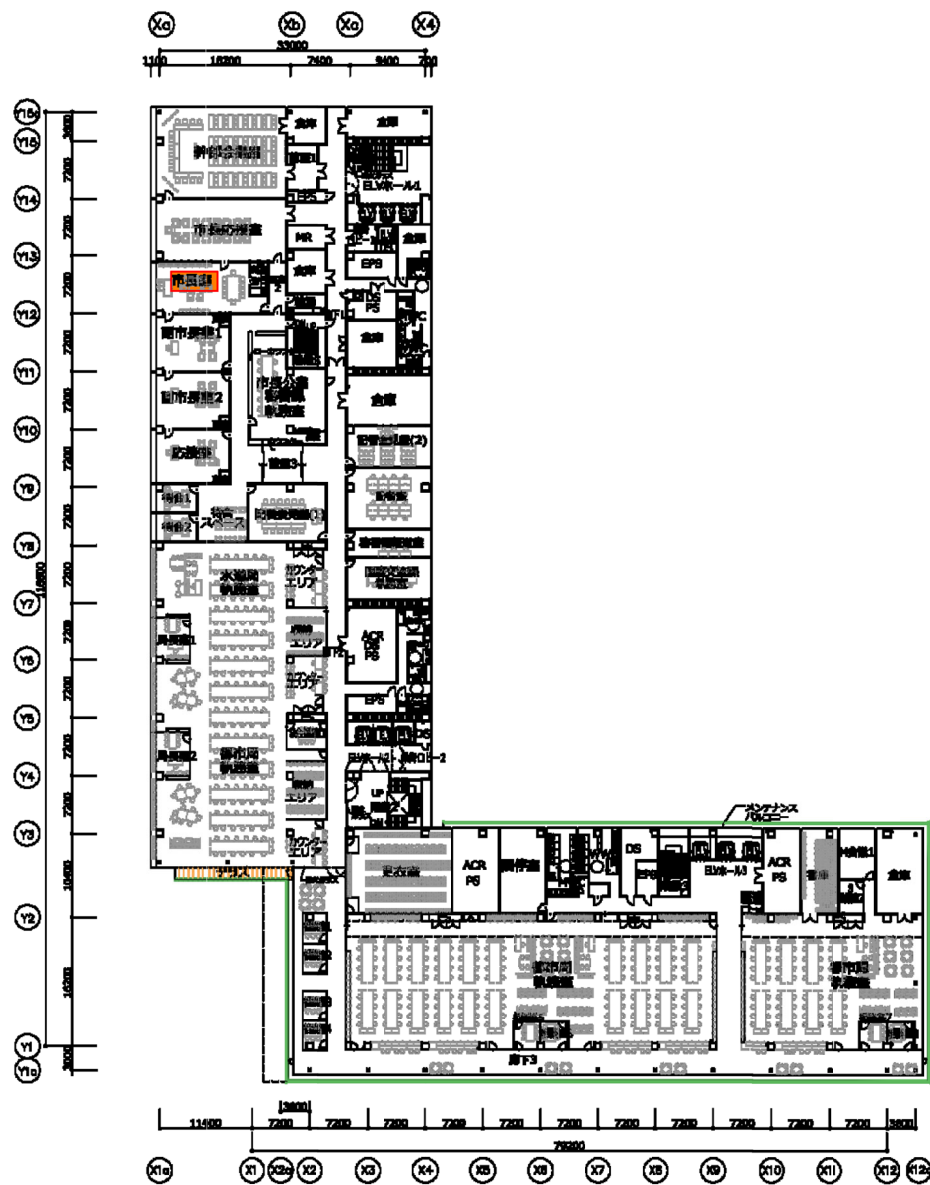


4階平面図

SCALE 1 : 600

3・4階平面図


S=1:500 (A3)



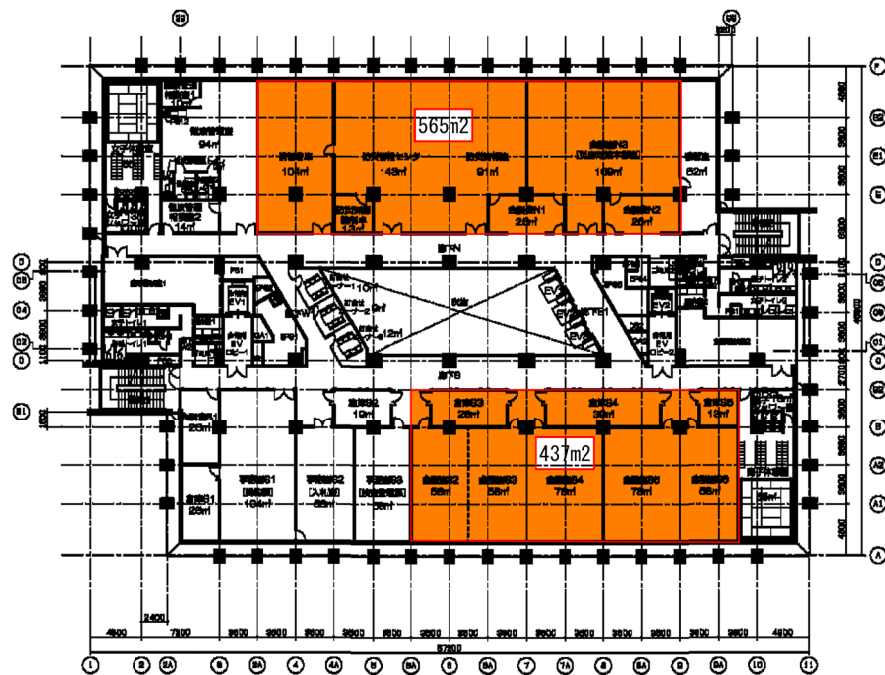


浦安市



松戸市


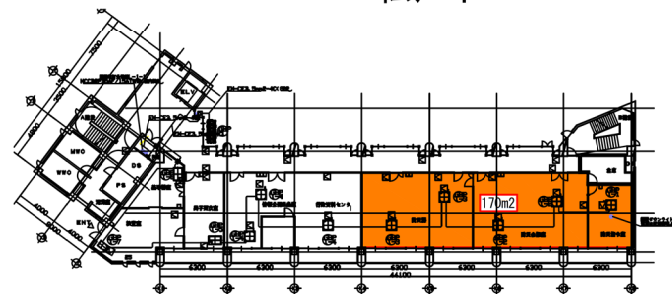


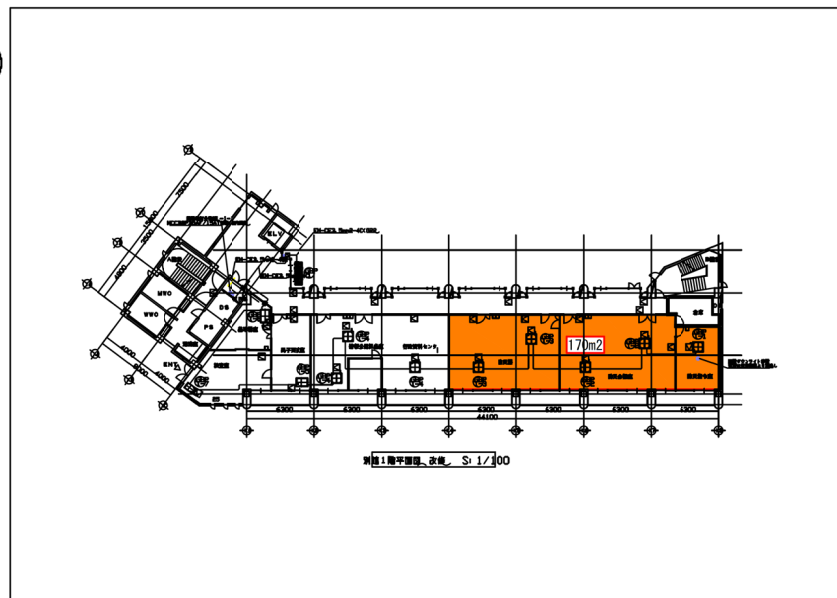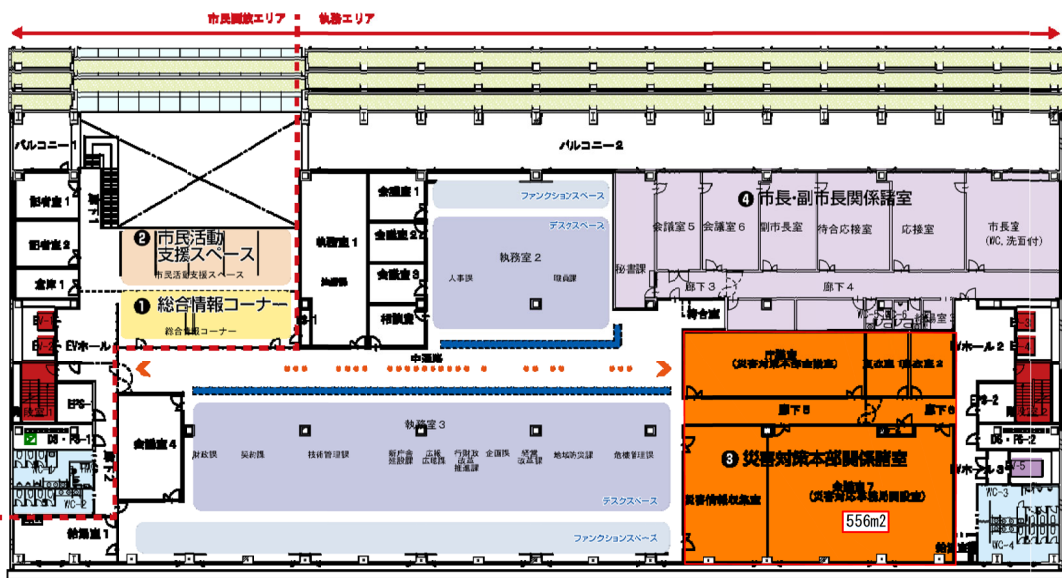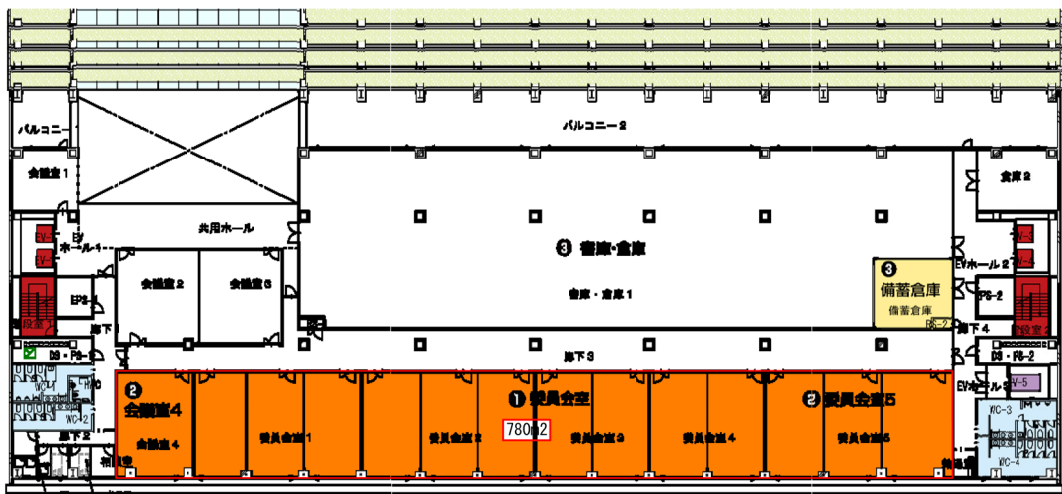

松戸市


市川市

S=1:500 (A3)

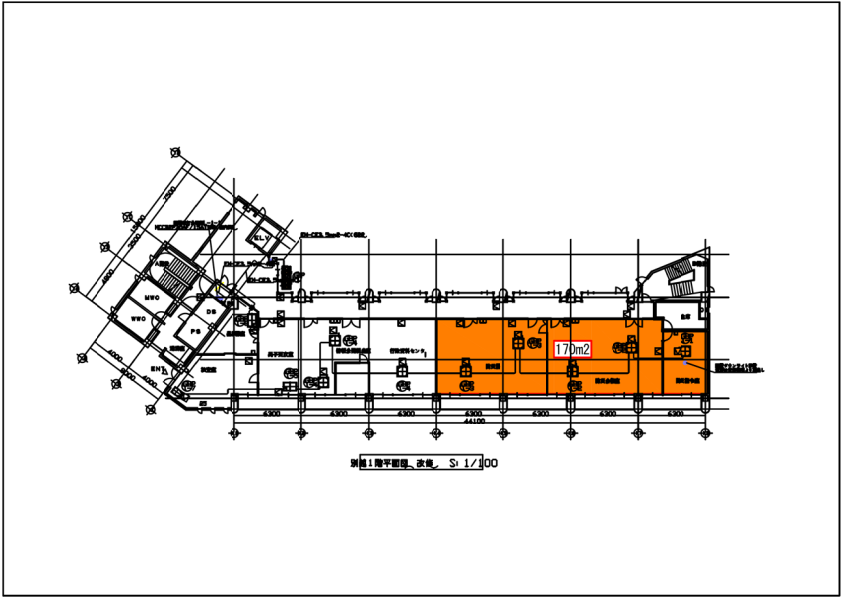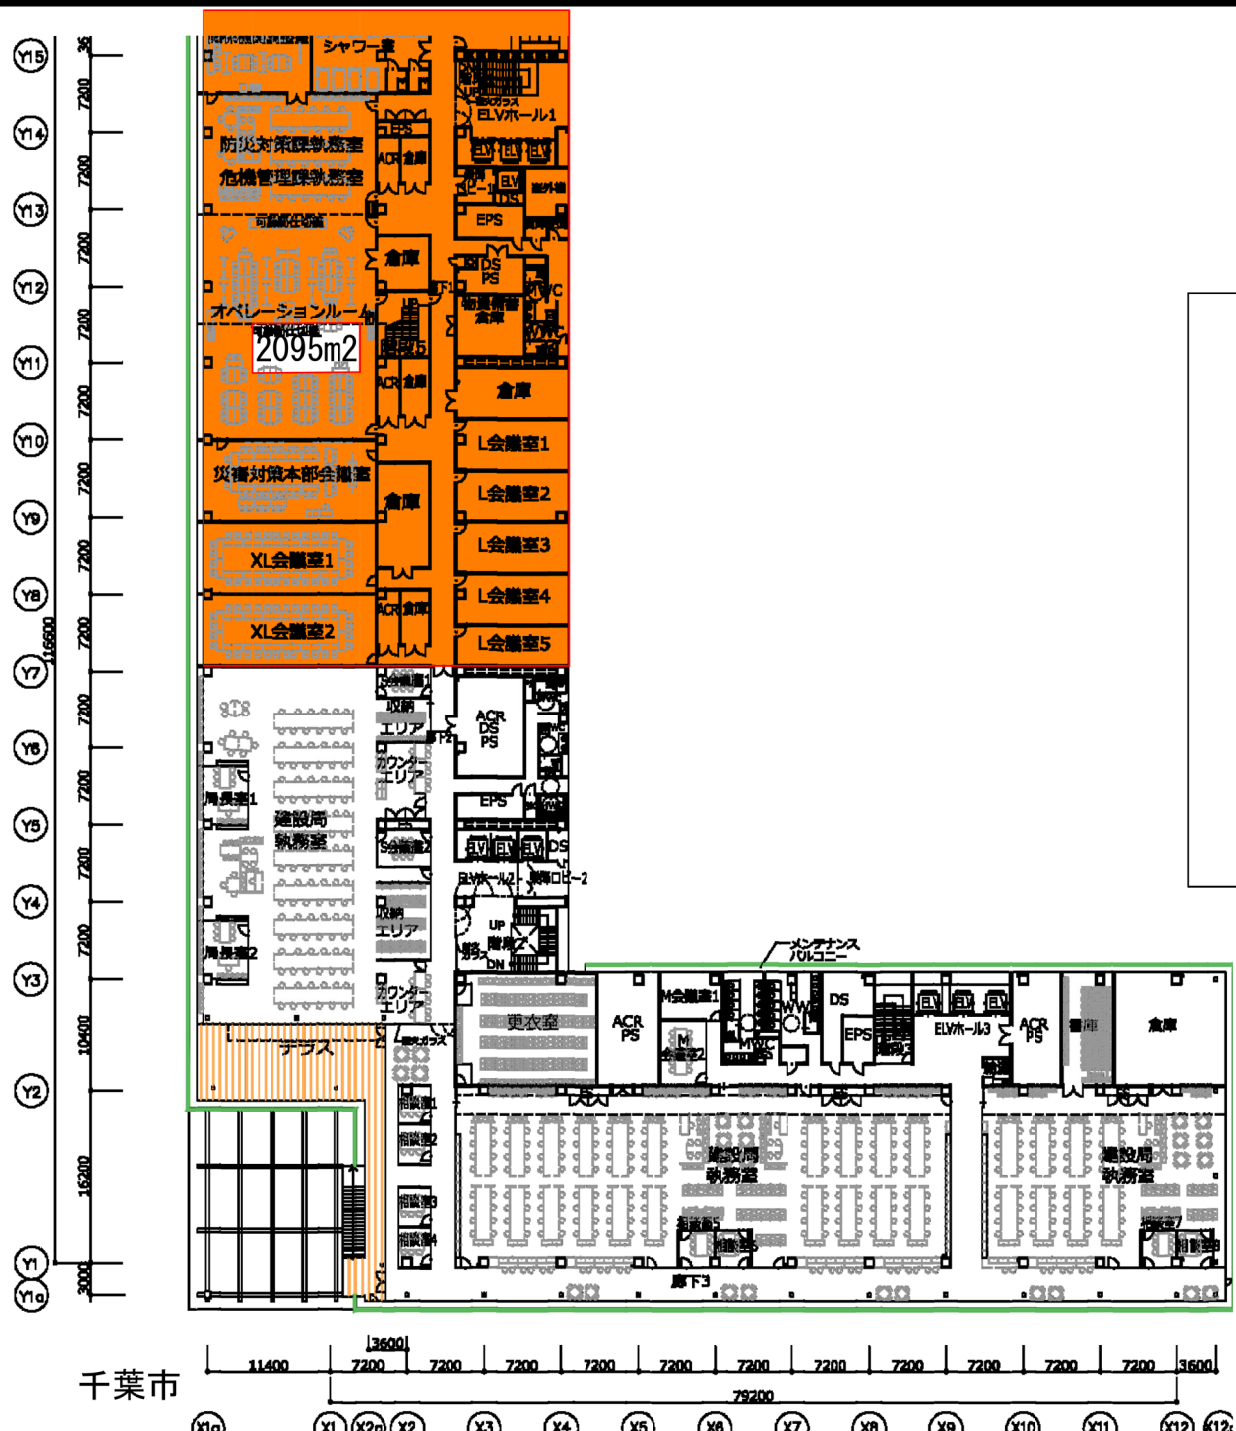

松戸市

千葉市

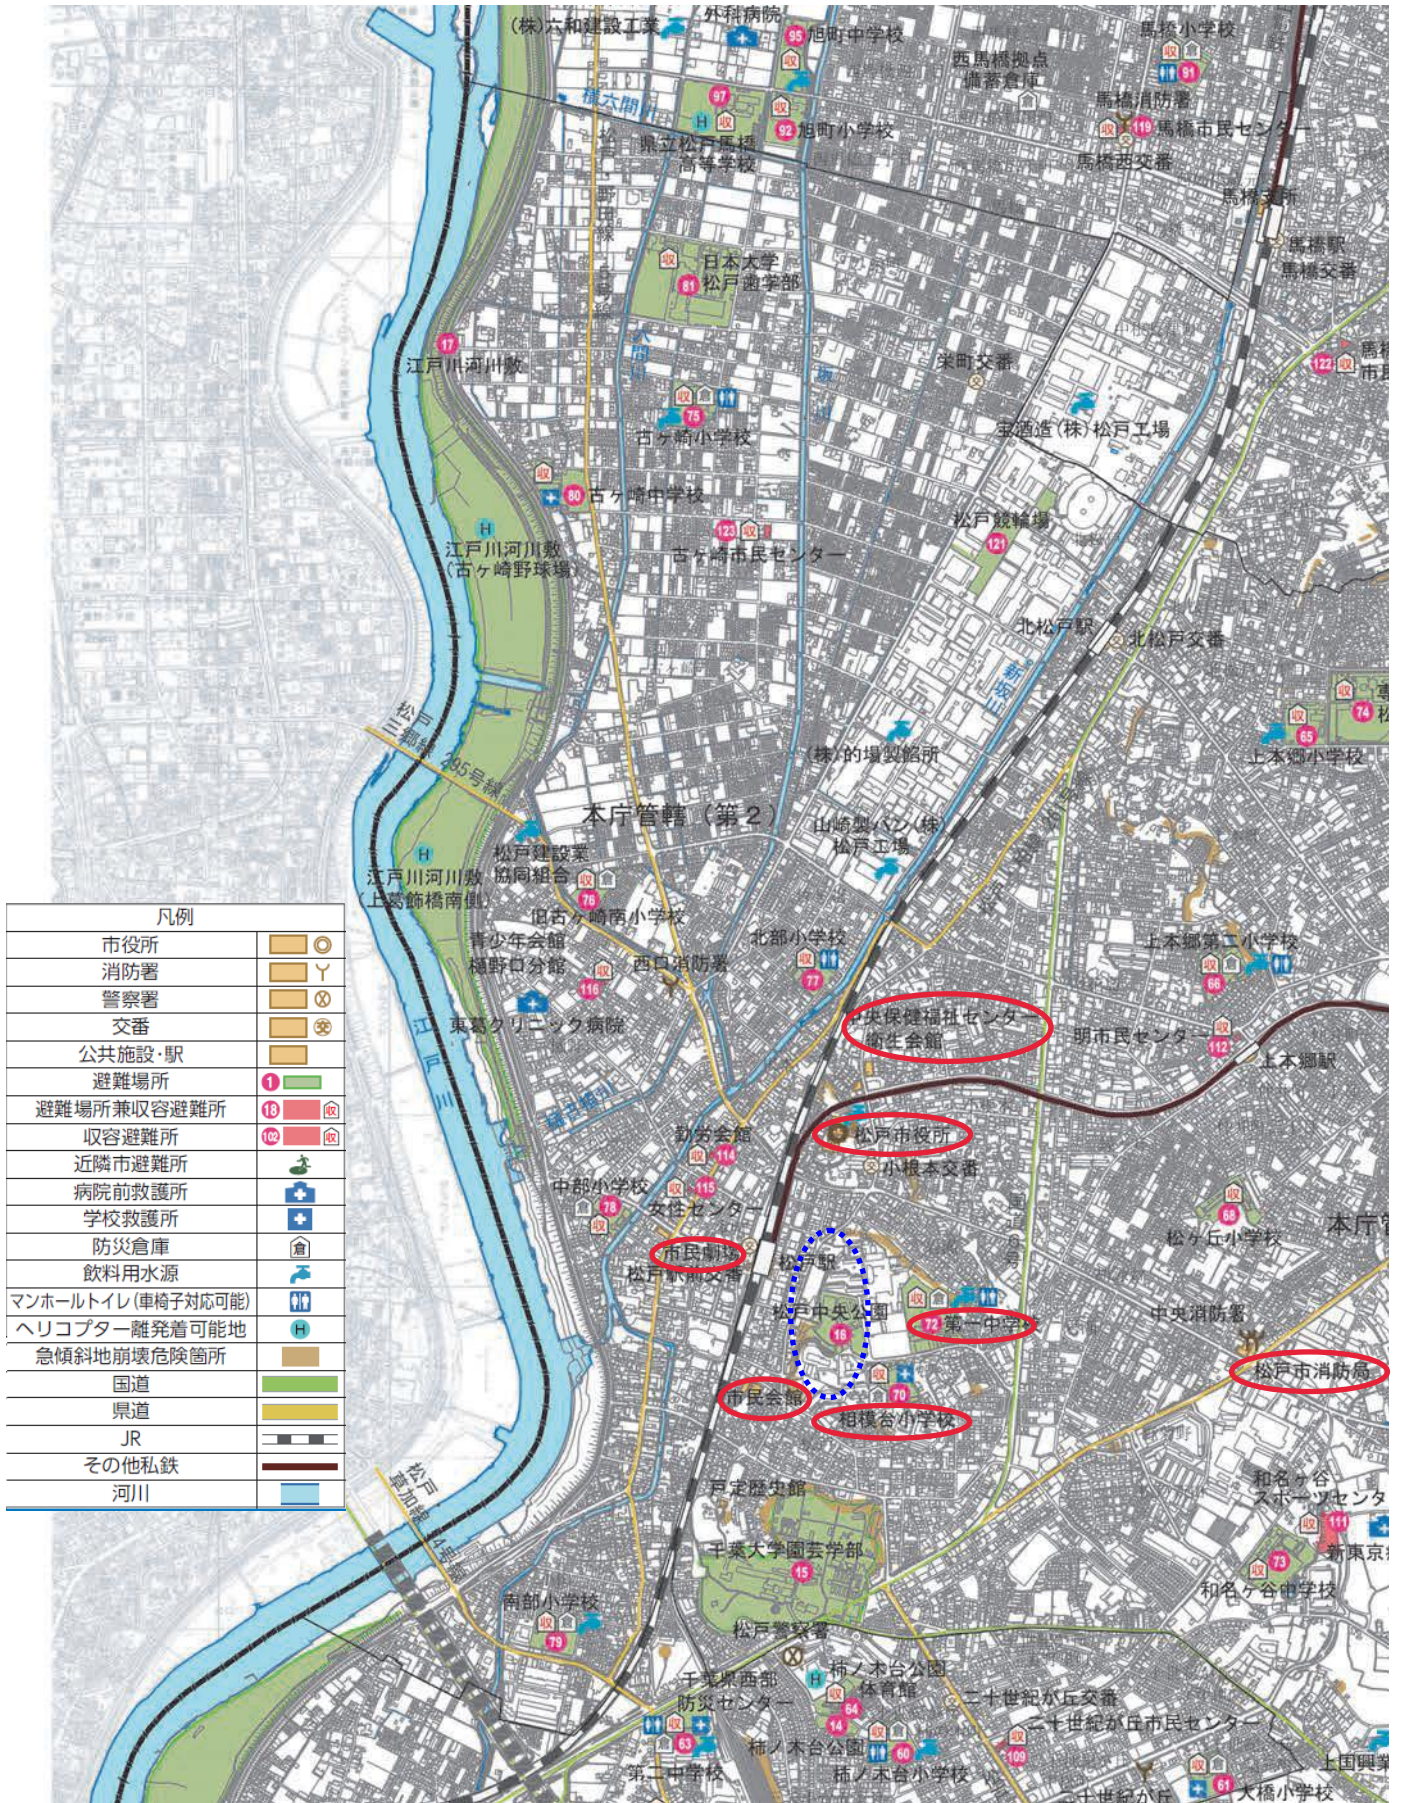

松戸市地域防災計画

震災編

(令和4年度修正)

松戸市防災会議

3 災害対応拠点設置予定場所

	種類	施設名
本部	災害対策本部	①市役所別館1階災害対策室 ②消防局 ③議会棟 ④中央保健福祉センター
	情報集約拠点	各支所
	プレスセンター	市役所新館記者室又は市役所別館行政資料センター
避難	避難場所	市指定96か所*
	避難所	市指定106か所* 【資料編 指定緊急避難場所・指定避難所一覧】
	福祉避難所	健康福祉会館(ふれあい22) 老人福祉センター6か所 市民センターの一部(協定施設)
	帰宅困難者向け一時滞在施設	松戸市民会館 松戸市民劇場 東葛飾合同庁舎 県立西部図書館 流通経済大学(協定施設)
活動部隊	消防・警察・自衛隊集結地	21世紀の森と広場 松戸運動公園 松戸競輪場 江戸川河川敷 21世紀の森と広場西駐車場 千駄堀多目的スポーツ広場
	相互応援市町村	松戸競輪場
	臨時ヘリポート	離着陸可能なグラウンド等* 【資料編 ヘリコプター離発着可能地点の位置基準】
医療	市救護本部	中央保健福祉センター
	病院前救護所	市指定10病院* 【資料編 病院前救護所予定施設一覧】
	学校救護所	市指定17学校* 【資料編 学校救護所予定施設一覧】
生活・ライフライン	食料・物資集配拠点	松戸運動公園 南部市場 21世紀の森と広場
	給水拠点	浄水場 給水場 配水場 防災用井戸 耐震性飲料水兼用貯水槽 耐震性井戸付貯水槽* 【資料編 防災用井戸・耐震性貯水槽一覧】
	下水道災害対策班	下水道維持課内(本庁被災時、金ヶ作終末処理場内)
	災害ボランティアセンター	総合福祉会館
	ペットの収容所	避難所周辺敷地内
	仮設住宅設置場所 がれき等の仮置き場	市保有地、小中学校グラウンド 公園やスポーツ施設等の公有地等
窓口	災害相談窓口 (3日以内に設置)	市役所別館地下
	災害相談センター (10日以降設置)	広報広聴課内
調査・証明	応急危険度判定実施本部	街づくり部建築指導課内
	被災宅地危険度判定実施本部	街づくり部住宅政策課内
	罹災調査本部	財務部税制課内
	罹災証明書発行場所	財務部税制課内
遺体	遺体安置所	北山会館(市斎場)
	火葬場	北山会館(市斎場)

※具体的な設置場所については「資料編」を参照

【資料編 松戸市災害対策本部条例】

【資料編 松戸市災害対策本部規程】

【資料編 本部標識等】