

GH=26.150




東松戸中央公園

【参考図】

(現況と異なっている場合があります)

1:500


東松戸ゆいの花公園

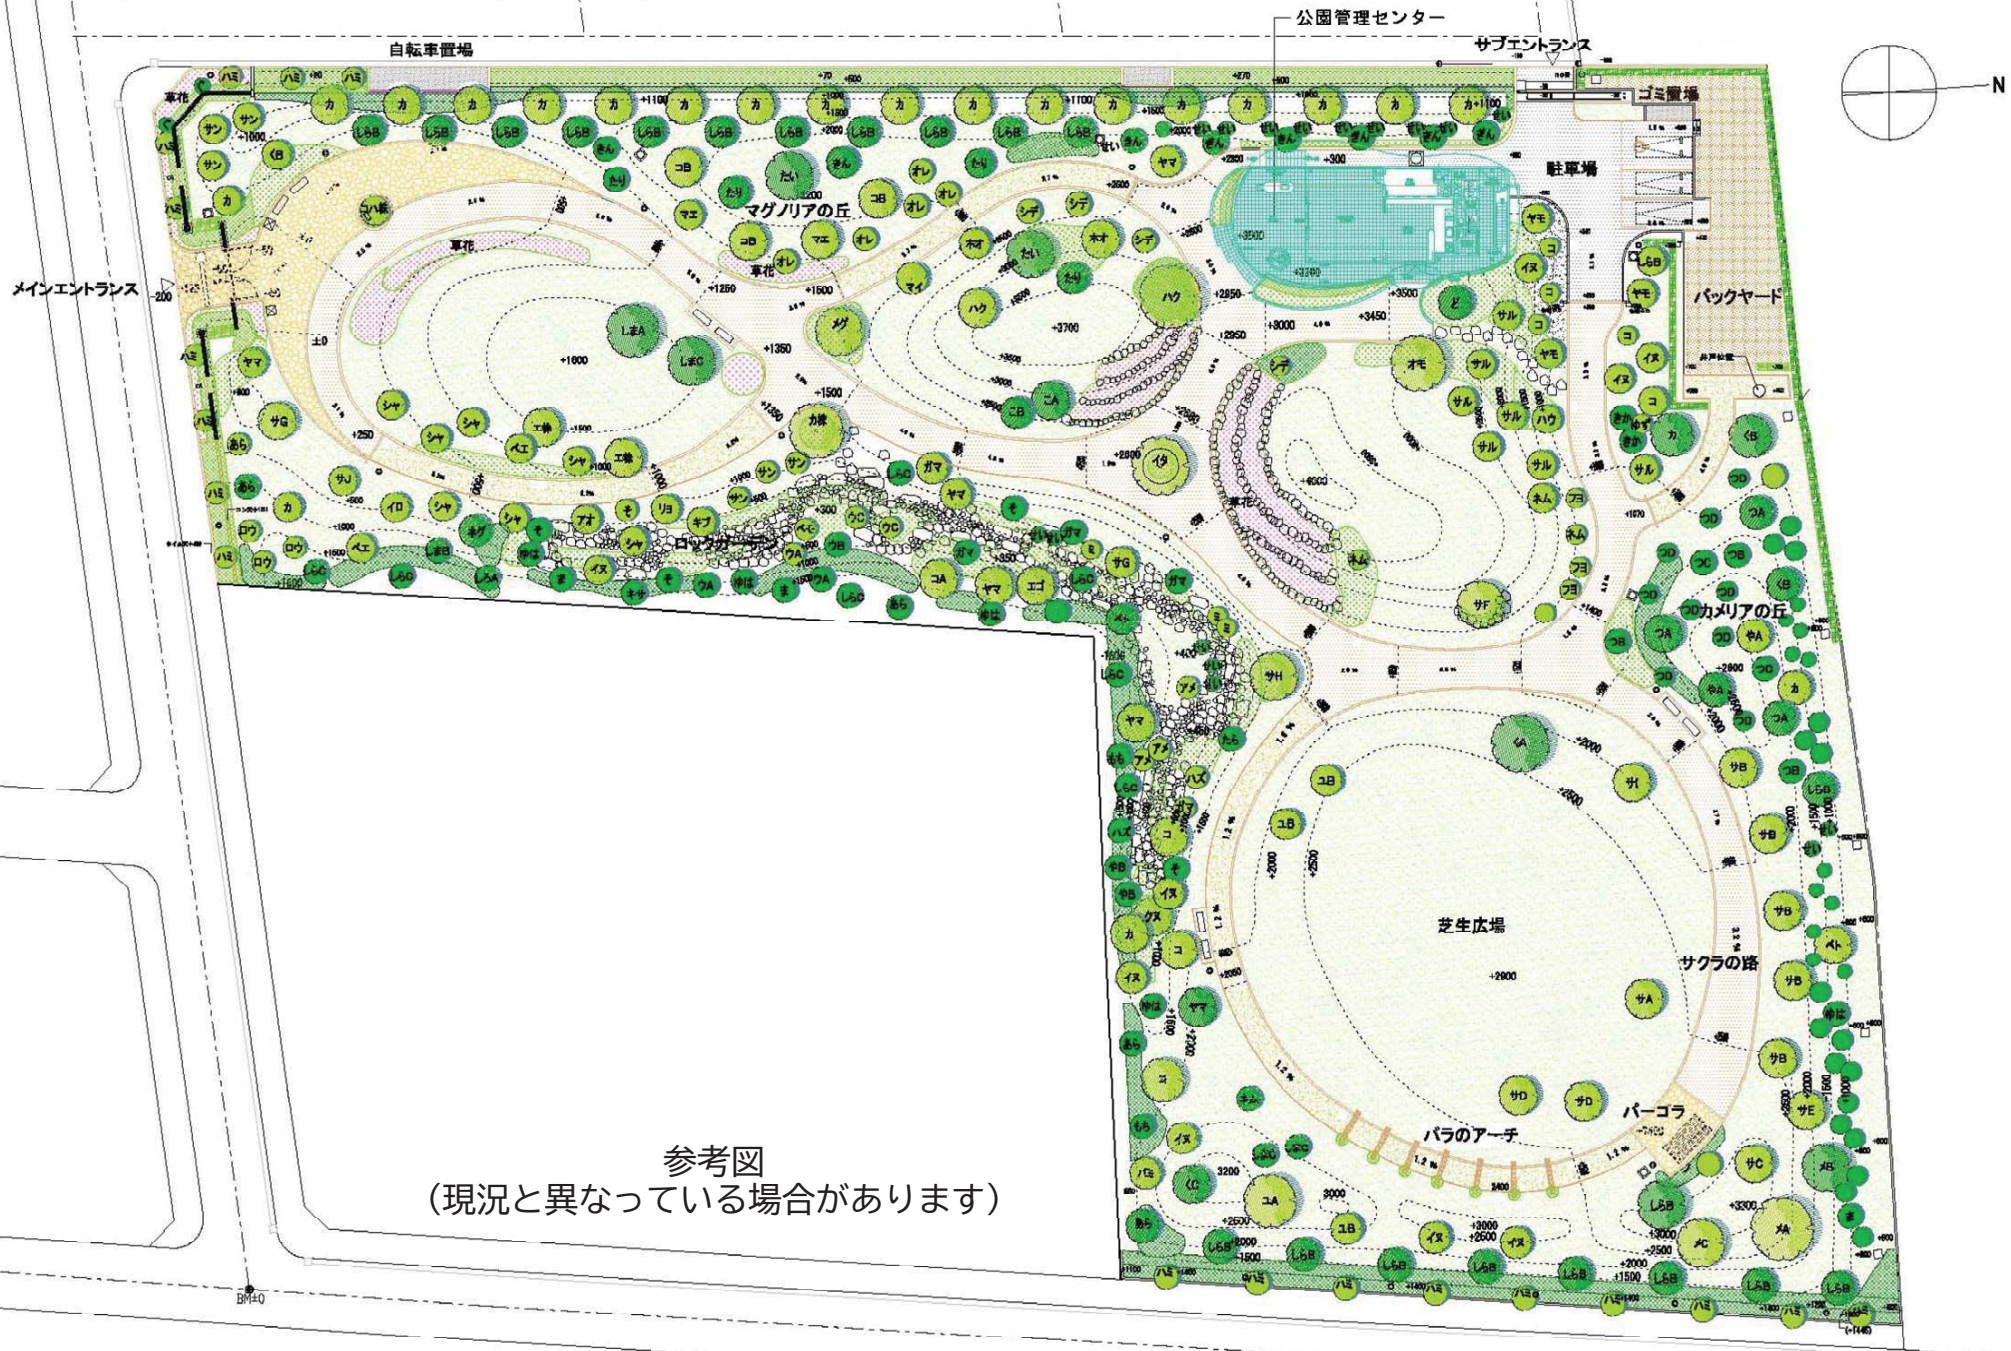

参考図
(現況と異なっている場合があります)



金ヶ作公園

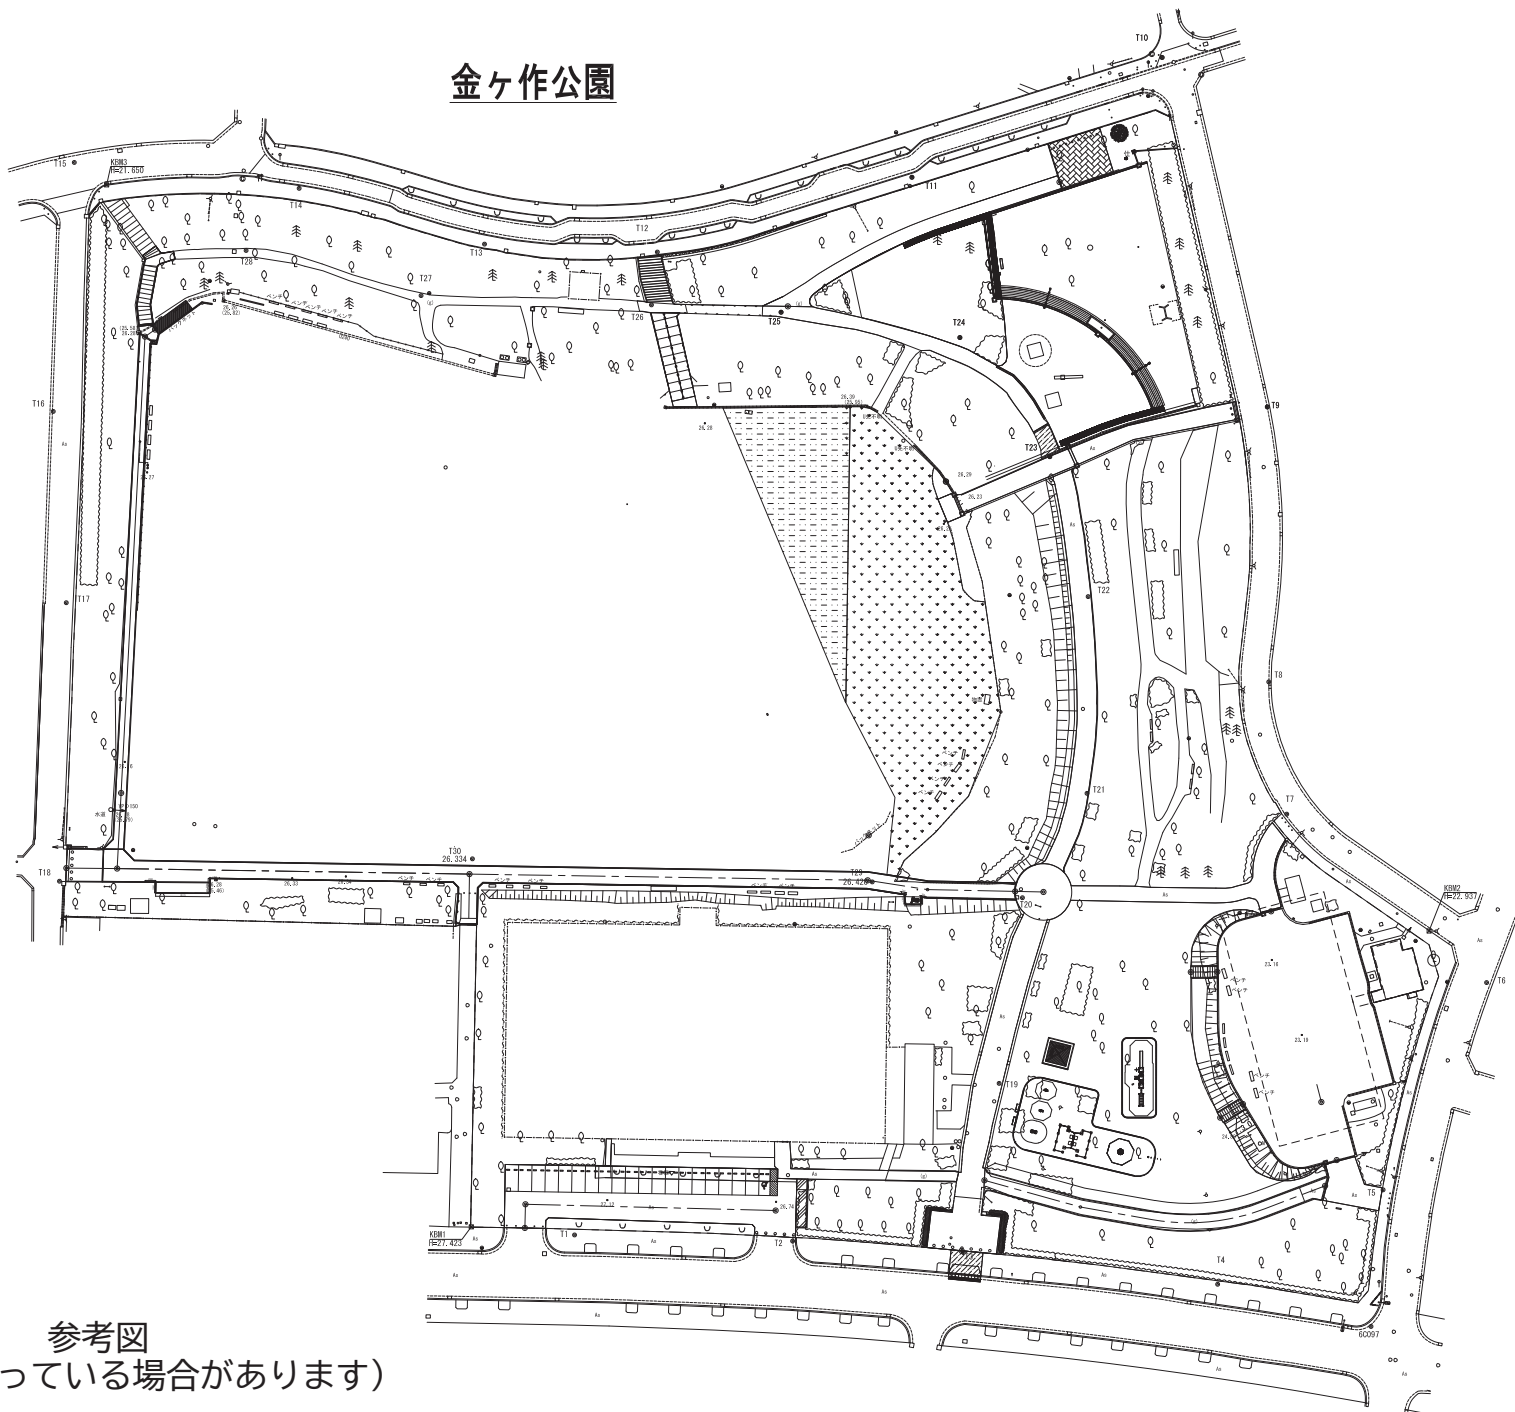


1 : 1000

凡 例			
記号	名称	記号	名称
[Hatched Box]	敷地 (非分離)	[Dashed Box]	さく(非分離)
[Line with Circles]	樹木 (非分離)	[Line with Circles]	へい(非分離)
[Line with Circles]	樹木 (非分離)	[Line with Circles]	土留め
[Line with Circles]	フェンス	[Line with Circles]	門
[Circle]	クーラボックス	[Circle]	園灯
[Circle]	電話	[Circle]	駐輪
[Circle]	電柱	[Circle]	電柱
[Circle]	保水マンホール	[Circle]	引込管
[Circle]	住居	[Circle]	アスファルト舗装
[Circle]	遊具	[Circle]	木舗装・砂利等
[Circle]	ドレーン	[Circle]	コンクリート
[Circle]	観覧マシナール	[Circle]	舗 道 灯 柱
[Circle]	遊具	[Circle]	暴 雪 点

参考図
(現況と異なっている場合があります)



常盤平公園

参考図
(現況と異なっている場合があります)

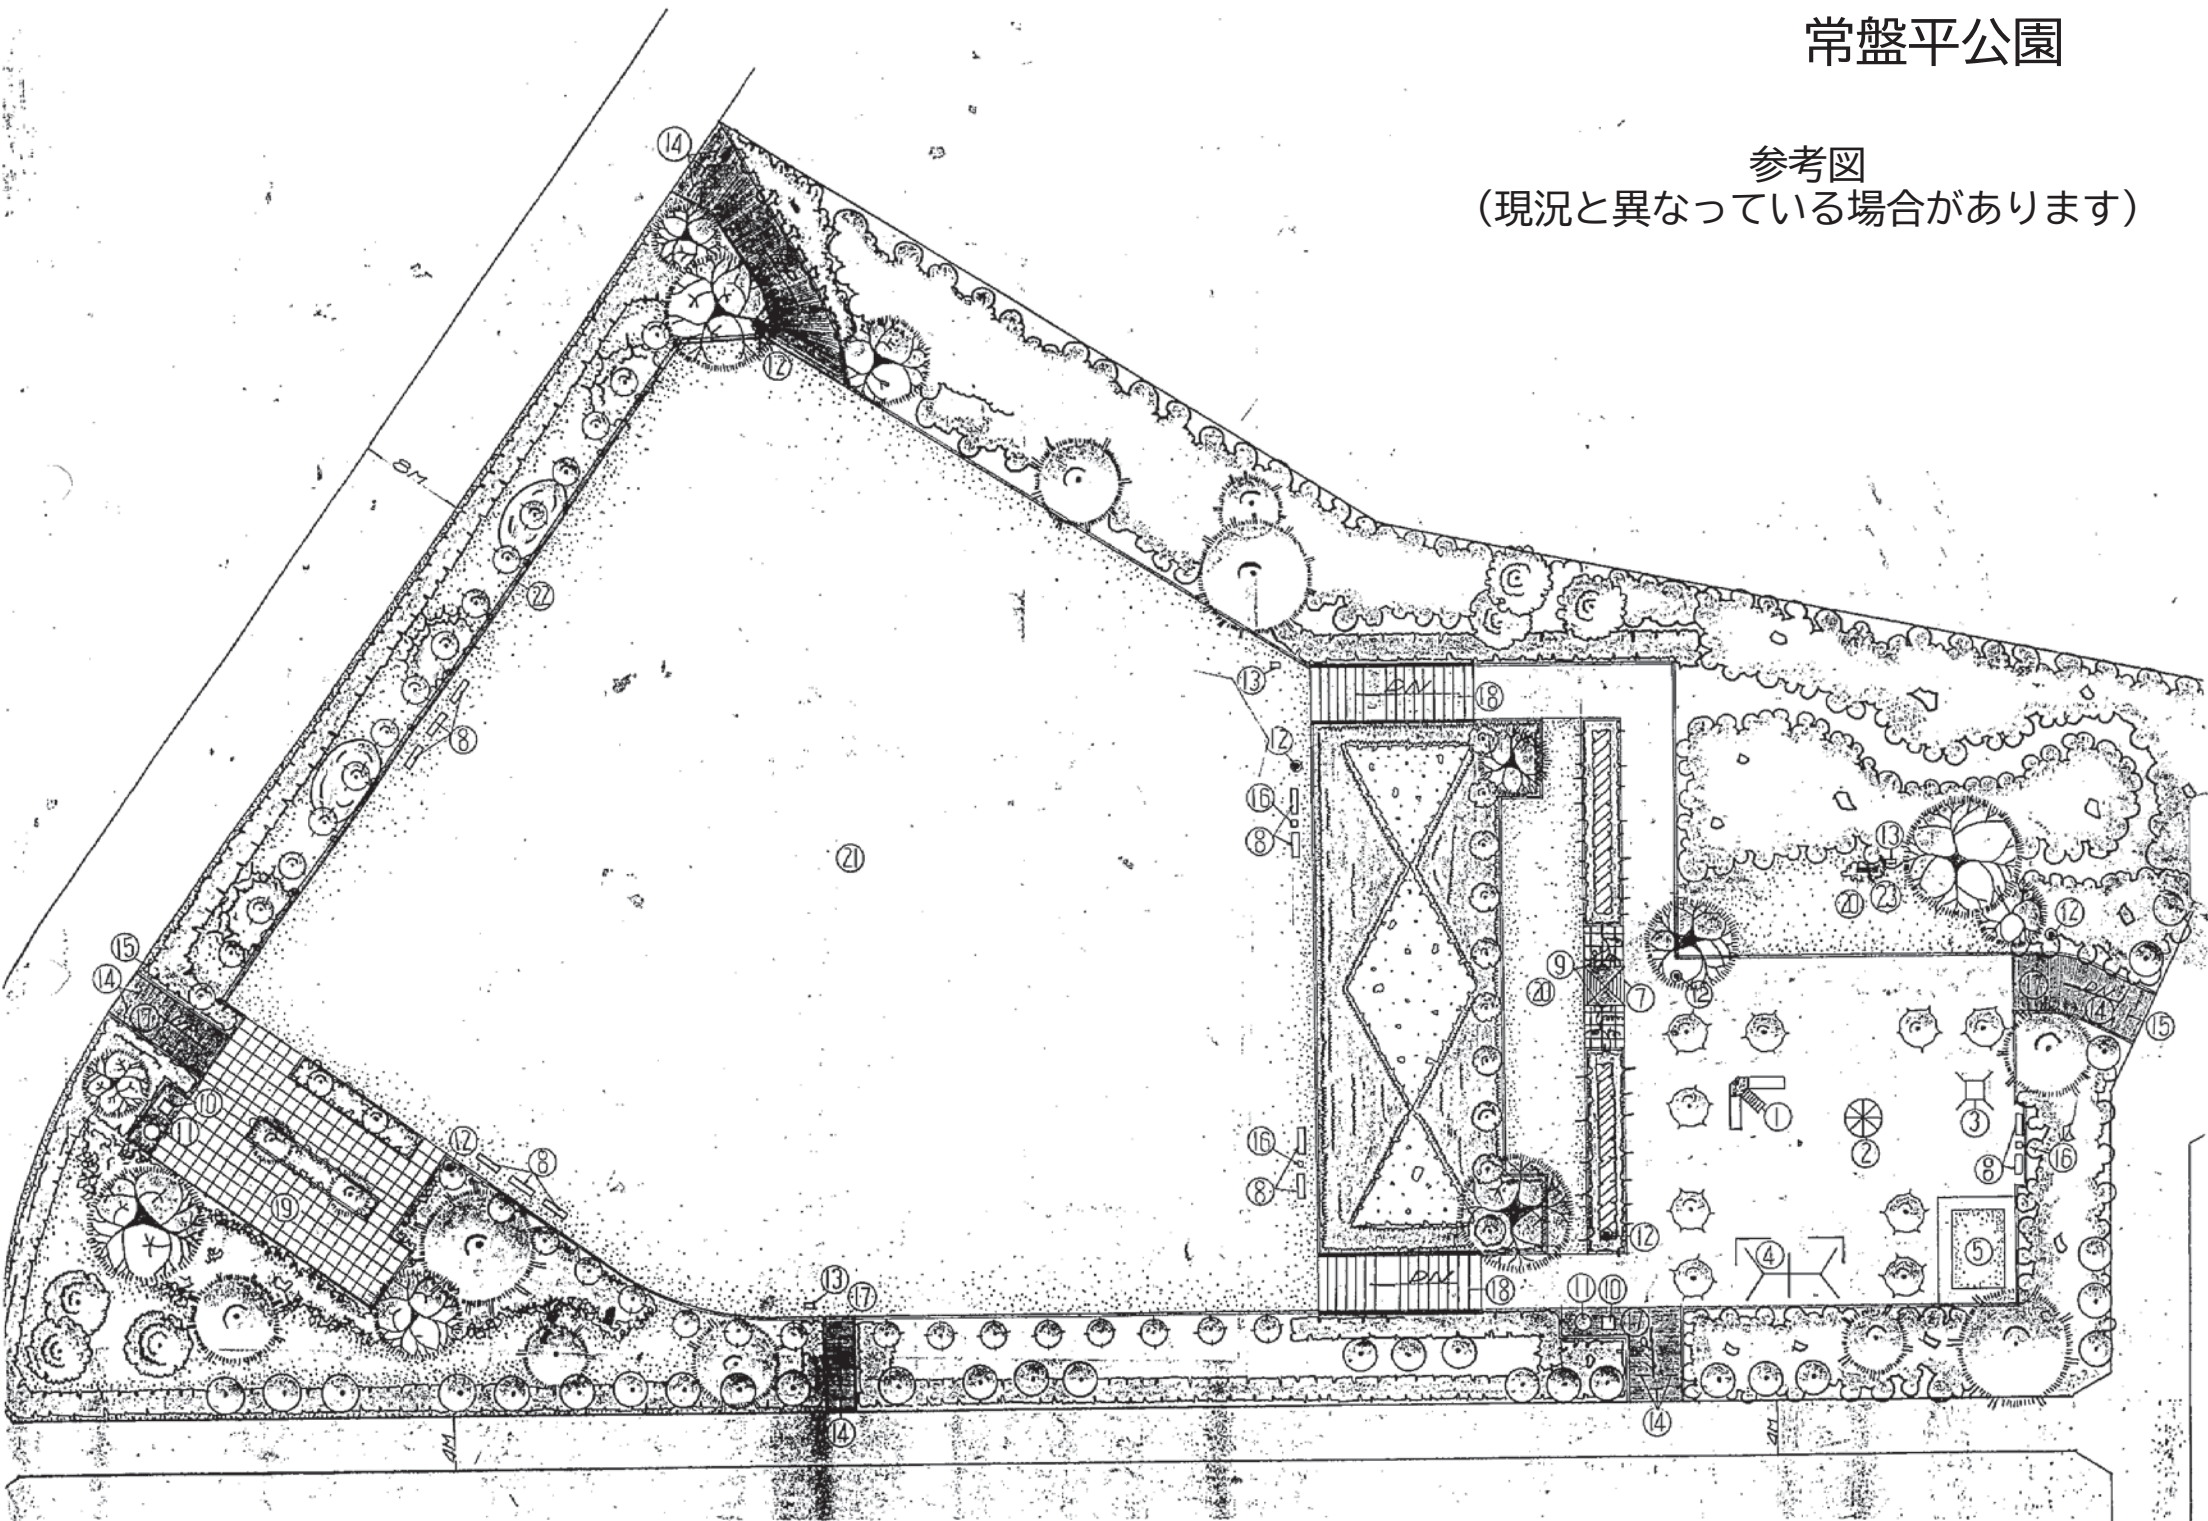

新松戸中央公園


参考図
(現況と異なっている場合があります)

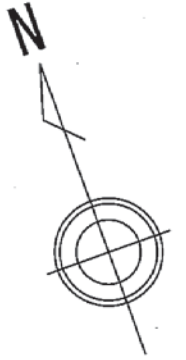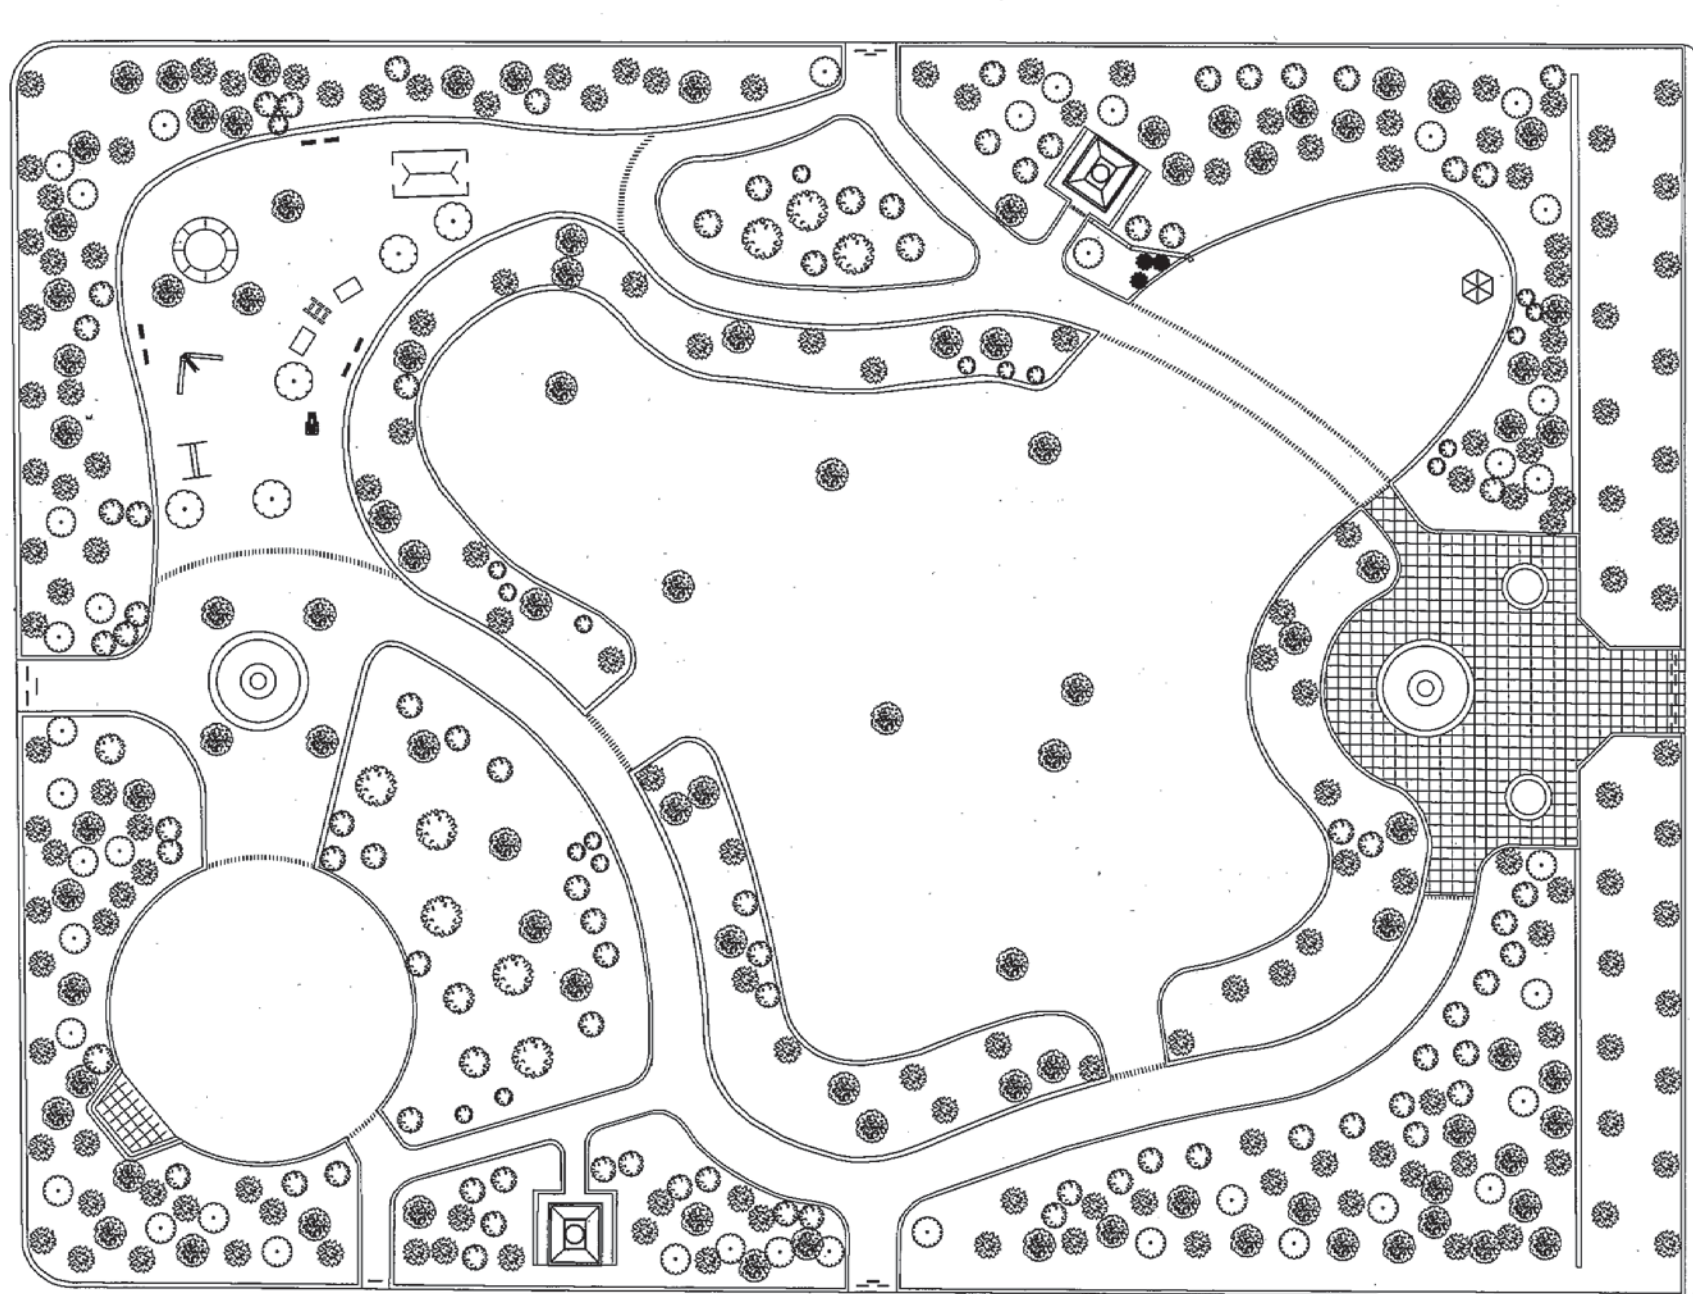

参考図


(現況と異なっている場合があります)

新松戸南公園

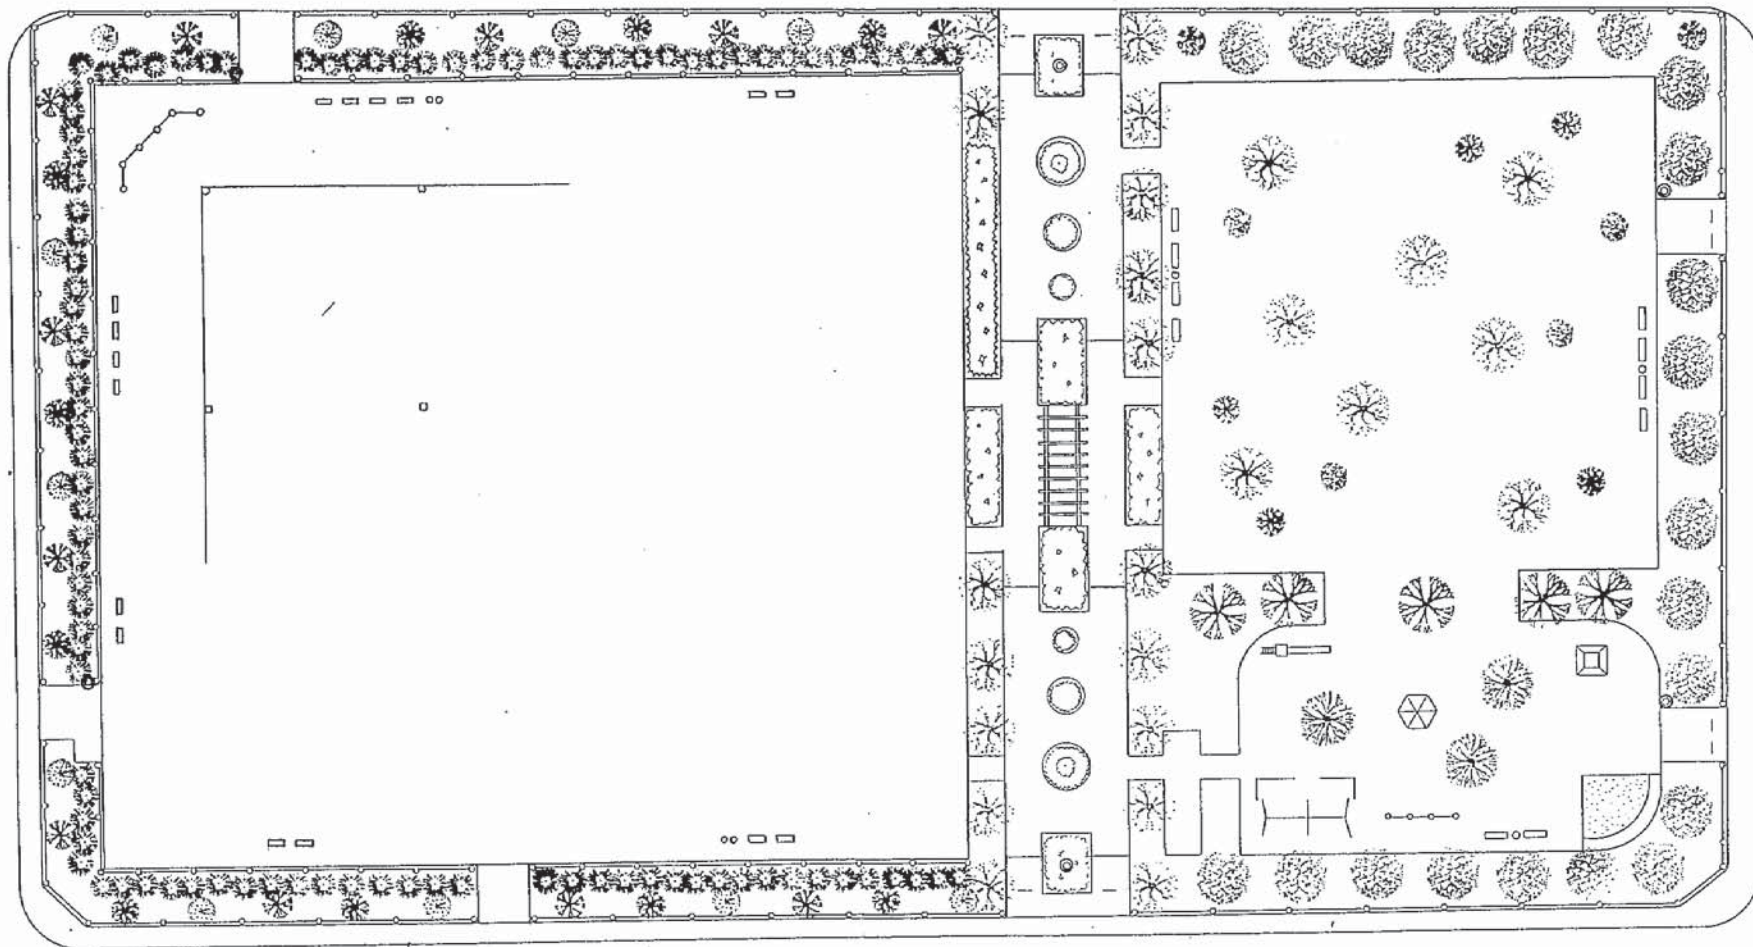


横須賀中央公園

参考図
(現況と異なっている場合があります)

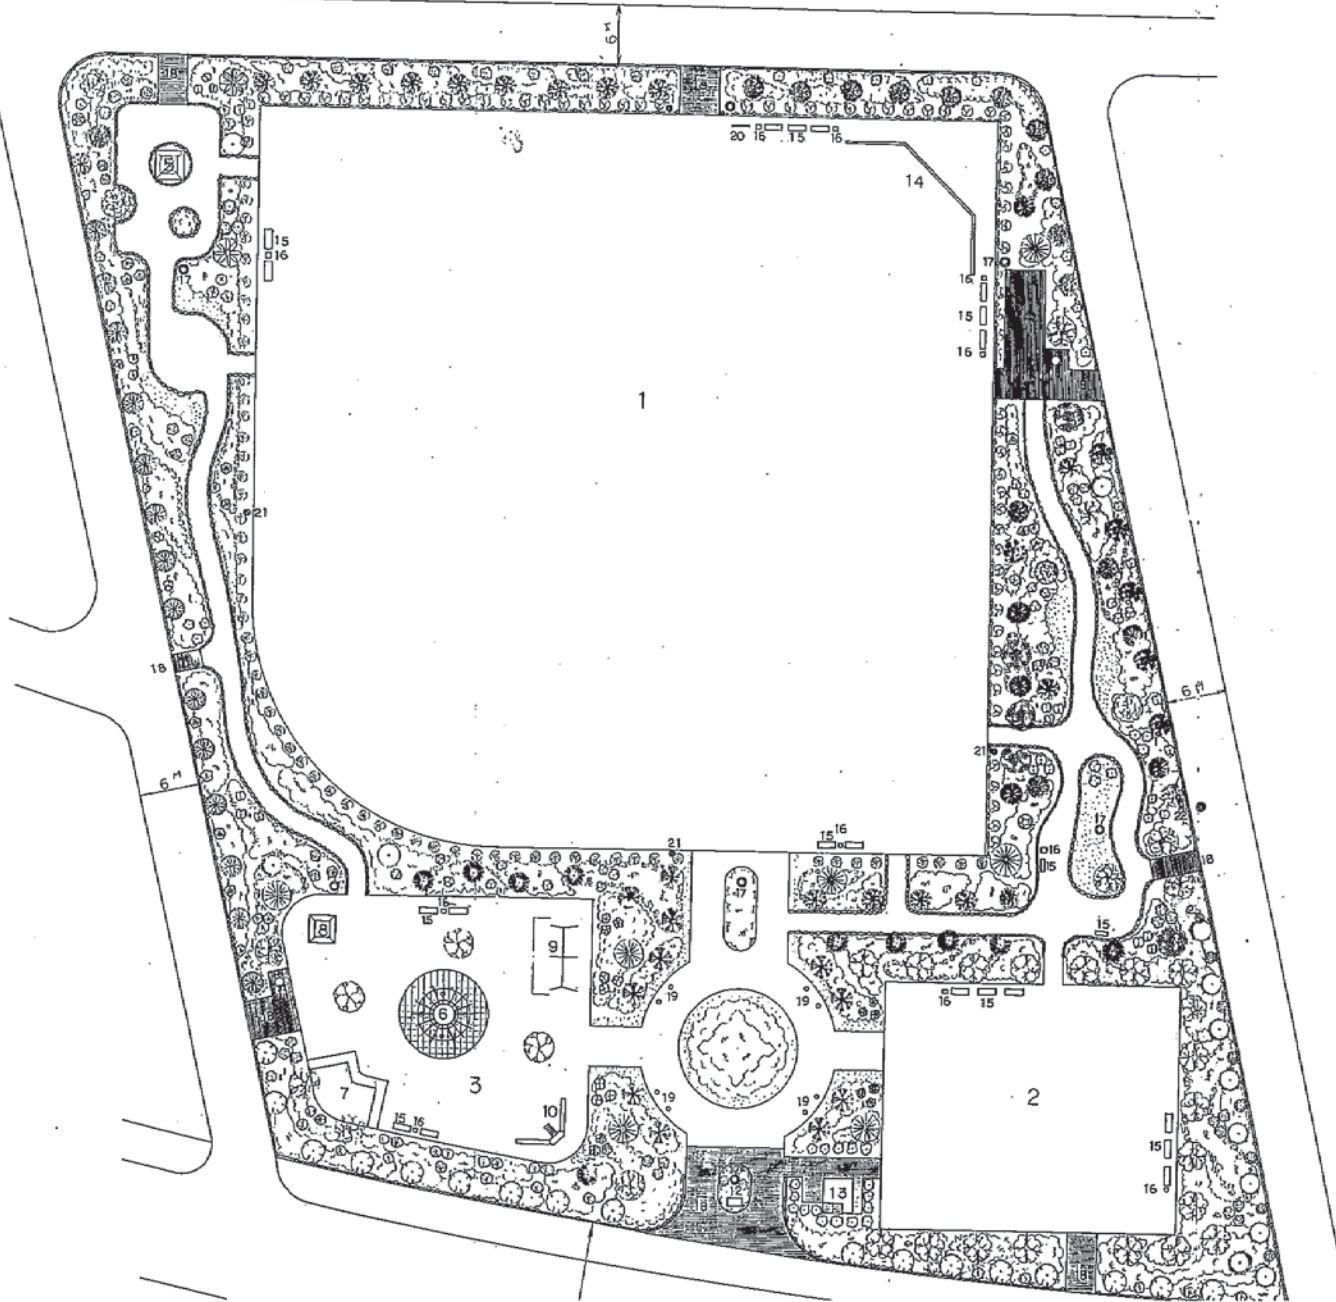


参考図
(現況と異なっている場合があります)

六実中央公園

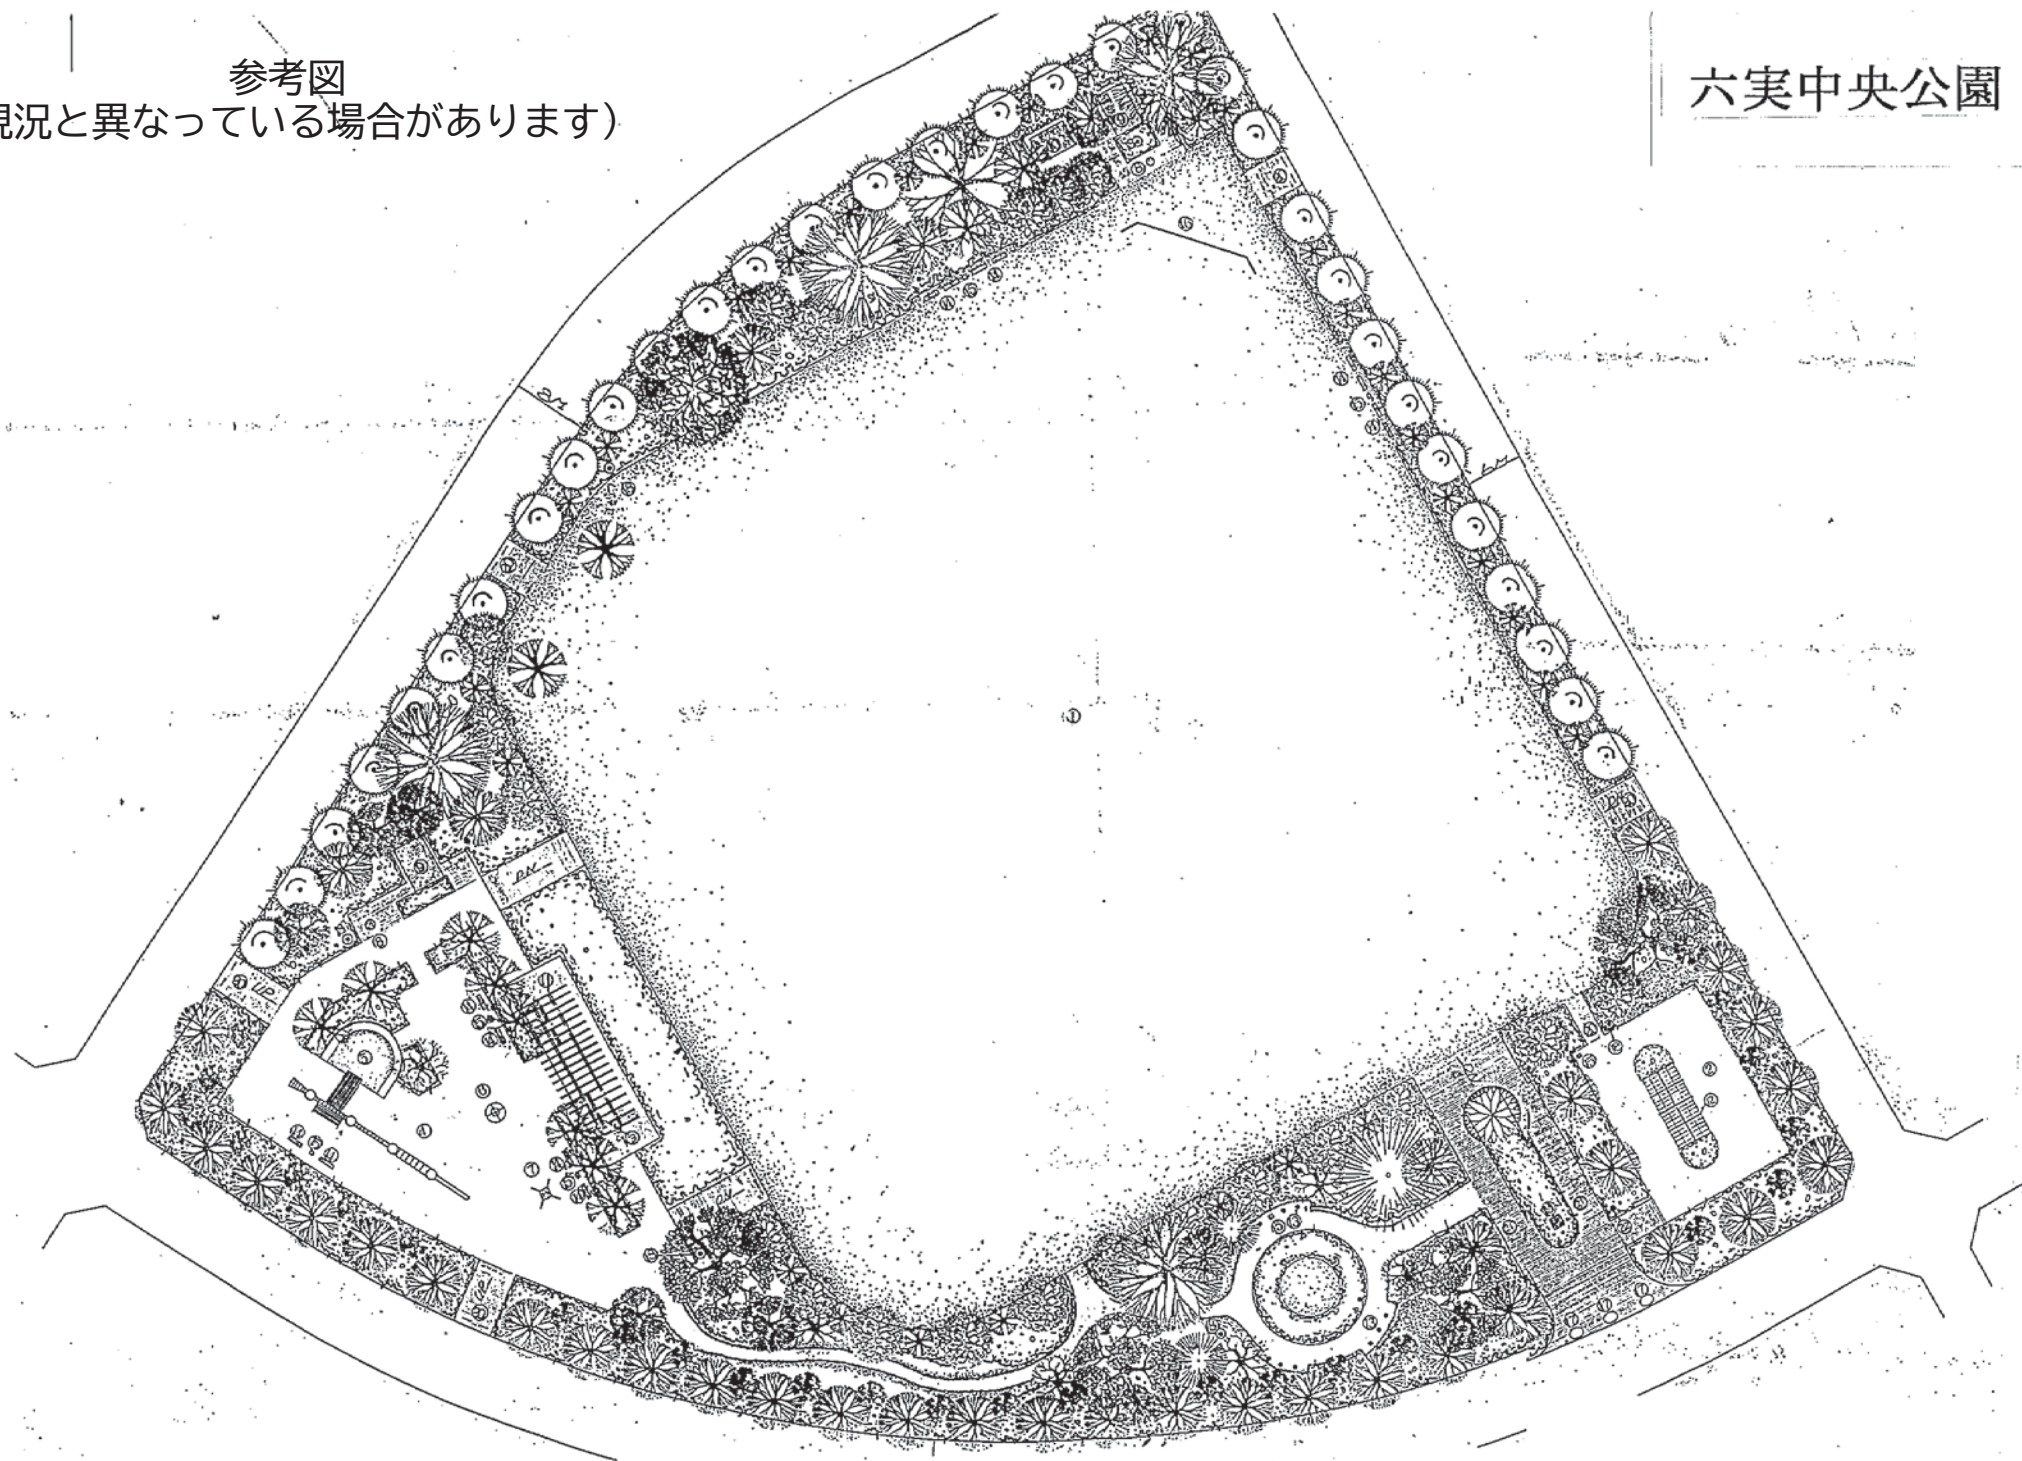


栗ヶ沢公園

参考図(現況と異なっている場合があります)

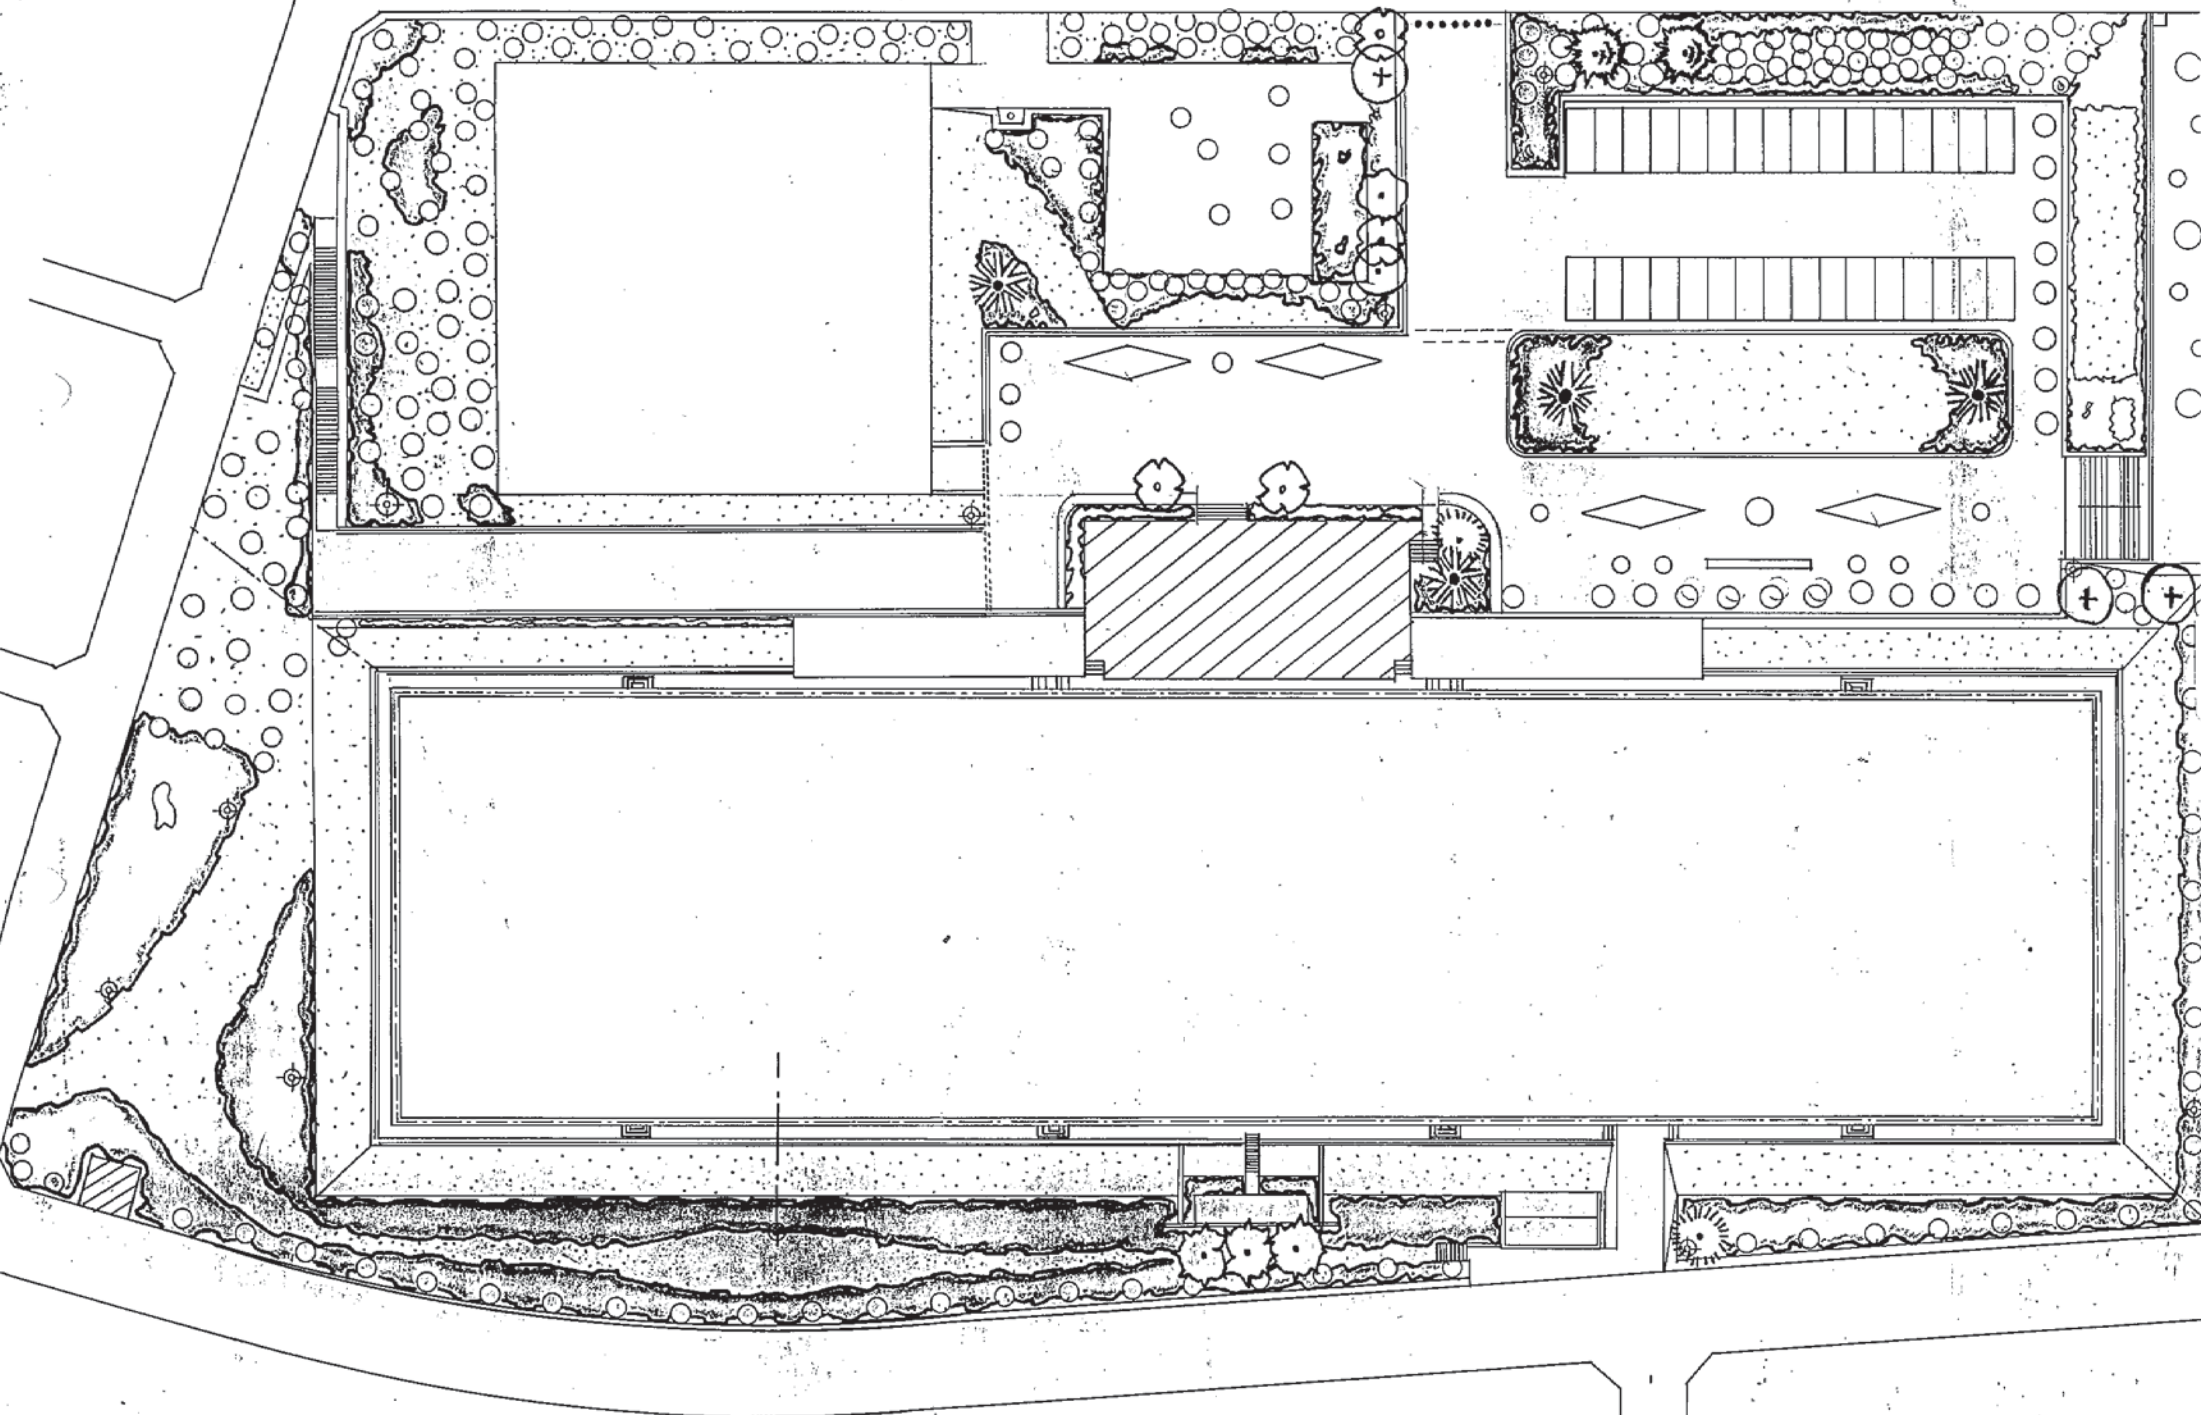


松戸運動公園平面図

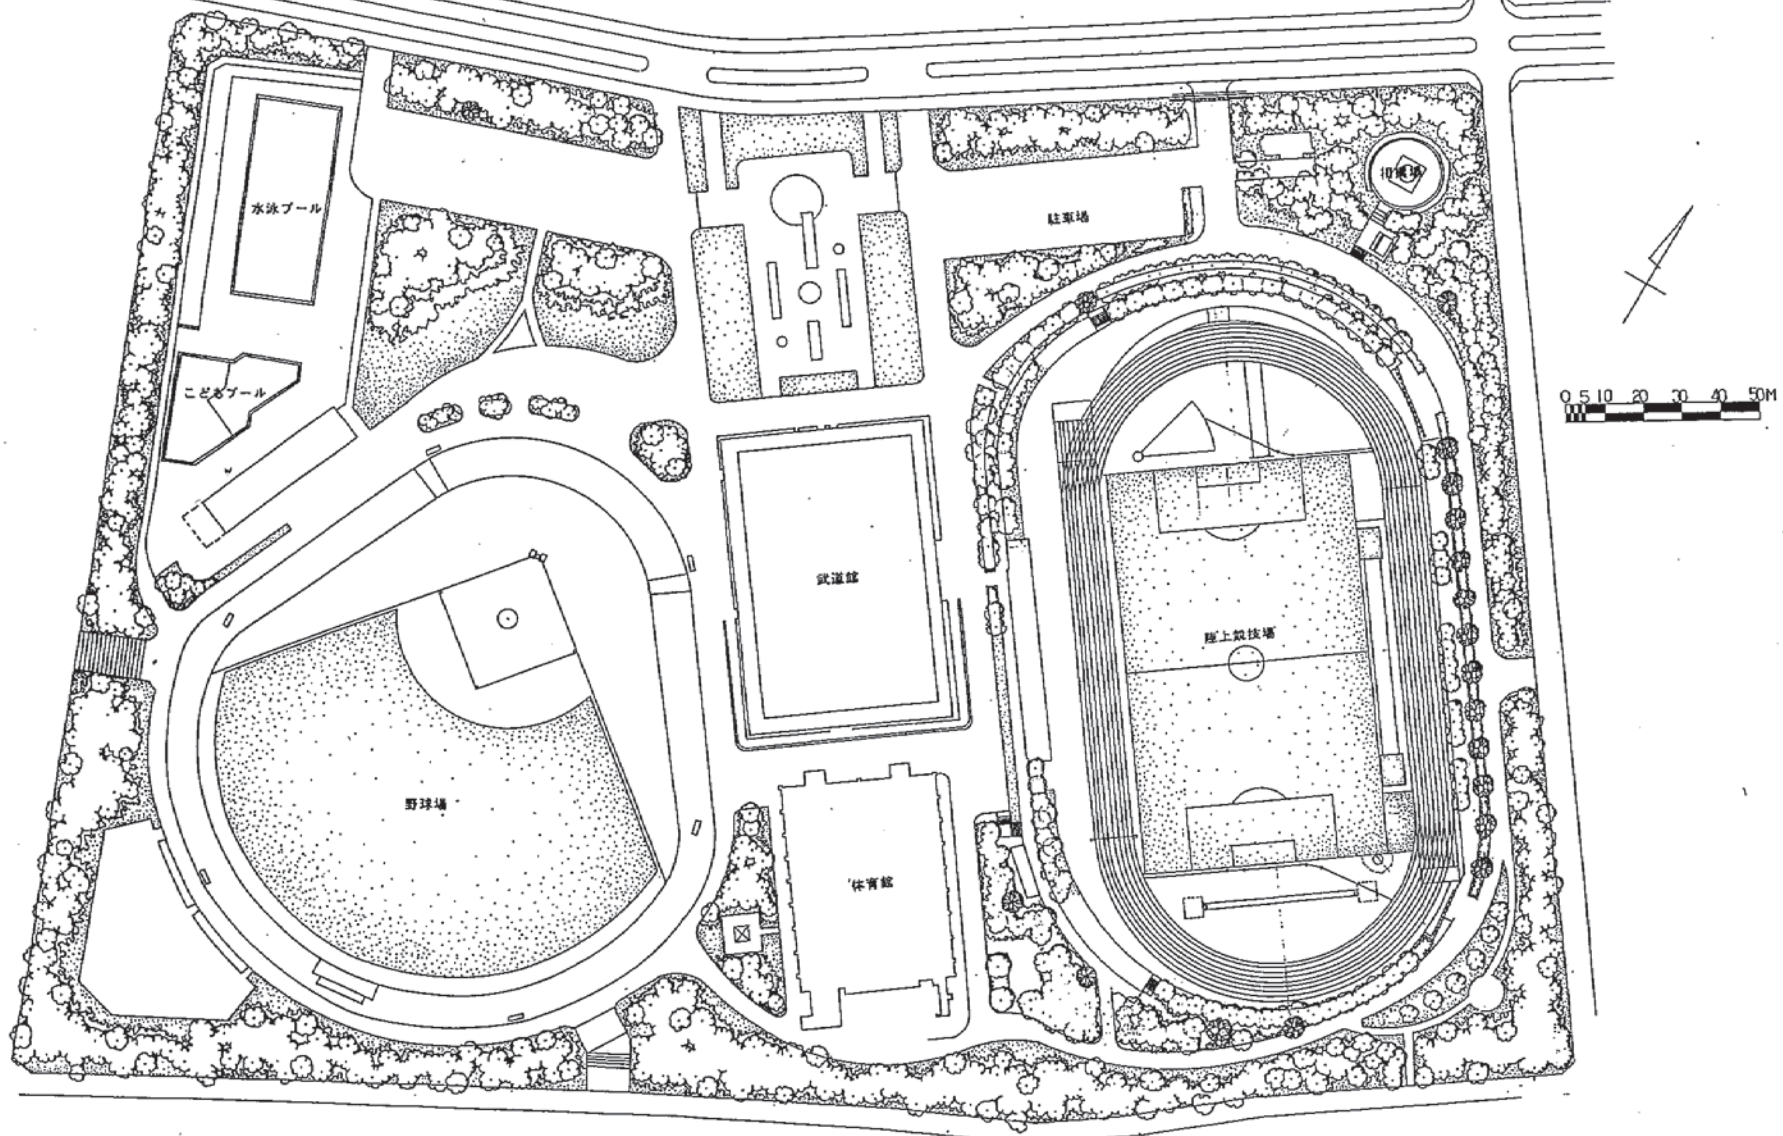

参考図

(現況と異なっている場合があります)

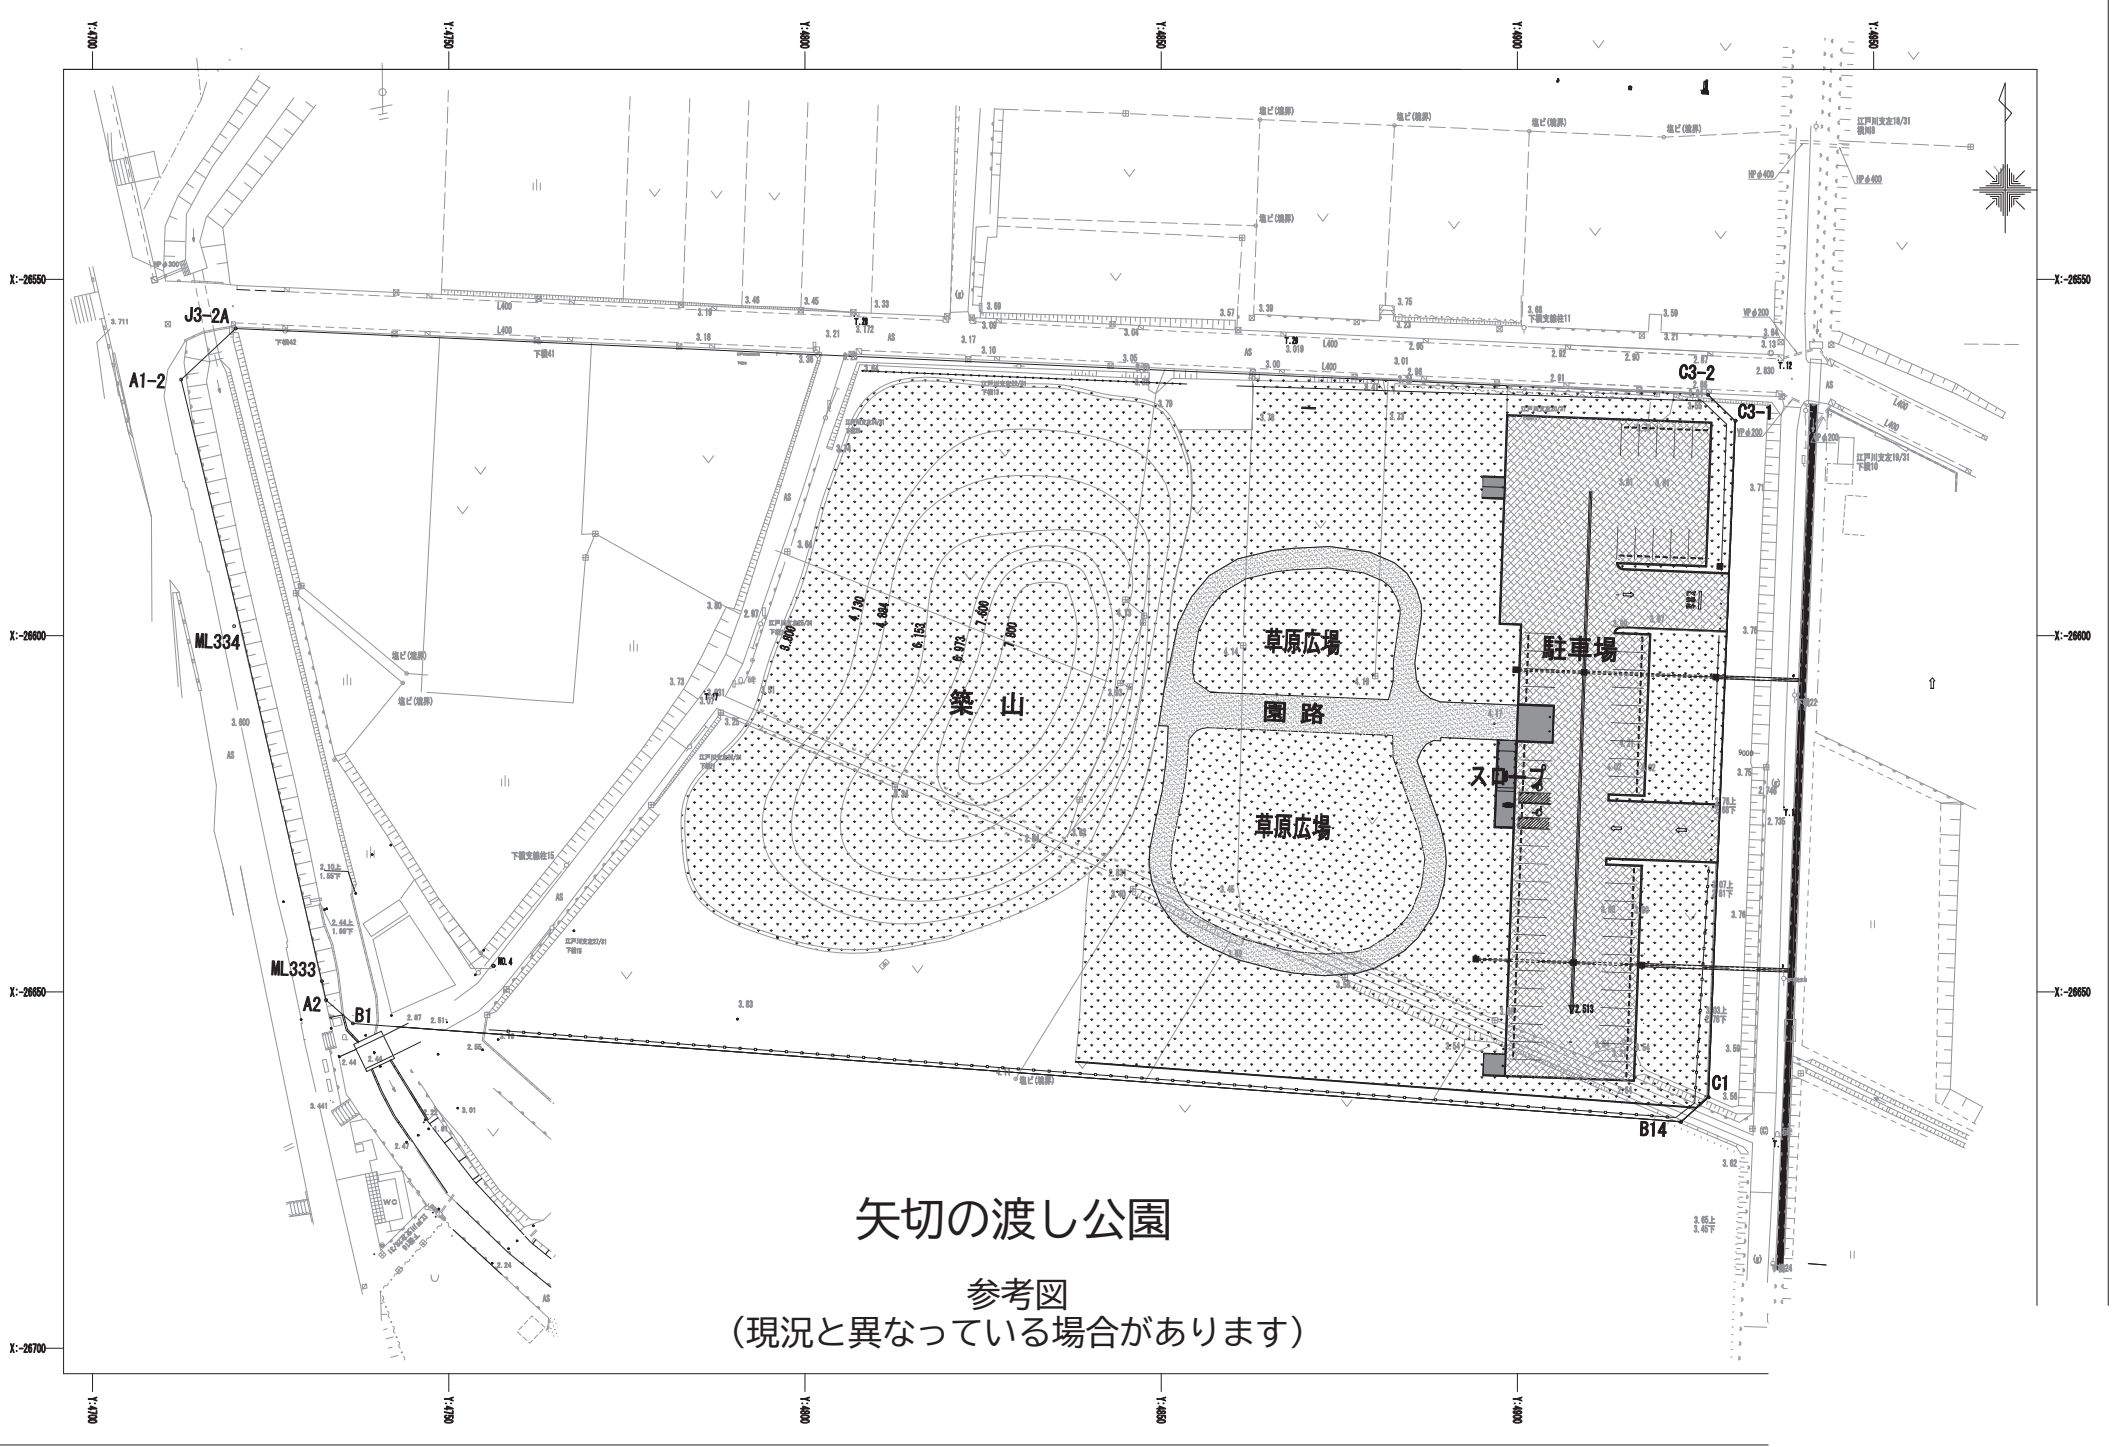

矢切の渡し公園

参考図
 (現況と異なっている場合があります)