
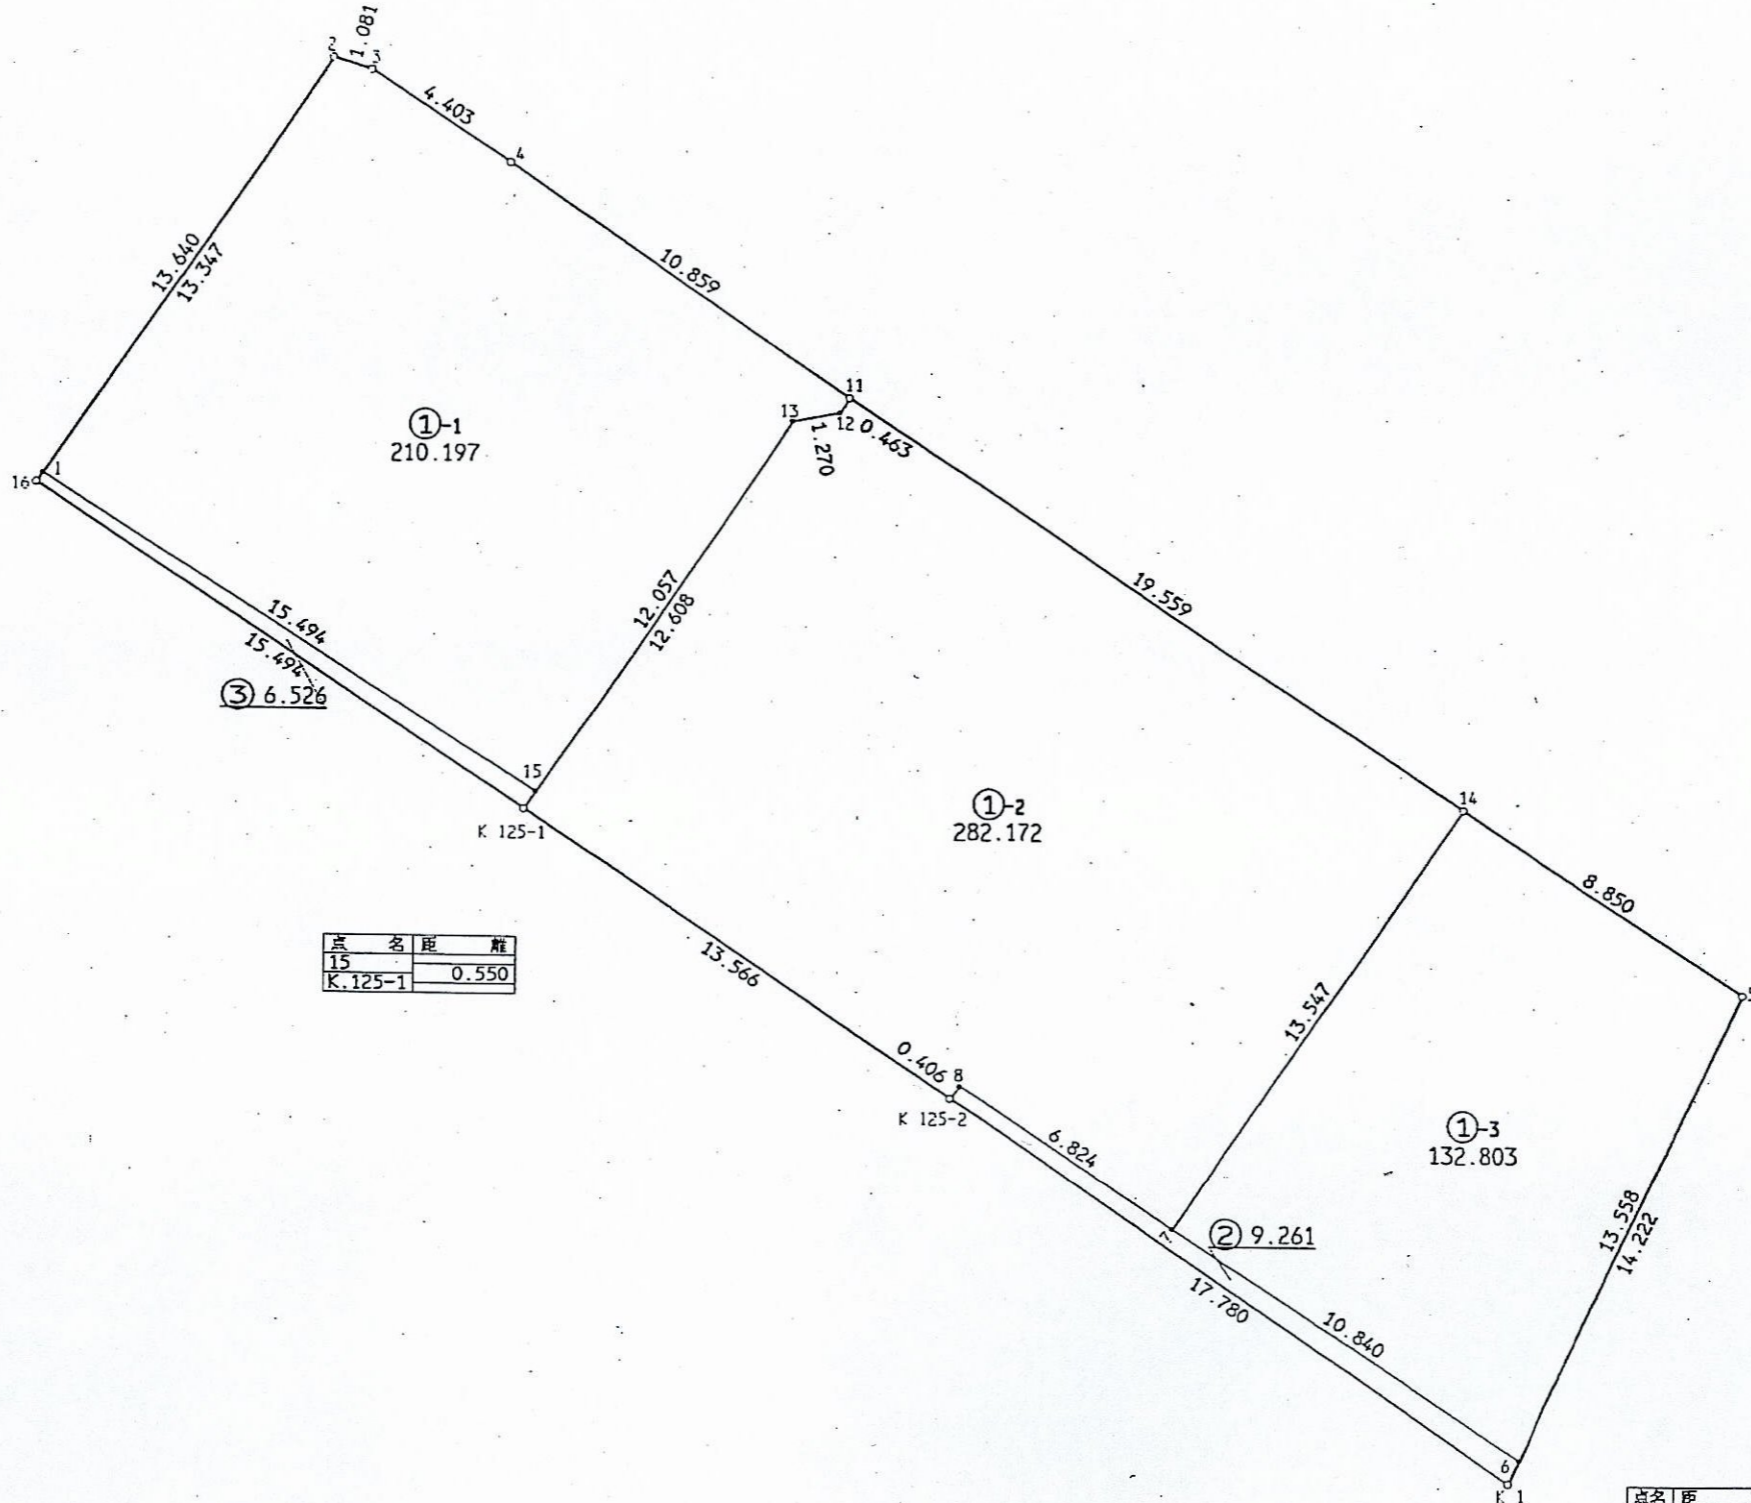


街区面積 640.963
 合計面積 640.959
 縮尺 1:200

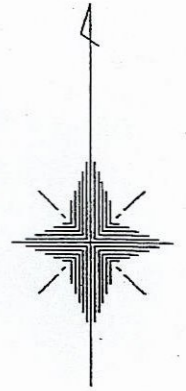

点名	距離	離
16		0.292
1		

点名	距離	離
15		0.550
K.125-1		

点名	距離	離
6		0.664
K.1		