
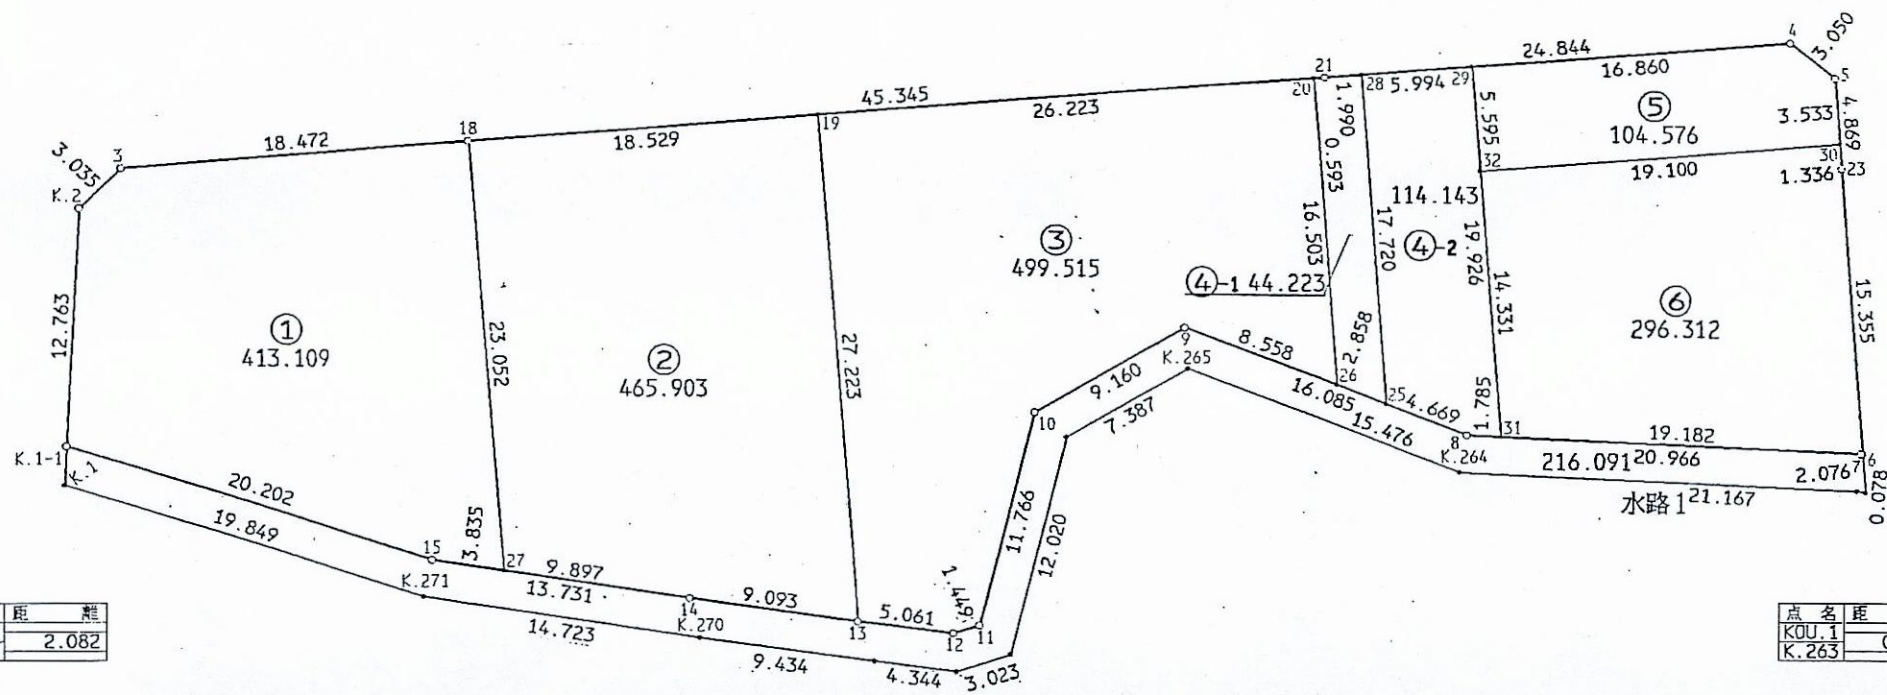


街区面積 1937.791
 合計面積 2153.872
 縮尺 1:400

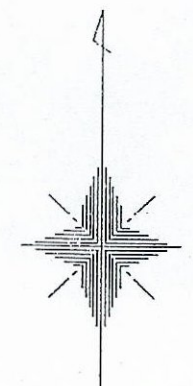

点名	距離
K.1	2.082
K.1-1	

点名	距離
KOU.1	0.456
K.263	