
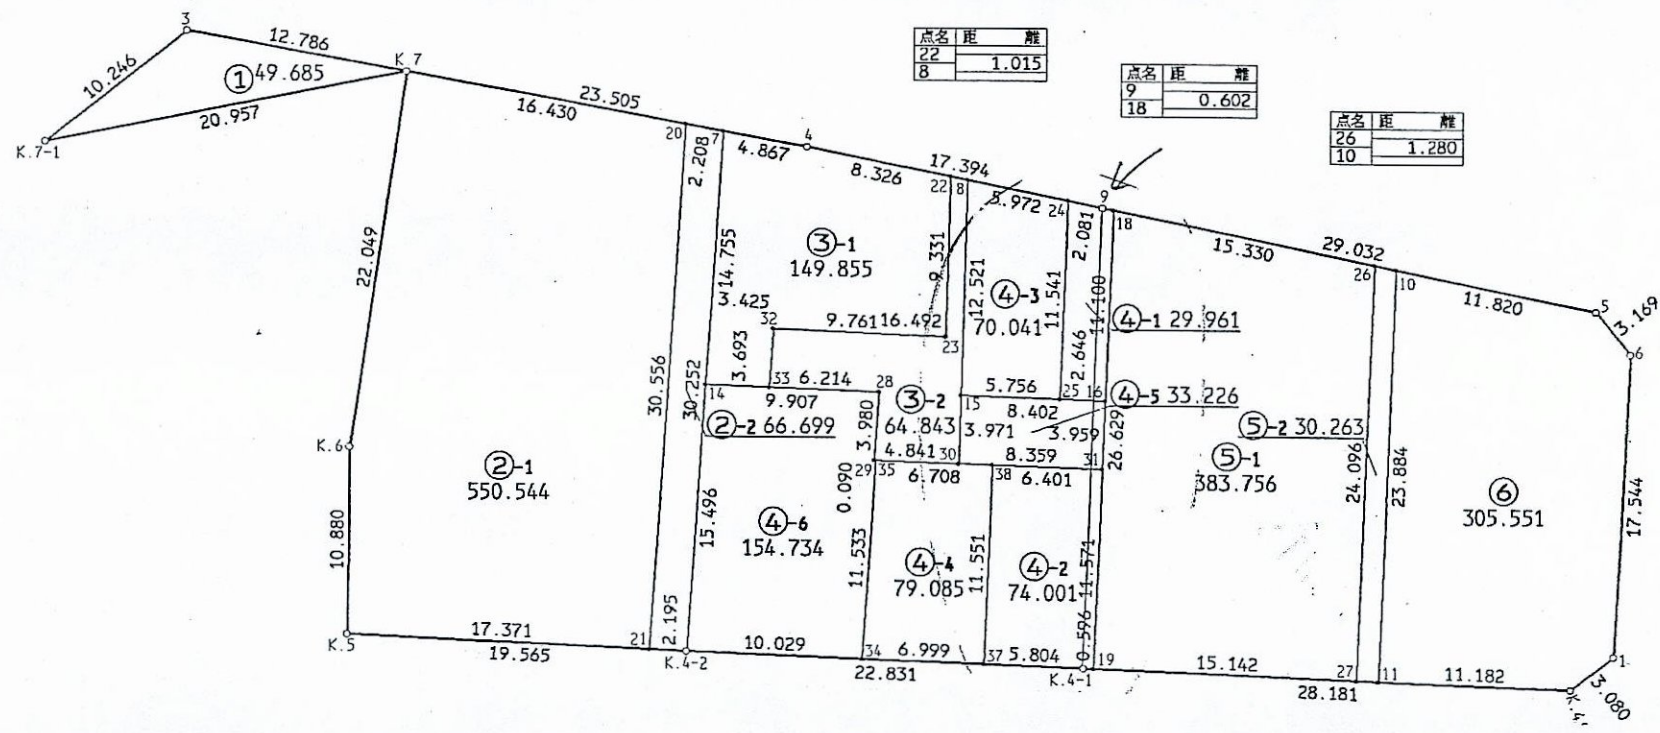


街区面積 2042.240
 合計面積 2042.244
 縮尺 1:400

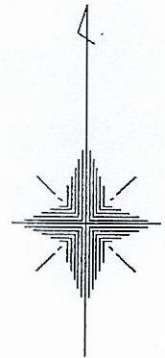

点名	距離	方位
22	1.015	
8		

点名	距離	方位
9	0.602	
18		

点名	距離	方位
26	1.280	
10		

点名	距離	方位
11	1.261	
27		