
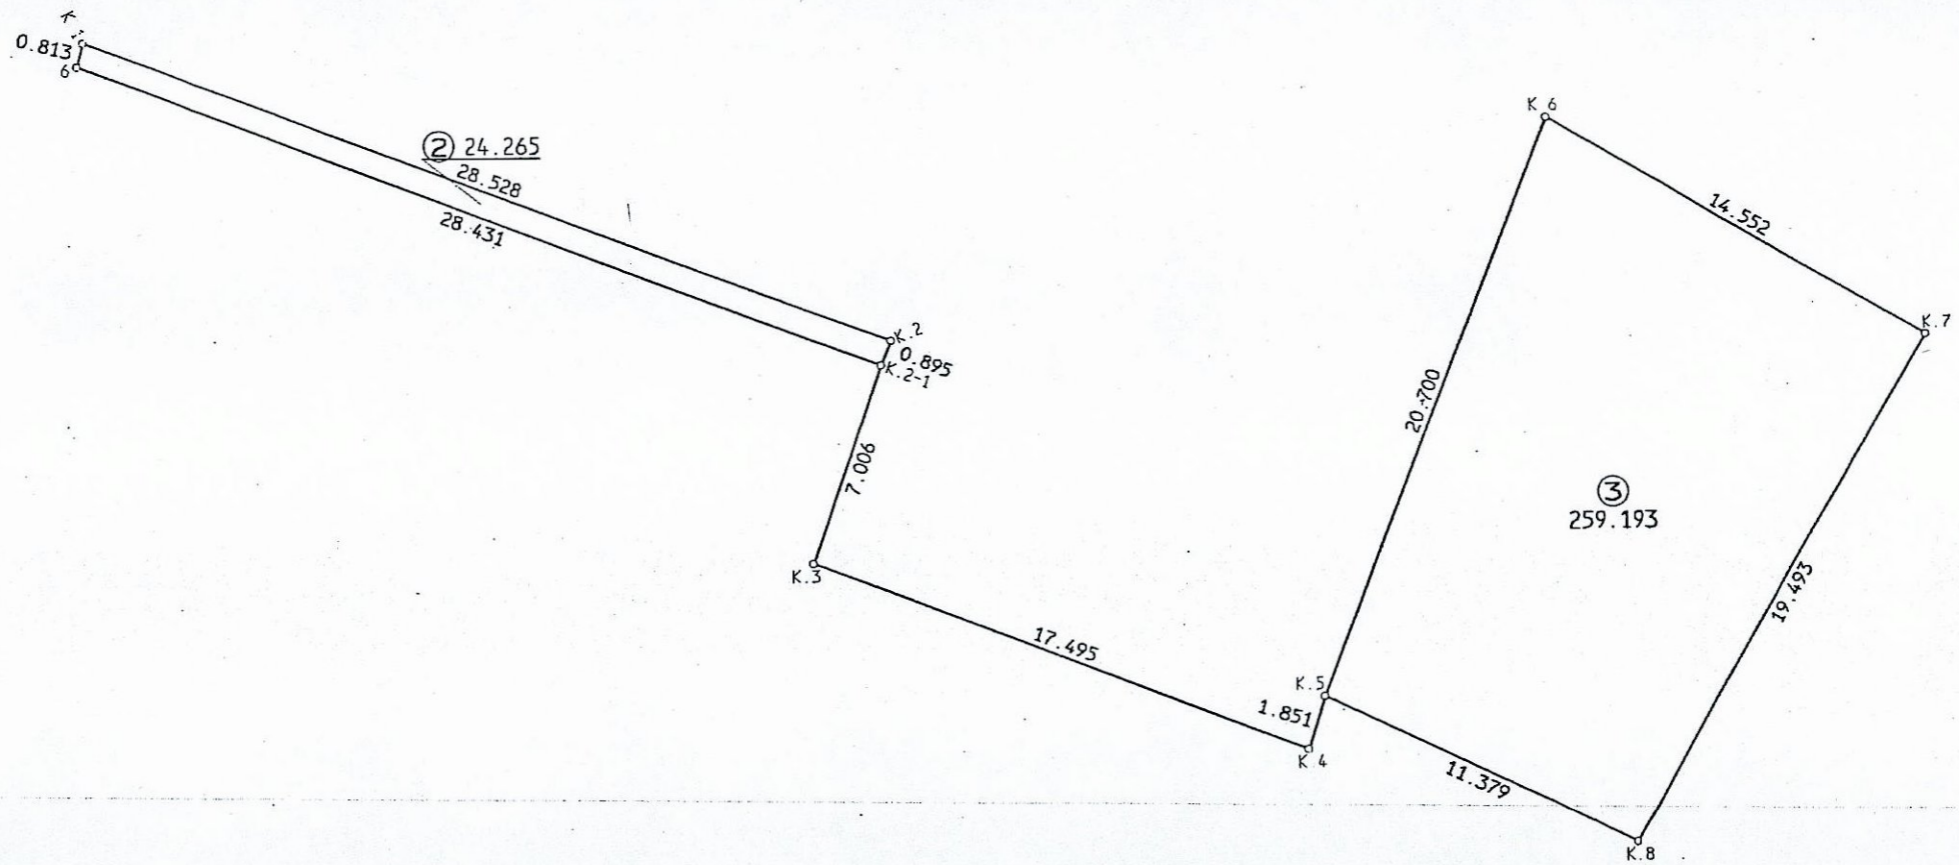


八ヶ崎 第一 地区

1 街区

日付 平成12年2月14日

街区面積	283.459
合計面積	283.458
縮尺	1:250

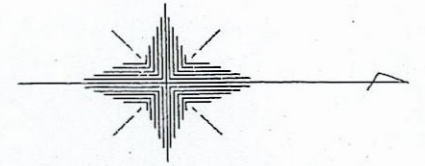

街区面積 2441.629

縮尺 1:400

