
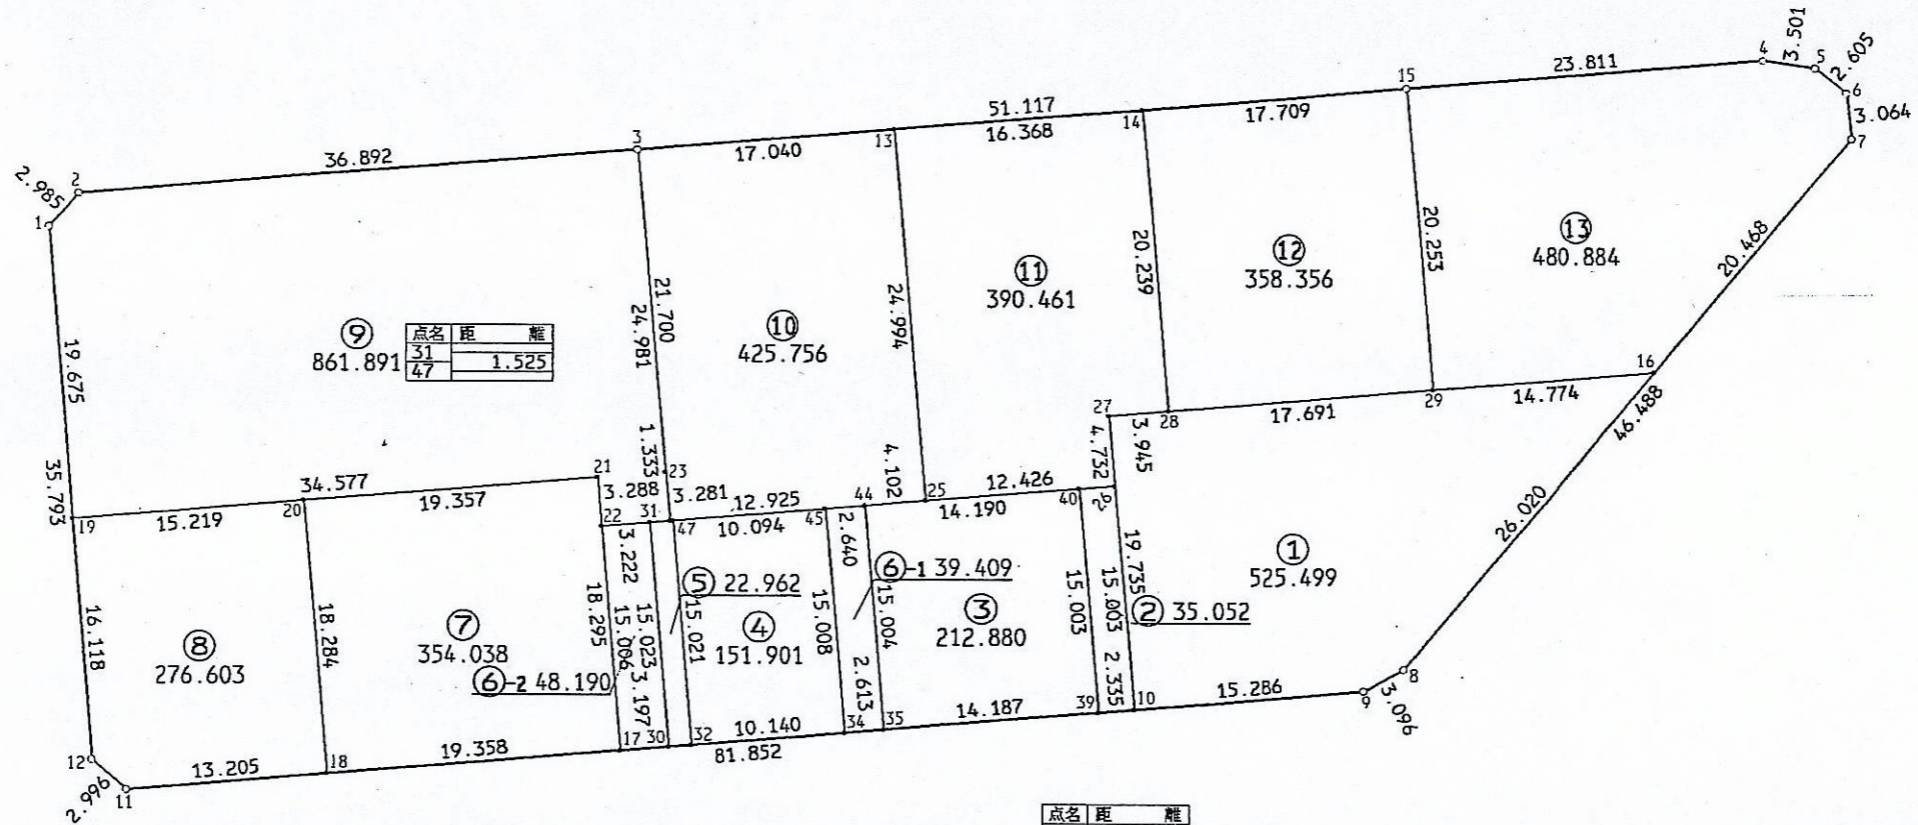


街区面積 4183.836
合計面積 4183.882

縮尺 1:500

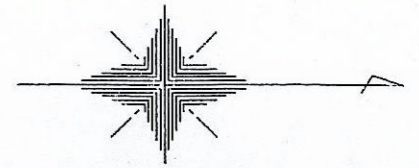

点名	距離	離
31		
47		1.525

点名	距離	離
32		
30		1.532

点名	距離	離
40		
26		2.338