


日暮三丁目

街区面積 1996.297
 合計面積 1996.315
 縮尺 1:400

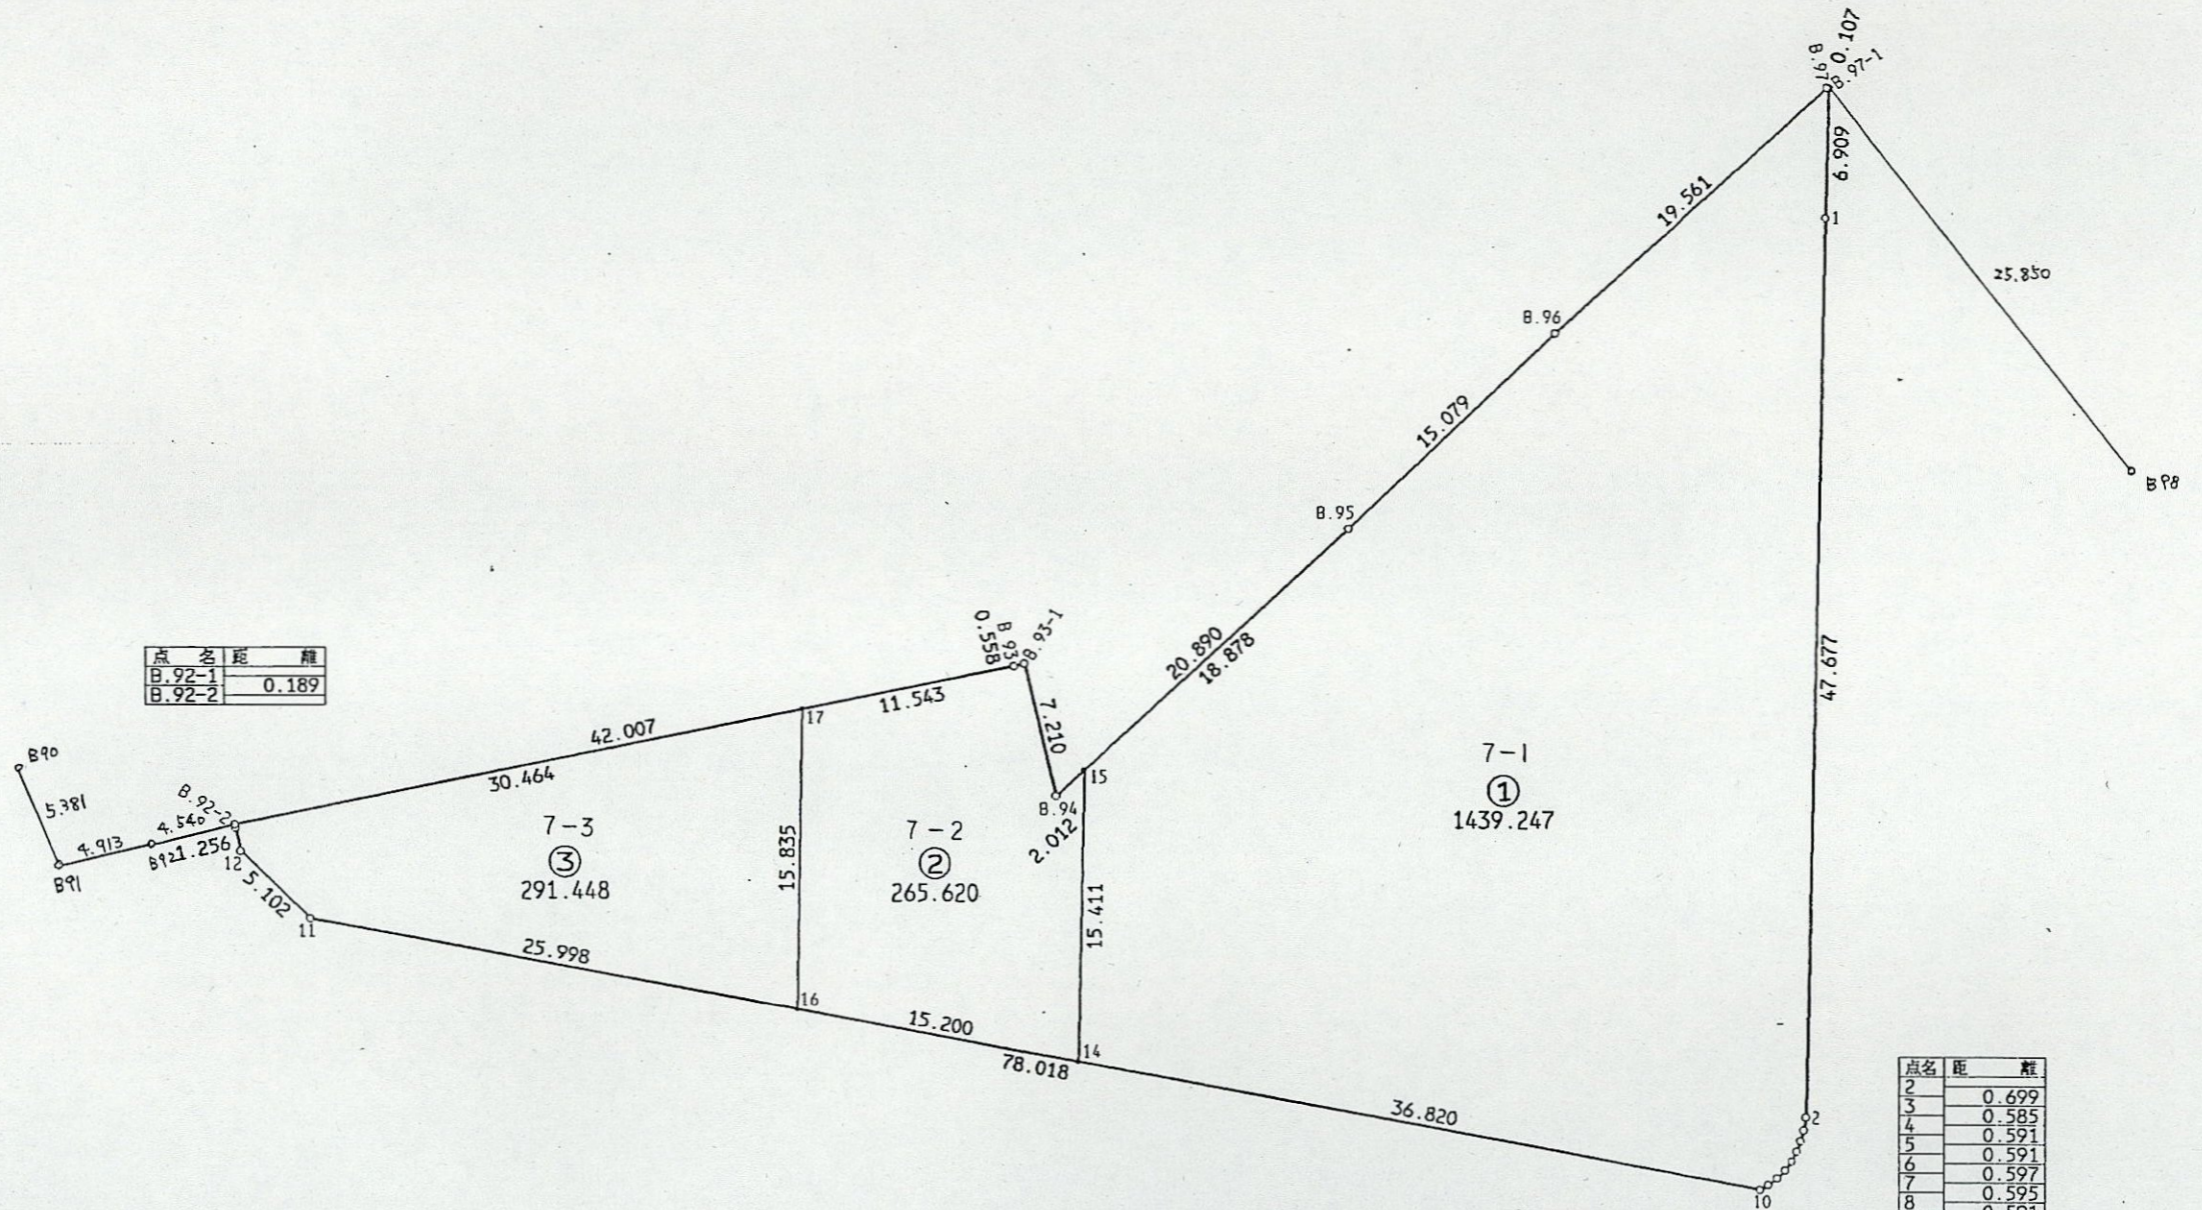

点名	距離
B.92-1	
B.92-2	0.189

点名	距離
2	0.699
3	0.585
4	0.591
5	0.591
6	0.597
7	0.595
8	0.591
9	0.591
10	0.499