
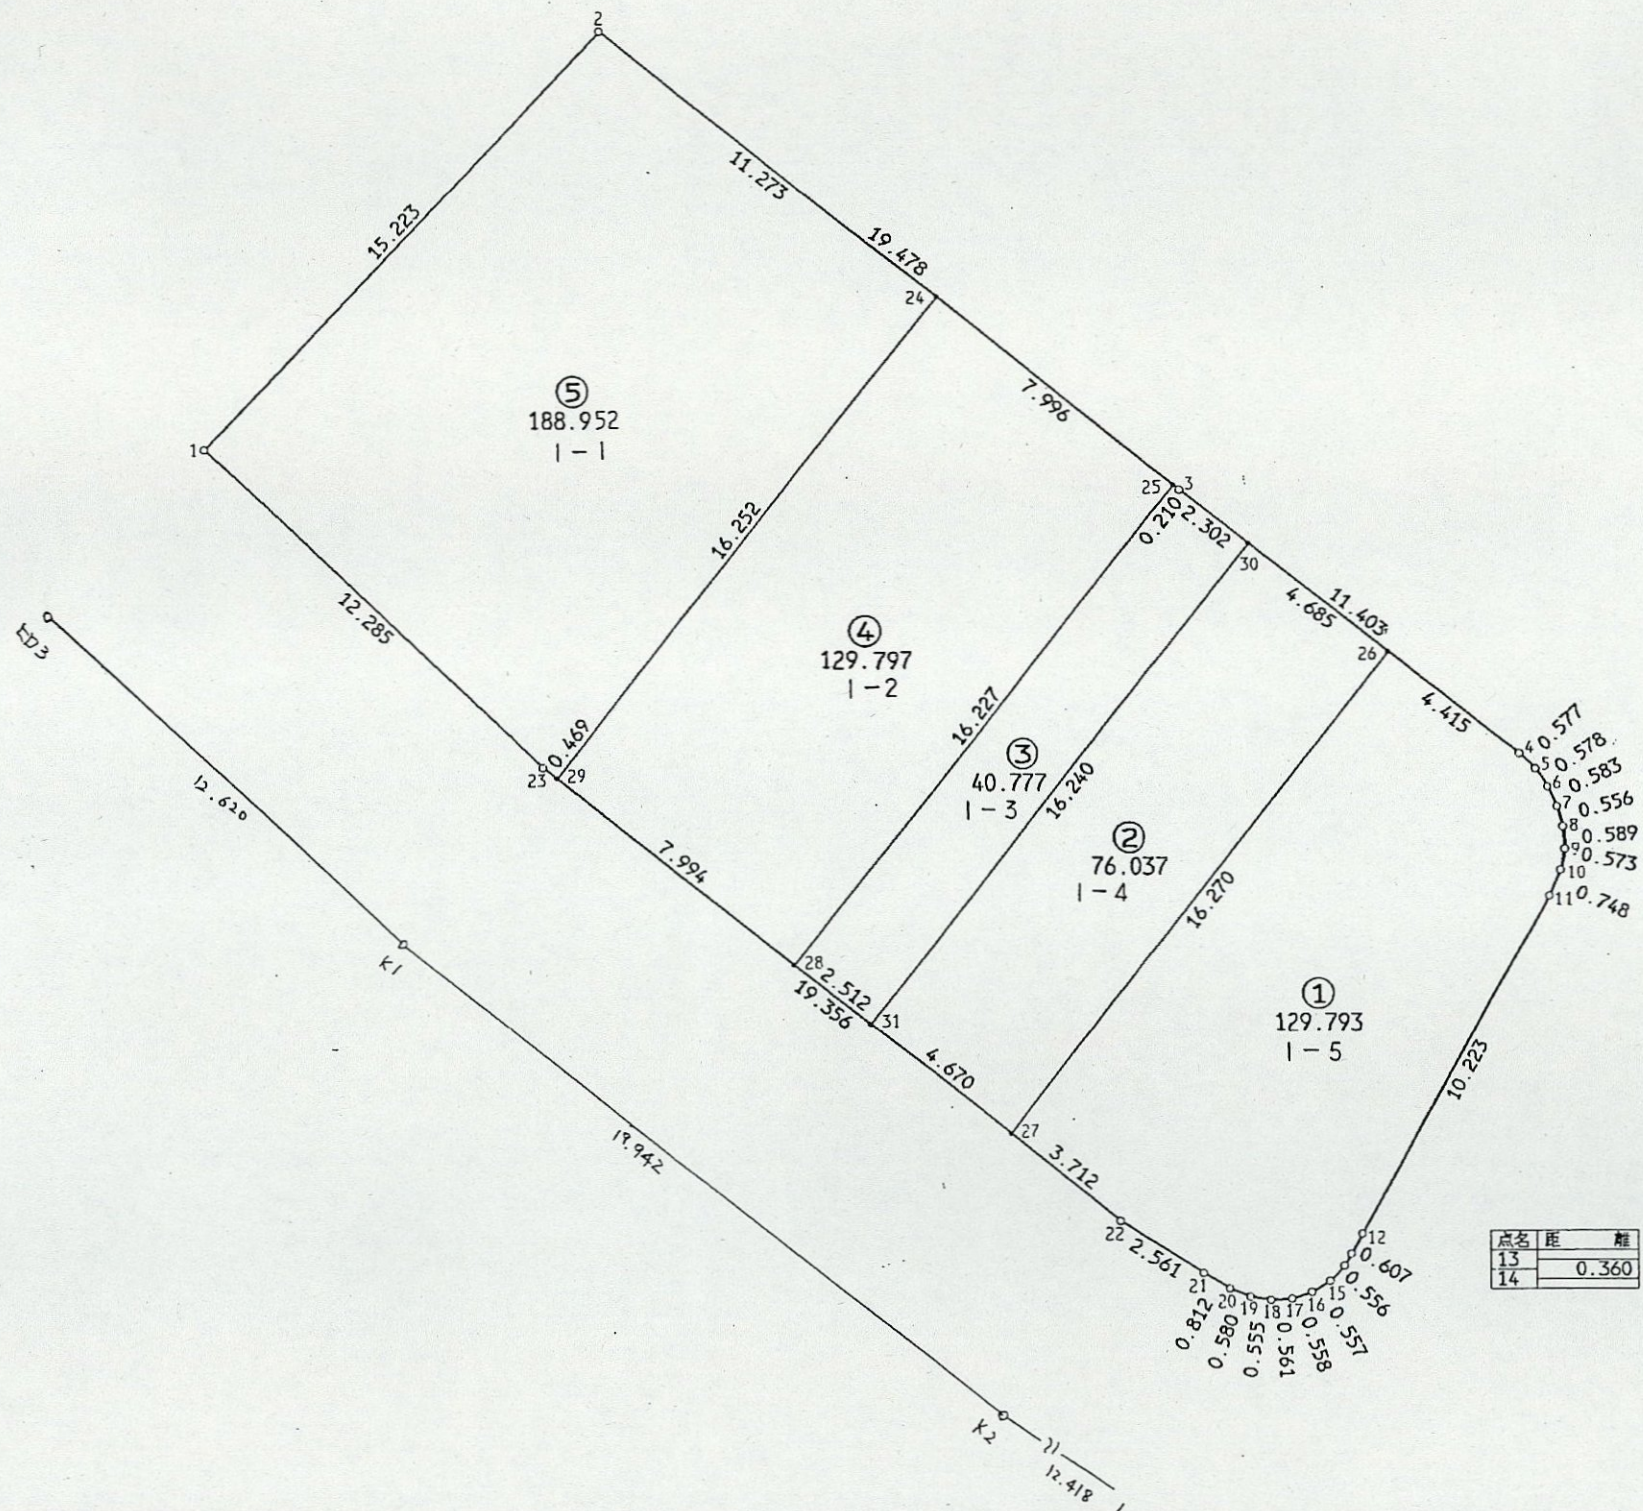


日暮二丁目

街区面積 565.363  
 合計面積 565.357  
 縮尺 1:200

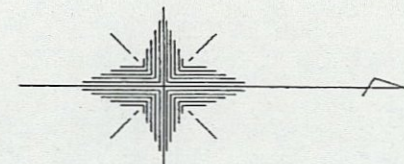

点名	距離
13	0.360
14	