



日暮五丁目

街区面積 2796.840
 合計面積 2796.846
 縮尺 1:400

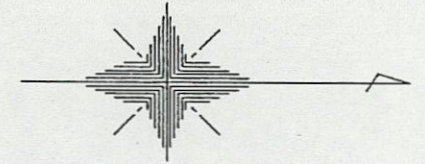

点名	距離	離
1		
2	0.450	
3	0.585	
4	0.251	

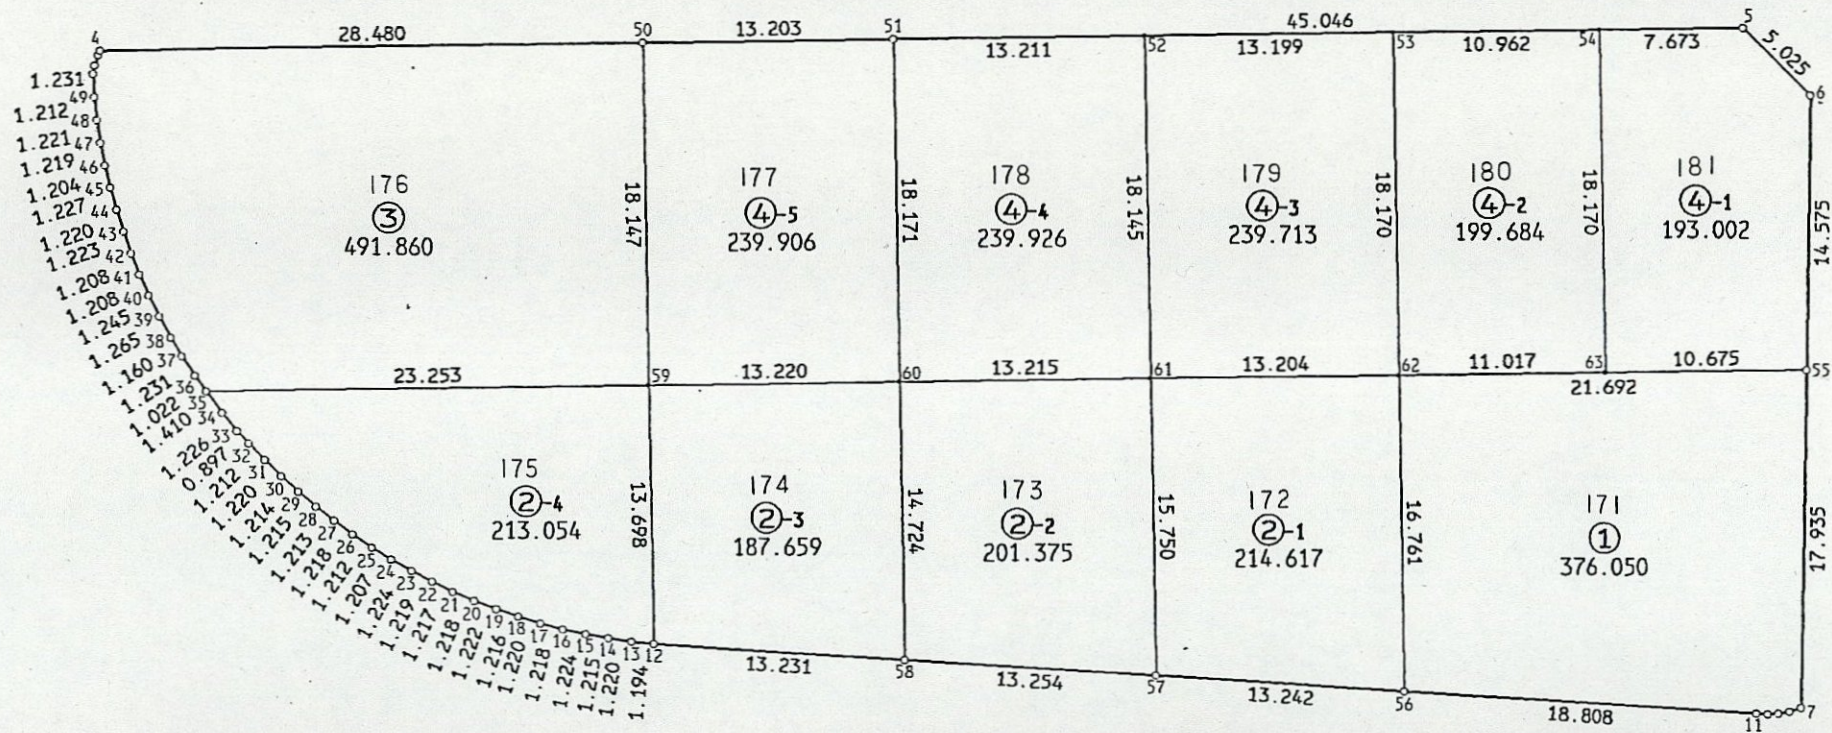

点名	距離	離	点名	距離	離
7	0.653		9	0.584	
8	0.581		10	0.587	
9			11		