


日暮一丁目

街区面積 909.557  
 合計面積 909.555  
 縮尺 1:200

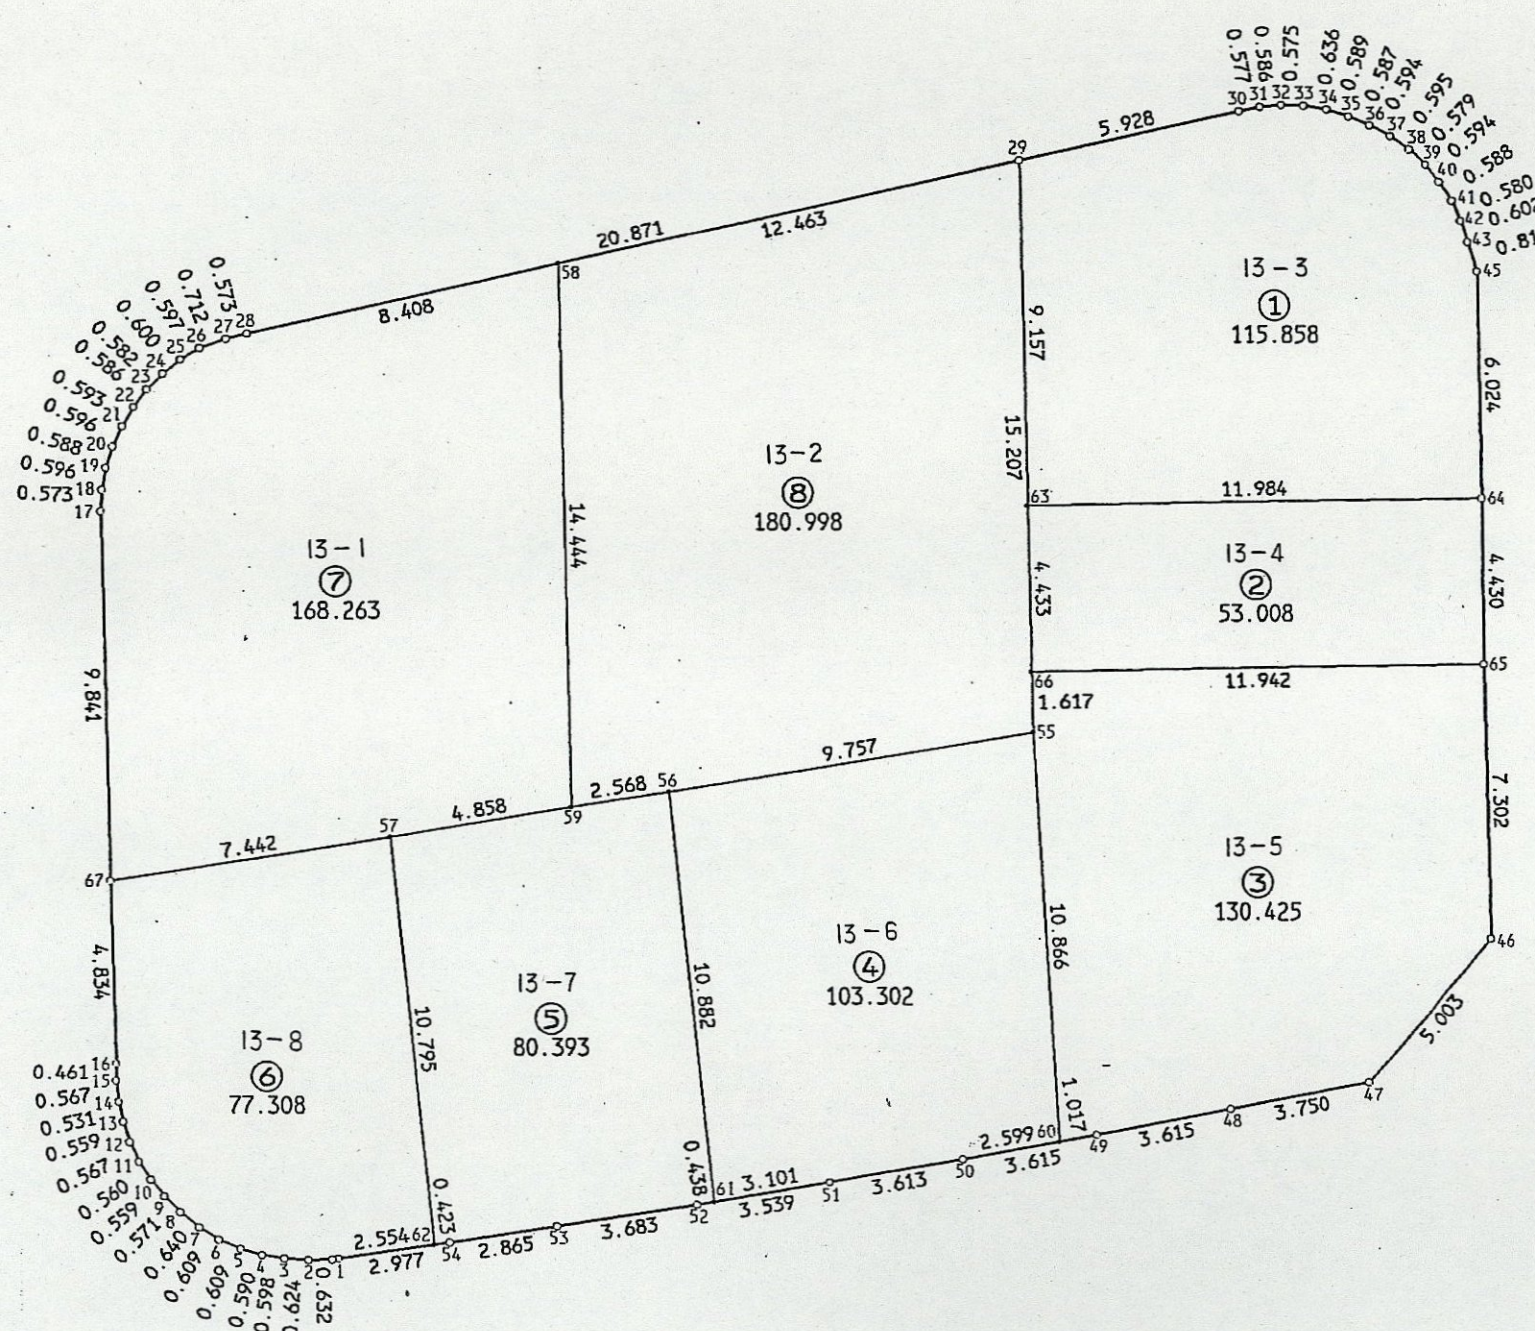

点名	距離
1	
1-1	0.166