
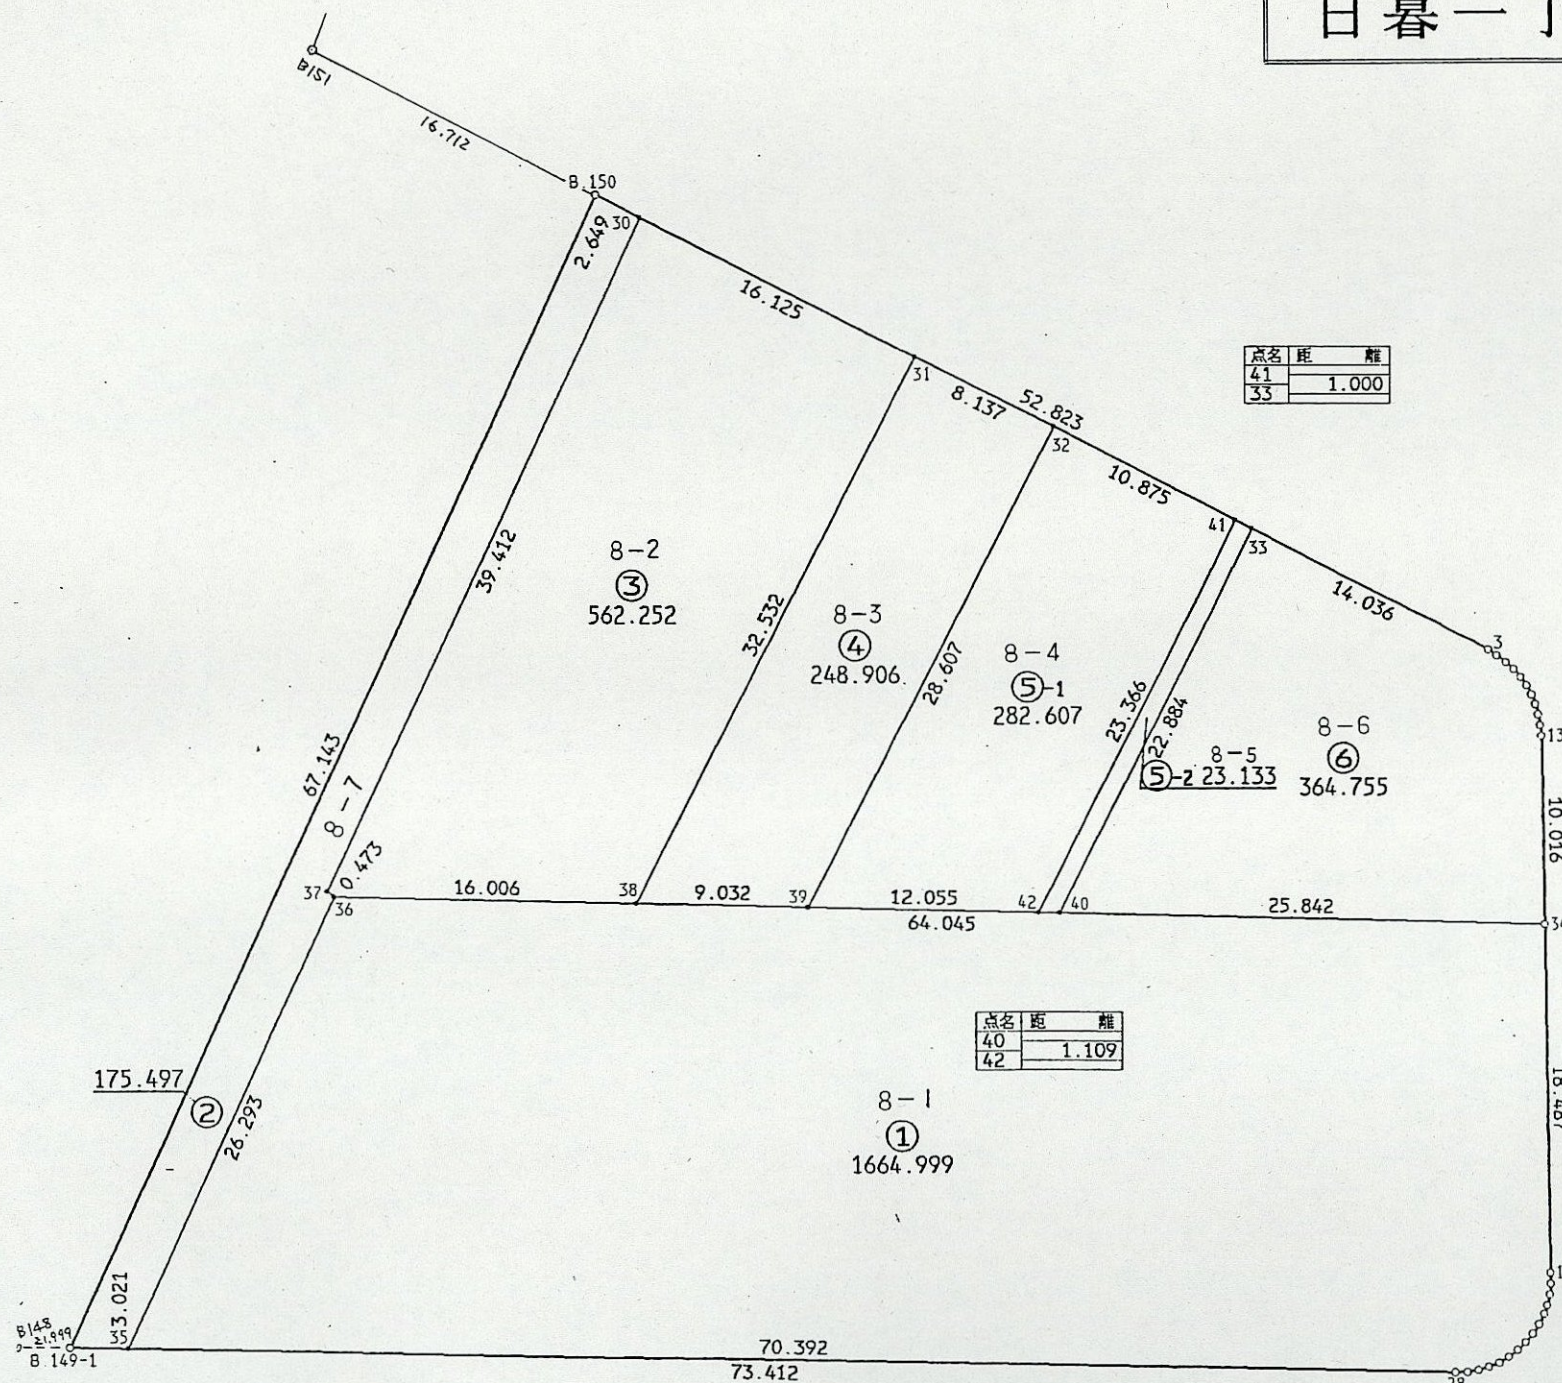


日暮一丁目

街区面積 3322.143

合計面積 3322.149

縮尺 1:400

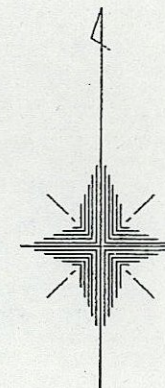

点名	距離	離
41		
33	1.000	

点名	距離	離
3		
4	0.557	
5	0.594	
6	0.555	
7	0.552	
8	0.552	
9	0.555	
10	0.552	
11	0.569	
12	0.578	
13	0.575	

点名	距離	離
40		
42	1.109	

点名	距離	離
14		
15	0.573	
16	0.575	
17	0.581	
18	0.485	
19	0.601	
20	0.596	
21	0.591	
22	0.591	
23	0.593	
24	0.591	
25	0.587	
26	0.596	
27	0.584	
28	0.615	