


日暮一丁目

街区面積 4235.007
 合計面積 4234.992
 縮尺 1:800

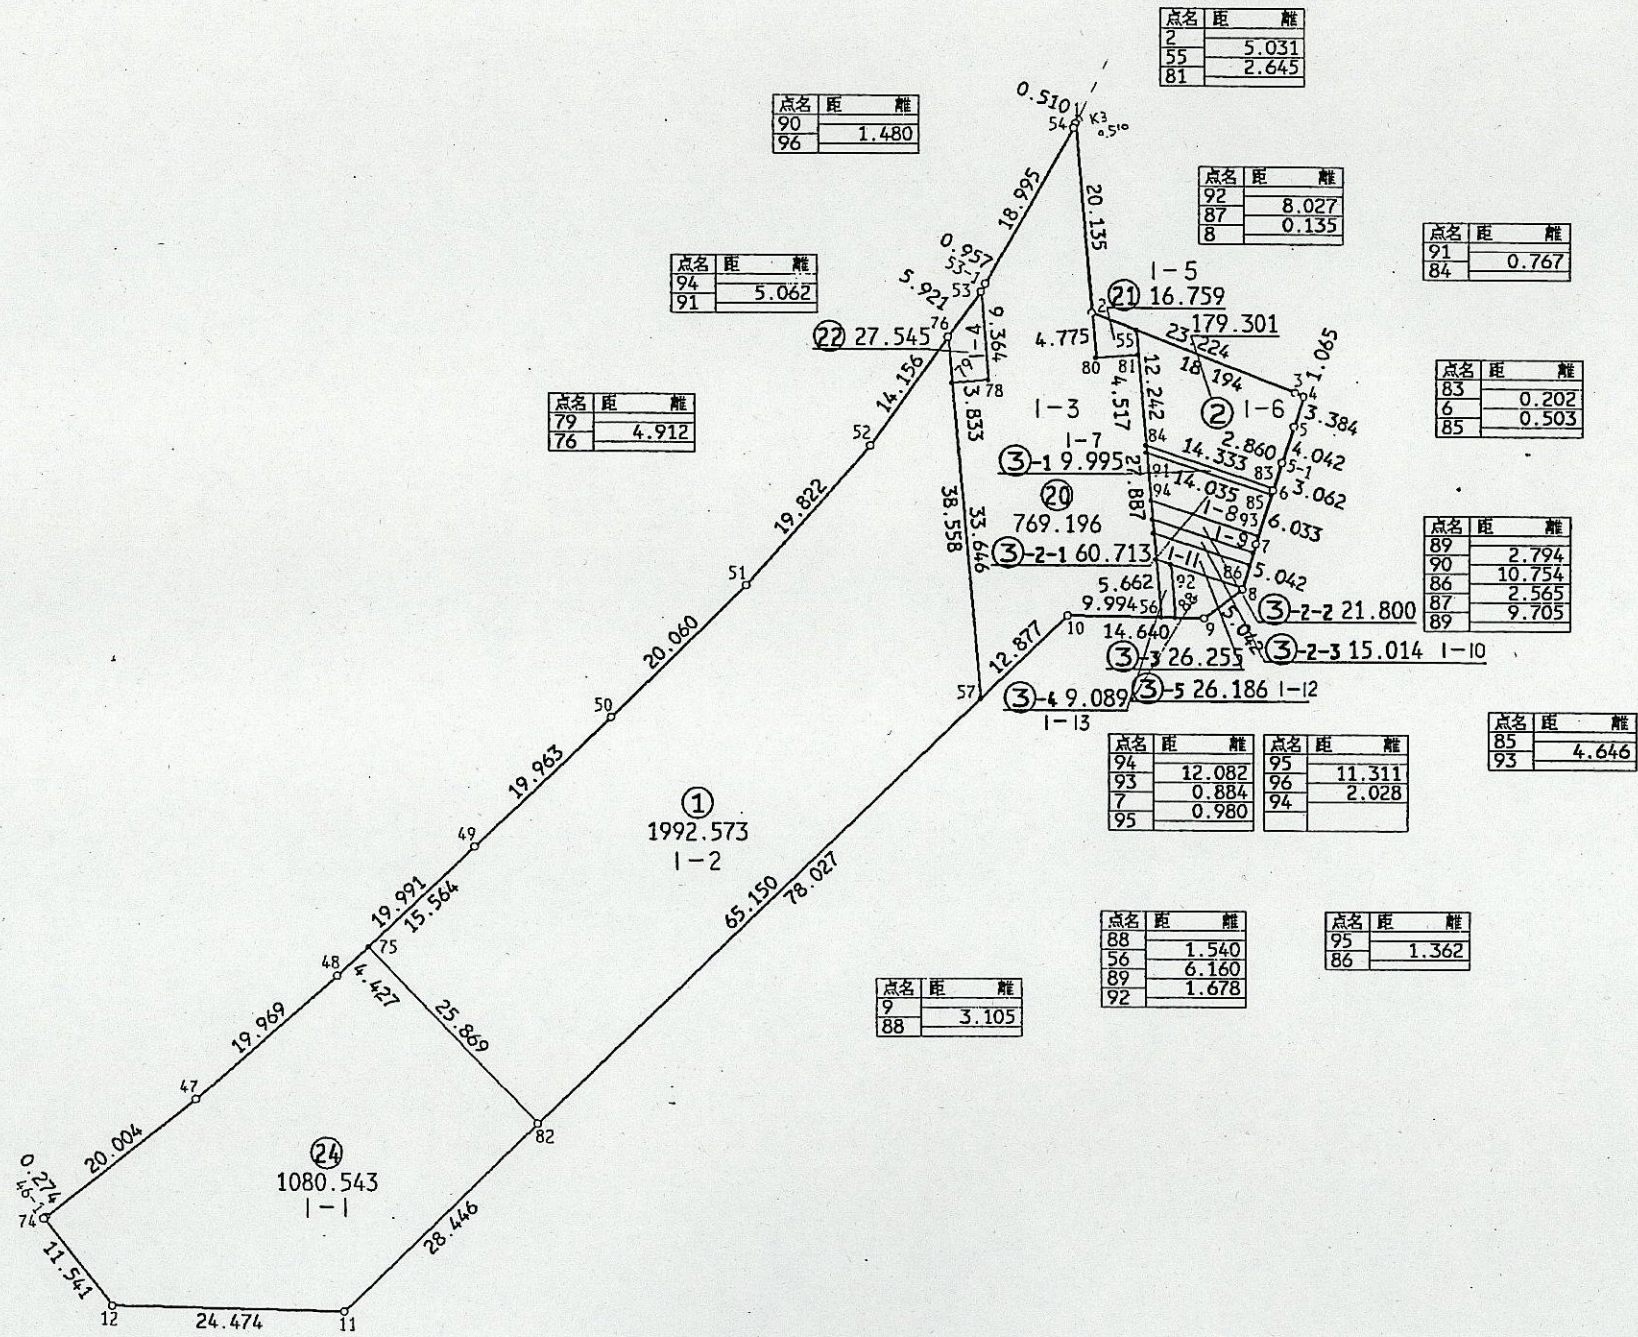

日暮一丁目

街区面積 98.024

縮尺 1:80

