
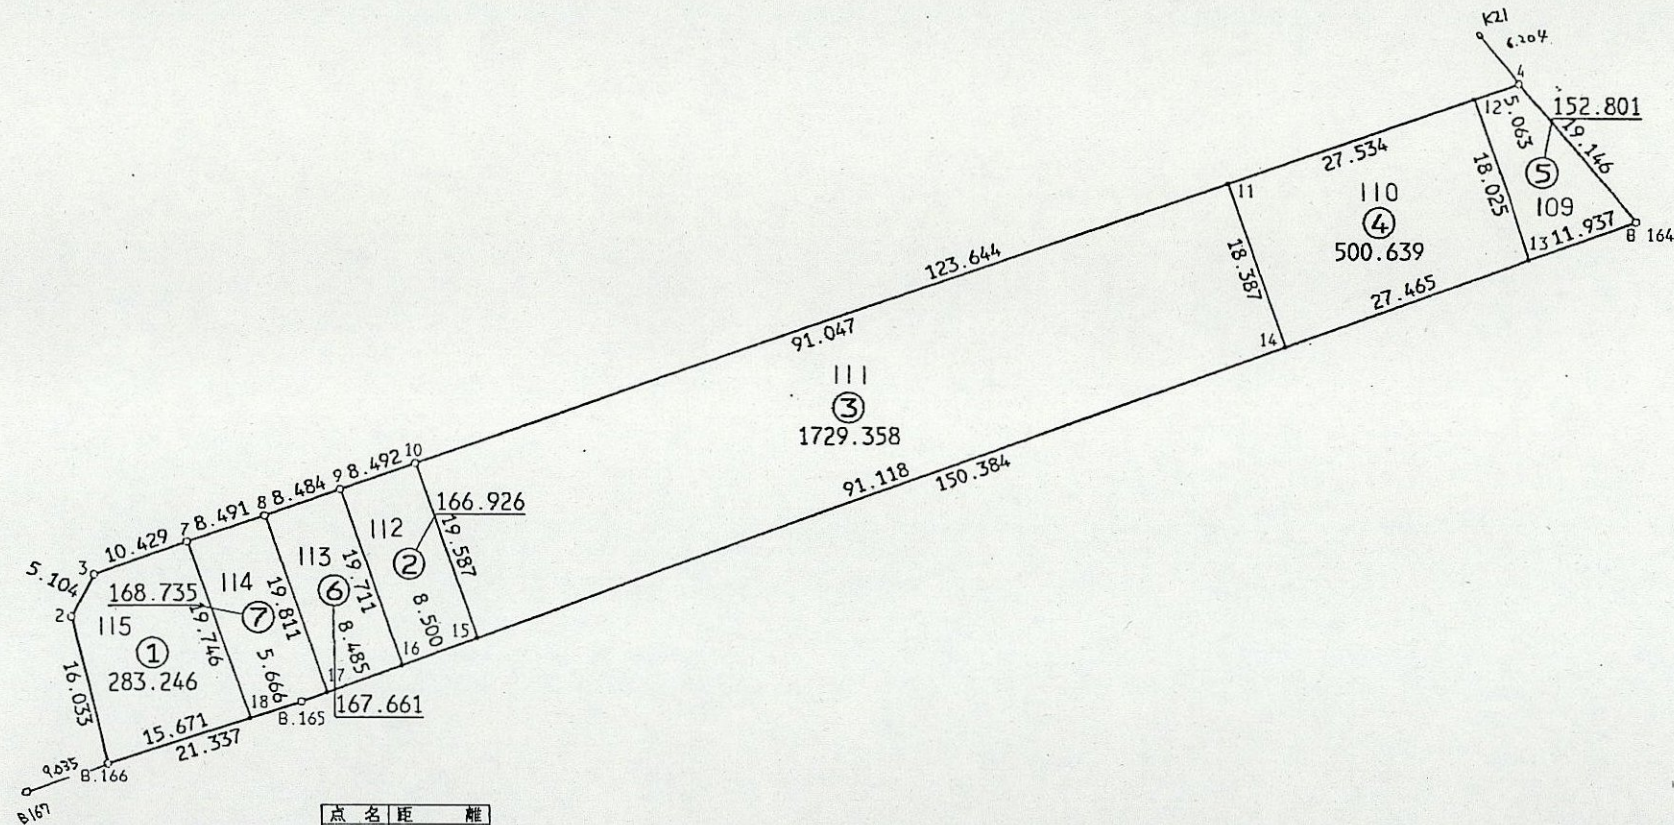


牧の原一丁目

街区面積 3169.313
 合計面積 3169.366
 縮尺 1:800

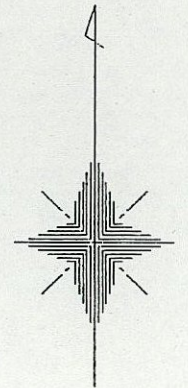

点名	距離
17	
B.165	2.879