
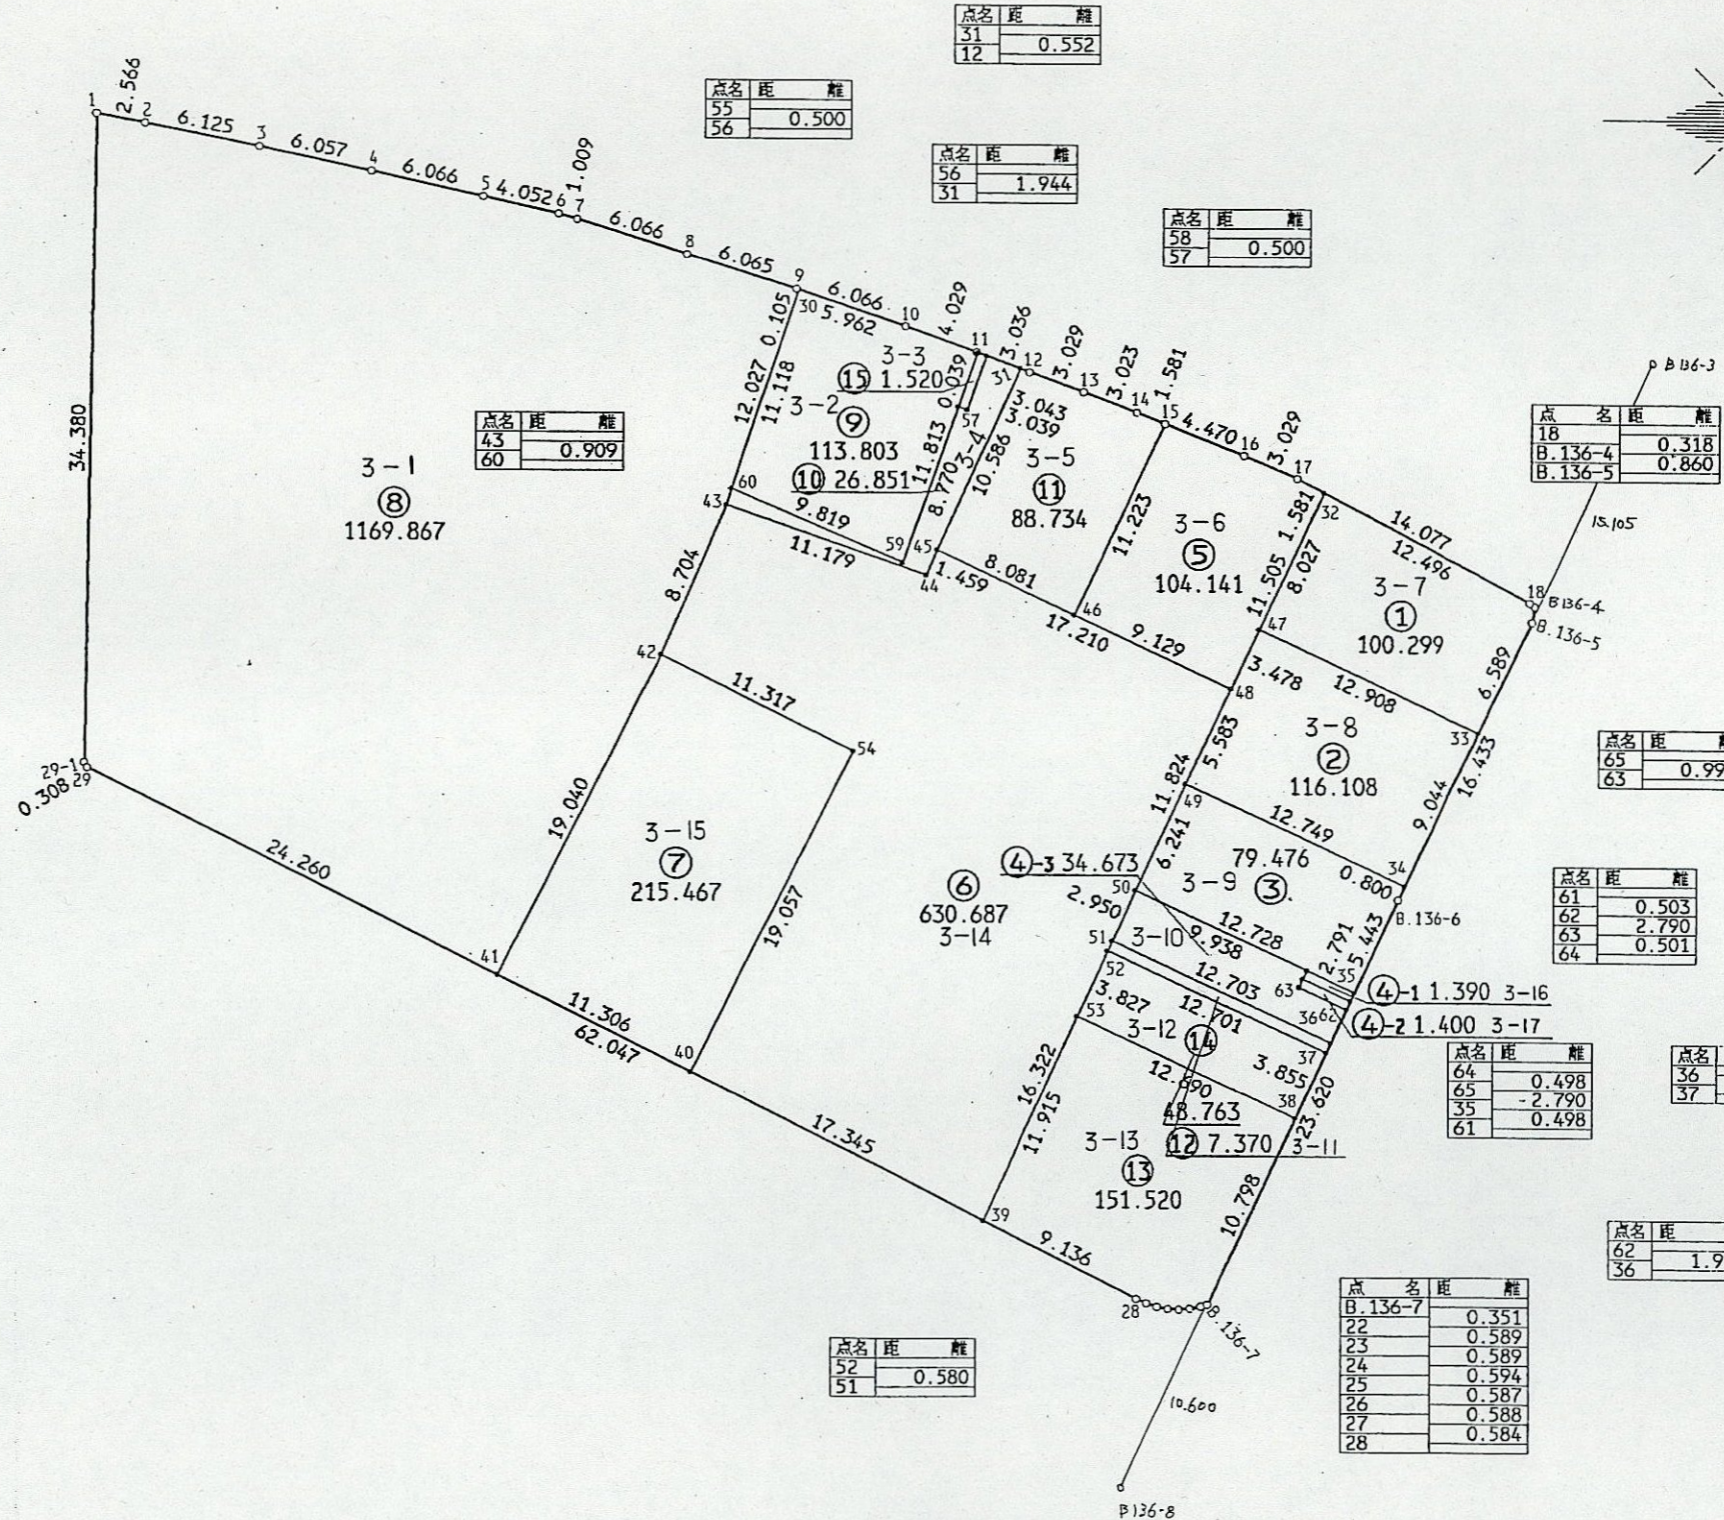


日暮一丁目

街区面積 2892.077  
 合計面積 2892.079  
 縮尺 1:400

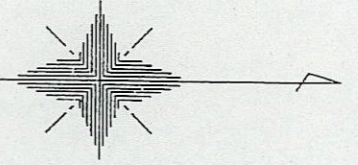

点名	距離	離
55		0.500
56		

点名	距離	離
56		1.944
31		

点名	距離	離
58		0.500
57		

点名	距離	離
43		0.909
60		

点名	距離	離
18		0.318
B.136-4		0.860
B.136-5		

点名	距離	離
65		0.999
63		

点名	距離	離
61		0.503
62		2.790
63		0.501
64		

点名	距離	離
64		0.498
65		2.790
35		0.498
61		

点名	距離	離
36		0.581
37		

点名	距離	離
62		1.942
36		

点名	距離	離
52		0.580
51		

点名	距離	離
B.136-7		0.351
22		0.589
23		0.589
24		0.594
25		0.587
26		0.588
27		0.584
28		