
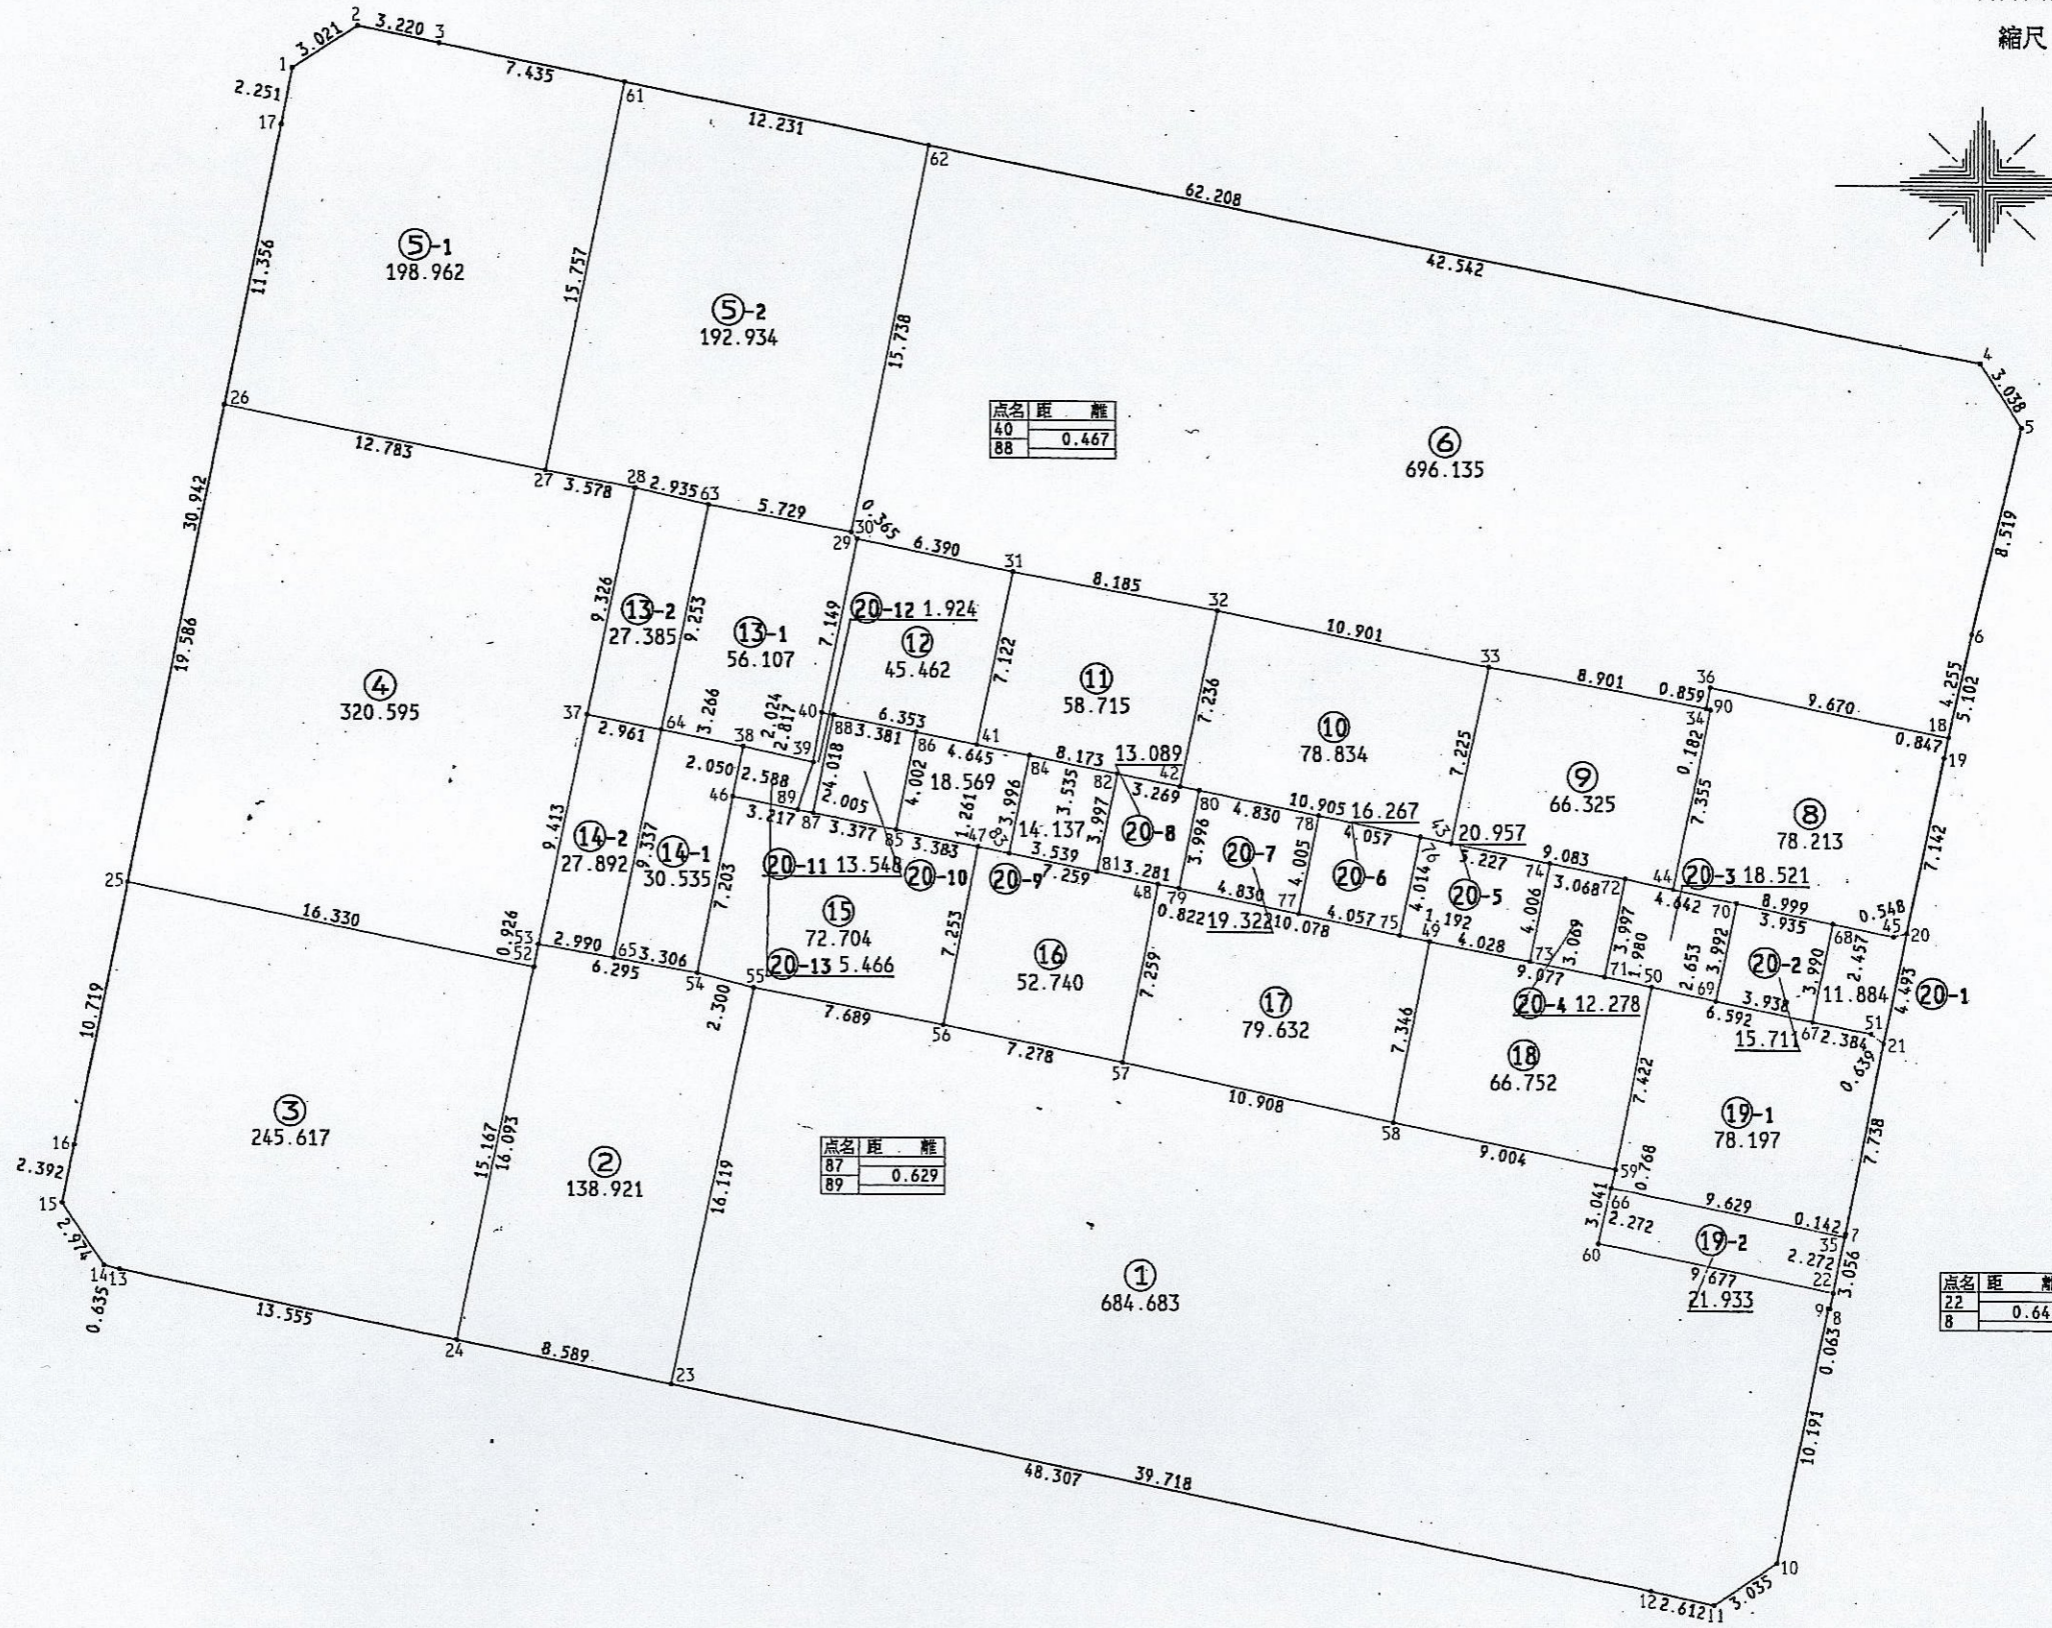


# 馬橋第三 地区

街区面積 3500.974  
 合計面積 3500.946  
 縮尺 1:300

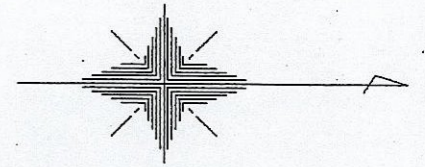

点名	距離
40	0.467
88	

点名	距離
87	0.629
89	

点名	距離
22	0.641
8	