

# 馬橋第三地区



18 街区

日付 平成元年4月24日 № 18

街区面積 2719.559

合計面積 2719.538

縮尺 1:300

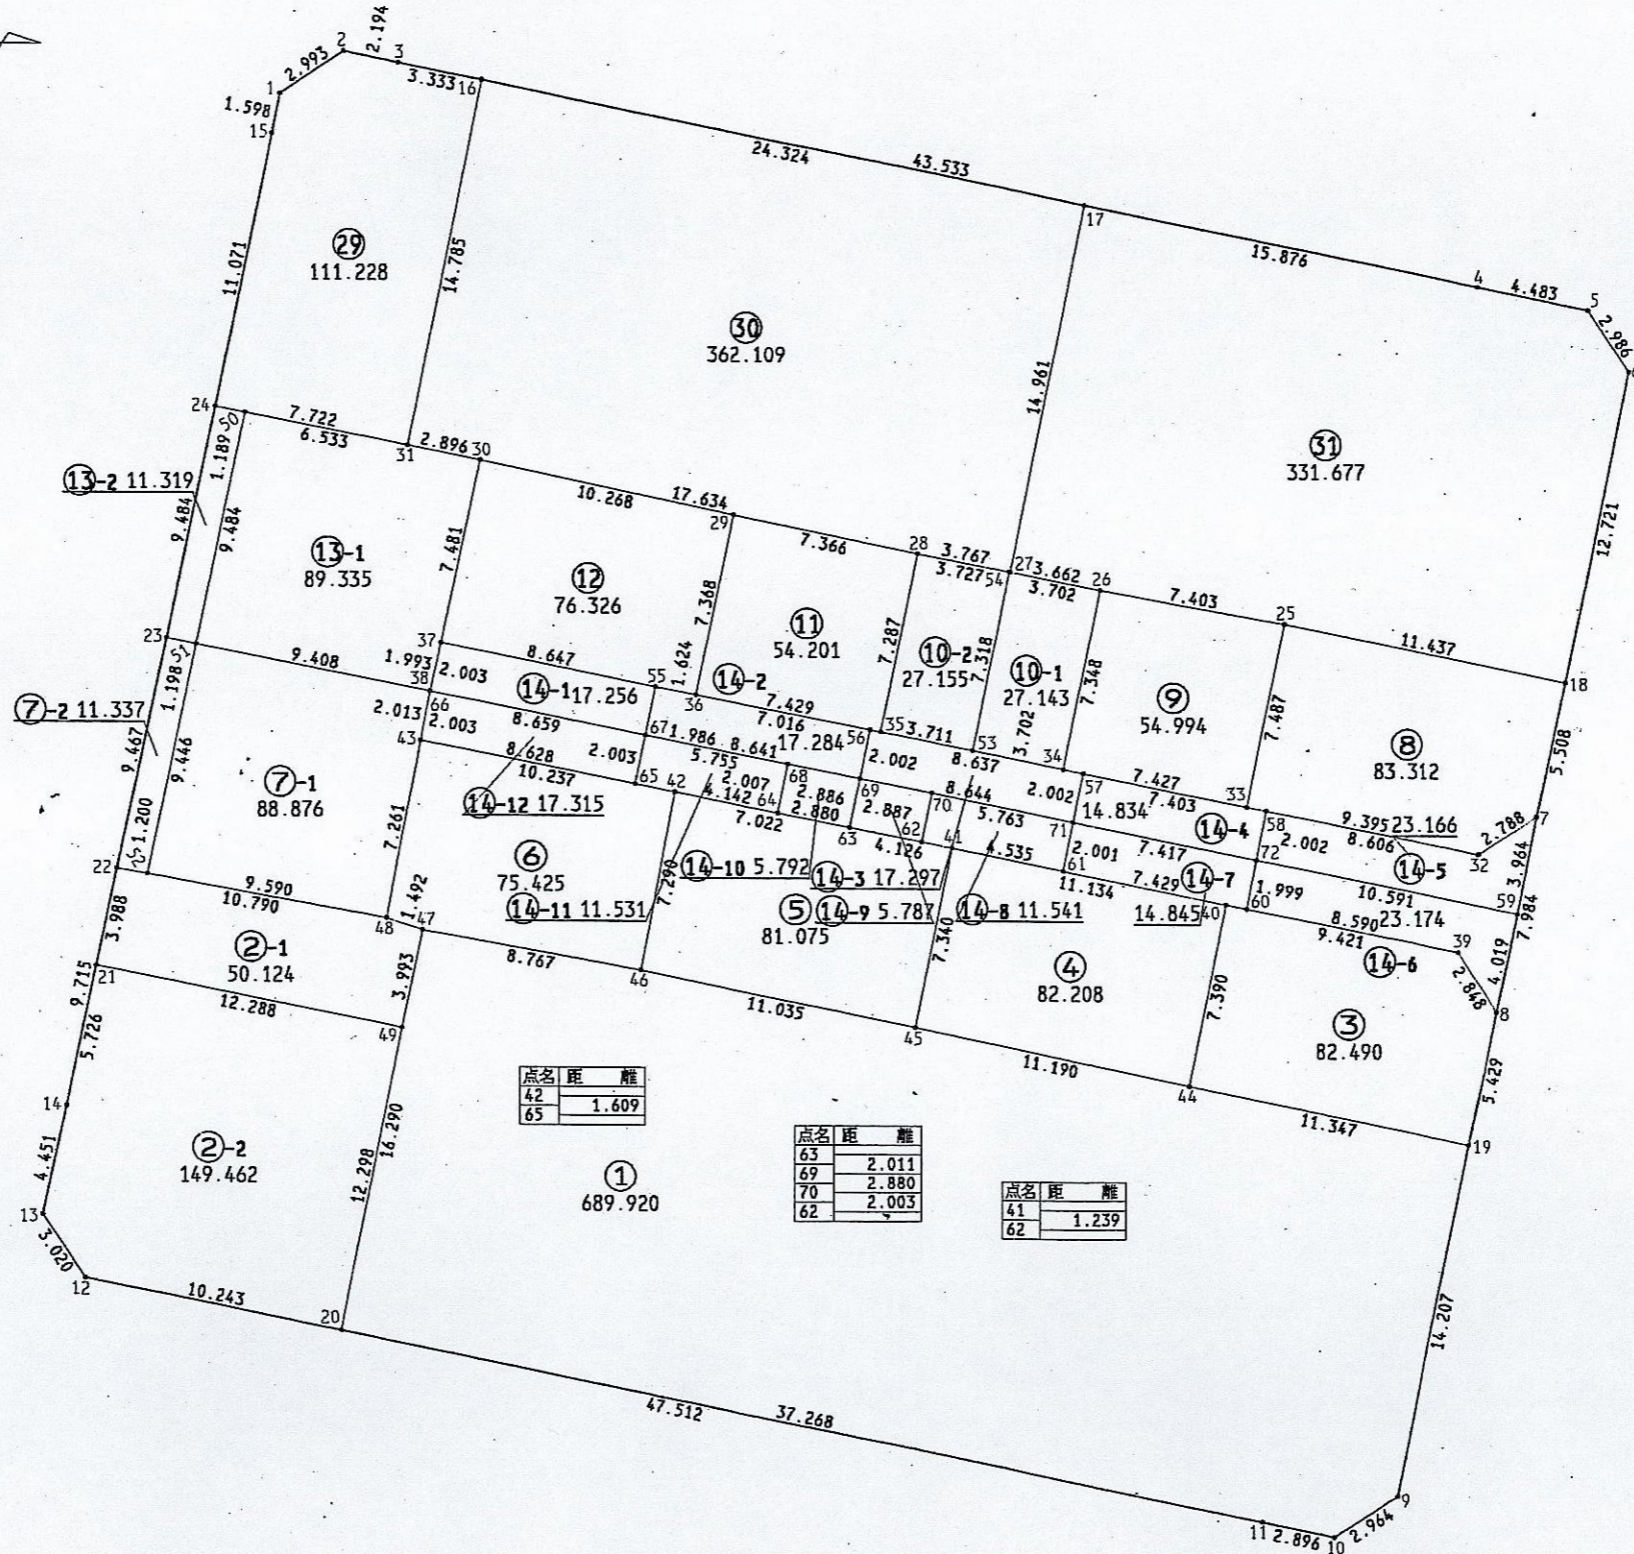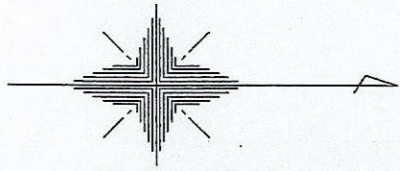

点名	距離
42	1.609
65	

点名	距離
63	2.011
69	2.880
70	2.003
62	

点名	距離
41	1.239
62	