


土地確定図 № 16

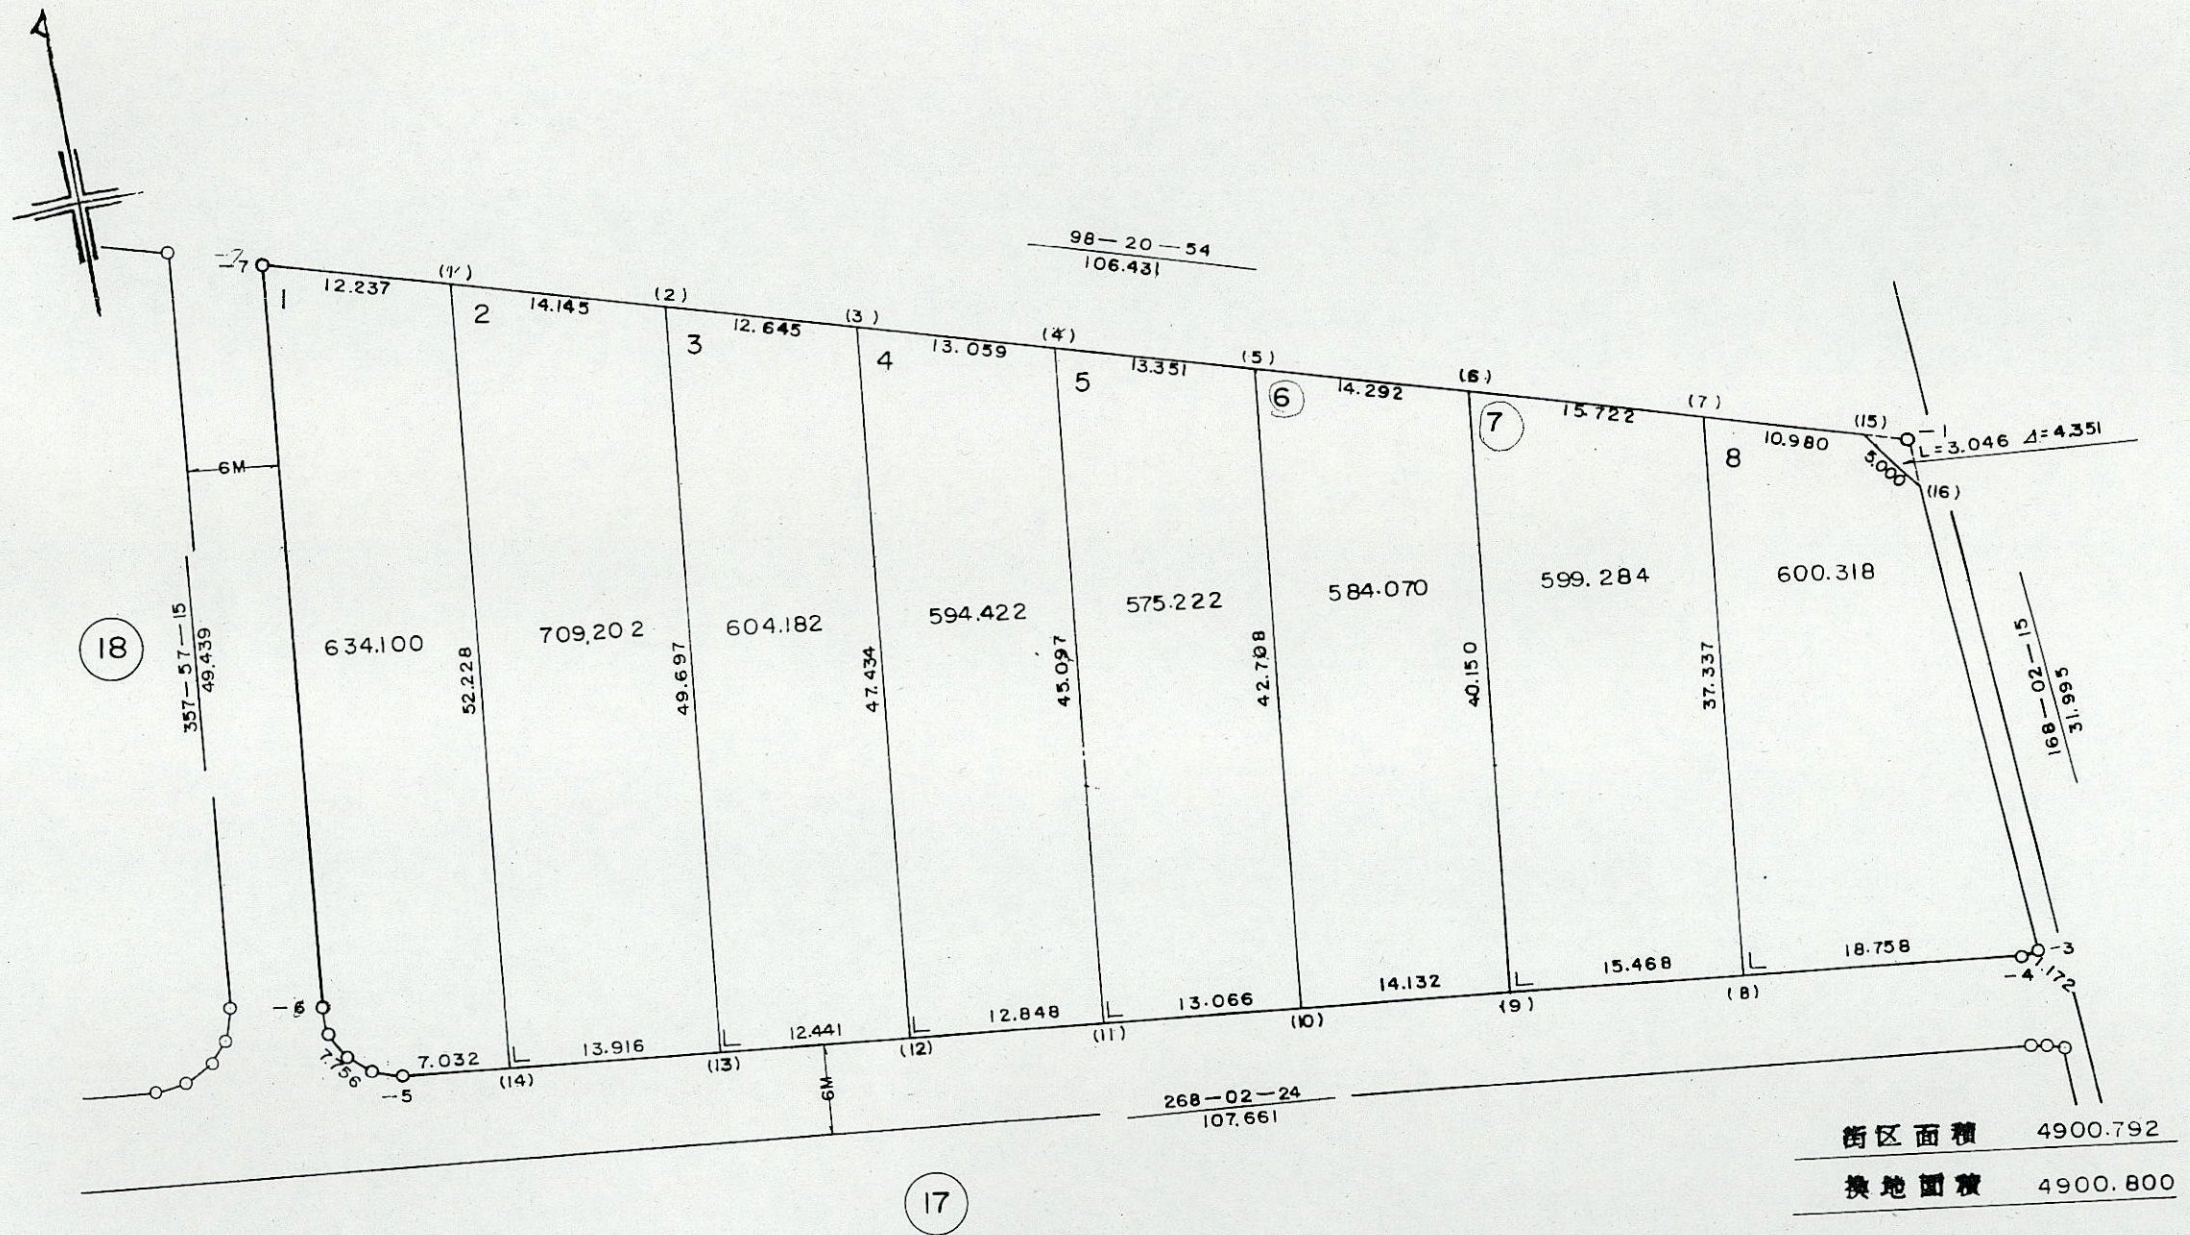

1:500

16.B