


画地確定図 № 17

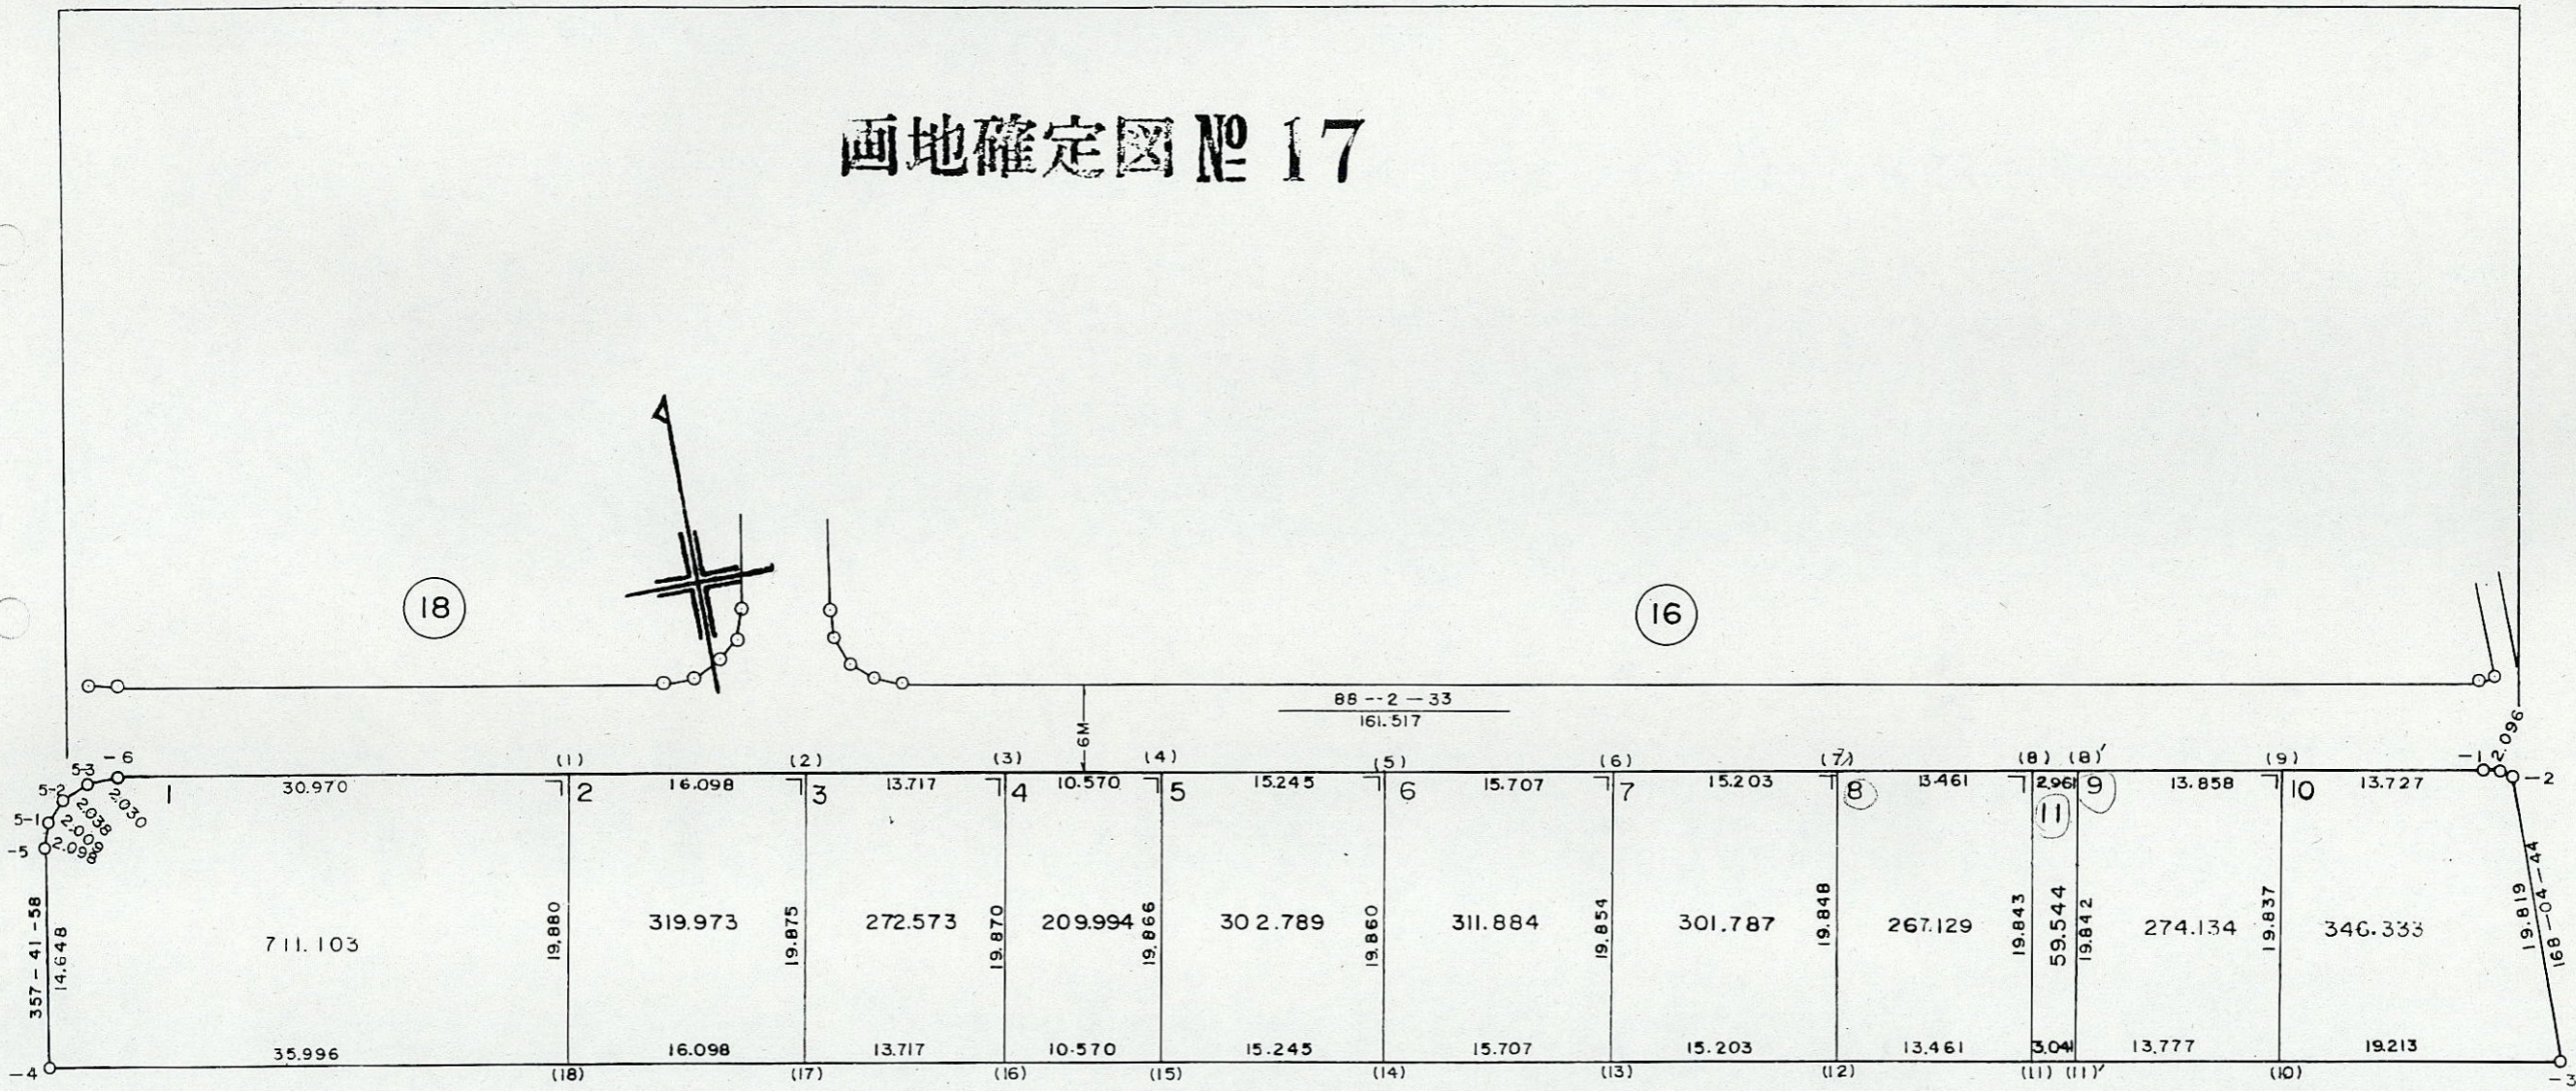

88--01-15
172.029

街区面積 3377.274
換地面積 3377.243

1:500